



UNIVERSITAT  
POLITÈCNICA  
DE VALÈNCIA



UNIVERSITAT  
POLITÈCNICA  
DE VALÈNCIA

CAMPUS D'ALCOI

# UNIVERSITAT POLITÈCNICA DE VALÈNCIA

Escuela Politécnica Superior de Alcoy

Proyecto estructural de nave prefabricada de hormigón sin  
uso específico en Massanassa (Valencia)

Trabajo Fin de Grado

Grado en Ingeniería Mecánica

AUTOR/A: Valero Prieto, Javier

Tutor/a: Pellicer Climent, Francisco Javier

CURSO ACADÉMICO: 2022/2023

## **Castellano**

### **RESUMEN**

El objetivo del TFG es el diseño y desarrollo de una nave industrial prefabricada sin uso específico en Massanassa.

El diseño de dicha nave se realiza en base a las características del terreno para optimizarlo y aprovechar al máximo el terreno con nuestras especificaciones.

El proyecto estará formado por diferentes partes:

- Preparación del terreno y cimentaciones.
- Fabricación de elementos prefabricados.
- Transporte a obra de los elementos prefabricados.
- Montaje en obra.

El diseño de desarrolla en varias fases. En su inicio hay que determinar los requisitos necesarios acorde al uso, usuario, normativa específica y normativa del lugar. Después llegamos a la fase del diseño de la estructura, es decir, ajustar los elementos para poder ejecutarlos en fábrica. Una vez las tenemos fabricadas quedaría el transporte a obra y, a la vez su montaje en obra.

Se formalizará la nave con la elaboración de planos en 2D y 3D mediante programas como autocad y Allplan, entre otros.

### **Palabras clave**

Nave; elemento; hormigón; fabricación; viga; cerramiento, proyecto.

## **Valenciano**

### **Resum**

L'objectiu del TFG és el disseny i desenvolupament d'una nau industrial prefabricada sense ús específic a Massanassa.

El disseny d'aquesta nau es realitza sobre la base de les característiques del terreny per a optimitzar-lo i aprofitar al màxim el terreny amb les nostres especificacions.

El projecte estarà format per diferents parts:

- Preparació del terreny i fonamentacions.
- Fabricació d'elements prefabricats.
- Transport a obra dels elements prefabricats.
- Muntatge en obra.

El disseny de desenvolupa en diverses fases. En el seu inici cal determinar els requisits necessaris concorde a l'ús, usuari, normativa específica i normativa del lloc. Després arribem a la fase del disseny de l'estructura, és a dir, ajustar els elements per a poder executar-los en fàbrica. Una vegada les tenim fabricades quedaria el transport a obra i, alhora el seu muntatge en obra.

Es formalitzarà la nau amb l'elaboració de plans en 2D i 3D mitjançant programes com autocad i Allplan, entre altres.

### **Paraules clau:**

Nau; element; formigó; fabricació; biga; tancament; projecte.

## Inglés

### SUMMARY

The objective of the TFG is the design and development of a prefabricated industrial building without a specific use in Massanassa. The design of this building is based on the characteristics of the terrain to optimize and make the most of it according to our specifications.

The project will consist of different parts:

- Preparation of the site and foundations.
- Manufacturing of prefabricated elements.
- Transportation of the prefabricated elements to the construction site.
- Assembly on-site.

The design will be carried out in several phases. Initially, it is necessary to determine the necessary requirements according to the intended use, user, specific regulations, and local regulations. Then, we move on to the phase of structural design, i.e., adjusting the elements to be executed in the factory. Once they are manufactured, the transportation to the construction site and the assembly on-site will be carried out.

The building will be formalized by creating 2D and 3D plans using programs such as AutoCAD and Allplan, among others."

### KEYWORDS

Warehouse; element; concrete; manufacturing; beam; enclosure; project.

## **ÍNDICE DE DOCUMENTOS**

Documento nº 1: Memoria y anejos a la memoria

Documento nº 2: Planos

Documento nº 3: Pliego de condiciones

Documento nº 4: Presupuesto

Documento nº 5: Estudio básico seguridad y salud

## **DOCUMENTO Nº 1: MEMORIA Y ANEJOS A LA MEMORIA**

## ÍNDICE

<b>1</b>	<b>INTRODUCCIÓN</b>	<b>1</b>
1.1	ANTECEDENTES	1
1.2	OBJETO	1
1.3	DESCRIPCIÓN DE LA NAVE	1
1.4	EMPLAZAMIENTO	1
<b>2</b>	<b>JUSTIFICACIÓN DE SOLUCIÓN ESCOGIDA</b>	<b>1</b>
<b>3</b>	<b>NORMATIVA</b>	<b>2</b>
<b>4</b>	<b>ELEMENTOS PREFABRICADOS UTILIZADOS EN NAVES INDUSTRIALES.</b>	<b>2</b>
4.1	ELEMENTOS ESTRUCTURALES	2
4.1.1	Elementos de cimentación	3
4.1.2	Elementos lineales	5
4.1.3	Elementos superficiales	10
4.2	ELEMENTOS DE CERRAMIENTO	11
<b>5</b>	<b>DISEÑO DE LA NAVE</b>	<b>13</b>
<b>6</b>	<b>PROCESO DE FABRICACIÓN</b>	<b>15</b>
6.1	FABRICACIÓN PRETENSADA PARA PREFABRICADOS LIGEROS	18
6.2	FABRICACIÓN PRETENSADA PARA PREFABRICADOS PESADOS	22
6.3	Fabricación elementos armados	22
6.3.1	Fabricación de paneles de fachada.	24
<b>7</b>	<b>TRANSPORTE DE LOS ELEMENTOS</b>	<b>27</b>
7.1	MONTAJE Y DESMONTAJE DEL CAMIÓN	27
7.2	TRANSPORTE	29
<b>8</b>	<b>MONTAJE EN OBRA</b>	<b>32</b>
8.1	PILARES	33
8.2	VIGAS	35
8.2.1	Vigas de forjado	35
8.2.2	Vigas de cubierta	36
8.2.3	Correas de cubierta.	38
8.2.4	Elementos de cerramiento.	40
<b>9</b>	<b>RESUMEN DEL PRESUPUESTO</b>	<b>44</b>
<b>10</b>	<b>CONCLUSIONES</b>	<b>45</b>
<b>11</b>	<b>BIBLIOGRAFÍA</b>	<b>47</b>
<b>12</b>	<b>ANEJOS</b>	<b>48</b>

## ÍNDICE DE FIGURAS

<i>Ilustración 1. Cimentación por cáliz. Fuente: Propia.</i>	3
<i>Ilustración 2. Cimentación atornillada. Fuente: Propia</i>	4
<i>Ilustración 3. Viga riostra. Fuente: Propia</i>	4
<i>Ilustración 4. Ménsula-Viga. Fuente: Propia.</i>	6
<i>Ilustración 5. Viga delta. Fuente: Propia.</i>	8
<i>Ilustración 6. Porex expandido. Fuente: Propia.</i>	11
<i>Ilustración 7. Porex extruido. Fuente: Propia.</i>	12
<i>Ilustración 8. Paneles horizontales. Fuente: Propia.</i>	12
<i>Ilustración 9. Paneles verticales. Fuente: Propia.</i>	13
<i>Ilustración 10. Taller de armaduras y dobladura de armaduras. Fuente: Propia.</i>	15
<i>Ilustración 11. Instalación de hormigonado. Fuente: Propia.</i>	16
<i>Ilustración 12. Cubilote de hormigonado.</i>	16
<i>Ilustración 13. Mesa vibratoria. Fuente: Propia.</i>	17
<i>Ilustración 14. Acopio losas alveolares. Fuente: Propia.</i>	18
<i>Ilustración 15. Máquina de limpieza de lecho. Fuente: Propia.</i>	18
<i>Ilustración 16. Bobina de acero. Fuente: Propia.</i>	19
<i>Ilustración 17. Plancha de fijación. Fuente: Propia.</i>	19
<i>Ilustración 18. Gato hidráulico.</i>	20
<i>Ilustración 19. Máquina moldeadora de losas alveolares. Fuente: Propia.</i>	20
<i>Ilustración 20. Lona protectora. Fuente: Propia.</i>	21
<i>Ilustración 21. Cortadura eléctrica y manual.</i>	21
<i>Ilustración 22. Acopio y pinzas para transporte de losas alveolares.</i>	21
<i>Ilustración 23. Armado y encofrado de viga de delta.</i>	22
<i>Ilustración 24. Caballetes para la armadura. Fuente: Propia.</i>	23
<i>Ilustración 25. Hormigonado de viga. Fuente: Propia.</i>	23
<i>Ilustración 26. Desmoldeo viga. Fuente: Propia.</i>	24
<i>Ilustración 27. Imanes. Fuente: Propia.</i>	24
<i>Ilustración 28. Armado de paneles. Fuente: Propia.</i>	25
<i>Ilustración 29. Hormigonado panel. Fuente: Propia.</i>	25
<i>Ilustración 30. Vuelco de bancada. Fuente: Propia.</i>	26
<i>Ilustración 31. Acopio de paneles. Fuente: Propia.</i>	26
<i>Ilustración 32. Caballete para transporte de paneles. Fuente: Propia.</i>	27
<i>Ilustración 33. Rosca y garra de elevación. Fuente: Propia.</i>	28
<i>Ilustración 34. Plataforma no extensible. Fuente: Propia.</i>	29
<i>Ilustración 35. Plataforma extensible. Fuente: Propia.</i>	29
<i>Ilustración 36. Góndola. Fuente: Propia.</i>	30
<i>Ilustración 37. Dolly. Fuente: Bibliografía 11.</i>	30
<i>Ilustración 38. Camión autocargante. Fuente: Propia.</i>	31
<i>Ilustración 39. Armado y hormigonado de cimentación. Fuente: Propia.</i>	32
<i>Ilustración 40. Sistema de anclaje y útil de izado pilares prefabricados.</i>	33
<i>Ilustración 41. Izado de pilar con tubo pasante. Fuente: Propia.</i>	33
<i>Ilustración 42. Cuñas para aplomo de pilar. Fuente: Propia.</i>	34
<i>Ilustración 43. Izado de losa alveolar. Fuente: Propia.</i>	35
<i>Ilustración 44. Izado de vigas de cubierta. Fuente: Propia.</i>	36
<i>Ilustración 45. Colocación de correas. Fuente: Propia.</i>	40
<i>Ilustración 46. Colocación de paneles horizontales. Fuente: Propia.</i>	41



## ÍNDICE DE DETALLES

<i>Detalle 1. Sección pilares. Fuente: Propia.</i>	5
<i>Detalle 2. Viga tipo L. Fuente: Propia.</i>	6
<i>Detalle 3. Viga tipo T con estribo saliente. Fuente: Propia.</i>	7
<i>Detalle 4. Viga tipo T. Fuente: Propia.</i>	7
<i>Detalle 5. Viga rectangular. Fuente: Propia.</i>	7
<i>Detalle 6. Viga Jácena (I). Fuente: Propia.</i>	8
<i>Detalle 7. Viga delta. Fuente: Propia.</i>	9
<i>Detalle 8. Viga portacanalón.</i>	9
<i>Detalle 9. Correa tubular. Fuente: Propia.</i>	9
<i>Detalle 10. Losas alveolares. Fuente: Propia.</i>	10
<i>Detalle 11. Unión viga – pilar con ménsula</i>	35
<i>Detalle 12. Unión viga L – pilar. Fuente: Propia.</i>	36
<i>Detalle 13. Unión Vigas L y T. Fuente: Propia.</i>	37
<i>Detalle 14. Unión viga delta – pilar. Fuente: Propia.</i>	37
<i>Detalle 15. Unión jácena inclinada – pilar. Fuente: Propia.</i>	38
<i>Detalle 16. Sujeción correas en vigas inclinadas. Fuente: Propia.</i>	39
<i>Detalle 17. Sujeción correas en viga plana. Fuente: Propia.</i>	39
<i>Detalle 18. Sistema de anclaje con bayoneta. Fuente: Propia.</i>	41
<i>Detalle 19. Anclaje oculto de panel a pilar.</i>	42
<i>Detalle 20. Anclaje visto de panel a pilar. Fuente: Propia.</i>	42

## ÍNDICE DE FIGURAS

<i>Figura 1. Objetivos de desarrollo sostenible</i>	45
<i>Figura 2. Trabajo decente y crecimiento económico.</i>	46
<i>Figura 3. Industria, innovación e infraestructura.</i>	46
<i>Figura 4. Ciudades y comunidades sostenibles.</i>	46

# 1 INTRODUCCIÓN

## 1.1 ANTECEDENTES

El proyecto voy a desarrollar surge de la necesidad de construir una nave industrial sin uso específico.

He elegido este proyecto ya que siempre he tenido interés en las estructuras, este ha incrementado viendo las asignaturas del grado y haciendo las prácticas en una empresa de estructuras.

## 1.2 OBJETO

El objeto de este proyecto es el diseño de una nave industrial desde el inicio hasta el fin de dicha nave desde su fabricación hasta su montaje.

## 1.3 DESCRIPCIÓN DE LA NAVE

La parcela constará con una superficie de 2.541,00 m<sup>2</sup> y además, esta nave industrial dispondrá una superficie de forjados de 146 m<sup>2</sup>.

El proyecto contempla la construcción de una nave industrial, con zona de altillo en la parte delantera. La estructura de la nave está compuesta por una estructura porticada con pilares y vigas prefabricadas de hormigón armado, mientras que la cubierta será inclinada con el 10 % de pendiente no transitable, compuesta por panel sándwich. El cerramiento de la nave se realizará para uso industrial

Es una nave rectangular la cual dispondrá de dos puertas en la parte derecha y un altillo con ventanas en la izquierda para oficinas.

## 1.4 EMPLAZAMIENTO

La parcela está ubicada en el término municipal de Massanassa c/Partida de la Dama n.9 Massanassa referencia catastral 4656321YJ2645N0001SA sin uso específico.

# 2 JUSTIFICACIÓN DE SOLUCIÓN ESCOGIDA

Para determinar la solución escogida he realizado un estudio de alternativas.

- Ver apartado 12 "ANEJOS"
  - Estructura de hormigón prefabricado
  - Panel de hormigón prefabricado

Opto por esta solución, ya que necesitamos una nave con grandes dimensiones reduciendo los plazos de montaje y, además permite realizar diferentes formas geométricas.

También tendremos una mayor durabilidad de la nave y un menor mantenimiento en cuanto al cerramiento.

### 3 NORMATIVA

En referencia a la normativa que se ha tenido en cuenta en la realización del proyecto, a continuación, se citan cada una de ellas:

**CÓDIGO ESTRUCTURAL / RD.470/2021** Código Estructural.

**UNE-EN 1339:2004** Baldosas de hormigón. Especificaciones y métodos de ensayo.

**UNE-EN 934-2:2010+A1:2012** Aditivos para hormigones, morteros y pastas. Parte 2: Aditivos para hormigones. Definiciones, requisitos, conformidad, marcado y etiquetado

**UNE-EN 12620:2003+A1:2009** Áridos para hormigón.

**UNE-EN 12390-3:2020** Ensayos de hormigón endurecido. Parte 3: Determinación de la resistencia a compresión de probetas

**UNE-EN 1097-6:2014** Ensayos para determinar las propiedades mecánicas y físicas de los áridos. Parte 6: Determinación de la densidad de partículas y la absorción de agua.

**UNE 196-7/2008** Métodos de ensayo de cementos. Parte 7: Métodos de toma y preparación de muestras de cemento.

**UNE 13369:2018** Reglas comunes para productos prefabricados de hormigón.

**LEY 31/1995** de Prevención de Riesgos Laborales. BOE nº 269 10-11-1995.

**UNE 36060:2014** Mallas electrosoldadas de acero para uso estructural en armaduras de hormigón armado. Mallas electrosoldadas fabricadas con barras de acero B 500 SD.

También he tenido en cuenta el plan general de ordenación urbana de Massanassa.

### 4 ELEMENTOS PREFABRICADOS UTILIZADOS EN NAVES INDUSTRIALES.

Las naves están diseñadas para usos industriales, ya sea para almacenar o realizar el proceso de elaboración de un producto. Por ello en estos casos al ser naves tan grandes las construcciones se realizan de prefabricado para así, tener una mayor luz y, por lo tanto, será más diáfana.

Estos se pueden clasificar en elementos estructurales y elementos de cerramiento.

#### 4.1 ELEMENTOS ESTRUCTURALES

Se clasifica en:

- Elementos de cimentación
- Elementos lineales
  - Pilares
  - Vigas
    - Vigas de cubierta
    - Vigas de Jácenas
    - Vigas delta 50 cm
- Elementos superficiales
  - Forjados

#### 4.1.1 Elementos de cimentación

- Cimentación por cáliz.

Las uniones pilar-cimiento en prefabricados se realizan mediante paredes dentadas o lisas. Se realizan estas uniones para transmitir los esfuerzos estructurales hacia la cimentación.

Este tipo de cimentación es la más utilizada, ya que es la más convencional y además, la más barata. Trata de unir la parte inferior del pilar (Normalmente 90 cm) con la parte superior de la zapata, después los huecos se rellenan con mortero u hormigón para: proporcionar resistencia y estabilidad al pilar, evitar la acumulación de humedad y, además, mejora la resistencia al fuego. La dimensión del pilar que penetra en la zapata debe de ser 1,5 veces mayor a la sección transversal del pilar.

El hueco que se deja en el cáliz suele ser 5 cm perimetral, es decir, si el pilar es 40x40 se debe de dejar un hueco libre de 50x50 por si a la hora de ejecutar el replanteo hay algún error poder subsanarlo con esta holgura y así, poder ejecutar la obra de forma correcta.

Las paredes del cáliz pueden ser lisas o dentadas, normalmente se prefieren las lisas ya que hay una mayor adherencia y, por lo tanto, una mejor transmisión de las cargas. En cambio, las paredes dentadas son más fáciles de montar.



Ilustración 1. Cimentación por cáliz. Fuente: Propia.

- Cimentación atornillada (peikkos)

Esta cimentación se utiliza cuando hay una cimentación ya existente, cuando hay una nave existente con difícil acceso para colocar cuñas y otros trabajos, y también cuando lo pide expresamente el cliente. Además, su ejecución es mucho más rápida, pero a la vez tiene que ser más precisa porque va atornillado y no tendríamos juego en caso de un error en el replanteo.

Para colocar los tornillos hay que utilizar unas plantillas con agujeros debido a que hay poco margen de error.

Una vez colocados los pilares, apretadas las tuercas y aplomado el pilar, se rellenará todas las juntas con mortero tipo grout.



Ilustración 2. Cimentación atornillada. Fuente: Propia

- Riostras.

Se utilizan vigas riostras cuando el terreno tiene baja capacidad o si se encuentra en una ubicación con sismo. Si no ocurre esto, no es obligatoria realizar las riostras. Además, en las naves industriales de hormigón prefabricado y cerramiento de hormigón prefabricado es necesario la utilización de estas para su apoyo.

La riostra también dependerá de diversos factores:

- La carga que debe soportar.
- Dimensiones de las zapatas.
- Cerramiento que se vaya a utilizar.

Trabajan a flexo-tracción y se ejecuta con el mismo material y al mismo tiempo que las zapatas.

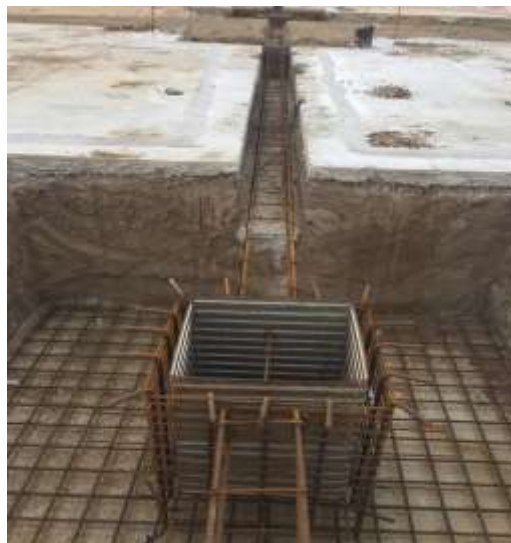


Ilustración 3. Viga riostra. Fuente: Propia

#### 4.1.2 Elementos lineales

- Pilares


Los pilares son elementos estructurales que trabajan a compresión y flexión por el viento y la excentricidad de la viga. Su función es transmitir las cargas de la estructura a la cimentación.

Puede tener diferentes secciones y está formado por tres partes:

- El empotramiento es la parte que se introduce en la zapata.
- El cuerpo es la zona intermedia del pilar, se pueden introducir ménsulas, placas de anclaje, hendiduras, etc.
- La cabeza es donde apoya la estructura de la cubierta.

Las secciones más utilizadas suelen ser cuadrangulares y rectangulares, ya que es lo más fácil fabricar y montar, además son las más baratas y las que mejor trabajan.

Hay proyectos que requieren pilares con ranuras donde se introduce el cerramiento. Estas secciones son más caras, ya que son más complejas de fabricar.

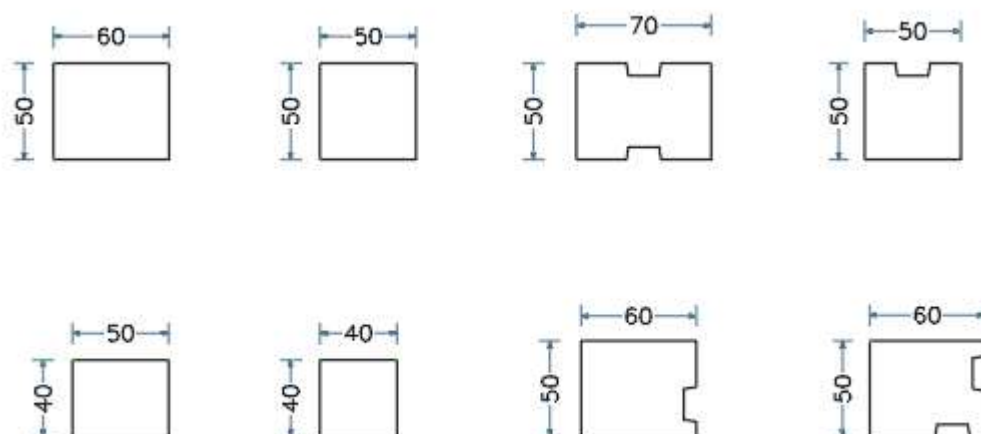

Detalle 1. Sección pilares. Fuente: Propia.

Los pilares de hormigón prefabricado pueden alcanzar una altura alrededor de los 25 m, se puede hacer con un solo pilar o mediante la unión de dos pilares.

Para edificios de una sola planta con altura de 12 m, se utiliza un único pilar con ménsulas en caso de que necesitemos apoyar las vigas de forjado para hacer una entreplanta. Los esfuerzos de los pilares pasarán de la ménsula al pilar y del pilar a la cimentación. Las ménsulas se pueden colocar en cualquier cara del pilar.

Por lo tanto, las vigas se unen al pilar tanto por la cabeza como por las ménsulas. Estas ménsulas suelen ser de la misma sección que tiene la viga o mayor, para así, tener un apoyo total de la viga en la ménsula.




Ilustración 4. Ménsula-Viga. Fuente: Propia.

- Vigas  
Los esfuerzos que soportan las vigas son en su mayor parte a flexión, sirve como elemento de apoyo para forjados, cubierta, etc. La carga que recibe la transmite a los pilares y estos a la cimentación.  
Hay dos tipos de vigas:
  - Vigas de forjado
  - Vigas de cubierta

#### Vigas de forjado


Existen vigas de forjado de diferentes secciones:

- Vigas L  
Hay una gran variabilidad de tamaño, según la longitud necesario y la carga que vaya a soportar.

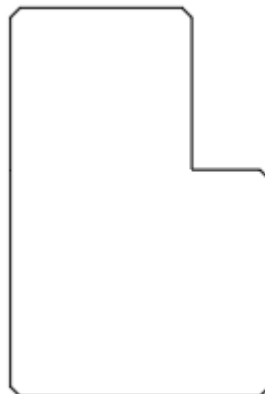


Detalle 2. Viga tipo L. Fuente: Propia.

- Vigas T  
Hay una gran variabilidad de tamaño, según la longitud necesario y la carga que vaya a soportar. En este caso observamos una viga con estribo saliente para así ser colaborante con la capa de compresión.

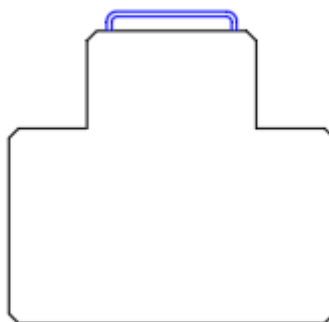


Detalle 3. Viga tipo T con estribo saliente. Fuente: Propia.

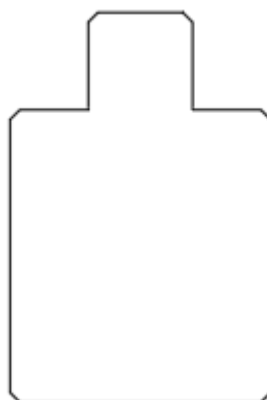

Detalle 4. Viga tipo T. Fuente: Propia.

- Vigas rectangulares  
Hay una gran variabilidad de tamaño, según la longitud necesario y la carga que vaya a soportar.

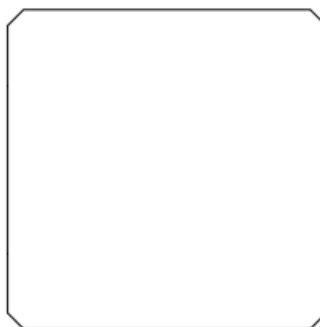

Detalle 5. Viga rectangular. Fuente: Propia.



- Vigas en I  
Hay una gran variabilidad de tamaño, según la longitud necesario y la carga que vaya a soportar.



Detalle 6. Viga Jácena (I). Fuente: Propia.

#### Vigas de cubierta

Las vigas peraltadas están diseñadas para conseguir grandes luces en naves industriales y poder tener cubiertas a dos aguas. La dimensión de las vigas puede ir desde los 8 m hasta los 50 m.


Estas vigas trabajan a flexión horizontalmente y para su fabricación se utiliza HP-45 con una resistencia al fuero de R120.

Existen diferentes tipos de vigas de cubierta:

- Viga delta  
La pendiente mínima es 6% y puede llegar hasta 50 m de longitud.



Ilustración 5. Viga delta. Fuente: Propia.

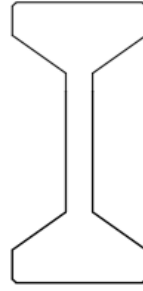

Detalle 7. Viga delta. Fuente: Propia.

- Viga porta canalón  
Las vigas canal tienen forma de H y se utiliza para determinar el límite entre dos espacios y suelen ir apoyados encima de las vigas.




Detalle 8. Viga portacanalón.


También podemos encontrar de vigas de cubierta las anteriormente vista, pero con la inclinación correspondiente: Viga jácena, viga L, viga T y viga rectangular.

Además de las vigas de cubierta, también hay correas que apoyan sobre las vigas y sostienen elemento que cubre la cubierta:


CORREA Tb.25

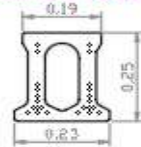

CORREA Tb.35

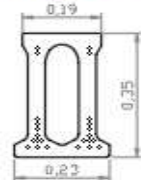

CORREA TT.40

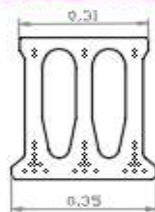


Detalle 9. Correa tubular. Fuente: Propia.

#### 4.1.3 Elementos superficiales

- Forjados

Tenemos los forjados de losas alveolares y los forjados de vigueta. El más habitual en naves industrial es el forjado de losas alveolares ya que permite mayores longitudes y mayor capacidad de carga.

Tenemos de diferentes espesores: 15,20,25,30,40,50.

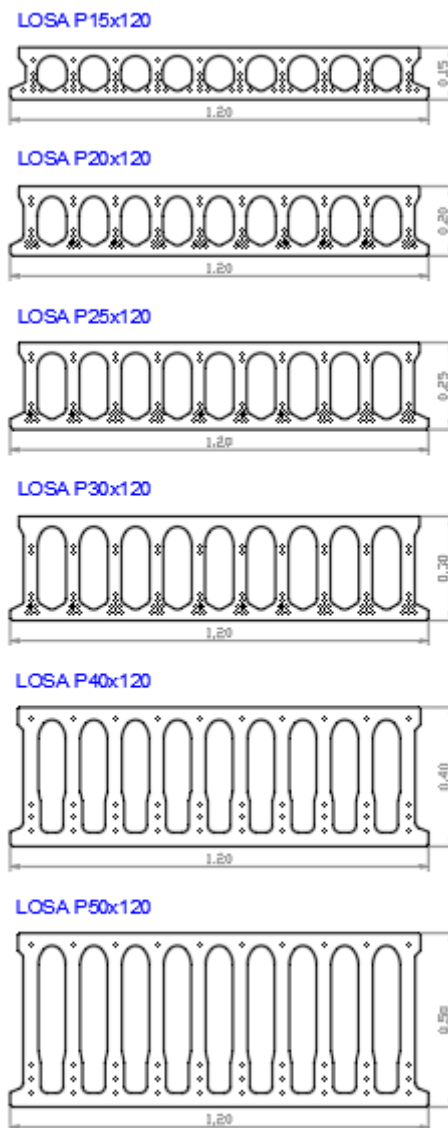

Detalle 10. Losas alveolares. Fuente: Propia.

## 4.2 ELEMENTOS DE CERRAMIENTO

Nos encontramos con dos tipos de cerramiento: el cerramiento alveolar y el panel de hormigón armado.

Ambos presentan unas características mecánicas como la durabilidad y, además las demás características habituales de los elementos prefabricados, rapidez montaje, poco mantenimiento, etc.

Estos tipos de cerramiento están machihembrados y, por lo tanto soportan el peso propio y los empujes del viento, pero no forman parte de la estructura y, por ello no afecta a la estabilidad de la estructura.

- Placa alveolar  
Es una placa machihembrada con una cara lisa y otra cara fratasada con un aspecto rugoso.  
El problema de usar esta placa es que no tienes variedad de acabados.
- Panel horizontal y vertical  
Son paneles de hormigón prefabricado que está formados por hormigón armado y permite la variedad de acabados.  
Se pueden clasificar según unos criterios:
  - Aislamiento
  - Acabado
  - Colocación

Por su aislamiento, nos encontramos con paneles macizos y con paneles aligerados. Estos últimos pueden ser panel aligerado extruido o expandido. Los paneles macizos están compuestos únicamente de hormigón armado.



Ilustración 6. Porex expandido. Fuente: Propia.



Ilustración 7. Porex extruido. Fuente: Propia.

Por su acabado, podemos encontrarnos:

- Paneles lisos, la cara pegada al molde se queda totalmente lisa y la otra, se queda un poco más rugosa.
- Paneles con relieve, se consiguen con una matriz pegada al molde con lo que conseguimos el dibujo en la cara lisa del panel.
- Paneles lavados, estos paneles se lavan con agua a presión o con arena a presión. Al aplicarse lavado con agua se consigue dejar visto el árido que hemos utilizado y, si es por lavado con arena, además de conseguir que el árido quede visto, también se consigue un desgaste de este.

Los paneles horizontales se sujetan a los pilares, por tanto, la guía que se deja en el panel debe coincidir con el oculfix que se deja en el pilar.



Ilustración 8. Paneles horizontales. Fuente: Propia.

La colocación de los paneles verticales suele ser en la viga portacanalón ya que la modulación del panel en vertical no puede acaparar gran luz y, por lo tanto, no siempre te coincidirá con el pilar como ocurre con el horizontal. Descargan su peso propio en la viga riostra de la cimentación.



Ilustración 9. Paneles verticales. Fuente: Propia.

## 5 DISEÑO DE LA NAVE

Para la realización del diseño de la nave previamente se fijan unas condiciones que debe contemplar el proyecto para poder darle forma a la idea general que se tiene de la obra.

Para poder comenzar con el diseño de la nave deberemos tener:

- Encargo de la propiedad.
- Escritura de la propiedad para verificar la parcela que se pretende construir.
- Realizaremos el levantamiento topográfico.
- Deslindamos con todos los vecinos.
- Pedimos la condición de edificabilidad (metros, altura max,etc..)

Después de esto lo que debemos tener en cuenta es el lugar donde se situará la nave, las normativas a cumplir en dicha localización y, con ello, las dimensiones de dicha nave acorde con el terreno que tenemos.

La nave está ubicada en el término municipal de Massanasa con una superficie de 2.510 m<sup>2</sup> para el almacenamiento y venta de materiales de construcción.

Una vez haber estudiado las normas exigidas y pensando las dimensiones se comenzará el diseño de la nave industrial. Los pasos que debemos seguir para desarrollar el proyecto idóneo son los siguientes:

- Distribución de las plantas.
- Distribución de pilares y luces de la nave.
- Elección de la estructura del diseño del proyecto
- Elección de la estructura del diseño de las oficinas.
- Elección del cerramiento de fachada.
- Elección del cerramiento de oficinas

También hay que tener en cuenta para el diseño de las naves industriales otros factores que influyen en su construcción como:

- Posibles ampliaciones.
- Acceso de vehículos y personas.
- Aprovechamiento de la luz natural.
- Posición oficinas.
- Tipo de cubierta.
- Coste.
- Etc.

En este diseño los pilares serán tanto empotrados a la cimentación (tipo cáliz), como con peikko.

El proyecto contempla la construcción de una nave industrial, con zona de altillo en la parte delantera. La estructura de la nave está compuesta por una estructura porticada con pilares y vigas prefabricadas de hormigón armado, mientras que la cubierta será inclinada con el 10 % de pendiente no transitable, compuesta por panel sándwich. El cerramiento de la nave se realizará para uso industrial.

Las dimensiones prácticas de los proyectos son las siguientes:

- Las luces pueden ser entre 6 y 50 metros. En la nave que vamos a realizar, las luces entre pilares donde apoyan las vigas delta serán de 30m, y las luces entre los pilares alrededor de los 10m.
- La separación entre los diferentes pórticos suele ser alrededor de 5 a 12 metros utilizando correas tubulares, en nuestra nave utilizaremos correas de casi 10 m.
- Las alturas oscilan entre los 4 y 20 metros. Los pilares del perímetro que construiremos tendrán 12,50 metros de altura y se harán con empotramiento peikko ya que hay naves existentes a ambos lados. Para las oficinas utilizaremos pilares de 5,30 metros de altura. La sobrecarga de estos pilares para las oficinas será de 9 a 10 KN/m<sup>2</sup>.

Todo el conjunto estructural se estabiliza debido a que los pilares trabajan como voladizo. La acción del viento que impacta sobre los paneles es resistida por la propia estructura.

La unión entre la cubierta y las correas se realizarán para resistir todos los esfuerzos. De esta forma, gracias a las uniones, las cargas se distribuyen uniformemente por todos los pilares.

## 6 PROCESO DE FABRICACIÓN

En cuanto al proceso de la fabricación de los elementos se puede realizar en un taller cerrado como al aire libre.

Existen unos criterios de fabricación para obtener el mayor rendimiento en la fabricación:

- El tamaño y longitud necesario.
- Si es armadura pretensada, pasiva o ambas.
- Número de cables en el armado
- Tipo de hormigón

Para ello principalmente para poder iniciar a pensar en estos criterios lo que hay que hacer son las planillas de cada elemento que vamos a fabricar y, después hacerlas llegar a fábrica para empezar con la realización de la ferralla como la preparación de las pistas.

Una vez revisadas las planillas, se ajustan el tiempo de fabricación para posteriormente transportarlo a obra para su montaje.

Para el comienzo de la fabricación hay que seguir unas pautas:

1. Preparación de moldes o pistas.
2. Preparación del armado pasivo, armado pretensado o ambos
3. Preparación del hormigón.
4. Endurecimiento y compactación del hormigón.
5. Desmoldeo y curado de los elementos.
6. Acopio del material.

Una vez ya retirado el material lo que se debe hacer es la limpieza de los moldes de forma manual eliminando cualquier resto que haya podido quedar de hormigón.

Para la preparación del acero es necesario la planilla para poder preparar la armadura, se puede hacer en la propia fábrica o pasar esas planillas a una empresa externa para la realización de dicha armadura.

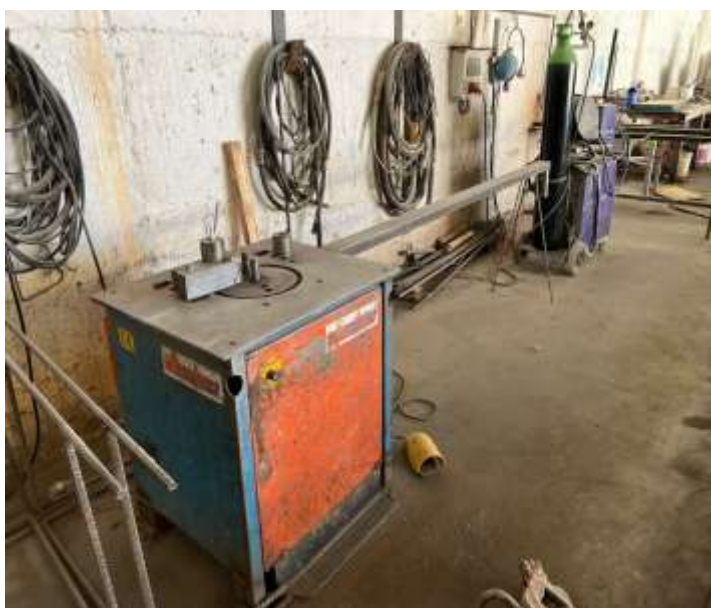


Ilustración 10. Taller de armaduras y dobladura de armaduras. Fuente: Propia.



Una vez preparado el acero pasamos a la fase de hormigonado y, para ello necesitaremos una instalación de hormigonado, en la cual se introducen en la máquina de dosificación unos componentes y ella misma la gestiona. Esta instalación tiene diferentes partes: cabina de control y silos.



Ilustración 11. Instalación de hormigonado. Fuente: Propia.

Los silos de áridos y área es conveniente que se encuentren en sótanos para que así la temperatura sea estable.

En la cabina de control se regularizan la dosificación de los componentes para que después se mezclen en la báscula-mezcladora. Una vez ya mezclados todos los componentes se comienza con el amasado.

Mientras vamos amasando y realizando el hormigón con dichas dosificaciones, se va colocando la armadura en los moldes o los moldes en la armadura, dependiendo de lo que estemos fabricando.

Una vez realizado el hormigón se transporta a los moldes mediante un cubilote (cogido con el puente grúa), el cual requiere una gran altura para poder elevarse por encima de los moldes.



Ilustración 12. Cubilote de hormigonado.

Una vez vertido el hormigón se realiza la compactación del hormigón, para ello hay que quitar el aire de su interior para tener estado perfecto. La compactación puede realizarse con:

- Mesas vibratorias. Se usan para los paneles armados.
- Vibradores de encofrados. Se utilizan para la compactación de elementos lineales como vigas y pilares.



Ilustración 13. Mesa vibratoria. Fuente: Propia.

Después pasamos a la fase de fraguado y curado del hormigón en la cual es importante el mantenimiento de la humedad. El tiempo de fraguado dependerá de la temperatura, así como del tipo de hormigón.

En climas con altas temperaturas la humedad se perderá de forma más rápida por lo que el proceso de curado se acelera respecto a las frías.

Los objetivos del curado son:

- Lograr la hidratación del hormigón reduciendo la pérdida de agua
- Lograr mantener las condiciones de humedad y temperatura para dar la mayor durabilidad y resistencia del hormigón.
- Adquisición de resistencia a medida que endurece el hormigón.

Una vez se ha curado el hormigón procedemos al desmoldeo de los elementos y a su transporte a obra o acopio en fábrica.

El desmoldeo depende del elemento que hayamos fabricado y, de ello el tipo de molde que hemos utilizado.

Si en este proceso la pieza ha sufrido algún daño se debe reparar antes de mandar a obra.

El acopio de los elementos puede realizarse tanto en el interior o exterior de la nave dependiendo del tiempo que transcurra en llevárselo a obra, para transportarlas en la fábrica se utilizan las grúas.

La forma en que se acopian depende del elemento prefabricado, así como las vigas, pilares y correas se realiza mediante la colocación de un taco de madera a cada extremo de forma que esté nivelado correctamente. Los elementos de cerramiento se colocan en una estructura que permite mantener su posición en horizontal.

Para todos los elementos que acopiamos debemos tener en cuenta tres aspectos:

- Acopiarlos los más cercanos a la que se vayan a montar o lo más cercano al camión que vaya a transportar ese elemento.
- Que la pieza tenga el mismo esfuerzo que el que vaya a tener una vez montada en obra.
- Que el terreno esté en condiciones de poder acopiar los elementos.



Ilustración 14. Acopio losas alveolares. Fuente: Propia.

## 6.1 FABRICACIÓN PRETENSADA PARA PREFABRICADOS LIGEROS

A continuación, explicaré el proceso de los elementos pretensados como las losas alveolares que se realiza con bancadas de pretensado con achura de 1,20 m y con diferentes longitudes, aunque esto también depende del pretensado que utilizemos. El proceso es el siguiente:

### 1. Limpieza del lecho.

Una vez ya retirada la última producción, se debe retirar todo residuo que interfiera en la próxima producción. Este proceso puede hacerse de forma manual con paletas o con una máquina limpia pistas, esta técnica es mucho más rápida y con tiempos más reducidos.



Ilustración 15. Máquina de limpieza de lecho. Fuente: Propia.

2. Preparación de bobinas de acero.

Se disponen a lo largo de las pistas, desde las bobinas que se alojan al principio de ellas. Para este proceso será necesario la máquina que distribuye el cable.



Ilustración 16. Bobina de acero. Fuente: Propia.

3. Distribución del pretensado.

Para este proceso será necesario trabajar con los diferentes dispositivos tanto para mantener la posición exacta de los cables, por un lado, tanto la tensión por el otro lado.



Ilustración 17. Plancha de fijación. Fuente: Propia.

4. Tensado.

Una vez tirados todos los cables con sus cuñas se tensan, es decir se estiran con un gato hidráulico, una vez tensados los cables se cortan los cables sobrantes.



Ilustración 18. Gato hidráulico.

5. Hormigonado.

Para este proceso debemos transportar el hormigón, en nuestro caso lo haremos con un cubilete hasta la moldeadora en la cual disponemos de diferentes moldes según el elemento que necesitemos fabricar y realiza las funciones de dosificación, moldeado, vibrocompactación y acabado.



Ilustración 19. Máquina moldeadora de losas alveolares. Fuente: Propia.

6. Endurecimiento y curado.

Se disponen de unas lonas protectoras en todo el carril que permite una mejor conservación del calor y la humedad durante el fraguado. El empleo de estas lonas son clave para acortar el tiempo de fraguado, que permite periodos de alrededor de 8 h.



Ilustración 20. Lona protectora. Fuente: Propia.

7. Destensado.

Una vez acabado el proceso de fraguado, se destensa de manera progresiva y controlada, trabajando de forma conjunta con los cabezales de tensado, para así evitar daños en los productos recién fabricados.

8. Corte.

Este proceso es llevado a cabo con un disco especial. Se refrigera con agua en el corte para asegurar la durabilidad de los componentes, mejor acabado del corte y disminuye la proyección de polvo.



Ilustración 21. Cortadura eléctrica y manual.

9. Extracción, transporte y acopio.

Una vez cortadas las piezas se deberá extraer de las pistas y se debe transportar a las zonas de acopio. La forma más sencilla es por el empleo de pinzas, transportados por los puentes grúa de la fábrica.

Se acopian cerca de las pistas hasta donde puede alcanzar el puente grúa y, después se transportan con una carretilla elevadora a la zona de acopio hasta el transporte a obra.



Ilustración 22. Acopio y pinzas para transporte de losas alveolares.

## 6.2 FABRICACIÓN PRETENSADA PARA PREFABRICADOS PESADOS

El proceso de fabricación en las vigas de sección variable se realiza con armado pretensado y armadura pasiva, se realiza en una bancada formada por un perfil longitudinal de hierro.

Hay diferentes pasos a seguir a la hora de realizar este proceso de fabricación

- Debemos limpiar el molde con desencofrante, tanto los laterales como la bancada y los cabezales de tesado.
- Se prepara la armadura pasiva, se transporta al molde una vez limpio y se cierra uno de los laterales.
- Una vez colocada la ferralla en toda la pista se procede la distribución del pretensado hasta llegar al cabezal donde se anclan y se tensan.
- Se coloca el otro lateral del molde para proceder a la fabricación de la pieza una vez montada.
- Se vierte el hormigón en el molde, una vez alcanzada la resistencia óptima con el proceso de curado se destensarán los cables y se retirarán los laterales.
- Finalmente con el puente grúa enganchamos la viga con de sus ganchos de izado previamente colocados y se transportan a un lugar de acopio hasta su montaje en obra.

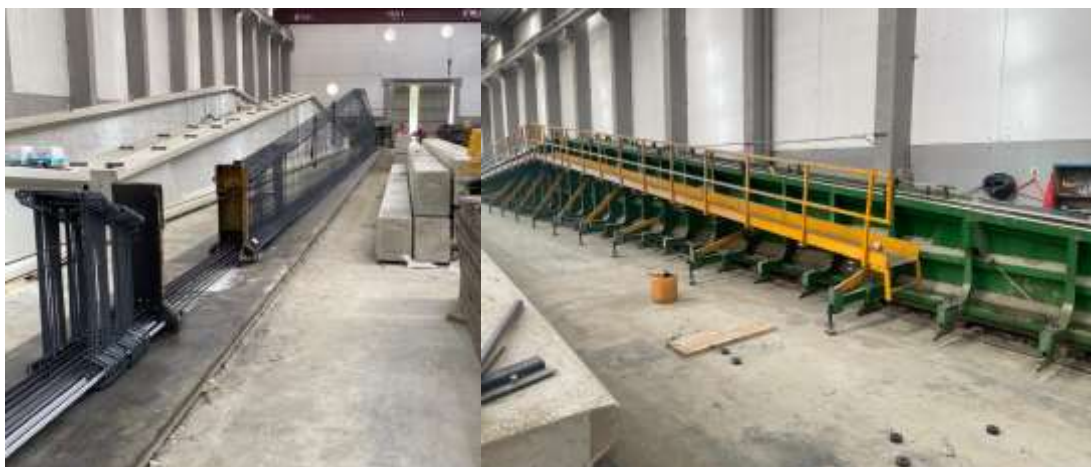


Ilustración 23. Armado y encofrado de viga de delta.

## 6.3 Fabricación elementos armados

### 5.3.1 Fabricación de pilares y vigas.

El método para la fabricación de estos elementos es el mismo, la única diferencia es el armado que necesitan ya que la viga soporta esfuerzos a flexión y el pilar esfuerzos de pandeo y compresión. El proceso es el siguiente:

1. Preparación del molde  
Debemos limpiar el banco y los laterales para después impregnarnos con desencofrante, mediante una pistola pulverizante.
2. Elaboración del armado y colocación.

La armadura se puede realizar tanto en los talleres de la propia empresa o se puede externalizar a otra. Una vez tengamos la ferralla se colocará en los caballetes para comprobar que está bien ejecutada y, después la colocaremos en el molde.

Una vez colocada la ferralla en el molde se debe colocar un bulón metálica para el transporte posterior.



Ilustración 24. Caballetes para la armadura. Fuente: Propia.

### 3. Hormigonado

Este proceso es idéntico que, en los elementos pretensados, se transporta hasta el molde y mientras se va vertiendo el hormigón activamos el vibrador de estos, para así, generar una buena compactación.



Ilustración 25. Hormigonado de viga. Fuente: Propia.

### 4. Endurecimiento y curado.

Finalizado el hormigonado, se deja fraguar y endurecer el hormigón hasta llegar a la resistencia óptima.

### 5. Desmoldeo y almacenaje

Una vez alcanzada la resistencia deseada, se retira la pieza del molde, para ello se abaten los laterales y se quitan los separadores puestos anteriormente. Una vez acabado este proceso, la pieza se traslada a la zona de acopio con el puente grúa.





Ilustración 26. Desmoldeo viga. Fuente: Propia.

### 6.3.1 Fabricación de paneles de fachada.

Son piezas con armadura pasiva y el proceso es el siguiente:

#### 1. Preparación mesa de trabajo.

Una vez hemos sacado las piezas con el molde en posición vertical, se limpian los restos de hormigón (con estropajos, rasquetas...) y se aplica desencofrante. Después, una vez se encuentra en la posición horizontal se comienza con el ajuste del ancho y medida de las planillas con ayuda de los separadores e imanes.



Ilustración 27. Imanes. Fuente: Propia.

## 2. Elaboración del armado y colocación.

Una vez trasladado las medidas de planilla a la mesa y haber comprobado todas las medidas, se coloca el mallazo preparado con los separadores además de los anclajes y se atan al chasis.

Si el panel tiene algún hueco se debe reforzar esa zona para evitar que quiebre al retirar el panel de la mesa.



Ilustración 28. Armado de paneles. Fuente: Propia.

## 3. Hormigonado

Se hormigona la primera capa con el cubilote y se vibra con los vibradores de la mesa. Después se reparte el mallazo atándolo al chasis. Por último, se vierte la segunda capa de hormigón, se vuelve a vibrar y finalmente se le pasa una regleta para que quede totalmente liso.



Ilustración 29. Hormigonado panel. Fuente: Propia.

#### 4. Endurecimiento, curado, desmoldeo y almacenaje.

Para evitar que la pieza sufra algún daño nos esperamos a que el hormigón haya endurecido y haya alcanzado la resistencia óptima, después se desmoldea. Para el desmoldeo colocamos la mesa en vertical y con el puente grúa y los ganchos de izado se traslada las placas desde la mesa a la zona de acopio.



Ilustración 30. Vuelco de bancada. Fuente: Propia.



Ilustración 31. Acopio de paneles. Fuente: Propia.

## 7 TRANSPORTE DE LOS ELEMENTOS

Para el transporte de los elementos prefabricados debemos tener en cuenta el peso, la dimensión, el número de piezas y, además una serie de normas:

- Las normas de la Dirección General de Tráfico, para garantizar las dimensiones y pesos máximos.
- Plan de seguridad en el transporte.
- Buena colocación de la carga. (Apoyos, atados, protección contra golpes, etc..)

Las dimensiones máximas son diferentes según el país, en general, la longitud máxima es de 30m, la anchura de 2,40-2,50 m, hasta los 3,50 m acompañado por la policía y la altura máxima de 4,50 m en carretera y de 3,80-4,00 m si se circula por calles donde hay pasos inferiores.

La planificación del suministro es realizada unos días antes de comenzar la obra. Esta planificación la realiza el encargado de montaje que es quién sabe el orden de montaje, el cuál en cada obra puede variar debido a la necesidad del cliente u otros aspectos.

Hay diferentes tipos de transporte, pueden ser: plataformas extensibles y no extensibles, góndolas, dollys y camiones autocargantes.

### 7.1 MONTAJE Y DESMONTAJE DEL CAMIÓN

Los elementos prefabricados se cargan al camión desde la zona de acopio de la fábrica con el mismo sistema que hemos empleado en el desmoldeo de la pieza, normalmente con el puente grúa, aunque también se puede hacer con la grúa dependiendo de donde se hayan acopiado los elementos.

Todos los elementos se manipularán de la forma adecuada a su forma y diseño. Para el transporte del panel será necesario la utilización de caballetes metálicos con forma de cuña para una buena sujeción del panel, en la base de la cuña se le pondrá neopreno para, así evitar daños en las piezas.



Ilustración 32. Caballete para transporte de paneles. Fuente: Propia.

Para la elevación de los elementos prefabricados utilizados ganchos de izado. Esto nos permite elevar la pieza para el almacenamiento, transporte y el montaje en obra. Se coloca la rosca enrasada a la cara de la pieza que vamos a elevar y se roscan eslingas o bulones que sirven de puntos de enlace para los cables de las eslingas de las grúas.



Ilustración 33. Rosca y garra de elevación. Fuente: Propia.

## 7.2 TRANSPORTE

Como hemos hablado anteriormente existen varios tipos de transporte dependiendo de las dimensiones, peso y unidades que se vayan a transportar.

- Plataforma no extensible

Está formada por una cabeza tractora y un remolque fijo. Se puede transportar cerramiento y elementos estructurales con longitud máxima de 13,65 m de largo y una carga máxima de 25 Tn.



Ilustración 34. Plataforma no extensible. Fuente: Propia.

- Plataforma extensible

Está formada por una cabeza tractora y un remolque extensible para poder adaptarse al elemento que vamos a transportar. Las dimensiones de la plataforma pueden llegar desde 13,65 m a 21,50 m y la carga es limitada a 25 Tn.



Ilustración 35. Plataforma extensible. Fuente: Propia.

- Góndola

Puede transportar lo mismo que la no extensible, pero tiene un centro de gravedad más bajo y además, se puede transportar maquinaria con ella.



Ilustración 36. Góndola. Fuente: Propia.

- Los dollys

Está formado por una cabeza tractora y dos semirremolques que pueden girar de forma individual.

Pueden transportar elementos de más de 29 metros y necesita un coche escoba.



Ilustración 37. Dolly. Fuente: Bibliografía 11.

- Camiones autocargantes

Suelen llevar elementos prefabricados poco pesados, como por ejemplo placa alveolar. Este camión es muy cómodo cuando se tiene que montar una obra de cerramiento alveolar, ya que con el autocargante se podría montar si la situación de la obra fuera cómoda.



Ilustración 38. Camión autocargante. Fuente: Propia.

Acopio en obra.

En primer lugar, se descargan los elementos con la grúa adecuada con la ayuda de las piezas de elevación colocadas en el elemento prefabricado.

Las zonas de acopio de la obra deben ser grandes para poder acopiar todo el material y, además para que los camiones puedan realizar todas las maniobras necesarias sin problemas.

Se intentará acopiar los elementos los más cerca posible a su localización final en la obra, para así facilitar el montaje y evitar el máximo número de maniobras.

Los elementos deberán acopiarse con los medios necesarios para asegurar el mejor estado de las piezas, es decir, con apoyos horizontales que se adopten a las dimensiones, el peso y a las características del suelo.



## 8 MONTAJE EN OBRA

En primer lugar, para poder empezar con el montaje de la obra hay que asegurarse que los accesos a la obra y las medidas de planos son correctos, además de la nivelación y compactación, y la realización de la cimentación.

Para la realización de la cimentación, el primer paso es el replanteo del terreno una vez compactado, todo esto realizado con el plano de cimentación. Después, una vez replanteado el terreno se procede a la excavación de las vigas riostras y zapatas.

Una vez se ha realizado la excavación, se arman y, más tarde se hormigonan las vigas riostras y zapatas, y así, se queda la cimentación preparada. Este tipo de cimentación es por cáliz.



Ilustración 39. Armado y hormigonado de cimentación. Fuente: Propia.

Estos trabajos pueden ser realizados por la propia empresa que suministra el prefabricado o por una empresa externa que realiza exclusivamente la cimentación.

Una vez terminada la cimentación la empresa prefabricadora debe comprobar las medidas para el encaje de sus elementos, aunque normalmente son comprobadas por un topógrafo externo a la empresa, quien marcará los ejes de los pilares para poder comenzar con el montaje.

## 8.1 PILARES

Una vez finalizada la cimentación y marcados los ejes de los pilares procederemos al montaje de los mismo con la grúa.

La grúa está compuesta por un camión con dos cabinas, la de conducir la grúa y la de su manejo con una pluma que se puede alargar y levantar según se necesite, al final de esta cuelga un gancho donde se acoplan los elementos de suspensión como eslingas, cadenas y ganchos. En cada estacionamiento de la grúa montaremos el mayor número de elementos posibles para así ahorrar tiempo, trabajo y dinero ya que mover la grúa lleva su tiempo y, por lo tanto, ese tiempo que está moviéndose no está trabajando.

Se engancha el pilar que vamos a colocar con ayuda de eslingas, ganchos y el sistema de bulones (es un tubo pasante con una anilla en un extremo y con un tope en el otro). De esa forma ya tendríamos agarrada la pieza para proceder al izado de este elemento en su lugar.

**Clavos de levantamiento CI**

El sistema de anclaje ANTON se divide en clavos de levantamiento CI, y clavos con anillo OD.

Las capacidades nominales de los anclajes se han calculado con un coeficiente de seguridad K=3 y se refieren a la tracción axial.

Todos los tipos de clavos se pueden suministrar galvanizados con espesor = 40 µm, siempre bajo pedido.

Grupo de carga	Anclaje tipo	Dimensiones mm			
OD	CI	OD	OD	CI	Ø
1,5	CI 1,5	18	25	45	10
2,5	CI 2,5	25	35	105	15
5,0	CI 5,0	34	50	160	20
10,0	CI 10	47	70	275	28

**Ganchos ANTON**

Los ganchos ANTON están realizados con acero especial.

Las capacidades nominales se han calculado con un coeficiente de seguridad K=3 y se refieren solo a la tracción axial.

Los ganchos se deben insertar en el alojamiento formado por la armadura y se han de retirar para el enganche al clavo de levantamiento y su desenganche.

Cantidad nominal	Dimensiones mm											
	30	40	50	60	80	100	120	150	180	200	250	300
1,5	26	34	43	52	69	87	105	132	160	187	237	287
2,5	38	49	61	73	93	114	136	167	198	230	282	334
5	50	63	78	93	116	141	167	198	230	272	324	376
10	66	81	100	119	145	174	203	239	274	319	371	423

**Pruebas de esfuerzo:**  
Los ganchos ANTON se someten a ciclos de pruebas de esfuerzo como se detalla a continuación:  
- Ganchos 1,3 / 2,5 / 5 / 10 → 60.000 ciclos a 2 x CMU  
- Ganchos 10 / 1 → 20.000 ciclos a 2 x CMU  
- Pruebas de rotura posteriores a 50% de 5 CMU

**Nota:** CMU = Carga máxima de utilización.

**Uso correcto de los ganchos:**

**Insertión y levantamiento:**  
La tija del gancho se debe introducir sobre la cabeza del clavo. A continuación se gira la tija aceptando la cabeza del clavo en el gancho. La forma de la tija permite su empleo en operaciones de levantamiento, subida y transporte.

**Desenganche:**  
Para separar el gancho del clavo de levantamiento basta con liberar el gancho de la tracción ejercida en la base de levantamiento y girar la tija del gancho.

**Advertencias:**  
El personal cualificado deberá inspeccionar los ganchos al menos una vez al año para comprobar que están listos para su utilización en cumplimiento de las normas de seguridad.  
En caso de desgaste o daño, los elementos que componen el gancho se pueden sustituir, no está permitido ningún tipo de reparación.

**No se admiten:**  
- Substratos de ningún tipo  
- Corrosiones  
- Deformaciones y desgastes superiores a los que se indican en la tabla de abajo.

Capacidad nominal (t)	Dimensiones mm	
	Dimensione máxima	Dimensione mínima
1,5	15	5,5
2,5	18	6
5	25	8
10	33	10

Ilustración 40. Sistema de anclaje y útil de izado pilares prefabricados.



Ilustración 41. Izado de pilar con tubo pasante. Fuente: Propia.

Una vez hemos izado el pilar procedemos a la colocación de este:

- Se coloca el pilar en el interior del cáliz, se hace coincidir los ejes del pilar con los marcados en la cimentación. Una vez conseguido esto se colocan cuñas para aplomar el pilar correctamente. Este método se hace con plomos para comprobar que el pilar esté completamente recto.



Ilustración 42. Cuñas para aplomo de pilar. Fuente: Propia.

- Se vierte el hormigón entre el cáliz y el pilar para fijarlo y así poder comenzar con el montaje de vigas.
- Se vibra el hormigón para compactarlo.

## 8.2 VIGAS

### 8.2.1 Vigas de forjado

Para montar el forjado lo primero que haremos será montar las vigas prefabricadas que estarán apoyadas sobre las ménsulas o en la bayoneta del pilar, aunque, siempre con neoprenos en los apoyos.

En el montaje de las vigas de forjado se necesita la grúa telescópica y los elementos de elevación embebidos para el izado de las piezas, además se necesita una plataforma elevadora para que los trabajadores puedan colocar la viga.


Una vez montadas las vigas, procedemos a montar las losas alveolares mediante una pinza metálica hasta colocarlas en los apoyos de las vigas mediante la ayuda de los trabajadores. Para una mayor seguridad a la hora de colocar la losa se colocarán dos eslingas, una en cada extremo por si fallara la pieza.



Ilustración 43. Izado de losa alveolar. Fuente: Propia.



Detalle 11. Unión viga – pilar con ménsula

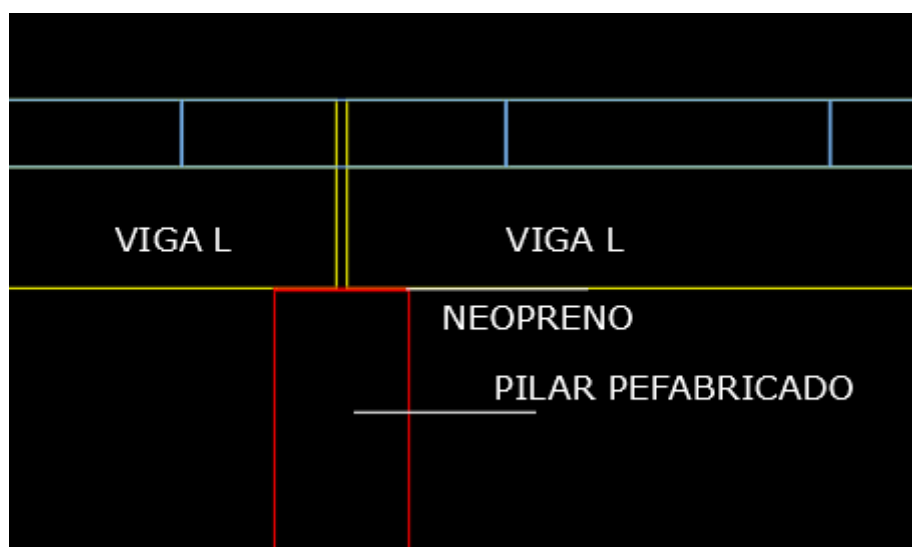

Detalle 12. Unión viga L – pilar. Fuente: Propia.

### 8.2.2 Vigas de cubierta

Para el montaje de esta obra hay varias fases:

#### Colocación de equipos.

En primer lugar, colocamos la grúa en un sitio estratégico para montar el mayor número de vigas posibles sin mover la grúa para facilitar y agilizar el montaje. A la hora de montar, la plataforma telescópica también se debe colocar en un sitio adecuado para facilitar el enganche de la viga con la grúa telescópica.

#### Preparar anclajes y sujeciones.

En primer lugar, engancha la viga a los anclajes para poder subirla con la grúa y se ata una cuerda a un extremo para guiarla al montar.

#### Izado de las piezas hasta los pilares.


Se comienza a levantar la viga lentamente. El operario tirará de la cuerda para guiar la viga a su zona de montaje. Una vez en el sitio, con la banda de neopreno colocada en el apoyo, el operario subido a la plataforma colocará la viga al sitio definitivo.




Ilustración 44. Izado de vigas de cubierta. Fuente: Propia.

Estabilización de la pieza.


Para evitar el desplazamiento de la viga se introducen unas varillas roscadas que pasan por los huecos pasantes que previamente le hemos dejado a la viga.

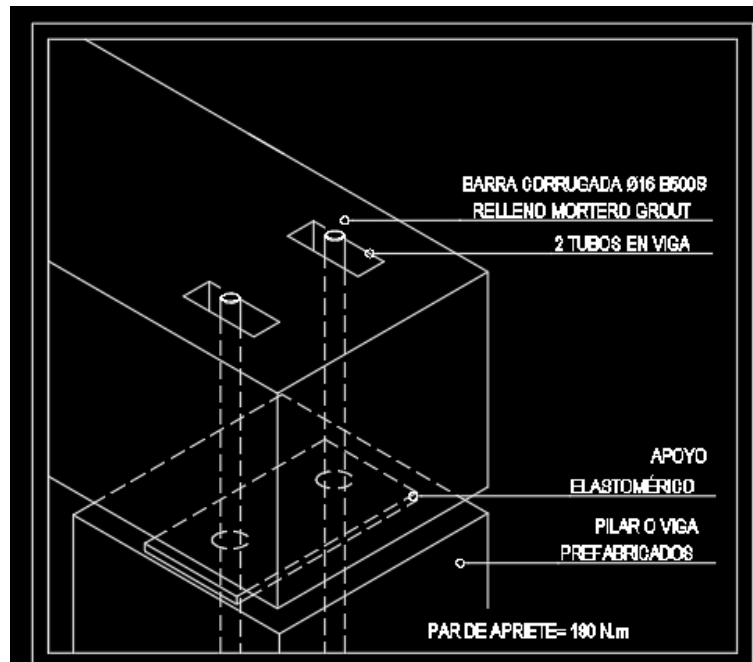

Detalle 13. Unión Vigas L y T. Fuente: Propia.

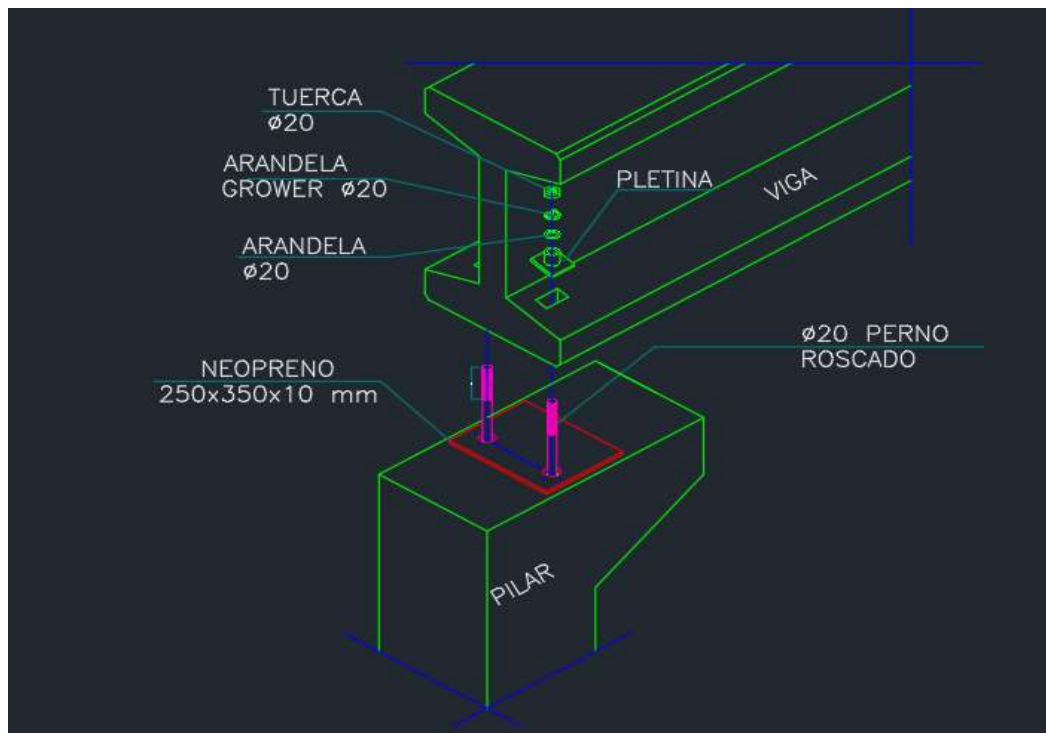

Detalle 14. Unión viga delta – pilar. Fuente: Propia.

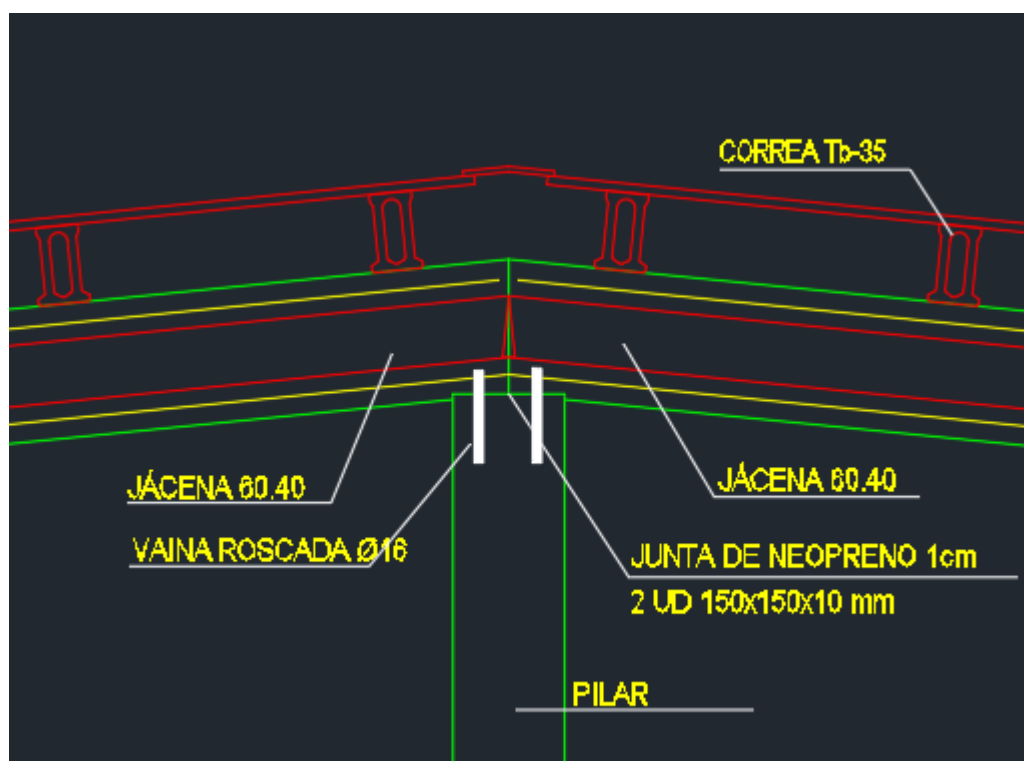

Detalle 15. Unión jácena inclinada – pilar. Fuente: Propia.

### 8.2.3 Correas de cubierta.

Una vez hemos montado las vigas de cubierta, es necesario montar las correas para asegurar la fijación de éstas.

El montaje de las correas tiene un proceso:

#### Colocación de equipos


En primer lugar, colocamos la grúa en un sitio estratégico para montar el mayor número de correas posibles sin mover la grúa para facilitar y agilizar el montaje. A la hora de montar, la plataforma telescópica también se debe colocar en un sitio adecuado para facilitar el enganche de la viga con la grúa telescópica.

#### Izado de las piezas.


Las correas se elevan con la grúa telescópica. En este caso se enganchan con cadenas (una en cada extremo buscando la estabilidad) y se pueden llegar a enganchar hasta tres correas al mismo tiempo.

#### Colocación de correas

Una vez tenemos las correas arriba se desplazan hasta su posición con ayuda de los operarios y una vez colocadas se sujetan con un elemento metálico que se detalla a continuación.

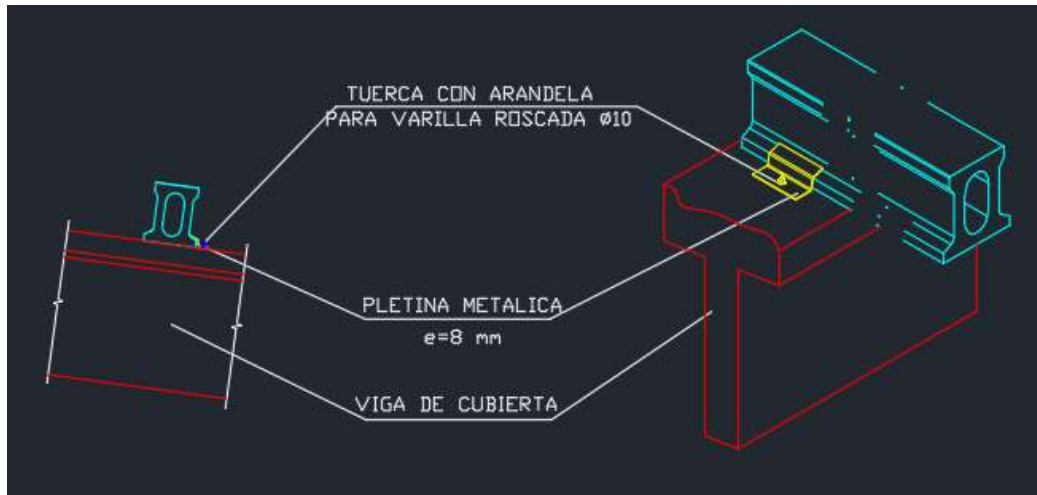

Detalle 16. Sujección correas en vigas inclinadas. Fuente: Propia.

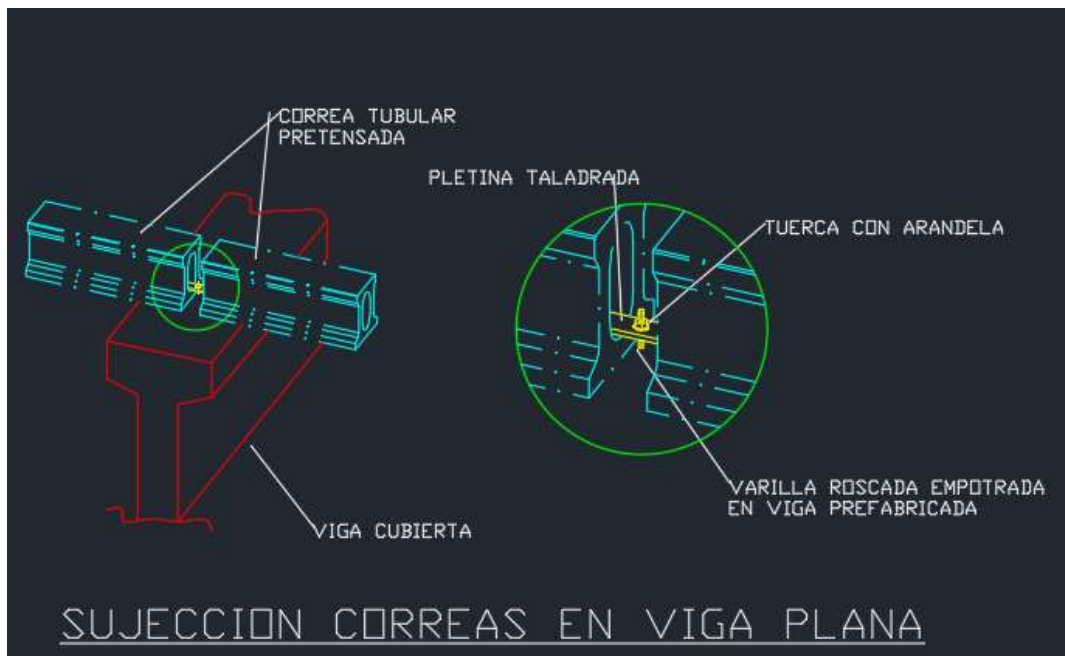

Detalle 17. Sujección correas en viga plana. Fuente: Propia.





Ilustración 45. Colocación de correas. Fuente: Propia.

#### 8.2.4 Elementos de cerramiento.

El tipo de panel que vamos a utilizar en la nave es horizontal de 16 cm gris liso.

El montaje de un cerramiento tiene un proceso:

##### Operaciones previas.

Antes del apoyo de los paneles de hormigón utilizamos unos neoprenos para conseguir regularizar la superficie y que todos los paneles tengan la misma línea.

##### Colocación de equipos.

Se sitúa la grúa telescópica para el izado de los paneles y la plataforma telescópica para la elevación de los trabajadores.

##### Izado de piezas.


Lo normal es enganchar los paneles directamente desde el camión para así facilitar el tiempo y el montaje, ya que no hay que acopiarlo ni desplazarlo al sitio necesario para montar.

##### Colocación del elemento.


Los paneles se colocan uno encima de otro con un machihembrado entre sí. Una vez estabilizada la pieza con la grúa telescópica se realizan las fijaciones a la estructura. Estas fijaciones se realizarán mediante el herraje de bayoneta y si no es accesible, se utilizarán ángulos de fijación atornillados.




Ilustración 46. Colocación de paneles horizontales. Fuente: Propia.

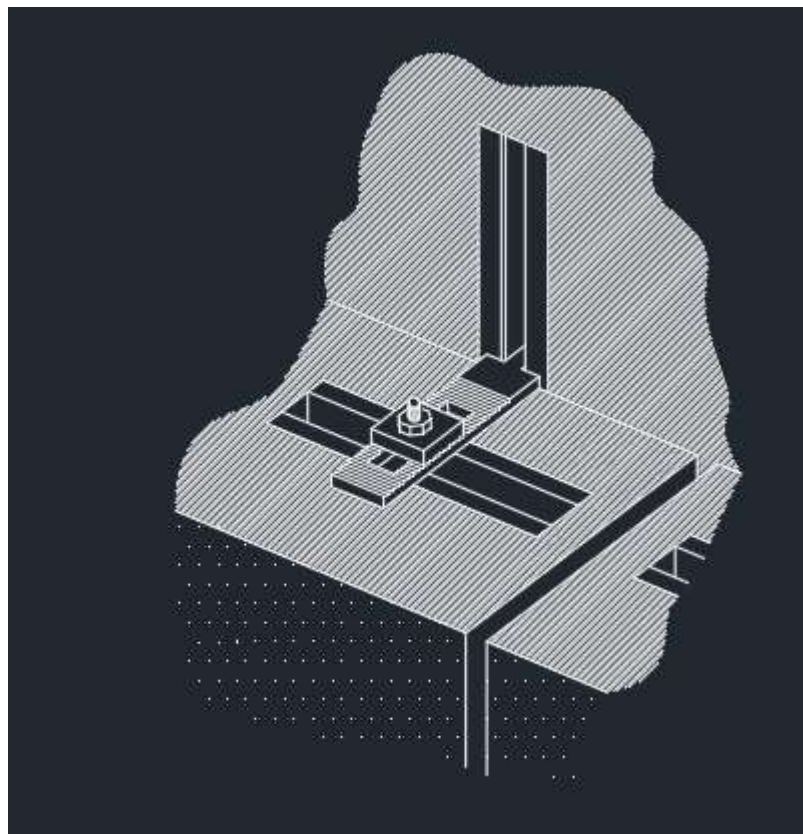

Detalle 18. Sistema de anclaje con bayoneta. Fuente: Propia.

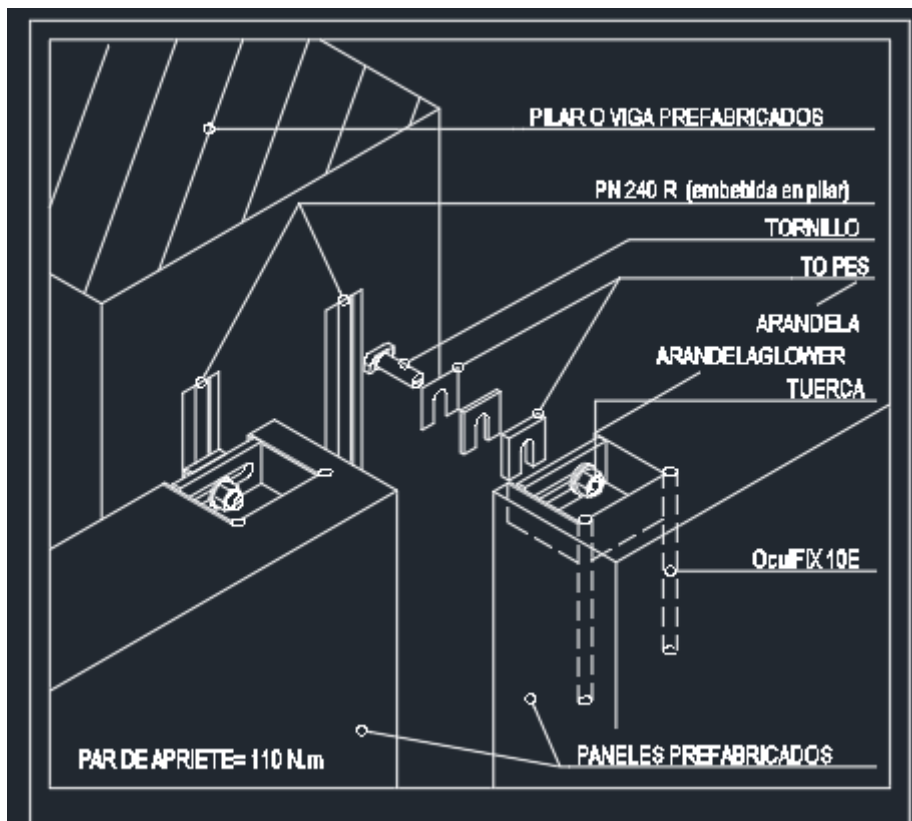

Detalle 19. Anclaje oculto de panel a pilar.

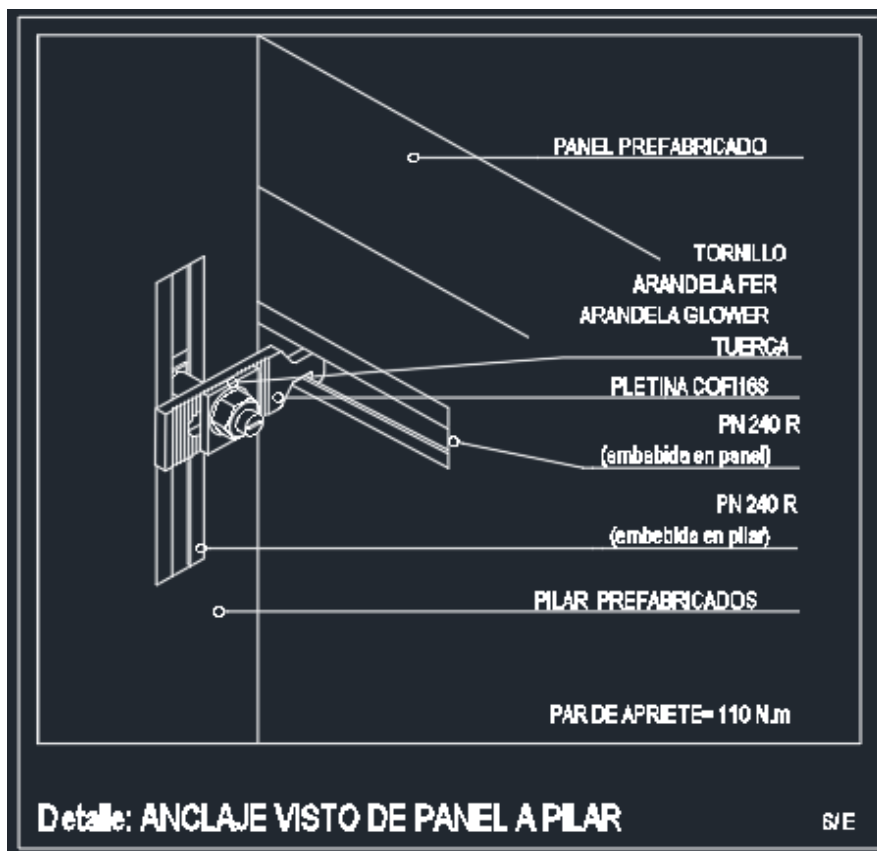

Detalle 20. Anclaje visto de panel a pilar. Fuente: Propia.

Una vez ya montados todos los elementos prefabricados de la obra para acabar el montaje, es necesario sellar todas las juntas del cerramiento para que quede totalmente hermético. Se suele sellar por la cara exterior de la nave.

Limpieza de los elementos prefabricados.

Los elementos prefabricados se limpiarán una vez acabado el montaje para eliminar la suciedad que haya podido quedar. Para esta limpieza se seguirán las condiciones recomendadas por el fabricante.

Se debe realizar con productos compatibles con el hormigón, para así evitar dañar los elementos prefabricados en la limpieza.

Mantenimiento de los elementos prefabricados.

Para mantener en buenas condiciones los elementos prefabricados de hormigón durante la vida del edificio hay que tener en cuenta unas pautas:

- De 0 a 5 años.

Los elementos prefabricados no necesitan ningún tipo de mantenimiento, solo en caso de que no le hayas puesto sellador, que se recomienda realizar un lavado con máquina a presión.

- De 5 a 10 años.

Limpieza de la fachada e inspección visual de elementos y juntas.

- Más de 10 años.

Limpieza de la fachada e inspección visual de elementos, juntas y uniones.

En caso de que las juntas estén en mal estado:

1. Retirada del sellado.
2. Limpieza de los bordes.
3. Aplicación del nuevo sellado.

Se deben evitar todos los productos que no sean compatibles con el hormigón para así evitar dañar los elementos y tener una mayor durabilidad.

Si existe algún tipo de anomalía se debe llamar a un técnico para intentar evitar el problema lo más rápido posible y con ello, no ocasionar más problemas debido a este.

Por último, no se debe sujetar cualquier elemento que añada peso a nuestro edificio.

## 9 RESUMEN DEL PRESUPUESTO

A continuación, se muestra un resumen de los trabajos a realizar con su coste:

### Presupuesto de ejecución material

<b>1 Acondicionamiento del terreno</b>	<b>10.404,25</b>
1.1.- Movimiento de tierras en edificación	6.938,96
1.2.- Red de saneamiento horizontal	3.465,29
<b>2 Cimentaciones</b>	<b>87.640,56</b>
<b>3 Estructuras</b>	<b>130.181,73</b>
<b>4 Fachadas y particiones</b>	<b>9.716,55</b>
<b>5 Carpintería</b>	<b>14.881,06</b>
<b>6 Ayudas de albañilería</b>	<b>2.411,50</b>
<b>7 Instalaciones</b>	<b>11.606,72</b>
7.1.- Infraestructura de telecomunicaciones	333,76
7.2.- Audiovisuales	369,63
7.3.- Calefacción, climatización y A.C.S.	2.540,99
7.4.- Eléctricas	6.000,27
7.5.- Fontanería	1.292,53
7.6.- Evacuación de aguas	401,23
7.7.- Ventilación	668,31
<b>8 URBANIZACION PARCELA</b>	<b>32.835,89</b>
<b>9 Cubiertas</b>	<b>40.716,33</b>
<b>10 Revestimientos y trasdosados</b>	<b>11.607,29</b>
10.1.- Pinturas en paramentos interiores	1.339,60
10.2.- Conglomerados tradicionales	2.891,87
10.3.- Pavimentos y Alicatados	5.779,11
10.4.- Falsos techos	1.596,71
<b>11 Señalización y equipamiento</b>	<b>6.138,11</b>
<b>12 Gestión de residuos</b>	<b>12.650,00</b>
12.1.- Gestión de tierras	3.226,61
12.2.- Gestión de residuos inertes	9.423,39
<b>13 Control de calidad y ensayos</b>	<b>4.230,00</b>
<b>14 Seguridad y salud</b>	<b>6.130,01</b>
14.1.- Sistemas de protección colectiva	3.005,77
14.2.- Formación	114,89
14.3.- Equipos de protección individual	693,64
14.4.- Medicina preventiva y primeros auxilios	60,12
14.5.- Instalaciones provisionales de higiene y bienestar	2.123,26
14.6.- Señalización provisional de obras	132,33
<b>Total .....</b>	<b>381.150,00</b>

### Presupuesto de ejecución de contrata

<b>Gastos generales</b>	<b>13%</b>	<b>49.549,50</b>
<b>Beneficio industrial</b>	<b>6%</b>	<b>22.869,00</b>
		<b>Total.....:</b>
		<b>453.568,50</b>
<b>IVA</b>	<b>21%</b>	<b>95.249,50</b>
		<b>Total.....:</b>
		<b>548.818,00</b>

Asciende el presupuesto de ejecución contratada a la expresada cantidad de QUINIENTOS CUARENTA Y OCHO MIL OCHOCIENTOS DIECIOCHO EUROS.

## 10 CONCLUSIONES

La experiencia respecto al proyecto ha sido satisfactoria, he aprendido mucho respecto a lo que conlleva la realización de una nave industrial de hormigón prefabricado. Al principio parecía fácil, pero cuando te pones a analizar todo el desarrollo del diseño, fabricación y montaje, te das cuenta de la dificultad.

En la fase de diseño cabe destacar que lo más complicado es ajustar la nave al terreno debido a que hay muchas normas obligatorias a cumplir y, además hay que cumplir las del lugar donde te encuentres. A todo esto hay que sumar el diseño de los elementos para poder encajarlos con la nave, sin olvidar la realización de las planillas para que cada elemento pueda encajar perfectamente en obra.

También cabe destacar que aparte de que los elementos prefabricados se fabriquen de forma correcta, también aparece el inconveniente de un posible desplazamiento a la hora de realizar la cimentación, lo que supone adaptarse a ese tipo de erratas.

Por último, añadir que estoy trabajando en una empresa de prefabricado realizando las planillas para su posterior fabricación.

En resumen ha sido una experiencia muy satisfactoria ya que he aprendido mucho ya que solo realizaba planillas, pero ahora he aprendido y comprendido todo el proceso que conlleva antes de comenzar con las planillas.

Entre otras cosas hay que tener en cuenta los ODS.

### OBJETIVOS DE DESARROLLO SOSTENIBLE (ODS)



Figura 1. Objetivos de desarrollo sostenible



Figura 2. Trabajo decente y crecimiento económico.

**Trabajo decente y crecimiento económico:** con la construcción de naves se promueve el crecimiento económico, el empleo pleno y productivo.



Figura 3. Industria, innovación e infraestructura.

**Industria, innovación e infraestructura:** al fabricar esta nave se promueve la industrialización sostenible e inclusiva y se fomenta la innovación.



Figura 4. Ciudades y comunidades sostenibles.

**Ciudades y comunidades sostenibles:** con el desarrollo de la nave nos enfocamos en la iniciativa de incrementar la urbanización a un ritmo sostenible, de manera inclusiva e integrada.

## 11 BIBLIOGRAFÍA

- 1.- <https://jomarcoyes.com/cerramientos-metalicos/>
- 2.- <https://grupocima.com.mx/materiales/ventajas-de-una-nave-industrial-de-acero#:~:text=Alto%20nivel%20de%20soporte,menores%20gastos%20incurrir%C3%A1%20la%20obra>
- 3.- <https://www.rosacoloma.es/construccion/ventajas-desventajas-nave-industrial-hormigon-nave-industrial-metalica/#:~:text=El%20inconveniente%20de%20las%20naves,que%20le%20vayamos%20a%20dar>
- 4.- <https://resimart.com/proceso-de-fabricacion/>
- 5.- <https://www.paviconj-es.es/noticias/fraguado-hormigon/>
- 6.- <https://transgruma.com/plataforma-extensible/>
- 7.- <http://www.prim-ball.com/product/22/0/0/1/plataforma-extensible.htm>
- 8.- <https://grupokuma.es/como-mantener-los-elementos-prefabricados-de-hormigon/>
- 9.- <https://prefabricadoseguro.com/como-se-hace-una-cimentacion-con-calices-para-pilares-prefabricados-de-hormigon-o-concreto/>
- 10.- [Objetivos y metas de desarrollo sostenible - Desarrollo Sostenible \(un.org\)](#)
- 11.- <https://www.google.com/url?sa=i&url=https%3A%2F%2Fwww.transpor-testlp.com%2Fservicios%2F&psig=AO-vVaw2RAuVt7YDjcR16UV2HtItE&ust=1690582059874000&source=images&cd=vfe&opi=89978449&ved=0CBEQjRxqFwoTCKi1l4vzr4ADFQAAAAAdAAAAABAE>



## 12 ANEJOS

### ÍNDICE DE ANEJOS

- 1- Estudio de alternativas.
- 2- Cálculos.

# ANEJO 1

## Estudio alternativas y justificación de la solución adoptada

### Objeto

El objeto del siguiente apartado es plantear las diferentes alternativas que hemos podido considerar y evaluarlas dependiendo que tipo de nave es más conveniente para nuestro proyecto. Para ello realizaremos una comparación entre una nave metálica y una nave de hormigón prefabricado y su cerramiento. También haremos el estudio de las dos alternativas y, por último, justificaremos la solución escogida.


### Planteamiento de alternativas

#### Análisis aspectos nave industrial

Se ha decidido hacer un estudio de diferentes alternativas en dos ámbitos diferentes. La finalidad de esto es llegar a diseñar la nave más conveniente a las especificaciones necesarias en el proyecto. Los grupos que estudiar son según:

- Nave industrial
  - Cerramiento
- Esquema de alternativas

He realizado un esquema con las diferentes alternativas mencionadas para poder tener una mejor visión.

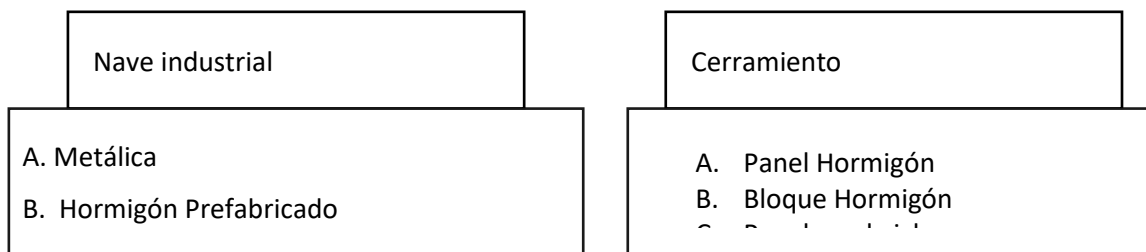

### Análisis de alternativas

Por un lado, se ha decidido realizar con estructura metálica y, por el otro de hormigón prefabricado.

En este punto buscaremos las ventajas y desventajas de cada una de estas dos soluciones para así poder determinar la mejor opción para el desarrollo de nuestro proyecto.

- I. Nave industrial
  - A. Estructura metálica.



Ilustración 1. Estructura metálica. Fuente: Propia.

#### Ventajas:

- El acero es un material con gran resistencia, esto genera una ventaja económica porque al emplear menos material los gastos y el tiempo en obra disminuirán
- Antes de que caiga la estructura se aprecian grandes deformaciones debido a que es un material dúctil.
- Material homogéneo.
- El montaje es rápido lo cual agiliza los costos de la obra.
- La estructura puede ser previamente preparada en un taller, lo cual al llegar a obra solo hay que montar sin tener que hacer retoques.
- El acero puede diseñarse de diferentes formas y tamaño y además, también puedes ajustar las propiedades mecánicas necesarias con diferentes tratamientos.
- La estructura de acero es ligera por lo que el coste de la cimentación será menor.
- Esta estructura se puede desmontar y volver a aprovecharse de manera fácil.
- Este tipo de estructura es muy recomendable para edificios con previsiones de ampliaciones o cambios de cargas debido al punto anterior.
- La estructura de acero es barata a comparación con el hormigón.
- A parte de ser más barata, el beneficio de la estructura de acero es que tienes mayor espacio

#### Desventajas:

- El acero puede perder propiedades debido a la corrosión, por eso es preferible no usar este tipo de estructura en zonas cerca del mar o donde se vayan a almacenar productos inflamables.
- El pandeo es otro problema ya que se utilizan elementos esbeltos.

## B. Estructura de hormigón prefabricado.



Ilustración 2. Estructura hormigón prefabricado. Fuente: Propia.

### Ventajas:

- La calidad del hormigón prefabricado es muy alta ya que se produce en instalaciones que se ajustan a un control de calidad.
- Se pueden realizar naves de grandes dimensiones.
- Reducción de plazos de montaje ya que no hay tiempos entre las distintas tareas de la obra.
- Esta estructura tiene un muy buen comportamiento contra el fuego.
- Permite realizar gran cantidad de formas geométricas
- Bajo mantenimiento ya que es un material muy resistente
- Fácil y rápido montaje.
- La estructura de hormigón prefabricado presenta una gran durabilidad y resistencia, debido a que el hormigón no pierde resistencia debido a las condiciones meteorológicas ni con el paso del tiempo.
- Debido a la disminución del tiempo de montaje, también disminuirá el personal y, por lo tanto, los riesgos en obra.
- No se necesita mantenimiento posterior.
- Fácil de limpiar
- Es un material reciclable y compatible con el medio ambiente.

### Desventajas:

- Conseguir grandes luces requieren de mayor inversión.
- Son elementos de alto pesaje, por lo que encarecen el coste.
- Mayores secciones que en metálica.
- Mano de obra cualificada.
- El transporte a obra puede ser otro problema ya que está el problema de que se pueden agrietar los elementos o incluso partir.

## II. Cerramiento

### A. Panel de hormigón



Ilustración 3. Paneles de hormigón. Fuente: Propia.

Los paneles de hormigón son elementos de muy buena resistencia. Este es aislante térmico, acústico y resiste muy bien al fuego. Existen de diferentes espesores, texturas, tamaño y forma.

#### Ventajas:

- Desarrollo industrializado.
- Reducción de los tiempos de ejecución.
- Durabilidad.
- Resistente al fuego.
- Mantenimiento escaso
- Fácil montaje
- Seguridad a la hora de montar el cerramiento.
- Aislamiento acústico
- Libre elección de diseño.

### B. Bloque de hormigón



Ilustración 4. Bloque de hormigón. Fuente: Propia.

Figura 4. Bloque de hormigón. Fuente: Propia.

Es también un elemento prefabricado hueco para ahorrar en material y aligerar el peso.

Las ventajas de este elemento son las propiedades del hormigón porque este es un elemento que para la realización de una nave industrial está en desuso ya que el montaje es muy laborioso, lento y a la vez costoso.

### C. Panel sándwich



Ilustración 5. Paneles sándwich metálicos. Fuente: Propia.

#### Ventajas:

- Los materiales empleados para la realización del panel sándwich metálico son flexibles lo que permiten curvarse para hacer diferentes formas geométricas.
- Permiten buena iluminación
- Ofrecen aislamiento térmico y acústico.
- Facilidad de reparación o sustitución en caso de rotura.
- 

#### Desventajas:

- Posible deformación debido a las sobrecargas y a altas temperaturas.
- No tiene un buen aislante acústico a comparación con los anteriores materiales.
- Poca resistencia al fuego.

## **ANEJO 2 CÁLCULO**

**1. ACCIONES**

**2. SOLICITACIONES**

**3. ZAPATAS**

## 1. ACCIONES

En cuanto a las acciones encontramos:

ELEMENTOS	RELACIÓN DE CARGAS	VALOR
Correas TB-25 (T3)	Peso propio	0,73 KN/ml
	Peso cubierta	0,15 KN/m <sup>2</sup>
	Previsión instal.	0,1 KN/m <sup>2</sup>
	Mantenimiento	0,4 KN/m <sup>2</sup>
	Sobrecarga Nieve	0,2 KN/m <sup>2</sup>
Placa Forjado P25+5 (T5)	Peso propio	4,57 KN/m <sup>2</sup>
	Sobrecarga	3 KN/m <sup>2</sup>
	Carga Muerta	2 KN/m <sup>2</sup>



## 2. SOLICITACIONES

### 1. VIGAS

Solicitaciones (Ejes principales. Hip. sin mayorar; Comb. mayoradas)

BARRA	NN	X(cm)	HIP	Id	Comb.	Mx kNm	My	Mz	Fx kN	Vy	Vz
23	23	0	0	G		+0,0	+0,0	+0,0	+0,0	-144,8	+0,0
		363	0	G		+0,0	+0,0	+262,7	+0,0	+0,0	+0,0
	24	726	0	G		+0,0	+0,0	+0,0	+0,0	+144,8	+0,0
		0	1	Q1		+0,0	+0,0	+0,0	+0,0	-53,9	+0,0
		363	1	Q1		+0,0	+0,0	+97,8	+0,0	+0,0	+0,0
		726	1	Q1		+0,0	+0,0	+0,0	+0,0	+53,9	+0,0
	23	0	M+	A		+0,0	+0,0	+0,0	+0,0	+0,0	+0,0
		363	M+	A		+0,0	+0,0	+501,4	+0,0	+0,0	+0,0
	24	726	M+	A		+0,0	+0,0	+0,0	+0,0	+276,3	+0,0
	23	0	M-	A		+0,0	+0,0	+0,0	+0,0	-276,3	+0,0
		363	M-	A		+0,0	+0,0	+0,0	+0,0	+0,0	+0,0
	24	726	M-	A		+0,0	+0,0	+0,0	+0,0	+0,0	+0,0
25	24	0	0	G		+0,0	+0,0	+0,0	+0,0	-145,7	+0,0
		366	0	G		+0,0	+0,0	+266,4	+0,0	+0,2	+0,0
	25	731	0	G		+0,0	+0,0	+0,0	+0,0	+145,7	+0,0
		0	1	Q1		+0,0	+0,0	+0,0	+0,0	-54,3	+0,0
		366	1	Q1		+0,0	+0,0	+99,2	+0,0	+0,1	+0,0
		731	1	Q1		+0,0	+0,0	+0,0	+0,0	+54,3	+0,0
	24	0	M+	A		+0,0	+0,0	+0,0	+0,0	+0,0	+0,0
		366	M+	A		+0,0	+0,0	+508,4	+0,0	+0,4	+0,0
	25	731	M+	A		+0,0	+0,0	+0,0	+0,0	+278,2	+0,0
	24	0	M-	A		+0,0	+0,0	+0,0	+0,0	-278,2	+0,0
		366	M-	A		+0,0	+0,0	+0,0	+0,0	+0,0	+0,0
	25	731	M-	A		+0,0	+0,0	+0,0	+0,0	+0,0	+0,0
26	26	0	0	G		+0,0	+0,0	+0,0	+0,0	-144,8	+0,0
		363	0	G		+0,0	+0,0	+262,7	+0,0	+0,0	+0,0
	27	726	0	G		+0,0	+0,0	+0,0	+0,0	+144,8	+0,0
		0	1	Q1		+0,0	+0,0	+0,0	+0,0	-53,9	+0,0
		363	1	Q1		+0,0	+0,0	+97,8	+0,0	+0,0	+0,0
		726	1	Q1		+0,0	+0,0	+0,0	+0,0	+53,9	+0,0
	26	0	M+	A		+0,0	+0,0	+0,0	+0,0	+0,0	+0,0
		363	M+	A		+0,0	+0,0	+501,4	+0,0	+0,0	+0,0
	27	726	M+	A		+0,0	+0,0	+0,0	+0,0	+276,3	+0,0
	26	0	M-	A		+0,0	+0,0	+0,0	+0,0	-276,3	+0,0
		363	M-	A		+0,0	+0,0	+0,0	+0,0	+0,0	+0,0
	27	726	M-	A		+0,0	+0,0	+0,0	+0,0	+0,0	+0,0
28	27	0	0	G		+0,0	+0,0	+0,0	+0,0	-145,7	+0,0
		366	0	G		+0,0	+0,0	+266,4	+0,0	+0,2	+0,0
	28	731	0	G		+0,0	+0,0	+0,0	+0,0	+145,7	+0,0
		0	1	Q1		+0,0	+0,0	+0,0	+0,0	-54,3	+0,0
		366	1	Q1		+0,0	+0,0	+99,2	+0,0	+0,1	+0,0
		731	1	Q1		+0,0	+0,0	+0,0	+0,0	+54,3	+0,0
	27	0	M+	A		+0,0	+0,0	+0,0	+0,0	+0,0	+0,0
		366	M+	A		+0,0	+0,0	+508,4	+0,0	+0,4	+0,0
	28	731	M+	A		+0,0	+0,0	+0,0	+0,0	+278,2	+0,0
	27	0	M-	A		+0,0	+0,0	+0,0	+0,0	-278,2	+0,0
		366	M-	A		+0,0	+0,0	+0,0	+0,0	+0,0	+0,0
	28	731	M-	A		+0,0	+0,0	+0,0	+0,0	+0,0	+0,0
31	29	0	0	G		+0,0	+0,0	-0,0	+0,2	+4,7	+0,0
		495	0	G		+0,0	+0,0	+11,7	+0,2	+0,0	+0,0
	31	990	0	G		+0,0	+0,0	-0,0	+0,2	-4,7	+0,0
		0	1	Q1		+0,0	+0,0	-0,0	+0,0	+0,3	+0,0
		495	1	Q1		+0,0	+0,0	+0,6	+0,0	+0,0	+0,0
		990	1	Q1		+0,0	+0,0	-0,0	+0,0	-0,3	+0,0
		0	3	W1		+0,0	+0,0	-0,0	+4,2	+0,0	+0,0
		495	3	W1		+0,0	+0,0	-0,0	+4,2	+0,0	+0,0

BARRA		NN	X(cm)	HIP	Id	Comb.	Mx kNm	My	Mz	Fx kN	Vy	Vz
			990	3	W1		+0,0	+0,0	-0,0	+4,2	+0,0	+0,0
			0	4	W2		+0,0	+0,0	-0,0	-1,3	-0,4	+0,1
			495	4	W2		+0,0	-0,2	-0,9	-1,3	+0,0	+0,0
			990	4	W2		+0,0	+0,0	-0,0	-1,3	+0,4	-0,1
			0	22	S		+0,0	+0,0	-0,0	+0,0	+0,1	+0,0
			495	22	S		+0,0	+0,0	+0,3	+0,0	+0,0	+0,0
			990	22	S		+0,0	+0,0	-0,0	+0,0	-0,1	+0,0
			0	25	W3		+0,0	+0,0	-0,0	+5,4	-0,3	+0,1
			495	25	W3		+0,0	-0,1	-0,7	+5,4	+0,0	+0,0
			990	25	W3		+0,0	+0,0	-0,0	+5,4	+0,3	-0,1
			0	26	W4		+0,0	+0,0	-0,0	+2,8	-0,4	+0,1
			495	26	W4		+0,0	-0,2	-0,9	+2,8	+0,0	+0,0
			990	26	W4		+0,0	+0,0	-0,0	+2,8	+0,4	-0,1
		29	0	M+	A		+0,0	+0,0	-0,0	+8,3	+6,8	+0,1
			495	M+	A		+0,0	+0,0	+16,9	+8,3	+0,0	+0,0
		31	990	M+	A		+0,0	+0,0	-0,0	+8,3	+0,0	+0,0
		29	0	M-	A		+0,0	+0,0	-0,0	-1,8	+0,0	+0,0
			495	M-	A		+0,0	-0,2	-0,0	-1,8	+0,0	+0,0
31	990	M-	A		+0,0	+0,0	-0,0	-1,8	-6,8	-0,1		
32		29	0	0	G		+0,0	+0,0	-0,0	-3,4	+17,1	+0,1
			13	0	G		+0,0	-0,0	+2,2	-3,3	+16,7	+0,1
		43	25	0	G		+0,0	-0,0	+4,2	-3,3	+16,4	+0,1
			0	1	Q1		+0,0	+0,0	-0,0	-1,1	+5,5	+0,0
			13	1	Q1		+0,0	-0,0	+0,7	-1,1	+5,5	+0,0
			25	1	Q1		+0,0	-0,0	+1,4	-1,1	+5,5	+0,0
			0	3	W1		+0,0	+0,0	-0,0	+1,4	-2,2	+1,6
			13	3	W1		+0,0	-0,2	-0,3	+1,4	-2,2	+1,6
			25	3	W1		+0,0	-0,4	-0,5	+1,4	-2,2	+1,6
			0	4	W2		+0,0	+0,0	-0,0	+13,6	-7,8	-0,5
			13	4	W2		+0,0	+0,1	-1,0	+13,6	-7,8	-0,5
			25	4	W2		+0,0	+0,1	-2,0	+13,6	-7,8	-0,5
			0	22	S		+0,0	+0,0	-0,0	-0,6	+2,8	+0,0
			13	22	S		+0,0	-0,0	+0,4	-0,6	+2,8	+0,0
			25	22	S		+0,0	-0,0	+0,7	-0,6	+2,8	+0,0
			0	25	W3		+0,0	+0,0	-0,0	+3,8	-6,7	+2,3
			13	25	W3		+0,0	-0,3	-0,9	+3,8	-6,7	+2,3
			25	25	W3		+0,0	-0,6	-1,7	+3,8	-6,7	+2,3
			0	26	W4		+0,0	+0,0	-0,0	+13,6	-7,8	+1,1
			13	26	W4		+0,0	-0,1	-1,0	+13,6	-7,8	+1,1
			25	26	W4		+0,0	-0,3	-2,0	+13,6	-7,8	+1,1
		29	0	M+	A		+0,0	+0,0	-0,0	+16,9	+33,4	+3,6
			13	M+	A		+0,0	+0,1	+4,3	+17,0	+32,9	+3,6
		43	25	M+	A		+0,0	+0,2	+8,2	+17,1	+32,4	+3,6
		29	0	M-	A		+0,0	+0,0	-0,0	-6,7	+0,0	-0,7
			13	M-	A		+0,0	-0,5	-0,0	-6,6	+0,0	-0,7
		43	25	M-	A		+0,0	-0,9	-0,0	-6,5	+0,0	-0,7
33		30	0	0	G		+0,0	+0,0	-0,0	+0,0	+4,7	+0,0
			495	0	G		+0,0	+0,0	+11,7	+0,0	+0,0	+0,0
		32	990	0	G		+0,0	+0,0	-0,0	+0,0	-4,7	+0,0
			0	1	Q1		+0,0	+0,0	-0,0	+0,0	+0,3	+0,0
			495	1	Q1		+0,0	+0,0	+0,6	+0,0	+0,0	+0,0
			990	1	Q1		+0,0	+0,0	-0,0	+0,0	-0,3	+0,0
			0	3	W1		+0,0	+0,0	-0,0	+5,0	-0,3	-0,1
			495	3	W1		+0,0	+0,1	-0,7	+5,0	+0,0	+0,0
			990	3	W1		+0,0	+0,0	-0,0	+5,0	+0,3	+0,1
			0	4	W2		+0,0	+0,0	-0,0	-1,5	-0,4	-0,1
			495	4	W2		+0,0	+0,2	-0,9	-1,5	+0,0	+0,0
			990	4	W2		+0,0	+0,0	-0,0	-1,5	+0,4	+0,1
			0	22	S		+0,0	+0,0	-0,0	+0,0	+0,1	+0,0
			495	22	S		+0,0	+0,0	+0,3	+0,0	+0,0	+0,0
			990	22	S		+0,0	+0,0	-0,0	+0,0	-0,1	+0,0
	0	25	W3		+0,0	+0,0	-0,0	+5,1	+0,0	+0,0		

BARRA		NN	X(cm)	HIP	Id	Comb.	Mx kNm	My	Mz	Fx kN	Vy	Vz	
			495	25	W3		+0,0	+0,0	-0,0	+5,1	+0,0	+0,0	
				990	25	W3		+0,0	+0,0	-0,0	+5,1	+0,0	+0,0
				0	26	W4		+0,0	+0,0	-0,0	+2,9	-0,4	-0,1
				495	26	W4		+0,0	+0,2	-0,9	+2,9	+0,0	+0,0
				990	26	W4		+0,0	+0,0	-0,0	+2,9	+0,4	+0,1
		30		0	M+	A		+0,0	+0,0	-0,0	+7,6	+6,8	+0,0
				495	M+	A		+0,0	+0,2	+16,9	+7,6	+0,0	+0,0
		32		990	M+	A		+0,0	+0,0	-0,0	+7,6	+0,0	+0,1
		30		0	M-	A		+0,0	+0,0	-0,0	-2,3	+0,0	-0,1
				495	M-	A		+0,0	+0,0	-0,0	-2,3	+0,0	+0,0
		32		990	M-	A		+0,0	+0,0	-0,0	-2,3	-6,8	+0,0
34		30	0	0	G		+0,0	+0,0	-0,0	-3,4	+17,1	-0,0	
			13	0	G		+0,0	+0,0	+2,2	-3,3	+16,7	-0,0	
		44	25	0	G		+0,0	+0,0	+4,2	-3,3	+16,4	-0,0	
			0	1	Q1		+0,0	+0,0	-0,0	-1,1	+5,5	-0,0	
			13	1	Q1		+0,0	+0,0	+0,7	-1,1	+5,5	-0,0	
			25	1	Q1		+0,0	+0,0	+1,4	-1,1	+5,5	-0,0	
			0	3	W1		+0,0	+0,0	-0,0	+3,8	-6,7	-1,9	
			13	3	W1		+0,0	+0,2	-0,9	+3,8	-6,7	-1,9	
			25	3	W1		+0,0	+0,5	-1,7	+3,8	-6,7	-1,9	
			0	4	W2		+0,0	+0,0	-0,0	+13,6	-7,8	+0,6	
			13	4	W2		+0,0	-0,1	-1,0	+13,6	-7,8	+0,6	
			25	4	W2		+0,0	-0,1	-2,0	+13,6	-7,8	+0,6	
			0	22	S		+0,0	+0,0	-0,0	-0,6	+2,8	-0,0	
			13	22	S		+0,0	+0,0	+0,4	-0,6	+2,8	-0,0	
			25	22	S		+0,0	+0,0	+0,7	-0,6	+2,8	-0,0	
			0	25	W3		+0,0	+0,0	-0,0	+1,4	-2,2	-1,9	
			13	25	W3		+0,0	+0,3	-0,3	+1,4	-2,2	-1,9	
			25	25	W3		+0,0	+0,5	-0,5	+1,4	-2,2	-1,9	
			0	26	W4		+0,0	+0,0	-0,0	+13,6	-7,8	-1,1	
			13	26	W4		+0,0	+0,1	-1,0	+13,6	-7,8	-1,1	
			25	26	W4		+0,0	+0,3	-2,0	+13,6	-7,8	-1,1	
			30	0	M+	A		+0,0	+0,0	-0,0	+16,9	+33,4	+0,8
			13	M+	A		+0,0	+0,4	+4,3	+17,0	+32,9	+0,8	
		44	25	M+	A		+0,0	+0,7	+8,2	+17,1	+32,4	+0,8	
		30	0	M-	A		+0,0	+0,0	-0,0	-6,7	+0,0	-2,9	
			13	M-	A		+0,0	-0,1	-0,0	-6,6	+0,0	-2,9	
		44	25	M-	A		+0,0	-0,2	-0,0	-6,5	+0,0	-2,9	
		35		31	0	0	G		+0,0	+0,0	-0,0	+0,3	+4,7
	495			0	G		+0,0	+0,0	+11,7	+0,3	+0,0	+0,0	
33	990			0	G		+0,0	+0,0	-0,0	+0,3	-4,7	+0,0	
	0			1	Q1		+0,0	+0,0	-0,0	+0,1	+0,3	+0,0	
	495			1	Q1		+0,0	+0,0	+0,6	+0,1	+0,0	+0,0	
	990			1	Q1		+0,0	+0,0	-0,0	+0,1	-0,3	+0,0	
	0			3	W1		+0,0	+0,0	-0,0	+2,3	+0,0	+0,0	
	495			3	W1		+0,0	+0,0	-0,0	+2,3	+0,0	+0,0	
	990			3	W1		+0,0	+0,0	-0,0	+2,3	+0,0	+0,0	
	0			4	W2		+0,0	+0,0	-0,0	-0,9	-0,4	+0,1	
	495			4	W2		+0,0	-0,2	-0,9	-0,9	+0,0	+0,0	
	990			4	W2		+0,0	+0,0	-0,0	-0,9	+0,4	-0,1	
	0			22	S		+0,0	+0,0	-0,0	+0,0	+0,1	+0,0	
	495			22	S		+0,0	+0,0	+0,3	+0,0	+0,0	+0,0	
	990			22	S		+0,0	+0,0	-0,0	+0,0	-0,1	+0,0	
	0			25	W3		+0,0	+0,0	-0,0	+4,5	-0,3	+0,1	
	495			25	W3		+0,0	-0,1	-0,7	+4,5	+0,0	+0,0	
	990			25	W3		+0,0	+0,0	-0,0	+4,5	+0,3	-0,1	
	0			26	W4		+0,0	+0,0	-0,0	+2,1	-0,4	+0,1	
	495			26	W4		+0,0	-0,2	-0,9	+2,1	+0,0	+0,0	
	990			26	W4		+0,0	+0,0	-0,0	+2,1	+0,4	-0,1	
	31			0	M+	A		+0,0	+0,0	-0,0	+7,4	+6,8	+0,1
	495			M+	A		+0,0	+0,0	+16,9	+7,4	+0,0	+0,0	
33	990			M+	A		+0,0	+0,0	-0,0	+7,4	+0,0	+0,0	

BARRA		NN	X(cm)	HIP	Id	Comb.	Mx kNm	My	Mz	Fx kN	Vy	Vz	
		31	0	M-	A		+0,0	+0,0	-0,0	-0,9	+0,0	+0,0	
			495	M-	A		+0,0	-0,2	-0,0	-0,9	+0,0	+0,0	
		33	990	M-	A		+0,0	+0,0	-0,0	-0,9	-6,8	-0,1	
36		31	0	0	G		+0,0	+0,0	-0,0	-47,1	+197,1	+0,1	
			13	0	G		+0,0	-0,0	+25,6	-47,0	+196,6	+0,1	
		45	25	0	G		+0,0	-0,0	+49,2	-46,9	+196,1	+0,1	
			0	1	Q1		+0,0	+0,0	-0,0	-13,4	+56,7	+0,0	
			13	1	Q1		+0,0	-0,0	+7,4	-13,4	+56,7	+0,0	
			25	1	Q1		+0,0	-0,0	+14,2	-13,4	+56,7	+0,0	
			0	3	W1		+0,0	+0,0	-0,0	+15,9	-31,1	-0,9	
			13	3	W1		+0,0	+0,1	-4,0	+15,9	-31,1	-0,9	
			25	3	W1		+0,0	+0,2	-7,8	+15,9	-31,1	-0,9	
			0	4	W2		+0,0	+0,0	-0,0	+41,5	-74,1	+0,2	
			13	4	W2		+0,0	-0,0	-9,6	+41,5	-74,1	+0,2	
			25	4	W2		+0,0	-0,1	-18,5	+41,5	-74,1	+0,2	
			0	22	S		+0,0	+0,0	-0,0	-6,7	+28,3	+0,0	
			13	22	S		+0,0	-0,0	+3,7	-6,7	+28,3	+0,0	
			25	22	S		+0,0	-0,0	+7,1	-6,7	+28,3	+0,0	
			0	25	W3		+0,0	+0,0	-0,0	+11,5	-55,4	-0,2	
			13	25	W3		+0,0	+0,0	-7,2	+11,5	-55,4	-0,2	
			25	25	W3		+0,0	+0,0	-13,9	+11,5	-55,4	-0,2	
			0	26	W4		+0,0	+0,0	-0,0	+41,5	-74,1	-0,2	
			13	26	W4		+0,0	+0,0	-9,6	+41,5	-74,1	-0,2	
			25	26	W4		+0,0	+0,1	-18,5	+41,5	-74,1	-0,2	
			31	0	M+	A		+0,0	+0,0	-0,0	+15,2	+372,4	+0,5
				13	M+	A		+0,0	+0,2	+48,4	+15,3	+371,7	+0,5
			45	25	M+	A		+0,0	+0,3	+92,9	+15,4	+371,0	+0,5
			31	0	M-	A		+0,0	+0,0	-0,0	-88,7	+0,0	-1,3
				13	M-	A		+0,0	-0,1	-0,0	-88,6	+0,0	-1,3
	45	25	M-	A		+0,0	-0,1	-0,0	-88,4	+0,0	-1,3		
37		32	0	0	G		+0,0	+0,0	-0,0	+0,0	+4,7	+0,0	
			495	0	G		+0,0	+0,0	+11,7	+0,0	+0,0	+0,0	
		34	990	0	G		+0,0	+0,0	-0,0	+0,0	-4,7	+0,0	
			0	1	Q1		+0,0	+0,0	-0,0	+0,0	+0,3	+0,0	
			495	1	Q1		+0,0	+0,0	+0,6	+0,0	+0,0	+0,0	
			990	1	Q1		+0,0	+0,0	-0,0	+0,0	-0,3	+0,0	
			0	3	W1		+0,0	+0,0	-0,0	+4,0	-0,3	-0,1	
			495	3	W1		+0,0	+0,1	-0,7	+4,0	+0,0	+0,0	
			990	3	W1		+0,0	+0,0	-0,0	+4,0	+0,3	+0,1	
			0	4	W2		+0,0	+0,0	-0,0	-1,2	-0,4	-0,1	
			495	4	W2		+0,0	+0,2	-0,9	-1,2	+0,0	+0,0	
			990	4	W2		+0,0	+0,0	-0,0	-1,2	+0,4	+0,1	
			0	22	S		+0,0	+0,0	-0,0	+0,0	+0,1	+0,0	
			495	22	S		+0,0	+0,0	+0,3	+0,0	+0,0	+0,0	
			990	22	S		+0,0	+0,0	-0,0	+0,0	-0,1	+0,0	
			0	25	W3		+0,0	+0,0	-0,0	+4,0	+0,0	+0,0	
			495	25	W3		+0,0	+0,0	-0,0	+4,0	+0,0	+0,0	
			990	25	W3		+0,0	+0,0	-0,0	+4,0	+0,0	+0,0	
			0	26	W4		+0,0	+0,0	-0,0	+2,3	-0,4	-0,1	
			495	26	W4		+0,0	+0,2	-0,9	+2,3	+0,0	+0,0	
			990	26	W4		+0,0	+0,0	-0,0	+2,3	+0,4	+0,1	
			32	0	M+	A		+0,0	+0,0	-0,0	+6,0	+6,8	+0,0
				495	M+	A		+0,0	+0,2	+16,9	+6,0	+0,0	+0,0
			34	990	M+	A		+0,0	+0,0	-0,0	+6,0	+0,0	+0,1
			32	0	M-	A		+0,0	+0,0	-0,0	-1,8	+0,0	-0,1
				495	M-	A		+0,0	+0,0	-0,0	-1,8	+0,0	+0,0
	34	990	M-	A		+0,0	+0,0	-0,0	-1,8	-6,8	+0,0		
38		32	0	0	G		+0,0	+0,0	-0,0	-47,1	+197,1	-0,0	
			13	0	G		+0,0	+0,0	+25,6	-47,0	+196,6	-0,0	
		46	25	0	G		+0,0	+0,0	+49,2	-46,9	+196,1	-0,0	
			0	1	Q1		+0,0	+0,0	-0,0	-13,4	+56,7	-0,0	
			13	1	Q1		+0,0	+0,0	+7,4	-13,4	+56,7	-0,0	

BARRA	NN	X(cm)	HIP	Id	Comb.	Mx kNm	My	Mz	Fx kN	Vy	Vz
		25	1	Q1		+0,0	+0,0	+14,2	-13,4	+56,7	-0,0
		0	3	W1		+0,0	+0,0	-0,0	+11,5	-55,4	+0,7
		13	3	W1		+0,0	-0,1	-7,2	+11,5	-55,4	+0,7
		25	3	W1		+0,0	-0,2	-13,9	+11,5	-55,4	+0,7
		0	4	W2		+0,0	+0,0	-0,0	+41,5	-74,1	-0,2
		13	4	W2		+0,0	+0,0	-9,6	+41,5	-74,1	-0,2
		25	4	W2		+0,0	+0,0	-18,5	+41,5	-74,1	-0,2
		0	22	S		+0,0	+0,0	-0,0	-6,7	+28,3	-0,0
		13	22	S		+0,0	+0,0	+3,7	-6,7	+28,3	-0,0
		25	22	S		+0,0	+0,0	+7,1	-6,7	+28,3	-0,0
		0	25	W3		+0,0	+0,0	-0,0	+15,9	-31,1	+0,5
		13	25	W3		+0,0	-0,1	-4,0	+15,9	-31,1	+0,5
		25	25	W3		+0,0	-0,1	-7,8	+15,9	-31,1	+0,5
		0	26	W4		+0,0	+0,0	-0,0	+41,5	-74,1	+0,3
		13	26	W4		+0,0	-0,0	-9,6	+41,5	-74,1	+0,3
		25	26	W4		+0,0	-0,1	-18,5	+41,5	-74,1	+0,3
	32	0	M+	A		+0,0	+0,0	-0,0	+15,2	+372,4	+1,0
		13	M+	A		+0,0	+0,0	+48,4	+15,3	+371,7	+1,0
	46	25	M+	A		+0,0	+0,1	+92,9	+15,4	+371,0	+1,0
	32	0	M-	A		+0,0	+0,0	-0,0	-88,7	+0,0	-0,3
		13	M-	A		+0,0	-0,1	-0,0	-88,6	+0,0	-0,3
	46	25	M-	A		+0,0	-0,3	-0,0	-88,4	+0,0	-0,3
		33	0	0	G	+0,0	+0,0	-0,0	+0,5	+4,7	+0,0
		495	0	G		+0,0	+0,0	+11,7	+0,5	+0,0	+0,0
	35	990	0	G		+0,0	+0,0	-0,0	+0,5	-4,7	+0,0
		0	1	Q1		+0,0	+0,0	-0,0	+0,1	+0,3	+0,0
		495	1	Q1		+0,0	+0,0	+0,6	+0,1	+0,0	+0,0
		990	1	Q1		+0,0	+0,0	-0,0	+0,1	-0,3	+0,0
		0	3	W1		+0,0	+0,0	-0,0	+0,5	+0,0	+0,0
		495	3	W1		+0,0	+0,0	-0,0	+0,5	+0,0	+0,0
		990	3	W1		+0,0	+0,0	-0,0	+0,5	+0,0	+0,0
		0	4	W2		+0,0	+0,0	-0,0	-0,4	-0,4	+0,1
		495	4	W2		+0,0	-0,2	-0,9	-0,4	+0,0	+0,0
		990	4	W2		+0,0	+0,0	-0,0	-0,4	+0,4	-0,1
		0	22	S		+0,0	+0,0	-0,0	+0,1	+0,1	+0,0
		495	22	S		+0,0	+0,0	+0,3	+0,1	+0,0	+0,0
		990	22	S		+0,0	+0,0	-0,0	+0,1	-0,1	+0,0
		0	25	W3		+0,0	+0,0	-0,0	+3,9	-0,3	+0,1
		495	25	W3		+0,0	-0,1	-0,7	+3,9	+0,0	+0,0
		990	25	W3		+0,0	+0,0	-0,0	+3,9	+0,3	-0,1
		0	26	W4		+0,0	+0,0	-0,0	+1,5	-0,4	+0,1
		495	26	W4		+0,0	-0,2	-0,9	+1,5	+0,0	+0,0
		990	26	W4		+0,0	+0,0	-0,0	+1,5	+0,4	-0,1
	33	0	M+	A		+0,0	+0,0	-0,0	+6,7	+6,8	+0,1
		495	M+	A		+0,0	+0,0	+16,9	+6,7	+0,0	+0,0
	35	990	M+	A		+0,0	+0,0	-0,0	+6,7	+0,0	+0,0
	33	0	M-	A		+0,0	+0,0	-0,0	-0,1	+0,0	+0,0
		495	M-	A		+0,0	-0,2	-0,0	-0,1	+0,0	+0,0
	35	990	M-	A		+0,0	+0,0	-0,0	-0,1	-6,8	-0,1
		33	0	0	G	+0,0	+0,0	-0,0	-47,1	+197,1	+0,1
		13	0	G		+0,0	-0,0	+25,6	-47,0	+196,6	+0,1
	47	25	0	G		+0,0	-0,0	+49,2	-46,9	+196,1	+0,1
		0	1	Q1		+0,0	+0,0	-0,0	-13,4	+56,7	+0,0
		13	1	Q1		+0,0	-0,0	+7,4	-13,4	+56,7	+0,0
		25	1	Q1		+0,0	-0,0	+14,2	-13,4	+56,7	+0,0
		0	3	W1		+0,0	+0,0	-0,0	+15,9	-31,1	-1,1
		13	3	W1		+0,0	+0,1	-4,0	+15,9	-31,1	-1,1
		25	3	W1		+0,0	+0,3	-7,8	+15,9	-31,1	-1,1
		0	4	W2		+0,0	+0,0	-0,0	+41,5	-74,1	+0,3
		13	4	W2		+0,0	-0,0	-9,6	+41,5	-74,1	+0,3
		25	4	W2		+0,0	-0,1	-18,5	+41,5	-74,1	+0,3
		0	22	S		+0,0	+0,0	-0,0	-6,7	+28,3	+0,0

BARRA		NN	X(cm)	HIP	Id	Comb.	Mx kNm	My	Mz	Fx kN	Vy	Vz
			13	22	S		+0,0	-0,0	+3,7	-6,7	+28,3	+0,0
			25	22	S		+0,0	-0,0	+7,1	-6,7	+28,3	+0,0
			0	25	W3		+0,0	+0,0	-0,0	+11,5	-55,4	-0,3
			13	25	W3		+0,0	+0,0	-7,2	+11,5	-55,4	-0,3
			25	25	W3		+0,0	+0,1	-13,9	+11,5	-55,4	-0,3
			0	26	W4		+0,0	+0,0	-0,0	+41,5	-74,1	-0,3
			13	26	W4		+0,0	+0,0	-9,6	+41,5	-74,1	-0,3
			25	26	W4		+0,0	+0,1	-18,5	+41,5	-74,1	-0,3
		33	0	M+	A		+0,0	+0,0	-0,0	+15,2	+372,4	+0,6
			13	M+	A		+0,0	+0,2	+48,4	+15,3	+371,7	+0,6
		47	25	M+	A		+0,0	+0,4	+92,9	+15,4	+371,0	+0,6
		33	0	M-	A		+0,0	+0,0	-0,0	-88,7	+0,0	-1,5
			13	M-	A		+0,0	-0,1	-0,0	-88,6	+0,0	-1,5
		47	25	M-	A		+0,0	-0,1	-0,0	-88,4	+0,0	-1,5
41		34	0	0	G		+0,0	+0,0	-0,0	+0,0	+4,7	+0,0
			495	0	G		+0,0	+0,0	+11,7	+0,0	+0,0	+0,0
		36	990	0	G		+0,0	+0,0	-0,0	+0,0	-4,7	+0,0
			0	1	Q1		+0,0	+0,0	-0,0	+0,0	+0,3	+0,0
			495	1	Q1		+0,0	+0,0	+0,6	+0,0	+0,0	+0,0
			990	1	Q1		+0,0	+0,0	-0,0	+0,0	-0,3	+0,0
			0	3	W1		+0,0	+0,0	-0,0	+3,1	-0,3	-0,1
			495	3	W1		+0,0	+0,1	-0,7	+3,1	+0,0	+0,0
			990	3	W1		+0,0	+0,0	-0,0	+3,1	+0,3	+0,1
			0	4	W2		+0,0	+0,0	-0,0	-0,9	-0,4	-0,1
			495	4	W2		+0,0	+0,2	-0,9	-0,9	+0,0	+0,0
			990	4	W2		+0,0	+0,0	-0,0	-0,9	+0,4	+0,1
			0	22	S		+0,0	+0,0	-0,0	+0,0	+0,1	+0,0
			495	22	S		+0,0	+0,0	+0,3	+0,0	+0,0	+0,0
			990	22	S		+0,0	+0,0	-0,0	+0,0	-0,1	+0,0
			0	25	W3		+0,0	+0,0	-0,0	+3,1	+0,0	+0,0
			495	25	W3		+0,0	+0,0	-0,0	+3,1	+0,0	+0,0
			990	25	W3		+0,0	+0,0	-0,0	+3,1	+0,0	+0,0
			0	26	W4		+0,0	+0,0	-0,0	+1,8	-0,4	-0,1
			495	26	W4		+0,0	+0,2	-0,9	+1,8	+0,0	+0,0
			990	26	W4		+0,0	+0,0	-0,0	+1,8	+0,4	+0,1
		34	0	M+	A		+0,0	+0,0	-0,0	+4,7	+6,8	+0,0
			495	M+	A		+0,0	+0,2	+16,9	+4,7	+0,0	+0,0
		36	990	M+	A		+0,0	+0,0	-0,0	+4,7	+0,0	+0,1
		34	0	M-	A		+0,0	+0,0	-0,0	-1,4	+0,0	-0,1
			495	M-	A		+0,0	+0,0	-0,0	-1,4	+0,0	+0,0
		36	990	M-	A		+0,0	+0,0	-0,0	-1,4	-6,8	+0,0
		42		34	0	0	G		+0,0	+0,0	-0,0	-47,1
	13			0	G		+0,0	+0,0	+25,6	-47,0	+196,6	-0,0
48	25			0	G		+0,0	+0,0	+49,2	-46,9	+196,1	-0,0
	0			1	Q1		+0,0	+0,0	-0,0	-13,4	+56,7	-0,0
	13			1	Q1		+0,0	+0,0	+7,4	-13,4	+56,7	-0,0
	25			1	Q1		+0,0	+0,0	+14,2	-13,4	+56,7	-0,0
	0			3	W1		+0,0	+0,0	-0,0	+11,5	-55,4	+0,8
	13			3	W1		+0,0	-0,1	-7,2	+11,5	-55,4	+0,8
	25			3	W1		+0,0	-0,2	-13,9	+11,5	-55,4	+0,8
	0			4	W2		+0,0	+0,0	-0,0	+41,5	-74,1	-0,2
	13			4	W2		+0,0	+0,0	-9,6	+41,5	-74,1	-0,2
	25			4	W2		+0,0	+0,1	-18,5	+41,5	-74,1	-0,2
	0			22	S		+0,0	+0,0	-0,0	-6,7	+28,3	-0,0
	13			22	S		+0,0	+0,0	+3,7	-6,7	+28,3	-0,0
	25			22	S		+0,0	+0,0	+7,1	-6,7	+28,3	-0,0
	0			25	W3		+0,0	+0,0	-0,0	+15,9	-31,1	+0,7
	13			25	W3		+0,0	-0,1	-4,0	+15,9	-31,1	+0,7
	25			25	W3		+0,0	-0,2	-7,8	+15,9	-31,1	+0,7
	0			26	W4		+0,0	+0,0	-0,0	+41,5	-74,1	+0,4
	13			26	W4		+0,0	-0,1	-9,6	+41,5	-74,1	+0,4
	25	26	W4		+0,0	-0,1	-18,5	+41,5	-74,1	+0,4		

BARRA		NN	X(cm)	HIP	Id	Comb.	Mx kNm	My	Mz	Fx kN	Vy	Vz		
		34	0	M+	A		+0,0	+0,0	-0,0	+15,2	+372,4	+1,2		
			13	M+	A		+0,0	+0,1	+48,4	+15,3	+371,7	+1,2		
		48	25	M+	A		+0,0	+0,1	+92,9	+15,4	+371,0	+1,2		
		34	0	M-	A		+0,0	+0,0	-0,0	-88,7	+0,0	-0,4		
			13	M-	A		+0,0	-0,2	-0,0	-88,6	+0,0	-0,4		
		48	25	M-	A		+0,0	-0,3	-0,0	-88,4	+0,0	-0,4		
43		35	0	0	G		+0,0	+0,0	-0,0	+0,7	+4,7	+0,0		
			495	0	G		+0,0	+0,0	+11,7	+0,7	+0,0	+0,0		
		37	990	0	G		+0,0	+0,0	-0,0	+0,7	-4,7	+0,0		
			0	1	Q1		+0,0	+0,0	-0,0	+0,2	+0,3	+0,0		
			495	1	Q1		+0,0	+0,0	+0,6	+0,2	+0,0	+0,0		
			990	1	Q1		+0,0	+0,0	-0,0	+0,2	-0,3	+0,0		
			0	3	W1		+0,0	+0,0	-0,0	-1,3	+0,0	+0,0		
			495	3	W1		+0,0	+0,0	-0,0	-1,3	+0,0	+0,0		
			990	3	W1		+0,0	+0,0	-0,0	-1,3	+0,0	+0,0		
			0	4	W2		+0,0	+0,0	-0,0	+0,0	-0,4	+0,1		
			495	4	W2		+0,0	-0,2	-0,9	+0,0	+0,0	+0,0		
			990	4	W2		+0,0	+0,0	-0,0	+0,0	+0,4	-0,1		
			0	22	S		+0,0	+0,0	-0,0	+0,1	+0,1	+0,0		
			495	22	S		+0,0	+0,0	+0,3	+0,1	+0,0	+0,0		
			990	22	S		+0,0	+0,0	-0,0	+0,1	-0,1	+0,0		
			0	25	W3		+0,0	+0,0	-0,0	+3,3	-0,3	+0,1		
			495	25	W3		+0,0	-0,1	-0,7	+3,3	+0,0	+0,0		
			990	25	W3		+0,0	+0,0	-0,0	+3,3	+0,3	-0,1		
			0	26	W4		+0,0	+0,0	-0,0	+1,0	-0,4	+0,1		
			495	26	W4		+0,0	-0,2	-0,9	+1,0	+0,0	+0,0		
			990	26	W4		+0,0	+0,0	-0,0	+1,0	+0,4	-0,1		
			35	0	M+	A		+0,0	+0,0	-0,0	+6,2	+6,8	+0,1	
				495	M+	A		+0,0	+0,0	+16,9	+6,2	+0,0	+0,0	
			37	990	M+	A		+0,0	+0,0	-0,0	+6,2	+0,0	+0,0	
			35	0	M-	A		+0,0	+0,0	-0,0	-1,3	+0,0	+0,0	
				495	M-	A		+0,0	-0,2	-0,0	-1,3	+0,0	+0,0	
			37	990	M-	A		+0,0	+0,0	-0,0	-1,3	-6,8	-0,1	
		44		35	0	0	G		+0,0	+0,0	-0,0	-47,1	+197,1	+0,1
					13	0	G		+0,0	-0,0	+25,6	-47,0	+196,6	+0,1
				49	25	0	G		+0,0	-0,0	+49,2	-46,9	+196,1	+0,1
	0			1	Q1		+0,0	+0,0	-0,0	-13,4	+56,7	+0,0		
	13			1	Q1		+0,0	-0,0	+7,4	-13,4	+56,7	+0,0		
	25			1	Q1		+0,0	-0,0	+14,2	-13,4	+56,7	+0,0		
	0			3	W1		+0,0	+0,0	-0,0	+15,9	-31,1	-1,1		
	13			3	W1		+0,0	+0,1	-4,0	+15,9	-31,1	-1,1		
	25			3	W1		+0,0	+0,3	-7,8	+15,9	-31,1	-1,1		
	0			4	W2		+0,0	+0,0	-0,0	+41,5	-74,1	+0,3		
	13			4	W2		+0,0	-0,0	-9,6	+41,5	-74,1	+0,3		
	25			4	W2		+0,0	-0,1	-18,5	+41,5	-74,1	+0,3		
	0			22	S		+0,0	+0,0	-0,0	-6,7	+28,3	+0,0		
	13			22	S		+0,0	-0,0	+3,7	-6,7	+28,3	+0,0		
	25			22	S		+0,0	-0,0	+7,1	-6,7	+28,3	+0,0		
	0			25	W3		+0,0	+0,0	-0,0	+11,5	-55,4	-0,4		
	13			25	W3		+0,0	+0,1	-7,2	+11,5	-55,4	-0,4		
	25			25	W3		+0,0	+0,1	-13,9	+11,5	-55,4	-0,4		
	0			26	W4		+0,0	+0,0	-0,0	+41,5	-74,1	-0,4		
	13			26	W4		+0,0	+0,0	-9,6	+41,5	-74,1	-0,4		
	25			26	W4		+0,0	+0,1	-18,5	+41,5	-74,1	-0,4		
	35			0	M+	A		+0,0	+0,0	-0,0	+15,2	+372,4	+0,6	
				13	M+	A		+0,0	+0,2	+48,4	+15,3	+371,7	+0,6	
	49			25	M+	A		+0,0	+0,4	+92,9	+15,4	+371,0	+0,6	
	35			0	M-	A		+0,0	+0,0	-0,0	-88,7	+0,0	-1,5	
				13	M-	A		+0,0	-0,1	-0,0	-88,6	+0,0	-1,5	
	49			25	M-	A		+0,0	-0,1	-0,0	-88,4	+0,0	-1,5	

BARRA		NN	X(cm)	HIP	Id	Comb.	Mx kNm	My	Mz	Fx kN	Vy	Vz		
45		36	0	0	G		+0,0	+0,0	-0,0	-0,0	+4,7	+0,0		
			495	0	G		+0,0	+0,0	+11,7	-0,0	+0,0	+0,0		
		38	990	0	G		+0,0	+0,0	-0,0	-0,0	-4,7	+0,0		
			0	1	Q1		+0,0	+0,0	-0,0	-0,0	+0,3	+0,0		
			495	1	Q1		+0,0	+0,0	+0,6	-0,0	+0,0	+0,0		
			990	1	Q1		+0,0	+0,0	-0,0	-0,0	-0,3	+0,0		
			0	3	W1		+0,0	+0,0	-0,0	-0,0	+2,3	-0,3	-0,1	
			495	3	W1		+0,0	+0,1	-0,7	+2,3	+0,0	+0,0		
			990	3	W1		+0,0	+0,0	-0,0	+2,3	+0,3	+0,1		
			0	4	W2		+0,0	+0,0	-0,0	-0,7	-0,4	-0,1		
			495	4	W2		+0,0	+0,2	-0,9	-0,7	+0,0	+0,0		
			990	4	W2		+0,0	+0,0	-0,0	-0,7	+0,4	+0,1		
			0	22	S		+0,0	+0,0	-0,0	-0,0	+0,1	+0,0		
			495	22	S		+0,0	+0,0	+0,3	-0,0	+0,0	+0,0		
			990	22	S		+0,0	+0,0	-0,0	-0,0	-0,1	+0,0		
			0	25	W3		+0,0	+0,0	-0,0	+2,3	+0,0	+0,0		
			495	25	W3		+0,0	+0,0	-0,0	+2,3	+0,0	+0,0		
			990	25	W3		+0,0	+0,0	-0,0	+2,3	+0,0	+0,0		
			0	26	W4		+0,0	+0,0	-0,0	+1,3	-0,4	-0,1		
			495	26	W4		+0,0	+0,2	-0,9	+1,3	+0,0	+0,0		
			990	26	W4		+0,0	+0,0	-0,0	+1,3	+0,4	+0,1		
			36	0	M+	A		+0,0	+0,0	-0,0	+3,5	+6,8	+0,0	
				495	M+	A		+0,0	+0,2	+16,9	+3,5	+0,0	+0,0	
			38	990	M+	A		+0,0	+0,0	-0,0	+3,5	+0,0	+0,1	
			36	0	M-	A		+0,0	+0,0	-0,0	-1,1	+0,0	-0,1	
				495	M-	A		+0,0	+0,0	-0,0	-1,1	+0,0	+0,0	
			38	990	M-	A		+0,0	+0,0	-0,0	-1,1	-6,8	+0,0	
		46		36	0	0	G		+0,0	+0,0	-0,0	-47,1	+197,1	-0,0
					13	0	G		+0,0	+0,0	+25,6	-47,0	+196,6	-0,0
				50	25	0	G		+0,0	+0,0	+49,2	-46,9	+196,1	-0,0
	0			1	Q1		+0,0	+0,0	-0,0	-13,4	+56,7	-0,0		
	13			1	Q1		+0,0	+0,0	+7,4	-13,4	+56,7	-0,0		
	25			1	Q1		+0,0	+0,0	+14,2	-13,4	+56,7	-0,0		
	0			3	W1		+0,0	+0,0	-0,0	+11,5	-55,4	+0,9		
	13			3	W1		+0,0	-0,1	-7,2	+11,5	-55,4	+0,9		
	25			3	W1		+0,0	-0,2	-13,9	+11,5	-55,4	+0,9		
	0			4	W2		+0,0	+0,0	-0,0	+41,5	-74,1	-0,3		
	13			4	W2		+0,0	+0,0	-9,6	+41,5	-74,1	-0,3		
	25			4	W2		+0,0	+0,1	-18,5	+41,5	-74,1	-0,3		
	0			22	S		+0,0	+0,0	-0,0	-6,7	+28,3	-0,0		
	13			22	S		+0,0	+0,0	+3,7	-6,7	+28,3	-0,0		
	25			22	S		+0,0	+0,0	+7,1	-6,7	+28,3	-0,0		
	0			25	W3		+0,0	+0,0	-0,0	+15,9	-31,1	+0,7		
	13			25	W3		+0,0	-0,1	-4,0	+15,9	-31,1	+0,7		
	25			25	W3		+0,0	-0,2	-7,8	+15,9	-31,1	+0,7		
	0			26	W4		+0,0	+0,0	-0,0	+41,5	-74,1	+0,4		
	13			26	W4		+0,0	-0,1	-9,6	+41,5	-74,1	+0,4		
	25			26	W4		+0,0	-0,1	-18,5	+41,5	-74,1	+0,4		
	36			0	M+	A		+0,0	+0,0	-0,0	+15,2	+372,4	+1,3	
				13	M+	A		+0,0	+0,1	+48,4	+15,3	+371,7	+1,3	
	50			25	M+	A		+0,0	+0,1	+92,9	+15,4	+371,0	+1,3	
	36	0	M-	A		+0,0	+0,0	-0,0	-88,7	+0,0	-0,4			
		13	M-	A		+0,0	-0,2	-0,0	-88,6	+0,0	-0,4			
	50	25	M-	A		+0,0	-0,3	-0,0	-88,4	+0,0	-0,4			
47		37	0	0	G		+0,0	+0,0	-0,0	+0,9	+4,7	+0,0		
			495	0	G		+0,0	+0,0	+11,7	+0,9	+0,0	+0,0		
		39	990	0	G		+0,0	+0,0	-0,0	+0,9	-4,7	+0,0		
			0	1	Q1		+0,0	+0,0	-0,0	+0,2	+0,3	+0,0		
			495	1	Q1		+0,0	+0,0	+0,6	+0,2	+0,0	+0,0		
			990	1	Q1		+0,0	+0,0	-0,0	+0,2	-0,3	+0,0		
			0	3	W1		+0,0	+0,0	-0,0	-3,2	+0,0	+0,0		
	495	3	W1		+0,0	+0,0	-0,0	-3,2	+0,0	+0,0				



BARRA		NN	X(cm)	HIP	Id	Comb.	Mx kNm	My	Mz	Fx kN	Vy	Vz
			990	3	W1		+0,0	+0,0	-0,0	-3,2	+0,0	+0,0
			0	4	W2		+0,0	+0,0	-0,0	+0,5	-0,4	+0,1
			495	4	W2		+0,0	-0,2	-0,9	+0,5	+0,0	+0,0
			990	4	W2		+0,0	+0,0	-0,0	+0,5	+0,4	-0,1
			0	22	S		+0,0	+0,0	-0,0	+0,1	+0,1	+0,0
			495	22	S		+0,0	+0,0	+0,3	+0,1	+0,0	+0,0
			990	22	S		+0,0	+0,0	-0,0	+0,1	-0,1	+0,0
			0	25	W3		+0,0	+0,0	-0,0	+2,9	-0,3	+0,1
			495	25	W3		+0,0	-0,1	-0,7	+2,9	+0,0	+0,0
			990	25	W3		+0,0	+0,0	-0,0	+2,9	+0,3	-0,1
			0	26	W4		+0,0	+0,0	-0,0	+0,4	-0,4	+0,1
			495	26	W4		+0,0	-0,2	-0,9	+0,4	+0,0	+0,0
			990	26	W4		+0,0	+0,0	-0,0	+0,4	+0,4	-0,1
		37	0	M+	A		+0,0	+0,0	-0,0	+5,9	+6,8	+0,1
			495	M+	A		+0,0	+0,0	+16,9	+5,9	+0,0	+0,0
		39	990	M+	A		+0,0	+0,0	-0,0	+5,9	+0,0	+0,0
		37	0	M-	A		+0,0	+0,0	-0,0	-3,9	+0,0	+0,0
			495	M-	A		+0,0	-0,2	-0,0	-3,9	+0,0	+0,0
39	990	M-	A		+0,0	+0,0	-0,0	-3,9	-6,8	-0,1		
48		37	0	0	G		+0,0	+0,0	-0,0	-47,1	+197,1	+0,1
			13	0	G		+0,0	-0,0	+25,6	-47,0	+196,6	+0,1
		51	25	0	G		+0,0	-0,0	+49,2	-46,9	+196,1	+0,1
			0	1	Q1		+0,0	+0,0	-0,0	-13,4	+56,7	+0,0
			13	1	Q1		+0,0	-0,0	+7,4	-13,4	+56,7	+0,0
			25	1	Q1		+0,0	-0,0	+14,2	-13,4	+56,7	+0,0
			0	3	W1		+0,0	+0,0	-0,0	+14,6	-31,3	-0,9
			13	3	W1		+0,0	+0,1	-4,1	+14,6	-31,3	-0,9
			25	3	W1		+0,0	+0,2	-7,8	+14,6	-31,3	-0,9
			0	4	W2		+0,0	+0,0	-0,0	+32,7	-75,9	+0,2
			13	4	W2		+0,0	-0,0	-9,9	+32,7	-75,9	+0,2
			25	4	W2		+0,0	-0,1	-19,0	+32,7	-75,9	+0,2
			0	22	S		+0,0	+0,0	-0,0	-6,7	+28,3	+0,0
			13	22	S		+0,0	-0,0	+3,7	-6,7	+28,3	+0,0
			25	22	S		+0,0	-0,0	+7,1	-6,7	+28,3	+0,0
			0	25	W3		+0,0	+0,0	-0,0	+10,2	-55,7	-0,5
			13	25	W3		+0,0	+0,1	-7,2	+10,2	-55,7	-0,5
			25	25	W3		+0,0	+0,1	-13,9	+10,2	-55,7	-0,5
			0	26	W4		+0,0	+0,0	-0,0	+32,7	-75,9	-0,4
			13	26	W4		+0,0	+0,0	-9,9	+32,7	-75,9	-0,4
			25	26	W4		+0,0	+0,1	-19,0	+32,7	-75,9	-0,4
		37	0	M+	A		+0,0	+0,0	-0,0	+2,0	+372,4	+0,5
			13	M+	A		+0,0	+0,2	+48,4	+2,1	+371,7	+0,5
		51	25	M+	A		+0,0	+0,3	+92,9	+2,2	+371,0	+0,5
		37	0	M-	A		+0,0	+0,0	-0,0	-88,7	+0,0	-1,3
			13	M-	A		+0,0	-0,1	-0,0	-88,6	+0,0	-1,3
		51	25	M-	A		+0,0	-0,1	-0,0	-88,4	+0,0	-1,3
49		38	0	0	G		+0,0	+0,0	-0,0	-0,0	+4,7	+0,0
			495	0	G		+0,0	+0,0	+11,7	-0,0	+0,0	+0,0
		40	990	0	G		+0,0	+0,0	-0,0	-0,0	-4,7	+0,0
			0	1	Q1		+0,0	+0,0	-0,0	-0,0	+0,3	+0,0
			495	1	Q1		+0,0	+0,0	+0,6	-0,0	+0,0	+0,0
			990	1	Q1		+0,0	+0,0	-0,0	-0,0	-0,3	+0,0
			0	3	W1		+0,0	+0,0	-0,0	+1,6	-0,3	-0,1
			495	3	W1		+0,0	+0,1	-0,7	+1,6	+0,0	+0,0
			990	3	W1		+0,0	+0,0	-0,0	+1,6	+0,3	+0,1
			0	4	W2		+0,0	+0,0	-0,0	-0,5	-0,4	-0,1
			495	4	W2		+0,0	+0,2	-0,9	-0,5	+0,0	+0,0
			990	4	W2		+0,0	+0,0	-0,0	-0,5	+0,4	+0,1
			0	22	S		+0,0	+0,0	-0,0	-0,0	+0,1	+0,0
			495	22	S		+0,0	+0,0	+0,3	-0,0	+0,0	+0,0
			990	22	S		+0,0	+0,0	-0,0	-0,0	-0,1	+0,0
	0	25	W3		+0,0	+0,0	-0,0	+1,6	+0,0	+0,0		

BARRA		NN	X(cm)	HIP	Id	Comb.	Mx kNm	My	Mz	Fx kN	Vy	Vz
			495	25	W3		+0,0	+0,0	-0,0	+1,6	+0,0	+0,0
			990	25	W3		+0,0	+0,0	-0,0	+1,6	+0,0	+0,0
			0	26	W4		+0,0	+0,0	-0,0	+0,9	-0,4	-0,1
			495	26	W4		+0,0	+0,2	-0,9	+0,9	+0,0	+0,0
			990	26	W4		+0,0	+0,0	-0,0	+0,9	+0,4	+0,1
		38	0	M+	A		+0,0	+0,0	-0,0	+2,4	+6,8	+0,0
			495	M+	A		+0,0	+0,2	+16,9	+2,4	+0,0	+0,0
		40	990	M+	A		+0,0	+0,0	-0,0	+2,4	+0,0	+0,1
		38	0	M-	A		+0,0	+0,0	-0,0	-0,7	+0,0	-0,1
			495	M-	A		+0,0	+0,0	-0,0	-0,7	+0,0	+0,0
		40	990	M-	A		+0,0	+0,0	-0,0	-0,7	-6,8	+0,0
		38	0	0	G		+0,0	+0,0	-0,0	-47,1	+197,1	-0,0
			13	0	G		+0,0	+0,0	+25,6	-47,0	+196,6	-0,0
		52	25	0	G		+0,0	+0,0	+49,2	-46,9	+196,1	-0,0
			0	1	Q1		+0,0	+0,0	-0,0	-13,4	+56,7	-0,0
			13	1	Q1		+0,0	+0,0	+7,4	-13,4	+56,7	-0,0
			25	1	Q1		+0,0	+0,0	+14,2	-13,4	+56,7	-0,0
			0	3	W1		+0,0	+0,0	-0,0	+10,2	-55,7	+0,9
			13	3	W1		+0,0	-0,1	-7,2	+10,2	-55,7	+0,9
			25	3	W1		+0,0	-0,2	-13,9	+10,2	-55,7	+0,9
			0	4	W2		+0,0	+0,0	-0,0	+32,7	-75,9	-0,3
			13	4	W2		+0,0	+0,0	-9,9	+32,7	-75,9	-0,3
			25	4	W2		+0,0	+0,1	-19,0	+32,7	-75,9	-0,3
			0	22	S		+0,0	+0,0	-0,0	-6,7	+28,3	-0,0
			13	22	S		+0,0	+0,0	+3,7	-6,7	+28,3	-0,0
			25	22	S		+0,0	+0,0	+7,1	-6,7	+28,3	-0,0
			0	25	W3		+0,0	+0,0	-0,0	+14,6	-31,3	+0,8
			13	25	W3		+0,0	-0,1	-4,1	+14,6	-31,3	+0,8
			25	25	W3		+0,0	-0,2	-7,8	+14,6	-31,3	+0,8
			0	26	W4		+0,0	+0,0	-0,0	+32,7	-75,9	+0,5
			13	26	W4		+0,0	-0,1	-9,9	+32,7	-75,9	+0,5
			25	26	W4		+0,0	-0,1	-19,0	+32,7	-75,9	+0,5
		38	0	M+	A		+0,0	+0,0	-0,0	+2,0	+372,4	+1,3
			13	M+	A		+0,0	+0,1	+48,4	+2,1	+371,7	+1,3
		52	25	M+	A		+0,0	+0,1	+92,9	+2,2	+371,0	+1,3
		38	0	M-	A		+0,0	+0,0	-0,0	-88,7	+0,0	-0,4
			13	M-	A		+0,0	-0,2	-0,0	-88,6	+0,0	-0,4
		52	25	M-	A		+0,0	-0,3	-0,0	-88,4	+0,0	-0,4
		39	0	0	G		+0,0	+0,0	-0,0	+0,5	+4,7	+0,0
			495	0	G		+0,0	+0,0	+11,6	+0,5	-0,0	+0,0
		41	990	0	G		+0,0	+0,0	-0,0	+0,5	-4,7	+0,0
			0	1	Q1		+0,0	+0,0	-0,0	+0,1	+0,3	+0,0
			495	1	Q1		+0,0	+0,0	+0,6	+0,1	-0,0	+0,0
			990	1	Q1		+0,0	+0,0	-0,0	+0,1	-0,2	+0,0
			0	3	W1		+0,0	+0,0	-0,0	-1,6	+0,0	+0,0
			495	3	W1		+0,0	+0,0	-0,0	-1,6	+0,0	+0,0
			990	3	W1		+0,0	+0,0	-0,0	-1,6	+0,0	+0,0
			0	4	W2		+0,0	+0,0	-0,0	+0,3	-0,3	+0,1
			495	4	W2		+0,0	-0,2	-0,8	+0,3	+0,0	-0,0
			990	4	W2		+0,0	+0,0	-0,0	+0,3	+0,3	-0,1
			0	22	S		+0,0	+0,0	-0,0	+0,1	+0,1	+0,0
			495	22	S		+0,0	+0,0	+0,3	+0,1	-0,0	+0,0
			990	22	S		+0,0	+0,0	-0,0	+0,1	-0,1	+0,0
			0	25	W3		+0,0	+0,0	-0,0	+1,4	-0,3	+0,1
			495	25	W3		+0,0	-0,1	-0,7	+1,4	+0,0	-0,0
			990	25	W3		+0,0	+0,0	-0,0	+1,4	+0,2	-0,0
			0	26	W4		+0,0	+0,0	-0,0	+0,2	-0,3	+0,1
			495	26	W4		+0,0	-0,2	-0,8	+0,2	+0,0	-0,0
			990	26	W4		+0,0	+0,0	-0,0	+0,2	+0,3	-0,1
		39	0	M+	A		+0,0	+0,0	-0,0	+2,9	+6,8	+0,1
			495	M+	A		+0,0	+0,0	+16,9	+2,9	+0,0	+0,0
		41	990	M+	A		+0,0	+0,0	-0,0	+2,9	+0,0	+0,0

BARRA		NN	X(cm)	HIP	Id	Comb.	Mx kNm	My	Mz	Fx kN	Vy	Vz	
		39	0	M-	A		+0,0	+0,0	-0,0	-2,0	+0,0	+0,0	
			495	M-	A		+0,0	-0,2	-0,0	-2,0	-0,0	-0,0	
		41	990	M-	A		+0,0	+0,0	-0,0	-2,0	-6,7	-0,1	
52		39	0	0	G		+0,0	+0,0	-0,0	-49,8	+196,4	-0,2	
			13	0	G		+0,0	+0,0	+25,5	-49,7	+195,9	-0,2	
		53	25	0	G		+0,0	+0,1	+49,0	-49,6	+195,3	-0,2	
			0	1	Q1		+0,0	+0,0	-0,0	-14,1	+56,2	-0,1	
			13	1	Q1		+0,0	+0,0	+7,3	-14,1	+56,2	-0,1	
			25	1	Q1		+0,0	+0,0	+14,1	-14,1	+56,2	-0,1	
			0	3	W1		+0,0	+0,0	-0,0	+29,0	-28,2	+0,6	
			13	3	W1		+0,0	-0,1	-3,7	+29,0	-28,2	+0,6	
			25	3	W1		+0,0	-0,1	-7,1	+29,0	-28,2	+0,6	
			0	4	W2		+0,0	+0,0	-0,0	+57,1	-70,4	-0,1	
			13	4	W2		+0,0	+0,0	-9,2	+57,1	-70,4	-0,1	
			25	4	W2		+0,0	+0,0	-17,6	+57,1	-70,4	-0,1	
			0	22	S		+0,0	+0,0	-0,0	-7,0	+28,1	-0,0	
			13	22	S		+0,0	+0,0	+3,7	-7,0	+28,1	-0,0	
			25	22	S		+0,0	+0,0	+7,0	-7,0	+28,1	-0,0	
			0	25	W3		+0,0	+0,0	-0,0	+5,3	-56,3	-0,9	
			13	25	W3		+0,0	+0,1	-7,3	+5,3	-56,3	-0,9	
			25	25	W3		+0,0	+0,2	-14,1	+5,3	-56,3	-0,9	
			0	26	W4		+0,0	+0,0	-0,0	+57,9	-70,3	-0,2	
			13	26	W4		+0,0	+0,0	-9,1	+57,9	-70,3	-0,2	
			25	26	W4		+0,0	+0,1	-17,6	+57,9	-70,3	-0,2	
			39	0	M+	A		+0,0	+0,0	-0,0	+37,0	+370,6	+0,7
				13	M+	A		+0,0	+0,2	+48,1	+37,1	+369,9	+0,7
			53	25	M+	A		+0,0	+0,4	+92,5	+37,3	+369,2	+0,7
			39	0	M-	A		+0,0	+0,0	-0,0	-93,6	+0,0	-1,8
				13	M-	A		+0,0	-0,1	-0,0	-93,5	+0,0	-1,8
			53	25	M-	A		+0,0	-0,2	-0,0	-93,3	+0,0	-1,8
53		40	0	0	G		+0,0	+0,0	-0,0	-0,0	+4,7	+0,0	
			495	0	G		+0,0	+0,0	+11,6	-0,0	-0,0	+0,0	
		42	990	0	G		+0,0	+0,0	-0,0	-0,0	-4,7	+0,0	
			0	1	Q1		+0,0	+0,0	-0,0	-0,0	+0,2	+0,0	
			495	1	Q1		+0,0	+0,0	+0,6	-0,0	-0,0	+0,0	
			990	1	Q1		+0,0	+0,0	-0,0	-0,0	-0,2	+0,0	
			0	3	W1		+0,0	+0,0	-0,0	+0,8	-0,3	-0,1	
			495	3	W1		+0,0	+0,1	-0,7	+0,8	+0,0	+0,0	
			990	3	W1		+0,0	+0,0	-0,0	+0,8	+0,2	+0,0	
			0	4	W2		+0,0	+0,0	-0,0	-0,2	-0,3	-0,1	
			495	4	W2		+0,0	+0,2	-0,8	-0,2	+0,0	+0,0	
			990	4	W2		+0,0	+0,0	-0,0	-0,2	+0,3	+0,1	
			0	22	S		+0,0	+0,0	-0,0	-0,0	+0,1	+0,0	
			495	22	S		+0,0	+0,0	+0,3	-0,0	-0,0	+0,0	
			990	22	S		+0,0	+0,0	-0,0	-0,0	-0,1	+0,0	
			0	25	W3		+0,0	+0,0	-0,0	+0,8	+0,0	+0,0	
			495	25	W3		+0,0	+0,0	-0,0	+0,8	+0,0	+0,0	
			990	25	W3		+0,0	+0,0	-0,0	+0,8	+0,0	+0,0	
			0	26	W4		+0,0	+0,0	-0,0	+0,5	-0,3	-0,1	
			495	26	W4		+0,0	+0,2	-0,8	+0,5	+0,0	+0,0	
			990	26	W4		+0,0	+0,0	-0,0	+0,5	+0,3	+0,1	
			40	0	M+	A		+0,0	+0,0	-0,0	+1,2	+6,8	+0,0
				495	M+	A		+0,0	+0,2	+16,9	+1,2	+0,0	+0,0
			42	990	M+	A		+0,0	+0,0	-0,0	+1,2	+0,0	+0,1
			40	0	M-	A		+0,0	+0,0	-0,0	-0,4	+0,0	-0,1
				495	M-	A		+0,0	+0,0	-0,0	-0,4	-0,0	+0,0
			42	990	M-	A		+0,0	+0,0	-0,0	-0,4	-6,7	+0,0
54		40	0	0	G		+0,0	+0,0	-0,0	-49,8	+196,4	-0,0	
			13	0	G		+0,0	+0,0	+25,5	-49,7	+195,8	-0,0	
		54	25	0	G		+0,0	+0,0	+49,0	-49,5	+195,3	-0,0	
			0	1	Q1		+0,0	+0,0	-0,0	-14,1	+56,2	-0,0	
			13	1	Q1		+0,0	+0,0	+7,3	-14,1	+56,2	-0,0	

BARRA	NN	X(cm)	HIP	Id	Comb.	Mx kNm	My	Mz	Fx kN	Vy	Vz	
		25	1	Q1		+0,0	+0,0	+14,0	-14,1	+56,2	-0,0	
		0	3	W1		+0,0	+0,0	-0,0	+24,6	-52,4	+0,9	
		13	3	W1		+0,0	-0,1	-6,8	+24,6	-52,4	+0,9	
		25	3	W1		+0,0	-0,2	-13,1	+24,6	-52,4	+0,9	
		0	4	W2		+0,0	+0,0	-0,0	+57,1	-70,4	-0,3	
		13	4	W2		+0,0	+0,0	-9,2	+57,1	-70,4	-0,3	
		25	4	W2		+0,0	+0,1	-17,6	+57,1	-70,4	-0,3	
		0	22	S		+0,0	+0,0	-0,0	-7,0	+28,1	-0,0	
		13	22	S		+0,0	+0,0	+3,7	-7,0	+28,1	-0,0	
		25	22	S		+0,0	+0,0	+7,0	-7,0	+28,1	-0,0	
		0	25	W3		+0,0	+0,0	-0,0	+9,7	-32,1	+0,8	
		13	25	W3		+0,0	-0,1	-4,2	+9,7	-32,1	+0,8	
		25	25	W3		+0,0	-0,2	-8,0	+9,7	-32,1	+0,8	
		0	26	W4		+0,0	+0,0	-0,0	+57,9	-70,3	+0,5	
		13	26	W4		+0,0	-0,1	-9,1	+57,9	-70,3	+0,5	
		25	26	W4		+0,0	-0,1	-17,6	+57,9	-70,3	+0,5	
	40	0	M+	A		+0,0	+0,0	-0,0	+37,0	+370,5	+1,3	
		13	M+	A		+0,0	+0,1	+48,1	+37,2	+369,7	+1,3	
	54	25	M+	A		+0,0	+0,1	+92,4	+37,3	+369,0	+1,3	
	40	0	M-	A		+0,0	+0,0	-0,0	-93,6	+0,0	-0,4	
		13	M-	A		+0,0	-0,2	-0,0	-93,4	+0,0	-0,4	
	54	25	M-	A		+0,0	-0,3	-0,0	-93,3	+0,0	-0,4	
		41	0	0	G		+0,0	+0,0	-0,0	-2,9	+16,5	-0,2
		13	0	G		+0,0	+0,0	+2,1	-2,8	+16,1	-0,2	
	55	25	0	G		+0,0	+0,1	+4,0	-2,7	+15,8	-0,2	
		0	1	Q1		+0,0	+0,0	-0,0	-0,8	+4,5	-0,1	
		13	1	Q1		+0,0	+0,0	+0,6	-0,8	+4,5	-0,1	
		25	1	Q1		+0,0	+0,0	+1,1	-0,8	+4,5	-0,1	
		0	3	W1		+0,0	+0,0	-0,0	-0,1	-1,7	+0,6	
		13	3	W1		+0,0	-0,1	-0,2	-0,1	-1,7	+0,6	
		25	3	W1		+0,0	-0,1	-0,4	-0,1	-1,7	+0,6	
		0	4	W2		+0,0	+0,0	-0,0	+1,6	-6,2	-0,1	
		13	4	W2		+0,0	+0,0	-0,8	+1,6	-6,2	-0,1	
		25	4	W2		+0,0	+0,0	-1,5	+1,6	-6,2	-0,1	
		0	22	S		+0,0	+0,0	-0,0	-0,4	+2,2	-0,0	
		13	22	S		+0,0	+0,0	+0,3	-0,4	+2,2	-0,0	
		25	22	S		+0,0	+0,0	+0,6	-0,4	+2,2	-0,0	
		0	25	W3		+0,0	+0,0	-0,0	+0,5	-5,2	-0,9	
		13	25	W3		+0,0	+0,1	-0,7	+0,5	-5,2	-0,9	
		25	25	W3		+0,0	+0,2	-1,3	+0,5	-5,2	-0,9	
		0	26	W4		+0,0	+0,0	-0,0	+1,2	-6,2	-0,2	
		13	26	W4		+0,0	+0,0	-0,8	+1,2	-6,2	-0,2	
		25	26	W4		+0,0	+0,1	-1,5	+1,2	-6,2	-0,2	
	41	0	M+	A		+0,0	+0,0	-0,0	+0,0	+30,7	+0,6	
		13	M+	A		+0,0	+0,2	+4,0	+0,0	+30,2	+0,6	
	55	25	M+	A		+0,0	+0,4	+7,6	+0,0	+29,7	+0,6	
	41	0	M-	A		+0,0	+0,0	-0,0	-5,5	+0,0	-1,8	
		13	M-	A		+0,0	-0,1	-0,0	-5,4	+0,0	-1,8	
	55	25	M-	A		+0,0	-0,2	-0,0	-5,3	+0,0	-1,8	
		42	0	0	G		+0,0	+0,0	-0,0	-2,5	+16,3	-0,0
		13	0	G		+0,0	+0,0	+2,1	-2,4	+16,0	-0,0	
	56	25	0	G		+0,0	+0,0	+4,0	-2,3	+15,6	-0,0	
		0	1	Q1		+0,0	+0,0	-0,0	-0,6	+4,3	-0,0	
		13	1	Q1		+0,0	+0,0	+0,6	-0,6	+4,3	-0,0	
		25	1	Q1		+0,0	+0,0	+1,1	-0,6	+4,3	-0,0	
		0	3	W1		+0,0	+0,0	-0,0	-3,6	-5,3	+0,9	
		13	3	W1		+0,0	-0,1	-0,7	-3,6	-5,3	+0,9	
		25	3	W1		+0,0	-0,2	-1,3	-3,6	-5,3	+0,9	
		0	4	W2		+0,0	+0,0	-0,0	+2,0	-6,2	-0,2	
		13	4	W2		+0,0	+0,0	-0,8	+2,0	-6,2	-0,2	
		25	4	W2		+0,0	+0,1	-1,5	+2,0	-6,2	-0,2	
		0	22	S		+0,0	+0,0	-0,0	-0,3	+2,2	-0,0	

BARRA	NN	X(cm)	HIP	Id	Comb.	Mx kNm	My	Mz	Fx kN	Vy	Vz
		13	22	S		+0,0	+0,0	+0,3	-0,3	+2,2	-0,0
		25	22	S		+0,0	+0,0	+0,5	-0,3	+2,2	-0,0
		0	25	W3		+0,0	+0,0	-0,0	+3,1	-1,7	+0,7
		13	25	W3		+0,0	-0,1	-0,2	+3,1	-1,7	+0,7
		25	25	W3		+0,0	-0,2	-0,4	+3,1	-1,7	+0,7
		0	26	W4		+0,0	+0,0	-0,0	+1,2	-6,2	+0,4
		13	26	W4		+0,0	-0,1	-0,8	+1,2	-6,2	+0,4
		25	26	W4		+0,0	-0,1	-1,5	+1,2	-6,2	+0,4
	42	0	M+	A		+0,0	+0,0	-0,0	+2,2	+30,1	+1,3
		13	M+	A		+0,0	+0,1	+3,9	+2,3	+29,6	+1,3
	56	25	M+	A		+0,0	+0,1	+7,4	+2,3	+29,1	+1,3
	42	0	M-	A		+0,0	+0,0	-0,0	-9,6	+0,0	-0,4
		13	M-	A		+0,0	-0,2	-0,0	-9,5	+0,0	-0,4
	56	25	M-	A		+0,0	-0,3	-0,0	-9,4	+0,0	-0,4
		43	0	0	G	+0,0	+0,0	-0,0	+0,1	+4,5	+0,0
		495	0	G		+0,0	+0,0	+11,2	+0,1	+0,0	+0,0
	45	990	0	G		+0,0	+0,0	-0,0	+0,1	-4,5	+0,0
		0	1	Q1		+0,0	+0,0	-0,0	+0,0	+2,4	+0,0
		495	1	Q1		+0,0	+0,0	+5,8	+0,0	+0,0	+0,0
		990	1	Q1		+0,0	+0,0	-0,0	+0,0	-2,4	+0,0
		0	3	W1		+0,0	+0,0	-0,0	+2,3	-0,9	+0,2
		495	3	W1		+0,0	-0,4	-2,1	+2,3	+0,0	+0,0
		990	3	W1		+0,0	+0,0	-0,0	+2,3	+0,9	-0,2
		0	4	W2		+0,0	+0,0	-0,0	-0,8	-3,3	+0,6
		495	4	W2		+0,0	-1,5	-8,1	-0,8	+0,0	+0,0
		990	4	W2		+0,0	+0,0	-0,0	-0,8	+3,3	-0,6
		0	22	S		+0,0	+0,0	-0,0	+0,0	+1,2	+0,0
		495	22	S		+0,0	+0,0	+2,9	+0,0	+0,0	+0,0
		990	22	S		+0,0	+0,0	-0,0	+0,0	-1,2	+0,0
		0	25	W3		+0,0	+0,0	-0,0	+3,0	-2,8	+0,5
		495	25	W3		+0,0	-1,3	-6,9	+3,0	+0,0	+0,0
		990	25	W3		+0,0	+0,0	-0,0	+3,0	+2,8	-0,5
		0	26	W4		+0,0	+0,0	-0,0	+1,6	-3,3	+0,6
		495	26	W4		+0,0	-1,5	-8,1	+1,6	+0,0	+0,0
		990	26	W4		+0,0	+0,0	-0,0	+1,6	+3,3	-0,6
	43	0	M+	A		+0,0	+0,0	-0,0	+4,6	+10,5	+0,9
		495	M+	A		+0,0	+0,0	+26,0	+4,6	+0,0	+0,0
	45	990	M+	A		+0,0	+0,0	-0,0	+4,6	+0,4	+0,0
	43	0	M-	A		+0,0	+0,0	-0,0	-1,0	-0,4	+0,0
		495	M-	A		+0,0	-2,3	-1,0	-1,0	+0,0	+0,0
	45	990	M-	A		+0,0	+0,0	-0,0	-1,0	-10,5	-0,9
		43	0	0	G	-0,0	-0,0	+4,3	-2,2	+12,0	+0,0
		106	0	G		-0,0	-0,0	+15,3	-1,7	+8,9	+0,0
	57	212	0	G		-0,0	-0,0	+23,2	-1,1	+5,8	+0,0
		0	1	Q1		-0,0	-0,0	+1,4	-0,6	+3,2	+0,0
		106	1	Q1		-0,0	-0,0	+4,8	-0,6	+3,2	+0,0
		212	1	Q1		-0,0	-0,0	+8,2	-0,6	+3,2	+0,0
		0	3	W1		-0,0	-0,4	-0,5	+1,4	-1,3	-0,8
		106	3	W1		-0,0	+0,2	-1,9	+1,4	-1,3	+0,3
		212	3	W1		-0,0	-0,1	-3,3	+1,4	-1,3	+0,3
		0	4	W2		+0,0	+0,1	-2,0	+13,5	-4,7	+0,2
		106	4	W2		+0,0	-0,0	-6,9	+13,5	-4,7	-0,1
		212	4	W2		+0,0	+0,1	-11,9	+13,5	-4,7	-0,1
		0	22	S		-0,0	-0,0	+0,7	-0,3	+1,6	+0,0
		106	22	S		-0,0	-0,0	+2,4	-0,3	+1,6	+0,0
		212	22	S		-0,0	-0,0	+4,1	-0,3	+1,6	+0,0
		0	25	W3		-0,0	-0,6	-1,7	+3,7	-3,9	-0,7
		106	25	W3		-0,0	-0,0	-5,8	+3,7	-3,9	+0,3
		212	25	W3		-0,0	-0,3	-9,9	+3,7	-3,9	+0,3
		0	26	W4		-0,0	-0,3	-2,0	+13,5	-4,7	-0,4
		106	26	W4		-0,0	+0,0	-6,9	+13,5	-4,7	+0,2
		212	26	W4		-0,0	-0,1	-11,9	+13,5	-4,7	+0,2

BARRA		NN	X(cm)	HIP	Id	Comb.	Mx kNm	My	Mz	Fx kN	Vy	Vz	
		43	0	M+	A		+0,0	+0,2	+8,4	+18,0	+22,2	+0,3	
			106	M+	A		+0,0	+0,2	+29,7	+18,5	+18,0	+0,4	
		57	212	M+	A		+0,0	+0,0	+46,7	+19,1	+13,8	+0,4	
		43	0	M-	A		-0,0	-0,9	-0,0	-4,1	+0,0	-1,1	
			106	M-	A		-0,0	-0,1	-0,0	-3,4	+0,0	-0,1	
		57	212	M-	A		-0,0	-0,6	-0,0	-2,6	-1,2	-0,1	
59		44	0	0	G		+0,0	+0,0	-0,0	+0,0	+4,5	+0,0	
			495	0	G		+0,0	+0,0	+11,2	+0,0	+0,0	+0,0	
		46	990	0	G		+0,0	+0,0	-0,0	+0,0	-4,5	+0,0	
			0	1	Q1		+0,0	+0,0	-0,0	+0,0	+2,4	+0,0	
			495	1	Q1		+0,0	+0,0	+5,8	+0,0	+0,0	+0,0	
			990	1	Q1		+0,0	+0,0	-0,0	+0,0	-2,4	+0,0	
			0	3	W1		+0,0	+0,0	-0,0	+2,8	-2,8	-0,5	
			495	3	W1		+0,0	+1,3	-6,9	+2,8	+0,0	+0,0	
			990	3	W1		+0,0	+0,0	-0,0	+2,8	+2,8	+0,5	
			0	4	W2		+0,0	+0,0	-0,0	-0,8	-3,3	-0,6	
			495	4	W2		+0,0	+1,5	-8,1	-0,8	+0,0	+0,0	
			990	4	W2		+0,0	+0,0	-0,0	-0,8	+3,3	+0,6	
			0	22	S		+0,0	+0,0	-0,0	+0,0	+1,2	+0,0	
			495	22	S		+0,0	+0,0	+2,9	+0,0	+0,0	+0,0	
			990	22	S		+0,0	+0,0	-0,0	+0,0	-1,2	+0,0	
			0	25	W3		+0,0	+0,0	-0,0	+2,8	-0,9	-0,2	
			495	25	W3		+0,0	+0,4	-2,1	+2,8	+0,0	+0,0	
			990	25	W3		+0,0	+0,0	-0,0	+2,8	+0,9	+0,2	
			0	26	W4		+0,0	+0,0	-0,0	+1,6	-3,3	-0,6	
			495	26	W4		+0,0	+1,5	-8,1	+1,6	+0,0	+0,0	
			990	26	W4		+0,0	+0,0	-0,0	+1,6	+3,3	+0,6	
			44	0	M+	A		+0,0	+0,0	-0,0	+4,2	+10,5	+0,0
				495	M+	A		+0,0	+2,3	+26,0	+4,2	+0,0	+0,0
			46	990	M+	A		+0,0	+0,0	-0,0	+4,2	+0,4	+0,9
			44	0	M-	A		+0,0	+0,0	-0,0	-1,3	-0,4	-0,9
				495	M-	A		+0,0	+0,0	-1,0	-1,3	+0,0	+0,0
	46	990	M-	A		+0,0	+0,0	-0,0	-1,3	-10,5	+0,0		

BARRA		NN	X(cm)	HIP	Id	Comb.	Mx kNm	My	Mz	Fx kN	Vy	Vz	
60		44	0	0	G		+0,0	+0,0	+4,3	-2,2	+12,0	-0,0	
			106	0	G		+0,0	+0,0	+15,3	-1,7	+8,9	-0,0	
		58	212	0	G		+0,0	+0,0	+23,2	-1,1	+5,8	-0,0	
			0	1	Q1		+0,0	+0,0	+1,4	-0,6	+3,2	-0,0	
			106	1	Q1		+0,0	+0,0	+4,8	-0,6	+3,2	-0,0	
			212	1	Q1		+0,0	+0,0	+8,2	-0,6	+3,2	-0,0	
			0	3	W1		+0,0	+0,5	-1,7	+3,7	-3,9	+0,9	
			106	3	W1		+0,0	-0,3	-5,8	+3,7	-3,9	-0,1	
			212	3	W1		+0,0	-0,2	-9,9	+3,7	-3,9	-0,1	
			0	4	W2		-0,0	-0,1	-2,0	+13,5	-4,7	-0,3	
			106	4	W2		-0,0	+0,1	-6,9	+13,5	-4,7	+0,0	
			212	4	W2		-0,0	+0,0	-11,9	+13,5	-4,7	+0,0	
			0	22	S		+0,0	+0,0	+0,7	-0,3	+1,6	-0,0	
			106	22	S		+0,0	+0,0	+2,4	-0,3	+1,6	-0,0	
			212	22	S		+0,0	+0,0	+4,1	-0,3	+1,6	-0,0	
			0	25	W3		+0,0	+0,5	-0,5	+1,4	-1,3	+0,9	
			106	25	W3		+0,0	-0,2	-1,9	+1,4	-1,3	-0,1	
			212	25	W3		+0,0	-0,0	-3,3	+1,4	-1,3	-0,1	
			0	26	W4		+0,0	+0,3	-2,0	+13,5	-4,7	+0,5	
			106	26	W4		+0,0	-0,1	-6,9	+13,5	-4,7	-0,1	
			212	26	W4		+0,0	-0,0	-11,9	+13,5	-4,7	-0,1	
			44	0	M+	A		+0,0	+0,8	+8,4	+18,0	+22,2	+1,4
				106	M+	A		+0,0	+0,1	+29,7	+18,5	+18,0	+0,0
			58	212	M+	A		+0,0	+0,1	+46,7	+19,1	+13,8	+0,0
			44	0	M-	A		-0,0	-0,2	-0,0	-4,1	+0,0	-0,4
				106	M-	A		-0,0	-0,4	-0,0	-3,4	+0,0	-0,2
	58	212	M-	A		-0,0	-0,3	-0,0	-2,6	-1,2	-0,2		

BARRA		NN	X(cm)	HIP	Id	Comb.	Mx kNm	My	Mz	Fx kN	Vy	Vz	
61		45	0	0	G		+0,0	+0,0	-0,0	+0,2	+4,5	+0,0	
			495	0	G		+0,0	+0,0	+11,2	+0,2	+0,0	+0,0	
		47	990	0	G		+0,0	+0,0	-0,0	+0,2	-4,5	+0,0	
			0	1	Q1		+0,0	+0,0	-0,0	+0,1	+2,4	+0,0	
			495	1	Q1		+0,0	+0,0	+5,8	+0,1	+0,0	+0,0	
			990	1	Q1		+0,0	+0,0	-0,0	+0,1	-2,4	+0,0	
			0	3	W1		+0,0	+0,0	-0,0	+1,3	-0,9	+0,2	
			495	3	W1		+0,0	-0,4	-2,1	+1,3	+0,0	+0,0	
			990	3	W1		+0,0	+0,0	-0,0	+1,3	+0,9	-0,2	
			0	4	W2		+0,0	+0,0	-0,0	-0,5	-3,3	+0,6	
			495	4	W2		+0,0	-1,5	-8,1	-0,5	+0,0	+0,0	
			990	4	W2		+0,0	+0,0	-0,0	-0,5	+3,3	-0,6	
			0	22	S		+0,0	+0,0	-0,0	+0,0	+1,2	+0,0	
			495	22	S		+0,0	+0,0	+2,9	+0,0	+0,0	+0,0	
			990	22	S		+0,0	+0,0	-0,0	+0,0	-1,2	+0,0	
			0	25	W3		+0,0	+0,0	-0,0	+2,7	-2,8	+0,5	
			495	25	W3		+0,0	-1,3	-6,9	+2,7	+0,0	+0,0	
			990	25	W3		+0,0	+0,0	-0,0	+2,7	+2,8	-0,5	
			0	26	W4		+0,0	+0,0	-0,0	+1,3	-3,3	+0,6	
			495	26	W4		+0,0	-1,5	-8,1	+1,3	+0,0	+0,0	
			990	26	W4		+0,0	+0,0	-0,0	+1,3	+3,3	-0,6	
			45	0	M+	A		+0,0	+0,0	-0,0	+4,4	+10,5	+0,9
			495	M+	A		+0,0	+0,0	+26,0	+4,4	+0,0	+0,0	
			47	990	M+	A		+0,0	+0,0	-0,0	+4,4	+0,4	+0,0
	45	0	M-	A		+0,0	+0,0	-0,0	-0,6	-0,4	+0,0		
	495	M-	A		+0,0	-2,3	-1,0	-0,6	+0,0	+0,0			
	47	990	M-	A		+0,0	+0,0	-0,0	-0,6	-10,5	-0,9		
63		46	0	0	G		+0,0	+0,0	-0,0	+0,0	+4,5	+0,0	
			495	0	G		+0,0	+0,0	+11,2	+0,0	+0,0	+0,0	
		48	990	0	G		+0,0	+0,0	-0,0	+0,0	-4,5	+0,0	
			0	1	Q1		+0,0	+0,0	-0,0	+0,0	+2,4	+0,0	
			495	1	Q1		+0,0	+0,0	+5,8	+0,0	+0,0	+0,0	
			990	1	Q1		+0,0	+0,0	-0,0	+0,0	-2,4	+0,0	
			0	3	W1		+0,0	+0,0	-0,0	+2,4	-2,8	-0,5	
			495	3	W1		+0,0	+1,3	-6,9	+2,4	+0,0	+0,0	
			990	3	W1		+0,0	+0,0	-0,0	+2,4	+2,8	+0,5	
			0	4	W2		+0,0	+0,0	-0,0	-0,7	-3,3	-0,6	
			495	4	W2		+0,0	+1,5	-8,1	-0,7	+0,0	+0,0	
			990	4	W2		+0,0	+0,0	-0,0	-0,7	+3,3	+0,6	
			0	22	S		+0,0	+0,0	-0,0	+0,0	+1,2	+0,0	
			495	22	S		+0,0	+0,0	+2,9	+0,0	+0,0	+0,0	
			990	22	S		+0,0	+0,0	-0,0	+0,0	-1,2	+0,0	
			0	25	W3		+0,0	+0,0	-0,0	+2,4	-0,9	-0,2	
			495	25	W3		+0,0	+0,4	-2,1	+2,4	+0,0	+0,0	
			990	25	W3		+0,0	+0,0	-0,0	+2,4	+0,9	+0,2	
			0	26	W4		+0,0	+0,0	-0,0	+1,3	-3,3	-0,6	
			495	26	W4		+0,0	+1,5	-8,1	+1,3	+0,0	+0,0	
			990	26	W4		+0,0	+0,0	-0,0	+1,3	+3,3	+0,6	
			46	0	M+	A		+0,0	+0,0	-0,0	+3,6	+10,5	+0,0
			495	M+	A		+0,0	+2,3	+26,0	+3,6	+0,0	+0,0	
			48	990	M+	A		+0,0	+0,0	-0,0	+3,6	+0,4	+0,9
	46	0	M-	A		+0,0	+0,0	-0,0	-1,1	-0,4	-0,9		
	495	M-	A		+0,0	+0,0	-1,0	-1,1	+0,0	+0,0			
	48	990	M-	A		+0,0	+0,0	-0,0	-1,1	-10,5	+0,0		
65		47	0	0	G		+0,0	+0,0	-0,0	+0,3	+4,5	+0,0	
			495	0	G		+0,0	+0,0	+11,2	+0,3	+0,0	+0,0	
		49	990	0	G		+0,0	+0,0	-0,0	+0,3	-4,5	+0,0	
			0	1	Q1		+0,0	+0,0	-0,0	+0,1	+2,4	+0,0	
			495	1	Q1		+0,0	+0,0	+5,8	+0,1	+0,0	+0,0	
			990	1	Q1		+0,0	+0,0	-0,0	+0,1	-2,4	+0,0	
			0	3	W1		+0,0	+0,0	-0,0	+0,3	-0,9	+0,2	
	495	3	W1		+0,0	-0,4	-2,1	+0,3	+0,0	+0,0			

BARRA		NN	X(cm)	HIP	Id	Comb.	Mx kNm	My	Mz	Fx kN	Vy	Vz
			990	3	W1		+0,0	+0,0	-0,0	+0,3	+0,9	-0,2
			0	4	W2		+0,0	+0,0	-0,0	-0,2	-3,3	+0,6
			495	4	W2		+0,0	-1,5	-8,1	-0,2	+0,0	+0,0
			990	4	W2		+0,0	+0,0	-0,0	-0,2	+3,3	-0,6
			0	22	S		+0,0	+0,0	-0,0	+0,0	+1,2	+0,0
			495	22	S		+0,0	+0,0	+2,9	+0,0	+0,0	+0,0
			990	22	S		+0,0	+0,0	-0,0	+0,0	-1,2	+0,0
			0	25	W3		+0,0	+0,0	-0,0	+2,3	-2,8	+0,5
			495	25	W3		+0,0	-1,3	-6,9	+2,3	+0,0	+0,0
			990	25	W3		+0,0	+0,0	-0,0	+2,3	+2,8	-0,5
			0	26	W4		+0,0	+0,0	-0,0	+0,9	-3,3	+0,6
			495	26	W4		+0,0	-1,5	-8,1	+0,9	+0,0	+0,0
			990	26	W4		+0,0	+0,0	-0,0	+0,9	+3,3	-0,6
		47	0	M+	A		+0,0	+0,0	-0,0	+4,0	+10,5	+0,9
			495	M+	A		+0,0	+0,0	+26,0	+4,0	+0,0	+0,0
		49	990	M+	A		+0,0	+0,0	-0,0	+4,0	+0,4	+0,0
		47	0	M-	A		+0,0	+0,0	-0,0	-0,1	-0,4	+0,0
			495	M-	A		+0,0	-2,3	-1,0	-0,1	+0,0	+0,0
49	990	M-	A		+0,0	+0,0	-0,0	-0,1	-10,5	-0,9		
67		48	0	0	G		+0,0	+0,0	-0,0	-0,0	+4,5	+0,0
			495	0	G		+0,0	+0,0	+11,2	-0,0	+0,0	+0,0
		50	990	0	G		+0,0	+0,0	-0,0	-0,0	-4,5	+0,0
			0	1	Q1		+0,0	+0,0	-0,0	-0,0	+2,4	+0,0
			495	1	Q1		+0,0	+0,0	+5,8	-0,0	+0,0	+0,0
			990	1	Q1		+0,0	+0,0	-0,0	-0,0	-2,4	+0,0
			0	3	W1		+0,0	+0,0	-0,0	+1,9	-2,8	-0,5
			495	3	W1		+0,0	+1,3	-6,9	+1,9	+0,0	+0,0
			990	3	W1		+0,0	+0,0	-0,0	+1,9	+2,8	+0,5
			0	4	W2		+0,0	+0,0	-0,0	-0,6	-3,3	-0,6
			495	4	W2		+0,0	+1,5	-8,1	-0,6	+0,0	+0,0
			990	4	W2		+0,0	+0,0	-0,0	-0,6	+3,3	+0,6
			0	22	S		+0,0	+0,0	-0,0	-0,0	+1,2	+0,0
			495	22	S		+0,0	+0,0	+2,9	-0,0	+0,0	+0,0
			990	22	S		+0,0	+0,0	-0,0	-0,0	-1,2	+0,0
			0	25	W3		+0,0	+0,0	-0,0	+1,9	-0,9	-0,2
			495	25	W3		+0,0	+0,4	-2,1	+1,9	+0,0	+0,0
			990	25	W3		+0,0	+0,0	-0,0	+1,9	+0,9	+0,2
			0	26	W4		+0,0	+0,0	-0,0	+1,1	-3,3	-0,6
			495	26	W4		+0,0	+1,5	-8,1	+1,1	+0,0	+0,0
			990	26	W4		+0,0	+0,0	-0,0	+1,1	+3,3	+0,6
		48	0	M+	A		+0,0	+0,0	-0,0	+2,8	+10,5	+0,0
			495	M+	A		+0,0	+2,3	+26,0	+2,8	+0,0	+0,0
		50	990	M+	A		+0,0	+0,0	-0,0	+2,8	+0,4	+0,9
48	0	M-	A		+0,0	+0,0	-0,0	-0,8	-0,4	-0,9		
	495	M-	A		+0,0	+0,0	-1,0	-0,8	+0,0	+0,0		
50	990	M-	A		+0,0	+0,0	-0,0	-0,8	-10,5	+0,0		
69		49	0	0	G		+0,0	+0,0	-0,0	+0,4	+4,5	+0,0
			495	0	G		+0,0	+0,0	+11,2	+0,4	+0,0	+0,0
		51	990	0	G		+0,0	+0,0	-0,0	+0,4	-4,5	+0,0
			0	1	Q1		+0,0	+0,0	-0,0	+0,1	+2,4	+0,0
			495	1	Q1		+0,0	+0,0	+5,8	+0,1	+0,0	+0,0
			990	1	Q1		+0,0	+0,0	-0,0	+0,1	-2,4	+0,0
			0	3	W1		+0,0	+0,0	-0,0	-0,7	-0,9	+0,2
			495	3	W1		+0,0	-0,4	-2,1	-0,7	+0,0	+0,0
			990	3	W1		+0,0	+0,0	-0,0	-0,7	+0,9	-0,2
			0	4	W2		+0,0	+0,0	-0,0	+0,0	-3,3	+0,6
			495	4	W2		+0,0	-1,5	-8,1	+0,0	+0,0	+0,0
			990	4	W2		+0,0	+0,0	-0,0	+0,0	+3,3	-0,6
			0	22	S		+0,0	+0,0	-0,0	+0,1	+1,2	+0,0
			495	22	S		+0,0	+0,0	+2,9	+0,1	+0,0	+0,0
			990	22	S		+0,0	+0,0	-0,0	+0,1	-1,2	+0,0
			0	25	W3		+0,0	+0,0	-0,0	+2,0	-2,8	+0,5



BARRA		NN	X(cm)	HIP	Id	Comb.	Mx kNm	My	Mz	Fx kN	Vy	Vz		
			495	25	W3		+0,0	-1,3	-6,9	+2,0	+0,0	+0,0		
			990	25	W3		+0,0	+0,0	-0,0	+2,0	+2,8	-0,5		
			0	26	W4		+0,0	+0,0	-0,0	+0,6	-3,3	+0,6		
			495	26	W4		+0,0	-1,5	-8,1	+0,6	+0,0	+0,0		
			990	26	W4		+0,0	+0,0	-0,0	+0,6	+3,3	-0,6		
		49	0	M+	A		+0,0	+0,0	-0,0	+3,6	+10,5	+0,9		
			495	M+	A		+0,0	+0,0	+26,0	+3,6	+0,0	+0,0		
		51	990	M+	A		+0,0	+0,0	-0,0	+3,6	+0,4	+0,0		
		49	0	M-	A		+0,0	+0,0	-0,0	-0,7	-0,4	+0,0		
			495	M-	A		+0,0	-2,3	-1,0	-0,7	+0,0	+0,0		
		51	990	M-	A		+0,0	+0,0	-0,0	-0,7	-10,5	-0,9		
71		50	0	0	G		+0,0	+0,0	-0,0	-0,0	+4,5	+0,0		
			495	0	G		+0,0	+0,0	+11,2	-0,0	+0,0	+0,0		
		52	990	0	G		+0,0	+0,0	-0,0	-0,0	-4,5	+0,0		
			0	1	Q1		+0,0	+0,0	-0,0	-0,0	+2,4	+0,0		
			495	1	Q1		+0,0	+0,0	+5,8	-0,0	+0,0	+0,0		
			990	1	Q1		+0,0	+0,0	-0,0	-0,0	-2,4	+0,0		
			0	3	W1		+0,0	+0,0	-0,0	+1,4	-2,8	-0,5		
			495	3	W1		+0,0	+1,3	-6,9	+1,4	+0,0	+0,0		
			990	3	W1		+0,0	+0,0	-0,0	+1,4	+2,8	+0,5		
			0	4	W2		+0,0	+0,0	-0,0	-0,4	-3,3	-0,6		
			495	4	W2		+0,0	+1,5	-8,1	-0,4	+0,0	+0,0		
			990	4	W2		+0,0	+0,0	-0,0	-0,4	+3,3	+0,6		
			0	22	S		+0,0	+0,0	-0,0	-0,0	+1,2	+0,0		
			495	22	S		+0,0	+0,0	+2,9	-0,0	+0,0	+0,0		
			990	22	S		+0,0	+0,0	-0,0	-0,0	-1,2	+0,0		
			0	25	W3		+0,0	+0,0	-0,0	+1,4	-0,9	-0,2		
			495	25	W3		+0,0	+0,4	-2,1	+1,4	+0,0	+0,0		
			990	25	W3		+0,0	+0,0	-0,0	+1,4	+0,9	+0,2		
			0	26	W4		+0,0	+0,0	-0,0	+0,8	-3,3	-0,6		
			495	26	W4		+0,0	+1,5	-8,1	+0,8	+0,0	+0,0		
			990	26	W4		+0,0	+0,0	-0,0	+0,8	+3,3	+0,6		
			50	0	M+	A		+0,0	+0,0	-0,0	+2,1	+10,5	+0,0	
			495	M+	A		+0,0	+2,3	+26,0	+2,1	+0,0	+0,0		
		52	990	M+	A		+0,0	+0,0	-0,0	+2,1	+0,4	+0,9		
		50	0	M-	A		+0,0	+0,0	-0,0	-0,6	-0,4	-0,9		
			495	M-	A		+0,0	+0,0	-1,0	-0,6	+0,0	+0,0		
		52	990	M-	A		+0,0	+0,0	-0,0	-0,6	-10,5	+0,0		
		73		51	0	0	G		+0,0	+0,0	-0,0	+0,5	+4,5	+0,0
					495	0	G		+0,0	+0,0	+11,2	+0,5	+0,0	+0,0
				53	990	0	G		+0,0	+0,0	-0,0	+0,5	-4,5	+0,0
	0			1	Q1		+0,0	+0,0	-0,0	+0,1	+2,4	+0,0		
	495			1	Q1		+0,0	+0,0	+5,8	+0,1	+0,0	+0,0		
	990			1	Q1		+0,0	+0,0	-0,0	+0,1	-2,4	+0,0		
	0			3	W1		+0,0	+0,0	-0,0	-1,6	-0,9	+0,2		
	495			3	W1		+0,0	-0,4	-2,1	-1,6	+0,0	+0,0		
	990			3	W1		+0,0	+0,0	-0,0	-1,6	+0,9	-0,2		
	0			4	W2		+0,0	+0,0	-0,0	+0,2	-3,3	+0,6		
	495			4	W2		+0,0	-1,5	-8,1	+0,2	+0,0	+0,0		
	990			4	W2		+0,0	+0,0	-0,0	+0,2	+3,3	-0,6		
	0			22	S		+0,0	+0,0	-0,0	+0,1	+1,2	+0,0		
	495			22	S		+0,0	+0,0	+2,9	+0,1	+0,0	+0,0		
	990			22	S		+0,0	+0,0	-0,0	+0,1	-1,2	+0,0		
	0			25	W3		+0,0	+0,0	-0,0	+1,6	-2,8	+0,5		
	495			25	W3		+0,0	-1,3	-6,9	+1,6	+0,0	+0,0		
	990			25	W3		+0,0	+0,0	-0,0	+1,6	+2,8	-0,5		
	0			26	W4		+0,0	+0,0	-0,0	+0,3	-3,3	+0,6		
	495			26	W4		+0,0	-1,5	-8,1	+0,3	+0,0	+0,0		
	990			26	W4		+0,0	+0,0	-0,0	+0,3	+3,3	-0,6		
	51			0	M+	A		+0,0	+0,0	-0,0	+3,3	+10,5	+0,9	
	495			M+	A		+0,0	+0,0	+26,0	+3,3	+0,0	+0,0		
53	990			M+	A		+0,0	+0,0	-0,0	+3,3	+0,4	+0,0		

BARRA		NN	X(cm)	HIP	Id	Comb.	Mx kNm	My	Mz	Fx kN	Vy	Vz	
		51	0	M-	A		+0,0	+0,0	-0,0	-1,9	-0,4	+0,0	
			495	M-	A		+0,0	-2,3	-1,0	-1,9	+0,0	+0,0	
		53	990	M-	A		+0,0	+0,0	-0,0	-1,9	-10,5	-0,9	
75		52	0	0	G		+0,0	+0,0	-0,0	-0,0	+4,5	+0,0	
			495	0	G		+0,0	+0,0	+11,2	-0,0	+0,0	+0,0	
		54	990	0	G		+0,0	+0,0	-0,0	-0,0	-4,5	+0,0	
			0	1	Q1		+0,0	+0,0	-0,0	-0,0	+2,4	+0,0	
			495	1	Q1		+0,0	+0,0	+5,8	-0,0	+0,0	+0,0	
			990	1	Q1		+0,0	+0,0	-0,0	-0,0	-2,4	+0,0	
			0	3	W1		+0,0	+0,0	-0,0	+1,0	-2,8	-0,5	
			495	3	W1		+0,0	+1,3	-6,9	+1,0	+0,0	+0,0	
			990	3	W1		+0,0	+0,0	-0,0	+1,0	+2,8	+0,5	
			0	4	W2		+0,0	+0,0	-0,0	-0,3	-3,3	-0,6	
			495	4	W2		+0,0	+1,5	-8,1	-0,3	+0,0	+0,0	
			990	4	W2		+0,0	+0,0	-0,0	-0,3	+3,3	+0,6	
			0	22	S		+0,0	+0,0	-0,0	-0,0	+1,2	+0,0	
			495	22	S		+0,0	+0,0	+2,9	-0,0	+0,0	+0,0	
			990	22	S		+0,0	+0,0	-0,0	-0,0	-1,2	+0,0	
			0	25	W3		+0,0	+0,0	-0,0	+1,0	-0,9	-0,2	
			495	25	W3		+0,0	+0,4	-2,1	+1,0	+0,0	+0,0	
			990	25	W3		+0,0	+0,0	-0,0	+1,0	+0,9	+0,2	
			0	26	W4		+0,0	+0,0	-0,0	+0,5	-3,3	-0,6	
			495	26	W4		+0,0	+1,5	-8,1	+0,5	+0,0	+0,0	
			990	26	W4		+0,0	+0,0	-0,0	+0,5	+3,3	+0,6	
			52	0	M+	A		+0,0	+0,0	-0,0	+1,5	+10,5	+0,0
				495	M+	A		+0,0	+2,3	+26,0	+1,5	+0,0	+0,0
			54	990	M+	A		+0,0	+0,0	-0,0	+1,5	+0,4	+0,9
	52	0	M-	A		+0,0	+0,0	-0,0	-0,4	-0,4	-0,9		
		495	M-	A		+0,0	+0,0	-1,0	-0,4	+0,0	+0,0		
	54	990	M-	A		+0,0	+0,0	-0,0	-0,4	-10,5	+0,0		
77		53	0	0	G		+0,0	+0,0	-0,0	+0,2	+4,5	+0,0	
			495	0	G		+0,0	+0,0	+11,1	+0,2	-0,0	+0,0	
		55	990	0	G		+0,0	+0,0	-0,0	+0,2	-4,2	+0,0	
			0	1	Q1		+0,0	+0,0	-0,0	+0,1	+2,3	+0,0	
			495	1	Q1		+0,0	+0,0	+5,7	+0,1	-0,0	+0,0	
			990	1	Q1		+0,0	+0,0	-0,0	+0,1	-1,9	+0,0	
			0	3	W1		+0,0	+0,0	-0,0	-0,7	-0,8	+0,2	
			495	3	W1		+0,0	-0,4	-2,0	-0,7	+0,0	-0,0	
			990	3	W1		+0,0	+0,0	-0,0	-0,7	+0,7	-0,1	
			0	4	W2		+0,0	+0,0	-0,0	+0,1	-3,2	+0,6	
			495	4	W2		+0,0	-1,5	-7,9	+0,1	+0,0	-0,0	
			990	4	W2		+0,0	+0,0	-0,0	+0,1	+2,6	-0,5	
			0	22	S		+0,0	+0,0	-0,0	+0,0	+1,2	+0,0	
			495	22	S		+0,0	+0,0	+2,9	+0,0	-0,0	+0,0	
			990	22	S		+0,0	+0,0	-0,0	+0,0	-1,0	+0,0	
			0	25	W3		+0,0	+0,0	-0,0	+0,9	-2,8	+0,5	
			495	25	W3		+0,0	-1,3	-6,7	+0,9	+0,0	-0,0	
			990	25	W3		+0,0	+0,0	-0,0	+0,9	+2,2	-0,4	
			0	26	W4		+0,0	+0,0	-0,0	+0,2	-3,2	+0,6	
			495	26	W4		+0,0	-1,5	-7,9	+0,2	+0,0	-0,0	
			990	26	W4		+0,0	+0,0	-0,0	+0,2	+2,6	-0,5	
			53	0	M+	A		+0,0	+0,0	-0,0	+1,7	+10,4	+0,9
				495	M+	A		+0,0	+0,0	+25,7	+1,7	+0,1	+0,0
			55	990	M+	A		+0,0	+0,0	-0,0	+1,7	+0,0	+0,0
	53	0	M-	A		+0,0	+0,0	-0,0	-0,8	-0,3	+0,0		
		495	M-	A		+0,0	-2,2	-0,7	-0,8	-0,1	-0,0		
	55	990	M-	A		+0,0	+0,0	-0,0	-0,8	-9,3	-0,7		
79		54	0	0	G		+0,0	+0,0	-0,0	-0,0	+4,5	+0,0	
			495	0	G		+0,0	+0,0	+11,1	-0,0	-0,0	+0,0	
		56	990	0	G		+0,0	+0,0	-0,0	-0,0	-4,2	+0,0	
			0	1	Q1		+0,0	+0,0	-0,0	-0,0	+2,3	+0,0	
		495	1	Q1		+0,0	+0,0	+5,7	-0,0	-0,0	+0,0		

BARRA		NN	X(cm)	HIP	Id	Comb.	Mx kNm	My	Mz	Fx kN	Vy	Vz
			990	1	Q1		+0,0	+0,0	-0,0	-0,0	-1,8	+0,0
			0	3	W1		+0,0	+0,0	-0,0	+0,6	-2,8	-0,5
			495	3	W1		+0,0	+1,3	-6,7	+0,6	+0,0	+0,0
			990	3	W1		+0,0	+0,0	-0,0	+0,6	+2,2	+0,4
			0	4	W2		+0,0	+0,0	-0,0	-0,2	-3,2	-0,6
			495	4	W2		+0,0	+1,5	-7,9	-0,2	+0,0	+0,0
			990	4	W2		+0,0	+0,0	-0,0	-0,2	+2,6	+0,5
			0	22	S		+0,0	+0,0	-0,0	-0,0	+1,2	+0,0
			495	22	S		+0,0	+0,0	+2,8	-0,0	-0,0	+0,0
			990	22	S		+0,0	+0,0	-0,0	-0,0	-0,9	+0,0
			0	25	W3		+0,0	+0,0	-0,0	+0,6	-0,8	-0,2
			495	25	W3		+0,0	+0,4	-2,0	+0,6	+0,0	+0,0
			990	25	W3		+0,0	+0,0	-0,0	+0,6	+0,7	+0,1
			0	26	W4		+0,0	+0,0	-0,0	+0,3	-3,2	-0,6
			495	26	W4		+0,0	+1,5	-7,9	+0,3	+0,0	+0,0
			990	26	W4		+0,0	+0,0	-0,0	+0,3	+2,6	+0,5
		54	0	M+	A		+0,0	+0,0	-0,0	+0,9	+10,4	+0,0
			495	M+	A		+0,0	+2,2	+25,6	+0,9	+0,0	+0,0
		56	990	M+	A		+0,0	+0,0	-0,0	+0,9	+0,0	+0,7
		54	0	M-	A		+0,0	+0,0	-0,0	-0,3	-0,4	-0,9
			495	M-	A		+0,0	+0,0	-0,8	-0,3	-0,1	+0,0
		56	990	M-	A		+0,0	+0,0	-0,0	-0,3	-9,1	+0,0
		55	0	0	G		+0,0	+0,1	+4,1	-1,8	+11,6	+0,0
			106	0	G		+0,0	+0,0	+14,8	-1,2	+8,6	+0,0
		69	212	0	G		+0,0	+0,0	+22,3	-0,6	+5,5	+0,0
			0	1	Q1		+0,0	+0,0	+1,1	-0,4	+2,6	+0,0
			106	1	Q1		+0,0	+0,0	+3,9	-0,4	+2,6	+0,0
			212	1	Q1		+0,0	+0,0	+6,7	-0,4	+2,6	+0,0
			0	3	W1		-0,0	-0,1	-0,4	-0,1	-1,0	-0,2
			106	3	W1		-0,0	+0,0	-1,5	-0,1	-1,0	-0,2
			212	3	W1		-0,0	+0,2	-2,6	-0,1	-1,0	-0,2
			0	4	W2		+0,0	+0,0	-1,6	+1,6	-3,6	+0,0
			106	4	W2		+0,0	-0,0	-5,4	+1,6	-3,6	+0,0
			212	4	W2		+0,0	-0,1	-9,3	+1,6	-3,6	+0,0
			0	22	S		+0,0	+0,0	+0,6	-0,2	+1,3	+0,0
			106	22	S		+0,0	+0,0	+2,0	-0,2	+1,3	+0,0
			212	22	S		+0,0	+0,0	+3,4	-0,2	+1,3	+0,0
			0	25	W3		+0,0	+0,2	-1,3	+0,4	-3,0	-0,0
			106	25	W3		+0,0	+0,3	-4,5	+0,4	-3,0	-0,0
			212	25	W3		+0,0	+0,3	-7,7	+0,4	-3,0	-0,0
			0	26	W4		+0,0	+0,1	-1,6	+1,2	-3,6	-0,0
			106	26	W4		+0,0	+0,1	-5,4	+1,2	-3,6	-0,0
			212	26	W4		+0,0	+0,2	-9,3	+1,2	-3,6	-0,0
		55	0	M+	A		+0,0	+0,5	+7,7	+0,6	+20,6	+0,1
			106	M+	A		+0,0	+0,5	+27,3	+1,2	+16,5	+0,1
		69	212	M+	A		+0,0	+0,5	+42,7	+1,7	+12,3	+0,1
		55	0	M-	A		-0,0	-0,2	-0,0	-3,2	+0,0	-0,2
			106	M-	A		-0,0	-0,0	-0,0	-2,4	+0,0	-0,2
		69	212	M-	A		-0,0	-0,1	-0,0	-1,6	+0,0	-0,2
		56	0	0	G		+0,0	+0,0	+4,1	-1,4	+11,5	-0,0
			106	0	G		+0,0	+0,0	+14,6	-0,8	+8,4	-0,0
		70	212	0	G		+0,0	+0,0	+22,0	-0,2	+5,3	-0,0
			0	1	Q1		+0,0	+0,0	+1,1	-0,3	+2,5	-0,0
			106	1	Q1		+0,0	+0,0	+3,7	-0,3	+2,5	-0,0
			212	1	Q1		+0,0	+0,0	+6,4	-0,3	+2,5	-0,0
			0	3	W1		-0,0	-0,2	-1,3	-3,6	-3,0	+0,2
			106	3	W1		-0,0	-0,5	-4,5	-3,6	-3,0	+0,2
			212	3	W1		-0,0	-0,7	-7,7	-3,6	-3,0	+0,2
			0	4	W2		+0,0	+0,1	-1,6	+1,9	-3,6	-0,1
			106	4	W2		+0,0	+0,1	-5,4	+1,9	-3,6	-0,1
			212	4	W2		+0,0	+0,2	-9,3	+1,9	-3,6	-0,1
			0	22	S		+0,0	+0,0	+0,5	-0,1	+1,3	-0,0

BARRA	NN	X(cm)	HIP	Id	Comb.	Mx kNm	My	Mz	Fx kN	Vy	Vz
		106	22	S		+0,0	+0,0	+1,9	-0,1	+1,3	-0,0
		212	22	S		+0,0	+0,0	+3,2	-0,1	+1,3	-0,0
		0	25	W3		-0,0	-0,2	-0,4	+3,1	-1,0	+0,2
		106	25	W3		-0,0	-0,4	-1,5	+3,1	-1,0	+0,2
		212	25	W3		-0,0	-0,6	-2,6	+3,1	-1,0	+0,2
		0	26	W4		-0,0	-0,1	-1,6	+1,1	-3,6	+0,1
		106	26	W4		-0,0	-0,2	-5,4	+1,1	-3,6	+0,1
		212	26	W4		-0,0	-0,4	-9,3	+1,1	-3,6	+0,1
	56	0	M+	A		+0,0	+0,1	+7,6	+3,3	+20,2	+0,4
		106	M+	A		+0,0	+0,2	+26,8	+3,8	+16,1	+0,4
	70	212	M+	A		+0,0	+0,4	+41,8	+4,4	+11,9	+0,4
	56	0	M-	A		-0,0	-0,3	-0,0	-7,6	+0,0	-0,1
		106	M-	A		-0,0	-0,7	-0,0	-6,9	+0,0	-0,1
	70	212	M-	A		-0,0	-1,1	-0,0	-6,1	-0,1	-0,1
		57	0	0	G	+0,0	+0,0	-0,0	+0,0	+5,6	+0,0
		495	0	G		+0,0	+0,0	+13,9	+0,0	-0,0	+0,0
	59	990	0	G		+0,0	+0,0	-0,0	+0,0	-5,6	+0,0
		0	1	Q1		+0,0	+0,0	-0,0	+0,0	+4,1	+0,0
		495	1	Q1		+0,0	+0,0	+10,2	+0,0	+0,0	+0,0
		990	1	Q1		+0,0	+0,0	-0,0	+0,0	-4,1	+0,0
		0	3	W1		+0,0	+0,0	-0,0	+0,4	-1,5	+0,3
		495	3	W1		+0,0	-0,7	-3,7	+0,4	+0,0	+0,0
		990	3	W1		+0,0	+0,0	-0,0	+0,4	+1,5	-0,3
		0	4	W2		+0,0	+0,0	-0,0	-0,1	-5,7	+1,1
		495	4	W2		+0,0	-2,7	-14,2	-0,1	+0,0	+0,0
		990	4	W2		+0,0	+0,0	-0,0	-0,1	+5,7	-1,1
		0	22	S		+0,0	+0,0	-0,0	+0,0	+2,1	+0,0
		495	22	S		+0,0	+0,0	+5,1	+0,0	+0,0	+0,0
		990	22	S		+0,0	+0,0	-0,0	+0,0	-2,1	+0,0
		0	25	W3		+0,0	+0,0	-0,0	+0,4	-4,9	+0,9
		495	25	W3		+0,0	-2,3	-12,1	+0,4	+0,0	+0,0
		990	25	W3		+0,0	+0,0	-0,0	+0,4	+4,9	-0,9
		0	26	W4		+0,0	+0,0	-0,0	+0,2	-5,7	+1,1
		495	26	W4		+0,0	-2,7	-14,2	+0,2	+0,0	+0,0
		990	26	W4		+0,0	+0,0	-0,0	+0,2	+5,7	-1,1
	57	0	M+	A		+0,0	+0,0	-0,0	+0,7	+15,3	+1,6
		495	M+	A		+0,0	+0,0	+37,9	+0,7	+0,0	+0,0
	59	990	M+	A		+0,0	+0,0	-0,0	+0,7	+3,0	+0,0
	57	0	M-	A		+0,0	+0,0	-0,0	-0,2	-3,0	+0,0
		495	M-	A		+0,0	-4,0	-7,4	-0,2	-0,0	+0,0
	59	990	M-	A		+0,0	+0,0	-0,0	-0,2	-15,3	-1,6
		57	0	0	G	-0,0	-0,0	+23,2	-0,1	+0,3	-0,0
		102	0	G		-0,0	-0,0	+21,9	+0,5	-2,7	-0,0
	71	204	0	G		-0,0	-0,0	+17,7	+1,1	-5,6	-0,0
		0	1	Q1		-0,0	-0,0	+8,2	+0,2	-0,9	-0,0
		102	1	Q1		-0,0	-0,0	+7,3	+0,2	-0,9	-0,0
		204	1	Q1		-0,0	-0,0	+6,5	+0,2	-0,9	-0,0
		0	3	W1		-0,0	-0,1	-3,3	+1,4	+0,2	-0,1
		102	3	W1		-0,0	+0,0	-3,1	+1,4	+0,2	-0,1
		204	3	W1		-0,0	-0,2	-2,9	+1,4	+0,2	+0,5
		0	4	W2		+0,0	+0,1	-11,9	+13,5	+1,2	+0,0
		102	4	W2		+0,0	+0,0	-10,6	+13,5	+1,2	+0,0
		204	4	W2		+0,0	+0,1	-9,4	+13,5	+1,2	-0,1
		0	22	S		-0,0	-0,0	+4,1	+0,1	-0,4	-0,0
		102	22	S		-0,0	-0,0	+3,7	+0,1	-0,4	-0,0
		204	22	S		-0,0	-0,0	+3,2	+0,1	-0,4	-0,0
		0	25	W3		-0,0	-0,3	-9,9	+3,7	+1,2	-0,2
		102	25	W3		-0,0	-0,2	-8,7	+3,7	+1,2	-0,2
		204	25	W3		-0,0	-0,4	-7,5	+3,7	+1,2	+0,4
		0	26	W4		-0,0	-0,1	-11,9	+13,5	+1,2	-0,1
		102	26	W4		-0,0	-0,1	-10,6	+13,5	+1,2	-0,1
		204	26	W4		-0,0	-0,2	-9,4	+13,5	+1,2	+0,2

BARRA		NN	X(cm)	HIP	Id	Comb.	Mx kNm	My	Mz	Fx kN	Vy	Vz
		57	0	M+	A		+0,0	+0,0	+46,7	+20,4	+2,2	+0,1
			102	M+	A		+0,0	+0,0	+43,4	+21,1	+0,0	+0,1
		71	204	M+	A		+0,0	+0,1	+36,0	+21,9	+0,0	+0,7
		57	0	M-	A		-0,0	-0,6	-0,0	-0,1	-1,3	-0,3
			102	M-	A		-0,0	-0,3	-0,0	+0,0	-5,2	-0,3
		71	204	M-	A		-0,0	-0,6	-0,0	+0,0	-9,2	-0,2

BARRA		NN	X(cm)	HIP	Id	Comb.	Mx kNm	My	Mz	Fx kN	Vy	Vz		
85		58	0	0	G		+0,0	+0,0	-0,0	+0,0	+5,6	+0,0		
			495	0	G		+0,0	+0,0	+13,9	+0,0	-0,0	+0,0		
		60	990	0	G		+0,0	+0,0	-0,0	+0,0	-5,6	+0,0		
			0	1	Q1		+0,0	+0,0	-0,0	+0,0	+4,1	+0,0		
			495	1	Q1		+0,0	+0,0	+10,2	+0,0	+0,0	+0,0		
			990	1	Q1		+0,0	+0,0	-0,0	+0,0	-4,1	+0,0		
			0	3	W1		+0,0	+0,0	-0,0	+0,4	-4,9	-0,9		
			495	3	W1		+0,0	+2,3	-12,1	+0,4	+0,0	+0,0		
			990	3	W1		+0,0	+0,0	-0,0	+0,4	+4,9	+0,9		
			0	4	W2		+0,0	+0,0	-0,0	-0,1	-5,7	-1,1		
			495	4	W2		+0,0	+2,7	-14,2	-0,1	+0,0	+0,0		
			990	4	W2		+0,0	+0,0	-0,0	-0,1	+5,7	+1,1		
			0	22	S		+0,0	+0,0	-0,0	+0,0	+2,1	+0,0		
			495	22	S		+0,0	+0,0	+5,1	+0,0	+0,0	+0,0		
			990	22	S		+0,0	+0,0	-0,0	+0,0	-2,1	+0,0		
			0	25	W3		+0,0	+0,0	-0,0	+0,4	-1,5	-0,3		
			495	25	W3		+0,0	+0,7	-3,7	+0,4	+0,0	+0,0		
			990	25	W3		+0,0	+0,0	-0,0	+0,4	+1,5	+0,3		
			0	26	W4		+0,0	+0,0	-0,0	+0,2	-5,7	-1,1		
			495	26	W4		+0,0	+2,7	-14,2	+0,2	+0,0	+0,0		
			990	26	W4		+0,0	+0,0	-0,0	+0,2	+5,7	+1,1		
			58	0	M+	A		+0,0	+0,0	-0,0	+0,6	+15,3	+0,0	
				495	M+	A		+0,0	+4,0	+37,9	+0,6	+0,0	+0,0	
			60	990	M+	A		+0,0	+0,0	-0,0	+0,6	+3,0	+1,6	
			58	0	M-	A		+0,0	+0,0	-0,0	-0,2	-3,0	-1,6	
				495	M-	A		+0,0	+0,0	-7,4	-0,2	-0,0	+0,0	
			60	990	M-	A		+0,0	+0,0	-0,0	-0,2	-15,3	+0,0	
		86		58	0	0	G		-0,0	+0,0	+23,2	-0,1	+0,3	-0,0
					102	0	G		-0,0	+0,0	+21,9	+0,5	-2,7	-0,0
				72	204	0	G		-0,0	+0,0	+17,7	+1,1	-5,6	-0,0
	0			1	Q1		-0,0	+0,0	+8,2	+0,2	-0,9	-0,0		
	102			1	Q1		-0,0	+0,0	+7,3	+0,2	-0,9	-0,0		
	204			1	Q1		-0,0	+0,0	+6,5	+0,2	-0,9	-0,0		
	0			3	W1		+0,0	-0,2	-9,9	+3,7	+1,2	+0,3		
	102			3	W1		+0,0	-0,5	-8,7	+3,7	+1,2	+0,3		
	204			3	W1		+0,0	-0,5	-7,5	+3,7	+1,2	-0,3		
	0			4	W2		-0,0	+0,0	-11,9	+13,5	+1,2	-0,1		
	102			4	W2		-0,0	+0,1	-10,6	+13,5	+1,2	-0,1		
	204			4	W2		-0,0	+0,1	-9,4	+13,5	+1,2	+0,1		
	0			22	S		-0,0	+0,0	+4,1	+0,1	-0,4	-0,0		
	102			22	S		-0,0	+0,0	+3,7	+0,1	-0,4	-0,0		
	204			22	S		-0,0	+0,0	+3,2	+0,1	-0,4	-0,0		
	0			25	W3		+0,0	-0,0	-3,3	+1,4	+0,2	+0,3		
	102			25	W3		+0,0	-0,3	-3,1	+1,4	+0,2	+0,3		
	204			25	W3		+0,0	-0,2	-2,9	+1,4	+0,2	-0,3		
	0			26	W4		+0,0	-0,0	-11,9	+13,5	+1,2	+0,2		
	102			26	W4		+0,0	-0,2	-10,6	+13,5	+1,2	+0,2		
	204			26	W4		+0,0	-0,2	-9,4	+13,5	+1,2	-0,2		
	58			0	M+	A		+0,0	+0,1	+46,7	+20,4	+2,2	+0,5	
				102	M+	A		+0,0	+0,3	+43,4	+21,1	+0,0	+0,5	
	72			204	M+	A		+0,0	+0,3	+36,0	+21,9	+0,0	+0,1	
	58			0	M-	A		-0,0	-0,3	-0,0	-0,1	-1,3	-0,1	
				102	M-	A		-0,0	-0,8	-0,0	+0,0	-5,2	-0,1	
	72			204	M-	A		-0,0	-0,7	-0,0	+0,0	-9,2	-0,5	

BARRA	NN	X(cm)	HIP	Id	Comb.	Mx kNm	My	Mz	Fx kN	Vy	Vz	
87	59	0	0	G		+0,0	+0,0	-0,0	+0,0	+5,6	+0,0	
		495	0	G		+0,0	+0,0	+13,9	+0,0	-0,0	+0,0	
	61	990	0	G		+0,0	+0,0	-0,0	+0,0	-5,6	+0,0	
		0	1	Q1		+0,0	+0,0	-0,0	+0,0	+4,1	+0,0	
		495	1	Q1		+0,0	+0,0	+10,2	+0,0	+0,0	+0,0	
		990	1	Q1		+0,0	+0,0	-0,0	+0,0	-4,1	+0,0	
		0	3	W1		+0,0	+0,0	-0,0	+0,2	-1,5	+0,3	
		495	3	W1		+0,0	-0,7	-3,7	+0,2	+0,0	+0,0	
		990	3	W1		+0,0	+0,0	-0,0	+0,2	+1,5	-0,3	
		0	4	W2		+0,0	+0,0	-0,0	-0,1	-5,7	+1,1	
		495	4	W2		+0,0	-2,7	-14,2	-0,1	+0,0	+0,0	
		990	4	W2		+0,0	+0,0	-0,0	-0,1	+5,7	-1,1	
		0	22	S		+0,0	+0,0	-0,0	+0,0	+2,1	+0,0	
		495	22	S		+0,0	+0,0	+5,1	+0,0	+0,0	+0,0	
		990	22	S		+0,0	+0,0	-0,0	+0,0	-2,1	+0,0	
		0	25	W3		+0,0	+0,0	-0,0	+0,3	-4,9	+0,9	
		495	25	W3		+0,0	-2,3	-12,1	+0,3	+0,0	+0,0	
		990	25	W3		+0,0	+0,0	-0,0	+0,3	+4,9	-0,9	
		0	26	W4		+0,0	+0,0	-0,0	+0,2	-5,7	+1,1	
		495	26	W4		+0,0	-2,7	-14,2	+0,2	+0,0	+0,0	
		990	26	W4		+0,0	+0,0	-0,0	+0,2	+5,7	-1,1	
		59	0	M+	A		+0,0	+0,0	-0,0	+0,6	+15,3	+1,6
			495	M+	A		+0,0	+0,0	+37,9	+0,6	+0,0	+0,0
		61	990	M+	A		+0,0	+0,0	-0,0	+0,6	+3,0	+0,0
	59	0	M-	A		+0,0	+0,0	-0,0	-0,1	-3,0	+0,0	
		495	M-	A		+0,0	-4,0	-7,4	-0,1	-0,0	+0,0	
	61	990	M-	A		+0,0	+0,0	-0,0	-0,1	-15,3	-1,6	
89	60	0	0	G		+0,0	+0,0	-0,0	+0,0	+5,6	+0,0	
		495	0	G		+0,0	+0,0	+13,9	+0,0	-0,0	+0,0	
	62	990	0	G		+0,0	+0,0	-0,0	+0,0	-5,6	+0,0	
		0	1	Q1		+0,0	+0,0	-0,0	+0,0	+4,1	+0,0	
		495	1	Q1		+0,0	+0,0	+10,2	+0,0	+0,0	+0,0	
		990	1	Q1		+0,0	+0,0	-0,0	+0,0	-4,1	+0,0	
		0	3	W1		+0,0	+0,0	-0,0	+0,3	-4,9	-0,9	
		495	3	W1		+0,0	+2,3	-12,1	+0,3	+0,0	+0,0	
		990	3	W1		+0,0	+0,0	-0,0	+0,3	+4,9	+0,9	
		0	4	W2		+0,0	+0,0	-0,0	-0,1	-5,7	-1,1	
		495	4	W2		+0,0	+2,7	-14,2	-0,1	+0,0	+0,0	
		990	4	W2		+0,0	+0,0	-0,0	-0,1	+5,7	+1,1	
		0	22	S		+0,0	+0,0	-0,0	+0,0	+2,1	+0,0	
		495	22	S		+0,0	+0,0	+5,1	+0,0	+0,0	+0,0	
		990	22	S		+0,0	+0,0	-0,0	+0,0	-2,1	+0,0	
		0	25	W3		+0,0	+0,0	-0,0	+0,3	-1,5	-0,3	
		495	25	W3		+0,0	+0,7	-3,7	+0,3	+0,0	+0,0	
		990	25	W3		+0,0	+0,0	-0,0	+0,3	+1,5	+0,3	
		0	26	W4		+0,0	+0,0	-0,0	+0,2	-5,7	-1,1	
		495	26	W4		+0,0	+2,7	-14,2	+0,2	+0,0	+0,0	
		990	26	W4		+0,0	+0,0	-0,0	+0,2	+5,7	+1,1	
		60	0	M+	A		+0,0	+0,0	-0,0	+0,5	+15,3	+0,0
			495	M+	A		+0,0	+4,0	+37,9	+0,5	+0,0	+0,0
		62	990	M+	A		+0,0	+0,0	-0,0	+0,5	+3,0	+1,6
	60	0	M-	A		+0,0	+0,0	-0,0	-0,1	-3,0	-1,6	
		495	M-	A		+0,0	+0,0	-7,4	-0,1	-0,0	+0,0	
	62	990	M-	A		+0,0	+0,0	-0,0	-0,1	-15,3	+0,0	
91	61	0	0	G		+0,0	+0,0	-0,0	+0,0	+5,6	+0,0	
		495	0	G		+0,0	+0,0	+13,9	+0,0	-0,0	+0,0	
	63	990	0	G		+0,0	+0,0	-0,0	+0,0	-5,6	+0,0	
		0	1	Q1		+0,0	+0,0	-0,0	+0,0	+4,1	+0,0	
		495	1	Q1		+0,0	+0,0	+10,2	+0,0	+0,0	+0,0	
		990	1	Q1		+0,0	+0,0	-0,0	+0,0	-4,1	+0,0	
		0	3	W1		+0,0	+0,0	-0,0	+0,1	-1,5	+0,3	
	495	3	W1		+0,0	-0,7	-3,7	+0,1	+0,0	+0,0		

BARRA		NN	X(cm)	HIP	Id	Comb.	Mx kNm	My	Mz	Fx kN	Vy	Vz
			990	3	W1		+0,0	+0,0	-0,0	+0,1	+1,5	-0,3
			0	4	W2		+0,0	+0,0	-0,0	-0,0	-5,7	+1,1
			495	4	W2		+0,0	-2,7	-14,2	-0,0	+0,0	+0,0
			990	4	W2		+0,0	+0,0	-0,0	-0,0	+5,7	-1,1
			0	22	S		+0,0	+0,0	-0,0	+0,0	+2,1	+0,0
			495	22	S		+0,0	+0,0	+5,1	+0,0	+0,0	+0,0
			990	22	S		+0,0	+0,0	-0,0	+0,0	-2,1	+0,0
			0	25	W3		+0,0	+0,0	-0,0	+0,3	-4,9	+0,9
			495	25	W3		+0,0	-2,3	-12,1	+0,3	+0,0	+0,0
			990	25	W3		+0,0	+0,0	-0,0	+0,3	+4,9	-0,9
			0	26	W4		+0,0	+0,0	-0,0	+0,1	-5,7	+1,1
			495	26	W4		+0,0	-2,7	-14,2	+0,1	+0,0	+0,0
			990	26	W4		+0,0	+0,0	-0,0	+0,1	+5,7	-1,1
		61	0	M+	A		+0,0	+0,0	-0,0	+0,5	+15,3	+1,6
			495	M+	A		+0,0	+0,0	+37,9	+0,5	+0,0	+0,0
		63	990	M+	A		+0,0	+0,0	-0,0	+0,5	+3,0	+0,0
		61	0	M-	A		+0,0	+0,0	-0,0	-0,0	-3,0	+0,0
			495	M-	A		+0,0	-4,0	-7,4	-0,0	-0,0	+0,0
		63	990	M-	A		+0,0	+0,0	-0,0	-0,0	-15,3	-1,6
		62	0	0	G		+0,0	+0,0	-0,0	+0,0	+5,6	+0,0
			495	0	G		+0,0	+0,0	+13,9	+0,0	-0,0	+0,0
		64	990	0	G		+0,0	+0,0	-0,0	+0,0	-5,6	+0,0
			0	1	Q1		+0,0	+0,0	-0,0	+0,0	+4,1	+0,0
			495	1	Q1		+0,0	+0,0	+10,2	+0,0	+0,0	+0,0
			990	1	Q1		+0,0	+0,0	-0,0	+0,0	-4,1	+0,0
			0	3	W1		+0,0	+0,0	-0,0	+0,3	-4,9	-0,9
			495	3	W1		+0,0	+2,3	-12,1	+0,3	+0,0	+0,0
			990	3	W1		+0,0	+0,0	-0,0	+0,3	+4,9	+0,9
			0	4	W2		+0,0	+0,0	-0,0	-0,1	-5,7	-1,1
			495	4	W2		+0,0	+2,7	-14,2	-0,1	+0,0	+0,0
			990	4	W2		+0,0	+0,0	-0,0	-0,1	+5,7	+1,1
			0	22	S		+0,0	+0,0	-0,0	+0,0	+2,1	+0,0
			495	22	S		+0,0	+0,0	+5,1	+0,0	+0,0	+0,0
			990	22	S		+0,0	+0,0	-0,0	+0,0	-2,1	+0,0
			0	25	W3		+0,0	+0,0	-0,0	+0,3	-1,5	-0,3
			495	25	W3		+0,0	+0,7	-3,7	+0,3	+0,0	+0,0
			990	25	W3		+0,0	+0,0	-0,0	+0,3	+1,5	+0,3
			0	26	W4		+0,0	+0,0	-0,0	+0,2	-5,7	-1,1
			495	26	W4		+0,0	+2,7	-14,2	+0,2	+0,0	+0,0
			990	26	W4		+0,0	+0,0	-0,0	+0,2	+5,7	+1,1
		62	0	M+	A		+0,0	+0,0	-0,0	+0,4	+15,3	+0,0
			495	M+	A		+0,0	+4,0	+37,9	+0,4	+0,0	+0,0
		64	990	M+	A		+0,0	+0,0	-0,0	+0,4	+3,0	+1,6
		62	0	M-	A		+0,0	+0,0	-0,0	-0,1	-3,0	-1,6
			495	M-	A		+0,0	+0,0	-7,4	-0,1	-0,0	+0,0
		64	990	M-	A		+0,0	+0,0	-0,0	-0,1	-15,3	+0,0
93		63	0	0	G		+0,0	+0,0	-0,0	+0,0	+5,6	+0,0
			495	0	G		+0,0	+0,0	+13,9	+0,0	-0,0	+0,0
		65	990	0	G		+0,0	+0,0	-0,0	+0,0	-5,6	+0,0
			0	1	Q1		+0,0	+0,0	-0,0	+0,0	+4,1	+0,0
			495	1	Q1		+0,0	+0,0	+10,2	+0,0	+0,0	+0,0
			990	1	Q1		+0,0	+0,0	-0,0	+0,0	-4,1	+0,0
			0	3	W1		+0,0	+0,0	-0,0	-0,0	-1,5	+0,3
			495	3	W1		+0,0	-0,7	-3,7	-0,0	+0,0	+0,0
			990	3	W1		+0,0	+0,0	-0,0	-0,0	+1,5	-0,3
			0	4	W2		+0,0	+0,0	-0,0	-0,0	-5,7	+1,1
			495	4	W2		+0,0	-2,7	-14,2	-0,0	+0,0	+0,0
			990	4	W2		+0,0	+0,0	-0,0	-0,0	+5,7	-1,1
			0	22	S		+0,0	+0,0	-0,0	+0,0	+2,1	+0,0
			495	22	S		+0,0	+0,0	+5,1	+0,0	+0,0	+0,0
			990	22	S		+0,0	+0,0	-0,0	+0,0	-2,1	+0,0
			0	25	W3		+0,0	+0,0	-0,0	+0,2	-4,9	+0,9
95												

BARRA		NN	X(cm)	HIP	Id	Comb.	Mx kNm	My	Mz	Fx kN	Vy	Vz
			495	25	W3		+0,0	-2,3	-12,1	+0,2	+0,0	+0,0
			990	25	W3		+0,0	+0,0	-0,0	+0,2	+4,9	-0,9
			0	26	W4		+0,0	+0,0	-0,0	+0,1	-5,7	+1,1
			495	26	W4		+0,0	-2,7	-14,2	+0,1	+0,0	+0,0
			990	26	W4		+0,0	+0,0	-0,0	+0,1	+5,7	-1,1
		63	0	M+	A		+0,0	+0,0	-0,0	+0,3	+15,3	+1,6
			495	M+	A		+0,0	+0,0	+37,9	+0,3	+0,0	+0,0
		65	990	M+	A		+0,0	+0,0	-0,0	+0,3	+3,0	+0,0
		63	0	M-	A		+0,0	+0,0	-0,0	-0,0	-3,0	+0,0
			495	M-	A		+0,0	-4,0	-7,4	-0,0	-0,0	+0,0
65	990	M-	A		+0,0	+0,0	-0,0	-0,0	-15,3	-1,6		
97		64	0	0	G		+0,0	+0,0	-0,0	-0,0	+5,6	+0,0
			495	0	G		+0,0	+0,0	+13,9	-0,0	-0,0	+0,0
		66	990	0	G		+0,0	+0,0	-0,0	-0,0	-5,6	+0,0
			0	1	Q1		+0,0	+0,0	-0,0	-0,0	+4,1	+0,0
			495	1	Q1		+0,0	+0,0	+10,2	-0,0	+0,0	+0,0
			990	1	Q1		+0,0	+0,0	-0,0	-0,0	-4,1	+0,0
			0	3	W1		+0,0	+0,0	-0,0	+0,2	-4,9	-0,9
			495	3	W1		+0,0	+2,3	-12,1	+0,2	+0,0	+0,0
			990	3	W1		+0,0	+0,0	-0,0	+0,2	+4,9	+0,9
			0	4	W2		+0,0	+0,0	-0,0	-0,1	-5,7	-1,1
			495	4	W2		+0,0	+2,7	-14,2	-0,1	+0,0	+0,0
			990	4	W2		+0,0	+0,0	-0,0	-0,1	+5,7	+1,1
			0	22	S		+0,0	+0,0	-0,0	-0,0	+2,1	+0,0
			495	22	S		+0,0	+0,0	+5,1	-0,0	+0,0	+0,0
			990	22	S		+0,0	+0,0	-0,0	-0,0	-2,1	+0,0
			0	25	W3		+0,0	+0,0	-0,0	+0,2	-1,5	-0,3
			495	25	W3		+0,0	+0,7	-3,7	+0,2	+0,0	+0,0
			990	25	W3		+0,0	+0,0	-0,0	+0,2	+1,5	+0,3
			0	26	W4		+0,0	+0,0	-0,0	+0,1	-5,7	-1,1
			495	26	W4		+0,0	+2,7	-14,2	+0,1	+0,0	+0,0
			990	26	W4		+0,0	+0,0	-0,0	+0,1	+5,7	+1,1
		64	0	M+	A		+0,0	+0,0	-0,0	+0,3	+15,3	+0,0
			495	M+	A		+0,0	+4,0	+37,9	+0,3	+0,0	+0,0
		66	990	M+	A		+0,0	+0,0	-0,0	+0,3	+3,0	+1,6
		64	0	M-	A		+0,0	+0,0	-0,0	-0,1	-3,0	-1,6
			495	M-	A		+0,0	+0,0	-7,4	-0,1	-0,0	+0,0
66	990	M-	A		+0,0	+0,0	-0,0	-0,1	-15,3	+0,0		
99		65	0	0	G		+0,0	+0,0	-0,0	+0,0	+5,6	+0,0
			495	0	G		+0,0	+0,0	+13,9	+0,0	-0,0	+0,0
		67	990	0	G		+0,0	+0,0	-0,0	+0,0	-5,6	+0,0
			0	1	Q1		+0,0	+0,0	-0,0	+0,0	+4,1	+0,0
			495	1	Q1		+0,0	+0,0	+10,2	+0,0	+0,0	+0,0
			990	1	Q1		+0,0	+0,0	-0,0	+0,0	-4,1	+0,0
			0	3	W1		+0,0	+0,0	-0,0	-0,1	-1,5	+0,3
			495	3	W1		+0,0	-0,7	-3,7	-0,1	+0,0	+0,0
			990	3	W1		+0,0	+0,0	-0,0	-0,1	+1,5	-0,3
			0	4	W2		+0,0	+0,0	-0,0	+0,0	-5,7	+1,1
			495	4	W2		+0,0	-2,7	-14,2	+0,0	+0,0	+0,0
			990	4	W2		+0,0	+0,0	-0,0	+0,0	+5,7	-1,1
			0	22	S		+0,0	+0,0	-0,0	+0,0	+2,1	+0,0
			495	22	S		+0,0	+0,0	+5,1	+0,0	+0,0	+0,0
			990	22	S		+0,0	+0,0	-0,0	+0,0	-2,1	+0,0
			0	25	W3		+0,0	+0,0	-0,0	-0,0	-4,9	+0,9
			495	25	W3		+0,0	-2,3	-12,1	-0,0	+0,0	+0,0
			990	25	W3		+0,0	+0,0	-0,0	-0,0	+4,9	-0,9
			0	26	W4		+0,0	+0,0	-0,0	-0,0	-5,7	+1,1
			495	26	W4		+0,0	-2,7	-14,2	-0,0	+0,0	+0,0
			990	26	W4		+0,0	+0,0	-0,0	-0,0	+5,7	-1,1
		65	0	M+	A		+0,0	+0,0	-0,0	+0,0	+15,3	+1,6
			495	M+	A		+0,0	+0,0	+37,9	+0,0	+0,0	+0,0
		67	990	M+	A		+0,0	+0,0	-0,0	+0,0	+3,0	+0,0



BARRA		NN	X(cm)	HIP	Id	Comb.	Mx kNm	My	Mz	Fx kN	Vy	Vz	
		65	0	M-	A		+0,0	+0,0	-0,0	-0,1	-3,0	+0,0	
			495	M-	A		+0,0	-4,0	-7,4	-0,1	-0,0	+0,0	
		67	990	M-	A		+0,0	+0,0	-0,0	-0,1	-15,3	-1,6	
101		66	0	0	G		+0,0	+0,0	-0,0	-0,0	+5,6	+0,0	
			495	0	G		+0,0	+0,0	+13,9	-0,0	-0,0	+0,0	
		68	990	0	G		+0,0	+0,0	-0,0	-0,0	-5,6	+0,0	
			0	1	Q1		+0,0	+0,0	-0,0	-0,0	+4,1	+0,0	
			495	1	Q1		+0,0	+0,0	+10,2	-0,0	+0,0	+0,0	
			990	1	Q1		+0,0	+0,0	-0,0	-0,0	-4,1	+0,0	
			0	3	W1		+0,0	+0,0	-0,0	+0,1	-4,9	-0,9	
			495	3	W1		+0,0	+2,3	-12,1	+0,1	+0,0	+0,0	
			990	3	W1		+0,0	+0,0	-0,0	+0,1	+4,9	+0,9	
			0	4	W2		+0,0	+0,0	-0,0	-0,0	-5,7	-1,1	
			495	4	W2		+0,0	+2,7	-14,2	-0,0	+0,0	+0,0	
			990	4	W2		+0,0	+0,0	-0,0	-0,0	+5,7	+1,1	
			0	22	S		+0,0	+0,0	-0,0	-0,0	+2,1	+0,0	
			495	22	S		+0,0	+0,0	+5,1	-0,0	+0,0	+0,0	
			990	22	S		+0,0	+0,0	-0,0	-0,0	-2,1	+0,0	
			0	25	W3		+0,0	+0,0	-0,0	+0,1	-1,5	-0,3	
			495	25	W3		+0,0	+0,7	-3,7	+0,1	+0,0	+0,0	
			990	25	W3		+0,0	+0,0	-0,0	+0,1	+1,5	+0,3	
			0	26	W4		+0,0	+0,0	-0,0	+0,0	-5,7	-1,1	
			495	26	W4		+0,0	+2,7	-14,2	+0,0	+0,0	+0,0	
			990	26	W4		+0,0	+0,0	-0,0	+0,0	+5,7	+1,1	
			66	0	M+	A		+0,0	+0,0	-0,0	+0,2	+15,3	+0,0
				495	M+	A		+0,0	+4,0	+37,9	+0,2	+0,0	+0,0
			68	990	M+	A		+0,0	+0,0	-0,0	+0,2	+3,0	+1,6
			66	0	M-	A		+0,0	+0,0	-0,0	-0,1	-3,0	-1,6
				495	M-	A		+0,0	+0,0	-7,4	-0,1	-0,0	+0,0
			68	990	M-	A		+0,0	+0,0	-0,0	-0,1	-15,3	+0,0
		103		67	0	0	G		+0,0	+0,0	-0,0	-0,0	+5,6
	495			0	G		+0,0	+0,0	+13,8	-0,0	-0,0	+0,0	
69	990			0	G		+0,0	+0,0	-0,0	-0,0	-5,1	+0,0	
	0			1	Q1		+0,0	+0,0	-0,0	-0,0	+4,1	+0,0	
	495			1	Q1		+0,0	+0,0	+10,0	-0,0	-0,0	+0,0	
	990			1	Q1		+0,0	+0,0	-0,0	-0,0	-3,4	+0,0	
	0			3	W1		+0,0	+0,0	-0,0	+0,0	-1,5	+0,3	
	495			3	W1		+0,0	-0,7	-3,6	+0,0	+0,0	-0,0	
	990			3	W1		+0,0	+0,0	-0,0	+0,0	+1,2	-0,2	
	0			4	W2		+0,0	+0,0	-0,0	-0,0	-5,7	+1,1	
	495			4	W2		+0,0	-2,6	-13,8	-0,0	+0,1	-0,0	
	990			4	W2		+0,0	+0,0	-0,0	-0,0	+4,5	-0,8	
	0			22	S		+0,0	+0,0	-0,0	-0,0	+2,0	+0,0	
	495			22	S		+0,0	+0,0	+5,0	-0,0	-0,0	+0,0	
	990			22	S		+0,0	+0,0	-0,0	-0,0	-1,7	+0,0	
	0			25	W3		+0,0	+0,0	-0,0	-0,0	-4,8	+0,9	
	495			25	W3		+0,0	-2,2	-11,8	-0,0	+0,1	-0,0	
	990			25	W3		+0,0	+0,0	-0,0	-0,0	+3,8	-0,7	
	0			26	W4		+0,0	+0,0	-0,0	+0,0	-5,7	+1,1	
	495			26	W4		+0,0	-2,6	-13,8	+0,0	+0,1	-0,0	
	990			26	W4		+0,0	+0,0	-0,0	+0,0	+4,5	-0,8	
	67			0	M+	A		+0,0	+0,0	-0,0	+0,0	+15,2	+1,6
				495	M+	A		+0,0	+0,0	+37,4	+0,0	+0,1	+0,0
	69			990	M+	A		+0,0	+0,0	-0,0	+0,0	+1,6	+0,0
	67			0	M-	A		+0,0	+0,0	-0,0	-0,0	-2,9	+0,0
				495	M-	A		+0,0	-3,9	-6,9	-0,0	-0,1	-0,0
	69			990	M-	A		+0,0	+0,0	-0,0	-0,0	-13,3	-1,3
105				68	0	0	G		+0,0	+0,0	-0,0	-0,0	+5,6
			495	0	G		+0,0	+0,0	+13,7	-0,0	-0,0	+0,0	
		70	990	0	G		+0,0	+0,0	-0,0	-0,0	-5,1	+0,0	
			0	1	Q1		+0,0	+0,0	-0,0	-0,0	+4,1	+0,0	
		495	1	Q1		+0,0	+0,0	+9,9	-0,0	-0,1	+0,0		

BARRA		NN	X(cm)	HIP	Id	Comb.	Mx kNm	My	Mz	Fx kN	Vy	Vz
			990	1	Q1		+0,0	+0,0	-0,0	-0,0	-3,2	+0,0
			0	3	W1		+0,0	+0,0	-0,0	+0,1	-4,8	-0,9
			495	3	W1		+0,0	+2,2	-11,8	+0,1	+0,1	+0,0
			990	3	W1		+0,0	+0,0	-0,0	+0,1	+3,8	+0,7
			0	4	W2		+0,0	+0,0	-0,0	-0,0	-5,7	-1,1
			495	4	W2		+0,0	+2,6	-13,8	-0,0	+0,1	+0,0
			990	4	W2		+0,0	+0,0	-0,0	-0,0	+4,5	+0,8
			0	22	S		+0,0	+0,0	-0,0	-0,0	+2,0	+0,0
			495	22	S		+0,0	+0,0	+5,0	-0,0	-0,0	+0,0
			990	22	S		+0,0	+0,0	-0,0	-0,0	-1,6	+0,0
			0	25	W3		+0,0	+0,0	-0,0	+0,1	-1,5	-0,3
			495	25	W3		+0,0	+0,7	-3,6	+0,1	+0,0	+0,0
			990	25	W3		+0,0	+0,0	-0,0	+0,1	+1,2	+0,2
			0	26	W4		+0,0	+0,0	-0,0	+0,0	-5,7	-1,1
			495	26	W4		+0,0	+2,6	-13,8	+0,0	+0,1	+0,0
			990	26	W4		+0,0	+0,0	-0,0	+0,0	+4,5	+0,8
		68	0	M+	A		+0,0	+0,0	-0,0	+0,1	+15,2	+0,0
			495	M+	A		+0,0	+3,9	+37,2	+0,1	+0,1	+0,0
		70	990	M+	A		+0,0	+0,0	-0,0	+0,1	+1,7	+1,3
		68	0	M-	A		+0,0	+0,0	-0,0	-0,0	-2,9	-1,6
			495	M-	A		+0,0	+0,0	-7,0	-0,0	-0,2	+0,0
		70	990	M-	A		+0,0	+0,0	-0,0	-0,0	-12,9	+0,0
		69	0	0	G		+0,0	+0,0	+22,3	+0,3	+0,4	+0,0
			102	0	G		+0,0	+0,0	+21,2	+0,9	-2,5	+0,0
		83	204	0	G		+0,0	-0,0	+17,1	+1,4	-5,5	+0,0
			0	1	Q1		+0,0	+0,0	+6,7	+0,2	-0,7	+0,0
			102	1	Q1		+0,0	+0,0	+6,0	+0,2	-0,7	+0,0
			204	1	Q1		+0,0	-0,0	+5,3	+0,2	-0,7	+0,0
			0	3	W1		-0,0	+0,2	-2,6	-0,1	+0,2	-0,1
			102	3	W1		-0,0	+0,3	-2,4	-0,1	+0,2	-0,1
			204	3	W1		-0,0	+0,5	-2,2	-0,1	+0,2	-0,1
			0	4	W2		+0,0	-0,1	-9,2	+1,6	+1,0	+0,0
			102	4	W2		+0,0	-0,1	-8,3	+1,6	+1,0	+0,0
			204	4	W2		+0,0	-0,1	-7,3	+1,6	+1,0	+0,0
			0	22	S		+0,0	+0,0	+3,4	+0,1	-0,4	+0,0
			102	22	S		+0,0	+0,0	+3,0	+0,1	-0,4	+0,0
			204	22	S		+0,0	-0,0	+2,6	+0,1	-0,4	+0,0
			0	25	W3		+0,0	+0,3	-7,7	+0,4	+0,9	-0,0
			102	25	W3		+0,0	+0,4	-6,8	+0,4	+0,9	-0,0
			204	25	W3		+0,0	+0,4	-5,9	+0,4	+0,9	-0,0
			0	26	W4		+0,0	+0,2	-9,2	+1,2	+1,0	-0,0
			102	26	W4		+0,0	+0,2	-8,3	+1,2	+1,0	-0,0
			204	26	W4		+0,0	+0,2	-7,3	+1,2	+1,0	-0,0
		69	0	M+	A		+0,0	+0,5	+42,7	+3,2	+2,0	+0,1
			102	M+	A		+0,0	+0,5	+39,9	+3,9	+0,0	+0,1
		83	204	M+	A		+0,0	+0,7	+33,0	+4,7	+0,0	+0,1
		69	0	M-	A		-0,0	-0,1	-0,0	+0,0	-0,9	-0,2
			102	M-	A		-0,0	-0,2	-0,0	+0,0	-4,7	-0,2
		83	204	M-	A		-0,0	-0,2	-0,0	+0,0	-8,7	-0,2
107		70	0	0	G		-0,0	+0,0	+22,0	+0,7	+0,4	-0,0
			102	0	G		-0,0	+0,0	+20,9	+1,3	-2,6	-0,0
		84	204	0	G		-0,0	+0,0	+16,7	+1,8	-5,5	-0,0
			0	1	Q1		-0,0	+0,0	+6,4	+0,3	-0,7	-0,0
			102	1	Q1		-0,0	+0,0	+5,7	+0,3	-0,7	-0,0
			204	1	Q1		-0,0	+0,0	+5,0	+0,3	-0,7	-0,0
			0	3	W1		-0,0	-0,7	-7,7	-3,6	+0,9	+0,2
			102	3	W1		-0,0	-0,9	-6,8	-3,6	+0,9	+0,2
			204	3	W1		-0,0	-1,1	-5,8	-3,6	+0,9	+0,2
			0	4	W2		+0,0	+0,2	-9,2	+1,9	+1,0	-0,0
			102	4	W2		+0,0	+0,3	-8,3	+1,9	+1,0	-0,0
			204	4	W2		+0,0	+0,3	-7,3	+1,9	+1,0	-0,0
			0	22	S		-0,0	+0,0	+3,2	+0,2	-0,3	-0,0
108												

BARRA		NN	X(cm)	HIP	Id	Comb.	Mx kNm	My	Mz	Fx kN	Vy	Vz
			102	22	S		-0,0	+0,0	+2,9	+0,2	-0,3	-0,0
			204	22	S		-0,0	+0,0	+2,5	+0,2	-0,3	-0,0
			0	25	W3		-0,0	-0,6	-2,6	+3,1	+0,2	+0,1
			102	25	W3		-0,0	-0,7	-2,4	+3,1	+0,2	+0,1
			204	25	W3		-0,0	-0,8	-2,3	+3,1	+0,2	+0,1
			0	26	W4		-0,0	-0,4	-9,2	+1,1	+1,0	+0,1
			102	26	W4		-0,0	-0,4	-8,3	+1,1	+1,0	+0,1
			204	26	W4		-0,0	-0,5	-7,3	+1,1	+1,0	+0,1
		70	0	M+	A		+0,0	+0,4	+41,7	+6,1	+2,0	+0,2
			102	M+	A		+0,0	+0,4	+39,0	+6,8	+0,0	+0,2
		84	204	M+	A		+0,0	+0,5	+32,1	+7,6	+0,0	+0,2
		70	0	M-	A		-0,0	-1,1	-0,0	-4,7	-0,9	-0,1
			102	M-	A		-0,0	-1,3	-0,0	-4,2	-4,7	-0,1
		84	204	M-	A		-0,0	-1,6	-0,0	-3,6	-8,7	-0,1
		71	0	0	G		+0,0	+0,0	-0,0	-0,0	+5,6	+0,0
			495	0	G		+0,0	+0,0	+13,8	-0,0	+0,0	+0,0
		73	990	0	G		+0,0	+0,0	-0,0	-0,0	-5,6	+0,0
			0	1	Q1		+0,0	+0,0	-0,0	-0,0	+4,1	+0,0
			495	1	Q1		+0,0	+0,0	+10,1	-0,0	+0,0	+0,0
			990	1	Q1		+0,0	+0,0	-0,0	-0,0	-4,1	+0,0
			0	3	W1		+0,0	+0,0	-0,0	+0,1	-1,5	+0,3
			495	3	W1		+0,0	-0,7	-3,6	+0,1	+0,0	+0,0
			990	3	W1		+0,0	+0,0	-0,0	+0,1	+1,5	-0,3
			0	4	W2		+0,0	+0,0	-0,0	-0,0	-5,6	+1,1
			495	4	W2		+0,0	-2,6	-14,0	-0,0	+0,0	+0,0
			990	4	W2		+0,0	+0,0	-0,0	-0,0	+5,6	-1,1
			0	22	S		+0,0	+0,0	-0,0	-0,0	+2,0	+0,0
			495	22	S		+0,0	+0,0	+5,0	-0,0	+0,0	+0,0
			990	22	S		+0,0	+0,0	-0,0	-0,0	-2,0	+0,0
			0	25	W3		+0,0	+0,0	-0,0	+0,1	-4,8	+0,9
			495	25	W3		+0,0	-2,3	-11,9	+0,1	+0,0	+0,0
			990	25	W3		+0,0	+0,0	-0,0	+0,1	+4,8	-0,9
			0	26	W4		+0,0	+0,0	-0,0	+0,1	-5,6	+1,1
			495	26	W4		+0,0	-2,6	-14,0	+0,1	+0,0	+0,0
			990	26	W4		+0,0	+0,0	-0,0	+0,1	+5,6	-1,1
		71	0	M+	A		+0,0	+0,0	-0,0	+0,2	+15,1	+1,6
			495	M+	A		+0,0	+0,0	+37,5	+0,2	+0,0	+0,0
		73	990	M+	A		+0,0	+0,0	-0,0	+0,2	+2,9	+0,0
		71	0	M-	A		+0,0	+0,0	-0,0	-0,1	-2,9	+0,0
			495	M-	A		+0,0	-4,0	-7,1	-0,1	+0,0	+0,0
		73	990	M-	A		+0,0	+0,0	-0,0	-0,1	-15,1	-1,6

109

BARRA		NN	X(cm)	HIP	Id	Comb.	Mx kNm	My	Mz	Fx kN	Vy	Vz
		71	0	0	G		-0,0	-0,0	+17,7	+2,1	-11,1	-0,0
			103	0	G		-0,0	-0,0	+4,7	+2,7	-14,1	-0,0
		85	205	0	G		-0,0	-0,0	-11,3	+3,3	-17,0	-0,0
			0	1	Q1		-0,0	-0,0	+6,5	+0,9	-4,8	-0,0
			103	1	Q1		-0,0	-0,0	+1,5	+0,9	-4,8	-0,0
			205	1	Q1		-0,0	-0,0	-3,5	+0,9	-4,8	-0,0
			0	3	W1		-0,0	-0,2	-2,9	+1,4	+1,7	+0,3
			103	3	W1		-0,0	-0,5	-1,1	+1,4	+1,7	+0,3
			205	3	W1		-0,0	-0,9	+0,6	+1,4	+1,7	+0,3
			0	4	W2		+0,0	+0,1	-9,4	+13,5	+7,0	-0,1
			103	4	W2		+0,0	+0,2	-2,2	+13,5	+7,0	-0,1
			205	4	W2		+0,0	+0,3	+5,0	+13,5	+7,0	-0,1
			0	22	S		-0,0	-0,0	+3,2	+0,5	-2,4	-0,0
			103	22	S		-0,0	-0,0	+0,7	+0,5	-2,4	-0,0
			205	22	S		-0,0	-0,0	-1,8	+0,5	-2,4	-0,0
			0	25	W3		-0,0	-0,4	-7,5	+3,7	+6,1	+0,3
			103	25	W3		-0,0	-0,7	-1,3	+3,7	+6,1	+0,3
			205	25	W3		-0,0	-1,0	+5,0	+3,7	+6,1	+0,3
			0	26	W4		-0,0	-0,2	-9,4	+13,5	+7,0	+0,2

110

BARRA		NN	X(cm)	HIP	Id	Comb.	Mx kNm	My	Mz	Fx kN	Vy	Vz
			103	26	W4		-0,0	-0,4	-2,2	+13,5	+7,0	+0,2
			205	26	W4		-0,0	-0,5	+5,0	+13,5	+7,0	+0,2
		71	0	M+	A		+0,0	+0,1	+36,0	+24,4	+0,0	+0,5
			103	M+	A		+0,0	+0,2	+9,2	+25,2	+0,0	+0,5
		85	205	M+	A		+0,0	+0,4	-0,0	+26,0	+0,0	+0,5
		71	0	M-	A		-0,0	-0,6	-0,0	+0,0	-24,1	-0,1
			103	M-	A		-0,0	-1,0	-0,0	+0,0	-28,1	-0,1
		85	205	M-	A		-0,0	-1,5	-21,8	+0,0	-32,1	-0,1
		72	0	0	G		+0,0	+0,0	-0,0	+0,0	+5,6	+0,0
			495	0	G		+0,0	+0,0	+13,8	+0,0	+0,0	+0,0
		74	990	0	G		+0,0	+0,0	-0,0	+0,0	-5,6	+0,0
			0	1	Q1		+0,0	+0,0	-0,0	+0,0	+4,1	+0,0
			495	1	Q1		+0,0	+0,0	+10,1	+0,0	+0,0	+0,0
			990	1	Q1		+0,0	+0,0	-0,0	+0,0	-4,1	+0,0
			0	3	W1		+0,0	+0,0	-0,0	+0,0	-4,8	-0,9
			495	3	W1		+0,0	+2,3	-11,9	+0,0	+0,0	+0,0
			990	3	W1		+0,0	+0,0	-0,0	+0,0	+4,8	+0,9
			0	4	W2		+0,0	+0,0	-0,0	-0,0	-5,6	-1,1
			495	4	W2		+0,0	+2,6	-14,0	-0,0	+0,0	+0,0
			990	4	W2		+0,0	+0,0	-0,0	-0,0	+5,6	+1,1
			0	22	S		+0,0	+0,0	-0,0	+0,0	+2,0	+0,0
			495	22	S		+0,0	+0,0	+5,0	+0,0	+0,0	+0,0
			990	22	S		+0,0	+0,0	-0,0	+0,0	-2,0	+0,0
			0	25	W3		+0,0	+0,0	-0,0	+0,1	-1,5	-0,3
			495	25	W3		+0,0	+0,7	-3,6	+0,1	+0,0	+0,0
			990	25	W3		+0,0	+0,0	-0,0	+0,1	+1,5	+0,3
			0	26	W4		+0,0	+0,0	-0,0	+0,0	-5,6	-1,1
			495	26	W4		+0,0	+2,6	-14,0	+0,0	+0,0	+0,0
			990	26	W4		+0,0	+0,0	-0,0	+0,0	+5,6	+1,1
		72	0	M+	A		+0,0	+0,0	-0,0	+0,1	+15,1	+0,0
			495	M+	A		+0,0	+4,0	+37,5	+0,1	+0,0	+0,0
		74	990	M+	A		+0,0	+0,0	-0,0	+0,1	+2,9	+1,6
		72	0	M-	A		+0,0	+0,0	-0,0	-0,0	-2,9	-1,6
			495	M-	A		+0,0	+0,0	-7,1	-0,0	+0,0	+0,0
		74	990	M-	A		+0,0	+0,0	-0,0	-0,0	-15,1	+0,0
111		72	0	0	G		-0,0	+0,0	+17,7	+2,1	-11,1	-0,0
			103	0	G		-0,0	+0,0	+4,7	+2,7	-14,1	-0,0
		86	205	0	G		-0,0	+0,0	-11,3	+3,3	-17,0	-0,0
			0	1	Q1		-0,0	+0,0	+6,5	+0,9	-4,8	-0,0
			103	1	Q1		-0,0	+0,0	+1,5	+0,9	-4,8	-0,0
			205	1	Q1		-0,0	+0,0	-3,5	+0,9	-4,8	-0,0
			0	3	W1		+0,0	-0,5	-7,5	+3,7	+6,1	-0,2
			103	3	W1		+0,0	-0,2	-1,3	+3,7	+6,1	-0,2
			205	3	W1		+0,0	-0,0	+5,0	+3,7	+6,1	-0,2
			0	4	W2		-0,0	+0,1	-9,4	+13,5	+7,0	+0,1
			103	4	W2		-0,0	+0,0	-2,2	+13,5	+7,0	+0,1
			205	4	W2		-0,0	-0,0	+5,0	+13,5	+7,0	+0,1
			0	22	S		-0,0	+0,0	+3,2	+0,5	-2,4	-0,0
			103	22	S		-0,0	+0,0	+0,7	+0,5	-2,4	-0,0
			205	22	S		-0,0	+0,0	-1,8	+0,5	-2,4	-0,0
			0	25	W3		+0,0	-0,2	-2,9	+1,4	+1,7	-0,2
			103	25	W3		+0,0	+0,1	-1,1	+1,4	+1,7	-0,2
			205	25	W3		+0,0	+0,3	+0,6	+1,4	+1,7	-0,2
			0	26	W4		+0,0	-0,2	-9,4	+13,5	+7,0	-0,1
			103	26	W4		+0,0	-0,0	-2,2	+13,5	+7,0	-0,1
			205	26	W4		+0,0	+0,1	+5,0	+13,5	+7,0	-0,1
		72	0	M+	A		+0,0	+0,3	+36,0	+24,4	+0,0	+0,1
			103	M+	A		+0,0	+0,2	+9,2	+25,2	+0,0	+0,1
		86	205	M+	A		+0,0	+0,5	-0,0	+26,0	+0,0	+0,1
		72	0	M-	A		-0,0	-0,7	-0,0	+0,0	-24,1	-0,3
			103	M-	A		-0,0	-0,3	-0,0	+0,0	-28,1	-0,3
		86	205	M-	A		-0,0	+0,0	-21,8	+0,0	-32,1	-0,3
112												

BARRA		NN	X(cm)	HIP	Id	Comb.	Mx kNm	My	Mz	Fx kN	Vy	Vz	
113		73	0	0	G		+0,0	+0,0	-0,0	-0,0	+5,6	+0,0	
		495	0	0	G		+0,0	+0,0	+13,8	-0,0	+0,0	+0,0	
		75	990	0	G		+0,0	+0,0	-0,0	-0,0	-5,6	+0,0	
		0	1	Q1		+0,0	+0,0	-0,0	-0,0	-0,0	+4,1	+0,0	
		495	1	Q1		+0,0	+0,0	+10,1	-0,0	-0,0	+0,0	+0,0	
		990	1	Q1		+0,0	+0,0	-0,0	-0,0	-0,0	-4,1	+0,0	
		0	3	W1		+0,0	+0,0	-0,0	+1,3	-1,5	+0,3	+0,0	
		495	3	W1		+0,0	-0,7	-3,6	+1,3	+0,0	+0,0	+0,0	
		990	3	W1		+0,0	+0,0	-0,0	+1,3	+1,5	-0,3	+0,0	
		0	4	W2		+0,0	+0,0	-0,0	-0,4	-5,6	+1,1	+0,0	
		495	4	W2		+0,0	-2,6	-14,0	-0,4	+0,0	+0,0	+0,0	
		990	4	W2		+0,0	+0,0	-0,0	-0,4	+5,6	-1,1	+0,0	
		0	22	S		+0,0	+0,0	-0,0	-0,0	+2,0	+0,0	+0,0	
		495	22	S		+0,0	+0,0	+5,0	-0,0	+0,0	+0,0	+0,0	
		990	22	S		+0,0	+0,0	-0,0	-0,0	-2,0	+0,0	+0,0	
		0	25	W3		+0,0	+0,0	-0,0	+1,2	-4,8	+0,9	+0,0	
		495	25	W3		+0,0	-2,3	-11,9	+1,2	+0,0	+0,0	+0,0	
		990	25	W3		+0,0	+0,0	-0,0	+1,2	+4,8	-0,9	+0,0	
		0	26	W4		+0,0	+0,0	-0,0	+0,7	-5,6	+1,1	+0,0	
		495	26	W4		+0,0	-2,6	-14,0	+0,7	+0,0	+0,0	+0,0	
		990	26	W4		+0,0	+0,0	-0,0	+0,7	+5,6	-1,1	+0,0	
		73	0	M+	A		+0,0	+0,0	-0,0	+2,0	+15,1	+1,6	+0,0
		495	M+	A		+0,0	+0,0	+37,5	+2,0	+0,0	+0,0	+0,0	+0,0
		75	990	M+	A		+0,0	+0,0	-0,0	+2,0	+2,9	+0,0	+0,0
73	0	M-	A		+0,0	+0,0	-0,0	-0,6	-2,9	+0,0	+0,0		
495	M-	A		+0,0	-4,0	-7,1	-0,6	+0,0	+0,0	+0,0	+0,0		
75	990	M-	A		+0,0	+0,0	-0,0	-0,6	-15,1	-1,6	+0,0		
115		74	0	0	G		+0,0	+0,0	-0,0	-0,0	+5,6	+0,0	
		495	0	0	G		+0,0	+0,0	+13,8	-0,0	+0,0	+0,0	
		76	990	0	G		+0,0	+0,0	-0,0	-0,0	-5,6	+0,0	
		0	1	Q1		+0,0	+0,0	-0,0	-0,0	-0,0	+4,1	+0,0	
		495	1	Q1		+0,0	+0,0	+10,1	-0,0	+0,0	+0,0	+0,0	
		990	1	Q1		+0,0	+0,0	-0,0	-0,0	-0,0	-4,1	+0,0	
		0	3	W1		+0,0	+0,0	-0,0	+1,0	-4,8	-0,9	+0,0	
		495	3	W1		+0,0	+2,3	-11,9	+1,0	+0,0	+0,0	+0,0	
		990	3	W1		+0,0	+0,0	-0,0	+1,0	+4,8	+0,9	+0,0	
		0	4	W2		+0,0	+0,0	-0,0	-0,3	-5,6	-1,1	+0,0	
		495	4	W2		+0,0	+2,6	-14,0	-0,3	+0,0	+0,0	+0,0	
		990	4	W2		+0,0	+0,0	-0,0	-0,3	+5,6	+1,1	+0,0	
		0	22	S		+0,0	+0,0	-0,0	-0,0	+2,0	+0,0	+0,0	
		495	22	S		+0,0	+0,0	+5,0	-0,0	+0,0	+0,0	+0,0	
		990	22	S		+0,0	+0,0	-0,0	-0,0	-2,0	+0,0	+0,0	
		0	25	W3		+0,0	+0,0	-0,0	+1,0	-1,5	-0,3	+0,0	
		495	25	W3		+0,0	+0,7	-3,6	+1,0	+0,0	+0,0	+0,0	
		990	25	W3		+0,0	+0,0	-0,0	+1,0	+1,5	+0,3	+0,0	
		0	26	W4		+0,0	+0,0	-0,0	+0,6	-5,6	-1,1	+0,0	
		495	26	W4		+0,0	+2,6	-14,0	+0,6	+0,0	+0,0	+0,0	
		990	26	W4		+0,0	+0,0	-0,0	+0,6	+5,6	+1,1	+0,0	
		74	0	M+	A		+0,0	+0,0	-0,0	+1,5	+15,1	+0,0	+0,0
		495	M+	A		+0,0	+4,0	+37,5	+1,5	+0,0	+0,0	+0,0	+0,0
		76	990	M+	A		+0,0	+0,0	-0,0	+1,5	+2,9	+1,6	+0,0
74	0	M-	A		+0,0	+0,0	-0,0	-0,5	-2,9	-1,6	+0,0		
495	M-	A		+0,0	+0,0	-7,1	-0,5	+0,0	+0,0	+0,0	+0,0		
76	990	M-	A		+0,0	+0,0	-0,0	-0,5	-15,1	+0,0	+0,0		
117		75	0	0	G		+0,0	+0,0	-0,0	-0,0	+5,6	+0,0	
		495	0	0	G		+0,0	+0,0	+13,8	-0,0	+0,0	+0,0	
		77	990	0	G		+0,0	+0,0	-0,0	-0,0	-5,6	+0,0	
		0	1	Q1		+0,0	+0,0	-0,0	-0,0	-0,0	+4,1	+0,0	
		495	1	Q1		+0,0	+0,0	+10,1	-0,0	+0,0	+0,0	+0,0	
		990	1	Q1		+0,0	+0,0	-0,0	-0,0	-0,0	-4,1	+0,0	
		0	3	W1		+0,0	+0,0	-0,0	+1,7	-1,5	+0,3	+0,0	
495	3	W1		+0,0	-0,7	-3,6	+1,7	+0,0	+0,0	+0,0			

BARRA		NN	X(cm)	HIP	Id	Comb.	Mx kNm	My	Mz	Fx kN	Vy	Vz
			990	3	W1		+0,0	+0,0	-0,0	+1,7	+1,5	-0,3
			0	4	W2		+0,0	+0,0	-0,0	-0,5	-5,6	+1,1
			495	4	W2		+0,0	-2,6	-14,0	-0,5	+0,0	+0,0
			990	4	W2		+0,0	+0,0	-0,0	-0,5	+5,6	-1,1
			0	22	S		+0,0	+0,0	-0,0	-0,0	+2,0	+0,0
			495	22	S		+0,0	+0,0	+5,0	-0,0	+0,0	+0,0
			990	22	S		+0,0	+0,0	-0,0	-0,0	-2,0	+0,0
			0	25	W3		+0,0	+0,0	-0,0	+1,6	-4,8	+0,9
			495	25	W3		+0,0	-2,3	-11,9	+1,6	+0,0	+0,0
			990	25	W3		+0,0	+0,0	-0,0	+1,6	+4,8	-0,9
			0	26	W4		+0,0	+0,0	-0,0	+0,9	-5,6	+1,1
			495	26	W4		+0,0	-2,6	-14,0	+0,9	+0,0	+0,0
			990	26	W4		+0,0	+0,0	-0,0	+0,9	+5,6	-1,1
		75	0	M+	A		+0,0	+0,0	-0,0	+2,6	+15,1	+1,6
			495	M+	A		+0,0	+0,0	+37,5	+2,6	+0,0	+0,0
		77	990	M+	A		+0,0	+0,0	-0,0	+2,6	+2,9	+0,0
		75	0	M-	A		+0,0	+0,0	-0,0	-0,8	-2,9	+0,0
			495	M-	A		+0,0	-4,0	-7,1	-0,8	+0,0	+0,0
		77	990	M-	A		+0,0	+0,0	-0,0	-0,8	-15,1	-1,6
		76	0	0	G		+0,0	+0,0	-0,0	-0,0	+5,6	+0,0
			495	0	G		+0,0	+0,0	+13,8	-0,0	+0,0	+0,0
		78	990	0	G		+0,0	+0,0	-0,0	-0,0	-5,6	+0,0
			0	1	Q1		+0,0	+0,0	-0,0	-0,0	+4,1	+0,0
			495	1	Q1		+0,0	+0,0	+10,1	-0,0	+0,0	+0,0
			990	1	Q1		+0,0	+0,0	-0,0	-0,0	-4,1	+0,0
			0	3	W1		+0,0	+0,0	-0,0	+1,3	-4,8	-0,9
			495	3	W1		+0,0	+2,3	-11,9	+1,3	+0,0	+0,0
			990	3	W1		+0,0	+0,0	-0,0	+1,3	+4,8	+0,9
			0	4	W2		+0,0	+0,0	-0,0	-0,4	-5,6	-1,1
			495	4	W2		+0,0	+2,6	-14,0	-0,4	+0,0	+0,0
			990	4	W2		+0,0	+0,0	-0,0	-0,4	+5,6	+1,1
			0	22	S		+0,0	+0,0	-0,0	-0,0	+2,0	+0,0
			495	22	S		+0,0	+0,0	+5,0	-0,0	+0,0	+0,0
			990	22	S		+0,0	+0,0	-0,0	-0,0	-2,0	+0,0
			0	25	W3		+0,0	+0,0	-0,0	+1,3	-1,5	-0,3
			495	25	W3		+0,0	+0,7	-3,6	+1,3	+0,0	+0,0
			990	25	W3		+0,0	+0,0	-0,0	+1,3	+1,5	+0,3
			0	26	W4		+0,0	+0,0	-0,0	+0,8	-5,6	-1,1
			495	26	W4		+0,0	+2,6	-14,0	+0,8	+0,0	+0,0
			990	26	W4		+0,0	+0,0	-0,0	+0,8	+5,6	+1,1
		76	0	M+	A		+0,0	+0,0	-0,0	+2,0	+15,1	+0,0
			495	M+	A		+0,0	+4,0	+37,5	+2,0	+0,0	+0,0
		78	990	M+	A		+0,0	+0,0	-0,0	+2,0	+2,9	+1,6
		76	0	M-	A		+0,0	+0,0	-0,0	-0,6	-2,9	-1,6
			495	M-	A		+0,0	+0,0	-7,1	-0,6	+0,0	+0,0
		78	990	M-	A		+0,0	+0,0	-0,0	-0,6	-15,1	+0,0
119		77	0	0	G		+0,0	+0,0	-0,0	-0,0	+5,6	+0,0
			495	0	G		+0,0	+0,0	+13,8	-0,0	+0,0	+0,0
		79	990	0	G		+0,0	+0,0	-0,0	-0,0	-5,6	+0,0
			0	1	Q1		+0,0	+0,0	-0,0	-0,0	+4,1	+0,0
			495	1	Q1		+0,0	+0,0	+10,1	-0,0	+0,0	+0,0
			990	1	Q1		+0,0	+0,0	-0,0	-0,0	-4,1	+0,0
			0	3	W1		+0,0	+0,0	-0,0	+1,7	-1,5	+0,3
			495	3	W1		+0,0	-0,7	-3,6	+1,7	+0,0	+0,0
			990	3	W1		+0,0	+0,0	-0,0	+1,7	+1,5	-0,3
			0	4	W2		+0,0	+0,0	-0,0	-0,5	-5,6	+1,1
			495	4	W2		+0,0	-2,6	-14,0	-0,5	+0,0	+0,0
			990	4	W2		+0,0	+0,0	-0,0	-0,5	+5,6	-1,1
			0	22	S		+0,0	+0,0	-0,0	-0,0	+2,0	+0,0
			495	22	S		+0,0	+0,0	+5,0	-0,0	+0,0	+0,0
			990	22	S		+0,0	+0,0	-0,0	-0,0	-2,0	+0,0
			0	25	W3		+0,0	+0,0	-0,0	+1,6	-4,8	+0,9
121												

BARRA		NN	X(cm)	HIP	Id	Comb.	Mx kNm	My	Mz	Fx kN	Vy	Vz
			495	25	W3		+0,0	-2,3	-11,9	+1,6	+0,0	+0,0
			990	25	W3		+0,0	+0,0	-0,0	+1,6	+4,8	-0,9
			0	26	W4		+0,0	+0,0	-0,0	+0,9	-5,6	+1,1
			495	26	W4		+0,0	-2,6	-14,0	+0,9	+0,0	+0,0
			990	26	W4		+0,0	+0,0	-0,0	+0,9	+5,6	-1,1
		77	0	M+	A		+0,0	+0,0	-0,0	+2,6	+15,1	+1,6
			495	M+	A		+0,0	+0,0	+37,5	+2,6	+0,0	+0,0
		79	990	M+	A		+0,0	+0,0	-0,0	+2,6	+2,9	+0,0
		77	0	M-	A		+0,0	+0,0	-0,0	-0,8	-2,9	+0,0
			495	M-	A		+0,0	-4,0	-7,1	-0,8	+0,0	+0,0
		79	990	M-	A		+0,0	+0,0	-0,0	-0,8	-15,1	-1,6
		78	0	0	G		+0,0	+0,0	-0,0	+0,0	+5,6	+0,0
			495	0	G		+0,0	+0,0	+13,8	+0,0	+0,0	+0,0
		80	990	0	G		+0,0	+0,0	-0,0	+0,0	-5,6	+0,0
			0	1	Q1		+0,0	+0,0	-0,0	+0,0	+4,1	+0,0
			495	1	Q1		+0,0	+0,0	+10,1	+0,0	+0,0	+0,0
			990	1	Q1		+0,0	+0,0	-0,0	+0,0	-4,1	+0,0
			0	3	W1		+0,0	+0,0	-0,0	+1,3	-4,8	-0,9
			495	3	W1		+0,0	+2,3	-11,9	+1,3	+0,0	+0,0
			990	3	W1		+0,0	+0,0	-0,0	+1,3	+4,8	+0,9
			0	4	W2		+0,0	+0,0	-0,0	-0,4	-5,6	-1,1
			495	4	W2		+0,0	+2,6	-14,0	-0,4	+0,0	+0,0
			990	4	W2		+0,0	+0,0	-0,0	-0,4	+5,6	+1,1
			0	22	S		+0,0	+0,0	-0,0	+0,0	+2,0	+0,0
			495	22	S		+0,0	+0,0	+5,0	+0,0	+0,0	+0,0
			990	22	S		+0,0	+0,0	-0,0	+0,0	-2,0	+0,0
			0	25	W3		+0,0	+0,0	-0,0	+1,3	-1,5	-0,3
			495	25	W3		+0,0	+0,7	-3,6	+1,3	+0,0	+0,0
			990	25	W3		+0,0	+0,0	-0,0	+1,3	+1,5	+0,3
			0	26	W4		+0,0	+0,0	-0,0	+0,7	-5,6	-1,1
			495	26	W4		+0,0	+2,6	-14,0	+0,7	+0,0	+0,0
			990	26	W4		+0,0	+0,0	-0,0	+0,7	+5,6	+1,1
		78	0	M+	A		+0,0	+0,0	-0,0	+1,9	+15,1	+0,0
			495	M+	A		+0,0	+4,0	+37,5	+1,9	+0,0	+0,0
		80	990	M+	A		+0,0	+0,0	-0,0	+1,9	+2,9	+1,6
		78	0	M-	A		+0,0	+0,0	-0,0	-0,6	-2,9	-1,6
			495	M-	A		+0,0	+0,0	-7,1	-0,6	+0,0	+0,0
		80	990	M-	A		+0,0	+0,0	-0,0	-0,6	-15,1	+0,0
123		79	0	0	G		+0,0	+0,0	-0,0	-0,0	+5,6	+0,0
			495	0	G		+0,0	+0,0	+13,8	-0,0	+0,0	+0,0
		81	990	0	G		+0,0	+0,0	-0,0	-0,0	-5,6	+0,0
			0	1	Q1		+0,0	+0,0	-0,0	-0,0	+4,1	+0,0
			495	1	Q1		+0,0	+0,0	+10,1	-0,0	+0,0	+0,0
			990	1	Q1		+0,0	+0,0	-0,0	-0,0	-4,1	+0,0
			0	3	W1		+0,0	+0,0	-0,0	+1,2	-1,5	+0,3
			495	3	W1		+0,0	-0,7	-3,6	+1,2	+0,0	+0,0
			990	3	W1		+0,0	+0,0	-0,0	+1,2	+1,5	-0,3
			0	4	W2		+0,0	+0,0	-0,0	-0,4	-5,6	+1,1
			495	4	W2		+0,0	-2,6	-14,0	-0,4	+0,0	+0,0
			990	4	W2		+0,0	+0,0	-0,0	-0,4	+5,6	-1,1
			0	22	S		+0,0	+0,0	-0,0	-0,0	+2,0	+0,0
			495	22	S		+0,0	+0,0	+5,0	-0,0	+0,0	+0,0
			990	22	S		+0,0	+0,0	-0,0	-0,0	-2,0	+0,0
			0	25	W3		+0,0	+0,0	-0,0	+1,1	-4,8	+0,9
			495	25	W3		+0,0	-2,3	-11,9	+1,1	+0,0	+0,0
			990	25	W3		+0,0	+0,0	-0,0	+1,1	+4,8	-0,9
			0	26	W4		+0,0	+0,0	-0,0	+0,6	-5,6	+1,1
			495	26	W4		+0,0	-2,6	-14,0	+0,6	+0,0	+0,0
			990	26	W4		+0,0	+0,0	-0,0	+0,6	+5,6	-1,1
		79	0	M+	A		+0,0	+0,0	-0,0	+1,8	+15,1	+1,6
			495	M+	A		+0,0	+0,0	+37,5	+1,8	+0,0	+0,0
		81	990	M+	A		+0,0	+0,0	-0,0	+1,8	+2,9	+0,0
125												

BARRA		NN	X(cm)	HIP	Id	Comb.	Mx kNm	My	Mz	Fx kN	Vy	Vz	
		79	0	M-	A		+0,0	+0,0	-0,0	-0,6	-2,9	+0,0	
			495	M-	A		+0,0	-4,0	-7,1	-0,6	+0,0	+0,0	
		81	990	M-	A		+0,0	+0,0	-0,0	-0,6	-15,1	-1,6	
127		80	0	0	G		+0,0	+0,0	-0,0	+0,0	+5,6	+0,0	
			495	0	G		+0,0	+0,0	+13,8	+0,0	+0,0	+0,0	
		82	990	0	G		+0,0	+0,0	-0,0	+0,0	-5,6	+0,0	
			0	1	Q1		+0,0	+0,0	-0,0	+0,0	+4,1	+0,0	
			495	1	Q1		+0,0	+0,0	+10,1	+0,0	+0,0	+0,0	
			990	1	Q1		+0,0	+0,0	-0,0	+0,0	-4,1	+0,0	
			0	3	W1		+0,0	+0,0	-0,0	+0,9	-4,8	-0,9	
			495	3	W1		+0,0	+2,3	-11,9	+0,9	+0,0	+0,0	
			990	3	W1		+0,0	+0,0	-0,0	+0,9	+4,8	+0,9	
			0	4	W2		+0,0	+0,0	-0,0	-0,3	-5,6	-1,1	
			495	4	W2		+0,0	+2,6	-14,0	-0,3	+0,0	+0,0	
			990	4	W2		+0,0	+0,0	-0,0	-0,3	+5,6	+1,1	
			0	22	S		+0,0	+0,0	-0,0	+0,0	+2,0	+0,0	
			495	22	S		+0,0	+0,0	+5,0	+0,0	+0,0	+0,0	
			990	22	S		+0,0	+0,0	-0,0	+0,0	-2,0	+0,0	
			0	25	W3		+0,0	+0,0	-0,0	+0,9	-1,5	-0,3	
			495	25	W3		+0,0	+0,7	-3,6	+0,9	+0,0	+0,0	
			990	25	W3		+0,0	+0,0	-0,0	+0,9	+1,5	+0,3	
			0	26	W4		+0,0	+0,0	-0,0	+0,5	-5,6	-1,1	
			495	26	W4		+0,0	+2,6	-14,0	+0,5	+0,0	+0,0	
			990	26	W4		+0,0	+0,0	-0,0	+0,5	+5,6	+1,1	
			80	0	M+	A		+0,0	+0,0	-0,0	+1,3	+15,1	+0,0
				495	M+	A		+0,0	+4,0	+37,5	+1,3	+0,0	+0,0
			82	990	M+	A		+0,0	+0,0	-0,0	+1,3	+2,9	+1,6
			80	0	M-	A		+0,0	+0,0	-0,0	-0,4	-2,9	-1,6
				495	M-	A		+0,0	+0,0	-7,1	-0,4	+0,0	+0,0
			82	990	M-	A		+0,0	+0,0	-0,0	-0,4	-15,1	+0,0
		129		81	0	0	G		+0,0	+0,0	-0,0	-0,0	+5,5
	495			0	G		+0,0	+0,0	+13,7	-0,0	-0,0	+0,0	
83	990			0	G		+0,0	+0,0	-0,0	-0,0	-5,1	+0,0	
	0			1	Q1		+0,0	+0,0	-0,0	-0,0	+4,0	+0,0	
	495			1	Q1		+0,0	+0,0	+9,9	-0,0	-0,0	+0,0	
	990			1	Q1		+0,0	+0,0	-0,0	-0,0	-3,3	+0,0	
	0			3	W1		+0,0	+0,0	-0,0	-0,1	-1,4	+0,3	
	495			3	W1		+0,0	-0,7	-3,5	-0,1	+0,0	-0,0	
	990			3	W1		+0,0	+0,0	-0,0	-0,1	+1,1	-0,2	
	0			4	W2		+0,0	+0,0	-0,0	+0,0	-5,6	+1,1	
	495			4	W2		+0,0	-2,6	-13,6	+0,0	+0,1	-0,0	
	990			4	W2		+0,0	+0,0	-0,0	+0,0	+4,4	-0,8	
	0			22	S		+0,0	+0,0	-0,0	-0,0	+2,0	+0,0	
	495			22	S		+0,0	+0,0	+4,9	-0,0	-0,0	+0,0	
	990			22	S		+0,0	+0,0	-0,0	-0,0	-1,7	+0,0	
	0			25	W3		+0,0	+0,0	-0,0	-0,2	-4,8	+0,9	
	495			25	W3		+0,0	-2,2	-11,6	-0,2	+0,1	-0,0	
	990			25	W3		+0,0	+0,0	-0,0	-0,2	+3,8	-0,7	
	0			26	W4		+0,0	+0,0	-0,0	-0,1	-5,6	+1,1	
	495			26	W4		+0,0	-2,6	-13,6	-0,1	+0,1	-0,0	
	990			26	W4		+0,0	+0,0	-0,0	-0,1	+4,4	-0,8	
	81			0	M+	A		+0,0	+0,0	-0,0	+0,1	+15,0	+1,6
				495	M+	A		+0,0	+0,0	+37,0	+0,1	+0,1	+0,0
	83			990	M+	A		+0,0	+0,0	-0,0	+0,1	+1,5	+0,0
	81			0	M-	A		+0,0	+0,0	-0,0	-0,4	-2,8	+0,0
				495	M-	A		+0,0	-3,9	-6,7	-0,4	-0,1	-0,0
	83			990	M-	A		+0,0	+0,0	-0,0	-0,4	-13,1	-1,3
131				82	0	0	G		+0,0	+0,0	-0,0	-0,0	+5,5
			495	0	G		+0,0	+0,0	+13,6	-0,0	-0,0	+0,0	
		84	990	0	G		+0,0	+0,0	-0,0	-0,0	-5,0	+0,0	
			0	1	Q1		+0,0	+0,0	-0,0	-0,0	+4,0	+0,0	
			495	1	Q1		+0,0	+0,0	+9,8	-0,0	-0,1	+0,0	



BARRA		NN	X(cm)	HIP	Id	Comb.	Mx kNm	My	Mz	Fx kN	Vy	Vz
			990	1	Q1		+0,0	+0,0	-0,0	-0,0	-3,2	+0,0
			0	3	W1		+0,0	+0,0	-0,0	-0,1	-4,8	-0,9
			495	3	W1		+0,0	+2,2	-11,6	-0,1	+0,1	+0,0
			990	3	W1		+0,0	+0,0	-0,0	-0,1	+3,8	+0,7
			0	4	W2		+0,0	+0,0	-0,0	+0,0	-5,6	-1,1
			495	4	W2		+0,0	+2,6	-13,6	+0,0	+0,1	+0,0
			990	4	W2		+0,0	+0,0	-0,0	+0,0	+4,4	+0,8
			0	22	S		+0,0	+0,0	-0,0	-0,0	+2,0	+0,0
			495	22	S		+0,0	+0,0	+4,9	-0,0	-0,0	+0,0
			990	22	S		+0,0	+0,0	-0,0	-0,0	-1,6	+0,0
			0	25	W3		+0,0	+0,0	-0,0	-0,1	-1,4	-0,3
			495	25	W3		+0,0	+0,7	-3,5	-0,1	+0,0	+0,0
			990	25	W3		+0,0	+0,0	-0,0	-0,1	+1,1	+0,2
			0	26	W4		+0,0	+0,0	-0,0	-0,0	-5,6	-1,1
			495	26	W4		+0,0	+2,6	-13,6	-0,0	+0,1	+0,0
			990	26	W4		+0,0	+0,0	-0,0	-0,0	+4,4	+0,8
		82	0	M+	A		+0,0	+0,0	-0,0	+0,0	+15,0	+0,0
			495	M+	A		+0,0	+3,9	+36,7	+0,0	+0,1	+0,0
		84	990	M+	A		+0,0	+0,0	-0,0	+0,0	+1,6	+1,3
		82	0	M-	A		+0,0	+0,0	-0,0	-0,2	-2,8	-1,6
			495	M-	A		+0,0	+0,0	-6,7	-0,2	-0,1	+0,0
		84	990	M-	A		+0,0	+0,0	-0,0	-0,2	-12,7	+0,0
		83	0	0	G		+0,0	-0,0	+17,1	+2,4	-10,5	+0,0
			103	0	G		+0,0	-0,0	+4,7	+3,0	-13,5	+0,0
		97	205	0	G		+0,0	-0,0	-10,7	+3,6	-16,5	+0,0
			0	1	Q1		+0,0	-0,0	+5,3	+0,9	-4,0	+0,0
			103	1	Q1		+0,0	-0,0	+1,2	+0,9	-4,0	+0,0
			205	1	Q1		+0,0	-0,0	-2,8	+0,9	-4,0	+0,0
			0	3	W1		-0,0	+0,5	-2,2	-0,1	+1,3	-0,3
			103	3	W1		-0,0	+0,8	-0,9	-0,1	+1,3	-0,3
			205	3	W1		-0,0	+1,1	+0,5	-0,1	+1,3	-0,3
			0	4	W2		+0,0	-0,1	-7,3	+1,6	+5,4	+0,1
			103	4	W2		+0,0	-0,2	-1,7	+1,6	+5,4	+0,1
			205	4	W2		+0,0	-0,3	+3,9	+1,6	+5,4	+0,1
			0	22	S		+0,0	-0,0	+2,6	+0,4	-2,0	+0,0
			103	22	S		+0,0	-0,0	+0,6	+0,4	-2,0	+0,0
			205	22	S		+0,0	-0,0	-1,4	+0,4	-2,0	+0,0
			0	25	W3		+0,0	+0,4	-5,9	+0,4	+4,7	-0,3
			103	25	W3		+0,0	+0,7	-1,0	+0,4	+4,7	-0,3
			205	25	W3		+0,0	+0,9	+3,9	+0,4	+4,7	-0,3
			0	26	W4		-0,0	+0,2	-7,3	+1,1	+5,4	-0,2
			103	26	W4		-0,0	+0,4	-1,7	+1,1	+5,4	-0,2
			205	26	W4		-0,0	+0,6	+3,9	+1,1	+5,4	-0,2
		83	0	M+	A		+0,0	+0,7	+33,0	+6,9	+0,0	+0,1
			103	M+	A		+0,0	+1,1	+8,7	+7,6	+0,0	+0,1
		97	205	M+	A		+0,0	+1,6	-0,0	+8,4	+0,0	+0,1
		83	0	M-	A		-0,0	-0,2	-0,0	+0,0	-21,6	-0,4
			103	M-	A		-0,0	-0,4	-0,0	+0,0	-25,6	-0,4
		97	205	M-	A		-0,0	-0,5	-19,8	+0,0	-29,6	-0,4
		84	0	0	G		-0,0	+0,0	+16,8	+2,8	-10,4	-0,0
			103	0	G		-0,0	+0,0	+4,5	+3,4	-13,4	-0,0
		98	205	0	G		-0,0	+0,0	-10,9	+3,9	-16,4	-0,0
			0	1	Q1		-0,0	+0,0	+5,0	+0,9	-3,8	-0,0
			103	1	Q1		-0,0	+0,0	+1,1	+0,9	-3,8	-0,0
			205	1	Q1		-0,0	+0,0	-2,7	+0,9	-3,8	-0,0
			0	3	W1		+0,0	-1,1	-5,8	-3,6	+4,7	+0,2
			103	3	W1		+0,0	-1,3	-1,0	-3,6	+4,7	+0,2
			205	3	W1		+0,0	-1,5	+3,9	-3,6	+4,7	+0,2
			0	4	W2		-0,0	+0,3	-7,3	+1,9	+5,4	-0,1
			103	4	W2		-0,0	+0,4	-1,7	+1,9	+5,4	-0,1
			205	4	W2		-0,0	+0,4	+3,9	+1,9	+5,4	-0,1
			0	22	S		-0,0	+0,0	+2,5	+0,5	-1,9	-0,0

BARRA	NN	X(cm)	HIP	Id	Comb.	Mx kNm	My	Mz	Fx kN	Vy	Vz
		103	22	S		-0,0	+0,0	+0,6	+0,5	-1,9	-0,0
		205	22	S		-0,0	+0,0	-1,4	+0,5	-1,9	-0,0
		0	25	W3		+0,0	-0,8	-2,3	+3,1	+1,3	+0,2
		103	25	W3		+0,0	-1,0	-0,9	+3,1	+1,3	+0,2
		205	25	W3		+0,0	-1,2	+0,5	+3,1	+1,3	+0,2
		0	26	W4		+0,0	-0,5	-7,3	+1,1	+5,4	+0,1
		103	26	W4		+0,0	-0,6	-1,7	+1,1	+5,4	+0,1
		205	26	W4		+0,0	-0,8	+3,9	+1,1	+5,4	+0,1
84		0	M+	A		+0,0	+0,5	+32,1	+9,8	+0,0	+0,3
		103	M+	A		+0,0	+0,6	+8,2	+10,5	+0,0	+0,3
98		205	M+	A		+0,0	+0,7	-0,0	+11,3	+0,0	+0,3
84		0	M-	A		-0,0	-1,6	-0,0	-2,6	-21,2	-0,1
		103	M-	A		-0,0	-1,9	-0,0	-2,1	-25,2	-0,1
98		205	M-	A		-0,0	-2,3	-19,8	-1,5	-29,2	-0,1

BARRA	NN	X(cm)	HIP	Id	Comb.	Mx kNm	My	Mz	Fx kN	Vy	Vz
	85	0	0	G		+0,0	+0,0	-0,0	-0,0	+5,6	+0,0
		495	0	G		+0,0	+0,0	+13,8	-0,0	+0,0	+0,0
	87	990	0	G		+0,0	+0,0	-0,0	-0,0	-5,6	+0,0
		0	1	Q1		+0,0	+0,0	-0,0	-0,0	+4,1	+0,0
		495	1	Q1		+0,0	+0,0	+10,1	-0,0	+0,0	+0,0
		990	1	Q1		+0,0	+0,0	-0,0	-0,0	-4,1	+0,0
		0	3	W1		+0,0	+0,0	-0,0	+6,4	-1,5	+0,3
		495	3	W1		+0,0	-0,7	-3,6	+6,4	+0,0	+0,0
		990	3	W1		+0,0	+0,0	-0,0	+6,4	+1,5	-0,3
		0	4	W2		+0,0	+0,0	-0,0	-1,9	-5,6	+1,1
		495	4	W2		+0,0	-2,6	-14,0	-1,9	+0,0	+0,0
		990	4	W2		+0,0	+0,0	-0,0	-1,9	+5,6	-1,1
		0	22	S		+0,0	+0,0	-0,0	-0,0	+2,0	+0,0
		495	22	S		+0,0	+0,0	+5,0	-0,0	+0,0	+0,0
		990	22	S		+0,0	+0,0	-0,0	-0,0	-2,0	+0,0
		0	25	W3		+0,0	+0,0	-0,0	+6,2	-4,8	+0,9
		495	25	W3		+0,0	-2,3	-11,9	+6,2	+0,0	+0,0
		990	25	W3		+0,0	+0,0	-0,0	+6,2	+4,8	-0,9
		0	26	W4		+0,0	+0,0	-0,0	+3,6	-5,6	+1,1
		495	26	W4		+0,0	-2,6	-14,0	+3,6	+0,0	+0,0
		990	26	W4		+0,0	+0,0	-0,0	+3,6	+5,6	-1,1
	85	0	M+	A		+0,0	+0,0	-0,0	+9,6	+15,1	+1,6
		495	M+	A		+0,0	+0,0	+37,5	+9,6	+0,0	+0,0
	87	990	M+	A		+0,0	+0,0	-0,0	+9,6	+2,9	+0,0
	85	0	M-	A		+0,0	+0,0	-0,0	-2,9	-2,9	+0,0
		495	M-	A		+0,0	-4,0	-7,1	-2,9	+0,0	+0,0
	87	990	M-	A		+0,0	+0,0	-0,0	-2,9	-15,1	-1,6
	85	0	0	G		-0,0	+0,0	-11,2	+4,3	-22,5	+0,0
		45	0	G		-0,0	+0,0	-21,7	+4,5	-23,8	+0,0
	99	90	0	G		-0,0	+0,0	-32,9	+4,8	-25,1	+0,0
		0	1	Q1		-0,0	+0,0	-3,5	+1,7	-8,8	+0,0
		45	1	Q1		-0,0	+0,0	-7,5	+1,7	-8,8	+0,0
		90	1	Q1		-0,0	+0,0	-11,5	+1,7	-8,8	+0,0
		0	3	W1		-0,0	+0,9	+0,6	+1,4	+3,2	-6,1
		45	3	W1		-0,0	-1,9	+2,1	+1,4	+3,2	-6,1
		90	3	W1		-0,0	-4,7	+3,5	+1,4	+3,2	-6,1
		0	4	W2		+0,0	-0,3	+5,0	+13,5	+12,7	+1,8
		45	4	W2		+0,0	+0,6	+10,7	+13,5	+12,7	+1,8
		90	4	W2		+0,0	+1,4	+16,6	+13,5	+12,7	+1,8
		0	22	S		-0,0	+0,0	-1,7	+0,8	-4,4	+0,0
		45	22	S		-0,0	+0,0	-3,7	+0,8	-4,4	+0,0
		90	22	S		-0,0	+0,0	-5,8	+0,8	-4,4	+0,0
		0	25	W3		-0,0	+1,0	+5,0	+3,7	+11,0	-6,0
		45	25	W3		-0,0	-1,7	+9,9	+3,7	+11,0	-6,0
		90	25	W3		-0,0	-4,5	+15,0	+3,7	+11,0	-6,0
		0	26	W4		-0,0	+0,5	+5,0	+13,5	+12,7	-3,4

BARRA		NN	X(cm)	HIP	Id	Comb.	Mx kNm	My	Mz	Fx kN	Vy	Vz
			45	26	W4		-0,0	-1,0	+10,7	+13,5	+12,7	-3,4
			90	26	W4		-0,0	-2,6	+16,6	+13,5	+12,7	-3,4
		85	0	M+	A		+0,0	+1,5	-0,0	+28,4	+0,0	+2,8
			45	M+	A		+0,0	+0,9	-0,0	+28,7	+0,0	+2,8
		99	90	M+	A		+0,0	+2,2	-0,0	+29,1	+0,0	+2,8
		85	0	M-	A		-0,0	-0,4	-21,7	+0,0	-47,0	-9,1
			45	M-	A		-0,0	-2,8	-43,2	+0,0	-48,7	-9,1
		99	90	M-	A		-0,0	-7,0	-66,1	+0,0	-50,5	-9,1
		86	0	0	G		+0,0	+0,0	-0,0	-0,1	+5,6	+0,0
			495	0	G		+0,0	+0,0	+13,8	-0,1	+0,0	+0,0
		88	990	0	G		+0,0	+0,0	-0,0	-0,1	-5,6	+0,0
			0	1	Q1		+0,0	+0,0	-0,0	-0,0	+4,1	+0,0
			495	1	Q1		+0,0	+0,0	+10,1	-0,0	+0,0	+0,0
			990	1	Q1		+0,0	+0,0	-0,0	-0,0	-4,1	+0,0
			0	3	W1		+0,0	+0,0	-0,0	+6,1	-4,8	-0,9
			495	3	W1		+0,0	+2,3	-11,9	+6,1	+0,0	+0,0
			990	3	W1		+0,0	+0,0	-0,0	+6,1	+4,8	+0,9
			0	4	W2		+0,0	+0,0	-0,0	-1,8	-5,6	-1,1
			495	4	W2		+0,0	+2,6	-14,0	-1,8	+0,0	+0,0
			990	4	W2		+0,0	+0,0	-0,0	-1,8	+5,6	+1,1
			0	22	S		+0,0	+0,0	-0,0	-0,0	+2,0	+0,0
			495	22	S		+0,0	+0,0	+5,0	-0,0	+0,0	+0,0
			990	22	S		+0,0	+0,0	-0,0	-0,0	-2,0	+0,0
			0	25	W3		+0,0	+0,0	-0,0	+5,7	-1,5	-0,3
			495	25	W3		+0,0	+0,7	-3,6	+5,7	+0,0	+0,0
			990	25	W3		+0,0	+0,0	-0,0	+5,7	+1,5	+0,3
			0	26	W4		+0,0	+0,0	-0,0	+3,3	-5,6	-1,1
			495	26	W4		+0,0	+2,6	-14,0	+3,3	+0,0	+0,0
			990	26	W4		+0,0	+0,0	-0,0	+3,3	+5,6	+1,1
		86	0	M+	A		+0,0	+0,0	-0,0	+9,2	+15,1	+0,0
			495	M+	A		+0,0	+4,0	+37,5	+9,2	+0,0	+0,0
		88	990	M+	A		+0,0	+0,0	-0,0	+9,2	+2,9	+1,6
		86	0	M-	A		+0,0	+0,0	-0,0	-2,9	-2,9	-1,6
			495	M-	A		+0,0	+0,0	-7,1	-2,9	+0,0	+0,0
		88	990	M-	A		+0,0	+0,0	-0,0	-2,9	-15,1	+0,0
137		86	0	0	G		-0,0	+0,0	-11,2	+4,3	-22,5	-0,1
			45	0	G		-0,0	+0,1	-21,7	+4,5	-23,8	-0,1
		100	90	0	G		-0,0	+0,1	-32,9	+4,8	-25,1	-0,1
			0	1	Q1		-0,0	+0,0	-3,5	+1,7	-8,8	-0,0
			45	1	Q1		-0,0	+0,0	-7,5	+1,7	-8,8	-0,0
			90	1	Q1		-0,0	+0,0	-11,5	+1,7	-8,8	-0,0
			0	3	W1		+0,0	-0,0	+5,0	+3,7	+11,0	+5,9
			45	3	W1		+0,0	-2,7	+9,9	+3,7	+11,0	+5,9
			90	3	W1		+0,0	-5,4	+15,0	+3,7	+11,0	+5,9
			0	4	W2		-0,0	-0,0	+5,0	+13,5	+12,7	-1,8
			45	4	W2		-0,0	+0,8	+10,7	+13,5	+12,7	-1,8
			90	4	W2		-0,0	+1,6	+16,6	+13,5	+12,7	-1,8
			0	22	S		-0,0	+0,0	-1,7	+0,8	-4,4	-0,0
			45	22	S		-0,0	+0,0	-3,7	+0,8	-4,4	-0,0
			90	22	S		-0,0	+0,0	-5,8	+0,8	-4,4	-0,0
			0	25	W3		+0,0	+0,3	+0,6	+1,4	+3,2	+5,4
			45	25	W3		+0,0	-2,1	+2,1	+1,4	+3,2	+5,4
			90	25	W3		+0,0	-4,7	+3,5	+1,4	+3,2	+5,4
			0	26	W4		+0,0	+0,1	+5,0	+13,5	+12,7	+3,2
			45	26	W4		+0,0	-1,3	+10,7	+13,5	+12,7	+3,2
			90	26	W4		+0,0	-2,8	+16,6	+13,5	+12,7	+3,2
		86	0	M+	A		+0,0	+0,5	-0,0	+28,4	+0,0	+8,8
			45	M+	A		+0,0	+1,3	-0,0	+28,7	+0,0	+8,8
		100	90	M+	A		+0,0	+2,5	-0,0	+29,1	+0,0	+8,8
		86	0	M-	A		-0,0	+0,0	-21,7	+0,0	-47,0	-2,7
			45	M-	A		-0,0	-3,9	-43,2	+0,0	-48,7	-2,7
		100	90	M-	A		-0,0	-8,0	-66,1	+0,0	-50,5	-2,7

BARRA		NN	X(cm)	HIP	Id	Comb.	Mx kNm	My	Mz	Fx kN	Vy	Vz	
139		87	0	0	G		+0,0	+0,0	-0,0	-0,0	+5,6	+0,0	
		495	0	0	G		+0,0	+0,0	+13,8	-0,0	+0,0	+0,0	
		89	990	0	0	G		+0,0	+0,0	-0,0	-0,0	-5,6	+0,0
		0	1	1	Q1		+0,0	+0,0	-0,0	-0,0	-0,0	+4,1	+0,0
		495	1	1	Q1		+0,0	+0,0	+10,1	-0,0	-0,0	+0,0	+0,0
		990	1	1	Q1		+0,0	+0,0	-0,0	-0,0	-0,0	-4,1	+0,0
		0	3	3	W1		+0,0	+0,0	-0,0	-0,0	+5,3	-1,5	+0,3
		495	3	3	W1		+0,0	-0,7	-3,6	+5,3	+0,0	+0,0	+0,0
		990	3	3	W1		+0,0	+0,0	-0,0	+5,3	+1,5	-0,3	-0,3
		0	4	4	W2		+0,0	+0,0	-0,0	-1,6	-5,6	+1,1	+1,1
		495	4	4	W2		+0,0	-2,6	-14,0	-1,6	+0,0	+0,0	+0,0
		990	4	4	W2		+0,0	+0,0	-0,0	-1,6	+5,6	-1,1	-1,1
		0	22	22	S		+0,0	+0,0	-0,0	-0,0	-0,0	+2,0	+0,0
		495	22	22	S		+0,0	+0,0	+5,0	-0,0	-0,0	+0,0	+0,0
		990	22	22	S		+0,0	+0,0	-0,0	-0,0	-0,0	-2,0	+0,0
		0	25	25	W3		+0,0	+0,0	-0,0	+5,2	-4,8	+0,9	+0,9
		495	25	25	W3		+0,0	-2,3	-11,9	+5,2	+0,0	+0,0	+0,0
		990	25	25	W3		+0,0	+0,0	-0,0	+5,2	+4,8	-0,9	-0,9
		0	26	26	W4		+0,0	+0,0	-0,0	+3,0	-5,6	+1,1	+1,1
		495	26	26	W4		+0,0	-2,6	-14,0	+3,0	+0,0	+0,0	+0,0
		990	26	26	W4		+0,0	+0,0	-0,0	+3,0	+5,6	-1,1	-1,1
		87	0	M+	A		+0,0	+0,0	-0,0	+8,0	+15,1	+1,6	+1,6
		495	M+	A		+0,0	+0,0	+37,5	+8,0	+0,0	+0,0	+0,0	+0,0
		89	990	M+	A		+0,0	+0,0	-0,0	+8,0	+2,9	+0,0	+0,0
87	0	M-	A		+0,0	+0,0	-0,0	-2,4	-2,9	+0,0	+0,0		
495	M-	A		+0,0	-4,0	-7,1	-2,4	+0,0	+0,0	+0,0	+0,0		
89	990	M-	A		+0,0	+0,0	-0,0	-2,4	-15,1	-1,6	-1,6		
141		88	0	0	G		+0,0	+0,0	-0,0	-0,0	+5,6	+0,0	
		495	0	0	G		+0,0	+0,0	+13,8	-0,0	+0,0	+0,0	
		90	990	0	0	G		+0,0	+0,0	-0,0	-0,0	-5,6	+0,0
		0	1	1	Q1		+0,0	+0,0	-0,0	-0,0	-0,0	+4,1	+0,0
		495	1	1	Q1		+0,0	+0,0	+10,1	-0,0	+0,0	+0,0	+0,0
		990	1	1	Q1		+0,0	+0,0	-0,0	-0,0	-0,0	-4,1	+0,0
		0	3	3	W1		+0,0	+0,0	-0,0	+4,8	-4,8	-0,9	-0,9
		495	3	3	W1		+0,0	+2,3	-11,9	+4,8	+0,0	+0,0	+0,0
		990	3	3	W1		+0,0	+0,0	-0,0	+4,8	+4,8	+0,9	+0,9
		0	4	4	W2		+0,0	+0,0	-0,0	-1,4	-5,6	-1,1	-1,1
		495	4	4	W2		+0,0	+2,6	-14,0	-1,4	+0,0	+0,0	+0,0
		990	4	4	W2		+0,0	+0,0	-0,0	-1,4	+5,6	+1,1	+1,1
		0	22	22	S		+0,0	+0,0	-0,0	-0,0	-0,0	+2,0	+0,0
		495	22	22	S		+0,0	+0,0	+5,0	-0,0	+0,0	+0,0	+0,0
		990	22	22	S		+0,0	+0,0	-0,0	-0,0	-0,0	-2,0	+0,0
		0	25	25	W3		+0,0	+0,0	-0,0	+4,5	-1,5	-0,3	-0,3
		495	25	25	W3		+0,0	+0,7	-3,6	+4,5	+0,0	+0,0	+0,0
		990	25	25	W3		+0,0	+0,0	-0,0	+4,5	+1,5	+0,3	+0,3
		0	26	26	W4		+0,0	+0,0	-0,0	+2,6	-5,6	-1,1	-1,1
		495	26	26	W4		+0,0	+2,6	-14,0	+2,6	+0,0	+0,0	+0,0
		990	26	26	W4		+0,0	+0,0	-0,0	+2,6	+5,6	+1,1	+1,1
		88	0	M+	A		+0,0	+0,0	-0,0	+7,2	+15,1	+0,0	+0,0
		495	M+	A		+0,0	+4,0	+37,5	+7,2	+0,0	+0,0	+0,0	+0,0
		90	990	M+	A		+0,0	+0,0	-0,0	+7,2	+2,9	+1,6	+1,6
88	0	M-	A		+0,0	+0,0	-0,0	-2,2	-2,9	-1,6	-1,6		
495	M-	A		+0,0	+0,0	-7,1	-2,2	+0,0	+0,0	+0,0	+0,0		
90	990	M-	A		+0,0	+0,0	-0,0	-2,2	-15,1	+0,0	+0,0		
143		89	0	0	G		+0,0	+0,0	-0,0	-0,0	+5,6	+0,0	
		495	0	0	G		+0,0	+0,0	+13,8	-0,0	+0,0	+0,0	
		91	990	0	0	G		+0,0	+0,0	-0,0	-0,0	-5,6	+0,0
		0	1	1	Q1		+0,0	+0,0	-0,0	-0,0	-0,0	+4,1	+0,0
		495	1	1	Q1		+0,0	+0,0	+10,1	-0,0	+0,0	+0,0	+0,0
		990	1	1	Q1		+0,0	+0,0	-0,0	-0,0	-0,0	-4,1	+0,0
		0	3	3	W1		+0,0	+0,0	-0,0	+4,9	-1,5	+0,3	+0,3
495	3	3	W1		+0,0	-0,7	-3,6	+4,9	+0,0	+0,0	+0,0		

BARRA		NN	X(cm)	HIP	Id	Comb.	Mx kNm	My	Mz	Fx kN	Vy	Vz
			990	3	W1		+0,0	+0,0	-0,0	+4,9	+1,5	-0,3
			0	4	W2		+0,0	+0,0	-0,0	-1,5	-5,6	+1,1
			495	4	W2		+0,0	-2,6	-14,0	-1,5	+0,0	+0,0
			990	4	W2		+0,0	+0,0	-0,0	-1,5	+5,6	-1,1
			0	22	S		+0,0	+0,0	-0,0	-0,0	+2,0	+0,0
			495	22	S		+0,0	+0,0	+5,0	-0,0	+0,0	+0,0
			990	22	S		+0,0	+0,0	-0,0	-0,0	-2,0	+0,0
			0	25	W3		+0,0	+0,0	-0,0	+4,8	-4,8	+0,9
			495	25	W3		+0,0	-2,3	-11,9	+4,8	+0,0	+0,0
			990	25	W3		+0,0	+0,0	-0,0	+4,8	+4,8	-0,9
			0	26	W4		+0,0	+0,0	-0,0	+2,8	-5,6	+1,1
			495	26	W4		+0,0	-2,6	-14,0	+2,8	+0,0	+0,0
			990	26	W4		+0,0	+0,0	-0,0	+2,8	+5,6	-1,1
		89	0	M+	A		+0,0	+0,0	-0,0	+7,4	+15,1	+1,6
			495	M+	A		+0,0	+0,0	+37,5	+7,4	+0,0	+0,0
		91	990	M+	A		+0,0	+0,0	-0,0	+7,4	+2,9	+0,0
		89	0	M-	A		+0,0	+0,0	-0,0	-2,2	-2,9	+0,0
			495	M-	A		+0,0	-4,0	-7,1	-2,2	+0,0	+0,0
		91	990	M-	A		+0,0	+0,0	-0,0	-2,2	-15,1	-1,6
		90	0	0	G		+0,0	+0,0	-0,0	-0,0	+5,6	+0,0
			495	0	G		+0,0	+0,0	+13,8	-0,0	+0,0	+0,0
		92	990	0	G		+0,0	+0,0	-0,0	-0,0	-5,6	+0,0
			0	1	Q1		+0,0	+0,0	-0,0	-0,0	+4,1	+0,0
			495	1	Q1		+0,0	+0,0	+10,1	-0,0	+0,0	+0,0
			990	1	Q1		+0,0	+0,0	-0,0	-0,0	-4,1	+0,0
			0	3	W1		+0,0	+0,0	-0,0	+4,1	-4,8	-0,9
			495	3	W1		+0,0	+2,3	-11,9	+4,1	+0,0	+0,0
			990	3	W1		+0,0	+0,0	-0,0	+4,1	+4,8	+0,9
			0	4	W2		+0,0	+0,0	-0,0	-1,2	-5,6	-1,1
			495	4	W2		+0,0	+2,6	-14,0	-1,2	+0,0	+0,0
			990	4	W2		+0,0	+0,0	-0,0	-1,2	+5,6	+1,1
			0	22	S		+0,0	+0,0	-0,0	-0,0	+2,0	+0,0
			495	22	S		+0,0	+0,0	+5,0	-0,0	+0,0	+0,0
			990	22	S		+0,0	+0,0	-0,0	-0,0	-2,0	+0,0
			0	25	W3		+0,0	+0,0	-0,0	+4,0	-1,5	-0,3
			495	25	W3		+0,0	+0,7	-3,6	+4,0	+0,0	+0,0
			990	25	W3		+0,0	+0,0	-0,0	+4,0	+1,5	+0,3
			0	26	W4		+0,0	+0,0	-0,0	+2,3	-5,6	-1,1
			495	26	W4		+0,0	+2,6	-14,0	+2,3	+0,0	+0,0
			990	26	W4		+0,0	+0,0	-0,0	+2,3	+5,6	+1,1
		90	0	M+	A		+0,0	+0,0	-0,0	+6,1	+15,1	+0,0
			495	M+	A		+0,0	+4,0	+37,5	+6,1	+0,0	+0,0
		92	990	M+	A		+0,0	+0,0	-0,0	+6,1	+2,9	+1,6
		90	0	M-	A		+0,0	+0,0	-0,0	-1,9	-2,9	-1,6
			495	M-	A		+0,0	+0,0	-7,1	-1,9	+0,0	+0,0
		92	990	M-	A		+0,0	+0,0	-0,0	-1,9	-15,1	+0,0
		91	0	0	G		+0,0	+0,0	-0,0	-0,0	+5,6	+0,0
			495	0	G		+0,0	+0,0	+13,8	-0,0	+0,0	+0,0
		93	990	0	G		+0,0	+0,0	-0,0	-0,0	-5,6	+0,0
			0	1	Q1		+0,0	+0,0	-0,0	-0,0	+4,1	+0,0
			495	1	Q1		+0,0	+0,0	+10,1	-0,0	+0,0	+0,0
			990	1	Q1		+0,0	+0,0	-0,0	-0,0	-4,1	+0,0
			0	3	W1		+0,0	+0,0	-0,0	+4,9	-1,5	+0,3
			495	3	W1		+0,0	-0,7	-3,6	+4,9	+0,0	+0,0
			990	3	W1		+0,0	+0,0	-0,0	+4,9	+1,5	-0,3
			0	4	W2		+0,0	+0,0	-0,0	-1,5	-5,6	+1,1
			495	4	W2		+0,0	-2,6	-14,0	-1,5	+0,0	+0,0
			990	4	W2		+0,0	+0,0	-0,0	-1,5	+5,6	-1,1
			0	22	S		+0,0	+0,0	-0,0	-0,0	+2,0	+0,0
			495	22	S		+0,0	+0,0	+5,0	-0,0	+0,0	+0,0
			990	22	S		+0,0	+0,0	-0,0	-0,0	-2,0	+0,0
			0	25	W3		+0,0	+0,0	-0,0	+4,9	-4,8	+0,9

BARRA		NN	X(cm)	HIP	Id	Comb.	Mx kNm	My	Mz	Fx kN	Vy	Vz		
			495	25	W3		+0,0	-2,3	-11,9	+4,9	+0,0	+0,0		
			990	25	W3		+0,0	+0,0	-0,0	+4,9	+4,8	-0,9		
			0	26	W4		+0,0	+0,0	-0,0	+2,8	-5,6	+1,1		
			495	26	W4		+0,0	-2,6	-14,0	+2,8	+0,0	+0,0		
			990	26	W4		+0,0	+0,0	-0,0	+2,8	+5,6	-1,1		
		91	0	M+	A		+0,0	+0,0	-0,0	+7,4	+15,1	+1,6		
			495	M+	A		+0,0	+0,0	+37,5	+7,4	+0,0	+0,0		
		93	990	M+	A		+0,0	+0,0	-0,0	+7,4	+2,9	+0,0		
		91	0	M-	A		+0,0	+0,0	-0,0	-2,2	-2,9	+0,0		
			495	M-	A		+0,0	-4,0	-7,1	-2,2	+0,0	+0,0		
93	990	M-	A		+0,0	+0,0	-0,0	-2,2	-15,1	-1,6				
149		92	0	0	G		+0,0	+0,0	-0,0	+0,0	+5,6	+0,0		
			495	0	G		+0,0	+0,0	+13,8	+0,0	+0,0	+0,0		
		94	990	0	G		+0,0	+0,0	-0,0	+0,0	-5,6	+0,0		
			0	1	Q1		+0,0	+0,0	-0,0	+0,0	+4,1	+0,0		
			495	1	Q1		+0,0	+0,0	+10,1	+0,0	+0,0	+0,0		
			990	1	Q1		+0,0	+0,0	-0,0	+0,0	-4,1	+0,0		
			0	3	W1		+0,0	+0,0	-0,0	+3,8	-4,8	-0,9		
			495	3	W1		+0,0	+2,3	-11,9	+3,8	+0,0	+0,0		
			990	3	W1		+0,0	+0,0	-0,0	+3,8	+4,8	+0,9		
			0	4	W2		+0,0	+0,0	-0,0	-1,1	-5,6	-1,1		
			495	4	W2		+0,0	+2,6	-14,0	-1,1	+0,0	+0,0		
			990	4	W2		+0,0	+0,0	-0,0	-1,1	+5,6	+1,1		
			0	22	S		+0,0	+0,0	-0,0	+0,0	+2,0	+0,0		
			495	22	S		+0,0	+0,0	+5,0	+0,0	+0,0	+0,0		
			990	22	S		+0,0	+0,0	-0,0	+0,0	-2,0	+0,0		
			0	25	W3		+0,0	+0,0	-0,0	+3,8	-1,5	-0,3		
			495	25	W3		+0,0	+0,7	-3,6	+3,8	+0,0	+0,0		
			990	25	W3		+0,0	+0,0	-0,0	+3,8	+1,5	+0,3		
			0	26	W4		+0,0	+0,0	-0,0	+2,2	-5,6	-1,1		
			495	26	W4		+0,0	+2,6	-14,0	+2,2	+0,0	+0,0		
			990	26	W4		+0,0	+0,0	-0,0	+2,2	+5,6	+1,1		
			92	0	M+	A		+0,0	+0,0	-0,0	+5,8	+15,1	+0,0	
			495	M+	A		+0,0	+4,0	+37,5	+5,8	+0,0	+0,0		
		94	990	M+	A		+0,0	+0,0	-0,0	+5,8	+2,9	+1,6		
		92	0	M-	A		+0,0	+0,0	-0,0	-1,7	-2,9	-1,6		
			495	M-	A		+0,0	+0,0	-7,1	-1,7	+0,0	+0,0		
		94	990	M-	A		+0,0	+0,0	-0,0	-1,7	-15,1	+0,0		
		151		93	0	0	G		+0,0	+0,0	-0,0	+0,0	+5,6	+0,0
					495	0	G		+0,0	+0,0	+13,8	+0,0	+0,0	+0,0
				95	990	0	G		+0,0	+0,0	-0,0	+0,0	-5,6	+0,0
	0			1	Q1		+0,0	+0,0	-0,0	+0,0	+4,1	+0,0		
	495			1	Q1		+0,0	+0,0	+10,1	+0,0	+0,0	+0,0		
	990			1	Q1		+0,0	+0,0	-0,0	+0,0	-4,1	+0,0		
	0			3	W1		+0,0	+0,0	-0,0	+5,4	-1,5	+0,3		
	495			3	W1		+0,0	-0,7	-3,6	+5,4	+0,0	+0,0		
	990			3	W1		+0,0	+0,0	-0,0	+5,4	+1,5	-0,3		
	0			4	W2		+0,0	+0,0	-0,0	-1,6	-5,6	+1,1		
	495			4	W2		+0,0	-2,6	-14,0	-1,6	+0,0	+0,0		
	990			4	W2		+0,0	+0,0	-0,0	-1,6	+5,6	-1,1		
	0			22	S		+0,0	+0,0	-0,0	+0,0	+2,0	+0,0		
	495			22	S		+0,0	+0,0	+5,0	+0,0	+0,0	+0,0		
	990			22	S		+0,0	+0,0	-0,0	+0,0	-2,0	+0,0		
	0			25	W3		+0,0	+0,0	-0,0	+5,5	-4,8	+0,9		
	495			25	W3		+0,0	-2,3	-11,9	+5,5	+0,0	+0,0		
	990			25	W3		+0,0	+0,0	-0,0	+5,5	+4,8	-0,9		
	0			26	W4		+0,0	+0,0	-0,0	+3,1	-5,6	+1,1		
	495			26	W4		+0,0	-2,6	-14,0	+3,1	+0,0	+0,0		
	990			26	W4		+0,0	+0,0	-0,0	+3,1	+5,6	-1,1		
	93			0	M+	A		+0,0	+0,0	-0,0	+8,3	+15,1	+1,6	
	495			M+	A		+0,0	+0,0	+37,5	+8,3	+0,0	+0,0		
95	990			M+	A		+0,0	+0,0	-0,0	+8,3	+2,9	+0,0		

BARRA		NN	X(cm)	HIP	Id	Comb.	Mx kNm	My	Mz	Fx kN	Vy	Vz	
		93	0	M-	A		+0,0	+0,0	-0,0	-2,5	-2,9	+0,0	
			495	M-	A		+0,0	-4,0	-7,1	-2,5	+0,0	+0,0	
		95	990	M-	A		+0,0	+0,0	-0,0	-2,5	-15,1	-1,6	
153		94	0	0	G		+0,0	+0,0	-0,0	+0,0	+5,6	+0,0	
			495	0	G		+0,0	+0,0	+13,8	+0,0	+0,0	+0,0	
		96	990	0	G		+0,0	+0,0	-0,0	+0,0	-5,6	+0,0	
			0	1	Q1		+0,0	+0,0	-0,0	+0,0	+4,1	+0,0	
			495	1	Q1		+0,0	+0,0	+10,1	+0,0	+0,0	+0,0	
			990	1	Q1		+0,0	+0,0	-0,0	+0,0	-4,1	+0,0	
			0	3	W1		+0,0	+0,0	-0,0	+3,8	-4,8	-0,9	
			495	3	W1		+0,0	+2,3	-11,9	+3,8	+0,0	+0,0	
			990	3	W1		+0,0	+0,0	-0,0	+3,8	+4,8	+0,9	
			0	4	W2		+0,0	+0,0	-0,0	-1,2	-5,6	-1,1	
			495	4	W2		+0,0	+2,6	-14,0	-1,2	+0,0	+0,0	
			990	4	W2		+0,0	+0,0	-0,0	-1,2	+5,6	+1,1	
			0	22	S		+0,0	+0,0	-0,0	+0,0	+2,0	+0,0	
			495	22	S		+0,0	+0,0	+5,0	+0,0	+0,0	+0,0	
			990	22	S		+0,0	+0,0	-0,0	+0,0	-2,0	+0,0	
			0	25	W3		+0,0	+0,0	-0,0	+4,1	-1,5	-0,3	
			495	25	W3		+0,0	+0,7	-3,6	+4,1	+0,0	+0,0	
			990	25	W3		+0,0	+0,0	-0,0	+4,1	+1,5	+0,3	
			0	26	W4		+0,0	+0,0	-0,0	+2,2	-5,6	-1,1	
			495	26	W4		+0,0	+2,6	-14,0	+2,2	+0,0	+0,0	
			990	26	W4		+0,0	+0,0	-0,0	+2,2	+5,6	+1,1	
			94	0	M+	A		+0,0	+0,0	-0,0	+6,2	+15,1	+0,0
				495	M+	A		+0,0	+4,0	+37,5	+6,2	+0,0	+0,0
			96	990	M+	A		+0,0	+0,0	-0,0	+6,2	+2,9	+1,6
			94	0	M-	A		+0,0	+0,0	-0,0	-1,7	-2,9	-1,6
				495	M-	A		+0,0	+0,0	-7,1	-1,7	+0,0	+0,0
			96	990	M-	A		+0,0	+0,0	-0,0	-1,7	-15,1	+0,0
155		95	0	0	G		+0,0	+0,0	-0,0	+0,0	+5,5	+0,0	
			495	0	G		+0,0	+0,0	+13,7	+0,0	-0,0	+0,0	
		97	990	0	G		+0,0	+0,0	-0,0	+0,0	-5,1	+0,0	
			0	1	Q1		+0,0	+0,0	-0,0	+0,0	+4,0	+0,0	
			495	1	Q1		+0,0	+0,0	+9,9	+0,0	-0,0	+0,0	
			990	1	Q1		+0,0	+0,0	-0,0	+0,0	-3,3	+0,0	
			0	3	W1		+0,0	+0,0	-0,0	+6,6	-1,4	+0,3	
			495	3	W1		+0,0	-0,7	-3,5	+6,6	+0,0	-0,0	
			990	3	W1		+0,0	+0,0	-0,0	+6,6	+1,1	-0,2	
			0	4	W2		+0,0	+0,0	-0,0	-2,0	-5,6	+1,1	
			495	4	W2		+0,0	-2,6	-13,6	-2,0	+0,1	-0,0	
			990	4	W2		+0,0	+0,0	-0,0	-2,0	+4,4	-0,8	
			0	22	S		+0,0	+0,0	-0,0	+0,0	+2,0	+0,0	
			495	22	S		+0,0	+0,0	+4,9	+0,0	-0,0	+0,0	
			990	22	S		+0,0	+0,0	-0,0	+0,0	-1,7	+0,0	
			0	25	W3		+0,0	+0,0	-0,0	+6,8	-4,8	+0,9	
			495	25	W3		+0,0	-2,2	-11,6	+6,8	+0,1	-0,0	
			990	25	W3		+0,0	+0,0	-0,0	+6,8	+3,8	-0,7	
			0	26	W4		+0,0	+0,0	-0,0	+3,8	-5,6	+1,1	
			495	26	W4		+0,0	-2,6	-13,6	+3,8	+0,1	-0,0	
			990	26	W4		+0,0	+0,0	-0,0	+3,8	+4,4	-0,8	
			95	0	M+	A		+0,0	+0,0	-0,0	+10,3	+15,0	+1,6
				495	M+	A		+0,0	+0,0	+37,0	+10,3	+0,1	+0,0
			97	990	M+	A		+0,0	+0,0	-0,0	+10,3	+1,5	+0,0
			95	0	M-	A		+0,0	+0,0	-0,0	-3,0	-2,8	+0,0
				495	M-	A		+0,0	-3,9	-6,7	-3,0	-0,1	-0,0
			97	990	M-	A		+0,0	+0,0	-0,0	-3,0	-13,1	-1,3
157		96	0	0	G		+0,0	+0,0	-0,0	+0,1	+5,5	+0,0	
			495	0	G		+0,0	+0,0	+13,6	+0,1	-0,0	+0,0	
		98	990	0	G		+0,0	+0,0	-0,0	+0,1	-5,0	+0,0	
			0	1	Q1		+0,0	+0,0	-0,0	+0,0	+4,0	+0,0	
			495	1	Q1		+0,0	+0,0	+9,8	+0,0	-0,1	+0,0	

BARRA		NN	X(cm)	HIP	Id	Comb.	Mx kNm	My	Mz	Fx kN	Vy	Vz
			990	1	Q1		+0,0	+0,0	-0,0	+0,0	-3,2	+0,0
			0	3	W1		+0,0	+0,0	-0,0	+4,3	-4,8	-0,9
			495	3	W1		+0,0	+2,2	-11,6	+4,3	+0,1	+0,0
			990	3	W1		+0,0	+0,0	-0,0	+4,3	+3,8	+0,7
			0	4	W2		+0,0	+0,0	-0,0	-1,3	-5,6	-1,1
			495	4	W2		+0,0	+2,6	-13,6	-1,3	+0,1	+0,0
			990	4	W2		+0,0	+0,0	-0,0	-1,3	+4,4	+0,8
			0	22	S		+0,0	+0,0	-0,0	+0,0	+2,0	+0,0
			495	22	S		+0,0	+0,0	+4,9	+0,0	-0,0	+0,0
			990	22	S		+0,0	+0,0	-0,0	+0,0	-1,6	+0,0
			0	25	W3		+0,0	+0,0	-0,0	+4,8	-1,4	-0,3
			495	25	W3		+0,0	+0,7	-3,5	+4,8	+0,0	+0,0
			990	25	W3		+0,0	+0,0	-0,0	+4,8	+1,1	+0,2
			0	26	W4		+0,0	+0,0	-0,0	+2,6	-5,6	-1,1
			495	26	W4		+0,0	+2,6	-13,6	+2,6	+0,1	+0,0
			990	26	W4		+0,0	+0,0	-0,0	+2,6	+4,4	+0,8
		96	0	M+	A		+0,0	+0,0	-0,0	+7,3	+15,0	+0,0
			495	M+	A		+0,0	+3,9	+36,7	+7,3	+0,1	+0,0
		98	990	M+	A		+0,0	+0,0	-0,0	+7,3	+1,6	+1,3
		96	0	M-	A		+0,0	+0,0	-0,0	-1,9	-2,8	-1,6
			495	M-	A		+0,0	+0,0	-6,7	-1,9	-0,1	+0,0
		98	990	M-	A		+0,0	+0,0	-0,0	-1,9	-12,7	+0,0
		97	0	0	G		+0,0	+0,0	-10,7	+4,5	-21,5	+0,0
			45	0	G		+0,0	+0,0	-20,6	+4,8	-22,8	+0,0
		101	90	0	G		+0,0	+0,0	-31,4	+5,0	-24,1	+0,0
			0	1	Q1		+0,0	+0,0	-2,8	+1,5	-7,2	+0,0
			45	1	Q1		+0,0	+0,0	-6,1	+1,5	-7,2	+0,0
			90	1	Q1		+0,0	+0,0	-9,4	+1,5	-7,2	+0,0
			0	3	W1		-0,0	-1,1	+0,5	-0,1	+2,5	+6,3
			45	3	W1		-0,0	+1,8	+1,6	-0,1	+2,5	+6,3
			90	3	W1		-0,0	+4,7	+2,8	-0,1	+2,5	+6,3
			0	4	W2		+0,0	+0,3	+3,9	+1,6	+9,9	-1,9
			45	4	W2		+0,0	-0,6	+8,4	+1,6	+9,9	-1,9
			90	4	W2		+0,0	-1,4	+13,0	+1,6	+9,9	-1,9
			0	22	S		+0,0	+0,0	-1,4	+0,7	-3,6	+0,0
			45	22	S		+0,0	+0,0	-3,1	+0,7	-3,6	+0,0
			90	22	S		+0,0	+0,0	-4,7	+0,7	-3,6	+0,0
			0	25	W3		+0,0	-0,9	+3,9	+0,4	+8,6	+6,6
			45	25	W3		+0,0	+2,0	+7,7	+0,4	+8,6	+6,6
			90	25	W3		+0,0	+5,0	+11,7	+0,4	+8,6	+6,6
			0	26	W4		+0,0	-0,6	+3,9	+1,2	+9,9	+3,7
			45	26	W4		+0,0	+1,1	+8,4	+1,2	+9,9	+3,7
			90	26	W4		+0,0	+2,8	+12,9	+1,2	+9,9	+3,7
		97	0	M+	A		+0,0	+0,5	-0,0	+10,5	+0,0	+9,9
			45	M+	A		+0,0	+3,1	-0,0	+10,9	+0,0	+9,9
		101	90	M+	A		+0,0	+7,6	-0,0	+11,2	+0,0	+9,9
		97	0	M-	A		-0,0	-1,6	-19,7	+0,0	-42,5	-2,9
			45	M-	A		-0,0	-0,8	-39,2	+0,0	-44,3	-2,9
		101	90	M-	A		-0,0	-2,1	-60,0	+0,0	-46,1	-2,9

BARRA		NN	X(cm)	HIP	Id	Comb.	Mx kNm	My	Mz	Fx kN	Vy	Vz
		98	0	0	G		-0,0	+0,0	-10,8	+4,8	-21,3	-0,1
			45	0	G		-0,0	+0,1	-20,7	+5,1	-22,6	-0,1
		102	90	0	G		-0,0	+0,1	-31,4	+5,4	-23,9	-0,1
			0	1	Q1		-0,0	+0,0	-2,7	+1,5	-6,9	-0,0
			45	1	Q1		-0,0	+0,0	-5,8	+1,5	-6,9	-0,0
			90	1	Q1		-0,0	+0,0	-9,0	+1,5	-6,9	-0,0
			0	3	W1		+0,0	-1,5	+3,9	-3,6	+8,6	-4,1
			45	3	W1		+0,0	+0,3	+7,7	-3,6	+8,6	-4,1
			90	3	W1		+0,0	+2,2	+11,7	-3,6	+8,6	-4,1
			0	4	W2		+0,0	+0,4	+3,9	+1,9	+9,9	+1,3
			45	4	W2		+0,0	-0,1	+8,4	+1,9	+9,9	+1,3



BARRA	NN	X(cm)	HIP	Id	Comb.	Mx kNm	My	Mz	Fx kN	Vy	Vz
		90	4	W2		+0,0	-0,7	+13,0	+1,9	+9,9	+1,3
		0	22	S		-0,0	+0,0	-1,4	+0,8	-3,4	-0,0
		45	22	S		-0,0	+0,0	-2,9	+0,8	-3,4	-0,0
		90	22	S		-0,0	+0,0	-4,5	+0,8	-3,4	-0,0
		0	25	W3		-0,0	-1,2	+0,5	+3,1	+2,5	-4,6
		45	25	W3		-0,0	+0,8	+1,6	+3,1	+2,5	-4,6
		90	25	W3		-0,0	+2,9	+2,8	+3,1	+2,5	-4,6
		0	26	W4		-0,0	-0,8	+3,9	+1,1	+9,9	-2,5
		45	26	W4		-0,0	+0,4	+8,4	+1,1	+9,9	-2,5
		90	26	W4		-0,0	+1,5	+13,0	+1,1	+9,9	-2,5
	98	0	M+	A		+0,0	+0,7	-0,0	+13,4	+0,0	+1,8
		45	M+	A		+0,0	+1,4	-0,0	+13,7	+0,0	+1,8
	102	90	M+	A		+0,0	+4,6	-0,0	+14,0	+0,0	+1,8
	98	0	M-	A		-0,0	-2,3	-19,7	-0,6	-41,7	-7,0
		45	M-	A		-0,0	-0,1	-38,9	-0,3	-43,5	-7,0
	102	90	M-	A		-0,0	-1,0	-59,3	-0,1	-45,3	-7,0
	99	0	0	G		-0,0	-0,0	-32,8	-4,1	+21,7	-0,0
		57	0	G		-0,0	-0,0	-20,9	-3,8	+20,1	-0,0
	103	113	0	G		-0,0	-0,0	-9,9	-3,5	+18,4	-0,0
		0	1	Q1		-0,0	-0,0	-11,5	-1,4	+7,4	-0,0
		57	1	Q1		-0,0	-0,0	-7,3	-1,4	+7,4	-0,0
		113	1	Q1		-0,0	-0,0	-3,0	-1,4	+7,4	-0,0
		0	3	W1		+0,0	+4,7	+3,5	+4,7	-2,3	+5,0
		57	3	W1		+0,0	+1,8	+2,2	+4,7	-2,3	+5,0
		113	3	W1		+0,0	-1,1	+0,9	+4,7	-2,3	+5,0
		0	4	W2		-0,0	-1,4	+16,5	+17,9	-10,7	-1,5
		57	4	W2		-0,0	-0,5	+10,4	+17,9	-10,7	-1,5
		113	4	W2		-0,0	+0,3	+4,3	+17,9	-10,7	-1,5
		0	22	S		-0,0	-0,0	-5,8	-0,7	+3,7	-0,0
		57	22	S		-0,0	-0,0	-3,6	-0,7	+3,7	-0,0
		113	22	S		-0,0	-0,0	-1,5	-0,7	+3,7	-0,0
		0	25	W3		+0,0	+4,4	+14,9	+5,4	-9,7	+4,9
		57	25	W3		+0,0	+1,6	+9,4	+5,4	-9,7	+4,9
		113	25	W3		+0,0	-1,2	+3,9	+5,4	-9,7	+4,9
		0	26	W4		+0,0	+2,6	+16,5	+17,9	-10,7	+2,8
		57	26	W4		+0,0	+1,0	+10,4	+17,9	-10,7	+2,8
		113	26	W4		+0,0	-0,6	+4,3	+17,9	-10,7	+2,8
	99	0	M+	A		+0,0	+7,0	-0,0	+22,7	+43,3	+7,5
		57	M+	A		+0,0	+2,7	-0,0	+23,0	+41,1	+7,5
	103	113	M+	A		+0,0	+0,5	-0,0	+23,4	+38,9	+7,5
	99	0	M-	A		-0,0	-2,2	-65,9	-8,1	+0,0	-2,3
		57	M-	A		-0,0	-0,8	-41,8	-7,7	+0,0	-2,3
	103	113	M-	A		-0,0	-1,8	-19,0	-7,3	+0,0	-2,3
161		100	0	G		+0,0	+0,1	-32,8	-4,1	+21,7	+0,1
		57	0	G		+0,0	+0,1	-20,9	-3,8	+20,1	+0,1
	104	113	0	G		+0,0	+0,0	-9,9	-3,5	+18,4	+0,1
		0	1	Q1		+0,0	+0,0	-11,5	-1,4	+7,4	+0,0
		57	1	Q1		+0,0	+0,0	-7,3	-1,4	+7,4	+0,0
		113	1	Q1		+0,0	+0,0	-3,0	-1,4	+7,4	+0,0
		0	3	W1		-0,0	-5,4	+14,9	+5,4	-9,7	-5,0
		57	3	W1		-0,0	-2,5	+9,4	+5,4	-9,7	-5,0
		113	3	W1		-0,0	+0,3	+3,9	+5,4	-9,7	-5,0
		0	4	W2		+0,0	+1,6	+16,5	+17,9	-10,7	+1,5
		57	4	W2		+0,0	+0,7	+10,4	+17,9	-10,7	+1,5
		113	4	W2		+0,0	-0,1	+4,3	+17,9	-10,7	+1,5
		0	22	S		+0,0	+0,0	-5,8	-0,7	+3,7	+0,0
		57	22	S		+0,0	+0,0	-3,6	-0,7	+3,7	+0,0
		113	22	S		+0,0	+0,0	-1,5	-0,7	+3,7	+0,0
		0	25	W3		-0,0	-4,6	+3,5	+4,7	-2,3	-4,5
		57	25	W3		-0,0	-2,0	+2,2	+4,7	-2,3	-4,5
		113	25	W3		-0,0	+0,5	+0,9	+4,7	-2,3	-4,5
		0	26	W4		-0,0	-2,8	+16,5	+17,9	-10,7	-2,7
162											

BARRA		NN	X(cm)	HIP	Id	Comb.	Mx kNm	My	Mz	Fx kN	Vy	Vz
			57	26	W4		-0,0	-1,3	+10,4	+17,9	-10,7	-2,7
			113	26	W4		-0,0	+0,3	+4,3	+17,9	-10,7	-2,7
		100	0	M+	A		+0,0	+2,5	-0,0	+22,7	+43,3	+2,3
			57	M+	A		+0,0	+1,2	-0,0	+23,0	+41,1	+2,3
		104	113	M+	A		+0,0	+0,9	-0,0	+23,4	+38,9	+2,3
		100	0	M-	A		-0,0	-7,9	-65,9	-8,1	+0,0	-7,4
			57	M-	A		-0,0	-3,7	-41,8	-7,7	+0,0	-7,4
		104	113	M-	A		-0,0	-0,1	-19,0	-7,3	+0,0	-7,4
		101	0	0	G		+0,0	-0,0	-31,3	-3,1	+20,9	-0,0
			57	0	G		+0,0	-0,0	-19,9	-2,8	+19,2	-0,0
		115	113	0	G		+0,0	-0,0	-9,4	-2,5	+17,6	-0,0
			0	1	Q1		+0,0	-0,0	-9,4	-0,9	+6,1	-0,0
			57	1	Q1		+0,0	-0,0	-5,9	-0,9	+6,1	-0,0
			113	1	Q1		+0,0	-0,0	-2,4	-0,9	+6,1	-0,0
			0	3	W1		-0,0	-4,7	+2,8	-0,6	-1,8	-5,2
			57	3	W1		-0,0	-1,7	+1,8	-0,6	-1,8	-5,2
			113	3	W1		-0,0	+1,2	+0,7	-0,6	-1,8	-5,2
			0	4	W2		+0,0	+1,4	+12,9	+5,3	-8,4	+1,6
			57	4	W2		+0,0	+0,5	+8,1	+5,3	-8,4	+1,6
			113	4	W2		+0,0	-0,4	+3,4	+5,3	-8,4	+1,6
			0	22	S		+0,0	-0,0	-4,7	-0,5	+3,1	-0,0
			57	22	S		+0,0	-0,0	-3,0	-0,5	+3,1	-0,0
			113	22	S		+0,0	-0,0	-1,2	-0,5	+3,1	-0,0
			0	25	W3		-0,0	-5,0	+11,6	+3,9	-7,6	-5,4
			57	25	W3		-0,0	-1,9	+7,3	+3,9	-7,6	-5,4
			113	25	W3		-0,0	+1,1	+3,0	+3,9	-7,6	-5,4
			0	26	W4		-0,0	-2,8	+12,9	+4,6	-8,4	-3,0
			57	26	W4		-0,0	-1,1	+8,1	+4,6	-8,4	-3,0
			113	26	W4		-0,0	+0,7	+3,4	+4,6	-8,4	-3,0
		101	0	M+	A		+0,0	+2,1	-0,0	+4,9	+39,6	+2,3
			57	M+	A		+0,0	+0,8	-0,0	+5,2	+37,4	+2,3
		115	113	M+	A		+0,0	+1,8	-0,0	+5,5	+35,2	+2,3
		101	0	M-	A		-0,0	-7,6	-59,8	-6,5	+0,0	-8,1
			57	M-	A		-0,0	-3,0	-37,9	-6,1	+0,0	-8,1
		115	113	M-	A		-0,0	-0,6	-17,2	-5,6	+0,0	-8,1
163		102	0	0	G		+0,0	+0,1	-31,3	-2,7	+20,7	+0,1
			57	0	G		+0,0	+0,1	-20,0	-2,4	+19,1	+0,1
		116	113	0	G		+0,0	+0,0	-9,6	-2,1	+17,4	+0,1
			0	1	Q1		+0,0	+0,0	-9,0	-0,8	+5,8	+0,0
			57	1	Q1		+0,0	+0,0	-5,7	-0,8	+5,8	+0,0
			113	1	Q1		+0,0	+0,0	-2,4	-0,8	+5,8	+0,0
			0	3	W1		+0,0	+2,2	+11,6	-2,7	-7,6	+3,3
			57	3	W1		+0,0	+0,3	+7,3	-2,7	-7,6	+3,3
			113	3	W1		+0,0	-1,5	+3,0	-2,7	-7,6	+3,3
			0	4	W2		-0,0	-0,7	+12,9	+5,7	-8,4	-1,0
			57	4	W2		-0,0	-0,1	+8,1	+5,7	-8,4	-1,0
			113	4	W2		-0,0	+0,4	+3,4	+5,7	-8,4	-1,0
			0	22	S		+0,0	+0,0	-4,5	-0,4	+2,9	+0,0
			57	22	S		+0,0	+0,0	-2,8	-0,4	+2,9	+0,0
			113	22	S		+0,0	+0,0	-1,2	-0,4	+2,9	+0,0
			0	25	W3		+0,0	+2,9	+2,8	+5,2	-1,8	+3,7
			57	25	W3		+0,0	+0,8	+1,8	+5,2	-1,8	+3,7
			113	25	W3		+0,0	-1,3	+0,7	+5,2	-1,8	+3,7
			0	26	W4		+0,0	+1,5	+12,9	+4,5	-8,4	+2,0
			57	26	W4		+0,0	+0,4	+8,1	+4,5	-8,4	+2,0
			113	26	W4		+0,0	-0,8	+3,4	+4,5	-8,4	+2,0
		102	0	M+	A		+0,0	+4,6	-0,0	+5,7	+38,8	+5,6
			57	M+	A		+0,0	+1,4	-0,0	+6,0	+36,6	+5,6
		116	113	M+	A		+0,0	+0,7	-0,0	+6,4	+34,4	+5,6
		102	0	M-	A		-0,0	-1,0	-59,1	-8,9	+0,0	-1,5
			57	M-	A		-0,0	-0,1	-37,6	-8,5	+0,0	-1,5
		116	113	M-	A		-0,0	-2,3	-17,4	-8,1	+0,0	-1,5
164												

BARRA		NN	X(cm)	HIP	Id	Comb.	Mx kNm	My	Mz	Fx kN	Vy	Vz	
165		103	0	0	G		+0,0	+0,0	-0,0	-0,0	+5,6	+0,0	
			495	0	G		+0,0	+0,0	+13,8	-0,0	+0,0	+0,0	
		105	990	0	G		+0,0	+0,0	-0,0	-0,0	-5,6	+0,0	
			0	1	Q1		+0,0	+0,0	-0,0	-0,0	+4,1	+0,0	
			495	1	Q1		+0,0	+0,0	+10,0	-0,0	+0,0	+0,0	
			990	1	Q1		+0,0	+0,0	-0,0	-0,0	-4,1	+0,0	
			0	3	W1		+0,0	+0,0	-0,0	+5,4	-1,5	+0,3	
			495	3	W1		+0,0	-0,7	-3,6	+5,4	+0,0	+0,0	
			990	3	W1		+0,0	+0,0	-0,0	+5,4	+1,5	-0,3	
			0	4	W2		+0,0	+0,0	-0,0	-1,6	-5,6	+1,1	
			495	4	W2		+0,0	-2,6	-13,9	-1,6	+0,0	+0,0	
			990	4	W2		+0,0	+0,0	-0,0	-1,6	+5,6	-1,1	
			0	22	S		+0,0	+0,0	-0,0	-0,0	+2,0	+0,0	
			495	22	S		+0,0	+0,0	+5,0	-0,0	+0,0	+0,0	
			990	22	S		+0,0	+0,0	-0,0	-0,0	-2,0	+0,0	
			0	25	W3		+0,0	+0,0	-0,0	+5,3	-4,8	+0,9	
			495	25	W3		+0,0	-2,3	-11,9	+5,3	+0,0	+0,0	
			990	25	W3		+0,0	+0,0	-0,0	+5,3	+4,8	-0,9	
			0	26	W4		+0,0	+0,0	-0,0	+3,0	-5,6	+1,1	
			495	26	W4		+0,0	-2,6	-13,9	+3,0	+0,0	+0,0	
			990	26	W4		+0,0	+0,0	-0,0	+3,0	+5,6	-1,1	
			103	0	M+	A		+0,0	+0,0	-0,0	+8,0	+15,1	+1,6
			495	M+	A		+0,0	+0,0	+37,4	+8,0	+0,0	+0,0	
			105	990	M+	A		+0,0	+0,0	-0,0	+8,0	+2,9	+0,0
	103	0	M-	A		+0,0	+0,0	-0,0	-2,4	-2,9	+0,0		
	495	M-	A		+0,0	-4,0	-7,1	-2,4	+0,0	+0,0			
	105	990	M-	A		+0,0	+0,0	-0,0	-2,4	-15,1	-1,6		
166		103	0	0	G		-0,0	-0,0	-9,9	-2,5	+13,0	-0,0	
			102	0	G		-0,0	-0,0	+1,8	-1,9	+10,0	-0,0	
		117	204	0	G		-0,0	-0,0	+10,6	-1,3	+7,0	-0,0	
			0	1	Q1		-0,0	-0,0	-3,0	-0,7	+3,5	-0,0	
			102	1	Q1		-0,0	-0,0	+0,5	-0,7	+3,5	-0,0	
			204	1	Q1		-0,0	-0,0	+4,1	-0,7	+3,5	-0,0	
			0	3	W1		+0,0	-1,1	+0,9	+4,7	-0,8	-0,3	
			102	3	W1		+0,0	-0,7	+0,2	+4,7	-0,8	-0,3	
			204	3	W1		+0,0	-0,4	-0,6	+4,7	-0,8	-0,3	
			0	4	W2		-0,0	+0,3	+4,3	+17,9	-5,0	+0,1	
			102	4	W2		-0,0	+0,2	-0,7	+17,9	-5,0	+0,1	
			204	4	W2		-0,0	+0,1	-5,8	+17,9	-5,0	+0,1	
			0	22	S		-0,0	-0,0	-1,5	-0,3	+1,7	-0,0	
			102	22	S		-0,0	-0,0	+0,3	-0,3	+1,7	-0,0	
			204	22	S		-0,0	-0,0	+2,0	-0,3	+1,7	-0,0	
			0	25	W3		+0,0	-1,2	+3,9	+5,4	-4,8	-0,4	
			102	25	W3		+0,0	-0,8	-1,0	+5,4	-4,8	-0,4	
			204	25	W3		+0,0	-0,4	-5,9	+5,4	-4,8	-0,4	
			0	26	W4		+0,0	-0,6	+4,3	+17,9	-5,0	-0,2	
			102	26	W4		+0,0	-0,4	-0,7	+17,9	-5,0	-0,2	
			204	26	W4		+0,0	-0,2	-5,8	+17,9	-5,0	-0,2	
			103	0	M+	A		+0,0	+0,5	-0,0	+24,4	+24,0	+0,1
			102	M+	A		+0,0	+0,3	+3,5	+24,9	+20,0	+0,1	
			117	204	M+	A		+0,0	+0,2	+22,0	+25,5	+16,0	+0,1
	103	0	M-	A		-0,0	-1,8	-19,1	-4,5	+0,0	-0,5		
	102	M-	A		-0,0	-1,2	-0,0	-3,8	+0,0	-0,5			
	117	204	M-	A		-0,0	-0,7	-0,0	-3,0	-0,4	-0,5		
167		104	0	0	G		+0,0	+0,0	-0,0	-0,1	+5,6	+0,0	
			495	0	G		+0,0	+0,0	+13,8	-0,1	+0,0	+0,0	
		106	990	0	G		+0,0	+0,0	-0,0	-0,1	-5,6	+0,0	
			0	1	Q1		+0,0	+0,0	-0,0	-0,0	+4,1	+0,0	
			495	1	Q1		+0,0	+0,0	+10,0	-0,0	+0,0	+0,0	
			990	1	Q1		+0,0	+0,0	-0,0	-0,0	-4,1	+0,0	
			0	3	W1		+0,0	+0,0	-0,0	+5,2	-4,8	-0,9	
	495	3	W1		+0,0	+2,3	-11,9	+5,2	+0,0	+0,0			

BARRA		NN	X(cm)	HIP	Id	Comb.	Mx kNm	My	Mz	Fx kN	Vy	Vz
			990	3	W1		+0,0	+0,0	-0,0	+5,2	+4,8	+0,9
			0	4	W2		+0,0	+0,0	-0,0	-1,5	-5,6	-1,1
			495	4	W2		+0,0	+2,6	-13,9	-1,5	+0,0	+0,0
			990	4	W2		+0,0	+0,0	-0,0	-1,5	+5,6	+1,1
			0	22	S		+0,0	+0,0	-0,0	-0,0	+2,0	+0,0
			495	22	S		+0,0	+0,0	+5,0	-0,0	+0,0	+0,0
			990	22	S		+0,0	+0,0	-0,0	-0,0	-2,0	+0,0
			0	25	W3		+0,0	+0,0	-0,0	+4,8	-1,5	-0,3
			495	25	W3		+0,0	+0,7	-3,6	+4,8	+0,0	+0,0
			990	25	W3		+0,0	+0,0	-0,0	+4,8	+1,5	+0,3
			0	26	W4		+0,0	+0,0	-0,0	+2,8	-5,6	-1,1
			495	26	W4		+0,0	+2,6	-13,9	+2,8	+0,0	+0,0
			990	26	W4		+0,0	+0,0	-0,0	+2,8	+5,6	+1,1
		104	0	M+	A		+0,0	+0,0	-0,0	+7,7	+15,1	+0,0
			495	M+	A		+0,0	+4,0	+37,4	+7,7	+0,0	+0,0
		106	990	M+	A		+0,0	+0,0	-0,0	+7,7	+2,9	+1,6
		104	0	M-	A		+0,0	+0,0	-0,0	-2,4	-2,9	-1,6
			495	M-	A		+0,0	+0,0	-7,1	-2,4	+0,0	+0,0
		106	990	M-	A		+0,0	+0,0	-0,0	-2,4	-15,1	+0,0
		104	0	0	G		+0,0	+0,0	-9,9	-2,5	+13,0	+0,0
			102	0	G		+0,0	+0,0	+1,8	-1,9	+10,0	+0,0
		118	204	0	G		+0,0	+0,0	+10,6	-1,3	+7,0	+0,0
			0	1	Q1		+0,0	+0,0	-3,0	-0,7	+3,5	+0,0
			102	1	Q1		+0,0	+0,0	+0,5	-0,7	+3,5	+0,0
			204	1	Q1		+0,0	+0,0	+4,1	-0,7	+3,5	+0,0
			0	3	W1		-0,0	+0,3	+3,9	+5,4	-4,8	+0,2
			102	3	W1		-0,0	+0,1	-1,0	+5,4	-4,8	+0,2
			204	3	W1		-0,0	-0,1	-5,9	+5,4	-4,8	+0,2
			0	4	W2		+0,0	-0,1	+4,3	+17,9	-5,0	-0,1
			102	4	W2		+0,0	-0,0	-0,7	+17,9	-5,0	-0,1
			204	4	W2		+0,0	+0,0	-5,8	+17,9	-5,0	-0,1
			0	22	S		+0,0	+0,0	-1,5	-0,3	+1,7	+0,0
			102	22	S		+0,0	+0,0	+0,3	-0,3	+1,7	+0,0
			204	22	S		+0,0	+0,0	+2,0	-0,3	+1,7	+0,0
			0	25	W3		-0,0	+0,5	+0,9	+4,7	-0,8	+0,2
			102	25	W3		-0,0	+0,3	+0,2	+4,7	-0,8	+0,2
			204	25	W3		-0,0	+0,1	-0,6	+4,7	-0,8	+0,2
			0	26	W4		-0,0	+0,3	+4,3	+17,9	-5,0	+0,1
			102	26	W4		-0,0	+0,1	-0,7	+17,9	-5,0	+0,1
			204	26	W4		-0,0	-0,0	-5,8	+17,9	-5,0	+0,1
		104	0	M+	A		+0,0	+0,9	-0,0	+24,4	+24,0	+0,4
			102	M+	A		+0,0	+0,5	+3,5	+24,9	+20,0	+0,4
		118	204	M+	A		+0,0	+0,1	+22,0	+25,5	+16,0	+0,4
		104	0	M-	A		-0,0	-0,1	-19,1	-4,5	+0,0	-0,1
			102	M-	A		-0,0	-0,0	-0,0	-3,8	+0,0	-0,1
		118	204	M-	A		-0,0	-0,2	-0,0	-3,0	-0,4	-0,1
		105	0	0	G		+0,0	+0,0	-0,0	-0,0	+5,6	+0,0
			495	0	G		+0,0	+0,0	+13,8	-0,0	+0,0	+0,0
		107	990	0	G		+0,0	+0,0	-0,0	-0,0	-5,6	+0,0
			0	1	Q1		+0,0	+0,0	-0,0	-0,0	+4,1	+0,0
			495	1	Q1		+0,0	+0,0	+10,0	-0,0	+0,0	+0,0
			990	1	Q1		+0,0	+0,0	-0,0	-0,0	-4,1	+0,0
			0	3	W1		+0,0	+0,0	-0,0	+4,5	-1,5	+0,3
			495	3	W1		+0,0	-0,7	-3,6	+4,5	+0,0	+0,0
			990	3	W1		+0,0	+0,0	-0,0	+4,5	+1,5	-0,3
			0	4	W2		+0,0	+0,0	-0,0	-1,4	-5,6	+1,1
			495	4	W2		+0,0	-2,6	-13,9	-1,4	+0,0	+0,0
			990	4	W2		+0,0	+0,0	-0,0	-1,4	+5,6	-1,1
			0	22	S		+0,0	+0,0	-0,0	-0,0	+2,0	+0,0
			495	22	S		+0,0	+0,0	+5,0	-0,0	+0,0	+0,0
			990	22	S		+0,0	+0,0	-0,0	-0,0	-2,0	+0,0
			0	25	W3		+0,0	+0,0	-0,0	+4,5	-4,8	+0,9

BARRA		NN	X(cm)	HIP	Id	Comb.	Mx kNm	My	Mz	Fx kN	Vy	Vz		
			495	25	W3		+0,0	-2,3	-11,9	+4,5	+0,0	+0,0		
			990	25	W3		+0,0	+0,0	-0,0	+4,5	+4,8	-0,9		
			0	26	W4		+0,0	+0,0	-0,0	+2,5	-5,6	+1,1		
			495	26	W4		+0,0	-2,6	-13,9	+2,5	+0,0	+0,0		
			990	26	W4		+0,0	+0,0	-0,0	+2,5	+5,6	-1,1		
		105	0	M+	A		+0,0	+0,0	-0,0	+6,8	+15,1	+1,6		
			495	M+	A		+0,0	+0,0	+37,4	+6,8	+0,0	+0,0		
		107	990	M+	A		+0,0	+0,0	-0,0	+6,8	+2,9	+0,0		
		105	0	M-	A		+0,0	+0,0	-0,0	-2,0	-2,9	+0,0		
			495	M-	A		+0,0	-4,0	-7,1	-2,0	+0,0	+0,0		
107	990	M-	A		+0,0	+0,0	-0,0	-2,0	-15,1	-1,6				
171		106	0	0	G		+0,0	+0,0	-0,0	-0,0	+5,6	+0,0		
			495	0	G		+0,0	+0,0	+13,8	-0,0	+0,0	+0,0		
		108	990	0	G		+0,0	+0,0	-0,0	-0,0	-5,6	+0,0		
			0	1	Q1		+0,0	+0,0	-0,0	-0,0	+4,1	+0,0		
			495	1	Q1		+0,0	+0,0	+10,0	-0,0	+0,0	+0,0		
			990	1	Q1		+0,0	+0,0	-0,0	-0,0	-4,1	+0,0		
			0	3	W1		+0,0	+0,0	-0,0	+4,1	-4,8	-0,9		
			495	3	W1		+0,0	+2,3	-11,9	+4,1	+0,0	+0,0		
			990	3	W1		+0,0	+0,0	-0,0	+4,1	+4,8	+0,9		
			0	4	W2		+0,0	+0,0	-0,0	-1,2	-5,6	-1,1		
			495	4	W2		+0,0	+2,6	-13,9	-1,2	+0,0	+0,0		
			990	4	W2		+0,0	+0,0	-0,0	-1,2	+5,6	+1,1		
			0	22	S		+0,0	+0,0	-0,0	-0,0	+2,0	+0,0		
			495	22	S		+0,0	+0,0	+5,0	-0,0	+0,0	+0,0		
			990	22	S		+0,0	+0,0	-0,0	-0,0	-2,0	+0,0		
			0	25	W3		+0,0	+0,0	-0,0	+3,9	-1,5	-0,3		
			495	25	W3		+0,0	+0,7	-3,6	+3,9	+0,0	+0,0		
			990	25	W3		+0,0	+0,0	-0,0	+3,9	+1,5	+0,3		
			0	26	W4		+0,0	+0,0	-0,0	+2,2	-5,6	-1,1		
			495	26	W4		+0,0	+2,6	-13,9	+2,2	+0,0	+0,0		
			990	26	W4		+0,0	+0,0	-0,0	+2,2	+5,6	+1,1		
			106	0	M+	A		+0,0	+0,0	-0,0	+6,1	+15,1	+0,0	
			495	M+	A		+0,0	+4,0	+37,4	+6,1	+0,0	+0,0		
		108	990	M+	A		+0,0	+0,0	-0,0	+6,1	+2,9	+1,6		
		106	0	M-	A		+0,0	+0,0	-0,0	-1,9	-2,9	-1,6		
			495	M-	A		+0,0	+0,0	-7,1	-1,9	+0,0	+0,0		
		108	990	M-	A		+0,0	+0,0	-0,0	-1,9	-15,1	+0,0		
		173		107	0	0	G		+0,0	+0,0	-0,0	+0,0	+5,6	+0,0
					495	0	G		+0,0	+0,0	+13,8	+0,0	+0,0	+0,0
				109	990	0	G		+0,0	+0,0	-0,0	+0,0	-5,6	+0,0
	0			1	Q1		+0,0	+0,0	-0,0	+0,0	+4,1	+0,0		
	495			1	Q1		+0,0	+0,0	+10,0	+0,0	+0,0	+0,0		
	990			1	Q1		+0,0	+0,0	-0,0	+0,0	-4,1	+0,0		
	0			3	W1		+0,0	+0,0	-0,0	+4,1	-1,5	+0,3		
	495			3	W1		+0,0	-0,7	-3,6	+4,1	+0,0	+0,0		
	990			3	W1		+0,0	+0,0	-0,0	+4,1	+1,5	-0,3		
	0			4	W2		+0,0	+0,0	-0,0	-1,3	-5,6	+1,1		
	495			4	W2		+0,0	-2,6	-13,9	-1,3	+0,0	+0,0		
	990			4	W2		+0,0	+0,0	-0,0	-1,3	+5,6	-1,1		
	0			22	S		+0,0	+0,0	-0,0	+0,0	+2,0	+0,0		
	495			22	S		+0,0	+0,0	+5,0	+0,0	+0,0	+0,0		
	990			22	S		+0,0	+0,0	-0,0	+0,0	-2,0	+0,0		
	0			25	W3		+0,0	+0,0	-0,0	+4,2	-4,8	+0,9		
	495			25	W3		+0,0	-2,3	-11,9	+4,2	+0,0	+0,0		
	990			25	W3		+0,0	+0,0	-0,0	+4,2	+4,8	-0,9		
	0			26	W4		+0,0	+0,0	-0,0	+2,4	-5,6	+1,1		
	495			26	W4		+0,0	-2,6	-13,9	+2,4	+0,0	+0,0		
	990			26	W4		+0,0	+0,0	-0,0	+2,4	+5,6	-1,1		
	107			0	M+	A		+0,0	+0,0	-0,0	+6,3	+15,1	+1,6	
	495			M+	A		+0,0	+0,0	+37,4	+6,3	+0,0	+0,0		
109	990			M+	A		+0,0	+0,0	-0,0	+6,3	+2,9	+0,0		

BARRA		NN	X(cm)	HIP	Id	Comb.	Mx kNm	My	Mz	Fx kN	Vy	Vz	
		107	0	M-	A		+0,0	+0,0	-0,0	-1,9	-2,9	+0,0	
			495	M-	A		+0,0	-4,0	-7,1	-1,9	+0,0	+0,0	
		109	990	M-	A		+0,0	+0,0	-0,0	-1,9	-15,1	-1,6	
175		108	0	0	G		+0,0	+0,0	-0,0	-0,0	+5,6	+0,0	
			495	0	G		+0,0	+0,0	+13,8	-0,0	+0,0	+0,0	
		110	990	0	G		+0,0	+0,0	-0,0	-0,0	-5,6	+0,0	
			0	1	Q1		+0,0	+0,0	-0,0	-0,0	+4,1	+0,0	
			495	1	Q1		+0,0	+0,0	+10,0	-0,0	+0,0	+0,0	
			990	1	Q1		+0,0	+0,0	-0,0	-0,0	-4,1	+0,0	
			0	3	W1		+0,0	+0,0	-0,0	+3,4	-4,8	-0,9	
			495	3	W1		+0,0	+2,3	-11,9	+3,4	+0,0	+0,0	
			990	3	W1		+0,0	+0,0	-0,0	+3,4	+4,8	+0,9	
			0	4	W2		+0,0	+0,0	-0,0	-1,0	-5,6	-1,1	
			495	4	W2		+0,0	+2,6	-13,9	-1,0	+0,0	+0,0	
			990	4	W2		+0,0	+0,0	-0,0	-1,0	+5,6	+1,1	
			0	22	S		+0,0	+0,0	-0,0	-0,0	+2,0	+0,0	
			495	22	S		+0,0	+0,0	+5,0	-0,0	+0,0	+0,0	
			990	22	S		+0,0	+0,0	-0,0	-0,0	-2,0	+0,0	
			0	25	W3		+0,0	+0,0	-0,0	+3,4	-1,5	-0,3	
			495	25	W3		+0,0	+0,7	-3,6	+3,4	+0,0	+0,0	
			990	25	W3		+0,0	+0,0	-0,0	+3,4	+1,5	+0,3	
			0	26	W4		+0,0	+0,0	-0,0	+1,9	-5,6	-1,1	
			495	26	W4		+0,0	+2,6	-13,9	+1,9	+0,0	+0,0	
			990	26	W4		+0,0	+0,0	-0,0	+1,9	+5,6	+1,1	
			108	0	M+	A		+0,0	+0,0	-0,0	+5,1	+15,1	+0,0
				495	M+	A		+0,0	+4,0	+37,4	+5,1	+0,0	+0,0
			110	990	M+	A		+0,0	+0,0	-0,0	+5,1	+2,9	+1,6
			108	0	M-	A		+0,0	+0,0	-0,0	-1,6	-2,9	-1,6
				495	M-	A		+0,0	+0,0	-7,1	-1,6	+0,0	+0,0
			110	990	M-	A		+0,0	+0,0	-0,0	-1,6	-15,1	+0,0
177		109	0	0	G		+0,0	+0,0	-0,0	+0,0	+5,6	+0,0	
			495	0	G		+0,0	+0,0	+13,8	+0,0	+0,0	+0,0	
		111	990	0	G		+0,0	+0,0	-0,0	+0,0	-5,6	+0,0	
			0	1	Q1		+0,0	+0,0	-0,0	+0,0	+4,1	+0,0	
			495	1	Q1		+0,0	+0,0	+10,0	+0,0	+0,0	+0,0	
			990	1	Q1		+0,0	+0,0	-0,0	+0,0	-4,1	+0,0	
			0	3	W1		+0,0	+0,0	-0,0	+4,2	-1,5	+0,3	
			495	3	W1		+0,0	-0,7	-3,6	+4,2	+0,0	+0,0	
			990	3	W1		+0,0	+0,0	-0,0	+4,2	+1,5	-0,3	
			0	4	W2		+0,0	+0,0	-0,0	-1,3	-5,6	+1,1	
			495	4	W2		+0,0	-2,6	-13,9	-1,3	+0,0	+0,0	
			990	4	W2		+0,0	+0,0	-0,0	-1,3	+5,6	-1,1	
			0	22	S		+0,0	+0,0	-0,0	+0,0	+2,0	+0,0	
			495	22	S		+0,0	+0,0	+5,0	+0,0	+0,0	+0,0	
			990	22	S		+0,0	+0,0	-0,0	+0,0	-2,0	+0,0	
			0	25	W3		+0,0	+0,0	-0,0	+4,3	-4,8	+0,9	
			495	25	W3		+0,0	-2,3	-11,9	+4,3	+0,0	+0,0	
			990	25	W3		+0,0	+0,0	-0,0	+4,3	+4,8	-0,9	
			0	26	W4		+0,0	+0,0	-0,0	+2,4	-5,6	+1,1	
			495	26	W4		+0,0	-2,6	-13,9	+2,4	+0,0	+0,0	
			990	26	W4		+0,0	+0,0	-0,0	+2,4	+5,6	-1,1	
			109	0	M+	A		+0,0	+0,0	-0,0	+6,5	+15,1	+1,6
				495	M+	A		+0,0	+0,0	+37,4	+6,5	+0,0	+0,0
			111	990	M+	A		+0,0	+0,0	-0,0	+6,5	+2,9	+0,0
			109	0	M-	A		+0,0	+0,0	-0,0	-1,9	-2,9	+0,0
				495	M-	A		+0,0	-4,0	-7,1	-1,9	+0,0	+0,0
			111	990	M-	A		+0,0	+0,0	-0,0	-1,9	-15,1	-1,6
179		110	0	0	G		+0,0	+0,0	-0,0	+0,0	+5,6	+0,0	
			495	0	G		+0,0	+0,0	+13,8	+0,0	+0,0	+0,0	
		112	990	0	G		+0,0	+0,0	-0,0	+0,0	-5,6	+0,0	
			0	1	Q1		+0,0	+0,0	-0,0	+0,0	+4,1	+0,0	
			495	1	Q1		+0,0	+0,0	+10,0	+0,0	+0,0	+0,0	

BARRA	NN	X(cm)	HIP	Id	Comb.	Mx kNm	My	Mz	Fx kN	Vy	Vz
		990	1	Q1		+0,0	+0,0	-0,0	+0,0	-4,1	+0,0
		0	3	W1		+0,0	+0,0	-0,0	+3,1	-4,8	-0,9
		495	3	W1		+0,0	+2,3	-11,9	+3,1	+0,0	+0,0
		990	3	W1		+0,0	+0,0	-0,0	+3,1	+4,8	+0,9
		0	4	W2		+0,0	+0,0	-0,0	-1,0	-5,6	-1,1
		495	4	W2		+0,0	+2,6	-13,9	-1,0	+0,0	+0,0
		990	4	W2		+0,0	+0,0	-0,0	-1,0	+5,6	+1,1
		0	22	S		+0,0	+0,0	-0,0	+0,0	+2,0	+0,0
		495	22	S		+0,0	+0,0	+5,0	+0,0	+0,0	+0,0
		990	22	S		+0,0	+0,0	-0,0	+0,0	-2,0	+0,0
		0	25	W3		+0,0	+0,0	-0,0	+3,3	-1,5	-0,3
		495	25	W3		+0,0	+0,7	-3,6	+3,3	+0,0	+0,0
		990	25	W3		+0,0	+0,0	-0,0	+3,3	+1,5	+0,3
		0	26	W4		+0,0	+0,0	-0,0	+1,8	-5,6	-1,1
		495	26	W4		+0,0	+2,6	-13,9	+1,8	+0,0	+0,0
		990	26	W4		+0,0	+0,0	-0,0	+1,8	+5,6	+1,1
	110	0	M+	A		+0,0	+0,0	-0,0	+4,9	+15,1	+0,0
		495	M+	A		+0,0	+4,0	+37,4	+4,9	+0,0	+0,0
	112	990	M+	A		+0,0	+0,0	-0,0	+4,9	+2,9	+1,6
	110	0	M-	A		+0,0	+0,0	-0,0	-1,4	-2,9	-1,6
		495	M-	A		+0,0	+0,0	-7,1	-1,4	+0,0	+0,0
	112	990	M-	A		+0,0	+0,0	-0,0	-1,4	-15,1	+0,0

BARRA	NN	X(cm)	HIP	Id	Comb.	Mx kNm	My	Mz	Fx kN	Vy	Vz
	111	0	0	G		+0,0	+0,0	-0,0	+0,0	+5,6	+0,0
		495	0	G		+0,0	+0,0	+13,8	+0,0	+0,0	+0,0
	113	990	0	G		+0,0	+0,0	-0,0	+0,0	-5,6	+0,0
		0	1	Q1		+0,0	+0,0	-0,0	+0,0	+4,1	+0,0
		495	1	Q1		+0,0	+0,0	+10,0	+0,0	+0,0	+0,0
		990	1	Q1		+0,0	+0,0	-0,0	+0,0	-4,1	+0,0
		0	3	W1		+0,0	+0,0	-0,0	+4,6	-1,5	+0,3
		495	3	W1		+0,0	-0,7	-3,6	+4,6	+0,0	+0,0
		990	3	W1		+0,0	+0,0	-0,0	+4,6	+1,5	-0,3
		0	4	W2		+0,0	+0,0	-0,0	-1,4	-5,6	+1,1
		495	4	W2		+0,0	-2,6	-13,9	-1,4	+0,0	+0,0
		990	4	W2		+0,0	+0,0	-0,0	-1,4	+5,6	-1,1
		0	22	S		+0,0	+0,0	-0,0	+0,0	+2,0	+0,0
		495	22	S		+0,0	+0,0	+5,0	+0,0	+0,0	+0,0
		990	22	S		+0,0	+0,0	-0,0	+0,0	-2,0	+0,0
		0	25	W3		+0,0	+0,0	-0,0	+4,8	-4,8	+0,9
		495	25	W3		+0,0	-2,3	-11,9	+4,8	+0,0	+0,0
		990	25	W3		+0,0	+0,0	-0,0	+4,8	+4,8	-0,9
		0	26	W4		+0,0	+0,0	-0,0	+2,7	-5,6	+1,1
		495	26	W4		+0,0	-2,6	-13,9	+2,7	+0,0	+0,0
		990	26	W4		+0,0	+0,0	-0,0	+2,7	+5,6	-1,1
	111	0	M+	A		+0,0	+0,0	-0,0	+7,2	+15,1	+1,6
		495	M+	A		+0,0	+0,0	+37,4	+7,2	+0,0	+0,0
	113	990	M+	A		+0,0	+0,0	-0,0	+7,2	+2,9	+0,0
	111	0	M-	A		+0,0	+0,0	-0,0	-2,1	-2,9	+0,0
		495	M-	A		+0,0	-4,0	-7,1	-2,1	+0,0	+0,0
	113	990	M-	A		+0,0	+0,0	-0,0	-2,1	-15,1	-1,6
	112	0	0	G		+0,0	+0,0	-0,0	+0,0	+5,6	+0,0
		495	0	G		+0,0	+0,0	+13,8	+0,0	+0,0	+0,0
	114	990	0	G		+0,0	+0,0	-0,0	+0,0	-5,6	+0,0
		0	1	Q1		+0,0	+0,0	-0,0	+0,0	+4,1	+0,0
		495	1	Q1		+0,0	+0,0	+10,0	+0,0	+0,0	+0,0
		990	1	Q1		+0,0	+0,0	-0,0	+0,0	-4,1	+0,0
		0	3	W1		+0,0	+0,0	-0,0	+3,2	-4,8	-0,9
		495	3	W1		+0,0	+2,3	-11,9	+3,2	+0,0	+0,0
		990	3	W1		+0,0	+0,0	-0,0	+3,2	+4,8	+0,9
		0	4	W2		+0,0	+0,0	-0,0	-1,0	-5,6	-1,1
		495	4	W2		+0,0	+2,6	-13,9	-1,0	+0,0	+0,0

BARRA	NN	X(cm)	HIP	Id	Comb.	Mx kNm	My	Mz	Fx kN	Vy	Vz
		990	4	W2		+0,0	+0,0	-0,0	-1,0	+5,6	+1,1
		0	22	S		+0,0	+0,0	-0,0	+0,0	+2,0	+0,0
		495	22	S		+0,0	+0,0	+5,0	+0,0	+0,0	+0,0
		990	22	S		+0,0	+0,0	-0,0	+0,0	-2,0	+0,0
		0	25	W3		+0,0	+0,0	-0,0	+3,5	-1,5	-0,3
		495	25	W3		+0,0	+0,7	-3,6	+3,5	+0,0	+0,0
		990	25	W3		+0,0	+0,0	-0,0	+3,5	+1,5	+0,3
		0	26	W4		+0,0	+0,0	-0,0	+1,9	-5,6	-1,1
		495	26	W4		+0,0	+2,6	-13,9	+1,9	+0,0	+0,0
		990	26	W4		+0,0	+0,0	-0,0	+1,9	+5,6	+1,1
	112	0	M+	A		+0,0	+0,0	-0,0	+5,2	+15,1	+0,0
		495	M+	A		+0,0	+4,0	+37,4	+5,2	+0,0	+0,0
	114	990	M+	A		+0,0	+0,0	-0,0	+5,2	+2,9	+1,6
	112	0	M-	A		+0,0	+0,0	-0,0	-1,4	-2,9	-1,6
		495	M-	A		+0,0	+0,0	-7,1	-1,4	+0,0	+0,0
	114	990	M-	A		+0,0	+0,0	-0,0	-1,4	-15,1	+0,0
		113	0	0	G	+0,0	+0,0	-0,0	+0,0	+5,5	+0,0
		495	0	G		+0,0	+0,0	+13,7	+0,0	-0,0	+0,0
	115	990	0	G		+0,0	+0,0	-0,0	+0,0	-5,1	+0,0
		0	1	Q1		+0,0	+0,0	-0,0	+0,0	+4,0	+0,0
		495	1	Q1		+0,0	+0,0	+9,8	+0,0	-0,0	+0,0
		990	1	Q1		+0,0	+0,0	-0,0	+0,0	-3,3	+0,0
		0	3	W1		+0,0	+0,0	-0,0	+5,5	-1,4	+0,3
		495	3	W1		+0,0	-0,7	-3,5	+5,5	+0,0	-0,0
		990	3	W1		+0,0	+0,0	-0,0	+5,5	+1,1	-0,2
		0	4	W2		+0,0	+0,0	-0,0	-1,7	-5,5	+1,1
		495	4	W2		+0,0	-2,6	-13,5	-1,7	+0,1	-0,0
		990	4	W2		+0,0	+0,0	-0,0	-1,7	+4,4	-0,8
		0	22	S		+0,0	+0,0	-0,0	+0,0	+2,0	+0,0
		495	22	S		+0,0	+0,0	+4,9	+0,0	-0,0	+0,0
		990	22	S		+0,0	+0,0	-0,0	+0,0	-1,7	+0,0
		0	25	W3		+0,0	+0,0	-0,0	+5,8	-4,7	+0,9
		495	25	W3		+0,0	-2,2	-11,6	+5,8	+0,1	-0,0
		990	25	W3		+0,0	+0,0	-0,0	+5,8	+3,8	-0,7
		0	26	W4		+0,0	+0,0	-0,0	+3,2	-5,5	+1,1
		495	26	W4		+0,0	-2,6	-13,5	+3,2	+0,1	-0,0
		990	26	W4		+0,0	+0,0	-0,0	+3,2	+4,4	-0,8
	113	0	M+	A		+0,0	+0,0	-0,0	+8,7	+15,0	+1,6
		495	M+	A		+0,0	+0,0	+36,9	+8,7	+0,1	+0,0
	115	990	M+	A		+0,0	+0,0	-0,0	+8,7	+1,5	+0,0
	113	0	M-	A		+0,0	+0,0	-0,0	-2,5	-2,8	+0,0
		495	M-	A		+0,0	-3,8	-6,6	-2,5	-0,1	-0,0
	115	990	M-	A		+0,0	+0,0	-0,0	-2,5	-13,1	-1,2
		114	0	0	G	+0,0	+0,0	-0,0	+0,1	+5,5	+0,0
		495	0	G		+0,0	+0,0	+13,6	+0,1	-0,0	+0,0
	116	990	0	G		+0,0	+0,0	-0,0	+0,1	-5,0	+0,0
		0	1	Q1		+0,0	+0,0	-0,0	+0,0	+4,0	+0,0
		495	1	Q1		+0,0	+0,0	+9,8	+0,0	-0,1	+0,0
		990	1	Q1		+0,0	+0,0	-0,0	+0,0	-3,2	+0,0
		0	3	W1		+0,0	+0,0	-0,0	+3,6	-4,7	-0,9
		495	3	W1		+0,0	+2,2	-11,6	+3,6	+0,1	+0,0
		990	3	W1		+0,0	+0,0	-0,0	+3,6	+3,8	+0,7
		0	4	W2		+0,0	+0,0	-0,0	-1,1	-5,5	-1,1
		495	4	W2		+0,0	+2,6	-13,5	-1,1	+0,1	+0,0
		990	4	W2		+0,0	+0,0	-0,0	-1,1	+4,4	+0,8
		0	22	S		+0,0	+0,0	-0,0	+0,0	+2,0	+0,0
		495	22	S		+0,0	+0,0	+4,9	+0,0	-0,0	+0,0
		990	22	S		+0,0	+0,0	-0,0	+0,0	-1,6	+0,0
		0	25	W3		+0,0	+0,0	-0,0	+4,0	-1,4	-0,3
		495	25	W3		+0,0	+0,7	-3,5	+4,0	+0,0	+0,0
		990	25	W3		+0,0	+0,0	-0,0	+4,0	+1,1	+0,2
		0	26	W4		+0,0	+0,0	-0,0	+2,2	-5,5	-1,1



BARRA		NN	X(cm)	HIP	Id	Comb.	Mx kNm	My	Mz	Fx kN	Vy	Vz
			495	26	W4		+0,0	+2,6	-13,5	+2,2	+0,1	+0,0
			990	26	W4		+0,0	+0,0	-0,0	+2,2	+4,4	+0,8
		114	0	M+	A		+0,0	+0,0	-0,0	+6,1	+15,0	+0,0
			495	M+	A		+0,0	+3,8	+36,7	+6,1	+0,1	+0,0
		116	990	M+	A		+0,0	+0,0	-0,0	+6,1	+1,6	+1,2
		114	0	M-	A		+0,0	+0,0	-0,0	-1,6	-2,8	-1,6
			495	M-	A		+0,0	+0,0	-6,7	-1,6	-0,1	+0,0
		116	990	M-	A		+0,0	+0,0	-0,0	-1,6	-12,7	+0,0
		115	0	0	G		+0,0	-0,0	-9,4	-1,6	+12,6	-0,0
			102	0	G		+0,0	-0,0	+1,9	-1,0	+9,6	-0,0
		129	204	0	G		+0,0	-0,0	+10,3	-0,5	+6,6	-0,0
			0	1	Q1		+0,0	-0,0	-2,4	-0,3	+2,8	-0,0
			102	1	Q1		+0,0	-0,0	+0,5	-0,3	+2,8	-0,0
			204	1	Q1		+0,0	-0,0	+3,4	-0,3	+2,8	-0,0
			0	3	W1		-0,0	+1,2	+0,7	-0,6	-0,6	+0,4
			102	3	W1		-0,0	+0,8	+0,1	-0,6	-0,6	+0,4
			204	3	W1		-0,0	+0,4	-0,5	-0,6	-0,6	+0,4
			0	4	W2		+0,0	-0,4	+3,4	+5,4	-3,9	-0,1
			102	4	W2		+0,0	-0,2	-0,6	+5,4	-3,9	-0,1
			204	4	W2		+0,0	-0,1	-4,6	+5,4	-3,9	-0,1
			0	22	S		+0,0	-0,0	-1,2	-0,2	+1,4	-0,0
			102	22	S		+0,0	-0,0	+0,2	-0,2	+1,4	-0,0
			204	22	S		+0,0	-0,0	+1,7	-0,2	+1,4	-0,0
			0	25	W3		-0,0	+1,1	+3,0	+3,9	-3,7	+0,4
			102	25	W3		-0,0	+0,7	-0,8	+3,9	-3,7	+0,4
			204	25	W3		-0,0	+0,4	-4,6	+3,9	-3,7	+0,4
			0	26	W4		-0,0	+0,7	+3,4	+4,6	-3,9	+0,2
			102	26	W4		-0,0	+0,4	-0,6	+4,6	-3,9	+0,2
			204	26	W4		-0,0	+0,2	-4,6	+4,6	-3,9	+0,2
		115	0	M+	A		+0,0	+1,8	-0,0	+6,4	+22,3	+0,6
			102	M+	A		+0,0	+1,2	+3,6	+7,0	+18,3	+0,6
		129	204	M+	A		+0,0	+0,7	+20,2	+7,6	+14,3	+0,6
		115	0	M-	A		-0,0	-0,6	-17,2	-3,5	+0,0	-0,2
			102	M-	A		-0,0	-0,4	-0,0	-2,7	+0,0	-0,2
		129	204	M-	A		-0,0	-0,2	-0,0	-1,9	+0,0	-0,2
189		116	0	0	G		+0,0	+0,0	-9,6	-1,2	+12,5	+0,0
			102	0	G		+0,0	+0,0	+1,6	-0,7	+9,5	+0,0
		130	204	0	G		+0,0	+0,0	+9,9	-0,1	+6,6	+0,0
			0	1	Q1		+0,0	+0,0	-2,4	-0,2	+2,7	+0,0
			102	1	Q1		+0,0	+0,0	+0,4	-0,2	+2,7	+0,0
			204	1	Q1		+0,0	+0,0	+3,1	-0,2	+2,7	+0,0
			0	3	W1		+0,0	-1,5	+3,0	-2,7	-3,7	-0,3
			102	3	W1		+0,0	-1,2	-0,8	-2,7	-3,7	-0,3
			204	3	W1		+0,0	-0,8	-4,6	-2,7	-3,7	-0,3
			0	4	W2		-0,0	+0,4	+3,4	+5,7	-3,9	+0,1
			102	4	W2		-0,0	+0,3	-0,6	+5,7	-3,9	+0,1
			204	4	W2		-0,0	+0,2	-4,6	+5,7	-3,9	+0,1
			0	22	S		+0,0	+0,0	-1,2	-0,1	+1,3	+0,0
			102	22	S		+0,0	+0,0	+0,2	-0,1	+1,3	+0,0
			204	22	S		+0,0	+0,0	+1,6	-0,1	+1,3	+0,0
			0	25	W3		+0,0	-1,3	+0,7	+5,2	-0,6	-0,3
			102	25	W3		+0,0	-0,9	+0,1	+5,2	-0,6	-0,3
			204	25	W3		+0,0	-0,6	-0,5	+5,2	-0,6	-0,3
			0	26	W4		+0,0	-0,8	+3,4	+4,6	-3,9	-0,2
			102	26	W4		+0,0	-0,6	-0,6	+4,6	-3,9	-0,2
			204	26	W4		+0,0	-0,4	-4,6	+4,6	-3,9	-0,2
		116	0	M+	A		+0,0	+0,7	-0,0	+7,3	+21,9	+0,2
			102	M+	A		+0,0	+0,6	+3,0	+7,8	+17,9	+0,2
		130	204	M+	A		+0,0	+0,4	+19,3	+8,4	+13,9	+0,2
		116	0	M-	A		-0,0	-2,3	-17,4	-6,0	+0,0	-0,5
			102	M-	A		-0,0	-1,7	-0,0	-5,3	+0,0	-0,5
		130	204	M-	A		-0,0	-1,2	-0,0	-4,5	+0,0	-0,5

BARRA		NN	X(cm)	HIP	Id	Comb.	Mx kNm	My	Mz	Fx kN	Vy	Vz	
191		117	0	0	G		+0,0	+0,0	-0,0	+0,0	+5,6	+0,0	
			495	0	G		+0,0	+0,0	+13,8	+0,0	-0,0	+0,0	
		119	990	0	G		+0,0	+0,0	-0,0	+0,0	-5,6	+0,0	
			0	1	Q1		+0,0	+0,0	-0,0	+0,0	+4,1	+0,0	
			495	1	Q1		+0,0	+0,0	+10,0	+0,0	+0,0	+0,0	
			990	1	Q1		+0,0	+0,0	-0,0	+0,0	-4,1	+0,0	
			0	3	W1		+0,0	+0,0	-0,0	-0,2	-1,5	+0,3	
			495	3	W1		+0,0	-0,7	-3,6	-0,2	+0,0	+0,0	
			990	3	W1		+0,0	+0,0	-0,0	-0,2	+1,5	-0,3	
			0	4	W2		+0,0	+0,0	-0,0	+0,1	-5,6	+1,1	
			495	4	W2		+0,0	-2,6	-13,9	+0,1	+0,0	+0,0	
			990	4	W2		+0,0	+0,0	-0,0	+0,1	+5,6	-1,1	
			0	22	S		+0,0	+0,0	-0,0	+0,0	+2,0	+0,0	
			495	22	S		+0,0	+0,0	+5,0	+0,0	+0,0	+0,0	
			990	22	S		+0,0	+0,0	-0,0	+0,0	-2,0	+0,0	
			0	25	W3		+0,0	+0,0	-0,0	-0,2	-4,8	+0,9	
			495	25	W3		+0,0	-2,3	-11,9	-0,2	+0,0	+0,0	
			990	25	W3		+0,0	+0,0	-0,0	-0,2	+4,8	-0,9	
			0	26	W4		+0,0	+0,0	-0,0	-0,1	-5,6	+1,1	
			495	26	W4		+0,0	-2,6	-13,9	-0,1	+0,0	+0,0	
			990	26	W4		+0,0	+0,0	-0,0	-0,1	+5,6	-1,1	
			117	0	M+	A		+0,0	+0,0	-0,0	+0,1	+15,1	+1,6
			495	M+	A		+0,0	+0,0	+37,5	+0,1	+0,0	+0,0	
			119	990	M+	A		+0,0	+0,0	-0,0	+0,1	+2,9	+0,0
	117	0	M-	A		+0,0	+0,0	-0,0	-0,3	-2,9	+0,0		
	495	M-	A		+0,0	-4,0	-7,1	-0,3	-0,0	+0,0			
	119	990	M-	A		+0,0	+0,0	-0,0	-0,3	-15,1	-1,6		
192		117	0	0	G		-0,0	-0,0	+10,5	-0,3	+1,6	-0,0	
			103	0	G		-0,0	-0,0	+10,6	+0,3	-1,4	-0,0	
		131	205	0	G		-0,0	+0,0	+7,7	+0,8	-4,4	-0,0	
			0	1	Q1		-0,0	-0,0	+4,1	+0,1	-0,5	-0,0	
			103	1	Q1		-0,0	-0,0	+3,5	+0,1	-0,5	-0,0	
			205	1	Q1		-0,0	+0,0	+3,0	+0,1	-0,5	-0,0	
			0	3	W1		+0,0	-0,4	-0,6	+4,7	+0,7	-0,1	
			103	3	W1		+0,0	-0,3	+0,1	+4,7	+0,7	-0,1	
			205	3	W1		+0,0	-0,6	+0,9	+4,7	+0,7	+0,4	
			0	4	W2		-0,0	+0,1	-5,8	+17,9	+0,8	+0,0	
			103	4	W2		-0,0	+0,1	-5,0	+17,9	+0,8	+0,0	
			205	4	W2		-0,0	+0,2	-4,3	+17,9	+0,8	-0,1	
			0	22	S		-0,0	-0,0	+2,0	+0,0	-0,3	-0,0	
			103	22	S		-0,0	-0,0	+1,8	+0,0	-0,3	-0,0	
			205	22	S		-0,0	+0,0	+1,5	+0,0	-0,3	-0,0	
			0	25	W3		+0,0	-0,4	-5,9	+5,4	+0,1	-0,2	
			103	25	W3		+0,0	-0,3	-5,8	+5,4	+0,1	-0,2	
			205	25	W3		+0,0	-0,5	-5,6	+5,4	+0,1	+0,3	
			0	26	W4		+0,0	-0,2	-5,8	+17,9	+0,8	-0,1	
			103	26	W4		+0,0	-0,2	-5,0	+17,9	+0,8	-0,1	
			205	26	W4		+0,0	-0,3	-4,3	+17,9	+0,8	+0,2	
			117	0	M+	A		+0,0	+0,2	+21,9	+26,7	+3,3	+0,0
			103	M+	A		+0,0	+0,1	+21,1	+27,3	+0,0	+0,0	
			131	205	M+	A		+0,0	+0,3	+16,7	+28,1	+0,0	+0,6
	117	0	M-	A		-0,0	-0,7	-0,0	-0,4	+0,0	-0,2		
	103	M-	A		-0,0	-0,4	-0,0	+0,0	-2,9	-0,2			
	131	205	M-	A		-0,0	-0,8	-0,8	+0,0	-6,9	-0,2		
193		118	0	0	G		+0,0	+0,0	-0,0	+0,0	+5,6	+0,0	
			495	0	G		+0,0	+0,0	+13,8	+0,0	-0,0	+0,0	
		120	990	0	G		+0,0	+0,0	-0,0	+0,0	-5,6	+0,0	
			0	1	Q1		+0,0	+0,0	-0,0	+0,0	+4,1	+0,0	
			495	1	Q1		+0,0	+0,0	+10,0	+0,0	+0,0	+0,0	
			990	1	Q1		+0,0	+0,0	-0,0	+0,0	-4,1	+0,0	
			0	3	W1		+0,0	+0,0	-0,0	-0,2	-4,8	-0,9	
	495	3	W1		+0,0	+2,3	-11,9	-0,2	+0,0	+0,0			

BARRA		NN	X(cm)	HIP	Id	Comb.	Mx kNm	My	Mz	Fx kN	Vy	Vz
			990	3	W1		+0,0	+0,0	-0,0	-0,2	+4,8	+0,9
			0	4	W2		+0,0	+0,0	-0,0	+0,1	-5,6	-1,1
			495	4	W2		+0,0	+2,6	-13,9	+0,1	+0,0	+0,0
			990	4	W2		+0,0	+0,0	-0,0	+0,1	+5,6	+1,1
			0	22	S		+0,0	+0,0	-0,0	+0,0	+2,0	+0,0
			495	22	S		+0,0	+0,0	+5,0	+0,0	+0,0	+0,0
			990	22	S		+0,0	+0,0	-0,0	+0,0	-2,0	+0,0
			0	25	W3		+0,0	+0,0	-0,0	-0,2	-1,5	-0,3
			495	25	W3		+0,0	+0,7	-3,6	-0,2	+0,0	+0,0
			990	25	W3		+0,0	+0,0	-0,0	-0,2	+1,5	+0,3
			0	26	W4		+0,0	+0,0	-0,0	-0,1	-5,6	-1,1
			495	26	W4		+0,0	+2,6	-13,9	-0,1	+0,0	+0,0
			990	26	W4		+0,0	+0,0	-0,0	-0,1	+5,6	+1,1
		118	0	M+	A		+0,0	+0,0	-0,0	+0,1	+15,1	+0,0
			495	M+	A		+0,0	+4,0	+37,5	+0,1	+0,0	+0,0
		120	990	M+	A		+0,0	+0,0	-0,0	+0,1	+2,9	+1,6
		118	0	M-	A		+0,0	+0,0	-0,0	-0,3	-2,9	-1,6
			495	M-	A		+0,0	+0,0	-7,1	-0,3	-0,0	+0,0
		120	990	M-	A		+0,0	+0,0	-0,0	-0,3	-15,1	+0,0
		118	0	0	G		+0,0	+0,0	+10,5	-0,3	+1,6	+0,0
			103	0	G		+0,0	+0,0	+10,6	+0,3	-1,4	+0,0
		132	205	0	G		+0,0	+0,0	+7,7	+0,8	-4,4	+0,0
			0	1	Q1		+0,0	+0,0	+4,1	+0,1	-0,5	+0,0
			103	1	Q1		+0,0	+0,0	+3,5	+0,1	-0,5	+0,0
			205	1	Q1		+0,0	+0,0	+3,0	+0,1	-0,5	+0,0
			0	3	W1		-0,0	-0,1	-5,9	+5,4	+0,1	-0,0
			103	3	W1		-0,0	-0,1	-5,8	+5,4	+0,1	-0,0
			205	3	W1		-0,0	+0,3	-5,6	+5,4	+0,1	-0,5
			0	4	W2		+0,0	+0,0	-5,8	+17,9	+0,8	+0,0
			103	4	W2		+0,0	+0,0	-5,0	+17,9	+0,8	+0,0
			205	4	W2		+0,0	-0,1	-4,3	+17,9	+0,8	+0,1
			0	22	S		+0,0	+0,0	+2,0	+0,0	-0,3	+0,0
			103	22	S		+0,0	+0,0	+1,8	+0,0	-0,3	+0,0
			205	22	S		+0,0	+0,0	+1,5	+0,0	-0,3	+0,0
			0	25	W3		-0,0	+0,1	-0,6	+4,7	+0,7	+0,1
			103	25	W3		-0,0	+0,0	+0,1	+4,7	+0,7	+0,1
			205	25	W3		-0,0	+0,3	+0,9	+4,7	+0,7	-0,4
			0	26	W4		-0,0	-0,0	-5,8	+17,9	+0,8	+0,0
			103	26	W4		-0,0	-0,0	-5,0	+17,9	+0,8	+0,0
			205	26	W4		-0,0	+0,2	-4,3	+17,9	+0,8	-0,3
		118	0	M+	A		+0,0	+0,1	+21,9	+26,7	+3,3	+0,1
			103	M+	A		+0,0	+0,1	+21,1	+27,3	+0,0	+0,1
		132	205	M+	A		+0,0	+0,5	+16,7	+28,1	+0,0	+0,2
		118	0	M-	A		-0,0	-0,2	-0,0	-0,4	+0,0	-0,0
			103	M-	A		-0,0	-0,1	-0,0	+0,0	-2,9	-0,0
		132	205	M-	A		-0,0	-0,1	-0,8	+0,0	-6,9	-0,7
		119	0	0	G		+0,0	+0,0	-0,0	+0,0	+5,6	+0,0
			495	0	G		+0,0	+0,0	+13,8	+0,0	-0,0	+0,0
		121	990	0	G		+0,0	+0,0	-0,0	+0,0	-5,6	+0,0
			0	1	Q1		+0,0	+0,0	-0,0	+0,0	+4,1	+0,0
			495	1	Q1		+0,0	+0,0	+10,0	+0,0	+0,0	+0,0
			990	1	Q1		+0,0	+0,0	-0,0	+0,0	-4,1	+0,0
			0	3	W1		+0,0	+0,0	-0,0	+0,6	-1,5	+0,3
			495	3	W1		+0,0	-0,7	-3,6	+0,6	+0,0	+0,0
			990	3	W1		+0,0	+0,0	-0,0	+0,6	+1,5	-0,3
			0	4	W2		+0,0	+0,0	-0,0	-0,2	-5,6	+1,1
			495	4	W2		+0,0	-2,6	-13,9	-0,2	+0,0	+0,0
			990	4	W2		+0,0	+0,0	-0,0	-0,2	+5,6	-1,1
			0	22	S		+0,0	+0,0	-0,0	+0,0	+2,0	+0,0
			495	22	S		+0,0	+0,0	+5,0	+0,0	+0,0	+0,0
			990	22	S		+0,0	+0,0	-0,0	+0,0	-2,0	+0,0
			0	25	W3		+0,0	+0,0	-0,0	+0,7	-4,8	+0,9

BARRA		NN	X(cm)	HIP	Id	Comb.	Mx kNm	My	Mz	Fx kN	Vy	Vz		
			495	25	W3		+0,0	-2,3	-11,9	+0,7	+0,0	+0,0		
			990	25	W3		+0,0	+0,0	-0,0	+0,7	+4,8	-0,9		
			0	26	W4		+0,0	+0,0	-0,0	+0,4	-5,6	+1,1		
			495	26	W4		+0,0	-2,6	-13,9	+0,4	+0,0	+0,0		
			990	26	W4		+0,0	+0,0	-0,0	+0,4	+5,6	-1,1		
		119	0	M+	A		+0,0	+0,0	-0,0	+1,1	+15,1	+1,6		
			495	M+	A		+0,0	+0,0	+37,5	+1,1	+0,0	+0,0		
		121	990	M+	A		+0,0	+0,0	-0,0	+1,1	+2,9	+0,0		
		119	0	M-	A		+0,0	+0,0	-0,0	-0,3	-2,9	+0,0		
			495	M-	A		+0,0	-4,0	-7,1	-0,3	-0,0	+0,0		
		121	990	M-	A		+0,0	+0,0	-0,0	-0,3	-15,1	-1,6		
197		120	0	0	G		+0,0	+0,0	-0,0	+0,0	+5,6	+0,0		
			495	0	G		+0,0	+0,0	+13,8	+0,0	-0,0	+0,0		
		122	990	0	G		+0,0	+0,0	-0,0	+0,0	-5,6	+0,0		
			0	1	Q1		+0,0	+0,0	-0,0	+0,0	+4,1	+0,0		
			495	1	Q1		+0,0	+0,0	+10,0	+0,0	+0,0	+0,0		
			990	1	Q1		+0,0	+0,0	-0,0	+0,0	-4,1	+0,0		
			0	3	W1		+0,0	+0,0	-0,0	+0,5	-4,8	-0,9		
			495	3	W1		+0,0	+2,3	-11,9	+0,5	+0,0	+0,0		
			990	3	W1		+0,0	+0,0	-0,0	+0,5	+4,8	+0,9		
			0	4	W2		+0,0	+0,0	-0,0	-0,2	-5,6	-1,1		
			495	4	W2		+0,0	+2,6	-13,9	-0,2	+0,0	+0,0		
			990	4	W2		+0,0	+0,0	-0,0	-0,2	+5,6	+1,1		
			0	22	S		+0,0	+0,0	-0,0	+0,0	+2,0	+0,0		
			495	22	S		+0,0	+0,0	+5,0	+0,0	+0,0	+0,0		
			990	22	S		+0,0	+0,0	-0,0	+0,0	-2,0	+0,0		
			0	25	W3		+0,0	+0,0	-0,0	+0,6	-1,5	-0,3		
			495	25	W3		+0,0	+0,7	-3,6	+0,6	+0,0	+0,0		
			990	25	W3		+0,0	+0,0	-0,0	+0,6	+1,5	+0,3		
			0	26	W4		+0,0	+0,0	-0,0	+0,3	-5,6	-1,1		
			495	26	W4		+0,0	+2,6	-13,9	+0,3	+0,0	+0,0		
			990	26	W4		+0,0	+0,0	-0,0	+0,3	+5,6	+1,1		
			120	0	M+	A		+0,0	+0,0	-0,0	+0,9	+15,1	+0,0	
			495	M+	A		+0,0	+4,0	+37,5	+0,9	+0,0	+0,0		
		122	990	M+	A		+0,0	+0,0	-0,0	+0,9	+2,9	+1,6		
		120	0	M-	A		+0,0	+0,0	-0,0	-0,2	-2,9	-1,6		
			495	M-	A		+0,0	+0,0	-7,1	-0,2	-0,0	+0,0		
		122	990	M-	A		+0,0	+0,0	-0,0	-0,2	-15,1	+0,0		
		199		121	0	0	G		+0,0	+0,0	-0,0	+0,0	+5,6	+0,0
					495	0	G		+0,0	+0,0	+13,8	+0,0	-0,0	+0,0
				123	990	0	G		+0,0	+0,0	-0,0	+0,0	-5,6	+0,0
	0			1	Q1		+0,0	+0,0	-0,0	+0,0	+4,1	+0,0		
	495			1	Q1		+0,0	+0,0	+10,0	+0,0	+0,0	+0,0		
	990			1	Q1		+0,0	+0,0	-0,0	+0,0	-4,1	+0,0		
	0			3	W1		+0,0	+0,0	-0,0	+1,0	-1,5	+0,3		
	495			3	W1		+0,0	-0,7	-3,6	+1,0	+0,0	+0,0		
	990			3	W1		+0,0	+0,0	-0,0	+1,0	+1,5	-0,3		
	0			4	W2		+0,0	+0,0	-0,0	-0,3	-5,6	+1,1		
	495			4	W2		+0,0	-2,6	-13,9	-0,3	+0,0	+0,0		
	990			4	W2		+0,0	+0,0	-0,0	-0,3	+5,6	-1,1		
	0			22	S		+0,0	+0,0	-0,0	+0,0	+2,0	+0,0		
	495			22	S		+0,0	+0,0	+5,0	+0,0	+0,0	+0,0		
	990			22	S		+0,0	+0,0	-0,0	+0,0	-2,0	+0,0		
	0			25	W3		+0,0	+0,0	-0,0	+1,1	-4,8	+0,9		
	495			25	W3		+0,0	-2,3	-11,9	+1,1	+0,0	+0,0		
	990			25	W3		+0,0	+0,0	-0,0	+1,1	+4,8	-0,9		
	0			26	W4		+0,0	+0,0	-0,0	+0,6	-5,6	+1,1		
	495			26	W4		+0,0	-2,6	-13,9	+0,6	+0,0	+0,0		
	990			26	W4		+0,0	+0,0	-0,0	+0,6	+5,6	-1,1		
	121			0	M+	A		+0,0	+0,0	-0,0	+1,6	+15,1	+1,6	
	495			M+	A		+0,0	+0,0	+37,5	+1,6	+0,0	+0,0		
123	990			M+	A		+0,0	+0,0	-0,0	+1,6	+2,9	+0,0		

BARRA		NN	X(cm)	HIP	Id	Comb.	Mx kNm	My	Mz	Fx kN	Vy	Vz	
		121	0	M-	A		+0,0	+0,0	-0,0	-0,4	-2,9	+0,0	
			495	M-	A		+0,0	-4,0	-7,1	-0,4	-0,0	+0,0	
		123	990	M-	A		+0,0	+0,0	-0,0	-0,4	-15,1	-1,6	
201		122	0	0	G		+0,0	+0,0	-0,0	+0,0	+5,6	+0,0	
			495	0	G		+0,0	+0,0	+13,8	+0,0	-0,0	+0,0	
		124	990	0	G		+0,0	+0,0	-0,0	+0,0	-5,6	+0,0	
			0	1	Q1		+0,0	+0,0	-0,0	+0,0	+4,1	+0,0	
			495	1	Q1		+0,0	+0,0	+10,0	+0,0	+0,0	+0,0	
			990	1	Q1		+0,0	+0,0	-0,0	+0,0	-4,1	+0,0	
			0	3	W1		+0,0	+0,0	-0,0	+0,7	-4,8	-0,9	
			495	3	W1		+0,0	+2,3	-11,9	+0,7	+0,0	+0,0	
			990	3	W1		+0,0	+0,0	-0,0	+0,7	+4,8	+0,9	
			0	4	W2		+0,0	+0,0	-0,0	-0,2	-5,6	-1,1	
			495	4	W2		+0,0	+2,6	-13,9	-0,2	+0,0	+0,0	
			990	4	W2		+0,0	+0,0	-0,0	-0,2	+5,6	+1,1	
			0	22	S		+0,0	+0,0	-0,0	+0,0	+2,0	+0,0	
			495	22	S		+0,0	+0,0	+5,0	+0,0	+0,0	+0,0	
			990	22	S		+0,0	+0,0	-0,0	+0,0	-2,0	+0,0	
			0	25	W3		+0,0	+0,0	-0,0	+0,8	-1,5	-0,3	
			495	25	W3		+0,0	+0,7	-3,6	+0,8	+0,0	+0,0	
			990	25	W3		+0,0	+0,0	-0,0	+0,8	+1,5	+0,3	
			0	26	W4		+0,0	+0,0	-0,0	+0,5	-5,6	-1,1	
			495	26	W4		+0,0	+2,6	-13,9	+0,5	+0,0	+0,0	
			990	26	W4		+0,0	+0,0	-0,0	+0,5	+5,6	+1,1	
			122	0	M+	A		+0,0	+0,0	-0,0	+1,2	+15,1	+0,0
				495	M+	A		+0,0	+4,0	+37,5	+1,2	+0,0	+0,0
			124	990	M+	A		+0,0	+0,0	-0,0	+1,2	+2,9	+1,6
			122	0	M-	A		+0,0	+0,0	-0,0	-0,3	-2,9	-1,6
				495	M-	A		+0,0	+0,0	-7,1	-0,3	-0,0	+0,0
			124	990	M-	A		+0,0	+0,0	-0,0	-0,3	-15,1	+0,0
		203		123	0	0	G		+0,0	+0,0	-0,0	+0,0	+5,6
	495			0	G		+0,0	+0,0	+13,8	+0,0	-0,0	+0,0	
125	990			0	G		+0,0	+0,0	-0,0	+0,0	-5,6	+0,0	
	0			1	Q1		+0,0	+0,0	-0,0	+0,0	+4,1	+0,0	
	495			1	Q1		+0,0	+0,0	+10,0	+0,0	+0,0	+0,0	
	990			1	Q1		+0,0	+0,0	-0,0	+0,0	-4,1	+0,0	
	0			3	W1		+0,0	+0,0	-0,0	+0,9	-1,5	+0,3	
	495			3	W1		+0,0	-0,7	-3,6	+0,9	+0,0	+0,0	
	990			3	W1		+0,0	+0,0	-0,0	+0,9	+1,5	-0,3	
	0			4	W2		+0,0	+0,0	-0,0	-0,3	-5,6	+1,1	
	495			4	W2		+0,0	-2,6	-13,9	-0,3	+0,0	+0,0	
	990			4	W2		+0,0	+0,0	-0,0	-0,3	+5,6	-1,1	
	0			22	S		+0,0	+0,0	-0,0	+0,0	+2,0	+0,0	
	495			22	S		+0,0	+0,0	+5,0	+0,0	+0,0	+0,0	
	990			22	S		+0,0	+0,0	-0,0	+0,0	-2,0	+0,0	
	0			25	W3		+0,0	+0,0	-0,0	+1,0	-4,8	+0,9	
	495			25	W3		+0,0	-2,3	-11,9	+1,0	+0,0	+0,0	
	990			25	W3		+0,0	+0,0	-0,0	+1,0	+4,8	-0,9	
	0			26	W4		+0,0	+0,0	-0,0	+0,6	-5,6	+1,1	
	495			26	W4		+0,0	-2,6	-13,9	+0,6	+0,0	+0,0	
	990			26	W4		+0,0	+0,0	-0,0	+0,6	+5,6	-1,1	
	123			0	M+	A		+0,0	+0,0	-0,0	+1,6	+15,1	+1,6
				495	M+	A		+0,0	+0,0	+37,5	+1,6	+0,0	+0,0
	125			990	M+	A		+0,0	+0,0	-0,0	+1,6	+2,9	+0,0
	123			0	M-	A		+0,0	+0,0	-0,0	-0,4	-2,9	+0,0
				495	M-	A		+0,0	-4,0	-7,1	-0,4	-0,0	+0,0
	125			990	M-	A		+0,0	+0,0	-0,0	-0,4	-15,1	-1,6
BARRA				NN	X(cm)	HIP	Id	Comb.	Mx kNm	My	Mz	Fx kN	Vy
205		124	0	0	G		+0,0	+0,0	-0,0	+0,0	+5,6	+0,0	
			495	0	G		+0,0	+0,0	+13,8	+0,0	-0,0	+0,0	
		126	990	0	G		+0,0	+0,0	-0,0	+0,0	-5,6	+0,0	

BARRA		NN	X(cm)	HIP	Id	Comb.	Mx kNm	My	Mz	Fx kN	Vy	Vz
			0	1	Q1		+0,0	+0,0	-0,0	+0,0	+4,1	+0,0
			495	1	Q1		+0,0	+0,0	+10,0	+0,0	+0,0	+0,0
			990	1	Q1		+0,0	+0,0	-0,0	+0,0	-4,1	+0,0
			0	3	W1		+0,0	+0,0	-0,0	+0,6	-4,8	-0,9
			495	3	W1		+0,0	+2,3	-11,9	+0,6	+0,0	+0,0
			990	3	W1		+0,0	+0,0	-0,0	+0,6	+4,8	+0,9
			0	4	W2		+0,0	+0,0	-0,0	-0,2	-5,6	-1,1
			495	4	W2		+0,0	+2,6	-13,9	-0,2	+0,0	+0,0
			990	4	W2		+0,0	+0,0	-0,0	-0,2	+5,6	+1,1
			0	22	S		+0,0	+0,0	-0,0	+0,0	+2,0	+0,0
			495	22	S		+0,0	+0,0	+5,0	+0,0	+0,0	+0,0
			990	22	S		+0,0	+0,0	-0,0	+0,0	-2,0	+0,0
			0	25	W3		+0,0	+0,0	-0,0	+0,7	-1,5	-0,3
			495	25	W3		+0,0	+0,7	-3,6	+0,7	+0,0	+0,0
			990	25	W3		+0,0	+0,0	-0,0	+0,7	+1,5	+0,3
			0	26	W4		+0,0	+0,0	-0,0	+0,4	-5,6	-1,1
			495	26	W4		+0,0	+2,6	-13,9	+0,4	+0,0	+0,0
			990	26	W4		+0,0	+0,0	-0,0	+0,4	+5,6	+1,1
		124	0	M+	A		+0,0	+0,0	-0,0	+1,1	+15,1	+0,0
			495	M+	A		+0,0	+4,0	+37,5	+1,1	+0,0	+0,0
		126	990	M+	A		+0,0	+0,0	-0,0	+1,1	+2,9	+1,6
		124	0	M-	A		+0,0	+0,0	-0,0	-0,3	-2,9	-1,6
			495	M-	A		+0,0	+0,0	-7,1	-0,3	-0,0	+0,0
		126	990	M-	A		+0,0	+0,0	-0,0	-0,3	-15,1	+0,0
		125	0	0	G		+0,0	+0,0	-0,0	+0,0	+5,6	+0,0
			495	0	G		+0,0	+0,0	+13,8	+0,0	-0,0	+0,0
		127	990	0	G		+0,0	+0,0	-0,0	+0,0	-5,6	+0,0
			0	1	Q1		+0,0	+0,0	-0,0	+0,0	+4,1	+0,0
			495	1	Q1		+0,0	+0,0	+10,0	+0,0	+0,0	+0,0
			990	1	Q1		+0,0	+0,0	-0,0	+0,0	-4,1	+0,0
			0	3	W1		+0,0	+0,0	-0,0	+0,5	-1,5	+0,3
			495	3	W1		+0,0	-0,7	-3,6	+0,5	+0,0	+0,0
			990	3	W1		+0,0	+0,0	-0,0	+0,5	+1,5	-0,3
			0	4	W2		+0,0	+0,0	-0,0	-0,2	-5,6	+1,1
			495	4	W2		+0,0	-2,6	-13,9	-0,2	+0,0	+0,0
			990	4	W2		+0,0	+0,0	-0,0	-0,2	+5,6	-1,1
			0	22	S		+0,0	+0,0	-0,0	+0,0	+2,0	+0,0
			495	22	S		+0,0	+0,0	+5,0	+0,0	+0,0	+0,0
			990	22	S		+0,0	+0,0	-0,0	+0,0	-2,0	+0,0
			0	25	W3		+0,0	+0,0	-0,0	+0,6	-4,8	+0,9
			495	25	W3		+0,0	-2,3	-11,9	+0,6	+0,0	+0,0
			990	25	W3		+0,0	+0,0	-0,0	+0,6	+4,8	-0,9
			0	26	W4		+0,0	+0,0	-0,0	+0,3	-5,6	+1,1
			495	26	W4		+0,0	-2,6	-13,9	+0,3	+0,0	+0,0
			990	26	W4		+0,0	+0,0	-0,0	+0,3	+5,6	-1,1
		125	0	M+	A		+0,0	+0,0	-0,0	+0,9	+15,1	+1,6
			495	M+	A		+0,0	+0,0	+37,5	+0,9	+0,0	+0,0
		127	990	M+	A		+0,0	+0,0	-0,0	+0,9	+2,9	+0,0
		125	0	M-	A		+0,0	+0,0	-0,0	-0,2	-2,9	+0,0
			495	M-	A		+0,0	-4,0	-7,1	-0,2	-0,0	+0,0
		127	990	M-	A		+0,0	+0,0	-0,0	-0,2	-15,1	-1,6
207		126	0	0	G		+0,0	+0,0	-0,0	+0,0	+5,6	+0,0
			495	0	G		+0,0	+0,0	+13,8	+0,0	-0,0	+0,0
		128	990	0	G		+0,0	+0,0	-0,0	+0,0	-5,6	+0,0
			0	1	Q1		+0,0	+0,0	-0,0	+0,0	+4,1	+0,0
			495	1	Q1		+0,0	+0,0	+10,0	+0,0	+0,0	+0,0
			990	1	Q1		+0,0	+0,0	-0,0	+0,0	-4,1	+0,0
			0	3	W1		+0,0	+0,0	-0,0	+0,3	-4,8	-0,9
			495	3	W1		+0,0	+2,3	-11,9	+0,3	+0,0	+0,0
			990	3	W1		+0,0	+0,0	-0,0	+0,3	+4,8	+0,9
			0	4	W2		+0,0	+0,0	-0,0	-0,1	-5,6	-1,1
			495	4	W2		+0,0	+2,6	-13,9	-0,1	+0,0	+0,0
209												

BARRA	NN	X(cm)	HIP	Id	Comb.	Mx kNm	My	Mz	Fx kN	Vy	Vz
		990	4	W2		+0,0	+0,0	-0,0	-0,1	+5,6	+1,1
		0	22	S		+0,0	+0,0	-0,0	+0,0	+2,0	+0,0
		495	22	S		+0,0	+0,0	+5,0	+0,0	+0,0	+0,0
		990	22	S		+0,0	+0,0	-0,0	+0,0	-2,0	+0,0
		0	25	W3		+0,0	+0,0	-0,0	+0,4	-1,5	-0,3
		495	25	W3		+0,0	+0,7	-3,6	+0,4	+0,0	+0,0
		990	25	W3		+0,0	+0,0	-0,0	+0,4	+1,5	+0,3
		0	26	W4		+0,0	+0,0	-0,0	+0,2	-5,6	-1,1
		495	26	W4		+0,0	+2,6	-13,9	+0,2	+0,0	+0,0
		990	26	W4		+0,0	+0,0	-0,0	+0,2	+5,6	+1,1
	126	0	M+	A		+0,0	+0,0	-0,0	+0,6	+15,1	+0,0
		495	M+	A		+0,0	+4,0	+37,5	+0,6	+0,0	+0,0
	128	990	M+	A		+0,0	+0,0	-0,0	+0,6	+2,9	+1,6
	126	0	M-	A		+0,0	+0,0	-0,0	-0,1	-2,9	-1,6
		495	M-	A		+0,0	+0,0	-7,1	-0,1	-0,0	+0,0
	128	990	M-	A		+0,0	+0,0	-0,0	-0,1	-15,1	+0,0
		127	0	0	G	+0,0	+0,0	-0,0	+0,0	+5,5	+0,0
		495	0	G		+0,0	+0,0	+13,7	+0,0	-0,0	+0,0
	129	990	0	G		+0,0	+0,0	-0,0	+0,0	-5,1	+0,0
		0	1	Q1		+0,0	+0,0	-0,0	+0,0	+4,0	+0,0
		495	1	Q1		+0,0	+0,0	+9,9	+0,0	-0,0	+0,0
		990	1	Q1		+0,0	+0,0	-0,0	+0,0	-3,3	+0,0
		0	3	W1		+0,0	+0,0	-0,0	-0,5	-1,4	+0,3
		495	3	W1		+0,0	-0,7	-3,5	-0,5	+0,0	-0,0
		990	3	W1		+0,0	+0,0	-0,0	-0,5	+1,1	-0,2
		0	4	W2		+0,0	+0,0	-0,0	+0,1	-5,6	+1,1
		495	4	W2		+0,0	-2,6	-13,6	+0,1	+0,1	-0,0
		990	4	W2		+0,0	+0,0	-0,0	+0,1	+4,4	-0,8
		0	22	S		+0,0	+0,0	-0,0	+0,0	+2,0	+0,0
		495	22	S		+0,0	+0,0	+4,9	+0,0	-0,0	+0,0
		990	22	S		+0,0	+0,0	-0,0	+0,0	-1,7	+0,0
		0	25	W3		+0,0	+0,0	-0,0	-0,4	-4,8	+0,9
		495	25	W3		+0,0	-2,2	-11,6	-0,4	+0,1	-0,0
		990	25	W3		+0,0	+0,0	-0,0	-0,4	+3,8	-0,7
		0	26	W4		+0,0	+0,0	-0,0	-0,3	-5,6	+1,1
		495	26	W4		+0,0	-2,6	-13,6	-0,3	+0,1	-0,0
		990	26	W4		+0,0	+0,0	-0,0	-0,3	+4,4	-0,8
	127	0	M+	A		+0,0	+0,0	-0,0	+0,2	+15,0	+1,6
		495	M+	A		+0,0	+0,0	+37,0	+0,2	+0,1	+0,0
	129	990	M+	A		+0,0	+0,0	-0,0	+0,2	+1,5	+0,0
	127	0	M-	A		+0,0	+0,0	-0,0	-0,7	-2,8	+0,0
		495	M-	A		+0,0	-3,9	-6,7	-0,7	-0,1	-0,0
	129	990	M-	A		+0,0	+0,0	-0,0	-0,7	-13,1	-1,3
		128	0	0	G	+0,0	+0,0	-0,0	+0,0	+5,5	+0,0
		495	0	G		+0,0	+0,0	+13,6	+0,0	-0,0	+0,0
	130	990	0	G		+0,0	+0,0	-0,0	+0,0	-5,0	+0,0
		0	1	Q1		+0,0	+0,0	-0,0	+0,0	+4,0	+0,0
		495	1	Q1		+0,0	+0,0	+9,8	+0,0	-0,1	+0,0
		990	1	Q1		+0,0	+0,0	-0,0	+0,0	-3,2	+0,0
		0	3	W1		+0,0	+0,0	-0,0	-0,3	-4,8	-0,9
		495	3	W1		+0,0	+2,2	-11,6	-0,3	+0,1	+0,0
		990	3	W1		+0,0	+0,0	-0,0	-0,3	+3,8	+0,7
		0	4	W2		+0,0	+0,0	-0,0	+0,1	-5,6	-1,1
		495	4	W2		+0,0	+2,6	-13,6	+0,1	+0,1	+0,0
		990	4	W2		+0,0	+0,0	-0,0	+0,1	+4,4	+0,8
		0	22	S		+0,0	+0,0	-0,0	+0,0	+2,0	+0,0
		495	22	S		+0,0	+0,0	+4,9	+0,0	-0,0	+0,0
		990	22	S		+0,0	+0,0	-0,0	+0,0	-1,6	+0,0
		0	25	W3		+0,0	+0,0	-0,0	-0,3	-1,4	-0,3
		495	25	W3		+0,0	+0,7	-3,5	-0,3	+0,0	+0,0
		990	25	W3		+0,0	+0,0	-0,0	-0,3	+1,1	+0,2
		0	26	W4		+0,0	+0,0	-0,0	-0,2	-5,6	-1,1

BARRA		NN	X(cm)	HIP	Id	Comb.	Mx kNm	My	Mz	Fx kN	Vy	Vz
			495	26	W4		+0,0	+2,6	-13,6	-0,2	+0,1	+0,0
			990	26	W4		+0,0	+0,0	-0,0	-0,2	+4,4	+0,8
		128	0	M+	A		+0,0	+0,0	-0,0	+0,2	+15,0	+0,0
			495	M+	A		+0,0	+3,9	+36,7	+0,2	+0,1	+0,0
		130	990	M+	A		+0,0	+0,0	-0,0	+0,2	+1,6	+1,3
		128	0	M-	A		+0,0	+0,0	-0,0	-0,5	-2,8	-1,6
			495	M-	A		+0,0	+0,0	-6,7	-0,5	-0,1	+0,0
		130	990	M-	A		+0,0	+0,0	-0,0	-0,5	-12,7	+0,0
		129	0	0	G		+0,0	-0,0	+10,2	+0,5	+1,6	+0,0
			103	0	G		+0,0	-0,0	+10,4	+1,0	-1,4	+0,0
		143	205	0	G		+0,0	-0,0	+7,4	+1,6	-4,3	+0,0
			0	1	Q1		+0,0	-0,0	+3,4	+0,3	-0,4	+0,0
			103	1	Q1		+0,0	-0,0	+3,0	+0,3	-0,4	+0,0
			205	1	Q1		+0,0	-0,0	+2,5	+0,3	-0,4	+0,0
			0	3	W1		-0,0	+0,4	-0,5	-0,6	+0,6	-0,1
			103	3	W1		-0,0	+0,5	+0,1	-0,6	+0,6	-0,1
			205	3	W1		-0,0	+0,6	+0,7	-0,6	+0,6	-0,1
			0	4	W2		+0,0	-0,1	-4,6	+5,4	+0,6	+0,0
			103	4	W2		+0,0	-0,2	-4,0	+5,4	+0,6	+0,0
			205	4	W2		+0,0	-0,2	-3,4	+5,4	+0,6	+0,0
			0	22	S		+0,0	-0,0	+1,7	+0,1	-0,2	+0,0
			103	22	S		+0,0	-0,0	+1,5	+0,1	-0,2	+0,0
			205	22	S		+0,0	-0,0	+1,3	+0,1	-0,2	+0,0
			0	25	W3		-0,0	+0,4	-4,6	+3,9	+0,1	-0,1
			103	25	W3		-0,0	+0,4	-4,5	+3,9	+0,1	-0,1
			205	25	W3		-0,0	+0,5	-4,4	+3,9	+0,1	-0,1
			0	26	W4		-0,0	+0,2	-4,6	+4,6	+0,6	-0,0
			103	26	W4		-0,0	+0,3	-4,0	+4,6	+0,6	-0,0
			205	26	W4		-0,0	+0,3	-3,4	+4,6	+0,6	-0,0
		129	0	M+	A		+0,0	+0,7	+20,2	+9,1	+3,1	+0,0
			103	M+	A		+0,0	+0,8	+19,6	+9,9	+0,0	+0,0
		143	205	M+	A		+0,0	+0,9	+15,4	+10,6	+0,0	+0,0
		129	0	M-	A		-0,0	-0,2	-0,0	-0,4	+0,0	-0,1
			103	M-	A		-0,0	-0,3	-0,0	+0,0	-2,6	-0,1
		143	205	M-	A		-0,0	-0,3	-0,0	+0,0	-6,6	-0,1
215		130	0	0	G		+0,0	+0,0	+9,9	+0,8	+1,6	+0,0
			103	0	G		+0,0	+0,0	+10,1	+1,4	-1,3	+0,0
		144	205	0	G		+0,0	+0,0	+7,2	+2,0	-4,3	+0,0
			0	1	Q1		+0,0	+0,0	+3,1	+0,4	-0,4	+0,0
			103	1	Q1		+0,0	+0,0	+2,7	+0,4	-0,4	+0,0
			205	1	Q1		+0,0	+0,0	+2,2	+0,4	-0,4	+0,0
			0	3	W1		+0,0	-0,8	-4,6	-2,7	+0,1	+0,0
			103	3	W1		+0,0	-0,8	-4,5	-2,7	+0,1	+0,0
			205	3	W1		+0,0	-0,8	-4,4	-2,7	+0,1	+0,0
			0	4	W2		-0,0	+0,2	-4,6	+5,7	+0,6	-0,0
			103	4	W2		-0,0	+0,2	-4,0	+5,7	+0,6	-0,0
			205	4	W2		-0,0	+0,2	-3,4	+5,7	+0,6	-0,0
			0	22	S		+0,0	+0,0	+1,6	+0,2	-0,2	+0,0
			103	22	S		+0,0	+0,0	+1,4	+0,2	-0,2	+0,0
			205	22	S		+0,0	+0,0	+1,1	+0,2	-0,2	+0,0
			0	25	W3		+0,0	-0,6	-0,5	+5,2	+0,6	+0,0
			103	25	W3		+0,0	-0,6	+0,1	+5,2	+0,6	+0,0
			205	25	W3		+0,0	-0,6	+0,7	+5,2	+0,6	+0,0
			0	26	W4		+0,0	-0,4	-4,6	+4,6	+0,6	+0,0
			103	26	W4		+0,0	-0,4	-4,0	+4,6	+0,6	+0,0
			205	26	W4		+0,0	-0,4	-3,4	+4,6	+0,6	+0,0
		130	0	M+	A		+0,0	+0,4	+19,2	+10,2	+3,1	+0,0
			103	M+	A		+0,0	+0,4	+18,7	+10,9	+0,0	+0,0
		144	205	M+	A		+0,0	+0,4	+14,5	+11,7	+0,0	+0,0
		130	0	M-	A		-0,0	-1,2	-0,0	-3,3	+0,0	-0,0
			103	M-	A		-0,0	-1,2	-0,0	-2,7	-2,6	-0,0
		144	205	M-	A		-0,0	-1,2	-0,0	-2,1	-6,6	-0,0
216												



BARRA		NN	X(cm)	HIP	Id	Comb.	Mx kNm	My	Mz	Fx kN	Vy	Vz	
217		131	0	0	G		+0,0	+0,0	-0,0	+0,0	+5,6	+0,0	
			495	0	G		+0,0	+0,0	+13,8	+0,0	+0,0	+0,0	
		133	990	0	G		+0,0	+0,0	-0,0	+0,0	-5,6	+0,0	
			0	1	Q1		+0,0	+0,0	-0,0	+0,0	+4,0	+0,0	
			495	1	Q1		+0,0	+0,0	+10,0	+0,0	+0,0	+0,0	
			990	1	Q1		+0,0	+0,0	-0,0	+0,0	-4,0	+0,0	
			0	3	W1		+0,0	+0,0	-0,0	+0,1	-1,5	+0,3	
			495	3	W1		+0,0	-0,7	-3,6	+0,1	+0,0	+0,0	
			990	3	W1		+0,0	+0,0	-0,0	+0,1	+1,5	-0,3	
			0	4	W2		+0,0	+0,0	-0,0	-0,0	-5,6	+1,1	
			495	4	W2		+0,0	-2,6	-13,9	-0,0	+0,0	+0,0	
			990	4	W2		+0,0	+0,0	-0,0	-0,0	+5,6	-1,1	
			0	22	S		+0,0	+0,0	-0,0	+0,0	+2,0	+0,0	
			495	22	S		+0,0	+0,0	+5,0	+0,0	+0,0	+0,0	
			990	22	S		+0,0	+0,0	-0,0	+0,0	-2,0	+0,0	
			0	25	W3		+0,0	+0,0	-0,0	+0,1	-4,8	+0,9	
			495	25	W3		+0,0	-2,3	-11,9	+0,1	+0,0	+0,0	
			990	25	W3		+0,0	+0,0	-0,0	+0,1	+4,8	-0,9	
			0	26	W4		+0,0	+0,0	-0,0	+0,1	-5,6	+1,1	
			495	26	W4		+0,0	-2,6	-13,9	+0,1	+0,0	+0,0	
			990	26	W4		+0,0	+0,0	-0,0	+0,1	+5,6	-1,1	
			131	0	M+	A		+0,0	+0,0	-0,0	+0,2	+15,1	+1,6
			495	M+	A		+0,0	+0,0	+37,4	+0,2	+0,0	+0,0	
			133	990	M+	A		+0,0	+0,0	-0,0	+0,2	+2,9	+0,0
	131	0	M-	A		+0,0	+0,0	-0,0	-0,1	-2,9	+0,0		
	495	M-	A		+0,0	-4,0	-7,1	-0,1	+0,0	+0,0			
	133	990	M-	A		+0,0	+0,0	-0,0	-0,1	-15,1	-1,6		
218		131	0	0	G		-0,0	+0,0	+7,7	+1,9	-9,8	-0,0	
			102	0	G		-0,0	+0,0	-3,8	+2,4	-12,8	-0,0	
		145	204	0	G		-0,0	+0,0	-18,5	+3,0	-15,8	-0,0	
			0	1	Q1		-0,0	+0,0	+3,0	+0,9	-4,5	-0,0	
			102	1	Q1		-0,0	+0,0	-1,6	+0,9	-4,5	-0,0	
			204	1	Q1		-0,0	+0,0	-6,2	+0,9	-4,5	-0,0	
			0	3	W1		+0,0	-0,6	+0,9	+4,7	+2,2	+0,3	
			102	3	W1		+0,0	-0,8	+3,1	+4,7	+2,2	+0,3	
			204	3	W1		+0,0	-1,1	+5,4	+4,7	+2,2	+0,3	
			0	4	W2		-0,0	+0,2	-4,3	+17,9	+6,5	-0,1	
			102	4	W2		-0,0	+0,2	+2,3	+17,9	+6,5	-0,1	
			204	4	W2		-0,0	+0,3	+9,0	+17,9	+6,5	-0,1	
			0	22	S		-0,0	+0,0	+1,5	+0,4	-2,3	-0,0	
			102	22	S		-0,0	+0,0	-0,8	+0,4	-2,3	-0,0	
			204	22	S		-0,0	+0,0	-3,1	+0,4	-2,3	-0,0	
			0	25	W3		+0,0	-0,5	-5,6	+5,4	+5,0	+0,2	
			102	25	W3		+0,0	-0,7	-0,5	+5,4	+5,0	+0,2	
			204	25	W3		+0,0	-0,9	+4,7	+5,4	+5,0	+0,2	
			0	26	W4		+0,0	-0,3	-4,3	+17,9	+6,5	+0,1	
			102	26	W4		+0,0	-0,4	+2,3	+17,9	+6,5	+0,1	
			204	26	W4		+0,0	-0,5	+9,0	+17,9	+6,5	+0,1	
			131	0	M+	A		+0,0	+0,3	+16,8	+30,6	+0,0	+0,4
			102	M+	A		+0,0	+0,4	+0,8	+31,3	+0,0	+0,4	
			145	204	M+	A		+0,0	+0,5	-0,0	+32,1	+0,0	+0,4
	131	0	M-	A		-0,0	-0,8	-0,8	+0,0	-21,7	-0,1		
	102	M-	A		-0,0	-1,2	-8,6	+0,0	-25,7	-0,1			
	145	204	M-	A		-0,0	-1,6	-36,7	+0,0	-29,7	-0,1		
219		132	0	0	G		+0,0	+0,0	-0,0	+0,0	+5,6	+0,0	
			495	0	G		+0,0	+0,0	+13,8	+0,0	+0,0	+0,0	
		134	990	0	G		+0,0	+0,0	-0,0	+0,0	-5,6	+0,0	
			0	1	Q1		+0,0	+0,0	-0,0	+0,0	+4,0	+0,0	
			495	1	Q1		+0,0	+0,0	+10,0	+0,0	+0,0	+0,0	
			990	1	Q1		+0,0	+0,0	-0,0	+0,0	-4,0	+0,0	
			0	3	W1		+0,0	+0,0	-0,0	+0,2	-4,8	-0,9	
	495	3	W1		+0,0	+2,3	-11,9	+0,2	+0,0	+0,0			

BARRA		NN	X(cm)	HIP	Id	Comb.	Mx kNm	My	Mz	Fx kN	Vy	Vz
			990	3	W1		+0,0	+0,0	-0,0	+0,2	+4,8	+0,9
			0	4	W2		+0,0	+0,0	-0,0	-0,0	-5,6	-1,1
			495	4	W2		+0,0	+2,6	-13,9	-0,0	+0,0	+0,0
			990	4	W2		+0,0	+0,0	-0,0	-0,0	+5,6	+1,1
			0	22	S		+0,0	+0,0	-0,0	+0,0	+2,0	+0,0
			495	22	S		+0,0	+0,0	+5,0	+0,0	+0,0	+0,0
			990	22	S		+0,0	+0,0	-0,0	+0,0	-2,0	+0,0
			0	25	W3		+0,0	+0,0	-0,0	+0,2	-1,5	-0,3
			495	25	W3		+0,0	+0,7	-3,6	+0,2	+0,0	+0,0
			990	25	W3		+0,0	+0,0	-0,0	+0,2	+1,5	+0,3
			0	26	W4		+0,0	+0,0	-0,0	+0,1	-5,6	-1,1
			495	26	W4		+0,0	+2,6	-13,9	+0,1	+0,0	+0,0
			990	26	W4		+0,0	+0,0	-0,0	+0,1	+5,6	+1,1
		132	0	M+	A		+0,0	+0,0	-0,0	+0,2	+15,1	+0,0
			495	M+	A		+0,0	+4,0	+37,4	+0,2	+0,0	+0,0
		134	990	M+	A		+0,0	+0,0	-0,0	+0,2	+2,9	+1,6
		132	0	M-	A		+0,0	+0,0	-0,0	-0,1	-2,9	-1,6
			495	M-	A		+0,0	+0,0	-7,1	-0,1	+0,0	+0,0
		134	990	M-	A		+0,0	+0,0	-0,0	-0,1	-15,1	+0,0
		132	0	0	G		+0,0	+0,0	+7,7	+1,9	-9,8	+0,0
			102	0	G		+0,0	-0,0	-3,8	+2,4	-12,8	+0,0
		146	204	0	G		+0,0	-0,0	-18,5	+3,0	-15,8	+0,0
			0	1	Q1		+0,0	+0,0	+3,0	+0,9	-4,5	+0,0
			102	1	Q1		+0,0	-0,0	-1,6	+0,9	-4,5	+0,0
			204	1	Q1		+0,0	-0,0	-6,2	+0,9	-4,5	+0,0
			0	3	W1		-0,0	+0,3	-5,6	+5,4	+5,0	-0,4
			102	3	W1		-0,0	+0,7	-0,5	+5,4	+5,0	-0,4
			204	3	W1		-0,0	+1,1	+4,7	+5,4	+5,0	-0,4
			0	4	W2		+0,0	-0,1	-4,3	+17,9	+6,5	+0,1
			102	4	W2		+0,0	-0,2	+2,3	+17,9	+6,5	+0,1
			204	4	W2		+0,0	-0,3	+9,0	+17,9	+6,5	+0,1
			0	22	S		+0,0	+0,0	+1,5	+0,4	-2,3	+0,0
			102	22	S		+0,0	-0,0	-0,8	+0,4	-2,3	+0,0
			204	22	S		+0,0	-0,0	-3,1	+0,4	-2,3	+0,0
			0	25	W3		-0,0	+0,3	+0,9	+4,7	+2,2	-0,3
			102	25	W3		-0,0	+0,6	+3,1	+4,7	+2,2	-0,3
			204	25	W3		-0,0	+0,9	+5,4	+4,7	+2,2	-0,3
			0	26	W4		-0,0	+0,2	-4,3	+17,9	+6,5	-0,2
			102	26	W4		-0,0	+0,4	+2,3	+17,9	+6,5	-0,2
			204	26	W4		-0,0	+0,5	+9,0	+17,9	+6,5	-0,2
		132	0	M+	A		+0,0	+0,5	+16,8	+30,6	+0,0	+0,2
			102	M+	A		+0,0	+1,0	+0,8	+31,3	+0,0	+0,2
		146	204	M+	A		+0,0	+1,6	-0,0	+32,1	+0,0	+0,2
		132	0	M-	A		-0,0	-0,1	-0,8	+0,0	-21,7	-0,5
			102	M-	A		-0,0	-0,3	-8,6	+0,0	-25,7	-0,5
		146	204	M-	A		-0,0	-0,5	-36,7	+0,0	-29,7	-0,6
		133	0	0	G		+0,0	+0,0	-0,0	-0,0	+5,6	+0,0
			495	0	G		+0,0	+0,0	+13,8	-0,0	+0,0	+0,0
		135	990	0	G		+0,0	+0,0	-0,0	-0,0	-5,6	+0,0
			0	1	Q1		+0,0	+0,0	-0,0	-0,0	+4,0	+0,0
			495	1	Q1		+0,0	+0,0	+10,0	-0,0	+0,0	+0,0
			990	1	Q1		+0,0	+0,0	-0,0	-0,0	-4,0	+0,0
			0	3	W1		+0,0	+0,0	-0,0	+0,9	-1,5	+0,3
			495	3	W1		+0,0	-0,7	-3,6	+0,9	+0,0	+0,0
			990	3	W1		+0,0	+0,0	-0,0	+0,9	+1,5	-0,3
			0	4	W2		+0,0	+0,0	-0,0	-0,3	-5,6	+1,1
			495	4	W2		+0,0	-2,6	-13,9	-0,3	+0,0	+0,0
			990	4	W2		+0,0	+0,0	-0,0	-0,3	+5,6	-1,1
			0	22	S		+0,0	+0,0	-0,0	-0,0	+2,0	+0,0
			495	22	S		+0,0	+0,0	+5,0	-0,0	+0,0	+0,0
			990	22	S		+0,0	+0,0	-0,0	-0,0	-2,0	+0,0
			0	25	W3		+0,0	+0,0	-0,0	+0,8	-4,8	+0,9

BARRA		NN	X(cm)	HIP	Id	Comb.	Mx kNm	My	Mz	Fx kN	Vy	Vz
			495	25	W3		+0,0	-2,3	-11,9	+0,8	+0,0	+0,0
			990	25	W3		+0,0	+0,0	-0,0	+0,8	+4,8	-0,9
			0	26	W4		+0,0	+0,0	-0,0	+0,5	-5,6	+1,1
			495	26	W4		+0,0	-2,6	-13,9	+0,5	+0,0	+0,0
			990	26	W4		+0,0	+0,0	-0,0	+0,5	+5,6	-1,1
		133	0	M+	A		+0,0	+0,0	-0,0	+1,4	+15,1	+1,6
			495	M+	A		+0,0	+0,0	+37,4	+1,4	+0,0	+0,0
		135	990	M+	A		+0,0	+0,0	-0,0	+1,4	+2,9	+0,0
		133	0	M-	A		+0,0	+0,0	-0,0	-0,4	-2,9	+0,0
			495	M-	A		+0,0	-4,0	-7,1	-0,4	+0,0	+0,0
		135	990	M-	A		+0,0	+0,0	-0,0	-0,4	-15,1	-1,6
		134	0	0	G		+0,0	+0,0	-0,0	-0,0	+5,6	+0,0
			495	0	G		+0,0	+0,0	+13,8	-0,0	+0,0	+0,0
		136	990	0	G		+0,0	+0,0	-0,0	-0,0	-5,6	+0,0
			0	1	Q1		+0,0	+0,0	-0,0	-0,0	+4,0	+0,0
			495	1	Q1		+0,0	+0,0	+10,0	-0,0	+0,0	+0,0
			990	1	Q1		+0,0	+0,0	-0,0	-0,0	-4,0	+0,0
			0	3	W1		+0,0	+0,0	-0,0	+1,0	-4,8	-0,9
			495	3	W1		+0,0	+2,3	-11,9	+1,0	+0,0	+0,0
			990	3	W1		+0,0	+0,0	-0,0	+1,0	+4,8	+0,9
			0	4	W2		+0,0	+0,0	-0,0	-0,3	-5,6	-1,1
			495	4	W2		+0,0	+2,6	-13,9	-0,3	+0,0	+0,0
			990	4	W2		+0,0	+0,0	-0,0	-0,3	+5,6	+1,1
			0	22	S		+0,0	+0,0	-0,0	-0,0	+2,0	+0,0
			495	22	S		+0,0	+0,0	+5,0	-0,0	+0,0	+0,0
			990	22	S		+0,0	+0,0	-0,0	-0,0	-2,0	+0,0
			0	25	W3		+0,0	+0,0	-0,0	+0,8	-1,5	-0,3
			495	25	W3		+0,0	+0,7	-3,6	+0,8	+0,0	+0,0
			990	25	W3		+0,0	+0,0	-0,0	+0,8	+1,5	+0,3
			0	26	W4		+0,0	+0,0	-0,0	+0,5	-5,6	-1,1
			495	26	W4		+0,0	+2,6	-13,9	+0,5	+0,0	+0,0
			990	26	W4		+0,0	+0,0	-0,0	+0,5	+5,6	+1,1
		134	0	M+	A		+0,0	+0,0	-0,0	+1,4	+15,1	+0,0
			495	M+	A		+0,0	+4,0	+37,4	+1,4	+0,0	+0,0
		136	990	M+	A		+0,0	+0,0	-0,0	+1,4	+2,9	+1,6
		134	0	M-	A		+0,0	+0,0	-0,0	-0,5	-2,9	-1,6
			495	M-	A		+0,0	+0,0	-7,1	-0,5	+0,0	+0,0
		136	990	M-	A		+0,0	+0,0	-0,0	-0,5	-15,1	+0,0
223		135	0	0	G		+0,0	+0,0	-0,0	-0,0	+5,6	+0,0
			495	0	G		+0,0	+0,0	+13,8	-0,0	+0,0	+0,0
		137	990	0	G		+0,0	+0,0	-0,0	-0,0	-5,6	+0,0
			0	1	Q1		+0,0	+0,0	-0,0	-0,0	+4,0	+0,0
			495	1	Q1		+0,0	+0,0	+10,0	-0,0	+0,0	+0,0
			990	1	Q1		+0,0	+0,0	-0,0	-0,0	-4,0	+0,0
			0	3	W1		+0,0	+0,0	-0,0	+1,3	-1,5	+0,3
			495	3	W1		+0,0	-0,7	-3,6	+1,3	+0,0	+0,0
			990	3	W1		+0,0	+0,0	-0,0	+1,3	+1,5	-0,3
			0	4	W2		+0,0	+0,0	-0,0	-0,4	-5,6	+1,1
			495	4	W2		+0,0	-2,6	-13,9	-0,4	+0,0	+0,0
			990	4	W2		+0,0	+0,0	-0,0	-0,4	+5,6	-1,1
			0	22	S		+0,0	+0,0	-0,0	-0,0	+2,0	+0,0
			495	22	S		+0,0	+0,0	+5,0	-0,0	+0,0	+0,0
			990	22	S		+0,0	+0,0	-0,0	-0,0	-2,0	+0,0
			0	25	W3		+0,0	+0,0	-0,0	+1,1	-4,8	+0,9
			495	25	W3		+0,0	-2,3	-11,9	+1,1	+0,0	+0,0
			990	25	W3		+0,0	+0,0	-0,0	+1,1	+4,8	-0,9
			0	26	W4		+0,0	+0,0	-0,0	+0,7	-5,6	+1,1
			495	26	W4		+0,0	-2,6	-13,9	+0,7	+0,0	+0,0
			990	26	W4		+0,0	+0,0	-0,0	+0,7	+5,6	-1,1
		135	0	M+	A		+0,0	+0,0	-0,0	+2,0	+15,1	+1,6
			495	M+	A		+0,0	+0,0	+37,4	+2,0	+0,0	+0,0
		137	990	M+	A		+0,0	+0,0	-0,0	+2,0	+2,9	+0,0

BARRA	NN	X(cm)	HIP	Id	Comb.	Mx kNm	My	Mz	Fx kN	Vy	Vz	
	135	0	M-	A		+0,0	+0,0	-0,0	-0,6	-2,9	+0,0	
		495	M-	A		+0,0	-4,0	-7,1	-0,6	+0,0	+0,0	
	137	990	M-	A		+0,0	+0,0	-0,0	-0,6	-15,1	-1,6	
227	136	0	0	G		+0,0	+0,0	-0,0	-0,0	+5,6	+0,0	
		495	0	G		+0,0	+0,0	+13,8	-0,0	+0,0	+0,0	
	138	990	0	G		+0,0	+0,0	-0,0	-0,0	-5,6	+0,0	
		0	1	Q1		+0,0	+0,0	-0,0	-0,0	+4,0	+0,0	
		495	1	Q1		+0,0	+0,0	+10,0	-0,0	+0,0	+0,0	
		990	1	Q1		+0,0	+0,0	-0,0	-0,0	-4,0	+0,0	
		0	3	W1		+0,0	+0,0	-0,0	+1,3	-4,8	-0,9	
		495	3	W1		+0,0	+2,3	-11,9	+1,3	+0,0	+0,0	
		990	3	W1		+0,0	+0,0	-0,0	+1,3	+4,8	+0,9	
		0	4	W2		+0,0	+0,0	-0,0	-0,4	-5,6	-1,1	
		495	4	W2		+0,0	+2,6	-13,9	-0,4	+0,0	+0,0	
		990	4	W2		+0,0	+0,0	-0,0	-0,4	+5,6	+1,1	
		0	22	S		+0,0	+0,0	-0,0	-0,0	+2,0	+0,0	
		495	22	S		+0,0	+0,0	+5,0	-0,0	+0,0	+0,0	
		990	22	S		+0,0	+0,0	-0,0	-0,0	-2,0	+0,0	
		0	25	W3		+0,0	+0,0	-0,0	+1,1	-1,5	-0,3	
		495	25	W3		+0,0	+0,7	-3,6	+1,1	+0,0	+0,0	
		990	25	W3		+0,0	+0,0	-0,0	+1,1	+1,5	+0,3	
		0	26	W4		+0,0	+0,0	-0,0	+0,7	-5,6	-1,1	
		495	26	W4		+0,0	+2,6	-13,9	+0,7	+0,0	+0,0	
		990	26	W4		+0,0	+0,0	-0,0	+0,7	+5,6	+1,1	
		136	0	M+	A		+0,0	+0,0	-0,0	+2,0	+15,1	+0,0
		495	M+	A		+0,0	+4,0	+37,4	+2,0	+0,0	+0,0	
		138	990	M+	A		+0,0	+0,0	-0,0	+2,0	+2,9	+1,6
		136	0	M-	A		+0,0	+0,0	-0,0	-0,6	-2,9	-1,6
		495	M-	A		+0,0	+0,0	-7,1	-0,6	+0,0	+0,0	
		138	990	M-	A		+0,0	+0,0	-0,0	-0,6	-15,1	+0,0

BARRA	NN	X(cm)	HIP	Id	Comb.	Mx kNm	My	Mz	Fx kN	Vy	Vz	
229	137	0	0	G		+0,0	+0,0	-0,0	-0,0	+5,6	+0,0	
		495	0	G		+0,0	+0,0	+13,8	-0,0	+0,0	+0,0	
	139	990	0	G		+0,0	+0,0	-0,0	-0,0	-5,6	+0,0	
		0	1	Q1		+0,0	+0,0	-0,0	-0,0	+4,0	+0,0	
		495	1	Q1		+0,0	+0,0	+10,0	-0,0	+0,0	+0,0	
		990	1	Q1		+0,0	+0,0	-0,0	-0,0	-4,0	+0,0	
		0	3	W1		+0,0	+0,0	-0,0	+1,3	-1,5	+0,3	
		495	3	W1		+0,0	-0,7	-3,6	+1,3	+0,0	+0,0	
		990	3	W1		+0,0	+0,0	-0,0	+1,3	+1,5	-0,3	
		0	4	W2		+0,0	+0,0	-0,0	-0,4	-5,6	+1,1	
		495	4	W2		+0,0	-2,6	-13,9	-0,4	+0,0	+0,0	
		990	4	W2		+0,0	+0,0	-0,0	-0,4	+5,6	-1,1	
		0	22	S		+0,0	+0,0	-0,0	-0,0	+2,0	+0,0	
		495	22	S		+0,0	+0,0	+5,0	-0,0	+0,0	+0,0	
		990	22	S		+0,0	+0,0	-0,0	-0,0	-2,0	+0,0	
		0	25	W3		+0,0	+0,0	-0,0	+1,0	-4,8	+0,9	
		495	25	W3		+0,0	-2,3	-11,9	+1,0	+0,0	+0,0	
		990	25	W3		+0,0	+0,0	-0,0	+1,0	+4,8	-0,9	
		0	26	W4		+0,0	+0,0	-0,0	+0,6	-5,6	+1,1	
		495	26	W4		+0,0	-2,6	-13,9	+0,6	+0,0	+0,0	
		990	26	W4		+0,0	+0,0	-0,0	+0,6	+5,6	-1,1	
		137	0	M+	A		+0,0	+0,0	-0,0	+1,9	+15,1	+1,6
		495	M+	A		+0,0	+0,0	+37,4	+1,9	+0,0	+0,0	
		139	990	M+	A		+0,0	+0,0	-0,0	+1,9	+2,9	+0,0
		137	0	M-	A		+0,0	+0,0	-0,0	-0,6	-2,9	+0,0
		495	M-	A		+0,0	-4,0	-7,1	-0,6	+0,0	+0,0	
		139	990	M-	A		+0,0	+0,0	-0,0	-0,6	-15,1	-1,6
231	138	0	0	G		+0,0	+0,0	-0,0	-0,0	+5,6	+0,0	
		495	0	G		+0,0	+0,0	+13,8	-0,0	+0,0	+0,0	
	140	990	0	G		+0,0	+0,0	-0,0	-0,0	-5,6	+0,0	

BARRA	NN	X(cm)	HIP	Id	Comb.	Mx kNm	My	Mz	Fx kN	Vy	Vz	
		0	1	Q1		+0,0	+0,0	-0,0	-0,0	+4,0	+0,0	
		495	1	Q1		+0,0	+0,0	+10,0	-0,0	+0,0	+0,0	
		990	1	Q1		+0,0	+0,0	-0,0	-0,0	-4,0	+0,0	
		0	3	W1		+0,0	+0,0	-0,0	+1,3	-4,8	-0,9	
		495	3	W1		+0,0	+2,3	-11,9	+1,3	+0,0	+0,0	
		990	3	W1		+0,0	+0,0	-0,0	+1,3	+4,8	+0,9	
		0	4	W2		+0,0	+0,0	-0,0	-0,4	-5,6	-1,1	
		495	4	W2		+0,0	+2,6	-13,9	-0,4	+0,0	+0,0	
		990	4	W2		+0,0	+0,0	-0,0	-0,4	+5,6	+1,1	
		0	22	S		+0,0	+0,0	-0,0	-0,0	+2,0	+0,0	
		495	22	S		+0,0	+0,0	+5,0	-0,0	+0,0	+0,0	
		990	22	S		+0,0	+0,0	-0,0	-0,0	-2,0	+0,0	
		0	25	W3		+0,0	+0,0	-0,0	+1,1	-1,5	-0,3	
		495	25	W3		+0,0	+0,7	-3,6	+1,1	+0,0	+0,0	
		990	25	W3		+0,0	+0,0	-0,0	+1,1	+1,5	+0,3	
		0	26	W4		+0,0	+0,0	-0,0	+0,7	-5,6	-1,1	
		495	26	W4		+0,0	+2,6	-13,9	+0,7	+0,0	+0,0	
		990	26	W4		+0,0	+0,0	-0,0	+0,7	+5,6	+1,1	
	138	0	M+	A		+0,0	+0,0	-0,0	+2,0	+15,1	+0,0	
		495	M+	A		+0,0	+4,0	+37,4	+2,0	+0,0	+0,0	
	140	990	M+	A		+0,0	+0,0	-0,0	+2,0	+2,9	+1,6	
	138	0	M-	A		+0,0	+0,0	-0,0	-0,6	-2,9	-1,6	
		495	M-	A		+0,0	+0,0	-7,1	-0,6	+0,0	+0,0	
	140	990	M-	A		+0,0	+0,0	-0,0	-0,6	-15,1	+0,0	
	139	0	0	G		+0,0	+0,0	-0,0	-0,0	+5,6	+0,0	
		495	0	G		+0,0	+0,0	+13,8	-0,0	+0,0	+0,0	
	141	990	0	G		+0,0	+0,0	-0,0	-0,0	-5,6	+0,0	
		0	1	Q1		+0,0	+0,0	-0,0	-0,0	+4,0	+0,0	
		495	1	Q1		+0,0	+0,0	+10,0	-0,0	+0,0	+0,0	
		990	1	Q1		+0,0	+0,0	-0,0	-0,0	-4,0	+0,0	
		0	3	W1		+0,0	+0,0	-0,0	+0,8	-1,5	+0,3	
		495	3	W1		+0,0	-0,7	-3,6	+0,8	+0,0	+0,0	
		990	3	W1		+0,0	+0,0	-0,0	+0,8	+1,5	-0,3	
		0	4	W2		+0,0	+0,0	-0,0	-0,2	-5,6	+1,1	
		495	4	W2		+0,0	-2,6	-13,9	-0,2	+0,0	+0,0	
		990	4	W2		+0,0	+0,0	-0,0	-0,2	+5,6	-1,1	
		0	22	S		+0,0	+0,0	-0,0	-0,0	+2,0	+0,0	
		495	22	S		+0,0	+0,0	+5,0	-0,0	+0,0	+0,0	
		990	22	S		+0,0	+0,0	-0,0	-0,0	-2,0	+0,0	
		0	25	W3		+0,0	+0,0	-0,0	+0,6	-4,8	+0,9	
		495	25	W3		+0,0	-2,3	-11,9	+0,6	+0,0	+0,0	
		990	25	W3		+0,0	+0,0	-0,0	+0,6	+4,8	-0,9	
		0	26	W4		+0,0	+0,0	-0,0	+0,4	-5,6	+1,1	
		495	26	W4		+0,0	-2,6	-13,9	+0,4	+0,0	+0,0	
		990	26	W4		+0,0	+0,0	-0,0	+0,4	+5,6	-1,1	
	139	0	M+	A		+0,0	+0,0	-0,0	+1,2	+15,1	+1,6	
		495	M+	A		+0,0	+0,0	+37,4	+1,2	+0,0	+0,0	
	141	990	M+	A		+0,0	+0,0	-0,0	+1,2	+2,9	+0,0	
	139	0	M-	A		+0,0	+0,0	-0,0	-0,4	-2,9	+0,0	
		495	M-	A		+0,0	-4,0	-7,1	-0,4	+0,0	+0,0	
	141	990	M-	A		+0,0	+0,0	-0,0	-0,4	-15,1	-1,6	
233		140	0	0	G		+0,0	+0,0	-0,0	-0,0	+5,6	+0,0
		495	0	0	G		+0,0	+0,0	+13,8	-0,0	+0,0	+0,0
	142	990	0	0	G		+0,0	+0,0	-0,0	-0,0	-5,6	+0,0
		0	1	Q1		+0,0	+0,0	-0,0	-0,0	+4,0	+0,0	
		495	1	Q1		+0,0	+0,0	+10,0	-0,0	+0,0	+0,0	
		990	1	Q1		+0,0	+0,0	-0,0	-0,0	-4,0	+0,0	
		0	3	W1		+0,0	+0,0	-0,0	+0,9	-4,8	-0,9	
		495	3	W1		+0,0	+2,3	-11,9	+0,9	+0,0	+0,0	
		990	3	W1		+0,0	+0,0	-0,0	+0,9	+4,8	+0,9	
		0	4	W2		+0,0	+0,0	-0,0	-0,2	-5,6	-1,1	
		495	4	W2		+0,0	+2,6	-13,9	-0,2	+0,0	+0,0	
235		140	0	0	G		+0,0	+0,0	-0,0	-0,0	+5,6	+0,0
		495	0	0	G		+0,0	+0,0	+13,8	-0,0	+0,0	+0,0
	142	990	0	0	G		+0,0	+0,0	-0,0	-0,0	-5,6	+0,0
		0	1	Q1		+0,0	+0,0	-0,0	-0,0	+4,0	+0,0	
		495	1	Q1		+0,0	+0,0	+10,0	-0,0	+0,0	+0,0	
		990	1	Q1		+0,0	+0,0	-0,0	-0,0	-4,0	+0,0	
		0	3	W1		+0,0	+0,0	-0,0	+0,9	-4,8	-0,9	
		495	3	W1		+0,0	+2,3	-11,9	+0,9	+0,0	+0,0	
		990	3	W1		+0,0	+0,0	-0,0	+0,9	+4,8	+0,9	
		0	4	W2		+0,0	+0,0	-0,0	-0,2	-5,6	-1,1	
		495	4	W2		+0,0	+2,6	-13,9	-0,2	+0,0	+0,0	

BARRA	NN	X(cm)	HIP	Id	Comb.	Mx kNm	My	Mz	Fx kN	Vy	Vz
		990	4	W2		+0,0	+0,0	-0,0	-0,2	+5,6	+1,1
		0	22	S		+0,0	+0,0	-0,0	-0,0	+2,0	+0,0
		495	22	S		+0,0	+0,0	+5,0	-0,0	+0,0	+0,0
		990	22	S		+0,0	+0,0	-0,0	-0,0	-2,0	+0,0
		0	25	W3		+0,0	+0,0	-0,0	+0,7	-1,5	-0,3
		495	25	W3		+0,0	+0,7	-3,6	+0,7	+0,0	+0,0
		990	25	W3		+0,0	+0,0	-0,0	+0,7	+1,5	+0,3
		0	26	W4		+0,0	+0,0	-0,0	+0,4	-5,6	-1,1
		495	26	W4		+0,0	+2,6	-13,9	+0,4	+0,0	+0,0
		990	26	W4		+0,0	+0,0	-0,0	+0,4	+5,6	+1,1
	140	0	M+	A		+0,0	+0,0	-0,0	+1,3	+15,1	+0,0
		495	M+	A		+0,0	+4,0	+37,4	+1,3	+0,0	+0,0
	142	990	M+	A		+0,0	+0,0	-0,0	+1,3	+2,9	+1,6
	140	0	M-	A		+0,0	+0,0	-0,0	-0,4	-2,9	-1,6
		495	M-	A		+0,0	+0,0	-7,1	-0,4	+0,0	+0,0
	142	990	M-	A		+0,0	+0,0	-0,0	-0,4	-15,1	+0,0
	141	0	0	G		+0,0	+0,0	-0,0	+0,0	+5,5	+0,0
		495	0	G		+0,0	+0,0	+13,7	+0,0	-0,0	+0,0
	143	990	0	G		+0,0	+0,0	-0,0	+0,0	-5,1	+0,0
		0	1	Q1		+0,0	+0,0	-0,0	+0,0	+4,0	+0,0
		495	1	Q1		+0,0	+0,0	+9,8	+0,0	-0,0	+0,0
		990	1	Q1		+0,0	+0,0	-0,0	+0,0	-3,3	+0,0
		0	3	W1		+0,0	+0,0	-0,0	-0,2	-1,4	+0,3
		495	3	W1		+0,0	-0,7	-3,5	-0,2	+0,0	-0,0
		990	3	W1		+0,0	+0,0	-0,0	-0,2	+1,1	-0,2
		0	4	W2		+0,0	+0,0	-0,0	+0,1	-5,5	+1,1
		495	4	W2		+0,0	-2,6	-13,5	+0,1	+0,1	-0,0
		990	4	W2		+0,0	+0,0	-0,0	+0,1	+4,4	-0,8
		0	22	S		+0,0	+0,0	-0,0	+0,0	+2,0	+0,0
		495	22	S		+0,0	+0,0	+4,9	+0,0	-0,0	+0,0
		990	22	S		+0,0	+0,0	-0,0	+0,0	-1,7	+0,0
		0	25	W3		+0,0	+0,0	-0,0	-0,2	-4,7	+0,9
		495	25	W3		+0,0	-2,2	-11,6	-0,2	+0,1	-0,0
		990	25	W3		+0,0	+0,0	-0,0	-0,2	+3,8	-0,7
		0	26	W4		+0,0	+0,0	-0,0	-0,1	-5,5	+1,1
		495	26	W4		+0,0	-2,6	-13,5	-0,1	+0,1	-0,0
		990	26	W4		+0,0	+0,0	-0,0	-0,1	+4,4	-0,8
	141	0	M+	A		+0,0	+0,0	-0,0	+0,1	+15,0	+1,6
		495	M+	A		+0,0	+0,0	+36,9	+0,1	+0,1	+0,0
	143	990	M+	A		+0,0	+0,0	-0,0	+0,1	+1,5	+0,0
	141	0	M-	A		+0,0	+0,0	-0,0	-0,4	-2,8	+0,0
		495	M-	A		+0,0	-3,8	-6,6	-0,4	-0,1	-0,0
	143	990	M-	A		+0,0	+0,0	-0,0	-0,4	-13,1	-1,2
	142	0	0	G		+0,0	+0,0	-0,0	+0,0	+5,5	+0,0
		495	0	G		+0,0	+0,0	+13,6	+0,0	-0,0	+0,0
	144	990	0	G		+0,0	+0,0	-0,0	+0,0	-5,0	+0,0
		0	1	Q1		+0,0	+0,0	-0,0	+0,0	+4,0	+0,0
		495	1	Q1		+0,0	+0,0	+9,8	+0,0	-0,1	+0,0
		990	1	Q1		+0,0	+0,0	-0,0	+0,0	-3,2	+0,0
		0	3	W1		+0,0	+0,0	-0,0	-0,2	-4,7	-0,9
		495	3	W1		+0,0	+2,2	-11,6	-0,2	+0,1	+0,0
		990	3	W1		+0,0	+0,0	-0,0	-0,2	+3,8	+0,7
		0	4	W2		+0,0	+0,0	-0,0	+0,1	-5,5	-1,1
		495	4	W2		+0,0	+2,6	-13,5	+0,1	+0,1	+0,0
		990	4	W2		+0,0	+0,0	-0,0	+0,1	+4,4	+0,8
		0	22	S		+0,0	+0,0	-0,0	+0,0	+2,0	+0,0
		495	22	S		+0,0	+0,0	+4,9	+0,0	-0,0	+0,0
		990	22	S		+0,0	+0,0	-0,0	+0,0	-1,6	+0,0
		0	25	W3		+0,0	+0,0	-0,0	-0,2	-1,4	-0,3
		495	25	W3		+0,0	+0,7	-3,5	-0,2	+0,0	+0,0
		990	25	W3		+0,0	+0,0	-0,0	-0,2	+1,1	+0,2
		0	26	W4		+0,0	+0,0	-0,0	-0,1	-5,5	-1,1

BARRA		NN	X(cm)	HIP	Id	Comb.	Mx kNm	My	Mz	Fx kN	Vy	Vz
			495	26	W4		+0,0	+2,6	-13,5	-0,1	+0,1	+0,0
			990	26	W4		+0,0	+0,0	-0,0	-0,1	+4,4	+0,8
		142	0	M+	A		+0,0	+0,0	-0,0	+0,1	+15,0	+0,0
			495	M+	A		+0,0	+3,8	+36,6	+0,1	+0,1	+0,0
		144	990	M+	A		+0,0	+0,0	-0,0	+0,1	+1,6	+1,2
		142	0	M-	A		+0,0	+0,0	-0,0	-0,3	-2,8	-1,6
			495	M-	A		+0,0	+0,0	-6,7	-0,3	-0,1	+0,0
		144	990	M-	A		+0,0	+0,0	-0,0	-0,3	-12,7	+0,0
		143	0	0	G		+0,0	-0,0	+7,4	+2,6	-9,3	+0,0
			102	0	G		+0,0	-0,0	-3,6	+3,1	-12,3	+0,0
		157	204	0	G		+0,0	-0,0	-17,8	+3,7	-15,3	+0,0
			0	1	Q1		+0,0	-0,0	+2,6	+0,9	-3,7	+0,0
			102	1	Q1		+0,0	-0,0	-1,2	+0,9	-3,7	+0,0
			204	1	Q1		+0,0	-0,0	-5,0	+0,9	-3,7	+0,0
			0	3	W1		-0,0	+0,6	+0,7	-0,6	+1,7	-0,3
			102	3	W1		-0,0	+1,0	+2,4	-0,6	+1,7	-0,3
			204	3	W1		-0,0	+1,3	+4,2	-0,6	+1,7	-0,3
			0	4	W2		+0,0	-0,2	-3,4	+5,4	+5,1	+0,1
			102	4	W2		+0,0	-0,3	+1,8	+5,4	+5,1	+0,1
			204	4	W2		+0,0	-0,4	+7,0	+5,4	+5,1	+0,1
			0	22	S		+0,0	-0,0	+1,3	+0,5	-1,8	+0,0
			102	22	S		+0,0	-0,0	-0,6	+0,5	-1,8	+0,0
			204	22	S		+0,0	-0,0	-2,5	+0,5	-1,8	+0,0
			0	25	W3		-0,0	+0,5	-4,4	+3,9	+3,9	-0,3
			102	25	W3		-0,0	+0,8	-0,4	+3,9	+3,9	-0,3
			204	25	W3		-0,0	+1,1	+3,6	+3,9	+3,9	-0,3
			0	26	W4		-0,0	+0,3	-3,4	+4,6	+5,1	-0,2
			102	26	W4		-0,0	+0,5	+1,8	+4,6	+5,1	-0,2
			204	26	W4		-0,0	+0,6	+7,0	+4,6	+5,1	-0,2
		143	0	M+	A		+0,0	+0,9	+15,4	+12,8	+0,0	+0,2
			102	M+	A		+0,0	+1,4	+0,0	+13,5	+0,0	+0,2
		157	204	M+	A		+0,0	+1,9	-0,0	+14,3	+0,0	+0,2
		143	0	M-	A		-0,0	-0,3	-0,0	+0,0	-19,5	-0,5
			102	M-	A		-0,0	-0,5	-7,4	+0,0	-23,5	-0,5
		157	204	M-	A		-0,0	-0,6	-33,3	+0,0	-27,5	-0,5
		144	0	0	G		+0,0	+0,0	+7,2	+2,9	-9,2	-0,0
			102	0	G		+0,0	+0,0	-3,7	+3,4	-12,2	-0,0
		158	204	0	G		+0,0	+0,0	-17,8	+4,0	-15,1	-0,0
			0	1	Q1		+0,0	+0,0	+2,2	+1,0	-3,5	-0,0
			102	1	Q1		+0,0	+0,0	-1,4	+1,0	-3,5	-0,0
			204	1	Q1		+0,0	+0,0	-5,0	+1,0	-3,5	-0,0
			0	3	W1		+0,0	-0,8	-4,4	-2,7	+3,9	+0,2
			102	3	W1		+0,0	-1,1	-0,4	-2,7	+3,9	+0,2
			204	3	W1		+0,0	-1,3	+3,6	-2,7	+3,9	+0,2
			0	4	W2		-0,0	+0,2	-3,4	+5,7	+5,1	-0,1
			102	4	W2		-0,0	+0,3	+1,8	+5,7	+5,1	-0,1
			204	4	W2		-0,0	+0,4	+7,0	+5,7	+5,1	-0,1
			0	22	S		+0,0	+0,0	+1,1	+0,5	-1,8	-0,0
			102	22	S		+0,0	+0,0	-0,7	+0,5	-1,8	-0,0
			204	22	S		+0,0	+0,0	-2,5	+0,5	-1,8	-0,0
			0	25	W3		+0,0	-0,6	+0,7	+5,2	+1,7	+0,2
			102	25	W3		+0,0	-0,8	+2,4	+5,2	+1,7	+0,2
			204	25	W3		+0,0	-1,1	+4,2	+5,2	+1,7	+0,2
			0	26	W4		+0,0	-0,4	-3,4	+4,6	+5,1	+0,1
			102	26	W4		+0,0	-0,5	+1,8	+4,6	+5,1	+0,1
			204	26	W4		+0,0	-0,7	+7,0	+4,6	+5,1	+0,1
		144	0	M+	A		+0,0	+0,4	+14,5	+13,8	+0,0	+0,4
			102	M+	A		+0,0	+0,5	-0,0	+14,5	+0,0	+0,4
		158	204	M+	A		+0,0	+0,6	-0,0	+15,3	+0,0	+0,4
		144	0	M-	A		-0,0	-1,2	-0,0	-1,2	-19,1	-0,1
			102	M-	A		-0,0	-1,6	-8,0	-0,6	-23,1	-0,1
		158	204	M-	A		-0,0	-2,0	-33,4	-0,1	-27,1	-0,1

BARRA		NN	X(cm)	HIP	Id	Comb.	Mx kNm	My	Mz	Fx kN	Vy	Vz	
243		145	0	0	G		+0,0	+0,0	-0,0	-0,2	+4,5	+0,0	
		495	0	0	G		+0,0	+0,0	+11,1	-0,2	+0,0	+0,0	
		147	990	0	G		+0,0	+0,0	-0,0	-0,2	-4,5	+0,0	
		0	1	Q1		+0,0	+0,0	-0,0	-0,0	-0,0	+2,3	+0,0	
		495	1	Q1		+0,0	+0,0	+5,8	-0,0	+0,0	+0,0	+0,0	
		990	1	Q1		+0,0	+0,0	-0,0	-0,0	-0,0	-2,3	+0,0	
		0	3	W1		+0,0	+0,0	-0,0	+6,6	-0,8	+0,2	+0,0	
		495	3	W1		+0,0	-0,4	-2,1	+6,6	+0,0	+0,0	+0,0	
		990	3	W1		+0,0	+0,0	-0,0	+6,6	+0,8	-0,2	+0,0	
		0	4	W2		+0,0	+0,0	-0,0	-1,9	-3,2	+0,6	+0,0	
		495	4	W2		+0,0	-1,5	-8,0	-1,9	+0,0	+0,0	+0,0	
		990	4	W2		+0,0	+0,0	-0,0	-1,9	+3,2	-0,6	+0,0	
		0	22	S		+0,0	+0,0	-0,0	-0,0	+1,2	+0,0	+0,0	
		495	22	S		+0,0	+0,0	+2,9	-0,0	+0,0	+0,0	+0,0	
		990	22	S		+0,0	+0,0	-0,0	-0,0	-1,2	+0,0	+0,0	
		0	25	W3		+0,0	+0,0	-0,0	+5,6	-2,8	+0,5	+0,0	
		495	25	W3		+0,0	-1,3	-6,9	+5,6	+0,0	+0,0	+0,0	
		990	25	W3		+0,0	+0,0	-0,0	+5,6	+2,8	-0,5	+0,0	
		0	26	W4		+0,0	+0,0	-0,0	+3,4	-3,2	+0,6	+0,0	
		495	26	W4		+0,0	-1,5	-8,0	+3,4	+0,0	+0,0	+0,0	
		990	26	W4		+0,0	+0,0	-0,0	+3,4	+3,2	-0,6	+0,0	
		145	0	M+	A		+0,0	+0,0	-0,0	+9,7	+10,5	+0,9	+0,0
		495	M+	A		+0,0	+0,0	+25,9	+9,7	+0,0	+0,0	+0,0	+0,0
		147	990	M+	A		+0,0	+0,0	-0,0	+9,7	+0,4	+0,0	+0,0
145	0	M-	A		+0,0	+0,0	-0,0	-3,1	-0,4	+0,0	+0,0		
495	M-	A		+0,0	-2,3	-0,9	-3,1	+0,0	+0,0	+0,0	+0,0		
147	990	M-	A		+0,0	+0,0	-0,0	-3,1	-10,5	-0,9	+0,0		
244		145	0	0	G		-0,0	+0,0	-18,5	+4,0	-20,1	+0,1	
		8	0	G		-0,0	+0,0	-20,1	+4,1	-20,4	+0,1	+0,1	
		159	15	0	G		-0,0	+0,0	-21,5	+4,1	-20,6	+0,1	+0,1
		0	1	Q1		-0,0	+0,0	-6,2	+1,4	-6,8	+0,0	+0,0	+0,0
		8	1	Q1		-0,0	+0,0	-6,8	+1,4	-6,8	+0,0	+0,0	+0,0
		15	1	Q1		-0,0	+0,0	-7,2	+1,4	-6,8	+0,0	+0,0	+0,0
		0	3	W1		+0,0	-1,1	+5,4	+4,6	+3,1	-6,3	+0,0	+0,0
		8	3	W1		+0,0	-0,6	+5,6	+4,6	+3,1	-6,3	+0,0	+0,0
		15	3	W1		+0,0	-0,1	+5,8	+4,6	+3,1	-6,3	+0,0	+0,0
		0	4	W2		-0,0	+0,3	+9,0	+17,8	+10,0	+1,8	+0,0	+0,0
		8	4	W2		-0,0	+0,2	+9,8	+17,8	+10,0	+1,8	+0,0	+0,0
		15	4	W2		-0,0	+0,0	+10,5	+17,8	+10,0	+1,8	+0,0	+0,0
		0	22	S		-0,0	+0,0	-3,1	+0,7	-3,4	+0,0	+0,0	+0,0
		8	22	S		-0,0	+0,0	-3,4	+0,7	-3,4	+0,0	+0,0	+0,0
		15	22	S		-0,0	+0,0	-3,6	+0,7	-3,4	+0,0	+0,0	+0,0
		0	25	W3		+0,0	-0,9	+4,6	+5,3	+7,9	-5,3	+0,0	+0,0
		8	25	W3		+0,0	-0,5	+5,3	+5,3	+7,9	-5,3	+0,0	+0,0
		15	25	W3		+0,0	-0,1	+5,8	+5,3	+7,9	-5,3	+0,0	+0,0
		0	26	W4		+0,0	-0,5	+9,0	+17,8	+10,0	-3,2	+0,0	+0,0
		8	26	W4		+0,0	-0,3	+9,8	+17,8	+10,0	-3,2	+0,0	+0,0
		15	26	W4		+0,0	-0,1	+10,5	+17,8	+10,0	-3,2	+0,0	+0,0
		145	0	M+	A		+0,0	+0,5	-0,0	+34,1	+0,0	+3,0	+0,0
		8	M+	A		+0,0	+0,3	-0,0	+34,1	+0,0	+3,0	+0,0	+0,0
		159	15	M+	A		+0,0	+0,1	-0,0	+34,2	+0,0	+3,0	+0,0
145	0	M-	A		-0,0	-1,6	-36,6	+0,0	-39,9	-9,3	+0,0		
8	M-	A		-0,0	-0,8	-39,8	+0,0	-40,2	-9,3	+0,0	+0,0		
159	15	M-	A		-0,0	-0,2	-42,6	+0,0	-40,5	-9,3	+0,0		
245		146	0	0	G		+0,0	+0,0	-0,0	-0,2	+4,5	+0,0	
		495	0	0	G		+0,0	+0,0	+11,1	-0,2	+0,0	+0,0	
		148	990	0	G		+0,0	+0,0	-0,0	-0,2	-4,5	+0,0	
		0	1	Q1		+0,0	+0,0	-0,0	-0,0	+2,3	+0,0	+0,0	
		495	1	Q1		+0,0	+0,0	+5,8	-0,0	+0,0	+0,0	+0,0	
		990	1	Q1		+0,0	+0,0	-0,0	-0,0	-2,3	+0,0	+0,0	
		0	3	W1		+0,0	+0,0	-0,0	+6,6	-2,8	-0,5	+0,0	
495	3	W1		+0,0	+1,3	-6,9	+6,6	+0,0	+0,0	+0,0			



BARRA		NN	X(cm)	HIP	Id	Comb.	Mx kNm	My	Mz	Fx kN	Vy	Vz
			990	3	W1		+0,0	+0,0	-0,0	+6,6	+2,8	+0,5
			0	4	W2		+0,0	+0,0	-0,0	-1,9	-3,2	-0,6
			495	4	W2		+0,0	+1,5	-8,0	-1,9	+0,0	+0,0
			990	4	W2		+0,0	+0,0	-0,0	-1,9	+3,2	+0,6
			0	22	S		+0,0	+0,0	-0,0	-0,0	+1,2	+0,0
			495	22	S		+0,0	+0,0	+2,9	-0,0	+0,0	+0,0
			990	22	S		+0,0	+0,0	-0,0	-0,0	-1,2	+0,0
			0	25	W3		+0,0	+0,0	-0,0	+5,6	-0,8	-0,2
			495	25	W3		+0,0	+0,4	-2,1	+5,6	+0,0	+0,0
			990	25	W3		+0,0	+0,0	-0,0	+5,6	+0,8	+0,2
			0	26	W4		+0,0	+0,0	-0,0	+3,4	-3,2	-0,6
			495	26	W4		+0,0	+1,5	-8,0	+3,4	+0,0	+0,0
			990	26	W4		+0,0	+0,0	-0,0	+3,4	+3,2	+0,6
		146	0	M+	A		+0,0	+0,0	-0,0	+9,7	+10,5	+0,0
			495	M+	A		+0,0	+2,3	+25,9	+9,7	+0,0	+0,0
		148	990	M+	A		+0,0	+0,0	-0,0	+9,7	+0,4	+0,9
		146	0	M-	A		+0,0	+0,0	-0,0	-3,1	-0,4	-0,9
			495	M-	A		+0,0	+0,0	-0,9	-3,1	+0,0	+0,0
		148	990	M-	A		+0,0	+0,0	-0,0	-3,1	-10,5	+0,0
		146	0	0	G		+0,0	-0,0	-18,5	+4,0	-20,1	-0,1
			8	0	G		+0,0	-0,0	-20,1	+4,1	-20,4	-0,1
		159	15	0	G		+0,0	-0,0	-21,5	+4,1	-20,6	-0,1
			0	1	Q1		+0,0	-0,0	-6,2	+1,4	-6,8	-0,0
			8	1	Q1		+0,0	-0,0	-6,8	+1,4	-6,8	-0,0
			15	1	Q1		+0,0	-0,0	-7,2	+1,4	-6,8	-0,0
			0	3	W1		-0,0	+1,1	+4,6	+5,3	+7,9	+6,2
			8	3	W1		-0,0	+0,6	+5,3	+5,3	+7,9	+6,2
			15	3	W1		-0,0	+0,1	+5,8	+5,3	+7,9	+6,2
			0	4	W2		+0,0	-0,3	+9,0	+17,8	+10,0	-1,8
			8	4	W2		+0,0	-0,2	+9,8	+17,8	+10,0	-1,8
			15	4	W2		+0,0	-0,0	+10,5	+17,8	+10,0	-1,8
			0	22	S		+0,0	-0,0	-3,1	+0,7	-3,4	-0,0
			8	22	S		+0,0	-0,0	-3,4	+0,7	-3,4	-0,0
			15	22	S		+0,0	-0,0	-3,6	+0,7	-3,4	-0,0
			0	25	W3		-0,0	+0,9	+5,4	+4,6	+3,1	+5,3
			8	25	W3		-0,0	+0,5	+5,6	+4,6	+3,1	+5,3
			15	25	W3		-0,0	+0,1	+5,8	+4,6	+3,1	+5,3
			0	26	W4		-0,0	+0,5	+9,0	+17,8	+10,0	+3,2
			8	26	W4		-0,0	+0,3	+9,8	+17,8	+10,0	+3,2
			15	26	W4		-0,0	+0,1	+10,5	+17,8	+10,0	+3,2
		146	0	M+	A		+0,0	+1,6	-0,0	+34,1	+0,0	+9,1
			8	M+	A		+0,0	+0,8	-0,0	+34,1	+0,0	+9,1
		159	15	M+	A		+0,0	+0,2	-0,0	+34,2	+0,0	+9,1
		146	0	M-	A		-0,0	-0,5	-36,6	+0,0	-39,9	-2,9
			8	M-	A		-0,0	-0,3	-39,8	+0,0	-40,2	-2,9
		159	15	M-	A		-0,0	-0,1	-42,6	+0,0	-40,5	-2,9
		147	0	0	G		+0,0	+0,0	-0,0	-0,2	+4,5	+0,0
			495	0	G		+0,0	+0,0	+11,1	-0,2	+0,0	+0,0
		149	990	0	G		+0,0	+0,0	-0,0	-0,2	-4,5	+0,0
			0	1	Q1		+0,0	+0,0	-0,0	-0,0	+2,3	+0,0
			495	1	Q1		+0,0	+0,0	+5,8	-0,0	+0,0	+0,0
			990	1	Q1		+0,0	+0,0	-0,0	-0,0	-2,3	+0,0
			0	3	W1		+0,0	+0,0	-0,0	+6,1	-0,8	+0,2
			495	3	W1		+0,0	-0,4	-2,1	+6,1	+0,0	+0,0
			990	3	W1		+0,0	+0,0	-0,0	+6,1	+0,8	-0,2
			0	4	W2		+0,0	+0,0	-0,0	-1,8	-3,2	+0,6
			495	4	W2		+0,0	-1,5	-8,0	-1,8	+0,0	+0,0
			990	4	W2		+0,0	+0,0	-0,0	-1,8	+3,2	-0,6
			0	22	S		+0,0	+0,0	-0,0	-0,0	+1,2	+0,0
			495	22	S		+0,0	+0,0	+2,9	-0,0	+0,0	+0,0
			990	22	S		+0,0	+0,0	-0,0	-0,0	-1,2	+0,0
			0	25	W3		+0,0	+0,0	-0,0	+5,1	-2,8	+0,5

BARRA		NN	X(cm)	HIP	Id	Comb.	Mx kNm	My	Mz	Fx kN	Vy	Vz
			495	25	W3		+0,0	-1,3	-6,9	+5,1	+0,0	+0,0
			990	25	W3		+0,0	+0,0	-0,0	+5,1	+2,8	-0,5
			0	26	W4		+0,0	+0,0	-0,0	+3,1	-3,2	+0,6
			495	26	W4		+0,0	-1,5	-8,0	+3,1	+0,0	+0,0
			990	26	W4		+0,0	+0,0	-0,0	+3,1	+3,2	-0,6
		147	0	M+	A		+0,0	+0,0	-0,0	+9,1	+10,5	+0,9
			495	M+	A		+0,0	+0,0	+25,9	+9,1	+0,0	+0,0
		149	990	M+	A		+0,0	+0,0	-0,0	+9,1	+0,4	+0,0
		147	0	M-	A		+0,0	+0,0	-0,0	-2,9	-0,4	+0,0
			495	M-	A		+0,0	-2,3	-0,9	-2,9	+0,0	+0,0
		149	990	M-	A		+0,0	+0,0	-0,0	-2,9	-10,5	-0,9
		148	0	0	G		+0,0	+0,0	-0,0	-0,2	+4,5	+0,0
			495	0	G		+0,0	+0,0	+11,1	-0,2	+0,0	+0,0
		150	990	0	G		+0,0	+0,0	-0,0	-0,2	-4,5	+0,0
			0	1	Q1		+0,0	+0,0	-0,0	-0,0	+2,3	+0,0
			495	1	Q1		+0,0	+0,0	+5,8	-0,0	+0,0	+0,0
			990	1	Q1		+0,0	+0,0	-0,0	-0,0	-2,3	+0,0
			0	3	W1		+0,0	+0,0	-0,0	+6,1	-2,8	-0,5
			495	3	W1		+0,0	+1,3	-6,9	+6,1	+0,0	+0,0
			990	3	W1		+0,0	+0,0	-0,0	+6,1	+2,8	+0,5
			0	4	W2		+0,0	+0,0	-0,0	-1,8	-3,2	-0,6
			495	4	W2		+0,0	+1,5	-8,0	-1,8	+0,0	+0,0
			990	4	W2		+0,0	+0,0	-0,0	-1,8	+3,2	+0,6
			0	22	S		+0,0	+0,0	-0,0	-0,0	+1,2	+0,0
			495	22	S		+0,0	+0,0	+2,9	-0,0	+0,0	+0,0
			990	22	S		+0,0	+0,0	-0,0	-0,0	-1,2	+0,0
			0	25	W3		+0,0	+0,0	-0,0	+5,1	-0,8	-0,2
			495	25	W3		+0,0	+0,4	-2,1	+5,1	+0,0	+0,0
			990	25	W3		+0,0	+0,0	-0,0	+5,1	+0,8	+0,2
			0	26	W4		+0,0	+0,0	-0,0	+3,1	-3,2	-0,6
			495	26	W4		+0,0	+1,5	-8,0	+3,1	+0,0	+0,0
			990	26	W4		+0,0	+0,0	-0,0	+3,1	+3,2	+0,6
		148	0	M+	A		+0,0	+0,0	-0,0	+9,1	+10,5	+0,0
			495	M+	A		+0,0	+2,3	+25,9	+9,1	+0,0	+0,0
		150	990	M+	A		+0,0	+0,0	-0,0	+9,1	+0,4	+0,9
		148	0	M-	A		+0,0	+0,0	-0,0	-2,9	-0,4	-0,9
			495	M-	A		+0,0	+0,0	-0,9	-2,9	+0,0	+0,0
		150	990	M-	A		+0,0	+0,0	-0,0	-2,9	-10,5	+0,0
249		149	0	0	G		+0,0	+0,0	-0,0	-0,2	+4,5	+0,0
			495	0	G		+0,0	+0,0	+11,1	-0,2	+0,0	+0,0
		151	990	0	G		+0,0	+0,0	-0,0	-0,2	-4,5	+0,0
			0	1	Q1		+0,0	+0,0	-0,0	-0,0	+2,3	+0,0
			495	1	Q1		+0,0	+0,0	+5,8	-0,0	+0,0	+0,0
			990	1	Q1		+0,0	+0,0	-0,0	-0,0	-2,3	+0,0
			0	3	W1		+0,0	+0,0	-0,0	+6,1	-0,8	+0,2
			495	3	W1		+0,0	-0,4	-2,1	+6,1	+0,0	+0,0
			990	3	W1		+0,0	+0,0	-0,0	+6,1	+0,8	-0,2
			0	4	W2		+0,0	+0,0	-0,0	-1,7	-3,2	+0,6
			495	4	W2		+0,0	-1,5	-8,0	-1,7	+0,0	+0,0
			990	4	W2		+0,0	+0,0	-0,0	-1,7	+3,2	-0,6
			0	22	S		+0,0	+0,0	-0,0	-0,0	+1,2	+0,0
			495	22	S		+0,0	+0,0	+2,9	-0,0	+0,0	+0,0
			990	22	S		+0,0	+0,0	-0,0	-0,0	-1,2	+0,0
			0	25	W3		+0,0	+0,0	-0,0	+5,0	-2,8	+0,5
			495	25	W3		+0,0	-1,3	-6,9	+5,0	+0,0	+0,0
			990	25	W3		+0,0	+0,0	-0,0	+5,0	+2,8	-0,5
			0	26	W4		+0,0	+0,0	-0,0	+3,0	-3,2	+0,6
			495	26	W4		+0,0	-1,5	-8,0	+3,0	+0,0	+0,0
			990	26	W4		+0,0	+0,0	-0,0	+3,0	+3,2	-0,6
		149	0	M+	A		+0,0	+0,0	-0,0	+8,9	+10,5	+0,9
			495	M+	A		+0,0	+0,0	+25,9	+8,9	+0,0	+0,0
		151	990	M+	A		+0,0	+0,0	-0,0	+8,9	+0,4	+0,0
251												

BARRA	NN	X(cm)	HIP	Id	Comb.	Mx kNm	My	Mz	Fx kN	Vy	Vz
	149	0	M-	A		+0,0	+0,0	-0,0	-2,9	-0,4	+0,0
		495	M-	A		+0,0	-2,3	-0,9	-2,9	+0,0	+0,0
	151	990	M-	A		+0,0	+0,0	-0,0	-2,9	-10,5	-0,9

BARRA	NN	X(cm)	HIP	Id	Comb.	Mx kNm	My	Mz	Fx kN	Vy	Vz	
253	150	0	0	G		+0,0	+0,0	-0,0	-0,2	+4,5	+0,0	
		495	0	G		+0,0	+0,0	+11,1	-0,2	+0,0	+0,0	
	152	990	0	G		+0,0	+0,0	-0,0	-0,2	-4,5	+0,0	
		0	1	Q1		+0,0	+0,0	-0,0	-0,0	+2,3	+0,0	
		495	1	Q1		+0,0	+0,0	+5,8	-0,0	+0,0	+0,0	
		990	1	Q1		+0,0	+0,0	-0,0	-0,0	-2,3	+0,0	
		0	3	W1		+0,0	+0,0	-0,0	+6,1	-2,8	-0,5	
		495	3	W1		+0,0	+1,3	-6,9	+6,1	+0,0	+0,0	
		990	3	W1		+0,0	+0,0	-0,0	+6,1	+2,8	+0,5	
		0	4	W2		+0,0	+0,0	-0,0	-1,7	-3,2	-0,6	
		495	4	W2		+0,0	+1,5	-8,0	-1,7	+0,0	+0,0	
		990	4	W2		+0,0	+0,0	-0,0	-1,7	+3,2	+0,6	
		0	22	S		+0,0	+0,0	-0,0	-0,0	+1,2	+0,0	
		495	22	S		+0,0	+0,0	+2,9	-0,0	+0,0	+0,0	
		990	22	S		+0,0	+0,0	-0,0	-0,0	-1,2	+0,0	
		0	25	W3		+0,0	+0,0	-0,0	+5,0	-0,8	-0,2	
		495	25	W3		+0,0	+0,4	-2,1	+5,0	+0,0	+0,0	
		990	25	W3		+0,0	+0,0	-0,0	+5,0	+0,8	+0,2	
		0	26	W4		+0,0	+0,0	-0,0	+3,0	-3,2	-0,6	
		495	26	W4		+0,0	+1,5	-8,0	+3,0	+0,0	+0,0	
		990	26	W4		+0,0	+0,0	-0,0	+3,0	+3,2	+0,6	
		150	0	M+	A		+0,0	+0,0	-0,0	+8,9	+10,5	+0,0
		495	M+	A		+0,0	+2,3	+25,9	+8,9	+0,0	+0,0	
		152	990	M+	A		+0,0	+0,0	-0,0	+8,9	+0,4	+0,9
		150	0	M-	A		+0,0	+0,0	-0,0	-2,9	-0,4	-0,9
		495	M-	A		+0,0	+0,0	-0,9	-2,9	+0,0	+0,0	
		152	990	M-	A		+0,0	+0,0	-0,0	-2,9	-10,5	+0,0
255	151	0	0	G		+0,0	+0,0	-0,0	-0,2	+4,5	+0,0	
		495	0	G		+0,0	+0,0	+11,1	-0,2	+0,0	+0,0	
	153	990	0	G		+0,0	+0,0	-0,0	-0,2	-4,5	+0,0	
		0	1	Q1		+0,0	+0,0	-0,0	-0,0	+2,3	+0,0	
		495	1	Q1		+0,0	+0,0	+5,8	-0,0	+0,0	+0,0	
		990	1	Q1		+0,0	+0,0	-0,0	-0,0	-2,3	+0,0	
		0	3	W1		+0,0	+0,0	-0,0	+6,3	-0,8	+0,2	
		495	3	W1		+0,0	-0,4	-2,1	+6,3	+0,0	+0,0	
		990	3	W1		+0,0	+0,0	-0,0	+6,3	+0,8	-0,2	
		0	4	W2		+0,0	+0,0	-0,0	-1,8	-3,2	+0,6	
		495	4	W2		+0,0	-1,5	-8,0	-1,8	+0,0	+0,0	
		990	4	W2		+0,0	+0,0	-0,0	-1,8	+3,2	-0,6	
		0	22	S		+0,0	+0,0	-0,0	-0,0	+1,2	+0,0	
		495	22	S		+0,0	+0,0	+2,9	-0,0	+0,0	+0,0	
		990	22	S		+0,0	+0,0	-0,0	-0,0	-1,2	+0,0	
		0	25	W3		+0,0	+0,0	-0,0	+5,1	-2,8	+0,5	
		495	25	W3		+0,0	-1,3	-6,9	+5,1	+0,0	+0,0	
		990	25	W3		+0,0	+0,0	-0,0	+5,1	+2,8	-0,5	
		0	26	W4		+0,0	+0,0	-0,0	+3,1	-3,2	+0,6	
		495	26	W4		+0,0	-1,5	-8,0	+3,1	+0,0	+0,0	
		990	26	W4		+0,0	+0,0	-0,0	+3,1	+3,2	-0,6	
		151	0	M+	A		+0,0	+0,0	-0,0	+9,3	+10,5	+0,9
		495	M+	A		+0,0	+0,0	+25,9	+9,3	+0,0	+0,0	
		153	990	M+	A		+0,0	+0,0	-0,0	+9,3	+0,4	+0,0
		151	0	M-	A		+0,0	+0,0	-0,0	-3,0	-0,4	+0,0
		495	M-	A		+0,0	-2,3	-0,9	-3,0	+0,0	+0,0	
		153	990	M-	A		+0,0	+0,0	-0,0	-3,0	-10,5	-0,9
257	152	0	0	G		+0,0	+0,0	-0,0	-0,2	+4,5	+0,0	
		495	0	G		+0,0	+0,0	+11,1	-0,2	+0,0	+0,0	
	154	990	0	G		+0,0	+0,0	-0,0	-0,2	-4,5	+0,0	

BARRA	NN	X(cm)	HIP	Id	Comb.	Mx kNm	My	Mz	Fx kN	Vy	Vz
		0	1	Q1		+0,0	+0,0	-0,0	-0,0	+2,3	+0,0
		495	1	Q1		+0,0	+0,0	+5,8	-0,0	+0,0	+0,0
		990	1	Q1		+0,0	+0,0	-0,0	-0,0	-2,3	+0,0
		0	3	W1		+0,0	+0,0	-0,0	+6,3	-2,8	-0,5
		495	3	W1		+0,0	+1,3	-6,9	+6,3	+0,0	+0,0
		990	3	W1		+0,0	+0,0	-0,0	+6,3	+2,8	+0,5
		0	4	W2		+0,0	+0,0	-0,0	-1,8	-3,2	-0,6
		495	4	W2		+0,0	+1,5	-8,0	-1,8	+0,0	+0,0
		990	4	W2		+0,0	+0,0	-0,0	-1,8	+3,2	+0,6
		0	22	S		+0,0	+0,0	-0,0	-0,0	+1,2	+0,0
		495	22	S		+0,0	+0,0	+2,9	-0,0	+0,0	+0,0
		990	22	S		+0,0	+0,0	-0,0	-0,0	-1,2	+0,0
		0	25	W3		+0,0	+0,0	-0,0	+5,1	-0,8	-0,2
		495	25	W3		+0,0	+0,4	-2,1	+5,1	+0,0	+0,0
		990	25	W3		+0,0	+0,0	-0,0	+5,1	+0,8	+0,2
		0	26	W4		+0,0	+0,0	-0,0	+3,1	-3,2	-0,6
		495	26	W4		+0,0	+1,5	-8,0	+3,1	+0,0	+0,0
		990	26	W4		+0,0	+0,0	-0,0	+3,1	+3,2	+0,6
	152	0	M+	A		+0,0	+0,0	-0,0	+9,3	+10,5	+0,0
		495	M+	A		+0,0	+2,3	+25,9	+9,3	+0,0	+0,0
	154	990	M+	A		+0,0	+0,0	-0,0	+9,3	+0,4	+0,9
	152	0	M-	A		+0,0	+0,0	-0,0	-3,0	-0,4	-0,9
		495	M-	A		+0,0	+0,0	-0,9	-3,0	+0,0	+0,0
	154	990	M-	A		+0,0	+0,0	-0,0	-3,0	-10,5	+0,0
		153	0	G		+0,0	+0,0	-0,0	-0,2	+4,5	+0,0
		495	0	G		+0,0	+0,0	+11,1	-0,2	+0,0	+0,0
	155	990	0	G		+0,0	+0,0	-0,0	-0,2	-4,5	+0,0
		0	1	Q1		+0,0	+0,0	-0,0	-0,1	+2,3	+0,0
		495	1	Q1		+0,0	+0,0	+5,8	-0,1	+0,0	+0,0
		990	1	Q1		+0,0	+0,0	-0,0	-0,1	-2,3	+0,0
		0	3	W1		+0,0	+0,0	-0,0	+6,9	-0,8	+0,2
		495	3	W1		+0,0	-0,4	-2,1	+6,9	+0,0	+0,0
		990	3	W1		+0,0	+0,0	-0,0	+6,9	+0,8	-0,2
		0	4	W2		+0,0	+0,0	-0,0	-2,0	-3,2	+0,6
		495	4	W2		+0,0	-1,5	-8,0	-2,0	+0,0	+0,0
		990	4	W2		+0,0	+0,0	-0,0	-2,0	+3,2	-0,6
		0	22	S		+0,0	+0,0	-0,0	-0,0	+1,2	+0,0
		495	22	S		+0,0	+0,0	+2,9	-0,0	+0,0	+0,0
		990	22	S		+0,0	+0,0	-0,0	-0,0	-1,2	+0,0
		0	25	W3		+0,0	+0,0	-0,0	+5,5	-2,8	+0,5
		495	25	W3		+0,0	-1,3	-6,9	+5,5	+0,0	+0,0
		990	25	W3		+0,0	+0,0	-0,0	+5,5	+2,8	-0,5
		0	26	W4		+0,0	+0,0	-0,0	+3,4	-3,2	+0,6
		495	26	W4		+0,0	-1,5	-8,0	+3,4	+0,0	+0,0
		990	26	W4		+0,0	+0,0	-0,0	+3,4	+3,2	-0,6
	153	0	M+	A		+0,0	+0,0	-0,0	+10,2	+10,5	+0,9
		495	M+	A		+0,0	+0,0	+25,9	+10,2	+0,0	+0,0
	155	990	M+	A		+0,0	+0,0	-0,0	+10,2	+0,4	+0,0
	153	0	M-	A		+0,0	+0,0	-0,0	-3,3	-0,4	+0,0
		495	M-	A		+0,0	-2,3	-0,9	-3,3	+0,0	+0,0
	155	990	M-	A		+0,0	+0,0	-0,0	-3,3	-10,5	-0,9
		154	0	G		+0,0	+0,0	-0,0	-0,2	+4,5	+0,0
		495	0	G		+0,0	+0,0	+11,1	-0,2	+0,0	+0,0
	156	990	0	G		+0,0	+0,0	-0,0	-0,2	-4,5	+0,0
		0	1	Q1		+0,0	+0,0	-0,0	-0,1	+2,3	+0,0
		495	1	Q1		+0,0	+0,0	+5,8	-0,1	+0,0	+0,0
		990	1	Q1		+0,0	+0,0	-0,0	-0,1	-2,3	+0,0
		0	3	W1		+0,0	+0,0	-0,0	+6,9	-2,8	-0,5
		495	3	W1		+0,0	+1,3	-6,9	+6,9	+0,0	+0,0
		990	3	W1		+0,0	+0,0	-0,0	+6,9	+2,8	+0,5
		0	4	W2		+0,0	+0,0	-0,0	-2,0	-3,2	-0,6
		495	4	W2		+0,0	+1,5	-8,0	-2,0	+0,0	+0,0

BARRA	NN	X(cm)	HIP	Id	Comb.	Mx kNm	My	Mz	Fx kN	Vy	Vz
		990	4	W2		+0,0	+0,0	-0,0	-2,0	+3,2	+0,6
		0	22	S		+0,0	+0,0	-0,0	-0,0	+1,2	+0,0
		495	22	S		+0,0	+0,0	+2,9	-0,0	+0,0	+0,0
		990	22	S		+0,0	+0,0	-0,0	-0,0	-1,2	+0,0
		0	25	W3		+0,0	+0,0	-0,0	+5,5	-0,8	-0,2
		495	25	W3		+0,0	+0,4	-2,1	+5,5	+0,0	+0,0
		990	25	W3		+0,0	+0,0	-0,0	+5,5	+0,8	+0,2
		0	26	W4		+0,0	+0,0	-0,0	+3,4	-3,2	-0,6
		495	26	W4		+0,0	+1,5	-8,0	+3,4	+0,0	+0,0
		990	26	W4		+0,0	+0,0	-0,0	+3,4	+3,2	+0,6
154		0	M+	A		+0,0	+0,0	-0,0	+10,2	+10,5	+0,0
		495	M+	A		+0,0	+2,3	+25,9	+10,2	+0,0	+0,0
156		990	M+	A		+0,0	+0,0	-0,0	+10,2	+0,4	+0,9
154		0	M-	A		+0,0	+0,0	-0,0	-3,3	-0,4	-0,9
		495	M-	A		+0,0	+0,0	-0,9	-3,3	+0,0	+0,0
156		990	M-	A		+0,0	+0,0	-0,0	-3,3	-10,5	+0,0
		155	0	0	G	+0,0	+0,0	-0,0	-0,2	+4,5	+0,0
		495	0	G		+0,0	+0,0	+11,1	-0,2	-0,0	+0,0
		157	990	0	G	+0,0	+0,0	-0,0	-0,2	-4,2	+0,0
		0	1	Q1		+0,0	+0,0	-0,0	-0,1	+2,3	+0,0
		495	1	Q1		+0,0	+0,0	+5,7	-0,1	-0,0	+0,0
		990	1	Q1		+0,0	+0,0	-0,0	-0,1	-1,9	+0,0
		0	3	W1		+0,0	+0,0	-0,0	+8,0	-0,8	+0,2
		495	3	W1		+0,0	-0,4	-2,0	+8,0	+0,0	-0,0
		990	3	W1		+0,0	+0,0	-0,0	+8,0	+0,7	-0,1
		0	4	W2		+0,0	+0,0	-0,0	-2,3	-3,2	+0,6
		495	4	W2		+0,0	-1,5	-7,8	-2,3	+0,0	-0,0
		990	4	W2		+0,0	+0,0	-0,0	-2,3	+2,5	-0,5
		0	22	S		+0,0	+0,0	-0,0	-0,0	+1,2	+0,0
		495	22	S		+0,0	+0,0	+2,8	-0,0	-0,0	+0,0
		990	22	S		+0,0	+0,0	-0,0	-0,0	-1,0	+0,0
		0	25	W3		+0,0	+0,0	-0,0	+6,3	-2,7	+0,5
		495	25	W3		+0,0	-1,3	-6,7	+6,3	+0,0	-0,0
		990	25	W3		+0,0	+0,0	-0,0	+6,3	+2,2	-0,4
		0	26	W4		+0,0	+0,0	-0,0	+3,9	-3,2	+0,6
		495	26	W4		+0,0	-1,5	-7,8	+3,9	+0,0	-0,0
		990	26	W4		+0,0	+0,0	-0,0	+3,9	+2,5	-0,5
155		0	M+	A		+0,0	+0,0	-0,0	+11,7	+10,4	+0,9
		495	M+	A		+0,0	+0,0	+25,6	+11,7	+0,1	+0,0
157		990	M+	A		+0,0	+0,0	-0,0	+11,7	+0,0	+0,0
155		0	M-	A		+0,0	+0,0	-0,0	-3,8	-0,3	+0,0
		495	M-	A		+0,0	-2,2	-0,7	-3,8	-0,1	-0,0
157		990	M-	A		+0,0	+0,0	-0,0	-3,8	-9,3	-0,7
		156	0	0	G	+0,0	+0,0	-0,0	-0,2	+4,5	+0,0
		495	0	G		+0,0	+0,0	+11,0	-0,2	-0,0	+0,0
		158	990	0	G	+0,0	+0,0	-0,0	-0,2	-4,2	+0,0
		0	1	Q1		+0,0	+0,0	-0,0	-0,1	+2,3	+0,0
		495	1	Q1		+0,0	+0,0	+5,6	-0,1	-0,0	+0,0
		990	1	Q1		+0,0	+0,0	-0,0	-0,1	-1,8	+0,0
		0	3	W1		+0,0	+0,0	-0,0	+8,0	-2,7	-0,5
		495	3	W1		+0,0	+1,3	-6,7	+8,0	+0,0	+0,0
		990	3	W1		+0,0	+0,0	-0,0	+8,0	+2,2	+0,4
		0	4	W2		+0,0	+0,0	-0,0	-2,3	-3,2	-0,6
		495	4	W2		+0,0	+1,5	-7,8	-2,3	+0,0	+0,0
		990	4	W2		+0,0	+0,0	-0,0	-2,3	+2,5	+0,5
		0	22	S		+0,0	+0,0	-0,0	-0,0	+1,2	+0,0
		495	22	S		+0,0	+0,0	+2,8	-0,0	-0,0	+0,0
		990	22	S		+0,0	+0,0	-0,0	-0,0	-0,9	+0,0
		0	25	W3		+0,0	+0,0	-0,0	+6,3	-0,8	-0,2
		495	25	W3		+0,0	+0,4	-2,0	+6,3	+0,0	+0,0
		990	25	W3		+0,0	+0,0	-0,0	+6,3	+0,7	+0,1
		0	26	W4		+0,0	+0,0	-0,0	+3,9	-3,2	-0,6

BARRA		NN	X(cm)	HIP	Id	Comb.	Mx kNm	My	Mz	Fx kN	Vy	Vz
			495	26	W4		+0,0	+1,5	-7,8	+3,9	+0,0	+0,0
			990	26	W4		+0,0	+0,0	-0,0	+3,9	+2,5	+0,5
		156	0	M+	A		+0,0	+0,0	-0,0	+11,7	+10,4	+0,0
			495	M+	A		+0,0	+2,2	+25,5	+11,7	+0,0	+0,0
		158	990	M+	A		+0,0	+0,0	-0,0	+11,7	+0,0	+0,7
		156	0	M-	A		+0,0	+0,0	-0,0	-3,8	-0,3	-0,9
			495	M-	A		+0,0	+0,0	-0,7	-3,8	-0,1	+0,0
		158	990	M-	A		+0,0	+0,0	-0,0	-3,8	-9,1	+0,0
		157	0	0	G		+0,0	-0,0	-17,7	+4,7	-19,4	-0,2
			8	0	G		+0,0	-0,0	-19,3	+4,7	-19,6	-0,2
		165	15	0	G		+0,0	-0,0	-20,6	+4,7	-19,8	-0,2
			0	1	Q1		+0,0	-0,0	-5,0	+1,3	-5,5	-0,1
			8	1	Q1		+0,0	-0,0	-5,4	+1,3	-5,5	-0,1
			15	1	Q1		+0,0	-0,0	-5,8	+1,3	-5,5	-0,1
			0	3	W1		-0,0	+1,3	+4,2	-0,6	+2,4	+7,6
			8	3	W1		-0,0	+0,7	+4,4	-0,6	+2,4	+7,6
			15	3	W1		-0,0	+0,2	+4,5	-0,6	+2,4	+7,6
			0	4	W2		+0,0	-0,4	+7,0	+5,3	+7,7	-2,2
			8	4	W2		+0,0	-0,2	+7,6	+5,3	+7,7	-2,2
			15	4	W2		+0,0	-0,0	+8,2	+5,3	+7,7	-2,2
			0	22	S		+0,0	-0,0	-2,5	+0,7	-2,8	-0,0
			8	22	S		+0,0	-0,0	-2,7	+0,7	-2,8	-0,0
			15	22	S		+0,0	-0,0	-2,9	+0,7	-2,8	-0,0
			0	25	W3		-0,0	+1,1	+3,6	+3,8	+6,2	+6,1
			8	25	W3		-0,0	+0,6	+4,1	+3,8	+6,2	+6,1
			15	25	W3		-0,0	+0,1	+4,6	+3,8	+6,2	+6,1
			0	26	W4		-0,0	+0,6	+7,0	+4,5	+7,7	+3,7
			8	26	W4		-0,0	+0,3	+7,6	+4,5	+7,7	+3,7
			15	26	W4		-0,0	+0,1	+8,2	+4,5	+7,7	+3,7
		157	0	M+	A		+0,0	+1,9	-0,0	+16,1	+0,0	+11,2
			8	M+	A		+0,0	+1,0	-0,0	+16,1	+0,0	+11,2
		165	15	M+	A		+0,0	+0,2	-0,0	+16,2	+0,0	+11,2
		157	0	M-	A		-0,0	-0,6	-33,2	+0,0	-36,5	-3,7
			8	M-	A		-0,0	-0,3	-36,1	+0,0	-36,8	-3,7
		165	15	M-	A		-0,0	-0,1	-38,7	+0,0	-37,1	-3,7
267		158	0	0	G		-0,0	+0,0	-17,7	+5,0	-19,2	+0,2
			8	0	G		-0,0	+0,0	-19,3	+5,0	-19,4	+0,2
		165	15	0	G		-0,0	+0,0	-20,6	+5,1	-19,6	+0,2
			0	1	Q1		-0,0	+0,0	-5,0	+1,4	-5,3	+0,1
			8	1	Q1		-0,0	+0,0	-5,4	+1,4	-5,3	+0,1
			15	1	Q1		-0,0	+0,0	-5,8	+1,4	-5,3	+0,1
			0	3	W1		+0,0	-1,3	+3,6	-2,8	+6,1	-7,7
			8	3	W1		+0,0	-0,7	+4,1	-2,8	+6,1	-7,7
			15	3	W1		+0,0	-0,2	+4,5	-2,8	+6,1	-7,7
			0	4	W2		-0,0	+0,4	+7,0	+5,6	+7,7	+2,2
			8	4	W2		-0,0	+0,2	+7,6	+5,6	+7,7	+2,2
			15	4	W2		-0,0	+0,0	+8,2	+5,6	+7,7	+2,2
			0	22	S		-0,0	+0,0	-2,5	+0,7	-2,7	+0,0
			8	22	S		-0,0	+0,0	-2,7	+0,7	-2,7	+0,0
			15	22	S		-0,0	+0,0	-2,9	+0,7	-2,7	+0,0
			0	25	W3		+0,0	-1,1	+4,2	+5,2	+2,5	-6,1
			8	25	W3		+0,0	-0,6	+4,4	+5,2	+2,5	-6,1
			15	25	W3		+0,0	-0,1	+4,6	+5,2	+2,5	-6,1
			0	26	W4		+0,0	-0,7	+7,0	+4,5	+7,7	-3,8
			8	26	W4		+0,0	-0,4	+7,6	+4,5	+7,7	-3,8
			15	26	W4		+0,0	-0,1	+8,2	+4,5	+7,7	-3,8
		158	0	M+	A		+0,0	+0,6	-0,0	+17,1	+0,0	+3,7
			8	M+	A		+0,0	+0,3	-0,0	+17,1	+0,0	+3,7
		165	15	M+	A		+0,0	+0,1	-0,0	+17,2	+0,0	+3,7
		158	0	M-	A		-0,0	-2,0	-33,3	+0,0	-35,9	-11,3
			8	M-	A		-0,0	-1,0	-36,2	+0,0	-36,2	-11,3
		165	15	M-	A		-0,0	-0,2	-38,7	+0,0	-36,5	-11,3
268		158	0	0	G		-0,0	+0,0	-17,7	+5,0	-19,2	+0,2
			8	0	G		-0,0	+0,0	-19,3	+5,0	-19,4	+0,2
		165	15	0	G		-0,0	+0,0	-20,6	+5,1	-19,6	+0,2
			0	1	Q1		-0,0	+0,0	-5,0	+1,4	-5,3	+0,1
			8	1	Q1		-0,0	+0,0	-5,4	+1,4	-5,3	+0,1
			15	1	Q1		-0,0	+0,0	-5,8	+1,4	-5,3	+0,1
			0	3	W1		+0,0	-1,3	+3,6	-2,8	+6,1	-7,7
			8	3	W1		+0,0	-0,7	+4,1	-2,8	+6,1	-7,7
			15	3	W1		+0,0	-0,2	+4,5	-2,8	+6,1	-7,7
			0	4	W2		-0,0	+0,4	+7,0	+5,6	+7,7	+2,2
			8	4	W2		-0,0	+0,2	+7,6	+5,6	+7,7	+2,2
			15	4	W2		-0,0	+0,0	+8,2	+5,6	+7,7	+2,2
			0	22	S		-0,0	+0,0	-2,5	+0,7	-2,7	+0,0
			8	22	S		-0,0	+0,0	-2,7	+0,7	-2,7	+0,0
			15	22	S		-0,0	+0,0	-2,9	+0,7	-2,7	+0,0
			0	25	W3		+0,0	-1,1	+4,2	+5,2	+2,5	-6,1
			8	25	W3		+0,0	-0,6	+4,4	+5,2	+2,5	-6,1
			15	25	W3		+0,0	-0,1	+4,6	+5,2	+2,5	-6,1
			0	26	W4		+0,0	-0,7	+7,0	+4,5	+7,7	-3,8
			8	26	W4		+0,0	-0,4	+7,6	+4,5	+7,7	-3,8
			15	26	W4		+0,0	-0,1	+8,2	+4,5	+7,7	-3,8
		158	0	M+	A		+0,0	+0,6	-0,0	+17,1	+0,0	+3,7
			8	M+	A		+0,0	+0,3	-0,0	+17,1	+0,0	+3,7
		165	15	M+	A		+0,0	+0,1	-0,0	+17,2	+0,0	+3,7
		158	0	M-	A		-0,0	-2,0	-33,3	+0,0	-35,9	-11,3
			8	M-	A		-0,0	-1,0	-36,2	+0,0	-36,2	-11,3
		165	15	M-	A		-0,0	-0,2	-38,7	+0,0	-36,5	-11,3

BARRA		NN	X(cm)	HIP	Id	Comb.	Mx kNm	My	Mz	Fx kN	Vy	Vz	
293		45	0	0	G		-0,0	-0,0	+50,1	-42,7	+187,8	+0,0	
			53	0	G		-0,0	-0,0	+149,0	-42,2	+185,3	+0,0	
		166	106	0	G		-0,0	-0,0	+246,6	-41,8	+182,9	+0,0	
			0	1	Q1		-0,0	-0,0	+14,5	-11,8	+52,2	+0,0	
			53	1	Q1		-0,0	-0,0	+42,1	-11,8	+52,2	+0,0	
			106	1	Q1		-0,0	-0,0	+69,8	-11,8	+52,2	+0,0	
			0	3	W1		+0,0	+0,2	-7,9	+15,5	-29,5	+0,0	
			53	3	W1		+0,0	+0,2	-23,6	+15,5	-29,5	+0,0	
			106	3	W1		+0,0	+0,2	-39,2	+15,5	-29,5	+0,0	
			0	4	W2		-0,0	-0,1	-18,9	+40,6	-68,0	-0,0	
			53	4	W2		-0,0	-0,0	-54,9	+40,6	-68,0	-0,0	
			106	4	W2		-0,0	-0,0	-91,0	+40,6	-68,0	-0,0	
			0	22	S		-0,0	-0,0	+7,2	-5,9	+26,1	+0,0	
			53	22	S		-0,0	-0,0	+21,1	-5,9	+26,1	+0,0	
			106	22	S		-0,0	-0,0	+34,9	-5,9	+26,1	+0,0	
			0	25	W3		+0,0	+0,0	-14,1	+10,8	-49,9	+0,1	
			53	25	W3		+0,0	-0,0	-40,6	+10,8	-49,9	+0,1	
			106	25	W3		+0,0	-0,1	-67,0	+10,8	-49,9	+0,1	
			0	26	W4		+0,0	+0,1	-18,9	+40,6	-68,0	+0,1	
			53	26	W4		+0,0	+0,0	-54,9	+40,6	-68,0	+0,1	
			106	26	W4		+0,0	+0,0	-91,0	+40,6	-68,0	+0,1	
			45	0	M+	A		+0,0	+0,3	+94,8	+18,2	+351,4	+0,2
				53	M+	A		+0,0	+0,3	+280,1	+18,6	+348,1	+0,2
			166	106	M+	A		+0,0	+0,2	+463,8	+19,1	+344,8	+0,2
	45	0	M-	A		-0,0	-0,1	-0,0	-79,8	+0,0	-0,0		
		53	M-	A		-0,0	-0,1	-0,0	-79,1	+0,0	-0,0		
	166	106	M-	A		-0,0	-0,2	-0,0	-78,5	+0,0	-0,0		
294		59	0	0	G		-0,0	-0,1	+438,7	-40,7	+177,5	-0,0	
			53	0	G		-0,0	-0,1	+343,9	-41,2	+180,2	-0,0	
		166	106	0	G		-0,0	-0,0	+247,7	-41,7	+182,9	-0,0	
			0	1	Q1		-0,0	-0,0	+125,5	-11,8	+52,2	-0,0	
			53	1	Q1		-0,0	-0,0	+97,8	-11,8	+52,2	-0,0	
			106	1	Q1		-0,0	-0,0	+70,1	-11,8	+52,2	-0,0	
			0	3	W1		+0,0	+0,1	-70,7	+15,5	-29,5	-0,0	
			53	3	W1		+0,0	+0,2	-55,1	+15,5	-29,5	-0,0	
			106	3	W1		+0,0	+0,2	-39,4	+15,5	-29,5	-0,0	
			0	4	W2		-0,0	-0,0	-163,4	+40,6	-68,0	+0,0	
			53	4	W2		-0,0	-0,0	-127,4	+40,6	-68,0	+0,0	
			106	4	W2		-0,0	-0,0	-91,4	+40,6	-68,0	+0,0	
			0	22	S		-0,0	-0,0	+62,7	-5,9	+26,1	-0,0	
			53	22	S		-0,0	-0,0	+48,9	-5,9	+26,1	-0,0	
			106	22	S		-0,0	-0,0	+35,1	-5,9	+26,1	-0,0	
			0	25	W3		+0,0	-0,2	-120,1	+10,8	-49,9	-0,1	
			53	25	W3		+0,0	-0,2	-93,7	+10,8	-49,9	-0,1	
			106	25	W3		+0,0	-0,1	-67,3	+10,8	-49,9	-0,1	
			0	26	W4		+0,0	-0,1	-163,4	+40,6	-68,0	-0,1	
			53	26	W4		+0,0	-0,0	-127,4	+40,6	-68,0	-0,1	
			106	26	W4		+0,0	+0,0	-91,4	+40,6	-68,0	-0,1	
			59	0	M+	A		+0,0	+0,2	+827,5	+20,1	+337,5	+0,0
				53	M+	A		+0,0	+0,2	+647,6	+19,6	+341,1	+0,0
			166	106	M+	A		+0,0	+0,2	+465,9	+19,1	+344,8	+0,0
	59	0	M-	A		-0,0	-0,5	+0,0	-77,2	+0,0	-0,2		
		53	M-	A		-0,0	-0,3	+0,0	-77,8	+0,0	-0,2		
	166	106	M-	A		-0,0	-0,2	+0,0	-78,5	+0,0	-0,2		
295		46	0	0	G		+0,0	+0,0	+50,1	-42,7	+187,8	-0,0	
			53	0	G		+0,0	+0,0	+149,0	-42,2	+185,3	-0,0	
		167	106	0	G		+0,0	+0,0	+246,6	-41,8	+182,9	-0,0	
			0	1	Q1		+0,0	+0,0	+14,5	-11,8	+52,2	-0,0	
			53	1	Q1		+0,0	+0,0	+42,1	-11,8	+52,2	-0,0	
			106	1	Q1		+0,0	+0,0	+69,8	-11,8	+52,2	-0,0	
			0	3	W1		-0,0	-0,2	-14,1	+10,8	-49,9	+0,3	
		53	3	W1		-0,0	-0,3	-40,6	+10,8	-49,9	+0,3		

BARRA		NN	X(cm)	HIP	Id	Comb.	Mx kNm	My	Mz	Fx kN	Vy	Vz
			106	3	W1		-0,0	-0,5	-67,0	+10,8	-49,9	+0,3
			0	4	W2		+0,0	+0,1	-18,9	+40,6	-68,0	-0,1
			53	4	W2		+0,0	+0,1	-54,9	+40,6	-68,0	-0,1
			106	4	W2		+0,0	+0,1	-91,0	+40,6	-68,0	-0,1
			0	22	S		+0,0	+0,0	+7,2	-5,9	+26,1	-0,0
			53	22	S		+0,0	+0,0	+21,1	-5,9	+26,1	-0,0
			106	22	S		+0,0	+0,0	+34,9	-5,9	+26,1	-0,0
			0	25	W3		-0,0	-0,1	-7,9	+15,5	-29,5	+0,1
			53	25	W3		-0,0	-0,2	-23,6	+15,5	-29,5	+0,1
			106	25	W3		-0,0	-0,3	-39,2	+15,5	-29,5	+0,1
			0	26	W4		-0,0	-0,1	-18,9	+40,6	-68,0	+0,1
			53	26	W4		-0,0	-0,1	-54,9	+40,6	-68,0	+0,1
			106	26	W4		-0,0	-0,2	-91,0	+40,6	-68,0	+0,1
		46	0	M+	A		+0,0	+0,1	+94,8	+18,2	+351,4	+0,4
			53	M+	A		+0,0	+0,2	+280,1	+18,6	+348,1	+0,4
		167	106	M+	A		+0,0	+0,2	+463,8	+19,1	+344,8	+0,4
		46	0	M-	A		-0,0	-0,3	-0,0	-79,8	+0,0	-0,1
			53	M-	A		-0,0	-0,5	-0,0	-79,1	+0,0	-0,1
		167	106	M-	A		-0,0	-0,7	-0,0	-78,5	+0,0	-0,1
		60	0	0	G		+0,0	+0,1	+438,7	-40,7	+177,5	+0,0
			53	0	G		+0,0	+0,0	+343,9	-41,2	+180,2	+0,0
		167	106	0	G		+0,0	+0,0	+247,7	-41,7	+182,9	+0,0
			0	1	Q1		+0,0	+0,0	+125,5	-11,8	+52,2	+0,0
			53	1	Q1		+0,0	+0,0	+97,8	-11,8	+52,2	+0,0
			106	1	Q1		+0,0	+0,0	+70,1	-11,8	+52,2	+0,0
			0	3	W1		-0,0	-0,8	-120,1	+10,8	-49,9	-0,3
			53	3	W1		-0,0	-0,6	-93,7	+10,8	-49,9	-0,3
			106	3	W1		-0,0	-0,5	-67,3	+10,8	-49,9	-0,3
			0	4	W2		+0,0	+0,2	-163,4	+40,6	-68,0	+0,1
			53	4	W2		+0,0	+0,2	-127,4	+40,6	-68,0	+0,1
			106	4	W2		+0,0	+0,1	-91,4	+40,6	-68,0	+0,1
			0	22	S		+0,0	+0,0	+62,7	-5,9	+26,1	+0,0
			53	22	S		+0,0	+0,0	+48,9	-5,9	+26,1	+0,0
			106	22	S		+0,0	+0,0	+35,1	-5,9	+26,1	+0,0
			0	25	W3		-0,0	-0,4	-70,7	+15,5	-29,5	-0,1
			53	25	W3		-0,0	-0,3	-55,1	+15,5	-29,5	-0,1
			106	25	W3		-0,0	-0,3	-39,4	+15,5	-29,5	-0,1
			0	26	W4		-0,0	-0,3	-163,4	+40,6	-68,0	-0,1
			53	26	W4		-0,0	-0,2	-127,4	+40,6	-68,0	-0,1
			106	26	W4		-0,0	-0,2	-91,4	+40,6	-68,0	-0,1
		60	0	M+	A		+0,0	+0,4	+827,5	+20,1	+337,5	+0,1
			53	M+	A		+0,0	+0,3	+647,6	+19,6	+341,1	+0,1
		167	106	M+	A		+0,0	+0,2	+465,9	+19,1	+344,8	+0,1
		60	0	M-	A		-0,0	-1,1	+0,0	-77,2	+0,0	-0,4
			53	M-	A		-0,0	-0,9	+0,0	-77,8	+0,0	-0,4
		167	106	M-	A		-0,0	-0,7	+0,0	-78,5	+0,0	-0,4
		47	0	0	G		-0,0	-0,0	+50,1	-42,7	+187,8	+0,0
			53	0	G		-0,0	-0,0	+149,0	-42,2	+185,3	+0,0
		168	106	0	G		-0,0	-0,0	+246,6	-41,8	+182,9	+0,0
			0	1	Q1		-0,0	-0,0	+14,5	-11,8	+52,2	+0,0
			53	1	Q1		-0,0	-0,0	+42,1	-11,8	+52,2	+0,0
			106	1	Q1		-0,0	-0,0	+69,8	-11,8	+52,2	+0,0
			0	3	W1		+0,0	+0,3	-7,9	+15,5	-29,5	+0,0
			53	3	W1		+0,0	+0,3	-23,6	+15,5	-29,5	+0,0
			106	3	W1		+0,0	+0,3	-39,2	+15,5	-29,5	+0,0
			0	4	W2		-0,0	-0,1	-18,9	+40,6	-68,0	-0,0
			53	4	W2		-0,0	-0,1	-54,9	+40,6	-68,0	-0,0
			106	4	W2		-0,0	-0,1	-91,0	+40,6	-68,0	-0,0
			0	22	S		-0,0	-0,0	+7,2	-5,9	+26,1	+0,0
			53	22	S		-0,0	-0,0	+21,1	-5,9	+26,1	+0,0
			106	22	S		-0,0	-0,0	+34,9	-5,9	+26,1	+0,0
			0	25	W3		+0,0	+0,1	-14,1	+10,8	-49,9	+0,1



BARRA	NN	X(cm)	HIP	Id	Comb.	Mx kNm	My	Mz	Fx kN	Vy	Vz
		53	25	W3		+0,0	+0,1	-40,6	+10,8	-49,9	+0,1
		106	25	W3		+0,0	+0,0	-67,0	+10,8	-49,9	+0,1
		0	26	W4		+0,0	+0,1	-18,9	+40,6	-68,0	+0,0
		53	26	W4		+0,0	+0,1	-54,9	+40,6	-68,0	+0,0
		106	26	W4		+0,0	+0,1	-91,0	+40,6	-68,0	+0,0
	47	0	M+	A		+0,0	+0,4	+94,8	+18,2	+351,4	+0,1
		53	M+	A		+0,0	+0,4	+280,1	+18,6	+348,1	+0,1
	168	106	M+	A		+0,0	+0,4	+463,8	+19,1	+344,8	+0,1
	47	0	M-	A		-0,0	-0,1	-0,0	-79,8	+0,0	-0,0
		53	M-	A		-0,0	-0,2	-0,0	-79,1	+0,0	-0,0
	168	106	M-	A		-0,0	-0,2	-0,0	-78,5	+0,0	-0,0
298		61	0	0	G	-0,0	-0,0	+438,7	-40,7	+177,5	-0,0
		53	0	G		-0,0	-0,0	+343,9	-41,2	+180,2	-0,0
		168	106	0	G	-0,0	-0,0	+247,7	-41,7	+182,9	-0,0
			0	1	Q1	-0,0	-0,0	+125,5	-11,8	+52,2	-0,0
			53	1	Q1	-0,0	-0,0	+97,8	-11,8	+52,2	-0,0
			106	1	Q1	-0,0	-0,0	+70,1	-11,8	+52,2	-0,0
			0	3	W1	+0,0	+0,3	-70,7	+15,5	-29,5	-0,0
			53	3	W1	+0,0	+0,3	-55,1	+15,5	-29,5	-0,0
			106	3	W1	+0,0	+0,3	-39,4	+15,5	-29,5	-0,0
			0	4	W2	-0,0	-0,1	-163,4	+40,6	-68,0	+0,0
			53	4	W2	-0,0	-0,1	-127,4	+40,6	-68,0	+0,0
			106	4	W2	-0,0	-0,1	-91,4	+40,6	-68,0	+0,0
			0	22	S	-0,0	-0,0	+62,7	-5,9	+26,1	-0,0
			53	22	S	-0,0	-0,0	+48,9	-5,9	+26,1	-0,0
			106	22	S	-0,0	-0,0	+35,1	-5,9	+26,1	-0,0
			0	25	W3	+0,0	-0,0	-120,1	+10,8	-49,9	-0,1
			53	25	W3	+0,0	-0,0	-93,7	+10,8	-49,9	-0,1
			106	25	W3	+0,0	+0,0	-67,3	+10,8	-49,9	-0,1
			0	26	W4	+0,0	+0,0	-163,4	+40,6	-68,0	-0,0
			53	26	W4	+0,0	+0,0	-127,4	+40,6	-68,0	-0,0
			106	26	W4	+0,0	+0,1	-91,4	+40,6	-68,0	-0,0
		61	0	M+	A	+0,0	+0,3	+827,5	+20,1	+337,5	+0,0
			53	M+	A	+0,0	+0,4	+647,6	+19,6	+341,1	+0,0
		168	106	M+	A	+0,0	+0,4	+465,9	+19,1	+344,8	+0,0
		61	0	M-	A	-0,0	-0,2	+0,0	-77,2	+0,0	-0,1
			53	M-	A	-0,0	-0,2	+0,0	-77,8	+0,0	-0,1
		168	106	M-	A	-0,0	-0,2	+0,0	-78,5	+0,0	-0,1

BARRA	NN	X(cm)	HIP	Id	Comb.	Mx kNm	My	Mz	Fx kN	Vy	Vz
		48	0	0	G	+0,0	+0,0	+50,1	-42,7	+187,8	-0,0
		53	0	G		+0,0	+0,0	+149,0	-42,2	+185,3	-0,0
	169	106	0	G	+0,0	+0,0	+246,6	-41,8	+182,9	-0,0	
		0	1	Q1	+0,0	+0,0	+14,5	-11,8	+52,2	-0,0	
		53	1	Q1	+0,0	+0,0	+42,1	-11,8	+52,2	-0,0	
		106	1	Q1	+0,0	+0,0	+69,8	-11,8	+52,2	-0,0	
		0	3	W1	-0,0	-0,2	-14,1	+10,8	-49,9	+0,3	
		53	3	W1	-0,0	-0,4	-40,6	+10,8	-49,9	+0,3	
		106	3	W1	-0,0	-0,6	-67,0	+10,8	-49,9	+0,3	
		0	4	W2	+0,0	+0,1	-18,9	+40,6	-68,0	-0,1	
		53	4	W2	+0,0	+0,1	-54,9	+40,6	-68,0	-0,1	
		106	4	W2	+0,0	+0,2	-91,0	+40,6	-68,0	-0,1	
		0	22	S	+0,0	+0,0	+7,2	-5,9	+26,1	-0,0	
		53	22	S	+0,0	+0,0	+21,1	-5,9	+26,1	-0,0	
		106	22	S	+0,0	+0,0	+34,9	-5,9	+26,1	-0,0	
		0	25	W3	-0,0	-0,2	-7,9	+15,5	-29,5	+0,2	
		53	25	W3	-0,0	-0,3	-23,6	+15,5	-29,5	+0,2	
		106	25	W3	-0,0	-0,4	-39,2	+15,5	-29,5	+0,2	
		0	26	W4	-0,0	-0,1	-18,9	+40,6	-68,0	+0,1	
		53	26	W4	-0,0	-0,2	-54,9	+40,6	-68,0	+0,1	
		106	26	W4	-0,0	-0,2	-91,0	+40,6	-68,0	+0,1	
	48	0	M+	A	+0,0	+0,1	+94,8	+18,2	+351,4	+0,5	

BARRA		NN	X(cm)	HIP	Id	Comb.	Mx kNm	My	Mz	Fx kN	Vy	Vz		
			53	M+	A		+0,0	+0,2	+280,1	+18,6	+348,1	+0,5		
		169	106	M+	A		+0,0	+0,3	+463,8	+19,1	+344,8	+0,5		
		48	0	M-	A		-0,0	-0,3	-0,0	-79,8	+0,0	-0,2		
			53	M-	A		-0,0	-0,6	-0,0	-79,1	+0,0	-0,2		
		169	106	M-	A		-0,0	-0,8	-0,0	-78,5	+0,0	-0,2		
300		62	0	0	G		+0,0	+0,1	+438,7	-40,7	+177,5	+0,0		
			53	0	G		+0,0	+0,0	+343,9	-41,2	+180,2	+0,0		
		169	106	0	G		+0,0	+0,0	+247,7	-41,7	+182,9	+0,0		
			0	1	Q1		+0,0	+0,0	+125,5	-11,8	+52,2	+0,0		
			53	1	Q1		+0,0	+0,0	+97,8	-11,8	+52,2	+0,0		
			106	1	Q1		+0,0	+0,0	+70,1	-11,8	+52,2	+0,0		
			0	3	W1		-0,0	-0,9	-120,1	+10,8	-49,9	-0,3		
			53	3	W1		-0,0	-0,7	-93,7	+10,8	-49,9	-0,3		
			106	3	W1		-0,0	-0,6	-67,3	+10,8	-49,9	-0,3		
			0	4	W2		+0,0	+0,2	-163,4	+40,6	-68,0	+0,1		
			53	4	W2		+0,0	+0,2	-127,4	+40,6	-68,0	+0,1		
			106	4	W2		+0,0	+0,2	-91,4	+40,6	-68,0	+0,1		
			0	22	S		+0,0	+0,0	+62,7	-5,9	+26,1	+0,0		
			53	22	S		+0,0	+0,0	+48,9	-5,9	+26,1	+0,0		
			106	22	S		+0,0	+0,0	+35,1	-5,9	+26,1	+0,0		
			0	25	W3		-0,0	-0,6	-70,7	+15,5	-29,5	-0,2		
			53	25	W3		-0,0	-0,5	-55,1	+15,5	-29,5	-0,2		
			106	25	W3		-0,0	-0,4	-39,4	+15,5	-29,5	-0,2		
			0	26	W4		-0,0	-0,4	-163,4	+40,6	-68,0	-0,1		
			53	26	W4		-0,0	-0,3	-127,4	+40,6	-68,0	-0,1		
			106	26	W4		-0,0	-0,2	-91,4	+40,6	-68,0	-0,1		
			62	0	M+	A		+0,0	+0,5	+827,5	+20,1	+337,5	+0,2	
				53	M+	A		+0,0	+0,4	+647,6	+19,6	+341,1	+0,2	
			169	106	M+	A		+0,0	+0,3	+465,9	+19,1	+344,8	+0,2	
			62	0	M-	A		-0,0	-1,3	+0,0	-77,2	+0,0	-0,5	
				53	M-	A		-0,0	-1,1	+0,0	-77,8	+0,0	-0,5	
			169	106	M-	A		-0,0	-0,8	+0,0	-78,5	+0,0	-0,5	
		301		49	0	0	G		-0,0	-0,0	+50,1	-42,7	+187,8	+0,0
					53	0	G		-0,0	-0,0	+149,0	-42,2	+185,3	+0,0
				170	106	0	G		-0,0	-0,0	+246,6	-41,8	+182,9	+0,0
	0			1	Q1		-0,0	-0,0	+14,5	-11,8	+52,2	+0,0		
	53			1	Q1		-0,0	-0,0	+42,1	-11,8	+52,2	+0,0		
	106			1	Q1		-0,0	-0,0	+69,8	-11,8	+52,2	+0,0		
	0			3	W1		+0,0	+0,3	-7,9	+15,5	-29,5	-0,1		
	53			3	W1		+0,0	+0,3	-23,6	+15,5	-29,5	-0,1		
	106			3	W1		+0,0	+0,3	-39,2	+15,5	-29,5	-0,1		
	0			4	W2		-0,0	-0,1	-18,9	+40,6	-68,0	+0,0		
	53			4	W2		-0,0	-0,1	-54,9	+40,6	-68,0	+0,0		
	106			4	W2		-0,0	-0,1	-91,0	+40,6	-68,0	+0,0		
	0			22	S		-0,0	-0,0	+7,2	-5,9	+26,1	+0,0		
	53			22	S		-0,0	-0,0	+21,1	-5,9	+26,1	+0,0		
	106			22	S		-0,0	-0,0	+34,9	-5,9	+26,1	+0,0		
	0			25	W3		+0,0	+0,1	-14,1	+10,8	-49,9	-0,1		
	53			25	W3		+0,0	+0,1	-40,6	+10,8	-49,9	-0,1		
	106			25	W3		+0,0	+0,2	-67,0	+10,8	-49,9	-0,1		
	0			26	W4		+0,0	+0,1	-18,9	+40,6	-68,0	-0,0		
	53			26	W4		+0,0	+0,1	-54,9	+40,6	-68,0	-0,0		
	106			26	W4		+0,0	+0,1	-91,0	+40,6	-68,0	-0,0		
	49			0	M+	A		+0,0	+0,4	+94,8	+18,2	+351,4	+0,0	
				53	M+	A		+0,0	+0,4	+280,1	+18,6	+348,1	+0,0	
	170			106	M+	A		+0,0	+0,5	+463,8	+19,1	+344,8	+0,0	
	49			0	M-	A		-0,0	-0,1	-0,0	-79,8	+0,0	-0,1	
				53	M-	A		-0,0	-0,2	-0,0	-79,1	+0,0	-0,1	
	170			106	M-	A		-0,0	-0,2	-0,0	-78,5	+0,0	-0,1	
302				63	0	0	G		-0,0	-0,0	+438,7	-40,7	+177,5	-0,0
					53	0	G		-0,0	-0,0	+343,9	-41,2	+180,2	-0,0
				170	106	0	G		-0,0	-0,0	+247,7	-41,7	+182,9	-0,0

BARRA	NN	X(cm)	HIP	Id	Comb.	Mx kNm	My	Mz	Fx kN	Vy	Vz
		0	1	Q1		-0,0	-0,0	+125,5	-11,8	+52,2	-0,0
		53	1	Q1		-0,0	-0,0	+97,8	-11,8	+52,2	-0,0
		106	1	Q1		-0,0	-0,0	+70,1	-11,8	+52,2	-0,0
		0	3	W1		+0,0	+0,4	-70,7	+15,5	-29,5	+0,1
		53	3	W1		+0,0	+0,4	-55,1	+15,5	-29,5	+0,1
		106	3	W1		+0,0	+0,3	-39,4	+15,5	-29,5	+0,1
		0	4	W2		-0,0	-0,1	-163,4	+40,6	-68,0	-0,0
		53	4	W2		-0,0	-0,1	-127,4	+40,6	-68,0	-0,0
		106	4	W2		-0,0	-0,1	-91,4	+40,6	-68,0	-0,0
		0	22	S		-0,0	-0,0	+62,7	-5,9	+26,1	-0,0
		53	22	S		-0,0	-0,0	+48,9	-5,9	+26,1	-0,0
		106	22	S		-0,0	-0,0	+35,1	-5,9	+26,1	-0,0
		0	25	W3		+0,0	+0,2	-120,1	+10,8	-49,9	+0,1
		53	25	W3		+0,0	+0,2	-93,7	+10,8	-49,9	+0,1
		106	25	W3		+0,0	+0,2	-67,3	+10,8	-49,9	+0,1
		0	26	W4		+0,0	+0,2	-163,4	+40,6	-68,0	+0,0
		53	26	W4		+0,0	+0,1	-127,4	+40,6	-68,0	+0,0
		106	26	W4		+0,0	+0,1	-91,4	+40,6	-68,0	+0,0
	63	0	M+	A		+0,0	+0,6	+827,5	+20,1	+337,5	+0,1
		53	M+	A		+0,0	+0,5	+647,6	+19,6	+341,1	+0,1
	170	106	M+	A		+0,0	+0,5	+465,9	+19,1	+344,8	+0,1
	63	0	M-	A		-0,0	-0,2	+0,0	-77,2	+0,0	-0,0
		53	M-	A		-0,0	-0,2	+0,0	-77,8	+0,0	-0,0
	170	106	M-	A		-0,0	-0,2	+0,0	-78,5	+0,0	-0,0
		50	0	0	G	+0,0	+0,0	+50,1	-42,7	+187,8	-0,0
		53	0	0	G	+0,0	+0,0	+149,0	-42,2	+185,3	-0,0
	171	106	0	0	G	+0,0	+0,0	+246,6	-41,8	+182,9	-0,0
		0	1	Q1		+0,0	+0,0	+14,5	-11,8	+52,2	-0,0
		53	1	Q1		+0,0	+0,0	+42,1	-11,8	+52,2	-0,0
		106	1	Q1		+0,0	+0,0	+69,8	-11,8	+52,2	-0,0
		0	3	W1		-0,0	-0,2	-14,1	+10,8	-49,9	+0,4
		53	3	W1		-0,0	-0,4	-40,6	+10,8	-49,9	+0,4
		106	3	W1		-0,0	-0,7	-67,0	+10,8	-49,9	+0,4
		0	4	W2		+0,0	+0,1	-18,9	+40,6	-68,0	-0,1
		53	4	W2		+0,0	+0,1	-54,9	+40,6	-68,0	-0,1
		106	4	W2		+0,0	+0,2	-91,0	+40,6	-68,0	-0,1
		0	22	S		+0,0	+0,0	+7,2	-5,9	+26,1	-0,0
		53	22	S		+0,0	+0,0	+21,1	-5,9	+26,1	-0,0
		106	22	S		+0,0	+0,0	+34,9	-5,9	+26,1	-0,0
		0	25	W3		-0,0	-0,2	-7,9	+15,5	-29,5	+0,3
		53	25	W3		-0,0	-0,3	-23,6	+15,5	-29,5	+0,3
		106	25	W3		-0,0	-0,5	-39,2	+15,5	-29,5	+0,3
		0	26	W4		-0,0	-0,1	-18,9	+40,6	-68,0	+0,2
		53	26	W4		-0,0	-0,2	-54,9	+40,6	-68,0	+0,2
		106	26	W4		-0,0	-0,3	-91,0	+40,6	-68,0	+0,2
	50	0	M+	A		+0,0	+0,1	+94,8	+18,2	+351,4	+0,6
		53	M+	A		+0,0	+0,2	+280,1	+18,6	+348,1	+0,6
	171	106	M+	A		+0,0	+0,3	+463,8	+19,1	+344,8	+0,6
	50	0	M-	A		-0,0	-0,3	-0,0	-79,8	+0,0	-0,2
		53	M-	A		-0,0	-0,7	-0,0	-79,1	+0,0	-0,2
	171	106	M-	A		-0,0	-1,0	-0,0	-78,5	+0,0	-0,2
		64	0	0	G	+0,0	+0,1	+438,7	-40,7	+177,5	+0,0
		53	0	0	G	+0,0	+0,0	+343,9	-41,2	+180,2	+0,0
	171	106	0	0	G	+0,0	+0,0	+247,7	-41,7	+182,9	+0,0
		0	1	Q1		+0,0	+0,0	+125,5	-11,8	+52,2	+0,0
		53	1	Q1		+0,0	+0,0	+97,8	-11,8	+52,2	+0,0
		106	1	Q1		+0,0	+0,0	+70,1	-11,8	+52,2	+0,0
		0	3	W1		-0,0	-1,1	-120,1	+10,8	-49,9	-0,4
		53	3	W1		-0,0	-0,9	-93,7	+10,8	-49,9	-0,4
		106	3	W1		-0,0	-0,7	-67,3	+10,8	-49,9	-0,4
		0	4	W2		+0,0	+0,3	-163,4	+40,6	-68,0	+0,1
		53	4	W2		+0,0	+0,2	-127,4	+40,6	-68,0	+0,1

BARRA	NN	X(cm)	HIP	Id	Comb.	Mx kNm	My	Mz	Fx kN	Vy	Vz
		106	4	W2		+0,0	+0,2	-91,4	+40,6	-68,0	+0,1
		0	22	S		+0,0	+0,0	+62,7	-5,9	+26,1	+0,0
		53	22	S		+0,0	+0,0	+48,9	-5,9	+26,1	+0,0
		106	22	S		+0,0	+0,0	+35,1	-5,9	+26,1	+0,0
		0	25	W3		-0,0	-0,8	-70,7	+15,5	-29,5	-0,3
		53	25	W3		-0,0	-0,6	-55,1	+15,5	-29,5	-0,3
		106	25	W3		-0,0	-0,5	-39,4	+15,5	-29,5	-0,3
		0	26	W4		-0,0	-0,5	-163,4	+40,6	-68,0	-0,2
		53	26	W4		-0,0	-0,4	-127,4	+40,6	-68,0	-0,2
		106	26	W4		-0,0	-0,3	-91,4	+40,6	-68,0	-0,2
	64	0	M+	A		+0,0	+0,6	+827,5	+20,1	+337,5	+0,2
		53	M+	A		+0,0	+0,4	+647,6	+19,6	+341,1	+0,2
	171	106	M+	A		+0,0	+0,3	+465,9	+19,1	+344,8	+0,2
	64	0	M-	A		-0,0	-1,6	+0,0	-77,2	+0,0	-0,6
		53	M-	A		-0,0	-1,3	+0,0	-77,8	+0,0	-0,6
	171	106	M-	A		-0,0	-1,0	+0,0	-78,5	+0,0	-0,6
		51	0	0	G	-0,0	-0,0	+50,1	-42,7	+187,8	-0,0
		53	0	G		-0,0	-0,0	+149,0	-42,2	+185,3	-0,0
	172	106	0	G		-0,0	-0,0	+246,6	-41,8	+182,9	-0,0
		0	1	Q1		-0,0	-0,0	+14,5	-11,8	+52,2	-0,0
		53	1	Q1		-0,0	-0,0	+42,1	-11,8	+52,2	-0,0
		106	1	Q1		-0,0	-0,0	+69,8	-11,8	+52,2	-0,0
		0	3	W1		+0,0	+0,2	-8,0	+14,2	-29,8	-0,1
		53	3	W1		+0,0	+0,3	-23,8	+14,2	-29,8	-0,1
		106	3	W1		+0,0	+0,3	-39,6	+14,2	-29,8	-0,1
		0	4	W2		-0,0	-0,1	-19,3	+31,7	-69,6	+0,0
		53	4	W2		-0,0	-0,1	-56,2	+31,7	-69,6	+0,0
		106	4	W2		-0,0	-0,1	-93,1	+31,7	-69,6	+0,0
		0	22	S		-0,0	-0,0	+7,2	-5,9	+26,1	-0,0
		53	22	S		-0,0	-0,0	+21,1	-5,9	+26,1	-0,0
		106	22	S		-0,0	-0,0	+34,9	-5,9	+26,1	-0,0
		0	25	W3		+0,0	+0,1	-14,2	+9,5	-50,1	-0,2
		53	25	W3		+0,0	+0,2	-40,7	+9,5	-50,1	-0,2
		106	25	W3		+0,0	+0,3	-67,3	+9,5	-50,1	-0,2
		0	26	W4		+0,0	+0,1	-19,3	+31,7	-69,6	-0,1
		53	26	W4		+0,0	+0,1	-56,2	+31,7	-69,6	-0,1
		106	26	W4		+0,0	+0,2	-93,1	+31,7	-69,6	-0,1
	51	0	M+	A		+0,0	+0,3	+94,8	+4,9	+351,4	+0,0
		53	M+	A		+0,0	+0,4	+280,1	+5,4	+348,1	+0,0
	172	106	M+	A		+0,0	+0,5	+463,8	+5,9	+344,8	+0,0
	51	0	M-	A		-0,0	-0,1	-0,0	-79,8	+0,0	-0,2
		53	M-	A		-0,0	-0,1	-0,0	-79,1	+0,0	-0,2
	172	106	M-	A		-0,0	-0,2	-0,0	-78,5	+0,0	-0,2
		65	0	0	G	-0,0	-0,0	+438,7	-40,7	+177,5	+0,0
		53	0	G		-0,0	-0,0	+343,9	-41,2	+180,2	+0,0
	172	106	0	G		-0,0	-0,0	+247,7	-41,7	+182,9	+0,0
		0	1	Q1		-0,0	-0,0	+125,5	-11,8	+52,2	+0,0
		53	1	Q1		-0,0	-0,0	+97,8	-11,8	+52,2	+0,0
		106	1	Q1		-0,0	-0,0	+70,1	-11,8	+52,2	+0,0
		0	3	W1		+0,0	+0,4	-71,3	+14,2	-29,8	+0,1
		53	3	W1		+0,0	+0,4	-55,5	+14,2	-29,8	+0,1
		106	3	W1		+0,0	+0,3	-39,7	+14,2	-29,8	+0,1
		0	4	W2		-0,0	-0,1	-167,4	+31,7	-69,6	-0,0
		53	4	W2		-0,0	-0,1	-130,5	+31,7	-69,6	-0,0
		106	4	W2		-0,0	-0,1	-93,6	+31,7	-69,6	-0,0
		0	22	S		-0,0	-0,0	+62,7	-5,9	+26,1	+0,0
		53	22	S		-0,0	-0,0	+48,9	-5,9	+26,1	+0,0
		106	22	S		-0,0	-0,0	+35,1	-5,9	+26,1	+0,0
		0	25	W3		+0,0	+0,4	-120,7	+9,5	-50,1	+0,2
		53	25	W3		+0,0	+0,4	-94,1	+9,5	-50,1	+0,2
		106	25	W3		+0,0	+0,3	-67,6	+9,5	-50,1	+0,2
		0	26	W4		+0,0	+0,3	-167,4	+31,7	-69,6	+0,1

BARRA		NN	X(cm)	HIP	Id	Comb.	Mx kNm	My	Mz	Fx kN	Vy	Vz
			53	26	W4		+0,0	+0,2	-130,5	+31,7	-69,6	+0,1
			106	26	W4		+0,0	+0,2	-93,6	+31,7	-69,6	+0,1
		65	0	M+	A		+0,0	+0,7	+827,5	+6,9	+337,5	+0,2
			53	M+	A		+0,0	+0,6	+647,6	+6,4	+341,1	+0,2
		172	106	M+	A		+0,0	+0,5	+465,9	+5,9	+344,8	+0,2
		65	0	M-	A		-0,0	-0,2	+0,0	-77,2	+0,0	-0,0
			53	M-	A		-0,0	-0,2	+0,0	-77,8	+0,0	-0,0
		172	106	M-	A		-0,0	-0,2	+0,0	-78,5	+0,0	-0,0
		52	0	0	G		+0,0	+0,0	+50,1	-42,7	+187,8	-0,0
			53	0	G		+0,0	+0,0	+149,0	-42,2	+185,3	-0,0
		173	106	0	G		+0,0	+0,0	+246,6	-41,8	+182,9	-0,0
			0	1	Q1		+0,0	+0,0	+14,5	-11,8	+52,2	-0,0
			53	1	Q1		+0,0	+0,0	+42,1	-11,8	+52,2	-0,0
			106	1	Q1		+0,0	+0,0	+69,8	-11,8	+52,2	-0,0
			0	3	W1		-0,0	-0,2	-14,2	+9,5	-50,1	+0,5
			53	3	W1		-0,0	-0,5	-40,7	+9,5	-50,1	+0,5
			106	3	W1		-0,0	-0,8	-67,3	+9,5	-50,1	+0,5
			0	4	W2		+0,0	+0,1	-19,3	+31,7	-69,6	-0,1
			53	4	W2		+0,0	+0,1	-56,2	+31,7	-69,6	-0,1
			106	4	W2		+0,0	+0,2	-93,1	+31,7	-69,6	-0,1
			0	22	S		+0,0	+0,0	+7,2	-5,9	+26,1	-0,0
			53	22	S		+0,0	+0,0	+21,1	-5,9	+26,1	-0,0
			106	22	S		+0,0	+0,0	+34,9	-5,9	+26,1	-0,0
			0	25	W3		-0,0	-0,2	-8,0	+14,2	-29,8	+0,3
			53	25	W3		-0,0	-0,4	-23,8	+14,2	-29,8	+0,3
			106	25	W3		-0,0	-0,6	-39,6	+14,2	-29,8	+0,3
			0	26	W4		-0,0	-0,1	-19,3	+31,7	-69,6	+0,2
			53	26	W4		-0,0	-0,2	-56,2	+31,7	-69,6	+0,2
			106	26	W4		-0,0	-0,4	-93,1	+31,7	-69,6	+0,2
		52	0	M+	A		+0,0	+0,1	+94,8	+4,9	+351,4	+0,7
			53	M+	A		+0,0	+0,2	+280,1	+5,4	+348,1	+0,7
		173	106	M+	A		+0,0	+0,4	+463,8	+5,9	+344,8	+0,7
		52	0	M-	A		-0,0	-0,3	-0,0	-79,8	+0,0	-0,2
			53	M-	A		-0,0	-0,7	-0,0	-79,1	+0,0	-0,2
		173	106	M-	A		-0,0	-1,1	-0,0	-78,5	+0,0	-0,2
307		66	0	0	G		+0,0	+0,1	+438,7	-40,7	+177,5	+0,0
			53	0	G		+0,0	+0,0	+343,9	-41,2	+180,2	+0,0
		173	106	0	G		+0,0	+0,0	+247,7	-41,7	+182,9	+0,0
			0	1	Q1		+0,0	+0,0	+125,5	-11,8	+52,2	+0,0
			53	1	Q1		+0,0	+0,0	+97,8	-11,8	+52,2	+0,0
			106	1	Q1		+0,0	+0,0	+70,1	-11,8	+52,2	+0,0
			0	3	W1		-0,0	-1,3	-120,7	+9,5	-50,1	-0,5
			53	3	W1		-0,0	-1,0	-94,1	+9,5	-50,1	-0,5
			106	3	W1		-0,0	-0,8	-67,6	+9,5	-50,1	-0,5
			0	4	W2		+0,0	+0,4	-167,4	+31,7	-69,6	+0,1
			53	4	W2		+0,0	+0,3	-130,5	+31,7	-69,6	+0,1
			106	4	W2		+0,0	+0,2	-93,6	+31,7	-69,6	+0,1
			0	22	S		+0,0	+0,0	+62,7	-5,9	+26,1	+0,0
			53	22	S		+0,0	+0,0	+48,9	-5,9	+26,1	+0,0
			106	22	S		+0,0	+0,0	+35,1	-5,9	+26,1	+0,0
			0	25	W3		-0,0	-0,9	-71,3	+14,2	-29,8	-0,3
			53	25	W3		-0,0	-0,7	-55,5	+14,2	-29,8	-0,3
			106	25	W3		-0,0	-0,6	-39,7	+14,2	-29,8	-0,3
			0	26	W4		-0,0	-0,6	-167,4	+31,7	-69,6	-0,2
			53	26	W4		-0,0	-0,5	-130,5	+31,7	-69,6	-0,2
			106	26	W4		-0,0	-0,4	-93,6	+31,7	-69,6	-0,2
		66	0	M+	A		+0,0	+0,6	+827,5	+6,9	+337,5	+0,2
			53	M+	A		+0,0	+0,5	+647,6	+6,4	+341,1	+0,2
		173	106	M+	A		+0,0	+0,4	+465,9	+5,9	+344,8	+0,2
		66	0	M-	A		-0,0	-1,9	+0,0	-77,2	+0,0	-0,7
			53	M-	A		-0,0	-1,5	+0,0	-77,8	+0,0	-0,7
		173	106	M-	A		-0,0	-1,1	+0,0	-78,5	+0,0	-0,7
308												

BARRA		NN	X(cm)	HIP	Id	Comb.	Mx kNm	My	Mz	Fx kN	Vy	Vz	
309		53	0	0	G		+0,0	+0,1	+49,9	-45,4	+187,1	+0,0	
			53	0	G		+0,0	+0,0	+148,4	-44,9	+184,7	+0,0	
		174	106	0	G		+0,0	+0,0	+245,7	-44,5	+182,2	+0,0	
			0	1	Q1		+0,0	+0,0	+14,3	-12,5	+51,8	+0,0	
			53	1	Q1		+0,0	+0,0	+41,8	-12,5	+51,8	+0,0	
			106	1	Q1		+0,0	+0,0	+69,3	-12,5	+51,8	+0,0	
			0	3	W1		-0,0	-0,2	-7,2	+28,7	-26,9	-0,3	
			53	3	W1		-0,0	-0,0	-21,4	+28,7	-26,9	-0,3	
			106	3	W1		-0,0	+0,1	-35,7	+28,7	-26,9	-0,3	
			0	4	W2		+0,0	+0,0	-18,0	+56,2	-64,6	+0,1	
			53	4	W2		+0,0	-0,0	-52,2	+56,2	-64,6	+0,1	
			106	4	W2		+0,0	-0,1	-86,4	+56,2	-64,6	+0,1	
			0	22	S		+0,0	+0,0	+7,2	-6,3	+25,9	+0,0	
			53	22	S		+0,0	+0,0	+20,9	-6,3	+25,9	+0,0	
			106	22	S		+0,0	+0,0	+34,6	-6,3	+25,9	+0,0	
			0	25	W3		+0,0	+0,2	-14,3	+4,6	-50,7	-0,2	
			53	25	W3		+0,0	+0,3	-41,2	+4,6	-50,7	-0,2	
			106	25	W3		+0,0	+0,4	-68,0	+4,6	-50,7	-0,2	
			0	26	W4		+0,0	+0,1	-17,9	+57,0	-64,4	-0,1	
			53	26	W4		+0,0	+0,1	-52,1	+57,0	-64,4	-0,1	
			106	26	W4		+0,0	+0,2	-86,2	+57,0	-64,4	-0,1	
			53	0	M+	A		+0,0	+0,4	+94,3	+40,1	+349,7	+0,1
			53	53	M+	A		+0,0	+0,6	+278,8	+40,5	+346,4	+0,1
			174	106	M+	A		+0,0	+0,7	+461,5	+41,0	+343,1	+0,1
		53	0	M-	A		-0,0	-0,2	-0,0	-84,7	+0,0	-0,4	
		53	53	M-	A		-0,0	+0,0	-0,0	-84,1	+0,0	-0,4	
		174	106	M-	A		-0,0	-0,0	-0,0	-83,5	+0,0	-0,4	
310		67	0	0	G		+0,0	+0,0	+437,0	-43,4	+176,8	-0,0	
			53	0	G		+0,0	+0,0	+342,6	-44,0	+179,5	-0,0	
		174	106	0	G		+0,0	+0,0	+246,8	-44,5	+182,2	-0,0	
			0	1	Q1		+0,0	+0,0	+124,5	-12,5	+51,8	-0,0	
			53	1	Q1		+0,0	+0,0	+97,0	-12,5	+51,8	-0,0	
			106	1	Q1		+0,0	+0,0	+69,6	-12,5	+51,8	-0,0	
			0	3	W1		-0,0	+0,4	-64,3	+28,7	-26,9	+0,3	
			53	3	W1		-0,0	+0,3	-50,1	+28,7	-26,9	+0,3	
			106	3	W1		-0,0	+0,1	-35,8	+28,7	-26,9	+0,3	
			0	4	W2		+0,0	-0,1	-155,2	+56,2	-64,6	-0,1	
			53	4	W2		+0,0	-0,1	-121,0	+56,2	-64,6	-0,1	
			106	4	W2		+0,0	-0,1	-86,8	+56,2	-64,6	-0,1	
			0	22	S		+0,0	+0,0	+62,2	-6,3	+25,9	-0,0	
			53	22	S		+0,0	+0,0	+48,5	-6,3	+25,9	-0,0	
			106	22	S		+0,0	+0,0	+34,8	-6,3	+25,9	-0,0	
			0	25	W3		+0,0	+0,6	-122,0	+4,6	-50,7	+0,2	
			53	25	W3		+0,0	+0,5	-95,2	+4,6	-50,7	+0,2	
			106	25	W3		+0,0	+0,4	-68,3	+4,6	-50,7	+0,2	
			0	26	W4		+0,0	+0,3	-154,9	+57,0	-64,4	+0,1	
			53	26	W4		+0,0	+0,2	-120,7	+57,0	-64,4	+0,1	
			106	26	W4		+0,0	+0,2	-86,6	+57,0	-64,4	+0,1	
			67	0	M+	A		+0,0	+0,9	+823,4	+42,0	+335,8	+0,4
			53	53	M+	A		+0,0	+0,8	+644,5	+41,5	+339,4	+0,4
			174	106	M+	A		+0,0	+0,7	+463,6	+41,0	+343,1	+0,4
		67	0	M-	A		-0,0	-0,2	+0,0	-82,1	+0,0	-0,1	
		53	53	M-	A		-0,0	-0,1	+0,0	-82,8	+0,0	-0,1	
		174	106	M-	A		-0,0	-0,0	+0,0	-83,5	+0,0	-0,1	
311		54	0	0	G		+0,0	+0,0	+49,9	-45,4	+187,1	-0,0	
			53	0	G		+0,0	+0,0	+148,4	-44,9	+184,6	-0,0	
		175	106	0	G		+0,0	+0,0	+245,6	-44,5	+182,2	-0,0	
			0	1	Q1		+0,0	+0,0	+14,3	-12,5	+51,8	-0,0	
			53	1	Q1		+0,0	+0,0	+41,8	-12,5	+51,8	-0,0	
			106	1	Q1		+0,0	+0,0	+69,2	-12,5	+51,8	-0,0	
			0	3	W1		-0,0	-0,2	-13,4	+23,9	-47,0	+0,5	
		53	3	W1		-0,0	-0,5	-38,3	+23,9	-47,0	+0,5		

BARRA		NN	X(cm)	HIP	Id	Comb.	Mx kNm	My	Mz	Fx kN	Vy	Vz
			106	3	W1		-0,0	-0,8	-63,2	+23,9	-47,0	+0,5
			0	4	W2		+0,0	+0,1	-18,0	+56,2	-64,6	-0,1
			53	4	W2		+0,0	+0,1	-52,2	+56,2	-64,6	-0,1
			106	4	W2		+0,0	+0,2	-86,4	+56,2	-64,6	-0,1
			0	22	S		+0,0	+0,0	+7,2	-6,2	+25,9	-0,0
			53	22	S		+0,0	+0,0	+20,9	-6,2	+25,9	-0,0
			106	22	S		+0,0	+0,0	+34,6	-6,2	+25,9	-0,0
			0	25	W3		-0,0	-0,2	-8,2	+9,3	-30,5	+0,4
			53	25	W3		-0,0	-0,4	-24,3	+9,3	-30,5	+0,4
			106	25	W3		-0,0	-0,6	-40,5	+9,3	-30,5	+0,4
			0	26	W4		-0,0	-0,1	-17,9	+57,0	-64,4	+0,2
			53	26	W4		-0,0	-0,2	-52,1	+57,0	-64,4	+0,2
			106	26	W4		-0,0	-0,4	-86,2	+57,0	-64,4	+0,2
		54	0	M+	A		+0,0	+0,1	+94,3	+40,1	+349,6	+0,8
			53	M+	A		+0,0	+0,2	+278,7	+40,6	+346,3	+0,8
		175	106	M+	A		+0,0	+0,4	+461,3	+41,0	+343,0	+0,8
		54	0	M-	A		-0,0	-0,3	-0,0	-84,7	+0,0	-0,3
			53	M-	A		-0,0	-0,7	-0,0	-84,1	+0,0	-0,3
		175	106	M-	A		-0,0	-1,2	-0,0	-83,4	+0,0	-0,3
		68	0	0	G		+0,0	+0,1	+437,0	-43,4	+176,7	+0,0
			53	0	G		+0,0	+0,0	+342,6	-43,9	+179,5	+0,0
		175	106	0	G		+0,0	+0,0	+246,7	-44,5	+182,2	+0,0
			0	1	Q1		+0,0	+0,0	+124,4	-12,5	+51,8	+0,0
			53	1	Q1		+0,0	+0,0	+96,9	-12,5	+51,8	+0,0
			106	1	Q1		+0,0	+0,0	+69,5	-12,5	+51,8	+0,0
			0	3	W1		-0,0	-1,4	-113,4	+23,9	-47,0	-0,5
			53	3	W1		-0,0	-1,1	-88,4	+23,9	-47,0	-0,5
			106	3	W1		-0,0	-0,8	-63,5	+23,9	-47,0	-0,5
			0	4	W2		+0,0	+0,4	-155,2	+56,2	-64,6	+0,1
			53	4	W2		+0,0	+0,3	-121,0	+56,2	-64,6	+0,1
			106	4	W2		+0,0	+0,2	-86,8	+56,2	-64,6	+0,1
			0	22	S		+0,0	+0,0	+62,2	-6,2	+25,9	+0,0
			53	22	S		+0,0	+0,0	+48,5	-6,2	+25,9	+0,0
			106	22	S		+0,0	+0,0	+34,8	-6,2	+25,9	+0,0
			0	25	W3		-0,0	-1,0	-73,0	+9,3	-30,5	-0,4
			53	25	W3		-0,0	-0,8	-56,8	+9,3	-30,5	-0,4
			106	25	W3		-0,0	-0,6	-40,7	+9,3	-30,5	-0,4
			0	26	W4		-0,0	-0,6	-154,9	+57,0	-64,4	-0,2
			53	26	W4		-0,0	-0,5	-120,7	+57,0	-64,4	-0,2
			106	26	W4		-0,0	-0,4	-86,6	+57,0	-64,4	-0,2
		68	0	M+	A		+0,0	+0,7	+823,1	+42,0	+335,7	+0,3
			53	M+	A		+0,0	+0,5	+644,2	+41,5	+339,3	+0,3
		175	106	M+	A		+0,0	+0,4	+463,4	+41,0	+343,0	+0,3
		68	0	M-	A		-0,0	-2,0	+0,0	-82,1	+0,0	-0,8
			53	M-	A		-0,0	-1,6	+0,0	-82,8	+0,0	-0,8
		175	106	M-	A		-0,0	-1,2	+0,0	-83,4	+0,0	-0,8
		59	0	0	G		-0,0	-0,1	+438,7	-39,1	+166,3	-0,0
			51	0	G		-0,0	-0,1	+522,8	-38,5	+163,5	-0,0
		176	102	0	G		-0,0	-0,1	+605,4	-38,0	+160,6	-0,0
			0	1	Q1		-0,0	-0,0	+125,5	-10,4	+44,1	-0,0
			51	1	Q1		-0,0	-0,0	+148,0	-10,4	+44,1	-0,0
			102	1	Q1		-0,0	-0,0	+170,4	-10,4	+44,1	-0,0
			0	3	W1		+0,0	+0,1	-70,7	+15,6	-26,5	+0,3
			51	3	W1		+0,0	+0,0	-84,2	+15,6	-26,5	+0,3
			102	3	W1		+0,0	-0,1	-97,8	+15,6	-26,5	+0,3
			0	4	W2		-0,0	-0,0	-163,4	+40,7	-56,2	-0,1
			51	4	W2		-0,0	+0,0	-192,1	+40,7	-56,2	-0,1
			102	4	W2		-0,0	+0,1	-220,8	+40,7	-56,2	-0,1
			0	22	S		-0,0	-0,0	+62,7	-5,2	+22,0	-0,0
			51	22	S		-0,0	-0,0	+74,0	-5,2	+22,0	-0,0
			102	22	S		-0,0	-0,0	+85,2	-5,2	+22,0	-0,0
			0	25	W3		+0,0	-0,2	-120,1	+10,9	-39,8	+0,2

BARRA	NN	X(cm)	HIP	Id	Comb.	Mx kNm	My	Mz	Fx kN	Vy	Vz
		51	25	W3		+0,0	-0,4	-140,5	+10,9	-39,8	+0,2
		102	25	W3		+0,0	-0,5	-160,8	+10,9	-39,8	+0,2
		0	26	W4		+0,0	-0,1	-163,4	+40,7	-56,2	+0,1
		51	26	W4		+0,0	-0,1	-192,1	+40,7	-56,2	+0,1
		102	26	W4		+0,0	-0,2	-220,8	+40,7	-56,2	+0,1
	59	0	M+	A		+0,0	+0,2	+827,5	+22,0	+307,2	+0,4
		51	M+	A		+0,0	+0,0	+983,2	+22,6	+303,3	+0,4
	176	102	M+	A		+0,0	+0,0	+1136,9	+23,1	+299,5	+0,4
	59	0	M-	A		-0,0	-0,5	-0,0	-72,3	+0,0	-0,1
		51	M-	A		-0,0	-0,6	-0,0	-71,5	+0,0	-0,1
	176	102	M-	A		-0,0	-0,8	-0,0	-70,8	+0,0	-0,1

BARRA	NN	X(cm)	HIP	Id	Comb.	Mx kNm	My	Mz	Fx kN	Vy	Vz	
	73	0	0	G		-0,0	-0,0	+766,9	-36,8	+154,3	+0,0	
		51	0	G		-0,0	-0,0	+687,4	-37,4	+157,5	+0,0	
	176	102	0	G		-0,0	-0,1	+606,3	-38,0	+160,6	+0,0	
		0	1	Q1		-0,0	-0,0	+215,6	-10,4	+44,1	+0,0	
		51	1	Q1		-0,0	-0,0	+193,2	-10,4	+44,1	+0,0	
		102	1	Q1		-0,0	-0,0	+170,7	-10,4	+44,1	+0,0	
		0	3	W1		+0,0	-0,4	-124,9	+15,6	-26,5	-0,3	
		51	3	W1		+0,0	-0,3	-111,4	+15,6	-26,5	-0,3	
		102	3	W1		+0,0	-0,1	-97,9	+15,6	-26,5	-0,3	
		0	4	W2		-0,0	+0,1	-278,4	+40,7	-56,2	+0,1	
		51	4	W2		-0,0	+0,1	-249,7	+40,7	-56,2	+0,1	
		102	4	W2		-0,0	+0,1	-221,1	+40,7	-56,2	+0,1	
		0	22	S		-0,0	-0,0	+107,8	-5,2	+22,0	+0,0	
		51	22	S		-0,0	-0,0	+96,6	-5,2	+22,0	+0,0	
		102	22	S		-0,0	-0,0	+85,3	-5,2	+22,0	+0,0	
		0	25	W3		+0,0	-0,7	-201,6	+10,9	-39,8	-0,2	
		51	25	W3		+0,0	-0,6	-181,3	+10,9	-39,8	-0,2	
		102	25	W3		+0,0	-0,5	-161,0	+10,9	-39,8	-0,2	
		0	26	W4		+0,0	-0,3	-278,4	+40,7	-56,2	-0,1	
		51	26	W4		+0,0	-0,3	-249,7	+40,7	-56,2	-0,1	
		102	26	W4		+0,0	-0,2	-221,1	+40,7	-56,2	-0,1	
	73	0	M+	A		+0,0	+0,2	+1439,7	+24,3	+291,0	+0,1	
		51	M+	A		+0,0	+0,1	+1290,2	+23,7	+295,2	+0,1	
	176	102	M+	A		+0,0	+0,0	+1138,5	+23,1	+299,4	+0,1	
	73	0	M-	A		-0,0	-1,2	+0,0	-69,2	+0,0	-0,4	
		51	M-	A		-0,0	-1,0	+0,0	-70,0	+0,0	-0,4	
	176	102	M-	A		-0,0	-0,8	+0,0	-70,8	+0,0	-0,4	
314		60	0	0	G		-0,0	+0,1	+438,7	-39,1	+166,3	-0,0
		51	0	G		-0,0	+0,1	+522,8	-38,5	+163,5	-0,0	
	177	102	0	G		-0,0	+0,1	+605,4	-38,0	+160,6	-0,0	
		0	1	Q1		-0,0	+0,0	+125,5	-10,4	+44,1	-0,0	
		51	1	Q1		-0,0	+0,0	+148,0	-10,4	+44,1	-0,0	
		102	1	Q1		-0,0	+0,0	+170,4	-10,4	+44,1	-0,0	
		0	3	W1		-0,0	-0,8	-120,1	+10,9	-39,8	+0,2	
		51	3	W1		-0,0	-0,8	-140,5	+10,9	-39,8	+0,2	
		102	3	W1		-0,0	-0,9	-160,8	+10,9	-39,8	+0,2	
		0	4	W2		+0,0	+0,2	-163,4	+40,7	-56,2	-0,0	
		51	4	W2		+0,0	+0,2	-192,1	+40,7	-56,2	-0,0	
		102	4	W2		+0,0	+0,2	-220,8	+40,7	-56,2	-0,0	
		0	22	S		-0,0	+0,0	+62,7	-5,2	+22,0	-0,0	
		51	22	S		-0,0	+0,0	+74,0	-5,2	+22,0	-0,0	
		102	22	S		-0,0	+0,0	+85,2	-5,2	+22,0	-0,0	
		0	25	W3		-0,0	-0,4	-70,7	+15,6	-26,5	+0,0	
		51	25	W3		-0,0	-0,4	-84,2	+15,6	-26,5	+0,0	
		102	25	W3		-0,0	-0,4	-97,8	+15,6	-26,5	+0,0	
		0	26	W4		-0,0	-0,3	-163,4	+40,7	-56,2	+0,0	
315												



BARRA		NN	X(cm)	HIP	Id	Comb.	Mx kNm	My	Mz	Fx kN	Vy	Vz		
			51	26	W4		-0,0	-0,3	-192,1	+40,7	-56,2	+0,0		
			102	26	W4		-0,0	-0,3	-220,8	+40,7	-56,2	+0,0		
		60	0	M+	A		+0,0	+0,4	+827,5	+22,0	+307,2	+0,3		
			51	M+	A		+0,0	+0,4	+983,2	+22,6	+303,3	+0,3		
		177	102	M+	A		+0,0	+0,5	+1136,9	+23,1	+299,5	+0,3		
		60	0	M-	A		-0,0	-1,1	-0,0	-72,3	+0,0	-0,1		
			51	M-	A		-0,0	-1,2	-0,0	-71,5	+0,0	-0,1		
		177	102	M-	A		-0,0	-1,3	-0,0	-70,8	+0,0	-0,1		
316		74	0	0	G		-0,0	+0,1	+766,9	-36,8	+154,3	+0,0		
			51	0	G		-0,0	+0,1	+687,4	-37,4	+157,5	+0,0		
		177	102	0	G		-0,0	+0,1	+606,3	-38,0	+160,6	+0,0		
			0	1	Q1		-0,0	+0,0	+215,6	-10,4	+44,1	+0,0		
			51	1	Q1		-0,0	+0,0	+193,2	-10,4	+44,1	+0,0		
			102	1	Q1		-0,0	+0,0	+170,7	-10,4	+44,1	+0,0		
			0	3	W1		-0,0	-1,1	-201,6	+10,9	-39,8	-0,2		
			51	3	W1		-0,0	-1,0	-181,3	+10,9	-39,8	-0,2		
			102	3	W1		-0,0	-0,9	-161,0	+10,9	-39,8	-0,2		
			0	4	W2		+0,0	+0,3	-278,4	+40,7	-56,2	+0,0		
			51	4	W2		+0,0	+0,3	-249,7	+40,7	-56,2	+0,0		
			102	4	W2		+0,0	+0,2	-221,1	+40,7	-56,2	+0,0		
			0	22	S		-0,0	+0,0	+107,8	-5,2	+22,0	+0,0		
			51	22	S		-0,0	+0,0	+96,6	-5,2	+22,0	+0,0		
			102	22	S		-0,0	+0,0	+85,3	-5,2	+22,0	+0,0		
			0	25	W3		-0,0	-0,5	-124,9	+15,6	-26,5	-0,0		
			51	25	W3		-0,0	-0,4	-111,4	+15,6	-26,5	-0,0		
			102	25	W3		-0,0	-0,4	-97,9	+15,6	-26,5	-0,0		
			0	26	W4		-0,0	-0,4	-278,4	+40,7	-56,2	-0,0		
			51	26	W4		-0,0	-0,4	-249,7	+40,7	-56,2	-0,0		
			102	26	W4		-0,0	-0,3	-221,1	+40,7	-56,2	-0,0		
			74	0	M+	A		+0,0	+0,6	+1439,7	+24,3	+291,0	+0,1	
				51	M+	A		+0,0	+0,6	+1290,2	+23,7	+295,2	+0,1	
			177	102	M+	A		+0,0	+0,5	+1138,5	+23,1	+299,4	+0,1	
			74	0	M-	A		-0,0	-1,6	+0,0	-69,2	+0,0	-0,3	
				51	M-	A		-0,0	-1,5	+0,0	-70,0	+0,0	-0,3	
			177	102	M-	A		-0,0	-1,3	+0,0	-70,8	+0,0	-0,3	
		317		61	0	0	G		-0,0	-0,0	+438,7	-39,1	+166,3	-0,0
					51	0	G		-0,0	-0,0	+522,8	-38,5	+163,5	-0,0
				178	102	0	G		-0,0	-0,0	+605,4	-38,0	+160,6	-0,0
					0	1	Q1		-0,0	-0,0	+125,5	-10,4	+44,1	-0,0
					51	1	Q1		-0,0	-0,0	+148,0	-10,4	+44,1	-0,0
	102			1	Q1		-0,0	-0,0	+170,4	-10,4	+44,1	-0,0		
	0			3	W1		+0,0	+0,3	-70,7	+15,6	-26,5	+0,1		
	51			3	W1		+0,0	+0,2	-84,2	+15,6	-26,5	+0,1		
	102			3	W1		+0,0	+0,2	-97,8	+15,6	-26,5	+0,1		
	0			4	W2		-0,0	-0,1	-163,4	+40,7	-56,2	-0,0		
	51			4	W2		-0,0	-0,0	-192,1	+40,7	-56,2	-0,0		
	102			4	W2		-0,0	-0,0	-220,8	+40,7	-56,2	-0,0		
	0			22	S		-0,0	-0,0	+62,7	-5,2	+22,0	-0,0		
	51			22	S		-0,0	-0,0	+74,0	-5,2	+22,0	-0,0		
	102			22	S		-0,0	-0,0	+85,2	-5,2	+22,0	-0,0		
	0			25	W3		+0,0	-0,0	-120,1	+10,9	-39,8	+0,1		
	51			25	W3		+0,0	-0,1	-140,5	+10,9	-39,8	+0,1		
	102			25	W3		+0,0	-0,1	-160,8	+10,9	-39,8	+0,1		
	0			26	W4		+0,0	+0,0	-163,4	+40,7	-56,2	+0,1		
	51			26	W4		+0,0	+0,0	-192,1	+40,7	-56,2	+0,1		
	102			26	W4		+0,0	-0,0	-220,8	+40,7	-56,2	+0,1		
	61			0	M+	A		+0,0	+0,3	+827,5	+22,0	+307,2	+0,1	
				51	M+	A		+0,0	+0,3	+983,2	+22,6	+303,3	+0,1	

BARRA		NN	X(cm)	HIP	Id	Comb.	Mx kNm	My	Mz	Fx kN	Vy	Vz		
		178	102	M+	A		+0,0	+0,2	+1136,9	+23,1	+299,5	+0,1		
		61	0	M-	A		-0,0	-0,2	-0,0	-72,3	+0,0	-0,0		
			51	M-	A		-0,0	-0,2	-0,0	-71,5	+0,0	-0,0		
		178	102	M-	A		-0,0	-0,3	-0,0	-70,8	+0,0	-0,0		
318		75	0	0	G		-0,0	-0,0	+766,9	-36,8	+154,3	+0,0		
			51	0	G		-0,0	-0,0	+687,4	-37,4	+157,5	+0,0		
		178	102	0	G		-0,0	-0,0	+606,3	-38,0	+160,6	+0,0		
			0	1	Q1		-0,0	-0,0	+215,6	-10,4	+44,1	+0,0		
			51	1	Q1		-0,0	-0,0	+193,2	-10,4	+44,1	+0,0		
			102	1	Q1		-0,0	-0,0	+170,7	-10,4	+44,1	+0,0		
			0	3	W1		+0,0	+0,1	-124,9	+15,6	-26,5	-0,1		
			51	3	W1		+0,0	+0,1	-111,4	+15,6	-26,5	-0,1		
			102	3	W1		+0,0	+0,2	-97,9	+15,6	-26,5	-0,1		
			0	4	W2		-0,0	+0,0	-278,4	+40,7	-56,2	+0,0		
			51	4	W2		-0,0	-0,0	-249,7	+40,7	-56,2	+0,0		
			102	4	W2		-0,0	-0,0	-221,1	+40,7	-56,2	+0,0		
			0	22	S		-0,0	-0,0	+107,8	-5,2	+22,0	+0,0		
			51	22	S		-0,0	-0,0	+96,6	-5,2	+22,0	+0,0		
			102	22	S		-0,0	-0,0	+85,3	-5,2	+22,0	+0,0		
			0	25	W3		+0,0	-0,2	-201,6	+10,9	-39,8	-0,1		
			51	25	W3		+0,0	-0,2	-181,3	+10,9	-39,8	-0,1		
			102	25	W3		+0,0	-0,1	-161,0	+10,9	-39,8	-0,1		
			0	26	W4		+0,0	-0,1	-278,4	+40,7	-56,2	-0,1		
			51	26	W4		+0,0	-0,0	-249,7	+40,7	-56,2	-0,1		
			102	26	W4		+0,0	-0,0	-221,1	+40,7	-56,2	-0,1		
			75	0	M+	A		+0,0	+0,0	+1439,7	+24,3	+291,0	+0,0	
				51	M+	A		+0,0	+0,1	+1290,2	+23,7	+295,2	+0,0	
			178	102	M+	A		+0,0	+0,2	+1138,5	+23,1	+299,4	+0,0	
			75	0	M-	A		-0,0	-0,4	+0,0	-69,2	+0,0	-0,1	
				51	M-	A		-0,0	-0,4	+0,0	-70,0	+0,0	-0,1	
			178	102	M-	A		-0,0	-0,3	+0,0	-70,8	+0,0	-0,1	
		319		62	0	0	G		-0,0	+0,1	+438,7	-39,1	+166,3	-0,0
					51	0	G		-0,0	+0,1	+522,8	-38,5	+163,5	-0,0
				179	102	0	G		-0,0	+0,1	+605,4	-38,0	+160,6	-0,0
					0	1	Q1		-0,0	+0,0	+125,5	-10,4	+44,1	-0,0
					51	1	Q1		-0,0	+0,0	+148,0	-10,4	+44,1	-0,0
	102			1	Q1		-0,0	+0,0	+170,4	-10,4	+44,1	-0,0		
	0			3	W1		-0,0	-0,9	-120,1	+10,9	-39,8	+0,3		
	51			3	W1		-0,0	-1,1	-140,5	+10,9	-39,8	+0,3		
	102			3	W1		-0,0	-1,2	-160,8	+10,9	-39,8	+0,3		
	0			4	W2		+0,0	+0,2	-163,4	+40,7	-56,2	-0,1		
	51			4	W2		+0,0	+0,3	-192,1	+40,7	-56,2	-0,1		
	102			4	W2		+0,0	+0,3	-220,8	+40,7	-56,2	-0,1		
	0			22	S		-0,0	+0,0	+62,7	-5,2	+22,0	-0,0		
	51			22	S		-0,0	+0,0	+74,0	-5,2	+22,0	-0,0		
	102			22	S		-0,0	+0,0	+85,2	-5,2	+22,0	-0,0		
	0			25	W3		-0,0	-0,6	-70,7	+15,6	-26,5	+0,2		
	51			25	W3		-0,0	-0,6	-84,2	+15,6	-26,5	+0,2		
	102			25	W3		-0,0	-0,7	-97,8	+15,6	-26,5	+0,2		
	0			26	W4		-0,0	-0,4	-163,4	+40,7	-56,2	+0,1		
	51			26	W4		-0,0	-0,5	-192,1	+40,7	-56,2	+0,1		
	102			26	W4		-0,0	-0,5	-220,8	+40,7	-56,2	+0,1		
	62			0	M+	A		+0,0	+0,5	+827,5	+22,0	+307,2	+0,5	
				51	M+	A		+0,0	+0,6	+983,2	+22,6	+303,3	+0,5	
	179			102	M+	A		+0,0	+0,6	+1136,9	+23,1	+299,5	+0,5	
	62			0	M-	A		-0,0	-1,3	-0,0	-72,3	+0,0	-0,2	
				51	M-	A		-0,0	-1,6	-0,0	-71,5	+0,0	-0,2	
	179			102	M-	A		-0,0	-1,8	-0,0	-70,8	+0,0	-0,2	

BARRA		NN	X(cm)	HIP	Id	Comb.	Mx kNm	My	Mz	Fx kN	Vy	Vz	
320		76	0	0	G		-0,0	+0,1	+766,9	-36,8	+154,3	+0,0	
			51	0	G		-0,0	+0,1	+687,4	-37,4	+157,5	+0,0	
		179	102	0	G		-0,0	+0,1	+606,3	-38,0	+160,6	+0,0	
			0	1	Q1		-0,0	+0,0	+215,6	-10,4	+44,1	+0,0	
			51	1	Q1		-0,0	+0,0	+193,2	-10,4	+44,1	+0,0	
			102	1	Q1		-0,0	+0,0	+170,7	-10,4	+44,1	+0,0	
			0	3	W1		-0,0	-1,6	-201,6	+10,9	-39,8	-0,3	
			51	3	W1		-0,0	-1,4	-181,3	+10,9	-39,8	-0,3	
			102	3	W1		-0,0	-1,3	-161,0	+10,9	-39,8	-0,3	
			0	4	W2		+0,0	+0,4	-278,4	+40,7	-56,2	+0,1	
			51	4	W2		+0,0	+0,4	-249,7	+40,7	-56,2	+0,1	
			102	4	W2		+0,0	+0,3	-221,1	+40,7	-56,2	+0,1	
			0	22	S		-0,0	+0,0	+107,8	-5,2	+22,0	+0,0	
			51	22	S		-0,0	+0,0	+96,6	-5,2	+22,0	+0,0	
			102	22	S		-0,0	+0,0	+85,3	-5,2	+22,0	+0,0	
			0	25	W3		-0,0	-0,9	-124,9	+15,6	-26,5	-0,2	
			51	25	W3		-0,0	-0,8	-111,4	+15,6	-26,5	-0,2	
			102	25	W3		-0,0	-0,7	-97,9	+15,6	-26,5	-0,2	
			0	26	W4		-0,0	-0,6	-278,4	+40,7	-56,2	-0,1	
			51	26	W4		-0,0	-0,6	-249,7	+40,7	-56,2	-0,1	
			102	26	W4		-0,0	-0,5	-221,1	+40,7	-56,2	-0,1	
			76	0	M+	A		+0,0	+0,8	+1439,7	+24,3	+291,0	+0,2
				51	M+	A		+0,0	+0,7	+1290,2	+23,7	+295,2	+0,2
			179	102	M+	A		+0,0	+0,6	+1138,5	+23,1	+299,4	+0,2
	76	0	M-	A		-0,0	-2,3	+0,0	-69,2	+0,0	-0,5		
		51	M-	A		-0,0	-2,0	+0,0	-70,0	+0,0	-0,5		
	179	102	M-	A		-0,0	-1,8	+0,0	-70,8	+0,0	-0,5		
321		63	0	0	G		-0,0	-0,0	+438,7	-39,1	+166,3	+0,0	
			51	0	G		-0,0	-0,0	+522,8	-38,5	+163,5	+0,0	
		180	102	0	G		-0,0	-0,0	+605,4	-38,0	+160,6	+0,0	
			0	1	Q1		-0,0	-0,0	+125,5	-10,4	+44,1	+0,0	
			51	1	Q1		-0,0	-0,0	+148,0	-10,4	+44,1	+0,0	
			102	1	Q1		-0,0	-0,0	+170,4	-10,4	+44,1	+0,0	
			0	3	W1		+0,0	+0,4	-70,7	+15,6	-26,5	+0,0	
			51	3	W1		+0,0	+0,4	-84,2	+15,6	-26,5	+0,0	
			102	3	W1		+0,0	+0,4	-97,8	+15,6	-26,5	+0,0	
			0	4	W2		-0,0	-0,1	-163,4	+40,7	-56,2	-0,0	
			51	4	W2		-0,0	-0,1	-192,1	+40,7	-56,2	-0,0	
			102	4	W2		-0,0	-0,1	-220,8	+40,7	-56,2	-0,0	
			0	22	S		-0,0	-0,0	+62,7	-5,2	+22,0	+0,0	
			51	22	S		-0,0	-0,0	+74,0	-5,2	+22,0	+0,0	
			102	22	S		-0,0	-0,0	+85,2	-5,2	+22,0	+0,0	
			0	25	W3		+0,0	+0,2	-120,1	+10,9	-39,8	+0,1	
			51	25	W3		+0,0	+0,2	-140,5	+10,9	-39,8	+0,1	
			102	25	W3		+0,0	+0,1	-160,8	+10,9	-39,8	+0,1	
			0	26	W4		+0,0	+0,2	-163,4	+40,7	-56,2	+0,0	
			51	26	W4		+0,0	+0,1	-192,1	+40,7	-56,2	+0,0	
			102	26	W4		+0,0	+0,1	-220,8	+40,7	-56,2	+0,0	
			63	0	M+	A		+0,0	+0,6	+827,5	+22,0	+307,2	+0,1
				51	M+	A		+0,0	+0,5	+983,2	+22,6	+303,3	+0,1
			180	102	M+	A		+0,0	+0,5	+1136,9	+23,1	+299,5	+0,1
	63	0	M-	A		-0,0	-0,2	-0,0	-72,3	+0,0	-0,0		
		51	M-	A		-0,0	-0,2	-0,0	-71,5	+0,0	-0,0		
	180	102	M-	A		-0,0	-0,2	-0,0	-70,8	+0,0	-0,0		
322		77	0	0	G		-0,0	-0,0	+766,9	-36,8	+154,3	-0,0	
			51	0	G		-0,0	-0,0	+687,4	-37,4	+157,5	-0,0	
		180	102	0	G		-0,0	-0,0	+606,3	-38,0	+160,6	-0,0	
			0	1	Q1		-0,0	-0,0	+215,6	-10,4	+44,1	-0,0	
			51	1	Q1		-0,0	-0,0	+193,2	-10,4	+44,1	-0,0	

BARRA	NN	X(cm)	HIP	Id	Comb.	Mx kNm	My	Mz	Fx kN	Vy	Vz
		102	1	Q1		-0,0	-0,0	+170,7	-10,4	+44,1	-0,0
		0	3	W1		+0,0	+0,3	-124,9	+15,6	-26,5	-0,0
		51	3	W1		+0,0	+0,3	-111,4	+15,6	-26,5	-0,0
		102	3	W1		+0,0	+0,4	-97,9	+15,6	-26,5	-0,0
		0	4	W2		-0,0	-0,1	-278,4	+40,7	-56,2	+0,0
		51	4	W2		-0,0	-0,1	-249,7	+40,7	-56,2	+0,0
		102	4	W2		-0,0	-0,1	-221,1	+40,7	-56,2	+0,0
		0	22	S		-0,0	-0,0	+107,8	-5,2	+22,0	-0,0
		51	22	S		-0,0	-0,0	+96,6	-5,2	+22,0	-0,0
		102	22	S		-0,0	-0,0	+85,3	-5,2	+22,0	-0,0
		0	25	W3		+0,0	+0,1	-201,6	+10,9	-39,8	-0,1
		51	25	W3		+0,0	+0,1	-181,3	+10,9	-39,8	-0,1
		102	25	W3		+0,0	+0,1	-161,0	+10,9	-39,8	-0,1
		0	26	W4		+0,0	+0,1	-278,4	+40,7	-56,2	-0,0
		51	26	W4		+0,0	+0,1	-249,7	+40,7	-56,2	-0,0
		102	26	W4		+0,0	+0,1	-221,1	+40,7	-56,2	-0,0
	77	0	M+	A		+0,0	+0,4	+1439,7	+24,3	+291,0	+0,0
		51	M+	A		+0,0	+0,5	+1290,2	+23,7	+295,2	+0,0
	180	102	M+	A		+0,0	+0,5	+1138,5	+23,1	+299,4	+0,0
	77	0	M-	A		-0,0	-0,2	+0,0	-69,2	+0,0	-0,1
		51	M-	A		-0,0	-0,2	+0,0	-70,0	+0,0	-0,1
	180	102	M-	A		-0,0	-0,2	+0,0	-70,8	+0,0	-0,1
		0	0	G		-0,0	+0,1	+438,7	-39,1	+166,3	-0,0
		51	0	G		-0,0	+0,1	+522,8	-38,5	+163,5	-0,0
	181	102	0	G		-0,0	+0,1	+605,4	-38,0	+160,6	-0,0
		0	1	Q1		-0,0	+0,0	+125,5	-10,4	+44,1	-0,0
		51	1	Q1		-0,0	+0,0	+148,0	-10,4	+44,1	-0,0
		102	1	Q1		-0,0	+0,0	+170,4	-10,4	+44,1	-0,0
		0	3	W1		-0,0	-1,1	-120,1	+10,9	-39,8	+0,4
		51	3	W1		-0,0	-1,3	-140,5	+10,9	-39,8	+0,4
		102	3	W1		-0,0	-1,5	-160,8	+10,9	-39,8	+0,4
		0	4	W2		+0,0	+0,3	-163,4	+40,7	-56,2	-0,1
		51	4	W2		+0,0	+0,4	-192,1	+40,7	-56,2	-0,1
		102	4	W2		+0,0	+0,4	-220,8	+40,7	-56,2	-0,1
		0	22	S		-0,0	+0,0	+62,7	-5,2	+22,0	-0,0
		51	22	S		-0,0	+0,0	+74,0	-5,2	+22,0	-0,0
		102	22	S		-0,0	+0,0	+85,2	-5,2	+22,0	-0,0
		0	25	W3		-0,0	-0,8	-70,7	+15,6	-26,5	+0,2
		51	25	W3		-0,0	-0,9	-84,2	+15,6	-26,5	+0,2
		102	25	W3		-0,0	-0,9	-97,8	+15,6	-26,5	+0,2
		0	26	W4		-0,0	-0,5	-163,4	+40,7	-56,2	+0,1
		51	26	W4		-0,0	-0,6	-192,1	+40,7	-56,2	+0,1
		102	26	W4		-0,0	-0,6	-220,8	+40,7	-56,2	+0,1
	64	0	M+	A		+0,0	+0,6	+827,5	+22,0	+307,2	+0,5
		51	M+	A		+0,0	+0,6	+983,2	+22,6	+303,3	+0,5
	181	102	M+	A		+0,0	+0,7	+1136,9	+23,1	+299,5	+0,5
	64	0	M-	A		-0,0	-1,6	-0,0	-72,3	+0,0	-0,2
		51	M-	A		-0,0	-1,9	-0,0	-71,5	+0,0	-0,2
	181	102	M-	A		-0,0	-2,1	-0,0	-70,8	+0,0	-0,2
		0	0	G		-0,0	+0,1	+766,9	-36,8	+154,3	+0,0
		51	0	G		-0,0	+0,1	+687,4	-37,4	+157,5	+0,0
	181	102	0	G		-0,0	+0,1	+606,3	-38,0	+160,6	+0,0
		0	1	Q1		-0,0	+0,0	+215,6	-10,4	+44,1	+0,0
		51	1	Q1		-0,0	+0,0	+193,2	-10,4	+44,1	+0,0
		102	1	Q1		-0,0	+0,0	+170,7	-10,4	+44,1	+0,0
		0	3	W1		-0,0	-1,8	-201,6	+10,9	-39,8	-0,4
		51	3	W1		-0,0	-1,7	-181,3	+10,9	-39,8	-0,4
		102	3	W1		-0,0	-1,5	-161,0	+10,9	-39,8	-0,4
		0	4	W2		+0,0	+0,5	-278,4	+40,7	-56,2	+0,1

BARRA		NN	X(cm)	HIP	Id	Comb.	Mx kNm	My	Mz	Fx kN	Vy	Vz		
			51	4	W2		+0,0	+0,5	-249,7	+40,7	-56,2	+0,1		
			102	4	W2		+0,0	+0,4	-221,1	+40,7	-56,2	+0,1		
			0	22	S		-0,0	+0,0	+107,8	-5,2	+22,0	+0,0		
			51	22	S		-0,0	+0,0	+96,6	-5,2	+22,0	+0,0		
			102	22	S		-0,0	+0,0	+85,3	-5,2	+22,0	+0,0		
			0	25	W3		-0,0	-1,1	-124,9	+15,6	-26,5	-0,2		
			51	25	W3		-0,0	-1,0	-111,4	+15,6	-26,5	-0,2		
			102	25	W3		-0,0	-0,9	-97,9	+15,6	-26,5	-0,2		
			0	26	W4		-0,0	-0,8	-278,4	+40,7	-56,2	-0,1		
			51	26	W4		-0,0	-0,7	-249,7	+40,7	-56,2	-0,1		
			102	26	W4		-0,0	-0,6	-221,1	+40,7	-56,2	-0,1		
			78	0	M+	A		+0,0	+0,9	+1439,7	+24,3	+291,0	+0,2	
				51	M+	A		+0,0	+0,8	+1290,2	+23,7	+295,2	+0,2	
			181	102	M+	A		+0,0	+0,7	+1138,5	+23,1	+299,4	+0,2	
			78	0	M-	A		-0,0	-2,6	+0,0	-69,2	+0,0	-0,5	
				51	M-	A		-0,0	-2,4	+0,0	-70,0	+0,0	-0,5	
			181	102	M-	A		-0,0	-2,1	+0,0	-70,8	+0,0	-0,5	
		325		65	0	0	G		-0,0	-0,0	+438,7	-39,1	+166,3	+0,0
	51			0	G		-0,0	-0,0	+522,8	-38,5	+163,5	+0,0		
182	102			0	G		-0,0	-0,0	+605,4	-38,0	+160,6	+0,0		
	0			1	Q1		-0,0	-0,0	+125,5	-10,4	+44,1	+0,0		
	51			1	Q1		-0,0	-0,0	+148,0	-10,4	+44,1	+0,0		
	102			1	Q1		-0,0	-0,0	+170,4	-10,4	+44,1	+0,0		
	0			3	W1		+0,0	+0,4	-71,3	+14,3	-26,7	-0,1		
	51			3	W1		+0,0	+0,5	-84,9	+14,3	-26,7	-0,1		
	102			3	W1		+0,0	+0,5	-98,6	+14,3	-26,7	-0,1		
	0			4	W2		-0,0	-0,1	-167,4	+31,9	-57,9	+0,0		
	51			4	W2		-0,0	-0,1	-196,9	+31,9	-57,9	+0,0		
	102			4	W2		-0,0	-0,1	-226,4	+31,9	-57,9	+0,0		
	0			22	S		-0,0	-0,0	+62,7	-5,2	+22,0	+0,0		
	51			22	S		-0,0	-0,0	+74,0	-5,2	+22,0	+0,0		
	102			22	S		-0,0	-0,0	+85,2	-5,2	+22,0	+0,0		
	0			25	W3		+0,0	+0,4	-120,7	+9,6	-40,1	+0,0		
	51			25	W3		+0,0	+0,4	-141,1	+9,6	-40,1	+0,0		
	102			25	W3		+0,0	+0,4	-161,6	+9,6	-40,1	+0,0		
	0			26	W4		+0,0	+0,3	-167,4	+31,9	-57,9	+0,0		
	51			26	W4		+0,0	+0,2	-196,9	+31,9	-57,9	+0,0		
	102			26	W4		+0,0	+0,2	-226,4	+31,9	-57,9	+0,0		
	65			0	M+	A		+0,0	+0,7	+827,5	+8,8	+307,2	+0,1	
				51	M+	A		+0,0	+0,7	+983,2	+9,3	+303,3	+0,1	
	182			102	M+	A		+0,0	+0,8	+1136,9	+9,9	+299,5	+0,1	
	65			0	M-	A		-0,0	-0,2	-0,0	-72,3	+0,0	-0,1	
				51	M-	A		-0,0	-0,2	-0,0	-71,5	+0,0	-0,1	
	182			102	M-	A		-0,0	-0,2	-0,0	-70,8	+0,0	-0,1	
326				79	0	0	G		-0,0	-0,0	+766,9	-36,8	+154,3	-0,0
					51	0	G		-0,0	-0,0	+687,4	-37,4	+157,5	-0,0
				182	102	0	G		-0,0	-0,0	+606,3	-38,0	+160,6	-0,0
			0	1	Q1		-0,0	-0,0	+215,6	-10,4	+44,1	-0,0		
			51	1	Q1		-0,0	-0,0	+193,2	-10,4	+44,1	-0,0		
			102	1	Q1		-0,0	-0,0	+170,7	-10,4	+44,1	-0,0		
			0	3	W1		+0,0	+0,6	-126,0	+14,3	-26,7	+0,1		
			51	3	W1		+0,0	+0,5	-112,3	+14,3	-26,7	+0,1		
			102	3	W1		+0,0	+0,5	-98,7	+14,3	-26,7	+0,1		
			0	4	W2		-0,0	-0,2	-285,8	+31,9	-57,9	-0,0		
			51	4	W2		-0,0	-0,2	-256,3	+31,9	-57,9	-0,0		
			102	4	W2		-0,0	-0,1	-226,7	+31,9	-57,9	-0,0		
			0	22	S		-0,0	-0,0	+107,8	-5,2	+22,0	-0,0		
			51	22	S		-0,0	-0,0	+96,6	-5,2	+22,0	-0,0		
			102	22	S		-0,0	-0,0	+85,3	-5,2	+22,0	-0,0		

BARRA	NN	X(cm)	HIP	Id	Comb.	Mx kNm	My	Mz	Fx kN	Vy	Vz
		0	25	W3		+0,0	+0,3	-202,7	+9,6	-40,1	-0,0
		51	25	W3		+0,0	+0,4	-182,2	+9,6	-40,1	-0,0
		102	25	W3		+0,0	+0,4	-161,8	+9,6	-40,1	-0,0
		0	26	W4		+0,0	+0,2	-285,8	+31,9	-57,9	-0,0
		51	26	W4		+0,0	+0,2	-256,3	+31,9	-57,9	-0,0
		102	26	W4		+0,0	+0,2	-226,7	+31,9	-57,9	-0,0
	79	0	M+	A		+0,0	+0,8	+1439,7	+11,1	+291,0	+0,1
		51	M+	A		+0,0	+0,8	+1290,2	+10,5	+295,2	+0,1
	182	102	M+	A		+0,0	+0,8	+1138,5	+9,9	+299,4	+0,1
	79	0	M-	A		-0,0	-0,3	+0,0	-69,2	+0,0	-0,1
		51	M-	A		-0,0	-0,3	+0,0	-70,0	+0,0	-0,1
	182	102	M-	A		-0,0	-0,2	+0,0	-70,8	+0,0	-0,1
		0	0	G		-0,0	+0,1	+438,7	-39,1	+166,3	-0,0
		51	0	G		-0,0	+0,1	+522,8	-38,5	+163,5	-0,0
	183	102	0	G		-0,0	+0,1	+605,4	-38,0	+160,6	-0,0
		0	1	Q1		-0,0	+0,0	+125,5	-10,4	+44,1	-0,0
		51	1	Q1		-0,0	+0,0	+148,0	-10,4	+44,1	-0,0
		102	1	Q1		-0,0	+0,0	+170,4	-10,4	+44,1	-0,0
		0	3	W1		+0,0	-1,3	-120,7	+9,6	-40,1	+0,4
		51	3	W1		+0,0	-1,5	-141,1	+9,6	-40,1	+0,4
		102	3	W1		+0,0	-1,7	-161,6	+9,6	-40,1	+0,4
		0	4	W2		+0,0	+0,4	-167,4	+31,9	-57,9	-0,1
		51	4	W2		+0,0	+0,4	-196,9	+31,9	-57,9	-0,1
		102	4	W2		+0,0	+0,5	-226,4	+31,9	-57,9	-0,1
		0	22	S		-0,0	+0,0	+62,7	-5,2	+22,0	-0,0
		51	22	S		-0,0	+0,0	+74,0	-5,2	+22,0	-0,0
		102	22	S		-0,0	+0,0	+85,2	-5,2	+22,0	-0,0
		0	25	W3		-0,0	-0,9	-71,3	+14,3	-26,7	+0,2
		51	25	W3		-0,0	-1,0	-84,9	+14,3	-26,7	+0,2
		102	25	W3		-0,0	-1,1	-98,6	+14,3	-26,7	+0,2
		0	26	W4		-0,0	-0,6	-167,4	+31,9	-57,9	+0,2
		51	26	W4		-0,0	-0,7	-196,9	+31,9	-57,9	+0,2
		102	26	W4		-0,0	-0,7	-226,4	+31,9	-57,9	+0,2
	66	0	M+	A		+0,0	+0,6	+827,5	+8,8	+307,2	+0,5
		51	M+	A		+0,0	+0,7	+983,2	+9,3	+303,3	+0,5
	183	102	M+	A		+0,0	+0,8	+1136,9	+9,9	+299,5	+0,5
	66	0	M-	A		-0,0	-1,9	-0,0	-72,3	+0,0	-0,2
		51	M-	A		-0,0	-2,1	-0,0	-71,5	+0,0	-0,2
	183	102	M-	A		-0,0	-2,4	-0,0	-70,8	+0,0	-0,2
		80	0	G		-0,0	+0,1	+766,9	-36,8	+154,3	+0,0
		51	0	G		-0,0	+0,1	+687,4	-37,4	+157,5	+0,0
	183	102	0	G		-0,0	+0,1	+606,3	-38,0	+160,6	+0,0
		0	1	Q1		-0,0	+0,0	+215,6	-10,4	+44,1	+0,0
		51	1	Q1		-0,0	+0,0	+193,2	-10,4	+44,1	+0,0
		102	1	Q1		-0,0	+0,0	+170,7	-10,4	+44,1	+0,0
		0	3	W1		+0,0	-2,0	-202,7	+9,6	-40,1	-0,4
		51	3	W1		+0,0	-1,9	-182,2	+9,6	-40,1	-0,4
		102	3	W1		+0,0	-1,7	-161,8	+9,6	-40,1	-0,4
		0	4	W2		+0,0	+0,6	-285,8	+31,9	-57,9	+0,1
		51	4	W2		+0,0	+0,5	-256,3	+31,9	-57,9	+0,1
		102	4	W2		+0,0	+0,5	-226,7	+31,9	-57,9	+0,1
		0	22	S		-0,0	+0,0	+107,8	-5,2	+22,0	+0,0
		51	22	S		-0,0	+0,0	+96,6	-5,2	+22,0	+0,0
		102	22	S		-0,0	+0,0	+85,3	-5,2	+22,0	+0,0
		0	25	W3		-0,0	-1,4	-126,0	+14,3	-26,7	-0,2
		51	25	W3		-0,0	-1,3	-112,3	+14,3	-26,7	-0,2
		102	25	W3		-0,0	-1,1	-98,7	+14,3	-26,7	-0,2
		0	26	W4		-0,0	-0,9	-285,8	+31,9	-57,9	-0,2
		51	26	W4		-0,0	-0,8	-256,3	+31,9	-57,9	-0,2

BARRA	NN	X(cm)	HIP	Id	Comb.	Mx kNm	My	Mz	Fx kN	Vy	Vz
		102	26	W4		-0,0	-0,7	-226,7	+31,9	-57,9	-0,2
	80	0	M+	A		+0,0	+1,0	+1439,7	+11,1	+291,0	+0,2
		51	M+	A		+0,0	+0,9	+1290,2	+10,5	+295,2	+0,2
	183	102	M+	A		+0,0	+0,8	+1138,5	+9,9	+299,4	+0,2
	80	0	M-	A		-0,0	-3,0	+0,0	-69,2	+0,0	-0,5
		51	M-	A		-0,0	-2,7	+0,0	-70,0	+0,0	-0,5
	183	102	M-	A		-0,0	-2,4	+0,0	-70,8	+0,0	-0,5

BARRA	NN	X(cm)	HIP	Id	Comb.	Mx kNm	My	Mz	Fx kN	Vy	Vz	
329	67	0	0	G		+0,0	+0,0	+437,0	-41,8	+165,7	+0,0	
		51	0	G		+0,0	+0,0	+520,8	-41,2	+162,8	+0,0	
	184	102	0	G		+0,0	-0,0	+603,1	-40,7	+159,9	+0,0	
		0	1	Q1		+0,0	+0,0	+124,5	-11,1	+43,7	+0,0	
		51	1	Q1		+0,0	+0,0	+146,8	-11,1	+43,7	+0,0	
		102	1	Q1		+0,0	-0,0	+169,1	-11,1	+43,7	+0,0	
		0	3	W1		-0,0	+0,4	-64,3	+28,7	-23,8	-0,3	
		51	3	W1		-0,0	+0,6	-76,5	+28,7	-23,8	-0,3	
		102	3	W1		-0,0	+0,8	-88,6	+28,7	-23,8	-0,3	
		0	4	W2		+0,0	-0,1	-155,2	+56,4	-52,8	+0,1	
		51	4	W2		+0,0	-0,2	-182,1	+56,4	-52,8	+0,1	
		102	4	W2		+0,0	-0,2	-209,1	+56,4	-52,8	+0,1	
		0	22	S		+0,0	+0,0	+62,2	-5,5	+21,9	+0,0	
		51	22	S		+0,0	+0,0	+73,4	-5,5	+21,9	+0,0	
		102	22	S		+0,0	-0,0	+84,5	-5,5	+21,9	+0,0	
		0	25	W3		+0,0	+0,6	-122,0	+4,7	-40,7	-0,2	
		51	25	W3		+0,0	+0,6	-142,8	+4,7	-40,7	-0,2	
		102	25	W3		+0,0	+0,7	-163,6	+4,7	-40,7	-0,2	
	330		0	26	W4		+0,0	+0,3	-154,9	+57,1	-52,7	-0,1
			51	26	W4		+0,0	+0,4	-181,7	+57,1	-52,7	-0,1
		102	26	W4		+0,0	+0,4	-208,6	+57,1	-52,7	-0,1	
67		0	M+	A		+0,0	+0,9	+823,4	+43,9	+305,6	+0,2	
		51	M+	A		+0,0	+1,0	+978,3	+44,5	+301,7	+0,2	
184		102	M+	A		+0,0	+1,1	+1131,2	+45,0	+297,9	+0,2	
67		0	M-	A		-0,0	-0,2	-0,0	-77,2	+0,0	-0,5	
		51	M-	A		-0,0	-0,3	-0,0	-76,5	+0,0	-0,5	
184		102	M-	A		-0,0	-0,3	-0,0	-75,8	+0,0	-0,5	
81		0	0	G		+0,0	-0,0	+763,9	-39,5	+153,7	-0,0	
		51	0	G		+0,0	-0,0	+684,7	-40,1	+156,8	-0,0	
184		102	0	G		+0,0	-0,0	+604,0	-40,7	+159,9	-0,0	
		0	1	Q1		+0,0	-0,0	+213,9	-11,1	+43,7	-0,0	
		51	1	Q1		+0,0	-0,0	+191,6	-11,1	+43,7	-0,0	
		102	1	Q1		+0,0	-0,0	+169,3	-11,1	+43,7	-0,0	
		0	3	W1		-0,0	+1,1	-113,0	+28,7	-23,8	+0,3	
		51	3	W1		-0,0	+0,9	-100,9	+28,7	-23,8	+0,3	
		102	3	W1		-0,0	+0,8	-88,7	+28,7	-23,8	+0,3	
		0	4	W2		+0,0	-0,3	-263,3	+56,4	-52,8	-0,1	
		51	4	W2		+0,0	-0,3	-236,3	+56,4	-52,8	-0,1	
	102	4	W2		+0,0	-0,2	-209,4	+56,4	-52,8	-0,1		
	0	22	S		+0,0	-0,0	+106,9	-5,5	+21,9	-0,0		
	51	22	S		+0,0	-0,0	+95,8	-5,5	+21,9	-0,0		
	102	22	S		+0,0	-0,0	+84,7	-5,5	+21,9	-0,0		
	0	25	W3		+0,0	+0,9	-205,3	+4,7	-40,7	+0,2		
	51	25	W3		+0,0	+0,8	-184,6	+4,7	-40,7	+0,2		
	102	25	W3		+0,0	+0,7	-163,8	+4,7	-40,7	+0,2		
	0	26	W4		+0,0	+0,5	-262,6	+57,1	-52,7	+0,1		
	51	26	W4		+0,0	+0,5	-235,8	+57,1	-52,7	+0,1		
	102	26	W4		+0,0	+0,4	-208,9	+57,1	-52,7	+0,1		
	81	0	M+	A		+0,0	+1,6	+1432,3	+46,2	+289,4	+0,5	

BARRA		NN	X(cm)	HIP	Id	Comb.	Mx kNm	My	Mz	Fx kN	Vy	Vz		
			51	M+	A		+0,0	+1,4	+1283,7	+45,6	+293,6	+0,5		
		184	102	M+	A		+0,0	+1,1	+1132,8	+45,0	+297,8	+0,5		
		81	0	M-	A		-0,0	-0,5	+0,0	-74,2	+0,0	-0,2		
			51	M-	A		-0,0	-0,4	+0,0	-75,0	+0,0	-0,2		
		184	102	M-	A		-0,0	-0,3	+0,0	-75,8	+0,0	-0,2		
331		68	0	0	G		-0,0	+0,1	+437,0	-41,8	+165,6	-0,0		
			51	0	G		-0,0	+0,1	+520,7	-41,2	+162,8	-0,0		
		185	102	0	G		-0,0	+0,1	+603,0	-40,7	+159,9	-0,0		
			0	1	Q1		-0,0	+0,0	+124,4	-11,1	+43,7	-0,0		
			51	1	Q1		-0,0	+0,0	+146,6	-11,1	+43,7	-0,0		
			102	1	Q1		-0,0	+0,0	+168,9	-11,1	+43,7	-0,0		
			0	3	W1		+0,0	-1,4	-113,4	+24,1	-37,1	+0,5		
			51	3	W1		+0,0	-1,6	-132,3	+24,1	-37,1	+0,5		
			102	3	W1		+0,0	-1,9	-151,2	+24,1	-37,1	+0,5		
			0	4	W2		-0,0	+0,4	-155,2	+56,4	-52,8	-0,1		
			51	4	W2		-0,0	+0,5	-182,1	+56,4	-52,8	-0,1		
			102	4	W2		-0,0	+0,5	-209,1	+56,4	-52,8	-0,1		
			0	22	S		-0,0	+0,0	+62,2	-5,5	+21,8	-0,0		
			51	22	S		-0,0	+0,0	+73,3	-5,5	+21,8	-0,0		
			102	22	S		-0,0	+0,0	+84,5	-5,5	+21,8	-0,0		
			0	25	W3		-0,0	-1,0	-73,0	+9,4	-27,4	+0,4		
			51	25	W3		-0,0	-1,2	-87,0	+9,4	-27,4	+0,4		
			102	25	W3		-0,0	-1,4	-101,0	+9,4	-27,4	+0,4		
			0	26	W4		-0,0	-0,6	-154,9	+57,1	-52,7	+0,2		
			51	26	W4		-0,0	-0,8	-181,7	+57,1	-52,7	+0,2		
			102	26	W4		-0,0	-0,9	-208,6	+57,1	-52,7	+0,2		
			68	0	M+	A		+0,0	+0,7	+823,1	+43,9	+305,5	+0,7	
				51	M+	A		+0,0	+0,8	+977,9	+44,5	+301,6	+0,7	
			185	102	M+	A		+0,0	+0,9	+1130,7	+45,0	+297,8	+0,7	
			68	0	M-	A		-0,0	-2,0	-0,0	-77,2	+0,0	-0,3	
				51	M-	A		-0,0	-2,4	-0,0	-76,5	+0,0	-0,3	
			185	102	M-	A		-0,0	-2,7	-0,0	-75,7	+0,0	-0,3	
		332		82	0	0	G		-0,0	+0,1	+763,8	-39,5	+153,7	+0,0
					51	0	G		-0,0	+0,1	+684,6	-40,1	+156,8	+0,0
				185	102	0	G		-0,0	+0,1	+603,9	-40,7	+159,9	+0,0
					0	1	Q1		-0,0	+0,0	+213,7	-11,1	+43,7	+0,0
					51	1	Q1		-0,0	+0,0	+191,4	-11,1	+43,7	+0,0
					102	1	Q1		-0,0	+0,0	+169,2	-11,1	+43,7	+0,0
	0			3	W1		+0,0	-2,4	-189,2	+24,1	-37,1	-0,5		
	51			3	W1		+0,0	-2,1	-170,3	+24,1	-37,1	-0,5		
	102			3	W1		+0,0	-1,9	-151,4	+24,1	-37,1	-0,5		
	0			4	W2		-0,0	+0,7	-263,3	+56,4	-52,8	+0,1		
	51			4	W2		-0,0	+0,6	-236,3	+56,4	-52,8	+0,1		
	102			4	W2		-0,0	+0,5	-209,4	+56,4	-52,8	+0,1		
	0			22	S		-0,0	+0,0	+106,9	-5,5	+21,8	+0,0		
	51			22	S		-0,0	+0,0	+95,7	-5,5	+21,8	+0,0		
	102			22	S		-0,0	+0,0	+84,6	-5,5	+21,8	+0,0		
	0			25	W3		-0,0	-1,7	-129,1	+9,4	-27,4	-0,4		
	51			25	W3		-0,0	-1,6	-115,1	+9,4	-27,4	-0,4		
	102			25	W3		-0,0	-1,4	-101,1	+9,4	-27,4	-0,4		
	0			26	W4		-0,0	-1,1	-262,6	+57,1	-52,7	-0,2		
	51			26	W4		-0,0	-1,0	-235,8	+57,1	-52,7	-0,2		
	102			26	W4		-0,0	-0,9	-208,9	+57,1	-52,7	-0,2		
	82			0	M+	A		+0,0	+1,2	+1431,8	+46,2	+289,3	+0,3	
				51	M+	A		+0,0	+1,1	+1283,2	+45,6	+293,5	+0,3	
	185			102	M+	A		+0,0	+0,9	+1132,4	+45,0	+297,7	+0,3	
	82			0	M-	A		-0,0	-3,5	+0,0	-74,1	+0,0	-0,7	
				51	M-	A		-0,0	-3,1	+0,0	-74,9	+0,0	-0,7	



BARRA	NN	X(cm)	HIP	Id	Comb.	Mx kNm	My	Mz	Fx kN	Vy	Vz	
	185	102	M-	A		-0,0	-2,7	+0,0	-75,7	+0,0	-0,7	
333	73	0	0	G		-0,0	-0,0	+766,9	-35,3	+143,3	+0,0	
		51	0	G		-0,0	-0,0	+839,1	-34,6	+139,9	+0,0	
	186	102	0	G		-0,0	-0,1	+911,0	-34,0	+136,5	+0,0	
		0	1	Q1		-0,0	-0,0	+215,6	-9,0	+36,1	+0,0	
		51	1	Q1		-0,0	-0,0	+234,0	-9,0	+36,1	+0,0	
		102	1	Q1		-0,0	-0,0	+252,8	-9,0	+36,1	+0,0	
		0	3	W1		+0,0	-0,4	-124,9	+15,7	-23,4	-0,9	
		51	3	W1		+0,0	+0,0	-136,9	+15,7	-23,4	-0,9	
		102	3	W1		+0,0	+0,5	-149,0	+15,7	-23,4	-0,9	
		0	4	W2		-0,0	+0,1	-278,4	+40,9	-44,6	+0,3	
		51	4	W2		-0,0	+0,0	-301,2	+40,9	-44,6	+0,3	
		102	4	W2		-0,0	-0,1	-324,3	+40,9	-44,6	+0,3	
		0	22	S		-0,0	-0,0	+107,8	-4,5	+18,0	+0,0	
		51	22	S		-0,0	-0,0	+117,0	-4,5	+18,0	+0,0	
		102	22	S		-0,0	-0,0	+126,4	-4,5	+18,0	+0,0	
		0	25	W3		+0,0	-0,7	-201,6	+11,0	-30,0	-0,9	
		51	25	W3		+0,0	-0,3	-216,9	+11,0	-30,0	-0,9	
		102	25	W3		+0,0	+0,2	-232,5	+11,0	-30,0	-0,9	
		0	26	W4		+0,0	-0,3	-278,4	+40,9	-44,6	-0,5	
		51	26	W4		+0,0	-0,1	-301,2	+40,9	-44,6	-0,5	
		102	26	W4		+0,0	+0,2	-324,3	+40,9	-44,6	-0,5	
		73	0	M+	A		+0,0	+0,2	+1439,7	+26,1	+261,0	+0,4
			51	M+	A		+0,0	+0,0	+1571,6	+26,7	+256,5	+0,4
		186	102	M+	A		+0,0	+0,7	+1703,8	+27,4	+251,8	+0,4
	73	0	M-	A		-0,0	-1,2	-0,0	-64,6	+0,0	-1,3	
		51	M-	A		-0,0	-0,5	-0,0	-63,7	+0,0	-1,3	
	186	102	M-	A		-0,0	-0,3	-0,0	-62,8	+0,0	-1,3	
334	87	0	0	G		-0,0	-0,1	+1047,4	-32,6	+129,2	-0,0	
		51	0	G		-0,0	-0,1	+980,6	-33,3	+132,8	-0,0	
	186	102	0	G		-0,0	-0,1	+910,6	-34,0	+136,5	-0,0	
		0	1	Q1		-0,0	-0,0	+289,8	-9,0	+36,1	-0,0	
		51	1	Q1		-0,0	-0,0	+271,4	-9,0	+36,1	-0,0	
		102	1	Q1		-0,0	-0,0	+252,7	-9,0	+36,1	-0,0	
		0	3	W1		+0,0	+1,4	-173,1	+15,7	-23,4	+0,9	
		51	3	W1		+0,0	+1,0	-161,2	+15,7	-23,4	+0,9	
		102	3	W1		+0,0	+0,5	-149,0	+15,7	-23,4	+0,9	
		0	4	W2		-0,0	-0,4	-370,1	+40,9	-44,6	-0,3	
		51	4	W2		-0,0	-0,3	-347,4	+40,9	-44,6	-0,3	
		102	4	W2		-0,0	-0,1	-324,2	+40,9	-44,6	-0,3	
		0	22	S		-0,0	-0,0	+144,9	-4,5	+18,0	-0,0	
		51	22	S		-0,0	-0,0	+135,7	-4,5	+18,0	-0,0	
		102	22	S		-0,0	-0,0	+126,3	-4,5	+18,0	-0,0	
		0	25	W3		+0,0	+1,0	-263,3	+11,0	-30,0	+0,9	
		51	25	W3		+0,0	+0,6	-248,0	+11,0	-30,0	+0,9	
		102	25	W3		+0,0	+0,2	-232,4	+11,0	-30,0	+0,9	
		0	26	W4		+0,0	+0,7	-370,1	+40,9	-44,6	+0,5	
		51	26	W4		+0,0	+0,4	-347,4	+40,9	-44,6	+0,5	
		102	26	W4		+0,0	+0,2	-324,2	+40,9	-44,6	+0,5	
		87	0	M+	A		+0,0	+2,1	+1957,4	+28,8	+242,0	+1,3
			51	M+	A		+0,0	+1,4	+1832,8	+28,1	+246,9	+1,3
		186	102	M+	A		+0,0	+0,7	+1703,1	+27,4	+251,9	+1,3
	87	0	M-	A		-0,0	-0,7	+0,0	-60,9	+0,0	-0,4	
		51	M-	A		-0,0	-0,5	+0,0	-61,9	+0,0	-0,4	
	186	102	M-	A		-0,0	-0,3	+0,0	-62,8	+0,0	-0,4	
335	74	0	0	G		-0,0	+0,1	+766,9	-35,3	+143,3	-0,0	
		51	0	G		-0,0	+0,1	+839,1	-34,6	+139,9	-0,0	

BARRA	NN	X(cm)	HIP	Id	Comb.	Mx kNm	My	Mz	Fx kN	Vy	Vz
	187	102	0	G		-0,0	+0,1	+911,0	-34,0	+136,5	-0,0
		0	1	Q1		-0,0	+0,0	+215,6	-9,0	+36,1	-0,0
		51	1	Q1		-0,0	+0,0	+234,0	-9,0	+36,1	-0,0
		102	1	Q1		-0,0	+0,0	+252,8	-9,0	+36,1	-0,0
		0	3	W1		+0,0	-1,1	-201,6	+11,0	-30,0	+1,2
		51	3	W1		+0,0	-1,7	-216,9	+11,0	-30,0	+1,2
		102	3	W1		+0,0	-2,3	-232,5	+11,0	-30,0	+1,2
		0	4	W2		-0,0	+0,3	-278,4	+40,9	-44,6	-0,3
		51	4	W2		-0,0	+0,5	-301,2	+40,9	-44,6	-0,3
		102	4	W2		-0,0	+0,6	-324,3	+40,9	-44,6	-0,3
		0	22	S		-0,0	+0,0	+107,8	-4,5	+18,0	-0,0
		51	22	S		-0,0	+0,0	+117,0	-4,5	+18,0	-0,0
		102	22	S		-0,0	+0,0	+126,4	-4,5	+18,0	-0,0
		0	25	W3		+0,0	-0,5	-124,9	+15,7	-23,4	+1,0
		51	25	W3		+0,0	-1,0	-136,9	+15,7	-23,4	+1,0
		102	25	W3		+0,0	-1,5	-149,0	+15,7	-23,4	+1,0
		0	26	W4		+0,0	-0,4	-278,4	+40,9	-44,6	+0,6
		51	26	W4		+0,0	-0,7	-301,2	+40,9	-44,6	+0,6
		102	26	W4		+0,0	-1,0	-324,3	+40,9	-44,6	+0,6
	74	0	M+	A		+0,0	+0,6	+1439,7	+26,1	+261,0	+1,7
		51	M+	A		+0,0	+0,9	+1571,6	+26,7	+256,5	+1,7
	187	102	M+	A		+0,0	+1,2	+1703,8	+27,4	+251,8	+1,7
	74	0	M-	A		-0,0	-1,6	-0,0	-64,6	+0,0	-0,6
		51	M-	A		-0,0	-2,5	-0,0	-63,7	+0,0	-0,6
	187	102	M-	A		-0,0	-3,4	-0,0	-62,8	+0,0	-0,6
	88	0	0	G		-0,0	+0,2	+1047,4	-32,6	+129,2	+0,0
		51	0	G		-0,0	+0,1	+980,6	-33,3	+132,8	+0,0
	187	102	0	G		-0,0	+0,1	+910,6	-34,0	+136,5	+0,0
		0	1	Q1		-0,0	+0,0	+289,8	-9,0	+36,1	+0,0
		51	1	Q1		-0,0	+0,0	+271,4	-9,0	+36,1	+0,0
		102	1	Q1		-0,0	+0,0	+252,7	-9,0	+36,1	+0,0
		0	3	W1		+0,0	-3,5	-263,3	+11,0	-30,0	-1,2
		51	3	W1		+0,0	-2,9	-248,0	+11,0	-30,0	-1,2
		102	3	W1		+0,0	-2,3	-232,4	+11,0	-30,0	-1,2
		0	4	W2		-0,0	+1,0	-370,1	+40,9	-44,6	+0,3
		51	4	W2		-0,0	+0,8	-347,4	+40,9	-44,6	+0,3
		102	4	W2		-0,0	+0,6	-324,2	+40,9	-44,6	+0,3
		0	22	S		-0,0	+0,0	+144,9	-4,5	+18,0	+0,0
		51	22	S		-0,0	+0,0	+135,7	-4,5	+18,0	+0,0
		102	22	S		-0,0	+0,0	+126,3	-4,5	+18,0	+0,0
		0	25	W3		+0,0	-2,4	-173,1	+15,7	-23,4	-1,0
		51	25	W3		+0,0	-2,0	-161,2	+15,7	-23,4	-1,0
		102	25	W3		+0,0	-1,5	-149,0	+15,7	-23,4	-1,0
		0	26	W4		+0,0	-1,6	-370,1	+40,9	-44,6	-0,6
		51	26	W4		+0,0	-1,3	-347,4	+40,9	-44,6	-0,6
		102	26	W4		+0,0	-1,0	-324,2	+40,9	-44,6	-0,6
	88	0	M+	A		+0,0	+1,8	+1957,4	+28,8	+242,0	+0,6
		51	M+	A		+0,0	+1,5	+1832,8	+28,1	+246,9	+0,6
	187	102	M+	A		+0,0	+1,2	+1703,1	+27,4	+251,9	+0,6
	88	0	M-	A		-0,0	-5,1	+0,0	-60,9	+0,0	-1,7
		51	M-	A		-0,0	-4,3	+0,0	-61,9	+0,0	-1,7
	187	102	M-	A		-0,0	-3,4	+0,0	-62,8	+0,0	-1,7
336	75	0	0	G		-0,0	-0,0	+766,9	-35,3	+143,3	+0,0
		51	0	G		-0,0	-0,0	+839,1	-34,6	+139,9	+0,0
	188	102	0	G		-0,0	-0,1	+911,0	-34,0	+136,5	+0,0
		0	1	Q1		-0,0	-0,0	+215,6	-9,0	+36,1	+0,0
		51	1	Q1		-0,0	-0,0	+234,0	-9,0	+36,1	+0,0
337											

BARRA	NN	X(cm)	HIP	Id	Comb.	Mx kNm	My	Mz	Fx kN	Vy	Vz
		102	1	Q1		-0,0	-0,0	+252,8	-9,0	+36,1	+0,0
		0	3	W1		+0,0	+0,1	-124,9	+15,7	-23,4	-0,3
		51	3	W1		+0,0	+0,2	-136,9	+15,7	-23,4	-0,3
		102	3	W1		+0,0	+0,4	-149,0	+15,7	-23,4	-0,3
		0	4	W2		-0,0	+0,0	-278,4	+40,9	-44,6	+0,1
		51	4	W2		-0,0	-0,0	-301,2	+40,9	-44,6	+0,1
		102	4	W2		-0,0	-0,1	-324,3	+40,9	-44,6	+0,1
		0	22	S		-0,0	-0,0	+107,8	-4,5	+18,0	+0,0
		51	22	S		-0,0	-0,0	+117,0	-4,5	+18,0	+0,0
		102	22	S		-0,0	-0,0	+126,4	-4,5	+18,0	+0,0
		0	25	W3		+0,0	-0,2	-201,6	+11,0	-30,0	-0,3
		51	25	W3		+0,0	-0,1	-216,9	+11,0	-30,0	-0,3
		102	25	W3		+0,0	+0,1	-232,5	+11,0	-30,0	-0,3
		0	26	W4		+0,0	-0,1	-278,4	+40,9	-44,6	-0,2
		51	26	W4		+0,0	+0,0	-301,2	+40,9	-44,6	-0,2
		102	26	W4		+0,0	+0,1	-324,3	+40,9	-44,6	-0,2
	75	0	M+	A		+0,0	+0,0	+1439,7	+26,1	+261,0	+0,2
		51	M+	A		+0,0	+0,3	+1571,6	+26,7	+256,5	+0,2
	188	102	M+	A		+0,0	+0,6	+1703,8	+27,4	+251,8	+0,2
	75	0	M-	A		-0,0	-0,4	-0,0	-64,6	+0,0	-0,5
		51	M-	A		-0,0	-0,2	-0,0	-63,7	+0,0	-0,5
	188	102	M-	A		-0,0	-0,2	-0,0	-62,8	+0,0	-0,5
		89	0	G		-0,0	-0,1	+1047,4	-32,6	+129,2	-0,0
		51	0	G		-0,0	-0,1	+980,6	-33,3	+132,8	-0,0
	188	102	0	G		-0,0	-0,1	+910,6	-34,0	+136,5	-0,0
		0	1	Q1		-0,0	-0,0	+289,8	-9,0	+36,1	-0,0
		51	1	Q1		-0,0	-0,0	+271,4	-9,0	+36,1	-0,0
		102	1	Q1		-0,0	-0,0	+252,7	-9,0	+36,1	-0,0
		0	3	W1		+0,0	+0,7	-173,1	+15,7	-23,4	+0,3
		51	3	W1		+0,0	+0,6	-161,2	+15,7	-23,4	+0,3
		102	3	W1		+0,0	+0,4	-149,0	+15,7	-23,4	+0,3
		0	4	W2		-0,0	-0,2	-370,1	+40,9	-44,6	-0,1
		51	4	W2		-0,0	-0,1	-347,4	+40,9	-44,6	-0,1
		102	4	W2		-0,0	-0,1	-324,2	+40,9	-44,6	-0,1
		0	22	S		-0,0	-0,0	+144,9	-4,5	+18,0	-0,0
		51	22	S		-0,0	-0,0	+135,7	-4,5	+18,0	-0,0
		102	22	S		-0,0	-0,0	+126,3	-4,5	+18,0	-0,0
		0	25	W3		+0,0	+0,4	-263,3	+11,0	-30,0	+0,3
		51	25	W3		+0,0	+0,2	-248,0	+11,0	-30,0	+0,3
		102	25	W3		+0,0	+0,1	-232,4	+11,0	-30,0	+0,3
		0	26	W4		+0,0	+0,3	-370,1	+40,9	-44,6	+0,2
		51	26	W4		+0,0	+0,2	-347,4	+40,9	-44,6	+0,2
		102	26	W4		+0,0	+0,1	-324,2	+40,9	-44,6	+0,2
	89	0	M+	A		+0,0	+1,1	+1957,4	+28,8	+242,0	+0,5
		51	M+	A		+0,0	+0,8	+1832,8	+28,1	+246,9	+0,5
	188	102	M+	A		+0,0	+0,6	+1703,1	+27,4	+251,9	+0,5
	89	0	M-	A		-0,0	-0,4	+0,0	-60,9	+0,0	-0,2
		51	M-	A		-0,0	-0,3	+0,0	-61,9	+0,0	-0,2
	188	102	M-	A		-0,0	-0,2	+0,0	-62,8	+0,0	-0,2
338		76	0	G		-0,0	+0,1	+766,9	-35,3	+143,3	-0,0
		51	0	G		-0,0	+0,1	+839,1	-34,6	+139,9	-0,0
	189	102	0	G		-0,0	+0,1	+911,0	-34,0	+136,5	-0,0
		0	1	Q1		-0,0	+0,0	+215,6	-9,0	+36,1	-0,0
		51	1	Q1		-0,0	+0,0	+234,0	-9,0	+36,1	-0,0
		102	1	Q1		-0,0	+0,0	+252,8	-9,0	+36,1	-0,0
		0	3	W1		+0,0	-1,6	-201,6	+11,0	-30,0	+0,6
		51	3	W1		+0,0	-1,9	-216,9	+11,0	-30,0	+0,6
339											

BARRA		NN	X(cm)	HIP	Id	Comb.	Mx kNm	My	Mz	Fx kN	Vy	Vz
			102	3	W1		+0,0	-2,2	-232,5	+11,0	-30,0	+0,6
			0	4	W2		-0,0	+0,4	-278,4	+40,9	-44,6	-0,2
			51	4	W2		-0,0	+0,5	-301,2	+40,9	-44,6	-0,2
			102	4	W2		-0,0	+0,6	-324,3	+40,9	-44,6	-0,2
			0	22	S		-0,0	+0,0	+107,8	-4,5	+18,0	-0,0
			51	22	S		-0,0	+0,0	+117,0	-4,5	+18,0	-0,0
			102	22	S		-0,0	+0,0	+126,4	-4,5	+18,0	-0,0
			0	25	W3		+0,0	-0,9	-124,9	+15,7	-23,4	+0,5
			51	25	W3		+0,0	-1,1	-136,9	+15,7	-23,4	+0,5
			102	25	W3		+0,0	-1,4	-149,0	+15,7	-23,4	+0,5
			0	26	W4		+0,0	-0,6	-278,4	+40,9	-44,6	+0,3
			51	26	W4		+0,0	-0,8	-301,2	+40,9	-44,6	+0,3
			102	26	W4		+0,0	-0,9	-324,3	+40,9	-44,6	+0,3
		76	0	M+	A		+0,0	+0,8	+1439,7	+26,1	+261,0	+0,9
			51	M+	A		+0,0	+1,0	+1571,6	+26,7	+256,5	+0,9
		189	102	M+	A		+0,0	+1,1	+1703,8	+27,4	+251,8	+0,9
		76	0	M-	A		-0,0	-2,3	-0,0	-64,6	+0,0	-0,3
			51	M-	A		-0,0	-2,7	-0,0	-63,7	+0,0	-0,3
		189	102	M-	A		-0,0	-3,2	-0,0	-62,8	+0,0	-0,3
		90	0	0	G		-0,0	+0,2	+1047,4	-32,6	+129,2	+0,0
			51	0	G		-0,0	+0,1	+980,6	-33,3	+132,8	+0,0
		189	102	0	G		-0,0	+0,1	+910,6	-34,0	+136,5	+0,0
			0	1	Q1		-0,0	+0,0	+289,8	-9,0	+36,1	+0,0
			51	1	Q1		-0,0	+0,0	+271,4	-9,0	+36,1	+0,0
			102	1	Q1		-0,0	+0,0	+252,7	-9,0	+36,1	+0,0
			0	3	W1		+0,0	-2,9	-263,3	+11,0	-30,0	-0,6
			51	3	W1		+0,0	-2,6	-248,0	+11,0	-30,0	-0,6
			102	3	W1		+0,0	-2,2	-232,4	+11,0	-30,0	-0,6
			0	4	W2		-0,0	+0,8	-370,1	+40,9	-44,6	+0,2
			51	4	W2		-0,0	+0,7	-347,4	+40,9	-44,6	+0,2
			102	4	W2		-0,0	+0,6	-324,2	+40,9	-44,6	+0,2
			0	22	S		-0,0	+0,0	+144,9	-4,5	+18,0	+0,0
			51	22	S		-0,0	+0,0	+135,7	-4,5	+18,0	+0,0
			102	22	S		-0,0	+0,0	+126,3	-4,5	+18,0	+0,0
			0	25	W3		+0,0	-1,9	-173,1	+15,7	-23,4	-0,5
			51	25	W3		+0,0	-1,6	-161,2	+15,7	-23,4	-0,5
			102	25	W3		+0,0	-1,4	-149,0	+15,7	-23,4	-0,5
			0	26	W4		+0,0	-1,3	-370,1	+40,9	-44,6	-0,3
			51	26	W4		+0,0	-1,1	-347,4	+40,9	-44,6	-0,3
			102	26	W4		+0,0	-0,9	-324,2	+40,9	-44,6	-0,3
		90	0	M+	A		+0,0	+1,5	+1957,4	+28,8	+242,0	+0,3
			51	M+	A		+0,0	+1,3	+1832,8	+28,1	+246,9	+0,3
		189	102	M+	A		+0,0	+1,1	+1703,1	+27,4	+251,9	+0,3
		90	0	M-	A		-0,0	-4,2	+0,0	-60,9	+0,0	-0,9
			51	M-	A		-0,0	-3,7	+0,0	-61,9	+0,0	-0,9
		189	102	M-	A		-0,0	-3,2	+0,0	-62,8	+0,0	-0,9
		77	0	0	G		-0,0	-0,0	+766,9	-35,3	+143,3	+0,0
			51	0	G		-0,0	-0,0	+839,1	-34,6	+139,9	+0,0
		190	102	0	G		-0,0	-0,0	+911,0	-34,0	+136,5	+0,0
			0	1	Q1		-0,0	-0,0	+215,6	-9,0	+36,1	+0,0
			51	1	Q1		-0,0	-0,0	+234,0	-9,0	+36,1	+0,0
			102	1	Q1		-0,0	-0,0	+252,8	-9,0	+36,1	+0,0
			0	3	W1		+0,0	+0,3	-124,9	+15,7	-23,4	+0,0
			51	3	W1		+0,0	+0,3	-136,9	+15,7	-23,4	+0,0
			102	3	W1		+0,0	+0,3	-149,0	+15,7	-23,4	+0,0
			0	4	W2		-0,0	-0,1	-278,4	+40,9	-44,6	-0,0
			51	4	W2		-0,0	-0,1	-301,2	+40,9	-44,6	-0,0

BARRA		NN	X(cm)	HIP	Id	Comb.	Mx kNm	My	Mz	Fx kN	Vy	Vz	
			102	4	W2		-0,0	-0,1	-324,3	+40,9	-44,6	-0,0	
			0	22	S		-0,0	-0,0	+107,8	-4,5	+18,0	+0,0	
			51	22	S		-0,0	-0,0	+117,0	-4,5	+18,0	+0,0	
			102	22	S		-0,0	-0,0	+126,4	-4,5	+18,0	+0,0	
			0	25	W3		+0,0	+0,1	-201,6	+11,0	-30,0	+0,1	
			51	25	W3		+0,0	-0,0	-216,9	+11,0	-30,0	+0,1	
			102	25	W3		+0,0	-0,1	-232,5	+11,0	-30,0	+0,1	
			0	26	W4		+0,0	+0,1	-278,4	+40,9	-44,6	+0,0	
			51	26	W4		+0,0	+0,1	-301,2	+40,9	-44,6	+0,0	
			102	26	W4		+0,0	+0,0	-324,3	+40,9	-44,6	+0,0	
			77	0	M+	A		+0,0	+0,4	+1439,7	+26,1	+261,0	+0,2
				51	M+	A		+0,0	+0,4	+1571,6	+26,7	+256,5	+0,2
			190	102	M+	A		+0,0	+0,3	+1703,8	+27,4	+251,8	+0,2
			77	0	M-	A		-0,0	-0,2	-0,0	-64,6	+0,0	-0,0
				51	M-	A		-0,0	-0,2	-0,0	-63,7	+0,0	-0,0
			190	102	M-	A		-0,0	-0,2	-0,0	-62,8	+0,0	-0,0
342		91	0	0	G		-0,0	-0,1	+1047,4	-32,6	+129,2	-0,0	
			51	0	G		-0,0	-0,1	+980,6	-33,3	+132,8	-0,0	
		190	102	0	G		-0,0	-0,0	+910,6	-34,0	+136,5	-0,0	
			0	1	Q1		-0,0	-0,0	+289,8	-9,0	+36,1	-0,0	
			51	1	Q1		-0,0	-0,0	+271,4	-9,0	+36,1	-0,0	
			102	1	Q1		-0,0	-0,0	+252,7	-9,0	+36,1	-0,0	
			0	3	W1		+0,0	+0,2	-173,1	+15,7	-23,4	-0,0	
			51	3	W1		+0,0	+0,2	-161,2	+15,7	-23,4	-0,0	
			102	3	W1		+0,0	+0,3	-149,0	+15,7	-23,4	-0,0	
			0	4	W2		-0,0	-0,0	-370,1	+40,9	-44,6	+0,0	
			51	4	W2		-0,0	-0,0	-347,4	+40,9	-44,6	+0,0	
			102	4	W2		-0,0	-0,1	-324,2	+40,9	-44,6	+0,0	
			0	22	S		-0,0	-0,0	+144,9	-4,5	+18,0	-0,0	
			51	22	S		-0,0	-0,0	+135,7	-4,5	+18,0	-0,0	
			102	22	S		-0,0	-0,0	+126,3	-4,5	+18,0	-0,0	
			0	25	W3		+0,0	-0,2	-263,3	+11,0	-30,0	-0,1	
			51	25	W3		+0,0	-0,1	-248,0	+11,0	-30,0	-0,1	
			102	25	W3		+0,0	-0,1	-232,4	+11,0	-30,0	-0,1	
			0	26	W4		+0,0	-0,0	-370,1	+40,9	-44,6	-0,0	
			51	26	W4		+0,0	+0,0	-347,4	+40,9	-44,6	-0,0	
			102	26	W4		+0,0	+0,0	-324,2	+40,9	-44,6	-0,0	
			91	0	M+	A		+0,0	+0,3	+1957,4	+28,8	+242,0	+0,0
				51	M+	A		+0,0	+0,3	+1832,8	+28,1	+246,9	+0,0
			190	102	M+	A		+0,0	+0,3	+1703,1	+27,4	+251,9	+0,0
			91	0	M-	A		-0,0	-0,4	+0,0	-60,9	+0,0	-0,2
				51	M-	A		-0,0	-0,3	+0,0	-61,9	+0,0	-0,2
			190	102	M-	A		-0,0	-0,2	+0,0	-62,8	+0,0	-0,2
		343		78	0	0	G		-0,0	+0,1	+766,9	-35,3	+143,3
	51			0	G		-0,0	+0,1	+839,1	-34,6	+139,9	-0,0	
191	102			0	G		-0,0	+0,1	+911,0	-34,0	+136,5	-0,0	
	0			1	Q1		-0,0	+0,0	+215,6	-9,0	+36,1	-0,0	
	51			1	Q1		-0,0	+0,0	+234,0	-9,0	+36,1	-0,0	
	102			1	Q1		-0,0	+0,0	+252,8	-9,0	+36,1	-0,0	
	0			3	W1		+0,0	-1,8	-201,6	+11,0	-30,0	+0,3	
	51			3	W1		+0,0	-2,0	-216,9	+11,0	-30,0	+0,3	
	102			3	W1		+0,0	-2,1	-232,5	+11,0	-30,0	+0,3	
	0			4	W2		-0,0	+0,5	-278,4	+40,9	-44,6	-0,1	
	51			4	W2		-0,0	+0,5	-301,2	+40,9	-44,6	-0,1	
	102			4	W2		-0,0	+0,6	-324,3	+40,9	-44,6	-0,1	
	0			22	S		-0,0	+0,0	+107,8	-4,5	+18,0	-0,0	
				51	22	S		-0,0	+0,0	+117,0	-4,5	+18,0	-0,0

BARRA	NN	X(cm)	HIP	Id	Comb.	Mx kNm	My	Mz	Fx kN	Vy	Vz
		102	22	S		-0,0	+0,0	+126,4	-4,5	+18,0	-0,0
		0	25	W3		+0,0	-1,1	-124,9	+15,7	-23,4	+0,1
		51	25	W3		+0,0	-1,2	-136,9	+15,7	-23,4	+0,1
		102	25	W3		+0,0	-1,3	-149,0	+15,7	-23,4	+0,1
		0	26	W4		+0,0	-0,8	-278,4	+40,9	-44,6	+0,1
		51	26	W4		+0,0	-0,8	-301,2	+40,9	-44,6	+0,1
		102	26	W4		+0,0	-0,9	-324,3	+40,9	-44,6	+0,1
	78	0	M+	A		+0,0	+0,9	+1439,7	+26,1	+261,0	+0,4
		51	M+	A		+0,0	+1,0	+1571,6	+26,7	+256,5	+0,4
	191	102	M+	A		+0,0	+1,1	+1703,8	+27,4	+251,8	+0,4
	78	0	M-	A		-0,0	-2,6	-0,0	-64,6	+0,0	-0,2
		51	M-	A		-0,0	-2,9	-0,0	-63,7	+0,0	-0,2
	191	102	M-	A		-0,0	-3,1	-0,0	-62,8	+0,0	-0,2

BARRA	NN	X(cm)	HIP	Id	Comb.	Mx kNm	My	Mz	Fx kN	Vy	Vz
	92	0	0	G		-0,0	+0,2	+1047,4	-32,6	+129,2	+0,0
		51	0	G		-0,0	+0,1	+980,6	-33,3	+132,8	+0,0
	191	102	0	G		-0,0	+0,1	+910,6	-34,0	+136,5	+0,0
		0	1	Q1		-0,0	+0,0	+289,8	-9,0	+36,1	+0,0
		51	1	Q1		-0,0	+0,0	+271,4	-9,0	+36,1	+0,0
		102	1	Q1		-0,0	+0,0	+252,7	-9,0	+36,1	+0,0
		0	3	W1		+0,0	-2,4	-263,3	+11,0	-30,0	-0,3
		51	3	W1		+0,0	-2,3	-248,0	+11,0	-30,0	-0,3
		102	3	W1		+0,0	-2,1	-232,4	+11,0	-30,0	-0,3
		0	4	W2		-0,0	+0,7	-370,1	+40,9	-44,6	+0,1
		51	4	W2		-0,0	+0,6	-347,4	+40,9	-44,6	+0,1
		102	4	W2		-0,0	+0,6	-324,2	+40,9	-44,6	+0,1
		0	22	S		-0,0	+0,0	+144,9	-4,5	+18,0	+0,0
		51	22	S		-0,0	+0,0	+135,7	-4,5	+18,0	+0,0
		102	22	S		-0,0	+0,0	+126,3	-4,5	+18,0	+0,0
		0	25	W3		+0,0	-1,4	-173,1	+15,7	-23,4	-0,1
		51	25	W3		+0,0	-1,3	-161,2	+15,7	-23,4	-0,1
		102	25	W3		+0,0	-1,3	-149,0	+15,7	-23,4	-0,1
		0	26	W4		+0,0	-1,0	-370,1	+40,9	-44,6	-0,1
		51	26	W4		+0,0	-0,9	-347,4	+40,9	-44,6	-0,1
		102	26	W4		+0,0	-0,9	-324,2	+40,9	-44,6	-0,1
	92	0	M+	A		+0,0	+1,2	+1957,4	+28,8	+242,0	+0,2
		51	M+	A		+0,0	+1,2	+1832,8	+28,1	+246,9	+0,2
	191	102	M+	A		+0,0	+1,1	+1703,1	+27,4	+251,9	+0,2
	92	0	M-	A		-0,0	-3,5	+0,0	-60,9	+0,0	-0,4
		51	M-	A		-0,0	-3,3	+0,0	-61,9	+0,0	-0,4
	191	102	M-	A		-0,0	-3,1	+0,0	-62,8	+0,0	-0,4
344											
	79	0	0	G		-0,0	-0,0	+766,9	-35,3	+143,3	+0,0
		51	0	G		-0,0	-0,0	+839,1	-34,6	+139,9	+0,0
	192	102	0	G		-0,0	-0,0	+911,0	-34,0	+136,5	+0,0
		0	1	Q1		-0,0	-0,0	+215,6	-9,0	+36,1	+0,0
		51	1	Q1		-0,0	-0,0	+234,0	-9,0	+36,1	+0,0
		102	1	Q1		-0,0	-0,0	+252,8	-9,0	+36,1	+0,0
		0	3	W1		-0,0	+0,6	-126,0	+14,4	-23,7	+0,4
		51	3	W1		-0,0	+0,4	-138,0	+14,4	-23,7	+0,4
		102	3	W1		-0,0	+0,1	-150,3	+14,4	-23,7	+0,4
		0	4	W2		+0,0	-0,2	-285,8	+32,1	-46,3	-0,1
		51	4	W2		+0,0	-0,1	-309,4	+32,1	-46,3	-0,1
		102	4	W2		+0,0	-0,0	-333,5	+32,1	-46,3	-0,1
		0	22	S		-0,0	-0,0	+107,8	-4,5	+18,0	+0,0
		51	22	S		-0,0	-0,0	+117,0	-4,5	+18,0	+0,0
345											

BARRA		NN	X(cm)	HIP	Id	Comb.	Mx kNm	My	Mz	Fx kN	Vy	Vz		
			102	22	S		-0,0	-0,0	+126,4	-4,5	+18,0	+0,0		
			0	25	W3		-0,0	+0,3	-202,7	+9,7	-30,2	+0,5		
			51	25	W3		-0,0	+0,1	-218,1	+9,7	-30,2	+0,5		
			102	25	W3		-0,0	-0,2	-233,8	+9,7	-30,2	+0,5		
			0	26	W4		-0,0	+0,2	-285,8	+32,1	-46,3	+0,3		
			51	26	W4		-0,0	+0,1	-309,4	+32,1	-46,3	+0,3		
			102	26	W4		-0,0	-0,0	-333,5	+32,1	-46,3	+0,3		
		79	0	M+	A		+0,0	+0,8	+1439,7	+12,8	+261,0	+0,8		
			51	M+	A		+0,0	+0,5	+1571,6	+13,5	+256,5	+0,8		
		192	102	M+	A		+0,0	+0,2	+1703,8	+14,2	+251,8	+0,8		
		79	0	M-	A		-0,0	-0,3	-0,0	-64,6	+0,0	-0,2		
			51	M-	A		-0,0	-0,2	-0,0	-63,7	+0,0	-0,2		
		192	102	M-	A		-0,0	-0,4	-0,0	-62,8	+0,0	-0,2		
346		93	0	0	G		-0,0	-0,1	+1047,4	-32,6	+129,2	-0,0		
			51	0	G		-0,0	-0,1	+980,6	-33,3	+132,8	-0,0		
		192	102	0	G		-0,0	-0,0	+910,6	-34,0	+136,5	-0,0		
			0	1	Q1		-0,0	-0,0	+289,8	-9,0	+36,1	-0,0		
			51	1	Q1		-0,0	-0,0	+271,4	-9,0	+36,1	-0,0		
			102	1	Q1		-0,0	-0,0	+252,7	-9,0	+36,1	-0,0		
			0	3	W1		-0,0	-0,3	-174,7	+14,4	-23,7	-0,4		
			51	3	W1		-0,0	-0,1	-162,6	+14,4	-23,7	-0,4		
			102	3	W1		-0,0	+0,1	-150,3	+14,4	-23,7	-0,4		
			0	4	W2		+0,0	+0,1	-381,0	+32,1	-46,3	+0,1		
			51	4	W2		+0,0	+0,1	-357,4	+32,1	-46,3	+0,1		
			102	4	W2		+0,0	-0,0	-333,3	+32,1	-46,3	+0,1		
			0	22	S		-0,0	-0,0	+144,9	-4,5	+18,0	-0,0		
			51	22	S		-0,0	-0,0	+135,7	-4,5	+18,0	-0,0		
			102	22	S		-0,0	-0,0	+126,3	-4,5	+18,0	-0,0		
			0	25	W3		-0,0	-0,7	-264,9	+9,7	-30,2	-0,5		
			51	25	W3		-0,0	-0,5	-249,5	+9,7	-30,2	-0,5		
			102	25	W3		-0,0	-0,2	-233,7	+9,7	-30,2	-0,5		
			0	26	W4		-0,0	-0,3	-381,0	+32,1	-46,3	-0,3		
			51	26	W4		-0,0	-0,2	-357,4	+32,1	-46,3	-0,3		
			102	26	W4		-0,0	-0,0	-333,3	+32,1	-46,3	-0,3		
			93	0	M+	A		+0,0	+0,1	+1957,4	+15,6	+242,0	+0,2	
			51	M+	A		+0,0	+0,0	+1832,8	+14,9	+246,9	+0,2		
		192	102	M+	A		+0,0	+0,2	+1703,1	+14,2	+251,9	+0,2		
		93	0	M-	A		-0,0	-1,2	+0,0	-60,9	+0,0	-0,8		
			51	M-	A		-0,0	-0,8	+0,0	-61,9	+0,0	-0,8		
		192	102	M-	A		-0,0	-0,4	+0,0	-62,8	+0,0	-0,8		
		347		80	0	0	G		-0,0	+0,1	+766,9	-35,3	+143,3	-0,0
					51	0	G		-0,0	+0,1	+839,1	-34,6	+139,9	-0,0
				193	102	0	G		-0,0	+0,1	+911,0	-34,0	+136,5	-0,0
	0			1	Q1		-0,0	+0,0	+215,6	-9,0	+36,1	-0,0		
	51			1	Q1		-0,0	+0,0	+234,0	-9,0	+36,1	-0,0		
	102			1	Q1		-0,0	+0,0	+252,8	-9,0	+36,1	-0,0		
	0			3	W1		+0,0	-2,0	-202,7	+9,7	-30,2	-0,0		
	51			3	W1		+0,0	-2,0	-218,1	+9,7	-30,2	-0,0		
	102			3	W1		+0,0	-2,0	-233,8	+9,7	-30,2	-0,0		
	0			4	W2		-0,0	+0,6	-285,8	+32,1	-46,3	+0,0		
	51			4	W2		-0,0	+0,6	-309,4	+32,1	-46,3	+0,0		
	102			4	W2		-0,0	+0,5	-333,5	+32,1	-46,3	+0,0		
	0			22	S		-0,0	+0,0	+107,8	-4,5	+18,0	-0,0		
	51			22	S		-0,0	+0,0	+117,0	-4,5	+18,0	-0,0		
	102			22	S		-0,0	+0,0	+126,4	-4,5	+18,0	-0,0		
	0			25	W3		+0,0	-1,4	-126,0	+14,4	-23,7	-0,2		
	51			25	W3		+0,0	-1,3	-138,0	+14,4	-23,7	-0,2		

BARRA		NN	X(cm)	HIP	Id	Comb.	Mx kNm	My	Mz	Fx kN	Vy	Vz		
			102	25	W3		+0,0	-1,2	-150,3	+14,4	-23,7	-0,2		
			0	26	W4		+0,0	-0,9	-285,8	+32,1	-46,3	-0,1		
			51	26	W4		+0,0	-0,9	-309,4	+32,1	-46,3	-0,1		
			102	26	W4		+0,0	-0,8	-333,5	+32,1	-46,3	-0,1		
		80	0	M+	A		+0,0	+1,0	+1439,7	+12,8	+261,0	+0,0		
			51	M+	A		+0,0	+1,0	+1571,6	+13,5	+256,5	+0,0		
		193	102	M+	A		+0,0	+1,0	+1703,8	+14,2	+251,8	+0,0		
		80	0	M-	A		-0,0	-3,0	-0,0	-64,6	+0,0	-0,3		
			51	M-	A		-0,0	-2,9	-0,0	-63,7	+0,0	-0,3		
		193	102	M-	A		-0,0	-2,9	-0,0	-62,8	+0,0	-0,3		
348		94	0	0	G		-0,0	+0,2	+1047,4	-32,6	+129,2	+0,0		
			51	0	G		-0,0	+0,1	+980,6	-33,3	+132,8	+0,0		
		193	102	0	G		-0,0	+0,1	+910,6	-34,0	+136,5	+0,0		
			0	1	Q1		-0,0	+0,0	+289,8	-9,0	+36,1	+0,0		
			51	1	Q1		-0,0	+0,0	+271,4	-9,0	+36,1	+0,0		
			102	1	Q1		-0,0	+0,0	+252,7	-9,0	+36,1	+0,0		
			0	3	W1		+0,0	-2,0	-264,9	+9,7	-30,2	+0,0		
			51	3	W1		+0,0	-2,0	-249,5	+9,7	-30,2	+0,0		
			102	3	W1		+0,0	-2,0	-233,7	+9,7	-30,2	+0,0		
			0	4	W2		-0,0	+0,5	-381,0	+32,1	-46,3	-0,0		
			51	4	W2		-0,0	+0,5	-357,4	+32,1	-46,3	-0,0		
			102	4	W2		-0,0	+0,5	-333,3	+32,1	-46,3	-0,0		
			0	22	S		-0,0	+0,0	+144,9	-4,5	+18,0	+0,0		
			51	22	S		-0,0	+0,0	+135,7	-4,5	+18,0	+0,0		
			102	22	S		-0,0	+0,0	+126,3	-4,5	+18,0	+0,0		
			0	25	W3		+0,0	-1,0	-174,7	+14,4	-23,7	+0,2		
			51	25	W3		+0,0	-1,1	-162,6	+14,4	-23,7	+0,2		
			102	25	W3		+0,0	-1,2	-150,3	+14,4	-23,7	+0,2		
			0	26	W4		+0,0	-0,8	-381,0	+32,1	-46,3	+0,1		
			51	26	W4		+0,0	-0,8	-357,4	+32,1	-46,3	+0,1		
			102	26	W4		+0,0	-0,8	-333,3	+32,1	-46,3	+0,1		
			94	0	M+	A		+0,0	+1,1	+1957,4	+15,6	+242,0	+0,3	
			51	M+	A		+0,0	+1,1	+1832,8	+14,9	+246,9	+0,3		
		193	102	M+	A		+0,0	+1,0	+1703,1	+14,2	+251,9	+0,3		
		94	0	M-	A		-0,0	-2,9	+0,0	-60,9	+0,0	-0,0		
			51	M-	A		-0,0	-2,9	+0,0	-61,9	+0,0	-0,0		
		193	102	M-	A		-0,0	-2,9	+0,0	-62,8	+0,0	-0,0		
		349		81	0	0	G		+0,0	-0,0	+763,9	-38,0	+142,6	+0,0
					51	0	G		+0,0	-0,0	+835,8	-37,4	+139,2	+0,0
				194	102	0	G		+0,0	-0,0	+907,3	-36,7	+135,8	+0,0
	0			1	Q1		+0,0	-0,0	+213,9	-9,7	+35,7	+0,0		
	51			1	Q1		+0,0	-0,0	+232,1	-9,7	+35,7	+0,0		
	102			1	Q1		+0,0	-0,0	+250,7	-9,7	+35,7	+0,0		
	0			3	W1		-0,0	+1,1	-113,0	+28,8	-20,7	+1,0		
	51			3	W1		-0,0	+0,6	-123,6	+28,8	-20,7	+1,0		
	102			3	W1		-0,0	+0,0	-134,3	+28,8	-20,7	+1,0		
	0			4	W2		+0,0	-0,3	-263,3	+56,5	-41,2	-0,3		
	51			4	W2		+0,0	-0,2	-284,3	+56,5	-41,2	-0,3		
	102			4	W2		+0,0	+0,0	-305,7	+56,5	-41,2	-0,3		
	0			22	S		+0,0	-0,0	+106,9	-4,9	+17,9	+0,0		
	51			22	S		+0,0	-0,0	+116,1	-4,9	+17,9	+0,0		
	102			22	S		+0,0	-0,0	+125,3	-4,9	+17,9	+0,0		
	0			25	W3		-0,0	+0,9	-205,3	+4,9	-30,9	+1,1		
	51			25	W3		-0,0	+0,3	-221,1	+4,9	-30,9	+1,1		
	102			25	W3		-0,0	-0,3	-237,2	+4,9	-30,9	+1,1		
	0			26	W4		-0,0	+0,5	-262,6	+57,3	-41,1	+0,6		
	51			26	W4		-0,0	+0,2	-283,6	+57,3	-41,1	+0,6		



BARRA		NN	X(cm)	HIP	Id	Comb.	Mx kNm	My	Mz	Fx kN	Vy	Vz		
			102	26	W4		-0,0	-0,1	-304,9	+57,3	-41,1	+0,6		
		81	0	M+	A		+0,0	+1,6	+1432,3	+47,9	+259,5	+1,7		
			51	M+	A		+0,0	+0,8	+1563,5	+48,6	+255,0	+1,7		
		194	102	M+	A		+0,0	+0,0	+1694,9	+49,3	+250,3	+1,7		
		81	0	M-	A		-0,0	-0,5	-0,0	-69,6	+0,0	-0,5		
			51	M-	A		-0,0	-0,3	-0,0	-68,7	+0,0	-0,5		
		194	102	M-	A		-0,0	-0,5	-0,0	-67,8	+0,0	-0,5		
350		95	0	0	G		+0,0	-0,1	+1043,1	-35,3	+128,5	-0,0		
			51	0	G		+0,0	-0,1	+976,6	-36,0	+132,1	-0,0		
		194	102	0	G		+0,0	-0,0	+906,9	-36,7	+135,8	-0,0		
			0	1	Q1		+0,0	-0,0	+287,4	-9,7	+35,7	-0,0		
			51	1	Q1		+0,0	-0,0	+269,2	-9,7	+35,7	-0,0		
			102	1	Q1		+0,0	-0,0	+250,6	-9,7	+35,7	-0,0		
			0	3	W1		-0,0	-1,0	-155,6	+28,8	-20,7	-1,0		
			51	3	W1		-0,0	-0,5	-145,0	+28,8	-20,7	-1,0		
			102	3	W1		-0,0	+0,0	-134,3	+28,8	-20,7	-1,0		
			0	4	W2		+0,0	+0,3	-348,0	+56,5	-41,2	+0,3		
			51	4	W2		+0,0	+0,2	-327,0	+56,5	-41,2	+0,3		
			102	4	W2		+0,0	+0,0	-305,6	+56,5	-41,2	+0,3		
			0	22	S		+0,0	-0,0	+143,7	-4,9	+17,9	-0,0		
			51	22	S		+0,0	-0,0	+134,6	-4,9	+17,9	-0,0		
			102	22	S		+0,0	-0,0	+125,3	-4,9	+17,9	-0,0		
			0	25	W3		-0,0	-1,5	-269,0	+4,9	-30,9	-1,1		
			51	25	W3		-0,0	-0,9	-253,2	+4,9	-30,9	-1,1		
			102	25	W3		-0,0	-0,3	-237,1	+4,9	-30,9	-1,1		
			0	26	W4		-0,0	-0,7	-347,1	+57,3	-41,1	-0,6		
			51	26	W4		-0,0	-0,4	-326,2	+57,3	-41,1	-0,6		
			102	26	W4		-0,0	-0,1	-304,8	+57,3	-41,1	-0,6		
			95	0	M+	A		+0,0	+0,5	+1947,0	+50,7	+240,5	+0,5	
				51	M+	A		+0,0	+0,2	+1823,1	+50,0	+245,4	+0,5	
			194	102	M+	A		+0,0	+0,0	+1694,2	+49,2	+250,3	+0,5	
			95	0	M-	A		-0,0	-2,3	+0,0	-65,9	+0,0	-1,7	
				51	M-	A		-0,0	-1,4	+0,0	-66,8	+0,0	-1,7	
			194	102	M-	A		-0,0	-0,5	+0,0	-67,8	+0,0	-1,7	
		351		82	0	0	G		-0,0	+0,1	+763,8	-38,0	+142,6	-0,0
					51	0	G		-0,0	+0,1	+835,7	-37,4	+139,2	-0,0
				195	102	0	G		-0,0	+0,1	+907,2	-36,7	+135,8	-0,0
	0			1	Q1		-0,0	+0,0	+213,7	-9,7	+35,7	-0,0		
	51			1	Q1		-0,0	+0,0	+231,9	-9,7	+35,7	-0,0		
	102			1	Q1		-0,0	+0,0	+250,5	-9,7	+35,7	-0,0		
	0			3	W1		+0,0	-2,4	-189,2	+24,2	-27,2	-0,4		
	51			3	W1		+0,0	-2,2	-203,1	+24,2	-27,2	-0,4		
	102			3	W1		+0,0	-2,0	-217,2	+24,2	-27,2	-0,4		
	0			4	W2		-0,0	+0,7	-263,3	+56,5	-41,2	+0,1		
	51			4	W2		-0,0	+0,6	-284,3	+56,5	-41,2	+0,1		
	102			4	W2		-0,0	+0,5	-305,7	+56,5	-41,2	+0,1		
	0			22	S		-0,0	+0,0	+106,9	-4,9	+17,9	-0,0		
	51			22	S		-0,0	+0,0	+116,0	-4,9	+17,9	-0,0		
	102			22	S		-0,0	+0,0	+125,2	-4,9	+17,9	-0,0		
	0			25	W3		+0,0	-1,7	-129,1	+9,5	-24,4	-0,6		
	51			25	W3		+0,0	-1,4	-141,6	+9,5	-24,4	-0,6		
	102			25	W3		+0,0	-1,1	-154,3	+9,5	-24,4	-0,6		
	0			26	W4		+0,0	-1,1	-262,6	+57,3	-41,1	-0,3		
	51			26	W4		+0,0	-1,0	-283,6	+57,3	-41,1	-0,3		
	102			26	W4		+0,0	-0,8	-304,9	+57,3	-41,1	-0,3		
	82			0	M+	A		+0,0	+1,2	+1431,8	+47,9	+259,4	+0,2	

BARRA		NN	X(cm)	HIP	Id	Comb.	Mx kNm	My	Mz	Fx kN	Vy	Vz		
			51	M+	A		+0,0	+1,1	+1563, 0	+48,6	+254,9	+0,2		
		195	102	M+	A		+0,0	+1,0	+1694, 3	+49,3	+250,3	+0,2		
		82	0	M-	A		-0,0	-3,5	-0,0	-69,6	+0,0	-1,0		
			51	M-	A		-0,0	-3,1	-0,0	-68,7	+0,0	-1,0		
		195	102	M-	A		-0,0	-2,8	-0,0	-67,8	+0,0	-1,0		
352		96	0	0	G		-0,0	+0,2	+1042, 9	-35,3	+128,5	+0,0		
			51	0	G		-0,0	+0,1	+976,5	-36,0	+132,1	+0,0		
		195	102	0	G		-0,0	+0,1	+906,8	-36,7	+135,8	+0,0		
			0	1	Q1		-0,0	+0,0	+287,2	-9,7	+35,7	+0,0		
			51	1	Q1		-0,0	+0,0	+268,9	-9,7	+35,7	+0,0		
			102	1	Q1		-0,0	+0,0	+250,4	-9,7	+35,7	+0,0		
			0	3	W1		+0,0	-1,5	-245,2	+24,2	-27,2	+0,4		
			51	3	W1		+0,0	-1,7	-231,3	+24,2	-27,2	+0,4		
			102	3	W1		+0,0	-2,0	-217,2	+24,2	-27,2	+0,4		
			0	4	W2		-0,0	+0,4	-348,0	+56,5	-41,2	-0,1		
			51	4	W2		-0,0	+0,5	-327,0	+56,5	-41,2	-0,1		
			102	4	W2		-0,0	+0,5	-305,6	+56,5	-41,2	-0,1		
			0	22	S		-0,0	+0,0	+143,6	-4,9	+17,9	+0,0		
			51	22	S		-0,0	+0,0	+134,5	-4,9	+17,9	+0,0		
			102	22	S		-0,0	+0,0	+125,2	-4,9	+17,9	+0,0		
			0	25	W3		+0,0	-0,5	-179,4	+9,5	-24,4	+0,6		
			51	25	W3		+0,0	-0,8	-166,9	+9,5	-24,4	+0,6		
			102	25	W3		+0,0	-1,1	-154,2	+9,5	-24,4	+0,6		
			0	26	W4		+0,0	-0,5	-347,1	+57,3	-41,1	+0,3		
			51	26	W4		+0,0	-0,6	-326,2	+57,3	-41,1	+0,3		
			102	26	W4		+0,0	-0,8	-304,8	+57,3	-41,1	+0,3		
			96	0	M+	A		+0,0	+0,8	+1946, 4	+50,7	+240,4	+1,0	
				51	M+	A		+0,0	+0,9	+1822, 5	+50,0	+245,3	+1,0	
			195	102	M+	A		+0,0	+1,0	+1693, 6	+49,3	+250,3	+1,0	
			96	0	M-	A		-0,0	-2,1	+0,0	-65,9	+0,0	-0,2	
				51	M-	A		-0,0	-2,5	+0,0	-66,8	+0,0	-0,2	
			195	102	M-	A		-0,0	-2,8	+0,0	-67,8	+0,0	-0,2	
		353		87	0	0	G		-0,0	-0,1	+1047, 4	-30,0	+118,4	+0,0
					51	0	G		-0,0	-0,1	+1106, 8	-29,3	+114,5	+0,0
				196	102	0	G		-0,0	-0,1	+1164, 2	-28,5	+110,6	+0,0
					0	1	Q1		-0,0	-0,0	+289,8	-7,4	+28,1	+0,0
					51	1	Q1		-0,0	-0,0	+304,2	-7,4	+28,1	+0,0
	102			1	Q1		-0,0	-0,0	+318,5	-7,4	+28,1	+0,0		
	0			3	W1		+0,0	+1,4	-173,1	+15,6	-20,5	+0,2		
	51			3	W1		+0,0	+1,3	-183,6	+15,6	-20,5	+0,2		
	102			3	W1		+0,0	+1,2	-194,0	+15,6	-20,5	+0,2		
	0			4	W2		-0,0	-0,4	-370,1	+40,7	-33,3	-0,1		
	51			4	W2		-0,0	-0,4	-387,1	+40,7	-33,3	-0,1		
	102			4	W2		-0,0	-0,3	-404,1	+40,7	-33,3	-0,1		
	0			22	S		-0,0	-0,0	+144,9	-3,7	+14,1	+0,0		
	51			22	S		-0,0	-0,0	+152,1	-3,7	+14,1	+0,0		
	102			22	S		-0,0	-0,0	+159,3	-3,7	+14,1	+0,0		
	0			25	W3		+0,0	+1,0	-263,3	+10,9	-20,2	+0,2		
	51			25	W3		+0,0	+0,9	-273,6	+10,9	-20,2	+0,2		
	102			25	W3		+0,0	+0,9	-283,9	+10,9	-20,2	+0,2		
	0			26	W4		+0,0	+0,7	-370,1	+40,7	-33,3	+0,1		
	51			26	W4		+0,0	+0,6	-387,1	+40,7	-33,3	+0,1		
	102			26	W4		+0,0	+0,6	-404,1	+40,7	-33,3	+0,1		
	87			0	M+	A		+0,0	+2,1	+1957, 4	+31,1	+212,5	+0,3	

BARRA		NN	X(cm)	HIP	Id	Comb.	Mx kNm	My	Mz	Fx kN	Vy	Vz		
			51	M+	A		+0,0	+1,9	+2064,5	+31,8	+207,3	+0,3		
		196	102	M+	A		+0,0	+1,8	+2168,9	+32,6	+202,0	+0,3		
		87	0	M-	A		-0,0	-0,7	-0,0	-54,4	+0,0	-0,1		
			51	M-	A		-0,0	-0,7	-0,0	-53,4	+0,0	-0,1		
		196	102	M-	A		-0,0	-0,6	-0,0	-52,4	+0,0	-0,1		
354		105	0	0	G		-0,0	-0,1	+1273,4	-27,0	+102,3	-0,0		
			51	0	G		-0,0	-0,1	+1220,1	-27,8	+106,4	-0,0		
		196	102	0	G		-0,0	-0,1	+1164,8	-28,5	+110,6	-0,0		
			0	1	Q1		-0,0	-0,0	+347,3	-7,4	+28,1	-0,0		
			51	1	Q1		-0,0	-0,0	+333,0	-7,4	+28,1	-0,0		
			102	1	Q1		-0,0	-0,0	+318,7	-7,4	+28,1	-0,0		
			0	3	W1		+0,0	+1,1	-215,1	+15,6	-20,5	-0,2		
			51	3	W1		+0,0	+1,1	-204,6	+15,6	-20,5	-0,2		
			102	3	W1		+0,0	+1,2	-194,2	+15,6	-20,5	-0,2		
			0	4	W2		-0,0	-0,3	-438,2	+40,7	-33,3	+0,1		
			51	4	W2		-0,0	-0,3	-421,2	+40,7	-33,3	+0,1		
			102	4	W2		-0,0	-0,3	-404,2	+40,7	-33,3	+0,1		
			0	22	S		-0,0	-0,0	+173,7	-3,7	+14,1	-0,0		
			51	22	S		-0,0	-0,0	+166,5	-3,7	+14,1	-0,0		
			102	22	S		-0,0	-0,0	+159,3	-3,7	+14,1	-0,0		
			0	25	W3		+0,0	+0,7	-304,6	+10,9	-20,2	-0,2		
			51	25	W3		+0,0	+0,8	-294,3	+10,9	-20,2	-0,2		
			102	25	W3		+0,0	+0,8	-284,0	+10,9	-20,2	-0,2		
			0	26	W4		+0,0	+0,5	-438,2	+40,7	-33,3	-0,1		
			51	26	W4		+0,0	+0,5	-421,2	+40,7	-33,3	-0,1		
			102	26	W4		+0,0	+0,6	-404,2	+40,7	-33,3	-0,1		
			105	0	M+	A		+0,0	+1,5	+2370,3	+34,1	+190,9	+0,1	
				51	M+	A		+0,0	+1,7	+2271,6	+33,4	+196,4	+0,1	
			196	102	M+	A		+0,0	+1,8	+2170,0	+32,6	+202,0	+0,1	
			105	0	M-	A		-0,0	-0,5	+0,0	-50,3	+0,0	-0,3	
				51	M-	A		-0,0	-0,6	+0,0	-51,3	+0,0	-0,3	
			196	102	M-	A		-0,0	-0,6	+0,0	-52,4	+0,0	-0,3	
		355		88	0	0	G		+0,0	+0,2	+1047,4	-30,0	+118,4	+0,0
					51	0	G		+0,0	+0,2	+1106,8	-29,3	+114,5	+0,0
				197	102	0	G		+0,0	+0,2	+1164,2	-28,5	+110,6	+0,0
					0	1	Q1		+0,0	+0,0	+289,8	-7,4	+28,1	+0,0
					51	1	Q1		+0,0	+0,0	+304,2	-7,4	+28,1	+0,0
	102			1	Q1		+0,0	+0,0	+318,5	-7,4	+28,1	+0,0		
	0			3	W1		-0,0	-3,5	-263,3	+10,9	-20,2	-0,2		
	51			3	W1		-0,0	-3,4	-273,6	+10,9	-20,2	-0,2		
	102			3	W1		-0,0	-3,3	-283,9	+10,9	-20,2	-0,2		
	0			4	W2		+0,0	+1,0	-370,1	+40,7	-33,3	+0,1		
	51			4	W2		+0,0	+1,0	-387,1	+40,7	-33,3	+0,1		
	102			4	W2		+0,0	+0,9	-404,1	+40,7	-33,3	+0,1		
	0			22	S		+0,0	+0,0	+144,9	-3,7	+14,1	+0,0		
	51			22	S		+0,0	+0,0	+152,1	-3,7	+14,1	+0,0		
	102			22	S		+0,0	+0,0	+159,3	-3,7	+14,1	+0,0		
	0			25	W3		-0,0	-2,4	-173,1	+15,6	-20,5	-0,2		
	51			25	W3		-0,0	-2,4	-183,6	+15,6	-20,5	-0,2		
	102			25	W3		-0,0	-2,3	-194,0	+15,6	-20,5	-0,2		
	0			26	W4		-0,0	-1,6	-370,1	+40,7	-33,3	-0,1		
	51			26	W4		-0,0	-1,6	-387,1	+40,7	-33,3	-0,1		
	102			26	W4		-0,0	-1,5	-404,1	+40,7	-33,3	-0,1		

BARRA		NN	X(cm)	HIP	Id	Comb.	Mx kNm	My	Mz	Fx kN	Vy	Vz		
		88	0	M+	A		+0,0	+1,8	+1957,4	+31,1	+212,5	+0,1		
			51	M+	A		+0,0	+1,7	+2064,5	+31,8	+207,3	+0,1		
		197	102	M+	A		+0,0	+1,7	+2168,9	+32,6	+202,0	+0,1		
		88	0	M-	A		-0,0	-5,1	-0,0	-54,4	+0,0	-0,3		
			51	M-	A		-0,0	-5,0	-0,0	-53,4	+0,0	-0,3		
		197	102	M-	A		-0,0	-4,9	-0,0	-52,4	+0,0	-0,3		
356		106	0	0	G		+0,0	+0,2	+1273,4	-27,0	+102,3	-0,0		
			51	0	G		+0,0	+0,2	+1220,1	-27,8	+106,4	-0,0		
		197	102	0	G		+0,0	+0,2	+1164,8	-28,5	+110,6	-0,0		
			0	1	Q1		+0,0	+0,0	+347,3	-7,4	+28,1	-0,0		
			51	1	Q1		+0,0	+0,0	+333,0	-7,4	+28,1	-0,0		
			102	1	Q1		+0,0	+0,0	+318,7	-7,4	+28,1	-0,0		
			0	3	W1		-0,0	-3,2	-304,6	+10,9	-20,2	+0,2		
			51	3	W1		-0,0	-3,3	-294,3	+10,9	-20,2	+0,2		
			102	3	W1		-0,0	-3,3	-284,0	+10,9	-20,2	+0,2		
			0	4	W2		+0,0	+0,9	-438,2	+40,7	-33,3	-0,1		
			51	4	W2		+0,0	+0,9	-421,2	+40,7	-33,3	-0,1		
			102	4	W2		+0,0	+0,9	-404,2	+40,7	-33,3	-0,1		
			0	22	S		+0,0	+0,0	+173,7	-3,7	+14,1	-0,0		
			51	22	S		+0,0	+0,0	+166,5	-3,7	+14,1	-0,0		
			102	22	S		+0,0	+0,0	+159,3	-3,7	+14,1	-0,0		
			0	25	W3		-0,0	-2,1	-215,1	+15,6	-20,5	+0,2		
			51	25	W3		-0,0	-2,2	-204,6	+15,6	-20,5	+0,2		
			102	25	W3		-0,0	-2,3	-194,2	+15,6	-20,5	+0,2		
			0	26	W4		-0,0	-1,4	-438,2	+40,7	-33,3	+0,1		
			51	26	W4		-0,0	-1,5	-421,2	+40,7	-33,3	+0,1		
			102	26	W4		-0,0	-1,5	-404,2	+40,7	-33,3	+0,1		
			106	0	M+	A		+0,0	+1,6	+2370,3	+34,1	+190,9	+0,3	
				51	M+	A		+0,0	+1,6	+2271,6	+33,4	+196,4	+0,3	
			197	102	M+	A		+0,0	+1,7	+2170,0	+32,6	+202,0	+0,3	
			106	0	M-	A		-0,0	-4,6	+0,0	-50,3	+0,0	-0,1	
				51	M-	A		-0,0	-4,7	+0,0	-51,3	+0,0	-0,1	
			197	102	M-	A		-0,0	-4,9	+0,0	-52,4	+0,0	-0,1	
		357		89	0	0	G		-0,0	-0,1	+1047,4	-30,0	+118,4	+0,0
					51	0	G		-0,0	-0,1	+1106,8	-29,3	+114,5	+0,0
				198	102	0	G		-0,0	-0,1	+1164,2	-28,5	+110,6	+0,0
	0			1	Q1		-0,0	-0,0	+289,8	-7,4	+28,1	+0,0		
	51			1	Q1		-0,0	-0,0	+304,2	-7,4	+28,1	+0,0		
	102			1	Q1		-0,0	-0,0	+318,5	-7,4	+28,1	+0,0		
	0			3	W1		+0,0	+0,7	-173,1	+15,6	-20,5	+0,1		
	51			3	W1		+0,0	+0,7	-183,6	+15,6	-20,5	+0,1		
	102			3	W1		+0,0	+0,7	-194,0	+15,6	-20,5	+0,1		
	0			4	W2		-0,0	-0,2	-370,1	+40,7	-33,3	-0,0		
	51			4	W2		-0,0	-0,2	-387,1	+40,7	-33,3	-0,0		
	102			4	W2		-0,0	-0,2	-404,1	+40,7	-33,3	-0,0		
	0			22	S		-0,0	-0,0	+144,9	-3,7	+14,1	+0,0		
	51			22	S		-0,0	-0,0	+152,1	-3,7	+14,1	+0,0		
	102			22	S		-0,0	-0,0	+159,3	-3,7	+14,1	+0,0		
	0			25	W3		+0,0	+0,4	-263,3	+10,9	-20,2	+0,1		
	51			25	W3		+0,0	+0,3	-273,6	+10,9	-20,2	+0,1		
	102			25	W3		+0,0	+0,3	-283,9	+10,9	-20,2	+0,1		
	0			26	W4		+0,0	+0,3	-370,1	+40,7	-33,3	+0,0		
	51			26	W4		+0,0	+0,3	-387,1	+40,7	-33,3	+0,0		

BARRA		NN	X(cm)	HIP	Id	Comb.	Mx kNm	My	Mz	Fx kN	Vy	Vz	
			102	26	W4		+0,0	+0,2	-404,1	+40,7	-33,3	+0,0	
		89	0	M+	A		+0,0	+1,1	+1957,4	+31,1	+212,5	+0,1	
			51	M+	A		+0,0	+1,0	+2064,5	+31,8	+207,3	+0,1	
		198	102	M+	A		+0,0	+0,9	+2168,9	+32,6	+202,0	+0,1	
		89	0	M-	A		-0,0	-0,4	-0,0	-54,4	+0,0	-0,0	
			51	M-	A		-0,0	-0,4	-0,0	-53,4	+0,0	-0,0	
		198	102	M-	A		-0,0	-0,4	-0,0	-52,4	+0,0	-0,0	
358			107	0	0	G		-0,0	-0,1	+1273,4	-27,0	+102,3	-0,0
			51	0	G		-0,0	-0,1	+1220,1	-27,8	+106,4	-0,0	
		198	102	0	G		-0,0	-0,1	+1164,8	-28,5	+110,6	-0,0	
			0	1	Q1		-0,0	-0,0	+347,3	-7,4	+28,1	-0,0	
			51	1	Q1		-0,0	-0,0	+333,0	-7,4	+28,1	-0,0	
			102	1	Q1		-0,0	-0,0	+318,7	-7,4	+28,1	-0,0	
			0	3	W1		+0,0	+0,6	-215,1	+15,6	-20,5	-0,1	
			51	3	W1		+0,0	+0,6	-204,6	+15,6	-20,5	-0,1	
			102	3	W1		+0,0	+0,7	-194,2	+15,6	-20,5	-0,1	
			0	4	W2		-0,0	-0,1	-438,2	+40,7	-33,3	+0,0	
			51	4	W2		-0,0	-0,2	-421,2	+40,7	-33,3	+0,0	
			102	4	W2		-0,0	-0,2	-404,2	+40,7	-33,3	+0,0	
			0	22	S		-0,0	-0,0	+173,7	-3,7	+14,1	-0,0	
			51	22	S		-0,0	-0,0	+166,5	-3,7	+14,1	-0,0	
			102	22	S		-0,0	-0,0	+159,3	-3,7	+14,1	-0,0	
			0	25	W3		+0,0	+0,2	-304,6	+10,9	-20,2	-0,1	
			51	25	W3		+0,0	+0,2	-294,3	+10,9	-20,2	-0,1	
			102	25	W3		+0,0	+0,3	-284,0	+10,9	-20,2	-0,1	
			0	26	W4		+0,0	+0,2	-438,2	+40,7	-33,3	-0,0	
			51	26	W4		+0,0	+0,2	-421,2	+40,7	-33,3	-0,0	
			102	26	W4		+0,0	+0,2	-404,2	+40,7	-33,3	-0,0	
			107	0	M+	A		+0,0	+0,8	+2370,3	+34,1	+190,9	+0,0
			51	M+	A		+0,0	+0,9	+2271,6	+33,4	+196,4	+0,0	
			198	102	M+	A		+0,0	+0,9	+2170,0	+32,6	+202,0	+0,0
			107	0	M-	A		-0,0	-0,3	+0,0	-50,3	+0,0	-0,1
			51	M-	A		-0,0	-0,3	+0,0	-51,3	+0,0	-0,1	
			198	102	M-	A		-0,0	-0,4	+0,0	-52,4	+0,0	-0,1

BARRA		NN	X(cm)	HIP	Id	Comb.	Mx kNm	My	Mz	Fx kN	Vy	Vz
359		90	0	0	G		+0,0	+0,2	+1047,4	-30,0	+118,4	+0,0
			51	0	G		+0,0	+0,2	+1106,8	-29,3	+114,5	+0,0
		199	102	0	G		+0,0	+0,2	+1164,2	-28,5	+110,6	+0,0
			0	1	Q1		+0,0	+0,0	+289,8	-7,4	+28,1	+0,0
			51	1	Q1		+0,0	+0,0	+304,2	-7,4	+28,1	+0,0
			102	1	Q1		+0,0	+0,0	+318,5	-7,4	+28,1	+0,0
			0	3	W1		-0,0	-2,9	-263,3	+10,9	-20,2	-0,1
			51	3	W1		-0,0	-2,8	-273,6	+10,9	-20,2	-0,1
			102	3	W1		-0,0	-2,8	-283,9	+10,9	-20,2	-0,1
			0	4	W2		+0,0	+0,8	-370,1	+40,7	-33,3	+0,0
			51	4	W2		+0,0	+0,8	-387,1	+40,7	-33,3	+0,0
			102	4	W2		+0,0	+0,8	-404,1	+40,7	-33,3	+0,0
			0	22	S		+0,0	+0,0	+144,9	-3,7	+14,1	+0,0
			51	22	S		+0,0	+0,0	+152,1	-3,7	+14,1	+0,0
			102	22	S		+0,0	+0,0	+159,3	-3,7	+14,1	+0,0
			0	25	W3		-0,0	-1,9	-173,1	+15,6	-20,5	-0,1
			51	25	W3		-0,0	-1,8	-183,6	+15,6	-20,5	-0,1

BARRA		NN	X(cm)	HIP	Id	Comb.	Mx kNm	My	Mz	Fx kN	Vy	Vz	
			102	25	W3		-0,0	-1,8	-194,0	+15,6	-20,5	-0,1	
			0	26	W4		-0,0	-1,3	-370,1	+40,7	-33,3	-0,0	
			51	26	W4		-0,0	-1,2	-387,1	+40,7	-33,3	-0,0	
			102	26	W4		-0,0	-1,2	-404,1	+40,7	-33,3	-0,0	
		90	0	M+	A		+0,0	+1,5	+1957,4	+31,1	+212,5	+0,0	
			51	M+	A		+0,0	+1,4	+2064,5	+31,8	+207,3	+0,0	
		199	102	M+	A		+0,0	+1,4	+2168,9	+32,6	+202,0	+0,0	
		90	0	M-	A		-0,0	-4,2	-0,0	-54,4	+0,0	-0,1	
			51	M-	A		-0,0	-4,1	-0,0	-53,4	+0,0	-0,1	
		199	102	M-	A		-0,0	-4,0	-0,0	-52,4	+0,0	-0,1	
360		108	0	0	G		+0,0	+0,2	+1273,4	-27,0	+102,3	-0,0	
			51	0	G		+0,0	+0,2	+1220,1	-27,8	+106,4	-0,0	
		199	102	0	G		+0,0	+0,2	+1164,8	-28,5	+110,6	-0,0	
			0	1	Q1		+0,0	+0,0	+347,3	-7,4	+28,1	-0,0	
			51	1	Q1		+0,0	+0,0	+333,0	-7,4	+28,1	-0,0	
			102	1	Q1		+0,0	+0,0	+318,7	-7,4	+28,1	-0,0	
			0	3	W1		-0,0	-2,7	-304,6	+10,9	-20,2	+0,1	
			51	3	W1		-0,0	-2,8	-294,3	+10,9	-20,2	+0,1	
			102	3	W1		-0,0	-2,8	-284,0	+10,9	-20,2	+0,1	
			0	4	W2		+0,0	+0,7	-438,2	+40,7	-33,3	-0,0	
			51	4	W2		+0,0	+0,8	-421,2	+40,7	-33,3	-0,0	
			102	4	W2		+0,0	+0,8	-404,2	+40,7	-33,3	-0,0	
			0	22	S		+0,0	+0,0	+173,7	-3,7	+14,1	-0,0	
			51	22	S		+0,0	+0,0	+166,5	-3,7	+14,1	-0,0	
			102	22	S		+0,0	+0,0	+159,3	-3,7	+14,1	-0,0	
			0	25	W3		-0,0	-1,7	-215,1	+15,6	-20,5	+0,1	
			51	25	W3		-0,0	-1,7	-204,6	+15,6	-20,5	+0,1	
			102	25	W3		-0,0	-1,8	-194,2	+15,6	-20,5	+0,1	
			0	26	W4		-0,0	-1,2	-438,2	+40,7	-33,3	+0,0	
			51	26	W4		-0,0	-1,2	-421,2	+40,7	-33,3	+0,0	
			102	26	W4		-0,0	-1,2	-404,2	+40,7	-33,3	+0,0	
			108	0	M+	A		+0,0	+1,4	+2370,3	+34,1	+190,9	+0,1
			51	M+	A		+0,0	+1,4	+2271,6	+33,4	+196,4	+0,1	
		199	102	M+	A		+0,0	+1,4	+2170,0	+32,6	+202,0	+0,1	
		108	0	M-	A		-0,0	-3,9	+0,0	-50,3	+0,0	-0,0	
			51	M-	A		-0,0	-4,0	+0,0	-51,3	+0,0	-0,0	
		199	102	M-	A		-0,0	-4,0	+0,0	-52,4	+0,0	-0,0	
		361		91	0	0	G		-0,0	-0,1	+1047,4	-30,0	+118,4
	51			0	G		-0,0	-0,1	+1106,8	-29,3	+114,5	+0,0	
200	102			0	G		-0,0	-0,1	+1164,2	-28,5	+110,6	+0,0	
	0			1	Q1		-0,0	-0,0	+289,8	-7,4	+28,1	+0,0	
	51			1	Q1		-0,0	-0,0	+304,2	-7,4	+28,1	+0,0	
	102			1	Q1		-0,0	-0,0	+318,5	-7,4	+28,1	+0,0	
	0			3	W1		+0,0	+0,2	-173,1	+15,6	-20,5	+0,0	
	51			3	W1		+0,0	+0,2	-183,6	+15,6	-20,5	+0,0	
	102			3	W1		+0,0	+0,2	-194,0	+15,6	-20,5	+0,0	
	0			4	W2		-0,0	-0,0	-370,1	+40,7	-33,3	-0,0	
	51			4	W2		-0,0	-0,0	-387,1	+40,7	-33,3	-0,0	
	102			4	W2		-0,0	-0,0	-404,1	+40,7	-33,3	-0,0	
	0			22	S		-0,0	-0,0	+144,9	-3,7	+14,1	+0,0	
	51			22	S		-0,0	-0,0	+152,1	-3,7	+14,1	+0,0	
	102			22	S		-0,0	-0,0	+159,3	-3,7	+14,1	+0,0	
	0	25	W3		-0,0	-0,2	-263,3	+10,9	-20,2	+0,0			

BARRA		NN	X(cm)	HIP	Id	Comb.	Mx kNm	My	Mz	Fx kN	Vy	Vz	
			51	25	W3		-0,0	-0,2	-273,6	+10,9	-20,2	+0,0	
			102	25	W3		-0,0	-0,2	-283,9	+10,9	-20,2	+0,0	
			0	26	W4		+0,0	-0,0	-370,1	+40,7	-33,3	+0,0	
			51	26	W4		+0,0	-0,0	-387,1	+40,7	-33,3	+0,0	
			102	26	W4		+0,0	-0,0	-404,1	+40,7	-33,3	+0,0	
		91	0	M+	A		+0,0	+0,3	+1957,4	+31,1	+212,5	+0,0	
			51	M+	A		+0,0	+0,3	+2064,5	+31,8	+207,3	+0,0	
		200	102	M+	A		+0,0	+0,2	+2168,9	+32,6	+202,0	+0,0	
		91	0	M-	A		-0,0	-0,4	-0,0	-54,4	+0,0	-0,0	
			51	M-	A		-0,0	-0,4	-0,0	-53,4	+0,0	-0,0	
200	102	M-	A		-0,0	-0,4	-0,0	-52,4	+0,0	-0,0			
362		109	0	0	G		-0,0	-0,1	+1273,4	-27,0	+102,3	-0,0	
			51	0	G		-0,0	-0,1	+1220,1	-27,8	+106,4	-0,0	
		200	102	0	G		-0,0	-0,1	+1164,8	-28,5	+110,6	-0,0	
			0	1	Q1		-0,0	-0,0	+347,3	-7,4	+28,1	-0,0	
			51	1	Q1		-0,0	-0,0	+333,0	-7,4	+28,1	-0,0	
			102	1	Q1		-0,0	-0,0	+318,7	-7,4	+28,1	-0,0	
			0	3	W1		+0,0	+0,2	-215,1	+15,6	-20,5	-0,0	
			51	3	W1		+0,0	+0,2	-204,6	+15,6	-20,5	-0,0	
			102	3	W1		+0,0	+0,2	-194,2	+15,6	-20,5	-0,0	
			0	4	W2		-0,0	-0,0	-438,2	+40,7	-33,3	+0,0	
			51	4	W2		-0,0	-0,0	-421,2	+40,7	-33,3	+0,0	
			102	4	W2		-0,0	-0,0	-404,2	+40,7	-33,3	+0,0	
			0	22	S		-0,0	-0,0	+173,7	-3,7	+14,1	-0,0	
			51	22	S		-0,0	-0,0	+166,5	-3,7	+14,1	-0,0	
			102	22	S		-0,0	-0,0	+159,3	-3,7	+14,1	-0,0	
			0	25	W3		-0,0	-0,2	-304,6	+10,9	-20,2	-0,0	
			51	25	W3		-0,0	-0,2	-294,3	+10,9	-20,2	-0,0	
			102	25	W3		-0,0	-0,2	-284,0	+10,9	-20,2	-0,0	
			0	26	W4		+0,0	-0,0	-438,2	+40,7	-33,3	-0,0	
			51	26	W4		+0,0	-0,0	-421,2	+40,7	-33,3	-0,0	
			102	26	W4		+0,0	-0,0	-404,2	+40,7	-33,3	-0,0	
			109	0	M+	A		+0,0	+0,2	+2370,3	+34,1	+190,9	+0,0
			51	M+	A		+0,0	+0,2	+2271,6	+33,4	+196,4	+0,0	
		200	102	M+	A		+0,0	+0,2	+2170,0	+32,6	+202,0	+0,0	
		109	0	M-	A		-0,0	-0,4	+0,0	-50,3	+0,0	-0,0	
			51	M-	A		-0,0	-0,4	+0,0	-51,3	+0,0	-0,0	
200	102	M-	A		-0,0	-0,4	+0,0	-52,4	+0,0	-0,0			
363		92	0	0	G		+0,0	+0,2	+1047,4	-30,0	+118,4	+0,0	
			51	0	G		+0,0	+0,2	+1106,8	-29,3	+114,5	+0,0	
		201	102	0	G		+0,0	+0,2	+1164,2	-28,5	+110,6	+0,0	
			0	1	Q1		+0,0	+0,0	+289,8	-7,4	+28,1	+0,0	
			51	1	Q1		+0,0	+0,0	+304,2	-7,4	+28,1	+0,0	
			102	1	Q1		+0,0	+0,0	+318,5	-7,4	+28,1	+0,0	
			0	3	W1		-0,0	-2,4	-263,3	+10,9	-20,2	-0,0	
			51	3	W1		-0,0	-2,4	-273,6	+10,9	-20,2	-0,0	
			102	3	W1		-0,0	-2,4	-283,9	+10,9	-20,2	-0,0	
			0	4	W2		+0,0	+0,7	-370,1	+40,7	-33,3	+0,0	
			51	4	W2		+0,0	+0,7	-387,1	+40,7	-33,3	+0,0	
			102	4	W2		+0,0	+0,6	-404,1	+40,7	-33,3	+0,0	
			0	22	S		+0,0	+0,0	+144,9	-3,7	+14,1	+0,0	
			51	22	S		+0,0	+0,0	+152,1	-3,7	+14,1	+0,0	
	102	22	S		+0,0	+0,0	+159,3	-3,7	+14,1	+0,0			

BARRA		NN	X(cm)	HIP	Id	Comb.	Mx kNm	My	Mz	Fx kN	Vy	Vz	
			0	25	W3		-0,0	-1,4	-173,1	+15,6	-20,5	-0,0	
			51	25	W3		-0,0	-1,4	-183,6	+15,6	-20,5	-0,0	
			102	25	W3		-0,0	-1,4	-194,0	+15,6	-20,5	-0,0	
			0	26	W4		-0,0	-1,0	-370,1	+40,7	-33,3	-0,0	
			51	26	W4		-0,0	-1,0	-387,1	+40,7	-33,3	-0,0	
			102	26	W4		-0,0	-1,0	-404,1	+40,7	-33,3	-0,0	
		92	0	M+	A			+0,0	+1,2	+1957,4	+31,1	+212,5	+0,0
			51	M+	A			+0,0	+1,2	+2064,5	+31,8	+207,3	+0,0
		201	102	M+	A			+0,0	+1,2	+2168,9	+32,6	+202,0	+0,0
		92	0	M-	A			-0,0	-3,5	-0,0	-54,4	+0,0	-0,0
			51	M-	A			-0,0	-3,5	-0,0	-53,4	+0,0	-0,0
		201	102	M-	A			-0,0	-3,5	-0,0	-52,4	+0,0	-0,0
364		110	0	0	G		+0,0	+0,2	+1273,4	-27,0	+102,3	-0,0	
			51	0	G		+0,0	+0,2	+1220,1	-27,8	+106,4	-0,0	
		201	102	0	G		+0,0	+0,2	+1164,8	-28,5	+110,6	-0,0	
			0	1	Q1		+0,0	+0,0	+347,3	-7,4	+28,1	-0,0	
			51	1	Q1		+0,0	+0,0	+333,0	-7,4	+28,1	-0,0	
			102	1	Q1		+0,0	+0,0	+318,7	-7,4	+28,1	-0,0	
			0	3	W1		-0,0	-2,4	-304,6	+10,9	-20,2	+0,0	
			51	3	W1		-0,0	-2,4	-294,3	+10,9	-20,2	+0,0	
			102	3	W1		-0,0	-2,4	-284,0	+10,9	-20,2	+0,0	
			0	4	W2		+0,0	+0,6	-438,2	+40,7	-33,3	-0,0	
			51	4	W2		+0,0	+0,6	-421,2	+40,7	-33,3	-0,0	
			102	4	W2		+0,0	+0,6	-404,2	+40,7	-33,3	-0,0	
			0	22	S		+0,0	+0,0	+173,7	-3,7	+14,1	-0,0	
			51	22	S		+0,0	+0,0	+166,5	-3,7	+14,1	-0,0	
			102	22	S		+0,0	+0,0	+159,3	-3,7	+14,1	-0,0	
			0	25	W3		-0,0	-1,4	-215,1	+15,6	-20,5	+0,0	
			51	25	W3		-0,0	-1,4	-204,6	+15,6	-20,5	+0,0	
			102	25	W3		-0,0	-1,4	-194,2	+15,6	-20,5	+0,0	
			0	26	W4		-0,0	-1,0	-438,2	+40,7	-33,3	+0,0	
			51	26	W4		-0,0	-1,0	-421,2	+40,7	-33,3	+0,0	
			102	26	W4		-0,0	-1,0	-404,2	+40,7	-33,3	+0,0	
			110	0	M+	A		+0,0	+1,2	+2370,3	+34,1	+190,9	+0,0
			51	M+	A			+0,0	+1,2	+2271,6	+33,4	+196,4	+0,0
		201	102	M+	A			+0,0	+1,2	+2170,0	+32,6	+202,0	+0,0
110	0	M-	A			-0,0	-3,4	+0,0	-50,3	+0,0	-0,0		
	51	M-	A			-0,0	-3,4	+0,0	-51,3	+0,0	-0,0		
201	102	M-	A			-0,0	-3,5	+0,0	-52,4	+0,0	-0,0		
365		93	0	0	G		-0,0	-0,1	+1047,4	-30,0	+118,4	-0,0	
			51	0	G		-0,0	-0,1	+1106,8	-29,3	+114,5	-0,0	
		202	102	0	G		-0,0	-0,1	+1164,2	-28,5	+110,6	-0,0	
			0	1	Q1		-0,0	-0,0	+289,8	-7,4	+28,1	-0,0	
			51	1	Q1		-0,0	-0,0	+304,2	-7,4	+28,1	-0,0	
			102	1	Q1		-0,0	-0,0	+318,5	-7,4	+28,1	-0,0	
			0	3	W1		-0,0	-0,3	-174,7	+14,3	-20,7	-0,1	
			51	3	W1		-0,0	-0,3	-185,2	+14,3	-20,7	-0,1	
			102	3	W1		-0,0	-0,3	-195,8	+14,3	-20,7	-0,1	
			0	4	W2		+0,0	+0,1	-381,0	+31,9	-34,9	+0,0	
			51	4	W2		+0,0	+0,1	-398,8	+31,9	-34,9	+0,0	
			102	4	W2		+0,0	+0,1	-416,6	+31,9	-34,9	+0,0	
			0	22	S		-0,0	-0,0	+144,9	-3,7	+14,1	-0,0	
			51	22	S		-0,0	-0,0	+152,1	-3,7	+14,1	-0,0	



BARRA		NN	X(cm)	HIP	Id	Comb.	Mx kNm	My	Mz	Fx kN	Vy	Vz	
			102	22	S		-0,0	-0,0	+159,3	-3,7	+14,1	-0,0	
			0	25	W3		-0,0	-0,7	-264,9	+9,6	-20,4	-0,1	
			51	25	W3		-0,0	-0,7	-275,3	+9,6	-20,4	-0,1	
			102	25	W3		-0,0	-0,7	-285,7	+9,6	-20,4	-0,1	
			0	26	W4		-0,0	-0,3	-381,0	+31,9	-34,9	-0,0	
			51	26	W4		-0,0	-0,3	-398,8	+31,9	-34,9	-0,0	
			102	26	W4		-0,0	-0,3	-416,6	+31,9	-34,9	-0,0	
		93	0	M+	A			+0,0	+0,1	+1957,4	+17,9	+212,5	+0,0
			51	M+	A			+0,0	+0,1	+2064,5	+18,6	+207,3	+0,0
		202	102	M+	A			+0,0	+0,1	+2168,9	+19,3	+202,0	+0,0
		93	0	M-	A			-0,0	-1,2	-0,0	-54,4	+0,0	-0,1
			51	M-	A			-0,0	-1,1	-0,0	-53,4	+0,0	-0,1
		202	102	M-	A			-0,0	-1,1	-0,0	-52,4	+0,0	-0,1
366		111	0	0	G		-0,0	-0,1	+1273,4	-27,0	+102,3	+0,0	
			51	0	G		-0,0	-0,1	+1220,1	-27,8	+106,4	+0,0	
		202	102	0	G		-0,0	-0,1	+1164,8	-28,5	+110,6	+0,0	
			0	1	Q1		-0,0	-0,0	+347,3	-7,4	+28,1	+0,0	
			51	1	Q1		-0,0	-0,0	+333,0	-7,4	+28,1	+0,0	
			102	1	Q1		-0,0	-0,0	+318,7	-7,4	+28,1	+0,0	
			0	3	W1		-0,0	-0,2	-217,1	+14,3	-20,7	+0,1	
			51	3	W1		-0,0	-0,2	-206,5	+14,3	-20,7	+0,1	
			102	3	W1		-0,0	-0,3	-195,9	+14,3	-20,7	+0,1	
			0	4	W2		+0,0	+0,1	-452,4	+31,9	-34,9	-0,0	
			51	4	W2		+0,0	+0,1	-434,6	+31,9	-34,9	-0,0	
			102	4	W2		+0,0	+0,1	-416,8	+31,9	-34,9	-0,0	
			0	22	S		-0,0	-0,0	+173,7	-3,7	+14,1	+0,0	
			51	22	S		-0,0	-0,0	+166,5	-3,7	+14,1	+0,0	
			102	22	S		-0,0	-0,0	+159,3	-3,7	+14,1	+0,0	
			0	25	W3		-0,0	-0,6	-306,7	+9,6	-20,4	+0,1	
			51	25	W3		-0,0	-0,6	-296,3	+9,6	-20,4	+0,1	
			102	25	W3		-0,0	-0,7	-285,8	+9,6	-20,4	+0,1	
			0	26	W4		-0,0	-0,3	-452,4	+31,9	-34,9	+0,0	
			51	26	W4		-0,0	-0,3	-434,6	+31,9	-34,9	+0,0	
			102	26	W4		-0,0	-0,3	-416,8	+31,9	-34,9	+0,0	
		111	0	M+	A			+0,0	+0,1	+2370,3	+20,9	+190,9	+0,1
			51	M+	A			+0,0	+0,1	+2271,6	+20,1	+196,4	+0,1
		202	102	M+	A			+0,0	+0,1	+2170,0	+19,3	+202,0	+0,1
		111	0	M-	A			-0,0	-1,0	+0,0	-50,3	+0,0	-0,0
	51	M-	A			-0,0	-1,1	+0,0	-51,3	+0,0	-0,0		
202	102	M-	A			-0,0	-1,1	+0,0	-52,4	+0,0	-0,0		
367		94	0	0	G		+0,0	+0,2	+1047,4	-30,0	+118,4	+0,0	
			51	0	G		+0,0	+0,2	+1106,8	-29,3	+114,5	+0,0	
		203	102	0	G		+0,0	+0,2	+1164,2	-28,5	+110,6	+0,0	
			0	1	Q1		+0,0	+0,0	+289,8	-7,4	+28,1	+0,0	
			51	1	Q1		+0,0	+0,0	+304,2	-7,4	+28,1	+0,0	
			102	1	Q1		+0,0	+0,0	+318,5	-7,4	+28,1	+0,0	
			0	3	W1		+0,0	-2,0	-264,9	+9,6	-20,4	+0,0	
			51	3	W1		+0,0	-2,0	-275,3	+9,6	-20,4	+0,0	
			102	3	W1		+0,0	-2,0	-285,7	+9,6	-20,4	+0,0	
			0	4	W2		-0,0	+0,5	-381,0	+31,9	-34,9	-0,0	
			51	4	W2		-0,0	+0,5	-398,8	+31,9	-34,9	-0,0	
			102	4	W2		-0,0	+0,5	-416,6	+31,9	-34,9	-0,0	
			0	22	S		+0,0	+0,0	+144,9	-3,7	+14,1	+0,0	

BARRA		NN	X(cm)	HIP	Id	Comb.	Mx kNm	My	Mz	Fx kN	Vy	Vz	
			51	22	S		+0,0	+0,0	+152,1	-3,7	+14,1	+0,0	
			102	22	S		+0,0	+0,0	+159,3	-3,7	+14,1	+0,0	
			0	25	W3		+0,0	-1,0	-174,7	+14,3	-20,7	+0,0	
			51	25	W3		+0,0	-1,0	-185,2	+14,3	-20,7	+0,0	
			102	25	W3		+0,0	-1,0	-195,8	+14,3	-20,7	+0,0	
			0	26	W4		+0,0	-0,8	-381,0	+31,9	-34,9	+0,0	
			51	26	W4		+0,0	-0,8	-398,8	+31,9	-34,9	+0,0	
			102	26	W4		+0,0	-0,8	-416,6	+31,9	-34,9	+0,0	
		94	0	M+	A		+0,0	+1,1	+1957,4	+17,9	+212,5	+0,1	
			51	M+	A		+0,0	+1,1	+2064,5	+18,6	+207,3	+0,1	
		203	102	M+	A		+0,0	+1,1	+2168,9	+19,3	+202,0	+0,1	
		94	0	M-	A		-0,0	-2,9	-0,0	-54,4	+0,0	-0,0	
			51	M-	A		-0,0	-2,9	-0,0	-53,4	+0,0	-0,0	
		203	102	M-	A		-0,0	-2,9	-0,0	-52,4	+0,0	-0,0	
368		112	0	0	G		+0,0	+0,2	+1273,4	-27,0	+102,3	-0,0	
			51	0	G		+0,0	+0,2	+1220,1	-27,8	+106,4	-0,0	
		203	102	0	G		+0,0	+0,2	+1164,8	-28,5	+110,6	-0,0	
			0	1	Q1		+0,0	+0,0	+347,3	-7,4	+28,1	-0,0	
			51	1	Q1		+0,0	+0,0	+333,0	-7,4	+28,1	-0,0	
			102	1	Q1		+0,0	+0,0	+318,7	-7,4	+28,1	-0,0	
			0	3	W1		+0,0	-2,1	-306,7	+9,6	-20,4	-0,0	
			51	3	W1		+0,0	-2,1	-296,3	+9,6	-20,4	-0,0	
			102	3	W1		+0,0	-2,0	-285,8	+9,6	-20,4	-0,0	
			0	4	W2		-0,0	+0,5	-452,4	+31,9	-34,9	+0,0	
			51	4	W2		-0,0	+0,5	-434,6	+31,9	-34,9	+0,0	
			102	4	W2		-0,0	+0,5	-416,8	+31,9	-34,9	+0,0	
			0	22	S		+0,0	+0,0	+173,7	-3,7	+14,1	-0,0	
			51	22	S		+0,0	+0,0	+166,5	-3,7	+14,1	-0,0	
			102	22	S		+0,0	+0,0	+159,3	-3,7	+14,1	-0,0	
			0	25	W3		+0,0	-1,1	-217,1	+14,3	-20,7	-0,0	
			51	25	W3		+0,0	-1,0	-206,5	+14,3	-20,7	-0,0	
			102	25	W3		+0,0	-1,0	-195,9	+14,3	-20,7	-0,0	
			0	26	W4		+0,0	-0,8	-452,4	+31,9	-34,9	-0,0	
			51	26	W4		+0,0	-0,8	-434,6	+31,9	-34,9	-0,0	
			102	26	W4		+0,0	-0,8	-416,8	+31,9	-34,9	-0,0	
			112	0	M+	A		+0,0	+1,1	+2370,3	+20,9	+190,9	+0,0
			51	M+	A		+0,0	+1,1	+2271,6	+20,1	+196,4	+0,0	
		203	102	M+	A		+0,0	+1,1	+2170,0	+19,3	+202,0	+0,0	
112	0	M-	A		-0,0	-3,0	+0,0	-50,3	+0,0	-0,1			
	51	M-	A		-0,0	-2,9	+0,0	-51,3	+0,0	-0,1			
203	102	M-	A		-0,0	-2,9	+0,0	-52,4	+0,0	-0,1			
369		95	0	0	G		+0,0	-0,1	+1043,1	-32,7	+117,7	-0,0	
			51	0	G		+0,0	-0,1	+1102,1	-32,0	+113,9	-0,0	
		204	102	0	G		+0,0	-0,1	+1159,2	-31,3	+110,0	-0,0	
			0	1	Q1		+0,0	-0,0	+287,4	-8,1	+27,8	-0,0	
			51	1	Q1		+0,0	-0,0	+301,6	-8,1	+27,8	-0,0	
			102	1	Q1		+0,0	-0,0	+315,8	-8,1	+27,8	-0,0	
			0	3	W1		-0,0	-1,0	-155,6	+28,7	-17,9	-0,1	
			51	3	W1		-0,0	-1,0	-164,7	+28,7	-17,9	-0,1	
			102	3	W1		-0,0	-0,9	-173,8	+28,7	-17,9	-0,1	
			0	4	W2		+0,0	+0,3	-348,0	+56,4	-30,0	+0,0	
			51	4	W2		+0,0	+0,3	-363,3	+56,4	-30,0	+0,0	
			102	4	W2		+0,0	+0,3	-378,7	+56,4	-30,0	+0,0	

BARRA		NN	X(cm)	HIP	Id	Comb.	Mx kNm	My	Mz	Fx kN	Vy	Vz	
			0	22	S		+0,0	-0,0	+143,7	-4,0	+13,9	-0,0	
			51	22	S		+0,0	-0,0	+150,8	-4,0	+13,9	-0,0	
			102	22	S		+0,0	-0,0	+157,9	-4,0	+13,9	-0,0	
			0	25	W3		-0,0	-1,5	-269,0	+4,7	-21,2	-0,2	
			51	25	W3		-0,0	-1,4	-279,8	+4,7	-21,2	-0,2	
			102	25	W3		-0,0	-1,3	-290,6	+4,7	-21,2	-0,2	
			0	26	W4		-0,0	-0,7	-347,1	+57,1	-29,9	-0,1	
			51	26	W4		-0,0	-0,7	-362,3	+57,1	-29,9	-0,1	
			102	26	W4		-0,0	-0,7	-377,6	+57,1	-29,9	-0,1	
		95	0	M+	A		+0,0	+0,5	+1947,0	+53,0	+211,1	+0,1	
			51	M+	A		+0,0	+0,4	+2053,3	+53,7	+205,9	+0,1	
		204	102	M+	A		+0,0	+0,4	+2157,0	+54,5	+200,6	+0,1	
		95	0	M-	A		-0,0	-2,3	-0,0	-59,4	+0,0	-0,2	
			51	M-	A		-0,0	-2,2	-0,0	-58,4	+0,0	-0,2	
		204	102	M-	A		-0,0	-2,1	-0,0	-57,4	+0,0	-0,2	
370		113	0	0	G		+0,0	-0,1	+1267,8	-29,7	+101,7	+0,0	
			51	0	G		+0,0	-0,1	+1214,9	-30,5	+105,8	+0,0	
		204	102	0	G		+0,0	-0,1	+1159,8	-31,3	+110,0	+0,0	
			0	1	Q1		+0,0	-0,0	+344,3	-8,1	+27,8	+0,0	
			51	1	Q1		+0,0	-0,0	+330,1	-8,1	+27,8	+0,0	
			102	1	Q1		+0,0	-0,0	+315,9	-8,1	+27,8	+0,0	
			0	3	W1		-0,0	-0,7	-192,2	+28,7	-17,9	+0,1	
			51	3	W1		-0,0	-0,8	-183,0	+28,7	-17,9	+0,1	
			102	3	W1		-0,0	-0,9	-173,9	+28,7	-17,9	+0,1	
			0	4	W2		+0,0	+0,3	-409,5	+56,4	-30,0	-0,0	
			51	4	W2		+0,0	+0,3	-394,1	+56,4	-30,0	-0,0	
			102	4	W2		+0,0	+0,3	-378,8	+56,4	-30,0	-0,0	
			0	22	S		+0,0	-0,0	+172,1	-4,0	+13,9	+0,0	
			51	22	S		+0,0	-0,0	+165,0	-4,0	+13,9	+0,0	
			102	22	S		+0,0	-0,0	+158,0	-4,0	+13,9	+0,0	
			0	25	W3		-0,0	-1,1	-312,4	+4,7	-21,2	+0,2	
			51	25	W3		-0,0	-1,2	-301,6	+4,7	-21,2	+0,2	
			102	25	W3		-0,0	-1,3	-290,8	+4,7	-21,2	+0,2	
			0	26	W4		-0,0	-0,6	-408,2	+57,1	-29,9	+0,1	
			51	26	W4		-0,0	-0,6	-393,0	+57,1	-29,9	+0,1	
			102	26	W4		-0,0	-0,7	-377,7	+57,1	-29,9	+0,1	
			113	0	M+	A		+0,0	+0,3	+2357,0	+56,0	+189,5	+0,2
			51	M+	A		+0,0	+0,3	+2259,0	+55,2	+195,0	+0,2	
		204	102	M+	A		+0,0	+0,4	+2158,1	+54,5	+200,6	+0,2	
		113	0	M-	A		-0,0	-1,8	+0,0	-55,3	+0,0	-0,1	
			51	M-	A		-0,0	-1,9	+0,0	-56,3	+0,0	-0,1	
		204	102	M-	A		-0,0	-2,1	+0,0	-57,4	+0,0	-0,1	
371		96	0	0	G		+0,0	+0,2	+1042,9	-32,7	+117,7	+0,0	
			51	0	G		+0,0	+0,2	+1102,0	-32,0	+113,9	+0,0	
		205	102	0	G		+0,0	+0,2	+1159,1	-31,3	+110,0	+0,0	
			0	1	Q1		+0,0	+0,0	+287,2	-8,1	+27,8	+0,0	
			51	1	Q1		+0,0	+0,0	+301,3	-8,1	+27,8	+0,0	
			102	1	Q1		+0,0	+0,0	+315,5	-8,1	+27,8	+0,0	
			0	3	W1		+0,0	-1,5	-245,2	+24,1	-17,6	+0,1	
			51	3	W1		+0,0	-1,6	-254,2	+24,1	-17,6	+0,1	
			102	3	W1		+0,0	-1,6	-263,1	+24,1	-17,6	+0,1	
			0	4	W2		-0,0	+0,4	-348,0	+56,4	-30,0	-0,0	
	51	4	W2		-0,0	+0,4	-363,3	+56,4	-30,0	-0,0			

BARRA		NN	X(cm)	HIP	Id	Comb.	Mx kNm	My	Mz	Fx kN	Vy	Vz
			102	4	W2		-0,0	+0,4	-378,7	+56,4	-30,0	-0,0
			0	22	S		+0,0	+0,0	+143,6	-4,0	+13,9	+0,0
			51	22	S		+0,0	+0,0	+150,7	-4,0	+13,9	+0,0
			102	22	S		+0,0	+0,0	+157,8	-4,0	+13,9	+0,0
			0	25	W3		+0,0	-0,5	-179,4	+9,4	-21,5	+0,1
			51	25	W3		+0,0	-0,5	-190,4	+9,4	-21,5	+0,1
			102	25	W3		+0,0	-0,6	-201,4	+9,4	-21,5	+0,1
			0	26	W4		+0,0	-0,5	-347,1	+57,1	-29,9	+0,1
			51	26	W4		+0,0	-0,5	-362,3	+57,1	-29,9	+0,1
			102	26	W4		+0,0	-0,5	-377,6	+57,1	-29,9	+0,1
		96	0	M+	A		+0,0	+0,8	+1946,4	+53,0	+211,1	+0,2
			51	M+	A		+0,0	+0,9	+2052,7	+53,7	+205,9	+0,2
		205	102	M+	A		+0,0	+0,9	+2156,4	+54,5	+200,6	+0,2
		96	0	M-	A		-0,0	-2,1	-0,0	-59,4	+0,0	-0,0
			51	M-	A		-0,0	-2,2	-0,0	-58,4	+0,0	-0,0
		205	102	M-	A		-0,0	-2,3	-0,0	-57,4	+0,0	-0,0
		114	0	0	G		+0,0	+0,2	+1267,6	-29,7	+101,7	-0,0
			51	0	G		+0,0	+0,2	+1214,7	-30,5	+105,8	-0,0
		205	102	0	G		+0,0	+0,2	+1159,7	-31,3	+110,0	-0,0
			0	1	Q1		+0,0	+0,0	+344,1	-8,1	+27,8	-0,0
			51	1	Q1		+0,0	+0,0	+329,9	-8,1	+27,8	-0,0
			102	1	Q1		+0,0	+0,0	+315,7	-8,1	+27,8	-0,0
			0	3	W1		+0,0	-1,7	-281,1	+24,1	-17,6	-0,1
			51	3	W1		+0,0	-1,7	-272,2	+24,1	-17,6	-0,1
			102	3	W1		+0,0	-1,6	-263,2	+24,1	-17,6	-0,1
			0	4	W2		-0,0	+0,4	-409,5	+56,4	-30,0	+0,0
			51	4	W2		-0,0	+0,4	-394,1	+56,4	-30,0	+0,0
			102	4	W2		-0,0	+0,4	-378,8	+56,4	-30,0	+0,0
			0	22	S		+0,0	+0,0	+172,0	-4,0	+13,9	-0,0
			51	22	S		+0,0	+0,0	+164,9	-4,0	+13,9	-0,0
			102	22	S		+0,0	+0,0	+157,8	-4,0	+13,9	-0,0
			0	25	W3		+0,0	-0,7	-223,4	+9,4	-21,5	-0,1
			51	25	W3		+0,0	-0,6	-212,5	+9,4	-21,5	-0,1
			102	25	W3		+0,0	-0,6	-201,5	+9,4	-21,5	-0,1
			0	26	W4		+0,0	-0,6	-408,2	+57,1	-29,9	-0,1
			51	26	W4		+0,0	-0,6	-393,0	+57,1	-29,9	-0,1
			102	26	W4		+0,0	-0,5	-377,7	+57,1	-29,9	-0,1
		114	0	M+	A		+0,0	+0,9	+2356,4	+56,0	+189,5	+0,0
			51	M+	A		+0,0	+0,9	+2258,4	+55,2	+195,0	+0,0
		205	102	M+	A		+0,0	+0,9	+2157,5	+54,5	+200,6	+0,0
		114	0	M-	A		-0,0	-2,4	+0,0	-55,3	+0,0	-0,2
			51	M-	A		-0,0	-2,3	+0,0	-56,3	+0,0	-0,2
		205	102	M-	A		-0,0	-2,3	+0,0	-57,4	+0,0	-0,2
		105	0	0	G		-0,0	-0,1	+1273,4	-24,9	+91,4	-0,0
			51	0	G		-0,0	-0,1	+1318,9	-24,1	+87,0	-0,0
		206	102	0	G		-0,0	-0,0	+1362,1	-23,3	+82,6	-0,0
			0	1	Q1		-0,0	-0,0	+347,3	-5,9	+20,2	-0,0
			51	1	Q1		-0,0	-0,0	+357,6	-5,9	+20,2	-0,0
			102	1	Q1		-0,0	-0,0	+367,9	-5,9	+20,2	-0,0
			0	3	W1		+0,0	+1,1	-215,1	+15,6	-17,5	+1,0
			51	3	W1		+0,0	+0,5	-224,0	+15,6	-17,5	+1,0
			102	3	W1		+0,0	-0,0	-233,0	+15,6	-17,5	+1,0
			0	4	W2		-0,0	-0,3	-438,2	+40,7	-21,8	-0,3

BARRA	NN	X(cm)	HIP	Id	Comb.	Mx kNm	My	Mz	Fx kN	Vy	Vz
		51	4	W2		-0,0	-0,1	-449,3	+40,7	-21,8	-0,3
		102	4	W2		-0,0	+0,0	-460,4	+40,7	-21,8	-0,3
		0	22	S		-0,0	-0,0	+173,7	-2,9	+10,1	-0,0
		51	22	S		-0,0	-0,0	+178,8	-2,9	+10,1	-0,0
		102	22	S		-0,0	-0,0	+183,9	-2,9	+10,1	-0,0
		0	25	W3		+0,0	+0,7	-304,6	+10,9	-10,4	+0,9
		51	25	W3		+0,0	+0,2	-309,9	+10,9	-10,4	+0,9
		102	25	W3		+0,0	-0,3	-315,3	+10,9	-10,4	+0,9
		0	26	W4		+0,0	+0,5	-438,2	+40,7	-21,8	+0,6
		51	26	W4		+0,0	+0,2	-449,3	+40,7	-21,8	+0,6
		102	26	W4		+0,0	-0,1	-460,4	+40,7	-21,8	+0,6
	105	0	M+	A		+0,0	+1,5	+2370,3	+36,2	+161,2	+1,5
		51	M+	A		+0,0	+0,7	+2451,0	+37,0	+155,3	+1,5
	206	102	M+	A		+0,0	+0,0	+2528,7	+37,9	+149,4	+1,5
	105	0	M-	A		-0,0	-0,5	-0,0	-44,7	+0,0	-0,5
		51	M-	A		-0,0	-0,3	-0,0	-43,5	+0,0	-0,5
	206	102	M-	A		-0,0	-0,5	-0,0	-42,4	+0,0	-0,5

BARRA	NN	X(cm)	HIP	Id	Comb.	Mx kNm	My	Mz	Fx kN	Vy	Vz
		119	0	0	G	-0,0	-0,0	+1442,1	-21,5	+73,3	+0,0
			51	0	G	-0,0	-0,0	+1403,5	-22,4	+78,0	+0,0
	206	102	0	G		-0,0	-0,0	+1362,6	-23,2	+82,6	+0,0
		0	1	Q1		-0,0	-0,0	+388,6	-5,9	+20,2	+0,0
		51	1	Q1		-0,0	-0,0	+378,3	-5,9	+20,2	+0,0
		102	1	Q1		-0,0	-0,0	+368,0	-5,9	+20,2	+0,0
		0	3	W1		+0,0	-1,1	-250,9	+15,6	-17,5	-1,0
		51	3	W1		+0,0	-0,5	-242,0	+15,6	-17,5	-1,0
		102	3	W1		+0,0	-0,0	-233,1	+15,6	-17,5	-1,0
		0	4	W2		-0,0	+0,3	-482,8	+40,7	-21,8	+0,3
		51	4	W2		-0,0	+0,2	-471,7	+40,7	-21,8	+0,3
		102	4	W2		-0,0	+0,0	-460,5	+40,7	-21,8	+0,3
		0	22	S		-0,0	-0,0	+194,3	-2,9	+10,1	+0,0
		51	22	S		-0,0	-0,0	+189,1	-2,9	+10,1	+0,0
		102	22	S		-0,0	-0,0	+184,0	-2,9	+10,1	+0,0
		0	25	W3		+0,0	-1,3	-325,9	+10,9	-10,4	-0,9
		51	25	W3		+0,0	-0,8	-320,6	+10,9	-10,4	-0,9
		102	25	W3		+0,0	-0,3	-315,3	+10,9	-10,4	-0,9
		0	26	W4		+0,0	-0,7	-482,8	+40,7	-21,8	-0,6
		51	26	W4		+0,0	-0,4	-471,7	+40,7	-21,8	-0,6
		102	26	W4		+0,0	-0,1	-460,5	+40,7	-21,8	-0,6
	119	0	M+	A		+0,0	+0,5	+2675,4	+39,6	+136,8	+0,5
		51	M+	A		+0,0	+0,2	+2604,1	+38,8	+143,0	+0,5
	206	102	M+	A		+0,0	+0,0	+2529,5	+37,9	+149,3	+0,5
	119	0	M-	A		-0,0	-1,9	+0,0	-40,1	+0,0	-1,5
		51	M-	A		-0,0	-1,2	+0,0	-41,2	+0,0	-1,5
	206	102	M-	A		-0,0	-0,5	+0,0	-42,4	+0,0	-1,5
374		106	0	0	G	+0,0	+0,2	+1273,4	-24,9	+91,4	+0,0
			51	0	G	+0,0	+0,1	+1318,9	-24,1	+87,0	+0,0
	207	102	0	G		+0,0	+0,1	+1362,1	-23,3	+82,6	+0,0
		0	1	Q1		+0,0	+0,0	+347,3	-5,9	+20,2	+0,0
		51	1	Q1		+0,0	+0,0	+357,6	-5,9	+20,2	+0,0
		102	1	Q1		+0,0	+0,0	+367,9	-5,9	+20,2	+0,0
		0	3	W1		-0,0	-3,2	-304,6	+10,9	-10,4	-1,3

BARRA		NN	X(cm)	HIP	Id	Comb.	Mx kNm	My	Mz	Fx kN	Vy	Vz
			51	3	W1		-0,0	-2,5	-309,9	+10,9	-10,4	-1,3
			102	3	W1		-0,0	-1,9	-315,3	+10,9	-10,4	-1,3
			0	4	W2		+0,0	+0,9	-438,2	+40,7	-21,8	+0,4
			51	4	W2		+0,0	+0,7	-449,3	+40,7	-21,8	+0,4
			102	4	W2		+0,0	+0,5	-460,4	+40,7	-21,8	+0,4
			0	22	S		+0,0	+0,0	+173,7	-2,9	+10,1	+0,0
			51	22	S		+0,0	+0,0	+178,8	-2,9	+10,1	+0,0
			102	22	S		+0,0	+0,0	+183,9	-2,9	+10,1	+0,0
			0	25	W3		-0,0	-2,1	-215,1	+15,6	-17,5	-1,1
			51	25	W3		-0,0	-1,6	-224,0	+15,6	-17,5	-1,1
			102	25	W3		-0,0	-1,0	-233,0	+15,6	-17,5	-1,1
			0	26	W4		-0,0	-1,4	-438,2	+40,7	-21,8	-0,6
			51	26	W4		-0,0	-1,1	-449,3	+40,7	-21,8	-0,6
			102	26	W4		-0,0	-0,7	-460,4	+40,7	-21,8	-0,6
		106	0	M+	A		+0,0	+1,6	+2370,3	+36,2	+161,2	+0,6
			51	M+	A		+0,0	+1,3	+2451,0	+37,0	+155,3	+0,6
		207	102	M+	A		+0,0	+1,0	+2528,7	+37,9	+149,4	+0,6
		106	0	M-	A		-0,0	-4,6	-0,0	-44,7	+0,0	-1,9
			51	M-	A		-0,0	-3,6	-0,0	-43,5	+0,0	-1,9
		207	102	M-	A		-0,0	-2,7	-0,0	-42,4	+0,0	-1,9
		120	0	0	G		+0,0	+0,1	+1442,1	-21,5	+73,3	-0,0
			51	0	G		+0,0	+0,1	+1403,5	-22,4	+78,0	-0,0
		207	102	0	G		+0,0	+0,1	+1362,6	-23,2	+82,6	-0,0
			0	1	Q1		+0,0	+0,0	+388,6	-5,9	+20,2	-0,0
			51	1	Q1		+0,0	+0,0	+378,3	-5,9	+20,2	-0,0
			102	1	Q1		+0,0	+0,0	+368,0	-5,9	+20,2	-0,0
			0	3	W1		-0,0	-0,5	-325,9	+10,9	-10,4	+1,3
			51	3	W1		-0,0	-1,2	-320,6	+10,9	-10,4	+1,3
			102	3	W1		-0,0	-1,8	-315,3	+10,9	-10,4	+1,3
			0	4	W2		+0,0	+0,1	-482,8	+40,7	-21,8	-0,4
			51	4	W2		+0,0	+0,3	-471,7	+40,7	-21,8	-0,4
			102	4	W2		+0,0	+0,5	-460,5	+40,7	-21,8	-0,4
			0	22	S		+0,0	+0,0	+194,3	-2,9	+10,1	-0,0
			51	22	S		+0,0	+0,0	+189,1	-2,9	+10,1	-0,0
			102	22	S		+0,0	+0,0	+184,0	-2,9	+10,1	-0,0
			0	25	W3		-0,0	+0,0	-250,9	+15,6	-17,5	+1,1
			51	25	W3		-0,0	-0,5	-242,0	+15,6	-17,5	+1,1
			102	25	W3		-0,0	-1,0	-233,1	+15,6	-17,5	+1,1
			0	26	W4		-0,0	-0,1	-482,8	+40,7	-21,8	+0,6
			51	26	W4		-0,0	-0,4	-471,7	+40,7	-21,8	+0,6
			102	26	W4		-0,0	-0,7	-460,5	+40,7	-21,8	+0,6
		120	0	M+	A		+0,0	+0,3	+2675,4	+39,6	+136,8	+1,9
			51	M+	A		+0,0	+0,6	+2604,1	+38,8	+143,0	+1,9
		207	102	M+	A		+0,0	+1,0	+2529,5	+37,9	+149,3	+1,9
		120	0	M-	A		-0,0	-0,7	+0,0	-40,1	+0,0	-0,6
			51	M-	A		-0,0	-1,7	+0,0	-41,2	+0,0	-0,6
		207	102	M-	A		-0,0	-2,6	+0,0	-42,4	+0,0	-0,6
376												
		107	0	0	G		-0,0	-0,1	+1273,4	-24,9	+91,4	-0,0
			51	0	G		-0,0	-0,1	+1318,9	-24,1	+87,0	-0,0
		208	102	0	G		-0,0	-0,0	+1362,1	-23,3	+82,6	-0,0
			0	1	Q1		-0,0	-0,0	+347,3	-5,9	+20,2	-0,0
			51	1	Q1		-0,0	-0,0	+357,6	-5,9	+20,2	-0,0
			102	1	Q1		-0,0	-0,0	+367,9	-5,9	+20,2	-0,0
377												

BARRA		NN	X(cm)	HIP	Id	Comb.	Mx kNm	My	Mz	Fx kN	Vy	Vz	
			0	3	W1		+0,0	+0,6	-215,1	+15,6	-17,5	+0,5	
			51	3	W1		+0,0	+0,3	-224,0	+15,6	-17,5	+0,5	
			102	3	W1		+0,0	+0,1	-233,0	+15,6	-17,5	+0,5	
			0	4	W2		-0,0	-0,1	-438,2	+40,7	-21,8	-0,1	
			51	4	W2		-0,0	-0,1	-449,3	+40,7	-21,8	-0,1	
			102	4	W2		-0,0	-0,0	-460,4	+40,7	-21,8	-0,1	
			0	22	S		-0,0	-0,0	+173,7	-2,9	+10,1	-0,0	
			51	22	S		-0,0	-0,0	+178,8	-2,9	+10,1	-0,0	
			102	22	S		-0,0	-0,0	+183,9	-2,9	+10,1	-0,0	
			0	25	W3		+0,0	+0,2	-304,6	+10,9	-10,4	+0,4	
			51	25	W3		+0,0	-0,0	-309,9	+10,9	-10,4	+0,4	
			102	25	W3		+0,0	-0,2	-315,3	+10,9	-10,4	+0,4	
			0	26	W4		+0,0	+0,2	-438,2	+40,7	-21,8	+0,2	
			51	26	W4		+0,0	+0,1	-449,3	+40,7	-21,8	+0,2	
			102	26	W4		+0,0	-0,1	-460,4	+40,7	-21,8	+0,2	
			107	0	M+	A		+0,0	+0,8	+2370,3	+36,2	+161,2	+0,7
				51	M+	A		+0,0	+0,5	+2451,0	+37,0	+155,3	+0,7
			208	102	M+	A		+0,0	+0,1	+2528,7	+37,9	+149,4	+0,7
			107	0	M-	A		-0,0	-0,3	-0,0	-44,7	+0,0	-0,2
				51	M-	A		-0,0	-0,2	-0,0	-43,5	+0,0	-0,2
			208	102	M-	A		-0,0	-0,4	-0,0	-42,4	+0,0	-0,2
378		121	0	0	G		-0,0	-0,0	+1442,1	-21,5	+73,3	+0,0	
			51	0	G		-0,0	-0,0	+1403,5	-22,4	+78,0	+0,0	
		208	102	0	G		-0,0	-0,0	+1362,6	-23,2	+82,6	+0,0	
			0	1	Q1		-0,0	-0,0	+388,6	-5,9	+20,2	+0,0	
			51	1	Q1		-0,0	-0,0	+378,3	-5,9	+20,2	+0,0	
			102	1	Q1		-0,0	-0,0	+368,0	-5,9	+20,2	+0,0	
			0	3	W1		+0,0	-0,4	-250,9	+15,6	-17,5	-0,5	
			51	3	W1		+0,0	-0,1	-242,0	+15,6	-17,5	-0,5	
			102	3	W1		+0,0	+0,1	-233,1	+15,6	-17,5	-0,5	
			0	4	W2		-0,0	+0,1	-482,8	+40,7	-21,8	+0,1	
			51	4	W2		-0,0	+0,1	-471,7	+40,7	-21,8	+0,1	
			102	4	W2		-0,0	-0,0	-460,5	+40,7	-21,8	+0,1	
			0	22	S		-0,0	-0,0	+194,3	-2,9	+10,1	+0,0	
			51	22	S		-0,0	-0,0	+189,1	-2,9	+10,1	+0,0	
			102	22	S		-0,0	-0,0	+184,0	-2,9	+10,1	+0,0	
			0	25	W3		+0,0	-0,6	-325,9	+10,9	-10,4	-0,4	
			51	25	W3		+0,0	-0,4	-320,6	+10,9	-10,4	-0,4	
			102	25	W3		+0,0	-0,2	-315,3	+10,9	-10,4	-0,4	
			0	26	W4		+0,0	-0,3	-482,8	+40,7	-21,8	-0,2	
			51	26	W4		+0,0	-0,2	-471,7	+40,7	-21,8	-0,2	
			102	26	W4		+0,0	-0,1	-460,5	+40,7	-21,8	-0,2	
	121	0	M+	A		+0,0	+0,2	+2675,4	+39,6	+136,8	+0,2		
		51	M+	A		+0,0	+0,0	+2604,1	+38,8	+143,0	+0,2		
	208	102	M+	A		+0,0	+0,1	+2529,5	+37,9	+149,3	+0,2		
	121	0	M-	A		-0,0	-0,9	+0,0	-40,1	+0,0	-0,7		
		51	M-	A		-0,0	-0,7	+0,0	-41,2	+0,0	-0,7		
	208	102	M-	A		-0,0	-0,4	+0,0	-42,4	+0,0	-0,7		
379		108	0	0	G		+0,0	+0,2	+1273,4	-24,9	+91,4	+0,0	
			51	0	G		+0,0	+0,1	+1318,9	-24,1	+87,0	+0,0	
		209	102	0	G		+0,0	+0,1	+1362,1	-23,3	+82,6	+0,0	
			0	1	Q1		+0,0	+0,0	+347,3	-5,9	+20,2	+0,0	
			51	1	Q1		+0,0	+0,0	+357,6	-5,9	+20,2	+0,0	

BARRA		NN	X(cm)	HIP	Id	Comb.	Mx kNm	My	Mz	Fx kN	Vy	Vz
			102	1	Q1		+0,0	+0,0	+367,9	-5,9	+20,2	+0,0
			0	3	W1		-0,0	-2,7	-304,6	+10,9	-10,4	-0,7
			51	3	W1		-0,0	-2,3	-309,9	+10,9	-10,4	-0,7
			102	3	W1		-0,0	-2,0	-315,3	+10,9	-10,4	-0,7
			0	4	W2		+0,0	+0,7	-438,2	+40,7	-21,8	+0,2
			51	4	W2		+0,0	+0,6	-449,3	+40,7	-21,8	+0,2
			102	4	W2		+0,0	+0,5	-460,4	+40,7	-21,8	+0,2
			0	22	S		+0,0	+0,0	+173,7	-2,9	+10,1	+0,0
			51	22	S		+0,0	+0,0	+178,8	-2,9	+10,1	+0,0
			102	22	S		+0,0	+0,0	+183,9	-2,9	+10,1	+0,0
			0	25	W3		-0,0	-1,7	-215,1	+15,6	-17,5	-0,6
			51	25	W3		-0,0	-1,4	-224,0	+15,6	-17,5	-0,6
			102	25	W3		-0,0	-1,1	-233,0	+15,6	-17,5	-0,6
			0	26	W4		-0,0	-1,2	-438,2	+40,7	-21,8	-0,3
			51	26	W4		-0,0	-1,0	-449,3	+40,7	-21,8	-0,3
			102	26	W4		-0,0	-0,8	-460,4	+40,7	-21,8	-0,3
		108	0	M+	A		+0,0	+1,4	+2370,3	+36,2	+161,2	+0,4
			51	M+	A		+0,0	+1,2	+2451,0	+37,0	+155,3	+0,4
		209	102	M+	A		+0,0	+1,0	+2528,7	+37,9	+149,4	+0,4
		108	0	M-	A		-0,0	-3,9	-0,0	-44,7	+0,0	-1,1
			51	M-	A		-0,0	-3,4	-0,0	-43,5	+0,0	-1,1
		209	102	M-	A		-0,0	-2,8	-0,0	-42,4	+0,0	-1,1
		122	0	0	G		+0,0	+0,1	+1442,1	-21,5	+73,3	-0,0
			51	0	G		+0,0	+0,1	+1403,5	-22,4	+78,0	-0,0
		209	102	0	G		+0,0	+0,1	+1362,6	-23,2	+82,6	-0,0
			0	1	Q1		+0,0	+0,0	+388,6	-5,9	+20,2	-0,0
			51	1	Q1		+0,0	+0,0	+378,3	-5,9	+20,2	-0,0
			102	1	Q1		+0,0	+0,0	+368,0	-5,9	+20,2	-0,0
			0	3	W1		-0,0	-1,2	-325,9	+10,9	-10,4	+0,7
			51	3	W1		-0,0	-1,6	-320,6	+10,9	-10,4	+0,7
			102	3	W1		-0,0	-2,0	-315,3	+10,9	-10,4	+0,7
			0	4	W2		+0,0	+0,3	-482,8	+40,7	-21,8	-0,2
			51	4	W2		+0,0	+0,4	-471,7	+40,7	-21,8	-0,2
			102	4	W2		+0,0	+0,5	-460,5	+40,7	-21,8	-0,2
			0	22	S		+0,0	+0,0	+194,3	-2,9	+10,1	-0,0
			51	22	S		+0,0	+0,0	+189,1	-2,9	+10,1	-0,0
			102	22	S		+0,0	+0,0	+184,0	-2,9	+10,1	-0,0
			0	25	W3		-0,0	-0,6	-250,9	+15,6	-17,5	+0,6
			51	25	W3		-0,0	-0,8	-242,0	+15,6	-17,5	+0,6
			102	25	W3		-0,0	-1,1	-233,1	+15,6	-17,5	+0,6
			0	26	W4		-0,0	-0,4	-482,8	+40,7	-21,8	+0,3
			51	26	W4		-0,0	-0,6	-471,7	+40,7	-21,8	+0,3
			102	26	W4		-0,0	-0,8	-460,5	+40,7	-21,8	+0,3
		122	0	M+	A		+0,0	+0,6	+2675,4	+39,6	+136,8	+1,1
			51	M+	A		+0,0	+0,8	+2604,1	+38,8	+143,0	+1,1
		209	102	M+	A		+0,0	+1,0	+2529,5	+37,9	+149,3	+1,1
		122	0	M-	A		-0,0	-1,7	+0,0	-40,1	+0,0	-0,4
			51	M-	A		-0,0	-2,3	+0,0	-41,2	+0,0	-0,4
		209	102	M-	A		-0,0	-2,8	+0,0	-42,4	+0,0	-0,4
380		109	0	0	G		-0,0	-0,1	+1273,4	-24,9	+91,4	-0,0
			51	0	G		-0,0	-0,1	+1318,9	-24,1	+87,0	-0,0
		210	102	0	G		-0,0	-0,0	+1362,1	-23,3	+82,6	-0,0
			0	1	Q1		-0,0	-0,0	+347,3	-5,9	+20,2	-0,0
381												



BARRA	NN	X(cm)	HIP	Id	Comb.	Mx kNm	My	Mz	Fx kN	Vy	Vz
		51	1	Q1		-0,0	-0,0	+357,6	-5,9	+20,2	-0,0
		102	1	Q1		-0,0	-0,0	+367,9	-5,9	+20,2	-0,0
		0	3	W1		+0,0	+0,2	-215,1	+15,6	-17,5	-0,0
		51	3	W1		+0,0	+0,2	-224,0	+15,6	-17,5	-0,0
		102	3	W1		+0,0	+0,2	-233,0	+15,6	-17,5	-0,0
		0	4	W2		-0,0	-0,0	-438,2	+40,7	-21,8	+0,0
		51	4	W2		-0,0	-0,0	-449,3	+40,7	-21,8	+0,0
		102	4	W2		-0,0	-0,0	-460,4	+40,7	-21,8	+0,0
		0	22	S		-0,0	-0,0	+173,7	-2,9	+10,1	-0,0
		51	22	S		-0,0	-0,0	+178,8	-2,9	+10,1	-0,0
		102	22	S		-0,0	-0,0	+183,9	-2,9	+10,1	-0,0
		0	25	W3		-0,0	-0,2	-304,6	+10,9	-10,4	-0,1
		51	25	W3		-0,0	-0,2	-309,9	+10,9	-10,4	-0,1
		102	25	W3		-0,0	-0,1	-315,3	+10,9	-10,4	-0,1
		0	26	W4		+0,0	-0,0	-438,2	+40,7	-21,8	-0,0
		51	26	W4		+0,0	-0,0	-449,3	+40,7	-21,8	-0,0
		102	26	W4		+0,0	-0,0	-460,4	+40,7	-21,8	-0,0
	109	0	M+	A		+0,0	+0,2	+2370,3	+36,2	+161,2	+0,0
		51	M+	A		+0,0	+0,2	+2451,0	+37,0	+155,3	+0,0
	210	102	M+	A		+0,0	+0,2	+2528,7	+37,9	+149,4	+0,0
	109	0	M-	A		-0,0	-0,4	-0,0	-44,7	+0,0	-0,1
		51	M-	A		-0,0	-0,3	-0,0	-43,5	+0,0	-0,1
	210	102	M-	A		-0,0	-0,3	-0,0	-42,4	+0,0	-0,1
		123	0	G		-0,0	-0,0	+1442,1	-21,5	+73,3	+0,0
		51	0	G		-0,0	-0,0	+1403,5	-22,4	+78,0	+0,0
	210	102	0	G		-0,0	-0,0	+1362,6	-23,2	+82,6	+0,0
		0	1	Q1		-0,0	-0,0	+388,6	-5,9	+20,2	+0,0
		51	1	Q1		-0,0	-0,0	+378,3	-5,9	+20,2	+0,0
		102	1	Q1		-0,0	-0,0	+368,0	-5,9	+20,2	+0,0
		0	3	W1		+0,0	+0,2	-250,9	+15,6	-17,5	+0,0
		51	3	W1		+0,0	+0,2	-242,0	+15,6	-17,5	+0,0
		102	3	W1		+0,0	+0,2	-233,1	+15,6	-17,5	+0,0
		0	4	W2		-0,0	-0,0	-482,8	+40,7	-21,8	-0,0
		51	4	W2		-0,0	-0,0	-471,7	+40,7	-21,8	-0,0
		102	4	W2		-0,0	-0,0	-460,5	+40,7	-21,8	-0,0
		0	22	S		-0,0	-0,0	+194,3	-2,9	+10,1	+0,0
		51	22	S		-0,0	-0,0	+189,1	-2,9	+10,1	+0,0
		102	22	S		-0,0	-0,0	+184,0	-2,9	+10,1	+0,0
		0	25	W3		-0,0	-0,1	-325,9	+10,9	-10,4	+0,1
		51	25	W3		-0,0	-0,1	-320,6	+10,9	-10,4	+0,1
		102	25	W3		-0,0	-0,1	-315,3	+10,9	-10,4	+0,1
		0	26	W4		+0,0	+0,0	-482,8	+40,7	-21,8	+0,0
		51	26	W4		+0,0	+0,0	-471,7	+40,7	-21,8	+0,0
		102	26	W4		+0,0	-0,0	-460,5	+40,7	-21,8	+0,0
	123	0	M+	A		+0,0	+0,3	+2675,4	+39,6	+136,8	+0,1
		51	M+	A		+0,0	+0,3	+2604,1	+38,8	+143,0	+0,1
	210	102	M+	A		+0,0	+0,3	+2529,5	+37,9	+149,3	+0,1
	123	0	M-	A		-0,0	-0,2	+0,0	-40,1	+0,0	-0,0
		51	M-	A		-0,0	-0,2	+0,0	-41,2	+0,0	-0,0
	210	102	M-	A		-0,0	-0,3	+0,0	-42,4	+0,0	-0,0
382		110	0	G		+0,0	+0,2	+1273,4	-24,9	+91,4	+0,0
		51	0	G		+0,0	+0,1	+1318,9	-24,1	+87,0	+0,0
	211	102	0	G		+0,0	+0,1	+1362,1	-23,3	+82,6	+0,0
383											

BARRA	NN	X(cm)	HIP	Id	Comb.	Mx kNm	My	Mz	Fx kN	Vy	Vz	
		0	1	Q1		+0,0	+0,0	+347,3	-5,9	+20,2	+0,0	
		51	1	Q1		+0,0	+0,0	+357,6	-5,9	+20,2	+0,0	
		102	1	Q1		+0,0	+0,0	+367,9	-5,9	+20,2	+0,0	
		0	3	W1		-0,0	-2,4	-304,6	+10,9	-10,4	-0,3	
		51	3	W1		-0,0	-2,2	-309,9	+10,9	-10,4	-0,3	
		102	3	W1		-0,0	-2,1	-315,3	+10,9	-10,4	-0,3	
		0	4	W2		+0,0	+0,6	-438,2	+40,7	-21,8	+0,1	
		51	4	W2		+0,0	+0,6	-449,3	+40,7	-21,8	+0,1	
		102	4	W2		+0,0	+0,6	-460,4	+40,7	-21,8	+0,1	
		0	22	S		+0,0	+0,0	+173,7	-2,9	+10,1	+0,0	
		51	22	S		+0,0	+0,0	+178,8	-2,9	+10,1	+0,0	
		102	22	S		+0,0	+0,0	+183,9	-2,9	+10,1	+0,0	
		0	25	W3		-0,0	-1,4	-215,1	+15,6	-17,5	-0,2	
		51	25	W3		-0,0	-1,3	-224,0	+15,6	-17,5	-0,2	
		102	25	W3		-0,0	-1,2	-233,0	+15,6	-17,5	-0,2	
		0	26	W4		-0,0	-1,0	-438,2	+40,7	-21,8	-0,1	
		51	26	W4		-0,0	-0,9	-449,3	+40,7	-21,8	-0,1	
		102	26	W4		-0,0	-0,8	-460,4	+40,7	-21,8	-0,1	
	110	0	M+	A		+0,0	+1,2	+2370,3	+36,2	+161,2	+0,2	
		51	M+	A		+0,0	+1,1	+2451,0	+37,0	+155,3	+0,2	
	211	102	M+	A		+0,0	+1,1	+2528,7	+37,9	+149,4	+0,2	
	110	0	M-	A		-0,0	-3,4	-0,0	-44,7	+0,0	-0,4	
		51	M-	A		-0,0	-3,2	-0,0	-43,5	+0,0	-0,4	
	211	102	M-	A		-0,0	-3,0	-0,0	-42,4	+0,0	-0,4	
		124	0	G		+0,0	+0,1	+1442,1	-21,5	+73,3	-0,0	
		51	0	G		+0,0	+0,1	+1403,5	-22,4	+78,0	-0,0	
	211	102	0	G		+0,0	+0,1	+1362,6	-23,2	+82,6	-0,0	
		0	1	Q1		+0,0	+0,0	+388,6	-5,9	+20,2	-0,0	
		51	1	Q1		+0,0	+0,0	+378,3	-5,9	+20,2	-0,0	
		102	1	Q1		+0,0	+0,0	+368,0	-5,9	+20,2	-0,0	
		0	3	W1		-0,0	-1,7	-325,9	+10,9	-10,4	+0,3	
		51	3	W1		-0,0	-1,9	-320,6	+10,9	-10,4	+0,3	
		102	3	W1		-0,0	-2,1	-315,3	+10,9	-10,4	+0,3	
		0	4	W2		+0,0	+0,5	-482,8	+40,7	-21,8	-0,1	
		51	4	W2		+0,0	+0,5	-471,7	+40,7	-21,8	-0,1	
		102	4	W2		+0,0	+0,6	-460,5	+40,7	-21,8	-0,1	
		0	22	S		+0,0	+0,0	+194,3	-2,9	+10,1	-0,0	
		51	22	S		+0,0	+0,0	+189,1	-2,9	+10,1	-0,0	
		102	22	S		+0,0	+0,0	+184,0	-2,9	+10,1	-0,0	
		0	25	W3		-0,0	-1,0	-250,9	+15,6	-17,5	+0,2	
		51	25	W3		-0,0	-1,1	-242,0	+15,6	-17,5	+0,2	
		102	25	W3		-0,0	-1,2	-233,1	+15,6	-17,5	+0,2	
		0	26	W4		-0,0	-0,7	-482,8	+40,7	-21,8	+0,1	
		51	26	W4		-0,0	-0,8	-471,7	+40,7	-21,8	+0,1	
		102	26	W4		-0,0	-0,8	-460,5	+40,7	-21,8	+0,1	
	124	0	M+	A		+0,0	+0,9	+2675,4	+39,6	+136,8	+0,4	
		51	M+	A		+0,0	+1,0	+2604,1	+38,8	+143,0	+0,4	
	211	102	M+	A		+0,0	+1,1	+2529,5	+37,9	+149,3	+0,4	
	124	0	M-	A		-0,0	-2,5	+0,0	-40,1	+0,0	-0,2	
		51	M-	A		-0,0	-2,7	+0,0	-41,2	+0,0	-0,2	
	211	102	M-	A		-0,0	-3,0	+0,0	-42,4	+0,0	-0,2	
384												
		111	0	G		-0,0	-0,1	+1273,4	-24,9	+91,4	-0,0	
385			51	0	G		-0,0	-0,1	+1318,9	-24,1	+87,0	-0,0

BARRA	NN	X(cm)	HIP	Id	Comb.	Mx kNm	My	Mz	Fx kN	Vy	Vz	
	212	102	0	G		-0,0	-0,1	+1362,1	-23,3	+82,6	-0,0	
		0	1	Q1		-0,0	-0,0	+347,3	-5,9	+20,2	-0,0	
		51	1	Q1		-0,0	-0,0	+357,6	-5,9	+20,2	-0,0	
		102	1	Q1		-0,0	-0,0	+367,9	-5,9	+20,2	-0,0	
		0	3	W1		-0,0	-0,2	-217,1	+14,3	-17,8	-0,5	
		51	3	W1		-0,0	+0,0	-226,2	+14,3	-17,8	-0,5	
		102	3	W1		-0,0	+0,3	-235,2	+14,3	-17,8	-0,5	
		0	4	W2		+0,0	+0,1	-452,4	+31,9	-23,5	+0,2	
		51	4	W2		+0,0	+0,0	-464,4	+31,9	-23,5	+0,2	
		102	4	W2		+0,0	-0,1	-476,4	+31,9	-23,5	+0,2	
		0	22	S		-0,0	-0,0	+173,7	-2,9	+10,1	-0,0	
		51	22	S		-0,0	-0,0	+178,8	-2,9	+10,1	-0,0	
		102	22	S		-0,0	-0,0	+183,9	-2,9	+10,1	-0,0	
		0	25	W3		-0,0	-0,6	-306,7	+9,6	-10,6	-0,5	
		51	25	W3		-0,0	-0,3	-312,1	+9,6	-10,6	-0,5	
		102	25	W3		-0,0	-0,1	-317,5	+9,6	-10,6	-0,5	
		0	26	W4		-0,0	-0,3	-452,4	+31,9	-23,5	-0,3	
		51	26	W4		-0,0	-0,1	-464,4	+31,9	-23,5	-0,3	
		102	26	W4		-0,0	+0,0	-476,4	+31,9	-23,5	-0,3	
		111	0	M+	A		+0,0	+0,1	+2370,3	+23,0	+161,2	+0,2
			51	M+	A		+0,0	+0,0	+2451,0	+23,8	+155,3	+0,2
212		102	M+	A		+0,0	+0,4	+2528,7	+24,6	+149,4	+0,2	
111		0	M-	A		-0,0	-1,0	-0,0	-44,7	+0,0	-0,8	
		51	M-	A		-0,0	-0,6	-0,0	-43,5	+0,0	-0,8	
212		102	M-	A		-0,0	-0,2	-0,0	-42,4	+0,0	-0,8	
386	125	0	0	G		-0,0	-0,0	+1442,1	-21,5	+73,3	+0,0	
		51	0	G		-0,0	-0,0	+1403,5	-22,4	+78,0	+0,0	
	212	102	0	G		-0,0	-0,1	+1362,6	-23,2	+82,6	+0,0	
		0	1	Q1		-0,0	-0,0	+388,6	-5,9	+20,2	+0,0	
		51	1	Q1		-0,0	-0,0	+378,3	-5,9	+20,2	+0,0	
		102	1	Q1		-0,0	-0,0	+368,0	-5,9	+20,2	+0,0	
		0	3	W1		-0,0	+0,8	-253,5	+14,3	-17,8	+0,5	
		51	3	W1		-0,0	+0,5	-244,4	+14,3	-17,8	+0,5	
		102	3	W1		-0,0	+0,3	-235,3	+14,3	-17,8	+0,5	
		0	4	W2		+0,0	-0,2	-500,5	+31,9	-23,5	-0,2	
		51	4	W2		+0,0	-0,1	-488,5	+31,9	-23,5	-0,2	
		102	4	W2		+0,0	-0,1	-476,5	+31,9	-23,5	-0,2	
		0	22	S		-0,0	-0,0	+194,3	-2,9	+10,1	+0,0	
		51	22	S		-0,0	-0,0	+189,1	-2,9	+10,1	+0,0	
		102	22	S		-0,0	-0,0	+184,0	-2,9	+10,1	+0,0	
		0	25	W3		-0,0	+0,5	-328,5	+9,6	-10,6	+0,5	
		51	25	W3		-0,0	+0,2	-323,0	+9,6	-10,6	+0,5	
		102	25	W3		-0,0	-0,1	-317,6	+9,6	-10,6	+0,5	
		0	26	W4		-0,0	+0,3	-500,5	+31,9	-23,5	+0,3	
		51	26	W4		-0,0	+0,2	-488,5	+31,9	-23,5	+0,3	
		102	26	W4		-0,0	+0,0	-476,5	+31,9	-23,5	+0,3	
	125	0	M+	A		+0,0	+1,1	+2675,4	+26,4	+136,8	+0,8	
		51	M+	A		+0,0	+0,8	+2604,1	+25,5	+143,0	+0,8	
	212	102	M+	A		+0,0	+0,4	+2529,5	+24,6	+149,3	+0,8	
	125	0	M-	A		-0,0	-0,4	+0,0	-40,1	+0,0	-0,2	
		51	M-	A		-0,0	-0,3	+0,0	-41,2	+0,0	-0,2	
	212	102	M-	A		-0,0	-0,2	+0,0	-42,4	+0,0	-0,2	
387	112	0	0	G		+0,0	+0,2	+1273,4	-24,9	+91,4	+0,0	

BARRA	NN	X(cm)	HIP	Id	Comb.	Mx kNm	My	Mz	Fx kN	Vy	Vz
		51	0	G		+0,0	+0,1	+1318,9	-24,1	+87,0	+0,0
	213	102	0	G		+0,0	+0,1	+1362,1	-23,3	+82,6	+0,0
		0	1	Q1		+0,0	+0,0	+347,3	-5,9	+20,2	+0,0
		51	1	Q1		+0,0	+0,0	+357,6	-5,9	+20,2	+0,0
		102	1	Q1		+0,0	+0,0	+367,9	-5,9	+20,2	+0,0
		0	3	W1		+0,0	-2,1	-306,7	+9,6	-10,6	+0,1
		51	3	W1		+0,0	-2,1	-312,1	+9,6	-10,6	+0,1
		102	3	W1		+0,0	-2,2	-317,5	+9,6	-10,6	+0,1
		0	4	W2		-0,0	+0,5	-452,4	+31,9	-23,5	-0,0
		51	4	W2		-0,0	+0,6	-464,4	+31,9	-23,5	-0,0
		102	4	W2		-0,0	+0,6	-476,4	+31,9	-23,5	-0,0
		0	22	S		+0,0	+0,0	+173,7	-2,9	+10,1	+0,0
		51	22	S		+0,0	+0,0	+178,8	-2,9	+10,1	+0,0
		102	22	S		+0,0	+0,0	+183,9	-2,9	+10,1	+0,0
		0	25	W3		+0,0	-1,1	-217,1	+14,3	-17,8	+0,2
		51	25	W3		+0,0	-1,2	-226,2	+14,3	-17,8	+0,2
		102	25	W3		+0,0	-1,3	-235,2	+14,3	-17,8	+0,2
		0	26	W4		+0,0	-0,8	-452,4	+31,9	-23,5	+0,1
		51	26	W4		+0,0	-0,8	-464,4	+31,9	-23,5	+0,1
		102	26	W4		+0,0	-0,9	-476,4	+31,9	-23,5	+0,1
	112	0	M+	A		+0,0	+1,1	+2370,3	+23,0	+161,2	+0,4
		51	M+	A		+0,0	+1,1	+2451,0	+23,8	+155,3	+0,4
	213	102	M+	A		+0,0	+1,1	+2528,7	+24,6	+149,4	+0,4
	112	0	M-	A		-0,0	-3,0	-0,0	-44,7	+0,0	-0,0
		51	M-	A		-0,0	-3,0	-0,0	-43,5	+0,0	-0,0
	213	102	M-	A		-0,0	-3,1	-0,0	-42,4	+0,0	-0,0
		126	0	G		+0,0	+0,1	+1442,1	-21,5	+73,3	-0,0
		51	0	G		+0,0	+0,1	+1403,5	-22,4	+78,0	-0,0
	213	102	0	G		+0,0	+0,1	+1362,6	-23,2	+82,6	-0,0
		0	1	Q1		+0,0	+0,0	+388,6	-5,9	+20,2	-0,0
		51	1	Q1		+0,0	+0,0	+378,3	-5,9	+20,2	-0,0
		102	1	Q1		+0,0	+0,0	+368,0	-5,9	+20,2	-0,0
		0	3	W1		+0,0	-2,2	-328,5	+9,6	-10,6	-0,1
		51	3	W1		+0,0	-2,2	-323,0	+9,6	-10,6	-0,1
		102	3	W1		+0,0	-2,2	-317,6	+9,6	-10,6	-0,1
		0	4	W2		-0,0	+0,6	-500,5	+31,9	-23,5	+0,0
		51	4	W2		-0,0	+0,6	-488,5	+31,9	-23,5	+0,0
		102	4	W2		-0,0	+0,6	-476,5	+31,9	-23,5	+0,0
		0	22	S		+0,0	+0,0	+194,3	-2,9	+10,1	-0,0
		51	22	S		+0,0	+0,0	+189,1	-2,9	+10,1	-0,0
		102	22	S		+0,0	+0,0	+184,0	-2,9	+10,1	-0,0
		0	25	W3		+0,0	-1,5	-253,5	+14,3	-17,8	-0,2
		51	25	W3		+0,0	-1,4	-244,4	+14,3	-17,8	-0,2
		102	25	W3		+0,0	-1,3	-235,3	+14,3	-17,8	-0,2
		0	26	W4		+0,0	-1,0	-500,5	+31,9	-23,5	-0,1
		51	26	W4		+0,0	-0,9	-488,5	+31,9	-23,5	-0,1
		102	26	W4		+0,0	-0,9	-476,5	+31,9	-23,5	-0,1
	126	0	M+	A		+0,0	+1,1	+2675,4	+26,4	+136,8	+0,0
		51	M+	A		+0,0	+1,1	+2604,1	+25,5	+143,0	+0,0
	213	102	M+	A		+0,0	+1,1	+2529,5	+24,6	+149,3	+0,0
	126	0	M-	A		-0,0	-3,2	+0,0	-40,1	+0,0	-0,4
		51	M-	A		-0,0	-3,2	+0,0	-41,2	+0,0	-0,4
	213	102	M-	A		-0,0	-3,1	+0,0	-42,4	+0,0	-0,4

BARRA		NN	X(cm)	HIP	Id	Comb.	Mx kNm	My	Mz	Fx kN	Vy	Vz		
389		113	0	0	G		+0,0	-0,1	+1267,8	-27,6	+90,8	-0,0		
			51	0	G		+0,0	-0,1	+1313,0	-26,8	+86,4	-0,0		
		214	102	0	G		+0,0	-0,1	+1355,9	-26,0	+82,0	-0,0		
			0	1	Q1		+0,0	-0,0	+344,3	-6,6	+19,9	-0,0		
			51	1	Q1		+0,0	-0,0	+354,4	-6,6	+19,9	-0,0		
			102	1	Q1		+0,0	-0,0	+364,6	-6,6	+19,9	-0,0		
			0	3	W1		-0,0	-0,7	-192,2	+28,7	-14,9	-1,1		
			51	3	W1		-0,0	-0,2	-199,8	+28,7	-14,9	-1,1		
			102	3	W1		-0,0	+0,4	-207,4	+28,7	-14,9	-1,1		
			0	4	W2		+0,0	+0,3	-409,5	+56,4	-18,7	+0,3		
			51	4	W2		+0,0	+0,1	-419,0	+56,4	-18,7	+0,3		
			102	4	W2		+0,0	-0,1	-428,5	+56,4	-18,7	+0,3		
			0	22	S		+0,0	-0,0	+172,1	-3,3	+9,9	-0,0		
			51	22	S		+0,0	-0,0	+177,2	-3,3	+9,9	-0,0		
			102	22	S		+0,0	-0,0	+182,3	-3,3	+9,9	-0,0		
			0	25	W3		-0,0	-1,1	-312,4	+4,7	-11,5	-1,1		
			51	25	W3		-0,0	-0,6	-318,3	+4,7	-11,5	-1,1		
			102	25	W3		-0,0	+0,0	-324,1	+4,7	-11,5	-1,1		
			0	26	W4		-0,0	-0,6	-408,2	+57,1	-18,5	-0,6		
			51	26	W4		-0,0	-0,2	-417,7	+57,1	-18,5	-0,6		
			102	26	W4		-0,0	+0,1	-427,1	+57,1	-18,5	-0,6		
			113	0	M+	A		+0,0	+0,3	+2357,0	+58,1	+159,9	+0,5	
				51	M+	A		+0,0	+0,1	+2437,0	+58,9	+154,0	+0,5	
			214	102	M+	A		+0,0	+0,5	+2514,1	+59,7	+148,0	+0,5	
			113	0	M-	A		-0,0	-1,8	-0,0	-49,7	+0,0	-1,7	
				51	M-	A		-0,0	-0,9	-0,0	-48,6	+0,0	-1,7	
			214	102	M-	A		-0,0	-0,2	-0,0	-47,4	+0,0	-1,7	
		390		127	0	0	G		+0,0	-0,0	+1435,3	-24,2	+72,7	+0,0
					51	0	G		+0,0	-0,1	+1397,0	-25,1	+77,4	+0,0
				214	102	0	G		+0,0	-0,1	+1356,4	-26,0	+82,0	+0,0
	0			1	Q1		+0,0	-0,0	+385,0	-6,6	+19,9	+0,0		
	51			1	Q1		+0,0	-0,0	+374,8	-6,6	+19,9	+0,0		
	102			1	Q1		+0,0	-0,0	+364,7	-6,6	+19,9	+0,0		
	0			3	W1		-0,0	+1,5	-222,6	+28,7	-14,9	+1,1		
	51			3	W1		-0,0	+1,0	-215,0	+28,7	-14,9	+1,1		
	102			3	W1		-0,0	+0,4	-207,4	+28,7	-14,9	+1,1		
	0			4	W2		+0,0	-0,4	-447,6	+56,4	-18,7	-0,3		
	51			4	W2		+0,0	-0,3	-438,1	+56,4	-18,7	-0,3		
	102			4	W2		+0,0	-0,1	-428,6	+56,4	-18,7	-0,3		
	0			22	S		+0,0	-0,0	+192,5	-3,3	+9,9	+0,0		
	51			22	S		+0,0	-0,0	+187,4	-3,3	+9,9	+0,0		
	102			22	S		+0,0	-0,0	+182,3	-3,3	+9,9	+0,0		
	0			25	W3		-0,0	+1,2	-335,9	+4,7	-11,5	+1,1		
	51			25	W3		-0,0	+0,6	-330,0	+4,7	-11,5	+1,1		
	102			25	W3		-0,0	+0,0	-324,2	+4,7	-11,5	+1,1		
	0			26	W4		-0,0	+0,7	-446,1	+57,1	-18,5	+0,6		
	51			26	W4		-0,0	+0,4	-436,7	+57,1	-18,5	+0,6		
	102			26	W4		-0,0	+0,1	-427,2	+57,1	-18,5	+0,6		
	127			0	M+	A		+0,0	+2,2	+2659,5	+61,5	+135,5	+1,7	
				51	M+	A		+0,0	+1,4	+2588,8	+60,6	+141,7	+1,7	
	214			102	M+	A		+0,0	+0,5	+2514,9	+59,8	+148,0	+1,7	
	127	0	M-	A		-0,0	-0,7	+0,0	-45,1	+0,0	-0,5			
		51	M-	A		-0,0	-0,5	+0,0	-46,2	+0,0	-0,5			

BARRA		NN	X(cm)	HIP	Id	Comb.	Mx kNm	My	Mz	Fx kN	Vy	Vz		
391		214	102	M-	A		-0,0	-0,2	+0,0	-47,4	+0,0	-0,5		
		114	0	0	G		+0,0	+0,2	+1267,6	-27,6	+90,8	+0,0		
			51	0	G		+0,0	+0,1	+1312,8	-26,8	+86,4	+0,0		
		215	102	0	G		+0,0	+0,1	+1355,8	-26,0	+82,1	+0,0		
			0	1	Q1		+0,0	+0,0	+344,1	-6,6	+19,9	+0,0		
			51	1	Q1		+0,0	+0,0	+354,2	-6,6	+19,9	+0,0		
			102	1	Q1		+0,0	+0,0	+364,4	-6,6	+19,9	+0,0		
			0	3	W1		+0,0	-1,7	-281,1	+24,1	-7,8	+0,5		
			51	3	W1		+0,0	-2,0	-285,1	+24,1	-7,8	+0,5		
			102	3	W1		+0,0	-2,2	-289,1	+24,1	-7,8	+0,5		
			0	4	W2		-0,0	+0,4	-409,5	+56,4	-18,7	-0,2		
			51	4	W2		-0,0	+0,5	-419,0	+56,4	-18,7	-0,2		
			102	4	W2		-0,0	+0,6	-428,5	+56,4	-18,7	-0,2		
			0	22	S		+0,0	+0,0	+172,0	-3,3	+10,0	+0,0		
			51	22	S		+0,0	+0,0	+177,1	-3,3	+10,0	+0,0		
			102	22	S		+0,0	+0,0	+182,2	-3,3	+10,0	+0,0		
			0	25	W3		+0,0	-0,7	-223,4	+9,4	-18,6	+0,7		
			51	25	W3		+0,0	-1,0	-232,9	+9,4	-18,6	+0,7		
			102	25	W3		+0,0	-1,3	-242,4	+9,4	-18,6	+0,7		
			0	26	W4		+0,0	-0,6	-408,2	+57,1	-18,5	+0,3		
			51	26	W4		+0,0	-0,8	-417,7	+57,1	-18,5	+0,3		
			102	26	W4		+0,0	-0,9	-427,1	+57,1	-18,5	+0,3		
			114	0	M+	A		+0,0	+0,9	+2356,4	+58,1	+159,9	+1,0	
				51	M+	A		+0,0	+1,0	+2436,5	+58,9	+154,0	+1,0	
			215	102	M+	A		+0,0	+1,1	+2513,5	+59,7	+148,1	+1,0	
			114	0	M-	A		-0,0	-2,4	-0,0	-49,7	+0,0	-0,2	
				51	M-	A		-0,0	-2,8	-0,0	-48,6	+0,0	-0,2	
			215	102	M-	A		-0,0	-3,2	-0,0	-47,4	+0,0	-0,2	
		392		128	0	0	G		+0,0	+0,1	+1435,2	-24,2	+72,8	-0,0
					51	0	G		+0,0	+0,1	+1396,9	-25,1	+77,4	-0,0
				215	102	0	G		+0,0	+0,1	+1356,3	-26,0	+82,0	-0,0
					0	1	Q1		+0,0	+0,0	+384,8	-6,6	+19,9	-0,0
	51			1	Q1		+0,0	+0,0	+374,6	-6,6	+19,9	-0,0		
	102			1	Q1		+0,0	+0,0	+364,5	-6,6	+19,9	-0,0		
	0			3	W1		+0,0	-2,8	-297,1	+24,1	-7,8	-0,5		
	51			3	W1		+0,0	-2,5	-293,1	+24,1	-7,8	-0,5		
	102			3	W1		+0,0	-2,2	-289,1	+24,1	-7,8	-0,5		
	0			4	W2		-0,0	+0,8	-447,6	+56,4	-18,7	+0,2		
	51			4	W2		-0,0	+0,7	-438,1	+56,4	-18,7	+0,2		
	102			4	W2		-0,0	+0,6	-428,6	+56,4	-18,7	+0,2		
	0			22	S		+0,0	+0,0	+192,4	-3,3	+10,0	-0,0		
	51			22	S		+0,0	+0,0	+187,3	-3,3	+10,0	-0,0		
	102			22	S		+0,0	+0,0	+182,2	-3,3	+10,0	-0,0		
	0			25	W3		+0,0	-2,0	-261,4	+9,4	-18,6	-0,7		
	51			25	W3		+0,0	-1,7	-251,9	+9,4	-18,6	-0,7		
	102			25	W3		+0,0	-1,4	-242,5	+9,4	-18,6	-0,7		
	0			26	W4		+0,0	-1,3	-446,1	+57,1	-18,5	-0,3		
	51			26	W4		+0,0	-1,1	-436,7	+57,1	-18,5	-0,3		
	102			26	W4		+0,0	-0,9	-427,2	+57,1	-18,5	-0,3		
	128			0	M+	A		+0,0	+1,4	+2658,9	+61,5	+135,5	+0,2	
				51	M+	A		+0,0	+1,2	+2588,2	+60,6	+141,8	+0,2	
	215			102	M+	A		+0,0	+1,1	+2514,3	+59,8	+148,0	+0,2	
	128			0	M-	A		-0,0	-4,0	+0,0	-45,1	+0,0	-1,0	

BARRA		NN	X(cm)	HIP	Id	Comb.	Mx kNm	My	Mz	Fx kN	Vy	Vz		
			51	M-	A		-0,0	-3,6	+0,0	-46,3	+0,0	-1,0		
		215	102	M-	A		-0,0	-3,2	+0,0	-47,4	+0,0	-1,0		
393		119	0	0	G		-0,0	-0,0	+1442,1	-19,4	+62,4	-0,0		
			51	0	G		-0,0	-0,0	+1472,7	-18,4	+57,5	-0,0		
		216	102	0	G		-0,0	-0,0	+1501,3	-17,5	+52,6	-0,0		
			0	1	Q1		-0,0	-0,0	+388,6	-4,4	+12,2	-0,0		
			51	1	Q1		-0,0	-0,0	+394,8	-4,4	+12,2	-0,0		
			102	1	Q1		-0,0	-0,0	+401,1	-4,4	+12,2	-0,0		
			0	3	W1		+0,0	-1,1	-250,9	+15,5	-14,6	+0,2		
			51	3	W1		+0,0	-1,2	-258,4	+15,5	-14,6	+0,2		
			102	3	W1		+0,0	-1,2	-265,9	+15,5	-14,6	+0,2		
			0	4	W2		-0,0	+0,3	-482,8	+40,7	-10,4	-0,0		
			51	4	W2		-0,0	+0,4	-488,1	+40,7	-10,4	-0,0		
			102	4	W2		-0,0	+0,4	-493,5	+40,7	-10,4	-0,0		
			0	22	S		-0,0	-0,0	+194,3	-2,2	+6,1	-0,0		
			51	22	S		-0,0	-0,0	+197,4	-2,2	+6,1	-0,0		
			102	22	S		-0,0	-0,0	+200,6	-2,2	+6,1	-0,0		
			0	25	W3		+0,0	-1,3	-325,9	+10,9	-0,6	+0,0		
			51	25	W3		+0,0	-1,3	-326,2	+10,9	-0,6	+0,0		
			102	25	W3		+0,0	-1,3	-326,5	+10,9	-0,6	+0,0		
			0	26	W4		+0,0	-0,7	-482,8	+40,7	-10,4	+0,0		
			51	26	W4		+0,0	-0,7	-488,1	+40,7	-10,4	+0,0		
			102	26	W4		+0,0	-0,7	-493,5	+40,7	-10,4	+0,0		
			119	0	M+	A		+0,0	+0,5	+2675,4	+41,7	+107,1	+0,2	
				51	M+	A		+0,0	+0,5	+2728,4	+42,7	+100,5	+0,2	
			216	102	M+	A		+0,0	+0,6	+2778,9	+43,6	+93,8	+0,2	
			119	0	M-	A		-0,0	-1,9	-0,0	-34,3	+0,0	-0,1	
				51	M-	A		-0,0	-1,9	-0,0	-33,1	+0,0	-0,1	
			216	102	M-	A		-0,0	-1,9	-0,0	-31,8	+0,0	-0,1	
		394		133	0	0	G		-0,0	+0,0	+1549,9	-15,6	+42,2	+0,0
					51	0	G		-0,0	+0,0	+1527,1	-16,5	+47,4	+0,0
				216	102	0	G		-0,0	-0,0	+1501,1	-17,5	+52,6	+0,0
					0	1	Q1		-0,0	+0,0	+413,6	-4,4	+12,2	+0,0
					51	1	Q1		-0,0	+0,0	+407,4	-4,4	+12,2	+0,0
	102			1	Q1		-0,0	-0,0	+401,1	-4,4	+12,2	+0,0		
	0			3	W1		+0,0	-1,4	-280,9	+15,5	-14,6	-0,2		
	51			3	W1		+0,0	-1,3	-273,4	+15,5	-14,6	-0,2		
	102			3	W1		+0,0	-1,2	-265,9	+15,5	-14,6	-0,2		
	0			4	W2		-0,0	+0,4	-504,1	+40,7	-10,4	+0,0		
	51			4	W2		-0,0	+0,4	-498,8	+40,7	-10,4	+0,0		
	102			4	W2		-0,0	+0,4	-493,4	+40,7	-10,4	+0,0		
	0			22	S		-0,0	+0,0	+206,8	-2,2	+6,1	+0,0		
	51			22	S		-0,0	+0,0	+203,7	-2,2	+6,1	+0,0		
	102			22	S		-0,0	-0,0	+200,5	-2,2	+6,1	+0,0		
	0			25	W3		+0,0	-1,3	-327,2	+10,9	-0,6	-0,0		
	51			25	W3		+0,0	-1,3	-326,9	+10,9	-0,6	-0,0		
	102			25	W3		+0,0	-1,3	-326,5	+10,9	-0,6	-0,0		
	0			26	W4		+0,0	-0,8	-504,1	+40,7	-10,4	-0,0		
	51			26	W4		+0,0	-0,7	-498,8	+40,7	-10,4	-0,0		
	102			26	W4		+0,0	-0,7	-493,4	+40,7	-10,4	-0,0		
	133			0	M+	A		+0,0	+0,6	+2867,9	+45,5	+79,8	+0,1	
				51	M+	A		+0,0	+0,6	+2825,4	+44,6	+86,8	+0,1	
	216			102	M+	A		+0,0	+0,6	+2778,4	+43,6	+93,8	+0,1	

BARRA		NN	X(cm)	HIP	Id	Comb.	Mx kNm	My	Mz	Fx kN	Vy	Vz		
		133	0	M-	A		-0,0	-2,1	+0,0	-29,2	+0,0	-0,2		
			51	M-	A		-0,0	-2,0	+0,0	-30,5	+0,0	-0,2		
		216	102	M-	A		-0,0	-1,9	+0,0	-31,8	+0,0	-0,2		
395		120	0	0	G		+0,0	+0,1	+1442,1	-19,4	+62,4	+0,0		
			51	0	G		+0,0	+0,1	+1472,7	-18,4	+57,5	+0,0		
		217	102	0	G		+0,0	+0,1	+1501,3	-17,5	+52,6	+0,0		
			0	1	Q1		+0,0	+0,0	+388,6	-4,4	+12,2	+0,0		
			51	1	Q1		+0,0	+0,0	+394,8	-4,4	+12,2	+0,0		
			102	1	Q1		+0,0	+0,0	+401,1	-4,4	+12,2	+0,0		
			0	3	W1		-0,0	-0,5	-325,9	+10,9	-0,6	-0,5		
			51	3	W1		-0,0	-0,3	-326,2	+10,9	-0,6	-0,5		
			102	3	W1		-0,0	+0,0	-326,5	+10,9	-0,6	-0,5		
			0	4	W2		+0,0	+0,1	-482,8	+40,7	-10,4	+0,1		
			51	4	W2		+0,0	+0,0	-488,1	+40,7	-10,4	+0,1		
			102	4	W2		+0,0	-0,0	-493,5	+40,7	-10,4	+0,1		
			0	22	S		+0,0	+0,0	+194,3	-2,2	+6,1	+0,0		
			51	22	S		+0,0	+0,0	+197,4	-2,2	+6,1	+0,0		
			102	22	S		+0,0	+0,0	+200,6	-2,2	+6,1	+0,0		
			0	25	W3		-0,0	+0,0	-250,9	+15,5	-14,6	-0,3		
			51	25	W3		-0,0	+0,2	-258,4	+15,5	-14,6	-0,3		
			102	25	W3		-0,0	+0,4	-265,9	+15,5	-14,6	-0,3		
			0	26	W4		-0,0	-0,1	-482,8	+40,7	-10,4	-0,2		
			51	26	W4		-0,0	+0,0	-488,1	+40,7	-10,4	-0,2		
			102	26	W4		-0,0	+0,1	-493,5	+40,7	-10,4	-0,2		
			120	0	M+	A		+0,0	+0,3	+2675,4	+41,7	+107,1	+0,3	
				51	M+	A		+0,0	+0,4	+2728,4	+42,7	+100,5	+0,3	
			217	102	M+	A		+0,0	+0,6	+2778,9	+43,6	+93,8	+0,3	
			120	0	M-	A		-0,0	-0,7	-0,0	-34,3	+0,0	-0,8	
				51	M-	A		-0,0	-0,3	-0,0	-33,1	+0,0	-0,8	
			217	102	M-	A		-0,0	+0,0	-0,0	-31,8	+0,0	-0,8	
		396		134	0	0	G		+0,0	+0,0	+1549,9	-15,6	+42,2	-0,0
					51	0	G		+0,0	+0,0	+1527,1	-16,5	+47,4	-0,0
				217	102	0	G		+0,0	+0,1	+1501,1	-17,5	+52,6	-0,0
	0			1	Q1		+0,0	+0,0	+413,6	-4,4	+12,2	-0,0		
	51			1	Q1		+0,0	+0,0	+407,4	-4,4	+12,2	-0,0		
	102			1	Q1		+0,0	+0,0	+401,1	-4,4	+12,2	-0,0		
	0			3	W1		-0,0	+0,6	-327,2	+10,9	-0,6	+0,5		
	51			3	W1		-0,0	+0,3	-326,9	+10,9	-0,6	+0,5		
	102			3	W1		-0,0	+0,0	-326,5	+10,9	-0,6	+0,5		
	0			4	W2		+0,0	-0,2	-504,1	+40,7	-10,4	-0,1		
	51			4	W2		+0,0	-0,1	-498,8	+40,7	-10,4	-0,1		
	102			4	W2		+0,0	-0,0	-493,4	+40,7	-10,4	-0,1		
	0			22	S		+0,0	+0,0	+206,8	-2,2	+6,1	-0,0		
	51			22	S		+0,0	+0,0	+203,7	-2,2	+6,1	-0,0		
	102			22	S		+0,0	+0,0	+200,5	-2,2	+6,1	-0,0		
	0			25	W3		-0,0	+0,7	-280,9	+15,5	-14,6	+0,3		
	51			25	W3		-0,0	+0,5	-273,4	+15,5	-14,6	+0,3		
	102			25	W3		-0,0	+0,4	-265,9	+15,5	-14,6	+0,3		
	0			26	W4		-0,0	+0,4	-504,1	+40,7	-10,4	+0,2		
	51			26	W4		-0,0	+0,3	-498,8	+40,7	-10,4	+0,2		
	102			26	W4		-0,0	+0,1	-493,4	+40,7	-10,4	+0,2		
	134	0	M+	A		+0,0	+1,1	+2867,9	+45,5	+79,8	+0,8			
		51	M+	A		+0,0	+0,9	+2825,4	+44,6	+86,8	+0,8			



BARRA		NN	X(cm)	HIP	Id	Comb.	Mx kNm	My	Mz	Fx kN	Vy	Vz		
		217	102	M+	A		+0,0	+0,6	+2778, 4	+43,6	+93,8	+0,8		
		134	0	M-	A		-0,0	-0,3	+0,0	-29,2	+0,0	-0,3		
			51	M-	A		-0,0	-0,1	+0,0	-30,5	+0,0	-0,3		
		217	102	M-	A		-0,0	+0,0	+0,0	-31,8	+0,0	-0,3		
397		121	0	0	G		-0,0	-0,0	+1442, 1	-19,4	+62,4	-0,0		
			51	0	G		-0,0	-0,0	+1472, 7	-18,4	+57,5	-0,0		
		218	102	0	G		-0,0	-0,0	+1501, 3	-17,5	+52,6	-0,0		
			0	1	Q1		-0,0	-0,0	+388,6	-4,4	+12,2	-0,0		
			51	1	Q1		-0,0	-0,0	+394,8	-4,4	+12,2	-0,0		
			102	1	Q1		-0,0	-0,0	+401,1	-4,4	+12,2	-0,0		
			0	3	W1		+0,0	-0,4	-250,9	+15,5	-14,6	+0,1		
			51	3	W1		+0,0	-0,4	-258,4	+15,5	-14,6	+0,1		
			102	3	W1		+0,0	-0,5	-265,9	+15,5	-14,6	+0,1		
			0	4	W2		-0,0	+0,1	-482,8	+40,7	-10,4	-0,0		
			51	4	W2		-0,0	+0,1	-488,1	+40,7	-10,4	-0,0		
			102	4	W2		-0,0	+0,2	-493,5	+40,7	-10,4	-0,0		
			0	22	S		-0,0	-0,0	+194,3	-2,2	+6,1	-0,0		
			51	22	S		-0,0	-0,0	+197,4	-2,2	+6,1	-0,0		
			102	22	S		-0,0	-0,0	+200,6	-2,2	+6,1	-0,0		
			0	25	W3		+0,0	-0,6	-325,9	+10,9	-0,6	+0,0		
			51	25	W3		+0,0	-0,6	-326,2	+10,9	-0,6	+0,0		
			102	25	W3		+0,0	-0,6	-326,5	+10,9	-0,6	+0,0		
			0	26	W4		+0,0	-0,3	-482,8	+40,7	-10,4	+0,0		
			51	26	W4		+0,0	-0,3	-488,1	+40,7	-10,4	+0,0		
			102	26	W4		+0,0	-0,3	-493,5	+40,7	-10,4	+0,0		
			121	0	M+	A		+0,0	+0,2	+2675, 4	+41,7	+107,1	+0,2	
				51	M+	A		+0,0	+0,2	+2728, 4	+42,7	+100,5	+0,2	
			218	102	M+	A		+0,0	+0,2	+2778, 9	+43,6	+93,8	+0,2	
			121	0	M-	A		-0,0	-0,9	-0,0	-34,3	+0,0	-0,1	
				51	M-	A		-0,0	-0,9	-0,0	-33,1	+0,0	-0,1	
			218	102	M-	A		-0,0	-0,9	-0,0	-31,8	+0,0	-0,1	
		398		135	0	0	G		-0,0	-0,0	+1549, 9	-15,6	+42,2	+0,0
					51	0	G		-0,0	-0,0	+1527, 1	-16,5	+47,4	+0,0
				218	102	0	G		-0,0	-0,0	+1501, 1	-17,5	+52,6	+0,0
					0	1	Q1		-0,0	-0,0	+413,6	-4,4	+12,2	+0,0
					51	1	Q1		-0,0	-0,0	+407,4	-4,4	+12,2	+0,0
	102			1	Q1		-0,0	-0,0	+401,1	-4,4	+12,2	+0,0		
	0			3	W1		+0,0	-0,6	-280,9	+15,5	-14,6	-0,1		
	51			3	W1		+0,0	-0,5	-273,4	+15,5	-14,6	-0,1		
	102			3	W1		+0,0	-0,5	-265,9	+15,5	-14,6	-0,1		
	0			4	W2		-0,0	+0,2	-504,1	+40,7	-10,4	+0,0		
	51			4	W2		-0,0	+0,2	-498,8	+40,7	-10,4	+0,0		
	102			4	W2		-0,0	+0,2	-493,4	+40,7	-10,4	+0,0		
	0			22	S		-0,0	-0,0	+206,8	-2,2	+6,1	+0,0		
	51			22	S		-0,0	-0,0	+203,7	-2,2	+6,1	+0,0		
	102			22	S		-0,0	-0,0	+200,5	-2,2	+6,1	+0,0		
	0			25	W3		+0,0	-0,6	-327,2	+10,9	-0,6	-0,0		
	51			25	W3		+0,0	-0,6	-326,9	+10,9	-0,6	-0,0		
	102			25	W3		+0,0	-0,6	-326,5	+10,9	-0,6	-0,0		
	0			26	W4		+0,0	-0,4	-504,1	+40,7	-10,4	-0,0		
	51			26	W4		+0,0	-0,3	-498,8	+40,7	-10,4	-0,0		
	102			26	W4		+0,0	-0,3	-493,4	+40,7	-10,4	-0,0		
	135			0	M+	A		+0,0	+0,3	+2867, 9	+45,5	+79,8	+0,1	

BARRA		NN	X(cm)	HIP	Id	Comb.	Mx kNm	My	Mz	Fx kN	Vy	Vz		
			51	M+	A		+0,0	+0,2	+2825,4	+44,6	+86,8	+0,1		
		218	102	M+	A		+0,0	+0,2	+2778,4	+43,6	+93,8	+0,1		
		135	0	M-	A		-0,0	-1,0	+0,0	-29,2	+0,0	-0,2		
			51	M-	A		-0,0	-0,9	+0,0	-30,5	+0,0	-0,2		
		218	102	M-	A		-0,0	-0,9	+0,0	-31,8	+0,0	-0,2		
399		122	0	0	G		+0,0	+0,1	+1442,1	-19,4	+62,4	+0,0		
			51	0	G		+0,0	+0,1	+1472,7	-18,4	+57,5	+0,0		
		219	102	0	G		+0,0	+0,1	+1501,3	-17,5	+52,6	+0,0		
			0	1	Q1		+0,0	+0,0	+388,6	-4,4	+12,2	+0,0		
			51	1	Q1		+0,0	+0,0	+394,8	-4,4	+12,2	+0,0		
			102	1	Q1		+0,0	+0,0	+401,1	-4,4	+12,2	+0,0		
			0	3	W1		-0,0	-1,2	-325,9	+10,9	-0,6	-0,5		
			51	3	W1		-0,0	-1,0	-326,2	+10,9	-0,6	-0,5		
			102	3	W1		-0,0	-0,7	-326,5	+10,9	-0,6	-0,5		
			0	4	W2		+0,0	+0,3	-482,8	+40,7	-10,4	+0,1		
			51	4	W2		+0,0	+0,2	-488,1	+40,7	-10,4	+0,1		
			102	4	W2		+0,0	+0,2	-493,5	+40,7	-10,4	+0,1		
			0	22	S		+0,0	+0,0	+194,3	-2,2	+6,1	+0,0		
			51	22	S		+0,0	+0,0	+197,4	-2,2	+6,1	+0,0		
			102	22	S		+0,0	+0,0	+200,6	-2,2	+6,1	+0,0		
			0	25	W3		-0,0	-0,6	-250,9	+15,5	-14,6	-0,3		
			51	25	W3		-0,0	-0,4	-258,4	+15,5	-14,6	-0,3		
			102	25	W3		-0,0	-0,3	-265,9	+15,5	-14,6	-0,3		
			0	26	W4		-0,0	-0,4	-482,8	+40,7	-10,4	-0,2		
			51	26	W4		-0,0	-0,3	-488,1	+40,7	-10,4	-0,2		
			102	26	W4		-0,0	-0,2	-493,5	+40,7	-10,4	-0,2		
			122	0	M+	A		+0,0	+0,6	+2675,4	+41,7	+107,1	+0,3	
				51	M+	A		+0,0	+0,5	+2728,4	+42,7	+100,5	+0,3	
			219	102	M+	A		+0,0	+0,4	+2778,9	+43,6	+93,8	+0,3	
			122	0	M-	A		-0,0	-1,7	-0,0	-34,3	+0,0	-0,7	
				51	M-	A		-0,0	-1,4	-0,0	-33,1	+0,0	-0,7	
			219	102	M-	A		-0,0	-1,0	-0,0	-31,8	+0,0	-0,7	
		400		136	0	0	G		+0,0	+0,0	+1549,9	-15,6	+42,2	-0,0
					51	0	G		+0,0	+0,1	+1527,1	-16,5	+47,4	-0,0
				219	102	0	G		+0,0	+0,1	+1501,1	-17,5	+52,6	-0,0
	0			1	Q1		+0,0	+0,0	+413,6	-4,4	+12,2	-0,0		
	51			1	Q1		+0,0	+0,0	+407,4	-4,4	+12,2	-0,0		
	102			1	Q1		+0,0	+0,0	+401,1	-4,4	+12,2	-0,0		
	0			3	W1		-0,0	-0,2	-327,2	+10,9	-0,6	+0,5		
	51			3	W1		-0,0	-0,4	-326,9	+10,9	-0,6	+0,5		
	102			3	W1		-0,0	-0,7	-326,5	+10,9	-0,6	+0,5		
	0			4	W2		+0,0	+0,0	-504,1	+40,7	-10,4	-0,1		
	51			4	W2		+0,0	+0,1	-498,8	+40,7	-10,4	-0,1		
	102			4	W2		+0,0	+0,2	-493,4	+40,7	-10,4	-0,1		
	0			22	S		+0,0	+0,0	+206,8	-2,2	+6,1	-0,0		
	51			22	S		+0,0	+0,0	+203,7	-2,2	+6,1	-0,0		
	102			22	S		+0,0	+0,0	+200,5	-2,2	+6,1	-0,0		
	0			25	W3		-0,0	+0,0	-280,9	+15,5	-14,6	+0,3		
	51			25	W3		-0,0	-0,1	-273,4	+15,5	-14,6	+0,3		
	102			25	W3		-0,0	-0,3	-265,9	+15,5	-14,6	+0,3		
	0			26	W4		-0,0	-0,0	-504,1	+40,7	-10,4	+0,2		
	51			26	W4		-0,0	-0,1	-498,8	+40,7	-10,4	+0,2		
	102			26	W4		-0,0	-0,2	-493,4	+40,7	-10,4	+0,2		

BARRA		NN	X(cm)	HIP	Id	Comb.	Mx kNm	My	Mz	Fx kN	Vy	Vz	
		136	0	M+	A		+0,0	+0,1	+2867,9	+45,5	+79,8	+0,7	
			51	M+	A		+0,0	+0,3	+2825,4	+44,6	+86,8	+0,7	
		219	102	M+	A		+0,0	+0,4	+2778,4	+43,6	+93,8	+0,7	
		136	0	M-	A		-0,0	-0,3	+0,0	-29,2	+0,0	-0,3	
			51	M-	A		-0,0	-0,6	+0,0	-30,5	+0,0	-0,3	
		219	102	M-	A		-0,0	-1,0	+0,0	-31,8	+0,0	-0,3	
401		123	0	0	G		-0,0	-0,0	+1442,1	-19,4	+62,4	-0,0	
			51	0	G		-0,0	-0,0	+1472,7	-18,4	+57,5	-0,0	
		220	102	0	G		-0,0	-0,0	+1501,3	-17,5	+52,6	-0,0	
			0	1	Q1		-0,0	-0,0	+388,6	-4,4	+12,2	-0,0	
			51	1	Q1		-0,0	-0,0	+394,8	-4,4	+12,2	-0,0	
			102	1	Q1		-0,0	-0,0	+401,1	-4,4	+12,2	-0,0	
			0	3	W1		+0,0	+0,2	-250,9	+15,5	-14,6	+0,0	
			51	3	W1		+0,0	+0,2	-258,4	+15,5	-14,6	+0,0	
			102	3	W1		+0,0	+0,2	-265,9	+15,5	-14,6	+0,0	
			0	4	W2		-0,0	-0,0	-482,8	+40,7	-10,4	-0,0	
			51	4	W2		-0,0	-0,0	-488,1	+40,7	-10,4	-0,0	
			102	4	W2		-0,0	-0,0	-493,5	+40,7	-10,4	-0,0	
			0	22	S		-0,0	-0,0	+194,3	-2,2	+6,1	-0,0	
			51	22	S		-0,0	-0,0	+197,4	-2,2	+6,1	-0,0	
			102	22	S		-0,0	-0,0	+200,6	-2,2	+6,1	-0,0	
			0	25	W3		-0,0	-0,1	-325,9	+10,9	-0,6	-0,0	
			51	25	W3		-0,0	-0,0	-326,2	+10,9	-0,6	-0,0	
			102	25	W3		-0,0	-0,0	-326,5	+10,9	-0,6	-0,0	
			0	26	W4		+0,0	+0,0	-482,8	+40,7	-10,4	-0,0	
			51	26	W4		+0,0	+0,0	-488,1	+40,7	-10,4	-0,0	
			102	26	W4		+0,0	+0,0	-493,5	+40,7	-10,4	-0,0	
			123	0	M+	A		+0,0	+0,3	+2675,4	+41,7	+107,1	+0,1
				51	M+	A		+0,0	+0,2	+2728,4	+42,7	+100,5	+0,1
			220	102	M+	A		+0,0	+0,2	+2778,9	+43,6	+93,8	+0,1
			123	0	M-	A		-0,0	-0,2	-0,0	-34,3	+0,0	-0,1
				51	M-	A		-0,0	-0,1	-0,0	-33,1	+0,0	-0,1
			220	102	M-	A		-0,0	-0,1	-0,0	-31,8	+0,0	-0,1
		402		137	0	0	G		-0,0	-0,0	+1549,9	-15,6	+42,2
	51			0	G		-0,0	-0,0	+1527,1	-16,5	+47,4	+0,0	
220	102			0	G		-0,0	-0,0	+1501,1	-17,5	+52,6	+0,0	
	0			1	Q1		-0,0	-0,0	+413,6	-4,4	+12,2	+0,0	
	51			1	Q1		-0,0	-0,0	+407,4	-4,4	+12,2	+0,0	
	102			1	Q1		-0,0	-0,0	+401,1	-4,4	+12,2	+0,0	
	0			3	W1		+0,0	+0,1	-280,9	+15,5	-14,6	-0,0	
	51			3	W1		+0,0	+0,1	-273,4	+15,5	-14,6	-0,0	
	102			3	W1		+0,0	+0,2	-265,9	+15,5	-14,6	-0,0	
	0			4	W2		-0,0	-0,0	-504,1	+40,7	-10,4	+0,0	
	51			4	W2		-0,0	-0,0	-498,8	+40,7	-10,4	+0,0	
	102			4	W2		-0,0	-0,0	-493,4	+40,7	-10,4	+0,0	
	0			22	S		-0,0	-0,0	+206,8	-2,2	+6,1	+0,0	
	51			22	S		-0,0	-0,0	+203,7	-2,2	+6,1	+0,0	
	102			22	S		-0,0	-0,0	+200,5	-2,2	+6,1	+0,0	
	0			25	W3		-0,0	+0,0	-327,2	+10,9	-0,6	+0,0	
	51			25	W3		-0,0	-0,0	-326,9	+10,9	-0,6	+0,0	
	102			25	W3		-0,0	-0,0	-326,5	+10,9	-0,6	+0,0	
	0			26	W4		+0,0	+0,0	-504,1	+40,7	-10,4	+0,0	
	51			26	W4		+0,0	+0,0	-498,8	+40,7	-10,4	+0,0	

BARRA		NN	X(cm)	HIP	Id	Comb.	Mx kNm	My	Mz	Fx kN	Vy	Vz	
			102	26	W4		+0,0	+0,0	-493,4	+40,7	-10,4	+0,0	
		137	0	M+	A		+0,0	+0,2	+2867,9	+45,5	+79,8	+0,1	
			51	M+	A		+0,0	+0,2	+2825,4	+44,6	+86,8	+0,1	
		220	102	M+	A		+0,0	+0,2	+2778,4	+43,6	+93,8	+0,1	
		137	0	M-	A		-0,0	-0,1	+0,0	-29,2	+0,0	-0,1	
			51	M-	A		-0,0	-0,1	+0,0	-30,5	+0,0	-0,1	
		220	102	M-	A		-0,0	-0,1	+0,0	-31,8	+0,0	-0,1	
403		124	0	0	G		+0,0	+0,1	+1442,1	-19,4	+62,4	+0,0	
			51	0	G		+0,0	+0,1	+1472,7	-18,4	+57,5	+0,0	
		221	102	0	G		+0,0	+0,1	+1501,3	-17,5	+52,6	+0,0	
			0	1	Q1		+0,0	+0,0	+388,6	-4,4	+12,2	+0,0	
			51	1	Q1		+0,0	+0,0	+394,8	-4,4	+12,2	+0,0	
			102	1	Q1		+0,0	+0,0	+401,1	-4,4	+12,2	+0,0	
			0	3	W1		-0,0	-1,7	-325,9	+10,9	-0,6	-0,4	
			51	3	W1		-0,0	-1,5	-326,2	+10,9	-0,6	-0,4	
			102	3	W1		-0,0	-1,3	-326,5	+10,9	-0,6	-0,4	
			0	4	W2		+0,0	+0,5	-482,8	+40,7	-10,4	+0,1	
			51	4	W2		+0,0	+0,4	-488,1	+40,7	-10,4	+0,1	
			102	4	W2		+0,0	+0,4	-493,5	+40,7	-10,4	+0,1	
			0	22	S		+0,0	+0,0	+194,3	-2,2	+6,1	+0,0	
			51	22	S		+0,0	+0,0	+197,4	-2,2	+6,1	+0,0	
			102	22	S		+0,0	+0,0	+200,6	-2,2	+6,1	+0,0	
			0	25	W3		-0,0	-1,0	-250,9	+15,5	-14,6	-0,2	
			51	25	W3		-0,0	-0,9	-258,4	+15,5	-14,6	-0,2	
			102	25	W3		-0,0	-0,8	-265,9	+15,5	-14,6	-0,2	
			0	26	W4		-0,0	-0,7	-482,8	+40,7	-10,4	-0,2	
			51	26	W4		-0,0	-0,6	-488,1	+40,7	-10,4	-0,2	
			102	26	W4		-0,0	-0,5	-493,5	+40,7	-10,4	-0,2	
			124	0	M+	A		+0,0	+0,9	+2675,4	+41,7	+107,1	+0,2
				51	M+	A		+0,0	+0,8	+2728,4	+42,7	+100,5	+0,2
			221	102	M+	A		+0,0	+0,7	+2778,9	+43,6	+93,8	+0,2
			124	0	M-	A		-0,0	-2,5	-0,0	-34,3	+0,0	-0,6
				51	M-	A		-0,0	-2,2	-0,0	-33,1	+0,0	-0,6
			221	102	M-	A		-0,0	-1,9	-0,0	-31,8	+0,0	-0,6

BARRA		NN	X(cm)	HIP	Id	Comb.	Mx kNm	My	Mz	Fx kN	Vy	Vz
404		138	0	0	G		+0,0	+0,0	+1549,9	-15,6	+42,2	-0,0
			51	0	G		+0,0	+0,1	+1527,1	-16,5	+47,4	-0,0
		221	102	0	G		+0,0	+0,1	+1501,1	-17,5	+52,6	-0,0
			0	1	Q1		+0,0	+0,0	+413,6	-4,4	+12,2	-0,0
			51	1	Q1		+0,0	+0,0	+407,4	-4,4	+12,2	-0,0
			102	1	Q1		+0,0	+0,0	+401,1	-4,4	+12,2	-0,0
			0	3	W1		-0,0	-0,9	-327,2	+10,9	-0,6	+0,4
			51	3	W1		-0,0	-1,1	-326,9	+10,9	-0,6	+0,4
			102	3	W1		-0,0	-1,3	-326,5	+10,9	-0,6	+0,4
			0	4	W2		+0,0	+0,2	-504,1	+40,7	-10,4	-0,1
			51	4	W2		+0,0	+0,3	-498,8	+40,7	-10,4	-0,1
			102	4	W2		+0,0	+0,4	-493,4	+40,7	-10,4	-0,1
			0	22	S		+0,0	+0,0	+206,8	-2,2	+6,1	-0,0
			51	22	S		+0,0	+0,0	+203,7	-2,2	+6,1	-0,0
			102	22	S		+0,0	+0,0	+200,5	-2,2	+6,1	-0,0
			0	25	W3		-0,0	-0,6	-280,9	+15,5	-14,6	+0,2
				51	25	W3		-0,0	-0,7	-273,4	+15,5	-14,6

BARRA		NN	X(cm)	HIP	Id	Comb.	Mx kNm	My	Mz	Fx kN	Vy	Vz	
			102	25	W3		-0,0	-0,8	-265,9	+15,5	-14,6	+0,2	
			0	26	W4		-0,0	-0,4	-504,1	+40,7	-10,4	+0,2	
			51	26	W4		-0,0	-0,5	-498,8	+40,7	-10,4	+0,2	
			102	26	W4		-0,0	-0,6	-493,4	+40,7	-10,4	+0,2	
		138	0	M+	A		+0,0	+0,4	+2867,9	+45,5	+79,8	+0,6	
			51	M+	A		+0,0	+0,6	+2825,4	+44,6	+86,8	+0,6	
		221	102	M+	A		+0,0	+0,7	+2778,4	+43,6	+93,8	+0,6	
		138	0	M-	A		-0,0	-1,3	+0,0	-29,2	+0,0	-0,2	
			51	M-	A		-0,0	-1,6	+0,0	-30,5	+0,0	-0,2	
		221	102	M-	A		-0,0	-1,9	+0,0	-31,8	+0,0	-0,2	
405		125	0	0	G		-0,0	-0,0	+1442,1	-19,4	+62,4	-0,0	
			51	0	G		-0,0	-0,0	+1472,7	-18,4	+57,5	-0,0	
		222	102	0	G		-0,0	-0,0	+1501,3	-17,5	+52,6	-0,0	
			0	1	Q1		-0,0	-0,0	+388,6	-4,4	+12,2	-0,0	
			51	1	Q1		-0,0	-0,0	+394,8	-4,4	+12,2	-0,0	
			102	1	Q1		-0,0	-0,0	+401,1	-4,4	+12,2	-0,0	
			0	3	W1		-0,0	+0,8	-253,5	+14,3	-14,8	-0,0	
			51	3	W1		-0,0	+0,8	-261,0	+14,3	-14,8	-0,0	
			102	3	W1		-0,0	+0,8	-268,7	+14,3	-14,8	-0,0	
			0	4	W2		+0,0	-0,2	-500,5	+31,9	-12,0	+0,0	
			51	4	W2		+0,0	-0,2	-506,6	+31,9	-12,0	+0,0	
			102	4	W2		+0,0	-0,2	-512,9	+31,9	-12,0	+0,0	
			0	22	S		-0,0	-0,0	+194,3	-2,2	+6,1	-0,0	
			51	22	S		-0,0	-0,0	+197,4	-2,2	+6,1	-0,0	
			102	22	S		-0,0	-0,0	+200,6	-2,2	+6,1	-0,0	
			0	25	W3		-0,0	+0,5	-328,5	+9,6	-0,8	-0,1	
			51	25	W3		-0,0	+0,5	-328,9	+9,6	-0,8	-0,1	
			102	25	W3		-0,0	+0,6	-329,3	+9,6	-0,8	-0,1	
			0	26	W4		-0,0	+0,3	-500,5	+31,9	-12,0	-0,0	
			51	26	W4		-0,0	+0,4	-506,6	+31,9	-12,0	-0,0	
			102	26	W4		-0,0	+0,4	-512,9	+31,9	-12,0	-0,0	
			125	0	M+	A		+0,0	+1,1	+2675,4	+28,5	+107,1	+0,0
			51	M+	A		+0,0	+1,2	+2728,4	+29,4	+100,5	+0,0	
		222	102	M+	A		+0,0	+1,2	+2778,9	+30,4	+93,8	+0,0	
		125	0	M-	A		-0,0	-0,4	-0,0	-34,3	+0,0	-0,1	
			51	M-	A		-0,0	-0,4	-0,0	-33,1	+0,0	-0,1	
		222	102	M-	A		-0,0	-0,4	-0,0	-31,8	+0,0	-0,1	
		406		139	0	0	G		-0,0	-0,0	+1549,9	-15,6	+42,2
	51			0	G		-0,0	-0,0	+1527,1	-16,5	+47,4	+0,0	
222	102			0	G		-0,0	-0,0	+1501,1	-17,5	+52,6	+0,0	
	0			1	Q1		-0,0	-0,0	+413,6	-4,4	+12,2	+0,0	
	51			1	Q1		-0,0	-0,0	+407,4	-4,4	+12,2	+0,0	
	102			1	Q1		-0,0	-0,0	+401,1	-4,4	+12,2	+0,0	
	0			3	W1		-0,0	+0,9	-283,9	+14,3	-14,8	+0,0	
	51			3	W1		-0,0	+0,9	-276,3	+14,3	-14,8	+0,0	
	102			3	W1		-0,0	+0,8	-268,6	+14,3	-14,8	+0,0	
	0			4	W2		+0,0	-0,3	-525,2	+31,9	-12,0	-0,0	
	51			4	W2		+0,0	-0,2	-519,1	+31,9	-12,0	-0,0	
	102			4	W2		+0,0	-0,2	-512,8	+31,9	-12,0	-0,0	
	0			22	S		-0,0	-0,0	+206,8	-2,2	+6,1	+0,0	
	51			22	S		-0,0	-0,0	+203,7	-2,2	+6,1	+0,0	
	102			22	S		-0,0	-0,0	+200,5	-2,2	+6,1	+0,0	
	0			25	W3		-0,0	+0,7	-330,2	+9,6	-0,8	+0,1	

BARRA		NN	X(cm)	HIP	Id	Comb.	Mx kNm	My	Mz	Fx kN	Vy	Vz	
			51	25	W3		-0,0	+0,6	-329,7	+9,6	-0,8	+0,1	
			102	25	W3		-0,0	+0,6	-329,3	+9,6	-0,8	+0,1	
			0	26	W4		-0,0	+0,4	-525,2	+31,9	-12,0	+0,0	
			51	26	W4		-0,0	+0,4	-519,1	+31,9	-12,0	+0,0	
			102	26	W4		-0,0	+0,4	-512,8	+31,9	-12,0	+0,0	
		139	0	M+	A		+0,0	+1,3	+2867,9	+32,3	+79,8	+0,1	
			51	M+	A		+0,0	+1,3	+2825,4	+31,3	+86,8	+0,1	
		222	102	M+	A		+0,0	+1,2	+2778,4	+30,4	+93,8	+0,1	
		139	0	M-	A		-0,0	-0,4	+0,0	-29,2	+0,0	-0,0	
			51	M-	A		-0,0	-0,4	+0,0	-30,5	+0,0	-0,0	
		222	102	M-	A		-0,0	-0,4	+0,0	-31,8	+0,0	-0,0	
407		126	0	0	G		+0,0	+0,1	+1442,1	-19,4	+62,4	+0,0	
			51	0	G		+0,0	+0,1	+1472,7	-18,4	+57,5	+0,0	
		223	102	0	G		+0,0	+0,1	+1501,3	-17,5	+52,6	+0,0	
			0	1	Q1		+0,0	+0,0	+388,6	-4,4	+12,2	+0,0	
			51	1	Q1		+0,0	+0,0	+394,8	-4,4	+12,2	+0,0	
			102	1	Q1		+0,0	+0,0	+401,1	-4,4	+12,2	+0,0	
			0	3	W1		-0,0	-2,2	-328,5	+9,6	-0,8	-0,3	
			51	3	W1		-0,0	-2,1	-328,9	+9,6	-0,8	-0,3	
			102	3	W1		-0,0	-1,9	-329,3	+9,6	-0,8	-0,3	
			0	4	W2		+0,0	+0,6	-500,5	+31,9	-12,0	+0,1	
			51	4	W2		+0,0	+0,6	-506,6	+31,9	-12,0	+0,1	
			102	4	W2		+0,0	+0,5	-512,9	+31,9	-12,0	+0,1	
			0	22	S		+0,0	+0,0	+194,3	-2,2	+6,1	+0,0	
			51	22	S		+0,0	+0,0	+197,4	-2,2	+6,1	+0,0	
			102	22	S		+0,0	+0,0	+200,6	-2,2	+6,1	+0,0	
			0	25	W3		-0,0	-1,5	-253,5	+14,3	-14,8	-0,2	
			51	25	W3		-0,0	-1,4	-261,0	+14,3	-14,8	-0,2	
			102	25	W3		-0,0	-1,3	-268,7	+14,3	-14,8	-0,2	
			0	26	W4		-0,0	-1,0	-500,5	+31,9	-12,0	-0,1	
			51	26	W4		-0,0	-0,9	-506,6	+31,9	-12,0	-0,1	
			102	26	W4		-0,0	-0,9	-512,9	+31,9	-12,0	-0,1	
			126	0	M+	A		+0,0	+1,1	+2675,4	+28,5	+107,1	+0,2
			51	M+	A		+0,0	+1,0	+2728,4	+29,4	+100,5	+0,2	
		223	102	M+	A		+0,0	+1,0	+2778,9	+30,4	+93,8	+0,2	
		126	0	M-	A		-0,0	-3,2	-0,0	-34,3	+0,0	-0,4	
			51	M-	A		-0,0	-3,0	-0,0	-33,1	+0,0	-0,4	
		223	102	M-	A		-0,0	-2,8	-0,0	-31,8	+0,0	-0,4	
408		140	0	0	G		+0,0	+0,1	+1549,9	-15,6	+42,2	-0,0	
			51	0	G		+0,0	+0,1	+1527,1	-16,5	+47,4	-0,0	
		223	102	0	G		+0,0	+0,1	+1501,1	-17,5	+52,6	-0,0	
			0	1	Q1		+0,0	+0,0	+413,6	-4,4	+12,2	-0,0	
			51	1	Q1		+0,0	+0,0	+407,4	-4,4	+12,2	-0,0	
			102	1	Q1		+0,0	+0,0	+401,1	-4,4	+12,2	-0,0	
			0	3	W1		-0,0	-1,6	-330,2	+9,6	-0,8	+0,3	
			51	3	W1		-0,0	-1,8	-329,7	+9,6	-0,8	+0,3	
			102	3	W1		-0,0	-1,9	-329,3	+9,6	-0,8	+0,3	
			0	4	W2		+0,0	+0,5	-525,2	+31,9	-12,0	-0,1	
			51	4	W2		+0,0	+0,5	-519,1	+31,9	-12,0	-0,1	
			102	4	W2		+0,0	+0,5	-512,8	+31,9	-12,0	-0,1	
			0	22	S		+0,0	+0,0	+206,8	-2,2	+6,1	-0,0	
			51	22	S		+0,0	+0,0	+203,7	-2,2	+6,1	-0,0	
	102	22	S		+0,0	+0,0	+200,5	-2,2	+6,1	-0,0			

BARRA		NN	X(cm)	HIP	Id	Comb.	Mx kNm	My	Mz	Fx kN	Vy	Vz	
			0	25	W3		-0,0	-1,2	-283,9	+14,3	-14,8	+0,2	
			51	25	W3		-0,0	-1,2	-276,3	+14,3	-14,8	+0,2	
			102	25	W3		-0,0	-1,3	-268,6	+14,3	-14,8	+0,2	
			0	26	W4		-0,0	-0,7	-525,2	+31,9	-12,0	+0,1	
			51	26	W4		-0,0	-0,8	-519,1	+31,9	-12,0	+0,1	
			102	26	W4		-0,0	-0,9	-512,8	+31,9	-12,0	+0,1	
		140	0	M+	A			+0,0	+0,8	+2867,9	+32,3	+79,8	+0,4
			51	M+	A			+0,0	+0,9	+2825,4	+31,3	+86,8	+0,4
		223	102	M+	A			+0,0	+1,0	+2778,4	+30,4	+93,8	+0,4
		140	0	M-	A			-0,0	-2,3	+0,0	-29,2	+0,0	-0,2
			51	M-	A			-0,0	-2,6	+0,0	-30,5	+0,0	-0,2
		223	102	M-	A			-0,0	-2,8	+0,0	-31,8	+0,0	-0,2
409		127	0	0	G		+0,0	-0,0	+1435,3	-22,1	+61,8	+0,0	
			51	0	G		+0,0	-0,0	+1465,6	-21,2	+57,0	+0,0	
		224	102	0	G		+0,0	-0,1	+1493,9	-20,2	+52,0	+0,0	
			0	1	Q1		+0,0	-0,0	+385,0	-5,1	+12,0	+0,0	
			51	1	Q1		+0,0	-0,0	+391,1	-5,1	+12,0	+0,0	
			102	1	Q1		+0,0	-0,0	+397,3	-5,1	+12,0	+0,0	
			0	3	W1		-0,0	+1,5	-222,6	+28,7	-12,0	-0,2	
			51	3	W1		-0,0	+1,6	-228,8	+28,7	-12,0	-0,2	
			102	3	W1		-0,0	+1,7	-235,0	+28,7	-12,0	-0,2	
			0	4	W2		+0,0	-0,4	-447,6	+56,4	-7,3	+0,0	
			51	4	W2		+0,0	-0,5	-451,4	+56,4	-7,3	+0,0	
			102	4	W2		+0,0	-0,5	-455,2	+56,4	-7,3	+0,0	
			0	22	S		+0,0	-0,0	+192,5	-2,5	+6,0	+0,0	
			51	22	S		+0,0	-0,0	+195,5	-2,5	+6,0	+0,0	
			102	22	S		+0,0	-0,0	+198,6	-2,5	+6,0	+0,0	
			0	25	W3		-0,0	+1,2	-335,9	+4,7	-1,7	-0,1	
			51	25	W3		-0,0	+1,3	-336,8	+4,7	-1,7	-0,1	
			102	25	W3		-0,0	+1,3	-337,7	+4,7	-1,7	-0,1	
			0	26	W4		-0,0	+0,7	-446,1	+57,1	-7,2	-0,1	
			51	26	W4		-0,0	+0,8	-449,8	+57,1	-7,2	-0,1	
			102	26	W4		-0,0	+0,8	-453,5	+57,1	-7,2	-0,1	
			127	0	M+	A		+0,0	+2,2	+2659,5	+63,6	+105,9	+0,1
			51	M+	A			+0,0	+2,4	+2711,8	+64,5	+99,3	+0,1
		224	102	M+	A			+0,0	+2,5	+2761,7	+65,5	+92,6	+0,1
		127	0	M-	A			-0,0	-0,7	-0,0	-39,4	+0,0	-0,2
			51	M-	A			-0,0	-0,8	-0,0	-38,1	+0,0	-0,2
		224	102	M-	A			-0,0	-0,8	-0,0	-36,9	+0,0	-0,2
		410		141	0	0	G		+0,0	-0,1	+1541,9	-18,3	+41,7
	51			0	G		+0,0	-0,1	+1519,4	-19,3	+46,8	-0,0	
224	102			0	G		+0,0	-0,1	+1493,7	-20,3	+52,0	-0,0	
	0			1	Q1		+0,0	-0,0	+409,5	-5,1	+12,0	-0,0	
	51			1	Q1		+0,0	-0,0	+403,4	-5,1	+12,0	-0,0	
	102			1	Q1		+0,0	-0,0	+397,2	-5,1	+12,0	-0,0	
	0			3	W1		-0,0	+1,8	-247,3	+28,7	-12,0	+0,2	
	51			3	W1		-0,0	+1,8	-241,1	+28,7	-12,0	+0,2	
	102			3	W1		-0,0	+1,7	-234,9	+28,7	-12,0	+0,2	
	0			4	W2		+0,0	-0,5	-462,7	+56,4	-7,3	-0,0	
	51			4	W2		+0,0	-0,5	-458,9	+56,4	-7,3	-0,0	
	102			4	W2		+0,0	-0,5	-455,1	+56,4	-7,3	-0,0	
	0			22	S		+0,0	-0,0	+204,8	-2,5	+6,0	-0,0	
	51			22	S		+0,0	-0,0	+201,7	-2,5	+6,0	-0,0	

BARRA		NN	X(cm)	HIP	Id	Comb.	Mx kNm	My	Mz	Fx kN	Vy	Vz	
			102	22	S		+0,0	-0,0	+198,6	-2,5	+6,0	-0,0	
			0	25	W3		-0,0	+1,5	-339,5	+4,7	-1,7	+0,1	
			51	25	W3		-0,0	+1,4	-338,6	+4,7	-1,7	+0,1	
			102	25	W3		-0,0	+1,3	-337,7	+4,7	-1,7	+0,1	
			0	26	W4		-0,0	+0,9	-460,9	+57,1	-7,2	+0,1	
			51	26	W4		-0,0	+0,9	-457,2	+57,1	-7,2	+0,1	
			102	26	W4		-0,0	+0,8	-453,5	+57,1	-7,2	+0,1	
		141	0	M+	A		+0,0	+2,7	+2849,5	+67,4	+78,6	+0,2	
			51	M+	A		+0,0	+2,6	+2807,6	+66,5	+85,6	+0,2	
		224	102	M+	A		+0,0	+2,5	+2761,2	+65,5	+92,6	+0,2	
		141	0	M-	A		-0,0	-0,9	+0,0	-34,2	+0,0	-0,1	
			51	M-	A		-0,0	-0,9	+0,0	-35,5	+0,0	-0,1	
		224	102	M-	A		-0,0	-0,8	+0,0	-36,9	+0,0	-0,1	
411		128	0	0	G		+0,0	+0,1	+1435,2	-22,1	+61,9	+0,0	
			51	0	G		+0,0	+0,1	+1465,5	-21,2	+57,0	+0,0	
		225	102	0	G		+0,0	+0,1	+1493,8	-20,2	+52,0	+0,0	
			0	1	Q1		+0,0	+0,0	+384,8	-5,1	+12,0	+0,0	
			51	1	Q1		+0,0	+0,0	+390,9	-5,1	+12,0	+0,0	
			102	1	Q1		+0,0	+0,0	+397,1	-5,1	+12,0	+0,0	
			0	3	W1		+0,0	-2,8	-297,1	+24,1	+1,9	-0,1	
			51	3	W1		+0,0	-2,7	-296,2	+24,1	+1,9	-0,1	
			102	3	W1		+0,0	-2,6	-295,2	+24,1	+1,9	-0,1	
			0	4	W2		-0,0	+0,8	-447,6	+56,4	-7,3	+0,0	
			51	4	W2		-0,0	+0,8	-451,4	+56,4	-7,3	+0,0	
			102	4	W2		-0,0	+0,7	-455,2	+56,4	-7,3	+0,0	
			0	22	S		+0,0	+0,0	+192,4	-2,5	+6,0	+0,0	
			51	22	S		+0,0	+0,0	+195,4	-2,5	+6,0	+0,0	
			102	22	S		+0,0	+0,0	+198,6	-2,5	+6,0	+0,0	
			0	25	W3		+0,0	-2,0	-261,4	+9,4	-15,6	-0,0	
			51	25	W3		+0,0	-2,0	-269,4	+9,4	-15,6	-0,0	
			102	25	W3		+0,0	-2,0	-277,5	+9,4	-15,6	-0,0	
			0	26	W4		+0,0	-1,3	-446,1	+57,1	-7,2	-0,0	
			51	26	W4		+0,0	-1,3	-449,8	+57,1	-7,2	-0,0	
			102	26	W4		+0,0	-1,3	-453,5	+57,1	-7,2	-0,0	
			128	0	M+	A		+0,0	+1,4	+2658,9	+63,6	+107,7	+0,1
			51	M+	A		+0,0	+1,3	+2711,3	+64,5	+101,1	+0,1	
		225	102	M+	A		+0,0	+1,3	+2761,3	+65,5	+94,4	+0,1	
		128	0	M-	A		-0,0	-4,0	-0,0	-39,4	+0,0	-0,1	
			51	M-	A		-0,0	-3,9	-0,0	-38,1	+0,0	-0,1	
		225	102	M-	A		-0,0	-3,9	-0,0	-36,9	+0,0	-0,1	
412		142	0	0	G		+0,0	+0,1	+1541,8	-18,3	+41,7	-0,0	
			51	0	G		+0,0	+0,1	+1519,3	-19,3	+46,8	-0,0	
		225	102	0	G		+0,0	+0,1	+1493,6	-20,3	+52,0	-0,0	
			0	1	Q1		+0,0	+0,0	+409,4	-5,1	+12,0	-0,0	
			51	1	Q1		+0,0	+0,0	+403,3	-5,1	+12,0	-0,0	
			102	1	Q1		+0,0	+0,0	+397,1	-5,1	+12,0	-0,0	
			0	3	W1		+0,0	-2,5	-293,2	+24,1	+1,9	+0,1	
			51	3	W1		+0,0	-2,6	-294,2	+24,1	+1,9	+0,1	
			102	3	W1		+0,0	-2,6	-295,2	+24,1	+1,9	+0,1	
			0	4	W2		-0,0	+0,7	-462,7	+56,4	-7,3	-0,0	
			51	4	W2		-0,0	+0,7	-458,9	+56,4	-7,3	-0,0	
			102	4	W2		-0,0	+0,7	-455,1	+56,4	-7,3	-0,0	
			0	22	S		+0,0	+0,0	+204,7	-2,5	+6,0	-0,0	



BARRA		NN	X(cm)	HIP	Id	Comb.	Mx kNm	My	Mz	Fx kN	Vy	Vz	
			51	22	S		+0,0	+0,0	+201,6	-2,5	+6,0	-0,0	
			102	22	S		+0,0	+0,0	+198,5	-2,5	+6,0	-0,0	
			0	25	W3		+0,0	-1,9	-293,5	+9,4	-15,6	+0,0	
			51	25	W3		+0,0	-2,0	-285,5	+9,4	-15,6	+0,0	
			102	25	W3		+0,0	-2,0	-277,4	+9,4	-15,6	+0,0	
			0	26	W4		+0,0	-1,2	-460,9	+57,1	-7,2	+0,0	
			51	26	W4		+0,0	-1,2	-457,2	+57,1	-7,2	+0,0	
			102	26	W4		+0,0	-1,3	-453,5	+57,1	-7,2	+0,0	
		142	0	M+	A		+0,0	+1,2	+2849,1	+67,4	+80,5	+0,1	
			51	M+	A		+0,0	+1,3	+2807,2	+66,4	+87,4	+0,1	
		225	102	M+	A		+0,0	+1,3	+2760,8	+65,5	+94,4	+0,1	
		142	0	M-	A		-0,0	-3,7	+0,0	-34,3	+0,0	-0,1	
			51	M-	A		-0,0	-3,8	+0,0	-35,6	+0,0	-0,1	
		225	102	M-	A		-0,0	-3,9	+0,0	-36,9	+0,0	-0,1	
413		133	0	0	G		-0,0	+0,0	+1549,9	-13,5	+31,3	+0,0	
			51	0	G		-0,0	+0,0	+1564,5	-12,5	+25,9	+0,0	
		226	102	0	G		-0,0	+0,0	+1576,3	-11,5	+20,5	+0,0	
			0	1	Q1		-0,0	+0,0	+413,6	-2,9	+4,2	+0,0	
			51	1	Q1		-0,0	+0,0	+415,7	-2,9	+4,2	+0,0	
			102	1	Q1		-0,0	+0,0	+417,9	-2,9	+4,2	+0,0	
			0	3	W1		+0,0	-1,4	-280,9	+15,6	-11,6	-0,6	
			51	3	W1		+0,0	-1,1	-286,8	+15,6	-11,6	-0,6	
			102	3	W1		+0,0	-0,7	-292,7	+15,6	-11,6	-0,6	
			0	4	W2		-0,0	+0,4	-504,1	+40,8	+1,1	+0,2	
			51	4	W2		-0,0	+0,3	-503,6	+40,8	+1,1	+0,2	
			102	4	W2		-0,0	+0,2	-503,0	+40,8	+1,1	+0,2	
			0	22	S		-0,0	+0,0	+206,8	-1,4	+2,1	+0,0	
			51	22	S		-0,0	+0,0	+207,9	-1,4	+2,1	+0,0	
			102	22	S		-0,0	+0,0	+208,9	-1,4	+2,1	+0,0	
			0	25	W3		+0,0	-1,3	-327,2	+10,9	+9,2	-0,6	
			51	25	W3		+0,0	-1,0	-322,5	+10,9	+9,2	-0,6	
			102	25	W3		+0,0	-0,7	-317,8	+10,9	+9,2	-0,6	
			0	26	W4		+0,0	-0,8	-504,1	+40,8	+1,1	-0,4	
			51	26	W4		+0,0	-0,6	-503,6	+40,8	+1,1	-0,4	
			102	26	W4		+0,0	-0,4	-503,0	+40,8	+1,1	-0,4	
			133	0	M+	A		+0,0	+0,6	+2867,9	+47,6	+62,0	+0,3
			51	M+	A		+0,0	+0,5	+2891,6	+48,6	+54,8	+0,3	
		226	102	M+	A		+0,0	+0,3	+2911,6	+49,6	+47,5	+0,3	
133	0	M-	A		-0,0	-2,1	-0,0	-23,7	+0,0	-1,0			
	51	M-	A		-0,0	-1,6	-0,0	-22,3	+0,0	-1,0			
226	102	M-	A		-0,0	-1,1	-0,0	-20,9	+0,0	-1,0			
414		147	0	0	G		-0,0	+0,0	+1591,6	-9,4	+9,2	-0,0	
			51	0	G		-0,0	+0,0	+1585,4	-10,4	+14,8	-0,0	
		226	102	0	G		-0,0	+0,0	+1576,4	-11,5	+20,4	-0,0	
			0	1	Q1		-0,0	+0,0	+422,2	-2,9	+4,2	-0,0	
			51	1	Q1		-0,0	+0,0	+420,1	-2,9	+4,2	-0,0	
			102	1	Q1		-0,0	+0,0	+417,9	-2,9	+4,2	-0,0	
			0	3	W1		+0,0	-0,1	-304,6	+15,6	-11,6	+0,6	
			51	3	W1		+0,0	-0,4	-298,7	+15,6	-11,6	+0,6	
			102	3	W1		+0,0	-0,7	-292,7	+15,6	-11,6	+0,6	
			0	4	W2		-0,0	+0,0	-501,9	+40,8	+1,1	-0,2	
			51	4	W2		-0,0	+0,1	-502,4	+40,8	+1,1	-0,2	
			102	4	W2		-0,0	+0,2	-503,0	+40,8	+1,1	-0,2	

BARRA		NN	X(cm)	HIP	Id	Comb.	Mx kNm	My	Mz	Fx kN	Vy	Vz	
			0	22	S		-0,0	+0,0	+211,1	-1,4	+2,1	-0,0	
				51	22	S		-0,0	+0,0	+210,0	-1,4	+2,1	-0,0
				102	22	S		-0,0	+0,0	+209,0	-1,4	+2,1	-0,0
				0	25	W3		+0,0	-0,1	-308,3	+10,9	+9,2	+0,6
				51	25	W3		+0,0	-0,4	-313,0	+10,9	+9,2	+0,6
				102	25	W3		+0,0	-0,7	-317,7	+10,9	+9,2	+0,6
				0	26	W4		+0,0	-0,0	-501,9	+40,8	+1,1	+0,4
				51	26	W4		+0,0	-0,2	-502,4	+40,8	+1,1	+0,4
				102	26	W4		+0,0	-0,4	-503,0	+40,8	+1,1	+0,4
			147	0	M+	A		+0,0	+0,0	+2940,3	+51,8	+32,2	+1,0
				51	M+	A		+0,0	+0,2	+2928,0	+50,7	+39,8	+1,0
			226	102	M+	A		+0,0	+0,3	+2911,8	+49,6	+47,4	+1,0
			147	0	M-	A		-0,0	-0,1	+0,0	-18,0	-8,2	-0,3
				51	M-	A		-0,0	-0,6	+0,0	-19,5	-2,6	-0,3
			226	102	M-	A		-0,0	-1,1	+0,0	-20,9	+0,0	-0,3
415		134	0	0	G		+0,0	+0,0	+1549,9	-13,5	+31,3	+0,0	
			51	0	G		+0,0	+0,0	+1564,5	-12,5	+25,9	+0,0	
		227	102	0	G		+0,0	+0,0	+1576,3	-11,5	+20,5	+0,0	
			0	1	Q1		+0,0	+0,0	+413,6	-2,9	+4,2	+0,0	
			51	1	Q1		+0,0	+0,0	+415,7	-2,9	+4,2	+0,0	
			102	1	Q1		+0,0	+0,0	+417,9	-2,9	+4,2	+0,0	
			0	3	W1		-0,0	+0,6	-327,2	+10,9	+9,2	+0,3	
			51	3	W1		-0,0	+0,4	-322,5	+10,9	+9,2	+0,3	
			102	3	W1		-0,0	+0,3	-317,8	+10,9	+9,2	+0,3	
			0	4	W2		+0,0	-0,2	-504,1	+40,8	+1,1	-0,1	
			51	4	W2		+0,0	-0,1	-503,6	+40,8	+1,1	-0,1	
			102	4	W2		+0,0	-0,1	-503,0	+40,8	+1,1	-0,1	
			0	22	S		+0,0	+0,0	+206,8	-1,4	+2,1	+0,0	
			51	22	S		+0,0	+0,0	+207,9	-1,4	+2,1	+0,0	
			102	22	S		+0,0	+0,0	+208,9	-1,4	+2,1	+0,0	
			0	25	W3		-0,0	+0,7	-280,9	+15,6	-11,6	+0,3	
			51	25	W3		-0,0	+0,5	-286,8	+15,6	-11,6	+0,3	
			102	25	W3		-0,0	+0,4	-292,7	+15,6	-11,6	+0,3	
			0	26	W4		-0,0	+0,4	-504,1	+40,8	+1,1	+0,2	
			51	26	W4		-0,0	+0,3	-503,6	+40,8	+1,1	+0,2	
			102	26	W4		-0,0	+0,2	-503,0	+40,8	+1,1	+0,2	
			134	0	M+	A		+0,0	+1,1	+2867,9	+47,6	+62,0	+0,5
				51	M+	A		+0,0	+0,8	+2891,6	+48,6	+54,8	+0,5
			227	102	M+	A		+0,0	+0,6	+2911,6	+49,6	+47,5	+0,5
			134	0	M-	A		-0,0	-0,3	-0,0	-23,7	+0,0	-0,1
				51	M-	A		-0,0	-0,2	-0,0	-22,3	+0,0	-0,1
			227	102	M-	A		-0,0	-0,1	-0,0	-20,9	+0,0	-0,1
416		148	0	0	G		+0,0	-0,0	+1591,6	-9,4	+9,2	-0,0	
			51	0	G		+0,0	+0,0	+1585,4	-10,4	+14,8	-0,0	
		227	102	0	G		+0,0	+0,0	+1576,4	-11,5	+20,4	-0,0	
			0	1	Q1		+0,0	-0,0	+422,2	-2,9	+4,2	-0,0	
			51	1	Q1		+0,0	+0,0	+420,1	-2,9	+4,2	-0,0	
			102	1	Q1		+0,0	+0,0	+417,9	-2,9	+4,2	-0,0	
			0	3	W1		-0,0	+0,0	-308,3	+10,9	+9,2	-0,3	
			51	3	W1		-0,0	+0,2	-313,0	+10,9	+9,2	-0,3	
			102	3	W1		-0,0	+0,3	-317,7	+10,9	+9,2	-0,3	
			0	4	W2		+0,0	-0,0	-501,9	+40,8	+1,1	+0,1	
		51	4	W2		+0,0	-0,1	-502,4	+40,8	+1,1	+0,1		

BARRA		NN	X(cm)	HIP	Id	Comb.	Mx kNm	My	Mz	Fx kN	Vy	Vz
			102	4	W2		+0,0	-0,1	-503,0	+40,8	+1,1	+0,1
			0	22	S		+0,0	-0,0	+211,1	-1,4	+2,1	-0,0
			51	22	S		+0,0	+0,0	+210,0	-1,4	+2,1	-0,0
			102	22	S		+0,0	+0,0	+209,0	-1,4	+2,1	-0,0
			0	25	W3		-0,0	+0,0	-304,6	+15,6	-11,6	-0,3
			51	25	W3		-0,0	+0,2	-298,7	+15,6	-11,6	-0,3
			102	25	W3		-0,0	+0,4	-292,7	+15,6	-11,6	-0,3
			0	26	W4		-0,0	+0,0	-501,9	+40,8	+1,1	-0,2
			51	26	W4		-0,0	+0,1	-502,4	+40,8	+1,1	-0,2
			102	26	W4		-0,0	+0,2	-503,0	+40,8	+1,1	-0,2
		148	0	M+	A		+0,0	+0,0	+2940,3	+51,8	+32,2	+0,1
			51	M+	A		+0,0	+0,3	+2928,0	+50,7	+39,8	+0,1
		227	102	M+	A		+0,0	+0,5	+2911,8	+49,6	+47,4	+0,1
		148	0	M-	A		-0,0	-0,0	+0,0	-18,0	-8,2	-0,5
			51	M-	A		-0,0	-0,1	+0,0	-19,5	-2,6	-0,5
		227	102	M-	A		-0,0	-0,1	+0,0	-20,9	+0,0	-0,5
		135	0	0	G		-0,0	-0,0	+1549,9	-13,5	+31,3	-0,0
			51	0	G		-0,0	-0,0	+1564,5	-12,5	+25,9	-0,0
		228	102	0	G		-0,0	-0,0	+1576,3	-11,5	+20,5	-0,0
			0	1	Q1		-0,0	-0,0	+413,6	-2,9	+4,2	-0,0
			51	1	Q1		-0,0	-0,0	+415,7	-2,9	+4,2	-0,0
			102	1	Q1		-0,0	-0,0	+417,9	-2,9	+4,2	-0,0
			0	3	W1		+0,0	-0,6	-280,9	+15,6	-11,6	-0,3
			51	3	W1		+0,0	-0,5	-286,8	+15,6	-11,6	-0,3
			102	3	W1		+0,0	-0,3	-292,7	+15,6	-11,6	-0,3
			0	4	W2		-0,0	+0,2	-504,1	+40,8	+1,1	+0,1
			51	4	W2		-0,0	+0,1	-503,6	+40,8	+1,1	+0,1
			102	4	W2		-0,0	+0,1	-503,0	+40,8	+1,1	+0,1
			0	22	S		-0,0	-0,0	+206,8	-1,4	+2,1	-0,0
			51	22	S		-0,0	-0,0	+207,9	-1,4	+2,1	-0,0
			102	22	S		-0,0	-0,0	+208,9	-1,4	+2,1	-0,0
			0	25	W3		+0,0	-0,6	-327,2	+10,9	+9,2	-0,3
			51	25	W3		+0,0	-0,5	-322,5	+10,9	+9,2	-0,3
			102	25	W3		+0,0	-0,3	-317,8	+10,9	+9,2	-0,3
			0	26	W4		+0,0	-0,4	-504,1	+40,8	+1,1	-0,2
			51	26	W4		+0,0	-0,3	-503,6	+40,8	+1,1	-0,2
			102	26	W4		+0,0	-0,2	-503,0	+40,8	+1,1	-0,2
		135	0	M+	A		+0,0	+0,3	+2867,9	+47,6	+62,0	+0,1
			51	M+	A		+0,0	+0,2	+2891,6	+48,6	+54,8	+0,1
		228	102	M+	A		+0,0	+0,2	+2911,6	+49,6	+47,5	+0,1
		135	0	M-	A		-0,0	-1,0	-0,0	-23,7	+0,0	-0,4
			51	M-	A		-0,0	-0,7	-0,0	-22,3	+0,0	-0,4
		228	102	M-	A		-0,0	-0,5	-0,0	-20,9	+0,0	-0,4
		149	0	0	G		-0,0	+0,0	+1591,6	-9,4	+9,2	+0,0
			51	0	G		-0,0	+0,0	+1585,4	-10,4	+14,8	+0,0
		228	102	0	G		-0,0	-0,0	+1576,4	-11,5	+20,4	+0,0
			0	1	Q1		-0,0	+0,0	+422,2	-2,9	+4,2	+0,0
			51	1	Q1		-0,0	+0,0	+420,1	-2,9	+4,2	+0,0
			102	1	Q1		-0,0	-0,0	+417,9	-2,9	+4,2	+0,0
			0	3	W1		+0,0	-0,1	-304,6	+15,6	-11,6	+0,3
			51	3	W1		+0,0	-0,2	-298,7	+15,6	-11,6	+0,3
			102	3	W1		+0,0	-0,3	-292,7	+15,6	-11,6	+0,3
			0	4	W2		-0,0	+0,0	-501,9	+40,8	+1,1	-0,1

BARRA	NN	X(cm)	HIP	Id	Comb.	Mx kNm	My	Mz	Fx kN	Vy	Vz
		51	4	W2		-0,0	+0,1	-502,4	+40,8	+1,1	-0,1
		102	4	W2		-0,0	+0,1	-503,0	+40,8	+1,1	-0,1
		0	22	S		-0,0	+0,0	+211,1	-1,4	+2,1	+0,0
		51	22	S		-0,0	+0,0	+210,0	-1,4	+2,1	+0,0
		102	22	S		-0,0	-0,0	+209,0	-1,4	+2,1	+0,0
		0	25	W3		+0,0	-0,0	-308,3	+10,9	+9,2	+0,3
		51	25	W3		+0,0	-0,2	-313,0	+10,9	+9,2	+0,3
		102	25	W3		+0,0	-0,3	-317,7	+10,9	+9,2	+0,3
		0	26	W4		+0,0	-0,0	-501,9	+40,8	+1,1	+0,2
		51	26	W4		+0,0	-0,1	-502,4	+40,8	+1,1	+0,2
		102	26	W4		+0,0	-0,2	-503,0	+40,8	+1,1	+0,2
	149	0	M+	A		+0,0	+0,0	+2940,3	+51,8	+32,2	+0,4
		51	M+	A		+0,0	+0,1	+2928,0	+50,7	+39,8	+0,4
	228	102	M+	A		+0,0	+0,2	+2911,8	+49,6	+47,4	+0,4
	149	0	M-	A		-0,0	-0,1	+0,0	-18,0	-8,2	-0,1
		51	M-	A		-0,0	-0,3	+0,0	-19,5	-2,6	-0,1
	228	102	M-	A		-0,0	-0,5	+0,0	-20,9	+0,0	-0,1

BARRA	NN	X(cm)	HIP	Id	Comb.	Mx kNm	My	Mz	Fx kN	Vy	Vz
	136	0	0	G		+0,0	+0,0	+1549,9	-13,5	+31,3	+0,0
		51	0	G		+0,0	+0,0	+1564,5	-12,5	+25,9	+0,0
	229	102	0	G		+0,0	+0,0	+1576,3	-11,5	+20,5	+0,0
		0	1	Q1		+0,0	+0,0	+413,6	-2,9	+4,2	+0,0
		51	1	Q1		+0,0	+0,0	+415,7	-2,9	+4,2	+0,0
		102	1	Q1		+0,0	+0,0	+417,9	-2,9	+4,2	+0,0
		0	3	W1		-0,0	-0,2	-327,2	+10,9	+9,2	-0,1
		51	3	W1		-0,0	-0,1	-322,5	+10,9	+9,2	-0,1
		102	3	W1		-0,0	-0,1	-317,8	+10,9	+9,2	-0,1
		0	4	W2		+0,0	+0,0	-504,1	+40,8	+1,1	+0,0
		51	4	W2		+0,0	+0,0	-503,6	+40,8	+1,1	+0,0
		102	4	W2		+0,0	+0,0	-503,0	+40,8	+1,1	+0,0
		0	22	S		+0,0	+0,0	+206,8	-1,4	+2,1	+0,0
		51	22	S		+0,0	+0,0	+207,9	-1,4	+2,1	+0,0
		102	22	S		+0,0	+0,0	+208,9	-1,4	+2,1	+0,0
		0	25	W3		-0,0	+0,0	-280,9	+15,6	-11,6	+0,0
		51	25	W3		-0,0	+0,0	-286,8	+15,6	-11,6	+0,0
		102	25	W3		-0,0	+0,0	-292,7	+15,6	-11,6	+0,0
		0	26	W4		-0,0	-0,0	-504,1	+40,8	+1,1	-0,0
		51	26	W4		-0,0	-0,0	-503,6	+40,8	+1,1	-0,0
		102	26	W4		-0,0	-0,0	-503,0	+40,8	+1,1	-0,0
	136	0	M+	A		+0,0	+0,1	+2867,9	+47,6	+62,0	+0,1
		51	M+	A		+0,0	+0,1	+2891,6	+48,6	+54,8	+0,1
	229	102	M+	A		+0,0	+0,1	+2911,6	+49,6	+47,5	+0,1
	136	0	M-	A		-0,0	-0,3	-0,0	-23,7	+0,0	-0,1
		51	M-	A		-0,0	-0,2	-0,0	-22,3	+0,0	-0,1
	229	102	M-	A		-0,0	-0,1	-0,0	-20,9	+0,0	-0,1
419											
	150	0	0	G		+0,0	-0,0	+1591,6	-9,4	+9,2	-0,0
		51	0	G		+0,0	+0,0	+1585,4	-10,4	+14,8	-0,0
	229	102	0	G		+0,0	+0,0	+1576,4	-11,5	+20,4	-0,0
		0	1	Q1		+0,0	-0,0	+422,2	-2,9	+4,2	-0,0
		51	1	Q1		+0,0	+0,0	+420,1	-2,9	+4,2	-0,0
		102	1	Q1		+0,0	+0,0	+417,9	-2,9	+4,2	-0,0
		0	3	W1		-0,0	+0,0	-308,3	+10,9	+9,2	+0,1
420											

BARRA		NN	X(cm)	HIP	Id	Comb.	Mx kNm	My	Mz	Fx kN	Vy	Vz
			51	3	W1		-0,0	-0,0	-313,0	+10,9	+9,2	+0,1
			102	3	W1		-0,0	-0,1	-317,7	+10,9	+9,2	+0,1
			0	4	W2		+0,0	-0,0	-501,9	+40,8	+1,1	-0,0
			51	4	W2		+0,0	+0,0	-502,4	+40,8	+1,1	-0,0
			102	4	W2		+0,0	+0,0	-503,0	+40,8	+1,1	-0,0
			0	22	S		+0,0	-0,0	+211,1	-1,4	+2,1	-0,0
			51	22	S		+0,0	+0,0	+210,0	-1,4	+2,1	-0,0
			102	22	S		+0,0	+0,0	+209,0	-1,4	+2,1	-0,0
			0	25	W3		-0,0	+0,0	-304,6	+15,6	-11,6	-0,0
			51	25	W3		-0,0	+0,0	-298,7	+15,6	-11,6	-0,0
			102	25	W3		-0,0	+0,0	-292,7	+15,6	-11,6	-0,0
			0	26	W4		-0,0	+0,0	-501,9	+40,8	+1,1	+0,0
			51	26	W4		-0,0	-0,0	-502,4	+40,8	+1,1	+0,0
			102	26	W4		-0,0	-0,0	-503,0	+40,8	+1,1	+0,0
		150	0	M+	A		+0,0	+0,0	+2940,3	+51,8	+32,2	+0,1
			51	M+	A		+0,0	+0,0	+2928,0	+50,7	+39,8	+0,1
		229	102	M+	A		+0,0	+0,1	+2911,8	+49,6	+47,4	+0,1
		150	0	M-	A		-0,0	-0,0	+0,0	-18,0	-8,2	-0,1
			51	M-	A		-0,0	-0,1	+0,0	-19,5	-2,6	-0,1
		229	102	M-	A		-0,0	-0,1	+0,0	-20,9	+0,0	-0,1
		137	0	0	G		-0,0	-0,0	+1549,9	-13,5	+31,3	-0,0
			51	0	G		-0,0	-0,0	+1564,5	-12,5	+25,9	-0,0
		230	102	0	G		-0,0	-0,0	+1576,3	-11,5	+20,5	-0,0
			0	1	Q1		-0,0	-0,0	+413,6	-2,9	+4,2	-0,0
			51	1	Q1		-0,0	-0,0	+415,7	-2,9	+4,2	-0,0
			102	1	Q1		-0,0	-0,0	+417,9	-2,9	+4,2	-0,0
			0	3	W1		+0,0	+0,1	-280,9	+15,6	-11,6	+0,1
			51	3	W1		+0,0	+0,1	-286,8	+15,6	-11,6	+0,1
			102	3	W1		+0,0	+0,0	-292,7	+15,6	-11,6	+0,1
			0	4	W2		-0,0	-0,0	-504,1	+40,8	+1,1	-0,0
			51	4	W2		-0,0	-0,0	-503,6	+40,8	+1,1	-0,0
			102	4	W2		-0,0	-0,0	-503,0	+40,8	+1,1	-0,0
			0	22	S		-0,0	-0,0	+206,8	-1,4	+2,1	-0,0
			51	22	S		-0,0	-0,0	+207,9	-1,4	+2,1	-0,0
			102	22	S		-0,0	-0,0	+208,9	-1,4	+2,1	-0,0
			0	25	W3		-0,0	+0,0	-327,2	+10,9	+9,2	+0,0
			51	25	W3		-0,0	-0,0	-322,5	+10,9	+9,2	+0,0
			102	25	W3		-0,0	-0,0	-317,8	+10,9	+9,2	+0,0
			0	26	W4		+0,0	+0,0	-504,1	+40,8	+1,1	+0,0
			51	26	W4		+0,0	+0,0	-503,6	+40,8	+1,1	+0,0
			102	26	W4		+0,0	+0,0	-503,0	+40,8	+1,1	+0,0
		137	0	M+	A		+0,0	+0,2	+2867,9	+47,6	+62,0	+0,1
			51	M+	A		+0,0	+0,1	+2891,6	+48,6	+54,8	+0,1
		230	102	M+	A		+0,0	+0,0	+2911,6	+49,6	+47,5	+0,1
		137	0	M-	A		-0,0	-0,1	-0,0	-23,7	+0,0	-0,0
			51	M-	A		-0,0	-0,0	-0,0	-22,3	+0,0	-0,0
		230	102	M-	A		-0,0	-0,0	-0,0	-20,9	+0,0	-0,0
		151	0	0	G		-0,0	+0,0	+1591,6	-9,4	+9,2	+0,0
			51	0	G		-0,0	-0,0	+1585,4	-10,4	+14,8	+0,0
		230	102	0	G		-0,0	-0,0	+1576,4	-11,5	+20,4	+0,0
			0	1	Q1		-0,0	+0,0	+422,2	-2,9	+4,2	+0,0
			51	1	Q1		-0,0	-0,0	+420,1	-2,9	+4,2	+0,0
			102	1	Q1		-0,0	-0,0	+417,9	-2,9	+4,2	+0,0

BARRA	NN	X(cm)	HIP	Id	Comb.	Mx kNm	My	Mz	Fx kN	Vy	Vz	
		0	3	W1		+0,0	-0,0	-304,6	+15,6	-11,6	-0,1	
		51	3	W1		+0,0	-0,0	-298,7	+15,6	-11,6	-0,1	
		102	3	W1		+0,0	+0,0	-292,7	+15,6	-11,6	-0,1	
		0	4	W2		-0,0	+0,0	-501,9	+40,8	+1,1	+0,0	
		51	4	W2		-0,0	+0,0	-502,4	+40,8	+1,1	+0,0	
		102	4	W2		-0,0	-0,0	-503,0	+40,8	+1,1	+0,0	
		0	22	S		-0,0	+0,0	+211,1	-1,4	+2,1	+0,0	
		51	22	S		-0,0	-0,0	+210,0	-1,4	+2,1	+0,0	
		102	22	S		-0,0	-0,0	+209,0	-1,4	+2,1	+0,0	
		0	25	W3		-0,0	-0,0	-308,3	+10,9	+9,2	-0,0	
		51	25	W3		-0,0	-0,0	-313,0	+10,9	+9,2	-0,0	
		102	25	W3		-0,0	-0,0	-317,7	+10,9	+9,2	-0,0	
		0	26	W4		+0,0	-0,0	-501,9	+40,8	+1,1	-0,0	
		51	26	W4		+0,0	-0,0	-502,4	+40,8	+1,1	-0,0	
		102	26	W4		+0,0	+0,0	-503,0	+40,8	+1,1	-0,0	
	151	0	M+	A		+0,0	+0,0	+2940,3	+51,8	+32,2	+0,0	
		51	M+	A		+0,0	+0,0	+2928,0	+50,7	+39,8	+0,0	
	230	102	M+	A		+0,0	+0,0	+2911,8	+49,6	+47,4	+0,0	
	151	0	M-	A		-0,0	-0,1	+0,0	-18,0	-8,2	-0,1	
		51	M-	A		-0,0	-0,0	+0,0	-19,5	-2,6	-0,1	
	230	102	M-	A		-0,0	-0,0	+0,0	-20,9	+0,0	-0,1	
	138	0	0	G		+0,0	+0,0	+1549,9	-13,5	+31,3	+0,0	
		51	0	G		+0,0	+0,0	+1564,5	-12,5	+25,9	+0,0	
	231	102	0	G		+0,0	+0,0	+1576,3	-11,5	+20,5	+0,0	
		0	1	Q1		+0,0	+0,0	+413,6	-2,9	+4,2	+0,0	
		51	1	Q1		+0,0	+0,0	+415,7	-2,9	+4,2	+0,0	
		102	1	Q1		+0,0	+0,0	+417,9	-2,9	+4,2	+0,0	
		0	3	W1		-0,0	-0,9	-327,2	+10,9	+9,2	-0,4	
		51	3	W1		-0,0	-0,7	-322,5	+10,9	+9,2	-0,4	
		102	3	W1		-0,0	-0,4	-317,8	+10,9	+9,2	-0,4	
		0	4	W2		+0,0	+0,2	-504,1	+40,8	+1,1	+0,1	
		51	4	W2		+0,0	+0,2	-503,6	+40,8	+1,1	+0,1	
		102	4	W2		+0,0	+0,1	-503,0	+40,8	+1,1	+0,1	
		0	22	S		+0,0	+0,0	+206,8	-1,4	+2,1	+0,0	
		51	22	S		+0,0	+0,0	+207,9	-1,4	+2,1	+0,0	
		102	22	S		+0,0	+0,0	+208,9	-1,4	+2,1	+0,0	
		0	25	W3		-0,0	-0,6	-280,9	+15,6	-11,6	-0,3	
		51	25	W3		-0,0	-0,4	-286,8	+15,6	-11,6	-0,3	
		102	25	W3		-0,0	-0,3	-292,7	+15,6	-11,6	-0,3	
		0	26	W4		-0,0	-0,4	-504,1	+40,8	+1,1	-0,2	
		51	26	W4		-0,0	-0,3	-503,6	+40,8	+1,1	-0,2	
		102	26	W4		-0,0	-0,2	-503,0	+40,8	+1,1	-0,2	
	138	0	M+	A		+0,0	+0,4	+2867,9	+47,6	+62,0	+0,2	
		51	M+	A		+0,0	+0,3	+2891,6	+48,6	+54,8	+0,2	
	231	102	M+	A		+0,0	+0,2	+2911,6	+49,6	+47,5	+0,2	
	138	0	M-	A		-0,0	-1,3	-0,0	-23,7	+0,0	-0,6	
		51	M-	A		-0,0	-1,0	-0,0	-22,3	+0,0	-0,6	
	231	102	M-	A		-0,0	-0,6	-0,0	-20,9	+0,0	-0,6	
423		152	0	0	G		+0,0	-0,0	+1591,6	-9,4	+9,2	-0,0
		51	0	G		+0,0	+0,0	+1585,4	-10,4	+14,8	-0,0	
	231	102	0	G		+0,0	+0,0	+1576,4	-11,5	+20,4	-0,0	
		0	1	Q1		+0,0	-0,0	+422,2	-2,9	+4,2	-0,0	
		51	1	Q1		+0,0	+0,0	+420,1	-2,9	+4,2	-0,0	
424												

BARRA		NN	X(cm)	HIP	Id	Comb.	Mx kNm	My	Mz	Fx kN	Vy	Vz
			102	1	Q1		+0,0	+0,0	+417,9	-2,9	+4,2	-0,0
			0	3	W1		-0,0	-0,0	-308,3	+10,9	+9,2	+0,4
			51	3	W1		-0,0	-0,2	-313,0	+10,9	+9,2	+0,4
			102	3	W1		-0,0	-0,4	-317,7	+10,9	+9,2	+0,4
			0	4	W2		+0,0	+0,0	-501,9	+40,8	+1,1	-0,1
			51	4	W2		+0,0	+0,1	-502,4	+40,8	+1,1	-0,1
			102	4	W2		+0,0	+0,1	-503,0	+40,8	+1,1	-0,1
			0	22	S		+0,0	-0,0	+211,1	-1,4	+2,1	-0,0
			51	22	S		+0,0	+0,0	+210,0	-1,4	+2,1	-0,0
			102	22	S		+0,0	+0,0	+209,0	-1,4	+2,1	-0,0
			0	25	W3		-0,0	-0,0	-304,6	+15,6	-11,6	+0,3
			51	25	W3		-0,0	-0,1	-298,7	+15,6	-11,6	+0,3
			102	25	W3		-0,0	-0,3	-292,7	+15,6	-11,6	+0,3
			0	26	W4		-0,0	-0,0	-501,9	+40,8	+1,1	+0,2
			51	26	W4		-0,0	-0,1	-502,4	+40,8	+1,1	+0,2
			102	26	W4		-0,0	-0,2	-503,0	+40,8	+1,1	+0,2
		152	0	M+	A		+0,0	+0,0	+2940,3	+51,8	+32,2	+0,6
			51	M+	A		+0,0	+0,1	+2928,0	+50,7	+39,8	+0,6
		231	102	M+	A		+0,0	+0,2	+2911,8	+49,6	+47,4	+0,6
		152	0	M-	A		-0,0	-0,0	+0,0	-18,0	-8,2	-0,2
			51	M-	A		-0,0	-0,3	+0,0	-19,5	-2,6	-0,2
		231	102	M-	A		-0,0	-0,6	+0,0	-20,9	+0,0	-0,2
		139	0	0	G		-0,0	-0,0	+1549,9	-13,5	+31,3	-0,0
			51	0	G		-0,0	-0,0	+1564,5	-12,5	+25,9	-0,0
		232	102	0	G		-0,0	-0,0	+1576,3	-11,5	+20,5	-0,0
			0	1	Q1		-0,0	-0,0	+413,6	-2,9	+4,2	-0,0
			51	1	Q1		-0,0	-0,0	+415,7	-2,9	+4,2	-0,0
			102	1	Q1		-0,0	-0,0	+417,9	-2,9	+4,2	-0,0
			0	3	W1		-0,0	+0,9	-283,9	+14,3	-11,8	+0,4
			51	3	W1		-0,0	+0,7	-289,9	+14,3	-11,8	+0,4
			102	3	W1		-0,0	+0,4	-295,9	+14,3	-11,8	+0,4
			0	4	W2		+0,0	-0,3	-525,2	+31,9	-0,6	-0,1
			51	4	W2		+0,0	-0,2	-525,5	+31,9	-0,6	-0,1
			102	4	W2		+0,0	-0,1	-525,8	+31,9	-0,6	-0,1
			0	22	S		-0,0	-0,0	+206,8	-1,4	+2,1	-0,0
			51	22	S		-0,0	-0,0	+207,9	-1,4	+2,1	-0,0
			102	22	S		-0,0	-0,0	+208,9	-1,4	+2,1	-0,0
			0	25	W3		-0,0	+0,7	-330,2	+9,6	+9,0	+0,3
			51	25	W3		-0,0	+0,5	-325,6	+9,6	+9,0	+0,3
			102	25	W3		-0,0	+0,3	-321,0	+9,6	+9,0	+0,3
			0	26	W4		-0,0	+0,4	-525,2	+31,9	-0,6	+0,2
			51	26	W4		-0,0	+0,3	-525,5	+31,9	-0,6	+0,2
			102	26	W4		-0,0	+0,2	-525,8	+31,9	-0,6	+0,2
		139	0	M+	A		+0,0	+1,3	+2867,9	+34,4	+61,7	+0,6
			51	M+	A		+0,0	+1,0	+2891,6	+35,4	+54,4	+0,6
		232	102	M+	A		+0,0	+0,6	+2911,6	+36,4	+47,1	+0,6
		139	0	M-	A		-0,0	-0,4	-0,0	-23,7	+0,0	-0,2
			51	M-	A		-0,0	-0,3	-0,0	-22,3	+0,0	-0,2
		232	102	M-	A		-0,0	-0,2	-0,0	-20,9	+0,0	-0,2
		153	0	0	G		-0,0	+0,0	+1591,6	-9,4	+9,2	+0,0
			51	0	G		-0,0	-0,0	+1585,4	-10,4	+14,8	+0,0
		232	102	0	G		-0,0	-0,0	+1576,4	-11,5	+20,4	+0,0
			0	1	Q1		-0,0	+0,0	+422,2	-2,9	+4,2	+0,0

BARRA	NN	X(cm)	HIP	Id	Comb.	Mx kNm	My	Mz	Fx kN	Vy	Vz
		51	1	Q1		-0,0	-0,0	+420,1	-2,9	+4,2	+0,0
		102	1	Q1		-0,0	-0,0	+417,9	-2,9	+4,2	+0,0
		0	3	W1		-0,0	-0,0	-308,1	+14,3	-11,8	-0,4
		51	3	W1		-0,0	+0,2	-302,0	+14,3	-11,8	-0,4
		102	3	W1		-0,0	+0,4	-296,0	+14,3	-11,8	-0,4
		0	4	W2		+0,0	+0,0	-526,4	+31,9	-0,6	+0,1
		51	4	W2		+0,0	-0,1	-526,1	+31,9	-0,6	+0,1
		102	4	W2		+0,0	-0,1	-525,8	+31,9	-0,6	+0,1
		0	22	S		-0,0	+0,0	+211,1	-1,4	+2,1	+0,0
		51	22	S		-0,0	-0,0	+210,0	-1,4	+2,1	+0,0
		102	22	S		-0,0	-0,0	+209,0	-1,4	+2,1	+0,0
		0	25	W3		-0,0	-0,0	-311,8	+9,6	+9,0	-0,3
		51	25	W3		-0,0	+0,2	-316,4	+9,6	+9,0	-0,3
		102	25	W3		-0,0	+0,3	-321,0	+9,6	+9,0	-0,3
		0	26	W4		-0,0	-0,0	-526,4	+31,9	-0,6	-0,2
		51	26	W4		-0,0	+0,1	-526,1	+31,9	-0,6	-0,2
		102	26	W4		-0,0	+0,2	-525,8	+31,9	-0,6	-0,2
	153	0	M+	A		+0,0	+0,0	+2940,3	+38,5	+31,8	+0,2
		51	M+	A		+0,0	+0,3	+2928,0	+37,5	+39,5	+0,2
	232	102	M+	A		+0,0	+0,6	+2911,8	+36,4	+47,1	+0,2
	153	0	M-	A		-0,0	-0,0	+0,0	-18,0	-8,5	-0,6
		51	M-	A		-0,0	-0,1	+0,0	-19,5	-2,9	-0,6
	232	102	M-	A		-0,0	-0,2	+0,0	-20,9	+0,0	-0,6
		140	0	G		+0,0	+0,1	+1549,9	-13,5	+31,3	+0,0
		51	0	G		+0,0	+0,0	+1564,5	-12,5	+25,9	+0,0
	233	102	0	G		+0,0	+0,0	+1576,3	-11,5	+20,5	+0,0
		0	1	Q1		+0,0	+0,0	+413,6	-2,9	+4,2	+0,0
		51	1	Q1		+0,0	+0,0	+415,7	-2,9	+4,2	+0,0
		102	1	Q1		+0,0	+0,0	+417,9	-2,9	+4,2	+0,0
		0	3	W1		-0,0	-1,6	-330,2	+9,6	+9,0	-0,8
		51	3	W1		-0,0	-1,2	-325,6	+9,6	+9,0	-0,8
		102	3	W1		-0,0	-0,8	-321,0	+9,6	+9,0	-0,8
		0	4	W2		+0,0	+0,5	-525,2	+31,9	-0,6	+0,2
		51	4	W2		+0,0	+0,3	-525,5	+31,9	-0,6	+0,2
		102	4	W2		+0,0	+0,2	-525,8	+31,9	-0,6	+0,2
		0	22	S		+0,0	+0,0	+206,8	-1,4	+2,1	+0,0
		51	22	S		+0,0	+0,0	+207,9	-1,4	+2,1	+0,0
		102	22	S		+0,0	+0,0	+208,9	-1,4	+2,1	+0,0
		0	25	W3		+0,0	-1,2	-283,9	+14,3	-11,8	-0,6
		51	25	W3		+0,0	-0,9	-289,9	+14,3	-11,8	-0,6
		102	25	W3		+0,0	-0,6	-295,9	+14,3	-11,8	-0,6
		0	26	W4		+0,0	-0,7	-525,2	+31,9	-0,6	-0,4
		51	26	W4		+0,0	-0,6	-525,5	+31,9	-0,6	-0,4
		102	26	W4		+0,0	-0,4	-525,8	+31,9	-0,6	-0,4
	140	0	M+	A		+0,0	+0,8	+2867,9	+34,4	+61,7	+0,4
		51	M+	A		+0,0	+0,6	+2891,6	+35,4	+54,4	+0,4
	233	102	M+	A		+0,0	+0,4	+2911,6	+36,4	+47,1	+0,4
	140	0	M-	A		-0,0	-2,3	-0,0	-23,7	+0,0	-1,1
		51	M-	A		-0,0	-1,8	-0,0	-22,3	+0,0	-1,1
	233	102	M-	A		-0,0	-1,2	-0,0	-20,9	+0,0	-1,1
427		154	0	G		+0,0	-0,0	+1591,6	-9,4	+9,2	-0,0
		51	0	G		+0,0	+0,0	+1585,4	-10,4	+14,8	-0,0
	233	102	0	G		+0,0	+0,0	+1576,4	-11,5	+20,4	-0,0
428		154	0	G		+0,0	-0,0	+1591,6	-9,4	+9,2	-0,0
		51	0	G		+0,0	+0,0	+1585,4	-10,4	+14,8	-0,0
	233	102	0	G		+0,0	+0,0	+1576,4	-11,5	+20,4	-0,0



BARRA	NN	X(cm)	HIP	Id	Comb.	Mx kNm	My	Mz	Fx kN	Vy	Vz
		0	1	Q1		+0,0	-0,0	+422,2	-2,9	+4,2	-0,0
		51	1	Q1		+0,0	+0,0	+420,1	-2,9	+4,2	-0,0
		102	1	Q1		+0,0	+0,0	+417,9	-2,9	+4,2	-0,0
		0	3	W1		-0,0	-0,0	-311,8	+9,6	+9,0	+0,8
		51	3	W1		-0,0	-0,4	-316,4	+9,6	+9,0	+0,8
		102	3	W1		-0,0	-0,8	-321,0	+9,6	+9,0	+0,8
		0	4	W2		+0,0	+0,0	-526,4	+31,9	-0,6	-0,2
		51	4	W2		+0,0	+0,1	-526,1	+31,9	-0,6	-0,2
		102	4	W2		+0,0	+0,2	-525,8	+31,9	-0,6	-0,2
		0	22	S		+0,0	-0,0	+211,1	-1,4	+2,1	-0,0
		51	22	S		+0,0	+0,0	+210,0	-1,4	+2,1	-0,0
		102	22	S		+0,0	+0,0	+209,0	-1,4	+2,1	-0,0
		0	25	W3		+0,0	-0,0	-308,1	+14,3	-11,8	+0,6
		51	25	W3		+0,0	-0,3	-302,0	+14,3	-11,8	+0,6
		102	25	W3		+0,0	-0,6	-296,0	+14,3	-11,8	+0,6
		0	26	W4		+0,0	-0,0	-526,4	+31,9	-0,6	+0,4
		51	26	W4		+0,0	-0,2	-526,1	+31,9	-0,6	+0,4
		102	26	W4		+0,0	-0,4	-525,8	+31,9	-0,6	+0,4
	154	0	M+	A		+0,0	+0,0	+2940,3	+38,5	+31,8	+1,1
		51	M+	A		+0,0	+0,2	+2928,0	+37,5	+39,5	+1,1
	233	102	M+	A		+0,0	+0,4	+2911,8	+36,4	+47,1	+1,1
	154	0	M-	A		-0,0	-0,0	+0,0	-18,0	-8,5	-0,4
		51	M-	A		-0,0	-0,6	+0,0	-19,5	-2,9	-0,4
	233	102	M-	A		-0,0	-1,2	+0,0	-20,9	+0,0	-0,4
		141	0	G		+0,0	-0,1	+1541,9	-16,3	+30,7	-0,0
		51	0	G		+0,0	-0,0	+1556,2	-15,3	+25,3	-0,0
	234	102	0	G		+0,0	-0,0	+1567,8	-14,2	+20,0	-0,0
		0	1	Q1		+0,0	-0,0	+409,5	-3,6	+4,0	-0,0
		51	1	Q1		+0,0	-0,0	+411,6	-3,6	+4,0	-0,0
		102	1	Q1		+0,0	-0,0	+413,6	-3,6	+4,0	-0,0
		0	3	W1		-0,0	+1,8	-247,3	+28,7	-9,0	+0,9
		51	3	W1		-0,0	+1,4	-251,8	+28,7	-9,0	+0,9
		102	3	W1		-0,0	+0,9	-256,4	+28,7	-9,0	+0,9
		0	4	W2		+0,0	-0,5	-462,7	+56,4	+4,1	-0,3
		51	4	W2		+0,0	-0,4	-460,6	+56,4	+4,1	-0,3
		102	4	W2		+0,0	-0,3	-458,5	+56,4	+4,1	-0,3
		0	22	S		+0,0	-0,0	+204,8	-1,8	+2,0	-0,0
		51	22	S		+0,0	-0,0	+205,8	-1,8	+2,0	-0,0
		102	22	S		+0,0	-0,0	+206,8	-1,8	+2,0	-0,0
		0	25	W3		-0,0	+1,5	-339,5	+4,8	+8,0	+0,7
		51	25	W3		-0,0	+1,1	-335,4	+4,8	+8,0	+0,7
		102	25	W3		-0,0	+0,7	-331,3	+4,8	+8,0	+0,7
		0	26	W4		-0,0	+0,9	-460,9	+57,2	+4,2	+0,4
		51	26	W4		-0,0	+0,7	-458,7	+57,2	+4,2	+0,4
		102	26	W4		-0,0	+0,5	-456,5	+57,2	+4,2	+0,4
	141	0	M+	A		+0,0	+2,7	+2849,5	+69,5	+59,2	+1,3
		51	M+	A		+0,0	+2,0	+2872,6	+70,5	+51,9	+1,3
	234	102	M+	A		+0,0	+1,4	+2892,1	+71,5	+44,7	+1,3
	141	0	M-	A		-0,0	-0,9	-0,0	-28,7	+0,0	-0,4
		51	M-	A		-0,0	-0,7	-0,0	-27,3	+0,0	-0,4
	234	102	M-	A		-0,0	-0,4	-0,0	-26,0	+0,0	-0,4
429		155	0	G		+0,0	+0,0	+1582,4	-12,1	+8,6	+0,0
		51	0	G		+0,0	-0,0	+1576,6	-13,2	+14,3	+0,0
430											

BARRA	NN	X(cm)	HIP	Id	Comb.	Mx kNm	My	Mz	Fx kN	Vy	Vz
	234	102	0	G		+0,0	-0,0	+1567,9	-14,2	+19,9	+0,0
		0	1	Q1		+0,0	+0,0	+417,8	-3,6	+4,0	+0,0
		51	1	Q1		+0,0	-0,0	+415,7	-3,6	+4,0	+0,0
		102	1	Q1		+0,0	-0,0	+413,7	-3,6	+4,0	+0,0
		0	3	W1		-0,0	+0,0	-265,6	+28,7	-9,0	-0,9
		51	3	W1		-0,0	+0,5	-261,1	+28,7	-9,0	-0,9
		102	3	W1		-0,0	+0,9	-256,5	+28,7	-9,0	-0,9
		0	4	W2		+0,0	-0,0	-454,3	+56,4	+4,1	+0,3
		51	4	W2		+0,0	-0,1	-456,4	+56,4	+4,1	+0,3
		102	4	W2		+0,0	-0,3	-458,5	+56,4	+4,1	+0,3
		0	22	S		+0,0	+0,0	+208,9	-1,8	+2,0	+0,0
		51	22	S		+0,0	-0,0	+207,9	-1,8	+2,0	+0,0
		102	22	S		+0,0	-0,0	+206,8	-1,8	+2,0	+0,0
		0	25	W3		-0,0	+0,0	-323,1	+4,8	+8,0	-0,7
		51	25	W3		-0,0	+0,4	-327,2	+4,8	+8,0	-0,7
		102	25	W3		-0,0	+0,7	-331,3	+4,8	+8,0	-0,7
		0	26	W4		-0,0	+0,0	-452,2	+57,2	+4,2	-0,4
		51	26	W4		-0,0	+0,2	-454,3	+57,2	+4,2	-0,4
		102	26	W4		-0,0	+0,5	-456,5	+57,2	+4,2	-0,4
	155	0	M+	A		+0,0	+0,0	+2919,6	+73,6	+29,4	+0,4
		51	M+	A		+0,0	+0,7	+2907,9	+72,6	+37,0	+0,4
	234	102	M+	A		+0,0	+1,4	+2892,2	+71,5	+44,6	+0,4
	155	0	M-	A		-0,0	-0,0	+0,0	-23,1	-4,9	-1,3
		51	M-	A		-0,0	-0,2	+0,0	-24,5	+0,0	-1,3
	234	102	M-	A		-0,0	-0,4	+0,0	-26,0	+0,0	-1,3
	142	0	0	G		+0,0	+0,1	+1541,8	-16,3	+30,8	+0,0
		51	0	G		+0,0	+0,1	+1556,2	-15,3	+25,4	+0,0
	235	102	0	G		+0,0	+0,0	+1567,7	-14,2	+20,0	+0,0
		0	1	Q1		+0,0	+0,0	+409,4	-3,6	+4,1	+0,0
		51	1	Q1		+0,0	+0,0	+411,5	-3,6	+4,1	+0,0
		102	1	Q1		+0,0	+0,0	+413,6	-3,6	+4,1	+0,0
		0	3	W1		+0,0	-2,5	-293,2	+24,1	+11,6	-1,2
		51	3	W1		+0,0	-1,9	-287,3	+24,1	+11,6	-1,2
		102	3	W1		+0,0	-1,3	-281,3	+24,1	+11,6	-1,2
		0	4	W2		-0,0	+0,7	-462,7	+56,4	+4,1	+0,3
		51	4	W2		-0,0	+0,5	-460,6	+56,4	+4,1	+0,3
		102	4	W2		-0,0	+0,4	-458,5	+56,4	+4,1	+0,3
		0	22	S		+0,0	+0,0	+204,7	-1,8	+2,0	+0,0
		51	22	S		+0,0	+0,0	+205,7	-1,8	+2,0	+0,0
		102	22	S		+0,0	+0,0	+206,8	-1,8	+2,0	+0,0
		0	25	W3		+0,0	-1,9	-293,5	+9,4	-12,6	-0,9
		51	25	W3		+0,0	-1,5	-299,9	+9,4	-12,6	-0,9
		102	25	W3		+0,0	-1,0	-306,4	+9,4	-12,6	-0,9
		0	26	W4		+0,0	-1,2	-460,9	+57,2	+4,2	-0,6
		51	26	W4		+0,0	-0,9	-458,7	+57,2	+4,2	-0,6
		102	26	W4		+0,0	-0,6	-456,5	+57,2	+4,2	-0,6
	142	0	M+	A		+0,0	+1,2	+2849,1	+69,5	+64,8	+0,6
		51	M+	A		+0,0	+0,9	+2872,4	+70,5	+57,5	+0,6
	235	102	M+	A		+0,0	+0,6	+2891,9	+71,5	+50,3	+0,6
	142	0	M-	A		-0,0	-3,7	-0,0	-28,7	+0,0	-1,8
		51	M-	A		-0,0	-2,8	-0,0	-27,4	+0,0	-1,8
	235	102	M-	A		-0,0	-1,9	-0,0	-26,0	+0,0	-1,8
431											
432	156	0	0	G		+0,0	+0,0	+1582,4	-12,1	+8,7	-0,0

BARRA	NN	X(cm)	HIP	Id	Comb.	Mx kNm	My	Mz	Fx kN	Vy	Vz	
		51	0	G		+0,0	+0,0	+1576,6	-13,2	+14,3	-0,0	
	235	102	0	G		+0,0	+0,0	+1567,8	-14,2	+19,9	-0,0	
		0	1	Q1		+0,0	+0,0	+417,8	-3,6	+4,1	-0,0	
		51	1	Q1		+0,0	+0,0	+415,7	-3,6	+4,1	-0,0	
		102	1	Q1		+0,0	+0,0	+413,6	-3,6	+4,1	-0,0	
		0	3	W1		+0,0	-0,1	-269,4	+24,1	+11,6	+1,2	
		51	3	W1		+0,0	-0,7	-275,3	+24,1	+11,6	+1,2	
		102	3	W1		+0,0	-1,3	-281,3	+24,1	+11,6	+1,2	
		0	4	W2		-0,0	+0,0	-454,3	+56,4	+4,1	-0,3	
		51	4	W2		-0,0	+0,2	-456,4	+56,4	+4,1	-0,3	
		102	4	W2		-0,0	+0,4	-458,5	+56,4	+4,1	-0,3	
		0	22	S		+0,0	+0,0	+208,9	-1,8	+2,0	-0,0	
		51	22	S		+0,0	+0,0	+207,8	-1,8	+2,0	-0,0	
		102	22	S		+0,0	+0,0	+206,8	-1,8	+2,0	-0,0	
		0	25	W3		+0,0	-0,1	-319,3	+9,4	-12,6	+0,9	
		51	25	W3		+0,0	-0,5	-312,9	+9,4	-12,6	+0,9	
		102	25	W3		+0,0	-1,0	-306,5	+9,4	-12,6	+0,9	
		0	26	W4		+0,0	-0,0	-452,2	+57,2	+4,2	+0,6	
		51	26	W4		+0,0	-0,3	-454,3	+57,2	+4,2	+0,6	
		102	26	W4		+0,0	-0,6	-456,5	+57,2	+4,2	+0,6	
	156	0	M+	A		+0,0	+0,0	+2919,6	+73,6	+35,0	+1,8	
		51	M+	A		+0,0	+0,3	+2907,8	+72,6	+42,6	+1,8	
	235	102	M+	A		+0,0	+0,6	+2892,1	+71,5	+50,2	+1,8	
	156	0	M-	A		-0,0	-0,1	+0,0	-23,1	-10,3	-0,6	
		51	M-	A		-0,0	-1,0	+0,0	-24,5	-4,7	-0,6	
	235	102	M-	A		-0,0	-1,9	+0,0	-26,0	+0,0	-0,6	
433	147	0	0	G		-0,0	+0,0	+1591,6	-7,7	+0,3	+0,0	
		8	0	G		-0,0	+0,0	+1591,5	-7,5	-0,6	+0,0	
	160	15	0	G		-0,0	+0,0	+1591,5	-7,4	-1,4	+0,0	
		0	1	Q1		-0,0	+0,0	+422,2	-2,0	-0,4	+0,0	
		8	1	Q1		-0,0	+0,0	+422,2	-2,0	-0,4	+0,0	
		15	1	Q1		-0,0	+0,0	+422,2	-2,0	-0,4	+0,0	
		0	3	W1		+0,0	-0,1	-304,6	+15,7	-9,7	-0,2	
		8	3	W1		+0,0	-0,1	-305,3	+15,7	-9,7	-0,2	
		15	3	W1		+0,0	-0,1	-306,0	+15,7	-9,7	-0,2	
		0	4	W2		-0,0	+0,0	-501,9	+40,7	+8,1	+0,1	
		8	4	W2		-0,0	+0,0	-501,2	+40,7	+8,1	+0,1	
		15	4	W2		-0,0	+0,0	-500,7	+40,7	+8,1	+0,1	
		0	22	S		-0,0	+0,0	+211,1	-1,0	-0,2	+0,0	
		8	22	S		-0,0	+0,0	+211,1	-1,0	-0,2	+0,0	
		15	22	S		-0,0	+0,0	+211,1	-1,0	-0,2	+0,0	
		0	25	W3		+0,0	-0,1	-308,3	+10,7	+15,0	-0,1	
		8	25	W3		+0,0	-0,1	-307,1	+10,7	+15,0	-0,1	
		15	25	W3		+0,0	-0,0	-306,1	+10,7	+15,0	-0,1	
		0	26	W4		+0,0	-0,0	-501,9	+40,7	+8,1	-0,1	
		8	26	W4		+0,0	-0,0	-501,2	+40,7	+8,1	-0,1	
		15	26	W4		+0,0	-0,0	-500,7	+40,7	+8,1	-0,1	
		147	0	M+	A		+0,0	+0,0	+2940,3	+53,3	+22,8	+0,1
			8	M+	A		+0,0	+0,0	+2940,2	+53,5	+21,8	+0,1
		160	15	M+	A		+0,0	+0,0	+2940,0	+53,7	+21,0	+0,1
		147	0	M-	A		-0,0	-0,1	-0,0	-14,1	-14,9	-0,3
			8	M-	A		-0,0	-0,1	-0,0	-13,9	-16,0	-0,3
		160	15	M-	A		-0,0	-0,1	-0,0	-13,7	-17,1	-0,3

BARRA		NN	X(cm)	HIP	Id	Comb.	Mx kNm	My	Mz	Fx kN	Vy	Vz		
434		148	0	0	G		+0,0	-0,0	+1591,6	-7,7	+0,3	+0,0		
			8	0	G		+0,0	-0,0	+1591,5	-7,5	-0,6	+0,0		
		160	15	0	G		+0,0	-0,0	+1591,5	-7,4	-1,4	+0,0		
			0	1	Q1		+0,0	-0,0	+422,2	-2,0	-0,4	+0,0		
			8	1	Q1		+0,0	-0,0	+422,2	-2,0	-0,4	+0,0		
			15	1	Q1		+0,0	-0,0	+422,2	-2,0	-0,4	+0,0		
			0	3	W1		-0,0	+0,0	-308,3	+10,7	+15,0	-0,2		
			8	3	W1		-0,0	+0,0	-307,1	+10,7	+15,0	-0,2		
			15	3	W1		-0,0	+0,1	-306,1	+10,7	+15,0	-0,2		
			0	4	W2		+0,0	-0,0	-501,9	+40,7	+8,1	+0,1		
			8	4	W2		+0,0	-0,0	-501,2	+40,7	+8,1	+0,1		
			15	4	W2		+0,0	-0,0	-500,7	+40,7	+8,1	+0,1		
			0	22	S		+0,0	-0,0	+211,1	-1,0	-0,2	+0,0		
			8	22	S		+0,0	-0,0	+211,1	-1,0	-0,2	+0,0		
			15	22	S		+0,0	-0,0	+211,1	-1,0	-0,2	+0,0		
			0	25	W3		-0,0	+0,0	-304,6	+15,7	-9,7	-0,1		
			8	25	W3		-0,0	+0,0	-305,3	+15,7	-9,7	-0,1		
			15	25	W3		-0,0	+0,0	-306,0	+15,7	-9,7	-0,1		
			0	26	W4		-0,0	+0,0	-501,9	+40,7	+8,1	-0,1		
			8	26	W4		-0,0	+0,0	-501,2	+40,7	+8,1	-0,1		
			15	26	W4		-0,0	+0,0	-500,7	+40,7	+8,1	-0,1		
			148	0	M+	A		+0,0	+0,0	+2940,3	+53,3	+22,8	+0,1	
				8	M+	A		+0,0	+0,1	+2940,2	+53,5	+21,8	+0,1	
			160	15	M+	A		+0,0	+0,1	+2940,0	+53,7	+21,0	+0,1	
			148	0	M-	A		-0,0	-0,0	-0,0	-14,1	-14,9	-0,3	
				8	M-	A		-0,0	-0,0	-0,0	-13,9	-16,0	-0,3	
			160	15	M-	A		-0,0	-0,0	-0,0	-13,7	-17,1	-0,3	
		435		149	0	0	G		-0,0	+0,0	+1591,6	-7,7	+0,3	+0,0
					8	0	G		-0,0	+0,0	+1591,5	-7,5	-0,6	+0,0
				161	15	0	G		-0,0	+0,0	+1591,5	-7,4	-1,4	+0,0
	0			1	Q1		-0,0	+0,0	+422,2	-2,0	-0,4	+0,0		
	8			1	Q1		-0,0	+0,0	+422,2	-2,0	-0,4	+0,0		
	15			1	Q1		-0,0	+0,0	+422,2	-2,0	-0,4	+0,0		
	0			3	W1		+0,0	-0,1	-304,6	+15,7	-9,7	-0,2		
	8			3	W1		+0,0	-0,0	-305,3	+15,7	-9,7	-0,2		
	15			3	W1		+0,0	-0,0	-306,0	+15,7	-9,7	-0,2		
	0			4	W2		-0,0	+0,0	-501,9	+40,7	+8,1	+0,1		
	8			4	W2		-0,0	+0,0	-501,2	+40,7	+8,1	+0,1		
	15			4	W2		-0,0	+0,0	-500,7	+40,7	+8,1	+0,1		
	0			22	S		-0,0	+0,0	+211,1	-1,0	-0,2	+0,0		
	8			22	S		-0,0	+0,0	+211,1	-1,0	-0,2	+0,0		
	15			22	S		-0,0	+0,0	+211,1	-1,0	-0,2	+0,0		
	0			25	W3		+0,0	-0,0	-308,3	+10,7	+15,0	-0,1		
	8			25	W3		+0,0	-0,0	-307,1	+10,7	+15,0	-0,1		
	15			25	W3		+0,0	-0,0	-306,1	+10,7	+15,0	-0,1		
	0			26	W4		+0,0	-0,0	-501,9	+40,7	+8,1	-0,1		
	8			26	W4		+0,0	-0,0	-501,2	+40,7	+8,1	-0,1		
	15			26	W4		+0,0	-0,0	-500,7	+40,7	+8,1	-0,1		
	149			0	M+	A		+0,0	+0,0	+2940,3	+53,3	+22,8	+0,1	
				8	M+	A		+0,0	+0,0	+2940,2	+53,5	+21,8	+0,1	
	161			15	M+	A		+0,0	+0,0	+2940,0	+53,7	+21,0	+0,1	
	149			0	M-	A		-0,0	-0,1	-0,0	-14,1	-14,9	-0,3	
				8	M-	A		-0,0	-0,1	-0,0	-13,9	-16,0	-0,3	

BARRA	NN	X(cm)	HIP	Id	Comb.	Mx kNm	My	Mz	Fx kN	Vy	Vz	
436	161	15	M-	A		-0,0	-0,0	-0,0	-13,7	-17,1	-0,3	
	150	0	0	G		+0,0	-0,0	+1591,6	-7,7	+0,3	+0,0	
		8	0	G		+0,0	-0,0	+1591,5	-7,5	-0,6	+0,0	
	161	15	0	G		+0,0	-0,0	+1591,5	-7,4	-1,4	+0,0	
		0	1	Q1		+0,0	-0,0	+422,2	-2,0	-0,4	+0,0	
		8	1	Q1		+0,0	-0,0	+422,2	-2,0	-0,4	+0,0	
		15	1	Q1		+0,0	-0,0	+422,2	-2,0	-0,4	+0,0	
		0	3	W1		-0,0	+0,0	-308,3	+10,7	+15,0	-0,2	
		8	3	W1		-0,0	+0,0	-307,1	+10,7	+15,0	-0,2	
		15	3	W1		-0,0	+0,0	-306,1	+10,7	+15,0	-0,2	
		0	4	W2		+0,0	-0,0	-501,9	+40,7	+8,1	+0,1	
		8	4	W2		+0,0	-0,0	-501,2	+40,7	+8,1	+0,1	
		15	4	W2		+0,0	-0,0	-500,7	+40,7	+8,1	+0,1	
		0	22	S		+0,0	-0,0	+211,1	-1,0	-0,2	+0,0	
		8	22	S		+0,0	-0,0	+211,1	-1,0	-0,2	+0,0	
		15	22	S		+0,0	-0,0	+211,1	-1,0	-0,2	+0,0	
		0	25	W3		-0,0	+0,0	-304,6	+15,7	-9,7	-0,1	
		8	25	W3		-0,0	+0,0	-305,3	+15,7	-9,7	-0,1	
		15	25	W3		-0,0	+0,0	-306,0	+15,7	-9,7	-0,1	
		0	26	W4		-0,0	+0,0	-501,9	+40,7	+8,1	-0,1	
		8	26	W4		-0,0	+0,0	-501,2	+40,7	+8,1	-0,1	
		15	26	W4		-0,0	+0,0	-500,7	+40,7	+8,1	-0,1	
		150	0	M+	A		+0,0	+0,0	+2940,3	+53,3	+22,8	+0,1
			8	M+	A		+0,0	+0,0	+2940,2	+53,5	+21,8	+0,1
		161	15	M+	A		+0,0	+0,0	+2940,0	+53,7	+21,0	+0,1
		150	0	M-	A		-0,0	-0,0	-0,0	-14,1	-14,9	-0,3
			8	M-	A		-0,0	-0,0	-0,0	-13,9	-16,0	-0,3
		161	15	M-	A		-0,0	-0,0	-0,0	-13,7	-17,1	-0,3
	437	151	0	0	G		-0,0	+0,0	+1591,6	-7,7	+0,3	+0,0
			8	0	G		-0,0	+0,0	+1591,5	-7,5	-0,6	+0,0
		162	15	0	G		-0,0	+0,0	+1591,5	-7,4	-1,4	+0,0
			0	1	Q1		-0,0	+0,0	+422,2	-2,0	-0,4	+0,0
		8	1	Q1		-0,0	+0,0	+422,2	-2,0	-0,4	+0,0	
		15	1	Q1		-0,0	+0,0	+422,2	-2,0	-0,4	+0,0	
		0	3	W1		+0,0	-0,0	-304,6	+15,7	-9,7	-0,2	
		8	3	W1		+0,0	-0,0	-305,3	+15,7	-9,7	-0,2	
		15	3	W1		+0,0	-0,0	-306,0	+15,7	-9,7	-0,2	
		0	4	W2		-0,0	+0,0	-501,9	+40,7	+8,1	+0,0	
		8	4	W2		-0,0	+0,0	-501,2	+40,7	+8,1	+0,0	
		15	4	W2		-0,0	+0,0	-500,7	+40,7	+8,1	+0,0	
		0	22	S		-0,0	+0,0	+211,1	-1,0	-0,2	+0,0	
		8	22	S		-0,0	+0,0	+211,1	-1,0	-0,2	+0,0	
		15	22	S		-0,0	+0,0	+211,1	-1,0	-0,2	+0,0	
		0	25	W3		+0,0	-0,0	-308,3	+10,7	+15,0	-0,1	
		8	25	W3		+0,0	-0,0	-307,1	+10,7	+15,0	-0,1	
		15	25	W3		+0,0	-0,0	-306,1	+10,7	+15,0	-0,1	
		0	26	W4		+0,0	-0,0	-501,9	+40,7	+8,1	-0,1	
		8	26	W4		+0,0	-0,0	-501,2	+40,7	+8,1	-0,1	
		15	26	W4		+0,0	-0,0	-500,7	+40,7	+8,1	-0,1	
		151	0	M+	A		+0,0	+0,0	+2940,3	+53,3	+22,8	+0,1
			8	M+	A		+0,0	+0,0	+2940,2	+53,5	+21,8	+0,1
		162	15	M+	A		+0,0	+0,0	+2940,0	+53,7	+21,0	+0,1
		151	0	M-	A		-0,0	-0,1	-0,0	-14,1	-14,9	-0,3

BARRA		NN	X(cm)	HIP	Id	Comb.	Mx kNm	My	Mz	Fx kN	Vy	Vz	
			8	M-	A		-0,0	-0,0	-0,0	-13,9	-16,0	-0,3	
		162	15	M-	A		-0,0	-0,0	-0,0	-13,7	-17,1	-0,3	
438		152	0	0	G		+0,0	-0,0	+1591,6	-7,7	+0,3	+0,0	
			8	0	G		+0,0	-0,0	+1591,5	-7,5	-0,6	+0,0	
		162	15	0	G		+0,0	-0,0	+1591,5	-7,4	-1,4	+0,0	
			0	1	Q1		+0,0	-0,0	+422,2	-2,0	-0,4	+0,0	
			8	1	Q1		+0,0	-0,0	+422,2	-2,0	-0,4	+0,0	
			15	1	Q1		+0,0	-0,0	+422,2	-2,0	-0,4	+0,0	
			0	3	W1		-0,0	-0,0	-308,3	+10,7	+15,0	-0,2	
			8	3	W1		-0,0	+0,0	-307,1	+10,7	+15,0	-0,2	
			15	3	W1		-0,0	+0,0	-306,1	+10,7	+15,0	-0,2	
			0	4	W2		+0,0	+0,0	-501,9	+40,7	+8,1	+0,0	
			8	4	W2		+0,0	-0,0	-501,2	+40,7	+8,1	+0,0	
			15	4	W2		+0,0	-0,0	-500,7	+40,7	+8,1	+0,0	
			0	22	S		+0,0	-0,0	+211,1	-1,0	-0,2	+0,0	
			8	22	S		+0,0	-0,0	+211,1	-1,0	-0,2	+0,0	
			15	22	S		+0,0	-0,0	+211,1	-1,0	-0,2	+0,0	
			0	25	W3		-0,0	-0,0	-304,6	+15,7	-9,7	-0,1	
			8	25	W3		-0,0	-0,0	-305,3	+15,7	-9,7	-0,1	
			15	25	W3		-0,0	+0,0	-306,0	+15,7	-9,7	-0,1	
			0	26	W4		-0,0	-0,0	-501,9	+40,7	+8,1	-0,1	
			8	26	W4		-0,0	-0,0	-501,2	+40,7	+8,1	-0,1	
			15	26	W4		-0,0	+0,0	-500,7	+40,7	+8,1	-0,1	
			152	0	M+	A		+0,0	+0,0	+2940,3	+53,3	+22,8	+0,1
				8	M+	A		+0,0	+0,0	+2940,2	+53,5	+21,8	+0,1
			162	15	M+	A		+0,0	+0,0	+2940,0	+53,7	+21,0	+0,1
			152	0	M-	A		-0,0	-0,0	-0,0	-14,1	-14,9	-0,3
				8	M-	A		-0,0	-0,0	-0,0	-13,9	-16,0	-0,3
			162	15	M-	A		-0,0	-0,0	-0,0	-13,7	-17,1	-0,3
		439		153	0	0	G		-0,0	+0,0	+1591,6	-7,7	+0,3
	8			0	G		-0,0	+0,0	+1591,5	-7,5	-0,6	+0,0	
163	15			0	G		-0,0	+0,0	+1591,5	-7,4	-1,4	+0,0	
	0			1	Q1		-0,0	+0,0	+422,2	-2,0	-0,4	+0,0	
	8			1	Q1		-0,0	+0,0	+422,2	-2,0	-0,4	+0,0	
	15			1	Q1		-0,0	+0,0	+422,2	-2,0	-0,4	+0,0	
	0			3	W1		-0,0	-0,0	-308,1	+14,4	-9,9	-0,2	
	8			3	W1		-0,0	-0,0	-308,8	+14,4	-9,9	-0,2	
	15			3	W1		-0,0	+0,0	-309,5	+14,4	-9,9	-0,2	
	0			4	W2		+0,0	+0,0	-526,4	+31,9	+6,4	+0,0	
	8			4	W2		+0,0	+0,0	-525,9	+31,9	+6,4	+0,0	
	15			4	W2		+0,0	-0,0	-525,5	+31,9	+6,4	+0,0	
	0			22	S		-0,0	+0,0	+211,1	-1,0	-0,2	+0,0	
	8			22	S		-0,0	+0,0	+211,1	-1,0	-0,2	+0,0	
	15			22	S		-0,0	+0,0	+211,1	-1,0	-0,2	+0,0	
	0			25	W3		-0,0	-0,0	-311,8	+9,5	+14,7	-0,1	
	8			25	W3		-0,0	+0,0	-310,6	+9,5	+14,7	-0,1	
	15			25	W3		-0,0	+0,0	-309,6	+9,5	+14,7	-0,1	
	0			26	W4		-0,0	-0,0	-526,4	+31,9	+6,4	-0,1	
	8			26	W4		-0,0	-0,0	-525,9	+31,9	+6,4	-0,1	
	15			26	W4		-0,0	+0,0	-525,5	+31,9	+6,4	-0,1	
	153			0	M+	A		+0,0	+0,0	+2940,3	+40,1	+22,4	+0,1
				8	M+	A		+0,0	+0,0	+2940,2	+40,3	+21,4	+0,1
	163			15	M+	A		+0,0	+0,0	+2940,0	+40,4	+20,6	+0,1

BARRA		NN	X(cm)	HIP	Id	Comb.	Mx kNm	My	Mz	Fx kN	Vy	Vz		
		153	0	M-	A		-0,0	-0,0	-0,0	-14,1	-15,2	-0,2		
			8	M-	A		-0,0	-0,0	-0,0	-13,9	-16,4	-0,2		
		163	15	M-	A		-0,0	-0,0	-0,0	-13,7	-17,4	-0,2		
440		154	0	0	G		+0,0	-0,0	+1591,6	-7,7	+0,3	+0,0		
			8	0	G		+0,0	-0,0	+1591,5	-7,5	-0,6	+0,0		
		163	15	0	G		+0,0	-0,0	+1591,5	-7,4	-1,4	+0,0		
			0	1	Q1		+0,0	-0,0	+422,2	-2,0	-0,4	+0,0		
			8	1	Q1		+0,0	-0,0	+422,2	-2,0	-0,4	+0,0		
			15	1	Q1		+0,0	-0,0	+422,2	-2,0	-0,4	+0,0		
			0	3	W1		-0,0	-0,0	-311,8	+9,5	+14,7	-0,2		
			8	3	W1		-0,0	-0,0	-310,6	+9,5	+14,7	-0,2		
			15	3	W1		-0,0	-0,0	-309,6	+9,5	+14,7	-0,2		
			0	4	W2		-0,0	+0,0	-526,4	+31,9	+6,4	+0,0		
			8	4	W2		-0,0	+0,0	-525,9	+31,9	+6,4	+0,0		
			15	4	W2		-0,0	+0,0	-525,5	+31,9	+6,4	+0,0		
			0	22	S		+0,0	-0,0	+211,1	-1,0	-0,2	+0,0		
			8	22	S		+0,0	-0,0	+211,1	-1,0	-0,2	+0,0		
			15	22	S		+0,0	-0,0	+211,1	-1,0	-0,2	+0,0		
			0	25	W3		+0,0	-0,0	-308,1	+14,4	-9,9	-0,1		
			8	25	W3		+0,0	-0,0	-308,8	+14,4	-9,9	-0,1		
			15	25	W3		+0,0	-0,0	-309,5	+14,4	-9,9	-0,1		
			0	26	W4		+0,0	-0,0	-526,4	+31,9	+6,4	-0,1		
			8	26	W4		+0,0	-0,0	-525,9	+31,9	+6,4	-0,1		
			15	26	W4		+0,0	-0,0	-525,5	+31,9	+6,4	-0,1		
			154	0	M+	A		+0,0	+0,0	+2940,3	+40,1	+22,4	+0,1	
				8	M+	A		+0,0	+0,0	+2940,2	+40,3	+21,4	+0,1	
			163	15	M+	A		+0,0	+0,0	+2940,0	+40,4	+20,6	+0,1	
			154	0	M-	A		+0,0	-0,0	-0,0	-14,1	-15,2	-0,2	
				8	M-	A		+0,0	-0,0	-0,0	-13,9	-16,4	-0,2	
			163	15	M-	A		+0,0	-0,0	-0,0	-13,7	-17,4	-0,2	
		441		155	0	0	G		+0,0	+0,0	+1582,4	-10,4	-0,3	+0,0
					8	0	G		+0,0	-0,0	+1582,4	-10,2	-1,2	+0,0
				164	15	0	G		+0,0	-0,0	+1582,3	-10,1	-2,0	+0,0
					0	1	Q1		+0,0	+0,0	+417,8	-2,7	-0,6	+0,0
					8	1	Q1		+0,0	-0,0	+417,7	-2,7	-0,6	+0,0
					15	1	Q1		+0,0	-0,0	+417,7	-2,7	-0,6	+0,0
	0			3	W1		-0,0	+0,0	-265,6	+28,8	-7,0	-0,2		
	8			3	W1		-0,0	+0,0	-266,2	+28,8	-7,0	-0,2		
	15			3	W1		-0,0	+0,0	-266,7	+28,8	-7,0	-0,2		
	0			4	W2		+0,0	-0,0	-454,3	+56,3	+11,3	+0,0		
	8			4	W2		+0,0	-0,0	-453,4	+56,3	+11,3	+0,0		
	15			4	W2		+0,0	-0,0	-452,6	+56,3	+11,3	+0,0		
	0			22	S		+0,0	+0,0	+208,9	-1,4	-0,3	+0,0		
	8			22	S		+0,0	-0,0	+208,9	-1,4	-0,3	+0,0		
	15			22	S		+0,0	-0,0	+208,8	-1,4	-0,3	+0,0		
	0			25	W3		-0,0	+0,0	-323,1	+4,6	+13,7	-0,1		
	8			25	W3		-0,0	+0,0	-322,0	+4,6	+13,7	-0,1		
	15			25	W3		-0,0	+0,0	-321,0	+4,6	+13,7	-0,1		
	0			26	W4		-0,0	+0,0	-452,2	+57,0	+11,4	-0,1		
	8			26	W4		-0,0	+0,0	-451,3	+57,0	+11,4	-0,1		
	15			26	W4		-0,0	+0,0	-450,5	+57,0	+11,4	-0,1		
	155	0	M+	A		+0,0	+0,0	+2919,6	+75,1	+20,2	+0,1			
		8	M+	A		+0,0	+0,0	+2919,4	+75,3	+19,3	+0,1			

BARRA		NN	X(cm)	HIP	Id	Comb.	Mx kNm	My	Mz	Fx kN	Vy	Vz	
		164	15	M+	A		+0,0	+0,1	+2919, 2	+75,5	+18,5	+0,1	
		155	0	M-	A		-0,0	-0,0	-0,0	-19,2	-11,7	-0,2	
			8	M-	A		-0,0	-0,0	-0,0	-18,9	-12,9	-0,2	
		164	15	M-	A		-0,0	-0,0	-0,0	-18,7	-14,0	-0,2	
442		156	0	0	G		+0,0	+0,0	+1582, 4	-10,4	-0,3	+0,0	
			8	0	G		+0,0	+0,0	+1582, 4	-10,3	-1,2	+0,0	
		164	15	0	G		+0,0	+0,0	+1582, 3	-10,1	-2,0	+0,0	
			0	1	Q1		+0,0	+0,0	+417,8	-2,7	-0,5	+0,0	
			8	1	Q1		+0,0	+0,0	+417,7	-2,7	-0,5	+0,0	
			15	1	Q1		+0,0	+0,0	+417,7	-2,7	-0,5	+0,0	
			0	3	W1		+0,0	-0,1	-269,4	+23,9	+17,5	-0,2	
			8	3	W1		+0,0	-0,1	-268,0	+23,9	+17,5	-0,2	
			15	3	W1		+0,0	-0,0	-266,8	+23,9	+17,5	-0,2	
			0	4	W2		-0,0	+0,0	-454,3	+56,3	+11,3	+0,0	
			8	4	W2		-0,0	+0,0	-453,4	+56,3	+11,3	+0,0	
			15	4	W2		-0,0	+0,0	-452,6	+56,3	+11,3	+0,0	
			0	22	S		+0,0	+0,0	+208,9	-1,4	-0,3	+0,0	
			8	22	S		+0,0	+0,0	+208,9	-1,4	-0,3	+0,0	
			15	22	S		+0,0	+0,0	+208,8	-1,4	-0,3	+0,0	
			0	25	W3		+0,0	-0,1	-319,3	+9,5	-10,8	-0,1	
			8	25	W3		+0,0	-0,0	-320,2	+9,5	-10,8	-0,1	
			15	25	W3		+0,0	-0,0	-321,0	+9,5	-10,8	-0,1	
			0	26	W4		+0,0	-0,0	-452,2	+57,0	+11,4	-0,1	
			8	26	W4		+0,0	-0,0	-451,3	+57,0	+11,4	-0,1	
			15	26	W4		+0,0	-0,0	-450,5	+57,0	+11,4	-0,1	
			156	0	M+	A		+0,0	+0,0	+2919, 6	+75,1	+26,0	+0,1
				8	M+	A		+0,0	+0,0	+2919, 4	+75,3	+25,1	+0,1
			164	15	M+	A		+0,0	+0,0	+2919, 2	+75,5	+24,3	+0,1
			156	0	M-	A		-0,0	-0,1	-0,0	-19,2	-17,4	-0,2
				8	M-	A		-0,0	-0,1	-0,0	-19,0	-18,6	-0,2
			164	15	M-	A		-0,0	-0,1	-0,0	-18,8	-19,6	-0,2



## 2. Pilares

Solicitaciones (Ejes principales. Hip. sin mayorar; Comb. mayoradas)

BARRA	NN	X(cm)	HIP	Id	Comb.	Mx kNm	My	Mz	Fx kN	Vy	Vz	
1	1	0	0	G		+0,0	-2,7	+0,0	-94,2	+0,0	-0,3	
		490	0	G		+0,0	-1,4	+0,0	-58,2	+0,0	-0,3	
	29	980	0	G		+0,0	-0,0	+0,0	-22,1	+0,0	-0,3	
		0	1	Q1		+0,0	-0,7	+0,0	-5,9	+0,0	-0,1	
		490	1	Q1		+0,0	-0,4	+0,0	-5,9	+0,0	-0,1	
		980	1	Q1		+0,0	+0,0	-0,0	-5,9	+0,0	-0,1	
		0	3	W1		+0,0	+56,4	-59,0	+2,4	-11,1	+17,3	
		490	3	W1		+0,0	+0,0	-17,1	+2,4	-6,0	+5,8	
		980	3	W1		+0,0	-0,0	-0,0	+2,4	-1,0	-5,7	
		0	4	W2		+0,0	-15,6	+39,0	+10,7	+19,7	-5,1	
		490	4	W2		+0,0	+0,7	-18,9	+10,7	+4,0	-1,6	
		980	4	W2		+0,0	-0,0	+0,0	+10,7	-11,7	+1,9	
		0	22	S		+0,0	-0,4	+0,0	-2,9	+0,0	-0,0	
		490	22	S		+0,0	-0,2	+0,0	-2,9	+0,0	-0,0	
		980	22	S		+0,0	+0,0	+0,0	-2,9	+0,0	-0,0	
		0	25	W3		+0,0	+38,1	+70,2	+7,6	+16,7	+15,4	
		490	25	W3		+0,0	-9,1	+11,8	+7,6	+7,2	+3,9	
		980	25	W3		+0,0	-0,0	+0,0	+7,6	-2,4	-7,6	
		0	26	W4		+0,0	+25,2	+39,0	+10,7	+19,7	+9,1	
		490	26	W4		+0,0	-3,4	-18,9	+10,7	+4,0	+2,6	
		980	26	W4		+0,0	-0,0	+0,0	+10,7	-11,7	-3,9	
		1	0	M+	A		+0,0	+81,8	+105,4	+0,0	+29,5	+25,6
		490	0	M+	A		+0,0	+0,0	+17,7	+0,0	+10,8	+8,4
		29	980	M+	A		+0,0	+0,0	+0,0	+0,0	+0,0	+2,5
		1	0	M-	A		+0,0	-28,2	-88,5	-138,2	-16,6	-8,1
		490	0	M-	A		+0,0	-16,0	-28,4	-89,5	-9,0	-2,9
		29	980	M-	A		+0,0	-0,0	+0,0	-40,9	-17,6	-11,9
	2	2	0	0	G		+0,0	-0,0	+0,5	-129,9	+0,0	-0,0
			559	0	G		+0,0	-0,0	+0,2	-88,8	+0,0	-0,0
		99	1118	0	G		+0,0	+0,0	+0,0	-47,7	+0,0	-0,0
		0	1	Q1		+0,0	+0,0	+0,1	-16,6	+0,0	+0,0	
		559	1	Q1		+0,0	+0,0	+0,1	-16,6	+0,0	+0,0	
		1118	1	Q1		+0,0	+0,0	+0,0	-16,6	+0,0	+0,0	
		0	3	W1		+0,0	+24,9	+156,1	+6,0	+40,2	+2,2	
		559	3	W1		+0,0	+12,4	+4,8	+6,0	+13,9	+2,2	
		1118	3	W1		+0,0	+0,0	+0,0	+6,0	-11,1	+2,2	
		0	4	W2		+0,0	-0,2	-47,4	+23,8	-12,2	-0,0	
		559	4	W2		+0,0	-0,1	-1,6	+23,8	-4,2	-0,0	
		1118	4	W2		+0,0	+0,0	+0,0	+23,8	+3,3	-0,0	
		0	22	S		+0,0	+0,0	+0,1	-8,3	+0,0	+0,0	
		559	22	S		+0,0	+0,0	+0,0	-8,3	+0,0	+0,0	
		1118	22	S		+0,0	+0,0	+0,0	-8,3	+0,0	+0,0	
		0	25	W3		+0,0	-25,0	+159,2	+20,6	+40,5	-2,2	
		559	25	W3		+0,0	-12,5	+6,4	+20,6	+14,2	-2,2	
		1118	25	W3		+0,0	+0,0	+0,0	+20,6	-10,9	-2,2	
		0	26	W4		+0,0	-0,2	+89,5	+23,8	+22,9	-0,0	
		559	26	W4		+0,0	-0,1	+3,3	+23,8	+8,0	-0,0	
		1118	26	W4		+0,0	+0,0	+0,0	+23,8	-6,2	-0,0	
		2	0	M+	A		+0,0	+37,3	+239,7	+0,0	+60,8	+3,3
		559	0	M+	A		+0,0	+18,7	+10,0	+0,0	+21,3	+3,3
		99	1118	M+	A		+0,0	+0,0	+0,0	+0,0	+5,1	+3,3
		2	0	M-	A		+0,0	-37,5	-70,6	-206,5	-18,2	-3,4
		559	0	M-	A		+0,0	-18,7	-2,1	-151,0	-6,3	-3,4
		99	1118	M-	A		+0,0	+0,0	+0,0	-95,5	-16,7	-3,4
3		3	0	0	G		+0,0	+0,0	+3,5	-134,3	+0,3	+0,0
			628	0	G		+0,0	+0,0	+1,8	-88,1	+0,3	+0,0
		159	1256	0	G		+0,0	+0,0	+0,0	-41,9	+0,3	+0,0
		0	1	Q1		+0,0	+0,0	+1,0	-13,8	+0,1	+0,0	
		628	1	Q1		+0,0	+0,0	+0,5	-13,8	+0,1	+0,0	

BARRA		NN	X(cm)	HIP	Id	Comb.	Mx kNm	My	Mz	Fx kN	Vy	Vz
			1256	1	Q1		+0,0	+0,0	+0,0	-13,8	+0,1	+0,0
			0	3	W1		+0,0	+19,7	+196,2	+8,9	+45,3	+1,6
			628	3	W1		+0,0	+9,9	+4,8	+8,9	+15,6	+1,6
			1256	3	W1		+0,0	+0,0	+0,0	+8,9	-12,5	+1,6
			0	4	W2		+0,0	+0,0	-61,0	+12,6	-13,8	+0,0
			628	4	W2		+0,0	+0,0	-2,3	+12,6	-4,9	+0,0
			1256	4	W2		+0,0	+0,0	+0,0	+12,6	+3,6	+0,0
			0	22	S		+0,0	+0,0	+0,5	-6,9	+0,0	+0,0
			628	22	S		+0,0	+0,0	+0,2	-6,9	+0,0	+0,0
			1256	22	S		+0,0	+0,0	+0,0	-6,9	+0,0	+0,0
			0	25	W3		+0,0	-19,7	+220,0	+8,9	+47,2	-1,6
			628	25	W3		+0,0	-9,9	+16,7	+8,9	+17,5	-1,6
			1256	25	W3		+0,0	+0,0	+0,0	+8,9	-10,6	-1,6
			0	26	W4		+0,0	-0,0	+119,8	+12,6	+26,4	-0,0
			628	26	W4		+0,0	-0,0	+7,1	+12,6	+9,6	-0,0
			1256	26	W4		+0,0	+0,0	+0,0	+12,6	-6,4	-0,0
		3	0	M+	A		+0,0	+29,6	+336,2	+0,0	+71,3	+2,4
			628	M+	A		+0,0	+14,8	+28,1	+0,0	+26,8	+2,4
		159	1256	M+	A		+0,0	+0,0	+0,0	+0,0	+5,9	+2,4
		3	0	M-	A		+0,0	-29,6	-88,0	-207,3	-20,5	-2,4
			628	M-	A		+0,0	-14,8	-1,7	-144,9	-7,0	-2,4
		159	1256	M-	A		+0,0	+0,0	+0,0	-82,6	-18,4	-2,4
		4	0	0	G		+0,0	+0,0	+1,5	-129,9	+0,1	+0,0
			559	0	G		+0,0	+0,0	+0,8	-88,8	+0,1	+0,0
		100	1118	0	G		+0,0	+0,0	+0,0	-47,7	+0,1	+0,0
			0	1	Q1		+0,0	-0,0	+0,4	-16,6	+0,0	-0,0
			559	1	Q1		+0,0	-0,0	+0,2	-16,6	+0,0	-0,0
			1118	1	Q1		+0,0	+0,0	+0,0	-16,6	+0,0	-0,0
			0	3	W1		+0,0	+25,0	+158,9	+20,6	+40,5	+2,2
			559	3	W1		+0,0	+12,5	+6,3	+20,6	+14,1	+2,2
			1118	3	W1		+0,0	+0,0	+0,0	+20,6	-10,9	+2,2
			0	4	W2		+0,0	+0,2	-48,8	+23,8	-12,3	+0,0
			559	4	W2		+0,0	+0,1	-2,3	+23,8	-4,3	+0,0
			1118	4	W2		+0,0	+0,0	+0,0	+23,8	+3,2	+0,0
			0	22	S		+0,0	-0,0	+0,2	-8,3	+0,0	-0,0
			559	22	S		+0,0	-0,0	+0,1	-8,3	+0,0	-0,0
			1118	22	S		+0,0	+0,0	+0,0	-8,3	+0,0	-0,0
			0	25	W3		+0,0	-24,9	+169,0	+6,0	+41,4	-2,2
			559	25	W3		+0,0	-12,4	+11,3	+6,0	+15,0	-2,2
			1118	25	W3		+0,0	+0,0	+0,0	+6,0	-10,0	-2,2
			0	26	W4		+0,0	+0,2	+93,7	+23,8	+23,2	+0,0
			559	26	W4		+0,0	+0,1	+5,4	+23,8	+8,3	+0,0
			1118	26	W4		+0,0	+0,0	+0,0	+23,8	-5,8	+0,0
		4	0	M+	A		+0,0	+37,5	+256,1	+0,0	+62,3	+3,4
			559	M+	A		+0,0	+18,7	+18,3	+0,0	+22,8	+3,4
		100	1118	M+	A		+0,0	+0,0	+0,0	+0,0	+5,1	+3,4
		4	0	M-	A		+0,0	-37,3	-71,6	-206,5	-18,3	-3,3
			559	M-	A		+0,0	-18,7	-2,7	-151,0	-6,4	-3,3
		100	1118	M-	A		+0,0	+0,0	+0,0	-95,5	-16,2	-3,3
		5	0	0	G		+0,0	+0,2	+0,0	-94,2	+0,0	+0,0
			490	0	G		+0,0	+0,1	+0,0	-58,2	+0,0	+0,0
		30	980	0	G		+0,0	-0,0	+0,0	-22,1	+0,0	+0,0
			0	1	Q1		+0,0	+0,1	+0,0	-5,9	+0,0	+0,0
			490	1	Q1		+0,0	+0,0	+0,0	-5,9	+0,0	+0,0
			980	1	Q1		+0,0	+0,0	+0,0	-5,9	+0,0	+0,0
			0	3	W1		+0,0	-45,3	+70,2	+7,6	+16,7	-16,1
			490	3	W1		+0,0	+5,5	+11,8	+7,6	+7,2	-4,6
			980	3	W1		+0,0	+0,0	-0,0	+7,6	-2,4	+6,9
			0	4	W2		+0,0	+13,6	+39,0	+10,7	+19,7	+4,9
			490	4	W2		+0,0	-1,7	-18,9	+10,7	+4,0	+1,4
			980	4	W2		+0,0	+0,0	+0,0	+10,7	-11,7	-2,1
			0	22	S		+0,0	+0,0	+0,0	-2,9	+0,0	+0,0

BARRA	NN	X(cm)	HIP	Id	Comb.	Mx kNm	My	Mz	Fx kN	Vy	Vz	
		490	22	S		+0,0	+0,0	+0,0	-2,9	+0,0	+0,0	
		980	22	S		+0,0	+0,0	+0,0	-2,9	+0,0	+0,0	
		0	25	W3		+0,0	-44,0	-59,0	+2,4	-11,1	-16,0	
		490	25	W3		+0,0	+6,2	-17,1	+2,4	-6,0	-4,5	
		980	25	W3		+0,0	+0,0	-0,0	+2,4	-1,0	+7,0	
		0	26	W4		+0,0	-25,2	+39,0	+10,7	+19,7	-9,1	
		490	26	W4		+0,0	+3,4	-18,9	+10,7	+4,0	-2,6	
		980	26	W4		+0,0	-0,0	+0,0	+10,7	-11,7	+3,9	
	5	0	M+	A		+0,0	+20,7	+105,4	+0,0	+29,5	+7,3	
		490	M+	A		+0,0	+9,4	+17,7	+0,0	+10,8	+2,1	
	30	980	M+	A		+0,0	+0,0	+0,0	+0,0	+0,0	+10,5	
	5	0	M-	A		+0,0	-67,8	-88,5	-138,2	-16,6	-24,2	
		490	M-	A		+0,0	-2,5	-28,4	-89,5	-9,0	-6,9	
	30	980	M-	A		+0,0	-0,0	+0,0	-40,9	-17,6	-3,1	
6	6	0	0	G		+0,0	-2,7	+73,5	-284,1	+7,5	-0,3	
		490	0	G		+0,0	-1,4	+36,7	-248,0	+7,5	-0,3	
	31	980	0	G		+0,0	+0,0	+0,0	-212,0	+7,5	-0,3	
		0	1	Q1		+0,0	-0,7	+20,0	-58,7	+2,0	-0,1	
		490	1	Q1		+0,0	-0,4	+10,0	-58,7	+2,0	-0,1	
		980	1	Q1		+0,0	-0,0	-0,0	-58,7	+2,0	-0,1	
		0	3	W1		+0,0	+28,0	-192,2	+33,6	-29,7	+2,9	
		490	3	W1		+0,0	+14,0	-71,3	+33,6	-19,6	+2,9	
		980	3	W1		+0,0	+0,0	+0,0	+33,6	-9,5	+2,9	
		0	4	W2		+0,0	-7,1	+52,2	+81,5	+36,7	-0,7	
		490	4	W2		+0,0	-3,5	-50,8	+81,5	+5,3	-0,7	
		980	4	W2		+0,0	+0,0	+0,0	+81,5	-26,0	-0,7	
		0	22	S		+0,0	-0,4	+10,0	-29,4	+1,0	-0,0	
		490	22	S		+0,0	-0,2	+5,0	-29,4	+1,0	-0,0	
		980	22	S		+0,0	+0,0	-0,0	-29,4	+1,0	-0,0	
		0	25	W3		+0,0	+9,7	+184,4	+57,2	+37,9	+1,0	
		490	25	W3		+0,0	+4,8	+45,5	+57,2	+18,8	+1,0	
		980	25	W3		+0,0	+0,0	-0,0	+57,2	-0,2	+1,0	
		0	26	W4		+0,0	+9,1	+52,2	+81,5	+36,7	+0,9	
		490	26	W4		+0,0	+4,5	-50,8	+81,5	+5,3	+0,9	
		980	26	W4		+0,0	+0,0	+0,0	+81,5	-26,0	+0,9	
	6	0	M+	A		+0,0	+39,2	+404,3	+0,0	+69,9	+4,0	
		490	M+	A		+0,0	+19,6	+132,1	+0,0	+41,3	+4,0	
	31	980	M+	A		+0,0	+0,0	+0,0	+0,0	+13,9	+4,0	
	6	0	M-	A		+0,0	-15,3	-214,8	-493,6	-37,1	-1,6	
		490	M-	A		+0,0	-7,7	-70,2	-444,9	-21,9	-1,6	
	31	980	M-	A		+0,0	+0,0	+0,0	-396,3	-31,6	-1,6	
	7	7	0	0	G		+0,0	+0,2	+73,5	-284,1	+7,5	+0,0
			490	0	G		+0,0	+0,1	+36,7	-248,0	+7,5	+0,0
		32	980	0	G		+0,0	-0,0	-0,0	-212,0	+7,5	+0,0
			0	1	Q1		+0,0	+0,1	+20,0	-58,7	+2,0	+0,0
		490	1	Q1		+0,0	+0,0	+10,0	-58,7	+2,0	+0,0	
		980	1	Q1		+0,0	+0,0	+0,0	-58,7	+2,0	+0,0	
		0	3	W1		+0,0	-16,9	+184,4	+57,2	+37,9	-1,7	
		490	3	W1		+0,0	-8,4	+45,5	+57,2	+18,8	-1,7	
		980	3	W1		+0,0	+0,0	-0,0	+57,2	-0,2	-1,7	
		0	4	W2		+0,0	+5,0	+52,2	+81,5	+36,7	+0,5	
		490	4	W2		+0,0	+2,5	-50,8	+81,5	+5,3	+0,5	
		980	4	W2		+0,0	+0,0	-0,0	+81,5	-26,0	+0,5	
		0	22	S		+0,0	+0,0	+10,0	-29,4	+1,0	+0,0	
		490	22	S		+0,0	+0,0	+5,0	-29,4	+1,0	+0,0	
		980	22	S		+0,0	+0,0	+0,0	-29,4	+1,0	+0,0	
		0	25	W3		+0,0	-15,6	-192,2	+33,6	-29,7	-1,6	
		490	25	W3		+0,0	-7,8	-71,3	+33,6	-19,6	-1,6	
		980	25	W3		+0,0	+0,0	+0,0	+33,6	-9,5	-1,6	
		0	26	W4		+0,0	-9,1	+52,2	+81,5	+36,7	-0,9	
		490	26	W4		+0,0	-4,5	-50,8	+81,5	+5,3	-0,9	
		980	26	W4		+0,0	-0,0	+0,0	+81,5	-26,0	-0,9	

BARRA		NN	X(cm)	HIP	Id	Comb.	Mx kNm	My	Mz	Fx kN	Vy	Vz		
		7	0	M+	A		+0,0	+7,8	+404,3	+0,0	+69,9	+0,8		
			490	M+	A		+0,0	+3,9	+132,1	+0,0	+41,3	+0,8		
		32	980	M+	A		+0,0	+0,0	+0,0	+0,0	+13,9	+0,8		
		7	0	M-	A		+0,0	-25,1	-214,8	-493,6	-37,1	-2,6		
			490	M-	A		+0,0	-12,6	-70,2	-444,9	-21,9	-2,6		
		32	980	M-	A		+0,0	-0,0	-0,0	-396,3	-31,6	-2,6		
8		8	0	0	G		+0,0	-2,7	+73,5	-284,1	+7,5	-0,3		
			490	0	G		+0,0	-1,4	+36,7	-248,0	+7,5	-0,3		
		33	980	0	G		+0,0	+0,0	+0,0	-212,0	+7,5	-0,3		
			0	1	Q1		+0,0	-0,7	+20,0	-58,7	+2,0	-0,1		
			490	1	Q1		+0,0	-0,4	+10,0	-58,7	+2,0	-0,1		
			980	1	Q1		+0,0	+0,0	+0,0	-58,7	+2,0	-0,1		
			0	3	W1		+0,0	+27,9	-192,2	+33,6	-29,7	+2,8		
			490	3	W1		+0,0	+13,9	-71,3	+33,6	-19,6	+2,8		
			980	3	W1		+0,0	+0,0	+0,0	+33,6	-9,5	+2,8		
			0	4	W2		+0,0	-7,0	+52,2	+81,5	+36,7	-0,7		
			490	4	W2		+0,0	-3,5	-50,8	+81,5	+5,3	-0,7		
			980	4	W2		+0,0	-0,0	+0,0	+81,5	-26,0	-0,7		
			0	22	S		+0,0	-0,4	+10,0	-29,4	+1,0	-0,0		
			490	22	S		+0,0	-0,2	+5,0	-29,4	+1,0	-0,0		
			980	22	S		+0,0	+0,0	+0,0	-29,4	+1,0	-0,0		
			0	25	W3		+0,0	+9,4	+184,4	+57,2	+37,9	+1,0		
			490	25	W3		+0,0	+4,7	+45,5	+57,2	+18,8	+1,0		
			980	25	W3		+0,0	+0,0	-0,0	+57,2	-0,2	+1,0		
			0	26	W4		+0,0	+9,0	+52,2	+81,5	+36,7	+0,9		
			490	26	W4		+0,0	+4,5	-50,8	+81,5	+5,3	+0,9		
			980	26	W4		+0,0	+0,0	+0,0	+81,5	-26,0	+0,9		
			8	0	M+	A		+0,0	+39,0	+404,3	+0,0	+69,9	+4,0	
				490	M+	A		+0,0	+19,5	+132,1	+0,0	+41,3	+4,0	
			33	980	M+	A		+0,0	+0,0	+0,0	+0,0	+13,9	+4,0	
			8	0	M-	A		+0,0	-15,3	-214,8	-493,6	-37,1	-1,6	
				490	M-	A		+0,0	-7,7	-70,2	-444,9	-21,9	-1,6	
			33	980	M-	A		+0,0	+0,0	+0,0	-396,3	-31,6	-1,6	
		9		9	0	0	G		+0,0	+0,2	+73,5	-284,1	+7,5	+0,0
					490	0	G		+0,0	+0,1	+36,7	-248,0	+7,5	+0,0
				34	980	0	G		+0,0	-0,0	+0,0	-212,0	+7,5	+0,0
	0			1	Q1		+0,0	+0,1	+20,0	-58,7	+2,0	+0,0		
	490			1	Q1		+0,0	+0,0	+10,0	-58,7	+2,0	+0,0		
	980			1	Q1		+0,0	-0,0	+0,0	-58,7	+2,0	+0,0		
	0			3	W1		+0,0	-16,7	+184,4	+57,2	+37,9	-1,7		
	490			3	W1		+0,0	-8,3	+45,5	+57,2	+18,8	-1,7		
	980			3	W1		+0,0	+0,0	+0,0	+57,2	-0,2	-1,7		
	0			4	W2		+0,0	+4,9	+52,2	+81,5	+36,7	+0,5		
	490			4	W2		+0,0	+2,5	-50,8	+81,5	+5,3	+0,5		
	980			4	W2		+0,0	-0,0	-0,0	+81,5	-26,0	+0,5		
	0			22	S		+0,0	+0,0	+10,0	-29,4	+1,0	+0,0		
	490			22	S		+0,0	+0,0	+5,0	-29,4	+1,0	+0,0		
	980			22	S		+0,0	+0,0	+0,0	-29,4	+1,0	+0,0		
	0			25	W3		+0,0	-15,4	-192,2	+33,6	-29,7	-1,6		
	490			25	W3		+0,0	-7,7	-71,3	+33,6	-19,6	-1,6		
	980			25	W3		+0,0	-0,0	-0,0	+33,6	-9,5	-1,6		
	0			26	W4		+0,0	-9,0	+52,2	+81,5	+36,7	-0,9		
	490			26	W4		+0,0	-4,5	-50,8	+81,5	+5,3	-0,9		
	980			26	W4		+0,0	+0,0	+0,0	+81,5	-26,0	-0,9		
	9			0	M+	A		+0,0	+7,7	+404,3	+0,0	+69,9	+0,8	
				490	M+	A		+0,0	+3,9	+132,1	+0,0	+41,3	+0,8	
	34			980	M+	A		+0,0	+0,0	+0,0	+0,0	+13,9	+0,8	
	9			0	M-	A		+0,0	-24,8	-214,8	-493,6	-37,1	-2,5	
				490	M-	A		+0,0	-12,4	-70,2	-444,9	-21,9	-2,5	
	34			980	M-	A		+0,0	-0,0	+0,0	-396,3	-31,6	-2,5	
10				10	0	0	G		+0,0	-2,8	+73,5	-284,1	+7,5	-0,3
					490	0	G		+0,0	-1,4	+36,7	-248,0	+7,5	-0,3

BARRA	NN	X(cm)	HIP	Id	Comb.	Mx kNm	My	Mz	Fx kN	Vy	Vz	
	35	980	0	G		+0,0	+0,0	+0,0	-212,0	+7,5	-0,3	
		0	1	Q1		+0,0	-0,8	+20,0	-58,7	+2,0	-0,1	
		490	1	Q1		+0,0	-0,4	+10,0	-58,7	+2,0	-0,1	
		980	1	Q1		+0,0	+0,0	-0,0	-58,7	+2,0	-0,1	
		0	3	W1		+0,0	+27,8	-192,2	+33,6	-29,7	+2,8	
		490	3	W1		+0,0	+13,9	-71,3	+33,6	-19,6	+2,8	
		980	3	W1		+0,0	-0,0	+0,0	+33,6	-9,5	+2,8	
		0	4	W2		+0,0	-7,0	+52,2	+81,5	+36,7	-0,7	
		490	4	W2		+0,0	-3,5	-50,8	+81,5	+5,3	-0,7	
		980	4	W2		+0,0	+0,0	+0,0	+81,5	-26,0	-0,7	
		0	22	S		+0,0	-0,4	+10,0	-29,4	+1,0	-0,0	
		490	22	S		+0,0	-0,2	+5,0	-29,4	+1,0	-0,0	
		980	22	S		+0,0	+0,0	-0,0	-29,4	+1,0	-0,0	
		0	25	W3		+0,0	+9,2	+184,4	+57,2	+37,9	+0,9	
		490	25	W3		+0,0	+4,6	+45,5	+57,2	+18,8	+0,9	
		980	25	W3		+0,0	+0,0	-0,0	+57,2	-0,2	+0,9	
		0	26	W4		+0,0	+8,9	+52,2	+81,5	+36,7	+0,9	
		490	26	W4		+0,0	+4,4	-50,8	+81,5	+5,3	+0,9	
		980	26	W4		+0,0	-0,0	+0,0	+81,5	-26,0	+0,9	
		10	0	M+	A		+0,0	+39,0	+404,3	+0,0	+69,9	+4,0
		490	M+	A		+0,0	+19,5	+132,1	+0,0	+41,3	+4,0	
		35	980	M+	A		+0,0	+0,0	+0,0	+0,0	+13,9	+4,0
		10	0	M-	A		+0,0	-15,3	-214,8	-493,6	-37,1	-1,6
		490	M-	A		+0,0	-7,7	-70,2	-444,9	-21,9	-1,6	
	35	980	M-	A		+0,0	+0,0	+0,0	-396,3	-31,6	-1,6	
11	11	0	0	G		+0,0	+0,2	+73,5	-284,1	+7,5	+0,0	
		490	0	G		+0,0	+0,1	+36,7	-248,0	+7,5	+0,0	
	36	980	0	G		+0,0	+0,0	+0,0	-212,0	+7,5	+0,0	
		0	1	Q1		+0,0	+0,1	+20,0	-58,7	+2,0	+0,0	
		490	1	Q1		+0,0	+0,0	+10,0	-58,7	+2,0	+0,0	
		980	1	Q1		+0,0	+0,0	-0,0	-58,7	+2,0	+0,0	
		0	3	W1		+0,0	-16,5	+184,4	+57,2	+37,9	-1,7	
		490	3	W1		+0,0	-8,3	+45,5	+57,2	+18,8	-1,7	
		980	3	W1		+0,0	+0,0	-0,0	+57,2	-0,2	-1,7	
		0	4	W2		+0,0	+4,9	+52,2	+81,5	+36,7	+0,5	
		490	4	W2		+0,0	+2,4	-50,8	+81,5	+5,3	+0,5	
		980	4	W2		+0,0	+0,0	+0,0	+81,5	-26,0	+0,5	
		0	22	S		+0,0	+0,0	+10,0	-29,4	+1,0	+0,0	
		490	22	S		+0,0	+0,0	+5,0	-29,4	+1,0	+0,0	
		980	22	S		+0,0	+0,0	-0,0	-29,4	+1,0	+0,0	
		0	25	W3		+0,0	-15,2	-192,2	+33,6	-29,7	-1,6	
		490	25	W3		+0,0	-7,6	-71,3	+33,6	-19,6	-1,6	
		980	25	W3		+0,0	+0,0	-0,0	+33,6	-9,5	-1,6	
		0	26	W4		+0,0	-8,9	+52,2	+81,5	+36,7	-0,9	
		490	26	W4		+0,0	-4,4	-50,8	+81,5	+5,3	-0,9	
		980	26	W4		+0,0	+0,0	+0,0	+81,5	-26,0	-0,9	
		11	0	M+	A		+0,0	+7,7	+404,3	+0,0	+69,9	+0,8
		490	M+	A		+0,0	+3,8	+132,1	+0,0	+41,3	+0,8	
		36	980	M+	A		+0,0	+0,0	+0,0	+0,0	+13,9	+0,8
	11	0	M-	A		+0,0	-24,6	-214,8	-493,6	-37,1	-2,5	
	490	M-	A		+0,0	-12,3	-70,2	-444,9	-21,9	-2,5		
	36	980	M-	A		+0,0	+0,0	+0,0	-396,3	-31,6	-2,5	
12	12	0	0	G		+0,0	-2,8	+73,5	-284,1	+7,5	-0,3	
		490	0	G		+0,0	-1,4	+36,7	-248,0	+7,5	-0,3	
	37	980	0	G		+0,0	+0,0	+0,0	-212,0	+7,5	-0,3	
		0	1	Q1		+0,0	-0,8	+20,0	-58,7	+2,0	-0,1	
		490	1	Q1		+0,0	-0,4	+10,0	-58,7	+2,0	-0,1	
		980	1	Q1		+0,0	-0,0	+0,0	-58,7	+2,0	-0,1	
		0	3	W1		+0,0	+27,9	-141,3	+33,6	-20,6	+2,8	
		490	3	W1		+0,0	+14,0	-55,4	+33,6	-14,4	+2,8	
	980	3	W1		+0,0	+0,0	-0,0	+33,6	-8,2	+2,8		
	0	4	W2		+0,0	-7,0	+21,5	+81,5	+21,5	-0,7		

BARRA		NN	X(cm)	HIP	Id	Comb.	Mx kNm	My	Mz	Fx kN	Vy	Vz	
			490	4	W2		+0,0	-3,5	-36,4	+81,5	+2,2	-0,7	
			980	4	W2		+0,0	+0,0	+0,0	+81,5	-17,1	-0,7	
			0	22	S		+0,0	-0,4	+10,0	-29,4	+1,0	-0,0	
			490	22	S		+0,0	-0,2	+5,0	-29,4	+1,0	-0,0	
			980	22	S		+0,0	+0,0	+0,0	-29,4	+1,0	-0,0	
			0	25	W3		+0,0	+9,0	+124,8	+57,2	+24,4	+0,9	
			490	25	W3		+0,0	+4,5	+33,7	+57,2	+12,7	+0,9	
			980	25	W3		+0,0	+0,0	-0,0	+57,2	+1,0	+0,9	
			0	26	W4		+0,0	+8,8	+21,5	+81,5	+21,5	+0,9	
			490	26	W4		+0,0	+4,4	-36,4	+81,5	+2,2	+0,9	
			980	26	W4		+0,0	+0,0	+0,0	+81,5	-17,1	+0,9	
		12	0	M+	A		+0,0	+39,0	+314,9	+0,0	+49,7	+4,0	
			490	M+	A		+0,0	+19,5	+114,4	+0,0	+32,1	+4,0	
		37	980	M+	A		+0,0	+0,0	+0,0	+0,0	+14,9	+4,0	
		12	0	M-	A		+0,0	-15,4	-138,5	-493,6	-23,5	-1,6	
			490	M-	A		+0,0	-7,7	-46,4	-444,9	-14,1	-1,6	
37	980	M-	A		+0,0	+0,0	+0,0	-396,3	-18,1	-1,6			
13		13	0	0	G		+0,0	+0,2	+73,5	-284,1	+7,5	+0,0	
			490	0	G		+0,0	+0,1	+36,7	-248,0	+7,5	+0,0	
		38	980	0	G		+0,0	+0,0	-0,0	-212,0	+7,5	+0,0	
			0	1	Q1		+0,0	+0,1	+20,0	-58,7	+2,0	+0,0	
			490	1	Q1		+0,0	+0,0	+10,0	-58,7	+2,0	+0,0	
			980	1	Q1		+0,0	+0,0	+0,0	-58,7	+2,0	+0,0	
			0	3	W1		+0,0	-16,4	+124,8	+57,2	+24,4	-1,7	
			490	3	W1		+0,0	-8,2	+33,7	+57,2	+12,7	-1,7	
			980	3	W1		+0,0	+0,0	+0,0	+57,2	+1,0	-1,7	
			0	4	W2		+0,0	+4,9	+21,5	+81,5	+21,5	+0,5	
			490	4	W2		+0,0	+2,4	-36,4	+81,5	+2,2	+0,5	
			980	4	W2		+0,0	-0,0	+0,0	+81,5	-17,1	+0,5	
			0	22	S		+0,0	+0,0	+10,0	-29,4	+1,0	+0,0	
			490	22	S		+0,0	+0,0	+5,0	-29,4	+1,0	+0,0	
			980	22	S		+0,0	-0,0	+0,0	-29,4	+1,0	+0,0	
			0	25	W3		+0,0	-15,1	-141,3	+33,6	-20,6	-1,5	
			490	25	W3		+0,0	-7,6	-55,4	+33,6	-14,4	-1,5	
			980	25	W3		+0,0	+0,0	+0,0	+33,6	-8,2	-1,5	
			0	26	W4		+0,0	-8,8	+21,5	+81,5	+21,5	-0,9	
			490	26	W4		+0,0	-4,4	-36,4	+81,5	+2,2	-0,9	
			980	26	W4		+0,0	+0,0	+0,0	+81,5	-17,1	-0,9	
			13	0	M+	A		+0,0	+7,6	+314,9	+0,0	+49,7	+0,8
			490	M+	A		+0,0	+3,8	+114,4	+0,0	+32,1	+0,8	
		38	980	M+	A		+0,0	+0,0	+0,0	+0,0	+14,9	+0,8	
		13	0	M-	A		+0,0	-24,4	-138,5	-493,6	-23,5	-2,5	
			490	M-	A		+0,0	-12,2	-46,4	-444,9	-14,1	-2,5	
		38	980	M-	A		+0,0	+0,0	-0,0	-396,3	-18,1	-2,5	
		14		14	0	0	G		+1,4	-10,0	+4,0	-428,6	-11,7
	220			0	G		+1,4	-3,1	+29,8	-412,4	-11,7	-3,1	
23	440			0	G		+1,4	+3,7	+55,5	-396,3	-11,7	-3,1	
	0			1	Q1		+0,4	-2,7	+1,1	-112,3	-3,2	-0,8	
	220			1	Q1		+0,4	-0,9	+8,1	-112,3	-3,2	-0,8	
	440			1	Q1		+0,4	+1,0	+15,1	-112,3	-3,2	-0,8	
	0			3	W1		-1,7	+65,1	-21,1	+33,4	+27,4	+17,5	
	220			3	W1		-1,7	+26,6	-90,2	+33,4	+35,4	+17,5	
	440			3	W1		-1,7	-11,9	-177,0	+33,4	+43,5	+17,5	
	0			4	W2		-0,2	-14,6	+69,5	+81,0	+54,8	-3,7	
	220			4	W2		-0,2	-6,4	-23,8	+81,0	+30,0	-3,7	
	440			4	W2		-0,2	+1,7	-62,4	+81,0	+5,1	-3,7	
	0			22	S		+0,2	-1,4	+0,5	-29,2	-1,6	-0,4	
	220			22	S		+0,2	-0,4	+4,0	-29,2	-1,6	-0,4	
	440			22	S		+0,2	+0,5	+7,5	-29,2	-1,6	-0,4	
	0			25	W3		+7,7	-1,8	+85,8	+56,8	+4,6	-3,3	
	220	25	W3		+7,7	+5,5	+92,3	+56,8	-10,5	-3,3			
	440	25	W3		+7,7	+12,8	+132,1	+56,8	-25,6	-3,3			

BARRA		NN	X(cm)	HIP	Id	Comb.	Mx kNm	My	Mz	Fx kN	Vy	Vz	
			0	26	W4		+2,5	+12,2	+88,7	+81,0	+60,2	+2,2	
			220	26	W4		+2,5	+7,3	-16,3	+81,0	+35,3	+2,2	
			440	26	W4		+2,5	+2,4	-66,6	+81,0	+10,4	+2,2	
		14	0	M+	A		+14,0	+87,7	+140,1	+0,0	+78,5	+23,1	
			220	M+	A		+14,0	+36,8	+190,2	+0,0	+41,4	+23,1	
		23	440	M+	A		+14,0	+25,6	+294,6	+0,0	+53,5	+23,1	
		14	0	M-	A		-1,2	-39,2	-27,6	-769,0	-21,8	-11,0	
			220	M-	A		-1,2	-15,1	-105,5	-747,2	-36,1	-11,0	
23	440	M-	A		-1,2	-14,1	-209,9	-725,3	-58,8	-11,0			
15		15	0	0	G		+1,4	-22,1	+0,5	-322,9	+0,1	-5,0	
			220	0	G		+1,4	-11,0	+0,2	-306,7	+0,1	-5,0	
		24	440	0	G		+1,4	-0,0	-0,0	-290,5	+0,1	-5,0	
			0	1	Q1		+0,4	-6,0	+0,1	-108,2	+0,0	-1,4	
			220	1	Q1		+0,4	-3,0	+0,1	-108,2	+0,0	-1,4	
			440	1	Q1		+0,4	+0,0	-0,0	-108,2	+0,0	-1,4	
			0	3	W1		-1,7	+69,9	+70,2	+0,0	+15,9	+15,9	
			220	3	W1		-1,7	+35,0	+35,1	+0,0	+15,9	+15,9	
			440	3	W1		-1,7	+0,0	+0,0	+0,0	+15,9	+15,9	
			0	4	W2		-0,2	-7,6	-21,4	+0,0	-4,9	-1,7	
			220	4	W2		-0,2	-3,8	-10,7	+0,0	-4,9	-1,7	
			440	4	W2		-0,2	-0,0	+0,0	+0,0	-4,9	-1,7	
			0	22	S		+0,2	-3,0	+0,1	+0,0	+0,0	-0,7	
			220	22	S		+0,2	-1,5	+0,0	+0,0	+0,0	-0,7	
			440	22	S		+0,2	-0,0	-0,0	+0,0	+0,0	-0,7	
			0	25	W3		+7,7	-93,9	+73,2	+0,0	+16,6	-21,3	
			220	25	W3		+7,7	-46,9	+36,6	+0,0	+16,6	-21,3	
			440	25	W3		+7,7	+0,0	+0,0	+0,0	+16,6	-21,3	
			0	26	W4		+2,5	-19,5	+40,8	+0,0	+9,3	-4,4	
			220	26	W4		+2,5	-9,8	+20,4	+0,0	+9,3	-4,4	
			440	26	W4		+2,5	+0,0	+0,0	+0,0	+9,3	-4,4	
			15	0	M+	A		+14,0	+82,8	+110,6	+0,0	+25,1	+18,8
			220	M+	A		+14,0	+41,4	+55,3	+0,0	+25,1	+18,8	
		24	440	M+	A		+14,0	+0,0	+0,0	+0,0	+25,1	+18,8	
15	0	M-	A		-1,2	-179,2	-31,7	-598,1	-7,2	-40,7			
	220	M-	A		-1,2	-89,6	-15,8	-576,3	-7,2	-40,7			
24	440	M-	A		-1,2	-0,0	-0,0	-554,5	-7,2	-40,7			

BARRA		NN	X(cm)	HIP	Id	Comb.	Mx kNm	My	Mz	Fx kN	Vy	Vz	
16		16	0	0	G		+1,4	-22,1	+12,7	-178,1	+2,9	-5,0	
			220	0	G		+1,4	-11,0	+6,3	-161,9	+2,9	-5,0	
		25	440	0	G		+1,4	-0,0	+0,0	-145,7	+2,9	-5,0	
			0	1	Q1		+0,4	-6,0	+3,4	-54,3	+0,8	-1,4	
			220	1	Q1		+0,4	-3,0	+1,7	-54,3	+0,8	-1,4	
			440	1	Q1		+0,4	+0,0	+0,0	-54,3	+0,8	-1,4	
			0	3	W1		-1,7	+69,9	+55,0	+0,0	+12,5	+15,9	
			220	3	W1		-1,7	+35,0	+27,5	+0,0	+12,5	+15,9	
			440	3	W1		-1,7	+0,0	+0,0	+0,0	+12,5	+15,9	
			0	4	W2		-0,2	-7,6	-23,0	+0,0	-5,2	-1,7	
			220	4	W2		-0,2	-3,8	-11,5	+0,0	-5,2	-1,7	
			440	4	W2		-0,2	-0,0	+0,0	+0,0	-5,2	-1,7	
			0	22	S		+0,2	-3,0	+1,7	+0,0	+0,4	-0,7	
			220	22	S		+0,2	-1,5	+0,9	+0,0	+0,4	-0,7	
			440	22	S		+0,2	-0,0	+0,0	+0,0	+0,4	-0,7	
			0	25	W3		+7,7	-93,9	+140,3	+0,0	+31,9	-21,3	
			220	25	W3		+7,7	-46,9	+70,1	+0,0	+31,9	-21,3	
			440	25	W3		+7,7	+0,0	+0,0	+0,0	+31,9	-21,3	
			0	26	W4		+2,5	-19,5	+62,6	+0,0	+14,2	-4,4	
			220	26	W4		+2,5	-9,8	+31,3	+0,0	+14,2	-4,4	
			440	26	W4		+2,5	+0,0	+0,0	+0,0	+14,2	-4,4	
			16	0	M+	A		+14,0	+82,8	+232,5	+0,0	+52,8	+18,8
			220	M+	A		+14,0	+41,4	+116,2	+0,0	+52,8	+18,8	
		25	440	M+	A		+14,0	+0,0	+0,0	+0,0	+52,8	+18,8	

BARRA		NN	X(cm)	HIP	Id	Comb.	Mx kNm	My	Mz	Fx kN	Vy	Vz	
		16	0	M-	A		-1,2	-179,2	-21,9	-321,9	-5,0	-40,7	
			220	M-	A		-1,2	-89,6	-10,9	-300,0	-5,0	-40,7	
		25	440	M-	A		-1,2	-0,0	+0,0	-278,2	-5,0	-40,7	
17		17	0	0	G		+0,0	+0,2	+100,8	-283,8	+10,3	+0,0	
			490	0	G		+0,0	+0,1	+50,4	-247,8	+10,3	+0,0	
		40	980	0	G		+0,0	-0,0	+0,0	-211,7	+10,3	+0,0	
			0	1	Q1		+0,0	+0,1	+27,3	-58,4	+2,8	+0,0	
			490	1	Q1		+0,0	+0,0	+13,7	-58,4	+2,8	+0,0	
			980	1	Q1		+0,0	+0,0	+0,0	-58,4	+2,8	+0,0	
			0	3	W1		+0,0	-16,3	+195,1	+56,8	+53,6	-1,7	
			490	3	W1		+0,0	-8,2	+15,1	+56,8	+19,9	-1,7	
			980	3	W1		+0,0	-0,0	-0,0	+56,8	-13,7	-1,7	
			0	4	W2		+0,0	+4,8	+130,3	+81,0	+68,7	+0,5	
			490	4	W2		+0,0	+2,4	-70,5	+81,0	+13,3	+0,5	
			980	4	W2		+0,0	+0,0	+0,0	+81,0	-42,1	+0,5	
			0	22	S		+0,0	+0,0	+13,7	-29,2	+1,4	+0,0	
			490	22	S		+0,0	+0,0	+6,8	-29,2	+1,4	+0,0	
			980	22	S		+0,0	+0,0	+0,0	-29,2	+1,4	+0,0	
			0	25	W3		+0,0	-15,0	-207,0	+33,4	-39,0	-1,5	
			490	25	W3		+0,0	-7,5	-59,7	+33,4	-21,1	-1,5	
			980	25	W3		+0,0	+0,0	+0,0	+33,4	-3,2	-1,5	
			0	26	W4		+0,0	-8,8	+122,7	+81,0	+67,9	-0,9	
			490	26	W4		+0,0	-4,4	-74,3	+81,0	+12,5	-0,9	
			980	26	W4		+0,0	-0,0	-0,0	+81,0	-42,8	-0,9	
			17	0	M+	A		+0,0	+7,6	+467,6	+0,0	+120,8	+0,8
				490	M+	A		+0,0	+3,8	+110,1	+0,0	+47,7	+0,8
			40	980	M+	A		+0,0	+0,0	+0,0	+0,0	+19,1	+0,8
			17	0	M-	A		+0,0	-24,3	-209,7	-492,6	-48,2	-2,5
				490	M-	A		+0,0	-12,1	-61,0	-443,9	-21,4	-2,5
	40	980	M-	A		+0,0	-0,0	+0,0	-395,3	-54,0	-2,5		
18		18	0	0	G		+1,4	-9,9	+16,3	-238,2	+4,2	-3,1	
			220	0	G		+1,4	-3,2	+7,1	-222,1	+4,2	-3,1	
		26	440	0	G		+1,4	+3,6	-2,2	-205,9	+4,2	-3,1	
			0	1	Q1		+0,4	-2,7	+4,4	-58,7	+1,1	-0,8	
			220	1	Q1		+0,4	-0,9	+1,9	-58,7	+1,1	-0,8	
			440	1	Q1		+0,4	+1,0	-0,6	-58,7	+1,1	-0,8	
			0	3	W1		-1,7	+65,0	-81,3	+1,6	-19,0	+17,4	
			220	3	W1		-1,7	+26,7	-39,6	+1,6	-19,0	+17,4	
			440	3	W1		-1,7	-11,7	+2,2	+1,6	-19,0	+17,4	
			0	4	W2		-0,2	-14,6	+14,1	+6,7	+3,6	-3,7	
			220	4	W2		-0,2	-6,4	+6,1	+6,7	+3,6	-3,7	
			440	4	W2		-0,2	+1,7	-1,8	+6,7	+3,6	-3,7	
			0	22	S		+0,2	-1,3	+2,2	-2,4	+0,6	-0,4	
			220	22	S		+0,2	-0,4	+1,0	-2,4	+0,6	-0,4	
			440	22	S		+0,2	+0,5	-0,3	-2,4	+0,6	-0,4	
			0	25	W3		+7,7	-1,8	+42,8	+5,5	+9,0	-3,3	
			220	25	W3		+7,7	+5,5	+23,0	+5,5	+9,0	-3,3	
			440	25	W3		+7,7	+12,7	+3,2	+5,5	+9,0	-3,3	
			0	26	W4		+2,5	+12,2	-1,5	+6,6	-0,4	+2,2	
			220	26	W4		+2,5	+7,3	-0,6	+6,6	-0,4	+2,2	
			440	26	W4		+2,5	+2,4	+0,3	+6,6	-0,4	+2,2	
			18	0	M+	A		+14,0	+87,6	+92,5	+0,0	+20,8	+23,1
				220	M+	A		+14,0	+36,8	+46,7	+0,0	+20,8	+23,1
			26	440	M+	A		+14,0	+25,3	+2,6	+0,0	+20,8	+23,1
			18	0	M-	A		-1,2	-39,2	-105,7	-411,5	-24,3	-10,9
				220	M-	A		-1,2	-15,2	-52,3	-389,6	-24,3	-10,9
	26	440	M-	A		-1,2	-13,9	-6,5	-367,8	-24,3	-10,9		
19		19	0	0	G		+1,4	-11,8	+0,2	-418,4	-0,0	-3,3	
			220	0	G		+1,4	-4,7	+0,3	-402,2	-0,0	-3,3	
		27	440	0	G		+1,4	+2,5	+0,4	-386,1	-0,0	-3,3	
			0	1	Q1		+0,4	-3,2	+0,1	-121,7	-0,0	-0,9	
			220	1	Q1		+0,4	-1,3	+0,1	-121,7	-0,0	-0,9	



BARRA	NN	X(cm)	HIP	Id	Comb.	Mx kNm	My	Mz	Fx kN	Vy	Vz
		440	1	Q1		+0,4	+0,7	+0,1	-121,7	-0,0	-0,9
		0	3	W1		-1,7	+60,0	+31,1	+4,1	-10,7	+15,6
		220	3	W1		-1,7	+25,7	+54,6	+4,1	-10,7	+15,6
		440	3	W1		-1,7	-8,5	+78,0	+4,1	-10,7	+15,6
		0	4	W2		-0,2	-10,2	-9,5	+18,7	+3,2	-2,8
		220	4	W2		-0,2	-4,1	-16,7	+18,7	+3,2	-2,8
		440	4	W2		-0,2	+2,1	-23,8	+18,7	+3,2	-2,8
		0	22	S		+0,2	-1,6	+0,0	-6,8	-0,0	-0,4
		220	22	S		+0,2	-0,6	+0,0	-6,8	-0,0	-0,4
		440	22	S		+0,2	+0,3	+0,1	-6,8	-0,0	-0,4
		0	25	W3		+7,7	-32,1	+32,8	+16,5	-10,9	-7,9
		220	25	W3		+7,7	-14,8	+56,8	+16,5	-10,9	-7,9
		440	25	W3		+7,7	+2,6	+80,9	+16,5	-10,9	-7,9
		0	26	W4		+2,5	+1,1	+18,2	+18,6	-6,1	+0,3
		220	26	W4		+2,5	+0,4	+31,7	+18,6	-6,1	+0,3
		440	26	W4		+2,5	-0,3	+45,2	+18,6	-6,1	+0,3
	19	0	M+	A		+14,0	+78,1	+49,6	+0,0	+4,8	+20,1
		220	M+	A		+14,0	+33,9	+85,8	+0,0	+4,8	+20,1
	27	440	M+	A		+14,0	+8,3	+122,0	+0,0	+4,8	+20,1
	19	0	M-	A		-1,2	-68,7	-14,0	-752,5	-16,5	-17,5
		220	M-	A		-1,2	-30,2	-24,6	-730,7	-16,5	-17,5
	27	440	M-	A		-1,2	-10,2	-35,2	-708,8	-16,5	-17,5
	20	0	0	G		+1,4	-12,0	+14,6	-278,7	+4,2	-3,4
		220	0	G		+1,4	-4,6	+5,4	-262,5	+4,2	-3,4
	28	440	0	G		+1,4	+2,8	-3,8	-246,4	+4,2	-3,4
		0	1	Q1		+0,4	-3,2	+4,0	-65,4	+1,1	-0,9
		220	1	Q1		+0,4	-1,2	+1,5	-65,4	+1,1	-0,9
		440	1	Q1		+0,4	+0,8	-1,0	-65,4	+1,1	-0,9
		0	3	W1		-1,7	+61,5	-7,6	+9,0	-30,2	+16,6
		220	3	W1		-1,7	+24,9	+58,9	+9,0	-30,2	+16,6
		440	3	W1		-1,7	-11,6	+125,3	+9,0	-30,2	+16,6
		0	4	W2		-0,2	-10,4	-5,1	+13,0	+7,0	-2,9
		220	4	W2		-0,2	-4,0	-20,5	+13,0	+7,0	-2,9
		440	4	W2		-0,2	+2,5	-35,9	+13,0	+7,0	-2,9
		0	22	S		+0,2	-1,6	+2,0	-5,6	+0,6	-0,5
		220	22	S		+0,2	-0,6	+0,7	-5,6	+0,6	-0,5
		440	22	S		+0,2	+0,4	-0,5	-5,6	+0,6	-0,5
		0	25	W3		+7,7	-33,3	+90,4	+6,7	-2,1	-8,7
		220	25	W3		+7,7	-14,2	+95,1	+6,7	-2,1	-8,7
		440	25	W3		+7,7	+5,0	+99,7	+6,7	-2,1	-8,7
		0	26	W4		+2,5	+1,1	+31,8	+13,3	-6,7	+0,3
		220	26	W4		+2,5	+0,4	+46,7	+13,3	-6,7	+0,3
		440	26	W4		+2,5	-0,2	+61,5	+13,3	-6,7	+0,3
	20	0	M+	A		+14,0	+80,3	+161,0	+0,0	+17,8	+21,6
		220	M+	A		+14,0	+32,8	+152,0	+0,0	+17,8	+21,6
	28	440	M+	A		+14,0	+12,4	+184,2	+0,0	+17,8	+21,6
	20	0	M-	A		-1,2	-70,7	+0,0	-478,6	-41,1	-18,9
		220	M-	A		-1,2	-29,2	-25,4	-456,8	-41,1	-18,9
	28	440	M-	A		-1,2	-14,6	-60,5	-434,9	-41,1	-18,9
	21	0	0	G		+0,0	-4,0	+1,5	-127,6	+0,1	-0,4
		559	0	G		+0,0	-2,0	+0,8	-86,5	+0,1	-0,4
	102	1118	0	G		+0,0	+0,0	+0,0	-45,4	+0,1	-0,4
		0	1	Q1		+0,0	-1,1	+0,4	-12,9	+0,0	-0,1
		559	1	Q1		+0,0	-0,5	+0,2	-12,9	+0,0	-0,1
		1118	1	Q1		+0,0	+0,0	+0,0	-12,9	+0,0	-0,1
		0	3	W1		+0,0	+23,9	+82,3	+16,0	+7,4	+2,1
		559	3	W1		+0,0	+12,0	+41,2	+16,0	+7,4	+2,1
		1118	3	W1		+0,0	+0,0	+0,0	+16,0	+7,4	+2,1
		0	4	W2		+0,0	-3,4	-25,6	+18,7	-2,3	-0,3
		559	4	W2		+0,0	-1,7	-12,8	+18,7	-2,3	-0,3
		1118	4	W2		+0,0	+0,0	+0,0	+18,7	-2,3	-0,3
		0	22	S		+0,0	-0,5	+0,2	-6,5	+0,0	-0,0

BARRA	NN	X(cm)	HIP	Id	Comb.	Mx kNm	My	Mz	Fx kN	Vy	Vz
		559	22	S		+0,0	-0,3	+0,1	-6,5	+0,0	-0,0
		1118	22	S		+0,0	+0,0	+0,0	-6,5	+0,0	-0,0
		0	25	W3		+0,0	-14,3	+92,4	+4,6	+8,3	-1,3
		559	25	W3		+0,0	-7,1	+46,2	+4,6	+8,3	-1,3
		1118	25	W3		+0,0	+0,0	+0,0	+4,6	+8,3	-1,3
		0	26	W4		+0,0	+0,4	+50,3	+18,6	+4,5	+0,0
		559	26	W4		+0,0	+0,2	+25,2	+18,6	+4,5	+0,0
		1118	26	W4		+0,0	+0,0	+0,0	+18,6	+4,5	+0,0
	21	0	M+	A		+0,0	+31,8	+141,2	+0,0	+12,6	+2,8
		559	M+	A		+0,0	+15,9	+70,6	+0,0	+12,6	+2,8
	102	1118	M+	A		+0,0	+0,0	+0,0	+0,0	+12,6	+2,8
	21	0	M-	A		+0,0	-28,4	-36,9	-196,5	-3,3	-2,5
		559	M-	A		+0,0	-14,2	-18,5	-141,0	-3,3	-2,5
	102	1118	M-	A		+0,0	+0,0	+0,0	-85,5	-3,3	-2,5
		22	0	G		+0,0	+0,2	-7,5	-93,3	-0,8	+0,0
		490	0	G		+0,0	+0,1	-3,7	-57,2	-0,8	+0,0
	42	980	0	G		+0,0	+0,0	+0,0	-21,2	-0,8	+0,0
		0	1	Q1		+0,0	+0,1	-2,0	-4,5	-0,2	+0,0
		490	1	Q1		+0,0	+0,0	-1,0	-4,5	-0,2	+0,0
		980	1	Q1		+0,0	+0,0	+0,0	-4,5	-0,2	+0,0
		0	3	W1		+0,0	-16,3	+44,7	+4,7	+4,6	-1,7
		490	3	W1		+0,0	-8,1	+22,4	+4,7	+4,6	-1,7
		980	3	W1		+0,0	+0,0	+0,0	+4,7	+4,6	-1,7
		0	4	W2		+0,0	+4,8	-6,4	+6,7	-0,7	+0,5
		490	4	W2		+0,0	+2,4	-3,2	+6,7	-0,7	+0,5
		980	4	W2		+0,0	+0,0	+0,0	+6,7	-0,7	+0,5
		0	22	S		+0,0	+0,0	-1,0	-2,3	-0,1	+0,0
		490	22	S		+0,0	+0,0	-0,5	-2,3	-0,1	+0,0
		980	22	S		+0,0	+0,0	-0,0	-2,3	-0,1	+0,0
		0	25	W3		+0,0	-15,0	-26,7	+2,2	-2,7	-1,5
		490	25	W3		+0,0	-7,5	-13,4	+2,2	-2,7	-1,5
		980	25	W3		+0,0	-0,0	+0,0	+2,2	-2,7	-1,5
		0	26	W4		+0,0	-8,7	+0,8	+6,6	+0,1	-0,9
		490	26	W4		+0,0	-4,4	+0,4	+6,6	+0,1	-0,9
		980	26	W4		+0,0	-0,0	+0,0	+6,6	+0,1	-0,9
	22	0	M+	A		+0,0	+7,5	+59,6	+0,0	+6,1	+0,8
		490	M+	A		+0,0	+3,8	+29,8	+0,0	+6,1	+0,8
	42	980	M+	A		+0,0	+0,0	+0,0	+0,0	+6,1	+0,8
	22	0	M-	A		+0,0	-24,2	-53,1	-134,4	-5,4	-2,5
		490	M-	A		+0,0	-12,1	-26,6	-85,8	-5,4	-2,5
	42	980	M-	A		+0,0	+0,0	+0,0	-37,1	-5,4	-2,5
		23	0	G		+0,0	+3,7	+55,5	-251,5	+10,3	+0,7
		270	0	G		+0,0	+1,8	+27,8	-231,6	+10,3	+0,7
	39	540	0	G		+0,0	+0,0	+0,0	-211,8	+10,3	+0,7
		0	1	Q1		+0,0	+1,0	+15,1	-58,4	+2,8	+0,2
		270	1	Q1		+0,0	+0,5	+7,5	-58,4	+2,8	+0,2
		540	1	Q1		+0,0	+0,0	+0,0	-58,4	+2,8	+0,2
		0	3	W1		+0,0	-11,9	-177,0	+33,4	-42,6	-2,2
		270	3	W1		+0,0	-5,9	-75,2	+33,4	-32,8	-2,2
		540	3	W1		+0,0	-0,0	+0,0	+33,4	-22,9	-2,2
		0	4	W2		+0,0	+1,7	-62,4	+81,0	+18,9	+0,3
		270	4	W2		+0,0	+0,9	-72,4	+81,0	-11,6	+0,3
		540	4	W2		+0,0	+0,0	+0,0	+81,0	-42,1	+0,3
		0	22	S		+0,0	+0,5	+7,5	-29,2	+1,4	+0,1
		270	22	S		+0,0	+0,2	+3,8	-29,2	+1,4	+0,1
		540	22	S		+0,0	+0,0	-0,0	-29,2	+1,4	+0,1
		0	25	W3		+0,0	+12,8	+132,1	+56,8	+43,0	+2,4
		270	25	W3		+0,0	+6,4	+41,0	+56,8	+24,5	+2,4
		540	25	W3		+0,0	+0,0	+0,0	+56,8	+5,9	+2,4
		0	26	W4		+0,0	+2,4	-66,6	+81,0	+18,2	+0,4
		270	26	W4		+0,0	+1,2	-74,5	+81,0	-12,3	+0,4
		540	26	W4		+0,0	+0,0	+0,0	+81,0	-42,8	+0,4

BARRA		NN	X(cm)	HIP	Id	Comb.	Mx kNm	My	Mz	Fx kN	Vy	Vz	
		23	0	M+	A		+0,0	+25,6	+294,6	+0,0	+82,4	+4,7	
			270	M+	A		+0,0	+12,8	+109,8	+0,0	+54,6	+4,7	
		39	540	M+	A		+0,0	+0,0	+0,0	+0,0	+26,7	+4,7	
		23	0	M-	A		+0,0	-14,1	-209,9	-449,1	-53,6	-2,6	
			270	M-	A		+0,0	-7,1	-85,0	-422,3	-38,9	-2,6	
		39	540	M-	A		+0,0	+0,0	+0,0	-395,4	-54,0	-2,6	
27		26	0	0	G		+0,0	+3,6	-2,2	-61,1	-0,4	+0,7	
			270	0	G		+0,0	+1,8	-1,1	-41,3	-0,4	+0,7	
		41	540	0	G		+0,0	+0,0	+0,0	-21,4	-0,4	+0,7	
			0	1	Q1		+0,0	+1,0	-0,6	-4,8	-0,1	+0,2	
			270	1	Q1		+0,0	+0,5	-0,3	-4,8	-0,1	+0,2	
			540	1	Q1		+0,0	+0,0	-0,0	-4,8	-0,1	+0,2	
			0	3	W1		+0,0	-11,7	+2,2	+1,6	+0,4	-2,2	
			270	3	W1		+0,0	-5,8	+1,1	+1,6	+0,4	-2,2	
			540	3	W1		+0,0	-0,0	+0,0	+1,6	+0,4	-2,2	
			0	4	W2		+0,0	+1,7	-1,8	+6,7	-0,3	+0,3	
			270	4	W2		+0,0	+0,8	-0,9	+6,7	-0,3	+0,3	
			540	4	W2		+0,0	+0,0	-0,0	+6,7	-0,3	+0,3	
			0	22	S		+0,0	+0,5	-0,3	-2,4	-0,1	+0,1	
			270	22	S		+0,0	+0,2	-0,2	-2,4	-0,1	+0,1	
			540	22	S		+0,0	+0,0	+0,0	-2,4	-0,1	+0,1	
			0	25	W3		+0,0	+12,7	+3,2	+5,5	+0,6	+2,3	
			270	25	W3		+0,0	+6,3	+1,6	+5,5	+0,6	+2,3	
			540	25	W3		+0,0	+0,0	-0,0	+5,5	+0,6	+2,3	
			0	26	W4		+0,0	+2,4	+0,3	+6,6	+0,1	+0,4	
			270	26	W4		+0,0	+1,2	+0,2	+6,6	+0,1	+0,4	
			540	26	W4		+0,0	+0,0	-0,0	+6,6	+0,1	+0,4	
			26	0	M+	A		+0,0	+25,3	+2,6	+0,0	+0,5	+4,7
				270	M+	A		+0,0	+12,7	+1,3	+0,0	+0,5	+4,7
			41	540	M+	A		+0,0	+0,0	+0,0	+0,0	+0,5	+4,7
	26	0	M-	A		+0,0	-13,9	-6,5	-91,5	-1,2	-2,6		
		270	M-	A		+0,0	-7,0	-3,3	-64,7	-1,2	-2,6		
	41	540	M-	A		+0,0	+0,0	+0,0	-37,9	-1,2	-2,6		
29		27	0	0	G		+0,0	+2,5	+0,4	-95,6	+0,1	+0,4	
			339	0	G		+0,0	+1,3	+0,2	-70,6	+0,1	+0,4	
		101	678	0	G		+0,0	+0,0	+0,0	-45,7	+0,1	+0,4	
			0	1	Q1		+0,0	+0,7	+0,1	-13,5	+0,0	+0,1	
			339	1	Q1		+0,0	+0,3	+0,1	-13,5	+0,0	+0,1	
			678	1	Q1		+0,0	+0,0	+0,0	-13,5	+0,0	+0,1	
			0	3	W1		+0,0	-8,5	+78,0	+4,1	+11,5	-1,3	
			339	3	W1		+0,0	-4,2	+39,0	+4,1	+11,5	-1,3	
			678	3	W1		+0,0	+0,0	+0,0	+4,1	+11,5	-1,3	
			0	4	W2		+0,0	+2,1	-23,8	+18,7	-3,5	+0,3	
			339	4	W2		+0,0	+1,1	-11,9	+18,7	-3,5	+0,3	
			678	4	W2		+0,0	+0,0	+0,0	+18,7	-3,5	+0,3	
			0	22	S		+0,0	+0,3	+0,1	-6,8	+0,0	+0,0	
			339	22	S		+0,0	+0,2	+0,0	-6,8	+0,0	+0,0	
			678	22	S		+0,0	+0,0	+0,0	-6,8	+0,0	+0,0	
			0	25	W3		+0,0	+2,6	+80,9	+16,5	+11,9	+0,4	
			339	25	W3		+0,0	+1,3	+40,4	+16,5	+11,9	+0,4	
			678	25	W3		+0,0	+0,0	+0,0	+16,5	+11,9	+0,4	
			0	26	W4		+0,0	-0,3	+45,2	+18,6	+6,7	-0,0	
			339	26	W4		+0,0	-0,1	+22,6	+18,6	+6,7	-0,0	
			678	26	W4		+0,0	+0,0	+0,0	+18,6	+6,7	-0,0	
			27	0	M+	A		+0,0	+8,3	+122,0	+0,0	+18,0	+1,2
				339	M+	A		+0,0	+4,1	+61,0	+0,0	+18,0	+1,2
			101	678	M+	A		+0,0	+0,0	+0,0	+0,0	+18,0	+1,2
	27	0	M-	A		+0,0	-10,2	-35,2	-154,4	-5,2	-1,5		
		339	M-	A		+0,0	-5,1	-17,6	-120,7	-5,2	-1,5		
	101	678	M-	A		+0,0	+0,0	+0,0	-87,1	-5,2	-1,5		
30		28	0	0	G		+0,0	+2,8	-3,8	-100,6	-0,5	+0,3	
			408	0	G		+0,0	+1,4	-1,9	-70,6	-0,5	+0,3	

BARRA	NN	X(cm)	HIP	Id	Comb.	Mx kNm	My	Mz	Fx kN	Vy	Vz
	165	816	0	G		+0,0	+0,0	+0,0	-40,6	-0,5	+0,3
		0	1	Q1		+0,0	+0,8	-1,0	-11,2	-0,1	+0,1
		408	1	Q1		+0,0	+0,4	-0,5	-11,2	-0,1	+0,1
		816	1	Q1		+0,0	+0,0	+0,0	-11,2	-0,1	+0,1
		0	3	W1		+0,0	-11,6	+125,3	+9,0	+15,4	-1,4
		408	3	W1		+0,0	-5,8	+62,7	+9,0	+15,4	-1,4
		816	3	W1		+0,0	+0,0	+0,0	+9,0	+15,4	-1,4
		0	4	W2		+0,0	+2,5	-35,9	+13,0	-4,4	+0,3
		408	4	W2		+0,0	+1,3	-18,0	+13,0	-4,4	+0,3
		816	4	W2		+0,0	+0,0	+0,0	+13,0	-4,4	+0,3
		0	22	S		+0,0	+0,4	-0,5	-5,6	-0,1	+0,0
		408	22	S		+0,0	+0,2	-0,3	-5,6	-0,1	+0,0
		816	22	S		+0,0	+0,0	+0,0	-5,6	-0,1	+0,0
		0	25	W3		+0,0	+5,0	+99,7	+6,7	+12,2	+0,6
		408	25	W3		+0,0	+2,5	+49,8	+6,7	+12,2	+0,6
		816	25	W3		+0,0	+0,0	+0,0	+6,7	+12,2	+0,6
		0	26	W4		+0,0	-0,2	+61,5	+13,3	+7,5	-0,0
		408	26	W4		+0,0	-0,1	+30,7	+13,3	+7,5	-0,0
		816	26	W4		+0,0	+0,0	+0,0	+13,3	+7,5	-0,0
	28	0	M+	A		+0,0	+12,4	+184,2	+0,0	+22,6	+1,5
		408	M+	A		+0,0	+6,2	+92,1	+0,0	+22,6	+1,5
	165	816	M+	A		+0,0	+0,0	+0,0	+0,0	+22,6	+1,5
	28	0	M-	A		+0,0	-14,6	-60,5	-156,8	-7,4	-1,8
		408	M-	A		+0,0	-7,3	-30,3	-116,2	-7,4	-1,8
	165	816	M-	A		+0,0	+0,0	+0,0	-75,7	-7,4	-1,8

### 3. ZAPATAS.

#### 1. Materiales de cimentación

Hormigón armado


Hormigón:	C25/30 25 MPa
Acero corrugado:	B500A 500 MPa
Nivel de control	
Hormigón	1,50
Acero	Normal 1,15

## 2. Zapatas Simples

### Zapata 1

#### CUADRO DE ZAPATAS

Alturas y cotas en cm

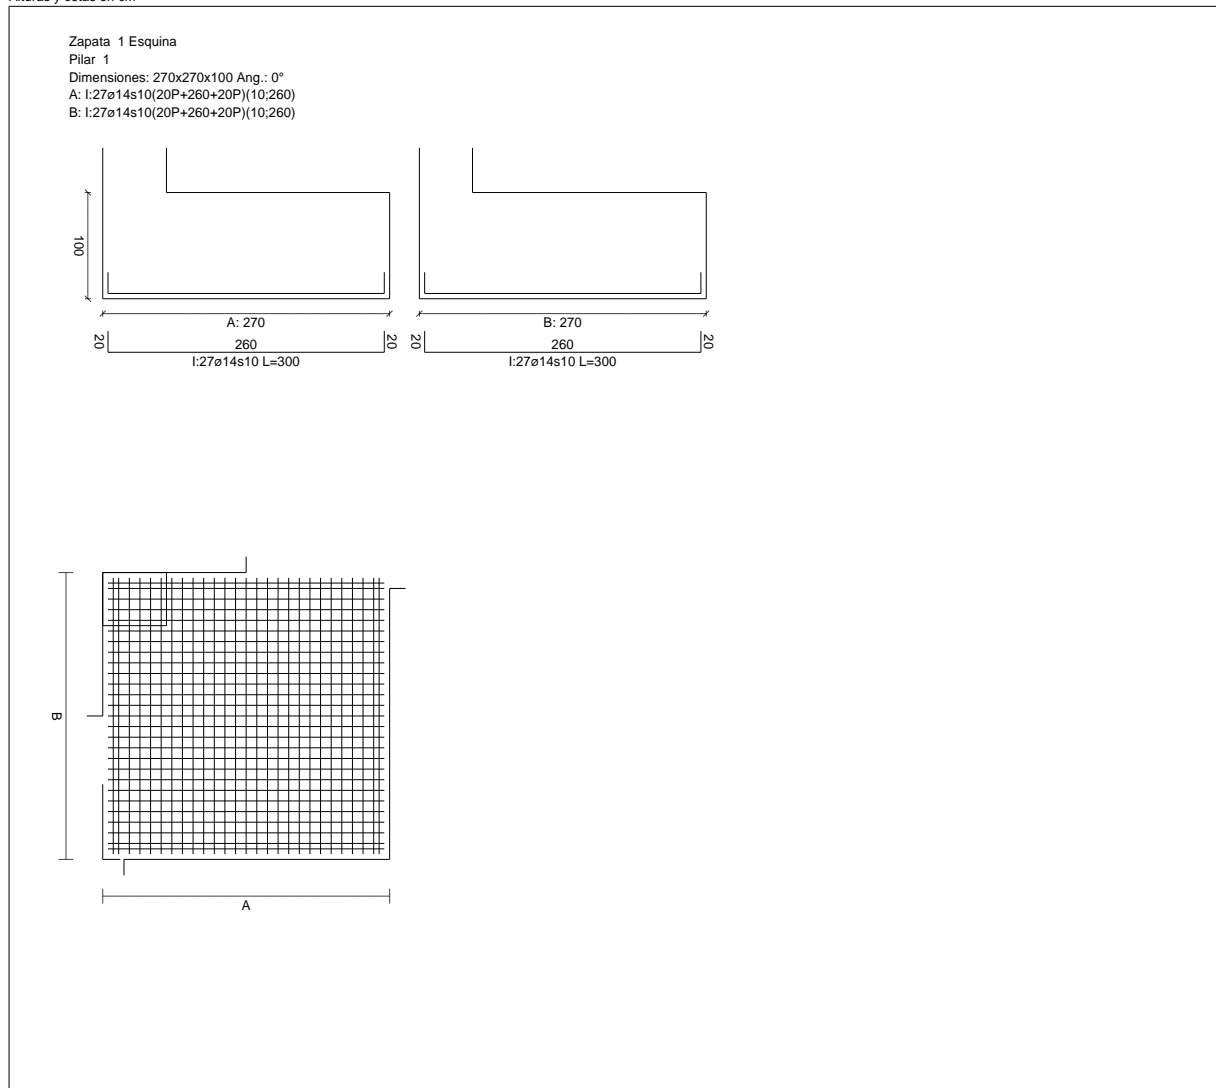

#### Geometría

Tipo de zapata

FLEXIBLE

Baricentro de la base de la zapata

[135,0;0,0;135,0] cm

Eje Xp

[1,000;0,000;0,000]

Eje Zp

[0,000;0,000;1,000]

Peso Propio

182,25 kN

#### Terreno situado bajo el cimiento

Presión debida al peso propio del suelo

0,015 MPa

Densidad Seca

14,50 kN/m<sup>3</sup>

Densidad Húmeda

18,50 kN/m<sup>3</sup>

Densidad Sumergida

9,00 kN/m<sup>3</sup>

Angulo de rozamiento interno

33,00 °

Prof. de la cara sup. de la zapata

50 cm

## Hundimiento (transmisión de acciones verticales al terreno)

Tensión admisible de terreno definida en las opciones

Tensión admisible del terreno ( $\sigma_{adm}$ )

0,200 MPa

Comprobación del hundimiento: Combinación 23

Fuerza horizontal

$F_x = -0,00$  kN

$F_z = +0,37$  kN

Fuerza vertical (incluido peso propio de la zapata)

$F_y = -283,80$  kN

Excentricidad inicial respecto al baricentro de la zapata

$e_{x,ini} = -37,6$  cm

$e_{z,ini} = -38,1$  cm

Reducción de la excentricidad por las vigas-zapata

$\Delta e_x = +37,6$  cm

$\Delta e_z = +38,1$  cm

Excentricidad final respecto al baricentro de la zapata

$e_{x,fin} = -0,0$  cm

$e_{z,fin} = -0,0$  cm

Zona de la zapata en la que está la reacción

Zona I

Área de la zapata equivalente

100,00 %

Tensión sobre el terreno ( $\sigma$ )

0,044 MPa

$\sigma / \sigma_{adm} =$

$0,22 \leq 1,00$  Ok

## Extracción (Acciones verticales hacia arriba)

Comprobación de la extracción de la zapata: No Realizada

### Vuelco

Comprobación a vuelco de la zapata: Eje Xp. Combinación 27

Método de comprobación del vuelco:

Momento desestabilizador

Estándar  
 $M_{x,Desest} = 176,99$  kN·m

Momento estabilizador

$M_{x,Estab} = 377,53$  kN·m

$(\gamma_{E,Desest} \cdot M_{x,Desest}) / (\gamma_{E,Estab} \cdot M_{x,Estab}) =$

$0,94 \leq 1,00$  Ok

Comprobación a vuelco de la zapata: Eje Zp. Combinación 27

Método de comprobación del vuelco:

Momento desestabilizador

Estándar  
 $M_{z,Desest} = 183,79$  kN·m

Momento estabilizador

$M_{z,Estab} = 370,54$  kN·m

$(\gamma_{E,Desest} \cdot M_{z,Desest}) / (\gamma_{E,Estab} \cdot M_{z,Estab}) =$

$0,99 \leq 1,00$  Ok

### Deslizamiento

Comprobación a deslizamiento de la zapata: Eje Xp. Combinación 2

Fuerza horizontal

$F_x = 19,66$  kN

Fuerza de rozamiento

$F_{r,x} = 114,29$  kN

Empuje pasivo

$E_{p,x} = 0,00$  kN

$(F_{r,x} + E_{p,x}) / F_x =$

$5,81 \geq 1,50$  Ok

Comprobación a deslizamiento de la zapata: Eje Zp. Combinación 1

Fuerza horizontal

$F_z = 16,97$  kN

Fuerza de rozamiento

$F_{r,z} = 117,85$  kN

Empuje pasivo

$E_{p,z} = 0,00$  kN

$(F_{r,z} + E_{p,z}) / F_z =$

$6,94 \geq 1,50$  Ok

Comprobación a deslizamiento de la zapata: Eje combinado. Combinación 3

Fuerza horizontal

$F_c = 22,52$  kN

Fuerza de rozamiento

$F_{r,c} = 115,62$  kN

Empuje pasivo

$E_{p,c} = 0,00$  kN

$(F_{r,c} + E_{p,c}) / F_c =$

$5,13 \geq 1,50$  Ok

## Comprobación estructural del cimiento

Datos generales

Coefficiente de seguridad de las acciones,  $\gamma_E$

1,50

Armaduras inferiores paralelas a: Eje Xp

Momento flector actuante

$M_{z,Ed} = 135,29$  kN·m

Área de la armadura existente

$A_{s,x,real} = 41,56$  cm<sup>2</sup>

Área de armadura necesaria  
 $A_{s,x,nece} / A_{s,x,real} =$   
Área de armadura por cuantía mínima  
Cortante actuante  
Cortante resistente  
 $V_{x,Ed} / V_{x,Rd} =$

$A_{s,x,nece} = 33,76$  cm<sup>2</sup>  
 $0,81 \leq 1,00$  Ok  
 $A_{s,x,min} = 33,76$  cm<sup>2</sup>  
 $V_{x,Ed} = 65,58$  kN  
 $V_{x,Rd} = 782,96$  kN  
 $0,08 \leq 1,00$  Ok

Armaduras inferiores paralelas a: Eje Zp

Momento flector actuante  
Área de la armadura existente  
Área de armadura necesaria  
 $A_{s,z,nece} / A_{s,z,real} =$   
Área de armadura por cuantía mínima  
Cortante actuante  
Cortante resistente  
 $V_{z,Ed} / V_{z,Rd} =$

$M_{x,Ed} = 146,00$  kN·m  
 $A_{s,z,real} = 41,56$  cm<sup>2</sup>  
 $A_{s,z,nece} = 33,76$  cm<sup>2</sup>  
 $0,81 \leq 1,00$  Ok  
 $A_{s,z,min} = 33,76$  cm<sup>2</sup>  
 $V_{z,Ed} = 71,23$  kN  
 $V_{z,Rd} = 782,96$  kN  
 $0,09 \leq 1,00$  Ok

Punzonamiento

Punzonamiento actuante  
Punzonamiento resistente  
 $V_{Ed} / V_{Rd} =$

$V_{Ed} = 67,90$  kN  
 $V_{Rd} = 1566,44$  kN  
 $0,04 \leq 1,00$  Ok

## Errores


Sin Errores Encontrados



# Zapata 2

## CUADRO DE ZAPATAS

Alturas y cotas en cm

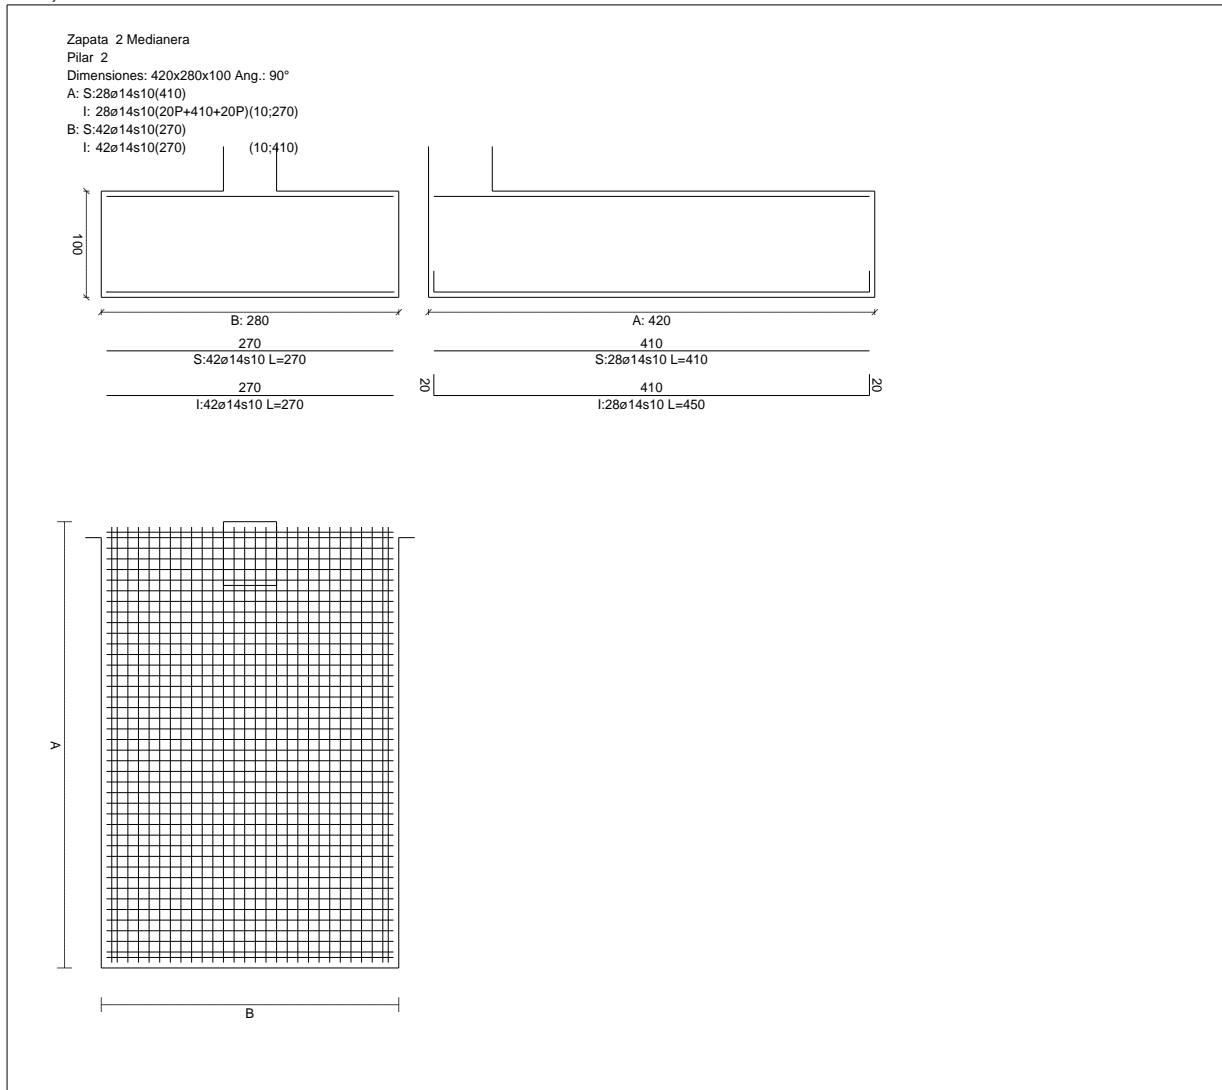

## Geometría

Tipo de zapata

FLEXIBLE

Baricentro de la base de la zapata

[726,0;0,0;210,0] cm

Eje Xp

[0,000;0,000;1,000]

Eje Zp

[-1,000;0,000;0,000]

Peso Propio

294,00 kN

## Terreno situado bajo el cimiento

Presión debida al peso propio del suelo

0,015 MPa

Densidad Seca

14,50 kN/m<sup>3</sup>

Densidad Húmeda

18,50 kN/m<sup>3</sup>

Densidad Sumergida

9,00 kN/m<sup>3</sup>

Angulo de rozamiento interno

33,00 °

Prof. de la cara sup. de la zapata

50 cm

## Hundimiento (transmisión de acciones verticales al terreno)

Tensión admisible de terreno definida en las opciones

Tensión admisible del terreno ( $\sigma_{adm}$ ) 0,200 MPa

Comprobación del hundimiento: Combinación 27

Fuerza horizontal	$F_x = -40,28$ kN
	$F_z = -2,22$ kN
Fuerza vertical (incluido peso propio de la zapata)	$F_y = -433,70$ kN
Excentricidad inicial respecto al baricentro de la zapata	$e_{x,ini} = -94,1$ cm
	$e_{z,ini} = -5,7$ cm
Reducción de la excentricidad por las vigas-zapata	$\Delta e_x = +0,0$ cm
	$\Delta e_z = +5,7$ cm
Excentricidad final respecto al baricentro de la zapata	$e_{x,fin} = -94,1$ cm
	$e_{z,fin} = -0,0$ cm
Zona de la zapata en la que está la reacción	Zona III
Área de la zapata equivalente	82,78 %
Tensión sobre el terreno ( $\sigma$ )	0,089 MPa
$\sigma / \sigma_{adm} =$	$0,45 \leq 1,00$ Ok

## Extracción (Acciones verticales hacia arriba)

Comprobación de la extracción de la zapata: No Realizada

### Vuelco

Comprobación a vuelco de la zapata: Eje Xp. Combinación 3

Método de comprobación del vuelco:	Estándar
Momento desestabilizador	$M_{x,Desest} = 27,21$ kN·m
Momento estabilizador	$M_{x,Estab} = 564,67$ kN·m
$(\gamma_{E,Desest} \cdot M_{x,Desest}) / (\gamma_{E,Estab} \cdot M_{x,Estab}) =$	$0,10 \leq 1,00$ Ok

Comprobación a vuelco de la zapata: Eje Zp. Combinación 3

Método de comprobación del vuelco:	Estándar
Momento desestabilizador	$M_{z,Desest} = 448,44$ kN·m
Momento estabilizador	$M_{z,Estab} = 910,78$ kN·m
$(\gamma_{E,Desest} \cdot M_{z,Desest}) / (\gamma_{E,Estab} \cdot M_{z,Estab}) =$	$0,98 \leq 1,00$ Ok

## Deslizamiento

Comprobación a deslizamiento de la zapata: Eje Xp. Combinación 3

Fuerza horizontal	$F_x = 40,55$ kN
Fuerza de rozamiento	$F_{r,x} = 173,43$ kN
Empuje pasivo	$E_{p,x} = 0,00$ kN
$(F_{r,x} + E_{p,x}) / F_x =$	$4,28 \geq 1,50$ Ok

Comprobación a deslizamiento de la zapata: Eje Zp. Combinación 3

Fuerza horizontal	$F_z = 2,23$ kN
Fuerza de rozamiento	$F_{r,z} = 173,43$ kN
Empuje pasivo	$E_{p,z} = 0,00$ kN
$(F_{r,z} + E_{p,z}) / F_z =$	$77,64 \geq 1,50$ Ok

Comprobación a deslizamiento de la zapata: Eje combinado. Combinación 3

Fuerza horizontal	$F_c = 40,61$ kN
Fuerza de rozamiento	$F_{r,c} = 173,43$ kN
Empuje pasivo	$E_{p,c} = 0,00$ kN
$(F_{r,c} + E_{p,c}) / F_c =$	$4,27 \geq 1,50$ Ok

## Comprobación estructural del cimiento

Datos generales

Coefficiente de seguridad de las acciones,  $\gamma_E$  1,50

Armaduras inferiores paralelas a: Eje Xp

Momento flector actuante	$M_{z,Ed} = 1120,26$ kN·m
Área de la armadura existente	$A_{s,x,real} = 43,10$ cm <sup>2</sup>
Área de armadura necesaria	$A_{s,x,nece} = 35,01$ cm <sup>2</sup>

$A_{s,x,nece} / A_{s,x,real} =$	$0,81 \leq 1,00$	Ok
Área de armadura por cuantía mínima	$A_{s,x,min} = 35,01$	cm <sup>2</sup>
Cortante actuante	$V_{x,Ed} = 387,41$	kN
Cortante resistente	$V_{x,Rd} = 811,96$	kN
$V_{x,Ed} / V_{x,Rd} =$	$0,48 \leq 1,00$	Ok

#### Armaduras inferiores paralelas a: Eje Zp

Momento flector actuante	$M_{x,Ed} = 301,79$	kN·m
Área de la armadura existente	$A_{s,z,real} = 64,65$	cm <sup>2</sup>
Área de armadura necesaria	$A_{s,z,nece} = 63,02$	cm <sup>2</sup>
$A_{s,z,nece} / A_{s,z,real} =$	$0,97 \leq 1,00$	Ok
Área de armadura por cuantía mínima	$A_{s,z,min} = 52,52$	cm <sup>2</sup>
Cortante actuante	$V_{z,Ed} = 85,82$	kN
Cortante resistente	$V_{z,Rd} = 1217,94$	kN
$V_{z,Ed} / V_{z,Rd} =$	$0,07 \leq 1,00$	Ok

#### Armaduras superiores paralelas a: Eje Xp

Momento flector actuante	$M_{z,Ed} = 543,27$	kN·m
Área de la armadura existente	$A_{s,x,real} = 43,10$	cm <sup>2</sup>
Área de armadura necesaria	$A_{s,x,nece} = 35,22$	cm <sup>2</sup>
$A_{s,x,nece} / A_{s,x,real} =$	$0,82 \leq 1,00$	Ok
Cortante actuante	$V_{x,Ed} = 197,63$	kN
Cortante resistente	$V_{x,Rd} = 815,59$	kN
$V_{x,Ed} / V_{x,Rd} =$	$0,24 \leq 1,00$	Ok

#### Armaduras superiores paralelas a: Eje Zp

Momento flector actuante	$M_{x,Ed} = 0,00$	kN·m
Área de la armadura existente	$A_{s,z,real} = 64,65$	cm <sup>2</sup>
Área de armadura necesaria	$A_{s,z,nece} = 63,39$	cm <sup>2</sup>
$A_{s,z,nece} / A_{s,z,real} =$	$0,98 \leq 1,00$	Ok
Cortante actuante	$V_{z,Ed} = 0,01$	kN
Cortante resistente	$V_{z,Rd} = 1223,39$	kN
$V_{z,Ed} / V_{z,Rd} =$	$0,00 \leq 1,00$	Ok

#### Punzonamiento

Punzonamiento actuante	$V_{Ed} = 79,03$	kN
Punzonamiento resistente	$V_{Rd} = 3562,67$	kN
$V_{Ed} / V_{Rd} =$	$0,02 \leq 1,00$	Ok


### Errores

Sin Errores Encontrados

# Zapata 3

## CUADRO DE ZAPATAS

Alturas y cotas en cm

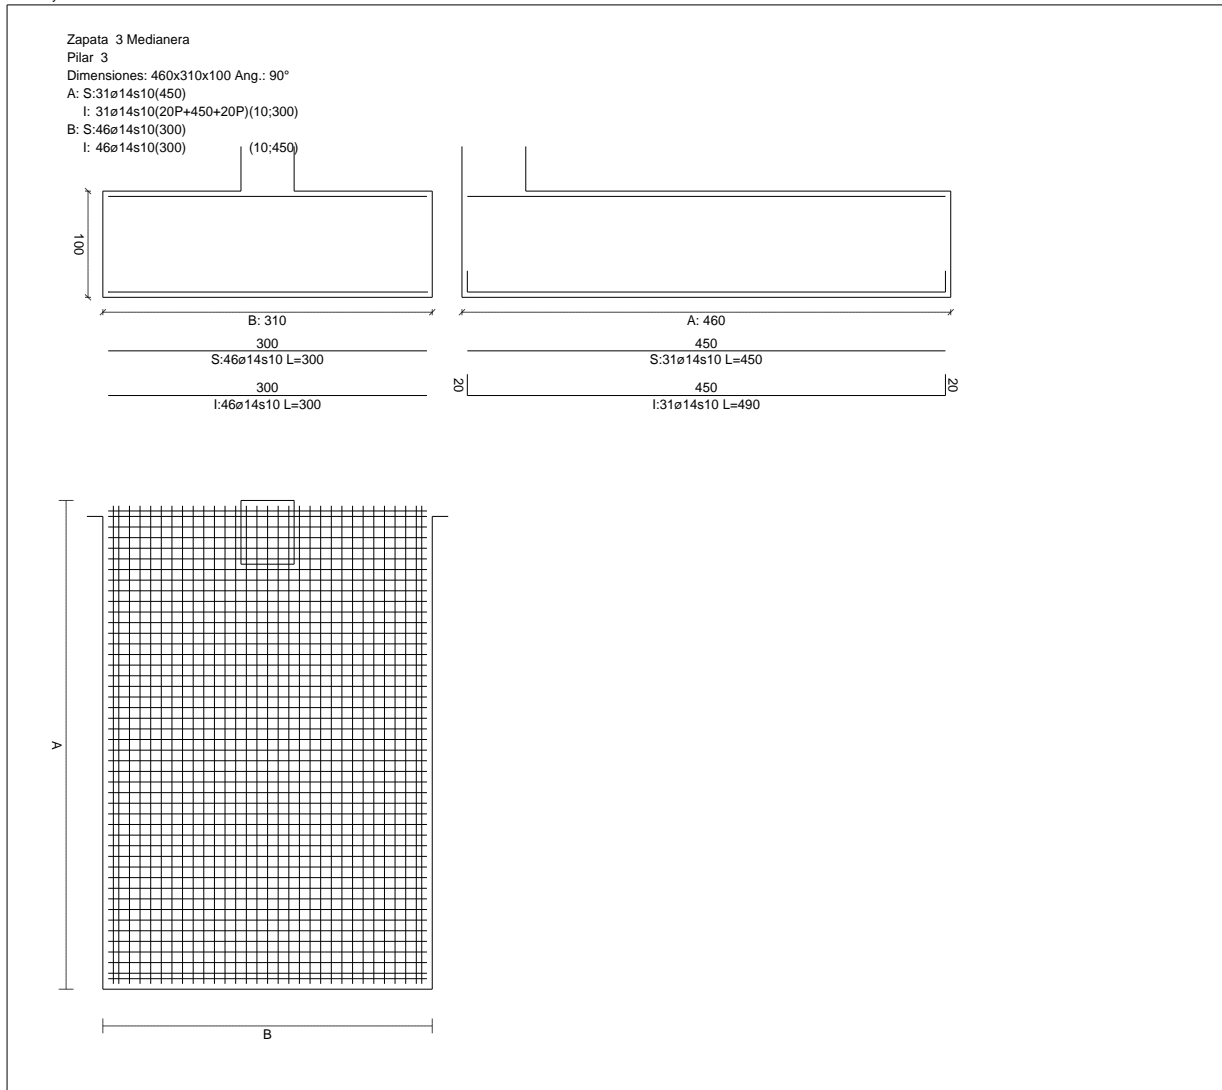

## Geometría

Tipo de zapata

FLEXIBLE

Baricentro de la base de la zapata

[1457,0;0,0;230,0] cm

Eje Xp

[0,000;0,000;1,000]

Eje Zp

[-1,000;0,000;0,000]

Peso Propio

356,50 kN

## Terreno situado bajo el cimiento

Presión debida al peso propio del suelo

0,015 MPa

Densidad Seca

14,50 kN/m<sup>3</sup>

Densidad Húmeda

18,50 kN/m<sup>3</sup>

Densidad Sumergida

9,00 kN/m<sup>3</sup>

Angulo de rozamiento interno

33,00 °

Prof. de la cara sup. de la zapata

50 cm

## Hundimiento (transmisión de acciones verticales al terreno)

Tensión admisible de terreno definida en las opciones

Tensión admisible del terreno ( $\sigma_{adm}$ ) 0,200 MPa

Comprobación del hundimiento: Combinación 33

Fuerza horizontal	$F_x = -47,57$ kN
	$F_z = +1,57$ kN
Fuerza vertical (incluido peso propio de la zapata)	$F_y = -495,11$ kN
Excentricidad inicial respecto al baricentro de la zapata	$e_{x,ini} = -101,3$ cm
	$e_{z,ini} = +4,0$ cm
Reducción de la excentricidad por las vigas-zapata	$\Delta e_x = +0,0$ cm
	$\Delta e_z = -4,0$ cm
Excentricidad final respecto al baricentro de la zapata	$e_{x,fin} = -101,3$ cm
	$e_{z,fin} = +0,0$ cm
Zona de la zapata en la que está la reacción	Zona III
Área de la zapata equivalente	83,92 %
Tensión sobre el terreno ( $\sigma$ )	0,083 MPa
$\sigma / \sigma_{adm} =$	0,41 $\leq$ 1,00 Ok

## Extracción (Acciones verticales hacia arriba)

Comprobación de la extracción de la zapata: No Realizada

### Vuelco

Comprobación a vuelco de la zapata: Eje Xp. Combinación 3

Método de comprobación del vuelco:	Estándar
Momento desestabilizador	$M_{x,Desest} = 21,31$ kN·m
Momento estabilizador	$M_{x,Estab} = 747,04$ kN·m
$(\gamma_{E,Desest} \cdot M_{x,Desest}) / (\gamma_{E,Estab} \cdot M_{x,Estab}) =$	0,06 $\leq$ 1,00 Ok

Comprobación a vuelco de la zapata: Eje Zp. Combinación 3

Método de comprobación del vuelco:	Estándar
Momento desestabilizador	$M_{z,Desest} = 549,26$ kN·m
Momento estabilizador	$M_{z,Estab} = 1138,75$ kN·m
$(\gamma_{E,Desest} \cdot M_{z,Desest}) / (\gamma_{E,Estab} \cdot M_{z,Estab}) =$	0,96 $\leq$ 1,00 Ok

### Deslizamiento

Comprobación a deslizamiento de la zapata: Eje Xp. Combinación 3

Fuerza horizontal	$F_x = 47,50$ kN
Fuerza de rozamiento	$F_{r,x} = 207,24$ kN
Empuje pasivo	$E_{p,x} = 0,00$ kN
$(F_{r,x} + E_{p,x}) / F_x =$	4,36 $\geq$ 1,50 Ok

Comprobación a deslizamiento de la zapata: Eje Zp. Combinación 3

Fuerza horizontal	$F_z = 1,57$ kN
Fuerza de rozamiento	$F_{r,z} = 207,24$ kN
Empuje pasivo	$E_{p,z} = 0,00$ kN
$(F_{r,z} + E_{p,z}) / F_z =$	131,86 $\geq$ 1,50 Ok

Comprobación a deslizamiento de la zapata: Eje combinado. Combinación 3

Fuerza horizontal	$F_c = 47,53$ kN
Fuerza de rozamiento	$F_{r,c} = 207,24$ kN
Empuje pasivo	$E_{p,c} = 0,00$ kN
$(F_{r,c} + E_{p,c}) / F_c =$	4,36 $\geq$ 1,50 Ok

## Comprobación estructural del cimiento

Datos generales

Coefficiente de seguridad de las acciones,  $\gamma_E$  1,50

Armaduras inferiores paralelas a: Eje Xp

Momento flector actuante	$M_{z,Ed} = 1348,47$ kN·m
Área de la armadura existente	$A_{s,x,real} = 47,72$ cm <sup>2</sup>
Área de armadura necesaria	$A_{s,x,nece} = 38,76$ cm <sup>2</sup>

$$A_{s,x,nece} / A_{s,x,real} =$$

Área de armadura por cuantía mínima

Cortante actuante

Cortante resistente

$$V_{x,Ed} / V_{x,Rd} =$$

$$0,81 \leq 1,00 \quad \text{Ok}$$

$$A_{s,x,min} = 38,76 \quad \text{cm}^2$$

$$V_{x,Ed} = 406,17 \quad \text{kN}$$

$$V_{x,Rd} = 898,96 \quad \text{kN}$$

$$0,45 \leq 1,00 \quad \text{Ok}$$

Armaduras inferiores paralelas a: Eje Zp

Momento flector actuante

Área de la armadura existente

Área de armadura necesaria

$$A_{s,z,nece} / A_{s,z,real} =$$

Área de armadura por cuantía mínima

Cortante actuante

Cortante resistente

$$V_{z,Ed} / V_{z,Rd} =$$

$$M_{x,Ed} = 375,10 \quad \text{kN}\cdot\text{m}$$

$$A_{s,z,real} = 70,81 \quad \text{cm}^2$$

$$A_{s,z,nece} = 68,72 \quad \text{cm}^2$$

$$0,97 \leq 1,00 \quad \text{Ok}$$

$$A_{s,z,min} = 57,52 \quad \text{cm}^2$$

$$V_{z,Ed} = 144,45 \quad \text{kN}$$

$$V_{z,Rd} = 1333,94 \quad \text{kN}$$

$$0,11 \leq 1,00 \quad \text{Ok}$$

Armaduras superiores paralelas a: Eje Xp

Momento flector actuante

Área de la armadura existente

Área de armadura necesaria

$$A_{s,x,nece} / A_{s,x,real} =$$

Cortante actuante

Cortante resistente

$$V_{x,Ed} / V_{x,Rd} =$$

$$M_{z,Ed} = 724,84 \quad \text{kN}\cdot\text{m}$$

$$A_{s,x,real} = 47,72 \quad \text{cm}^2$$

$$A_{s,x,nece} = 38,99 \quad \text{cm}^2$$

$$0,82 \leq 1,00 \quad \text{Ok}$$

$$V_{x,Ed} = 235,59 \quad \text{kN}$$

$$V_{x,Rd} = 902,98 \quad \text{kN}$$

$$0,26 \leq 1,00 \quad \text{Ok}$$

Armaduras superiores paralelas a: Eje Zp

Momento flector actuante

Área de la armadura existente

Área de armadura necesaria

$$A_{s,z,nece} / A_{s,z,real} =$$

Cortante actuante

Cortante resistente

$$V_{z,Ed} / V_{z,Rd} =$$

$$M_{x,Ed} = 0,00 \quad \text{kN}\cdot\text{m}$$

$$A_{s,z,real} = 70,81 \quad \text{cm}^2$$

$$A_{s,z,nece} = 69,13 \quad \text{cm}^2$$

$$0,98 \leq 1,00 \quad \text{Ok}$$

$$V_{z,Ed} = 0,01 \quad \text{kN}$$

$$V_{z,Rd} = 1339,90 \quad \text{kN}$$

$$0,00 \leq 1,00 \quad \text{Ok}$$

Punzonamiento

Punzonamiento actuante

Punzonamiento resistente

$$V_{Ed} / V_{Rd} =$$

$$V_{Ed} = 121,42 \quad \text{kN}$$

$$V_{Rd} = 3678,98 \quad \text{kN}$$

$$0,03 \leq 1,00 \quad \text{Ok}$$


## Errores

Sin Errores Encontrados

# Zapata 4

## CUADRO DE ZAPATAS

Alturas y cotas en cm

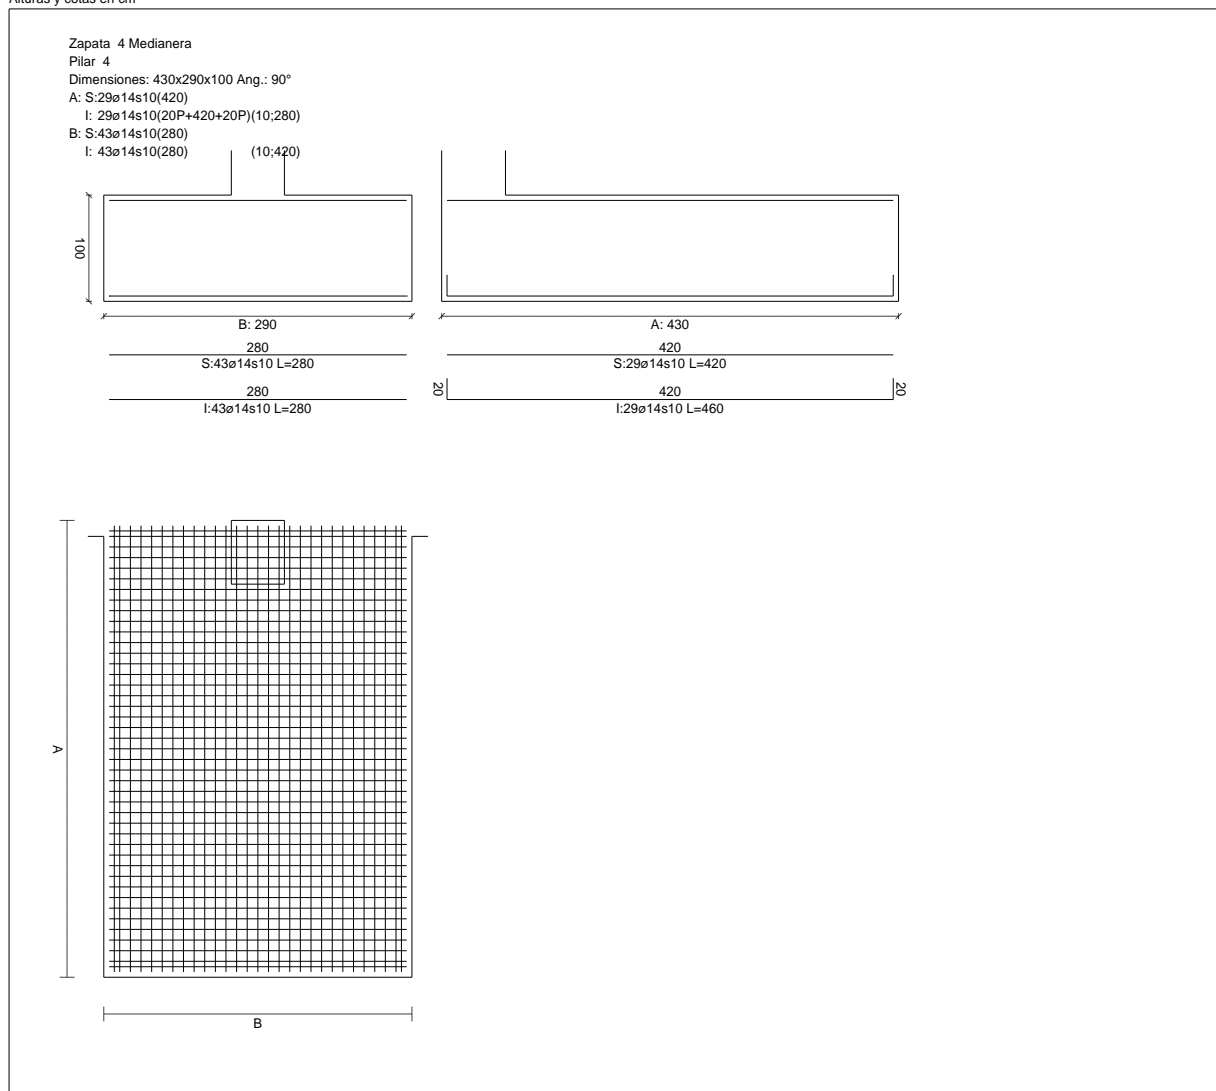

## Geometría

Tipo de zapata

FLEXIBLE

Baricentro de la base de la zapata

[2188,0;0,0;215,0] cm

Eje Xp

[0,000;0,000;1,000]

Eje Zp

[-1,000;0,000;0,000]

Peso Propio

311,75 kN

## Terreno situado bajo el cimiento

Presión debida al peso propio del suelo

0,015 MPa

Densidad Seca

14,50 kN/m<sup>3</sup>

Densidad Húmeda

18,50 kN/m<sup>3</sup>

Densidad Sumergida

9,00 kN/m<sup>3</sup>

Angulo de rozamiento interno

33,00 °

Prof. de la cara sup. de la zapata

50 cm

## Hundimiento (transmisión de acciones verticales al terreno)

Tensión admisible de terreno definida en las opciones

Tensión admisible del terreno ( $\sigma_{adm}$ ) 0,200 MPa

Comprobación del hundimiento: Combinación 33

Fuerza horizontal	$F_x = -41,55$ kN
	$F_z = +2,22$ kN
Fuerza vertical (incluido peso propio de la zapata)	$F_y = -451,46$ kN
Excentricidad inicial respecto al baricentro de la zapata	$e_{x,ini} = -95,1$ cm
	$e_{z,ini} = +5,5$ cm
Reducción de la excentricidad por las vigas-zapata	$\Delta e_x = +0,0$ cm
	$\Delta e_z = -5,5$ cm
Excentricidad final respecto al baricentro de la zapata	$e_{x,fin} = -95,1$ cm
	$e_{z,fin} = +0,0$ cm
Zona de la zapata en la que está la reacción	Zona III
Área de la zapata equivalente	83,65 %
Tensión sobre el terreno ( $\sigma$ )	0,087 MPa
$\sigma / \sigma_{adm} =$	$0,43 \leq 1,00$ Ok

## Extracción (Acciones verticales hacia arriba)

Comprobación de la extracción de la zapata: No Realizada

### Vuelco

Comprobación a vuelco de la zapata: Eje Xp. Combinación 1

Método de comprobación del vuelco:	Estándar
Momento desestabilizador	$M_{x,Desest} = 27,21$ kN·m
Momento estabilizador	$M_{x,Estab} = 610,58$ kN·m
$(\gamma_{E,Desest} \cdot M_{x,Desest}) / (\gamma_{E,Estab} \cdot M_{x,Estab}) =$	$0,09 \leq 1,00$ Ok

Comprobación a vuelco de la zapata: Eje Zp. Combinación 1

Método de comprobación del vuelco:	Estándar
Momento desestabilizador	$M_{z,Desest} = 470,92$ kN·m
Momento estabilizador	$M_{z,Estab} = 970,63$ kN·m
$(\gamma_{E,Desest} \cdot M_{z,Desest}) / (\gamma_{E,Estab} \cdot M_{z,Estab}) =$	$0,97 \leq 1,00$ Ok

## Deslizamiento

Comprobación a deslizamiento de la zapata: Eje Xp. Combinación 1

Fuerza horizontal	$F_x = 40,61$ kN
Fuerza de rozamiento	$F_{r,x} = 181,07$ kN
Empuje pasivo	$E_{p,x} = 0,00$ kN
$(F_{r,x} + E_{p,x}) / F_x =$	$4,46 \geq 1,50$ Ok

Comprobación a deslizamiento de la zapata: Eje Zp. Combinación 1

Fuerza horizontal	$F_z = 2,23$ kN
Fuerza de rozamiento	$F_{r,z} = 181,07$ kN
Empuje pasivo	$E_{p,z} = 0,00$ kN
$(F_{r,z} + E_{p,z}) / F_z =$	$81,06 \geq 1,50$ Ok

Comprobación a deslizamiento de la zapata: Eje combinado. Combinación 1

Fuerza horizontal	$F_c = 40,67$ kN
Fuerza de rozamiento	$F_{r,c} = 181,07$ kN
Empuje pasivo	$E_{p,c} = 0,00$ kN
$(F_{r,c} + E_{p,c}) / F_c =$	$4,45 \geq 1,50$ Ok

## Comprobación estructural del cimiento

Datos generales

Coefficiente de seguridad de las acciones,  $\gamma_E$  1,50

Armaduras inferiores paralelas a: Eje Xp

Momento flector actuante	$M_{z,Ed} = 1176,56$ kN·m
Área de la armadura existente	$A_{s,x,real} = 44,64$ cm <sup>2</sup>
Área de armadura necesaria	$A_{s,x,nece} = 36,26$ cm <sup>2</sup>



$$A_{s,x,nece} / A_{s,x,real} =$$

Área de armadura por cuantía mínima

Cortante actuante

Cortante resistente

$$V_{x,Ed} / V_{x,Rd} =$$

$$0,81 \leq 1,00 \quad \text{Ok}$$

$$A_{s,x,min} = 36,26 \quad \text{cm}^2$$

$$V_{x,Ed} = 393,18 \quad \text{kN}$$

$$V_{x,Rd} = 840,96 \quad \text{kN}$$

$$0,47 \leq 1,00 \quad \text{Ok}$$

Armaduras inferiores paralelas a: Eje Zp

Momento flector actuante

Área de la armadura existente

Área de armadura necesaria

$$A_{s,z,nece} / A_{s,z,real} =$$

Área de armadura por cuantía mínima

Cortante actuante

Cortante resistente

$$V_{z,Ed} / V_{z,Rd} =$$

$$M_{x,Ed} = 321,68 \quad \text{kN}\cdot\text{m}$$

$$A_{s,z,real} = 66,19 \quad \text{cm}^2$$

$$A_{s,z,nece} = 64,22 \quad \text{cm}^2$$

$$0,97 \leq 1,00 \quad \text{Ok}$$

$$A_{s,z,min} = 53,77 \quad \text{cm}^2$$

$$V_{z,Ed} = 104,23 \quad \text{kN}$$

$$V_{z,Rd} = 1246,94 \quad \text{kN}$$

$$0,08 \leq 1,00 \quad \text{Ok}$$

Armaduras superiores paralelas a: Eje Xp

Momento flector actuante

Área de la armadura existente

Área de armadura necesaria

$$A_{s,x,nece} / A_{s,x,real} =$$

Cortante actuante

Cortante resistente

$$V_{x,Ed} / V_{x,Rd} =$$

$$M_{z,Ed} = 587,26 \quad \text{kN}\cdot\text{m}$$

$$A_{s,x,real} = 44,64 \quad \text{cm}^2$$

$$A_{s,x,nece} = 36,47 \quad \text{cm}^2$$

$$0,82 \leq 1,00 \quad \text{Ok}$$

$$V_{x,Ed} = 206,86 \quad \text{kN}$$

$$V_{x,Rd} = 844,72 \quad \text{kN}$$

$$0,24 \leq 1,00 \quad \text{Ok}$$

Armaduras superiores paralelas a: Eje Zp

Momento flector actuante

Área de la armadura existente

Área de armadura necesaria

$$A_{s,z,nece} / A_{s,z,real} =$$

Cortante actuante

Cortante resistente

$$V_{z,Ed} / V_{z,Rd} =$$

$$M_{x,Ed} = 0,00 \quad \text{kN}\cdot\text{m}$$

$$A_{s,z,real} = 66,19 \quad \text{cm}^2$$

$$A_{s,z,nece} = 64,60 \quad \text{cm}^2$$

$$0,98 \leq 1,00 \quad \text{Ok}$$

$$V_{z,Ed} = 0,01 \quad \text{kN}$$

$$V_{z,Rd} = 1252,52 \quad \text{kN}$$

$$0,00 \leq 1,00 \quad \text{Ok}$$

Punzonamiento

Punzonamiento actuante

Punzonamiento resistente

$$V_{Ed} / V_{Rd} =$$

$$V_{Ed} = 92,54 \quad \text{kN}$$

$$V_{Rd} = 3597,65 \quad \text{kN}$$

$$0,03 \leq 1,00 \quad \text{Ok}$$


## Errores

Sin Errores Encontrados

# Zapata 5

## CUADRO DE ZAPATAS

Alturas y cotas en cm

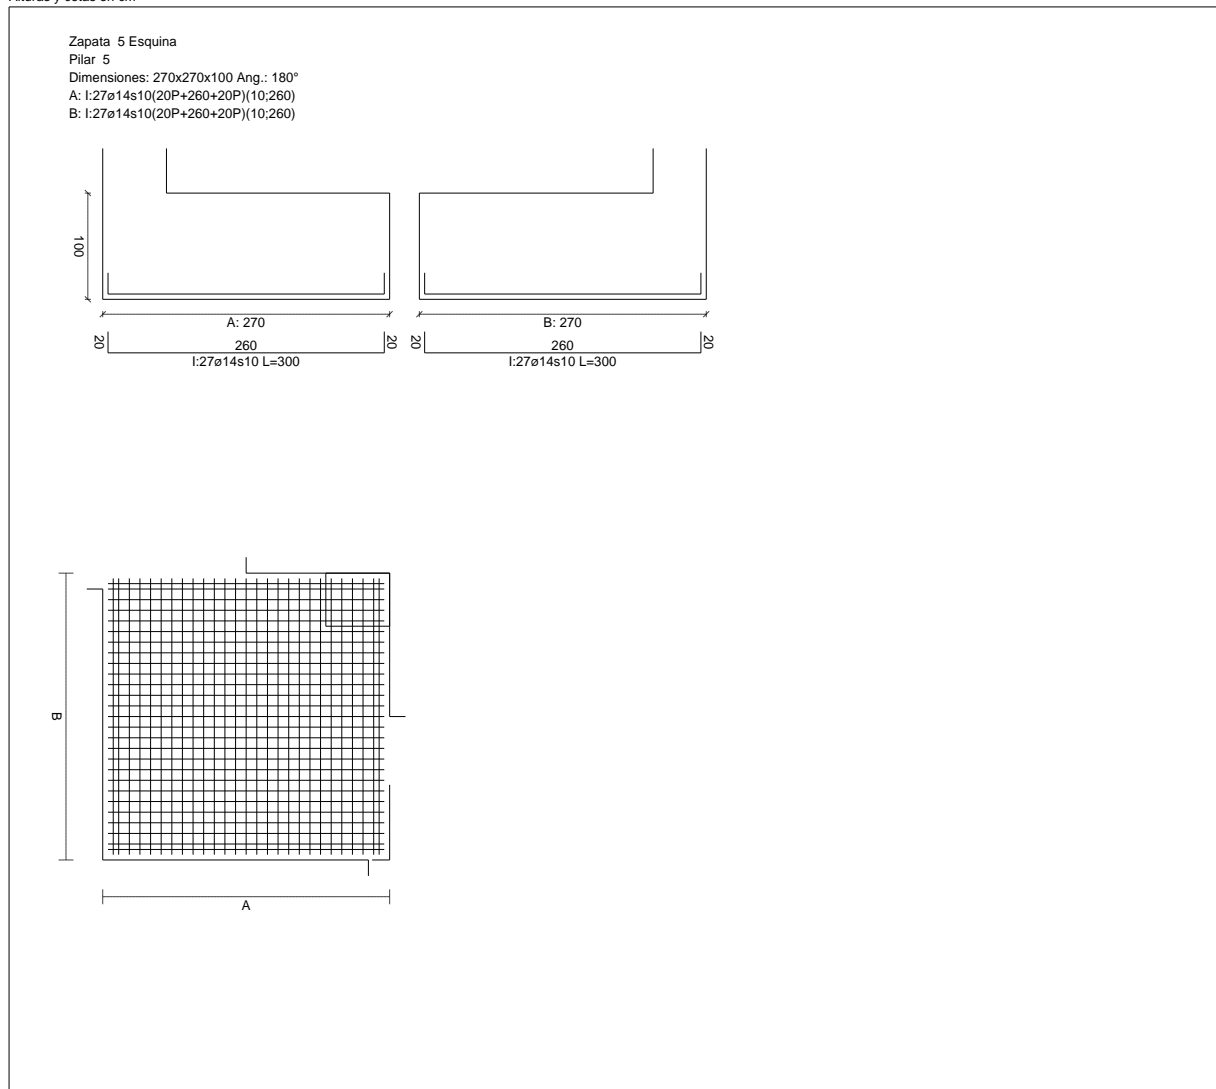

## Geometría

Tipo de zapata

FLEXIBLE

Baricentro de la base de la zapata

[2779,0;0,0;135,0] cm

Eje Xp

[-1,000;0,000;0,000]

Eje Zp

[-0,000;0,000;-1,000]

Peso Propio

182,25 kN

## Terreno situado bajo el cimiento

Presión debida al peso propio del suelo

0,015 MPa

Densidad Seca

14,50 kN/m<sup>3</sup>

Densidad Húmeda

18,50 kN/m<sup>3</sup>

Densidad Sumergida

9,00 kN/m<sup>3</sup>

Angulo de rozamiento interno

33,00 °

Prof. de la cara sup. de la zapata

50 cm

## Hundimiento (transmisión de acciones verticales al terreno)

Tensión admisible de terreno definida en las opciones

Tensión admisible del terreno ( $\sigma_{adm}$ ) 0,200 MPa

Comprobación del hundimiento: Combinación 23

Fuerza horizontal	$F_x = -0,00$ kN
	$F_z = -0,03$ kN
Fuerza vertical (incluido peso propio de la zapata)	$F_y = -283,80$ kN
Excentricidad inicial respecto al baricentro de la zapata	$e_{x,ini} = -37,6$ cm
	$e_{z,ini} = +39,3$ cm
Reducción de la excentricidad por las vigas-zapata	$\Delta e_x = +37,6$ cm
	$\Delta e_z = -39,3$ cm
Excentricidad final respecto al baricentro de la zapata	$e_{x,fin} = -0,0$ cm
	$e_{z,fin} = +0,0$ cm
Zona de la zapata en la que está la reacción	Zona I
Área de la zapata equivalente	100,00 %
Tensión sobre el terreno ( $\sigma$ )	0,044 MPa
$\sigma / \sigma_{adm} =$	$0,22 \leq 1,00$ Ok

## Extracción (Acciones verticales hacia arriba)

Comprobación de la extracción de la zapata: No Realizada

### Vuelco

Comprobación a vuelco de la zapata: Eje Xp. Combinación 33

Método de comprobación del vuelco:	Estándar
Momento desestabilizador	$M_{x,Desest} = 166,92$ kN·m
Momento estabilizador	$M_{x,Estab} = 377,53$ kN·m
$(\gamma_{E,Desest} \cdot M_{x,Desest}) / (\gamma_{E,Estab} \cdot M_{x,Estab}) =$	$0,88 \leq 1,00$ Ok

Comprobación a vuelco de la zapata: Eje Zp. Combinación 33

Método de comprobación del vuelco:	Estándar
Momento desestabilizador	$M_{z,Desest} = 183,79$ kN·m
Momento estabilizador	$M_{z,Estab} = 370,54$ kN·m
$(\gamma_{E,Desest} \cdot M_{z,Desest}) / (\gamma_{E,Estab} \cdot M_{z,Estab}) =$	$0,99 \leq 1,00$ Ok

## Deslizamiento

Comprobación a deslizamiento de la zapata: Eje Xp. Combinación 4

Fuerza horizontal	$F_x = 19,66$ kN
Fuerza de rozamiento	$F_{r,x} = 114,29$ kN
Empuje pasivo	$E_{p,x} = 0,00$ kN
$(F_{r,x} + E_{p,x}) / F_x =$	$5,81 \geq 1,50$ Ok

Comprobación a deslizamiento de la zapata: Eje Zp. Combinación 1

Fuerza horizontal	$F_z = 16,10$ kN
Fuerza de rozamiento	$F_{r,z} = 115,62$ kN
Empuje pasivo	$E_{p,z} = 0,00$ kN
$(F_{r,z} + E_{p,z}) / F_z =$	$7,18 \geq 1,50$ Ok

Comprobación a deslizamiento de la zapata: Eje combinado. Combinación 1

Fuerza horizontal	$F_c = 23,20$ kN
Fuerza de rozamiento	$F_{r,c} = 115,62$ kN
Empuje pasivo	$E_{p,c} = 0,00$ kN
$(F_{r,c} + E_{p,c}) / F_c =$	$4,98 \geq 1,50$ Ok

## Comprobación estructural del cimiento

Datos generales

Coefficiente de seguridad de las acciones,  $\gamma_E$  1,50

Armaduras inferiores paralelas a: Eje Xp

Momento flector actuante	$M_{z,Ed} = 135,29$ kN·m
Área de la armadura existente	$A_{s,x,real} = 41,56$ cm <sup>2</sup>
Área de armadura necesaria	$A_{s,x,nece} = 33,76$ cm <sup>2</sup>

$$A_{s,x,nece} / A_{s,x,real} =$$

Área de armadura por cuantía mínima

Cortante actuante

Cortante resistente

$$V_{x,Ed} / V_{x,Rd} =$$

$$0,81 \leq 1,00 \quad \text{Ok}$$

$$A_{s,x,min} = 33,76 \quad \text{cm}^2$$

$$V_{x,Ed} = 65,58 \quad \text{kN}$$

$$V_{x,Rd} = 782,96 \quad \text{kN}$$

$$0,08 \leq 1,00 \quad \text{Ok}$$

Armaduras inferiores paralelas a: Eje Zp

Momento flector actuante

Área de la armadura existente

Área de armadura necesaria

$$A_{s,z,nece} / A_{s,z,real} =$$

Área de armadura por cuantía mínima

Cortante actuante

Cortante resistente

$$V_{z,Ed} / V_{z,Rd} =$$

$$M_{x,Ed} = 146,00 \quad \text{kN}\cdot\text{m}$$

$$A_{s,z,real} = 41,56 \quad \text{cm}^2$$

$$A_{s,z,nece} = 33,76 \quad \text{cm}^2$$

$$0,81 \leq 1,00 \quad \text{Ok}$$

$$A_{s,z,min} = 33,76 \quad \text{cm}^2$$

$$V_{z,Ed} = 71,23 \quad \text{kN}$$

$$V_{z,Rd} = 782,96 \quad \text{kN}$$

$$0,09 \leq 1,00 \quad \text{Ok}$$

Punzonamiento

Punzonamiento actuante

Punzonamiento resistente

$$V_{Ed} / V_{Rd} =$$

$$V_{Ed} = 67,90 \quad \text{kN}$$

$$V_{Rd} = 1566,44 \quad \text{kN}$$

$$0,04 \leq 1,00 \quad \text{Ok}$$


## Errores

Sin Errores Encontrados

# Zapata 6

## CUADRO DE ZAPATAS

Alturas y cotas en cm

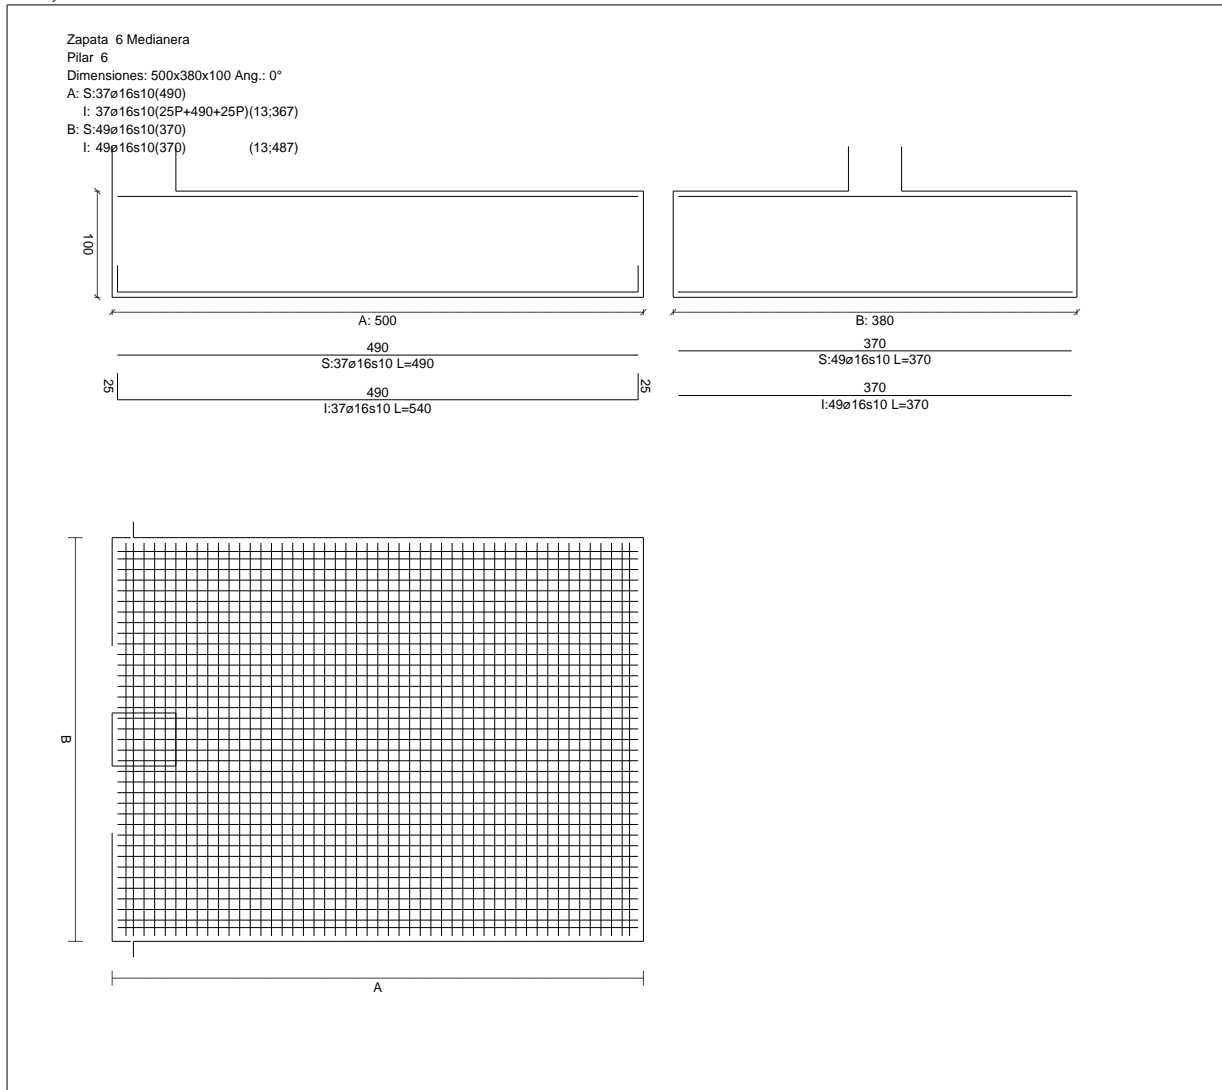

## Geometría

Tipo de zapata

FLEXIBLE

Baricentro de la base de la zapata

[250,0;0,0;990,0] cm

Eje Xp

[1,000;0,000;0,000]

Eje Zp

[0,000;0,000;1,000]

Peso Propio

475,00 kN

## Terreno situado bajo el cimiento

Presión debida al peso propio del suelo

0,015 MPa

Densidad Seca

14,50 kN/m<sup>3</sup>

Densidad Húmeda

18,50 kN/m<sup>3</sup>

Densidad Sumergida

9,00 kN/m<sup>3</sup>

Angulo de rozamiento interno

33,00 °

Prof. de la cara sup. de la zapata

50 cm

## Hundimiento (transmisión de acciones verticales al terreno)

Tensión admisible de terreno definida en las opciones

Tensión admisible del terreno ( $\sigma_{adm}$ ) 0,200 MPa

Comprobación del hundimiento: Combinación 31

Fuerza horizontal	$F_x = -32,78$ kN
	$F_z = -0,22$ kN
Fuerza vertical (incluido peso propio de la zapata)	$F_y = -798,14$ kN
Excentricidad inicial respecto al baricentro de la zapata	$e_{x,ini} = -115,3$ cm
	$e_{z,ini} = -0,3$ cm
Reducción de la excentricidad por las vigas-zapata	$\Delta e_x = +0,0$ cm
	$\Delta e_z = +0,3$ cm
Excentricidad final respecto al baricentro de la zapata	$e_{x,fin} = -115,3$ cm
	$e_{z,fin} = -0,0$ cm
Zona de la zapata en la que está la reacción	Zona III
Área de la zapata equivalente	80,84 %
Tensión sobre el terreno ( $\sigma$ )	0,104 MPa
$\sigma / \sigma_{adm} =$	$0,52 \leq 1,00$ Ok

## Extracción (Acciones verticales hacia arriba)

Comprobación de la extracción de la zapata: No Realizada

### Vuelco

Comprobación a vuelco de la zapata: Eje Xp. Combinación 1

Método de comprobación del vuelco:	Estándar
Momento desestabilizador	$M_{x,Desest} = 27,82$ kN·m
Momento estabilizador	$M_{x,Estab} = 1378,38$ kN·m
$(\gamma_{E,Desest} \cdot M_{x,Desest}) / (\gamma_{E,Estab} \cdot M_{x,Estab}) =$	$0,04 \leq 1,00$ Ok

Comprobación a vuelco de la zapata: Eje Zp. Combinación 1

Método de comprobación del vuelco:	Estándar
Momento desestabilizador	$M_{z,Desest} = 946,06$ kN·m
Momento estabilizador	$M_{z,Estab} = 1894,13$ kN·m
$(\gamma_{E,Desest} \cdot M_{z,Desest}) / (\gamma_{E,Estab} \cdot M_{z,Estab}) =$	$1,00 \leq 1,00$ Ok

## Deslizamiento

Comprobación a deslizamiento de la zapata: Eje Xp. Combinación 4

Fuerza horizontal	$F_x = 44,19$ kN
Fuerza de rozamiento	$F_{r,x} = 291,34$ kN
Empuje pasivo	$E_{p,x} = 0,00$ kN
$(F_{r,x} + E_{p,x}) / F_x =$	$6,59 \geq 1,50$ Ok

Comprobación a deslizamiento de la zapata: Eje Zp. Combinación 1

Fuerza horizontal	$F_z = 2,58$ kN
Fuerza de rozamiento	$F_{r,z} = 311,95$ kN
Empuje pasivo	$E_{p,z} = 0,00$ kN
$(F_{r,z} + E_{p,z}) / F_z =$	$121,08 \geq 1,50$ Ok

Comprobación a deslizamiento de la zapata: Eje combinado. Combinación 2

Fuerza horizontal	$F_c = 44,20$ kN
Fuerza de rozamiento	$F_{r,c} = 291,34$ kN
Empuje pasivo	$E_{p,c} = 0,00$ kN
$(F_{r,c} + E_{p,c}) / F_c =$	$6,59 \geq 1,50$ Ok

## Comprobación estructural del cimiento

Datos generales

Coefficiente de seguridad de las acciones,  $\gamma_E$  1,50

Armaduras inferiores paralelas a: Eje Xp

Momento flector actuante	$M_{z,Ed} = 2824,37$ kN·m
Área de la armadura existente	$A_{s,x,real} = 74,39$ cm <sup>2</sup>
Área de armadura necesaria	$A_{s,x,nece} = 71,14$ cm <sup>2</sup>

$$A_{s,x,nece} / A_{s,x,real} =$$

Área de armadura por cuantía mínima

Cortante actuante

Cortante resistente

$$V_{x,Ed} / V_{x,Rd} =$$

$$0,96 \leq 1,00 \quad \text{Ok}$$

$$A_{s,x,min} = 47,52 \quad \text{cm}^2$$

$$V_{x,Ed} = 755,28 \quad \text{kN}$$

$$V_{x,Rd} = 1101,95 \quad \text{kN}$$

$$0,69 \leq 1,00 \quad \text{Ok}$$

Armaduras inferiores paralelas a: Eje Zp

Momento flector actuante

Área de la armadura existente

Área de armadura necesaria

$$A_{s,z,nece} / A_{s,z,real} =$$

Área de armadura por cuantía mínima

Cortante actuante

Cortante resistente

$$V_{z,Ed} / V_{z,Rd} =$$

$$M_{x,Ed} = 866,84 \quad \text{kN}\cdot\text{m}$$

$$A_{s,z,real} = 98,52 \quad \text{cm}^2$$

$$A_{s,z,nece} = 71,05 \quad \text{cm}^2$$

$$0,72 \leq 1,00 \quad \text{Ok}$$

$$A_{s,z,min} = 62,52 \quad \text{cm}^2$$

$$V_{z,Ed} = 421,80 \quad \text{kN}$$

$$V_{z,Rd} = 1449,93 \quad \text{kN}$$

$$0,29 \leq 1,00 \quad \text{Ok}$$

Armaduras superiores paralelas a: Eje Xp

Momento flector actuante

Área de la armadura existente

Área de armadura necesaria

$$A_{s,x,nece} / A_{s,x,real} =$$

Cortante actuante

Cortante resistente

$$V_{x,Ed} / V_{x,Rd} =$$

$$M_{z,Ed} = 1116,92 \quad \text{kN}\cdot\text{m}$$

$$A_{s,x,real} = 74,39 \quad \text{cm}^2$$

$$A_{s,x,nece} = 47,74 \quad \text{cm}^2$$

$$0,64 \leq 1,00 \quad \text{Ok}$$

$$V_{x,Ed} = 338,07 \quad \text{kN}$$

$$V_{x,Rd} = 1105,98 \quad \text{kN}$$

$$0,31 \leq 1,00 \quad \text{Ok}$$

Armaduras superiores paralelas a: Eje Zp

Momento flector actuante

Área de la armadura existente

Área de armadura necesaria

$$A_{s,z,nece} / A_{s,z,real} =$$

Cortante actuante

Cortante resistente

$$V_{z,Ed} / V_{z,Rd} =$$

$$M_{x,Ed} = 0,00 \quad \text{kN}\cdot\text{m}$$

$$A_{s,z,real} = 98,52 \quad \text{cm}^2$$

$$A_{s,z,nece} = 71,39 \quad \text{cm}^2$$

$$0,72 \leq 1,00 \quad \text{Ok}$$

$$V_{z,Ed} = 0,01 \quad \text{kN}$$

$$V_{z,Rd} = 1455,24 \quad \text{kN}$$

$$0,00 \leq 1,00 \quad \text{Ok}$$

Punzonamiento

Punzonamiento actuante

Punzonamiento resistente

$$V_{Ed} / V_{Rd} =$$

$$V_{Ed} = 402,10 \quad \text{kN}$$

$$V_{Rd} = 4185,70 \quad \text{kN}$$

$$0,10 \leq 1,00 \quad \text{Ok}$$


## Errores

Sin Errores Encontrados

# Zapata 7

## CUADRO DE ZAPATAS

Alturas y cotas en cm

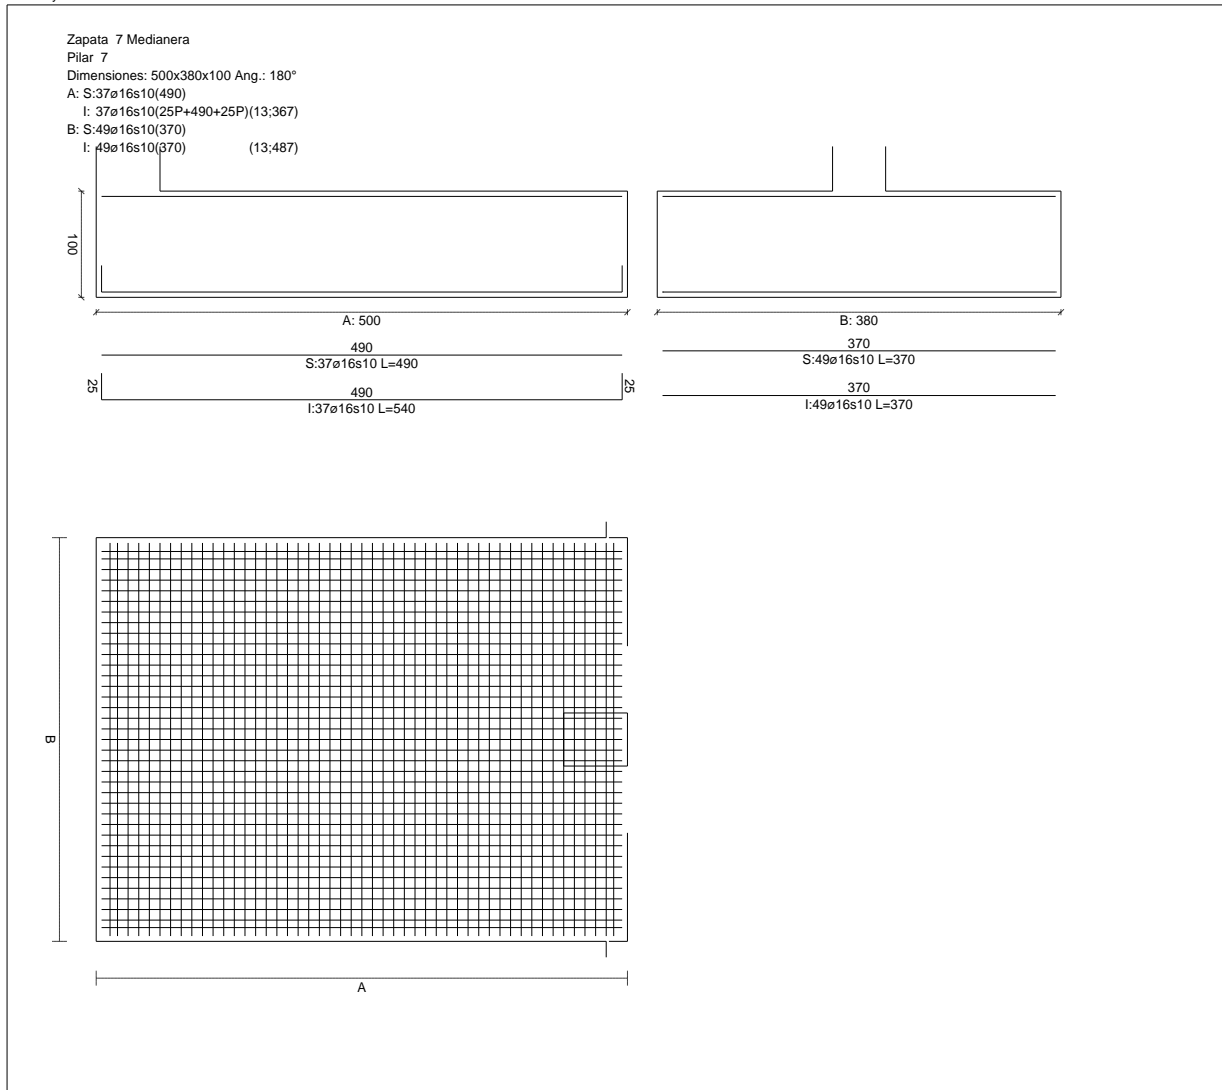

## Geometría

Tipo de zapata

Baricentro de la base de la zapata

Eje Xp

Eje Zp

Peso Propio

FLEXIBLE

[2664,0;0,0;990,0] cm

[-1,000;0,000;0,000]

[-0,000;0,000;-1,000]

475,00 kN

## Terreno situado bajo el cimiento

Presión debida al peso propio del suelo

0,015 MPa

Densidad Seca

14,50 kN/m<sup>3</sup>

Densidad Húmeda

18,50 kN/m<sup>3</sup>

Densidad Sumergida

9,00 kN/m<sup>3</sup>

Angulo de rozamiento interno

33,00 °

Prof. de la cara sup. de la zapata

50 cm



## Hundimiento (transmisión de acciones verticales al terreno)

Tensión admisible de terreno definida en las opciones

Tensión admisible del terreno ( $\sigma_{adm}$ ) 0,200 MPa

Comprobación del hundimiento: Combinación 25

Fuerza horizontal	$F_x = -32,78$ kN
	$F_z = +1,01$ kN
Fuerza vertical (incluido peso propio de la zapata)	$F_y = -798,14$ kN
Excentricidad inicial respecto al baricentro de la zapata	$e_{x,ini} = -115,3$ cm
	$e_{z,ini} = +1,2$ cm
Reducción de la excentricidad por las vigas-zapata	$\Delta e_x = +0,0$ cm
	$\Delta e_z = -1,2$ cm
Excentricidad final respecto al baricentro de la zapata	$e_{x,fin} = -115,3$ cm
	$e_{z,fin} = +0,0$ cm
Zona de la zapata en la que está la reacción	Zona III
Área de la zapata equivalente	80,84 %
Tensión sobre el terreno ( $\sigma$ )	0,104 MPa
$\sigma / \sigma_{adm} =$	$0,52 \leq 1,00$ Ok

## Extracción (Acciones verticales hacia arriba)

Comprobación de la extracción de la zapata: No Realizada

### Vuelco

Comprobación a vuelco de la zapata: Eje Xp. Combinación 1

Método de comprobación del vuelco:	Estándar
Momento desestabilizador	$M_{x,Desest} = 18,39$ kN·m
Momento estabilizador	$M_{x,Estab} = 1333,54$ kN·m
$(\gamma_{E,Desest} \cdot M_{x,Desest}) / (\gamma_{E,Estab} \cdot M_{x,Estab}) =$	$0,03 \leq 1,00$ Ok

Comprobación a vuelco de la zapata: Eje Zp. Combinación 1

Método de comprobación del vuelco:	Estándar
Momento desestabilizador	$M_{z,Desest} = 946,06$ kN·m
Momento estabilizador	$M_{z,Estab} = 1894,13$ kN·m
$(\gamma_{E,Desest} \cdot M_{z,Desest}) / (\gamma_{E,Estab} \cdot M_{z,Estab}) =$	$1,00 \leq 1,00$ Ok

### Deslizamiento

Comprobación a deslizamiento de la zapata: Eje Xp. Combinación 4

Fuerza horizontal	$F_x = 44,19$ kN
Fuerza de rozamiento	$F_{r,x} = 291,34$ kN
Empuje pasivo	$E_{p,x} = 0,00$ kN
$(F_{r,x} + E_{p,x}) / F_x =$	$6,59 \geq 1,50$ Ok

Comprobación a deslizamiento de la zapata: Eje Zp. Combinación 1

Fuerza horizontal	$F_z = 1,70$ kN
Fuerza de rozamiento	$F_{r,z} = 301,80$ kN
Empuje pasivo	$E_{p,z} = 0,00$ kN
$(F_{r,z} + E_{p,z}) / F_z =$	$177,27 \geq 1,50$ Ok

Comprobación a deslizamiento de la zapata: Eje combinado. Combinación 4

Fuerza horizontal	$F_c = 44,20$ kN
Fuerza de rozamiento	$F_{r,c} = 291,34$ kN
Empuje pasivo	$E_{p,c} = 0,00$ kN
$(F_{r,c} + E_{p,c}) / F_c =$	$6,59 \geq 1,50$ Ok

## Comprobación estructural del cimiento

Datos generales

Coefficiente de seguridad de las acciones,  $\gamma_E$  1,50

Armaduras inferiores paralelas a: Eje Xp

Momento flector actuante	$M_{z,Ed} = 2824,37$ kN·m
Área de la armadura existente	$A_{s,x,real} = 74,39$ cm <sup>2</sup>
Área de armadura necesaria	$A_{s,x,nece} = 71,14$ cm <sup>2</sup>

$$A_{s,x,nece} / A_{s,x,real} =$$

Área de armadura por cuantía mínima

Cortante actuante

Cortante resistente

$$V_{x,Ed} / V_{x,Rd} =$$

$$0,96 \leq 1,00 \quad \text{Ok}$$

$$A_{s,x,min} = 47,52 \quad \text{cm}^2$$

$$V_{x,Ed} = 755,28 \quad \text{kN}$$

$$V_{x,Rd} = 1101,95 \quad \text{kN}$$

$$0,69 \leq 1,00 \quad \text{Ok}$$

Armaduras inferiores paralelas a: Eje Zp

Momento flector actuante

Área de la armadura existente

Área de armadura necesaria

$$A_{s,z,nece} / A_{s,z,real} =$$

Área de armadura por cuantía mínima

Cortante actuante

Cortante resistente

$$V_{z,Ed} / V_{z,Rd} =$$

$$M_{x,Ed} = 866,84 \quad \text{kN}\cdot\text{m}$$

$$A_{s,z,real} = 98,52 \quad \text{cm}^2$$

$$A_{s,z,nece} = 71,05 \quad \text{cm}^2$$

$$0,72 \leq 1,00 \quad \text{Ok}$$

$$A_{s,z,min} = 62,52 \quad \text{cm}^2$$

$$V_{z,Ed} = 421,80 \quad \text{kN}$$

$$V_{z,Rd} = 1449,93 \quad \text{kN}$$

$$0,29 \leq 1,00 \quad \text{Ok}$$

Armaduras superiores paralelas a: Eje Xp

Momento flector actuante

Área de la armadura existente

Área de armadura necesaria

$$A_{s,x,nece} / A_{s,x,real} =$$

Cortante actuante

Cortante resistente

$$V_{x,Ed} / V_{x,Rd} =$$

$$M_{z,Ed} = 1116,92 \quad \text{kN}\cdot\text{m}$$

$$A_{s,x,real} = 74,39 \quad \text{cm}^2$$

$$A_{s,x,nece} = 47,74 \quad \text{cm}^2$$

$$0,64 \leq 1,00 \quad \text{Ok}$$

$$V_{x,Ed} = 338,07 \quad \text{kN}$$

$$V_{x,Rd} = 1105,98 \quad \text{kN}$$

$$0,31 \leq 1,00 \quad \text{Ok}$$

Armaduras superiores paralelas a: Eje Zp

Momento flector actuante

Área de la armadura existente

Área de armadura necesaria

$$A_{s,z,nece} / A_{s,z,real} =$$

Cortante actuante

Cortante resistente

$$V_{z,Ed} / V_{z,Rd} =$$

$$M_{x,Ed} = 0,00 \quad \text{kN}\cdot\text{m}$$

$$A_{s,z,real} = 98,52 \quad \text{cm}^2$$

$$A_{s,z,nece} = 71,39 \quad \text{cm}^2$$

$$0,72 \leq 1,00 \quad \text{Ok}$$

$$V_{z,Ed} = 0,01 \quad \text{kN}$$

$$V_{z,Rd} = 1455,24 \quad \text{kN}$$

$$0,00 \leq 1,00 \quad \text{Ok}$$

Punzonamiento

Punzonamiento actuante

Punzonamiento resistente

$$V_{Ed} / V_{Rd} =$$

$$V_{Ed} = 402,10 \quad \text{kN}$$

$$V_{Rd} = 4185,70 \quad \text{kN}$$

$$0,10 \leq 1,00 \quad \text{Ok}$$


## Errores

Sin Errores Encontrados

# Zapata 8

## CUADRO DE ZAPATAS

Alturas y cotas en cm

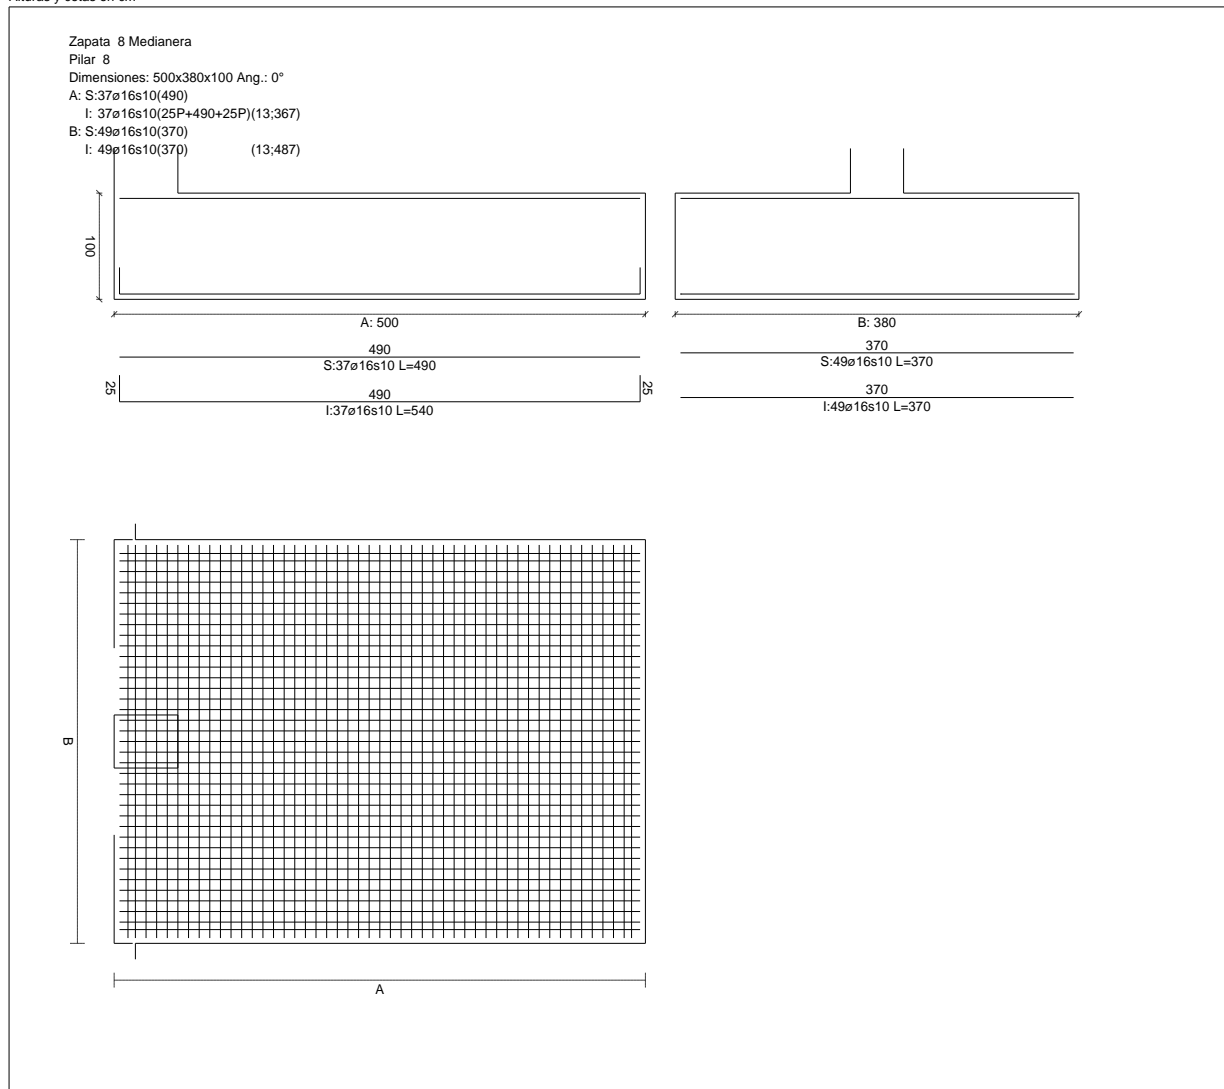

### Geometría

Tipo de zapata

FLEXIBLE

Baricentro de la base de la zapata

[250,0;0,0;1980,0] cm

Eje Xp

[1,000;0,000;0,000]

Eje Zp

[0,000;0,000;1,000]

Peso Propio

475,00 kN

### Terreno situado bajo el cimiento

Presión debida al peso propio del suelo

0,015 MPa

Densidad Seca

14,50 kN/m<sup>3</sup>

Densidad Húmeda

18,50 kN/m<sup>3</sup>

Densidad Sumergida

9,00 kN/m<sup>3</sup>

Angulo de rozamiento interno

33,00 °

Prof. de la cara sup. de la zapata

50 cm

## Hundimiento (transmisión de acciones verticales al terreno)

Tensión admisible de terreno definida en las opciones

Tensión admisible del terreno ( $\sigma_{adm}$ ) 0,200 MPa

Comprobación del hundimiento: Combinación 31

Fuerza horizontal	$F_x = -32,78$ kN
	$F_z = -0,20$ kN
Fuerza vertical (incluido peso propio de la zapata)	$F_y = -798,14$ kN
Excentricidad inicial respecto al baricentro de la zapata	$e_{x,ini} = -115,3$ cm
	$e_{z,ini} = -0,2$ cm
Reducción de la excentricidad por las vigas-zapata	$\Delta e_x = +0,0$ cm
	$\Delta e_z = +0,2$ cm
Excentricidad final respecto al baricentro de la zapata	$e_{x,fin} = -115,3$ cm
	$e_{z,fin} = -0,0$ cm
Zona de la zapata en la que está la reacción	Zona III
Área de la zapata equivalente	80,84 %
Tensión sobre el terreno ( $\sigma$ )	0,104 MPa
$\sigma / \sigma_{adm} =$	$0,52 \leq 1,00$ Ok

## Extracción (Acciones verticales hacia arriba)

Comprobación de la extracción de la zapata: No Realizada

### Vuelco

Comprobación a vuelco de la zapata: Eje Xp. Combinación 1

Método de comprobación del vuelco:	Estándar
Momento desestabilizador	$M_{x,Desest} = 27,68$ kN·m
Momento estabilizador	$M_{x,Estab} = 1378,38$ kN·m
$(\gamma_{E,Desest} \cdot M_{x,Desest}) / (\gamma_{E,Estab} \cdot M_{x,Estab}) =$	$0,04 \leq 1,00$ Ok

Comprobación a vuelco de la zapata: Eje Zp. Combinación 1

Método de comprobación del vuelco:	Estándar
Momento desestabilizador	$M_{z,Desest} = 946,06$ kN·m
Momento estabilizador	$M_{z,Estab} = 1894,13$ kN·m
$(\gamma_{E,Desest} \cdot M_{z,Desest}) / (\gamma_{E,Estab} \cdot M_{z,Estab}) =$	$1,00 \leq 1,00$ Ok

### Deslizamiento

Comprobación a deslizamiento de la zapata: Eje Xp. Combinación 4

Fuerza horizontal	$F_x = 44,19$ kN
Fuerza de rozamiento	$F_{r,x} = 291,34$ kN
Empuje pasivo	$E_{p,x} = 0,00$ kN
$(F_{r,x} + E_{p,x}) / F_x =$	$6,59 \geq 1,50$ Ok

Comprobación a deslizamiento de la zapata: Eje Zp. Combinación 1

Fuerza horizontal	$F_z = 2,56$ kN
Fuerza de rozamiento	$F_{r,z} = 311,95$ kN
Empuje pasivo	$E_{p,z} = 0,00$ kN
$(F_{r,z} + E_{p,z}) / F_z =$	$121,72 \geq 1,50$ Ok

Comprobación a deslizamiento de la zapata: Eje combinado. Combinación 2

Fuerza horizontal	$F_c = 44,20$ kN
Fuerza de rozamiento	$F_{r,c} = 291,34$ kN
Empuje pasivo	$E_{p,c} = 0,00$ kN
$(F_{r,c} + E_{p,c}) / F_c =$	$6,59 \geq 1,50$ Ok

## Comprobación estructural del cimiento

Datos generales

Coefficiente de seguridad de las acciones,  $\gamma_E$  1,50

Armaduras inferiores paralelas a: Eje Xp

Momento flector actuante	$M_{z,Ed} = 2824,37$ kN·m
Área de la armadura existente	$A_{s,x,real} = 74,39$ cm <sup>2</sup>
Área de armadura necesaria	$A_{s,x,nece} = 71,14$ cm <sup>2</sup>

$$A_{s,x,nece} / A_{s,x,real} =$$

Área de armadura por cuantía mínima

Cortante actuante

Cortante resistente

$$V_{x,Ed} / V_{x,Rd} =$$

$$0,96 \leq 1,00 \quad \text{Ok}$$

$$A_{s,x,min} = 47,52 \quad \text{cm}^2$$

$$V_{x,Ed} = 755,28 \quad \text{kN}$$

$$V_{x,Rd} = 1101,95 \quad \text{kN}$$

$$0,69 \leq 1,00 \quad \text{Ok}$$

Armaduras inferiores paralelas a: Eje Zp

Momento flector actuante

Área de la armadura existente

Área de armadura necesaria

$$A_{s,z,nece} / A_{s,z,real} =$$

Área de armadura por cuantía mínima

Cortante actuante

Cortante resistente

$$V_{z,Ed} / V_{z,Rd} =$$

$$M_{x,Ed} = 866,84 \quad \text{kN}\cdot\text{m}$$

$$A_{s,z,real} = 98,52 \quad \text{cm}^2$$

$$A_{s,z,nece} = 71,05 \quad \text{cm}^2$$

$$0,72 \leq 1,00 \quad \text{Ok}$$

$$A_{s,z,min} = 62,52 \quad \text{cm}^2$$

$$V_{z,Ed} = 421,80 \quad \text{kN}$$

$$V_{z,Rd} = 1449,93 \quad \text{kN}$$

$$0,29 \leq 1,00 \quad \text{Ok}$$

Armaduras superiores paralelas a: Eje Xp

Momento flector actuante

Área de la armadura existente

Área de armadura necesaria

$$A_{s,x,nece} / A_{s,x,real} =$$

Cortante actuante

Cortante resistente

$$V_{x,Ed} / V_{x,Rd} =$$

$$M_{z,Ed} = 1116,92 \quad \text{kN}\cdot\text{m}$$

$$A_{s,x,real} = 74,39 \quad \text{cm}^2$$

$$A_{s,x,nece} = 47,74 \quad \text{cm}^2$$

$$0,64 \leq 1,00 \quad \text{Ok}$$

$$V_{x,Ed} = 338,07 \quad \text{kN}$$

$$V_{x,Rd} = 1105,98 \quad \text{kN}$$

$$0,31 \leq 1,00 \quad \text{Ok}$$

Armaduras superiores paralelas a: Eje Zp

Momento flector actuante

Área de la armadura existente

Área de armadura necesaria

$$A_{s,z,nece} / A_{s,z,real} =$$

Cortante actuante

Cortante resistente

$$V_{z,Ed} / V_{z,Rd} =$$

$$M_{x,Ed} = 0,00 \quad \text{kN}\cdot\text{m}$$

$$A_{s,z,real} = 98,52 \quad \text{cm}^2$$

$$A_{s,z,nece} = 71,39 \quad \text{cm}^2$$

$$0,72 \leq 1,00 \quad \text{Ok}$$

$$V_{z,Ed} = 0,01 \quad \text{kN}$$

$$V_{z,Rd} = 1455,24 \quad \text{kN}$$

$$0,00 \leq 1,00 \quad \text{Ok}$$

Punzonamiento

Punzonamiento actuante

Punzonamiento resistente

$$V_{Ed} / V_{Rd} =$$

$$V_{Ed} = 402,10 \quad \text{kN}$$

$$V_{Rd} = 4185,70 \quad \text{kN}$$

$$0,10 \leq 1,00 \quad \text{Ok}$$


## Errores

Sin Errores Encontrados

# Zapata 9

## CUADRO DE ZAPATAS

Alturas y cotas en cm

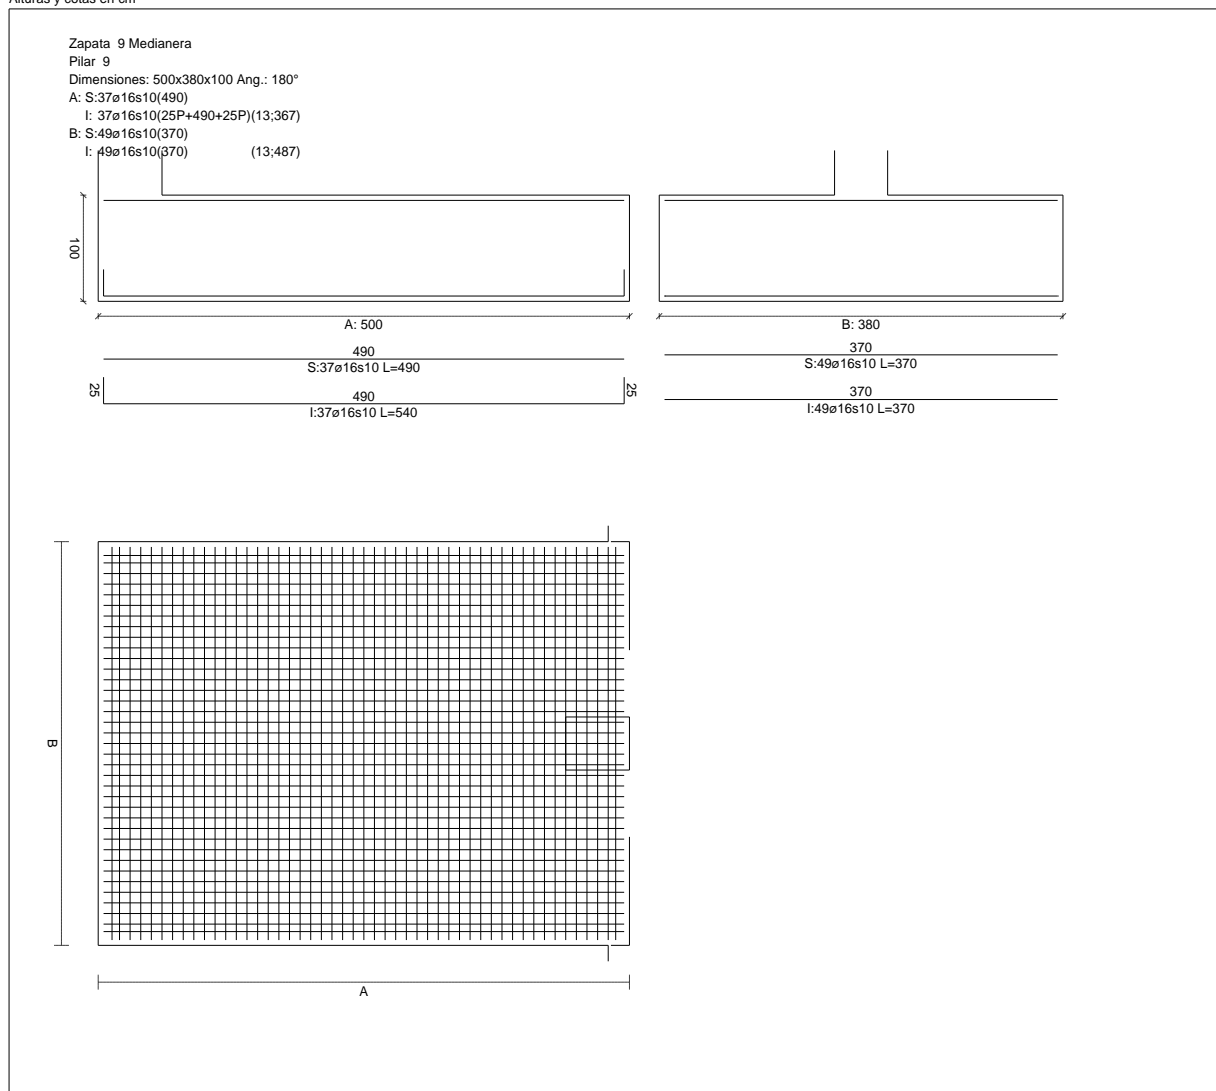

## Geometría

Tipo de zapata

Baricentro de la base de la zapata

Eje Xp

Eje Zp

Peso Propio

FLEXIBLE

[2664,0;0,0;1980,0] cm

[-1,000;0,000;0,000]

[-0,000;0,000;-1,000]

475,00 kN

## Terreno situado bajo el cimiento

Presión debida al peso propio del suelo

0,015 MPa

Densidad Seca

14,50 kN/m<sup>3</sup>

Densidad Húmeda

18,50 kN/m<sup>3</sup>

Densidad Sumergida

9,00 kN/m<sup>3</sup>

Angulo de rozamiento interno

33,00 °

Prof. de la cara sup. de la zapata

50 cm

## Hundimiento (transmisión de acciones verticales al terreno)

Tensión admisible de terreno definida en las opciones

Tensión admisible del terreno ( $\sigma_{adm}$ ) 0,200 MPa

Comprobación del hundimiento: Combinación 25

Fuerza horizontal	$F_x = -32,78$ kN
	$F_z = +0,99$ kN
Fuerza vertical (incluido peso propio de la zapata)	$F_y = -798,14$ kN
Excentricidad inicial respecto al baricentro de la zapata	$e_{x,ini} = -115,3$ cm
	$e_{z,ini} = +1,2$ cm
Reducción de la excentricidad por las vigas-zapata	$\Delta e_x = +0,0$ cm
	$\Delta e_z = -1,2$ cm
Excentricidad final respecto al baricentro de la zapata	$e_{x,fin} = -115,3$ cm
	$e_{z,fin} = +0,0$ cm
Zona de la zapata en la que está la reacción	Zona III
Área de la zapata equivalente	80,84 %
Tensión sobre el terreno ( $\sigma$ )	0,104 MPa
$\sigma / \sigma_{adm} =$	$0,52 \leq 1,00$ Ok

## Extracción (Acciones verticales hacia arriba)

Comprobación de la extracción de la zapata: No Realizada

### Vuelco

Comprobación a vuelco de la zapata: Eje Xp. Combinación 1

Método de comprobación del vuelco:	Estándar
Momento desestabilizador	$M_{x,Desest} = 18,16$ kN·m
Momento estabilizador	$M_{x,Estab} = 1333,54$ kN·m
$(\gamma_{E,Desest} \cdot M_{x,Desest}) / (\gamma_{E,Estab} \cdot M_{x,Estab}) =$	$0,03 \leq 1,00$ Ok

Comprobación a vuelco de la zapata: Eje Zp. Combinación 1

Método de comprobación del vuelco:	Estándar
Momento desestabilizador	$M_{z,Desest} = 946,06$ kN·m
Momento estabilizador	$M_{z,Estab} = 1894,13$ kN·m
$(\gamma_{E,Desest} \cdot M_{z,Desest}) / (\gamma_{E,Estab} \cdot M_{z,Estab}) =$	$1,00 \leq 1,00$ Ok

### Deslizamiento

Comprobación a deslizamiento de la zapata: Eje Xp. Combinación 4

Fuerza horizontal	$F_x = 44,19$ kN
Fuerza de rozamiento	$F_{r,x} = 291,34$ kN
Empuje pasivo	$E_{p,x} = 0,00$ kN
$(F_{r,x} + E_{p,x}) / F_x =$	$6,59 \geq 1,50$ Ok

Comprobación a deslizamiento de la zapata: Eje Zp. Combinación 1

Fuerza horizontal	$F_z = 1,68$ kN
Fuerza de rozamiento	$F_{r,z} = 301,80$ kN
Empuje pasivo	$E_{p,z} = 0,00$ kN
$(F_{r,z} + E_{p,z}) / F_z =$	$179,49 \geq 1,50$ Ok

Comprobación a deslizamiento de la zapata: Eje combinado. Combinación 4

Fuerza horizontal	$F_c = 44,19$ kN
Fuerza de rozamiento	$F_{r,c} = 291,34$ kN
Empuje pasivo	$E_{p,c} = 0,00$ kN
$(F_{r,c} + E_{p,c}) / F_c =$	$6,59 \geq 1,50$ Ok

## Comprobación estructural del cimiento

Datos generales

Coefficiente de seguridad de las acciones,  $\gamma_E$  1,50

Armaduras inferiores paralelas a: Eje Xp

Momento flector actuante	$M_{z,Ed} = 2824,37$ kN·m
Área de la armadura existente	$A_{s,x,real} = 74,39$ cm <sup>2</sup>
Área de armadura necesaria	$A_{s,x,nece} = 71,14$ cm <sup>2</sup>

$$A_{s,x,nece} / A_{s,x,real} =$$

Área de armadura por cuantía mínima

Cortante actuante

Cortante resistente

$$V_{x,Ed} / V_{x,Rd} =$$

$$0,96 \leq 1,00 \quad \text{Ok}$$

$$A_{s,x,min} = 47,52 \quad \text{cm}^2$$

$$V_{x,Ed} = 755,28 \quad \text{kN}$$

$$V_{x,Rd} = 1101,95 \quad \text{kN}$$

$$0,69 \leq 1,00 \quad \text{Ok}$$

Armaduras inferiores paralelas a: Eje Zp

Momento flector actuante

Área de la armadura existente

Área de armadura necesaria

$$A_{s,z,nece} / A_{s,z,real} =$$

Área de armadura por cuantía mínima

Cortante actuante

Cortante resistente

$$V_{z,Ed} / V_{z,Rd} =$$

$$M_{x,Ed} = 866,84 \quad \text{kN}\cdot\text{m}$$

$$A_{s,z,real} = 98,52 \quad \text{cm}^2$$

$$A_{s,z,nece} = 71,05 \quad \text{cm}^2$$

$$0,72 \leq 1,00 \quad \text{Ok}$$

$$A_{s,z,min} = 62,52 \quad \text{cm}^2$$

$$V_{z,Ed} = 421,80 \quad \text{kN}$$

$$V_{z,Rd} = 1449,93 \quad \text{kN}$$

$$0,29 \leq 1,00 \quad \text{Ok}$$

Armaduras superiores paralelas a: Eje Xp

Momento flector actuante

Área de la armadura existente

Área de armadura necesaria

$$A_{s,x,nece} / A_{s,x,real} =$$

Cortante actuante

Cortante resistente

$$V_{x,Ed} / V_{x,Rd} =$$

$$M_{z,Ed} = 1116,92 \quad \text{kN}\cdot\text{m}$$

$$A_{s,x,real} = 74,39 \quad \text{cm}^2$$

$$A_{s,x,nece} = 47,74 \quad \text{cm}^2$$

$$0,64 \leq 1,00 \quad \text{Ok}$$

$$V_{x,Ed} = 338,07 \quad \text{kN}$$

$$V_{x,Rd} = 1105,98 \quad \text{kN}$$

$$0,31 \leq 1,00 \quad \text{Ok}$$

Armaduras superiores paralelas a: Eje Zp

Momento flector actuante

Área de la armadura existente

Área de armadura necesaria

$$A_{s,z,nece} / A_{s,z,real} =$$

Cortante actuante

Cortante resistente

$$V_{z,Ed} / V_{z,Rd} =$$

$$M_{x,Ed} = 0,00 \quad \text{kN}\cdot\text{m}$$

$$A_{s,z,real} = 98,52 \quad \text{cm}^2$$

$$A_{s,z,nece} = 71,39 \quad \text{cm}^2$$

$$0,72 \leq 1,00 \quad \text{Ok}$$

$$V_{z,Ed} = 0,01 \quad \text{kN}$$

$$V_{z,Rd} = 1455,24 \quad \text{kN}$$

$$0,00 \leq 1,00 \quad \text{Ok}$$

Punzonamiento

Punzonamiento actuante

Punzonamiento resistente

$$V_{Ed} / V_{Rd} =$$

$$V_{Ed} = 402,10 \quad \text{kN}$$

$$V_{Rd} = 4185,70 \quad \text{kN}$$

$$0,10 \leq 1,00 \quad \text{Ok}$$

## Errores


Sin Errores Encontrados



# Zapata 10

## CUADRO DE ZAPATAS

Alturas y cotas en cm

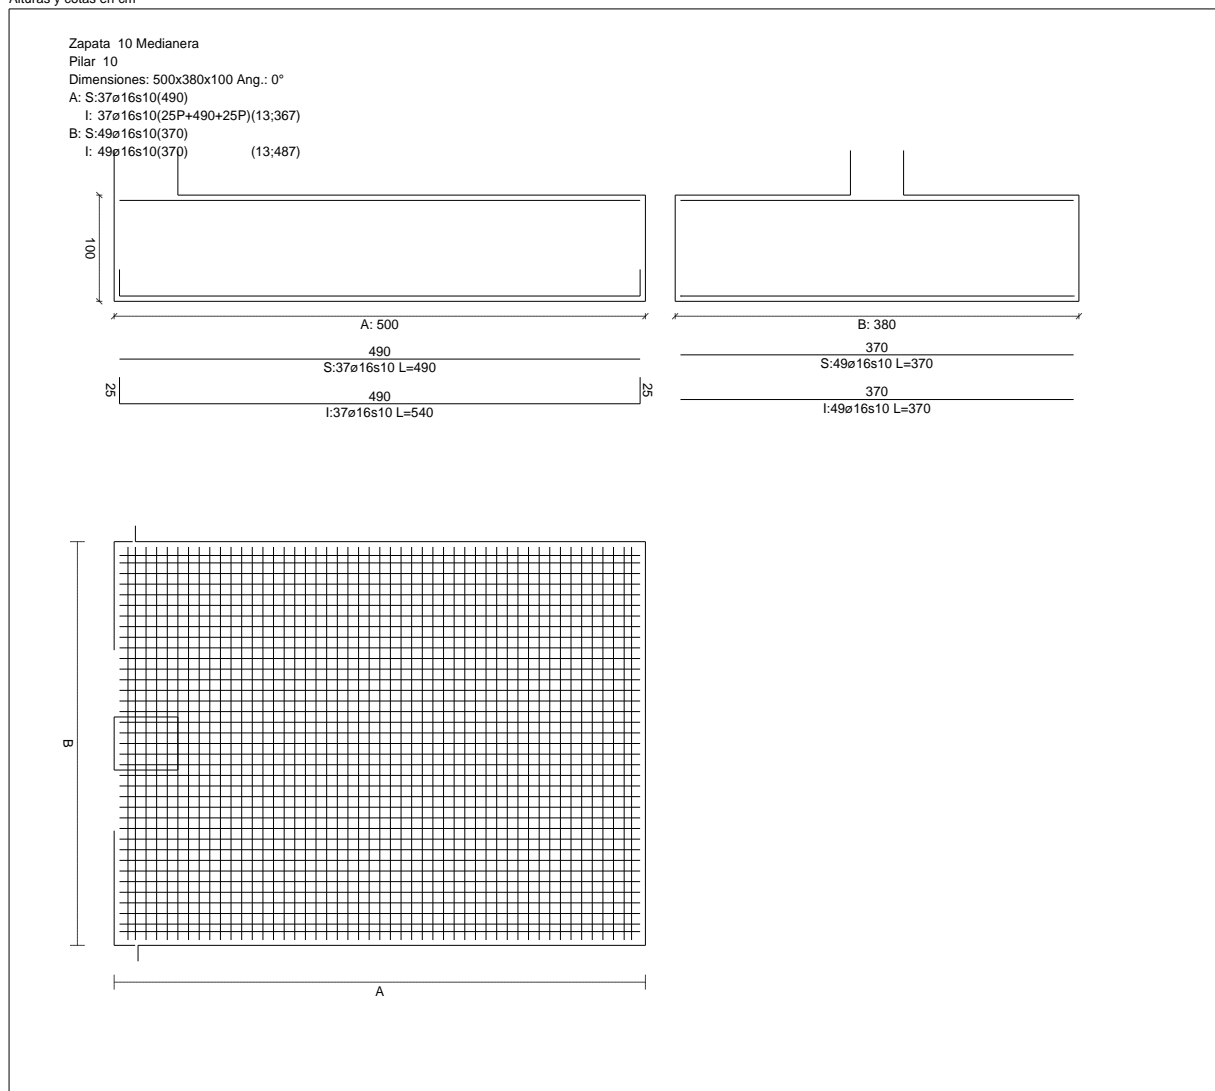

### Geometría

Tipo de zapata

FLEXIBLE

Baricentro de la base de la zapata

[250,0;0,0;2970,0] cm

Eje Xp

[1,000;0,000;0,000]

Eje Zp

[0,000;0,000;1,000]

Peso Propio

475,00 kN

### Terreno situado bajo el cimiento

Presión debida al peso propio del suelo

0,015 MPa

Densidad Seca

14,50 kN/m<sup>3</sup>

Densidad Húmeda

18,50 kN/m<sup>3</sup>

Densidad Sumergida

9,00 kN/m<sup>3</sup>

Angulo de rozamiento interno

33,00 °

Prof. de la cara sup. de la zapata

50 cm

## Hundimiento (transmisión de acciones verticales al terreno)

Tensión admisible de terreno definida en las opciones

Tensión admisible del terreno ( $\sigma_{adm}$ ) 0,200 MPa

Comprobación del hundimiento: Combinación 31

Fuerza horizontal	$F_x = -32,78$ kN
	$F_z = -0,19$ kN
Fuerza vertical (incluido peso propio de la zapata)	$F_y = -798,14$ kN
Excentricidad inicial respecto al baricentro de la zapata	$e_{x,ini} = -115,3$ cm
	$e_{z,ini} = -0,2$ cm
Reducción de la excentricidad por las vigas-zapata	$\Delta e_x = +0,0$ cm
	$\Delta e_z = +0,2$ cm
Excentricidad final respecto al baricentro de la zapata	$e_{x,fin} = -115,3$ cm
	$e_{z,fin} = -0,0$ cm
Zona de la zapata en la que está la reacción	Zona III
Área de la zapata equivalente	80,84 %
Tensión sobre el terreno ( $\sigma$ )	0,104 MPa
$\sigma / \sigma_{adm} =$	$0,52 \leq 1,00$ Ok

## Extracción (Acciones verticales hacia arriba)

Comprobación de la extracción de la zapata: No Realizada

### Vuelco

Comprobación a vuelco de la zapata: Eje Xp. Combinación 1

Método de comprobación del vuelco:	Estándar
Momento desestabilizador	$M_{x,Desest} = 27,62$ kN·m
Momento estabilizador	$M_{x,Estab} = 1378,38$ kN·m
$(\gamma_{E,Desest} \cdot M_{x,Desest}) / (\gamma_{E,Estab} \cdot M_{x,Estab}) =$	$0,04 \leq 1,00$ Ok

Comprobación a vuelco de la zapata: Eje Zp. Combinación 1

Método de comprobación del vuelco:	Estándar
Momento desestabilizador	$M_{z,Desest} = 946,06$ kN·m
Momento estabilizador	$M_{z,Estab} = 1894,13$ kN·m
$(\gamma_{E,Desest} \cdot M_{z,Desest}) / (\gamma_{E,Estab} \cdot M_{z,Estab}) =$	$1,00 \leq 1,00$ Ok

### Deslizamiento

Comprobación a deslizamiento de la zapata: Eje Xp. Combinación 4

Fuerza horizontal	$F_x = 44,19$ kN
Fuerza de rozamiento	$F_{r,x} = 291,34$ kN
Empuje pasivo	$E_{p,x} = 0,00$ kN
$(F_{r,x} + E_{p,x}) / F_x =$	$6,59 \geq 1,50$ Ok

Comprobación a deslizamiento de la zapata: Eje Zp. Combinación 1

Fuerza horizontal	$F_z = 2,56$ kN
Fuerza de rozamiento	$F_{r,z} = 311,95$ kN
Empuje pasivo	$E_{p,z} = 0,00$ kN
$(F_{r,z} + E_{p,z}) / F_z =$	$121,97 \geq 1,50$ Ok

Comprobación a deslizamiento de la zapata: Eje combinado. Combinación 2

Fuerza horizontal	$F_c = 44,20$ kN
Fuerza de rozamiento	$F_{r,c} = 291,34$ kN
Empuje pasivo	$E_{p,c} = 0,00$ kN
$(F_{r,c} + E_{p,c}) / F_c =$	$6,59 \geq 1,50$ Ok

## Comprobación estructural del cimiento

Datos generales

Coefficiente de seguridad de las acciones,  $\gamma_E$  1,50

Armaduras inferiores paralelas a: Eje Xp

Momento flector actuante	$M_{z,Ed} = 2824,37$ kN·m
Área de la armadura existente	$A_{s,x,real} = 74,39$ cm <sup>2</sup>
Área de armadura necesaria	$A_{s,x,nece} = 71,14$ cm <sup>2</sup>

$$A_{s,x,nece} / A_{s,x,real} =$$

Área de armadura por cuantía mínima

Cortante actuante

Cortante resistente

$$V_{x,Ed} / V_{x,Rd} =$$

$$0,96 \leq 1,00 \quad \text{Ok}$$

$$A_{s,x,min} = 47,52 \quad \text{cm}^2$$

$$V_{x,Ed} = 755,28 \quad \text{kN}$$

$$V_{x,Rd} = 1101,95 \quad \text{kN}$$

$$0,69 \leq 1,00 \quad \text{Ok}$$

Armaduras inferiores paralelas a: Eje Zp

Momento flector actuante

Área de la armadura existente

Área de armadura necesaria

$$A_{s,z,nece} / A_{s,z,real} =$$

Área de armadura por cuantía mínima

Cortante actuante

Cortante resistente

$$V_{z,Ed} / V_{z,Rd} =$$

$$M_{x,Ed} = 866,84 \quad \text{kN}\cdot\text{m}$$

$$A_{s,z,real} = 98,52 \quad \text{cm}^2$$

$$A_{s,z,nece} = 71,05 \quad \text{cm}^2$$

$$0,72 \leq 1,00 \quad \text{Ok}$$

$$A_{s,z,min} = 62,52 \quad \text{cm}^2$$

$$V_{z,Ed} = 421,80 \quad \text{kN}$$

$$V_{z,Rd} = 1449,93 \quad \text{kN}$$

$$0,29 \leq 1,00 \quad \text{Ok}$$

Armaduras superiores paralelas a: Eje Xp

Momento flector actuante

Área de la armadura existente

Área de armadura necesaria

$$A_{s,x,nece} / A_{s,x,real} =$$

Cortante actuante

Cortante resistente

$$V_{x,Ed} / V_{x,Rd} =$$

$$M_{z,Ed} = 1116,92 \quad \text{kN}\cdot\text{m}$$

$$A_{s,x,real} = 74,39 \quad \text{cm}^2$$

$$A_{s,x,nece} = 47,74 \quad \text{cm}^2$$

$$0,64 \leq 1,00 \quad \text{Ok}$$

$$V_{x,Ed} = 338,07 \quad \text{kN}$$

$$V_{x,Rd} = 1105,98 \quad \text{kN}$$

$$0,31 \leq 1,00 \quad \text{Ok}$$

Armaduras superiores paralelas a: Eje Zp

Momento flector actuante

Área de la armadura existente

Área de armadura necesaria

$$A_{s,z,nece} / A_{s,z,real} =$$

Cortante actuante

Cortante resistente

$$V_{z,Ed} / V_{z,Rd} =$$

$$M_{x,Ed} = 0,00 \quad \text{kN}\cdot\text{m}$$

$$A_{s,z,real} = 98,52 \quad \text{cm}^2$$

$$A_{s,z,nece} = 71,39 \quad \text{cm}^2$$

$$0,72 \leq 1,00 \quad \text{Ok}$$

$$V_{z,Ed} = 0,01 \quad \text{kN}$$

$$V_{z,Rd} = 1455,24 \quad \text{kN}$$

$$0,00 \leq 1,00 \quad \text{Ok}$$

Punzonamiento

Punzonamiento actuante

Punzonamiento resistente

$$V_{Ed} / V_{Rd} =$$

$$V_{Ed} = 402,10 \quad \text{kN}$$

$$V_{Rd} = 4185,70 \quad \text{kN}$$

$$0,10 \leq 1,00 \quad \text{Ok}$$


## Errores

Sin Errores Encontrados

# Zapata 11

## CUADRO DE ZAPATAS

Alturas y cotas en cm

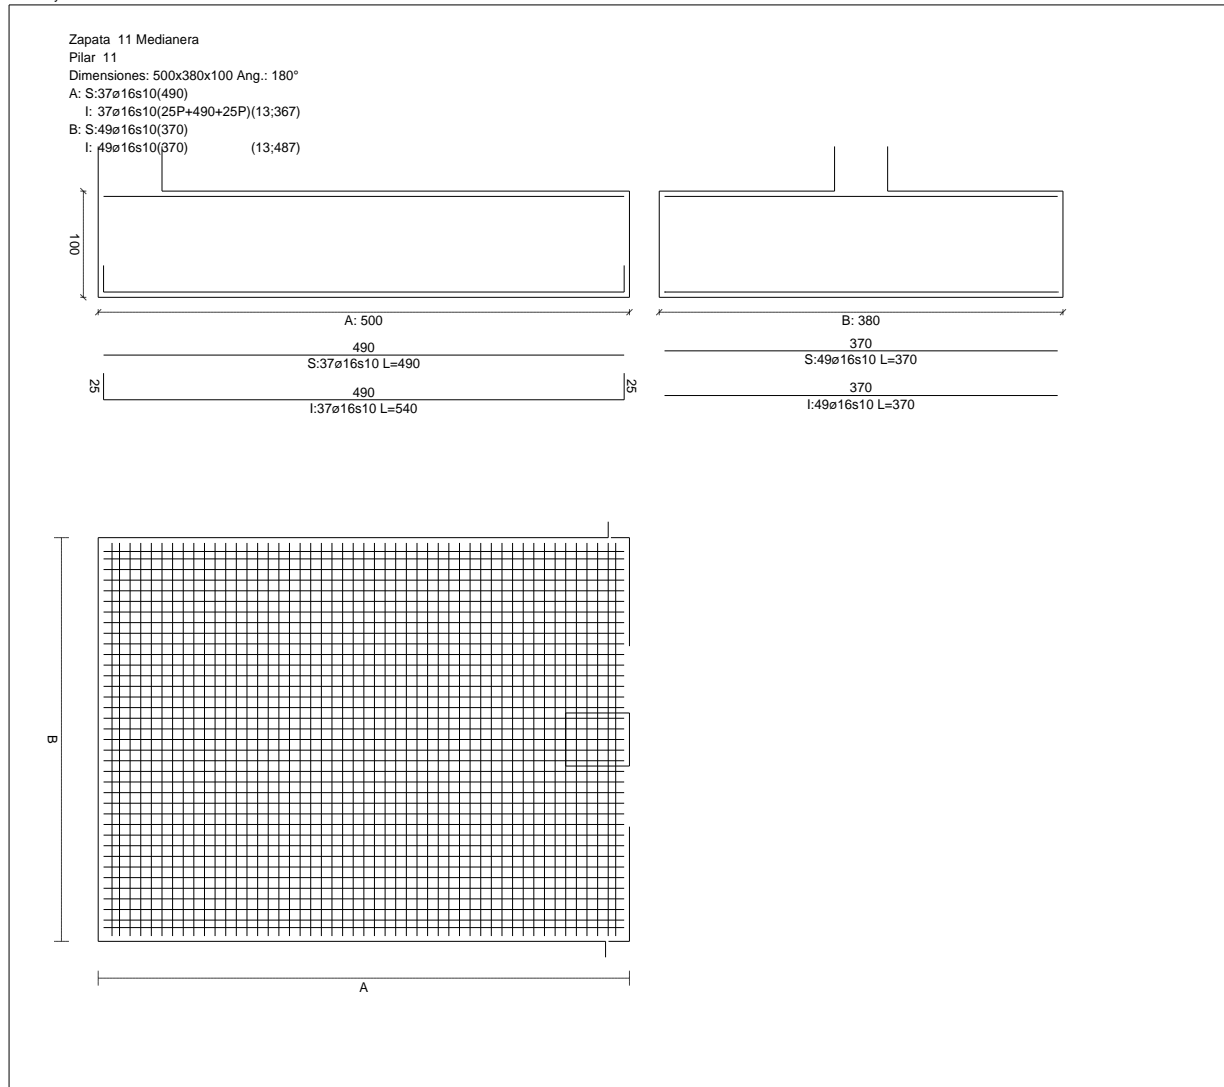

## Geometría

Tipo de zapata

Baricentro de la base de la zapata

Eje Xp

Eje Zp

Peso Propio

FLEXIBLE

[2664,0;0,0;2970,0] cm

[-1,000;0,000;0,000]

[-0,000;0,000;-1,000]

475,00 kN

## Terreno situado bajo el cimiento

Presión debida al peso propio del suelo

0,015 MPa

Densidad Seca

14,50 kN/m<sup>3</sup>

Densidad Húmeda

18,50 kN/m<sup>3</sup>

Densidad Sumergida

9,00 kN/m<sup>3</sup>

Angulo de rozamiento interno

33,00 °

Prof. de la cara sup. de la zapata

50 cm

## Hundimiento (transmisión de acciones verticales al terreno)

Tensión admisible de terreno definida en las opciones

Tensión admisible del terreno ( $\sigma_{adm}$ ) 0,200 MPa

Comprobación del hundimiento: Combinación 25

Fuerza horizontal	$F_x = -32,78$ kN
	$F_z = +0,98$ kN
Fuerza vertical (incluido peso propio de la zapata)	$F_y = -798,14$ kN
Excentricidad inicial respecto al baricentro de la zapata	$e_{x,ini} = -115,3$ cm
	$e_{z,ini} = +1,2$ cm
Reducción de la excentricidad por las vigas-zapata	$\Delta e_x = +0,0$ cm
	$\Delta e_z = -1,2$ cm
Excentricidad final respecto al baricentro de la zapata	$e_{x,fin} = -115,3$ cm
	$e_{z,fin} = +0,0$ cm
Zona de la zapata en la que está la reacción	Zona III
Área de la zapata equivalente	80,84 %
Tensión sobre el terreno ( $\sigma$ )	0,104 MPa
$\sigma / \sigma_{adm} =$	$0,52 \leq 1,00$ Ok

## Extracción (Acciones verticales hacia arriba)

Comprobación de la extracción de la zapata: No Realizada

### Vuelco

Comprobación a vuelco de la zapata: Eje Xp. Combinación 1

Método de comprobación del vuelco:	Estándar
Momento desestabilizador	$M_{x,Desest} = 17,98$ kN·m
Momento estabilizador	$M_{x,Estab} = 1333,54$ kN·m
$(\gamma_{E,Desest} \cdot M_{x,Desest}) / (\gamma_{E,Estab} \cdot M_{x,Estab}) =$	$0,03 \leq 1,00$ Ok

Comprobación a vuelco de la zapata: Eje Zp. Combinación 1

Método de comprobación del vuelco:	Estándar
Momento desestabilizador	$M_{z,Desest} = 946,06$ kN·m
Momento estabilizador	$M_{z,Estab} = 1894,13$ kN·m
$(\gamma_{E,Desest} \cdot M_{z,Desest}) / (\gamma_{E,Estab} \cdot M_{z,Estab}) =$	$1,00 \leq 1,00$ Ok

### Deslizamiento

Comprobación a deslizamiento de la zapata: Eje Xp. Combinación 4

Fuerza horizontal	$F_x = 44,19$ kN
Fuerza de rozamiento	$F_{r,x} = 291,34$ kN
Empuje pasivo	$E_{p,x} = 0,00$ kN
$(F_{r,x} + E_{p,x}) / F_x =$	$6,59 \geq 1,50$ Ok

Comprobación a deslizamiento de la zapata: Eje Zp. Combinación 1

Fuerza horizontal	$F_z = 1,67$ kN
Fuerza de rozamiento	$F_{r,z} = 301,80$ kN
Empuje pasivo	$E_{p,z} = 0,00$ kN
$(F_{r,z} + E_{p,z}) / F_z =$	$181,26 \geq 1,50$ Ok

Comprobación a deslizamiento de la zapata: Eje combinado. Combinación 4

Fuerza horizontal	$F_c = 44,19$ kN
Fuerza de rozamiento	$F_{r,c} = 291,34$ kN
Empuje pasivo	$E_{p,c} = 0,00$ kN
$(F_{r,c} + E_{p,c}) / F_c =$	$6,59 \geq 1,50$ Ok

## Comprobación estructural del cimiento

Datos generales

Coefficiente de seguridad de las acciones,  $\gamma_E$  1,50

Armaduras inferiores paralelas a: Eje Xp

Momento flector actuante	$M_{z,Ed} = 2824,37$ kN·m
Área de la armadura existente	$A_{s,x,real} = 74,39$ cm <sup>2</sup>
Área de armadura necesaria	$A_{s,x,nece} = 71,14$ cm <sup>2</sup>

$$A_{s,x,nece} / A_{s,x,real} =$$

Área de armadura por cuantía mínima

Cortante actuante

Cortante resistente

$$V_{x,Ed} / V_{x,Rd} =$$

$$0,96 \leq 1,00 \quad \text{Ok}$$

$$A_{s,x,min} = 47,52 \quad \text{cm}^2$$

$$V_{x,Ed} = 755,28 \quad \text{kN}$$

$$V_{x,Rd} = 1101,95 \quad \text{kN}$$

$$0,69 \leq 1,00 \quad \text{Ok}$$

Armaduras inferiores paralelas a: Eje Zp

Momento flector actuante

Área de la armadura existente

Área de armadura necesaria

$$A_{s,z,nece} / A_{s,z,real} =$$

Área de armadura por cuantía mínima

Cortante actuante

Cortante resistente

$$V_{z,Ed} / V_{z,Rd} =$$

$$M_{x,Ed} = 866,84 \quad \text{kN}\cdot\text{m}$$

$$A_{s,z,real} = 98,52 \quad \text{cm}^2$$

$$A_{s,z,nece} = 71,05 \quad \text{cm}^2$$

$$0,72 \leq 1,00 \quad \text{Ok}$$

$$A_{s,z,min} = 62,52 \quad \text{cm}^2$$

$$V_{z,Ed} = 421,80 \quad \text{kN}$$

$$V_{z,Rd} = 1449,93 \quad \text{kN}$$

$$0,29 \leq 1,00 \quad \text{Ok}$$

Armaduras superiores paralelas a: Eje Xp

Momento flector actuante

Área de la armadura existente

Área de armadura necesaria

$$A_{s,x,nece} / A_{s,x,real} =$$

Cortante actuante

Cortante resistente

$$V_{x,Ed} / V_{x,Rd} =$$

$$M_{z,Ed} = 1116,92 \quad \text{kN}\cdot\text{m}$$

$$A_{s,x,real} = 74,39 \quad \text{cm}^2$$

$$A_{s,x,nece} = 47,74 \quad \text{cm}^2$$

$$0,64 \leq 1,00 \quad \text{Ok}$$

$$V_{x,Ed} = 338,07 \quad \text{kN}$$

$$V_{x,Rd} = 1105,98 \quad \text{kN}$$

$$0,31 \leq 1,00 \quad \text{Ok}$$

Armaduras superiores paralelas a: Eje Zp

Momento flector actuante

Área de la armadura existente

Área de armadura necesaria

$$A_{s,z,nece} / A_{s,z,real} =$$

Cortante actuante

Cortante resistente

$$V_{z,Ed} / V_{z,Rd} =$$

$$M_{x,Ed} = 0,00 \quad \text{kN}\cdot\text{m}$$

$$A_{s,z,real} = 98,52 \quad \text{cm}^2$$

$$A_{s,z,nece} = 71,39 \quad \text{cm}^2$$

$$0,72 \leq 1,00 \quad \text{Ok}$$

$$V_{z,Ed} = 0,01 \quad \text{kN}$$

$$V_{z,Rd} = 1455,24 \quad \text{kN}$$

$$0,00 \leq 1,00 \quad \text{Ok}$$

Punzonamiento

Punzonamiento actuante

Punzonamiento resistente

$$V_{Ed} / V_{Rd} =$$

$$V_{Ed} = 402,10 \quad \text{kN}$$

$$V_{Rd} = 4185,70 \quad \text{kN}$$

$$0,10 \leq 1,00 \quad \text{Ok}$$


## Errores

Sin Errores Encontrados

# Zapata 12

## CUADRO DE ZAPATAS

Alturas y cotas en cm

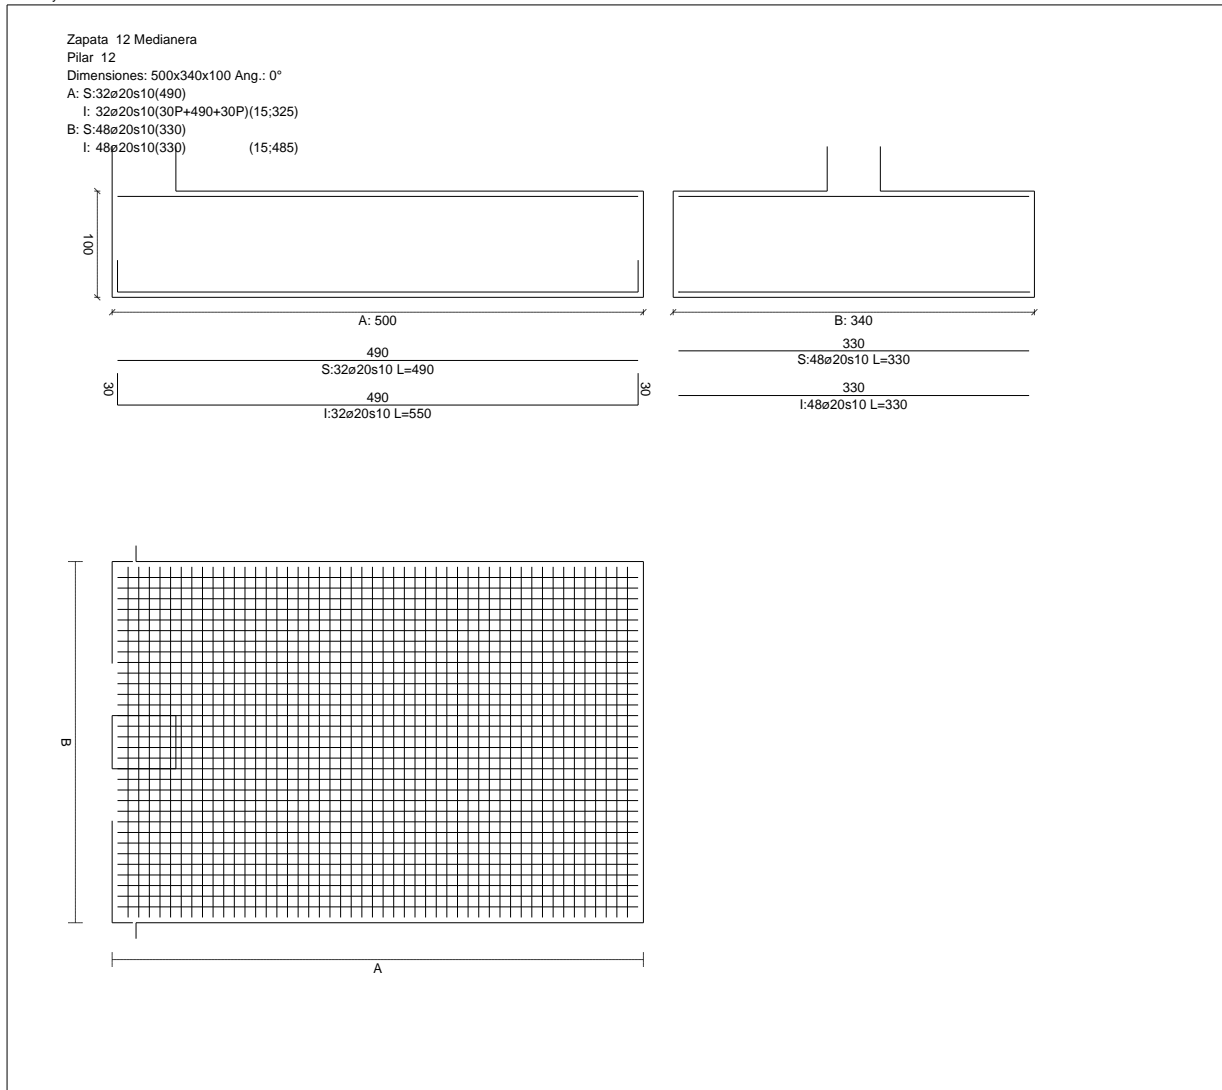

### Geometría

Tipo de zapata

Baricentro de la base de la zapata

Eje Xp

Eje Zp

Peso Propio

FLEXIBLE

[250,0;0,0;3960,0] cm

[1,000;0,000;0,000]

[0,000;0,000;1,000]

425,00 kN

### Terreno situado bajo el cimiento

Presión debida al peso propio del suelo

Densidad Seca

Densidad Húmeda

Densidad Sumergida

Angulo de rozamiento interno

Prof. de la cara sup. de la zapata

0,015 MPa

14,50 kN/m<sup>3</sup>

18,50 kN/m<sup>3</sup>

9,00 kN/m<sup>3</sup>

33,00 °

50 cm

## Hundimiento (transmisión de acciones verticales al terreno)

Tensión admisible de terreno definida en las opciones

Tensión admisible del terreno ( $\sigma_{adm}$ ) 0,200 MPa

Comprobación del hundimiento: Combinación 23

Fuerza horizontal	$F_x = -10,05$ kN
	$F_z = +0,38$ kN
Fuerza vertical (incluido peso propio de la zapata)	$F_y = -782,45$ kN
Excentricidad inicial respecto al baricentro de la zapata	$e_{x,ini} = -113,1$ cm
	$e_{z,ini} = +0,5$ cm
Reducción de la excentricidad por las vigas-zapata	$\Delta e_x = +0,0$ cm
	$\Delta e_z = -0,5$ cm
Excentricidad final respecto al baricentro de la zapata	$e_{x,fin} = -113,1$ cm
	$e_{z,fin} = +0,0$ cm
Zona de la zapata en la que está la reacción	Zona III
Área de la zapata equivalente	82,15 %
Tensión sobre el terreno ( $\sigma$ )	0,112 MPa
$\sigma / \sigma_{adm} =$	$0,56 \leq 1,00$ Ok

## Extracción (Acciones verticales hacia arriba)

Comprobación de la extracción de la zapata: No Realizada

### Vuelco

Comprobación a vuelco de la zapata: Eje Xp. Combinación 1

Método de comprobación del vuelco:	Estándar
Momento desestabilizador	$M_{x,Desest} = 27,66$ kN·m
Momento estabilizador	$M_{x,Estab} = 1148,28$ kN·m
$(\gamma_{E,Desest} \cdot M_{x,Desest}) / (\gamma_{E,Estab} \cdot M_{x,Estab}) =$	$0,05 \leq 1,00$ Ok

Comprobación a vuelco de la zapata: Eje Zp. Combinación 1

Método de comprobación del vuelco:	Estándar
Momento desestabilizador	$M_{z,Desest} = 873,01$ kN·m
Momento estabilizador	$M_{z,Estab} = 1769,13$ kN·m
$(\gamma_{E,Desest} \cdot M_{z,Desest}) / (\gamma_{E,Estab} \cdot M_{z,Estab}) =$	$0,99 \leq 1,00$ Ok

## Deslizamiento

Comprobación a deslizamiento de la zapata: Eje Xp. Combinación 3

Fuerza horizontal	$F_x = 31,94$ kN
Fuerza de rozamiento	$F_{r,x} = 280,30$ kN
Empuje pasivo	$E_{p,x} = 0,00$ kN
$(F_{r,x} + E_{p,x}) / F_x =$	$8,78 \geq 1,50$ Ok

Comprobación a deslizamiento de la zapata: Eje Zp. Combinación 1

Fuerza horizontal	$F_z = 2,56$ kN
Fuerza de rozamiento	$F_{r,z} = 290,45$ kN
Empuje pasivo	$E_{p,z} = 0,00$ kN
$(F_{r,z} + E_{p,z}) / F_z =$	$113,42 \geq 1,50$ Ok

Comprobación a deslizamiento de la zapata: Eje combinado. Combinación 3

Fuerza horizontal	$F_c = 31,94$ kN
Fuerza de rozamiento	$F_{r,c} = 280,30$ kN
Empuje pasivo	$E_{p,c} = 0,00$ kN
$(F_{r,c} + E_{p,c}) / F_c =$	$8,77 \geq 1,50$ Ok

## Comprobación estructural del cimiento

Datos generales

Coefficiente de seguridad de las acciones,  $\gamma_E$  1,50

Armaduras inferiores paralelas a: Eje Xp

Momento flector actuante	$M_{z,Ed} = 2779,45$ kN·m
Área de la armadura existente	$A_{s,x,real} = 100,53$ cm <sup>2</sup>
Área de armadura necesaria	$A_{s,x,nece} = 70,21$ cm <sup>2</sup>



$A_{s,x,nece} / A_{s,x,real} =$	$0,70 \leq 1,00$	Ok
Área de armadura por cuantía mínima	$A_{s,x,min} = 42,51$	cm <sup>2</sup>
Cortante actuante	$V_{x,Ed} = 732,21$	kN
Cortante resistente	$V_{x,Rd} = 987,41$	kN
$V_{x,Ed} / V_{x,Rd} =$	$0,74 \leq 1,00$	Ok

#### Armaduras inferiores paralelas a: Eje Zp

Momento flector actuante	$M_{x,Ed} = 752,32$	kN·m
Área de la armadura existente	$A_{s,z,real} = 150,80$	cm <sup>2</sup>
Área de armadura necesaria	$A_{s,z,nece} = 74,43$	cm <sup>2</sup>
$A_{s,z,nece} / A_{s,z,real} =$	$0,49 \leq 1,00$	Ok
Área de armadura por cuantía mínima	$A_{s,z,min} = 62,52$	cm <sup>2</sup>
Cortante actuante	$V_{z,Ed} = 334,64$	kN
Cortante resistente	$V_{z,Rd} = 1449,93$	kN
$V_{z,Ed} / V_{z,Rd} =$	$0,23 \leq 1,00$	Ok

#### Armaduras superiores paralelas a: Eje Xp

Momento flector actuante	$M_{z,Ed} = 999,12$	kN·m
Área de la armadura existente	$A_{s,x,real} = 100,53$	cm <sup>2</sup>
Área de armadura necesaria	$A_{s,x,nece} = 42,63$	cm <sup>2</sup>
$A_{s,x,nece} / A_{s,x,real} =$	$0,42 \leq 1,00$	Ok
Cortante actuante	$V_{x,Ed} = 302,38$	kN
Cortante resistente	$V_{x,Rd} = 987,96$	kN
$V_{x,Ed} / V_{x,Rd} =$	$0,31 \leq 1,00$	Ok

#### Armaduras superiores paralelas a: Eje Zp

Momento flector actuante	$M_{x,Ed} = 0,00$	kN·m
Área de la armadura existente	$A_{s,z,real} = 150,80$	cm <sup>2</sup>
Área de armadura necesaria	$A_{s,z,nece} = 74,63$	cm <sup>2</sup>
$A_{s,z,nece} / A_{s,z,real} =$	$0,49 \leq 1,00$	Ok
Cortante actuante	$V_{z,Ed} = 0,01$	kN
Cortante resistente	$V_{z,Rd} = 1452,88$	kN
$V_{z,Ed} / V_{z,Rd} =$	$0,00 \leq 1,00$	Ok

#### Punzonamiento

Punzonamiento actuante	$V_{Ed} = 361,09$	kN
Punzonamiento resistente	$V_{Rd} = 4447,47$	kN
$V_{Ed} / V_{Rd} =$	$0,08 \leq 1,00$	Ok


### Errores

Sin Errores Encontrados

# Zapata 13

## CUADRO DE ZAPATAS

Alturas y cotas en cm

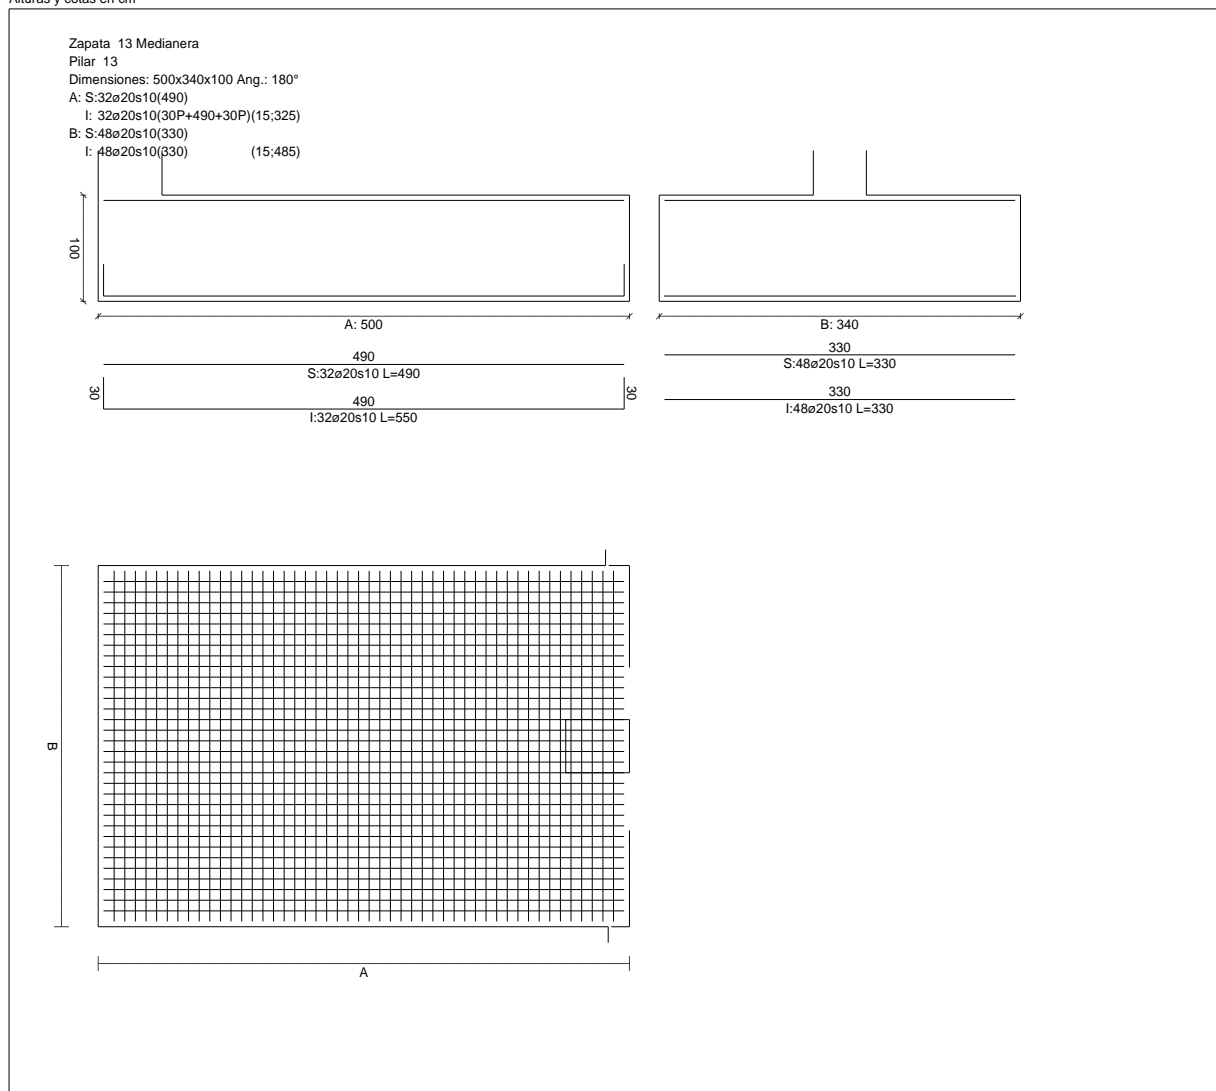

## Geometría

Tipo de zapata

Baricentro de la base de la zapata

Eje Xp

Eje Zp

Peso Propio

FLEXIBLE

[2664,0;0,0;3960,0] cm

[-1,000;0,000;0,000]

[-0,000;0,000;-1,000]

425,00 kN

## Terreno situado bajo el cimiento

Presión debida al peso propio del suelo

Densidad Seca

Densidad Húmeda

Densidad Sumergida

Angulo de rozamiento interno

Prof. de la cara sup. de la zapata

0,015 MPa

14,50 kN/m<sup>3</sup>

18,50 kN/m<sup>3</sup>

9,00 kN/m<sup>3</sup>

33,00 °

50 cm

## Hundimiento (transmisión de acciones verticales al terreno)

Tensión admisible de terreno definida en las opciones

Tensión admisible del terreno ( $\sigma_{adm}$ ) 0,200 MPa

Comprobación del hundimiento: Combinación 23

Fuerza horizontal	$F_x = -10,05$ kN
	$F_z = -0,03$ kN
Fuerza vertical (incluido peso propio de la zapata)	$F_y = -782,45$ kN
Excentricidad inicial respecto al baricentro de la zapata	$e_{x,ini} = -113,1$ cm
	$e_{z,ini} = -0,0$ cm
Excentricidad final respecto al baricentro de la zapata	$e_{x,fin} = -113,1$ cm
	$e_{z,fin} = -0,0$ cm
Zona de la zapata en la que está la reacción	Zona III
Área de la zapata equivalente	82,15 %
Tensión sobre el terreno ( $\sigma$ )	0,112 MPa
$\sigma / \sigma_{adm} =$	0,56 $\leq$ 1,00 Ok

## Extracción (Acciones verticales hacia arriba)

Comprobación de la extracción de la zapata: No Realizada

### Vuelco

Comprobación a vuelco de la zapata: Eje Xp. Combinación 1

Método de comprobación del vuelco:	Estándar
Momento desestabilizador	$M_{x,Desest} = 17,85$ kN·m
Momento estabilizador	$M_{x,Estab} = 1108,17$ kN·m
$(\gamma_{E,Desest} \cdot M_{x,Desest}) / (\gamma_{E,Estab} \cdot M_{x,Estab}) =$	0,03 $\leq$ 1,00 Ok

Comprobación a vuelco de la zapata: Eje Zp. Combinación 1

Método de comprobación del vuelco:	Estándar
Momento desestabilizador	$M_{z,Desest} = 873,01$ kN·m
Momento estabilizador	$M_{z,Estab} = 1769,13$ kN·m
$(\gamma_{E,Desest} \cdot M_{z,Desest}) / (\gamma_{E,Estab} \cdot M_{z,Estab}) =$	0,99 $\leq$ 1,00 Ok

## Deslizamiento

Comprobación a deslizamiento de la zapata: Eje Xp. Combinación 1

Fuerza horizontal	$F_x = 31,94$ kN
Fuerza de rozamiento	$F_{r,x} = 280,30$ kN
Empuje pasivo	$E_{p,x} = 0,00$ kN
$(F_{r,x} + E_{p,x}) / F_x =$	8,78 $\geq$ 1,50 Ok

Comprobación a deslizamiento de la zapata: Eje Zp. Combinación 1

Fuerza horizontal	$F_z = 1,65$ kN
Fuerza de rozamiento	$F_{r,z} = 280,30$ kN
Empuje pasivo	$E_{p,z} = 0,00$ kN
$(F_{r,z} + E_{p,z}) / F_z =$	169,59 $\geq$ 1,50 Ok

Comprobación a deslizamiento de la zapata: Eje combinado. Combinación 1

Fuerza horizontal	$F_c = 31,98$ kN
Fuerza de rozamiento	$F_{r,c} = 280,30$ kN
Empuje pasivo	$E_{p,c} = 0,00$ kN
$(F_{r,c} + E_{p,c}) / F_c =$	8,76 $\geq$ 1,50 Ok

## Comprobación estructural del cimiento

Datos generales

Coefficiente de seguridad de las acciones,  $\gamma_E$  1,50

Armaduras inferiores paralelas a: Eje Xp

Momento flector actuante	$M_{z,Ed} = 2779,45$ kN·m
Área de la armadura existente	$A_{s,x,real} = 100,53$ cm <sup>2</sup>
Área de armadura necesaria	$A_{s,x,nece} = 70,21$ cm <sup>2</sup>
$A_{s,x,nece} / A_{s,x,real} =$	0,70 $\leq$ 1,00 Ok
Área de armadura por cuantía mínima	$A_{s,x,min} = 42,51$ cm <sup>2</sup>

Cortante actuante	$V_{x,Ed} = 732,21$	kN
Cortante resistente	$V_{x,Rd} = 987,41$	kN
$V_{x,Ed} / V_{x,Rd} =$	$0,74 \leq 1,00$	Ok

Armaduras inferiores paralelas a: Eje Zp

Momento flector actuante	$M_{x,Ed} = 752,32$	kN·m
Área de la armadura existente	$A_{s,z,real} = 150,80$	cm <sup>2</sup>
Área de armadura necesaria	$A_{s,z,nece} = 74,43$	cm <sup>2</sup>
$A_{s,z,nece} / A_{s,z,real} =$	$0,49 \leq 1,00$	Ok
Área de armadura por cuantía mínima	$A_{s,z,min} = 62,52$	cm <sup>2</sup>
Cortante actuante	$V_{z,Ed} = 334,64$	kN
Cortante resistente	$V_{z,Rd} = 1449,93$	kN
$V_{z,Ed} / V_{z,Rd} =$	$0,23 \leq 1,00$	Ok

Armaduras superiores paralelas a: Eje Xp

Momento flector actuante	$M_{z,Ed} = 999,12$	kN·m
Área de la armadura existente	$A_{s,x,real} = 100,53$	cm <sup>2</sup>
Área de armadura necesaria	$A_{s,x,nece} = 42,63$	cm <sup>2</sup>
$A_{s,x,nece} / A_{s,x,real} =$	$0,42 \leq 1,00$	Ok
Cortante actuante	$V_{x,Ed} = 302,38$	kN
Cortante resistente	$V_{x,Rd} = 987,96$	kN
$V_{x,Ed} / V_{x,Rd} =$	$0,31 \leq 1,00$	Ok

Armaduras superiores paralelas a: Eje Zp

Momento flector actuante	$M_{x,Ed} = 0,00$	kN·m
Área de la armadura existente	$A_{s,z,real} = 150,80$	cm <sup>2</sup>
Área de armadura necesaria	$A_{s,z,nece} = 74,63$	cm <sup>2</sup>
$A_{s,z,nece} / A_{s,z,real} =$	$0,49 \leq 1,00$	Ok
Cortante actuante	$V_{z,Ed} = 0,01$	kN
Cortante resistente	$V_{z,Rd} = 1452,88$	kN
$V_{z,Ed} / V_{z,Rd} =$	$0,00 \leq 1,00$	Ok

Punzonamiento

Punzonamiento actuante	$V_{Ed} = 361,09$	kN
Punzonamiento resistente	$V_{Rd} = 4447,47$	kN
$V_{Ed} / V_{Rd} =$	$0,08 \leq 1,00$	Ok


**Errores**

Sin Errores Encontrados

# Zapata 14

## CUADRO DE ZAPATAS

Alturas y cotas en cm

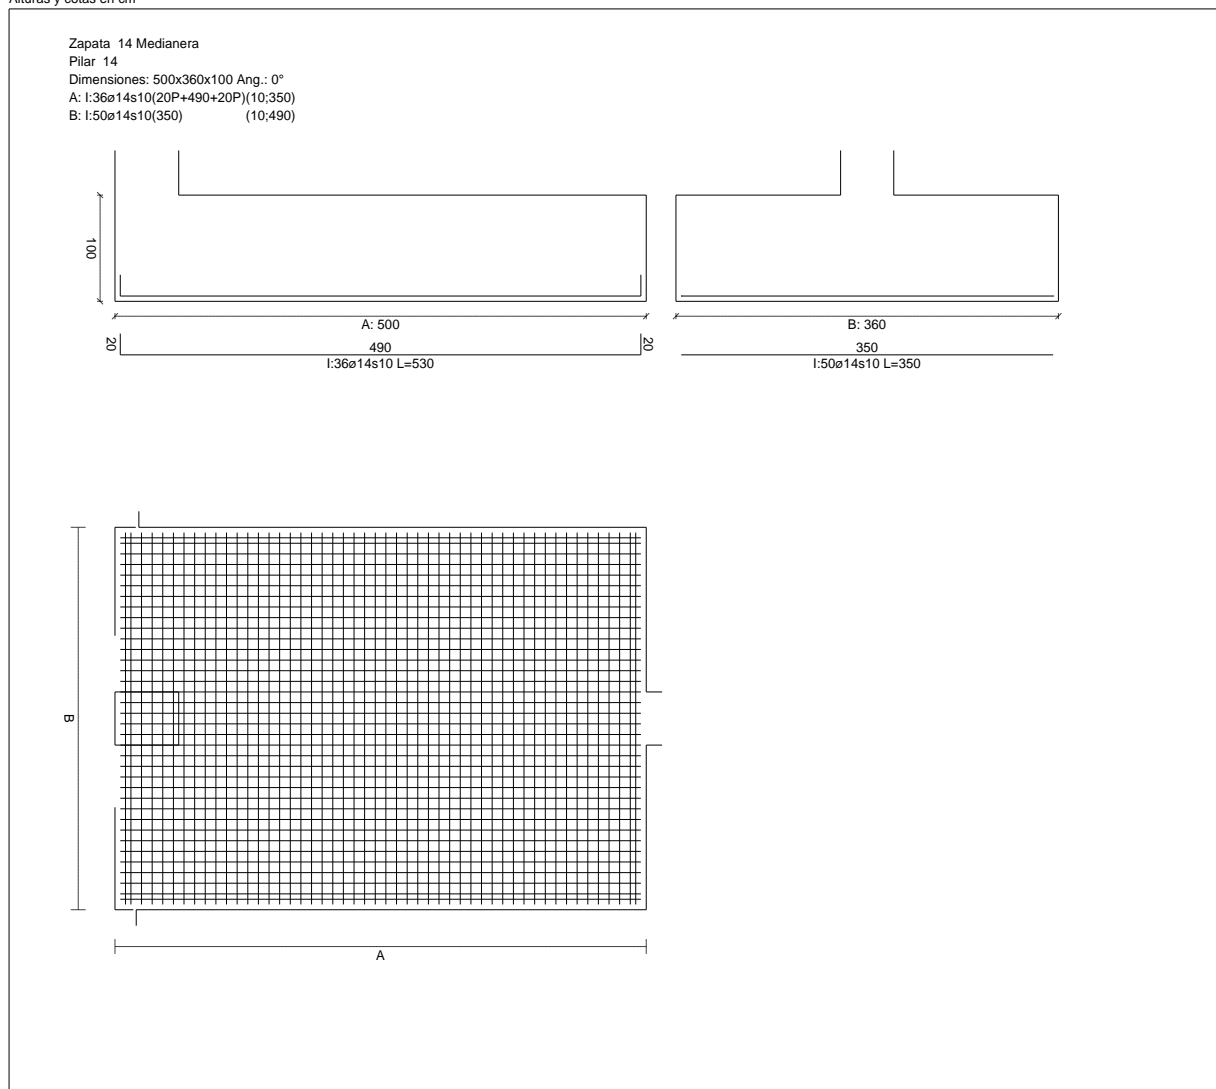

### Geometría

Tipo de zapata

FLEXIBLE

Baricentro de la base de la zapata

[250,0;0,0;4950,0] cm

Eje Xp

[1,000;0,000;0,000]

Eje Zp

[0,000;0,000;1,000]

Peso Propio

450,00 kN

### Terreno situado bajo el cimiento

Presión debida al peso propio del suelo

0,015 MPa

Densidad Seca

14,50 kN/m<sup>3</sup>

Densidad Húmeda

18,50 kN/m<sup>3</sup>

Densidad Sumergida

9,00 kN/m<sup>3</sup>

Angulo de rozamiento interno

33,00 °

Prof. de la cara sup. de la zapata

50 cm

## Hundimiento (transmisión de acciones verticales al terreno)

Tensión admisible de terreno definida en las opciones

Tensión admisible del terreno ( $\sigma_{adm}$ ) 0,200 MPa

Comprobación del hundimiento: Combinación 23

Fuerza horizontal	$F_x = +15,67$ kN
	$F_z = +4,15$ kN
Fuerza vertical (incluido peso propio de la zapata)	$F_y = -1005,55$ kN
Excentricidad inicial respecto al baricentro de la zapata	$e_{x,ini} = -122,1$ cm
	$e_{z,ini} = +1,3$ cm
Reducción de la excentricidad por las vigas-zapata	$\Delta e_x = +122,1$ cm
	$\Delta e_z = -1,3$ cm
Excentricidad final respecto al baricentro de la zapata	$e_{x,fin} = -0,0$ cm
	$e_{z,fin} = +0,0$ cm
Zona de la zapata en la que está la reacción	Zona I
Área de la zapata equivalente	100,00 %
Tensión sobre el terreno ( $\sigma$ )	0,073 MPa
$\sigma / \sigma_{adm} =$	$0,36 \leq 1,00$ Ok

## Extracción (Acciones verticales hacia arriba)

Comprobación de la extracción de la zapata: No Realizada

### Vuelco

Comprobación a vuelco de la zapata: Eje Xp. Combinación 1

Método de comprobación del vuelco:	Estándar
Momento desestabilizador	$M_{x,Desest} = 69,51$ kN·m
Momento estabilizador	$M_{x,Estab} = 1521,45$ kN·m
$(\gamma_{E,Desest} \cdot M_{x,Desest}) / (\gamma_{E,Estab} \cdot M_{x,Estab}) =$	$0,09 \leq 1,00$ Ok

Comprobación a vuelco de la zapata: Eje Zp. Combinación 1

Método de comprobación del vuelco:	Estándar
Momento desestabilizador	$M_{z,Desest} = 1194,37$ kN·m
Momento estabilizador	$M_{z,Estab} = 2392,42$ kN·m
$(\gamma_{E,Desest} \cdot M_{z,Desest}) / (\gamma_{E,Estab} \cdot M_{z,Estab}) =$	$1,00 \leq 1,00$ Ok

### Deslizamiento

Comprobación a deslizamiento de la zapata: Eje Xp. Combinación 4

Fuerza horizontal	$F_x = 48,44$ kN
Fuerza de rozamiento	$F_{r,x} = 342,99$ kN
Empuje pasivo	$E_{p,x} = 0,00$ kN
$(F_{r,x} + E_{p,x}) / F_x =$	$7,08 \geq 1,50$ Ok

Comprobación a deslizamiento de la zapata: Eje Zp. Combinación 1

Fuerza horizontal	$F_z = 14,39$ kN
Fuerza de rozamiento	$F_{r,z} = 363,46$ kN
Empuje pasivo	$E_{p,z} = 0,00$ kN
$(F_{r,z} + E_{p,z}) / F_z =$	$25,26 \geq 1,50$ Ok

Comprobación a deslizamiento de la zapata: Eje combinado. Combinación 4

Fuerza horizontal	$F_c = 48,45$ kN
Fuerza de rozamiento	$F_{r,c} = 342,99$ kN
Empuje pasivo	$E_{p,c} = 0,00$ kN
$(F_{r,c} + E_{p,c}) / F_c =$	$7,08 \geq 1,50$ Ok

## Comprobación estructural del cimiento

Datos generales

Coefficiente de seguridad de las acciones,  $\gamma_E$  1,50

Armaduras inferiores paralelas a: Eje Xp

Momento flector actuante	$M_{z,Ed} = 1679,98$ kN·m
Área de la armadura existente	$A_{s,x,real} = 55,42$ cm <sup>2</sup>
Área de armadura necesaria	$A_{s,x,nece} = 45,02$ cm <sup>2</sup>

$$A_{s,x,nece} / A_{s,x,real} =$$

Área de armadura por cuantía mínima

Cortante actuante

Cortante resistente

$$V_{x,Ed} / V_{x,Rd} =$$

$$0,81 \leq 1,00 \quad \text{Ok}$$

$$A_{s,x,min} = 45,02 \quad \text{cm}^2$$

$$V_{x,Ed} = 577,07 \quad \text{kN}$$

$$V_{x,Rd} = 1043,95 \quad \text{kN}$$

$$0,55 \leq 1,00 \quad \text{Ok}$$

Armaduras inferiores paralelas a: Eje Zp

Momento flector actuante

Área de la armadura existente

Área de armadura necesaria

$$A_{s,z,nece} / A_{s,z,real} =$$

Área de armadura por cuantía mínima

Cortante actuante

Cortante resistente

$$V_{z,Ed} / V_{z,Rd} =$$

$$M_{x,Ed} = 305,62 \quad \text{kN}\cdot\text{m}$$

$$A_{s,z,real} = 76,97 \quad \text{cm}^2$$

$$A_{s,z,nece} = 72,70 \quad \text{cm}^2$$

$$0,94 \leq 1,00 \quad \text{Ok}$$

$$A_{s,z,min} = 62,52 \quad \text{cm}^2$$

$$V_{z,Ed} = 141,78 \quad \text{kN}$$

$$V_{z,Rd} = 1449,93 \quad \text{kN}$$

$$0,10 \leq 1,00 \quad \text{Ok}$$

Punzonamiento

Punzonamiento actuante

Punzonamiento resistente

$$V_{Ed} / V_{Rd} =$$

$$V_{Ed} = 594,84 \quad \text{kN}$$

$$V_{Rd} = 3824,60 \quad \text{kN}$$

$$0,16 \leq 1,00 \quad \text{Ok}$$


## Errores

Sin Errores Encontrados

# Zapata 15

## CUADRO DE ZAPATAS

Alturas y cotas en cm

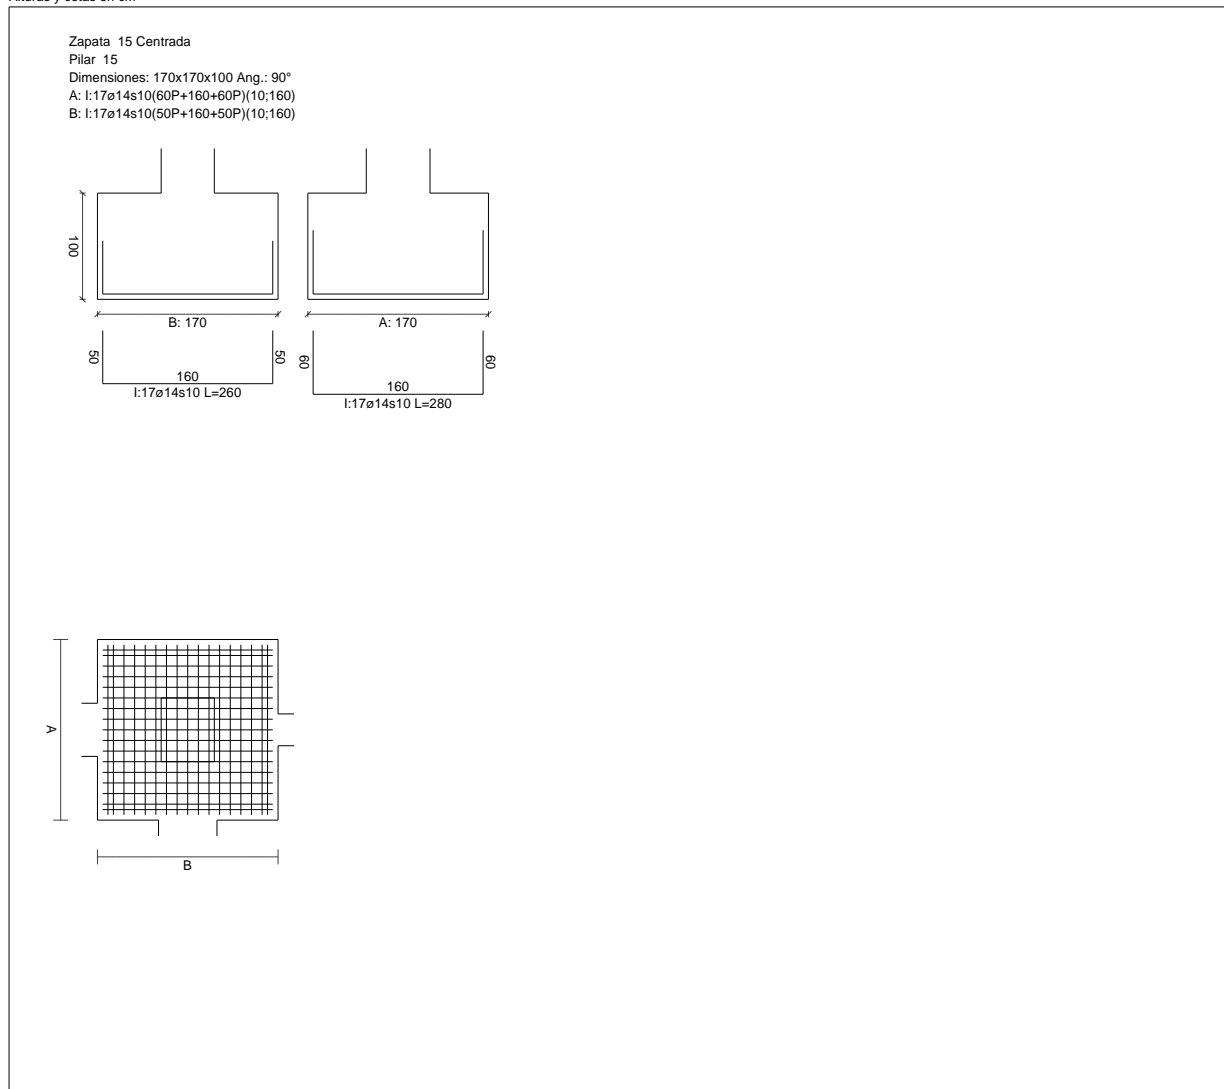

### Geometría

Tipo de zapata

Baricentro de la base de la zapata

Eje Xp

Eje Zp

Peso Propio

RÍGIDA

[726,0;0,0;4950,0] cm

[0,000;0,000;1,000]

[-1,000;0,000;0,000]

72,25 kN

### Terreno situado bajo el cimiento

Presión debida al peso propio del suelo

0,015 MPa

Densidad Seca

14,50 kN/m<sup>3</sup>

Densidad Húmeda

18,50 kN/m<sup>3</sup>

Densidad Sumergida

9,00 kN/m<sup>3</sup>

Angulo de rozamiento interno

33,00 °

Prof. de la cara sup. de la zapata

50 cm



## Hundimiento (transmisión de acciones verticales al terreno)

Tensión admisible de terreno definida en las opciones

Tensión admisible del terreno ( $\sigma_{adm}$ ) 0,200 MPa

Comprobación del hundimiento: Combinación 14

Fuerza horizontal	$F_x = -0,13$ kN
	$F_z = +6,38$ kN
Fuerza vertical (incluido peso propio de la zapata)	$F_y = -503,30$ kN
Excentricidad inicial respecto al baricentro de la zapata	$e_{x,ini} = -0,1$ cm
	$e_{z,ini} = +5,6$ cm
Reducción de la excentricidad por las vigas-zapata	$\Delta e_x = +0,1$ cm
	$\Delta e_z = -5,6$ cm
Excentricidad final respecto al baricentro de la zapata	$e_{x,fin} = -0,0$ cm
	$e_{z,fin} = +0,0$ cm
Zona de la zapata en la que está la reacción	Zona I
Área de la zapata equivalente	100,00 %
Tensión sobre el terreno ( $\sigma$ )	0,186 MPa
$\sigma / \sigma_{adm} =$	$0,93 \leq 1,00$ Ok

## Extracción (Acciones verticales hacia arriba)

Comprobación de la extracción de la zapata: No Realizada

### Vuelco

Comprobación a vuelco de la zapata: Eje Xp. Combinación 11

Método de comprobación del vuelco:	Estándar
Momento desestabilizador	$M_{x,Desest} = 144,17$ kN·m
Momento estabilizador	$M_{x,Estab} = 335,85$ kN·m
$(\gamma_E,Desest \cdot M_{x,Desest}) / (\gamma_E,Estab \cdot M_{x,Estab}) =$	$0,86 \leq 1,00$ Ok

Comprobación a vuelco de la zapata: Eje Zp. Combinación 11

Método de comprobación del vuelco:	Estándar
Momento desestabilizador	$M_{z,Desest} = 90,44$ kN·m
Momento estabilizador	$M_{z,Estab} = 335,85$ kN·m
$(\gamma_E,Desest \cdot M_{z,Desest}) / (\gamma_E,Estab \cdot M_{z,Estab}) =$	$0,54 \leq 1,00$ Ok

### Deslizamiento

Comprobación a deslizamiento de la zapata: Eje Xp. Combinación 11

Fuerza horizontal	$F_x = 16,75$ kN
Fuerza de rozamiento	$F_{r,x} = 169,90$ kN
Empuje pasivo	$E_{p,x} = 0,00$ kN
$(F_{r,x} + E_{p,x}) / F_x =$	$10,14 \geq 1,50$ Ok

Comprobación a deslizamiento de la zapata: Eje Zp. Combinación 11

Fuerza horizontal	$F_z = 26,70$ kN
Fuerza de rozamiento	$F_{r,z} = 169,90$ kN
Empuje pasivo	$E_{p,z} = 0,00$ kN
$(F_{r,z} + E_{p,z}) / F_z =$	$6,36 \geq 1,50$ Ok

Comprobación a deslizamiento de la zapata: Eje combinado. Combinación 11

Fuerza horizontal	$F_c = 31,52$ kN
Fuerza de rozamiento	$F_{r,c} = 169,90$ kN
Empuje pasivo	$E_{p,c} = 0,00$ kN
$(F_{r,c} + E_{p,c}) / F_c =$	$5,39 \geq 1,50$ Ok

## Comprobación estructural del cimiento

Datos generales

Coefficiente de seguridad de las acciones,  $\gamma_E$  1,50

Armaduras inferiores paralelas a: Eje Xp

Momento flector actuante	$M_{z,Ed} = 77,89$ kN·m
Área de la armadura existente	$A_{s,x,real} = 26,17$ cm <sup>2</sup>
Área de armadura necesaria	$A_{s,x,nece} = 21,26$ cm <sup>2</sup>

$$A_{s,x,nece} / A_{s,x,real} =$$

Área de armadura por cuantía mínima

Cortante actuante

Cortante resistente

$$V_{x,Ed} / V_{x,Rd} =$$

$$0,81 \leq 1,00 \quad \text{Ok}$$

$$A_{s,x,min} = 21,26 \quad \text{cm}^2$$

$$V_{x,Ed} = 0,01 \quad \text{kN}$$

$$V_{x,Rd} = 492,98 \quad \text{kN}$$

$$0,00 \leq 1,00 \quad \text{Ok}$$

Armaduras inferiores paralelas a: Eje Zp

Momento flector actuante

Área de la armadura existente

Área de armadura necesaria

$$A_{s,z,nece} / A_{s,z,real} =$$

Área de armadura por cuantía mínima

Cortante actuante

Cortante resistente

$$V_{z,Ed} / V_{z,Rd} =$$

$$M_{x,Ed} = 86,65 \quad \text{kN}\cdot\text{m}$$

$$A_{s,z,real} = 26,17 \quad \text{cm}^2$$

$$A_{s,z,nece} = 21,26 \quad \text{cm}^2$$

$$0,81 \leq 1,00 \quad \text{Ok}$$

$$A_{s,z,min} = 21,26 \quad \text{cm}^2$$

$$V_{z,Ed} = 0,01 \quad \text{kN}$$

$$V_{z,Rd} = 492,98 \quad \text{kN}$$

$$0,00 \leq 1,00 \quad \text{Ok}$$


## Errores

Sin Errores Encontrados

## Zapata 16

### CUADRO DE ZAPATAS

Alturas y cotas en cm

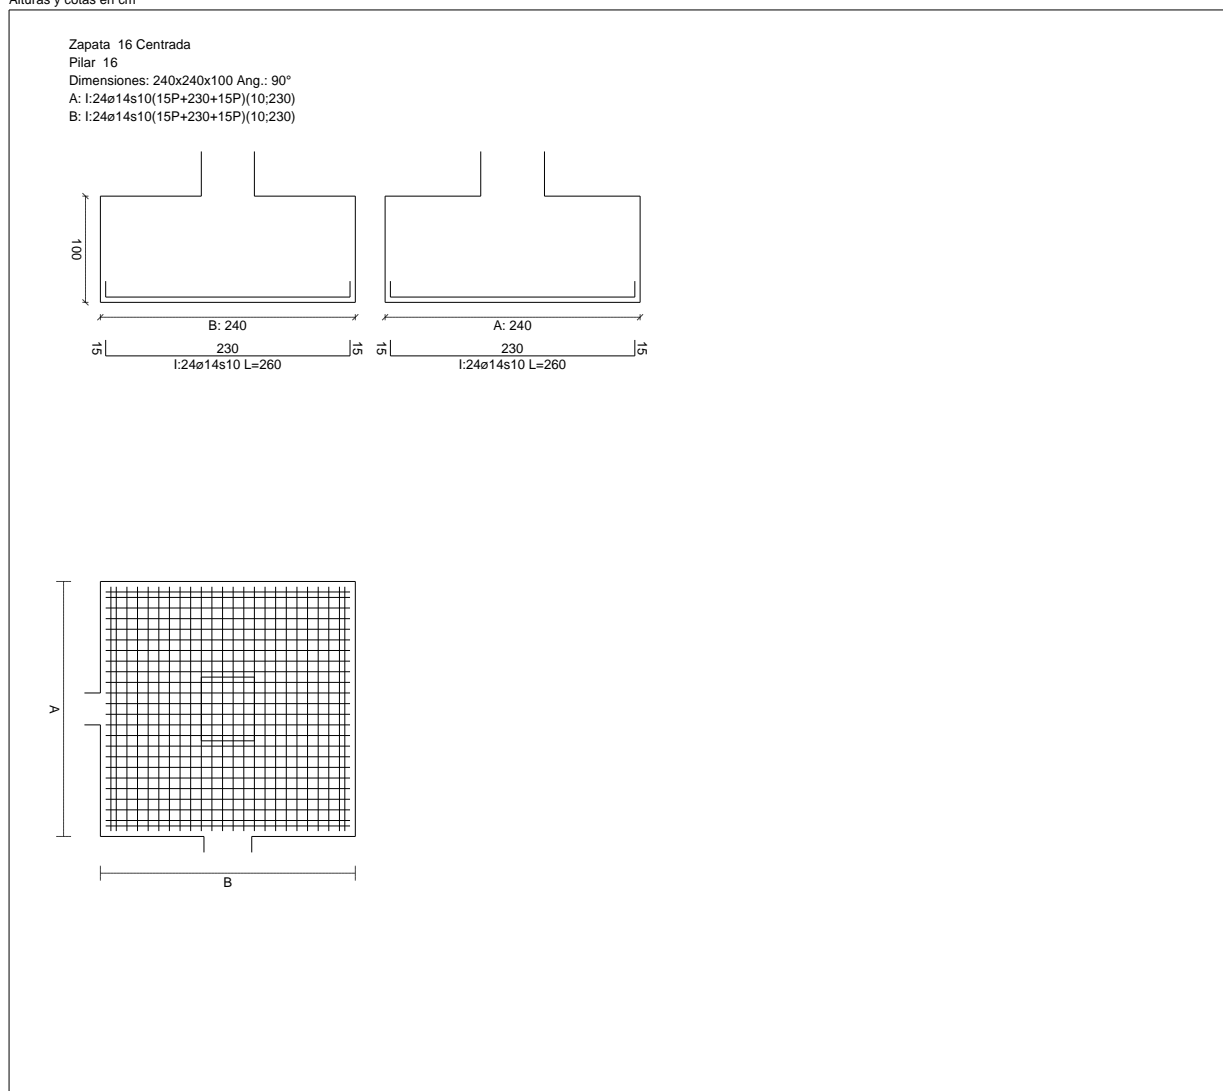

## Geometría

Tipo de zapata	RÍGIDA		
Baricentro de la base de la zapata		[1457,0;0,0;4950,0]	cm
Eje Xp		[0,000;0,000;1,000]	
Eje Zp		[-1,000;0,000;0,000]	
Peso Propio		144,00	kN

## Terreno situado bajo el cimiento

Presión debida al peso propio del suelo	0,015	MPa
Densidad Seca	14,50	kN/m <sup>3</sup>
Densidad Húmeda	18,50	kN/m <sup>3</sup>
Densidad Sumergida	9,00	kN/m <sup>3</sup>
Angulo de rozamiento interno	33,00	°
Prof. de la cara sup. de la zapata	50	cm

## Hundimiento (transmisión de acciones verticales al terreno)

Tensión admisible de terreno definida en las opciones

Tensión admisible del terreno ( $\sigma_{adm}$ )	0,200	MPa
--	-------	-----

Comprobación del hundimiento: Combinación 14

Fuerza horizontal	$F_x = -3,67$	kN
	$F_z = +6,38$	kN
Fuerza vertical (incluido peso propio de la zapata)	$F_y = -376,39$	kN
Excentricidad inicial respecto al baricentro de la zapata	$e_{x,ini} = -4,3$	cm
	$e_{z,ini} = +7,5$	cm
Reducción de la excentricidad por las vigas-zapata	$\Delta e_x = +4,3$	cm
	$\Delta e_z = -7,5$	cm
Excentricidad final respecto al baricentro de la zapata	$e_{x,fin} = -0,0$	cm
	$e_{z,fin} = +0,0$	cm
Zona de la zapata en la que está la reacción	Zona I	
Área de la zapata equivalente	100,00	%
Tensión sobre el terreno ( $\sigma$ )	0,068	MPa
$\sigma / \sigma_{adm} =$	$0,34 \leq 1,00$	Ok

## Extracción (Acciones verticales hacia arriba)

Comprobación de la extracción de la zapata: No Realizada

## Vuelco

Comprobación a vuelco de la zapata: Eje Xp. Combinación 11

Método de comprobación del vuelco:	Estándar	
Momento desestabilizador	$M_{x,Desest} = 144,17$	kN·m
Momento estabilizador	$M_{x,Estab} = 386,54$	kN·m
$(\gamma_{E,Desest} \cdot M_{x,Desest}) / (\gamma_{E,Estab} \cdot M_{x,Estab}) =$	$0,75 \leq 1,00$	Ok

Comprobación a vuelco de la zapata: Eje Zp. Combinación 11

Método de comprobación del vuelco:	Estándar	
Momento desestabilizador	$M_{z,Desest} = 188,80$	kN·m
Momento estabilizador	$M_{z,Estab} = 386,54$	kN·m
$(\gamma_{E,Desest} \cdot M_{z,Desest}) / (\gamma_{E,Estab} \cdot M_{z,Estab}) =$	$0,98 \leq 1,00$	Ok

## Deslizamiento

Comprobación a deslizamiento de la zapata: Eje Xp. Combinación 11

Fuerza horizontal	$F_x = 34,96$	kN
Fuerza de rozamiento	$F_{r,x} = 138,51$	kN
Empuje pasivo	$E_{p,x} = 0,00$	kN
$(F_{r,x} + E_{p,x}) / F_x =$	$3,96 \geq 1,50$	Ok

Comprobación a deslizamiento de la zapata: Eje Zp. Combinación 11

Fuerza horizontal	$F_z = 26,70$	kN
Fuerza de rozamiento	$F_{r,z} = 138,51$	kN
Empuje pasivo	$E_{p,z} = 0,00$	kN

$$(F_{r,z} + E_{p,z}) / F_z =$$

$$5,19 \geq 1,50 \quad \text{Ok}$$

Comprobación a deslizamiento de la zapata: Eje combinado. Combinación 11

Fuerza horizontal

$$F_c = 43,99 \quad \text{kN}$$

Fuerza de rozamiento

$$F_{r,c} = 138,51 \quad \text{kN}$$

Empuje pasivo

$$E_{p,c} = 0,00 \quad \text{kN}$$

$$(F_{r,c} + E_{p,c}) / F_c =$$

$$3,15 \geq 1,50 \quad \text{Ok}$$

## Comprobación estructural del cimiento

Datos generales

Coefficiente de seguridad de las acciones,  $\gamma_E$

$$1,50$$

Armaduras inferiores paralelas a: Eje Xp

Momento flector actuante

$$M_{z,Ed} = 71,18 \quad \text{kN}\cdot\text{m}$$

Área de la armadura existente

$$A_{s,x,real} = 36,95 \quad \text{cm}^2$$

Área de armadura necesaria

$$A_{s,x,nece} = 30,01 \quad \text{cm}^2$$

$$A_{s,x,nece} / A_{s,x,real} =$$

$$0,81 \leq 1,00 \quad \text{Ok}$$

Área de armadura por cuantía mínima

$$A_{s,x,min} = 30,01 \quad \text{cm}^2$$

Cortante actuante

$$V_{x,Ed} = 0,01 \quad \text{kN}$$

Cortante resistente

$$V_{x,Rd} = 695,97 \quad \text{kN}$$

$$V_{x,Ed} / V_{x,Rd} =$$

$$0,00 \leq 1,00 \quad \text{Ok}$$

Armaduras inferiores paralelas a: Eje Zp

Momento flector actuante

$$M_{x,Ed} = 76,30 \quad \text{kN}\cdot\text{m}$$

Área de la armadura existente

$$A_{s,z,real} = 36,95 \quad \text{cm}^2$$

Área de armadura necesaria

$$A_{s,z,nece} = 30,01 \quad \text{cm}^2$$

$$A_{s,z,nece} / A_{s,z,real} =$$

$$0,81 \leq 1,00 \quad \text{Ok}$$

Área de armadura por cuantía mínima

$$A_{s,z,min} = 30,01 \quad \text{cm}^2$$

Cortante actuante

$$V_{z,Ed} = 1,82 \quad \text{kN}$$

Cortante resistente

$$V_{z,Rd} = 695,97 \quad \text{kN}$$

$$V_{z,Ed} / V_{z,Rd} =$$

$$0,00 \leq 1,00 \quad \text{Ok}$$


## Errores

Sin Errores Encontrados

# Zapata 17

## CUADRO DE ZAPATAS

Alturas y cotas en cm

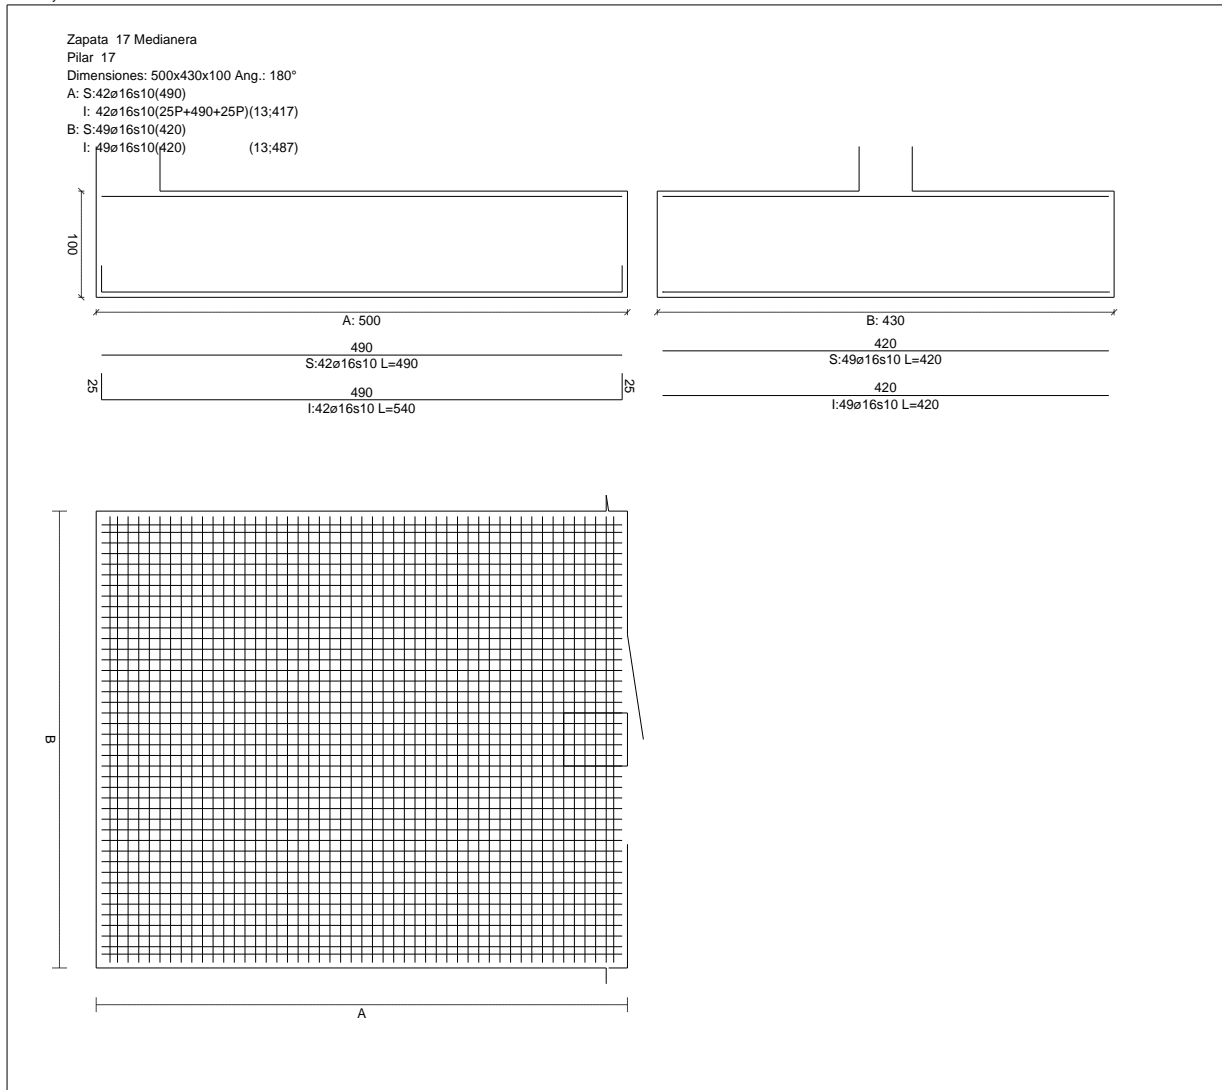

## Geometría

Tipo de zapata

Baricentro de la base de la zapata

Eje Xp

Eje Zp

Peso Propio

FLEXIBLE

[2664,0;0,0;4950,0] cm

[-1,000;0,000;0,000]

[-0,000;0,000;-1,000]

537,50 kN

## Terreno situado bajo el cimiento

Presión debida al peso propio del suelo

0,015 MPa

Densidad Seca

14,50 kN/m<sup>3</sup>

Densidad Húmeda

18,50 kN/m<sup>3</sup>

Densidad Sumergida

9,00 kN/m<sup>3</sup>

Angulo de rozamiento interno

33,00 °

Prof. de la cara sup. de la zapata

50 cm

## Hundimiento (transmisión de acciones verticales al terreno)

Tensión admisible de terreno definida en las opciones

Tensión admisible del terreno ( $\sigma_{adm}$ ) 0,200 MPa

Comprobación del hundimiento: Combinación 25

Fuerza horizontal	$F_x = -45,90$ kN
	$F_z = +0,97$ kN
Fuerza vertical (incluido peso propio de la zapata)	$F_y = -860,19$ kN
Excentricidad inicial respecto al baricentro de la zapata	$e_{x,ini} = -111,8$ cm
	$e_{z,ini} = +1,1$ cm
Reducción de la excentricidad por las vigas-zapata	$\Delta e_x = +0,0$ cm
	$\Delta e_z = -1,1$ cm
Excentricidad final respecto al baricentro de la zapata	$e_{x,fin} = -111,8$ cm
	$e_{z,fin} = +0,0$ cm
Zona de la zapata en la que está la reacción	Zona III
Área de la zapata equivalente	82,91 %
Tensión sobre el terreno ( $\sigma$ )	0,097 MPa
$\sigma / \sigma_{adm} =$	$0,48 \leq 1,00$ Ok

## Extracción (Acciones verticales hacia arriba)

Comprobación de la extracción de la zapata: No Realizada

### Vuelco

Comprobación a vuelco de la zapata: Eje Xp. Combinación 1

Método de comprobación del vuelco:	Estándar
Momento desestabilizador	$M_{x,Desest} = 17,76$ kN·m
Momento estabilizador	$M_{x,Estab} = 1643,73$ kN·m
$(\gamma_E,Desest \cdot M_{x,Desest}) / (\gamma_E,Estab \cdot M_{x,Estab}) =$	$0,02 \leq 1,00$ Ok

Comprobación a vuelco de la zapata: Eje Zp. Combinación 1

Método de comprobación del vuelco:	Estándar
Momento desestabilizador	$M_{z,Desest} = 1009,73$ kN·m
Momento estabilizador	$M_{z,Estab} = 2049,91$ kN·m
$(\gamma_E,Desest \cdot M_{z,Desest}) / (\gamma_E,Estab \cdot M_{z,Estab}) =$	$0,99 \leq 1,00$ Ok

### Deslizamiento

Comprobación a deslizamiento de la zapata: Eje Xp. Combinación 2

Fuerza horizontal	$F_x = 78,94$ kN
Fuerza de rozamiento	$F_{r,x} = 318,35$ kN
Empuje pasivo	$E_{p,x} = 0,00$ kN
$(F_{r,x} + E_{p,x}) / F_x =$	$4,03 \geq 1,50$ Ok

Comprobación a deslizamiento de la zapata: Eje Zp. Combinación 1

Fuerza horizontal	$F_z = 1,64$ kN
Fuerza de rozamiento	$F_{r,z} = 328,75$ kN
Empuje pasivo	$E_{p,z} = 0,00$ kN
$(F_{r,z} + E_{p,z}) / F_z =$	$199,90 \geq 1,50$ Ok

Comprobación a deslizamiento de la zapata: Eje combinado. Combinación 2

Fuerza horizontal	$F_c = 78,94$ kN
Fuerza de rozamiento	$F_{r,c} = 318,35$ kN
Empuje pasivo	$E_{p,c} = 0,00$ kN
$(F_{r,c} + E_{p,c}) / F_c =$	$4,03 \geq 1,50$ Ok

## Comprobación estructural del cimiento

Datos generales

Coefficiente de seguridad de las acciones,  $\gamma_E$  1,50

Armaduras inferiores paralelas a: Eje Xp

Momento flector actuante	$M_{z,Ed} = 2917,18$ kN·m
Área de la armadura existente	$A_{s,x,real} = 84,45$ cm <sup>2</sup>
Área de armadura necesaria	$A_{s,x,nece} = 73,31$ cm <sup>2</sup>

$$A_{s,x,nece} / A_{s,x,real} =$$

Área de armadura por cuantía mínima

Cortante actuante

Cortante resistente

$$V_{x,Ed} / V_{x,Rd} =$$

$$0,87 \leq 1,00 \quad \text{Ok}$$

$$A_{s,x,min} = 53,77 \quad \text{cm}^2$$

$$V_{x,Ed} = 783,08 \quad \text{kN}$$

$$V_{x,Rd} = 1246,94 \quad \text{kN}$$

$$0,63 \leq 1,00 \quad \text{Ok}$$

Armaduras inferiores paralelas a: Eje Zp

Momento flector actuante

Área de la armadura existente

Área de armadura necesaria

$$A_{s,z,nece} / A_{s,z,real} =$$

Área de armadura por cuantía mínima

Cortante actuante

Cortante resistente

$$V_{z,Ed} / V_{z,Rd} =$$

$$M_{x,Ed} = 1032,69 \quad \text{kN}\cdot\text{m}$$

$$A_{s,z,real} = 98,52 \quad \text{cm}^2$$

$$A_{s,z,nece} = 67,23 \quad \text{cm}^2$$

$$0,68 \leq 1,00 \quad \text{Ok}$$

$$A_{s,z,min} = 62,52 \quad \text{cm}^2$$

$$V_{z,Ed} = 516,26 \quad \text{kN}$$

$$V_{z,Rd} = 1449,93 \quad \text{kN}$$

$$0,36 \leq 1,00 \quad \text{Ok}$$

Armaduras superiores paralelas a: Eje Xp

Momento flector actuante

Área de la armadura existente

Área de armadura necesaria

$$A_{s,x,nece} / A_{s,x,real} =$$

Cortante actuante

Cortante resistente

$$V_{x,Ed} / V_{x,Rd} =$$

$$M_{z,Ed} = 1238,96 \quad \text{kN}\cdot\text{m}$$

$$A_{s,x,real} = 84,45 \quad \text{cm}^2$$

$$A_{s,x,nece} = 54,03 \quad \text{cm}^2$$

$$0,64 \leq 1,00 \quad \text{Ok}$$

$$V_{x,Ed} = 370,98 \quad \text{kN}$$

$$V_{x,Rd} = 1251,51 \quad \text{kN}$$

$$0,30 \leq 1,00 \quad \text{Ok}$$

Armaduras superiores paralelas a: Eje Zp

Momento flector actuante

Área de la armadura existente

Área de armadura necesaria

$$A_{s,z,nece} / A_{s,z,real} =$$

Cortante actuante

Cortante resistente

$$V_{z,Ed} / V_{z,Rd} =$$

$$M_{x,Ed} = 0,00 \quad \text{kN}\cdot\text{m}$$

$$A_{s,z,real} = 98,52 \quad \text{cm}^2$$

$$A_{s,z,nece} = 67,55 \quad \text{cm}^2$$

$$0,69 \leq 1,00 \quad \text{Ok}$$

$$V_{z,Ed} = 0,01 \quad \text{kN}$$

$$V_{z,Rd} = 1455,24 \quad \text{kN}$$

$$0,00 \leq 1,00 \quad \text{Ok}$$

Punzonamiento

Punzonamiento actuante

Punzonamiento resistente

$$V_{Ed} / V_{Rd} =$$

$$V_{Ed} = 441,78 \quad \text{kN}$$

$$V_{Rd} = 4275,07 \quad \text{kN}$$

$$0,10 \leq 1,00 \quad \text{Ok}$$


## Errores

Sin Errores Encontrados

# Zapata 18

## CUADRO DE ZAPATAS

Alturas y cotas en cm

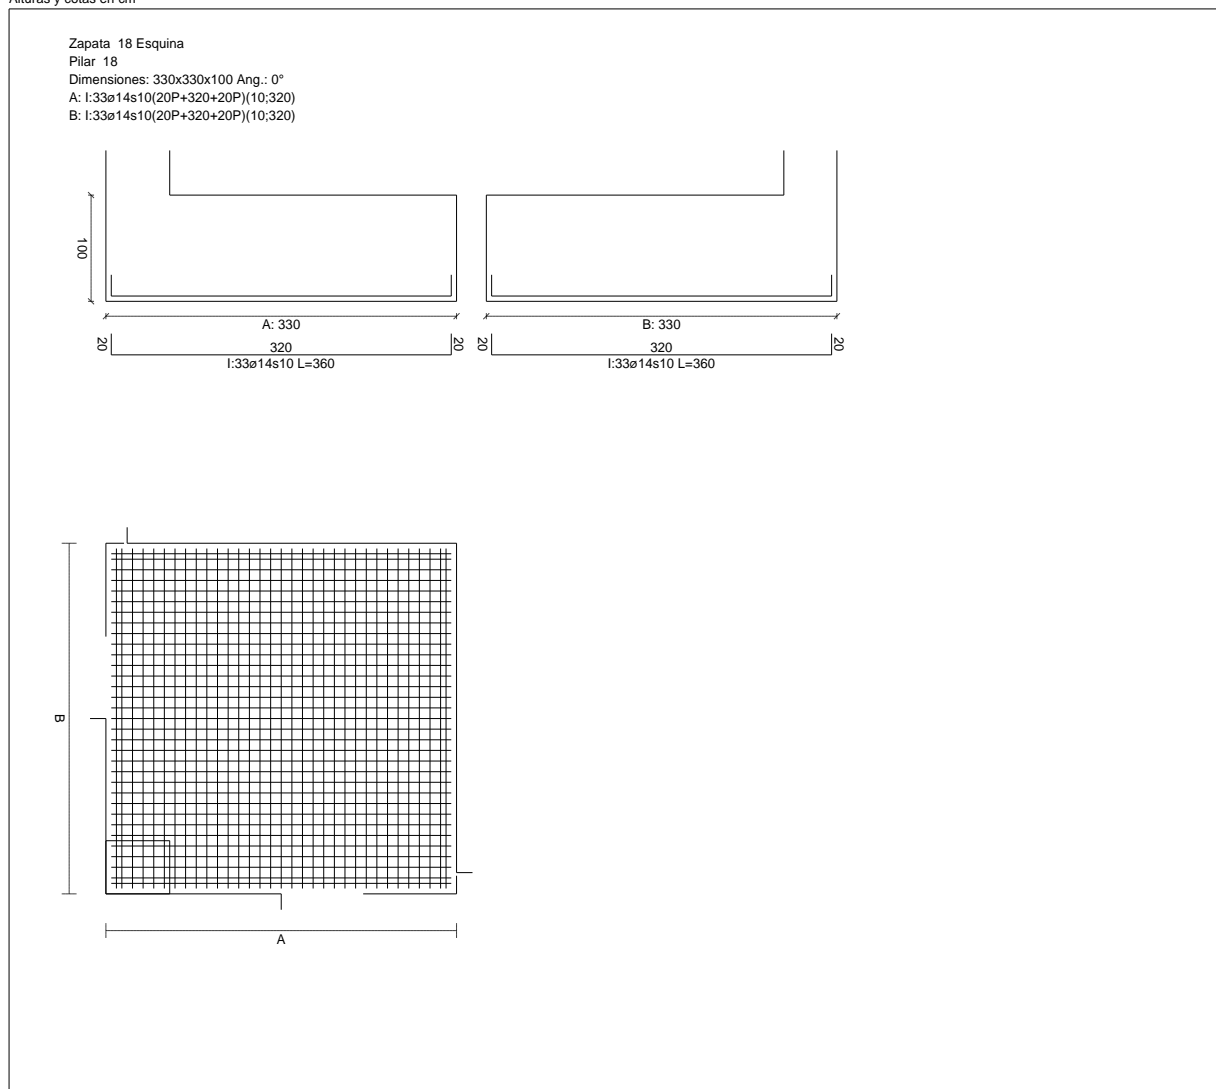

### Geometría

Tipo de zapata

FLEXIBLE

Baricentro de la base de la zapata

[165,0;0,0;5775,0] cm

Eje Xp

[1,000;0,000;0,000]

Eje Zp

[0,000;0,000;1,000]

Peso Propio

272,25 kN

### Terreno situado bajo el cimiento

Presión debida al peso propio del suelo

0,015 MPa

Densidad Seca

14,50 kN/m<sup>3</sup>

Densidad Húmeda

18,50 kN/m<sup>3</sup>

Densidad Sumergida

9,00 kN/m<sup>3</sup>

Angulo de rozamiento interno

33,00 °

Prof. de la cara sup. de la zapata

50 cm



## Hundimiento (transmisión de acciones verticales al terreno)

Tensión admisible de terreno definida en las opciones

Tensión admisible del terreno ( $\sigma_{adm}$ ) 0,200 MPa

Comprobación del hundimiento: Combinación 23

Fuerza horizontal	$F_x = -5,62$ kN
	$F_z = +4,13$ kN
Fuerza vertical (incluido peso propio de la zapata)	$F_y = -570,38$ kN
Excentricidad inicial respecto al baricentro de la zapata	$e_{x,ini} = -74,4$ cm
	$e_{z,ini} = +75,5$ cm
Reducción de la excentricidad por las vigas-zapata	$\Delta e_x = +74,4$ cm
	$\Delta e_z = -75,5$ cm
Excentricidad final respecto al baricentro de la zapata	$e_{x,fin} = -0,0$ cm
	$e_{z,fin} = +0,0$ cm
Zona de la zapata en la que está la reacción	Zona I
Área de la zapata equivalente	100,00 %
Tensión sobre el terreno ( $\sigma$ )	0,062 MPa
$\sigma / \sigma_{adm} =$	$0,31 \leq 1,00$ Ok

## Extracción (Acciones verticales hacia arriba)

Comprobación de la extracción de la zapata: No Realizada

### Vuelco

Comprobación a vuelco de la zapata: Eje Xp. Combinación 28

Método de comprobación del vuelco:	Estándar
Momento desestabilizador	$M_{x,Desest} = 440,21$ kN·m
Momento estabilizador	$M_{x,Estab} = 934,53$ kN·m
$(\gamma E_{Desest} \cdot M_{x,Desest}) / (\gamma E_{Estab} \cdot M_{x,Estab}) =$	$0,94 \leq 1,00$ Ok

Comprobación a vuelco de la zapata: Eje Zp. Combinación 28

Método de comprobación del vuelco:	Estándar
Momento desestabilizador	$M_{z,Desest} = 448,90$ kN·m
Momento estabilizador	$M_{z,Estab} = 903,08$ kN·m
$(\gamma E_{Desest} \cdot M_{z,Desest}) / (\gamma E_{Estab} \cdot M_{z,Estab}) =$	$0,99 \leq 1,00$ Ok

### Deslizamiento

Comprobación a deslizamiento de la zapata: Eje Xp. Combinación 1

Fuerza horizontal	$F_x = 14,80$ kN
Fuerza de rozamiento	$F_{r,x} = 218,81$ kN
Empuje pasivo	$E_{p,x} = 0,00$ kN
$(F_{r,x} + E_{p,x}) / F_x =$	$14,78 \geq 1,50$ Ok

Comprobación a deslizamiento de la zapata: Eje Zp. Combinación 1

Fuerza horizontal	$F_z = 14,35$ kN
Fuerza de rozamiento	$F_{r,z} = 218,81$ kN
Empuje pasivo	$E_{p,z} = 0,00$ kN
$(F_{r,z} + E_{p,z}) / F_z =$	$15,25 \geq 1,50$ Ok

Comprobación a deslizamiento de la zapata: Eje combinado. Combinación 1

Fuerza horizontal	$F_c = 20,61$ kN
Fuerza de rozamiento	$F_{r,c} = 218,81$ kN
Empuje pasivo	$E_{p,c} = 0,00$ kN
$(F_{r,c} + E_{p,c}) / F_c =$	$10,61 \geq 1,50$ Ok

## Comprobación estructural del cimiento

Datos generales

Coefficiente de seguridad de las acciones,  $\gamma_E$  1,50

Armaduras inferiores paralelas a: Eje Xp

Momento flector actuante	$M_{z,Ed} = 527,42$ kN·m
Área de la armadura existente	$A_{s,x,real} = 50,80$ cm <sup>2</sup>
Área de armadura necesaria	$A_{s,x,nece} = 41,26$ cm <sup>2</sup>

$$A_{s,x,nece} / A_{s,x,real} =$$

Área de armadura por cuantía mínima

Cortante actuante

Cortante resistente

$$V_{x,Ed} / V_{x,Rd} =$$

$$0,81 \leq 1,00 \quad \text{Ok}$$

$$A_{s,x,min} = 41,26 \quad \text{cm}^2$$

$$V_{x,Ed} = 238,84 \quad \text{kN}$$

$$V_{x,Rd} = 956,95 \quad \text{kN}$$

$$0,25 \leq 1,00 \quad \text{Ok}$$

Armaduras inferiores paralelas a: Eje Zp

Momento flector actuante

Área de la armadura existente

Área de armadura necesaria

$$A_{s,z,nece} / A_{s,z,real} =$$

Área de armadura por cuantía mínima

Cortante actuante

Cortante resistente

$$V_{z,Ed} / V_{z,Rd} =$$

$$M_{x,Ed} = 560,05 \quad \text{kN}\cdot\text{m}$$

$$A_{s,z,real} = 50,80 \quad \text{cm}^2$$

$$A_{s,z,nece} = 41,26 \quad \text{cm}^2$$

$$0,81 \leq 1,00 \quad \text{Ok}$$

$$A_{s,z,min} = 41,26 \quad \text{cm}^2$$

$$V_{z,Ed} = 252,39 \quad \text{kN}$$

$$V_{z,Rd} = 956,95 \quad \text{kN}$$

$$0,26 \leq 1,00 \quad \text{Ok}$$

Punzonamiento

Punzonamiento actuante

Punzonamiento resistente

$$V_{Ed} / V_{Rd} =$$

$$V_{Ed} = 355,19 \quad \text{kN}$$

$$V_{Rd} = 1674,81 \quad \text{kN}$$

$$0,21 \leq 1,00 \quad \text{Ok}$$


## Errores

Sin Errores Encontrados

# Zapata 19

## CUADRO DE ZAPATAS

Alturas y cotas en cm

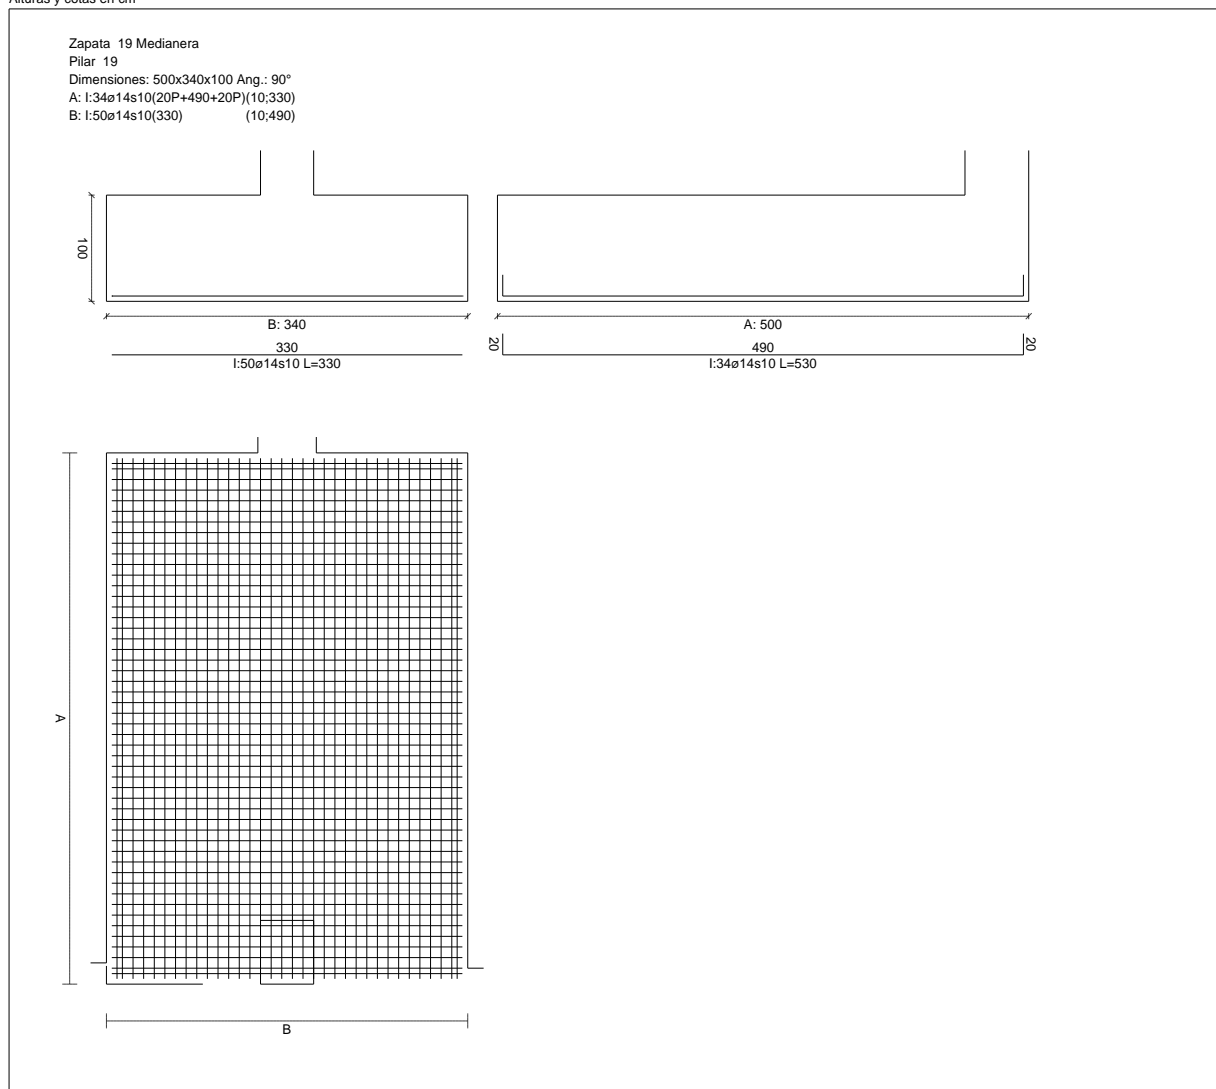

### Geometría

Tipo de zapata

FLEXIBLE

Baricentro de la base de la zapata

[726,0;0,0;5690,0] cm

Eje Xp

[0,000;0,000;1,000]

Eje Zp

[-1,000;0,000;0,000]

Peso Propio

425,00 kN

### Terreno situado bajo el cimiento

Presión debida al peso propio del suelo

0,015 MPa

Densidad Seca

14,50 kN/m<sup>3</sup>

Densidad Húmeda

18,50 kN/m<sup>3</sup>

Densidad Sumergida

9,00 kN/m<sup>3</sup>

Angulo de rozamiento interno

33,00 °

Prof. de la cara sup. de la zapata

50 cm

## Hundimiento (transmisión de acciones verticales al terreno)

Tensión admisible de terreno definida en las opciones

Tensión admisible del terreno ( $\sigma_{adm}$ ) 0,200 MPa

Comprobación del hundimiento: Combinación 23

Fuerza horizontal	$F_x = +0,06$ kN
	$F_z = +4,37$ kN
Fuerza vertical (incluido peso propio de la zapata)	$F_y = -968,52$ kN
Excentricidad inicial respecto al baricentro de la zapata	$e_{x,ini} = +123,4$ cm
	$e_{z,ini} = +1,6$ cm
Reducción de la excentricidad por las vigas-zapata	$\Delta e_x = -123,4$ cm
	$\Delta e_z = -1,6$ cm
Excentricidad final respecto al baricentro de la zapata	$e_{x,fin} = +0,0$ cm
	$e_{z,fin} = +0,0$ cm
Zona de la zapata en la que está la reacción	Zona I
Área de la zapata equivalente	100,00 %
Tensión sobre el terreno ( $\sigma$ )	0,069 MPa
$\sigma / \sigma_{adm} =$	$0,35 \leq 1,00$ Ok

## Extracción (Acciones verticales hacia arriba)

Comprobación de la extracción de la zapata: No Realizada

### Vuelco

Comprobación a vuelco de la zapata: Eje Xp. Combinación 1

Método de comprobación del vuelco:	Estándar
Momento desestabilizador	$M_{x,Desest} = 60,43$ kN·m
Momento estabilizador	$M_{x,Estab} = 1426,84$ kN·m
$(\gamma_{E,Desest} \cdot M_{x,Desest}) / (\gamma_{E,Estab} \cdot M_{x,Estab}) =$	$0,08 \leq 1,00$ Ok

Comprobación a vuelco de la zapata: Eje Zp. Combinación 1

Método de comprobación del vuelco:	Estándar
Momento desestabilizador	$M_{z,Desest} = 1195,49$ kN·m
Momento estabilizador	$M_{z,Estab} = 2421,31$ kN·m
$(\gamma_{E,Desest} \cdot M_{z,Desest}) / (\gamma_{E,Estab} \cdot M_{z,Estab}) =$	$0,99 \leq 1,00$ Ok

### Deslizamiento

Comprobación a deslizamiento de la zapata: Eje Xp. Combinación 3

Fuerza horizontal	$F_x = 10,97$ kN
Fuerza de rozamiento	$F_{r,x} = 355,58$ kN
Empuje pasivo	$E_{p,x} = 0,00$ kN
$(F_{r,x} + E_{p,x}) / F_x =$	$32,41 \geq 1,50$ Ok

Comprobación a deslizamiento de la zapata: Eje Zp. Combinación 1

Fuerza horizontal	$F_z = 12,30$ kN
Fuerza de rozamiento	$F_{r,z} = 360,91$ kN
Empuje pasivo	$E_{p,z} = 0,00$ kN
$(F_{r,z} + E_{p,z}) / F_z =$	$29,35 \geq 1,50$ Ok

Comprobación a deslizamiento de la zapata: Eje combinado. Combinación 1

Fuerza horizontal	$F_c = 16,30$ kN
Fuerza de rozamiento	$F_{r,c} = 360,91$ kN
Empuje pasivo	$E_{p,c} = 0,00$ kN
$(F_{r,c} + E_{p,c}) / F_c =$	$22,15 \geq 1,50$ Ok

## Comprobación estructural del cimiento

Datos generales

Coefficiente de seguridad de las acciones,  $\gamma_E$  1,50

Armaduras inferiores paralelas a: Eje Xp

Momento flector actuante	$M_{z,Ed} = 1643,63$ kN·m
Área de la armadura existente	$A_{s,x,real} = 52,34$ cm <sup>2</sup>
Área de armadura necesaria	$A_{s,x,nece} = 42,51$ cm <sup>2</sup>

$$A_{s,x,nece} / A_{s,x,real} =$$

Área de armadura por cuantía mínima

Cortante actuante

Cortante resistente

$$V_{x,Ed} / V_{x,Rd} =$$

$$0,81 \leq 1,00 \quad \text{Ok}$$

$$A_{s,x,min} = 42,51 \quad \text{cm}^2$$

$$V_{x,Ed} = 564,59 \quad \text{kN}$$

$$V_{x,Rd} = 985,95 \quad \text{kN}$$

$$0,57 \leq 1,00 \quad \text{Ok}$$

Armaduras inferiores paralelas a: Eje Zp

Momento flector actuante

Área de la armadura existente

Área de armadura necesaria

$$A_{s,z,nece} / A_{s,z,real} =$$

Área de armadura por cuantía mínima

Cortante actuante

Cortante resistente

$$V_{z,Ed} / V_{z,Rd} =$$

$$M_{x,Ed} = 278,83 \quad \text{kN}\cdot\text{m}$$

$$A_{s,z,real} = 76,97 \quad \text{cm}^2$$

$$A_{s,z,nece} = 74,43 \quad \text{cm}^2$$

$$0,97 \leq 1,00 \quad \text{Ok}$$

$$A_{s,z,min} = 62,52 \quad \text{cm}^2$$

$$V_{z,Ed} = 122,89 \quad \text{kN}$$

$$V_{z,Rd} = 1449,93 \quad \text{kN}$$

$$0,08 \leq 1,00 \quad \text{Ok}$$

Punzonamiento

Punzonamiento actuante

Punzonamiento resistente

$$V_{Ed} / V_{Rd} =$$

$$V_{Ed} = 549,06 \quad \text{kN}$$

$$V_{Rd} = 3788,34 \quad \text{kN}$$

$$0,14 \leq 1,00 \quad \text{Ok}$$


## Errores

Sin Errores Encontrados

# Zapata 20

## CUADRO DE ZAPATAS

Alturas y cotas en cm

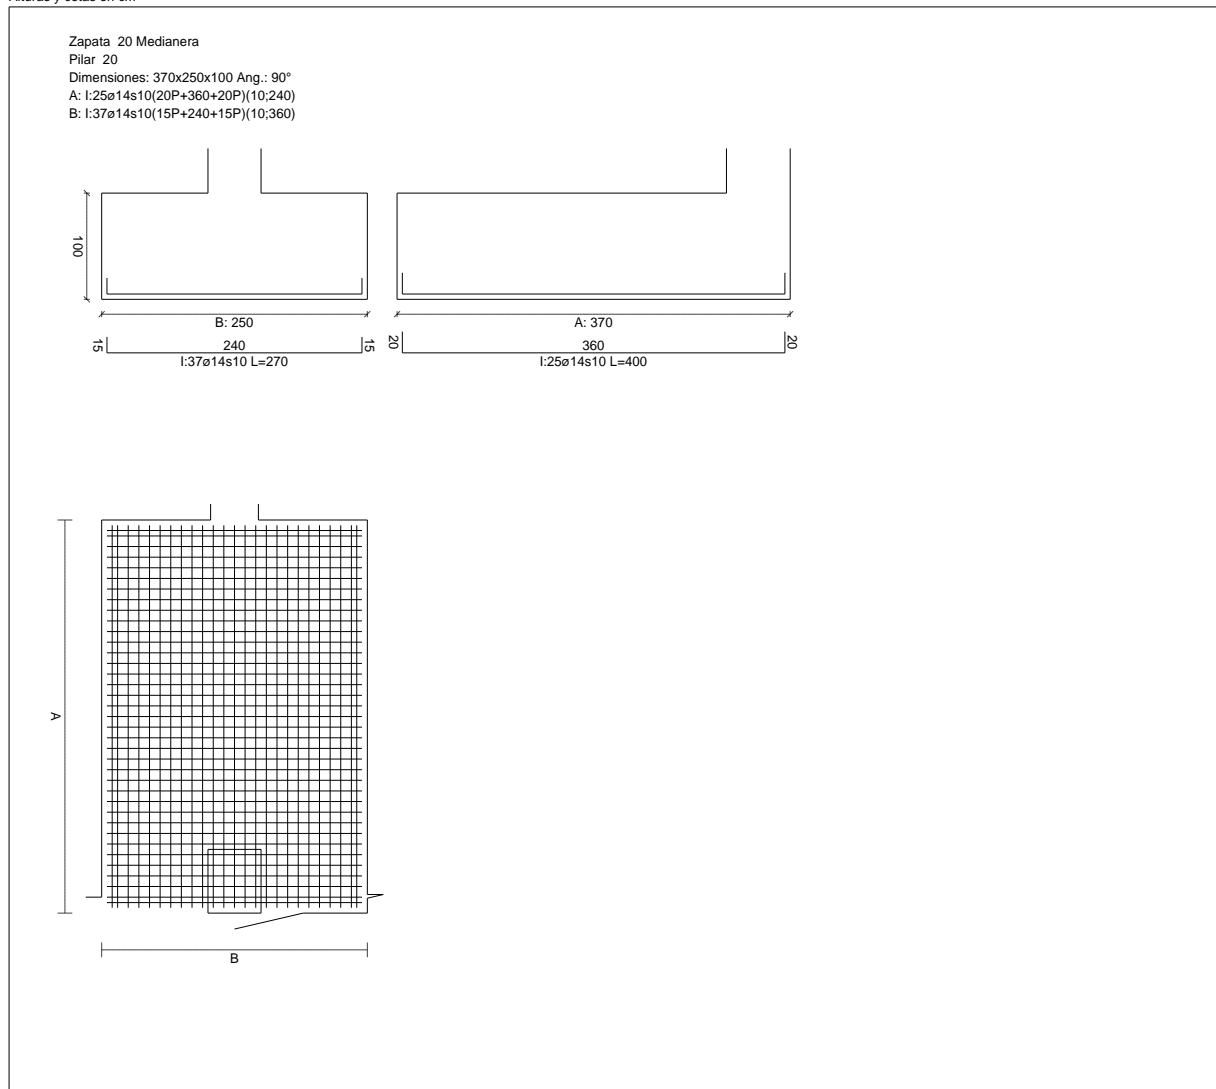

### Geometría

Tipo de zapata

FLEXIBLE

Baricentro de la base de la zapata

[1457,0;0,0;5755,0] cm

Eje Xp

[0,000;0,000;1,000]

Eje Zp

[-1,000;0,000;0,000]

Peso Propio

231,25 kN

### Terreno situado bajo el cimiento

Presión debida al peso propio del suelo

0,015 MPa

Densidad Seca

14,50 kN/m<sup>3</sup>

Densidad Húmeda

18,50 kN/m<sup>3</sup>

Densidad Sumergida

9,00 kN/m<sup>3</sup>

Angulo de rozamiento interno

33,00 °

Prof. de la cara sup. de la zapata

50 cm

## Hundimiento (transmisión de acciones verticales al terreno)

Tensión admisible de terreno definida en las opciones

Tensión admisible del terreno ( $\sigma_{adm}$ ) 0,200 MPa

Comprobación del hundimiento: Combinación 23

Fuerza horizontal	$F_x = -5,61$ kN
	$F_z = +4,51$ kN
Fuerza vertical (incluido peso propio de la zapata)	$F_y = -578,20$ kN
Excentricidad inicial respecto al baricentro de la zapata	$e_{x,ini} = +89,6$ cm
	$e_{z,ini} = +2,8$ cm
Reducción de la excentricidad por las vigas-zapata	$\Delta e_x = -89,6$ cm
	$\Delta e_z = -2,8$ cm
Excentricidad final respecto al baricentro de la zapata	$e_{x,fin} = +0,0$ cm
	$e_{z,fin} = +0,0$ cm
Zona de la zapata en la que está la reacción	Zona I
Área de la zapata equivalente	100,00 %
Tensión sobre el terreno ( $\sigma$ )	0,073 MPa
$\sigma / \sigma_{adm} =$	$0,36 \leq 1,00$ Ok

## Extracción (Acciones verticales hacia arriba)

Comprobación de la extracción de la zapata: No Realizada

### Vuelco

Comprobación a vuelco de la zapata: Eje Xp. Combinación 1

Método de comprobación del vuelco:	Estándar
Momento desestabilizador	$M_{x,Desest} = 62,81$ kN·m
Momento estabilizador	$M_{x,Estab} = 626,23$ kN·m
$(\gamma_{E,Desest} \cdot M_{x,Desest}) / (\gamma_{E,Estab} \cdot M_{x,Estab}) =$	$0,20 \leq 1,00$ Ok

Comprobación a vuelco de la zapata: Eje Zp. Combinación 1

Método de comprobación del vuelco:	Estándar
Momento desestabilizador	$M_{z,Desest} = 507,63$ kN·m
Momento estabilizador	$M_{z,Estab} = 1016,73$ kN·m
$(\gamma_{E,Desest} \cdot M_{z,Desest}) / (\gamma_{E,Estab} \cdot M_{z,Estab}) =$	$1,00 \leq 1,00$ Ok

### Deslizamiento

Comprobación a deslizamiento de la zapata: Eje Xp. Combinación 1

Fuerza horizontal	$F_x = 26,03$ kN
Fuerza de rozamiento	$F_{r,x} = 215,42$ kN
Empuje pasivo	$E_{p,x} = 0,00$ kN
$(F_{r,x} + E_{p,x}) / F_x =$	$8,28 \geq 1,50$ Ok

Comprobación a deslizamiento de la zapata: Eje Zp. Combinación 1

Fuerza horizontal	$F_z = 13,26$ kN
Fuerza de rozamiento	$F_{r,z} = 215,42$ kN
Empuje pasivo	$E_{p,z} = 0,00$ kN
$(F_{r,z} + E_{p,z}) / F_z =$	$16,25 \geq 1,50$ Ok

Comprobación a deslizamiento de la zapata: Eje combinado. Combinación 1

Fuerza horizontal	$F_c = 29,21$ kN
Fuerza de rozamiento	$F_{r,c} = 215,42$ kN
Empuje pasivo	$E_{p,c} = 0,00$ kN
$(F_{r,c} + E_{p,c}) / F_c =$	$7,37 \geq 1,50$ Ok

## Comprobación estructural del cimiento

Datos generales

Coefficiente de seguridad de las acciones,  $\gamma_E$  1,50

Armaduras inferiores paralelas a: Eje Xp

Momento flector actuante	$M_{z,Ed} = 715,66$ kN·m
Área de la armadura existente	$A_{s,x,real} = 38,48$ cm <sup>2</sup>
Área de armadura necesaria	$A_{s,x,nece} = 31,26$ cm <sup>2</sup>

$$A_{s,x,nece} / A_{s,x,real} =$$

Área de armadura por cuantía mínima

Cortante actuante

Cortante resistente

$$V_{x,Ed} / V_{x,Rd} =$$

$$0,81 \leq 1,00 \quad \text{Ok}$$

$$A_{s,x,min} = 31,26 \quad \text{cm}^2$$

$$V_{x,Ed} = 304,17 \quad \text{kN}$$

$$V_{x,Rd} = 724,97 \quad \text{kN}$$

$$0,42 \leq 1,00 \quad \text{Ok}$$

Armaduras inferiores paralelas a: Eje Zp

Momento flector actuante

Área de la armadura existente

Área de armadura necesaria

$$A_{s,z,nece} / A_{s,z,real} =$$

Área de armadura por cuantía mínima

Cortante actuante

Cortante resistente

$$V_{z,Ed} / V_{z,Rd} =$$

$$M_{x,Ed} = 120,28 \quad \text{kN}\cdot\text{m}$$

$$A_{s,z,real} = 56,96 \quad \text{cm}^2$$

$$A_{s,z,nece} = 55,22 \quad \text{cm}^2$$

$$0,97 \leq 1,00 \quad \text{Ok}$$

$$A_{s,z,min} = 46,27 \quad \text{cm}^2$$

$$V_{z,Ed} = 13,01 \quad \text{kN}$$

$$V_{z,Rd} = 1072,95 \quad \text{kN}$$

$$0,01 \leq 1,00 \quad \text{Ok}$$

Punzonamiento

Punzonamiento actuante

Punzonamiento resistente

$$V_{Ed} / V_{Rd} =$$

$$V_{Ed} = 33,69 \quad \text{kN}$$

$$V_{Rd} = 3422,93 \quad \text{kN}$$

$$0,01 \leq 1,00 \quad \text{Ok}$$

## Errores


Sin Errores Encontrados



# Zapata 21

## CUADRO DE ZAPATAS

Alturas y cotas en cm

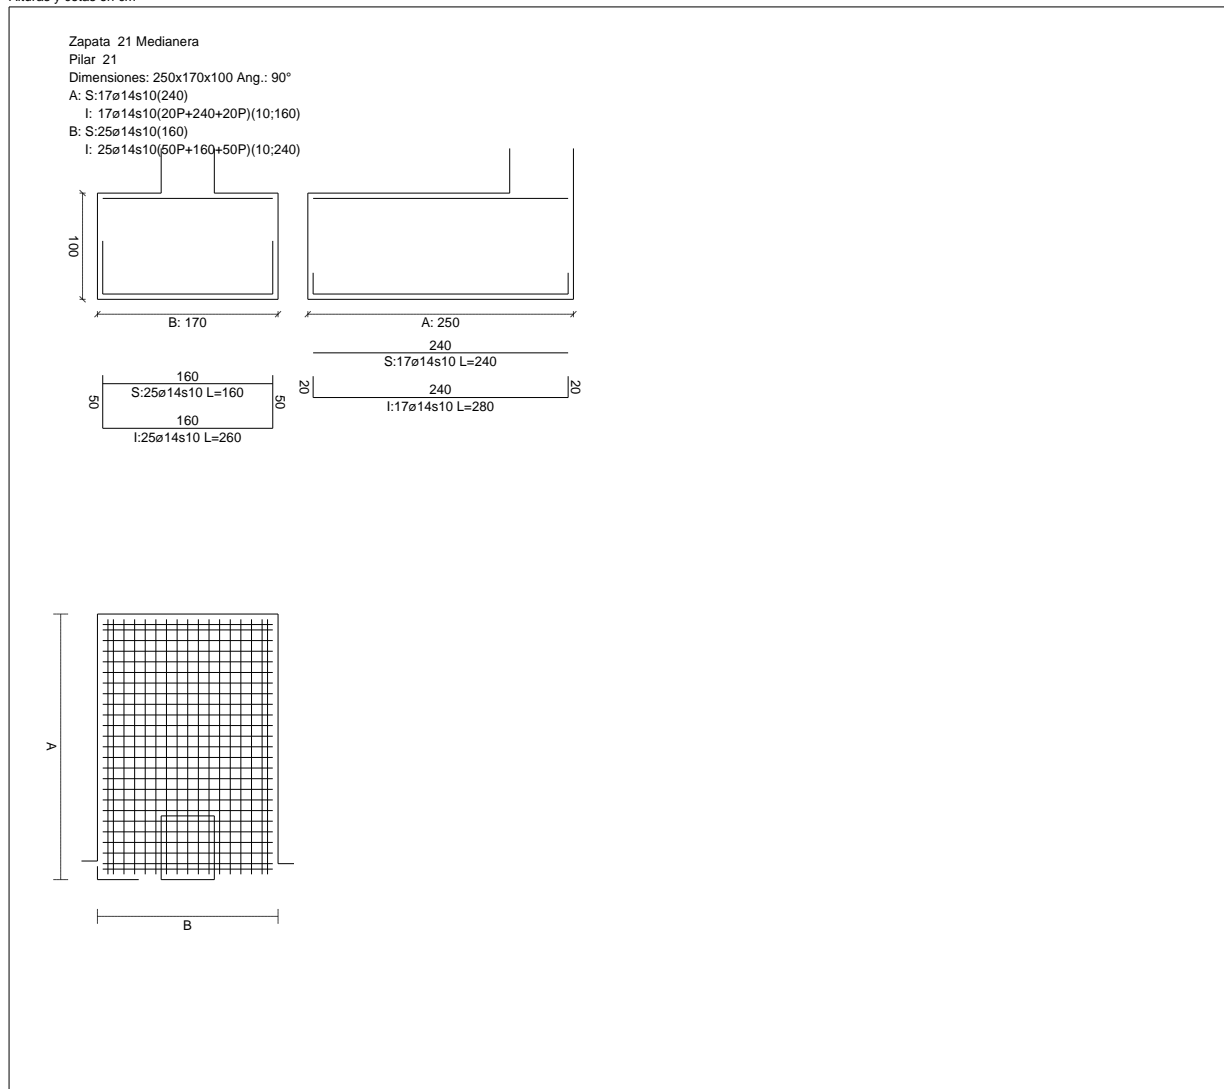

## Geometría

Tipo de zapata

Baricentro de la base de la zapata

Eje Xp

Eje Zp

Peso Propio

RÍGIDA

[2188,0;0,0;5815,0] cm

[0,000;0,000;1,000]

[-1,000;0,000;0,000]

106,25 kN

## Terreno situado bajo el cimiento

Presión debida al peso propio del suelo

0,015 MPa

Densidad Seca

14,50 kN/m<sup>3</sup>

Densidad Húmeda

18,50 kN/m<sup>3</sup>

Densidad Sumergida

9,00 kN/m<sup>3</sup>

Angulo de rozamiento interno

33,00 °

Prof. de la cara sup. de la zapata

50 cm

## Hundimiento (transmisión de acciones verticales al terreno)

Tensión admisible de terreno definida en las opciones

Tensión admisible del terreno ( $\sigma_{adm}$ ) 0,200 MPa

Comprobación del hundimiento: Combinación 28

Fuerza horizontal	$F_x = +1,20$ kN
	$F_z = +0,67$ kN
Fuerza vertical (incluido peso propio de la zapata)	$F_y = -238,80$ kN
Excentricidad inicial respecto al baricentro de la zapata	$e_{x,ini} = +58,3$ cm
	$e_{z,ini} = +3,1$ cm
Reducción de la excentricidad por las vigas-zapata	$\Delta e_x = +0,0$ cm
	$\Delta e_z = -3,1$ cm
Excentricidad final respecto al baricentro de la zapata	$e_{x,fin} = +58,3$ cm
	$e_{z,fin} = +0,0$ cm
Zona de la zapata en la que está la reacción	Zona III
Área de la zapata equivalente	80,01 %
Tensión sobre el terreno ( $\sigma$ )	0,140 MPa
$\sigma / \sigma_{adm} =$	$0,70 \leq 1,00$ Ok

## Extracción (Acciones verticales hacia arriba)

Comprobación de la extracción de la zapata: No Realizada

### Vuelco

Comprobación a vuelco de la zapata: Eje Xp. Combinación 1

Método de comprobación del vuelco:	Estándar
Momento desestabilizador	$M_{x,Desest} = 21,67$ kN·m
Momento estabilizador	$M_{x,Estab} = 185,16$ kN·m
$(\gamma_{E,Desest} \cdot M_{x,Desest}) / (\gamma_{E,Estab} \cdot M_{x,Estab}) =$	$0,23 \leq 1,00$ Ok

Comprobación a vuelco de la zapata: Eje Zp. Combinación 1

Método de comprobación del vuelco:	Estándar
Momento desestabilizador	$M_{z,Desest} = 141,00$ kN·m
Momento estabilizador	$M_{z,Estab} = 284,32$ kN·m
$(\gamma_{E,Desest} \cdot M_{z,Desest}) / (\gamma_{E,Estab} \cdot M_{z,Estab}) =$	$0,99 \leq 1,00$ Ok

### Deslizamiento

Comprobación a deslizamiento de la zapata: Eje Xp. Combinación 3

Fuerza horizontal	$F_x = 8,40$ kN
Fuerza de rozamiento	$F_{r,x} = 98,59$ kN
Empuje pasivo	$E_{p,x} = 0,00$ kN
$(F_{r,x} + E_{p,x}) / F_x =$	$11,74 \geq 1,50$ Ok

Comprobación a deslizamiento de la zapata: Eje Zp. Combinación 1

Fuerza horizontal	$F_z = 1,78$ kN
Fuerza de rozamiento	$F_{r,z} = 93,67$ kN
Empuje pasivo	$E_{p,z} = 0,00$ kN
$(F_{r,z} + E_{p,z}) / F_z =$	$52,66 \geq 1,50$ Ok

Comprobación a deslizamiento de la zapata: Eje combinado. Combinación 3

Fuerza horizontal	$F_c = 8,56$ kN
Fuerza de rozamiento	$F_{r,c} = 98,59$ kN
Empuje pasivo	$E_{p,c} = 0,00$ kN
$(F_{r,c} + E_{p,c}) / F_c =$	$11,52 \geq 1,50$ Ok

## Comprobación estructural del cimiento

Datos generales

Coefficiente de seguridad de las acciones,  $\gamma_E$  1,50

Armaduras inferiores paralelas a: Eje Xp

Momento flector actuante	$M_{z,Ed} = 419,81$ kN·m
Área de la armadura existente	$A_{s,x,real} = 26,17$ cm <sup>2</sup>
Área de armadura necesaria	$A_{s,x,nece} = 21,26$ cm <sup>2</sup>

$$A_{s,x,nece} / A_{s,x,real} =$$

Área de armadura por cuantía mínima

Cortante actuante

Cortante resistente

$$V_{x,Ed} / V_{x,Rd} =$$

$$0,81 \leq 1,00 \quad \text{Ok}$$

$$A_{s,x,min} = 21,26 \quad \text{cm}^2$$

$$V_{x,Ed} = 283,37 \quad \text{kN}$$

$$V_{x,Rd} = 492,98 \quad \text{kN}$$

$$0,57 \leq 1,00 \quad \text{Ok}$$

Armaduras inferiores paralelas a: Eje Zp

Momento flector actuante

Área de la armadura existente

Área de armadura necesaria

$$A_{s,z,nece} / A_{s,z,real} =$$

Área de armadura por cuantía mínima

Cortante actuante

Cortante resistente

$$V_{z,Ed} / V_{z,Rd} =$$

$$M_{x,Ed} = 98,63 \quad \text{kN}\cdot\text{m}$$

$$A_{s,z,real} = 38,48 \quad \text{cm}^2$$

$$A_{s,z,nece} = 31,26 \quad \text{cm}^2$$

$$0,81 \leq 1,00 \quad \text{Ok}$$

$$A_{s,z,min} = 31,26 \quad \text{cm}^2$$

$$V_{z,Ed} = 0,01 \quad \text{kN}$$

$$V_{z,Rd} = 724,97 \quad \text{kN}$$

$$0,00 \leq 1,00 \quad \text{Ok}$$

Armaduras superiores paralelas a: Eje Xp

Momento flector actuante

Área de la armadura existente

Área de armadura necesaria

$$A_{s,x,nece} / A_{s,x,real} =$$

Cortante actuante

Cortante resistente

$$V_{x,Ed} / V_{x,Rd} =$$

$$M_{z,Ed} = 107,39 \quad \text{kN}\cdot\text{m}$$

$$A_{s,x,real} = 26,17 \quad \text{cm}^2$$

$$A_{s,x,nece} = 21,38 \quad \text{cm}^2$$

$$0,82 \leq 1,00 \quad \text{Ok}$$

$$V_{x,Ed} = 65,28 \quad \text{kN}$$

$$V_{x,Rd} = 495,18 \quad \text{kN}$$

$$0,12 \leq 1,00 \quad \text{Ok}$$

Armaduras superiores paralelas a: Eje Zp

Momento flector actuante

Área de la armadura existente

Área de armadura necesaria

$$A_{s,z,nece} / A_{s,z,real} =$$

Cortante actuante

Cortante resistente

$$V_{z,Ed} / V_{z,Rd} =$$

$$M_{x,Ed} = 0,00 \quad \text{kN}\cdot\text{m}$$

$$A_{s,z,real} = 38,48 \quad \text{cm}^2$$

$$A_{s,z,nece} = 31,44 \quad \text{cm}^2$$

$$0,82 \leq 1,00 \quad \text{Ok}$$

$$V_{z,Ed} = 0,01 \quad \text{kN}$$

$$V_{z,Rd} = 728,21 \quad \text{kN}$$

$$0,00 \leq 1,00 \quad \text{Ok}$$


## Errores

Sin Errores Encontrados

# Zapata 22

## CUADRO DE ZAPATAS

Alturas y cotas en cm

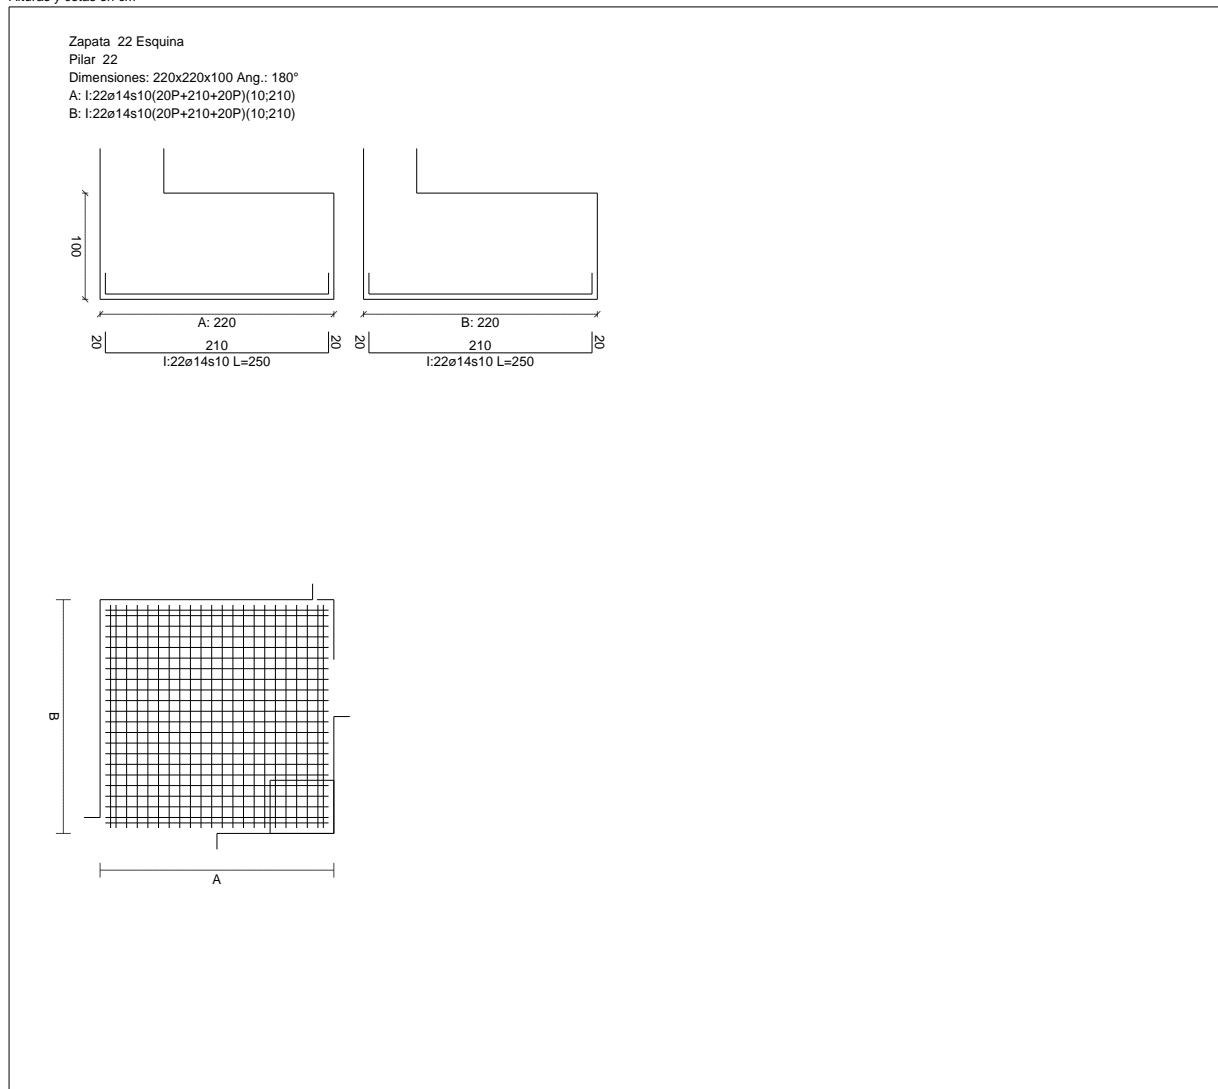

### Geometría

Tipo de zapata

Baricentro de la base de la zapata

Eje Xp

Eje Zp

Peso Propio

RÍGIDA

[2804,0;0,0;5830,0] cm

[-1,000;0,000;0,000]

[-0,000;0,000;-1,000]

121,00 kN

### Terreno situado bajo el cimiento

Presión debida al peso propio del suelo

Densidad Seca

Densidad Húmeda

Densidad Sumergida

Angulo de rozamiento interno

Prof. de la cara sup. de la zapata

0,015 MPa

14,50 kN/m<sup>3</sup>

18,50 kN/m<sup>3</sup>

9,00 kN/m<sup>3</sup>

33,00 °

50 cm

## Hundimiento (transmisión de acciones verticales al terreno)

Tensión admisible de terreno definida en las opciones

Tensión admisible del terreno ( $\sigma_{adm}$ ) 0,200 MPa

Comprobación del hundimiento: Combinación 23

Fuerza horizontal	$F_x = +1,02$ kN
	$F_z = -0,03$ kN
Fuerza vertical (incluido peso propio de la zapata)	$F_y = -219,94$ kN
Excentricidad inicial respecto al baricentro de la zapata	$e_{x,ini} = -31,4$ cm
	$e_{z,ini} = -38,4$ cm
Reducción de la excentricidad por las vigas-zapata	$\Delta e_x = +31,4$ cm
	$\Delta e_z = +38,4$ cm
Excentricidad final respecto al baricentro de la zapata	$e_{x,fin} = -0,0$ cm
	$e_{z,fin} = -0,0$ cm
Zona de la zapata en la que está la reacción	Zona I
Área de la zapata equivalente	100,00 %
Tensión sobre el terreno ( $\sigma$ )	0,052 MPa
$\sigma / \sigma_{adm} =$	$0,26 \leq 1,00$ Ok

## Extracción (Acciones verticales hacia arriba)

Comprobación de la extracción de la zapata: No Realizada

### Vuelco

Comprobación a vuelco de la zapata: Eje Xp. Combinación 30

Método de comprobación del vuelco:	Estándar
Momento desestabilizador	$M_{x,Desest} = 82,79$ kN·m
Momento estabilizador	$M_{x,Estab} = 233,04$ kN·m
$(\gamma_{E,Desest} \cdot M_{x,Desest}) / (\gamma_{E,Estab} \cdot M_{x,Estab}) =$	$0,71 \leq 1,00$ Ok

Comprobación a vuelco de la zapata: Eje Zp. Combinación 30

Método de comprobación del vuelco:	Estándar
Momento desestabilizador	$M_{z,Desest} = 111,89$ kN·m
Momento estabilizador	$M_{z,Estab} = 230,52$ kN·m
$(\gamma_{E,Desest} \cdot M_{z,Desest}) / (\gamma_{E,Estab} \cdot M_{z,Estab}) =$	$0,97 \leq 1,00$ Ok

### Deslizamiento

Comprobación a deslizamiento de la zapata: Eje Xp. Combinación 1

Fuerza horizontal	$F_x = 3,80$ kN
Fuerza de rozamiento	$F_{r,x} = 90,11$ kN
Empuje pasivo	$E_{p,x} = 0,00$ kN
$(F_{r,x} + E_{p,x}) / F_x =$	$23,71 \geq 1,50$ Ok

Comprobación a deslizamiento de la zapata: Eje Zp. Combinación 1

Fuerza horizontal	$F_z = 1,64$ kN
Fuerza de rozamiento	$F_{r,z} = 90,11$ kN
Empuje pasivo	$E_{p,z} = 0,00$ kN
$(F_{r,z} + E_{p,z}) / F_z =$	$54,93 \geq 1,50$ Ok

Comprobación a deslizamiento de la zapata: Eje combinado. Combinación 1

Fuerza horizontal	$F_c = 4,14$ kN
Fuerza de rozamiento	$F_{r,c} = 90,11$ kN
Empuje pasivo	$E_{p,c} = 0,00$ kN
$(F_{r,c} + E_{p,c}) / F_c =$	$21,77 \geq 1,50$ Ok

## Comprobación estructural del cimiento

Datos generales

Coefficiente de seguridad de las acciones,  $\gamma_E$  1,50

Armaduras inferiores paralelas a: Eje Xp

Momento flector actuante	$M_{z,Ed} = 96,33$ kN·m
Área de la armadura existente	$A_{s,x,real} = 33,87$ cm <sup>2</sup>
Área de armadura necesaria	$A_{s,x,nece} = 27,51$ cm <sup>2</sup>

$$A_{s,x,nece} / A_{s,x,real} =$$

Área de armadura por cuantía mínima

Cortante actuante

Cortante resistente

$$V_{x,Ed} / V_{x,Rd} =$$

$$0,81 \leq 1,00 \quad \text{Ok}$$

$$A_{s,x,min} = 27,51 \quad \text{cm}^2$$

$$V_{x,Ed} = 44,69 \quad \text{kN}$$

$$V_{x,Rd} = 637,97 \quad \text{kN}$$

$$0,07 \leq 1,00 \quad \text{Ok}$$

Armaduras inferiores paralelas a: Eje Zp

Momento flector actuante

Área de la armadura existente

Área de armadura necesaria

$$A_{s,z,nece} / A_{s,z,real} =$$

Área de armadura por cuantía mínima

Cortante actuante

Cortante resistente

$$V_{z,Ed} / V_{z,Rd} =$$

$$M_{x,Ed} = 106,27 \quad \text{kN}\cdot\text{m}$$

$$A_{s,z,real} = 33,87 \quad \text{cm}^2$$

$$A_{s,z,nece} = 27,51 \quad \text{cm}^2$$

$$0,81 \leq 1,00 \quad \text{Ok}$$

$$A_{s,z,min} = 27,51 \quad \text{cm}^2$$

$$V_{z,Ed} = 51,44 \quad \text{kN}$$

$$V_{z,Rd} = 637,97 \quad \text{kN}$$


$$0,08 \leq 1,00 \quad \text{Ok}$$

## Errores

Sin Errores Encontrados

### 3. Vigas de cimentación

#### Viga de Cimentación 269

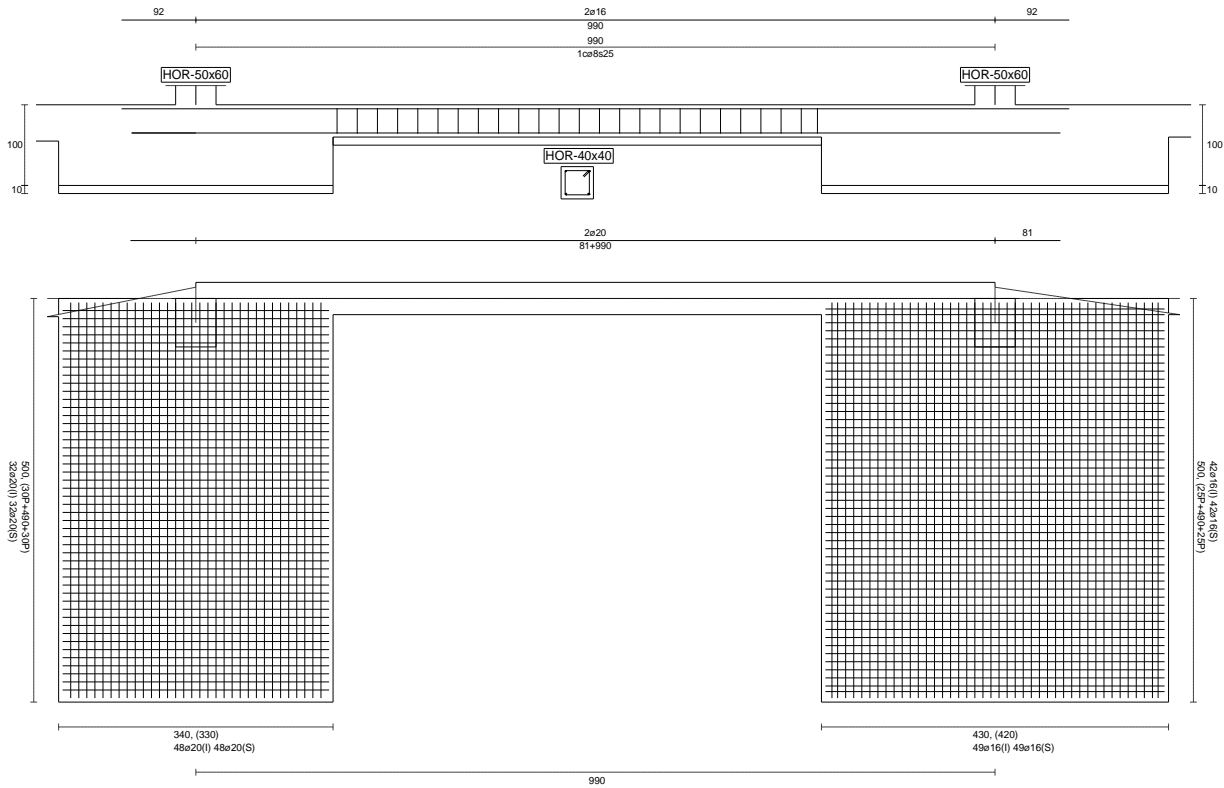

#### Geometría

Nudo inicial	13	Zapata	
Nudo final	17	Zapata	
Eje Xp	[0,000;0,000;1,000]		
Distancia entre eje del soporte y bordes del cimiento			$l_{x,ini,A} = 170,0$ cm $l_{x,ini,B} = 170,0$ cm $l_{x,fin,A} = 215,0$ cm $l_{x,fin,B} = 215,0$ cm $l_{x,v} = 605,0$ cm $l_{x,ini,fin} = 1375,0$ cm
Luz libre de la viga de cimentación			
Distancia entre ejes de soportes			

#### Hundimiento (transmisión de acciones verticales al terreno)

Fuerza vertical (incluido peso propio de la zapata)	$F_{y,ini} = +801,82$ kN $F_{y,fin} = +0,00$ kN
---	--

Fuerza vertical (incluido peso propio de la zapata)

$$F_{y,fin} = +913,74 \text{ kN}$$
$$F_{y,fin} = +0,00 \text{ kN}$$

## Comprobación estructural de la viga de cimentación

### Datos generales

Coefficiente de seguridad de las acciones,  $\gamma_E$   
Grado de empotramiento en el cimiento

1,50

$$K_{ini} = 100,0 \text{ \%}$$

$$K_{fin} = 100,0 \text{ \%}$$

Carga mínima sobre vigas de cimentación,  $q_1$

$$q_1 = 10,00 \text{ kN/m}$$

Máximo ancho de la viga posible

$$b_{max} = 500,0 \text{ cm}$$

Ancho y canto mínimos de la viga por esbeltez

$$b_{min} = h_{min} = 39,9 \text{ cm}$$

### Esfuerzos pésimos de cálculo

Momentos flectores

$$M_{z,Ed}^- = -40,98 \text{ kN}\cdot\text{m}$$

$$M_{z,Ed}^+ = +85,82 \text{ kN}\cdot\text{m}$$

Cortantes

$$V_{y,Ed} = 69,41 \text{ kN}$$

Posición de los esfuerzos respecto al eje del soporte inicial

$$x_{Mz}^- = 170,0 \text{ cm}$$

$$x_{Mz}^+ = 518,3 \text{ cm}$$

$$x_{Vy} = 170,0 \text{ cm}$$

### Armaduras Vigas de Cimentación

Armadura longitudinal mínima por flexión (cara traccionada)

$$A_{s1,min,F} = 1,84 \text{ cm}^2$$

Armadura longitudinal mínima por tracción (total)

$$A_{s,min,T} = 9,20 \text{ cm}^2$$

Área de armadura necesaria

$$A_{s,nece}^- = 2,96 \text{ cm}^2$$

$$A_{s,nece}^+ = 6,24 \text{ cm}^2$$

Área de la armadura existente

$$A_{s,real}^- = 4,02 \text{ cm}^2$$

$$A_{s,real}^+ = 6,28 \text{ cm}^2$$

$$A_{s,nece}^- / A_{s,real}^- =$$

$$0,74 \leq 1,00 \text{ Ok}$$

$$A_{s,nece}^+ / A_{s,real}^+ =$$

$$0,99 \leq 1,00 \text{ Ok}$$

Cortante resistente

$$V_{y,Rd} = 65,53 \text{ kN}$$

$$V_{y,Ed} / V_{y,Rd} =$$


$$1,06 > 1,00 \text{ Falla}$$

## Errores

Sin Errores Encontrados



# Viga de Cimentación 270

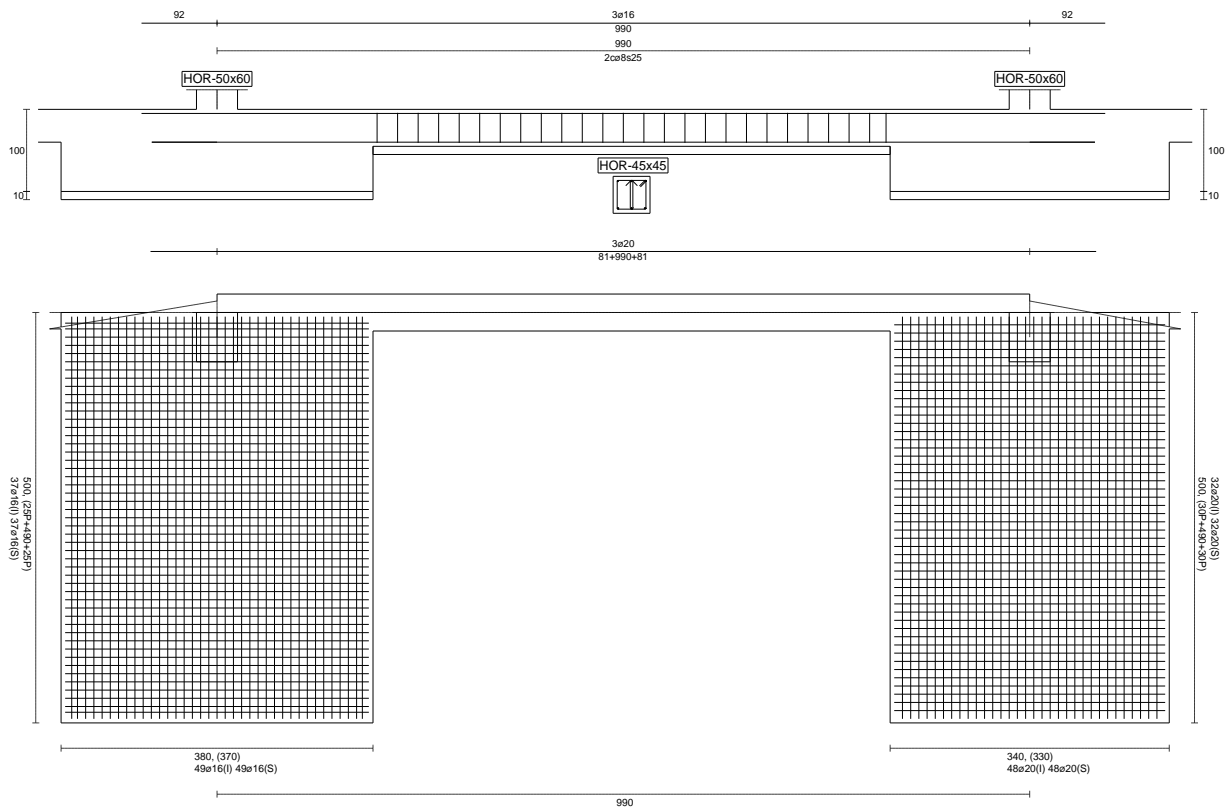

## Geometría

Nudo inicial	11	Zapata	
Nudo final	13	Zapata	
Eje Xp			[0,000;0,000;1,000]
Distancia entre eje del soporte y bordes del cimiento			$l_{x,ini,A} = 190,0$ cm $l_{x,ini,B} = 190,0$ cm $l_{x,fin,A} = 170,0$ cm $l_{x,fin,B} = 170,0$ cm $l_{x,V} = 630,0$ cm $l_{x,ini,fin} = 1350,0$ cm
Luz libre de la viga de cimentación			
Distancia entre ejes de soportes			

## Hundimiento (transmisión de acciones verticales al terreno)

Fuerza vertical (incluido peso propio de la zapata)	$F_{y,ini} = +856,98$ kN
	$F_{y,fin} = +0,00$ kN
Fuerza vertical (incluido peso propio de la zapata)	$F_{y,fin} = +807,08$ kN
	$F_{y,fin} = +0,00$ kN

## Comprobación estructural de la viga de cimentación

### Datos generales

Coeficiente de seguridad de las acciones, $\gamma_E$	1,50
Grado de empotramiento en el cimiento	$K_{ini} = 100,0$ %
	$K_{fin} = 100,0$ %
Carga mínima sobre vigas de cimentación, $q_1$	$q_1 = 10,00$ kN/m
Máximo ancho de la viga posible	$b_{max} = 500,0$ cm
Ancho y canto mínimos de la viga por esbeltez	$b_{min} = h_{min} = 40,5$ cm

### Esfuerzos pésimos de cálculo

Momentos flectores	$M_{z,Ed}^- = -31,88$ kN·m
	$M_{z,Ed}^+ = +92,10$ kN·m
Cortantes	$V_{y,Ed} = 77,88$ kN
Posición de los esfuerzos respecto al eje del soporte inicial	$x_{Mz}^- = 820,0$ cm
	$x_{Mz}^+ = 520,9$ cm
	$x_{Vy} = 820,0$ cm


### Armaduras Vigas de Cimentación

Armadura longitudinal mínima por flexión (cara traccionada)	$A_{s1,min,F} = 2,36$ cm <sup>2</sup>
Armadura longitudinal mínima por tracción (total)	$A_{s,min,T} = 11,64$ cm <sup>2</sup>
Área de armadura necesaria	$A_{s,nece}^- = 4,20$ cm <sup>2</sup>
	$A_{s,nece}^+ = 7,44$ cm <sup>2</sup>
Área de la armadura existente	$A_{s,real}^- = 6,03$ cm <sup>2</sup>
	$A_{s,real}^+ = 9,42$ cm <sup>2</sup>
$A_{s,nece}^- / A_{s,real}^- =$	$0,70 \leq 1,00$ Ok
$A_{s,nece}^+ / A_{s,real}^+ =$	$0,79 \leq 1,00$ Ok
Cortante resistente	$V_{y,Rd} = 114,07$ kN
$V_{y,Ed} / V_{y,Rd} =$	$0,68 \leq 1,00$ Ok

### Errores

Sin Errores Encontrados

# Viga de Cimentación 271

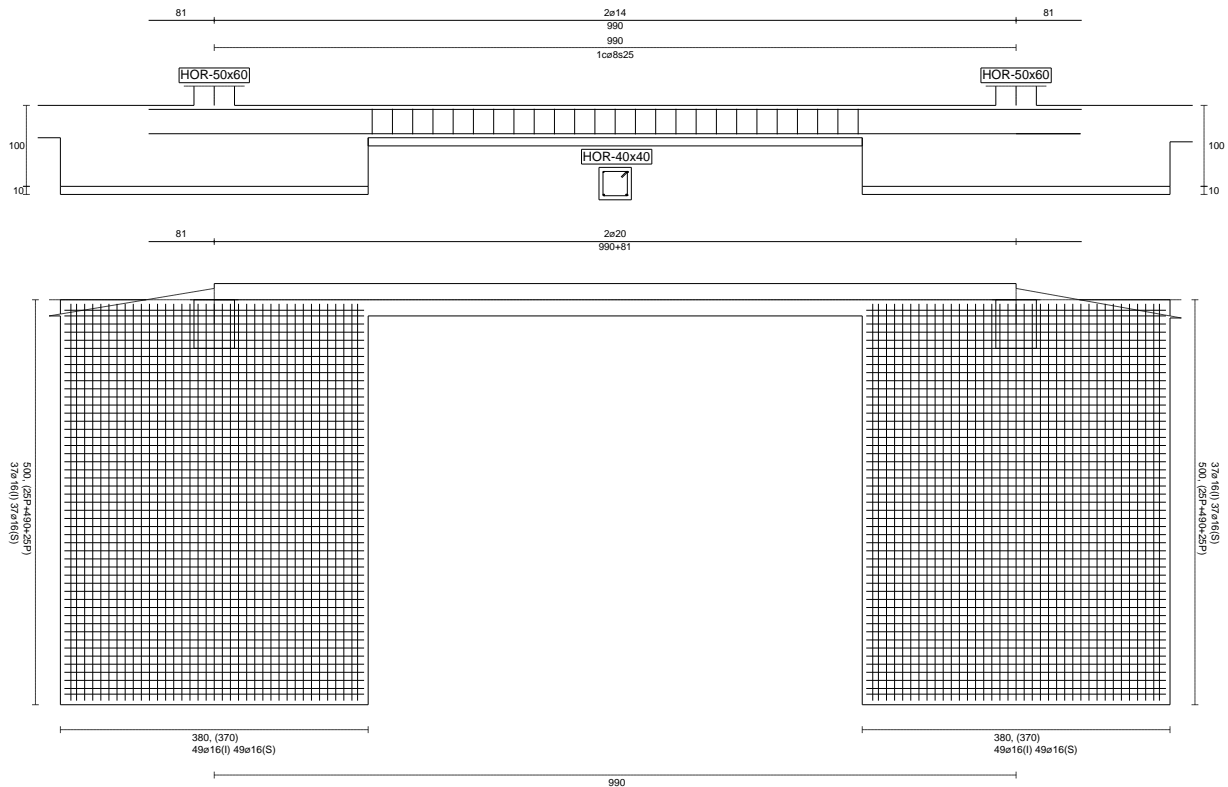

## Geometría

Nudo inicial	9	Zapata	
Nudo final	11	Zapata	
Eje Xp			[0,000;0,000;1,000]
Distancia entre eje del soporte y bordes del cimiento			$l_{x,ini,A} = 190,0$ cm $l_{x,ini,B} = 190,0$ cm $l_{x,fin,A} = 190,0$ cm $l_{x,fin,B} = 190,0$ cm $l_{x,v} = 610,0$ cm $l_{x,ini,fin} = 1370,0$ cm
Luz libre de la viga de cimentación			
Distancia entre ejes de soportes			

## Hundimiento (transmisión de acciones verticales al terreno)

Fuerza vertical (incluido peso propio de la zapata)	$F_{y,ini} = +851,82$ kN
	$F_{y,ini} = +0,00$ kN
Fuerza vertical (incluido peso propio de la zapata)	$F_{y,fin} = +851,92$ kN
	$F_{y,fin} = +0,00$ kN

## Comprobación estructural de la viga de cimentación

### Datos generales

Coefficiente de seguridad de las acciones, $\gamma_E$	1,50
Grado de empotramiento en el cimiento	$K_{ini} = 100,0$ %
	$K_{fin} = 100,0$ %
Carga mínima sobre vigas de cimentación, $q_1$	$q_1 = 10,00$ kN/m
Máximo ancho de la viga posible	$b_{max} = 500,0$ cm
Ancho y canto mínimos de la viga por esbeltez	$b_{min} = h_{min} = 40,0$ cm

### Esfuerzos pésimos de cálculo

Momentos flectores	$M_{z,Ed}^- = -27,13$ kN·m
	$M_{z,Ed}^+ = +85,73$ kN·m
Cortantes	$V_{y,Ed} = 68,67$ kN
Posición de los esfuerzos respecto al eje del soporte inicial	$x_{Mz}^- = 190,0$ cm
	$x_{Mz}^+ = 516,6$ cm
	$x_{Vy} = 800,0$ cm


### Armaduras Vigas de Cimentación

Armadura longitudinal mínima por flexión (cara traccionada)	$A_{s1,min,F} = 1,84$ cm <sup>2</sup>
Armadura longitudinal mínima por tracción (total)	$A_{s,min,T} = 9,20$ cm <sup>2</sup>
Área de armadura necesaria	$A_{s,nece}^- = 2,48$ cm <sup>2</sup>
	$A_{s,nece}^+ = 6,72$ cm <sup>2</sup>
Área de la armadura existente	$A_{s,real}^- = 3,08$ cm <sup>2</sup>
	$A_{s,real}^+ = 6,28$ cm <sup>2</sup>
$A_{s,nece}^- / A_{s,real}^- =$	$0,81 \leq 1,00$ Ok
$A_{s,nece}^+ / A_{s,real}^+ =$	$1,07 > 1,00$ Falla
Cortante resistente	$V_{y,Rd} = 65,53$ kN
$V_{y,Ed} / V_{y,Rd} =$	$1,05 > 1,00$ Falla

### Errores

Sin Errores Encontrados

# Viga de Cimentación 272

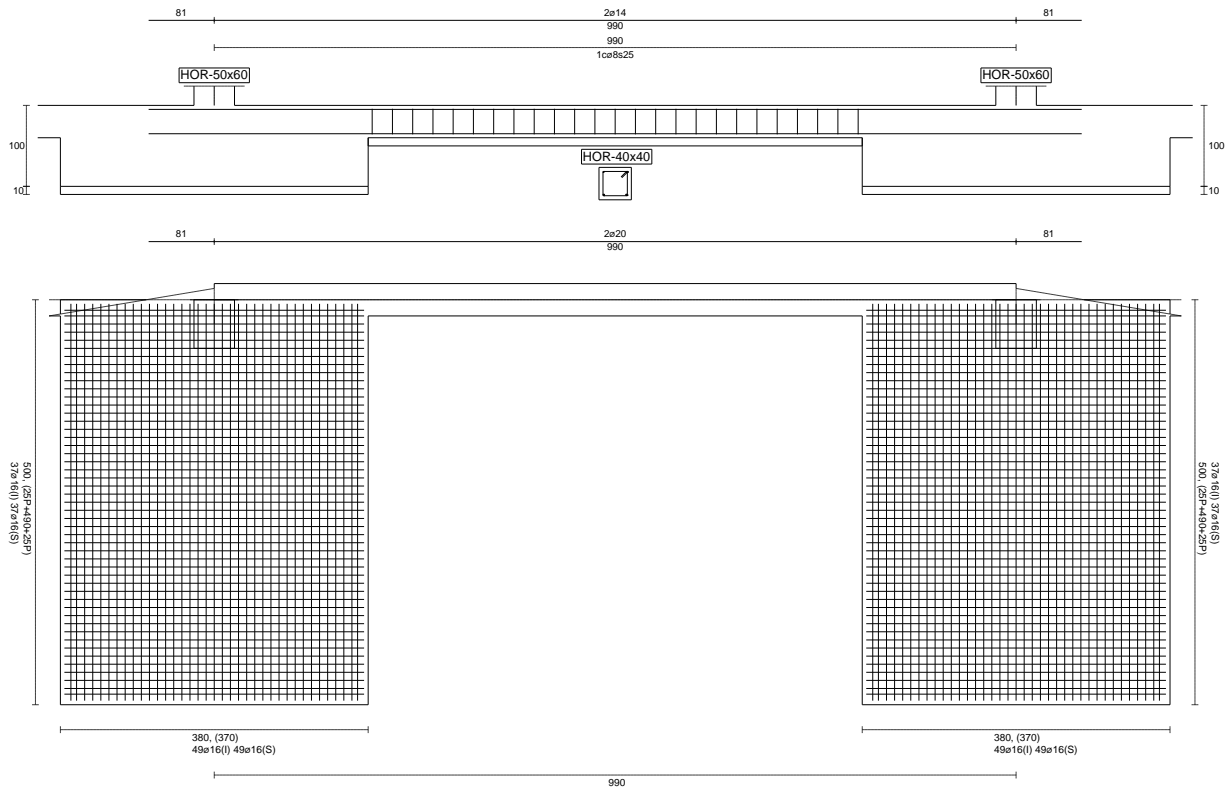

## Geometría

Nudo inicial

Nudo final

Eje Xp

Distancia entre eje del soporte y bordes del cimiento

Luz libre de la viga de cimentación

Distancia entre ejes de soportes

7 Zapata

9 Zapata

[0,000;0,000;1,000]

$l_{x,ini,A} = 190,0$  cm

$l_{x,ini,B} = 190,0$  cm

$l_{x,fin,A} = 190,0$  cm

$l_{x,fin,B} = 190,0$  cm

$l_{x,v} = 610,0$  cm

$l_{x,ini,fin} = 1370,0$  cm

## Hundimiento (transmisión de acciones verticales al terreno)

Fuerza vertical (incluido peso propio de la zapata)

Fuerza vertical (incluido peso propio de la zapata)

$F_{y,ini} = +851,82$  kN

$F_{y,ini} = +0,00$  kN

$F_{y,fin} = +851,92$  kN

$F_{y,fin} = +0,00$  kN

## Comprobación estructural de la viga de cimentación

### Datos generales

Coeficiente de seguridad de las acciones, $\gamma_E$	1,50
Grado de empotramiento en el cimiento	$K_{ini} = 100,0$ %
	$K_{fin} = 100,0$ %
Carga mínima sobre vigas de cimentación, $q_1$	$q_1 = 10,00$ kN/m
Máximo ancho de la viga posible	$b_{max} = 500,0$ cm
Ancho y canto mínimos de la viga por esbeltez	$b_{min} = h_{min} = 40,0$ cm

### Esfuerzos pésimos de cálculo

Momentos flectores	$M_{z,Ed}^- = -27,33$ kN·m
	$M_{z,Ed}^+ = +85,71$ kN·m
Cortantes	$V_{y,Ed} = 68,72$ kN
Posición de los esfuerzos respecto al eje del soporte inicial	$x_{Mz}^- = 190,0$ cm
	$x_{Mz}^+ = 516,6$ cm
	$x_{Vy} = 800,0$ cm


### Armaduras Vigas de Cimentación

Armadura longitudinal mínima por flexión (cara traccionada)	$A_{s1,min,F} = 1,84$ cm <sup>2</sup>
Armadura longitudinal mínima por tracción (total)	$A_{s,min,T} = 9,20$ cm <sup>2</sup>
Área de armadura necesaria	$A_{s,nece}^- = 2,49$ cm <sup>2</sup>
	$A_{s,nece}^+ = 6,71$ cm <sup>2</sup>
Área de la armadura existente	$A_{s,real}^- = 3,08$ cm <sup>2</sup>
	$A_{s,real}^+ = 6,28$ cm <sup>2</sup>
$A_{s,nece}^- / A_{s,real}^- =$	$0,81 \leq 1,00$ Ok
$A_{s,nece}^+ / A_{s,real}^+ =$	$1,07 > 1,00$ Falla
Cortante resistente	$V_{y,Rd} = 65,53$ kN
$V_{y,Ed} / V_{y,Rd} =$	$1,05 > 1,00$ Falla

### Errores

Sin Errores Encontrados

# Viga de Cimentación 273

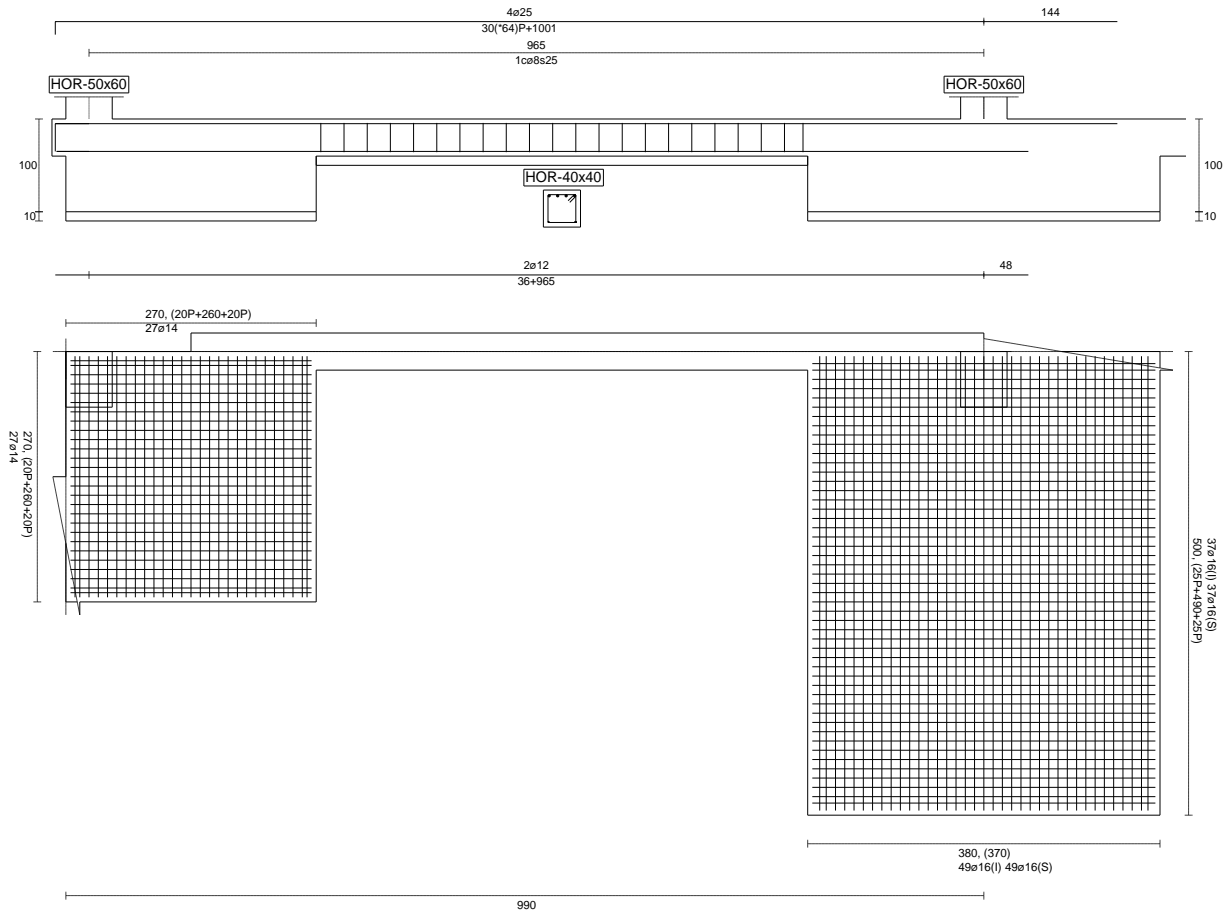

## Geometría

Nudo inicial

Nudo final

Eje Xp

Distancia entre eje del soporte y bordes del cimiento

Luz libre de la viga de cimentación

Distancia entre ejes de soportes

5 Zapata

7 Zapata

[0,000;0,000;1,000]

$l_{x,ini,A} = 25,0$  cm

$l_{x,ini,B} = 245,0$  cm

$l_{x,fin,A} = 190,0$  cm

$l_{x,fin,B} = 190,0$  cm

$l_{x,V} = 530,0$  cm

$l_{x,ini,fin} = 1180,0$  cm

## Hundimiento (transmisión de acciones verticales al terreno)

Fuerza vertical (incluido peso propio de la zapata)

$F_{y,ini} = +321,29$  kN

$F_{y,ini} = +0,00$  kN

Fuerza vertical (incluido peso propio de la zapata)

$F_{y,fin} = +835,39$  kN

$F_{y,fin} = +0,00$  kN

## Comprobación estructural de la viga de cimentación

### Datos generales

Coeficiente de seguridad de las acciones, $\gamma_E$	1,50
Grado de empotramiento en el cimiento	$K_{ini} = 100,0$ %
	$K_{fin} = 100,0$ %
Carga mínima sobre vigas de cimentación, $q_1$	$q_1 = 10,00$ kN/m
Máximo ancho de la viga posible	$b_{max} = 270,0$ cm
Ancho y canto mínimos de la viga por esbeltez	$b_{min} = h_{min} = 38,0$ cm

### Esfuerzos pésimos de cálculo

Momentos flectores	$M_{z,Ed}^- = -215,32$ kN·m
	$M_{z,Ed}^+ = +0,00$ kN·m
Cortantes	$V_{y,Ed} = 91,86$ kN
Posición de los esfuerzos respecto al eje del soporte inicial	$x_{Mz}^- = 245,0$ cm
	$x_{Mz}^+ = 0,0$ cm
	$x_{Vy} = 775,0$ cm

### Armaduras Vigas de Cimentación


Armadura longitudinal mínima por flexión (cara traccionada)	$A_{s1,min,F} = 1,84$ cm <sup>2</sup>
Armadura longitudinal mínima por tracción (total)	$A_{s,min,T} = 9,20$ cm <sup>2</sup>
Área de armadura necesaria	$A_{s,nece}^- = 17,20$ cm <sup>2</sup>
	$A_{s,nece}^+ = 0,00$ cm <sup>2</sup>
Área de la armadura existente	$A_{s,real}^- = 19,63$ cm <sup>2</sup>
	$A_{s,real}^+ = 2,26$ cm <sup>2</sup>
$A_{s,nece}^- / A_{s,real}^- =$	$0,88 \leq 1,00$ Ok
$A_{s,nece}^+ / A_{s,real}^+ =$	$0,00 \leq 1,00$ Ok
Cortante resistente	$V_{y,Rd} = 95,80$ kN
$V_{y,Ed} / V_{y,Rd} =$	$0,96 \leq 1,00$ Ok

### Errores

Sin Errores Encontrados



# Viga de Cimentación 274

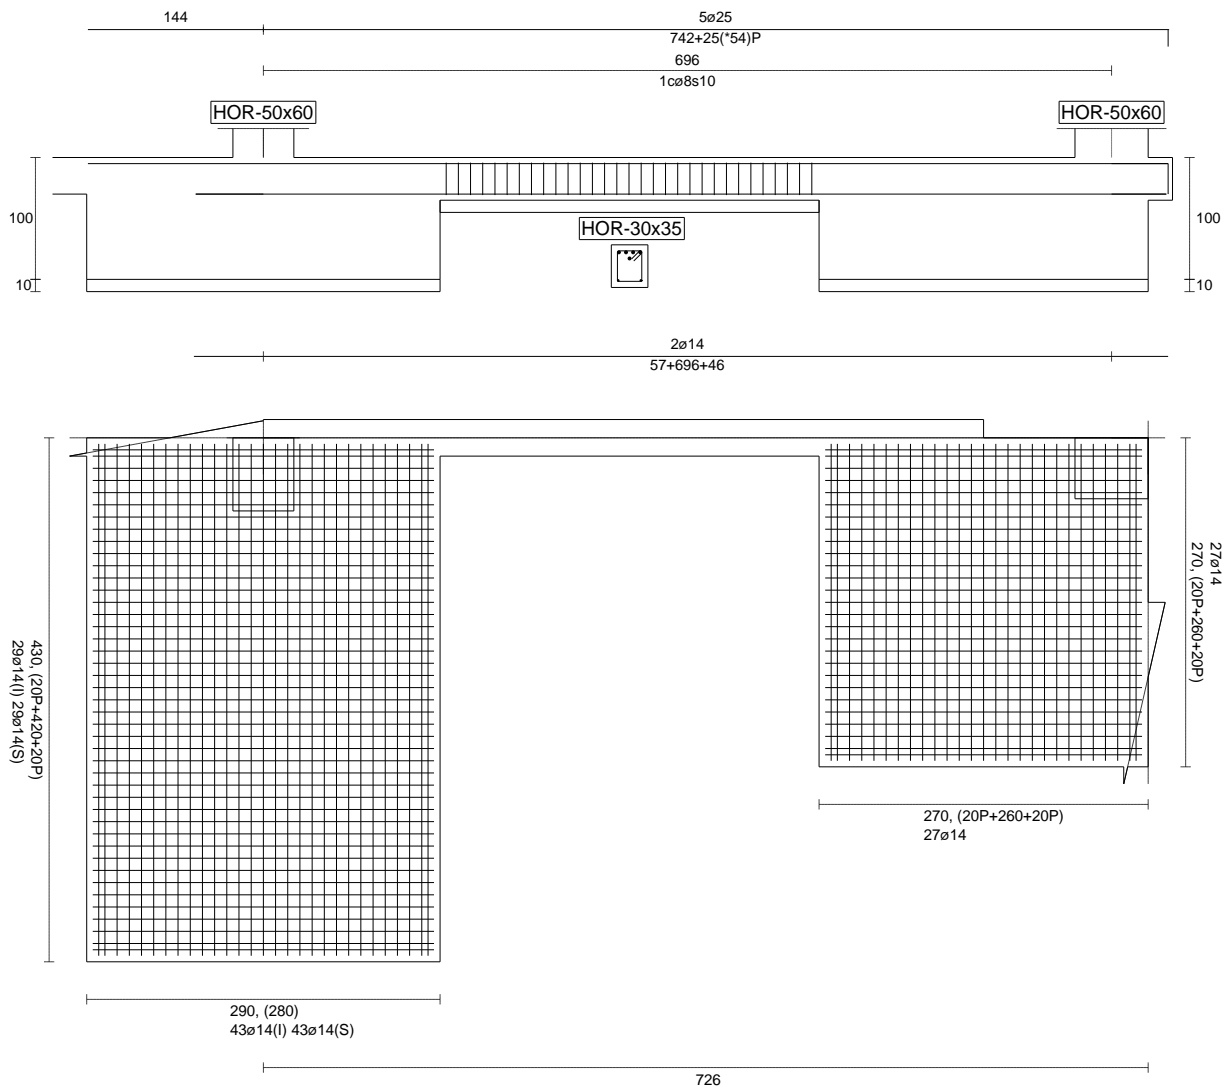

## Geometría

Nudo inicial

4 Zapata

Nudo final

5 Zapata

Eje Xp

[1,000;0,000;0,000]

Distancia entre eje del soporte y bordes del cimiento

$l_{x,ini,A} = 145,0$  cm

$l_{x,ini,B} = 145,0$  cm

$l_{x,fin,A} = 240,0$  cm

$l_{x,fin,B} = 30,0$  cm

Luz libre de la viga de cimentación

$l_{x,V} = 311,0$  cm

Distancia entre ejes de soportes

$l_{x,ini,fin} = 871,0$  cm

## Hundimiento (transmisión de acciones verticales al terreno)

Fuerza vertical (incluido peso propio de la zapata)

$F_{y,ini} = +457,36$  kN

$F_{y,ini} = +0,00$  kN

Fuerza vertical (incluido peso propio de la zapata)

$F_{y,fin} = +317,06$  kN

$F_{y,fin} = +0,00$  kN

## Comprobación estructural de la viga de cimentación

### Datos generales

Coefficiente de seguridad de las acciones, $\gamma_E$	1,50
Grado de empotramiento en el cimiento	$K_{ini} = 100,0$ %
	$K_{fin} = 100,0$ %
Carga mínima sobre vigas de cimentación, $q_1$	$q_1 = 10,00$ kN/m
Máximo ancho de la viga posible	$b_{max} = 270,0$ cm
Ancho y canto mínimos de la viga por esbeltez	$b_{min} = h_{min} = 25,9$ cm

### Esfuerzos pésimos de cálculo

Momentos flectores	$M_{z,Ed}^- = -195,24$ kN·m
	$M_{z,Ed}^+ = +0,00$ kN·m
Cortantes	$V_{y,Ed} = 92,15$ kN
Posición de los esfuerzos respecto al eje del soporte inicial	$x_{Mz}^- = 456,0$ cm
	$x_{Mz}^+ = 0,0$ cm
	$x_{Vy} = 145,0$ cm


### Armaduras Vigas de Cimentación

Armadura longitudinal mínima por flexión (cara traccionada)	$A_{s1,min,F} = 1,18$ cm <sup>2</sup>
Armadura longitudinal mínima por tracción (total)	$A_{s,min,T} = 6,04$ cm <sup>2</sup>
Área de armadura necesaria	$A_{s,nece}^- = 20,03$ cm <sup>2</sup>
	$A_{s,nece}^+ = 3,34$ cm <sup>2</sup>
Área de la armadura existente	$A_{s,real}^- = 24,54$ cm <sup>2</sup>
	$A_{s,real}^+ = 3,08$ cm <sup>2</sup>
$A_{s,nece}^- / A_{s,real}^- =$	$0,82 \leq 1,00$ Ok
$A_{s,nece}^+ / A_{s,real}^+ =$	$1,09 > 1,00$ Falla
Cortante resistente	$V_{y,Rd} = 106,40$ kN
$V_{y,Ed} / V_{y,Rd} =$	$0,87 \leq 1,00$ Ok

### Errores

Sin Errores Encontrados

# Viga de Cimentación 275

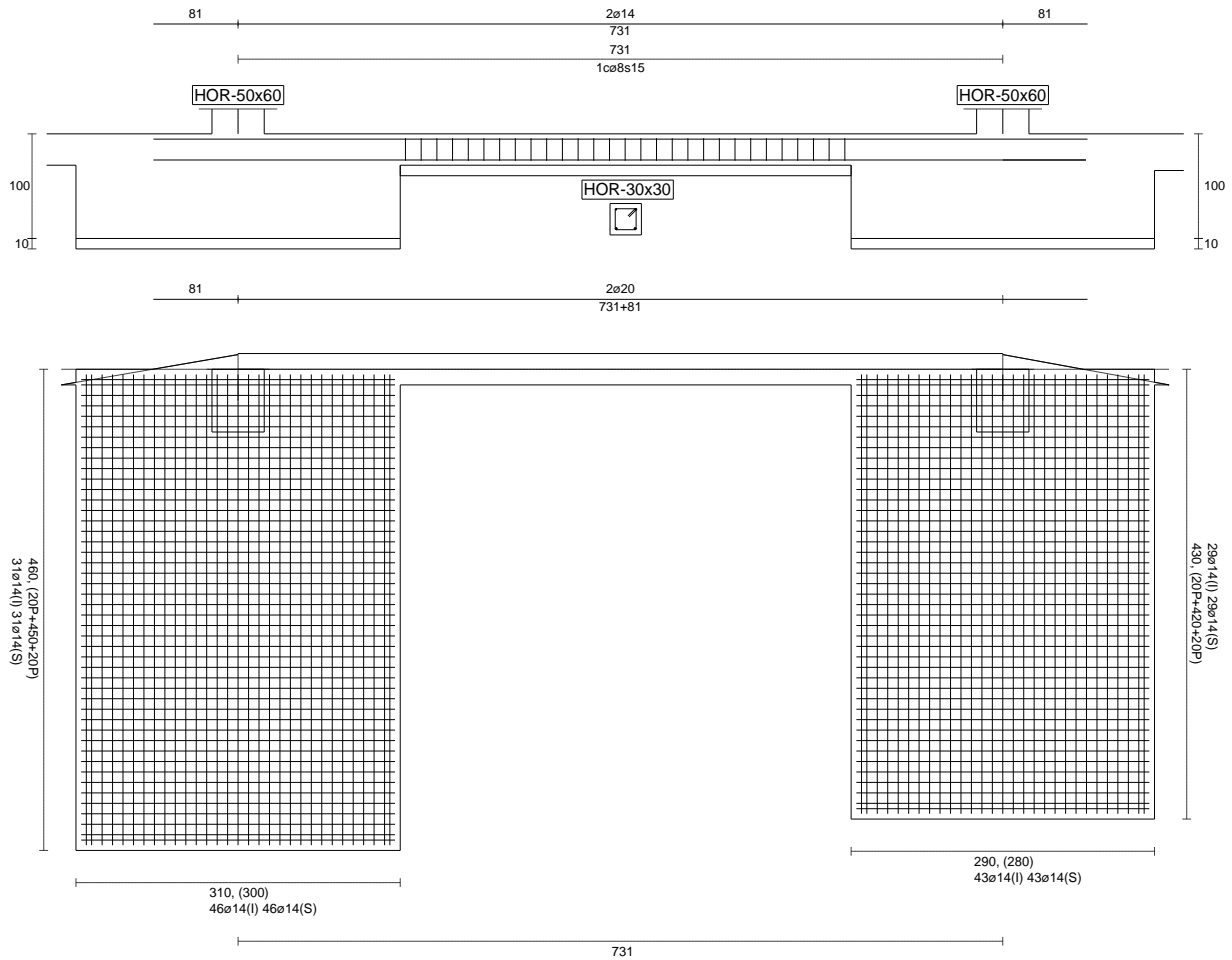

## Geometría

Nudo inicial

Nudo final

Eje Xp

Distancia entre eje del soporte y bordes del cimiento

Luz libre de la viga de cimentación

Distancia entre ejes de soportes

3 Zapata

4 Zapata

[1,000;0,000;0,000]

$l_{x,ini,A} = 155,0$  cm

$l_{x,ini,B} = 155,0$  cm

$l_{x,fin,A} = 145,0$  cm

$l_{x,fin,B} = 145,0$  cm

$l_{x,V} = 431,0$  cm

$l_{x,ini,fin} = 1031,0$  cm

## Hundimiento (transmisión de acciones verticales al terreno)

Fuerza vertical (incluido peso propio de la zapata)

$F_{y,ini} = +516,19$  kN

$F_{y,ini} = +0,00$  kN

Fuerza vertical (incluido peso propio de la zapata)

$F_{y,fin} = +470,46$  kN

$F_{y,fin} = +0,00$  kN

## Comprobación estructural de la viga de cimentación

### Datos generales

Coeficiente de seguridad de las acciones, $\gamma_E$	1,50
Grado de empotramiento en el cimiento	$K_{ini} = 100,0$ %
	$K_{fin} = 100,0$ %
Carga mínima sobre vigas de cimentación, $q_1$	$q_1 = 10,00$ kN/m
Máximo ancho de la viga posible	$b_{max} = 430,0$ cm
Ancho y canto mínimos de la viga por esbeltez	$b_{min} = h_{min} = 29,0$ cm

### Esfuerzos pésimos de cálculo

Momentos flectores	$M_{z,Ed}^- = -27,90$ kN·m
	$M_{z,Ed}^+ = +46,92$ kN·m
Cortantes	$V_{y,Ed} = 49,53$ kN
Posición de los esfuerzos respecto al eje del soporte inicial	$x_{Mz}^- = 586,0$ cm
	$x_{Mz}^+ = 416,2$ cm
	$x_{Vy} = 586,0$ cm


### Armaduras Vigas de Cimentación

Armadura longitudinal mínima por flexión (cara traccionada)	$A_{s1,min,F} = 0,98$ cm <sup>2</sup>
Armadura longitudinal mínima por tracción (total)	$A_{s,min,T} = 5,18$ cm <sup>2</sup>
Área de armadura necesaria	$A_{s,nece}^- = 2,77$ cm <sup>2</sup>
	$A_{s,nece}^+ = 4,84$ cm <sup>2</sup>
Área de la armadura existente	$A_{s,real}^- = 3,08$ cm <sup>2</sup>
	$A_{s,real}^+ = 6,28$ cm <sup>2</sup>
$A_{s,nece}^- / A_{s,real}^- =$	$0,90 \leq 1,00$ Ok
$A_{s,nece}^+ / A_{s,real}^+ =$	$0,77 \leq 1,00$ Ok
Cortante resistente	$V_{y,Rd} = 58,87$ kN
$V_{y,Ed} / V_{y,Rd} =$	$0,84 \leq 1,00$ Ok

### Errores

Sin Errores Encontrados

# Viga de Cimentación 276

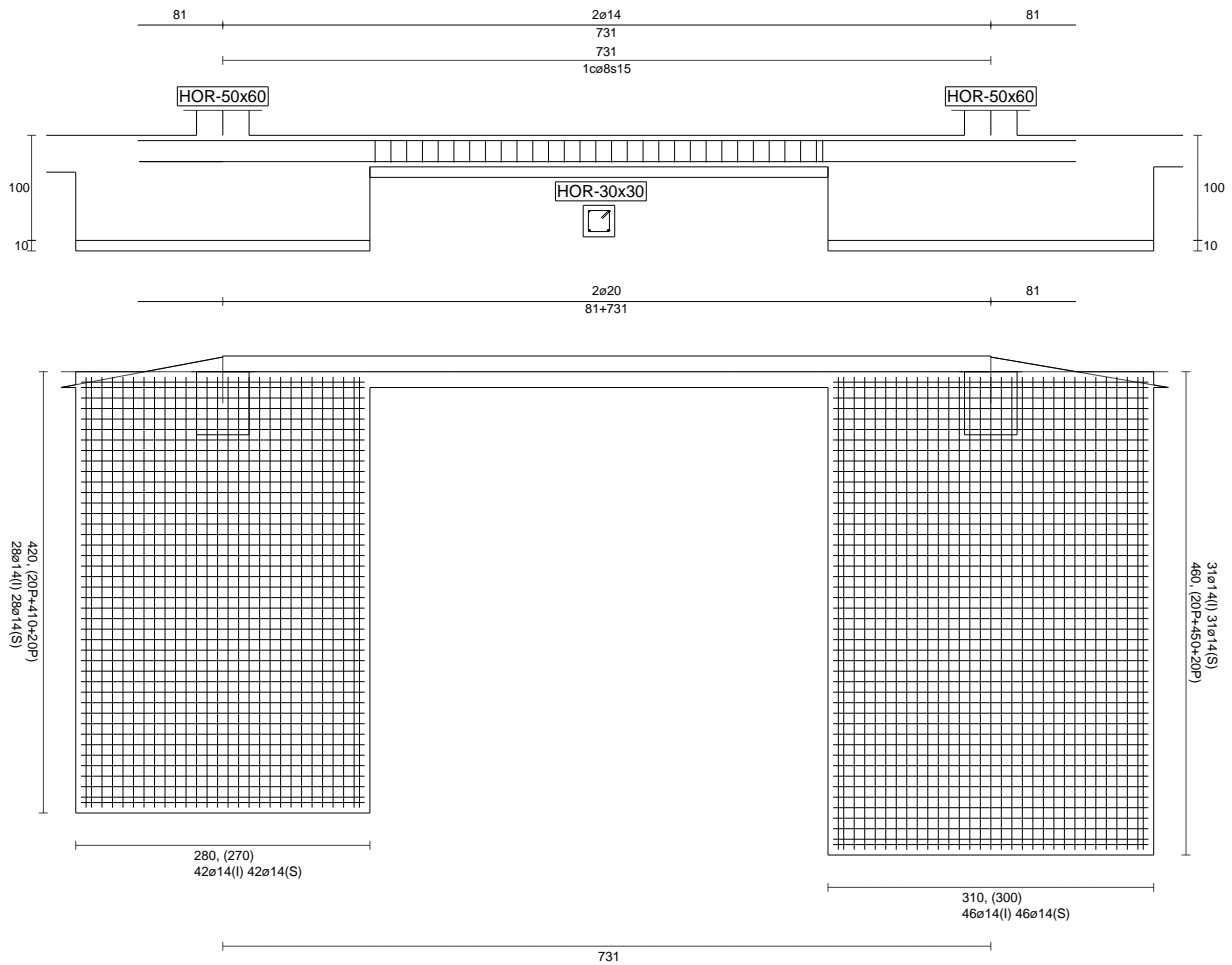

## Geometría

Nudo inicial

Nudo final

Eje Xp

Distancia entre eje del soporte y bordes del cimiento

Luz libre de la viga de cimentación

Distancia entre ejes de soportes

2 Zapata

3 Zapata

[1,000;0,000;0,000]

$l_{x,ini,A} = 140,0$  cm

$l_{x,ini,B} = 140,0$  cm

$l_{x,fin,A} = 155,0$  cm

$l_{x,fin,B} = 155,0$  cm

$l_{x,V} = 436,0$  cm

$l_{x,ini,fin} = 1026,0$  cm

## Hundimiento (transmisión de acciones verticales al terreno)

Fuerza vertical (incluido peso propio de la zapata)

$F_{y,ini} = +452,71$  kN

$F_{y,ini} = +0,00$  kN

Fuerza vertical (incluido peso propio de la zapata)

$F_{y,fin} = +516,19$  kN

$F_{y,fin} = +0,00$  kN

## Comprobación estructural de la viga de cimentación

### Datos generales

Coeficiente de seguridad de las acciones, $\gamma_E$	1,50
Grado de empotramiento en el cimiento	$K_{ini} = 100,0$ %
	$K_{fin} = 100,0$ %
Carga mínima sobre vigas de cimentación, $q_1$	$q_1 = 10,00$ kN/m
Máximo ancho de la viga posible	$b_{max} = 420,0$ cm
Ancho y canto mínimos de la viga por esbeltez	$b_{min} = h_{min} = 29,2$ cm

### Esfuerzos pésimos de cálculo

Momentos flectores	$M_{z,Ed}^- = -30,40$ kN·m
	$M_{z,Ed}^+ = +46,92$ kN·m
Cortantes	$V_{y,Ed} = 50,44$ kN
Posición de los esfuerzos respecto al eje del soporte inicial	$x_{Mz}^- = 140,0$ cm
	$x_{Mz}^+ = 320,6$ cm
	$x_{Vy} = 140,0$ cm


### Armaduras Vigas de Cimentación

Armadura longitudinal mínima por flexión (cara traccionada)	$A_{s1,min,F} = 0,98$ cm <sup>2</sup>
Armadura longitudinal mínima por tracción (total)	$A_{s,min,T} = 5,18$ cm <sup>2</sup>
Área de armadura necesaria	$A_{s,nece}^- = 3,03$ cm <sup>2</sup>
	$A_{s,nece}^+ = 4,84$ cm <sup>2</sup>
Área de la armadura existente	$A_{s,real}^- = 3,08$ cm <sup>2</sup>
	$A_{s,real}^+ = 6,28$ cm <sup>2</sup>
$A_{s,nece}^- / A_{s,real}^- =$	$0,98 \leq 1,00$ Ok
$A_{s,nece}^+ / A_{s,real}^+ =$	$0,77 \leq 1,00$ Ok
Cortante resistente	$V_{y,Rd} = 58,87$ kN
$V_{y,Ed} / V_{y,Rd} =$	$0,86 \leq 1,00$ Ok

### Errores

Sin Errores Encontrados

# Viga de Cimentación 277

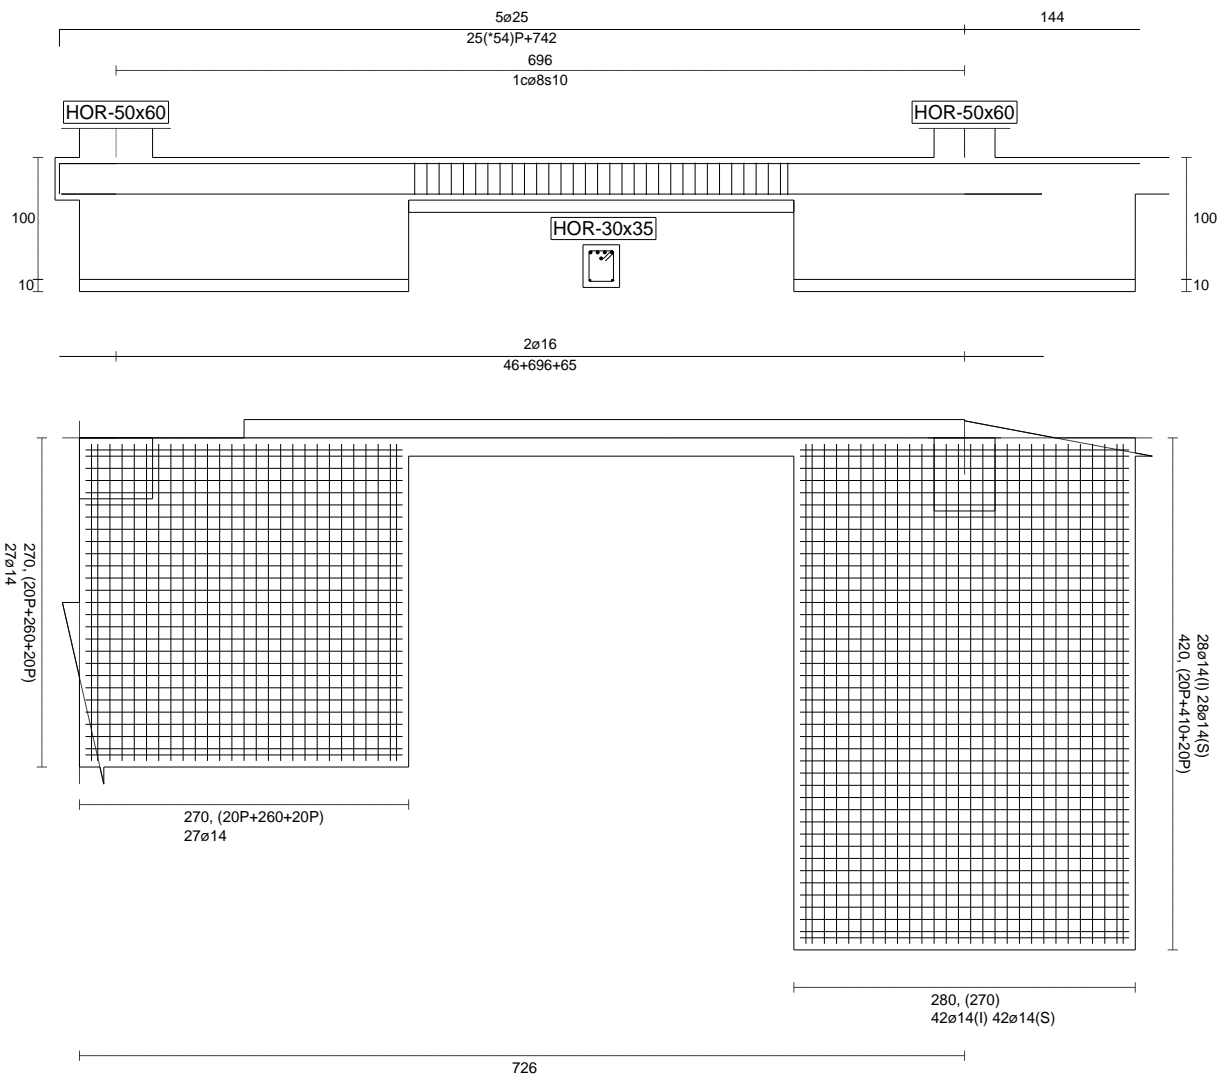

## Geometría

Nudo inicial	1	Zapata	
Nudo final	2	Zapata	
Eje Xp			[1,000;0,000;0,000]
Distancia entre eje del soporte y bordes del cimiento			$l_{x,ini,A} = 30,0$ cm $l_{x,ini,B} = 240,0$ cm $l_{x,fin,A} = 140,0$ cm $l_{x,fin,B} = 140,0$ cm $l_{x,V} = 316,0$ cm $l_{x,ini,fin} = 866,0$ cm
Luz libre de la viga de cimentación			
Distancia entre ejes de soportes			

## Hundimiento (transmisión de acciones verticales al terreno)

Fuerza vertical (incluido peso propio de la zapata)	$F_{y,ini} = +317,97$ kN
	$F_{y,ini} = +0,00$ kN
Fuerza vertical (incluido peso propio de la zapata)	$F_{y,fin} = +438,70$ kN
	$F_{y,fin} = +0,00$ kN

## Comprobación estructural de la viga de cimentación

### Datos generales

Coeficiente de seguridad de las acciones, $\gamma_E$	1,50
Grado de empotramiento en el cimiento	$K_{ini} = 100,0$ %
	$K_{fin} = 100,0$ %
Carga mínima sobre vigas de cimentación, $q_1$	$q_1 = 10,00$ kN/m
Máximo ancho de la viga posible	$b_{max} = 270,0$ cm
Ancho y canto mínimos de la viga por esbeltez	$b_{min} = h_{min} = 26,0$ cm

### Esfuerzos pésimos de cálculo

Momentos flectores	$M_{z,Ed}^- = -196,18$ kN·m
	$M_{z,Ed}^+ = +0,00$ kN·m
Cortantes	$V_{y,Ed} = 87,64$ kN
Posición de los esfuerzos respecto al eje del soporte inicial	$x_{Mz}^- = 240,0$ cm
	$x_{Mz}^+ = 0,0$ cm
	$x_{Vy} = 556,0$ cm

### Armaduras Vigas de Cimentación


Armadura longitudinal mínima por flexión (cara traccionada)	$A_{s1,min,F} = 1,18$ cm <sup>2</sup>
Armadura longitudinal mínima por tracción (total)	$A_{s,min,T} = 6,04$ cm <sup>2</sup>
Área de armadura necesaria	$A_{s,nece}^- = 20,12$ cm <sup>2</sup>
	$A_{s,nece}^+ = 3,43$ cm <sup>2</sup>
Área de la armadura existente	$A_{s,real}^- = 24,54$ cm <sup>2</sup>
	$A_{s,real}^+ = 4,02$ cm <sup>2</sup>
$A_{s,nece}^- / A_{s,real}^- =$	$0,82 \leq 1,00$ Ok
$A_{s,nece}^+ / A_{s,real}^+ =$	$0,85 \leq 1,00$ Ok
Cortante resistente	$V_{y,Rd} = 106,40$ kN
$V_{y,Ed} / V_{y,Rd} =$	$0,82 \leq 1,00$ Ok

### Errores

Sin Errores Encontrados



# Viga de Cimentación 278

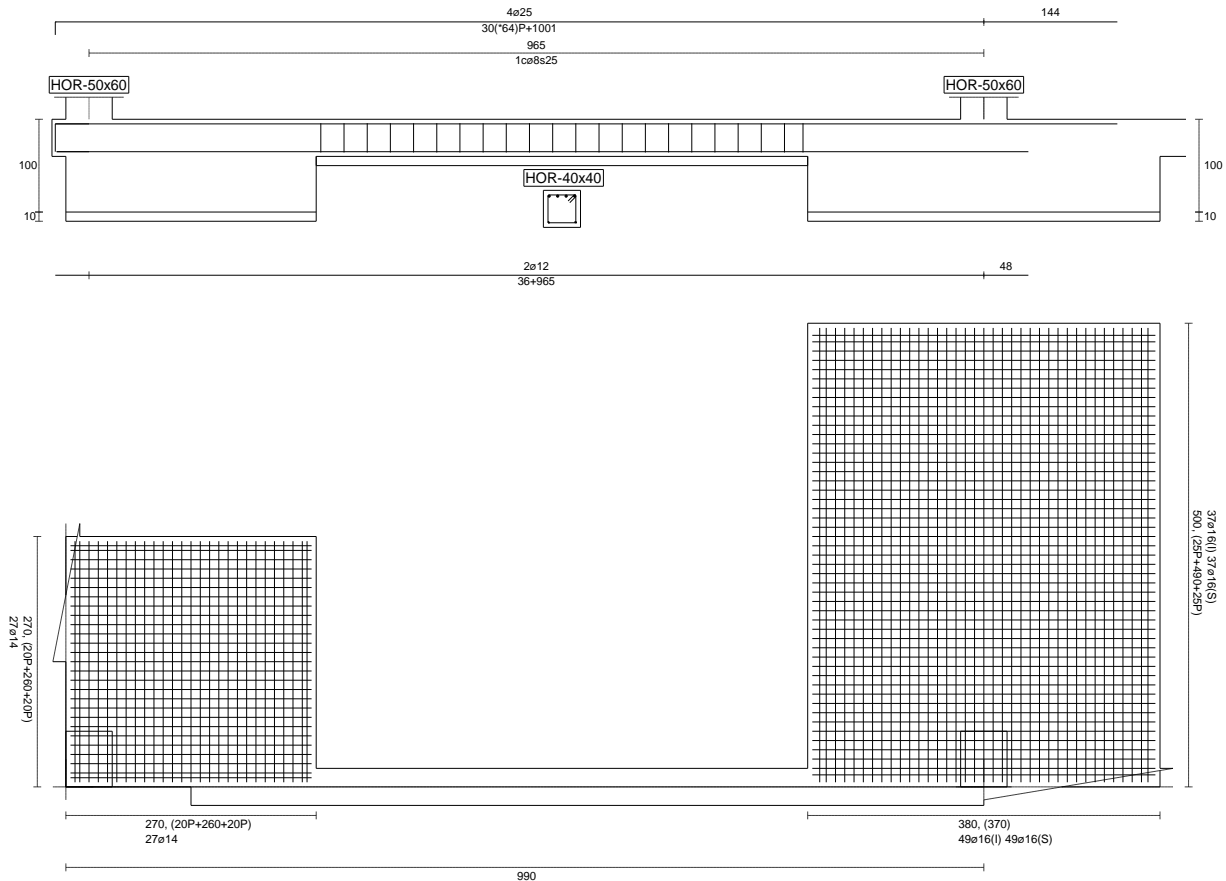

## Geometría

Nudo inicial

1 Zapata

Nudo final

6 Zapata

Eje Xp

[0,000;0,000;1,000]

Distancia entre eje del soporte y bordes del cimiento

$l_{x,ini,A} = 25,0$  cm

$l_{x,ini,B} = 245,0$  cm

$l_{x,fin,A} = 190,0$  cm

$l_{x,fin,B} = 190,0$  cm

Luz libre de la viga de cimentación

$l_{x,v} = 530,0$  cm

Distancia entre ejes de soportes

$l_{x,ini,fin} = 1180,0$  cm

## Hundimiento (transmisión de acciones verticales al terreno)

Fuerza vertical (incluido peso propio de la zapata)

$F_{y,ini} = +323,16$  kN

$F_{y,ini} = +0,00$  kN

Fuerza vertical (incluido peso propio de la zapata)

$F_{y,fin} = +836,18$  kN

$F_{y,fin} = +0,00$  kN

## Comprobación estructural de la viga de cimentación

### Datos generales

Coeficiente de seguridad de las acciones, $\gamma_E$	1,50
Grado de empotramiento en el cimiento	$K_{ini} = 100,0$ %
	$K_{fin} = 100,0$ %
Carga mínima sobre vigas de cimentación, $q_1$	$q_1 = 10,00$ kN/m
Máximo ancho de la viga posible	$b_{max} = 270,0$ cm
Ancho y canto mínimos de la viga por esbeltez	$b_{min} = h_{min} = 38,0$ cm

### Esfuerzos pésimos de cálculo

Momentos flectores	$M_{z,Ed}^- = -223,90$ kN·m
	$M_{z,Ed}^+ = +0,00$ kN·m
Cortantes	$V_{y,Ed} = 94,83$ kN
Posición de los esfuerzos respecto al eje del soporte inicial	$x_{Mz}^- = 245,0$ cm
	$x_{Mz}^+ = 0,0$ cm
	$x_{Vy} = 775,0$ cm


### Armaduras Vigas de Cimentación

Armadura longitudinal mínima por flexión (cara traccionada)	$A_{s1,min,F} = 1,84$ cm <sup>2</sup>
Armadura longitudinal mínima por tracción (total)	$A_{s,min,T} = 9,20$ cm <sup>2</sup>
Área de armadura necesaria	$A_{s,nece}^- = 18,06$ cm <sup>2</sup>
	$A_{s,nece}^+ = 0,00$ cm <sup>2</sup>
Área de la armadura existente	$A_{s,real}^- = 19,63$ cm <sup>2</sup>
	$A_{s,real}^+ = 2,26$ cm <sup>2</sup>
$A_{s,nece}^- / A_{s,real}^- =$	$0,92 \leq 1,00$ Ok
$A_{s,nece}^+ / A_{s,real}^+ =$	$0,00 \leq 1,00$ Ok
Cortante resistente	$V_{y,Rd} = 95,80$ kN
$V_{y,Ed} / V_{y,Rd} =$	$0,99 \leq 1,00$ Ok

### Errores

Sin Errores Encontrados

# Viga de Cimentación 279

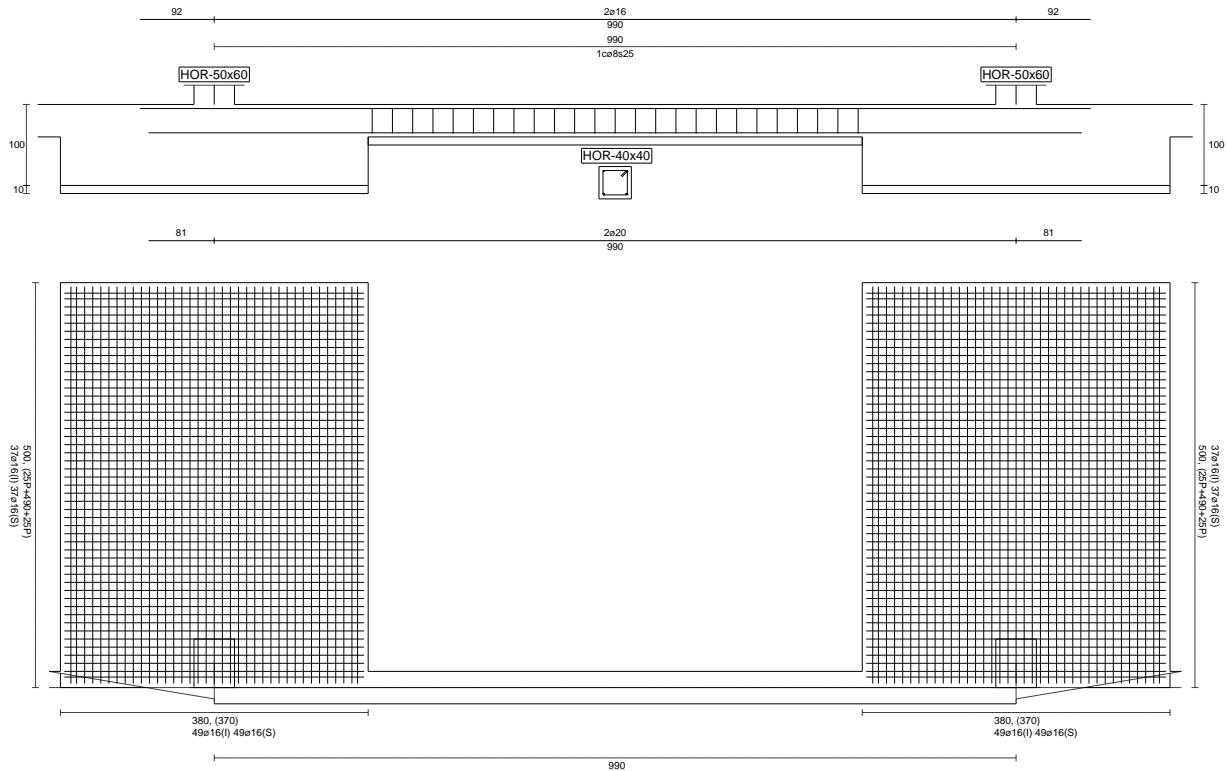

## Geometría

Nudo inicial

6 Zapata

Nudo final

8 Zapata

Eje Xp

[0,000;0,000;1,000]

Distancia entre eje del soporte y bordes del cimiento

$l_{x,ini,A} = 190,0$  cm

$l_{x,ini,B} = 190,0$  cm

$l_{x,fin,A} = 190,0$  cm

$l_{x,fin,B} = 190,0$  cm

Luz libre de la viga de cimentación

$l_{x,v} = 610,0$  cm

Distancia entre ejes de soportes

$l_{x,ini,fin} = 1370,0$  cm

## Hundimiento (transmisión de acciones verticales al terreno)

Fuerza vertical (incluido peso propio de la zapata)

$F_{y,ini} = +851,13$  kN

$F_{y,ini} = +0,00$  kN

Fuerza vertical (incluido peso propio de la zapata)

$F_{y,fin} = +852,61$  kN

$F_{y,fin} = +0,00$  kN

## Comprobación estructural de la viga de cimentación

### Datos generales

Coeficiente de seguridad de las acciones, $\gamma_E$	1,50
Grado de empotramiento en el cimiento	$K_{ini} = 100,0$ %
	$K_{fin} = 100,0$ %
Carga mínima sobre vigas de cimentación, $q_1$	$q_1 = 10,00$ kN/m
Máximo ancho de la viga posible	$b_{max} = 500,0$ cm
Ancho y canto mínimos de la viga por esbeltez	$b_{min} = h_{min} = 40,0$ cm

### Esfuerzos pésimos de cálculo

Momentos flectores	$M_{z,Ed}^- = -35,23$ kN·m
	$M_{z,Ed}^+ = +86,57$ kN·m
Cortantes	$V_{y,Ed} = 71,33$ kN
Posición de los esfuerzos respecto al eje del soporte inicial	$x_{Mz}^- = 190,0$ cm
	$x_{Mz}^+ = 535,1$ cm
	$x_{Vy} = 800,0$ cm


### Armaduras Vigas de Cimentación

Armadura longitudinal mínima por flexión (cara traccionada)	$A_{s1,min,F} = 1,84$ cm <sup>2</sup>
Armadura longitudinal mínima por tracción (total)	$A_{s,min,T} = 9,20$ cm <sup>2</sup>
Área de armadura necesaria	$A_{s,nece}^- = 2,73$ cm <sup>2</sup>
	$A_{s,nece}^+ = 6,47$ cm <sup>2</sup>
Área de la armadura existente	$A_{s,real}^- = 4,02$ cm <sup>2</sup>
	$A_{s,real}^+ = 6,28$ cm <sup>2</sup>
$A_{s,nece}^- / A_{s,real}^- =$	$0,68 \leq 1,00$ Ok
$A_{s,nece}^+ / A_{s,real}^+ =$	$1,03 > 1,00$ Falla
Cortante resistente	$V_{y,Rd} = 65,53$ kN
$V_{y,Ed} / V_{y,Rd} =$	$1,09 > 1,00$ Falla

### Errores

Sin Errores Encontrados

# Viga de Cimentación 280

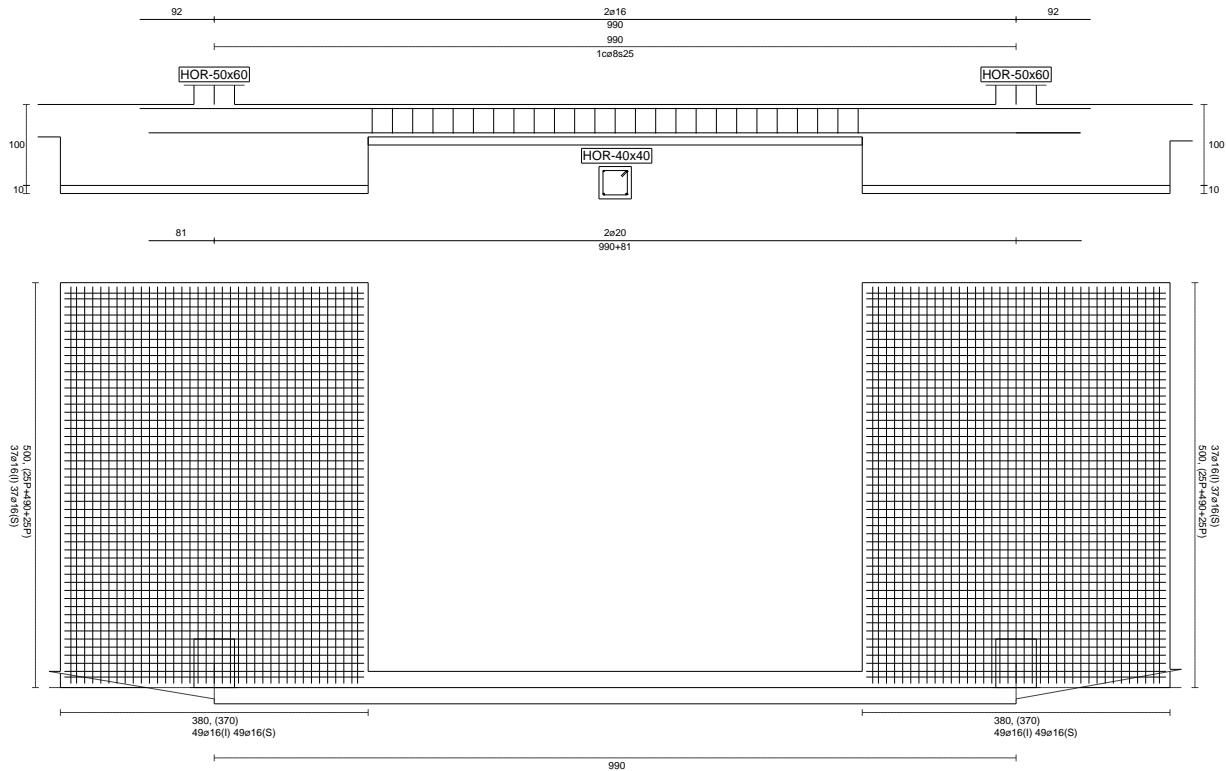

## Geometría

Nudo inicial	8	Zapata	
Nudo final	10	Zapata	
Eje Xp			[0,000;0,000;1,000]
Distancia entre eje del soporte y bordes del cimiento			$l_{x,ini,A} = 190,0$ cm $l_{x,ini,B} = 190,0$ cm $l_{x,fin,A} = 190,0$ cm $l_{x,fin,B} = 190,0$ cm $l_{x,v} = 610,0$ cm $l_{x,ini,fin} = 1370,0$ cm
Luz libre de la viga de cimentación			
Distancia entre ejes de soportes			

## Hundimiento (transmisión de acciones verticales al terreno)

Fuerza vertical (incluido peso propio de la zapata)	$F_{y,ini} = +851,13$ kN
	$F_{y,fin} = +0,00$ kN
Fuerza vertical (incluido peso propio de la zapata)	$F_{y,fin} = +852,62$ kN
	$F_{y,ini} = +0,00$ kN

## Comprobación estructural de la viga de cimentación

### Datos generales

Coefficiente de seguridad de las acciones, $\gamma_E$	1,50
Grado de empotramiento en el cimiento	$K_{ini} = 100,0$ %
	$K_{fin} = 100,0$ %
Carga mínima sobre vigas de cimentación, $q_1$	$q_1 = 10,00$ kN/m
Máximo ancho de la viga posible	$b_{max} = 500,0$ cm
Ancho y canto mínimos de la viga por esbeltez	$b_{min} = h_{min} = 40,0$ cm

### Esfuerzos pésimos de cálculo

Momentos flectores	$M_{z,Ed}^- = -35,08$ kN·m
	$M_{z,Ed}^+ = +86,62$ kN·m
Cortantes	$V_{y,Ed} = 71,30$ kN
Posición de los esfuerzos respecto al eje del soporte inicial	$x_{Mz}^- = 190,0$ cm
	$x_{Mz}^+ = 535,1$ cm
	$x_{Vy} = 800,0$ cm


### Armaduras Vigas de Cimentación

Armadura longitudinal mínima por flexión (cara traccionada)	$A_{s1,min,F} = 1,84$ cm <sup>2</sup>
Armadura longitudinal mínima por tracción (total)	$A_{s,min,T} = 9,20$ cm <sup>2</sup>
Área de armadura necesaria	$A_{s,nece}^- = 2,72$ cm <sup>2</sup>
	$A_{s,nece}^+ = 6,48$ cm <sup>2</sup>
Área de la armadura existente	$A_{s,real}^- = 4,02$ cm <sup>2</sup>
	$A_{s,real}^+ = 6,28$ cm <sup>2</sup>
$A_{s,nece}^- / A_{s,real}^- =$	$0,68 \leq 1,00$ Ok
$A_{s,nece}^+ / A_{s,real}^+ =$	$1,03 > 1,00$ Falla
Cortante resistente	$V_{y,Rd} = 65,53$ kN
$V_{y,Ed} / V_{y,Rd} =$	$1,09 > 1,00$ Falla

### Errores

Sin Errores Encontrados

# Viga de Cimentación 281

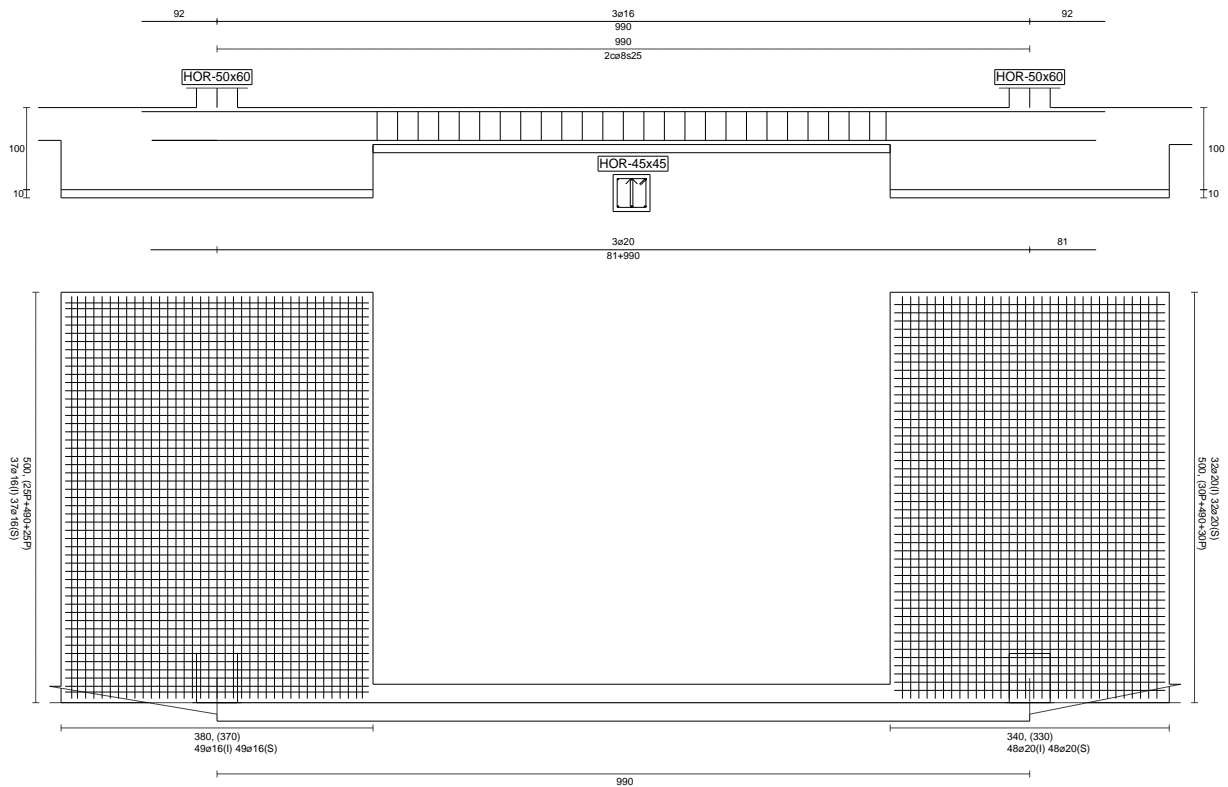

## Geometría

Nudo inicial	10	Zapata	
Nudo final	12	Zapata	
Eje Xp			[0,000;0,000;1,000]
Distancia entre eje del soporte y bordes del cimiento			$l_{x,ini,A} = 190,0$ cm $l_{x,ini,B} = 190,0$ cm $l_{x,fin,A} = 170,0$ cm $l_{x,fin,B} = 170,0$ cm $l_{x,v} = 630,0$ cm $l_{x,ini,fin} = 1350,0$ cm
Luz libre de la viga de cimentación			
Distancia entre ejes de soportes			

## Hundimiento (transmisión de acciones verticales al terreno)

Fuerza vertical (incluido peso propio de la zapata)	$F_{y,ini} = +856,28$ kN
	$F_{y,fin} = +0,00$ kN
Fuerza vertical (incluido peso propio de la zapata)	$F_{y,fin} = +807,79$ kN
	$F_{y,fin} = +0,00$ kN

## Comprobación estructural de la viga de cimentación

### Datos generales

Coeficiente de seguridad de las acciones, $\gamma_E$	1,50
Grado de empotramiento en el cimiento	$K_{ini} = 100,0$ %
	$K_{fin} = 100,0$ %
Carga mínima sobre vigas de cimentación, $q_1$	$q_1 = 10,00$ kN/m
Máximo ancho de la viga posible	$b_{max} = 500,0$ cm
Ancho y canto mínimos de la viga por esbeltez	$b_{min} = h_{min} = 40,5$ cm

### Esfuerzos pésimos de cálculo

Momentos flectores	$M_{z,Ed}^- = -37,27$ kN·m
	$M_{z,Ed}^+ = +93,00$ kN·m
Cortantes	$V_{y,Ed} = 80,55$ kN
Posición de los esfuerzos respecto al eje del soporte inicial	$x_{Mz}^- = 820,0$ cm
	$x_{Mz}^+ = 527,3$ cm
	$x_{Vy} = 820,0$ cm

### Armaduras Vigas de Cimentación


Armadura longitudinal mínima por flexión (cara traccionada)	$A_{s1,min,F} = 2,36$ cm <sup>2</sup>
Armadura longitudinal mínima por tracción (total)	$A_{s,min,T} = 11,64$ cm <sup>2</sup>
Área de armadura necesaria	$A_{s,nece}^- = 4,17$ cm <sup>2</sup>
	$A_{s,nece}^+ = 7,47$ cm <sup>2</sup>
Área de la armadura existente	$A_{s,real}^- = 6,03$ cm <sup>2</sup>
	$A_{s,real}^+ = 9,42$ cm <sup>2</sup>
$A_{s,nece}^- / A_{s,real}^- =$	$0,69 \leq 1,00$ Ok
$A_{s,nece}^+ / A_{s,real}^+ =$	$0,79 \leq 1,00$ Ok
Cortante resistente	$V_{y,Rd} = 114,07$ kN
$V_{y,Ed} / V_{y,Rd} =$	$0,71 \leq 1,00$ Ok

### Errores

Sin Errores Encontrados



# Viga de Cimentación 282

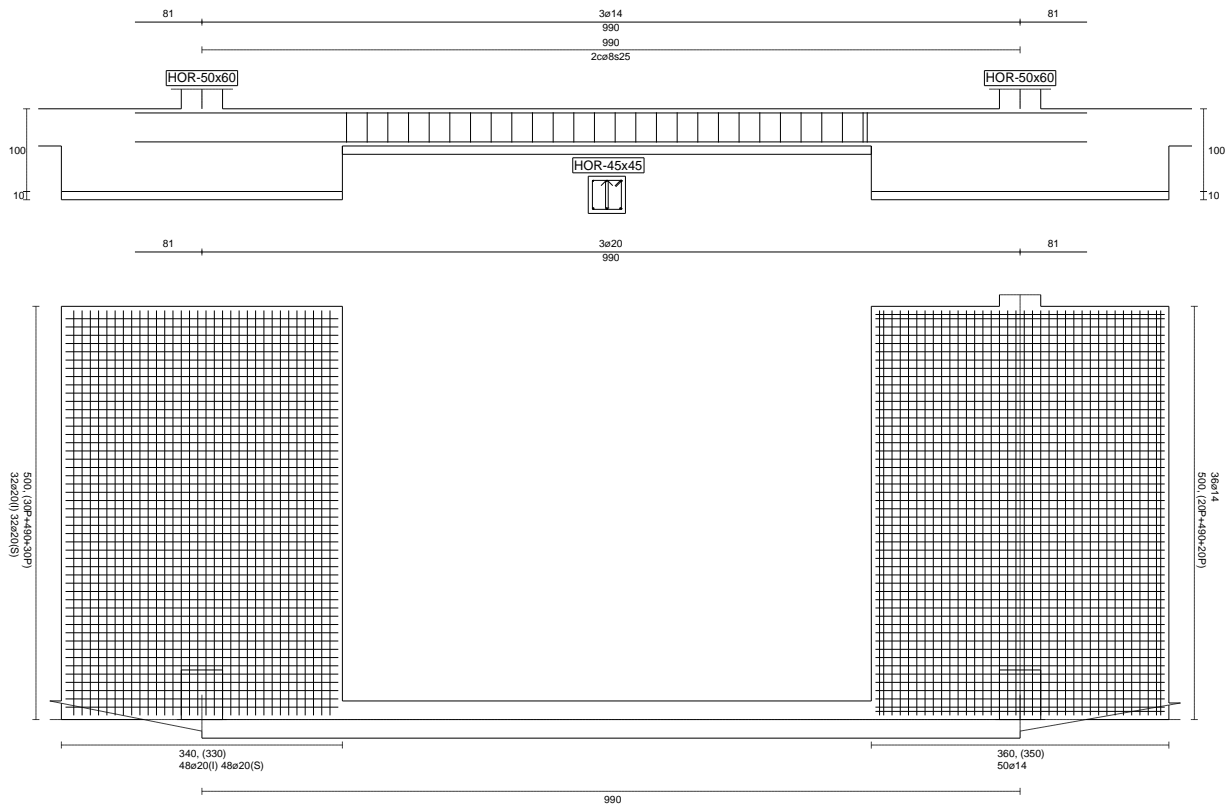

## Geometría

Nudo inicial	12	Zapata	
Nudo final	14	Zapata	
Eje Xp			[0,000;0,000;1,000]
Distancia entre eje del soporte y bordes del cimiento			$l_{x,ini,A} = 170,0$ cm $l_{x,ini,B} = 170,0$ cm $l_{x,fin,A} = 180,0$ cm $l_{x,fin,B} = 180,0$ cm $l_{x,v} = 640,0$ cm $l_{x,ini,fin} = 1340,0$ cm
Luz libre de la viga de cimentación			
Distancia entre ejes de soportes			

## Hundimiento (transmisión de acciones verticales al terreno)

Fuerza vertical (incluido peso propio de la zapata)	$F_{y,ini} = +805,30$ kN
	$F_{y,ini} = +0,00$ kN
Fuerza vertical (incluido peso propio de la zapata)	$F_{y,fin} = +1031,85$ kN
	$F_{y,fin} = +0,00$ kN

## Comprobación estructural de la viga de cimentación

### Datos generales

Coeficiente de seguridad de las acciones, $\gamma_E$	1,50	
Grado de empotramiento en el cimiento	$K_{ini} = 100,0$	%
	$K_{fin} = 100,0$	%
Carga mínima sobre vigas de cimentación, $q_1$	$q_1 = 10,00$	kN/m
Máximo ancho de la viga posible	$b_{max} = 500,0$	cm
Ancho y canto mínimos de la viga por esbeltez	$b_{min} = h_{min} = 40,7$	cm

### Esfuerzos pésimos de cálculo

Momentos flectores	$M_{z,Ed}^- = -50,14$	kN·m
	$M_{z,Ed}^+ = +117,52$	kN·m
Cortantes	$V_{y,Ed} = 82,86$	kN
Posición de los esfuerzos respecto al eje del soporte inicial	$x_{Mz}^- = 810,0$	cm
	$x_{Mz}^+ = 551,4$	cm
	$x_{Vy} = 810,0$	cm


### Armaduras Vigas de Cimentación

Armadura longitudinal mínima por flexión (cara traccionada)	$A_{s1,min,F} = 2,36$	cm <sup>2</sup>
Armadura longitudinal mínima por tracción (total)	$A_{s,min,T} = 11,64$	cm <sup>2</sup>
Área de armadura necesaria	$A_{s,nece}^- = 3,69$	cm <sup>2</sup>
	$A_{s,nece}^+ = 7,95$	cm <sup>2</sup>
Área de la armadura existente	$A_{s,real}^- = 4,62$	cm <sup>2</sup>
	$A_{s,real}^+ = 9,42$	cm <sup>2</sup>
$A_{s,nece}^- / A_{s,real}^- =$	$0,80 \leq 1,00$	Ok
$A_{s,nece}^+ / A_{s,real}^+ =$	$0,84 \leq 1,00$	Ok
Cortante resistente	$V_{y,Rd} = 114,07$	kN
$V_{y,Ed} / V_{y,Rd} =$	$0,73 \leq 1,00$	Ok

### Errores

Sin Errores Encontrados

# Viga de Cimentación 283

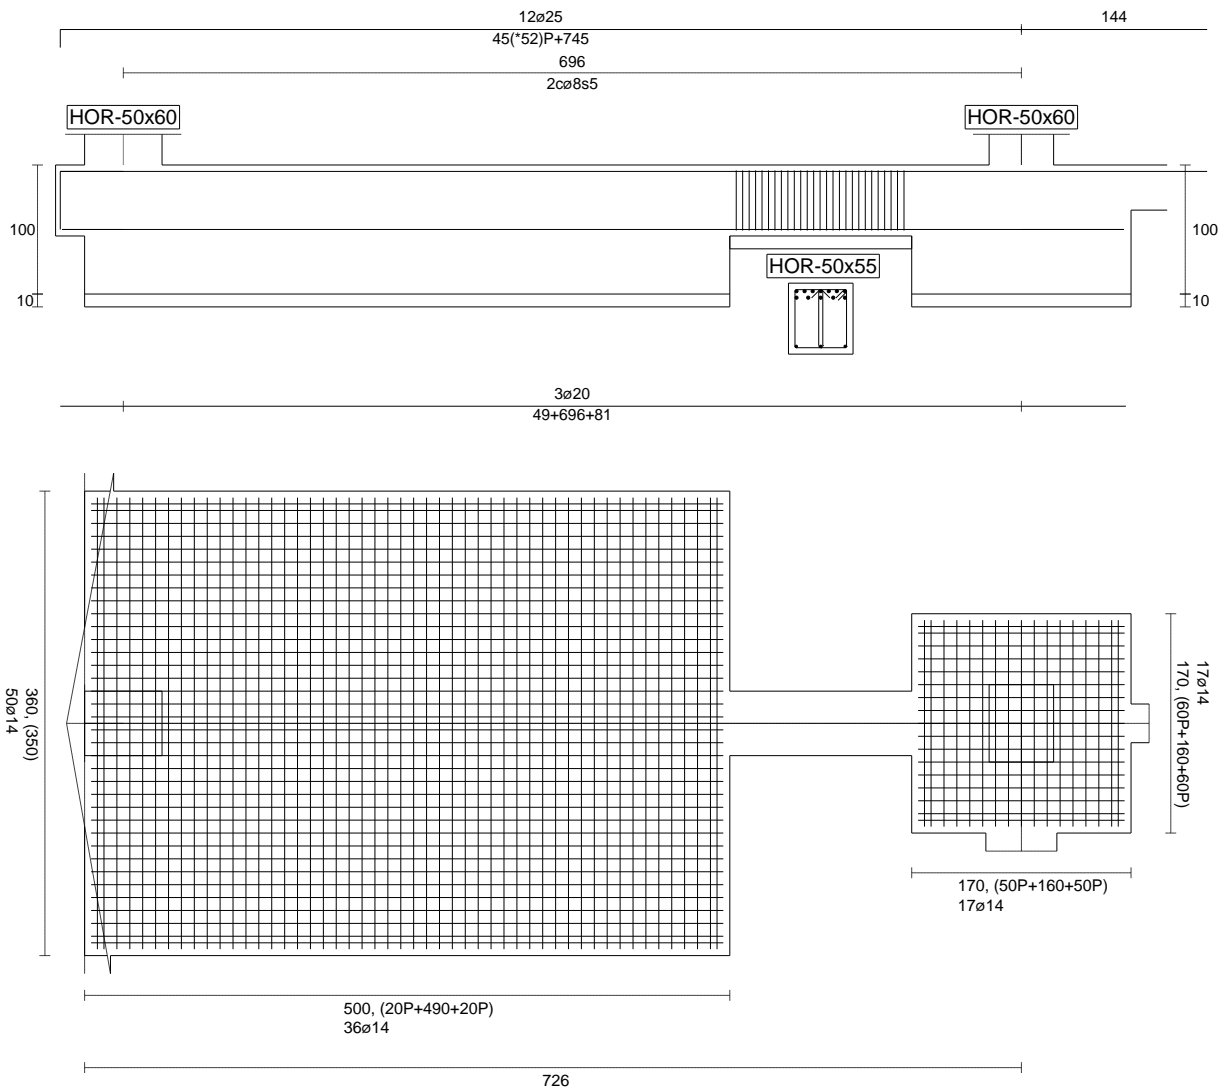

## Geometría

Nudo inicial	14	Zapata	
Nudo final	15	Zapata	
Eje Xp			[1,000;0,000;0,000]
Distancia entre eje del soporte y bordes del cimiento			$l_{x,ini,A} = 30,0$ cm $l_{x,ini,B} = 470,0$ cm $l_{x,fin,A} = 85,0$ cm $l_{x,fin,B} = 85,0$ cm $l_{x,V} = 141,0$ cm $l_{x,ini,fin} = 811,0$ cm
Luz libre de la viga de cimentación			
Distancia entre ejes de soportes			

## Hundimiento (transmisión de acciones verticales al terreno)

Fuerza vertical (incluido peso propio de la zapata)	$F_{y,ini} = +1305,44$ kN
	$F_{y,ini} = +0,00$ kN
Fuerza vertical (incluido peso propio de la zapata)	$F_{y,fin} = +278,17$ kN
	$F_{y,fin} = +0,00$ kN

## Comprobación estructural de la viga de cimentación

### Datos generales

Coefficiente de seguridad de las acciones, $\gamma_E$	1,50
Grado de empotramiento en el cimiento	$K_{ini} = 100,0$ %
	$K_{fin} = 100,0$ %
Carga mínima sobre vigas de cimentación, $q_1$	$q_1 = 10,00$ kN/m
Máximo ancho de la viga posible	$b_{max} = 170,0$ cm
Ancho y canto mínimos de la viga por esbeltez	$b_{min} = h_{min} = 20,0$ cm

### Esfuerzos pésimos de cálculo

Momentos flectores	$M_{z,Ed}^- = -956,83$ kN·m
	$M_{z,Ed}^+ = +0,00$ kN·m
Cortantes	$V_{y,Ed} = 513,67$ kN
Posición de los esfuerzos respecto al eje del soporte inicial	$x_{Mz}^- = 470,0$ cm
	$x_{Mz}^+ = 0,0$ cm
	$x_{Vy} = 611,0$ cm


### Armaduras Vigas de Cimentación

Armadura longitudinal mínima por flexión (cara traccionada)	$A_{s1,min,F} = 3,29$ cm <sup>2</sup>
Armadura longitudinal mínima por tracción (total)	$A_{s,min,T} = 15,81$ cm <sup>2</sup>
Área de armadura necesaria	$A_{s,nece}^- = 57,27$ cm <sup>2</sup>
	$A_{s,nece}^+ = 10,55$ cm <sup>2</sup>
Área de la armadura existente	$A_{s,real}^- = 58,90$ cm <sup>2</sup>
	$A_{s,real}^+ = 9,42$ cm <sup>2</sup>
$A_{s,nece}^- / A_{s,real}^- =$	$0,97 \leq 1,00$ Ok
$A_{s,nece}^+ / A_{s,real}^+ =$	$1,12 > 1,00$ Falla
Cortante resistente	$V_{y,Rd} = 715,14$ kN
$V_{y,Ed} / V_{y,Rd} =$	$0,72 \leq 1,00$ Ok

### Errores

Sin Errores Encontrados

# Viga de Cimentación 284

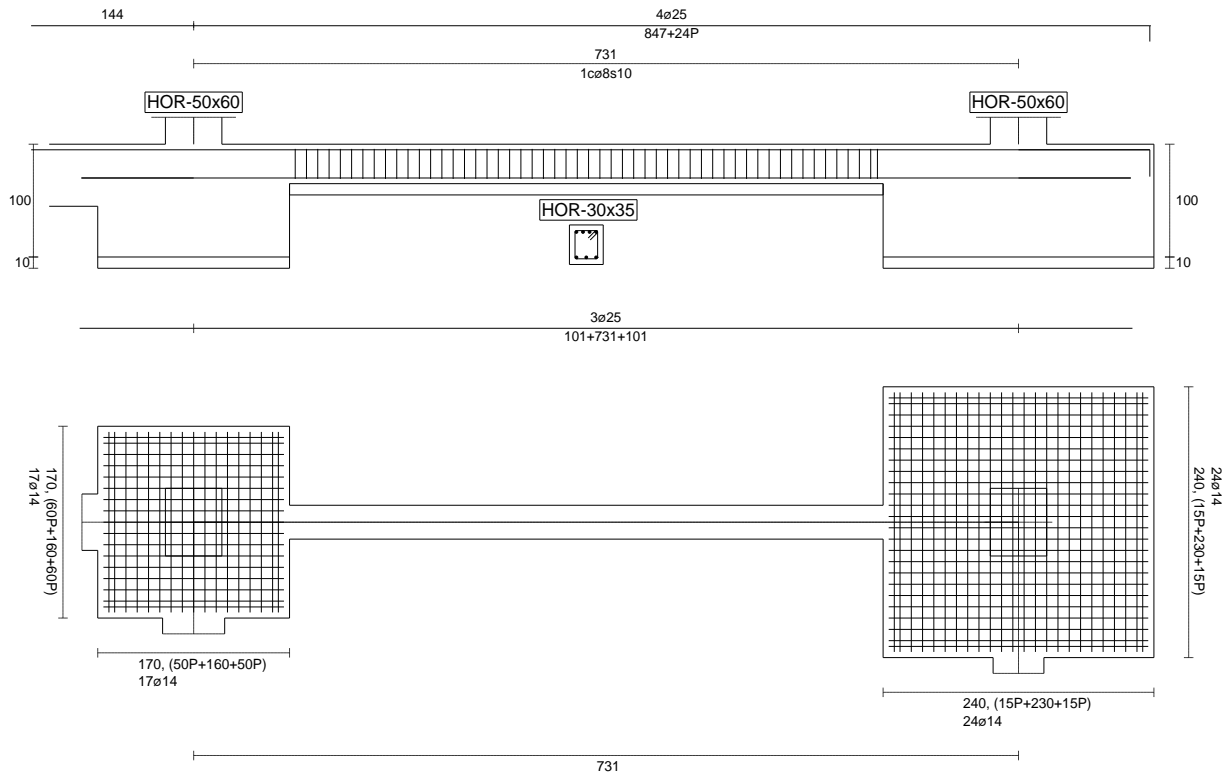

## Geometría

Nudo inicial	15	Zapata	
Nudo final	16	Zapata	
Eje Xp			[1,000;0,000;0,000]
Distancia entre eje del soporte y bordes del cimiento			$l_{x,ini,A} = 85,0$ cm $l_{x,ini,B} = 85,0$ cm $l_{x,fin,A} = 120,0$ cm $l_{x,fin,B} = 120,0$ cm $l_{x,v} = 526,0$ cm $l_{x,ini,fin} = 936,0$ cm
Luz libre de la viga de cimentación			
Distancia entre ejes de soportes			

## Hundimiento (transmisión de acciones verticales al terreno)

Fuerza vertical (incluido peso propio de la zapata)	$F_{y,ini} = +536,21$ kN
	$F_{y,ini} = +0,00$ kN
Fuerza vertical (incluido peso propio de la zapata)	$F_{y,fin} = +389,60$ kN
	$F_{y,fin} = +0,00$ kN

## Comprobación estructural de la viga de cimentación

### Datos generales

Coeficiente de seguridad de las acciones, $\gamma_E$	1,50
Grado de empotramiento en el cimiento	$K_{ini} = 100,0$ %
	$K_{fin} = 100,0$ %
Carga mínima sobre vigas de cimentación, $q_1$	$q_1 = 10,00$ kN/m
Máximo ancho de la viga posible	$b_{max} = 170,0$ cm
Ancho y canto mínimos de la viga por esbeltez	$b_{min} = h_{min} = 26,3$ cm

### Esfuerzos pésimos de cálculo

Momentos flectores	$M_{z,Ed}^- = -172,26$ kN·m
	$M_{z,Ed}^+ = +122,58$ kN·m
Cortantes	$V_{y,Ed} = 96,24$ kN
Posición de los esfuerzos respecto al eje del soporte inicial	$x_{Mz}^- = 85,0$ cm
	$x_{Mz}^+ = 611,0$ cm
	$x_{Vy} = 611,0$ cm


### Armaduras Vigas de Cimentación

Armadura longitudinal mínima por flexión (cara traccionada)	$A_{s1,min,F} = 1,18$ cm <sup>2</sup>
Armadura longitudinal mínima por tracción (total)	$A_{s,min,T} = 6,04$ cm <sup>2</sup>
Área de armadura necesaria	$A_{s,nece}^- = 17,81$ cm <sup>2</sup>
	$A_{s,nece}^+ = 11,57$ cm <sup>2</sup>
Área de la armadura existente	$A_{s,real}^- = 19,63$ cm <sup>2</sup>
	$A_{s,real}^+ = 14,73$ cm <sup>2</sup>
$A_{s,nece}^- / A_{s,real}^- =$	$0,91 \leq 1,00$ Ok
$A_{s,nece}^+ / A_{s,real}^+ =$	$0,79 \leq 1,00$ Ok
Cortante resistente	$V_{y,Rd} = 106,40$ kN
$V_{y,Ed} / V_{y,Rd} =$	$0,90 \leq 1,00$ Ok

### Errores

Sin Errores Encontrados

# Viga de Cimentación 285

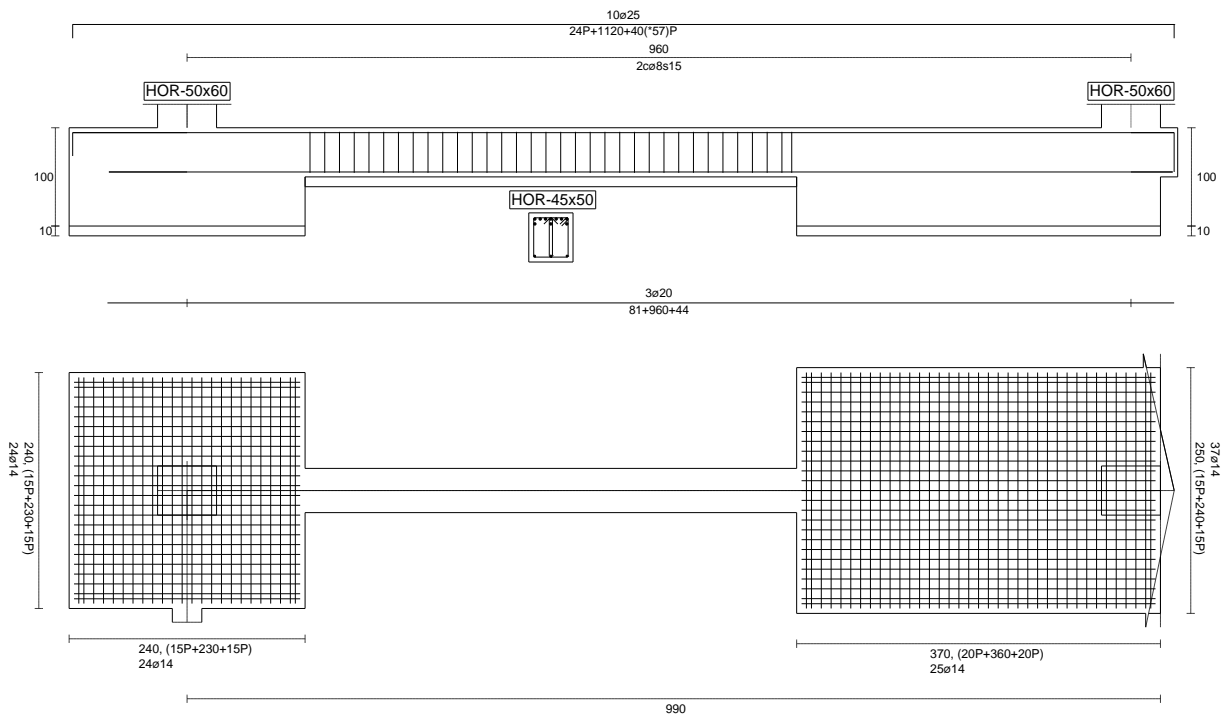

## Geometría

Nudo inicial	16	Zapata	
Nudo final	20	Zapata	
Eje Xp			[0,000;0,000;1,000]
Distancia entre eje del soporte y bordes del cimiento			$l_{x,ini,A} = 120,0$ cm $l_{x,ini,B} = 120,0$ cm $l_{x,fin,A} = 340,0$ cm $l_{x,fin,B} = 30,0$ cm $l_{x,v} = 500,0$ cm $l_{x,ini,fin} = 1110,0$ cm
Luz libre de la viga de cimentación			
Distancia entre ejes de soportes			

## Hundimiento (transmisión de acciones verticales al terreno)

Fuerza vertical (incluido peso propio de la zapata)	$F_{y,ini} = +354,77$ kN
	$F_{y,ini} = +0,00$ kN
Fuerza vertical (incluido peso propio de la zapata)	$F_{y,fin} = +671,05$ kN
	$F_{y,fin} = +0,00$ kN

## Comprobación estructural de la viga de cimentación

### Datos generales

Coeficiente de seguridad de las acciones, $\gamma_E$	1,50
Grado de empotramiento en el cimiento	$K_{ini} = 100,0$ %
	$K_{fin} = 100,0$ %
Carga mínima sobre vigas de cimentación, $q_1$	$q_1 = 10,00$ kN/m
Máximo ancho de la viga posible	$b_{max} = 240,0$ cm
Ancho y canto mínimos de la viga por esbeltez	$b_{min} = h_{min} = 25,0$ cm

### Esfuerzos pésimos de cálculo

Momentos flectores	$M_{z,Ed}^- = -689,62$ kN·m
	$M_{z,Ed}^+ = +0,00$ kN·m
Cortantes	$V_{y,Ed} = 193,93$ kN
Posición de los esfuerzos respecto al eje del soporte inicial	$x_{Mz}^- = 620,0$ cm
	$x_{Mz}^+ = 0,0$ cm
	$x_{Vy} = 120,0$ cm

### Armaduras Vigas de Cimentación


Armadura longitudinal mínima por flexión (cara traccionada)	$A_{s1,min,F} = 2,66$ cm <sup>2</sup>
Armadura longitudinal mínima por tracción (total)	$A_{s,min,T} = 12,94$ cm <sup>2</sup>
Área de armadura necesaria	$A_{s,nece}^- = 46,10$ cm <sup>2</sup>
	$A_{s,nece}^+ = 8,30$ cm <sup>2</sup>
Área de la armadura existente	$A_{s,real}^- = 49,09$ cm <sup>2</sup>
	$A_{s,real}^+ = 9,42$ cm <sup>2</sup>
$A_{s,nece}^- / A_{s,real}^- =$	$0,94 \leq 1,00$ Ok
$A_{s,nece}^+ / A_{s,real}^+ =$	$0,88 \leq 1,00$ Ok
Cortante resistente	$V_{y,Rd} = 214,25$ kN
$V_{y,Ed} / V_{y,Rd} =$	$0,91 \leq 1,00$ Ok

### Errores

Sin Errores Encontrados



# Viga de Cimentación 286

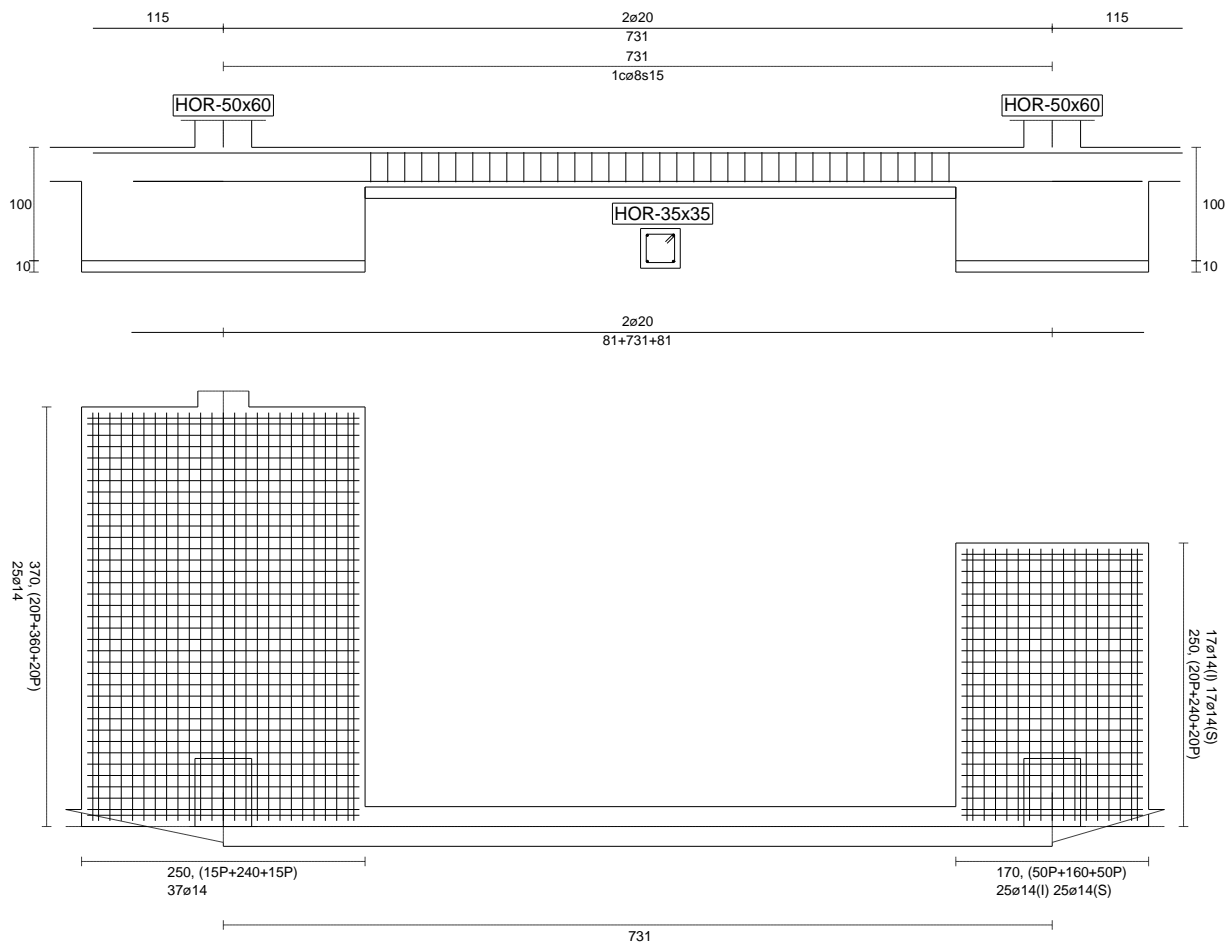

## Geometría

Nudo inicial	20	Zapata	
Nudo final	21	Zapata	
Eje Xp			[1,000;0,000;0,000]
Distancia entre eje del soporte y bordes del cimiento			$l_{x,ini,A} = 125,0$ cm $l_{x,ini,B} = 125,0$ cm $l_{x,fin,A} = 85,0$ cm $l_{x,fin,B} = 85,0$ cm $l_{x,V} = 521,0$ cm $l_{x,ini,fin} = 941,0$ cm
Luz libre de la viga de cimentación			
Distancia entre ejes de soportes			

## Hundimiento (transmisión de acciones verticales al terreno)

Fuerza vertical (incluido peso propio de la zapata)	$F_{y,ini} = +592,11$ kN
	$F_{y,ini} = +0,00$ kN
Fuerza vertical (incluido peso propio de la zapata)	$F_{y,fin} = +258,04$ kN
	$F_{y,fin} = +0,00$ kN

## Comprobación estructural de la viga de cimentación

### Datos generales

Coeficiente de seguridad de las acciones, $\gamma_E$	1,50
Grado de empotramiento en el cimiento	$K_{ini} = 100,0$ %
	$K_{fin} = 100,0$ %
Carga mínima sobre vigas de cimentación, $q_1$	$q_1 = 10,00$ kN/m
Máximo ancho de la viga posible	$b_{max} = 250,0$ cm
Ancho y canto mínimos de la viga por esbeltez	$b_{min} = h_{min} = 31,3$ cm

### Esfuerzos pésimos de cálculo

Momentos flectores	$M_{z,Ed}^- = -68,16$ kN·m
	$M_{z,Ed}^+ = +70,88$ kN·m
Cortantes	$V_{y,Ed} = 68,61$ kN
Posición de los esfuerzos respecto al eje del soporte inicial	$x_{Mz}^- = 125,0$ cm
	$x_{Mz}^+ = 298,7$ cm
	$x_{Vy} = 646,0$ cm


### Armaduras Vigas de Cimentación

Armadura longitudinal mínima por flexión (cara traccionada)	$A_{s1,min,F} = 1,37$ cm <sup>2</sup>
Armadura longitudinal mínima por tracción (total)	$A_{s,min,T} = 7,04$ cm <sup>2</sup>
Área de armadura necesaria	$A_{s,nece}^- = 5,75$ cm <sup>2</sup>
	$A_{s,nece}^+ = 6,00$ cm <sup>2</sup>
Área de la armadura existente	$A_{s,real}^- = 6,28$ cm <sup>2</sup>
	$A_{s,real}^+ = 6,28$ cm <sup>2</sup>
$A_{s,nece}^- / A_{s,real}^- =$	$0,92 \leq 1,00$ Ok
$A_{s,nece}^+ / A_{s,real}^+ =$	$0,96 \leq 1,00$ Ok
Cortante resistente	$V_{y,Rd} = 70,93$ kN
$V_{y,Ed} / V_{y,Rd} =$	$0,97 \leq 1,00$ Ok

### Errores

Sin Errores Encontrados

# Viga de Cimentación 287

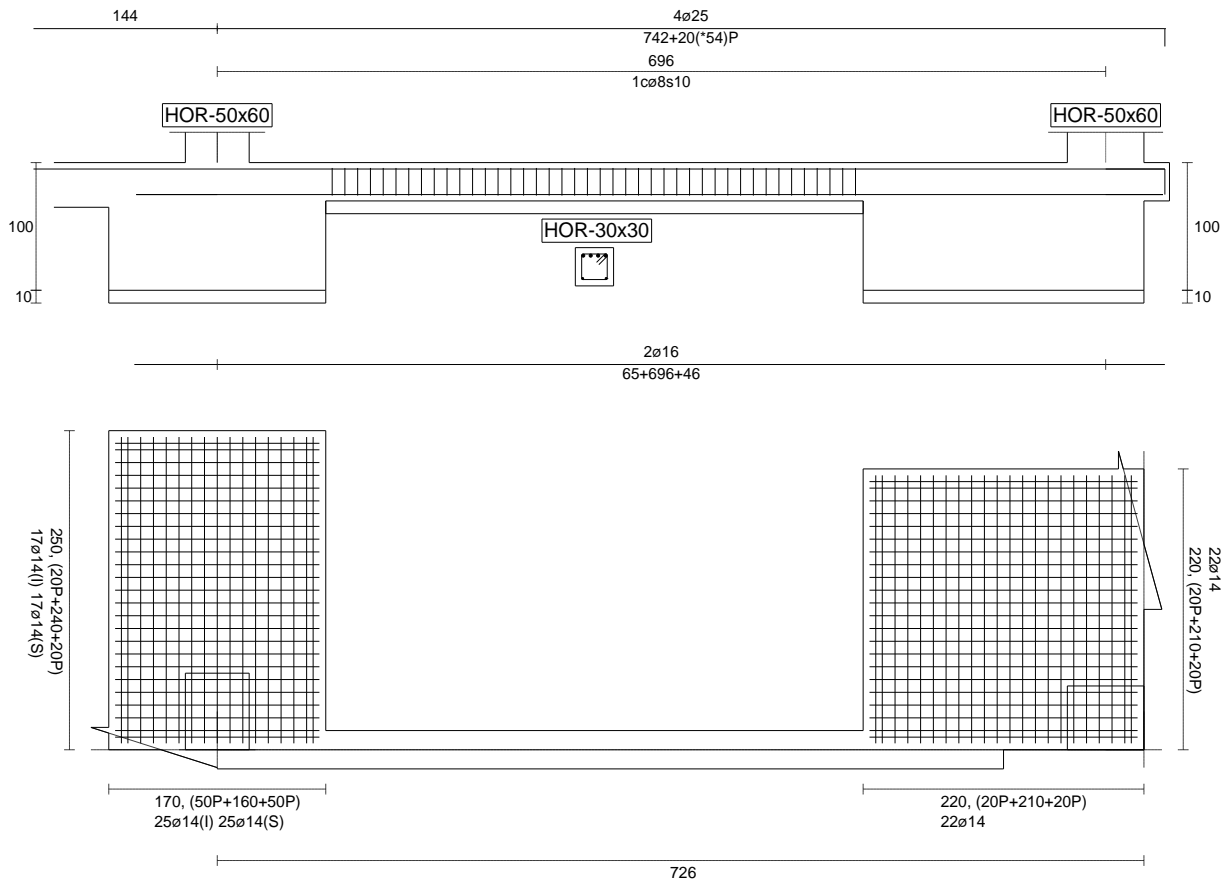

## Geometría

Nudo inicial	21	Zapata	
Nudo final	22	Zapata	
Eje Xp			[1,000;0,000;0,000]
Distancia entre eje del soporte y bordes del cimiento			$l_{x,ini,A} = 85,0$ cm $l_{x,ini,B} = 85,0$ cm $l_{x,fin,A} = 190,0$ cm $l_{x,fin,B} = 30,0$ cm $l_{x,V} = 421,0$ cm $l_{x,ini,fin} = 811,0$ cm
Luz libre de la viga de cimentación			
Distancia entre ejes de soportes			

## Hundimiento (transmisión de acciones verticales al terreno)

Fuerza vertical (incluido peso propio de la zapata)	$F_{y,ini} = +248,12$ kN
	$F_{y,ini} = +0,00$ kN
Fuerza vertical (incluido peso propio de la zapata)	$F_{y,fin} = +243,04$ kN
	$F_{y,fin} = +0,00$ kN

## Comprobación estructural de la viga de cimentación

### Datos generales

Coeficiente de seguridad de las acciones, $\gamma_E$	1,50
Grado de empotramiento en el cimiento	$K_{ini} = 100,0$ %
	$K_{fin} = 100,0$ %
Carga mínima sobre vigas de cimentación, $q_1$	$q_1 = 10,00$ kN/m
Máximo ancho de la viga posible	$b_{max} = 220,0$ cm
Ancho y canto mínimos de la viga por esbeltez	$b_{min} = h_{min} = 28,7$ cm

### Esfuerzos pésimos de cálculo

Momentos flectores	$M_{z,Ed}^- = -138,93$ kN·m
	$M_{z,Ed}^+ = +1,48$ kN·m
Cortantes	$V_{y,Ed} = 84,25$ kN
Posición de los esfuerzos respecto al eje del soporte inicial	$x_{Mz}^- = 506,0$ cm
	$x_{Mz}^+ = 85,0$ cm
	$x_{Vy} = 85,0$ cm


### Armaduras Vigas de Cimentación

Armadura longitudinal mínima por flexión (cara traccionada)	$A_{s1,min,F} = 0,98$ cm <sup>2</sup>
Armadura longitudinal mínima por tracción (total)	$A_{s,min,T} = 5,18$ cm <sup>2</sup>
Área de armadura necesaria	$A_{s,nece}^- = 17,31$ cm <sup>2</sup>
	$A_{s,nece}^+ = 3,46$ cm <sup>2</sup>
Área de la armadura existente	$A_{s,real}^- = 19,63$ cm <sup>2</sup>
	$A_{s,real}^+ = 4,02$ cm <sup>2</sup>
$A_{s,nece}^- / A_{s,real}^- =$	$0,88 \leq 1,00$ Ok
$A_{s,nece}^+ / A_{s,real}^+ =$	$0,86 \leq 1,00$ Ok
Cortante resistente	$V_{y,Rd} = 88,31$ kN
$V_{y,Ed} / V_{y,Rd} =$	$0,95 \leq 1,00$ Ok

### Errores

Sin Errores Encontrados

# Viga de Cimentación 288

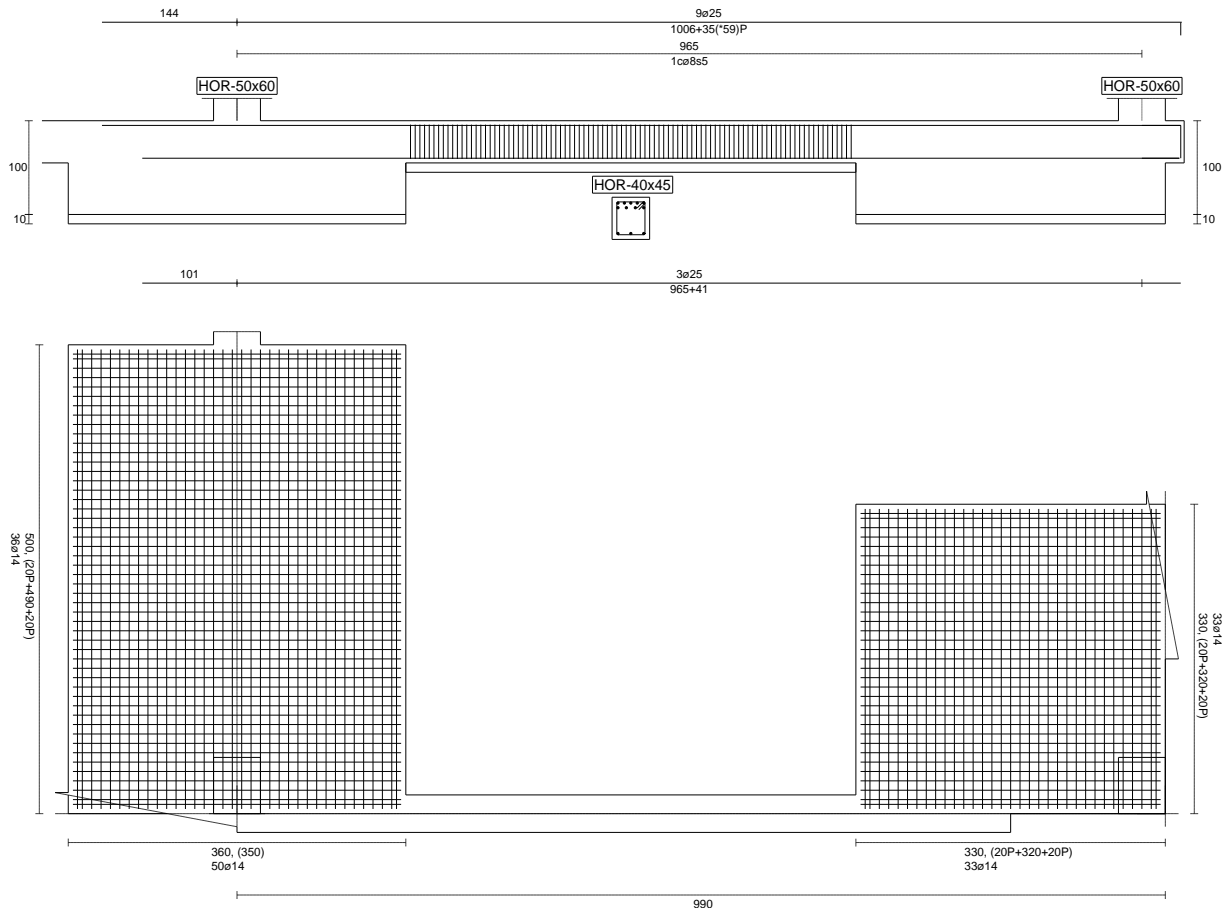

## Geometría

Nudo inicial	14	Zapata	
Nudo final	18	Zapata	
Eje Xp			[0,000;0,000;1,000]
Distancia entre eje del soporte y bordes del cimiento			$l_{x,ini,A} = 180,0$ cm $l_{x,ini,B} = 180,0$ cm $l_{x,fin,A} = 305,0$ cm $l_{x,fin,B} = 25,0$ cm $l_{x,V} = 480,0$ cm $l_{x,ini,fin} = 1170,0$ cm
Luz libre de la viga de cimentación			
Distancia entre ejes de soportes			

## Hundimiento (transmisión de acciones verticales al terreno)

Fuerza vertical (incluido peso propio de la zapata)	$F_{y,ini} = +970,05$ kN
	$F_{y,ini} = +0,00$ kN
Fuerza vertical (incluido peso propio de la zapata)	$F_{y,fin} = +648,46$ kN
	$F_{y,fin} = +0,00$ kN

## Comprobación estructural de la viga de cimentación

### Datos generales

Coeficiente de seguridad de las acciones, $\gamma_E$	1,50
Grado de empotramiento en el cimiento	$K_{ini} = 100,0$ %
	$K_{fin} = 100,0$ %
Carga mínima sobre vigas de cimentación, $q_1$	$q_1 = 10,00$ kN/m
Máximo ancho de la viga posible	$b_{max} = 330,0$ cm
Ancho y canto mínimos de la viga por esbeltez	$b_{min} = h_{min} = 36,8$ cm

### Esfuerzos pésimos de cálculo

Momentos flectores	$M_{z,Ed}^- = -555,28$ kN·m
	$M_{z,Ed}^+ = +0,00$ kN·m
Cortantes	$V_{y,Ed} = 158,40$ kN
Posición de los esfuerzos respecto al eje del soporte inicial	$x_{Mz}^- = 660,0$ cm
	$x_{Mz}^+ = 0,0$ cm
	$x_{Vy} = 180,0$ cm


### Armaduras Vigas de Cimentación

Armadura longitudinal mínima por flexión (cara traccionada)	$A_{s1,min,F} = 0,00$ cm <sup>2</sup>
Armadura longitudinal mínima por tracción (total)	$A_{s,min,T} = 0,00$ cm <sup>2</sup>
Área de armadura necesaria	$A_{s,nece}^- = 0,00$ cm <sup>2</sup>
	$A_{s,nece}^+ = 0,00$ cm <sup>2</sup>
Área de la armadura existente	$A_{s,real}^- = 44,18$ cm <sup>2</sup>
	$A_{s,real}^+ = 14,73$ cm <sup>2</sup>
$A_{s,nece}^- / A_{s,real}^- =$	$0,00 \leq 1,00$ Ok
$A_{s,nece}^+ / A_{s,real}^+ =$	$0,00 \leq 1,00$ Ok
Cortante resistente	$V_{y,Rd} = 0,00$ kN
$V_{y,Ed} / V_{y,Rd} =$	$99,99 > 1,00$ Falla

### Errores

Armadura de compresión excesiva

# Viga de Cimentación 289

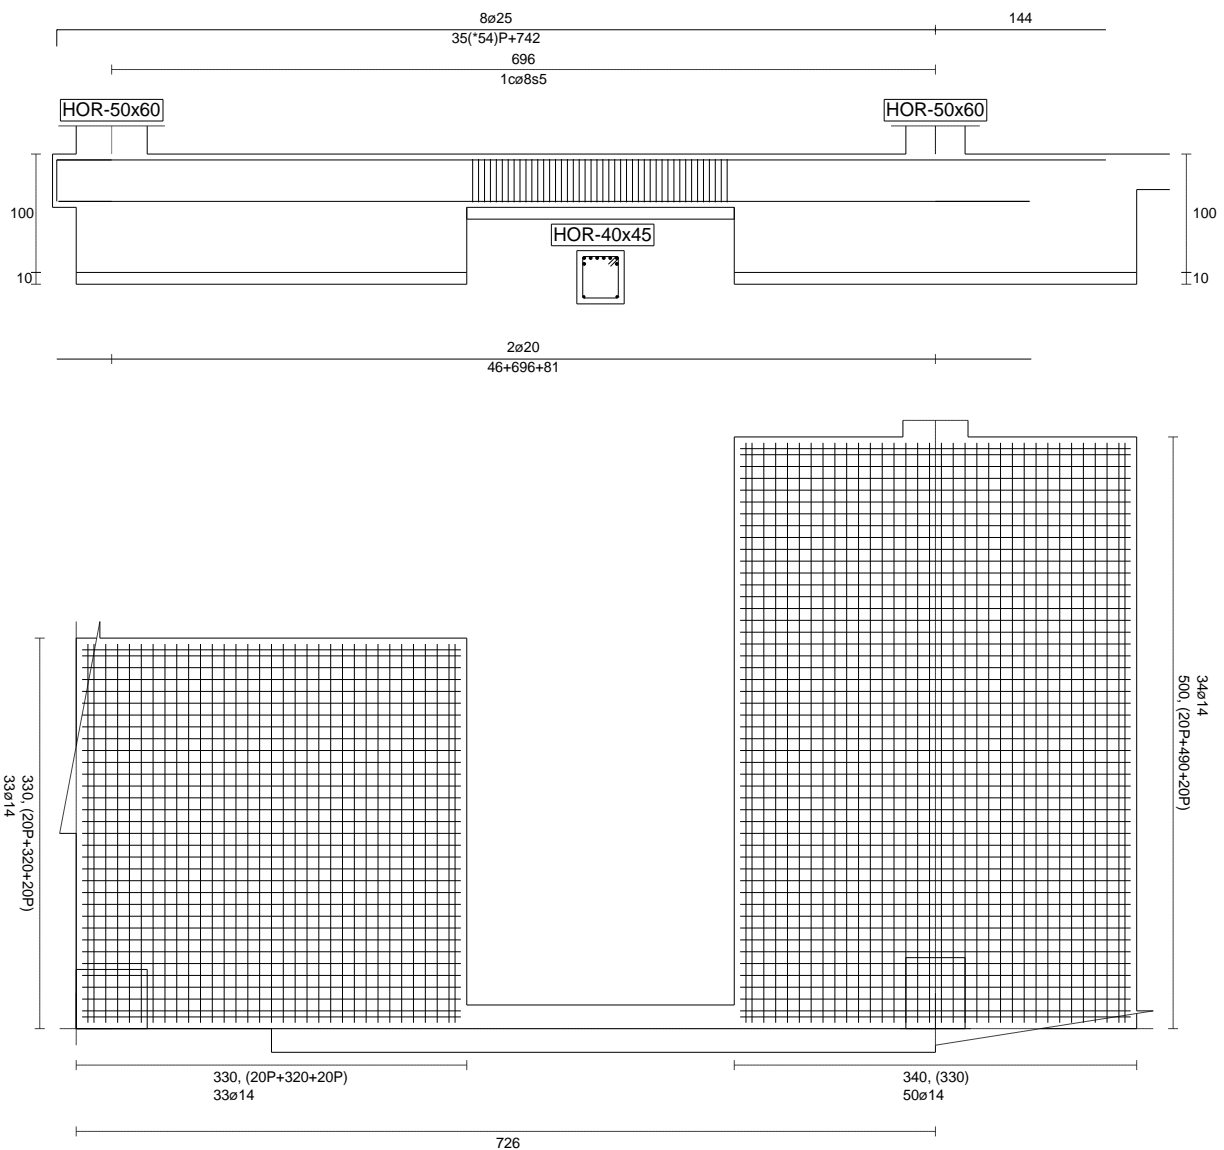

## Geometría

Nudo inicial	18	Zapata	
Nudo final	19	Zapata	
Eje Xp			[1,000;0,000;0,000]
Distancia entre eje del soporte y bordes del cimiento			$l_{x,ini,A} = 30,0$ cm $l_{x,ini,B} = 300,0$ cm $l_{x,fin,A} = 170,0$ cm $l_{x,fin,B} = 170,0$ cm
Luz libre de la viga de cimentación			$l_{x,V} = 226,0$ cm
Distancia entre ejes de soportes			$l_{x,ini,fin} = 896,0$ cm

## Hundimiento (transmisión de acciones verticales al terreno)

Fuerza vertical (incluido peso propio de la zapata)	$F_{y,ini} = +672,66$ kN
	$F_{y,ini} = +0,00$ kN
Fuerza vertical (incluido peso propio de la zapata)	$F_{y,fin} = +913,80$ kN
	$F_{y,fin} = +0,00$ kN

## Comprobación estructural de la viga de cimentación

### Datos generales

Coeficiente de seguridad de las acciones, $\gamma_E$	1,50
Grado de empotramiento en el cimiento	$K_{ini} = 100,0$ %
	$K_{fin} = 100,0$ %
Carga mínima sobre vigas de cimentación, $q_1$	$q_1 = 10,00$ kN/m
Máximo ancho de la viga posible	$b_{max} = 330,0$ cm
Ancho y canto mínimos de la viga por esbeltez	$b_{min} = h_{min} = 23,8$ cm

### Esfuerzos pésimos de cálculo

Momentos flectores	$M_{z,Ed}^- = -484,96$ kN·m
	$M_{z,Ed}^+ = +0,00$ kN·m
Cortantes	$V_{y,Ed} = 175,50$ kN
Posición de los esfuerzos respecto al eje del soporte inicial	$x_{Mz}^- = 300,0$ cm
	$x_{Mz}^+ = 0,0$ cm
	$x_{Vy} = 526,0$ cm

### Armaduras Vigas de Cimentación


Armadura longitudinal mínima por flexión (cara traccionada)	$A_{s1,min,F} = 2,10$ cm <sup>2</sup>
Armadura longitudinal mínima por tracción (total)	$A_{s,min,T} = 10,35$ cm <sup>2</sup>
Área de armadura necesaria	$A_{s,nece}^- = 36,64$ cm <sup>2</sup>
	$A_{s,nece}^+ = 6,82$ cm <sup>2</sup>
Área de la armadura existente	$A_{s,real}^- = 39,27$ cm <sup>2</sup>
	$A_{s,real}^+ = 6,28$ cm <sup>2</sup>
$A_{s,nece}^- / A_{s,real}^- =$	$0,93 \leq 1,00$ Ok
$A_{s,nece}^+ / A_{s,real}^+ =$	$1,09 > 1,00$ Falla
Cortante resistente	$V_{y,Rd} = 285,19$ kN
$V_{y,Ed} / V_{y,Rd} =$	$0,62 \leq 1,00$ Ok

### Errores

Sin Errores Encontrados



# Viga de Cimentación 290

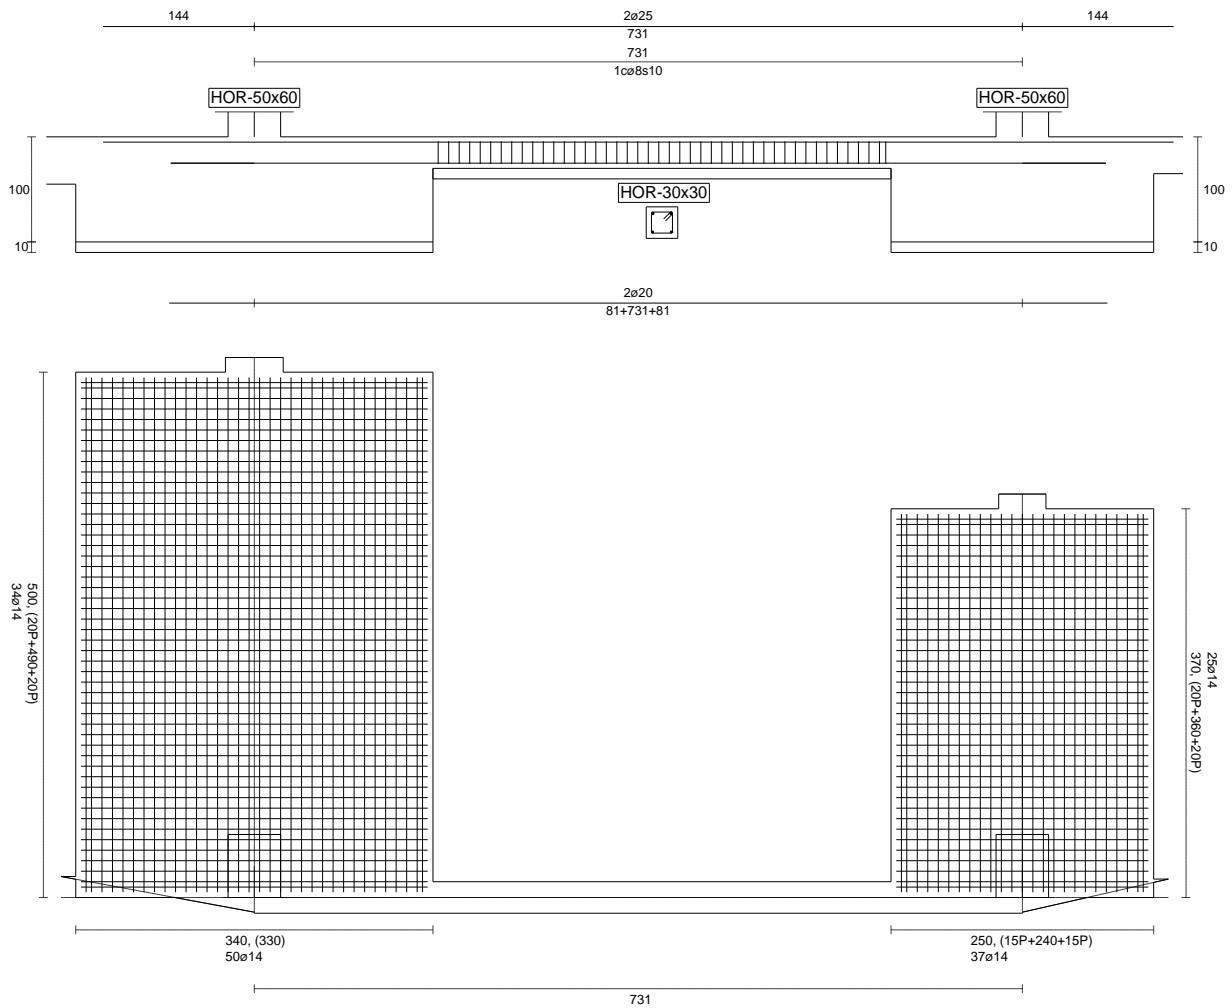

## Geometría

Nudo inicial

19 Zapata

Nudo final

20 Zapata

Eje Xp

[1,000;0,000;0,000]

Distancia entre eje del soporte y bordes del cimiento

$l_{x,ini,A} = 170,0$  cm

$l_{x,ini,B} = 170,0$  cm

$l_{x,fin,A} = 125,0$  cm

$l_{x,fin,B} = 125,0$  cm

$l_{x,V} = 436,0$  cm

$l_{x,ini,fin} = 1026,0$  cm

Luz libre de la viga de cimentación

Distancia entre ejes de soportes

## Hundimiento (transmisión de acciones verticales al terreno)

Fuerza vertical (incluido peso propio de la zapata)

$F_{y,ini} = +980,95$  kN

$F_{y,ini} = +0,00$  kN

Fuerza vertical (incluido peso propio de la zapata)

$F_{y,fin} = +586,49$  kN

$F_{y,fin} = +0,00$  kN

## Comprobación estructural de la viga de cimentación

### Datos generales

Coeficiente de seguridad de las acciones, $\gamma_E$	1,50
Grado de empotramiento en el cimiento	$K_{ini} = 100,0$ %
	$K_{fin} = 100,0$ %
Carga mínima sobre vigas de cimentación, $q_1$	$q_1 = 10,00$ kN/m
Máximo ancho de la viga posible	$b_{max} = 370,0$ cm
Ancho y canto mínimos de la viga por esbeltez	$b_{min} = h_{min} = 29,2$ cm

### Esfuerzos pésimos de cálculo

Momentos flectores	$M_{z,Ed}^- = -61,45$ kN·m
	$M_{z,Ed}^+ = +52,34$ kN·m
Cortantes	$V_{y,Ed} = 63,60$ kN
Posición de los esfuerzos respecto al eje del soporte inicial	$x_{Mz}^- = 606,0$ cm
	$x_{Mz}^+ = 469,5$ cm
	$x_{Vy} = 606,0$ cm


### Armaduras Vigas de Cimentación

Armadura longitudinal mínima por flexión (cara traccionada)	$A_{s1,min,F} = 0,98$ cm <sup>2</sup>
Armadura longitudinal mínima por tracción (total)	$A_{s,min,T} = 5,18$ cm <sup>2</sup>
Área de armadura necesaria	$A_{s,nece}^- = 6,56$ cm <sup>2</sup>
	$A_{s,nece}^+ = 5,47$ cm <sup>2</sup>
Área de la armadura existente	$A_{s,real}^- = 9,82$ cm <sup>2</sup>
	$A_{s,real}^+ = 6,28$ cm <sup>2</sup>
$A_{s,nece}^- / A_{s,real}^- =$	$0,67 \leq 1,00$ Ok
$A_{s,nece}^+ / A_{s,real}^+ =$	$0,87 \leq 1,00$ Ok
Cortante resistente	$V_{y,Rd} = 88,31$ kN
$V_{y,Ed} / V_{y,Rd} =$	$0,72 \leq 1,00$ Ok

### Errores

Sin Errores Encontrados

# Viga de Cimentación 291

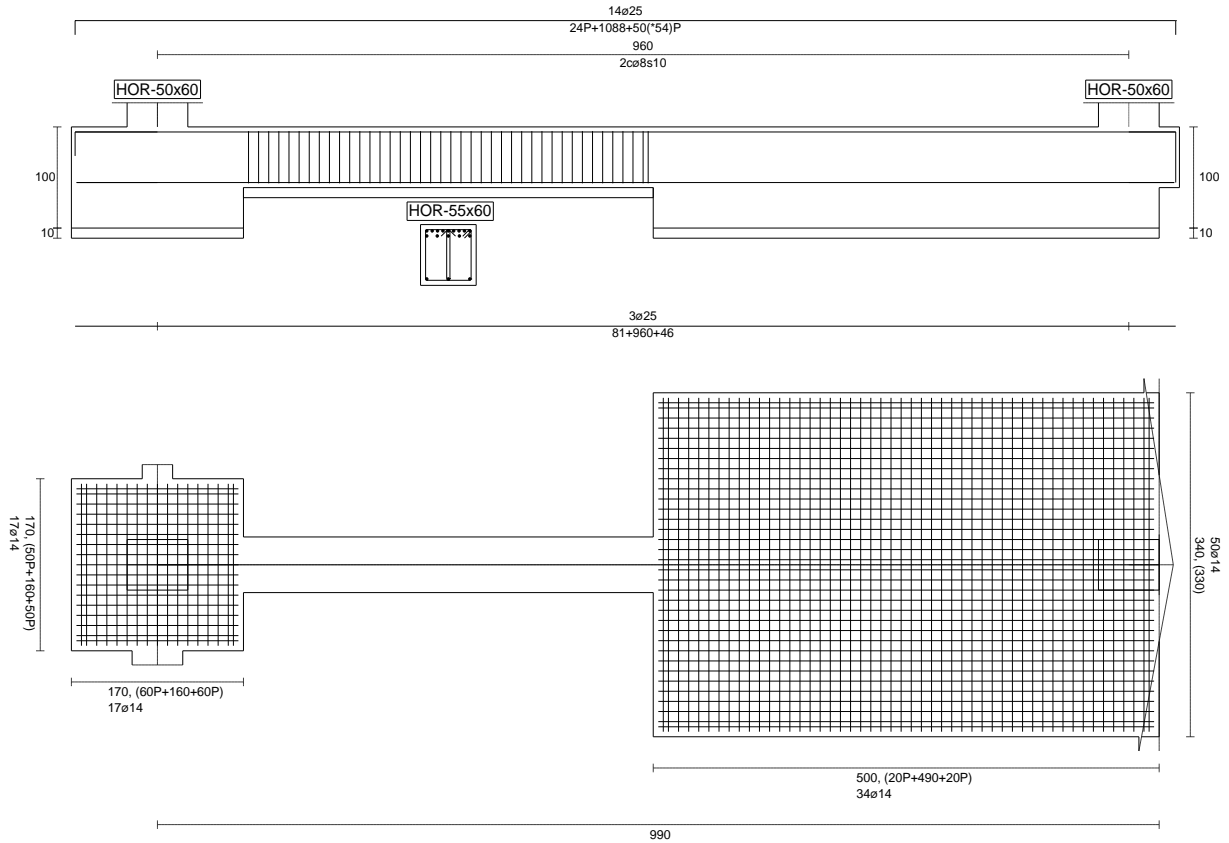

## Geometría

Nudo inicial	15	Zapata	
Nudo final	19	Zapata	
Eje Xp			[0,000;0,000;1,000]
Distancia entre eje del soporte y bordes del cimiento			$l_{x,ini,A} = 85,0$ cm $l_{x,ini,B} = 85,0$ cm $l_{x,fin,A} = 470,0$ cm $l_{x,fin,B} = 30,0$ cm $l_{x,v} = 405,0$ cm $l_{x,ini,fin} = 1075,0$ cm
Luz libre de la viga de cimentación			
Distancia entre ejes de soportes			

## Hundimiento (transmisión de acciones verticales al terreno)

Fuerza vertical (incluido peso propio de la zapata)	$F_{y,ini} = +383,23$ kN
	$F_{y,ini} = +0,00$ kN
Fuerza vertical (incluido peso propio de la zapata)	$F_{y,fin} = +1178,79$ kN
	$F_{y,fin} = +0,00$ kN

## Comprobación estructural de la viga de cimentación

### Datos generales

Coefficiente de seguridad de las acciones, $\gamma_E$	1,50
Grado de empotramiento en el cimiento	$K_{ini} = 100,0$ %
	$K_{fin} = 100,0$ %
Carga mínima sobre vigas de cimentación, $q_1$	$q_1 = 10,00$ kN/m
Máximo ancho de la viga posible	$b_{max} = 170,0$ cm
Ancho y canto mínimos de la viga por esbeltez	$b_{min} = h_{min} = 20,2$ cm

### Esfuerzos pésimos de cálculo

Momentos flectores	$M_{z,Ed}^- = -1298,53$ kN·m
	$M_{z,Ed}^+ = +0,00$ kN·m
Cortantes	$V_{y,Ed} = 375,10$ kN
Posición de los esfuerzos respecto al eje del soporte inicial	$x_{Mz}^- = 490,0$ cm
	$x_{Mz}^+ = 0,0$ cm
	$x_{Vy} = 85,0$ cm


### Armaduras Vigas de Cimentación

Armadura longitudinal mínima por flexión (cara traccionada)	$A_{s1,min,F} = 3,99$ cm <sup>2</sup>
Armadura longitudinal mínima por tracción (total)	$A_{s,min,T} = 18,98$ cm <sup>2</sup>
Área de armadura necesaria	$A_{s,nece}^- = 70,27$ cm <sup>2</sup>
	$A_{s,nece}^+ = 13,67$ cm <sup>2</sup>
Área de la armadura existente	$A_{s,real}^- = 68,72$ cm <sup>2</sup>
	$A_{s,real}^+ = 14,73$ cm <sup>2</sup>
$A_{s,nece}^- / A_{s,real}^- =$	$1,02 > 1,00$ Falla
$A_{s,nece}^+ / A_{s,real}^+ =$	$0,93 \leq 1,00$ Ok
Cortante resistente	$V_{y,Rd} = 393,76$ kN
$V_{y,Ed} / V_{y,Rd} =$	$0,95 \leq 1,00$ Ok

### Errores

Sin Errores Encontrados

# Viga de Cimentación 292

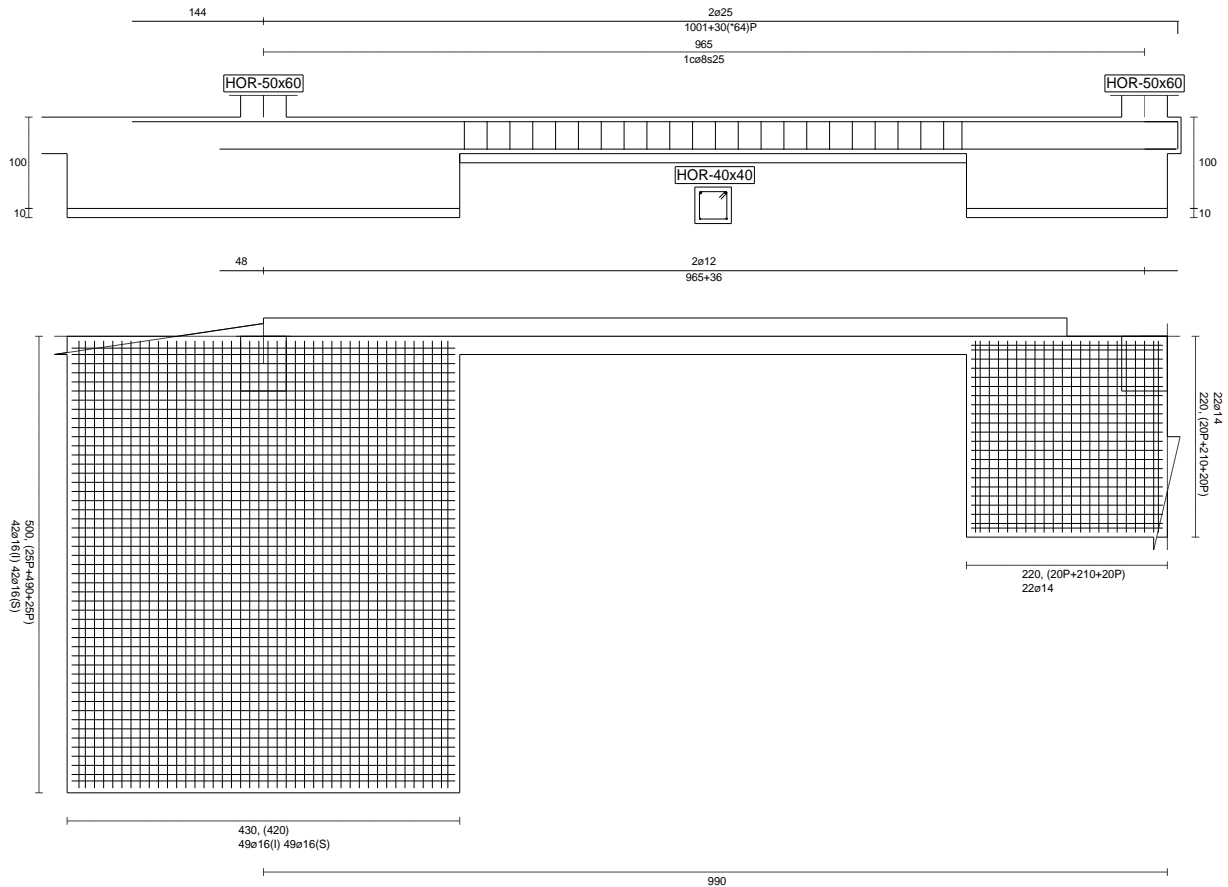

## Geometría

Nudo inicial	17	Zapata	
Nudo final	22	Zapata	
Eje Xp			[0,000;0,000;1,000]
Distancia entre eje del soporte y bordes del cimiento			$l_{x,ini,A} = 215,0$ cm $l_{x,ini,B} = 215,0$ cm $l_{x,fin,A} = 195,0$ cm $l_{x,fin,B} = 25,0$ cm $l_{x,v} = 555,0$ cm $l_{x,ini,fin} = 1205,0$ cm
Luz libre de la viga de cimentación			
Distancia entre ejes de soportes			

## Hundimiento (transmisión de acciones verticales al terreno)

Fuerza vertical (incluido peso propio de la zapata)	$F_{y,ini} = +902,29$ kN
	$F_{y,ini} = +0,00$ kN
Fuerza vertical (incluido peso propio de la zapata)	$F_{y,fin} = +249,77$ kN
	$F_{y,fin} = +0,00$ kN

## Comprobación estructural de la viga de cimentación

### Datos generales

Coefficiente de seguridad de las acciones, $\gamma_E$	1,50
Grado de empotramiento en el cimiento	$K_{ini} = 100,0$ %
	$K_{fin} = 100,0$ %
Carga mínima sobre vigas de cimentación, $q_1$	$q_1 = 10,00$ kN/m
Máximo ancho de la viga posible	$b_{max} = 220,0$ cm
Ancho y canto mínimos de la viga por esbeltez	$b_{min} = h_{min} = 38,6$ cm

### Esfuerzos pésimos de cálculo

Momentos flectores	$M_{z,Ed}^- = -135,52$ kN·m
	$M_{z,Ed}^+ = +9,23$ kN·m
Cortantes	$V_{y,Ed} = 77,06$ kN
Posición de los esfuerzos respecto al eje del soporte inicial	$x_{Mz}^- = 770,0$ cm
	$x_{Mz}^+ = 405,6$ cm
	$x_{Vy} = 215,0$ cm

### Armaduras Vigas de Cimentación


Armadura longitudinal mínima por flexión (cara traccionada)	$A_{s1,min,F} = 1,84$ cm <sup>2</sup>
Armadura longitudinal mínima por tracción (total)	$A_{s,min,T} = 9,20$ cm <sup>2</sup>
Área de armadura necesaria	$A_{s,nece}^- = 10,01$ cm <sup>2</sup>
	$A_{s,nece}^+ = 1,84$ cm <sup>2</sup>
Área de la armadura existente	$A_{s,real}^- = 9,82$ cm <sup>2</sup>
	$A_{s,real}^+ = 2,26$ cm <sup>2</sup>
$A_{s,nece}^- / A_{s,real}^- =$	$1,02 > 1,00$ Falla
$A_{s,nece}^+ / A_{s,real}^+ =$	$0,81 \leq 1,00$ Ok
Cortante resistente	$V_{y,Rd} = 76,04$ kN
$V_{y,Ed} / V_{y,Rd} =$	$1,01 > 1,00$ Falla

### Errores


Sin Errores Encontrados

## **DOCUMENTO N°2: PLANOS**

### PLANO SITUACIÓN

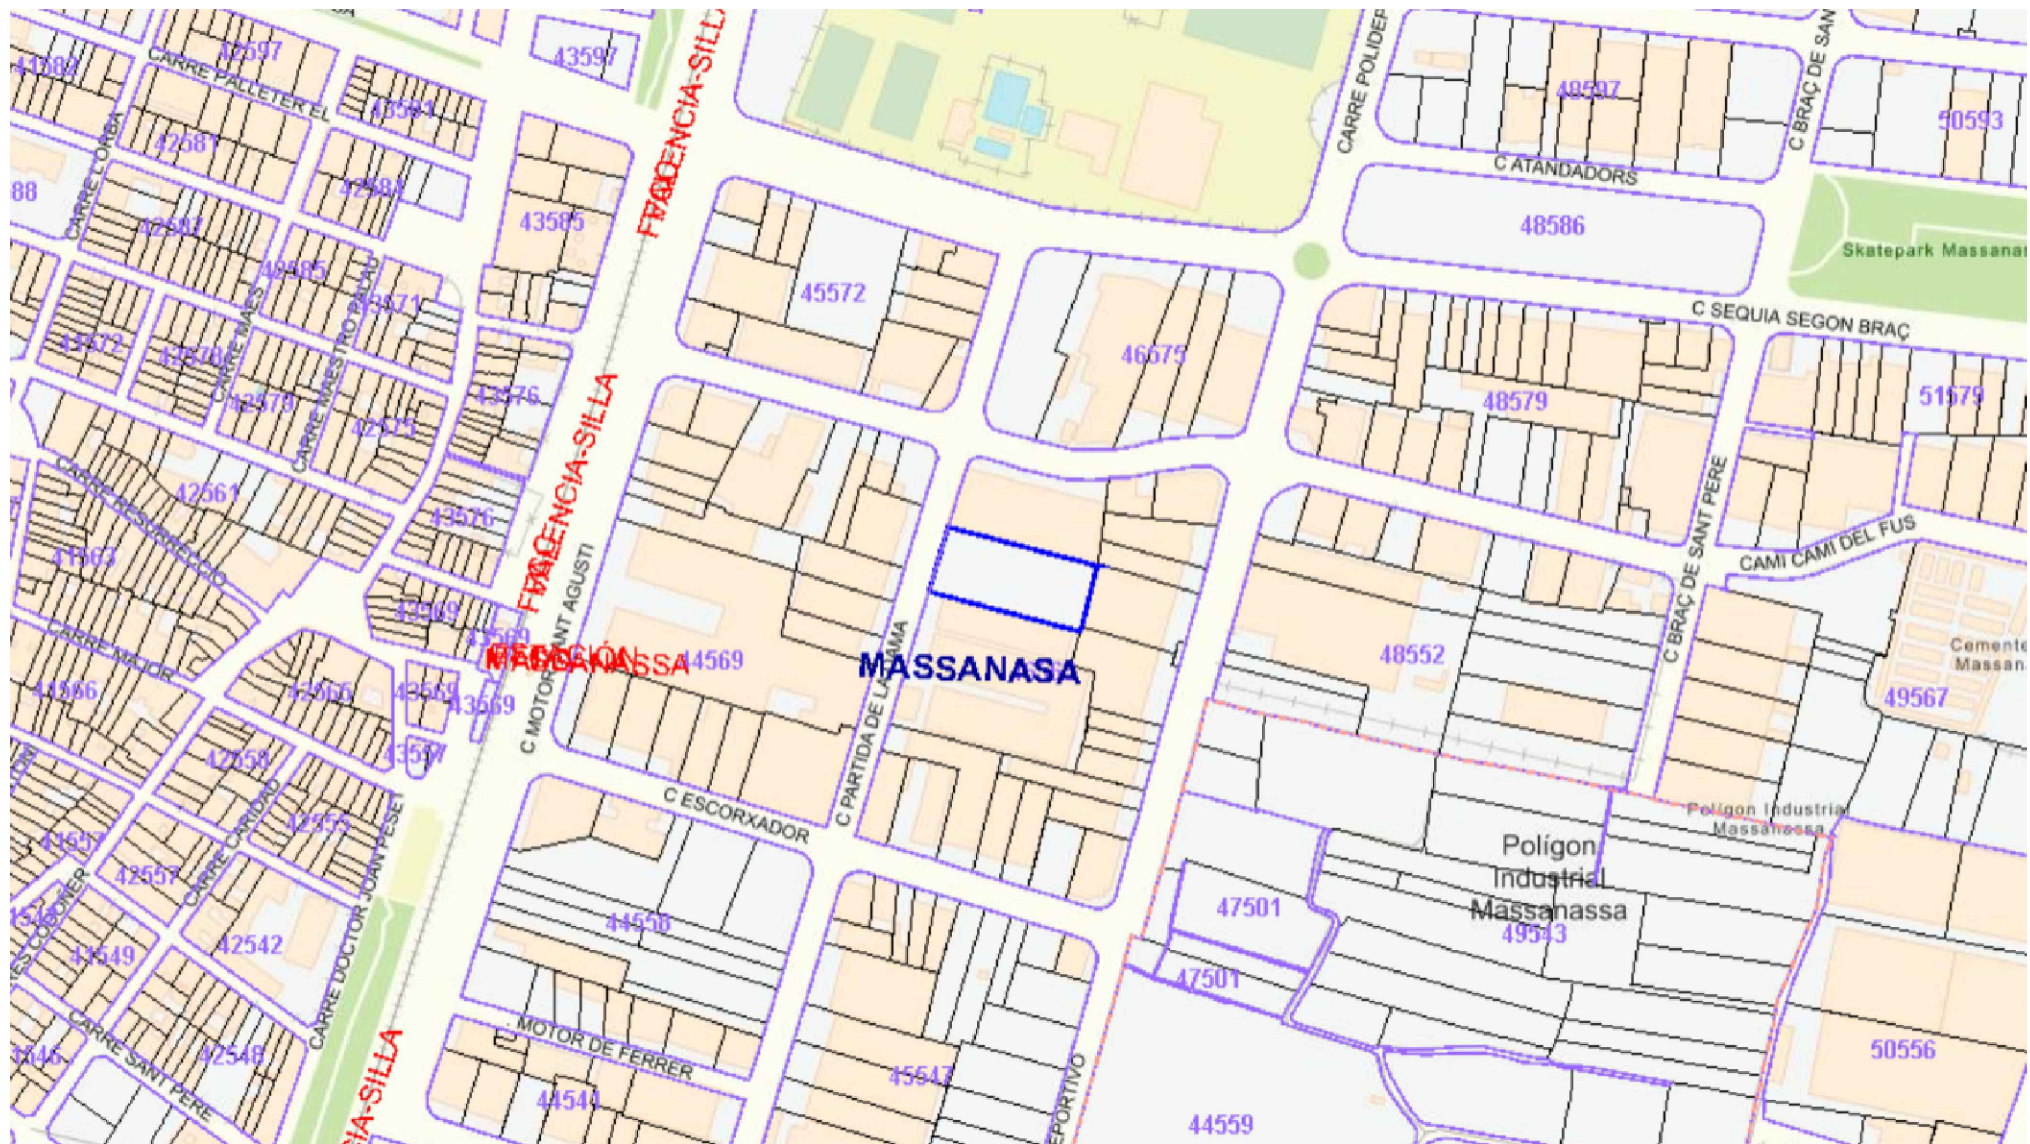

### IMAGEN SITUACIÓN

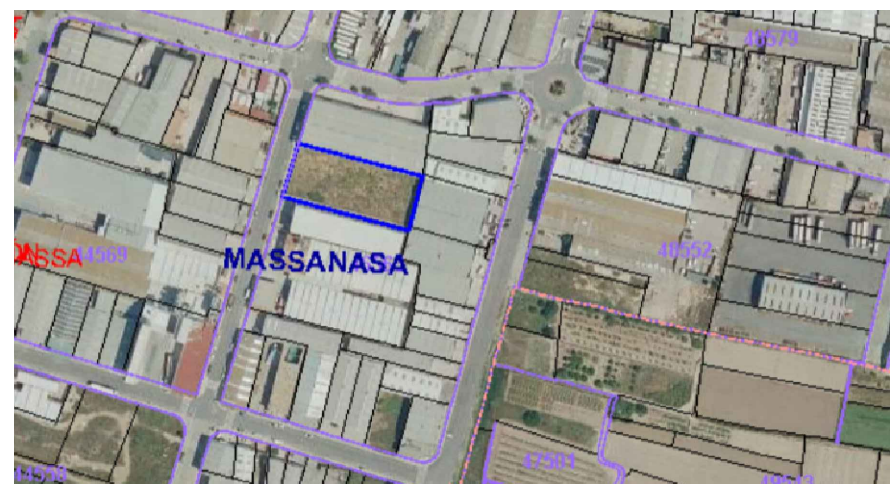

TRABAJO FIN DE GRADO EN INGENIERÍA MECÁNICA

PROYECTO: Proyecto estructural de nave prefabricada de hormigón sin uso específico en Massanassa (Valencia)

SITUACIÓN: C/ Partida de la Dama nº 9 MASSANASSA (Valencia)

AUTOR:

Javier Valero Prieto

FECHA:

JULIO 2023

ESCALA:

1:2000

PLANO:


EMPLAZAMIENTO

PLANO NÚMERO:

01



# Distribución Planta Baja

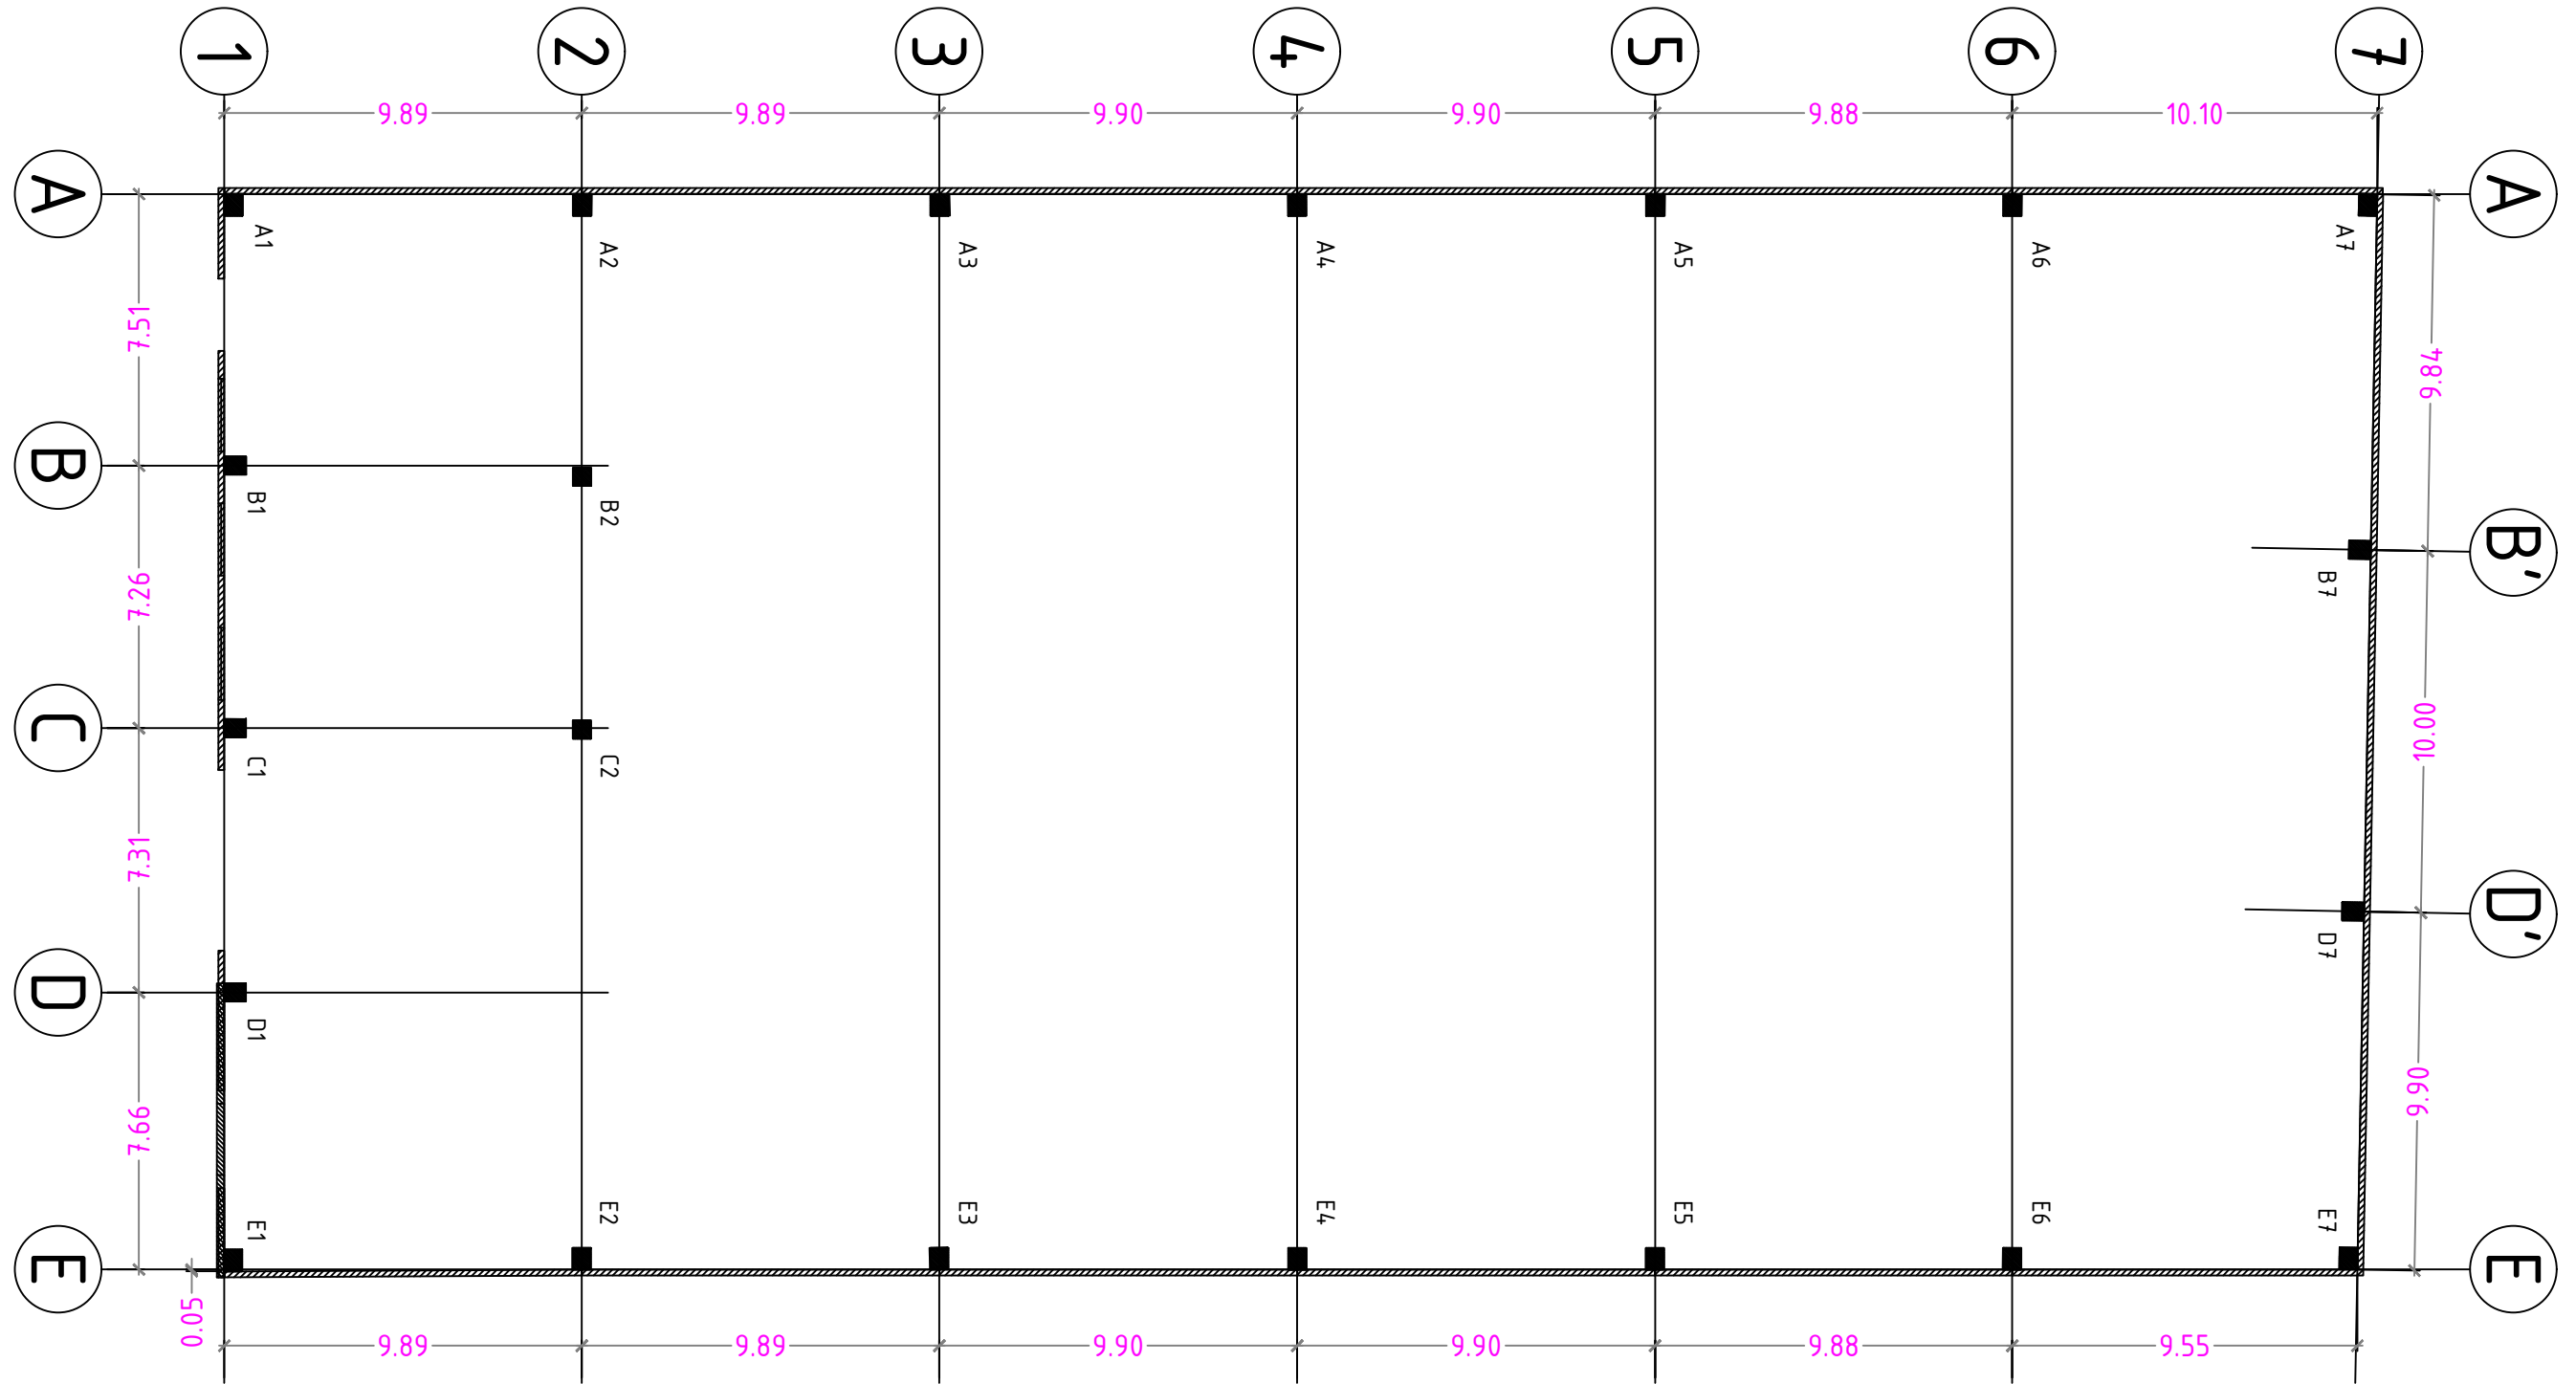

TRABAJO FIN DE GRADO EN INGENIERÍA MECÁNICA

PROYECTO: Proyecto estructural de nave prefabricada de hormigón sin uso específico en Massanassa (Valencia)

SITUACIÓN: C/ Partida de la Dama nº 9 MASSANASSA (Valencia)

AUTOR:

Javier Valero Prieto

FECHA:

JULIO 2023

ESCALA:

1: 200


PLANO:

DISTRIBUCIÓN PLANTA BAJA

PLANO NÚMERO:

02

# Distribución Planta 1ª

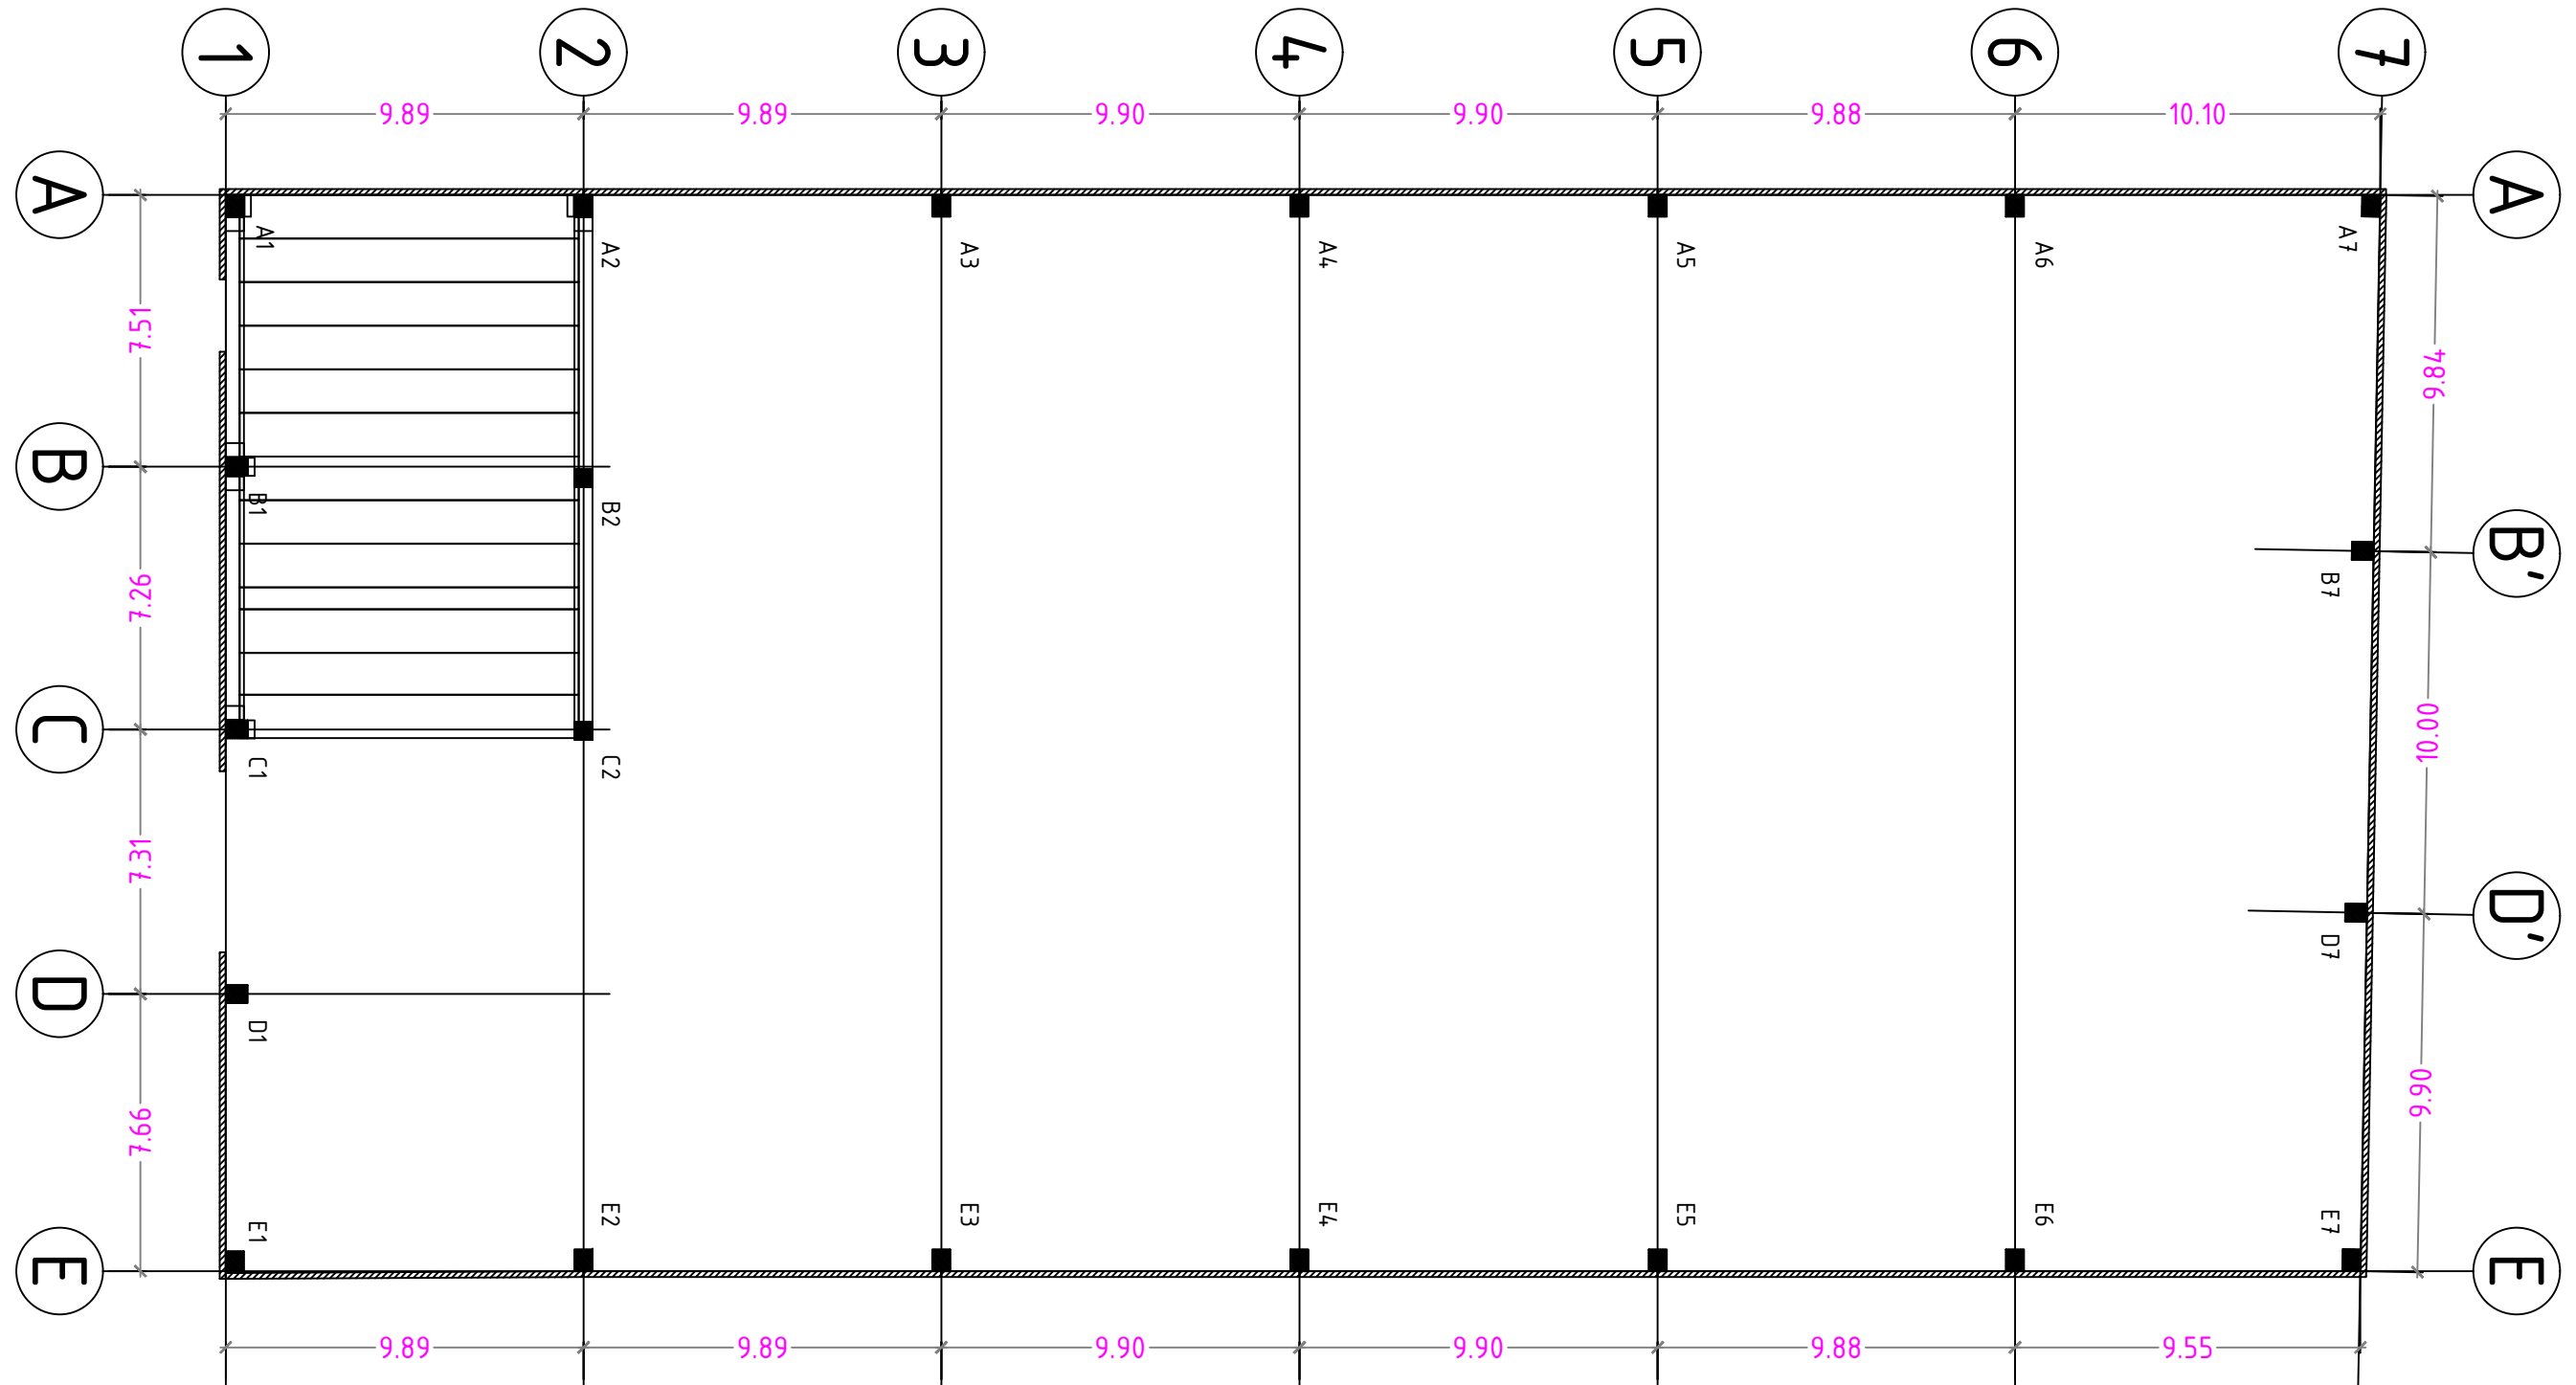

TRABAJO FIN DE GRADO EN INGENIERÍA MECÁNICA

PROYECTO: Proyecto estructural de nave prefabricada de hormigón sin uso específico en Massanassa (Valencia)

SITUACIÓN: C/ Partida de la Dama nº 9 MASSANASSA (Valencia)

AUTOR:

Javier Valero Prieto

FECHA:

JULIO 2023

ESCALA:

1: 200


PLANO:

DISTRIBUCIÓN PLANTA 1ª

PLANO NÚMERO:

03

# Distribución Cubiertas

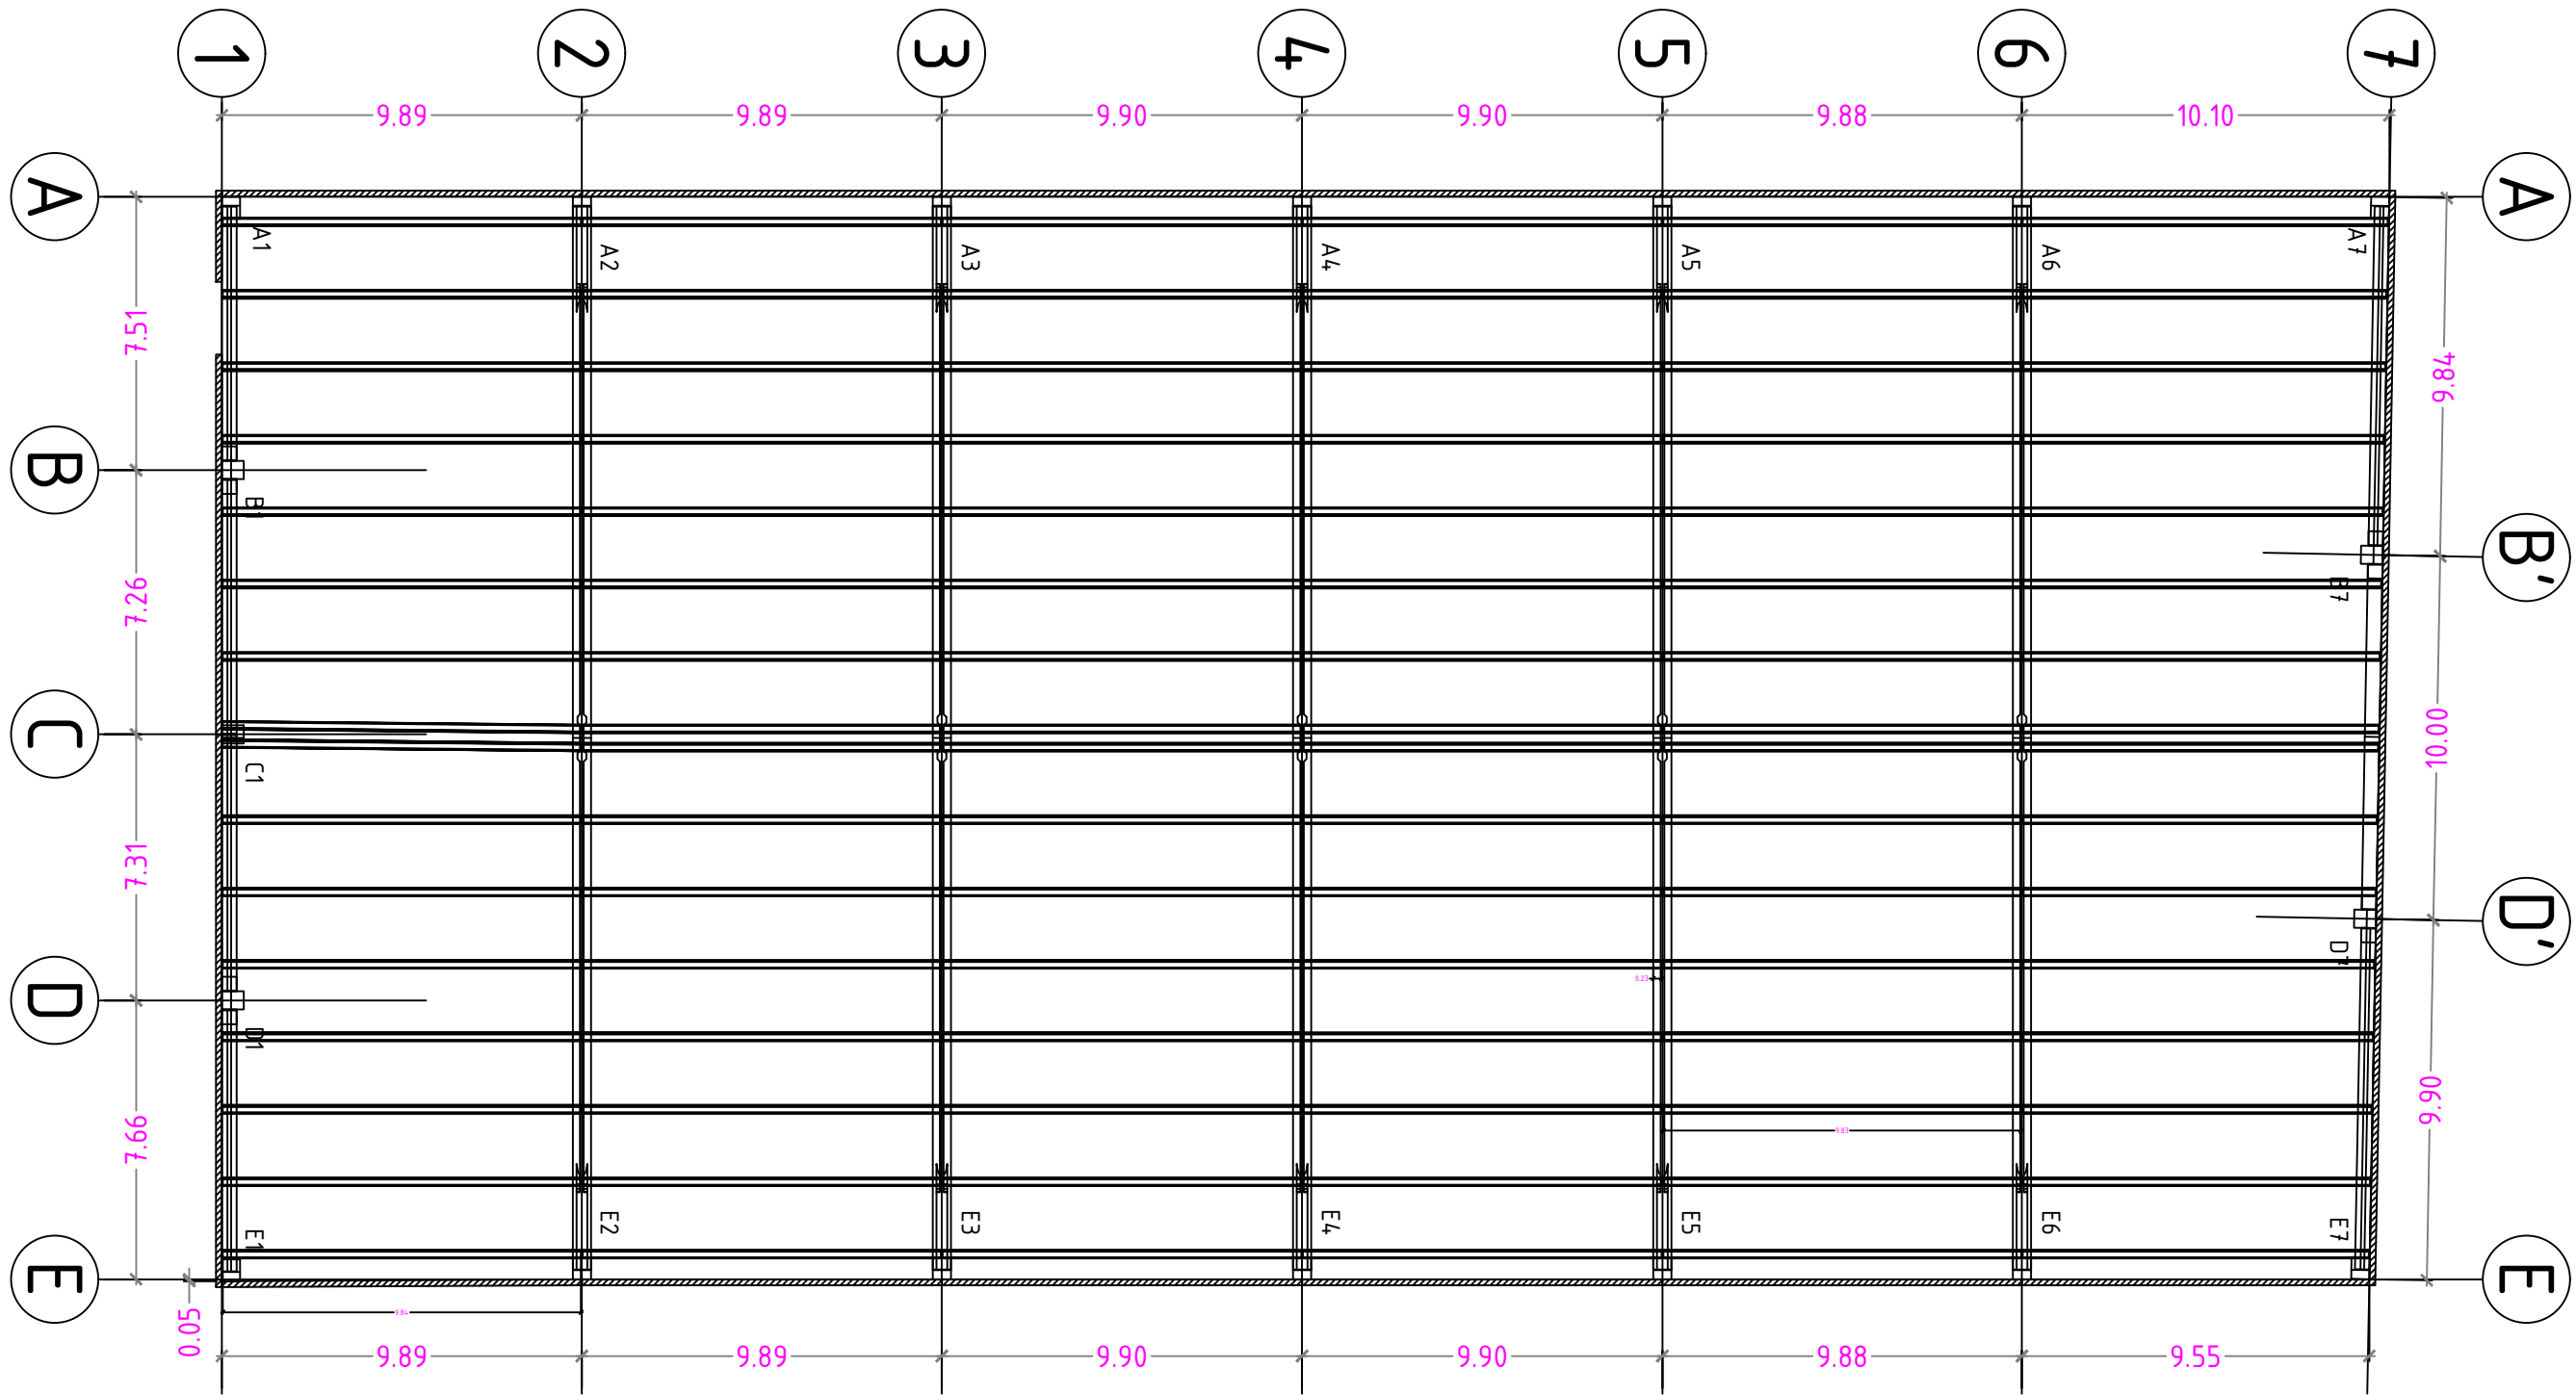

TRABAJO FIN DE GRADO EN INGENIERÍA MECÁNICA

PROYECTO: Proyecto estructural de nave prefabricada de hormigón sin uso específico en Massanassa (Valencia)

SITUACIÓN: C/ Partida de la Dama nº 9 MASSANASSA (Valencia)

AUTOR:

Javier Valero Prieto

FECHA:

JULIO 2023

ESCALA:

1: 200

PLANO:


DISTRIBUCIÓN CUBIERTA

PLANO NÚMERO:

04

# Pórtico 1

(Vista desde la calle)

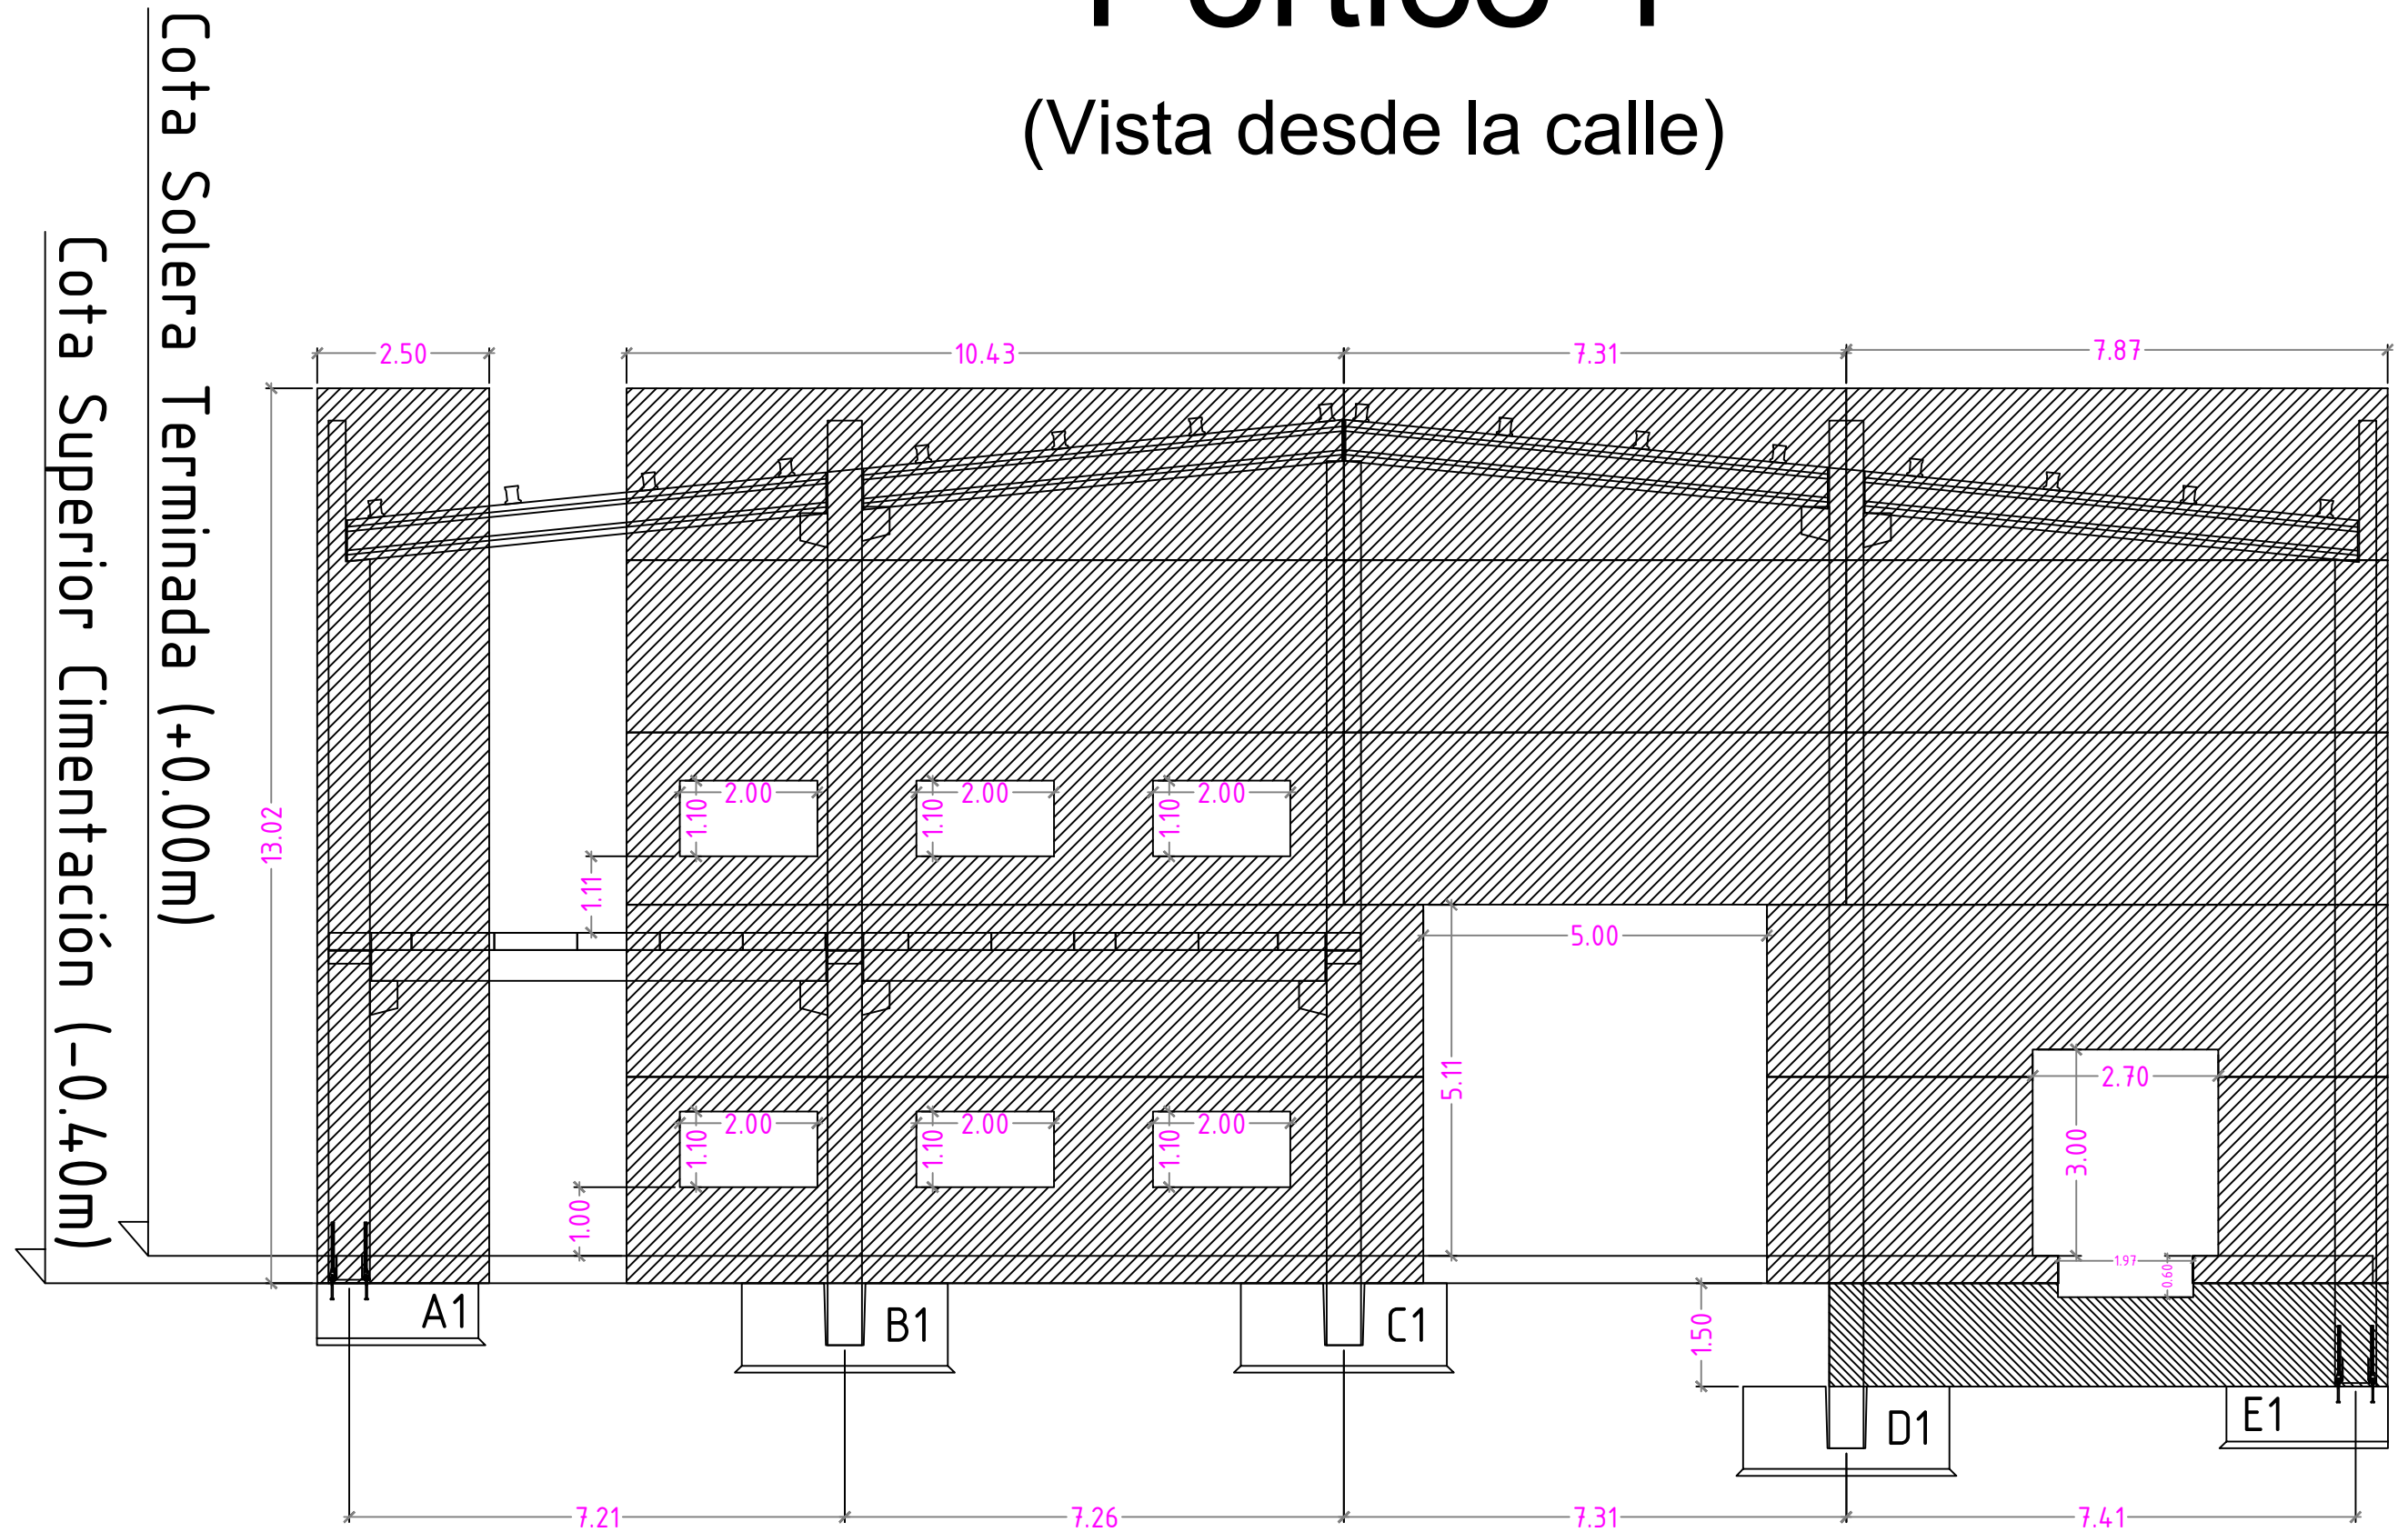

TRABAJO FIN DE GRADO EN INGENIERÍA MECÁNICA

PROYECTO: Proyecto estructural de nave prefabricada de hormigón  
sin uso específico en Massanassa (Valencia)

SITUACIÓN: C/ Partida de la Dama nº 9 MASSANASSA (Valencia)

AUTOR:

Javier Valero Prieto

FECHA:

JULIO 2023

ESCALA:

1:100

PLANO:


PÓRTICO 1

PLANO NÚMERO:

05

# Pórtico 2

(Vista desde el eje 1)

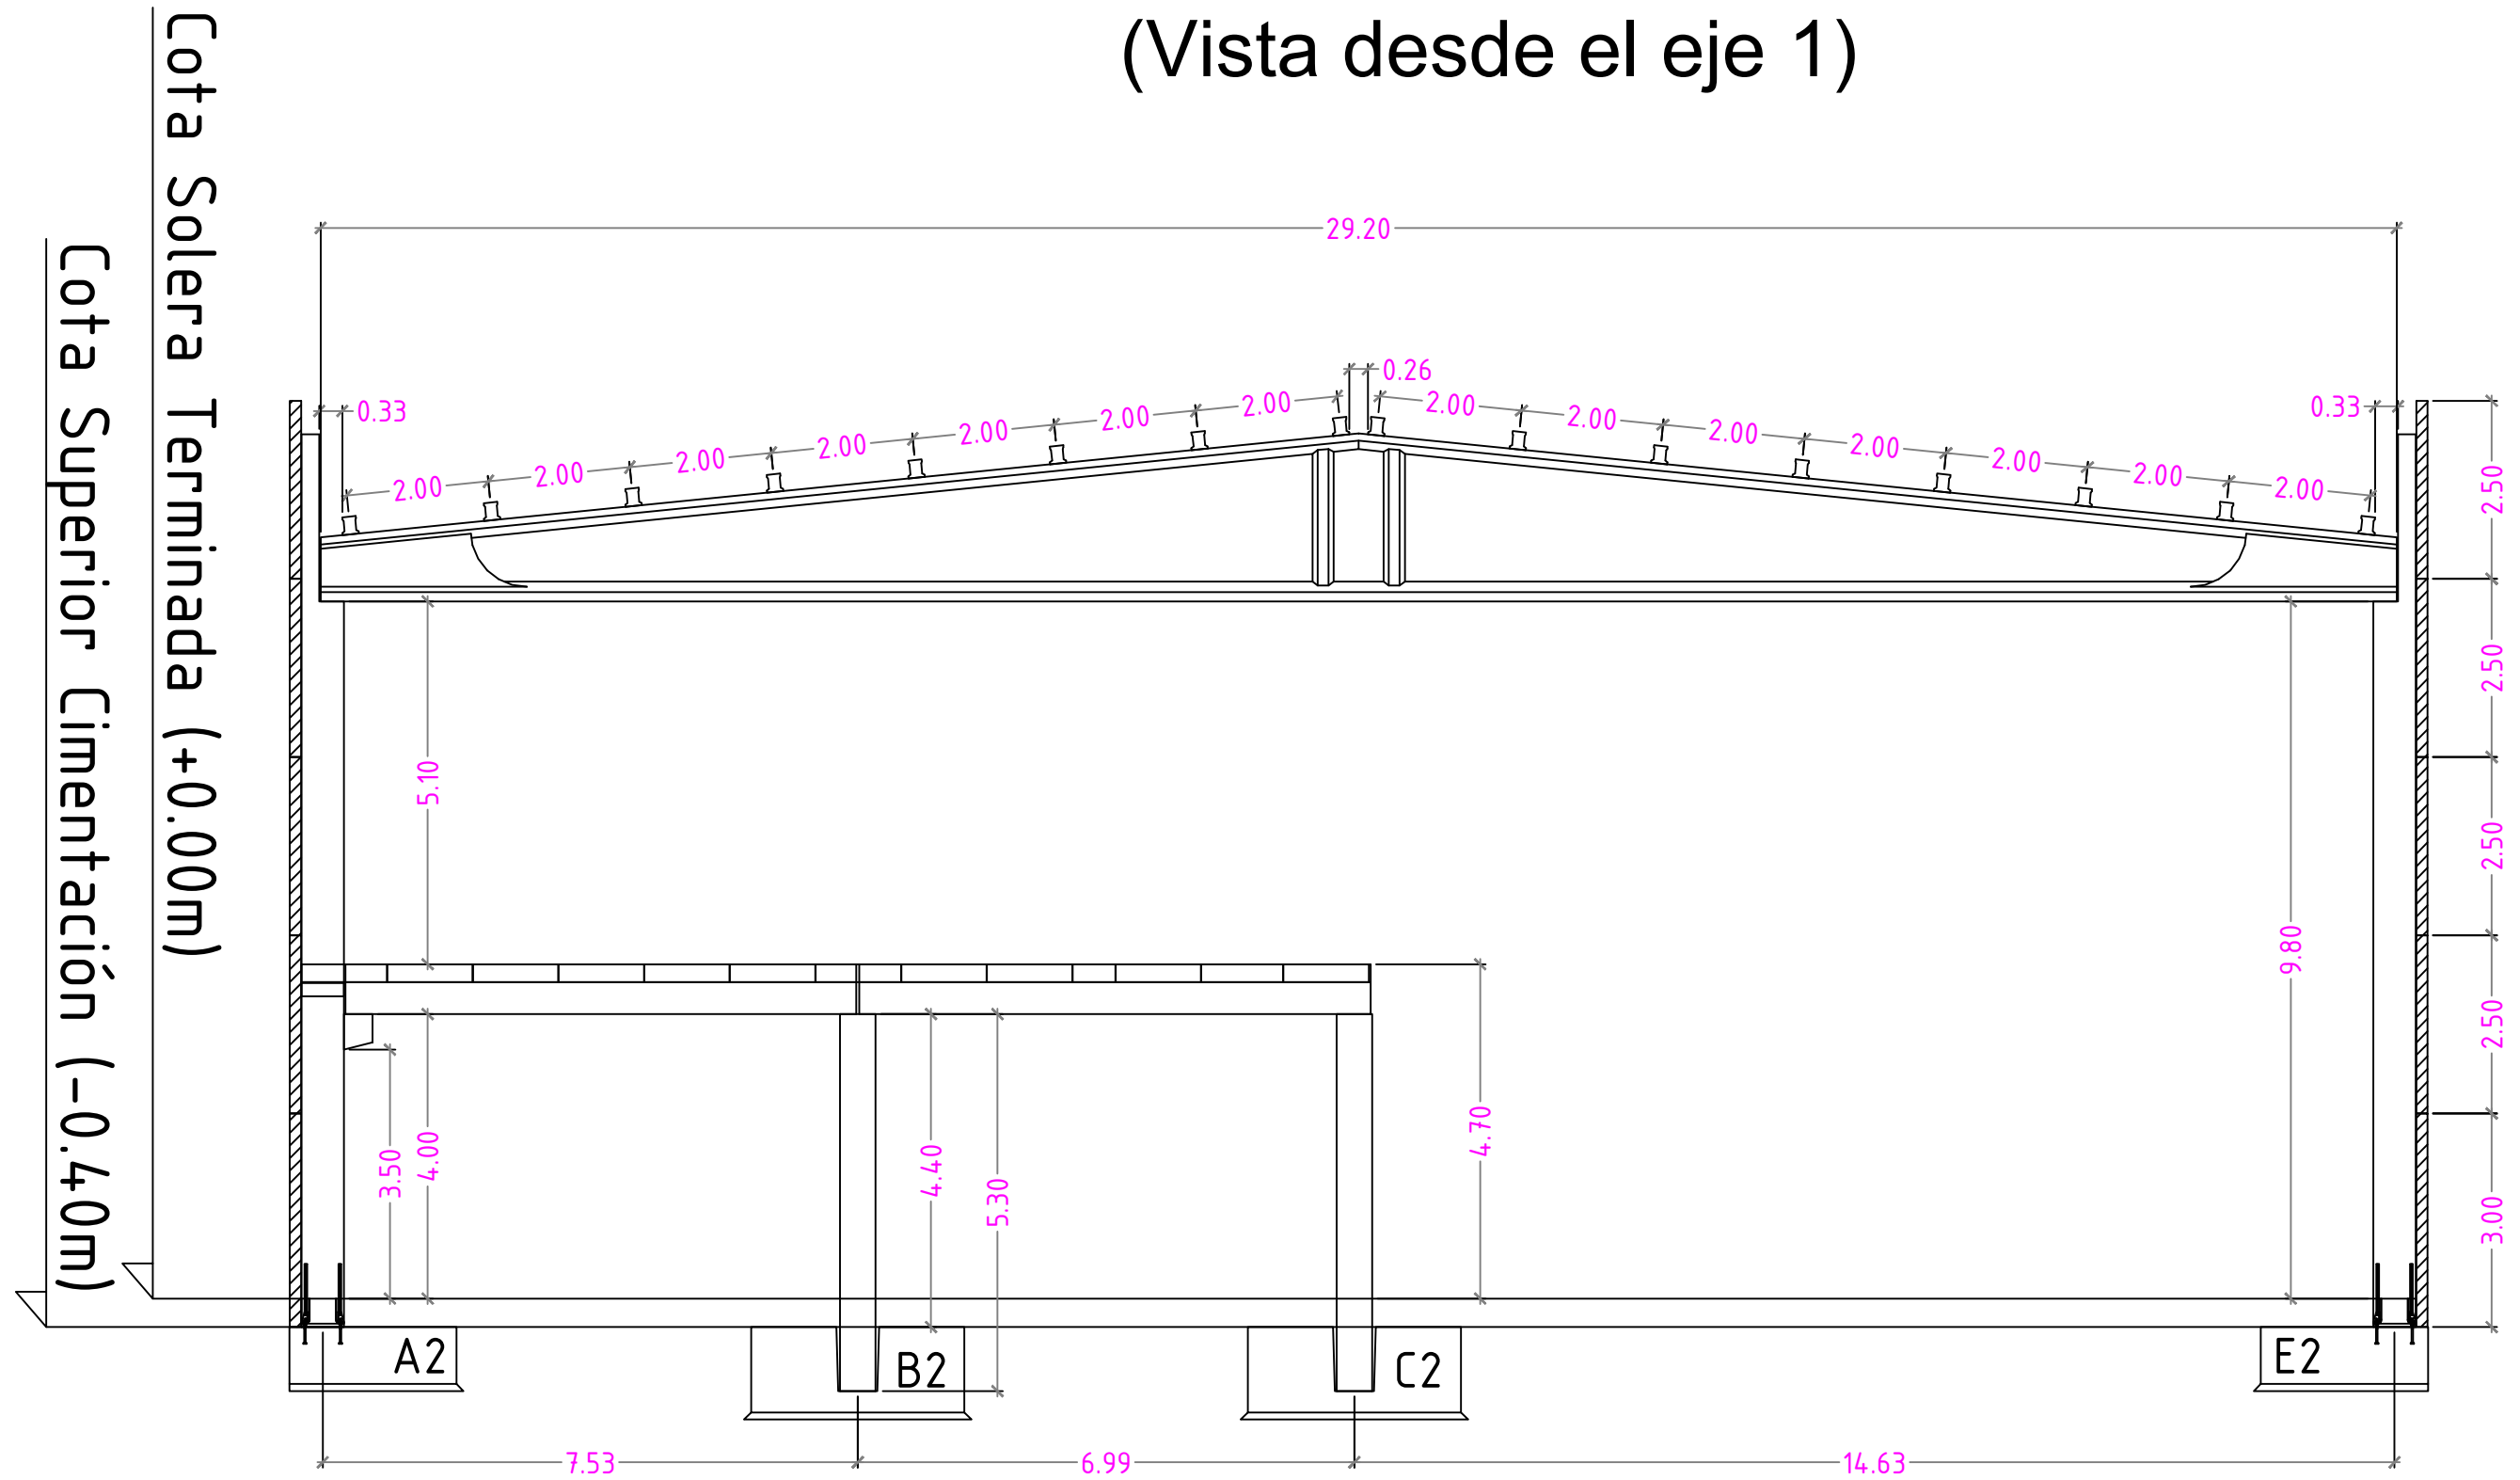

TRABAJO FIN DE GRADO EN INGENIERÍA MECÁNICA

PROYECTO: Proyecto estructural de nave prefabricada de hormigón sin uso específico en Massanassa (Valencia)

SITUACIÓN: C/ Partida de la Dama nº 9 MASSANASSA (Valencia)

AUTOR:

Javier Valero Prieto

FECHA:

JULIO 2023

ESCALA:

1:100

PLANO:


PORTICO 2

PLANO NÚMERO:

06

# Pórticos 3 al 6

(Vista desde el eje 1)

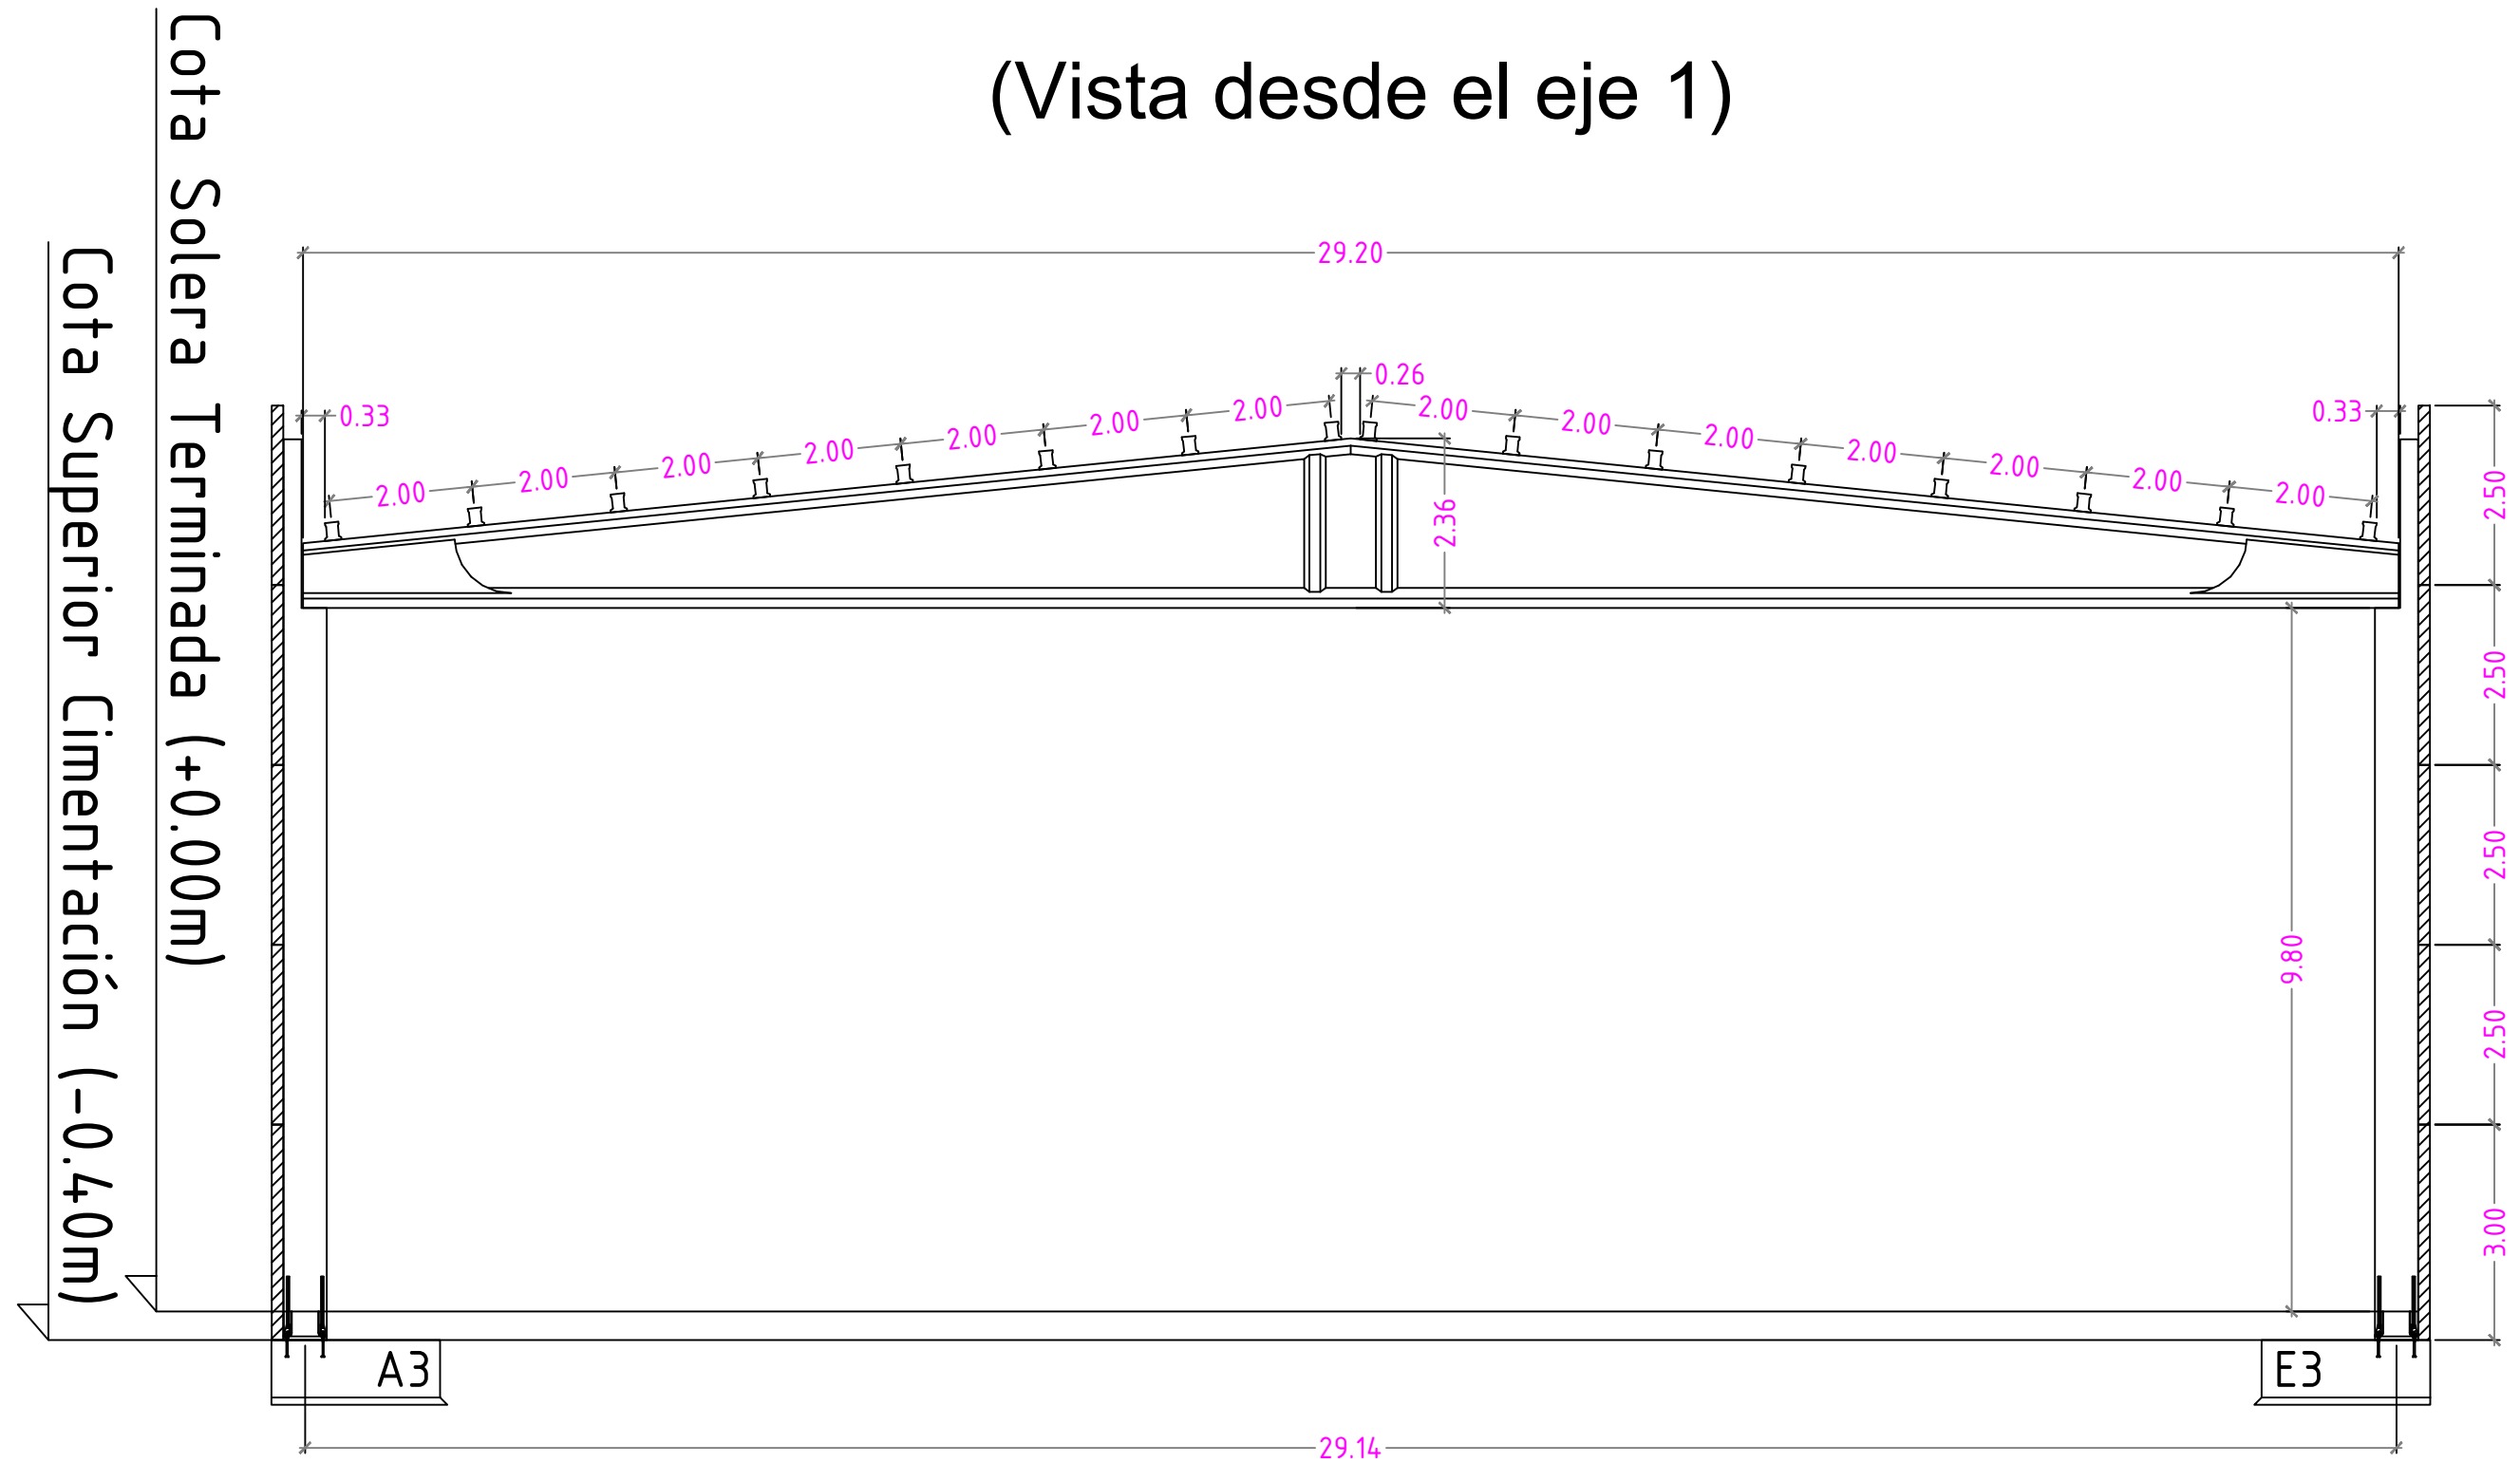

TRABAJO FIN DE GRADO EN INGENIERÍA MECÁNICA

PROYECTO: Proyecto estructural de nave prefabricada de hormigón  
sin uso específico en Massanassa (Valencia)

SITUACIÓN:  
C/ Partida de la Dama nº 9 MASSANASSA (Valencia)

AUTOR:

Javier Valero Prieto

FECHA:

JULIO 2023

ESCALA:

1:100

PLANO:


PÓRTICO 3 AL 6

PLANO NÚMERO:

07

# Pórtico 7

(Vista desde el eje 1)

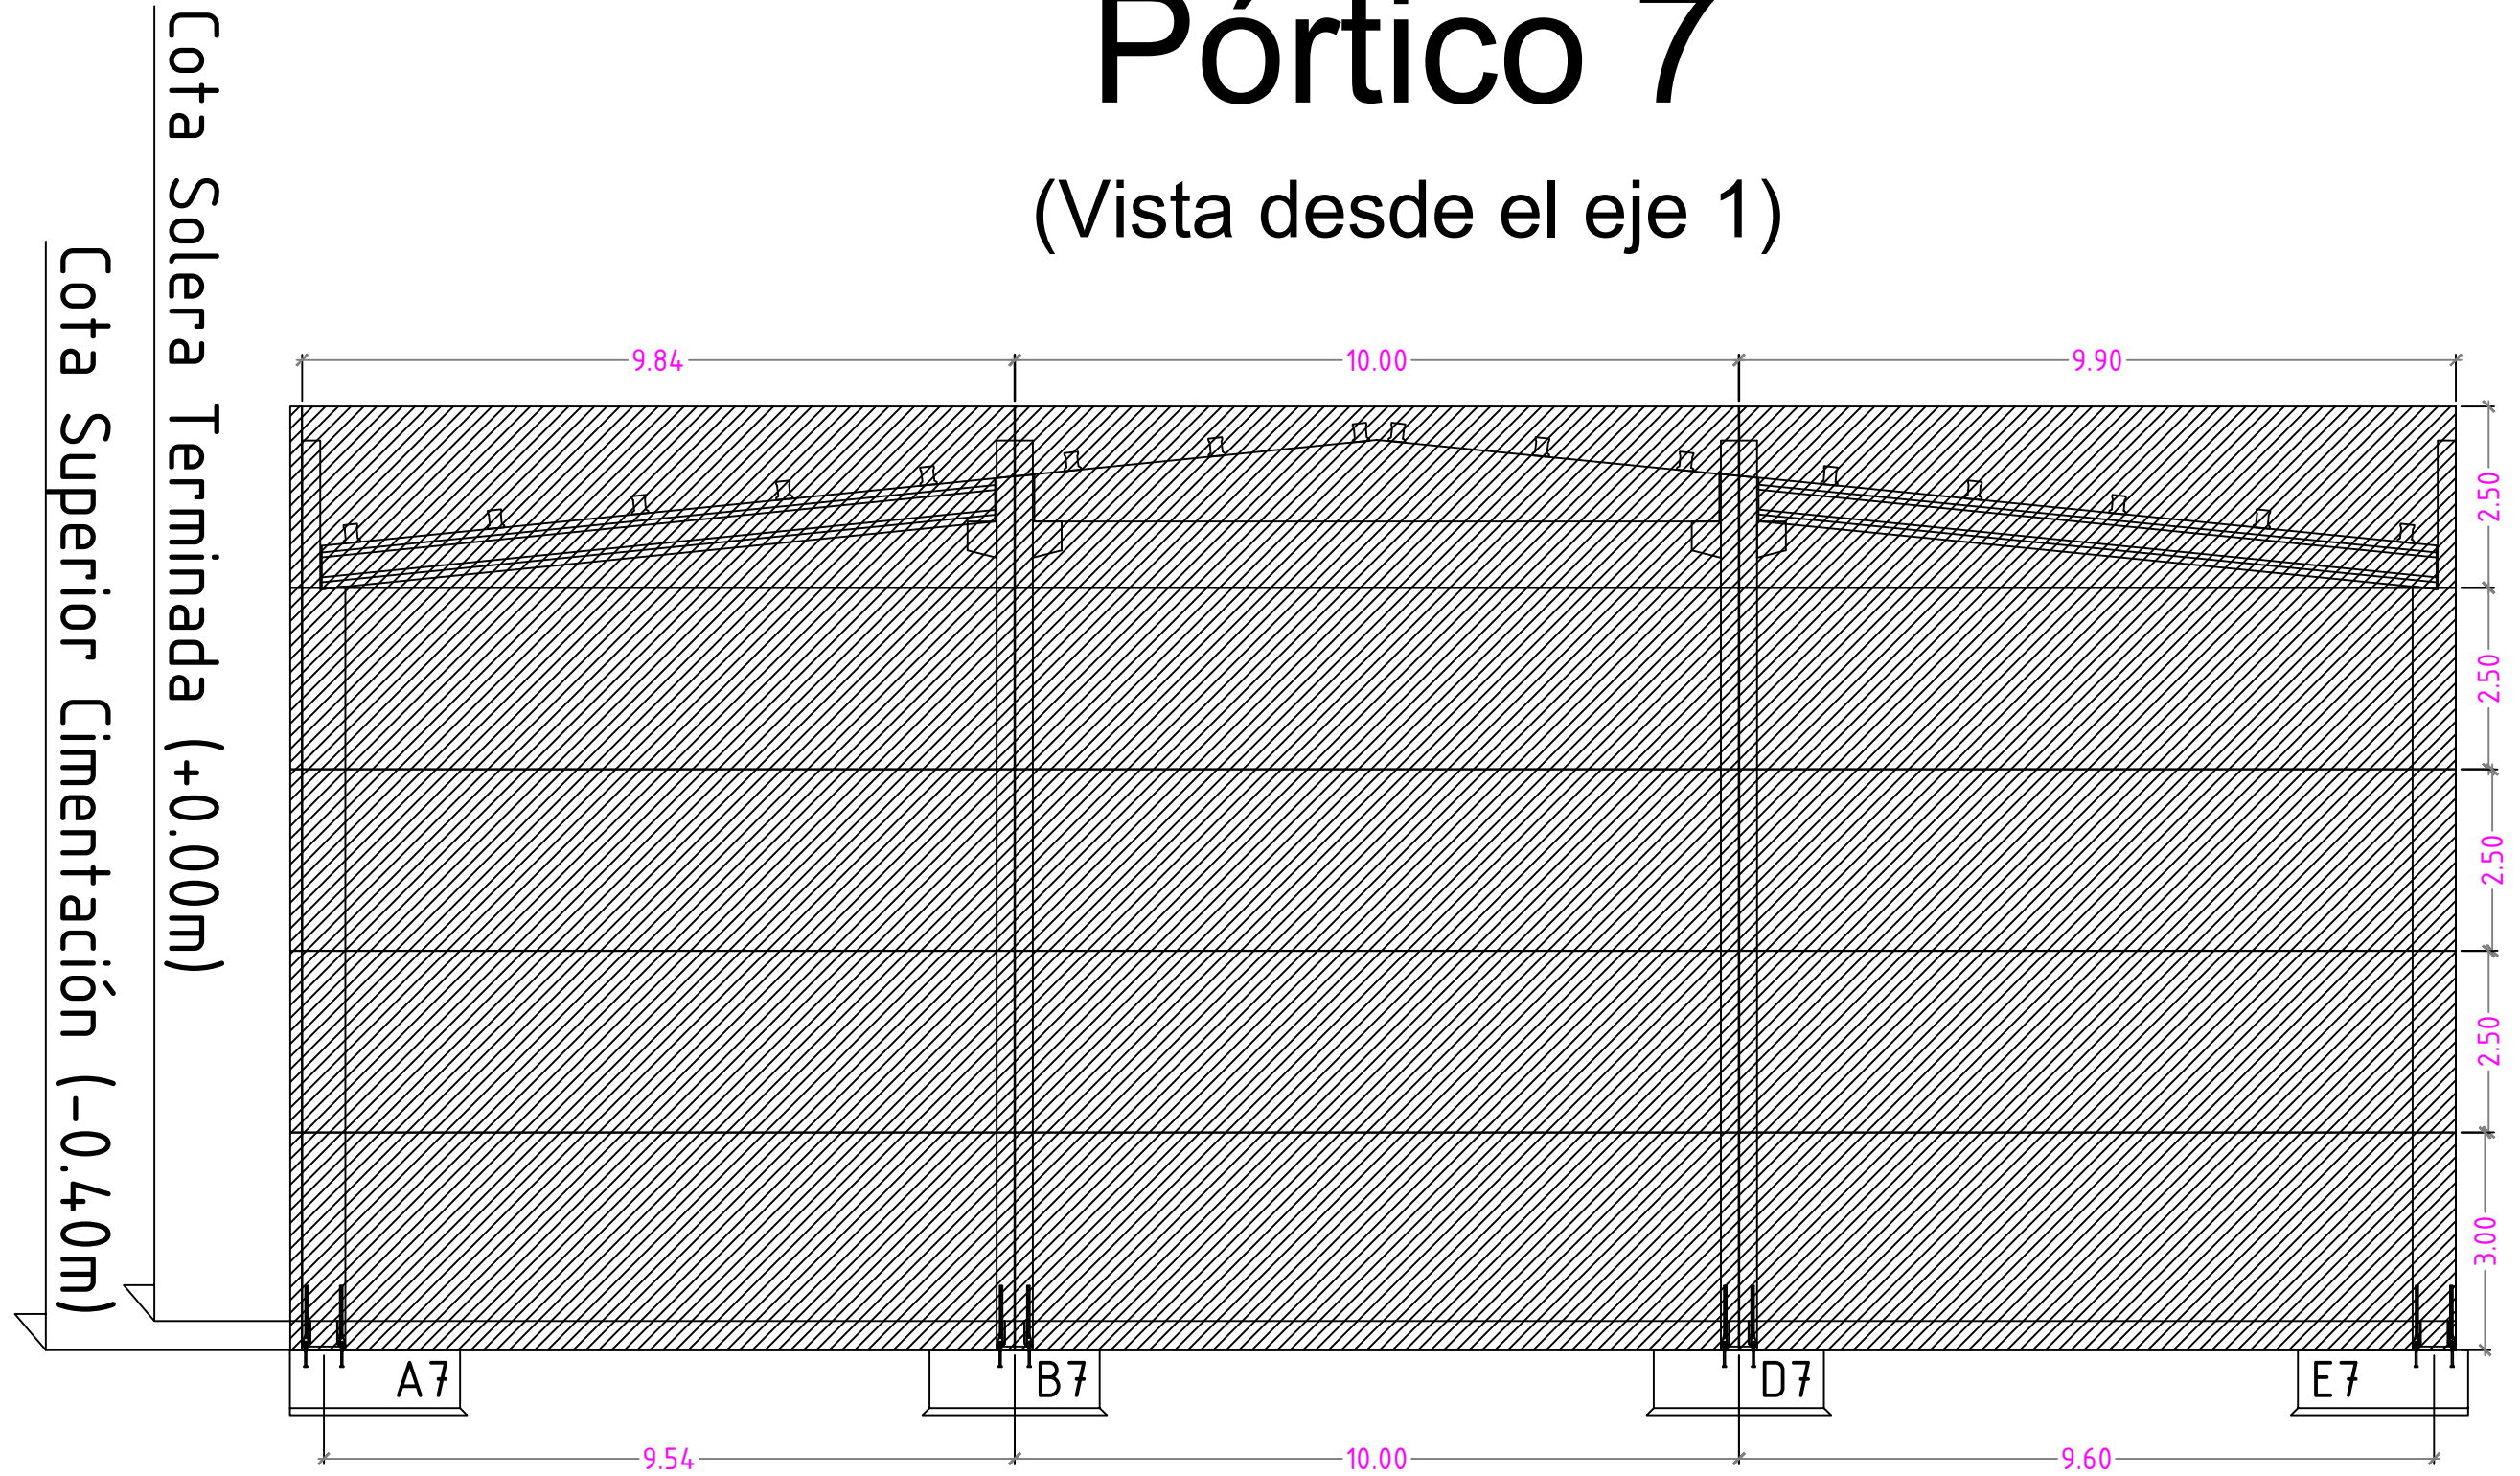

TRABAJO FIN DE GRADO EN INGENIERÍA MECÁNICA

PROYECTO: Proyecto estructural de nave prefabricada de hormigón sin uso específico en Massanassa (Valencia)

SITUACIÓN: C/ Partida de la Dama nº 9 MASSANASSA (Valencia)

AUTOR:

Javier Valero Prieto

FECHA:

JULIO 2023

ESCALA:

1:100

PLANO:


PÓRTICO 7

PLANO NÚMERO:

08

# Alzado A

(Vista desde la calle)

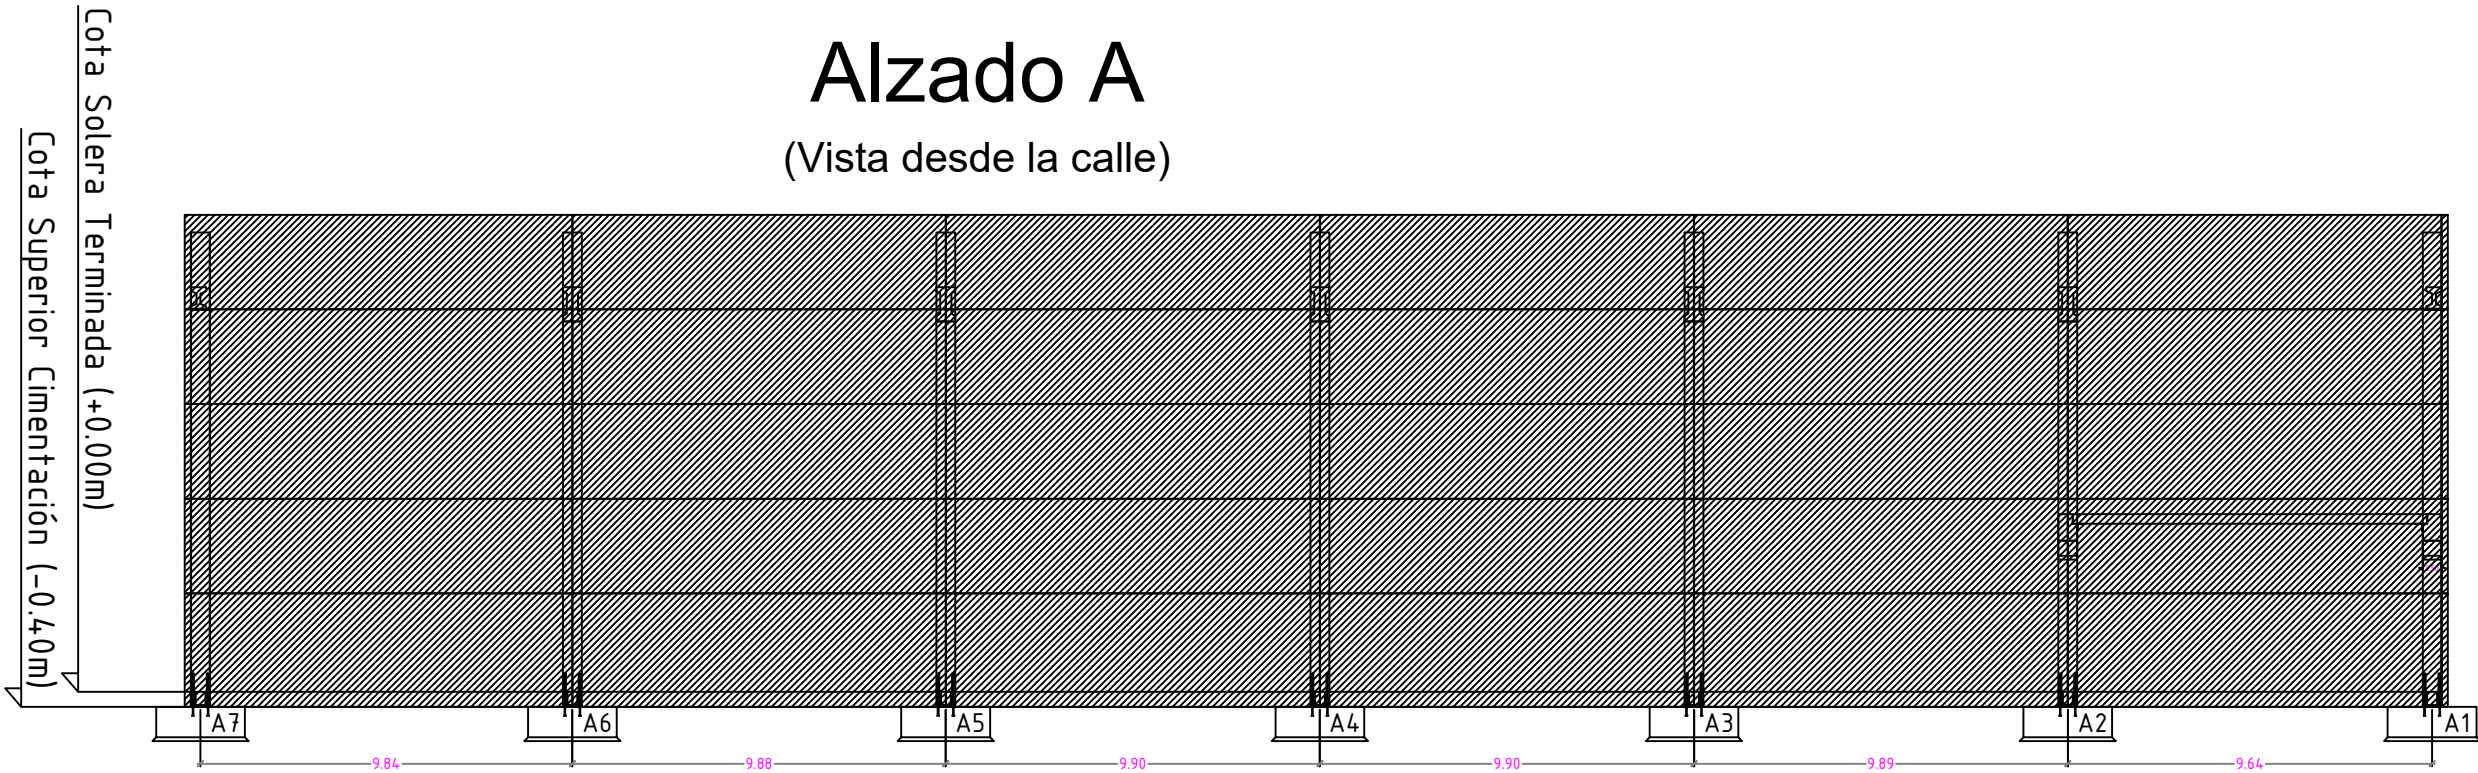

TRABAJO FIN DE GRADO EN INGENIERÍA MECÁNICA

PROYECTO: Proyecto estructural de nave prefabricada de hormigón sin uso específico en Massanassa (Valencia)

SITUACIÓN: C/ Partida de la Dama nº 9 MASSANASSA (Valencia)

AUTOR:

Javier Valero Prieto

FECHA:

JULIO 2023

ESCALA:

1:175

PLANO:

ALZADO A


PLANO NÚMERO:

09



# Alzado E

(Vista desde la calle)

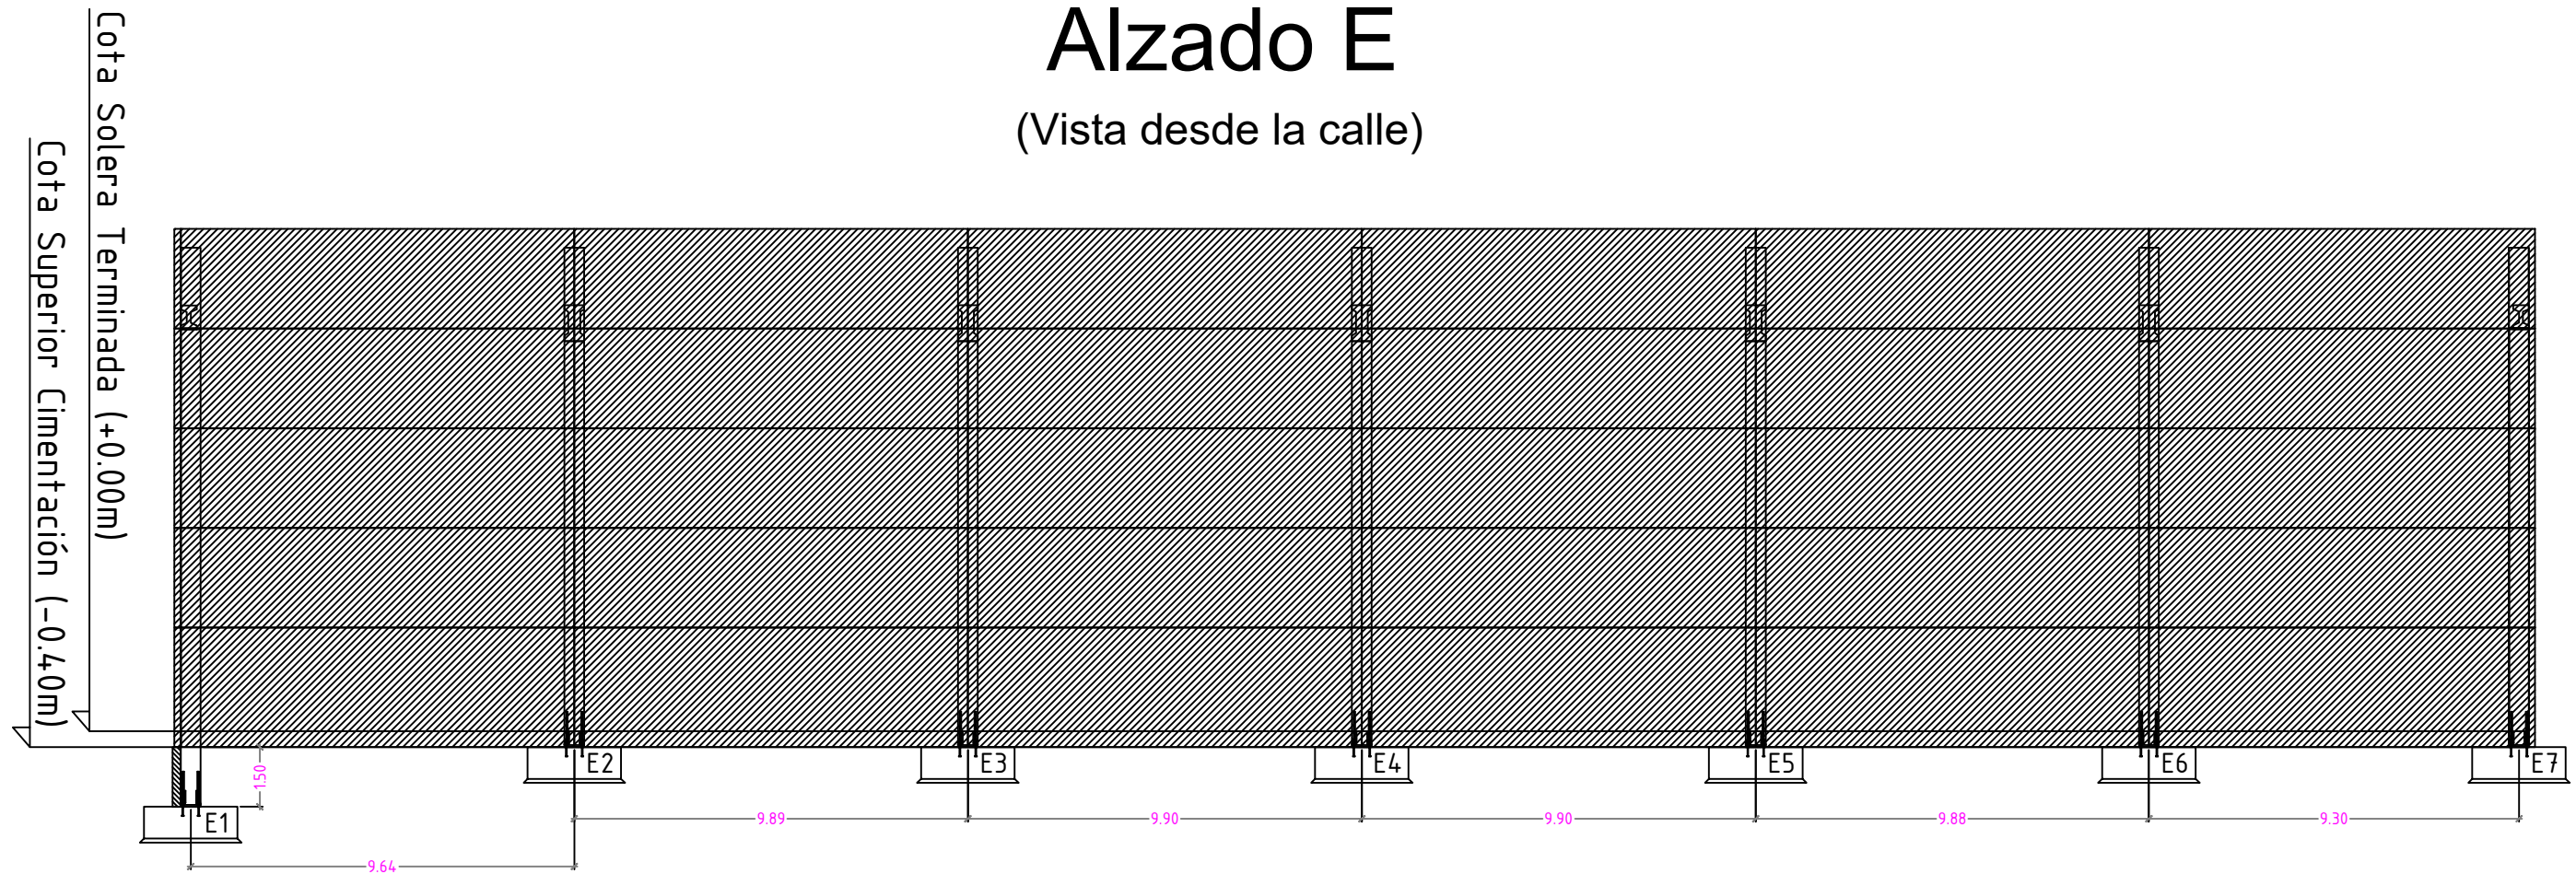

TRABAJO FIN DE GRADO EN INGENIERÍA MECÁNICA

PROYECTO: Proyecto estructural de nave prefabricada de hormigón sin uso específico en Massanassa (Valencia)

SITUACIÓN: C/ Partida de la Dama nº 9 MASSANASSA (Valencia)

AUTOR:

Javier Valero Prieto

FECHA:

JULIO 2023

ESCALA:


1:175

PLANO:

ALZADO E

PLANO NÚMERO:

10

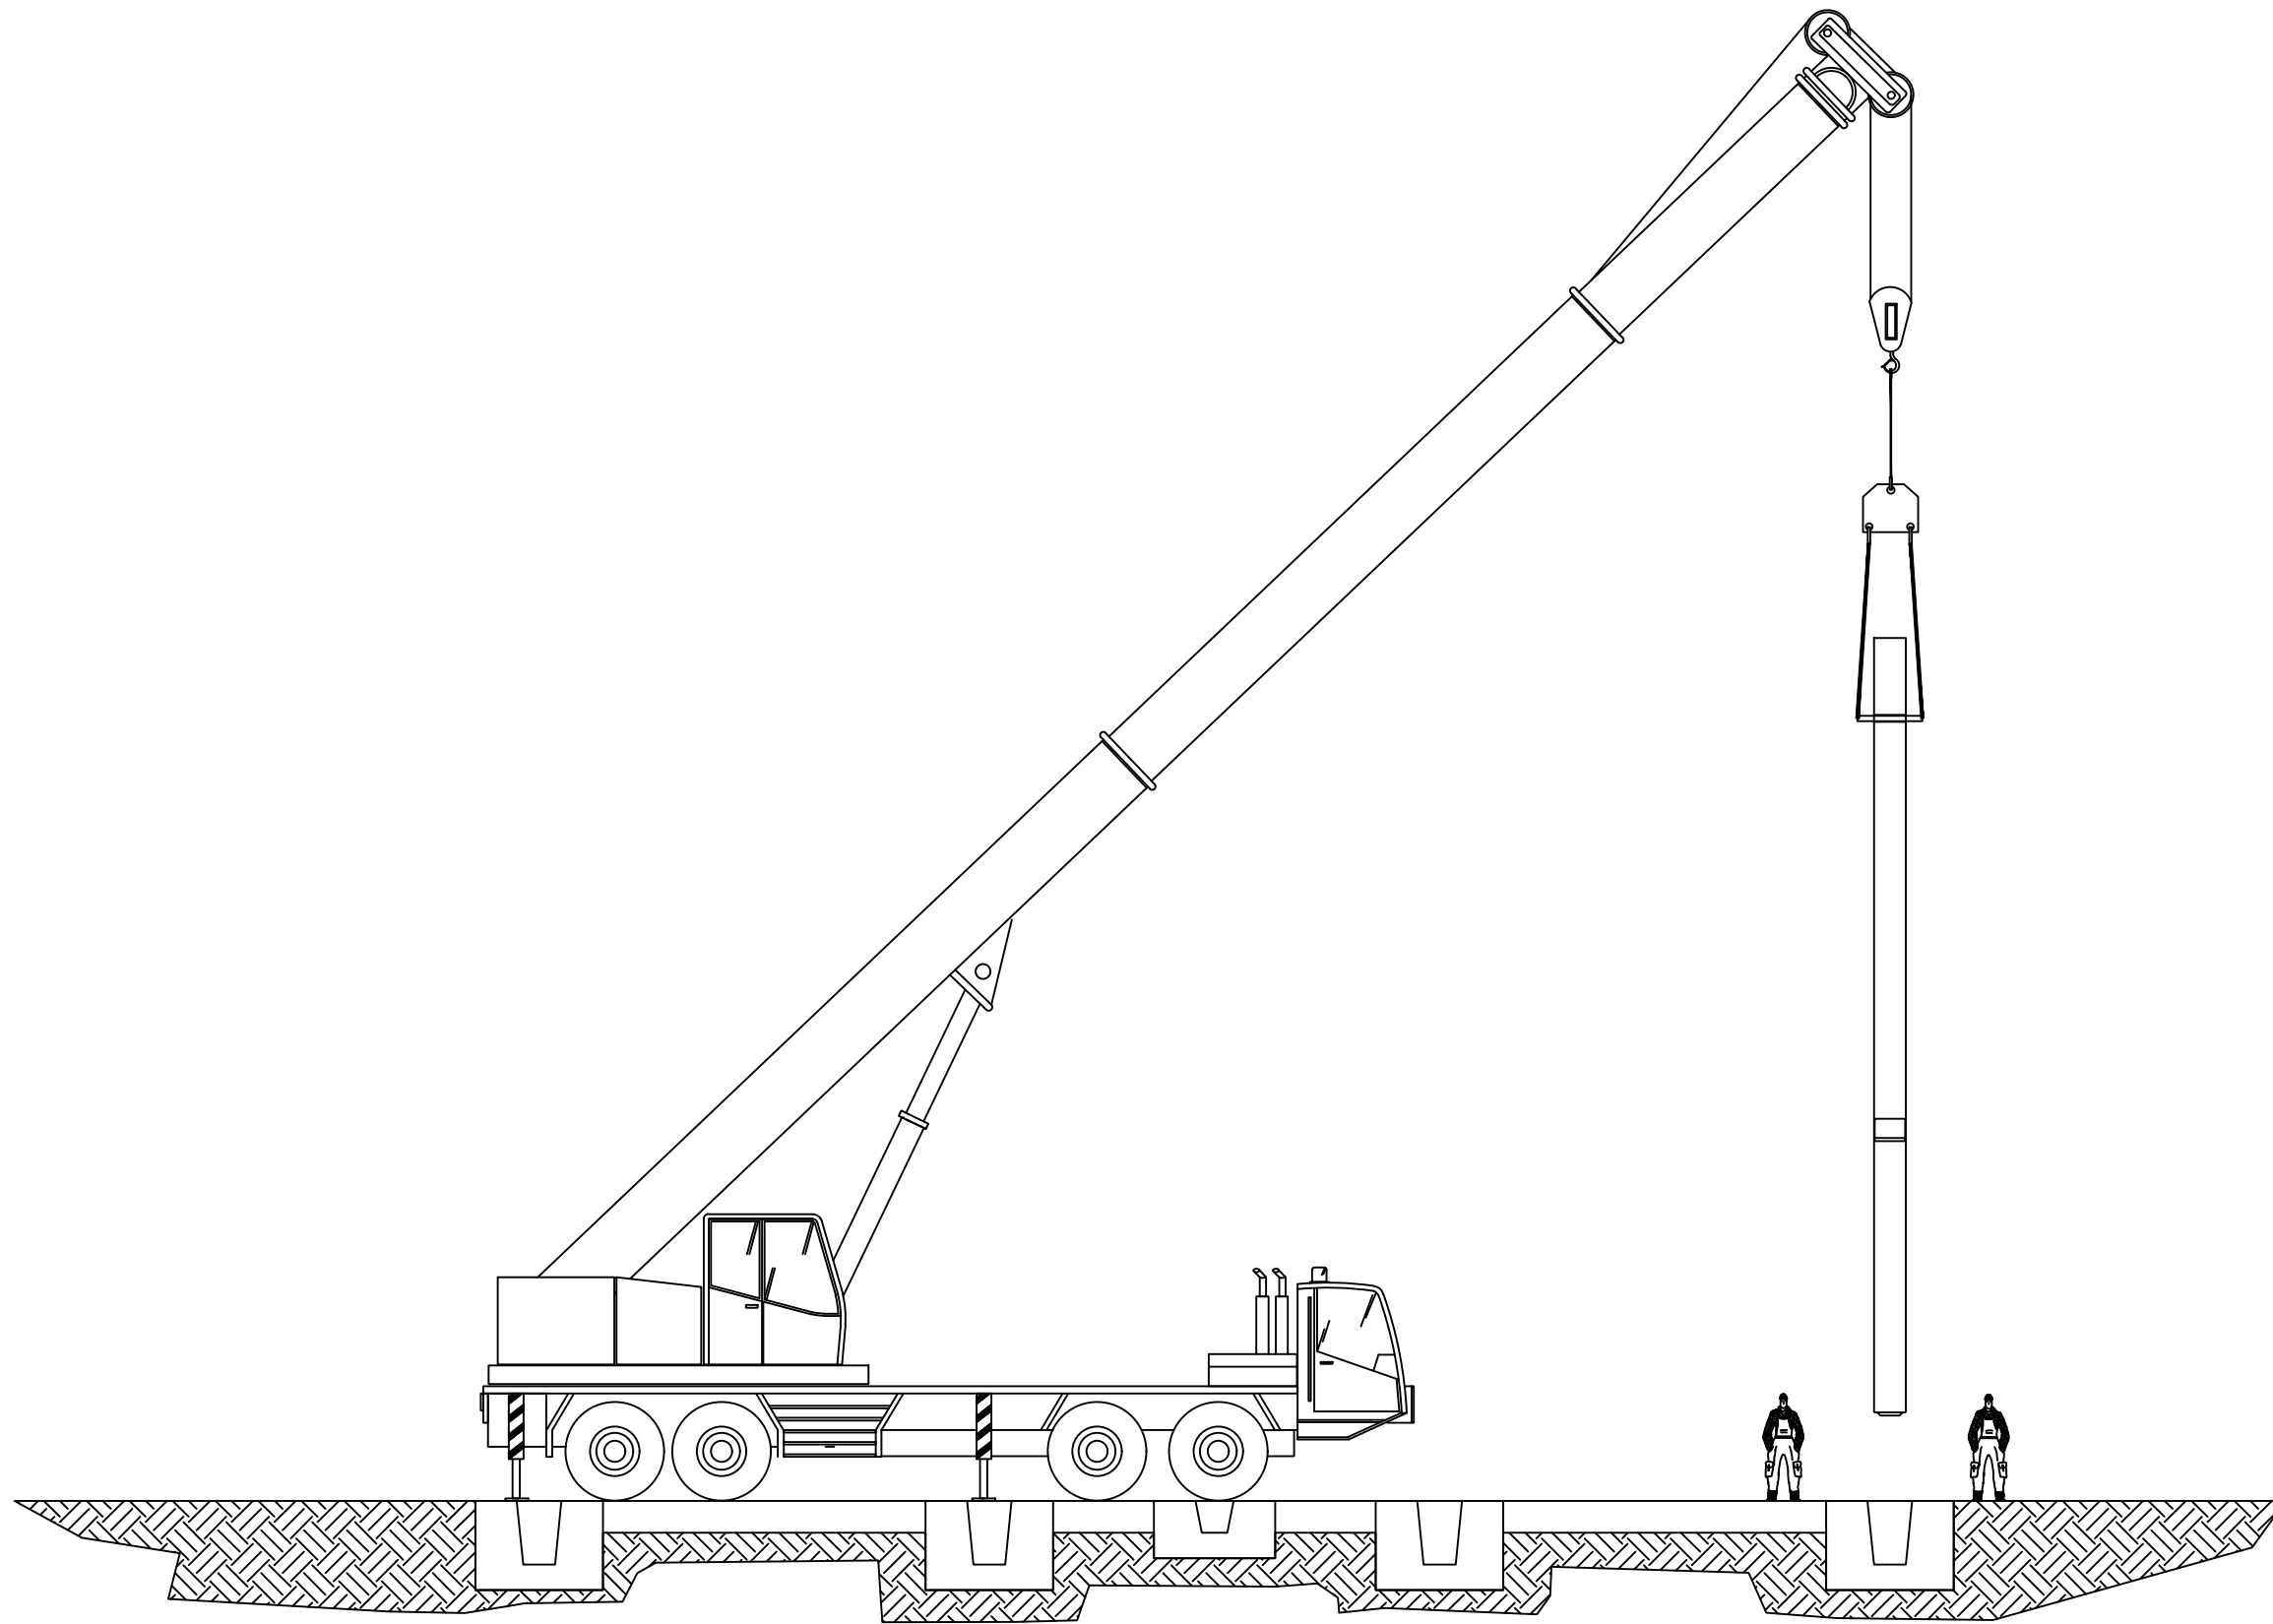

## MONTAJE DE PILARES

TRABAJO FIN DE GRADO EN INGENIERÍA MECÁNICA

PROYECTO: Proyecto estructural de nave prefabricada de hormigón  
sin uso específico en Massanassa (Valencia)

SITUACIÓN:  
C/ Partida de la Dama nº 9 MASSANASSA (Valencia)

AUTOR:

Javier Valero Prieto

FECHA:


JULIO 2023

PLANO:

MONTAJE PILARES

PLANO NÚMERO:

11

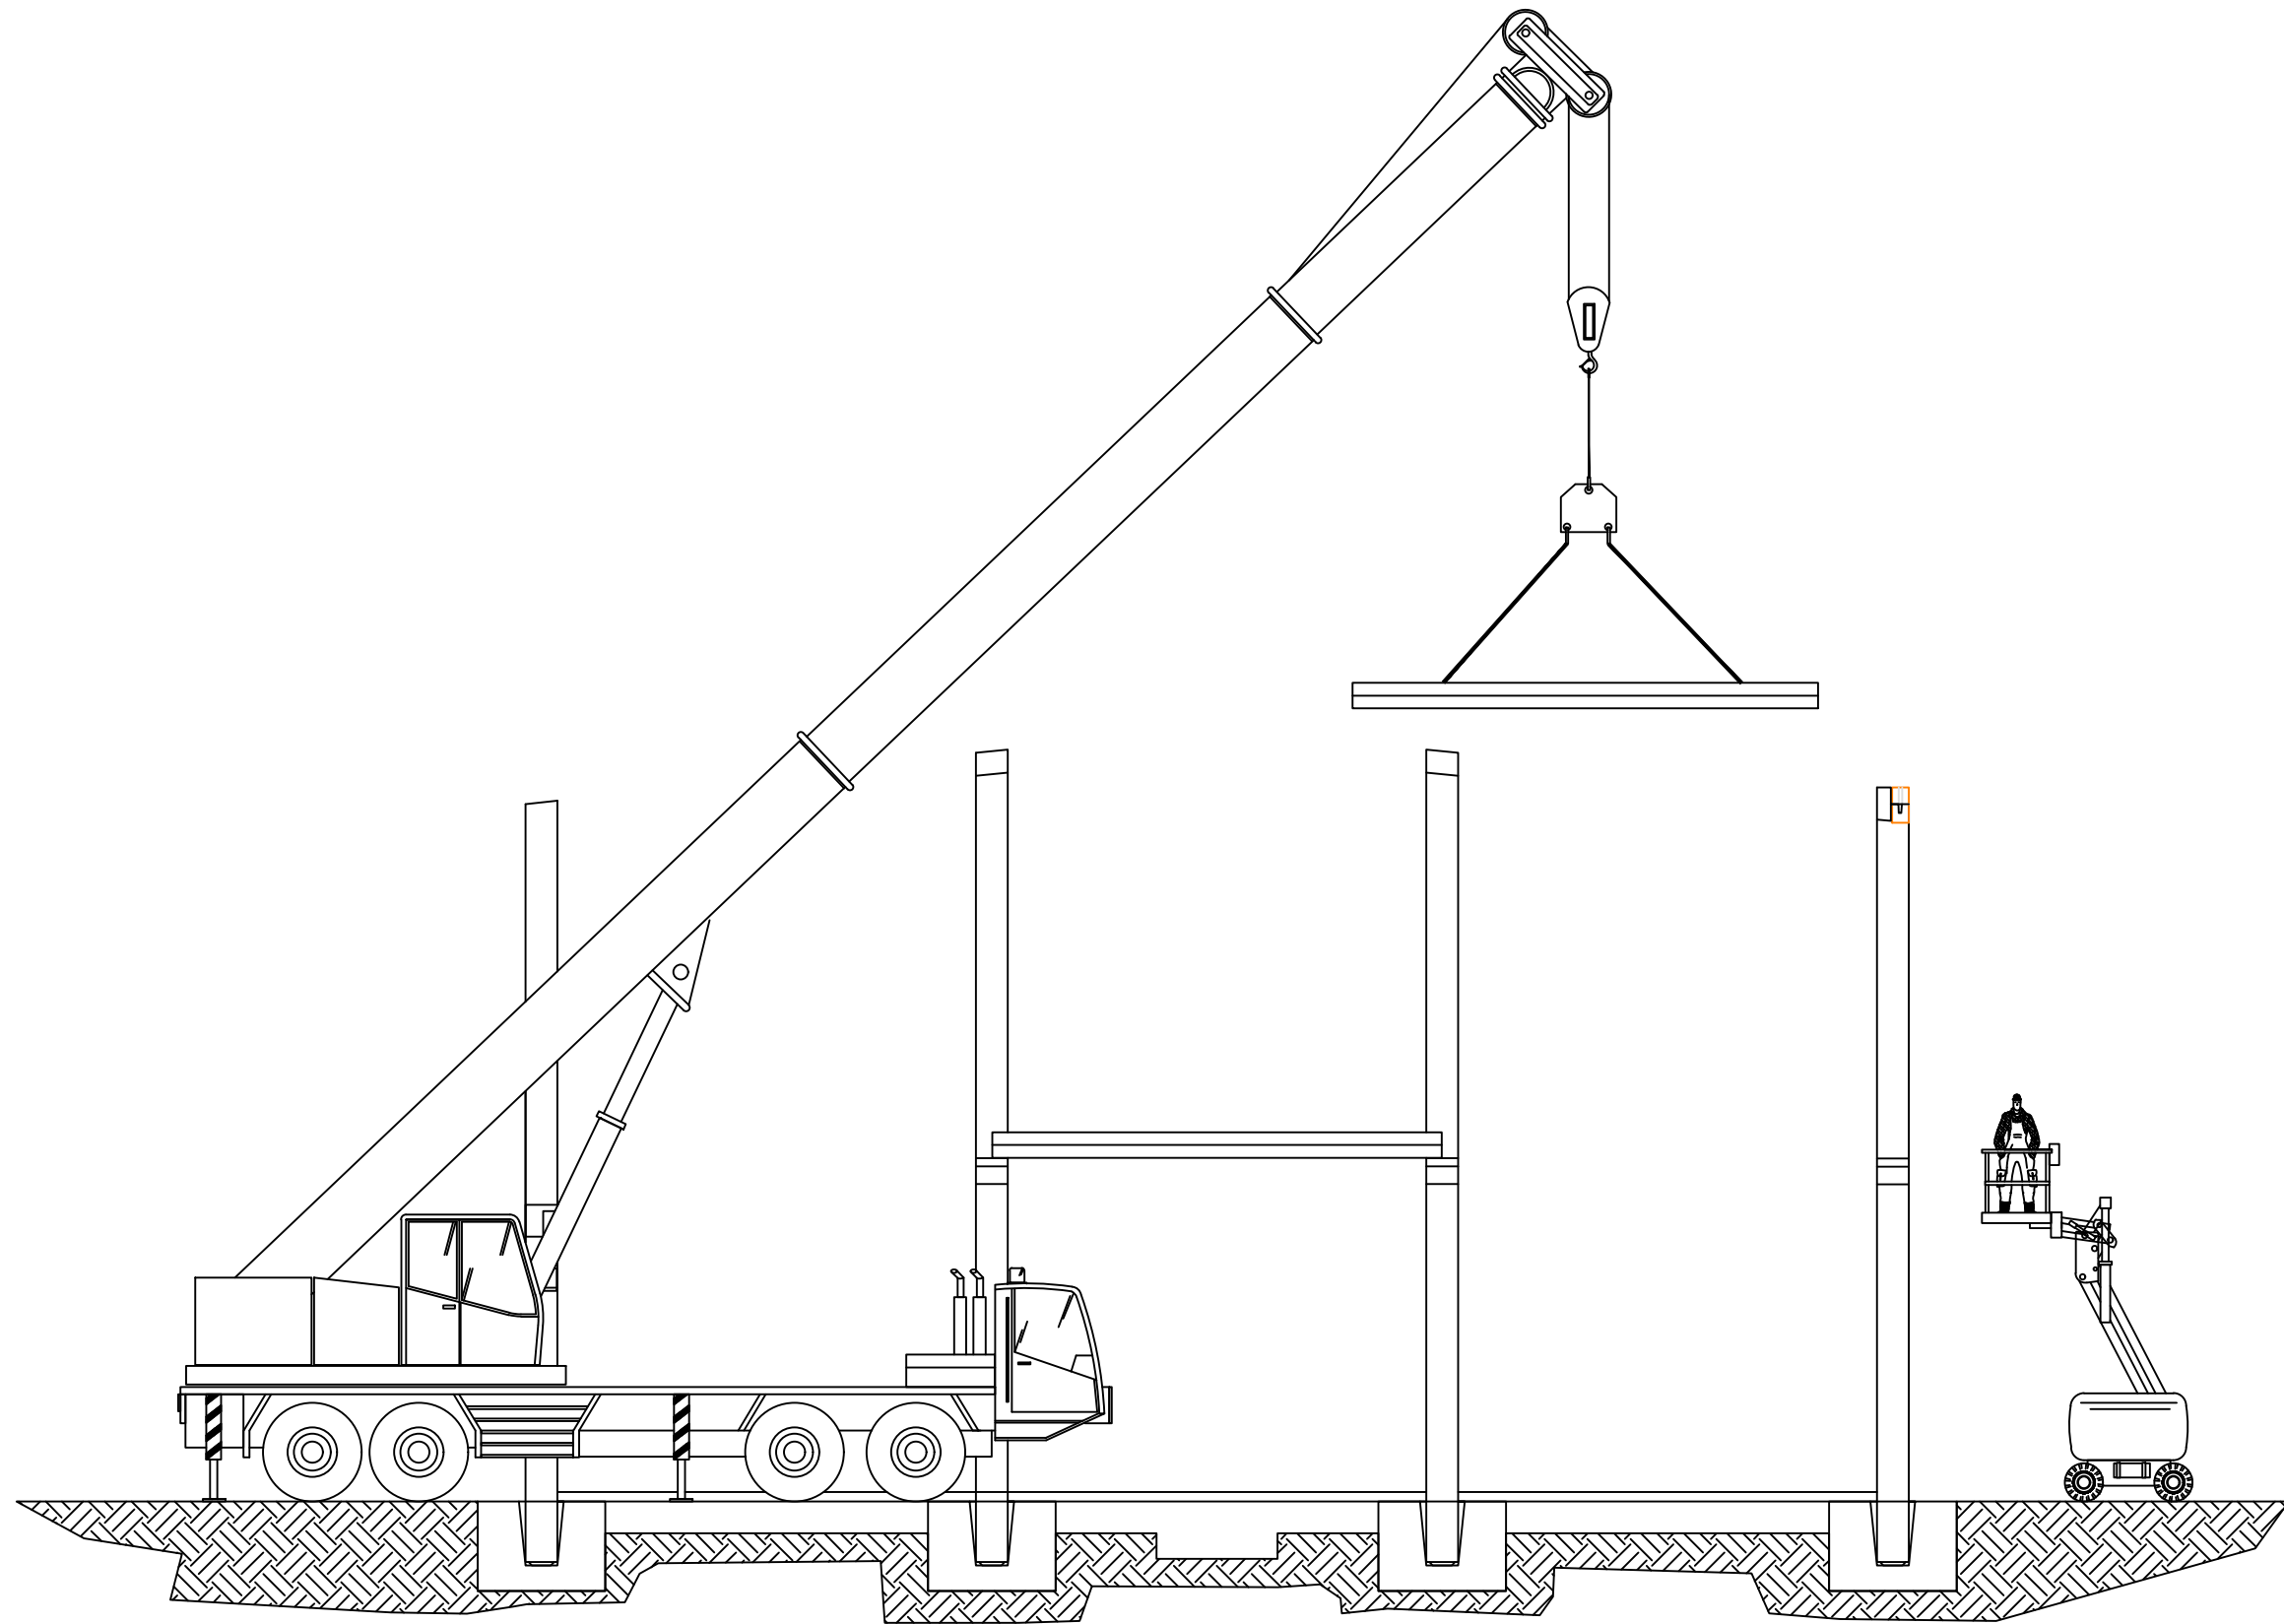

## MONTAJE DE VIGAS DE FORJADO

TRABAJO FIN DE GRADO EN INGENIERÍA MECÁNICA

PROYECTO: Proyecto estructural de nave prefabricada de hormigón  
sin uso específico en Massanassa (Valencia)

SITUACIÓN: C/ Partida de la Dama nº 9 MASSANASSA (Valencia)

AUTOR:

Javier Valero Prieto

FECHA:


JULIO 2023

PLANO:

MONTAJE VIGAS DE FORJADO

PLANO NÚMERO:

12

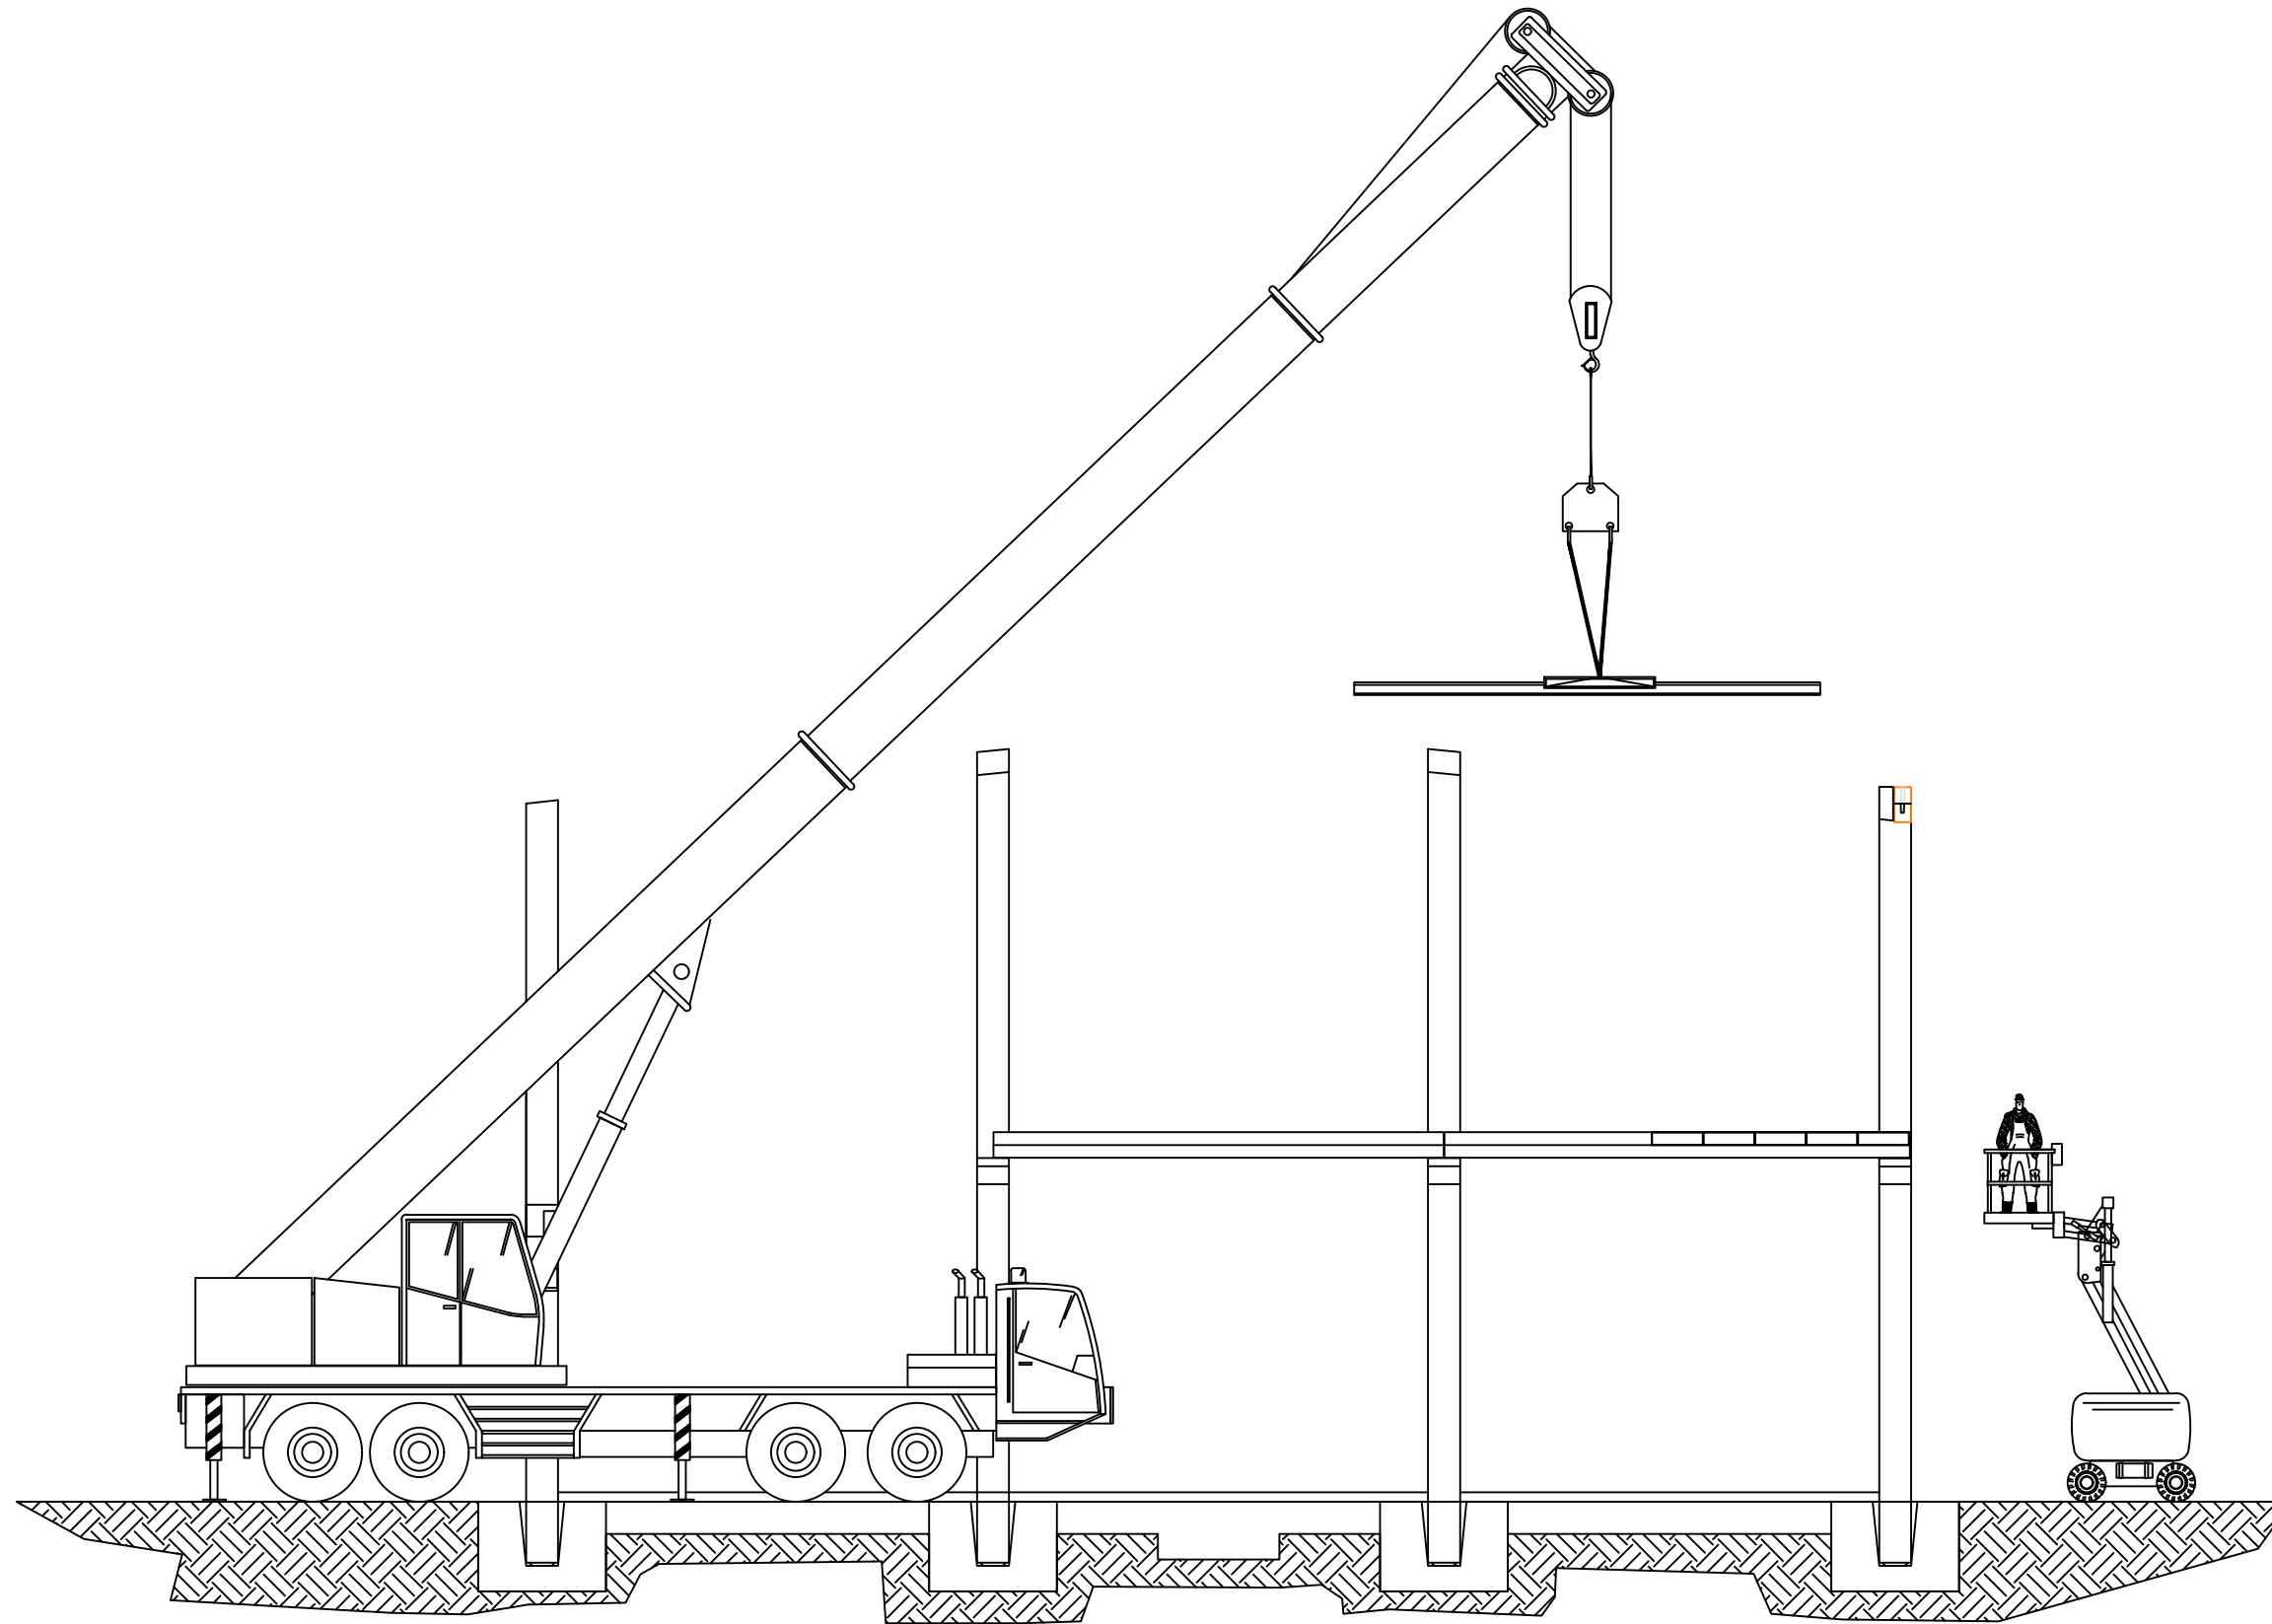

## MONTAJE DE FORJADO

TRABAJO FIN DE GRADO EN INGENIERÍA MECÁNICA

PROYECTO: Proyecto estructural de nave prefabricada de hormigón  
sin uso específico en Massanassa (Valencia)

SITUACIÓN: C/ Partida de la Dama nº 9 MASSANASSA (Valencia)

AUTOR:

Javier Valero Prieto

FECHA:


JULIO 2023

PLANO:

MONTAJE FORJADO

PLANO NÚMERO:

13

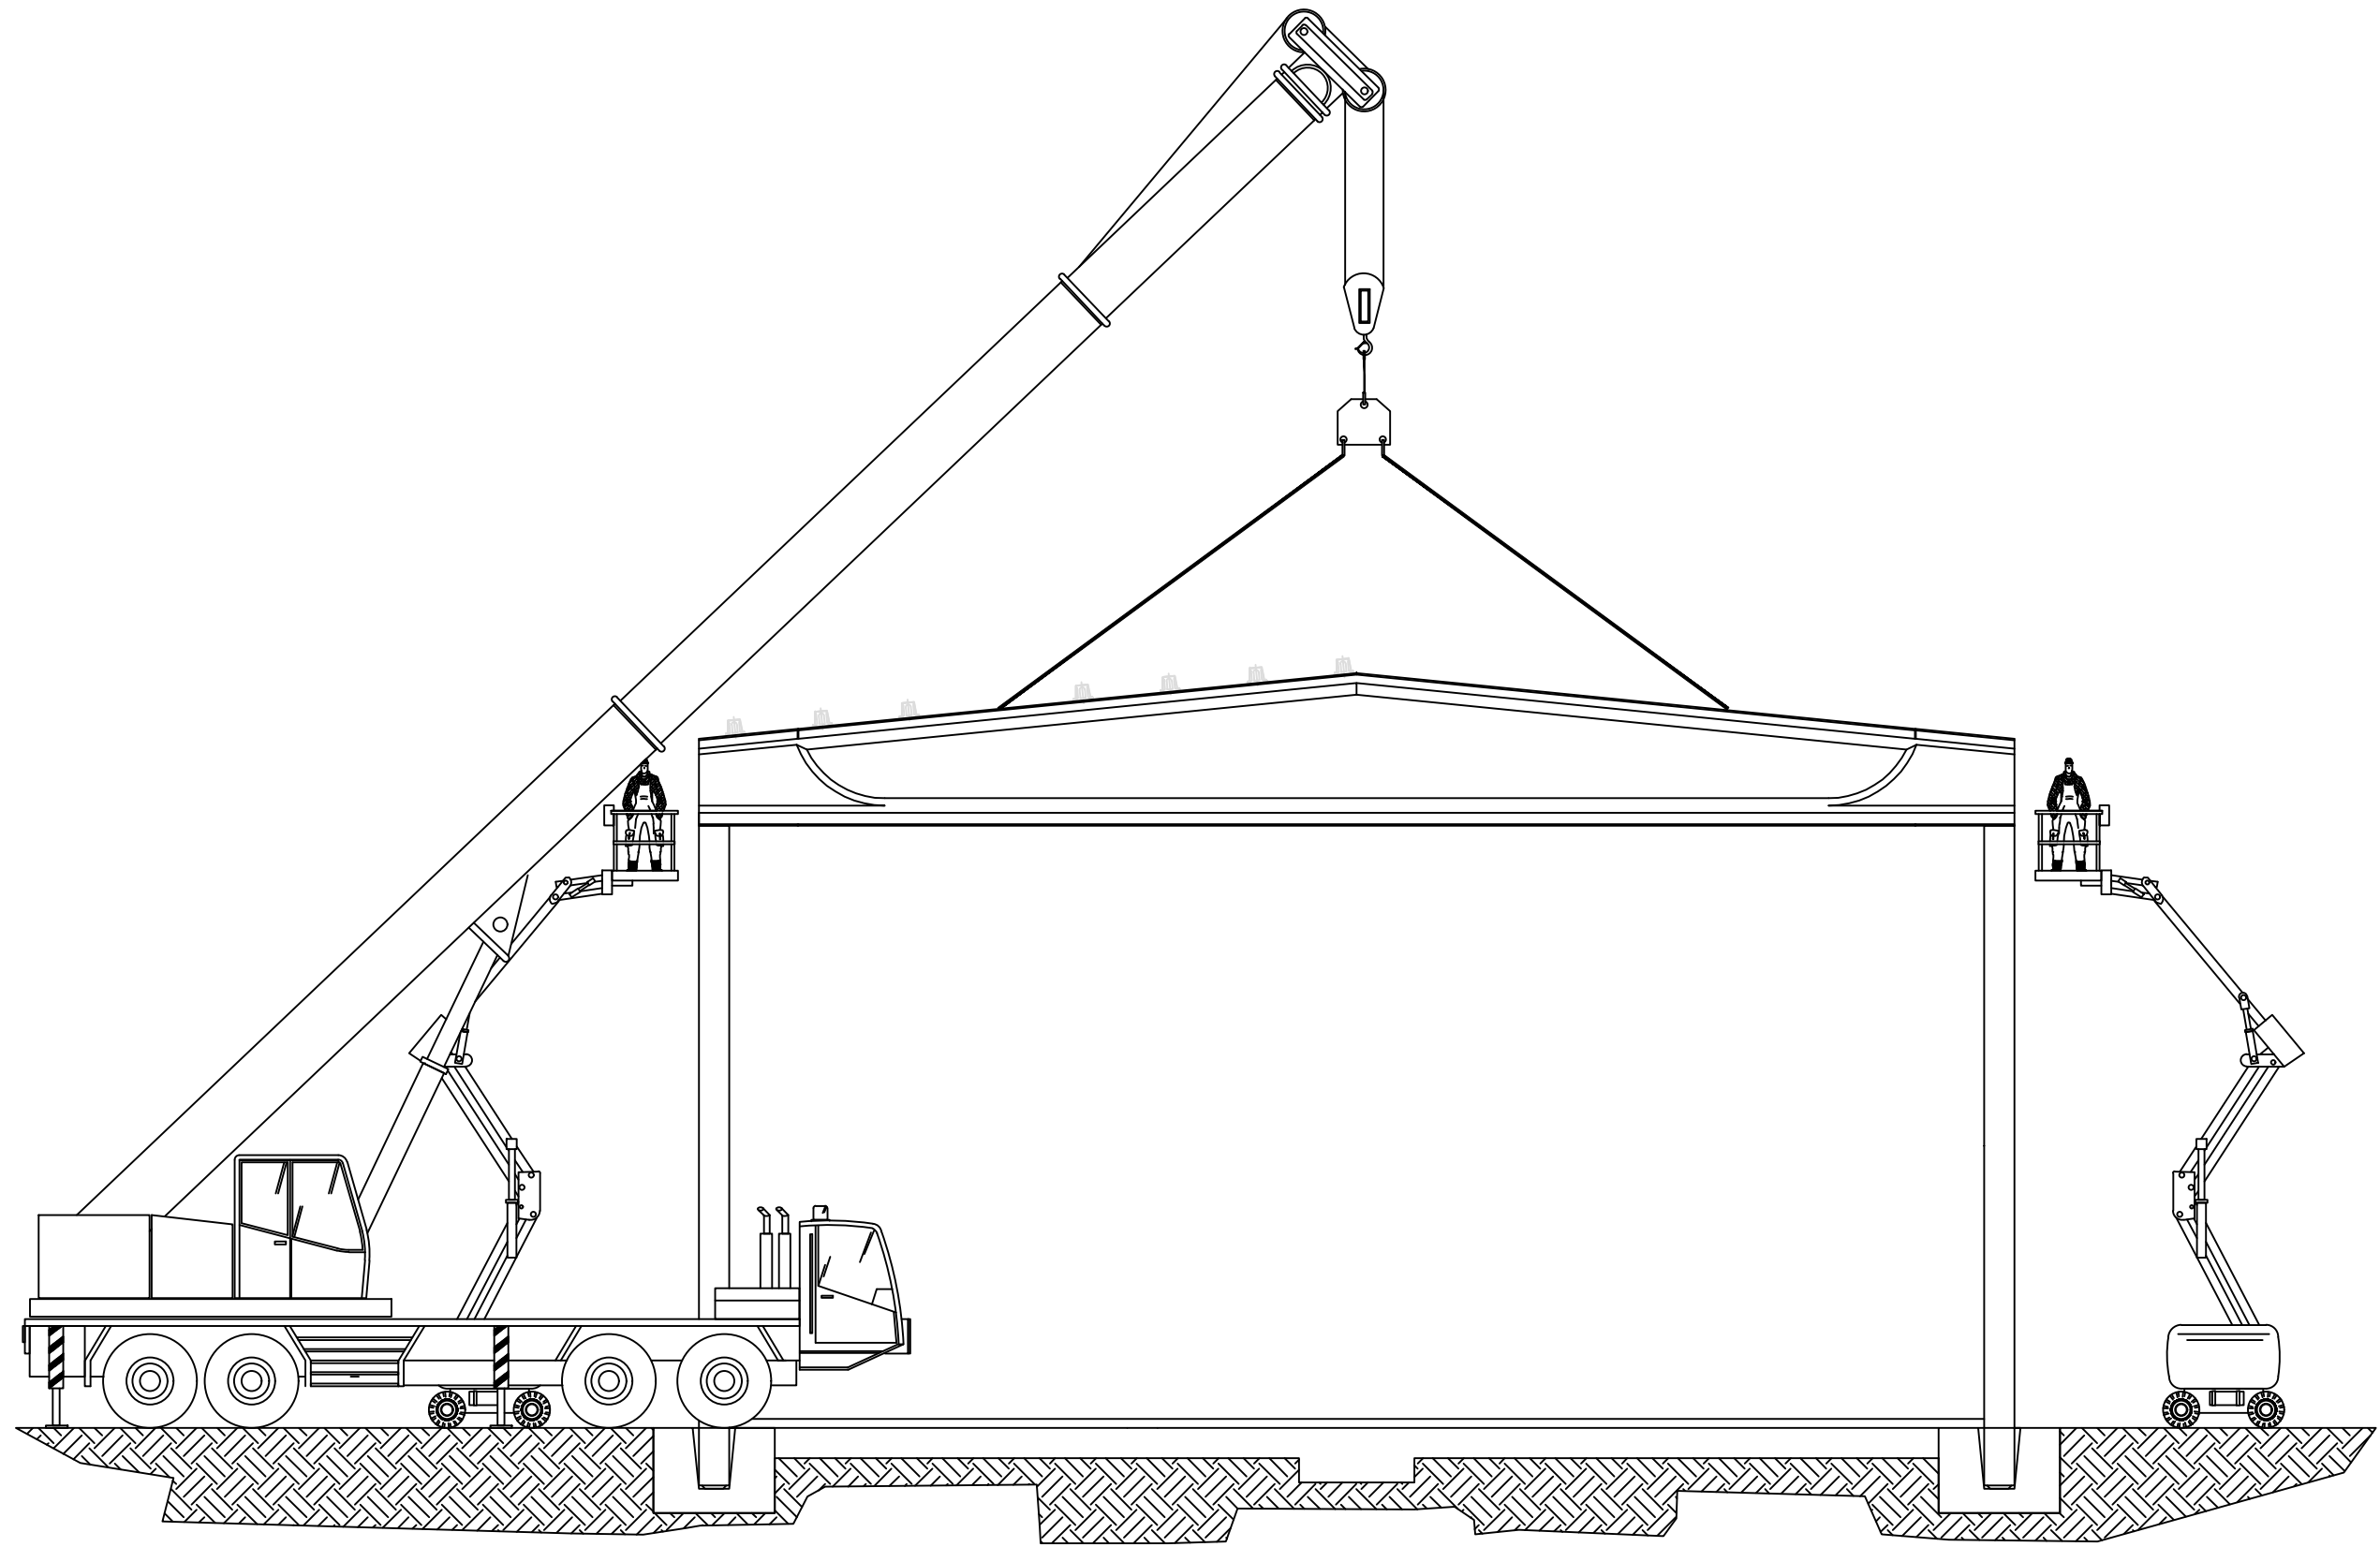

## MONTAJE DE DELTAS

TRABAJO FIN DE GRADO EN INGENIERÍA MECÁNICA

PROYECTO: Proyecto estructural de nave prefabricada de hormigón  
sin uso específico en Massanassa (Valencia)

SITUACIÓN:  
C/ Partida de la Dama nº 9 MASSANASSA (Valencia)

AUTOR:

Javier Valero Prieto

FECHA:


JULIO 2023

PLANO:

MONTAJE VIGAS DELTA

PLANO NÚMERO:

14

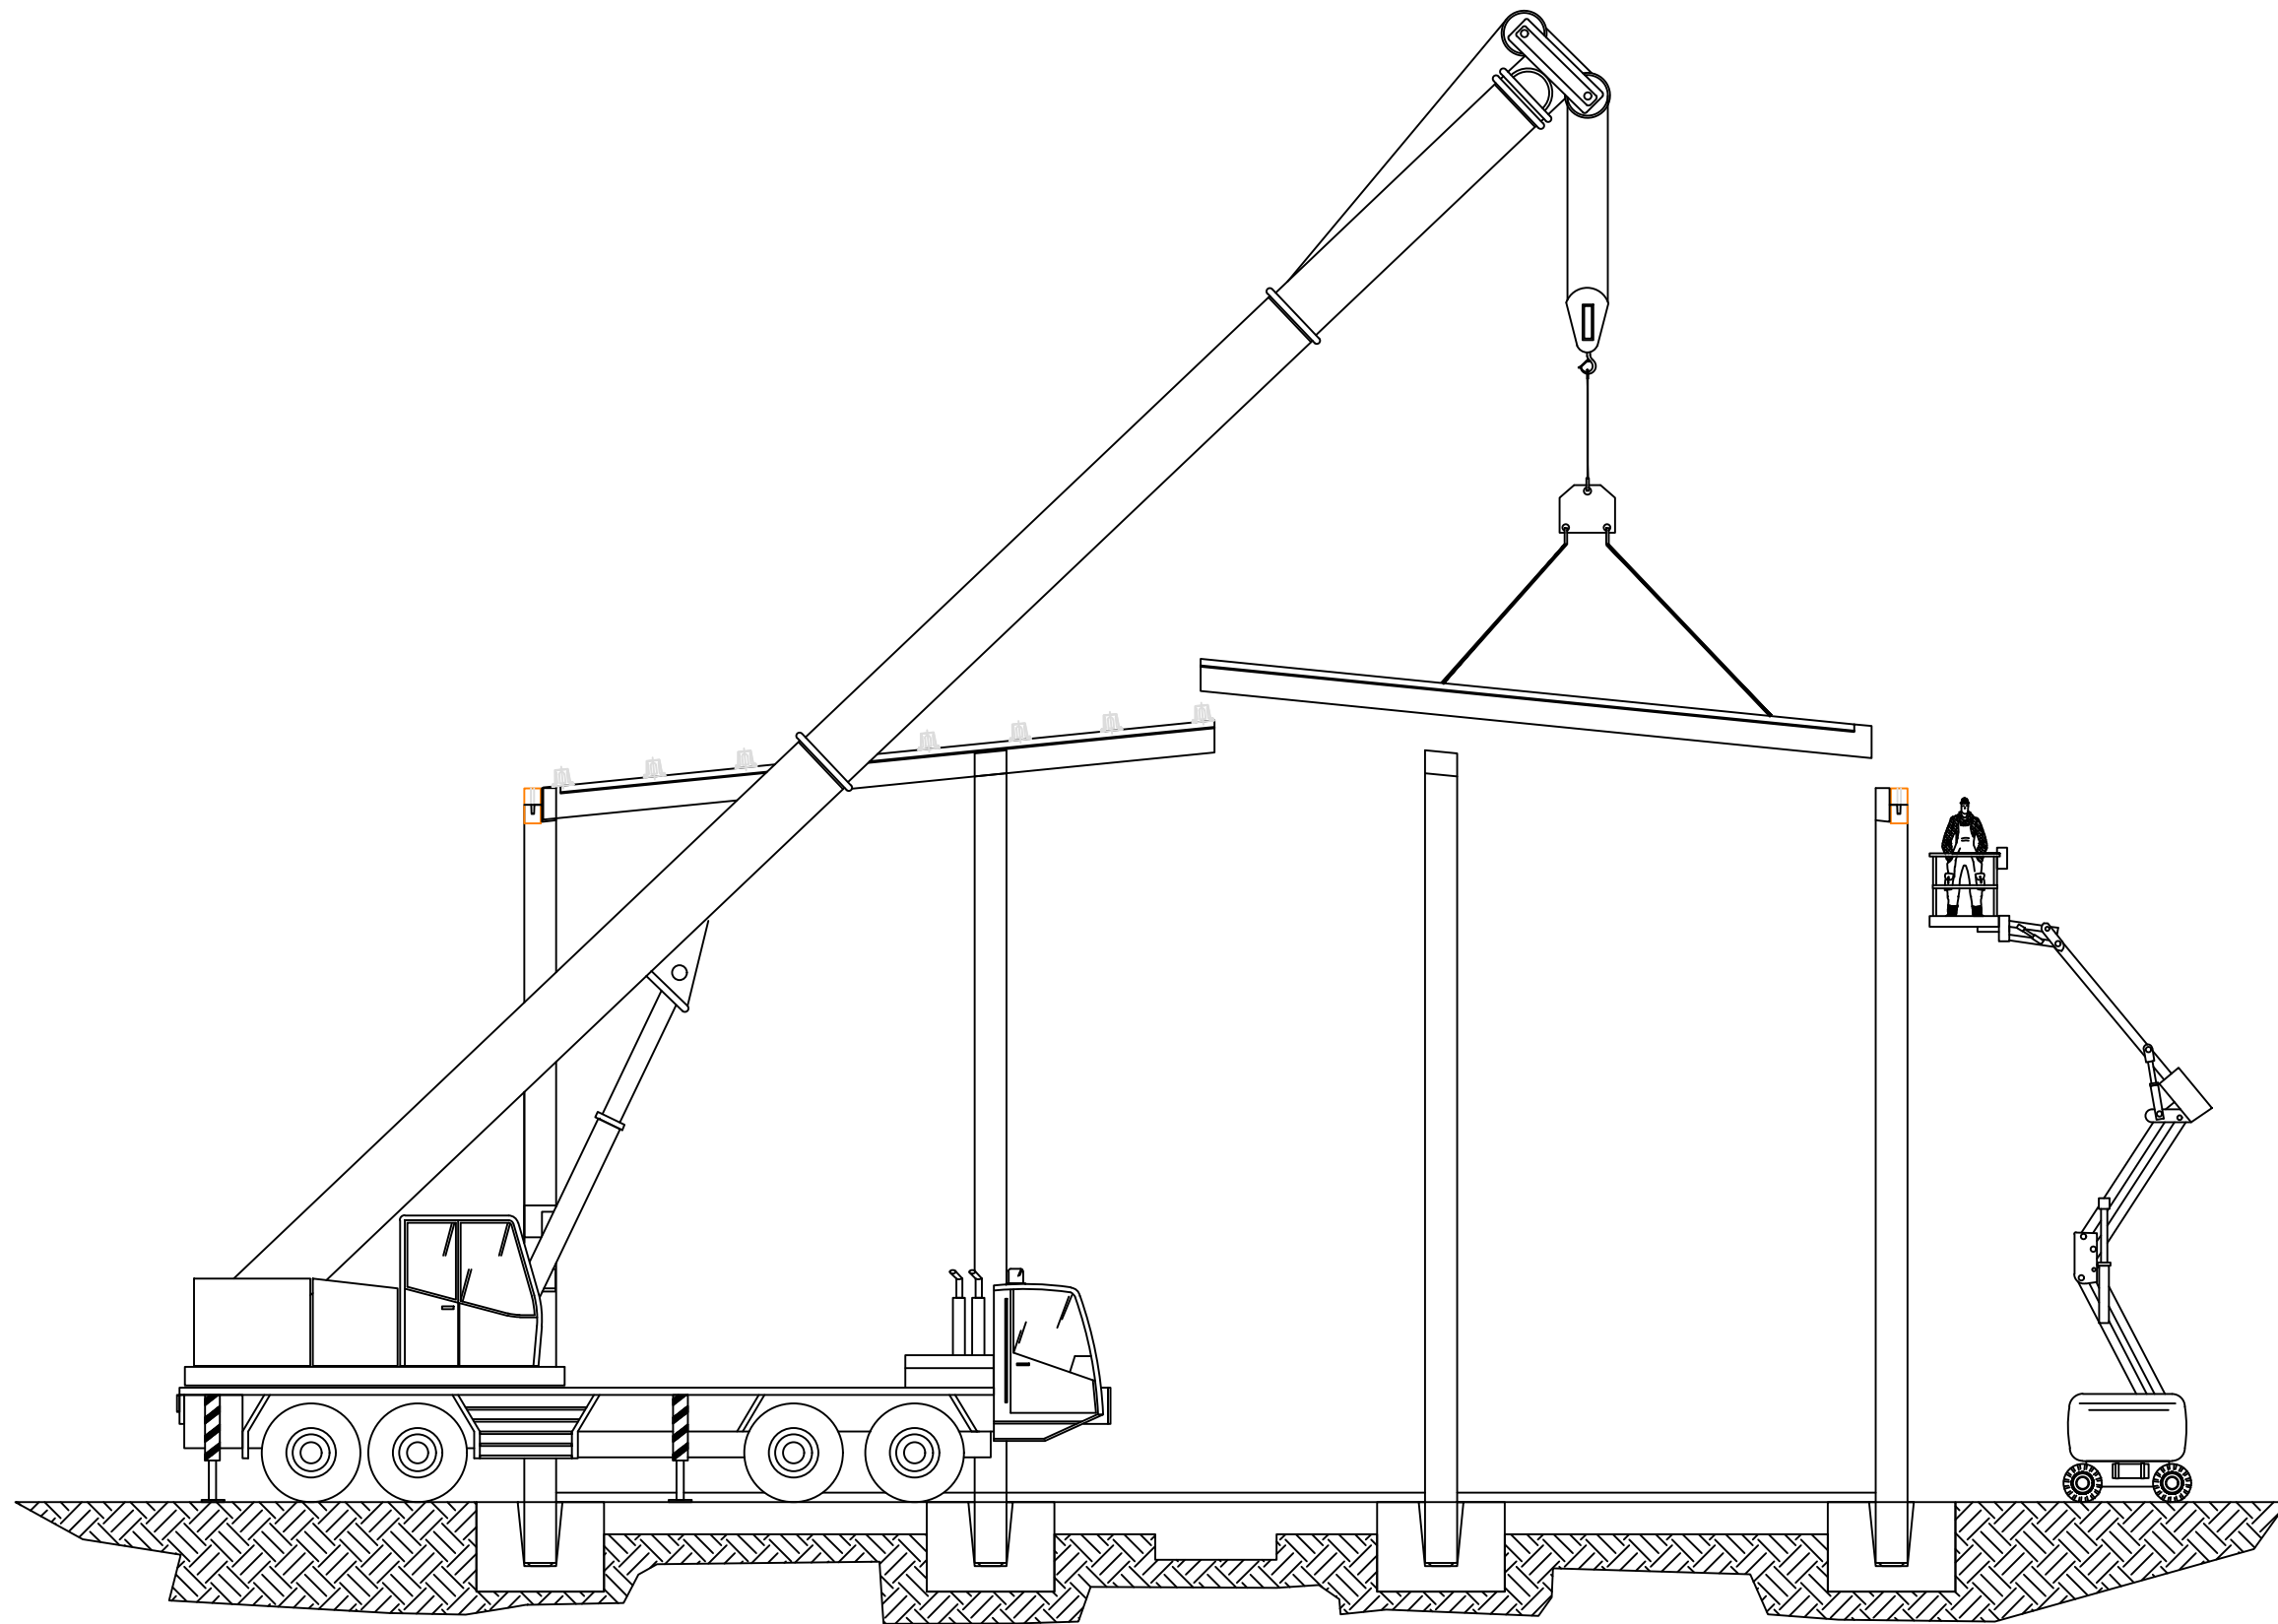

## MONTAJE DE JACENAS

TRABAJO FIN DE GRADO EN INGENIERÍA MECÁNICA

PROYECTO: Proyecto estructural de nave prefabricada de hormigón  
sin uso específico en Massanassa (Valencia)

SITUACIÓN: C/ Partida de la Dama nº 9 MASSANASSA (Valencia)

AUTOR:

Javier Valero Prieto

FECHA:


JULIO 2023

PLANO:

MONTAJE VIGAS JÁCENAS

PLANO NÚMERO:

15

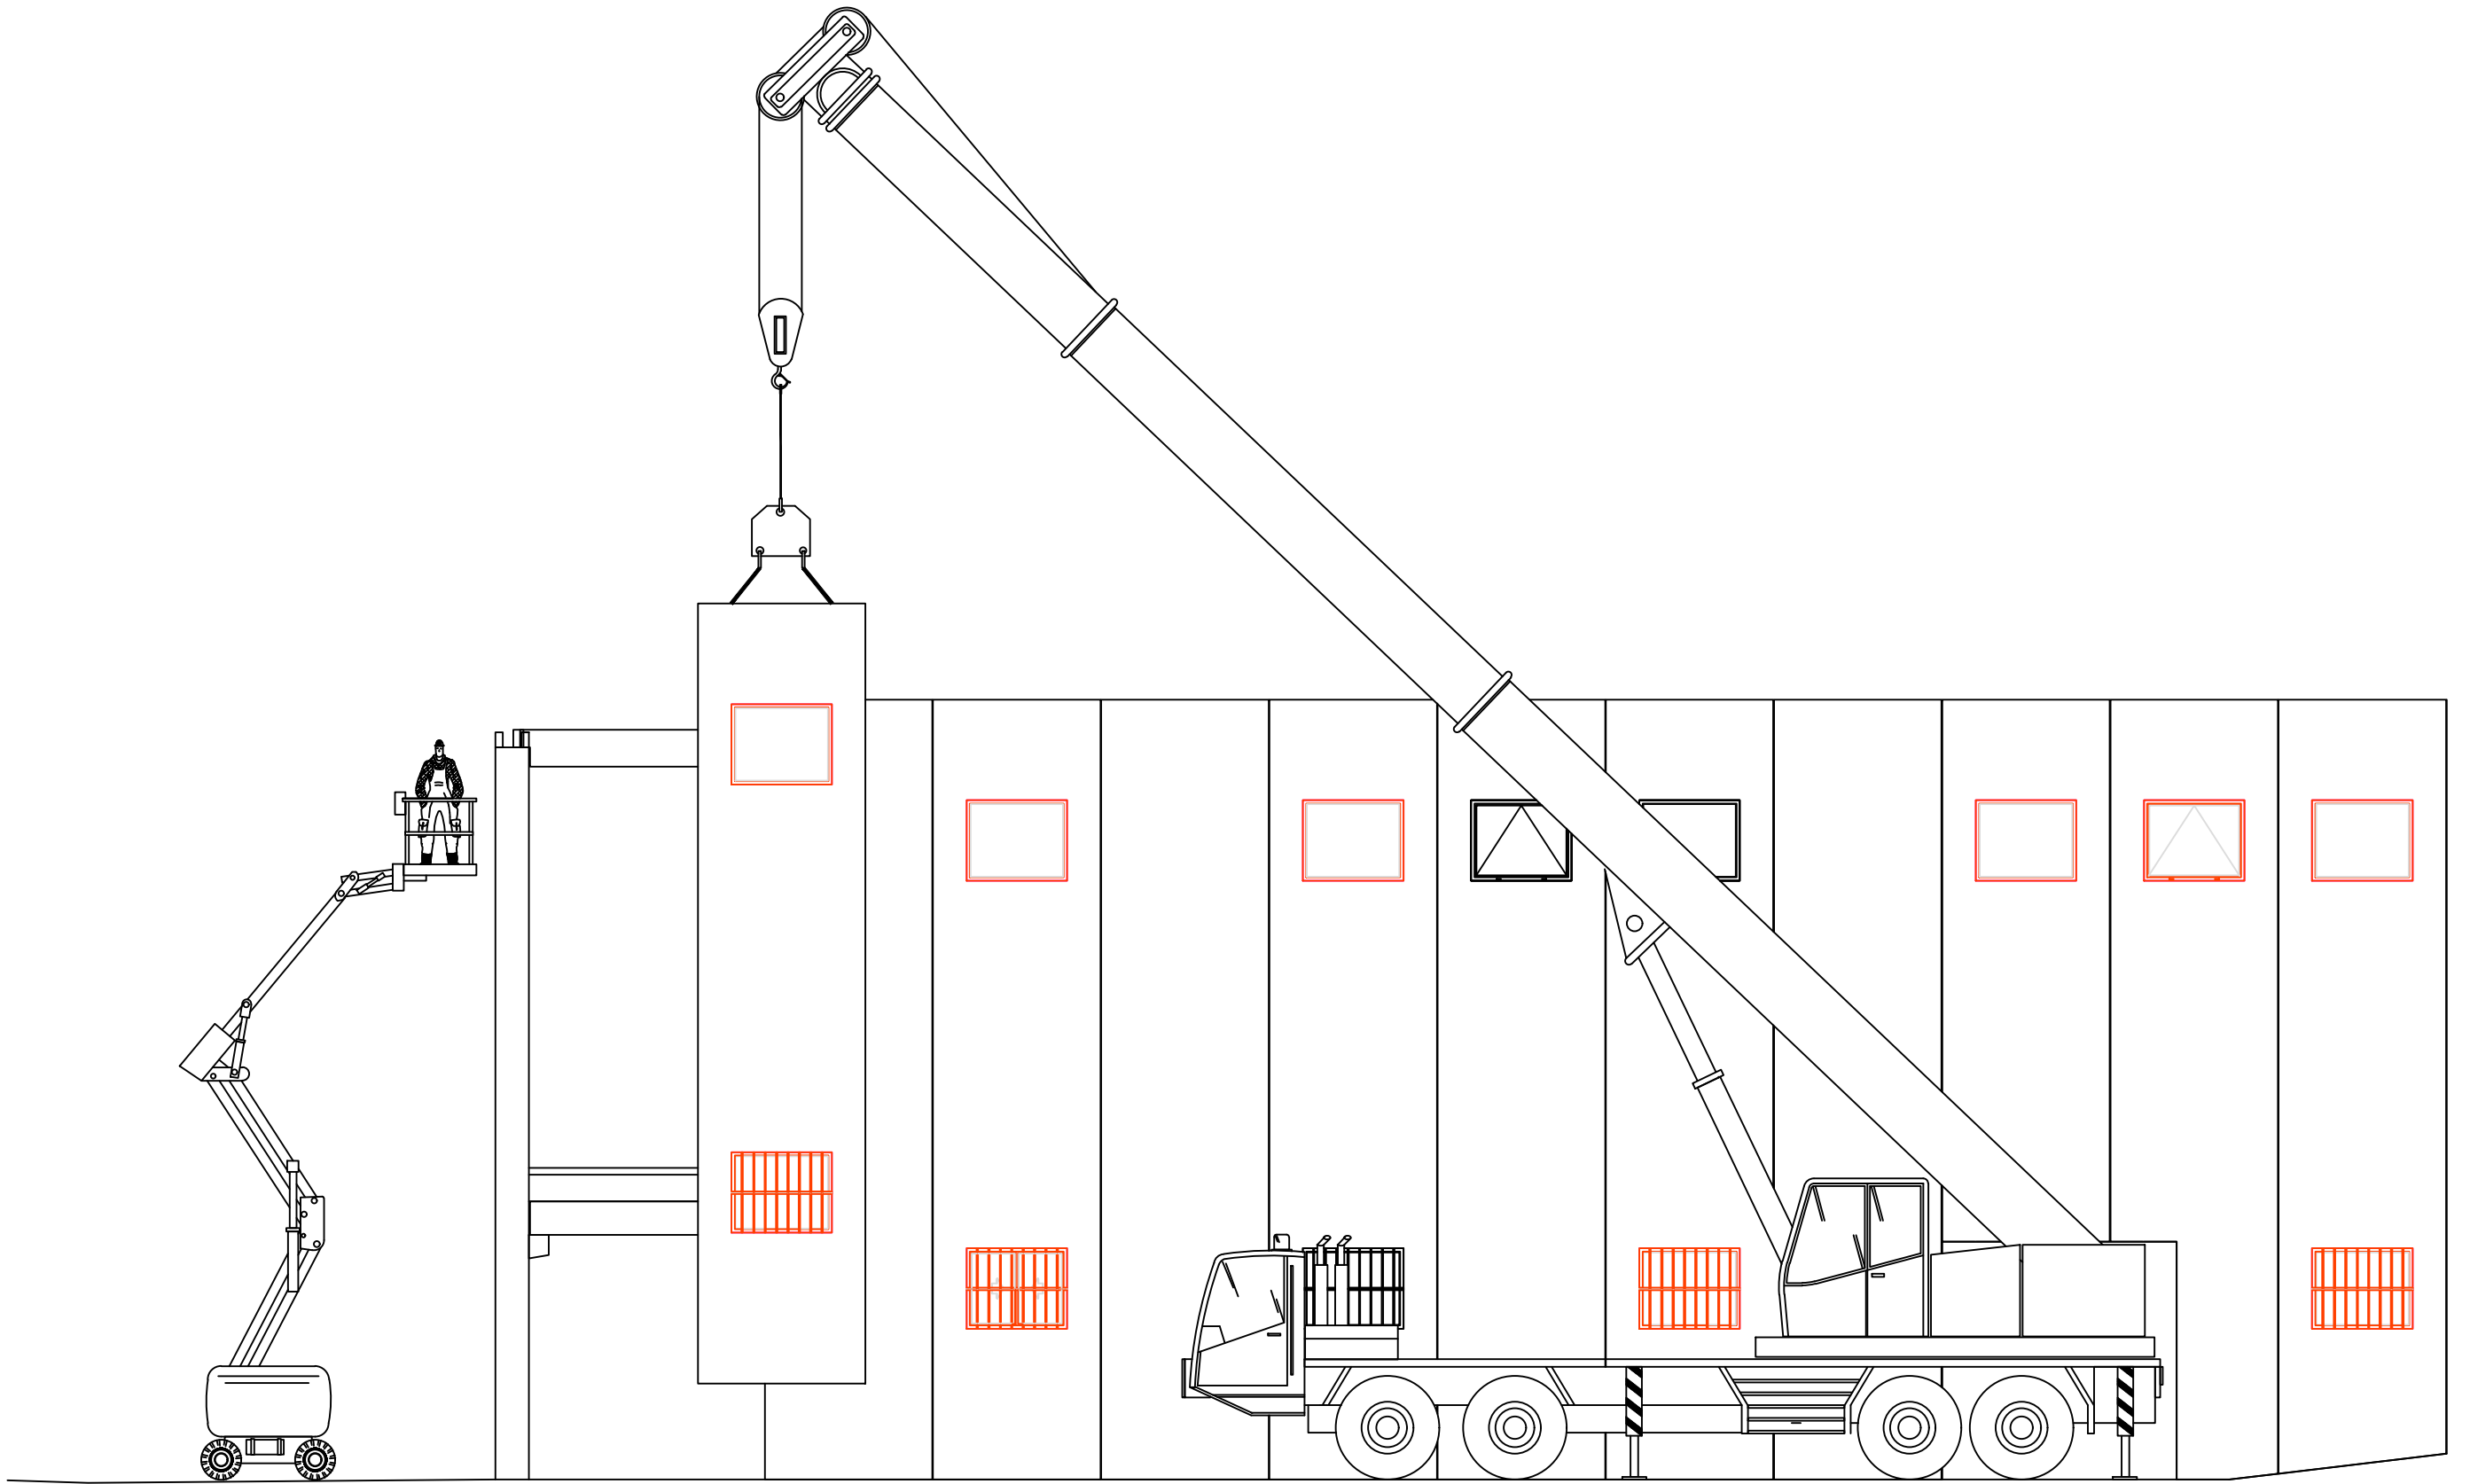

TRABAJO FIN DE GRADO EN INGENIERÍA MECÁNICA

PROYECTO: Proyecto estructural de nave prefabricada de hormigón  
sin uso específico en Massanassa (Valencia)

SITUACIÓN:  
C/ Partida de la Dama nº 9 MASSANASSA (Valencia)

AUTOR:

Javier Valero Prieto

FECHA:

JULIO 2023


ESCALA:

PLANO:

MONTAJE CERRAMIENTO VERTICAL

PLANO NÚMERO:

16

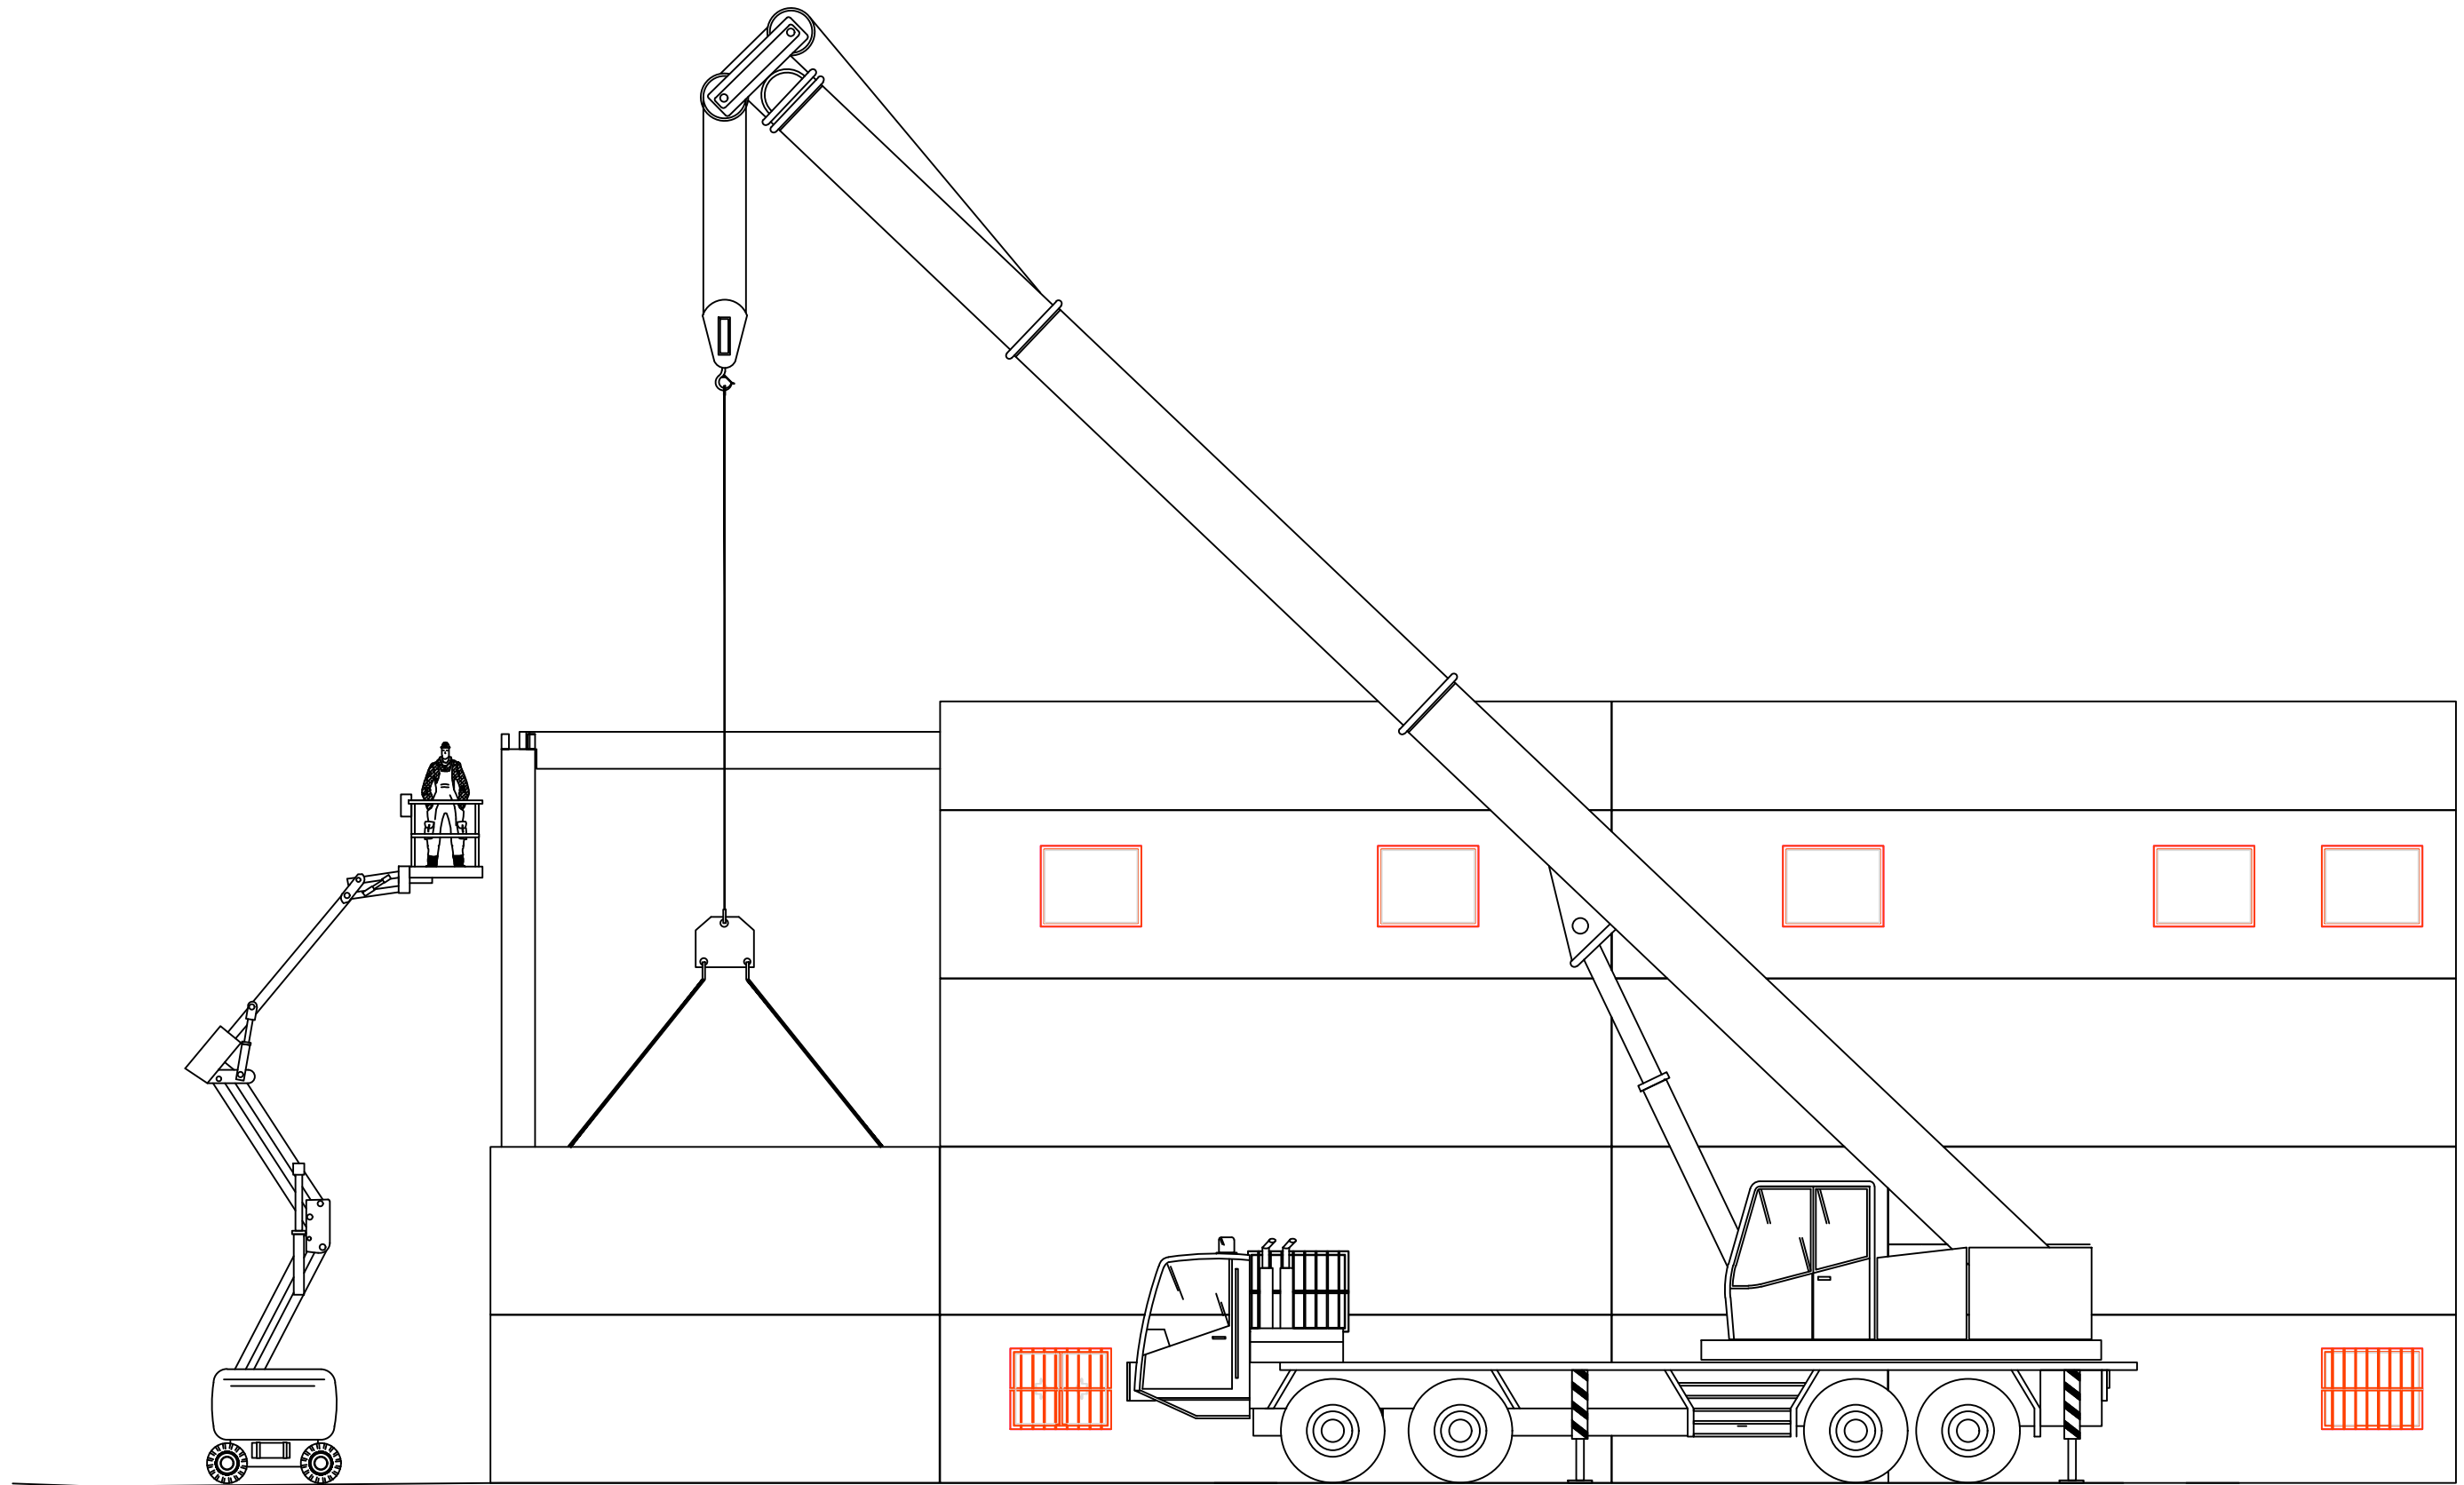

TRABAJO FIN DE GRADO EN INGENIERÍA MECÁNICA

PROYECTO: Proyecto estructural de nave prefabricada de hormigón sin uso específico en Massanassa (Valencia)

SITUACIÓN: C/ Partida de la Dama nº 9 MASSANASSA (Valencia)

AUTOR:

Javier Valero Prieto

FECHA:

JULIO 2023

PLANO:

MONTAJE CERRAMIENTO HORIZONTAL

PLANO NÚMERO:

17



## **DOCUMENTO Nº 3: PLIEGO DE CONDICIONES**

**ÍNDICE**

<b>DEFINICIÓN Y ALCANCE DEL PLIEGO .....</b>	<b>1</b>
<b>DESCRIPCIÓN DE LAS OBRAS .....</b>	<b>3</b>
<b>PLIEGO DE CONDICIONES GENERALES .....</b>	<b>5</b>
<b>PLIEGO DE CONDICIONES PARTICULARES DE ÍNDOLE TÉCNICA.....</b>	<b>7</b>
<b>I.2. CONDICIONES QUE DEBEN REUNIR LOS MATERIALES .....</b>	<b>7</b>
<i>ARTÍCULO I.2.1: PRESCRIPCIONES GENERALES .....</i>	<i>7</i>
<i>ARTÍCULO I.2.2: MATERIAL PARA RELLENO DE ZANJAS.....</i>	<i>8</i>
<i>ARTÍCULO I.2.3: MATERIAL DE FILTRO .....</i>	<i>9</i>
<i>ARTÍCULO I.2.4: MATERIALES PARA FIRMES.....</i>	<i>9</i>
<i>ARTÍCULO I.2.5: CEMENTOS.....</i>	<i>10</i>
<i>ARTÍCULO I.2.6: AGLOMERANTES, EXCLUIDO CEMENTO .....</i>	<i>11</i>
<i>ARTÍCULO I.2.7: MORTEROS DE CEMENTO.....</i>	<i>17</i>
<i>ARTÍCULO I.2.8: HORMIGONES.....</i>	<i>27</i>
<i>ARTÍCULO I.2.9: AGUA EN MORTEROS Y HORMIGONES.....</i>	<i>30</i>
<i>ARTÍCULO I.2.10: ÁRIDOS PARA MORTEROS Y HORMIGONES.....</i>	<i>31</i>
<i>ARTÍCULO I.2.11: PRODUCTOS DE ADICIÓN A LOS HORMIGONES.....</i>	<i>33</i>
<i>ARTÍCULO I.2.12: MATERIALES AUXILIARES PARA HORMIGONES .....</i>	<i>34</i>
<i>ARTÍCULO I.2.13: MADERAS.....</i>	<i>34</i>
<i>ARTÍCULO I.2.14: ENCOFRADOS.....</i>	<i>35</i>
<i>ARTÍCULO I.2.15: FÁBRICAS .....</i>	<i>36</i>
<i>ARTÍCULO I.2.16: ACEROS .....</i>	<i>40</i>
<i>ARTÍCULO I.2.17: TUBOS DE POLICLORURO DE VINILO NO PLASTIFICADO (PVC-U) .....</i>	<i>46</i>
<i>ARTÍCULO I.2.18: INSTALACIÓN ELÉCTRICA EN BAJA TENSIÓN.....</i>	<i>57</i>
<b>I.3. EJECUCIÓN DE LAS OBRAS.....</b>	<b>60</b>
<i>ARTÍCULO I.3.1: CONDICIONES GENERALES.....</i>	<i>60</i>
<i>ARTÍCULO I.3.2: MOVIMIENTO DE TIERRAS.....</i>	<i>62</i>
<i>ARTÍCULO I.3.3: REPOSICIÓN DE FIRMES Y PAVIMENTOS .....</i>	<i>69</i>
<i>ARTÍCULO I.3.4: ESTRUCTURAS DE ACERO.....</i>	<i>69</i>
<i>ARTÍCULO I.3.5: ESTRUCTURAS DE HORMIGÓN .....</i>	<i>87</i>
<i>ARTÍCULO I.3.6: FÁBRICAS DE LADRILLO.....</i>	<i>115</i>
<i>ARTÍCULO I.3.7: EJECUCIÓN DE MORTEROS DE CEMENTO.....</i>	<i>124</i>
<i>ARTÍCULO I.3.8: ENFOCADOS Y ENLUCIDOS.....</i>	<i>124</i>
<i>ARTÍCULO I.3.9: COLOCACIÓN DE TUBERÍAS .....</i>	<i>125</i>
<i>ARTÍCULO I.3.10: INSTALACIÓN DE VÁLVULAS Y REPOSICIÓN DE SERVICIOS .....</i>	<i>136</i>
<i>ARTÍCULO I.3.11: EJECUCIÓN DE ARQUETAS Y POZOS DE REGISTRO .....</i>	<i>136</i>
<i>ARTÍCULO I.3.12: COLOCACIÓN DE TUBOS PASAMUROS .....</i>	<i>136</i>

ARTÍCULO I.3.13: INSTALACIÓN ELÉCTRICA EN BAJA TENSIÓN.....	137
ARTÍCULO I.3.14: EJECUCIÓN DE LAS OBRAS NO ESPECIFICADAS EN EL PRESENTE CAPÍTULO.....	139
ARTÍCULO I.3.15: LIMPIEZA Y ASPECTO EXTERIOR.....	139
<b>I.4. MEDICIÓN Y ABONO DE LAS OBRAS.....</b>	<b>139</b>
ARTÍCULO I.4.1: NORMAS GENERALES.....	139
ARTÍCULO I.4.2: DESPEJE Y DESBROCE.....	139
ARTÍCULO I.4.3: EXCAVACIONES A CIELO ABIERTO.....	140
ARTÍCULO I.4.4: DEFINICIÓN Y ABONO DEL METRO CÚBICO DE TERRAPLENADO Y EXTENDIDO DE TIERRAS.....	140
ARTÍCULO I.4.5: TRANSPORTE A VERTEDERO.....	140
ARTÍCULO I.4.6: EXCAVACIONES EN CIMENTACIONES.....	141
ARTÍCULO I.4.7: EXCAVACIONES EN ZANJAS.....	141
ARTÍCULO I.4.8: DESPRENDIMIENTOS.....	141
ARTÍCULO I.4.9: ENTIBACIONES.....	141
ARTÍCULO I.4.10: DEMOLICIÓN DE OBRAS DE FABRICA EXISTENTES.....	141
ARTÍCULO I.4.11: RELLENOS.....	141
ARTÍCULO I.4.12: ESTRUCTURA METÁLICA.....	142
ARTÍCULO I.4.13: ENCOFRADOS Y CIMBRAS.....	142
ARTÍCULO I.4.14: ACERO DOBLADO PARA ARMADURAS.....	142
ARTÍCULO I.4.15: DEFINICIÓN Y ABONO DEL METRO CÚBICO DE HORMIGÓN DE CUALQUIER TIPO O DOSIFICACIÓN.....	143
ARTÍCULO I.4.16: FABRICAS DE LADRILLOS.....	143
ARTÍCULO I.4.17: ENFOCADOS Y ENLUCIDOS.....	143
ARTÍCULO I.4.18: TUBERÍAS.....	143
ARTÍCULO I.4.19: VÁLVULAS Y VENTOSAS.....	144
ARTÍCULO I.4.20: ARQUETAS Y REGISTROS.....	144
ARTÍCULO I.4.21: OBRAS NO ESPECIFICADAS EN EL PRESENTE CAPÍTULO.....	144
<b>PLIEGO DE CONDICIONES PARTICULARES DE ÍNDOLE FACULTATIVA.....</b>	<b>145</b>
<b>I.5. DELIMITACIÓN GENERAL DE FUNCIONES TÉCNICAS.....</b>	<b>145</b>
ARTÍCULO I.5.2: EL PROMOTOR.....	145
ARTÍCULO I.5.3: PROYECTISTA.....	146
ARTÍCULO I.5.5: DIRECTOR DE OBRA.....	148
ARTÍCULO I.5.6: EL DIRECTOR DE LA EJECUCIÓN DE LA OBRA.....	149
ARTÍCULO I.5.7: COORDINADOR DE SEGURIDAD Y SALUD.....	150
ARTÍCULO I.5.8: ENTIDADES Y LABORATORIOS DE CONTROL DE CALIDAD.....	150
<b>I.6. OBLIGACIONES Y DERECHOS GENERALES DEL CONTRATISTA.....</b>	<b>151</b>
ARTÍCULO I.6.1: VERIFICACIÓN DE LOS DOCUMENTOS DEL PROYECTO.....	151
ARTÍCULO I.6.2: INTERPRETACIONES, ACLARACIONES Y MODIFICACIONES DE LOS DOCUMENTOS DEL PROYECTO.....	151

ARTÍCULO I.6.3: PLAN DE SEGURIDAD Y SALUD.....	151
ARTÍCULO I.6.4: PROYECTO DE CONTROL DE CALIDAD.....	151
ARTÍCULO I.6.5: REPRESENTACIÓN DEL CONTRATISTA: JEFE DE OBRA .....	151
ARTÍCULO I.6.7: PRESENCIA DEL CONTRATISTA EN LA OBRA .....	152
ARTÍCULO I.6.9: TRABAJOS NO ESTIPULADOS EXPRESAMENTE.....	153
ARTÍCULO I.6.10: RECLAMACIONES CONTRA LAS ÓRDENES DE LA DIRECCIÓN FACULTATIVA.....	153
ARTÍCULO I.6.11: RECUSACIÓN POR EL CONTRATISTA DEL PERSONAL NOMBRADO POR EL DIRECTOR DE OBRA.....	153
ARTÍCULO I.6.12: FALTAS DEL PERSONAL .....	153
ARTÍCULO I.6.13: SUBCONTRATAS.....	153
<b>I.7. RESPONSABILIDAD CIVIL DE LOS AGENTES QUE INTERVIENEN EN EL PROCESO DE EDIFICACIÓN .....</b>	<b>155</b>
ARTÍCULO I.7.1: DAÑOS MATERIALES .....	155
ARTÍCULO I.7.2: RESPONSABILIDAD CIVIL .....	155
<b>I.8. PRESCRIPCIONES RELATIVAS A TRABAJOS, MATERIALES Y MEDIOS AUXILIARES.....</b>	<b>156</b>
ARTÍCULO I.8.1: CONDICIONES GENERALES DE EJECUCIÓN DE LOS TRABAJOS.....	156
ARTÍCULO I.8.2: CAMINOS Y ACCESOS .....	157
ARTÍCULO I.8.3: COMPROBACIÓN DEL REPLANTEO .....	157
ARTÍCULO I.8.8: INICIO DE LA OBRA.....	159
ARTÍCULO I.8.13: DOCUMENTACIÓN DE OBRAS OCULTAS .....	161
ARTÍCULO I.8.15: FACILIDADES PARA OTROS CONTRATISTAS .....	162
ARTÍCULO I.8.16: AMPLIACIÓN DEL PROYECTO POR CAUSAS IMPREVISTAS O DE FUERZA MAYOR .....	162
ARTÍCULO I.8.17: PRÓRROGA POR CAUSA DE FUERZA MAYOR.....	162
ARTÍCULO I.8.18: RESPONSABILIDAD DE LA DIRECCIÓN FACULTATIVA EN EL RETRASO DE LA OBRA .....	162
ARTÍCULO I.8.19: VICIOS OCULTOS .....	162
ARTÍCULO I.8.20: OBRAS SIN PRESCRIPCIONES.....	162
ARTÍCULO I.8.24: LIMPIEZA DE LAS OBRAS.....	164
ARTÍCULO I.8.28: MATERIALES Y APARATOS. SU PROCEDENCIA .....	166
ARTÍCULO I.8.32: PRESENTACIÓN DE MUESTRAS .....	168
ARTÍCULO I.8.33: MATERIALES NO UTILIZABLES.....	168
ARTÍCULO I.8.34: MATERIALES Y APARATOS DEFECTUOSOS .....	168
ARTÍCULO I.8.35: GASTOS OCASIONADOS POR PRUEBAS Y ENSAYOS .....	168
<b>I.9. RECEPCIONES DE LAS OBRAS.....</b>	<b>169</b>
ARTÍCULO I.9.1: ACTA DE RECEPCIÓN.....	169
ARTÍCULO I.9.2: RECEPCIÓN PROVISIONAL.....	170
ARTÍCULO I.9.3: DOCUMENTACIÓN FINAL.....	170
ARTÍCULO I.9.4: MEDICIÓN DEFINITIVA DE LOS TRABAJOS Y LIQUIDACIÓN PROVISIONAL DE LA OBRA.....	171
ARTÍCULO I.9.6: CONSERVACIÓN DE LAS OBRAS RECIBIDAS PROVISIONALMENTE .....	172
ARTÍCULO I.9.7: RECEPCIÓN DEFINITIVA .....	172

ARTÍCULO I.9.8: PRORROGA DEL PLAZO DE GARANTÍA .....	172
ARTÍCULO I.9.9: RECEPCIONES DE TRABAJOS CUYA CONTRATA HAYA SIDO RESCINDIDA.....	172
<b>I.10. PRINCIPIO GENERAL.....</b>	<b>173</b>
ARTÍCULO I.10.1: PRINCIPIO GENERAL.....	173
<b>I.11. DE LAS FIANZAS .....</b>	<b>173</b>
ARTÍCULO I.11.1: FIANZAS .....	173
ARTÍCULO I.11.2: FIANZA EN SUBASTA PÚBLICA .....	173
ARTÍCULO I.11.3: EJECUCIÓN DE TRABAJOS CON CARGO A LA FIANZA .....	173
ARTÍCULO I.11.4: DEVOLUCIÓN DE FIANZAS .....	174
ARTÍCULO I.11.5: DEVOLUCIÓN DE LA FIANZA EN EL CASO DE EFECTUARSE RECEPCIONES PARCIALES .....	174
<b>I.12. DE LOS PRECIOS .....</b>	<b>174</b>
ARTÍCULO I.12.2: COMPOSICIÓN DE LOS PRECIOS UNITARIOS.....	174
ARTÍCULO I.12.3: PRECIOS DE CONTRATA .....	175
ARTÍCULO I.12.5: RECLAMACIÓN DE AUMENTO DE PRECIOS.....	176
ARTÍCULO I.12.6: FORMAS TRADICIONALES DE MEDIR O DE APLICAR LOS PRECIOS.....	176
ARTÍCULO I.12.7: REVISIÓN DE LOS PRECIOS CONTRATADOS .....	176
ARTÍCULO I.1.1: ACOPIO DE MATERIALES.....	176
<b>I.13. OBRAS POR ADMINISTRACIÓN.....</b>	<b>176</b>
ARTÍCULO I.13.1: ADMINISTRACIÓN.....	176
ARTÍCULO I.13.2: OBRAS POR ADMINISTRACIÓN DIRECTA.....	177
ARTÍCULO I.13.3: OBRAS POR ADMINISTRACIÓN DELEGADA O INDIRECTA .....	177
ARTÍCULO I.13.4: LIQUIDACIÓN DE OBRAS POR ADMINISTRACIÓN .....	177
ARTÍCULO I.13.5: ABONO AL CONTRATISTA DE LAS CUENTAS DE ADMINISTRACIÓN DELEGADA.....	178
ARTÍCULO I.13.6: NORMAS PARA LA ADQUISICIÓN DE LOS MATERIALES Y APARATOS .....	178
ARTÍCULO I.13.7: DEL CONTRATISTA EN EL BAJO RENDIMIENTO DE LOS OBREROS .....	178
ARTÍCULO I.13.8: RESPONSABILIDADES DEL CONTRATISTA.....	179
<b>I.14. VALORACIÓN Y ABONO DE LOS TRABAJOS.....</b>	<b>179</b>
ARTÍCULO I.14.1: FORMAS DE ABONO DE LAS OBRAS.....	179
ARTÍCULO I.14.2: MEDICIÓN DE LA OBRA EJECUTADA .....	180
ARTÍCULO I.14.3: RELACIONES VALORADAS Y CERTIFICACIONES .....	180
ARTÍCULO I.14.5: MEJORAS DE OBRAS LIBREMENTE EJECUTADAS .....	182
ARTÍCULO I.14.6: ABONO DE TRABAJOS PRESUPUESTADOS CON PARTIDA ALZADA .....	182
ARTÍCULO I.14.7: ABONO DE AGOTAMIENTOS Y OTROS TRABAJOS ESPECIALES NO CONTRATADOS.....	183
ARTÍCULO I.14.8: PAGOS.....	183
ARTÍCULO I.14.9: ABONO DE TRABAJOS EJECUTADOS DURANTE EL PLAZO DE GARANTÍA.....	183
ARTÍCULO I.14.14: MEJORAS, AUMENTOS Y/O REDUCCIONES DE OBRA. ....	185
ARTÍCULO I.14.18: UNIDADES DE OBRA DEFECTUOSAS, PERO ACEPTABLES.....	186
<b>I.15. DE LAS INDEMNIZACIONES MUTUAS .....</b>	<b>187</b>

ARTÍCULO I.15.1: INDEMNIZACIÓN POR RETRASO DEL PLAZO DE TERMINACIÓN DE LAS OBRAS .....	187
ARTÍCULO I.15.2: DEMORA DE LOS PAGOS POR PARTE DEL PROPIETARIO .....	187
<b>I.16. VARIOS.....</b>	<b>188</b>
ARTÍCULO I.16.1: SEGURO DE LAS OBRAS.....	188
ARTÍCULO I.16.2: CONSERVACIÓN DE LA OBRA.....	188
ARTÍCULO I.16.3: USO POR EL CONTRATISTA DE EDIFICIO O BIENES DEL PROPIETARIO .....	189
ARTÍCULO I.16.4: PAGO DE ARBITRIOS .....	189
ARTÍCULO I.16.5: GARANTÍAS POR DAÑOS MATERIALES OCASIONADOS POR VICIOS Y DEFECTOS DE LA CONSTRUCCIÓN .....	189
<b>PLIEGO DE CONDICIONES PARTICULARES DE ÍNDOLE LEGAL .....</b>	<b>190</b>
ARTÍCULO I.16.6: DISCORDANCIAS ENTRE LA PROPIEDAD Y LA CONTRATA CON RESPECTO A LA CALIDAD DE LOS MATERIALES. ....	190
ARTÍCULO I.16.7: OBLIGACIONES GENERALES DEL CONTRATISTA.....	190
ARTÍCULO I.16.8: OBLIGACIONES SOCIALES Y LABORALES DEL CONTRATISTA.....	191
ARTÍCULO I.16.9: CONTRATACIÓN DEL PERSONAL .....	191
ARTÍCULO I.16.10: CONOCIMIENTO DEL EMPLAZAMIENTO DE LAS OBRAS .....	191
ARTÍCULO I.16.11: SUBCONTRATISTAS O DESTAJISTAS .....	192

## **DEFINICIÓN Y ALCANCE DEL PLIEGO**

### **ARTÍCULO I.1. OBJETO DEL PLIEGO**

El presente Pliego tiene por objeto definir las obras y establecer las prescripciones técnicas particulares que, además de las cláusulas administrativas y económicas que regulen el correspondiente contrato, habrán de regir para la ejecución de las obras comprendidas en el Proyecto Básico y de Ejecución de "Proyecto nave industrial sin uso específico" en Massanassa (Valencia).

### **ARTÍCULO I.2. DEFINICIONES**

Este Pliego de Condiciones constituye el conjunto de Instrucciones Normas y Especificaciones que definen todos los requisitos técnicos de las obras que son objeto del mismo. Los documentos indicados contienen, además de las procedencias y condiciones que han de cumplir los materiales, las instrucciones para la ejecución, montaje, protección e inspección de las unidades de obra y componen la norma y fines que han de seguir el contratista y la dirección de obra en la ejecución del proyecto.

- Propiedad: Significa la compañía que financia económicamente la realización del proyecto.
- Dirección de Obra: Es la organización de la propiedad responsable de dirigir, supervisar y aprobar los trabajos mencionados en este proyecto.
- Contratista: Significa la Empresa, Compañía o Asociación seleccionada por la Propiedad para realizar los trabajos mencionados en este proyecto.
- Ofertante: Significa la Empresa, Compañía o asociación que oferta parcial o totalmente los trabajos descritos en el proyecto.

### **ARTÍCULO I.3. DOCUMENTOS QUE DEFINEN LAS OBRAS**

Teniendo en cuenta que el Documento nº 1, Memoria y Anejos, no es contractual sino para conocimiento de la Administración, resulta que los documentos que definen las obras, numerados con la denominación que en el Proyecto se les asigna son los siguientes:

- DOCUMENTO Nº 2.- PLANOS.
- DOCUMENTO Nº 3.- PLIEGO DE CONDICIONES
- DOCUMENTO Nº 4.- PRESUPUESTO
- DOCUMENTO Nº 5.- ESTUDIO DE SEGURIDAD Y SALUD

### **ARTÍCULO I.4. COMPATIBILIDAD Y PRELACIÓN ENTRE DICHOS DOCUMENTOS**

Se considera en principio que concuerdan todos los documentos que definen las obras; sin embargo en caso de contradicciones e incompatibilidades entre los documentos del presente Proyecto, se debe tener en cuenta lo siguiente:

En caso de contradicción e incompatibilidad entre los planos y el Pliego prevalecerá lo dispuesto en este último documento. En cualquier caso, ambos documentos tiene preferencia respecto a los Pliegos de Condiciones Generales, que se mencionan en el Capítulo III de este Pliego.

Lo mencionado en el Pliego y omitido en los planos, o viceversa, habrá de ser ejecutado como si estuviese expuesto en ambos documentos, siempre que, a juicio del Director, quede suficientemente definida la unidad de obra correspondiente y ésta tenga precio en el cuadro de precios nº 3 del documento Presupuesto.

Las omisiones en Planos o en el Pliego, o las descripciones erróneas en los detalles de la obra que sean manifiestamente indispensables para llevar a cabo el espíritu o intención expuesto en los Planos y Pliego, o que por uso y costumbre deben ser realizados, no eximen al Contratista de la obligación de ejecutar esos detalles de obra omitidos o erróneamente descritos, sino que por el contrario, deberán ser ejecutados como si hubieran sido completa y correctamente especificados en dichos documentos.

En cualquier caso se establece que:

- El documento nº 2: "Planos", tiene prelación sobre los demás documentos del Proyecto en lo que a dimensionamiento se refiere en caso de incompatibilidad entre los mismos.
- El documento nº 3: "Pliego de Condiciones", tiene prelación sobre los demás en lo que se refiere a los materiales a emplear, ejecución, medición y valoración de las obras.
- El Cuadro de Precios nº 3: "Precios en letra", tiene prelación sobre cualquier otro documento en lo que se refiere a precios de las unidades de obra.

### **ARTÍCULO I.5. CARÁCTER CONTRACTUAL DE LA DOCUMENTACIÓN**

Se entiende por documentos contractuales aquellos que quedan incorporados al contrato y son de obligado cumplimiento salvo modificaciones posteriores debidamente autorizadas. El resto de los documentos y datos del Proyecto son documentos informativos.

Tendrán carácter contractual los siguientes documentos del Proyecto:

- a) Los Planos.
- b) El Pliego de Prescripciones Técnicas Particulares.
- c) El cuadro de precios nº3: "Precios en letra".

Asimismo, tendrán carácter contractual el Acta de Comprobación del Replanteo y los plazos parciales que se fijen al aprobar el Programa de Trabajos.

Los datos sobre informes, reconocimientos, sondeos, procedencia de materiales, ensayos, condiciones locales, diagramas de ejecución de las obras, estudios de programación, de condiciones climáticas e hidrológicas, de justificación de precios y, en general, todos los que se incluyen habitualmente bien en la Memoria de los Proyectos o en los Anejos a la misma, son documentos informativos.

Los documentos anteriormente indicados, representan una opinión fundada. Sin embargo, ello no supone que ésta se responsabilice de la certeza de los datos que se suministran, y en consecuencia, deben aceptarse tan solo como complemento de la información que el Contratista debe adquirir directamente y con sus propios medios.

En base a lo anterior, el Contratista será responsable de los errores que se puedan derivar de su defecto o negligencia en la consecución de todos los datos que afecten al contrato, y a la ejecución de las obras, y que sean de su incumbencia obtener.

### **ARTÍCULO I.6. DIRECCIÓN DE LAS OBRAS E INSTALACIONES**

La dirección, control y vigilancia de las obras e instalaciones serán encargadas a un Ingeniero Superior o Ingeniero Técnico, quien podrá delegar en otros especialistas en sus funciones en alguna fase de ejecución del proyecto.

El contratista proporcionará al Director Técnico o a sus delegados, toda clase de facilidades para los replanteos, reconocimientos, mediciones y pruebas de materiales de todos los trabajos, con objeto de comprobar el cumplimiento de las condiciones establecidas en este pliego permitiendo y facilitando el acceso a todas las partes de las obras.



Además, el Contratista designará a una persona con capacidad técnica suficiente que asuma la dirección de los trabajos que se ejecuten y que actúe como representante suyo ante la Dirección de la Obra a todos los efectos que se requieran, durante la ejecución de las obras. Dicho representante deberá residir en un punto próximo a los trabajos y no podrá ausentarse sin ponerlo en conocimiento del Ingeniero Director de la obra.

La Dirección de Obra podrá recusar a dicho representante del contratista, si a su juicio así lo estimara.

#### **ARTÍCULO I.7. ALTERACIÓN DEL PROGRAMA DE TRABAJO**

Cuando del programa de trabajo se deduzca la necesidad de modificar cualquier condición contractual, dicho programa deberá ser redactado por el Contratista y la Dirección de Obra, acompañándose la correspondiente propuesta de modificación para su tramitación reglamentaria

#### **ARTÍCULO I.8. DOCUMENTACIÓN REGLAMENTARIA**

El presente pliego de condiciones, estará complementado por las condiciones económicas que puedan fijarse en el anuncio del concurso, bases de ejecución de las obras o en el contrato o escritura.

Las condiciones de este pliego serán preceptivas en tanto no sean anuladas o modificadas, en forma expresa por las bases, anuncios, contrato o escritura antes citada.

#### **ARTÍCULO I.9. CONFRONTACIÓN DE PLANOS Y MEDIDAS**

El Contratista deberá confrontar, inmediatamente después de recibidos, todos los planos que le hayan sido facilitados, y deberá informar prontamente al Ingeniero Director sobre cualquier contradicción.

Las cotas de los planos tendrán, en general, preferencia sobre las medidas a escala. Los planos a mayor escala deberán, en general, ser preferidos a los de menor escala. El contratista deberá confrontar los planos y comprobar las cotas antes de aparejar la obra, y será responsable de cualquier error, que hubiese podido evitar de haber hecho la confrontación.

### **DESCRIPCIÓN DE LAS OBRAS**

#### **ARTÍCULO I.10. OBRAS QUE COMPRENDE EL PROYECTO**

La edificación proyectada está formado por una nave industrial sin uso específico.

#### **ARTÍCULO I.11. SITUACIÓN DE LAS OBRAS**

Las obras objeto del presente Proyecto Básico y de Ejecución de "**Nave industrial sin uso específico**" se emplazará en c/Partida de la Dama n.9 del término municipal de **Massanasa (Valencia)**.

#### **ARTÍCULO I.12. DESCRIPCIÓN DE LAS OBRAS**

La parcela constará con una superficie de 2.541,00 m<sup>2</sup> y además, esta nave industrial dispondrá una superficie de forjados de 146 m<sup>2</sup>.

El proyecto contempla la construcción de una nave industrial, con zona de altillo en la parte delantera. La estructura de la nave está compuesta por una estructura porticada con pilares y vigas prefabricadas de hormigón armado, mientras que la cubierta será inclinada con el 10 % de pendiente no transitable, compuesta por panel sándwich. El cerramiento de la nave se realizará para uso industrial

Es una nave rectangular la cual dispondrá de dos puertas en la parte derecha y un altillo con ventanas en la izquierda para oficinas.

## **PLIEGO DE CONDICIONES GENERALES**

### **ARTÍCULO I.13.**

Las obras deberán realizarse con arreglo a los Planos, Pliegos de Condiciones y disposiciones complementarias que se faciliten en la fase de construcción por la Dirección Facultativa.

### **ARTÍCULO I.14.**

En caso de existir discrepancias entre especificaciones y datos de alguno o algunos documentos que integran el Proyecto, o se citan en él, se impondrá el criterio de la Dirección de Obra, la cual podrá solicitar informe al respecto al autor del Proyecto.

### **ARTÍCULO I.15.**

El Contratista será el único responsable de las incidencias que pudieran surgir por negligencia o inadecuado uso de los materiales o elementos de la construcción auxiliar.

### **ARTÍCULO I.16.**

Cualquier variación sobre el proyecto o sobre cuestiones de su interpretación, requerirá la previa consulta y aprobación de la Dirección de Obra, quien ordenará lo procedente, previa conformidad con la Propiedad.

### **ARTÍCULO I.17.**

Muestra de los materiales para facilitar la ejecución de las obras y comprobar la calidad de los materiales: El Contratista vendrá obligado a presentar a la Dirección de Obra con 30 días de antelación a su empleo, dos ejemplares o fragmentos de todos los materiales que se proyecta utilizar, los cuales, si son aprobados por éste, quedarán almacenados como muestras. Durante la ejecución de las obras no empleará, bajo ningún concepto, materiales de distinta calidad a los que están almacenados como tipo de comparación.

Todos los materiales se ajustarán en todas sus características a las condiciones que se especifican para cada uno de ellos en este Pliego de Condiciones, desechándose los que, a juicio de la Dirección de Obra, no las reúnan; aún después de colocados en obra si se presentan defectos o diferencias en relación a lo especificado en el Proyecto no percibidos en el reconocimiento, podrán desecharse.

### **ARTÍCULO I.18.**

El Acta de Replanteo se extenderá al inicio de las obras en presencia de la Dirección Facultativa y del Contratista.

### **ARTÍCULO I.19. DISPOSICIONES APLICABLES CON CARÁCTER GENERAL**

En todo aquello que no se oponga al presente Pliego de Prescripciones Técnicas serán de aplicación general las siguientes disposiciones:

#### **1) EDIFICACIÓN**

- Ley de Ordenación de la edificación: Ley 38/1999 de 5/11/1999, de la Jefatura del Estado
- Código Técnico de la Edificación: Real Decreto 314/2006, de 17/03/2006, del ministerio de la vivienda.
- CTE-DB-SE: Seguridad estructural. Parte II del CTE.

- Modificaciones al Real Decreto 314/2006 por el que se aprobó el CTE: Real Decreto 1371/2007, de 19/10/2007, del Ministerio de Vivienda
- CTE-DB SE-AE: Seguridad Estructural: Acciones en la Edificación.
- Norma de Construcción Sismorresistente: parte general y edificación (NCSE-02): Real Decreto 997/2002, de 27/09/2002, del Ministerio de Fomento.
- Código Técnico de la Edificación (CTE): DB SE-A "Acero"
- EAE "Instrucción de acero estructural"
- EHE-08: "Instrucción de hormigón estructural"
- RC-08: "Instrucción para la recepción de cementos"
- CTE-DB-SE-F: "Seguridad Estructural. Fábrica."
- Código Técnico de la Edificación (CTE): DB SE-M "Madera"
- Código Técnico de la Edificación (CTE): DB SE-C "Cimientos"

## 2) ABASTECIMIENTO DE AGUA, VERTIDO Y DEPURACIÓN

- Pliego de prescripciones técnicas generales para tuberías de abastecimiento de agua: Orden de 28/10/1974, del Ministerio de Obras Públicas y Urbanismo
- Normas aplicables al tratamiento de aguas residuales urbanas: Real Decreto-Ley 11/1995, de 28/12/1995, de la Jefatura del Estado
- Desarrollo del Real Decreto-Ley 11/1995 por el que se establecen las normas aplicables al tratamiento de las aguas residuales: Real Decreto 509/1996, de 15/03/1996, del Ministerio de Obras Públicas Transportes y Medio Ambiente
- CTE-DB HS-5. Salubridad: Evacuación de aguas.
- Normas complementarias de las autorizaciones de vertidos de las aguas residuales. ORDEN de 23-DIC-86, del Ministerio de Obras Públicas y Urbanismo. B.O.E.: 30/12/86
- Contadores de agua fría. Orden de 28/12/88, del Ministerio de Obras Públicas y Urbanismo B.O.E.: 6/03/89.
- Contadores de agua caliente. Orden de 30/12/88, del Ministerio de Obras Públicas y Urbanismo. B.O.E.: 30/01/89
- LEY DE AGUAS. REAL DECRETO LEGISLATIVO 1/2001, de 20-JUL-01, del Ministerio de Medio Ambiente. B.O.E.: 24-JUL-01
- DB HS 4. SALUBRIDAD: SUMINISTRO DE AGUA.

## 3) OTRAS

- Normas sobre acometidas eléctricas
- Reglamento electrotécnico para baja tensión (RBT)
- Instrucciones técnicas complementarias: ITC.LAT01-ITC.LAT09
- Instrucciones técnicas complementarias: ITC.MIE.BT.01 – ITC.MIE.BT-051
- Disposiciones vigentes sobre, Seguridad y Salud en el Trabajo, Trabajo y Seguridad Social

- Pliego de Condiciones Técnicas y de Seguridad y Salud en la Edificación, 2001.
- Normas Tecnológicas de la Edificación (NTE)
- Normas UNE

Cuando exista alguna diferencia, contradicción o incompatibilidad entre algún concepto señalado expresamente en este Pliego de Prescripciones Técnicas y el mismo concepto señalado en alguna o algunas de las disposiciones que con carácter general o particular se han expuesto anteriormente, prevalecerá lo dispuesto en aquel, salvo autorización expuesta por escrito del Ingeniero Director de la Obra.

En el caso en que se presente discrepancias entre algunas condiciones impuestas en la Normas señaladas, salvo manifestación expresa en contrario por parte de proyectista, se sobrentenderá que es válida la más restrictiva.

Las condiciones exigidas en el presente Pliego deben entenderse como condiciones mínimas.

## **PLIEGO DE CONDICIONES PARTICULARES DE ÍNDOLE TÉCNICA**

### ***1.2. CONDICIONES QUE DEBEN REUNIR LOS MATERIALES***

#### **ARTÍCULO 1.2.1: PRESCRIPCIONES GENERALES**

Los materiales que vayan a utilizarse en la realización de las obras objeto del presente Proyecto serán siempre de primera calidad y reunirán en cualquier caso las condiciones de idoneidad y aptitud que se requiera para su circunstancia específica. Con tal motivo se someterá a la consideración y al criterio del Ingeniero Director las muestras y/o especificaciones que él considere necesarias para mejor proveer.

En general, serán válidas todas las prescripciones referente a las condiciones que deben satisfacer los materiales y su mano de obra, que aparecen en las Instrucciones, Pliegos de Prescripciones Técnicas Generales y Normas Oficiales, que reglamentan la recepción, transporte, manipulación y empleo de cada uno de los materiales que se utilizan en las obras del presente Proyecto.

El transporte, manipulación y empleo de los materiales, se hará de modo que no queden alteradas sus características ni sufran deterioro en sus formas o dimensiones.

Todos los materiales tendrán las condiciones que para cada uno de ellos se especifique en los artículos que siguen. Caso de no cumplirlas a juicio del Director de Obra, se podrán retirar, demoler, o reemplazar dentro de cualquiera de las fases de la obra, o de sus plazos de garantía.

El Contratista notificará, con suficiente antelación, las procedencias de los materiales que propone utilizar, En ningún caso podrá ser aceptado o utilizado en obra, materiales cuya procedencia no haya sido previamente aprobada por el Director de la Obra o la Propiedad.

Cuando las procedencias de los materiales no estén fijadas en el proyecto, los materiales requeridos para la ejecución de las obras serán obtenidos por el Contratista de las canteras, yacimientos o fuentes de suministro que estime oportunas. No obstante deberá tener en cuenta las recomendaciones que, sobre la procedencia de los materiales, señalen los documentos del Proyecto y las observaciones complementarias que pueda hacer el Director de Obra, aportando cuando así se solicite, las muestras y datos necesarios para demostrar la posibilidad de su aceptación, tanto en lo que se refiera a su calidad como a su cantidad.

El Contratista deberá especialmente, proponer los depósitos de materiales que prevea utilizar para la extracción y producción de áridos con destino a los hormigones.

El Ingeniero Director dispondrá de un mes de plazo para aceptar o rehusar estos lugares de extracción. Este plazo se contará a partir del momento en que el Contratista haya realizado las calicatas suficientemente profundas y enviado las muestras que dicho Ingeniero haya solicitado para poder apreciar la calidad de los materiales propuestos por el Contratista.

El Contratista vendrá obligado a eliminar a su costa los materiales que aparezcan durante los trabajos de explotación de las canteras, graveras o depósitos, previamente autorizados por el Ingeniero Director cuya calidad sea inferior a lo exigido en cada caso.

Los materiales de origen industrial deberán cumplir las condiciones funcionales y de calidad fijadas en las Normas Tecnológicas de la Edificación, así como las correspondientes normas de disposiciones vigentes relativas a fabricación y control industrial. Cuando el material llegue a obra debe llevar el certificado de origen industrial que acredite el cumplimiento de dichas condiciones, normas y disposiciones.

Todos los materiales a que este capítulo se refiere podrán ser sometidos, por cuenta de la Contrata, a los ensayo, análisis o pruebas que se crean necesarios para acreditar su calidad. Cualquier otro que no haya sido especificado y sea necesario emplear deberá ser aprobado por la Dirección de Obra, bien entendido que será rechazado el que no reúna las condiciones exigidas por la buena práctica de la ejecución de las obras.

Su utilización no liberará, en ningún caso, al Contratista de la obligación de que los materiales cumplan las condiciones que se especifican en este Pliego, condiciones que habrán de comprobarse siempre mediante los ensayos correspondientes.

Los materiales no incluidos en el presente Pliego serán de probada y reconocida calidad, debiendo presentar el Contratista, para recabar la aprobación del Director de Obra, cuantos catálogos, muestras, informes y certificados de los correspondientes fabricantes que se estimen necesarios. Si la información no se considera suficiente, podrán exigirse los ensayos oportunos para identificar la calidad de los materiales a utilizar.

#### **ARTÍCULO I.2.2: MATERIAL PARA RELLENO DE ZANJAS**

Los materiales a utilizar en rellenos de zanjas o terraplenes serán suelos o materiales locales que se obtendrán de las excavaciones realizadas en la obra o provenientes de préstamos debidamente autorizados por la Dirección de las Obras y deberán cumplir como mínimo las condiciones que se especifican en el Pliego de Prescripciones Técnicas Generales para obras de carreteras y puentes (PG-3) referentes a suelos adecuados.

Las tierras a emplear en el relleno deberán permitir alcanzar un grado de compactación del 95% del Próctor normal. No se tolerará el empleo de fragmentos de piedra, cascotes, tierras orgánicas, etc. que impliquen una heterogeneidad del terreno o un daño para la conducción.

El material aprovechable podrá dejarse en los laterales de la zanja, y en caso de que se desee reservar parte de esta tierra para ser utilizada posteriormente o por exigencias del Organismo competente, se llevarán a un acopio temporal, desde donde se trasladarán a la obra para su aportación al relleno.

Los materiales para el relleno de las zanjas donde van instaladas las tuberías serán los siguientes:

- Para la formación de la cama de asiento sobre la que apoya la tubería será gravilla y arena con un tamaño máximo de veinticinco milímetros (25 mm) y mínimo de cinco milímetros (5 mm). Las características de este material se comprobarán realizando un ensayo granulométrico (NLT-104/58).

- Para el relleno sobre dicha cama y hasta 30 cm por encima de la generatriz superior de la tubería, se utilizará terreno seleccionado que no contenga piedras con diámetros superiores a tres centímetros (3 cm).
- El resto del relleno de la zanja se hará con terreno natural, en el que se habrán eliminado previamente los elementos de tamaño superior a veinte centímetros (20 cm).

Las tierras utilizadas deberán cumplir una de las siguientes condiciones:

- Límite líquido menor de treinta y cinco (35)
- Límite líquido comprendido entre treinta y cinco (35) y sesenta y cinco (65), siempre que el índice de plasticidad sea mayor que el sesenta por ciento (60 %) del límite líquido disminuido en 15 enteros.

Si el material no cumpliera dichas condiciones, el Director de Obra podrá optar por su sustitución total o parcial, o bien utilizarlo si estima que la zanja no va a estar sometida a ningún tipo de cargas.

El grado de compactación de las diferentes tongadas serán las indicadas por el Director de Obra. La primera fase del relleno se realizará por medios que no comprometan la integridad de las tuberías.

En el caso que, por la naturaleza agresiva de los terrenos, interesase drenar las zanjas, el material de la cama de apoyo podría sustituirse por material de filtro.

#### ARTÍCULO I.2.3: MATERIAL DE FILTRO

El material para filtro o zanjas de drenaje estará formado por una mezcla cuidadosamente dosificada de gravilla, arena gruesa y arena fina. Si  $d$  es el diámetro del material del terreno y  $D$  el del material del filtro, indicando los subíndices el porcentaje que pasa por el tamiz de dicha diámetro " $d$ " y " $D$ ", se deberá cumplir las siguientes condiciones:

- $D_{15} < 5 * d_{85}$
- El contenido de finos inferiores al tamiz ASTM-200 sea inferior al 5%, resultando el material incoherente según ensayo Vaughan y con permeabilidad superior a  $10^{-3}$  cm/s.

Podría admitirse el empleo de filtros anticontaminantes si ensayos contrastados por la práctica o certificaciones de organismos competentes demostrasen su eficacia.

#### ARTÍCULO I.2.4: MATERIALES PARA FIRMES

##### I.2.4.A. Material para formación de sub-base y base

Se emplearán zahorras naturales para las sub-bases y zahorras artificiales para las bases. En cualquier caso serán de buena calidad y su capacidad portante será no inferior a veinte (20) del Índice C.B.R. determinado de acuerdo con la norma NLT-111/58. Serán según el caso áridos naturales o procedentes de machaqueo y trituración de piedra de cantera o grava natural, suelos seleccionados o materiales locales exentos de arcilla, marga u otras sustancias extrañas.

La composición granulométrica corresponderá a los usos granulométricos S-1, S-2 y S-3 ó Z-1, Z-2 y Z-3 definidos en los cuadros 500.1 y 501.1, y según los artículos 500.2.2 y 501.2.2 del PG-3.

En cuanto a la plasticidad se determinará según las Normas de Ensayo NLT-105/72, NLT-106/72 y NLT-113/72 y se exigirá que el material sea no plástico y que su equivalente de arena será no inferior a treinta (30).

#### I.2.4.B. Productos asfálticos

A los efectos del presente proyecto, y sin perjuicio de que el Contratista pueda proponer soluciones alternativas, como productos asfálticos se empleará betunes nativos, o naturales, o betunes preparados a partir de hidrocarburos naturales o de sus derivados naturales por destilación, oxidación, o "cracking", sólidos o poco fluidos, conteniendo pocos productos volátiles, con propiedades aglomerantes características, y prácticamente solubles en sulfuro de carbono. Deberán ser homogéneos y estar exentos de agua, de tal modo que no formen espuma al ser calentados a ciento setenta y cinco grados.

##### 1) LIGANTES PARA LOS RIEGOS DE IMPRIMACIÓN Y ADHERENCIA

Se prescribe el empleo de emulsiones asfálticas tipo ECI para el riego de imprimación y ACR-0 para el de adherencia aunque también podrán utilizarse los otros tipos de ligantes que figuran en los artículos 530.2 y 531.2 del PG-3 si se cuenta para ello con la autorización expresa del Ingeniero Director.

##### 2) AGLOMERADO ASFÁLTICO EN CALIENTE PARA CAPAS INTERMEDIAS Y DE RODADURA

Se emplearán para ello mezclas bituminosas en caliente definidas y que cumplan las condiciones y las especificaciones desarrolladas en el artículo 542 del PG-4.

En nuestro caso particular se empleará una mezcla del tipo G-25 con árido calizo para la capa intermedia. En cuanto a la capa de rodadura la mezcla será del tipo D-20 con árido cuarcítico, de acuerdo con las instrucciones del Ingeniero Director que si en fase de ejecución lo considera conveniente podrá sustituir la tipología prevista del aglomerado por otras mezclas que considere más apropiadas a la naturaleza del caso para lo cual dará en su momento las instrucciones oportunas.

#### ARTÍCULO I.2.5: CEMENTOS

Se definen como cementos los conglomerantes hidráulicos que, finamente molidos y convenientemente amasados con agua, forman pastas que fraguan y endurecen a causa de las reacciones de hidrólisis e hidratación de sus constituyentes, dando lugar a productos hidratados mecánicamente resistentes y estables, tanto al aire como bajo agua.

Los cementos cumplirán las especificaciones dadas por: Las Normas UNE para Cementos: UNE-EN 196-8, UNE-EN197-1:2000, UNE-80303-1:2001, UNE-80303-2:2001, UNE-80303-3:2001, UNE 80304:86, UNE 80305:2001, UNE 80307:2001; Instrucción para la Recepción de Cementos (RC-08) y la Instrucción de Hormigón Estructural (EHE-08).

Para el transporte, almacenamiento, suministro e identificación será preceptivo lo recogido en el punto 3 y 4 del artículo 202 del PG-3/75.

En general se emplearán cementos pòrtland comunes del tipo CEM II 32,5 N para cementos sujetos al marcado CE ó del tipo II 32,5 R. Cualquier cambio sobre el tipo del mismo será aprobado por escrito por el Ingeniero Director de las obras.

La medición y abono de este material no se realizará de forma independiente, estando incluido en el precio de la unidad de obra de la que forme parte.

##### I.1.1.A. Suministro, recepción y almacenamiento

Quando el suministro sea envasado, se deberá poner especial cuidado en comprobar que son los adecuados y que reúnen condiciones que garanticen que su contenido no sufra alteraciones no deseadas. Es conveniente además que el suministro se haga mediante palets, o plataformas similares, para facilitar su carga y descarga así como su manipulación, y así permitir mejor trato de los envases y un posterior almacenamiento en condiciones óptimas tanto de ventilación como de



apilamiento, debiendo estar protegidos tanto de la intemperie como de la humedad del suelo y de las paredes.

Si el período de almacenamiento ha sido superior a un (1) mes, se comprobará que las características del cemento continúan siendo adecuadas. Para ello, dentro de los veinte (20) días anteriores a su empleo se realizarán, como mínimo, los ensayos de fraguado y resistencias mecánicas a tres (3) y siete (7) días, sobre una muestra representativa del cemento almacenado, sin excluir los terrones que hayan podido formarse.

Deberá rechazarse el cemento que a su llegada a obra tenga temperatura superior a los sesenta grados centígrados (60º) o que tenga temperatura superior a los cincuenta grados centígrados (50 ºC) en el momento de su empleo.

#### I.2.5.A. Control de calidad

En todo caso, y como mínimo, se realizarán los ensayos siguientes:

- Antes de comenzar el hormigonado y cada vez que varíen las condiciones de suministro, se realizarán los ensayos químicos, físicos y mecánicos previstos en este Pliego.
- Durante la marcha de la obra, como mínimo una vez cada tres (3) meses y no menos de tres (3) veces durante la ejecución de la obra, se comprobará, al menos, la pérdida al fuego, residuo insoluble, finura de molido, principio y fin de fraguado, resistencias a flexotracción y compresión y expansión en autoclave.
- Esta exigencia podrá suprimirse si con cada partida el fabricante acompaña un certificado de ensayo, que corresponda a una fabricación sometida a un sistema de control de calidad, avalado por un organismo o entidad ajeno a la propia factoría siempre que lo acepte el Director.

### ARTÍCULO I.2.6: AGLOMERANTES, EXCLUIDO CEMENTO

#### I.2.6.A. Cales

Las cales especificadas en el presente Pliego cumplirán las especificaciones establecidas por la Norma UNE-EN 459-1:2002 "Cales para la construcción. Parte 1: Definiciones, especificaciones y criterios de conformidad".

Cal es un término genérico que designa todas las formas físicas en las que pueden aparecer el óxido de calcio y el de magnesio (CaO y MgO) y/o el hidróxido de calcio y/o el de magnesio (Ca(OH)<sub>2</sub> y Mg(OH)<sub>2</sub>).

#### 1) TIPOS DE CALES

- **Cales aéreas:** Cales constituidas principalmente por óxido o hidróxido de calcio que endurecen lentamente al aire bajo el efecto del dióxido de carbono presente en el aire. En general no endurecen bajo el agua, pues no poseen propiedades hidráulicas. Pueden ser cales vivas o cales hidratadas.
  - Cales cálcicas, CL: Constituidas por óxido de calcio o hidróxido de calcio.
  - Cales dolomíticas, DL: Constituidas por óxidos o hidróxidos de calcio y magnesio.
- **Cales hidráulicas:** Cales que tienen la propiedad de fraguar y endurecer con el agua. El dióxido de carbono presente en el aire contribuye igualmente al proceso de endurecimiento.

- Cales hidráulicas naturales, NHL: Producidas por la calcinación de calizas más o menos arcillosas o silíceas con reducción a polvo mediante apagado con o sin molienda.
- Cales hidráulicas, HL: Cales principalmente constituidas por hidróxido de calcio, silicatos de calcio y aluminatos de calcio producidos por la mezcla de constituyentes adecuados.

**Tipos de cales de construcción\***

Designación	Notación
Cal cálcica 90	CL 90
Cal cálcica 80	CL 80
Cal cálcica 70	CL 70
Cales dolomíticas 85	DL 85
Cales dolomíticas 80	DL 80
Cal hidráulica 2	HL 2
Cal hidráulica 3,5	HL 3,5
Cal hidráulica 5	HL 5
Cal hidráulica natural 2	NHL 2
Cal hidráulica natural 3,5	NHL 3,5
Cal hidráulica natural 5	NHL 5

\* Además, las cales aéreas se clasifican, de acuerdo a como son suministradas: en cal viva (Q) o cal hidratada (S). En el caso particular de cales dolomíticas hidratadas, el grado de hidratación se identifica como S1 para la semi-hidratada y S2 para la totalmente hidratada.

## 2) REQUISITOS QUÍMICOS

La composición de la cal de construcción determinada según la Norma Europea EN 459-2:2001, debe ser conforme a los valores de la tabla siguiente:

**Requisitos químicos para la cal\***

	Tipo de cal	CaO + MgO	MgO	CO <sub>2</sub>	SO <sub>3</sub>	Cal libre
1	CL 90	≥ 90	≤ 5 <sup>a</sup>	≤ 4	≤ 2	-
2	CL 80	≥ 80	≤ 5 <sup>a</sup>	≤ 7	≤ 2	-
3	CL 70	≥ 70	≤ 5	≤ 12	≤ 2	-
4	DL 85	≥ 85	≥ 30	≤ 7	≤ 2	-
5	DL 80	≥ 80	≥ 5	≤ 7	≤ 2	-
6	HL 2	-	-	-	≤ 3 <sup>b</sup>	≥ 8
7	HL 3,5	-	-	-	≤ 3 <sup>b</sup>	≥ 6
8	HL 5	-	-	-	≤ 3 <sup>b</sup>	≥ 3
9	NHL 2	-	-	-	≤ 3 <sup>b</sup>	≥ 15
10	NHL 3,5	-	-	-	≤ 3 <sup>a,b</sup>	≥ 9
11	NHL 5	-	-	-	≤ 3 <sup>b</sup>	≥ 3

NOTA - Los valores se aplican a todos los tipos de cal. Para la cal viva, estos valores corresponden al producto acabado; para todos los otros tipos de cal (cales hidratadas, cales en pasta y cales hidráulicas), los valores se refieren al producto exento de agua libre y de agua combinada.

<sup>a</sup> Los valores de la tabla se expresan en porcentajes en masa.

<sup>b</sup> Un contenido de SO<sub>3</sub> superior al 3% e inferior al 7% es admisible, a condición de que la estabilidad sea confirmada después de 28 días de conservación en agua, según el ensayo dado en la Norma Europea EN 196-2.

<sup>c</sup> Un contenido de MgO hasta el 7% es admisible a condición de que la estabilidad sea confirmada según el ensayo dado en el apartado 5.3 de la Norma Europea EN 459-2: 2001.

3) RESISTENCIA MECÁNICA NORMALIZADA DE LAS CALES HIDRÁULICAS

**Resistencia a la compresión de las cales hidráulicas y de las cales hidráulicas naturales**

Tipo de cales de construcción	Resistencia a la compresión MPa	
	7 días	28 días
HL 2 y NHL 2	-	≥ 2 a ≤ 7
HL 3,5 y NHL 3,5	-	≥ 3,5 a ≤ 10
HL 5 y NHL 5	≥ 2	≥ 5 a ≤ 15 <sup>a</sup>

<sup>a</sup> Si HL 5 y NHL 5 tienen una densidad aparente inferior a 0,90 kg/ dm<sup>3</sup>, se permite que la resistencia pueda llegar hasta 20 Mpa.

4) REQUISITOS FÍSICOS

Las propiedades físicas de las cales de construcción deberán cumplir con los siguientes valores:

**Requisitos físicos para la cal cálcica hidratada, la cal dolomítica hidratada, la cal en pasta, la cal hidráulica y la cal hidráulica natural<sup>a</sup>**

	Tipo de cal de construcción	Finura <sup>f</sup> según la Norma Europea EN 459-2:2001 en el apartado 5.2		Agua libre <sup>g</sup> según la Norma Europea EN 459-2:2001 en el apartado 5.11	Estabilidad <sup>b, c</sup>			Ensayo para los morteros <sup>e, f</sup>		Tiempo de fraguado	
		(porcentaje de rechazo en masa)			Para cales de construcción distintas de la cal en pasta y cales dolomíticas hidratadas <sup>d</sup>		Cal en pasta y cal dolomítica hidratada.	Penetración según la Norma Europea EN 459-2:2001 en el apartado 5.5	Contenido en aire según la Norma Europea EN 459-2:2001 en el apartado 5.7	Inicial	Final <sup>h</sup>
		0,09 mm	0,2 mm		%	mm					
1	CL 90						Cumple el Ensayo	≤ 12	-		
2	CL 80	≤ 7	≤ 2	≤ 2	≤ 2	≤ 20					
3	CL 70										
4	DL 85										
5	DL 80										
6	HL 2						-	≤ 20	> 1	≤ 15	
7	HL 3,5										
8	HL 5	≤ 15	≤ 5	≤ 2	≤ 2	≤ 20					
9	NHL 2										
10	NHL 3,5										
11	NHL 5										

<sup>a</sup> Para las cales en pasta, el contenido de agua libre es ≤ 70% y ≥ 45%.

<sup>b</sup> Véase la Norma Europea EN 459-2:2001 en el apartado 5.3.

<sup>c</sup> Para las cales hidráulicas y las cales hidráulicas naturales teniendo un contenido en SO<sub>3</sub> > 3% y ≤ 7%, la estabilidad se ensaya además según la Norma Europea EN 459-2:2001 en el apartado 5.3.2.3.

<sup>d</sup> Las cales cálcicas hidratadas, las cales en pasta y las cales dolomíticas hidratadas que contienen tamaños de granos de diámetro >0,2 mm, deben, además, ser estables cuando se ensayan según la Norma Europea EN 459-2:2001, en el apartado 5.3.4.

<sup>e</sup> Utilizando un mortero normalizado conforme al apartado 5.5.1 de la Norma Europea EN 459-2:2001.

<sup>f</sup> No se aplica a las cales en pasta.

<sup>g</sup> Los requisitos sobre la finura y contenido de agua libre se aplican a la cal cualquiera que sea el uso previsto. Los requisitos de estabilidad, de penetración, de contenido en aire y de tiempo de fraguado se aplican solamente a la cal de construcción para morteros de fábrica y revestimientos interiores y exteriores.

<sup>h</sup> No se aplica a HL 2 y NHL 2.

5) REQUISITOS DE DURABILIDAD

En numerosas aplicaciones, en particular en condiciones ambientales severas, la elección de las cales de construcción tiene una influencia sobre la durabilidad del mortero y otros productos para la construcción, por ejemplo, su resistencia a la helada y a sustancias químicas.

La elección de la cal de construcción efectuada a partir de la presente norma europea, en particular el tipo y la clase de resistencia según las diferentes aplicaciones y clases de exposición, debe ser conforme con las normas y/o reglamentos apropiados para los morteros y otros productos para la construcción, vigentes en el lugar de utilización.

### 1.2.6.B. Yesos

Los yesos especificados en el presente Pliego cumplirán las especificaciones establecidas por la Norma UNE-EN 13279-1:2006 “Yesos de construcción y conglomerantes a base de yeso para la construcción. Parte 1: Definiciones y especificaciones”.

Los conglomerantes a base de yeso pueden obtenerse por calcinación del sulfato de calcio dihidrato ( $\text{CaSO}_4 \cdot 2 \text{H}_2\text{O}$ ) y están constituidos por sulfato de calcio en sus varias fases de hidratación, por ejemplo, semihidrato ( $\text{CaSO}_4 \cdot 0,5 \text{H}_2\text{O}$ ) y anhidrita ( $\text{CaSO}_4$ ). Cuando se mezclan con agua, el conglomerante a base de yeso se emplea para sujetar partículas sólidas formando una masa coherente mediante un proceso de fraguado.

El término yeso para la construcción (yeso premezclado) es un término genérico que incluye todos los tipos de yesos para la construcción, morteros de yeso y morteros de yeso y cal que se utilizan en la construcción.

#### 1) TIPOS DE YESOS Y CONGLOMERANTES A BASES DE YESO PARA LA CONSTRUCCIÓN

Podrán utilizarse los siguientes yesos de construcción y conglomerantes a base de yeso para la construcción:

**Tipos de conglomerantes a base de yeso y de yesos para la construcción**

Designación	Identificación
Conglomerantes a base de yeso, por ejemplo: - para uso directo o para su transformación (productos en polvo, secos); - para su empleo directo en la obra; - para su transformación (por ejemplo, en paneles de yeso, en placas de yeso laminado, en placas para techos).	A - - -
Yeso para la construcción: - yeso de construcción; - mortero de yeso; - mortero de yeso y cal; - yeso de construcción aligerado; - mortero aligerado de yeso; - mortero aligerado de yeso y cal; - yeso de construcción de alta dureza.	B B1 B2 B3 B4 B5 B6 B7
Yeso para aplicaciones especiales: - yeso para trabajos con yeso fibroso; - yeso para morteros de agarre; - yeso acústico; - yeso con propiedades de aislamiento térmico; - yeso para protección contra el fuego; - yeso para su aplicación en capa fina.	C C1 C2 C3 C4 C5 C6

#### 2) FORMAS DE APLICACIÓN

Podrán utilizarse las siguientes formas de aplicación de los yesos:

- **Yeso de aplicación manual:** Yeso especialmente formulado para su aplicación manual que se amasa con agua y se aplica manualmente sobre el soporte.

- **Yeso de proyección mecánica:** Yesos especialmente formulados para que , mezclados con agua hasta obtener una consistencia adecuada, se aplican mediante una máquina de proyección mecánica sobre un soporte.

### 3) SISTEMAS DE YESO

Podrán utilizarse los siguientes sistemas de yeso:

- **Sistema de yeso monocapa:** Yeso para la construcción que aplicado en una sola capa cumple las exigencias de un guarnecido y un enlucido.
- **Sistema de yeso multicapa:** Realizado con, al menos dos capas de yeso:
  - Guarnecido: Capa inferior que requiere la aplicación de un enlucido.
  - Enlucido: Capa superior o de terminación.

### 4) ESPECIFICACIONES PARA LOS CONGLOMERANTES DE YESO

El contenido mínimo en sulfato de calcio debe ser, como mínimo, del 50%. Las características de los conglomerantes de yeso cumplirán con lo especificado en la Norma Europea EN 13279-2.

### 5) ESPECIFICACIONES PARA LOS YESOS PARA LA CONSTRUCCIÓN

Los yesos para la construcción deben cumplir lo especificado en la tabla siguiente:

Especificaciones para los yesos de construcción

Yeso para la construcción	Contenido en conglomerante de yeso %	Tiempo de principio de fraguado min.		Resistencia a flexión N/mm <sup>2</sup>	Resistencia a compresión N/mm <sup>2</sup>	Dureza superficial N/mm <sup>2</sup>	Adherencia N/mm <sup>2</sup>
		Yeso de aplicación manual	Yeso de proyección mecánica				
B1	> 50	> 20	> 50	≥ 1,0	≥ 2,0	-	La rotura se manifiesta en el soporte o en la masa de yeso, cuando la rotura aparece en la interfase yeso-soporte, el valor deber ser ≥ 0,1
B2	< 50						
B3	*						
B4	> 50						
B5	< 50						
B6	*						
B7	> 50			≥ 2,0	≥ 6,0	≥ 2,5	

\* Según los apartados 3.3, 3.4, 3.5 y 3.6.

## 6) ESPECIFICACIONES PARA LOS YESOS ESPECIALES PARA LA CONSTRUCCIÓN

Los yesos especiales para la construcción deben cumplir lo especificado en la tabla siguiente:

Especificaciones para los yesos especiales para la construcción													
Yeso para la construcción		Contenido en conglomerante de CaSO <sub>4</sub> %	Finura de molido				Tiempo de principio de fraguado mín.		Resistencia a flexión		Resistencia a compresión N/mm <sup>2</sup>	Dureza superficial	
			5 000 µm	1 500 µm	200 µm	100 µm	Vicat	Cuchillo	2h <sup>d</sup>	7d <sup>e</sup>		2h <sup>d</sup>	7d <sup>e</sup>
C1	Trabajos de yeso fibroso	> 50	0	0	< 1%	< 10%	–	> 8	> 1,5	> 3,0	–	> 4,0	> 10
C2	Mortero de agarre	> 50	0	–	–	–	> 30	–	–	–	> 2,0	–	–
C3	Yeso acústico <sup>a</sup>	–	–	–	–	–	> 20	–	–	–	–	–	–
C4	Yeso para aislamiento térmico <sup>b</sup>	–	–	–	–	–	> 20	–	–	–	–	–	–
C5	Yeso para protección frente al fuego <sup>c</sup>	Desviación respecto al contenido nominal < 10%	–	–	–	–	> 20	–	–	–	–	–	–
C6	Yeso para capa fina	> 50	–	0	–	–	> 20	–	–	> 1,0	> 2,0	–	–

<sup>a</sup> El fabricante debe verificar las propiedades acústicas mediante los métodos adecuados indicados en los apartados 5.1.3.1 y/o 5.1.3.2.

<sup>b</sup> El fabricante debe verificar las propiedades de aislamiento térmico mediante los métodos adecuados indicados en el apartado 5.1.4.

<sup>c</sup> El fabricante debe verificar las propiedades de reacción al fuego mediante los métodos adecuados indicados en el apartado 5.1.1.

<sup>d</sup> Después de acondicionar durante 2 h, tras finalizar el tiempo de fraguado, en las condiciones especificadas en el apartado 3.1 de la Norma Europea EN 13279-2:2003.

<sup>e</sup> Después de acondicionar durante 7 d en una atmósfera húmeda a (20 ± 2) °C y (95 ± 5)% de humedad relativa, seguido de un secado hasta alcanzar una masa constante a (40 ± 2) °C.

### I.2.6.C. Escayolas

Las escayolas especificadas en el presente Pliego cumplirán las especificaciones establecidas por la Norma UNE 102-011:1986 “Escayolas para la construcción”.

Las escayolas están fundamentalmente constituidas por sulfato de calcio semihidrato (Ca SO<sub>4</sub> ½ H<sub>2</sub>O) de origen natural con la posible incorporación de aditivos reguladores de fraguado.

#### 1) TIPOS DE ESCAYOLA

Se podrán utilizar los siguientes tipos de escayola:

- **Escayola E–30:** Es la escayola que se utiliza en la ejecución de elementos prefabricados para techos y tabiques.
- **Escayola lenta E–30/L:** Es la escayola E -30 que por incorporación de aditivos reguladores de fraguado tiene un tiempo mayor de trabajabilidad.
- **Escayola especial E-35:** Es la escayola más pura que la anterior que se utiliza en trabajos de decoración, en la ejecución de elementos prefabricados para techos y en la puesta en obra de estos elementos.
- **Escayola especial lenta E-35/L:** Es la escayola E -30 que por incorporación de aditivos reguladores de fraguado tiene un tiempo mayor de trabajabilidad.

#### CARACTERÍSTICAS

- **Agua combinada:** El contenido no deber ser mayor del 7%
- **Índice de pureza:** Deben ser como mínimo los siguientes:

- E-30, E-30/L 90%
- E-35, E-35/L 92%
- **Contenido en sulfato de calcio semihidrato ( $\text{Ca SO}_4 \frac{1}{2} \text{H}_2\text{O}$ )**
  - E-30, E-30/L 85%
  - E-35, E-35/L 87%
- **pH:** No será inferior a 6
- **Finura de molido:** El tanto por ciento en peso de los residuos máximos retenidos sobre los tamices 0,8 UNE 7-050 (800  $\mu$  de luz d malla) y 0,3 UNE 7-050 (200  $\mu\text{m}$  de luz de malla) serán:

	Tamiz 0,8	Tamiz 0,2
E-30, E-30/L	0	5
E-35, E-35/L	0	1

- **Trabajabilidad:**
  - Tiempo máximo en pasar del ensayo líquido al plástico:
    - E-30, E-35: 8 min
    - E-30/L, E-35/L: 20 min
  - Duración mínima del estado plástico:
    - E-30, E-35: 10 min
    - E-30/L, E-35/L: 30 min
- **Resistencia mecánica a flexotracción:** De probetas prismáticas de 4x4x16 cm
  - E-30, E-30/L: 3,0 MPa
  - E-35, E-35/L: 3,5 MPa

## ARTÍCULO I.2.7: MORTEROS DE CEMENTO

### I.2.7.A. Generalidades

Se define el mortero de cemento como la masa constituida por árido fino, cemento y agua. Eventualmente, puede contener algún producto de adición, que mejore sus propiedades, y cuya utilización deberá haber sido previamente aprobada por el Director de las obras.

Los materiales a utilizar en la fabricación de morteros de cemento, cumplirán las especificaciones de los: ARTÍCULO I.2.5.; ARTÍCULO I.2.9: y ARTÍCULO I.2.10: del presente Pliego.

Para su empleo en las distintas clases de obra, se establecen a título orientativo, los siguientes tipos y dosificaciones:

Tipo de mortero	Cemento (Kg)	Arena (m <sup>3</sup> )	Agua (m <sup>3</sup> )
1:2	600	0,880	0,265
1:3	440	0,975	0,260
1:4	350	1,030	0,260
1:5	290	1,070	0,255
1:6	250	1,100	0,255
1:8	190	1,140	0,250
1:1	160	1,150	0,250

El Director podrá modificar la dosificación, en más o en menos, cuando las circunstancias de la obra lo aconsejen.

En general, los morteros de uso más frecuentes serán:

- Mortero 1:2 - En rejuntados y revestidos de todas aquellas partes que estén en contacto con el agua.
- Mortero 1:4 - En enfoscados y guarnecidos exteriores, que no estén en contacto con el agua
- Mortero 1:6 - En alzados de fábricas de mampostería, ladrillo, bloques de hormigón, etc. que no estén en contacto con el agua.

#### I.2.7.B. Morteros para revoco y enlucido

Se trata de los morteros resultantes de la mezcla compuesta de uno o varios conglomerantes inorgánicos, de áridos, de agua y, a veces, de adiciones y/o de aditivos para realizar revocos exteriores o enlucidos interiores.

Cumplirán con las especificaciones de la Norma UNE-EN 998-1: "Especificaciones de los morteros para albañilería. Parte 1: Morteros para revoco y enlucido".

#### 1) INTRODUCCIÓN

Las propiedades de los morteros para revoco y enlucido dependen esencialmente del tipo o tipos de conglomerantes usados y de sus dosificaciones respectivas. A partir de la naturaleza de los áridos, del tipo de aditivos y/o adiciones utilizados en su fabricación se pueden obtener propiedades especiales de los morteros.

Los morteros para revoco/enlucido se definen como sigue:

- Según el concepto:
  - Morteros diseñados
  - Morteros prescritos
- Según el sistema de fabricación:
  - Morteros preparados en fábrica (morteros industriales)
  - Morteros semiterminados en fábrica (morteros industriales semiterminados)
  - Morteros preparados *in situ*



- Según las propiedades y/o su utilización:
  - Morteros para revoco/enlucido para uso corriente
  - Morteros para revoco/enlucido ligeros
  - Morteros para revoco coloreados
  - Morteros para revoco monocapa
  - Morteros para revoco/enlucido para renovación
  - Morteros para revoco/enlucido para aislamiento térmico

Los morteros para revoco/enlucido adquieren sus características definitivas después de su completo endurecimiento. El cumplimiento de las propiedades de un mortero para revoco/enlucido depende de las características de los materiales utilizados, así como de los espesores de las capas y del tipo de aplicación.

Además, los morteros para revoco/enlucido determinan el aspecto de la superficie de las construcciones.

La diversidad de tradiciones regionales en las prácticas de la construcción y de los climas, así como los diferentes componentes disponibles para los morteros para revoco/enlucido, no permiten establecer dosificaciones normalizadas para los morteros prescritos que sean de aplicación para todos los países de Europa. Por esta razón, es conveniente que las especificaciones de estos morteros, sus dosificaciones (recetas) y sus campos de aplicación se basen en la práctica y en la experiencia válida en el lugar de utilización.

## 2) TÉRMINOS, DEFINICIONES Y ABREVIATURAS

- **Mortero para revoco/enlucido:** Mezcla compuesta de uno o varios conglomerantes inorgánicos, de áridos, de agua y, a veces, de adiciones y/o de aditivos para realizar revocos exteriores o enlucidos interiores.
- **Mortero para revoco/enlucido fresco:** Mortero completamente amasado y listo para su empleo.
- **Tipos de mortero para revoco/enlucido, definidos según el concepto:**
  - Mortero para revoco/enlucido diseñado: Mortero cuya composición y sistema de fabricación se han elegido por el fabricante con el fin de obtener las propiedades especificadas (concepto de prestación).
  - Mortero para revoco/enlucido de receta o prescrito: Mortero que se fabrica en unas proporciones predeterminadas y cuyas propiedades dependen de las proporciones declaradas de los componentes (concepto de receta).
- **Tipos de mortero para revoco/enlucido, definidos según el sistema de fabricación:**
  - Mortero para revoco/enlucido hecho en una fábrica (mortero industrial): Mortero dosificado y mezclado en una fábrica. Puede ser “mortero seco” que es una mezcla preparada, y solamente requiere la adición de agua o “mortero húmedo” que se suministra listo para su empleo.
  - Mortero para revoco/enlucido semiterminado hecho en una fábrica:
    - Mortero para revoco/enlucido predosificado: Mortero cuyos componentes se dosifican por completo en una fábrica y se suministran al lugar de su utilización en donde se mezclan de acuerdo con las especificaciones y condiciones indicadas por el fabricante.

- Mortero para revoco/enlucido premezclado de cal y arena: Mortero cuyos componentes se han dosificado y mezclado por completo en una fábrica y se suministran al lugar de su utilización en donde se añaden otros componentes especificados o suministrados por la fábrica (por ejemplo, cemento).
- Mortero para revoco/enlucido hecho "*in situ*": Mortero compuesto por los componentes individuales dosificados y mezclados en el lugar de su utilización.
- **Tipos de mortero para revoco/enlucido, definidos según sus propiedades y/o su aplicación:**
  - Mortero para revoco/enlucido para uso corriente: Mortero para revoco/enlucido sin características especiales. Puede ser prescrito o diseñado.
  - Mortero para revoco/enlucido ligero: Mortero para revoco/enlucido diseñados cuya densidad en estado endurecido y seco es inferior a la especificada.
  - Mortero para revoco coloreado: Mortero para revoco/enlucido diseñado especialmente coloreado. El color se consigue, por ejemplo, con pigmentos o con áridos coloreados.
  - Mortero para revoco monocapa: Mortero para revoco diseñado que se aplica en una capa que cumple con las mismas funciones que un sistema multicapa utilizado en exteriores y que usualmente es especialmente coloreado. Los morteros para revoco monocapa se pueden fabricar con áridos normales y/o ligeros.
  - Mortero para revoco/enlucido para renovación: Mortero para revoco/enlucido diseñado que se utilizan en muros de fábrica húmedos que contienen sales solubles en agua. Estos morteros tienen una porosidad y una permeabilidad al vapor de agua elevados, así como una reducida absorción de agua por capilaridad.
  - Mortero para revoco/enlucido para aislamiento térmico: Mortero diseñado con propiedades específicas de aislamiento térmico.
- **Otras definiciones:**
  - Valor declarado: Valor que un fabricante está seguro de alcanzar, teniendo en cuenta la precisión del ensayo y la dispersión de la medida.
  - Revoco/enlucido: Materiales utilizados en exteriores que se denominan revocar/revoco y materiales utilizados en interiores como enlucir/enlucido.
  - Sistema revoco/enlucido: Secuencia de diferentes capas que se aplican en un soporte que puede estar asociada con el posible uso de un soporte y/o armado y/o a un tratamiento del soporte (pre-tratamiento). En determinados casos el pre-tratamiento se puede considerar como una capa separada de revoco/enlucido específica además del sistema especificado.
  - Capa revoco/enlucido: Capa aplicada en una o más operaciones o pasadas con la misma mezcla, de tal modo que la capa precedente no haya fraguado antes de que se realice la nueva capa (por ejemplo: fresco sobre fresco).
  - Capa base: Capa o capas inferiores de un sistema.
  - Capa final o de terminación: Última capa, decorada o no, de un sistema para revoco o para enlucido multicapa.

- **Abreviaturas**

- GP: Mortero para revoco/enlucido para uso corriente
- LW: Morteros para revoco/enlucido ligero
- CR: Mortero para revoco coloreado
- OC: Mortero para revoco monocapa
- R: Mortero para revoco/enlucido para renovación
- T: Mortero para revoco/enlucido para aislamiento térmico
- FP: Plano de fractura

### 3) REQUISITOS PARA LOS MORTEROS ENDURECIDOS

#### **Resistencia a compresión, absorción de agua y conductividad térmica**

La variedad de campos de aplicación y condiciones de exposición de los morteros requieren morteros con diferentes propiedades y niveles de prestaciones. Para estos propósitos, la resistencia a compresión, la absorción de agua y la conductividad térmica se deben clasificar de acuerdo con la tabla siguiente:

**Clasificación de las propiedades del mortero endurecido**

Propiedades	Categorías	Valores
Intervalo de resistencia a compresión a 28 días	CS I	0,4 a 2,5 N/mm <sup>2</sup>
	CS II	1,5 a 5,0 N/mm <sup>2</sup>
	CS III	3,5 a 7,5 N/mm <sup>2</sup>
	CS IV	≥ 6 N/mm <sup>2</sup>
Absorción de agua por capilaridad	W 0	No especificado
	W 1	$c \leq 0,40 \text{ kg/m}^2 \cdot \text{min}^{0,5}$
	W 2	$c \leq 0,20 \text{ kg/m}^2 \cdot \text{min}^{0,5}$
Conductividad térmica	T 1	≤ 0,1 W/m·K
	T 2	≤ 0,2 W/m·K

#### **Reacción frente al fuego**

Los morteros para revoco/enlucido que contengan una fracción ≤ 1,0% (en masa o en volumen, según el valor más crítico) de materiales orgánicos distribuidos homogéneamente se clasifican en la clase A1 de la reacción frente al fuego, sin necesidad de hacer ensayos.

Los morteros para revoco/enlucido que contengan una fracción > 1,0% (en masa o en volumen, según el valor más crítico) de materiales orgánicos repartidos homogéneamente se deben clasificar de acuerdo con la Norma Europea EN 13501-1 y declarados en la clase apropiada de la reacción frente al fuego.

### **Durabilidad**

La durabilidad frente a los ciclos hielo/deshielo de los morteros para revoco monocapa se debe evaluar por ensayos de adhesión y permeabilidad al agua después de ciclos climáticos de acondicionamiento.

Todos los morteros para revoco excepto los monocapa. Mientras no exista un método de ensayo europeo normalizado, la resistencia a los ciclos hielo/deshielo se debe evaluar y declarar de acuerdo con las disposiciones válidas en el lugar previsto de utilización del mortero.

#### 4) REQUISITOS DE LOS MORTEROS FRESCOS

Vienen establecidos en la Norma UNE-EN 1015 y son los referentes a:

- Tiempo de utilización
- Contenido en aire

#### 5) AMASADO DEL MORTERO EN OBRA

Si ciertos tipos de morteros necesitan equipamientos, procedimientos o tiempos de amasado especificados para el amasado en obra se deben especificar por el fabricante. El tiempo de amasado se mide a partir del momento en el que todos los componentes se han adicionado.

#### 6) DESIGNACIÓN

La designación, según el caso, debe incluir la siguiente información:

- Número y fecha de publicación de la Norma UNE-EN 998:2003
- Nombre del producto y/o el tipo de mortero según la citada norma
- Nombre del fabricante
- Código o fecha de fabricación

Las características y propiedades de los morteros se deben designar como relevantes declarando los valores específicos o las categorías de prestaciones según la Norma UNE-EN 998:2003 tanto para el mortero endurecido como para el mortero fresco.

### **I.2.7.C. Morteros para albañilería**

Los morteros para albañilería se constituyen a partir de una mezcla compuesta de uno o varios conglomerantes inorgánicos, de áridos, de agua y, a veces, de adiciones y/o de aditivos para fábricas de albañilería (fachadas, muros, pilares, tabiques), rejuntado y trabazón de albañilería.

Cumplirán con las especificaciones de la Norma UNE-EN 998-2:2004 “Especificaciones de los morteros para albañilería. Parte 2: Morteros para albañilería”.

#### 1) INTRODUCCIÓN

Las propiedades y características exigidas a un mortero para albañilería dependen de su utilización.

Estas propiedades se clasifican en dos grupos: las que se refieren al mortero fresco, no endurecido, y las que se refieren al mortero endurecido.

Los morteros contemplados son los morteros para fábricas de albañilería, trabazón y rejuntado utilizados en muros, pilares y tabiques de albañilería (por ejemplo, albañilería vista o en revocos, albañilería estructural o no, destinados a la edificación y a la ingeniería civil).

## 2) TÉRMINOS Y DEFINICIONES

- **Mortero para albañilería:** Mezcla compuesta de uno o varios conglomerantes inorgánicos, de áridos, de agua y, a veces, de adiciones y/o de aditivos para fábricas de albañilería (fachadas, muros, pilares, tabiques), rejuntado y trabazón de albañilería.
- **Mortero fresco para albañilería:** Mortero completamente amasado y listo para su empleo.
- **Tipos de mortero para albañilería, definidos según el concepto:**
  - Mortero para albañilería diseñado: Mortero cuya composición y sistema de fabricación se han elegido por el fabricante con el fin de obtener las propiedades especificadas (concepto de prestación).
  - Mortero para albañilería prescrito: Mortero que se fabrica en unas proporciones predeterminadas y cuyas propiedades dependen de las proporciones de los componentes que se han declarado (concepto de receta).
- **Tipos de mortero para albañilería, definidos según sus propiedades y/o su utilización:**
  - Mortero para albañilería para uso corriente (G): Mortero para albañilería sin características especiales.
  - Mortero para albañilería para juntas y capas finas (T): Mortero para albañilería diseñado con un tamaño máximo de árido menor o igual al valor especificado.
  - Mortero para albañilería ligero (L): Mortero para albañilería diseñado cuya densidad -en estado endurecido y seco es inferior o igual al valor especificado.
- **Tipos de mortero para albañilería, definidos según el sistema de fabricación:**
  - Mortero para albañilería hecho en una fábrica (mortero industrial): Mortero dosificado y mezclado en una fábrica. Puede ser:
    - Mortero seco: "Es una mezcla preparada que solamente requiere la adición de agua
    - Mortero húmedo: Se suministra listo para su empleo
  - Mortero para albañilería semiterminado hecho en una fábrica:
    - Mortero para albañilería predosificado: Mortero cuyos componentes se dosifican por completo en una fábrica y se suministran al lugar de su utilización en donde se mezclan de acuerdo con las especificaciones y condiciones indicadas por el fabricante.
    - Mortero para albañilería premezclado de cal y arena: Mortero cuyos componentes se han dosificado y mezclado por completo en una fábrica y se suministran al lugar de su utilización en donde se añaden otros componentes especificados o suministrados por la fábrica (p. ej: cemento).
  - Mortero para albañilería hecho en obra: Mortero compuesto por los componentes individuales dosificados y mezclados en la obra.
- **Conglomerante:** Material utilizado para unir partículas sólidas de tal manera que formen una masa coherente; por ejemplo, cemento, cal para la construcción.

- **Árido:** Material granular que no contribuye a la reacción de endurecimiento del mortero.
- **Aditivo:** Material añadido en pequeñas cantidades para obtener las modificaciones especificadas de las propiedades.
- **Adición:** Material inorgánico finamente dividido (que no es árido, ni conglomerante) que se puede añadir al mortero para mejorar o para obtener propiedades especiales.
- **Resistencia de unión (adhesión):** Adhesión perpendicular, en el lecho del mortero, entre el mortero para albañilería y la pieza (unidad) para albañilería.
- **Valor declarado:** Valor que un fabricante está seguro de conseguir, teniendo en cuenta la precisión del ensayo y la dispersión de la medida.
- **Fábrica de albañilería expuesta a un ambiente severo:** Fábrica de albañilería o elementos de albañilería que están expuestos a una saturación de agua (lluvias batientes, aguas subterráneas) combinada con frecuentes ciclos hielo/deshielo de acuerdo con las condiciones climáticas y que no disponen de dispositivos de protección.
- **Fábrica de albañilería expuesta a un ambiente “moderado:** Fábrica de albañilería o elementos de albañilería expuestos a la humedad y a ciclos hielo/deshielo, excluyendo las construcciones expuestas a una exposición severa (ambiente severo).
- **Fábrica de albañilería expuesta a un ambiente pasivo:** Fábrica de albañilería o elementos para albañilería que no están expuestos, por regla general, a la humedad, ni a las condiciones de hielo/deshielo.

### 3) REQUISITOS PARA LOS MORTEROS FRESCOS

#### Tiempo de utilización

El tiempo de utilización lo debe declarar el fabricante. Cuando la muestra del mortero para albañilería se toma a partir de un lote según la Norma Europea EN 1015-2 y se ensaya según la Norma Europea EN 1015-9, la duración del tiempo de utilización no debe ser menor que el valor declarado.

#### Contenido en iones cloruro

En caso necesario, el contenido en iones cloruro del mortero tal como se suministra lo debe declarar el fabricante. Cuando la muestra del mortero se toma a partir de un lote según la Norma Europea EN 1015-2 y el contenido en iones cloruro se determina según la Norma Europea UNE-EN 1015-17, utilizando el procedimiento operatorio para determinar el contenido en iones cloruro solubles en agua, o por cálculo a partir del contenido en iones cloruro de los componentes del mortero; dicho contenido no debe ser mayor que el valor declarado. El contenido en iones cloruro no debe exceder de 0,1% con relación a la masa del mortero seco.

#### Contenido en aire

Cuando la utilización prevista en el mercado del mortero para albañilería lo justifique, el intervalo de valores del contenido en aire lo debe declarar el fabricante. Cuando la toma de muestra del mortero se realiza a partir de un lote según la Norma Europea 1015-2 y se ensaya según la Norma Europea 1015-7, el contenido en aire se debe situar dentro del intervalo declarado.

En el caso de morteros para albañilería en los que se han utilizado áridos porosos, el contenido en aire se puede determinar, como método alternativo, a partir de la densidad aparente del mortero fresco, realizada según la Norma Europea EN 1015-6

#### 4) REQUISITOS PARA LOS MORTEROS ENDURECIDOS

##### **Resistencia a compresión**

Para los morteros diseñados, el fabricante debe declarar la resistencia a compresión de los morteros para albañilería. El fabricante puede declarar la clase de resistencia a compresión de acuerdo con la tabla adjunta, en donde dicha resistencia a compresión se designa con la letra "M" seguida de la clase de resistencia a compresión en N/mm<sup>2</sup>, cuyo valor se debe superar.

Clases de mortero

Clase	M 1	M 2,5	M 5	M 10	M 15	M 20	Md
Resistencia a compresión N/mm <sup>2</sup>	1	2,5	5	10	15	20	d
d es una resistencia a compresión mayor de 25 N/mm <sup>2</sup> declarada por el fabricante.							

Cuando la toma de muestra de los morteros para albañilería se hace a partir de un lote de acuerdo con la Norma Europea UNE-EN 1015-2 y se ensaya según la Norma Europea 1015-11, la resistencia a compresión no debe ser menor que la resistencia a compresión declarada o que la clase de resistencia a compresión declarada. Dicha resistencia a compresión la debe declarar el fabricante, si el contenido en cal aérea en el mortero, calculado como hidróxido de calcio Ca(OH)<sub>2</sub>, es igual o mayor del 50%, en masa, con relación a la cantidad total del conglomerante.

##### **Resistencia de unión (adhesión)**

Para los morteros para albañilería diseñados destinados a ser utilizados en construcciones sometidas a requisitos estructurales, la resistencia de unión (adhesión) del mortero para albañilería, en combinación con los elementos de albañilería, la debe declarar el fabricante como resistencia inicial al cizallamiento. La declaración se puede basar en los ensayos o en valores tabulados. El fabricante debe declarar el procedimiento utilizado.

##### **Absorción de agua**

Para los morteros para albañilería destinados a ser utilizados en construcciones exteriores y expuestas directamente a la intemperie, el fabricante debe declarar la absorción de agua. Cuando la toma de muestra del mortero se hace a partir de un lote de acuerdo con la Norma Europea EN 1015-2 y se ensaya según la Norma Europea EN 1015-18, la absorción de agua no debe ser mayor que el valor declarado.

##### **Permeabilidad al vapor de agua**

Para los morteros para albañilería destinados a ser utilizados en construcciones exteriores, el fabricante debe declarar la permeabilidad al vapor de agua con relación a la tabla A.12 de la Norma Europea EN 1745:2002, en la que se incluyen los valores tabulados del coeficiente de difusión del vapor de agua del mortero.

##### **Densidad (mortero endurecido en estado seco)**

Cuando la utilización prevista del mortero para albañilería en el mercado lo justifique, el fabricante debe declarar el intervalo de valores de la densidad del mortero endurecido en estado seco. Cuando la muestra del mortero para albañilería se toma a partir de un lote de acuerdo con la Norma EN 1015-2 y se ensaya según la Norma Europea EN 1015-10, la densidad se debe encontrar dentro del intervalo declarado.

La densidad de los morteros para albañilería ligeros debe ser igual o menor de 1 300 kg/m<sup>3</sup>.

### **Conductividad térmica**

Para los morteros para albañilería que se vayan a utilizar en construcciones sujetas a requisitos térmicos, el fabricante debe indicar los valores de cálculo de la conductividad térmica del mortero para albañilería con relación a la tabla A.12 de la Norma Europea EN 1745:2002. Especialmente para los morteros para albañilería ligeros, los valores medidos de acuerdo con el apartado 4.2.2 de la Norma Europea EN 1745:2002, también se pueden declarar como método alternativo. El fabricante debe declarar los fundamentos en los que se basa para su declaración. Cuando el mortero para albañilería se muestrea a partir de un lote de acuerdo con la Norma Europea EN 1015-2 y se ensaya de acuerdo con la Norma Europea EN 1745 la conductividad térmica debe ser inferior al valor declarado.

### **Durabilidad**

En tanto en cuanto no se disponga de un método de ensayo europeo normalizado, la resistencia a los ciclos de hielo/deshielo se debe evaluar y declarar conforme a las disposiciones válidas en el lugar de utilización del mortero.

#### **5) REQUISITOS PARA LOS MORTEROS PARA JUNTAS Y CAPAS FINAS (T)**

### **Áridos**

El tamaño de los áridos no debe ser mayor de 2 mm cuando la muestra del mortero para albañilería se toma a partir de un lote según la Norma Europea EN 1015-2 y se ensaya de acuerdo con la Norma Europea EN1015-1. El fabricante debe declarar el tamaño máximo de los áridos.

### **Tiempo abierto o tiempo de corrección**

El tiempo abierto o tiempo de corrección lo debe declarar el fabricante. Cuando la muestra del mortero para albañilería se toma a partir de un lote según la Norma Europea 1015-2 y se ensaya de acuerdo con la Norma Europea 1015-9 el tiempo abierto o el tiempo de corrección no debe ser mayor que el valor declarado.

#### **6) REACCIÓN FRENTE AL FUEGO**

El fabricante debe declarar la clase de la reacción frente al fuego de los morteros para albañilería.

Los morteros para albañilería que contengan una fracción igual o menor del 1,0% (en masa o en volumen, según el valor más crítico) de materiales orgánicos distribuidos homogéneamente, se clasifican de la clase A1 de la reacción frente al fuego sin necesidad de tener que hacer ensayos.

Los morteros para albañilería que contengan una fracción mayor del 1,0% (en masa o en volumen, según el valor más crítico) de materiales orgánicos distribuidos homogéneamente, se deben clasificar de acuerdo con la Norma Europea EN 13501-1 y declarar como la clase apropiada de la reacción frente al fuego.

Se debe prestar atención a la decisión de la Comisión 96/603/CE, y sus modificaciones, que indica que los elementos de albañilería no combustibles que contengan como máximo 1,0 % (en masa o en volumen, según el valor más crítico) de materiales orgánicos distribuidos homogéneamente, se clasifican como la clase A1 de la reacción frente al fuego sin tener que hacer ensayos.

#### **7) AMASADO DEL MORTERO EN OBRA**

Si ciertos tipos de mortero necesitan equipamientos, procedimientos o tiempos de amasado especificados para el amasado en obra, se deben especificar por el fabricante. El tiempo de amasado se mide a partir del momento en el que todos los componentes se han adicionado.



#### 8) DESIGNACIÓN DE LOS MORTEROS PARA ALBAÑILERÍA

La designación, según los casos, debe incluir las siguientes informaciones:

- Número, y fecha de la publicación de la presente norma europea;
- Nombre del fabricante
- Código o fecha de fabricación
- Tipo de mortero
- Tiempo de utilización
- Contenido en cloruros
- Contenido en aire
- Proporción de los componentes (para los morteros prescritos) y la resistencia correspondiente a compresión o clase de resistencia a compresión
- Resistencia a compresión, o clase de resistencia a compresión (para los morteros diseñados)
- Resistencia de unión (adhesión)
- Absorción de agua
- Permeabilidad al vapor de agua
- Densidad
- Conductividad térmica
- Durabilidad
- Tamaño máximo de los áridos
- Tiempo abierto o tiempo de corrección
- Reacción frente al fuego

En la designación de un producto, se pueden incluir otras informaciones sobre las propiedades especiales de un mortero si se destina a empleos específicos.

#### ARTÍCULO I.2.8: HORMIGONES

Los hormigones que se consideran en este Pliego son los siguientes:

- Hormigón estructural
  - Para las cimentaciones, soleras, estructuras y forjados de los edificios: Hormigón armado (HA)
  - Para las cimentaciones de las casetas de los hidrantes: Hormigón en masa (HM)
- Hormigón de uso no estructural
  - Para regularización de la base de las cimentaciones, zanjas y arquetas: Hormigón de uso limpieza (HL)
  - Para anclajes de tuberías: Hormigón no estructural (HNE)

Los materiales a utilizar para la confección de los hormigones cumplirán la Instrucción EHE-08 y los siguientes artículos del presente Pliego: ARTÍCULO I.2.5.; ARTÍCULO I.2.9.; ARTÍCULO I.2.10: y ARTÍCULO I.2.11:

Para la fabricación del hormigón, el cemento, los áridos y los aditivos se medirán en peso, y el agua en volumen, salvo en aquellos casos en que el Director autorice medir los áridos en volumen.

#### I.2.8.A. Hormigón estructural

Se utilizarán preferiblemente los siguientes hormigones estructurales:

HA – 25/B/20/IIa

HA – 25/P/20/IIa

HM – 20/B/20/IIa

HM – 20/P/20/IIa

#### 1) COMPOSICIÓN

La composición elegida para la preparación de las mezclas destinadas a la construcción de estructuras o elementos estructurales deberá estudiarse previamente, con el fin de asegurarse de que es capaz de proporcionar hormigones cuyas características mecánicas, reológicas y de durabilidad satisfagan las exigencias del proyecto. Estos estudios se realizarán teniendo en cuenta, en todo lo posible, las condiciones de la obra real (diámetros, características superficiales y distribución de armaduras, modo de compactación, dimensiones de las piezas, etc.).

Los componentes del hormigón deberán cumplir las prescripciones incluidas en los Artículos 26º, 27º, 28º, 29º y 30º de la Instrucción EHE-08. Además, el ión cloruro total aportado por los componentes no excederá de los siguientes límites (véase 37.4 de la EHE-08):

Obras de hormigón pretensado	0,2% del peso del cemento
Obras de hormigón armado u obras de hormigón en masa que contenga armaduras para reducir la fisuración	0,4% del peso del cemento

La cantidad total de finos en el hormigón, resultante de sumar el contenido de partículas del árido grueso y del árido fino que pasan por el tamiz UNE 0,063 y la componente caliza, en su caso, del cemento, deberá ser inferior a 175 kg/m<sup>3</sup>. En el caso de emplearse agua reciclada, de acuerdo con el Artículo 27º de la EHE-08, dicho límite podrá incrementarse hasta 185 kg/m<sup>3</sup>.

#### 2) CONDICIONES DE CALIDAD

Las condiciones o características de calidad exigidas al hormigón se especificarán en el Pliego de Prescripciones Técnicas Particulares, siendo siempre necesario indicar las referentes a su resistencia a compresión, su consistencia, tamaño máximo del árido, el tipo de ambiente a que va a estar expuesto, y, cuando sea preciso, las referentes a prescripciones relativas a aditivos y adiciones, resistencia a tracción del hormigón, absorción, peso específico, compacidad, desgaste, permeabilidad, aspecto externo, etc.

Tales condiciones deberán ser satisfechas por todas las unidades de producto componentes del total, entendiéndose por unidad de producto la cantidad de hormigón fabricada de una sola vez. Normalmente se asociará el concepto de unidad de producto a la amasada, si bien, en algún caso y a efectos de control, se podrá tomar en su lugar la cantidad de hormigón fabricado en un intervalo de

tiempo determinado y en las mismas condiciones esenciales. En esta Instrucción se emplea la palabra "amasada" como equivalente a unidad de producto.

A los efectos de esta Instrucción, cualquier característica de calidad medible de una amasada, vendrá expresada por el valor medio de un número de determinaciones (igual o superior a dos) de la característica de calidad en cuestión, realizadas sobre partes o porciones de la amasada.

### 3) CARACTERÍSTICAS MECÁNICAS

Las características mecánicas de los hormigones empleados en las estructuras, deberán cumplir las condiciones establecidas en el Artículo 39º de la Instrucción EHE-08.

A los efectos de dicha Instrucción, la resistencia del hormigón a compresión se refiere a los resultados obtenidos en ensayos de rotura a compresión a 28 días, realizados sobre probetas cilíndricas de 15 cm. de diámetro y 30 cm. de altura, fabricadas, conservadas y calidad se efectúe mediante probetas cúbicas, se seguirá el procedimiento establecido en 86.3.2. de la EHE-08

Las fórmulas contenidas en esta Instrucción corresponden a experimentación realizada con probeta cilíndrica, y del mismo modo, los requisitos y prescripciones que figuran en la Instrucción se refieren, salvo que expresamente se indique otra cosa, a probeta cilíndrica.

En algunas obras en las que el hormigón no vaya a estar sometido a solicitaciones en los tres primeros meses a partir de su puesta en obra, podrá referirse la resistencia a compresión a la edad de 90 días.

En ciertas obras o en alguna de sus partes, el Pliego de Prescripciones Técnicas Particulares puede exigir la determinación de las resistencias a tracción o a flexotracción del hormigón, mediante ensayos normalizados.

En esta Instrucción, se denominan hormigones de alta resistencia a los hormigones con resistencia característica de proyecto  $f_{ck}$  superior a 50 N/mm<sup>2</sup>.

A efectos de la presente Instrucción, se consideran hormigones de endurecimiento rápido los fabricados con cemento de clase resistente 42,5R, 52,5 ó 52,5R siempre que su relación agua/cemento sea menor o igual que 0,60, los fabricados con cemento de clase resistente 32,5R ó 42,5 siempre que su relación agua/cemento sea menor o igual que 0,50 o bien aquellos en los que se utilice acelerante de fraguado. El resto de los casos se consideran hormigones de endurecimiento normal.

### 4) VALOR MÍNIMO DE RESISTENCIA

En los hormigones estructurales, la resistencia de proyecto  $f_{ck}$  no será inferior a 20 N/mm<sup>2</sup> en hormigones en masa, ni a 25 N/mm<sup>2</sup> en hormigones armados o pretensados.

Cuando el proyecto establezca, un control indirecto de la resistencia en estructuras de hormigón en masa o armado para obras de ingeniería de pequeña importancia, deberá adoptarse un valor de la resistencia de cálculo a compresión  $f_{cd}$  no superior a 10 N/mm<sup>2</sup>. En estos casos de nivel de control indirecto de la resistencia del hormigón, la cantidad mínima de cemento en la dosificación del hormigón también deberá cumplir los requisitos de la tabla 37.3.2.a. de la Instrucción EHE-08.

Los hormigones no estructurales (hormigones de limpieza, hormigones de relleno, bordillos y aceras), no tienen que cumplir este valor mínimo de resistencia ni deben identificarse con el formato de tipificación del hormigón estructural (definido en 39.2) ni les es de aplicación el articulado, ya que se rigen por lo indicado en el Anejo nº 18 de esta Instrucción.

### 5) DOCILIDAD DEL HORMIGÓN

La docilidad del hormigón será la necesaria para que, con los métodos previstos de puesta en obra y compactación, el hormigón rodee las armaduras sin solución de continuidad con los recubrimientos exigibles y rellene completamente los encofrados sin que se produzcan coqueas.

La docilidad del hormigón se valorará determinando su consistencia por medio del ensayo de asentamiento, según UNE-EN 12350-2. Las distintas consistencias y los valores límite del asentamiento del cono, serán los siguientes:

Consistencia	Asiento en cm	Tipo de compactación
Seca (S)	0 - 2	Vibrado enérgico y cuidadoso
Plástica (P)	3 - 5	Vibrado normal
Blanda (B)	6 - 9	Apisonado
Fluida (F)	10 - 15	Picado con barra
Líquida (L)	16 - 20	---

Salvo en aplicaciones específicas que así lo requieran, se evitará el empleo de las consistencias seca y plástica. No podrá emplearse la consistencia líquida, salvo que se consiga mediante el empleo de aditivos superplastificantes.

#### I.2.8.B. Hormigón de uso no estructural

Se definen como hormigones de uso no estructural aquellos hormigones que no aportan responsabilidad estructural a la construcción pero que colaboran en mejorar las condiciones durables del hormigón estructural o que aportan el volumen necesario de un material resistente para conformar la geometría requerida para un fin determinado. Estos hormigones se pueden clasificar en dos clases:

- Hormigón de Limpieza (HL): Es un hormigón que tiene como fin evitar la desecación del hormigón estructural durante su vertido así como una posible contaminación de éste durante las primeras horas de su hormigonado.
- Hormigón No Estructural (HNE): Hormigón que tiene como fin conformar volúmenes de material resistente. Ejemplos de éstos son los hormigones para aceras, hormigones para bordillos y los hormigones de relleno.

En las obras objeto de este Pliego sólo podrán utilizarse los siguientes hormigones de uso no estructural:

HL – 150/B/20

HNE – 20/B/40

#### ARTÍCULO I.2.9: AGUA EN MORTEROS Y HORMIGONES

Se denomina agua para emplear en el amasado o en el curado de morteros y hormigones, tanto a la natural como a la depurada, sea o no potable, que cumpla los requisitos que se señalan en los siguientes apartados.

Como norma general podrán ser utilizadas, tanto para el amasado como para el curado de las lechadas morteros y hormigones, todas las aguas sancionadas por la práctica, es decir, las que no produzcan o hayan producido en ocasiones anteriores eflorescencias, agrietamientos, corrosiones o perturbaciones en el fraguado y endurecimiento de las masas.

El agua utilizada, tanto para el amasado como para el curado del hormigón en obra, no debe contener ningún ingrediente dañino en cantidades tales que afecten a las propiedades del hormigón o a la protección de las armaduras frente a la corrosión. En general, podrán emplearse todas las aguas sancionadas como aceptables por la práctica.

Con la maquinaria y equipos utilizados en el amasado deberá conseguirse una mezcla adecuada de todos los componentes con el agua.

En los casos en que no se posean antecedentes de uso, deberán analizarse las aguas, y salvo justificación especial de que su empleo no altera de forma importante las propiedades de los morteros u hormigones con ellas fabricados, se rechazarán todas las que tengan un pH inferior a cinco (5); las que posean un total de sustancias disueltas superior a los quince (15) gramos por litro (15.000 ppm); aquellas cuyo contenido en sulfatos, expresados en  $SO_4$  rebasen un (1) gramo por litro (1.000 ppm); las que contengan ión cloro en proporción superior a seis (6) gramos por litro (6.000 ppm); las aguas en las que se aprecie la presencia de hidratos de carbono y finalmente, las que contengan sustancias orgánicas solubles en éter, en cantidad igual o superior a quince (15) gramos por litro (15.000 ppm).

En cualquier caso, se rechazarán las aguas que no cumplan alguno de los requisitos indicados en el artículo 27 de la "Instrucción de Hormigón Estructural (EHE-08)", salvo justificación especial de que su empleo no altera de forma apreciable las propiedades exigibles a los morteros y hormigones con ellas fabricados.

La toma de muestras y los análisis anteriormente prescritos deberán realizarse de acuerdo con los métodos de ensayo UNE 7.130, UNE 7.131, UNE 7.132, UNE 7.178, UNE 7.234, UNE 7.235 Y UNE 7.236.

El incumplimiento de las especificaciones será razón suficiente para considerar el agua como no apta para amasar hormigón y morteros, salvo justificación técnica documentada de que no perjudica apreciablemente las propiedades exigibles al mismo, ni a corto ni a largo plazo.

El Director de las Obras exigirá la acreditación documental del cumplimiento de los criterios de aceptación.

El agua a emplear en morteros y hormigones se incluyen, en todos los casos, en el precio de estos materiales, no siendo de abono por separado.

#### ARTÍCULO I.2.10: ÁRIDOS PARA MORTEROS Y HORMIGONES

Como áridos para la fabricación de morteros y hormigones pueden emplearse arenas y gravas existentes en yacimientos naturales, rocas machacadas u otros productos cuyo empleo se encuentre sancionado por la práctica o resulte aconsejable como consecuencia de estudios realizados en laboratorio.

Se prohíbe el empleo de áridos que contengan o puedan contener piritas o cualquier otro tipo de sulfuros.

En cualquier caso, los áridos que se utilicen para la fabricación de morteros y hormigones, deberán cumplir las especificaciones de la vigente instrucción para el proyecto y la ejecución de obras de hormigón, EHE, Instrucción que a estos efectos se incorporará como norma complementaria obligando consecuentemente al Contratista a su conocimiento.

##### I.2.10.A. Clasificación de los áridos

Se entiende por arena o árido fino, el árido o fracción del mismo que pasa por el tamiz 5 UNE (Luz de malla 5 mm); por grava o árido grueso, el que resulta retenido por dicho tamiz; y por árido total, o

simplemente árido cuando no haya lugar a confusiones, aquel que, de por sí o por mezcla posee las proporciones de arena y grava adecuadas para fabricar el hormigón necesario en el caso particular que se considere.

El Director, para lograr la curva granulométrica adecuada, exigirá la clasificación del árido de acuerdo con el criterio siguiente:

- Tres (3) tamaños, cuando se destinen a obras de hormigón en masa. Solamente en el caso de obras aisladas podrá autorizar la clasificación en dos (2) tamaños.
- Se efectuarán comprobaciones periódicas del grado de clasificación obtenido, en los puntos de empleo de los áridos, a fin de tener en cuenta una posible corrección.

#### I.2.10.B. Limitación del tamaño

Al menos el 90 por 100, en peso, del árido grueso será de tamaño inferior a la menor de las dimensiones siguientes:

- a) Los cinco sextos de la distancia horizontal libre entre armaduras independientes o entre éstas y el borde de la pieza, si es que dichas aberturas tamizan el vertido del hormigón.
- b) Cuatro tercios entre una armadura y el parámetro más próximo.
- c) La cuarta parte de la anchura, espesor o dimensión mínima de la pieza que se hormigona
- d) Un tercio de la anchura libre de los nervios de los forjados.
- e) Un medio del espesor mínimo de la losa superior en los forjados.

La totalidad del árido será de tamaño inferior al doble del menor de los límites aplicables en cada caso.

#### I.2.10.C. Prescripciones y ensayos

La cantidad de sustancias perjudiciales que pueden presentar los áridos no excederá de los límites que se indican a continuación:

	<i>Cantidad máxima en % del peso total de la muestra</i>	
	<i>Árido fino</i>	<i>Árido grueso</i>
Terrones de arcilla. Determinados con arreglo al método de ensayo indicado en la UNE 7133	1,00	0,25
Partículas blandas. Determinadas con arreglo al método de ensayo indicado en la norma UNE 7134	---	0,25
Finos que pasan por el tamiz 0,080 UNE 7050. Determinado con arreglo al método de ensayo indicado en la norma UNE-EN 933	5,00	1,00
Material retenido por el tamiz 0,063 UNE 7050, y que flota en un líquido de peso específico de 2,0. Determinado con arreglo al método de ensayo indicado en la norma UNE-EN 1744-1	0,50	1,00
Compuesto de azufre expresado en $SO_4^{=}$ y referido al árido seco. Determinado con arreglo al método de ensayo indicado en la norma UNE-EN 1744-1	1,20	1,20

No se utilizarán aquellos áridos finos que presenten una proporción de materia orgánica tal que, ensayados con arreglo al método de ensayo indicado en la UNE-EN 1744-1 produzcan un color más oscuro que el de la sustancia patrón.

Los áridos no presentarán reactividad potencial con los álcalis del cemento. Realizado el análisis químico de la concentración de  $\text{SiO}_2$  y determinada la reducción de la alcalinidad R, de acuerdo con el método de ensayo indicado en la UNE 83121:1990, al árido será considerado como potencialmente reactivo si:

- Para  $R \leq 70$ , la concentración de  $\text{SiO}_2$  resulta R.
- Para  $R > 70$ , la concentración de  $\text{SiO}_2$  resulta  $35 + 0,5 R$ .

La pérdida de peso máxima experimentada por los áridos al ser sometidos a cinco ciclos de tratamiento con soluciones de sulfato sódico, sulfato magnésico (método de ensayo UNE-EN 1367-2:1999) no será superior a la que se indica en el cuadro siguiente:

<b>Áridos</b>	<b>Pérdida de peso</b>	
	<b>Con sulfato sódico</b>	<b>Con sulfato magnésico</b>
Finos	10 %	15 %
Gruesos	12 %	18 %

El coeficiente de forma del árido grueso, determinado con arreglo al método de ensayo indicado en la UNE-EN 933-4:2000, no debe ser inferior a 0,15.

#### I.2.10.D. Almacenamiento

Los áridos deberán almacenarse de tal forma que queden protegidos de una posible contaminación por el ambiente, y especialmente, por el terreno, no debiendo mezclarse de forma incontrolada los distintos tamaños. Los áridos más finos serán almacenados al abrigo de la lluvia. El Ingeniero Directos fijará el límite por debajo del cual se tomarán dichas precauciones.

Deberán también adoptarse las necesarias precauciones para eliminar en lo posible la segregación, tanto durante el almacenamiento como durante el transporte.

#### ARTÍCULO I.2.11: PRODUCTOS DE ADICIÓN A LOS HORMIGONES

Se denominan aditivos a emplear en morteros y hormigones aquellos productos que, incorporados al mortero u hormigón en pequeña proporción (salvo casos especiales, una cantidad igual o menor del cinco por ciento (5%) del peso de cemento), antes del amasado, durante el mismo y/o posteriormente en el transcurso de un amasado suplementario, producen las modificaciones deseadas de sus propiedades habituales, de sus características, o de su comportamiento, en estado fresco y/o endurecido.

No se podrá utilizar ningún tipo de aditivo modificador de las propiedades de morteros y hormigones, sin la aprobación previa y expresa del Director de las Obras.

Podrán utilizarse plastificantes y aceleradores del fraguado, si la correcta ejecución de las obras lo aconseja. Para ello se exigirá al Contratista que se realice una serie completa de ensayos sobre probetas con el aditivo que se pretenda utilizar, comprobándose en qué medida las sustancias agregadas en las proporciones previstas producen los efectos deseados. En particular los aditivos satisfarán las siguientes exigencias:

1. Que la resistencia y la densidad sean iguales o mayores que las obtenidas en hormigones fabricados sin aditivos.
2. Que no disminuya la resistencia a las heladas.
3. Que el producto de adición no represente un peligro para las armaduras.

Serán de aplicación las prescripciones del artículo 29.1 de la vigente "Instrucción de Hormigón Estructural (EHE-08)" o normativa que la sustituya.

Para realizar el control de dosificaciones y comportamiento de los aditivos, se tendrán en cuenta las prescripciones de la vigente "Instrucción de Hormigón Estructural (EHE-08)" o normativa que la sustituya.

Los aditivos a emplear en morteros y hormigones se incluyen, en todos los casos, en el precio de estos materiales, no siendo de abono por separado.

#### ARTÍCULO I.2.12: MATERIALES AUXILIARES PARA HORMIGONES

##### I.2.12.A. Productos para curado de hormigones

Se definen como productos para curado de hormigones hidráulicos los que, aplicados en forma de pintura pulverizada, depositan una película impermeable sobre la superficie del hormigón para impedir la pérdida de agua por evaporación.

El color de la capa protectora resultante será claro, preferiblemente blanco, para evitar la absorción del calor solar. Esta capa deberá ser capaz de permanecer intacta durante 7 días al menos después de una aplicación.

##### I.2.12.B. Desencofrantes

Se definen como tales a los productos que, aplicados en forma de pintura a los encofrados, disminuyen la adherencia entre éstos y el hormigón, facilitando la labor de desmoldeo. El empleo de estos productos deberá ser expresamente autorizado, sin cuyo requisito no se podrán utilizar.

#### ARTÍCULO I.2.13: MADERAS

La madera para entibaciones, apeos, cimbras, andamios, encofrados, demás medios auxiliares y carpintería de armar, deberá cumplir las condiciones siguientes:

- Proceder de troncos sanos apeados en sazón.
- Haber sido desecado al aire, protegida del sol y de la lluvia durante no menos de dos (2) años.
- No presentar signo alguno de putrefacción, atronaduras, carcomas o ataque de hongos.
- Estar exenta de grietas, lupias y verrugas, manchas, o cualquier otro defecto que perjudique su solidez y resistencia. En particular contendrá el menor número posible de nudos, los cuales, en todo caso, tendrán un espesor inferior a la séptima parte (1/7) de la menor dimensión de la pieza.
- Tener sus fibras rectas y no reviradas o entrelazadas, y paralelas a la mayor dimensión de la pieza.
- Presentar anillos anuales de aproximada regularidad, sin excentricidad de corazón ni entre corteza.
- Den sonido claro por percusión.



La forma y dimensiones de la madera serán, en cada caso, las adecuadas para garantizar su resistencia y cubrir el posible riesgo de accidentes. El Director fijará las especies más adecuadas y sus dimensiones precisas cuando no estén especificadas en los Planos.

#### ARTÍCULO I.2.14: ENCOFRADOS

Los encofrados que se utilicen para estas obras, en cualquier caso han de ser susceptibles de permitir el moldeo del hormigón con condiciones de seguridad y calidad, tanto si son de madera como de acero. Su utilización debe autorizarse por el Ingeniero Director.

La configuración de los mismos debe ser de tal forma que permita la ejecución en condiciones de estanqueidad y el mantenimiento de las alineaciones de las armaduras que deban sobresalir del módulo a hormigonar.

##### I.2.14.A. Tipos admitidos

En Obra se podrán emplear los siguientes tipos de encofrados:

- a) Madera Cepillada (treinta puestas máximo)
- b) Madera Cepillada Machihembrado (diez puesta máximo).
- c) Tablero prefabricado de madera machihembrado (diez puestas máximo)
- d) Panel de madera conglomerada (diez puestas máximo)
- e) Planchas de madera sobre encofrado de tablas (cuatro puestas máximo)
- f) Paneles de fornica (quince puestas máximo)
- g) Encofrado modular con madera fenólica (quince puestas máximo) espesor inferior a la séptima parte (1/7)
- h) Encofrado modular metálico (cuarenta puestas máximo)
- i) Encofrado decorativo (diez puestas máximo)

Según el tipo de paramento se admitirán los siguientes tipos de encofrado:

- Paramentos no vistos (cara al terreno) en pequeñas obras de fábrica (Pozos, arquetas, rigolas, cimentaciones, etc.): Encofrados tipo b), c), g) ó h).
- Paramentos vistos (aún en zonas ocultas): Encofrados tipo b), d), f) g), h) ó i).
- Encofrados en pilares y vigas y losas edificio de vistas: Encofrados tipo b).

##### I.2.14.B. Elementos de encofrado

Se entienden por elementos de encofrado los siguientes:

Berenjenos y junquillos, para matar aristas vivas o formar huellas. Estos elementos podrán ser de madera aunque es preferible que sean de material plástico, debiendo fijarse a los encofrados. Se dispondrán en todas las aristas y huellas, debiendo poner especial cuidado en su alineación y en la

disposición de las esquinas y vértices. Las dimensiones transversales de estos elementos deberán ser aprobadas por la Dirección de Obra.

Separadores del encofrado, para mantener las armaduras con el recubrimiento fijado. Estos elementos deberán ser de mortero de cemento cuando se trate de soportar parrillas planas o ferralla vertical con carga de hormigón de más de dos metros de altura. Para el caso de soporte de parrillas las piezas serán cúbicas, y con forma de mariposa para la ferralla de alzados. Queda prohibido la utilización de piezas cúbicas en alzados.

Para carga de hormigón inferior a metro y medio (1,5) de altura en alzados, y siempre que el diámetro de las barras sea menor o igual a doce (12) mm., se podrán utilizar elementos plásticos como separadores, con forma de disco. En todo caso deberán ser aprobadas por la Dirección de Obra.

Como soportes de parrillas podrán utilizarse patillas de ferralla, con rigidez suficiente, previa aprobación por la Dirección de Obra.

El reparto de separadores y soportes por metro cuadrado de ferralla deberá ser suficiente para cumplir su cometido no debiendo colocarse más de los necesarios

Espadas y latiguillos para atirantamiento de encofrados en alzados. Como norma general queda prohibida la utilización de latiguillos para el atirantamiento de encofrados entre sí. Para este cometido se utilizarán espadas recuperables. Las espadas recuperables podrán ser de modelos comerciales o con barra; En ambos casos se alojarán, para su retirada posterior, en tubos rígidos de PVC embutidos en el hormigón; Estos tubos serán del menor diámetro posible para cumplir su misión y de rigidez suficiente para resistir el proceso de hormigonado; Deberán contar en su extremo con piezas troncocónicas plásticas que una vez retiradas favorezcan el sellado de estos orificios; Estos tubos plásticos deberán retirarse del núcleo del hormigón por calentamiento o tracción.

Como flejes perdidos se entienden piezas metálicas planas que queden perdidas una vez hormigonado: de este tipo de tirantes solo se admitirán aquellas que permitan un descabezamiento de sus extremos y el posterior sellado con un elemento plástico. No se admite, pues, aquello que solo permiten el corte a ras de paramento de hormigón de la parte que sobresale.

Todos los orificios que queden en el hormigón debido a la colocación de espadas, deberán ser rellenados con un mortero de resina epoxi de forma que rellene la totalidad del hueco. La aplicación deberá hacerse preferiblemente con embudo en vertical. Este mortero será del mismo color del hormigón y en caso contrario deberá pintarse en los paramentos con lechada de forma que se dé el color de estos paramentos.

Todos los costes de estos elementos de encofrado y sus operaciones auxiliares se consideran incluidos en los precios del metro cúbico de hormigón, del metro cuadrado de encofrado o del kilogramo de acero.

#### ARTÍCULO I.2.15: FÁBRICAS

Las fábricas contempladas en el presente Pliego están constituidas por los siguientes elementos:

- Piezas
- Morteros
- Hormigón
- Armaduras
- Componentes auxiliares

Las fábricas deberán cumplir lo estipulado en el Código Técnico de la Edificación en su documento básico CTE-DB-SE-F “Seguridad Estructural: Fábricas”

#### I.2.15.A. Piezas

Las piezas constitutivas de las fábricas cumplirán con las especificaciones de la Norma UNE-EN 771 “Especificaciones de piezas para fábrica de albañilería” en sus diferentes partes, y podrán ser de los siguientes materiales:

- Piezas de arcilla cocida (UNE-EN 771-1:2005)
- Piezas silicocalcáreas (UNE-EN 771-2:2006)
- Bloques de hormigón (UNE-EN 771-3:2005)
- Bloques de hormigón celular curado en autoclave (UNE-EN 771-4:2005)
- Piezas de piedra artificial (UNE-EN 771-5:2005)
- Piezas de piedra natural (UNE-EN 771-6:2006)

Las piezas para fábricas se designan por sus medidas modulares (medida nominal más el ancho habitual de la junta). El uso de morteros de junta delgada, o de ancho inusual modifica la relación entre las medidas nominal y modular. Las piezas para la realización de fábricas se clasifican en los grupos definidos en la tabla siguiente:

Característica	Maciza	Perforada		Grupo Aligerada		Hueca	
		cerámica	hormigón	cerámica	hormigón	cerámica	hormigón
Volumen de huecos (% del bruto) <sup>(1)</sup>	≤ 25	≤ 45	≤ 50	≤ 60 <sup>(2)</sup>	≤ 60 <sup>(2)</sup>	≤ 70	
Volumen de cada hueco (% del bruto)	≤ 12,5	≤ 12,5	≤ 25	≤ 12,5	≤ 25	≤ 12,5	≤ 25
Espesor combinado (% del ancho total) <sup>(3)</sup>	≥ 37,5	≥ 20		≥ 20			

<sup>(1)</sup> Los huecos pueden ser huecos verticales que atraviesan las piezas, rebajes o asas.  
<sup>(2)</sup> El límite del 55% para las piezas de cerámica y del 60% para las de hormigón, puede aumentarse si se dispone de ensayos que confirmen que la seguridad de las fábricas no se reduce de modo importante.  
<sup>(3)</sup> El espesor combinado es la suma de los espesores de las paredes y tabiquillos de una pieza, medidos perpendicularmente a la cara del muro.

La disposición de huecos será tal que evite riesgos de aparición de fisuras en tabiquillos y paredes de la pieza durante la fabricación, manejo o colocación.

La resistencia normalizada a compresión mínima de las piezas,  $f_b$ , será de 5 N/mm<sup>2</sup>. No obstante, pueden aceptarse piezas con una resistencia normalizada a compresión inferior, hasta 4 N/mm<sup>2</sup> en fábricas sustentantes y hasta 3 N/mm<sup>2</sup> en fábricas sustentadas, siempre que, o se limite la tensión de trabajo a compresión en estado límite último al 75% de la resistencia de cálculo de la fábrica,  $f_k$ , o bien se realicen estudios específicos sobre la resistencia a compresión de la misma.

#### I.2.15.B. Morteros

Los morteros para fábricas pueden ser ordinarios, de junta delgada o ligeros. El mortero de junta delgada se puede emplear cuando las piezas sean rectificadas o moldeadas y permitan construir el muro con tendeles de espesor entre 1 y 3 mm.

Los morteros ordinarios pueden especificarse por:

- Resistencia: se designan por la letra M seguida de la resistencia a compresión en N/mm<sup>2</sup>
- Dosificación en volumen: se designan por la proporción, en volumen, de los componentes fundamentales (por ejemplo 1:1:5 cemento, cal y arena) La elaboración

incluirá las adiciones, aditivos y cantidad de agua, con los que se supone que se obtiene el valor de  $f_m$  supuesto.

El mortero ordinario para fábricas convencionales no será inferior a M1. El mortero ordinario para fábrica armada o pretensada, los morteros de junta delgada y los morteros ligeros, no serán inferiores a M4. En cualquier caso, para evitar roturas frágiles de los muros, la resistencia a la compresión del mortero no debe ser superior al 0,75 de la resistencia normalizada de las piezas.

#### I.2.15.C. Hormigón

El hormigón empleado para el relleno de huecos de la fábrica armada se caracteriza, a efectos de cálculo, por los valores de  $f_{ck}$  (resistencia característica a compresión) y de  $f_{cvk}$  (resistencia característica a corte) asociado al anterior para la aplicación del CTE-DB-SE-F, de la tabla siguiente:

Resistencia característica a compresión $f_{ck}$ (N/mm <sup>2</sup> )	20	25
Resistencia característica a corte $f_{cvk}$ (N/mm <sup>2</sup> )	0,39	0,45

El tamaño máximo del árido no será mayor que 10 mm cuando el hormigón rellene huecos de dimensión no menor que 50 mm, o cuando el recubrimiento de las armaduras esté entre 15 y 25 mm. No será mayor que 20 mm cuando el hormigón rellene huecos de dimensión no menor que 100 mm o cuando el recubrimiento de la armadura no sea menor que 25 mm.

#### I.2.15.D. Armaduras

Además de los aceros establecidos en EHE-08, se consideran aceptables los aceros inoxidables según UNE ENV 10080:1996, UNE EN 10088 y UNE EN 845-3:2001, y para pretensar los de EN 10138.

El galvanizado, o cualquier tipo de protección equivalente, debe ser compatible con las características del acero a proteger, no afectándolas desfavorablemente.

Como valor medio del módulo de elasticidad del acero, puede adoptarse el de 200 kN/mm<sup>2</sup>

La resistencia característica de anclaje por adherencia de las armaduras puede obtenerse de la tabla adjunta. Armaduras confinadas son las incluidas en secciones de hormigón de dimensiones no menores que 150 mm, o cuando el hormigón se halle confinado entre piezas. Las poco confinadas son las incluidas en mortero, o en secciones de hormigón con dimensiones menores que 150 mm, o cuando el hormigón no esté confinado entre piezas. Los valores indicados valen para hormigones de más resistencia.

Tipo de confinamiento	Poco confinada		Confinada		
	M5-M9	M10-M14	sM15-M19	M20	
Mortero	—	—	—	HA25	
Hormigón	—	—	—	HA25	
barras lisas de acero	0,7	1,2	1,4	1,5	1,8
barras corrugadas de acero al carbono o inoxidable	1	1,5	2	2,5	4,1

Para armaduras prefabricadas, como las armaduras de tendel, en ausencia de datos específicos, como resistencia característica de anclaje puede considerar la resistencia característica de anclaje de las barras longitudinales.

#### I.2.15.E. Componentes auxiliares

Las barreras antihumedad serán eficaces respecto al paso del agua y a su ascenso capilar. Tendrán una durabilidad acorde al tipo de edificio. Estarán formadas por materiales que no sean fácilmente

perforables al utilizarlas, y serán capaces de resistir las tensiones de cálculo de compresión sin extrusionarse.

Las barreras antihumedad tendrán suficiente resistencia superficial de rozamiento como para evitar el movimiento de la fábrica que descansa sobre ellas.

#### I.2.15.F. Recepción de los materiales

##### 1) PIEZAS

Las piezas se suministrarán a obra con una declaración del suministrador sobre su resistencia y la categoría de fabricación.

Para bloques de piedra natural se confirmará la procedencia y las características especificadas en el proyecto, constatando que la piedra esta sana y no presenta fracturas.

Las piezas de categoría I tendrán una resistencia declarada, con probabilidad de no ser alcanzada inferior al 5%. El fabricante aportará la documentación que acredita que el valor declarado de la resistencia a compresión se ha obtenido a partir de piezas muestreadas según UNE EN 771 y ensayadas según UNE EN 772-1:2002, y la existencia de un plan de control de producción en fábrica que garantiza el nivel de confianza citado.

Las piezas de categoría II tendrán una resistencia a compresión declarada igual al valor medio obtenido en ensayos con la norma antedicha, si bien el nivel de confianza puede resultar inferior al 95%.

El valor medio de la compresión declarada por el suministrador, multiplicado por el factor  $\delta$  de la tabla adjunta debe ser no inferior al valor usado en los cálculos como resistencia normalizada. Si se trata de piezas de categoría I, en las cuales el valor declarado es el característico, se convertirá en el medio, utilizando el coeficiente de variación y se procederá análogamente.

Altura de pieza (mm)	Menor dimensión horizontal de la pieza (mm)				
	50	100	150	200	≥250
50	0,85	0,75	0,70	—	—
65	0,95	0,85	0,75	0,70	0,65
100	1,15	1,00	0,90	0,80	0,75
150	1,30	1,20	1,10	1,00	0,95
200	1,45	1,35	1,25	1,15	1,10
≥250	1,55	1,45	1,35	1,25	1,15

Cuando en proyecto se haya especificado directamente el valor de la resistencia normalizada con esfuerzo paralelo a la tabla, en el sentido longitudinal o en el transversal, se exigirá al fabricante, a través en su caso, del suministrador, el valor declarado obtenido mediante ensayos, procediéndose según los puntos anteriores.

Si no existe valor declarado por el fabricante para el valor de resistencia a compresión en la dirección de esfuerzo aplicado, se tomarán muestras en obra según UNE EN771 y se ensayarán según EN 772-1:2002, aplicando el esfuerzo en la dirección correspondiente. El valor medio obtenido se multiplicará por el valor  $\delta$  de la tabla 8.1, no superior a 1,00 y se comprobará que el resultado obtenido es mayor o igual que el valor de la resistencia normalizada especificada en el proyecto.

Si la resistencia a compresión de un tipo de piezas con forma especial tiene influencia predominante en la resistencia de la fábrica, su resistencia se podrá determinar con la última norma citada.

El acopio en obra se efectuará evitando el contacto con sustancias o ambientes que perjudiquen física o químicamente a la materia de las piezas.

## 2) ARENAS

Cada remesa de arena que llegue a obra se descargará en una zona de suelo seco, convenientemente preparada para este fin, en la que pueda conservarse limpia.

Las arenas de distinto tipo se almacenarán por separado.

Se realizará una inspección ocular de características y, si se juzga preciso, se realizará una toma de muestras para la comprobación de características en laboratorio.

Se puede aceptar arena que no cumpla alguna condición, si se procede a su corrección en obra por lavado, cribado o mezcla, y después de la corrección cumple todas las condiciones exigidas.

## 3) CEMENTOS Y CALES

Durante el transporte y almacenaje se protegerán los aglomerantes frente al agua, la humedad y el aire.

Los distintos tipos de aglomerantes se almacenarán por separado.

## 4) MORTEROS SECOS PREPARADOS Y HORMIGONES PREPARADOS

En la recepción de las mezclas preparadas se comprobará que la dosificación y resistencia que figuran en el envase corresponden a las solicitadas.

La recepción y el almacenaje se ajustarán a lo señalado para el tipo de material.

Los morteros preparados y los secos se emplearán siguiendo las instrucciones del fabricante, que incluirán el tipo de amasadora, el tiempo de amasado y la cantidad de agua.

El mortero preparado, se empleará antes de que transcurra el plazo de uso definido por el fabricante. Si se ha evaporado agua, podrá añadirse ésta sólo durante el plazo de uso definido por el fabricante.

## ARTÍCULO I.2.16: ACEROS

### I.1.1.A. Aceros para emplear como armaduras de estructuras de hormigón armado

#### 1) ARMADURAS PASIVAS

Se entiende por armadura pasiva el resultado de montar, en el correspondiente molde o encofrado, el conjunto de armaduras normalizadas, armaduras elaboradas o ferrallas armadas que, convenientemente solapadas y con los recubrimientos adecuados, tienen una función estructural.

A los efectos de esta Instrucción, los productos de acero que pueden emplearse para la elaboración de armaduras pasivas pueden ser:

- Barras rectas o rollos de acero corrugado soldable
- Alambres de acero corrugado o grafilado soldable
- Alambres lisos de acero soldable

Los alambres lisos sólo pueden emplearse como elementos de conexión de armaduras básicas electrosoldadas en celosía.

Los productos de acero para armaduras pasivas no presentarán defectos superficiales ni grietas.

Las secciones nominales y las masas nominales por metro serán las establecidas en la tabla 6 de la UNE EN 10080. La sección equivalente no será inferior al 95,5 por 100 de la sección nominal.

Se entiende por diámetro nominal de un producto de acero el número convencional que define el círculo respecto al cual se establecen las tolerancias. El área del mencionado círculo es la sección nominal.

Los redondos para armaduras serán de fabricación homologada con el sello de calidad del CIETSID, debiendo llevar grabadas las marcas de identificación según las normas: UNE 36068:1994 y UNE EN 10080.

Las superficies de los redondos, no presentarán asperezas susceptibles de herir a los operarios. Los redondos estarán exentos de pelos, grietas, sopladuras, mermas de sección u otros efectos perjudiciales a la resistencia del acero. Las barras en las que se aprecien defectos de laminación, falta de homogeneidad, manchas debidas a impurezas, grietas o cualquier otro defecto, serán desechadas sin necesidad de someterlas a ninguna clase de pruebas.

Se realizará un control de calidad del acero a nivel normal, correspondiente a un coeficiente de minoración de su resistencia de  $\gamma_s = 1,15$ .

El contratista presentará la hoja de ensayos de cada partida, redactada por un Laboratorio Oficial dependiente del Ministerio de Fomento. Únicamente se efectuarán los ensayos precisos para completar los de dichas hojas, bien entendido que la presentación de dicha hoja no afectará en ningún caso a la realización ineludible del ensayo de plegado.

#### Barras o rollos de acero corrugado soldable

Sólo podrán emplearse barras o rollos de acero corrugado soldable que sean conformes con UNE EN 10080.

Los posibles diámetros nominales de las barras corrugadas serán los definidos en la serie siguiente, de acuerdo con la tabla 6 de la UNE EN 10080:

6 – 8 – 10 - 12 - 14 - 16 - 20 – 25 - 32 y 40 mm.

Las armaduras para hormigón armado serán corrugadas de adherencia mejorada, con aptitud garantizada para el soldeo, de acero especial estirado en frío, con límites elásticos de 400 y 500 N/mm<sup>2</sup>. Sólo podrán emplearse los siguientes tipos de acero corrugado:

Tipo de acero		Acero soldable		Acero soldable con características especiales de ductilidad	
		B 400 S	B 500 S	B 400 SD	B 500 SD
Designación		B 400 S	B 500 S	B 400 SD	B 500 SD
Límite elástico, $f_y$ (N/mm <sup>2</sup> ) <sup>(1)</sup>		≥ 400	≥ 500	≥ 400	≥ 500
Carga unitaria de rotura, $f_s$ (N/mm <sup>2</sup> ) <sup>(1)</sup>		≥ 440	≥ 550	≥ 480	≥ 575
Alargamiento de rotura, $\epsilon_{u,5}$ (%)		≥ 14	≥ 12	≥ 20	≥ 16
Alargamiento total bajo carga máxima, $\epsilon_{m\acute{a}x}$ (%)	acero suministrado en barra	≥ 5,0	≥ 5,0	≥ 7,5	≥ 7,5
	acero suministrado en rollo <sup>(3)</sup>	≥ 7,5	≥ 7,5	≥ 10,0	≥ 10,0
Relación $f_s/f_y$ <sup>(2)</sup>		≥ 1,05	≥ 1,05	$1,20 \leq f_s/f_y \leq 1,35$	$1,15 \leq f_s/f_y \leq 1,35$
Relación $f_y \text{ real}/f_y \text{ nominal}$		--	--	≤ 1,20	≤ 1,25

Las características mecánicas mínimas garantizadas por el Suministrador serán conformes con las prescripciones de la tabla anterior. Además, las barras deberán tener aptitud al doblado-desdoblado, manifestada por la ausencia de grietas apreciables a simple vista al efectuar el ensayo según UNE-EN ISO 15630-1. Alternativamente al ensayo de aptitud al doblado-desdoblado, se podrá realizar el ensayo de doblado simple, según UNE-EN ISO 15630-1.

Las características de adherencia del acero podrán comprobarse mediante el método general del anejo C de la UNE EN 10080 o, alternativamente, mediante la geometría de corrugas conforme a lo establecido en el método general definido en el apartado 7.4 de la UNE EN 10080.

Los redondos para armaduras serán de fabricación homologada con el sello de calidad del CIETSID, debiendo llevar grabadas las marcas de identificación según las normas: UNE 36068:1994 y UNE EN 10080.

#### Alambres corrugados y alambres lisos

Se entiende por alambres corrugados o grafilados aquéllos que cumplen los requisitos establecidos para la fabricación de mallas electrosoldadas o armaduras básicas electrosoldadas en celosía, de acuerdo con lo establecido en UNE EN 10080.

Se entiende por alambres lisos aquéllos que cumplen los requisitos establecidos para la fabricación de elementos de conexión en armaduras básicas electrosoldadas en celosía, de acuerdo con lo establecido en UNE EN 10080.

Los diámetros nominales de los alambres serán los definidos en la tabla 6 de la UNE EN 10080 y, por lo tanto, se ajustarán a la serie siguiente:

4 – 4,5 – 5 – 5,5 – 6 – 6,5 – 7 – 7,5 – 8 – 8,5 – 9 – 9,5 – 10 – 11 – 12 – 14 y 16 mm.

Sólo podrá utilizarse el acero del tipo B 500 T, cuyas características son las siguientes:

Designación	Ensayo de tracción <sup>(1)</sup>				Ensayo de doblado-desdoblado, según UNE-EN ISO 15630-1  = 90° <sup>(2)</sup> = 20° <sup>(2)</sup>  Diámetro de mandril D'
	Límite elástico $f_{yk}$ (N/mm <sup>2</sup> )  <sup>(2)</sup>	Carga unitaria de rotura $f_{tk}$ (N/mm <sup>2</sup> )  <sup>(2)</sup>	Alargamiento de rotura sobre base de 5 diámetros  A (%)	Relación $f_{tk}/f_{yk}$	
B 500 T	500	550	8 <sup>(3)</sup>	1,03 <sup>(4)</sup>	5 d <sup>(7)</sup>

## 2) ARMADURAS ACTIVAS

Se denominan armaduras activas a las disposiciones de elementos de acero de alta resistencia mediante las cuales se introduce la fuerza del pretensado en la estructura. Pueden estar constituidos a partir de alambres, barras o cordones.

El producto de acero para armaduras activas deberá estar libre de defectos superficiales producidos en cualquier etapa de su fabricación que impidan su adecuada utilización. Salvo una ligera capa de óxido superficial no adherente, no son admisibles alambres o cordones oxidados.

Se denomina "tendón" al conjunto de las armaduras paralelas de pretensado que, alojadas dentro de un mismo conducto, se consideran en los cálculos como una sola armadura. En el caso de armaduras pretesas, recibe el nombre de tendón, cada una de las armaduras individuales.



### Alambres de pretensado

Son productos de sección maciza, liso o grafilado, que normalmente se suministran en rollos.

Se entiende como alambres de pretensado aquellos que cumplen los requisitos establecidos en UNE 36094 o, en su caso, en la correspondiente norma armonizada de producto. Sus características mecánicas, obtenidas a partir del ensayo a tracción realizado según la UNE-EN ISO 15630-3, deberán cumplir las siguientes prescripciones:

- La carga unitaria máxima  $f_{m\acute{a}x}$  no será inferior a los valores que figuran en la tabla siguiente:

Designación	Serie de diámetros nominales, en mm	Carga unitaria máxima $f_{m\acute{a}x}$ en N/mm <sup>2</sup> no menor que
Y 1570 C	9,4 - 10,0	1.570
Y 1670 C	7,0 - 7,5 - 8,0	1.670
Y 1770 C	3,0 - 4,0 - 5,0 - 6,0	1.770
Y 1860 C	4,0 - 5,0	1.860

- El límite elástico  $f_y$  estará comprendido entre el 0,85 y el 0,95 de la carga unitaria máxima  $f_{m\acute{a}x}$ . Esta relación deberán cumplirla no sólo los valores mínimos garantizados, sino también los correspondientes a cada uno de los alambres ensayados.
- El alargamiento bajo carga máxima medido sobre una base de longitud igual o superior a 200 mm no será inferior al 3,5 por 100. Para los alambres destinados a la fabricación de tubos, dicho alargamiento será igual o superior al 5 por 100.
- La estricción a la rotura será igual o superior al 25 por 100 en alambres lisos y visible a simple vista en el caso de alambres grafilados.
- El módulo de elasticidad tendrá el valor garantizado por el fabricante con una tolerancia de  $\pm 7$  por 100.

Los valores del diámetro nominal, en milímetros, de los alambres se ajustarán a la serie siguiente:

3 - 4 - 5 - 6 - 7 - 7,5 - 8 - 9,4 - 10 mm

Las características geométricas y ponderales de los alambres de pretensado, así como las tolerancias correspondientes, se ajustarán a lo especificado en la UNE 36094

### Barras de pretensado

Son productos de sección maciza que se suministra solamente en forma de elementos rectilíneos.

Las características mecánicas de las barras de pretensado, deducidas a partir del ensayo de tracción realizado según la UNE-EN ISO 15630-3 deberán cumplir las siguientes prescripciones:

- La carga unitaria máxima  $f_{m\acute{a}x}$  no será inferior a 980 N/mm<sup>2</sup>.
- El límite elástico  $f_y$ , estará comprendido entre el 75 y el 90 por 100 de la carga unitaria máxima  $f_{m\acute{a}x}$ . Esta relación deberán cumplirla no sólo los valores mínimos garantizados, sino también los correspondientes a cada una de las barras ensayadas.
- El alargamiento bajo carga máxima medido sobre una base de longitud igual o superior a 200 mm no será inferior al 3,5 por 100.
- El módulo de elasticidad tendrá el valor garantizado por el fabricante con una tolerancia del  $\pm 7$  por 100.

Las barras soportarán sin rotura ni agrietamiento el ensayo de doblado especificado en la UNE-EN ISO 15630-3.

La relajación a las 1.000 horas a temperatura de  $20^{\circ} \pm 1^{\circ} \text{C}$  y para una tensión inicial igual al 70 por 100 de la carga unitaria máxima garantizada, no será superior al 3 por 100. El ensayo se realizará según la UNE-EN ISO 15630-3.

#### Cordones de pretensado

Son productos formado por un número de alambres arrollados helicoidalmente, con el mismo paso y el mismo sentido de torsión, sobre un eje ideal común (véase UNE 36094). Los cordones se diferencian por el número de alambres, del mismo diámetro nominal y arrollados helicoidalmente sobre un eje ideal común y que pueden ser 2, 3 ó 7 cordones.

Los cordones pueden ser lisos o grafilados. Los cordones lisos se fabrican con alambres lisos. Los cordones grafilados se fabrican con alambres grafilados. En este último caso, el alambre central puede ser liso. Los alambres grafilados proporcionan mayor adherencia con el hormigón.

Sus características mecánicas, obtenidas a partir del ensayo a tracción realizado según la UNE-EN ISO 15630-3, deberán cumplir las siguientes prescripciones:

- La carga unitaria máxima  $f_{m\acute{a}x}$  no será inferior a los valores que figuran en las tablas siguientes:

Cordones de 2 ó 3 alambres

Designación	Serie de diámetros nominales, en mm	Carga unitaria máxima $f_{m\acute{a}x}$ en $\text{N/mm}^2$ no menor que:
Y 1770 S2	5,6 - 6,0	1.770
Y 1860 S3	6,5 - 6,8 - 7,5	1.860
Y 1960 S3	5,2	1.960
Y 2060 S3	5,2	2.060

Cordones de 7 alambres

Designación	Serie de diámetros nominales, en mm	Carga unitaria máxima $f_{m\acute{a}x}$ en $\text{N/mm}^2$
Y 1770 S7	16,0	1.770
Y 1860 S7	9,3 - 13,0 - 15,2 - 16,0	1.860

- El límite elástico  $f_y$  estará comprendido entre el 0,88 y el 0,95 de la carga unitaria máxima  $f_{m\acute{a}x}$ . Esta limitación deberán cumplirla no sólo los valores mínimos garantizados, sino también cada uno de los elementos ensayados.
- El alargamiento bajo carga máxima, medido sobre una base de longitud igual o superior a 500 mm, no será inferior al 3,5 por 100.
- La estricción a la rotura será visible a simple vista.
- El módulo de elasticidad tendrá el valor garantizado por el fabricante, con una tolerancia de  $\pm 7$  por 100.

- La relajación a las 1.000 horas a temperatura de  $20^{\circ} \pm 1^{\circ}\text{C}$ , y para una tensión inicial igual al 70 por 100 de la carga unitaria máxima real, determinada no será superior al 2,5 por 100.
- El valor medio de las tensiones residuales a tracción del alambre central deberá ser inferior a  $50 \text{ N/mm}^2$  al objeto de garantizar un comportamiento adecuado frente a la corrosión bajo tensión

El valor del coeficiente de desviación  $D$  en el ensayo de tracción desviada, según UNE ENISO 15630-3, no será superior a 28, para los cordones con diámetro nominal igual o superior a 13 mm.

Las características geométricas y ponderales, así como las correspondientes tolerancias, de los cordones se ajustarán a lo especificado en la UNE 36094.

#### I.2.16.A. Aceros para emplear como elementos estructurales en forma de perfiles, pletinas o chapas

Los aceros constituyentes de cualquier tipo de perfiles, pletinas y chapas, serán dulces, perfectamente soldables.

Los aceros considerados en este documento son los establecidos en la norma UNE EN 10025 “Productos laminados en caliente de acero no aleado, para construcciones metálicas de uso general” en cada una de las partes que la componen, cuyas características se resumen en la tabla siguiente:

Designación	Tensión ( $\text{N/mm}^2$ )		Módulo de Young, E ( $\text{N/mm}^2$ )	Módulo rigidez, G ( $\text{N/mm}^2$ )	Coeficiente Poisson, $\nu$	Coeficiente dilatación, $\alpha$ ( $^{\circ}\text{C}^{-1}$ )	Densidad, $\rho$ ( $\text{kg/m}^3$ )
	Límite elástico	Rotura					
S 235	235	360	$2,10 \cdot 10^5$	$8,10 \cdot 10^4$	0,3	$1,2 \cdot 10^{-5}$	7850
S 275	275	410					
S 355	355	470					
S 450	450	550					

También pueden emplearse los aceros establecidos por las normas UNE-EN 10210-1:1994 relativa a “Perfiles huecos para construcción, acabados en caliente, de acero no aleado de grado fino” y en la norma UNE-EN 10219-1:1998, relativa a “Secciones huecas de acero estructural conformados en frío”.

Los perfiles vendrán con su correspondiente identificación de fábrica, con señales indelebles para evitar confusiones. No presentarán grietas, ovalizaciones, sopladuras ni mermas de sección superiores al 5%.

Todas las piezas deberán estar desprovistas de pelos, grietas, estrías, fisuras y sopladuras. También se rechazarán aquellas unidades que sean agrias en su comportamiento. Las chapas para calderería, carpintería metálica, puertas, etc. deberán estar totalmente exentas de óxido antes de la aplicación de las pinturas de protección.

Las superficies deberán ser regulares. Los defectos superficiales se podrán eliminar con buril o muela, a condición de que en las zonas afectadas sean respetadas las dimensiones fijadas por los planos de ejecución con las tolerancias previstas.

En cualquier caso se tendrán en cuenta las especificaciones del artículo 4.2 del DB SE-A Seguridad Estructural Acero del CTE.

#### ARTÍCULO I.2.17: TUBOS DE POLICLORURO DE VINILO NO PLASTIFICADO (PVC-U)

Las tuberías de policloruro de vinilo no plastificado (PVC-U) contempladas en el presente Pliego cumplirán con las especificaciones de las siguientes normas:

- Norma UNE–EN ISO 1452-1:2010 “Sistemas de canalización en materiales plásticos para conducción de agua y para saneamiento enterrado o aéreo con presión. Poli(cloruro de vinilo) no plastificado (PVC-U). Parte 1: Generalidades.”
- Norma UNE–EN ISO 1452-2:2010 “Sistemas de canalización en materiales plásticos para conducción de agua y para saneamiento enterrado o aéreo con presión. Poli(cloruro de vinilo) no plastificado (PVC-U). Parte 2: Tubos”

##### I.2.17.A. Definiciones

###### 1) DEFINICIONES GEOMÉTRICAS

- **Tamaño nominal, DN:** Designación numérica del tamaño de un componente, distinta de la designación del componente por el tamaño de rosca, que es un número, convenientemente redondeado, aproximadamente igual a la dimensión de fabricación en mm.
- **Tamaño nominal, DN/OD:** Tamaño nominal, relativo al diámetro exterior.
- **Diámetro nominal,  $d_n$ :** Diámetro especificado, en mm, atribuido al tamaño nominal.
- **Diámetro exterior en cualquier punto,  $d_e$ :** Valor de la medición del diámetro exterior en una sección transversal en cualquier punto del tubo, redondeado a 0,1 mm inmediatamente superior.
- **Diámetro exterior medio,  $d_{em}$ :** Valor de la medición de la circunferencia exterior del tubo o del extremo macho de un accesorio en cualquier sección transversal, dividido por  $\pi$ , redondeado al 0,1 mm inmediatamente superior.
- **Diámetro interior medio de una embocadura,  $d_{sm}$ :** La media aritmética de dos diámetros interiores medidos perpendicularmente, uno respecto del otro, en el punto medio de la longitud de la embocadura.
- **Ovalación:** Diferencia entre los diámetros exteriores máximo y mínimo medidos en la misma sección recta de un tubo o extremo macho, o entre los diámetros interiores máximo y mínimo medidos en las misma dirección recta de una embocadura.
- **Espesor de pared nominal,  $e_n$ :** Designación numérica del espesor de pared de un componente, que es un número redondeado convenientemente, aproximadamente igual a la dimensión de fabricación, en mm.
- **Espesor de pared medio,  $e_m$ :** Media aritmética de un número de medidas del espesor de pared, regularmente distribuidas alrededor de la circunferencia en la misma sección transversal de un componente, incluyendo los valores mínimo y máximo medidos del espesor de pared.
- **Tolerancia:** Variación permisible del valor especificado de una cantidad, expresada como la diferencia entre los valores máximo y mínimo permisibles.

- **Serie de tubos S:** Número de designación del tubo de acuerdo con la Norma ISO 4065.

$$[S] = \frac{d_n - e_n}{2 \cdot e_n}$$

- **Relación de dimensiones normalizada, SDR:** Relación entre el diámetro exterior nominal,  $d_n$ , de un tubo y su espesor de pared nominal,  $e_n$ .

$$[SDR] = 2 \cdot [S] + 1$$

## 2) DEFINICIONES DEL MATERIAL

- **Material virgen:** Material en forma de gránulos o polvo que no ha sido sometido a otro uso o transformación que el requerido para su fabricación y al que no se le ha añadido ningún material de reprocesado o reciclable.
- **Material de reprocesado interno:** Material preparado de la molienda de tubos o accesorios nuevos sin utilizar, incluyendo arranques de producción de tubos y accesorios, que será reprocesado en las instalaciones del fabricante después que él mismo lo haya procesado por moldeo o inyección, y donde se conoce la formulación completa.
- **Material de reprocesado externo:** Material procedente de tubos, accesorios o productos de PVC-U no utilizados.
- **Material reciclable:** Material procedente de tubos, accesorios o productos de PVC-U usados.

## 3) DEFINICIONES RELATIVAS A LAS CARACTERÍSTICAS DEL MATERIAL

- **Límite inferior de confianza, LCL:** Cantidad, expresada en MPa, que puede considerarse como una propiedad del material, y que representa el límite inferior de confianza al 97,5% de la resistencia media a largo plazo a 20°C durante 50 años con presión hidráulica interna.
- **Resistencia mínima requerida, MRS:** Valor del LCL, redondeado al valor inferior más próximo de la serie R10 o de la serie R20, dependiendo del valor de LCL.
- **Coefficiente global de servicio (diseño), C:** Coeficiente global con un valor mayor que uno, que tiene en cuenta tanto las condiciones de servicio, como las propiedades de los componentes de un sistema de canalización además de las consideradas en el LCL.
- **Esfuerzo de diseño,  $\sigma_s$ :** Esfuerzo admisible, para una aplicación determinada. Se calcula según:

$$\sigma_s = \frac{MRS}{C}$$

## 4) DEFINICIONES RELATIVAS A LAS CONDICIONES DE SERVICIO

- **Presión nominal, PN:** Designación numérica utilizada con fines de referencia y relacionada con las características mecánicas del componente de un sistema de canalización. Para los sistemas de canalización en materiales plásticos para la conducción de agua, se corresponde con la presión hidrostática admisible, en bar, para el transporte de agua a 20°C durante 50 años.
- **Presión de funcionamiento admisible, PFA:** Presión hidrostática máxima que un componente es capaz de soportar de forma permanente en servicio.

- **Presión admisible de prueba en zanja, PEA:** Máxima presión hidrostática que un componente recién instalado puede soportar durante una duración relativamente corta, con el fin de asegurar la integridad y estanquidad de la tubería.
- **Esfuerzo hidrostático,  $\sigma$ :** Esfuerzo inducido en la pared de un tubo, en MPa, cuando se aplica una presión de agua, p:

$$\sigma_s = \frac{10 \cdot p \cdot (d_{em} - e)}{2 \cdot e}$$

#### DEFINICIONES PARA LAS UNIONES DE LOS TUBOS

- **Uniones resistentes al esfuerzo axial:** Una unión que puede resistir las fuerzas axiales sin ningún mecanismo de soporte externo adicional.
- **Uniones no resistentes al esfuerzo axial:** Una unión que no puede resistir las fuerzas axiales sin un mecanismo de soporte axial externo adicional.

#### I.2.17.B. Material

##### 1) COMPUESTO A UTILIZAR

El compuesto del que se hacen los tubos, accesorios y válvulas debe ser un compuesto de PVC-U. Este compuesto debe consistir en resina de PVC-U, al que se le pueden añadir los aditivos que sean necesarios para facilitar la fabricación de tubos, accesorios y válvulas conformes con los requisitos de las partes 2, 3, 4 y 5 de la norma EN 1452, según el caso.

Ninguno de estos aditivos debe utilizarse por separado o conjuntamente, en cantidades suficientes para constituir un riesgo tóxico, organoléptico o microbiológico, o que influyan sobre la fabricación o las propiedades de encolado del producto, o sobre las propiedades químicas y físicas o mecánicas, en particular la resistencia al impacto y la resistencia mecánica a largo plazo como se especifica en la norma EN 1452.

Además del material virgen, puede utilizarse material de reprocesado interno del fabricante obtenido durante la fabricación y de los ensayos de productos conformes con los requisitos de la norma EN 1452. No debe emplearse material de reprocesado externo ni reciclable.

##### 2) ASPECTO

Cuando se efectúe un examen visual sin aumentos, las superficies interna y externa de los tubos deben ser lisas, limpias y exentas de ranuras, cavidades y otros defectos superficiales que puedan impedir satisfacer los requisitos de la norma. El material no debe contener ninguna impureza visible sin aumento. Cada extremo del tubo debe cortarse limpia y perpendicularmente a su eje.

##### 3) COLOR

El color de los tubos debe ser gris, azul o crema. El color de los tubos debe ser uniforme en todo el espesor de pared. Para aplicaciones no enterradas, no debe utilizarse el color crema.

##### 4) OPACIDAD

La pared del tubo debe ser opaca y no debe transmitir más del 0,2% de luz visible cuando se mida de acuerdo al método descrito en la norma EN 578. Este requisito no se aplica a los tubos de color crema.

##### 5) RESISTENCIA MÍNIMA REQUERIDA

El material del tubo debe tener una resistencia mínima requerida MRS de al menos 25 MPa.

I.2.17.C. Características geométricas1) DIÁMETROS EXTERIORES NOMINALES, MEDIOS, OVALACIÓN Y SUS TOLERANCIAS

Los tubos de PVC-U cumplirán con lo indicado en la siguiente tabla:

**Diámetros exteriores nominales y sus tolerancias**

Medidas en milímetros

Diámetro exterior nominal $d_n$	Tolerancias para el diámetro exterior medio $d_{em}$ <sup>1)</sup> x	Tolerancia de ovalación <sup>2)</sup>	
		S 20 a S 16 <sup>3)</sup>	S 12,5 a S 5 <sup>4)</sup>
12	0,2	-	0,5
16	0,2	-	0,5
20	0,2	-	0,5
25	0,2	-	0,5
32	0,2	-	0,5
40	0,2	1,4	0,5
50	0,2	1,4	0,6
63	0,3	1,5	0,8
75	0,3	1,6	0,9
90	0,3	1,8	1,1
110	0,4	2,2	1,4
125	0,4	2,5	1,5
140	0,5	2,8	1,7
160	0,5	3,2	2,0
180	0,6	3,6	2,2
200	0,6	4,0	2,4
225	0,7	4,5	2,7
250	0,8	5,0	3,0
280	0,9	6,8	3,4
315	1,0	7,6	3,8
355	1,1	8,6	4,3
400	1,2	9,6	4,8
450	1,4	10,8	5,4
500	1,5	12,0	6,0
560	1,7	13,5	6,8
630	1,9	15,2	7,6
710	2,0	17,1	8,6
800	2,0	19,2	9,6
900	2,0	21,6	-
1 000	2,0	24,0	-

1) La tolerancia es conforme con el grado D de la ISO 11922-1:1997 para  $d_n \leq 50$  y con el grado C para  $d_n > 50$ . La tolerancia se expresa en la forma  ${}^{+x}_0$  mm, donde x es el valor de la tolerancia.

2) La tolerancia se expresa como la diferencia entre los valores mayor y menor del diámetro exterior en una sección recta del tubo (es decir,  $d_{em,max} - d_{em,min}$ ).

3) Para  $d_n \leq 250$ , la tolerancia es conforme con el grado N de la ISO 11922-1:1997. Para  $d_n > 250$  la tolerancia es conforme con el grado M de la ISO 11922-1:1997. El requisito de ovalación sólo es aplicable antes del almacenamiento.

4) Para un  $d_n$  de 12 a 1 000, la tolerancia es conforme al 0,5 del grado M de la ISO 11922-1:1997. El requisito de ovalación solamente es aplicable antes de que los tubos abandonen el local del fabricante.

2) ESPEORES DE PARED

El espesor de pared nominal,  $e_n$  se clasifica con las series de tubo S. El espesor de pared nominal se corresponde con espesor de pared mínimo admisible. Debe estar conforme con la tabla siguiente:

Espesores nominales (mínimos) de pared

Medidas en milímetros

Diámetro exterior nominal	Espesor nominal (mínimo) de pared							
	Series de tubos S							
	S 20 (SDR 41)	(S 16,7) (SDR 34,4)	S 16 (SDR 33)	S 12,5 (SDR 26)	S 10 (SDR 21)	S 8 (SDR 17)	S 6,3 (SDR 13,6)	S 5 (SDR 11)
$d_n$	Presión nominal PN basada en el coeficiente de servicio (diseño) $C = 2,5$							
	PN 6	PN 6	PN 8	PN 10	PN 12,5	PN 16	PN 20	PN 25
12	-	-	-	-	-	-	-	1,5
16	-	-	-	-	-	-	-	1,5
20	-	-	-	-	-	-	1,5	1,9
25	-	-	-	-	-	1,5	1,9	2,3
32	-	-	1,5	1,6	1,9	2,4	2,9	3,7
40	-	1,5	1,6	1,9	2,4	3,0	3,7	4,6
50	1,5	1,6	2,0	2,4	3,0	3,7	4,6	5,8
63	1,9	2,0	2,5	3,0	3,8	4,7	5,8	6,8
75	2,2	2,3	2,9	3,6	4,5	5,6	6,8	8,2
90	2,7	2,8	3,5	4,3	5,4	6,7	8,2	-
	Presión nominal PN basada en el coeficiente de servicio (diseño) $C = 2,0$							
	PN 6	PN 7,5	PN 8	PN 10	PN 12,5	PN 16	PN 20	PN 25
110	2,7	3,2	3,4	4,2	5,3	6,6	8,1	10,0
125	3,1	3,7	3,9	4,8	6,0	7,4	9,2	11,4
140	3,5	4,1	4,3	5,4	6,7	8,3	10,3	12,7
160	4,0	4,7	4,9	6,2	7,7	9,5	11,8	14,6
180	4,4	5,3	5,5	6,9	8,6	10,7	13,3	16,4
200	4,9	5,9	6,2	7,7	9,6	11,9	14,7	18,2
225	5,5	6,6	6,9	8,6	10,8	13,4	16,6	-
250	6,2	7,3	7,7	9,6	11,9	14,8	18,4	-
280	6,9	8,2	8,6	10,7	13,4	16,6	20,6	-
315	7,7	9,2	9,7	12,1	15,0	18,7	23,2	-
355	8,7	10,4	10,9	13,6	16,9	21,1	26,1	-
400	9,8	11,7	12,3	15,3	19,1	23,7	29,4	-
450	11,0	13,2	13,8	17,2	21,5	26,7	33,1	-
500	12,3	14,6	15,3	19,1	23,9	29,7	36,8	-
560	13,7	16,4	17,2	21,4	26,7	-	-	-
630	15,4	18,4	19,3	24,1	30,0	-	-	-
710	17,4	20,7	21,8	27,2	-	-	-	-
800	19,6	23,3	24,5	30,6	-	-	-	-
900	22,0	26,3	27,6	-	-	-	-	-
1 000	24,5	29,2	30,6	-	-	-	-	-

NOTA 1 - Los espesores de pared nominales están conformes con la ISO 4065:1996.

NOTA 2 - Si se desea aplicar un coeficiente global de servicio (diseño) de 2,5 (en vez de 2,0) para tubos con diámetros nominales superiores a 90 mm, debe elegirse la serie de presión, PN, inmediatamente superior.


NOTA 3 - Los valores de PN 6 para S 20 y S 16 están calculados con el número de Renard de 6,3.

NOTA 4 - Las series de tubos S 16,7 entre paréntesis tenderá a suprimirse a finales del año 1999.




### 3) LONGITUD DEL TUBO

La longitud nominal del tubo debe ser la mínima longitud, donde no esté incluida la profundidad de las partes de embocadura, como se indica en la figura siguiente:

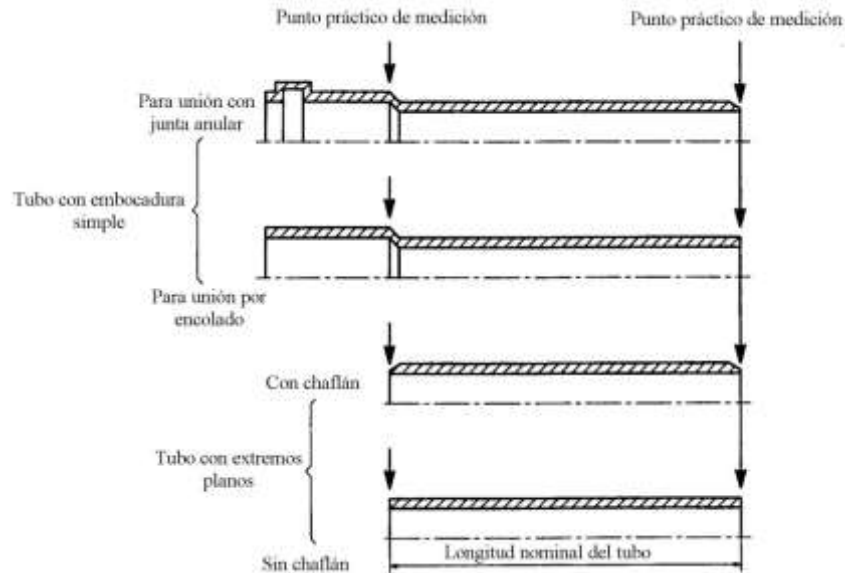

### 4) TUBOS CON EMBOCADURAS PARA UNIÓN POR ENCOLADO

Las dimensiones de las embocaduras para unión por encolado están indicadas en la figura y deben estar conformes con la tabla siguiente:

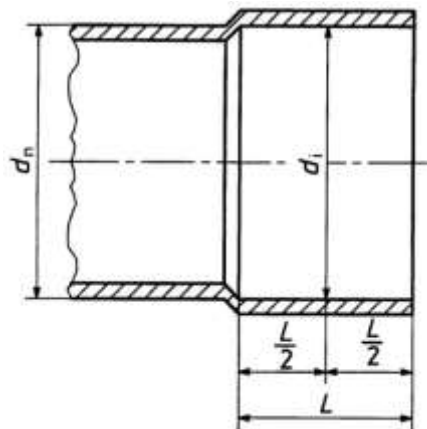

El diámetro interior nominal de una embocadura debe ser igual al diámetro exterior nominal,  $d_n$ , del tubo. El ángulo interno máximo de la zona de embocadura no debe ser superior a  $0^\circ 30'$  (30 minutos). Los requisitos para los diámetros interiores medios,  $d_{im}$ , de las embocaduras deben aplicarse en el punto medio de la longitud de embocadura.

Diámetro interior nominal de la embocadura $d_n$	Diámetro interior medio de la embocadura		Ovalación máxima para $d_i$ 1)	Longitud mínima de la embocadura $L_{min}^{2)}$
	$d_{im,min}$	$d_{im,max}$		
12	12,1	12,3	0,25	12,0
16	16,1	16,3	0,25	14,0
20	20,1	20,3	0,25	16,0
25	25,1	25,3	0,25	18,5
32	32,1	32,3	0,25	22,0
40	40,1	40,3	0,25	26,0
50	50,1	50,3	0,3	31,0
63	63,1	63,3	0,4	37,5
75	75,1	75,3	0,5	43,5
90	90,1	90,3	0,6	51,0
110	110,1	110,4	0,7	61,0
125	125,1	125,4	0,8	68,5
140	140,2	140,5	0,9	76,0
160	160,2	160,5	1,0	86,0
180	180,2	180,6	1,1	96,0
200	200,2	200,6	1,2	106,0
225	225,3	225,7	1,4	118,5
250	250,3	250,8	1,5	131,0
280	280,3	280,9	1,7	146,0
315	315,4	316,0	1,9	163,5

1) Las tolerancias de ovalación son los valores redondeados al 0,25 veces el grado M de la ISO 11922-1:1997.  
2) Las longitudes mínimas de embocadura son iguales a  $(0,5 d_n + 6 \text{ mm})$  ó 12 mm si  $(0,5 d_n + 6 \text{ mm}) \leq 12 \text{ mm}$ .


5) TUBOS CON EMBOCADURAS PARA UNIÓN POR JUNTAS DE ESTANQUIDAD ANULARES

La profundidad mínima de embocamiento,  $m_{min}$ , de las embocaduras simples para unión por junta elastomérica está basada en longitudes de los tubos de hasta 12 m, y deben estar conformes con la tabla adjunta.

El espesor de pared de las embocaduras en un punto cualquiera, salvo en la cajera de la junta de estanquidad, no debe ser inferior al espesor de pared mínimo del tubo que se conecte. El espesor de pared de la cajera de la junta de estanquidad no debe ser inferior a 0,8 veces el espesor de pared mínimo del tubo conectado.

Los requisitos para los diámetros interiores medios de las embocaduras,  $d_{im}$ , deben aplicarse en el punto medio de la profundidad de embocamiento,  $m$ .

La figura adjunta muestra el embocamiento si el extremo macho está introducido a fondo en la embocadura. Para las instrucciones de montaje, véase la ENV 1452-6.

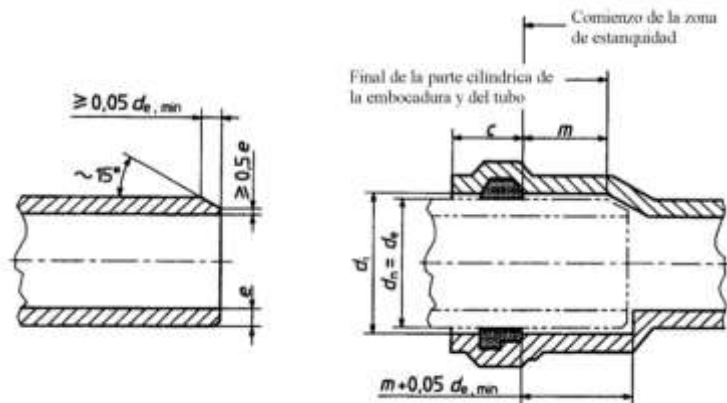

## Dimensiones de las embocaduras para unión por junta de estanquidad elastomérica

Medidas en milímetros

Diámetro interior nominal de la embocadura $d_n$	Diámetro interior medio de la embocadura $d_{m,med}$ <sup>1)</sup>	Ovalación máxima admitida para $d_i$ <sup>2)</sup>		Profundidad mínima de embocamiento $m_{min}$ <sup>3)</sup>	Longitud de entrada de embocadura y de la zona de estanquidad $c$ <sup>4)</sup>
		S 20 a S 16	S 12,5 a S 5		
32	32,3	0,6	0,3	55	27
40	40,3	0,8	0,4	55	28
50	50,3	0,9	0,5	56	30
63	63,4	1,2	0,6	58	32
75	75,4	1,2	0,7	60	34
90	90,4	1,4	0,9	61	36
110	110,5	1,7	1,1	64	40
125	125,5	1,9	1,2	66	42
140	140,6	2,1	1,3	68	44
160	160,6	2,4	1,5	71	48
180	180,7	2,7	1,7	73	51
200	200,7	3,0	1,8	75	54
225	225,8	3,4	2,1	78	58
250	250,9	3,8	2,3	81	62
280	281,0	5,1	2,6	85	67
315	316,1	5,7	2,9	88	72
355	356,2	6,5	3,3	90	79
400	401,3	7,2	3,6	92	86
450	451,5	8,1	4,1	95	94
500	501,6	9,0	4,5	97	102
560	561,8	10,2	5,1	101	112
630	632,0	11,4	5,7	105	123
710	712,3	12,9	6,5	109	136

1)  $d_{m,med}$  se mide en la mitad de la longitud de embocamiento,  $m$ , y se calcula a partir de la ecuación aplicable de entre las siguientes:

$$d_{m,med} = d_n + 0,3 \text{ mm, cuando } d_n \leq 50;$$

$$d_{m,med} = d_n + 0,4 \text{ mm, cuando } 63 \leq d_n \leq 90;$$

$$d_{m,med} = 1,003 d_n + 0,1 \text{ mm, cuando } d_n \geq 110.$$

Los valores obtenidos deben redondearse al 0,1 mm superior.

2) Las tolerancias de ovalación son los valores redondeados a 0,75 veces los grados siguientes de la ISO 11922-1:1997 para las series de tubos de S 20 a S 16:

$$0,75 \text{ veces el grado M para } 32 \leq d_n \leq 50;$$

$$0,75 \text{ veces el grado N para } 63 \leq d_n \leq 250;$$

$$0,75 \text{ veces el grado M para } 280 \leq d_n \leq 710.$$

Para las series de tubos S 12,5 a S 5: 0,375 veces el grado M, salvo 0,3 veces el grado M para  $d_n = 32$ .

3) El valor de  $m_{min}$  se calcula a partir de la ecuación aplicable de entre las siguientes:

$$m_{min} = 50 \text{ mm} + 0,22 d_n - 2 e \text{ (S 10), cuando } d_n \leq 280;$$

$$m_{min} = 70 \text{ mm} + 0,15 d_n - 2 e \text{ (S 10), cuando } d_n > 280.$$

Los valores obtenidos deben redondearse al 1,0 mm superior.

4) El valor de  $c$  se calcula empleando la siguiente ecuación:  $c = 22 + 0,16 d_n$ , donde  $c$  viene dado solamente a título de guía para el cálculo de las longitudes de los extremos macho mínimas. Los fabricantes deben indicar los valores de  $c$  en sus catálogos.

#### I.2.17.D. Marcado de tubos

Los elementos del marcado deben estar impresos o marcados directamente sobre el tubo a intervalos máximos de 1 m de forma que sea legible después del almacenamiento, exposición a la intemperie e instalación. La legibilidad se ha de mantener durante la vida de los productos.

El marcado no debe producir fisuras u otro tipo de defectos que pudieran influir desfavorablemente en la conformidad con los requisitos de la norma EN 1452.

Si se utiliza impresión, el color de la información impresa debe ser distinto del color base del tubo.

El marcado debe ser legible sin aumento.

El marcado mínimo requerido debe ser conforme a la tabla siguiente:

**Marcado mínimo requerido para los tubos**

Aspectos	Marcado o símbolo
– Número de la Norma de Sistema	EN 1452
– Nombre del fabricante y/o marca comercial	xyz
– Material	PVC-U
– Diámetro exterior nominal, $d_n$ , × espesor de pared, $e_n$	p.e. 110 x 6,6
– Presión nominal PN <sup>1)</sup>	p.e. PN 16
– Información del fabricante <sup>2)</sup>	p.e. 90.06.14
– Numero de la línea de extrusión <sup>3)</sup>	p.e. N° 12
1) El marcado de la serie de tubos S puede ser incluida, por ejemplo, PN 16/S 8.	
2) Para conseguir la trazabilidad, debe darse la siguiente información:	
a) el periodo de fabricación, año, en cifras o código;	
b) un nombre o código para la ciudad de fabricación, si el fabricante produce en diferentes ciudades, a nivel nacional y/o internacional.	
3) Si no está incluida en la información del fabricante.	

#### I.2.17.E. Accesorios para tubos

Los accesorios para los tubos de policloruro de vinilo no plastificado (PVC-U) cumplirán lo estipulado en la Norma UNE–EN ISO 1452-3:2011 “Sistemas de canalización en materiales plásticos para conducción de agua y para saneamiento enterrado o aéreo con presión. Poli(cloruro de vinilo) no plastificado (PVC-U). Parte 3: Accesorios”.

##### 1) ACCESORIOS UTILIZABLES

Se podrán utilizar los siguientes accesorios de unión:

- Accesorios de unión por encolado:
  - Codos de 90º
  - Tés de 90º
  - Codos de 45º
  - Tés de 45º
  - Curvas
  - Curvas cortas
  - Manguitos de reducción largos
  - Manguitos de reducción cortos

- Collarines y bridas
- Accesorios con junta de unión elastomérica
  - Curvas
  - Curvas largas
  - Manguitos de doble embocadura
  - Tés con embocaduras
  - Tés con embocaduras y derivaciones para brida
  - Embocaduras de bridas
  - Reducciones
- Manguitos con doble embocadura con junta de estanquidad elastomérica resistentes al esfuerzo axial

## 2) ADHESIVOS PARA UNIÓN POR ENCOLADO

Los adhesivos empleados no deben tener efecto desfavorable sobre el tubo y deben causar que el conjunto de ensayo no cumpla con los requisitos funcionales especificados en la Norma UNE-EN ISO 1452-5.

Los adhesivos deben ser identificados de acuerdo con la Norma ISO 7387-1 y sus propiedades deben estar conformes con las normas adecuadas.

## 3) JUNTAS DE ESTANQUIDAD PARA UNIONES ELASTOMÉRICAS

El material de las juntas de estanquidad elastoméricas empleadas para las uniones de tubos debe ser elegido de la norma EN 681-1 y debe estar conforme con la clase apropiada.

La junta de estanquidad no debe tener ningún efecto desfavorable sobre las propiedades del tubo y no debe afectar al conjunto de ensayo de forma que no cumpla con los requisitos funcionales especificados en la Norma UNE-EN ISO 1452-5.

### I.2.17.F. Válvulas y equipo auxiliar de Policloruro de vinilo no plastificado (PVC-U)

Las características de las válvulas y del equipo auxiliar policloruro de vinilo no plastificado (PVC-U) destinadas a la conducción de agua a presión cumplirán las especificaciones establecidas por la Norma UNE-EN ISO 1452-4:2010 “Sistemas de canalización en materiales plásticos para conducción de agua y para saneamiento enterrado o aéreo con presión. Poli(cloruro de vinilo) no plastificado (PVC-U). Parte 4: Válvulas”.

Se contemplan los siguientes elementos:

- Válvulas para unión por encolado
- Válvulas para unión por junta de estanquidad elastomérica
- Válvulas para unión por bridas:
  - Válvulas de compuerta
  - Válvulas de mariposa
  - Válvulas de asiento, bola y membrana
- Equipo auxiliar: Tomas en carga

## 1) DEFINICIONES

Se aplicarán las definiciones, símbolos y abreviaturas dadas en la Norma UNE-EN ISO 1452:1.

## 2) MATERIAL

El material de los cuerpos de las válvulas y de los principales componentes de los equipos auxiliares que están destinados a entrar en contacto con el agua transportada debe estar fabricados en PVC-U y ser conformes con la UNE-EN ISO 1452:1.

## 3) CARACTERÍSTICAS GENERALES

- **Aspecto de la válvula:** Cuando se efectúe el examen visual sin aumentos, las superficies interna y externa de las válvulas deben ser lisas, y estar limpias y exentas de ranuras, cavidades y otros defectos superficiales que puedan impedir la utilización adecuada de la misma.
- **Color:** Los cuerpos de las válvulas y equipos auxiliares en PVC-U moldeados por inyección deben ser de color gris coloreados en masa.
- **Opacidad:** La pared de la válvula debe ser opaca y no debe transmitir más del 0,2% de la luz visible medida por el método descrito en la Norma EN 578.

## 4) CARACTERÍSTICAS GEOMÉTRICAS

- **Diámetros nominales:** Los diámetros nominales de las válvulas,  $d_n$ , y de los equipos auxiliares deben corresponder y ser designados por los diámetros exteriores nominales de los tubos a los que se destinan.
- **Dimensiones de las embocaduras y extremos macho para las válvulas para unión por encolado:** Las dimensiones de embocadura de la válvula deben ser las mismas que las de los tubos o accesorios y deben ser conformes con la Norma UNE-EN ISO 1452-2:2010. Las longitudes de los extremos macho deben ser al menos igual a las longitudes de las embocaduras correspondientes.
- **Dimensiones de las embocaduras y los extremos macho para las válvulas para unión por junta elástica:** Las dimensiones de embocadura de la válvula deben ser las mismas que las de los tubos o accesorios y deben ser conformes con la Norma UNE-EN ISO 1452-2:2010. Los diámetros de los extremos macho deben estar conformes con la Norma UNE-EN ISO 1452-2:2010 y las longitudes de los extremos macho deben ser las mismas que para los accesorios conformes con la Norma UNE-EN ISO 1452-3:2011.
- **Longitud de montaje y longitudes entre caras:** Las longitudes de montaje, o para las válvulas para unión por brida la longitud entre caras, deben estar conformes con lo especificado en la Norma UNE-EN ISO 1452-4:2011.

## 5) CLASIFICACIÓN

Las válvulas y las tomas en carga deben clasificarse en función de su presión nominal, PN, y la serie del tubo, S, de conexión para el que éstas están diseñadas. La citada presión nominal, PN, debe estar relacionada con el esfuerzo de diseño de su material,  $\sigma_s$ , y tomando como base la misma ecuación que para los tubos.

## 6) CARACTERÍSTICAS MECÁNICAS

- **Resistencia a la presión interna:** Los cuerpos de las válvulas o de los equipos auxiliares que vayan a estar sometidos a presión hidrostática cumplirán lo especificado en la Norma EN 917:1997.

- **Ensayo de reventamiento:** Las partes de las válvulas o de los equipos auxiliares que no vayan a estar sometidos a presión hidrostática cumplirán lo especificado en la Norma EN 802 en cuanto al ensayo a reventamiento.
- **Resistencia:** Deben cumplir lo estipulado en la Norma EN 28659.

#### 7) MARCADO

Los elementos del marcado deben estar impresos o marcados directamente sobre el producto o ponerse en una placa o etiqueta fijada de forma permanente al mismo, de forma que sea legible después del almacenamiento, exposición a la intemperie e instalación y durante toda la vida útil de uso.

El marcado no debe producir fisuras u otro tipo de defectos que pudieran influir desfavorablemente en el elemento.

Si se utiliza el sistema de impresión, el color de la información impresa debe ser diferente del color base del producto.

El tamaño de marcado debe ser tal que sea fácilmente legible sin aumento.

El marcado mínimo requerido para estos elementos figura en la tabla adjunta:

**Marcado mínimo requerido para las válvulas y tomas en carga**

Aspectos	Marcado o símbolo
- Número de Norma de Sistema <sup>1)</sup>	EN 1452
- Nombre del fabricante y/o marca comercial	xyz
- Diámetro nominal, $d_n$	p.e. 63
- Material	p.e. PVC-UH
- Presión nominal, PN <sup>2) 3)</sup>	p.e. PN 16
- Tamaño nominal de la brida, DN <sup>4)</sup>	p.e. DN 80
- Información del fabricante <sup>2) 5)</sup>	p.e. 93.66

1) Esta información puede marcarse directamente sobre el producto, o inscribirse sobre una placa/etiqueta fija al producto o sobre el embalaje.

2) Para los diámetros nominales  $d_n \leq 32$ , se aplica la nota 1).

3) Puede incluirse el marcado de la serie de tubos S, p.e. PN 16/S 8.

4) Solamente para válvulas con bridas.

5) Para conseguir la trazabilidad, debe darse la siguiente información:

a) el periodo de fabricación, año, en cifras o código;

b) un nombre o código para la ciudad de fabricación, si el fabricante produce en diferentes ciudades, a nivel nacional y/o internacional.

### ARTÍCULO I.2.18: INSTALACIÓN ELÉCTRICA EN BAJA TENSIÓN

Los materiales y equipos que constituyen la instalación eléctrica en Baja Tensión deberán cumplir las condiciones funcionales y de calidad fijadas en las NTE, REBT, así como las correspondientes normas y disposiciones vigentes relativas a fabricación y control industrial, o en su defecto, las normas UNE especificadas en la MI BT 044.

#### 1) CONDUCTORES ELÉCTRICOS

Serán de cobre electrolítico, aislados adecuadamente, siendo su tensión nominal de 0,6/1 Kilovoltios para las líneas repartidoras y de 450/750 Voltios para el resto de la instalación, debiendo estar homologados según normas UNE citadas en la Instrucción ITC-BT-06.

## 2) CONDUCTORES DE PROTECCIÓN

Serán de cobre y presentarán el mismo aislamiento que los conductores activos. Se podrán instalar por las mismas canalizaciones que éstos o bien en forma independiente, siguiéndose a este respecto lo que señalen las normas particulares de la empresa distribuidora de la energía. La sección mínima de estos conductores será la obtenida utilizando la tabla 2 (Instrucción ITC-BTC-19, apartado 2.3), en función de la sección de los conductores de la instalación.

## 3) IDENTIFICACIÓN DE LOS CONDUCTORES

Deberán poder ser identificados por el color de su aislamiento:

- Azul claro para el conductor neutro.
- Amarillo-verde para el conductor de tierra y protección.
- Marrón, negro y gris para los conductores activos o fases.

## 4) TUBOS PROTECTORES

Los tubos a emplear serán aislantes flexibles (corrugados) normales, con protección de grado 5 contra daños mecánicos, y que puedan curvarse con las manos, excepto los que vayan a ir por el suelo o pavimento de los pisos, canaladuras o falsos techos, que serán del tipo PREPLAS, REFLEX o similar, y dispondrán de un grado de protección de 7.

Los diámetros interiores nominales mínimos, medidos en milímetros, para los tubos protectores, en función del número, clase y sección de los conductores que deben alojar, se indican en las tablas de la Instrucción MI-BT-019. Para más de 5 conductores por tubo, y para conductores de secciones diferentes a instalar por el mismo tubo, la sección interior de éste será, como mínimo, igual a tres veces la sección total ocupada por los conductores, especificando únicamente los que realmente se utilicen.

## 5) CAJAS DE EMPALME Y DERIVACIONES

Serán de material plástico resistente o metálicas, en cuyo caso estarán aisladas interiormente y protegidas contra la oxidación.

Las dimensiones serán tales que permitan alojar holgadamente todos los conductores que deban contener. Su profundidad equivaldrá al diámetro del tubo mayor más un 50% del mismo, con un mínimo de 40 mm. de profundidad y de 80 mm. para el diámetro o lado interior.

La unión entre conductores, se realizaran siempre dentro de las cajas de empalme excepto en los casos indicados en el apdo 3.1 de la ITC-BT-21 , no se realizará nunca por simple retorcimiento entre sí de los conductores, sino utilizando bornes de conexión, conforme a la Instrucción ICT-BT-19.

## 6) APARATOS DE PROTECCIÓN

Son los disyuntores eléctricos, fusibles e interruptores diferenciales.

Los disyuntores serán de tipo magnetotérmico de accionamiento manual, y podrán cortar la corriente máxima del circuito en que estén colocados sin dar lugar a la formación de arco permanente, abriendo o cerrando los circuitos sin posibilidad de tomar una posición intermedia. Su capacidad de corte para la protección del corto-circuito estará de acuerdo con la intensidad del corto-circuito que pueda presentarse en un punto de la instalación, y para la protección contra el calentamiento de las líneas se regularán para una temperatura inferior a los 60 °C. Llevarán marcadas la intensidad y tensión nominal de funcionamiento, así como el signo indicador de su desconexión. Estos automáticos magnetotérmicos serán de corte omnipolar, cortando la fase y neutro a la vez cuando actúe la desconexión.



Los interruptores diferenciales serán como mínimo de alta sensibilidad (30 mA.) y además de corte omnipolar. Podrán ser "puros", cuando cada uno de los circuitos vayan alojados en tubo o conducto independiente una vez que salen del cuadro de distribución, o del tipo con protección magnetotérmica incluida cuando los diferentes circuitos deban ir canalizados por un mismo tubo.

Los fusibles a emplear para proteger los circuitos secundarios o en la centralización de contadores serán calibrados a la intensidad del circuito que protejan. Se dispondrán sobre material aislante e incombustible, y estarán contruidos de tal forma que no se pueda proyectar metal al fundirse. Deberán poder ser reemplazados bajo tensión sin peligro alguno, y llevarán marcadas la intensidad y tensión nominales de trabajo.

#### 7) TOMAS DE CORRIENTE

Las tomas de corriente a emplear serán de material aislante, llevarán marcadas su intensidad y tensión nominales de trabajo y dispondrán, como norma general, todas ellas de puesta a tierra. El número de tomas de corriente a instalar, en función de los m<sup>2</sup> de los locales y el grado de electrificación, será como mínimo el indicado en la Instrucción ITC-BT-25 en su apartado 4

#### 8) PUESTA A TIERRA

Las puestas a tierra podrán realizarse mediante placas de 500 x 500 x 3 mm. o bien mediante electrodos de 2 m. de longitud, colocando sobre su conexión con el conductor de enlace su correspondiente arqueta registrable de toma de tierra, y el respectivo borne de comprobación o dispositivo de conexión. El valor de la resistencia será inferior a 20 Ohmios.

### **I.3. EJECUCIÓN DE LAS OBRAS**

#### **ARTÍCULO I.3.1: CONDICIONES GENERALES**

##### **I.3.1.A. Condiciones de ejecución**

Todas las obras del Proyecto se ejecutarán de acuerdo con los Planos, las prescripciones contenidas en el Pliego y las órdenes del Director de las Obras, quién resolverá las cuestiones que se planteen referentes a la interpretación de aquellos y de las condiciones de ejecución.

Todas las unidades de obra se entienden como completamente acabadas, montadas, instaladas, etc. y, en su caso, en funcionamiento. El Contratista entenderá, para redactar su propuesta, que aquellas deberán incluir cualquier accesorio o complemento para su terminación y puesta en funcionamiento, tales como manuales de funcionamiento y conservación de aparatos o instalaciones, presentación de Proyectos de instalación a la Dirección de Industria para su visado y aprobación, gestiones y gastos necesarios para el total montaje y puesta en marcha de la instalación, responsabilidades y daños por incumplimiento de las normas vigentes de los organismos oficiales, responsabilidades y daños por defectos de fabricación o montaje de todos y cada uno de los elementos componentes.

Todos los trabajos incluidos en el presente Proyecto se ejecutarán esmeradamente, con arreglo a las buenas prácticas de la construcción y cumpliendo estrictamente las instrucciones recibidas de la Dirección Facultativa, no pudiendo por tanto, servir de pretexto al contratista la baja subasta, para variar esa esmerada ejecución ni la primerísima calidad de las instalaciones proyectadas en cuanto a sus materiales y mano de obra, ni pretender proyectos adicionales.

Al comienzo de las obras se verificarán los estudios geotécnicos.

##### **I.3.1.B. Comprobación del replanteo**

Como actividad previa a cualquier otra de la obra se procederá por la Dirección Facultativa al replanteo de las obras en presencia del Contratista marcando sobre el terreno todos los puntos necesarios para la ejecución de la obra.

De esta operación se extenderá acta por duplicado, que firmarán el Contratista y el Ingeniero Director, en la que se hará constar que el replanteo ha quedado efectuado con arreglo a los planos. Una de las actas se unirá al expediente y la otra se entregará al Contratista.

Los puntos de referencia para sucesivos replanteos se marcarán mediante sólidas estacas, o si hubiera peligro de desaparición con mojones de hormigón o piedra. Los datos, cotas y puntos fijados se anotarán en un anejo al acta de comprobación del replanteo, el cual se unirá al expediente de la obra, entregándose una copia al Contratista.

Será por cuenta del contratista facilitar todos los elementos necesarios al objetivo, como estacas, camillas, cuerdas, etc. Bajo ningún pretexto podrán alterarse los puntos de referencia.

Si desapareciera alguno de los puntos de referencia, el Contratista deberá notificarlo al Ingeniero Director, solicitando de éste nuevo replanteo, que realizará en las condiciones fijadas para el primero.

Todos los replanteos deberán ser aprobados por la Dirección de Obra.

En el acta que se ha de levantar del mismo, el Contratista ha de hacer constar expresamente que se ha comprobado, a plena satisfacción suya, la plena correspondencia en planta y en cotas relativas entre la situación de las señales fijas, tanto de planimetría como de altimetría, que se han constituido en el terreno y las homólogas indicadas en los planos en general y que dichas señales son suficientes

para poder determinar perfectamente en planta y en alzado, cualquier parte de la obra proyectada con los planos que figuran en el Proyecto.

#### I.3.1.C. Orden de ejecución

El Director de obra suministrará al Contratista cuanta referencia o información precise para que las obras puedan ser realizadas. El orden de ejecución de los trabajos será propuesto por el Contratista dentro de su programa de trabajo, deberá ser aprobado por el Director y será compatible con los plazos estipulados.

Antes de iniciar cualquier obra el Contratista deberá ponerlo en conocimiento del Director y recabar su autorización.

#### I.3.1.D. Equipos a emplear

Todos los que se empleen deberán cumplir además de las condiciones específicas que en cada caso se definen, las siguientes:

- Estar disponibles con suficiente antelación al comienzo del trabajo correspondiente, para que puedan ser examinados y aprobados por el Director de Obra.
- Una vez aprobados por el Director de Obra, el equipo deberá mantenerse en todo momento en condiciones de trabajo satisfactorias.
- Si durante la ejecución de las obras el Director observase que, por cambio de las condiciones de trabajo u otro motivo, los equipos aprobados no son idóneos al fin propuesto, deberán ser sustituidos por otros que así lo sean.

#### I.3.1.E. Métodos de trabajo

La aprobación por parte del Director de Obra de cualquier método de trabajo o maquinaria para la ejecución de las obras no responsabilizarán a este de los resultados que se obtuvieran, ni eximirá al Contratista del cumplimiento de los plazos parciales o totales señalados.

#### I.3.1.F. Programa de trabajo

El Contratista presentará un programa de trabajo a la Dirección de Obras donde se incluirán los siguientes datos:

- Ordenación en partes o clases de obra de las unidades que integran el Proyecto con expresión del volumen de éstas.
- Determinación de las medidas necesarias de personal, instalaciones, equipos y materiales con expresión de sus rendimientos medios.
- Estimación en días de calendario, de los plazos de ejecución de las diversas obras y operaciones preparativas, equipos e instalaciones y de los de ejecución de las diversas partes o clases de obra.
- Gráfico de las diversas actividades o trabajos.

El programa de trabajo se someterá a la aprobación de la Dirección de Obra, que introducirá las modificaciones que estime convenientes, y una vez aprobado, será de obligado cumplimiento por el Contratista.

Mensualmente y dentro de la primera semana del mes, se entregará un programa general, puesto al día, de las instalaciones para las cuales ha recibido orden de trabajo y estén realizadas o en vías de realización.

La Dirección de Obra fijará, si lo estima conveniente, reuniones periódicas con el Contratista para tratar los problemas surgidos en las obras, levantándose acta de las mismas y teniendo su contenido carácter de aceptación, salvo en el caso que se haga constar la disconformidad en la misma, o en la siguiente reunión hubiese la reclamación pertinente.

Una vez finalizada la obra, y antes de la recepción provisional, el Contratista deberá entregar toda la documentación acreditada de los ensayos de resistencia y estanqueidad a los que se haya sometido la instalación.

### ARTÍCULO I.3.2: MOVIMIENTO DE TIERRAS

#### I.3.2.A. Despeje y limpieza del terreno

Las operaciones de desbroce y despeje se ejecutarán de manera que se eviten daños a las estructuras e instalaciones existentes y que el proyecto defina como a conservar, y se garantice la seguridad de los empleados y demás personas.

Las superficies que han de ser ocupadas por las construcciones permanentes de este Proyecto y zonas de acopio de materiales, y las que a juicio del Director de las Obras sean precisas, se limpiarán de vegetación, raíces, matorrales, desechos y otros materiales perjudiciales.

En función del destino que se les dé a los materiales obtenidos en el desbroce se distinguen dos unidades de obra distintas:

- (1) *“Desbroce y despeje de la vegetación herbácea y de la capa de tierra vegetal por medios mecánicos, incluida la excavación, carga sobre camión, transporte y acopio del material dentro de la obra para su reutilización”*

Se excavará de forma diferenciada la capa superior del suelo considerando un espesor de 20 cm. El exceso de este espesor se medirá como excavación. El material procedente de estos trabajos se acopiará en la localización que apruebe la Dirección de Obra a propuesta del Contratista para su posterior empleo en el recubrimiento de los terraplenes.

- (2) *“Despeje y desbroce de la vegetación herbácea por medios mecánicos, incluidas las excavaciones, carga sobre camión y el transporte de la capa vegetal hasta vertedero (recorrido máximo 15 Km considerando ida y vuelta)”*

En las zonas donde la capa superficial del suelo no tenga una composición adecuada para su posterior empleo en recubrimiento de taludes se empleará esta segunda unidad de obra. El espesor a considerar como desbroce es de 10 cm. El exceso de este espesor se considerará como excavación.

Todos estos materiales serán llevados a vertedero o destruidos, según se ordene.

Las operaciones de despeje se ejecutarán en las zonas designadas por el Ingeniero Director, estableciendo únicamente éste en qué zonas será de aplicación cada una de las unidades de obra anteriores.

Ningún árbol ni matorral situado fuera de las zonas mencionadas será cortado sin autorización escrita expresa, debiendo además ser cuidadosamente protegidos durante la ejecución de las obras.

#### I.3.2.B. Excavaciones a cielo abierto

Una vez terminadas las operaciones de desbroce del terreno, se iniciarán las obras de excavación, ajustándose a las alineaciones, pendientes y dimensiones que figuran en los planos y a lo que sobre el particular ordene el Director.

El Contratista notificará al Director, con la antelación suficiente, el comienzo de cualquier excavación, a fin de que se puedan efectuar las mediciones necesarias sobre el terreno inalterado. El

terreno natural adyacente al de la excavación no se modificará ni removerá sin autorización del Director.

El material excavado se colocará de forma que no obstruya la buena marcha de las obras, ni haga peligrar la estructura de las fábricas parcial o totalmente terminadas.

Serán cuenta del Contratista las entibaciones y acodamientos que fueran necesarios para la sujeción de tierras. El Contratista deberá proceder por todos los medios posibles a defender las excavaciones de la penetración de aguas superficiales o freáticas, manteniéndolas libres de este elementos mediante los oportunos trabajos auxiliares si fuera necesario para ejecutar las obras en buenas condiciones.

### I.3.2.C. Excavación en cimentaciones

Estos trabajos consistirán en la excavación de la cimentación y emplazamiento de las obras de fábrica, así como el movimiento y disposición de todo el material excavado.

Las zanjas y los pozos para cimentación de las estructuras se excavarán ajustándose a las líneas fijadas en los planos, considerando las cotas como aproximadas, pudiendo el Director ordenar el cambio de éstas dimensiones cuando, a la vista de la excavación abierta, pueda parecer necesario para asegurar una cimentación satisfactoria.

El Contratista deberá notificar al Ingeniero Director, con antelación suficiente, el comienzo de la excavación a fin de que puedan ser tomadas las secciones transversales del terreno original.

Todos los materiales rocosos desintegrados, bolos sueltos y otros elementos perjudiciales deberán ser extraídos de las zonas excavadas.

Si a la vista del terreno de cimiento resultase la necesidad de variar el sistema de cimentación propuesto, el Director de la Obra formulará los proyectos oportunos, ateniéndose el Contratista a las instrucciones que reciba de aquél para la prosecución de las obras.

Las tierras sobrantes deberán ser transportadas a los rellenos o vertederos previstos por la Dirección de la Obra.

Cuando así lo exigiera la ejecución de las obras, toda la excavación en exceso será rellenada con materiales suministrados y colocados por y a expensas del Contratista, siempre que el exceso de la excavación sea causado por excavar sin cuidado o se haga para facilitar los trabajos del Contratista.

### I.3.2.D. Excavación en zanjas para alojamiento de tuberías

Antes de comenzar la excavación de la zanja, será necesario que la Dirección Facultativa haya comprobado el replanteo. Se deberá disponer de plantas y secciones acotadas. Se estudiarán el corte estratigráfico y las características del terreno a excavar, como tipo de terreno, humedad y consistencia.

La profundidad mínima de las zanjas se determinará de forma que las tuberías resulten protegidas de los efectos del tráfico y cargas exteriores, así como preservadas de las variaciones de temperatura del medio ambiente. Para ello, el Contratista deberá tener en cuenta la situación de la tubería (según sea bajo calzada o lugar de tráfico más o menos intenso, o bajo aceras o lugar sin tráfico), el tipo de relleno, la pavimentación si existe, la forma y calidad del lecho de apoyo, la naturaleza de las tierras, etc. Como norma general bajo calzadas o en terreno de tráfico rodado posible, la profundidad mínima será tal que la generatriz superior de la tubería quede por lo menos a un metro de la superficie; en lugares sin tráfico rodado puede reducirse este recubrimiento a ochenta centímetros. Si el recubrimiento indicado como mínimo no pudiera respetarse por razones topográficas, por otras canalizaciones, etc. se tomarán las medidas de protección necesarias.

La anchura de las zanjas debe ser la suficiente para que los operarios trabajen en buenas condiciones dejando, según el tipo de tubería, un espacio suficiente para que el operario instalador pueda efectuar su trabajo con toda garantía. El ancho de la zanja depende de la tubería, profundidad de la zanja, taludes de las paredes laterales, naturaleza del terreno y consiguiente necesidad o no de entubación, etc.; como norma general la anchura mínima no debe ser inferior a sesenta centímetros y se debe dejar un espacio de quince a treinta centímetros a cada lado del tubo, según el tipo de juntas. Al decidir la anchura de la zanja se tendrá en cuenta si la profundidad o la pendiente de su solera exigen el montaje de los tubos con medios auxiliares especiales (pórticos, carretones, etc.) Se recomienda que no transcurran más de ocho días entre la excavación de la zanja y la colocación de la tubería.

Las zanjas para alojamiento de tuberías se excavarán ajustándose a las cotas señaladas en los planos (la cota referente a la tubería hace mención a su generatriz superior), admitiéndose variaciones únicamente si fuesen aprobadas por escrito por el Director.

Las zanjas pueden abrirse a mano o mecánicamente, pero en cualquier caso su trazado deberá ser correcto, perfectamente alineadas en planta y con la rasante uniforme, salvo que el tipo de junta a emplear precise que se abran nichos para que el manguito de unión quede lejos de un eventual apoyo sobre el terreno. Estos nichos del fondo y de las paredes no deben efectuarse hasta el momento de montar los tubos y a medida que se verifique esta operación para asegurar su posición y conservación.

Se excavará hasta la línea de la rasante siempre que el terreno sea uniforme; si quedan al descubierto piedras, cimentaciones, rocas, etc., será necesario excavar por debajo de la rasante para efectuar un relleno posterior, para el que se usará preferentemente arena suelta, grava o piedra machacada, siempre que el tamaño superior de esta no exceda de dos centímetros. Se evitará el empleo de tierras inadecuadas. Estos rellenos se apisonarán cuidadosamente por tongadas y se regularizará la superficie.

Conseguida la rasante se refinará, nivelará y compactará el lecho antes de la colocación de las tuberías de modo que el fondo de la zanja quede libre de tierra, fragmentos de roca, roca alterada, o capas de terreno inadecuado o cualquier elemento extraño que pudiera debilitar su resistencia.

En el caso de terrenos arcillosos o margosos de fácil meteorización, si fuese absolutamente imprescindible efectuar la apertura de las zonas con más de ocho (8) días de antelación a la colocación de la tubería, se dejarán sin excavar unos veinte (20) centímetros sobre la rasante de la solera para realizar su acabado en plazo inferior al citado.

En el caso de terrenos meteorizables o erosionables por viento o lluvia, las zanjas nunca permanecerán abiertas más de 8 días, sin que sean protegidas o finalizados los trabajos.

Cuando por su naturaleza el terreno no asegure la suficiente estabilidad de los tubos o piezas especiales, se compactará o consolidará por los procedimientos que se ordenen y con tiempo suficiente.

El material extraído de la excavación se acopiará en los lugares que señale el Director, y en caso de que se autorice su apilamiento a lo largo de las zanjas, se formarán cordones bien perfilados, con secciones transversales definidas, a suficiente distancia de los bordes para evitar desprendimientos o hundimientos, hasta que se sepa el porcentaje de excavación aprovechable como relleno, momento en que se transportará el resto o se extenderá sobre el propio lugar, según determine el Director. En el caso de que las excavaciones afecten a pavimentos, los materiales que puedan ser usados en la restauración de los mismos deberán ser separados del material general de la excavación. Todas las operaciones necesarias para cumplimentar este párrafo serán de cuenta del Contratista, no siendo, por tanto, de abono directo.

Los productos resultantes de la excavación de las zanjas, que sean aprovechables para un relleno posterior, se podrán depositar en montones situados a un solo lado de la zanja, y a una separación del borde de la misma de 0,60 m como mínimo, dejando libres, caminos, cunetas, acequias y demás pasos y servicios existentes.

El material excavado se colocará de forma que no obstruya la buena marcha de las obras, ni el cauce de arroyos, acequias o barrancos; ni haga peligrar la estructura de las fábricas parcial o totalmente terminadas.

No se podrán interrumpir los trabajos de excavación, sin la autorización del Ingeniero Director. Junto con la excavación se realizarán las obras de desagüe y de entibación y apeos, con el fin de facilitar la eliminación del agua, así como evitar posibles desprendimientos. Estas obras serán a cuenta del Contratista, así como, las desviaciones para salida de agua o de acceso a la excavación.

El Contratista notificará al Director, con la antelación suficiente, el comienzo de cualquier excavación, a fin de que se puedan efectuar las mediciones necesarias sobre el terreno inalterado. El terreno natural adyacente al de la excavación no se modificará ni removerá sin autorización del Director.

Si dentro de los límites de las excavaciones indicadas en los planos, aparecen materiales inadecuados, el Contratista podrá ser obligado a excavar y eliminar tales materiales, y a reemplazarlos, si procede, por otros aprobados.

La tierra vegetal extraída se mantendrá separada del resto de los productos excavados y únicamente podrá emplearse en aquellas zonas en que expresamente lo autorice el Director.

En las excavaciones se adoptarán las medidas precautorias impuestas en este Pliego y cuantas estime oportunas el Director a la vista de la naturaleza del terreno, tales como entibaciones, apuntalamientos, apeos y protecciones superficiales del terreno a fin de impedir desprendimientos, derrumbamientos y deslizamientos que pudieran causar daño a las personas o a las obras, aunque tales medios no estuvieran definidos en el Proyecto.

En cualquier caso, las zanjas con una profundidad superior a dos metros serán entibadas mientras duren los trabajos en su interior, según lo expuesto en el estudio de seguridad y salud incluido en el presente proyecto.

En caso de que no sea factible adoptar los taludes indicados en los planos, la Dirección de las Obras determinará el talud y las entibaciones que habrán de establecerse en las zanjas, así como los apeos de los edificios u obras contiguas que puedan verse afectadas, a propuesta del Contratista.

El Contratista podrá presentar a la Dirección Facultativa para su aprobación el presupuesto concreto de las medidas a tomar para evitar los desmoronamientos cuando al comenzar las obras las condiciones del terreno no concuerden con las previstas en el Proyecto.

Previamente a la apertura de cualquier zanja, el Contratista deberá solicitar a los organismos y/o entidades correspondientes cuanta información sea necesaria sobre trazado y disposición de servicios y servidumbre (teléfonos, gas ciudad, agua, electricidad) con objeto de respetarlas al abrir las zanjas, disponiendo los apeos necesarios. Cuando hayan de ejecutarse obras por tales conceptos lo ordenará el Director de la Obra.

En caso de rotura o deterioro de cualquiera de estos servicios o servidumbres derivadas del no-cumplimiento de esta norma, el Contratista correrá con todos los gastos de reposición o reparación de las mismas.

La limpieza previa de tierra vegetal, materia orgánica y, en general, de materiales sueltos e indeseables, será preceptiva en el caso de que los productos de excavación se utilicen posteriormente para la ejecución de las obras.

Durante el tiempo que permanezcan abiertas las zanjas establecerá el Contratista señales de peligro especialmente de noche. Se dejarán los pasos necesarios para los cruces y entradas de las servidumbres imprescindibles, situando las señales de peligro necesarias y suficientes.

No se levantarán los apeos establecidos sin orden del Director de la Obra. Otro tanto se hará en relación con las entibaciones.

Quedan incluidos expresamente los agotamientos y achiques necesarios para dejar en seco las zanjas de cualquier agua que pudiera provenir de arroyos próximos a las mismas, o cualquier otra fuente, y la necesaria rebaja del nivel freático.

Será de aplicación la siguiente normativa: NTE-ADZ/1.976 (Desmontes, zanjas y pozos), PG-4/1.988 (Obras de carreteras y puentes), Pliego de Condiciones Técnicas y de Seguridad y Salud en la Edificación, 2001; NORMAS UNE: EN 14653-1:2005; EN 14653-2:2005

#### I.3.2.E. Entibación en zanjas y pozos

Se define como entibaciones en zanjas y pozos la construcción provisional de madera, acero o mixta que sirve para sostener el terreno y evitar desprendimientos y hundimientos en las excavaciones en zanja y en pozo durante su ejecución, hasta la estabilización definitiva del terreno mediante las obras de revestimiento o de relleno del espacio excavado.

La madera para entibaciones cumplirá las condiciones establecidas en el presente Pliego. Las piezas de acero de las entibaciones podrán ser fabricadas con perfiles laminados y chapas.

Las planchas para el forro de la entibación podrán ser de chapa ondulada de acero sin galvanizar, o bien galvanizadas si es preciso que sean resistentes a la oxidación.

El Contratista estará obligado a efectuar las entibaciones de zanjas y pozos que sean necesarias para evitar desprendimientos del terreno, sin esperar indicaciones u órdenes del Director, siempre que por las características del terreno y la profundidad de la excavación lo considerase procedente para la estabilidad de la excavación y la seguridad de las personas, o para evitar excesos de excavación inadmisibles, según lo establecido en este Pliego.

El Contratista presentará al Director los Planos y cálculos justificativos de las entibaciones a realizar, con una antelación no inferior a treinta (30) días de su ejecución. Aunque la responsabilidad de las entibaciones es exclusiva del Contratista, el Director podrá ordenar el refuerzo o modificación de las entibaciones proyectadas por el Contratista, en el caso en que aquél lo considerase necesario, debido a la hipótesis de empuje del terreno insuficiente, a excesivas cargas de trabajo en los materiales de la entibación o a otras consideraciones justificadas.

El Contratista será responsable, en cualquier caso, de los perjuicios que se deriven de la falta de entibación, de sostenimientos, y de su incorrecto cálculo o ejecución.

Aunque el Contratista no lo considerase imprescindible, el Director podrá ordenar la ejecución de entibaciones o el refuerzo de las previstas, o ejecutadas por el Contratista siempre que, por causas justificadas, lo estime necesario y sin que por estas órdenes del Director hayan de modificarse las condiciones económicas fijadas en el Contrato.

Cuando lo ordene el Director, todos los elementos de la entibación que no puedan ser retirados inmediatamente antes de la ejecución del revestimiento definitivo o del relleno de la zanja o pozo, en su caso, estarán constituidos de materiales imputrescibles, incluso el material de relleno en el trasdós del forro o enfilaje de la entibación.



La ejecución de las entibaciones será realizada por operarios de suficiente experiencia como entibadores de profesión y dirigida por un técnico que posea los conocimientos y la experiencia adecuada al tipo e importancia de los trabajos de entibación a realizar en la obra.

Mientras se efectúan las operaciones de entibación no se permitirá realizar otros trabajos que requieran la permanencia o el paso de personas por el sitio donde se efectúan las entibaciones ajenas al propio trabajo de entibación.

El corte y preparación de testas y cajas de las piezas de madera y la preparación de las piezas metálicas para la entibación se realizarán en las partes totalmente entibadas o que no requieran entibación.

En ningún caso se permitirá que los operarios se sitúen dentro del espacio limitado por el trasdós de la entibación y el terreno.

En ningún caso los elementos constitutivos de las entibaciones se utilizarán para el acceso del personal ni para el apoyo de pasos sobre la zanja. El borde superior de la entibación se elevará por encima de la superficie del terreno como mínimo diez centímetros (10 cm.).

El Contratista está obligado a mantener una permanente vigilancia del comportamiento de las entibaciones y a reforzarlas o sustituirlas si fuera necesario.

#### I.3.2.F. Rellenos de zanjas

Antes de colocar la tubería se extenderá una capa de material granular de 10 cm como cama para asegurar un adecuado asiento de la conducción. Comprobada la compactación y la rasante del lecho de la zanja se procederá a la colocación de la tubería.

Una vez colocada la tubería, el relleno de las zanjas se compactará por tongadas sucesivas de unos 100 mm. Las primeras tongadas hasta unos treinta centímetros por encima de la generatriz superior del tubo se harán evitando colocar piedras o gravas con diámetros superiores a dos centímetros y con un grado de compactación no menor del 95 por cien del Proctor Normal. Las restantes podrán contener material más grueso recomendándose sin embargo, no emplear elementos de dimensiones superiores a los veinte centímetros en el primer metro y con un grado de compactación del 100 por 100 del Proctor Normal. Cuando los asientos previsibles de las tierras de relleno no tengan consecuencias de consideración se podrá admitir el relleno total con una compactación al 95 por 100 del Proctor Normal. Se tendrá especial cuidado en el procedimiento empleado para terraplenar zanjas y consolidar rellenos, de forma que no se produzcan movimientos en las tuberías. No se rellenarán las zanjas en tiempo de grandes heladas o con material helado.

La superficie de las tongadas será horizontal o convexa con pendiente transversal máxima del dos por ciento (2%). Una vez extendida la tongada, se procederá a la humectación si es necesario. El contenido óptimo de humedad se determinará en obra.

En los casos especiales en que la humedad natural del material sea excesiva para conseguir la compactación prevista, se tomará las medidas adecuadas procediendo incluso a la desecación por oreo o por adición de mezcla de materiales secos o sustancias apropiadas (por ej. cal viva). Conseguida la humectación más conveniente, se procederá a la compactación mecánica de la tongada.

Después de haber llovido no se extenderá una nueva tongada de relleno o terraplén hasta que la última se haya secado, o se escarificará añadiendo la siguiente tongada más seca, hasta conseguir que la humedad final sea la adecuada.

Si por razones de sequedad hubiera que humedecer una tongada se hará de forma uniforme, sin que existan encharcamientos.

Se pararán los trabajos de terraplenado cuando la temperatura descienda de 2º C.

Sobre las capas en ejecución debe prohibirse la acción de todo tipo de tráfico hasta que se haya completado su composición. Si ello no es factible, el tráfico que necesariamente tenga que pasar sobre ellas se distribuirá de forma que se concentren rodadas en superficie.

Desde los puntos de replanteo se comprobará si aparecen desigualdades de anchura, de rasante o de pendiente transversal.

Las tuberías de PVC y PE son conducciones flexibles, en donde los esfuerzos por cargas externas estáticas o móviles, no necesariamente pueden producir una rotura sino una deformación permanente en razón del tipo de carga y del tiempo de aplicación de la misma. Es necesario limitar esta deformación de acuerdo con las normas establecidas, mediante los cálculos necesarios para el enterrado de este tipo de tuberías.

La compactación del material de relleno efectuado con material seleccionado se realizará con un pistón de cabeza plana o aparato similar con el fin de evitar que las tuberías resulten dañadas por esfuerzos dinámicos. El tendido de las tuberías, en el caso de existir pendiente acusada en el trazado debe realizarse preferentemente en el sentido ascendente, previendo puntos de anclaje para la tubería.

Cuando se interrumpa la colocación de tuberías, se taponarán los extremos para impedir la entrada de cuerpos extraños.

El relleno de zanjas ubicadas debajo de caminos en los que se prevé tráfico rodado, procederá de suelo seleccionado de la excavación y de préstamos seleccionados.

Cuando la excavación se efectúe en calles, aceras o bajo pavimentos permanentes, el relleno de la zanja deberá efectuarse de forma tal que quede el material suficientemente compactado en todos los niveles para evitar asientos posteriores.

Se tomarán las precauciones oportunas para que al caer los materiales de relleno en la zanja no produzcan daños en los tubos.

#### 1.3.2.G. Rellenos adosados a las obras de fábrica

Los rellenos adosados a las obras de fábrica se efectuarán con suelo seleccionado procedente de la propia excavación, previa separación de piedras o guijarros, bien apisonados (95% Próctor Normal). Se ejecutarán simultáneamente a ambos lados de la obra de fábrica, extendiendo las tierras por tongadas horizontales del mismo espesor, de forma que los paramentos resulten igualmente cargados y se eviten empujes no equilibrados. Los materiales de relleno no se descargarán directamente en los huecos a rellenar.

El relleno se realizará llevando el material con carretillas a ambos lados de la obra, distribuyéndolo en tongadas de un espesor que permitan ser compactadas con bandejas de compactación manuales.

El grado de compactación a conseguir en cada capa del relleno será igual al que tengan los materiales contiguos de la explanación situados al mismo nivel.

Queda terminantemente prohibido efectuar los rellenos sin antes tener la seguridad de que el hormigón haya fraguado completamente.

Todos los daños y reparaciones que se deriven de la inobservancia de las anteriores disposiciones serán a expensas del Contratista.

Las obras se suspenderán cuando la temperatura sea inferior a 2º C o cuando aparezca escarcha sobre el terreno.

### ARTÍCULO I.3.3: REPOSICIÓN DE FIRMES Y PAVIMENTOS

Se prevé la reposición de las zanjas afectadas por las conducciones renovadas y eventualmente la de las zonas contiguas para evitar los parches en la medida de lo posible, lo cual se realizará de acuerdo con las instrucciones que la Dirección Facultativa emita en la fase de ejecución de obra para determinar el alcance y modalidad de la actuación.

Como criterio general de las reposiciones, éstas se realizarán aplicando la misma solución tipo de la pavimentación previa existente. Esto quiere decir que si la pavimentación a reponer es de hormigón, de tratamientos superficiales o de mezclas asfálticas en caliente, la reposición se realizará con el mismo procedimiento. Este criterio general podrá ser modificado por la Dirección Facultativa en fase de ejecución si a su juicio las circunstancias del caso lo hacen aconsejable.

Dicha reposición se realizará mediante la utilización de maquinaria apropiada a la naturaleza del caso y cuando no sea posible la utilización de maquinaria de extendido se realizará por medios manuales. La compactación se realizará mediante rodillos neumáticos y rodillos metálicos vibrantes.

### ARTÍCULO I.3.4: ESTRUCTURAS DE ACERO

La ejecución de las estructuras de acero cumplirá en todo momento lo estipulado en el Código Técnico de la Edificación, en su documento básico CTE-DB-SE-A "Seguridad Estructural: Acero".

#### I.3.4.A. Materiales

##### 1) GENERALIDADES

Son de posible utilización los siguientes materiales:

- Aceros en chapas y perfiles de calidad S 235 a S 450, ambos inclusive. Si el material va a sufrir durante la fabricación algún proceso capaz de modificar su estructura metalográfica (deformación con llama, tratamiento térmico específico, etc.) el pliego de condiciones debe definir los requisitos adicionales pertinentes.
- Tornillos, tuercas y arandelas correspondientes a los tipos 4,6 a 10,9.
- Material de aportación para soldadura apropiado para los materiales a soldar y con las condiciones que establezca el procedimiento de soldeo. El valor máximo de carbono equivalente debe calcularse a partir del análisis de o mediante la declaración del fabricante si éste tiene un sistema de control de la producción certificado.

No deben cambiarse, sin autorización del director de obra, las calidades de material especificadas en el proyecto, aunque tal cambio implique aumento de características mecánicas.

##### 2) IDENTIFICACIÓN DE LOS MATERIALES

Las características de los materiales suministrados deben estar documentadas de forma que puedan compararse con los requisitos establecidos en el pliego de condiciones. Además, los materiales deben poderse identificar en todas las etapas de fabricación, de forma única y por un sistema apropiado.

La identificación puede basarse en registros documentados para lotes de producto asignados a un proceso común de producción, pero cada componente debe tener una marca duradera, distinguible, que no le produzca daño y resulte visible tras el montaje.

En general están permitidos los números estampados y las marcas punzonadas para el marcado, pero no las entalladuras cinceladas.

### 3) MANIPULACIÓN Y ALMACENAMIENTO

El material debe almacenarse siguiendo las instrucciones de su fabricante y no usarse si ha superado la vida útil en almacén especificada. Si por la forma o el tiempo de almacenaje pudieran haber sufrido un deterioro importante, antes de su utilización deben comprobarse que siguen cumpliendo con los requisitos establecidos.

Los componentes estructurales deben manipularse y almacenarse de forma segura, evitando que se produzcan deformaciones permanentes y de manera que los daños superficiales sean mínimos.

Cada componente debe protegerse de posibles daños en los puntos en donde se sujete para su manipulación. Los componentes estructurales se almacenarán apilados sobre el terreno pero sin contacto con él, evitando cualquier acumulación de agua.

#### I.3.4.B. Operaciones de fabricación en taller

##### 1) CORTE

Se debe realizar por medio de sierra, cizalla, corte térmico (oxicorte) automático y, solamente si éste no es practicable, oxicorte manual.

Se aceptarán cortes obtenidos directamente por oxicorte siempre que no tengan irregularidades significativas y se hayan eliminado los restos de escoria.

##### 2) CONFORMADO

El acero se puede doblar, prensar o forjar hasta que adopte la forma requerida, utilizando procesos de conformado en caliente o en frío, siempre que las características del material no queden por debajo de los valores especificados.

Para el conformado en caliente se seguirán las recomendaciones del productor siderúrgico. El conformado se realizará con el material en estado rojo cereza, manejando de forma adecuada la temperatura, el tiempo y la velocidad de enfriamiento. No se permitirá el doblado o conformado en el intervalo de calor azul (250°C a 380°C), ni para aceros termomecánicos o templados y revenidos, salvo que se realicen ensayos que demuestren que, tras el proceso, siguen cumpliendo los requisitos especificados.

Se puede emplear la conformación mediante la aplicación controlada de calor siguiendo los criterios del párrafo anterior.

Se permite el conformado en frío, pero no la utilización de martillazos.

Los radios de acuerdo mínimos para el conformado en frío son:

Espesor de la chapa (mm)	Radio (interior) del acuerdo
$t \leq 4$	t
$4 < t \leq 8$	1,5 t
$8 < t \leq 12$	2 t
$12 < t \leq 24$	3 t

### 3) PERFORACIÓN

Los agujeros deben realizarse por taladrado u otro proceso que proporcione un acabado equivalente.

El punzonado se admite para materiales de hasta 25 mm de espesor, siempre que el espesor nominal del material no sea mayor que el diámetro nominal del agujero (o dimensión mínima si el agujero no es circular). Se pueden realizar agujeros mediante punzonado sin escariado excepto en las zonas en que el pliego de condiciones especifique que deban estar libres de material endurecido.

Una posibilidad es punzonar hasta un tamaño 2 mm inferior al diámetro definitivo y taladrar hasta el diámetro nominal.

Los agujeros alargados se realizarán mediante una sola operación de punzonado o mediante taladrado o punzonado de dos agujeros y posterior oxicorte.

Las rebabas se deben eliminar antes del ensamblaje, no siendo necesario separar las diferentes partes cuando los agujeros están taladrados en una sola operación a través de dichas partes unidas firmemente entre sí.

El avellanado se realizará tras el taladro o punzonado del agujero normal.

### 4) ÁNGULOS ENTRANTES Y ENTALLAS

Estos puntos deben tener un acabado redondeado, con un radio mínimo de 5 mm.

Cuando esté acabado se realice mediante punzonado en chapas de más de 16 mm de espesor, los materiales deformados se deben eliminar mediante amolado.

### 5) SUPERFICIES PARA APOYOS DE CONTACTO

Las superficies deben estar acabadas formando ángulos rectos, cumpliendo las tolerancias geométricas especificadas en el CTE-DB-SE-A. En el caso de que se compruebe la planeidad antes del armado de una superficie simple contrastándola con un borde recto, el espacio entre superficie y borde no superará los 0,5 mm.

Se deben tener en cuenta durante la fabricación los requisitos para el ajuste después de la alineación y el atornillado.

Si la separación supera los límites indicados podrán utilizarse cuñas y forros para reducirla y que cumpla con los límites especificados. Las cuñas pueden ser pletinas de acero inoxidable, no debiéndose utilizar más de tres en cualquier punto y pudiéndose fijar en su posición mediante soldaduras en ángulo o a tope con penetración parcial.

Si hay rigidizadores con objeto de transmitir esfuerzos en apoyos de contacto total, la separación entre superficies de apoyo no será superior a 1 mm y menor que 0,5 mm sobre, al menos, las dos terceras partes del área nominal de contacto.

### 6) EMPALMES

No se permitirán más empalmes que los establecidos en el proyecto o autorizados por el Director de Obra. Dichos empalmes se realizarán conforme al procedimiento establecido.

### 1.3.4.C. Soldeo

#### 1) PLAN DE SOLDEO

Se debe proporcionar al personal encargado un plan de soldeo, que como mínimo, incluirá todos los detalles de la unión, las dimensiones y el tipo de soldadura, la secuencia de soldeo, las especificaciones sobre el proceso y las medidas necesarias para evitar el desgarro laminar.

#### 2) CUALIFICACIÓN DEL PROCEDIMIENTO DE SOLDEO

Si se requiere la realización de ensayos del procedimiento de soldeo, se debe realizar antes del comienzo de la producción. Si no se utiliza un proceso de soldeo cualificado por ensayo durante más de tres años, se debe inspeccionar una probeta de una prueba de producción para que sea aceptado.

Se deben realizar ensayos para procesos totalmente automáticos, soldeo de chapas con imprimación en taller ó con penetración profunda. En el último caso señalado, así como si se emplea el soldeo con doble pasada por ambos lados sin toma de raíz, debe ensayarse una probeta cada seis meses.

#### 3) CUALIFICACIÓN DE SOLDADORES

Los soldadores deben estar certificados por un organismo acreditado y cualificarse de acuerdo con la norma UNE-EN 287-1:1992, y si realizan tareas de coordinación del soldeo, tener experiencia previa en el tipo de operación que supervisa.

Cada tipo de soldadura requiere la cualificación específica del soldador que la realiza.

#### 4) PREPARACIÓN PARA EL SOLDEO

Las superficies y bordes deben ser los apropiados para el proceso de soldeo que se utilice y estar exentos de fisuras, entalladuras, materiales que afecten al proceso o calidad de las soldaduras y humedad.

Los componentes a soldar deben estar correctamente colocados y fijos mediante dispositivos adecuados o soldaduras de punteo, pero no mediante soldaduras adicionales, y deben ser accesibles para el soldador. Se comprobará que las dimensiones finales están dentro de tolerancias, estableciéndose los márgenes adecuados para la distorsión o contracción.

Los dispositivos provisionales para el montaje, deben ser fáciles de retirar sin dañar la pieza. Las soldaduras que se utilicen deben ejecutarse siguiendo las especificaciones generales y, si se cortan al final del proceso, la superficie del metal base debe alisarse por amolado. Se eliminarán todas las soldaduras de punteo no incorporadas a las soldaduras finales.

Se debe considerar la utilización de precalentamiento cuando el tipo de material del acero y/o la velocidad de enfriamiento puedan producir un endurecimiento de la zona térmicamente afectada por el calor. Cuando se utilice, se extenderá 75 mm en cada componente del metal base.

#### 5) TIPOS DE SOLDADURA

A continuación se indican requisitos para la ejecución de los tipos de soldadura más habituales:

- **Soldaduras por puntos:**

- Una soldadura de punteo debe tener una longitud mínima de cuatro veces el espesor de la parte más gruesa de la unión y que 50 mm.
- El proceso de soldeo debe incluir las condiciones de deposición de soldaduras de punteo, cuando éste sea mecánico ó totalmente automatizado. Estas soldaduras deben estar exentas de defectos de deposición y, si están fisuradas, deben rectificarse y limpiarse a fondo antes del soldeo final.

- **Soldadura en ángulo:**

- Debe existir un contacto lo más estrecho posible entre las partes a que se van a unir mediante una soldadura en ángulo.
- La soldadura depositada no será menor que las dimensiones especificadas para el espesor de garganta y/o la longitud del lado del cordón.

- **Soldadura a tope:**

- Debe garantizarse que las soldaduras son sanas, con el espesor total de garganta y con final adecuado en los extremos. Se debe especificar en el pliego de condiciones si se deben utilizar chapas de derrame para garantizar las dimensiones del cordón.
- Se pueden realizar soldaduras con penetración completa soldadas por un sólo lado utilizando o no chapa dorsal. La utilización de esta última debe estar autorizada en el pliego de condiciones y ha de ser estrechamente fijada al metal base.
- La toma de raíz en el dorso del cordón tendrá forma de "v" simple, podrá realizarse por arco-aire, o por medios mecánicos, hasta una profundidad que permita garantizar la penetración completa en el metal de la soldadura previamente depositado.

- **Soldadura en tapón y ojal:**

- Las dimensiones de los agujeros para estas soldaduras deben especificarse en el pliego de condiciones y ser suficientes para que se tenga un acceso adecuado al soldeo. Si se requiere que se rellenen con metal de soldadura, se comprobará previamente que es satisfactoria la soldadura en ángulo.

#### I.3.4.D. Uniones atornilladas

##### 1) UTILIZACIÓN DE TORNILLOS

El diámetro nominal mínimo de los tornillos debe ser 12 mm, salvo que se especifique otra cosa en el proyecto.

La rosca puede estar incluida en el plano de corte excepto en el caso de que se utilice el tornillo como calibrado.

La espiga del tornillo debe salir de la rosca de la tuerca después del apriete y entre la superficie de apoyo de la tuerca y la parte no roscada de la espiga, además de la salida de rosca, debe haber:

- Cuatro filetes de rosca completos para tornillos pretensados;
- Un filete de rosca completo para tornillos sin pretensar.

No deben soldarse los tornillos.

Cuando los tornillos se dispongan en posición vertical, la tuerca se situará por debajo de la cabeza del tornillo.

##### 2) UTILIZACIÓN DE TUERCAS

Debe comprobarse antes de la colocación, que las tuercas pueden desplazarse libremente sobre el tornillo correspondiente.

Para asegurar las tuercas no serán precisas medidas adicionales al apriete normal, ni se deben soldar.

### 3) UTILIZACIÓN DE ARANDELAS

En agujeros redondos normales y con tornillos sin pretensar, normalmente no es necesario utilizar arandelas, aunque su empleo puede reducir daños en los recubrimientos. El diámetro de las arandelas que se deben usar con agujeros sobredimensionados o de dimensiones especiales, así como los requisitos para el empleo de arandelas en cuña o arandelas que indican la presión, debe indicarse en el proyecto.

Si se utilizan arandelas bajo la cabeza de los tornillos, éstas deben ser achaflanadas y situarse con el chaflán hacia la cabeza del tornillo.

Para tornillos pretensados, se utilizarán arandelas planas endurecidas de la forma siguiente:

- Para tornillos 10,9 debajo de la cabeza del tornillo y de la tuerca;
- Para tornillos 8,8 debajo del elemento que se gira (la cabeza del tornillo o la tuerca).

### 4) APRIETE DE LOS TORNILLOS SIN PRETENSAR

Cada conjunto de tornillo, tuerca y arandela(s) debe alcanzar la condición de "apretado a tope" sin sobrepretensar los tornillos. Esta condición es la que conseguiría un hombre con una llave normal, sin brazo de prolongación.

Para los grupos grandes de tornillos el apriete debe realizarse desde los tornillos centrales hacia el exterior e incluso realizar algún ciclo de apriete adicional.

### 5) APRIETE DE LOS TORNILLOS PRETENSADOS

Los tornillos de un grupo, antes de iniciar el pretensado, deben estar apretados como si fueran tornillos sin pretensar.

Con objeto de alcanzar un pretensado uniforme, el apriete se realizará progresivamente desde los tornillos centrales de un grupo hasta los bordes y posteriormente realizar ciclos adicionales de apriete. Pueden utilizarse lubricantes entre las tuercas y tornillos o entre las arandelas y el componente que gira, siempre que no se alcance la superficie de contacto, esté contemplado como posibilidad por el procedimiento y lo admita el pliego de condiciones.

Si un conjunto tornillo, tuerca y arandela (s) se ha apretado hasta el pretensado mínimo y luego aflojado, debe ser retirado y descartar su utilización, salvo que lo admita el pliego de condiciones.

El apriete se realizará siguiendo uno de los procedimientos que se indican a continuación, el cual, debe estar calibrado mediante ensayos de procedimiento adecuados.

- **Método de control del par torsor:** Se utiliza una llave dinamométrica ajustada al par mínimo requerido para alcanzar el pretensado mínimo anteriormente especificado.
- **Método del giro de tuerca:** Se marca la posición de "apretado a tope " y luego se da el giro de la tuerca indicado en la tabla siguiente:



Espesor nominal total de la unión e	Ángulo de giro a aplicar (grados)
$e < 2d$	120
$2d \leq e < 4d$	150
$4d \leq e < 6d$	180
$6d \leq e < 8d$	210
$8d \leq e \leq 10d$	240
$e > 10d$	-

Tabla sólo válida para superficies a unir perpendiculares al eje del tornillo y para tornillos tipo 8,8

- **Método del indicador directo de tensión:** Las separaciones medidas en las arandelas indicadoras de tensión pueden promediarse para establecer la aceptabilidad del conjunto tornillo, tuerca y arandelas.
- **Método combinado:** Se realiza un apriete inicial por el método a), con una llave ajustada a un par torsor con el que alcance el 75% del pretensado mínimo definido en este apartado, a continuación se marca la posición de la tuerca (como en el método b) y, por último, se da el giro de tuerca indicado en la tabla siguiente:

Espesor nominal total de la unión e	Ángulo de giro a aplicar (grados)
$e < 2d$	60
$2d \leq e < 6d$	90
$6d \leq e \leq 10d$	120
$e > 10d$	-

Tabla sólo válida para superficies a unir perpendiculares al eje del tornillo y para tornillos tipo 8,8

#### 6) SUPERFICIES DE CONTACTO EN UNIONES RESISTENTES AL DESLIZAMIENTO

Se puede preparar una superficie de contacto para producir la clase de superficie especificada en el pliego de condiciones, pudiéndose utilizar tratamientos o recubrimientos garantizados por ensayos que se especifiquen en el citado pliego.

#### 7) OTROS TIPOS DE TORNILLOS

- **Tornillos avellanados:** Se puede emplear este tipo de tornillos en uniones tanto pretensados como sin pretensar. La definición del avellanado y las tolerancias debe ser de forma que el tornillo quede nominalmente enrasado con la superficie de la chapa exterior.
- **Tornillos calibrados y pernos de articulación:** Se pueden utilizar en uniones tanto pretensadas como sin pretensar. Las espigas de estos elementos deben ser de clase de tolerancia h 13 y los agujeros de la clase H 11 según ISO 286-2. La rosca de un tornillo o perno calibrado no debe estar incluida en el plano de cortante. Los agujeros para ser escariados posteriormente en obra, se harán inicialmente, al menos, 3 mm más pequeños.
- **Tornillos hexagonales de inyección.**

#### I.3.4.E. Tratamientos de protección

##### 1) PREPARACIÓN DE LAS SUPERFICIES

Las superficies se prepararán adecuadamente. Pueden tomarse como referencia las normas UNE EN-ISO 8504-1:2002 e UNE-EN-ISO 8504-2:2002 para limpieza por chorro abrasivo, y UNE-EN ISO 8504-3:2002 para limpieza por herramientas mecánicas y manuales.

Se realizarán ensayos de procedimiento de los procesos por chorreado a lo largo de la producción, con objeto de asegurar su adecuación para el proceso de recubrimiento posterior.

Se repararán, de acuerdo con esta norma, todos los defectos de superficie detectados en el proceso de preparación.

Las superficies que esté previsto que vayan a estar en contacto con el hormigón, no deben en general pintarse, sino simplemente limpiarse.

El sistema de tratamiento en zonas que lindan una superficie que estará en contacto con el hormigón, debe extenderse al menos 30 mm de dicha zona.

Se debe extremar el cuidado y acuerdo con lo especificado en el pliego de condiciones en el caso de superficies de rozamiento, siguiendo lo indicado en el punto de ejecución y montaje en taller. En cualquier caso estas superficies deben protegerse tras su preparación hasta su armado con cubiertas impermeables.

No se utilizarán materiales que perjudiquen la calidad de una soldadura a menos de 150 mm de la zona a soldar y tras realizar la soldadura, no se debe pintar sin antes haber eliminado las escorias.

##### 2) MÉTODOS DE RECUBRIMIENTO

- **Galvanización:**

- Se realizará de acuerdo con UNE-EN-ISO 1460:1996 o UNE-EN-ISO 1461:1999, según proceda.
- En su caso, las soldaduras deben estar selladas antes de usar un decapado previo a la galvanización.
- Si hay espacios cerrados en el elemento fabricado se dispondrán agujeros de venteo o purga donde indique el proyecto.
- Las superficies galvanizadas deben limpiarse y tratarse con pintura de imprimación anticorrosiva con diluyente ácido o chorreado barredor antes de ser pintadas.

- **Pintura:**

- Inmediatamente antes de comenzar a pintar se comprobará que las superficies cumplen los requisitos del fabricante.
- Se pintará siguiendo las instrucciones del fabricante y si se da más de una capa, se usará en cada una de ellas una sombra de color diferente.
- Se protegerá las superficies pintadas de la acumulación de agua durante cierto período, de acuerdo con los datos del fabricante de pintura.

##### 3) TRATAMIENTO DE LOS ELEMENTOS DE FIJACIÓN

Para el tratamiento de estos elementos se debe considerar su material y el de los elementos a unir junto con el tratamiento que éstos lleven previamente, el método de apretado, la clasificación contra la corrosión y cualquier otra circunstancia indicada en el proyecto.

#### I.3.4.F. Ejecución de soldeo y montaje en taller (tratamiento de protección)

Los componentes deben estar ensamblados de forma que no resulten dañados o deformados más allá de las tolerancias especificadas.

Todas las uniones para piezas provisionales a utilizar en fase de fabricación deben estar hechas de acuerdo con el CTE- DB-SE-A y serán coherentes con el proyecto.

Todos los requisitos relativos a contraflechas o ajustes previos que se indique en el proyecto para ser incorporados en componentes prefabricados, debe comprobarse después de completar la fabricación.

Después de completar la fabricación, la fijación entre componentes que están interconectados en interfaces de conexión múltiples deben comprobarse utilizando plantillas dimensionales o mediante fijación conjunta de los componentes.

Debe evitarse:

- La proyección de chispas erráticas del arco y, si se produce, debe sanearse la superficie del acero e inspeccionarse;
- La proyección de soldadura y, si se produce, debe ser eliminada.

Los defectos no deben cubrirse con soldaduras posteriores y deben eliminarse de cada pasada antes de la siguiente. Lo mismo debe hacerse con cualquier escoria.

Las reparaciones de soldadura deben realizarse siguiendo una especificación de procedimiento de soldeo.

El rectificado con muela abrasiva de la superficie de las soldaduras completas debe estar especificado en el proyecto.

Deben contemplarse los procedimientos para el tratamiento térmico de componentes soldados.

Se debe controlar la temperatura máxima del acero y el proceso de enfriamiento, cuando se realicen correcciones de distorsiones de soldeo mediante aplicación local de calor.

Durante la fabricación y el montaje deben adoptarse todas las precauciones para garantizar que se alcanza la clase especificada de superficie de rozamiento para uniones resistentes al deslizamiento.

En el momento del montaje en taller, las superficies de contacto deben estar libres de cualquier producto contaminante, tales como aceite, suciedad o pintura. Deben eliminarse las rebabas que imposibilitarían un asentamiento sólido de las partes a unir. El aceite debe eliminarse de la superficie del acero mediante el uso de limpiadores químicos y no mediante limpieza por soplete.

Si las superficies sin recubrir no se pueden armar directamente después de la preparación de las superficies de contacto, se las debe librar de todas las películas delgadas de óxido y cualquier otro material suelto, mediante cepillado con cepillo metálico. Se pondrá cuidado de no dañar ni pulir la superficie rugosa.

Las zonas cerradas o con difícil acceso después del armado, deben ser tratadas previamente, debiéndose especificar en el proyecto si se va a utilizar un tratamiento de protección interno o si se va a sellar por soldeo, en cuyo caso también se especificará el sellado de las zonas cerradas que se atraviesen con elementos de fijación mecánicos.

No se realizará ningún tratamiento superficial sobre los elementos de fijación antes de que se hayan inspeccionado.

### I.3.4.G. Control de fabricación en taller

Todas estas operaciones deben estar documentadas y si se detecta una disconformidad, si es posible, se corregirá y se volverá a ensayar y, si no es posible, se podrá compensar realizando las oportunas modificaciones de acuerdo con el pliego de condiciones.

#### 1) MATERIALES Y PRODUCTOS FABRICADOS

Se comprobará mediante los documentos suministrados con los materiales y productos fabricados, que éstos coinciden con los pedidos. Si no se incluye una declaración del suministrador de que los productos o materiales cumplen con el pliego de condiciones, se tratarán como productos o materiales no conformes.

#### 2) DIMENSIONES GEOMÉTRICAS

Los métodos e instrumentos para las mediciones dimensionales se podrán seleccionar de entre los indicados en UNE-EN-ISO 7976-1:1989 y UNE-EN-ISO 7976-2:1989, y la precisión de las medidas se podrá establecer de acuerdo con UNE-EN-ISO 8322.

Debe haber un plan de inspección y ensayos en que se fijen la localización y frecuencia de las mediciones, así como los criterios de recepción que estarán de acuerdo con las tolerancias de fabricación establecidas en el CTE-DB-SE-A

#### 3) ENSAYOS DE PROCEDIMIENTO

Si tras el ensayo los procesos no son conformes, no deben utilizarse hasta que se hayan corregido y vuelto a ensayar.

##### – OXICORTE

La capacidad del proceso debe comprobarse periódicamente produciendo cuatro muestras de los ensayos de procedimiento:

- una muestra de corte recto del material de mayor espesor cortado;
- una muestra de corte recto del material de menor espesor cortado;
- una muestra de esquina viva;
- un arco curvado.


Sobre cada una de las dos muestras rectas, en una longitud no inferior a 200 mm se evaluará la superficie, de forma que la desviación del ángulo recto en el corte (u) en mm y la profundidad de las estrías en las caras de la chapa oxicortada (Rz) en micras, cumplan:

$$u < 1 + 0,015 a$$

$$Rz < 110 + 1,8 a$$

Siendo "a" el espesor del material en mm.

El valor de Rz será el valor medio de las amplitudes (z) de cinco longitudes individuales de medición.

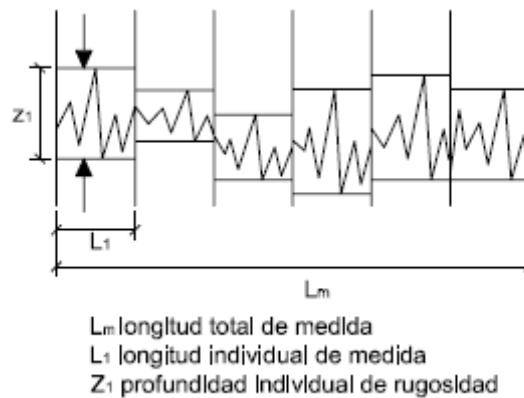

### **Procesos en que se pueden producir durezas locales.**

La capacidad del proceso se comprobará produciendo cuatro muestras a partir de los ensayos de procedimiento, abarcando la gama de materiales utilizados en los que sea más fácil que se produzca endurecimiento local. Sobre cada muestra se harán cuatro ensayos de dureza local de acuerdo con UNE-EN-ISO 6507 en las zonas más afectadas, no debiendo pasar de 380 HV 10 el peor valor obtenido.

### **Proceso de perforación.**

La capacidad del proceso se comprobará periódicamente produciendo ocho muestras a partir de los ensayos del procedimiento que abarquen toda la gama de diámetros de agujeros, espesores y tipos de materiales utilizados. Los tamaños de los agujeros deben cumplir en ambos extremos con la clase de tolerancia H11 de la UNE-EN-ISO 286-2:1988.

### **- SOLDEO**

Cualquier ensayo no incluido en este apartado debe ser indicado en el pliego de condiciones.

La inspección final por ensayos no destructivos debe realizarse después de 16 horas de su realización (40 horas en el caso de soldaduras a tope en espesores mayores de 40 mm.), y antes de que pueda resultar inaccesible.

La realización de correcciones en distorsiones no conformes obliga a inspeccionar las soldaduras situadas en esa zona.

En el pliego de condiciones se deben incluir los criterios para la aceptación de las soldaduras, debiendo cumplir las soldaduras reparadas los mismos requisitos que las originales.

### **Alcance de la inspección**

En el pliego de condiciones se indicará si se realizarán o no ensayos no destructivos, los métodos a emplear y la localización de las soldaduras que se van a inspeccionar, pero se debe realizar siempre una inspección visual sobre toda la longitud de todas las soldaduras, en la que al menos se comprobará la presencia y situación de las mismas, el tamaño y posición, se inspeccionarán las superficies y formas, se detectarán defectos de superficie y salpicaduras.

En las zonas de unión y fuera de la unión en piezas armadas, las soldaduras transversales (en chapas de alma y ala antes del armado o en ángulo en extremos de uniones con solape), se ensayarán las cinco primeras uniones de cada tipo con análogas dimensiones, los mismos materiales y geometría de soldadura y en las que se utiliza el mismo procedimiento. Si estas cinco primeras cumplen los criterios de aceptación, se ensayará una en cinco uniones de cada tipo.

En soldaduras longitudinales, se ensayarán 0,5 m cada 10 m o parte, de todas las uniones (incluyendo uno en cuatro extremos de soldadura).

En soldadura de atado (correas, rigidizadores de pandeo, etc.) se ensayará uno en veinte puntos de fijación.

En el caso de que aparezcan más imperfecciones de las admitidas, se aumentará la frecuencia de los ensayos.

Una inspección parcial exigirá una selección de zonas a ensayar aleatoria, teniendo en cuenta el tipo de nudo, material y procedimiento de soldadura.

#### **Métodos de ensayos no destructivos.**

Además de la inspección visual, se contemplan aquí los siguientes métodos: Inspección por partículas magnéticas, ensayo por líquidos penetrantes, ensayo por ultrasonidos y ensayos radiográficos.

La inspección por partículas magnéticas o si estos no son posibles, los ensayos por líquidos penetrantes, podrán usarse para cualquier espesor en uniones con penetración completa, soldaduras en ángulo y con penetración parcial.

Se pueden emplear ensayos por ultrasonidos para uniones a tope, en T, en cruz y en esquina, todas ellas por penetración completa, cuando el espesor en el elemento de mayor espesor es mayor de 10 mm. En las uniones a tope con penetración total pueden emplearse ensayos radiográficos en lugar de ultrasonidos si el máximo espesor es menor de 30 mm., aunque con alguna reserva con relación a la detección de defectos de raíz cuando se suelda por un solo lado con chapa de respaldo.

Para soldaduras en ángulo y con penetración parcial en uniones en T, en cruz y en esquina, se podrán utilizar ensayos por ultrasonidos cuando el lado más corto del cordón de soldadura no sea menor de 20 mm. En estas soldaduras se pueden utilizar ensayos por ultrasonidos para comprobar el desgarro laminar.

#### **– UNIONES MECÁNICAS**

Todas las uniones mecánicas, pretensadas o sin pretensar tras el apriete inicial, y las superficies de rozamiento se comprobarán visualmente. Tras la comprobación de los criterios de aceptación, la unión debe rehacerse si la disconformidad proviene de que se excedan los criterios establecidos para los espesores de chapa, otras disconformidades podrán corregirse, debiendo volverse a inspeccionar tras su arreglo.

#### **Inspecciones adicionales en uniones con tornillos pretensados.**

El inspector estará presente como mínimo en la instalación del 10 % de los elementos de fijación, y presenciará la retirada y reinstalación de todos los tornillos a los que no se haya aplicado el método definido o si el ajuste del indicador final de la pretensión no está dentro de los límites especificados. Posteriormente inspeccionará el grupo total de estos tornillos.

Cuando se haya aplicado el método de control del par de apriete, se comprobará el 10 % de los tornillos (con un mínimo de dos), aplicando de nuevo una llave dinamométrica capaz de dar una precisión del + 5 %. Si cualquier tuerca o tornillo gira 15 ° por aplicación del par de inspección, se ensayarán todos los tornillos del grupo.

Las no conformidades se corregirán actuando sobre todos los tornillos de grupo no conforme, utilizando la secuencia correcta y hasta que todos ellos alcancen el par de apriete correcto.

**Ensayo de procedimiento.**

Si no es posible realizar ensayos adecuados de los elementos de fijación ya instalados tras completar una unión, se inspeccionarán los métodos de trabajo. El pliego de condiciones especificará los requisitos para los ensayos de procedimiento sobre el pretensado de tornillos.

– **TRATAMIENTO DE PROTECCIÓN**

Si se emplea el proceso de limpieza por chorreado, se comprobará la idoneidad del proceso cada tres meses, seleccionando al menos, cuatro puntos que distan entre sí 300 mm. Si el proceso no resulta conforme, no se utilizará hasta que no sea corregido.

Se realizará una inspección visual de la superficie para garantizar que se cumplen los requisitos del fabricante del recubrimiento. Las áreas que resulten no conformes, se volverán a preparar y serán evaluadas de nuevo.

**Ensayo sobre el espesor del recubrimiento.**

Se realizará un ensayo después de secado, con controles de muestreo sobre, al menos cuatro lugares en el 10 %, como mínimo, de los componentes tratados, usando un método de UNE-EN-ISO 2808:2000. El espesor medio debe ser superior al requerido y no habrá más de una lectura por componente, inferior al espesor normal y siempre superior al 80% del nominal.

Los componentes no conformes se tratarán y se ensayarán de nuevo y si aparecen muchos fallos se empleará un ensayo de película húmeda hasta que se mejore el proceso. En este ensayo se realizará el mismo control que en el ensayo de espesor después de secado. En este ensayo todas las lecturas de película húmeda deben exceder el espesor requerido para el espesor de la película seca.


Las reparaciones en los recubrimientos deben cumplir con las instrucciones del fabricante y ser comprobadas visualmente.

## I.3.4.H. Tolerancias de ejecución


Descripción	Símbolo	tolerancia	Figura	Observaciones
Dimensiones totales del conjunto del edificio	$\Delta l$	$\pm 20$ mm para $l \leq 30$ m	11.1	Para la altura del edificio, reemplazar l por h
		$\pm(20 + 0,25 (l-30))$ mm para $30 \text{ m} < l < 210$ m	11.2	
Nivel superior del plano del piso	$\Delta h_1$	$\pm 5$ mm	11.2	En el caso de elementos de forjado en que no exista margen para la nivelación de las desviaciones con relación a la altura nominal, puede ser adecuado especificar $\Delta h_1 = +0$ mm / -10 mm
Desviación en inclinación de los pilares: a) entre forjados (distancia $h_c$ ) b) máxima desviación de la directriz	$V_h$ $V_i$	$0,0035 h_i$ $0,0035 (\sum h_i) 3/(n+2)$	11.3	La tolerancia máxima en el piso "n" depende de la altura $h_i$ y del número n de pisos
Flecha del pilar entre forjados consecutivos (altura $h_c$ )	$f_0$	$0,015 h_i$	11.3	
Flecha lateral de una viga (luz $l_b$ )	f	$0,0015 l_b$ $\leq 40$ mm	11.4	En el caso de vigas que soporten losas prefabricadas de hormigón, la altura mínima de apoyo debe respetarse (véase también $\Delta l_b$ )
Excentricidad no intencionada del apoyo de una viga	$e_0$	5 mm	11.5	
Distancia entre pilares adyacentes de cualquier sección	$\Delta l_s$	$\pm 15$ mm	11.1	
Distancia entre vigas adyacentes de cualquier sección	$\Delta l_t$	$\pm 20$ mm	11.2	
Vigas y pilares soldados: - flecha local del alma entre las alas superior e inferior - inclinación del alma entre las alas - excentricidad del alma con relación al centro de una de las alas	$f_w$ $v_w$ $v_{we}$	$h_w/150$ $h_w/75$ $b/40$	11.6	$h_w$ = altura del alma $b$ = ancho del ala El valor $f_w$ se refiere a la deformación total del alma Las deformaciones locales no deben sobrepasar $f_w = 6$ mm en 1000 mm de longitud
Partes unidas a una viga o un pilar	$e_1$	5 mm en cualquier dirección	11.7	Ejemplo: cubrejuntas, placas de base
Base de un pilar con relación al eje vertical que pasa por la cabeza del pilar inferior	$e_2$	5 mm en cualquier dirección	11.8	En geometrías intencionalmente inclinadas, eje según dirección de proyecto.
Cubrejuntas adyacentes de una viga	$e_1$	5 mm en cualquier dirección	-	
Nivel de las superficies de apoyo de las vigas	$\Delta h_c$	+ 0 mm - 10 mm	11.9	
Posición de las superficies de apoyo a los pilares	$e_3$	$\pm 5$ mm	11.9	
Falta de planeidad de placas en el caso de superficies de contacto.	-	1 mm sobre una longitud de 300 mm	-	
Flecha de pilares o de vigas	f	$0,001 h_i$ , o $0,001 l_b$	11.3 11.4	







Descripción	Símbolo	tolerancia	Figura	Observaciones
Longitud de componentes prefabricados a intercalar entre otros componentes	$\Delta l_b, \Delta l_c$	+ 0 - 5 mm	11.1 11.2	



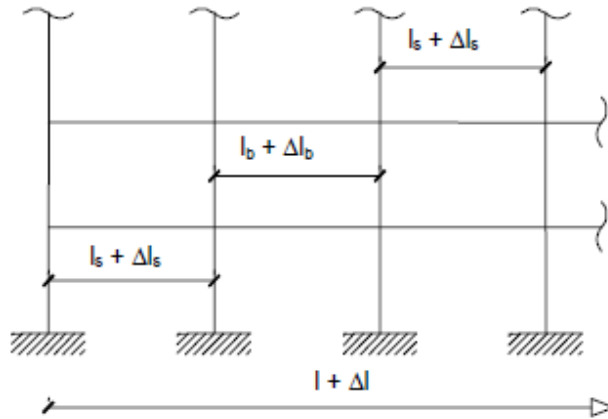



$l_s$  distancia entre pilares  
 $\Delta l_s$  desviación de la distancia entre pilares  
 $l$  longitud de carrera (total de vigas)  
 $\Delta l$  desviación de la longitud de carrera  
 $l_b$  longitud de la viga  
 $\Delta l_b$  desviación de la longitud de la viga

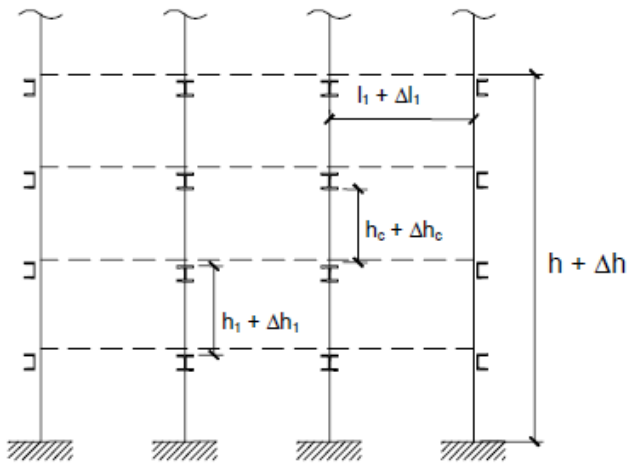

$h_1$  nivel de la cara superior de una losa de piso apoyada en el pilar  
 $\Delta h_1$  desviación con respecto a  $h_1$   
 $h_c$  longitud del pilar con sus componentes intermedios  
 $\Delta h_c$  desviación con respecto a  $h_c$   
 $l_1$  distancia entre vigas adyacentes  
 $\Delta l_1$  desviación con respecto a  $l_1$

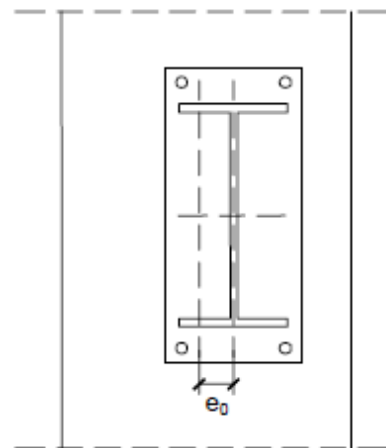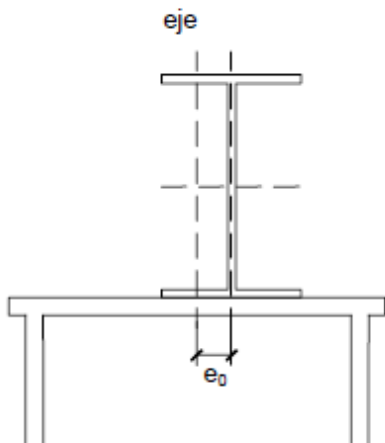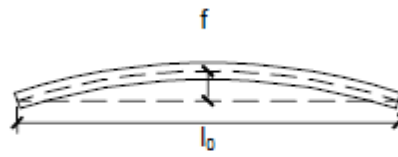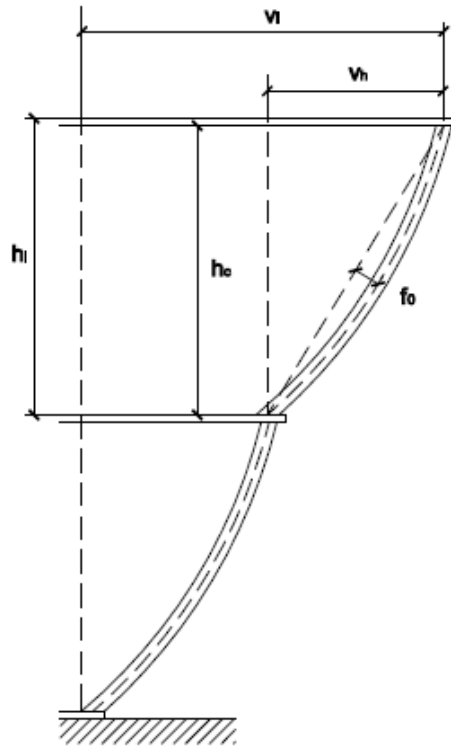

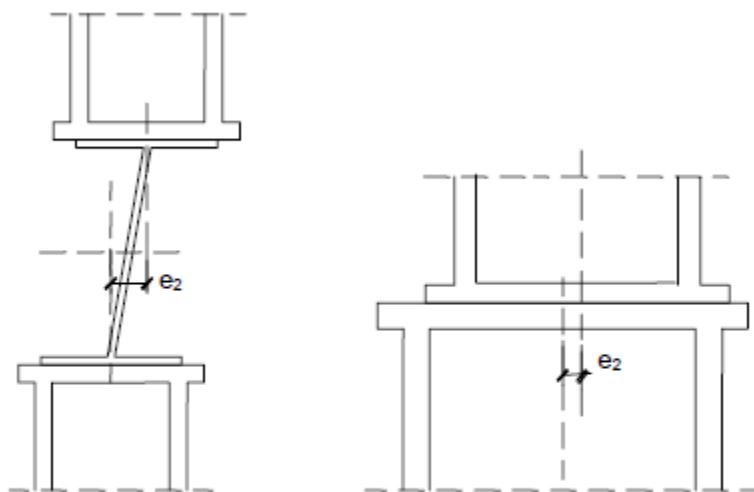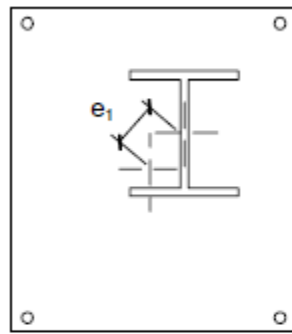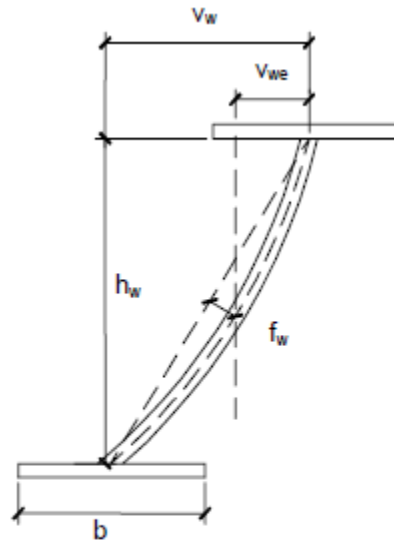

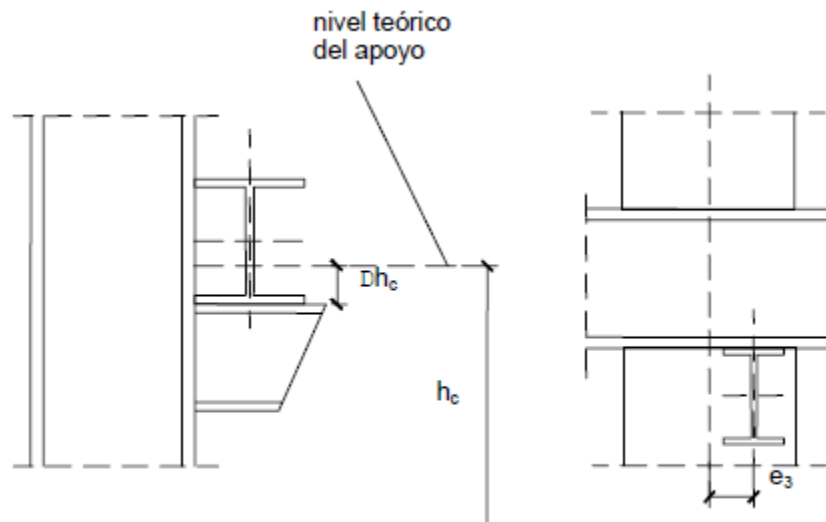

#### 1.3.4.1. Control de calidad del montaje

La calidad de cada proceso de montaje se define en la documentación de montaje y su control tiene por objetivo comprobar su coherencia con la especificada en la documentación general del proyecto.

El control de calidad del montaje tiene por objetivo asegurar que ésta se ajusta a la especificada en la documentación de taller.

##### 1) CONTROL DE CALIDAD DE LA DOCUMENTACIÓN DE MONTAJE

La documentación de montaje, elaborada por el montador, deberá ser revisada y aprobada por la dirección facultativa. Se comprobará que la documentación consta, al menos, de los siguientes documentos:

- Una memoria de montaje que incluya:
  - o El cálculo de las tolerancias de posición de cada componente la descripción de las ayudas al montaje (casquillos provisionales de apoyo, orejetas de izado, elementos de guiado, etc.), la definición de las uniones en obra, los medios de protección de soldaduras, los procedimientos de apriete de tornillos, etc.
  - o Las comprobaciones de seguridad durante el montaje.
- Unos planos de montaje que indiquen de forma esquemática la posición y movimientos de las piezas durante el montaje, los medios de izado, los apuntalados provisionales y en general, toda la información necesaria para el correcto manejo de las piezas.
- Un plan de puntos de inspección que indique los procedimientos de control interno de producción desarrollados por el montador, especificando los elementos a los que se aplica cada inspección, el tipo (visual, mediante ensayos no destructivos, etc.) y nivel, los medios de inspección, las decisiones derivadas de cada uno de los resultados posibles, etc.

Asimismo, se comprobará que las tolerancias de posicionamiento de cada componente son coherentes con el sistema general de tolerancias (en especial en lo que al replanteo de placas base se refiere).

## 2) CONTROL DE CALIDAD DEL MONTAJE

Establecerá los mecanismos necesarios para comprobar que los medios empleados en cada proceso son los adecuados a la calidad prescrita.

En concreto, se comprobará que cada operación se efectúa en el orden y con las herramientas especificadas, que el personal encargado de cada operación posee la cualificación adecuada, que se mantiene el adecuado sistema de trazado que permita identificar el origen de cada incumplimiento, etc

### ARTÍCULO I.3.5: ESTRUCTURAS DE HORMIGÓN

La ejecución de las estructuras de hormigón cumplirá en todo momento lo estipulado en la Instrucción de Hormigón Estructural (EHE-08).

#### I.3.5.A. Actuaciones previas

Antes del inicio de la ejecución de la estructura, la Dirección Facultativa velará para que el Contratista efectúe las actuaciones siguientes:

- Depósito en las instalaciones de la obra del correspondiente libro de órdenes, facilitado por la Dirección Facultativa.
- Identificación de suministradores inicialmente previstos, así como del resto de agentes involucrados en la obra, reflejando sus datos en el correspondiente directorio que deberá estar permanentemente actualizado hasta la recepción de la obra.
- Comprobación de la existencia de la documentación que avale la idoneidad técnica de los equipos previstos para su empleo durante la obra como, por ejemplo, los certificados de calibración o la definición de los parámetros óptimos de soldeo de los equipos de soldadura.
- En caso de que se pretenda realizar soldaduras para la elaboración de las armaduras en la obra, se comprobará la existencia de personal soldador con la cualificación u homologación suficiente, conforme a las exigencias de esta Instrucción.

Además, el Contratista deberá comprobar la conformidad de la documentación previa de cada uno de los productos antes de su utilización, de acuerdo con los criterios establecidos por esta Instrucción.

Asimismo, con carácter previo al inicio de la ejecución, el Contratista deberá comprobar que no hay constancia documental de modificaciones sustanciales que puedan conllevar alteraciones respecto a la estructura de hormigón proyectada inicialmente como, por ejemplo, como consecuencia de la ubicación de nuevas instalaciones.

Al objeto de conseguir la trazabilidad de los materiales y productos empleados en la obra, el Contratista deberá definir e implantar un sistema de gestión de las partidas y remesas recibidas en la obra, así como de los correspondientes acopios en obra.

#### I.3.5.B. Procesos previos

##### 1) REPLANTEO DE LA ESTRUCTURA

A medida que se desarrolla el proceso de ejecución de la estructura, el Contratista velará para que los ejes de los elementos, las cotas y la geometría de las secciones de cada uno de elementos estructurales, sean conformes con lo establecido en el proyecto, teniendo para ello en cuenta las tolerancias establecidas en el mismo o, en su defecto, en el Anejo nº 11 de la EHE.

## 2) CIMBRAS Y APUNTALAMIENTOS

Antes de su empleo en la obra, el Contratista deberá disponer de un proyecto de la cimbra en el que, al menos, se contemplen los siguientes aspectos:

- Justifique su seguridad, así como limite las deformaciones de la misma antes y después del hormigonado
- Contenga unos planos que definan completamente la cimbra y sus elementos
- Contenga un pliego de prescripciones que indique las características que deben cumplir, en su caso, los perfiles metálicos, los tubos, las grapas, los elementos auxiliares y cualquier otro elemento que forme parte de la cimbra.

Además, el Contratista deberá disponer de un procedimiento escrito para el montaje y desmontaje de la cimbra o apuntalamiento, en el que se especifiquen los requisitos para su manipulación, ajuste, contraflechas, carga, desenclavamiento y desmantelamiento. Se comprobará también que, en el caso que fuera preciso, existe un procedimiento escrito para la colocación del hormigón, de forma que se logre limitar las flechas y los asentamientos.

Además, la Dirección Facultativa dispondrá de un certificado, facilitado por el Contratista y firmado por persona física, en el que se garantice que los elementos empleados realmente en la construcción de la cimbra cumplen las especificaciones definidas en el correspondiente pliego de prescripciones técnicas particulares de su proyecto.

En el caso de hormigón pretensado, las cimbras deberán resistir adecuadamente la redistribución de cargas que se origina durante el tesado de las armaduras como consecuencia de la transferencia de los esfuerzos de pretensado al hormigón.

En el caso de estructuras de edificación, las cimbras se realizarán preferentemente, de acuerdo con lo indicado en EN 12812. Se dispondrán durmientes de reparto para el apoyo de los puntales, cuando se transmita carga al terreno o a forjados aligerados y en el caso de dichos durmientes descansen directamente sobre el terreno, habrá que cerciorarse de que no puedan asentar en él. Las cimbras deberán estabilizarse en las dos direcciones para que el apuntalado sea capaz de resistir los esfuerzos horizontales que pueden producirse durante la ejecución de los forjados, para lo que podrán emplearse cualquiera de los siguientes procedimientos:

- Arriostramiento de los puntales en ambas direcciones, por ejemplo con tubos o abrazaderas, de forma que el apuntalado sea capaz de resistir los mencionados esfuerzos horizontales y, al menos, el 2% de las cargas verticales soportadas contando entre ellas la sobrecarga de construcción
- Transmisión de los esfuerzos a pilares o muros, en cuyo caso deberá comprobarse que dichos elementos tienen la capacidad resistente y rigidez suficientes
- Disposición de torres de cimbra en ambas direcciones a las distancias adecuadas.

Cuando los forjados tengan un peso propio mayor que 5 kN/m<sup>2</sup> o cuando la altura de los puntales sea mayor que 3,5 m, se realizará un estudio detallado de los apuntalados, que deberá figurar en el proyecto de la estructura.

Para los forjados, las sopandas se colocarán a las distancias indicadas en los planos de ejecución del forjado de acuerdo con lo indicado en el apartado 59.2. de la EHE-08.

En los forjados de viguetas armadas se colocarán los apuntalados nivelados con los apoyos y sobre ellos se colocarán las viguetas. En los forjados de viguetas pretensadas se colocarán las

viguetas ajustando a continuación los apuntalados. Los puntales deberán poder transmitir la fuerza que reciban y, finalmente, permitir el desapuntalado con facilidad.

En el caso de puentes, deberá asegurarse que las deformaciones de la cimbra durante el proceso de hormigonado no afecten de forma negativa a otras partes de la estructura ejecutadas previamente. Además, el Anejo 24 recoge unas recomendaciones relativas a elementos auxiliares de obra para la construcción de este tipo de estructuras.

### 3) ENCOFRADOS Y MOLDES

Los encofrados y moldes deben ser capaces de resistir las acciones a las que van a estar sometidos durante el proceso de construcción y deberán tener la rigidez suficiente para asegurar que se van a satisfacer las tolerancias especificadas en el proyecto. Además, deberán poder retirarse sin causar sacudidas anormales, ni daños en el hormigón.

Con carácter general, deberán presentar al menos las siguientes características:

- Estanqueidad de las juntas entre los paneles de encofrado o en los moldes, previendo posibles fugas de agua o lechada por las mismas.
- Resistencia adecuada a las presiones del hormigón fresco y a los efectos del método de compactación
- Alineación y en su caso, verticalidad de los paneles de encofrado, prestando especial interés a la continuidad en la verticalidad de los pilares en su cruce con los forjados en el caso de estructuras de edificación.
- Mantenimiento de la geometría de los paneles de moldes y encofrados, con ausencia de abolladuras fuera de las tolerancias establecidas en el proyecto o, en su defecto, por esta Instrucción
- Limpieza de la cara interior de los moldes, evitándose la existencia de cualquier tipo de residuo propio de las labores de montaje de las armaduras, tales como restos de alambre, recortes, casquillos, etc.
- Mantenimiento, en su caso, de las características que permitan texturas específicas en el acabado del hormigón, como por ejemplo, bajorrelieves, impresiones, etc.

Cuando sea necesario el uso de encofrados dobles o encofrados contra el terreno natural, como por ejemplo, en tableros de puente de sección cajón, cubiertas laminares, etc. deberá garantizarse la operatividad de las ventanas por las que esté previsto efectuar las operaciones posteriores de vertido y compactación del hormigón.

En el caso de elementos pretensados, los encofrados y moldes deberán permitir el correcto emplazamiento y alojamiento de las armaduras activas, sin merma de la necesaria estanqueidad.

En elementos de gran longitud, se adoptarán medidas específicas para evitar movimientos indeseados durante la fase de puesta en obra del hormigón.

En los encofrados susceptibles de movimiento durante la ejecución, como por ejemplo, en encofrados trepantes o encofrados deslizantes, la Dirección Facultativa podrá exigir que el Contratista realice una prueba en obra sobre un prototipo, previa a su empleo real en la estructura, que permita evaluar el comportamiento durante la fase de ejecución. Dicho prototipo, a juicio de la Dirección Facultativa, podrá formar parte de una unidad de obra.

Los encofrados y moldes podrán ser de cualquier material que no perjudique a las propiedades del hormigón. Cuando sean de madera, deberán humedecerse previamente para evitar que absorban el agua contenida en el hormigón. Por otra parte, las piezas de madera se dispondrán de manera que se permita su libre entumecimiento, sin peligro de que se originen esfuerzos o deformaciones

anormales. No podrán emplearse encofrados de aluminio, salvo que pueda facilitarse a la Dirección Facultativa un certificado, elaborado por una entidad de control, de que los paneles empleados han sido sometidos con anterioridad a un tratamiento de protección superficial que evite la reacción con los álcalis del cemento.

### I.3.5.C. Armado

#### 1) CRITERIOS GENERALES PARA LOS PROCESOS DE FERRALLA

##### Despiece

En el caso de las armaduras elaboradas o, en su caso, de la ferralla armada conforme a lo indicado en el apartado 33.2 de la EHE-08, se prepararán unas planillas de despiece de armaduras de acuerdo con los planos del proyecto, firmadas por una persona física responsable del mismo en la instalación de ferralla, deberán reflejar la geometría y características específicas de cada una de las diferentes formas, con indicación de la cantidad total de armaduras iguales a fabricar, así como la identificación de los elementos a los que están destinadas. En ningún caso, las formas de despiece podrán suponer una disminución de las secciones de armadura establecidas en el proyecto.

En el caso que el proyecto defina una distribución de formas específica, el despiece desarrollado en la instalación de ferralla deberá respetarla, salvo que la Dirección Facultativa o, la entidad de control de calidad, autorice por escrito otra disposición alternativa de formas de armado.

En otros casos, la instalación de ferralla podrá definir el despiece que considere más adecuado, cumpliendo lo establecido en el proyecto. El despiece será presentado previamente a la Dirección Facultativa que, en su caso, podrá modificarlo en un plazo que se acordará al inicio de la obra y que se recomienda que no sea superior a una semana.

Debe evitarse el empleo simultáneo de aceros con diferente designación. No obstante, cuando no exista peligro de confusión, podrán utilizarse en un mismo elemento dos tipos diferentes de acero para las armaduras pasivas: uno para la armadura principal y otro para los estribos. En aquellos casos excepcionales en los que no sea posible evitar que en la misma sección, se coloquen para la misma función estructural dos aceros que tengan diferente límite, se estará a lo dispuesto en el apartado 38.3 de la EHE.

En el caso de vigas y elementos análogos sometidos a flexión, las barras que se doblen deberán ir convenientemente envueltas por cercos o estribos en la zona del codo. Esta disposición es siempre recomendable, cualquiera que sea el elemento de que se trate. En estas zonas, cuando se doblen simultáneamente muchas barras, resulta aconsejable aumentar el diámetro de los estribos o disminuir su separación.

##### Enderezado

Cuando se utilicen productos de acero suministrados en rollo, deberá procederse a su enderezado al objeto de proporcionarle una alineación recta. Para ello, se emplearán máquinas fabricadas específicamente para este propósito y que cumplan lo indicado en el apartado 69.2.2. de la EHE-08.

Como consecuencia del proceso de enderezado, la máxima variación que se produzca para la deformación bajo carga máxima deberá ser inferior al 2,5%. Considerando que los resultados pueden verse afectados por el método de preparación de la muestra para su ensayo, que deberá hacerse conforme a lo indicado en el Anejo 23 de la EHE-08, pueden aceptarse procesos que presenten variaciones de  $\epsilon_{máx}$  que sean superiores al valor indicado en un 0,5%, siempre que se cumplan los valores de especificación de la armadura recogidos en el artículo 33º de la EHE-08. Además, la variación de altura de corruga deberá ser inferior a 0,05 mm, en el caso de diámetros inferiores a 20 mm e inferiores a 0,05 mm en el resto de los casos.



### **Corte**

Las barras, alambres y mallas empleados para la elaboración de las armaduras se cortarán ajustándose a los planos e instrucciones del proyecto, mediante procedimientos manuales (cizalla, etc.) o maquinaria específica de corte automático.

El proceso de corte no deberá alterar las características geométricas o mecánicas de los productos de acero empleados.

### **Doblado**

Las armaduras pasivas se doblarán previamente a su colocación en los encofrados y ajustándose a los planos e instrucciones del proyecto. Esta operación se realizará a temperatura ambiente, mediante dobladoras mecánicas, con velocidad constante, y con la ayuda de mandriles, de modo que la curvatura sea constante en toda la zona.

Excepcionalmente, en el caso de barras parcialmente hormigonadas, podrá admitirse el doblado en obra por procedimientos manuales.

No se admitirá el enderezamiento de codos, incluidos los de suministro, salvo cuando esta operación pueda realizarse sin daño, inmediato o futuro, para la barra correspondiente.

Asimismo, no debe doblarse un número elevado de barras en una misma sección de la pieza, con objeto de no crear una concentración de tensiones en el hormigón que pudiera llegar a ser peligrosa.

Si resultase imprescindible realizar desdoblados en obra, como por ejemplo en el caso de algunas armaduras en espera, éstos se realizarán de acuerdo con procesos o criterios de ejecución contrastados, debiéndose comprobar que no se han producido fisuras o fracturas en las mismas. En caso contrario, se procederá a la sustitución de los elementos dañados. Si la operación de desdoblado se realizase en caliente, deberán adoptarse las medidas adecuadas para no dañar el hormigón con las altas temperaturas.

El diámetro mínimo de doblado de una barra ha de ser tal que evite compresiones excesivas y hendimiento del hormigón en la zona de curvatura de la barra, debiendo evitarse fracturas en la misma originadas por dicha curvatura. Para ello, salvo indicación en contrario del proyecto, se realizará con mandriles de diámetro no inferior a los indicados en la tabla siguiente:

Acero	Ganchos, patillas y gancho en U (ver figura 69.5.1.1)		Barras dobladas y otras barras curvadas	
	Diámetro de la barra en mm		Diámetro de la barra en mm	
	$\varnothing < 20$	$\varnothing \geq 20$	$\varnothing \leq 25$	$\varnothing > 25$
B 400 S B400SD	4 $\varnothing$	7 $\varnothing$	10 $\varnothing$	12 $\varnothing$
B 500 S B 500 SD	4 $\varnothing$	7 $\varnothing$	12 $\varnothing$	14 $\varnothing$

Los cercos o estribos de diámetro igual o inferior a 12 mm podrán doblarse con diámetros inferiores a los anteriormente indicados con tal de que ello no origine en dichos elementos un

principio de fisuración. Para evitar esta fisuración, el diámetro empleado no deberá ser inferior a 3 veces el diámetro de la barra, ni a 3 centímetros.

En el caso de las mallas electrosoldadas rigen también las limitaciones anteriores siempre que el doblado se efectúe a una distancia igual o superior a cuatro diámetros contados a partir del nudo, o soldadura, más próximo. En caso contrario el diámetro mínimo de doblado no podrá ser inferior a 20 veces el diámetro de la armadura.

## 2) DISTANCIA ENTRE BARRAS DE ARMADURAS PASIVAS

El armado de la ferralla será conforme a las geometrías definidas para la misma en el proyecto, disponiendo armaduras que permitan un correcto hormigonado de la pieza de manera que todas las barras o grupos de barras queden perfectamente envueltas por el hormigón, y teniendo en cuenta, en su caso, las limitaciones que pueda imponer el empleo de vibradores internos.

Cuando las barras se coloquen en capas horizontales separadas, las barras de cada capa deberán situarse verticalmente una sobre otra, de manera que el espacio entre las columnas de barras resultantes permita el paso de un vibrador interno.

Las prescripciones que siguen son aplicables a las obras ordinarias hormigonadas in situ. Cuando se trate de obras provisionales, o en los casos especiales de ejecución (por ejemplo, elementos prefabricados), se podrá valorar, en función de las circunstancias que concurran en cada caso, la disminución de las distancias mínimas que se indican en los apartados siguientes previa justificación especial.

### **Barras aisladas**

La distancia libre, horizontal y vertical, entre dos barras aisladas consecutivas, salvo lo indicado en 69.4.1, será igual o superior al mayor de los tres valores siguientes:

- 20 milímetros salvo en viguetas y losas alveolares pretensadas donde se tomarán 15 mm
- el diámetro de la mayor
- 1,25 veces el tamaño máximo del árido

### **Grupos de barras**

Se llama grupo de barras a dos o más barras corrugadas puestas en contacto longitudinalmente.

Como norma general, se podrán colocar grupos de hasta tres barras como armadura principal. Cuando se trate de piezas comprimidas, hormigonadas en posición vertical, y cuyas dimensiones sean tales que no hagan necesario disponer empalmes en las armaduras, podrán colocarse grupos de hasta cuatro barras.

En los grupos de barras, para determinar las magnitudes de los recubrimientos y las distancias libres a las armaduras vecinas, se considerará como diámetro de cada grupo el de la sección circular de área equivalente a la suma de las áreas de las barras que lo constituyan.

Los recubrimientos y distancias libres se medirán a partir del contorno real del grupo.

En los grupos, el número de barras y su diámetro serán tales que el diámetro equivalente del grupo, definido en la forma indicada en el párrafo anterior, no sea mayor que 50 mm, salvo en piezas comprimidas que se hormigonen en posición vertical en las que podrá elevarse a 70 mm la limitación anterior. En las zonas de solapo el número máximo de barras en contacto en la zona del empalme será de cuatro.

### 3) OPERACIONES DE PRE-ARMADO

En ocasiones, puede ser adecuado el uso de sistemas que faciliten el armado posterior de la ferralla, como por ejemplo, mediante la disposición adicional de barras o alambres auxiliares para posibilitar la disposición automática de estribos. En ningún caso, dicho elementos adicionales (barras, alambres, etc) podrán tenerse en cuenta como sección de armadura.

Además, dichos elementos adicionales deberán cumplir las especificaciones establecidas en esta Instrucción para los recubrimientos mínimos, al objeto de evitar posteriores problemas de corrosión de los propios elementos auxiliares.

### 4) OPERACIONES DE ARMADO

#### **Consideraciones generales sobre el armado**

El armado de la ferralla puede realizarse en instalación industrial ajena a la obra o como parte del montaje de la armadura en la propia obra y se efectuará mediante procedimientos de atado con alambre o por aplicación de soldadura no resistente.

En cualquier caso, debe garantizarse el mantenimiento del armado durante las operaciones normales de su montaje en los encofrados así como durante el vertido y compactación del hormigón.

En el caso de ferralla armada en una instalación ajena a la obra, deberá garantizarse también el mantenimiento de su armado durante su transporte hasta la obra.

El atado se realizará con alambre de acero mediante herramientas manuales o atadoras mecánicas. Tanto la soldadura no resistente, como el atado por alambre podrán efectuarse mediante uniones en cruz o por solape.

Con carácter general, las barras de la armadura principal deben pasar por el interior de la armadura de cortante, pudiendo adoptarse otras disposiciones cuando así se justifique convenientemente durante la fase de proyecto.

La disposición de los puntos de atado cumplirá las siguientes condiciones en función del tipo de elemento:

- Losas y placas:
  - Se atarán todos los cruces de barras en el perímetro de la armadura
  - Cuando las barras de la armadura principal tengan un diámetro no superior a 12 mm, se atarán en resto del panel los cruces de barras de forma alternativa, al tresbolillo. Cuando dicho diámetro sea superior a 12 mm, los cruces atados no deben distanciarse más de 50 veces el diámetro, disponiéndose uniformemente de forma aleatoria.
- Pilares y vigas:
  - Se atarán todos los cruces de esquina de los estribos con la armadura principal
  - Cuando se utilice malla electrosoldada doblada formando los estribos o armadura de pre-armado para la disposición automática de estribos, la armadura principal debe atarse en las esquinas a una distancia no superior a 50 veces el diámetro de la armadura principal
  - Las barras de armadura principal que no estén ubicadas en las esquinas de los estribos, deben atarse a éstos a distancias no superiores a 50 veces el diámetro de la armadura principal
  - En el caso de estribos múltiples formados por otros estribos simples, deberán atarse entre sí.

- Muros:
  - o Se atarán las barras en sus intersecciones de forma alternativa, al tresbolillo.

#### **Consideraciones específicas sobre la soldadura no resistente**

La soldadura no resistente podrá efectuarse por alguno de los siguientes procedimientos:

- Soldadura por arco manual con electrodo revestido
- Soldadura semiautomática por arco con protección gaseosa
- Soldadura por puntos mediante resistencia eléctrica

Las características de los electrodos a emplear serán las indicadas en la norma UNE 36832. En cualquier caso, los parámetros del proceso deberán establecerse mediante la realización de ensayos previos. Además, deben tenerse en cuenta los siguientes criterios:

- Las superficies a soldar deberán estar correctamente preparadas y libres de óxido, humedad, grasa o cualquier tipo de suciedad
- Las barras a unir tendrán que encontrarse a una temperatura superior a 0°C en la zona de soldadura y deben protegerse, en su caso, para evitar enfriamientos rápidos después de la soldadura
- No se deben realizar soldaduras bajo condiciones climatológicas adversas tales como lluvia, nieve o con vientos intensos. En caso de necesidad, se podrán utilizar pantallas o elementos de protección similares.

#### 5) **ANCLAJE DE LAS ARMADURAS PASIVAS**

##### **Generalidades**

Las longitudes básicas de anclaje ( $l_b$ ), definidas en 69.5.1.2, dependen, entre otros factores, de las propiedades de adherencia de las barras y de la posición que éstas ocupan en la pieza de hormigón.


Atendiendo a la posición que ocupa la barra en la pieza, se distinguen los siguientes casos:

- Posición I, de adherencia buena, para las armaduras que durante el hormigonado forman con la horizontal un ángulo comprendido entre 45° y 90° o que en el caso de formar un ángulo inferior a 45°, están situadas en la mitad inferior de la sección o a una distancia igual o mayor a 30 cm de la cara superior de una capa de hormigonado.
- Posición II, de adherencia deficiente, para las armaduras que, durante el hormigonado, no se encuentran en ninguno de los casos anteriores.
- En el caso de que puedan existir efectos dinámicos, las longitudes de anclaje indicadas en 69.5.1.2 se aumentarán en  $10 \phi$ .

La longitud neta de anclaje no podrá adoptar valores inferiores al mayor de los tres siguientes:

- $10 \phi$
- 150 mm
- La tercera parte de la longitud básica de anclaje para barras traccionadas y los dos tercios de dicha longitud para barras comprimidas.

Los anclajes extremos de las barras podrán hacerse por los procedimientos normalizados indicados en la siguiente figura o por cualquier otro procedimiento mecánico garantizado mediante ensayos, que sea capaz de asegurar la transmisión de esfuerzos al hormigón sin peligro para éste.

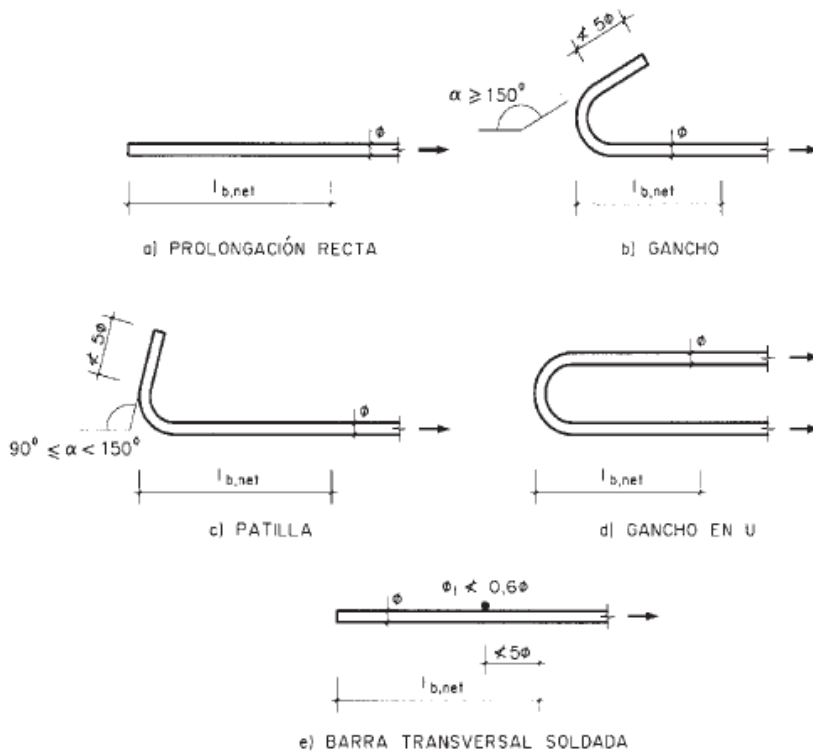

Deberá continuarse hasta los apoyos al menos un tercio de la armadura necesaria para resistir el máximo momento positivo, en el caso de apoyos extremos de vigas; y al menos un cuarto en los intermedios. Esta armadura se prolongará a partir del eje del aparato de apoyo en una magnitud igual a la correspondiente longitud neta de anclaje.

### Anclaje de barras corrugadas

Este apartado se refiere a las barras corrugadas que cumplan con los requisitos reglamentarios que para ella se establecen en el Artículo 32º de la EHE-08.

La longitud básica de anclaje en prolongación recta en posición I, es la necesaria para anclar una fuerza  $A_s f_{yd}$  de una barra suponiendo una tensión de adherencia constante  $\tau_{bd}$ , de tal manera que se satisfaga la siguiente ecuación de equilibrio:

$$l_b = \frac{\phi f_{yd}}{4 \cdot \tau_{bd}}$$

donde  $\tau_{bd}$  depende de numerosos factores, entre ellos el diámetro de la armadura, las características resistentes del hormigón y de la propia longitud de anclaje.

Si las características de adherencia de la barra están certificadas a partir del ensayo de la viga, descrito en el anejo C de la UNE EN 10080, el valor de  $\tau_{bd}$  es el que consta en las expresiones del apartado 32.2 de la EHE-08 y la longitud básica de anclaje resultante, obtenida de forma simplificada es:

- Para barras en posición I:

$$l_{bl} = m \phi^2 \square \frac{f_{yk}}{20} \phi$$

- Para barras en posición II:

$$l_{bd} = 1,4 m \varnothing \leq \frac{f_{td} \varnothing}{14}$$

En el caso de que las características de adherencia de las barras se comprueben a partir de la geometría de corrugas conforme a lo establecido en el método general definido en el apartado 7.4 de la UNE EN 10080, el valor de  $t_{bd}$  es:

$$\tau_{bd} = 2,25 \eta_1 \eta_2 f_{ctd}$$

La longitud neta de anclaje se define como:

$$l_{b,neto} = l_b \beta \frac{\sigma_{sd}}{f_{yd}} \cong l_b \beta \frac{A_s}{A_{s,real}}$$

### **Reglas especiales para el caso de grupos de barras**

Cuando sea posible, los anclajes de las barras de un grupo se harán por prolongación recta.

Cuando todas las barras del grupo dejan de ser necesarias en la misma sección, la longitud de anclaje de las barras será como mínimo:

- 1,3  $l_b$  para grupos de 2 barras
- 1,4  $l_b$  para grupos de 3 barras
- 1,6  $l_b$  para grupos de 4 barras

Siendo  $l_b$  la longitud de anclaje correspondiente a una barra aislada.

Cuando las barras del grupo dejan de ser necesarias en secciones diferentes, a cada barra se le dará la longitud de anclaje que le corresponda según el siguiente criterio:

- 1,2  $l_b$  si va acompañada de 1 barra en la sección en que deja de ser necesaria
- 1,3  $l_b$  si va acompañada de 2 barras en la sección en que deja de ser necesaria
- 1,4  $l_b$  si va acompañada de 3 barras en la sección en que deja de ser necesaria

Teniendo en cuenta que, en ningún caso los extremos finales de las barras pueden distar entre sí menos de la longitud  $l_b$ .

### **Anclaje de mallas electrosoldadas**

La longitud neta de anclaje de las mallas corrugadas se determinará de acuerdo con la fórmula:

$$l_{b,neto} = l_b \beta \frac{\sigma_{sd}}{f_{yd}} \cong l_b \beta \frac{A_s}{A_{s,real}}$$

siendo  $l_b$  el valor indicado en las fórmulas dadas en 69.5.1.2.

Si en la zona de anclaje existe al menos una barra transversal soldada, la longitud neta de anclaje se reducirá en un 30 por 100.

En todo caso, la longitud neta de anclaje no será inferior a los valores mínimos indicados en el apartado 69.5.1.2. de la EHE-08.

## **6) EMPALME DE LAS ARMADURAS PASIVAS**

### **Generalidades**

Los empalmes entre barras deben diseñarse de manera que la transmisión de fuerzas de una barra a la siguiente quede asegurada, sin que se produzcan desconchados o cualquier otro tipo de daño en el hormigón próximo a la zona de empalme.

No se dispondrán más que aquellos empalmes indicados en los planos y los que autorice el Director de Obra. Se procurará que los empalmes queden alejados de las zonas en las que la armadura trabaje a su máxima carga.

Los empalmes podrán realizarse por solapo o por soldadura. Se admiten también otros tipos de empalme, con tal de que los ensayos con ellos efectuados demuestren que esas uniones poseen permanentemente una resistencia a la rotura no inferior a la de la menor de las 2 barras empalmadas, y que el deslizamiento relativo de las armaduras empalmadas no rebase 0,1 mm, para cargas de servicio (situación poco probable).

Como norma general, los empalmes de las distintas barras en tracción de una pieza, se distanciarán unos de otros de tal modo que sus centros queden separados, en la dirección de las armaduras, una longitud igual o mayor a  $l_b$ .

#### **Empalmes por solapo**

Este tipo de empalmes se realizará colocando las barras una al lado de otra, dejando una separación entre ellas de  $4\phi$  como máximo. Para armaduras en tracción esta separación no será menor que la prescrita en el apartado 69.4.1. de la EHE-08.

La longitud de solapo será igual a:

$$l_s = \alpha l_{b,neta}$$

Siendo:

- $l_{b,neta}$  el valor de la longitud neta de anclaje definida en 69.5.1.2
- $\alpha$  el coeficiente definido en la tabla 69.5.2.2 de la EHE-08, función del porcentaje de armadura solapada en una sección respecto a la sección total de acero de esa misma sección, de la distancia transversal entre empalmes y del tipo de esfuerzo de la barra.

Para barras de diámetro mayor que 32 mm, sólo se admitirán los empalmes por solapo si, en cada caso y mediante estudios especiales, se justifica satisfactoriamente su correcto comportamiento.

En la zona de solapo deberán disponerse armaduras transversales con sección igual o superior a la sección de la mayor barra solapada.

#### **Empalmes por solapo de grupos de barras**

Para el empalme por solapo de un grupo de barras, se añadirá una barra suplementaria en toda la zona afectada por los empalmes de diámetro igual al mayor de las que forman el grupo. Cada barra se colocará enfrentada a tope a aquélla que va a empalmar.

La separación entre los distintos empalmes y la prolongación de la barra suplementaria será de 1,2  $l_b$  ó 1,3  $l_b$  según sean grupos de dos o tres barras.

Se prohíbe el empalme por solapo en los grupos de cuatro barras.

#### **Empalmes por solapo de mallas electrosoldadas**

Se consideran dos posiciones de solapo, según la disposición de las mallas: acopladas y superpuestas o en capas.

- Solapo de mallas acopladas:

La longitud del solapo será  $\alpha l_{b,neta}$ , siendo  $l_{b,neta}$  el valor dado en el apartado 69.5.1.4 de la EHE-08 y  $\alpha$  el coeficiente indicado en la tabla 69.5.2.2. de la EHE-08.

Para cargas predominantemente estáticas, se permite el solapo del 100 por 100 de la armadura en la misma sección. Para cargas dinámicas sólo se permite el solapo del 100 por 100, si toda la armadura está dispuesta en una capa; y del 50 por 100 en caso contrario. En este último caso, los solapos se distanciarán entre sí la longitud  $l_b$ , neta.

- Solapo de mallas superpuestas:

La longitud del solapo será de  $1,7 l_b$  cuando la separación entre elementos solapados sea superior a  $10\phi$ , aumentando a  $2,4 l_b$  cuando dicha separación sea inferior a  $10\phi$ .

En todos los casos, la longitud mínima del solapo no será inferior al mayor de los siguientes valores:

- a)  $15\phi$
- b) 200 mm

Se procurará situar los solapos en zonas donde las tensiones de la armadura no superen el 80 por 100 de las máximas posibles. La proporción de elementos que pueden ser solapados será del 100 por 100 si se dispone una sola capa de mallas, y del 60 por 100 si se disponen varias capas. En este caso, la distancia mínima entre solapos deberá ser de  $1,5 l_b$ . Con barras dobles de  $\phi > 8,5$  mm, sólo se permite solapar, como máximo, el 60 por 100 de la armadura.

#### **Empalmes por soldadura resistente**

Los empalmes por soldadura resistente deberán realizarse de acuerdo con los procedimientos de soldadura descritos en la UNE 36832, y ejecutarse por operarios debidamente cualificados.

Las superficies a soldar deberán encontrarse secas y libres de todo material que pudiera afectar a la calidad de la soldadura y serán también de aplicación general todos los criterios indicados para la soldadura no resistente en el punto 69.4.3.2. de la EHE-08.

Queda expresamente prohibida la soldadura de armaduras galvanizadas o con recubrimientos epoxídicos.

No podrán disponerse empalmes por soldadura en los tramos de fuerte curvatura del trazado de las armaduras.

Las soldaduras a tope de barras de distinto diámetro podrán realizarse siempre que la diferencia entre diámetros sea inferior a 3 milímetros.

No se podrán realizar soldaduras en períodos de intenso viento, cuando esté lloviendo o nevando, a menos que se adopten las debidas precauciones, tales como la disposición de pantallas o cubiertas protectoras, y se proteja adecuadamente la soldadura para evitar un enfriamiento rápido. Bajo ninguna circunstancia se llevará a cabo una soldadura sobre una superficie que se encuentre a una temperatura igual o inferior a  $0^{\circ}\text{C}$  inmediatamente antes de soldar.

#### **Empalmes mecánicos**

Los empalmes realizados mediante dispositivos mecánicos de unión deberán realizarse de acuerdo con las especificaciones del proyecto y los procedimientos indicados por los fabricantes.

Los requisitos exigibles a estos tipos de unión tienen como objetivo garantizar que el comportamiento de la zona de empalme, tanto en servicio como en agotamiento, sea similar a la del que tendría aisladamente cada una de las barras unidas.

A este respecto se exige que los dispositivos de empalme:



- Tengan, al menos, la misma capacidad resistente que la menor de las barras que se empalman.
- No presenten un desplazamiento relativo mayor que 0,1 mm bajo la tensión de servicio.
- Unan barras del mismo diámetro o, en su defecto, de diámetros consecutivos en la serie de diámetros y siempre que la diferencia entre los diámetros de las barras empalmadas sea menor o igual que 5 mm.
- Después de aplicar una tracción en las barras correspondiente al 60 % de la carga unitaria de rotura garantizada de la barra más fina, el alargamiento residual del dispositivo de empalme deberá ser menor o igual que 0,1 mm.

En este tipo de uniones no se exige añadir armadura transversal suplementaria ni aumentar los recubrimientos (aunque a estos últimos efectos se tomará como diámetro de la armadura el del empalme o manguito), ya que no se somete al hormigón a solicitaciones adicionales. Por ello, se permite concentrar la totalidad de estos empalmes en una misma sección, siempre que no afecte a la colocación del hormigón.

#### 7) SUMINISTRO DE LAS ARMADURAS ELABORADAS Y FERRALLA ARMADA

Las armaduras elaboradas y, en su caso, la ferralla armada, deberán suministrarse exentas de pintura, grasa o cualquier otra sustancia nociva que pueda afectar negativamente al acero, al hormigón o a la adherencia entre ambos.

Se suministrarán a la obra acompañadas de las correspondientes etiquetas que permitan la identificación inequívoca de la trazabilidad del acero, de sus características y de la identificación del elemento al que están destinadas, de acuerdo con el despiece al que hace referencia el punto 69.3.1. de la EHE-08.

Además, deberán ir acompañadas de la documentación a la que se hace referencia en el Artículo 88º de la EHE-08.

#### 8) TRANSPORTE Y ALMACENAMIENTO

Tanto durante su transporte como durante su almacenamiento las armaduras elaboradas, la ferralla armada o, en su caso, las barras o los rollos de acero corrugado, deberán protegerse adecuadamente contra la lluvia, la humedad del suelo y de la eventual agresividad de la atmósfera ambiente. Hasta el momento de su elaboración, armado o montaje se conservarán debidamente clasificadas para garantizar la necesaria trazabilidad.

#### 9) MONTAJE DE LAS ARMADURAS

##### **Generalidades**

La ferralla armada se montará en obra exenta de pintura, grasa o cualquier otra sustancia nociva que pueda afectar negativamente al acero, al hormigón o a la adherencia entre ambos.

En el caso de que el acero de las armaduras presente un nivel de oxidación excesivo que pueda afectar a sus condiciones de adherencia, se comprobará que éstas no se han visto significativamente alteradas. Para ello, se procederá a un cepillado mediante cepillo de púas de alambre y se comprobará que la pérdida de peso de la armadura no excede del 1% y que las condiciones de adherencia se encuentra dentro de los límites prescritos en 32.2.

Las armaduras se asegurarán en el interior de los encofrados o moldes contra todo tipo de desplazamiento, comprobándose su posición antes de proceder al hormigonado.

Los cercos de pilares o estribos de las vigas se sujetarán a las barras principales mediante simple atado u otro procedimiento idóneo, prohibiéndose expresamente la fijación mediante puntos de soldadura cuando la ferralla ya esté situada en el interior de los moldes o encofrados.

#### **Disposición de separadores**

La posición especificada para las armaduras pasivas y, en especial los recubrimientos nominales indicados en el apartado 37.2.4 de la EHE-08, deberán garantizarse mediante la disposición de los correspondientes elementos (separadores o calzos) colocados en obra. Estos elementos cumplirán lo dispuesto en el apartado 37.2.5 de la EHE-08, debiéndose disponer de acuerdo con las prescripciones de la tabla 69.8.2. de la EHE-08.

#### **I.3.5.D. Puesta en obra del hormigón**

##### **1) PRESCRIPCIONES GENERALES**

El hormigón estructural requiere estar fabricado en centrales con instalaciones para el almacenamiento de los materiales componentes, la dosificación de los mismos, y el amasado.

El hormigón no fabricado en central sólo podrá utilizarse para el caso de usos no estructurales, de acuerdo con lo indicado en el Anejo nº 18 de la EHE-08.

##### **2) SUMINISTRO DEL HORMIGÓN**

Cada carga de hormigón fabricado en central, tanto si ésta pertenece o no a las instalaciones de obra, irá acompañada de una hoja de suministro cuyo contenido mínimo se indica en el Anejo nº 21 de la EHE-08.

El comienzo de la descarga del hormigón desde el equipo de transporte del suministrador, en el lugar de la entrega, marca el principio del tiempo de entrega y recepción del hormigón, que durará hasta finalizar la descarga de éste.

La Dirección de Obra, o la persona en quien delegue, es el responsable de que el control de recepción se efectúe tomando las muestras necesarias, realizando los ensayos de control precisos, y siguiendo los procedimientos indicados en el Capítulo XV.

Cualquier rechazo de hormigón basado en los resultados de los ensayos de consistencia (y aire ocluido, en su caso) deberá ser realizado durante la entrega. No se podrá rechazar ningún hormigón por estos conceptos sin la realización de los ensayos oportunos.

Queda expresamente prohibida la adición al hormigón de cualquier cantidad de agua u otras sustancias que puedan alterar la composición original de la masa fresca. No obstante, si el asentamiento es menor que el especificado, según el artículo 31.5 de la EHE-08, el suministrador podrá adicionar aditivo plastificante o superplastificante para aumentarlo hasta alcanzar dicha consistencia, sin que ésta rebase las tolerancias indicadas en el mencionado apartado y siempre que se haga conforme a un procedimiento escrito y específico que previamente haya sido aprobado por el Fabricante del hormigón. Para ello, el elemento de transporte o, en su caso, la central de obra, deberá estar equipado con el correspondiente sistema dosificador de aditivo y reamasar el hormigón hasta dispersar totalmente el aditivo añadido. El tiempo de reamasado será de al menos 1 min/m<sup>3</sup>, sin ser en ningún caso inferior a 5 minutos.

La actuación del suministrador termina una vez efectuada la entrega del hormigón y siendo satisfactorios los ensayos de recepción del mismo.

En los acuerdos entre el peticionario y el suministrador deberá tenerse en cuenta el tiempo que, en cada caso, pueda transcurrir entre la fabricación y la puesta en obra del hormigón.

### 3) VERTIDO Y COLOCACIÓN DEL HORMIGÓN

Salvo en el caso de que las armaduras elaboradas estén en posesión de un distintivo de calidad oficialmente reconocido y que el control de ejecución sea intenso, no podrá procederse a la puesta en obra del hormigón hasta disponer de los resultados de los correspondientes ensayos para comprobar su conformidad.

En ningún caso se tolerará la colocación en obra de masas que acusen un principio de fraguado.

En el vertido y colocación de las masas, incluso cuando estas operaciones se realicen de un modo continuo mediante conducciones apropiadas, se adoptarán las debidas precauciones para evitar la disgregación de la mezcla.

No se colocarán en obra capas o tongadas de hormigón cuyo espesor sea superior al que permita una compactación completa de la masa.

No se efectuará el hormigonado en tanto no se obtenga la conformidad de la Dirección de Obra, una vez que se hayan revisado las armaduras ya colocadas en su posición definitiva.

El hormigonado de cada elemento se realizará de acuerdo con un plan previamente establecido en el que deberán tenerse en cuenta las deformaciones previsibles de encofrados y cimbras.

### 4) COMPACTACIÓN DEL HORMIGÓN

La compactación de los hormigones en obra se realizará mediante procedimientos adecuados a la consistencia de las mezclas y de manera tal que se eliminen los huecos y se obtenga un perfecto cerrado de la masa, sin que llegue a producirse segregación. El proceso de compactación deberá prolongarse hasta que refluya la pasta a la superficie y deje de salir aire.

Cuando se utilicen vibradores de superficie el espesor de la capa después de compactada no será mayor de 20 centímetros.

La utilización de vibradores de molde o encofrado deberá ser objeto de estudio, de forma que la vibración se transmita a través del encofrado sea la adecuada para producir una correcta compactación, evitando la formación de huecos y capas de menor resistencia.

El revibrado del hormigón deberá ser objeto de aprobación por parte de la Dirección de Obra.

### 5) HORMIGONADO EN TIEMPO FRÍO

La temperatura de la masa de hormigón, en el momento de verterla en el molde o encofrado, no será inferior a 5°C.

Se prohíbe verter el hormigón sobre elementos (armaduras, moldes, etc.) cuya temperatura sea inferior a cero grados centígrados.

En general, se suspenderá el hormigonado siempre que se prevea que, dentro de las cuarenta y ocho horas siguientes, pueda descender la temperatura ambiente por debajo de los cero grados centígrados.

En los casos en que, por absoluta necesidad, se hormigone en tiempo de heladas, se adoptarán las medidas necesarias para garantizar que, durante el fraguado y primer endurecimiento de hormigón, no se producirán deterioros locales en los elementos correspondientes, ni mermas permanentes apreciables de las características resistentes del material. En el caso de que se produzca algún tipo de daño, deberán realizarse los ensayos de información (véase Artículo 86º) necesarios para estimar la resistencia realmente alcanzada, adoptándose, en su caso, las medidas oportunas.

El empleo de aditivos aceleradores de fraguado o aceleradores de endurecimiento o, en general, de cualquier producto anticongelante específico para el hormigón, requerirá una autorización

expresa, en cada caso, de la Dirección de Obra. Nunca podrán utilizarse productos susceptibles de atacar a las armaduras, en especial los que contienen ión cloro.

#### 6) HORMIGONADO EN TIEMPO CALUROSO

Cuando el hormigonado se efectúe en tiempo caluroso, se adoptarán las medidas oportunas para evitar la evaporación del agua de amasado, en particular durante el transporte del hormigón y para reducir la temperatura de la masa. Estas medidas deberán acentuarse para hormigones de resistencias altas.

Para ello los materiales constituyentes del hormigón y los encofrados o moldes destinados a recibirlo deberán estar protegidos del soleamiento.

Una vez efectuada la colocación del hormigón se protegerá éste del sol y especialmente del viento, para evitar que se desequie.

Si la temperatura ambiente es superior a 40°C o hay un viento excesivo, se suspenderá el hormigonado, salvo que, previa autorización expresa de la Dirección de Obra, se adopten medidas especiales.

#### 7) JUNTAS DE HORMIGONADO

Las juntas de hormigonado, que deberán, en general, estar previstas en el proyecto, se situarán en dirección lo más normal posible a la de las tensiones de compresión, y allí donde su efecto sea menos perjudicial, alejándolas, con dicho fin, de las zonas en las que la armadura esté sometida a fuertes tracciones. Se les dará la forma apropiada que asegure una unión lo más íntima posible entre el antiguo y el nuevo hormigón.

Cuando haya necesidad de disponer juntas de hormigonado no previstas en el proyecto se dispondrán en los lugares que apruebe la Dirección de Obra, y preferentemente sobre los puntales de la cimbra. No se reanudará el hormigonado de las mismas sin que hayan sido previamente examinadas y aprobadas, si procede, por el Director de Obra.

Si el plano de una junta resulta mal orientado, se demolerá la parte de hormigón necesaria para proporcionar a la superficie la dirección apropiada.

Antes de reanudar el hormigonado, se retirará la capa superficial de mortero, dejando los áridos al descubierto y se limpiará la junta de toda suciedad o árido que haya quedado suelto. En cualquier caso, el procedimiento de limpieza utilizado no deberá producir alteraciones apreciables en la adherencia entre la pasta y el árido grueso. Expresamente se prohíbe el empleo de productos corrosivos en la limpieza de juntas.

Se prohíbe hormigonar directamente sobre o contra superficies de hormigón que hayan sufrido los efectos de las heladas. En este caso deberán eliminarse previamente las partes dañadas por el hielo.

El Pliego de Prescripciones Técnicas Particulares podrá autorizar el empleo de otras técnicas para la ejecución de juntas (por ejemplo, impregnación con productos adecuados), siempre que se haya justificado previamente, mediante ensayos de suficiente garantía, que tales técnicas son capaces de proporcionar resultados tan eficaces, al menos, como los obtenidos cuando se utilizan los métodos tradicionales.

#### 8) CURADO DEL HORMIGÓN

Durante el fraguado y primer período de endurecimiento del hormigón, deberá asegurarse el mantenimiento de la humedad del mismo mediante un adecuado curado. Éste se prolongará durante el plazo necesario en función del tipo y clase del cemento, de la temperatura y grado de humedad del ambiente, etc. El curado podrá realizarse manteniendo húmedas las superficies de los elementos

de hormigón, mediante riego directo que no produzca deslavado. El agua empleada en estas operaciones deberá poseer las cualidades exigidas en el Artículo 27º de esta Instrucción.

El curado por aportación de humedad podrá sustituirse por la protección de las superficies mediante recubrimientos plásticos, agentes filmógenos u otros tratamientos adecuados, siempre que tales métodos, especialmente en el caso de masas secas, ofrezcan las garantías que se estimen necesarias para lograr, durante el primer período de endurecimiento, la retención de la humedad inicial de la masa, y no contengan sustancias nocivas para el hormigón.

Si el curado se realiza empleando técnicas especiales (curado al vapor, por ejemplo) se procederá con arreglo a las normas de buena práctica propias de dichas técnicas, previa autorización de la Dirección de Obra.

#### 9) HORMIGONES ESPECIALES

El Autor del Proyecto o la Dirección Facultativa podrán disponer o, en su caso, autorizar a propuesta del Contratista, el empleo de hormigones especiales que pueden requerir de especificaciones adicionales respecto a las indicadas en el articulado o condiciones específicas para su empleo, de forma que permitan satisfacer las exigencias básicas de esta Instrucción.

Cuando se empleen hormigones reciclados u hormigones autocompactantes, el Autor del Proyecto o la Dirección Facultativa podrán disponer la obligatoriedad de cumplir las recomendaciones recogidas al efecto en los Anejos nº 15 y 17 de esta Instrucción, respectivamente.

El Anejo nº 14 recoge unas recomendaciones para el proyecto y la ejecución de estructuras de hormigón con fibras, mientras que el Anejo nº 16 contempla las estructuras de hormigón con árido ligero.

Además, cuando se requiera emplear hormigones en elementos no estructurales, se aplicará lo establecido en el Anejo nº 18.

#### I.3.5.E. Procesos posteriores al hormigonado

##### 1) DESENCOFRADO Y DESMOLDEO

Se pondrá especial atención en retirar oportunamente todo elemento de encofrado o molde que pueda impedir el libre juego de las juntas de retracción, asiento o dilatación, así como de las articulaciones, si las hay.

Se tendrán también en cuenta las condiciones ambientales (por ejemplo, heladas) y la necesidad de adoptar medidas de protección una vez que el encofrado, o los moldes, hayan sido retirados.

##### 2) DESCIMBRADO

Los distintos elementos que constituyen los moldes o los encofrados (costeros, fondos, etc.), los apeos y cimbras, se retirarán sin producir sacudidas ni choques en la estructura, recomendándose, cuando los elementos sean de cierta importancia, el empleo de cuñas, cajas de arena, gatos u otros dispositivos análogos para lograr un descenso uniforme de los apoyos.

Las operaciones anteriores no se realizarán hasta que el hormigón haya alcanzado la resistencia necesaria para soportar, con suficiente seguridad y sin deformaciones excesivas, los esfuerzos a los que va a estar sometido durante y después del desencofrado, desmoldeo o descimbrado.

Cuando se trate de obras de importancia y no se posea experiencia de casos análogos, o cuando los perjuicios que pudieran derivarse de una fisuración prematura fuesen grandes, se realizarán ensayos de información (véase Artículo 86º) para estimar la resistencia real del hormigón y poder fijar convenientemente el momento de desencofrado, desmoldeo o descimbrado.

En elementos de hormigón pretensado es fundamental que el descimbrado se efectúe de conformidad con lo dispuesto en el programa previsto a tal efecto al redactar el proyecto de la estructura. Dicho programa deberá estar de acuerdo con el correspondiente al proceso de tesado. En particular, en los puentes pretensados cuyo descimbrado se realice, al menos parcialmente, mediante el tesado de los tendones de pretensado, deberán evaluarse las acciones que la cimbra predeformada introduce sobre la estructura en el proceso de descarga de la misma.

Los plazos de desapuntado o descimbrado solamente podrán modificarse si el contratista redacta un plan acorde con los medios materiales disponibles, debidamente justificado y estableciendo los medios de control y seguridad apropiados. Todo ello lo someterá a la aprobación de la Dirección Facultativa.

En forjados unidireccionales el orden de retirada de los puntales será desde el centro del vano hacia los extremos y en el caso de voladizos del vuelo hacia el arranque. No se intersacarán ni retirarán puntales sin la autorización previa de la Dirección Facultativa. No se desapuntará de forma súbita y se adoptarán precauciones para impedir el impacto de las sopandas y puntales sobre el forjado.

### 3) ACABADO DE SUPERFICIES

Las superficies vistas de las piezas o estructuras, una vez desencofradas o desmoldeadas, no presentarán cocheras o irregularidades que perjudiquen al comportamiento de la obra o a su aspecto exterior.

Cuando se requiera un particular grado o tipo de acabado por razones prácticas o estéticas, el proyecto deberá especificar los requisitos directamente o bien mediante patrones de superficie.

En general, para el recubrimiento o relleno de las cabezas de anclaje, orificios, entalladuras, cajetines, etc., que deba efectuarse una vez terminadas las piezas, se utilizarán morteros fabricados con masas análogas a las empleadas en el hormigonado de dichas piezas, pero retirando de ellas los áridos de tamaño superior a 4 mm. Todas las superficies de mortero se acabarán de forma adecuada.

#### I.3.5.F. Elementos prefabricados

##### 1) TRANSPORTE, DESCARGA Y MANIPULACIÓN

Además de las exigencias derivadas de la reglamentación vigente en materia de transporte, en el caso de los elementos prefabricados se deberá tener en cuenta, como mínimos, las siguientes condiciones:

- El apoyo sobre las cajas del camión no deberá introducir esfuerzos en los elementos no contemplados en el correspondiente proyecto
- La carga deberá estar atada para evitar movimientos indeseados de la misma
- Todas las piezas deberán estar separadas mediante los dispositivos adecuados para evitar impactos entre las mismas durante el transporte
- En el caso de que el transporte se efectúe en edades muy tempranas del elemento, deberá evitarse su desecación durante el mismo.

Para su descarga y manipulación en la obra, el Contratista, o en su caso, el Suministrador del elemento prefabricado, deberá emplear los medios de descarga adecuados a las dimensiones y peso del elemento, cuidando especialmente que no se produzcan pérdidas de alineación o verticalidad que pudieran producir tensiones inadmisibles en el mismo. En cualquier caso, se seguirán las instrucciones indicadas por cada fabricante para la manipulación de los elementos. Si alguno de ellos resultara dañado, pudiendo afectar a su capacidad portante, se procederá a su rechazo.

## 2) ACOPIO EN OBRA

En su caso, se procurará que las zonas de acopios sean lugares suficientemente grandes para que permita la gestión adecuada de los mismos sin perder la necesaria trazabilidad, a la vez que sean posibles las maniobras de camiones o grúas.

Los elementos deberán acopiarse sobre apoyos horizontales que sean lo suficientemente rígidos en función de las características del suelo, de sus dimensiones y del peso. En el caso de viguetas y losas alveolares, se apilarán limpias sobre durmientes que coincidirán en la misma vertical, con vuelos, en su caso, no mayores que 0,50 m, ni alturas de pila superiores a 1,50 m, salvo que el fabricante indique otro mayor.

En su caso, las juntas, fijaciones, etc., deberán ser también acopiadas en un almacén, de manera que no se alteren sus características y se mantenga la necesaria trazabilidad.

## 3) MONTAJE DE ELEMENTOS PREFABRICADOS

El montaje de los elementos prefabricados deberá ser conforme con lo establecido en el proyecto y, en particular, con lo indicado en los planos y detalles de los esquemas de montaje, con la secuencia de operaciones del programa de ejecución así como con las instrucciones de montaje que suministre el fabricante de producto prefabricado.

En función del tipo de elemento prefabricado, puede ser necesario que el montaje sea efectuado por personal especializado y con la debida formación.

## 4) UNIONES DE ELEMENTOS PREFABRICADOS

Las uniones entre las distintas piezas prefabricadas que constituyen una estructura, o entre dichas piezas y los otros elementos estructurales construidos in situ, deberán asegurar la correcta transmisión de los esfuerzos entre cada pieza y las adyacentes a ella.

Se construirán de tal forma que puedan absorberse las tolerancias dimensionales normales de prefabricación, sin originar solicitaciones suplementarias o concentración de esfuerzos en los elementos prefabricados.

Las testas de los elementos que vayan a quedar en contacto, no podrán presentar irregularidades tales que impidan que las compresiones se transmitan uniformemente sobre toda la superficie de aquéllas. El límite admisible para estas irregularidades depende del tipo y espesor de la junta; y no se permite intentar corregirlas mediante enfoscado de las testas con mortero de cemento, o cualquier otro material que no garantice la adecuada transmisión de los esfuerzos sin experimentar deformaciones excesivas.

En las uniones por soldadura deberá cuidarse que el calor desprendido no produzca daños en el hormigón o en las armaduras de las piezas.

Las uniones mediante armaduras postesas exigen adoptar precauciones especiales si estas armaduras son de pequeña longitud. Su empleo es recomendable para rigidizar nudos y están especialmente indicadas para estructuras que deban soportar acciones sísmicas.

En las uniones roscadas, se atenderá especialmente tanto a las calibraciones de los equipos dinamométricos utilizados, como a que la tensión de apriete aplicada en cada tornillo se corresponde con la especificada en el proyecto.

### I.3.5.G. Control de la ejecución

#### 1) CRITERIOS GENERALES PARA EL CONTROL DE EJECUCIÓN

##### Organización del control

El control de la ejecución, establecido como preceptivo por esta Instrucción, tiene por objeto comprobar que los procesos realizados durante la construcción de la estructura, se organizan y desarrollan de forma que la Dirección Facultativa pueda asumir su conformidad respecto al proyecto, de acuerdo con lo indicado en esta Instrucción.

El Contratista elaborará el Plan de obra y el procedimiento de autocontrol de la ejecución de la estructura. Este último, contemplará las particularidades concretas de la obra, relativas a medios, procesos y actividades y se desarrollará el seguimiento de la ejecución de manera que permita a la Dirección Facultativa comprobar la conformidad con las especificaciones del proyecto y lo establecido en esta Instrucción. Para ello, los resultados de todas las comprobaciones realizadas serán documentados por el Contratista, en los registros de autocontrol. Además, efectuará una gestión de los acopios que le permita mantener y justificar la trazabilidad de las partidas y remesas recibidas en la obra, de acuerdo con el nivel de control establecido por el proyecto para la estructura.

La Dirección Facultativa, en representación de la Propiedad, tiene la obligación de efectuar el control de la ejecución, comprobando los registros del autocontrol del contratista y efectuando una serie de inspecciones puntuales, de acuerdo con lo establecido en esta Instrucción. Para ello, la Dirección Facultativa podrá contar con la asistencia técnica de una entidad de control de calidad, de acuerdo con el punto 78.2.2. de la EHE-08.

En su caso, la Dirección Facultativa podrá eximir de la realización de las inspecciones externas, para aquéllos procesos de la ejecución de la estructura que se encuentren en posesión de un distintivo de calidad oficialmente reconocido.

##### Programación del control de ejecución

Antes de iniciar la ejecución de la estructura, la Dirección Facultativa, deberá aprobar el Programa de control, que desarrolla el Plan de control definido en el proyecto, teniendo en cuenta el Plan de obra presentado por el Contratista para la ejecución de la estructura, así como, en su caso, los procedimientos de autocontrol de éste, conforme a lo indicado en el apartado 79.1 de la EHE-08.

La programación del control de la ejecución identificará, entre otros aspectos, los siguientes:

- Niveles de control
- Lotes de ejecución
- Unidades de inspección
- Frecuencias de comprobación.

##### Niveles de control de la ejecución

A los efectos de esta Instrucción, se contemplan dos niveles de control:

- Control de ejecución a nivel normal
- Control de ejecución a nivel intenso

El control a nivel intenso sólo será aplicable cuando el Contratista esté en posesión de un sistema de la calidad certificado conforme a la UNE-EN ISO 9001.



### **Lotes de ejecución**

El Programa de control aprobado por la Dirección Facultativa contemplará una división de la obra en lotes de ejecución, coherentes con el desarrollo previsto en el Plan de obra para la ejecución de la misma y conformes con los siguientes criterios:

- Se corresponderán con partes sucesivas en el proceso de ejecución de la obra
- No se mezclarán elementos de tipología estructural distinta, que pertenezcan a columnas diferentes en la siguiente tabla
- El tamaño del lote no será superior al indicado, en función del tipo de elementos, en la siguiente tabla:

Tipo de obra	Elementos de cimentación	Elementos horizontales	Otros elementos
Edificios	<ul style="list-style-type: none"> <li>- Zapatas, pilotes y encepados correspondientes a 250 m<sup>2</sup> de superficie</li> <li>- 50 m de pantallas</li> </ul>	<ul style="list-style-type: none"> <li>- Vigas y Forjados correspondientes a 250 m<sup>2</sup> de planta</li> </ul>	<ul style="list-style-type: none"> <li>- Vigas y pilares correspondientes a 500 m<sup>2</sup> de superficie, sin rebasar las dos plantas</li> <li>- Muros de contención correspondientes a 50 ml, sin superar ocho puestas</li> <li>- Pilares "in situ" correspondientes a 250 m<sup>2</sup> de forjado</li> </ul>
Puentes	<ul style="list-style-type: none"> <li>- Zapatas, pilotes y encepados correspondientes a 500 m<sup>2</sup> de superficie, sin rebasar tres cimentaciones</li> <li>- 50 m de pantallas</li> </ul>	<ul style="list-style-type: none"> <li>- 500 m<sup>2</sup> de tablero sin rebasar los 30 m lineales, ni un tramo o una dovela</li> </ul>	<ul style="list-style-type: none"> <li>- 200 m<sup>3</sup> de pilas, sin rebasar los 10 m de longitud de pila, dos estribos</li> </ul>
Chimeneas, torres, depósitos	<ul style="list-style-type: none"> <li>- Zapatas, pilotes y encepados correspondientes a 250 m<sup>2</sup> de superficie</li> <li>- 50 m de pantallas</li> </ul>	<ul style="list-style-type: none"> <li>- Elementos horizontales correspondientes a 250 m<sup>2</sup></li> </ul>	<ul style="list-style-type: none"> <li>- Alzados correspondientes a 500 m<sup>2</sup> de superficie o a 10 m de altura</li> </ul>

### **Unidades de inspección**

Para cada lote de ejecución, se identificará la totalidad de los procesos y actividades susceptibles de ser inspeccionadas, de acuerdo con lo previsto en esta Instrucción.

A los efectos de esta Instrucción, se entiende por unidad de inspección la dimensión o tamaño máximo de un proceso o actividad comprobable, en general, en una visita de inspección a la obra. En función de los desarrollos de procesos y actividades previstos en el Plan de obra, en cada inspección a la obra de la Dirección Facultativa o de la entidad de control, podrá comprobarse un determinado número de unidades de inspección, las cuales, pueden corresponder a uno o más lotes de ejecución.

Para cada proceso o actividad, se definirán las unidades de inspección correspondientes cuya dimensión o tamaño será conforme al indicado en la siguiente tabla:

Unidades de ejecución	Tamaño máximo de la unidad de inspección
Control de la gestión de acopios	- Acopio ordenado por material, forma de suministro, fabricante y partida suministrada, en su caso
Operaciones previas a la ejecución. Reglanteos.	- Nivel o planta a ejecutar
Cimbras	- 3000 m <sup>3</sup> de cimbra
Encofrados y moldes	- 1 nivel de apuntalamiento, - 1 nivel de encofrado de soportes, - 1 nivel de apuntalamiento por planta de edificación - 1 vano, en el caso de puentes
Despiece de planos de armaduras diseñadas según proyecto	- Planillas correspondientes a una remesa de armaduras.
Montaje de las armaduras, mediante atado	- Conjunto de armaduras elaboradas cada jornada
Montaje de las armaduras, mediante soldadura	- Conjunto de armaduras elaboradas cada jornada
Geometría de las armaduras elaboradas	- Conjunto de armaduras elaboradas cada jornada
Colocación de armaduras en los encofrados	- 1 nivel de soportes (planta) en edificación - 1 nivel de forjados (planta) en edificación, - 1 vano, en el caso de puentes
Operaciones de aplicación del pretensado	- Pretensado dispuesto en la misma placa de anclaje, en el caso de postesado - Totalidad del pretensado total, en el caso de armaduras pretensas
Vertido y puesta en obra del hormigón	- Una jornada - 120 m <sup>3</sup> - 20 amasadas
Operaciones de acabado del hormigón	- 300 m <sup>3</sup> de volumen de hormigón - 150 m <sup>2</sup> de superficie de hormigón
Ejecución de juntas de hormigonado	- Juntas ejecutadas en la misma jornada
Curado del hormigón	- 300 m <sup>3</sup> de volumen de hormigón - 150 m <sup>2</sup> de superficie de hormigón
Desencofrado y desmoldeo	- 1 nivel de apuntalamiento, - 1 nivel de encofrado de soportes, - 1 nivel de apuntalamiento por planta de edificación - 1 vano, en el caso de puentes
Descimbrado	- 3000 m <sup>3</sup> de cimbra
Uniones de los prefabricados	- Uniones ejecutadas en la misma jornada, - Planta de forjado

En el caso de obras de ingeniería de pequeña importancia, así como en obras de edificación sin especial complejidad estructural (formadas por vigas, pilares y forjados convencionales no pretensados, con luces de hasta 6,00 metros y un número de niveles de forjado no superior a siete), la Dirección Facultativa podrá optar por aumentar al doble los tamaños máximos de la unidad de inspección indicados en la anterior tabla.

### **Frecuencias de comprobación**

La Dirección Facultativa llevará a cabo el control de la ejecución, mediante:

- la revisión del autocontrol del Contratista para cada unidad de inspección
- el control externo de la ejecución de cada lote de ejecución, mediante la realización de inspecciones puntuales de los procesos o actividades correspondientes a algunas de las unidades de inspección de cada lote

Para cada proceso o actividad incluida en un lote, el Contratista desarrollará su autocontrol y la Dirección Facultativa procederá a su control externo, mediante la realización de un número de inspecciones que varía en función del nivel de control definido en el Programa de control y de acuerdo con lo indicado en la siguiente tabla:

Procesos y actividades de ejecución	Número mínimo de actividades controladas externamente por unidad de inspección			
	Control normal		Control intenso	
	Autocontrol del Constructor	Control externo	Autocontrol del Constructor	Control externo
Cimbras	1	1	Totalidad	50%
Encofrados y moldes	1	1	3	1
Despiece de planos de armaduras diseñadas según proyecto	1	1	1	1
Montaje de armaduras, mediante alado	15	3	25	5
Montaje de armaduras, mediante soldadura	10	2	20	4
Geometría de las armaduras elaboradas	3	1	5	2
Colocación de armaduras en los encofrados	3	1	5	2
Operaciones de prefensado	Totalidad	Totalidad	Totalidad	Totalidad
Vertido y puesta en obra del hormigón	3	1	5	2
Operaciones de acabado del hormigón	2	1	3	2
Ejecución de juntas de hormigonado	1	1	3	2
Curado del hormigón	3	1	5	2
Desencofrado y desmoldeo	3	1	5	2
Descimbrado	1	1	3	2
Uniones de los prefabricados	3	1	5	2

## 2) COMPROBACIONES PREVIAS AL COMIENZO DE LA EJECUCIÓN

Antes del inicio de la ejecución de cada parte de la obra, la Dirección facultativa deberá constatar que existe un programa de control de recepción, tanto para los productos como para la ejecución, que haya sido redactado específicamente para la obra, conforme a lo indicado por el proyecto y lo establecido en esta instrucción. Cualquier incumplimiento de los requisitos previos establecidos, provocará el aplazamiento del inicio de la obra hasta que la Dirección Facultativa constatare documentalmente que se ha subsanado la causa que dio origen al citado incumplimiento.

## 3) CONTROL DE PROCESOS DE EJECUCIÓN PREVIOS A LA COLOCACIÓN DE LA ARMADURA

### **Control del replanteo de la estructura**

Se comprobará que los ejes de los elementos, las cotas y la geometría de las secciones presentan unas posiciones y magnitudes dimensionales cuyas desviaciones respecto al proyecto son conformes

con las tolerancias indicadas en el Anejo nº 11 de la EHE-08, para los coeficientes de seguridad de los materiales adoptados en el cálculo de la estructura.

### **Control de las cimentaciones**

En función de tipo de cimentación, deberán efectuarse las siguientes comprobaciones:

- En el caso de cimentaciones superficiales:
  - Comprobar que en el caso de zapatas colindantes a medianerías, se han adoptado las precauciones adecuadas para evitar daños a las estructuras existentes
  - Comprobar que la compactación del terreno sobre el que apoyará la zapata, es conforme con lo establecido en el proyecto
  - Comprobar, en su caso, que se han adoptado las medidas oportunas para la eliminación del agua,
  - Comprobar, en su caso, que se ha vertido el hormigón de limpieza para que su espesor sea el definido en el proyecto.
- En el caso de cimentaciones profundas:
  - Comprobar las dimensiones de las perforaciones, en el caso de pilotes ejecutados en obra
  - Comprobar que el descabezado, en su caso, del hormigón de los pilotes no provoca daños ni en el pilote, ni en las armaduras de anclaje cuyas longitudes deberán ser conformes con lo indicado en el proyecto.

### **Control de las cimbras y apuntalamientos**

Durante la ejecución de la cimbra, deberá comprobarse la correspondencia de la misma con los planos de su proyecto, con especial atención a los elementos de arriostamiento y a los sistemas de apoyo. Se efectuará también sendas revisiones del montaje y desmontaje, comprobando que se cumple lo establecido en el correspondiente procedimiento escrito.

En general, se comprobará que la totalidad de los procesos de montaje y desmontaje, y en su caso el de recimbrado o reapuntalamiento, se efectúan conforme a lo establecido en el correspondiente proyecto.

### **Control de los encofrados y moldes**

Previamente al vertido del hormigón, se comprobará que la geometría de las secciones es conforme con lo establecido en el proyecto, aceptando la misma siempre que se encuentre dentro de las tolerancias establecidas en el proyecto o, en su defecto, por el Anejo nº 11 de la EHE-08. Además se comprobarán también los aspectos indicados en el apartado 67.3 de la EHE-08.

En el caso de encofrados o moldes en los que se dispongan elementos de vibración exterior, se comprobará previamente su ubicación y funcionamiento, aceptándose cuando no sea previsible la aparición de problemas una vez vertido el hormigón.

Previamente al hormigonado, deberá comprobarse que las superficies interiores de los moldes y encofrados están limpias y que se ha aplicado, en su caso, el correspondiente producto desencofrante.

#### **4) CONTROL DEL PROCESO DE MONTAJE DE LAS ARMADURAS PASIVAS**

Antes del montaje de las armaduras, se deberá efectuar las inspecciones adecuadas para constatar que el proceso de armado las mismas, mediante atado por alambre o por soldadura no

resistente, se ha efectuado conforme a lo indicado en el Artículo 69º de la EHE-08. Se comprobará también que las longitudes de anclaje y solapo se corresponden con lo indicado en el proyecto.

Se controlará especialmente las soldaduras efectuadas en las propias instalaciones de la obra y en el caso de empleo de dispositivos para el empalme mecánico, se recabará del Contratista el correspondiente certificado, firmado por persona física, en el que se garantice su comportamiento mecánico.

Preferiblemente antes de colocación en los moldes o encofrados y, en cualquier caso, antes del vertido del hormigón, se comprobará la geometría real de la armadura montada y su correspondencia con los planos de proyecto. Así mismo, se comprobará la disposición de los separadores, la distancia entre los mismos y sus dimensiones, de manera que garanticen que en ningún punto de la estructura existan recubrimientos reales inferiores a los mínimos establecidos por esta Instrucción.

En el caso de que para el facilitar el armado de la ferralla, por ejemplo, para garantizar la separación entre estribos, se hubieran empleado cualquier tipo de elemento auxiliar de acero, se comprobará que éstos presentan también un recubrimiento no inferior al mínimo.

En ningún caso se aceptará la colocación de armaduras que presenten menos sección de acero que las previstas en el proyecto, ni aun cuando ello sea como consecuencia de la acumulación de tolerancias con el mismo signo.

#### 5) CONTROL DE LOS PROCESOS DE HORMIGONADO

La Dirección Facultativa comprobará, antes del inicio del suministro del hormigón, que se dan las circunstancias para efectuar correctamente su vertido de acuerdo con lo indicado en esta Instrucción. Asimismo, se comprobará que se dispone de los medios adecuados para la puesta en obra, compactación y curado del hormigón.

En el caso de temperaturas extremas se comprobará que se han tomado las precauciones recogidas en los referidos apartados.

Se comprobará que no se formas junta frías entre diferentes tongadas y que se evita la segregación durante la colocación del hormigón.

La Dirección Facultativa comprobará que el curado se desarrolla adecuadamente durante, al menos el período de tiempo indicado en el proyecto o, en su defecto, el indicado en la EHE-08.

#### 6) CONTROL DE PROCESOS POSTERIORES AL HORMIGONADO

Una vez desencofrado el hormigón, se comprobará la ausencia de defectos significativos en la superficie del hormigón. Si se detectaran coqueras, nidos de grava u otros defectos que, por sus características pudieran considerarse inadmisibles en relación con lo exigido, en su caso, por el proyecto, la Dirección Facultativa valorará la conveniencia de proceder a la reparación de los defectos y, en su caso, el revestimiento de las superficies.

En el caso de que el proyecto hubiera establecido alguna prescripción específica sobre el aspecto del hormigón y sus acabados (color, textura, etc.), estas características deberán ser sometidas al control, una vez desencofrado o desmoldado el elemento y en las condiciones que establezca el correspondiente pliego de prescripciones técnicas particulares del proyecto.

Además, la Dirección Facultativa comprobará que el descimbrado se efectúa de acuerdo con el plan previsto en el proyecto y verificando que se han alcanzado, en su caso, las condiciones mecánicas que pudieran haberse establecido para el hormigón.

## 7) CONTROL DEL MONTAJE Y UNIONES DE ELEMENTOS PREFABRICADOS

Antes del inicio del montaje de los elementos prefabricados, la Dirección Facultativa efectuar las siguientes comprobaciones:

- Los elementos prefabricados son conformes con las especificaciones del proyecto y se encuentran, en su caso, adecuadamente acopiados, sin presentar daños aparentes
- Se dispone de unos planos que definen suficientemente el proceso de montaje de los elementos prefabricados, así como las posibles medidas adicionales (arriostramientos provisionales, etc.)
- Se dispone de un programa de ejecución que define con claridad la secuencia de montaje de los elementos prefabricados
- Se dispone, en su caso, de los medios humanos y materiales requeridos para el montaje.

Durante el montaje, se comprobará que se cumple la totalidad de las indicaciones del proyecto. Se prestará especial atención al mantenimiento de las dimensiones y condiciones de ejecución de los apoyos, enlaces y uniones.

## 8) CONTROL DEL ELEMENTO CONSTRUIDO

Una vez finalizada la ejecución de cada fase de la estructura, se efectuará una inspección del mismo, al objeto de comprobar que se cumplen las especificaciones dimensionales del proyecto.

En el caso de que el proyecto adopte en el cálculo unos coeficientes de ponderación de los materiales reducidos, de acuerdo con lo indicado en el apartado 15.3 de la EHE-08, se deberá comprobar que se cumplen específicamente las tolerancias geométricas establecidas en el proyecto o, en su defecto, las indicadas al efecto en el Anejo nº 11 de esta Instrucción.

## 9) CONTROLES DE ESTRUCTURA MEDIANTE ENSAYOS DE INFORMACIÓN COMPLEMENTARIA

### Generalidades

De las estructuras proyectadas y construidas con arreglo a la presente Instrucción, en las que los materiales y la ejecución hayan alcanzado la calidad prevista, comprobada mediante los controles preceptivos, sólo necesitan someterse a ensayos de información y en particular a pruebas de carga, las incluidas en los supuestos que se relacionan a continuación:

- Cuando así lo dispongan las Instrucciones, reglamentos específicos de un tipo de estructura o el pliego de prescripciones técnicas particulares.
- Cuando debido al carácter particular de la estructura convenga comprobar que la misma reúne ciertas condiciones específicas. En este caso el pliego de prescripciones técnicas particulares establecerá los ensayos oportunos que deben realizar, indicando con toda precisión la forma de realizarlos y el modo de interpretar los resultados.
- Cuando a juicio de la Dirección Facultativa existan dudas razonables sobre la seguridad, funcionalidad o durabilidad de la estructura.

### Pruebas de carga

Existen muchas situaciones que pueden aconsejar la realización de pruebas de carga de estructuras. En general, las pruebas de carga pueden agruparse de acuerdo con su finalidad en:

#### a) Pruebas de carga reglamentarias

Son todas aquellas fijadas por el Pliego de Prescripciones Técnicas Particulares o Instrucciones o Reglamentos, y que tratan de realizar un ensayo que constate el comportamiento de la estructura ante situaciones representativas de sus acciones de servicio.

Las reglamentaciones de puentes de carretera y puentes de ferrocarril fijan, en todos los casos, la necesidad de realizar ensayos de puesta en carga previamente a la recepción de la obra. Estas pruebas tienen por objeto el comprobar la adecuada concepción y la buena ejecución de las obras frente a las cargas normales de explotación, comprobando si la obra se comporta según los supuestos de proyecto, garantizando con ello su funcionalidad. Hay que añadir, además, que en las pruebas de carga se pueden obtener valiosos datos de investigación que deben confirmar las teorías de proyecto (reparto de cargas, giros de apoyos, flechas máximas) y utilizarse en futuros proyectos.

Estas pruebas no deben realizarse antes de que el hormigón haya alcanzado la resistencia de proyecto. Pueden contemplar diversos sistemas de carga, tanto estáticos como dinámicos.

Las pruebas dinámicas son preceptivas en puentes de ferrocarril y en puentes de carretera y estructuras en las que se prevea un considerable efecto de vibración, de acuerdo con las Instrucciones de acciones correspondientes. En particular, este último punto afecta a los puentes con luces superiores a los 60 m o diseño inusual, utilización de nuevos materiales y pasarelas y zonas de tránsito en las que, por su esbeltez, se prevé la aparición de vibraciones que puedan llegar a ocasionar molestias a los usuarios. El proyecto y realización de este tipo de ensayos deberá estar encomendado a equipos técnicos con experiencia en este tipo de pruebas.

La evaluación de las pruebas de carga reglamentarias requiere la previa preparación de un proyecto de Prueba de carga, que debe contemplar la diferencia de actuación de acciones (dinámica o estática) en cada caso. De forma general, y salvo justificación especial, se considerará el resultado satisfactorio cuando se cumplan las siguientes condiciones:

- En el transcurso del ensayo no se producen fisuras que no se correspondan con lo previsto en el proyecto y que puedan comprometer la durabilidad y seguridad de la estructura.
- Las flechas medidas no exceden los valores establecidos en proyecto como máximos compatibles con la correcta utilización de la estructura.
- Las medidas experimentales determinadas en las pruebas (giros, flechas, frecuencias de vibración) no superan las máximas calculadas en el proyecto de prueba de carga en más de un 15% en caso de hormigón armado y en 10% en caso de hormigón pretensado.
- La flecha residual después de retirada la carga, habida cuenta del tiempo en que esta última se ha mantenido, es lo suficientemente pequeña como para estimar que la estructura presenta un comportamiento esencialmente elástico. Esta condición deberá satisfacerse tras un primer ciclo carga-descarga, y en caso de no cumplirse, se admite que se cumplan los criterios tras un segundo ciclo.

#### b) Pruebas de carga como información complementaria

En ocasiones es conveniente realizar pruebas de carga como ensayos para obtener información complementaria, en el caso de haberse producido cambios o problemas durante la construcción. Salvo que lo que se cuestione sea la seguridad de la estructura, en este tipo de ensayos no deben sobrepasarse las acciones de servicio, siguiendo unos criterios en cuanto a la realización, análisis e interpretación semejantes a los descritos en el caso anterior.

#### c) Pruebas de carga para evaluar la capacidad resistente

En algunos casos las pruebas de carga pueden utilizarse como medio para evaluar la seguridad de estructuras. En estos casos la carga a materializar deberá ser una fracción de la carga de cálculo superior a la carga de servicio. Estas pruebas requieren siempre la redacción de un Plan de Ensayos que evalúe la viabilidad de la prueba, la realización de la misma por una organización con experiencia en este tipo de trabajos, y ser dirigida por un técnico competente.

El Plan de Prueba recogerá, entre otros, los siguientes aspectos:

- Viabilidad y finalidad de la prueba.
- Magnitudes que deben medirse y localización de los puntos de medida.
- Procedimientos de medida.
- Escalones de carga y descarga.
- Medidas de seguridad.

Este último punto es muy importante, dado que por su propia naturaleza en este tipo de pruebas se puede producir algún fallo o rotura parcial o total del elemento ensayado.

Estos ensayos tienen su aplicación fundamental en elementos sometidos a flexión.

Para su realización deberán seguirse los siguientes criterios:

- Los elementos estructurales que sean objeto de ensayo deberán tener al menos 56 días de edad, o haberse comprobado que la resistencia real del hormigón de la estructura ha alcanzado los valores nominales previstos en proyecto.
- Siempre que sea posible, y si el elemento a probar va a estar sometido a cargas permanentes aún no materializadas, 48 horas antes del ensayo deberían disponerse las correspondientes cargas sustitutorias que gravitarán durante toda la prueba sobre el elemento ensayado.
- Las lecturas iniciales deberán efectuarse inmediatamente antes de disponer la carga de ensayo.
- La zona de estructura objeto de ensayo deberá someterse a una carga total, incluyendo las cargas permanentes que ya actúen, equivalente a  $0,85 (1,35 G + 1,5 Q)$ , siendo G la carga permanente que se ha determinado actúa sobre la estructura y Q las sobrecargas previstas.
- Las cargas de ensayo se dispondrán en al menos cuatro etapas aproximadamente iguales, evitando impactos sobre la estructura y la formación de arcos de descarga en los materiales empleados para materializar la carga.
- 24 horas después de que se haya colocado la carga total de ensayo, se realizarán las lecturas en los puntos de medida previstos. Inmediatamente después de registrar dichas lecturas se iniciará la descarga, registrándose las lecturas existentes hasta 24 horas después de haber retirado la totalidad de las cargas.
- Se realizará un registro continuo de las condiciones de temperatura y humedad existentes durante el ensayo con objeto de realizar las oportunas correcciones si fuera pertinente.
- Durante las pruebas de carga deberán adoptarse las medidas de seguridad adecuadas para evitar un posible accidente en el transcurso de la prueba. Las medidas de seguridad no interferirán la prueba de carga ni afectarán a los resultados.

El resultado del ensayo podrá considerarse satisfactorio cuando se cumplan las condiciones siguientes:

- Ninguno de los elementos de la zona de estructura ensayada presenta fisuras no previstas y que comprometan la durabilidad o seguridad de la estructura.



- La flecha máxima obtenida es inferior de  $l^2 / 20000$  h, siendo l la luz de cálculo y h el canto del elemento. En el caso de que el elemento ensayado sea un voladizo, l será dos veces la distancia entre el apoyo y el extremo.
- Si la flecha máxima supera  $l^2 / 20000$  h, la flecha residual una vez retirada la carga, y transcurridas 24 horas, deberá ser inferior al 25 % de la máxima en elementos de hormigón armado e inferior al 20 % de la máxima en elementos de hormigón pretensado. Esta condición deberá satisfacerse tras el primer ciclo de cargadescarga. Si esto no se cumple, se permite realizar un segundo ciclo de cargadescarga después de transcurridas 72 horas de la finalización del primer ciclo. En tal caso, el resultado se considerará satisfactorio si la flecha residual obtenida es inferior al 20 % de la flecha máxima registrada en ese ciclo de carga, para todo tipo de estructuras.

#### **Otros ensayos no destructivos**

Este tipo de ensayos se empleará para estimar en la estructura otras características del hormigón diferentes de su resistencia, o de las armaduras que pueden afectar a su seguridad o durabilidad.

#### **10) CONTROL DE ASPECTOS MEDIOAMBIENTALES**

La Dirección Facultativa velará para que se observen las condiciones específicas de carácter medioambiental que, en su caso, haya definido el proyecto para la ejecución de la estructura.

En el caso de que la Propiedad hubiera establecido exigencias relativas a la contribución de la estructura a la sostenibilidad, de conformidad con el Anejo nº 13 de la EHE-08, la Dirección Facultativa deberá comprobar durante la fase de ejecución que, con los medios y procedimientos reales empleados en la misma, se satisface el mismo nivel (A, B, C, D ó E) que el definido en el proyecto para el índice ICES.

### **ARTÍCULO I.3.6: FÁBRICAS DE LADRILLO**

La ejecución de las fábricas de ladrillo cumplirá en todo momento lo indicado en el DB-SE-F.

#### **I.3.6.A. Ejecución de muros**

##### **1) HUMECTACIÓN DE PIEZAS**

Las piezas, fundamentalmente las de cerámica, se humedecerán antes de su empleo en la ejecución de la fábrica, bien por aspersión, bien por inmersión, durante unos minutos. La cantidad de agua embebida en la pieza debe ser la necesaria para que no varíe la consistencia del mortero al ponerlo en contacto con la misma, sin succionar agua de amasado ni incorporarla.

##### **2) COLOCACIÓN DE PIEZAS**

Las piezas se colocarán siempre a restregón, sobre una tortada de mortero, hasta que el mortero rebose por la llaga y el tendel. No se moverá ninguna pieza después de efectuada la operación de restregón. Si fuera necesario corregir la posición de una pieza, se quitará, retirando también el mortero.

##### **3) RELLENO DE JUNTAS**

Una llaga se considera llena si el mortero maciza el grueso total de la pieza en al menos el 40% de su tizón; se considera hueca en caso contrario.

El mortero debe llenar totalmente las juntas de tendel (salvo caso tendel hueco) y llagas, en función del tipo de pieza utilizado.

Cuando se especifique la utilización de juntas delgadas, las piezas se asentarán cuidadosamente para que las juntas mantengan el espesor establecido de manera uniforme.

El llagueado en su caso, se realizará mientras el mortero esté fresco.

Sin autorización expresa, en muros de espesor menor que 200 mm, las juntas no se rehundirán en una profundidad mayor que 5 mm.

De procederse al rejuntado, el mortero tendrá las mismas propiedades que el de asentar las piezas. Antes del rejuntado, se cepillará el material suelto, y si es necesario, se humedecerá la fábrica. Cuando se rasque la junta se tendrá cuidado en dejar la distancia suficiente entre cualquier hueco interior y la cara del mortero.

#### 4) TRABA DE LA FÁBRICA

Las fábricas deben levantarse por hiladas horizontales en toda la extensión de la obra, siempre que sea posible. Cuando dos partes de una fábrica hayan de levantarse en épocas distintas, la que se ejecute primero se dejará escalonada. Si esto no fuera posible, se dejará formando alternativamente entrantes, adarajas y salientes, endejas.

En las hiladas consecutivas de un muro, las piezas se solaparán para que el muro se comporte como un elemento estructural único. El solape será al menos igual a 0,4 veces el grueso de la pieza y no menor que 40 mm. En las esquinas o encuentros, el solapo de las piezas no será menor que su tizón; en el resto del muro, pueden emplearse piezas cortadas para conseguir el solape preciso.

#### 5) DETALLE DE APAREJOS DE FÁBRICA

Para poder emplear los valores y ecuaciones del apartado 4.6 y del anejo C del DB-SE-F, el espesor de los tendeles y de las llagas de mortero ordinario o ligero no será menor que 8 mm ni mayor que 15 mm, y el de tendeles y llagas de mortero de junta delgada no será menor que 1 mm ni mayor que 3 mm.

#### 6) APOYOS DE CARGAS CONCENTRADAS

La longitud apoyo de una carga concentrada sobre un muro será no menor que 100 mm.

#### I.3.6.B. Dinteles

Aunque en el cálculo se suponga que los extremos de los dinteles están simplemente apoyados. Se dispondrá una armadura de continuidad sobre los apoyos, de una sección no inferior al 50% de la armadura en el centro del vano y se anclará de acuerdo con el apartado 7.4.

En dinteles, la armadura del centro del vano se prolongará hasta los apoyos, al menos el 25% de su sección, y se anclará según el apartado citado.

#### I.3.6.C. Enlaces

##### 1) ENLACE ENTRE MUROS Y FORJADOS

Cuando se considere que los muros están arriostrados por los forjados, se enlazarán a éstos de forma que se puedan transmitir las acciones laterales.

Las acciones laterales se transmitirán a los elementos arriostrantes o a través de la propia estructura de los forjados (monolíticos) o mediante vigas perimetrales capaces de absorber los momentos y cortantes resultantes.

Las acciones laterales se pueden transmitir mediante conexiones específicas (entre muros y forjados) o por rozamiento.

Cuando un forjado carga sobre un muro, la longitud de apoyo será la estructuralmente necesaria pero nunca menor de 65 mm (teniendo en cuenta las tolerancias de fabricación y de montaje).

Las llaves de muros capuchinos se dispondrán de modo que queden suficientemente recibidas en ambas hojas (se considerará satisfecha esta prescripción si se cumple la norma UNE EN 845-1:2001), y su forma y disposición será tal que el agua no pueda pasar por las llaves de una hoja a otra.

#### **Enlace por conectores**

Cuando se empleen conectores, éstos serán capaces de transmitir las acciones laterales del muro a los elementos estructurales arriostrantes.

Cuando la sobrecarga en el muro es pequeña o nula (por ejemplo, en la unión de un muro medianero con la cubierta), es necesario asegurar especialmente que la unión entre los conectores y el muro es eficaz.

La separación de los elementos de conexión entre muros y forjados no será mayor que 2 m, excepto en edificios de más de cuatro plantas de altura en los que no será mayor que 1,25 m.

#### **Enlace por rozamiento**

No son necesarios amarres si el apoyo de los forjados de hormigón se prolonga hasta el centro del muro o un mínimo de 65 mm, siempre que no sea un apoyo deslizante.

#### **2) ENLACE ENTRE MUROS**

Es recomendable que los muros que se vinculan se levanten simultáneamente.

#### **Muros capuchinos**

El número de llaves que vinculan las dos hojas de un muro capuchino no será menor que 2 por m<sup>2</sup>. Si se emplean armaduras de tendel cada elemento de enlace se considerará como una llave.

Se colocarán llaves en cada borde libre y en las jambas de los huecos. Al elegir las llaves se considerará cualquier posible movimiento diferencial entre las hojas del muro, o entre una hoja y un marco.

#### **Muros doblados**

Las dos hojas de un muro doblado (véase anejo A) se enlazarán eficazmente mediante conectores capaces de transmitir las acciones laterales entre las dos hojas, con un área mínima de 300 mm<sup>2</sup>/m<sup>2</sup> de muro, con conectores de acero dispuestos uniformemente en número no menor que 2 conectores/m<sup>2</sup> de muro.

Algunas formas de armaduras de tendel pueden también actuar como llaves entre las dos hojas de un muro doblado, por ejemplo las mostradas en la norma UNE EN 845-3:2006.

En la elección del conector se tendrán en cuenta posibles movimientos diferenciales entre las hojas.

#### **3) MUROS EN CONTACTO CON EL TERRENO**

La fábrica en contacto con el terreno será tal que no se vea afectada desfavorablemente por las condiciones del terreno o bien estará adecuadamente protegida para ello.

Se tomarán medidas protectoras para las fábricas que puedan ser dañadas por efecto de la humedad en contacto con el terreno. Se aplicarán las prescripciones indicadas en la sección correspondiente del DB-HS.

Cuando sea previsible que el terreno contenga sustancias químicas agresivas para la fábrica, ésta se construirá con materiales resistentes a dichas sustancias o bien se protegerá de modo que quede aislada de las sustancias químicas agresivas.

### I.3.6.D. Rozas y Rebajes

En muros de carga, para la ejecución de rozas y rebajes, se debe contar con las órdenes del director de obra, bien expresas o bien por referencia a detalles del proyecto.

La ejecución de rozas tendrá en cuenta la no afectación a elementos estructurales asociados al muro, tales como dinteles, anclajes entre piezas o armaduras de refuerzo de cualquier tipo, debiendo en estos casos no producirse discontinuidades ni merma de resistencia de los mismos como resultado de ellos.

En muros de ejecución reciente, debe esperarse a que el mortero de unión entre piezas haya endurecido debidamente y a que se haya producido la correspondiente adherencia entre mortero y pieza.

No se realizarán rozas en las zonas provistas de armadura.

### I.3.6.E. Disposiciones relativas a las armaduras

#### 1) SECCIÓN MÍNIMA DE LA ARMADURA

La sección de la armadura principal no será menor que el 0,1% de la sección del muro (producto del canto útil por el ancho eficaz que se considera). En los muros en que los tendeles se han armado para incrementar su resistencia frente a cargas laterales, la sección de dicha armadura no será menor que el 0,03 % del área bruta de la sección.

Cuando las armaduras de los tendeles se dispongan para controlar la fisuración o para dotar a la fábrica de ductilidad, el área de la armadura no será menor que el 0,03 % y la separación vertical no será mayor que 600 mm.

Un elemento de fábrica con una armadura incluida en sus huecos, solicitada a flexión en una dirección, necesita de otra armadura transversal en dirección perpendicular a la principal. El área de la armadura transversal no será menor que 0,05 % del producto del ancho total por el canto útil.

La armadura transversal puede colaborar en el control de la fisuración debida a movimientos térmicos o a la humedad.

En muros con pilastras armadas u otras construcciones similares no se precisa armadura transversal, a menos que sea necesaria para enlazar la fábrica al hormigón de relleno.

Las armaduras tendrán un diámetro nominal mínimo de 6 mm. Las barras corrugadas o grafiladas tendrán un diámetro nominal mínimo de 6mm. Las barras o alambres de las mallas o armaduras de tendel tendrán un diámetro nominal mínimo de 5mm. En el caso de armaduras electrosoldadas en celosía, podrán emplearse, en los elementos transversales de conexión de la celosía, alambres de 4 y 4,5 mm de diámetro.

#### 2) ANCLAJES Y EMPALMES

##### Anclajes

El anclaje puede ser por prolongación recta, gancho, patilla, u horquilla, según la figura 7.5.

No se emplearán anclajes por prolongación recta o por patilla en barras lisas de más de 8 mm de diámetro. En barras a compresión no se emplearán anclajes de gancho, patilla u horquilla.

Como longitud de anclaje recto  $l_b$  de una barra, admitiendo que la tensión de adherencia es constante, es suficiente:

$$l_b = \frac{\Phi f_{yd}}{4 f_{bod}}$$

Siendo:

$\Phi$  el diámetro eficaz de la barra de acero

$f_{yd}$  resistencia de cálculo del acero de armado,

$f_{bod}$  es la resistencia de cálculo de anclaje por adherencia del acero para armar, obtenida a partir de la tabla 4.8 del DB-SE-F

Cuando se utilice gancho, patilla y horquilla la longitud de anclaje de las barras a tracción puede reducirse a  $0,7 I_b$ .

Cuando la sección de la armadura es mayor que la requerida por el cálculo, la longitud de anclaje puede reducirse proporcionalmente, con un mínimo de  $0,3 I_b$ , 10 diámetros, o 100 mm. En compresión además con un mínimo de  $0,6 \cdot I_b$ .

Cuando sea posible, se dispondrá una armadura transversal distribuida uniformemente sobre la longitud de anclaje, colocando al menos una barra en la zona curva de anclaje. El área total mínima de la armadura transversal será el 25% de la sección de la barra anclada.

En las armaduras de tendel, la longitud de anclaje se obtendrá en función de la resistencia característica de anclaje por adherencia determinada en el apartado 4.5.3. del DB-SE-F.

### **Solapo**

Mientras sea posible, no se dispondrán solapos de armaduras en zonas fuertemente solicitadas, o donde varíen las dimensiones de la sección (ejemplo: un escalonado en el espesor del muro). La distancia libre entre dos armaduras solapadas no será menor que dos diámetros ni que 20 mm.

La longitud de solapo en las armaduras de tendel se podrá obtener en función del resultado de los ensayos realizados para obtener su longitud de anclaje.

### **Anclaje de la armadura transversal**

El anclaje de la armadura transversal (incluyendo los estribos), se realizará mediante ganchos o patillas, colocando donde sea necesario una armadura longitudinal en la zona curva del gancho o patilla.

El anclaje es eficaz cuando la prolongación del gancho es no menor que 5 diámetros o 50 mm, y la de la patilla no menor que 10 diámetros o 70 mm.

### **Reducción de la armadura de tracción**

En un elemento a flexión, toda barra se prolongará, a partir del punto en que no es necesaria, una longitud no menor que el canto útil del elemento ni 12 diámetros, excepto en los apoyos extremos.

Cuando exista una carga importante a una distancia menor de  $2d$  del borde del apoyo más próximo, toda la armadura principal de flexión se prolongará hasta el apoyo y se anclara con una longitud de anclaje de 20 veces el diámetro.

### **3) ARMADURA TRANSVERSAL**

Cuando el cálculo requiera armadura transversal, ésta se dispondrá en toda la luz con un área mínima no menor que el 0,1 % de la sección de la fábrica, (el canto útil multiplicado por el espesor eficaz de la sección considerada).

La distancia máxima entre estribos,  $s$ , no será mayor que  $0,75d$  ni 300 mm.

### **4) SEPARACIÓN DE ARMADURAS**

En general, la distancia libre entre armaduras adyacentes paralelas no será menor que el tamaño máximo del árido más 5 mm, ni que el diámetro de la armadura, ni que 10 mm.

La separación entre armaduras principales de tracción no será mayor que 600 mm, excepto la de armaduras concentradas en núcleos o cajeados, o en las armaduras de tendel.

Cuando la armadura se encuentre en pilastras o cajeados, la fábrica situada entre estos núcleos se calculará a tenor del apartado 5.6.2. El área total de la armadura principal no excederá el 4% de la sección bruta del relleno del núcleo o de la pilastra, excepto en la zona de solapes que podrá alcanzar hasta el 8%.

#### 5) FÁBRICA CONFINADA

La fábrica confinada se construirá entre elementos de hormigón armado o de fábrica armada; los elementos horizontales coincidirán con los forjados, los verticales con las intersecciones de muros y con las jambas de huecos (cuando el área del hueco sea mayor de 1,5 m<sup>2</sup>). La separación entre dichos elementos, tanto horizontal como vertical, no superará los 4 m.

El área de la sección de los elementos confinantes será no menor que 0,02 m<sup>2</sup>, con una dimensión mínima de 100 mm y con una sección mínima de armadura de 0,02 t (en mm<sup>2</sup>) siendo t el espesor en mm del muro, ni menor que 200 mm<sup>2</sup>.

El hormigonado de los elementos que vayan armados se realizará después de ejecutada la fábrica y se anclará a ésta.

Cuando se emplee fábrica confinada realizada con piezas macizas, perforadas o aligeradas, se utilizarán barras de un diámetro no menor que 6 mm y con una separación no mayor que 600 mm, correctamente ancladas en el hormigón de relleno y en las juntas de mortero.

#### I.3.6.F. FÁBRICA PRETENSA

##### 1) ARMADURAS PRETENSADAS

Cuando los tendones pretensados adheridos a la fábrica se disponen dentro de pilastras, núcleos o cámaras llenas con hormigón o mortero, se seguirán las recomendaciones del apartado 3.3, si las armaduras activas son pretesas e individuales. Para armaduras activas agrupadas o postesas se aplicarán las especificaciones de la Instrucción EHE.

Cuando los tendones son no adheridos y se disponen en pilastras, núcleos o cámaras abiertas, la forma de construcción, el tipo de armadura y las medidas de protección proporcionarán el nivel requerido de durabilidad y protección de las armaduras pretensadas, cuidando especialmente la estanquidad de las protecciones que aseguren la durabilidad de las armaduras activas frente a los fenómenos de corrosión bajo tensión.

#### I.3.6.G. CONTROL DE LA EJECUCIÓN

##### 1) RECEPCIÓN DE MATERIALES

###### Piezas

Las piezas se suministrarán a obra con una declaración del suministrador sobre su resistencia y la categoría de fabricación.

Para bloques de piedra natural se confirmará la procedencia y las características especificadas en el proyecto, constatando que la piedra está sana y no presenta fracturas.

Las piezas de categoría I tendrán una resistencia declarada, con probabilidad de no ser alcanzada inferior al 5%. El fabricante aportará la documentación que acredita que el valor declarado de la resistencia a compresión se ha obtenido a partir de piezas muestreadas según UNE EN 771 y ensayadas según UNE EN 772-1:2002, y la existencia de un plan de control de producción en fábrica que garantiza el nivel de confianza citado.

Las piezas de categoría II tendrán una resistencia a compresión declarada igual al valor medio obtenido en ensayos con la norma antedicha, si bien el nivel de confianza puede resultar inferior al 95%.

El valor medio de la compresión declarada por el suministrador, multiplicado por el factor  $\delta$  de la siguiente tabla debe ser no inferior al valor usado en los cálculos como resistencia normalizada. Si se trata de piezas de categoría I, en las cuales el valor declarado es el característico, se convertirá en el medio, utilizando el coeficiente de variación y se procederá análogamente.

Altura de pieza (mm)	Menor dimensión horizontal de la pieza (mm)				
	50	100	150	200	≥250
50	0,85	0,75	0,70	—	—
65	0,95	0,85	0,75	0,70	0,65
100	1,15	1,00	0,90	0,80	0,75
150	1,30	1,20	1,10	1,00	0,95
200	1,45	1,35	1,25	1,15	1,10
≥250	1,55	1,45	1,35	1,25	1,15

Cuando en proyecto se haya especificado directamente el valor de la resistencia normalizada con esfuerzo paralelo a la tabla, en el sentido longitudinal o en el transversal, se exigirá al fabricante, a través en su caso, del suministrador, el valor declarado obtenido mediante ensayos, procediéndose según los puntos anteriores.

Si no existe valor declarado por el fabricante para el valor de resistencia a compresión en la dirección de esfuerzo aplicado, se tomarán muestras en obra según UNE EN771 y se ensayarán según EN 772-1:2002, aplicando el esfuerzo en la dirección correspondiente. El valor medio obtenido se multiplicará por el valor  $\delta$  de la tabla anterior, no superior a 1,00 y se comprobará que el resultado obtenido es mayor o igual que el valor de la resistencia normalizada especificada en el proyecto.

Si la resistencia a compresión de un tipo de piezas con forma especial tiene influencia predominante en la resistencia de la fábrica, su resistencia se podrá determinar con la última norma citada.

El acopio en obra se efectuará evitando el contacto con sustancias o ambientes que perjudiquen física o químicamente a la materia de las piezas.

### **Arenas**

Cada remesa de arena que llegue a obra se descargará en una zona de suelo seco, convenientemente preparada para este fin, en la que pueda conservarse limpia.

Las arenas de distinto tipo se almacenarán por separado.

Se realizará una inspección ocular de características y, si se juzga preciso, se realizará una toma de muestras para la comprobación de características en laboratorio.

Se puede aceptar arena que no cumpla alguna condición, si se procede a su corrección en obra por lavado, cribado o mezcla, y después de la corrección cumple todas las condiciones exigidas.

### **Cementos y cales**

Durante el transporte y almacenaje se protegerán los aglomerantes frente al agua, la humedad y el aire.

Los distintos tipos de aglomerantes se almacenarán por separado.

### **Morteros secos preparados y hormigones preparados**

En la recepción de las mezclas preparadas se comprobará que la dosificación y resistencia que figuran en el envase corresponden a las solicitadas.

La recepción y el almacenaje se ajustará a lo señalado para el tipo de material.

Los morteros preparados y los secos se emplearán siguiendo las instrucciones del fabricante, que incluirán el tipo de amasadora, el tiempo de amasado y la cantidad de agua.

El mortero preparado, se empleará antes de que transcurra el plazo de uso definido por el fabricante. Si se ha evaporado agua, podrá añadirse ésta sólo durante el plazo de uso definido por el fabricante.

## 2) CONTROL DE LA FÁBRICA

En cualquier caso, o cuando se haya especificado directamente la resistencia de la fábrica, podrá acudir a determinar directamente esa variable a través de la EN 1052-1

Si alguna de las pruebas de recepción de piezas falla, o no se dan las condiciones de categoría de fabricación supuestas, o no se alcanza el tipo de control de ejecución previsto en el proyecto, debe procederse a un recálculo de la estructura a partir de los parámetros constatados, y en su caso del coeficiente de seguridad apropiado al caso.

Cuando en el proyecto no defina tolerancias de ejecución de muros verticales, se emplearán los valores de la tabla 8.2, que se han tenido en cuenta en las fórmulas de cálculo.

### Categorías de ejecución

Se establecen tres categorías de ejecución: A, B y C, según las reglas siguientes.

- Categoría A:
  - Se usan piezas que dispongan certificación de sus especificaciones sobre tipo y grupo, dimensiones y tolerancias, resistencia normalizada, succión, y retracción o expansión por humedad.
  - El mortero dispone de especificaciones sobre su resistencia a la compresión y a la flexotracción a 7 y 28 días.
  - La fábrica dispone de un certificado de ensayos previos a compresión según la norma UNE EN 1052-1:1999, a tracción y a corte según la norma UNE EN 1052-4:2001.
  - Durante la ejecución se realiza una inspección diaria de la obra ejecutada, así como el control y la supervisión continuada por parte del contratista.
- Categoría B:
  - Las piezas están dotadas de las especificación correspondientes a la categoría A, excepto en lo que atañe a las propiedades de succión, de retracción y expansión por humedad.
  - Se dispone de especificaciones del mortero sobre sus resistencias a compresión y a flexotracción, a 28 días.
  - Durante la ejecución se realiza una inspección diaria de la obra ejecutada, así como el control y la supervisión continuada por parte del contratista.
- Categoría C: Cuando no se cumpla alguno de los requisitos establecidos para la categoría B.

## 3) MORTEROS Y HORMIGONES DE RELLENO

Se admite la mezcla manual únicamente en proyectos con categoría de ejecución C. El mortero no se ensuciará durante su manipulación posterior.



El mortero y el hormigón de relleno se emplearán antes de iniciarse el fraguado. El mortero u hormigón que haya iniciado el fraguado se desechará y no se reutilizará.

Al dosificar los componentes del hormigón de relleno se considerará la absorción de las piezas de la fábrica y de las juntas de mortero, que pueden reducir su contenido de agua.

El hormigón tendrá docilidad suficiente para rellenar completamente los huecos en que se vierta y sin segregación.

Al mortero no se le añadirán aglomerantes, áridos, aditivos ni agua después de su amasado.

Cuando se establezca la determinación mediante ensayos de la resistencia del mortero, se usará la UNE EN 1015-11:2000.

Antes de rellenar de hormigón la cámara de un muro armado, se limpiará de restos de mortero y escombros. El relleno se realizará por tongadas, asegurando que se macizan todos los huecos y no se segrega el hormigón. La secuencia de las operaciones conseguirá que la fábrica tenga la resistencia precisa para soportar la presión del hormigón fresco

#### 4) ARMADURAS

Las barras y las armaduras de tendel se almacenarán, se doblarán y se colocarán en la fábrica sin que sufran daños que las inutilicen para su función (posibles erosiones que causen discontinuidades en la película autoprotectora, ya sea en el revestimiento de resina epoxídica o en el galvanizado).

Toda armadura se examinará superficialmente antes de colocarla, y se comprobará que esté libre de sustancias perjudiciales que puedan afectar al acero, al hormigón, al mortero o a la adherencia entre ellos.

Se evitarán los daños mecánicos, rotura en las soldaduras de las armaduras de tendel, y depósitos superficiales que afecten a la adherencia.

Se emplearán separadores y estribos cuando se precisen para mantener las armaduras en su posición con el recubrimiento especificado.

Cuando sea necesario, se atará la armadura con alambre para asegurar que no se mueva mientras se vierte el mortero u el hormigón de relleno.

Las armaduras se solaparán sólo donde lo permita la dirección facultativa, bien de manera expresa o por referencia a indicaciones reflejadas en planos.

En muros con pilastras armadas, la armadura principal se fijará con antelación suficiente para ejecutar la fábrica sin entorpecimiento. Los huecos de fábrica en que se incluye la armadura se irán rellenando con mortero u hormigón al levantarse la fábrica.

#### 5) PROTECCIÓN DE FÁBRICAS EN EJECUCIÓN

Las fábricas recién construidas se protegerán contra daños físicos, (por ejemplo, colisiones), y contra acciones climáticas.

La coronación de los muros se cubrirá para impedir el lavado del mortero de las juntas por efecto de la lluvia y evitar eflorescencias, desconchados por caliches y daños en los materiales higroscópicos.

Se tomarán precauciones para mantener la humedad de la fábrica hasta el final del fraguado, especialmente en condiciones desfavorables, tales como baja humedad relativa, altas temperaturas o fuertes corrientes de aire.

Se tomarán precauciones para evitar daños a la fábrica recién construida por efecto de las heladas.

Si fuese necesario, aquellos muros que queden temporalmente sin arriostrar y sin carga estabilizante pero que puedan estar sometidos a cargas de viento o de ejecución, se acodalarán provisionalmente, para mantener su estabilidad.

Se limitará la altura de la fábrica que se ejecute en un día para evitar inestabilidades e incidentes mientras el mortero está fresco. Para determinar el límite adecuado se tendrán en el espesor del muro, el tipo de mortero, la forma y densidad de las piezas y el grado de exposición al viento.

#### ARTÍCULO I.3.7: EJECUCIÓN DE MORTEROS DE CEMENTO

La mezcla podrá realizarse a mano o mecánicamente. En el primer caso, se hará una superficie impermeable, mezclando en seco el cemento y la arena hasta conseguir un producto homogéneo de color uniforme. A continuación se añadirá la cantidad de agua estrictamente necesaria para que, una vez batida la masa, tenga la consistencia adecuada para su aplicación en obra.

Cuando el amasado sea mecánico los componentes se introducirán en la hormigonera en el orden siguiente: primero el agua, a continuación el cemento y finalmente la arena, en la proporción que corresponda al tipo de mortero a emplear.

Solamente se fabricará el mortero preciso para uso inmediato rechazándose todo aquel que haya empezado a fraguar y el que no sea empleado dentro de los cuarenta y cinco (45) minutos que sigan a su amasadura. Dentro del intervalo de tiempo mencionado podrá añadirse si fuera preciso, el agua necesaria para conservar la consistencia adecuada.

#### ARTÍCULO I.3.8: ENFOSCADOS Y ENLUCIDOS

En la ejecución de enfoscados sobre fábricas de bloques, ladrillos, mampostería, etc., se observarán las siguientes prescripciones:

- Siempre que sea posible se aplicarán inmediatamente después de que haya fraguado el mortero de las fábricas correspondientes.
- El enfoscado constará generalmente, de dos o más capas con el espesor medio total reflejado en los planos. Las desigualdades de los paramentos de las fábricas que se deberán quedar cubiertas con un espesor mínimo de cinco (5) milímetros.
- Cuando el enfoscado se aplique inmediatamente después del fraguado del mortero de las fábricas, será indispensable un picado preliminar de las superficies a enlucir. El picado se hará de modo que se obtenga una superficie sólida, en la que no quede material sin adherir.
- La limpieza y humectación de las superficies a enfoscar se hará del modo más perfecto posible, asegurándose de que el agua sature completamente dicha superficie.
- El enfoscado se extenderá después de aplicar con escobilla, a modo de pintura, una lechada de mortero de cemento graso, comprimiéndose fuertemente con la llana cada una de las diversas capas y bruñendo la superficie de la última cuando así se exija.

No obstante lo prescrito en párrafos anteriores, la manera de ejecutar enfoscados para conseguir un buen resultado, se ajustará en todo momento a lo ordenado por el Director.

Todo enfoscado que no quede perfectamente adherido a la pared, o que presente grietas de importancia o numerosas, se levantará y rehará a costa del Contratista.

Después de fraguado el mortero, se mantendrán los enlucidos constantemente húmedos mediante riego, que en tiempo caluroso quedarán hasta los quince (15) días, pero en todo caso, se prolongará lo necesario, a juicio de la Dirección de la Obra, para evitar la formación de grietas y

desprendimientos por desecación demasiado rápida. También se les protegerá contra las heladas y calores excesivos cubriéndose convenientemente.

### ARTÍCULO I.3.9: COLOCACIÓN DE TUBERÍAS

#### I.3.9.A. Transporte y manipulación

##### 1) GENERALIDADES

En el transporte y en las operaciones de carga y descarga de tubos se evitarán los golpes, se depositarán sin brusquedades en el suelo, se evitará rodarlos sobre piedras y se tomarán las precauciones necesarias para su manejo de tal manera que no sufran golpes.

Para su manipulación, no se admitirán dispositivos formados por cables o ganchos desnudos ni por cadenas que estén en contacto con el tubo. El uso de cables requerirá un revestimiento protector que garantice que la superficie del tubo no quede dañada. Es conveniente la suspensión por medio de eslingas de cinta ancha.

Se deben respetar las indicaciones del fabricante y los requisitos de las normas del producto.

##### 1) POLICLORURO DE VINILO NO PLASTIFICADO (PVC-U)

Cuando se transportan tubos, deberían utilizarse vehículos con plataformas planas. La plataforma debe estar exenta de clavos y otros objetos punzantes. Cuando sea factible. Los tubos deberán descansar uniformemente en el vehículo sobre toda su longitud.

Los vehículos deberán tener soportes laterales adecuadamente espaciados a, aproximadamente 2 metros, y los tubos deberían ser asegurados eficazmente durante su transporte. Todos los postes deberían ser lisos, sin extremos punzantes.

Cuando se realiza la carga de tubos con embocadura, los tubos deberían apilarse en el vehículo de forma que las embocaduras no estén sometidas a excesiva carga.

Cuando los tubos sobresalgan del vehículo, la cantidad que sobresalga no debería ser superior a 1 metro.

Los tubos con alta rigidez deberían situarse en la parte inferior de la carga y los de baja rigidez en la parte superior.

Se debería tener cuidado para evitar que la colocación de los tubos se realice cerca de cualquier sistema de salida de gases o cualquier otro peligro potencial tales como gasóleo, pinturas o disolventes.

Los tubos deberían ser inspeccionados por el comprador o su representante antes de cargarse.

Cuando los tubos van a ser manipulados individualmente, deberían ser bajados, recogidos y llevados de una manera controlada y nunca deberían ser arrojados, dejados caer o arrastrados. Los tubos individuales de hasta un diámetro nominal de 250 mm., pueden ser manipulados por dos hombres sin dificultad.

La descarga de los tubos atados requiere el uso de equipo mecánico adecuado. La técnica elegida debería no causar daño a los tubos. Los tubos de PVC-U nunca deberían ser levantados utilizando alambres y eslingas o ganchos y cadenas metálicas.

Si los tubos han sido instalados de forma telescópica para transportarse, los tubos interiores deberían sacarse siempre en primer lugar y apilarse separadamente.

La resistencia al impacto de los tubos de PVC-U se reduce con el tiempo frío y necesita un mayor cuidado cuando se manipula el material a temperaturas inferiores a 0º C. Si la temperatura es inferior a -15ºC, se deberían obtener instrucciones especiales del fabricante.

### I.3.9.B. Recepción y apilado de los tubos

#### 1) GENERALIDADES

A la llegada de los camiones a obra debe comprobarse el cargamento detenidamente, observando si el acondicionamiento ha sufrido algún deterioro por afloje de amarres, pérdida de protecciones entre tubos y cables, estado de las uniones...

El material que ofrezca dudas sobre la procedencia de su utilización deberá ser apartado a un lugar que esté perfectamente diferenciado del resto del material.

Los tubos deberán ser apilados sobre superficies planas y deben ser protegidos de daños mecánicos. Las mismas camas sobre las que se transporta el tubo deben ser utilizadas como base para su acopio en obra o separación entre filas de tubos. Se deben respetar las indicaciones del fabricante y los requisitos de las normas del producto.

Tanto en el transporte como en el almacenamiento de los tubos, se fijará el número de capas de ellos que se pueden apilar, de forma que las cargas de aplastamiento no superen el 50% de la prueba.

Los tubos no deberán almacenarse por un período largo de tiempo y bajo condiciones que puedan causar considerables diferencias de temperatura entre sus superficies interna y externa, heladas, malas condiciones de apoyo, etc., que sean perjudiciales para el tubo.

Si fuese necesario, en zonas calurosas y secas, almacenar los tubos de hormigón en los sitios de empleo con más de diez días de antelación a la colocación de los mismos, se protegerán éstos por medios eficientes y aplicación de agua.

#### 1) POLICLORURO DE VINILO NO PLASTIFICADO (PVC-U)

Los tubos de PVC-U deberían ser apilados sobre una superficie plana y libre de objetos punzantes, con el fin de evitar deformaciones o daños en los tubos.

Los soportes laterales dispuestos en el apilado de tubos deberían ser distribuidos con unos intervalos máximos de 1.5 metros. Estos soportes pueden ser postes de madera de al menos 50 mm. de ancho.

Los tubos deberían ser soportados de forma uniforme en toda su longitud. Si esto no es posible, la capa inferior de los tubos debería ser soportada por listones de madera de al menos 50mm de ancho utilizable, y dichos tubos no deberían estar separados una distancia superior a 2 metros. Si los tubos están en fardos de aproximadamente 1m x 1m, los soportes pueden estar espaciados hasta 3 metros. Los tubos de diferentes diámetros y diferentes espesores deberían ser apilados separadamente. Si esto no es posible, los tubos más largos y de mayor espesor deberían estar situados en la parte baja.

Cuando se apilan tubos con embocadura integrada en un extremo, las embocaduras deberían disponerse alternadas dentro de la pila y deberían sobresalir suficientemente de los tubos para que fuesen correctamente soportadas a lo largo de toda su longitud.

Cuando los tubos se suministran con tapa, tapón o envoltura en los extremos, éstas no deberían quitarse hasta que los tubos estén en obra. Debe evitarse el contacto con combustibles, disolventes y pinturas.

En depósitos o almacenes, los fardos de tubos deben apilarse en no más de 3 unidades o 2 metros de altura. En la construcción en obra, los fardos deben ser apilados en no más de dos unidades o en

un metro de altura. Si los fardos tienen una estructura de madera, deberían apilarse madera a madera. Se deberían prever soportes laterales, para prevenir el colapsamiento del apilado cuando se elimine el precinto o la estructura. Los soportes laterales deben ser espaciados entre centros no más de tres metros.

Los tubos individuales apilados en depósitos o almacenes no debería exceder de siete capas con una altura máxima de 1.5 metros. En obra, el apilado no debe tener una altura mayor a un metro.

El ancho de la capa inferior no debe ser superior a tres metros. El método de apilado debe asegurar que hay un soporte uniforme a lo largo del tubo. La capa inferior de tubos puede necesitar un mayor espesor de madera y espaciados no superiores a 2 metros, de modo que las embocaduras no estén apoyadas directamente sobre el suelo. Debe disponerse de soportes verticales de madera robustos y calzos, con el fin de evitar deslizamientos accidentales, rodaduras o colapsamiento del apilado.

Una prolongada exposición a fuerte luz ultravioleta puede reducir ligeramente la resistencia al impacto y causar decoloración. Se recomienda una protección adecuada por medio de una cubierta opaca con libre circulación de aire, cuando el tiempo de exposición es probable que exceda de 12 meses.

Los tubos de deben almacenarse lejos de cualquier fuente de calor y no deben estar en contacto con ningún otro peligro potencial como gasóleo, pinturas o disolventes.

Los tubos y accesorios deberían utilizarse según el orden de expedición o distribución, para garantizar la correcta rotación del producto almacenado.

#### I.3.9.C. Montaje de los tubos

Para el montaje de tubos se cumplirá con las especificaciones de las siguientes normas:

- Norma UNE-EN 639: 1995 “Prescripciones comunes para tubos de presión de hormigón, incluyen juntas y accesorios”
- Norma UNE 53394 IN: 2006 “Plásticos. Código de instalación y manejo de tubos de polietileno (PE) para conducción de agua a presión. Técnicas recomendadas
- Norma UNE-ENV 1452-6:2002 “Sistemas de canalización en materiales plásticos para conducción de agua. Policloruro de vinilo no plastificado (PVC-U). Parte 6: Práctica recomendada para la instalación”
- Norma UNE-CEN/TS 14578 EX: 2005 “Sistemas de canalización en materiales plásticos para suministro de agua, evacuación y saneamiento. Plásticos termoestables reforzados con vidrio (PRFV) basados en resina de poliéster insaturada (UP). Práctica recomendada de instalación”.

#### 1) GENERALIDADES

##### Examen visual

Antes de bajar los tubos a las zanjas para su colocación definitiva, se procederá a la inspección visual de los mismos, a fin de detectar los posibles deterioros, fisuras y/o los materiales acumulados en el interior serán retirados antes de su puesta en la zanja.

##### Descenso y colocación de los tubos

La forma de proceder para introducir los tubos en las zanjas será función del peso de los mismos. Los tubos pequeños podrán descenderse a mano o con el empleo de cuerdas, los medianos con ayuda de trípodes y diferenciales, y los grandes, mediante el empleo de máquinas apropiadas.

Los tubos se colocarán introduciendo el enchufe o la espiga si la hubiera, en la campana o caja del tubo adyacente ya colocado.

En el caso de zanjas con pendientes en sus rasantes superiores al 10%, la tubería se colocará en sentido ascendente, siempre que sea posible.

#### **Unión de los tubos**

Tanto los tubos como las juntas deben estar limpios exterior e interiormente, y deben ser comprobados antes de su instalación para verificar que no quedan residuos de tierras interpuestos entre los labios de las juntas de goma.

En los extremos del tubo y en las juntas debe aplicarse jabón lubricante para juntas especialmente diseñado para facilitar el deslizamiento de tubo y junta durante la operación de montaje. Solamente se utilizará el lubricante recomendado por el fabricante, ya que cualquier otro puede atacar el material del que está hecha la junta. Nunca se utilizarán grasas ni aceites minerales.

#### **Longitud de los tramos sin relleno**

Generalmente no se colocarán más de 100 metros de tubería sin proceder al relleno, al menos parcial de la zanja, para protegerlos, en lo posible, de los golpes, variaciones de temperatura y evitar la posible flotación, se aconseja que la zanja tenga el oportuno desagüe.

Cada vez que se interrumpa la colocación de tubería se taponarán los extremos libres.

#### **Relleno y compactación de la zanja**

Ver apartados IV.2.2.G y IV.2.2.H de este documento.

#### **Anclajes**

Una vez montados los tubos y las piezas, se procederá a la sujeción y apoyo de los codos, cambios de dirección, reducciones, piezas de derivación y en general todos aquellos elementos sometidos a acciones que puedan originar desviaciones perjudiciales.

En los puntos de la conducción donde se encuentren cambios de dirección, reducciones de sección, ventosas, acometidas o derivaciones, cierres terminales, etc., es necesario construir anclajes para impedir el desplazamiento debido al empuje provocado por la presión interior.

En instalaciones de fuertes pendientes, el montaje se debe realizar en sentido ascendente, previendo anclajes transversales para impedir el deslizamiento de la conducción. Se recomienda poner los anclajes sobre tubos cortos para asegurar la flexibilidad de la instalación.

La forma y dimensiones de los macizos de hormigón utilizados en los anclajes dependen de la forma del elemento a anclar, del empuje provocado por la presión interior, de la resistencia del terreno y de las restantes sollicitaciones.

En el caso de curvas verticales, el anclaje debe llevar zunchos de pletina incrustada en la masa del hormigón y convenientemente protegidos contra la corrosión. El anclaje no debe bloquear la conducción, simplemente debe oponerse al empuje generado por la presión interior. Las juntas de ambos lados del elemento anclado deben permanecer accesibles.

Para determinar las dimensiones de cada anclaje es necesario calcular el esfuerzo resultante del empuje correspondiente a la presión máxima prevista para las pruebas de obra y tener en consideración la resistencia del terreno.

#### **Conexión a estructura rígida**

Cuando una canalización entre o salga de una estructura rígida (edificio, arqueta, pozo, boca de entrada, bloque de anclaje...) tienen que preverse medios para un asentamiento diferencial tolerable.

#### 1) POLICLORURO DE VINILO NO PLASTIFICADO (PVC-U)

El comportamiento de las canalizaciones a presión de PVC-U a largo plazo está directamente afectado por la calidad de la ejecución y de los materiales utilizados en la instalación del producto. Se recomienda una supervisión competente de todas las etapas.

Se debería tener un cuidado razonable cuando se manipulan e instalan tubos y componentes de PVC-U. Se debería tener especial cuidado cuando se instalen sistemas de PVC-U a temperaturas inferiores a 0 °C. Si la temperatura es inferior a - 15 °C, se deberían obtener instrucciones especiales del fabricante. En ningún momento, durante la instalación, los ensayos o la puesta en marcha del sistema, debería permitirse que el agua se congele en los tubos o en los accesorios.

Cuando esto pueda ocurrir, se deberían tomar las precauciones apropiadas (por ejemplo, aislamiento térmico).

#### **Instalación enterrada**

Los tubos y accesorios para unión con junta elastomérica se recomiendan para instalaciones enterradas. Las uniones encoladas pueden también utilizarse para aplicaciones enterradas y se debería obtener consejo especial del fabricante.

La figura B.11 muestra detalles de una zanja y un relleno típicos para la instalación de tubos a presión de PVC-U.

Aunque no es esencial, es de buena práctica el tendido de tubos con el extremo macho insertado en la embocadura en el mismo sentido que la circulación prevista del flujo de agua. Las superficies internas del tubo deberían mantenerse lo más limpias posibles durante el montaje y las operaciones de unión. Para ayudar a este respecto, la zanja debería mantenerse lo más seca posible utilizando las técnicas apropiadas de achique de agua.

Se pueden encontrar materiales adecuados tanto para el lecho de apoyo como para el relleno lateral mediante una selección del montículo de material de excavado. Aquellos suelos libres de arena basta de drenaje, grava y suelos de naturaleza frágil son considerados como adecuados (véase la Norma ENV 1046).

El material de excavado debería estar libre de rocas, cantos agudos, montones de arcilla, yeso o tierra helada. El suelo contaminado y el material orgánico debería ser desechado. Cuando el material excavado no sea adecuado, debería utilizarse material granular de otra procedencia (véase la Norma ENV 1046). No se deben utilizar en ningún caso los rellenos o áridos de otra procedencia helados como materiales para el lecho o el relleno lateral.

Los tubos nunca deberían ser encajados en hormigón.

En caso de cargas estáticas elevadas y /o sobrecargas, es importante utilizar tubos de una adecuada rigidez, con el fin de asegurar que la deformación inicial del tubo se mantiene dentro de un límite del 5% como máximo. La deformación a largo plazo se verá afectada por el funcionamiento del sistema. Los sistemas continuamente sometidos a la presión interna del agua se deforman menos que aquellos que se mantienen largos periodos de tiempo a presión cero.

La profundidad mínima de cobertura recomendada para tubos enterrados que transporten agua es de 0,9 m. Sin embargo, los tubos deberían siempre tenderse a una profundidad tal, que estén al abrigo de las heladas; por consiguiente, cuando las condiciones climáticas locales lo exijan, la profundidad mínima de cobertura puede ser superior a 0,9 m.

Para los tubos instalados bajo zonas de tráfico intenso, o donde no es posible mantener una profundidad de cobertura mínima de 0,9 m, se requerirá una protección adicional. En estos casos, se debería obtener consejo del fabricante del tubo.

La base de la zanja debería ser cuidadosamente nivelada y limpiada de cualquier objeto afilado, aristas y piedras. Si esto no es posible, se deberían importar materiales apropiados y tenderlos sobre la zanja para conseguir un lecho de 0,1 mm de espesor mínimo. El fondo de la zanja o el material del lecho debería excavar localmente para acomodar el diámetro mayor de las uniones.

Los tubos deberían tenderse a lo largo de la línea central de la zanja, con todas las uniones perfectamente alineadas, al menos que haya una desviación angular.

Los tubos se tienden sobre el lecho de apoyo preparado. Cuando se utilicen uniones de compresión con junta elastomérica, el extremo macho se debería introducir en la embocadura, insertándolo hasta la marca realizada sobre el extremo macho del tubo, por medio de un bloque de madera y una palanca. Cuando se utilicen medios mecánicos para embocar tubos de grandes diámetros, hay que tener cuidado en evitar el daño de materiales o el desplazamiento de la junta elastomérica. Cuando la instalación del tubo y el relleno parcial se hayan terminado, es aconsejable aplazar el final de las conexiones hasta que se haya alcanzado el equilibrio térmico en la canalización.

Las uniones con junta elastomérica no soportan el efecto axial causado por la presión interna. Es conveniente prever unos bloques de hormigón o juntas resistentes al esfuerzo axial en todos los cambios de dirección, tes, extremos, fuertes reducciones de diámetro y válvulas. Cuando se utilicen bloques de anclaje de hormigón, su finalidad es la de transferir el empuje total a los laterales de la zanja. Por tanto, es importante tener en cuenta la capacidad de reacción del suelo envolvente. Cuando el hormigón pudiera estar en contacto directo con los tubos o accesorios, éstos deberían ser recubiertos con material compresible para tener en cuenta la fluencia y evitar las fuertes concentraciones de esfuerzos localizados. Es conveniente que el material compresible no contenga sustancias que puedan atacar al tubo, por ejemplo plastificantes.

Cuando esté permitido incluir las uniones resistentes al esfuerzo axial como una alternativa a los bloques de anclaje de hormigón, las citadas uniones deberían colocarse en todas las conexiones a accesorios (por ejemplo, tes, extremos limpios, curvas, grandes reducciones, y válvulas) y adicionalmente en la primera unión en el tramo recto de los tubos inmediatamente adyacentes a todos los lados del accesorio. Esto debería ser considerado como un requisito mínimo. En algunos casos, puede ser necesario suministrar más de una unión resistente al esfuerzo axial sobre los tubos rectos. En caso de duda, se debería obtener consejo del fabricante de tubos.

Cuando los materiales seleccionados se vuelven a emplazar en la zanja, deberían ser dispuestos en capas. La primera capa de relleno lateral debería situarse y compactarse debajo del cuadrante más bajo del tubo y hasta el nivel del último cuarto del tubo. Para tubos de diámetro externo nominal de 225 mm o superior, un medio eficaz de obtener un compactado adecuado es por "pisado" o "recalcado". Posteriormente, pueden situarse capas sucesivas de 75 mm de espesor y compactarse hasta una altura de 150 mm por encima de la coronación. Se puede utilizar maquinaria vibrante ligera, pero no directamente por encima del tubo.

Si se utiliza material granular de otra procedencia, debería ser capaz de fluir alrededor del tubo y ser fácilmente rastrillado para colocarlo para formar una envolvente completa y autocompactante. Con un vertido cuidadosamente controlado, la totalidad de la envolvente hasta 150 mm por encima de la coronación del tubo puede ser realizada de una pasada.

Si se utiliza una protección lateral de la zanja, ésta debería ser retirada gradualmente durante la colocación del relleno lateral y la envolvente de forma que se eviten huecos entre el tubo y las paredes de la zanja.



Cuando se ha terminado la envolvente del tubo, se puede volver a emplazar el material excavado como relleno en capas de 250 mm hasta la cumbre de la zanja. No se debería utilizar equipo de compactación pesado hasta al menos 300 mm de relleno por encima de la coronación del tubo.

Todas las uniones deberían estar descubiertas para la inspección durante la realización del ensayo de presión.

La distancia horizontal entre la canalización y los cimientos y otras instalaciones enterradas similares no debería ser menor de 0,4 m en circunstancias normales.

Cuando hay un conducto lateral próximo o paralelo a otros sistemas de canalización o cables, la distancia entre ellos no debería ser inferior a 0,40 m. En los puntos de congestión, se debería mantener una distancia de 0,2 m, al menos que se tomen las medidas especiales para impedir todo contacto directo. Estas medidas pueden tener que acordarse con las autoridades competentes.

Cuando los cables y las canalizaciones se crucen, se debería mantener una separación de 0,2 m a menos que se tomen las medidas para prevenir todo contacto. La transmisión de fuerzas por contacto directo debería excluirse. Estas medidas pueden tener que acordarse con las autoridades competentes.

Las canalizaciones de agua potable no deberían estar situadas por debajo de canalizaciones de saneamiento o drenaje.

Al final de cada periodo de trabajo, la canalización debería ser temporalmente cubierta para evitar la entrada de agua de superficie, de parásitos o de basura. Es conveniente dejar la obra en orden y protegida contra accidentes, vandalismo o inundaciones.

### **Instalación aérea**

Como las uniones encoladas aguantan el efecto axial causado por la presión interna, se recomienda que los sistemas de tubos y accesorios de PVC-U en instalaciones aéreas o en conductos de servicio construidos enterrados sean unidos por el método de encolado. En ciertas circunstancias debería seguirse el consejo del fabricante (véase anexo A de la Norma UNE-EN ISO 1452-2:2010). Otras formas de uniones resistentes al efecto axial son también aceptables para su inclusión en instalaciones aéreas.

Los tubos de PVC-U se pueden romper si no se evita la congelación de los líquidos que contienen en su interior.

Se deberían tomar medidas para vaciar y/o aislar tramos donde sea probable la congelación, o se debería aislarlos para protegerlos del daño de congelación.

Cuando las temperaturas ambientales son razonablemente constantes, el cambio en la temperatura de la pared del tubo puede tomarse como igual al cambio de la temperatura del fluido. Cuando éste no sea el caso, se debería obtener consejo del fabricante del tubo.

Los tubos deberían instalarse de forma de se asegure que se induce la mínima cantidad de esfuerzo en el sistema debido a movimientos causados por la dilatación o contracción o cualquier fuerza.

Como regla general, los tubos de PVC-U no deberían limitarse en dirección circunferencial por medio de abrazaderas o grapas hechas de material rígido. Cuando se adopten estos medios para asegurar los tubos, se recomienda disponer de un material compresible (por ejemplo, caucho) entre el tubo y la grapa. Existen numerosos métodos para soportar los tubos en los planos horizontal y vertical en aplicaciones aéreas. Instalaciones importantes para su consideración son las siguientes:

- Los tubos deberían tener movimiento libre en dirección longitudinal, a menos que por otra parte estén fijados para control de la expansión/contracción

- Las distancias recomendadas entre las líneas centrales de los soportes horizontales o verticales para sistemas que operen hasta 45 °C, dadas en la tabla B.3 de la norma UNE-ENV 1452-6, no deberían ser superadas.

Los tubos de PVC-U deberían instalarse a una distancia suficiente de los objetos calientes para evitar daños por calor radiante.

Todos los dispositivos de control (tales como las válvulas) deberían ser anclados correctamente de forma que el tubo no esté sometido en cualquier operación a esfuerzo de torsión. Además, el soporte debería ser lo suficientemente robusto para evitar el doblado y esfuerzos directos inducidos del peso del dispositivo.

Los tubos de PVC-U y accesorios en instalaciones aéreas deberían protegerse de la radiación directa del sol.

#### **Instalación en conductos**

Cuando sea posible, se deberían utilizar los tubos con uniones resistentes al efecto axial en instalaciones en el interior de conductos inaccesibles. Además, se deberían fijar en el tubo anillos de centrado para proporcionar un soporte óptimo y facilitar la sustitución del tubo en el caso de rotura (véase la figura B.16 para ejemplos típicos). Para tubos de grandes diámetros o cuando el conducto es más grande, comparado con el tubo, pero no lo suficiente para ser accesible, pueden ser necesarios otros métodos de fijación del tubo. La abertura entre el tubo y el sistema de conductos debería sellarse en los extremos.

#### **Curvado en frío en obra**

Se permite que los tubos se desvíen de una línea recta continua mediante cualquiera de las siguientes técnicas:

- Por medio de una pequeña desviación dentro de una unión con junta elastomérica
- Por la gradual curvatura de cada longitud de tubo.

Para asegurar que la eficiencia de la junta elastomérica no se dañe, la deformación dentro de la unión debería limitarse normalmente a un máximo de 1°. Para grandes deformaciones, deberían utilizarse diseños especiales de uniones y solicitarse consejo del fabricante. El radio de curvatura, R, de un curvado conformado en frío sobre una longitud de un tubo de 6 m, no debería ser menor que 300 veces el diámetro exterior del tubo. En la tabla B.2 de la norma UNE-ENV 1452-6 se indican las dimensiones más utilizadas para el curvado en frío de los tubos hasta el diámetro, dn de 160 mm inclusive.

Los tubos de diámetros más grandes que 160 mm se consideran como tubos rígidos y no deberían ser sometidos a curvado en frío. Para cambios de dirección de canalizaciones con diámetros mayores que 180 mm, deberían utilizarse siempre curvas preformadas de gran radio. Los tubos no deberían someterse a curvado en frío cuando la temperatura ambiente sea menor de 5 °C.

#### **I.3.9.D. Pruebas en obra**

##### **1) POLICLORURO DE VINILO NO PLASTIFICADO (PVC-U)**

El sistema de tubos debería ensayarse hidráulicamente en tramos apropiados al diámetro y de acuerdo con las condiciones de la obra. En canalizaciones superiores a 800 m, pueden ser necesarios ensayos por secciones. Preferentemente, la longitud seleccionada para el ensayo estará entre 300 m y 500 m.

Preferentemente, el ensayo debería ser realizado entre bridas ciegas. Los extremos de la canalización a ensayar pueden ser adaptados para el uso de una adecuada embocadura embridada o

de un adaptador de bridas encerrojadas. El extremo ciego o unidad especial del ensayo (véase la figura B.18) debe ser taladrado y manipulado lo necesario para poder realizar las conexiones de entrada y salida necesarias. Los extremos de la canalización principal, y todos los ramales de conexión, deberían ser apuntalados y anclados de forma que presenten la adecuada resistencia al efecto axial generado por las presiones de ensayo. No se recomienda realizar el ensayo con las válvulas cerradas, a menos que no haya otra alternativa.

Los sistemas anclados están formados normalmente por masa de hormigón, apilamientos temporales, vigas de madera o de acero, dependiendo sobre todo de las presiones alcanzadas y la resistencia del terreno utilizado. Los gatos de anclaje o del arriostrado deberían ser de adecuada resistencia y estar correctamente alineados.

El ensayo no debería realizarse hasta que el hormigón utilizado en los anclajes se haya curado y alcanzado la resistencia requerida. En las uniones encoladas se debería dejar, para su endurecimiento, un mínimo de 24 h antes de que sean sometidas a las condiciones del ensayo.

Las condiciones de la obra determinan generalmente si todas las uniones pueden quedar expuestas. Cuando esto es posible, las uniones deben estar expuestas durante todo el tiempo del ensayo. Es importante proporcionar una envolvente y un relleno suficientemente compactados, sobre la canalización principal del tubo, para evitar cualquier desplazamiento y para mantener las temperaturas estables durante el periodo de ensayo.

Cuando esto es posible, la posición del ensayo debería localizarse en el punto más bajo del perfil de la canalización, con el fin de facilitar la expulsión del aire durante el llenado. Esta posición dará en general la presión máxima y permitirá un control más fácil del agua perdida durante el ensayo. Se deberían instalar los mecanismos adecuados para la purga de aire en los puntos altos de la conducción.

Se deberían diseñar los extremos del ensayo para que puedan permitir la medida del relleno del agua y del vaciado posterior de la canalización. Las bridas, tubos de ensayo o extremos de los tapones deberían disponer de un sistema adecuado para el montaje de un manómetro y el equipo correspondiente. En cada extremo de la sección de ensayo se debería incorporar igualmente un purgador de aire.

El equipo de presión, manual o mecánico, debería ser de tamaño adecuado y suficientemente robusto, con conexiones de diseño adecuado para alcanzar y mantener las presiones de ensayo requeridas. Antes del ensayo, se deberían comprobar todas las juntas de estanquidad y los mecanismos antirretorno. Se recomienda duplicar las válvulas de aislamiento de la línea de inyección de presión. Cuando se utilicen manómetros mecánicos (por ejemplo, del tipo Bourdon), deberían ser de un tamaño suficiente para permitir una fácil lectura y obtener una lectura con una exactitud de  $\pm 0,2$  bar. Se recomienda utilizar un equipo automático de registro de presión.

Antes del llenado de la canalización, debería comprobarse que todas las válvulas de cierre y de purgado del aire estén abiertas. En los conductos principales, deberían haber sido instaladas válvulas automáticas de purgado de aire/vacío en todos los puntos altos del perfil de la canalización, que deberían funcionar normalmente durante la toma de presión. Siempre se debería intentar retirar todo el aire del conducto principal. La introducción de un tampón de espuma rígida antes de la columna líquida resultará útil en algunos casos.

Cuando el sistema se utilice para agua potable, el medio de ensayo debe ser agua potable. Es importante cargar cualquier canalización lentamente, determinando la velocidad de llenado por el grado de descarga de aire y a una velocidad volumétrica igual. Después de asegurarse de que la canalización está totalmente cargada, todas las ventosas de aire deben ser cerradas. Las válvulas de aire automáticas estarán selladas bajo presión, pero su acción y sellado deberían ser comprobados como parte del ensayo.

Durante los procesos de llenado y el proceso de presurización, se pueden producir cierto número de pequeños movimientos en la canalización entre los puntos de anclaje, por una o varias de las causas siguientes:

- el peso adicional del tubo al estar lleno, lo que produce ligeros ajustes en la interfase suelo/tubo
- Pequeños cambios dimensionales y una tendencia de la canalización a enderezarse bajo la presurización
- Movimiento térmico, debido a las diferencias de temperatura en las interfases agua/tubo/suelo


Por consiguiente, toda la canalización se debería dejar bajo una presión nominal o de servicio para su estabilización durante un cierto período de tiempo. Se debería dejar un mínimo de 2 horas a 3 horas, incluso para la canalización más pequeña.

El ensayo hidrostático (prueba) debería ser conforme con las siguientes condiciones:

- Realizarlo a temperatura ambiente
- Debe ser aplicado al menos durante 1 h, pero no más de 24 h
- No debe ser superior a 1,5 veces la presión máxima considerada del componente con más baja relación

La recomendación c) se interpreta de varias formas. El intervalo de los requisitos del ensayo de presión va desde el más severo de 1,5 veces la presión nominal PN del tubo, al poco severo de 1,5 veces la presión real de operación. La presión de operación real es la presión continua que se admite en el sistema sin sobrepresión transitoria (golpe de ariete).

Para los fines de la Norma UNE-EN ISO 1452, el ensayo de presión recomendado se selecciona como sigue:

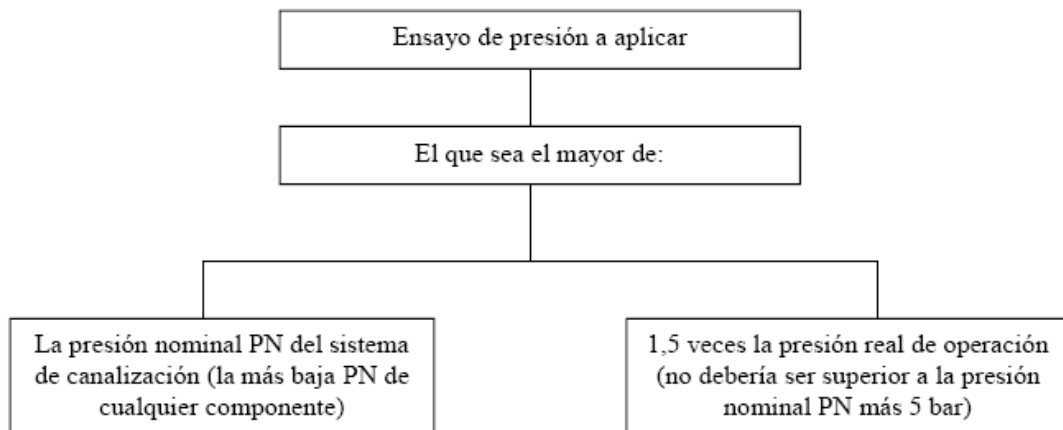

Después de un tiempo suficiente permitido para la estabilización, el ensayo de presión puede aplicarse de forma regular. La presurización puede realizarse mediante una bomba manual o motorizada. El manómetro debería ser observado todo el tiempo y la velocidad de incremento de presión registrada.

La presión debería incrementarse hasta que la presión de ensayo especificada se alcance en el punto más bajo del tramo. La presión se mantiene a este nivel, mediante bombeo adicional si fuese necesario, durante un periodo de 1 h. Todas las válvulas se cierran luego y el sistema de

presurización se desconecta. No se debería permitir la entrada de agua en la sección sometida al ensayo durante un periodo posterior de 1 h.

Durante el periodo de ensayo debería llevarse a cabo un examen visual de todas las uniones y conexiones de la sección sometida a ensayo.

Si se produce una disminución de la presión durante este periodo, se restablece la presión de ensayo original mediante la inyección de una cantidad de agua medida en la sección de ensayo.

El ensayo puede considerarse satisfactorio si:

- No hay disminución de la presión (esto es incluso posible para pequeñas elevaciones debido a los cambios de temperatura o reversión del material)
- La cantidad de agua medida requerida para restablecer la presión hasta la presión de ensayo original es menor que la "máxima permitida"

NOTA – El valor "máximo permitido" y el método de cálculo varían considerablemente de un país a otro. Los requisitos de los usuarios deberían por lo tanto obtenerse y aplicarse como proceda.

El volumen de agua añadida es una concesión realizada para compensar la expansión/movimiento natural del tubo y de las uniones flexibles al estar sometidas a presión, y por la inevitable acción de pequeñas cantidades de aire dentro de la longitud ensayada. En forma de burbuja, este aire se comprime y puede pasar dentro y fuera de la solución a la presión de ensayo.

En la terminación de cualquier ensayo, la presión residual debería irse liberando lentamente y de forma que sea cuidadosamente controlada.

ADVERTENCIA La rápida descompresión de cualquier aire que haya entrado puede causar condiciones de sobrepresión transitorias (golpe de ariete), que son potencialmente peligrosas, tanto para la canalización como para el personal.

Todos los defectos detectados en el ensayo deberían rectificarse y debería repetirse el procedimiento hasta que se obtenga un resultado satisfactorio.

## 2) HORMIGÓN

Antes de realizar la prueba, la conducción se llenará de agua y se aplicará la presión durante un período de tiempo que depende de las condiciones locales, variando de unas pocas horas hasta 48 h. La cantidad necesaria de agua para mantener la presión debe ser registrada. Este procedimiento se continuará realizando hasta que la cantidad de agua aportada por hora se haya reducido hasta el máximo admitido.

Una vez aplicada la presión de prueba, la cantidad de agua a añadir, necesaria para mantener la presión, no debe ser superior a:

- Tubos de hormigón armado sin camisa de chapa: 0,15 l por hora por metro cuadrado de superficie interior y por hora
- Tubos pretensados sin camisa de chapa: 0,025 l por hora por metro cuadrado de superficie interior y por hora
- Tubos con camisa de chapa: 0,01 l por hora por metro cuadrado de superficie interior y por hora

La duración de la prueba no será menor de 3 h ni mayor de 24 h.

### ARTÍCULO I.3.10: INSTALACIÓN DE VÁLVULAS Y REPOSICIÓN DE SERVICIOS

Las válvulas, así como las reposiciones de los servicios afectados serán realizadas por personal especializado.

Todas las pruebas a efectuar en los elementos instalados se harán a expensas del Contratista. Este suministrará todas las piezas, aparatos y equipos necesarios para las mismas. El control se realizará directamente por el Director de la Obra o bien por el personal o empresas especializadas en las que delegue.

Las casas suministradoras de equipos y materiales proporcionarán las características, calidades y condiciones de prueba y funcionamiento de los elementos suministrados, que deberán recibir, antes de su instalación o montaje, el " visto bueno " por parte de la Dirección de la Obra

Si una vez realizadas las pruebas y ensayos prescritos, los equipos y material no cumplieren las especificaciones prefijadas a juicio de la Dirección de la Obra, esta podrá optar entre una de las decisiones siguientes:

- Repetición de las pruebas o ensayos necesarios.
- Cambio por parte del contratista del material o equipos parcialmente o totalmente por otros que cumplan los especificados.

Los accesorios para la sujeción de las válvulas y compuertas a la obra civil (tornillos, arandelas, etc.) serán en acero inoxidable con una calidad igual ó superior al material del equipo.

Si durante la realización de alguna de esta pruebas surgiese alguna anomalía, a juicio del Ingeniero Director, y que por parte de la Propiedad se exigiese desmontar alguno o algunos elementos para una inspección visual, se desmontarán estos y se suspenderán las pruebas hasta no quedar aclaradas las dudas surgidas.

### ARTÍCULO I.3.11: EJECUCIÓN DE ARQUETAS Y POZOS DE REGISTRO

Esta unidad comprende la ejecución de arquetas y pozos de registro de hormigón, bloques de hormigón, mampostería, ladrillo o cualquier otro material previsto en el contrato autorizado por el Ingeniero Encargado.

Una vez efectuada la excavación requerida, se procederá a la ejecución de las arquetas o pozos de registro, de acuerdo con las condiciones señaladas en los artículos correspondientes de las presentes prescripciones para la fabricación, en su caso, y puesta en obra de los materiales previstos, esmerando su terminación.

Las conexiones de tubos y caños se efectuarán a las cotas debidas, de forma que los extremos de los conductos coincidan al ras con las caras interiores de los muros.

Las tapas de las arquetas o de los pozos de registro ajustarán perfectamente al cuerpo de la obra y se colocarán de forma que su cara superior quede al mismo nivel de las superficies adyacentes.

### ARTÍCULO I.3.12: COLOCACIÓN DE TUBOS PASAMUROS

Las conducciones que deban atravesar muros de hormigón, deberán ser colocadas antes del hormigonado, a ser posible.

De no ser así, deberá ponerse atención a no cortar ninguna armadura al realizar el hueco por el que pasará el tubo. Además, deberá tratarse la junta así producida de manera que asegure la estanqueidad, allí donde esta condición sea precisa.

### ARTÍCULO I.3.13: INSTALACIÓN ELÉCTRICA EN BAJA TENSIÓN

Se efectuará la instalación siguiendo las normas constructivas para este tipo de instalaciones con el fin de que resulte una instalación con buen nivel de calidad.

Se observarán todos los Reglamentos vigentes y en particular el Reglamento Electrotécnico para B.T. e Instrucciones Complementarias del mismo.

Las cajas generales de protección se situarán en el exterior o en la fachada del edificio, según la Instrucción ITC-BTC-13, art1.1. Si la caja es metálica, deberá llevar un borne para su puesta a tierra.

Los contadores se ubicarán en módulos prefabricados, siguiendo la Instrucción ITC-BTC-016 y la norma u homologación de la Compañía Suministradora, y se procurará que las derivaciones en estos módulos se distribuyan independientemente, cada una alojada en su tubo protector correspondiente.

El local de situación no debe ser húmedo, y estará suficientemente ventilado e iluminado. Si la cota del suelo es inferior a la de los pasillos o locales colindantes, deberán disponerse sumideros de desagüe para que, en caso de avería, descuido o rotura de tuberías de agua, no puedan producirse inundaciones en el local. Los contadores se colocarán a una altura mínima del suelo de 0,50 m. y máxima de 1,80 m., y entre el contador más saliente y la pared opuesta deberá respetarse un pasillo de 1,10 m., según la Instrucción ITC-BTC-16,art2.2.1

Los cuadros generales de distribución se situarán en el interior de los locales, lo más cerca posible a la entrada de los mismos, a poder ser próximo a la puerta, y en lugar fácilmente accesible y de uso general. Deberán estar realizados con materiales no inflamables, y se situarán a una distancia tal que entre la superficie del pavimento y los mecanismos de mando haya 200 cm.

En el mismo cuadro se dispondrá un borne para la conexión de los conductores de protección de la instalación interior con la derivación de la línea principal de tierra. Por tanto, a cada cuadro de derivación individual entrarán tres conductores de fase, uno de neutro y un conductor de protección.

El conexionado entre los dispositivos de protección situados en estos cuadros se ejecutará ordenadamente, procurando disponer regletas de conexionado para los conductores activos y para el conductor de protección. Se fijará sobre los mismos un letrero de material metálico en el que debe estar indicado el nombre del instalador, el grado de electrificación y la fecha en la que se ejecutó la instalación.

La ejecución de las instalaciones interiores de los edificios se efectuará bajo tubos protectores, siguiendo preferentemente líneas paralelas a las verticales y horizontales que limitan el local donde se efectuará la instalación.

Deberá ser posible la fácil introducción y retirada de los conductores en los tubos después de haber sido colocados y fijados éstos y sus accesorios, debiendo disponer de los registros que se consideren convenientes.

Los conductores se alojarán en los tubos después de ser colocados éstos. La unión de los conductores en los empalmes o derivaciones no se podrá efectuar por simple retorcimiento o arrollamiento entre sí de los conductores, sino que deberá realizarse siempre utilizando bornes de conexión montados individualmente o constituyendo bloques o regletas de conexión, pudiendo utilizarse bridas de conexión. Estas uniones se realizarán siempre en el interior de las cajas de empalme o derivación.

No se permitirán más de tres conductores en los bornes de conexión.

Las conexiones de los interruptores unipolares se realizarán sobre el conductor de fase.

No se utilizará un mismo conductor neutro para varios circuitos.

Todo conductor debe poder seccionarse en cualquier punto de la instalación en la que derive.

Los conductores aislados colocados bajo canales protectores o bajo molduras se deberán instalarse de acuerdo con lo establecido en la Instrucción ITC-BT-20.

Las tomas de corriente de un mismo local deben estar conectadas a la misma fase. En caso contrario, entre las tomas alimentadas por fases distintas debe haber una separación de 1,5 m. como mínimo.

Las cubiertas, tapas o envolturas, manivela y pulsadores de maniobra de los aparatos instalados en cocinas, cuartos de baño o aseos, así como en aquellos locales en los que las paredes y suelos sean conductores, serán de material aislante.

Para las instalaciones en cuartos de baño o aseos, y siguiendo la Instrucción ITC-BT-27, se tendrán en cuenta los siguientes volúmenes y prescripciones para cada uno de ellos:

#### Volumen 0

Comprende el interior de la bañera o ducha, cableado limitado al necesario para alimentar los aparatos eléctricos fijos situados en este volumen.

#### Volumen 1

Esta limitado por el plano horizontal superior al volumen 0 y el plano horizontal situado a 2,25m por encima del suelo, y el plano vertical alrededor de la bañera o ducha. Grado de protección IPX2 por encima del nivel más alto de un difusor fijo, y IPX5 en bañeras hidromasaje y baños comunes. Cableado de los aparatos eléctricos del volumen 0 y 1, otros aparatos fijos alimentados a MTBS no superiores a 12V Ca o 30V cc.

#### Volumen 2

Limitado por el plano vertical exterior al volumen 1 y el plano horizontal y el plano vertical exterior a 0.60m y el suelo y el plano horizontal situado a 2,25m por encima del suelo. Protección igual que en el nivel 1. Cableado para los aparatos eléctricos situados dentro del volumen 0,1,2 y la parte del volumen tres por debajo de la bañera. Los aparatos fijos iguales que los del volumen 1.

#### Volumen 3

Limitado por el plano vertical exterior al volumen 2 y el plano vertical situado a una distancia 2,4m de este y el suelo y el plano horizontal situado a 2,25m de el. Protección IPX5, en baños comunes, cableado de aparatos eléctricos fijos situados en el volumen 0, 1, 2,3. Mecanismos se permiten solo las bases si están protegidas, y los otros aparatos eléctricos se permiten si están también protegidos.

Las instalaciones eléctricas deberán presentar una resistencia mínima del aislamiento por lo menos igual a  $1.000 \times U$  Ohmios, siendo U la tensión máxima de servicio expresada en Voltios, con un mínimo de 250.000 Ohmios.

El aislamiento de la instalación eléctrica se medirá con relación a tierra y entre conductores mediante la aplicación de una tensión continua, suministrada por un generador que proporcione en vacío una tensión comprendida entre los 500 y los 1.000 Voltios, y como mínimo 250 Voltios, con una carga externa de 100.000 Ohmios.

Se dispondrá punto de puesta a tierra accesible y señalizada, para poder efectuar la medición de la resistencia de tierra.

Todas las bases de toma de corriente situadas en la cocina, cuartos de baño, cuartos de aseo y lavaderos, así como de usos varios, llevarán obligatoriamente un contacto de toma de tierra. En cuartos de baño y aseos se realizarán las conexiones equipotenciales.



Los circuitos eléctricos derivados llevarán una protección contra sobre-intensidades, mediante un interruptor automático o un fusible de corto-circuito, que se deberán instalar siempre sobre el conductor de fase propiamente dicho, incluyendo la desconexión del neutro.

Los apliques del alumbrado situados al exterior y en la escalera se conectarán a tierra siempre que sean metálicos.

La placa de pulsadores del aparato de telefonía, así como el cerrojo eléctrico y la caja metálica del transformador reductor si éste no estuviera homologado con las normas UNE, deberán conectarse a tierra.

Los aparatos electrodomésticos instalados deberán llevar en sus clavijas de enchufe un dispositivo normalizado de toma de tierra. Se procurará que estos aparatos estén homologados según las normas UNE.

Los mecanismos se situarán a las alturas indicadas en las normas I.E.B. del Ministerio de la Vivienda.

#### **ARTÍCULO I.3.14: EJECUCIÓN DE LAS OBRAS NO ESPECIFICADAS EN EL PRESENTE CAPÍTULO**

En la ejecución de aquellas obras y trabajos que sean necesarias y para las cuales no existen prescripciones consignadas expresamente en el presente Pliego de Condiciones se atenderá a las buenas prácticas de la Construcción y a las normas que dé el Ingeniero Director de las obras, así como a lo ordenado en los Pliegos Generales de Prescripciones vigentes.

#### **ARTÍCULO I.3.15: LIMPIEZA Y ASPECTO EXTERIOR**

Es obligación del Contratista, limpiar las obras y sus inmediaciones de escombros y materiales, hacer desaparecer las instalaciones provisionales, así como adoptar las medidas y ejecutar los trabajos necesarios para que las obras ofrezcan un buen aspecto a juicio del Ingeniero Encargado.

### ***I.4. MEDICIÓN Y ABONO DE LAS OBRAS***

#### **ARTÍCULO I.4.1: NORMAS GENERALES**

La Dirección realizará mensualmente la medición de las distintas unidades de obra ejecutadas desde la anterior medición, pudiendo ser presenciadas dichas mediciones por el Contratista o su delegado.

Para las obras o partes de obra cuyas dimensiones o características hayan de quedar posterior y definitivamente ocultas, el Contratista está obligado a avisar a la Dirección con la suficiente antelación a fin de que ésta pueda realizar las correspondientes mediciones y tomas de datos, levantando los planos que las definan, cuya conformidad suscribirá el Contratista o su delegado.

A falta de aviso anticipado, el Contratista está obligado a aceptar las decisiones del Ingeniero Director.

#### **ARTÍCULO I.4.2: DESPEJE Y DESBROCE**

Se entiende por metro cúbico de despeje y desbroce el volumen resultante de multiplicar la superficie en planta realmente desbrozada en el terreno por el espesor retirado. El desbroce ejecutado en exceso se considerará como excavación y su transporte no será de abono al Contratista.

Sólo se abonará la superficie ocupada por desmontes y terraplenes en las que previamente haya dado orden escrita de desbrozar el Ingeniero Director de las Obras. En el precio del desbroce se

incluyen todas las operaciones del mismo, así como acopios de tierra vegetal para su posterior uso, el talado de arboles, troceado, apilado, destocoado, transporte de los productos al lugar indicado por la Administración o a vertedero.

#### ARTÍCULO I.4.3: EXCAVACIONES A CIELO ABIERTO

Se entiende por metro cúbico de excavación a cielo abierto el calculado por diferencia entre la cota natural del terreno una vez desbrozado y las correspondientes cotas fijadas en los planos, midiendo la superficie de la cuadrícula.

Los perfiles y las cotas del Proyecto se comprobarán o modificarán al efectuarse el replanteo de las obras de acuerdo con la topografía del terreno en dicho momento y al pie de las diversas hojas figurará la conformidad del Ingeniero Director y del Contratista o de las personas en quien deleguen estos. Durante la ejecución de las obras se sacarán cuantos perfiles (longitudinales y transversales) y cotas singulares se estimen necesarios para la adecuada medición, firmándose igualmente las hojas por ambas partes. No se admitirá ninguna reclamación del Contratista sobre el volumen resultante que no esté basada en las hojas anteriormente citadas.

Los precios de excavación a cielo abierto incluye la parte proporcional de agotamientos y entibaciones si fueran necesarias, así como la reposición o modificación de las servidumbres existentes para terminar completamente la unidad de obra y dejar el terreno inmediato en las condiciones preexistentes. No será de abono el exceso de excavación producido sobre las cotas y perfiles señalados en los planos.

El Contratista no podrá exigir sobreprecio si la profundidad de cualquier excavación resulta distinta de la que figura en los planos. Tampoco dará lugar a sobreprecio la excavación diferenciada de materiales de distinta naturaleza para darles posteriormente distintos usos.

#### ARTÍCULO I.4.4: DEFINICIÓN Y ABONO DEL METRO CÚBICO DE TERRAPLENADO Y EXTENDIDO DE TIERRAS

El material empleado en los terraplenes se abonará por metro cúbico al precio correspondiente y se medirá por diferencia entre las cuadrículas de terraplén y las del terreno, una vez realizadas las operaciones de desbroce y excavación del horizonte orgánico superficial.

En el precio va incluido el coste de todas las operaciones para su ejecución, así como el agua de riego, la compactación de los rellenos y las operaciones previas de clasificación de materiales de distinta procedencia.

#### ARTÍCULO I.4.5: TRANSPORTE A VERTEDERO

Se medirá por diferencia de volumen entre el vaciado de la excavación y el relleno seleccionado compactado, incrementándolo en el esponjamiento del terreno real siempre que este no supere el quince por ciento (15 %) y el volumen interior de la tubería. En los casos que el coeficiente de esponjamiento sea superior al 15 % se adoptará el citado porcentaje.

El transporte se abonará solo en el caso en que no esté incluido el transporte en el precio de la excavación.

En su precio van incluidas todas las operaciones auxiliares para permitir la circulación de los camiones dentro de la parcela: creación y mantenimiento de caminos provisionales, riego de su superficie, sobrecoste por transporte en terrenos parcialmente inundados, etc.

#### ARTÍCULO I.4.6: EXCAVACIONES EN CIMENTACIONES

Se entiende por metro cúbico de excavación en cimentaciones de obras de fábrica el deducido de las mediciones exteriores de la obra de fábrica que queda por debajo del terreno natural o explanado.

No será de abono la excavación que sobrepase los taludes fijados en los planos como contorno de la base del cimientado y cuando no se especifique nada al respecto, se entenderá que dichos taludes son verticales.

Los precios de excavación incluyen la parte proporcional de agotamientos y entibaciones si fueran necesarias.

#### ARTÍCULO I.4.7: EXCAVACIONES EN ZANJAS

Se entiende por metro cúbico de excavación en zanja el deducido aplicando a la sección tipo de los planos la cota existente entre el fondo de la rasante de la zanja y el terreno natural, midiendo la longitud según el eje de la zanja. Los perfiles del Proyecto se comprobarán o modificarán al efectuarse el replanteo de las obras y al pie de las diversas hojas figurará la conformidad del Ingeniero Director y del Contratista o de las personas en quienes estos deleguen. Durante la ejecución de las obras se sacarán cuantos perfiles se estimen necesarios, firmándose igualmente las hojas por ambas partes. No se admitirá ninguna reclamación del contratista sobre el volumen resultante que no esté basada en las hojas anteriormente citadas.

Comprende la maquinaria y mano de obra necesarias para su ejecución, la limpieza y desbroce de toda clase de vegetación, refino, nivelación y compactación del fondo de la zanja, agotamientos y entibamientos necesarios, la modificación o reposición de las servidumbres existentes para completar la unidad de obra y el transporte de los productos sobrantes a terraplén o vertedero. También están incluidas las catas y trabajos manuales para localizar y descubrir los servicios afectados (agua, luz, alcantarillado, etc.) existentes en la traza de la tubería.

#### ARTÍCULO I.4.8: DESPRENDIMIENTOS

En general, no serán de abono los desprendimientos, salvo aquellos casos en que pueda comprobarse que han sido debido a causas de fuerza mayor. Nunca lo serán los producidos por negligencia del Contratista o por no haber cumplido las órdenes dadas por el Director.

#### ARTÍCULO I.4.9: ENTIBACIONES

Se abonarán como parte integrante de la unidad "Excavaciones".

#### ARTÍCULO I.4.10: DEMOLICIÓN DE OBRAS DE FABRICA EXISTENTES

Sus precios comprenden la maquinaria y mano de obra necesarias para su ejecución, la limpieza total del terreno, la compactación de la superficie ocupada cuando sobre la misma se vaya a construir una nueva obra de fábrica y el transporte del producto de la demolición a las zonas de rellenos en que se vaya a emplear o a vertedero.

#### ARTÍCULO I.4.11: RELLENOS

Los rellenos se abonarán por metro cúbico ejecutado, completamente terminado con arreglo a las secciones teóricas reflejadas en planos y presupuesto. No se considerará esponjamiento.

El precio comprende el vertido de todas las tierras empleadas, la humectación, apisonado y refino, selección de los materiales procedente de la excavación y en general todas las operaciones necesarias para la completa terminación y perfilado de todas los rellenos.

No serán de abono el relleno a efectuar como consecuencia de sobreexcavaciones y para dejar el lecho de la zanja con la pendiente prevista.

#### ARTÍCULO I.4.12: ESTRUCTURA METÁLICA

En estructuras metálicas, la certificación, y por tanto el abono de la obra ejecutada, se basará en el peso real obtenido con báscula a la recepción de los materiales de obra.

Este peso se refiere únicamente a los elementos principales de la estructura, es decir, pilares, vigas, barras de arriostramiento, correas, etc..., pero no a los elementos de unión tales como pernos, tornillos, roblones, cartelas...

El peso de estos elementos de unión se determinará aplicando un coeficiente sobre el peso de las partes principales. Este coeficiente, mientras no se indique lo contrario, será del 2% para estructuras soldadas.

En ningún caso, el peso que resulte de estas mediciones podrá exceder del 7% de la medición teórica de la estructura realizada en obra, de acuerdo con los perfiles que figuren en Proyecto. El exceso, cuando no obedezca a modificaciones previamente aprobadas por la Dirección Facultativa, será a cargo del Contratista, no teniendo derecho a compensación alguna por este concepto.

#### ARTÍCULO I.4.13: ENCOFRADOS Y CIMBRAS

Se abonarán por metro cuadrado que resulten de las dimensiones indicadas en los planos, realmente colocados en obra, no siendo objeto de abono ningún exceso con relación a estas dimensiones

Los precios incluyen la fabricación y montaje del encofrado, manipulación, clavazón, aperos, pasamuros de PVC, operaciones y materiales necesarios para el desencofrado, separadores, colocación de berenjenos en todas las esquinas y juntas y parte proporcional de cierres.

También se considera incluido en el precio la parte proporcional de andamios, desencofrantes autorizados, relleno de pasamuros de las espaldas, previa extracción del tubo de PVC, con mortero de resina epoxi impermeable y el rascado y limpieza del hormigón de acabado.

No será motivo de abono complementario la situación o forma que deban tener los encofrados, así como la calidad de estos que deben ser de primera, de conformidad con los especificado en otros artículos.

No tendrán derecho a ninguna reclamación de abono el Contratista, cuando a juicio del la Dirección de la Obra sea necesario desmontar un encofrado por estar defectuoso o mal colocado, así como el tener que reforzar el apuntalamiento.

#### ARTÍCULO I.4.14: ACERO DOBLADO PARA ARMADURAS

Se medirán y abonarán por su peso en kilogramos, correspondientes a las longitudes reales deducidas de los planos, aplicando su peso teórico según sección.

Se incluyen todas las operaciones de ferrallado en obra o en taller y su completa puesta en obra. En el precio se consideran incluidos los solapes y esperas necesarios, las mermas, los despuntes, alambres para ataduras, rigidizadores y soportes.

#### ARTÍCULO I.4.15: DEFINICIÓN Y ABONO DEL METRO CÚBICO DE HORMIGÓN DE CUALQUIER TIPO O DOSIFICACIÓN

Se entiende por metro cúbico de hormigón, cualquiera que sea el tipo o dosificación de éste, al volumen que corresponda a dicha unidad completamente terminada. Se abonará a los precios fijados en el Cuadro de Precios.

A la vista de las resistencias reales obtenidas con los áridos y sistemas de fabricación, transporte y colocación del hormigón, el Ingeniero Director puede ordenar el aumento o disminución en la dosificación de cemento en el hormigón. El aumento de cemento será por cuenta del Contratista, siempre que no sea debido a que se trate de obtener un nuevo tipo de hormigón de características distintas a las especificadas, en cuyo caso el Ingeniero Director de la obra dictará las normas oportunas.

El precio de los hormigones incluye los materiales, su fabricación, su transporte, vibrado, curado y productos de curado y cuantas adiciones debidamente autorizadas sean precisas para su puesta en obra.

En el caso del hormigón de limpieza solo se abonará el volumen correspondiente a un espesor de 10 cm, salvo que la Dirección de Obra indicará otra cosa en algún punto determinado.

#### ARTÍCULO I.4.16: FABRICAS DE LADRILLOS

Se medirán en metros cuadrados (m<sup>2</sup>) o metros cúbicos (m<sup>3</sup>) de fábrica realmente ejecutada de acuerdo con los planos, excluyendo huecos y se abonarán al precio correspondiente del cuadro de precios.

Se considera incluido en el precio el ladrillo y su colocación, recibido con mortero de cemento hidrófugo o mortero normal según el caso.

En acopios, los ladrillos se medirán por millares de unidades realmente acopiados.

#### ARTÍCULO I.4.17: ENFOSCADOS Y ENLUCIDOS

Se medirán por metros cuadrados realmente ejecutados de acuerdo con los planos excluyendo huecos, abonándose a los precios correspondientes del cuadro de precios según tipo.

Se considerarán incluidas en el precio todas las operaciones necesarias para ejecutar la unidad, así como el mortero, andamiaje necesario, el curado, conservación, etc., que sea preciso realizar.

No serán de abono los enfoscados y enlucidos que hayan de ser realizados por una ejecución defectuosa de la obra.

#### ARTÍCULO I.4.18: TUBERÍAS

Se entiende por metro lineal de tubería de cualquier material y de diversos tipos, diámetros y timbrajes, la longitud correspondiente a estas unidades de obra medida según las distancias a origen del longitudinal, medida en proyección horizontal completamente colocada y probada de acuerdo con las condiciones del presente Pliego. Estas mediciones se realizarán sobre el terreno, nunca sobre el plano, de acuerdo con el replanteo previo.

Se abonarán por metro lineal a los precios del Cuadro de Precios, estando incluido en dichos precios la adquisición del material, su transporte a obra, su colocación, juntas rígidas o flexibles, piezas especiales con todos sus accesorios y pruebas, menos válvulas y ventosas.

**ARTÍCULO I.4.19: VÁLVULAS Y VENTOSAS**

Las válvulas y ventosas se abonarán por unidad completamente montadas al precio señalado en los Cuadros de Precios, sobre la medición de las unidades colocadas en obra.

En dichos precios se comprende la adquisición, transportes diversos, mano de obra, materiales, pruebas y todas las demás operaciones y gastos necesarios para dejarlas funcionando perfectamente instaladas.

**ARTÍCULO I.4.20: ARQUETAS Y REGISTROS**

Se medirán por unidad terminada y se abonarán al precio deducido para cada tipo en el Cuadro de Precios.

**ARTÍCULO I.4.21: OBRAS NO ESPECIFICADAS EN EL PRESENTE CAPÍTULO**

Todas aquellas obras que no hayan sido explícitamente consideradas en Artículos anteriores, se medirán y abonarán de acuerdo con las unidades que figuran en los Cuadros de Precios.

## **PLIEGO DE CONDICIONES PARTICULARES DE ÍNDOLE FACULTATIVA**

### ***I.5. DELIMITACIÓN GENERAL DE FUNCIONES TÉCNICAS***

#### **ARTÍCULO I.5.1: ÁMBITO DE APLICACIÓN DE LA LEY DE ORDENACIÓN DE LA EDIFICACIÓN**

La Ley de Ordenación de la Edificación (LOE) es de aplicación al proceso de la edificación, entendiéndose por tal la acción y el resultado de construir un edificio de carácter permanente, público o privado, cuyo uso principal esté comprendido en los siguientes grupos:

- a) Administrativo, sanitario, religioso, residencial en todas sus formas, docente y cultural.
- b) Aeronáutico; agropecuario; de la energía; de la hidráulica; minero; de telecomunicaciones (referido a la ingeniería de las telecomunicaciones); del transporte terrestre, marítimo, fluvial y aéreo; forestal; industrial; naval; de la ingeniería de saneamiento e higiene, y accesorio a las obras de ingeniería y su explotación.
- c) Todas las demás edificaciones cuyos usos no estén expresamente relacionados en los grupos anteriores.

Cuando el proyecto a realizar tenga por objeto la construcción de edificios para los usos indicados en el grupo a) la titulación académica y profesional habilitante será la de ingeniero.

Cuando el proyecto a realizar tenga por objeto la construcción de edificios para los usos indicados en el grupo b) la titulación académica y profesional habilitante, con carácter general, será la de ingeniero, ingeniero técnico o ingeniero y vendrá determinada por las disposiciones legales vigentes para cada profesión, de acuerdo con sus respectivas especialidades y competencias específicas.

Cuando el proyecto a realizar tenga por objeto la construcción de edificios para los usos indicados en el grupo c) la titulación académica y profesional habilitante será la de ingeniero, ingeniero técnico, ingeniero o ingeniero técnico y vendrá determinada por las disposiciones legales vigentes para cada profesión, de acuerdo con sus especialidades y competencias específicas.

#### **ARTÍCULO I.5.2: EL PROMOTOR**

Será promotor cualquier persona, física o jurídica, pública o privada, que, individual o colectivamente decida, impulse, programe o financie, con recursos propios o ajenos, las obras de edificación para sí o para su posterior enajenación, entrega o cesión a terceros bajo cualquier título.

Son obligaciones del promotor:

- a) Ostentar sobre el solar la titularidad de un derecho que le faculte para construir en él.
- b) Facilitar la documentación e información previa necesaria para la redacción del proyecto, así como autorizar al director de obra las posteriores modificaciones del mismo.
- c) Gestionar y obtener las preceptivas licencias y autorizaciones administrativas, así como suscribir el acta de recepción de la obra.
- d) Designar al coordinador de seguridad y salud para el proyecto y la ejecución de la obra.
- e) Suscribir los seguros previstos en la LOE.

- f) Entregar al adquirente, en su caso, la documentación de obra ejecutada, o cualquier otro documento exigible por las administraciones competentes.

#### ARTÍCULO I.5.3: PROYECTISTA

Son obligaciones del proyectista:

- a) Estar en posesión de la titulación académica y profesional habilitante de ingeniero, ingeniero técnico o ingeniero técnico, según corresponda, y cumplir las condiciones exigibles para el ejercicio de la profesión. En caso de personas jurídicas, designar al técnico redactor del proyecto que tenga la titulación profesional habilitante.
- b) Redactar el proyecto con sujeción a la normativa vigente y a lo que se haya establecido en el contrato y entregarlo, con los visados que en su caso fueran preceptivos.
- c) Acordar, en su caso, con el promotor la contratación de colaboraciones parciales.

#### ARTÍCULO I.5.4: CONTRATISTA Y SU PERSONAL DE OBRA

Se entiende por Contratista la parte contratante obligada a ejecutar la obra.

Se entiende por Delegado de obra del Contratista, en lo sucesivo "Delegado", la persona designada expresamente por el Contratista y aceptada por el Ingeniero Director.

- Ostentar la representación del Contratista cuando sea necesaria su actuación o presencia en cualquier acto derivado del cumplimiento de las obligaciones contractuales, siempre en orden a la ejecución y buena marcha de las obras.
- Organizar la ejecución de la obra e interpretar y poner en práctica las órdenes recibidas de la Dirección.
- Proponer a ésta o colaborar con ella en la resolución de los problemas que se planteen durante la ejecución.

Antes de la iniciación de las obras, el Contratista comunicará al Director la relación nominal y la titulación del personal facultativo, que a las órdenes de su Delegado, será responsable directo de los distintos trabajos o zonas de la obra.

El nivel técnico y la experiencia de este personal serán los adecuados a las funciones que le hayan sido encomendadas en coincidencia con lo ofrecido por el Contratista en la proposición aceptada en la adjudicación del contrato de obras.

El Contratista dará cuenta al Director, por escrito, de los cambios que tengan lugar durante el tiempo de vigencia del contrato.

La Dirección de las obras podrá suspender los trabajos, sin que de ello se deduzca alteración alguna de los términos y plazos del contrato, cuando no se realicen bajo la dirección del personal facultativo designado para los mismos.

La Dirección de obras podrá recabar del Contratista la designación de un nuevo Delegado y, en su caso, de cualquier facultativo que de él dependa, cuando así lo justifique la marcha de los trabajos.

Se presumirá que existe siempre dicho requisito en los casos de incumplimiento de las órdenes recibidas o de negativa a suscribir, con su conformidad o reparos, los documentos que reflejen el desarrollo de las obras, como partes de situación, datos de medición de elementos a ocultar, resultados de ensayos, órdenes de la Dirección y análogos definidos por las disposiciones del Contrato o convenientes para un mejor desarrollo del mismo.



Son obligaciones del contratista:

- a) Ejecutar la obra con sujeción al proyecto, a la legislación aplicable y a las instrucciones del director de obra y del director de la ejecución de la obra, a fin de alcanzar la calidad exigida en el proyecto.
- b) Tener la titulación o capacitación profesional que habilita para el cumplimiento de las condiciones exigibles para actuar como contratista.
- c) Designar al jefe de obra que asumirá la representación técnica del contratista en la obra y que por su titulación o experiencia deberá tener la capacitación adecuada de acuerdo con las características y la complejidad de la obra.
- d) Asignar a la obra los medios humanos y materiales que su importancia requiera.
- e) Organizar los trabajos de construcción, redactando los planes de obra que se precisen y proyectando o autorizando las instalaciones provisionales y medios auxiliares de la obra.
- f) Elaborar el plan de seguridad y salud de la obra en aplicación del estudio correspondiente, y disponer, en todo caso, la ejecución de las medidas preventivas, velando por su cumplimiento y por la observancia de la normativa vigente en materia de seguridad y salud en el trabajo.
- g) Atender las indicaciones y cumplir las instrucciones del coordinador en materia de seguridad y salud durante la ejecución de la obra, y en su caso de la dirección facultativa.
- h) Formalizar las subcontrataciones de determinadas partes o instalaciones de la obra dentro de los límites establecidos en el contrato.
- i) Firmar el acta de replanteo o de comienzo y el acta de recepción de la obra.
- j) Ordenar y dirigir la ejecución material con arreglo al proyecto, a las normas técnicas y a las reglas de la buena construcción. A tal efecto, ostenta la jefatura de todo el personal que intervenga en la obra y coordina las intervenciones de los subcontratistas.
- k) Asegurar la idoneidad de todos y cada uno de los materiales y elementos constructivos que se utilicen, comprobando los preparados en obra y rechazando, por iniciativa propia o por prescripción del ingeniero o ingeniero técnico, los suministros o prefabricados que no cuenten con las garantías o documentos de idoneidad requeridos por las normas de aplicación.
- l) Custodiar los libros de órdenes y seguimiento de la obra, así como los de seguridad y salud y el del control de calidad, éstos si los hubiere, y dar el enterado a las anotaciones que en ellos se practiquen.
- m) Facilitar al ingeniero o ingeniero técnico con antelación suficiente, los materiales precisos para el cumplimiento de su cometido.
- n) Preparar las certificaciones parciales de obra y la propuesta de liquidación final.
- o) Suscribir con el promotor las actas de recepción provisional y definitiva.
- p) Concertar los seguros de accidentes de trabajo y de daños a terceros durante la obra.

- q) Facilitar al director de obra los datos necesarios para la elaboración de la documentación de la obra ejecutada.
- r) Facilitar los accesos a la obra, a los laboratorios y entidades de control de calidad contratados y debidamente homologados para el cometido de sus funciones.
- s) Suscribir las garantías por daños materiales ocasionados por vicios y defectos de la construcción previstas en el artículo 19 de la LOE.

#### ARTÍCULO I.5.5: DIRECTOR DE OBRA

Son obligaciones del director de obra:

- a) Estar en posesión de la titulación académica y profesional habilitante de ingeniero, ingeniero técnico, ingeniero o ingeniero técnico, según corresponda, y cumplir las condiciones exigibles para el ejercicio de la profesión. En caso de personas jurídicas, designar al técnico director de obra que tenga la titulación profesional habilitante.
- b) Verificar el replanteo y la adecuación de la cimentación y de la estructura proyectada a las características geotécnicas del terreno.
- c) Dirigir la obra coordinándola con el proyecto de ejecución, facilitando su interpretación técnica, económica y estética.
- d) Asistir a las obras, cuantas veces lo requiera su naturaleza y complejidad, a fin de resolver las contingencias que se produzcan en la obra y consignar en el libro de órdenes y asistencias las instrucciones precisas para la correcta interpretación del proyecto.
- e) Elaborar, a requerimiento del promotor o con su conformidad, eventuales modificaciones del proyecto, que vengan exigidas por la marcha de la obra siempre que las mismas se adapten a las disposiciones normativas contempladas y observadas en la redacción del proyecto.
- f) Coordinar, junto al ingeniero o ingeniero técnico, el programa de desarrollo de la obra y el proyecto de control de calidad de la obra, con sujeción al Código Técnico de la Edificación (CTE) y a las especificaciones del proyecto.
- g) Comprobar, junto al ingeniero o ingeniero técnico, los resultados de los análisis e informes realizados por laboratorios y/o entidades de control de calidad.
- h) Coordinar la intervención en obra de otros técnicos que, en su caso, concurran a la dirección con función propia en aspectos de su especialidad.
- i) Dar conformidad a las certificaciones parciales de obra y la liquidación final.
- j) Suscribir el acta de replanteo o de comienzo de obra y el certificado final de obra, así como conformar las certificaciones parciales y la liquidación final de las unidades de obra ejecutadas, con los visados que en su caso fueran preceptivos.
- k) Asesorar al promotor durante el proceso de construcción y especialmente en el acto de la recepción.
- l) Preparar con el contratista la documentación gráfica y escrita del proyecto definitivamente ejecutado para entregarlo al promotor.

- m) A dicha documentación se adjuntará, al menos, el acta de recepción, la relación identificativa de los agentes que han intervenido durante el proceso de edificación, así como la relativa a las instrucciones de uso y mantenimiento del edificio y sus instalaciones, de conformidad con la normativa que le sea de aplicación. Esta documentación constituirá el libro del edificio y será entregada a los usuarios finales del edificio.

#### ARTÍCULO I.5.6: EL DIRECTOR DE LA EJECUCIÓN DE LA OBRA

Corresponde al ingeniero o ingeniero técnico la dirección de la ejecución de la obra, que formando parte de la dirección facultativa, asume la función técnica de dirigir la ejecución material de la obra y de controlar cualitativa y cuantitativamente la construcción y la calidad de lo edificado. Siendo sus funciones específicas:

- a) Estar en posesión de la titulación académica y profesional habilitante y cumplir las condiciones exigibles para el ejercicio de la profesión. En caso de personas jurídicas, designar al técnico director de la ejecución de la obra que tenga la titulación profesional habilitante.
- b) Redactar el documento de estudio y análisis del proyecto para elaborar los programas de organización y de desarrollo de la obra.
- c) Planificar, a la vista del proyecto arquitectónico, del contrato y de la normativa técnica de aplicación, el control de calidad y económico de las obras.
- d) Redactar, cuando se le requiera, el estudio de los sistemas adecuados a los riesgos del trabajo en la realización de la obra y aprobar el Estudio de seguridad y salud para la aplicación del mismo.
- e) Redactar, cuando se le requiera, el proyecto de control de calidad de la edificación, desarrollando lo especificado en el proyecto de ejecución.
- f) Efectuar el replanteo de la obra y preparar el acta correspondiente, suscribiéndola en unión del ingeniero y del contratista.
- g) Comprobar las instalaciones provisionales, medios auxiliares y medidas de seguridad y salud en el trabajo, controlando su correcta ejecución.
- h) Realizar o disponer las pruebas y ensayos de materiales, instalaciones y demás unidades de obra según las frecuencias de muestreo programadas en el plan de control, así como efectuar las demás comprobaciones que resulten necesarias para asegurar la calidad constructiva de acuerdo con el proyecto y la normativa técnica aplicable. De los resultados informará puntualmente al contratista, impartiendo, en su caso, las órdenes oportunas; de no resolverse la contingencia adoptará las medidas que corresponda, dando cuenta al ingeniero.
- i) Realizar las mediciones de obra ejecutada y dar conformidad, según las relaciones establecidas, a las certificaciones valoradas y a la liquidación final de la obra.
- j) Verificar la recepción en obra de los productos de construcción, ordenando la realización de ensayos y pruebas precisas.
- k) Dirigir la ejecución material de la obra comprobando los replanteos, los materiales, la correcta ejecución y disposición de los elementos constructivos y de las instalaciones, de acuerdo con el proyecto y con las instrucciones del director de obra.

- l) Consignar en el libro de órdenes y asistencias las instrucciones precisas.
- m) Suscribir el acta de replanteo o de comienzo de obra y el certificado final de obra, así como elaborar y suscribir las certificaciones parciales y la liquidación final de las unidades de obra ejecutadas.
- n) Colaborar con los restantes agentes en la elaboración de la documentación de la obra ejecutada, aportando los resultados del control realizado.

#### ARTÍCULO I.5.7: COORDINADOR DE SEGURIDAD Y SALUD

El coordinador en materia de seguridad y salud durante la ejecución de la obra deberá desarrollar las siguientes funciones:

- a) Coordinar la aplicación de los principios generales de prevención y de seguridad.
- b) Coordinar las actividades de la obra para garantizar que los contratistas y, en su caso, los subcontratistas y los trabajadores autónomos apliquen de manera coherente y responsable los principios de la acción preventiva que se recogen en el artículo 15 de la Ley de Prevención de Riesgos Laborales durante la ejecución de la obra.
- c) Aprobar el plan de seguridad y salud elaborado por el contratista y, en su caso, las modificaciones introducidas en el mismo.
- d) Coordinar las acciones y funciones de control de la aplicación correcta de los métodos de trabajo.
- e) Adoptar las medidas necesarias para que sólo las personas autorizadas puedan acceder a la obra. La dirección facultativa asumirá esta función cuando no fuera necesaria la designación de coordinador.

#### ARTÍCULO I.5.8: ENTIDADES Y LABORATORIOS DE CONTROL DE CALIDAD

Las entidades de control de calidad de la edificación prestan asistencia técnica en la verificación de la calidad del proyecto, de los materiales y de la ejecución de la obra y sus instalaciones de acuerdo con el proyecto y la normativa aplicable.

Los laboratorios de ensayos para el control de calidad de la edificación prestan asistencia técnica, mediante la realización de ensayos o pruebas de servicio de los materiales, sistemas o instalaciones de una obra de edificación.

Son obligaciones de las entidades y de los laboratorios de control de calidad:

- Prestar asistencia técnica y entregar los resultados de su actividad al agente autor del encargo y, en todo caso, al director de la ejecución de las obras.
- Justificar la capacidad suficiente de medios materiales y humanos necesarios para realizar adecuadamente los trabajos contratados, en su caso, a través de la correspondiente acreditación oficial otorgada por las comunidades autónomas con competencia en la materia.

## **I.6. OBLIGACIONES Y DERECHOS GENERALES DEL CONTRATISTA**

### **ARTÍCULO I.6.1: VERIFICACIÓN DE LOS DOCUMENTOS DEL PROYECTO**

Antes de dar comienzo a las obras, el contratista consignará por escrito que la documentación aportada le resulta suficiente para la comprensión de la totalidad de la obra contratada, o en caso contrario, solicitará las aclaraciones pertinentes.

### **ARTÍCULO I.6.2: INTERPRETACIONES, ACLARACIONES Y MODIFICACIONES DE LOS DOCUMENTOS DEL PROYECTO**

El Contratista podrá requerir del ingeniero o del ingeniero o ingeniero técnico, según sus respectivos cometidos, las instrucciones o aclaraciones que se precisen para la correcta interpretación y ejecución de lo proyectado.

Cuando se trate de aclarar, interpretar o modificar preceptos de los pliegos de condiciones o indicaciones de los planos o croquis, las órdenes e instrucciones correspondientes se comunicarán precisamente por escrito al contratista, estando éste obligado a su vez a devolver los originales o las copias suscribiendo con su firma el enterado, que figurará al pie de todas las órdenes, avisos o instrucciones que reciba tanto del ingeniero o ingeniero técnico como del ingeniero.

Cualquier reclamación que en contra de las disposiciones tomadas por éstos crea oportuno hacer el contratista, habrá de dirigirla, dentro precisamente del plazo de 3 días, a quién la hubiere dictado, el cual dará al contratista el correspondiente recibo, si éste lo solicitase.

### **ARTÍCULO I.6.3: PLAN DE SEGURIDAD Y SALUD**

El contratista, a la vista del proyecto de ejecución conteniendo, en su caso, el estudio de seguridad y salud, presentará el plan de seguridad y salud de la obra a la aprobación del ingeniero o ingeniero técnico de la dirección facultativa.

### **ARTÍCULO I.6.4: PROYECTO DE CONTROL DE CALIDAD**

El contratista tendrá a su disposición el proyecto de control de calidad, si para la obra fuera necesario, en el que se especificarán las características y requisitos que deberán cumplir los materiales y unidades de obra, y los criterios para la recepción de los materiales, según estén avalados o no por sellos marcas e calidad; ensayos, análisis y pruebas a realizar, determinación de lotes y otros parámetros definidos en el proyecto por el ingeniero o ingeniero de la dirección facultativa.

### **ARTÍCULO I.6.5: REPRESENTACIÓN DEL CONTRATISTA: JEFE DE OBRA**

El contratista viene obligado a comunicar a la propiedad la persona designada como delegado suyo en la obra, que tendrá el carácter de jefe de obra de la misma, con dedicación plena y con facultades para representarle y adoptar en todo momento cuantas decisiones competan a la contrata.

Serán sus funciones las del contratista según se especifica en un artículo anterior.

Cuando la importancia de las obras lo requiera y así se consigne en el pliego de condiciones particulares de índole facultativa, el delegado del contratista será un facultativo de grado superior o grado medio, según los casos.

El pliego de condiciones particulares determinará el personal facultativo o especialista que el contratista se obligue a mantener en la obra como mínimo, y el tiempo de dedicación comprometido.

El incumplimiento de esta obligación o, en general, la falta de cualificación suficiente por parte del personal según la naturaleza de los trabajos, facultará al ingeniero para ordenar la paralización de las obras sin derecho a reclamación alguna, hasta que se subsane la deficiencia.

#### ARTÍCULO I.6.6: LOCALIZACIÓN DEL CONTRATISTA

Desde que comiencen las obras hasta su recepción definitiva, el Contratista o su Delegado, deberá en caso de ausencia comunicar fehacientemente a la Dirección la persona que designe para sustituirle.

El Delegado no podrá ausentarse más de seis (6) días hábiles al mes con un máximo de quince (15) días al trimestre.

#### ARTÍCULO I.6.7: PRESENCIA DEL CONTRATISTA EN LA OBRA

El jefe de obra, por sí o por medio de sus técnicos, o encargados estará presente durante la jornada legal de trabajo y acompañará al ingeniero o al ingeniero o ingeniero técnico, en las visitas que hagan a las obras, poniéndose a su disposición para la práctica de los reconocimientos que se consideren necesarios y suministrándoles los datos precisos para la comprobación de mediciones y liquidaciones.

#### ARTÍCULO I.6.8: OFICINA DE OBRA DEL CONTRATISTA

El Contratista deberá instalar antes del comienzo de las obras, y mantener durante la ejecución de las mismas, una oficina en el lugar que considere más apropiado previa conformidad del Director.

El Contratista no podrá proceder al cambio o traslado de la Oficina de obra sin previa autorización de la Dirección.

El Contratista habilitará en la oficina una mesa o tablero adecuado, en el que puedan extenderse y consultarse los planos. En dicha oficina tendrá siempre el contratista a disposición de la dirección facultativa:

- El proyecto de ejecución completo, incluidos los complementos que en su caso redacte el ingeniero.
- La licencia de obras.
- El libro de órdenes y asistencias.
- El plan de seguridad y salud y su libro de incidencias, si hay para la obra.
- El proyecto de control de calidad y su libro de registro, si hay para la obra.
- El reglamento y ordenanza de seguridad y salud en el trabajo.
- La documentación de los seguros suscritos por el contratista.

#### ARTÍCULO I.6.9: TRABAJOS NO ESTIPULADOS EXPRESAMENTE

Es obligación de la contrata el ejecutar cuando sea necesario para la buena construcción y aspecto de las obras, aun cuando no se halle expresamente determinado en los documentos de proyecto, siempre que, sin separarse de su espíritu y recta interpretación, lo disponga el ingeniero dentro de los límites de posibilidades que los presupuestos habiliten para cada unidad de obra y tipo de ejecución.

En defecto de especificación en el pliego de condiciones particulares, se entenderá que requiere reformado de proyecto con consentimiento expreso de la propiedad, promotor, toda variación que suponga incremento de precios de alguna unidad de obra en más del 20% del total del presupuesto en más de un 10%.

#### ARTÍCULO I.6.10: RECLAMACIONES CONTRA LAS ÓRDENES DE LA DIRECCIÓN FACULTATIVA

Las reclamaciones que el contratista quiera hacer contra las órdenes o instrucciones dimanadas de la dirección facultativa, sólo podrá presentarlas, a través del ingeniero, ante la propiedad, si son de orden económico y de acuerdo con las condiciones estipuladas en los pliegos de condiciones correspondientes.

Contra disposiciones de orden técnico del ingeniero o del ingeniero o ingeniero técnico, no se admitirá reclamación alguna, pudiendo el contratista salvar su responsabilidad, si lo estima oportuno, mediante exposición razonada dirigida al ingeniero, el cual podrá limitar su contestación al acuse de recibo, que en todo caso será obligatorio para este tipo de reclamaciones.

#### ARTÍCULO I.6.11: RECUSACIÓN POR EL CONTRATISTA DEL PERSONAL NOMBRADO POR EL DIRECTOR DE OBRA

El Contratista no podrá recusar a los ingenieros, ingenieros o personal encargado por éstos de la vigilancia de las obras, ni pedir que por parte de la propiedad se designen otros facultativos para los reconocimientos y mediciones.

Quando se crea perjudicado por la labor de éstos procederá de acuerdo con lo estipulado en el artículo precedente, pero sin que por esta causa puedan interrumpirse ni perturbarse la marcha de los trabajos.

#### ARTÍCULO I.6.12: FALTAS DEL PERSONAL

El ingeniero Director, en supuestos de desobediencia a sus instrucciones, manifiesta incompetencia o negligencia grave que comprometan o perturben la marcha de los trabajos, podrá requerir al contratista para que aparte de la obra a los dependientes u operarios causantes de la perturbación.

#### ARTÍCULO I.6.13: SUBCONTRATAS

El contratista podrá subcontratar capítulos o unidades de obra a otros contratistas e industriales, con sujeción en su caso, a lo estipulado en el pliego de condiciones particulares y sin perjuicio de sus obligaciones como contratista general de la obra.

#### ARTÍCULO I.6.14: FACILIDADES A LA DIRECCIÓN

El Contratista estará obligado a prestar su colaboración a la Dirección para el normal cumplimiento de las funciones a ésta encomendadas.

El Contratista proporcionará a la Dirección toda clase de facilidades para practicar replanteos, reconocimientos y pruebas de los materiales y de su preparación, y para llevar a cabo la inspección y vigilancia de la obra y de todos los trabajos, con objeto de comprobar el cumplimiento de las condiciones establecidas en el presente Pliego, facilitando en todo momento el acceso necesario a todas las partes de la obra, incluso a las fábricas y talleres donde se produzcan los materiales o se realicen trabajos para las obras, para lo cual deberá hacer constar este requisito en los contratos y pedidos que realice con sus suministradores.

#### ARTÍCULO I.6.15: LIBRO DE ORDENES

El Libro de Ordenes se abrirá en la fecha de Comprobación del Replanteo y se cerrará en la de la Recepción Definitiva.

Durante dicho lapso de tiempo estará a disposición de la Dirección, en la oficina de obra del Contratista que, cuando proceda, anotará en él las órdenes, instrucciones y comunicaciones que estime oportunas, autorizándolas con su firma.

Se hará constar en el Libro de Ordenes al iniciarse las obras o, en caso de modificaciones, durante el curso de las mismas, con el carácter de orden al Contratista, la relación de personas que, por el cargo que ostentan o la delegación que ejercen, tienen facultades para acceder a dicho Libro y transcribir en él las que consideren necesario comunicar al Contratista.

Efectuada la Recepción Definitiva, el Libro de Ordenes pasará a poder del Promotor, si bien podrá ser consultado, en todo momento, por el Contratista.

#### ARTÍCULO I.6.16: LIBRO DE INCIDENCIAS

La Dirección llevará un Libro de incidencias de la obra.

El Contratista está obligado a proporcionar a la Dirección las facilidades necesarias para la recogida de los datos de toda clase que sean precisos para que ésta pueda llevar correctamente el Libro de incidencias.

#### ARTÍCULO I.6.17: ORDENES AL CONTRATISTA

El Contratista se atenderá en el curso de la ejecución de las obras a las órdenes e instrucciones que le sean dadas por la Dirección, que se le comunicarán por escrito y duplicado, debiendo, el Contratista, devolver una copia con la firma de "Enterado".

Cuando el Contratista estime que las prescripciones de una orden sobrepasan las obligaciones del contrato, deberá presentar la observación escrita y justificada en un plazo de treinta (30) días, transcurrido el cual no será atendible. La reclamación no suspende la ejecución de la Orden de Servicio.

Sin perjuicio de las disposiciones precedentes, el Contratista ejecutará las obras ateniéndose estrictamente a los planos, perfiles, dibujos, órdenes de servicio, y, en su caso, a los modelos que le sean suministrados en el curso del contrato.

El Contratista está obligado a aceptar las prescripciones escritas que señale la Dirección, aunque supongan modificación o anulación de órdenes precedentes, o alteración de planos previamente autorizados o de su documentación aneja, con las salvedades establecidas en el Artículo 8.05 de este Pliego.



El Contratista carece de facultades para introducir modificaciones en el Proyecto de las obras contratadas, en los planos de detalle autorizados por la Dirección, o en las órdenes que le hayan sido comunicadas. A requerimiento del Director, el Contratista estará obligado, a su cargo, a sustituir los materiales indebidamente empleados, y a la demolición y reconstrucción de las obras ejecutadas en desacuerdo con las órdenes o los planos autorizados.

Si la Dirección estimase que ciertas modificaciones ejecutadas bajo la iniciativa del Contratista son aceptables, las nuevas disposiciones podrán ser mantenidas, pero entonces el Contratista no tendrá derecho a ningún aumento de precio, tanto por dimensiones mayores como por un mayor valor de los materiales empleados. En este caso, las mediciones se basarán en las dimensiones fijadas en los planos y órdenes. Si, por el contrario, las dimensiones son menores o el valor de los materiales es inferior, los precios se reducirán proporcionalmente.

### ***I.7. RESPONSABILIDAD CIVIL DE LOS AGENTES QUE INTERVIENEN EN EL PROCESO DE EDIFICACIÓN***

#### **ARTÍCULO I.7.1: DAÑOS MATERIALES**

Las personas físicas o jurídicas que intervienen en el proceso de la edificación responderán frente a los propietarios y los terceros adquirentes de los edificios o partes de los mismos, en el caso de que sean objeto de división, de los siguientes daños materiales ocasionados en el edificio dentro de los plazos indicados, contados desde la fecha de recepción de la obra, sin reservas o desde la subsanación de éstas:

- 1) Durante 10 años, de los daños materiales causados en el edificio por vicios o defectos que afecten a la cimentación, los soportes, las vigas, los forjados, los muros de carga u otros elementos estructurales, y que comprometan directamente la resistencia mecánica y la estabilidad del edificio.
- 2) Durante 3 años, de los daños materiales causados en el edificio por vicios o defectos de los elementos constructivos o de las instalaciones que ocasionen el incumplimiento de los requisitos de habitabilidad del artículo 3 de la LOE.

El contratista también responderá de los daños materiales por vicios o defectos de ejecución que afecten a elementos de terminación o acabado de las obras dentro del plazo de 1 año.

#### **ARTÍCULO I.7.2: RESPONSABILIDAD CIVIL**

La responsabilidad civil será exigible en forma personal e individualizada, tanto por actos u omisiones de propios, como por actos u omisiones de personas por las que se deba responder.

No obstante, cuando pudiera individualizarse la causa de los daños materiales o quedase debidamente probada la concurrencia de culpas sin que pudiera precisarse el grado de intervención de cada agente en el daño producido, la responsabilidad se exigirá solidariamente. En todo caso, el promotor responderá solidariamente con los demás agentes intervinientes ante los posibles adquirentes de los daños materiales en el edificio ocasionados por vicios o defectos de construcción.

Sin perjuicio de las medidas de intervención administrativas que en cada caso procedan, la responsabilidad del promotor que se establece en la LOE se extenderá a las personas físicas o jurídicas que bajo la forma de promotor o gestor de cooperativas o de comunidades de propietarios

u otras figuras análogas, a tenor del contrato o de su intervención decisoria en la promoción, actúen como tales promotores.

Cuando el proyecto haya sido contratado conjuntamente con más de un proyectista, los mismos responderán solidariamente.

Los proyectistas que contraten los cálculos, estudios, dictámenes o informes de otros profesionales, serán directamente responsables de los daños que puedan derivarse de su insuficiencia, incorrección o inexactitud, sin perjuicio de la repetición que pudieran ejercer contra sus autores.

El contratista responderá directamente de los daños materiales causados en el edificio por vicios o defectos derivados de la impericia, falta de capacidad profesional o técnica, negligencia o incumplimiento de las obligaciones atribuidas al jefe de obra y demás personas físicas o jurídicas que de él dependan.

Cuando el contratista subcontrate con otras personas físicas o jurídicas la ejecución de determinadas partes o instalaciones de la obra, será directamente responsable de los daños materiales por vicios o defectos de su ejecución, sin perjuicio de la repetición a que hubiere lugar.

El director de obra y el director de la ejecución de la obra que suscriba el certificado final de obra serán responsables de la veracidad y exactitud de dicho documento.

Quien acepte la dirección de una obra cuyo proyecto no haya elaborado él mismo, asumirá las responsabilidades derivadas de las omisiones, deficiencias o imperfecciones del proyecto, sin perjuicio de la repetición que pudiere corresponderle frente al proyectista.

Cuando la dirección de obra se contrate de manera conjunta a más de un técnico, los mismos responderán solidariamente sin perjuicio de la distribución que entre ellos corresponda.

Las responsabilidades por daños no serán exigibles a los agentes que intervengan en el proceso de la edificación, si se prueba que aquellos fueron ocasionados por caso fortuito, fuerza mayor, acto de tercero o por el propio perjudicado por el daño.

Las responsabilidades a que se refiere este artículo se entienden sin perjuicio de las que alcanzan al vendedor de los edificios o partes edificadas frente al comprador conforme al contrato de compraventa suscrito entre ellos, a los artículos 1.484 y siguientes del Código Civil y demás legislación aplicable a la compraventa.

## ***1.8. PRESCRIPCIONES RELATIVAS A TRABAJOS, MATERIALES Y MEDIOS AUXILIARES***

### **ARTÍCULO 1.8.1: CONDICIONES GENERALES DE EJECUCIÓN DE LOS TRABAJOS**

Todos los trabajos se ejecutarán con estricta sujeción al proyecto, a las modificaciones del mismo que previamente hayan sido aprobadas y a las órdenes e instrucciones que bajo su responsabilidad y por escrito entreguen el ingeniero o ingeniero técnico al contratista, dentro de las limitaciones presupuestarias y de conformidad con lo especificado en el artículo correspondiente.

#### ARTÍCULO I.8.2: CAMINOS Y ACCESOS

El Contratista dispondrá por su cuenta los accesos a la obra, el cerramiento o vallado de ésta y su mantenimiento durante la ejecución de la obra. El ingeniero o ingeniero técnico podrá exigir su modificación o mejora.

#### ARTÍCULO I.8.3: COMPROBACIÓN DEL REPLANTEO

El contratista iniciará las obras con el replanteo de las mismas en el terreno, señalando las referencias principales que mantendrá como base de ulteriores replanteos parciales. Dichos trabajos se considerará a cargo del contratista e incluidos en su oferta.

El contratista someterá el replanteo a la aprobación del ingeniero o ingeniero técnico y una vez esto haya dado su conformidad preparará un acta acompañada de un plano que deberá ser aprobada por el ingeniero, siendo responsabilidad del contratista la omisión de este trámite.

La ejecución del contrato de obras comenzará con el acto de Comprobación del Replanteo, que se sujetará a las reglas determinadas en el Reglamento General de Contratación del Estado.

El Acta de Comprobación del Replanteo reflejará los siguientes extremos:

- La conformidad o disconformidad del replanteo respecto de los documentos contractuales del Proyecto.
- Especial y expresa referencia a la autorización para la ocupación de los terrenos necesarios.
- Las contradicciones, errores u omisiones que se hubieran observado en los documentos contractuales del Proyecto.
- Cualquier otro punto que pueda afectar al cumplimiento del contrato.

Serán de cuenta del Contratista todos los gastos derivados de la Comprobación del Replanteo.

El Contratista transcribirá, y el Director autorizará con su firma, el texto del Acta en el Libro de Ordenes.

#### ARTÍCULO I.8.4: REPLANTEOS

A partir de la Comprobación del Replanteo de las obras a que se refiere el Artículo anterior, todos los trabajos de replanteo necesarios para la ejecución de las obras serán realizados por cuenta y riesgo del Contratista.

El Director comprobará los replanteos efectuados por el Contratista y éste no podrá iniciar la ejecución de ninguna obra o parte de ella, sin haber obtenido del Director, la correspondiente aprobación del replanteo.

La aprobación por parte del Director de cualquier replanteo efectuado por el Contratista, no disminuirá la responsabilidad de éste en la ejecución de las obras, de acuerdo con los planos y con las prescripciones establecidas en este Pliego. Los perjuicios que ocasionen los errores de los replanteos realizados por el Contratista, deberán ser subsanados a cargo de éste, en la forma que indicare el Director.

El Contratista deberá proveer, a su costa, todos los materiales, aparatos y equipos de topografía, personal técnico especializado y mano de obra auxiliar, necesarios para efectuar los replanteos a su cargo y materializar los vértices, bases, puntos y señales niveladas. Todos los medios materiales y de personal citados, tendrán la cualificación adecuada al grado de exactitud de los trabajos topográficos que requiera cada una de las fases del replanteo.

En las comprobaciones del replanteo que la Dirección efectúe, el Contratista, a su costa, prestará la asistencia y ayuda que el Director requiera, evitará que los trabajos de ejecución de las obras interfieran o entorpezcan las operaciones de comprobación y, cuando sea indispensable, suspenderá dichos trabajos, sin que por ello tenga derecho a indemnización alguna.

El Contratista ejecutará a su costa los accesos, sendas, escalas, pasarelas y andamios necesarios para la realización de todos los replanteos.

El Contratista será responsable de la conservación, durante el tiempo de vigencia del contrato, de todos los puntos topográficos materializados en el terreno y señales niveladas, debiendo reponer, a su costa, los que por necesidad de ejecución de las obras o por deterioro, hubieran sido movidos o eliminados, lo que comunicará por escrito al Director, y éste dará las instrucciones oportunas y ordenará la comprobación de los puntos repuestos.

#### **ARTÍCULO I.8.5: INSTALACIONES AUXILIARES DE OBRA Y OBRAS AUXILIARES**

Constituye obligación del Contratista el proyecto, la construcción, conservación y explotación, desmontaje, demolición y retirada de obra de todas las instalaciones auxiliares de obra y de las obras auxiliares, necesarias para la ejecución de las obras definitivas

Su coste es de cuenta del Contratista por lo que no serán objeto de abono al mismo, excepto en el caso de que figuren en este Pliego como unidades de abono independiente.

Durante la vigencia del contrato, serán de cuenta y riesgo del Contratista el funcionamiento, la conservación y el mantenimiento de todas las instalaciones auxiliares de obra y obras auxiliares.

Deberá retirarlas a la terminación de las obras y dejar limpios de escombros u otros materiales los lugares donde estaban aquellas y sus alrededores.

#### **ARTÍCULO I.8.6: MAQUINARIA Y MEDIOS AUXILIARES**

El Contratista está obligado, bajo su responsabilidad, a proveerse y disponer en obra de todas las máquinas, útiles y medios auxiliares necesarios para la ejecución de las obras, en las condiciones de calidad, potencia, capacidad de producción y en cantidad suficiente para cumplir todas las condiciones del contrato, así como a manejarlos, mantenerlos, conservarlos y emplearlos adecuada y correctamente.

La maquinaria y los medios auxiliares que se hayan de emplear para la ejecución de las obras, cuya relación figurará entre los datos necesarios para confeccionar el Programa de Trabajos conforme a lo establecido en el Artículo 7.18, deberán estar disponibles.

El Contratista podrá variar también los métodos de construcción durante la ejecución de las obras, sin más limitaciones que la autorización previa del Director, reservándose éste el derecho de exigir los métodos iniciales si comprobara la inferior eficacia de los nuevos.

En el caso de que el Contratista propusiera métodos de construcción que, a su juicio, implicaran prescripciones especiales, acompañará a su propuesta un estudio especial de la adecuación de tales métodos y una descripción detallada de los medios que se propusiera emplear.

La aprobación o autorización de cualquier método de trabajo o tipo de maquinaria para la ejecución de las obras, por parte del Director, no responsabilizará a éste de los resultados que se obtuvieren, ni exime al Contratista del cumplimiento de los plazos parciales y total aprobados, si con tales métodos o maquinaria no se consiguiese el ritmo necesario. Tampoco eximirá al Contratista de la responsabilidad derivada del uso de dicha maquinaria o del empleo de dichos métodos ni de la obligación de obtener de otras personas u organismos las autorizaciones o licencias que se precisen para su empleo.

#### ARTÍCULO I.8.7: ACCESO A LOS TAJOS

El presente Artículo se refiere a aquellas obras auxiliares e instalaciones que sean necesarias para el acceso del personal y para el transporte de materiales y maquinaria a los frentes de trabajo o tajos, ya sea con carácter provisional o permanente, durante el plazo de ejecución de las obras.

La Dirección se reserva el derecho para sí misma y para las personas autorizadas por el Director, de utilizar todos los accesos a los tajos construidos por el Contratista, ya sea para cumplir las funciones a aquella encomendadas, como para permitir el paso de personas y materiales necesarios para el desarrollo de los trabajos.

El Director podrá exigir la mejora de los accesos a los tajos o la ejecución de otros nuevos, si así lo estima necesario, para poder realizar debidamente la inspección de las obras.

Todos los gastos de proyecto, ejecución, conservación y retirada de los accesos a los tajos, serán de cuenta del Contratista no siendo, por tanto, de abono directo.

#### ARTÍCULO I.8.8: INICIO DE LA OBRA

El contratista dará comienzo a las obras en el plazo de un mes a partir de la formalización del acta de replanteo, desarrollándolas en la forma necesaria para que dentro de los períodos parciales señalados queden ejecutados los trabajos correspondientes y, en consecuencia, la ejecución total se haga dentro del plazo exigido en el contrato.

Obligatoriamente y por escrito, deberá el contratista dar cuenta al ingeniero y al ingeniero o ingeniero técnico del comienzo de los trabajos al menos con 3 días de antelación.

#### ARTÍCULO I.8.9: PROGRAMA DE TRABAJOS

En el plazo de un (1) mes a contar desde el día siguiente a aquel en que tuviere lugar la firma del Acta de Comprobación del Replanteo, el Contratista debe presentar al Director el Programa de Trabajos de las obras. Este plan, una vez aprobado por el Ingeniero Director se incorporará al Pliego de Condiciones del Proyecto y adquirirá, por tanto, carácter contractual.

El Programa de Trabajos deberá proporcionar la siguiente información:

- Estimación en días calendario de los tiempos de ejecución de las distintas actividades, incluidas en las operaciones y obras preparatorias, instalaciones y obras auxiliares y las de ejecución de las distintas partes o clases de obra definitiva.
- Valoración mensual de la obra programada.

En el Programa de Trabajos incluirá todos los datos y estudios necesarios para la obtención de la información anteriormente indicada, debiendo ajustarse tanto la organización de la obra como los procedimientos, calidades y rendimientos a los contenidos en la oferta, no pudiendo en ningún caso ser de inferior condición a la de éstos.

El adjudicatario presentará, asimismo, una relación completa de los servicios y maquinaria que se comprometen a utilizar en cada una de las etapas del Plan. Los medios propuestos quedarán adscritos a la obra, sin que, en ningún caso, el Contratista pueda retirarlos sin autorización de la Dirección.

El Programa de Trabajos deberá ser compatible con los plazos parciales establecidos en el Pliego y tendrá las holguras convenientes para hacer frente a aquellas incidencias de obra que, sin ser de posible programación, deban ser tenidas en cuenta en toda obra según sea la naturaleza de los trabajos y la probabilidad de que se presenten.

El Programa de Trabajos deberá tener en cuenta el tiempo que la Dirección precise para proceder a los trabajos de replanteo y a las inspecciones, comprobaciones, ensayos y pruebas que le correspondan.

El Director resolverá sobre el programa presentado dentro de los treinta (30) días siguientes a su presentación. La resolución puede imponer al Programa de Trabajos presentado la introducción de modificaciones o el cumplimiento de determinadas prescripciones, siempre que no contravengan las cláusulas del contrato..

El Director podrá acordar el no dar curso a las certificaciones de obras hasta que el Contratista haya presentado en debida forma el Programa de Trabajos sin derecho a intereses de demora, en su caso, por retraso en el pago de estas certificaciones.

El Programa de Trabajos será revisado cada trimestre por el Contratista y cuantas veces sea éste requerido para ello por la Dirección debido a causas que el Director estime suficientes. En caso de no precisar modificación, el Contratista lo comunicará mediante certificación suscrita por su Delegado.

El Contratista se someterá a las instrucciones y normas que dicte el Director, tanto para la redacción del Programa inicial como en las sucesivas revisiones y actualizaciones. No obstante, tales revisiones no eximen al Contratista de su responsabilidad respecto a los plazos estipulados en el contrato.

La aceptación del Plan y de la relación de medios auxiliares propuestos no implicará exención alguna de responsabilidad para el Contratista, en caso de incumplimiento de los plazos parciales o totales convenidos.

Todos los gastos que originare el cumplimiento del presente Artículo están incluidos en los precios del contrato, por lo que no serán objeto de abono independiente.

#### ARTÍCULO I.8.10: SECUENCIA Y RITMO DE LOS TRABAJOS

El Contratista está obligado a ejecutar, completar y conservar las obras hasta su Recepción Definitiva en estricta concordancia con los plazos y demás condiciones del contrato.

El modo, sistema, secuencia, ritmo de ejecución y mantenimiento de las obras, se desarrollará de forma que se cumplan las condiciones de calidad de la obra y las exigencias del contrato.

Si a juicio del Director el ritmo de ejecución de las obras fuera en cualquier momento demasiado lento para asegurar el cumplimiento de los plazos de ejecución, el Director podrá notificárselo al Contratista por escrito, y éste deberá tomar las medidas que considere necesarias, y que apruebe el Director para acelerar los trabajos a fin de terminar las obras dentro de los plazos aprobados.

El Contratista necesitará autorización previa del Director para ejecutar las obras con mayor celeridad de la prevista. El Director podrá exigir las modificaciones pertinentes en el Programa de Trabajos, de forma que la ejecución de las unidades de obra que deban desarrollarse sin solución de continuidad, no se vea afectada por la aceleración de parte de dichas unidades.

#### ARTÍCULO I.8.11: PLAZO DE EJECUCIÓN

El plazo de ejecución de las obras será de cinco (5) meses contados a partir del acta de Comprobación del Replanteo.

#### ARTÍCULO I.8.12: TRABAJOS NOCTURNOS

Como norma general, el Contratista nunca considerará la posibilidad de realización de trabajos nocturnos en los diferentes planes de obra que presente salvo cuando se trate de trabajos que no puedan ser interrumpidos o que necesariamente deban ser realizados por la noche.

No obstante, y a nivel de oferta de licitación, podrá considerar dicha posibilidad si acompaña a su oferta las autorizaciones necesarias, en base a la naturaleza de la zona afectada por la realización de las obras, que le permitan realizar estos trabajos.

Con independencia de lo anterior el Contratista someterá a la aprobación del Director los Programas de Trabajos parciales correspondientes a aquellas actividades que se pretendan realizar con trabajos nocturnos. A este fin, presentará, junto con el Programa de Trabajo parcial, las autorizaciones necesarias que le permitan realizar dichas actividades.

El Contratista, por su cuenta y riesgo, instalará, operará y mantendrá los equipos de alumbrado necesarios para superar los niveles mínimos de iluminación que exigen las normas vigentes o, en su defecto, los que fije el Director, a fin de que bajo la exclusiva responsabilidad del Contratista, se satisfagan las adecuadas condiciones de seguridad y de calidad de la obra, tanto en las zonas de trabajo como en las de tránsito, mientras duren los trabajos nocturnos.

#### ARTÍCULO I.8.13: DOCUMENTACIÓN DE OBRAS OCULTAS

De todos los trabajos y unidades de obra que hayan de quedar ocultos a la terminación del edificio, se levantarán los planos precisos para que queden perfectamente definidos; estos documentos se extenderán por triplicado, entregándose: uno, al ingeniero; otro, al ingeniero; y, el tercero, al contratista, firmados todos ellos por los tres. Dichos planos, que deberán ir suficientemente acotados, se considerarán documentos indispensables e irrecusables para efectuar las mediciones.

#### ARTÍCULO I.8.14: OBRAS DEFECTUOSAS O MAL EJECUTADAS

Hasta que tenga lugar la recepción definitiva, el Contratista responderá de la obra contratada y de las faltas que en ella hubiere, sin que sea eximente ni le dé derecho alguno la circunstancia de que la Dirección haya examinado o reconocido, durante su construcción, las partes y unidades de la obra o los materiales empleados, ni que hayan sido incluidos éstos y aquéllas en las mediciones y certificaciones parciales.

Si se advierten vicios o defectos en la construcción o se tienen razones fundadas para creer que existen ocultos en la obra ejecutada, la Dirección ordenará, durante el curso de la ejecución y siempre antes de la Recepción Definitiva, la demolición y reconstrucción de las unidades de obra en que se den aquellas circunstancias o las acciones precisas para comprobar la existencia de tales defectos ocultos.

En el caso de ordenarse la demolición y reconstrucción de unidades de obra por creer existentes en ellas vicios o defectos ocultos, los gastos incumbirán también al Contratista, si resulta comprobada la existencia real de aquellos vicios o defectos, caso contrario, correrán a cargo del Promotor.

Si la Dirección estima que las unidades de obra defectuosas y que no cumplen estrictamente las condiciones del contrato son sin embargo, admisibles, puede proponer la aceptación de las mismas, con la consiguiente rebaja de los precios. El Contratista queda obligado a aceptar los precios rebajados fijados, a no ser que prefiera demoler y reconstruir las unidades defectuosas por su cuenta y con arreglo a las condiciones del contrato.

La Dirección, en el caso de que se decidiese la demolición y reconstrucción de cualquier obra defectuosa, podrá exigir del Contratista la propuesta de las pertinentes modificaciones en el Programa de Trabajos, maquinaria, equipo y personal facultativo que garanticen el cumplimiento de los plazos o la recuperación, en su caso, del retraso padecido.

#### ARTÍCULO I.8.15: FACILIDADES PARA OTROS CONTRATISTAS

De acuerdo con lo que requiera la dirección facultativa, el contratista general deberá dar todas las facilidades razonables para la realización de los trabajos que le sean encomendados a todos los demás contratistas que intervengan en la obra. Ello sin perjuicio de las compensaciones económicas a que haya lugar entre contratistas por utilización de medios auxiliares o suministros de energía u otros conceptos. En caso de litigio, ambos contratistas estarán a lo que resuelva la dirección facultativa.

#### ARTÍCULO I.8.16: AMPLIACIÓN DEL PROYECTO POR CAUSAS IMPREVISTAS O DE FUERZA MAYOR

Cuando sea preciso por motivo imprevisto o por cualquier accidente, ampliar el proyecto, no se interrumpirán los trabajos, continuándose según las instrucciones dadas por el ingeniero en tanto se formula o se tramita el proyecto reformado. El contratista está obligado a realizar con su personal y sus materiales cuanto la dirección de las obras disponga para apeos, apuntalamientos, derribos, recalzos o cualquier otra obra de carácter urgente, anticipando de momento este servicio, cuyo importe le será consignado en un presupuesto adicional o abonado directamente, de acuerdo con lo que se convenga.

#### ARTÍCULO I.8.17: PRÓRROGA POR CAUSA DE FUERZA MAYOR

Si por causa de fuerza mayor o independiente de la voluntad del contratista, éste no pudiese comenzar las obras, o tuviese que suspenderlas, o no le fuera posible terminarlas en los plazos prefijados, se le otorgará una prórroga proporcionada para el cumplimiento de la contrata, previo informe favorable del ingeniero. Para ello, el contratista expondrá, en escrito dirigido al ingeniero, la causa que impide la ejecución o la marcha de los trabajos y el retraso que por ello se originaría en los plazos acordados, razonando debidamente la prórroga que por dicha causa solicita.

#### ARTÍCULO I.8.18: RESPONSABILIDAD DE LA DIRECCIÓN FACULTATIVA EN EL RETRASO DE LA OBRA

El contratista no podrá excusarse de no haber cumplido los plazos de obras estipulados, alegando como causa la carencia de planos u órdenes de la dirección facultativa, a excepción del caso en que habiéndolo solicitado por escrito no se le hubiesen proporcionado.

#### ARTÍCULO I.8.19: VICIOS OCULTOS

Si el ingeniero o ingeniero técnico tuviese fundadas razones para creer en la existencia de vicios ocultos de construcción en las obras ejecutadas, ordenará efectuar en cualquier tiempo, y antes de la recepción definitiva, los ensayos, destructivos o no, que crea necesarios para reconocer los trabajos que suponga defectuosos, dando cuenta de la circunstancia al ingeniero.

Los gastos que se ocasionen serán de cuenta del contratista, siempre que los vicios existan realmente, en caso contrario serán a cargo de la propiedad.

#### ARTÍCULO I.8.20: OBRAS SIN PRESCRIPCIONES

En la ejecución de trabajos que entran en la construcción de las obras y para los cuales no existan prescripciones consignadas explícitamente en este pliego ni en la restante documentación del



proyecto, el contratista se atenderá, en primer término, a las instrucciones que dicte la dirección facultativa de las obras y, en segundo lugar, a las reglas y prácticas de la buena construcción.

#### ARTÍCULO I.8.21: CONSERVACIÓN DURANTE LA EJECUCIÓN DE LAS OBRAS

El Contratista está obligado a conservar durante la ejecución de las obras y hasta su Recepción Provisional, todas las obras objeto del contrato, incluidas las correspondientes a las modificaciones del proyecto autorizadas, así como las carreteras, accesos y servidumbres afectadas, desvíos provisionales, señalizaciones existentes y señalizaciones de obra, y cuantas obras, elementos e instalaciones auxiliares deban permanecer en servicio, manteniéndolos en buenas condiciones de uso.

Los trabajos de conservación durante la ejecución de las obras hasta su Recepción Provisional, no serán de abono.

Los trabajos de conservación no obstaculizarán el uso público o servicio de la obra, ni de las carreteras o servidumbres colindantes y, de producir afectación, deberán ser previamente autorizadas por el Director y disponer de la oportuna señalización.

Inmediatamente antes de la Recepción Provisional de las obras, el Contratista habrá realizado la limpieza general de la obra, retirado las instalaciones auxiliares y, salvo expresa prescripción contraria del Director, demolido, removido y efectuado el acondicionamiento del terreno de las obras auxiliares que hayan de ser inutilizadas.

#### ARTÍCULO I.8.22: PROTECCIÓN DEL MEDIO AMBIENTE

El Contratista estará obligado a evitar la contaminación del aire, cursos de agua, cultivos, montes y, en general, cualquier clase de bien público o privado que pudiera producir la ejecución de las obras, la explotación de canteras, los talleres y demás instalaciones auxiliares, aunque estuvieren situadas en terrenos de su propiedad. Los límites de contaminación admisible serán los definidos como tolerables, en cada caso, por las disposiciones vigentes.

En particular, se evitará la contaminación atmosférica por la emisión de polvo en las operaciones de excavación y transporte de tierras.

Asimismo, se evitará la contaminación de las aguas superficiales por el vertido de aguas sucias, en particular las procedentes del lavado de áridos y del tratamiento de arenas, del lavado de los tajos de hormigonado.

La contaminación producida por los ruidos ocasionados por la ejecución de las obras, se mantendrá dentro de los límites de frecuencia e intensidad tales que no resulten nocivos para las personas ajenas a la obra ni para las personas afectas a la misma, según sea el tiempo de permanencia continuada bajo el efecto del ruido o la eficacia de la protección auricular adoptada, en su caso.

En cualquier caso, la intensidad de los ruidos ocasionados por la ejecución de las obras se mantendrá dentro de los límites admitidos por la normativa vigente.

Todos los gastos que originare la adaptación de las medidas y trabajos necesarios para el cumplimiento de lo establecido en el presente Artículo, serán a cargo del Contratista, por lo que no serán de abono directo.

#### ARTÍCULO I.8.23: PERDIDAS Y AVERÍAS EN LAS OBRAS

El Contratista tomará las medidas necesarias, a su costa y riesgo, para que el material, instalaciones y las obras que constituyan objeto del contrato, no puedan sufrir daños o perjuicios

como consecuencia de cualquier fenómeno natural previsible, de acuerdo con la situación y orientación de la obra, y en consonancia con las condiciones propias de los trabajos y de los materiales a utilizar.

#### ARTÍCULO I.8.24: LIMPIEZA DE LAS OBRAS

Es obligación del contratista mantener limpias las obras y sus alrededores, tanto de escombros como de materiales sobrantes, hacer desaparecer las instalaciones provisionales que no sean necesarias, así como adoptar las medidas y ejecutar todos los trabajos que sean necesarios para que la obra ofrezca buen aspecto.

#### ARTÍCULO I.8.25: SERVIDUMBRES Y PERMISOS

El Contratista está obligado a no interferir durante la ejecución de la obra y a reponer si fueran afectados los servicios de suministro y distribución de agua potable, energía eléctrica, gas y teléfono, que pudieran afectarse durante la ejecución del proyecto.

En cualquier caso, se mantendrán, durante la ejecución de las obras, todos los accesos a las viviendas y fincas existentes en la zona afectada por las obras.

El Contratista deberá obtener, con la antelación necesaria para que no se presenten dificultades en el cumplimiento del Programa de Trabajos, todos los permisos que se precisen para la ejecución de las obras. Los gastos de gestión derivados de la obtención de estos permisos, serán siempre a cuenta del Contratista. Asimismo, abonará a su costa todos los cánones para la ocupación temporal de terrenos para instalaciones, explotación de canteras, préstamos o vertederos, y obtención de materiales.

El Contratista estará obligado a cumplir estrictamente todas las condiciones que haya impuesto el organismo o la entidad otorgante del permiso, en orden a las medidas, precauciones, procedimientos y plazos de ejecución de los trabajos para los que haya sido solicitado el permiso.

#### ARTÍCULO I.8.26: PLANOS. GENERALIDADES

Por el término planos, se entiende:

- Los planos del contrato.
- Los planos de detalle y aclaratorios que, oficialmente, entregue el Director al Contratista.
- Las modificaciones de los planos anteriores, por las circunstancias de las obras.
- Todos los dibujos, croquis e instrucciones que entregue el Director al Contratista para una mejor definición de las obras.
- Todos los planos, dibujos, croquis e instrucciones que, habiendo sido suministrados por el Contratista, hayan sido expresamente aprobados por el Director.

No tendrán carácter ejecutivo ni contractual y por consiguiente no tendrán la consideración de planos en el sentido dado a este término en el párrafo anterior, los dibujos, croquis e instrucciones que, incluidos en el Proyecto, no formen parte del documento Planos del citado Proyecto.

Tampoco tendrán dicha consideración cuantos dibujos o informes técnicos hayan sido facilitados al Contratista, con carácter puramente informativo, para una mejor comprensión de la obra a realizar.

Las obras se construirán con estricta sujeción a los planos sin que el Contratista pueda introducir ninguna modificación que no haya sido previamente aprobada por el Director.

Todos los planos complementarios elaborados durante la ejecución de las obras deberán estar suscritos por el Director. Sin este requisito no podrán ejecutarse los trabajos correspondientes.

Cualquier duda en la interpretación de los planos deberá ser comunicada por el Contratista al Director, el cual, antes de quince (15) días, dará las explicaciones necesarias para aclarar los detalles que no estén suficientemente definidos en los planos.

El Contratista deberá revisar todos los planos que le hayan sido facilitados y comprobar sus datos, inmediatamente después de recibidos. Deberá informar al Director sobre cualquier error o contradicción en los planos con tiempo suficiente para que éste pueda subsanarlo. El Contratista tendrá responsabilidad en las consecuencias de cualquier error que pudiera haberse subsanado mediante una adecuada revisión.

#### ARTÍCULO I.8.27: PLANOS A SUMINISTRAR POR EL CONTRATISTA

El Contratista está obligado a entregar al Director los planos de detalle que siendo necesario para la ejecución de las obras, no hayan sido desarrollados en el Proyecto

El Contratista deberá entregar planos detallados, estudios y los datos de producción correspondientes a las instalaciones y obras auxiliares siguientes:

- Caminos y accesos.
- Oficinas, laboratorios, talleres y almacenes.
- Parques de acopio de materiales.
- Instalaciones eléctricas y telefónicas.
- Instalaciones de suministro de agua y saneamiento.
- Instalaciones de servicios médicos.
- Instalaciones de fabricación y puesta en obra del hormigón, incluidas las del cemento.
- Cuantas instalaciones auxiliares sean necesarias para la ejecución de las obras.

La entrega de estos planos de detalle se efectuará con la suficiente antelación para que la información recibida pueda ser revisada, autorizada y aprobada por el Director y esté disponible antes de iniciarse la ejecución de los trabajos a que dichos planos afecten.

El Contratista deberá mantener actualizados todos los planos de las instalaciones de construcción y cuando desee hacer modificaciones o ampliaciones de ellas, deberá indicarlas en los planos respectivos y someterlas nuevamente a la aprobación del Director.

El Contratista someterá a la aprobación del Director, antes de iniciar la fabricación o adquisición, los planos de conjunto y los dibujos de catálogo o de ofertas comerciales, de las instalaciones y equipos mecánicos o eléctricos que debe suministrar según el contrato, y deberá proporcionar al Director un ejemplar de todos los manuales de instalación, funcionamiento y mantenimiento de estos equipos e instalaciones, sin costo alguno para el Promotor.

El Contratista está obligado a presentar para su aprobación los planos, las prescripciones técnicas y la información complementaria para la ejecución y el control de los trabajos que hayan de ser realizados por algún subcontratista especializado, tales como obras realizadas por procedimientos patentados u otros trabajos de tecnología especial.

Todos los planos y documentos antes citados estarán escritos en idioma español. Si el original estuviera escrito en otro idioma, deberá acompañarse de la correspondiente traducción al español.

Finalizada la obra, el Contratista entregará a la Dirección una colección de planos definitivos que recojan las modificaciones habidas en el transcurso de las obras.

#### ARTÍCULO I.8.28: MATERIALES Y APARATOS. SU PROCEDENCIA

El contratista tiene libertad de proveerse de los materiales y aparatos de todas clases en los puntos que le parezca conveniente, excepto en los casos en que el pliego particular de condiciones técnicas preceptúe una procedencia determinada. Obligatoriamente, y antes de proceder a su empleo o acopio, el contratista deberá presentar al ingeniero o ingeniero técnico una lista completa de los materiales y aparatos que vaya a utilizar en la que se especifiquen todas las indicaciones sobre marcas, calidades, procedencia e idoneidad de cada uno de ellos.

#### ARTÍCULO I.8.29: RECEPCIÓN DE MATERIALES

Los materiales que hayan de constituir parte integrante de las unidades de la obra definitiva, los que el Contratista emplee en los medios auxiliares para su ejecución, así como los materiales de aquellas instalaciones y obras auxiliares que total o parcialmente hayan de formar parte de las obras objeto del contrato, tanto provisionales como definitivas, deberán cumplir las especificaciones establecidas en este Pliego.

El Director definirá, en conformidad con la normativa oficial vigente, las características de aquellos materiales para los que no figuren especificaciones correctas en el Pliego, de forma que puedan satisfacer las condiciones de funcionalidad y de calidad de la obra a ejecutar establecidas en el contrato.

El Contratista notificará a la Dirección, con la suficiente antelación, la procedencia y características de los materiales que se propone utilizar, a fin de que la Dirección determine su idoneidad.

La aceptación de las procedencias propuestas será requisito indispensable para que el Contratista pueda iniciar el acopio de los materiales en la obra, sin perjuicio de la potestad del Ingeniero Director para comprobar en todo momento de manipulación, almacenamiento o acopio que dicha idoneidad se mantiene.

Cualquier trabajo que se realice con materiales de procedencia no autorizada podrá ser considerado como defectuoso.

Si durante las excavaciones de las obras se encontraran materiales que pudieran emplearse con ventaja técnica o económica sobre los previstos, la Dirección podrá autorizar el cambio de procedencia.

En los casos en que este Pliego no fije determinadas zonas o lugares apropiados para la extracción de materiales naturales a emplear en la ejecución de las obras, el Contratista los elegirá bajo su única responsabilidad y riesgo.

Los productos industriales de empleo en la obra se determinarán por sus calidades y características, sin hacer referencia a marcas, modelos o denominaciones específicas.

Si en los documentos contractuales figurase alguna marca de un producto industrial para designar a éste, se entenderá que tal mención se constriñe a las calidades y características de dicho producto, pudiendo el Contratista utilizar productos de otra marca o modelo que tengan las mismas.

El Contratista deberá presentar, para su aprobación, muestras, catálogos y certificados de homologación de los productos industriales y equipos identificados por marcas o patentes.

Si la Dirección considerase que la información no es suficiente, el Director podrá exigir la realización, a costa del Contratista, de los ensayos y pruebas que estime convenientes. Cuando se

reconozca o demuestre que los materiales o equipos no son adecuados para su objeto, el Contratista los reemplazará, a su costa, por otros que cumplan satisfactoriamente el fin a que se destinan.

La calidad de los materiales que hayan sido almacenados o acopiados deberá ser comprobada en el momento de su utilización para la ejecución de las obras, mediante las pruebas y ensayos correspondientes, siendo rechazados los que en ese momento no cumplan las prescripciones establecidas.

De cada uno de los materiales a ensayar, analizar o probar, el Contratista suministrará a sus expensas las muestras que en cantidad, forma, dimensiones y características establezca el Programa de Control de Calidad.

Asimismo, el Contratista está obligado a suministrar a su costa los medios auxiliares necesarios para la obtención de las muestras, su manipulación y transporte.

#### ARTÍCULO I.8.30: ALMACENAMIENTO DE LOS MATERIALES

El Contratista debe instalar en la obra y por su cuenta los almacenes precisos para asegurar la conservación de los materiales, evitando su destrucción o deterioro y cumpliendo lo que, al respecto, indique el presente Pliego o, en su defecto las instrucciones que, en su caso, reciba de la Dirección.

Los materiales se almacenarán de modo que se asegure su correcta conservación y de forma que sea posible su inspección en todo momento y que pueda asegurarse el control de calidad de los materiales con el tiempo necesario para que sean conocidos los resultados antes de su empleo en obra.

#### ARTÍCULO I.8.31: ACOPIO DE MATERIALES

El Contratista está obligado a acopiar en correctas condiciones los materiales que requiera para la ejecución de la obra en el ritmo y calidad exigidos por el contrato.

El Contratista deberá prever el lugar, forma y manera de realizar los acopios de los distintos tipos de materiales y de los productos procedentes de excavaciones para posterior empleo, de acuerdo con las prescripciones establecidas en este Pliego y siguiendo, en todo caso, las indicaciones que pudiera hacer el Director.

El Contratista propondrá al Director, para su aprobación, el emplazamiento de las zonas de acopio de materiales, con la descripción de sus accesos, obras y medidas que se propone llevar a cabo para garantizar la preservación de la calidad de los materiales.

Las zonas de acopio deberán cumplir las condiciones mínimas siguientes:

- No se podrán emplear zonas destinadas a las obras.
- Deberán mantenerse los servicios públicos o privados existentes.
- Estarán provistos de los dispositivos y obras para la recogida y evacuación de las aguas superficiales.
- Los acopios se dispondrán de forma que no se merme la calidad de los materiales, tanto en su manipulación como en su situación de acopio.
- Se adoptarán las medidas necesarias en evitación de riesgo de daños a terceros.
- Todas las zonas utilizadas para acopio deberán quedar al término de las obras, en las mismas condiciones que existían antes de ser utilizadas como tales. Será de cuenta y responsabilidad del Contratista, la retirada de todos los excedentes de material acopiado.

- Será de responsabilidad y cuenta del Contratista, la obtención de todos los permisos, autorizaciones, pagos, arrendamientos, indemnizaciones y otros que deba efectuar por concepto de uso de las zonas destinadas para acopios y que no correspondan a terrenos puestos a disposición del Contratista por parte del Promotor.

Todos los gastos de establecimiento de las zonas de acopio y sus accesos, los de su utilización y restitución al estado inicial, serán de cuenta del Contratista.

El Director podrá señalar al Contratista un plazo para que retire de los terrenos de la obra los materiales acopiados que ya no tengan empleo en la misma. En caso de incumplimiento de esta orden podrá proceder a retirarlos por cuenta y riesgo del Contratista.

#### **ARTÍCULO I.8.32: PRESENTACIÓN DE MUESTRAS**

A petición del ingeniero, el contratista le presentará las muestras de los materiales siempre con la antelación prevista en el calendario de la obra.

#### **ARTÍCULO I.8.33: MATERIALES NO UTILIZABLES**

El contratista, a su costa, transportará y colocará, agrupándolos ordenadamente y en el lugar adecuado, los materiales procedentes de las excavaciones, derribos, etc., que no sean utilizables en la obra.

Se retirarán de ésta o se llevarán al vertedero, cuando así estuviese establecido en el pliego de condiciones particulares vigente en la obra.

Si no se hubiese preceptuado nada sobre el particular, se retirarán de ella cuando así lo ordene el ingeniero o ingeniero técnico, pero acordando previamente con el contratista su justa tasación, teniendo en cuenta el valor de dichos materiales y los gastos de su transporte.

#### **ARTÍCULO I.8.34: MATERIALES Y APARATOS DEFECTUOSOS**

Cuando los materiales, elementos de instalaciones o aparatos no fuesen de la calidad prescrita en este pliego, o no tuvieran la preparación en él exigida o, en fin, cuando la falta de prescripciones formales de aquel, se reconociera o demostrara que no eran adecuados para su objeto, el ingeniero a instancias del ingeniero o ingeniero técnico, dará orden al contratista de sustituirlos por otros que satisfagan las condiciones o llenen el objeto a que se destinen.

Si a los 15 días de recibir el contratista orden de que retire los materiales que no estén en condiciones, no ha sido cumplida, podrá hacerlo la propiedad cargando los gastos a la contrata.

Si los materiales, elementos de instalaciones o aparatos fueran defectuosos, pero aceptables a juicio del ingeniero, se recibirán pero con la rebaja del precio que aquel determine, a no ser que el contratista prefiera sustituirlos por otros en condiciones.

#### **ARTÍCULO I.8.35: GASTOS OCASIONADOS POR PRUEBAS Y ENSAYOS**

Todos los gastos originados por las pruebas y ensayos de materiales o elementos que intervengan en la ejecución de las obras, serán de cuenta de la contrata.

Todo ensayo que no haya resultado satisfactorio o que no ofrezca las suficientes garantías podrá comenzarse de nuevo a cargo del mismo.

### ARTÍCULO I.8.36: CONTROL DE CALIDAD

Tanto los materiales como la ejecución de los trabajos, las unidades de obra y la propia obra terminada deberán ser de la calidad exigida en el contrato, cumplirán las instrucciones del Director y estarán sometidos, en cualquier momento, a los ensayos y pruebas que éste disponga.

El Contratista deberá dar las facilidades necesarias para la toma de muestras y la realización de ensayos y pruebas "in situ", e interrumpir cualquier actividad que pudiera impedir la correcta realización de estas operaciones.

El Contratista se responsabilizará de la correcta conservación en obra de las muestras extraídas por los Laboratorios de Control de Calidad, previamente a su traslado a los citados Laboratorios.

Ninguna parte de la obra deberá cubrirse u ocultarse sin la aprobación del Director. El Contratista deberá dar todo tipo de facilidades al Director para examinar, controlar y medir toda la obra que haya de quedar oculta, así como para examinar el terreno de cimentación antes de cubrirlo con la obra permanente.

Si el Contratista ocultara cualquier parte de la obra sin previa autorización escrita del Director, deberá descubrirla, a su costa, si así lo ordenara éste.

Los gastos derivados del control de calidad de la obra que realicen la Dirección o los Servicios específicamente encargados del control de calidad de las obras, serán por cuenta del Contratista en los límites previstos en la legislación vigente.

No obstante lo anteriormente indicado, el Contratista podrá efectuar su propio control de calidad, independiente del realizado por el Director de Obra.

Los gastos derivados de este control de calidad, propio del Contratista, serán de cuenta de éste y estarán incluidos en los precios del contrato no siendo, por tanto, objeto de abono independiente.

## ***I.9. RECEPCIONES DE LAS OBRAS***

### ARTÍCULO I.9.1: ACTA DE RECEPCIÓN

La recepción de la obra es el acto por el cual el contratista, una vez concluida ésta, hace entrega de la misma al promotor y es aceptada por éste. Podrá realizarse con o sin reservas y deberá abarcar la totalidad de la obra o fases completas y terminadas de la misma, cuando así se acuerde por las partes.

La recepción deberá consignarse en un acta firmada, al menos, por el promotor y el contratista, y en la misma se hará constar:

- a) Las partes que intervienen.
- b) La fecha del certificado final de la totalidad de la obra o de la fase completa y terminada de la misma.
- c) El coste final de la ejecución material de la obra.
- d) La declaración de la recepción de la obra con o sin reservas, especificando, en su caso, éstas de manera objetiva, y el plazo en que deberán quedar subsanados los defectos observados. Una vez subsanados los mismos, se hará constar en un acta aparte, suscrita por los firmantes de la recepción.
- e) Las garantías que, en su caso, se exijan al contratista para asegurar sus responsabilidades.

- f) Se adjuntará el certificado final de obra suscrito por el director de obra (ingeniero) y el director de la ejecución de la obra (ingeniero) y la documentación justificativa del control de calidad realizado.

El promotor podrá rechazar la recepción de la obra por considerar que la misma no está terminada o que no se adecua a las condiciones contractuales. En todo caso, el rechazo deberá ser motivado por escrito en el acta, en la que se fijará el nuevo plazo para efectuar la recepción.

Salvo pacto expreso en contrario, la recepción de la obra tendrá lugar dentro de los 30 días siguientes a la fecha de su terminación, acreditada en el certificado final de obra, plazo que se contará a partir de la notificación efectuada por escrito al promotor. La recepción se entenderá tácitamente producida si transcurridos 30 días desde la fecha indicada el promotor no hubiera puesto de manifiesto reservas o rechazo motivado por escrito.

#### ARTÍCULO I.9.2: RECEPCIÓN PROVISIONAL

Ésta se realizará con la intervención de la propiedad, del contratista, del ingeniero y del ingeniero o ingeniero técnico. Se convocará también a los restantes técnicos que, en su caso, hubiesen intervenido en la dirección con función propia en aspectos parciales o unidades especializadas.

Practicado un detenido reconocimiento de las obras, se extenderá un acta con tantos ejemplares como intervinientes y firmados por todos ellos. Desde esta fecha empezará a correr el plazo de garantía, si las obras se hallasen en estado de ser admitidas. Seguidamente, los técnicos de la dirección facultativa extenderán el correspondiente certificado de final de obra.

Cuando las obras no se hallen en estado de ser recibidas, se hará constar en el acta y se darán al contratista las oportunas instrucciones para remediar los defectos observados, fijando un plazo para subsanarlos, expirado el cual, se efectuará un nuevo reconocimiento a fin de proceder a la recepción provisional de la obra.

Si el contratista no hubiese cumplido, podrá declararse resuelto el contrato con pérdida de la fianza.

#### ARTÍCULO I.9.3: DOCUMENTACIÓN FINAL

El ingeniero, asistido por el contratista y los técnicos que hubieren intervenido en la obra, redactarán la documentación final de las obras, que se facilitará a la propiedad. Dicha documentación se adjuntará, al acta de recepción, con la relación identificativa de los agentes que han intervenido durante el proceso de edificación, así como la relativa a las instrucciones de uso y mantenimiento del edificio y sus instalaciones, de conformidad con la normativa que le sea de aplicación. Esta documentación constituirá el libro del edificio, que ha de ser encargado por el promotor y será entregado a los usuarios finales del edificio.

A su vez dicha documentación se divide en:

##### A) DOCUMENTACIÓN DE SEGUIMIENTO DE OBRA

Dicha documentación según el CTE se compone de:

- Libro de órdenes y asistencias, de acuerdo con lo previsto en el Decreto 461/1971, de 11 de marzo.



- Libro de incidencias en materia de seguridad y salud, según el Real Decreto 1627/1997, de 24 de octubre.
- Proyecto, con sus anejos y modificaciones debidamente autorizadas por el director de la obra.
- Licencia de obras, de apertura del centro de trabajo y, en su caso, de otras autorizaciones administrativas.

La documentación de seguimiento será depositada por el director de la obra en su colegio de ingenieros.

#### B) DOCUMENTACIÓN DE CONTROL DE OBRA

Su contenido, cuya recopilación es responsabilidad del director de ejecución de obra, se compone de:

- Documentación de control, que debe corresponder a lo establecido en el proyecto, más sus anejos y modificaciones.
- Documentación, instrucciones de uso y mantenimiento, así como garantías de los materiales y suministros, que debe ser proporcionada por el contratista, siendo conveniente recordárselo fehacientemente.
- En su caso, documentación de calidad de las unidades de obra, preparada por el contratista y autorizada por el director de ejecución en su colegio profesional.

#### 3) CERTIFICADO FINAL DE OBRA

Éste se ajustará al modelo publicado en el Decreto 462/1971, de 11 de marzo, en donde el director de la ejecución de la obra certificará haber dirigido la ejecución material de las obras y controlado cuantitativa y cualitativamente la construcción y la calidad de lo edificado de acuerdo con el proyecto, la documentación técnica que lo desarrolla y las normas de buena construcción.

El director de la obra certificará que la edificación ha sido realizada bajo su dirección, de conformidad con el proyecto objeto de la licencia y la documentación técnica que lo complementa, hallándose dispuesta para su adecuada utilización con arreglo a las instrucciones de uso y mantenimiento.

Al certificado final de obra se le unirán como anejos los siguientes documentos:

- Descripción de las modificaciones que, con la conformidad del promotor, se hubiesen introducido durante la obra, haciendo constar su compatibilidad con las condiciones de la licencia.
- Relación de los controles realizados.

#### ARTÍCULO I.9.4: MEDICIÓN DEFINITIVA DE LOS TRABAJOS Y LIQUIDACIÓN PROVISIONAL DE LA OBRA

Recibidas provisionalmente las obras, se procederá inmediatamente por el ingeniero o ingeniero técnico a su medición definitiva, con precisa asistencia del contratista o de su representante. Se extenderá la oportuna certificación por triplicado que, aprobada por el ingeniero con su firma,

servirá para el abono por la propiedad del saldo resultante salvo la cantidad retenida en concepto de fianza (según lo estipulado en el artículo 6 de la LOE).

#### ARTÍCULO I.9.5: PLAZO DE GARANTÍA

El plazo de garantía de las obras comprendidas en el presente Proyecto serán de un (1) año a contar desde la fecha de recepción provisional de las obras. Los gastos de conservación de las obras y reparación de los desperfectos imputables a una deficiente ejecución, correrán a cargo del Contratista.

#### ARTÍCULO I.9.6: CONSERVACIÓN DE LAS OBRAS RECIBIDAS PROVISIONALMENTE

Los gastos de conservación durante el plazo de garantía comprendido entre las recepciones provisional y definitiva, correrán a cargo del contratista.

Si el edificio fuese ocupado o utilizado antes de la recepción definitiva, la guardería, limpieza y reparaciones causadas por el uso correrán a cargo del propietario y las reparaciones por vicios de obra o por defectos en las instalaciones, serán a cargo de la contrata.

#### ARTÍCULO I.9.7: RECEPCIÓN DEFINITIVA

La recepción definitiva se verificará después de transcurrido el plazo de garantía en igual forma y con las mismas formalidades que la provisional, a partir de cuya fecha cesará la obligación del contratista de reparar a su cargo aquellos desperfectos inherentes a la normal conservación de los edificios y quedarán sólo subsistentes todas las responsabilidades que pudieran alcanzarle por vicios de la construcción.

#### ARTÍCULO I.9.8: PRORROGA DEL PLAZO DE GARANTÍA

Si al proceder al reconocimiento para la recepción definitiva de la obra, no se encontrase ésta en las condiciones debidas, se aplazará dicha recepción definitiva y el ingeniero director marcará al contratista los plazos y formas en que deberán realizarse las obras necesarias y, de no efectuarse dentro de aquellos, podrá resolverse el contrato con pérdida de la fianza.

#### ARTÍCULO I.9.9: RECEPCIONES DE TRABAJOS CUYA CONTRATA HAYA SIDO RESCINDIDA

En el caso de resolución del contrato, el contratista vendrá obligado a retirar, en el plazo que se fije en el pliego de condiciones particulares, la maquinaria, medios auxiliares, instalaciones, etc., a resolver los subcontratos que tuviese concertados y a dejar la obra en condiciones de ser reanudada por otra empresa.

Las obras y trabajos terminados por completo se recibirán provisionalmente con los trámites establecidos en este pliego de condiciones. Transcurrido el plazo de garantía se recibirán definitivamente según lo dispuesto en este pliego.

Para las obras y trabajos no determinados, pero aceptables a juicio del ingeniero director, se efectuará una sola y definitiva recepción.

## **CONDICIONES PARTICULARES DE ÍNDOLE ECONÓMICA**

### ***I.10. PRINCIPIO GENERAL***

#### **ARTÍCULO I.10.1: PRINCIPIO GENERAL**

Todos los que intervienen en el proceso de construcción tienen derecho a percibir puntualmente las cantidades devengadas por su correcta actuación, con arreglo a las condiciones contractualmente establecidas.

La propiedad, el contratista y, en su caso, los técnicos pueden exigirse recíprocamente las garantías adecuadas al cumplimiento puntual de sus obligaciones de pago.

### ***I.11. DE LAS FIANZAS***

#### **ARTÍCULO I.11.1: FIANZAS**

El contratista prestará fianza con arreglo a alguno de los siguientes procedimientos según se estipule:

- a) Depósito previo, en metálico, valores, o aval bancario, por importe entre el 4% y el 10% del precio total de contrata.
- b) Mediante retención en las certificaciones parciales o pagos a cuenta en igual proporción.

El porcentaje de aplicación para el depósito o la retención se fijará en el pliego de condiciones particulares.

#### **ARTÍCULO I.11.2: FIANZA EN SUBASTA PÚBLICA**

En el caso de que la obra se adjudique por subasta pública, el depósito provisional para tomar parte en ella se especificará en el anuncio de la misma y su cuantía será de ordinario, y salvo estipulación distinta en el pliego de condiciones particulares vigente en la obra, de un 4% como mínimo, del total del presupuesto de contrata.

El contratista a quien se haya adjudicado la ejecución de una obra o servicio para la misma, deberá depositar en el punto y plazo que se determine en el pliego de condiciones particulares del proyecto, la fianza definitiva que se señale y, en su defecto, su importe será el 10% de la cantidad por la que se haga la adjudicación de las formas especificadas en el apartado anterior.

El plazo señalado en el párrafo anterior, y salvo condición expresa establecida en el pliego de condiciones particulares, no excederá de 30 días naturales a partir de la fecha en que se le comunique la adjudicación, y dentro de él deberá presentar el adjudicatario la carta de pago o recibo que acredite la constitución de la fianza a que se refiere el mismo párrafo.

#### **ARTÍCULO I.11.3: EJECUCIÓN DE TRABAJOS CON CARGO A LA FIANZA**

Si el contratista se negase a hacer por su cuenta los trabajos precisos para ultimar la obra en las condiciones contratadas, el ingeniero director, en nombre y representación del propietario, los ordenará ejecutar a un tercero, o, podrá realizarlos directamente por administración, abonando su importe con la fianza depositada, sin perjuicio de las acciones a que tenga derecho el propietario, en

el caso de que el importe de la fianza no bastara para cubrir el importe de los gastos efectuados en las unidades de obra que no fuesen de recibo.

#### ARTÍCULO I.11.4: DEVOLUCIÓN DE FIANZAS

La fianza retenida será devuelta al contratista en un plazo que no excederá de 30 días una vez firmada el acta de recepción definitiva de la obra. La propiedad podrá exigir que el contratista le acredite la liquidación y finiquito de sus deudas causadas por la ejecución de la obra, tales como salarios, suministros, subcontratos...

#### ARTÍCULO I.11.5: DEVOLUCIÓN DE LA FIANZA EN EL CASO DE EFECTUARSE RECEPCIONES PARCIALES

Si la propiedad, con la conformidad del ingeniero director, accediera a hacer recepciones parciales, tendrá derecho el contratista a que se le devuelva la parte proporcional de la fianza.

### **I.12. DE LOS PRECIOS**

#### ARTÍCULO I.12.1: PRECIOS UNITARIOS

En las normas de medición y abono contenidas en este Pliego se entenderá siempre que los precios unitarios de las unidades de obra se refieren a la unidad de obra terminada conforme a las indicaciones de los Documentos del Proyecto y la Dirección de la Obra. Por tanto, quedan comprendidos en ellos todos los gastos que el suministro y empleo de materiales y la realización de unidades de obra pueden ocasionar por cualquier concepto. Las excepciones que pudieran darse a esta norma general constarán expresamente en el Presupuesto.

#### ARTÍCULO I.12.2: COMPOSICIÓN DE LOS PRECIOS UNITARIOS

El cálculo de los precios de las distintas unidades de obra es el resultado de sumar los costes directos, los indirectos, los gastos generales y el beneficio industrial.

##### A) COSTES DIRECTOS

- La mano de obra, con sus pluses y cargas y seguros sociales, que interviene directamente en la ejecución de la unidad de obra.
- Los materiales, a los precios resultantes a pie de obra, que queden integrados en la unidad de que se trate o que sean necesarios para su ejecución.
- Los equipos y sistemas técnicos de seguridad y salud para la prevención y protección de accidentes y enfermedades profesionales.
- Los gastos de personal, combustible, energía, etc., que tengan lugar por el accionamiento o funcionamiento de la maquinaria e instalaciones utilizadas en la ejecución de la unidad de obra.
- Los gastos de amortización y conservación de la maquinaria, instalaciones, sistemas y equipos anteriormente citados.

##### B) COSTES INDIRECTOS

Los gastos de instalación de oficinas a pie de obra, comunicaciones, edificación de almacenes, talleres, pabellones temporales para obreros, laboratorios, seguros, etc., los del personal técnico y administrativo adscrito exclusivamente a la obra y los imprevistos. Todos estos gastos, se cifrarán en un porcentaje de los costes directos.

C) GASTOS GENERALES

Los gastos generales de empresa, gastos financieros, cargas fiscales y tasas de la administración, legalmente establecidas. Se cifrarán como un porcentaje de la suma de los costes directos e indirectos (en los contratos de obras de la administración pública este porcentaje se establece entre un 13% y un 17%).

D) BENEFICIO INDUSTRIAL

El beneficio industrial del contratista se establece en el 6% sobre la suma de las anteriores partidas en obras para la administración.

E) PRECIO DE EJECUCIÓN MATERIAL

Se denominará precio de ejecución material el resultado obtenido por la suma de los anteriores conceptos a excepción del beneficio industrial.

F) PRECIO DE CONTRATA

El precio de contrata es la suma de los costes directos, los indirectos, los gastos generales y el beneficio industrial.

El IVA se aplica sobre esta suma (precio de contrata) pero no integra el precio.

### ARTÍCULO I.12.3: PRECIOS DE CONTRATA

En el caso de que los trabajos a realizar en un edificio u obra aneja cualquiera se contratasen a riesgo y ventura, se entiende por precio de contrata el que importa el coste total de la unidad de obra, es decir, el precio de ejecución material, más el % sobre este último precio en concepto de beneficio industrial del contratista. El beneficio se estima normalmente en el 6%, salvo que en las condiciones particulares se establezca otro distinto.

### ARTÍCULO I.12.4: PRECIOS CONTRADICTORIOS

Si ocurriese algún caso excepcional e imprevisto en el cual sea absolutamente necesario la designación de un precio contradictorio, este precio se fijará con arreglo a lo establecido en el Pliego de Condiciones Generales.

Se producirán precios contradictorios sólo cuando la propiedad por medio del ingeniero decida introducir unidades o cambios de calidad en alguna de las previstas, o cuando sea necesario afrontar alguna circunstancia imprevista.

El contratista estará obligado a efectuar los cambios.

A falta de acuerdo, el precio se resolverá contradictoriamente entre el ingeniero y el contratista antes de comenzar la ejecución de los trabajos y en el plazo que determine el pliego de condiciones particulares. Si subsiste la diferencia se acudirá, en primer lugar, al concepto más análogo dentro del cuadro de precios del proyecto, y en segundo lugar al banco de precios de uso más frecuente en la localidad.

Los contradictorios que hubiere se referirán siempre a los precios unitarios de la fecha del contrato.

La fijación del precio habrá de hacerse precisamente antes de que se ejecute la unidad de obra a la que hubiera de aplicarse, pero si hubiese sido ejecutada dicha unidad antes de llegar a la fijación del precio, el Contratista quedará obligado a conformarse con el que para la misma señale el Ingeniero Director de la Obra.

#### ARTÍCULO I.12.5: RECLAMACIÓN DE AUMENTO DE PRECIOS

Si el contratista, antes de la firma del contrato, no hubiese hecho la reclamación u observación oportuna, no podrá bajo ningún pretexto de error u omisión reclamar aumento de los precios fijados en el cuadro correspondiente del presupuesto que sirva de base para la ejecución de las obras.

#### ARTÍCULO I.12.6: FORMAS TRADICIONALES DE MEDIR O DE APLICAR LOS PRECIOS

En ningún caso podrá alegar el contratista los usos y costumbres del país respecto de la aplicación de los precios o de la forma de medir las unidades de obras ejecutadas, se estará a lo previsto en primer lugar, al pliego general de condiciones técnicas y en segundo lugar, al pliego de condiciones particulares técnicas.

#### ARTÍCULO I.12.7: REVISIÓN DE LOS PRECIOS CONTRATADOS

Contratándose las obras a riesgo y ventura, no se admitirá la revisión de los precios en tanto que el incremento no alcance, en la suma de las unidades que falten por realizar de acuerdo con el calendario, un montante superior al 3% del importe total del presupuesto de contrato.

Caso de producirse variaciones en alza superiores a este porcentaje, se efectuará la correspondiente revisión de acuerdo con la fórmula establecida en el pliego de condiciones particulares, percibiendo el contratista la diferencia en más que resulte por la variación del IPC superior al 3%.

No habrá revisión de precios de las unidades que puedan quedar fuera de los plazos fijados en el calendario de la oferta.

#### ARTÍCULO I.1.1: ACOPIO DE MATERIALES

El contratista queda obligado a ejecutar los acopios de materiales o aparatos de obra que la propiedad ordene por escrito.

Los materiales acopiados, una vez abonados por el propietario son, de la exclusiva propiedad de éste; de su guarda y conservación será responsable el contratista.

### **I.13. OBRAS POR ADMINISTRACIÓN**

#### ARTÍCULO I.13.1: ADMINISTRACIÓN

Se denominan obras por administración aquellas en las que las gestiones que se precisan para su realización las lleva directamente el propietario, bien por sí o por un representante suyo o bien por mediación de un contratista.

Las obras por administración se clasifican en las dos modalidades siguientes:

- Obras por administración directa
- Obras por administración delegada o indirecta

#### **ARTÍCULO I.13.2: OBRAS POR ADMINISTRACIÓN DIRECTA**

Se denominan obras por administración directa aquellas en las que el propietario por sí o por mediación de un representante suyo, que puede ser el propio ingeniero director, expresamente autorizado a estos efectos, lleve directamente las gestiones precisas para la ejecución de la obra, adquiriendo los materiales, contratando su transporte a la obra y, en suma interviniendo directamente en todas las operaciones precisas para que el personal y los obreros contratados por él puedan realizarla; en estas obras el contratista, si lo hubiese, o el encargado de su realización, es un mero dependiente del propietario, ya sea como empleado suyo o como autónomo contratado por él, que es quien reúne en sí, por tanto, la doble personalidad de propietario y contratista.

#### **ARTÍCULO I.13.3: OBRAS POR ADMINISTRACIÓN DELEGADA O INDIRECTA**

Se entiende por obra por administración delegada o indirecta la que convienen un propietario y un contratista para que éste, por cuenta de aquel y como delegado suyo, realice las gestiones y los trabajos que se precisen y se convengan.

Son por tanto, características peculiares de las obras por administración delegada o indirecta las siguientes:

- 1) Por parte del propietario, la obligación de abonar directamente, o por mediación del contratista, todos los gastos inherentes a la realización de los trabajos convenidos, reservándose el propietario la facultad de poder ordenar, bien por sí o por medio del ingeniero director en su representación, el orden y la marcha de los trabajos, la elección de los materiales y aparatos que en los trabajos han de emplearse y, en suma, todos los elementos que crea preciso para regular la realización de los trabajos convenidos.
- 2) Por parte del contratista, la obligación de llevar la gestión práctica de los trabajos, aportando sus conocimientos constructivos, los medios auxiliares precisos y, en suma, todo lo que, en armonía con su cometido, se requiera para la ejecución de los trabajos, percibiendo por ello del propietario un % prefijado sobre el importe total de los gastos efectuados y abonados por el contratista.

#### **ARTÍCULO I.13.4: LIQUIDACIÓN DE OBRAS POR ADMINISTRACIÓN**

Para la liquidación de los trabajos que se ejecuten por administración delegada o indirecta, regirán las normas que a tales fines se establezcan en las condiciones particulares de índole económica vigentes en la obra; a falta de ellas, las cuentas de administración las presentará el contratista al propietario, en relación valorada a la que deberá acompañarse y agrupados en el orden que se expresan los documentos siguientes todos ellos conformados por el ingeniero o ingeniero técnico:

- a) Las facturas originales de los materiales adquiridos para los trabajos y el documento adecuado que justifique el depósito o el empleo de dichos materiales en la obra.

- b) Las nóminas de los jornales abonados, ajustadas a lo establecido en la legislación vigente, especificando el número de horas trabajadas en la obra por los operarios de cada oficio y su categoría, acompañando a dichas nóminas una relación numérica de los encargados, capataces, jefes de equipo, oficiales y ayudantes de cada oficio, peones especializados y sueltos, listeros, guardas, etc., que hayan trabajado en la obra durante el plazo de tiempo a que correspondan las nóminas que se presentan.
- c) Las facturas originales de los transportes de materiales puestos en la obra o de retirada de escombros.
- d) Los recibos de licencias, impuestos y demás cargas inherentes a la obra que haya pagado o en cuya gestión haya intervenido el contratista, ya que su abono es siempre de cuenta del propietario.

A la suma de todos los gastos inherentes a la propia obra en cuya gestión o pago haya intervenido el contratista se le aplicará, a falta de convenio especial, un 15%, entendiéndose que en este porcentaje están incluidos los medios auxiliares y los de seguridad preventivos de accidentes, los gastos generales que al contratista originen los trabajos por administración que realiza y el beneficio industrial del mismo.

#### ARTÍCULO I.13.5: ABONO AL CONTRATISTA DE LAS CUENTAS DE ADMINISTRACIÓN DELEGADA

Salvo pacto distinto, los abonos al contratista de las cuentas de administración delegada los realizará el propietario mensualmente según las partes de trabajos realizados aprobados por el propietario o por su delegado representante.

Independientemente, el ingeniero o ingeniero técnico redactará, con igual periodicidad, la medición de la obra realizada, valorándola con arreglo al presupuesto aprobado. Estas valoraciones no tendrán efectos para los abonos al contratista, salvo que se hubiese pactado lo contrario contractualmente.

#### ARTÍCULO I.13.6: NORMAS PARA LA ADQUISICIÓN DE LOS MATERIALES Y APARATOS

No obstante las facultades que en estos trabajos por administración delegada se reserva el propietario para la adquisición de los materiales y aparatos, si al contratista se le autoriza para gestionarlos y adquirirlos, deberá presentar al propietario, o en su representación al ingeniero director, los precios y las muestras de los materiales y aparatos ofrecidos, necesitando su previa aprobación antes de adquirirlos.

#### ARTÍCULO I.13.7: DEL CONTRATISTA EN EL BAJO RENDIMIENTO DE LOS OBREROS

Si de los partes mensuales de obra ejecutada que preceptivamente debe presentar el contratista al ingeniero director, éste advirtiese que los rendimientos de la mano de obra, en todas o en algunas de las unidades de obra ejecutada, fuesen notoriamente inferiores a los rendimientos normales generalmente admitidos para unidades de obra iguales o similares, se lo notificará por escrito al



contratista, con el fin de que éste haga las gestiones precisas para aumentar la producción en la cuantía señalada por el ingeniero director.

Si hecha esta notificación al contratista, en los meses sucesivos, los rendimientos no llegasen a los normales, el propietario queda facultado para resarcirse de la diferencia, rebajando su importe del 15% que por los conceptos antes expresados correspondería abonarle al contratista en las liquidaciones quincenales que preceptivamente deben efectuársele. En caso de no llegar ambas partes a un acuerdo en cuanto a los rendimientos de la mano de obra, se someterá el caso a arbitraje.

#### **ARTÍCULO I.13.8: RESPONSABILIDADES DEL CONTRATISTA**

En los trabajos de obras por administración delegada, el contratista sólo será responsable de los defectos constructivos que pudieran tener los trabajos o unidades por él ejecutadas y también de los accidentes o perjuicios que pudieran sobrevenir a los obreros o a terceras personas por no haber tomado las medidas precisas que en las disposiciones legales vigentes se establecen. En cambio, y salvo lo expresado en el artículo 70 precedente, no será responsable del mal resultado que pudiesen dar los materiales y aparatos elegidos con arreglo a las normas establecidas en dicho artículo.

En virtud de lo anteriormente consignado, el contratista está obligado a reparar por su cuenta los trabajos defectuosos y a responder también de los accidentes o perjuicios expresados en el párrafo anterior.

### **I.14. VALORACIÓN Y ABONO DE LOS TRABAJOS**

#### **ARTÍCULO I.14.1: FORMAS DE ABONO DE LAS OBRAS**

Según la modalidad elegida para la contratación de las obras, y salvo que en el pliego particular de condiciones económicas se preceptúe otra cosa, el abono de los trabajos se efectuará así:

- 1) Tipo fijo o tanto alzado total. Se abonará la cifra previamente fijada como base de la adjudicación, disminuida en su caso en el importe de la baja efectuada por el adjudicatario.
- 2) Tipo fijo o tanto alzado por unidad de obra. Este precio por unidad de obra es invariable y se haya fijado de antemano, pudiendo variar solamente el número de unidades ejecutadas. Previa medición y aplicando al total de las diversas unidades de obra ejecutadas, del precio invariable estipulado de antemano para cada una de ellas, estipulado de antemano para cada una de ellas, se abonará al contratista el importe de las comprendidas en los trabajos ejecutados y ultimados con arreglo y sujeción a los documentos que constituyen el proyecto, los que servirán de base para la medición y valoración de las diversas unidades.
- 3) Tanto variable por unidad de obra. Según las condiciones en que se realice y los materiales diversos empleados en su ejecución de acuerdo con las órdenes del ingeniero director.

Se abonará al contratista en idénticas condiciones al caso anterior.

- 4) Por listas de jornales y recibos de materiales, autorizados en la forma que el presente pliego general de condiciones económicas determina.
- 5) Por horas de trabajo, ejecutado en las condiciones determinadas en el contrato.

#### ARTÍCULO I.14.2: MEDICIÓN DE LA OBRA EJECUTADA

La Dirección realizará mensualmente la medición de las unidades de la obra ejecutadas durante el mes anterior.

El Contratista o su Delegado podrán presenciar la realización de tales mediciones.

Para las obras o partes de obra cuyas dimensiones y características hayan de quedar posterior y definitivamente ocultas, el Contratista está obligado a avisar a la Dirección con la suficiente antelación, a fin de que ésta pueda realizar las correspondientes mediciones y toma de datos, levantando los planos que las definan, cuya conformidad suscribirá el Contratista o su Delegado.

Con carácter general, todas las unidades de obra se medirán por su volumen, superficie, longitud o peso, expresados en unidades del sistema métrico, o por el número de unidades iguales, de acuerdo a como figuran especificadas en los Cuadros de Precios y en la definición de los Precios Nuevos aprobados en el curso de las obras, si los hubiese.

Las mediciones se calcularán por procedimientos geométricos a partir de los datos de los planos de construcción de la obra y, cuando esto no sea posible, por medición sobre planos de perfiles, o sobre planos acotados, tomados del terreno. A estos efectos solamente serán válidos los levantamientos topográficos y datos de campo que hayan sido aprobados por el Director.

Cuando el presente Pliego indique la necesidad de pesar materiales directamente, el Contratista deberá situar las básculas o instalaciones necesarias, debidamente contrastadas, para efectuar las mediciones por peso requeridas. Dichas básculas o instalaciones serán a costa del Contratista, salvo que se especifique lo contrario en los documentos contractuales correspondientes.

Solamente podrá utilizarse la conversión de peso a volumen, o viceversa, cuando expresamente la autorice el Director.

Es obligación del Contratista la conservación de todas las obras y, por consiguiente, las reparaciones o reconstrucción de aquellas partes que hayan sufrido daños o que se compruebe que no reúnen las condiciones exigidas en este Pliego. Para estas reparaciones se atenderá estrictamente a las instrucciones que reciba del Ingeniero Director. Esta obligación de conservar las obras se entiende igualmente a los acopios que se hayan certificado. Corresponde, pues, al Contratista el almacenaje y guardería de los acopios y la reposición de aquellos que se hayan perdido, destruido o dañado cualquiera que sea la causa.

#### ARTÍCULO I.14.3: RELACIONES VALORADAS Y CERTIFICACIONES

En cada una de las épocas o fechas que se fijan en el contrato o en los pliegos de condiciones particulares que rijan en la obra, formará el contratista una relación valorada de las obras ejecutadas durante los plazos previstos, según la medición que habrá practicado el ingeniero.

Lo ejecutado por el contratista en las condiciones preestablecidas, se valorará aplicando al resultado de la medición general, cúbica, superficial, lineal, ponderada o numeral correspondiente para cada unidad de obra, los precios señalados en el presupuesto para cada una de ellas, teniendo presente además lo establecido en el presente pliego general de condiciones económicas respecto a mejoras o sustituciones de material y a las obras accesorias y especiales, etc.

Al contratista, que podrá presenciar las mediciones necesarias para extender dicha relación, se le facilitarán por el ingeniero los datos correspondientes de la relación valorada, acompañándolos de una nota de envío, al objeto de que, dentro del plazo de 10 días a partir de la fecha del recibo de dicha nota, pueda el contratista examinarlos y devolverlos firmados con su conformidad o hacer, en caso contrario, las observaciones o reclamaciones que considere oportunas.

Dentro de los 10 días siguientes a su recibo, el ingeniero director aceptará o rechazará las reclamaciones del contratista si las hubiere, dando cuenta al mismo de su resolución, pudiendo éste, en el segundo caso, acudir ante el propietario contra la resolución del ingeniero director en la forma referida en los pliegos generales de condiciones facultativas y legales.

Tomando como base la relación valorada indicada en el párrafo anterior, expedirá el ingeniero director la certificación de las obras ejecutadas. De su importe se deducirá el tanto por cien que para la construcción de la fianza se haya preestablecido.

El material acopiado a pie de obra por indicación expresa y por escrito del propietario, podrá certificarse hasta el 90% de su importe, a los precios que figuren en los documentos del proyecto, sin afectarlos del % de contrata.

Las certificaciones se remitirán al propietario, dentro del mes siguiente al período a que se refieren, y tendrán el carácter de documento y entregas a buena cuenta, sujetas a las rectificaciones y variaciones que se deriven de la liquidación final, no suponiendo tampoco dichas certificaciones aprobación ni recepción de las obras que comprenden.

Las relaciones valoradas contendrán solamente la obra ejecutada en el plazo a que la valoración se refiere. En el caso de que el ingeniero director lo exigiera, las certificaciones se extenderán al origen.

#### ARTÍCULO I.14.4: ABONO DE LA OBRA EJECUTADA

La Dirección, tomando como base las mediciones de las unidades de obra ejecutada a que se refiere el Artículo anterior y los precios contratados, redactará, mensualmente, la correspondiente relación valorada al origen.

No podrá omitirse la redacción de dicha relación valorada mensualmente por el hecho de que, en algún mes, la obra realizada haya sido de pequeño volumen o incluso nula, a menos que se hubiese acordado la suspensión de la obra.

La obra ejecutada se valorará a los precios de ejecución material que figuren en letra en el cuadro de precios unitario del Proyecto para cada unidad de obra y a los precios de las nuevas unidades de obra no previstas en el contrato que hayan sido debidamente autorizados y teniendo en cuenta lo prevenido en el presente Pliego para abono de obras defectuosas, materiales acopiados y partidas alzadas.

El resultado de la valoración, obtenido de la forma expresada en el párrafo anterior, recibirá el nombre de Presupuesto de Ejecución Material.

El presupuesto de ejecución por Contrata se obtendrá incrementando el de Ejecución Material en los siguientes conceptos para obtener el Presupuesto de Ejecución por Contrata:

1º.- Gastos generales de estructura que inciden sobre el contrato, cifrados en los siguientes porcentajes aplicados sobre el Presupuesto de Ejecución Material:

a) El quince por ciento (15%) en concepto de gastos generales de la Empresa, gastos financieros, cargas fiscales (IVA excluido), tasas de la Administración legalmente establecidas que inciden sobre el costo de las obras y demás derivados de las obligaciones del contrato.

b) El seis por ciento (6%) en concepto de beneficio industrial del Contratista.

Estos dos porcentajes serán englobados en uno único del veintidós por ciento (21%) bajo el epígrafe de gastos y beneficio industrial.

2º.- El dieciséis por ciento (16%) en concepto de Impuesto sobre el Valor Añadido, que se aplicará sobre la suma del Presupuesto de Ejecución material y los gastos generales de estructura reseñados en el apartado 1º de este párrafo.

El valor mensual de la obra ejecutada, se obtendrá afectando el Presupuesto de Ejecución por Contrata por el coeficiente de adjudicación.

Las certificaciones se expedirán mensualmente tomando como base la relación valorada y se tramitarán por el Director.

En la misma fecha en que el Director tramite la certificación remitirá al Contratista una copia de la misma y de la relación valorada correspondiente, a los efectos de su conformidad o reparos que el Contratista podrá formular en el plazo de quince (15) días contados a partir del de recepción de los expresados documentos.

En su defecto, y pasado este plazo, los documentos se considerarán aceptados por el Contratista, como si hubiera suscrito en ellos su conformidad.

El Contratista tiene derecho al abono, con arreglo a los precios convenidos, de la obra que realmente ejecute con sujeción al Proyecto que sirvió de base a la licitación y a sus modificaciones aprobadas.

En ningún caso el Contratista tendrá derecho a reclamación fundándose en insuficiencia de precios o en la falta de expresión en los precios o en el Pliego de Prescripciones Técnicas, explícita de algún material u operación necesarios para la ejecución de una unidad de obra.

#### ARTÍCULO I.14.5: MEJORAS DE OBRAS LIBREMENTE EJECUTADAS

Cuando el contratista, incluso con autorización del ingeniero director, emplease materiales de más esmerada preparación o de mayor tamaño que el señalado en el proyecto o sustituyese una clase de fábrica con otra que tuviese asignado mayor precio o ejecutase con mayores dimensiones cualquiera parte de la obra, o, en general, introdujese en ésta y sin pedírsela, cualquiera otra modificación que sea beneficiosa a juicio del ingeniero director, no tendrá derecho, sin embargo, más que al abono de lo que pudiera corresponder en el caso de que hubiese construido la obra con estricta sujeción a la proyectada y contratada o adjudicada.

#### ARTÍCULO I.14.6: ABONO DE TRABAJOS PRESUPUESTADOS CON PARTIDA ALZADA

Salvo lo preceptuado en el pliego de condiciones particulares de índole económica, vigente en la obra, el abono de los trabajos presupuestados en partida alzada, se efectuará de acuerdo con el procedimiento que corresponda entre los que a continuación se expresan:

- a) Si existen precios contratados para unidades de obras iguales, las presupuestadas mediante partida alzada, se abonarán previa medición y aplicación del precio establecido.
- b) Si existen precios contratados para unidades de obra similares, se establecerán precios contradictorios para las unidades con partida alzada, deducidos de los similares contratados.
- c) Si no existen precios contratados para unidades de obra iguales o similares, la partida alzada se abonará íntegramente al contratista, salvo el caso de que en el presupuesto de la obra se exprese que el importe de dicha partida debe justificarse, en cuyo caso el ingeniero director

indicará al contratista y con anterioridad a su ejecución, el procedimiento que de seguirse para llevar dicha cuenta, que en realidad será de administración, valorándose los materiales y jornales a los precios que figuren en el presupuesto aprobado o, en su defecto, a los que con anterioridad a la ejecución convengan las dos partes, incrementándose su importe total con el porcentaje que se fije en el pliego de condiciones particulares en concepto de gastos generales y beneficio industrial del contratista.

Las partidas alzadas a justificar se abonarán a los precios de la contrata, con arreglo a las condiciones de la misma y al resultado de las mediciones correspondientes.

Cuando los precios de una o varias unidades de obras de las que integran una partida alzada a justificar, no figuren incluidos en los Cuadros de Precios, se procederá conforme a lo dispuesto en el Reglamento General de Contratación del Estado.

Las partidas alzadas de abono íntegro se abonarán al Contratista en su totalidad, una vez terminados los trabajos y obras a que se refieran, de acuerdo con las condiciones del contrato.

Cuando la especificación de los trabajos u obras constitutivos de una partida alzada de abono íntegro no figure en los documentos contractuales del Proyecto, o figure de modo incompleto, impreciso o insuficiente a los fines de su ejecución, se estará a las instrucciones que a tales efectos dicte por escrito la Dirección, contra las cuales podrá alzarse el Contratista, en caso de disconformidad, en la forma que establece el Reglamento General de Contratación del Estado.

#### ARTÍCULO I.14.7: ABONO DE AGOTAMIENTOS Y OTROS TRABAJOS ESPECIALES NO CONTRATADOS

Cuando fuese preciso efectuar agotamientos, inyecciones y otra clase de trabajos de cualquiera índole especial y ordinaria, que por no estar contratados no sean de cuenta del contratista, y si no se contratasen con tercera persona, tendrá el contratista la obligación de realizarlos y de satisfacer los gastos de toda clase que ocasionen, los cuales le serán abonados por el propietario por separado de la contrata.

Además de reintegrar mensualmente estos gastos al contratista, se le abonará juntamente con ellos el tanto por cien del importe total que, en su caso, se especifique en el pliego de condiciones particulares.

#### ARTÍCULO I.14.8: PAGOS

Los pagos se efectuarán por el propietario en los plazos previamente establecidos, y su importe corresponderá precisamente al de las certificaciones de obra conformadas por el ingeniero director, en virtud de las cuales se verifican aquellos.

#### ARTÍCULO I.14.9: ABONO DE TRABAJOS EJECUTADOS DURANTE EL PLAZO DE GARANTÍA

Efectuada la recepción provisional y si durante el plazo de garantía se hubieran ejecutado trabajos cualesquiera, para su abono se procederá así:

- 1) Si los trabajos que se realicen estuvieran especificados en el proyecto, y sin causa justificada no se hubieran realizado por el contratista a su debido tiempo; y el ingeniero director exigiera su realización durante el plazo de garantía, serán valorados a los precios que figuren en el presupuesto y abonados de acuerdo con lo establecido en los pliegos particulares o en

su defecto en los generales, en el caso de que dichos precios fuesen inferiores a los que rijan en la época de su realización; en caso contrario, se aplicarán estos últimos.

- 2) Si se han ejecutado trabajos precisos para la reparación de desperfectos ocasionados por el uso del edificio, por haber sido éste utilizado durante dicho plazo por el propietario, se valorarán y abonarán a los precios del día, previamente acordados.
- 3) Si se han ejecutado trabajos para la reparación de desperfectos ocasionados por deficiencia de la construcción o de la calidad de los materiales, nada se abonará por ellos al contratista.

#### ARTÍCULO I.14.10: CONTRADICCIONES, OMISIONES Y ERRORES

Las contradicciones, omisiones o errores que se adviertan en los documentos del Proyecto por el Director o por el Contratista, antes de la iniciación de la obra, deberán reflejarse en el Acta de Comprobación del Replanteo con su posible solución.

Las omisiones en los planos y en el Pliego o las descripciones erróneas de los detalles constructivos de elementos indispensables para el buen funcionamiento y aspecto de la obra, de acuerdo con los criterios expuestos en dichos documentos, y que, por uso y costumbre deban ser realizados, no sólo no eximen al Contratista de la obligación de ejecutar estos detalles de obra omitidos o erróneamente descritos, sino que, por el contrario, deberán ser ejecutados como si hubieran sido completa y correctamente especificados en los planos y en el Pliego con independencia del criterio que se utilice para su abono.

Los errores materiales que puedan contener el Proyecto o Presupuesto no anularán el contrato, salvo que sean denunciados por cualesquiera de las partes dentro de dos (2) mes computados a partir de la fecha del Acta de Comprobación del Replanteo y afecten, además, al importe del presupuesto de la obra, al menos en un veinte (20) por ciento.

Caso contrario, los errores materiales sólo darán lugar a su rectificación, pero manteniéndose invariable la baja proporcional resultante en la adjudicación.

#### ARTÍCULO I.14.11: MODIFICACIÓN DEL PROYECTO

Ni el Contratista ni el Director podrán introducir o ejecutar modificaciones en la obra objeto del contrato sin la debida aprobación de aquellas modificaciones y del Presupuesto correspondiente.

Exceptúanse aquellas modificaciones que, durante la correcta ejecución de la obra, se produzcan únicamente por variación en el número de unidades realmente ejecutadas sobre las previstas en las mediciones del Proyecto, las cuales podrán ser recogidas en la Liquidación, siempre que no represente un incremento del gasto superior al diez por ciento (10%) del precio del contrato.

No obstante, cuando posteriormente a la producción de algunas de estas variaciones, hubiere necesidad de introducir en el Proyecto modificaciones de otra naturaleza, habrán de ser recogidas aquéllas en la propuesta a elaborar, sin esperar para hacerlo a la Liquidación de las obras.

Serán de obligatoria ejecución para el Contratista las modificaciones que se acuerden producir en las obras proyectadas, siempre que no den lugar a la ejecución de unidades de obra que no tengan precio en los cuadros de precios y que no representen en el presupuesto total contratado, un aumento o disminución del veinte por ciento (20%).

Cuando dichas modificaciones impliquen la ejecución de nuevas unidades de obra que no tengan precio aprobado se fijarán precios contradictorios.

La ejecución de mayor número de unidades de obra hasta un veinte por ciento (20%), no se considerará modificación del contrato, salvo en cuanto ampliación del plazo de ejecución proporcional al presupuesto de las obras.

En caso de emergencia, el Director podrá ordenar la realización de aquellas unidades de obra que sean imprescindibles o indispensables para garantizar o salvaguardar la permanencia de las partes de obra ya ejecutadas anteriormente, o para evitar daños inmediatos a terceros.

#### ARTÍCULO I.14.12: TRABAJOS NO AUTORIZADOS

Cualquier trabajo, obra o instalación auxiliar, obra definitiva o modificación de la misma, que haya sido realizado por el Contratista sin la debida autorización o la preceptiva aprobación del Director, será removido, desmontado o demolido si el Director lo exigiere.

Serán de cuenta del Contratista los gastos de remoción, desmontaje o demolición, así como los daños y perjuicios que se derivasen por causa de la ejecución de trabajos no autorizados.

#### ARTÍCULO I.14.13: ACCESO A LAS OBRAS

Salvo prescripción específica en algún documento contractual, serán de cuenta del Contratista, todas las vías de comunicación y las instalaciones auxiliares para transporte tales como carreteras, caminos, sendas, pasarelas, planos inclinados, montacargas para el acceso de personas, transporte de materiales a la obra, etc.

Estas vías de comunicación e instalaciones auxiliares serán gestionadas, proyectadas, construidas, conservadas, mantenidas y operadas así como demolidas, desmontadas, retiradas, abandonadas o entregadas para usos posteriores por cuenta y riesgo del Contratista.

El Contratista deberá obtener de la Autoridad competente las oportunas autorizaciones y permisos para la utilización de las vías e instalaciones, tanto de carácter público como privado.

La contratista será responsable de los daños acusados en los tendidos telefónicos y telegráficos (tanto aéreos como enterrados), conducciones de agua y alcantarillado, y en general, cualquier servicio público o privado que pueda afectarse de todos los servicios posibles. Los gastos que origine la modificación de cualquier servicio será por cuenta de la Propiedad.

#### ARTÍCULO I.14.14: MEJORAS, AUMENTOS Y/O REDUCCIONES DE OBRA.

No se admitirán mejoras de obra, más que en el caso en que el ingeniero director haya ordenado por escrito la ejecución de trabajos nuevos o que mejoren la calidad de los contratados, así como la de los materiales y aparatos previstos en el contrato. Tampoco se admitirán aumentos de obra en las unidades contratadas, salvo caso de error en las mediciones del proyecto a menos que el ingeniero director ordene, también por escrito, la ampliación de las contratadas.

En todos estos casos será condición indispensable que ambas partes contratantes, antes de su ejecución o empleo, convengan por escrito los importes totales de las unidades mejoradas, los precios de los nuevos materiales o aparatos ordenados emplear y los aumentos que todas estas mejoras o aumentos de obra supongan sobre el importe de las unidades contratadas.

Se seguirán el mismo criterio y procedimiento, cuando el ingeniero director introduzca innovaciones que supongan una reducción apreciable en los importes de las unidades de obra contratadas.

#### ARTÍCULO I.14.15: OBRAS CONSTRUIDAS EN EXCESO

Cuando, a juicio del Director, el aumento de dimensiones de una determinada parte de obra ejecutada, o exceso de elementos unitarios, respecto de lo definido en los planos de construcción,

pudiera perjudicar las condiciones estructurales, funcionales o estéticas de la obra, el Contratista tendrá la obligación de demolerla a su costa y rehacerla nuevamente con arreglo a lo definido en los planos.

En el caso en que no sea posible, o aconsejable, a juicio del Director, la demolición de la obra ejecutada en exceso, el Contratista estará obligado a cumplir las instrucciones del Director para subsanar los efectos negativos subsiguientes, sin que tenga derecho a exigir indemnización alguna por estos trabajos.

Aun cuando los excesos sean inevitables a juicio del Director, o autorizados por éste, no serán de abono si dichos excesos o sobreanchos están incluidos en el precio de la unidad correspondiente o si en las prescripciones relativas a la medición y abono de la unidad de obra en cuestión así lo estableciere este Pliego.

Únicamente serán de abono los excesos de obra o sobreanchos inevitables que de manera explícita así lo disponga este Pliego, y en las circunstancias, procedimiento de medición, límites y precio aplicable que dicho Pliego determine.

Para los excesos o sobreanchos de obra abonables se aplicará el mismo precio unitario de la obra ejecutada en exceso.

#### **ARTÍCULO I.14.16: OBRAS EJECUTADAS EN DEFECTO**

Si la obra realmente ejecutada tuviere dimensiones inferiores a las definidas en los planos la medición para su valoración será la correspondiente a la obra realmente ejecutada, aun cuando las prescripciones para medición y abono de la unidad de obra en cuestión, establecidas en este Pliego, prescribiesen su medición sobre los planos del Proyecto.

#### **ARTÍCULO I.14.17: OBRAS INCOMPLETAS**

Cuando como consecuencia de rescisión o por cualquier otra causa, fuera preciso valorar obras incompletas, se aplicará para la valoración de las mismas los criterios de descomposición de precios contenidos en los Cuadros de Precios.

#### **ARTÍCULO I.14.18: UNIDADES DE OBRA DEFECTUOSAS, PERO ACEPTABLES**

Cuando por cualquier causa fuera menester valorar obra defectuosa, pero aceptable a juicio del ingeniero director de las obras, éste determinará el precio o partida de abono después de oír al contratista, el cual deberá conformarse con dicha resolución, salvo el caso en que, estando dentro del plazo de ejecución, prefiera demoler la obra y rehacerla con arreglo a condiciones, sin exceder de dicho plazo.

#### **ARTÍCULO I.14.19: ABONOS A CUENTA POR MATERIALES ACOPIADOS**

Cuando no haya peligro de que los materiales recibidos como útiles y almacenados en la obra o en los almacenes autorizados para su acopio, sufran deterioro o desaparezcan, se podrá abonar al Contratista hasta el setenta y cinco por ciento (75%) de su valor, incluyendo tal partida en la relación valorada mensual y teniendo en cuenta este adelanto para deducirlo más tarde del importe total de las unidades de obra en que queden incluidos tales materiales.

Se considerará como valor de la obra ejecutada hasta un momento dado, la suma de las siguientes partidas:



- El 45% del valor de los equipos de fabricación en taller, cuando haya sido recibido por la Dirección el certificado o Certificados de pruebas correspondientes en los casos establecidos, y se haya recibido el equipo de que se trate en el lugar de las obras
- El 30% de los mismos precios anteriores, una vez instalados en la obra los equipos.
- El 15% de los mismos precios del apartado "A", cuando se hayan probado en obra los equipos.
- 75 x I/100 del valor de las instalaciones (tuberías, compuertas, válvulas, accesorios...) en obra, siendo I el porcentaje de la instalación correspondiente realmente ejecutada.
- 15 x I/100 de los mismos precios anteriores, una vez probadas las instalaciones correspondientes.

El Director apreciará el riesgo y fijará el porcentaje de abono correspondiente.

### **I.15. DE LAS INDEMNIZACIONES MUTUAS**

#### **ARTÍCULO I.15.1: INDEMNIZACIÓN POR RETRASO DEL PLAZO DE TERMINACIÓN DE LAS OBRAS**

La indemnización por retraso en la terminación se establecerá en un tanto por mil del importe total de los trabajos contratados, por cada día natural de retraso, contados a partir del día de terminación fijado en el calendario de obra, salvo lo dispuesto en el pliego particular del presente proyecto.

Las sumas resultantes se descontarán y retendrán con cargo a la fianza.

#### **ARTÍCULO I.15.2: DEMORA DE LOS PAGOS POR PARTE DEL PROPIETARIO**

Si el propietario no efectuase el pago de las obras ejecutadas, dentro del mes siguiente al que corresponde el plazo convenido el contratista tendrá además el derecho de percibir el abono de un 5% anual (o el que se defina en el pliego particular), en concepto de intereses de demora, durante el espacio de tiempo del retraso y sobre el importe de la mencionada certificación.

Si aún transcurrieran 2 meses a partir del término de dicho plazo de 1 mes sin realizarse dicho pago, tendrá derecho el contratista a la resolución del contrato, procediéndose a la liquidación correspondiente de las obras ejecutadas y de los materiales acopiados, siempre que éstos reúnan las condiciones preestablecidas y que su cantidad no exceda de la necesaria para la terminación de la obra contratada o adjudicada.

No obstante lo anteriormente expuesto, se rechazará toda solicitud de resolución del contrato fundada en dicha demora de pagos, cuando el contratista no justifique que en la fecha de dicha solicitud ha invertido en obra o en materiales acopiados admisibles la parte de presupuesto correspondiente al plazo de ejecución que tenga señalado en el contrato.

## **I.16. VARIOS**

### **ARTÍCULO I.16.1: SEGURO DE LAS OBRAS**

El contratista estará obligado a asegurar la obra contratada durante todo el tiempo que dure su ejecución hasta la recepción definitiva; la cuantía del seguro coincidirá en cada momento con el valor que tengan por contrata los objetos asegurados.

El importe abonado por la sociedad aseguradora, en el caso de siniestro, se ingresará en cuenta a nombre del propietario, para que con cargo a ella se abone la obra que se construya, y a medida que ésta se vaya realizando.

El reintegro de dicha cantidad al contratista se efectuará por certificaciones, como el resto de los trabajos de la construcción. En ningún caso, salvo conformidad expresa del contratista, hecho en documento público, el propietario podrá disponer de dicho importe para menesteres distintos del de reconstrucción de la parte siniestrada.

La infracción de lo anteriormente expuesto será motivo suficiente para que el contratista pueda resolver el contrato, con devolución de fianza, abono completo de gastos, materiales acopiados, etc., y una indemnización equivalente al importe de los daños causados al contratista por el siniestro y que no se le hubiesen abonado, pero sólo en proporción equivalente a lo que suponga la indemnización abonada por la compañía aseguradora, respecto al importe de los daños causados por el siniestro, que serán tasados a estos efectos por el ingeniero director.

En las obras de reforma o reparación, se fijarán previamente la porción de edificio que debe ser asegurada y su cuantía, y si nada se prevé, se entenderá que el seguro ha de comprender toda la parte del edificio afectada por la obra.

Los riesgos asegurados y las condiciones que figuren en la póliza o pólizas de seguros, los pondrá el contratista, antes de contratarlos, en conocimiento del propietario, al objeto de recabar de éste su previa conformidad o reparos.

Además se han de establecer garantías por daños materiales ocasionados por vicios y defectos de la construcción, según se describe en el artículo 81, en base al artículo 19 de la LOE.

### **ARTÍCULO I.16.2: CONSERVACIÓN DE LA OBRA**

Si el contratista, siendo su obligación, no atiende a la conservación de la obra durante el plazo de garantía, en el caso de que el edificio no haya sido ocupado por el propietario antes de la recepción definitiva, el ingeniero director, en representación del propietario, podrá disponer todo lo que sea preciso para que se atienda a la guardería, limpieza y todo lo que fuese menester para su buena conservación, abonándose todo ello por cuenta de la contrata.

Al abandonar el contratista el edificio, tanto por buena terminación de las obras, como en el caso de resolución del contrato, está obligado a dejarlo desocupado y limpio en el plazo que el ingeniero director fije.

Después de la recepción provisional del edificio y en el caso de que la conservación del edificio corra a cargo del contratista, no deberá haber en él más herramientas, útiles, materiales, muebles, etc., que los indispensables para su guardería y limpieza y para los trabajos que fuese preciso ejecutar.

En todo caso, ocupado o no el edificio, está obligado el contratista a revisar y reparar la obra, durante el plazo expresado, procediendo en la forma prevista en el presente pliego de condiciones económicas.

#### **ARTÍCULO I.16.3: USO POR EL CONTRATISTA DE EDIFICIO O BIENES DEL PROPIETARIO**

Cuando durante la ejecución de las obras ocupe el contratista, con la necesaria y previa autorización del propietario, edificios o haga uso de materiales o útiles pertenecientes al mismo, tendrá obligación de repararlos y conservarlos para hacer entrega de ellos a la terminación del contrato, en perfecto estado de conservación, reponiendo los que se hubiesen inutilizado, sin derecho a indemnización por esta reposición ni por las mejoras hechas en los edificios, propiedades o materiales que haya utilizado.

En el caso de que al terminar el contrato y hacer entrega del material, propiedades o edificaciones, no hubiese cumplido el contratista con lo previsto en el párrafo anterior, lo realizará el propietario a costa de aquel y con cargo a la fianza.

#### **ARTÍCULO I.16.4: PAGO DE ARBITRIOS**

El pago de impuestos y arbitrios en general, municipales o de otro origen, sobre vallas, alumbrado, etc., cuyo abono debe hacerse durante el tiempo de ejecución de las obras y por conceptos inherentes a los propios trabajos que se realizan, correrán a cargo de la contrata, siempre que en las condiciones particulares del proyecto no se estipule lo contrario.

#### **ARTÍCULO I.16.5: GARANTÍAS POR DAÑOS MATERIALES OCASIONADOS POR VICIOS Y DEFECTOS DE LA CONSTRUCCIÓN**

El régimen de garantías exigibles para las obras de edificación se hará efectivo de acuerdo con la obligatoriedad que se establece en la LOE (el apartado c) exigible para edificios cuyo destino principal sea el de vivienda, según disposición adicional segunda de la LOE), teniendo como referente a las siguientes garantías:

- a) Seguro de daños materiales o seguro de caución, para garantizar, durante 1 año, el resarcimiento de los daños causados por vicios o defectos de ejecución que afecten a elementos de terminación o acabado de las obras, que podrá ser sustituido por la retención por el promotor de un 5% del importe de la ejecución material de la obra.
- b) Seguro de daños materiales o seguro de caución, para garantizar, durante 3 años, el resarcimiento de los daños causados por vicios o defectos de los elementos constructivos o de las instalaciones que ocasionen el incumplimiento de los requisitos de habitabilidad especificados en el artículo 3 de la LOE.
- c) Seguro de daños materiales o seguro de caución, para garantizar, durante 10 años, el resarcimiento de los daños materiales causados por vicios o defectos que tengan su origen o afecten a la cimentación, los soportes, las vigas, los forjados, los muros de carga u otros elementos estructurales, y que comprometan directamente la resistencia mecánica y estabilidad del edificio.

## PLIEGO DE CONDICIONES PARTICULARES DE ÍNDOLE LEGAL

### ARTÍCULO I.16.6: DISCORDANCIAS ENTRE LA PROPIEDAD Y LA CONTRATA CON RESPECTO A LA CALIDAD DE LOS MATERIALES.

No se procederá al empleo de los materiales, sin que antes sean examinados y aceptados por el Ingeniero Director, habiéndose realizado previamente las pruebas y ensayos previstos en este Pliego. La Dirección de Obras tiene facultad de rechazar aquellos materiales y máquinas que considere no responden a las normas del Pliego por ser inadecuados para el buen resultado de los trabajos.

En el supuesto de que no hubiera conformidad con los resultados obtenidos, bien por partes de la Contrata, bien por parte de la Dirección de Obra, se someterán los materiales en cuestión al examen de Laboratorio Acreditado, estando obligadas ambas partes, a la aceptación de los resultados que se obtengan y de las conclusiones que se formalicen.

Los gastos de ensayo de materiales de todas clase incluidos consumo de energía y materiales auxiliares, limpieza y conservación de las instalaciones del Laboratorio, así como los gastos incluidos en el Plan de Vigilancia, serán de cuenta del Contratista.

Los materiales y los trabajos rechazados, en general, deberán retirarse y rehacerse respectivamente, dentro del plazo perentorio que le fije la Dirección de Obra.

En caso que el Contratista, no cumpla tales disposiciones, se procederá de oficio, siendo todos los gastos a cargo del Contratista, haciéndose inmediata detracción de los gastos al certificar las obras.

### ARTÍCULO I.16.7: OBLIGACIONES GENERALES DEL CONTRATISTA

El Contratista es responsable del orden, limpieza y condiciones sanitarias de las obras objeto del contrato, por lo que deberá adoptar a su cargo y bajo su responsabilidad, las medidas que le sean señaladas por las Autoridades competentes, por los Reglamentos vigentes y por el Director.

A este respecto, es obligación del Contratista:

a) Limpiar todos los espacios interiores y exteriores de la obra de escombros, materiales sobrantes, restos de materiales, desperdicios, basuras, chatarra, andamios y de todo aquello que impida el perfecto estado de la obra y sus inmediaciones.

b) Proyectar, construir, equipar, operar, mantener, desmontar y retirar de la zona de la obra las instalaciones necesarias para la recogida, tratamiento y evacuación de las aguas residuales de sus oficinas e instalaciones, así como para el drenaje de las áreas donde estén ubicadas y de las vías de acceso.

c) Retirar de la obra las instalaciones provisionales, equipos y medios auxiliares en el momento en que no sean necesarios.

d) Adoptar las medidas y ejecutar todos los trabajos necesarios para que la obra, durante su ejecución y, sobre todo, una vez terminada, ofrezca un buen aspecto, a juicio de la Dirección.

e) Establecer y mantener las medidas precisas, por medio de agentes y señales, para indicar el acceso a la obra y ordenar el tráfico en la zona de obras, especialmente en los puntos de posible peligro, tanto en dicha zona como en sus lindes e inmediaciones.

f) Llevar a cabo la señalización en estricto cumplimiento de las disposiciones vigentes en la materia, bajo su propia responsabilidad, y sin perjuicio de lo que sobre el particular ordene el Director.

g) Cuando dicha señalización se aplique sobre instalaciones dependientes de otros organismos públicos, el Contratista estará además obligado a lo que sobre el particular establezcan las normas del organismo público al que se encuentre afecta la instalación, siendo de cuenta del Contratista, además de los gastos de señalización, los del organismo citado en ejercicio de las facultades inspectoras que sean de su competencia.

Serán reglamentadas y controladas por la Dirección y de obligado cumplimiento por el Contratista y su personal, las disposiciones de orden interno, tales como el establecimiento de áreas de restricción, condiciones de entrada al recinto y precauciones de seguridad.

En casos de conflictos de cualquier clase que afecten o estén relacionados con la obra, que pudieran implicar alteraciones de orden público, corresponderá al Contratista la obligación de ponerse en contacto con las Autoridades competentes y colaborar con ellas en la disposición de las medidas adecuadas para evitar dicha alteración, manteniendo al Director debidamente informado.

Todos los gastos que origine el cumplimiento de lo establecido en el presente Artículo serán de cuenta del Contratista, por lo que no serán de abono directo, esto es, se considerarán incluidos en los precios del contrato.

#### ARTÍCULO I.16.8: OBLIGACIONES SOCIALES Y LABORALES DEL CONTRATISTA

El Contratista está obligado al cumplimiento de las disposiciones vigentes en material laboral, de Seguridad Social y de Seguridad y Salud en el Trabajo.

El Contratista deberá constituir el órgano necesario con función específica de velar por el cumplimiento de las disposiciones vigentes sobre Seguridad y Salud Laboral y designará el personal técnico de seguridad que asuma las obligaciones correspondientes en cada centro de trabajo.

En cualquier momento, el Director podrá exigir del Contratista la justificación de que se encuentra en regla en el cumplimiento de lo que concierne a la aplicación de la legislación laboral y de la Seguridad Social de los trabajadores ocupados en la ejecución de las obras objeto del contrato.

#### ARTÍCULO I.16.9: CONTRATACIÓN DEL PERSONAL

Corresponde al Contratista, bajo su exclusiva responsabilidad, la contratación de toda la mano de obra que precise para la ejecución de los trabajos en las condiciones previstas por el contrato y en las condiciones que fije la normativa laboral vigente.

El Contratista deberá disponer del equipo necesario para la correcta interpretación de los planos, para elaborar los planos de detalle, para efectuar los replanteos que le correspondan, y para la ejecución de la obra de acuerdo con las normas establecidas en este Pliego.

El Contratista deberá prestar el máximo cuidado en la selección del personal que emplee. El Director podrá exigir la retirada de la obra del empleado u operario del Contratista que incurra en insubordinación, falta de respeto a él mismo o a sus subalternos, o realice actos que comprometan la buena marcha o calidad de los trabajos, o por incumplimiento reiterado de las normas de seguridad.

El Contratista entregará a la Dirección, cuando ésta lo considere oportuno, la relación del personal adscrito a la obra, clasificado por categorías profesionales y tajos.

El Contratista es responsable de los fraudes o malversaciones que sean cometidas por su personal en el suministro o en el empleo de los materiales.

#### ARTÍCULO I.16.10: CONOCIMIENTO DEL EMPLAZAMIENTO DE LAS OBRAS

El Contratista tiene la obligación de haber inspeccionado y estudiado el emplazamiento y sus alrededores, la naturaleza del terreno, las condiciones hidrológicas y climáticas, la configuración y

naturaleza del emplazamiento de las obras, el alcance y naturaleza de los trabajos a realizar y los materiales necesarios para la ejecución de las obras, los accesos al emplazamiento y los medios que pueda necesitar.

Ningún defecto o error de interpretación que pudiera contener o surgir del uso de documentos, estudios previos, informes técnicos o suposiciones establecidas en el Proyecto y en general de toda la información adicional suministrada a los licitadores por el Ingeniero Director o procurada por éstos directamente, relevará al Contratista de las obligaciones dimanantes del contrato.

#### ARTÍCULO I.16.11: SUBCONTRATISTAS O DESTAJISTAS

El Contratista podrá dar a destajo o en subcontrato cualquier parte de la obra, siempre que el total de la obra subcontratada no supere el veinticinco por ciento (25 %) del monto contractual, y cuente con la autorización previa del Director de la obra, el cual está facultado para decidir la exclusión de un subcontratista, por ser el mismo incompetente o no reunir condiciones idóneas para realizar el trabajo correspondiente. Comunicada la decisión al Contratista, éste deberá tomar las medidas precisas e inmediatas para la rescisión del trabajo con el subcontratista.

El Contratista será siempre responsable ante el Ingeniero Director de todas las actividades del destajista y de las obligaciones derivadas del cumplimiento de las condiciones expresadas en éste Pliego.

16, Julio de 2023

Fdo.: Javier Valero Prieto

## **DOCUMENTO N° 4: PRESUPUESTO**

PROYECTO EJECUCION	PROYECTO DE NAVE INDUSTRIAL PARA SIN USO ESPECÍFICO
EMPLAZAMIENTO	CALLE PARTIDA DE LA DAMA N°9. MASSANASSA
REFERENCIA CATASTRAL	4656321YJ2645N0001SA



Presupuesto parcial nº 1 Acondicionamiento del terreno

Nº	Ud	Descripción	Medición	Precio	Importe				
<b>1.1.- Movimiento de tierras en edificación</b>									
1.1.1	M <sup>2</sup>	<p>Desbroce y limpieza del terreno, con medios mecánicos. Comprende los trabajos necesarios para retirar de las zonas previstas para la edificación o urbanización: pequeñas plantas, maleza, broza, maderas caídas, escombros, basuras o cualquier otro material existente, hasta una profundidad no menor que el espesor de la capa de tierra vegetal, considerando como mínima 50 cm; y carga a camión.</p> <p>Incluye: Replanteo en el terreno. Remoción mecánica de los materiales de desbroce. Retirada y disposición mecánica de los materiales objeto de desbroce. Carga a camión. Criterio de medición de proyecto: Superficie medida en proyección horizontal, según documentación gráfica de Proyecto. Criterio de medición de obra: Se medirá, en proyección horizontal, la superficie realmente ejecutada según especificaciones de Proyecto, sin incluir los incrementos por excesos de excavación no autorizados. Criterio de valoración económica: El precio no incluye la tala de árboles ni el transporte de los materiales retirados.</p>							
			Uds.	Largo	Ancho	Alto	Parcial	Subtotal	
Parcela			2.340				2.340,000		
							2.340,000	2.340,000	
			<b>Total m<sup>2</sup> .....:</b>			<b>2.340,000</b>	<b>0,68</b>	<b>1.591,20</b>	
1.1.2	M <sup>3</sup>	<p>Excavación de zanjas para cimentaciones hasta una profundidad de 2 m, en suelo de arena semidensa, con medios mecánicos, y carga a camión.</p> <p>Incluye: Replanteo general y fijación de los puntos y niveles de referencia. Colocación de las camillas en las esquinas y extremos de las alineaciones. Excavación en sucesivas franjas horizontales y extracción de tierras. Refinado de fondos y laterales a mano, con extracción de las tierras. Carga a camión de los materiales excavados. Criterio de medición de proyecto: Volumen medido sobre las secciones teóricas de la excavación, según documentación gráfica de Proyecto, sin duplicar esquinas ni encuentros. Criterio de medición de obra: Se medirá el volumen teórico ejecutado según especificaciones de Proyecto, sin duplicar esquinas ni encuentros y sin incluir los incrementos por excesos de excavación no autorizados, ni el relleno necesario para reconstruir la sección teórica por defectos imputables al Contratista. Se medirá la excavación una vez realizada y antes de que sobre ella se efectúe ningún tipo de relleno. Si el Contratista cerrase la excavación antes de conformada la medición, se entenderá que se aviene a lo que unilateralmente determine el director de la ejecución de la obra. Criterio de valoración económica: El precio no incluye el transporte de los materiales excavados.</p>							
			Uds.	Largo	Ancho	Alto	Parcial	Subtotal	
A1 B1				3,240	0,400	1,500	1,944		
B1 C1				3,900	0,400	1,500	2,340		
C1 D1				4,150	0,400	1,500	2,490		
D1 E1				4,300	0,400	1,500	2,580		
A2 B2				2,850	0,400	1,500	1,710		
B2C2				4,500	0,400	1,500	2,700		
A7 B7				5,080	0,400	1,500	3,048		
B7 D7				6,000	0,400	1,500	3,600		
D7 E7				5,000	0,400	1,500	3,000		
A1 A2				5,670	0,400	1,500	3,402		
A2 A3				5,600	0,400	1,500	3,360		
A3 A4				5,700	0,400	1,500	3,420		
A4 A5				5,700	0,400	1,500	3,420		
A5 A6				5,700	0,400	1,500	3,420		
A6 A7				5,080	0,400	1,500	3,048		
E7 E6				4,540	0,400	1,500	2,724		
E6 E5				5,700	0,400	1,500	3,420		
E5 E4				5,700	0,400	1,500	3,420		
E4 E3				5,700	0,400	1,500	3,420		
E3 E2				5,700	0,400	1,500	3,420		
E2 E1				6,050	0,400	1,500	3,630		
MUELLE DE CARGA				12,500	4,000	0,300	15,000		
							78,516	78,516	
			<b>Total m<sup>3</sup> .....:</b>			<b>78,516</b>	<b>6,24</b>	<b>489,94</b>	

Presupuesto parcial nº 1 Acondicionamiento del terreno

Nº	Ud	Descripción	Medición	Precio	Importe			
1.1.3	M³	<p>Excavación de pozos para cimentaciones hasta una profundidad de 2 m, en suelo de arena semidensa, con medios mecánicos, y carga a camión. Incluso módulos metálicos compuestos por paneles de chapa de acero y codales extensibles metálicos para apuntalamiento y entibación cuajada, para una protección del 100%.</p> <p>Incluye: Replanteo general y fijación de los puntos y niveles de referencia. Colocación de las camillas en las esquinas y extremos de las alineaciones. Excavación en sucesivas franjas horizontales y extracción de tierras. Refinado de fondos y laterales a mano, con extracción de las tierras. Montaje de los módulos metálicos fuera del pozo. Descenso y colocación de los módulos metálicos en el pozo, con medios mecánicos. Elevación de los módulos metálicos fuera del pozo. Desmontaje de los módulos metálicos. Carga a camión de los materiales excavados.</p> <p>Criterio de medición de proyecto: Volumen medido sobre las secciones teóricas de la excavación, según documentación gráfica de Proyecto, sin duplicar esquinas ni encuentros. Criterio de medición de obra: Se medirá el volumen teórico ejecutado según especificaciones de Proyecto, sin duplicar esquinas ni encuentros y sin incluir los incrementos por excesos de excavación no autorizados, ni el relleno necesario para reconstruir la sección teórica por defectos imputables al Contratista. Se medirá la excavación una vez realizada y antes de que sobre ella se efectúe ningún tipo de relleno. Si el Contratista cerrase la excavación antes de conformada la medición, se entenderá que se aviene a lo que unilateralmente determine el director de la ejecución de la obra. Criterio de valoración económica: El precio no incluye el transporte de los materiales excavados.</p>						
			Uds.	Largo	Ancho	Alto	Parcial	Subtotal
		Zapatas de cimentación						
		A1	1	3,600	2,800	1,500	15,120	
		A2	1	4,400	4,000	1,500	26,400	
		A3 A4 A5 A6	4	4,200	6,000	1,500	151,200	
		A7	1	3,000	3,000	1,500	13,500	
		B1	1	3,500	3,500	1,500	18,375	
		B2 C2	2	2,500	2,500	1,500	18,750	
		B7 D7	2	5,000	4,000	1,500	60,000	
		C1	1	3,300	3,300	1,500	16,335	
		D1	1	3,000	3,000	1,500	13,500	
		E1	1	3,000	2,000	1,500	9,000	
		E2 E3 E4 E5 E6	5	4,200	6,000	1,500	189,000	
		E7	1	3,000	3,000	1,500	13,500	
							544,680	544,680
				<b>Total m³ .....</b>		<b>544,680</b>	<b>8,36</b>	<b>4.553,52</b>
1.1.4	M³	<p>Excavación de zanjas para instalaciones hasta una profundidad de 2 m, en cualquier tipo de terreno, con medios mecánicos, y carga a camión.</p> <p>Incluye: Replanteo general y fijación de los puntos y niveles de referencia. Colocación de las camillas en las esquinas y extremos de las alineaciones. Excavación en sucesivas franjas horizontales y extracción de tierras. Refinado de fondos con extracción de las tierras. Carga a camión de los materiales excavados.</p> <p>Criterio de medición de proyecto: Volumen medido sobre las secciones teóricas de la excavación, según documentación gráfica de Proyecto, sin duplicar esquinas ni encuentros. Criterio de medición de obra: Se medirá el volumen teórico ejecutado según especificaciones de Proyecto, sin duplicar esquinas ni encuentros y sin incluir los incrementos por excesos de excavación no autorizados, ni el relleno necesario para reconstruir la sección teórica por defectos imputables al Contratista. Se medirá la excavación una vez realizada y antes de que sobre ella se efectúe ningún tipo de relleno. Si el Contratista cerrase la excavación antes de conformada la medición, se entenderá que se aviene a lo que unilateralmente determine el director de la ejecución de la obra. Criterio de valoración económica: El precio no incluye el transporte de los materiales excavados.</p>						
			Uds.	Largo	Ancho	Alto	Parcial	Subtotal
		125		7,250	0,300	1,000	2,175	
		160		2,810	0,300	1,000	0,843	
		200		47,840	0,300	1,000	14,352	
		250		39,300	0,300	1,000	11,790	
		315		9,790	0,400	1,000	3,916	
							33,076	33,076
				<b>Total m³ .....</b>		<b>33,076</b>	<b>9,20</b>	<b>304,30</b>
				<b>Total subcapítulo 1.1.- Movimiento de tierras en edificación:</b>				<b>6.938,96</b>

1.2.- Red de saneamiento horizontal

Presupuesto parcial nº 1 Acondicionamiento del terreno

Nº	Ud Descripción	Medición			Precio	Importe	
1.2.1	<p><b>Ud</b> Arqueta a pie de bajante enterrada, prefabricada de hormigón, de dimensiones interiores 40x40x50 cm, sobre solera de hormigón en masa HM-20/F/20/l de 20 cm de espesor, con codo de PVC de 87°30', con marco y tapa prefabricadas de hormigón armado y cierre hermético al paso de los olores mefíticos; previa excavación con medios manuales y posterior relleno del trasdós con material granular.</p> <p>Incluye: Replanteo. Excavación con medios manuales. Eliminación de las tierras sueltas del fondo de la excavación. Vertido y compactación del hormigón en formación de solera. Colocación de la arqueta prefabricada. Ejecución de taladros para el conexionado de los colectores a la arqueta. Empalme y rejuntado de los colectores a la arqueta. Colocación de la tapa y los accesorios. Relleno del trasdós. Comprobación de su correcto funcionamiento. Criterio de medición de proyecto: Número de unidades previstas, según documentación gráfica de Proyecto.</p> <p>Criterio de medición de obra: Se medirá el número de unidades realmente ejecutadas según especificaciones de Proyecto.</p>						
		Uds.	Largo	Ancho	Alto	Parcial	Subtotal
	Pluviales	2				2,000	
						2,000	2,000
		<b>Total Ud .....:</b>			<b>2,000</b>	<b>66,67</b>	<b>133,34</b>
1.2.2	<p><b>Ud</b> Arqueta de paso enterrada, prefabricada de hormigón, de dimensiones interiores 40x40x50 cm, sobre solera de hormigón en masa HM-20/F/20/l de 20 cm de espesor, con marco y tapa prefabricados de hormigón armado y cierre hermético al paso de los olores mefíticos; previa excavación con medios manuales y posterior relleno del trasdós con material granular.</p> <p>Incluye: Replanteo. Excavación con medios manuales. Eliminación de las tierras sueltas del fondo de la excavación. Vertido y compactación del hormigón en formación de solera. Colocación de la arqueta prefabricada. Ejecución de taladros para el conexionado de los colectores a la arqueta. Empalme y rejuntado de los colectores a la arqueta. Colocación de la tapa y los accesorios. Relleno del trasdós. Comprobación de su correcto funcionamiento. Criterio de medición de proyecto: Número de unidades previstas, según documentación gráfica de Proyecto.</p> <p>Criterio de medición de obra: Se medirá el número de unidades realmente ejecutadas según especificaciones de Proyecto.</p>						
		Uds.	Largo	Ancho	Alto	Parcial	Subtotal
	Arquetas cambio dirección	4				4,000	
						4,000	4,000
		<b>Total Ud .....:</b>			<b>4,000</b>	<b>57,41</b>	<b>229,64</b>
1.2.3	<p><b>Ud</b> Arqueta sifónica enterrada, prefabricada de hormigón, de dimensiones interiores 40x40x50 cm, sobre solera de hormigón en masa HM-20/F/20/l de 20 cm de espesor, con marco, tapa y placa para sifonar prefabricados de hormigón armado y cierre hermético al paso de los olores mefíticos; previa excavación con medios manuales y posterior relleno del trasdós con material granular.</p> <p>Incluye: Replanteo. Excavación con medios manuales. Eliminación de las tierras sueltas del fondo de la excavación. Vertido y compactación del hormigón en formación de solera. Colocación de la arqueta prefabricada. Ejecución de taladros para el conexionado de los colectores a la arqueta. Empalme y rejuntado de los colectores a la arqueta. Colocación de la tapa y los accesorios. Relleno del trasdós. Comprobación de su correcto funcionamiento. Criterio de medición de proyecto: Número de unidades previstas, según documentación gráfica de Proyecto.</p> <p>Criterio de medición de obra: Se medirá el número de unidades realmente ejecutadas según especificaciones de Proyecto.</p>						
		Uds.	Largo	Ancho	Alto	Parcial	Subtotal
	Arquetas domiciliarias	2				2,000	
						2,000	2,000
		<b>Total Ud .....:</b>			<b>2,000</b>	<b>61,46</b>	<b>122,92</b>

Presupuesto parcial nº 1 Acondicionamiento del terreno

Nº	Ud	Descripción	Medición	Precio	Importe			
1.2.4	M	<p>Colector enterrado de red horizontal de saneamiento, con arquetas, con una pendiente mínima del 2%, para la evacuación de aguas residuales y/o pluviales, formado por tubo de PVC liso, serie SN-4, rigidez anular nominal 4 kN/m<sup>2</sup>, de 125 mm de diámetro exterior pegado mediante adhesivo, colocado sobre lecho de arena de 10 cm de espesor, debidamente compactada y nivelada con pisón vibrante de guiado manual, relleno lateral compactando hasta los riñones y posterior relleno con la misma arena hasta 30 cm por encima de la generatriz superior de la tubería. Incluso líquido limpiador y adhesivo para tubos y accesorios de PVC.</p> <p>Incluye: Replanteo y trazado del conducto en planta y pendientes. Presentación en seco de tubos y piezas especiales. Vertido de la arena en el fondo de la zanja. Descenso y colocación de los colectores en el fondo de la zanja. Montaje, conexionado y comprobación de su correcto funcionamiento. Ejecución del relleno envolvente.</p> <p>Criterio de medición de proyecto: Longitud medida en proyección horizontal, según documentación gráfica de Proyecto, entre caras interiores de arquetas.</p> <p>Criterio de medición de obra: Se medirá, en proyección horizontal, la longitud realmente ejecutada según especificaciones de Proyecto, entre caras interiores de arquetas, incluyendo los tramos ocupados por piezas especiales.</p> <p>Criterio de valoración económica: El precio no incluye las arquetas, la excavación ni el relleno principal.</p>						
			Uds.	Largo	Ancho	Alto	Parcial	Subtotal
		Pluviales		2,500			2,500	
				4,750			4,750	
							7,250	7,250
						<b>Total m .....:</b>	<b>7,250</b>	<b>11,36</b>
								<b>82,36</b>
1.2.5	M	<p>Colector enterrado de red horizontal de saneamiento, con arquetas, con una pendiente mínima del 2%, para la evacuación de aguas residuales y/o pluviales, formado por tubo de PVC liso, serie SN-4, rigidez anular nominal 4 kN/m<sup>2</sup>, de 160 mm de diámetro exterior, pegado mediante adhesivo, colocado sobre lecho de arena de 10 cm de espesor, debidamente compactada y nivelada con pisón vibrante de guiado manual, relleno lateral compactando hasta los riñones y posterior relleno con la misma arena hasta 30 cm por encima de la generatriz superior de la tubería. Incluso líquido limpiador y adhesivo para tubos y accesorios de PVC.</p> <p>Incluye: Replanteo y trazado del conducto en planta y pendientes. Presentación en seco de tubos y piezas especiales. Vertido de la arena en el fondo de la zanja. Descenso y colocación de los colectores en el fondo de la zanja. Montaje, conexionado y comprobación de su correcto funcionamiento. Ejecución del relleno envolvente.</p> <p>Criterio de medición de proyecto: Longitud medida en proyección horizontal, según documentación gráfica de Proyecto, entre caras interiores de arquetas.</p> <p>Criterio de medición de obra: Se medirá, en proyección horizontal, la longitud realmente ejecutada según especificaciones de Proyecto, entre caras interiores de arquetas, incluyendo los tramos ocupados por piezas especiales.</p> <p>Criterio de valoración económica: El precio no incluye las arquetas, la excavación ni el relleno principal.</p>						
			Uds.	Largo	Ancho	Alto	Parcial	Subtotal
		Fecales		2,810			2,810	
							2,810	2,810
						<b>Total m .....:</b>	<b>2,810</b>	<b>14,55</b>
								<b>40,89</b>
1.2.6	M	<p>Colector enterrado de red horizontal de saneamiento, con arquetas, con una pendiente mínima del 2%, para la evacuación de aguas residuales y/o pluviales, formado por tubo de PVC liso, serie SN-4, rigidez anular nominal 4 kN/m<sup>2</sup>, de 200 mm de diámetro exterior, pegado mediante adhesivo, colocado sobre lecho de arena de 10 cm de espesor, debidamente compactada y nivelada con pisón vibrante de guiado manual, relleno lateral compactando hasta los riñones y posterior relleno con la misma arena hasta 30 cm por encima de la generatriz superior de la tubería. Incluso líquido limpiador y adhesivo para tubos y accesorios de PVC.</p> <p>Incluye: Replanteo y trazado del conducto en planta y pendientes. Presentación en seco de tubos y piezas especiales. Vertido de la arena en el fondo de la zanja. Descenso y colocación de los colectores en el fondo de la zanja. Montaje, conexionado y comprobación de su correcto funcionamiento. Ejecución del relleno envolvente.</p> <p>Criterio de medición de proyecto: Longitud medida en proyección horizontal, según documentación gráfica de Proyecto, entre caras interiores de arquetas.</p> <p>Criterio de medición de obra: Se medirá, en proyección horizontal, la longitud realmente ejecutada según especificaciones de Proyecto, entre caras interiores de arquetas, incluyendo los tramos ocupados por piezas especiales.</p> <p>Criterio de valoración económica: El precio no incluye las arquetas, la excavación ni el relleno principal.</p>						
			Uds.	Largo	Ancho	Alto	Parcial	Subtotal

**Presupuesto parcial nº 1 Acondicionamiento del terreno**

Nº	Ud Descripción	Medición	Precio	Importe
	Pluviales	19,820	19,820	
		9,890	9,890	
		11,030	11,030	
	Fecales	7,100	7,100	
			47,840	47,840
	<b>Total m .....</b>	<b>47,840</b>	<b>18,66</b>	<b>892,69</b>

**1.2.7 M Colector enterrado de red horizontal de saneamiento, con arquetas, con una pendiente mínima del 2%, para la evacuación de aguas residuales y/o pluviales, formado por tubo de PVC liso, serie SN-4, rigidez anular nominal 4 kN/m<sup>2</sup>, de 250 mm de diámetro exterior, pegado mediante adhesivo, colocado sobre lecho de arena de 10 cm de espesor, debidamente compactada y nivelada con pisón vibrante de guiado manual, relleno lateral compactando hasta los riñones y posterior relleno con la misma arena hasta 30 cm por encima de la generatriz superior de la tubería. Incluso líquido limpiador y adhesivo para tubos y accesorios de PVC.**

Incluye: Replanteo y trazado del conducto en planta y pendientes. Presentación en seco de tubos y piezas especiales. Vertido de la arena en el fondo de la zanja. Descenso y colocación de los colectores en el fondo de la zanja. Montaje, conexionado y comprobación de su correcto funcionamiento. Ejecución del relleno envolvente.

Criterio de medición de proyecto: Longitud medida en proyección horizontal, según documentación gráfica de Proyecto, entre caras interiores de arquetas.

Criterio de medición de obra: Se medirá, en proyección horizontal, la longitud realmente ejecutada según especificaciones de Proyecto, entre caras interiores de arquetas, incluyendo los tramos ocupados por piezas especiales.

Criterio de valoración económica: El precio no incluye las arquetas, la excavación ni el relleno principal.

	Uds.	Largo	Ancho	Alto	Parcial	Subtotal
Pluviales		19,650			19,650	
Fecales		19,650			19,650	
					39,300	39,300
	<b>Total m .....</b>			<b>39,300</b>	<b>24,88</b>	<b>977,78</b>

**1.2.8 M Acometida general de saneamiento, para la evacuación de aguas residuales y/o pluviales a la red general del municipio, con una pendiente mínima del 2%, para la evacuación de aguas residuales y/o pluviales, formada por tubo de PVC liso, serie SN-4, rigidez anular nominal 4 kN/m<sup>2</sup>, de 315 mm de diámetro exterior, pegado mediante adhesivo, colocado sobre lecho de arena de 10 cm de espesor, debidamente compactada y nivelada con pisón vibrante de guiado manual, relleno lateral compactando hasta los riñones y posterior relleno con la misma arena hasta 30 cm por encima de la generatriz superior de la tubería, con sus correspondientes juntas y piezas especiales. Incluso líquido limpiador y adhesivo para tubos y accesorios de PVC y hormigón en masa HM-20/P/20/I para la posterior reposición del firme existente.**

Incluye: Replanteo y trazado de la acometida en planta y pendientes. Rotura del pavimento con compresor. Presentación en seco de tubos y piezas especiales. Vertido de la arena en el fondo de la zanja. Descenso y colocación de los colectores en el fondo de la zanja. Montaje, conexionado y comprobación de su correcto funcionamiento. Ejecución del relleno envolvente.

Criterio de medición de proyecto: Longitud medida en proyección horizontal, según documentación gráfica de Proyecto, entre caras interiores del muro del edificio y del pozo de la red municipal.

Criterio de medición de obra: Se medirá, en proyección horizontal, la longitud realmente ejecutada según especificaciones de Proyecto, entre caras interiores del muro del edificio y del pozo de la red municipal.

Criterio de valoración económica: El precio incluye la demolición y el levantado del firme existente, pero no incluye la excavación, el relleno principal ni la conexión a la red general de saneamiento.

	Uds.	Largo	Ancho	Alto	Parcial	Subtotal
Pluviales		3,610			3,610	
Fecales		6,180			6,180	
					9,790	9,790
	<b>Total m .....</b>			<b>9,790</b>	<b>77,19</b>	<b>755,69</b>

**Presupuesto parcial nº 1 Acondicionamiento del terreno**

<b>Nº</b>	<b>Ud Descripción</b>	<b>Medición</b>	<b>Precio</b>	<b>Importe</b>
1.2.9	<p><b>Ud</b> Conexión de la acometida del edificio a la red general de saneamiento del municipio a través de pozo de registro. Incluso junta flexible para el empalme de la acometida y mortero de cemento para repaso y bruñido en el interior del pozo.</p> <p>Incluye: Replanteo y trazado de la conexión en el pozo de registro. Rotura del pozo con compresor. Montaje, conexionado y comprobación de su correcto funcionamiento. Realización de pruebas de servicio.</p> <p>Criterio de medición de proyecto: Número de unidades previstas, según documentación gráfica de Proyecto.</p> <p>Criterio de medición de obra: Se medirá el número de unidades realmente ejecutadas según especificaciones de Proyecto.</p> <p>Criterio de valoración económica: El precio no incluye la excavación ni el pozo de registro.</p>			
		Total Ud .....:	2,000	114,99
				<u>229,98</u>
			<i>Total subcapítulo 1.2.- Red de saneamiento horizontal:</i>	<u>3.465,29</u>
			<b>Total presupuesto parcial nº 1 Acondicionamiento del terreno :</b>	<b>10.404,25</b>

**Presupuesto parcial nº 2 Cimentaciones**

Nº	Ud	Descripción	Medición			Precio	Importe	
2.1	M <sup>2</sup>	Capa de hormigón de limpieza y nivelado de fondos de cimentación, de 10 cm de espesor, de hormigón HL-150/F/20, fabricado en central y vertido desde camión, en el fondo de la excavación previamente realizada. Incluye: Replanteo. Colocación de toques y/o formación de maestras. Vertido y compactación del hormigón. Coronación y enrase del hormigón. Criterio de medición de proyecto: Superficie medida sobre la superficie teórica de la excavación, según documentación gráfica de Proyecto. Criterio de medición de obra: Se medirá la superficie teórica ejecutada según especificaciones de Proyecto, sin incluir los incrementos por excesos de excavación no autorizados.						
			Uds.	Largo	Ancho	Alto	Parcial	Subtotal
		VIGAS CENTRADORAS	42,34				42,340	
		ZAPATAS	363,1				363,100	
							405,440	405,440
		<b>Total m<sup>2</sup> .....</b>				<b>405,440</b>	<b>4,68</b>	<b>1.897,46</b>

2.2	M <sup>3</sup>	Viga centradora de hormigón armado, realizada con hormigón HA-25/F/20/XC2 fabricado en central, y vertido desde camión, y acero UNE-EN 10080 B 500 S, con una cuantía según planos. Incluso alambre de atar, y separadores. Incluye: Colocación de la armadura con separadores homologados. Vertido y compactación del hormigón. Coronación y enrase. Curado del hormigón. Criterio de medición de proyecto: Volumen medido sobre las secciones teóricas de la excavación, según documentación gráfica de Proyecto. Criterio de medición de obra: Se medirá el volumen teórico ejecutado según especificaciones de Proyecto, sin incluir los incrementos por excesos de excavación no autorizados. Criterio de valoración económica: El precio incluye la elaboración de la ferralla (corte, doblado y conformado de elementos) en taller industrial y el montaje en el lugar definitivo de su colocación en obra, pero no incluye el encofrado.						
			Uds.	Largo	Ancho	Alto	Parcial	Subtotal
		A1 B1		3,240	0,400	0,850	1,102	
		B1 C1		3,900	0,400	0,400	0,624	
		C1 D1		4,150	0,400	0,400	0,664	
		D1 E1		4,300	0,400	0,400	0,688	
		A2 B2		2,850	0,400	1,000	1,140	
		B2C2		4,500	0,400	0,400	0,720	
		A7 B7		5,080	0,400	0,850	1,727	
		B7 D7		6,000	0,400	0,400	0,960	
		D7 E7		5,000	0,400	0,850	1,700	
		A1 A2		5,670	0,400	0,400	0,907	
		A2 A3		5,600	0,400	0,400	0,896	
		A3 A4		5,700	0,400	0,400	0,912	
		A4 A5		5,700	0,400	0,400	0,912	
		A5 A6		5,700	0,400	0,400	0,912	
		A6 A7		5,080	0,400	0,850	1,727	
		E7 E6		4,540	0,400	0,850	1,544	
		E6 E5		5,700	0,400	0,400	0,912	
		E5 E4		5,700	0,400	0,400	0,912	
		E4 E3		5,700	0,400	0,400	0,912	
		E3 E2		5,700	0,400	0,400	0,912	
		E2 E1		6,050	0,400	0,400	0,968	
							21,751	21,751
		<b>Total m<sup>3</sup> .....</b>				<b>21,751</b>	<b>153,50</b>	<b>3.338,78</b>

2.3	M <sup>3</sup>	Zapata de cimentación de hormigón armado, realizada con hormigón HA-25/F/20/XC2 fabricado en central, y vertido desde camión, y acero UNE-EN 10080 B 500 S, con una cuantía según planos. Incluso armaduras de espera del pilar, alambre de atar, y separadores. Incluye: Replanteo y trazado de las zapatas y de los pilares u otros elementos estructurales que apoyen en las mismas. Colocación de separadores y fijación de las armaduras. Vertido y compactación del hormigón. Coronación y enrase de cimientos. Curado del hormigón. Criterio de medición de proyecto: Volumen medido sobre las secciones teóricas de la excavación, según documentación gráfica de Proyecto. Criterio de medición de obra: Se medirá el volumen teórico ejecutado según especificaciones de Proyecto, sin incluir los incrementos por excesos de excavación no autorizados. Criterio de valoración económica: El precio incluye la elaboración de la ferralla (corte, doblado y conformado de elementos) en taller industrial y el montaje en el lugar definitivo de su colocación en obra, pero no incluye el encofrado.						
			Uds.	Largo	Ancho	Alto	Parcial	Subtotal

**Presupuesto parcial nº 2 Cimentaciones**

Nº	Ud	Descripción	Medición	Precio	Importe
<b>Medición</b>					
		Zepatas de cimentación			
A1	1		3,600	2,800	1,000
A2	1		4,400	4,000	1,000
A3 A4 A5 A6	4		4,200	6,000	1,000
A7	1		3,000	3,000	1,000
B1	1		3,500	3,500	1,200
B2 C2	2		2,500	2,500	1,200
B7 D7	2		5,000	4,000	1,000
C1	1		3,300	3,300	1,200
D1	1		3,000	3,000	1,200
E1	1		3,000	2,000	1,000
E2 E3 E4 E5 E6	5		4,200	6,000	1,000
E7	1		3,000	3,000	1,000
				372,048	372,048
<b>Total m³ .....</b>			<b>372,048</b>	<b>94,15</b>	<b>35.028,32</b>

**2.4 M² Encachado en caja para base de solera de 30 cm de espesor, mediante relleno y extendido en tongadas de espesor no superior a 20 cm de gravas procedentes de cantera caliza de 40/80 mm; y posterior compactación mediante equipo manual con rodillo vibrante de guiado manual, sobre la explanada homogénea y nivelada.**  
**Incluye:** Transporte y descarga del material de relleno a pie de tajo. Extendido del material de relleno en tongadas de espesor uniforme. Humectación o desecación de cada tongada. Compactación y nivelación.  
**Criterio de medición de proyecto:** Superficie medida según documentación gráfica de Proyecto.  
**Criterio de medición de obra:** Se medirá la superficie realmente ejecutada según especificaciones de Proyecto.  
**Criterio de valoración económica:** El precio no incluye la ejecución de la explanada.

	Uds.	Largo	Ancho	Alto	Parcial	Subtotal
Nave	1.800				1.800,000	
					1.800,000	1.800,000
<b>Total m² .....</b>				<b>1.800,000</b>	<b>6,45</b>	<b>11.610,00</b>

**2.5 M² Solera de hormigón en masa de 20 cm de espesor, realizada con hormigón HM-20/F/20/I fabricado en central y vertido desde camión, extendido y vibrado manual mediante regla vibrante, con acabado superficial mediante fratasadora mecánica y posterior aplicación de líquido de curado incoloro, (0,15 l/m²); con juntas de retracción de 5 mm de espesor, mediante corte con disco de diamante. Incluso panel de poliestireno expandido de 3 cm de espesor, para la ejecución de juntas de dilatación, y masilla elástica para sellado de las juntas de retracción.**  
**Incluye:** Preparación de la superficie de apoyo del hormigón. Replanteo de las juntas de construcción y de dilatación. Tendido de niveles mediante toques, maestras de hormigón o reglas. Riego de la superficie base. Formación de juntas de construcción y de juntas perimetrales de dilatación. Vertido, extendido y vibrado del hormigón. Conexión de los elementos exteriores. Aplicación del líquido de curado. Fratasado mecánico de la superficie. Replanteo de las juntas de retracción. Corte del hormigón. Limpieza final y sellado de las juntas de retracción.  
**Criterio de medición de proyecto:** Superficie medida según documentación gráfica de Proyecto.  
**Criterio de medición de obra:** Se medirá la superficie realmente ejecutada según especificaciones de Proyecto, sin deducir la superficie ocupada por los pilares situados dentro de su perímetro.  
**Criterio de valoración económica:** El precio no incluye la base de la solera.

	Uds.	Largo	Ancho	Alto	Parcial	Subtotal
Nave	1.800				1.800,000	
					1.800,000	1.800,000
<b>Total m² .....</b>				<b>1.800,000</b>	<b>19,87</b>	<b>35.766,00</b>

**Total presupuesto parcial nº 2 Cimentaciones : 87.640,56**



Presupuesto parcial nº 3 Estructuras

Nº	Ud	Descripción	Medición	Precio	Importe
3.1	Ud.	Conexiones entre pilares mediante tornillos HPM y pies de pilar asociados HPKM de la marca comercial PEIKKO o similar. Incluido montaje en taller, suministro completo del material y atornillado en obra. Colocación y replanteo en cimentaciones a cargo de la empresa encargada de su ejecución. Suministrado con una chapa de 3 mm con el posicionamiento de los pernos.			
			Total Ud. ....:	88,000	34,82
					3.064,16
3.2	MI.	Pilar prefabricado de hormigón armado HA-30/P/20/XC2, y acero B-500S, con cantos biselados de sección 50x50 y de altura máxima 5,2 m, con conectores para unión con viga y neopreno en cabeza. Incluido transporte a pie de obra. Incluido montaje con ayuda de grúa automovil para descarga y aplomado mediante sistema atornillado, con varillas roscadas calidad 8.8 anclada sobre taladros rellenos con resina epoxi. Incluye placa de anclaje en pilar y pernos en la parte del pilar. No se incluyen en esta partida los taladros, la inyección de resina y el cajón de mortero de baja retracción para recubrimiento de herrajes.			
			Total ml. ....:	10,400	77,11
					801,94
3.3	MI	Pilar prefabricado de hormigón armado HA-30/P/20/XC2, y acero B-500S, con cantos biselados de sección 50x60 y de altura máxima 14,95 m, con conectores para unión con viga y neopreno en cabeza. Incluido transporte a pie de obra. Incluido montaje con ayuda de grúa automovil para descarga y aplomado mediante cuñas, con empotramiento en cáliz con encofrado colaborante no recuperable fabricado en chapa grecada tipo Noxifer (no incluido en esta partida). La colocación del molde, el nivelado y limpieza del cáliz y el relleno de mortero o microhormigón de baja retracción queda a cargo de la empresa encargada de la ejecución de la cimentación			
			Total ml ....:	136,900	77,04
					10.546,78
3.4	MI.	Pilar prefabricado de hormigón armado HA-30/P/20/XC2, y acero B-500S, con cantos biselados de sección 50x60 y de altura máxima 12,55 m, con conectores para unión con viga y neopreno en cabeza. Incluido transporte a pie de obra. Incluido montaje con ayuda de grúa automovil para descarga y aplomado mediante sistema atornillado, utilizando piezas homologadas tipo Peikko, tornillos HPM y pies de pilar asociados HPKM (piezas no incluidas en esta partida).			
			Total ml. ....:	138,050	78,62
					10.853,49
3.5	Ud.	Ménsula metálica compuesta por perfil angular atornillado a pilar prefabricado, necesaria para posibilitar el apoyo de placas alveolares de forjado, incluso p.p. de taladros, accesorios y apoyos de neopreno.			
			Total Ud. ....:	6,000	18,06
					108,36
3.6	Ud.	Ménsula corta de canto variable máximo de 60 cm y mínimo de 40 cm, en pilar prefabricado de hormigón armado HA-30/P/20/XC2 con hormigonado monolítico y acero B500S, incluso p.p. de accesorios y apoyos de neopreno.			
			Total Ud. ....:	30,000	63,31
					1.899,30
3.7	MI.	Viga canto variable prefabricada de hormigón pretensado HP-40/P/20/XC2 con armaduras activas de cordones de acero Y 1860 S7 y armadura pasiva de acero B 500 S, longitud hasta 29,14 m y pendiente fija hacia los extremos de 10 %, sección variable en doble T de ancho 40 ó 50 cm, dependiendo de las necesidades de la obra. Incluye neoprenos de espesor 20mm, ancho 44cm y entrega 34cm. Incluido transporte a pie de obra. Incluido montaje con ayuda de grúa automovil para colocación sobre apoyos definitivos.			
			Total ml. ....:	174,840	132,97
					23.248,47
3.8	MI.	Viga prefabricada de hormigón pretensado HP-40/P/20/XC2, con armadura activas de cordones de acero Y 1860 S7, según necesidades, y armadura pasiva de acero B-500 S, sección doble T, de longitud hasta 9,46 m, 60 cm. de altura y 40 cm. de ancho, con alma de 10 cm de espesor. Incluye neoprenos de espesor 10mm, ancho 34cm y entrega 19cm. Incluido transporte a pie de obra. Incluido montaje con ayuda de grúa automovil para colocación sobre apoyos definitivos			
			Total ml. ....:	56,320	46,96
					2.644,79
3.9	MI.	Viga tipo portacanalón, prefabricada de hormigón pretensado HP-45/P/20/XC2, armada con cordones de acero Y 1860 S7 en armadura activa y acero B 500S en pasiva de altura 40 cm, con una sección H ancho 40cm y longitud no superior a 9,05 m, con rehundimiento superior para recogida de aguas. Incluye neoprenos de espesor 10mm, ancho 34cm y entrega 19cm. Incluido transporte a pie de obra. Incluido montaje con ayuda de grúa automovil para colocación sobre apoyos definitivos y piezas especiales de anclaje con tornillos expansivos			
			Total ml. ....:	126,700	33,24
					4.211,51

Presupuesto parcial nº 3 Estructuras

Nº	Ud	Descripción	Medición	Precio	Importe	
3.10	MI.	Viga pretensada fabricada en hormigón HP-40/P/20/XC2, con armaduras activas de cordones de acero Y 1860 S7 y armadura pasiva de acero B-500S según necesidades, de sección L, de 40 cm. de ancho y una altura total de 50 cm. (30 cm de cuelgue +20cm. de apoyo de placa de forjado). Incluye neoprenos de espesor 20mm, ancho 34cm y entrega 19cm. Incluido transporte a pie de obra. Incluido montaje con ayuda de grúa automovil para colocación sobre apoyos definitivos.				
			Total ml. ....:	111,920	67,55	7.560,20
3.11	MI.	Viga pretensada fabricada en hormigón HP-40/P/20/XC2, con armaduras activas de cordones de acero Y 1860 S7 y armadura pasiva de acero B-500S según necesidades, de sección L, de 50 cm. de ancho y una altura total de 70 cm. (45 cm. de cuelgue + 25 cm. de apoyo de placa de forjado). Incluye neoprenos de espesor 20mm, ancho 44cm y entrega 19cm. Incluido transporte a pie de obra. Incluido montaje con ayuda de grúa automovil para colocación sobre apoyos definitivos.				
			Total ml. ....:	27,840	94,48	2.630,32
3.12	M2.	Placa prefabricada de hormigón pretensado HP-40/P/20/XC2 para forjado , con un espesor de 25 cm. y longitud máxima de 8,59 ml, modulada a 1,20 ml de ancho. Con acabado inferior liso y cantos biselados. Incluye banda corrida de neopreno de espesor 5 mm y ancho 6cm. Incluido transporte a pie de obra. Incluido montaje con ayuda de grúa automovil para colocación sobre apoyos definitivos.				
			Total m2. ....:	134,000	20,06	2.688,04
3.13	Ud.	Ejecución de taladros para pasantes de tubos de diámetros hasta 200 mm, realizado mediante corona circular y cajeados para huecos de pilar				
			Total Ud. ....:	6,000	16,01	96,06
3.14	MI.	Correa tubular prefabricada de hormigón pretensado HP-40/P/20/XC2, con amaduras activas de acero Y 1860 C, tipo TB-25, de altura 25 cm y longitud máxima hasta 9,05 m, colocadas respetando un intereje de 2 m. Incluye neopreno de espesor 5 mm ancho 17cm y entrega 14cm. Incluido transporte a pie de obra. Incluido montaje con ayuda de grúa automovil para colocación sobre apoyos definitivos.				
			Total ml. ....:	112,000	6,86	768,32
3.15	M2.	Panel prefabricado de hormigón armado HA-25/P/20/XC2, de 16 cm de espesor, con acabado en gris liso en cara exterior y cara interior lisa regleada, con armadura pasiva formada por mallazo simple electrosoldado 20x20x5 de acero B500T y refuerzos según necesidades, longitud inferior a 13,02 m. y modulación a 2,50m de ancho en un 80% de las piezas. Incluido transporte a pie de obra. Incluido montaje con ayuda de grúa automovil para colocación sobre apoyos definitivos en disposición horizontal y sellado 1 cara con silicona tipo QUILOSA Sintex o similar.				
			Total m2. ....:	2.374,460	23,74	56.369,68
3.16	M2.	Panel prefabricado de hormigón armado HA-25/P/20/XC2, de 20 cm de espesor, con acabado en gris liso en cara exterior y cara interior lisa regleada, con armadura pasiva formada por mallazo simple electrosoldado 20x20x5 de acero B500T y refuerzos según necesidades, longitud inferior a 8,76 m. y modulación a 2,50m de ancho en un 0% de las piezas. Incluido transporte a pie de obra. Incluido montaje con ayuda de grúa automovil para colocación sobre apoyos definitivos en disposición horizontal y sellado 1 cara con silicona tipo QUILOSA Sintex o similar				
			Total m2. ....:	13,140	43,31	569,09
3.17	M <sup>2</sup>	Losa maciza de hormigón armado, horizontal, con altura libre de planta de entre 3 y 4 m, canto 8 cm, realizada con hormigón HA-25/F/20/XC2 fabricado en central, y vertido con cubilote, y acero UNE-EN 10080 B 500 S, ; malla electrosoldada ME 15x15 Ø 5-5 B 500 T 6x2,20 UNE-EN 10080, como malla superior; montaje y desmontaje de sistema de encofrado continuo, con acabado tipo industrial para revestir.				
			Total m <sup>2</sup> ....:	134,000	15,83	2.121,22
<b>Total presupuesto parcial nº 3 Estructuras :</b>					<b>130.181,73</b>	

Presupuesto parcial nº 4 Fachadas y particiones

Nº	Ud	Descripción	Medición	Precio	Importe			
4.1	M <sup>2</sup>	<p>Trasdosado autoportante libre, de 85 mm de espesor, con nivel de calidad del acabado Q2, formado por placa de yeso laminado tipo normal de 15 mm de espesor, atornillada horizontalmente, sólidamente fijados al suelo y al techo y montantes verticales de 70 mm y 0,6 mm de espesor con una modulación de 600 mm y con disposición normal "N", montados sobre canales junto al paramento vertical. Incluso banda acústica; fijaciones para el anclaje de canales y montantes metálicos; tornillería para la fijación de las placas; cinta de papel con refuerzo metálico y pasta y cinta para el tratamiento de juntas.</p> <p>Incluye: Replanteo y trazado en el forjado inferior y en el superior de los perfiles. Colocación de banda de estanqueidad y canales inferiores, sobre solado terminado o base de asiento. Colocación de banda de estanqueidad y canales superiores, bajo forjados. Colocación y fijación de los montantes sobre los elementos horizontales. Corte de las placas. Fijación de las placas. Replanteo de las cajas para alojamiento de mecanismos eléctricos y de paso de instalaciones, y posterior perforación de las placas. Tratamiento de juntas.</p> <p>Criterio de medición de proyecto: Superficie medida según documentación gráfica de Proyecto, sin duplicar esquinas ni encuentros, siguiendo los criterios de medición expuestos en la norma UNE 92305.</p> <p>Criterio de medición de obra: Se medirá la superficie realmente ejecutada según especificaciones de Proyecto, sin duplicar esquinas ni encuentros, siguiendo los criterios de medición expuestos en la norma UNE 92305.</p> <p>Criterio de valoración económica: El precio incluye la resolución de encuentros y puntos singulares, pero no incluye el aislamiento a colocar entre las placas y el paramento.</p>						
			Uds.	Largo	Ancho	Alto	Parcial	Subtotal
				4,680		4,400	20,592	
				14,000		4,400	61,600	
				9,100		4,400	40,040	
				10,600		4,400	46,640	
							168,872	168,872
				<b>Total m<sup>2</sup> .....</b>		<b>168,872</b>	<b>11,05</b>	<b>1.866,04</b>
4.2	M <sup>2</sup>	<p>Trasdosado autoportante libre, de 85 mm de espesor, con nivel de calidad del acabado Q2, formado por placa de yeso laminado tipo hidrofugado de 15 mm de espesor, atornillada directamente a una estructura autoportante de acero galvanizado formada por canales horizontales, sólidamente fijados al suelo y al techo y montantes verticales de 70 mm y 0,6 mm de espesor con una modulación de 600 mm y con disposición normal "N", montados sobre canales junto al paramento vertical. Incluso banda acústica; fijaciones para el anclaje de canales y montantes metálicos; tornillería para la fijación de las placas; cinta de papel con refuerzo metálico y pasta y cinta para el tratamiento de juntas.</p> <p>Incluye: Replanteo y trazado en el forjado inferior y en el superior de los perfiles. Colocación de banda de estanqueidad y canales inferiores, sobre solado terminado o base de asiento. Colocación de banda de estanqueidad y canales superiores, bajo forjados. Colocación y fijación de los montantes sobre los elementos horizontales. Corte de las placas. Fijación de las placas. Replanteo de las cajas para alojamiento de mecanismos eléctricos y de paso de instalaciones, y posterior perforación de las placas. Tratamiento de juntas.</p> <p>Criterio de medición de proyecto: Superficie medida según documentación gráfica de Proyecto, sin duplicar esquinas ni encuentros, siguiendo los criterios de medición expuestos en la norma UNE 92305.</p> <p>Criterio de medición de obra: Se medirá la superficie realmente ejecutada según especificaciones de Proyecto, sin duplicar esquinas ni encuentros, siguiendo los criterios de medición expuestos en la norma UNE 92305.</p> <p>Criterio de valoración económica: El precio incluye la resolución de encuentros y puntos singulares, pero no incluye el aislamiento a colocar entre las placas y el paramento.</p>						
			Uds.	Largo	Ancho	Alto	Parcial	Subtotal
				3,860		4,400	16,984	
				4,760		4,400	20,944	
							37,928	37,928
				<b>Total m<sup>2</sup> .....</b>		<b>37,928</b>	<b>13,04</b>	<b>494,58</b>

Presupuesto parcial nº 4 Fachadas y particiones

Nº	Ud	Descripción	Medición			Precio	Importe	
4.3	M <sup>2</sup>	<p>Tabique sencillo, de 100 mm de espesor total, con nivel de calidad del acabado estándar (Q2), sobre banda acústica, formado por una estructura simple de perfiles de chapa de acero galvanizado de 70 mm de anchura, a base de montantes (elementos verticales) separados 400 mm entre sí, con disposición normal "N" y canales (elementos horizontales), a la que se atornillan dos placas en total (una placa tipo normal en cada cara, de 15 mm de espesor cada placa); aislamiento acústico mediante panel semirrígido de lana mineral, espesor 65 mm, según UNE-EN 13162, en el alma. Incluso banda acústica; fijaciones para el anclaje de canales y montantes metálicos; tornillería para la fijación de las placas; cinta de papel con refuerzo metálico y pasta y cinta para el tratamiento de juntas</p> <p>Incluye: Replanteo y trazado en el forjado inferior y en el superior de los tabiques a realizar. Colocación de banda de estanqueidad y canales inferiores, sobre solado terminado o base de asiento. Colocación de banda de estanqueidad y canales superiores, bajo forjados. Colocación y fijación de los montantes sobre los elementos horizontales. Corte de las placas. Fijación de las placas para el cierre de una de las caras del tabique. Colocación de los paneles de lana mineral entre los montantes. Fijación de las placas para el cierre de la segunda cara del tabique. Replanteo de las cajas para alojamiento de mecanismos eléctricos y de paso de instalaciones, y posterior perforación de las placas. Tratamiento de juntas.</p> <p>Criterio de medición de proyecto: Superficie medida según documentación gráfica de Proyecto, sin duplicar esquinas ni encuentros, siguiendo los criterios de medición expuestos en la norma UNE 92305.</p> <p>Criterio de medición de obra: Se medirá la superficie realmente ejecutada según especificaciones de Proyecto, sin duplicar esquinas ni encuentros, siguiendo los criterios de medición expuestos en la norma UNE 92305.</p> <p>Criterio de valoración económica: El precio incluye la resolución de encuentros y puntos singulares.</p>						
			Uds.	Largo	Ancho	Alto	Parcial	Subtotal
				3,340	4,400		14,696	
				3,480	4,400		15,312	
							30,008	30,008
			<b>Total m<sup>2</sup> .....:</b>			<b>30,008</b>	<b>21,78</b>	<b>653,57</b>
4.4	M <sup>2</sup>	<p>Aislamiento térmico entre los montantes de la estructura portante del trasdosado autoportante de placas, formado por panel semirrígido de lana mineral, espesor 65 mm, según UNE-EN 13162, colocado entre los montantes de la estructura portante.</p> <p>Incluye: Corte del aislamiento. Colocación del aislamiento entre los montantes.</p> <p>Criterio de medición de proyecto: Superficie medida según documentación gráfica de Proyecto.</p> <p>Criterio de medición de obra: Se medirá la superficie realmente ejecutada según especificaciones de Proyecto.</p>						
			Uds.	Largo	Ancho	Alto	Parcial	Subtotal
			168,87				168,870	
			37,92				37,920	
							206,790	206,790
			<b>Total m<sup>2</sup> .....:</b>			<b>206,790</b>	<b>4,08</b>	<b>843,70</b>

Presupuesto parcial nº 4 Fachadas y particiones

Nº	Ud	Descripción	Medición	Precio	Importe				
4.5	M <sup>2</sup>	<p>Tabique sencillo, de 100 mm de espesor total, con nivel de calidad del acabado estándar (Q2), sobre banda acústica, formado por una estructura simple de perfiles de chapa de acero galvanizado de 70 mm de anchura, a base de montantes (elementos verticales) separados 400 mm entre sí, con disposición normal "N" y canales (elementos horizontales), a la que se atornillan dos placas en total (una placa tipo hidrofugado en cada cara, de 15 mm de espesor cada placa); aislamiento acústico mediante panel semirrígido de lana mineral, espesor 65 mm, según UNE-EN 13162, en el alma. Incluso banda acústica; fijaciones para el anclaje de canales y montantes metálicos; tornillería para la fijación de las placas; cinta de papel con refuerzo metálico y pasta y cinta para el tratamiento de juntas.</p> <p>Incluye: Replanteo y trazado en el forjado inferior y en el superior de los tabiques a realizar. Colocación de banda de estanqueidad y canales inferiores, sobre solado terminado o base de asiento. Colocación de banda de estanqueidad y canales superiores, bajo forjados. Colocación y fijación de los montantes sobre los elementos horizontales. Corte de las placas. Fijación de las placas para el cierre de una de las caras del tabique. Colocación de los paneles de lana mineral entre los montantes. Fijación de las placas para el cierre de la segunda cara del tabique. Replanteo de las cajas para alojamiento de mecanismos eléctricos y de paso de instalaciones, y posterior perforación de las placas. Tratamiento de juntas.</p> <p>Criterio de medición de proyecto: Superficie medida según documentación gráfica de Proyecto, sin duplicar esquinas ni encuentros, siguiendo los criterios de medición expuestos en la norma UNE 92305.</p> <p>Criterio de medición de obra: Se medirá la superficie realmente ejecutada según especificaciones de Proyecto, sin duplicar esquinas ni encuentros, siguiendo los criterios de medición expuestos en la norma UNE 92305.</p> <p>Criterio de valoración económica: El precio incluye la resolución de encuentros y puntos singulares.</p>							
			Uds.	Largo	Ancho	Alto	Parcial	Subtotal	
			2	9,420		4,400	41,448		
				3,820		4,400	33,616		
							75,064	75,064	
			<b>Total m<sup>2</sup> .....</b>			<b>75,064</b>	<b>25,76</b>	<b>1.933,65</b>	
4.6	M <sup>2</sup>	<p>Hoja, de 11,5 cm de espesor, de fábrica de ladrillo cerámico perforado (panel), para revestir, 24x11,5x9 cm, con juntas horizontales y verticales de 10 mm de espesor, recibida con mortero de cemento industrial, color gris, M-5, suministrado a granel.</p> <p>Incluye: Definición de los planos de medianera mediante plomos. Replanteo, planta a planta. Marcado en los pilares de los niveles de referencia general de planta y de nivel de pavimento. Asiento de la primera hilada sobre capa de mortero. Colocación y aplomado de miras de referencia. Tendido de hilos entre miras. Colocación de plomos fijos en las aristas. Colocación de las piezas por hiladas a nivel. Encuentros de la fábrica con fachadas, pilares y tabiques. Encuentro de la fábrica con el forjado superior. Limpieza del paramento.</p> <p>Criterio de medición de proyecto: Superficie medida según documentación gráfica de Proyecto, sin duplicar esquinas ni encuentros.</p> <p>Criterio de medición de obra: Se medirá la superficie realmente ejecutada según especificaciones de Proyecto, sin duplicar esquinas ni encuentros.</p>							
			Uds.	Largo	Ancho	Alto	Parcial	Subtotal	
		Pasillo protegido	1	1,750		2,900	5,075		
			1	25,000		2,900	72,500		
		Oficinas	1	14,140		4,700	66,458		
			1	9,720		4,700	45,684		
		Ventilación pasillo protegido	1	3,210		6,480	20,801		
			1	9,550		5,100	48,705		
			1	2,580		5,100	13,158		
							272,381	272,381	
			<b>Total m<sup>2</sup> .....</b>			<b>272,381</b>	<b>14,41</b>	<b>3.925,01</b>	
<b>Total presupuesto parcial nº 4 Fachadas y particiones :</b>								<b>9.716,55</b>	

**Presupuesto parcial nº 5 Carpintería**

Nº	Ud	Descripción	Medición				Precio	Importe
5.1	M <sup>2</sup>	<p>Entramado metálico formado por un marco metálico sobre el cual van fijadas por lamas de acero galvanizado, de 500 mm de anchura, colocadas en posición horizontal, pintado todo en color negro, subestructura compuesta por perfiles y elementos para fijación de las lamas de acero galvanizado. Incluso pletinas para fijación mediante anclaje químico en elemento de hormigón con varillas roscadas y resina y ajuste final en obra.</p> <p>Incluye: Replanteo. Presentación y nivelación. Resolución de las uniones de la subestructura a los paramentos. Montaje de elementos complementarios.</p> <p>Criterio de medición de proyecto: Superficie medida según documentación gráfica de Proyecto, deduciendo los huecos de superficie mayor de 3 m<sup>2</sup>.</p> <p>Criterio de medición de obra: Se medirá la superficie realmente ejecutada según especificaciones de Proyecto, deduciendo los huecos de superficie mayor de 3 m<sup>2</sup>.</p>	Uds.	Largo	Ancho	Alto	Parcial	Subtotal
		Estructura sobre entrada peatonal		2,000		10,520	21,040	
							21,040	21,040
		<b>Total m<sup>2</sup> .....</b>				<b>21,040</b>	<b>98,85</b>	<b>2.079,80</b>
5.2	M <sup>2</sup>	<p>Reja metálica compuesta por bastidor de pletina de perfil macizo de acero laminado en caliente de 20x6 mm, barrotes horizontales de pletina de perfil macizo de acero laminado en caliente de 20x6 mm y barrotes verticales de redondo de perfil macizo de acero laminado en caliente de diámetro 10 mm. Incluso pletinas para fijación mediante anclaje químico en elemento de hormigón con varillas roscadas y resina. Elaboración en taller y ajuste final en obra.</p> <p>Incluye: Marcado de los puntos de fijación del bastidor. Presentación de la reja. Aplomado y nivelación. Resolución de las uniones del bastidor a los paramentos. Montaje de elementos complementarios.</p> <p>Criterio de medición de proyecto: Superficie del hueco a cerrar, medida según documentación gráfica de Proyecto.</p> <p>Criterio de medición de obra: Se medirá, con las dimensiones del hueco, la superficie realmente ejecutada según especificaciones de Proyecto.</p>	Uds.	Largo	Ancho	Alto	Parcial	Subtotal
			6	2,000		1,100	13,200	
							13,200	13,200
		<b>Total m<sup>2</sup> .....</b>				<b>13,200</b>	<b>69,22</b>	<b>913,70</b>
5.3	Ud	<p>Puerta seccional industrial, de 3x3 m, formada por panel sándwich, de 45 mm de espesor, de doble chapa de acero zincado con núcleo aislante de espuma de poliuretano, acabado lacado de color RAL 9016 en la cara exterior y de color RAL 9002 en la cara interior, con mirilla central de 610x180 mm, formada por marco de material sintético y acristalamiento de polimetilmetacrilato (PMMA), juntas entre paneles y perimetrales de estanqueidad, guías laterales de acero galvanizado, herrajes de colgar, equipo de motorización, muelles de torsión, cables de suspensión, cuadro de maniobra con pulsador de control de apertura y cierre de la puerta y pulsador de parada de emergencia, sistema antipinzamiento para evitar el atrapamiento de las manos, en ambas caras y sistemas de seguridad en caso de rotura de muelle y de rotura de cable. Incluso limpieza previa del soporte, material de conexionado eléctrico y ajuste y fijación en obra. Totalmente montada, conexionada y puesta en marcha por la empresa instaladora para la comprobación de su correcto funcionamiento.</p> <p>Incluye: Limpieza y preparación de la superficie soporte. Replanteo. Montaje de la puerta. Instalación de los mecanismos. Conexionado eléctrico. Ajuste y fijación de la puerta. Puesta en marcha.</p> <p>Criterio de medición de proyecto: Número de unidades previstas, según documentación gráfica de Proyecto.</p> <p>Criterio de medición de obra: Se medirá el número de unidades realmente ejecutadas según especificaciones de Proyecto.</p>	Uds.	Largo	Ancho	Alto	Parcial	Subtotal
	Pg		1				1,000	
							1,000	1,000
		<b>Total Ud .....</b>				<b>1,000</b>	<b>2.173,24</b>	<b>2.173,24</b>

Presupuesto parcial nº 5 Carpintería

Nº	Ud	Descripción	Medición	Precio	Importe			
5.4	Ud	<p>Puerta seccional industrial, de 5x5 m, formada por panel sándwich, de 40 mm de espesor, de doble chapa de acero zincado con núcleo aislante de espuma de poliuretano, acabado lacado de color RAL 9016 en la cara exterior y de color RAL 9002 en la cara interior, con mirilla central de 310x180 mm, formada por marco de material sintético y acristalamiento de polimetilmetacrilato (PMMA), juntas entre paneles y perimetrales de estanqueidad, guías laterales de acero galvanizado, herrajes de colgar, equipo de motorización, muelles de torsión, cables de suspensión, cuadro de maniobra con pulsador de control de apertura y cierre de la puerta y pulsador de parada de emergencia, sistema antipinzamiento para evitar el atrapamiento de las manos, en ambas caras y sistemas de seguridad en caso de rotura de muelle y de rotura de cable. Incluso limpieza previa del soporte, material de conexionado eléctrico y ajuste y fijación en obra. Totalmente montada, conexionada y puesta en marcha por la empresa instaladora para la comprobación de su correcto funcionamiento.</p> <p>Incluye: Limpieza y preparación de la superficie soporte. Replanteo. Montaje de la puerta. Instalación de los mecanismos. Conexionado eléctrico. Ajuste y fijación de la puerta. Puesta en marcha.</p> <p>Criterio de medición de proyecto: Número de unidades previstas, según documentación gráfica de Proyecto.</p> <p>Criterio de medición de obra: Se medirá el número de unidades realmente ejecutadas según especificaciones de Proyecto.</p> <p>Con portalon de paso peatonal de 80x210</p>						
			Uds.	Largo	Ancho	Alto	Parcial	Subtotal
		PG con portalon de paso peatonal de 80x210	1				1,000	
							1,000	1,000
			<b>Total Ud .....</b>		<b>1,000</b>	<b>2.767,75</b>	<b>2.767,75</b>	<b>2.767,75</b>
5.5	M	<p>Umbral para remate de puerta de entrada o balconera de mármol Blanco Macael, en piezas de hasta 1100 mm de longitud, hasta 200 mm de anchura y 20 mm de espesor, con goterón, cara y canto recto pulido, con banda antideslizante y grava adherida a la superficie en su cara inferior, empotrado en las jambas, cubriendo el escalón de acceso en la puerta de entrada o balcón de un edificio; recibido con mortero de cemento, industrial, con aditivo hidrófugo, M-10; y rejuntado entre piezas y de las uniones con los muros con mortero de juntas especial para piedra natural.</p> <p>Incluye: Replanteo de las piezas. Corte de las piezas. Preparación y regularización del soporte. Colocación, aplomado, nivelación y alineación. Rejuntado y limpieza.</p> <p>Criterio de medición de proyecto: Longitud del ancho del hueco, medida según documentación gráfica de Proyecto, incrementada en 5 cm a cada lado.</p> <p>Criterio de medición de obra: Se medirá la longitud realmente ejecutada según especificaciones de Proyecto, incluyendo los empotramientos en las jambas.</p>						
			<b>Total m .....</b>		<b>1,950</b>	<b>15,47</b>	<b>30,17</b>	<b>30,17</b>
5.6	Ud	<p>Puerta de entrada de acero galvanizado de una hoja, 890x2040 mm de luz y altura de paso, troquelada con tabloncillos tipo madera, acabado pintado con resina de epoxi en color a elegir de la carta RAL, cerradura con tres puntos de cierre, dos fijos laterales acristalados de 50 cm. de anchura, Vidrio de (6/14/3+3) premarco y tapajuntas., ensambladas y montadas, con cámara intermedia rellena de poliuretano, sobre cerco de acero galvanizado de 1,5 mm de espesor con garras de anclaje a obra, cerradura con tres puntos de cierre, dos fijos laterales, premarco de acero galvanizado con garras de anclaje a obra y tapajuntas, sellado perimetral de juntas por medio de un cordón de silicona neutra. Elaborada en taller, con ajuste y fijación en obra. Totalmente montada y probada.</p> <p>Incluye: Colocación del premarco. Colocación de la puerta. Ajuste final de la hoja. Sellado de juntas perimetrales.</p> <p>Criterio de medición de proyecto: Número de unidades previstas, según documentación gráfica de Proyecto.</p> <p>Criterio de medición de obra: Se medirá el número de unidades realmente ejecutadas según especificaciones de Proyecto.</p>						
			<b>Total Ud .....</b>		<b>1,000</b>	<b>614,08</b>	<b>614,08</b>	<b>614,08</b>
5.7	Ud	<p>Puerta interior abatible, ciega, de una hoja de 203x82,5x3,5 cm, de tablero aglomerado, chapado con haya vaporizada, barnizada en taller; precerco de pino país de 100x35 mm; galces de MDF, con rechapado de madera, de haya vaporizada de 100x20 mm; tapajuntas de MDF, con rechapado de madera, de haya vaporizada de 70x10 mm en ambas caras. Incluso bisagras, herrajes de colgar, de cierre y manivela sobre escudo de roseta de latón, color plata, acabado mate, serie básica.</p> <p>Incluye: Presentación de la puerta. Colocación de los herrajes de colgar. Colocación de la hoja. Colocación de los herrajes de cierre. Colocación de accesorios. Ajuste final.</p> <p>Criterio de medición de proyecto: Número de unidades previstas, según documentación gráfica de Proyecto.</p> <p>Criterio de medición de obra: Se medirá el número de unidades realmente ejecutadas según especificaciones de Proyecto.</p>						

**Presupuesto parcial nº 5 Carpintería**

Nº	Ud Descripción	Medición			Precio	Importe	
		Uds.	Largo	Ancho	Alto	Parcial	Subtotal
		6			6,000		
					6,000	6,000	
		<b>Total Ud .....:</b>			<b>6,000</b>	<b>137,07</b>	<b>822,42</b>

- 5.8 Ud** Ventana de aluminio, gama media, con rotura de puente térmico, una hoja oscilobatiente y una hoja practicable, con apertura hacia el interior, dimensiones 2000x1100 mm, acabado lacado RAL, con el sello QUALICOAT, que garantiza el espesor y la calidad del proceso de lacado, compuesta de hoja de 68 mm y marco de 60 mm, junquillos, galce, juntas de estanqueidad de EPDM, manilla y herrajes, según UNE-EN 14351-1; transmitancia térmica del marco: Uh,m = desde 2,8 W/(m²K); espesor máximo del acristalamiento: 46 mm, con clasificación a la permeabilidad al aire clase 4, según UNE-EN 12207, clasificación a la estanqueidad al agua clase E1650, según UNE-EN 12208, y clasificación a la resistencia a la carga del viento clase C5, según UNE-EN 12210, con cerradura de seguridad, sin premarco y sin persiana. Incluso patillas de anclaje para la fijación de la carpintería, silicona para sellado perimetral de la junta entre la carpintería exterior y el paramento.  
**Incluye:** Ajuste final de las hojas. Sellado perimetral de la junta entre la carpintería exterior y el paramento.  
**Criterio de medición de proyecto:** Número de unidades previstas, según documentación gráfica de Proyecto.  
**Criterio de medición de obra:** Se medirá el número de unidades realmente ejecutadas según especificaciones de Proyecto.  
**Criterio de valoración económica:** El precio no incluye el recibido en obra de la carpintería.

Uds.	Largo	Ancho	Alto	Parcial	Subtotal
6				6,000	
				6,000	6,000
<b>Total Ud .....:</b>			<b>6,000</b>	<b>487,71</b>	<b>2.926,26</b>

- 5.9 M** Vierteaguas de chapa plegada de aluminio lacado en color, con 60 micras de espesor mínimo de película seca, espesor 2,5 mm, desarrollo 200 mm y 4 pliegues, con goterón, empotrado en las jambas; colocación con adhesivo bituminoso de aplicación en frío, sobre una capa de regularización de mortero de cemento, industrial, con aditivo hidrófugo, M-5, de 4 cm de espesor; y sellado de las juntas entre piezas y de las uniones con los muros con sellador adhesivo monocomponente.  
**Incluye:** Replanteo de las piezas. Corte de las piezas. Preparación y regularización del soporte. Colocación y fijación de las piezas metálicas, niveladas y aplomadas. Sellado de juntas y limpieza.  
**Criterio de medición de proyecto:** Longitud del ancho del hueco, medida según documentación gráfica de Proyecto, incrementada en 5 cm a cada lado.  
**Criterio de medición de obra:** Se medirá la longitud realmente ejecutada según especificaciones de Proyecto, incluyendo los empotramientos en las jambas.

Uds.	Largo	Ancho	Alto	Parcial	Subtotal
6	2,000			12,000	
				12,000	12,000
<b>Total m .....:</b>			<b>12,000</b>	<b>39,09</b>	<b>469,08</b>

- 5.10 M²** Doble acristalamiento de seguridad (laminar), 6/6/ 3+3, conjunto formado por vidrio exterior templado incoloro de 6 mm, cámara de aire deshidratada con perfil separador de aluminio y doble sellado perimetral de 6 mm, y vidrio interior laminar incoloro de 3+3 mm de espesor compuesto por dos lunas de vidrio de 3 mm, unidas mediante una lámina de butiral de polivinilo incoloro; 18 mm de espesor total, fijado sobre carpintería con acuñado mediante calzos de apoyo perimetrales y laterales, sellado en frío con silicona sintética incolora, compatible con el material soporte.  
**Incluye:** Colocación, calzado, montaje y ajuste en la carpintería. Sellado final de estanqueidad. Señalización de las hojas.  
**Criterio de medición de proyecto:** Superficie de carpintería a acristalar, según documentación gráfica de Proyecto, incluyendo en cada hoja vidriera las dimensiones del bastidor.  
**Criterio de medición de obra:** Se medirá la superficie realmente ejecutada según especificaciones de Proyecto, sumando, para cada una de las piezas, la superficie resultante de redondear por exceso cada una de sus aristas a múltiplos de 30 mm.

Uds.	Largo	Ancho	Alto	Parcial	Subtotal
6	2,000		1,100	13,200	
				13,200	13,200
<b>Total m² .....:</b>			<b>13,200</b>	<b>106,63</b>	<b>1.407,52</b>



Presupuesto parcial nº 5 Carpintería

Nº	Ud	Descripción	Medición	Precio	Importe			
5.11	Ud	<p>Puerta cortafuegos pivotante homologada, EI2 60-C5, de una hoja de 63 mm de espesor, 800x2000 mm de luz y altura de paso, acabado lacado en color blanco formada por 2 chapas de acero galvanizado de 0,8 mm de espesor, plegadas, ensambladas y montadas, con cámara intermedia de lana de roca de alta densidad y placas de cartón yeso, sobre cerco de acero galvanizado de 1,5 mm de espesor con junta intumescente y garras de anclaje a obra, incluso cierrapuertas para uso moderado. Elaborada en taller, con ajuste y fijación en obra. Totalmente montada y probada.</p> <p>Incluye: Marcado de puntos de fijación y aplomado del cerco. Fijación del cerco al paramento. Sellado de juntas perimetrales. Colocación de la hoja. Colocación de herrajes de cierre y accesorios.</p> <p>Criterio de medición de proyecto: Número de unidades previstas, según documentación gráfica de Proyecto.</p> <p>Criterio de medición de obra: Se medirá el número de unidades realmente ejecutadas según especificaciones de Proyecto.</p>						
			Uds.	Largo	Ancho	Alto	Parcial	Subtotal
			3				3,000	
							3,000	3,000
			<b>Total Ud .....</b>		<b>3,000</b>		<b>225,68</b>	<b>677,04</b>
			<b>Total presupuesto parcial nº 5 Carpintería :</b>					<b>14.881,06</b>

Presupuesto parcial nº 6 Ayudas de albañilería

Nº	Ud	Descripción	Medición	Precio	Importe	
6.1	M <sup>2</sup>	<p>Repercusión por m<sup>2</sup> de superficie construida de obra, de ayudas de cualquier trabajo de albañilería, necesarias para la correcta ejecución de la instalación audiovisual formada por: sistema colectivo de captación de señales de TV y radio, sistema de interfoní y/o vídeo (placa de calle, módulo amplificador, módulo pulsador, alimentador de audio, monitor de teléfono y abrepuerta), mecanismos y accesorios, con un grado de complejidad medio, en edificio de vivienda unifamiliar. Incluso material auxiliar para la correcta ejecución de los trabajos.</p> <p>Incluye: Trabajos de apertura y tapado de rozas. Apertura de agujeros en paramentos, falsos techos, muros, forjados y losas, para el paso de instalaciones. Colocación de pasamuros. Colocación y recibido de cajas para elementos empotrados. Sellado de agujeros y huecos de paso de instalaciones.</p> <p>Criterio de medición de proyecto: Superficie construida, medida según documentación gráfica de Proyecto.</p> <p>Criterio de medición de obra: Se medirá la superficie realmente ejecutada según especificaciones de Proyecto.</p>	Total m <sup>2</sup> .....	175,000	1,53	267,75
6.2	M <sup>2</sup>	<p>Repercusión por m<sup>2</sup> de superficie construida de obra, de ayudas de cualquier trabajo de albañilería, necesarias para la correcta ejecución de la infraestructura de telecomunicaciones formada por: canalizaciones y registro de enlace, registro de terminación de red, canalización interior de usuario, registros de paso y registros de toma, con un grado de complejidad medio, en edificio de vivienda unifamiliar. Incluso material auxiliar para la correcta ejecución de los trabajos.</p> <p>Incluye: Trabajos de apertura y tapado de rozas. Apertura de agujeros en paramentos, falsos techos, muros, forjados y losas, para el paso de instalaciones. Colocación de pasamuros. Colocación y recibido de cajas para elementos empotrados. Sellado de agujeros y huecos de paso de instalaciones.</p> <p>Criterio de medición de proyecto: Superficie construida, medida según documentación gráfica de Proyecto.</p> <p>Criterio de medición de obra: Se medirá la superficie realmente ejecutada según especificaciones de Proyecto.</p>	Total m <sup>2</sup> .....	175,000	2,26	395,50
6.3	M <sup>2</sup>	<p>Repercusión por m<sup>2</sup> de superficie construida de obra, de ayudas de cualquier trabajo de albañilería, necesarias para la correcta ejecución de la instalación de climatización formada por: conductos con sus accesorios y piezas especiales, rejillas, bocas de ventilación, compuertas, toberas, reguladores, difusores, cualquier otro elemento componente de la instalación y p/p de conexiones a las redes eléctrica, de fontanería y de salubridad, con un grado de complejidad medio, en edificio de vivienda unifamiliar. Incluso material auxiliar para la correcta ejecución de los trabajos.</p> <p>Incluye: Trabajos de apertura y tapado de rozas. Apertura de agujeros en paramentos, falsos techos, muros, forjados y losas, para el paso de instalaciones. Colocación de pasamuros. Colocación y recibido de cajas para elementos empotrados. Sellado de agujeros y huecos de paso de instalaciones.</p> <p>Criterio de medición de proyecto: Superficie construida, medida según documentación gráfica de Proyecto.</p> <p>Criterio de medición de obra: Se medirá la superficie realmente ejecutada según especificaciones de Proyecto.</p>	Total m <sup>2</sup> .....	175,000	2,17	379,75
6.4	M <sup>2</sup>	<p>Repercusión por m<sup>2</sup> de superficie construida de obra, de ayudas de cualquier trabajo de albañilería, necesarias para la correcta ejecución de la instalación de fontanería formada por: acometida, tubo de alimentación, contador individual, grupo de presión, depósito, montantes, instalación interior, cualquier otro elemento componente de la instalación, accesorios y piezas especiales, con un grado de complejidad medio, en edificio de vivienda unifamiliar. Incluso material auxiliar para la correcta ejecución de los trabajos.</p> <p>Incluye: Trabajos de apertura y tapado de rozas. Apertura de agujeros en paramentos, falsos techos, muros, forjados y losas, para el paso de instalaciones. Colocación de pasamuros. Colocación y recibido de cajas para elementos empotrados. Sellado de agujeros y huecos de paso de instalaciones.</p> <p>Criterio de medición de proyecto: Superficie construida, medida según documentación gráfica de Proyecto.</p> <p>Criterio de medición de obra: Se medirá la superficie realmente ejecutada según especificaciones de Proyecto.</p>	Total m <sup>2</sup> .....	175,000	3,77	659,75

Presupuesto parcial nº 6 Ayudas de albañilería

Nº	Ud	Descripción	Medición	Precio	Importe	
6.5	M <sup>2</sup>	<p>Repercusión por m<sup>2</sup> de superficie construida de obra, de ayudas de cualquier trabajo de albañilería, necesarias para la correcta ejecución de la instalación de apliques y luminarias para la iluminación, con un grado de complejidad medio, en edificio de vivienda unifamiliar. Incluso material auxiliar para la correcta ejecución de los trabajos.</p> <p>Incluye: Trabajos de apertura y tapado de rozas. Apertura de agujeros en paramentos, falsos techos, muros, forjados y losas, para el paso de instalaciones. Colocación de pasamuros. Colocación y recibido de cajas para elementos empotrados. Sellado de agujeros y huecos de paso de instalaciones.</p> <p>Criterio de medición de proyecto: Superficie construida, medida según documentación gráfica de Proyecto.</p> <p>Criterio de medición de obra: Se medirá la superficie realmente ejecutada según especificaciones de Proyecto.</p>				
			Total m <sup>2</sup> .....:	175,000	1,36	238,00
6.6	M <sup>2</sup>	<p>Repercusión por m<sup>2</sup> de superficie construida de obra, de ayudas de cualquier trabajo de albañilería, necesarias para la correcta ejecución de la instalación de salubridad formada por: sistema de evacuación (bajantes interiores y exteriores de aguas pluviales y residuales, canalones, botes sifónicos, colectores suspendidos, sistemas de elevación, derivaciones individuales y cualquier otro elemento componente de la instalación), con un grado de complejidad medio, en edificio de vivienda unifamiliar. Incluso material auxiliar para la correcta ejecución de los trabajos.</p> <p>Incluye: Trabajos de apertura y tapado de rozas. Apertura de agujeros en paramentos, falsos techos, muros, forjados y losas, para el paso de instalaciones. Colocación de pasamuros. Colocación y recibido de cajas para elementos empotrados. Tapado de agujeros y huecos de paso de instalaciones.</p> <p>Criterio de medición de proyecto: Superficie construida, medida según documentación gráfica de Proyecto.</p> <p>Criterio de medición de obra: Se medirá la superficie realmente ejecutada según especificaciones de Proyecto.</p>				
			Total m <sup>2</sup> .....:	175,000	2,69	470,75
<b>Total presupuesto parcial nº 6 Ayudas de albañilería :</b>						<b>2.411,50</b>

Presupuesto parcial nº 7 Instalaciones

Nº	Ud Descripción	Medición	Precio	Importe
<b>7.1.- Infraestructura de telecomunicaciones</b>				
7.1.1	<p><b>M</b> Suministro e instalación enterrada de canalización externa, entre la arqueta de entrada y el registro de enlace inferior en el interior del edificio o directamente en el RITI o RITU, en edificación de hasta 4 PAU, formada por 3 tubos (2 TBA+STDP, 1 reserva) de polietileno de 63 mm de diámetro, suministrado en rollo, resistencia a la compresión 450 N, resistencia al impacto 20 Julios, ejecutada en zanja de 45x75 cm, con los tubos embebidos en un prisma de hormigón en masa HM-20/B/20/I con 6 cm de recubrimiento superior e inferior y 5,5 cm de recubrimiento lateral. Incluso soportes separadores de tubos de PVC colocados cada 100 cm e hilo guía.</p> <p>Incluye: Replanteo del recorrido de la canalización. Refinado de fondos y laterales a mano, con extracción de las tierras. Vertido y compactación del hormigón en formación de solera. Presentación en seco de los tubos. Vertido y compactación del hormigón para formación del prisma.</p> <p>Criterio de medición de proyecto: Longitud medida en proyección horizontal, según documentación gráfica de Proyecto.</p> <p>Criterio de medición de obra: Se medirá, en proyección horizontal, la longitud realmente ejecutada según especificaciones de Proyecto.</p> <p>Criterio de valoración económica: El precio no incluye la excavación ni el relleno perimetral posterior.</p>			
	Total m .....	20,000	8,64	172,80
7.1.2	<p><b>M</b> Suministro e instalación empotrada de canalización de enlace superior entre el punto de entrada general superior de la nave y el registro de terminación de red, para local, formada por 2 tubos de polipropileno flexible, corrugados de 40 mm de diámetro, resistencia a la compresión 320 N, resistencia al impacto 2 Julios. Incluso accesorios, elementos de sujeción e hilo guía.</p> <p>Incluye: Replanteo del recorrido de la canalización. Colocación y fijación de los tubos. Colocación del hilo guía.</p> <p>Criterio de medición de proyecto: Longitud medida según documentación gráfica de Proyecto.</p> <p>Criterio de medición de obra: Se medirá la longitud realmente ejecutada según especificaciones de Proyecto.</p> <p>Criterio de valoración económica: El precio no incluye las ayudas de albañilería para instalaciones.</p>			
	Total m .....	10,000	4,58	45,80
7.1.3	<p><b>M</b> Canalización secundaria en tramo comunitario, entre el registro secundario y el registro de terminación de red en el interior de la vivienda, en edificación de hasta 2 PAU, formada por 4 tubos (1 RTV, 1 cable de pares o cable de pares trenzados, 1 cable coaxial, 1 cable de fibra óptica) de PVC flexible, corrugados, reforzados de 32 mm de diámetro, resistencia a la compresión 320 N, resistencia al impacto 2 Julios; instalación empotrada. Incluso accesorios, elementos de sujeción e hilo guía.</p> <p>Incluye: Replanteo del recorrido de la canalización. Colocación y fijación de los tubos. Colocación del hilo guía.</p> <p>Criterio de medición de proyecto: Longitud medida según documentación gráfica de Proyecto.</p> <p>Criterio de medición de obra: Se medirá la longitud realmente ejecutada según especificaciones de Proyecto.</p> <p>Criterio de valoración económica: El precio no incluye las ayudas de albañilería para instalaciones.</p>			
	Total m .....	10,000	4,86	48,60
7.1.4	<p><b>Ud</b> Suministro e instalación empotrada de registro de terminación de red, formado por caja de plástico para disposición del equipamiento principalmente en vertical, de 500x600x80 mm. Incluso tapa, accesorios, piezas especiales y fijaciones.</p> <p>Incluye: Replanteo. Colocación y fijación de la caja.</p> <p>Criterio de medición de proyecto: Número de unidades previstas, según documentación gráfica de Proyecto.</p> <p>Criterio de medición de obra: Se medirá el número de unidades realmente ejecutadas según especificaciones de Proyecto.</p> <p>Criterio de valoración económica: El precio no incluye las ayudas de albañilería para instalaciones.</p>			
	Total Ud .....	2,000	33,28	66,56
<b>Total subcapítulo 7.1.- Infraestructura de telecomunicaciones:</b>				<b>333,76</b>

**7.2.- Audiovisuales**

Presupuesto parcial nº 7 Instalaciones

Nº	Ud	Descripción	Medición	Precio	Importe
7.2.1	Ud	Mástil para fijación de 3 antenas, de tubo de acero con tratamiento anticorrosión, de 3 m de altura, 40 mm de diámetro y 2 mm de espesor. Incluso anclajes y cuantos accesorios sean necesarios para su correcta instalación. Incluye: Replanteo. Montaje. Criterio de medición de proyecto: Número de unidades previstas, según documentación gráfica de Proyecto. Criterio de medición de obra: Se medirá el número de unidades realmente ejecutadas según especificaciones de Proyecto.			
		Total Ud .....	1,000	54,13	54,13
7.2.2	Ud	Antena exterior FM, circular, para captación de señales de radiodifusión sonora analógica procedentes de emisiones terrenales, de 1 dBi de ganancia y 500 mm de longitud. Incluso anclajes y cuantos accesorios sean necesarios para su correcta instalación. Incluye: Replanteo. Criterio de medición de proyecto: Número de unidades previstas, según documentación gráfica de Proyecto. Criterio de medición de obra: Se medirá el número de unidades realmente ejecutadas según especificaciones de Proyecto.			
		Total Ud .....	1,000	30,26	30,26
7.2.3	Ud	Antena exterior DAB para captación de señales de radiodifusión sonora digital procedentes de emisiones terrenales, de 3 elementos, 8 dBi de ganancia, relación D/A mayor de 15 dB y 555 mm de longitud. Incluso anclajes y cuantos accesorios sean necesarios para su correcta instalación. Incluye: Replanteo. Criterio de medición de proyecto: Número de unidades previstas, según documentación gráfica de Proyecto. Criterio de medición de obra: Se medirá el número de unidades realmente ejecutadas según especificaciones de Proyecto.			
		Total Ud .....	1,000	38,48	38,48
7.2.4	Ud	Antena exterior UHF para captación de señales de televisión analógica, televisión digital terrestre (TDT) y televisión de alta definición (HDTV) procedentes de emisiones terrenales, canales del 21 al 48, de 13 elementos, 13 dBi de ganancia, y relación D/A mayor de 25 dB. Incluso anclajes y cuantos accesorios sean necesarios para su correcta instalación. Incluye: Replanteo. Criterio de medición de proyecto: Número de unidades previstas, según documentación gráfica de Proyecto. Criterio de medición de obra: Se medirá el número de unidades realmente ejecutadas según especificaciones de Proyecto.			
		Total Ud .....	1,000	37,73	37,73
7.2.5	Ud	Amplificador de mástil, de 3 entradas, BI/FM/BIII-UHF-FI, de 35 dB de ganancia máxima. Incluso conectores tipo "F", fuente de alimentación, carga resistiva y cuantos accesorios sean necesarios para su correcta instalación. Incluye: Montaje, conexionado y comprobación de su correcto funcionamiento. Criterio de medición de proyecto: Número de unidades previstas, según documentación gráfica de Proyecto. Criterio de medición de obra: Se medirá el número de unidades realmente ejecutadas según especificaciones de Proyecto.			
		Total Ud .....	1,000	57,75	57,75
7.2.6	M	Cable coaxial RG-6 no propagador de la llama, de 75 Ohm de impedancia característica media, reacción al fuego clase Dca-s2,d2,a2, con conductor central de cobre diámetro de 1,13 mm dieléctrico de polietileno celular, pantalla de cinta de aluminio/polipropileno/aluminio, malla de hilos trenzados de cobre y cubierta exterior de PVC LSFH libre de halógenos, con baja emisión de humos y gases corrosivos de 6,9 mm de diámetro de color blanco. Incluso accesorios y elementos de sujeción. Incluye: Tendido de cables. Criterio de medición de proyecto: Longitud medida según documentación gráfica de Proyecto. Criterio de medición de obra: Se medirá la longitud realmente ejecutada según especificaciones de Proyecto.			
		Total m .....	24,730	0,91	22,50

Presupuesto parcial nº 7 Instalaciones

Nº	Ud Descripción	Medición			Precio	Importe	
7.2.7	<p><b>M</b> Cable coaxial clase A, de <math>75 \pm 2</math> Ohm reacción al fuego clase Dca-s2,d2,a2 según UNE-EN 50575, con conductor central de cobre de <math>1,2 \pm 0,02</math> mm de diámetro, dieléctrico de polietileno expando de <math>5,0 \pm 0,1</math> mm de diámetro, pantalla de cinta de cobre y poliéster, malla de hilos trenzados de cobre y cubierta exterior de LSFH libre de halógenos, con baja emisión de humos y gases corrosivos de <math>6,9 \pm 0,1</math> mm de diámetro de color gris. Incluso accesorios y elementos de sujeción.                      Incluye: Tendido de cables.                      Criterio de medición de proyecto: Longitud medida según documentación gráfica de Proyecto.                      Criterio de medición de obra: Se medirá la longitud realmente ejecutada según especificaciones de Proyecto.</p>	Uds.	Largo	Ancho	Alto	Parcial	Subtotal
	Red exterior	1	15,000			15,000	
						15,000	15,000
				<b>Total m .....</b>	<b>15,000</b>	<b>1,19</b>	<b>17,85</b>
7.2.8	<p><b>Ud</b> Repartidor de 5-2400 MHz de 4 salidas con punto de acceso a usuario (PAU), de 120x60x16 mm, 9,5 dB de pérdidas de inserción a 862 MHz y 12 dB de pérdidas de inserción a 2150 MHz.                      Incluye: Colocación. Conexión y comprobación de su correcto funcionamiento.                      Criterio de medición de proyecto: Número de unidades previstas, según documentación gráfica de Proyecto.                      Criterio de medición de obra: Se medirá el número de unidades realmente ejecutadas según especificaciones de Proyecto.</p>						
				<b>Total Ud .....</b>	<b>1,000</b>	<b>5,27</b>	<b>5,27</b>
7.2.9	<p><b>Ud</b> Toma separadora doble, TV/R-SAT, de 5-2150 MHz, marco y embellecedor.                      Incluye: Montaje, conexión y comprobación de su correcto funcionamiento.                      Criterio de medición de proyecto: Número de unidades previstas, según documentación gráfica de Proyecto.                      Criterio de medición de obra: Se medirá el número de unidades realmente ejecutadas según especificaciones de Proyecto.</p>						
				<b>Total Ud .....</b>	<b>2,000</b>	<b>9,14</b>	<b>18,28</b>
7.2.10	<p><b>M</b> Cable rígido U/UTP no propagador de la llama de 4 pares trenzados de cobre, categoría 6, reacción al fuego clase Dca-s2,d2,a2 según UNE-EN 50575, con conductor unifilar de cobre, aislamiento de polietileno y vaina exterior de poliolefina termoplástica LSFH libre de halógenos, con baja emisión de humos y gases corrosivos, de 6,2 mm de diámetro. Incluso accesorios y elementos de sujeción.                      Incluye: Tendido de cables.                      Criterio de medición de proyecto: Longitud medida según documentación gráfica de Proyecto.                      Criterio de medición de obra: Se medirá la longitud realmente ejecutada según especificaciones de Proyecto.</p>	Uds.	Largo	Ancho	Alto	Parcial	Subtotal
		1	24,730			24,730	
		1	24,730			24,730	
						49,460	49,460
				<b>Total m .....</b>	<b>49,460</b>	<b>1,30</b>	<b>64,30</b>
7.2.11	<p><b>Ud</b> Toma simple con conector tipo RJ-45 de 8 contactos, categoría 6, marco y embellecedor.                      Incluye: Montaje, conexión y comprobación de su correcto funcionamiento.                      Criterio de medición de proyecto: Número de unidades previstas, según documentación gráfica de Proyecto.                      Criterio de medición de obra: Se medirá el número de unidades realmente ejecutadas según especificaciones de Proyecto.</p>						
				<b>Total Ud .....</b>	<b>2,000</b>	<b>11,54</b>	<b>23,08</b>
							<b>Total subcapítulo 7.2.- Audiovisuales: 369,63</b>

7.3.- Calefacción, climatización y A.C.S.

**Presupuesto parcial nº 7 Instalaciones**

Nº	Ud	Descripción	Medición	Precio	Importe			
7.3.1	Ud	<p>Termo eléctrico para el servicio de A.C.S., mural vertical, resistencia blindada, capacidad 75 l, potencia 2 kW, de 758 mm de altura y 450 mm de diámetro, formado por cuba de acero vitrificado, aislamiento de espuma de poliuretano, ánodo de sacrificio de magnesio. Incluso soporte y anclajes de fijación, válvula de seguridad antirretorno, llaves de corte de esfera y latiguillos flexibles, tanto en la entrada de agua como en la salida. Totalmente montado, conexionado y probado.</p> <p>Incluye: Replanteo del aparato. Fijación en paramento mediante elementos de anclaje. Colocación del aparato y accesorios. Conexionado con las redes de conducción de agua, eléctrica y de tierra. Puesta en marcha.</p> <p>Criterio de medición de proyecto: Número de unidades previstas, según documentación gráfica de Proyecto.</p> <p>Criterio de medición de obra: Se medirá el número de unidades realmente ejecutadas según especificaciones de Proyecto.</p>						
<b>Total Ud .....</b>			<b>1,000</b>	<b>170,34</b>	<b>170,34</b>			
7.3.2	M²	<p>Conducto rectangular para la distribución de aire climatizado formado por panel rígido de alta densidad de lana de vidrio según UNE-EN 14303, revestido por sus dos caras, la exterior con un complejo de aluminio visto + malla de fibra de vidrio + kraft y la interior con un velo de vidrio, de 25 mm de espesor, resistencia térmica 0,75 m²K/W, conductividad térmica 0,032 W/(mK). Incluso codos, derivaciones, embocaduras, soportes metálicos galvanizados, elementos de fijación, sellado de tramos y uniones con cinta autoadhesiva de aluminio, accesorios de montaje y piezas especiales.</p> <p>Incluye: Replanteo del recorrido de los conductos. Marcado y posterior anclaje de los soportes de los conductos. Montaje y fijación de conductos. Sellado de las uniones. Comprobación de su correcto funcionamiento. Limpieza final.</p> <p>Criterio de medición de proyecto: Superficie proyectada, según documentación gráfica de Proyecto, calculada como producto del perímetro exterior por la longitud del tramo, medida entre los ejes de los elementos o de los puntos a conectar, sin descontar las piezas especiales.</p> <p>Criterio de medición de obra: Se medirá la superficie realmente ejecutada según especificaciones de Proyecto.</p>						
<b>Total m² .....</b>			<b>80,000</b>	<b>20,95</b>	<b>1.676,00</b>			
7.3.3	Ud	<p>Rejilla de impulsión, de aluminio extruido, anodizado color natural E6-C-0, con lamas horizontales regulables individualmente, de 225x125 mm, con parte posterior de chapa de acero pintada en color negro RAL 9005, formada por lamas verticales regulables individualmente y mecanismo de regulación del caudal con lamas acopladas en oposición, accionables desde la parte frontal, fijación oculta (con marco de montaje de chapa de acero galvanizado), montada en pared. Incluso accesorios de montaje y elementos de fijación.</p> <p>Incluye: Replanteo. Montaje y fijación de la rejilla.</p> <p>Criterio de medición de proyecto: Número de unidades previstas, según documentación gráfica de Proyecto.</p> <p>Criterio de medición de obra: Se medirá el número de unidades realmente ejecutadas según especificaciones de Proyecto.</p>						
			Uds.	Largo	Ancho	Alto	Parcial	Subtotal
		Despacho	1				1,000	
		Comedor	1				1,000	
							2,000	2,000
<b>Total Ud .....</b>			<b>2,000</b>				<b>35,85</b>	<b>71,70</b>
7.3.4	Ud	<p>Rejilla de impulsión, de aluminio extruido, anodizado color natural E6-C-0, con lamas horizontales regulables individualmente, de 525x125 mm, con parte posterior de chapa de acero pintada en color negro RAL 9005, formada por lamas verticales regulables individualmente y mecanismo de regulación del caudal con lamas acopladas en oposición, accionables desde la parte frontal, fijación oculta (con marco de montaje de chapa de acero galvanizado), montada en pared. Incluso accesorios de montaje y elementos de fijación.</p> <p>Incluye: Replanteo. Montaje y fijación de la rejilla.</p> <p>Criterio de medición de proyecto: Número de unidades previstas, según documentación gráfica de Proyecto.</p> <p>Criterio de medición de obra: Se medirá el número de unidades realmente ejecutadas según especificaciones de Proyecto.</p>						
			Uds.	Largo	Ancho	Alto	Parcial	Subtotal
		sala de ventas	4				4,000	
							4,000	4,000
<b>Total Ud .....</b>			<b>4,000</b>				<b>58,62</b>	<b>234,48</b>

Presupuesto parcial nº 7 Instalaciones

Nº	Ud Descripción	Medición	Precio	Importe			
7.3.5	<p><b>Ud</b> Rejilla de retorno, de aluminio extruido, anodizado color natural E6-C-0, con lamas horizontales regulables individualmente, de 225x125 mm, fijación oculta (con marco de montaje de chapa de acero galvanizado), montada en pared. Incluso accesorios de montaje y elementos de fijación.</p> <p>Incluye: Replanteo. Montaje y fijación de la rejilla.</p> <p>Criterio de medición de proyecto: Número de unidades previstas, según documentación gráfica de Proyecto.</p> <p>Criterio de medición de obra: Se medirá el número de unidades realmente ejecutadas según especificaciones de Proyecto.</p>						
		Uds.	Largo	Ancho	Alto	Parcial	Subtotal
	Despacho	1				1,000	
	Comedor	1				1,000	
						2,000	2,000
		<b>Total Ud .....</b>		<b>2,000</b>		<b>20,54</b>	<b>41,08</b>
7.3.6	<p><b>Ud</b> Rejilla de retorno, de aluminio extruido, anodizado color natural E6-C-0, con lamas horizontales regulables individualmente, de 625x125 mm, fijación oculta (con marco de montaje de chapa de acero galvanizado), montada en pared. Incluso accesorios de montaje y elementos de fijación.</p> <p>Incluye: Replanteo. Montaje y fijación de la rejilla.</p> <p>Criterio de medición de proyecto: Número de unidades previstas, según documentación gráfica de Proyecto.</p> <p>Criterio de medición de obra: Se medirá el número de unidades realmente ejecutadas según especificaciones de Proyecto.</p>						
		Uds.	Largo	Ancho	Alto	Parcial	Subtotal
	sala de ventas	4				4,000	
						4,000	4,000
		<b>Total Ud .....</b>		<b>4,000</b>		<b>35,85</b>	<b>143,40</b>
7.3.7	<p><b>M</b> Línea frigorífica doble realizada con tubería flexible de cobre sin soldadura, formada por un tubo para líquido de 3/8" de diámetro y 0,8 mm de espesor con aislamiento de 9 mm de espesor y un tubo para gas de 5/8" de diámetro y 0,8 mm de espesor con aislamiento de 10 mm de espesor, teniendo el cobre un contenido de aceite residual inferior a 4 mg/m y siendo el aislamiento de coquilla flexible de espuma elastomérica con revestimiento superficial de película de polietileno, para una temperatura de trabajo entre -45 y 100°C, suministrada en rollo, para conexión entre las unidades interior y exterior.</p> <p>Incluye: Replanteo del recorrido de la línea. Encintado de los extremos. Montaje y fijación de la línea. Abocardado. Vaciado para su carga.</p> <p>Criterio de medición de proyecto: Longitud medida según documentación gráfica de Proyecto.</p> <p>Criterio de medición de obra: Se medirá la longitud realmente ejecutada según especificaciones de Proyecto.</p>						
		<b>Total m .....</b>		<b>11,630</b>		<b>12,52</b>	<b>145,61</b>
7.3.8	<p><b>M</b> Canalización de protección de cableado, empotrada, formada por tubo de PVC flexible, corrugado, de 16 mm de diámetro nominal, con IP545.</p> <p>Incluye: Replanteo. Tendido y fijación de la canalización de protección.</p> <p>Criterio de medición de proyecto: Longitud medida según documentación gráfica de Proyecto.</p> <p>Criterio de medición de obra: Se medirá la longitud realmente ejecutada según especificaciones de Proyecto.</p>						
		<b>Total m .....</b>		<b>11,630</b>		<b>0,65</b>	<b>7,56</b>
7.3.9	<p><b>M</b> Cableado de conexión eléctrica de unidad de aire acondicionado formado por cable multipolar RZ1-K (AS), siendo su tensión asignada de 0,6/1 kV, reacción al fuego clase Cca-s1b,d1,a1, con conductor de cobre clase 5 (-K) de 4G1,5 mm<sup>2</sup> de sección, con aislamiento de polietileno reticulado (R) y cubierta de compuesto termoplástico a base de poliolefina libre de halógenos con baja emisión de humos y gases corrosivos (Z1).</p> <p>Incluye: Tendido del cableado. Conexión.</p> <p>Criterio de medición de proyecto: Longitud medida según documentación gráfica de Proyecto.</p> <p>Criterio de medición de obra: Se medirá la longitud realmente ejecutada según especificaciones de Proyecto.</p>						
		<b>Total m .....</b>		<b>11,630</b>		<b>1,64</b>	<b>19,07</b>



Presupuesto parcial nº 7 Instalaciones

Nº	Ud	Descripción	Medición	Precio	Importe	
7.3.10	M	<p>Red de evacuación de condensados, colocada superficialmente y fijada al paramento, formada por tubo flexible de PVC, de 16 mm de diámetro y 1,5 mm de espesor, que conecta la unidad de aire acondicionado con la red de pequeña evacuación, la bajante, el colector o el bote sifónico. Incluso material auxiliar para montaje y sujeción a la obra, accesorios y piezas especiales colocados mediante unión pegada con adhesivo.</p> <p>Incluye: Replanteo. Presentación de tubos, accesorios y piezas especiales. Fijación del material auxiliar para montaje y sujeción a la obra. Colocación y fijación de tubos, accesorios y piezas especiales. Realización de pruebas de servicio.</p> <p>Criterio de medición de proyecto: Longitud medida según documentación gráfica de Proyecto.</p> <p>Criterio de medición de obra: Se medirá la longitud realmente ejecutada según especificaciones de Proyecto.</p>				
			Total m .....	11,630	2,73	31,75
			<i>Total subcapítulo 7.3.- Calefacción, climatización y A.C.S.:</i>			<u>2.540,99</u>
<b>7.4.- Eléctricas</b>						
7.4.1	Ud	<p>Red de toma de tierra para estructura de hormigón del edificio compuesta por 50 m de cable conductor de cobre desnudo recocido de 35 mm<sup>2</sup> de sección para la línea principal de toma de tierra del edificio, enterrado a una profundidad mínima de 80 cm, 8 m de cable conductor de cobre desnudo recocido de 35 mm<sup>2</sup> de sección para la línea de enlace de toma de tierra de los pilares de hormigón a conectar. Incluso soldaduras aluminotérmicas, registro de comprobación y puente de prueba. Totalmente montada, conexionada y probada.</p> <p>Incluye: Replanteo. Conexionado del electrodo y la línea de enlace. Montaje del punto de puesta a tierra. Trazado de la línea principal de tierra. Sujeción. Trazado de derivaciones de tierra. Conexionado de las derivaciones. Conexión a masa de la red. Realización de pruebas de servicio.</p> <p>Criterio de medición de proyecto: Número de unidades previstas, según documentación gráfica de Proyecto.</p> <p>Criterio de medición de obra: Se medirá el número de unidades realmente ejecutadas según especificaciones de Proyecto.</p>				
			Total Ud .....	1,000	234,11	234,11
7.4.2	Ud	<p>Red de equipotencialidad en cuarto húmedo mediante conductor rígido de cobre de 4 mm<sup>2</sup> de sección, conectando a tierra todas las canalizaciones metálicas existentes y todos los elementos conductores que resulten accesibles mediante abrazaderas de latón. Incluso cajas de empalmes y regletas. Totalmente montada, conexionada y probada.</p> <p>Incluye: Replanteo. Conexionado del electrodo y la línea de enlace. Montaje del punto de puesta a tierra. Trazado de la línea principal de tierra. Sujeción. Trazado de derivaciones de tierra. Conexionado de las derivaciones. Conexión a masa de la red.</p> <p>Criterio de medición de proyecto: Número de unidades previstas, según documentación gráfica de Proyecto.</p> <p>Criterio de medición de obra: Se medirá el número de unidades realmente ejecutadas según especificaciones de Proyecto.</p>				
			Total Ud .....	3,000	26,69	80,07
7.4.3	Ud	<p>Red eléctrica de distribución interior para local de 140 m<sup>2</sup>, compuesta de los siguientes elementos: CUADRO GENERAL DE MANDO Y PROTECCIÓN formado por caja empotrable de material aislante con puerta opaca, para alojamiento del interruptor de control de potencia (ICP) (no incluido en este precio) en compartimento independiente y precintable y de los siguientes dispositivos: 1 interruptor general automático (IGA) de corte omnipolar, 5 interruptores diferenciales de 40 A, 3 interruptores automáticos magnetotérmicos de 10 A, 2 interruptores automáticos magnetotérmicos de 16 A, 2 interruptores automáticos magnetotérmicos de 25 A; CIRCUITOS INTERIORES constituidos por cables unipolares con conductores de cobre, ES07Z1-K (AS) reacción al fuego clase Cca-s1b,d1,a1 3G2,5 mm<sup>2</sup> y 5G6 mm<sup>2</sup>, bajo tubo protector de PVC flexible, corrugado, con IP545, para canalización empotrada: 1 circuito para alumbrado, 1 circuito para tomas de corriente, 1 circuito para aire acondicionado, 1 circuito para ventilación, 1 circuito para alumbrado de emergencia, 1 circuito para cierre automatizado, 1 circuito para sistema de detección y alarma de incendios; MECANISMOS: gama básica (tecla o tapa y marco: blanco; embellecedor: blanco). Totalmente montada, conexionada y probada.</p> <p>Incluye: Replanteo y trazado de canalizaciones. Colocación de la caja para el cuadro. Montaje de los componentes. Colocación y fijación de los tubos. Colocación de cajas de derivación y de empotrar. Tendido y conexionado de cables. Colocación de mecanismos.</p> <p>Criterio de medición de proyecto: Número de unidades previstas, según documentación gráfica de Proyecto.</p> <p>Criterio de medición de obra: Se medirá el número de unidades realmente ejecutadas según especificaciones de Proyecto.</p>				
			Total Ud .....	1,000	1.357,62	1.357,62

Presupuesto parcial nº 7 Instalaciones

Nº	Ud Descripción	Medición	Precio	Importe
7.4.4	<p><b>Ud</b> Suministro e instalación en el interior de hornacina mural, en vivienda unifamiliar o local, de caja de protección y medida CPM1-S2, de hasta 63 A de intensidad, para 1 contador monofásico, formada por una envolvente aislante, precintable, autoventilada y con mirilla de material transparente resistente a la acción de los rayos ultravioletas, para instalación empotrada. Incluso equipo completo de medida, bornes de conexión, bases cortacircuitos y fusibles para protección de la derivación individual. Normalizada por la empresa suministradora y preparada para acometida subterránea. Totalmente montada, conexionada y probada.</p> <p>Incluye: Replanteo de la situación de los conductos y anclajes de la caja. Fijación. Colocación de tubos y piezas especiales. Conexionado.</p> <p>Criterio de medición de proyecto: Número de unidades previstas, según documentación gráfica de Proyecto.</p> <p>Criterio de medición de obra: Se medirá el número de unidades realmente ejecutadas según especificaciones de Proyecto.</p>			
	<b>Total Ud .....</b>	<b>1,000</b>	<b>99,37</b>	<b>99,37</b>
7.4.5	<p><b>M</b> Derivación individual monofásica enterrada para local comercial u oficina, delimitada entre la centralización de contadores o la caja de protección y medida y el cuadro de mando y protección de cada usuario, formada por cables unipolares con conductores de cobre, RZ1-K (AS) Cca-s1b,d1,a1 2x50+1G25 mm², siendo su tensión asignada de 0,6/1 kV, bajo tubo protector de polietileno de doble pared, de 90 mm de diámetro, resistencia a compresión mayor de 450 N, suministrado en rollo, colocado sobre lecho de arena de 10 cm de espesor, debidamente compactada y nivelada con pisón vibrante de guiado manual, relleno lateral compactando hasta los riñones y posterior relleno con la misma arena hasta 10 cm por encima de la generatriz superior de la tubería, sin incluir la excavación ni el posterior relleno principal de las zanjas. Incluso hilo de mando para cambio de tarifa. Totalmente montada, conexionada y probada.</p> <p>Incluye: Replanteo y trazado de la zanja. Ejecución del lecho de arena para asiento del tubo. Colocación del tubo en la zanja. Tendido de cables. Conexionado. Ejecución del relleno envolvente.</p> <p>Criterio de medición de proyecto: Longitud medida según documentación gráfica de Proyecto.</p> <p>Criterio de medición de obra: Se medirá la longitud realmente ejecutada según especificaciones de Proyecto.</p>			
	<b>Total m .....</b>	<b>18,000</b>	<b>21,10</b>	<b>379,80</b>
7.4.6	<p><b>Ud.</b> Red eléctrica de distribución de nave de almacenamiento de 1800 m2. Consistente en 3 circuitos de iluminación, 3 circuitos de tomas de corriente, un circuito de ventilación y un circuito de alumbrado de emergencia. Incluidos los puntos de luz y las tomas de corriente., Mecaniscos de calidad Básica.</p>			
	<b>Total Ud. ....:</b>	<b>1,000</b>	<b>3.849,30</b>	<b>3.849,30</b>
		<b>Total subcapítulo 7.4.- Eléctricas:</b>		<b>6.000,27</b>

7.5.- Fontanería

Presupuesto parcial nº 7 Instalaciones

Nº	Ud	Descripción	Medición	Precio	Importe
7.5.1	Ud	<p>Acometida enterrada para abastecimiento de agua potable de 4 m de longitud, que une la red general de distribución de agua potable de la empresa suministradora con la instalación general del edificio, continua en todo su recorrido sin uniones o empalmes intermedios no registrables, formada por tubo de polietileno PE 100, de 32 mm de diámetro exterior, PN=10 atm y 2 mm de espesor, colocada sobre lecho de arena de 15 cm de espesor, en el fondo de la zanja previamente excavada, debidamente compactada y nivelada con pisón vibrante de guiado manual, relleno lateral compactando hasta los riñones y posterior relleno con la misma arena hasta 10 cm por encima de la generatriz superior de la tubería; collarín de toma en carga colocado sobre la red general de distribución que sirve de enlace entre la acometida y la red; llave de corte de esfera de 1" de diámetro con mando de cuadradillo colocada mediante unión roscada, situada junto a la edificación, fuera de los límites de la propiedad, alojada en arqueta prefabricada de polipropileno de 30x30x30 cm, colocada sobre solera de hormigón en masa HM-20/P/20/I de 15 cm de espesor. Incluso hormigón en masa HM-20/P/20/I para la posterior reposición del firme existente, accesorios y piezas especiales.</p> <p>Incluye: Replanteo del recorrido de la acometida, coordinado con el resto de instalaciones o elementos que puedan tener interferencias. Rotura del pavimento con compresor. Eliminación de las tierras sueltas del fondo de la excavación. Vertido y compactación del hormigón en formación de solera. Colocación de la arqueta prefabricada. Vertido de la arena en el fondo de la zanja. Colocación de la tubería. Montaje de la llave de corte. Colocación de la tapa. Ejecución del relleno envolvente. Empalme de la acometida con la red general del municipio. Reposición del firme. Realización de pruebas de servicio.</p> <p>Criterio de medición de proyecto: Número de unidades previstas, según documentación gráfica de Proyecto.</p> <p>Criterio de medición de obra: Se medirá el número de unidades realmente ejecutadas según especificaciones de Proyecto.</p> <p>Criterio de valoración económica: El precio no incluye la excavación ni el relleno principal.</p>			
			Total Ud .....	1,000	175,07
M		<p>Tubería para alimentación de agua potable, enterrada, formada por tubo de acero galvanizado estirado sin soldadura, de 1 1/4" DN 32 mm de diámetro, colocado sobre lecho de arena de 10 cm de espesor, en el fondo de la zanja previamente excavada, debidamente compactada y nivelada con pisón vibrante de guiado manual, relleno lateral compactando hasta los riñones y posterior relleno con la misma arena hasta 10 cm por encima de la generatriz superior de la tubería. Incluso accesorios y piezas especiales, protección de la tubería metálica con cinta anticorrosiva, y demás material auxiliar. Totalmente montada, conexiónada y probada.</p> <p>Incluye: Replanteo y trazado. Eliminación de las tierras sueltas del fondo de la excavación. Vertido de la arena en el fondo de la zanja. Colocación de la cinta anticorrosiva en la tubería. Colocación de la tubería. Ejecución del relleno envolvente.</p>			175,07
7.5.2		<p>Criterio de medición de proyecto: Longitud medida según documentación gráfica de Proyecto.</p> <p>Criterio de medición de obra: Se medirá la longitud realmente ejecutada según especificaciones de Proyecto.</p>			
			Total m .....	20,000	18,23
					364,60
7.5.3	Ud	<p>Preinstalación de contador general de agua 1/2" DN 15 mm, colocado en hornacina, conectado al ramal de acometida y al tubo de alimentación, formada por llave de corte general de compuerta de latón fundido; grifo de comprobación; filtro retenedor de residuos; válvula de retención de latón y llave de salida de compuerta de latón fundido. Incluso marco y tapa de fundición dúctil para registro y demás material auxiliar. Totalmente montada, conexiónada y probada.</p> <p>Incluye: Replanteo. Colocación y fijación de accesorios y piezas especiales. Conexiónado.</p> <p>Criterio de medición de proyecto: Número de unidades previstas, según documentación gráfica de Proyecto.</p> <p>Criterio de medición de obra: Se medirá el número de unidades realmente ejecutadas según especificaciones de Proyecto.</p> <p>Criterio de valoración económica: El precio no incluye el contador.</p>			
			Total Ud .....	1,000	42,96
					42,96

Presupuesto parcial nº 7 Instalaciones

Nº	Ud Descripción	Medición	Precio	Importe
7.5.4	<p>Ud Instalación interior de fontanería para cuarto de baño con dotación para: inodoro, lavabo sencillo, bañera, bidé, realizada con tubo de polietileno reticulado (PE-X), para la red de agua fría y caliente que conecta la derivación particular o una de sus ramificaciones con cada uno de los aparatos sanitarios, con los diámetros necesarios para cada punto de servicio. Incluso llaves de paso de cuarto húmedo para el corte del suministro de agua, de polietileno reticulado (PE-X), material auxiliar para montaje y sujeción a la obra, derivación particular, accesorios de derivaciones. Totalmente montada, conexionada y probada. Incluye: Replanteo del recorrido de las tuberías y de la situación de las llaves. Colocación y fijación de tuberías y llaves. Realización de pruebas de servicio. Criterio de medición de proyecto: Número de unidades previstas, según documentación gráfica de Proyecto. Criterio de medición de obra: Se medirá el número de unidades realmente ejecutadas según especificaciones de Proyecto.</p>			
	Total Ud .....	2,000	273,87	547,74
7.5.5	<p>Ud Instalación interior de fontanería para cocina con dotación para: fregadero, toma y llave de paso para lavavajillas, realizada con tubo de polietileno reticulado (PE-X), para la red de agua fría y caliente que conecta la derivación particular o una de sus ramificaciones con cada uno de los aparatos sanitarios, con los diámetros necesarios para cada punto de servicio. Incluso llaves de paso de cuarto húmedo para el corte del suministro de agua, de polietileno reticulado (PE-X), material auxiliar para montaje y sujeción a la obra, derivación particular, accesorios de derivaciones. Totalmente montada, conexionada y probada. Incluye: Replanteo del recorrido de las tuberías y de la situación de las llaves. Colocación y fijación de tuberías y llaves. Realización de pruebas de servicio. Criterio de medición de proyecto: Número de unidades previstas, según documentación gráfica de Proyecto. Criterio de medición de obra: Se medirá el número de unidades realmente ejecutadas según especificaciones de Proyecto.</p>			
	Total Ud .....	1,000	162,16	162,16
		<b>Total subcapítulo 7.5.- Fontanería:</b>		<b>1.292,53</b>
<b>7.6.- Evacuación de aguas</b>				
7.6.1	<p>Ud Red interior de evacuación para cuarto de baño con dotación para: inodoro, lavabo sencillo, ducha, realizada con tubo de PVC, serie B para la red de desagües que conectan la evacuación de los aparatos con el bote sifónico y con la bajante, con los diámetros necesarios para cada punto de servicio, y bote sifónico de PVC, de 110 mm de diámetro, con tapa ciega de acero inoxidable. Incluso líquido limpiador, adhesivo para tubos y accesorios de PVC, material auxiliar para montaje y sujeción a la obra, accesorios y piezas especiales. Incluye: Replanteo del recorrido de la tubería y de la situación de los elementos de sujeción. Presentación en seco de los tubos. Fijación del material auxiliar para montaje y sujeción a la obra. Colocación del bote sifónico. Montaje, conexionado y comprobación de su correcto funcionamiento. Criterio de medición de proyecto: Número de unidades previstas, según documentación gráfica de Proyecto. Criterio de medición de obra: Se medirá el número de unidades realmente ejecutadas según especificaciones de Proyecto.</p>			
	Total Ud .....	2,000	157,72	315,44
7.6.2	<p>Ud Red interior de evacuación para cocina con dotación para: fregadero, toma de desagüe para lavavajillas, realizada con tubo de PVC, serie B para la red de desagües que conectan la evacuación de los aparatos con la bajante, con los diámetros necesarios para cada punto de servicio. Incluso líquido limpiador, adhesivo para tubos y accesorios de PVC, material auxiliar para montaje y sujeción a la obra, accesorios y piezas especiales. Incluye: Replanteo del recorrido de la tubería y de la situación de los elementos de sujeción. Presentación en seco de los tubos. Fijación del material auxiliar para montaje y sujeción a la obra. Montaje, conexionado y comprobación de su correcto funcionamiento. Realización de pruebas de servicio. Criterio de medición de proyecto: Número de unidades previstas, según documentación gráfica de Proyecto. Criterio de medición de obra: Se medirá el número de unidades realmente ejecutadas según especificaciones de Proyecto.</p>			
	Total Ud .....	1,000	85,79	85,79
		<b>Total subcapítulo 7.6.- Evacuación de aguas:</b>		<b>401,23</b>
<b>7.7.- Ventilación</b>				

**Presupuesto parcial nº 7 Instalaciones**

Nº	Ud	Descripción	Medición	Precio	Importe				
7.7.1	Ud	<p>Extractor para baño formado por ventilador helicoidal de bajo nivel sonoro, modelo Silent-100 CZ "S&amp;P", velocidad 2100 r.p.m., potencia máxima de 8 W, caudal de descarga libre 95 m³/h, nivel de presión sonora de 26,5 dBA, de dimensiones 158x108x158 mm diámetro de salida 100 mm, color blanco, motor con rodamientos de bolas para alimentación monofásica a 230 V y 50 Hz de frecuencia, equipado con piloto indicador de acción y compuerta antirretorno. Incluso accesorios y elementos de fijación.</p> <p>diámetro</p> <p>Incluye: Replanteo. Colocación y fijación. Conexión y comprobación de su correcto funcionamiento.</p> <p>Criterio de medición de proyecto: Número de unidades previstas, según documentación gráfica de Proyecto.</p> <p>Criterio de medición de obra: Se medirá el número de unidades realmente ejecutadas según especificaciones de Proyecto.</p>							
			Uds.	Largo	Ancho	Alto	Parcial	Subtotal	
	vestuarios		3				3,000		
							3,000	3,000	
			<b>Total Ud .....</b>			<b>3,000</b>	<b>36,66</b>	<b>109,98</b>	
7.7.2	M	<p>Conducto circular de ventilación formado por tubo de chapa de acero galvanizado de pared simple lisa, autoconectable macho-hembra, de 100 mm de diámetro y 0,6 mm de espesor de chapa, colocado en posición horizontal. Incluso material auxiliar para montaje y sujeción a la obra, accesorios y piezas especiales.</p> <p>Incluye: Replanteo del recorrido del conducto y de la situación de los elementos de sujeción. Presentación de tubos, accesorios y piezas especiales. Fijación del material auxiliar para montaje y sujeción a la obra. Montaje, conexión y comprobación de su correcto funcionamiento. Realización de pruebas de servicio.</p> <p>Criterio de medición de proyecto: Longitud proyectada, según documentación gráfica de Proyecto, medida entre los ejes de los elementos o de los puntos a conectar, sin descontar las piezas especiales.</p> <p>Criterio de medición de obra: Se medirá la longitud realmente ejecutada según especificaciones de Proyecto.</p> <p>Criterio de valoración económica: El precio no incluye las compuertas de regulación, las compuertas cortafuego, las rejillas ni los difusores.</p>							
			Uds.	Largo	Ancho	Alto	Parcial	Subtotal	
	Vestuarios		3	11,000			33,000		
	Despacho		1	8,000			8,000		
							41,000	41,000	
			<b>Total m .....</b>			<b>41,000</b>	<b>6,05</b>	<b>248,05</b>	
7.7.3	Ud	<p>Extractor formado por ventilador centrífugo, modelo EB-250 S "S&amp;P", velocidad 2200 r.p.m., potencia máxima de 60 W, caudal de descarga libre 225 m³/h, nivel de presión sonora de 52 dBA, de dimensiones 204x176x235 mm, diámetro de salida 100 mm, color blanco, motor para alimentación monofásica a 230 V y 50 Hz de frecuencia, equipado con piloto indicador de acción y compuerta antirretorno. Incluso accesorios y elementos de fijación.</p> <p>Incluye: Replanteo. Colocación y fijación. Conexión y comprobación de su correcto funcionamiento.</p> <p>Criterio de medición de proyecto: Número de unidades previstas, según documentación gráfica de Proyecto.</p> <p>Criterio de medición de obra: Se medirá el número de unidades realmente ejecutadas según especificaciones de Proyecto.</p>							
			Uds.	Largo	Ancho	Alto	Parcial	Subtotal	
	despacho		1				1,000		
							1,000	1,000	
			<b>Total Ud .....</b>			<b>1,000</b>	<b>62,84</b>	<b>62,84</b>	
7.7.4	Ud	<p>Extractor para baño formado por ventilador centrífugo, de dos velocidades, velocidad máxima 1225 r.p.m., potencia máxima de 51 W, caudal de descarga libre 270 m³/h, nivel de presión sonora de 46 dBA, de dimensiones 284x150x337 mm, diámetro de salida 100 mm, color blanco, motor para alimentación monofásica a 230 V y 50 Hz de frecuencia, equipado con piloto indicador de acción y compuerta antirretorno. Incluso accesorios y elementos de fijación.</p> <p>Incluye: Replanteo. Colocación y fijación. Colocación de accesorios. Conexión y comprobación de su correcto funcionamiento.</p> <p>Criterio de medición de proyecto: Número de unidades previstas, según documentación gráfica de Proyecto.</p> <p>Criterio de medición de obra: Se medirá el número de unidades realmente ejecutadas según especificaciones de Proyecto.</p>							
			Uds.	Largo	Ancho	Alto	Parcial	Subtotal	

**Presupuesto parcial nº 7 Instalaciones**

<b>Nº</b>	<b>Ud Descripción</b>	<b>Medición</b>	<b>Precio</b>	<b>Importe</b>
Zona de ventas	3		3,000	
			3,000	3,000
<b>Total Ud .....</b>	<b>3,000</b>		<b>82,48</b>	<b>247,44</b>
			<b>Total subcapítulo 7.7.- Ventilación:</b>	<b>668,31</b>
<b>Total presupuesto parcial nº 7 Instalaciones :</b>				<b>11.606,72</b>

Presupuesto parcial nº 8 URBANIZACION PARCELA

Nº	Ud	Descripción	Medición			Precio	Importe	
8.1	M	<p>Vallado de parcela formado por paneles de malla electrosoldada, de 100x50 mm de paso de malla y 4 mm de diámetro, acabado galvanizado, con bastidor de perfil hueco de acero galvanizado de sección 30x30x1,5 mm y postes de perfil hueco de acero galvanizado de sección cuadrada 50x50x1,5 mm y 1,5 m de altura, separados 2 m entre sí y empotrados en muros de fábrica u hormigón. Incluso mortero de cemento para recibido de los postes y accesorios para la fijación de los paneles de malla electrosoldada a los postes metálicos.</p> <p>Incluye: Replanteo. Apertura de huecos para colocación de los postes. Colocación de los postes. Vertido del mortero. Aplomado y alineación de los postes. Colocación de los paneles de malla.</p> <p>Criterio de medición de proyecto: Longitud medida según documentación gráfica de Proyecto, deduciendo los huecos de longitud mayor de 1 m.</p> <p>Criterio de medición de obra: Se medirá la longitud realmente ejecutada según especificaciones de Proyecto, deduciendo los huecos de longitud mayor de 1 m.</p> <p>Criterio de valoración económica: El precio no incluye el muro.</p>						
			Uds.	Largo	Ancho	Alto	Parcial	Subtotal
		Valla parcela	1	30,220			30,220	
		Medianeras	1	17,400			17,400	
			1	18,560			18,560	
							66,180	66,180
		<b>Total m .....</b>				<b>66,180</b>	<b>21,78</b>	<b>1.441,40</b>
8.2	M	<p>Vallado de parcela formado por muro continuo, de 1 m de altura y de 10 cm de espesor de fábrica de bloque CV de hormigón, liso hidrófugo, color blanco, 40x20x10 cm, resistencia normalizada R10 (10 N/mm<sup>2</sup>), con juntas horizontales y verticales de 10 mm de espesor, junta rehundida, recibida con mortero de cemento industrial, color gris, M-5, suministrado a granel.</p> <p>Incluye: Limpieza y preparación de la superficie de apoyo. Replanteo. Asiento de la primera hilada sobre capa de mortero. Colocación y aplomado de miras de referencia. Tendido de hilos entre miras. Colocación de las piezas por hiladas a nivel. Realización de todos los trabajos necesarios para la resolución de los huecos. Repaso de las juntas y limpieza final del paramento.</p> <p>Criterio de medición de proyecto: Longitud medida según documentación gráfica de Proyecto, deduciendo la longitud de los huecos de puertas y cancelas.</p> <p>Criterio de medición de obra: Se medirá la longitud realmente ejecutada según especificaciones de Proyecto, deduciendo la longitud de los huecos de puertas y cancelas.</p> <p>Criterio de valoración económica: El precio no incluye el revestimiento.</p>						
			Uds.	Largo	Ancho	Alto	Parcial	Subtotal
		Valla parcela	1	30,220			30,220	
		Medianeras	1	17,400			17,400	
			1	18,560			18,560	
							66,180	66,180
		<b>Total m .....</b>				<b>66,180</b>	<b>26,84</b>	<b>1.776,27</b>
8.3	M <sup>3</sup>	<p>Zapata corrida de cimentación, de hormigón armado, realizada en excavación previa, con hormigón HA-25/F/20/XC2 fabricado en central, y vertido desde camión, y acero UNE-EN 10080 B 500 S, con una cuantía aproximada de 35 kg/m<sup>3</sup>. Incluso armaduras de espera de los pilares u otros elementos, alambre de atar, y separadores.</p> <p>Incluye: Replanteo y trazado de las vigas y de los pilares u otros elementos estructurales que apoyen en las mismas. Colocación de separadores y fijación de las armaduras. Vertido y compactación del hormigón. Coronación y enrase de cimientos. Curado del hormigón.</p> <p>Criterio de medición de proyecto: Volumen medido sobre las secciones teóricas de la excavación, según documentación gráfica de Proyecto.</p> <p>Criterio de medición de obra: Se medirá el volumen teórico ejecutado según especificaciones de Proyecto, sin incluir los incrementos por excesos de excavación no autorizados.</p> <p>Criterio de valoración económica: El precio incluye la elaboración de la ferralla (corte, doblado y conformado de elementos) en taller industrial y el montaje en el lugar definitivo de su colocación en obra, pero no incluye el encofrado.</p>						
			Uds.	Largo	Ancho	Alto	Parcial	Subtotal
		Zapata cimentación vallado						
		Valla parcela	1	30,220	0,400	0,400	4,835	
		Medianeras	1	17,400	0,400	0,400	2,784	
			1	18,560	0,400	0,400	2,970	
							10,589	10,589
		<b>Total m<sup>3</sup> .....</b>				<b>10,589</b>	<b>113,78</b>	<b>1.204,82</b>

Presupuesto parcial nº 8 URBANIZACION PARCELA

Nº	Ud	Descripción	Medición			Precio	Importe	
8.4	M³	<p>Relleno para la mejora de las propiedades resistentes del terreno de apoyo de la cimentación superficial proyectada, con zahorra natural caliza, y compactación en tongadas sucesivas de 30 cm de espesor máximo con compactador tándem autopropulsado, hasta alcanzar una densidad seca no inferior al 95% de la máxima obtenida en el ensayo Proctor Modificado, realizado según UNE 103501.</p> <p>Incluye: Transporte y descarga del material de relleno a pie de tajo. Extendido del material de relleno en tongadas de espesor uniforme. Humectación o desecación de cada tongada. Compactación.</p> <p>Criterio de medición de proyecto: Volumen medido sobre los planos de perfiles transversales del Proyecto, que definen el movimiento de tierras a realizar en obra.</p> <p>Criterio de medición de obra: Se medirá, en perfil compactado, el volumen realmente ejecutado según especificaciones de Proyecto, sin incluir los incrementos por excesos de excavación no autorizados.</p> <p>Criterio de valoración económica: El precio no incluye la realización del ensayo Proctor Modificado.</p>	Uds.	Largo	Ancho	Alto	Parcial	Subtotal
	Espacio libre		540				540,000	
							540,000	540,000
								<b>Total m³ .....: 540,000 16,18 8.737,20</b>
8.5	M²	<p>Pavimento continuo de hormigón impreso, con juntas, de 20 cm de espesor, realizado con hormigón HA-25/F/20/XC2 fabricado en central, y vertido desde camión, y malla electrosoldada ME 15x15 Ø 6-6 B 500 T 6x2,20 UNE-EN 10080, sobre separadores homologados; coloreado y endurecido superficialmente mediante espolvoreo con mortero decorativo de rodadura para pavimento de hormigón color gris, compuesto de cemento, áridos de sílice, aditivos orgánicos y pigmentos, rendimiento 4,5 kg/m²; acabado impreso en relieve mediante estampación con moldes de goma, previa aplicación de desmoldeante en polvo color gris claro. Incluso colocación y retirada de encofrados, ejecución de juntas de construcción; emboquillado o conexión de los elementos exteriores (cercos de arquetas, sumideros, botes sifónicos, etc.) de las redes de instalaciones ejecutadas bajo el pavimento; extendido, regleado y aplicación de aditivos. Limpieza final del hormigón mediante proyección de agua a presión y sellado final mediante aplicación de resina impermeabilizante. Sin incluir la ejecución de la base de apoyo ni la de las juntas de dilatación y de retracción.</p> <p>Incluye: Preparación de la superficie de apoyo del hormigón. Replanteo de las juntas de construcción, de dilatación y de retracción. Colocación de encofrados. Tendido de niveles. Riego de la superficie base. Colocación de la malla electrosoldada con separadores homologados. Vertido, extendido y vibrado del hormigón. Nivelado y fratasado manual del hormigón. Curado del hormigón. Aplicación manual del mortero coloreado endurecedor. Aplicación del desmoldeante hasta conseguir una cobertura total. Impresión del hormigón mediante moldes. Retirada de encofrados. Limpieza de la superficie de hormigón, mediante máquina hidrolimpiadora de agua a presión. Aplicación de la resina de acabado.</p> <p>Criterio de medición de proyecto: Superficie medida en proyección horizontal, según documentación gráfica de Proyecto.</p> <p>Criterio de medición de obra: Se medirá, en proyección horizontal, la superficie realmente ejecutada según especificaciones de Proyecto.</p>	Uds.	Largo	Ancho	Alto	Parcial	Subtotal
	Espacio libre		540				540,000	
							540,000	540,000
								<b>Total m² .....: 540,000 25,18 13.597,20</b>
8.6	Ud	<p>Puerta cancela metálica de carpintería metálica, de hoja corredera, dimensiones 470x220 cm, perfiles rectangulares en cerco zócalo inferior realizado con chapa grecada de 1,2 mm de espesor a dos caras, para acceso de vehículos. Apertura automática con equipo de automatismo recibido a obra para apertura y cierre automático de puerta (incluido en el precio). Incluso pórtico lateral de sustentación y tope de cierre, guía inferior con UPN 100 y cuadradillo macizo de 25x25 mm sentados con hormigón HM-25/F/20/I y recibidos a obra; ruedas para deslizamiento, con rodamiento de engrase permanente, material de conexionado eléctrico, elementos de anclaje, herrajes de seguridad y cierre, acabado con imprimación antioxidante y accesorios. Totalmente montada, conexionada y puesta en marcha por la empresa instaladora para la comprobación de su correcto funcionamiento.</p> <p>Incluye: Replanteo. Colocación y fijación de los perfiles guía. Instalación de la puerta cancela. Vertido del hormigón. Montaje del sistema de apertura. Montaje del sistema de accionamiento. Conexionado eléctrico. Repaso y engrase de mecanismos y guías. Puesta en marcha.</p> <p>Criterio de medición de proyecto: Número de unidades previstas, según documentación gráfica de Proyecto.</p> <p>Criterio de medición de obra: Se medirá el número de unidades realmente ejecutadas según especificaciones de Proyecto.</p>						
								<b>Total Ud .....: 1,000 2.627,83 2.627,83</b>



**Presupuesto parcial nº 8 URBANIZACION PARCELA**

<b>Nº</b>	<b>Ud</b>	<b>Descripción</b>	<b>Medición</b>	<b>Precio</b>	<b>Importe</b>
8.7	Ud	<p>Puerta cancela metálica de carpintería metálica, de hoja corredera, dimensiones 8200x220 cm, perfiles rectangulares en cerco zócalo inferior realizado con chapa grecada de 1,2 mm de espesor a dos caras, para acceso de vehículos. Apertura automática con equipo de automatismo recibido a obra para apertura y cierre automático de puerta (incluido en el precio). Incluso pórtico lateral de sustentación y tope de cierre, guía inferior con UPN 100 y cuadradillo macizo de 25x25 mm sentados con hormigón HM-25/F/20/I y recibidos a obra; ruedas para deslizamiento, con rodamiento de engrase permanente, material de conexionado eléctrico, elementos de anclaje, herrajes de seguridad y cierre, acabado con imprimación antioxidante y accesorios. Totalmente montada, conexionada y puesta en marcha por la empresa instaladora para la comprobación de su correcto funcionamiento. Incluye: Replanteo. Colocación y fijación de los perfiles guía. Instalación de la puerta cancela. Vertido del hormigón. Montaje del sistema de apertura. Montaje del sistema de accionamiento. Conexionado eléctrico. Repaso y engrase de mecanismos y guías. Puesta en marcha.</p> <p>Criterio de medición de proyecto: Número de unidades previstas, según documentación gráfica de Proyecto.</p> <p>Criterio de medición de obra: Se medirá el número de unidades realmente ejecutadas según especificaciones de Proyecto.</p>			
Total Ud .....:			1,000	3.451,17	3.451,17
<b>Total presupuesto parcial nº 8 URBANIZACION PARCELA :</b>					<b>32.835,89</b>

Presupuesto parcial nº 9 Cubiertas

Nº	Ud	Descripción	Medición			Precio	Importe	
9.1	M <sup>2</sup>	<p>Cobertura de paneles sándwich aislantes de acero, con la superficie exterior grecada y la superficie interior lisa, de 90 mm de espesor y 1150 mm de anchura, formados por doble cara metálica de chapa estándar de acero, acabado prelacado, de espesor exterior 0,5 mm y espesor interior 0,5 mm y alma aislante de lana de roca de densidad media 145 kg/m<sup>3</sup>, y accesorios, colocados con un solape del panel superior de 200 mm y fijados mecánicamente sobre entramado ligero metálico, en cubierta inclinada, con una pendiente mayor del 10%. Incluso accesorios de fijación de los paneles sándwich, cinta flexible de butilo, adhesiva por ambas caras, para el sellado de estanqueidad de los solapes entre paneles sándwich y pintura antioxidante de secado rápido, para la protección de los solapes entre paneles sándwich.</p> <p>Incluye: Limpieza de la superficie soporte. Replanteo de los paneles por faldón. Corte, preparación y colocación de los paneles. Fijación mecánica de los paneles. Sellado de juntas. Aplicación de una mano de pintura antioxidante en los solapes entre paneles. Resolución de puntos singulares incluidos. Incluido piezas especiales de terminación de cubierta.</p> <p>Criterio de medición de proyecto: Superficie medida en verdadera magnitud, según documentación gráfica de Proyecto.</p> <p>Criterio de medición de obra: Se medirá, en verdadera magnitud, la superficie realmente ejecutada según especificaciones de Proyecto.</p> <p>Criterio de valoración económica: El precio no incluye la superficie soporte.</p>						
			Uds.	Largo	Ancho	Alto	Parcial	Subtotal
	cubierta		1.800				1.800,000	
			-374				-374,000	
							1.426,000	1.426,000
			<b>Total m<sup>2</sup> .....:</b>			<b>1.426,000</b>	<b>24,15</b>	<b>34.437,90</b>
9.2	M	<p>Canalón cuadrado de acero prelacado, para recogida de aguas, formado por piezas preformadas, fijadas con soportes lacados colocados cada 50 cm, con una pendiente mínima del 0,5%. Incluso soportes, esquinas, tapas, remates finales, piezas de conexión a bajantes y piezas especiales.</p> <p>Incluye: Replanteo del recorrido del canalón y de la situación de los elementos de sujeción. Fijación del material auxiliar para montaje y sujeción a la obra. Montaje, conexionado y comprobación de su correcto funcionamiento.</p> <p>Criterio de medición de proyecto: Longitud medida según documentación gráfica de Proyecto.</p> <p>Criterio de medición de obra: Se medirá la longitud realmente ejecutada según especificaciones de Proyecto.</p>						
			Uds.	Largo	Ancho	Alto	Parcial	Subtotal
				59,940			59,940	
				59,370			59,370	
							119,310	119,310
			<b>Total m .....:</b>			<b>119,310</b>	<b>18,28</b>	<b>2.180,99</b>
9.3	M <sup>2</sup>	<p>Cobertura de placas translúcidas de policarbonato, de perfil gran onda, formadas por resina termoplástica de policarbonato, con una transmisión de luminosidad del 90%, colocadas con un solape de la placa superior de 200 mm y un solape lateral de una onda y media y fijadas mecánicamente sobre entramado ligero metálico o de madera, en cubierta inclinada, con una pendiente mayor del 10%. Incluso accesorios de fijación de las placas.</p> <p>Incluye: Replanteo de las placas por faldón. Colocación de las piezas para apoyo de las placas. Corte, preparación y colocación de las placas. Fijación mecánica de las placas. Resolución de puntos singulares incluidos. Incluido piezas especiales de terminación de cubierta.</p> <p>Criterio de medición de proyecto: Superficie medida en verdadera magnitud, según documentación gráfica de Proyecto.</p> <p>Criterio de medición de obra: Se medirá, en verdadera magnitud, la superficie realmente ejecutada según especificaciones de Proyecto.</p> <p>Criterio de valoración económica: El precio no incluye la superficie soporte.</p>						
			Uds.	Largo	Ancho	Alto	Parcial	Subtotal
			12	28,400	1,100		374,880	
							374,880	374,880
			<b>Total m<sup>2</sup> .....:</b>			<b>374,880</b>	<b>10,93</b>	<b>4.097,44</b>
			<b>Total presupuesto parcial nº 9 Cubiertas :</b>					<b>40.716,33</b>

Presupuesto parcial nº 10 Revestimientos y trasdosados

Nº	Ud Descripción	Medición	Precio	Importe
----	----------------	----------	--------	---------

10.1.- Pinturas en paramentos interiores

10.1.1 M<sup>2</sup> Aplicación manual de dos manos de pintura plástica color blanco acabado mate, textura lisa, la primera mano diluida con un 20% de agua y la siguiente sin diluir, (rendimiento. 0,1 l/m<sup>2</sup> cada mano); previa aplicación de una mano de imprimación a base de copolímeros acrílicos en suspensión acuosa, sobre paramento interior de yeso o escayola, vertical, de hasta 3 m de altura.  
 Incluye: Preparación del soporte. Aplicación de una mano de fondo. Aplicación de dos manos de acabado.  
 Criterio de medición de proyecto: Superficie medida según documentación gráfica de Proyecto, con el mismo criterio que el soporte base.  
 Criterio de medición de obra: Se medirá la superficie realmente ejecutada según especificaciones de Proyecto, con el mismo criterio que el soporte base.  
 Criterio de valoración económica: El precio incluye la protección de los elementos del entorno que puedan verse afectados durante los trabajos y la resolución de puntos singulares.

	Uds.	Largo	Ancho	Alto	Parcial	Subtotal
techo pasillo protegido		25,000	1,750		43,750	
					43,750	43,750
<b>Total m<sup>2</sup> .....:</b>				<b>43,750</b>	<b>3,46</b>	<b>151,38</b>

10.1.2 M<sup>2</sup> Aplicación manual de dos manos de pintura plástica color blanco, acabado mate, textura lisa, la primera mano diluida con un 20% de agua y la siguiente sin diluir, (rendimiento: 0,1 l/m<sup>2</sup> cada mano); previa aplicación de una mano de imprimación a base de copolímeros acrílicos en suspensión acuosa, sobre paramento interior de yeso proyectado o placas de yeso laminado, vertical, de hasta 3 m de altura.  
 Incluye: Preparación del soporte. Aplicación de una mano de fondo. Aplicación de dos manos de acabado.  
 Criterio de medición de proyecto: Superficie medida según documentación gráfica de Proyecto, con el mismo criterio que el soporte base.  
 Criterio de medición de obra: Se medirá la superficie realmente ejecutada según especificaciones de Proyecto, con el mismo criterio que el soporte base.  
 Criterio de valoración económica: El precio incluye la protección de los elementos del entorno que puedan verse afectados durante los trabajos y la resolución de puntos singulares.

	Uds.	Largo	Ancho	Alto	Parcial	Subtotal
paredes pasillo	2	25,000		2,850	142,500	
	2	1,700		2,850		9,690
Sala ventas	2	20,000		3,000	120,000	
despacho	2	6,750		3,000	40,500	
					312,690	312,690
<b>Total m<sup>2</sup> .....:</b>				<b>312,690</b>	<b>3,80</b>	<b>1.188,22</b>
<b>Total subcapítulo 10.1.- Pinturas en paramentos interiores:</b>						<b>1.339,60</b>

10.2.- Conglomerados tradicionales

10.2.1 M<sup>2</sup> Formación de revestimiento continuo de mortero de cemento, tipo GP CSII W0, a buena vista, de 15 mm de espesor, aplicado sobre un paramento vertical interior más de 3 m de altura, acabado superficial rugoso, para servir de base a un posterior revestimiento. Incluso colocación de malla de fibra de vidrio antiálcalis para refuerzo de encuentros entre materiales diferentes y en los frentes de forjado, en un 20% de la superficie del paramento, formación de juntas, rincones, maestras con separación entre ellas no superior a tres metros, aristas, mochetas, jambas, dinteles, remates en los encuentros con paramentos, revestimientos u otros elementos recibidos en su superficie.  
 Incluye: Colocación de la malla entre distintos materiales. Despiece de paños de trabajo. Realización de maestras. Aplicación del mortero. Realización de juntas y encuentros. Acabado superficial. Curado del mortero.  
 Criterio de medición de proyecto: Superficie medida según documentación gráfica de Proyecto, sin deducir huecos menores de 4 m<sup>2</sup> y deduciendo, en los huecos de superficie mayor de 4 m<sup>2</sup>, el exceso sobre 4 m<sup>2</sup>.  
 Criterio de medición de obra: Se medirá la superficie realmente ejecutada según especificaciones de Proyecto, deduciendo, en los huecos de superficie mayor de 4 m<sup>2</sup>, el exceso sobre 4 m<sup>2</sup>.

	Uds.	Largo	Ancho	Alto	Parcial	Subtotal
pasillo protegido exterior	1	25,000		2,850	71,250	
	1	1,750		2,850		4,988
oficna sala de ventas exterior	1	13,420		4,700	63,074	
	1	10,150		4,700	47,705	

**Presupuesto parcial nº 10 Revestimientos y trasdosados**

Nº	Ud Descripción	Medición	Precio	Importe			
10.2.1	M <sup>2</sup> Enfoscado de cemento, a buena vista, aplicado sobre un paramento vertical interior, m... (Continuación...)						
			187,017	187,017			
		<b>Total m<sup>2</sup> .....:</b>	<b>187,017</b>	<b>10,67</b>			
				<b>1.995,47</b>			
10.2.2	M <sup>2</sup> Formación de revestimiento continuo interior de yeso de construcción B1, proyectado, a buena vista, sobre paramento vertical, de hasta 3 m de altura, de 15 mm de espesor, formado por una capa de guarnecido con pasta de yeso de construcción B1, aplicada mediante proyección mecánica sobre los paramentos a revestir, acabado enlucido con yeso de aplicación en capa fina C6. Incluso colocación de guardavivos de plástico y metal con perforaciones, formación de rincones, guarniciones de huecos, remates con rodapié, colocación de malla de fibra de vidrio antiálcalis para refuerzo de encuentros entre materiales diferentes en un 10% de la superficie del paramento y andamiaje. Incluye: Preparación del soporte que se va a revestir. Realización de maestras. Colocación de guardavivos en las esquinas y salientes. Preparación de la pasta de yeso en la máquina mezcladora. Proyección mecánica de la pasta de yeso. Aplicación de regla de aluminio. Paso de cuchilla de acero. Aplicación del enlucido. Criterio de medición de proyecto: Superficie medida desde el pavimento hasta el techo, según documentación gráfica de Proyecto, sin deducir huecos menores de 4 m <sup>2</sup> y deduciendo, en los huecos de superficie mayor de 4 m <sup>2</sup> , el exceso sobre 4 m <sup>2</sup> . No han sido objeto de descuento los paramentos verticales que tienen armarios empotrados, sea cual fuere su dimensión. Criterio de medición de obra: Se medirá, a cinta corrida, la superficie realmente ejecutada según especificaciones de Proyecto, considerando como altura la distancia entre el pavimento y el techo, sin deducir huecos menores de 4 m <sup>2</sup> y deduciendo, en los huecos de superficie mayor de 4 m <sup>2</sup> , el exceso sobre 4 m <sup>2</sup> . Los paramentos que tengan armarios empotrados no serán objeto de descuento sea cual fuere su dimensión.						
		Uds.	Largo	Ancho	Alto	Parcial	Subtotal
	pasillo protegido interior	1	28,500		2,850	81,225	
		2	1,700		2,850	9,690	
						90,915	90,915
				<b>Total m<sup>2</sup> .....:</b>	<b>90,915</b>	<b>6,08</b>	<b>552,76</b>
10.2.3	M <sup>2</sup> Formación de revestimiento continuo interior de yeso de construcción B1, proyectado, a buena vista, sobre paramento horizontal, hasta 3 m de altura, de 15 mm de espesor, formado por una capa de guarnecido con pasta de yeso de construcción B1, aplicada mediante proyección mecánica sobre los paramentos a revestir, acabado enlucido con yeso de aplicación en capa fina C6. Incluso formación de rincones, guarniciones de huecos, colocación de malla de fibra de vidrio antiálcalis para refuerzo de encuentros entre materiales diferentes en un 10% de la superficie del paramento y andamiaje. Incluye: Preparación del soporte que se va a revestir. Realización de maestras. Preparación de la pasta de yeso en la máquina mezcladora. Proyección mecánica de la pasta de yeso. Aplicación de regla de aluminio. Paso de cuchilla de acero. Aplicación del enlucido. Criterio de medición de proyecto: Superficie medida entre paramentos verticales, según documentación gráfica de Proyecto, sin deducir huecos menores de 4 m <sup>2</sup> y deduciendo, en los huecos de superficie mayor de 4 m <sup>2</sup> , el exceso sobre 4 m <sup>2</sup> . Criterio de medición de obra: Se medirá, a cinta corrida, la superficie realmente ejecutada según especificaciones de Proyecto, sin deducir huecos menores de 4 m <sup>2</sup> y deduciendo, en los huecos de superficie mayor de 4 m <sup>2</sup> , el exceso sobre 4 m <sup>2</sup> .						
		Uds.	Largo	Ancho	Alto	Parcial	Subtotal
	techo pasillo	1	28,500	1,750		49,875	
						49,875	49,875
				<b>Total m<sup>2</sup> .....:</b>	<b>49,875</b>	<b>6,89</b>	<b>343,64</b>
				<b>Total subcapítulo 10.2.- Conglomerados tradicionales:</b>			<b>2.891,87</b>

**10.3.- Pavimentos y Alicatados**

Presupuesto parcial nº 10 Revestimientos y trasdosados

Nº	Ud	Descripción	Medición			Precio	Importe	
10.3.1	M <sup>2</sup>	<p>Suministro y ejecución de pavimento mediante el método de colocación en capa fina, de baldosas cerámicas de gres porcelánico, acabado pulido, de 30x60 cm, 12 €/m<sup>2</sup>, capacidad de absorción de agua E&lt;0,5%, grupo Bla, según UNE-EN 14411, con resistencia al deslizamiento Rd&lt;=15 según UNE-ENV 12633 y resbaladidad clase 0 según CTE; recibidas con adhesivo cementoso de fraguado normal, C1 sin ninguna característica adicional, color gris con doble encolado, y rejuntadas con mortero de juntas cementoso tipo L, color blanco, para juntas de hasta 3 mm. Incluso limpieza, comprobación de la superficie soporte, replanteos, cortes, formación de juntas perimetrales continuas, de anchura no menor de 5 mm, en los límites con paredes, pilares exentos y elevaciones de nivel y, en su caso, juntas de partición y juntas estructurales existentes en el soporte, eliminación del material sobrante del rejuntado y limpieza final del pavimento.</p> <p>Incluye: Limpieza y comprobación de la superficie soporte. Replanteo de los niveles de acabado. Replanteo de la disposición de las piezas y juntas de movimiento. Aplicación del adhesivo. Colocación de las baldosas a punta de paleta. Formación de juntas de partición, perimetrales y estructurales. Rejuntado. Eliminación y limpieza del material sobrante. Limpieza final del pavimento.</p> <p>Criterio de medición de proyecto: Superficie útil, medida según documentación gráfica de Proyecto. No se ha incrementado la medición por roturas y recortes, ya que en la descomposición se ha considerado un 5% más de piezas.</p> <p>Criterio de medición de obra: Se medirá la superficie realmente ejecutada según especificaciones de Proyecto.</p>						
			Uds.	Largo	Ancho	Alto	Parcial	Subtotal
		Sala de ventas	87,53				87,530	
		Despacho	110,07				110,070	
		vestuarios	17,56				17,560	
							215,160	215,160
		<b>Total m<sup>2</sup> .....</b>				<b>215,160</b>	<b>16,37</b>	<b>3.522,17</b>
10.3.2	M <sup>2</sup>	<p>Alicatado con azulejo acabado liso, 20x20 cm, 8 €/m<sup>2</sup>, capacidad de absorción de agua E&gt;10%, grupo BIII, según UNE-EN 14411, con resistencia al deslizamiento Rd&lt;=15 según UNE-ENV 12633 y resbaladidad clase 0 según CTE, colocado sobre una superficie soporte de mortero de cemento u hormigón, en paramentos interiores, recibido con adhesivo cementoso de uso exclusivo para interiores, Ci sin ninguna característica adicional, color gris, y rejuntado con mortero de juntas cementoso tipo L, color blanco, para juntas de hasta 3 mm. Incluso preparación de la superficie soporte de mortero de cemento u hormigón; replanteo, cortes, cantoneras de PVC, y juntas; acabado y limpieza final.</p> <p>Incluye: Preparación de la superficie soporte. Replanteo de niveles y disposición de baldosas. Colocación de maestras o reglas. Preparación y aplicación del adhesivo. Formación de juntas de movimiento. Colocación de las baldosas. Ejecución de esquinas y rincones. Rejuntado de baldosas. Acabado y limpieza final.</p> <p>Criterio de medición de proyecto: Superficie medida según documentación gráfica de Proyecto, deduciendo los huecos de superficie mayor de 3 m<sup>2</sup>. No se ha incrementado la medición por roturas y recortes, ya que en la descomposición se ha considerado un 5% más de piezas.</p> <p>Criterio de medición de obra: Se medirá la superficie realmente ejecutada según especificaciones de Proyecto, deduciendo los huecos de superficie mayor de 3 m<sup>2</sup>.</p>						
			Uds.	Largo	Ancho	Alto	Parcial	Subtotal
		Vestuarios y comedor	2	4,690		3,000	28,140	
			2	3,870		3,000	23,220	
			4	2,400		3,000	28,800	
			4	2,190		3,000	26,280	
			4	1,880		3,000	22,560	
							129,000	129,000
		<b>Total m<sup>2</sup> .....</b>				<b>129,000</b>	<b>15,14</b>	<b>1.953,06</b>
10.3.3	M	<p>Rodapié cerámico de gres porcelánico acabado pulido, de 7 cm, 5 €/m, recibido con adhesivo cementoso de uso exclusivo para interiores, Ci sin ninguna característica adicional, gris y rejuntado con mortero de juntas cementoso tipo CG 2, color blanco, para juntas de 2 a 15 mm.</p> <p>Incluye: Replanteo de las piezas. Corte de las piezas y formación de encajes en esquinas y rincones. Colocación del rodapié. Rejuntado.</p> <p>Criterio de medición de proyecto: Longitud medida según documentación gráfica de Proyecto, sin incluir huecos de puertas.</p> <p>Criterio de medición de obra: Se medirá la longitud realmente ejecutada según especificaciones de Proyecto.</p>						
			Uds.	Largo	Ancho	Alto	Parcial	Subtotal
		sala de ventas	2	9,480			18,960	
			2	10,530			21,060	
		Despacho	2	3,250			6,500	
							6,500	(Continúa...)

**Presupuesto parcial nº 10 Revestimientos y trasdosados**

Nº	Ud	Descripción	Medición	Precio	Importe
10.3.3	M	Rodapié cerámico de gres porcelánico acabado pulido, de 7 cm, 5 €/m, recibido con a...		(Continuación...)	
			2	3,490	6,980
					53,500
			<b>Total m .....</b>	<b>53,500</b>	<b>5,68</b>
					<b>303,88</b>
			<b>Total subcapítulo 10.3.- Pavimentos y Alicatados:</b>		<b>5.779,11</b>

**10.4.- Falsos techos**

10.4.1 M<sup>2</sup> Falso techo registrable suspendido, situado a una altura menor de 4 m, constituido por:

**ESTRUCTURA:** perfilera vista acabado lacado, color blanco, comprendiendo perfiles primarios y secundarios, suspendidos del forjado o elemento soporte con varillas y cuelgues; **PLACAS:** placas de escayola, de superficie fisurada, 60x60 cm. Incluso perfiles angulares, fijaciones para el anclaje de los perfiles y accesorios de montaje.

Incluye: Replanteo de los ejes de la trama modular. Nivelación y fijación de los perfiles perimetrales. Replanteo de los perfiles primarios de la trama. Señalización de los puntos de anclaje al forjado o elemento soporte. Nivelación y suspensión de los perfiles primarios y secundarios de la trama. Corte de las placas. Colocación de las placas. Resolución de encuentros y puntos singulares.

**Criterio de medición de proyecto:** Superficie medida entre paramentos, según documentación gráfica de Proyecto, sin descontar huecos para instalaciones.

**Criterio de medición de obra:** Se medirá la superficie realmente ejecutada según especificaciones de Proyecto, sin descontar huecos para instalaciones.

	Uds.	Largo	Ancho	Alto	Parcial	Subtotal
sala de ventas	87,53				87,530	
despacho	11,07				11,070	
comedor	18,13				18,130	
vestuarios	17,56				17,560	
					134,290	134,290
			<b>Total m<sup>2</sup> .....</b>	<b>134,290</b>	<b>11,89</b>	<b>1.596,71</b>
			<b>Total subcapítulo 10.4.- Falsos techos:</b>			<b>1.596,71</b>

**Total presupuesto parcial nº 10 Revestimientos y trasdosados : 11.607,29**

Presupuesto parcial nº 11 Señalización y equipamiento

Nº	Ud	Descripción	Medición	Precio	Importe
11.1	Ud	<p>Mobiliario completo en cocina compuesto por 5,45 m de muebles bajos con zócalo inferior y 4,08 m de muebles altos, realizado con frentes de cocina con recubrimiento melamínico acabado brillo con papel decorativo de color beige, impregnado con resina melamínica, núcleo de tablero de partículas tipo P2 de interior, para utilización en ambiente seco, de 19 mm de espesor y cantos termoplásticos de ABS; montados sobre los cuerpos de los muebles constituidos por núcleo de tablero de partículas tipo P2 de interior, para utilización en ambiente seco, de 16 mm de espesor, chapa trasera de 6 mm de espesor, con recubrimiento melamínico acabado brillo con papel decorativo de color beige, impregnado con resina melamínica y cantos termoplásticos de ABS. Incluso montaje de cajones y baldas del mismo material que el cuerpo, bisagras, patas regulables para muebles bajos guías de cajones y otros herrajes de calidad básica, instalados en los cuerpos de los muebles y tiradores, pomos, sistemas de apertura automática, y otros herrajes de la serie básica, fijados en los frentes de cocina. Totalmente montado, sin incluir encimera, electrodomésticos ni fregadero.</p> <p>Incluye: Replanteo de la posición y de los puntos de sujeción. Colocación, fijación y nivelación de los cuerpos de los muebles. Colocación y fijación de bisagras y baldas. Colocación de frentes y cajones. Colocación de los tiradores en frentes y cajones. Colocación del zócalo. Limpieza y retirada de restos a contenedor.</p> <p>Criterio de medición de proyecto: Número de unidades previstas, según documentación gráfica de Proyecto. No se han duplicado esquinas en la medición de la longitud de los frentes de muebles altos y bajos.</p> <p>Criterio de medición de obra: Se medirá el número de unidades realmente ejecutadas según especificaciones de Proyecto.</p>			
		Total Ud .....	1,000	919,54	919,54
11.2	Ud	<p>Encimera de granito nacional, Blanco Cristal pulido, de 545 cm de longitud, 60 cm de anchura y 2 cm de espesor, canto simple recto, con los bordes ligeramente biselados, formación de 1 hueco con sus cantos pulidos, y copete perimetral de 5 cm de altura y 2 cm de espesor, con el borde recto. Incluso replanteo; soportes y anclajes de acero galvanizado; resolución de esquinas, ángulos, cantos y remates; uniones entre piezas y encuentros con paramentos, sellados con silicona; nivelado y acañado; eliminación de restos y limpieza.</p> <p>Incluye: Replanteo y trazado de la encimera. Colocación y fijación de los soportes y anclajes. Colocación, ajuste y fijación de las piezas que componen la encimera. Colocación de copete perimetral.</p> <p>Criterio de medición de proyecto: Número de unidades previstas, según documentación gráfica de Proyecto. No se han duplicado esquinas en la medición de la longitud de la encimera.</p> <p>Criterio de medición de obra: Se medirá el número de unidades realmente ejecutadas según especificaciones de Proyecto.</p>			
		Total Ud .....	1,000	578,82	578,82
11.3	Ud	<p>Conjunto de aparatos sanitarios en aseo formado por: lavabo de porcelana sanitaria, con pedestal, gama básica, color blanco, de 520x410 mm; inodoro de porcelana sanitaria, con tanque bajo, gama básica, color blanco, con asiento y tapa lacados, mecanismo de descarga de 3/6 litros, con juego de fijación y codo de evacuación; plato de ducha de porcelana sanitaria, gama básica, color blanco, 70x70x10 cm, con grifería monomando, gama básica, acabado cromado. Incluso desagües, sifones individuales para cada uno de los aparatos, llaves de regulación, enlaces de alimentación flexibles y sellado con silicona.</p> <p>Incluye: Replanteo. Colocación y fijación de los aparatos. Montaje del desagüe. Conexión a la red de evacuación. Montaje de la grifería. Conexión a las redes de agua fría y caliente. Comprobación de su correcto funcionamiento. Sellado de juntas.</p> <p>Criterio de medición de proyecto: Número de unidades previstas, según documentación gráfica de Proyecto.</p> <p>Criterio de medición de obra: Se medirá el número de unidades realmente colocadas según especificaciones de Proyecto.</p>			
		Total Ud .....	2,000	304,15	608,30
11.4	Ud	<p>Fregadero de acero inoxidable para instalación en encimera, de 1 cubeta, de 450x490 mm, con válvula de desagüe, para encimera de cocina, equipado con grifería monomando con cartucho cerámico para fregadero, gama básica, acabado cromado, compuesta de caño giratorio, aireador y enlaces de alimentación flexibles, válvula con desagüe y sifón. Incluso conexión a las redes de agua fría y caliente y a la red de evacuación existentes, fijación del aparato y sellado con silicona. Totalmente instalado y en funcionamiento.</p> <p>Incluye: Replanteo y trazado en el paramento soporte de la situación del aparato. Colocación, nivelación y fijación de los elementos de soporte. Nivelación, aplomado y colocación del aparato. Conexión a la red de evacuación. Montaje de la grifería. Conexión a las redes de agua fría y caliente. Montaje de accesorios y complementos. Sellado de juntas.</p> <p>Criterio de medición de proyecto: Número de unidades previstas, según documentación gráfica de Proyecto.</p> <p>Criterio de medición de obra: Se medirá el número de unidades realmente colocadas según especificaciones de Proyecto.</p>			

**Presupuesto parcial nº 11 Señalización y equipamiento**

<b>Nº</b>	<b>Ud Descripción</b>	<b>Medición</b>	<b>Precio</b>	<b>Importe</b>
	<b>Total Ud .....:</b>	<b>1,000</b>	<b>128,73</b>	<b>128,73</b>
11.5	<p><b>Ud Rampa niveladora hidráulica, instalada en foso previamente ejecutado, de 60 Kn de capacidad de carga nominal, formada por una plataforma de chapa lagrimada de acero, de 2500 mm de longitud, 2000 mm de anchura y 8 ó 10 mm de espesor, con labio abatible delantero de chapa lagrimada de acero, de 2500 mm de longitud, 400 mm de anchura y 8 ó 10 mm de espesor y bastidor de perfiles de acero laminado. Incluso cilindros hidráulicos, motor trifásico, bandas laterales reflectantes, perfiles metálicos angulares de 80x80 mm para recibido de la rampa niveladora hidráulica a obra, perfiles metálicos de refuerzo y cuadro de maniobra con pulsador de parada de emergencia.</b></p> <p><b>Incluye: Limpieza y preparación de la superficie soporte. Replanteo. Colocación de la rampa hidráulica en el foso.</b></p> <p><b>Criterio de medición de proyecto: Número de unidades previstas, según documentación gráfica de Proyecto.</b></p> <p><b>Criterio de medición de obra: Se medirá el número de unidades realmente ejecutadas según especificaciones de Proyecto.</b></p> <p><b>Criterio de valoración económica: El precio no incluye la ejecución del foso, el conexionado con la red eléctrica ni las ayudas de albañilería para instalaciones.</b></p>			
	<b>Total Ud .....:</b>	<b>1,000</b>	<b>2.939,36</b>	<b>2.939,36</b>
11.6	<p><b>Ud Guía curva para aparcamiento de camión, de tubo de acero galvanizado, de 2500 mm de longitud, fijada mediante anclaje mecánico por atornillado. Incluso placas de anclaje para fijación mediante atornillado al soporte con tornillos de acero.</b></p> <p><b>Incluye: Replanteo. Colocación y fijación de la guía para aparcamiento de camión.</b></p> <p><b>Criterio de medición de proyecto: Número de unidades previstas, según documentación gráfica de Proyecto.</b></p> <p><b>Criterio de medición de obra: Se medirá el número de unidades realmente ejecutadas según especificaciones de Proyecto.</b></p>			
	<b>Total Ud .....:</b>	<b>2,000</b>	<b>308,34</b>	<b>616,68</b>
11.7	<p><b>Ud Tope de protección para camión, de caucho, de 405x250x105 mm, con 2 orificios de fijación y pletina metálica de anclaje, fijado mediante anclaje mecánico de expansión.</b></p> <p><b>Incluye: Replanteo. Colocación y fijación del tope de protección para camión.</b></p> <p><b>Criterio de medición de proyecto: Número de unidades previstas, según documentación gráfica de Proyecto.</b></p> <p><b>Criterio de medición de obra: Se medirá el número de unidades realmente ejecutadas según especificaciones de Proyecto.</b></p>			
	<b>Total Ud .....:</b>	<b>2,000</b>	<b>81,44</b>	<b>162,88</b>
11.8	<p><b>Ud Poste de referencia circular, de composite, de 120 mm de diámetro y de 530 mm de longitud, de color amarillo, fijado mediante anclaje mecánico por atornillado.</b></p> <p><b>Incluye: Replanteo. Colocación y fijación del poste de referencia.</b></p> <p><b>Criterio de medición de proyecto: Número de unidades previstas, según documentación gráfica de Proyecto.</b></p> <p><b>Criterio de medición de obra: Se medirá el número de unidades realmente ejecutadas según especificaciones de Proyecto.</b></p>			
	<b>Total Ud .....:</b>	<b>2,000</b>	<b>91,90</b>	<b>183,80</b>
<b>Total presupuesto parcial nº 11 Señalización y equipamiento :</b>				<b>6.138,11</b>



Presupuesto parcial nº 12 Gestión de residuos

Nº	Ud Descripción	Medición	Precio	Importe
----	----------------	----------	--------	---------

12.1.- Gestión de tierras

12.1.1 M<sup>3</sup> Transporte de tierras con camión de los productos procedentes de la excavación de cualquier tipo de terreno a vertedero específico, instalación de tratamiento de residuos de construcción y demolición externa a la obra o centro de valorización o eliminación de residuos, situado a una distancia máxima de 10 km.  
 Incluye: Transporte de tierras a vertedero específico, instalación de tratamiento de residuos de construcción y demolición externa a la obra o centro de valorización o eliminación de residuos, con protección de las mismas mediante su cubrición con lonas o toldos.  
 Criterio de medición de proyecto: Volumen medido sobre las secciones teóricas de las excavaciones, incrementadas cada una de ellas por su correspondiente coeficiente de esponjamiento, de acuerdo con el tipo de terreno considerado.  
 Criterio de medición de obra: Se medirá, incluyendo el esponjamiento, el volumen de tierras realmente transportado según especificaciones de Proyecto.  
 Criterio de valoración económica: El precio incluye el tiempo de espera en obra durante las operaciones de carga, el viaje de ida, la descarga y el viaje de vuelta, pero no incluye la carga en obra.

	Uds.	Largo	Ancho	Alto	Parcial	Subtotal
Desbroce y limpieza del terreno	1	52,000			52,000	
Zapatillas aisladas	1	17,500			17,500	
Vigas centradoras	1	14,320			14,320	
Vigas de atado	1	7,070			7,070	
Apoyo de forjado sanitario	1	12,260			12,260	
Apoyo de forjado sanitario	1	0,820			0,820	
Tierra seleccionada para relleno	1	-0,020			-0,020	
					103,950	103,950
			<b>Total m<sup>3</sup> .....:</b>	<b>103,950</b>	<b>20,39</b>	<b>2.119,54</b>

12.1.2 M<sup>3</sup> Canon de vertido por entrega de tierras procedentes de la excavación, en vertedero específico, instalación de tratamiento de residuos de construcción y demolición externa a la obra o centro de valorización o eliminación de residuos.  
 Criterio de medición de proyecto: Volumen medido sobre las secciones teóricas de las excavaciones, incrementadas cada una de ellas por su correspondiente coeficiente de esponjamiento, de acuerdo con el tipo de terreno considerado.  
 Criterio de medición de obra: Se medirá, incluyendo el esponjamiento, el volumen de tierras realmente entregado según especificaciones de Proyecto.  
 Criterio de valoración económica: El precio no incluye el transporte.

	Uds.	Largo	Ancho	Alto	Parcial	Subtotal
Desbroce y limpieza del terreno	1	52,000			52,000	
Zapatillas aisladas	1	17,500			17,500	
Vigas centradoras	1	14,320			14,320	
Vigas de atado	1	7,070			7,070	
Apoyo de forjado sanitario	1	12,260			12,260	
Apoyo de forjado sanitario	1	0,820			0,820	
Tierra seleccionada para relleno	1	-0,020			-0,020	
					103,950	103,950
			<b>Total m<sup>3</sup> .....:</b>	<b>103,950</b>	<b>10,65</b>	<b>1.107,07</b>
<b>Total subcapítulo 12.1.- Gestión de tierras:</b>						<b>3.226,61</b>

12.2.- Gestión de residuos inertes

12.2.1 Ud Transporte de residuos inertes de hormigones, morteros y prefabricados producidos en obras de construcción y/o demolición, con contenedor de 7 m<sup>3</sup>, a vertedero específico, instalación de tratamiento de residuos de construcción y demolición externa a la obra o centro de valorización o eliminación de residuos. Incluso servicio de entrega, alquiler y recogida en obra del contenedor.  
 Incluye: Carga a camión del contenedor. Transporte de residuos de construcción a vertedero específico, instalación de tratamiento de residuos de construcción y demolición externa a la obra o centro de valorización o eliminación de residuos.  
 Criterio de medición de proyecto: Número de unidades previstas, según documentación gráfica de Proyecto.  
 Criterio de medición de obra: Se medirá el número de unidades realmente transportadas según especificaciones de Proyecto.

<b>Total Ud .....:</b>	<b>1,000</b>	<b>484,93</b>	<b>484,93</b>
------------------------	--------------	---------------	---------------

Presupuesto parcial nº 12 Gestión de residuos

Nº	Ud	Descripción	Medición	Precio	Importe
12.2.2	Ud	<p>Transporte de residuos inertes de ladrillos, tejas y materiales cerámicos, producidos en obras de construcción y/o demolición, con contenedor de 7 m<sup>3</sup>, a vertedero específico, instalación de tratamiento de residuos de construcción y demolición externa a la obra o centro de valorización o eliminación de residuos. Incluso servicio de entrega, alquiler y recogida en obra del contenedor.</p> <p>Incluye: Carga a camión del contenedor. Transporte de residuos de construcción a vertedero específico, instalación de tratamiento de residuos de construcción y demolición externa a la obra o centro de valorización o eliminación de residuos.</p> <p>Criterio de medición de proyecto: Número de unidades previstas, según documentación gráfica de Proyecto.</p> <p>Criterio de medición de obra: Se medirá el número de unidades realmente transportadas según especificaciones de Proyecto.</p>			
		Total Ud .....	2,000	484,91	969,82
12.2.3	Ud	<p>Transporte de residuos inertes de madera producidos en obras de construcción y/o demolición, con contenedor de 7 m<sup>3</sup>, a vertedero específico, instalación de tratamiento de residuos de construcción y demolición externa a la obra o centro de valorización o eliminación de residuos. Incluso servicio de entrega, alquiler y recogida en obra del contenedor.</p> <p>Incluye: Carga a camión del contenedor. Transporte de residuos de construcción a vertedero específico, instalación de tratamiento de residuos de construcción y demolición externa a la obra o centro de valorización o eliminación de residuos.</p> <p>Criterio de medición de proyecto: Número de unidades previstas, según documentación gráfica de Proyecto.</p> <p>Criterio de medición de obra: Se medirá el número de unidades realmente transportadas según especificaciones de Proyecto.</p>			
		Total Ud .....	1,000	638,72	638,72
12.2.4	Ud	<p>Transporte de residuos inertes vítreos producidos en obras de construcción y/o demolición, con contenedor de 7 m<sup>3</sup>, a vertedero específico, instalación de tratamiento de residuos de construcción y demolición externa a la obra o centro de valorización o eliminación de residuos. Incluso servicio de entrega, alquiler y recogida en obra del contenedor.</p> <p>Incluye: Carga a camión del contenedor. Transporte de residuos de construcción a vertedero específico, instalación de tratamiento de residuos de construcción y demolición externa a la obra o centro de valorización o eliminación de residuos.</p> <p>Criterio de medición de proyecto: Número de unidades previstas, según documentación gráfica de Proyecto.</p> <p>Criterio de medición de obra: Se medirá el número de unidades realmente transportadas según especificaciones de Proyecto.</p>			
		Total Ud .....	1,000	638,73	638,73
12.2.5	Ud	<p>Transporte de residuos inertes plásticos producidos en obras de construcción y/o demolición, con contenedor de 7 m<sup>3</sup>, a vertedero específico, instalación de tratamiento de residuos de construcción y demolición externa a la obra o centro de valorización o eliminación de residuos. Incluso servicio de entrega, alquiler y recogida en obra del contenedor.</p> <p>Incluye: Carga a camión del contenedor. Transporte de residuos de construcción a vertedero específico, instalación de tratamiento de residuos de construcción y demolición externa a la obra o centro de valorización o eliminación de residuos.</p> <p>Criterio de medición de proyecto: Número de unidades previstas, según documentación gráfica de Proyecto.</p> <p>Criterio de medición de obra: Se medirá el número de unidades realmente transportadas según especificaciones de Proyecto.</p>			
		Total Ud .....	1,000	638,72	638,72
12.2.6	Ud	<p>Transporte de residuos inertes de papel y cartón, producidos en obras de construcción y/o demolición, con contenedor de 7 m<sup>3</sup>, a vertedero específico, instalación de tratamiento de residuos de construcción y demolición externa a la obra o centro de valorización o eliminación de residuos. Incluso servicio de entrega, alquiler y recogida en obra del contenedor.</p> <p>Incluye: Carga a camión del contenedor. Transporte de residuos de construcción a vertedero específico, instalación de tratamiento de residuos de construcción y demolición externa a la obra o centro de valorización o eliminación de residuos.</p> <p>Criterio de medición de proyecto: Número de unidades previstas, según documentación gráfica de Proyecto.</p> <p>Criterio de medición de obra: Se medirá el número de unidades realmente transportadas según especificaciones de Proyecto.</p>			
		Total Ud .....	1,000	638,72	638,72

Presupuesto parcial nº 12 Gestión de residuos

Nº	Ud	Descripción	Medición	Precio	Importe
12.2.7	Ud	<p>Transporte de residuos inertes metálicos producidos en obras de construcción y/o demolición, con contenedor de 7 m<sup>3</sup>, a vertedero específico, instalación de tratamiento de eliminación de residuos. Incluso servicio de entrega, alquiler y recogida en obra del contenedor.</p> <p>Incluye: Carga a camión del contenedor. Transporte de residuos de construcción a vertedero específico, instalación de tratamiento de residuos de construcción y demolición externa a la obra o centro de valorización o eliminación de residuos.</p> <p>Criterio de medición de proyecto: Número de unidades previstas, según documentación gráfica de Proyecto.</p> <p>Criterio de medición de obra: Se medirá el número de unidades realmente transportadas según especificaciones de Proyecto.</p>			
		Total Ud .....	1,000	638,72	638,72
12.2.8	Ud	<p>Transporte de mezcla sin clasificar de residuos inertes producidos en obras de construcción y/o demolición, con contenedor de 7 m<sup>3</sup>, a vertedero específico, instalación de tratamiento de residuos de construcción y demolición externa a la obra o centro de valorización o eliminación de residuos. Incluso servicio de entrega, alquiler y recogida en obra del contenedor.</p> <p>Incluye: Carga a camión del contenedor. Transporte de residuos de construcción a vertedero específico, instalación de tratamiento de residuos de construcción y demolición externa a la obra o centro de valorización o eliminación de residuos.</p> <p>Criterio de medición de proyecto: Número de unidades previstas, según documentación gráfica de Proyecto.</p> <p>Criterio de medición de obra: Se medirá el número de unidades realmente transportadas según especificaciones de Proyecto.</p>			
		Total Ud .....	1,000	826,97	826,97
12.2.9	Ud	<p>Canon de vertido por entrega de contenedor de 7 m<sup>3</sup> con residuos inertes de hormigones, morteros y prefabricados producidos en obras de construcción y/o demolición, en vertedero específico, instalación de tratamiento de residuos de construcción y demolición externa a la obra o centro de valorización o eliminación de residuos.</p> <p>Criterio de medición de proyecto: Número de unidades previstas, según documentación gráfica de Proyecto.</p> <p>Criterio de medición de obra: Se medirá el número de unidades realmente entregadas según especificaciones de Proyecto.</p> <p>Criterio de valoración económica: El precio no incluye el servicio de entrega, el alquiler, la recogida en obra del contenedor ni el transporte.</p>			
		Total Ud .....	1,000	239,29	239,29
12.2.10	Ud	<p>Canon de vertido por entrega de contenedor de 7 m<sup>3</sup> con residuos inertes de ladrillos, tejas y materiales cerámicos, producidos en obras de construcción y/o demolición, en vertedero específico, instalación de tratamiento de residuos de construcción y demolición externa a la obra o centro de valorización o eliminación de residuos.</p> <p>Criterio de medición de proyecto: Número de unidades previstas, según documentación gráfica de Proyecto.</p> <p>Criterio de medición de obra: Se medirá el número de unidades realmente entregadas según especificaciones de Proyecto.</p> <p>Criterio de valoración económica: El precio no incluye el servicio de entrega, el alquiler, la recogida en obra del contenedor ni el transporte.</p>			
		Total Ud .....	2,000	239,25	478,50
12.2.11	Ud	<p>Canon de vertido por entrega de contenedor de 7 m<sup>3</sup> con residuos inertes de madera producidos en obras de construcción y/o demolición, en vertedero específico, instalación de tratamiento de residuos de construcción y demolición externa a la obra o centro de valorización o eliminación de residuos.</p> <p>Criterio de medición de proyecto: Número de unidades previstas, según documentación gráfica de Proyecto.</p> <p>Criterio de medición de obra: Se medirá el número de unidades realmente entregadas según especificaciones de Proyecto.</p> <p>Criterio de valoración económica: El precio no incluye el servicio de entrega, el alquiler, la recogida en obra del contenedor ni el transporte.</p>			
		Total Ud .....	1,000	465,24	465,24

Presupuesto parcial nº 12 Gestión de residuos

Nº	Ud	Descripción	Medición	Precio	Importe
12.2.12	Ud	<p>Canon de vertido por entrega de contenedor de 7 m<sup>3</sup> con residuos inertes vítreos producidos en obras de construcción y/o demolición, en vertedero específico, instalación de tratamiento de residuos de construcción y demolición externa a la obra o centro de valorización o eliminación de residuos.</p> <p>Criterio de medición de proyecto: Número de unidades previstas, según documentación gráfica de Proyecto.</p> <p>Criterio de medición de obra: Se medirá el número de unidades realmente entregadas según especificaciones de Proyecto.</p> <p>Criterio de valoración económica: El precio no incluye el servicio de entrega, el alquiler, la recogida en obra del contenedor ni el transporte.</p>			
		Total Ud .....	1,000	465,24	465,24
12.2.13	Ud	<p>Canon de vertido por entrega de contenedor de 7 m<sup>3</sup> con residuos inertes plásticos producidos en obras de construcción y/o demolición, en vertedero específico, instalación de tratamiento de residuos de construcción y demolición externa a la obra o centro de valorización o eliminación de residuos.</p> <p>Criterio de medición de proyecto: Número de unidades previstas, según documentación gráfica de Proyecto.</p> <p>Criterio de medición de obra: Se medirá el número de unidades realmente entregadas según especificaciones de Proyecto.</p> <p>Criterio de valoración económica: El precio no incluye el servicio de entrega, el alquiler, la recogida en obra del contenedor ni el transporte.</p>			
		Total Ud .....	1,000	824,22	824,22
12.2.14	Ud	<p>Canon de vertido por entrega de contenedor de 7 m<sup>3</sup> con residuos inertes de papel y cartón, producidos en obras de construcción y/o demolición, en vertedero específico, instalación de tratamiento de residuos de construcción y demolición externa a la obra o centro de valorización o eliminación de residuos.</p> <p>Criterio de medición de proyecto: Número de unidades previstas, según documentación gráfica de Proyecto.</p> <p>Criterio de medición de obra: Se medirá el número de unidades realmente entregadas según especificaciones de Proyecto.</p> <p>Criterio de valoración económica: El precio no incluye el servicio de entrega, el alquiler, la recogida en obra del contenedor ni el transporte.</p>			
		Total Ud .....	1,000	465,24	465,24
12.2.15	Ud	<p>Canon de vertido por entrega de contenedor de 7 m<sup>3</sup> con residuos inertes metálicos producidos en obras de construcción y/o demolición, en vertedero específico, instalación de tratamiento de residuos de construcción y demolición externa a la obra o centro de valorización o eliminación de residuos.</p> <p>Criterio de medición de proyecto: Número de unidades previstas, según documentación gráfica de Proyecto.</p> <p>Criterio de medición de obra: Se medirá el número de unidades realmente entregadas según especificaciones de Proyecto.</p> <p>Criterio de valoración económica: El precio no incluye el servicio de entrega, el alquiler, la recogida en obra del contenedor ni el transporte.</p>			
		Total Ud .....	1,000	465,22	465,22
12.2.16	Ud	<p>Canon de vertido por entrega de contenedor de 7 m<sup>3</sup> con mezcla sin clasificar de residuos inertes producidos en obras de construcción y/o demolición, en vertedero específico, instalación de tratamiento de residuos de construcción y demolición externa a la obra o centro de valorización o eliminación de residuos.</p> <p>Criterio de medición de proyecto: Número de unidades previstas, según documentación gráfica de Proyecto.</p> <p>Criterio de medición de obra: Se medirá el número de unidades realmente entregadas según especificaciones de Proyecto.</p> <p>Criterio de valoración económica: El precio no incluye el servicio de entrega, el alquiler, la recogida en obra del contenedor ni el transporte.</p>			
		Total Ud .....	1,000	545,11	545,11
		<b>Total subcapítulo 12.2.- Gestión de residuos inertes:</b>			<b>9.423,39</b>
		<b>Total presupuesto parcial nº 12 Gestión de residuos :</b>			<b>12.650,00</b>

Presupuesto parcial nº 13 Control de calidad y ensayos

Nº	Ud	Descripción	Medición	Precio	Importe			
13.1	Ud	Ensayo a realizar en laboratorio acreditado en el área técnica correspondiente, sobre una muestra de una barra corrugada de acero de cada diámetro diferente, tomada en obra, para la determinación de las siguientes características mecánicas: límite elástico , carga de rotura, alargamiento de rotura y alargamiento bajo carga máxima según UNE-EN ISO15630-1. Incluso desplazamiento a obra, toma de muestra e informe de resultados. Incluye: Desplazamiento a obra. Toma de muestras. Realización de ensayos. Redacción de informe de los resultados de los ensayos realizados. Criterio de medición de proyecto: Ensayo a realizar, según documentación del Plan de control de calidad.						
<b>Total Ud .....</b>			<b>7,000</b>	<b>76,09</b>	<b>532,63</b>			
13.2	Ud	Ensayo a realizar en laboratorio acreditado en el área técnica correspondiente, sobre una muestra de mallas electrosoldadas, tomada en obra, para la determinación de las siguientes características: sección media equivalente sobre dos mallas del mismo lote según UNE-EN ISO 15630-2, características geométricas del corrugado sobre cuatro mallas del mismo lote según UNE-EN 10080, doblado/desdoblado sobre dos mallas del mismo lote según UNE-EN ISO 15630-2, carga de despegue de los nudos sobre dos mallas del mismo lote según UNE-EN ISO 15630-2. Incluso desplazamiento a obra, toma de muestra e informe de resultados. Incluye: Desplazamiento a obra. Toma de muestras. Realización de ensayos. Redacción de informe de los resultados de los ensayos realizados. Criterio de medición de proyecto: Ensayo a realizar, según documentación del Plan de control de calidad.						
<b>Total Ud .....</b>			<b>1,000</b>	<b>199,34</b>	<b>199,34</b>			
			Uds.	Largo	Ancho	Alto	Parcial	Subtotal
		Serie fina	1				1,000	1,000
<b>Total Ud .....</b>							<b>1,000</b>	<b>199,34</b>
13.3	Ud	Ensayo a realizar en laboratorio acreditado en el área técnica correspondiente, sobre una muestra de una malla electrosoldada de cada diámetro diferente, tomada en obra, para la determinación de las siguientes características mecánicas: límite elástico, carga de rotura, alargamiento de rotura y alargamiento bajo carga máxima según UNE-EN ISO 15630-2. Incluso desplazamiento a obra, toma de muestra e informe de resultados. Incluye: Desplazamiento a obra. Toma de muestras. Realización de ensayos. Redacción de informe de los resultados de los ensayos realizados. Criterio de medición de proyecto: Ensayo a realizar, según documentación del Plan de control de calidad.						
<b>Total Ud .....</b>			<b>1,000</b>	<b>77,04</b>	<b>77,04</b>			
13.4	Ud	Ensayo a realizar en laboratorio acreditado en el área técnica correspondiente, sobre una muestra de hormigón fresco sin D.O.R., tomada en obra según UNE-EN 12350-1, para la determinación de las siguientes características: consistencia del hormigón fresco mediante el método de asentamiento del cono de Abrams según UNE-EN 12350-2 y resistencia característica a compresión del hormigón endurecido mediante control estadístico con fabricación y curado de seis probetas cilíndricas de 15x30 cm del mismo lote según UNE-EN 12390-2, refrentado y rotura a compresión de las mismas según UNE-EN 12390-3. Incluso desplazamiento a obra, toma de muestra e informe de resultados. Incluye: Desplazamiento a obra. Toma de muestras. Realización de ensayos. Redacción de informe de los resultados de los ensayos realizados. Criterio de medición de proyecto: Ensayo a realizar, según documentación del Plan de control de calidad.						
			Uds.	Largo	Ancho	Alto	Parcial	Subtotal
		Elementos a compresión (HA-25/F/20/XC2)	1				1,000	1,000
		Elementos a flexión (HA-25/F/20/XC2)	1				1,000	1,000
		Macizos (HA-25/F/20/XC2)	1				1,000	1,000
<b>Total Ud .....</b>							<b>3,000</b>	<b>3,000</b>
<b>Total Ud .....</b>			<b>3,000</b>	<b>129,62</b>	<b>388,86</b>			

**Presupuesto parcial nº 13 Control de calidad y ensayos**

<b>Nº</b>	<b>Ud</b>	<b>Descripción</b>	<b>Medición</b>	<b>Precio</b>	<b>Importe</b>			
13.5	Ud	<p>Ensayo a realizar en laboratorio acreditado en el área técnica correspondiente, sobre una muestra de dos barras corrugadas de acero de un mismo lote, tomada en obra, para la determinación de las siguientes características: sección media equivalente según UNE-EN ISO 15630-1, características geométricas del corrugado según UNE-EN 10080, doblado/desdoblado según UNE-EN ISO 15630-1. Incluso desplazamiento a obra, toma de muestra e informe de resultados.</p> <p>Incluye: Desplazamiento a obra. Toma de muestras. Realización de ensayos. Redacción de informe de los resultados de los ensayos realizados.</p> <p>Criterio de medición de proyecto: Ensayo a realizar, según documentación del Plan de control de calidad.</p>						
			Uds.	Largo	Ancho	Alto	Parcial	Subtotal
			1				1,000	
			1				1,000	
			1				1,000	
							3,000	3,000
			<b>Total Ud .....:</b>			<b>3,000</b>	<b>119,96</b>	<b>359,88</b>
13.6	Ud	<p>Conjunto de pruebas y ensayos, realizados por un laboratorio acreditado en el área técnica correspondiente, necesarios para el cumplimiento de la normativa vigente.</p> <p>Criterio de medición de proyecto: Pruebas y ensayos a realizar, según documentación del Plan de control de calidad.</p> <p>Criterio de valoración económica: El precio incluye el alquiler, construcción o adaptación de locales para este fin, el mantenimiento en condiciones seguras durante todo el periodo de tiempo que se requiera y la demolición o retirada final.</p>						
			<b>Total Ud .....:</b>			<b>1,000</b>	<b>2.672,25</b>	<b>2.672,25</b>
<b>Total presupuesto parcial nº 13 Control de calidad y ensayos :</b>								<b>4.230,00</b>

Presupuesto parcial nº 14 Seguridad y salud

Nº	Ud	Descripción	Medición	Precio	Importe	
<b>14.1.- Sistemas de protección colectiva</b>						
14.1.1	Ud	<p>Protección de hueco horizontal de una arqueta de 50x50 cm de sección durante su proceso de construcción hasta que se coloque su tapa definitiva realizada mediante tabloncillos de madera de pino de 15x5,2 cm, colocados uno junto a otro hasta cubrir la totalidad del hueco, reforzados en su parte inferior por tres tabloncillos en sentido contrario, fijados con clavos de acero, con rebaje en su refuerzo para alojarla en el hueco de la planta de la arqueta de modo que impida su movimiento horizontal, preparada para soportar una carga puntual de 3 kN. Amortizable en 4 usos.</p> <p>Criterio de medición de proyecto: Número de unidades previstas, según Estudio o Estudio Básico de Seguridad y Salud.</p> <p>Criterio de medición de obra: Se medirá el número de unidades realmente colocadas según especificaciones de Estudio o Estudio Básico de Seguridad y Salud.</p>				
			Total Ud .....	2,000	5,44	10,88
14.1.2	Ud	<p>Protección de paso peatonal sobre zanjas abiertas mediante pasarela de acero, de 1,50 m de longitud para anchura máxima de zanja de 0,9 m, anchura útil de 0,87 m, con plataforma de superficie antideslizante sin desniveles, con 400 kg de capacidad de carga, rodapiés laterales de 0,15 m, barandillas laterales de 1 m de altura, con travesaño lateral, amortizable en 20 usos. Incluso elementos de fijación al suelo para garantizar la inmovilidad del conjunto.</p> <p>Criterio de medición de proyecto: Número de unidades previstas, según Estudio o Estudio Básico de Seguridad y Salud.</p> <p>Criterio de medición de obra: Se medirá el número de unidades realmente colocadas según especificaciones de Estudio o Estudio Básico de Seguridad y Salud.</p>				
			Total Ud .....	6,000	8,86	53,16
14.1.3	M	<p>Protección frente a la caída de camiones en bordes de excavación, durante los trabajos de descarga directa de hormigón o materiales de relleno, formada por tope compuesto por 2 tablones de madera de pino de 25x7,5 cm, amortizables en 4 usos y perfiles de acero UNE-EN 10025 S275JR, laminado en caliente, de la serie IPN 200, galvanizado en caliente, de 1 m de longitud, hincados en el terreno cada 2,0 m, amortizables en 150 usos. Incluso elementos de acero para el ensamble de los tablones.</p> <p>Criterio de medición de proyecto: Longitud medida según Estudio o Estudio Básico de Seguridad y Salud.</p> <p>Criterio de medición de obra: Se medirá la longitud realmente montada según especificaciones de Estudio o Estudio Básico de Seguridad y Salud.</p>				
			Total m .....	5,990	9,43	56,49
14.1.4	M	<p>Protección de personas en bordes de excavación mediante barandilla de seguridad de 1 m de altura, formada por barra horizontal superior corrugada de acero UNE-EN 10080 B 500 S de 16 mm de diámetro, barra horizontal intermedia corrugada de acero UNE-EN 10080 B 500 S de 16 mm de diámetro y rodapié de tabloncillo de madera de pino de 15x5,2 cm, todo ello sujeto mediante bridas de nylon y alambre a montantes de barra corrugada de acero UNE-EN 10080 B 500 S de 20 mm de diámetro, hincados en el terreno cada 1,00 m. Incluso tapones de PVC, tipo seta, para la protección de los extremos de las armaduras. Amortizable las barras en 3 usos, la madera en 4 usos y los tapones protectores en 15 usos.</p> <p>Criterio de medición de proyecto: Longitud medida según Estudio o Estudio Básico de Seguridad y Salud.</p> <p>Criterio de medición de obra: Se medirá la longitud realmente montada según especificaciones de Estudio o Estudio Básico de Seguridad y Salud.</p>				
			Total m .....	39,950	5,38	214,93
14.1.5	M	<p>Sistema provisional de protección de borde de forjado, clase A, que proporciona resistencia sólo para cargas estáticas y para superficies de trabajo con un ángulo de inclinación máximo de 10°, formado por: barandilla, de polipropileno reforzado con fibra de vidrio, de 1015 mm de altura y 1520 mm de longitud, amortizable en 350 usos y guardacuerpos fijos de seguridad fabricados en acero de primera calidad con pintura anticorrosiva, de 37x37 mm y 1100 mm de longitud, separados entre sí una distancia máxima de 1,52 m y fijados al forjado con soporte mordaza, amortizables en 20 usos.</p> <p>Criterio de medición de proyecto: Longitud medida según Estudio o Estudio Básico de Seguridad y Salud.</p> <p>Criterio de medición de obra: Se medirá la longitud realmente montada según especificaciones de Estudio o Estudio Básico de Seguridad y Salud.</p>				
			Total m .....	15,180	2,79	42,35

Presupuesto parcial nº 14 Seguridad y salud

Nº	Ud	Descripción	Medición	Precio	Importe	
14.1.6	M	Sistema provisional de protección de borde de forjado, clase B, que proporciona resistencia sólo para cargas estáticas y para superficies de trabajo con un ángulo de inclinación máximo de 30º, formado por: barandilla, de polipropileno reforzado con fibra de vidrio, de 1015 mm de altura y 1520 mm de longitud, amortizable en 350 usos y guardacuerpos fijos de seguridad fabricados en acero de primera calidad con pintura anticorrosiva, de 37x37 mm y 1100 mm de longitud, separados entre sí una distancia máxima de 1,52 m y fijados al forjado con soporte mordaza, amortizables en 20 usos. Criterio de medición de proyecto: Longitud medida según Estudio o Estudio Básico de Seguridad y Salud. Criterio de medición de obra: Se medirá la longitud realmente montada según especificaciones de Estudio o Estudio Básico de Seguridad y Salud.	Total m .....	32,100	2,79	89,56
14.1.7	M	Sistema V de red de seguridad colocada verticalmente, primera puesta, formado por: red de seguridad UNE-EN 1263-1 V A2 M100 D M, de poliamida de alta tenacidad, anudada, de color blanco, de dimensiones 10x7 m, certificada por AIDICO, amortizable en 10 puestas, con anclajes de red embebidos cada 50 cm en el borde del forjado y soportes tipo horca fijos de 8x2 m con tubo de 60x60x3 mm, fabricado en acero de primera calidad pintado al horno en epoxi-poliéster, separados entre sí una distancia máxima de 4,5 m, amortizables en 15 usos, anclados al forjado mediante horquillas de acero corrugado UNE-EN 10080 B 500 S de 16 mm de diámetro. Incluso cuerda de unión de polipropileno, para unir las redes y cuerda de atado de polipropileno, para atar la cuerda perimetral de las redes a un soporte adecuado. Criterio de medición de proyecto: Longitud medida según Estudio o Estudio Básico de Seguridad y Salud. Criterio de medición de obra: Se medirá la longitud realmente montada según especificaciones de Estudio o Estudio Básico de Seguridad y Salud.	Total m .....	47,280	11,01	520,55
14.1.8	M <sup>2</sup>	Protección de hueco horizontal de forjado de superficie inferior o igual a 1 m <sup>2</sup> mediante tablero de madera de pino de 22 mm de espesor, colocado de manera que cubra la totalidad del hueco, reforzado en su parte inferior por tabloncillos, quedando el conjunto con la suficiente resistencia para soportar los esfuerzos a los que se le va a someter y sujeto al forjado con puntas planas de acero de modo que se impida su movimiento horizontal. Amortizable en 4 usos. Criterio de medición de proyecto: Superficie del hueco horizontal, medida según Estudio o Estudio Básico de Seguridad y Salud. Criterio de medición de obra: Se medirá la superficie realmente montada según especificaciones de Estudio o Estudio Básico de Seguridad y Salud.	Uds.      Largo      Ancho      Alto	Parcial	Subtotal	
			1      2,000	2,000		
			1			
				2,000	2,000	
			Total m <sup>2</sup> .....	2,000	5,03	10,06
14.1.9	M <sup>2</sup>	Red de seguridad UNE-EN 1263-1 S A2 M100 Q M, de poliamida de alta tenacidad, anudada, de color blanco, bajo forjado unidireccional o reticular con sistema de encofrado continuo, para una altura máxima de caída de 1 m, amortizable en 10 puestas, sujeta a los puntales que soportan el encofrado mediante ganchos tipo S de acero galvanizado, amortizables en 8 usos. Incluso cuerda de unión de polipropileno, para unir las redes. Criterio de medición de proyecto: Superficie medida según Estudio o Estudio Básico de Seguridad y Salud. Criterio de medición de obra: Se medirá la superficie realmente montada según especificaciones de Estudio o Estudio Básico de Seguridad y Salud.	Total m <sup>2</sup> .....	160,000	2,85	456,00
14.1.10	Ud	Protección de extremo de armadura de 12 a 32 mm de diámetro, mediante colocación de tapón protector de PVC, tipo seta, de color rojo, amortizable en 10 usos. Criterio de medición de proyecto: Número de unidades previstas, según Estudio o Estudio Básico de Seguridad y Salud. Criterio de medición de obra: Se medirá el número de unidades realmente colocadas según especificaciones de Estudio o Estudio Básico de Seguridad y Salud.	Total Ud .....	103,000	0,10	10,30



Presupuesto parcial nº 14 Seguridad y salud

Nº	Ud	Descripción	Medición	Precio	Importe
14.1.11	M	<p>Red vertical de protección, tipo pantalla, de poliamida de alta tenacidad, color blanco, con cuerda de red de calibre 4 mm y rodapié de malla de polietileno de alta densidad, color verde, anclada al borde del forjado cada 50 cm con anclajes expansivos de acero galvanizado en caliente, para cerrar completamente el hueco existente entre dos forjados a lo largo de todo su perímetro, durante los trabajos en el interior, en planta de hasta 3 m de altura libre. Incluso cuerda de unión de polipropileno, para unir las redes.</p> <p>Criterio de medición de proyecto: Longitud medida según Estudio o Estudio Básico de Seguridad y Salud.</p> <p>Criterio de medición de obra: Se medirá la longitud realmente montada según especificaciones de Estudio o Estudio Básico de Seguridad y Salud.</p>			
		Total m .....	23,950	5,72	136,99
14.1.12	Ud	<p>Protección de hueco de ventana de entre 95 y 165 cm de anchura en cerramiento exterior, mediante dos tubos metálicos extensibles, con tornillo cilíndrico con hexágono interior para llave Allen, para fijación de los tubos, amortizables en 20 usos, colocados una vez construida la hoja exterior del cerramiento y anclados a los orificios previamente realizados en los laterales del hueco de la ventana.</p> <p>Criterio de medición de proyecto: Número de unidades previstas, según Estudio o Estudio Básico de Seguridad y Salud.</p> <p>Criterio de medición de obra: Se medirá el número de unidades realmente colocadas según especificaciones de Estudio o Estudio Básico de Seguridad y Salud.</p>			
		Total Ud .....	11,000	5,73	63,03
14.1.13	Ud	<p>Suministro, colocación y desmontaje de línea de anclaje horizontal temporal, de cinta de poliéster, de 10 m de longitud, para asegurar a un operario, clase C, compuesta por 2 dispositivos de anclaje capaces de soportar una carga de 25 kN, formado cada uno de ellos por cinta de poliéster de 35 mm de anchura, tensor con mecanismo de bloqueo antirretorno y argolla, amortizables en 3 usos, para fijación a soporte de hormigón o metálico de 0,8 a 3,6 m de perímetro y 1 cinta de poliéster de 35 mm de anchura y 10 m de longitud, con tensor con mecanismo de bloqueo antirretorno y mosquetón en ambos extremos, amortizable en 3 usos.</p> <p>Criterio de medición de proyecto: Número de unidades previstas, según Estudio o Estudio Básico de Seguridad y Salud.</p> <p>Criterio de medición de obra: Se medirá el número de unidades realmente colocadas según especificaciones de Estudio o Estudio Básico de Seguridad y Salud.</p>			
		Total Ud .....	1,000	55,90	55,90
14.1.14	Ud	<p>Suministro, colocación y desmontaje de línea de anclaje horizontal temporal, de cable de acero, con amortiguador de caídas, de 20 m de longitud máxima, para asegurar hasta tres operarios, clase C, compuesta por 2 placas de anclaje y 1 línea de anclaje flexible, formada por 1 absorbedor de energía con indicador de tensión e indicador de número de caídas; 1 tensor y 20 m de cable, de acero galvanizado, de 8 mm de diámetro, compuesto por 7 cordones de 19 hilos, con prensado terminal con casquillo de cobre, guardacable y conector en un extremo, amortizable en 3 usos. Incluso elementos para fijación mecánica a paramento de las placas de anclaje.</p> <p>Criterio de medición de proyecto: Número de unidades previstas, según Estudio o Estudio Básico de Seguridad y Salud.</p> <p>Criterio de medición de obra: Se medirá el número de unidades realmente colocadas según especificaciones de Estudio o Estudio Básico de Seguridad y Salud.</p>			
		Total Ud .....	4,000	234,39	937,56
14.1.15	Ud	<p>Dispositivo de anclaje para empotrar en techo, de 850 mm de longitud, formado por cinta de poliéster; 1 gaza en un extremo y 1 argolla en el otro extremo, fijado, por el extremo de la gaza y antes del hormigonado, a una barra corrugada de acero B 500 S embebida en la viga de la estructura de hormigón armado, de 10 mm de diámetro mínimo y 500 mm de longitud mínima, para asegurar a un operario.</p> <p>Criterio de medición de proyecto: Número de unidades previstas, según Estudio o Estudio Básico de Seguridad y Salud.</p> <p>Criterio de medición de obra: Se medirá el número de unidades realmente colocadas según especificaciones de Estudio o Estudio Básico de Seguridad y Salud.</p>			
		Total Ud .....	4,000	3,05	12,20
14.1.16	Ud	<p>Dispositivo de anclaje para fijación mecánica a paramento de hormigón, de 700 mm de longitud, formado por cinta de poliéster; 1 cáncamo en un extremo, con conexión roscada y 1 argolla en el otro extremo, amortizable en 1 uso y taco de expansión metálico, arandela y tuerca, para asegurar a un operario.</p> <p>Criterio de medición de proyecto: Número de unidades previstas, según Estudio o Estudio Básico de Seguridad y Salud.</p> <p>Criterio de medición de obra: Se medirá el número de unidades realmente colocadas según especificaciones de Estudio o Estudio Básico de Seguridad y Salud.</p>			

Presupuesto parcial nº 14 Seguridad y salud

Nº	Ud Descripción	Medición	Precio	Importe			
		<b>Total Ud .....:</b>	<b>4,000</b>	<b>4,06</b>	<b>16,24</b>		
14.1.17	Ud Lámpara portátil de mano, con cesto protector, mango aislante, cable de 5 m y gancho de sujeción, amortizable en 3 usos. Criterio de medición de proyecto: Número de unidades previstas, según Estudio o Estudio Básico de Seguridad y Salud. Criterio de medición de obra: Se medirá el número de unidades realmente colocadas según especificaciones de Estudio o Estudio Básico de Seguridad y Salud.						
		<b>Total Ud .....:</b>	<b>2,000</b>	<b>3,34</b>	<b>6,68</b>		
14.1.18	Ud Foco portátil de 500 W de potencia, para interior, con rejilla de protección, soporte de tubo de acero y cable de 1,5 m, amortizable en 3 usos. Criterio de medición de proyecto: Número de unidades previstas, según Estudio o Estudio Básico de Seguridad y Salud. Criterio de medición de obra: Se medirá el número de unidades realmente colocadas según especificaciones de Estudio o Estudio Básico de Seguridad y Salud.						
		<b>Total Ud .....:</b>	<b>1,000</b>	<b>4,58</b>	<b>4,58</b>		
14.1.19	Ud Cuadro eléctrico provisional de obra para una potencia máxima de 5 kW, compuesto por armario de distribución con dispositivo de emergencia, tomas y los interruptores automáticos magnetotérmicos y diferenciales necesarios, amortizable en 4 usos. Criterio de medición de proyecto: Número de unidades previstas, según Estudio o Estudio Básico de Seguridad y Salud. Criterio de medición de obra: Se medirá el número de unidades realmente colocadas según especificaciones de Estudio o Estudio Básico de Seguridad y Salud.						
		<b>Total Ud .....:</b>	<b>1,000</b>	<b>169,19</b>	<b>169,19</b>		
14.1.20	Ud Toma de tierra independiente para instalación provisional de obra, compuesta por pica de acero cobreado de 2 m de longitud, hincada en el terreno, conectada a puente para comprobación, dentro de una arqueta de registro de polipropileno de 30x30 cm. Incluso grapa abarcón para la conexión del electrodo con la línea de enlace y aditivos para disminuir la resistividad del terreno. Criterio de medición de proyecto: Número de unidades previstas, según Estudio o Estudio Básico de Seguridad y Salud. Criterio de medición de obra: Se medirá el número de unidades realmente ejecutadas según especificaciones de Estudio o Estudio Básico de Seguridad y Salud. Criterio de valoración económica: El precio no incluye la excavación ni el relleno del trasdós.						
		<b>Total Ud .....:</b>	<b>1,000</b>	<b>97,66</b>	<b>97,66</b>		
14.1.21	Ud Extintor portátil de polvo químico ABC polivalente antibrasa, con presión incorporada, de eficacia 21A-144B-C, con 6 kg de agente extintor, con manómetro y manguera con boquilla difusora, amortizable en 3 usos. Criterio de medición de proyecto: Número de unidades previstas, según Estudio o Estudio Básico de Seguridad y Salud. Criterio de medición de obra: Se medirá el número de unidades realmente colocadas según especificaciones de Estudio o Estudio Básico de Seguridad y Salud.						
		<b>Total Ud .....:</b>	<b>4,000</b>	<b>8,23</b>	<b>32,92</b>		
		Uds.	Largo	Ancho	Alto	Parcial	Subtotal
Casetas		2				2,000	
		2				2,000	
						4,000	4,000
		<b>Total Ud .....:</b>	<b>4,000</b>			<b>8,23</b>	<b>32,92</b>
14.1.22	Ud Extintor portátil de nieve carbónica CO2, de eficacia 34B, con 2 kg de agente extintor, con vaso difusor, amortizable en 3 usos. Criterio de medición de proyecto: Número de unidades previstas, según Estudio o Estudio Básico de Seguridad y Salud. Criterio de medición de obra: Se medirá el número de unidades realmente colocadas según especificaciones de Estudio o Estudio Básico de Seguridad y Salud.						
		<b>Total Ud .....:</b>	<b>1,000</b>			<b>8,54</b>	<b>8,54</b>
		Uds.	Largo	Ancho	Alto	Parcial	Subtotal
Cuadro eléctrico provisional de obra.		1				1,000	
						1,000	1,000
		<b>Total Ud .....:</b>	<b>1,000</b>			<b>8,54</b>	<b>8,54</b>
<b>Total subcapítulo 14.1.- Sistemas de protección colectiva:</b>							<b>3.005,77</b>

14.2.- Formación

Presupuesto parcial nº 14 Seguridad y salud

Nº	Ud	Descripción	Medición	Precio	Importe
14.2.1	Ud	<p>Reunión del Comité de Seguridad y Salud en el Trabajo, considerando una reunión de dos horas. El Comité estará compuesto por un técnico cualificado en materia de Seguridad y Salud con categoría de encargado de obra, dos trabajadores con categoría de oficial de 2ª, un ayudante y un vigilante de Seguridad y Salud con categoría de oficial de 1ª.</p> <p>Criterio de medición de proyecto: Número de unidades previstas, según Estudio o Estudio Básico de Seguridad y Salud.</p> <p>Criterio de medición de obra: Se medirá el número de unidades realmente realizadas según especificaciones de Estudio o Estudio Básico de Seguridad y Salud.</p>			
		Total Ud .....	1,000	67,04	67,04
14.2.2	Ud	<p>Hora de charla para formación de Seguridad y Salud en el Trabajo, realizada por Técnico cualificado perteneciente a una empresa asesora en Seguridad y Prevención de Riesgos.</p> <p>Criterio de medición de proyecto: Número de unidades previstas, según Estudio o Estudio Básico de Seguridad y Salud.</p> <p>Criterio de medición de obra: Se medirá el número de unidades realmente realizadas según especificaciones de Estudio o Estudio Básico de Seguridad y Salud.</p> <p>Criterio de valoración económica: El precio incluye la pérdida de horas de trabajo por parte de los trabajadores asistentes a la charla, considerando una media de seis personas.</p>			
		Total Ud .....	1,000	47,85	47,85
<b>Total subcapítulo 14.2.- Formación:</b>					<b>114,89</b>
<b>14.3.- Equipos de protección individual</b>					
14.3.1	Ud	<p>Casco de protección, destinado a proteger al usuario contra la caída de objetos y las consecuentes lesiones cerebrales y fracturas de cráneo, amortizable en 10 usos.</p> <p>Criterio de medición de proyecto: Número de unidades previstas, según Estudio o Estudio Básico de Seguridad y Salud.</p> <p>Criterio de medición de obra: Se medirá el número de unidades realmente suministradas según especificaciones de Estudio o Estudio Básico de Seguridad y Salud.</p>			
		Total Ud .....	8,000	0,19	1,52
14.3.2	Ud	<p>Casco aislante eléctrico, destinado a proteger al usuario frente a choques eléctricos mediante la prevención del paso de una corriente a través del cuerpo entrando por la cabeza, amortizable en 10 usos.</p> <p>Criterio de medición de proyecto: Número de unidades previstas, según Estudio o Estudio Básico de Seguridad y Salud.</p> <p>Criterio de medición de obra: Se medirá el número de unidades realmente suministradas según especificaciones de Estudio o Estudio Básico de Seguridad y Salud.</p>			
		Total Ud .....	1,000	0,72	0,72
14.3.3	Ud	<p>Sistema anticaídas compuesto por un conector básico (clase B) que permite ensamblar el sistema con un dispositivo de anclaje, amortizable en 3 usos; un dispositivo anticaídas deslizante sobre línea de anclaje flexible con función de bloqueo automático y un sistema de guía, amortizable en 3 usos; una cuerda de fibra de longitud fija como elemento de amarre, amortizable en 4 usos; un absorbedor de energía encargado de disipar la energía cinética desarrollada durante una caída desde una altura determinada, amortizable en 4 usos y un arnés anticaídas con un punto de amarre constituido por bandas, elementos de ajuste y hebillas, dispuestos y ajustados de forma adecuada sobre el cuerpo de una persona para sujetarla durante una caída y después de la parada de ésta, amortizable en 4 usos.</p> <p>Criterio de medición de proyecto: Número de unidades previstas, según Estudio o Estudio Básico de Seguridad y Salud.</p> <p>Criterio de medición de obra: Se medirá el número de unidades realmente suministradas según especificaciones de Estudio o Estudio Básico de Seguridad y Salud.</p> <p>Criterio de valoración económica: El precio no incluye el dispositivo de anclaje para ensamblar el sistema anticaídas.</p>			
		Total Ud .....	1,000	47,91	47,91

Presupuesto parcial nº 14 Seguridad y salud

Nº	Ud	Descripción	Medición	Precio	Importe
14.3.4	Ud	<p>Sistema de sujeción y retención compuesto por un conector básico (clase B) que permite ensamblar el sistema con un dispositivo de anclaje, amortizable en 3 usos; una cuerda de fibra de longitud fija como elemento de amarre, amortizable en 4 usos; un absorbedor de energía encargado de disipar la energía cinética desarrollada durante una caída desde una altura determinada, amortizable en 4 usos y un arnés de asiento constituido por bandas, herrajes y hebillas que, formando un cinturón con un punto de enganche bajo, unido a sendos soportes que rodean a cada pierna, permiten sostener el cuerpo de una persona consciente en posición sentada, amortizable en 4 usos.</p> <p>Criterio de medición de proyecto: Número de unidades previstas, según Estudio o Estudio Básico de Seguridad y Salud.</p> <p>Criterio de medición de obra: Se medirá el número de unidades realmente suministradas según especificaciones de Estudio o Estudio Básico de Seguridad y Salud.</p> <p>Criterio de valoración económica: El precio no incluye el dispositivo de anclaje para ensamblar el sistema anticaídas.</p>			
		Total Ud .....	1,000	40,55	40,55
14.3.5	Ud	<p>Sistema de sujeción y retención compuesto por un conector básico (clase B) que permite ensamblar el sistema con un dispositivo de anclaje, amortizable en 3 usos; una cuerda de fibra de longitud fija como elemento de amarre, amortizable en 4 usos; un absorbedor de energía encargado de disipar la energía cinética desarrollada durante una caída desde una altura determinada, amortizable en 4 usos y un cinturón de sujeción y retención destinado a mantener al usuario en una posición en su punto de trabajo con plena seguridad (sujeción) o evitar que alcance un punto desde donde pueda producirse una caída (retención), amortizable en 4 usos.</p> <p>Criterio de medición de proyecto: Número de unidades previstas, según Estudio o Estudio Básico de Seguridad y Salud.</p> <p>Criterio de medición de obra: Se medirá el número de unidades realmente suministradas según especificaciones de Estudio o Estudio Básico de Seguridad y Salud.</p> <p>Criterio de valoración económica: El precio no incluye el dispositivo de anclaje para ensamblar el sistema anticaídas.</p>			
		Total Ud .....	1,000	34,01	34,01
14.3.6	Ud	<p>Gafas de protección con montura integral, con resistencia a polvo grueso, con ocular único sobre una montura flexible y cinta elástica, amortizable en 5 usos.</p> <p>Criterio de medición de proyecto: Número de unidades previstas, según Estudio o Estudio Básico de Seguridad y Salud.</p> <p>Criterio de medición de obra: Se medirá el número de unidades realmente suministradas según especificaciones de Estudio o Estudio Básico de Seguridad y Salud.</p>			
		Total Ud .....	1,000	2,11	2,11
14.3.7	Ud	<p>Gafas de protección con montura integral, con resistencia a impactos de partículas a gran velocidad y media energía, a temperaturas extremas, con ocular único sobre una montura flexible y cinta elástica, amortizable en 5 usos.</p> <p>Criterio de medición de proyecto: Número de unidades previstas, según Estudio o Estudio Básico de Seguridad y Salud.</p> <p>Criterio de medición de obra: Se medirá el número de unidades realmente suministradas según especificaciones de Estudio o Estudio Básico de Seguridad y Salud.</p>			
		Total Ud .....	1,000	1,23	1,23
14.3.8	Ud	<p>Pantalla de protección facial, con resistencia a impactos de partículas a gran velocidad y media energía, a temperaturas extremas, con visor de pantalla unido a un protector frontal con banda de cabeza ajustable, amortizable en 5 usos.</p> <p>Criterio de medición de proyecto: Número de unidades previstas, según Estudio o Estudio Básico de Seguridad y Salud.</p> <p>Criterio de medición de obra: Se medirá el número de unidades realmente suministradas según especificaciones de Estudio o Estudio Básico de Seguridad y Salud.</p>			
		Total Ud .....	1,000	2,41	2,41
14.3.9	Ud	<p>Par de guantes contra riesgos mecánicos, de algodón con refuerzo de serraje vacuno en la palma, resistente a la abrasión, al corte por cuchilla, al rasgado y a la perforación, amortizable en 4 usos.</p> <p>Criterio de medición de proyecto: Número de unidades previstas, según Estudio o Estudio Básico de Seguridad y Salud.</p> <p>Criterio de medición de obra: Se medirá el número de unidades realmente suministradas según especificaciones de Estudio o Estudio Básico de Seguridad y Salud.</p>			
		Total Ud .....	12,000	2,04	24,48

Presupuesto parcial nº 14 Seguridad y salud

Nº	Ud	Descripción	Medición	Precio	Importe
14.3.10	Ud	Par de guantes para trabajos eléctricos, de baja tensión, amortizable en 4 usos. Criterio de medición de proyecto: Número de unidades previstas, según Estudio o Estudio Básico de Seguridad y Salud. Criterio de medición de obra: Se medirá el número de unidades realmente suministradas según especificaciones de Estudio o Estudio Básico de Seguridad y Salud.			
		Total Ud .....	4,000	6,34	25,36
14.3.11	Ud	Par de guantes resistentes al fuego, de fibra Nomex con acabado reflectante aluminizado con resistencia al calor hasta 500°C, amortizable en 4 usos. Criterio de medición de proyecto: Número de unidades previstas, según Estudio o Estudio Básico de Seguridad y Salud. Criterio de medición de obra: Se medirá el número de unidades realmente suministradas según especificaciones de Estudio o Estudio Básico de Seguridad y Salud.			
		Total Ud .....	1,000	3,56	3,56
14.3.12	Ud	Par de manoplas resistentes al fuego, de fibra Nomex con acabado reflectante aluminizado con resistencia al calor hasta 500°C, amortizable en 4 usos. Criterio de medición de proyecto: Número de unidades previstas, según Estudio o Estudio Básico de Seguridad y Salud. Criterio de medición de obra: Se medirá el número de unidades realmente suministradas según especificaciones de Estudio o Estudio Básico de Seguridad y Salud.			
		Total Ud .....	1,000	2,89	2,89
14.3.13	Ud	Protector de manos para puntero, amortizable en 4 usos. Criterio de medición de proyecto: Número de unidades previstas, según Estudio o Estudio Básico de Seguridad y Salud. Criterio de medición de obra: Se medirá el número de unidades realmente suministradas según especificaciones de Estudio o Estudio Básico de Seguridad y Salud.			
		Total Ud .....	1,000	0,49	0,49
14.3.14	Ud	Juego de orejeras, estándar, compuesto por un casquete diseñado para producir presión sobre la cabeza mediante un arnés y ajuste con almohadillado central, con atenuación acústica de 15 dB, amortizable en 10 usos. Criterio de medición de proyecto: Número de unidades previstas, según Estudio o Estudio Básico de Seguridad y Salud. Criterio de medición de obra: Se medirá el número de unidades realmente suministradas según especificaciones de Estudio o Estudio Básico de Seguridad y Salud.			
		Total Ud .....	5,000	0,67	3,35
14.3.15	Ud	Juego de tapones desechables, moldeables, de espuma de poliuretano antialérgica, con atenuación acústica de 31 dB, amortizable en 1 uso. Criterio de medición de proyecto: Número de unidades previstas, según Estudio o Estudio Básico de Seguridad y Salud. Criterio de medición de obra: Se medirá el número de unidades realmente suministradas según especificaciones de Estudio o Estudio Básico de Seguridad y Salud.			
		Total Ud .....	2,000	0,01	0,02
14.3.16	Ud	Par de botas de media caña de trabajo, sin puntera resistente a impactos, la zona del tacón cerrada, con resistencia al deslizamiento, a la penetración y a la absorción de agua, con código de designación OB, amortizable en 2 usos. Criterio de medición de proyecto: Número de unidades previstas, según Estudio o Estudio Básico de Seguridad y Salud. Criterio de medición de obra: Se medirá el número de unidades realmente suministradas según especificaciones de Estudio o Estudio Básico de Seguridad y Salud.			
		Total Ud .....	2,000	11,43	22,86
14.3.17	Ud	Par de botas bajas de trabajo, sin puntera resistente a impactos, la zona del tacón cerrada, con resistencia al deslizamiento y a la perforación, con código de designación OB, amortizable en 2 usos. Criterio de medición de proyecto: Número de unidades previstas, según Estudio o Estudio Básico de Seguridad y Salud. Criterio de medición de obra: Se medirá el número de unidades realmente suministradas según especificaciones de Estudio o Estudio Básico de Seguridad y Salud.			
		Total Ud .....	6,000	10,29	61,74

Presupuesto parcial nº 14 Seguridad y salud

Nº	Ud	Descripción	Medición	Precio	Importe
14.3.18	Ud	Par de zapatos de trabajo, sin puntera resistente a impactos, la zona del tacón cerrada, de tipo aislante, con resistencia al deslizamiento, con código de designación OB, amortizable en 2 usos. Criterio de medición de proyecto: Número de unidades previstas, según Estudio o Estudio Básico de Seguridad y Salud. Criterio de medición de obra: Se medirá el número de unidades realmente suministradas según especificaciones de Estudio o Estudio Básico de Seguridad y Salud.			
		Total Ud .....	2,000	43,74	87,48
14.3.19	Ud	Par de polainas para extinción de incendios, amortizable en 3 usos. Criterio de medición de proyecto: Número de unidades previstas, según Estudio o Estudio Básico de Seguridad y Salud. Criterio de medición de obra: Se medirá el número de unidades realmente suministradas según especificaciones de Estudio o Estudio Básico de Seguridad y Salud.			
		Total Ud .....	1,000	13,61	13,61
14.3.20	Ud	Par de plantillas resistentes a la perforación, amortizable en 1 uso. Criterio de medición de proyecto: Número de unidades previstas, según Estudio o Estudio Básico de Seguridad y Salud. Criterio de medición de obra: Se medirá el número de unidades realmente suministradas según especificaciones de Estudio o Estudio Básico de Seguridad y Salud.			
		Total Ud .....	6,000	3,97	23,82
14.3.21	Ud	Mono de protección para trabajos expuestos al calor o las llamas, con propagación limitada de la llama, sometidos a una temperatura ambiente hasta 100°C, amortizable en 3 usos. Criterio de medición de proyecto: Número de unidades previstas, según Estudio o Estudio Básico de Seguridad y Salud. Criterio de medición de obra: Se medirá el número de unidades realmente suministradas según especificaciones de Estudio o Estudio Básico de Seguridad y Salud.			
		Total Ud .....	10,000	23,94	239,40
14.3.22	Ud	Mono de protección para trabajos expuestos a la lluvia, amortizable en 5 usos. Criterio de medición de proyecto: Número de unidades previstas, según Estudio o Estudio Básico de Seguridad y Salud. Criterio de medición de obra: Se medirá el número de unidades realmente suministradas según especificaciones de Estudio o Estudio Básico de Seguridad y Salud.			
		Total Ud .....	6,000	3,56	21,36
14.3.23	Ud	Chaleco de alta visibilidad, de material reflectante, encargado de aumentar la visibilidad del usuario cuando la única luz existente proviene de los faros de vehículos, amortizable en 5 usos. Criterio de medición de proyecto: Número de unidades previstas, según Estudio o Estudio Básico de Seguridad y Salud. Criterio de medición de obra: Se medirá el número de unidades realmente suministradas según especificaciones de Estudio o Estudio Básico de Seguridad y Salud.			
		Total Ud .....	4,000	2,84	11,36
14.3.24	Ud	Cinturón con bolsa de varios compartimentos para herramientas, amortizable en 10 usos. Criterio de medición de proyecto: Número de unidades previstas, según Estudio o Estudio Básico de Seguridad y Salud. Criterio de medición de obra: Se medirá el número de unidades realmente suministradas según especificaciones de Estudio o Estudio Básico de Seguridad y Salud.			
		Total Ud .....	2,000	1,45	2,90
14.3.25	Ud	Faja de protección lumbar con amplio soporte abdominal y sujeción regulable mediante velcro, amortizable en 4 usos. Criterio de medición de proyecto: Número de unidades previstas, según Estudio o Estudio Básico de Seguridad y Salud. Criterio de medición de obra: Se medirá el número de unidades realmente suministradas según especificaciones de Estudio o Estudio Básico de Seguridad y Salud.			
		Total Ud .....	4,000	2,97	11,88

Presupuesto parcial nº 14 Seguridad y salud

Nº	Ud	Descripción	Medición	Precio	Importe
14.3.26	Ud	<p>Equipo de protección respiratoria (EPR), filtrante no asistido, compuesto por una mascarilla, de media máscara, que cubre la nariz, la boca y la barbilla, garantizando un ajuste hermético a la cara del trabajador frente a la atmósfera ambiente, amortizable en 3 usos y un filtro contra partículas, de eficacia media (P2), amortizable en 3 usos.</p> <p>Criterio de medición de proyecto: Número de unidades previstas, según Estudio o Estudio Básico de Seguridad y Salud.</p> <p>Criterio de medición de obra: Se medirá el número de unidades realmente suministradas según especificaciones de Estudio o Estudio Básico de Seguridad y Salud.</p>			
		Total Ud .....	1,000	5,17	5,17
14.3.27	Ud	<p>Mascarilla autofiltrante contra partículas, fabricada totalmente de material filtrante, que cubre la nariz, la boca y la barbilla, garantizando un ajuste hermético a la cara del trabajador frente a la atmósfera ambiente, FFP1, amortizable en 1 uso.</p> <p>Criterio de medición de proyecto: Número de unidades previstas, según Estudio o Estudio Básico de Seguridad y Salud.</p> <p>Criterio de medición de obra: Se medirá el número de unidades realmente suministradas según especificaciones de Estudio o Estudio Básico de Seguridad y Salud.</p>			
		Total Ud .....	1,000	1,45	1,45
<b>Total subcapítulo 14.3.- Equipos de protección individual:</b>					<b>693,64</b>
<b>14.4.- Medicina preventiva y primeros auxilios</b>					
14.4.1	Ud	<p>Botiquín de urgencia para caseta de obra, provisto de desinfectantes y antisépticos autorizados, gases estériles, algodón hidrófilo, venda, esparadrapo, apósitos adhesivos, un par de tijeras, pinzas, guantes desechables, bolsa de goma para agua y hielo, antiespasmódicos, analgésicos, tónicos cardíacos de urgencia, un torniquete, un termómetro clínico y jeringuillas desechables, fijado al paramento con tornillos y tacos.</p> <p>Incluye: Replanteo en el paramento. Colocación y fijación mediante tornillos.</p> <p>Criterio de medición de proyecto: Número de unidades previstas, según Estudio o Estudio Básico de Seguridad y Salud.</p> <p>Criterio de medición de obra: Se medirá el número de unidades realmente colocadas según especificaciones de Estudio o Estudio Básico de Seguridad y Salud.</p>			
		Total Ud .....	1,000	60,12	60,12
<b>Total subcapítulo 14.4.- Medicina preventiva y primeros auxilios:</b>					<b>60,12</b>
<b>14.5.- Instalaciones provisionales de higiene y bienestar</b>					
14.5.1	M <sup>2</sup>	<p>Ejecución y demolición posterior de las obras de adaptación de local existente como caseta provisional para aseos en obra, compuesta por: aislamiento térmico, distribución interior, instalaciones de fontanería, saneamiento y electricidad, revestimiento de terrazo en suelos, alicatado en paredes, aparatos sanitarios, falso techo de placas de escayola, puertas de madera pintadas y ventanas de aluminio, con luna y rejas.</p> <p>Incluye: Colocación del aislamiento térmico. Ejecución de la distribución interior. Revestimiento de suelos y paredes. Colocación del falso techo de placas. Colocación de la carpintería. Conexión a las instalaciones de la propia obra. Desconexión de las instalaciones. Demolición del conjunto. Fragmentación de los escombros en piezas manejables. Retirada y acopio de escombros. Limpieza de los restos de obra. Carga manual de escombros sobre camión o contenedor.</p> <p>Criterio de medición de proyecto: Superficie medida según Estudio o Estudio Básico de Seguridad y Salud.</p> <p>Criterio de medición de obra: Se medirá la superficie realmente ejecutada según especificaciones de Estudio o Estudio Básico de Seguridad y Salud.</p> <p>Criterio de valoración económica: El precio incluye las ayudas de albañilería.</p>			
		Total m <sup>2</sup> .....	2,000	106,86	213,72

Presupuesto parcial nº 14 Seguridad y salud

Nº	Ud	Descripción	Medición	Precio	Importe			
14.5.2	M <sup>2</sup>	Ejecución y demolición posterior de las obras de adaptación de local existente como caseta provisional para vestuarios en obra, compuesta por: aislamiento térmico, distribución interior, instalación de electricidad, revestimiento de Incluye: Colocación del aislamiento térmico. Ejecución de la distribución interior. Revestimiento de suelos y paredes. Colocación del falso techo de placas. Colocación de la carpintería. Conexión a las instalaciones de la propia obra. Desconexión de las instalaciones. Demolición del conjunto. Fragmentación de los escombros en piezas manejables. Retirada y acopio de escombros. Limpieza de los restos de obra. Carga manual de escombros sobre camión o contenedor. Criterio de medición de proyecto: Superficie medida según Estudio o Estudio Básico de Seguridad y Salud. Criterio de medición de obra: Se medirá la superficie realmente ejecutada según especificaciones de Estudio o Estudio Básico de Seguridad y Salud. Criterio de valoración económica: El precio incluye las ayudas de albañilería.						
			Total m <sup>2</sup> .....	8,000	89,68	717,44		
14.5.3	Ud	Radiador (amortizable en 5 usos), percha, banco para 5 personas (amortizable en 2 usos), espejo, portarrollos (amortizable en 3 usos), jabonera (amortizable en 3 usos), secamanos eléctrico (amortizable en 3 usos) en local o caseta de obra para vestuarios y/o aseos. Incluso montaje e instalación. Incluye: Colocación y fijación de los elementos. Criterio de medición de proyecto: Número de unidades previstas, según Estudio o Estudio Básico de Seguridad y Salud. Criterio de medición de obra: Se medirá el número de unidades realmente colocadas según especificaciones de Estudio o Estudio Básico de Seguridad y Salud.						
			Uds.	Largo	Ancho	Alto	Parcial	Subtotal
		Casetas para aseos	1				1,000	
							1,000	1,000
			Total Ud .....	1,000			77,40	77,40
14.5.4	Ud	Radiador (amortizable en 5 usos), 3 taquillas individuales (amortizables en 3 usos), 5 perchas, banco para 5 personas (amortizable en 2 usos), espejo, portarrollos (amortizable en 3 usos), jabonera (amortizable en 3 usos) en local o caseta de obra para vestuarios y/o aseos. Incluso montaje e instalación. Incluye: Colocación y fijación de los elementos. Criterio de medición de proyecto: Número de unidades previstas, según Estudio o Estudio Básico de Seguridad y Salud. Criterio de medición de obra: Se medirá el número de unidades realmente colocadas según especificaciones de Estudio o Estudio Básico de Seguridad y Salud.						
			Uds.	Largo	Ancho	Alto	Parcial	Subtotal
		Casetas para vestuarios	1				1,000	
							1,000	1,000
			Total Ud .....	1,000			128,40	128,40
14.5.5	Ud	Horas de limpieza y desinfección de la caseta o local provisional en obra, realizadas por peón ordinario de construcción. Incluso material y elementos de limpieza. Según R.D. 486/1997. Incluye: Trabajos de limpieza. Criterio de medición de proyecto: Número de unidades previstas, según Estudio o Estudio Básico de Seguridad y Salud. Criterio de medición de obra: Se medirá el número de unidades realmente ejecutadas según especificaciones de Estudio o Estudio Básico de Seguridad y Salud.						
			Total Ud .....	105,600			9,34	986,30
		<b>Total subcapítulo 14.5.- Instalaciones provisionales de higiene y bienestar:</b>						<b>2.123,26</b>

14.6.- Señalización provisional de obras



Presupuesto parcial nº 14 Seguridad y salud

Nº	Ud	Descripción	Medición	Precio	Importe
14.6.1	Ud	<p>Suministro, montaje y desmontaje de baliza reflectante para señalización, de chapa galvanizada, de 20x100 cm, de borde derecho de calzada, con franjas de color blanco y rojo y retrorreflectancia nivel 1 (E.G.), amortizable en 10 usos. Incluso mantenimiento en condiciones seguras durante todo el periodo de tiempo que se requiera.</p> <p>Incluye: Montaje y comprobación. Desmontaje posterior. Transporte hasta el lugar de almacenaje o retirada a contenedor.</p> <p>Criterio de medición de proyecto: Número de unidades previstas, según Estudio o Estudio Básico de Seguridad y Salud.</p> <p>Criterio de medición de obra: Se medirá el número de unidades realmente colocadas según especificaciones de Estudio o Estudio Básico de Seguridad y Salud.</p>			
		Total Ud .....	1,000	2,97	2,97
14.6.2	M	<p>Suministro, colocación y desmontaje de cinta para balizamiento, de material plástico, de 8 cm de anchura y 0,05 mm de espesor, impresa por ambas caras en franjas de color rojo y blanco, sujeta sobre un soporte existente (no incluido en este precio).</p> <p>Criterio de medición de proyecto: Longitud medida según Estudio o Estudio Básico de Seguridad y Salud.</p> <p>Criterio de medición de obra: Se medirá la longitud realmente montada según especificaciones de Estudio o Estudio Básico de Seguridad y Salud.</p>			
		Total m .....	10,000	0,73	7,30
14.6.3	M	<p>Delimitación provisional de zona de obras mediante vallado perimetral formado por vallas peatonales de hierro, de 1,10x2,50 m, color amarillo, con barrotes verticales montados sobre bastidor de tubo, con dos pies metálicos, amortizables en 20 usos. Incluso tubo reflectante de PVC para mejorar la visibilidad de la valla y mantenimiento en condiciones seguras durante todo el periodo de tiempo que se requiera.</p> <p>Incluye: Montaje. Desmontaje posterior. Transporte hasta el lugar de almacenaje o retirada a contenedor.</p> <p>Criterio de medición de proyecto: Longitud medida según Estudio o Estudio Básico de Seguridad y Salud.</p> <p>Criterio de medición de obra: Se medirá la longitud realmente montada según especificaciones de Estudio o Estudio Básico de Seguridad y Salud.</p>			
		Total m .....	10,000	1,48	14,80
14.6.4	Ud	<p>Suministro, colocación y desmontaje de señal provisional de obra de chapa de acero galvanizado, de peligro, triangular, L=70 cm, con retrorreflectancia nivel 1 (E.G.), amortizable en 5 usos, con caballete portátil de acero galvanizado, amortizable en 5 usos. Incluso mantenimiento en condiciones seguras durante todo el periodo de tiempo que se requiera.</p> <p>Criterio de medición de proyecto: Número de unidades previstas, según Estudio o Estudio Básico de Seguridad y Salud.</p> <p>Criterio de medición de obra: Se medirá el número de unidades realmente colocadas según especificaciones de Estudio o Estudio Básico de Seguridad y Salud.</p>			
		Total Ud .....	1,000	6,29	6,29
14.6.5	Ud	<p>Suministro, colocación y desmontaje de cartel general indicativo de riesgos, de PVC serigrafiado, de 990x670 mm, con 6 orificios de fijación, amortizable en 3 usos, fijado con bridas de nylon. Incluso mantenimiento en condiciones seguras durante todo el periodo de tiempo que se requiera.</p> <p>Incluye: Colocación. Desmontaje posterior. Transporte hasta el lugar de almacenaje o retirada a contenedor.</p> <p>Criterio de medición de proyecto: Número de unidades previstas, según Estudio o Estudio Básico de Seguridad y Salud.</p> <p>Criterio de medición de obra: Se medirá el número de unidades realmente colocadas según especificaciones de Estudio o Estudio Básico de Seguridad y Salud.</p>			
		Total Ud .....	1,000	4,21	4,21
14.6.6	Ud	<p>Suministro, colocación y desmontaje de señal de advertencia, de PVC serigrafiado, de 297x210 mm, con pictograma negro de forma triangular sobre fondo amarillo, con 4 orificios de fijación, amortizable en 3 usos, fijada con bridas de nylon. Incluso mantenimiento en condiciones seguras durante todo el periodo de tiempo que se requiera.</p> <p>Incluye: Colocación. Desmontaje posterior. Transporte hasta el lugar de almacenaje o retirada a contenedor.</p> <p>Criterio de medición de proyecto: Número de unidades previstas, según Estudio o Estudio Básico de Seguridad y Salud.</p> <p>Criterio de medición de obra: Se medirá el número de unidades realmente colocadas según especificaciones de Estudio o Estudio Básico de Seguridad y Salud.</p>			
		Total Ud .....	1,000	2,14	2,14

Presupuesto parcial nº 14 Seguridad y salud

Nº	Ud	Descripción	Medición	Precio	Importe
14.6.7	Ud	<p>Suministro, colocación y desmontaje de señal de prohibición, de PVC serigrafiado, de 297x210 mm, con pictograma negro de forma circular sobre fondo blanco, con 4 orificios de fijación, amortizable en 3 usos, fijada con bridas de nylon. Incluso mantenimiento en condiciones seguras durante todo el periodo de tiempo que se requiera.</p> <p>Incluye: Colocación. Desmontaje posterior. Transporte hasta el lugar de almacenaje o retirada a contenedor.</p> <p>Criterio de medición de proyecto: Número de unidades previstas, según Estudio o Estudio Básico de Seguridad y Salud.</p> <p>Criterio de medición de obra: Se medirá el número de unidades realmente colocadas según especificaciones de Estudio o Estudio Básico de Seguridad y Salud.</p>			
		Total Ud .....	1,000	2,14	2,14
14.6.8	Ud	<p>Suministro, colocación y desmontaje de señal de obligación, de PVC serigrafiado, de 297x210 mm, con pictograma blanco de forma circular sobre fondo azul, con 4 orificios de fijación, amortizable en 3 usos, fijada con bridas de nylon. Incluso mantenimiento en condiciones seguras durante todo el periodo de tiempo que se requiera.</p> <p>Incluye: Colocación. Desmontaje posterior. Transporte hasta el lugar de almacenaje o retirada a contenedor.</p> <p>Criterio de medición de proyecto: Número de unidades previstas, según Estudio o Estudio Básico de Seguridad y Salud.</p> <p>Criterio de medición de obra: Se medirá el número de unidades realmente colocadas según especificaciones de Estudio o Estudio Básico de Seguridad y Salud.</p>			
		Total Ud .....	1,000	2,14	2,14
14.6.9	Ud	<p>Suministro, colocación y desmontaje de señal de extinción, de PVC serigrafiado, de 297x210 mm, con pictograma blanco de forma rectangular sobre fondo rojo, con 4 orificios de fijación, amortizable en 3 usos, fijada con bridas de nylon. Incluso mantenimiento en condiciones seguras durante todo el periodo de tiempo que se requiera.</p> <p>Incluye: Colocación. Desmontaje posterior. Transporte hasta el lugar de almacenaje o retirada a contenedor.</p> <p>Criterio de medición de proyecto: Número de unidades previstas, según Estudio o Estudio Básico de Seguridad y Salud.</p> <p>Criterio de medición de obra: Se medirá el número de unidades realmente colocadas según especificaciones de Estudio o Estudio Básico de Seguridad y Salud.</p>			
		Total Ud .....	1,000	2,37	2,37
14.6.10	Ud	<p>Suministro, colocación y desmontaje de señal de evacuación, salvamento y socorro, de PVC serigrafiado, de 297x210 mm, con pictograma blanco de forma rectangular sobre fondo verde, con 4 orificios de fijación, amortizable en 3 usos, fijada con bridas de nylon. Incluso mantenimiento en condiciones seguras durante todo el periodo de tiempo que se requiera.</p> <p>Incluye: Colocación. Desmontaje posterior. Transporte hasta el lugar de almacenaje o retirada a contenedor.</p> <p>Criterio de medición de proyecto: Número de unidades previstas, según Estudio o Estudio Básico de Seguridad y Salud.</p> <p>Criterio de medición de obra: Se medirá el número de unidades realmente colocadas según especificaciones de Estudio o Estudio Básico de Seguridad y Salud.</p>			
		Total Ud .....	1,000	2,37	2,37
14.6.11	M	<p>Señalización y delimitación de zonas de trabajo con maquinaria de movimiento de tierras en funcionamiento mediante cinta de señalización, de material plástico, de 8 cm de anchura y 0,05 mm de espesor, impresa por ambas caras en franjas de color amarillo y negro, sujeta a soportes de barra corrugada de acero UNE-EN 10080 B 500 S de 1,2 m de longitud y 16 mm de diámetro, hincados en el terreno cada 3,00 m. Incluso montaje, tapones protectores tipo seta, mantenimiento en condiciones seguras durante todo el periodo de tiempo que se requiera y desmontaje. Amortizable los soportes en 3 usos y los tapones protectores en 3 usos.</p> <p>Criterio de medición de proyecto: Longitud medida según Estudio o Estudio Básico de Seguridad y Salud.</p> <p>Criterio de medición de obra: Se medirá la longitud realmente montada según especificaciones de Estudio o Estudio Básico de Seguridad y Salud.</p>			
		Total m .....	10,000	1,36	13,60

Presupuesto parcial nº 14 Seguridad y salud

Nº	Ud	Descripción	Medición	Precio	Importe
14.6.12	M	Señalización y delimitación de zonas de trabajo mediante doble cinta de señalización, de material plástico, de 8 cm de anchura y 0,05 mm de espesor, impresa por ambas caras en franjas de color amarillo y negro, sujeta a vallas peatonales de hierro, de 1,10x2,50 m, color amarillo, con barrotes verticales montados sobre bastidor de tubo, con dos pies metálicos, separadas cada 5,00 m entre ejes, amortizables en 20 usos. Incluso montaje, mantenimiento en condiciones seguras durante todo el periodo de tiempo que se requiera y desmontaje.  Criterio de medición de proyecto: Longitud medida según Estudio o Estudio Básico de Seguridad y Salud. Criterio de medición de obra: Se medirá la longitud realmente montada según especificaciones de Estudio o Estudio Básico de Seguridad y Salud.	Total m .....:	10,000	1,41
14.6.13	M	Señalización y delimitación de zonas de riesgo de caída en altura inferior a 2 m en bordes de excavación mediante malla de señalización de polietileno de alta densidad (200 g/m <sup>2</sup> ), doblemente reorientada, con tratamiento ultravioleta, color naranja, de 1,20 m de altura, sujeta mediante bridas de nylon a soportes de barra corrugada de acero UNE-EN 10080 B 500 S de 1,75 m de longitud y 20 mm de diámetro, hincados en el terreno cada 1,00 m y separados del borde del talud más de 2 m. Incluso montaje, tapones protectores tipo seta, mantenimiento en condiciones seguras durante todo el periodo de tiempo que se requiera y desmontaje. Amortizable la malla en 1 uso, los soportes en 3 usos y los tapones protectores en 3 usos.  Criterio de medición de proyecto: Longitud medida según Estudio o Estudio Básico de Seguridad y Salud. Criterio de medición de obra: Se medirá la longitud realmente montada según especificaciones de Estudio o Estudio Básico de Seguridad y Salud.	Total m .....:	10,000	2,95
					29,50
14.6.14	M	Señalización y delimitación de zona de riesgo mediante malla de señalización de polietileno de alta densidad (200 g/m <sup>2</sup> ), doblemente reorientada, con tratamiento ultravioleta, color naranja, de 1,20 m de altura, sujeta mediante bridas de nylon a puntales metálicos telescópicos colocados cada 1,50 m. Incluso montaje, mantenimiento en condiciones seguras durante todo el periodo de tiempo que se requiera y desmontaje. Amortizable la malla en 1 uso y los puntales en 15 usos.  Criterio de medición de proyecto: Longitud medida según Estudio o Estudio Básico de Seguridad y Salud. Criterio de medición de obra: Se medirá la longitud realmente montada según especificaciones de Estudio o Estudio Básico de Seguridad y Salud.	Total m .....:	10,000	2,84
					28,40
					<b>132,33</b>
					<b>6.130,01</b>

# Presupuesto de ejecución material

<b>1 Acondicionamiento del terreno</b>	<b>10.404,25</b>
1.1.- Movimiento de tierras en edificación	6.938,96
1.2.- Red de saneamiento horizontal	3.465,29
<b>2 Cimentaciones</b>	<b>87.640,56</b>
<b>3 Estructuras</b>	<b>130.181,73</b>
<b>4 Fachadas y particiones</b>	<b>9.716,55</b>
<b>5 Carpintería</b>	<b>14.881,06</b>
<b>6 Ayudas de albañilería</b>	<b>2.411,50</b>
<b>7 Instalaciones</b>	<b>11.606,72</b>
7.1.- Infraestructura de telecomunicaciones	333,76
7.2.- Audiovisuales	369,63
7.3.- Calefacción, climatización y A.C.S.	2.540,99
7.4.- Eléctricas	6.000,27
7.5.- Fontanería	1.292,53
7.6.- Evacuación de aguas	401,23
7.7.- Ventilación	668,31
<b>8 URBANIZACION PARCELA</b>	<b>32.835,89</b>
<b>9 Cubiertas</b>	<b>40.716,33</b>
<b>10 Revestimientos y trasdosados</b>	<b>11.607,29</b>
10.1.- Pinturas en paramentos interiores	1.339,60
10.2.- Conglomerados tradicionales	2.891,87
10.3.- Pavimentos y Alicatados	5.779,11
10.4.- Falsos techos	1.596,71
<b>11 Señalización y equipamiento</b>	<b>6.138,11</b>
<b>12 Gestión de residuos</b>	<b>12.650,00</b>
12.1.- Gestión de tierras	3.226,61
12.2.- Gestión de residuos inertes	9.423,39
<b>13 Control de calidad y ensayos</b>	<b>4.230,00</b>
<b>14 Seguridad y salud</b>	<b>6.130,01</b>
14.1.- Sistemas de protección colectiva	3.005,77
14.2.- Formación	114,89
14.3.- Equipos de protección individual	693,64
14.4.- Medicina preventiva y primeros auxilios	60,12
14.5.- Instalaciones provisionales de higiene y bienestar	2.123,26
14.6.- Señalización provisional de obras	132,33
<b>Total .....</b>	<b>381.150,00</b>

## Presupuesto de ejecución de contrata

<b>Gastos generales</b>	<b>13%</b>	<b>49.549,50</b>
<b>Beneficio industrial</b>	<b>6%</b>	<b>22.869,00</b>
		<b>Total.....:</b>
		<b>453.568,50</b>
<b>IVA</b>	<b>21%</b>	<b>95.249,50</b>
		<b>Total.....:</b>
		<b>548.818,00</b>

Asciende el presupuesto de ejecución contratada a la expresada cantidad de QUINIENTOS CUARENTA Y OCHO MIL OCHOCIENTOS DIECIOCHO EUROS.

**DOCUMENTO Nº 5: ESTUDIO BÁSICO DE  
SEGURIDAD Y SALUD**

***1. Objeto de este estudio.***

***2. Características de la obra.***

**2.1. Descripción de la obra y situación.**

**2.2. Problemática del solar**

2.2.1. Topografía y superficie.

2.2.2. Características y situación de los servicios y servidumbres existentes.

**2.3. Presupuesto, plazo de ejecución y mano de obra.**

**2.4. Identificación de los autores del estudio básico de seguridad y salud.**

***3. Trabajos previos a la realización de la obra,***

***4. Servicios higiénicos, vestuarios, comedor y oficina de obra.***

***5. Instalación eléctrica provisional de obra.***

**5.1. Riesgos detectables más comunes.**

**5.2. Normas o medidas preventivas tipo.**

**5.3. Normas o medidas de protección tipo.**

***6. Fases de la ejecución de la obra.***

**6.1. Demoliciones.**

**6.2. Estructuras.**

6.2.1. Encofrados.

6.2.2. Trabajos con feralla. Manipulación y puesta en obra.

6.2.3. Trabajos de manipulación y puesta en obra del hormigón.

6.2.4. Montaje estructura metálica

6.2.5. Cubiertas

**6.3. Cerramientos**

**6.4. Pocería y saneamiento.**

**6.5. Acabados.**

6.5.1. Alicatados y solados.

6.5.2. Enfoscados y enlucidos.

6.5.3. Falsos techos de escayola.

6.5.4. Carpintería de madera y metálica.

6.5.5. Montaje de vidrio.

6.5.6. Pinturay barnizado.

**6.6. Instalaciones.**

6.6.1. Montaje de la instalación eléctrica.

6.6.2. Instalaciones de fontanería y de aparatos sanitarios

6.6.3. Instalación de los ascensores y de los montacargas.

***7. Medios auxiliares.***

**7.1. Andamios. Normas en general.**

**7.2. Andamios sobre borriquetas.**

**7.3. Andamios metálicos tubulares.**

**7.4. Torretas o andamios metálicos sobre ruedas.**

**7.5. Escaleras de mano (de madera o metal).**

**7.6. Puntales.**

**7.7. Viseras de protección del acceso a obra.**

***8. Maquinaria de obra.***

**8.1. Maquinaria en general.**

**8.2. Camión basculante.**

**8.3. Dumper (motovolquete autopropulsado).**

**8.4. Hormigonera eléctrica.**

**8.5. Mesa de sierra circular.**

**8.6. Vibrador.**

**8.7. Soldadura por arco eléctrico (soldadura eléctrica) .**

**8.8. Soldadura oxiacetilénica - oxicorte.**

**8.9. Máquinas-herramienta en general.**

**8.10. Herramientas manuales.**

***9. Riesgos laborales que no pueden ser eliminados***

***10. Trabajos que implican riesgos especiales***

***11. Condiciones de seguridad y salud en los previsibles trabajos posteriores***

## **1. OBJETO DE ESTE ESTUDIO.**

Este Estudio Básico de Seguridad y Salud establece, durante la construcción de la obra, las previsiones respecto a prevención de riesgos y accidentes profesionales. Así como los servicios sanitarios comunes a los trabajadores.

Servirá para dar unas directrices básicas a la/s empresa/s contratista/s para llevar a cabo sus obligaciones en el campo de la prevención de riesgos profesionales facilitando su desarrollo bajo el control del Coordinador en materia de Seguridad y Salud durante la ejecución de la obra. De acuerdo con el Real Decreto 1627 de 24 de octubre de 1997 que establece las Disposiciones Mínimas en materia de seguridad y Salud.

## **2. CARACTERÍSTICAS DE LA OBRA.**

### **2.1. DESCRIPCIÓN DE LA OBRA Y SITUACIÓN.**

La obra a realizar consiste en la ejecución de una nave sin uso específico a dos aguas situada en C/Partida de la Dama n.9 en Massanassa (Valencia) con referencia catastral 4656321YJ2645N0001SA.

Ejecución de la obra se realizará a base de estructura metálica de pórticos, cubierta de acero galvanizado de 0.6mm de espesor y cerramientos perimetrales a base de paneles de hormigón prefabricado de espesor 16 cm, la misma presenta unas oficinas y servicios tal como se indica en el documento de planos del presente proyecto.

La energía eléctrica se tomará de la hornacina existente en la parcela donde se va a construir la nave y será suministrada por la compañía Iberdrola.

El suministro de agua está previsto mediante una derivación de la red en la urbanización de la parcela

Se prevé el acceso a la obra a través de la Calle situada en la fachada principal de la obra en cuestión C/Partida de la Dama n.9 en Massanassa (Valencia) con referencia catastral 4656321YJ2645N0001SA.

### **2.2. PROBLEMÁTICA DEL SOLAR**

#### **2.2.1. TOPOGRAFÍA Y SUPERFICIE.**

El solar ocupa una superficie de 2834 m<sup>2</sup> ocupando la nave una superficie construida de 2541 m<sup>2</sup> según se indica en el documento de planos.

#### **2.2.2. CARACTERÍSTICAS Y SITUACIÓN DE LOS SERVICIOS Y SERVIDUMBRES EXISTENTES.**

La nave a ejecutar, presentan los servicios de agua, luz y alumbrado en la acera existente en la calle fachada principal pasando las instalaciones paralelas a la fachada principal de la nave, por tanto a estas únicas servidumbres cabe añadir la red de aguas pluviales y residuales que pasa por el centro de la calzada de la calle, es obligatorio realizar las conexiones a las redes pluviales y residuales de forma separativa tal como indica la normativa del PGOU de Massanassa.



### **2.3. PRESUPUESTO, PLAZO DE EJECUCIÓN Y MANO DE OBRA.**

#### **PRESUPUESTO:**

El presupuesto de Ejecución Material, que figura en proyecto asciende a la expresada cantidad de trescientos ochenta y un mil ciento cincuenta euros (381.150.00 €).

#### **PLAZO DE EJECUCIÓN:**

El plazo de ejecución previsto desde la iniciación hasta su terminación completa es de seis meses.

#### **PERSONAL PREVISTO:**

Dadas las características de la obra. Se prevé un número máximo en la misma de 8 operarios.

### **2.4. IDENTIFICACIÓN DE LOS AUTORES DEL ESTUDIO BÁSICO DE SEGURIDAD Y SALUD.**

El autor del Estudio Básico de Seguridad y Salud es D. Javier Valero Prieto, Ingeniero mecánico.

### **3. TRABAJOS PREVIOS A LA REALIZACIÓN DE LA OBRA,**

Deberá presentar como mínimo la señalización de:

Prohibido aparcar en la zona de entrada de vehículos.

Prohibido el paso de peatones por la entrada de vehículos.

Obligatoriedad del uso del casco en el recinto de la obra.

Prohibición de entrada a toda persona ajena a la obra.

Cartel de obra.

### **4. SERVICIOS HIGIÉNICOS, VESTUARIOS, COMEDOR Y OFICINA DE OBRA.**

En función del número máximo de operarios que se pueden encontrar en fase de obra, determinaremos la superficie y elementos necesarios para estas instalaciones. En nuestro caso la mayor presencia de personal simultáneo se consigue con 3 trabajadores, que utilizarán los servicios sanitarios colocados en la caseta en obra. Que es del mismo propietario, por lo que no se considera necesario la colocación de un módulo de servicios higiénicos.

### **5. INSTALACIÓN ELÉCTRICA PROVISIONAL DE OBRA.**

#### **5.1. RIESGOS DETECTABLES MÁS COMUNES.**

Heridas punzantes en manos.

Caídas al mismo nivel.

Electrocución; contactos eléctricos directos e indirectos derivados esencialmente de:

Trabajos con tensión.

Intentar trabajar sin tensión pero sin cerciorarse de que está efectivamente interrumpida o que no puede conectarse inopinadamente.

Mal funcionamiento de los mecanismos y sistemas de protección.

Usar equipos inadecuados o deteriorados.

Mal comportamiento o incorrecta instalación del sistema de protección contra contactos eléctricos indirectos en general, y de la toma de tierra en particular.

## **5.2.NORMAS O MEDIDAS PREVENTIVAS TIPO.**

### **A) SISTEMA DE PROTECCIÓN CONTRA CONTACTOS INDIRECTOS.**

Para la prevención de posibles contactos eléctricos indirectos.. El sistema de protección elegido es el de puesta a tierra de las masas y dispositivos de corte por intensidad de defecto (interruptores diferenciales).

### **B) NORMAS DE PREVENCIÓN TIPO PARA LOS CABLES.**

El calibre o sección del tableado será el especificado en planos y de acuerdo a la carga eléctrica que ha de soportar en función de la maquinaria e iluminación prevista.

Todos los conductores utilizados serán aislados de tensión nominal de 1 000 voltios como mínimo y sin defectos apreciables (rasgones. repelones y asimilables). No se admitirán tramos defectuosos en este sentido.

La distribución desde el cuadro general de obra a los cuadros secundarios (o de planta), se efectuará mediante canalizaciones enterradas.

En caso de efectuarse tendido de cables y mangueras, éste se realizará a una altura mínima de 2 m en los lugares peatonales y de 5 m en los de vehículos, medidos sobre el nivel del pavimento.

El tendido de los cables para cruzar viales de obra, como ya se ha indicado anteriormente, se efectuará enterrado. Se señalará el "paso del cable" mediante una cubrición permanente de tablonas que tendrán por objeto el proteger mediante reparto de cargas, y señalar la existencia del "paso eléctrico" a los vehículos. La profundidad de la zanja mínima, será entre 40 y 50 cm.; el cable irá además protegido en el interior de un tubo rígido, bien de fibrocemento, bien de plástico rígido curvable en caliente.

Caso de tener que efectuar empalmes entre mangueras se tendrá en cuenta:

Siempre estarán elevados. Se, prohíbe mantenerlos en el suelo.

Los empalmes provisionales entre mangueras, se ejecutarán mediante conexiones normalizadas estancos antihumedad.

Los empalmes definitivos se ejecutarán utilizando cajas de empalmes normalizados estancos de seguridad.

La interconexión de los cuadros secundarios en planta baba, se efectuará mediante canalizaciones enteradas, o bien mediante mangueras, en cuyo caso serán colgadas a una altura sobre el pavimento en torno a los 2m., para evitar accidentes por agresión a las mangueras por uso a ras del suelo.

El trazado de las mangueras de suministro eléctrico no coincidirá con el de suministro provisional de agua.

Las mangueras de "alargadora".

Si son para cortos periodos de tiempo, podrán llevarse tendidas por el suelo, pero arrimadas a los parámetros verticales.

Se empalmarán mediante conexiones normalizadas estancos antihumedad o fundas aislantes termorretráctiles, con protección mínima contra chorros de agua (protección recomendable IP. 447).

### C) NORMAS DE PREVENCIÓN TIPO PARA LOS INTERRUPTORES.

Se ajustarán expresamente. a los especificados en el Reglamento Electrotécnico de Baja Tensión.

Los interruptores se instalarán en el interior de cajas normalizadas, provistas de puerta de entrada con cerradura de seguridad.

Las cajas de interruptores poseerán adherida sobre su puerta una señal normalizada de "peligro electricidad"

Las cajas de interruptores serán colgadas, bien de los paramentos verticales, bien de "pies derechos" estables.

### D) NORMAS DE PREVENCIÓN TIPO PARA LOS CUADROS ELÉCTRICOS.

Serán metálicos de tipo para la intemperie, con puerta y cerraja de seguridad (con llave). Según norma UNE-20324.

Pese a ser de tipo para la intemperie, se protegerán del agua de lluvia mediante viseras eficaces como protección adicional.

Los cuadros eléctricos metálicos tendrán la carcasa conectada a tierra.

Poseerán adherida sobre la puerta una señal normalizada de "peligro, electricidad".

Se colgarán pendientes de tableros de madera recibidos a los parámetros verticales o bien, a "pies derechos" firmes.

Poseerán tomas de corriente para conexiones normalizadas blindadas para intemperie, en número determinado según el cálculo realizado. (Grado de protección recomendable IP. 447).

Los cuadros eléctricos de esta obra. Estarán dotados de enclavamiento eléctrico de apertura.

### E) NORMAS DE PREVENCIÓN TIPÓ PARA LAS TOMAS DE ENERGÍA.

Las tomas de corriente irán provistas de interruptores de corte omnipolar que permita dejarlas sin tensión cuando no hayan de ser utilizadas,

Las tomas de corriente de los cuadros se efectuarán de los cuadros de distribución mediante clavijas normalizadas blindadas (protegidas contra contactos directos) y siempre que sea posible, con enclavamiento.

Cada toma de corriente suministrará energía eléctrica a un solo aparato, máquina o máquina-herramienta.

La tensión siempre estará en la clavija "hembra", nunca en la "macho", para evitar los contactos eléctricos directos,

Las tomas de corriente no serán accesibles sin el empleo de útiles especiales o estarán incluidas bajo cubierta o armarios que proporcionen un grado similar de inaccesibilidad.

#### F) NORMAS DE PREVENCIÓN TIPO PARA LA PROTECCIÓN DE LOS CIRCUITOS.

La instalación poseerá todos los interruptores automáticos definidos en los planos como necesarios: Su cálculo se ha efectuado siempre minorando con el fin de que actúen dentro del margen de seguridad: es decir, antes de que el conductor al que protegen. Llegue a la carga máxima admisible.

Los interruptores automáticos se hallarán instalados en todas las líneas de toma de corriente de los cuadros de distribución, así como en las de alimentación a las máquinas, aparatos y máquinas-herramienta de funcionamiento eléctrico, tal y como queda reflejado en el esquema unifilar.

Los circuitos generales estarán igualmente protegidos con interruptores automáticos o magneto térmicos.

Todos los circuitos eléctricos se protegerán así mismo mediante disyuntores diferenciales. Los disyuntores diferenciales se instalarán de acuerdo con las siguientes sensibilidades:

300 mA.- (según R.E.B.T) Alimentación a la maquinaria.

30 mA.- (según R.E.B.T) Alimentación a la maquinaria como mejora del nivel de seguridad.

30 mA.- Para las instalaciones eléctricas de alumbrado no portátil,

El alumbrado portátil se alimentará a 24 v. mediante transformadores de seguridad, preferentemente con separación de circuitos.

#### G) NORMAS DE PREVENCIÓN TIPO PARA LAS TOMAS DE TIERRA.

La red general de tierra deberá ajustarse a las especificaciones detalladas en la Instrucción MI.BT.039 del vigente Reglamento Electrotécnico para Baja Tensión, así como todos aquellos aspectos especificados en la Instrucción MI.BT.023. mediante los cuales pueda mejorarse la instalación.

Caso de tener que disponer de un transformador en la obra, será dotado de una toma de tierra ajustada a los Reglamentos vigentes y a las normas propias de la compañía eléctrica suministradora en la zona.

Las partes metálicas de todo equipo eléctrico dispondrán de toma de tierra.

El neutro de la instalación estará puesto a tierra.

La toma de tierra en una primera fase se efectuará a través de una pica o placa a ubicar junto al cuadro general, desde el que se distribuirá a la totalidad de los receptores de la instalación. Cuando la toma general de tierra definitiva del edificio se halle realizada será ésta la que se utilice para la protección de la instalación eléctrica provisional de obra.

El hilo de toma de tierra, siempre estará protegido con macarrón en colores amarillo y verde. Se prohíbe expresamente utilizarlo para otros usos. Únicamente podrá utilizarse conductor o cable de cobre desnudo de 95 mm<sup>2</sup> de sección como mínimo en los tramos enterrados horizontalmente y que serán considerados como electrodo artificial de la instalación.

La red general de tierra será única para la totalidad de la instalación incluidas las uniones a tierra de los carriles para estancia o desplazamiento de las grúas.

Caso de que las grúas pudiesen aproximarse a una línea eléctrica de media o alta tensión carente de apantallamiento aislante adecuado, la toma de tierra, tanto de la grúa como de sus carriles, deberá ser eléctricamente independiente de la red general de tierra de la instalación eléctrica provisional de obra.

Los receptores eléctricos dotados de sistema de protección por doble aislamiento y los alimentados mediante transformador de separación de circuitos, carecerán de conductor de protección, a fin de evitar su referenciación a tierra. El resto de carcasas de motores o máquinas se conectarán debidamente a la red general de tierra. Las tomas de tierra estarán situadas en el terreno de tal forma, que su funcionamiento y eficacia sea el requerido por la instalación.

La conductividad del terreno se aumentará vertiendo en el lugar, de hincado de la pica (placa o conductor) agua de forma periódica.

El punto de conexión de la pica (placa o conductor), estará protegido en el interior de una arqueta practicable.

#### H) NORMAS DE PREVENCIÓN TIPO PARA LA INSTALACIÓN DE ALUMBRADO.

Las masas de los receptores fijos de alumbrado. Se conectarán a la red general de tierra mediante el correspondiente conductor de protección. Los aparatos de alumbrado portátiles, excepto los utilizados con pequeñas tensiones, serán de tipo protegido contra los chorros de agua (Grado de protección recomendable V.417).

El alumbrado de la obra. Cumplirá las especificaciones establecidas en las Ordenanzas de Trabajo de la Construcción, Vidrio y Cerámica y General de Seguridad y Salud en el Trabajo.

La iluminación de los tajos será mediante proyectores ubicados sobre "pies derechos" firmes.

La energía eléctrica que deba suministrarse a las lámparas portátiles para la iluminación de tajos encharcados, (o húmedos), se servirá a través de un transformador de corriente con separación de circuitos que la reduzca a 24 voltios.

La iluminación de los tajos se situará a una altura en torno a los 2 m.. Medidos desde la superficie de apoyo de los operarios en el puesto de trabajo.

La iluminación de los tajos, siempre que sea posible; se efectuará cruzada con el fin de disminuir sombras.

Las zonas de paso de la obra estarán permanentemente iluminadas evitando rincones oscuros.

#### I) NORMAS DE SEGURIDAD TIPO. DE APLICACIÓN DURANTE EL MANTENIMIENTO Y REPARACIÓN DE LA INSTALACIÓN ELÉCTRICA PROVISIONAL DE OBRA.

El personal de mantenimiento de la instalación será electricista, y preferentemente en posesión de carné profesional correspondiente.

Toda la maquinaria eléctrica se revisará periódicamente, y en especial, en el momento en el que se detecte un fallo, momento en el que se la declarará "fuera de servicio" mediante desconexión eléctrica y el cuelgue del rótulo correspondiente en el cuadro de gobierno.

La maquinaria eléctrica, será revisada por personal especialista en cada tipo de máquina.

Se prohíben las revisiones o reparaciones bajo corriente. Antes de iniciar una reparación se desconectará la máquina de la red eléctrica. Instalando en el lugar de conexión un letrero visible, en el que se lea: "NO CONECTAR, HOMBRE5 TRABAJANDO EN LA RED".

La ampliación o modificación de líneas, cuadros, etc. Sólo la efectuarán los electricistas.

#### **5.3. NORMAS O MEDIDAS DE PROTECCIÓN TIPO.**

Los cuadros eléctricos de distribución, se ubicarán siempre en lugares de fácil acceso.

Los cuadros eléctricos no se instalarán en el desarrollo de las rampas de acceso al fondo de la excavación (pueden ser arrancados por la maquinaria o camiones y provocar accidentes).

Los cuadros eléctricos de intemperie, por protección adicional se cubrirán con viseras contra la lluvia.

Los postes provisionales de los que colgar las mangueras eléctricas no se ubicarán a menos de 2 m (como norma general), del borde de la excavación, carretera y asimilables.

El suministro eléctrico al fondo de una excavación se ejecutará por un lugar que no sea la rampa de acceso, para vehículos o para el personal, (nunca junto a escaleras de mano).

Los cuadros eléctricos, en servicio, permanecerán cerrados con las cerraduras de seguridad de triángulo, (o de llave) en servicio.

No se permite la utilización de fusibles rudimentarios (trozos de cableado, hilos, etc.). Hay que utilizar "cartuchos fusibles normalizados" adecuados a cada caso, según se especifica en planos.

## **6. FASES DE LA EJECUCIÓN DE LA OBRA.**

### **6.1. DEMOLICIONES.**

Proceso constructivo

No existe unidad de demolición alguna, para el presente proyecto.

Transporte

Los escombros y restos de la demolición serán cargados por medios manuales (tubo de evacuación), en camiones bañera de 15 T de capacidad aproximada y transportadas a vertedero autorizado, a una distancia máxima de 10 Km.

#### **A) RIESGOS MÁS COMUNES**

Desprendimientos por mal apilado del escombro.

Golpes en las manos durante la demolición.

Caída de cascotes, al vacío durante las operaciones de demolición.

Caída de personas por el borde o huecos del forjado.

Caída de personas al mismo nivel.

Cortes al utilizar la herramienta manual.

Pisadas sobre objetos punzantes.

Electrocución por anulación de tomas de tierra de maquinaria eléctrica.

Sobreesfuerzos por posturas inadecuadas,

Golpes en general por objetos.

Dermatitis por contactos con el cemento.

Los derivados de trabajos sobre superficies mojadas.

#### **B) MEDIDAS PREVENTIVAS.**

Queda prohibido la demolición sin antes haber cubierto el riesgo de caída desde altura mediante la instalación o rectificación de las redes o instalación de barandillas.

Se prohíbe la permanencia de operarios en las zonas de batido de cargas durante las operaciones de demolición.

Se advertirá del riesgo de caída a distinto nivel al personal que deba caminar sobre el forjado.

Terminada la demolición, se procederá a un barrido de la planta para retirar los escombros y proceder, a su vertido mediante trompas (o bateas empuntadas).

El ascenso y descenso del personal a los tajos se efectuará a través de escaleras de mano reglamentarias.

Se instalarán barandillas reglamentarias en los frentes de aquellas losas horizontales, para impedir la caída al vacío de las personas.

Se esmerará el orden y la limpieza durante la ejecución de los trabajos.

Las clavos sueltos o objetos punzantes se eliminarán mediante un barrido y apilado en lugar conocido para su posterior retirada.

Una vez concluido un determinado tajo, se limpiará eliminando todo el material sobrante, que se apilará, en un lugar conocido para su posterior retirada.

Los huecos del forjado permanecerán siempre tapados para evitar caídas a distinto nivel.

El acceso entre forjados se realizará a través de la rampa de escalera que será la primera en hormigonarse.

Inmediatamente que el hormigón lo permita, se peldañeará.

### C) PRENDAS DE PROTECCIÓN PERSONAL RECOMENDABLE-5.

Casco de polietileno (preferiblemente con barbuquejo).

Botas de seguridad.

Cinturones de seguridad (Clase. C).

Guantes de cuero.

Gafas de seguridad antiproyecciones.

Ropa de trabajo.

Botas de goma o P.V.C- de seguridad.

Trajes para tiempo lluvioso.



## 6.2. ESTRUCTURAS.

La estructura actual será a base de estructura metálica a base de perfiles normalizados, según se indica en el documento de planos, además en la nave se realizara un altillo a 5 m de la solera de hormigón para una carga total de 700 kg/m<sup>2</sup> destinado a oficinas y despachos. Esta altillo se realizara a base de pilares y vigas metálicas y forjado de losas alveolares prefabricadas de hormigón de 20 cm de canto más 4 cm de recubrimiento, tal como se indica en el documento de planos.

### PROCESO DE EJECUCIÓN:

Se procederá en primer lugar a la colocación de los pilares y su arriostramiento.

Se colocara la nueva capa de compresión.

Posteriormente se colocarán los pórticos y las correas,

La maquinaria a emplear en los trabajos de estructura serán las grúas, equipos de soldadura, radiales, taladradoras, etc.

### 6.2.1. ENCOFRADOS.

Los encofrados se reducen al apuntalamiento del forjado actual para su refuerzo con una nueva capa de compresión. Siendo este apuntalamiento en planta baja.

A) Riesgos más frecuentes.

Desprendimientos por mal apilado de la madera.

Golpes en las manos durante la clavazón.

Vuelcos de los paquetes de madera (tablones, tableros, puntales, correas, soportes, etc.), durante las maniobras de transporte.

Caída de madera al vacío durante las operaciones de desencofrado.

Caída de personas por el borde o huecos del forjado.

Caída de personas al mismo nivel.

Cortes al utilizar las sierras de mano.

Cortes al utilizar la sierra circular de mesa.

Pisadas sobre objetos punzantes.

Electrocución por anulación de tomas de tierra de maquinaria eléctrica.

Sobreesfuerzos por posturas inadecuadas.

Golpes en general por objetos.

Dermatitis por contactos con el cemento.

Los derivados de trabajos sobre superficies mojadas,

## B) Medidas preventivas.

Queda prohibido encofrar, sin antes haber cubierto el riesgo de caída desde altura mediante la instalación o rectificación de las redes o instalación de barandillas.

El izado de los tableros se efectuará mediante bateas empuntadas en cuyo interior se dispondrán los tableros ordenados y sujetos mediante flejes o cuerdas.

Se prohíbe la permanencia de operarios en las zonas de batido de cargas durante las operaciones de izado de tablonos, sopandas, puntales y ferralla; igualmente, se procederá durante la elevación de viguetas, nervios, armaduras, pilares, bovedillas, etc.

Se advertirá del riesgo de caída a distinto nivel al personal que deba caminar sobre el entablado.

Se recomienda evitar pisar por los tableros excesivamente alabeados, que deberán desecharse de inmediato antes de su puesta.

Se recomienda caminar apoyando los pies en dos tableros a la vez, es decir sobre las juntas.

El desprendimiento de los tableros se ejecutará mediante uña metálica, realizando la operación desde una zona ya desencofrada.

Concluido el desencofrado, se apilarán los tableros ordenadamente para su transporte sobre bateas emplintadas, sujetas con sogas atadas con nudos de marinero (redes, lonas, etc.).

Terminado el desencofrado, se procederá a un barrido de la planta para retirar los escombros y proceder a su vertido mediante trompas (o bateas emplintadas).

El ascenso y descenso del personal a los encofrados se efectuará a través de escaleras

De mano reglamentarias.

Se instalarán barandillas reglamentarias en los frentes de aquellas losas horizontales. Para impedir la caída al vacío de las personas.

Se esmerará el orden y la limpieza durante la ejecución de los trabajos.

Los clavos o puntas existentes en la madera usada, se extraerán.

Los clavos sueltos o arrancados se eliminarán mediante un barrido y apilado en lugar conocido para su posterior retirada.

Una vez concluido un determinado tajo, se limpiará eliminando todo el material sobrante, que se apilará, en un lugar conocido para su posterior retirada.

Los huecos del forjado, se cubrirán con madera clavada sobre las tabicas perimetrales, antes de proceder al armado.

Los huecos del forjado permanecerán siempre tapados para evitar caídas a distinto nivel.

El acceso entre forjados se realizará a través de la rampa de escalera que será la primera en hormigonarse.

Inmediatamente que el hormigón lo permita, se peldañeará.

C) Prendas de protección personal recomendables.

Casco de polietileno (preferiblemente con barbuquejo),

Botas de seguridad.

Cinturones de seguridad (Clase C).

Guantes de cuero.

Gafas de seguridad antiproyecciones.

Ropa de trabajo.

Botas de goma o P.V.C. de seguridad.

Trajes para tiempo lluvioso.

#### **6.2.2. TRABAJOS CON FERALLA. MANIPULACIÓN Y PUESTA EN OBRA.**

A) RIESGOS DETECTABLES MÁS COMUNES.

Cortes y heridas en manos y pies por manejo de redondos de acero.

Aplastamientos durante las operaciones de cargas y descarga de paquetes de ferralla.

Tropezos y torceduras al caminar, sobre las armaduras.

Los derivados de las eventuales roturas de redondos de acero durante el estirado o doblado.

Sobreesfuerzos.

Caídas al mismo nivel (entre plantas, escaleras, etc.).

Caídas a distinto nivel.

Golpes por caída o giro descontrolado de la carga suspendida.

Otros.

B) Normas o medidas preventivas tipo.

Se habilitará en obra un espacio dedicado al acopio clasificado de los redondos de ferralla próximo al lugar de montaje de armaduras.

Los paquetes de redondos se almacenarán en posición horizontal sobre durmientes de madera.

El transporte aéreo de paquetes de armaduras mediante grúa se efectuará suspendiendo la carga de dos puntos separados mediante eslingas.

La ferralla montada (pilares, parrillas, etc.) se almacenará en los lugares designados a tal efecto separado del lugar de montaje.

Los desperdicios o recortes de hierro y acero, se recogerán acopiándose en un lugar determinado para su posterior cargas y transporte al vertedero.

Se efectuará un barrido periódico de puntas, alambres y recortes de ferralla en torno al banco (o bancos, borriquetas, etc.) de trabajo.

Queda prohibido el transporte aéreo de armaduras de pilares en posición vertical. Se transportarán suspendidos de dos puntos mediante eslingas hasta llegar próximos al lugar de ubicación, depositándose en el suelo. Sólo se permitirá el transporte vertical para la ubicación exacta "in situ".

Se prohíbe el montaje de zunchos perimetrales sin antes estar correctamente instaladas las redes o barandilla de protección.

Se evitará en lo posible caminar por los fondillos de los encofrados de jácenas. (o vigas).

Se instalarán "caminos de tres tablones de anchura" (60 cm como mínimo) que permitan la circulación sobre forjados en fase de armado de negativos (o tendido de mallazos de reparto).

Las maniobras de ubicación "in situ" de ferralla montada se guiarán mediante un equipo de tres hombres: dos, guiarán mediante sogas en dos direcciones la pieza a situar, siguiendo las instrucciones del tercero que procederá manualmente a efectuar las correcciones de aplomado.

C) Prendas de protección personal recomendadas.

Casco de polietileno (preferiblemente con barbuquejo).

Guantes de cuero.

Botas de seguridad.

Botas de goma o de P.V.C. de seguridad.

Ropa de trabajo.

Cinturón porta-herramientas.

Cinturón de seguridad (Clase A o C).

Trajes para tiempo lluvioso.

### **6.2.3. TRABAJOS DE MANIPULACIÓN Y PUESTA EN OBRA DEL HORMIGÓN.**

A) Riesgos detectables más comunes.

Caída de personas al mismo nivel.

Caída de personas y/u objetos a distinto nivel.

Caída de personas y/u objetos al vacío.

Hundimiento de encofrados.

Rotura o reventón de encofrados.

Pisadas sobre objetos punzantes.

Pisadas sobre superficies de tránsito.

Las derivadas de trabajos sobre suelos húmedos o mojados.

Contactos con el hormigón (dermatitis por cementos).

Atrapamientos.

Electrocución. Contactos eléctricos.

Otros.

B) Normas o medidas preventivas tipo de aplicación durante el vertido del hormigón

a) Vertido mediante cubo o cangilón.

Se prohíbe cargar el cubo por encima de la carga máxima admisible de la grúa que lo sustenta,

La apertura del cubo para vertido se ejecutará exclusivamente accionando la palanca para ello, con las manos protegidas con guantes impermeables,

Se procurará no golpear con cubo los encofrados ni las entibaciones,

Del cubo (o cubilete) penderán cabos de guía para ayuda a su correcta posición de vertido, se prohíbe guiarlo o recibirlo directamente, en prevención de caídas por movimiento pendular del cubo.

Vertido de hormigón mediante bombeo.

El equipo encargado del manejo de la bomba de hormigón estará especializado en este trabajo.

La manguera terminal de vertido, será gobernada por un mínimo a la vez de dos operarios,

Para evitar las caídas por movimiento incontrolado de la misma.

Antes del inicio del hormigonado de una determinada superficie (un forjado o losas por ejemplo), se establecerá un camino de tabloncillos seguro sobre los que apoyarse los operarios que gobiernan el vertido con la manguera.

El manejo, montaje y desmontaje de la tubería de la bomba de hormigonado, será dirigido por un operario especialista, en evitación de accidentes por "tapones" y "sobrepresiones" internas.

Antes de iniciar el bombeo de hormigón se deberá preparar el conducto (engrasar las tuberías) enviando masas de mortero de dosificación, en evitación de "atoramiento" o "tapones".

Se prohíbe introducir o accionar la pelota de limpieza sin antes instalar la "redcilla" de recogida a la salida de la manguera tras el recorrido total, del circuito. En caso de detención de la bola, se paralizará la máquina. Se reducirá la presión a cero y se desmontará a continuación la tubería.

Los operarios, amarrarán la manguera terminal antes de iniciar el paso de la pelota de limpieza, a elementos sólidos, apartándose, del lugar antes de iniciarse el proceso,

Se revisarán periódicamente los circuitos de aceite de la bomba de hormigonado cumplimentando el libro de mantenimiento que será presentado a requerimiento de la Dirección Facultativa.

B.2. Normas o medidas preventivas de aplicación durante el hormigonado de forjados.

Antes del inicio del vertido de hormigón, el Capataz (o Encargado), revisará el buen estado de la seguridad de los encofrados, en prevención de accidentes por reventones o derrames.

Antes del inicio del hormigonado, se revisará la correcta disposición y estado de las redes de protección de los trabajos de estructura.

Se prohíbe terminantemente, trepar por los encofrados de los pilares o permanecer en equilibrio sobre los mismos.

Se vigilará el buen comportamiento de los encofrados durante el vertido del hormigón. Paralizándolos en el momento que se detecten fallos. No se reanudará el vertido hasta restablecer la estabilidad mermada.

Se revisará el buen estado de los huecos en el forjado, reinstalando las "tapas" que falten y clavando las sueltas, diariamente.

Se revisará el buen estado de las viseras de protección contra caída de objetos, solucionándose los deterioros diariamente.

Se dispondrán accesos fáciles y seguros para llegar a los lugares de trabajo.

Se prohíbe concentrar cargas de hormigón en un solo punto. El vertido se realizará extendiendo el hormigón con suavidad sin descargas bruscas, y en superficies amplias.

Se establecerán plataformas móviles de un mínimo de 60 cm de ancho (3 tablones trabados entre sí), desde los que ejecutan los trabajos de vibrado del hormigón.

Se establecerán caminos de circulación sobre las superficies a hormigonar formados por líneas de 3 tablones de anchura total mínima de 60 cm.

Se prohíbe transitar pisando directamente sobre las bovedillas (cerámicas o de hormigón), en prevención de caídas a distinto nivel.

C) Prendas de protección personal recomendables para el tema de trabajos de manipulación de hormigones en estructura.

Si existiese homologación expresa del Ministerio de Trabajo. Las prendas de protección personal a utilizar en esta obra, estarán homologadas.

Casco de polietileno (preferiblemente con barbuquejo).

Guantes impermeabilizados y de cuero.

Botas de seguridad.

Botas de goma o P.V.C. de seguridad.

Gafas de seguridad antiproyecciones.

Ropa de trabado,

Trajes impermeables para tiempo lluvioso.

#### **6.2.4.MONTAJE ESTRUCTURA METÁLICA**

A) Riesgos más frecuentes.

Desprendimientos por mal acopio de la estructura metálica.

Golpes en las manos durante el movimiento de la estructura.

Caída de material al vacío durante las operaciones de izado de la estructura.

Caída de personas por el borde o huecos de la estructura,

Caída de personas al mismo nivel.

Cortes al utilizar las radiales, taladros. etc. .

Pisadas sobre objetos punzantes.

Electrocución por anulación de tomas de tierra de maquinaria eléctrica.

Sobreesfuerzos por posturas inadecuadas.

Golpes en general por objetos,

Atrapamiento entre piezas pesada.

Contactos eléctricos directos.

Contactos eléctricos indirectos.

Los inherentes a la utilización de soldadura eléctrica, oxiacetilénica y oxicorte,

Quemaduras

B) Medidas preventivas.

Queda prohibido izar la estructura sin antes haber cubierto el riesgo de caída desde altura mediante la instalación o rectificación de las redes o instalación de barandillas.

Se prohíbe la permanencia de operarios en las zonas de batido de cargas durante las operaciones de izado de la estructura: igualmente, se procederá durante la elevación de los arriostamientos, pilares, etc,

Se advertirá del riesgo de caída a distinto nivel al personal que deba caminar sobre la estructura.

Se recomienda evitar pisar por los elementos estructurales que no se encuentren debidamente soldados.

Se recomienda caminar apoyando los pies en dos elementos a la vez, siempre que sea posible,

El ascenso y descenso del personal a la estructura se efectuará a través de escaleras de mano reglamentarias,

Se instalarán barandillas reglamentarias en los frentes de aquellas zonas horizontales, para impedir la caída al vacío de las personas,

Todos los trabajadores que realicen operaciones sobre la estructura metálica deberán llevar el correspondiente cinturón de seguridad, y este deberá estar convenientemente anclado.

Se esmerará el orden y la limpieza durante la ejecución de los trabajos.

Una vez concluido un determinado tajo, se limpiará eliminando todo el material sobrante, que se apilará, en un lugar conocido para su posterior retirada.

C) Prendas de protección personal recomendables.

Casco de polietileno (preferiblemente con barbuquejo).

Botas de seguridad.

Cinturones de seguridad (Clase C).

Guantes de cuero.

Gafas de seguridad antiproyecciones.



Ropa de trabado,  
Botas de goma o P.V.C. de seguridad.  
Trajes para tiempo lluvioso,  
Botas aislantes,  
Guantes aislantes  
Además; en el tajo de soldadura se usará:  
Gafas de soldador (siempre el ayudante)  
Yelmo de soldador.  
Pantalla de soldadura de mano.  
Mandil de cuero.  
Muñequeras de cuero que cubran los brazos.  
Manoplas de cuero.  
Polainas de cuero.

#### **6.2.5.CUBIERTAS**

La cubierta será inclinada de plancha de acero galvanizado, sobre correas tipo Z .  
Con sus correspondientes elementos traslúcidos, de cumbrera, canalones, etc.

##### **A) RIESGOS DESTACABLES MÁS COMUNES.**

Caída de personas a distinto nivel.  
Caída de personas al mismo nivel.  
Caída de objetos a niveles inferiores.  
Sobreesfuerzos.  
Quemaduras (sellados., impermeabilizaciones en caliente)  
Golpes o cortes por manejo de herramientas manuales.  
Golpes o cortes por manejo de piezas cerámicas o de hormigón.

##### **B) NORMAS O MEDIDAS PREVENTIVAS TIPO DE APLICACIÓN A LA CONSTRUCCIÓN De CUBIERTAS EN GENERAL.**

El personal encargado de la construcción de la cubierta será conocedor del sistema constructivo más correcto a poner en práctica, en prevención de los riesgos por impericia.

El riesgo de caída al vacío, se controlará instalando redes de horca en rededor del edificio.

No se permiten caídas sobre red superior a los 6 m de altura.

Se tenderá, unido a dos "puntos fuertes" instalados en las limatesas, un cable de acero de seguridad en el que anclar el fiador del cinturón de seguridad, durante la ejecución de las labores sobre los faldones de la cubierta.

El acceso a los planos inclinados se ejecutará mediante escaleras de mano que sobrepasen en 1 m. la altura a salvar.

La comunicación y circulaciones necesarias sobre la cubierta inclinada se resolverá mediante pasarelas emplintadas inferiormente de tal forma que absorbiendo la pendiente queden horizontales.

Las placas de cubierta se izarán mediante plataformas emplintadas mediante el gancho de la grúa, sin romper los flejes. (o paquetes de plástico) en los que son suministradas por el fabricante, en prevención de los accidentes por derrame de la carga.

Las placas se acopiarán repartidas por los faldones evitando sobrecargas.

Las bateas. (o plataformas de izado), serán gobernadas para su recepción mediante cabos, nunca directamente con las manos, en prevención de golpes y de atrapamientos.

Se suspenderán los trabajos sobre los faldones con vientos superiores a los 60 Km/h., en prevención del riesgo de caída de personas u objetos.

Los faldones se mantendrán libres de objetos que puedan dificultar los trabajos o los desplazamientos seguros.

### C) PRENDAS DE PROTECCIÓN PERSONAL RECOMENDABLES.

Casco de polietileno (preferiblemente con barbuquejo).

Botas de seguridad.

Botas de goma.

Guantes de cuero impermeabilizados.

Guantes de goma o P.V.C.

Cinturón de seguridad.

Ropa de trabajo.

Trajes para tiempo lluvioso.

### 6.3.CERRAMIENTOS

El cerramiento será en general de muro de bloque de hormigón de 20x20x40 cm tanto en fachada principal y posterior como en medianeras .

Las distribuciones interiores serán de tabicón del 7 en general y elementos menores, se realizarán en primer lugar los cerramientos exteriores a fin de reducir al máximo las situaciones de riesgo, concluyendo posteriormente con los tabiques interiores.

Los riesgos que se enumeran a continuación lo serán en función de la utilización para cerramientos exteriores de andamios de estructura tubular completados con el uso general de barandilla, descartándose el empleo de andamios colgados.

Para la realización de la tabiquería interior y albañilería en general se utilizarán andamios de borriquetas adecuados.

#### A) RIESGOS DETECTABLES MÁS COMUNES.

Caídas de personas al mismo nivel.

Caída de personas a distinto nivel.

Caída de objetos sobre las personas.

Golpes contra objetos.

Cortes por el manejo de objetos y herramientas manuales.

Dermatitis por contactos con el cemento.

Partículas en los ojos.

Cortes por utilización de máquinas-herramienta.

Los derivados de los trabajos realizados en ambientes pulverulentos, (cortando ladrillos por ejemplo),

Sobreesfuerzos.

Electrocución,

Atrapamientos por los medios de elevación y transporte,

Los derivados del uso de medios auxiliares (borriquetas, escaleras, andamios. etc.).

Otros

#### B) NORMAS O MEDIDAS PREVENTIVAS TIPO.

Los huecos permanecerán constantemente protegidos con las protecciones instaladas en la

Fase de estructura, reponiéndose las protecciones deterioradas.

Todas las zonas en las que haya que trabajar estarán suficientemente iluminadas,

Las zonas de trabajo serán limpiadas de escombros (cascotes de ladrillo) periódicamente,,

Para evitar las acumulaciones innecesarias.

Se prohíbe balancear las cargas suspendidas para su instalación en las plantas, en

Prevención del riesgo de caída al vacío.

El material cerámico se izará a las plantas sin romper los flejes (o envoltura de P.V.C.) con las que lo suministre el fabricante, para evitar los riesgos por derrame de la carga.

El ladrillo suelto se izará apilado ordenadamente en el interior de plataformas de izar emplintadas, vigilando que no puedan caer las piezas por desplome durante el transporte.

La cerámica paletizada transportada con grúa, se gobernará mediante cabos amarrados a la base de la plataforma de elevación. Nunca directamente con las manos, en prevención de golpes, atrapamientos o caídas al vacío por péndulo de la carga,

Las barandillas de cierre perimetral de cada planta se desmontarán únicamente en el tramo necesario para introducir la carga de ladrillo en un determinado lugar reponiéndose durante el tiempo muerto entre recepciones de carga.

Se prohíbe concentrar las cargas de ladrillos sobre vanos. El acopio de paletas, se realizará próximo a cada pilar para evitar las sobrecargas de la estructura en los lugares de menor resistencia.

Los escombros y cascotes se evacuarán diariamente mediante trompas de vertido montadas al efecto, para evitar el riesgo de pisadas sobre materiales, ubicándose aquellas según plano.

Se prohíbe lanzar cascotes directamente por las aberturas de fachadas, o huecos interiores.

Se prohíbe trabajar junto a los parámetros recién levantados antes de transcurridas 48 horas, si existe un régimen de vientos fuertes incidiendo sobre ellos, pueden derrumbarse sobre el personal.

Se prohíbe el uso de borriquetas en balcones, terrazas y bordes de forjados, si antes no se ha procedido a instalar una protección sólida contra posibles caídas al vacío formada por pies derechos y travesaños sólidos horizontales, según el detalle de los planos.

### C) PRENDAS DE PROTECCIÓN PERSONAL RECOMENDABLES.

Casco de, polietileno (preferiblemente con barbuquejo).

Guantes de P.V.C. o de goma.

Guantes de cuero.

Botas de seguridad.

Cinturón de, seguridad, Clases A y C.

Botas de goma con puntera reforzada.

Ropa de trabado.

Trajes para tiempo lluvioso.

#### **6.4. POCERÍA Y SANEAMIENTO.**

La red de saneamiento se realizará a base de tubos de P.V.C. de diámetros diferentes hasta llegar a la conexión con la red actualmente existente en techo de planta baja.

##### **A) RIESGOS DETECTABLES MÁS COMUNES.**

Caída de personas al mismo nivel.

Caída de personas a distinto nivel.

Golpes y cortes por el uso de herramientas manuales.

Sobreesfuerzos por posturas obligadas, (caminar en cuclillas por ejemplo).

Dermatitis por contactos con el cemento,

##### **B) NORMAS O MEDIDAS PREVENTIVAS TIPO.**

El saneamiento y su acometida a la red general se ejecutará según los planos del proyecto objeto de este Estudio Básico de Seguridad e Higiene.

Los tubos para las conducciones se acopiarán en una superficie lo más horizontal posible sobre durmientes de madera, en un receptáculo delimitado por varios pies derechos que impidan que por cualquier causa los conductos se deslicen o rueden.

##### **C) MEDIDAS DE PROTECCIÓN PERSONAL RECOMENDABLES.**

Casco de polietileno (preferiblemente con barbuquejo).

Guantes de cuero.

Guantes de goma (o de P.V.C.).

Botas de seguridad.

Botas de goma (o de P.V.C.) de seguridad.

Popa de trabajo.

Equipo de iluminación autónoma,

Equipo de respiración autónoma, o semiautónoma.

Cinturón de seguridad, clases A, B, o C.

Manguitos y polainas de cuero,

Gafas de seguridad antiproyecciones.

#### **6.5.ACABADOS.**

Se Incluyen en este capítulo los siguientes acabados: Alicatados, enfoscados y enlucidos, solados, carpintería de madera y metálica, cristalería y pintura.

Los paramentos en general se revestirán con enfoscado de mortero de cemento tanto al exterior como al interior.

El revestimiento de paredes en baños y aseos, será a base de azulejos o grés cerámico.

El revestimiento de suelos será de hormigón con tratamiento superficial en zonas generales; grés en baños y aseos.

Las escaleras se revestirán mediante piezas de mármol.

La carpintería exterior será de aluminio e interior será de madera.

#### **6.5.1.ALICATADOS Y SOLADOS.**

A) Riesgos detectables más comunes.

Golpes por manejo de objetos o herramientas manuales.

Cortes por manejo de objetos con aristas cortantes o herramientas manuales.

Caídas a distinto nivel.

Caídas al mismo nivel.

Cortes en los pies por pisadas sobre cascotes y materiales con aristas cortantes.

Cuerpos extraños en los ojos.

Dermatitis por contacto con el cemento.

Sobreesfuerzos.

Otros.

B) Normas o medidas preventivas tipo.

Los tajos se limpiarán de "recortes" y "desperdicios de pasta".

Los andamios sobre borriquetas a utilizar, tendrán siempre plataformas de trabajo de anchura no inferior a los 60 cm. (3 tablones trabados entre si) y barandilla de protección de 90 cm.

Se prohíbe utilizar a modo de borriquetas para formar andamios, bidones, cajas de materiales, bañeras, etc.

Las zonas de trabajo tendrán una iluminación mínima de 100 lux a una altura sobre el suelo en torno a los 2 m.

La iluminación mediante portátiles se harán con "portalámparas estancos con mango aislante" y rejilla de protección de la bombilla y alimentados a 24 V.

Se prohíbe el conexionado de cables eléctricos a los cuadros de alimentación sin la utilización de las clavijas macho-hembra, en prevención del riesgo eléctrico.

Las cajas de plaqueta en acopio, nunca se dispondrán de forma que obstaculicen los lugares de paso, para evitar accidentes por tropiezo.

C) Prendas de protección personal recomendables.

Casco de polietileno (obligatorio para los desplazamientos por la obra y en aquellos lugares donde exista riesgo de caídas de objetos).

Guantes de P.V.C. o goma.

Guantes de cuero.

Botas de seguridad.

Bolas de goma con puntera reforzada.

Gafas antipolvo. (tajo de corte).

Mascarillas antipolvo con filtro mecánico recambiable específico para el material a cortar. (tajo de corte).

Ropa de trabajo.

#### **6.5.2.ENFOSCADOS Y ENLUCIDOS.**

A) Riesgos detectables más comunes.

Cortes por uso de herramientas, (paletas, paletines, terrajas, miras, etc.).

Golpes por uso de herramientas, (miras, reglas, terrajas, maestras).

Caídas al vacío.

Caídas al mismo nivel.

Cuerpos extraños en los ojos,

Dermatitis de contacto con el cemento y otros aglomerantes.

Sobreesfuerzos.

Otros.

B) Normas o medidas de protección tipo.

En todo momento se mantendrán limpias y ordenadas las superficies de tránsito y de apoyo para realizar los trabajos de enfoscado para evitar los accidentes por resbalón.

Las plataformas sobre borriquetas para ejecutar enyesados (y asimilables) de techos, tendrán la superficie horizontal y cuajada de tablones, evitando escalones y huecos que puedan originar tropiezos y caídas.

Los andamios para enfoscados de interiores se formarán sobre borriquetas. Se prohíbe el uso de escaleras, bidones, pilas de material, etc.. Para estos fines, para evitar los accidentes por trabajar sobre superficies inseguras.

Se prohíbe el uso de borriquetas en balcones sin protección contra las caídas desde altura.

Para la utilización de borriquetas en balcones (terrazas o tribunas), se instalará un cerramiento provisional, formado por "pies derechos" acuñados a suelo y techo, a los que se amarrarán tablones formando una barandilla sólida de 90 cm de altura, medidas desde la superficie de trabado sobre las borriquetas. La barandilla constará de pasamanos, listón intermedio y rodapié.

Las zonas de trabado tendrán una iluminación mínima de 100 lux, medidos a una altura sobre el suelo en torno a los 2 m.

La Iluminación mediante portátiles, se hará con "portalámparas estancos con mango aislante y rejilla` de protección de la bombilla. La energía eléctrica los alimentará a 24 V.

Se prohíbe el conexionado de cables eléctricos a los cuadros de alimentación sin la utilización de las clavijas macho-hembra.

El transporte de sacos de aglomerantes o de áridos se realizará preferentemente sobre carretilla de mano, para evitar sobreesfuerzos.

C) Prendas de protección personal recomendables.

Casco de polietileno (obligatorio para los desplazamientos por la obra y en aquellos lugares donde exista riesgo de caída de objetos).

Guantes de P.V.C. o goma.

Guantes de cuero.

Botas de seguridad.

Botas de goma con puntera reforzada.

Gafas de protección contra gotas de morteros y asimilables.

Cinturón de seguridad clases A y C.



### 6.5.3.FALSOS TECHOS DE ESCAYOLA.

A) Riesgos detectables más comunes.

Cortes por el uso de herramientas manuales (llanas, paletines, etc.).

Golpes durante la manipulación de reglas y planchas o placas de escayola.

Caídas al mismo nivel.

Caídas a distinto nivel.

Dermatitis por contacto con la escayola.

Cuerpos extraños en los ojos.

Otros.

B) Normas o medidas preventivas tipo.

Las plataformas sobre borriquetas para la instalación de falsos techos de escayola, tendrán la superficie horizontal y cuajada de tablones, evitando escalones y huecos que puedan originar tropiezos y caídas.

Los andamios para la instalación de falsos techos de escayola se ejecutarán sobre borriquetas de madera o metálicas. Se prohíbe expresamente la utilización de bidones, pilas de materiales, escaleras apoyadas contra los paramentos, para evitar los accidentes por trabajar sobre superficies inseguras.

Los andamios para la instalación de falsos techos sobre rampas tendrán la superficie de trabajo horizontal y bordeados de barandillas reglamentarias. Se permite el apoyo en peldaños definitivo y borriquetas siempre que esta se inmovilice y los tablones se anclen, acuñen, etc.

Se prohíbe el uso de andamios de borriquetas próximos a huecos, sin la utilización de medios de protección contra el riesgo de caída desde altura.

Las zonas de trabajo tendrán una iluminación mínima de 100 lux medidos a una altura sobre el suelo, entorno a los 2 m.

La iluminación mediante portátiles, se hará con "portalámparas estancos con mango aislante" y "rejilla" de protección de la bombilla y alimentados a 24 V.

Se prohíbe el conexionado de cables eléctricos a los cuadros de alimentación sin la utilización de las clavijas macho-hembra,

El transporte de sacos y planchas de escayola, se realizará interiormente, preferiblemente sobre carretilla de mano, en evitación de sobreesfuerzos.

Los sacos y planchas de escayola se acopiarán ordenadamente repartidos junto a los tajos en los que se vaya a utilizar, lo más separado posible de los vanos en evitación de sobrecargas innecesarias.

Los acopios de sacos o planchas de escayola.. Se dispondrán de forma que no obstaculicen los lugares de paso, para evitar los accidentes por tropiezo.

C) Prendas de protección personal recomendables.

Casco de polietileno, (obligatorio para los desplazamientos por la obra).

Guantes de P.V.C. o goma.

Guantes de cuero.

Botas de goma con puntera reforzada.

Gafas de protección. (contra gotas de escayola).

Ropa de trabajo.

Cinturón de seguridad clase A y C.

#### **6.5.4.CARPINTERÍA DE MADERA Y METÁLICA.**

A) Riesgos detectables más comunes.

Caída al mismo nivel

Caída a distinto nivel.

Cortes por manejo de máquinas-herramientas manuales.

Golpes por objetos o herramientas.

Atrapamiento de dedos entre objetos.

Pisadas sobre objetos punzantes.

Contactos con la energía eléctrica.

Caída de elementos de carpintera sobre las personas.

Sobreesfuerzos.

Otros.

B) Normas o medidas preventivas tipo.

Los precercos, (cercos, puertas de paso, tapajuntas), se descargarán en bloques perfectamente fletados (o atados) pendientes mediante eslingas del gancho de la grúa torre.

Los acopios de carpintería de madera se ubicarán en los lugares definidos en los planos, para evitar accidentes por interferencias.

Los cercos, hojas de puerta, etc. Se izarán a las plantas en bloques fletados, (o atados), suspendidos del gancho de la grúa mediante eslingas. Una vez en la planta de ubicación, se soltarán los flejes y se descargarán a mano.

En todo momento los tajos se mantendrán libres de cascotes, recortes, metálicos y demás objetos punzantes, para evitar los accidentes por pisadas sobre objetos.

Se prohíbe acopiar barandillas definitivas en los bordes de forjados para evitar los riesgos por posibles desplomes.

Antes de la utilización de cualquier máquina-herramienta, se comprobará que se encuentra en óptimas condiciones y con todos los mecanismos y protectores de seguridad, instalados en buen estado, para evitar accidentes,

Los cercos serán recibidos por un mínimo de una cuadrilla, en evitación de golpes, caídas y vuelcos.

Los listones horizontales inferiores, contra deformaciones, se instalarán a una altura en torno a los 60 cm. Se ejecutarán en madera blanca preferentemente. Para hacerlos más visibles y evitar los accidentes por tropiezos.

Los listones inferiores antideformaciones se desmontarán inmediatamente, tras haber concluido el proceso de endurecimiento de la parte de recibido del precerco. (o del cerco directo), para que cese el riesgo de tropiezo y caídas.

El "cuelgue" de hojas de puertas. (o de ventanas), se efectuará por un mínimo de dos operarios, para evitar accidentes por desequilibrio, vuelco; golpes y caídas

Las zonas de trabajo tendrán una iluminación mínima de 100 lux a una altura entorno a los 2 m.

La iluminación mediante portátiles se hará mediante "portalámparas estancos con mango aislante" y rejilla de protección de la bombilla, alimentados a 24 V.

Se prohíbe el conexionado de cables eléctricos a los cuadros de alimentación sin la utilización de las clavijas macho-hembra.

Las escaleras a utilizar serán de tipo tijera, dotadas de zapatas antideslizantes y de cadenilla limitadora de apertura.

Las operaciones de lijado mediante lijadora eléctrica manual, se ejecutarán siempre bajo ventilación por "corriente de aire", para evitar los accidentes por trabajar en el interior de atmósferas nocivas.

El almacén de colas y barnices poseerá ventilación directa y constante; un extintor de polvo químico seco junto a la puerta de acceso y sobre ésta una señal de "peligro de incendio" y otra de "prohibido fumar" para evitar posibles incendios.

Se prohíbe expresamente la anulación de toma de tierra de las máquinas herramienta. Se instalará en cada una de ellas una "pegatina" en tal sentido. Si no están dotadas de doble aislamiento.

C) Prendas de protección personal recomendables.

Casco de polietileno (obligatorio para desplazamientos por la obra y en aquellos lugares donde exista riesgo de caída de objetos).

Guantes de P.V.C. o de goma.

Guantes de cuero.

Gafas antiproyecciones.

Mascarilla de seguridad con filtro específico recambiable para polvo de madera, (de disolventes o de colas).

Botas de seguridad.

Ropa de trabajo.

#### **6.5.5.MONTAJE DE VIDRIO.**

A) Riesgos detectables más comunes.

Caída de personas al mismo nivel

Caídas de personas a distinto nivel.

Cortes en manos, brazos o pies durante las operaciones de transporte y ubicación manual

Del vidrio.

Los derivados de la rotura fortuita de las planchas de vidrio.

Los derivados de los medios auxiliares a utilizar.

Otros

B) Normas o medidas preventivas tipo.

Se prohíbe permanecer o trabajar en la vertical de un tajo de instalación de vidrio, delimitando la zona de trabajo.

Se mantendrán libres de fragmentos de vidrio los tajos. Para evitar el nesgo de cortes.

En las operaciones de almacenamiento, transporte y colocación, los vidrios se mantendrán siempre en posición vertical.

la manipulación de las planchas de vidrio se ejecutará con la ayuda de ventosas de seguridad.

El vidrio presentado en la carpintería correspondiente, se recibirá y terminará de instalar

Inmediatamente, para evitar el riesgo de accidentes por roturas.

Los vidrios ya instalados, se pintarán de inmediato a base de pintura a la cal, para significar su existencia.

La colocación de los vidrios se realizará desde dentro del edificio.

Los andamios que deben utilizarse para la instalación de los vidrios en las ventanas, estarán protegidos en su parte delantera. (la que da hacia la ventana), por una barandilla sólida de 90 cm de altura, medidas desde la plataforma de trabajo, formada por pasamanos, listón intermedio y rodapié, para evitar el riesgo de caídas al vacío durante los trabajos.

Se prohíbe utilizar a modo de borriquetas, los bidones, cajas o pilas de material y asimilables, para evitar los trabajos realizados sobre superficies inestables.

Se prohíben los trabajos con vidrio bajo régimen de vientos fuertes.

C) Prendas de protección personal recomendables.

Casco de polietileno (obligatorio para desplazamientos por la obra).

Guantes de goma.

Manoplas de goma.

Muñequeras de cuero que cubran el brazo.

botas de seguridad,

Polainas de cuero.

Mandil,

Ropa de trabado.

Cinturón de seguridad clase A y C.

#### **6.5.6.PINTURAY BARNIZADO.**

A) Riesgos detectables más comunes.

Caída de personas al mismo nivel.

Caída de personas a distinto nivel,

Caída de personas al vacío (pintura de fachadas y asimilables).

Cuerpos extraños en los ojos (gotas de pintura, motas de pigmentos).

Los derivados de los trabaos realizados en atmósferas nocivas (intoxicaciones).

Contacto con sustancias corrosivas,

Los derivados de la rotura de las mangueras de los compresores.

Contactos con la energía eléctrica,

Sobreesfuerzos,

Otros,

B) Normas o medidas preventivas tipo.

Las pinturas, (los barnices, disolventes., etc.), se almacenarán en lugares bien ventilados,

Se instalará un extintor de polvo químico seco al lado de la puerta de acceso al almacén de pinturas.

Se prohíbe almacenar pinturas susceptibles de emanar vapores inflamables con los recipientes mal o incompletamente cerrados. Para evitar accidentes por generación de atmósferas tóxicas o explosivas.

Se evitará la formación de atmósferas nocivas manteniéndose siempre ventilado el local que se está pintando (ventanas y puertas abiertas).

Se tenderán cables de seguridad amarrados a los puntos fuertes de la obra, de los que amarrar el fiador del cinturón de seguridad en las situaciones de riesgo de caída desde altura.

Los andamios para pintar tendrán una superficie de trabajo de una anchura mínima de 60 cm. (tres tabloneros trabados), para evitar los accidentes por trabajos realizados sobre superficies angostas.

Se prohíbe la formación de andamios a base de un tablón apoyado en los peldaños de dos escaleras de mano, tanto de los de apoyo libre como de las de tijera, para evitar el riesgo de, caída a distinto nivel.

Se prohíbe la formación de andamios a base de bidones, pilas de materiales y asimilables,

Para evitar la realización de trabajos sobre superficies inseguras.

Se prohíbe la utilización en esta obra, de las escaleras de mano en los balcones. Sin haber Puesto previamente los medios de protección colectiva (barandillas superiores, redes, etc.), para evitar los riesgos de caídas al vacío.

La iluminación mínima en las zonas de trabajo será de 100 lux, medidos a una altura sobre el pavimento en torno a los 2 metros.

La iluminación mediante portátiles se efectuará utilizando "portalámparas estancos con mango aislante" y rejilla de protección de la bombilla, alimentados a 24 V.

Se prohíbe el conexionado de cables eléctricos a los cuadros de suministro de energía sin la utilización de las clavijas macho-hembra.

Las escaleras de mano a utilizar, serán de tipo "tijera", dotadas con zapatas antideslizantes y cadenilla limitadora de apertura, para evitar el riesgo de caídas por inestabilidad.

Se prohíbe fumar o comer en las estancias en las que se pinte con pinturas que contengan disolventes orgánicos o pigmentos tóxicos.

Se advertirá al personal encargado de manejar disolventes orgánicos (o pigmentos tóxicos) de la necesidad de una profunda higiene personal (manos y cara) antes de realizar cualquier tipo de ingesta.

Se prohíbe realizar trabajos de soldadura y oxicorte en lugares próximos a los tallos en los que se empleen pinturas inflamables, para evitar el riesgo de explosión (o de incendio).

C) Prendas de protección personal recomendables.

Casco de polietileno (para desplazamientos por la obra).

Guantes de P.V.C. largos (para remover pinturas a brazo).

Mascarilla con filtro mecánico específico recambiable (para ambientes pulverulentos).

Mascarilla con filtro químico específico recambiable (para atmósferas tóxicas por disolventes orgánicos).

Gafas de seguridad (antipartículas y gotas).

Calzado antideslizante.

Ropa de trabado.

Gorro protector contra pintura para el pelo.

## **6.6.INSTALACIONES.**

En las instalaciones se contemplan los trabajos de fontanería, electricidad y montacargas.

Para los trabajos de esta fase que sean de rápida ejecución, usaremos escaleras de tijera, mientras que en aquellos que exijan dilatar sus operaciones emplearemos andamios de borriquetas o tubulares adecuados

### **6.6.1.MONTAJE DE LA INSTALACIÓN ELÉCTRICA.**

A) Riesgos detectables durante la instalación.

Caída de personas al mismo nivel.

Caída de personas a distinto nivel.

Cortes por manejo de herramientas manuales.

Cortes por manejo de las guías y conductores.

Golpes por herramientas manuales.

Otros.

A.1) Riesgos detectables durante las pruebas de conexión y puesta en servicio de la instalación más comunes.

Electrocución o quemaduras por la mala protección de cuadros eléctricos.

Electrocución o quemaduras por maniobras incorrectas en las líneas.

Electrocución o quemaduras por uso de herramientas sin aislamiento.

Electrocución o quemaduras por puenteo de los mecanismos de protección (disyuntores, diferenciales, etc.).

Electrocución o quemaduras por conexiones directas sin clavijas macho-hembra.

Otros.

B) Normas o medidas preventivas tipo.

En la fase de obra de apertura y cierre de rozas se esmerará el orden y la limpieza de la obra. Para evitar los riesgos de pisadas o tropezones.

La iluminación en los tajos no será inferior a los 100 lux, medidos a 2 m del suelo.

La iluminación mediante portátiles se efectuará utilizando "portalamparas estancos con mango aislante", y rejilla de protección de la bombilla, alimentados a 24 voltios.

Se prohíbe el conexión de cables a los cuadros de suministro eléctrico de obra, sin la utilización de las clavijas macho-hembra.

Las escaleras de mano a utilizar, serán del tipo "tijera", dotadas con zapatas antideslizantes y cadenilla limitadora de apertura, para evitar los riesgos por trabajos realizados sobre superficies inseguras y estrechas.

Se prohíbe la formación de andamios utilizando escaleras de mano a modo de borriquetas. Para evitar los riesgos por trabajos sobre superficies inseguras y estrechas.

Se prohíbe en general en esta obra, la utilización de escaleras de mano o de andamios sobre borriquetas, en lugares con riesgo de caída desde altura durante los trabajos de electricidad, si antes no se han instalado las protecciones de seguridad adecuadas.

Las herramientas a utilizar por los electricistas instaladores estarán protegidas con material aislante normalizado contra los contactos con la energía eléctrica,

Las pruebas de funcionamiento de la instalación eléctrica serán anunciadas a todo el personal de la obra antes de ser iniciadas, para evitar accidentes.

Antes de hacer entrar en carga a la instalación eléctrica se hará una revisión en profundidad de las conexiones de mecanismos, protecciones y empalmes de los



cuadros generales eléctricos directos o indirectos, de acuerdo con el Reglamento Electrotécnico de Baja Tensión.

Antes de hacer entrar en servicio las celdas de transformación se procederá a comprobar la existencia real en la sala, de la banqueta de maniobras, pértigas de maniobra, extintores de polvo químico seco y botiquín, y que los operarios se encuentran vestidos con las prendas de protección personal. Una vez comprobados estos puntos, se procederá a dar la orden de entrada en servicio.

C) Prendas de protección personal recomendables.

Casco de polietileno, para utilizar durante los desplazamientos por la obra y en lugares con riesgo de caída de objetos o de golpes.

Botas aislantes de electricidad (conexiones).

Botas de seguridad.

Guantes aislantes.

Ropa de trabajo.

Cinturón de seguridad.

Banqueta de maniobra.

Alfombra aislante.

Comprobadores de tensión.

Herramientas aislantes.

#### **6.6.2. INSTALACIONES DE FONTANERÍA Y DE APARATOS SANITARIOS**

A) Riesgos detectables más comunes.

Caídas al mismo nivel.

Caídas a distinto nivel.

Cortes en las manos por objetos y herramientas.

Atrapamientos entre piezas pesadas.

Los inherentes al uso de la soldadura autógena.

Pisadas sobre objetos punzantes o materiales..

Quemaduras.

Sobreesfuerzos.

Otros.

B) Normas o medidas preventivas tipo.

Se mantendrán limpios de cascotes y recortes los lugares de trabado. Se limpiarán conforme se avance, apilando el escombros para su vertido por las trompas. Para evitar el riesgo de pisadas sobre objetos.

La iluminación de los tajos de fontanera será de un mínimo de 100 lux medidos a una altura sobre el nivel del pavimento, en torno a los 2 m.

La iluminación eléctrica mediante portátiles se efectuará mediante "mecanismos estancos de seguridad" con mango aislante y rejilla de protección de la bombilla.

Se prohíbe el uso de mecheros y sopletes junto a materiales inflamables.

Se prohíbe abandonar los mecheros y sopletes encendidos.

Se controlará la dirección de la llama durante las operaciones de soldadura en evitación de incendios.

C) Prendas de protección personal recomendables.

Casco de polietileno para los desplazamientos por la obra.

Guantes de cuero.

Botas de seguridad.

Ropa de trabajo.

**6.6.3. INSTALACIÓN DE LOS ASCENSORES Y DE LOS MONTACARGAS.**

A) Riesgos destacables más comunes.

Caídas al mismo nivel.

Caídas a distinto nivel.

Caídas al vacío por el hueco del ascensor.

Caídas de objetos.

Atrapamientos entre piezas pesadas.

Contactos eléctricos directos.

Contactos eléctricos indirectos.

Golpes por manejo de herramientas manuales.

Sobreesfuerzos.

Los inherentes a la utilización de soldadura eléctrica, oxiacetilénica y oxicorte.

Pisadas sobre materiales.

Quemaduras.

B) Normas o medidas preventivas tipo.

El personal encargado de realizar el montaje será especialista en la instalación de ascensores.

No se procederá a realizar el cuelgue del cable de las "carracas" portantes de la plataforma provisional de montaje, hasta haberse agotado el tiempo necesario para el endurecimiento del punto fuerte de seguridad que ha de soportar el conjunto, bajo la bancada superior.

Antes de iniciar los trabajos, se cargará la plataforma con el peso máximo que debe soportar, mayorado en un 40% de seguridad. Esta "prueba de carga" se ejecutará a una altura de 30 cm sobre el fondo del hueco del ascensor. Concluida satisfactoriamente se iniciarán los trabajos sobre plataforma.

Antes de proceder a "tender los plomos" para el replanteo de guías y cables de la cabina, se verificará que todos los huecos están cerrados con barandillas provisionales sólidas, de 90 cm de altura, formadas por pasamanos, listón intermedio y rodapié

La losa de hormigón de la bancada superior del hueco de ascensores, estará diseñada con los orificios precisos para poder realizar sin riesgo a través de ellos, las tareas de aplomado de las guías.

La plataforma de trabajo móvil estará rodeada perimetralmente por barandillas de 90 cm, de altura, forradas de barra pasamano, y rodapié, dotada de sistema de acuñado en caso de descenso brusco.

La plataforma de montaje estará protegida por una visera resistente antiimpactos.

La instalación de los cercos de las puertas de paso de las plantas, se ejecutará sujetos con cinturones de seguridad a puntos fuertes seguros dispuestos para tal menester.

Las puertas se colgarán inmediatamente que el cerco esté recibido y listo para ello, procediendo a disparar un pestillo de cierre de seguridad, o a instalar un acuñado que impida su apertura fortuita y los accidentes de caída por el hueco del ascensor,

Se prohíbe durante el desarrollo de toda la obra arrojar escombros por los huecos destinados a la instalación de los ascensores para evitar los accidentes por golpes,

La iluminación del hueco del ascensor se instalará en todo su desarrollo. El nivel de iluminación en el tajo será de 200 lux.

La iluminación eléctrica mediante portátiles, se efectuará utilizando "portalámparas estancos de seguridad con mango aislante" dotados con rejilla protectora de la bombilla, alimentados a 24 voltios,

Se prohíbe la instalación provisional de tomas de agua junto a los núcleos de ascensores, para evitar las escorrentías con interferencia en los trabajos de los instaladores y consecuente potenciación de riesgos.

C) Prendas de protección personal recomendables.

Casco de polietileno para el tránsito por la obra.

Botas de seguridad.

Guantes de seguridad,

Ropa de trabajo.

Botas aislantes (montajes y pruebas bajo tensión).

Guantes aislantes (montajes y pruebas bajo tensión).

Para el tajo de soldadura además se utilizará:

Gafas de soldador (para el ayudante).

Yelmo de soldador.

Pantalla de soldador de mano.

Guantes de cuero.

Muñequeras de cuero que cubran los brazos.

Polainas de cuero.

Mandil de cuero.

## **7.MEDIOS AUXILIARES.**

### **7.1.ANDAMIOS. NORMAS EN GENERAL.**

#### **A) RIESGOS DETECTABLES MÁS COMUNES.**

Caídas a distinto nivel (al entrar o salir).

Caídas al mismo nivel.

Desplome del andamio.

Desplome o caída de objetos (tablones, herramienta, materiales).

Golpes por objetos o herramientas.

Atrapamientos.

Otros.

#### **B) NORMAS O MEDIDAS PREVENTIVAS TIPO.**

Los andamios siempre se arriostrarán para evitar los movimientos indeseables que pueden hacer perder el equilibrio a los trabajadores.

Antes de subirse a una plataforma andamiada deberá revisarse toda su estructura para evitar las situaciones inestables.

Los tramos verticales (módulos o pies derechos) de los andamos, se apoyarán sobre tablones de reparto de cargas.

Los pies derechos de los andamios en las zonas de terreno inclinado, se suplementarán mediante tacos o porciones de tablón, trabadas entre sí y recibidas al durmiente de reparto.

Las plataformas de trabajo tendrán un mínimo de 60 cm de anchura" y estarán firmemente ancladas a los apoyos de tal forma que se eviten los movimientos por deslizamiento o vuelco.

Las plataformas de trabajo, independientemente de la altura, poseerán barandillas perimetrales completas de 90 cm de altura, formadas por pasamanos, barra o listón intermedio y rodapiés.

Las plataformas de trabajo permitirán la circulación e intercomunicación necesaria para la realización de los trabajos.

Los tablones que formen las plataformas de trabajo estarán sin defectos visibles, con buen aspecto y sin nudos que mermen su resistencia. Estarán limpios. De tal forma. Que puedan apreciarse los defectos por uso y su canto será de 7 cm. Como mínimo.

Se prohíbe abandonar en las plataformas sobre los andamios, materiales o herramientas. Pueden caer sobre las personas o hacerles Tropezar y caer al caminar sobre ellas.

Se prohíbe arrojar escombros directamente desde los andamios. El escombro se recogerá y se descargará de planta en planta, o bien se verterá a través de trompas.

Se prohíbe fabricar morteros (o asimilables) directamente sobre las plataformas de los andamios.

La distancia de separación de un andamio y el paramento vertical de trabajo no será superior a 30 cm. En prevención de caídas.

Se prohíbe expresamente correr por las plataformas sobre andamios, para evitar los accidentes por caída.

Se prohíbe "saltar" de la plataforma andamiada al interior del edificio: el paso se realizará mediante una pasarela instalada para tal efecto.

Los andamios se inspeccionarán diariamente por el Capataz, Encargado o Servicio de Prevención, antes del inicio de los trabajos, para prevenir fallos o faltas de medidas de seguridad.

Los elementos que denoten algún fallo técnico o mal comportamiento se desmontarán de inmediato para su reparación (o sustitución).

Los reconocimientos médicos previos para la admisión del personal que deba trabajar sobre los andamios de esta obra, intentarán detectar aquellos trastornos orgánicos (vértigo, epilepsia, trastornos cardíacos, etc.), que puedan padecer y provocar accidentes al operario. Los resultados de los reconocimientos se presentarán al Coordinador de Seguridad y Salud en ejecución de obra.

### C) PRENDAS DE PROTECCIÓN PERSONAL RECOMENDABLES.

Casco de polietileno (preferible con barbuquejo).

Botas de seguridad (según casos).

Calzado antideslizante (según caso).

Cinturón de seguridad clases A y C.

Ropa de trabajo.

Trajes para ambientes lluviosos.

## 7.2. ANDAMIOS SOBRE BORRIQUETAS.

Están formados por un tablero horizontal de 60 cm de anchura mínima, colocados sobre dos apoyos en forma de "V" invertida.

### A) RIESGOS DETECTABLES MÁS COMUNES.

Caídas a distinto nivel.

Caídas al mismo nivel.

Golpes o aprisionamientos durante las operaciones de montaje y desmontaje.

Los derivados del uso de tabloneros y madera de pequeña sección o en mal estado (roturas, fallos, cimbreos).

### B) NORMAS O MEDIDAS PREVENTIVAS TIPO.

Las borriquetas siempre se montarán perfectamente niveladas, para evitar los riesgos por trabajar sobre superficies inclinadas.

Las borriquetas de madera, estarán sanas, perfectamente encoladas y sin oscilaciones.

Deformaciones y roturas, para eliminar los riesgos por, fallo, rotura espontánea y cimbreo.

Las plataformas de trabajo se anclarán perfectamente a las borriquetas, en evitación de balanceos y otros movimientos indeseables.

Las plataformas de trabajo no sobresaldrán por los laterales de las borriquetas más de 40 cm, para evitar el riesgo de vuelcos por basculamiento.

Las borriquetas no estarán separadas "a ejes" entre sí más de 2,5 m para evitar las grandes flechas, indeseables para las plataformas de trabajo, ya que aumentan los riesgos al cimbrar.

Los andamios se formarán sobre un mínimo de dos borriquetas. Se prohíbe expresamente. La sustitución de éstas, (o alguna de ellas), por "bidones", "pilas de materiales" y asimilables. Para evitar situaciones inestables.

Sobre los andamios sobre borriquetas, sólo se mantendrá el material estrictamente necesario y repartido uniformemente por la plataforma de trabajo para evitar las sobrecargas que mermen la resistencia de los tablones.

Las borriquetas metálicas de sistema de apertura de cierre o tijera, estarán dotadas de cadenillas limitadoras de la apertura máxima, tales, que garanticen su perfecta estabilidad.

Las plataformas de trabajo sobre borriquetas, tendrán una anchura mínima de 60 cm. (3 tablones trabados entre sí), y el grosor del tablón será como mínimo de 7 cm.

Los andamios sobre borriquetas, independientemente de la altura a que se encuentre la plataforma, estarán recercados de barandillas sólidas de 90 cm. de altura, formadas por pasamanos, listón intermedio y rodapié.

Las borriquetas metálicas para sustentar plataformas de trabajo ubicadas a 2 o más metros de altura, se arriostrarán entre sí, mediante "cruces de San Andrés", para evitar los movimientos oscilatorios, que hagan el conjunto inseguro.

Los trabajos en andamios sobre borriquetas en los balcones. Tendrán que ser protegidos del riesgo de caída desde altura.

Se prohíbe formar andamios sobre borriquetas metálicas simples cuyas plataformas de trabajo deban ubicarse a 6 ó más metros de altura.

Se prohíbe trabajar sobre escaleras o plataformas sustentadas en borriquetas, apoyadas a su vez sobre otro andamio de borriquetas,

La madera a emplear será sana, sin defectos ni nudos a la vista, para evitar los riesgos por rotura de los tablones que forman una superficie de trabajo.

### C) PRENDAS DE PROTECCIÓN PERSONAL RECOMENDABLES

Serán preceptivas las prendas en función de las tareas específicas a desempeñar. No obstante durante las tareas de montaje y desmontaje se recomienda el uso de:

Cascos,

Guantes de cuero.

Calzado antideslizante.

Ropa de trabajo.

Cinturón de seguridad clase C.

### **7.3.ANDAMIOS METÁLICOS TUBULARES.**

Se debe considerar para decidir sobre la utilización de este medio auxiliar, que el andamio metálico tubular está comercializado con todos los sistemas de seguridad que lo hacen seguro (escaleras, barandillas, pasamanos, rodapiés, superficies de trabajo, bridas y pasadores de anclaje de los tablones, etc.).

#### **A) RIESGOS DETECTABLES MÁS COMUNES.**

Caídas a distinto nivel.

Caídas al mismo nivel.

Atrapamientos durante el montaje.

Caída de objetos.

Golpes por objetos.

Sobreesfuerzos.

Otros.

#### **5) NORMAS O MEDIDAS PREVENTIVAS TIPO.**

Durante el montaje de los andamios metálicos tubulares se tendrán presentes las siguientes especificaciones preventivas:

No se iniciará un nuevo nivel sin antes haber concluido el nivel de partida con todos los elementos de estabilidad (cruces de San Andrés, y arriostramientos).

La seguridad alcanzada en el nivel de partida ya consolidada será tal que ofrecerá las garantías necesarias como para poder amarrar a él el fiador del cinturón de seguridad.

Las barras, módulos tubulares y tablones, se izarán mediante sogas de cáñamo de Manila

Atadas con "nudos de marinero" (o mediante eslingas normalizadas).

Las plataformas de trabajo se consolidarán inmediatamente tras su formación, mediante las abrazaderas de sujeción contra basculamientos o los arriostramientos correspondientes.

Las uniones entre tubos se efectuarán mediante los "nudos" o "bases" metálicas, o bien mediante las mordazas y pasadores previstos, según los modelos comercializados. Las plataformas de trabajo tendrán un mínimo de 60 cm de anchura.

Las plataformas de trabajo se limitarán delantera, lateral y posteriormente, por un rodapié de 15 cm.



Las plataformas de trabajo tendrán montada sobre la vertical del rodapié posterior una barandilla sólida de 90 cm de altura, formada por pasamanos, listón intermedio y rodapié.

Las plataformas de trabajo se inmovilizará mediante las abrazaderas pasadores clavados a los tablones.

Los módulos de fundamento de los andamios tubulares, estarán dotados de las bases nivelables sobre tornillos sin fin (husillos de nivelación), con el fin de garantizar una mayor estabilidad del conjunto.

Los módulos de base de los andamios tubulares, se apoyarán sobre tablones de reparto de cargas en las zonas de apoyo directo sobre el terreno.

Los módulos de base de diseño especial para el paso de peatones, se complementarán con entablados y viseras seguras a "nivel de techo" en prevención de golpes a terceros.

La comunicación vertical de andamio tubular quedará resuelta mediante la utilización de escaleras prefabricadas (elemento auxiliar del propio andamio).

Se prohíbe expresamente en esta obra el apoyo de los andamos tubulares sobre suplementos forrados por bidones, pilas de materiales diversos, "torretas de maderas diversas" y asimilables.

Las plataformas de apoyo de los tornillos sin fin (husillos de nivelación), de base de los andamios tubulares dispuestos sobre tablones de reparto, se clavarán a éstos con clavos de acero, hincados a fondo y sin doblar.

Se prohíbe trabajar sobre plataformas dispuestas sobre la coronación de andamios tubulares, si antes, no se han cercado con barandillas sólidas de 90 cm de altura formadas por pasamanos, barra intermedia y rodapié.

Todos los componentes de los andamios deberán mantenerse en buen estado de conservación desechándose aquello que presenten defectos, golpes o acusada oxidación.

Los andamios tubulares sobre módulos con escalerilla lateral, se montarán con ésta hacia la cara exterior, es decir, hacia la cara en la que no se trabaja.

Es práctica corriente el "montaje de revés" de los módulos en función de la operatividad, que representa, la posibilidad de montar la plataforma de trabajo sobre determinados peldaños de la escalerilla. Evite estas prácticas por inseguras.

Se prohíbe en esta obra el uso de andamios sobre borriquetas (pequeñas borriquetas), apoyadas sobre las plataformas de trabajo de los andamios tubulares.

Los andamios tubulares se montarán a una distancia igual o inferior a 30 cm, del paramento vertical en el que se trabada.

Los andamios tubulares se arriostrarán a los paramentos verticales, anclándolos sólidamente a los "puntos fuertes de seguridad" previstos en fachadas o paramentos,

Las cargas se izarán hasta las plataformas de trabajo mediante garruchas montadas sobre horcas tubulares sujetas mediante un mínimo de dos bridas al andamio tubular.

Se prohíbe hacer "pastas" directamente sobre las plataformas de trabajo en prevención de superficies resbaladizas que pueden hacer caer a los trabajadores.

Los materiales se repartirán uniformemente sobre las plataformas de trabajo en prevención de accidentes por sobrecargas innecesarias.

Los materiales se repartirán uniformemente sobre un tablón ubicado a media altura en la parte posterior de la plataforma de trabajo, sin que su existencia merme la superficie útil de la plataforma.

#### C) PRENDAS DE PROTECCIÓN PERSONAL RECOMENDABLES.

Casco de polietileno (preferible con barbuquejo).

Ropa de trabajo.

Calzado antideslizante.

Cinturón de seguridad clase C.

#### 7.4. TORRETAS O ANDAMIOS METÁLICOS SOBRE RUEDAS.

Medio auxiliar conformado como un andamio metálico tubular instalado sobre ruedas en vez de sobre husillos de nivelación y apoyo.

Este elemento suele utilizarse en trabajos que requieren el desplazamiento del andamio.

#### A) RIESGOS DETECTABLES MÁS COMUNES.

Caídas a distinto nivel.

Los derivados de desplazamientos incontrolados del andamio.

Aplastamientos y atrapamientos durante el montaje.

Sobreesfuerzos.

Otros.

#### B) NORMAS O MEDIDAS PREVENTIVAS TIPO.

Las plataformas de trabajo se consolidarán inmediatamente tras su formación mediante las abrazaderas de sujeción contra basculamientos.

Las plataformas de trabajo sobre las torretas con ruedas, tendrán la anchura máxima (no inferior a 60 cm.), que permita la estructura del andamio, con el fin de hacerlas más seguras y operativas.

Las torretas (o andamios), sobre ruedas en ésta obra, cumplirán siempre con la siguiente expresión con el fin de cumplir, un coeficiente de estabilidad y por consiguiente, de seguridad,  $h/l$  mayor o igual a 3

Donde:  $h$  = a la altura de la plataforma de la torreta.

$l$  = a la anchura menor de la plataforma en planta.

En la base, a nivel de las ruedas, se montarán dos barras en diagonal de seguridad para hacer el conjunto indeformable y más estable.

Cada dos bases montadas en altura, se instalarán de forma alternativa -vistas en plantas-, una barra diagonal de estabilidad.

Las plataformas de trabajo montadas sobre andamios con ruedas.. Se limitarán en todo su contorno con una barandilla sólida de 90 cm, de altura, formada por pasamanos, barra intermedia y rodapié.

La torreta sobre ruedas será arriostrada mediante barras a "puntos fuertes de seguridad" en prevención de movimientos indeseables durante los trabajos, que puedan hacer caer a los trabajadores.

Las cargas se izarán hasta la plataforma de trabajo mediante garruchas montadas sobre horcas tubulares sujetas mediante un mínimo de dos bridas el andamio o torreta sobre ruedas, en prevención de vuelcos de la carga (o del sistema).

Se prohíbe hacer pastas directamente sobre las plataformas de trabajo en prevención de superficies resbaladizas que puedan originar caídas de los trabajadores.

Los materiales se repartirán uniformemente sobre las plataformas de trabajo en prevención de sobrecargas que pudieran originar desequilibrios o balanceos.

Se prohíbe en esta obra, trabajar o permanecer a menos de cuatro metros de las plataformas de los andamios sobre ruedas. En prevención de accidentes.

Se prohíbe arrojar directamente escombros desde las plataformas de los andamios sobre ruedas. Los escombros (y asimilables) se descenderán en el interior de cubos mediante la garrucha de izado y descenso de cargas.

Se prohíbe transportar personas o materiales sobre las torretas, (o andamios), sobre ruedas durante las maniobras de cambio de posición en prevención de caídas de los operarios.

Se prohíbe subir, a realizar trabajos en plataformas de andamios (o torretas metálicas) apoyados sobre ruedas, sin haber instalado previamente los frenos antirrodamiento de las ruedas.

Se prohíbe en este obra utilizar andamios (o torretas), sobre ruedas, apoyados directamente sobre soleras no firmes (tierras, pavimentos frescos, jardines y asimilables) en prevención de vuelcos.

### C) PRENDAS DE PROTECCIÓN PERSONAL RECOMENDABLES.

Casco de polietileno (preferible con barbuquejo).

Ropa de trabajo.

Calzado antideslizante.

Cinturón de seguridad.

PARA EL MONTAJE SE UTILIZARÁN ADEMÁS:

Guantes de cuero.

Botas de seguridad.

Cinturón de seguridad clase C.

#### **7.5. ESCALERAS DE MANO (DE MADERA O METAL).**

Este medio auxiliar suele estar, presente en todas las obras sea cual sea su entidad.

Suele ser objeto de “prefabricación rudimentaria” en especial al comienzo de la obra o durante la fase de estructura. Estas prácticas son contrarias a la Seguridad. Debe impedir las en la obra.

##### **A) RIESGOS DETECTABLES MÁS COMUNES.**

Caídas al mismo nivel.

Caídas a distinto nivel.

Deslizamiento por incorrecto apoyo (falta de zapatas, etc.).

Vuelco lateral por apoyo irregular.

Rotura por defectos ocultos.

Los derivados de los usos inadecuados o de los montajes peligrosos (empalme de escaleras, formación de plataformas de trabajo, escaleras “cortas” para la altura a salvar, etc.).

Otros.

##### **B) NORMAS O MEDIDAS PREVENTIVAS TIPO.**

a) De aplicación al uso de escaleras de madera.

Las escaleras de madera a utilizar en esta obra, tendrán los largueros de una sola pieza, sin defectos ni nudos que puedan mermar su seguridad.

Los peldaños (travesaños) de madera estarán ensamblados.

Las escaleras de madera estarán protegidas de la intemperie mediante barnices transparentes, para que no oculten los posibles defectos,

b) De aplicación al uso de escaleras metálicas.

Los largueros serán de una sola pieza y estarán sin deformaciones o abolladuras que puedan mermar su seguridad,

Las escaleras metálicas estarán pintadas con pintura antioxidación que las preserven de las agresiones de la intemperie.

Las escaleras metálicas a utilizar en esta obra, no estarán suplementadas con uniones soldadas.

c) De aplicación al uso de escaleras de tijera.

Son de aplicación las condiciones enunciadas en los apartados a y b para las calidades de "madera o metal"

Las escaleras de tijera a utilizar en esta obra, estarán dotadas en su articulación superior, de topes de seguridad de apertura.

Las escaleras de tijera estarán dotadas hacia la mitad de su altura, de cadenilla (o cable de acero) de limitación de apertura máxima.

Las escaleras de tijera se utilizarán siempre como tales abriendo ambos largueros para no mermar su seguridad.

Las escaleras de tijera en posición de uso. Estarán montadas con los largueros en posición de máxima apertura para no mermar su seguridad.

Las escalera de tijera nunca se utilizarán a modo de borriquetas para sustentar las plataformas de trabajo.

Las escaleras de tijera no se utilizarán, si la posición necesaria sobre ellas para realizar un determinado trabajo, obliga a ubicar los pies en los 3 últimos peldaños.

Las escaleras de tijera se utilizarán montadas siempre sobre pavimentos horizontales.

d) Para el uso de escaleras de mano, independientemente de los materiales que las constituyen.

Se prohíbe la utilización de escaleras de mano en esta obra para salvar alturas superiores a 5 m.

Las escaleras de mano a utilizar en esta obra, estarán dotadas en su extremo inferior de zapatas antideslizantes de seguridad.

Las escaleras de mano a utilizar en esta obra, estarán firmemente amarradas en su extremo superior al objeto o estructura al que dan acceso.

Las escaleras de mano a utilizar en esta obra, sobrepasarán en 1 m la altura a salvar.

Las escaleras de mano a utilizar en esta obra, se instalarán de tal forma, que su apoyo inferior, diste de la proyección vertical del superior, 1/4 de la longitud del larguero entre apoyos.

Se prohíbe en esta obra transportar pesos a mano (o a hombro), iguales o superiores a 25 kg sobre las escaleras de mano.

Se prohíbe apoyar la base de las escaleras de mano de esta obra, sobre lugares u objetos poco firmes que pueden mermar la estabilidad de este medio auxiliar.

El acceso de operarios en esta obra, a través de las escaleras de mano, se realizará de uno en uno. Se prohíbe la utilización al unísono de la escalera a dos o más operarios.

El ascenso y descenso y trabajo a través de las escaleras de mano de esta obra, se efectuará frontalmente, es decir, mirando directamente hacia los peldaños que se están utilizando.

#### C) PRENDAS DE PROTECCIÓN PERSONAL RECOMENDADAS.

Casco de polietileno.

Botas de seguridad.

Calzado antideslizante.

Cinturón de seguridad clase A o C.

#### 7.6. PUNTALES.

Este elemento auxiliar es manejado corrientemente bien por el carpintero encofrador, bien por el peonaje.

El conocimiento del uso correcto de este útil auxiliar está en proporción directa con el nivel de la seguridad.

#### A) RIESGOS DETECTABLES MÁS COMUNES.

Caída desde altura de las personas durante la instalación de puntales.

Caída desde altura de los puntales por incorrecta instalación.

Caída desde altura de los puntales durante las maniobras de transporte elevado.

Golpes en diversas partes del cuerpo durante la manipulación.

Atrapamiento de dedos (extensión y retracción).

Caída de elementos conformadores del puntal sobre los pies.

Vuelco de la carga durante operaciones de carga y descarga.

Rotura del puntal por fatiga del material.

Rotura del puntal por mal estado (corrosión interna y/o externa).

Deslizamiento del puntal por falta de acuñaamiento o de clavazón.

Desplome de encofrados por causa de la disposición de puntales.

Otros.

## B) NORMAS O MEDIDAS PREVENTIVAS TIPO.

Los puntales se acopiarán ordenadamente por capas horizontales de un único puntal en altura y fondo el que desee, con la única salvedad de que cada capa se disponga de forma perpendicular a la inmediata inferior.

La estabilidad de las torretas de acopio de puntales, se asegurará mediante la hincada de "pies derechos" de limitación lateral.

Se prohíbe expresamente tras el desencofrado el amontonamiento irregular de los puntales.

Los puntales se izarán (o descenderán) a las plantas en paquetes uniformes sobre bateas, fletados para evitar derrames innecesarios.

Los puntales se izarán (o descenderán) a las plantas en paquetes fletados por los dos extremos; el conjunto, se suspenderá mediante aparejo de eslingas del gancho de la grúa torre.

Se prohíbe expresamente en esta obra, la carga hombro de dos o más puntales por un solo hombre en prevención de sobreesfuerzos.

Los puntales de tipo telescópico se transportarán a brazo u hombro con los pasadores y mordazas instaladas en posición de inmovilidad de la capacidad de extensión o retracción de los puntales.

Los tablones durmientes de apoyo de los puntales que deben trabajar inclinados con respecto a la vertical serán los que se acuñarán. Los puntales, siempre apoyarán de forma perpendicular a la cara del tablón.

Los puntales se clavarán al durmiente y a la sopanda. Para conseguir una mayor estabilidad.

El reparto de la carga sobre las superficies apuntaladas se realizará uniformemente repartido. Se prohíbe expresamente en esta obra las sobrecargas puntuales.

### B.1.NORMAS O MEDIDAS PREVENTIVAS TIPO PARA EL USO DE PUNTALES DE MADERA.

Serán de una sola pieza, en madera sana, preferiblemente sin nudos y seca.

Estarán descortezados con el fin de poder ver el estado real del rollizo.

Tendrán la longitud exacta para el apeo en el que se les instale.

Se acuñarán, con doble cuña de madera superpuesta en la base clavándose entre sí.

Preferiblemente no se emplearán dispuestos para recibir solicitudes a flexión.

Se prohíbe expresamente en esta obra el empalme o suplementación con tacos (o fragmentos de puntal, materiales diversos y asimilables), los puntales de madera.

Todo puntal agrietado se rechazará para el uso de transmisión de cargas.

## **B.2. NORMAS O MEDIDAS PREVENTIVAS TIPO PARA EL USO DE PUNTALES METÁLICOS.**

Tendrán la longitud adecuada para la misión a realizar.

Estarán en perfectas condiciones de mantenimiento (ausencia de óxido, pintados, con todos sus componentes, etc.).

Los tornillos sin fin los tendrán engrasados en prevención de esfuerzos innecesarios.

Carecerán de deformaciones en el fuste (abolladuras o torcimientos).

Estarán dotados en sus extremos de las placas para apoyo y clavazón.

## **C) PRENDAS DE PROTECCIÓN PERSONAL RECOMENDABLES.**

Casco de polietileno (preferible con barbuquejo).

Ropa de trabajo.

Guantes de cuero.

Cinturón de seguridad.

Botas de seguridad.

Las propias del trabajo específico en el que se empleen puntales.

## **7.7. VISERAS DE PROTECCIÓN DEL ACCESO A OBRA.**

Éstas estarán formadas por una estructura metálica como elemento sustentante de los tabloneros, de anchura suficiente para el acceso del personal, prolongándose hacia el exterior del borde de forjado 25 m y señalizándose convenientemente.

### **A) RIESGOS DETECTABLES MÁS FRECUENTES.**

Desplome de la visera por mal aplomado de los puntales.

Desplome de la estructura metálica por falta de rigidez de las uniones de los soportes.

Caída de objetos a través de la visera por deficiente cuajado.

### **5) NORMAS O MEDIDAS PREVENTIVAS TIPO.**

Los apoyos de la visera, tanto en el suelo como en el forjado, se harán sobre durmientes de madera, perfectamente nivelados.



Los puntales metálicos estarán siempre perfectamente verticales y aplomados.

Los tablonces que forman la visera de protección se colocarán de forma que se garantice su inmovilidad o deslizamiento, formando una superficie perfectamente cuajada.

### C) PRENDAS DE PROTECCIÓN PERSONAL RECOMENDARLES.

Ropa de trabajo.

Casco de seguridad.

Calzado antideslizante

Guantes de cuero

## **8.MAQUINARIA DE OBRA.**

### **8.1.MAQUINARIA EN GENERAL.**

#### A) RIESGOS DETECTABLES MÁS COMUNES.

Vuelcos.

Hundimientos.

Choques.

Formación de atmósferas agresivas o molestas.

Ruido.

Explosión e incendios.

Atropellos.

Caídas a cualquier nivel.

Atrapamientos.

Cortes.

Golpes y proyecciones.

Contactos con la energía eléctrica.

Los inherentes al propio lugar de utilización.

Los inherentes al propio trabajo a ejecutar.

Otros.

#### B) NORMAS O MEDIDAS PREVENTIVAS TIPO.

Los motores con transmisión a través de ejes y poleas, estarán dotados de carcasas protectoras antiatrapamientos (cortadoras, sierras, compresores. etc.).

Los motores eléctricos estarán cubiertos de carcasas protectoras eliminadoras del contacto directo con la energía eléctrica. Se prohíbe su funcionamiento sin carcasa o con deterioros importantes de éstas.

Se prohíbe la manipulación de cualquier elemento componente de una máquina accionada

Mediante energía eléctrica, estando conectada a la red de suministro.

Los engranajes de cualquier tipo, de accionamiento mecánico, eléctrico o manual, estarán cubiertos por carcasas protectoras antiatrapamientos.

Las máquinas de funcionamiento irregular o averiadas serán retiradas inmediatamente para su reparación.

Las máquinas averiadas que no se puedan retirar se señalarán con carteles de avisó con la leyenda: "MAQUINA AVERIADA. NO CONECTAR".

Se prohíbe la manipulación y operaciones de ajuste y arreglo de máquinas al personal no especializado específicamente en la máquina objeto de reparación.

Como precaución adicional para evitar la puesta en servicio de máquinas averiadas o de funcionamiento irregular, se bloquearán los arrancadores, o en su caso, se extraerán los fusibles eléctricos.

La misma persona que instale el letrero de aviso de "MAQUINA AVERIADA", será la encargada de retirarlo, en prevención de conexiones o puestas en servicio fuera de control.

Solo el personal autorizado será el encargado de la utilización de una determinada máquina o máquina-herramienta.

Las máquinas que no sean de sustentación manual se apoyaran siempre sobre elementos nivelados y firmes

La elevación o descenso a máquina de objetos, se efectuará lentamente, izándolos en directriz vertical. Se prohíben los tirones inclinados.

Los ganchos de cuelgue de los aparatos de izar quedarán libres de cargas durante las fases de descenso,

Las cargas en transporte suspendido estarán siempre a la vista, con el fin de evitar los accidentes por falta de visibilidad de la trayectoria de la carga,

Los ángulos sin visión de la trayectoria de carga, se suplirán mediante operarios que utilizando señales preacordadas suplan la visión del citado trabajador.

Se prohíbe la permanencia o el trabajo de operarios en zonas bajo la trayectoria de cargas suspendidas.

Los aparatos de izar a emplear en esta obra, estarán equipados con limitador de recorrido del carro y de los ganchos, carga punta giro por interferencia.

Los motores eléctricos de grúas y de los montacargas estarán provistos de limitadores de altura y del peso a desplazar, que automáticamente corten el suministro eléctrico al motor cuando se llegue al punto en el que se debe detener el giro o desplazamiento de la carga

Los cables de izado y sustentación a emplear en los aparatos de elevación y transportes de cargas en esta obra, estarán calculados expresamente en función de los solicitados para los que se los instala.

La sustitución de cables deteriorados se efectuará mediante mano de obra especializada, siguiendo las instrucciones del fabricante.

Los lazos de los cables estarán siempre protegidos interiormente mediante forrillos guardacabos metálicos, para evitar deformaciones y cizalladuras.

Los cables empleados directa o auxiliariamente para el transporte de cargas suspendidas se inspeccionarán como mínimo una vez a la semana por el Servicio de Prevención, que previa comunicación al Jefe de Obra, ordenará la sustitución de aquellos que tengan más del 10% de hilos rotos.

Los ganchos de sujeción o sustentación, serán de acero o de hierro forjado, provistos de "pestillo de seguridad".

Se prohíbe en esta obra, la utilización de enganches artesanales contruidos a base de redondos doblados.

Todos los aparatos de izado de cargas llevarán impresa la carga máxima que pueden soportar.

Todos los aparatos de izar estarán sólidamente fundamentados, apoyados según las normas del fabricante.

Se prohíbe en esta obra, el izado o transporte de personas en el interior de jaulones, bateas, cubilotes y asimilables.

Todas las máquinas con alimentación a base de energía eléctrica, estarán dotadas de toma de tierra.

Los carriles para desplazamiento de grúas estarán limitados, a una distancia de 1 m de su término. Mediante topes de seguridad de final de carrera.

Se mantendrá en buen estado la grasa de los cables de las grúas (montacargas, etc.).

Semanalmente, el Servicio de Prevención, revisará el buen estado del lastre y contrapeso de la grúa torre, dando cuenta de ello al Coordinador de Seguridad y Salud durante la ejecución de obra.

Semanalmente, por el Servicio de Prevención, se revisarán el buen estado de los cables contravientos existentes en la obra, dando cuenta de ello al Coordinador de Seguridad y Salud durante la ejecución de obra.

Los trabajos de izado, transporte y descenso de cargas suspendidas, quedarán interrumpidos bajo régimen de vientos superiores a los señalados para ello, por el fabricante de la máquina.

#### C) PRENDAS DE PROTECCIÓN PERSONAL RECOMENDABLES.

\* Casco de polietileno.

Ropa de trabajo.

Botas de seguridad.

Guantes de cuero.

Gafas de seguridad antiproyecciones.

### 8.2. CAMIÓN BASCULANTE.

#### A) RIESGOS DETECTABLES MÁS COMUNES.

Atropello de personas (entrada, salida, etc.).

Choques contra otros vehículos.

Vuelco del camión.

Caída (al subir o bajar de la caja).

Atrapamiento (apertura o cierre de la caja).

#### B) NORMAS O MEDIDAS PREVENTIVAS TIPO.

Los camiones dedicados al transporte de tierras en obra estarán en perfectas condiciones de mantenimiento y conservación.

La caja será bajada inmediatamente después de efectuada la descarga y antes de emprender la marcha.

Las entradas y salidas a la obra se rechazarán con precaución auxiliado por las señales de un miembro de la obra.

Si por cualquier circunstancia tuviera que parar en la rampa el vehículo quedará frenado y calzado con topes.

Se prohíbe expresamente cargar los camiones por encima de la carga máxima marcada por el fabricante, para prevenir los riesgos de sobrecarga. El conductor permanecerá fuera de la cabina durante la carga.

#### C) PRENDAS DE PROTECCIÓN PERSONAL RECOMENDABLES.

Casco de polietileno (al abandonar la cabina del camión y transitar por la obra).

Ropa de trabajo.

Calzado de seguridad.

### **8.3.DUMPER (MOTOVOLQUETE AUTOPROPULSADO).**

Este vehículo suele utilizarse para la realización de transportes de poco volumen (masas, escombros, tierras). Es una máquina versátil y rápida.

Tomar precauciones, para que el conductor esté provisto de carné de conducir clase B como mínimo, aunque no deba transitar por la vía pública. Es más seguro.

#### **A)RIESGOS DETECTABLES MÁS COMUNES.**

Vuelco de la máquina durante el vertido.

Vuelco de la máquina en tránsito.

Atropello de personas.

Choque por falta de visibilidad.

Caída de personas transportadas.

Golpes con la manivela de puesta en marcha.

Otros.

#### **D) NORMAS O MEDIDAS PREVENTIVAS TIPO.**

Con el vehículo cargado deben bajarse las rampas de espaldas a la marcha, despacio y evitando frenazos bruscos.

Se prohibirá circular, por pendientes o rampas superiores al 20% en terrenos húmedos y al 30% en terrenos secos.

Establecer unas vías de circulación cómodas y libres de obstáculos señalizando las zonas peligrosas.

En las rampas por las que circulen estos vehículos existirá al menos un espacio libre de 70 cm, sobre las partes más salientes de los mismos.

Cuando se deje estacionado el vehículo se parará el motor y se accionará el freno de mano, si está en pendiente, además se calzarán las ruedas,

En el vertido de tierras, u otro material, junto a zanjas y taludes deberá colocarse un tope que impida el avance del dumper más allá de una distancia prudencial al borde del desnivel, teniendo en cuenta el ángulo natural del talud, si la descarga es lateral, dicho tope se prolongará en el extremo más próximo al sentido de circulación.

En la puesta en marcha, la manivela debe cogerse colocando el pulgar del mismo lado que los demás dedos.

La manivela tendrá la longitud adecuada para evitar golpear partes próximas a ella, deben retirarse del vehículo, cuando se deje estacionado, los elementos necesarios

que impidan su arranque, en prevención de que cualquier otra persona no autorizado pueda utilizarlo.

Se revisará la carga antes de iniciar la marcha observando su correcta disposición y que no provoque desequilibrio en la estabilidad del dumper.

Las cargas serán apropiadas al tipo de volquete disponible y nunca dificultarán la visión del conductor.

En previsión de accidentes, se prohíbe el transporte de piezas (puntales, tablonos y similares) que sobresalgan lateralmente del cubilote del dumper,

Se prohíbe expresamente en esta obra, conducir los dumper a velocidades superiores a los 20 km/h.

Los conductores de dumper de esta obra estarán en posesión del carné de clase B, para poder ser autorizados a su conducción.

El conductor del dumper no debe permitir el transporte de pasajeros sobre el mismo. Estará directamente autorizado por personal responsable para su utilización y deberá cumplir las normas de circulación establecidas en el recinto de la obra y en general, se atenderá al Código de Circulación.

En caso de cualquier anomalía observada en su manejo se pondrá en conocimiento de su inmediato superior, con el fin de que se tomen las medidas necesarias para subsanar dicha anomalía.

Nunca se parará el motor empleando la palanca del descompresor.

La revisión general del vehículo y su mantenimiento deben seguir las instrucciones marcadas por el fabricante. Es aconsejable la existencia de una manual de mantenimiento preventivo en el que se indiquen las verificaciones, lubricación y limpieza a realizar periódicamente en el vehículo.

#### C) PRENDAS DE PROTECCIÓN PERSONAL RECOMENDABLES.

Casco de polietileno.

Ropa de trabajo.

Cinturón elástico antivibratorio.

Botas de seguridad.

Botas de seguridad impermeables (zonas embarradas).

Trajes para tiempo lluvioso.

#### **8.4.HORMIGONERA ELÉCTRICA.**

##### A) RIESGOS DETECTABLES MÁS FRECUENTES.

Atrapamientos (paletas, engranajes, etc.)

Contactos con la energía eléctrica.

Sobreesfuerzos.

Golpes por elementos móviles.

Polvo ambiental.

Ruido ambiental.

Otros.

#### **B) NORMAS O MEDIDAS PREVENTIVAS TIPO.**

Las hormigoneras se ubicarán en los lugares reseñados para tal efecto en los "planos de organización de obra".

Las hormigoneras a utilizar en esta obra, tendrán protegidos mediante una carcasa metálica, los órganos de transmisión (correas, corona y engranajes) para evitar los riesgos de atrapamiento.

Las carcasas y demás partes metálicas de las hormigoneras estarán conectadas a tierra.

La botonera de mandos eléctricos de la hormigonera lo será de accionamiento estanco, en prevención de riesgos eléctricos

Las operaciones de limpieza directa-manual, se efectuarán previa desconexión de la red eléctrica de la hormigonera, para previsión del riesgo eléctrico y de atrapamientos.

Las operaciones de mantenimiento estarán realizadas por personal especializado para tal fin.

#### **C) PRENDAS DE PROTECCIÓN PERSONAL RECOMENDABLES.**

Casco de polietileno.

Gafas de seguridad antipolvo (antisalpicaduras de pastas).

Ropa de trabajo.

Guantes de goma o P.V.C.

Botas de seguridad de goma o de P.V.C.

Trajes impermeables.

Mascarilla con filtro mecánico recambiable.

#### **8.5.MESA DE SIERRA CIRCULAR.**

Se trata de una máquina versátil y de gran utilidad en obra, con alto riesgo de accidente, que suele utilizar cualquiera que la necesite.

## A) RIESGOS DETECTABLES MÁS COMUNES.

Cortes.

Golpes por objetos.

Atrapamientos.

Proyección de partículas.

Emisión de polvo.

Contacto con la energía eléctrica.

Otros.

## B) NORMAS O MEDIDAS PREVENTIVAS TIPO.

Las sierras circulares en esta obra, no se ubicarán a distancias inferiores a tres metros. (como norma general) del borde de los forjados con la excepción de los que estén efectivamente protegidos (redes o barandillas, petos de remate, etc.).

Las máquinas de sierra circular a utilizar en esta obra, estarán dotadas de los siguientes elementos de protección:

Carcasa de cubrición del disco.

Cuchillo divisor del corte.

Empujador de la pieza a cortar y guía.

Carcasa de protección de las transmisiones por poleas.

Interruptor de estanco.

Toma de tierra.

Se prohíbe expresamente en esta obra. Dejar en suspensión del gancho de la grúa las mesas de sierra durante los periodos de inactividad.

El mantenimiento de las mesas de sierra de esta obra. Será realizado por personal especializado para tal menester, en prevención de los riesgos por impericia.

La alimentación eléctrica de las sierras de disco a utilizar en esta obra, se realizará mediante mangueras antihumedad, dotadas de clavijas estancas a través del cuadro eléctrico de distribución, para evitar los riesgos eléctricos.

Se prohíbe ubicar la sierra circular sobre los lugares encharcados, para evitar los riesgos de caídas y los eléctricos.

Se limpiará de productos procedentes de los cortes, los aledaños de las mesas de sierra circular, mediante barrido y apilado para su carga sobre bateas emplintadas (o para su vertido mediante las trompas de vertido).



En esta obra, al personal autorizado para el manejo de la sierra de disco (bien sea para corte de madera o para corte cerámico), se le entregará la siguiente normativa de actuación. El justificante del recibí, se entregará al Coordinador de Seguridad y Salud durante la ejecución de obra.

#### NORMAS DE SEGURIDAD PARA EL MANEJO DE LA SIERRA DE DISCO.

Antes de poner la máquina en servicio compruebe que no está anulada la conexión a tierra, en caso afirmativo, avise al Servicio de Prevención.

Compruebe que el interruptor eléctrico es estanco, en caso de no serlo, avise al Servicio de Prevención.

Utilice el empujador para manejar la madera: considere que de no hacerlo puede perder los dedos de sus manos. Desconfíe de su destreza. Esta máquina es peligrosa. No retire la protección del disco de corte, Estudie la forma de cortar, sin necesidad de observar la "trisca". El empujador llevará la pieza donde usted desee y a la velocidad que usted necesita. Si la madera "no pasa", el cuchillo divisor está mal montado, pida que se lo ajusten.

Si la máquina, inopinadamente se detiene, retírese de ella y avise al Servicio de Prevención para que sea reparada. No intente realizar ni ajustes ni reparaciones.

Compruebe el estado del disco, sustituyendo los que estén fisurados o carezcan de algún diente,

Para evitar daños en los ojos, solicite se le provea de unas gafas de seguridad antiproyección de partículas y úselas siempre. Cuando tenga que cortar, extraiga previamente todos los clavos o partes metálicas hincadas en la madera que desee cortar. Puede fracturarse el disco o salir despedida la madera de forma descontrolada, provocando accidentes serios,

#### EN EL CORTE DE PIEZAS CERÁMICAS:

Observe que el disco para corte cerámico no está fisurado, de ser así, solicite al Servicio de Prevención que se cambie por otro nuevo.

Efectué el corte a ser posible a la intemperie (o en un local muy ventilado), y siempre protegido con una mascarilla de filtro mecánico recambiable.

Efectúe el corte a sotavento, el viento alejará de usted las partículas perniciosas

Moje el material cerámico, antes de cortar, evitará gran cantidad de polvo.

#### C) PRENDAS DE PROTECCIÓN PERSONAL RECOMENDABLES.

Casco de polietileno.

Gafas de seguridad antiproyecciones.

Mascarilla antipolvo con filtro mecánico recambiable.

Ropa de trabajo.

Botas de seguridad.

Guantes de cuero (preferible muy ajustados).

**PARA CORTES EN VÍA HÚMEDA SE UTILIZARA:**

Guantes de goma o de P.V.C. (preferible muy ajustados).

Traje impermeable.

Polainas impermeables.

Mandil impermeable.

Botas de seguridad de goma o de P.V.C.

#### **8.6.VIBRADOR.**

**A) RIESGOS DETECTABLES MÁS COMUNES.**

Descargas eléctricas.

Caídas desde altura durante su manejo.

Caídas a distinto nivel del vibrador.

Salpicaduras de lechada en ojos y piel.

Vibraciones.

**B) NORMAS PREVENTIVAS TIPO.**

Las operaciones de vibrado se realizarán siempre sobre posiciones estables.

Se procederá a la limpieza diaria del vibrador luego de su utilización.

El cable de alimentación del vibrador deberá estar protegido, sobre todo si discurre por zonas de paso de los operarios.

Los vibradores deberán estar protegidos eléctricamente mediante doble aislamiento.

**C) PROTECCIONES PERSONALES RECOMENDABLES.**

Ropa de trabajo.

Casco de polietileno.

Botas de goma.

Guantes de seguridad.

Gafas de protección contra salpicaduras.

#### **8.7.SOLDADURA POR ARCO ELÉCTRICO (SOLDADURA ELÉCTRICA) .**

**A) RIESGOS DETECTABLES MAS COMUNES.**

Caída desde altura.

Caídas al mismo nivel.

Atrapamientos entre objetos.

Aplastamiento de manos por objetos pesados.

Los derivados de las radiaciones del arco voltaico.

Los derivados de la inhalación de vapores metálicos.

Quemaduras.

Contacto con la energía eléctrica.

Proyección de partículas.

Otros.

## B) NORMAS O MEDIDAS PREVENTIVAS TIPO.

En todo momento los tajos estarán limpios y ordenados en prevención de tropiezos y pisadas sobre objetos punzantes.

Se suspenderán los trabajos de soldadura a la intemperie bajo el régimen de lluvias, en prevención del riesgo eléctrico.

Los portaelectrodos a utilizar en esta obra, tendrán el soporte de mantenimiento en material aislante de la electricidad.

Se prohíbe expresamente la utilización en esta obra de portaelectrodos deteriorados, en prevención del riesgo eléctrico.

El personal encargado de soldar será especialista en estas tareas.

A cada soldador y ayudante a intervenir en esta obra, se le entregará la siguiente lista de medidas preventivas; del recibí se dará cuenta a la Dirección Facultativa o Jefatura de Obra:

### NORMAS DE PREVENCIÓN DE ACCIDENTES PARA LOS SOLDADORES:

Las radiaciones del arco voltaico son perniciosas para su salud, protéjase con el yelmo de soldar o la pantalla de mano siempre que suelde.

No mire directamente al arco voltaico, la intensidad luminosa puede producirle lesiones graves en los ojos.

No pique el cordón de soldadura sin protección ocular las esquirlas de cascarilla desprendida, pueden producirle graves lesiones en los ojos.

No toque las piezas recientemente soldadas; aunque le parezca lo contrario, pueden estar a temperaturas que podrían producirle quemaduras serias.

Suelde siempre en lugar bien ventilado, evitará intoxicaciones y asfixia. Antes de comenzar a soldar, compruebe que no hay personas en el entorno de la vertical de su puesto de trabajo, les evitará quemaduras fortuitas.

No deje la pinza directamente en el suelo o sobre la perfilaría, deposítela sobre un portapinzas, evitará accidentes.

Pida que le indiquen cual es el lugar más adecuado para tender el tableado del grupo, evitará tropiezos y caídas.

No utilice el grupo sin que lleve instalado el protector de tierras. Evitará el riesgo de electrocución.

Compruebe que su grupo está correctamente conectado a tierra antes de iniciar la soldadura.

No anule la toma de tierra de la carcasa de su grupo de soldar porque "salte" el disyuntor diferencial. Avise al Servicio de Prevención para que se revise la avería. Guarde a que le reparen el grupo o bien utilice otro.

Desconecte totalmente el grupo de soldadura cada vez que haga una pausa de consideración (almuerzo o comida, o desplazamiento a otro lugar).

Compruebe antes de conectarlas a su grupo, que las mangueras eléctricas están empalmadas mediante conexiones estancas de intemperie. Evite las conexiones directas protegidas a base de cinta aislante.

No utilice mangueras eléctricas con la protección externa rota o deteriorada seriamente. Solicite se las cambien, evitará accidentes. Si debe empalmar las mangueras, proteja el empalme mediante "fornillos termorretráctiles".

Escoja el electrodo adecuado para el cordón a ejecutar.

Cerciórese de que estén bien aisladas las pinzas portaelectrodos y los bornes de conexión.

Utilice aquellas prendas de protección personal que se le recomienden, aunque le parezcan incómodas o poco prácticas. Considere que sólo se pretende que usted no sufra accidentes.

### C) PRENDAS DE PROTECCIÓN PERSONAL RECOMENDABLES.

Casco de polietileno para desplazamientos por la obra.

Yelmo de soldador (casco+careta de protección).

Pantalla de soldadura de sustentación manual.

Gafas de seguridad para protección de radiaciones por arco voltaico (especialmente el ayudante).

Guantes de cuero.

Botas de seguridad,

Ropa de trabajo.

Manguitos de cuero.

Polainas de cuero.

Mandil de cuero.

Cinturón de seguridad clase A y C,

#### **8.8.SOLDADURA OXIACETILÉNICA - OXICORTE.**

##### **A) RIESGOS DETECTABLES MÁS COMUNES.**

Caída desde altura,

Caídas al mismo nivel.

Atrapamientos entre objetos.

Aplastamientos de manos y/o pies por objetos pesados,

Quemaduras.

Explosión (retroceso de llama).

Incendio.

Heridas en los ojos por cuerpos extraños.

Pisadas sobre objetos punzantes o materiales.

Otros.

##### **B)NORMAS O MEDIDAS PREVENTIVAS TIPO.**

El suministro y transporte interno de obra de las botellas o bombonas de gases licuados, se efectuará según las siguientes condiciones:

Estarán las válvulas de corte protegidas por la correspondiente caperuza protectora

No se mezclarán botellas de gases distintos,

Se transportarán sobre bateas enjauladas en posición vertical y atadas, para evitar vuelcos durante el transporte.

Los puntos 1, 2 y 3 se cumplirán tanto para bombonas o botellas llenas como para bombonas vacías.

El traslado y ubicación para uso de las botellas de gases licuados se efectuará mediante carros portabotellas de seguridad.

En esta obra, se prohíbe acopiar o mantener las botellas de gases licuados al sol.

Se prohíbe en esta obra, la utilización de botellas o bombonas de gases licuados en posición horizontal o en ángulo menor 45°.

Se prohíbe en esta obra el abandono antes o después de su utilización de las botellas o bombonas de gases licuados.

Las botellas de gases licuados se acopiarán separadas (oxígeno, acetileno, butano, propano), con distribución expresa de lugares de almacenamiento para las ya agotadas y las llenas.

Los mecheros para soldadura mediante gases licuados, en esta obra estarán dotados de válvulas antirretroceso de llama, en prevención del riesgo de explosión. Dichas válvulas se instalarán en ambas conducciones y tanto a la salida de las botellas, como a la entrada del soplete.

A todos los operarios de soldadura oxiacetilénica o de oxicorte se les entregará el siguiente documento de prevención dando cuenta de la entrega al Coordinador de Seguridad y Salud durante la ejecución de obra.

#### NORMAS DE PREVENCIÓN DE ACCIDENTES PARA LA SOLDADURA OXIACETILÉNICA Y EL OXICORTE.

Utilice siempre carros portabotellas, realizará el trabado con mayor seguridad y comodidad.

Evite que se golpeen las botellas o que puedan caer desde altura. Eliminará posibilidades de accidentes.

Por incómodas que puedan parecerle las prendas de protección personal, están ideadas para conservar su salud. Utilice todas aquellas que el servicio de Prevención le recomiende. Evitará lesiones.

No incline las botellas de acetileno para agotarlas, es peligroso.

No utilice las botellas de oxígeno tumbadas, es peligroso si caen y ruedan de forma descontrolada.

Antes de encender el mechero, compruebe que están correctamente hechas las conexiones de las mangueras, evitará accidentes.

Antes de encender el mechero, compruebe que están instaladas las válvulas antirretroceso, evitará posibles explosiones.

Si desea comprobar que en las mangueras no hay fugas, sumérlas bajo presión en un recipiente con agua; las burbujas le delatarán la fuga. Si es así, pida que le suministren mangueras nuevas sin fugas.

No abandone el carro portabotellas en el tajo si debe ausentarse. Cierre el paso de gas y llévelo a un lugar seguro, evitará correr riesgos al resto de los trabajadores.

Abra siempre el paso del gas mediante la llave propia de la botella. Si utiliza otro tipo de herramienta puede inutilizar la válvula de apertura o cierre, con lo que en caso de emergencia no podrá controlar la situación

No permita que haya fuegos en el entorno de las botellas de gases licuados. Evitará posibles explosiones.

No deposite el mechero en el suelo. Solicite que le suministren un "portamecheros" al Servicio de Prevención.

Estudie o pida que le indiquen cual es la trayectoria más adecuada y segura para que usted tienda la manguera. Evitará accidentes. Considere siempre que un compañero, pueda tropezar y caer por culpa de las mangueras.

Una entre sí las mangueras de ambos gases mediante cinta adhesiva. Las manejará con mayor seguridad y comodidad.

No utilice mangueras de igual color para gases diferentes. En caso de emergencia. La diferencia de coloración le ayudará a controlar la situación.

No utilice acetileno para soldar o cortar materiales que contengan cobre: por poco que le parezca que contienen, será suficiente para que se produzca reacción química y se forme un compuesto explosivo, el acetiluro de cobre.

Si debe mediante el mechero desprender pintura, pida que le doten de mascarilla protectora y asegúrese de que le dan los filtros específicos químicos, para los compuestos de la pintura que va usted a quemar, no corra riesgos innecesarios.

Si debe soldar sobre elementos pintados; o cortarlos, procure hacerlo al aire libre o en un local bien ventilado. No permita que los gases desprendidos puedan intoxicarle.

Pida que le suministren carretes donde recoger las mangueras una vez utilizadas: realizará el trabajo de forma más cómodo y ordenada y evitará accidentes.

No fume cuando esté soldando o cortando. Ni tampoco cuando manipule los mecheros y botellas. No fume en el almacén de las botellas. No lo dude. El que usted y los demás no fumen en las situaciones y lugares atados, evitará la posibilidad de graves accidentes y sus pulmones se lo agradecerán.

### C) PRENDAS DE PROTECCIÓN PERSONAL RECOMENDABLES.

Casco de polietileno (para desplazamientos por la obra).

Yelmo de soldador (casco + careta de protección)

Pantalla de protección de sustentación manual.

Guantes de cuero.

Manguitos de cuero.

Polainas de cuero.

Mandil de cuero.

Ropa de trabado.

Cinturón de seguridad clases A ó C según las necesidades , riesgos a prevenir.

#### **8.9.MÁQUINAS-HERRAMIENTA EN GENERAL.**

En este apartado se consideran globalmente los riesgos de prevención apropiados para la utilización de pequeñas herramientas accionadas por energía eléctrica: taladros, rozadoras, cepilladoras metálicas, sierras, etc., de una forma muy genérica.

##### **A) RIESGOS DETECTABLES MÁS COMUNES.**

Cortes.

Quemaduras.

Golpes.

Proyección de fragmentos.

Caída de objetos.

Contacto con la energía eléctrica.

Vibraciones.

Ruido.

Otros.

##### **B) NORMAS O MEDIDAS PREVENTIVAS COLECTIVAS TIPO.**

Las máquinas-herramientas eléctricas a utilizar en esta obra, estarán protegidas eléctricamente mediante doble aislamiento.

Los motores eléctricos de las máquina-herramientas estarán protegidos por la carcasa y resguardos propios de cada aparato, para evitar los riesgos de atrapamientos, o de contacto con la energía eléctrica.

Las transmisiones motrices por correas, estarán siempre protegidas mediante bastidor que soporte una malla metálica, dispuesta de tal forma, que permitiendo la observación de la correcta transmisión motriz, impida el atrapamiento de los operarios o de los objetos.

Las máquinas en situación de avería o de semiavería se entregarán al Servicio de Prevención para su reparación.

Las máquinas-herramienta con capacidad de corte, tendrán el disco protegido mediante una carcasa antiproyecciones.

Las máquinas-herramienta no protegidas eléctricamente mediante el sistema de doble aislamiento, tendrán sus carcasas de protección de motores eléctricos, etc... conectadas a la red de tierras en combinación con los disyuntores diferenciales del cuadro eléctrico general de la obra.



En ambientes húmedos la alimentación para las máquinas-herramienta no protegidas con doble aislamiento, se realizará mediante conexión a transformadores a 24 V.

Se prohíbe el uso de máquinas-herramientas al personal no autorizado para evitar accidentes por impericia.

Se prohíbe dejar las herramientas eléctricas de corte o taladro, abandonadas en el suelo, o en marcha aunque sea con movimiento residual en evitación de accidentes.

#### C) PRENDAS DE PROTECCIÓN PERSONAL RECOMENDABLES.

Casco de polietileno.

Ropa de trabado.

Guantes de seguridad.

Guantes de goma o de P.V.C.

Botas de goma o P.V.C.

Botas de seguridad.

Gafas de seguridad antiproyecciones.

Protectores auditivos.

Mascarilla filtrante.

Máscara antipolvo con filtro mecánico o específico recambiable.

#### **8.10.HERRAMIENTAS MANUALES.**

##### A) RIESGOS DETECTABLES MÁS COMUNES.

Golpes en las manos y los pies.

Cortes en las manos.

Proyección de partículas.

Caídas al mismo nivel.

Caídas a distinto nivel.

##### B) NORMAS O MEDIDAS PREVENTIVAS TIPO.

Las herramientas manuales se utilizarán en aquellas tareas para las que han sido concebidas.

Antes de su uso se revisarán, desechándose las que no se encuentren en buen estado de conservación.

Se mantendrán limpias de aceites, grasas y otras sustancias deslizantes.

Para evitar caídas, cortes o riesgos análogos, se colocarán en portaherramientas o estantes adecuados.

Durante su uso se evitará su depósito arbitrario por los suelos.

Los trabajadores recibirán instrucciones concretas sobre el uso correcto de las herramientas que hayan de utilizar.

### C) PRENDAS DE PROTECCIÓN PERSONAL RECOMENDABLES.

Cascos.

Botas de seguridad.

Guantes de cuero o P.V.C.

Ropa de trabajo.

Gafas contra proyección de partículas.

Cinturones de seguridad.

## 9. RIESGOS LABORALES QUE NO PUEDEN SER ELIMINADOS

Por ser una obra muy sencilla solo existen un tipo de riesgo de difícil eliminación que es:

Caídas a distinto nivel durante el montaje de la estructura y cubierta, se pueden eliminar colocando anclajes en la cumbrera y utilizando los cinturones de seguridad, en el montaje de la cubierta se colocaran las redes de protección a la altura del asiento de cuchillos.

## 10. TRABAJOS QUE IMPLICAN RIESGOS ESPECIALES

Los trabajos con riesgo especial serán los aludidos anteriormente y el izado de los pórticos y las planchas de cubierta.

En cuanto al izado se tomaran las medidas de seguridad especificadas en este estudio.

### ANEXO II DEL RD 1627/97

Relación no exhaustiva de los trabajos que implican riesgos especiales para la seguridad y la salud de los trabajadores

Montaje de la estructura y cubierta de la nave Industrial (caídas a distinto nivel desde la cubierta). Ejecución de los cerramientos de fachada (caída a distinto nivel desde el andamio)

Trabajos en las soldaduras de la estructura.

## 11. CONDICIONES DE SEGURIDAD Y SALUD EN LOS PREVISIBLES TRABAJOS POSTERIORES

Los riesgos en los trabajos de mantenimiento y conservación del edificio siguen siendo similares a los de la construcción. Ya que el principal mantenimiento se

realizará en cubierta (caídas a distinto nivel). Para esto se dispondrá de ganchos en cumbrera y un cable de acero, en la misma, que permita la sujeción de los cinturones de seguridad.

Alcoi, julio de 2023.

Fdo. Javier Valero Prieto