


3.1/ DISTRIBUCIÓN DEL PROGRAMA

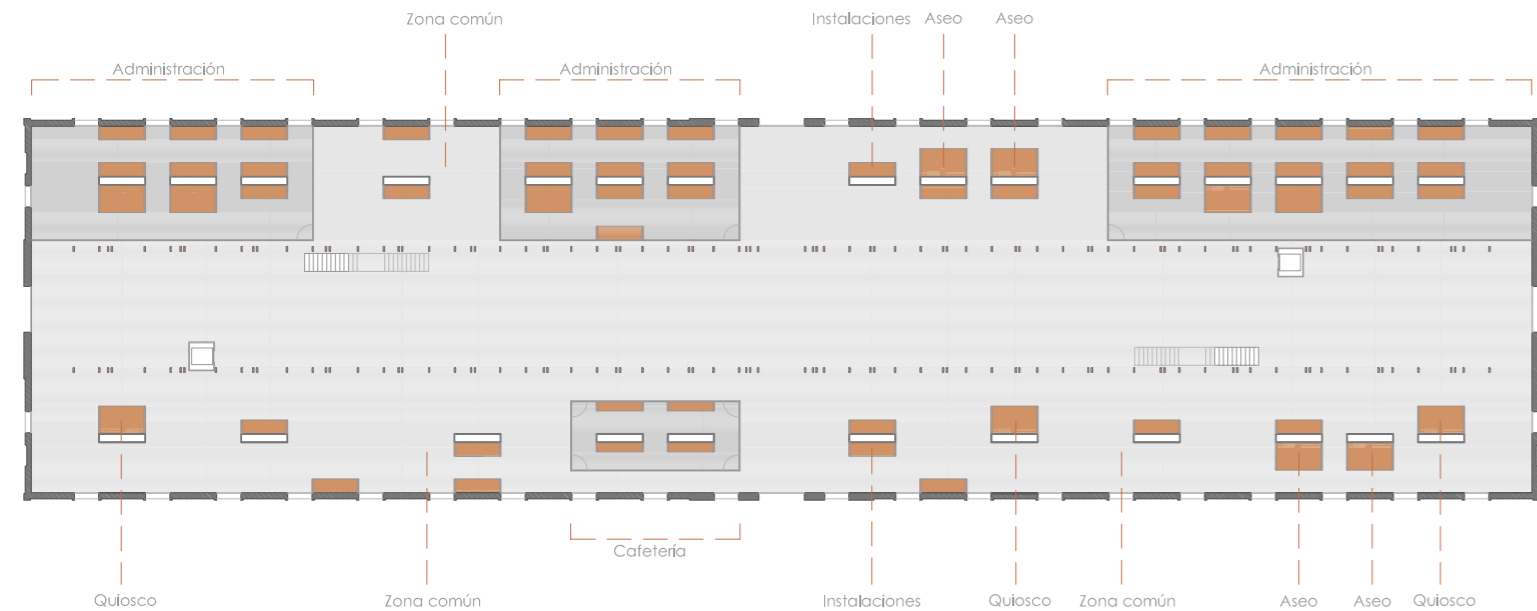

Planta baja/ escala 1:500/ ⊕N




Planta primera/ escala 1:500/ ⊕N




desarrollo vivienda V4/ escala 1:100


flexibilidad/ escala 1:200

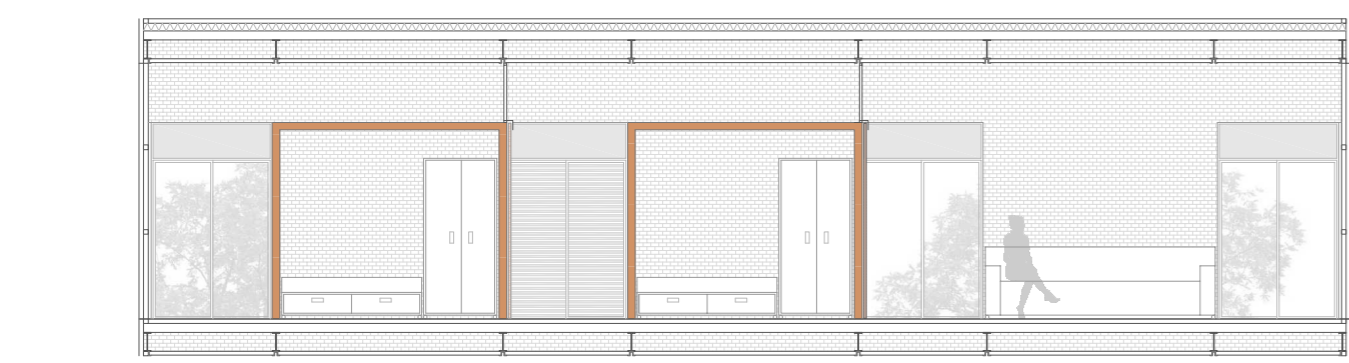


Sección H

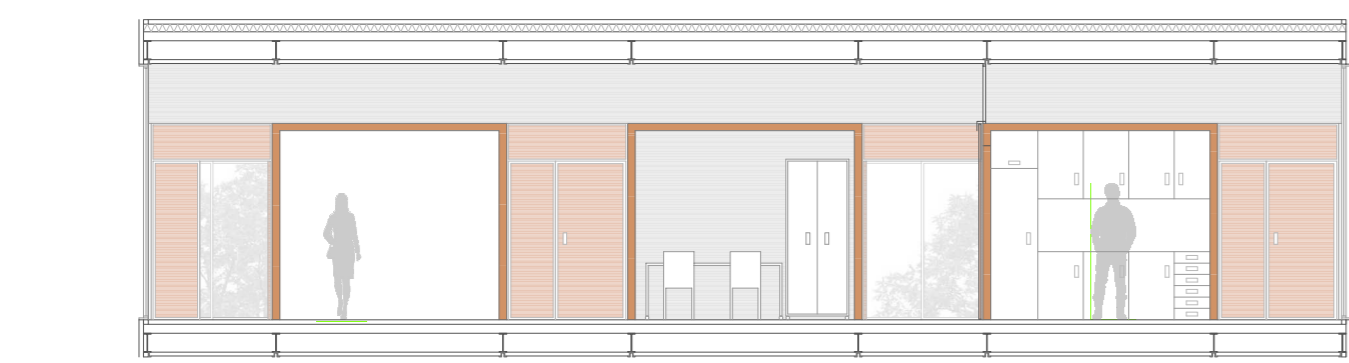


Sección I

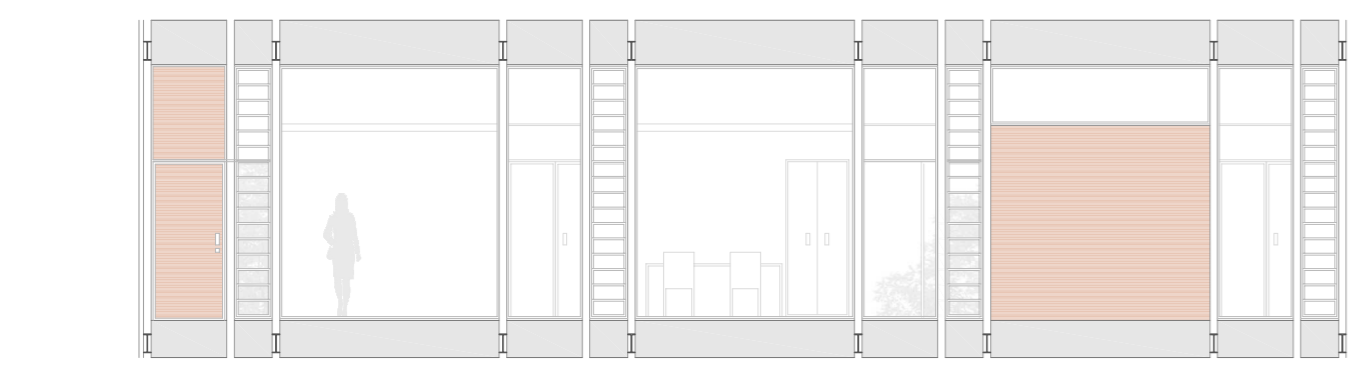


Sección J

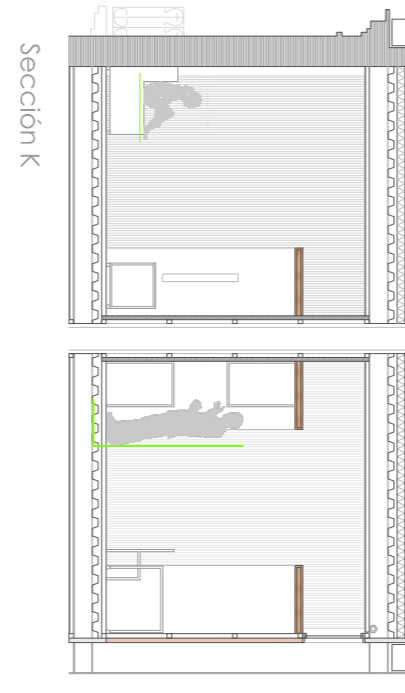


Sección K

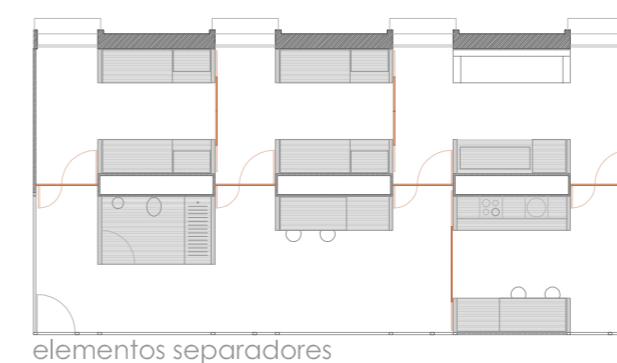

elementos separadores

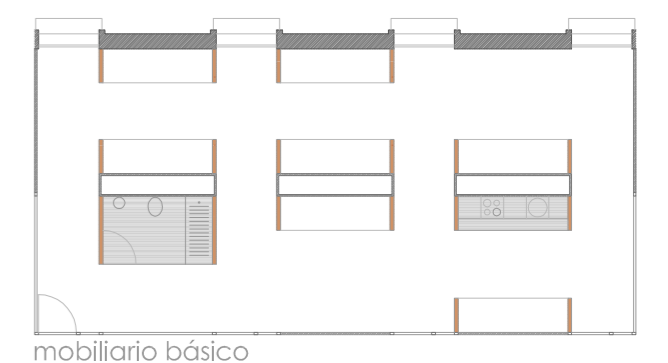


mobiliario básico

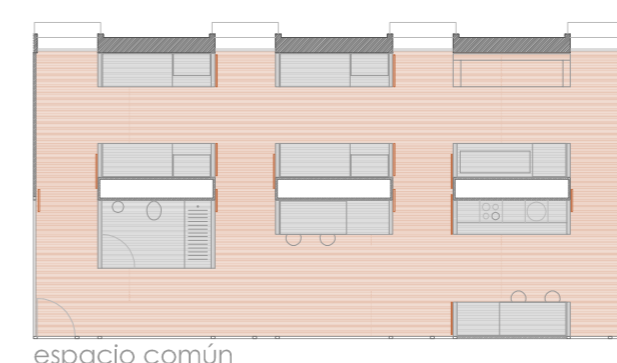


espacio común





espacios privados

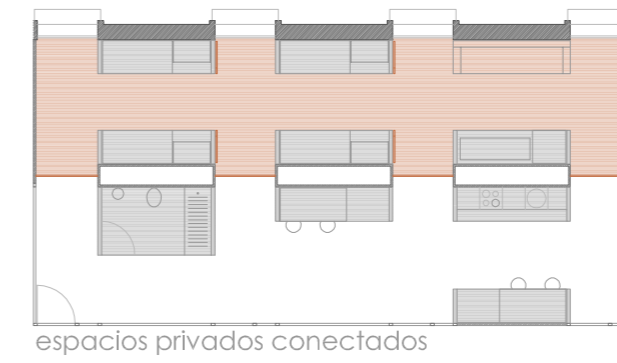








espacios privados conectados

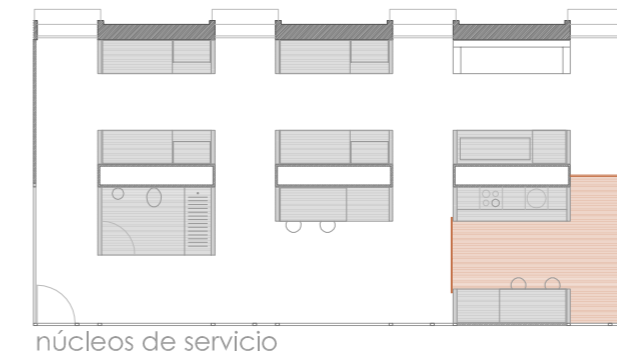


núcleos de servicio

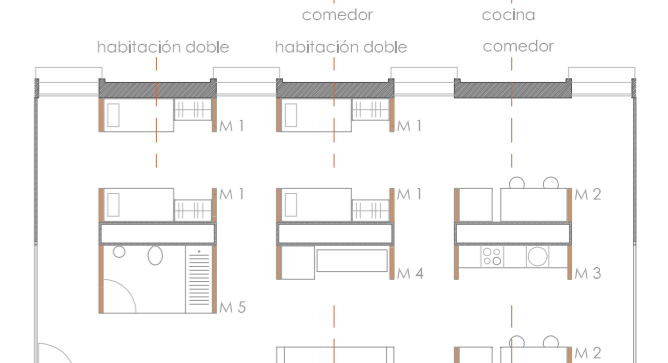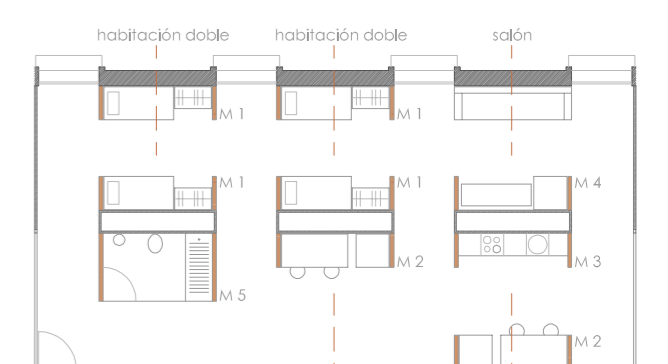



mobiliario/ escala 1:100

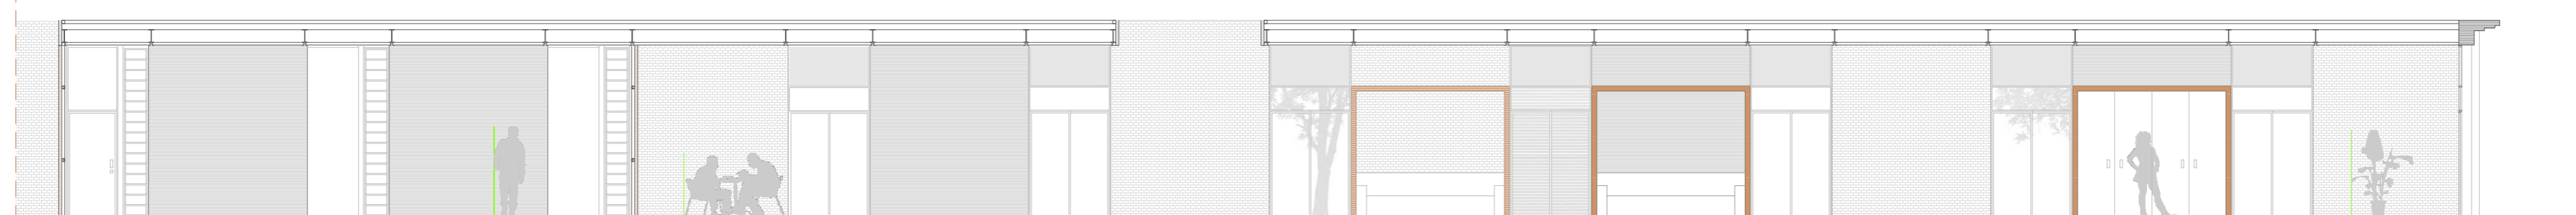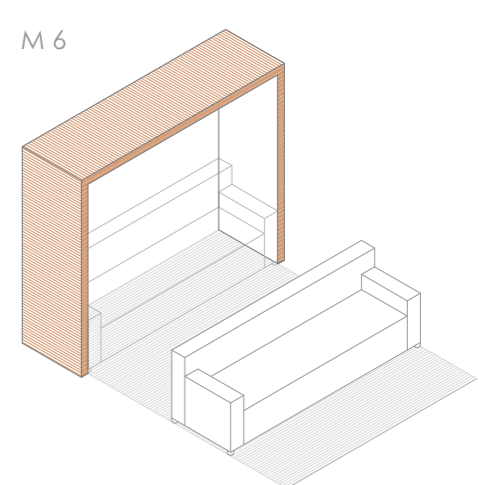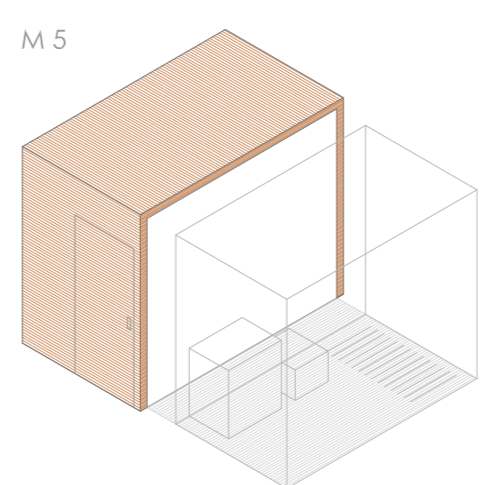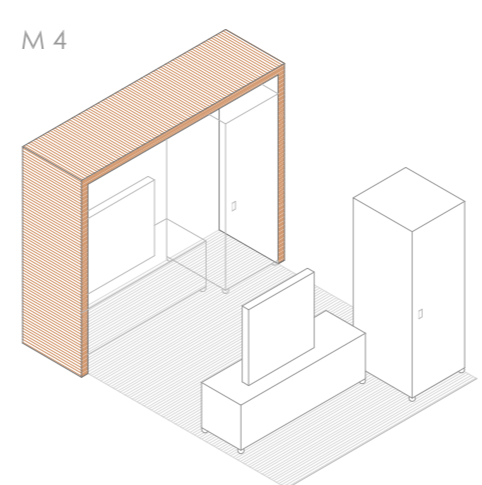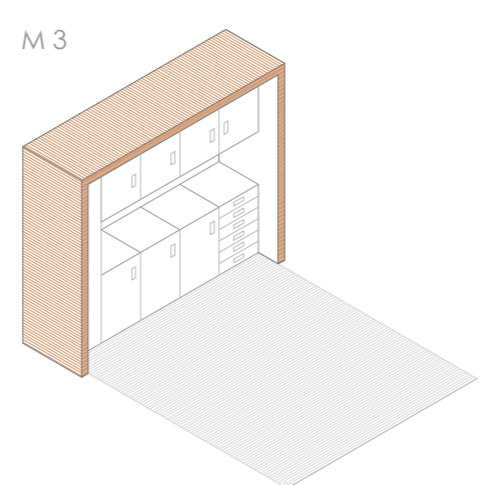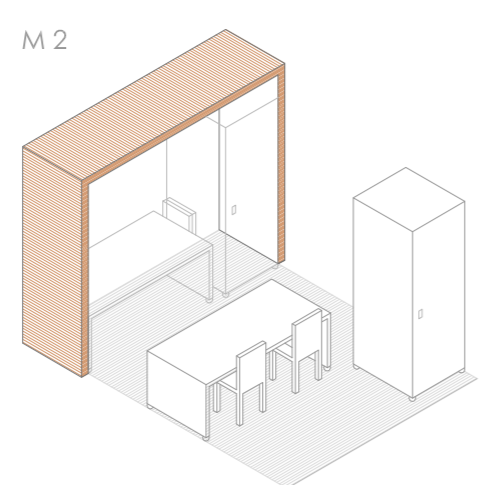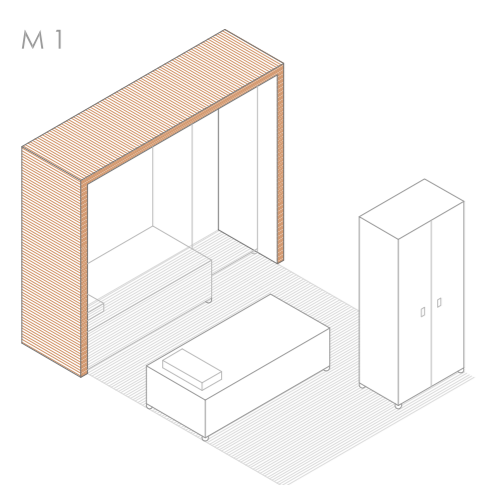

Sección L/ escala 1:100

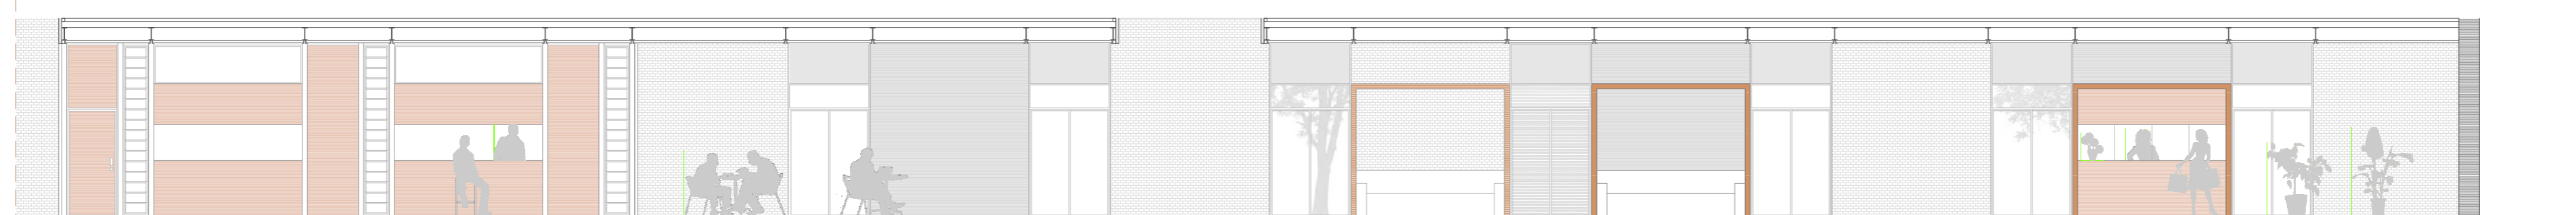

Sección M/ escala 1:100

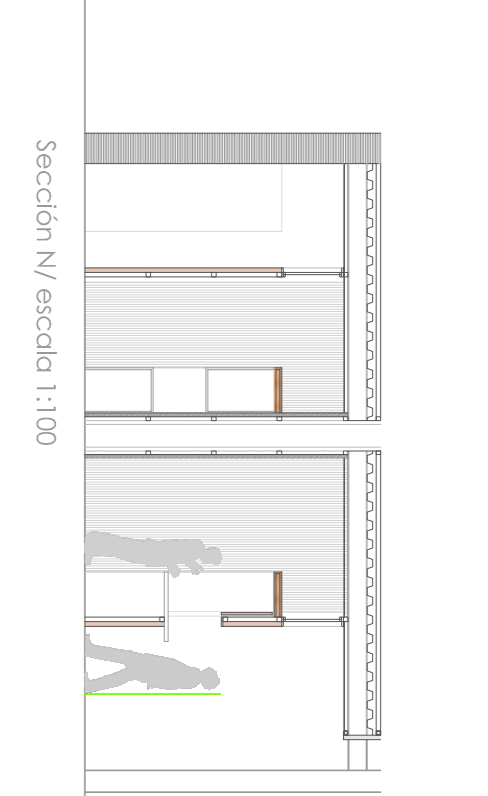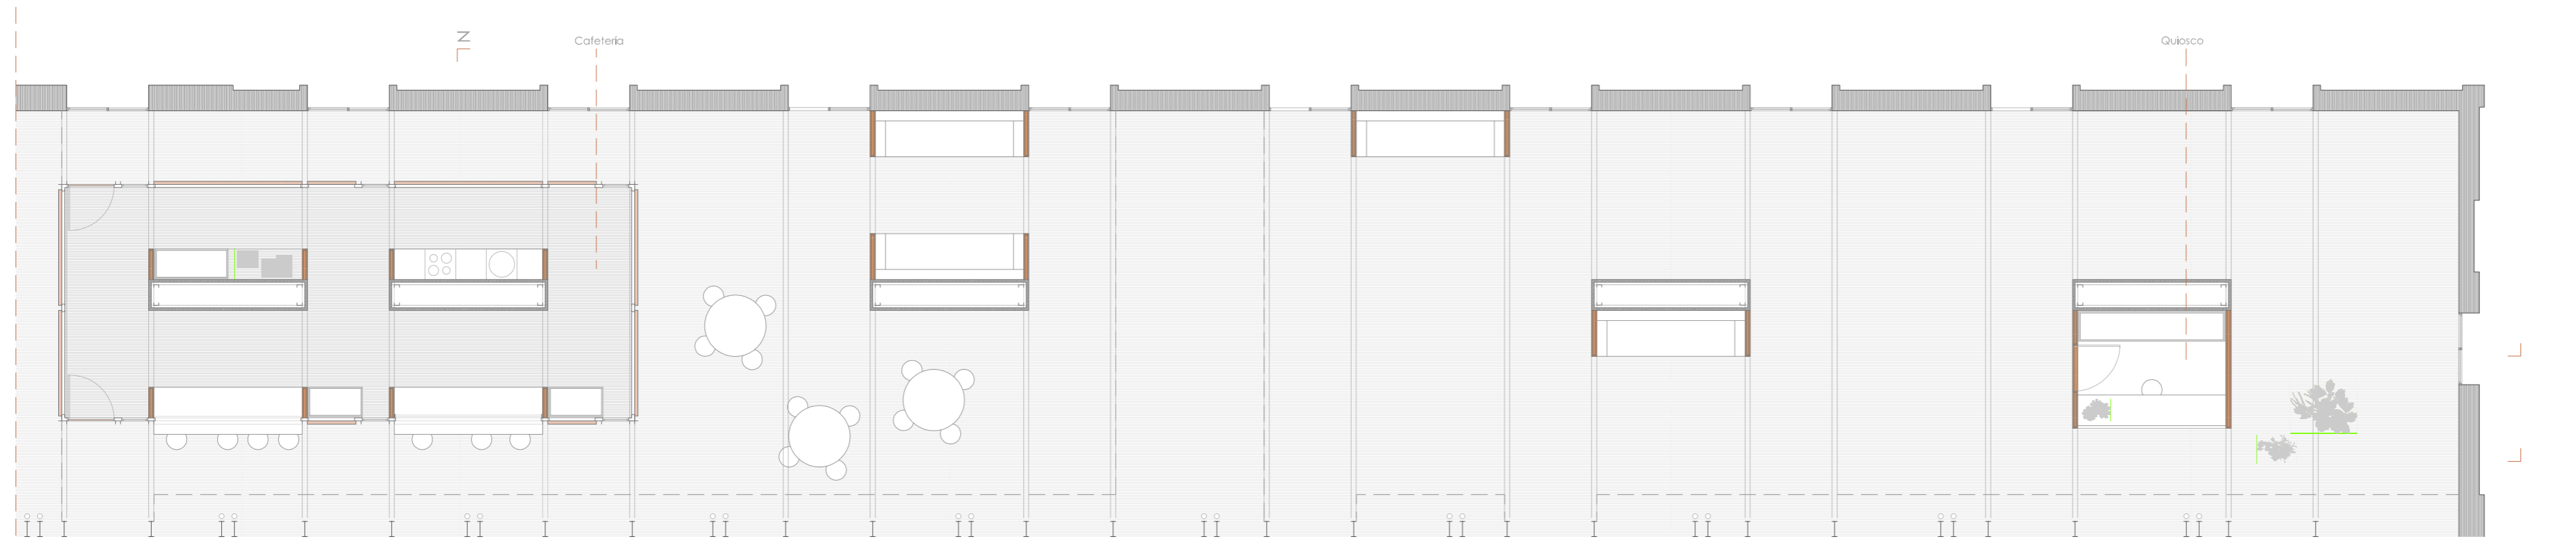

Sección N/ escala 1:100

habitación vivienda

1



2



3

