

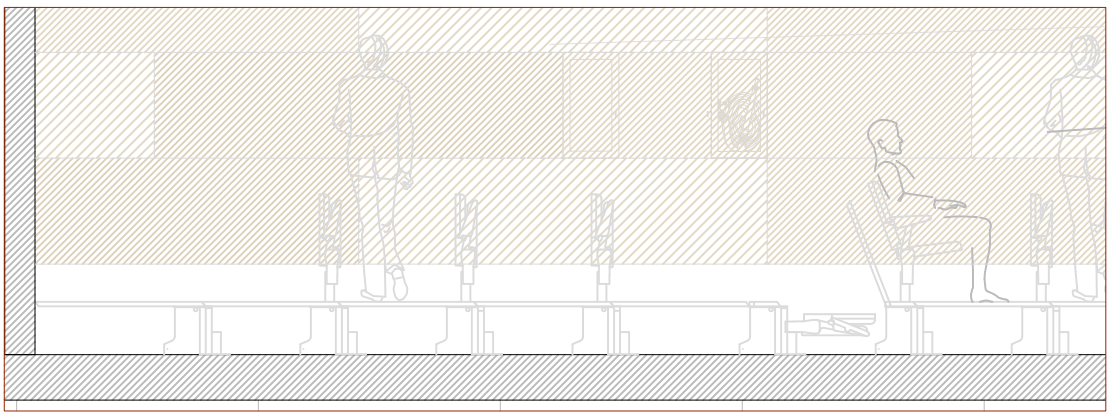


Desarrollo INS-SI Proteccion de incendios _ Fragmento vestibulo, sala polivalente, auditorio e instalaciones.
Escala 1/200

ELEMENTOS PROTECCIÓN ANTI-INCENDIOS
Extintor de incendios
Indicador de ocupación
Indicación de dirección de salida
Indicación de salida
Alumbrado de emergencia

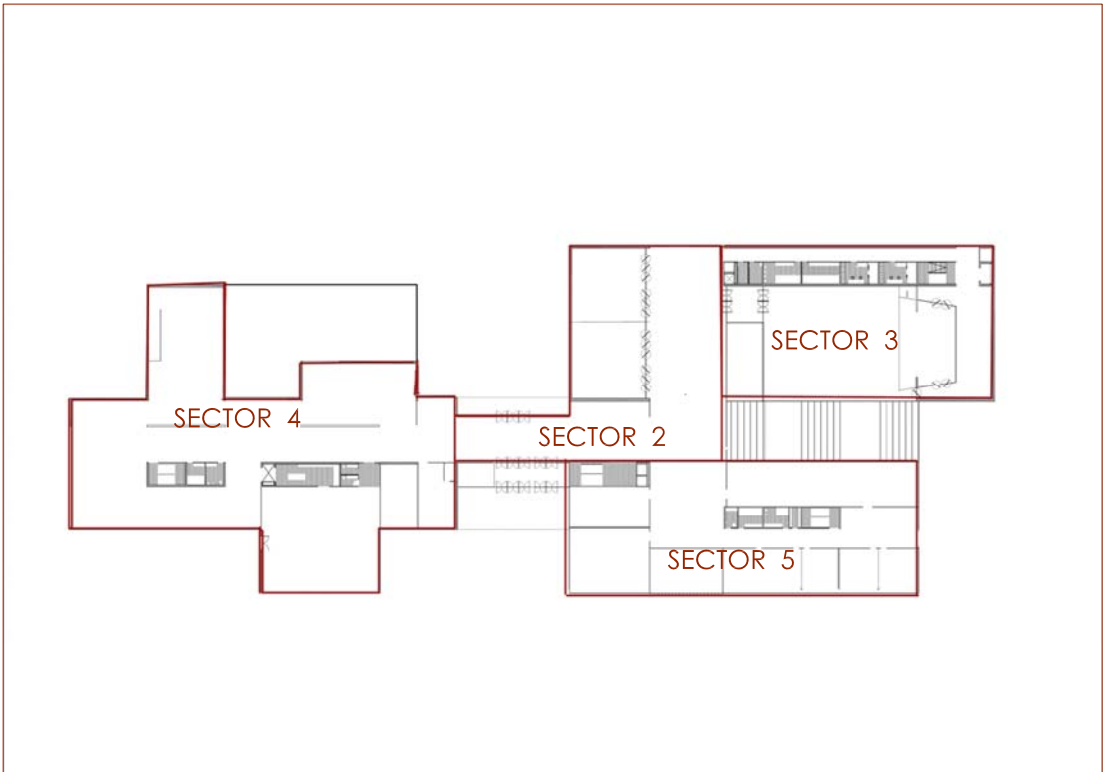


Detalle ocultación instalaciones de incendios _planta y alzado
Escala 1/20

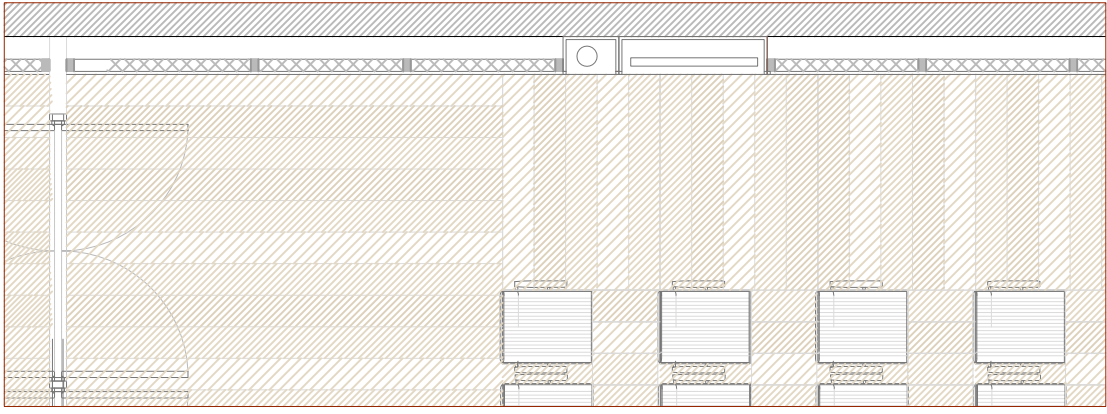

Desarrollo INS-SI _ Sectorizacion de incendios
Escala 1/200


Plano de techos escala 1/200

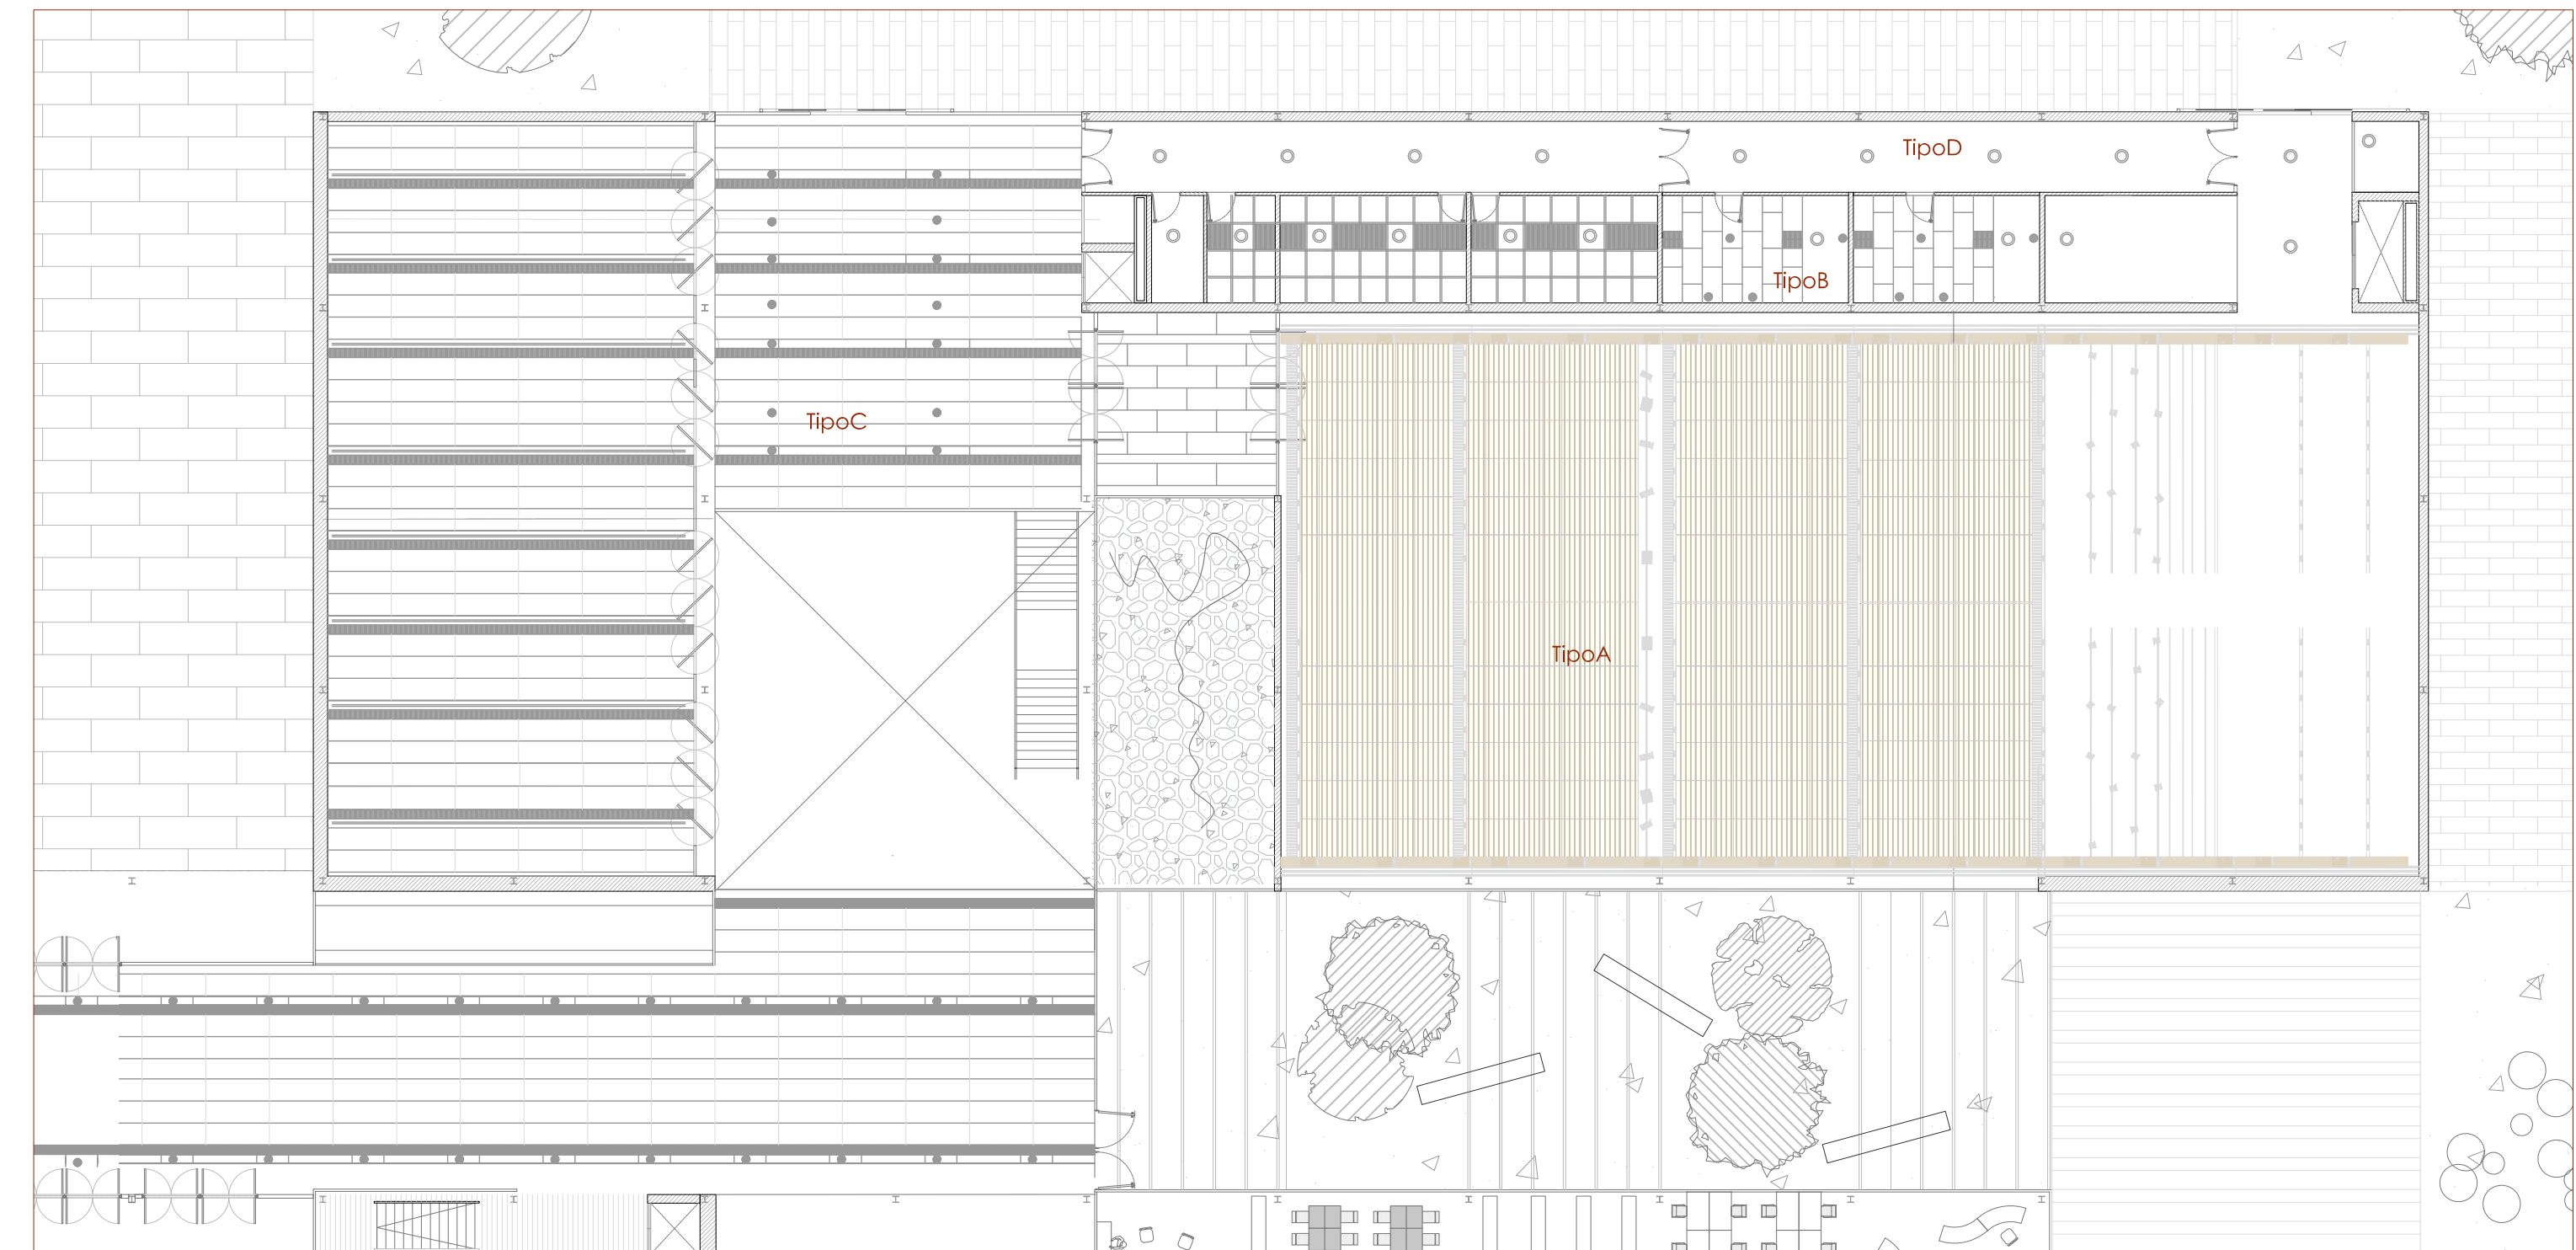

Situación de elementos de instalaciones en el proyecto

- Aire acondicionado
1 -Sala de compresores
2 -Sala de climatizadores
3 -Conductos de aire acondicionado
- Suministro de agua/Fontanería
4 -Suministro grupo de presión
5 -Grupo de incendios, Aljibe
6 -Conductos de fontanería
- Electricidad y telecomunicación
7 -Cuadros de distribución
8 -Cuadro general de protección
9 -Conductos de electricidad
10 -Instalaciones de telecomunicación
11 -SAI
- Ventilación
12 -Máquinas de ventilación forzada
13 -Conductos de ventilación
- Otros
14 -Cuartos de limpieza
15 -Cuarto de control general
16 -Almacén de la sala de exposiciones
17 -Almacén general
18 -Almacén elementos combustibles

PLANO DE INSTALACIONES Planta Baja
Escala 1/750

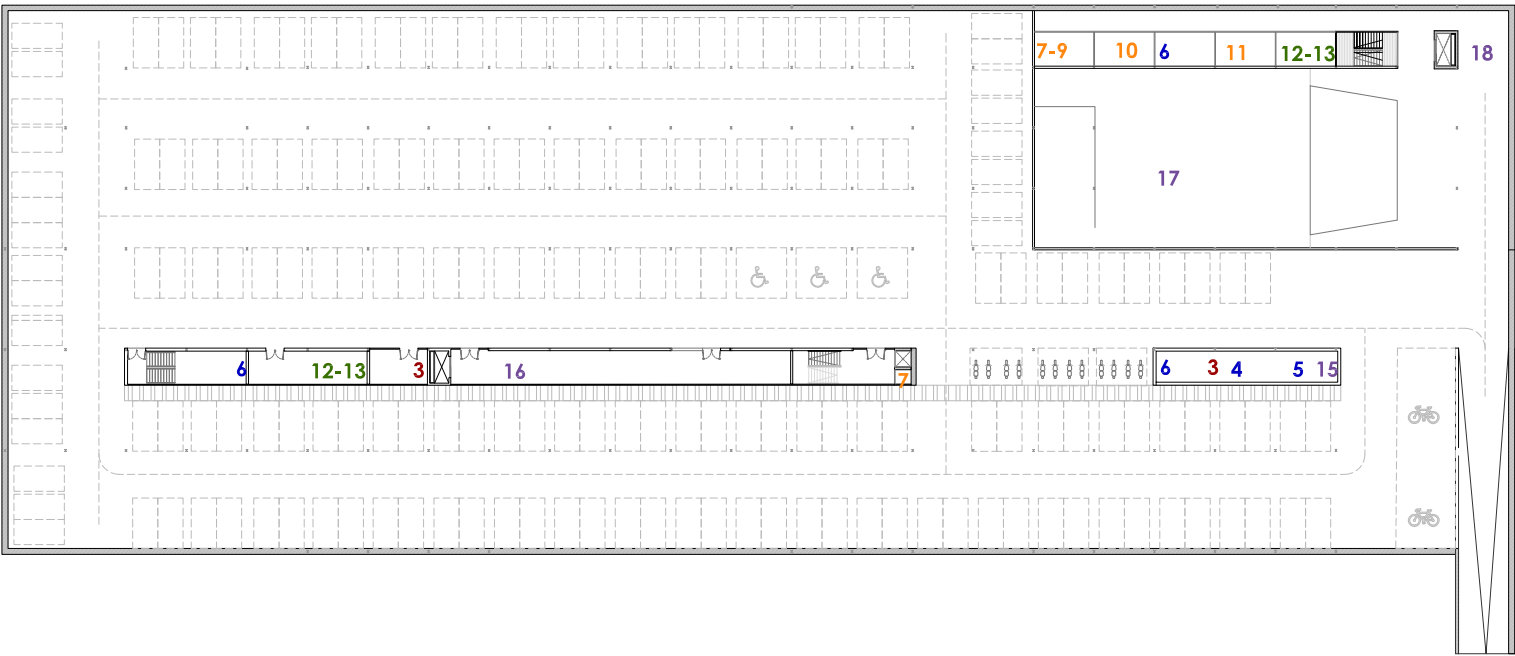

PLANO DE INSTALACIONES
Planta sótano
Escala 1/750

PLANO DE INSTALACIONES Planta 1
Escala 1/750

