


PLANO DE SITUACIÓN

ESCALA 1/5.000

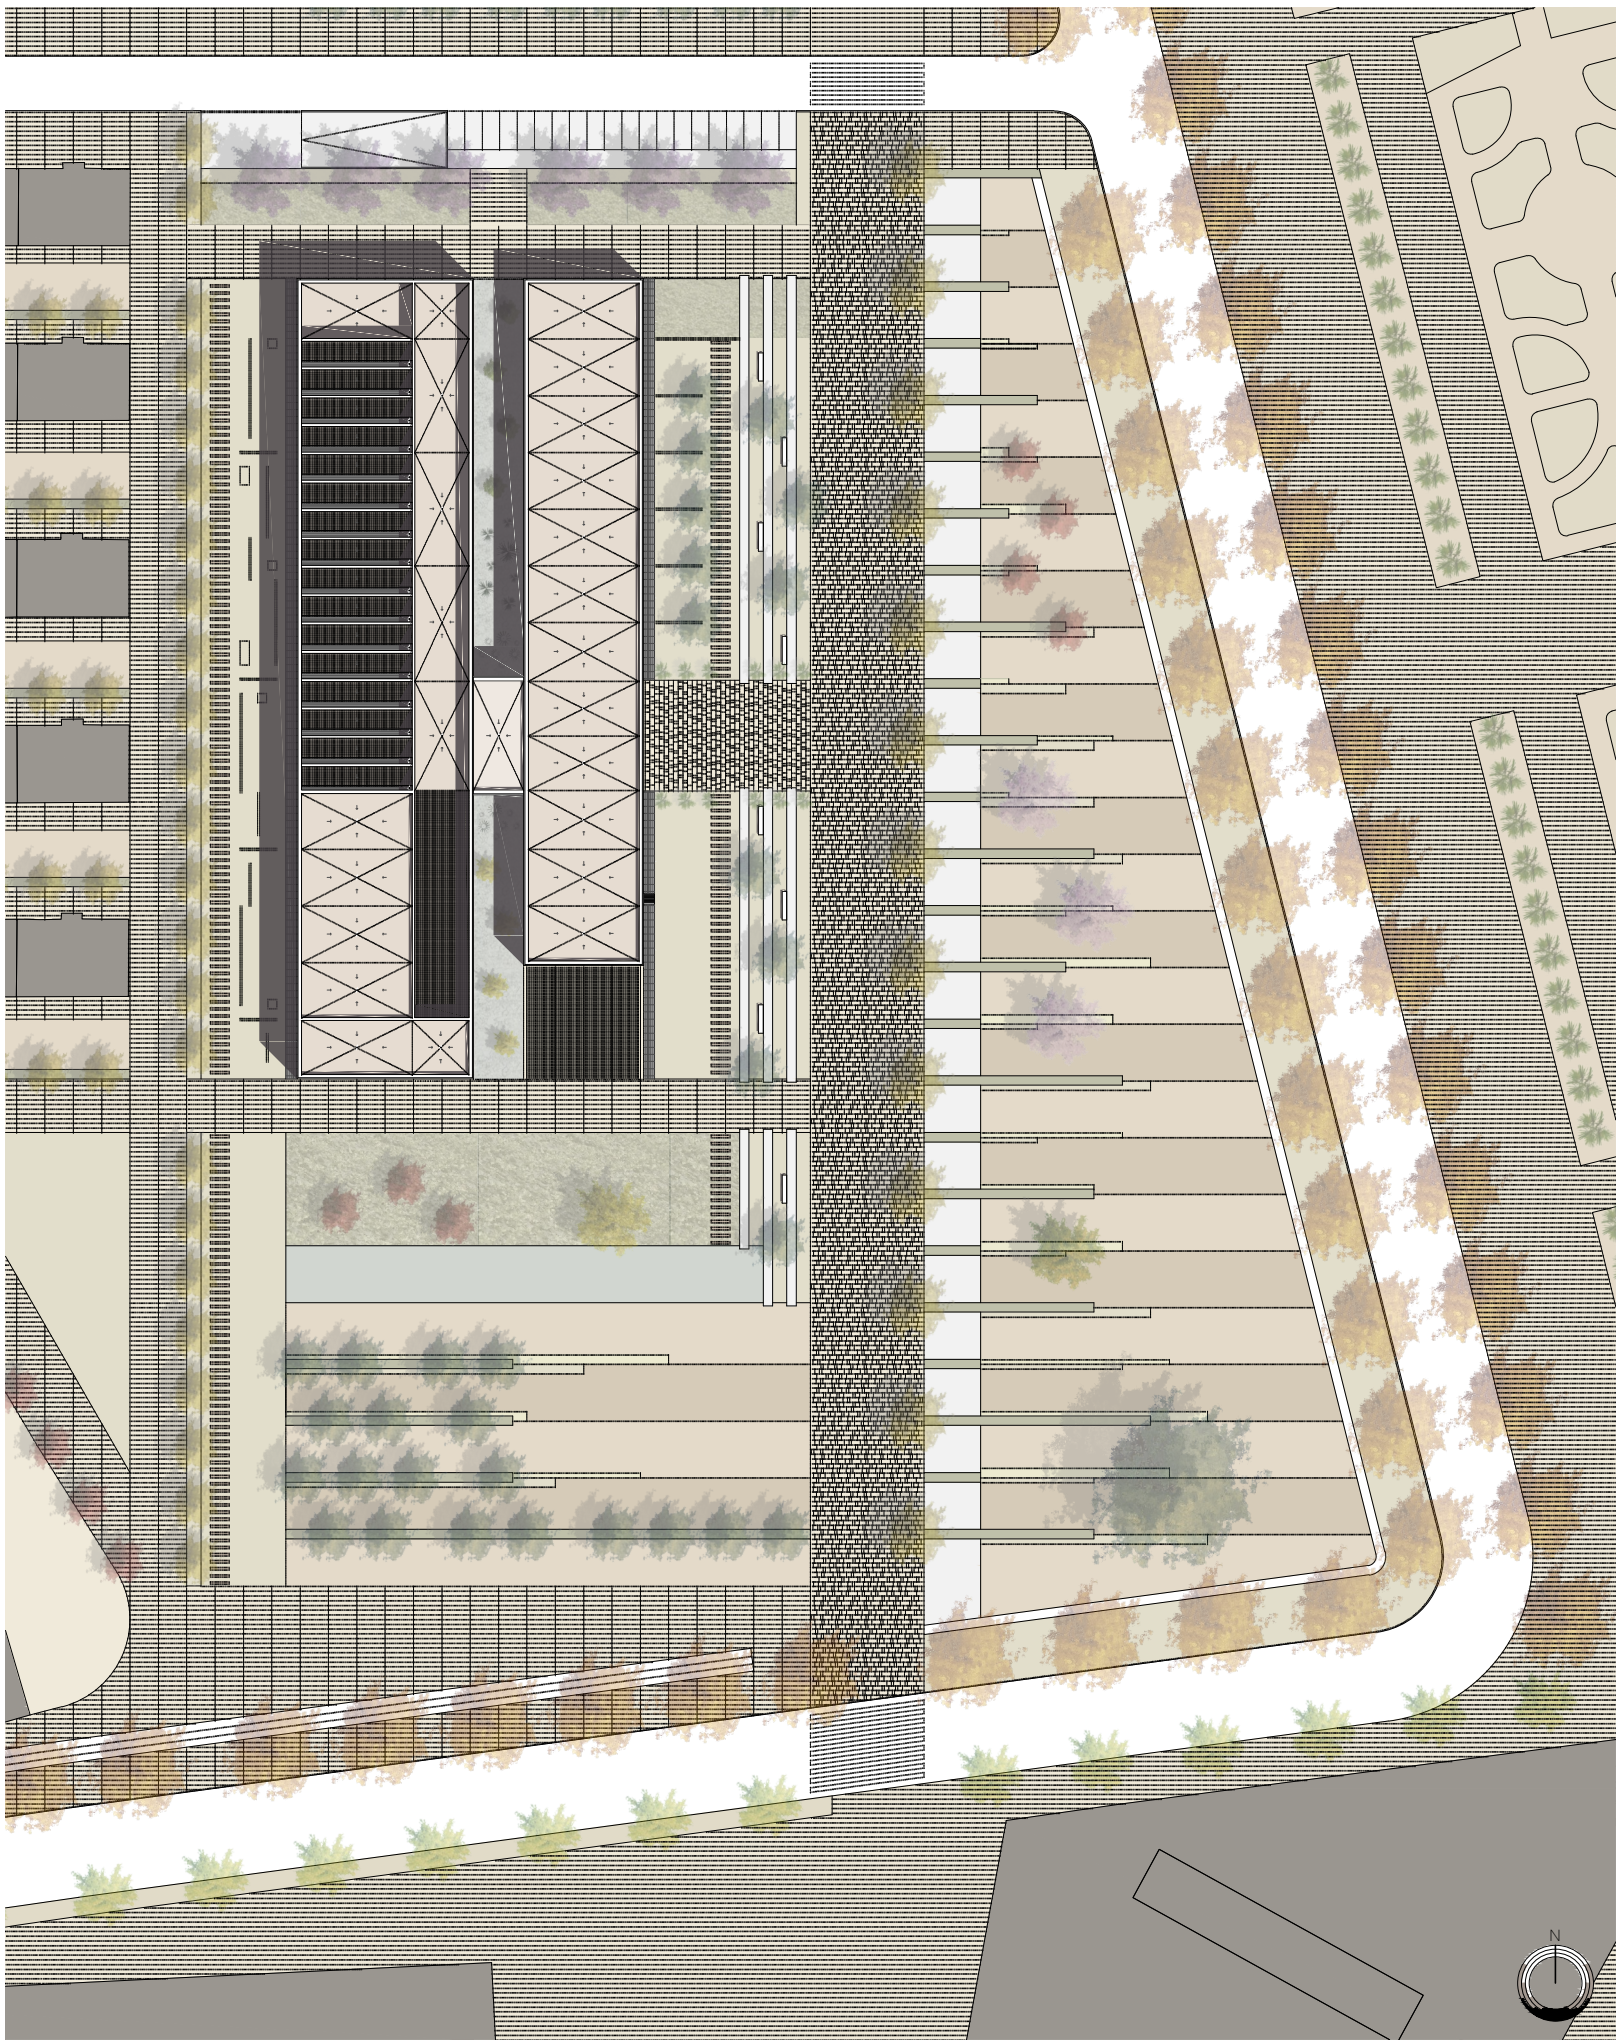


PLANO DE IMPLANTACIÓN

ESCALA 1/1.000



ALZADO SUR

ESCALA 1/200

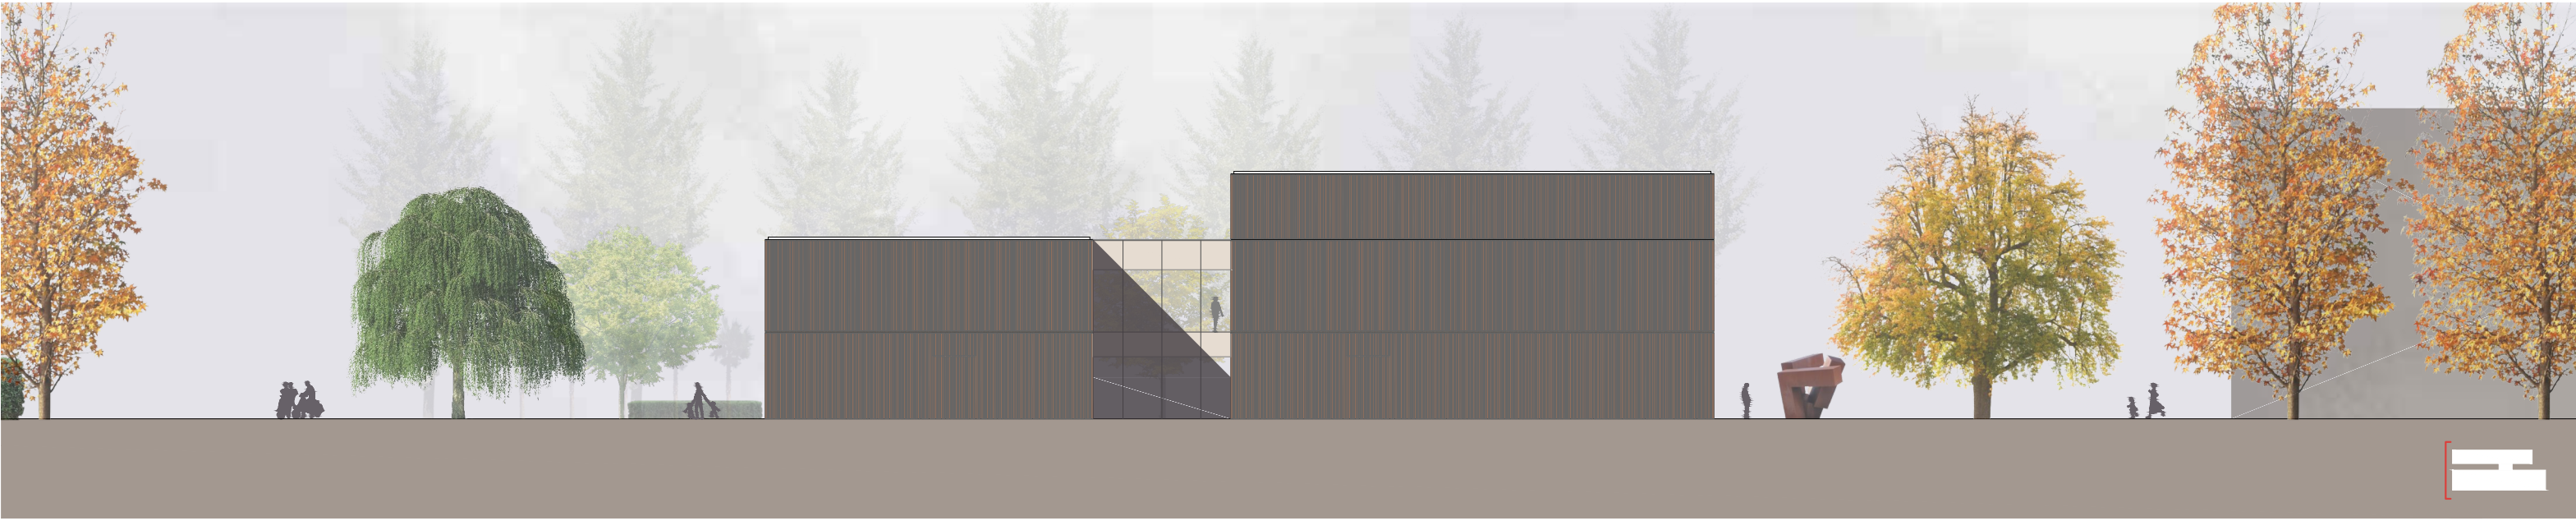


ALZADO NORTE

ESCALA 1/200




SECCIÓN ENTRADA Y VESTÍBULO

ESCALA 1/300

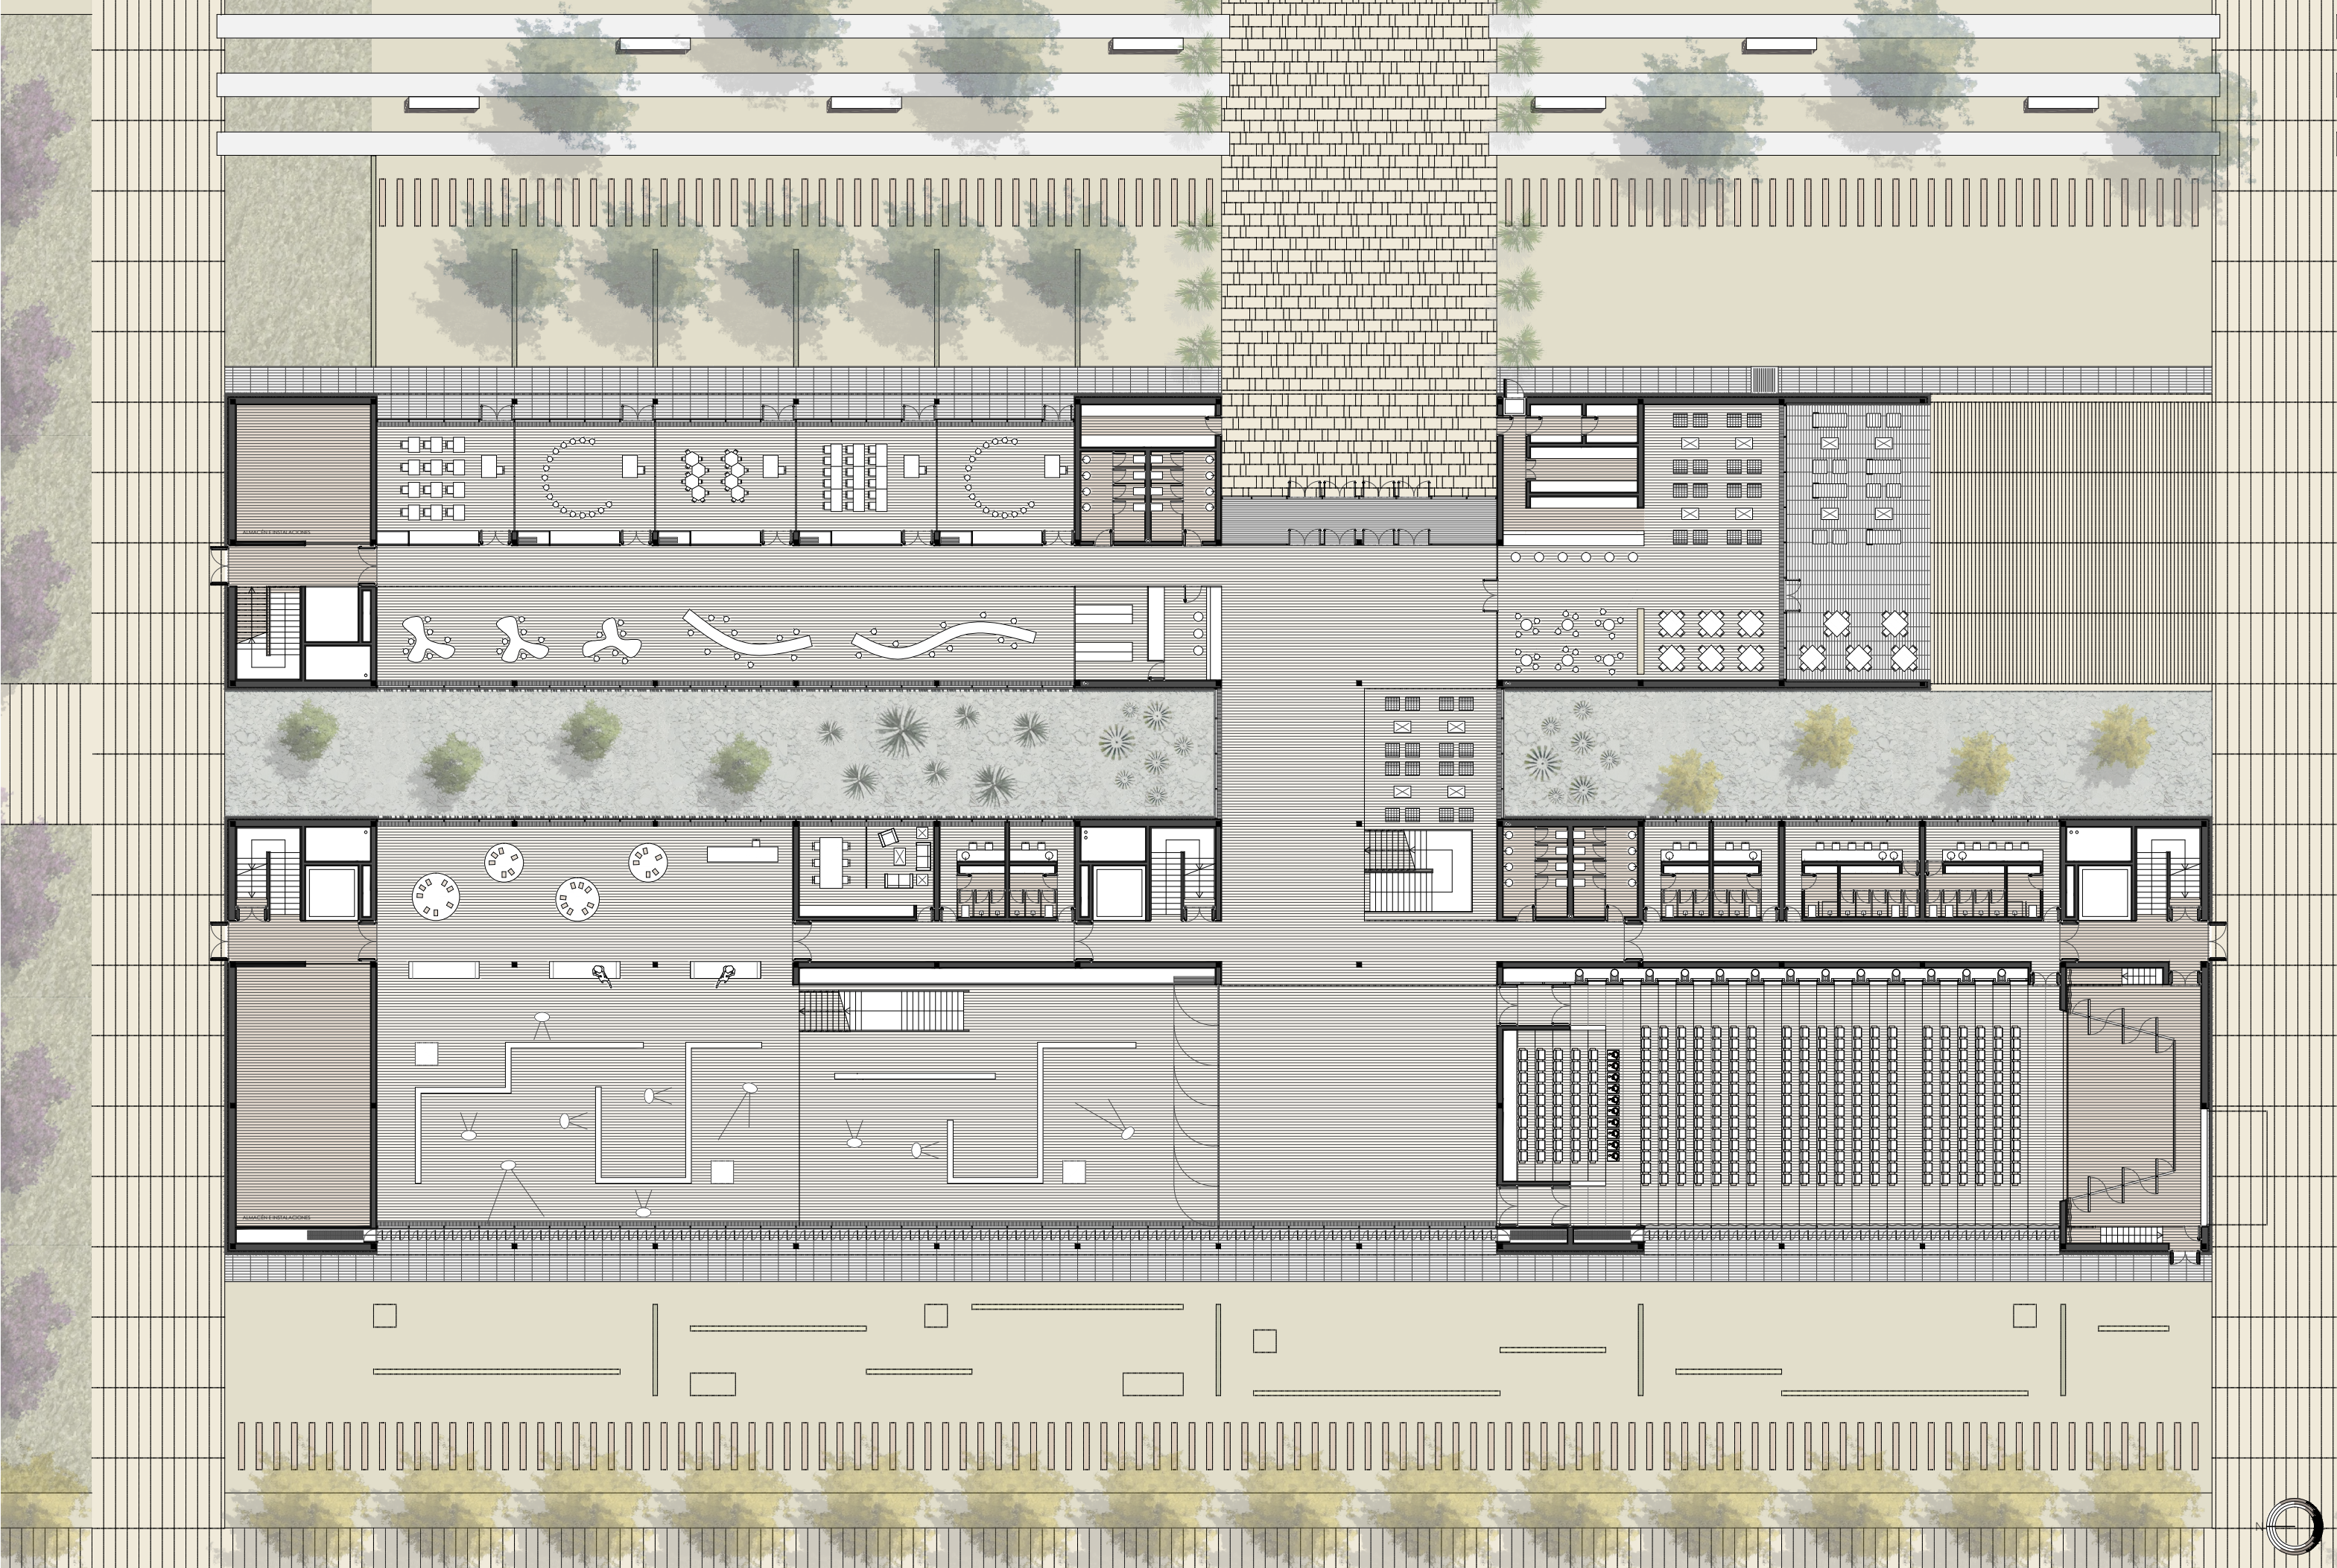

PLANTA COTA 0

ESCALA 1/500

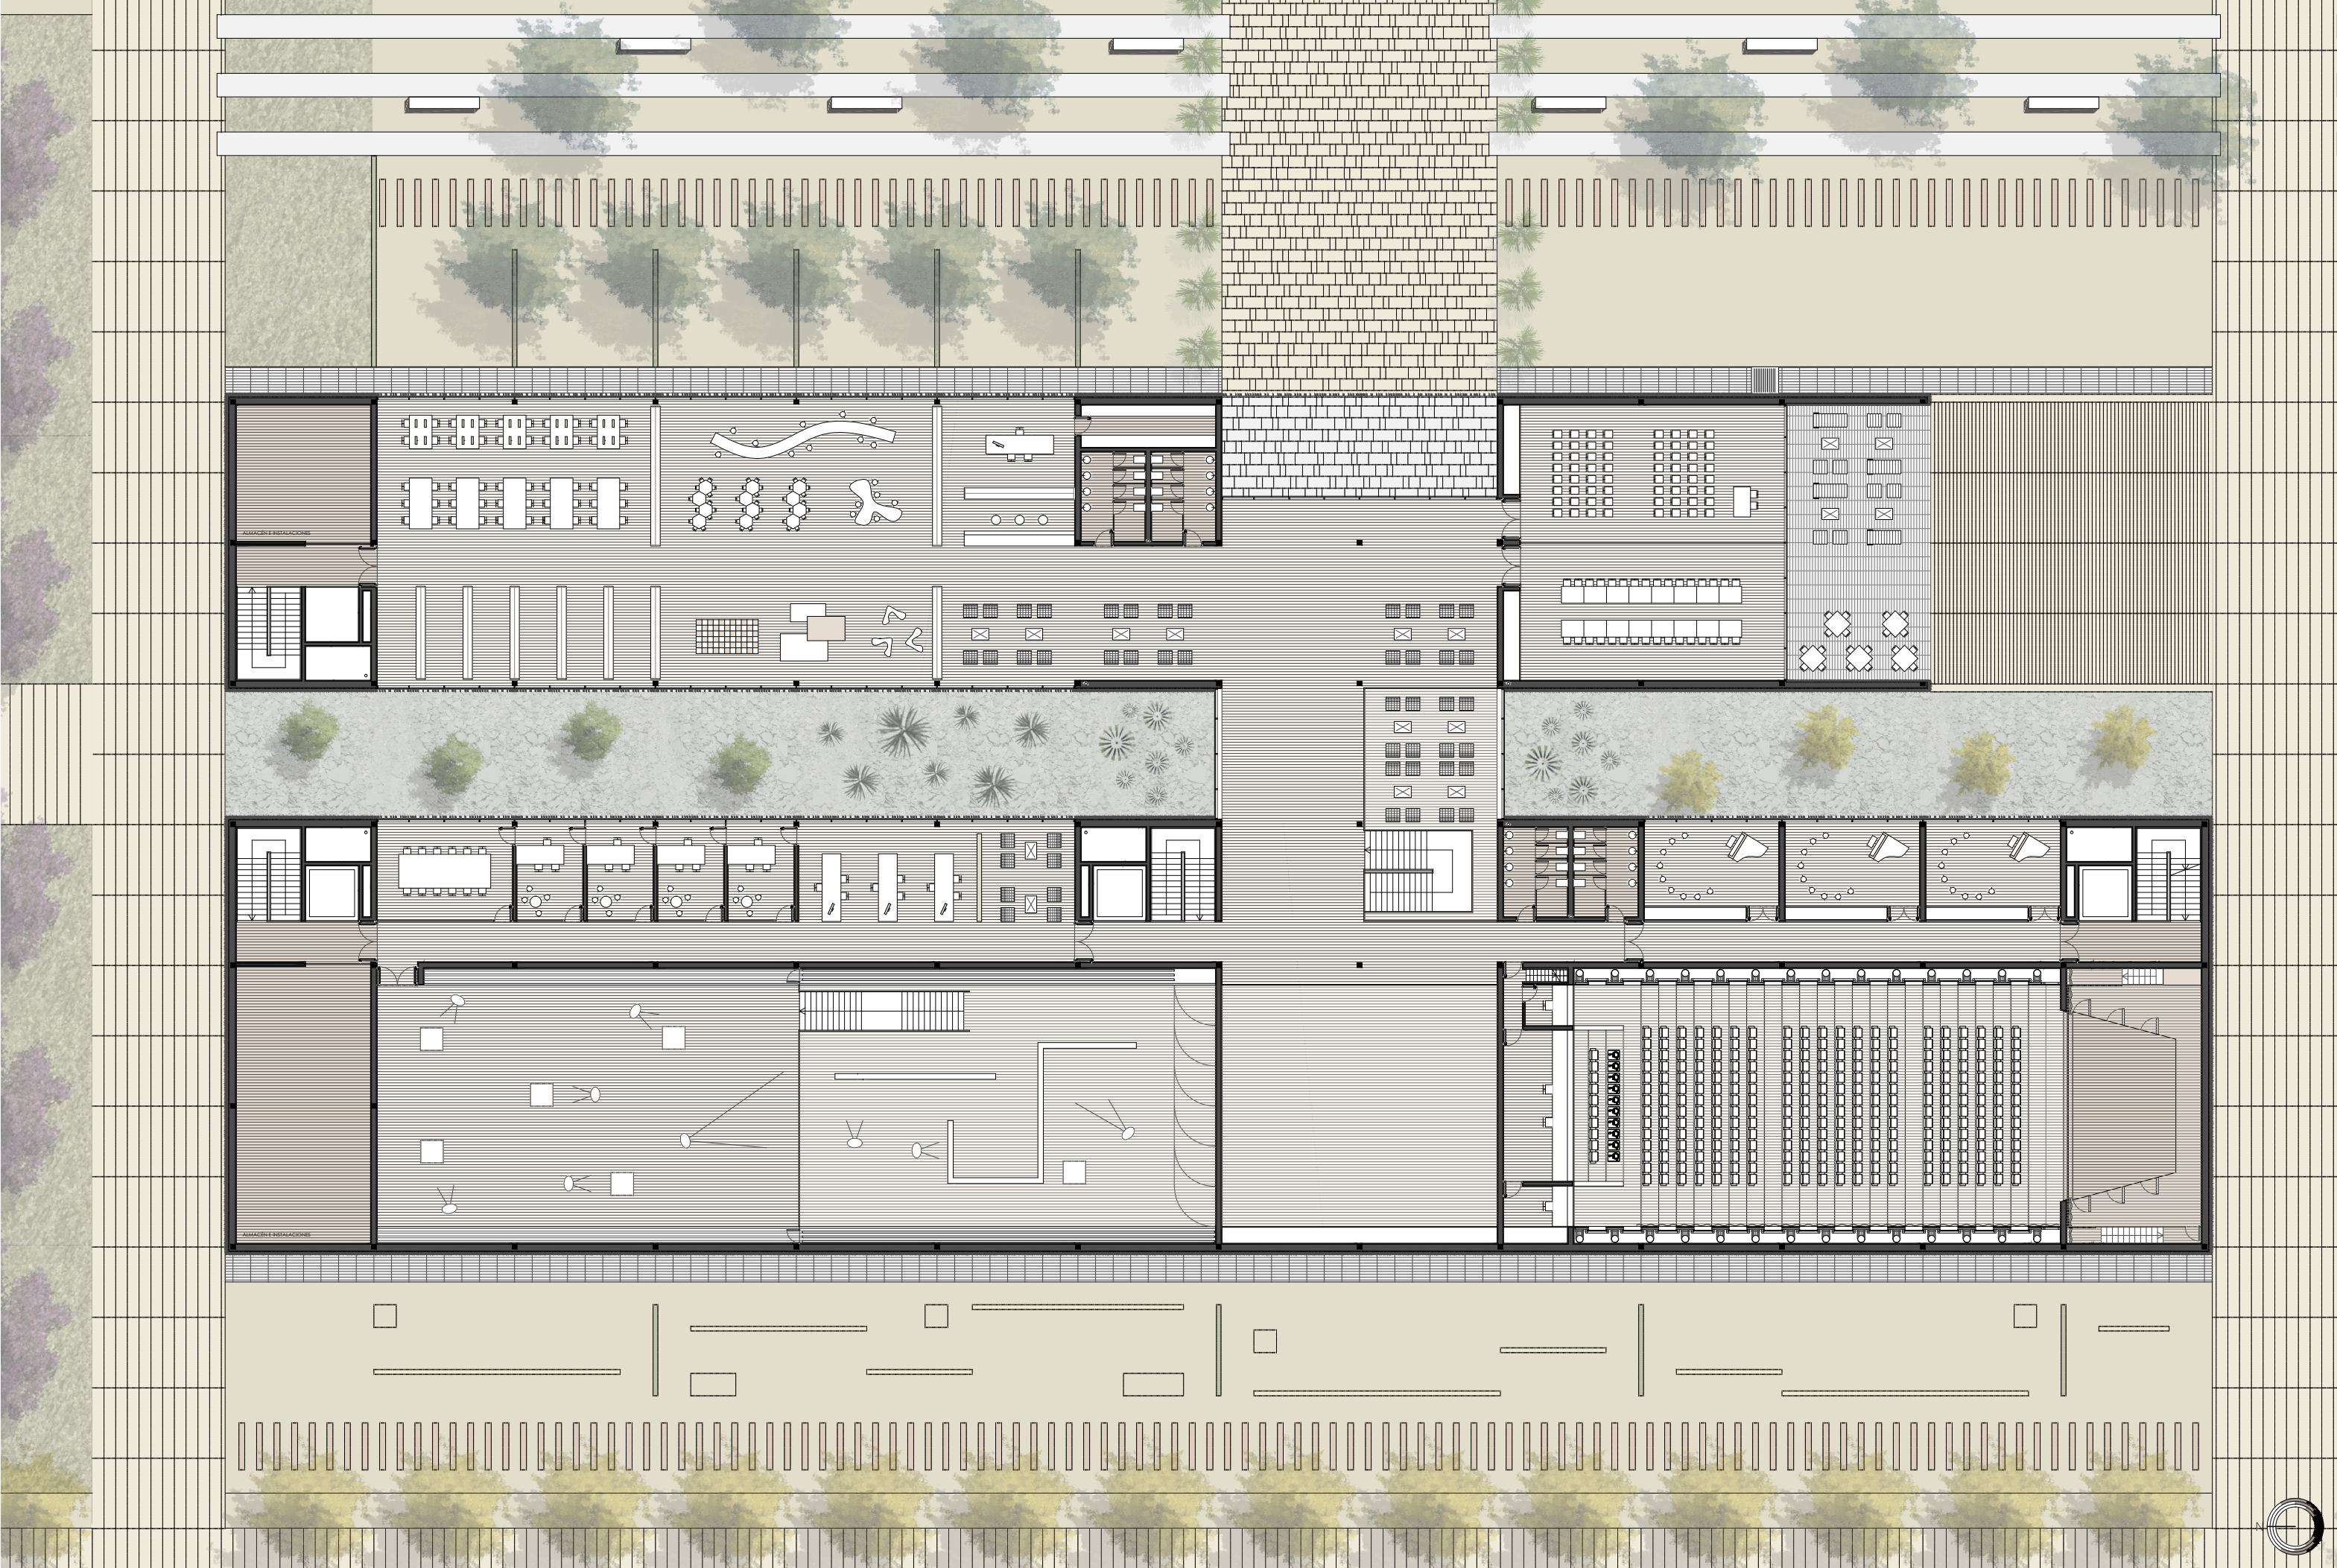

PLANTA PRIMERA +4,2

ESCALA 1/500