



plano 1

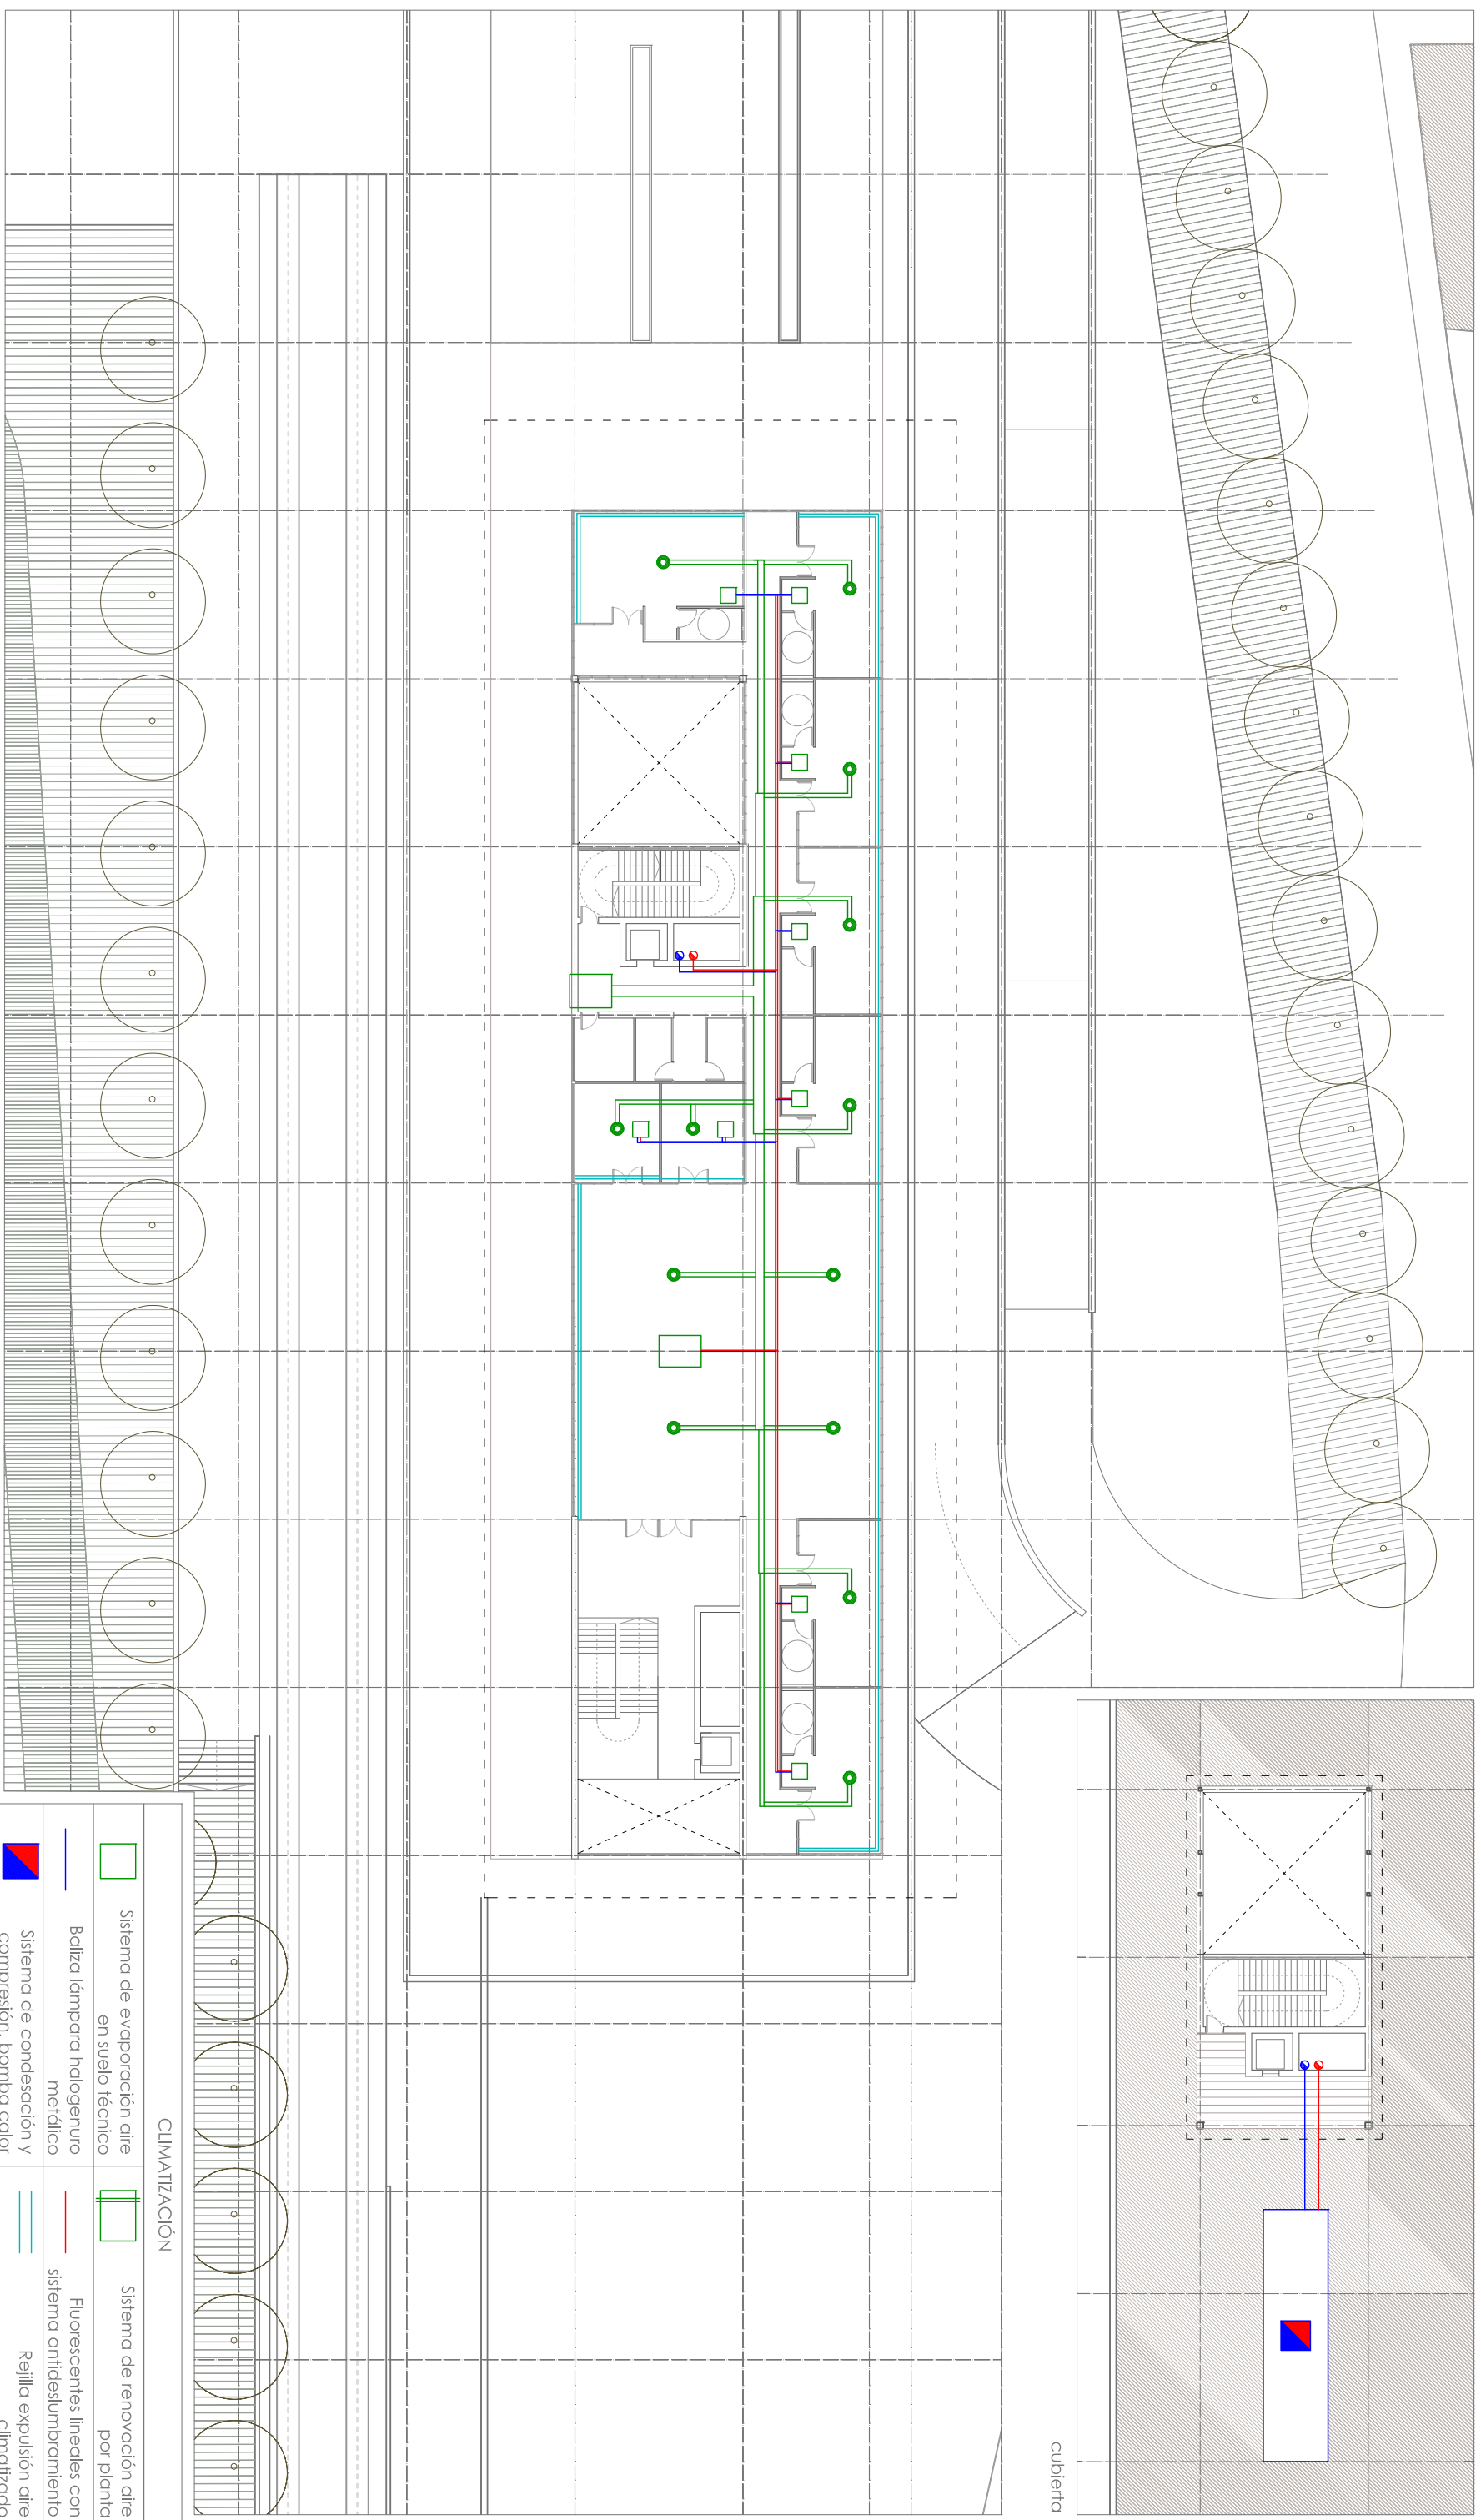

plano 2

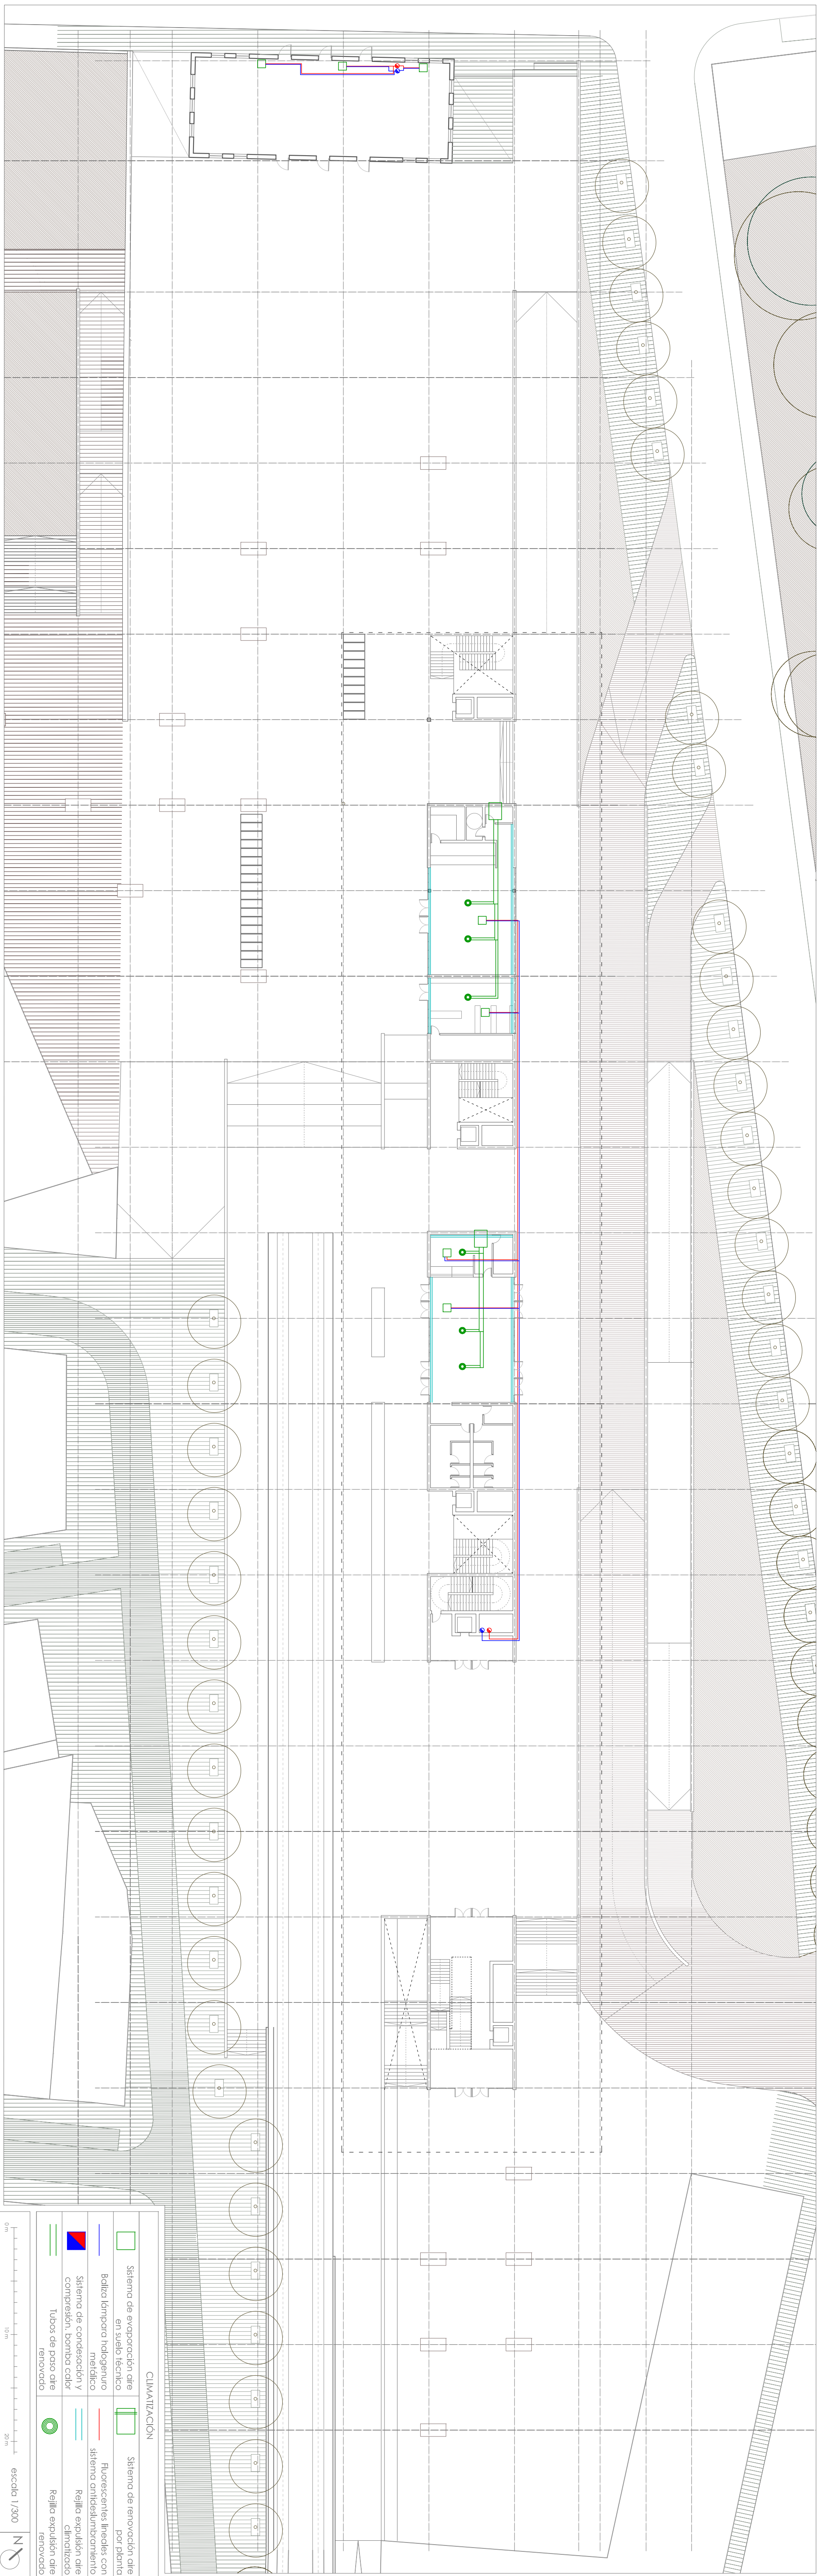

CLIMATIZACIÓN

Sistema de evaporación aire en suelo técnico

Balizo térmico radiogénico

Sistema de condensación y compresión, bomba calor

Tubos de piso aire renovado

Sistema de renovación aire por planta

Fluorescencias lineales con sistema de extracción de aire

Rejilla expulsión aire climatizado

Rejilla expulsión aire renovado

0m 10m 20m

escala 1/300

N