





Parte de / OTAN /
E. 2:100

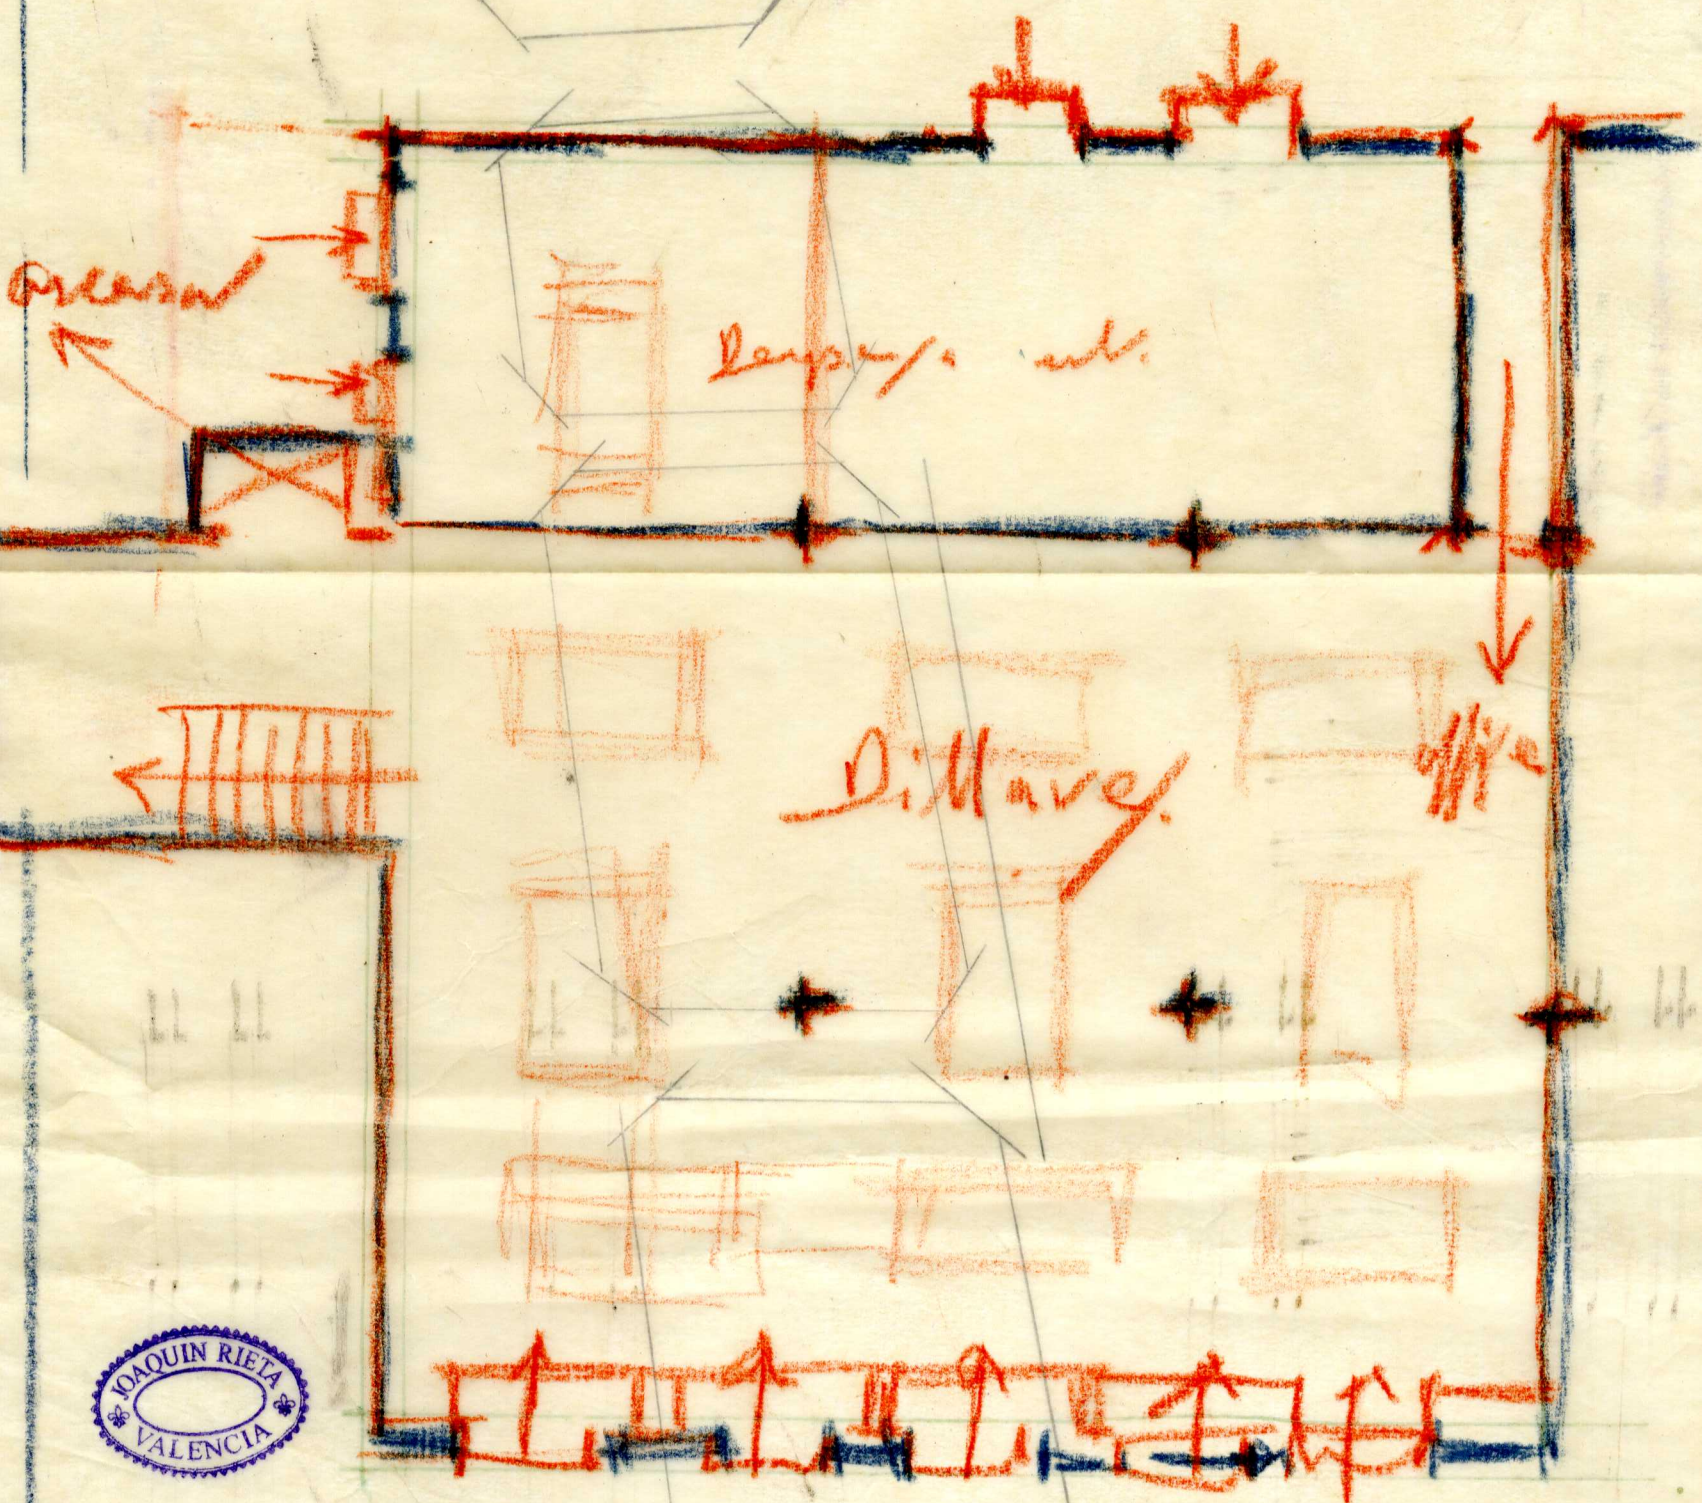

Planta baja

I

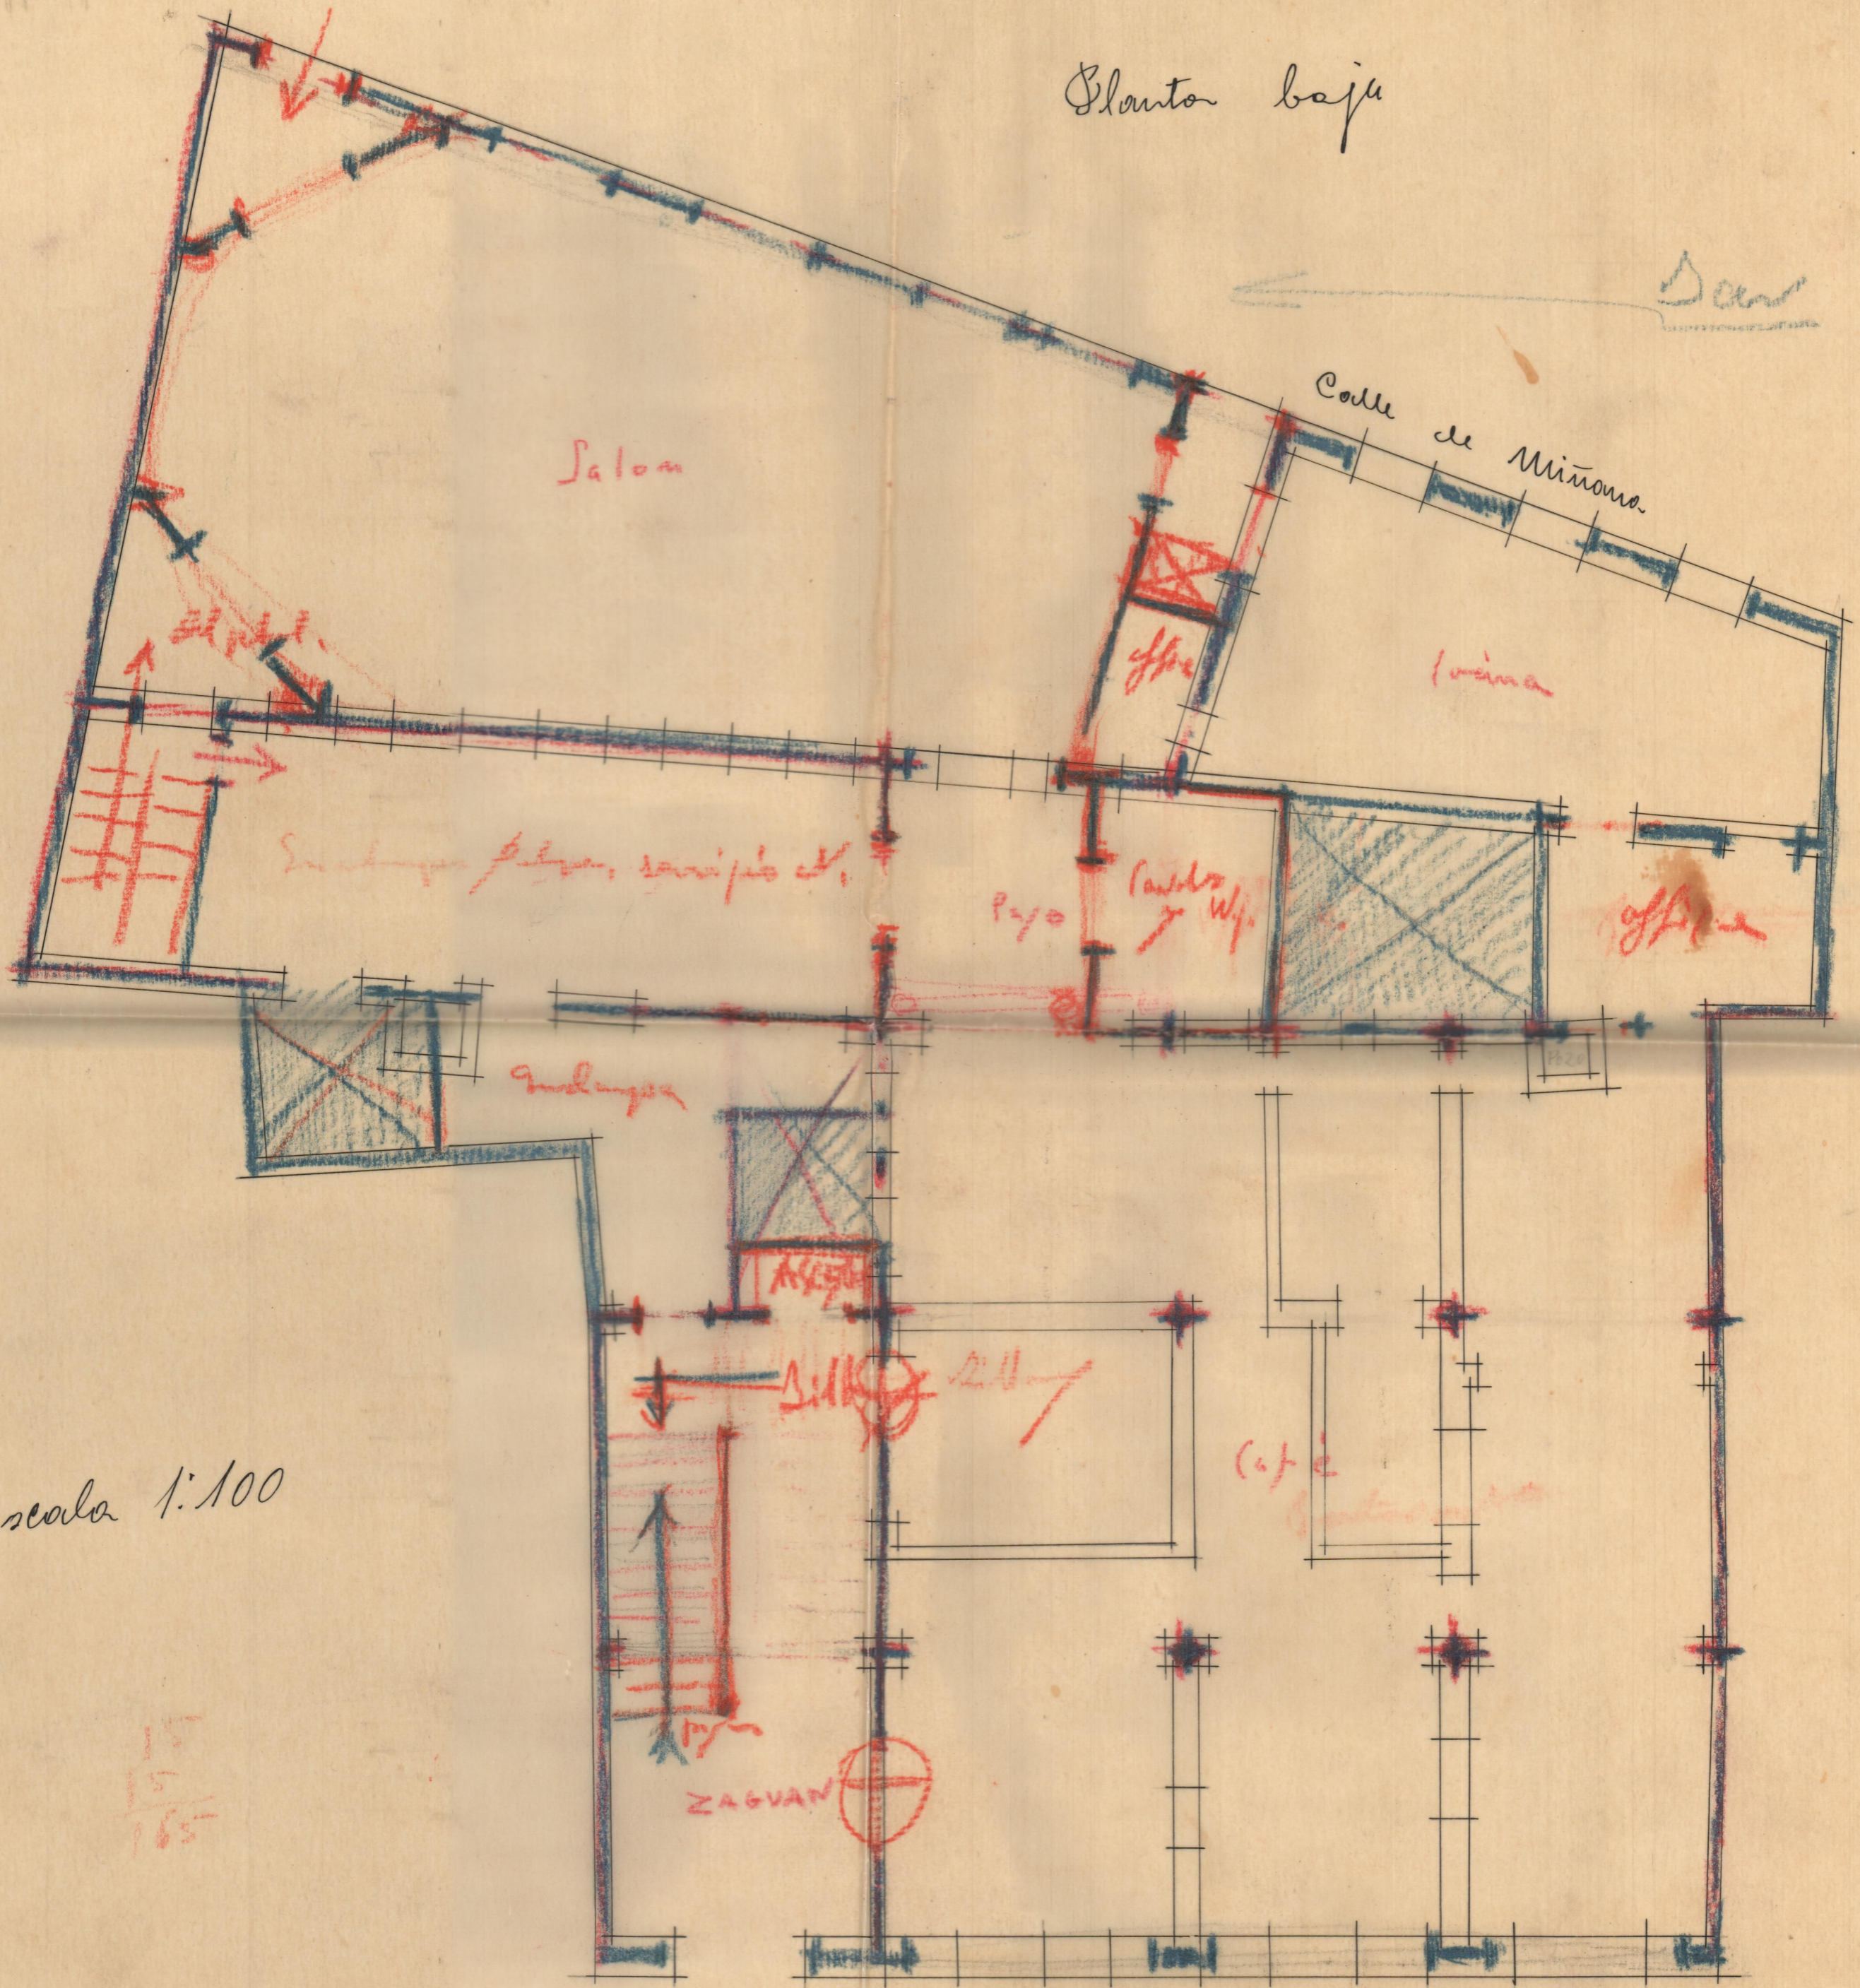

- 7 A
- 31-A
- 4 s
- 5 s
- 12 s
- 23 s


Escala 1:100

$$\begin{array}{r} 15 \\ 15 \\ \hline 165 \end{array}$$

Plaza de los Barcos

Planta entresuelo

III

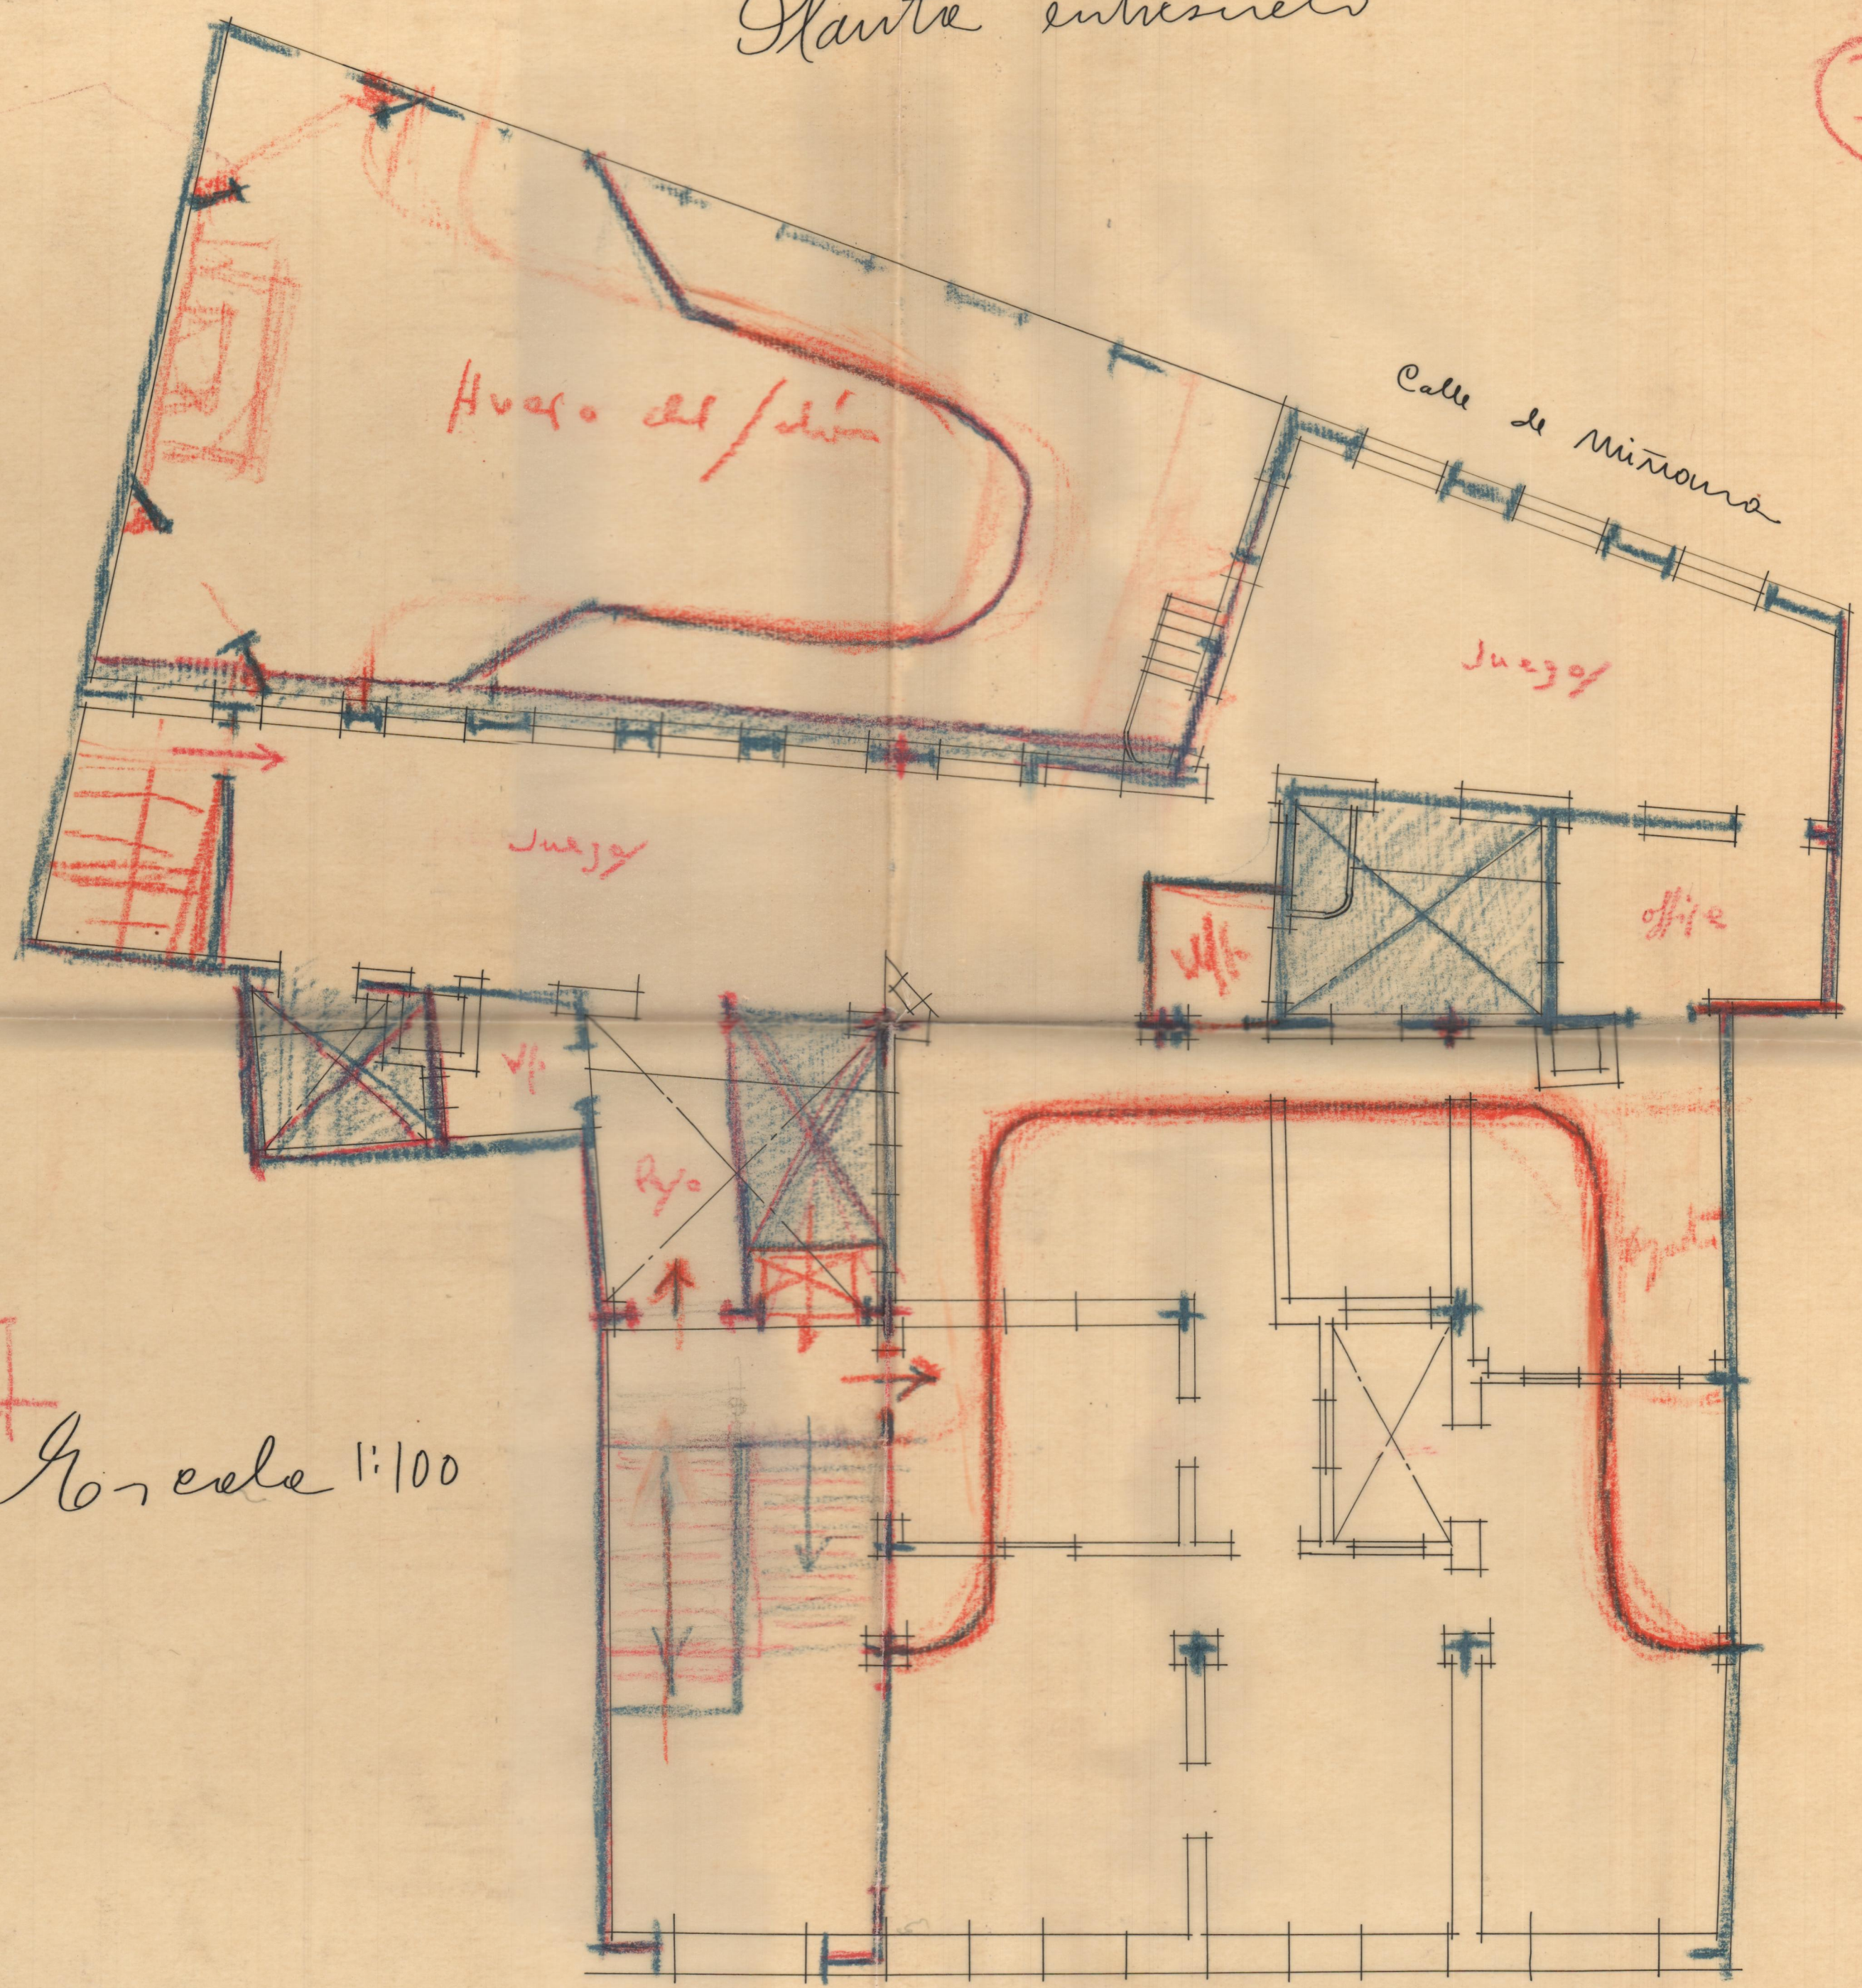


General 1:100

Plaza en los barcos

Planta del principal


III

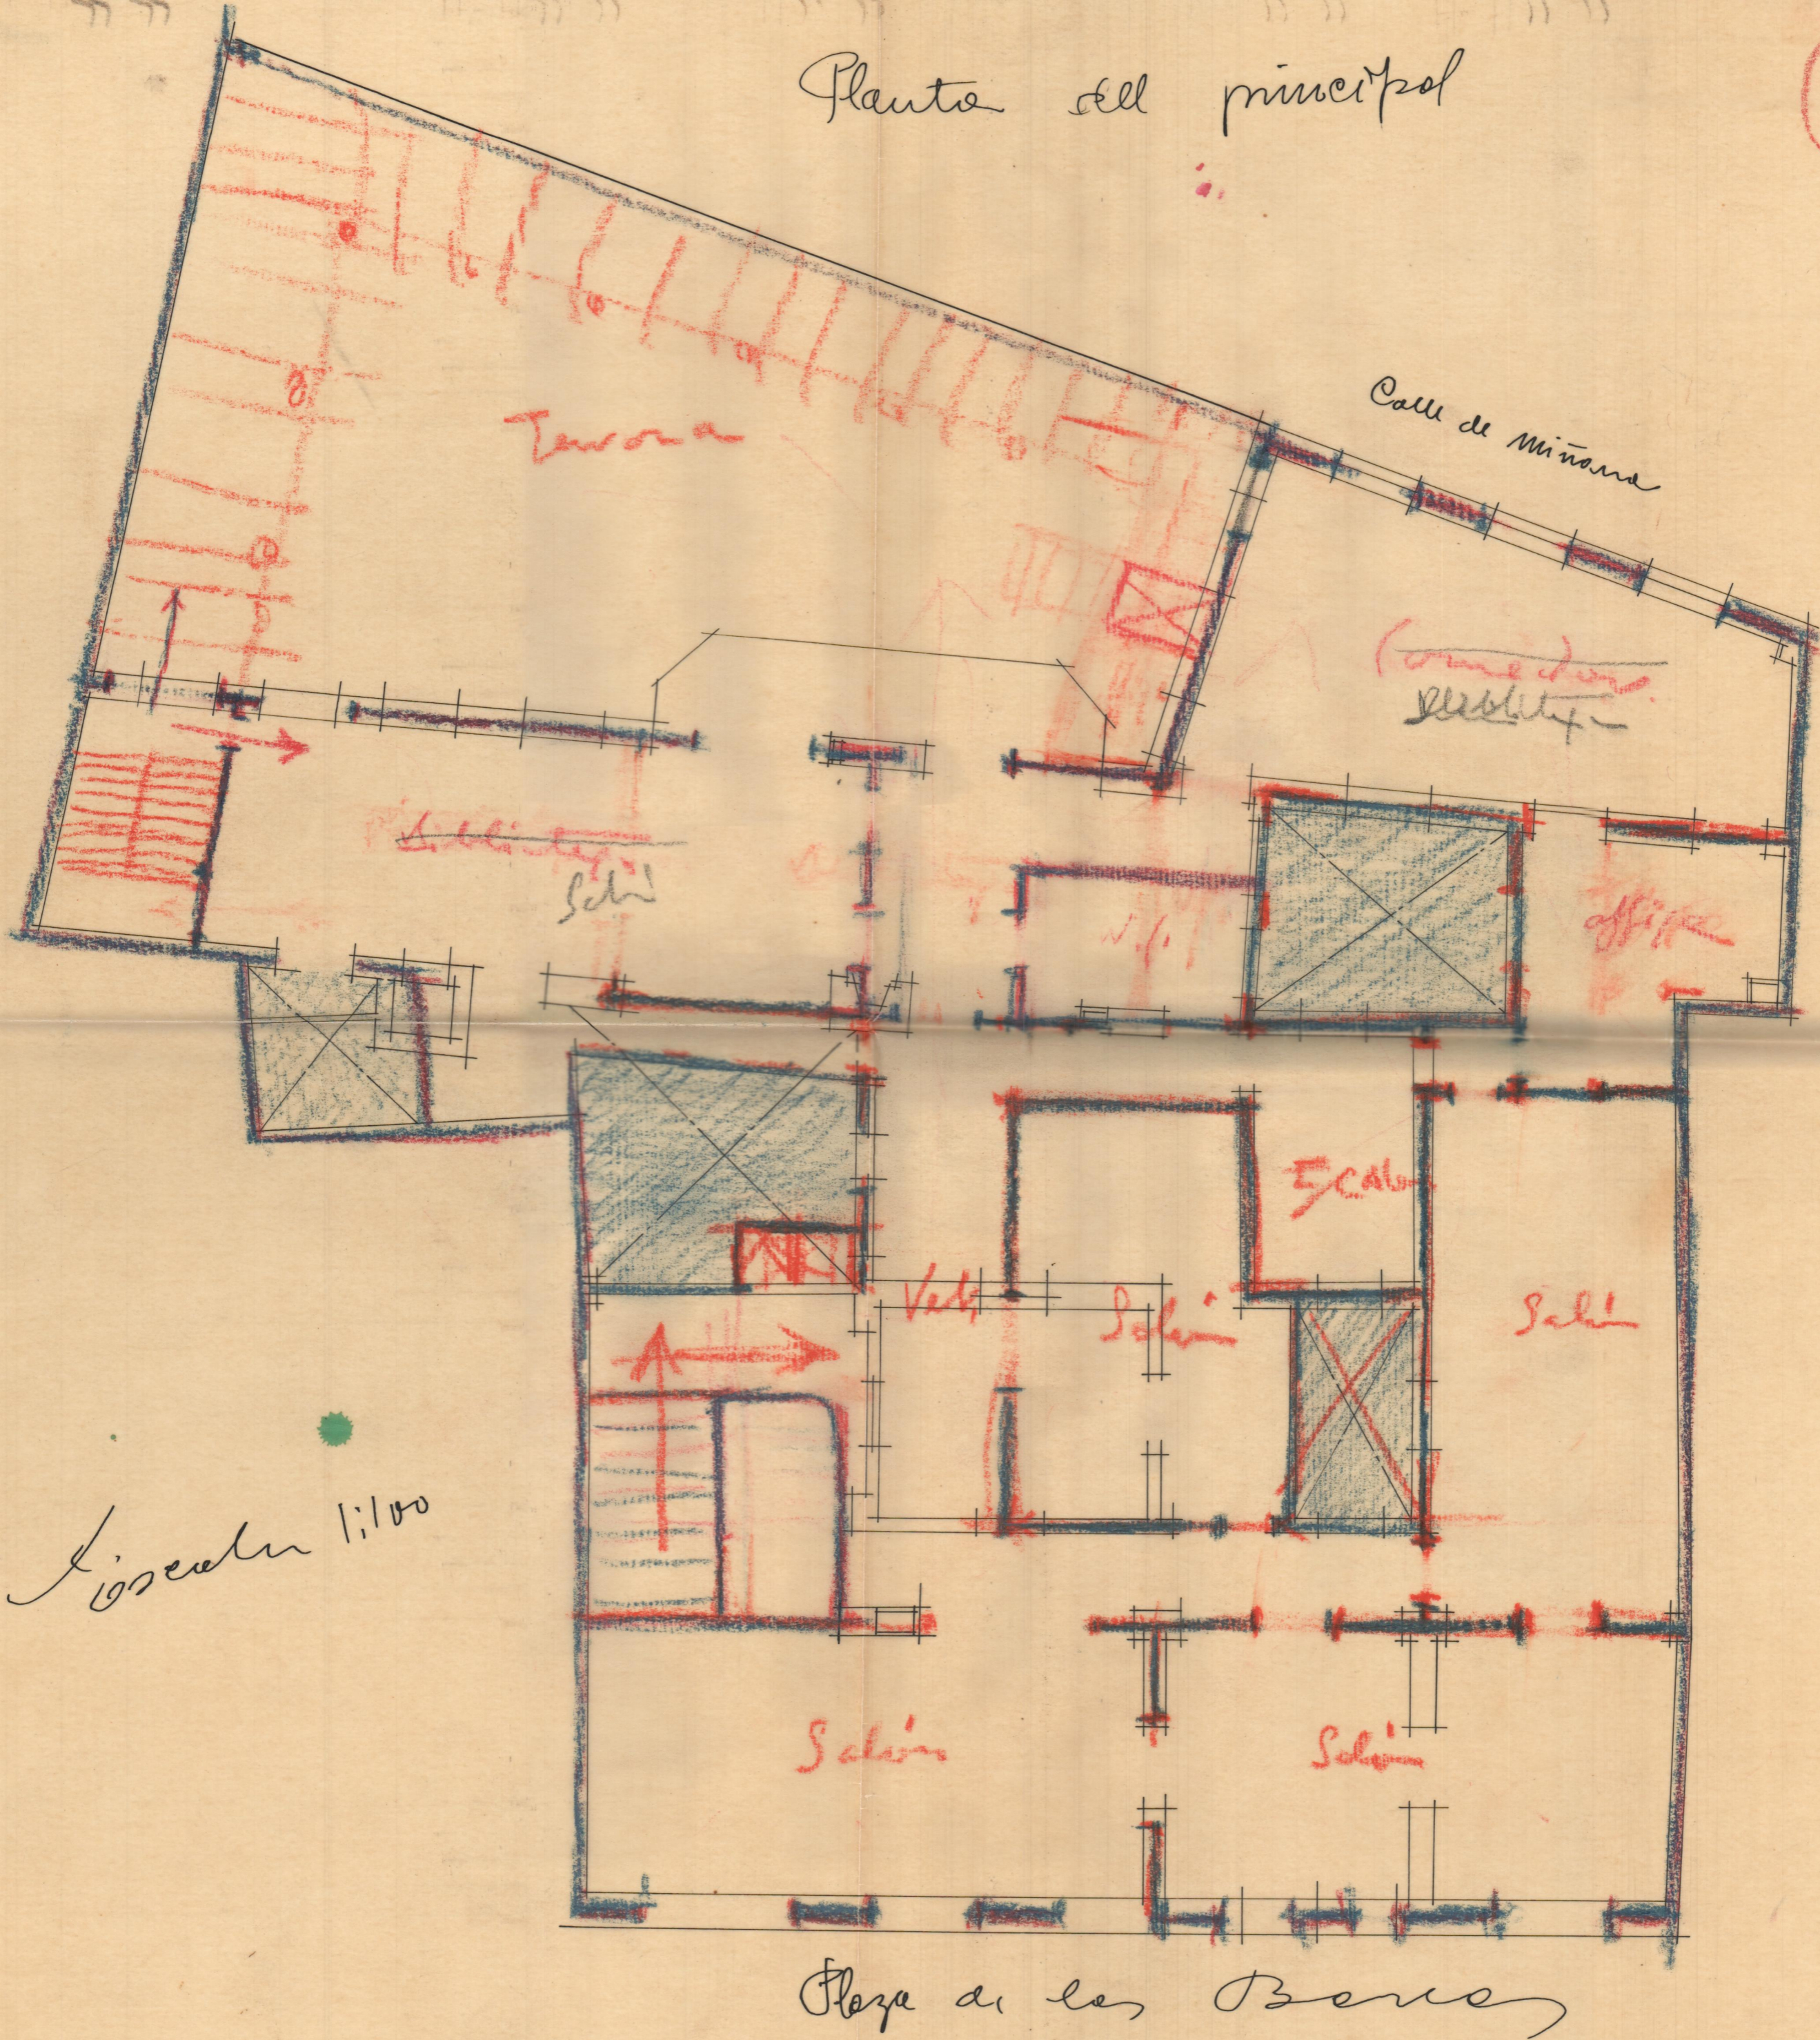

J. Osca 1:100

Planta del piso segundo
Escala 1:100

IV

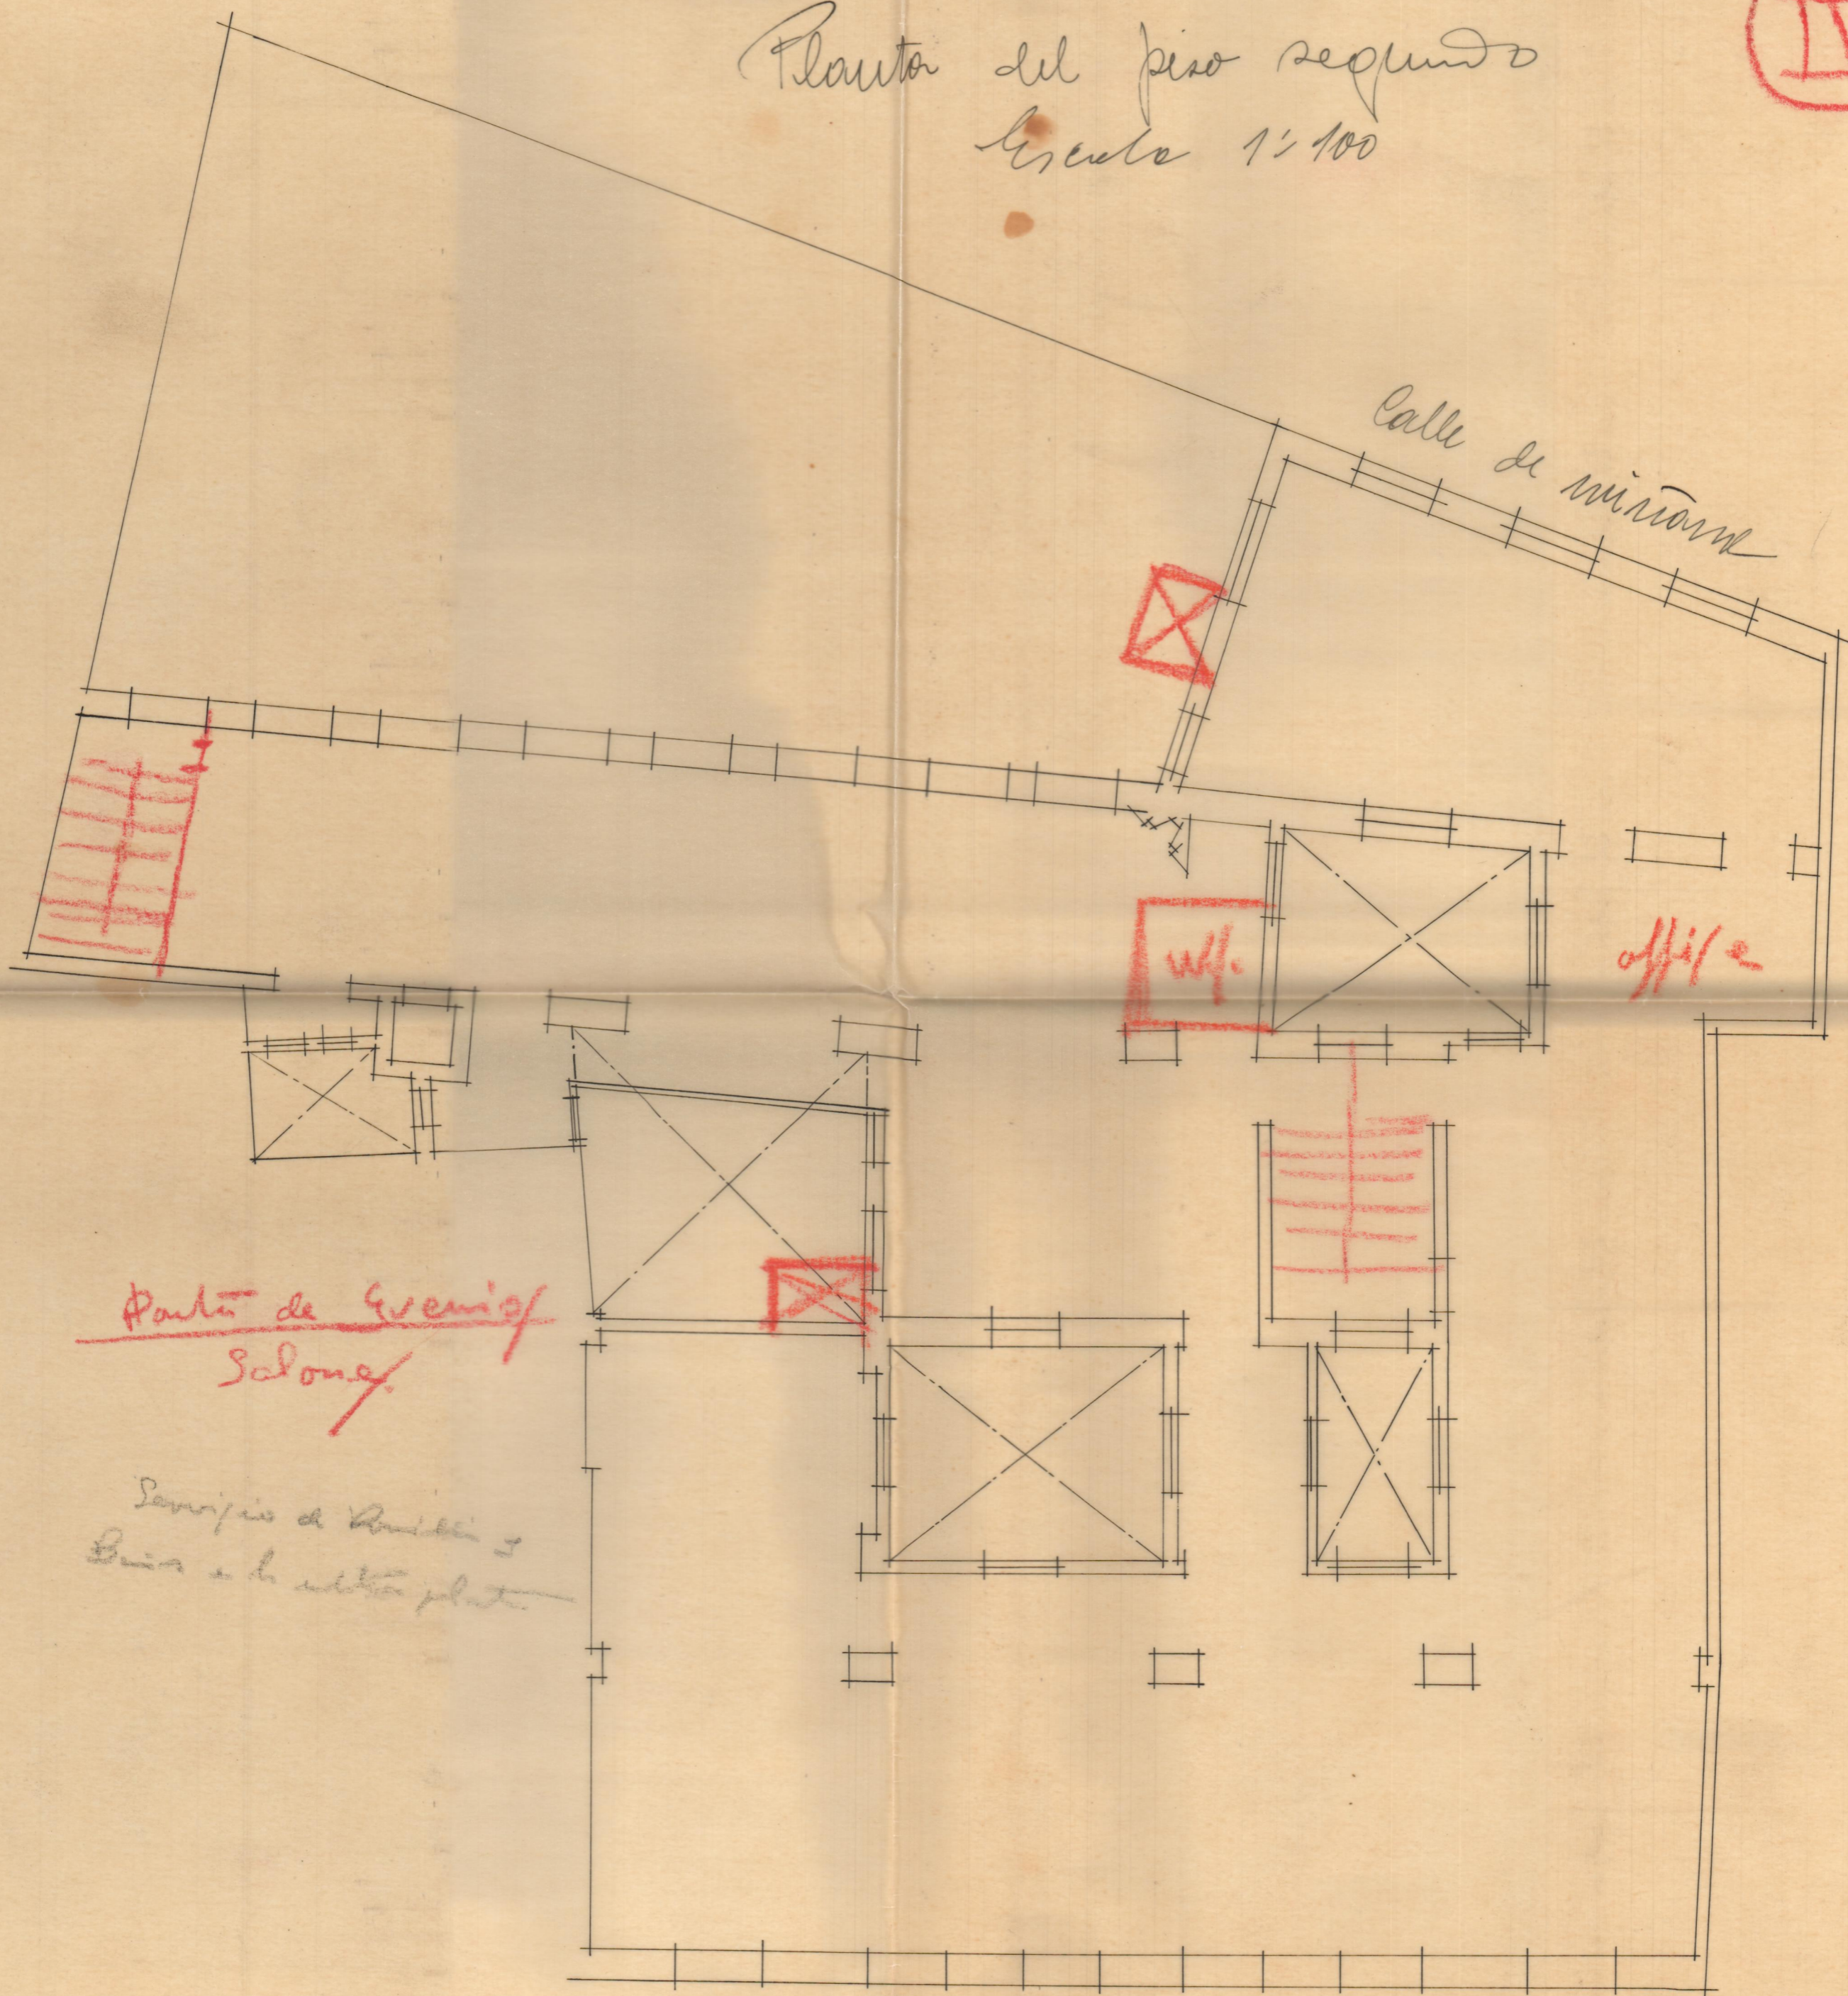

Parte de cocina
Salones

Servicio de Baños y
Baños a la altura planta

Plaza de los bores