



Solar de la misma propietaria

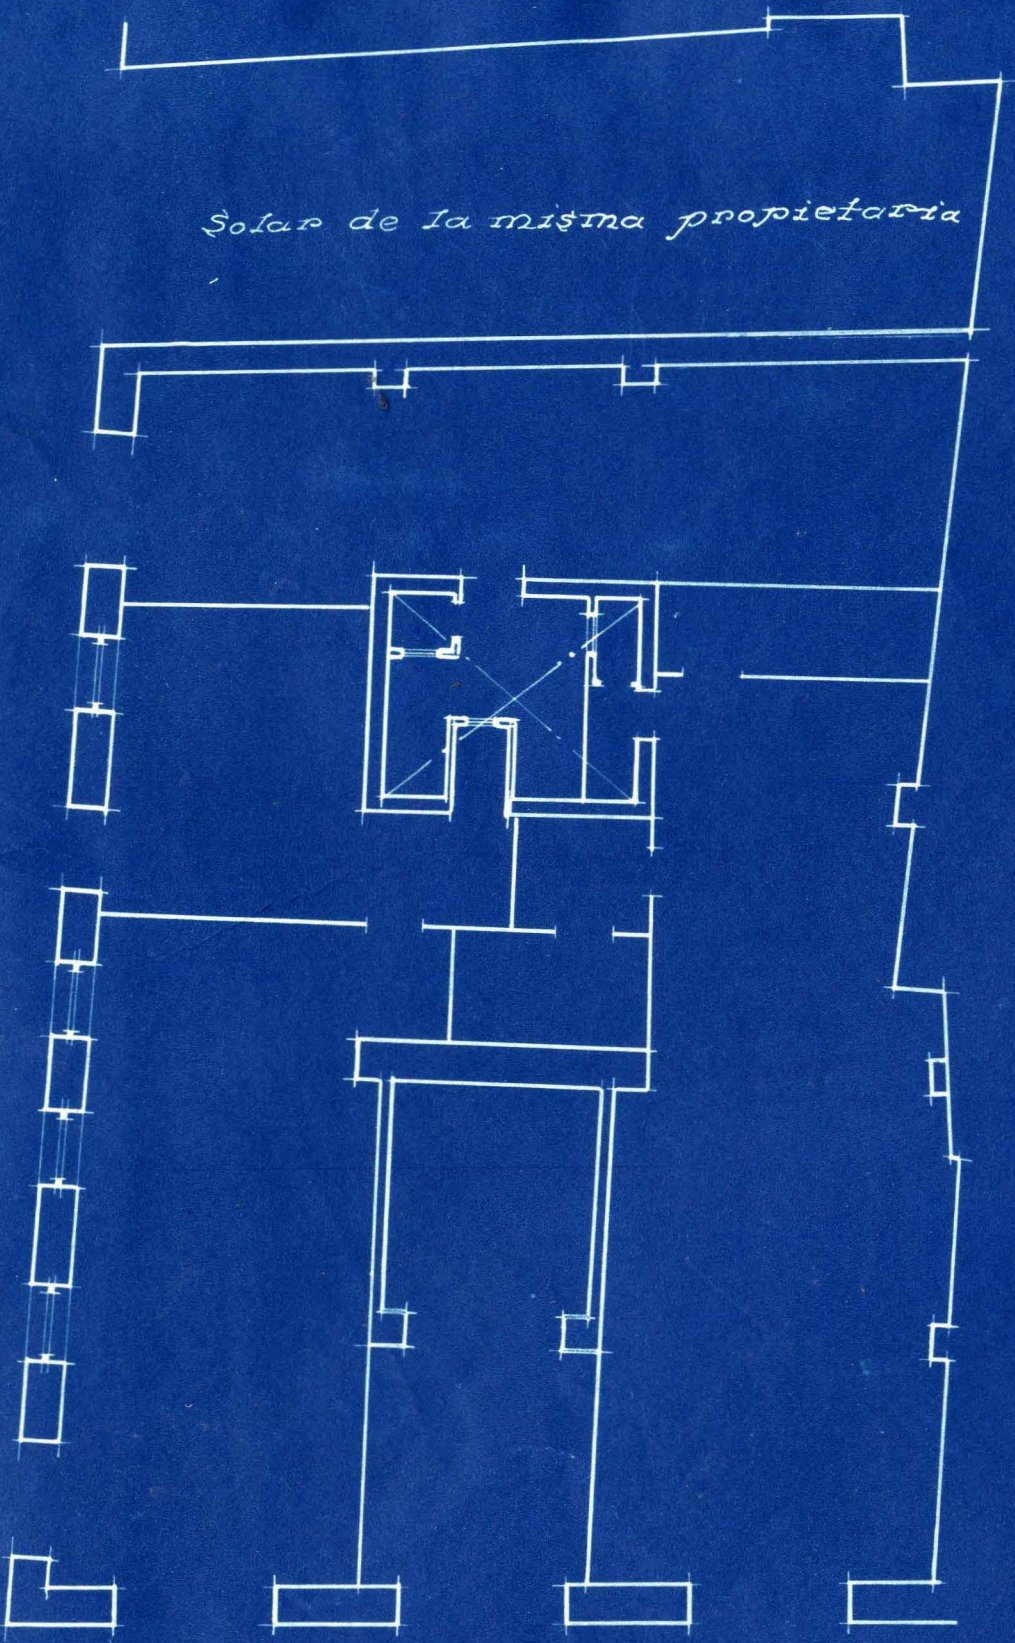


Planta baja

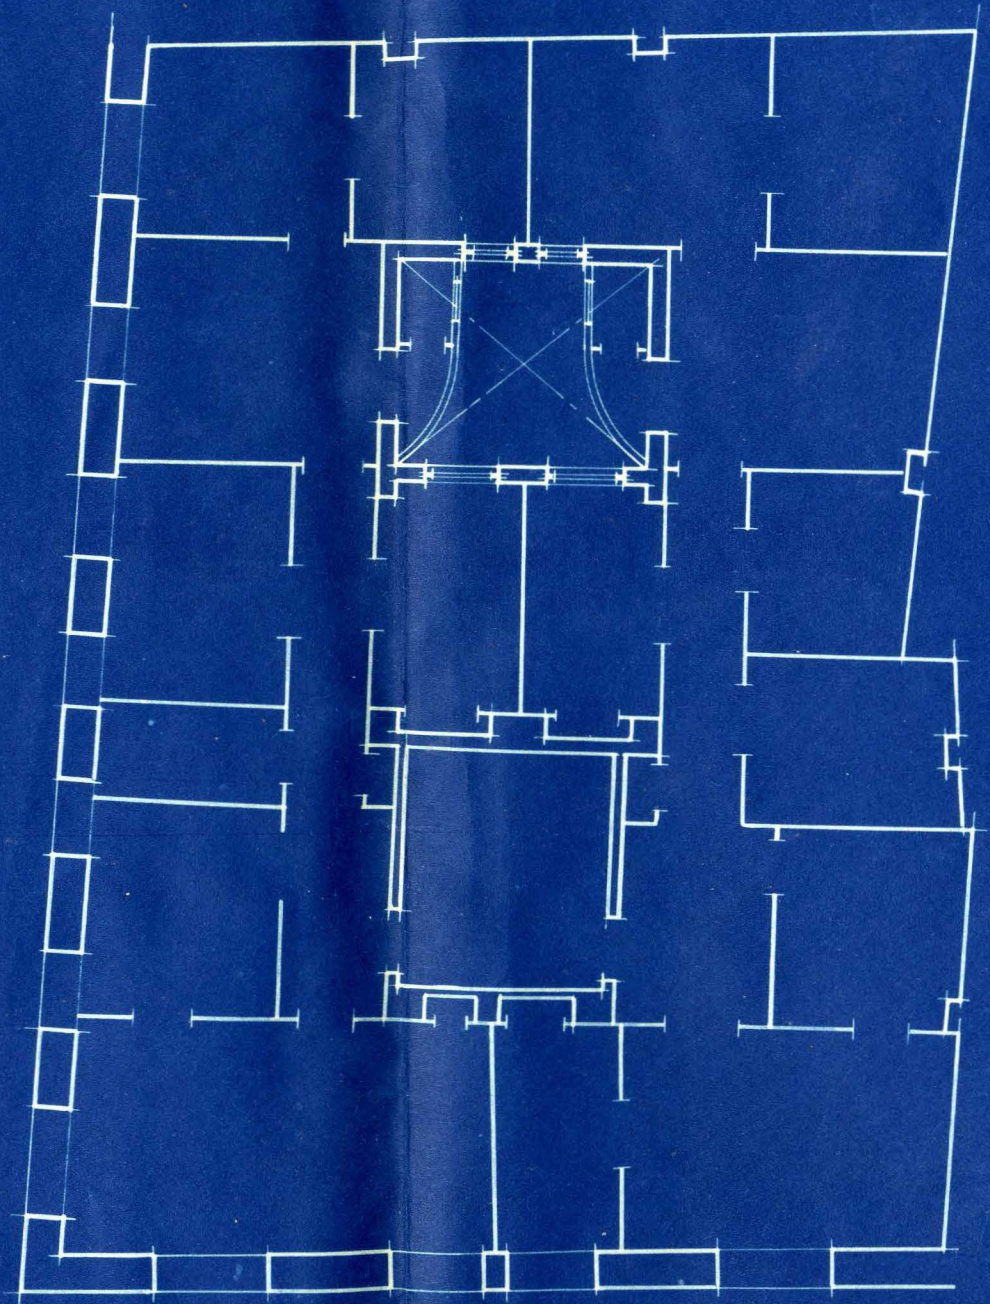


Planta común a pisos

Escala 1:100
Valencia febrero 1930
El Arquitecto

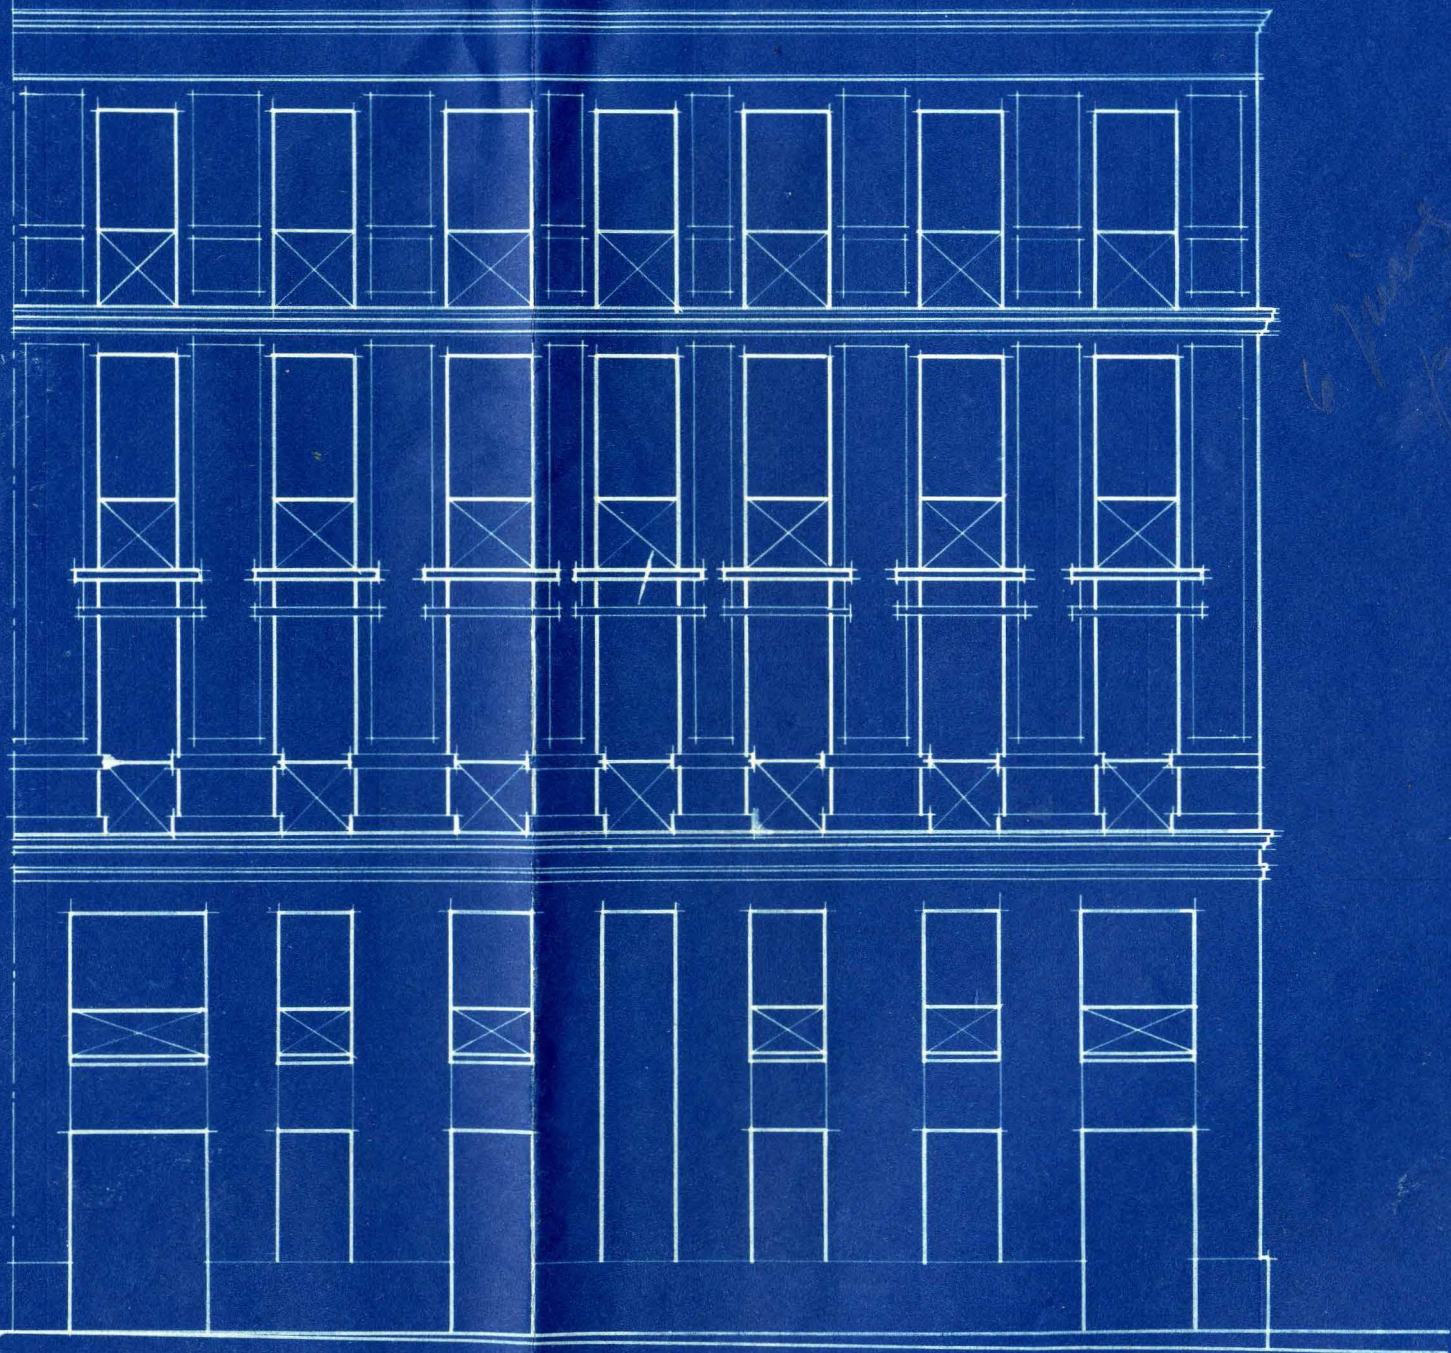

Fachada a la calle de Zapata

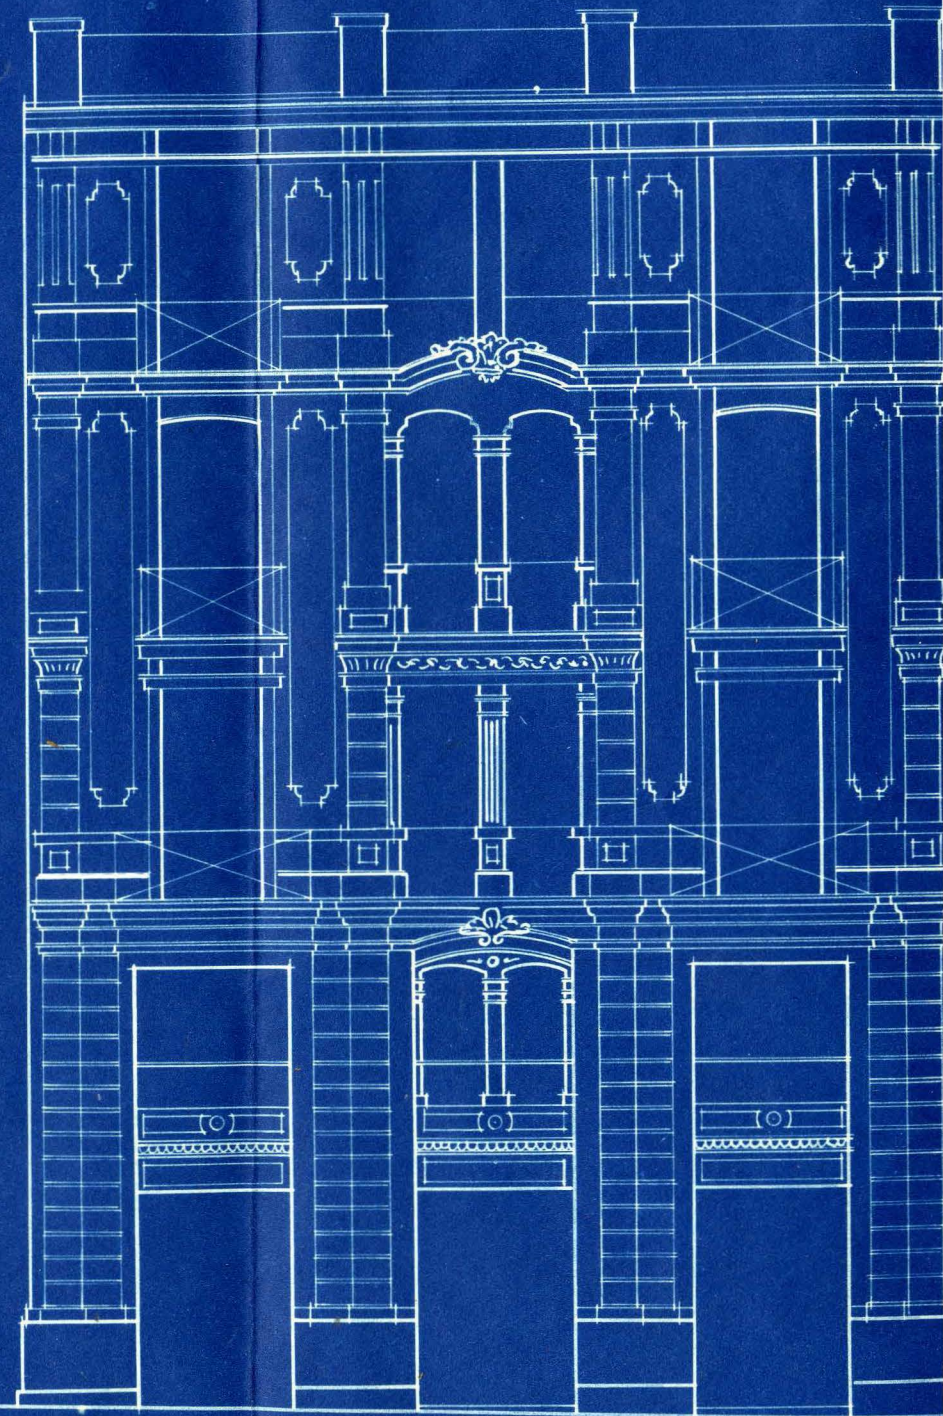

*Fachada a la Calle
del Llop*

