




*Calle*

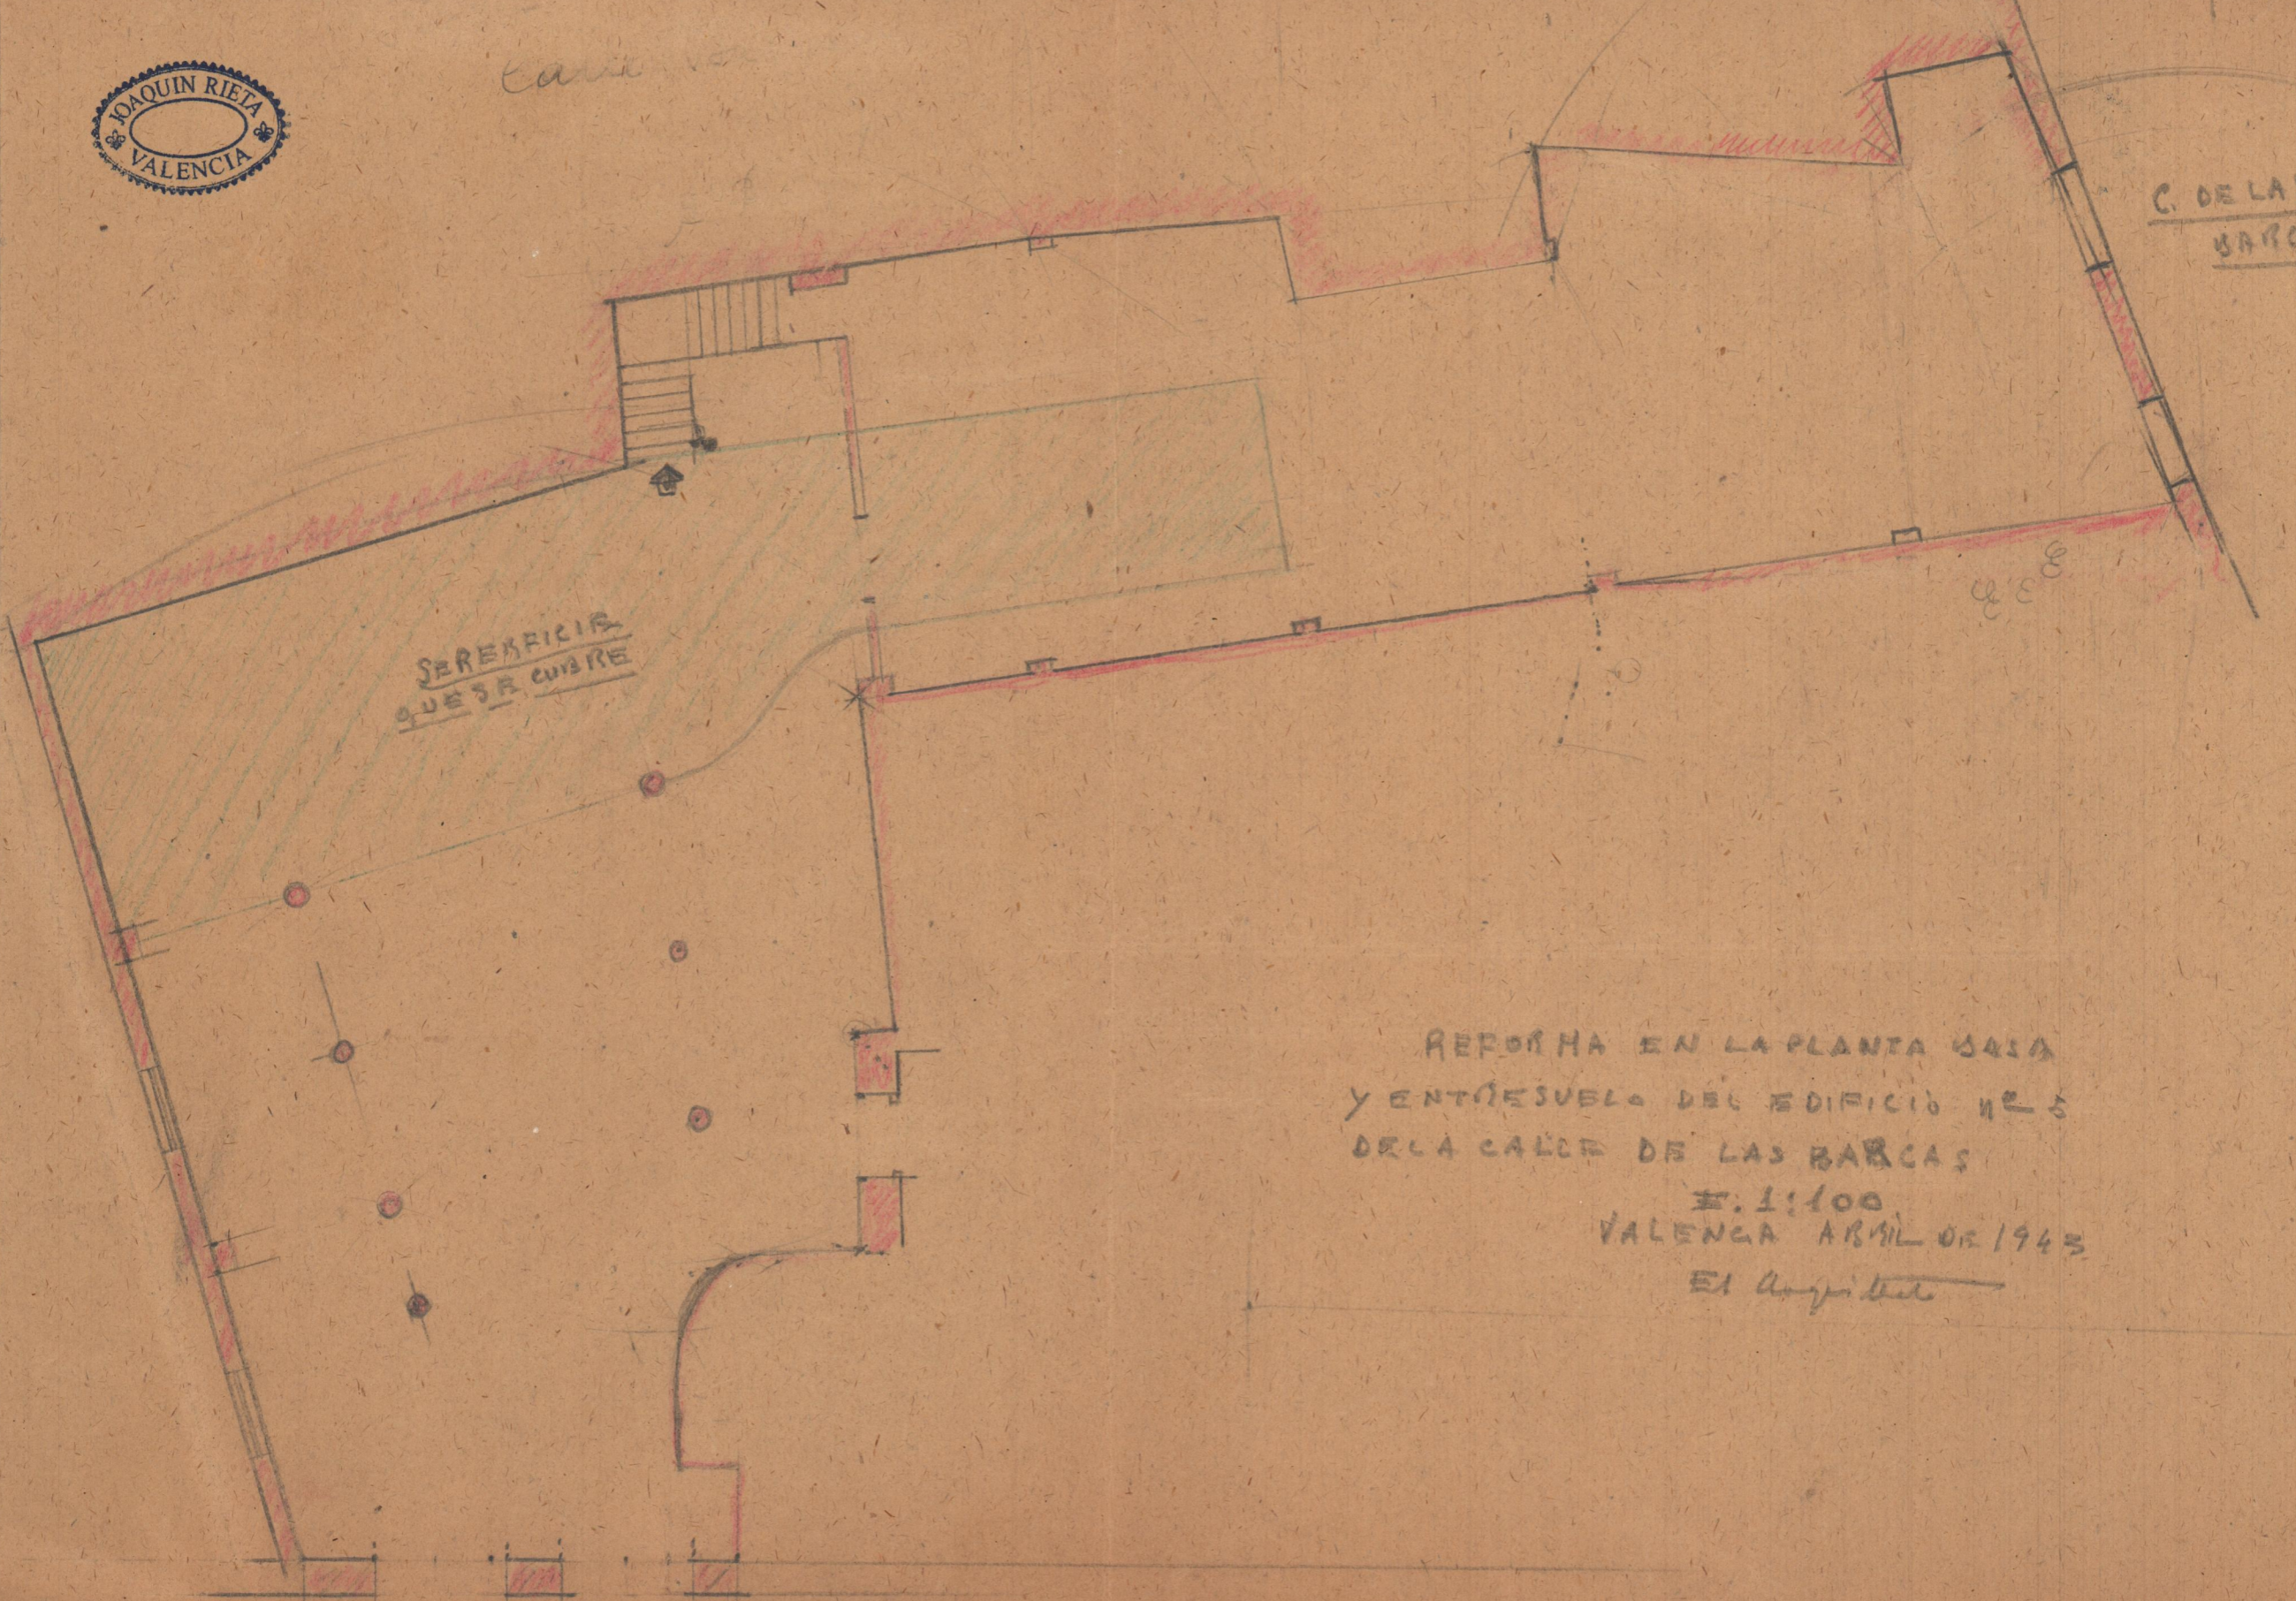

SEREFICIA  
QUE SE CUBRE


C. DE LAS  
BARCAS

REFORMA EN LA PLANTA BASA  
Y ENTRESUELO DEL EDIFICIO N.º 5  
DE LA CALLE DE LAS BARCAS

E. 1:100  
VALENCIA ABRIL DE 1943

El Arquitecto

C de tránsito

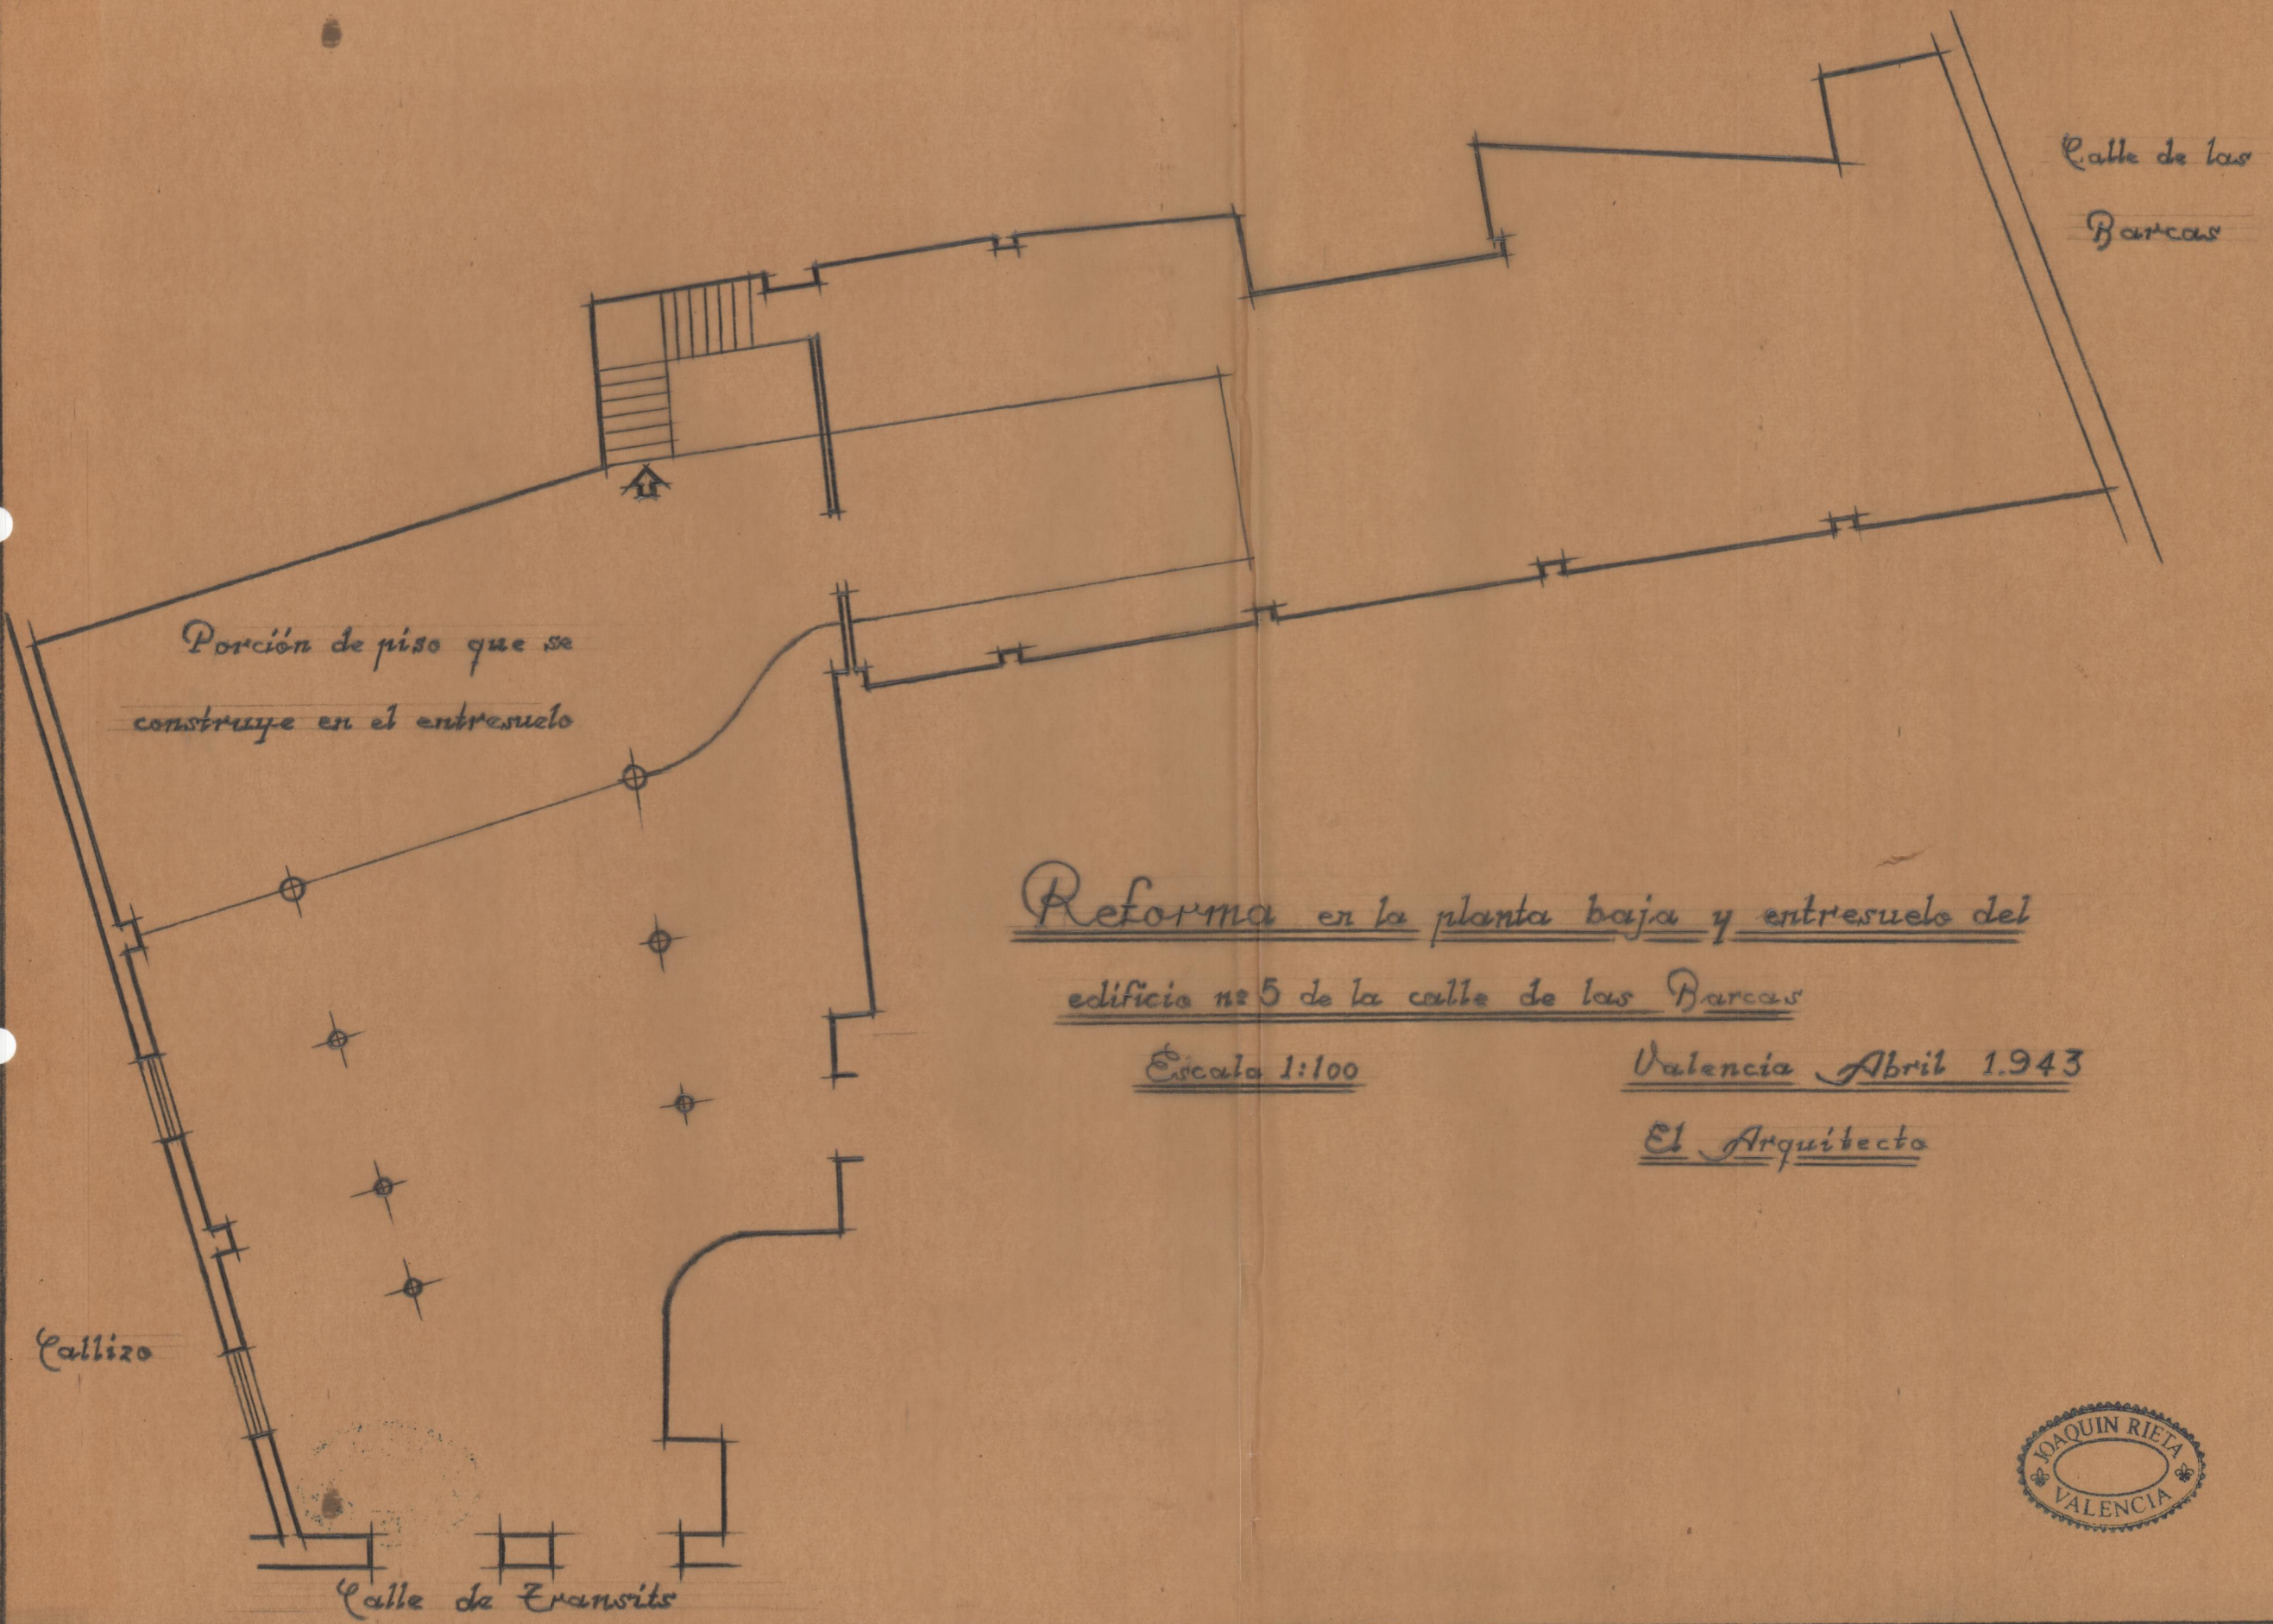

Porción de piso que se  
construye en el entresuelo

Calle de las  
Barcas

Callizo

Calle de Trantsis

Reforma en la planta baja y entresuelo del  
edificio nº 5 de la calle de las Barcas

Escala 1:100

Valencia Abril 1943

El Arquitecto

