



PLANTA ENTRAMADOS Pisos.

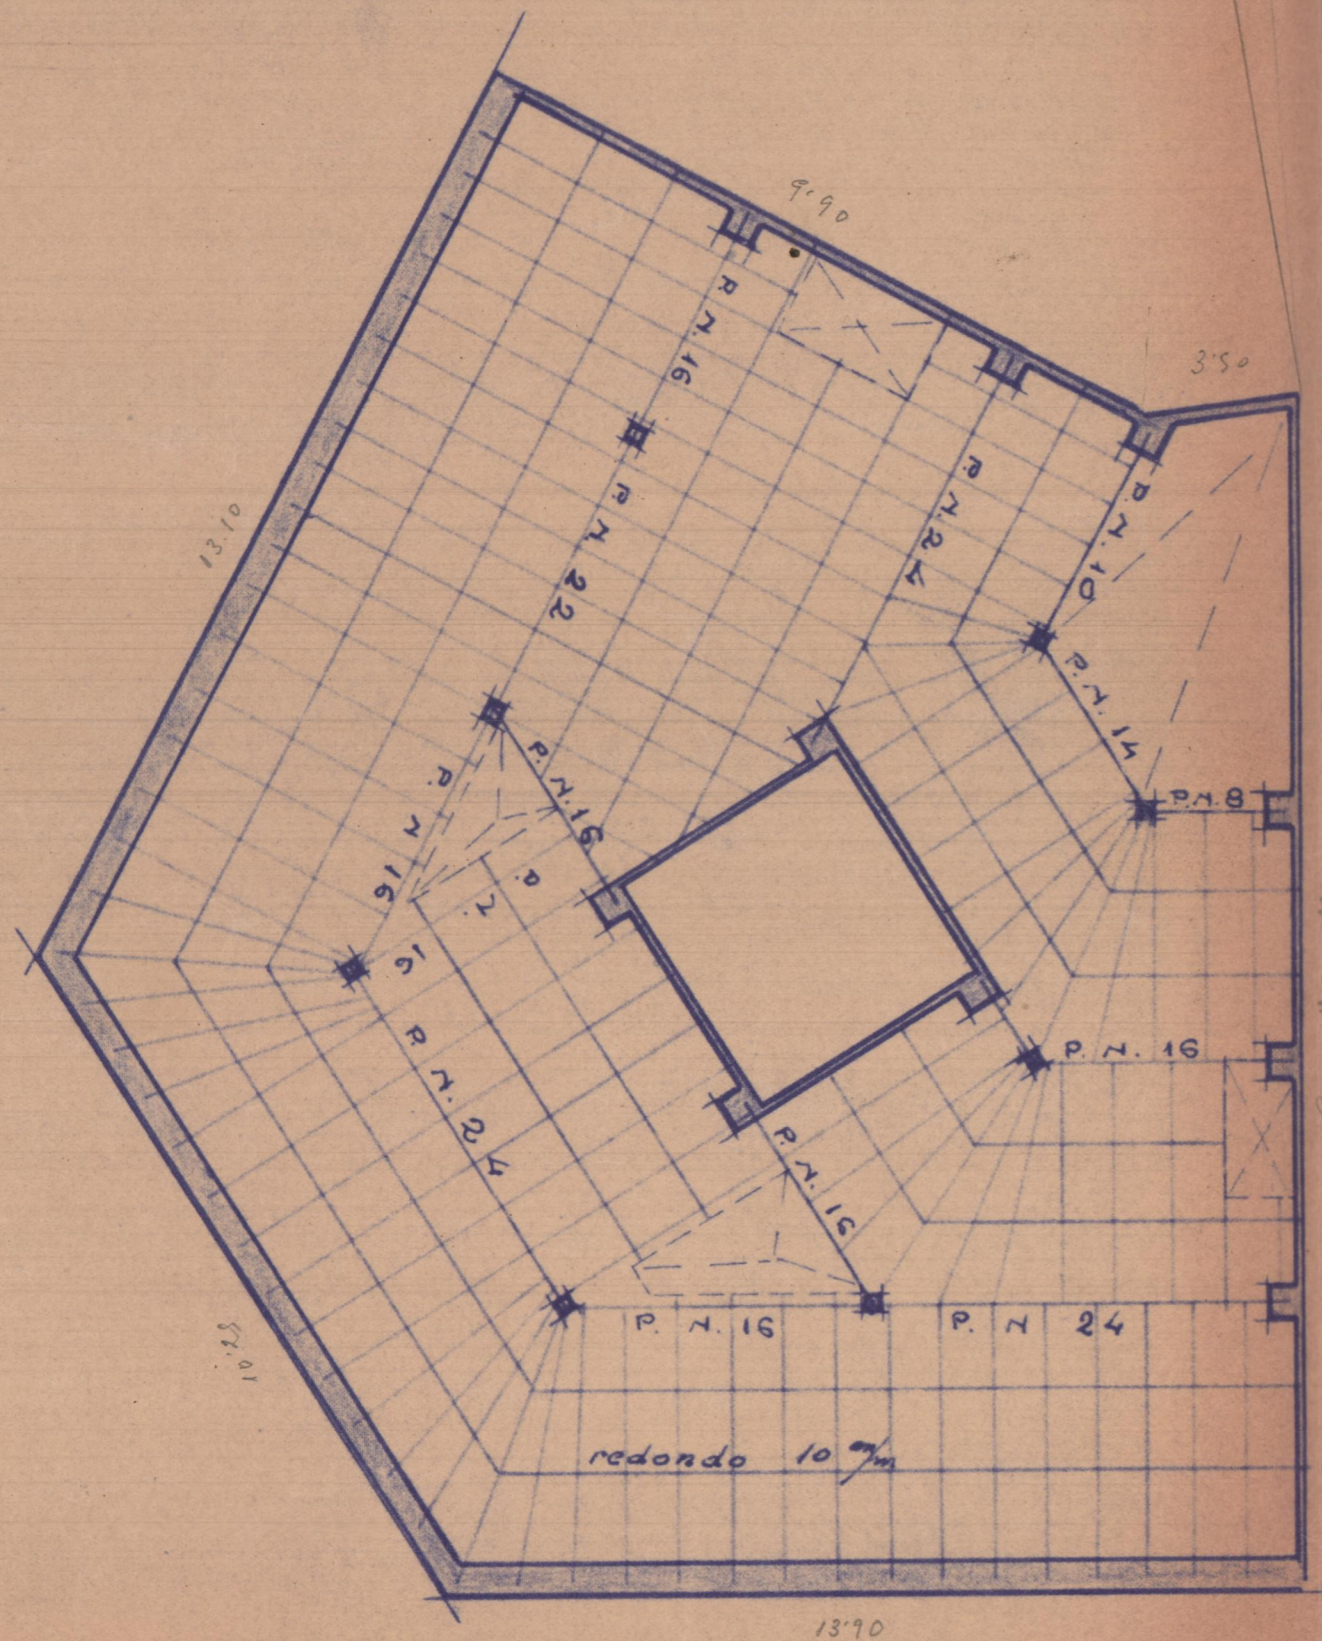

Calle fray Mayra

PLANTA ENTRAMADOS CVBIERTA.

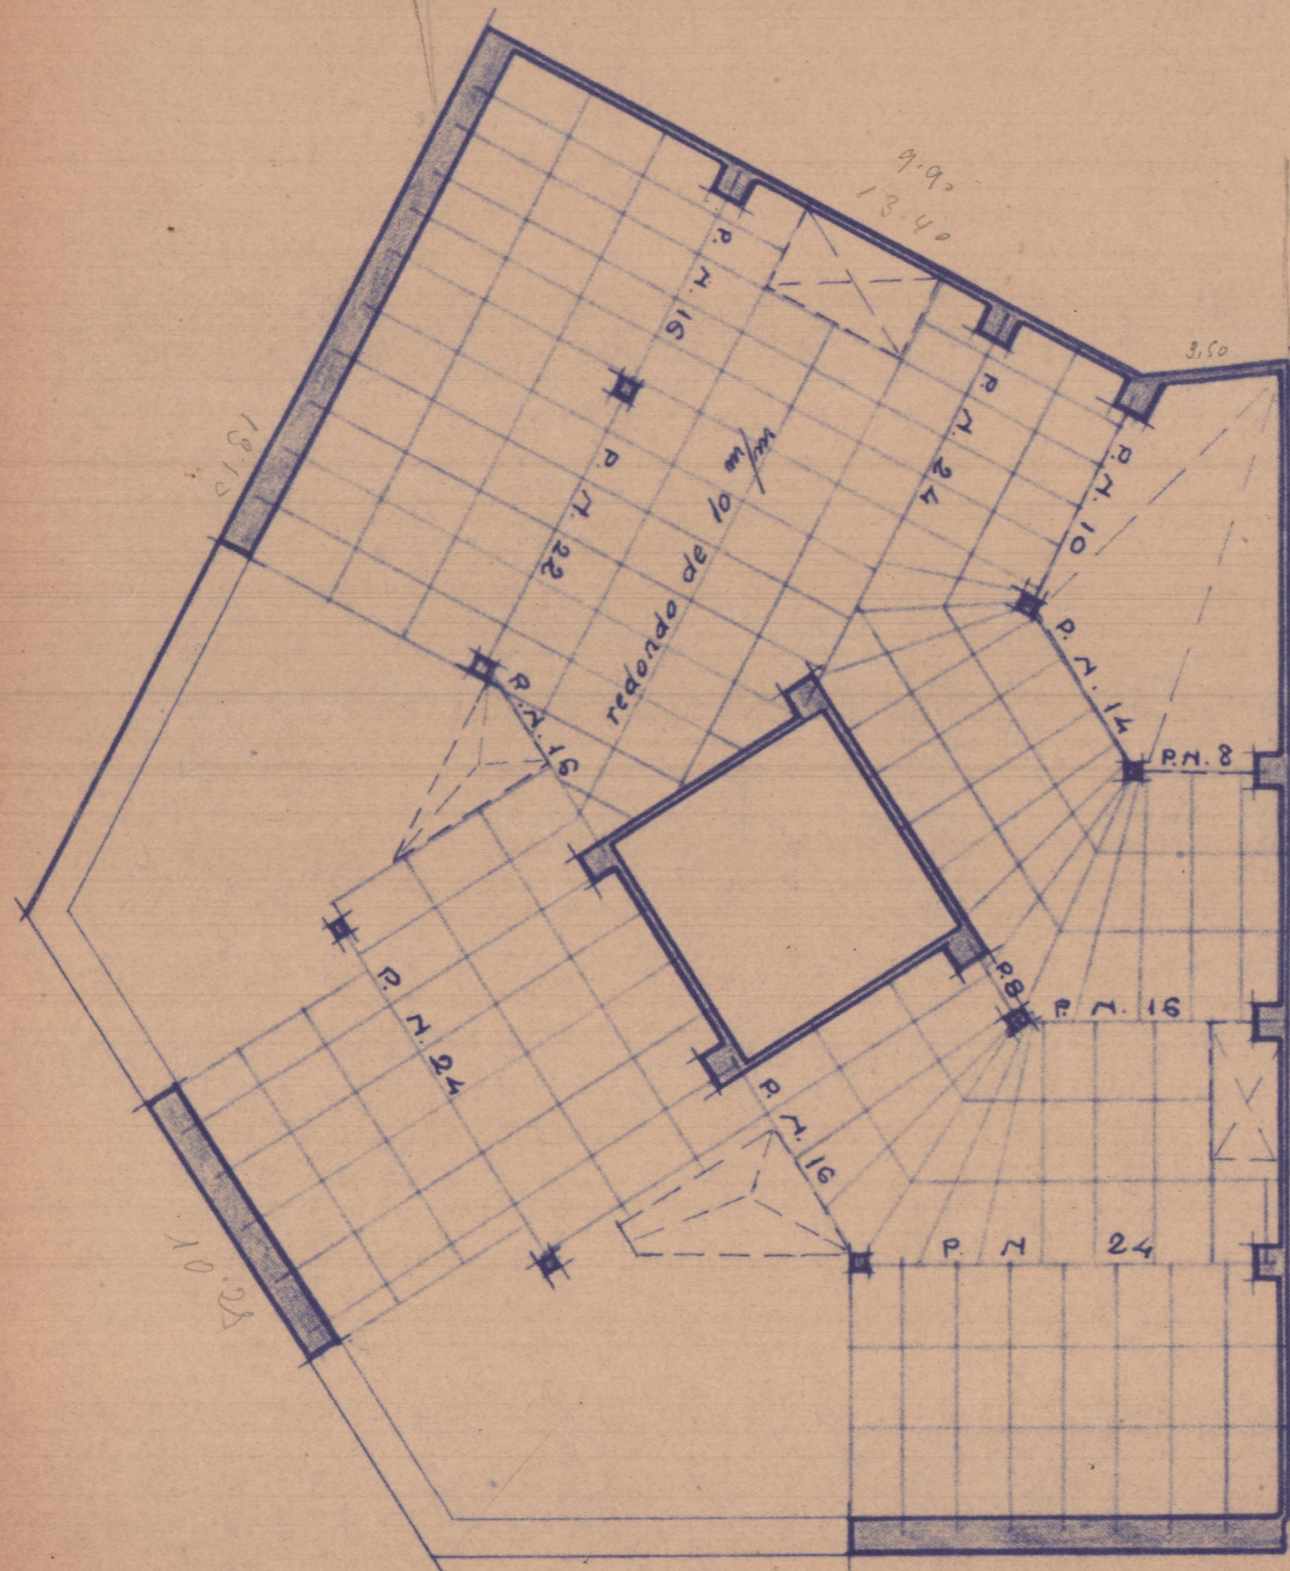


Calle fray Mayra

ESCALA - 1:100.


PROYECTO EDIFICIO VIVIENDA
 SITUADO EN CHATLAN CALLE CUENCA
 PROPIETARIO - D. JOSE PUCHE

PLANO DE EMPLAZAMIENTO.
ESCALA - 1:1000

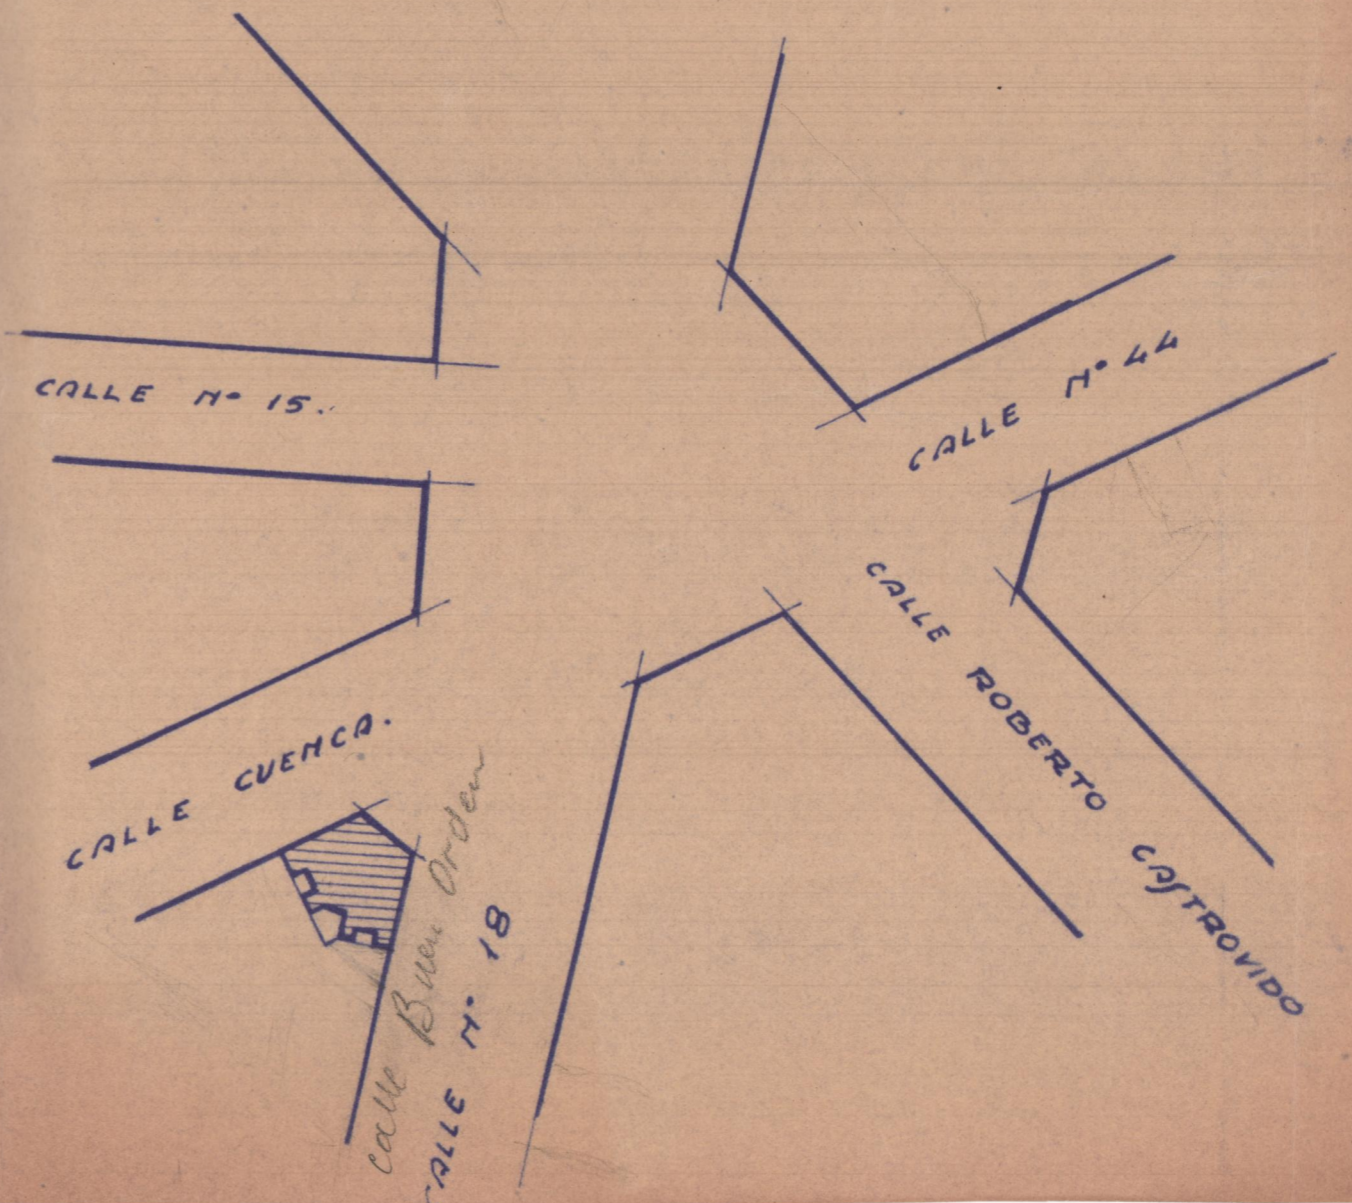


VALENCIA AGOSTO 1934
EL ARQUITECTO.


Alfonso...
 REGISTRADO EN
 9 - AGO. 1934
 EL SECRETARIO,
...

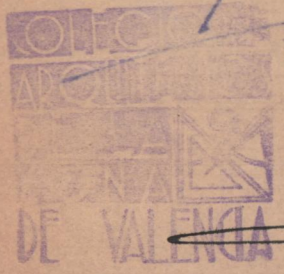


PLANTA CIMENTACION Y DESAGUE -

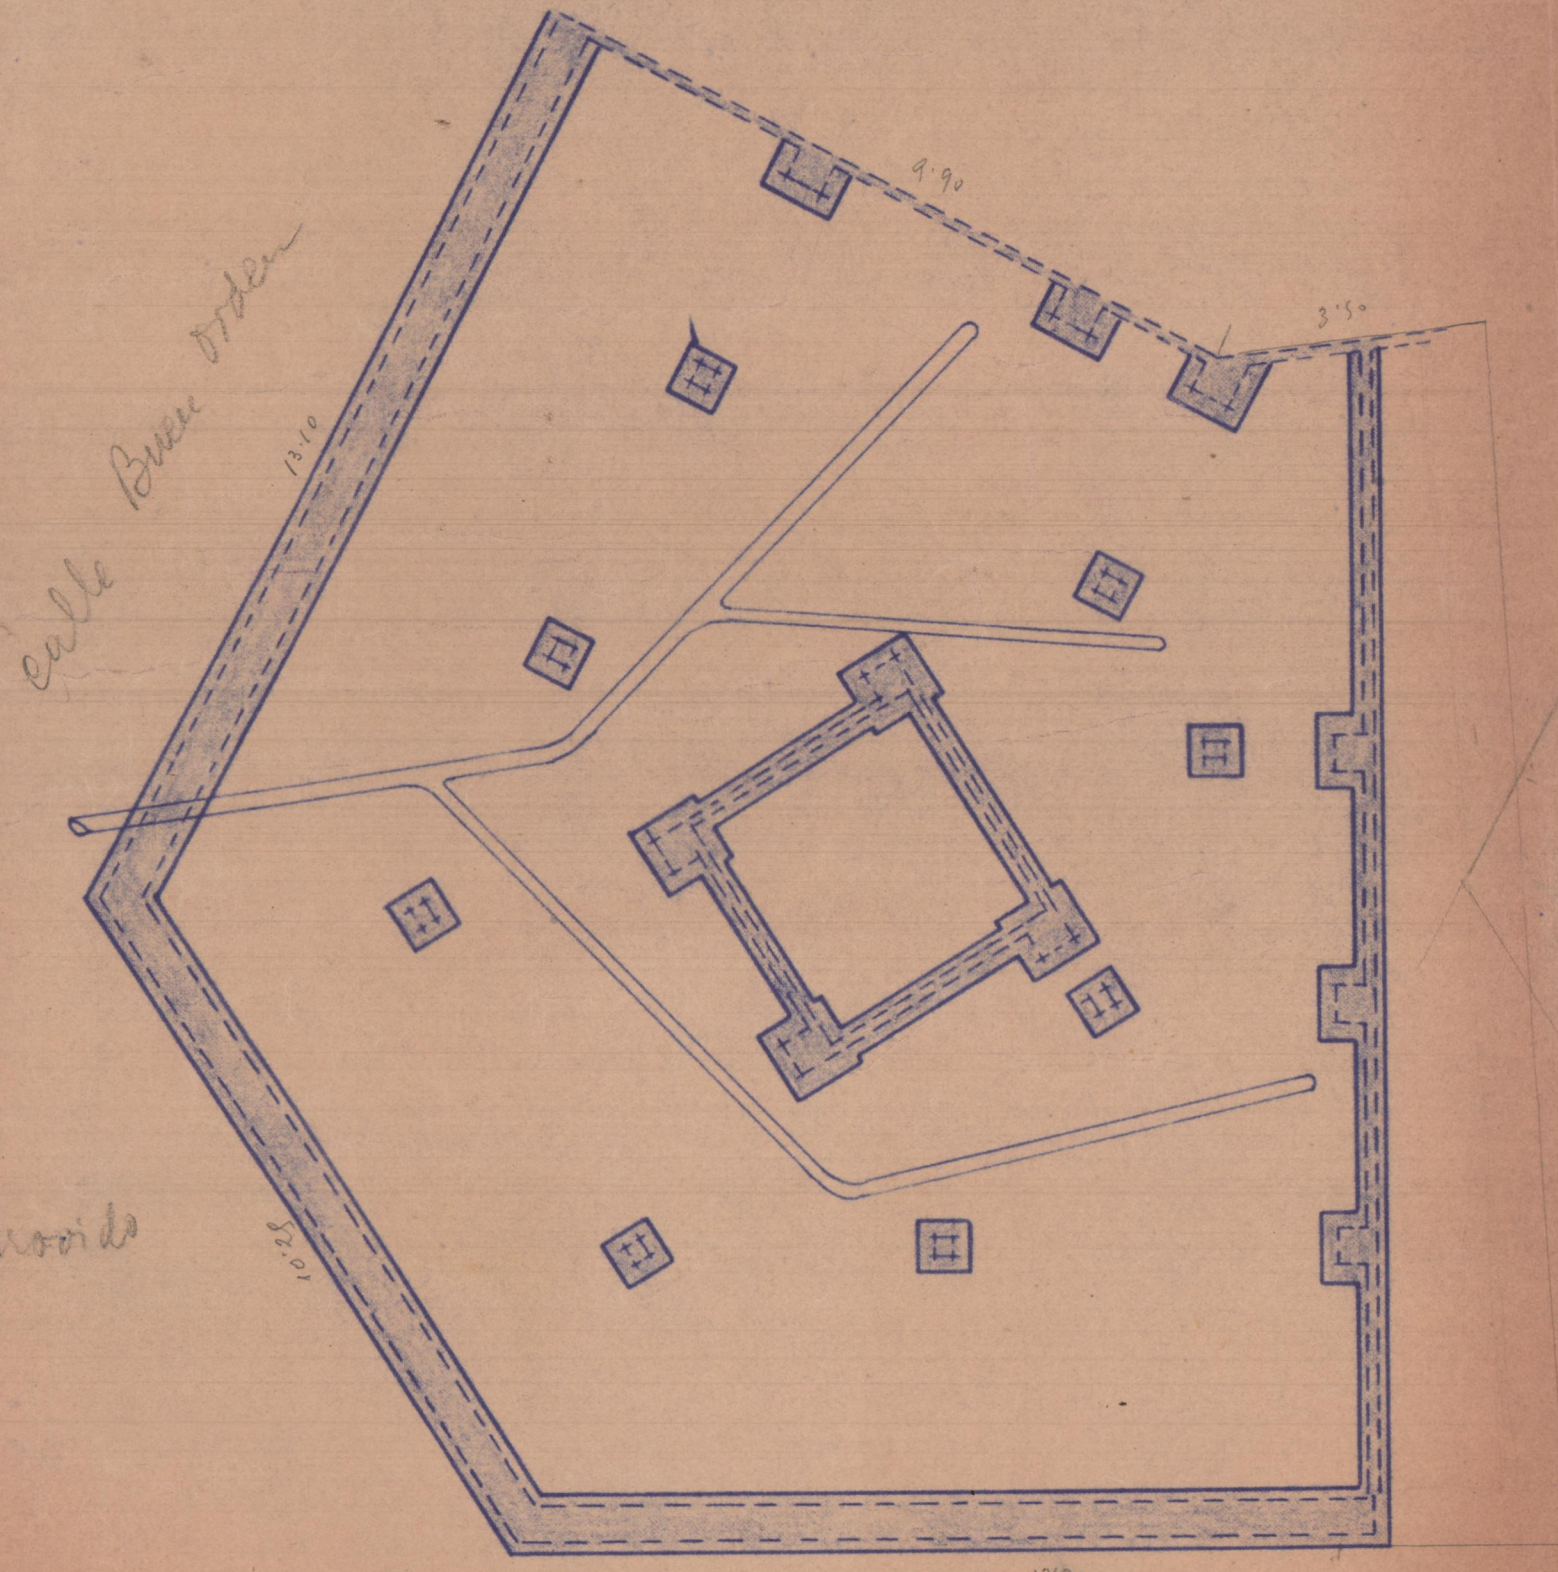


PLANTA BAJA.

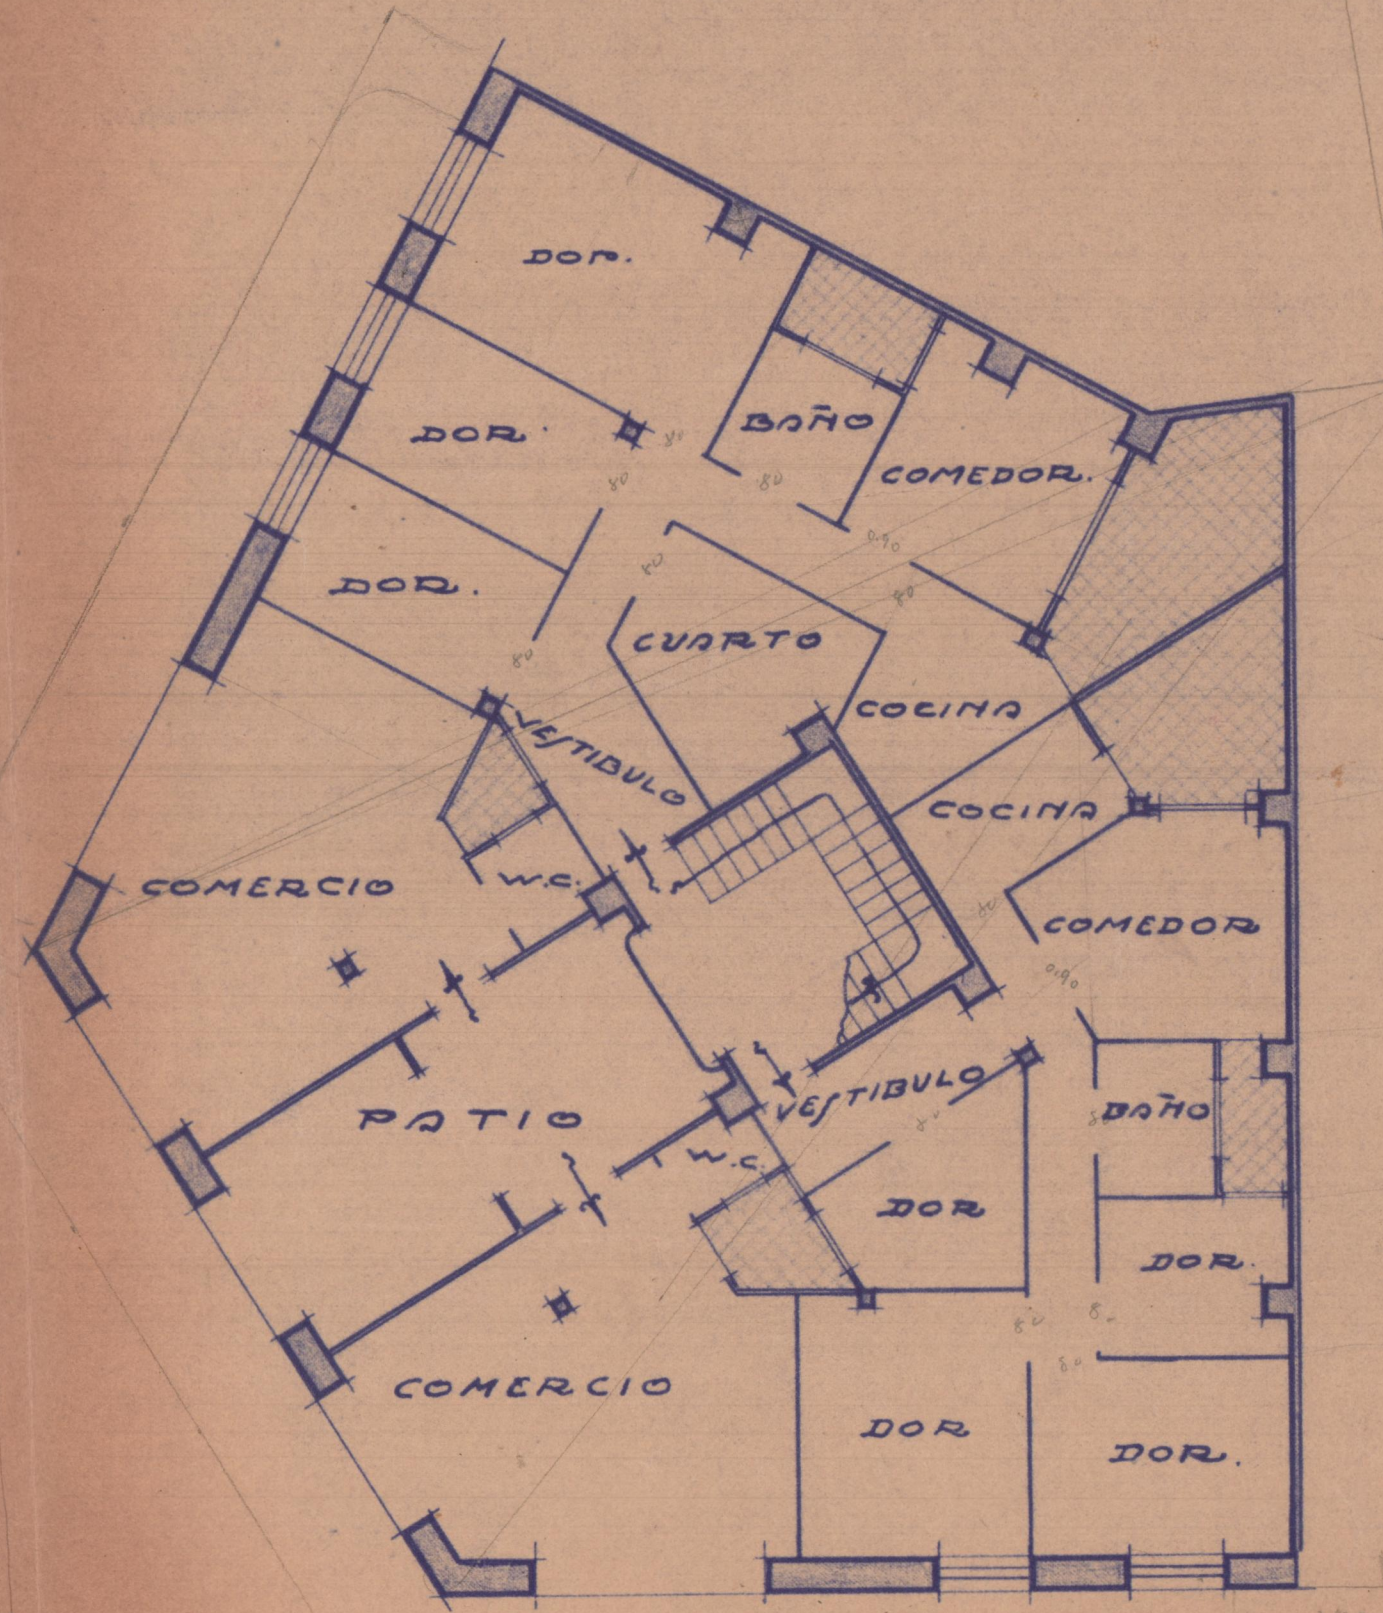

PLANTA PISOS.

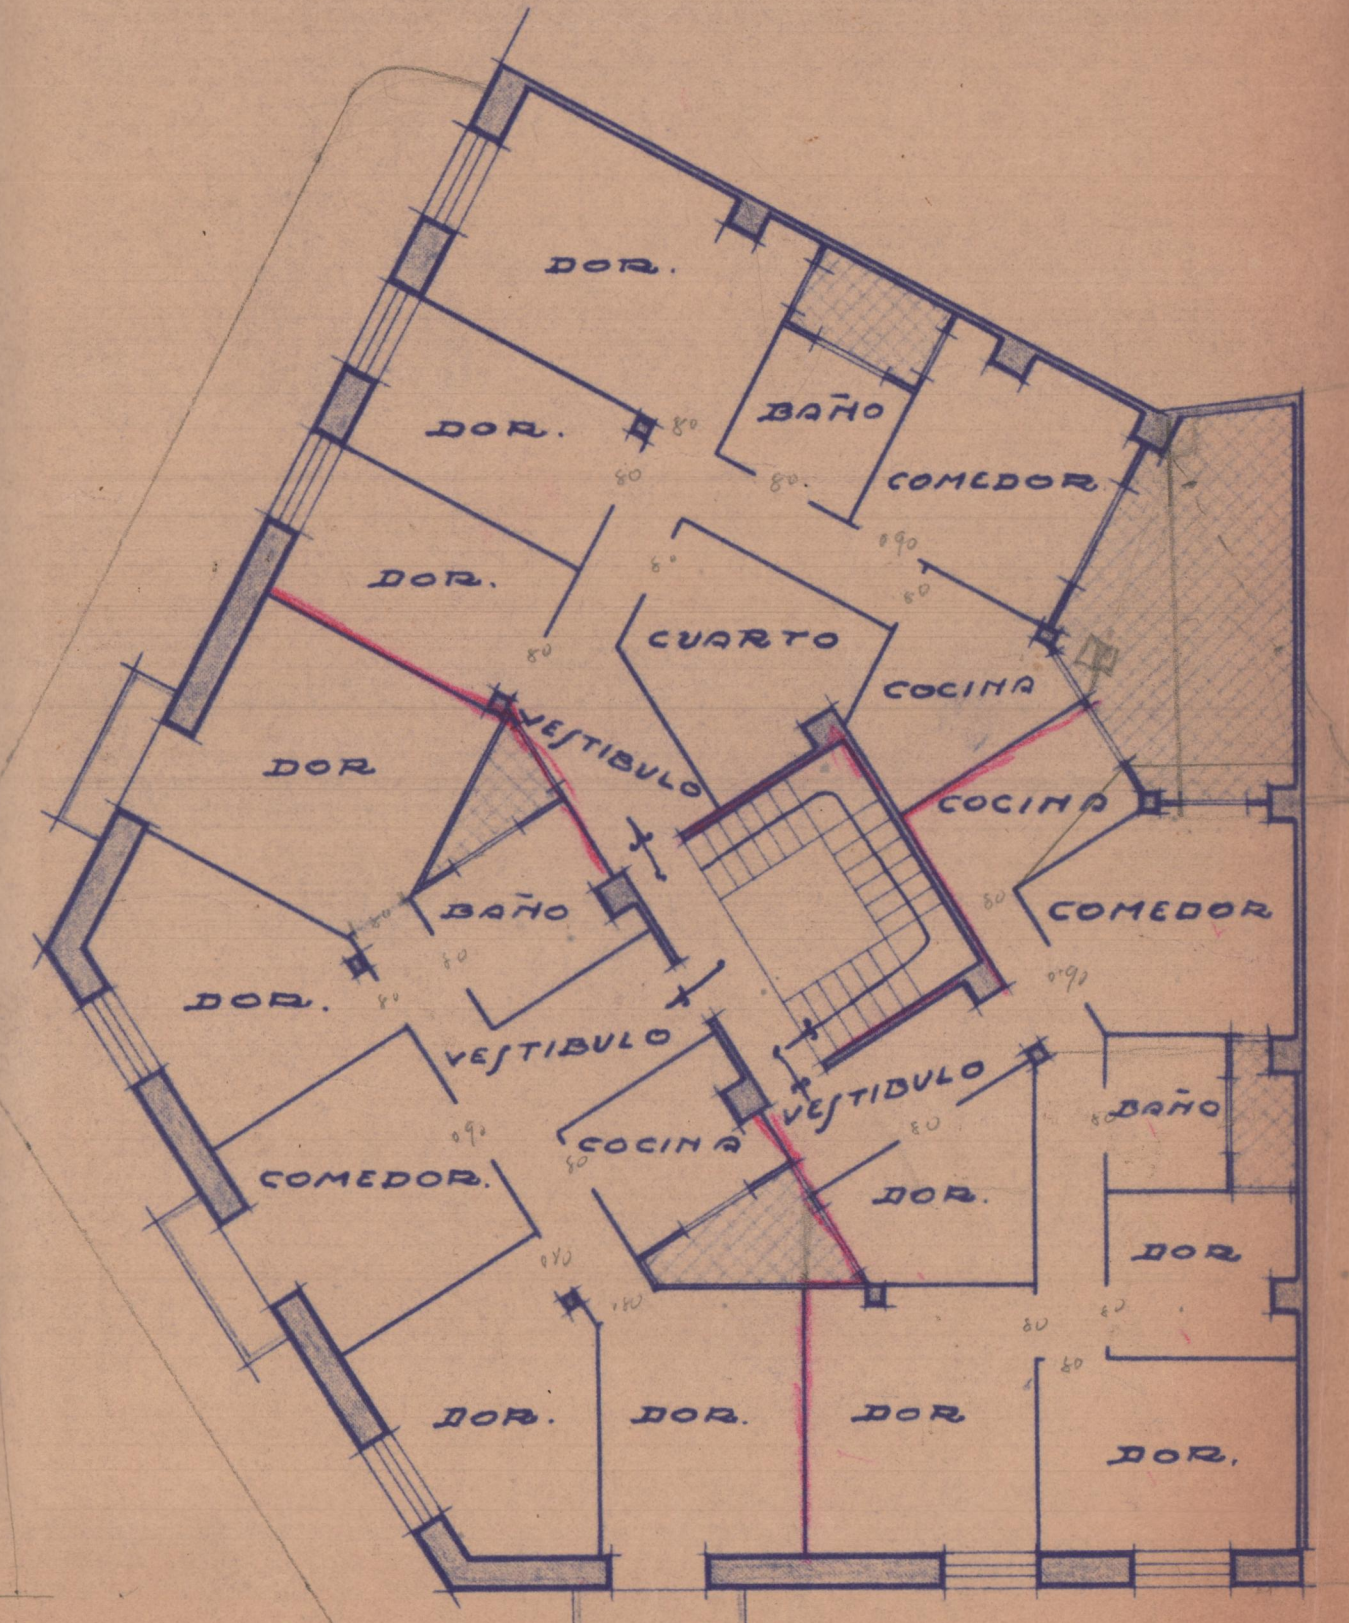

PLANTA ATICOS.

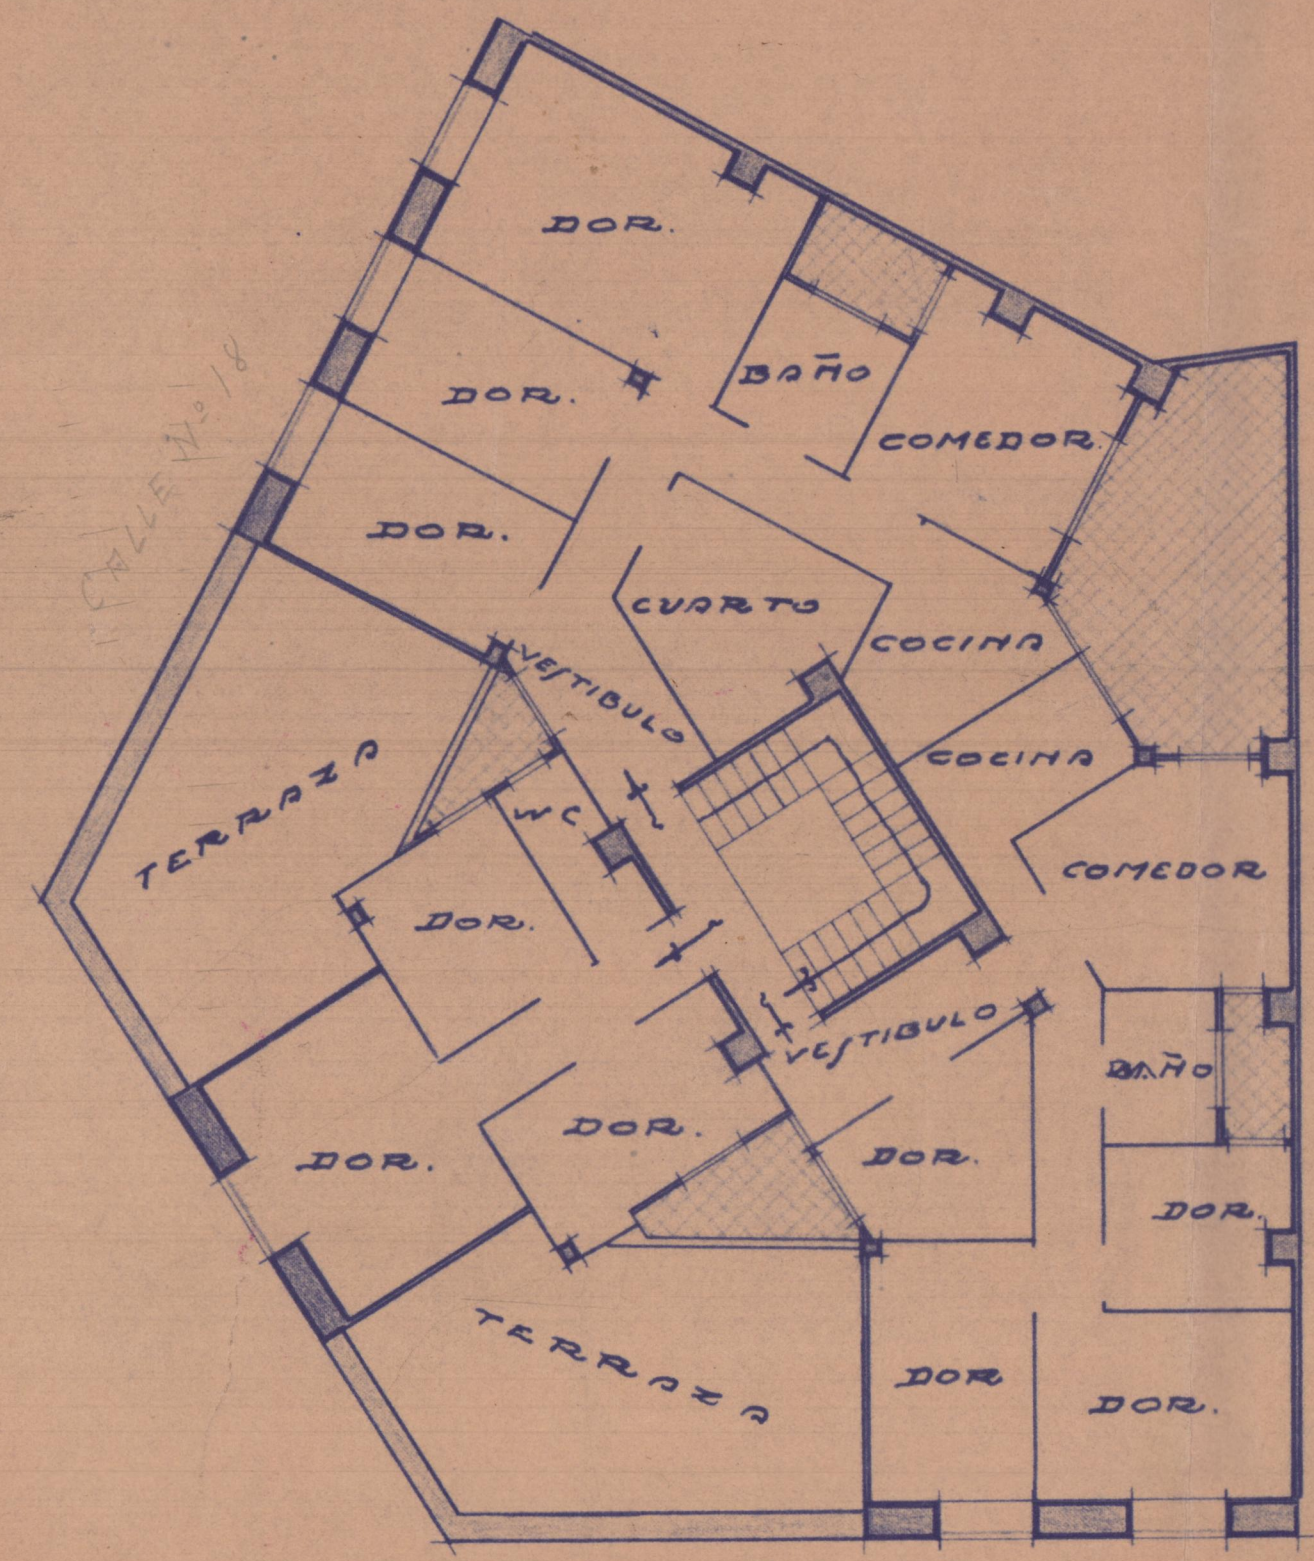

ESCALA - 1:100.
VALENCIA AGOSTO 1934
EL ARQUITECTO.

Alfonso...
REGISTRADO II.
9 - AGO. 1934
EL SECRETARIO.
DE VALENCIA

C. Cuenca

CALLE CUENCA