





Proyecto de cubierta

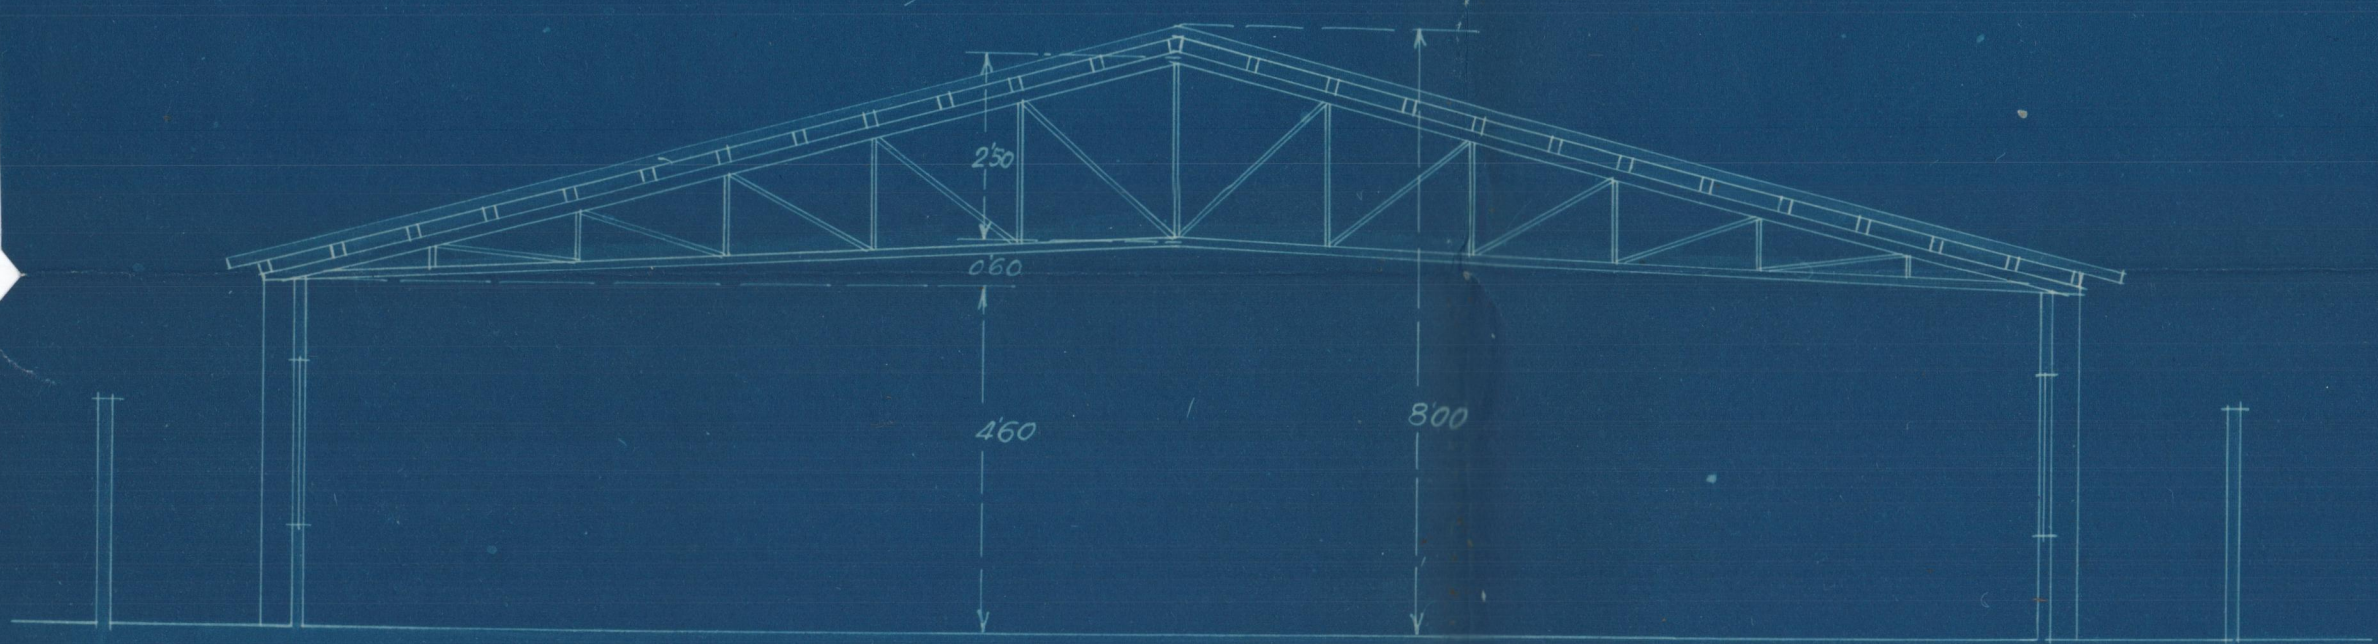

Sección A.B.

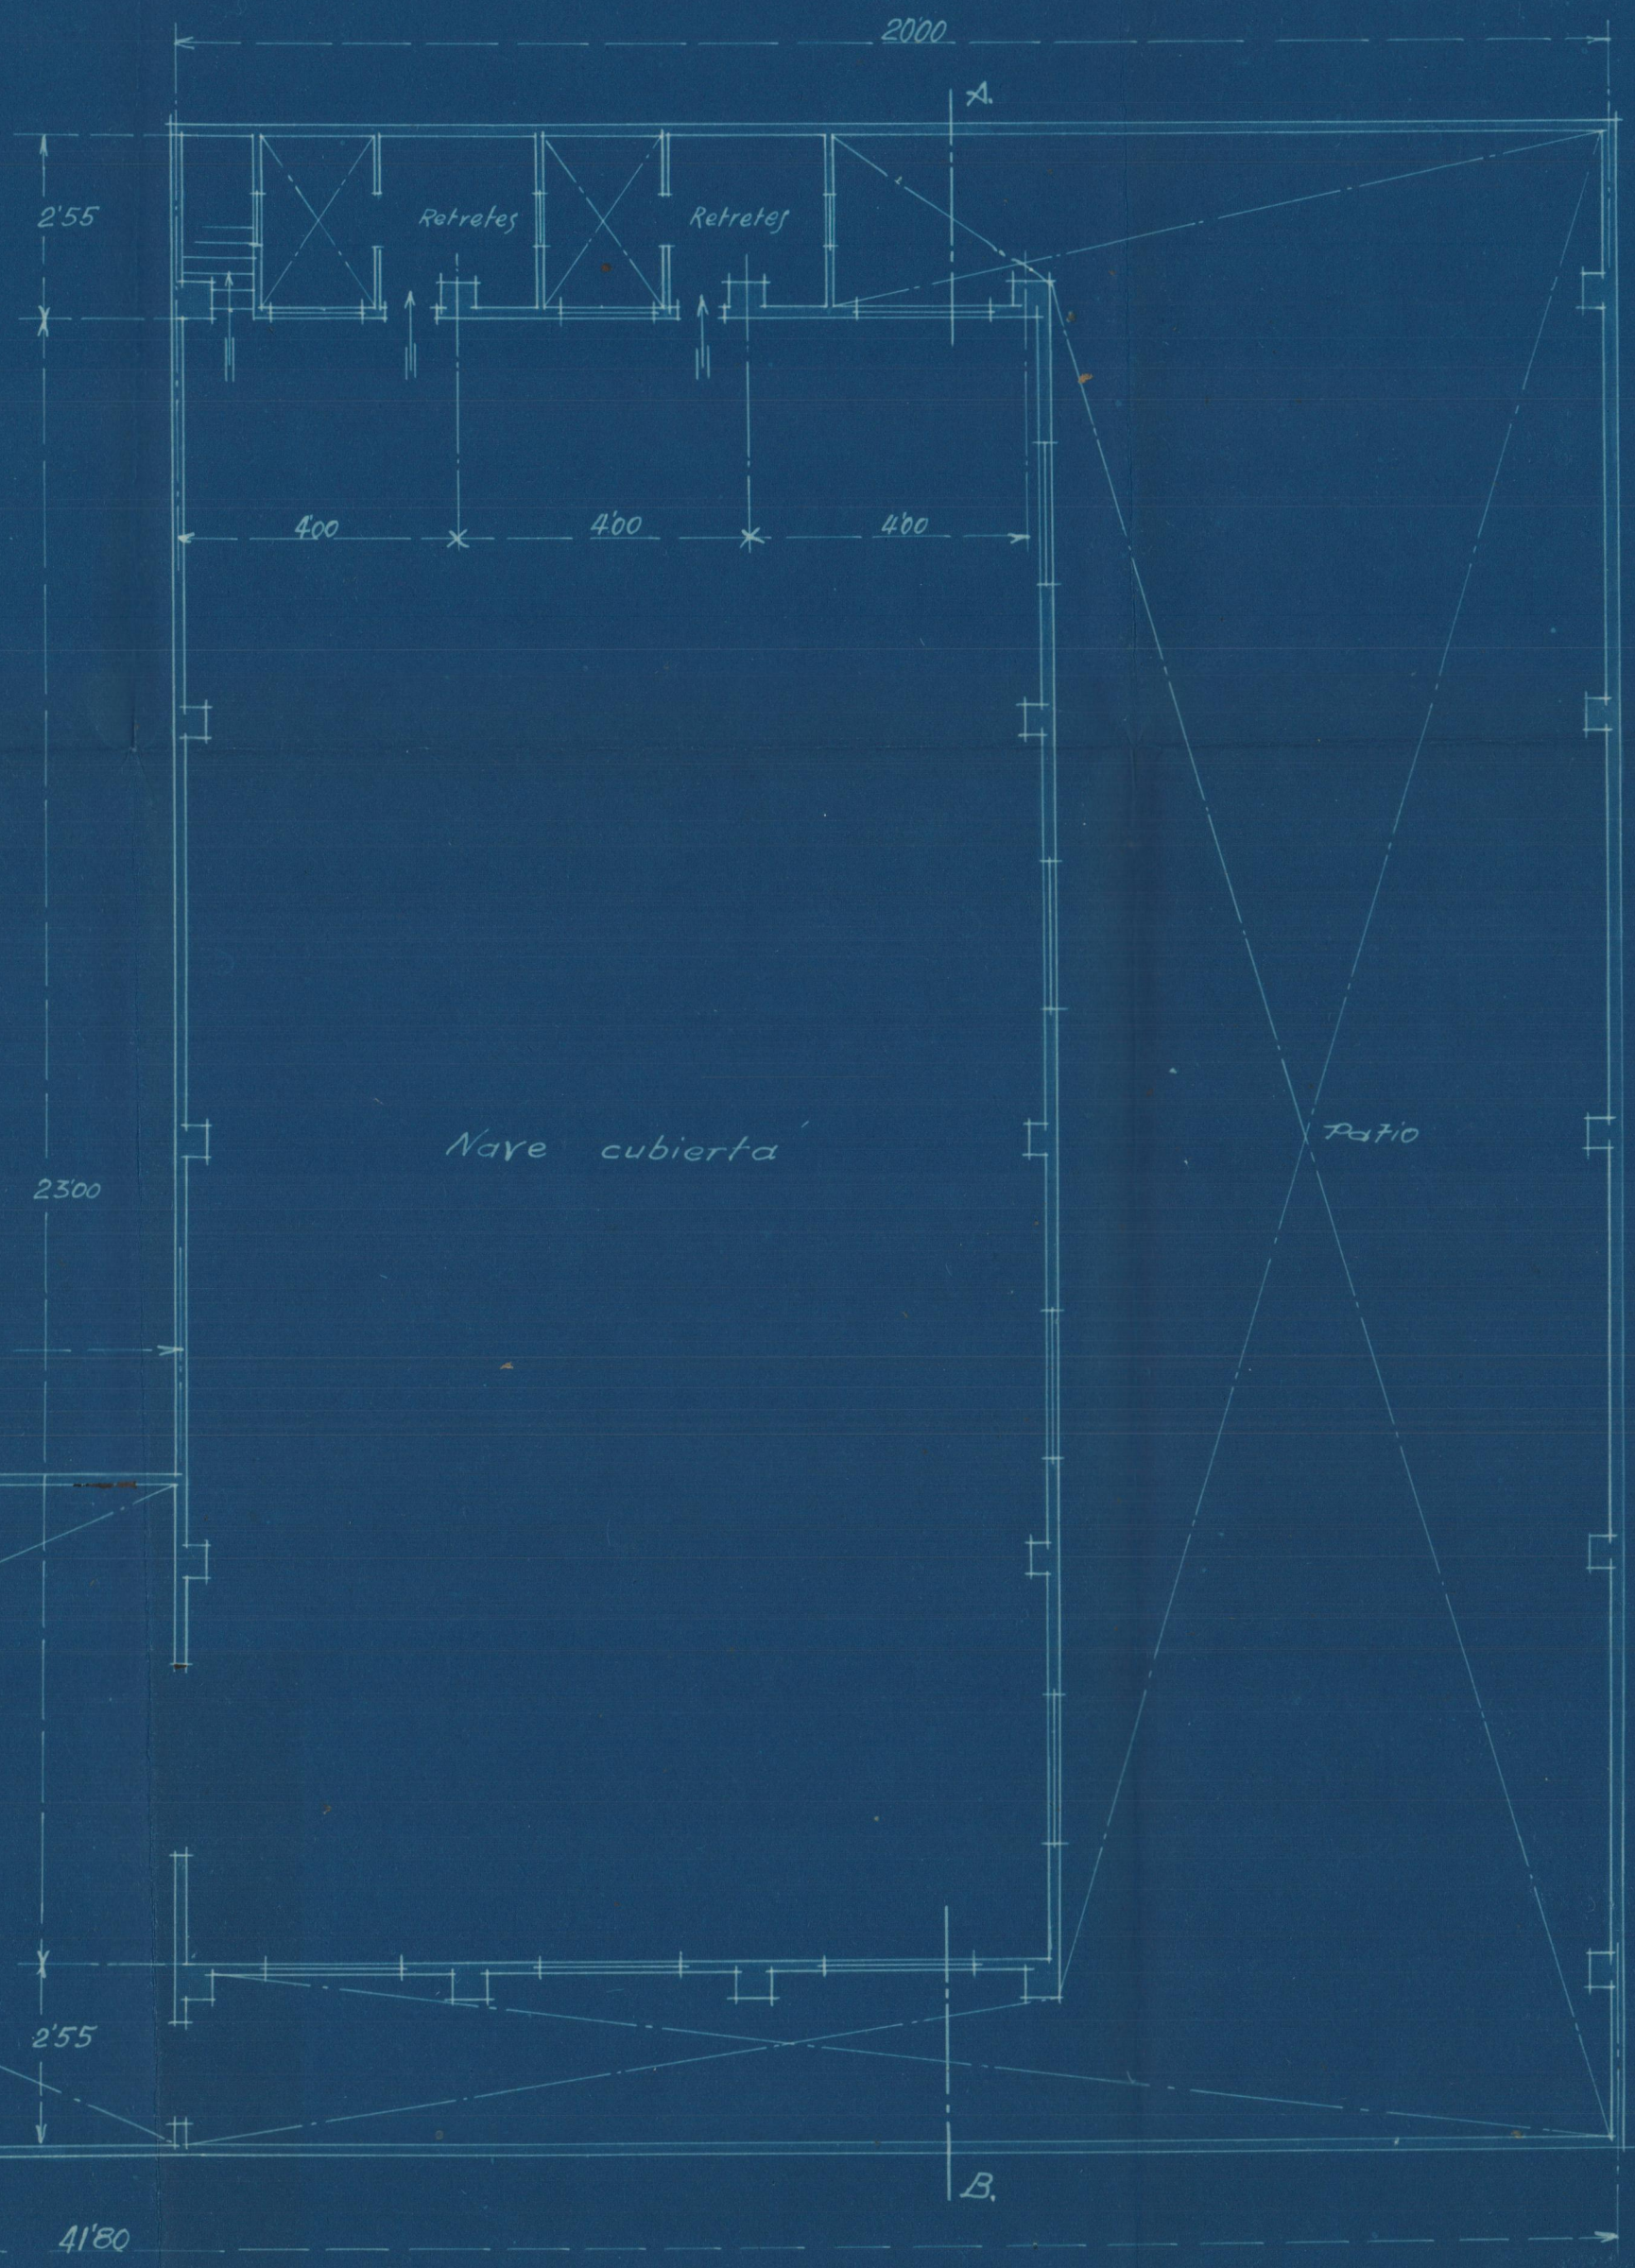


Emplazamiento
Escala 1:4000

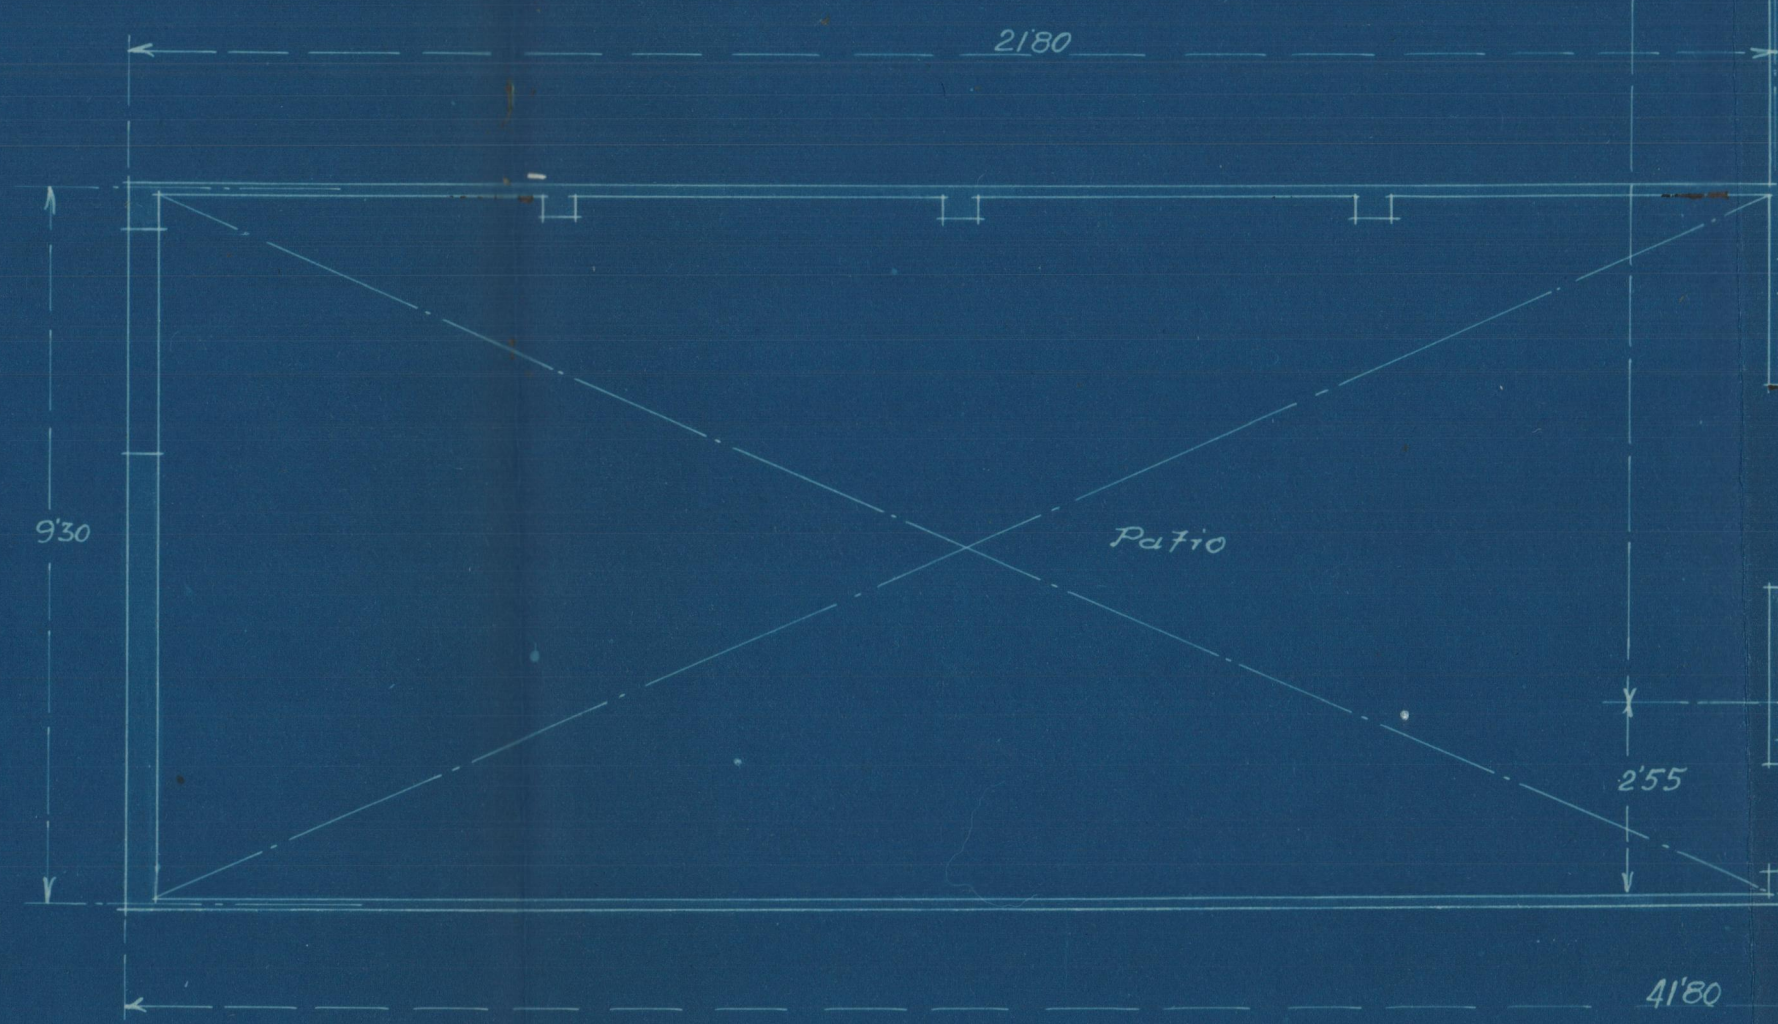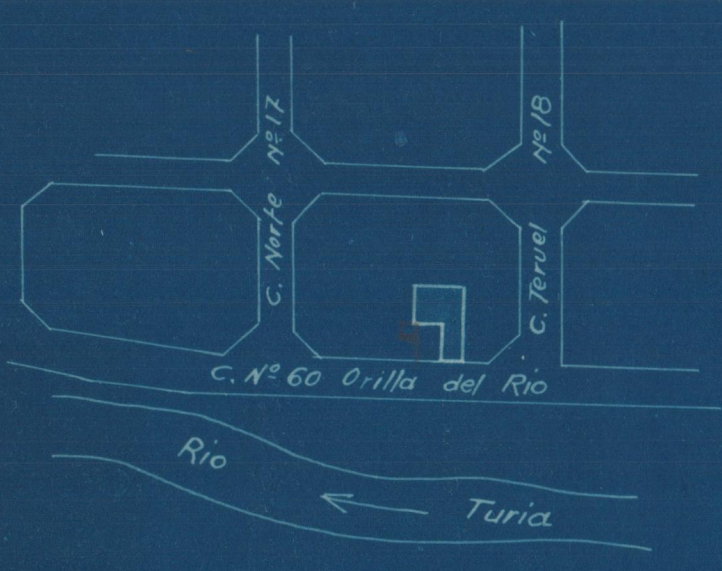

Escala 1:100
Valencia 20 Mayo 1933
El Arquitecto


[Handwritten signature]

Proyecto de cubierta

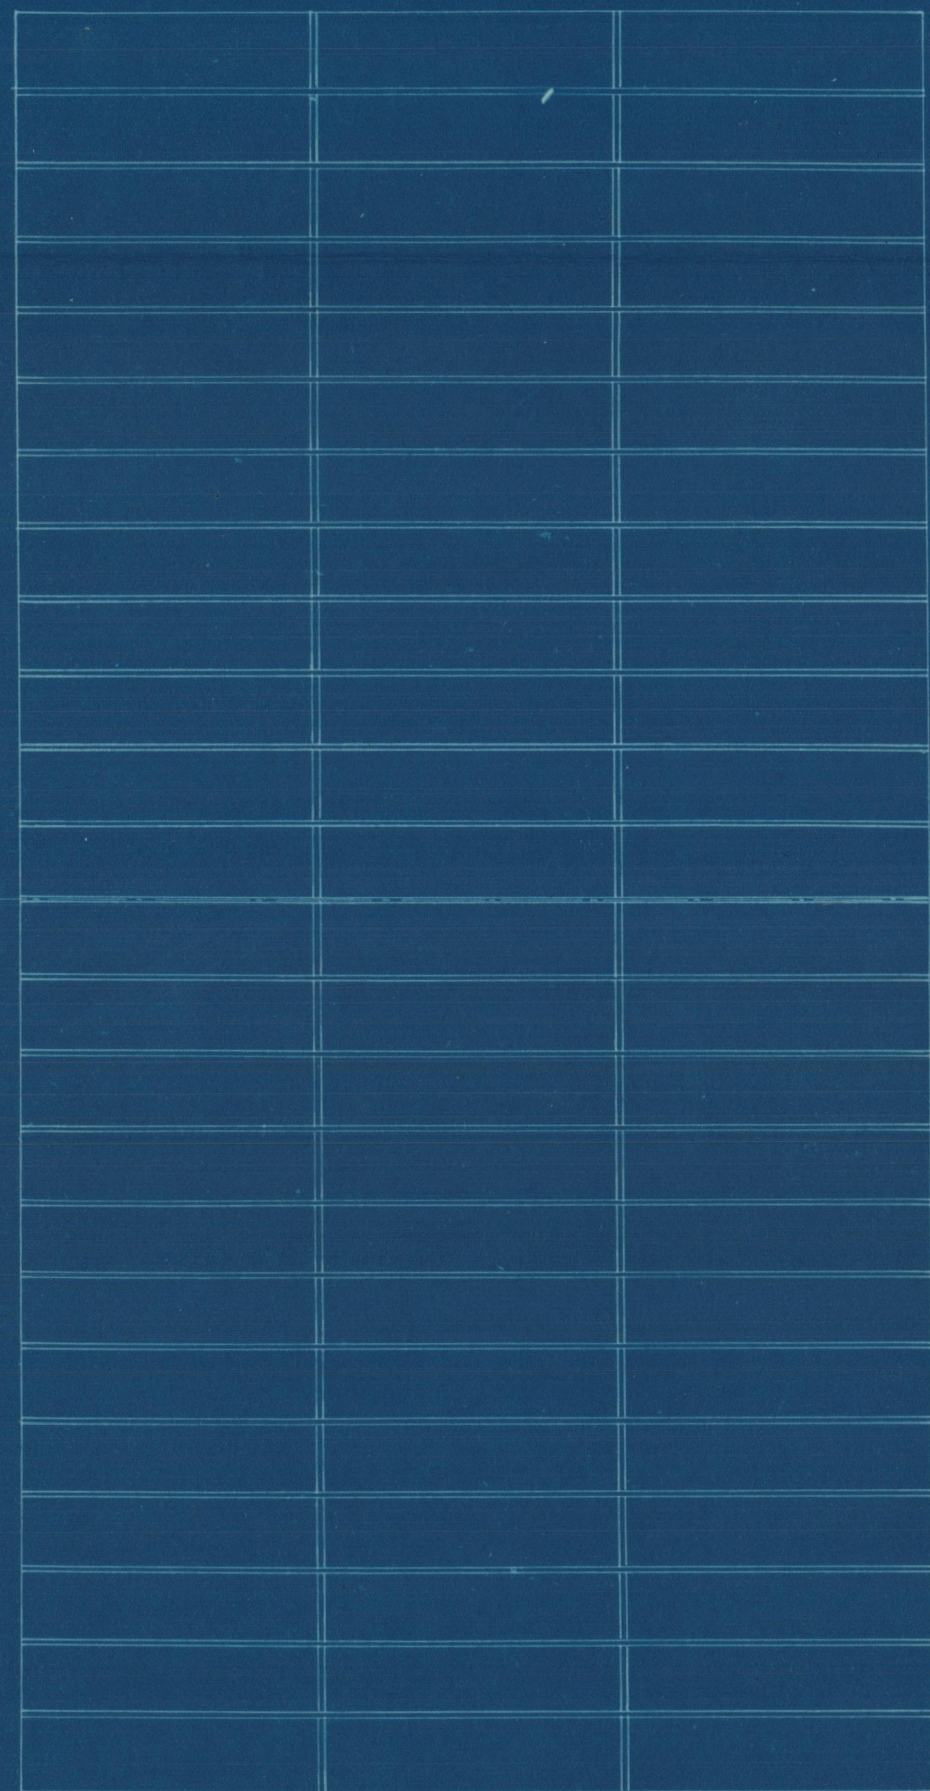


Planta de la cubierta.

Correas madera 8x16 cm.

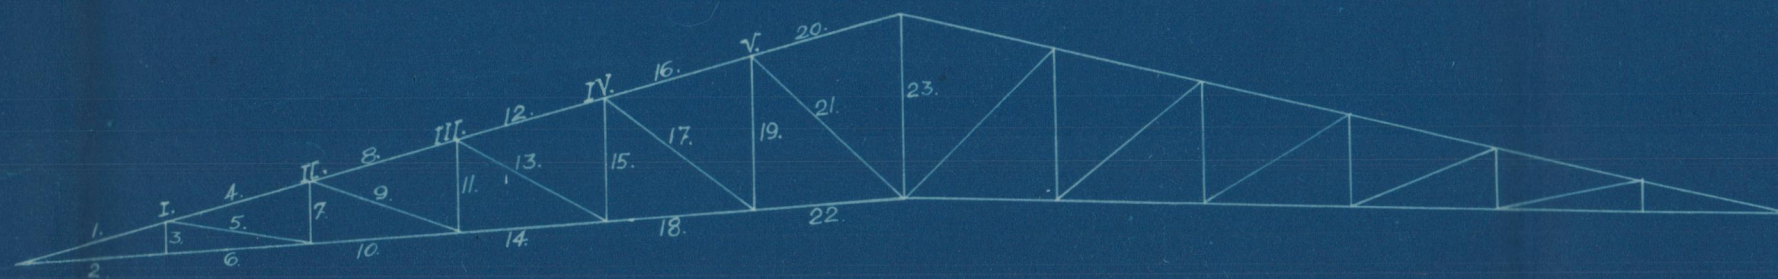


Cálculo gráfico de un cuchillo

Longitudes 1 cm. = 1 m.
Fuerzas 1 cm. = 1000 Kg.

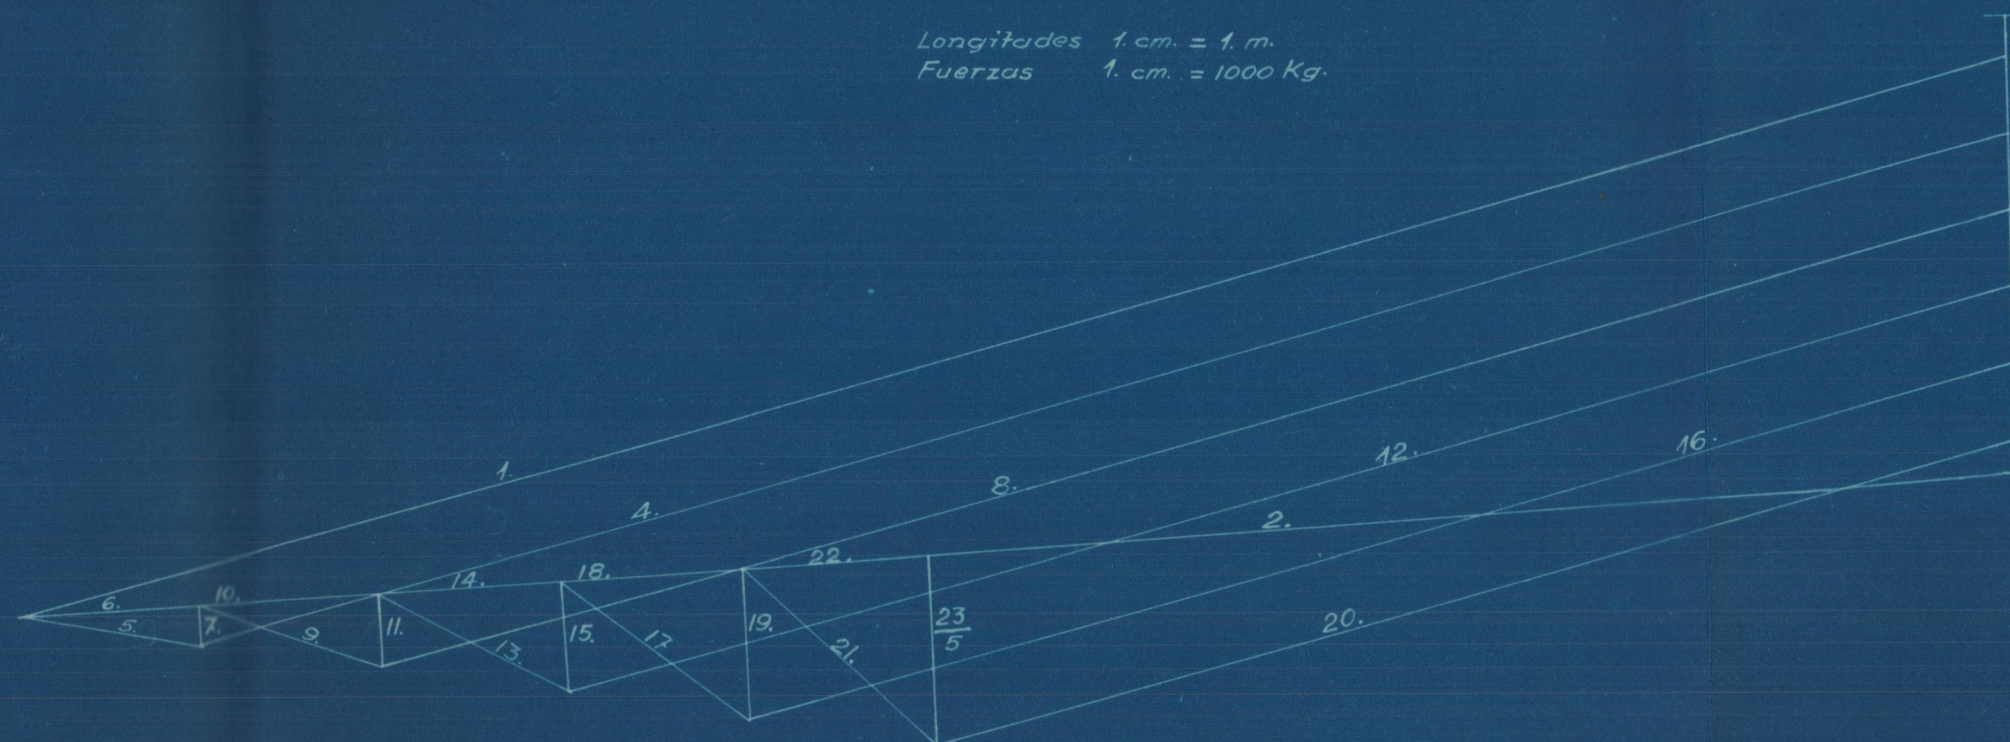


Planta de cimentación
Escala 1:200.

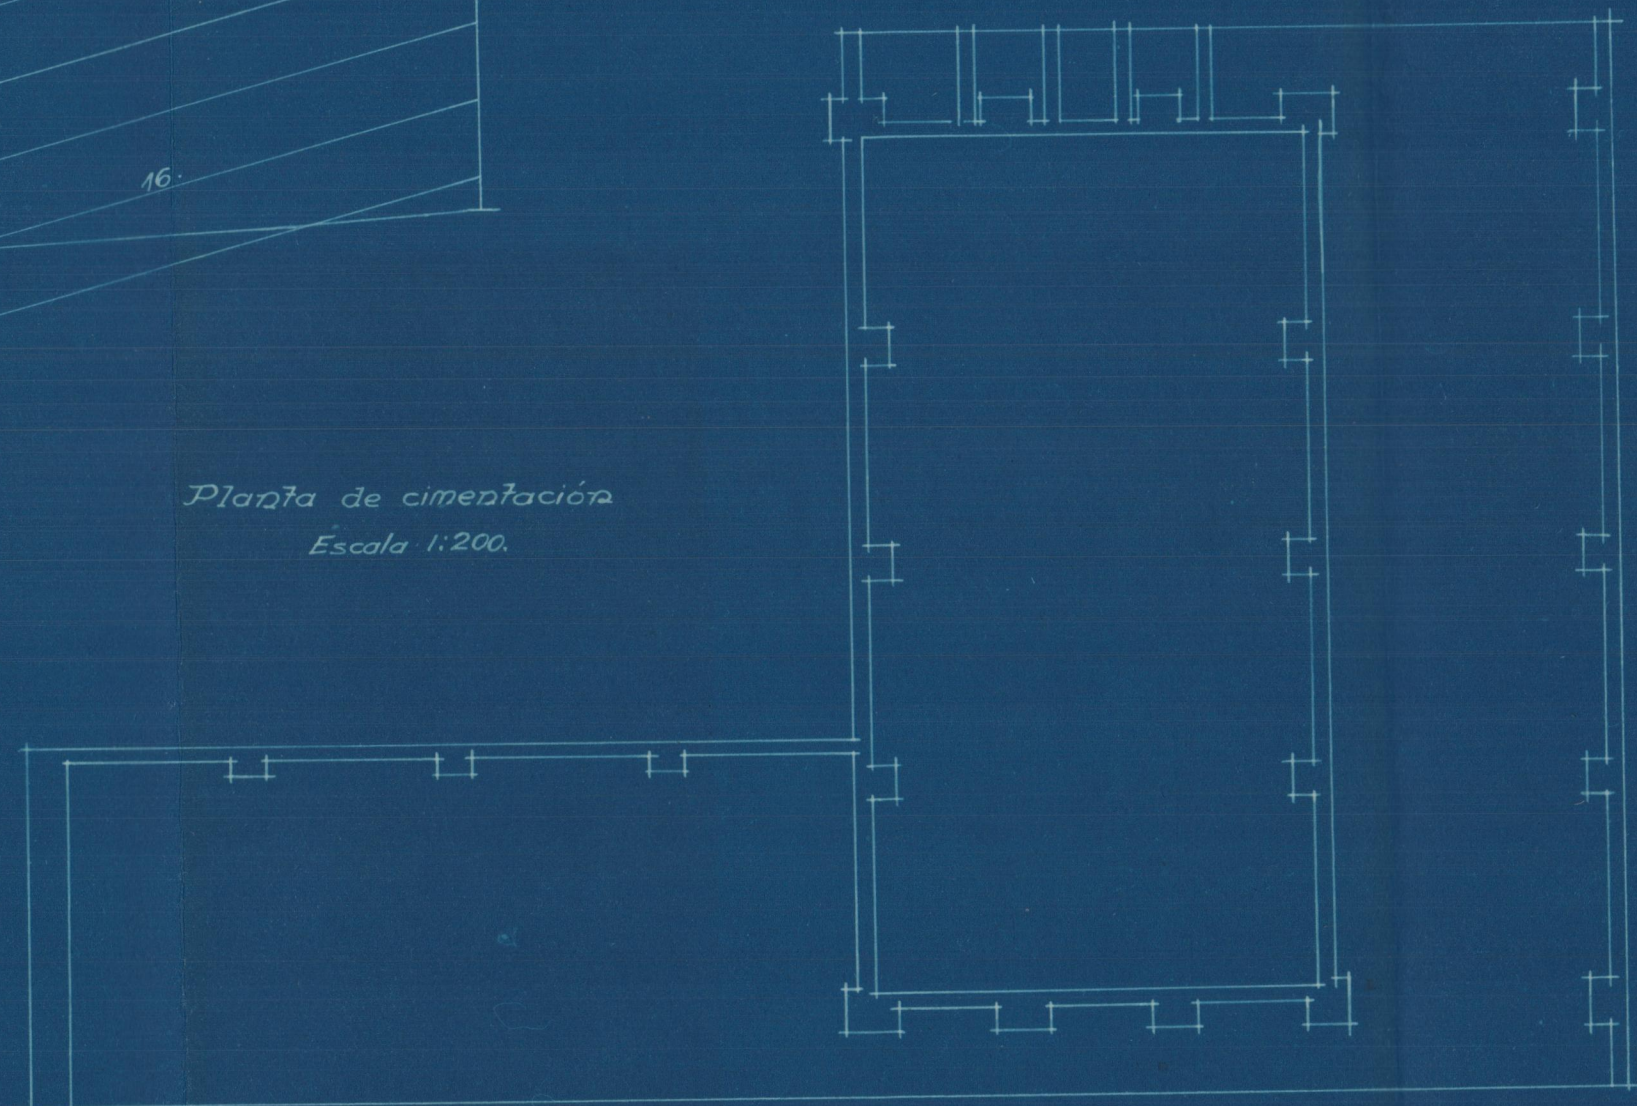

Valencia 20 Mayo 1933
El Arquitecto


[Handwritten signature]

Proyecto de cubierta

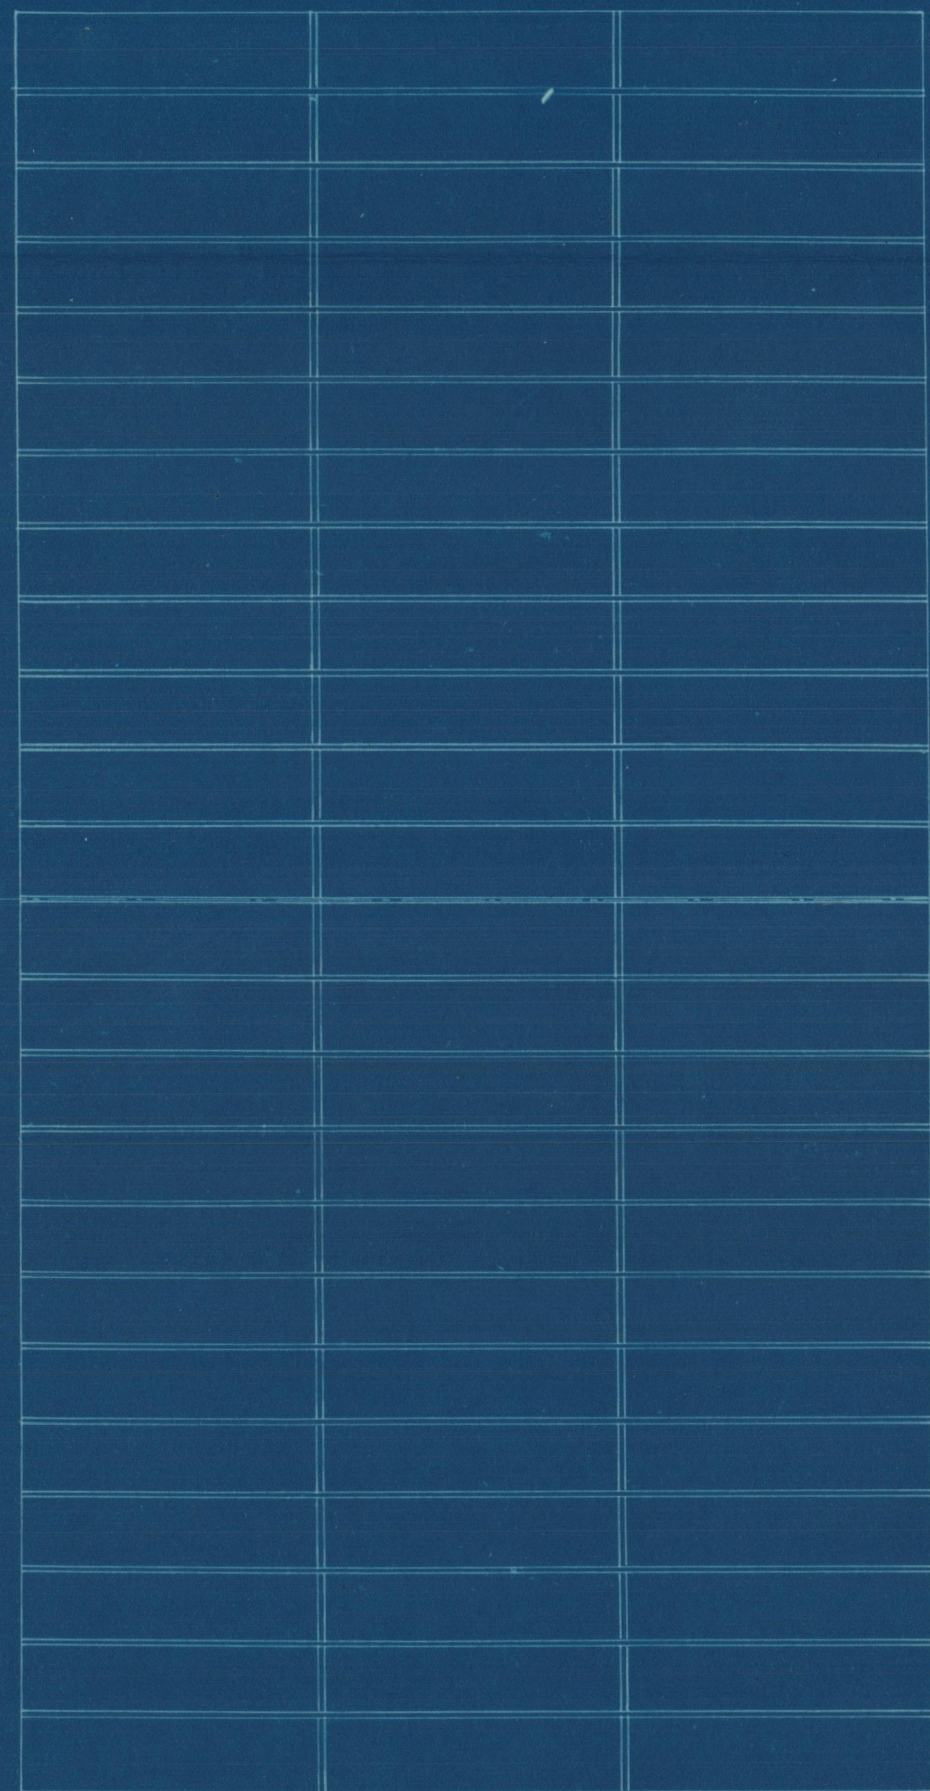


Planta de la cubierta.

Correas madera 8x16 cm.

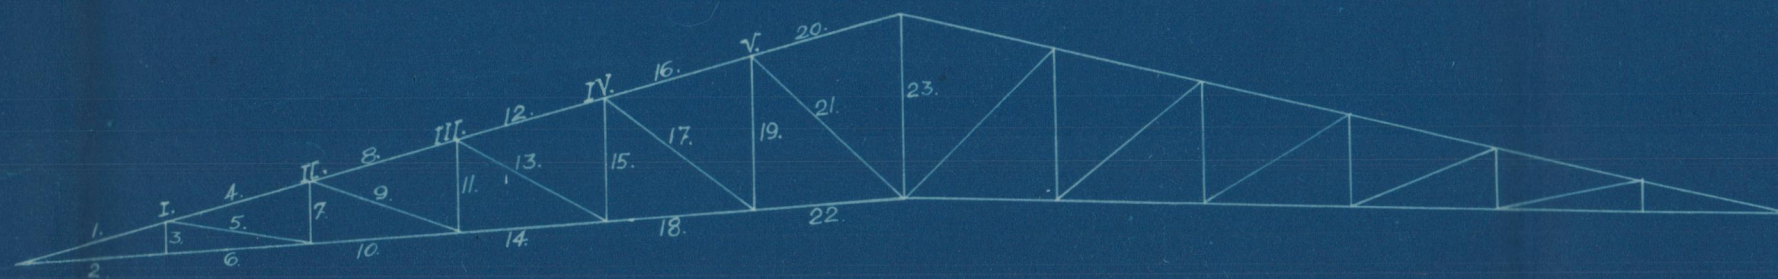


Cálculo gráfico de un cuchillo

Longitudes 1 cm. = 1 m.
Fuerzas 1 cm. = 1000 Kg.

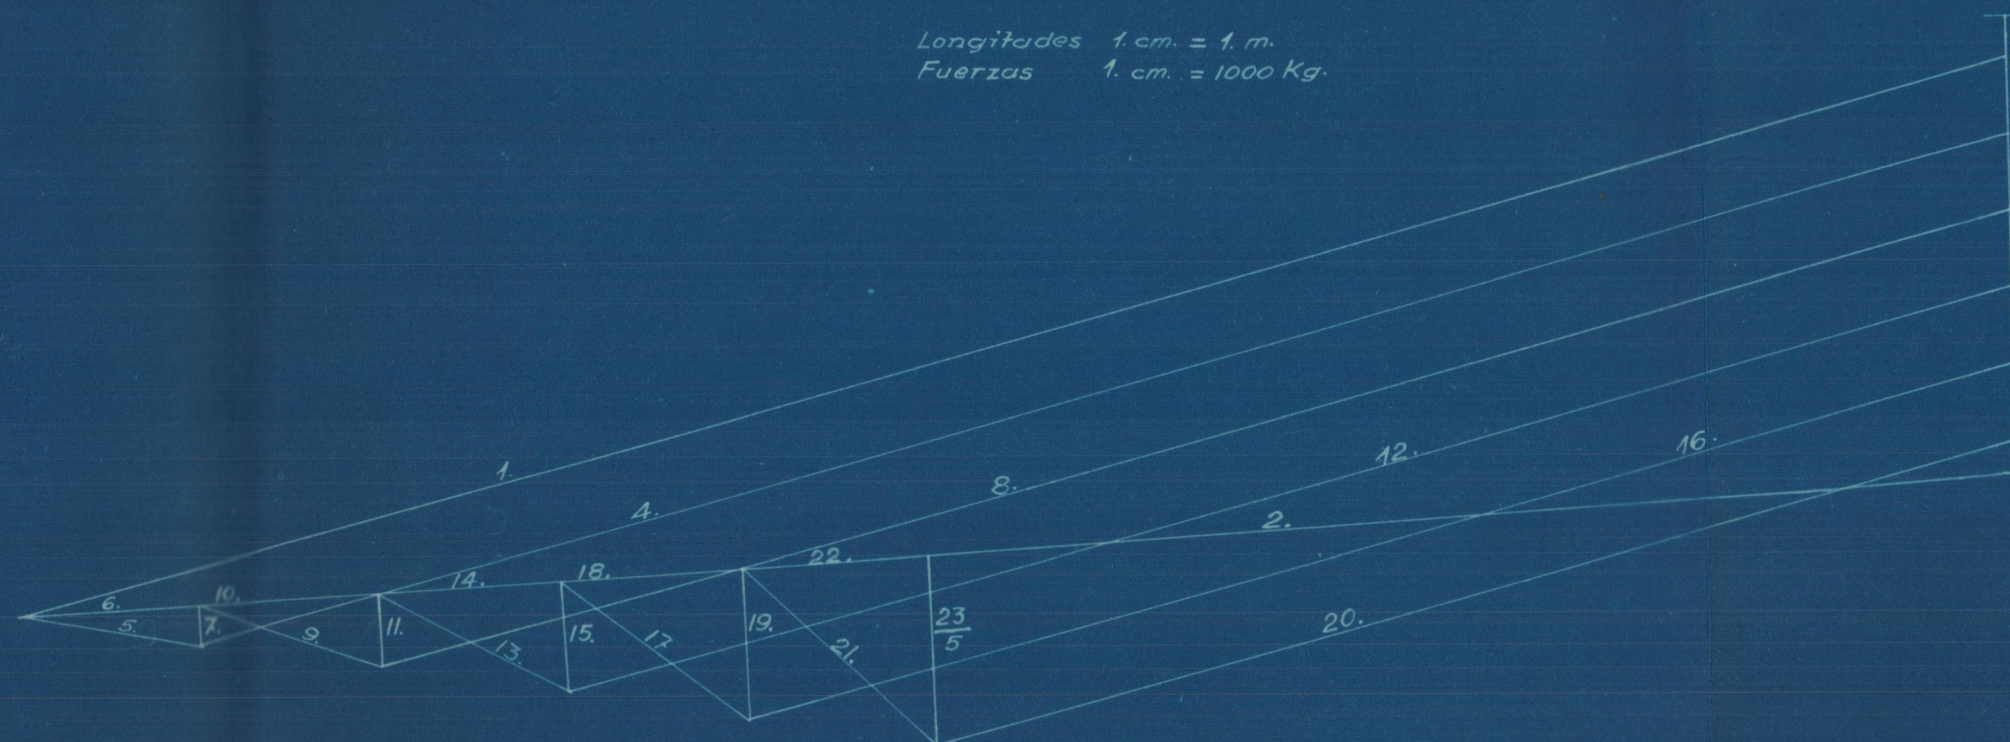

Planta de cimentación
Escala 1:200.

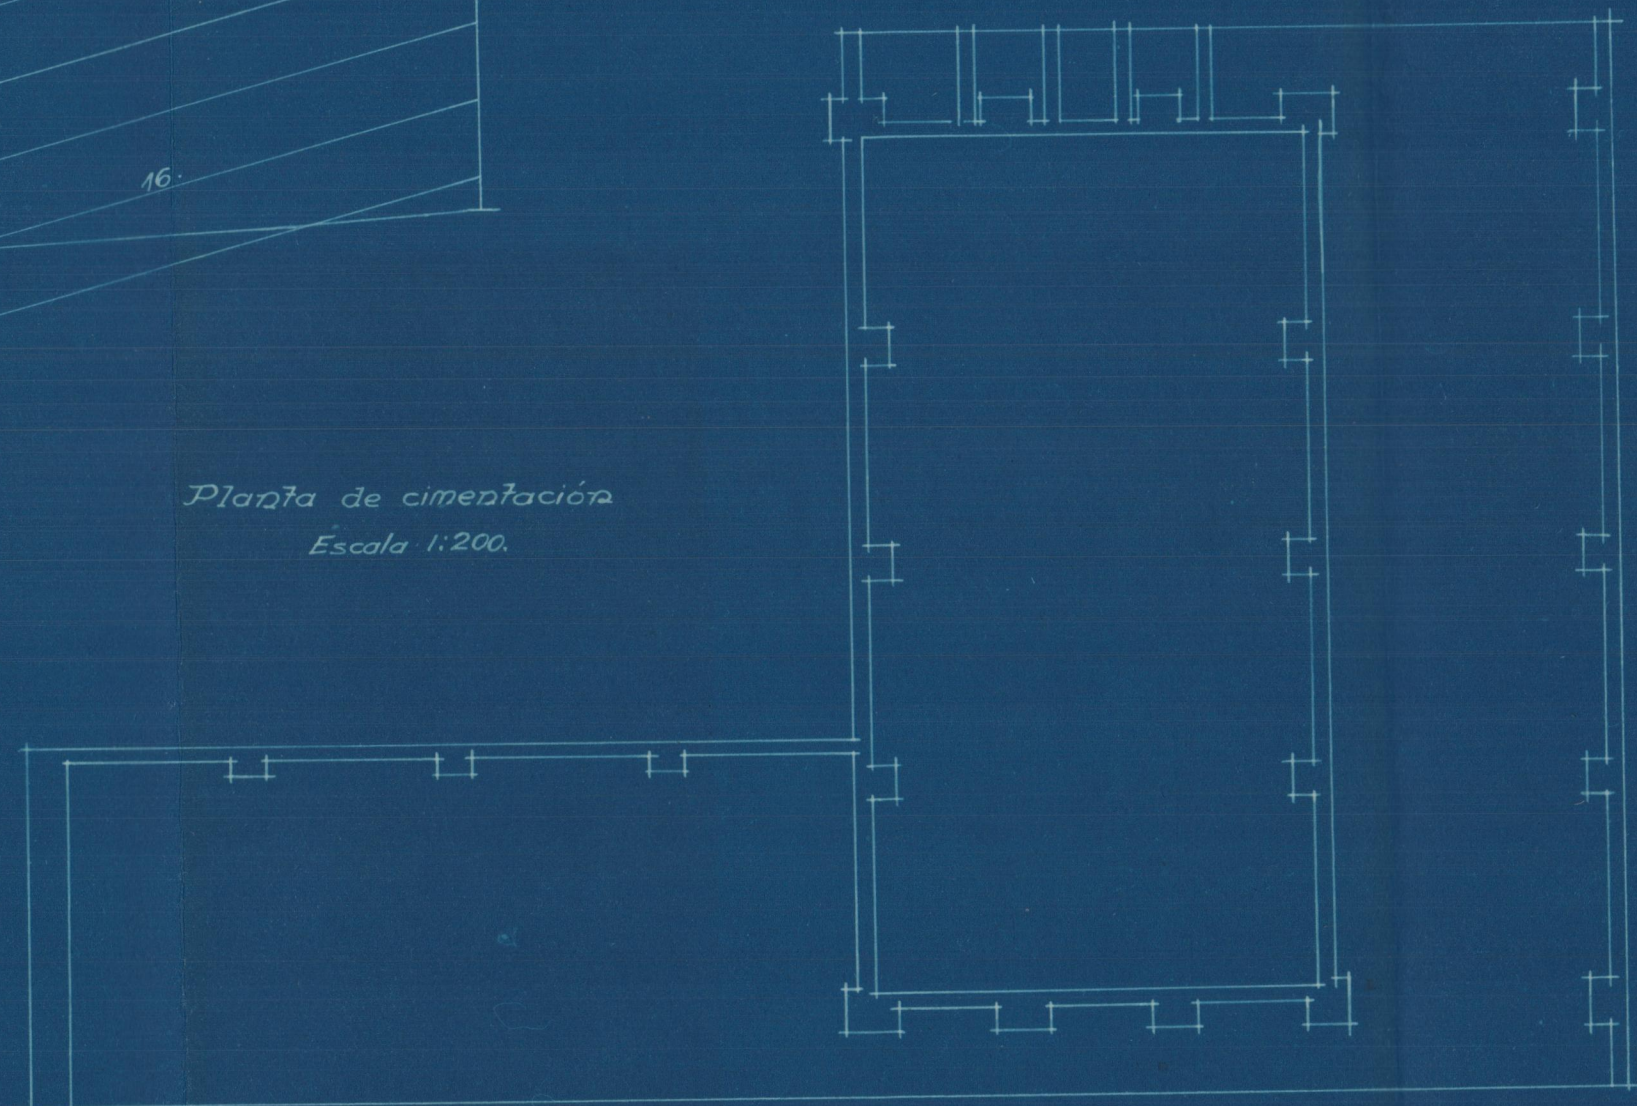

Valencia 20 Mayo 1933
El Arquitecto

[Handwritten signature]