


CALLE DE AZORCO

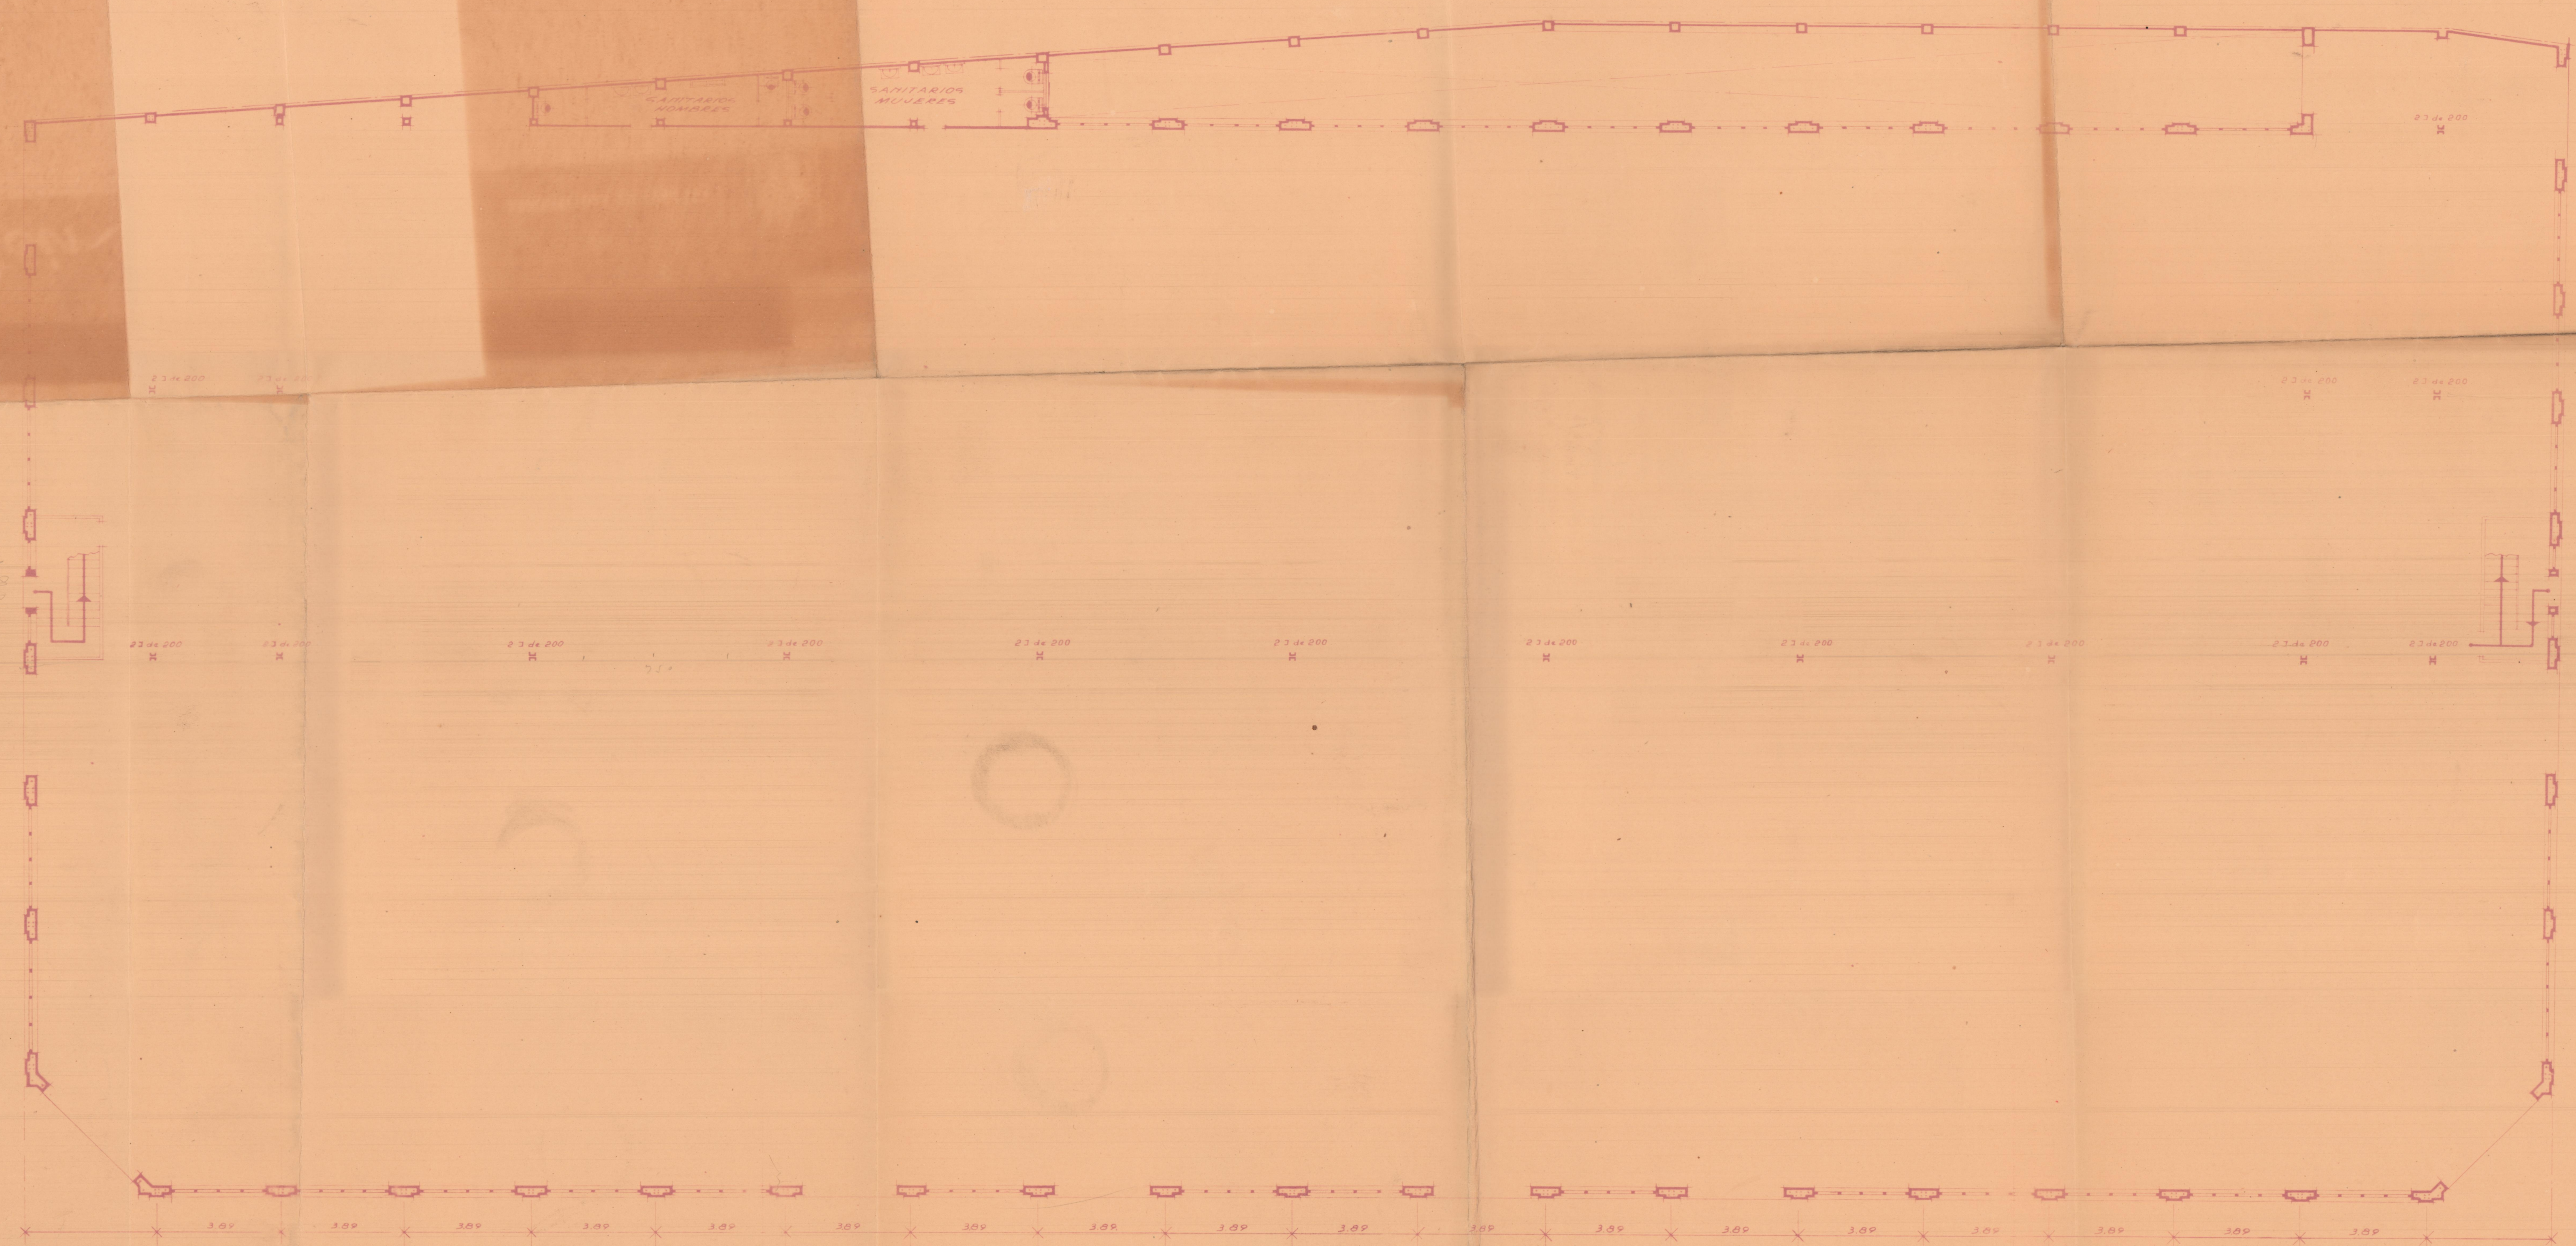

CALLE DE LOS HUERTOS

CALLE DE LA ROSA

PLANTA BAJA

ESCALA 1:100

Calencia para Agosto, Febrero 1952
LOS ARQUITECTOS.

[Handwritten signature]