


PLANTA CIMIENTOS

ESCALA 1:100

Valencia para Sagunto, Febrero 1952
LOS ARQUITECTOS

[Handwritten signature]
[Handwritten signature]

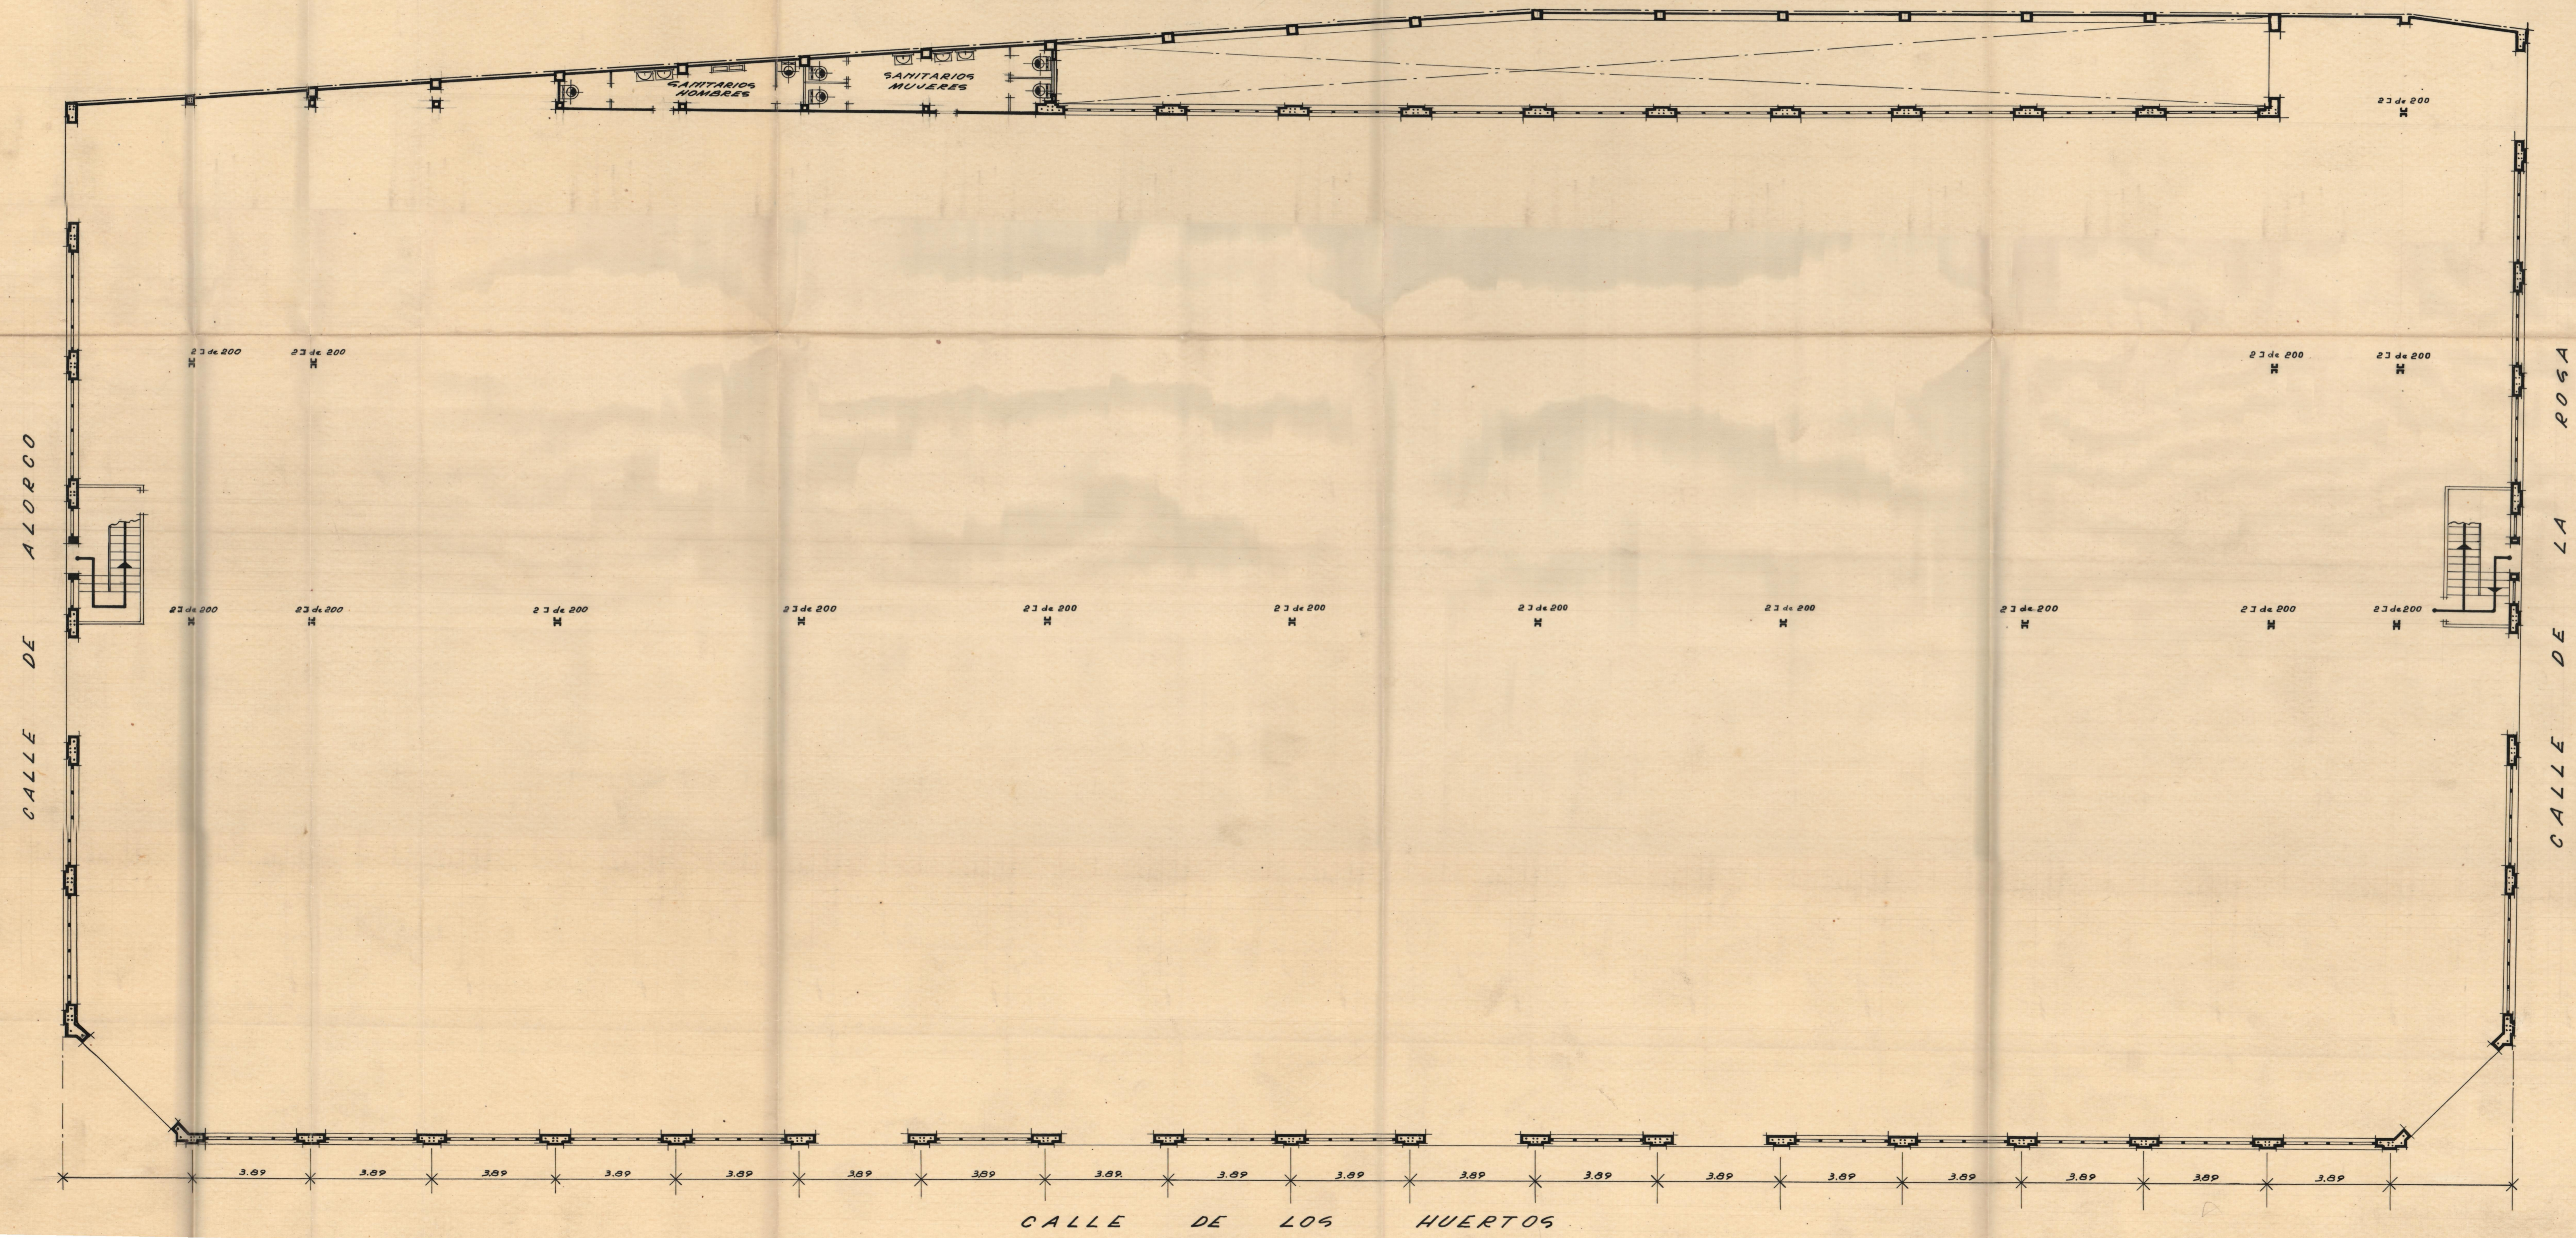

PLANTA BAJA
ESCALA 1:100

Palencia para Sagunto, Febrero 1952
 LOS ARQUITECTOS

[Handwritten signature]
[Handwritten signature]