



Proyecto de edificio vivienda

en la Calle del Ponte de Altea 24 y 26

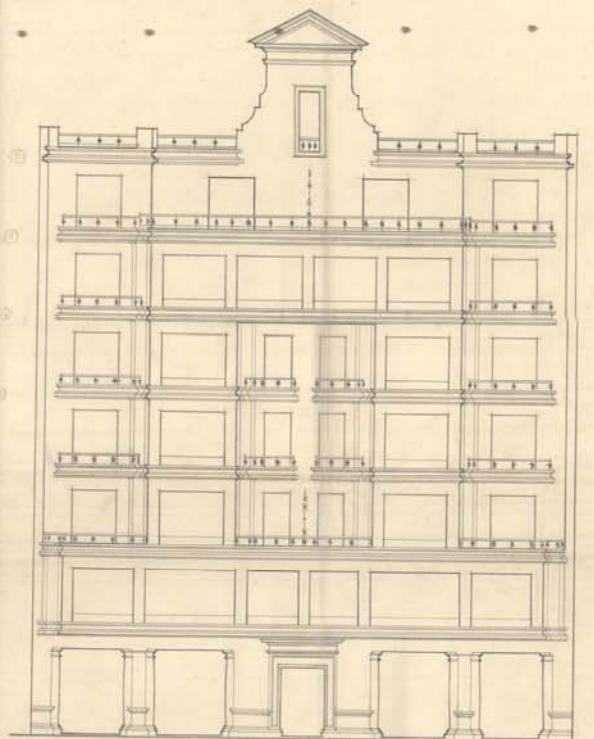


Fachada

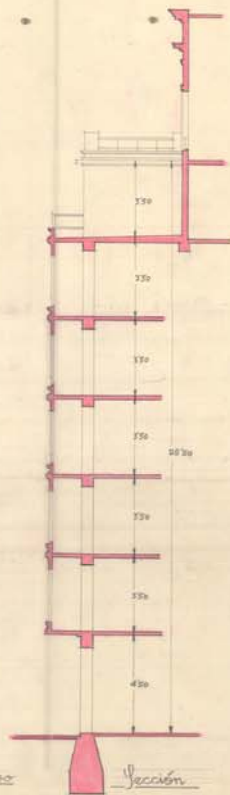


Escala interior


Sección

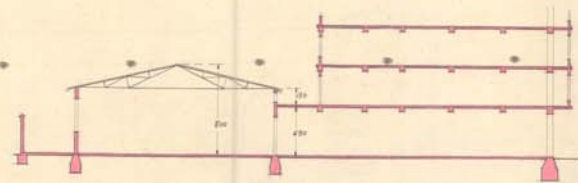

Sección por A-B

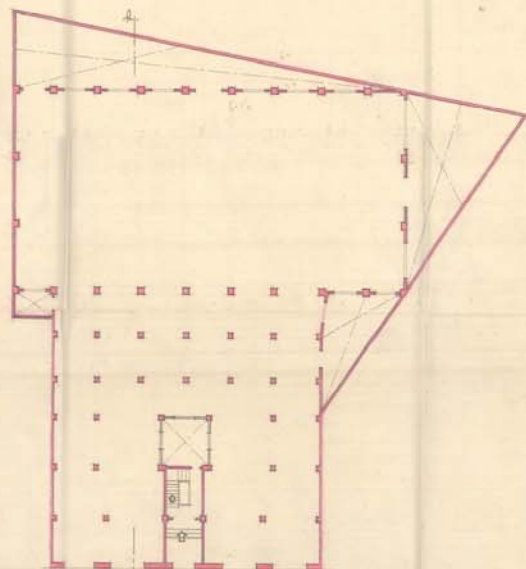

Planta baja

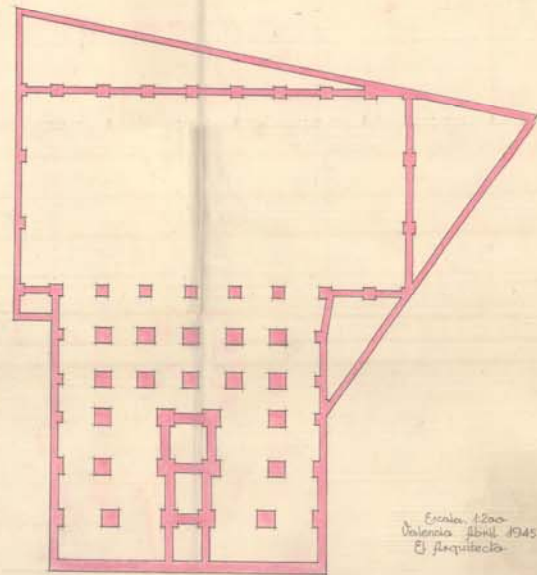

Planta de viviendas

Escala 1:200
Valencia Abril 1945
El Arquitecto