




Planta de cimientos

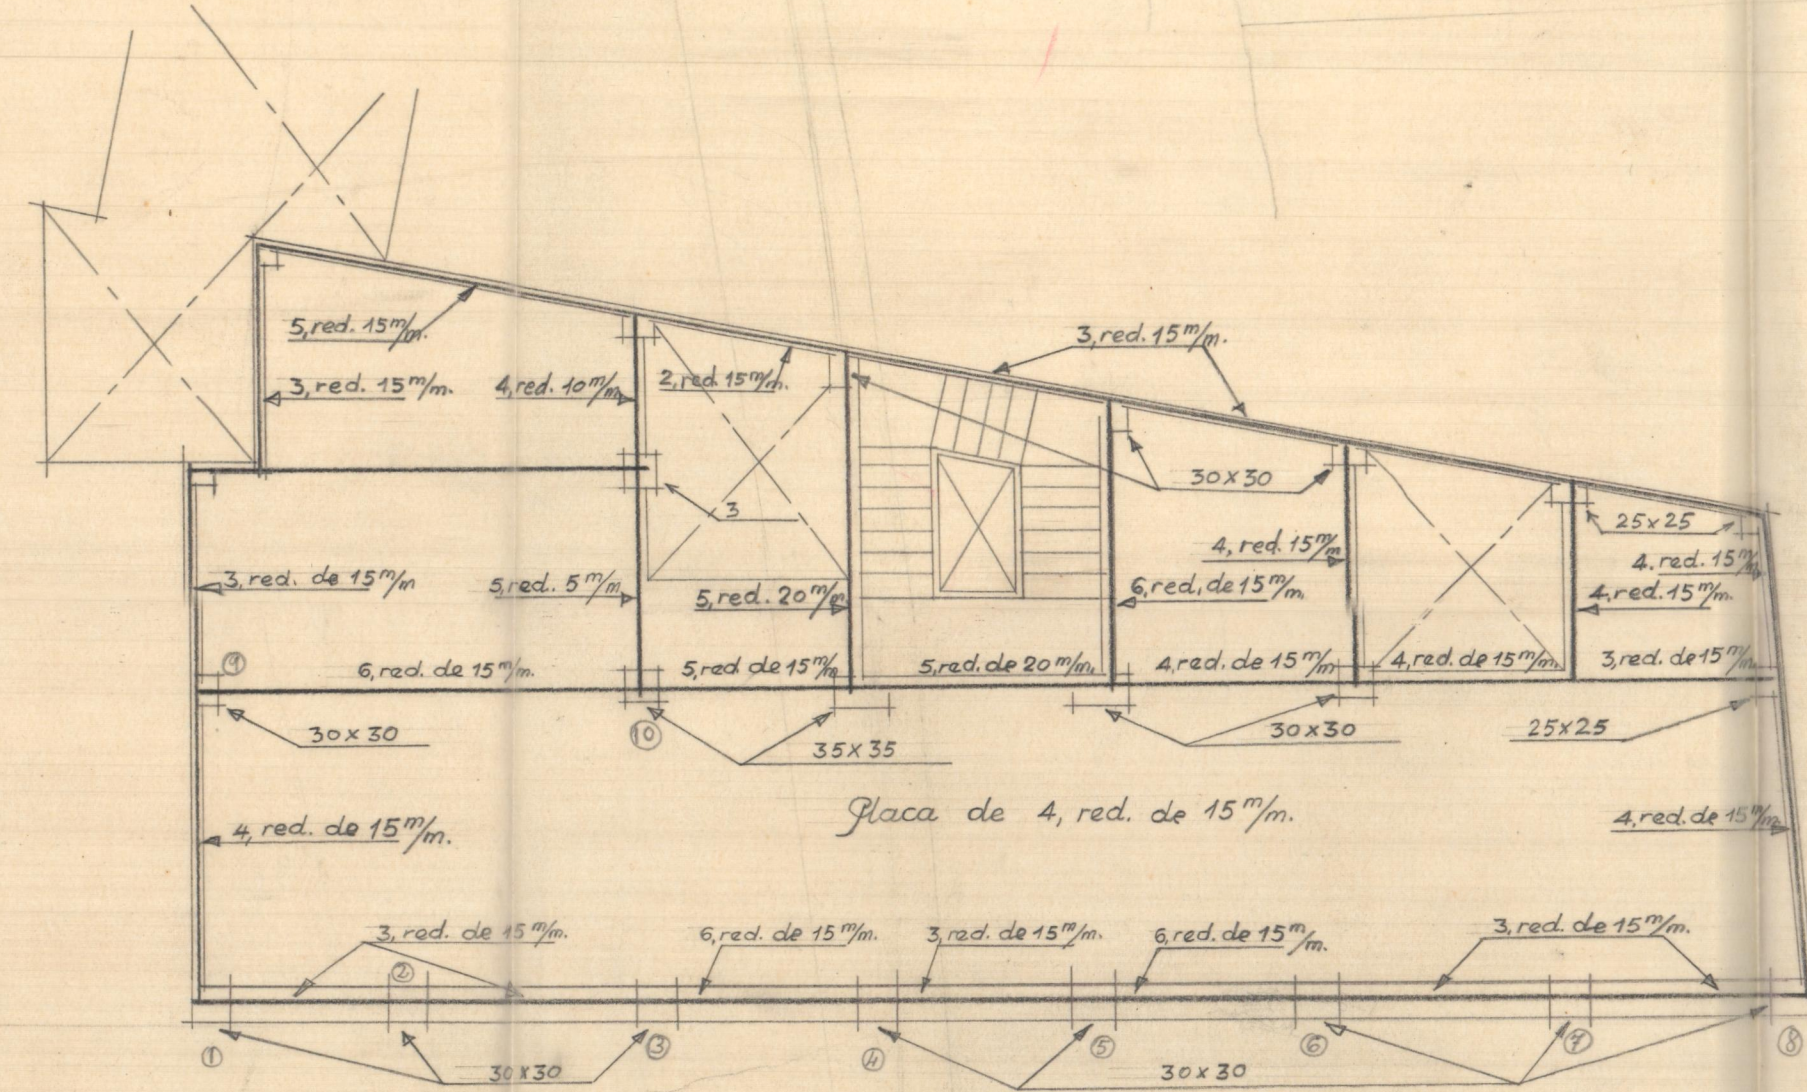

Planta de entramados

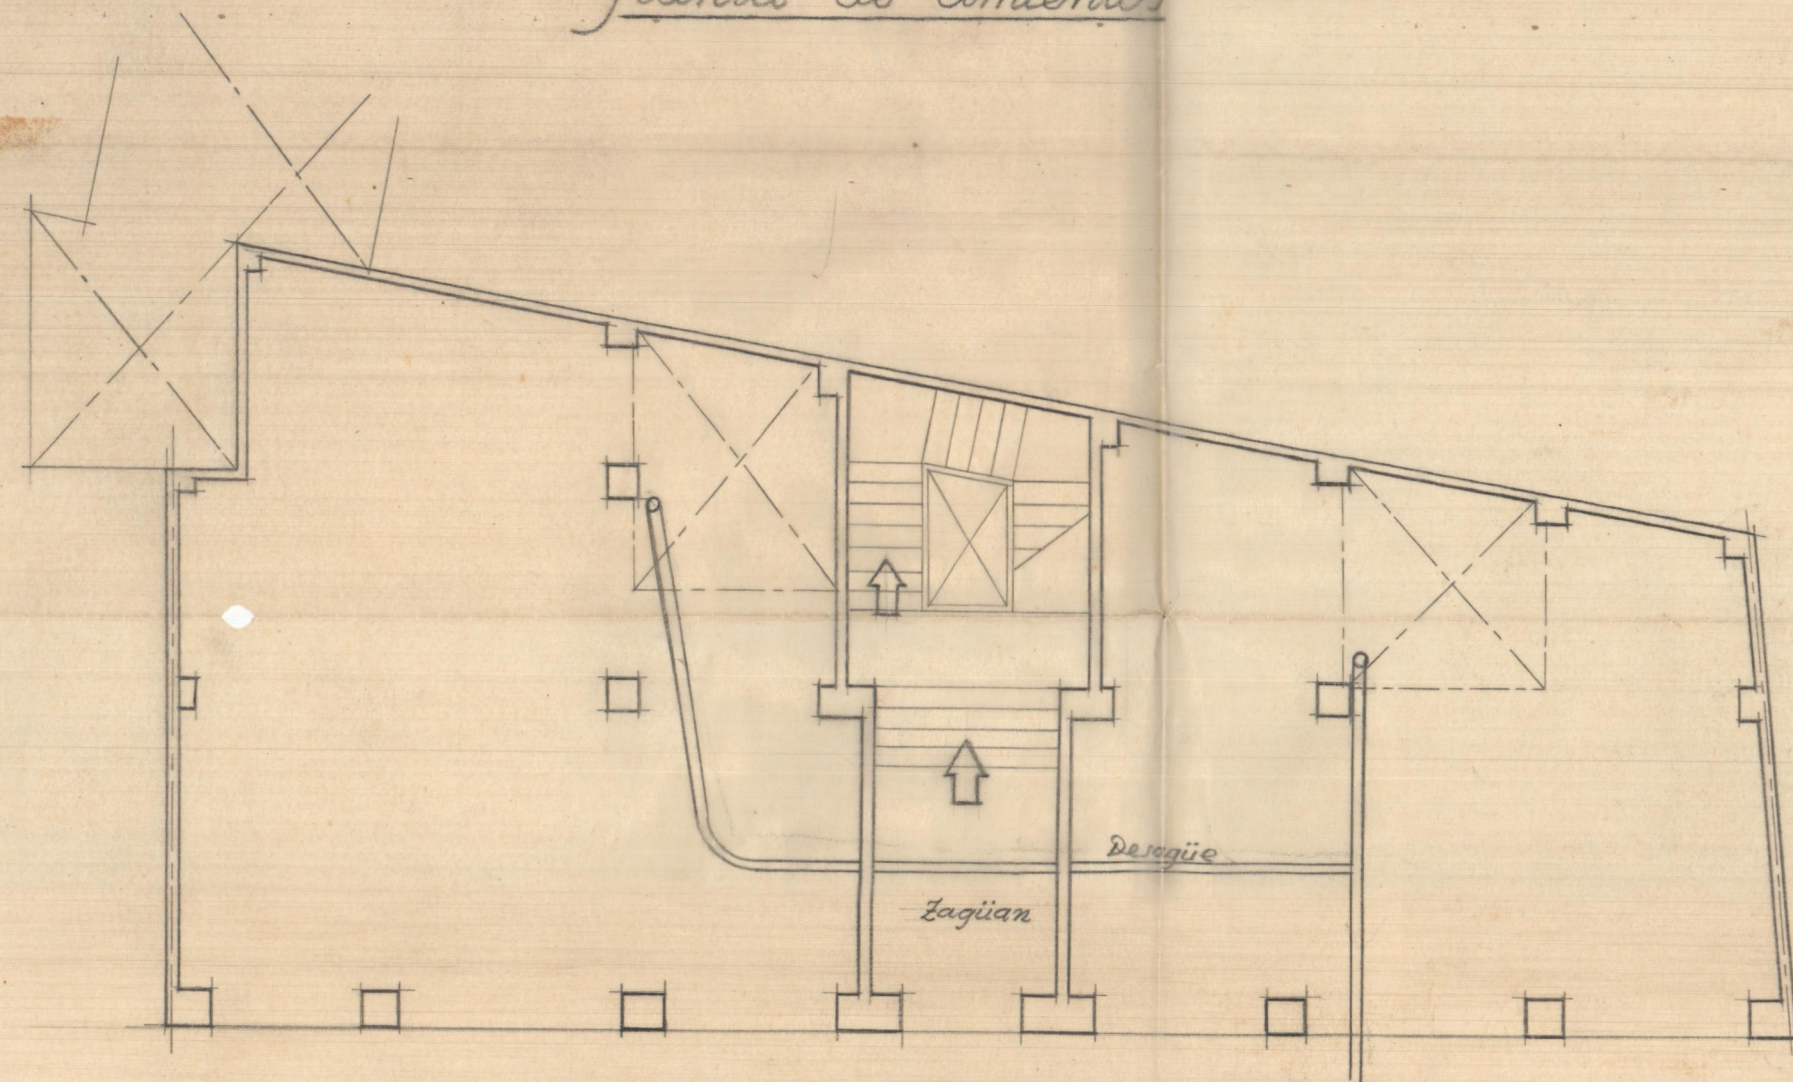


Planta baja


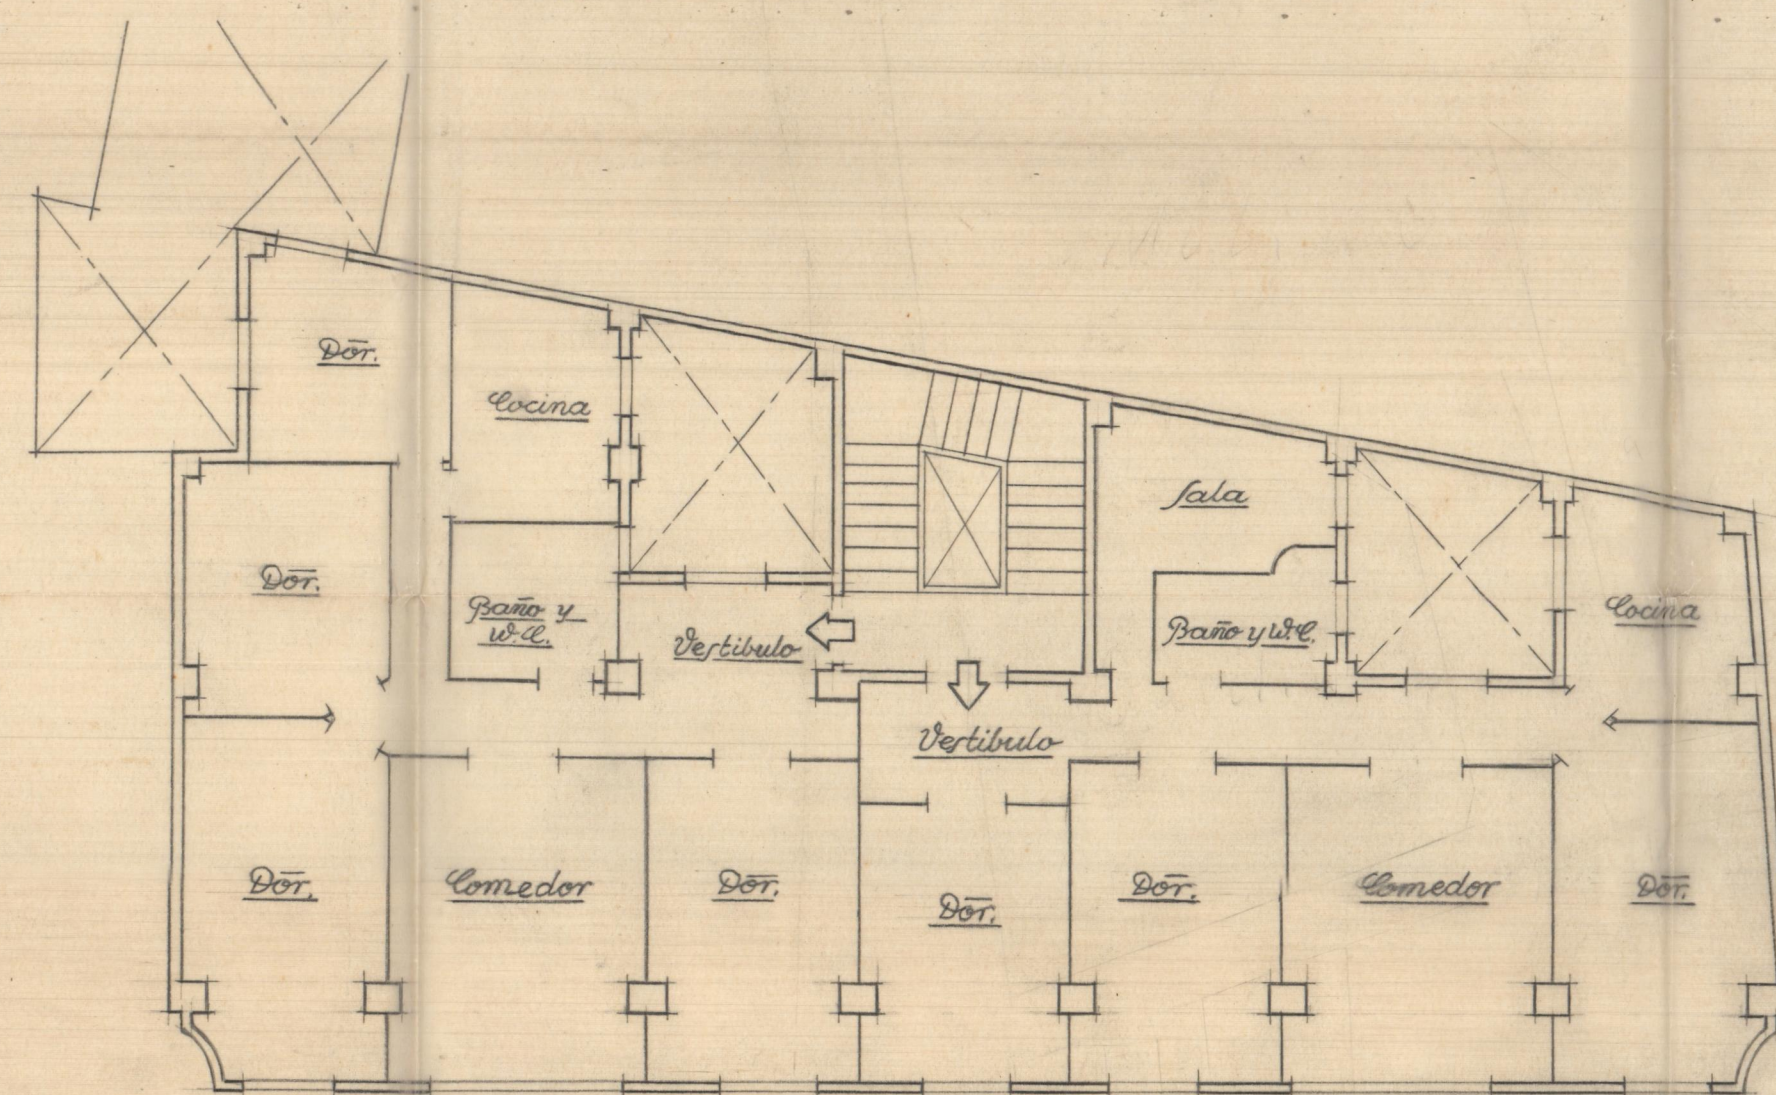


Planta de pisos

Proyecto de edificio vivienda

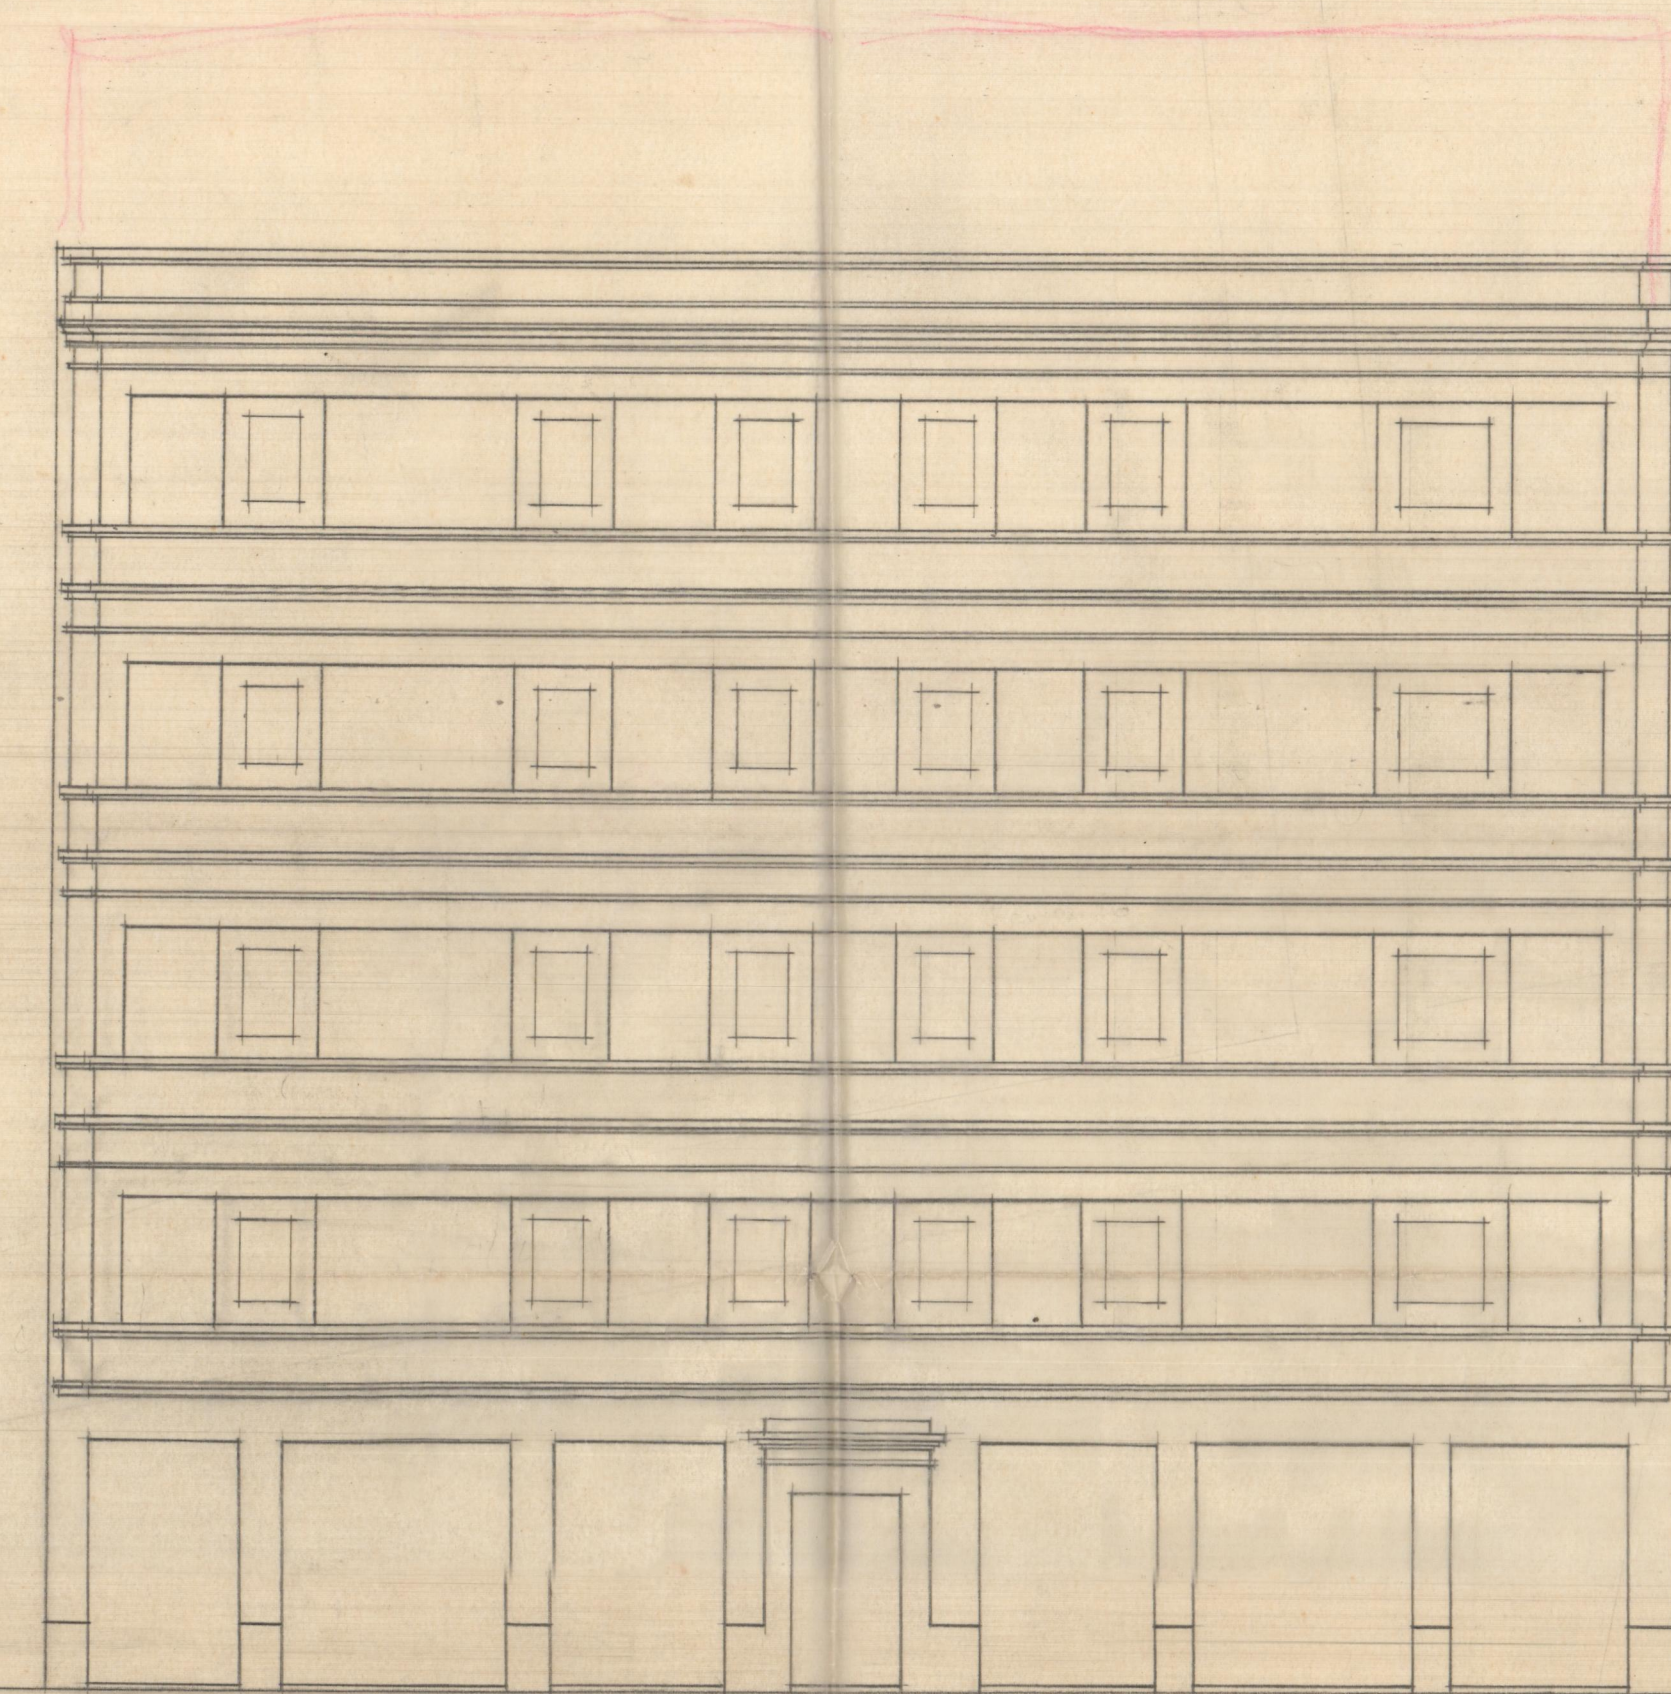


Fachada

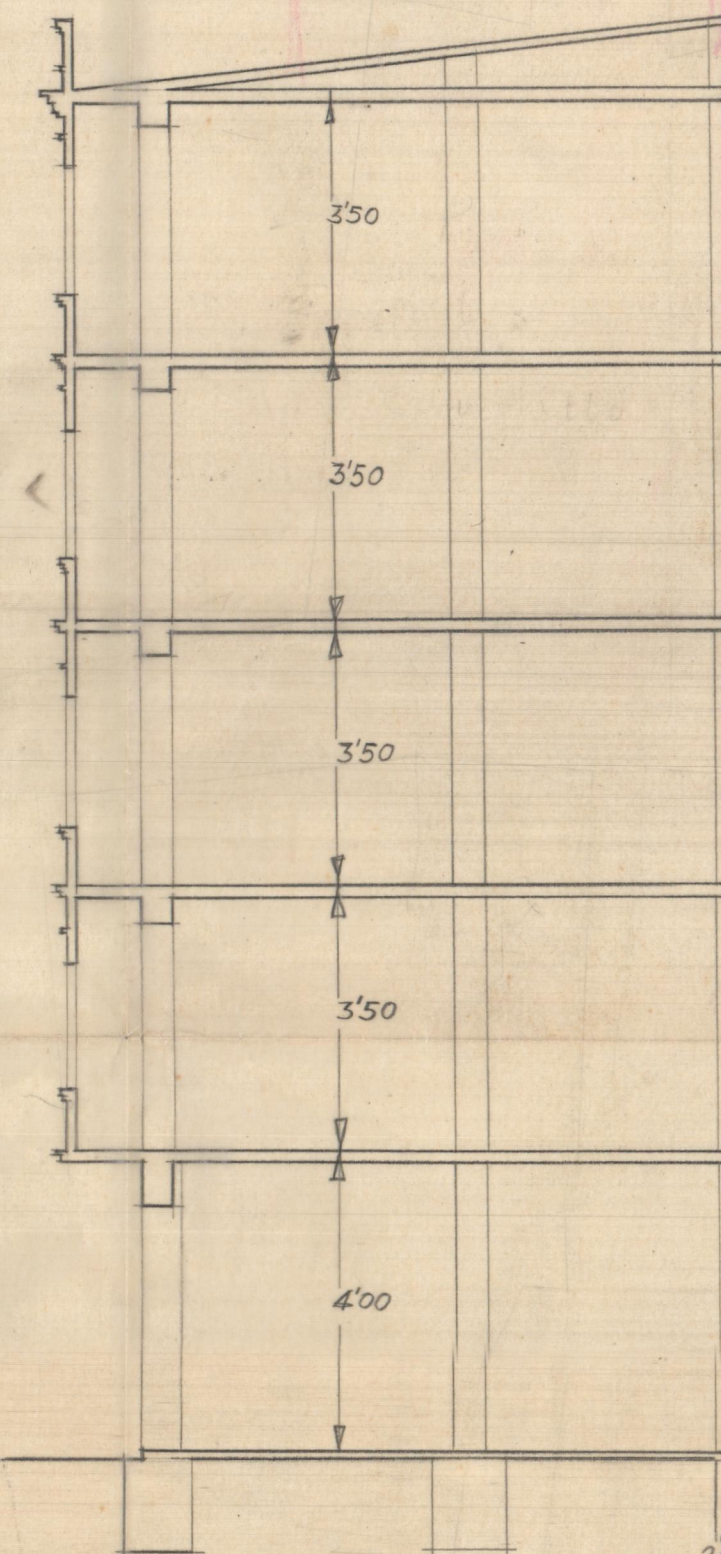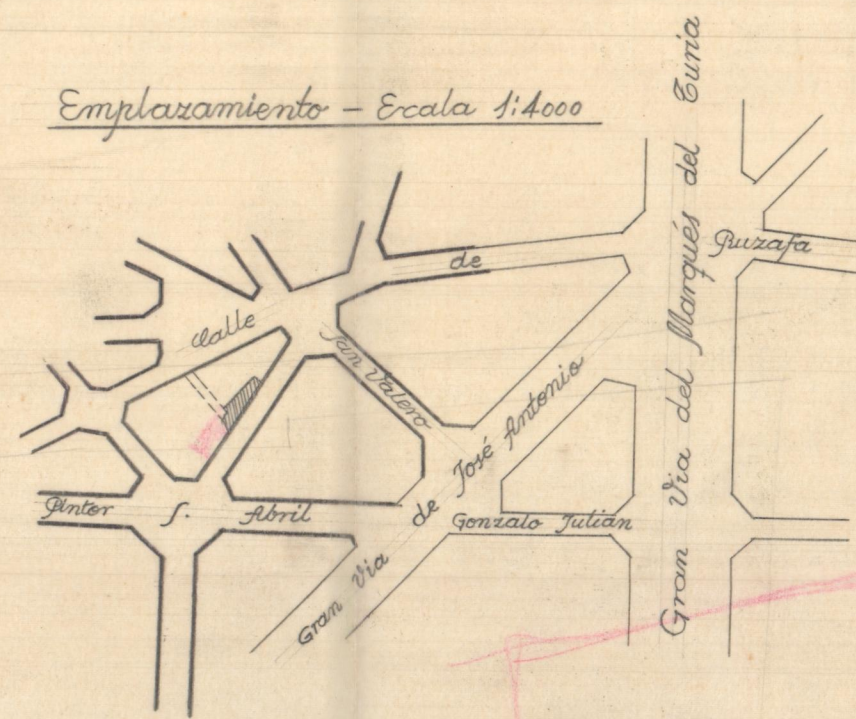

Escala 1:100
Valencia Mayo 1946
El Arquitecto



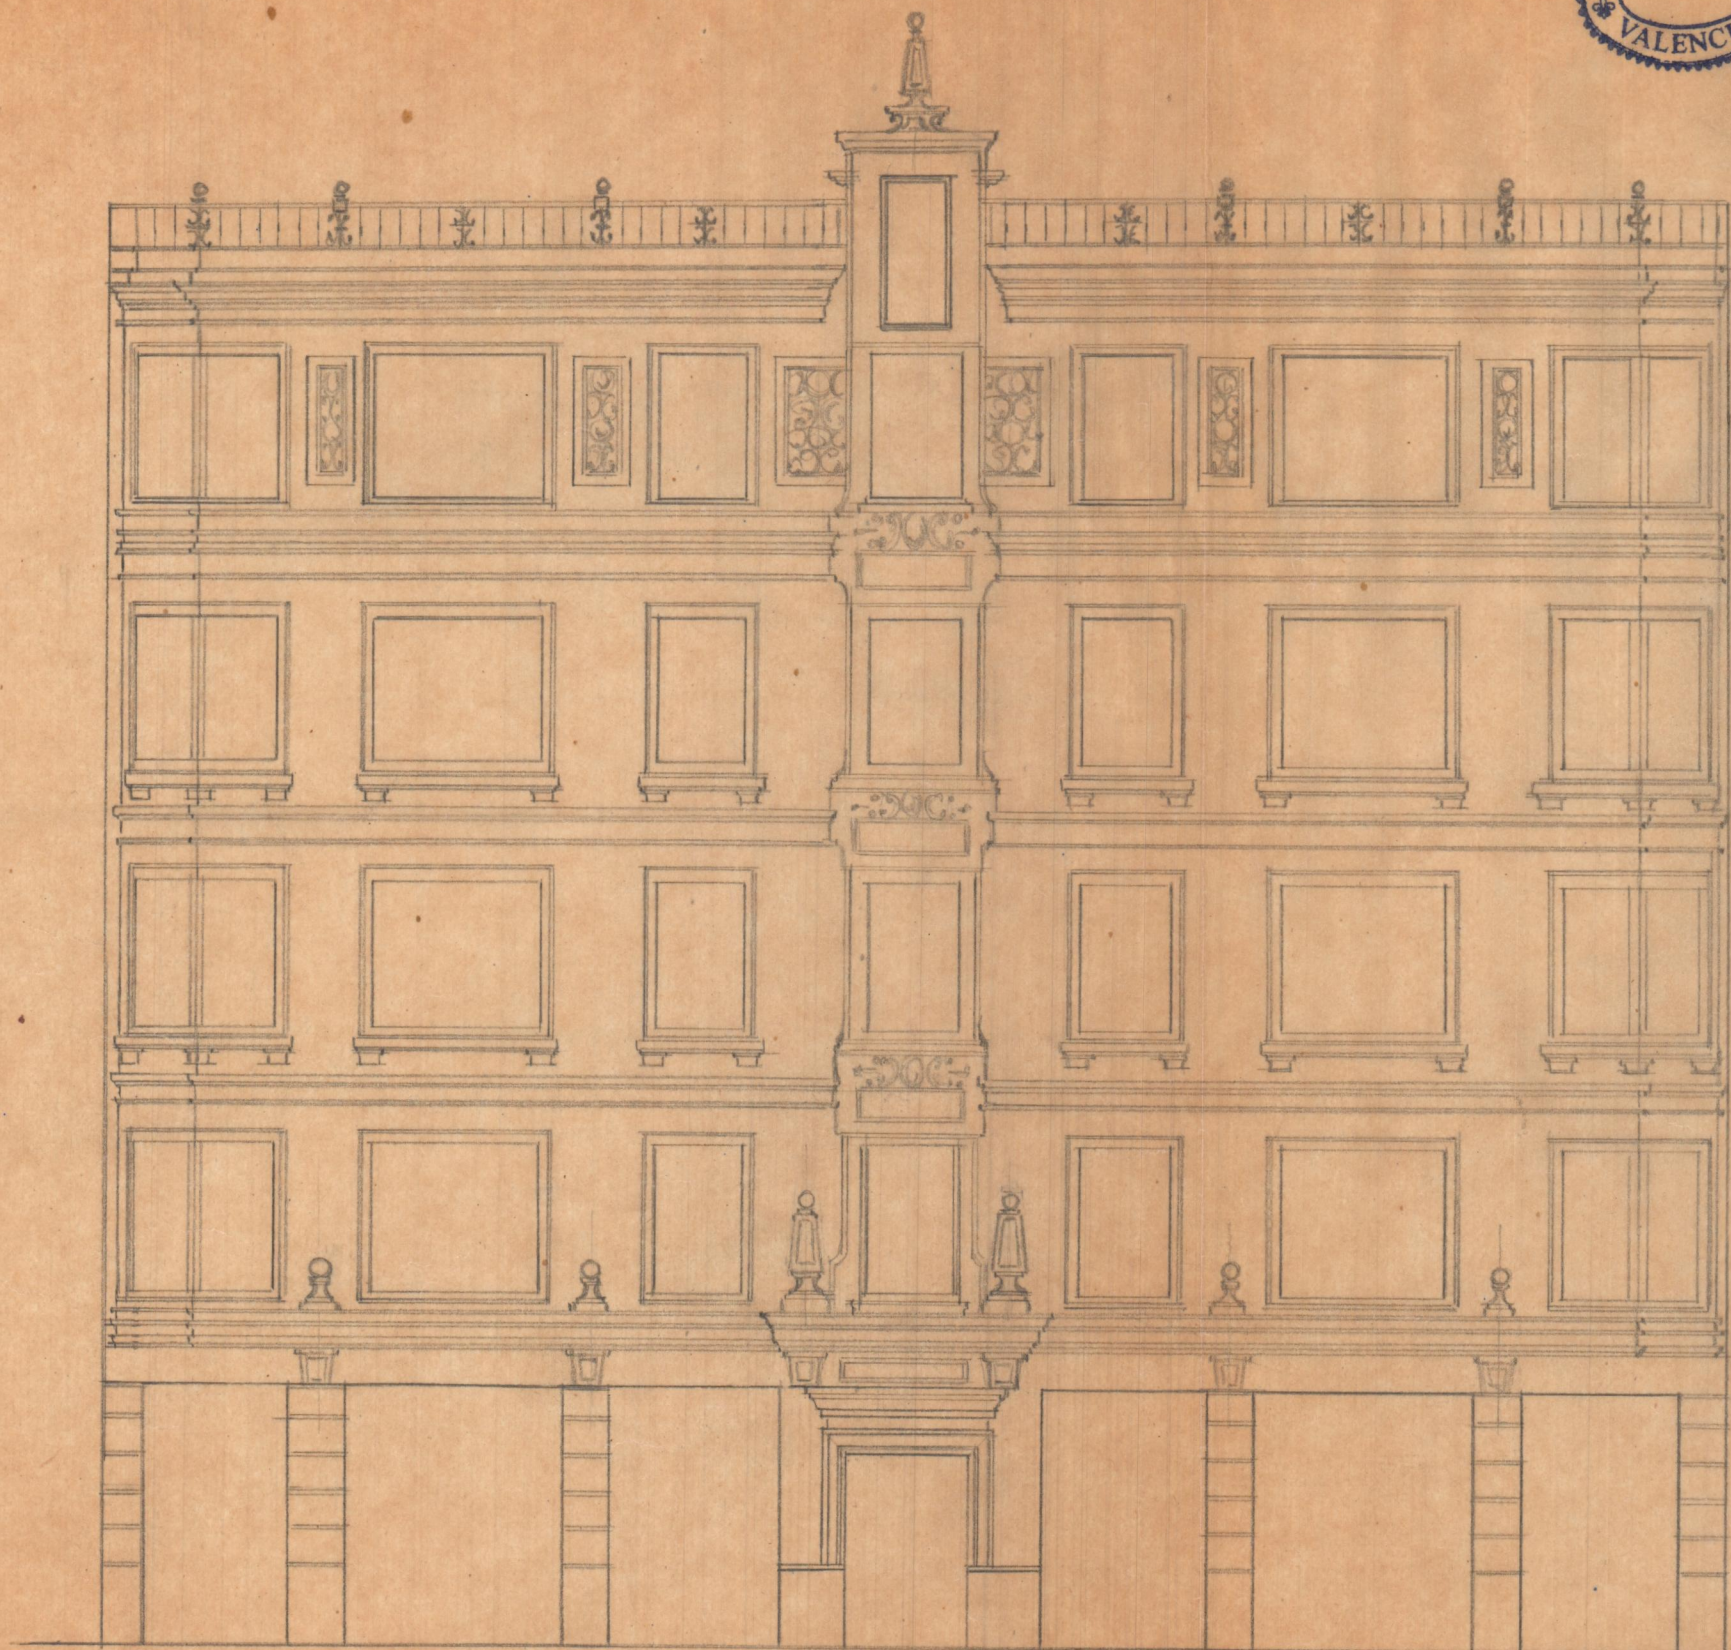

- Si le parece bien
que hagan copia y se la da -

