



Proyecto de casa habitación
Escala 1/100

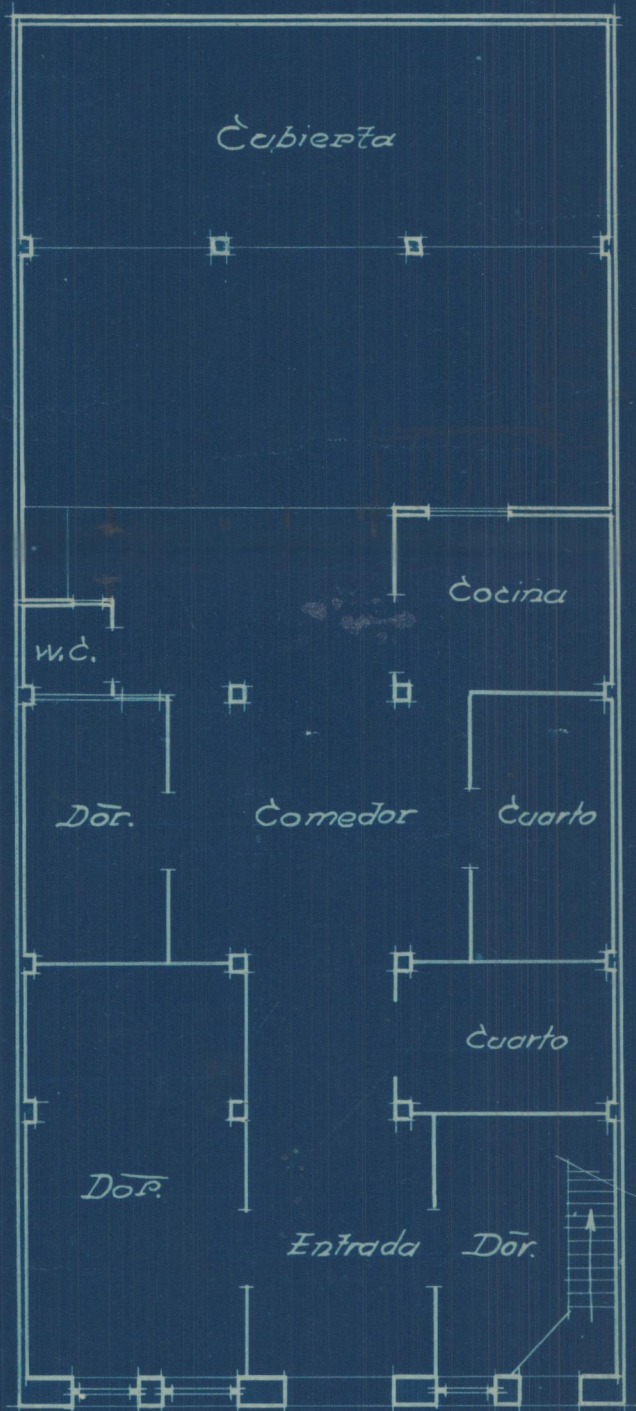

C. en proyecto n°2 del Barrio de Vidal

Planta baja

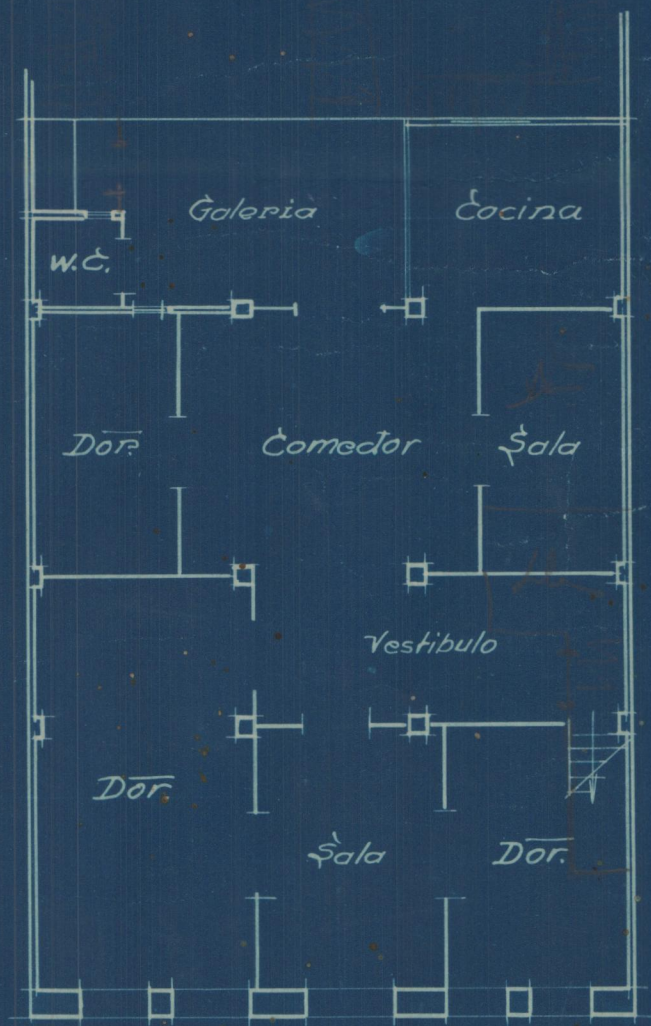

Planta alta.

Valencia 25 Marzo 1930
El Arquitecto ~

J. B. [Signature]