




Casa habitada en la calle nº 2 del Barrio de Vidal
Escala 1:100

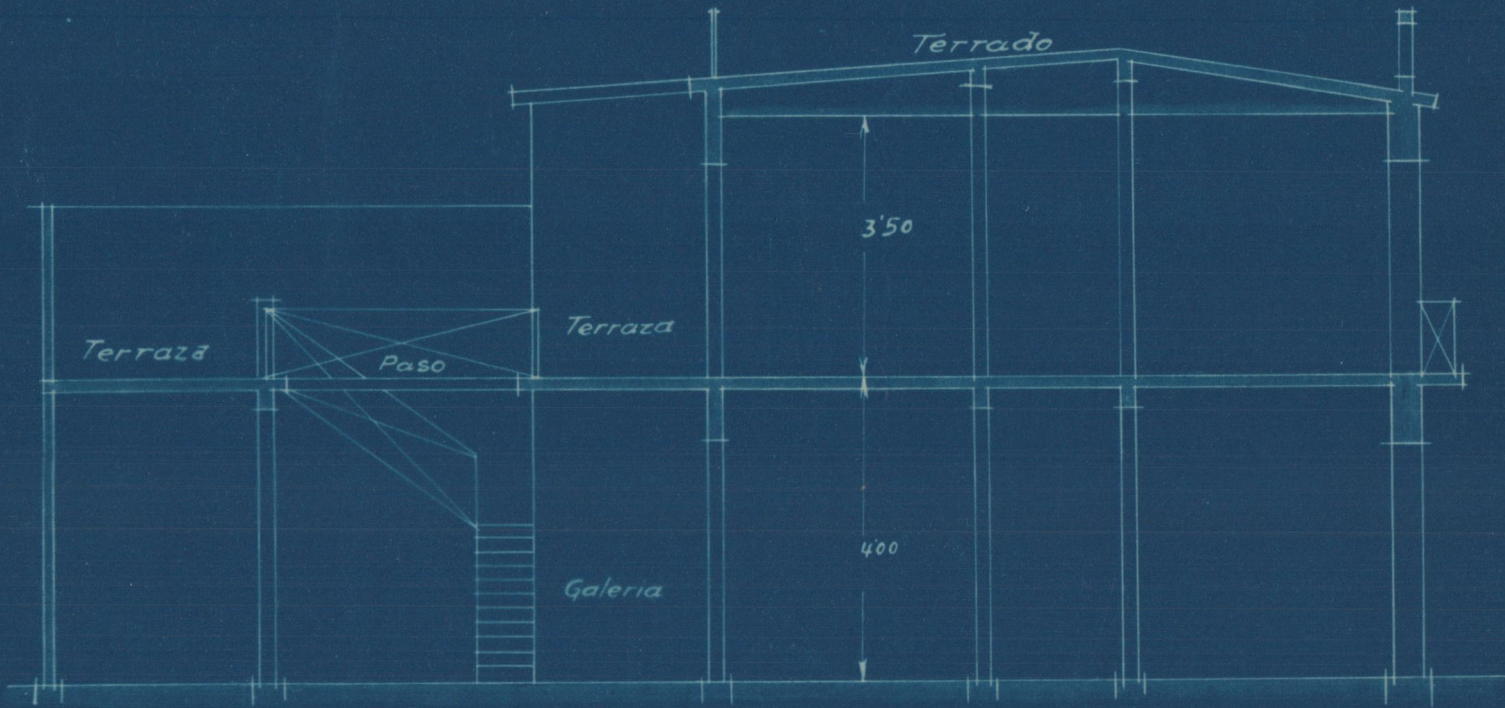

Sección A.B.

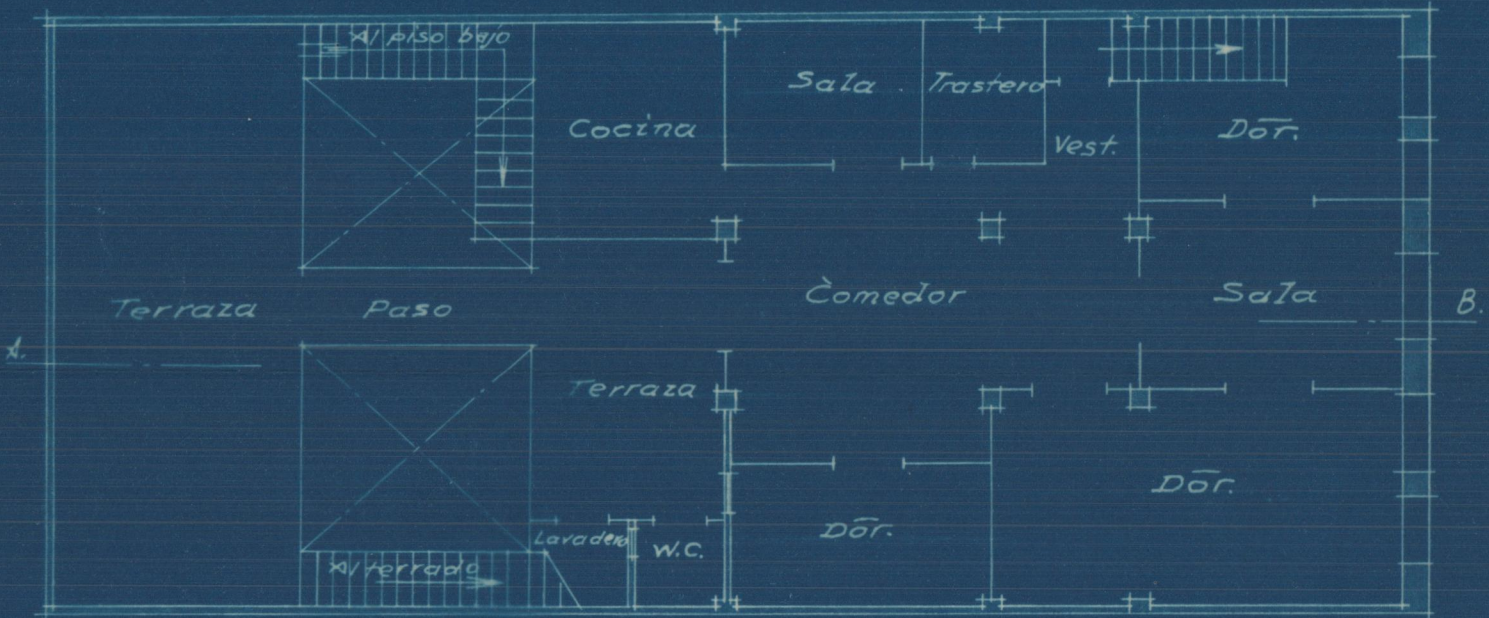

Planta alta

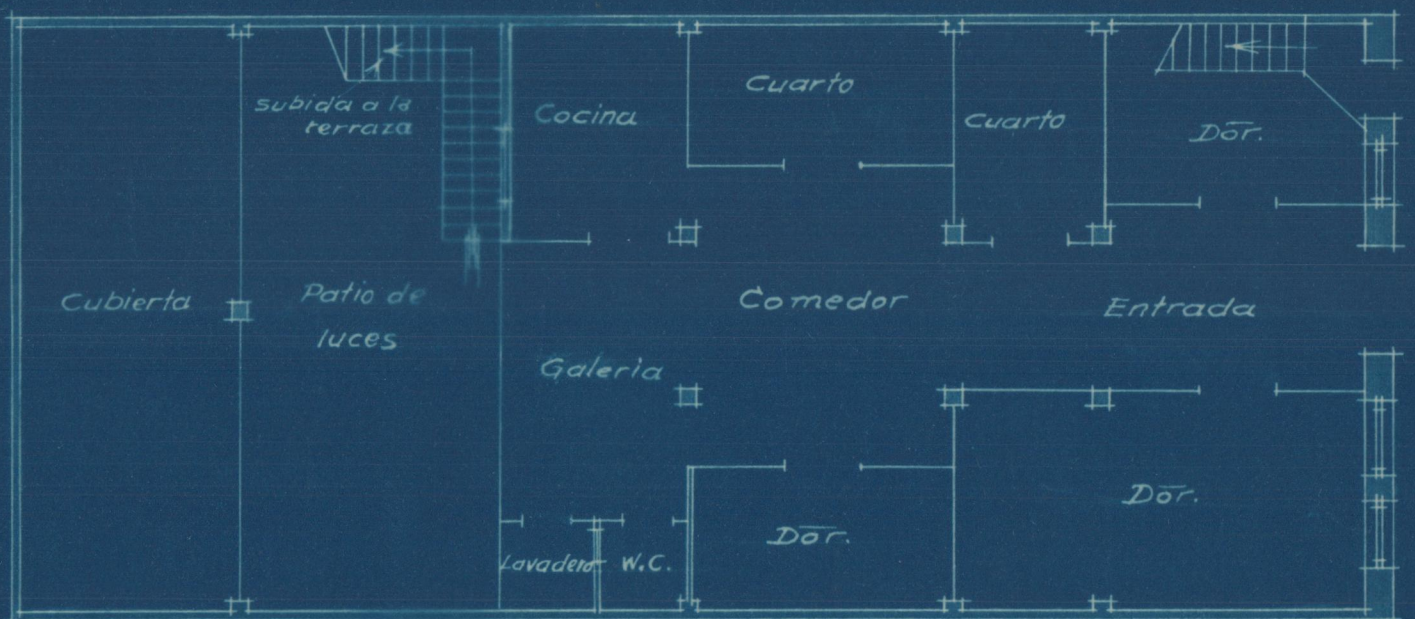

Planta baja

Valencia 3 Dibre. 1931
 El Arquitecto