




Planta baja

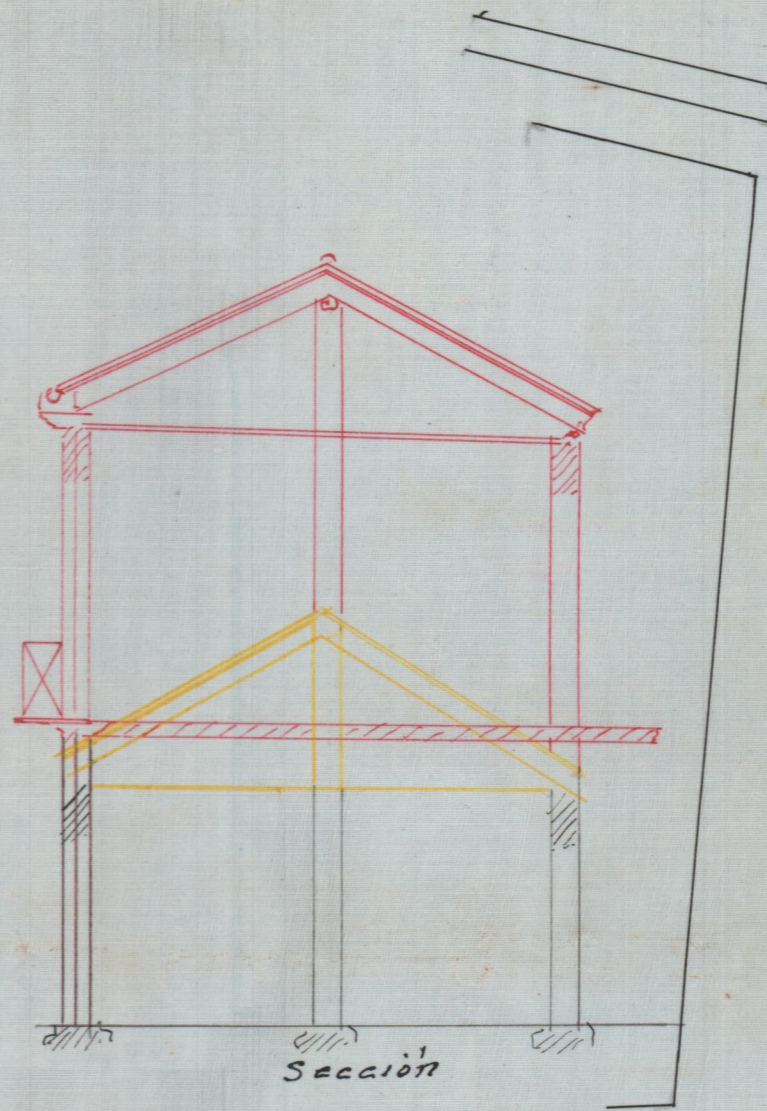


Sección

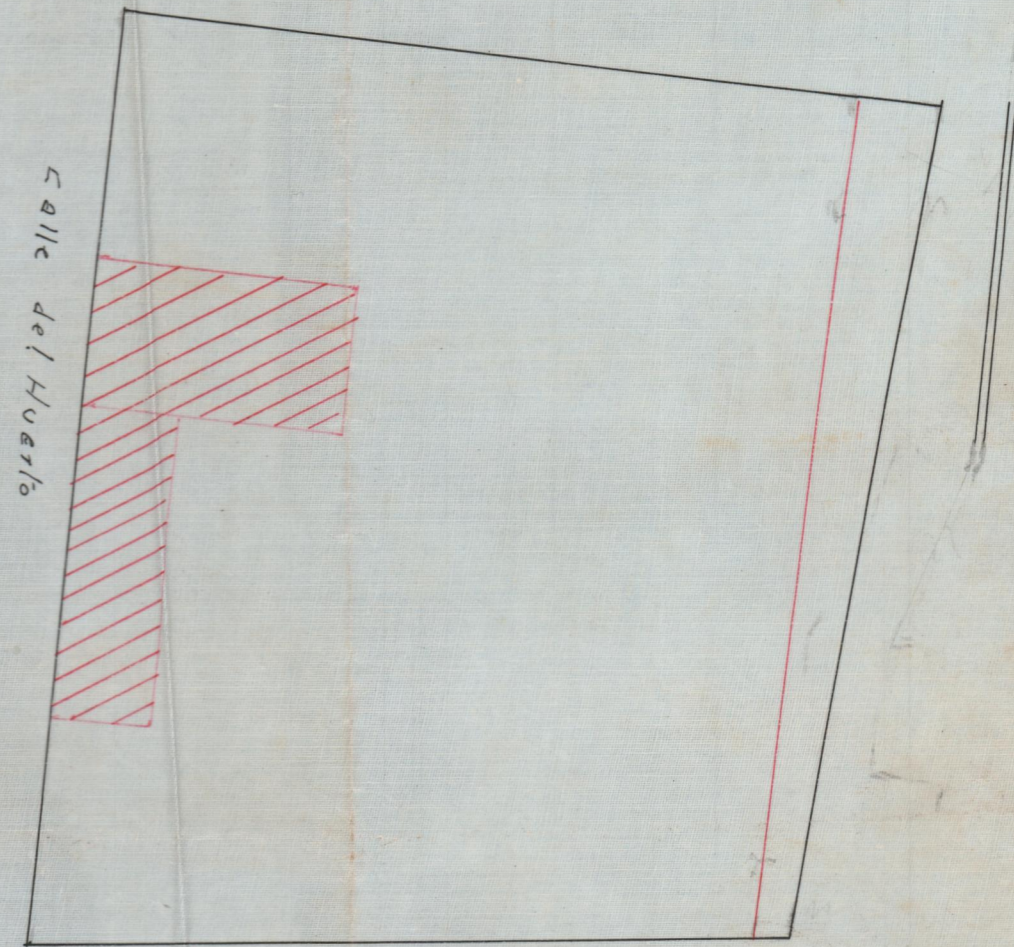

Plaza de Benicalap

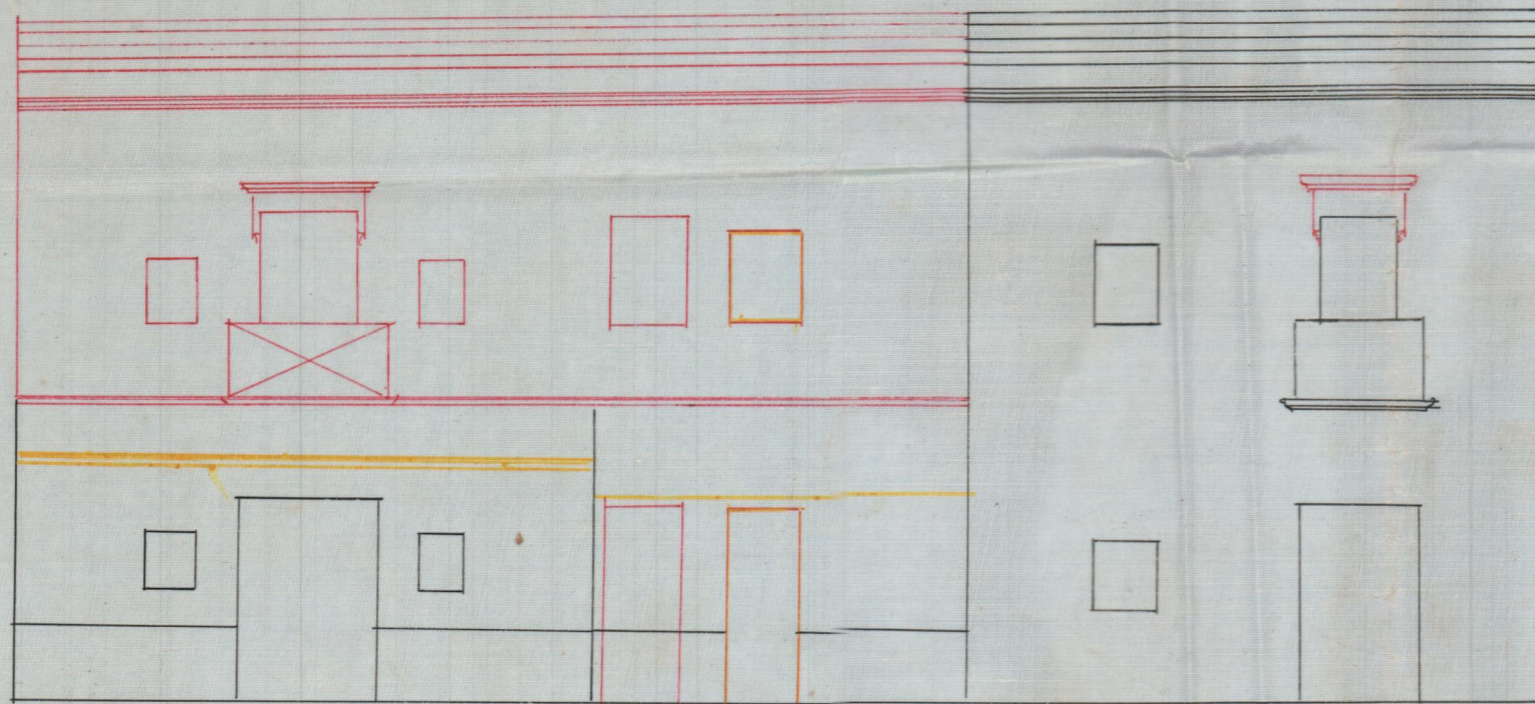

Fachada

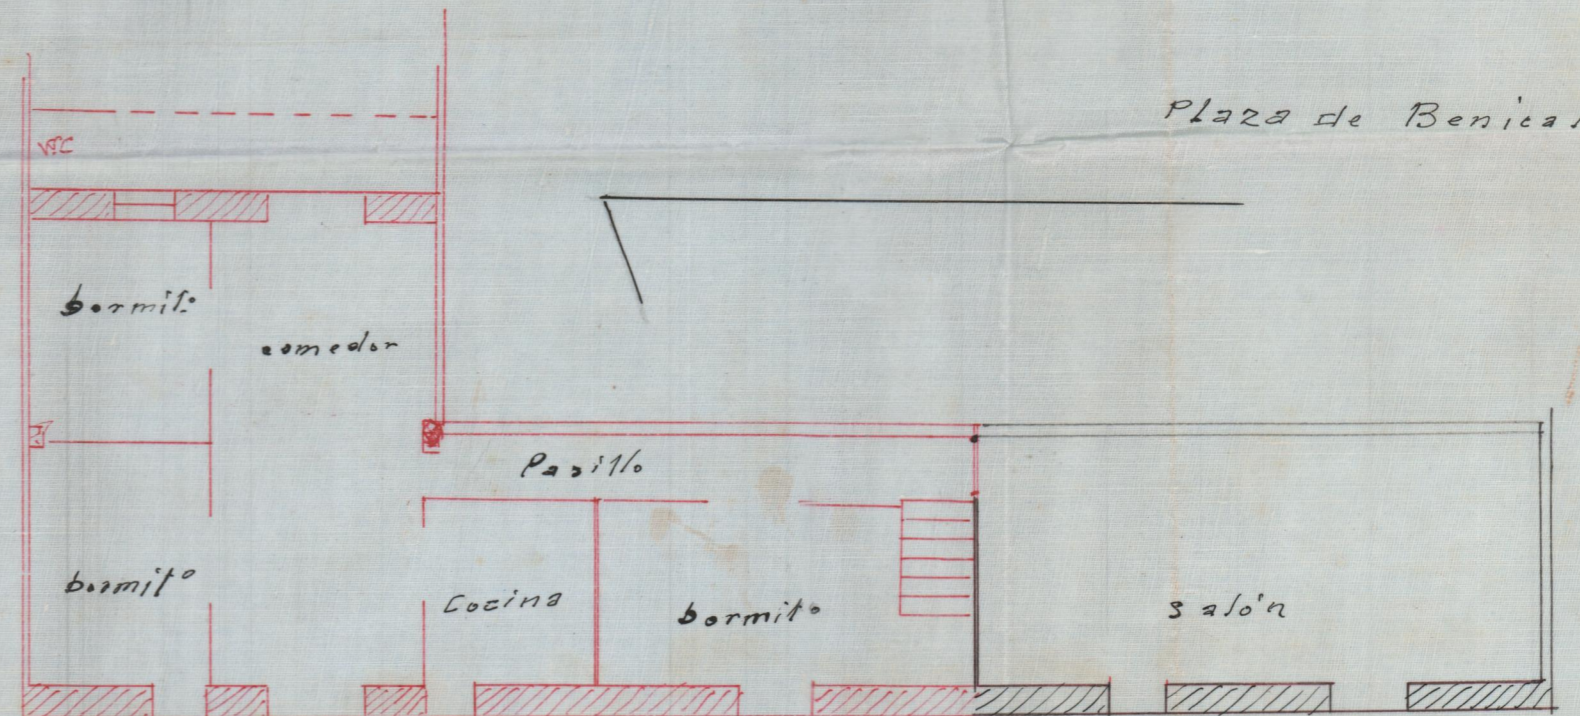

Planta de piso

Escala 1:100

El Arquitecto

J. Barado

