



Reforma de una casa en Benicalap.


Escala 1:100

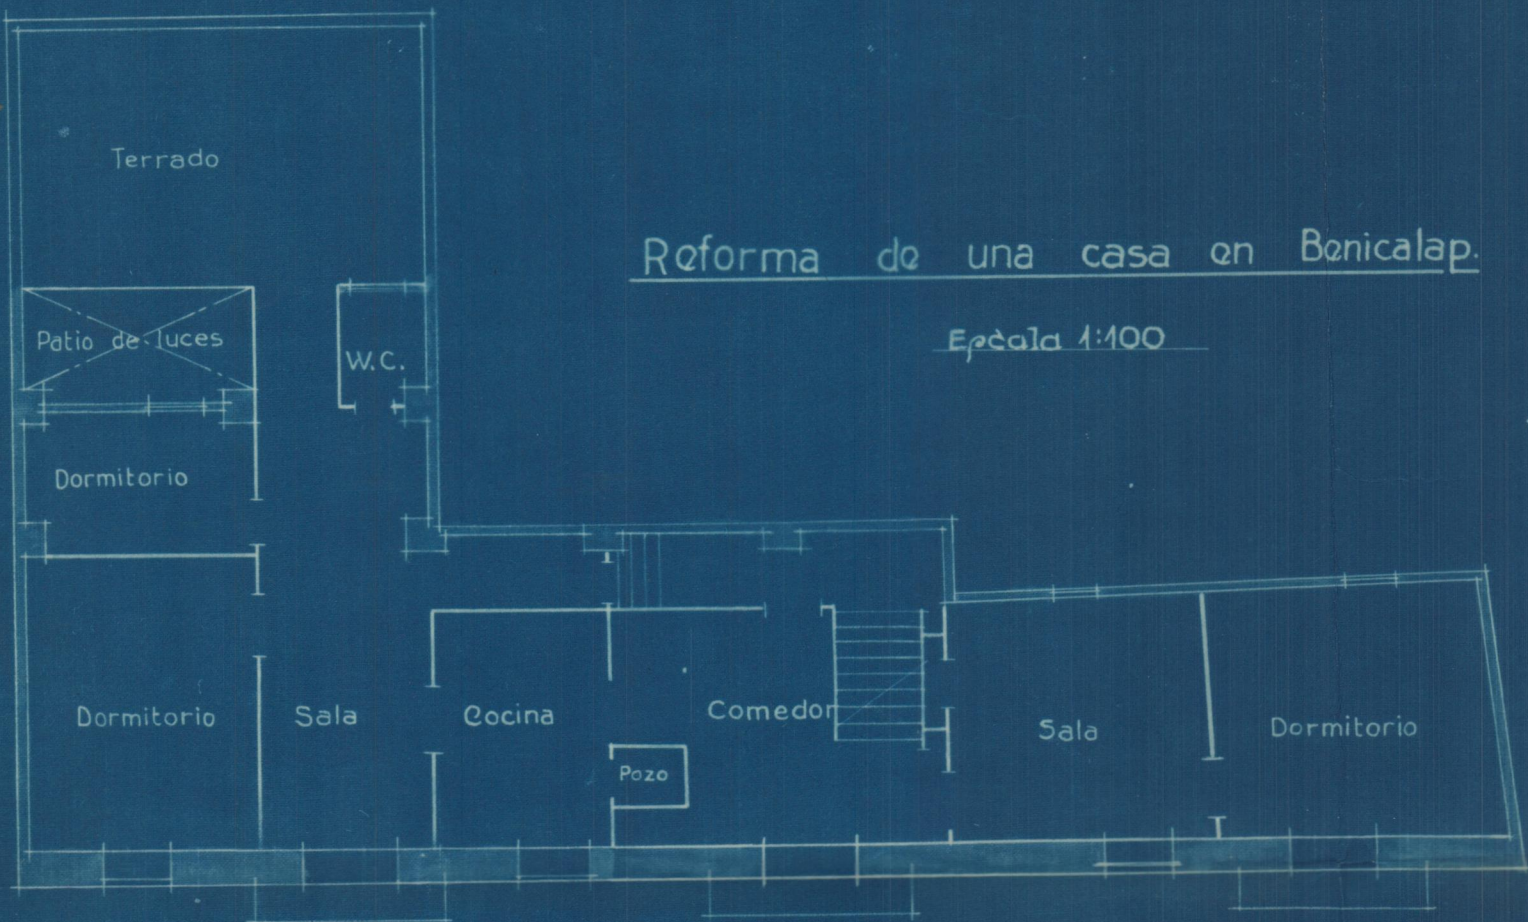

Planta piso alto

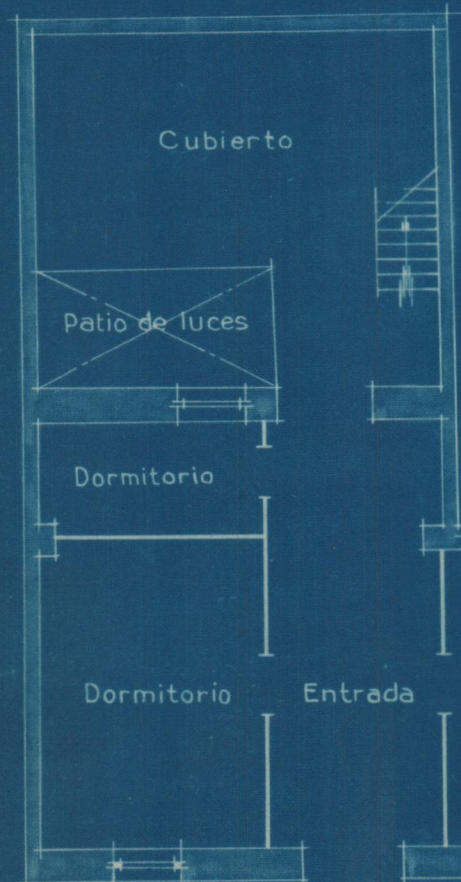

Planta baja

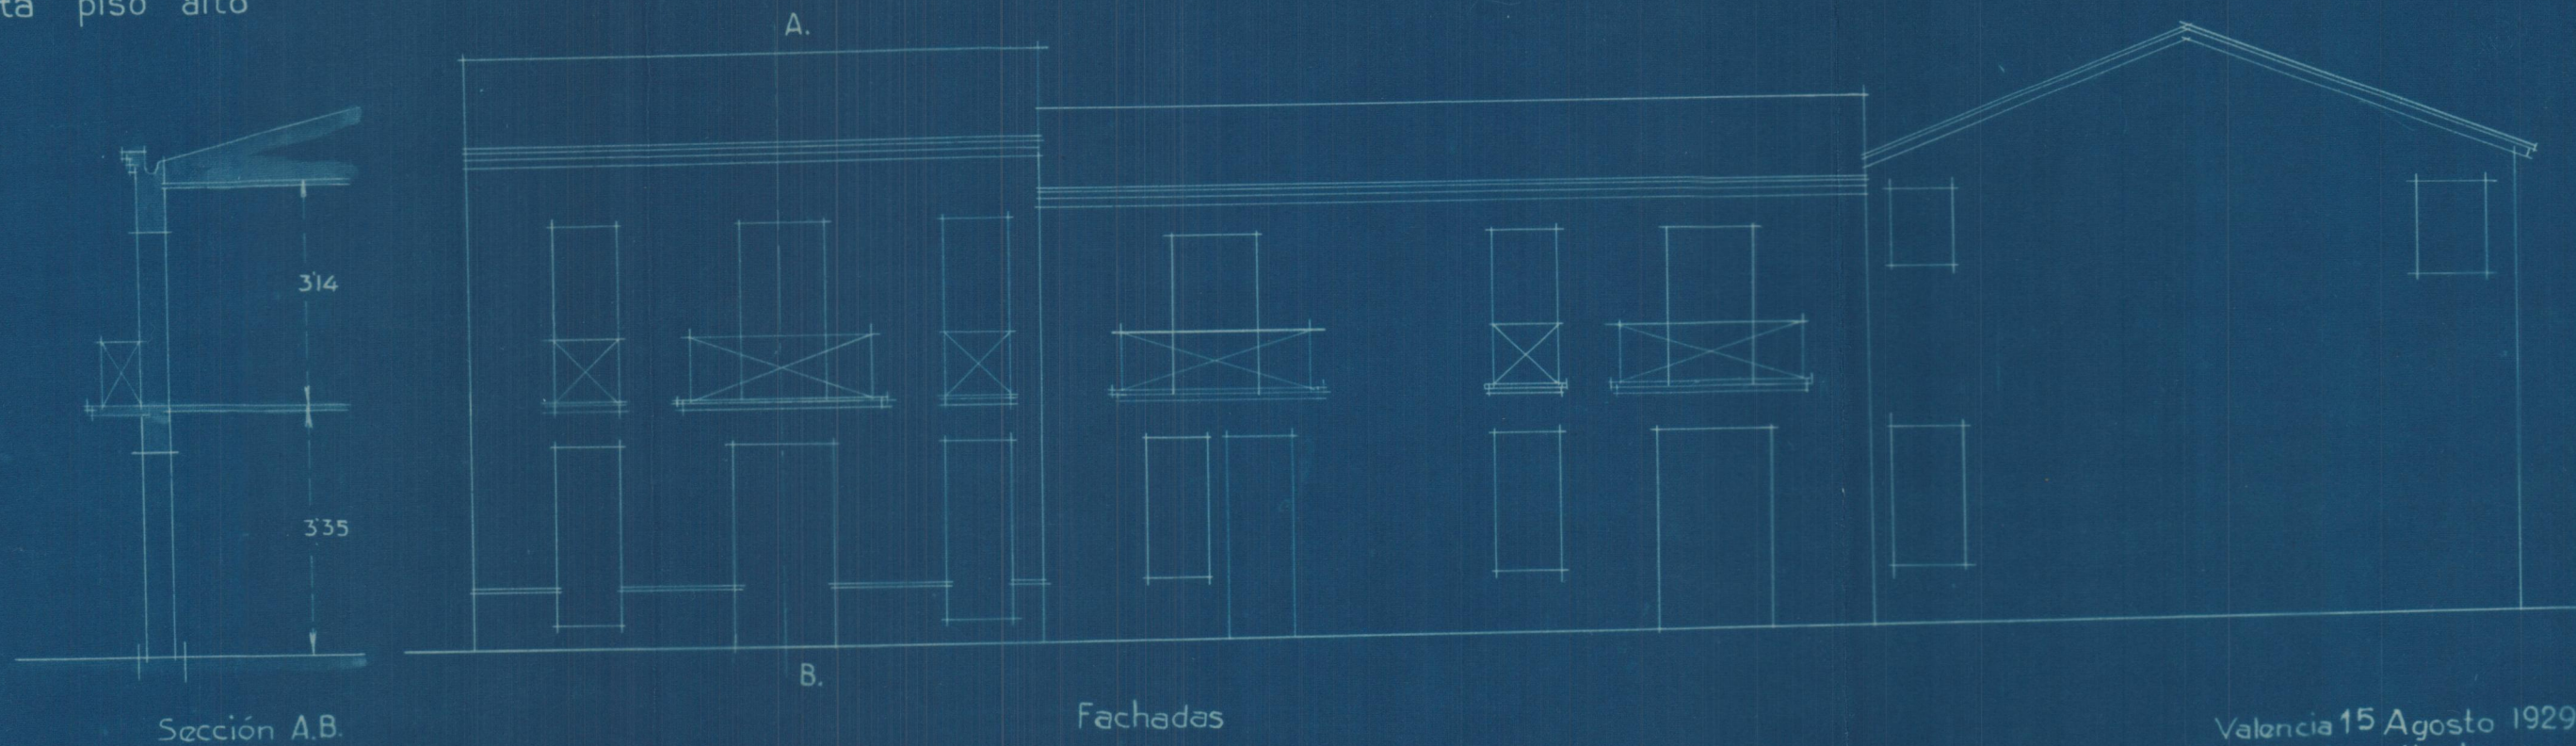

Valencia 15 Agosto 1929
El Arquitecto

J. Gual Gil