




PROYECTO de EDIFICIO-VIVIENDA
EN LA CALLE F.C. de Siria - Mislata
Propietario: D. José Igual Sarz
ESCALA 1:100
 Valencia Marzo 1946
 El Arquitecto

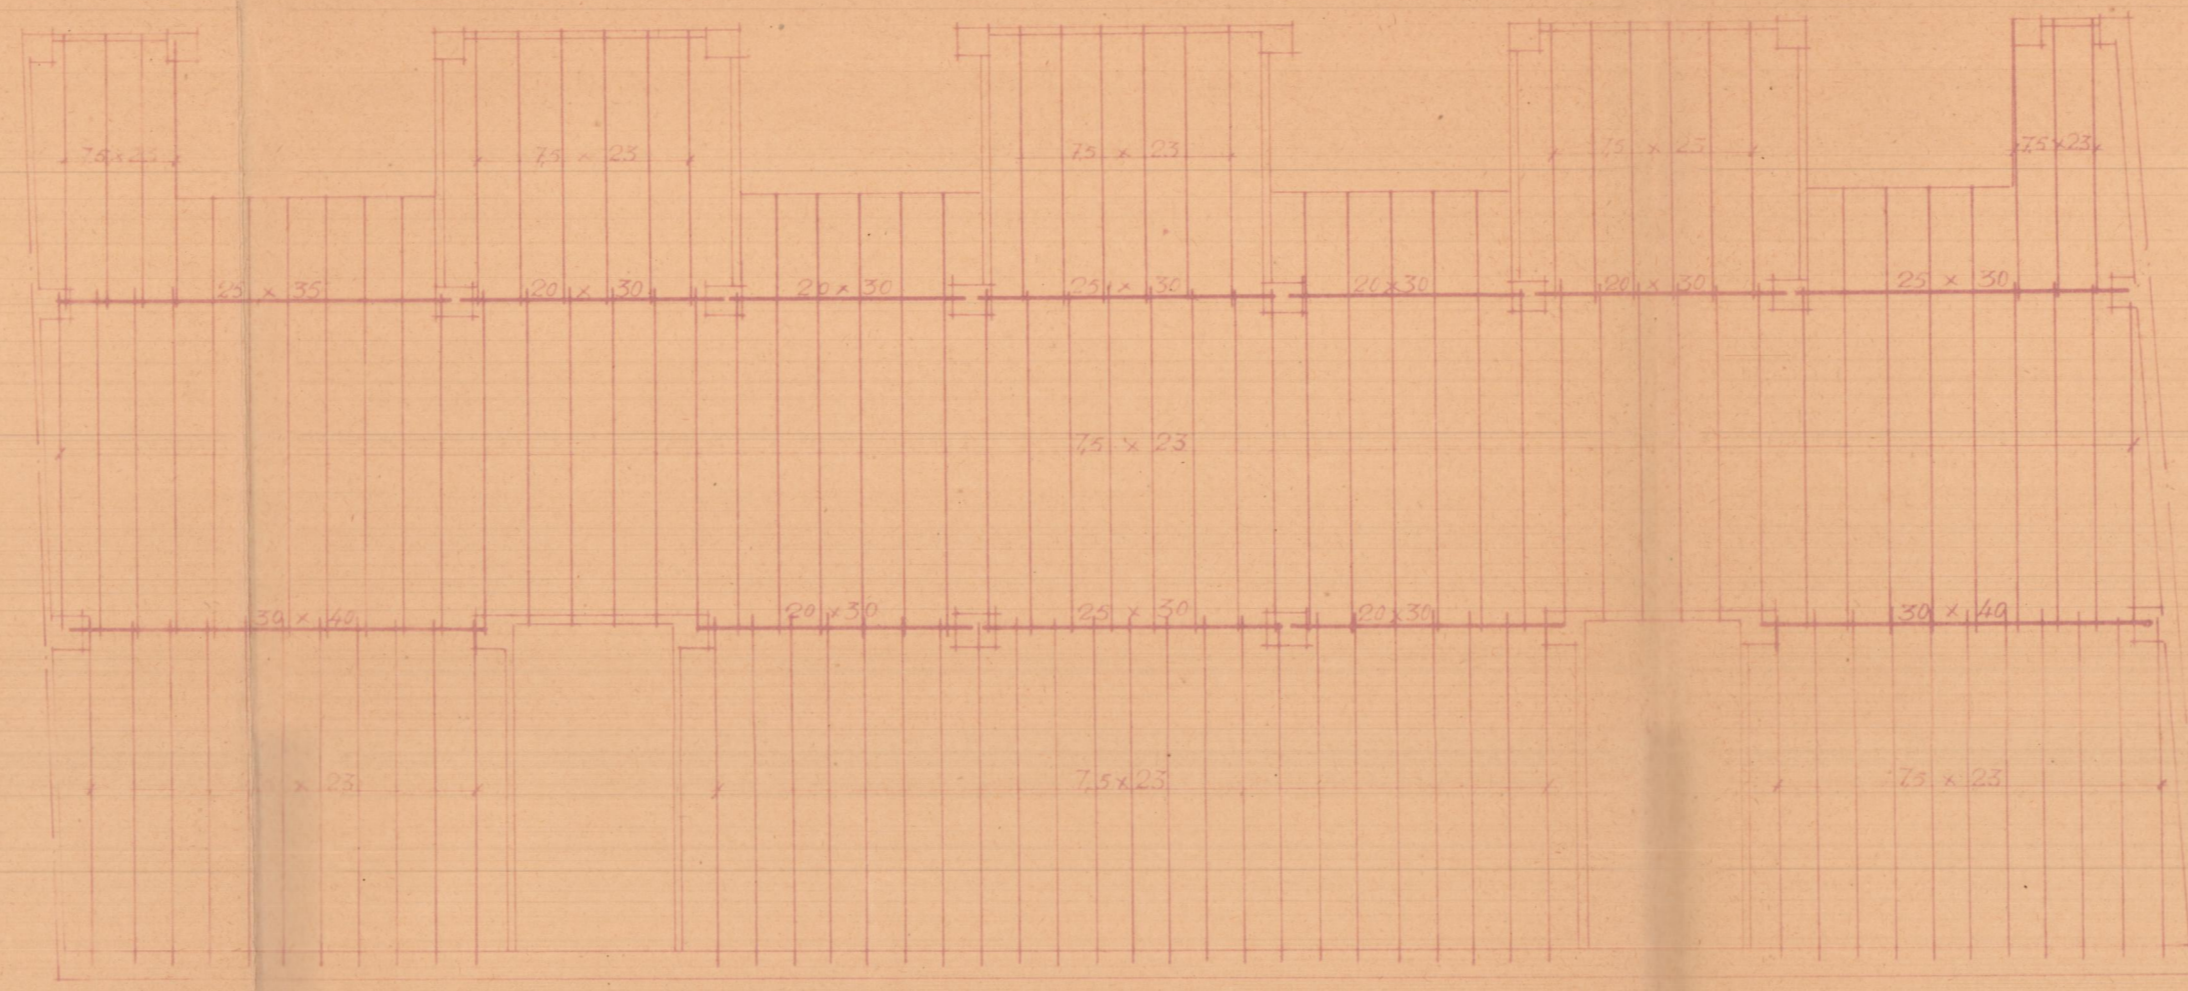



Entramador

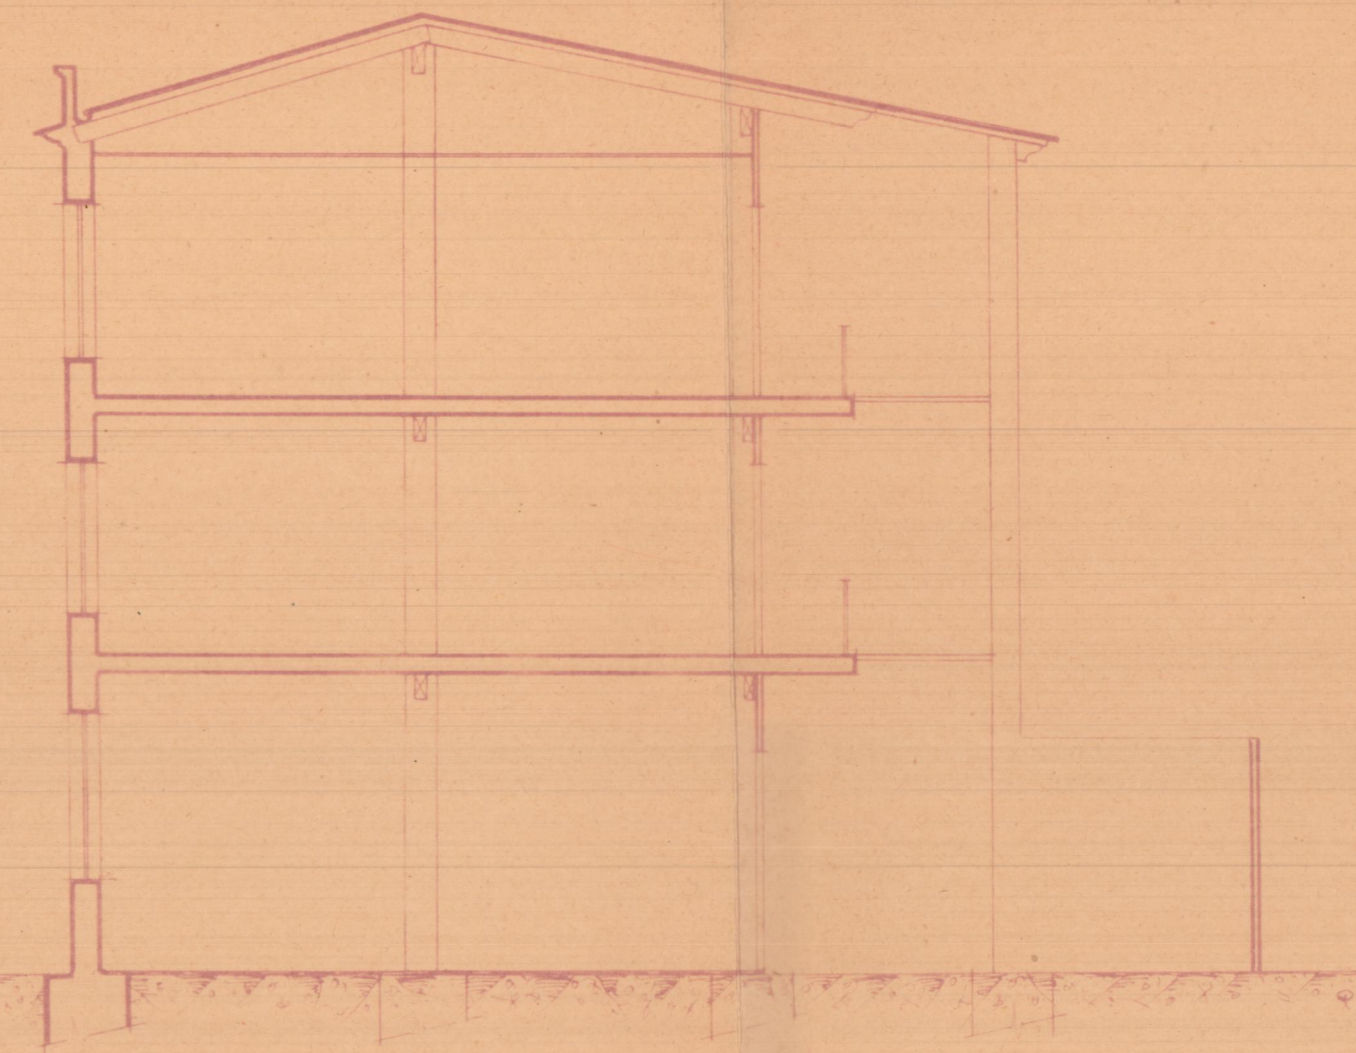


Sección

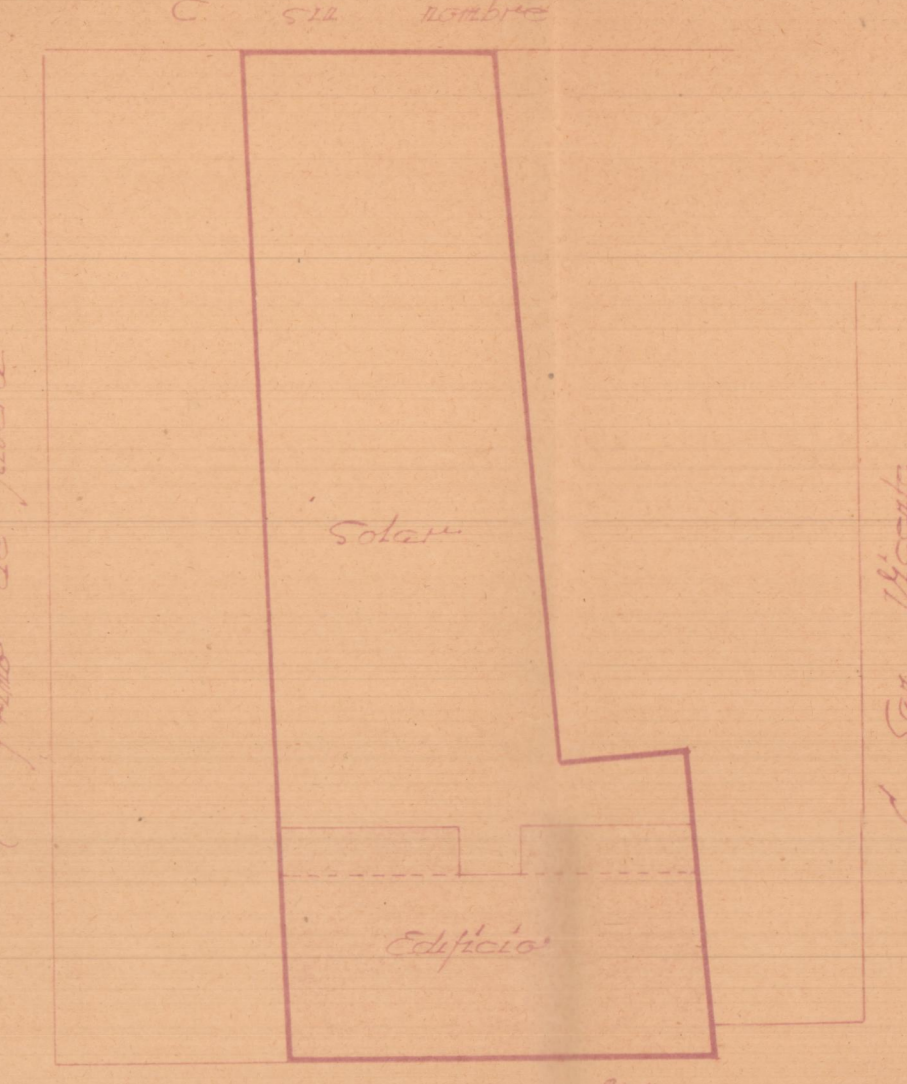


Emplazamiento
E-1:500

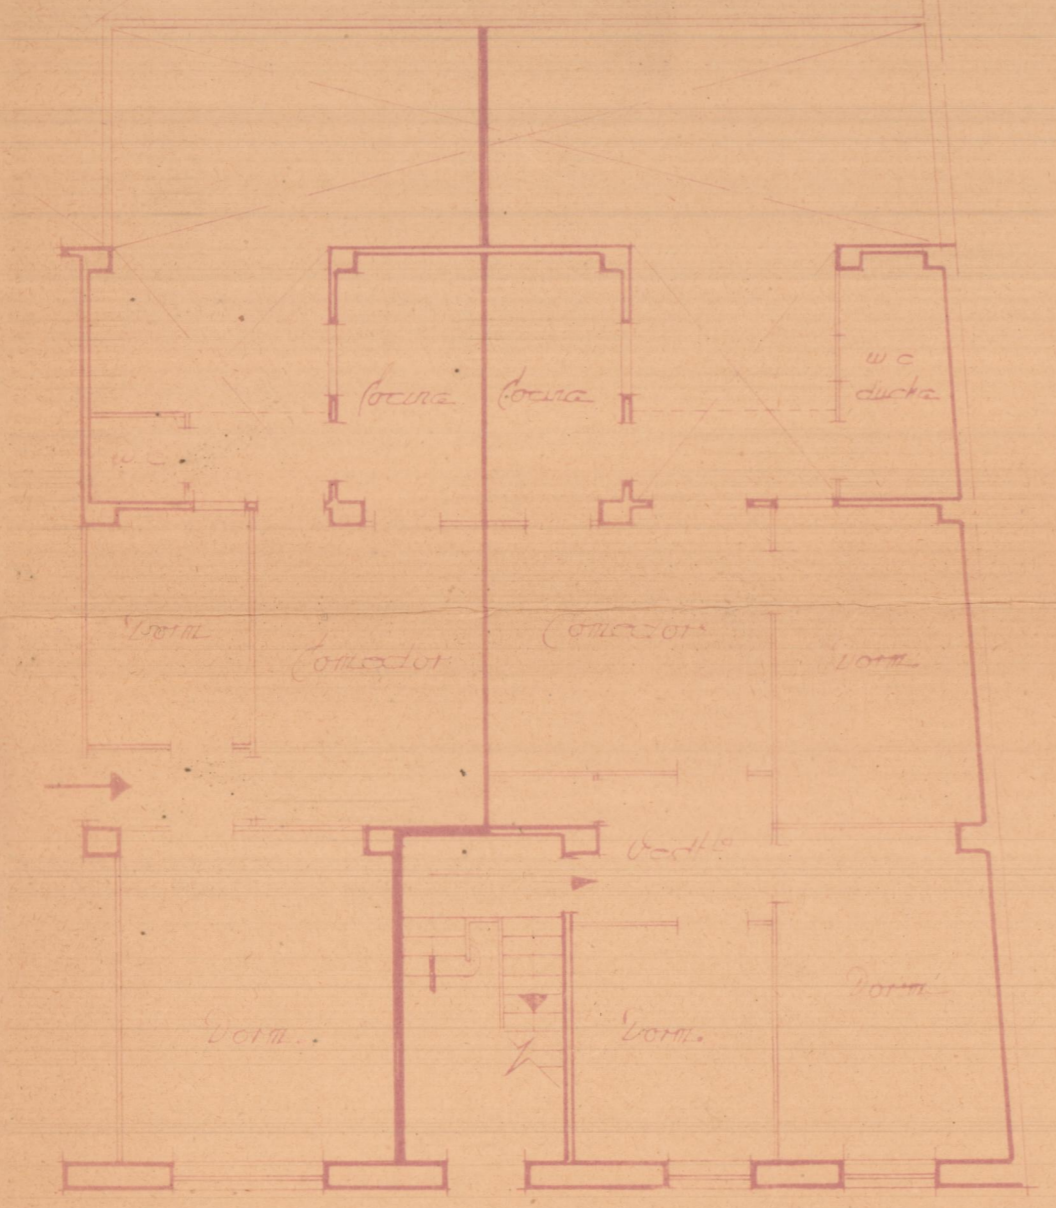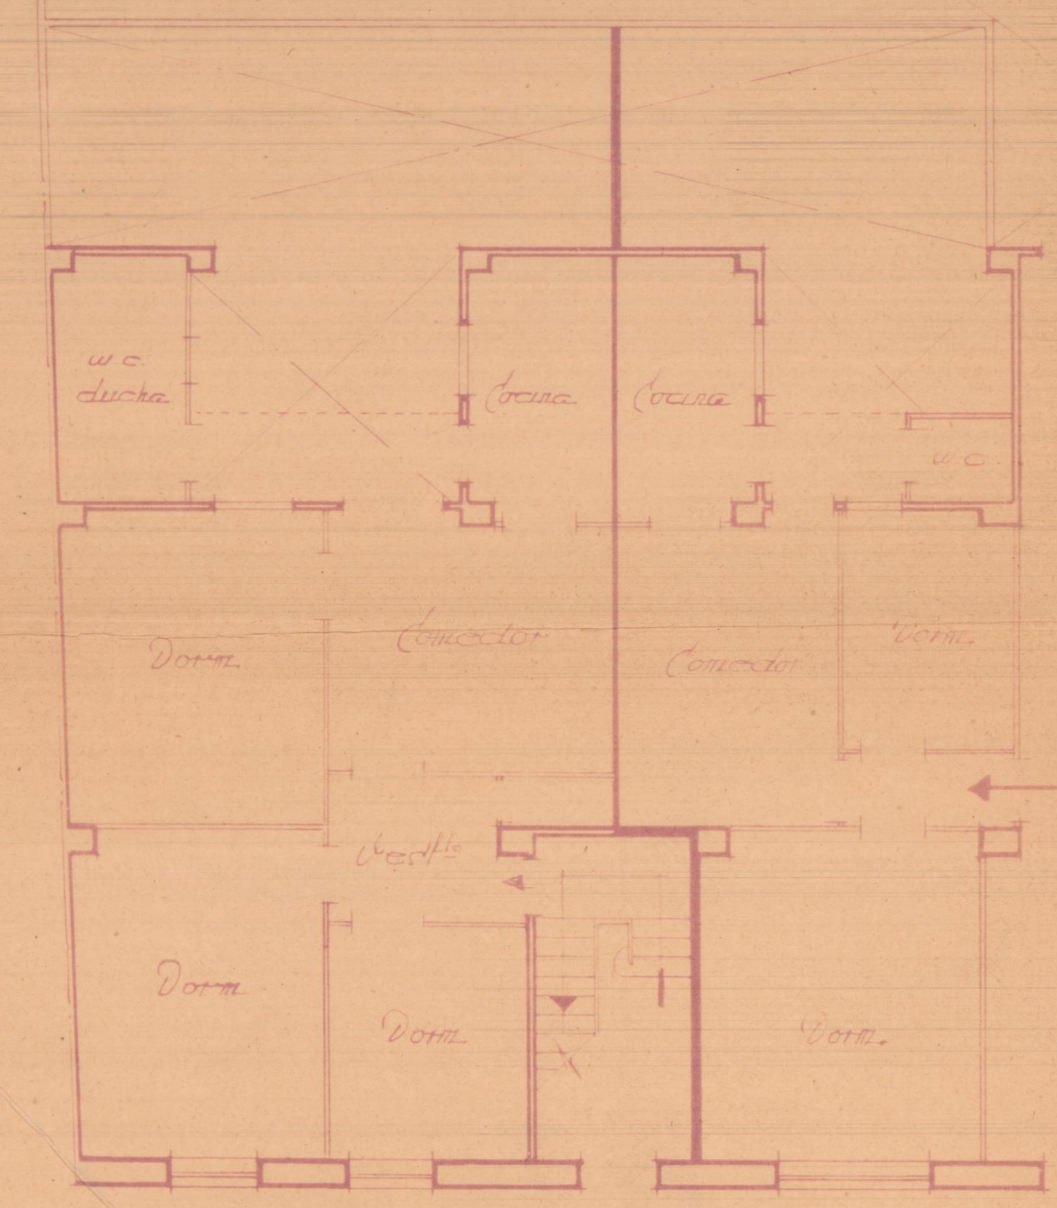

Planta baja

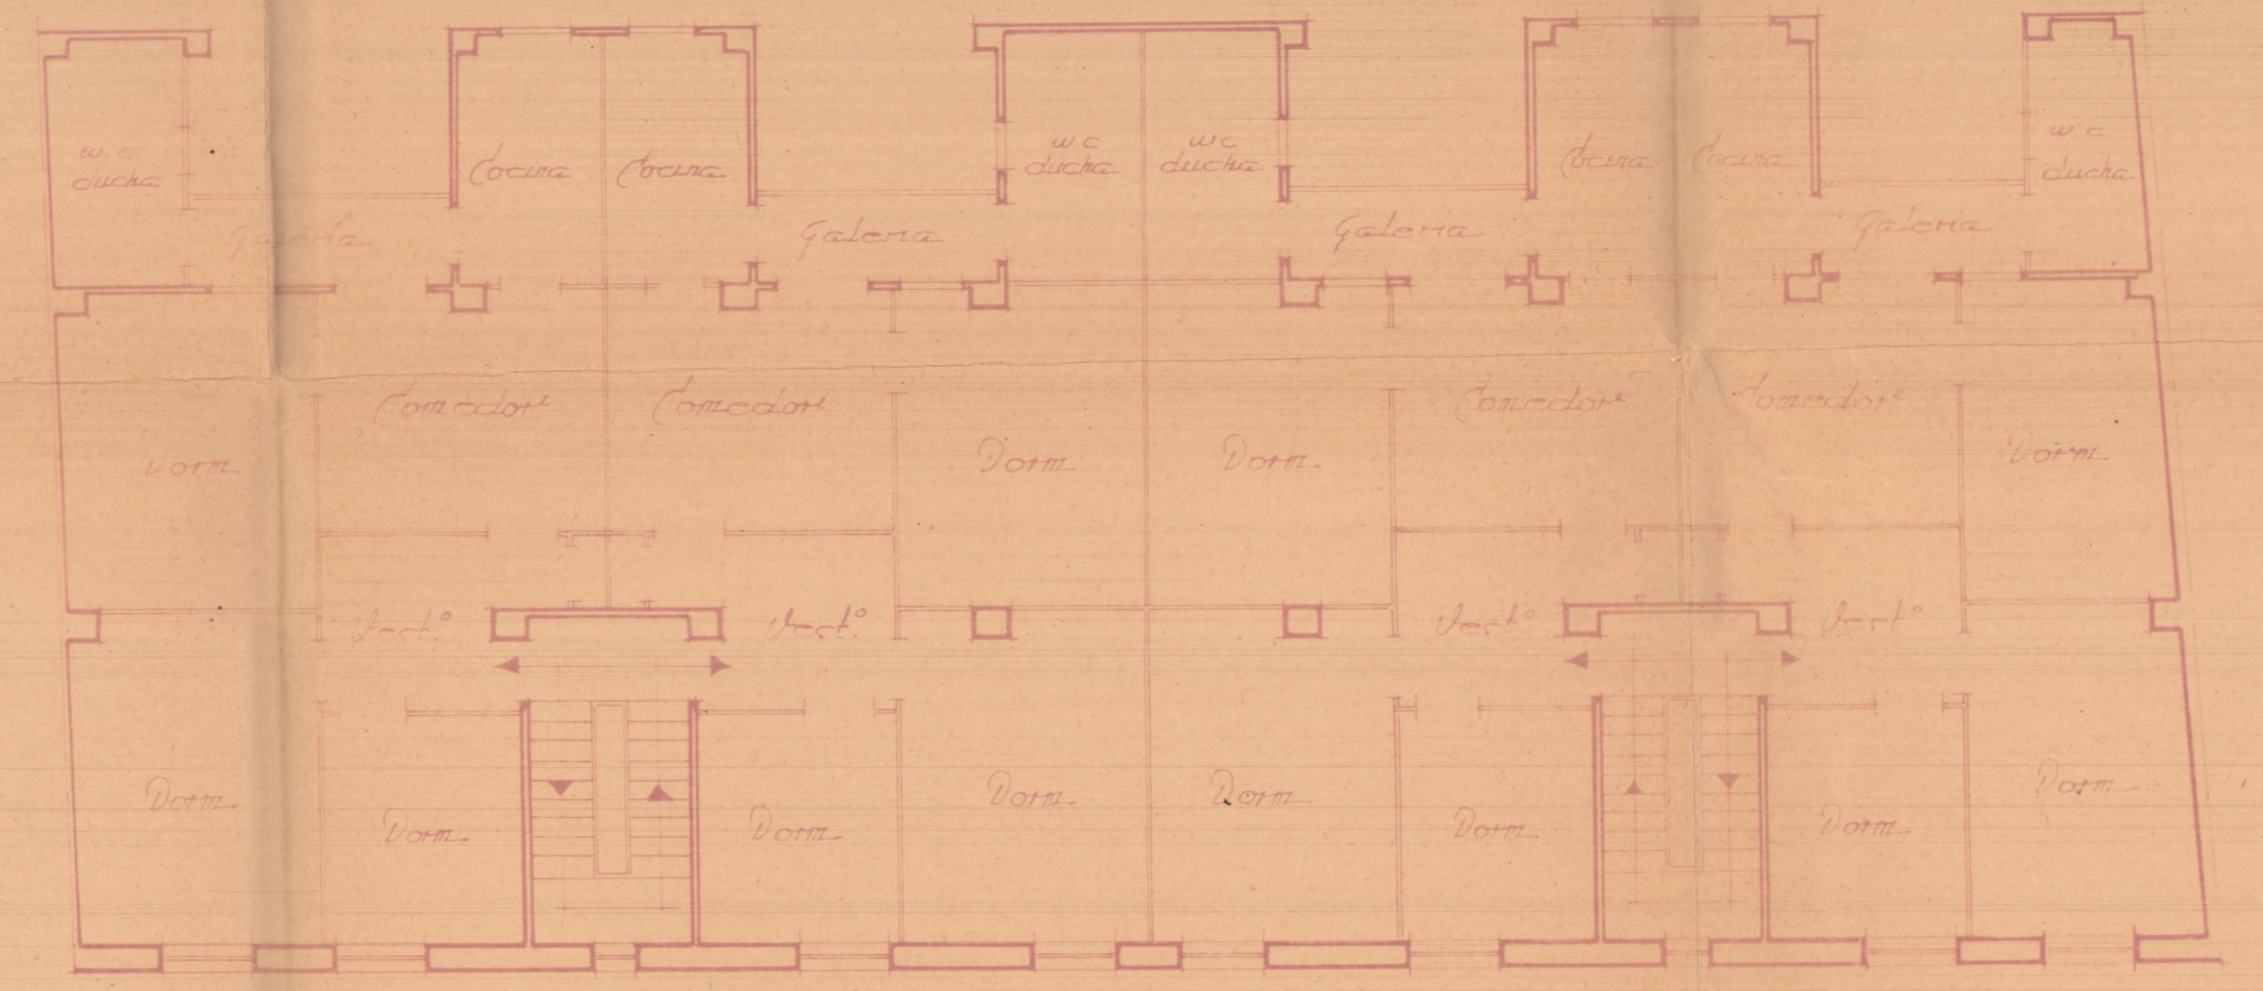

Planta de pisos

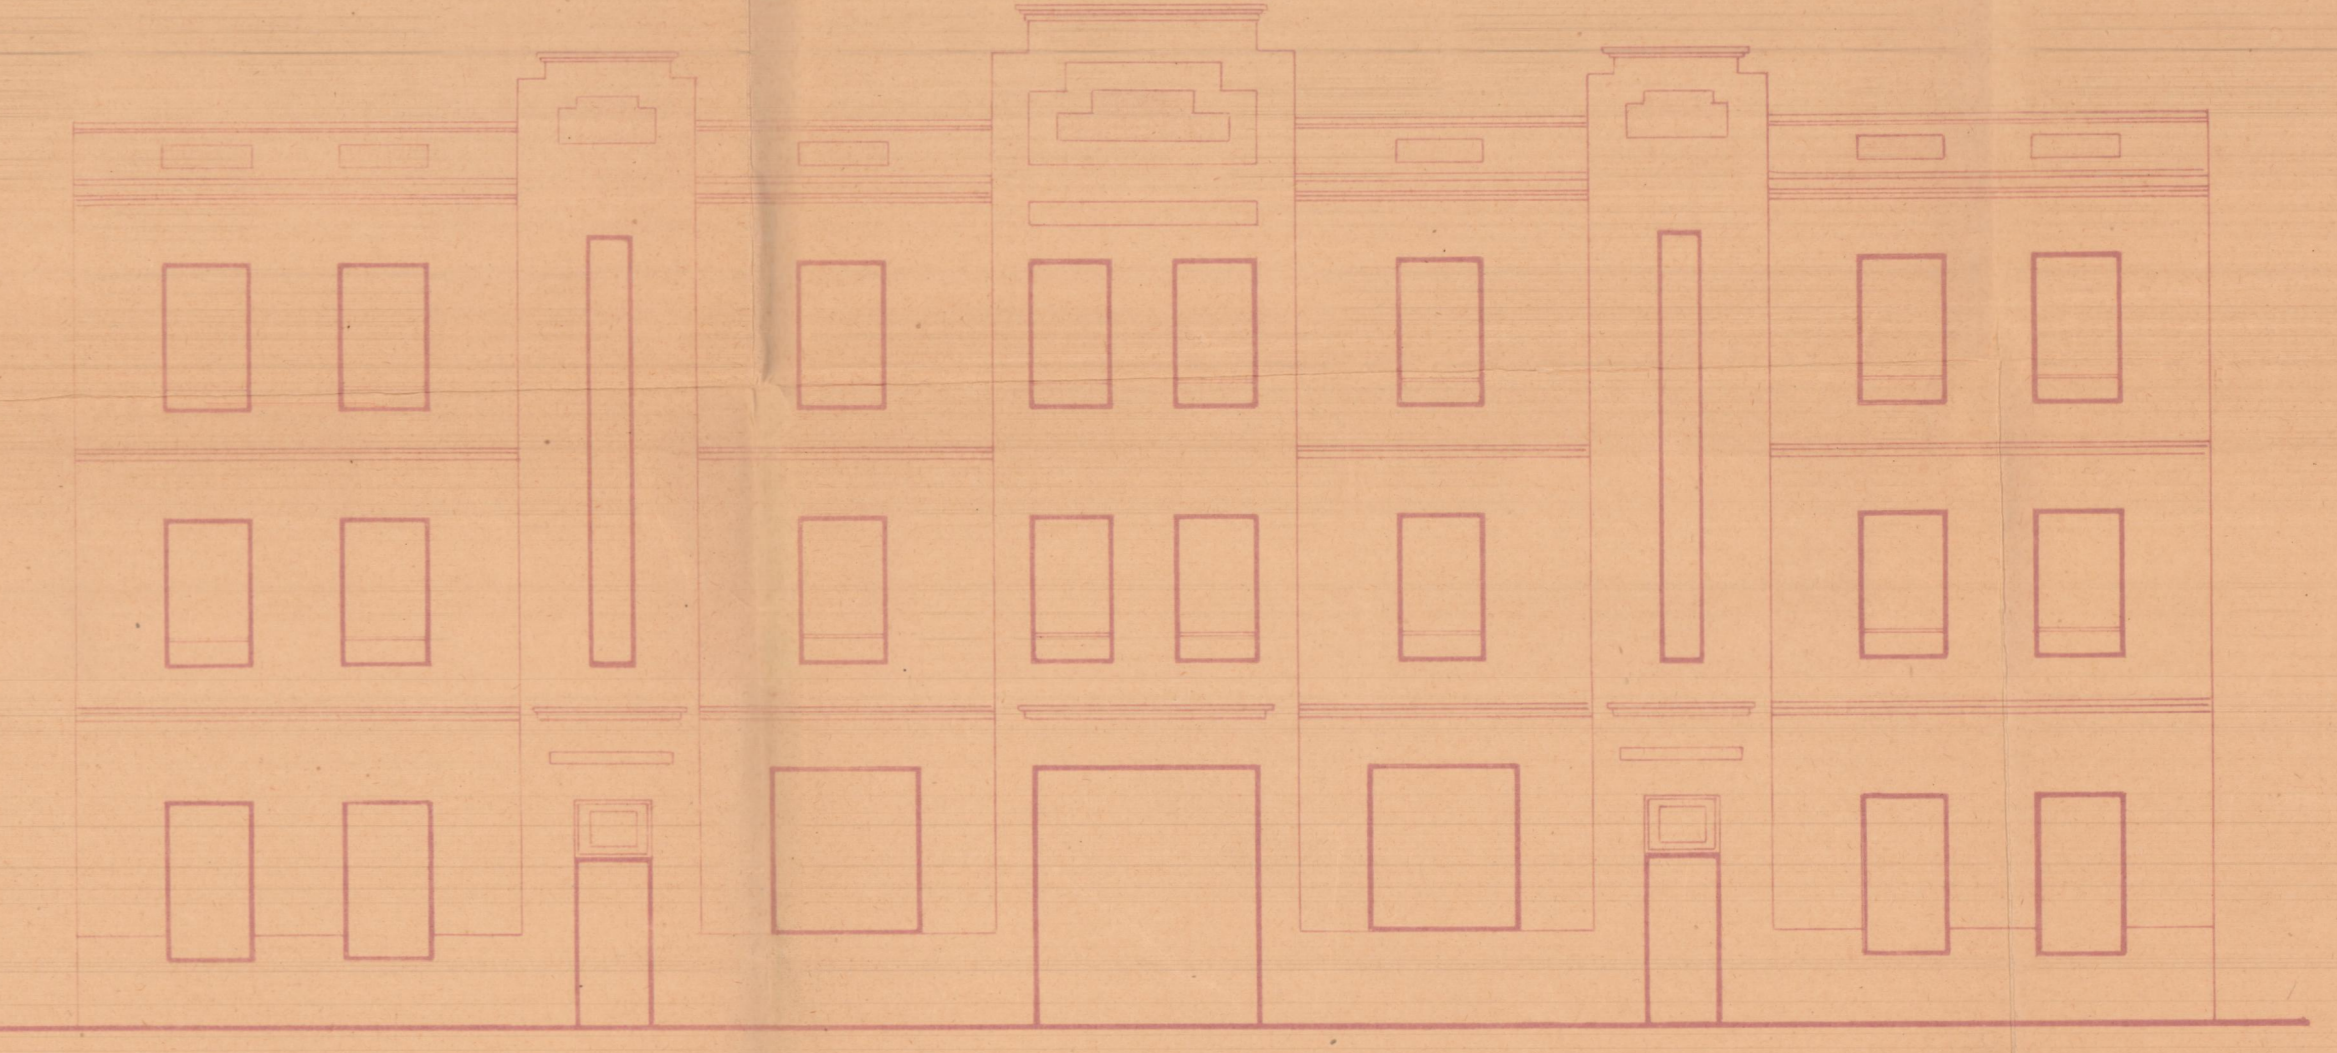

Fachada