



DISPOSICION DE LA INSTALACION

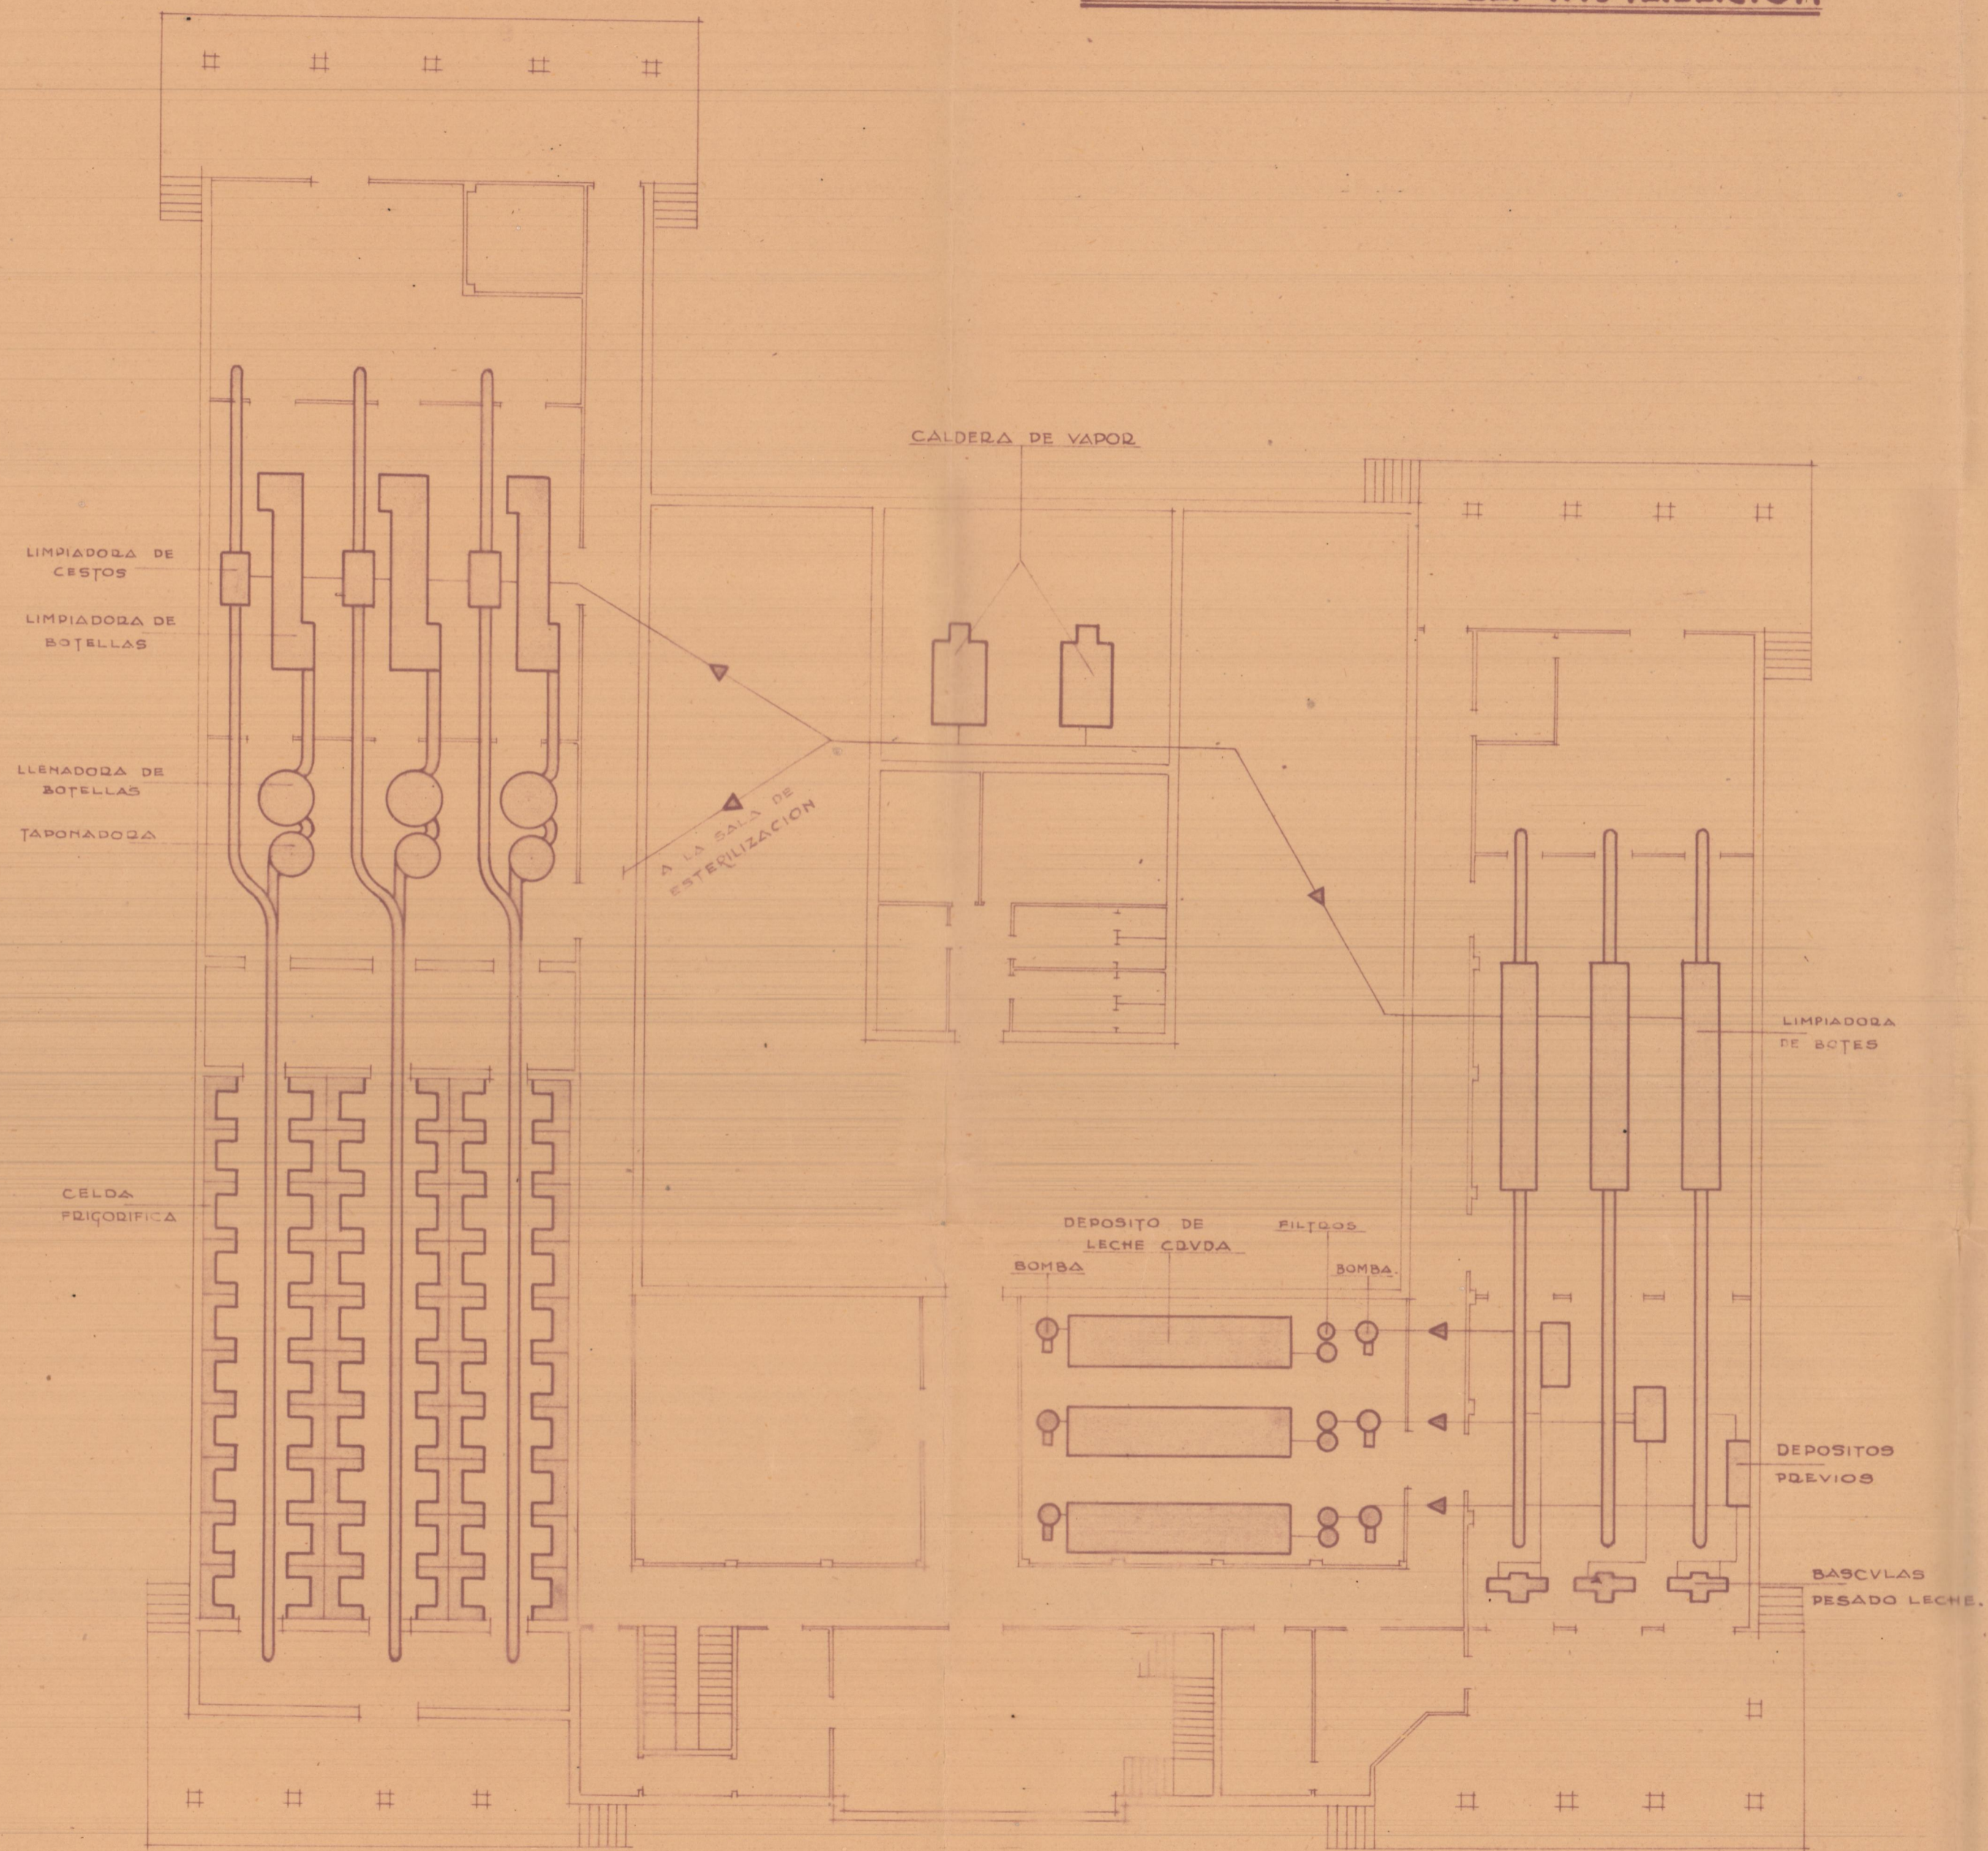


PLANTA BAJA

ESCALA 1:200

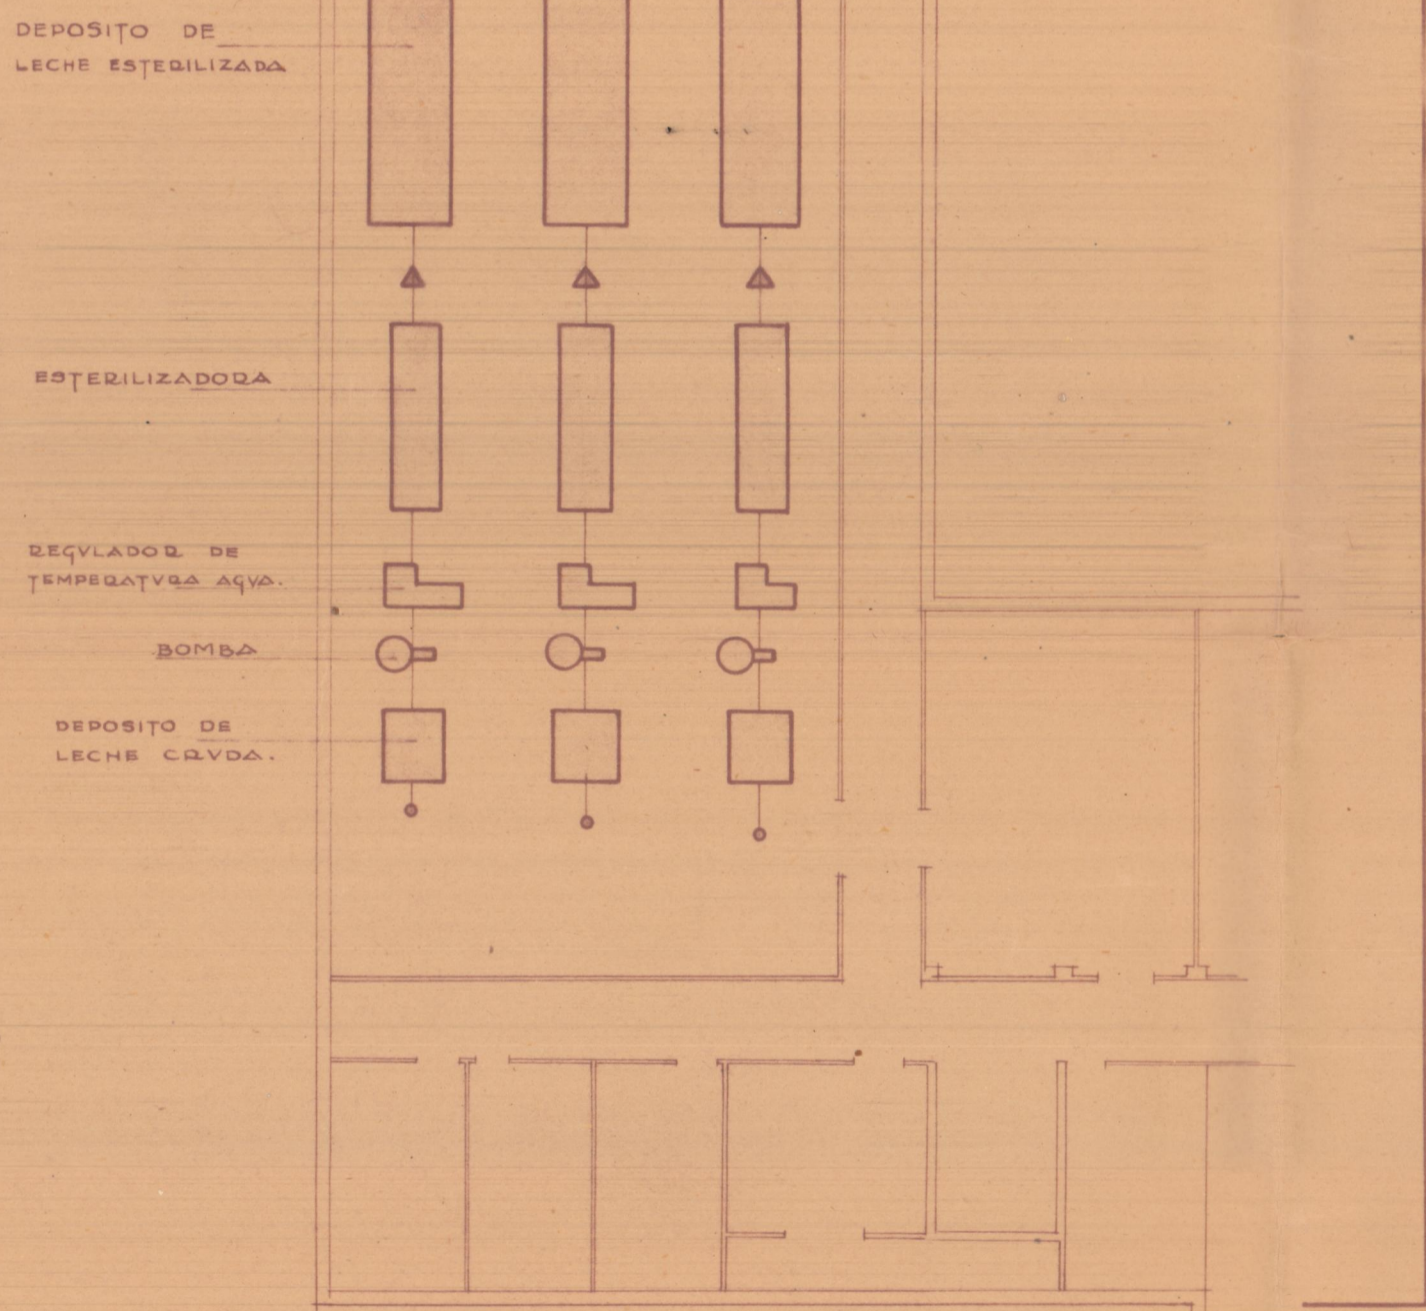

PLANTA ALTA

PLANTA GENERAL
Y DE
CIRCULACION.

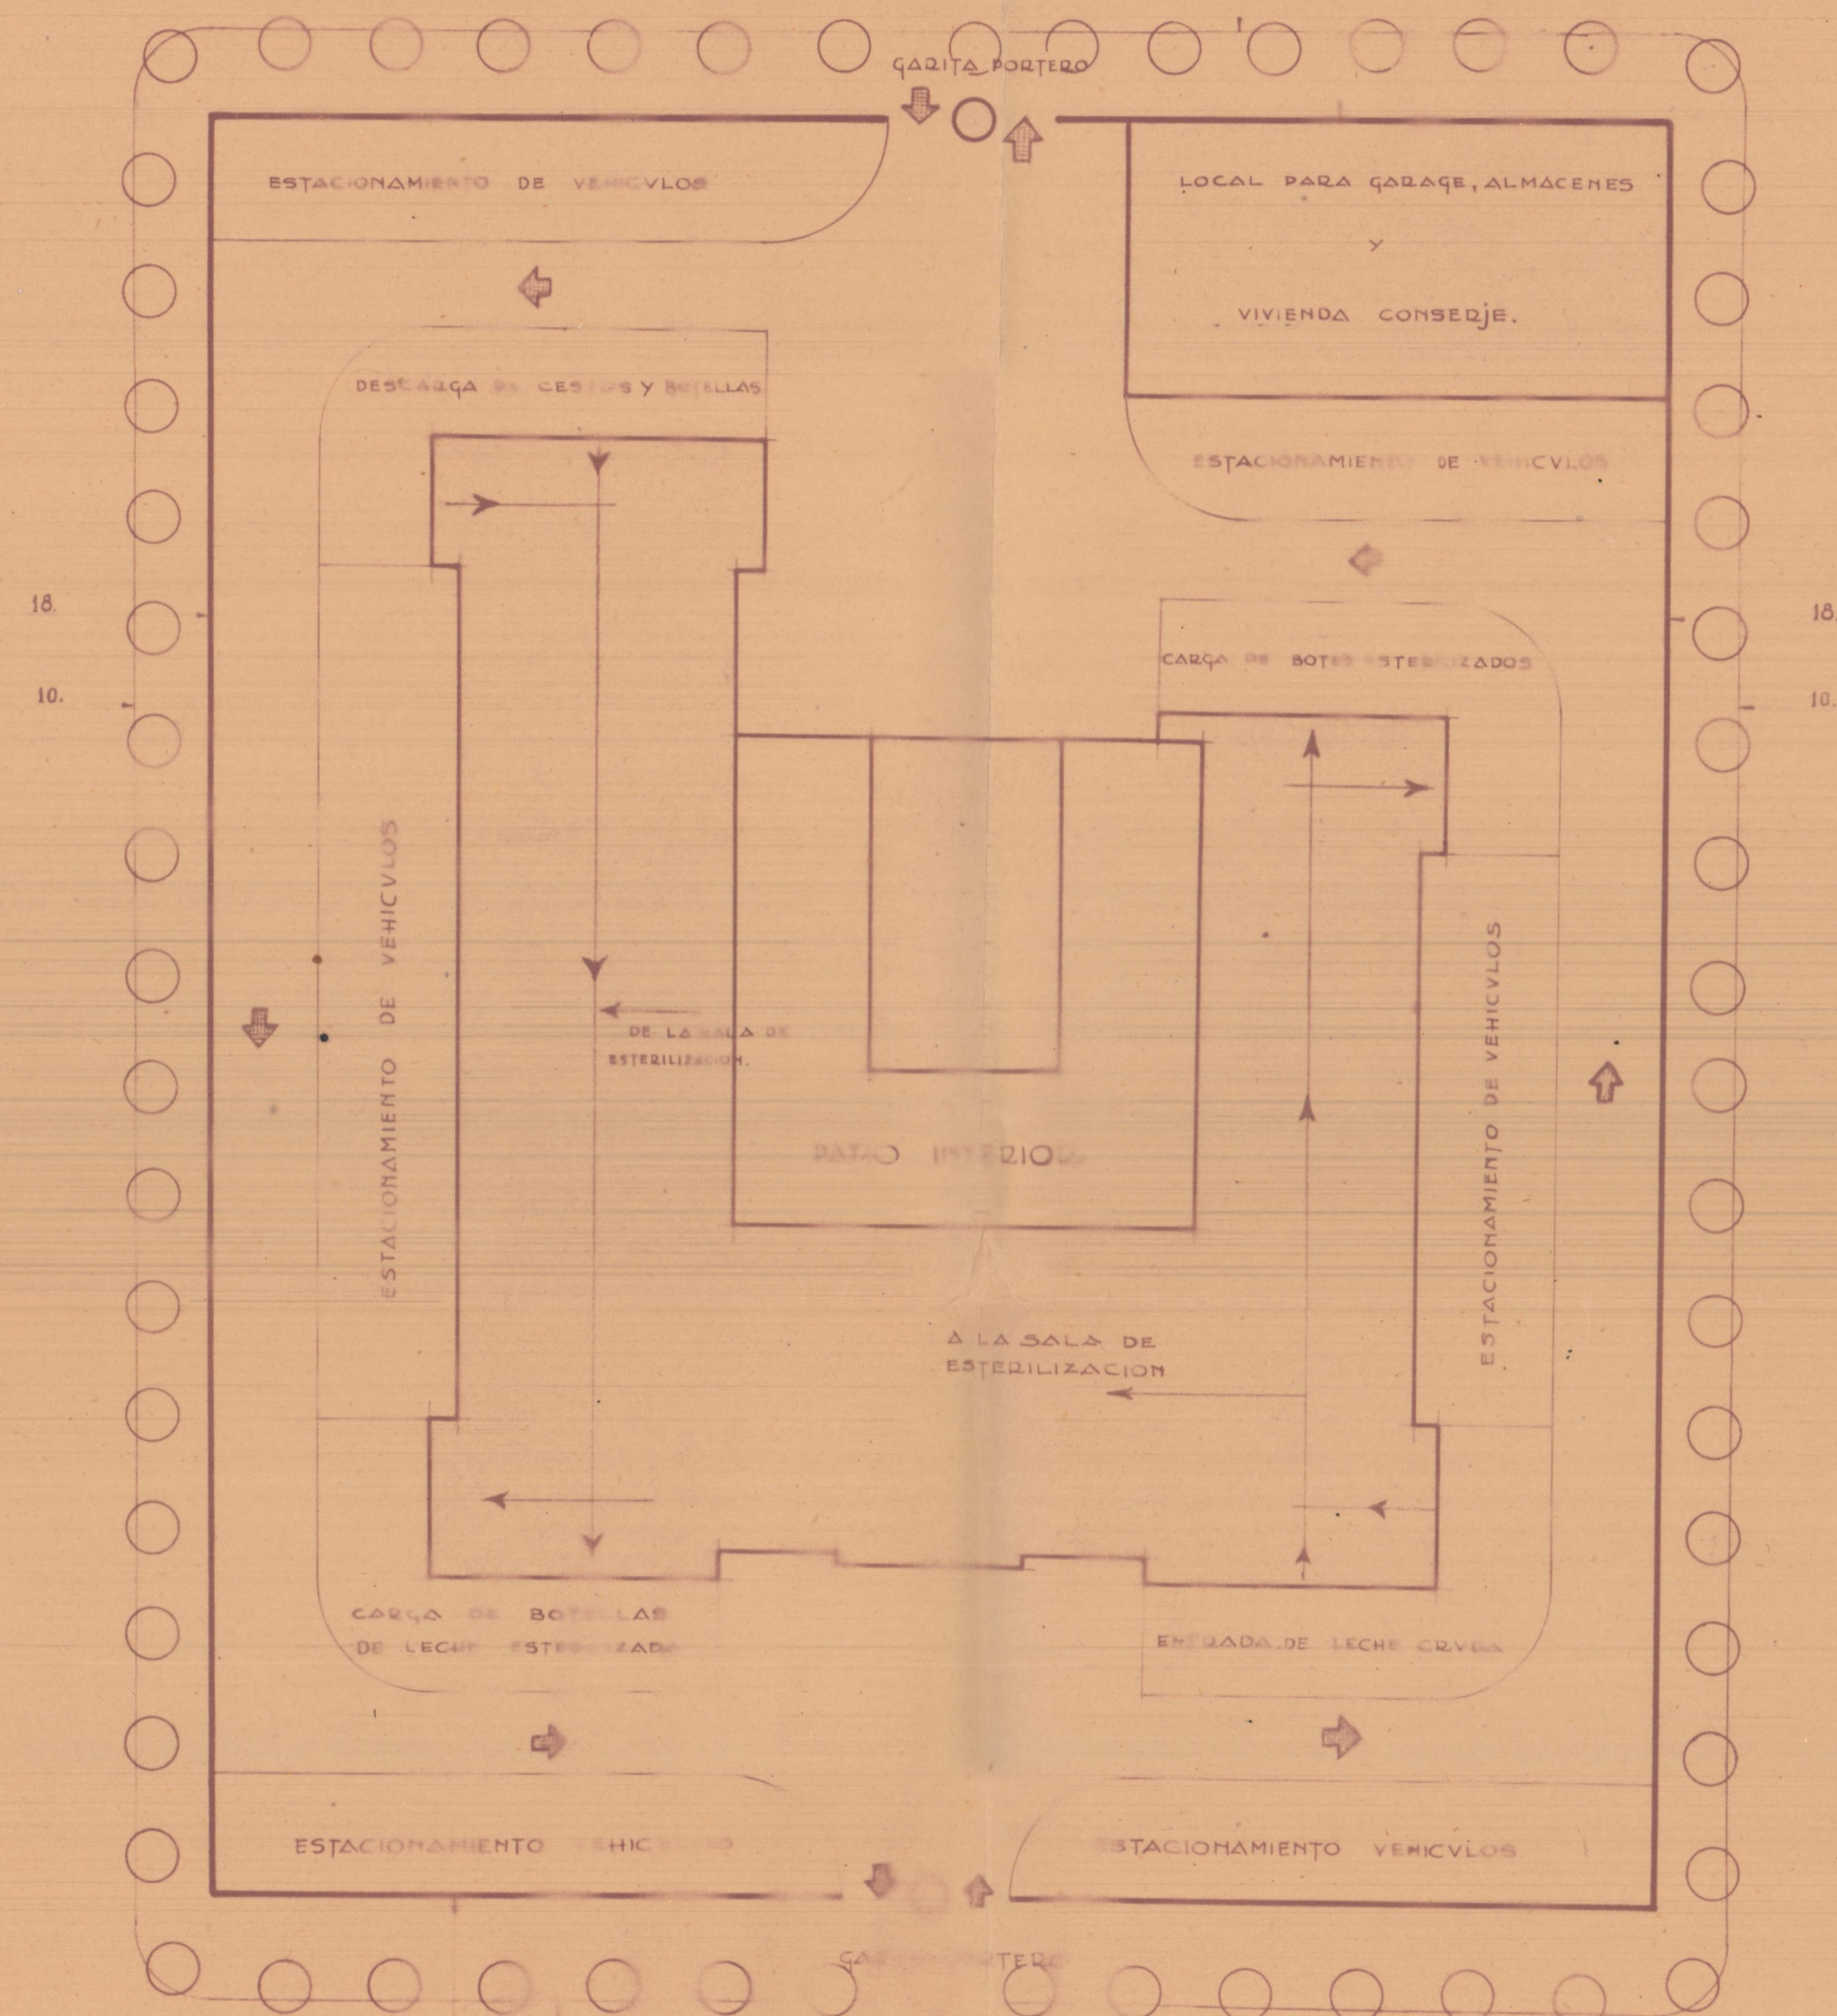

ESCALA 1:400

Valencia Diciembre 1941
Arquitectos:



EL SECRETARIO,
Vicente Riera