



CASA AYUNTAMIENTO PARA RIBARROJA




Planta baja

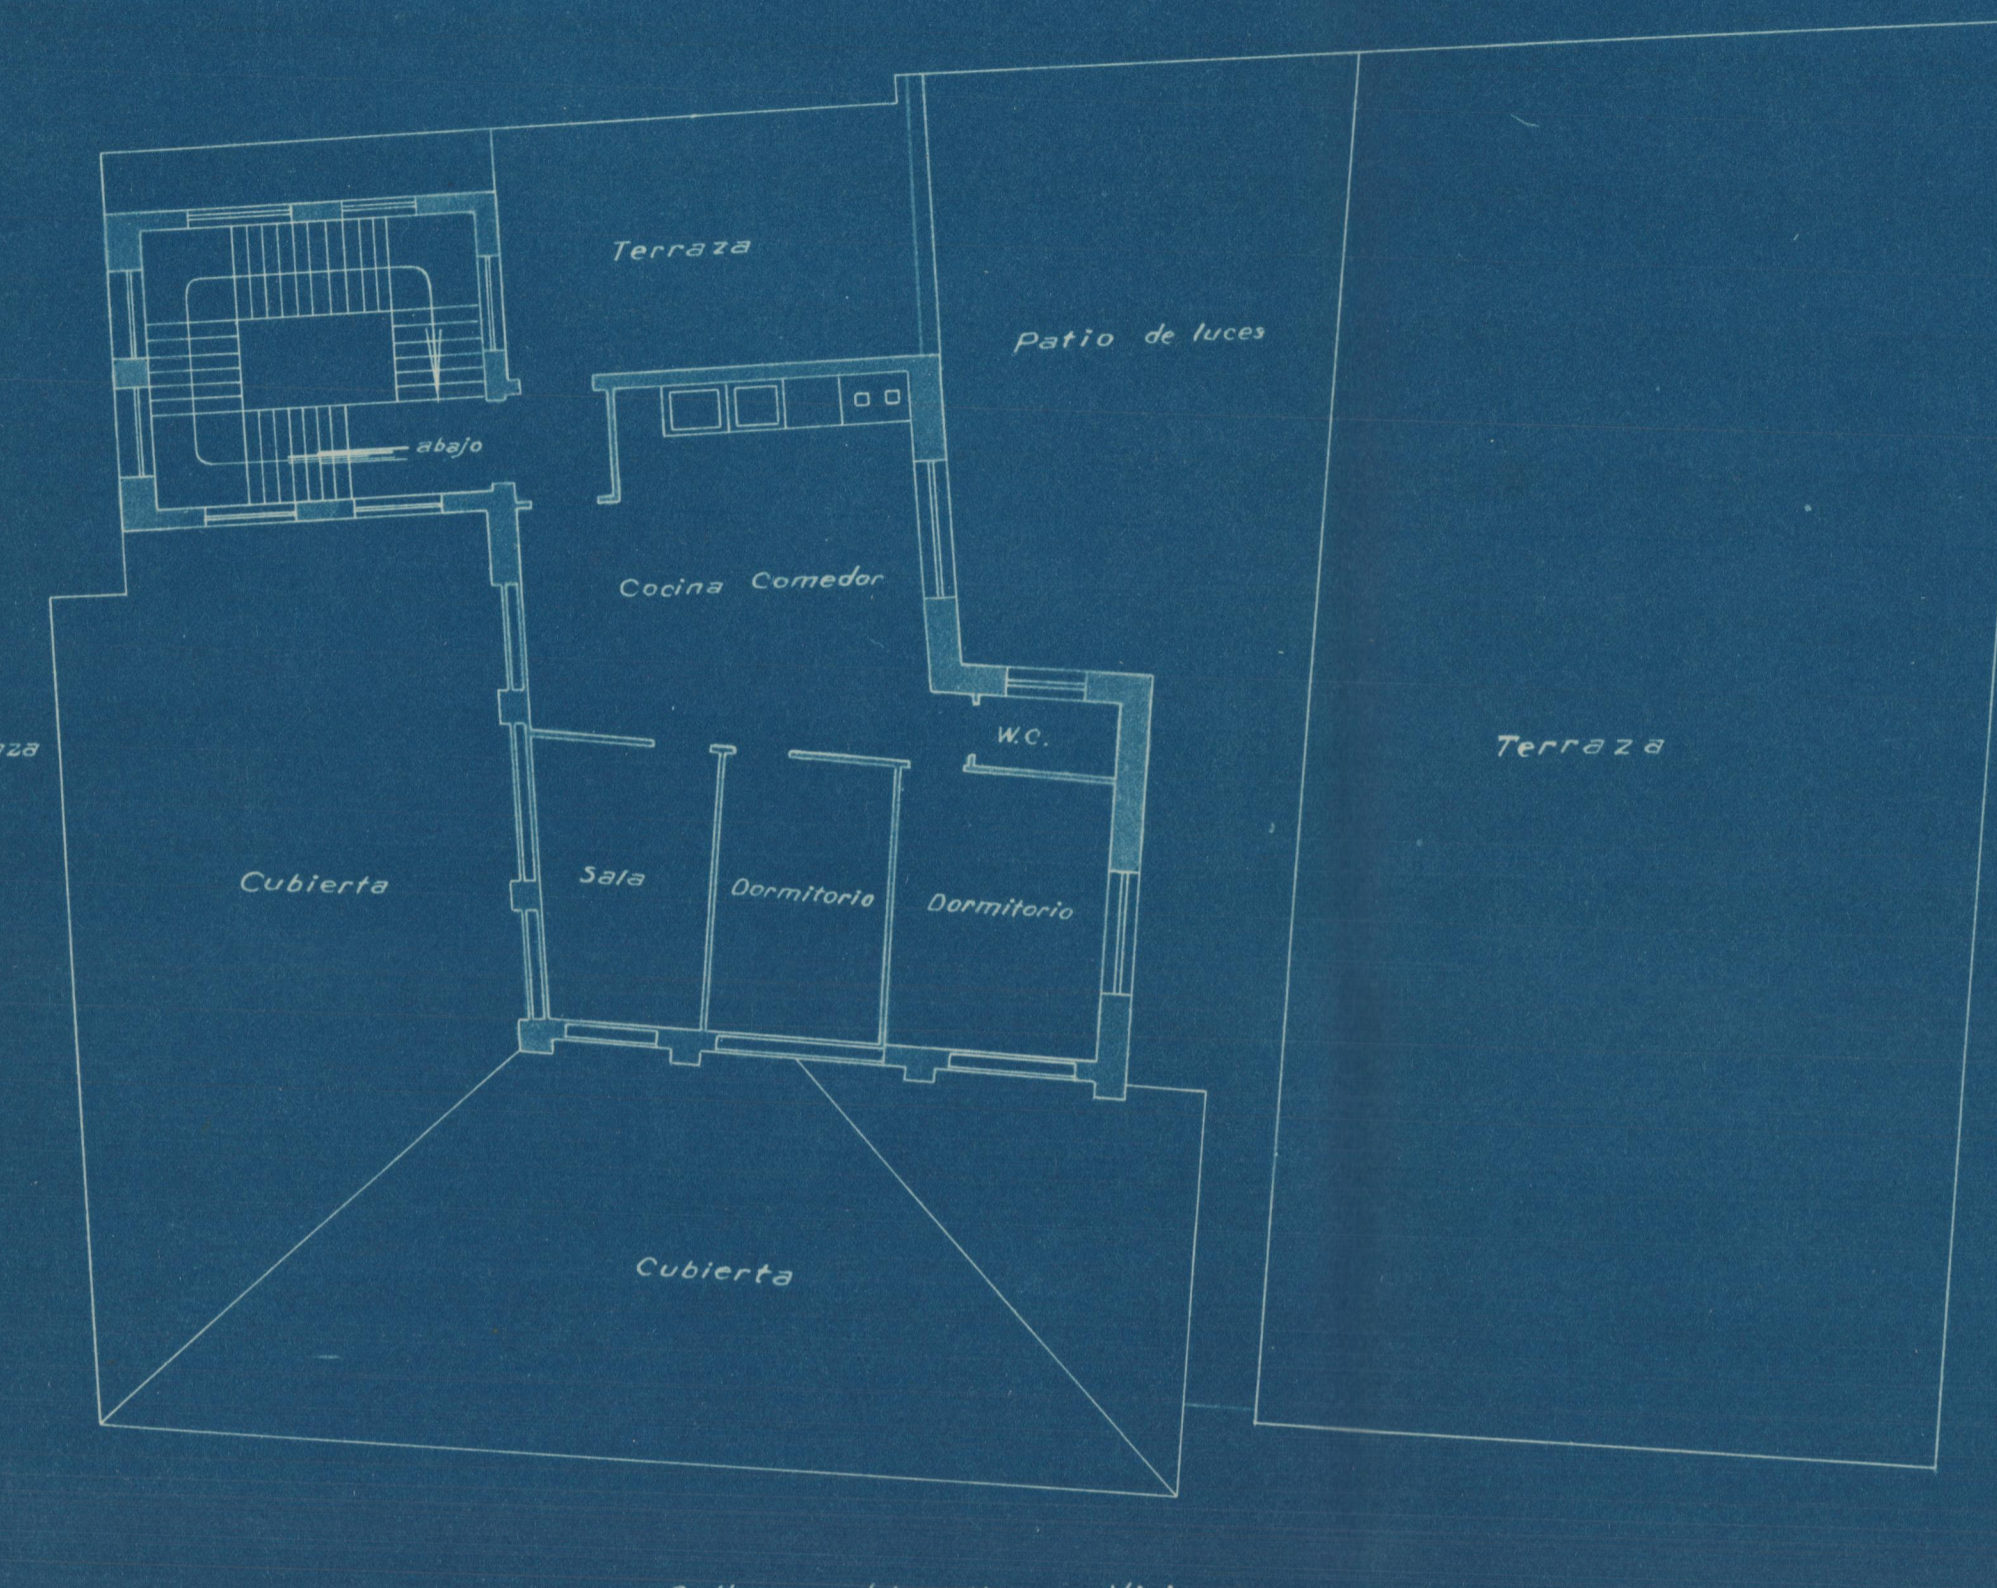

Planta alta

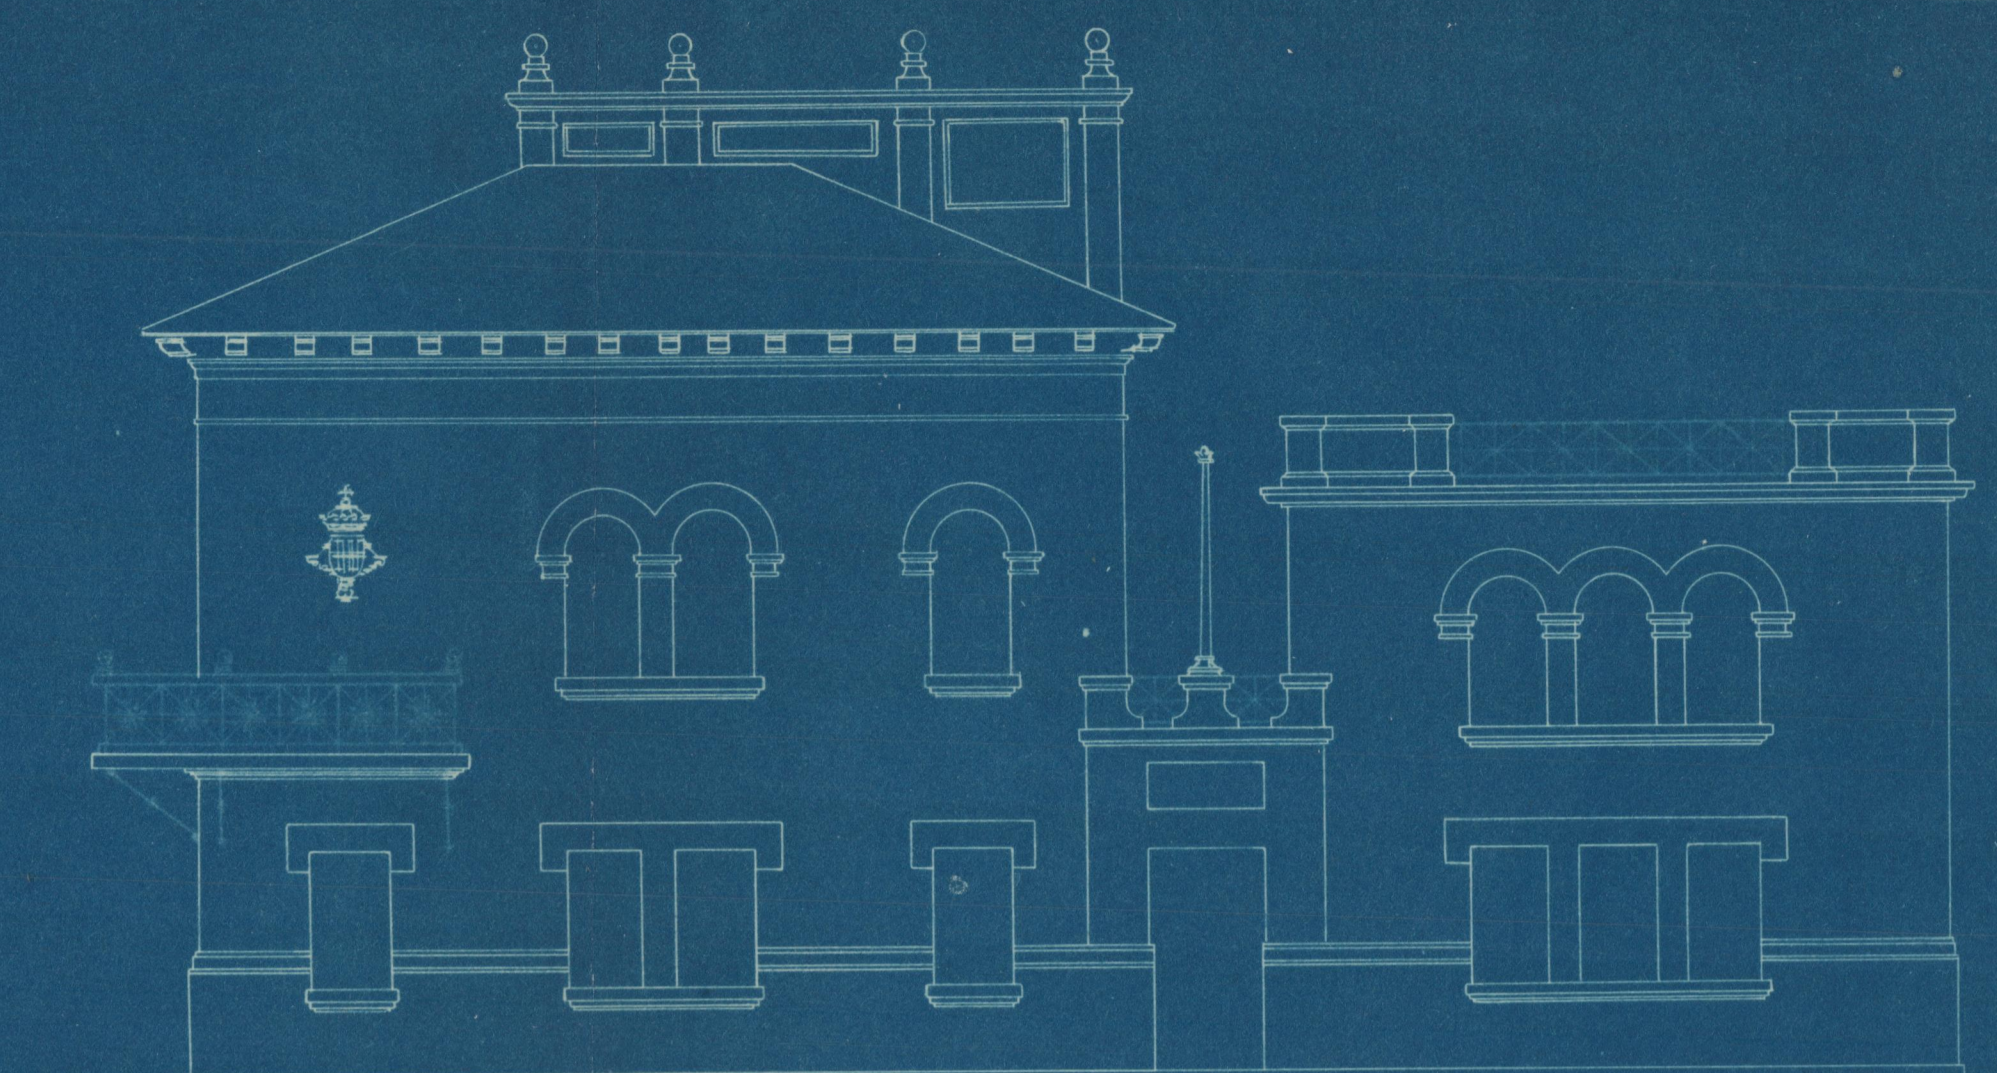


Fachada lateral

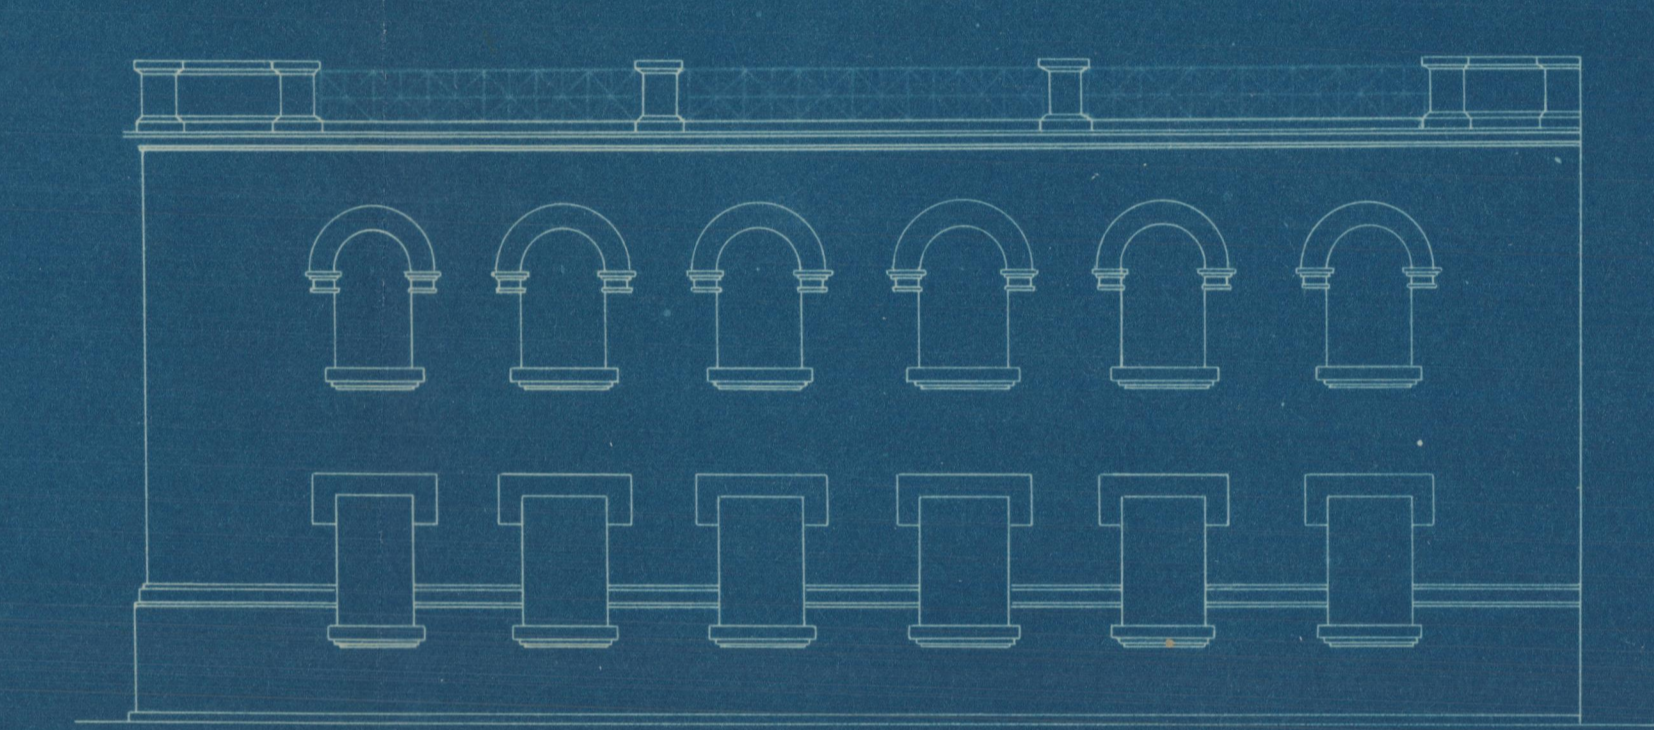


Fachada posterior



Planta noble

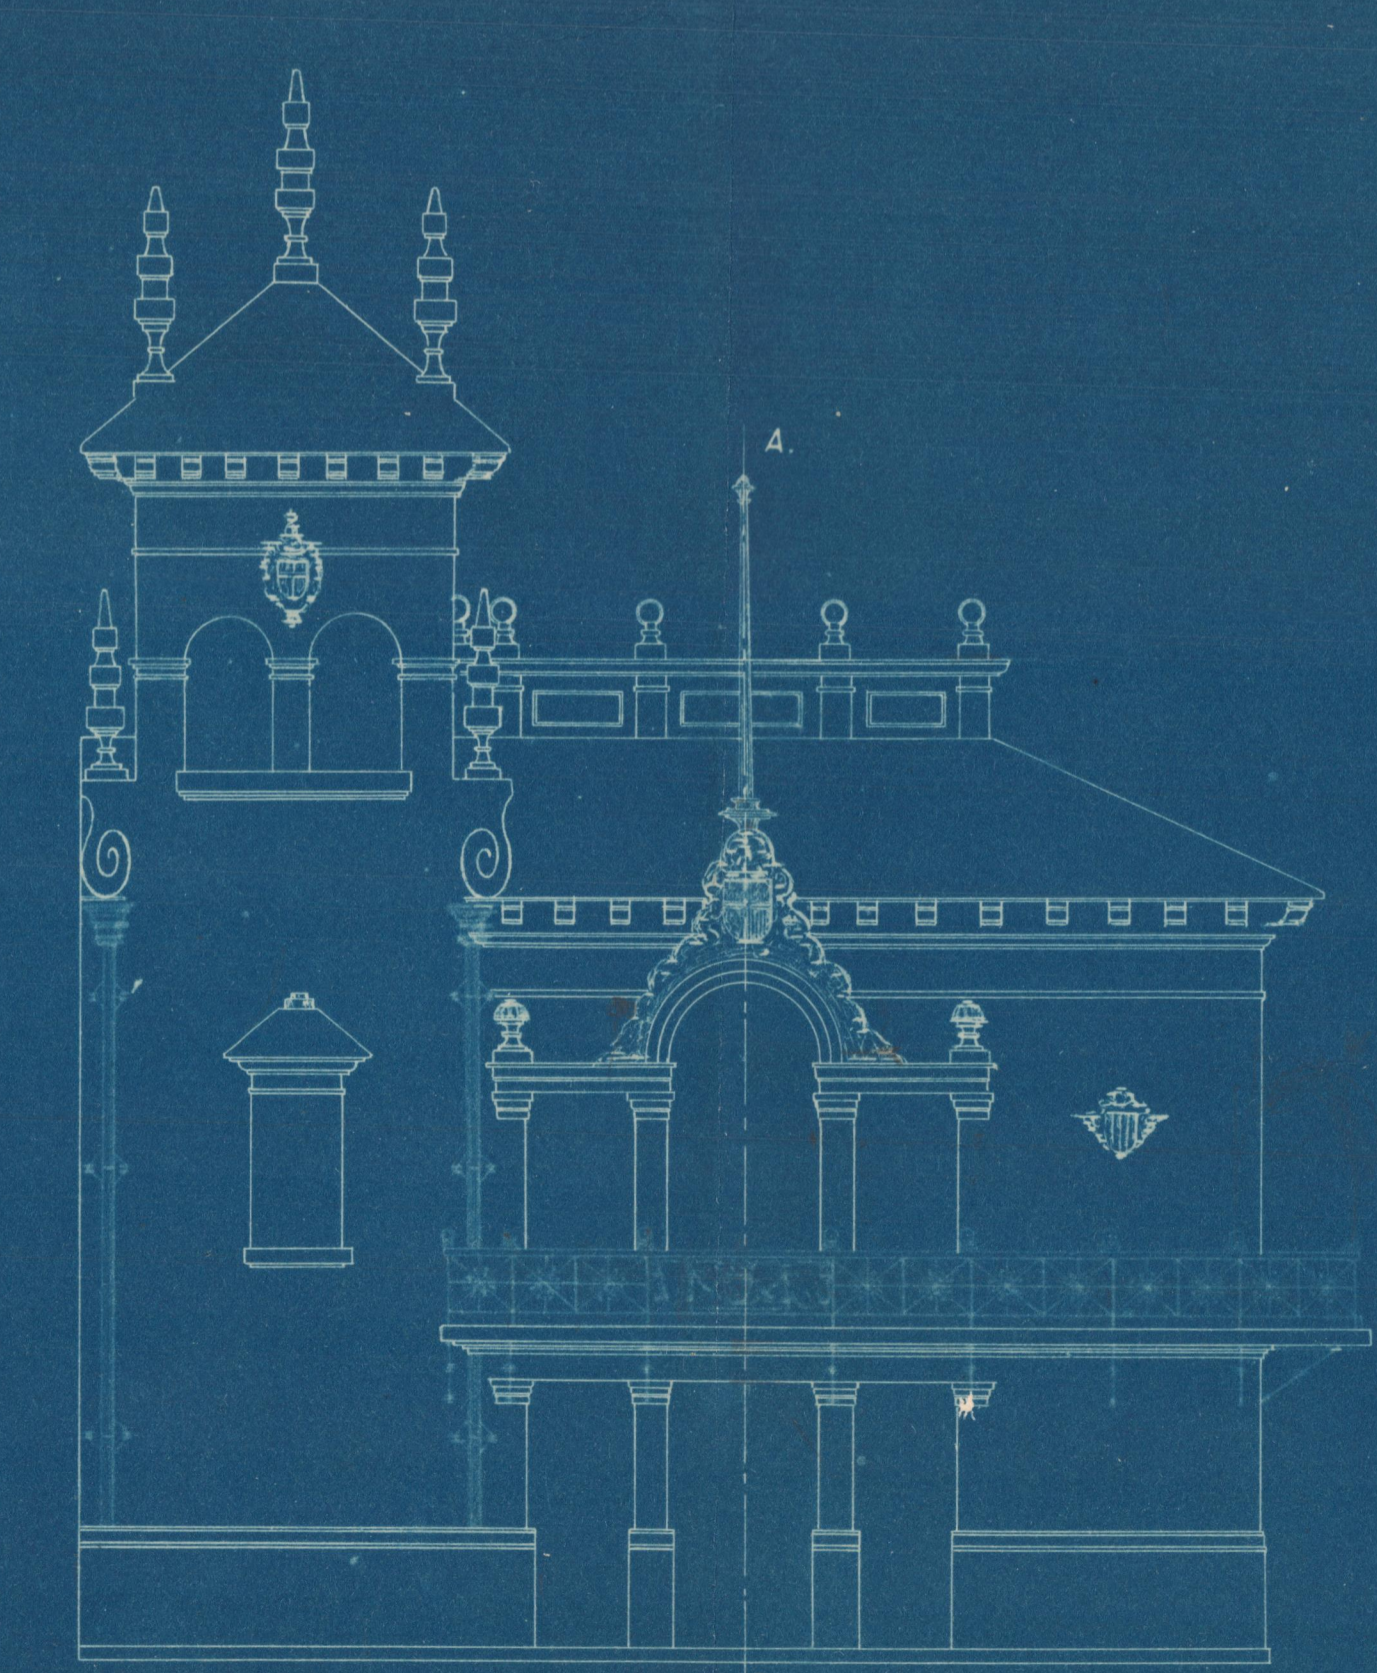

Fachada principal

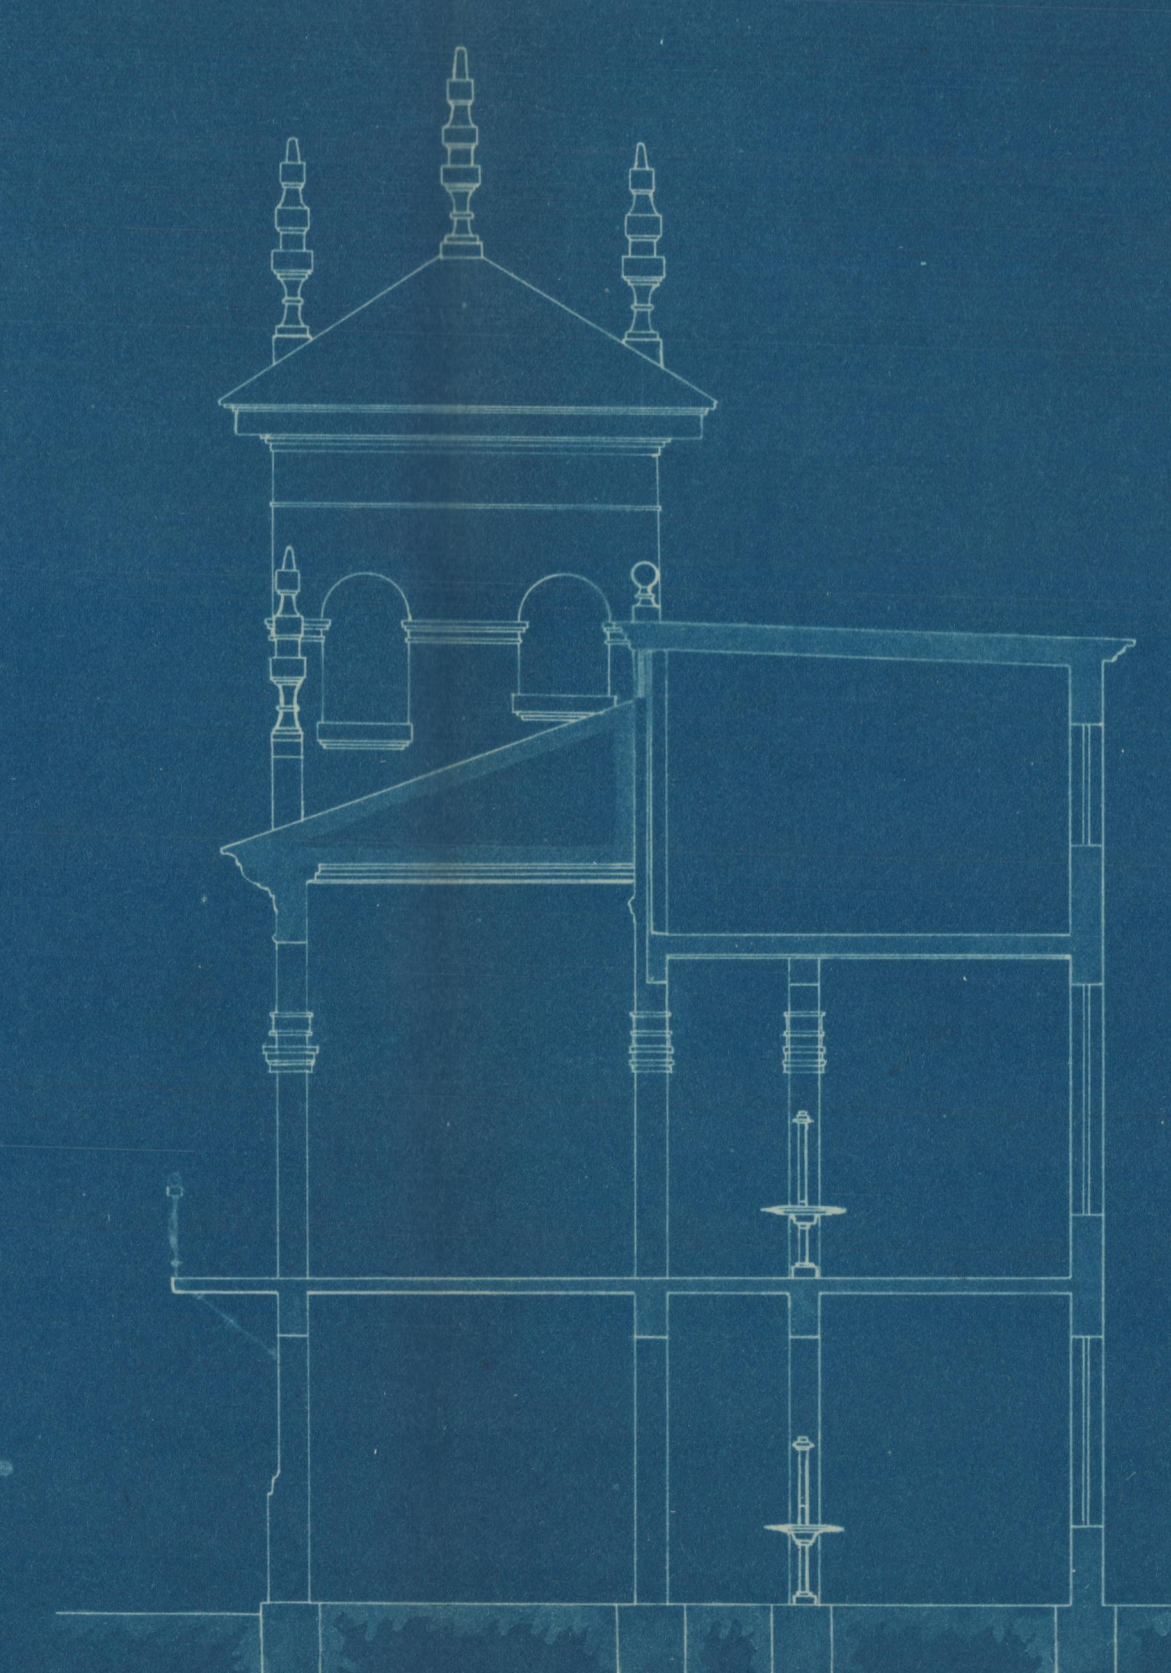

Sección transversal A. B.

Valencia 31 Marzo 1926
El Arquitecto.
[Signature]

Escala 1:100