




Proyecto de reforma de un Cine-Teatro
— Requena —

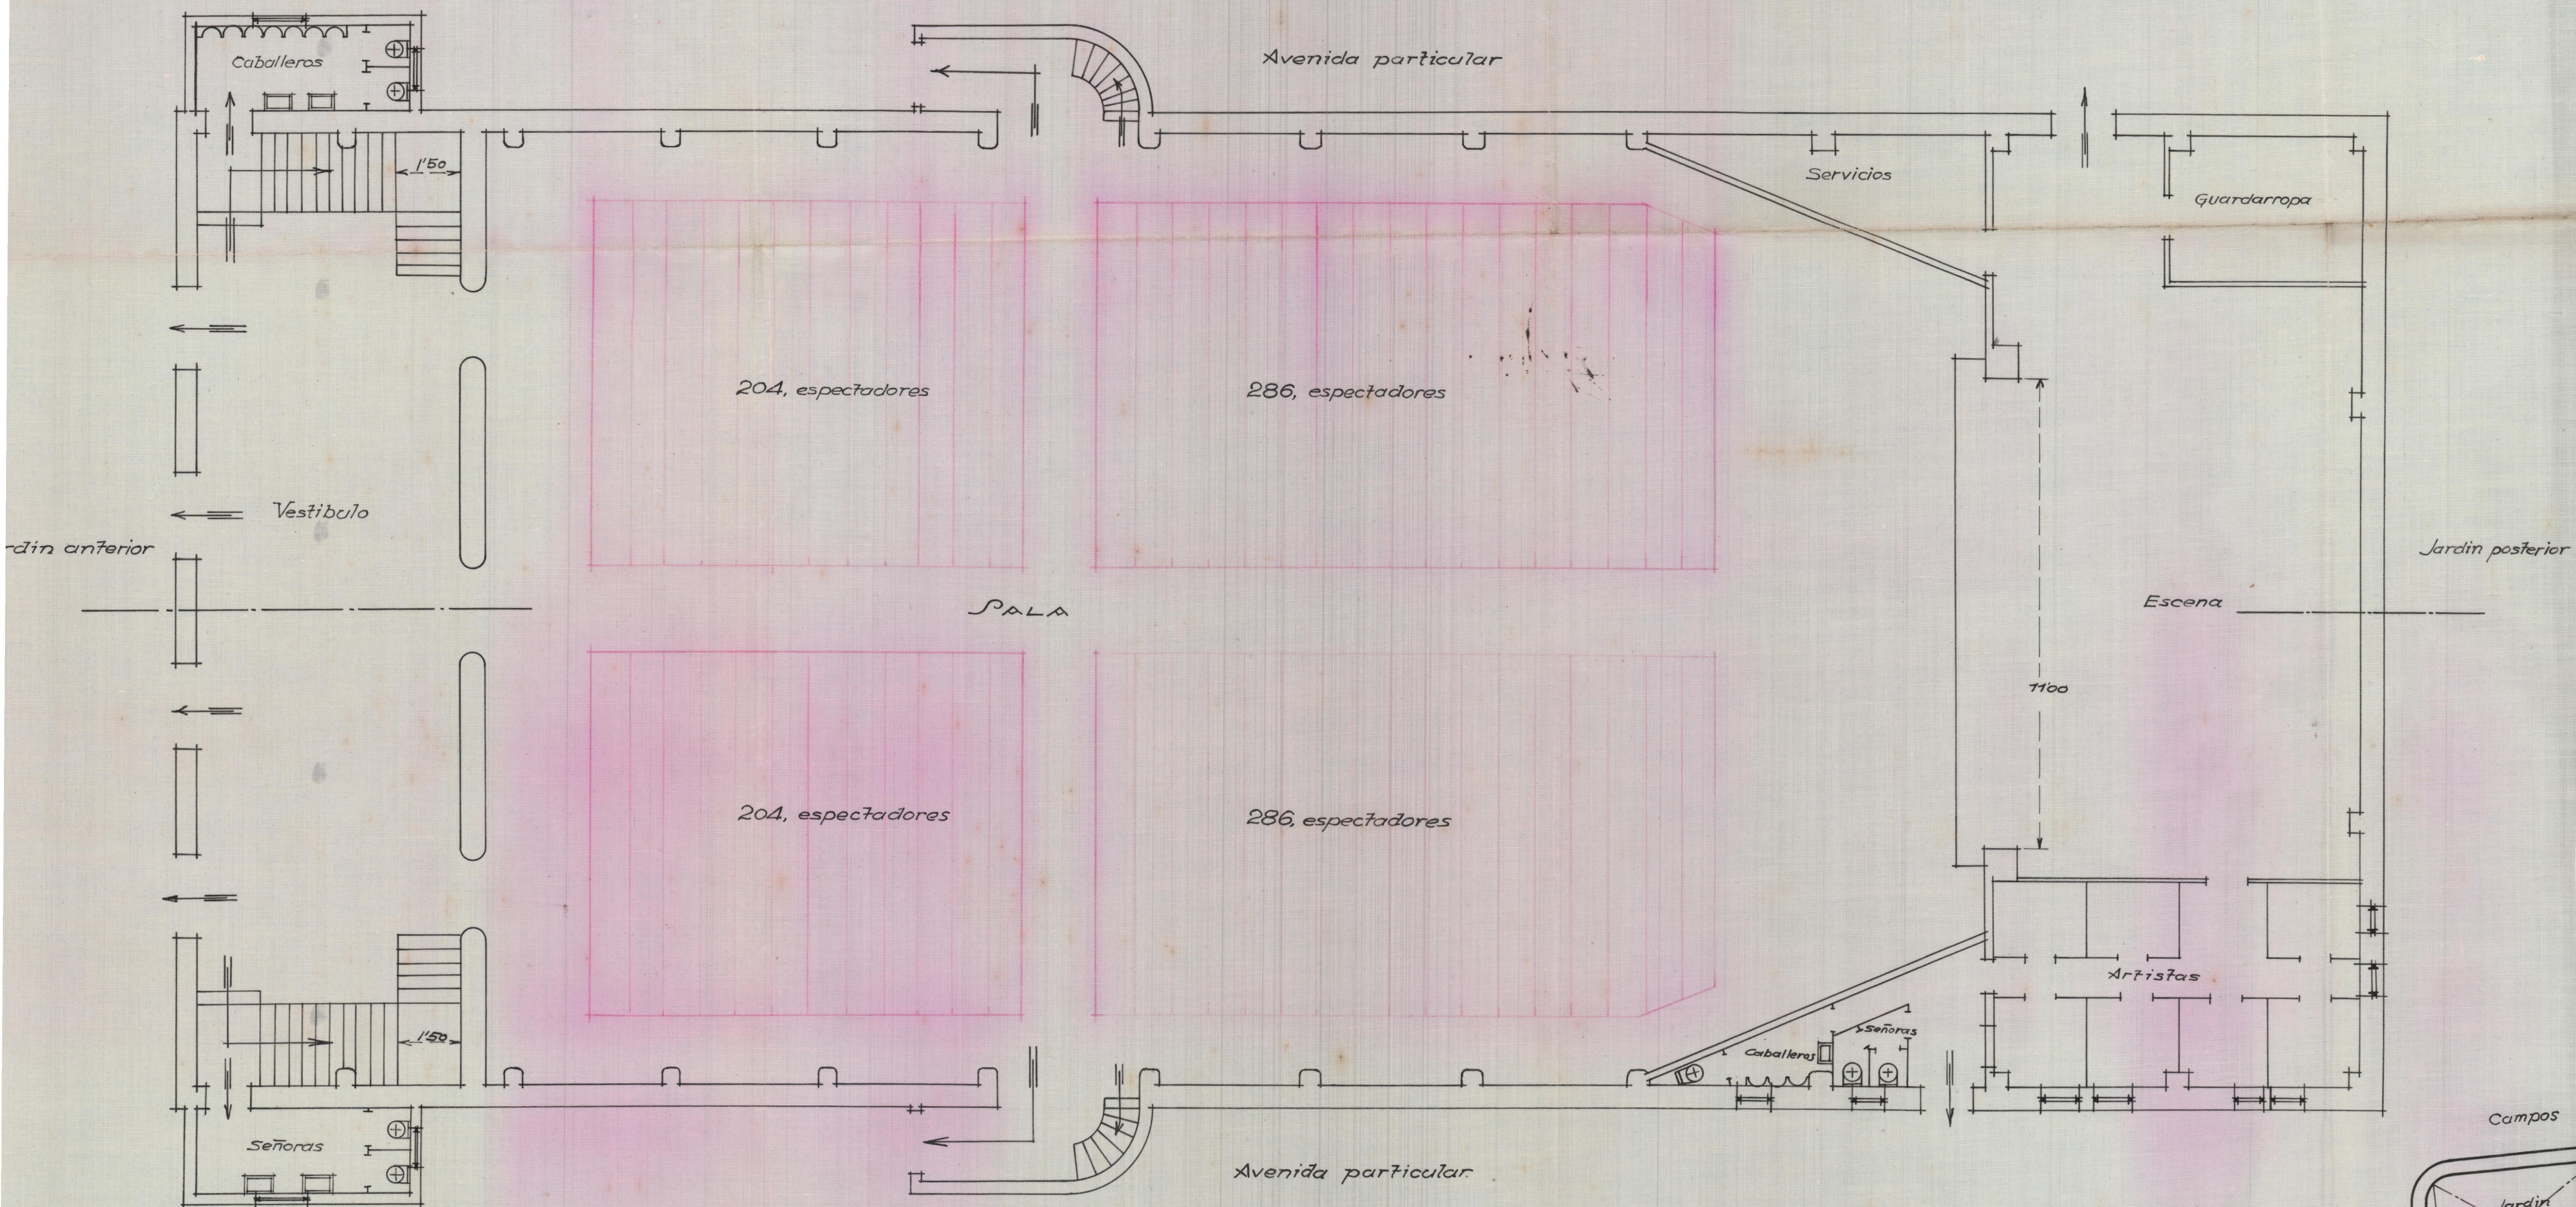

PLANTA BAJA REFORMADA

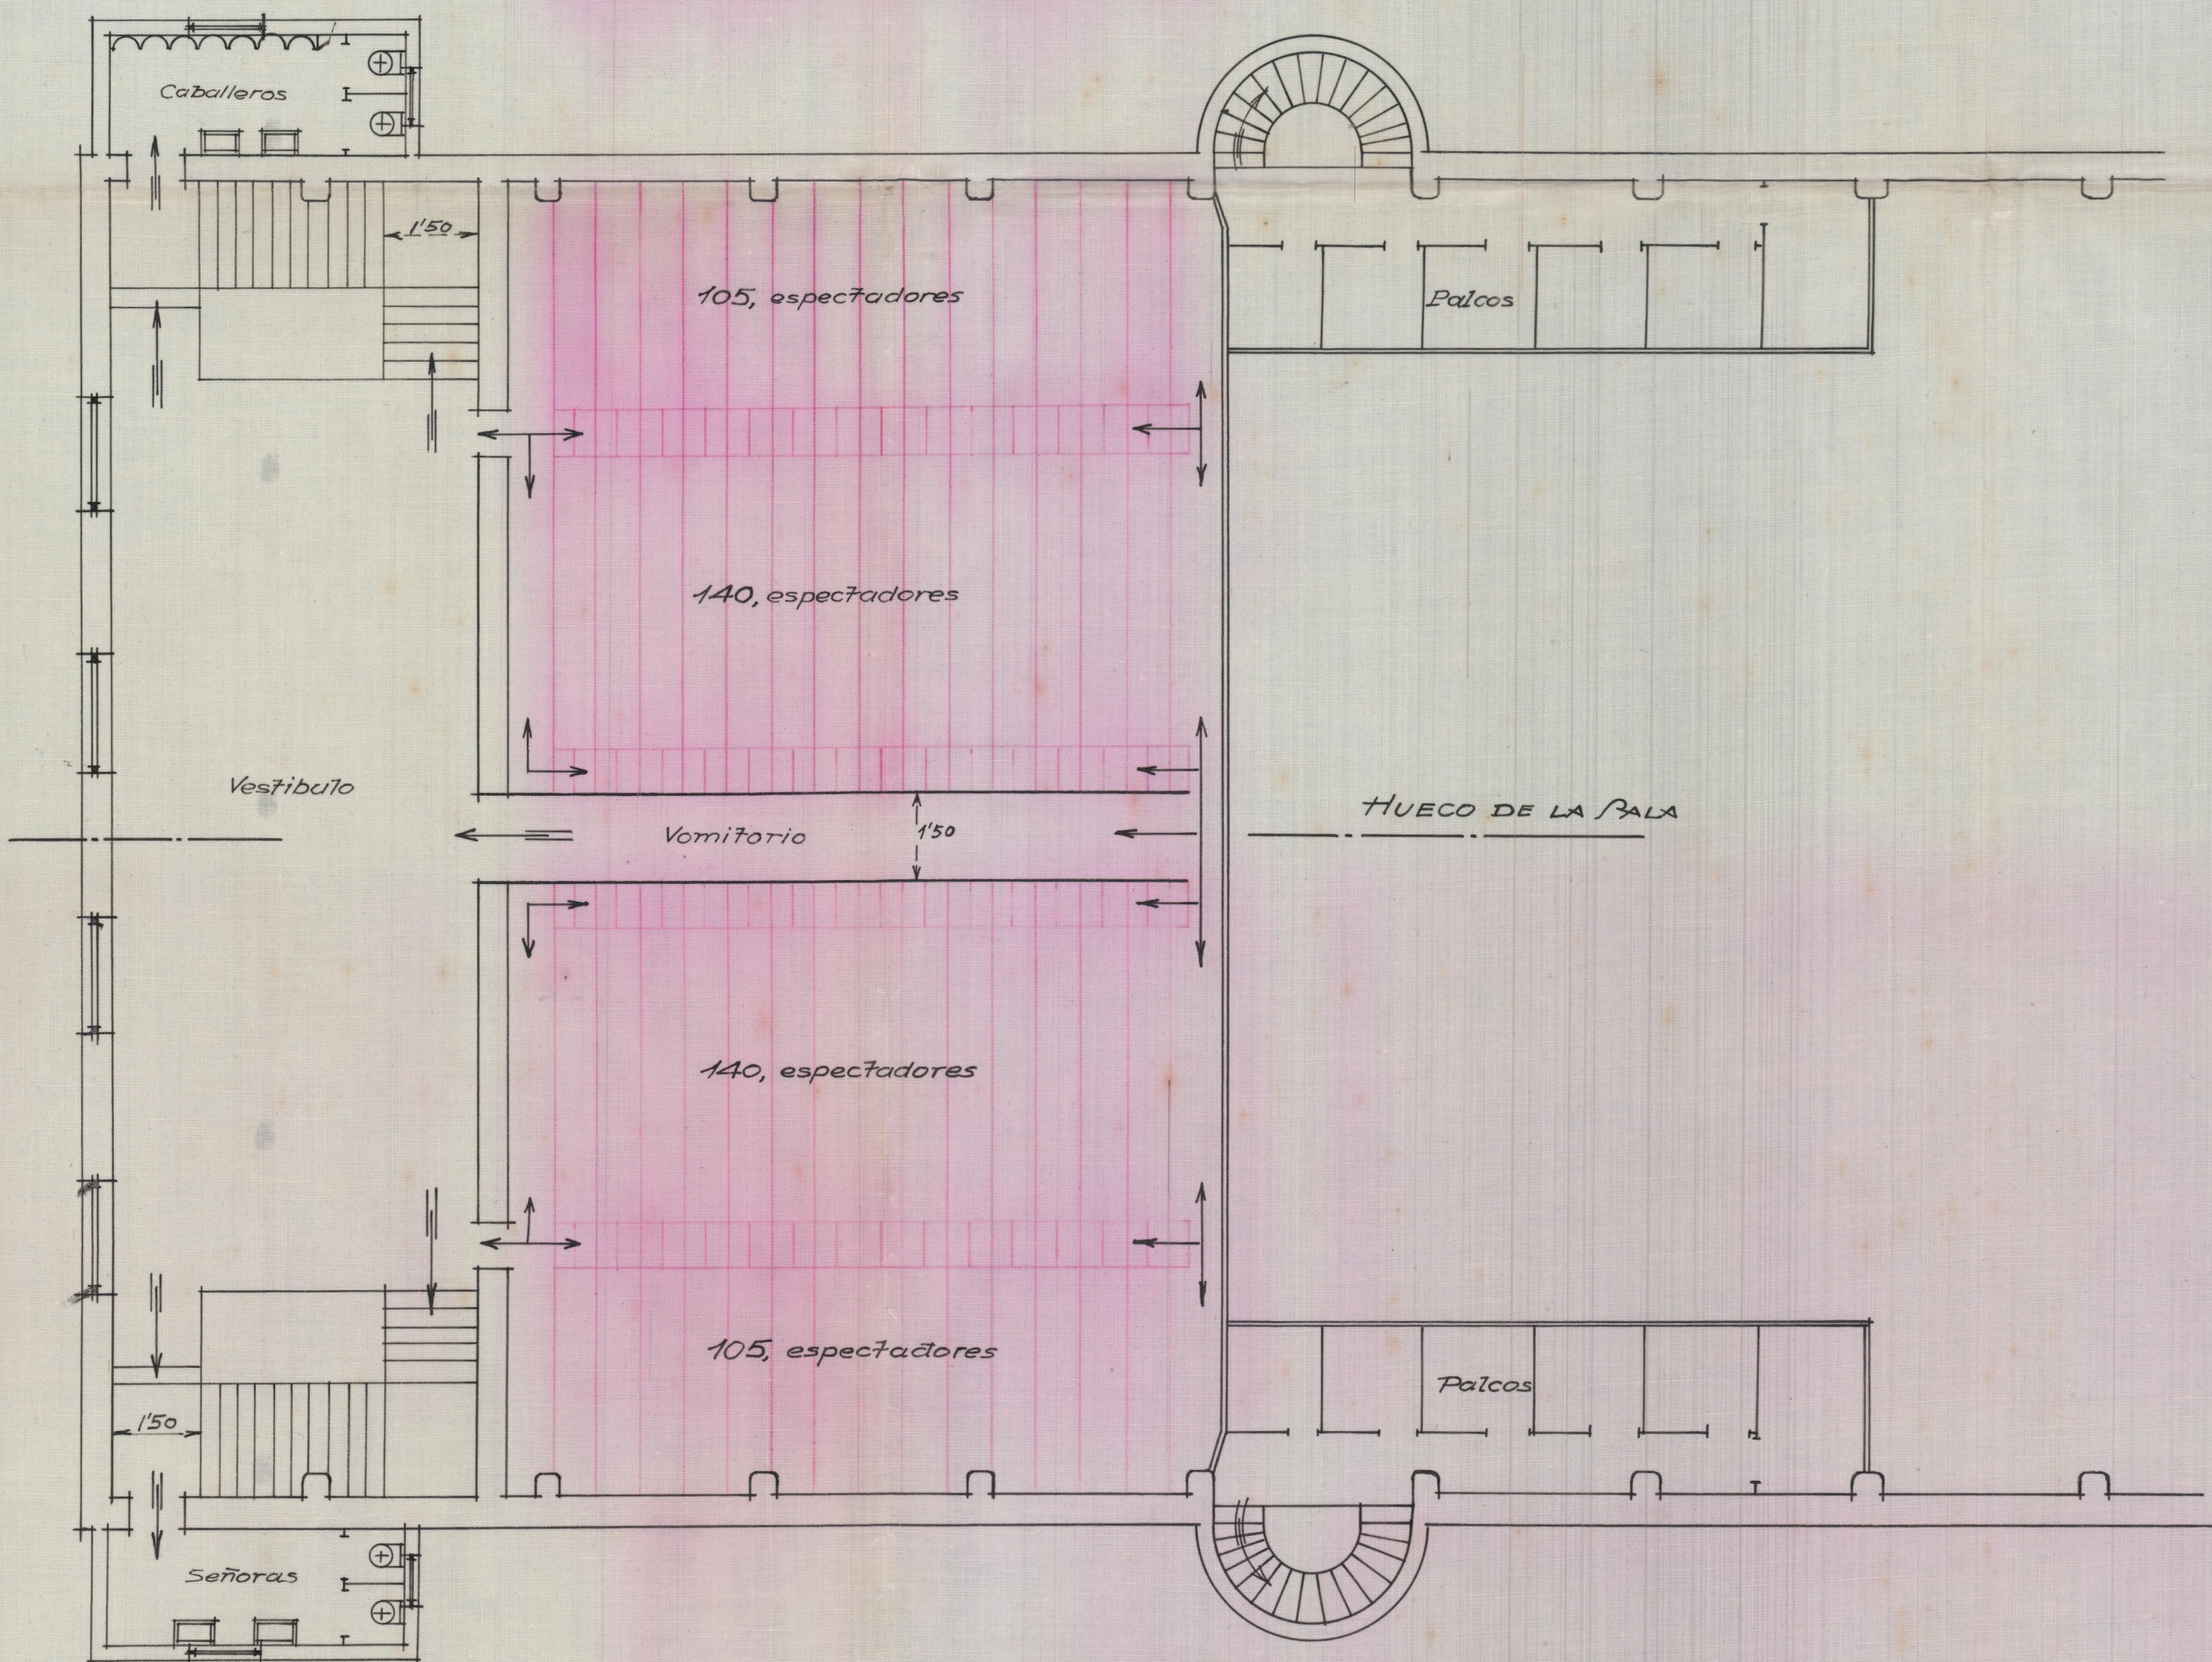

NUEVA PLANTA ALTA

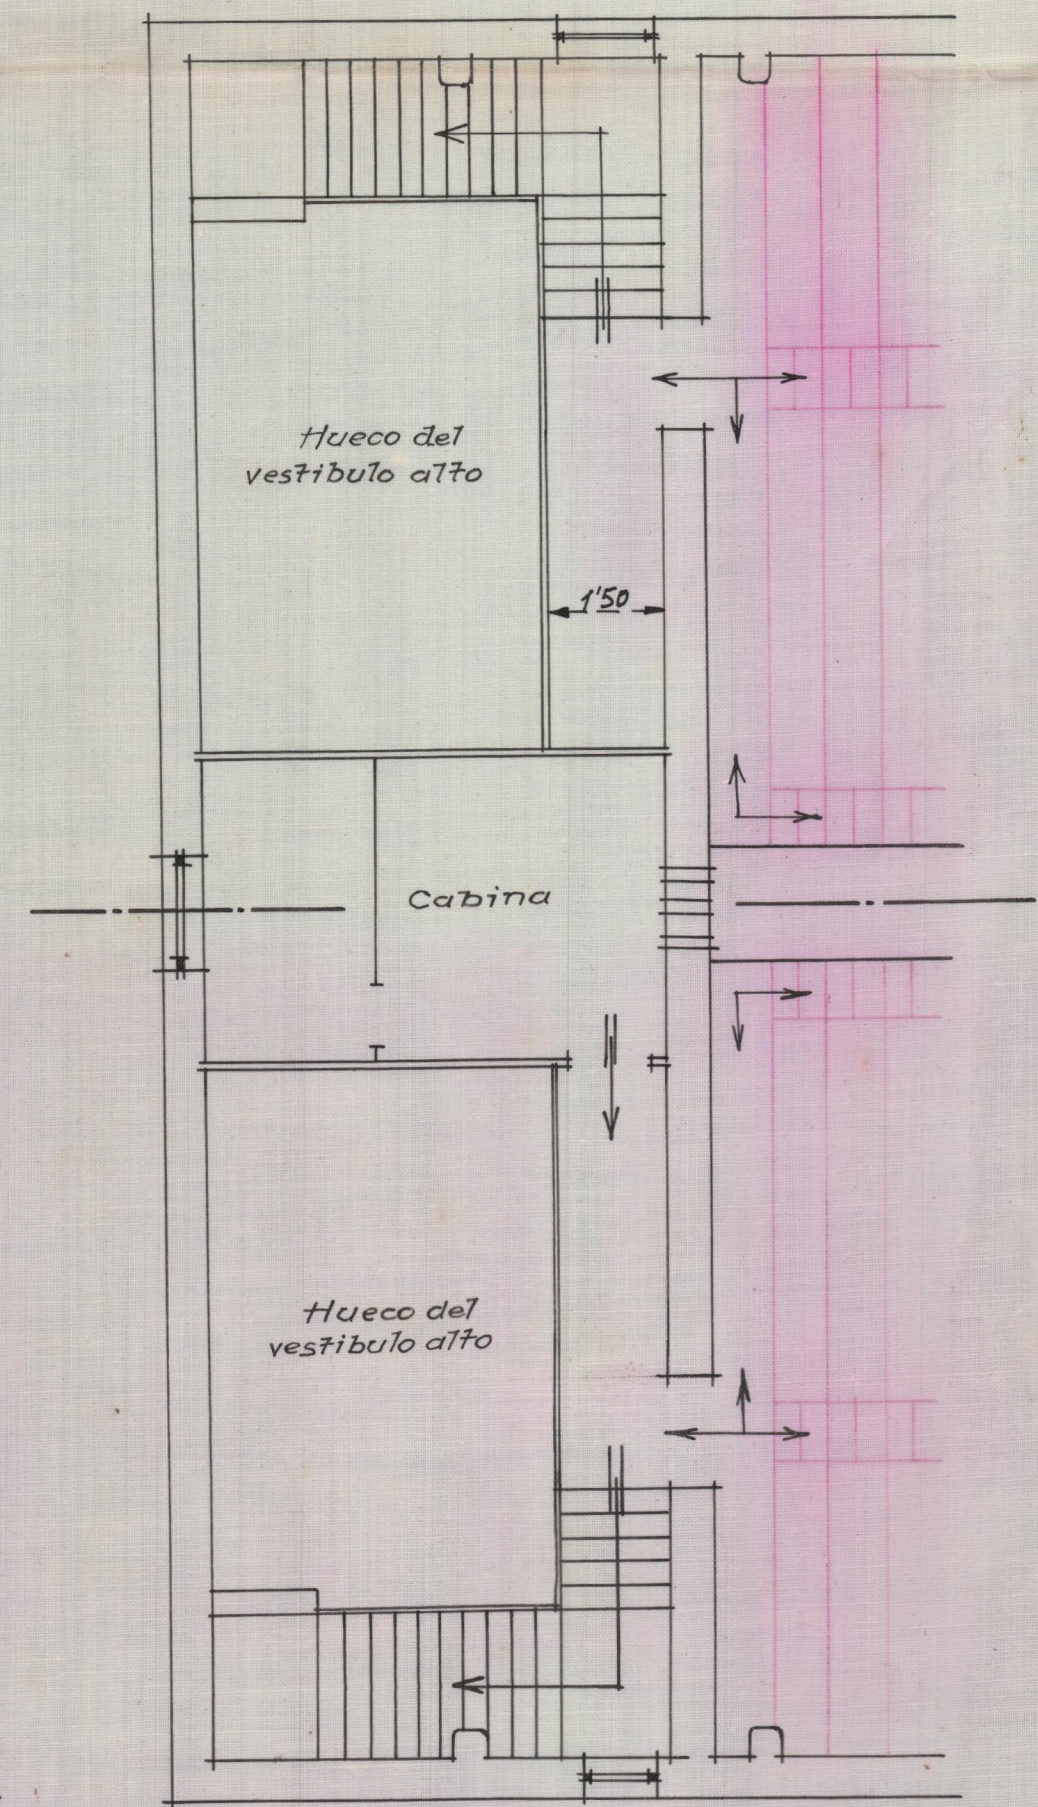


PLANTA DE CABINA Y SALIDAS ALTAS




ESCALA 1:100
Valencia 20 Junio 1936
El Arquitecto

[Handwritten signature]

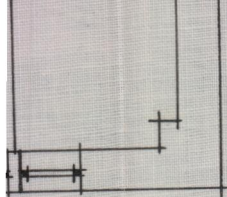

Campos

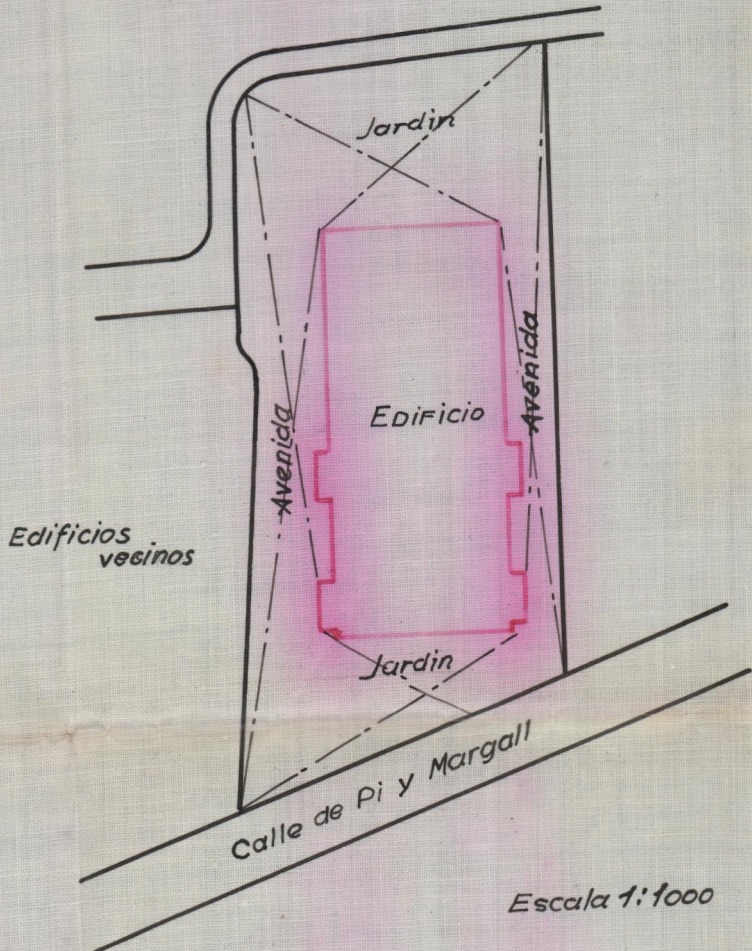

Escala 1:1000

EMPLAZAMIENTO