



Planta de cimientos

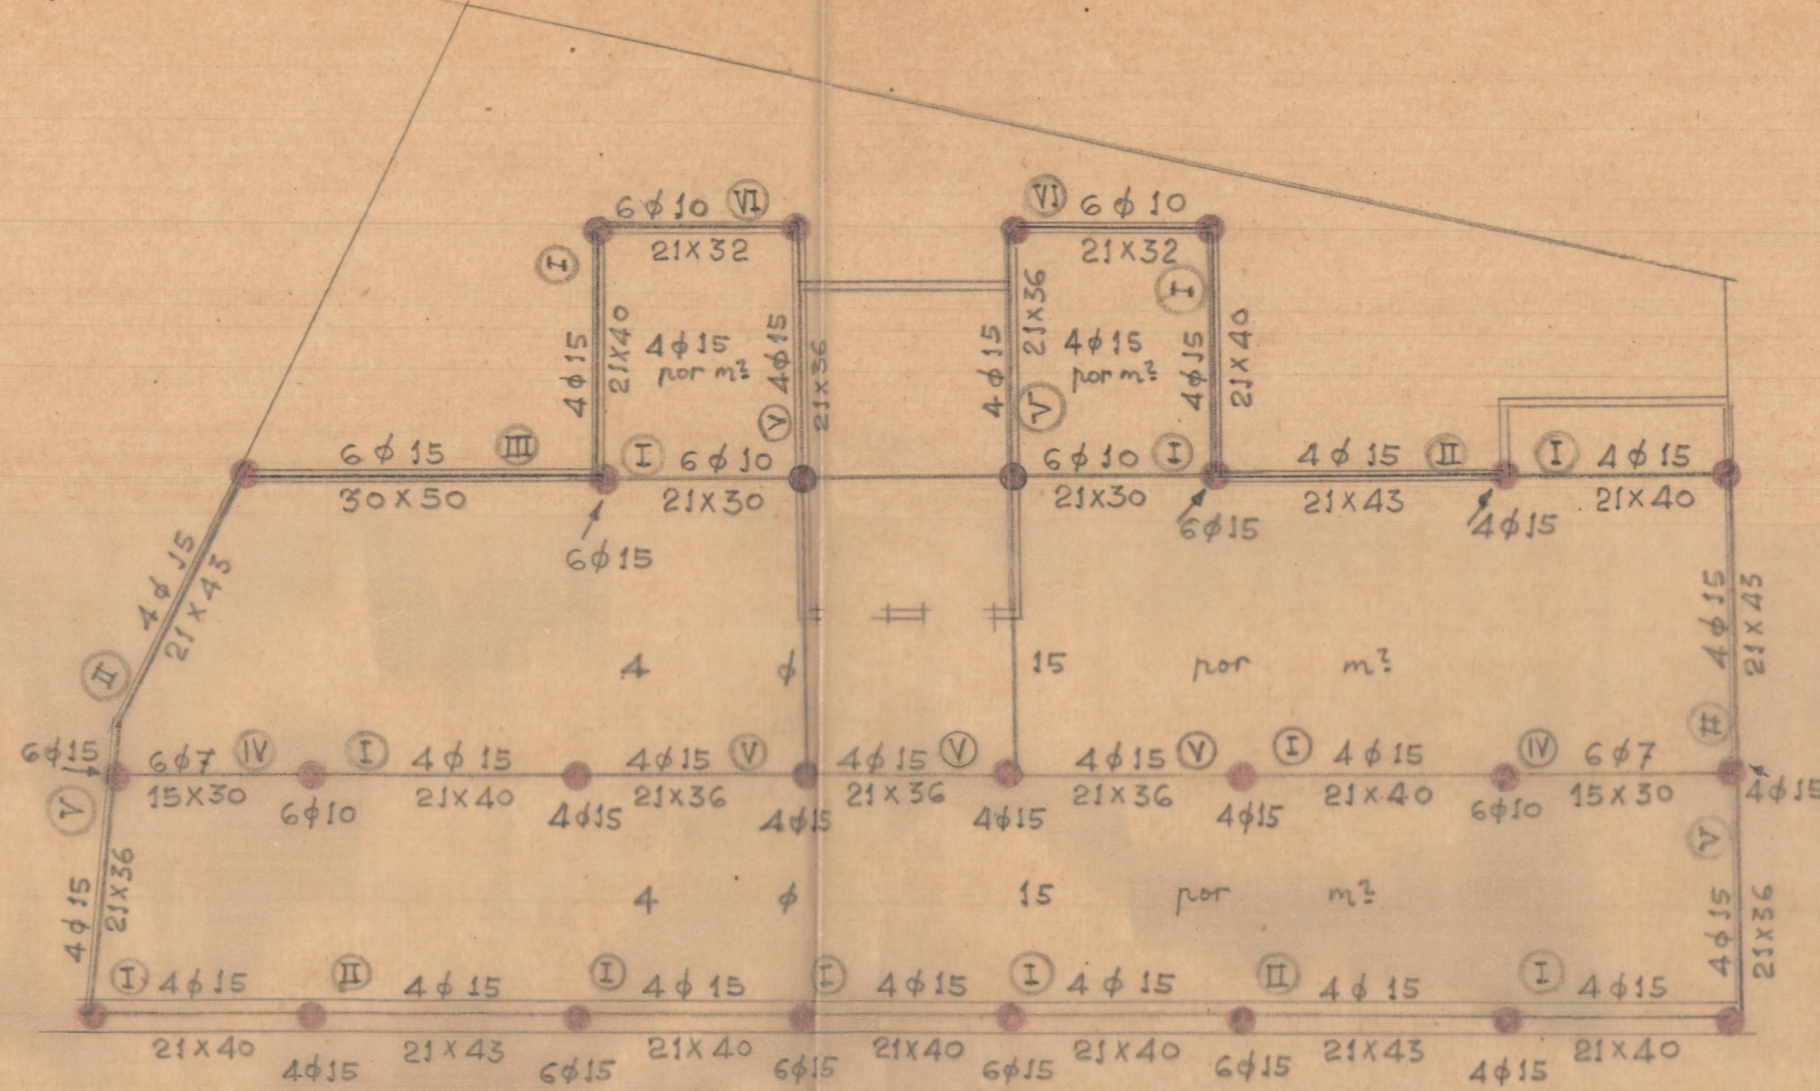

Planta de entramados

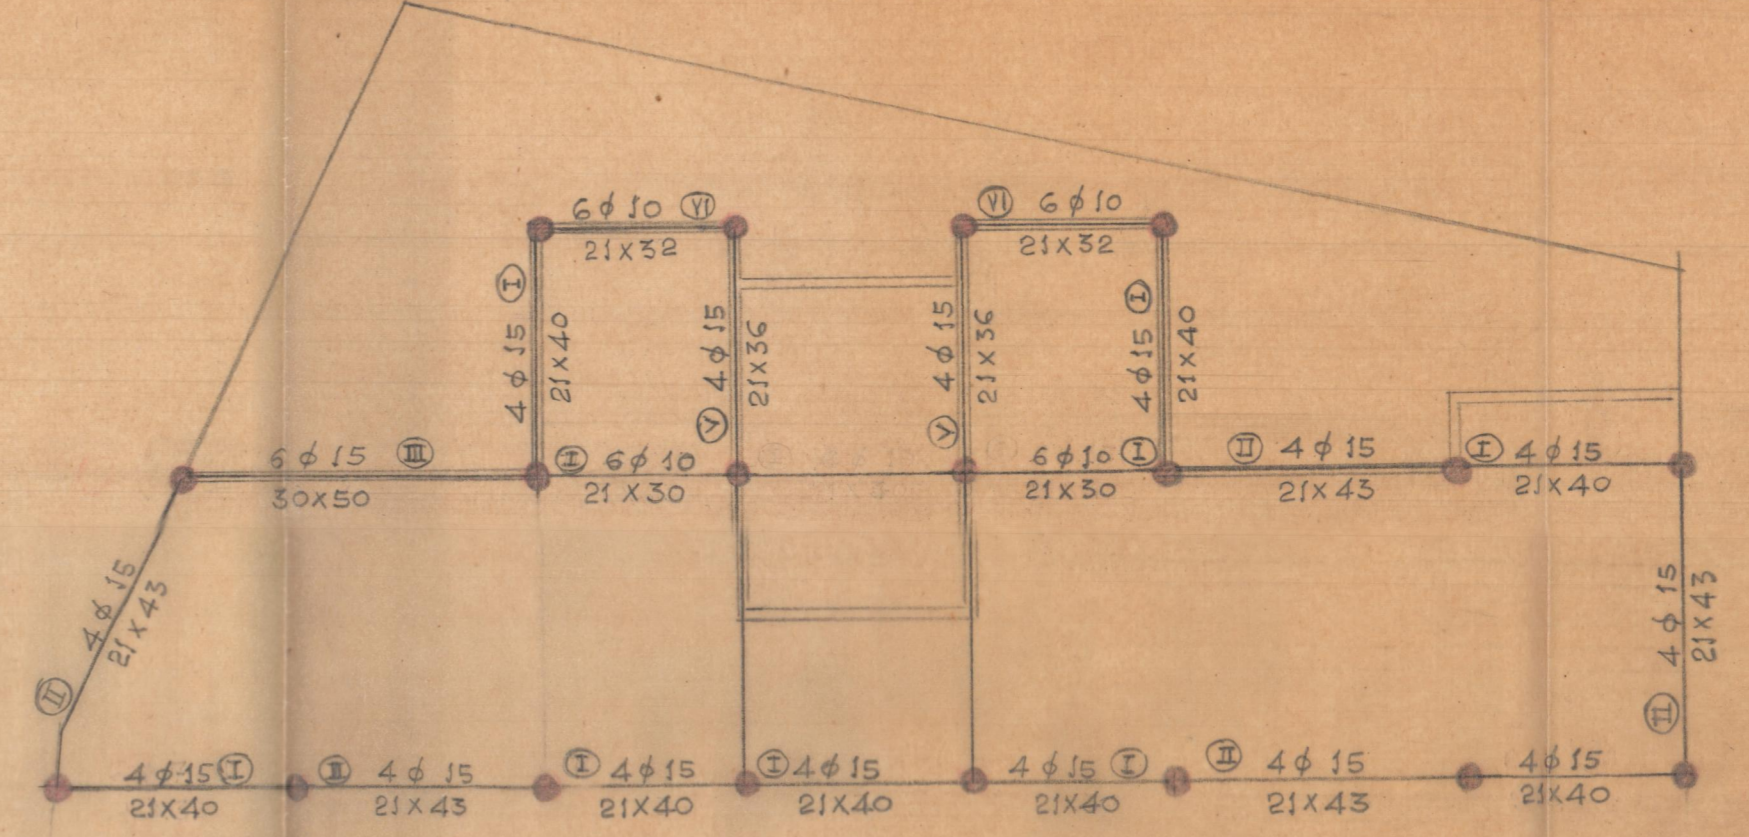


Planta de entramados interiores


PROYECTO de edificio vivienda

ESCALA 1:100


Valencia Noviembre 1947
EL ARQUITECTO,

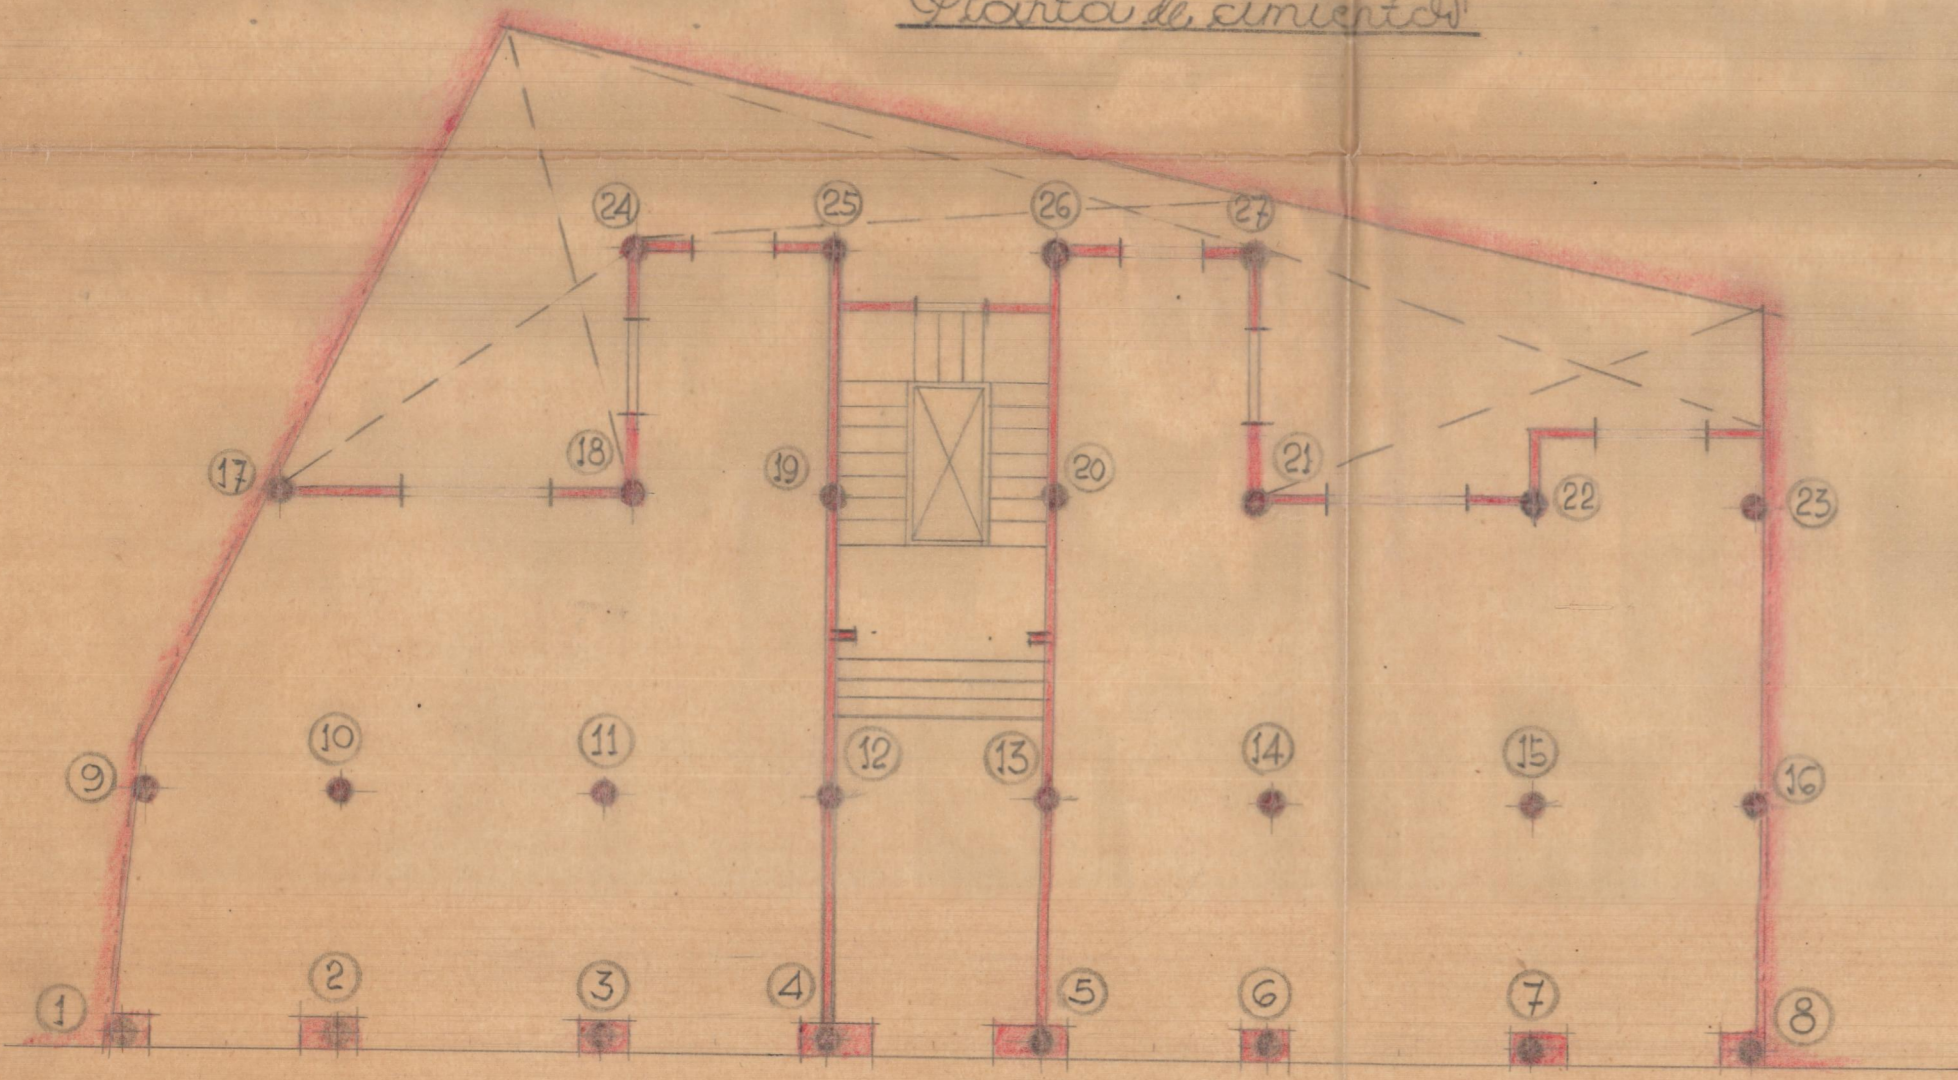

Planta baja

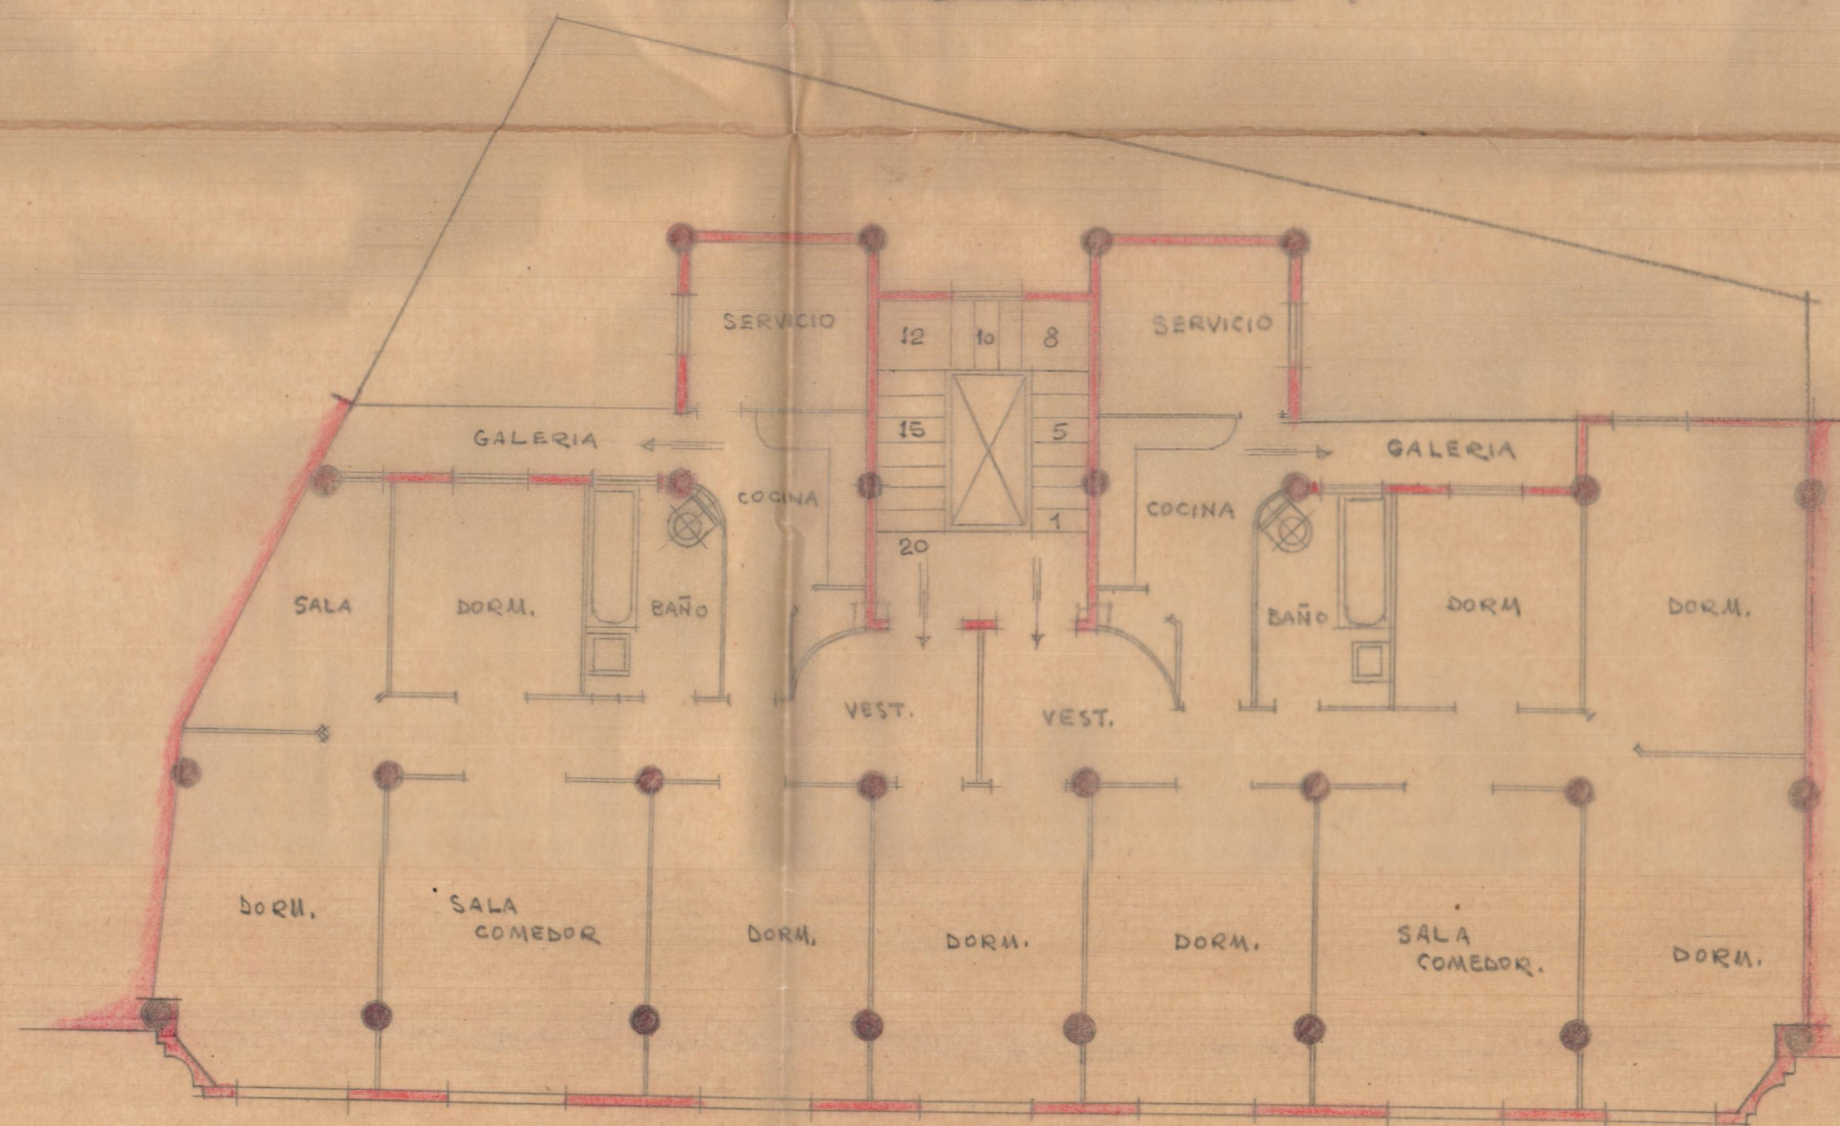

Planta común a pisos

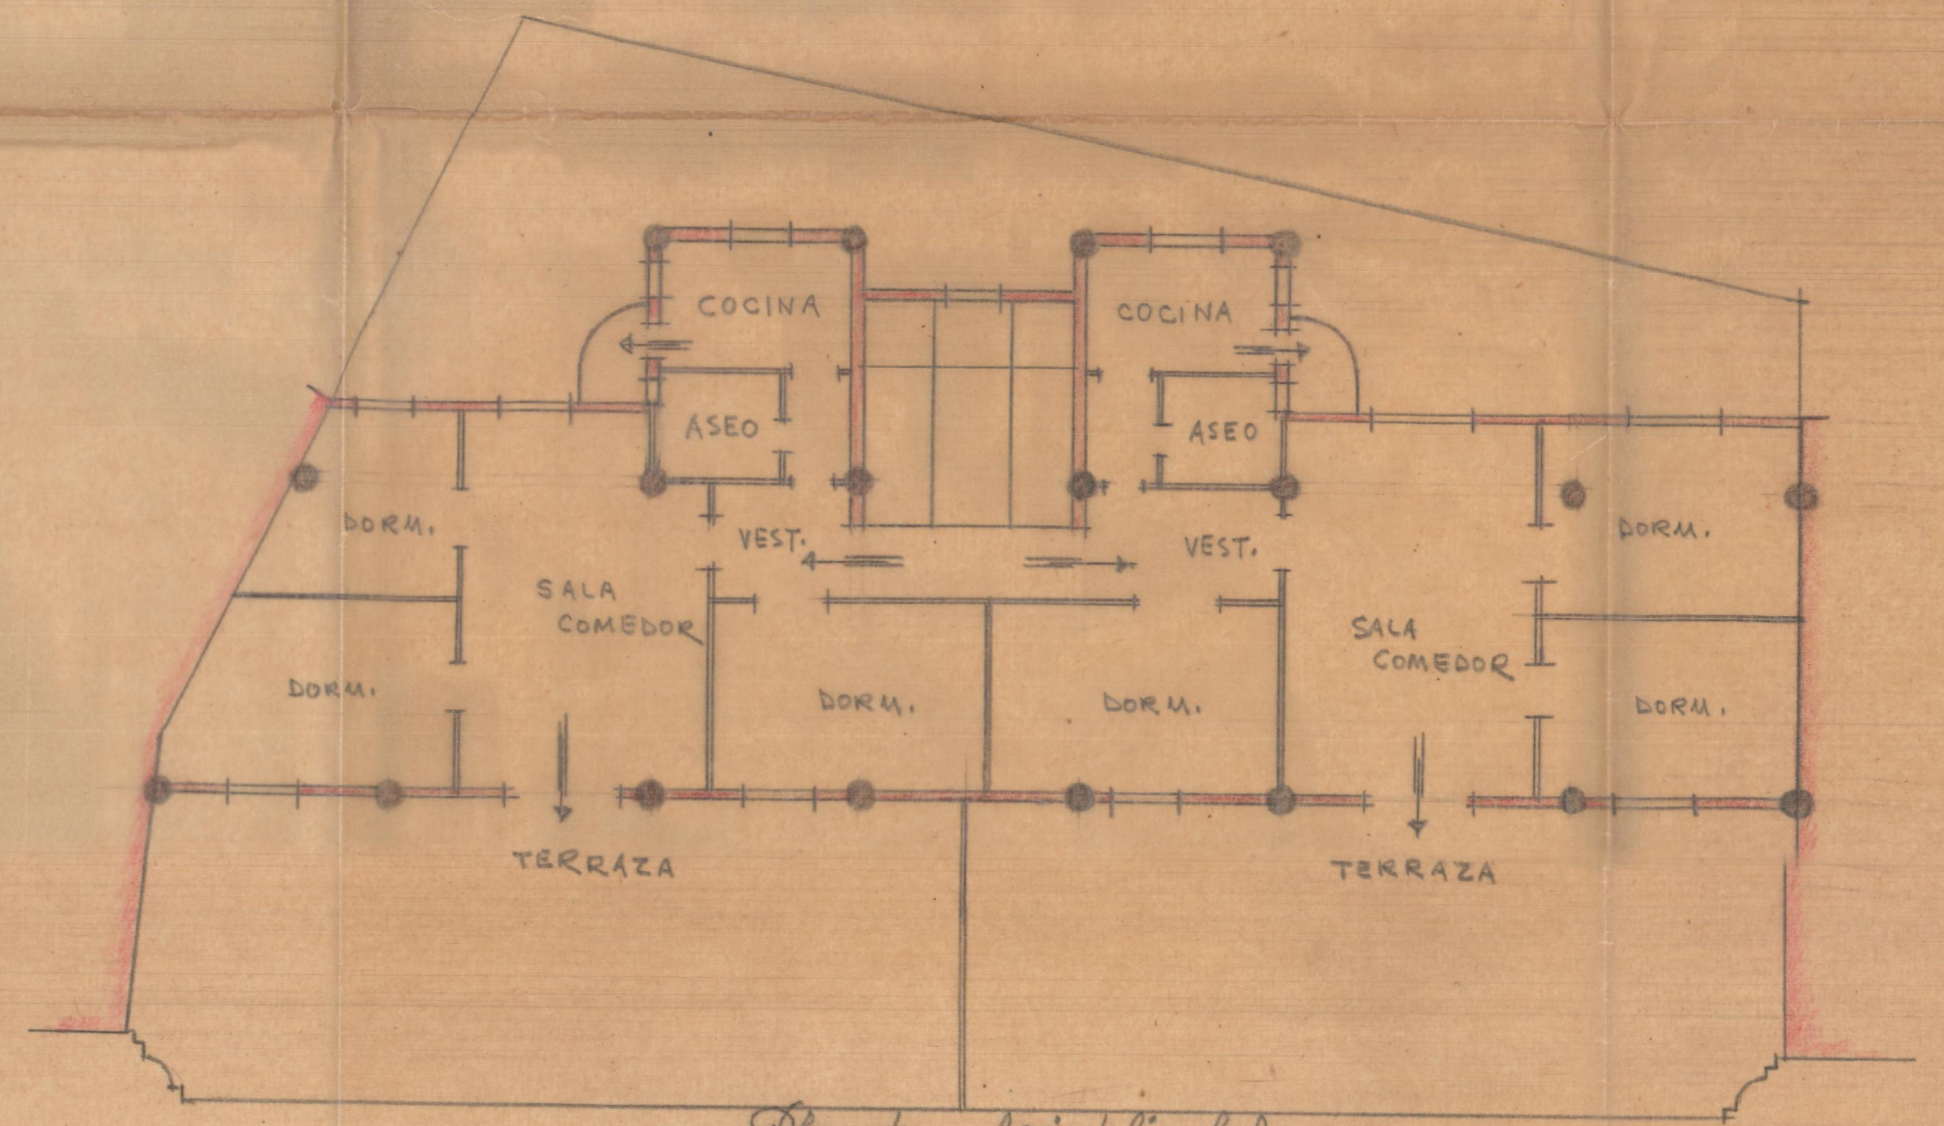

Planta de interiores