



*Casa habitación para D. Emilio Campos*


*Escala 1:100*

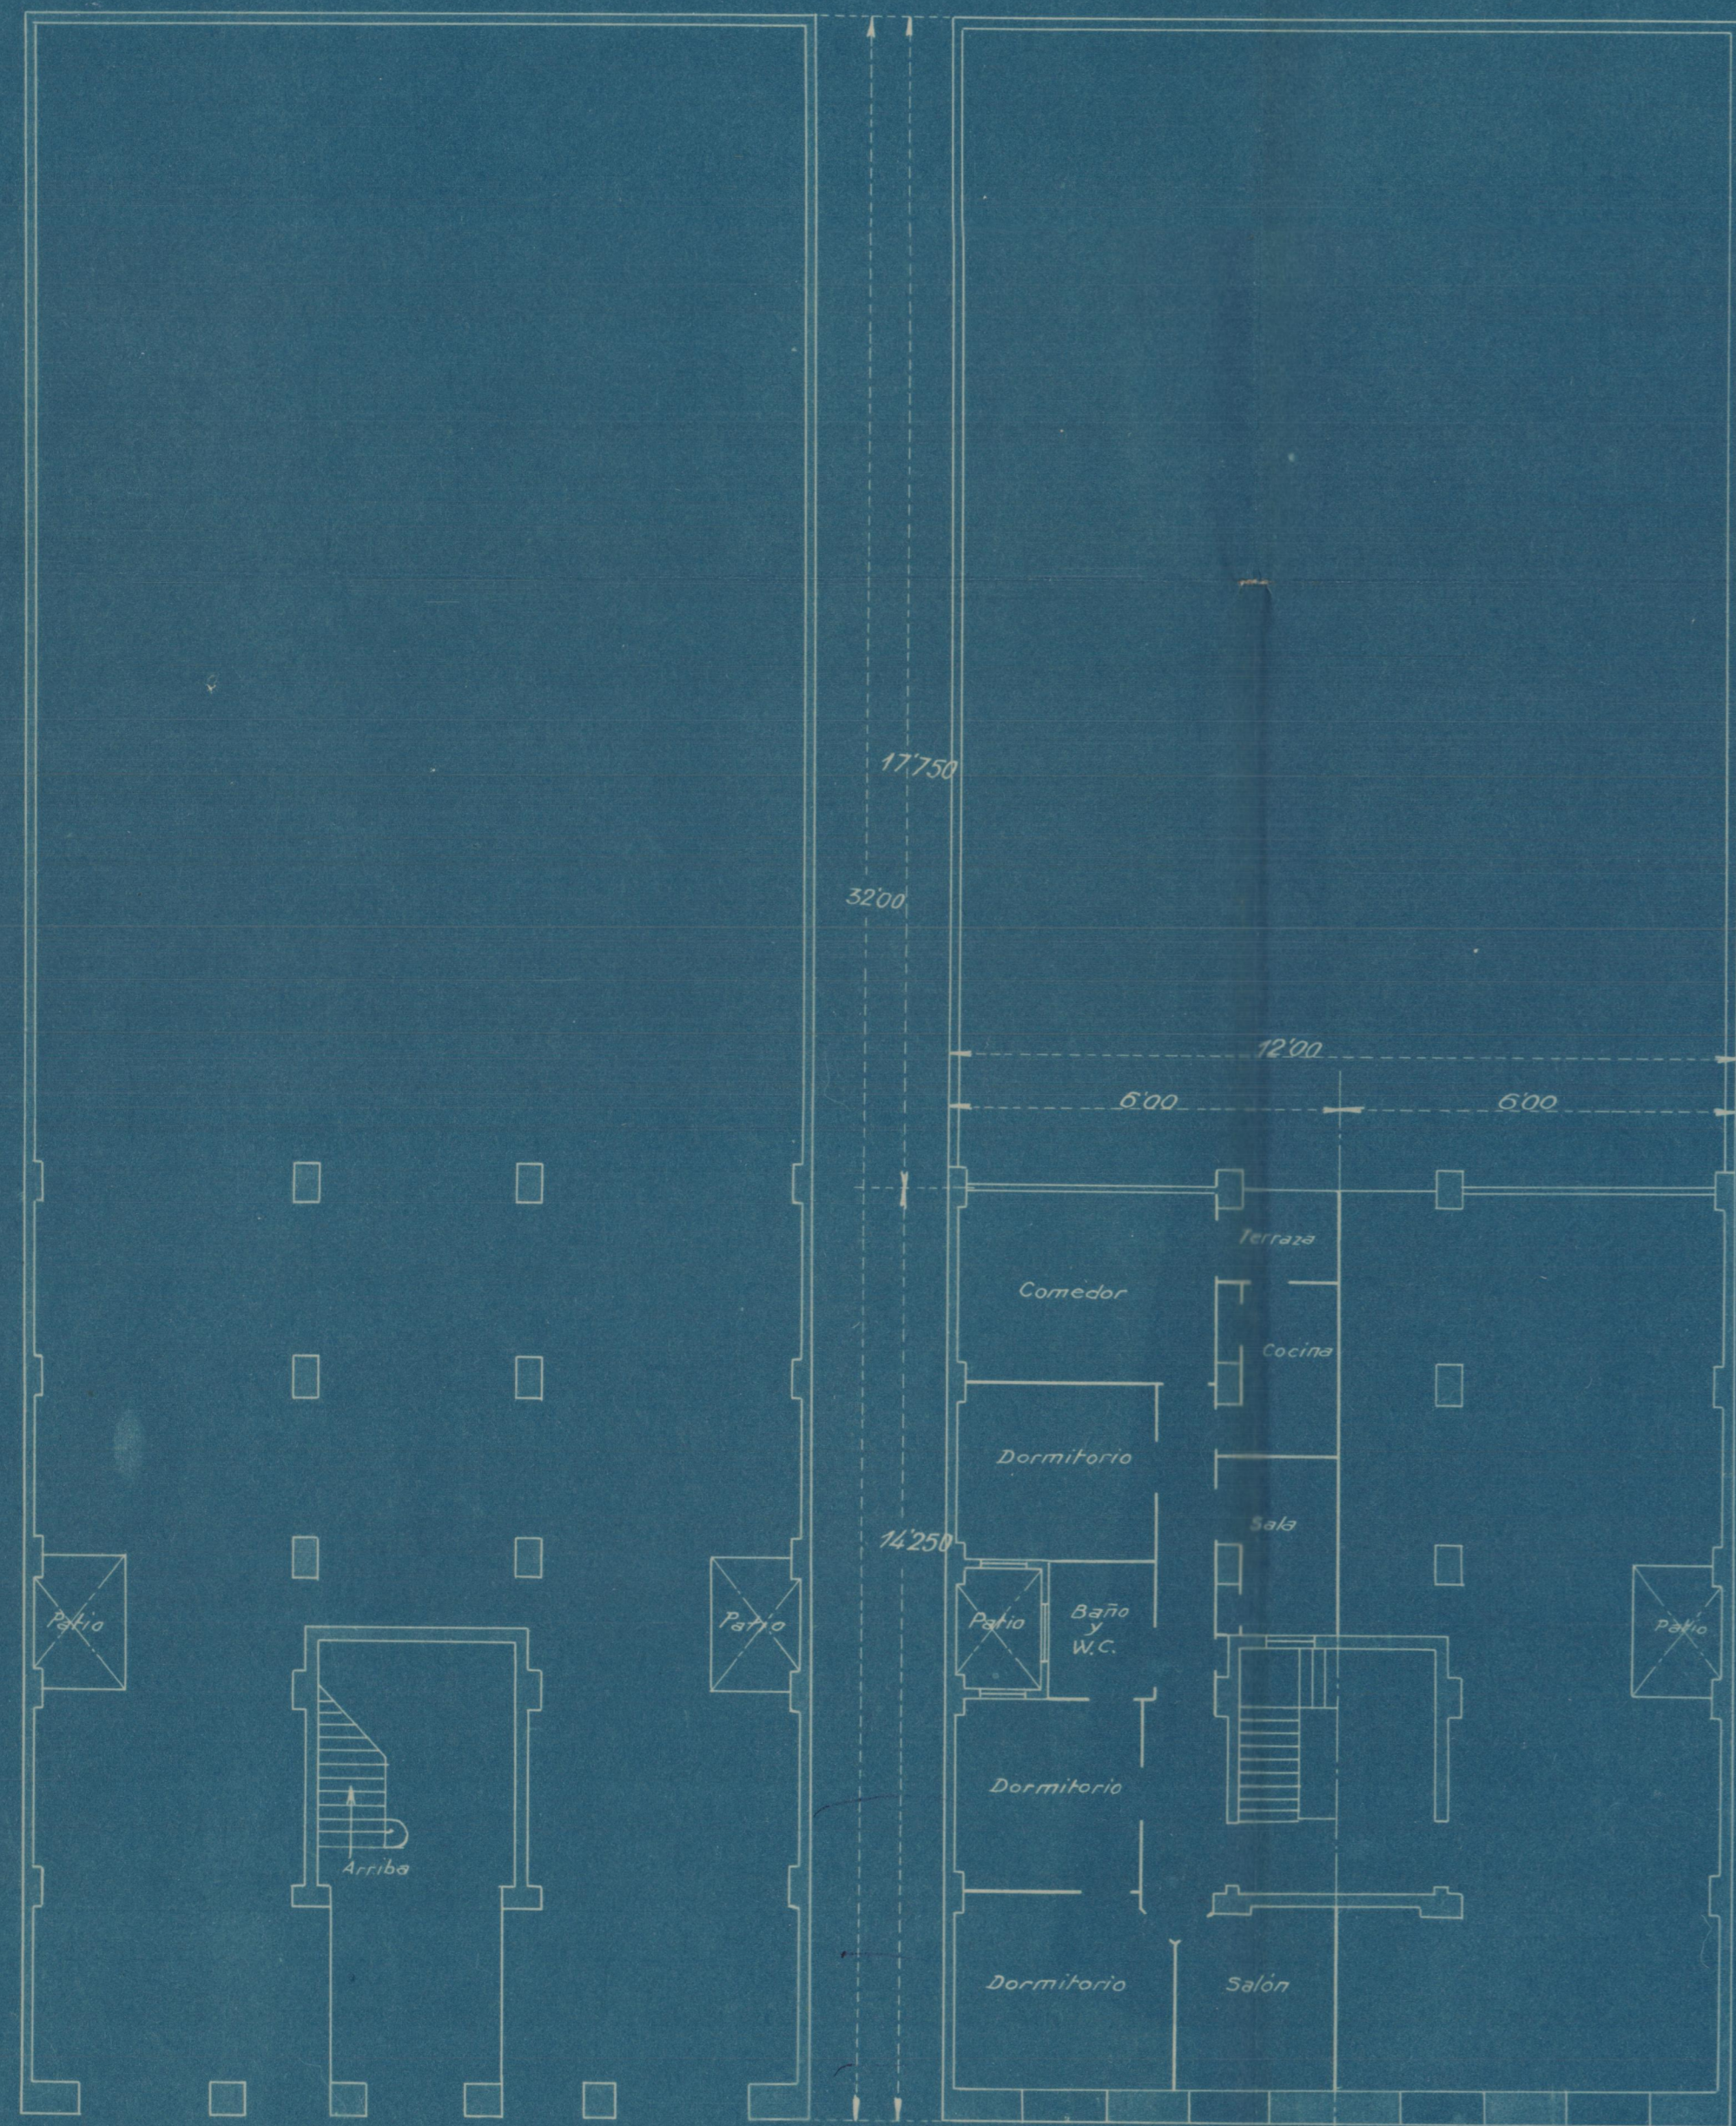

*Planta baja*  
*Calle Francisco Sempere*


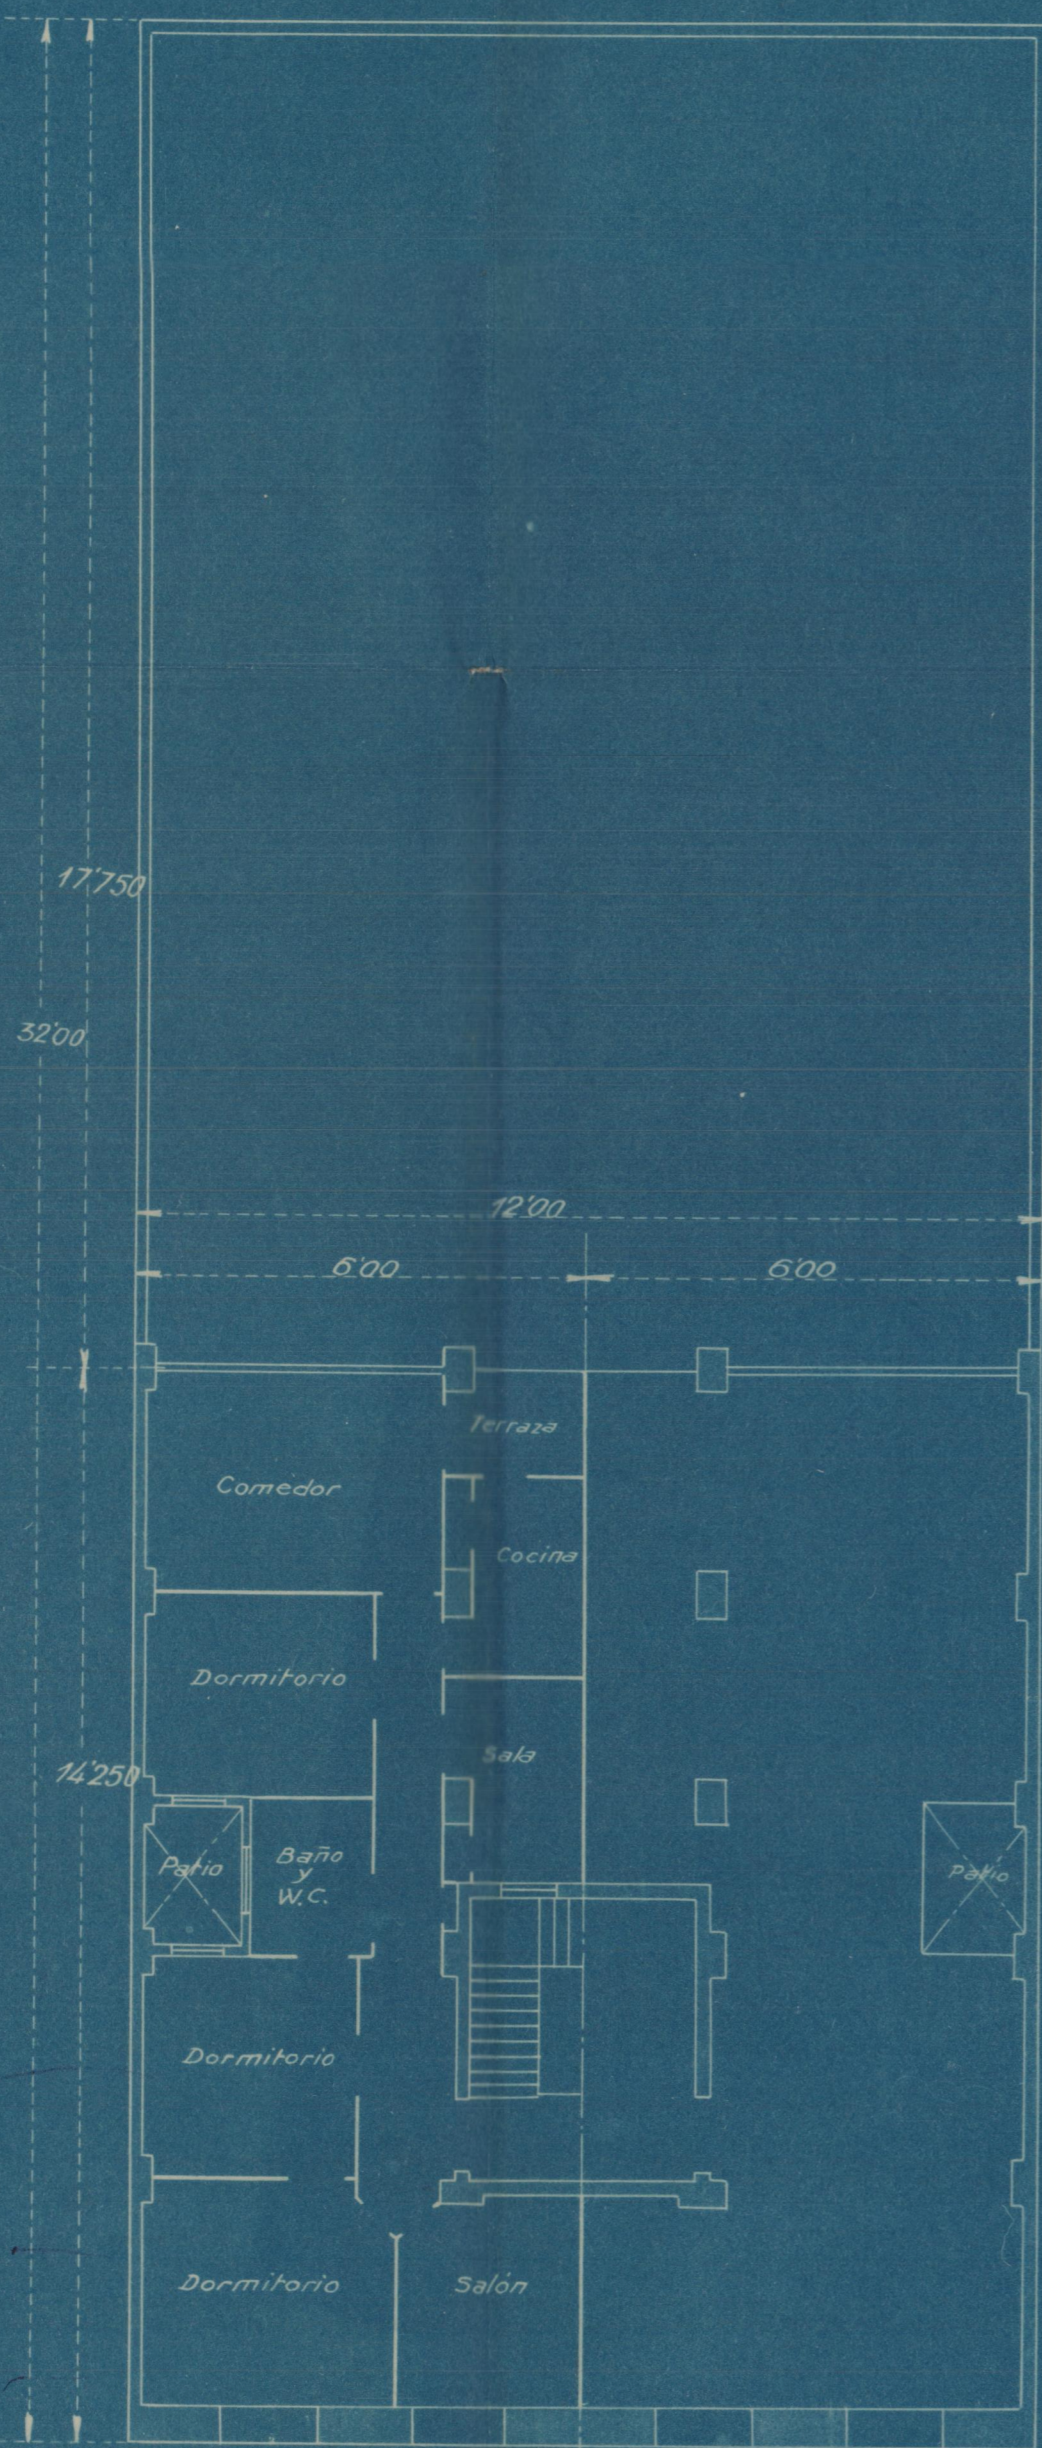


*Planta común a cuatro pisos*

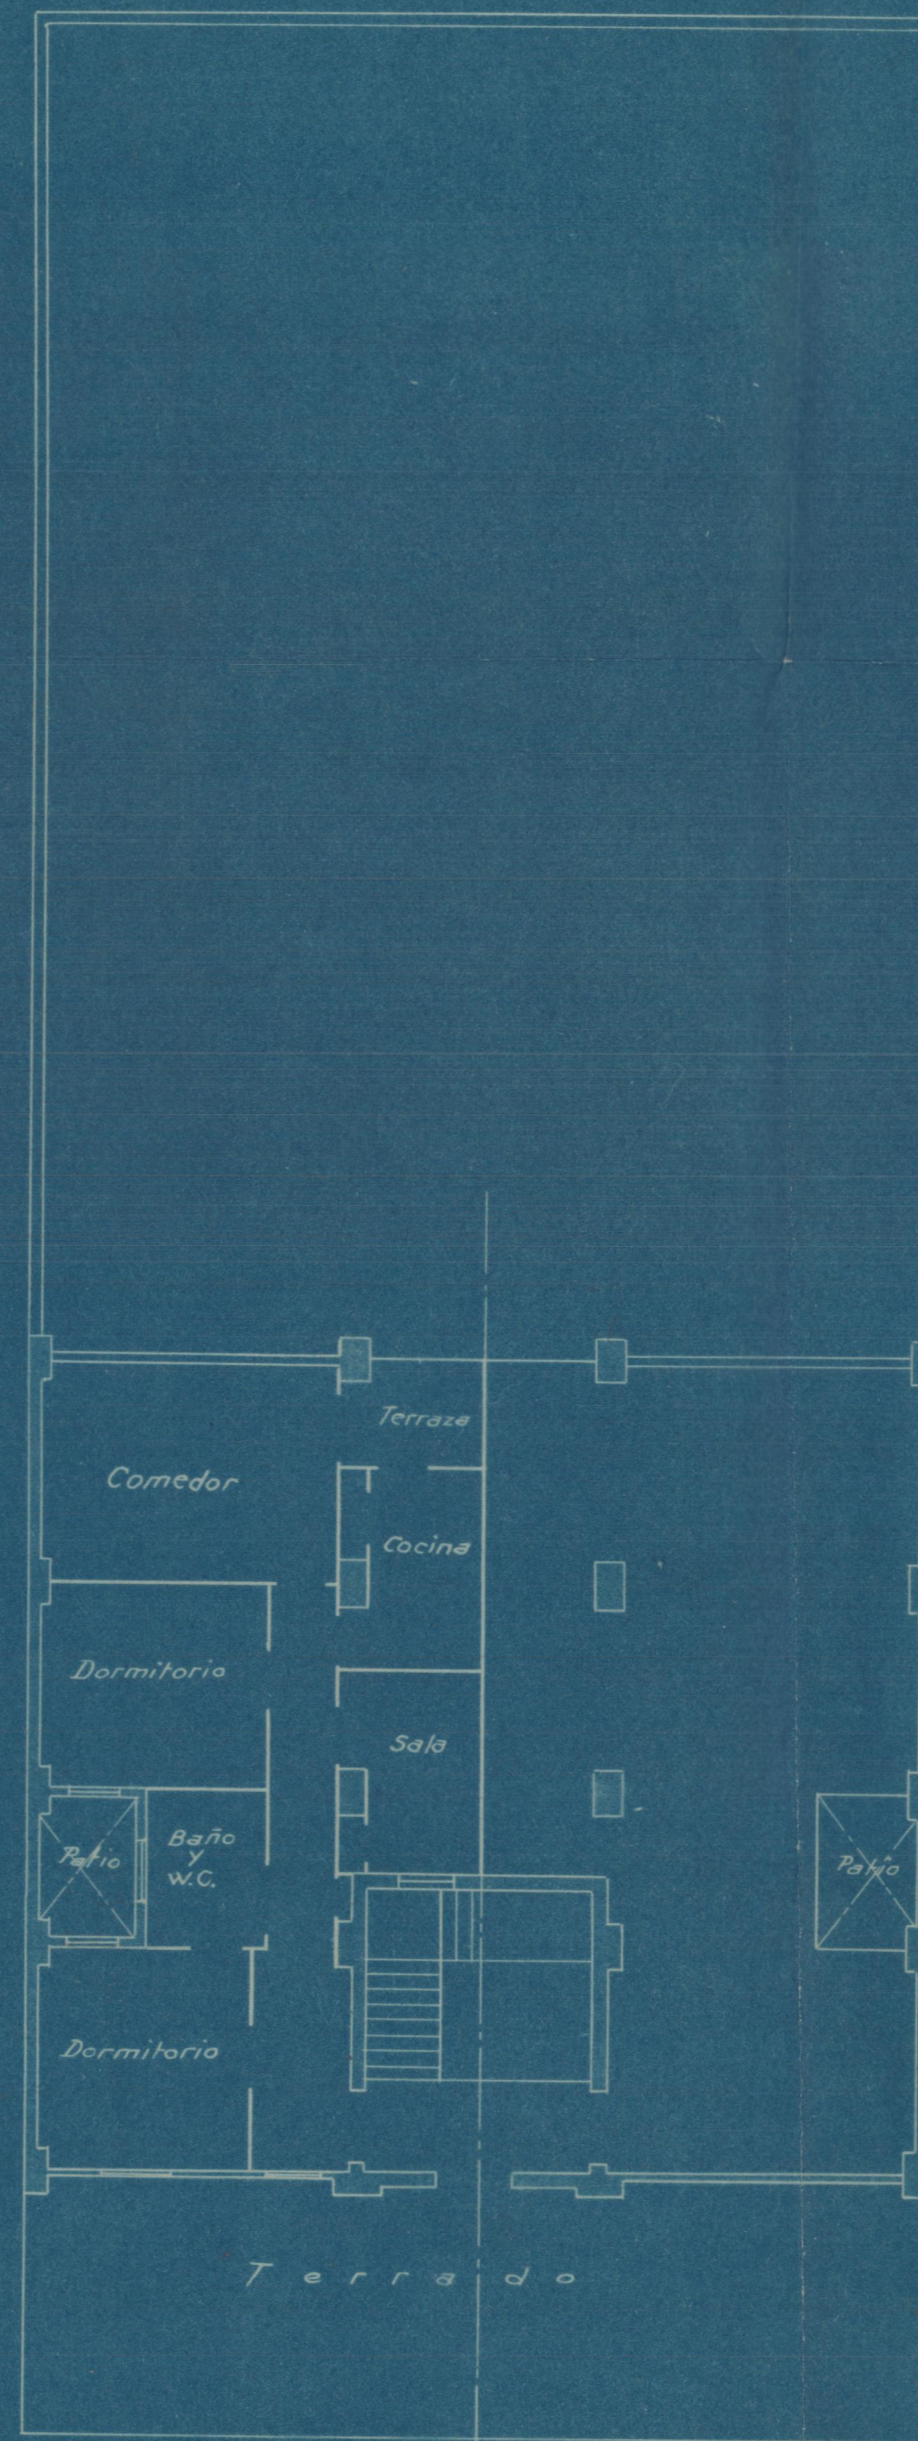


*Planta de los interiores*

*Plano de emplazamiento*  
*Escala 1:2000*

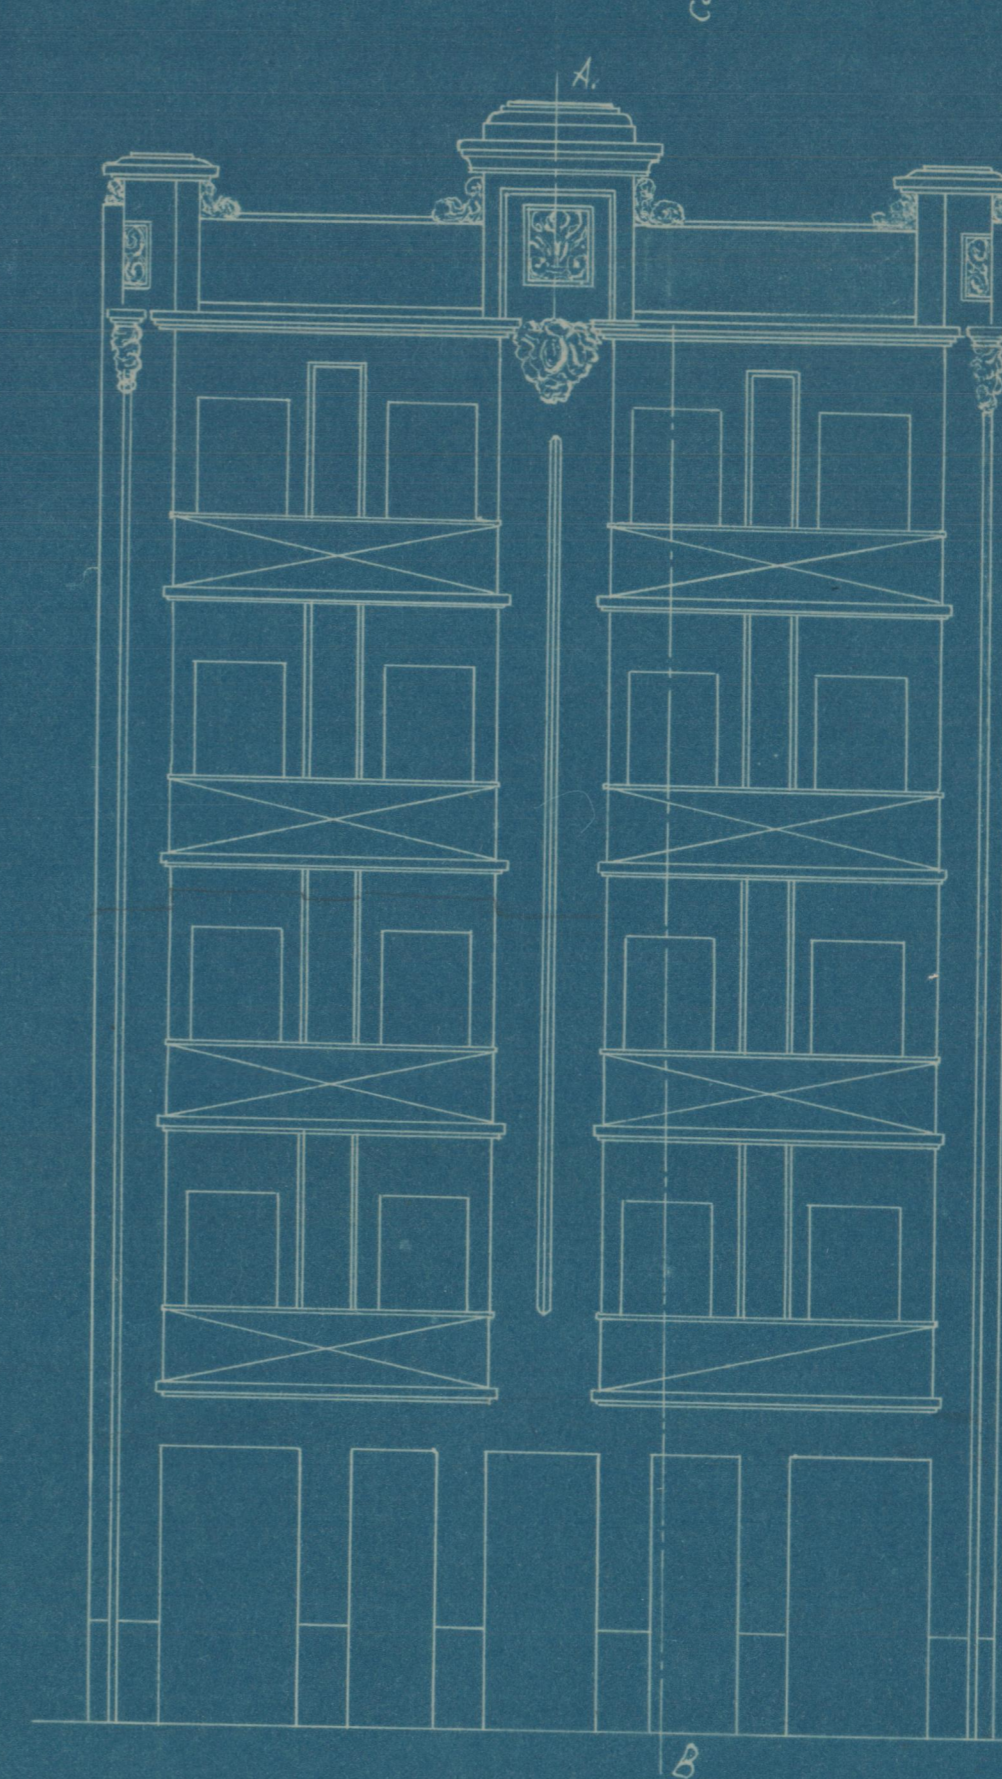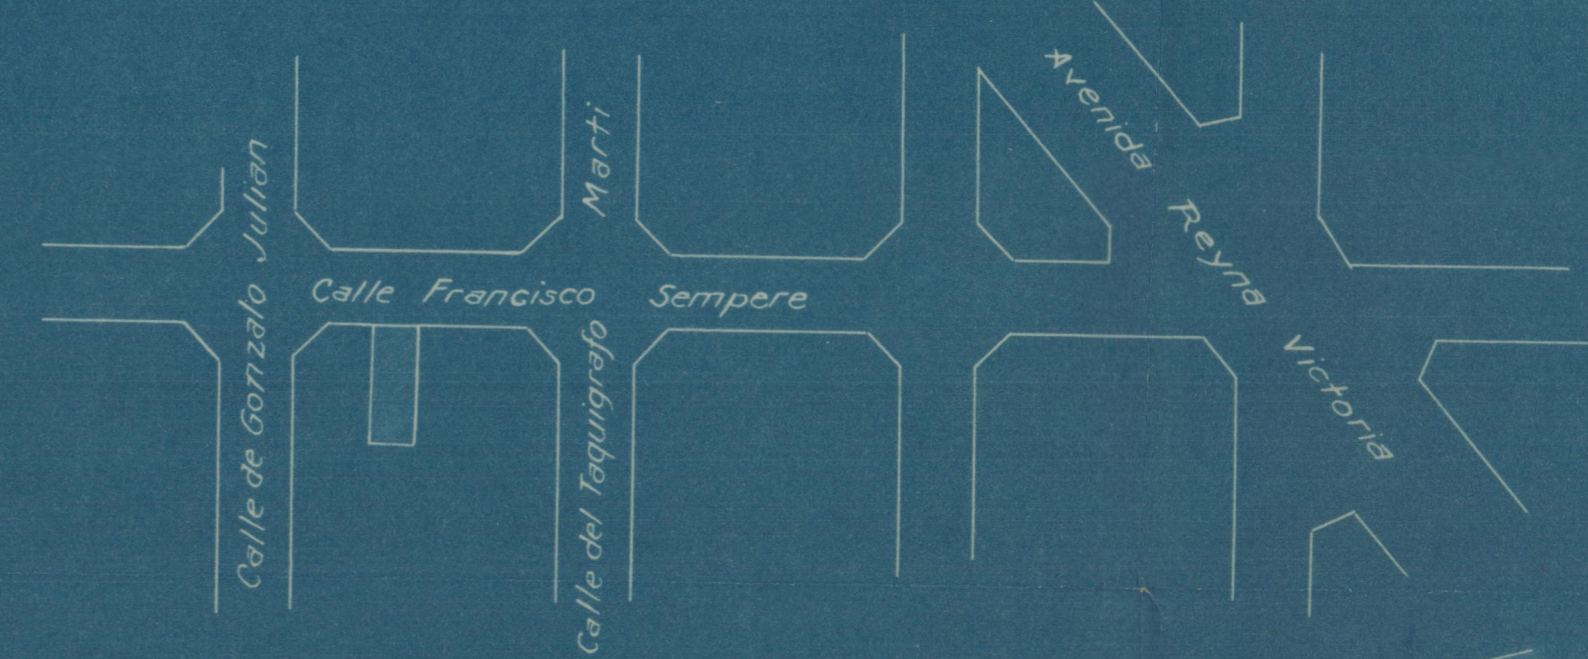

*Fachada*

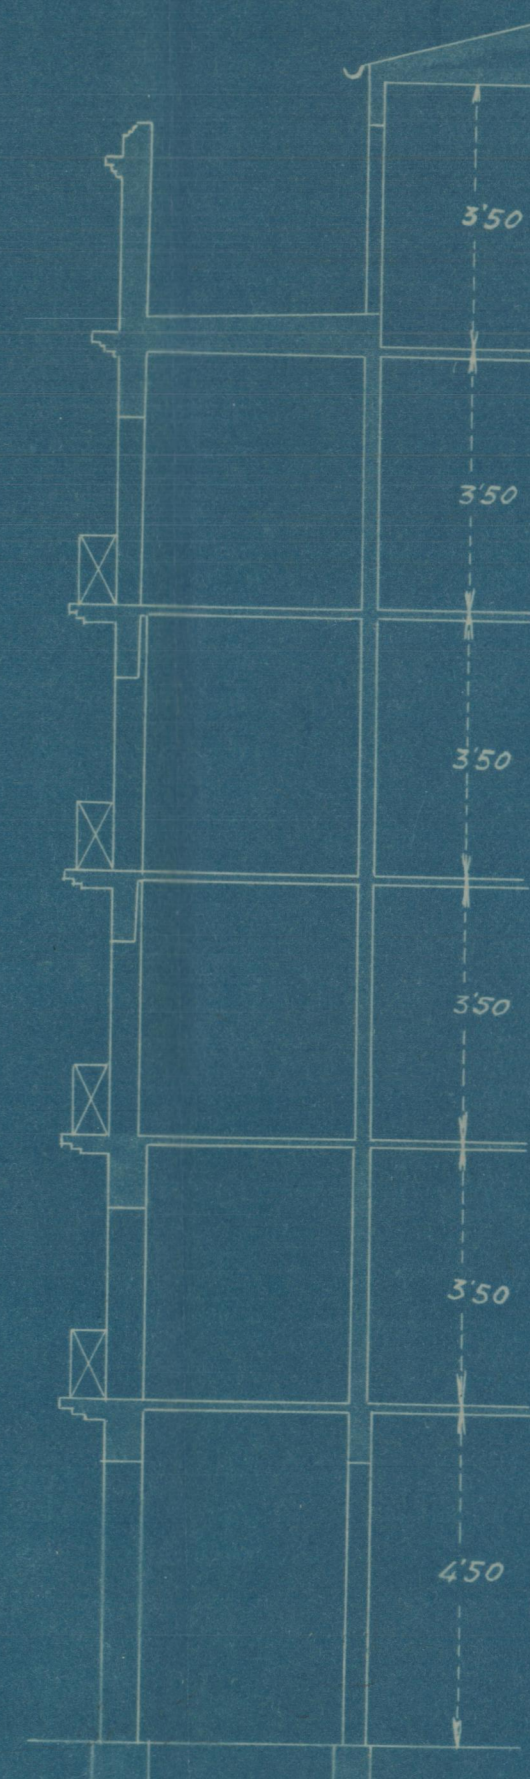

*Sección por A.B.*

*Valencia 1, Septiembre 1927*  
*El Arquitecto*  
*J. J. [Signature]*