
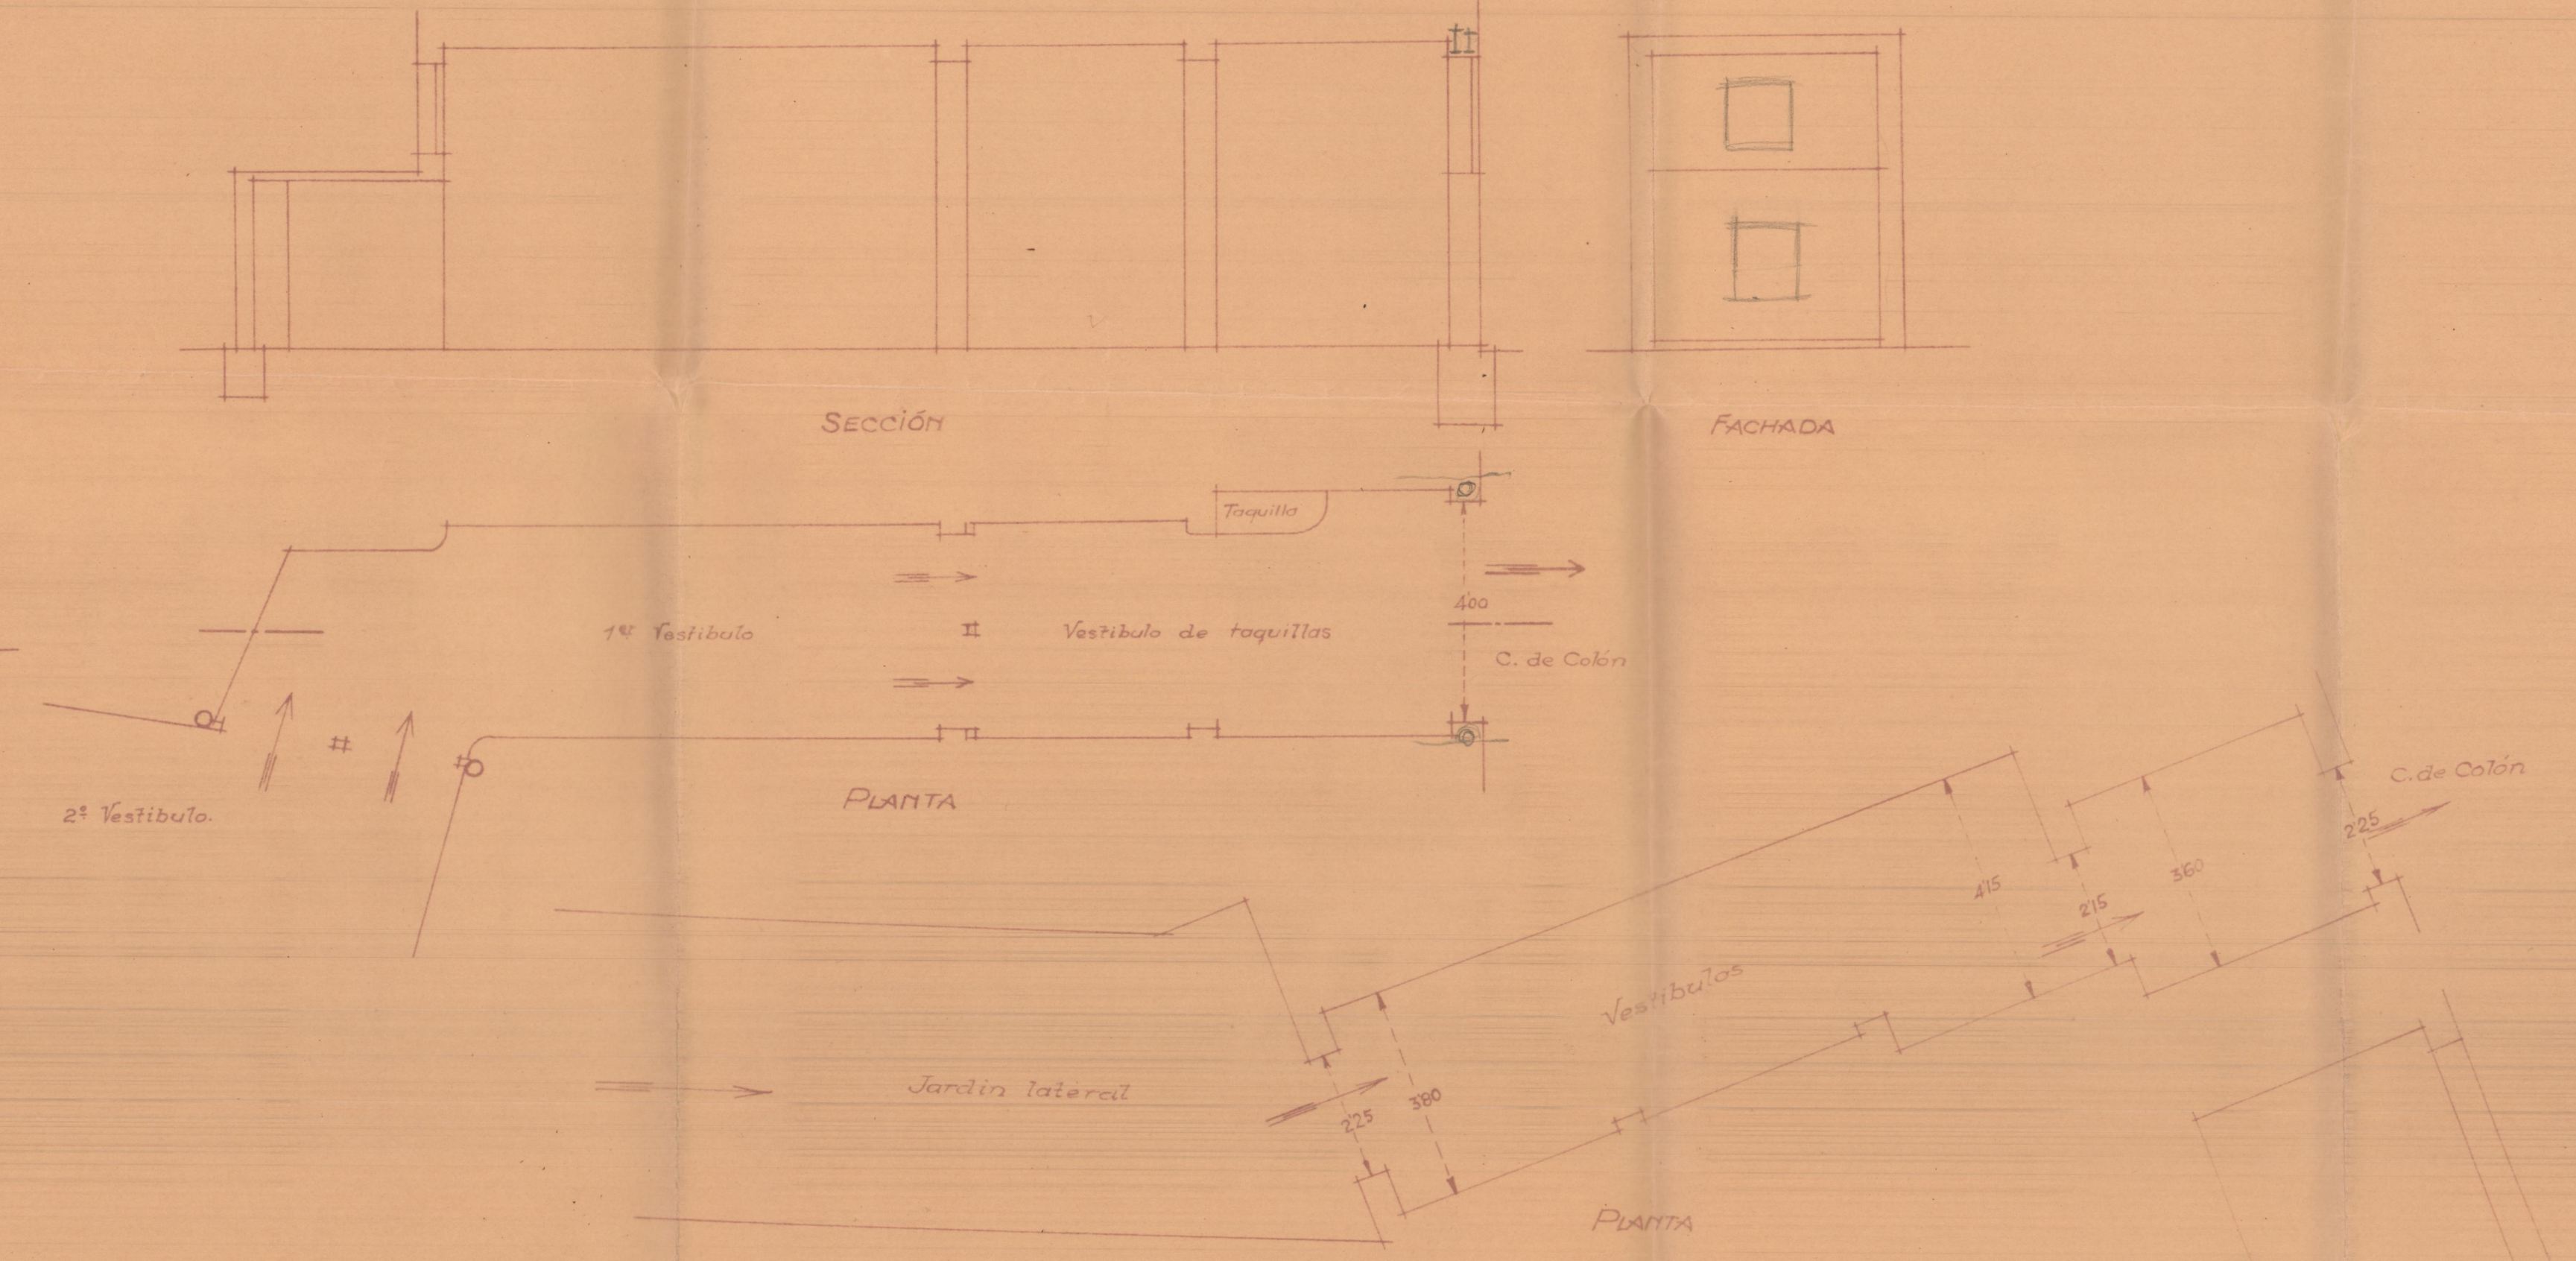



PROYECTO DE CINE
Disposición de las salidas

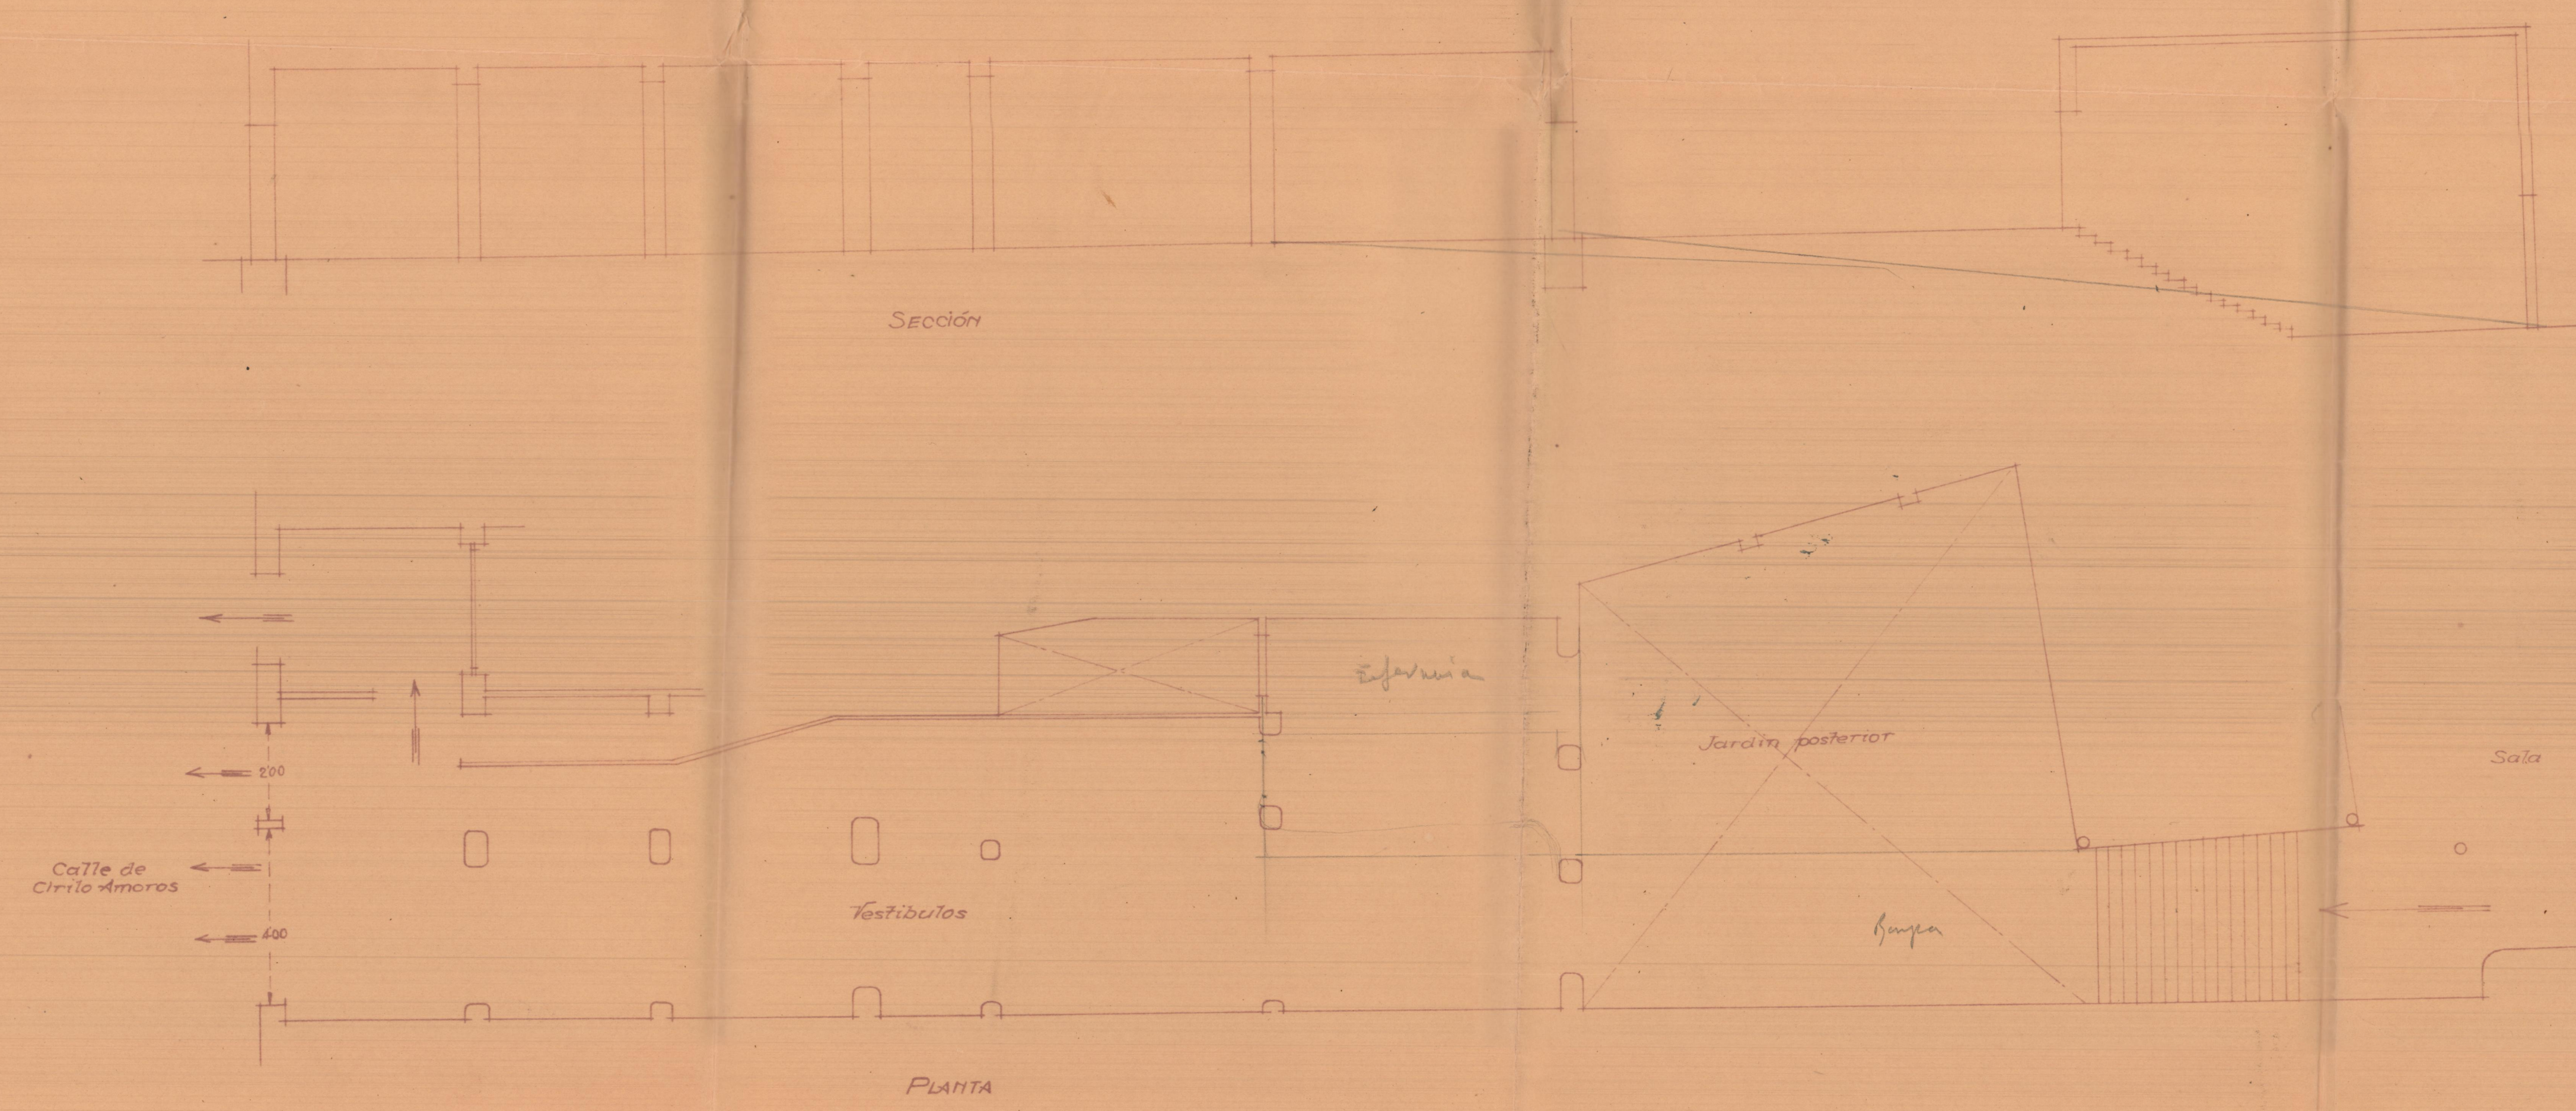


ESCALA 1:100
VALENCIA 16 JUNIO 1936
El Arquitecto
[Signature]

REGISTRADO EN
16 JUL 1936
EL SECRETARIO
[Signature]

PROYECTO DE CINE

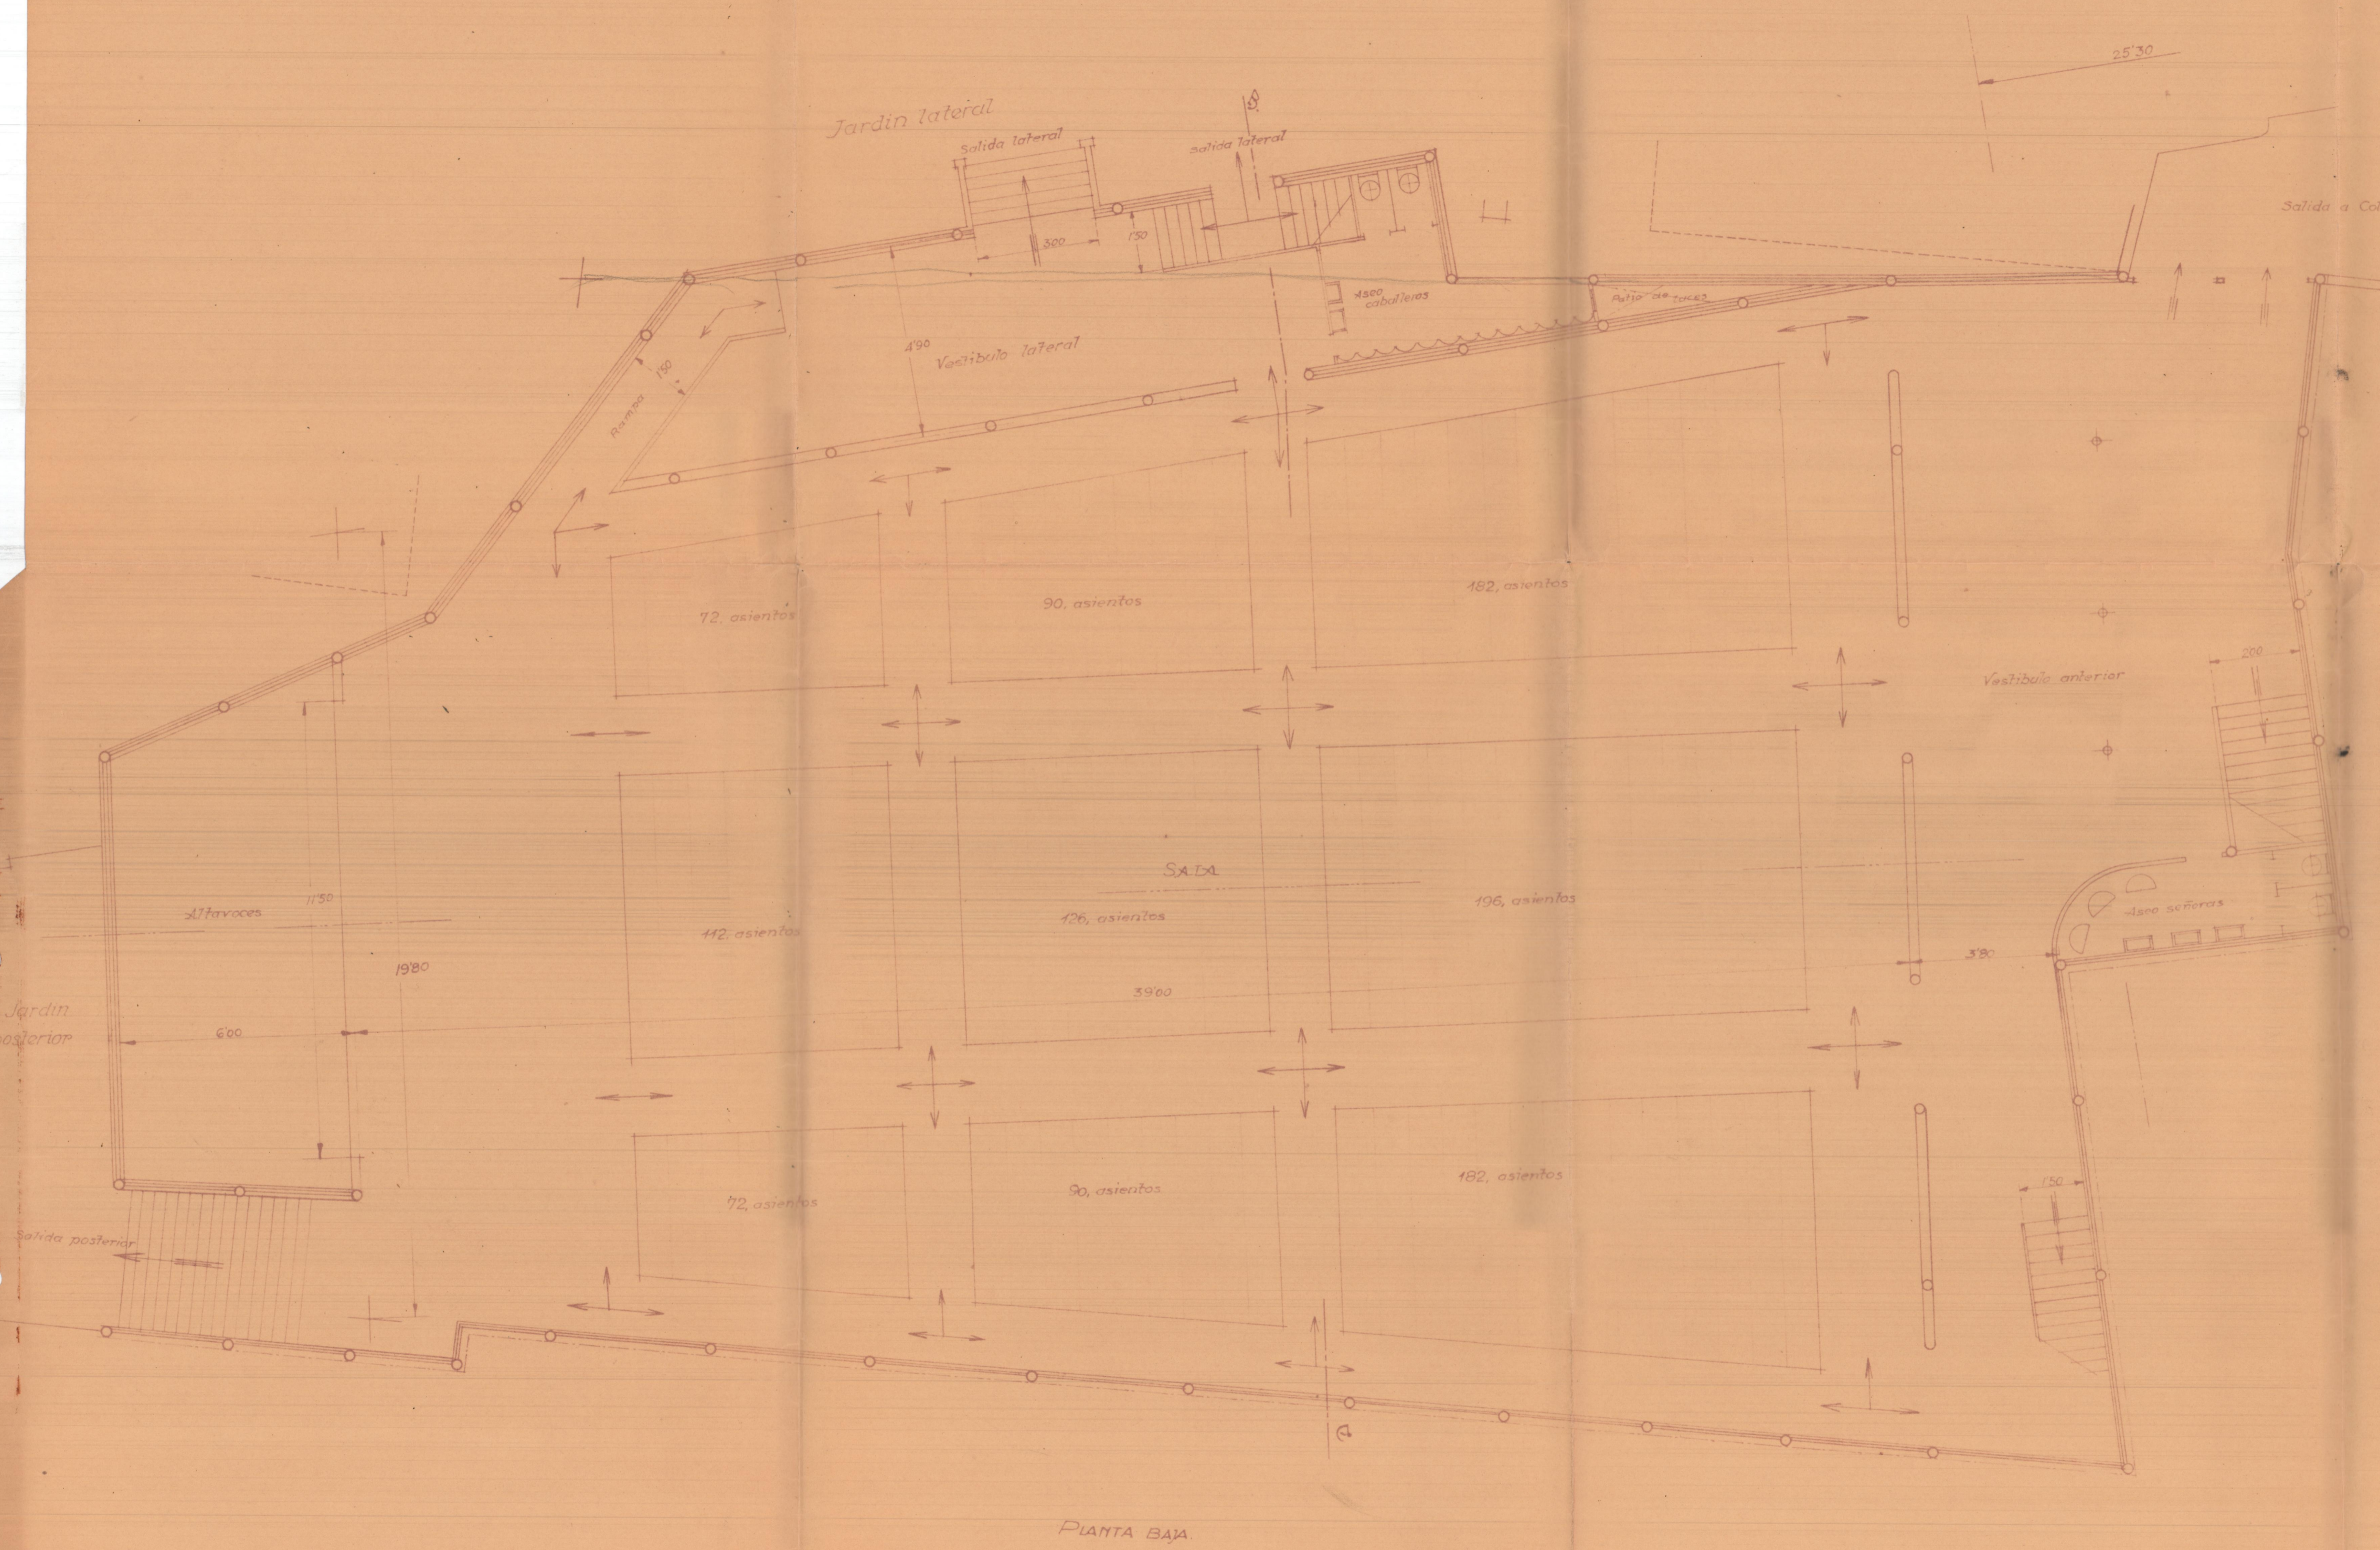

PLANTA BAJA

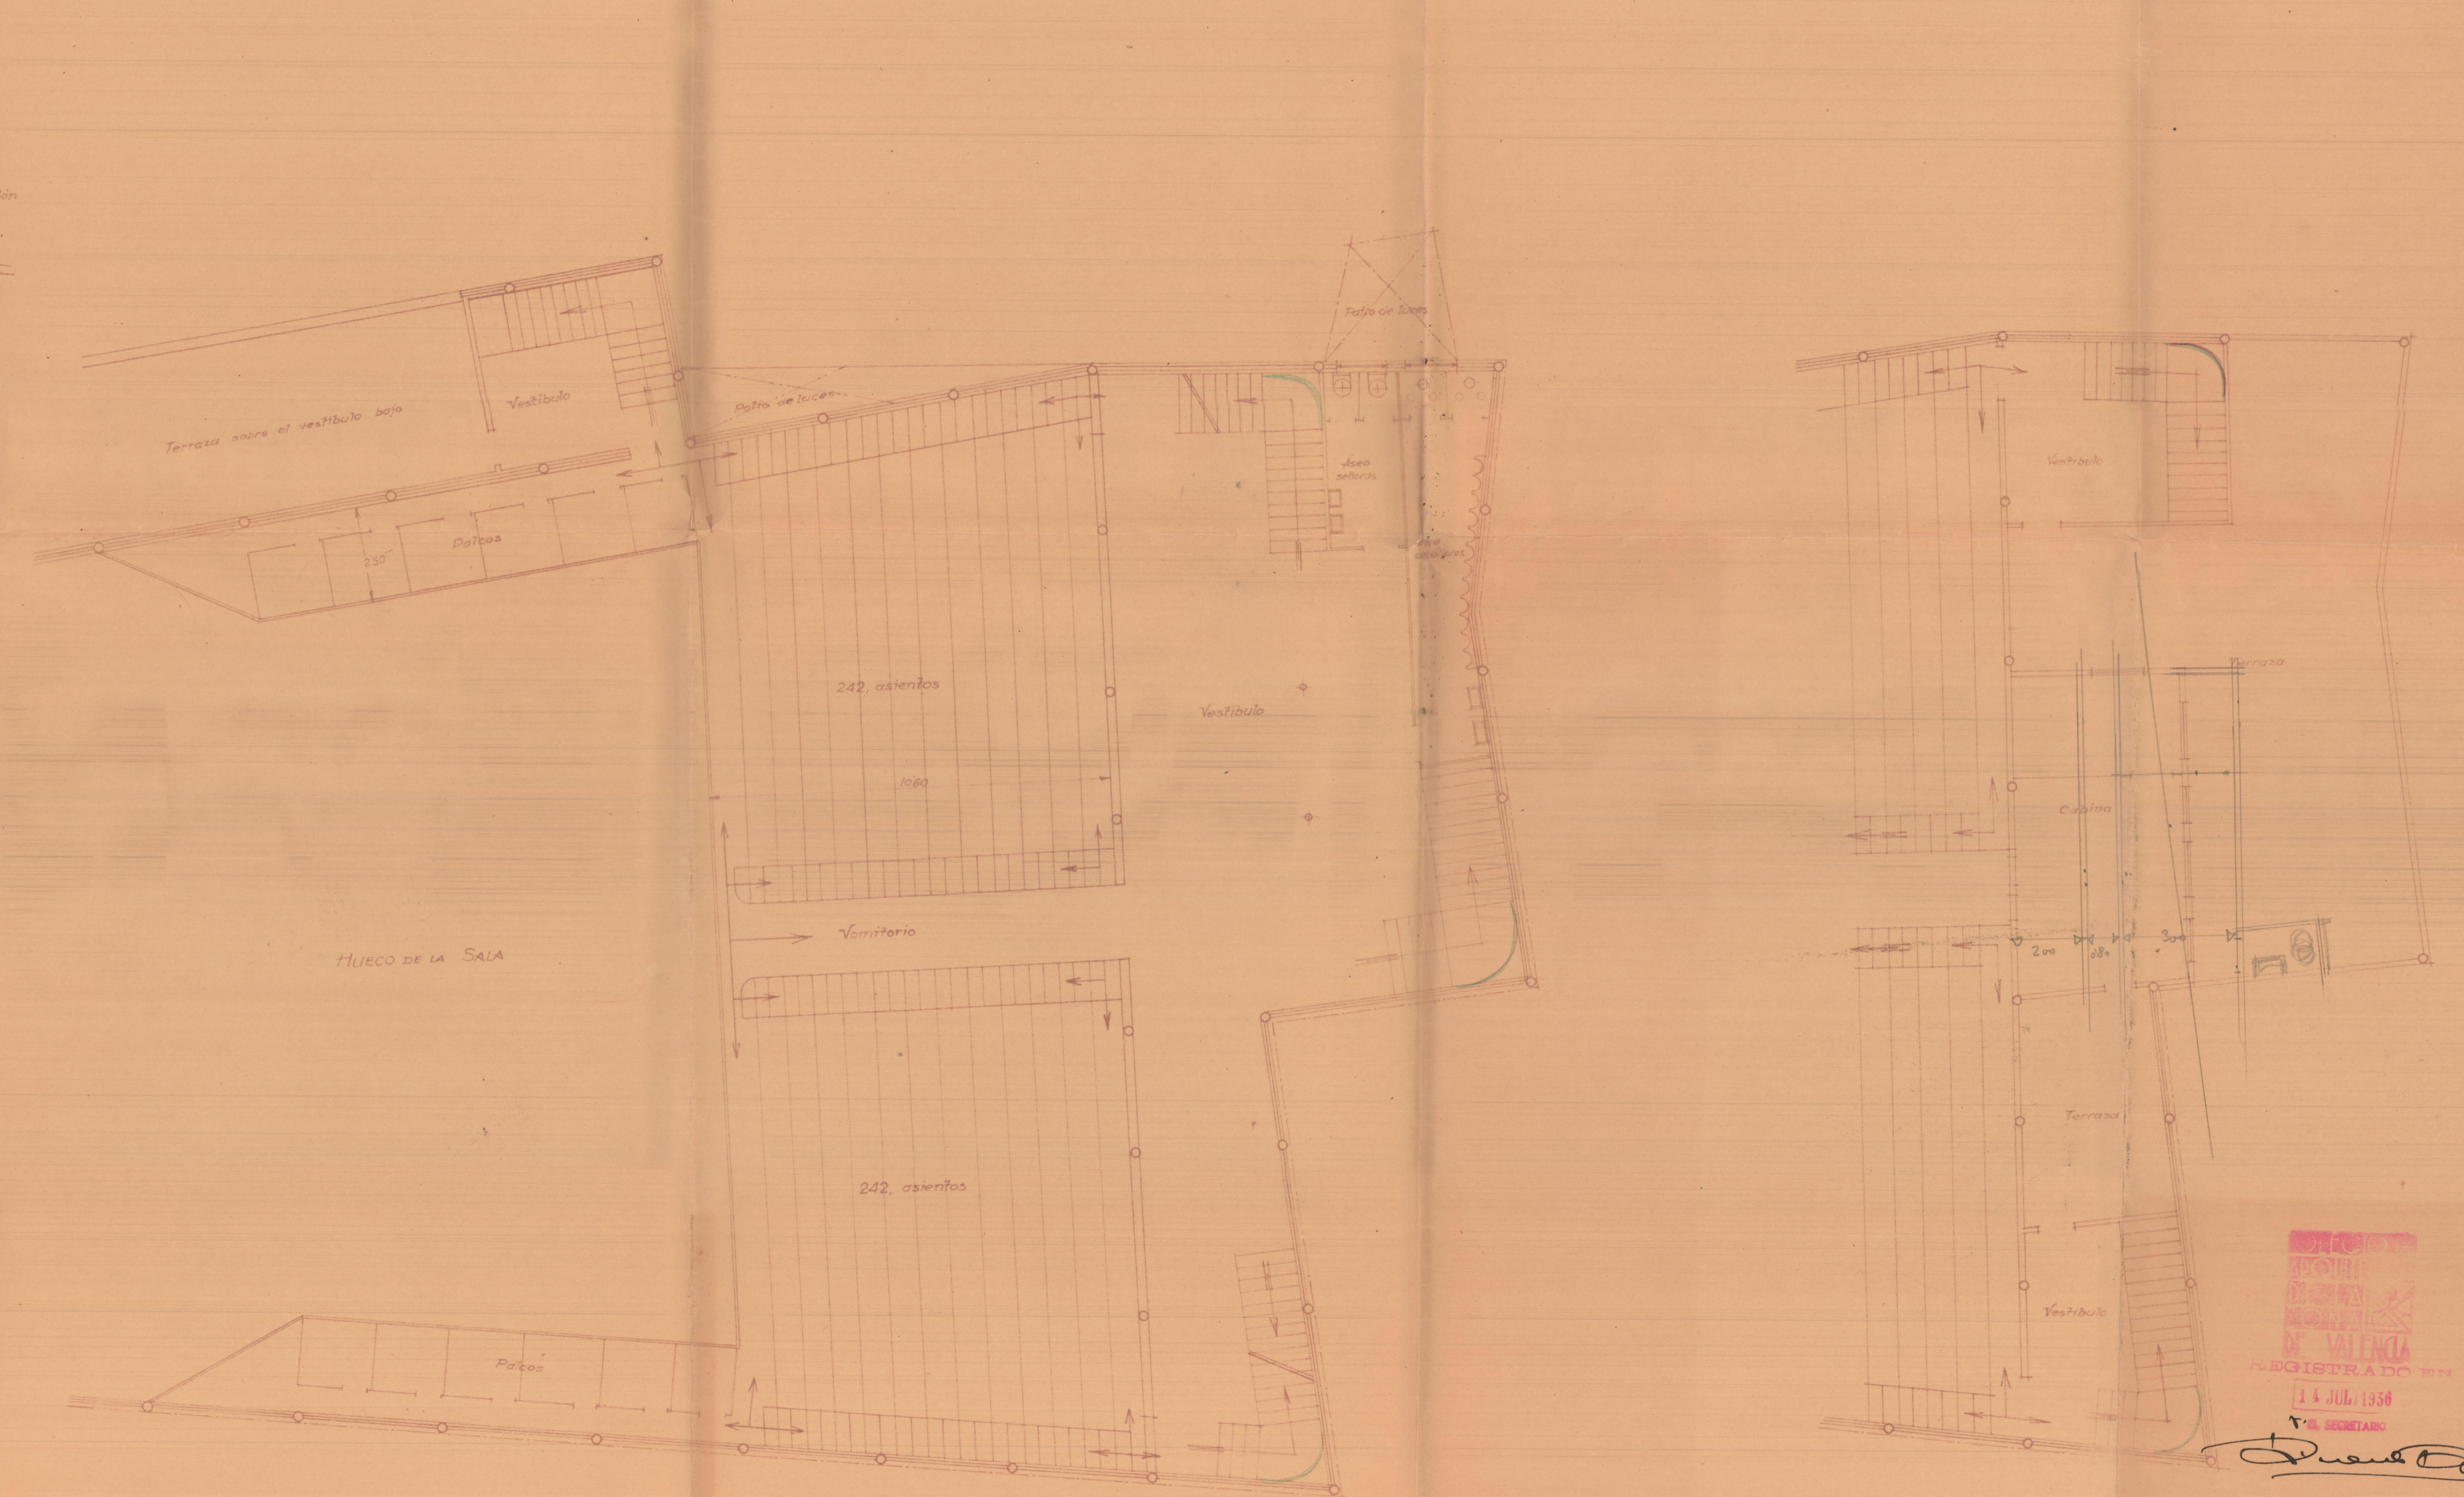


PLANTA ALTA

INSTITUTO
 DE INVESTIGACIONES
 Y ESTADÍSTICAS
 DE VALENCIA
 REGISTRADO Nº 111
 14 JUL 1936
 EL SECRETARIO


[Handwritten signature]

ESCALA 1/100
 VALENCIA 14 JUNIO 1936
 EL ARQUITECTO


PROYECTO DE CINE

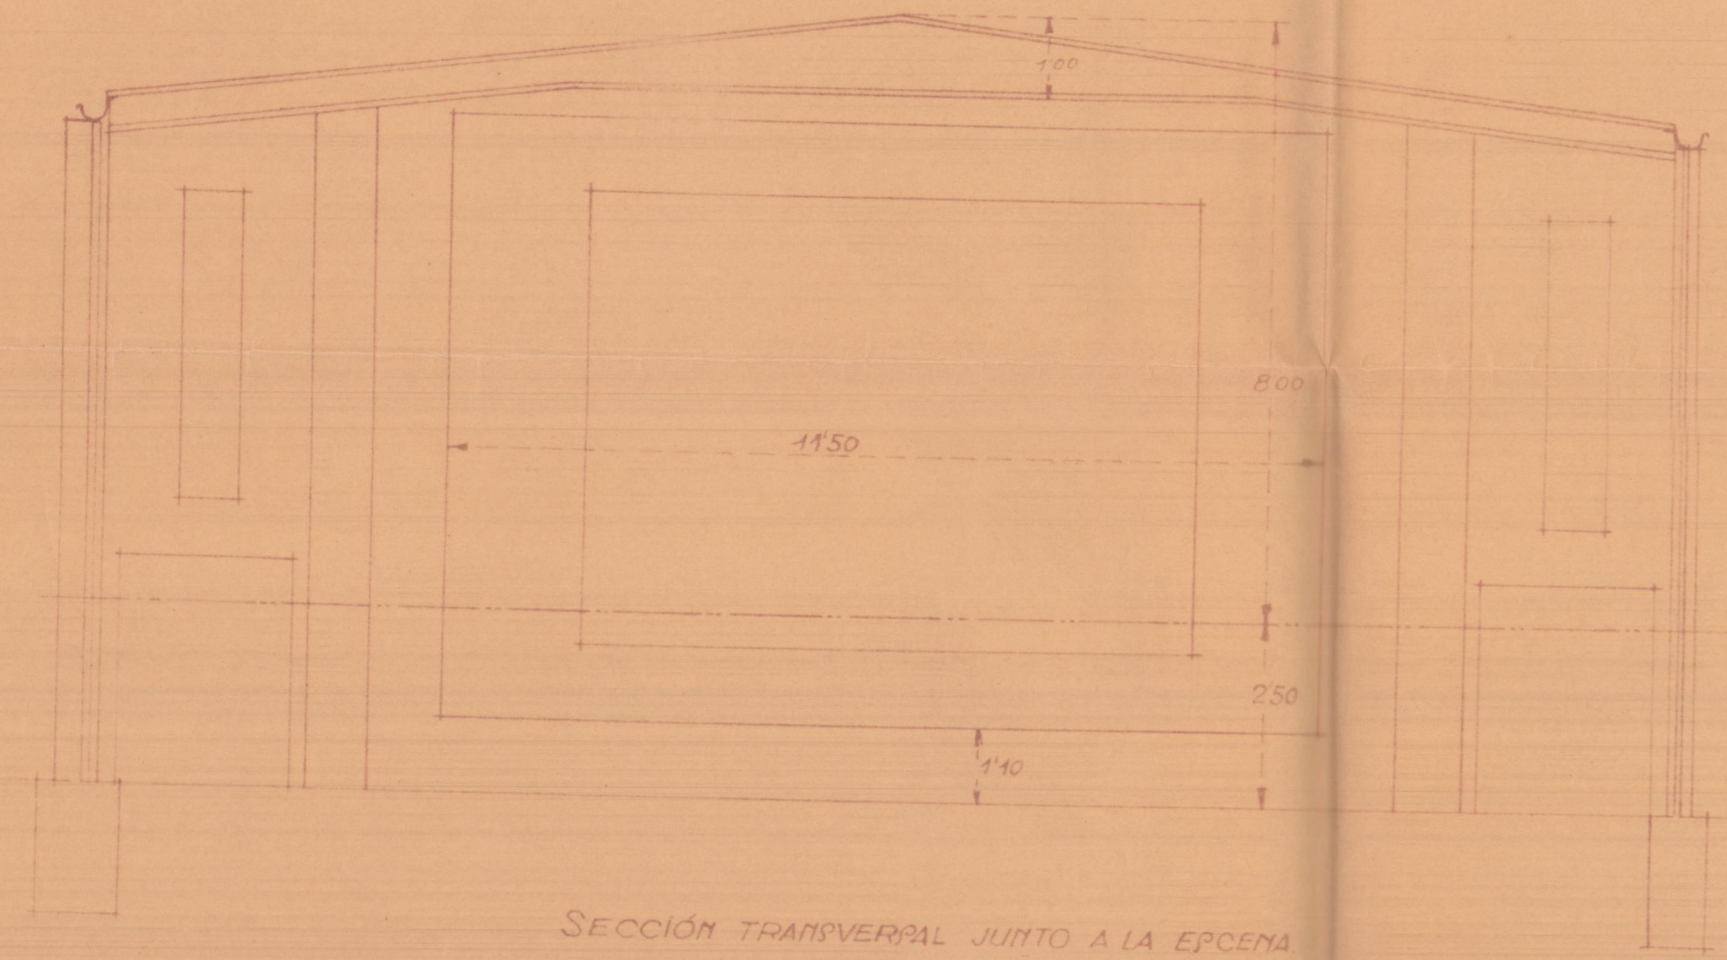


SECCIÓN TRANSVERSAL JUNTO A LA ESCENA

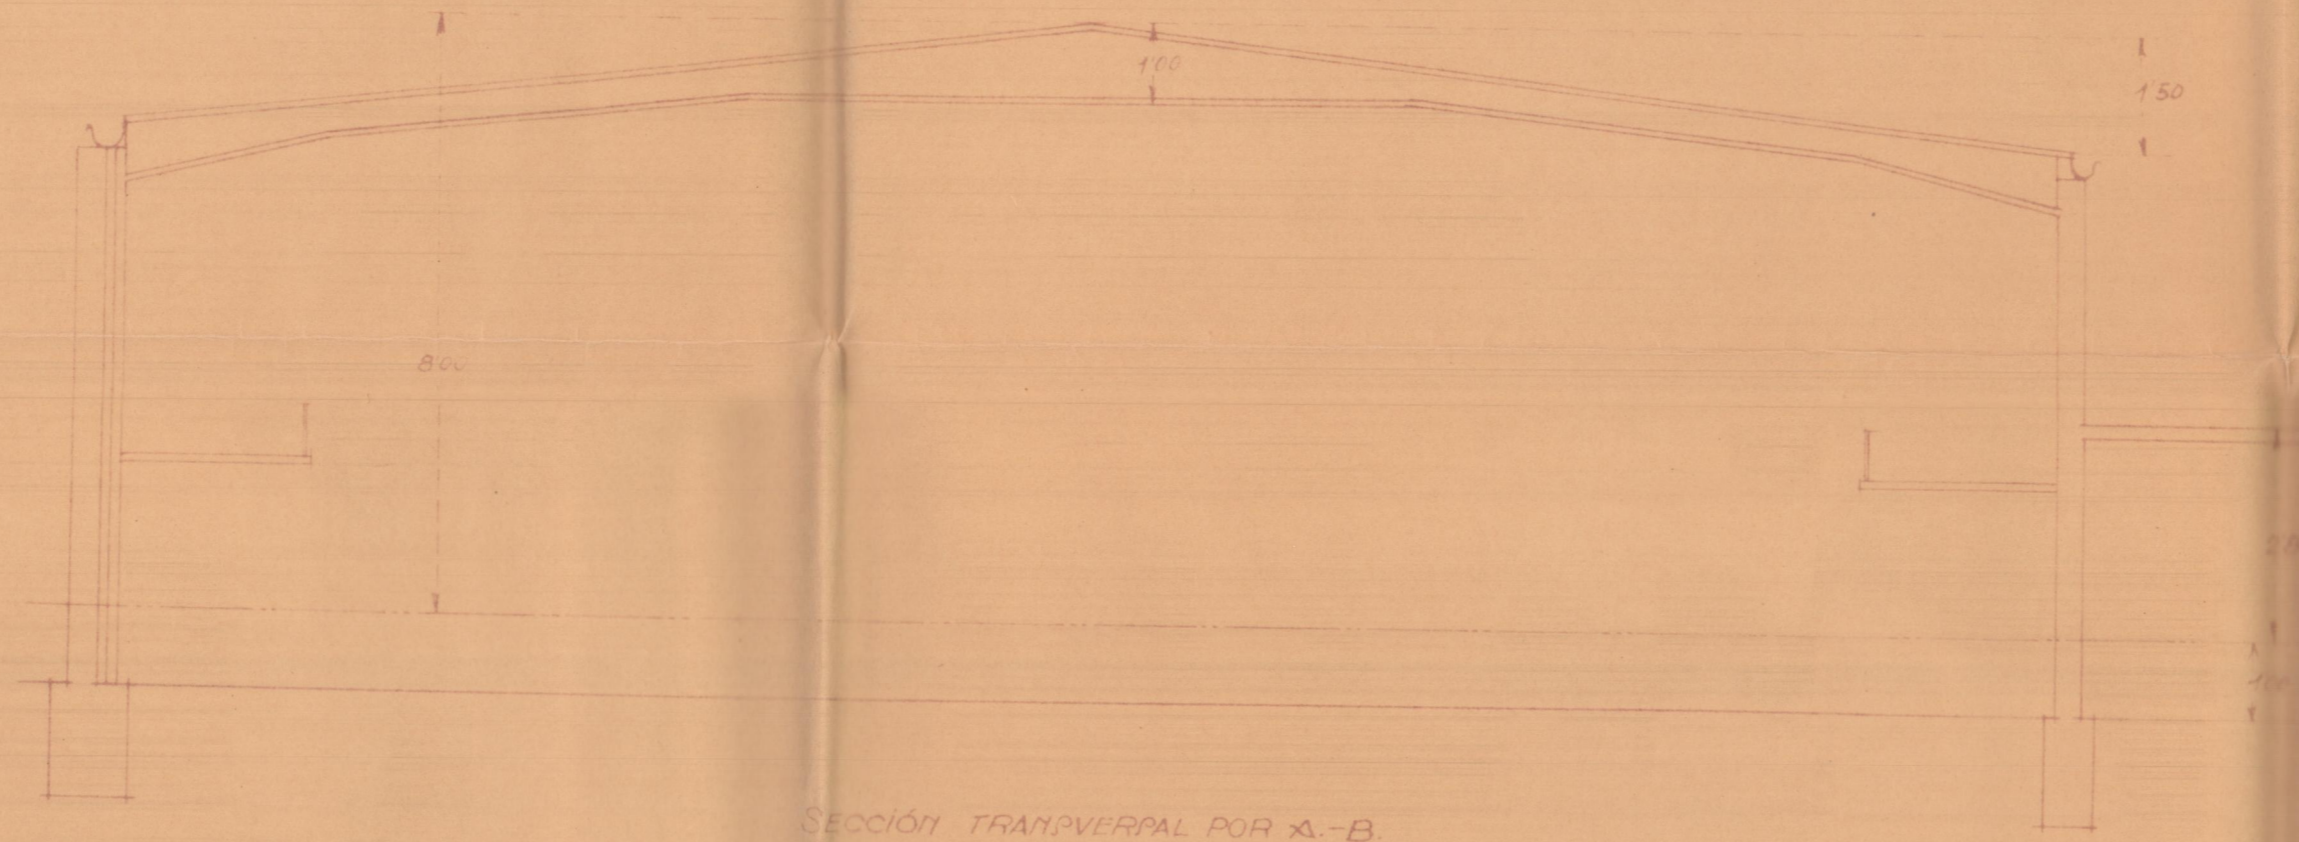

SECCIÓN TRANSVERSAL POR A-B

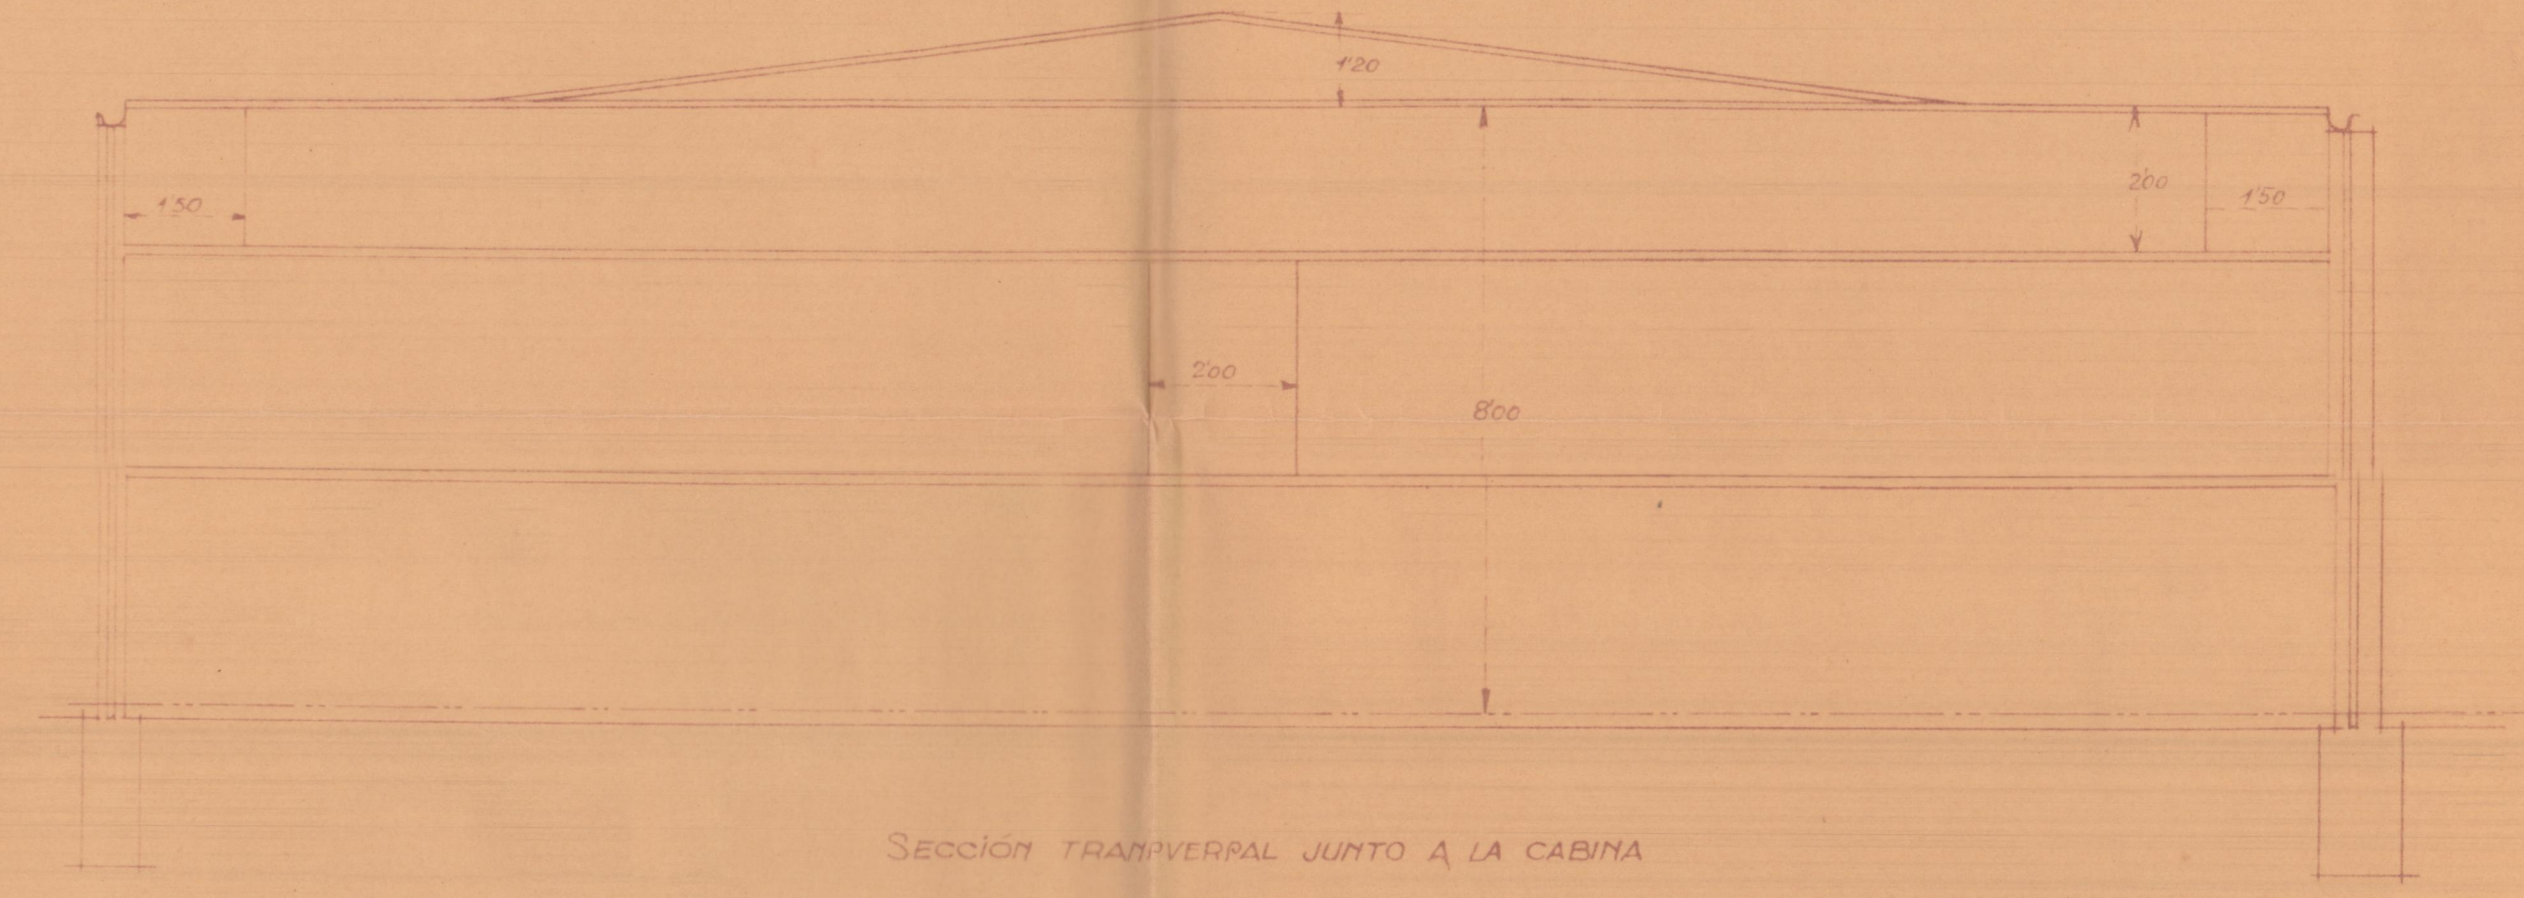


SECCIÓN TRANSVERSAL JUNTO A LA CABINA

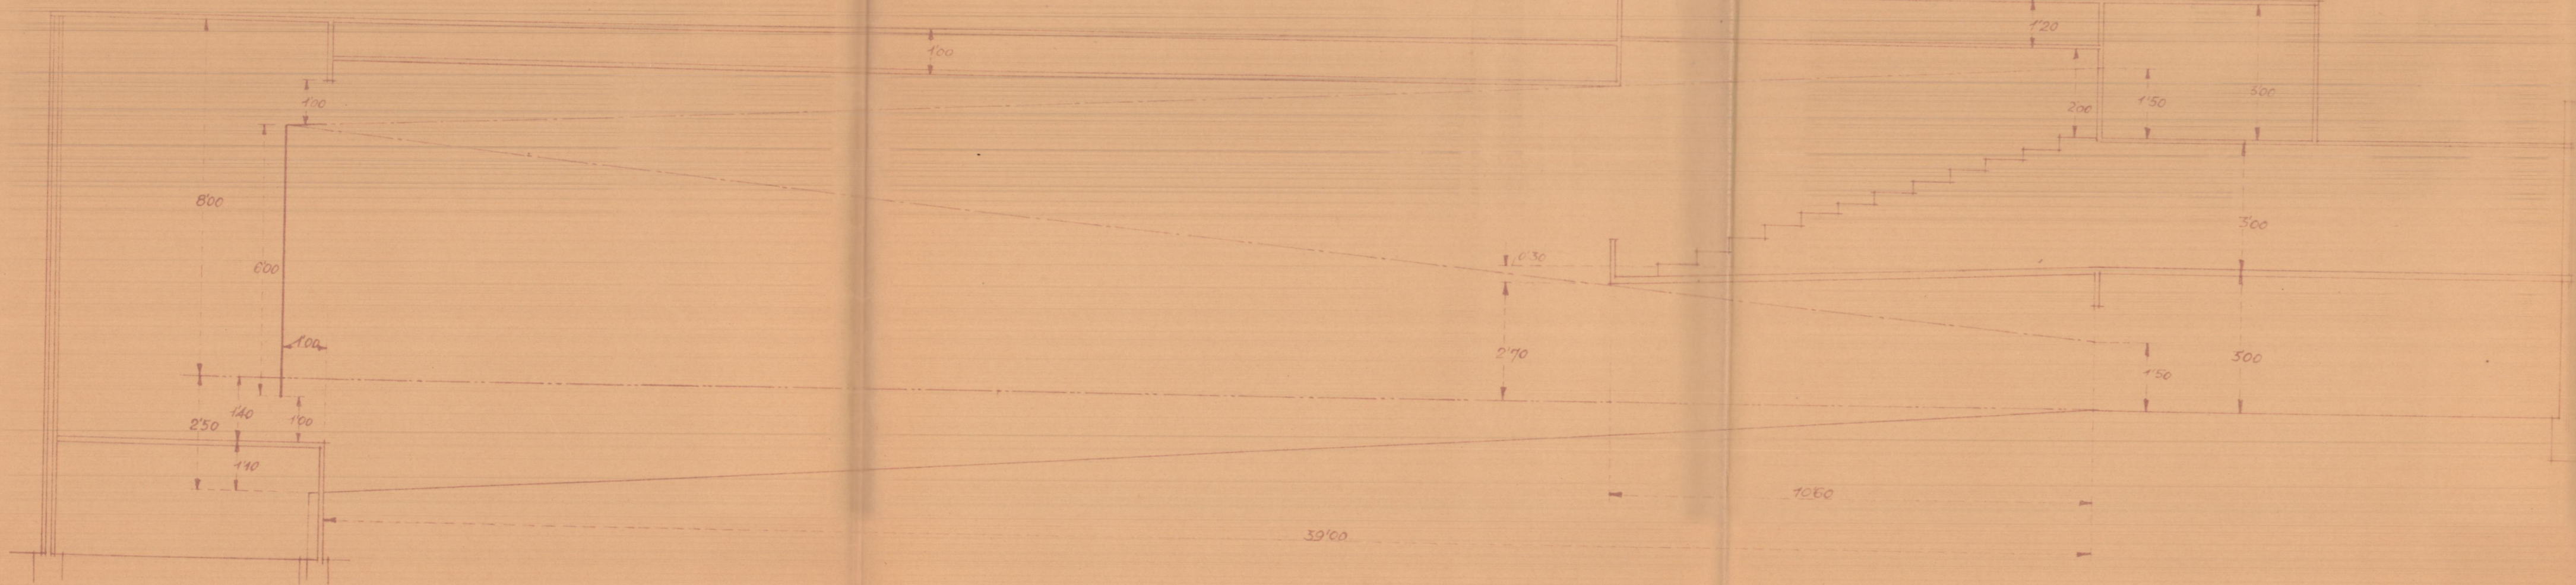

SECCIÓN LONGITUDINAL

PLANO DE EMPLAZAMIENTO Y SALIDAS

Escala 1/1000

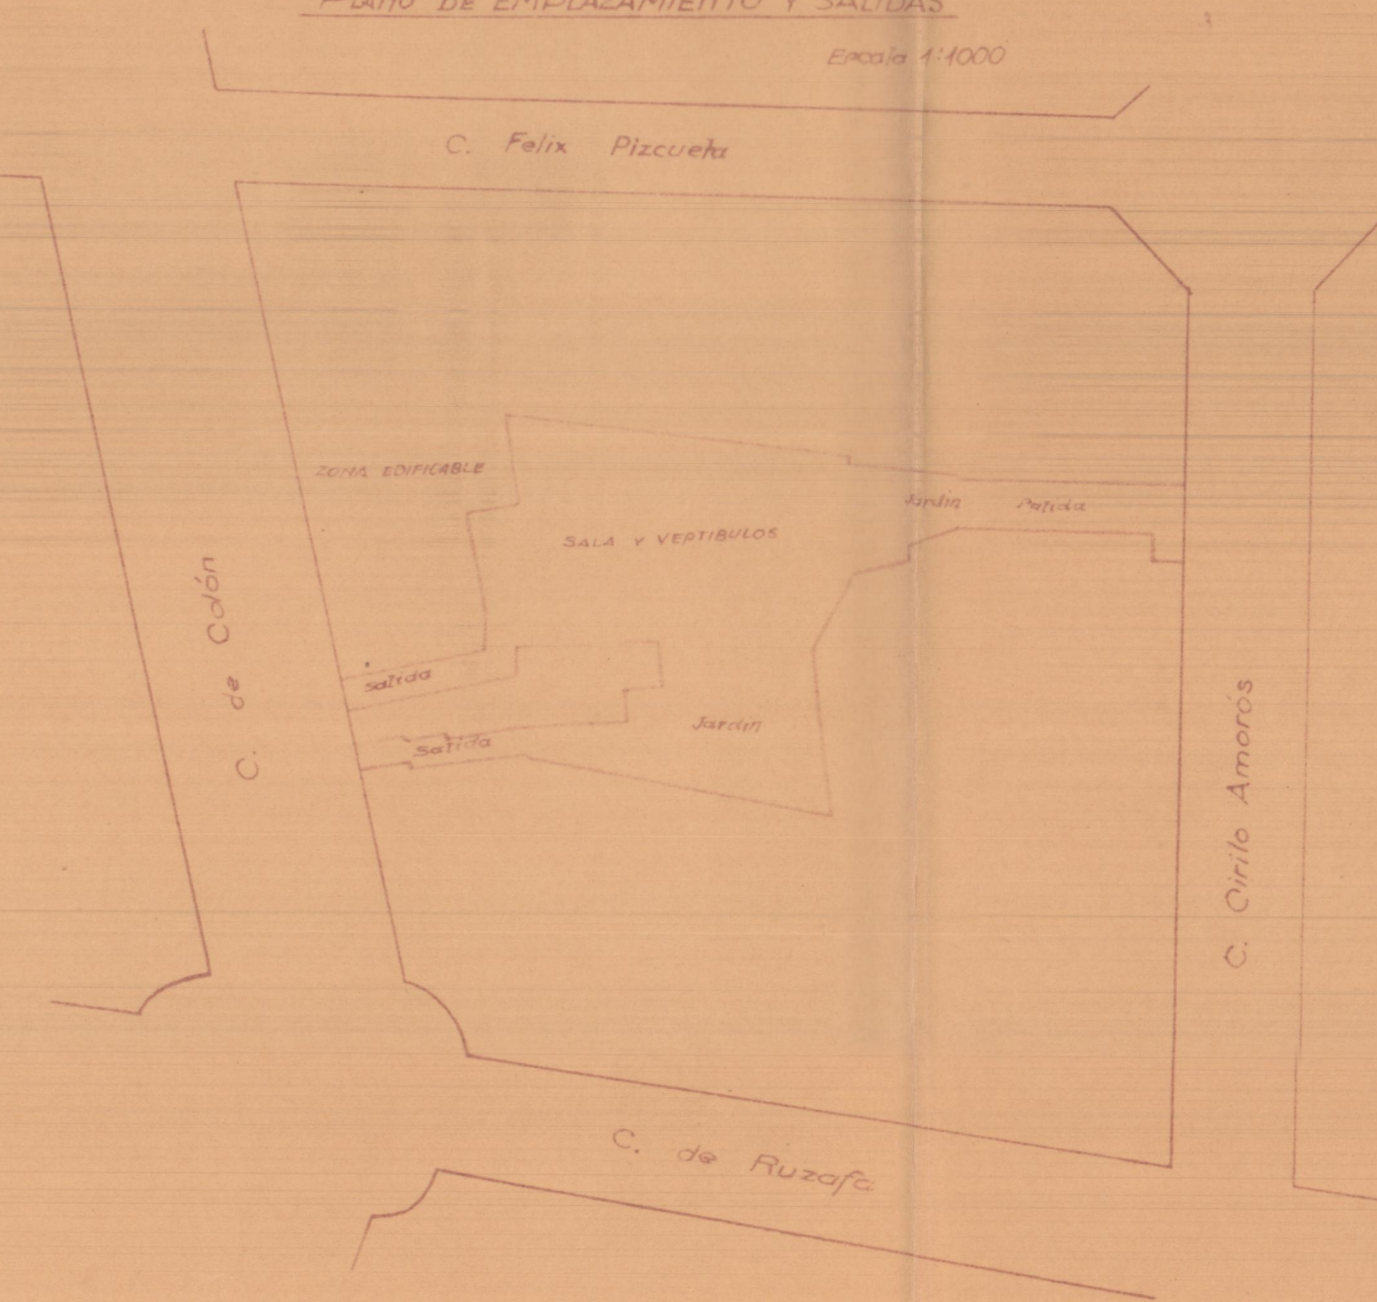

ESCALA 1/100
VALENCIA 10 JUNIO 1936
El Arquitecto