


Proyecto de edificio con fachada a las calles de Cuenca y Guillem de Castro

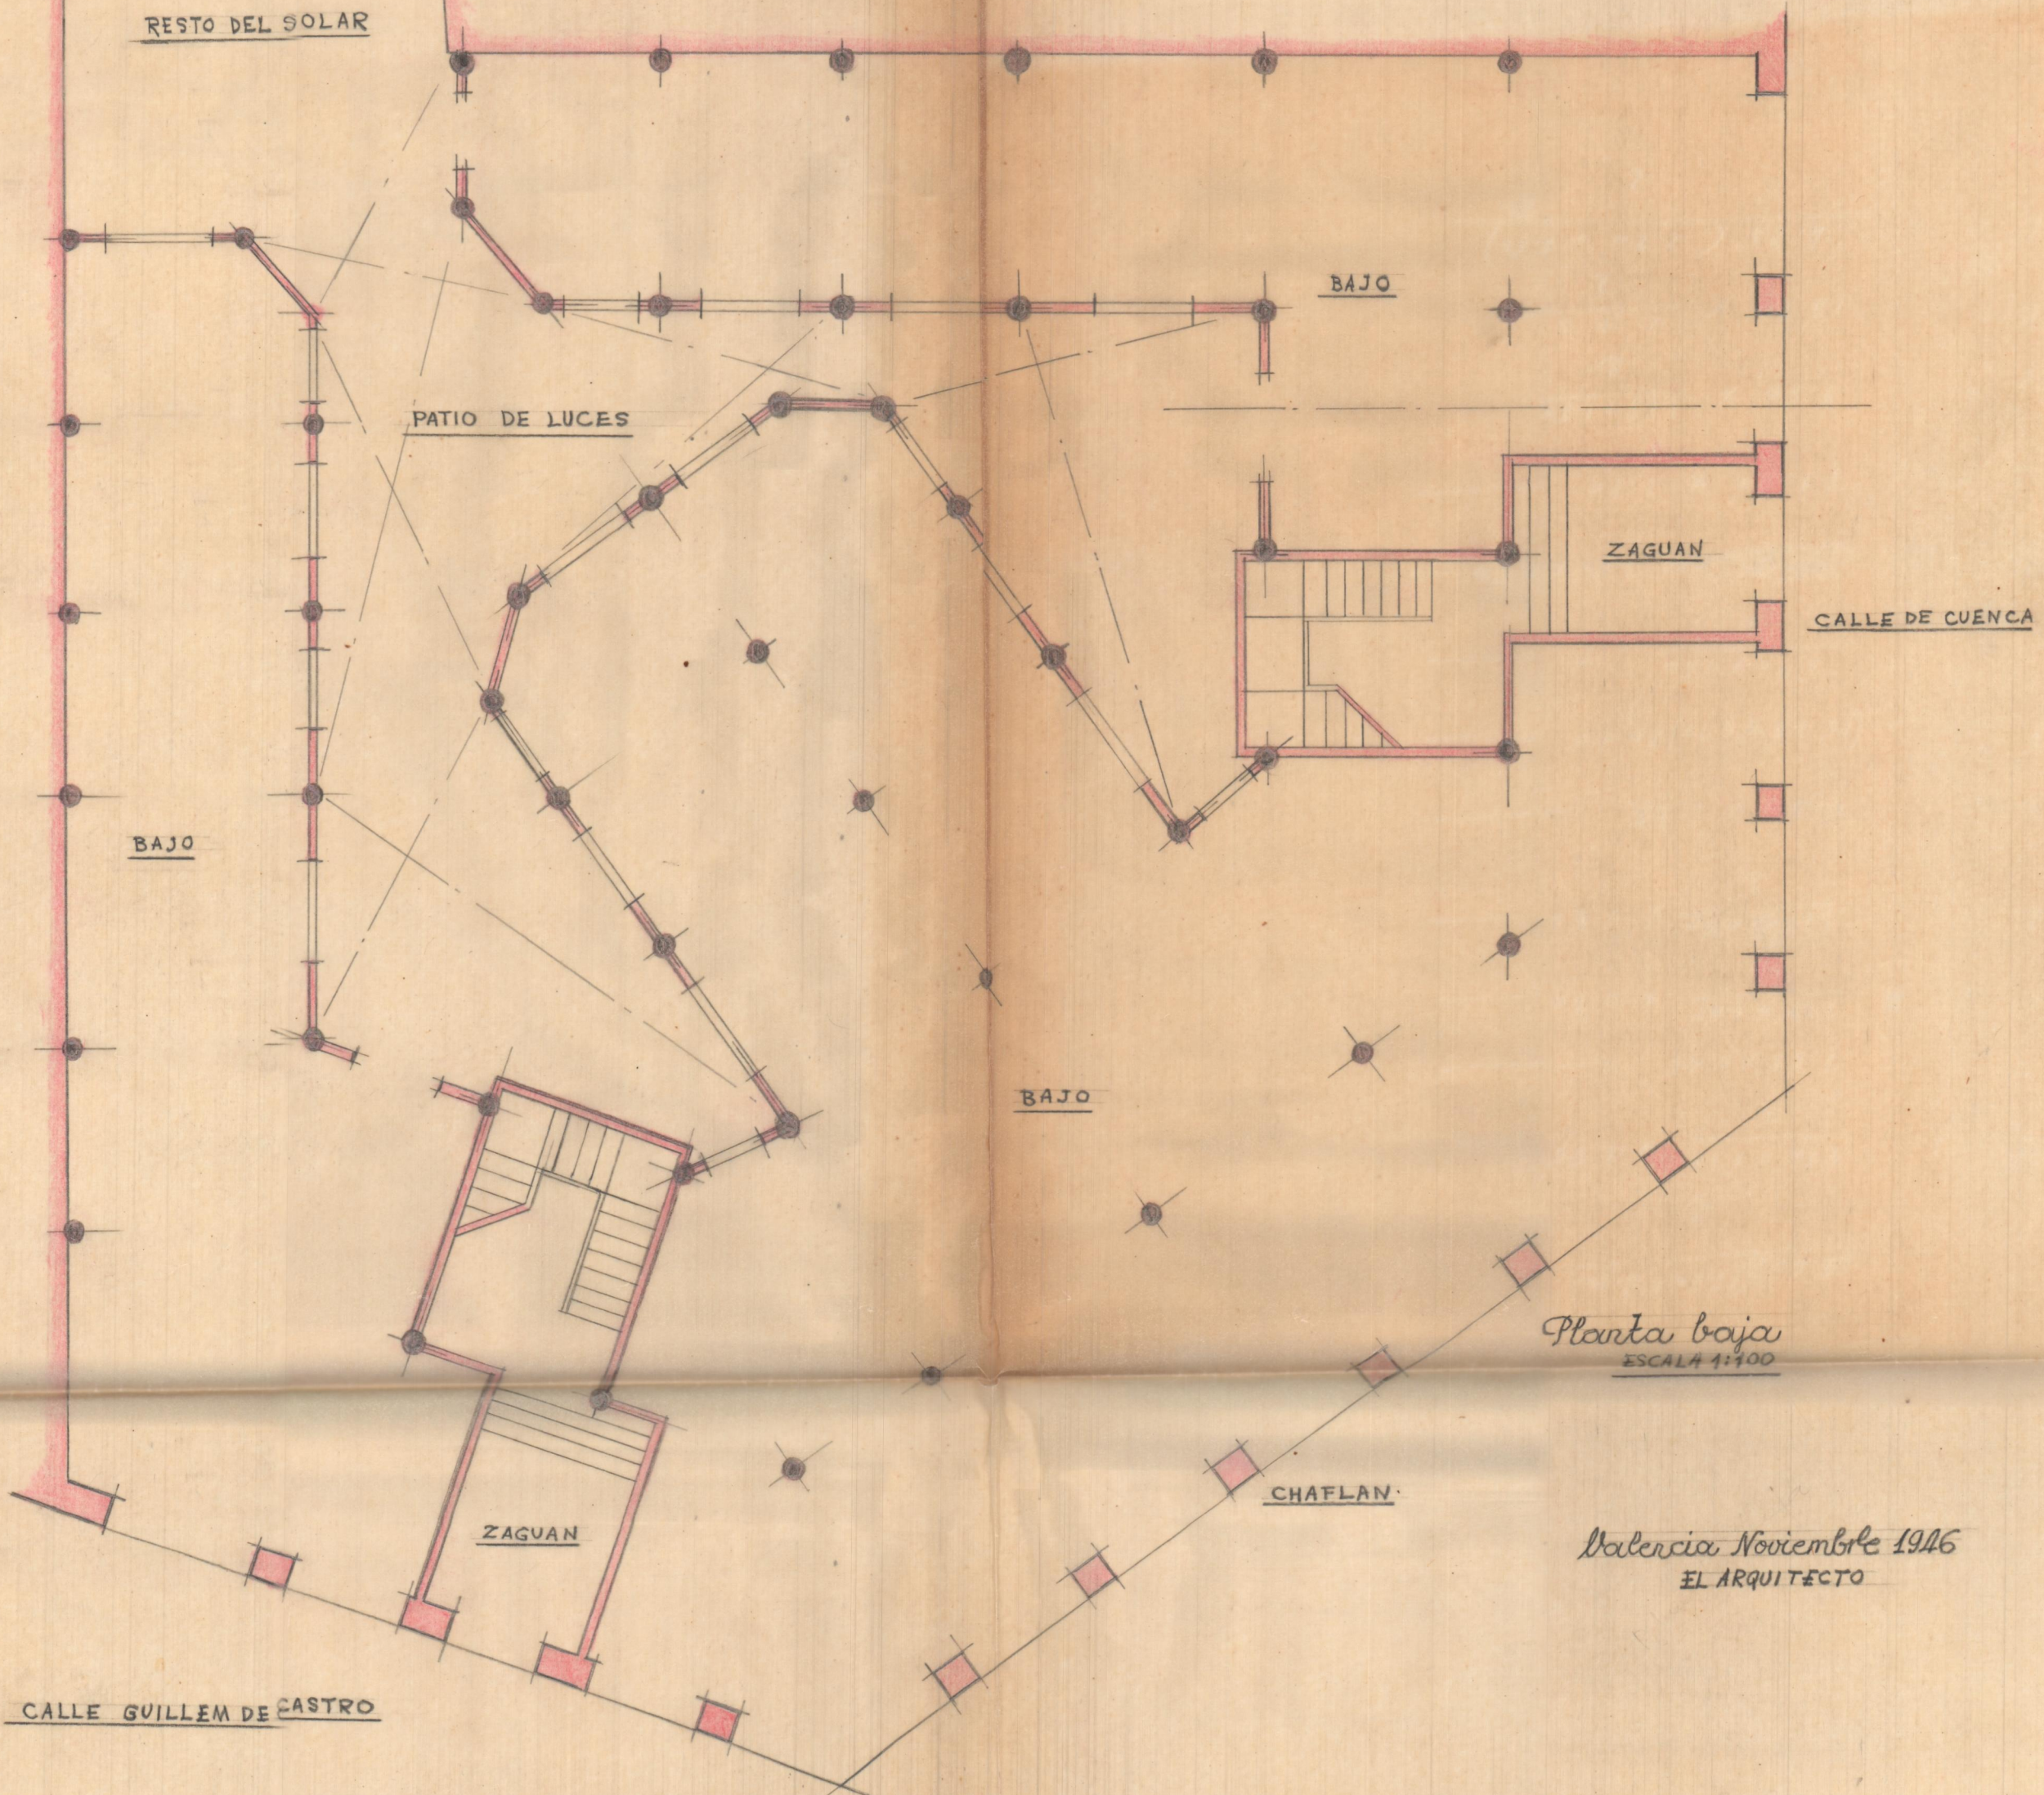

RESTO DEL SOLAR

BAJO

PATIO DE LUCES

ZAGUAN

CALLE DE CUENCA

BAJO

BAJO

Planta baja  
ESCALA 1:100

CHAFLAN

ZAGUAN

Valencia Noviembre 1946  
EL ARQUITECTO

CALLE GUILLEM DE CASTRO

*g. e. p. i. s.*