


Instalación de un montacargas para el servicio
de sotano, planta baja y entresuelo en la casa n° 1.
de la Avenida de Blasco Ibañez.

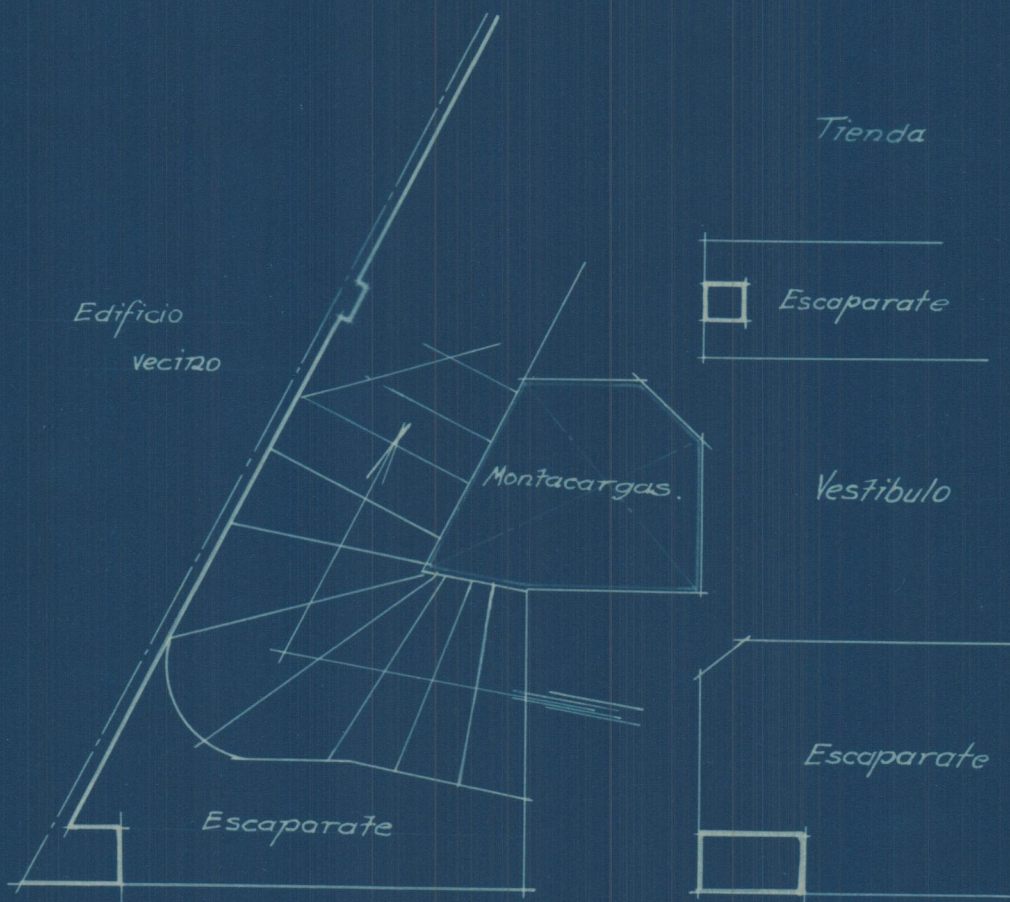

Avenida de Blasco Ibañez

Planta baja

Escala 1:50
Valencia 16 Febrero 1934
El Arquitecto.

[Handwritten signature]