


PROYECTO DE EDIFICIO PARA LA  
 SUCURSAL DEL BANCO DE VALENCIA  
 NULES




Fachada




Sección

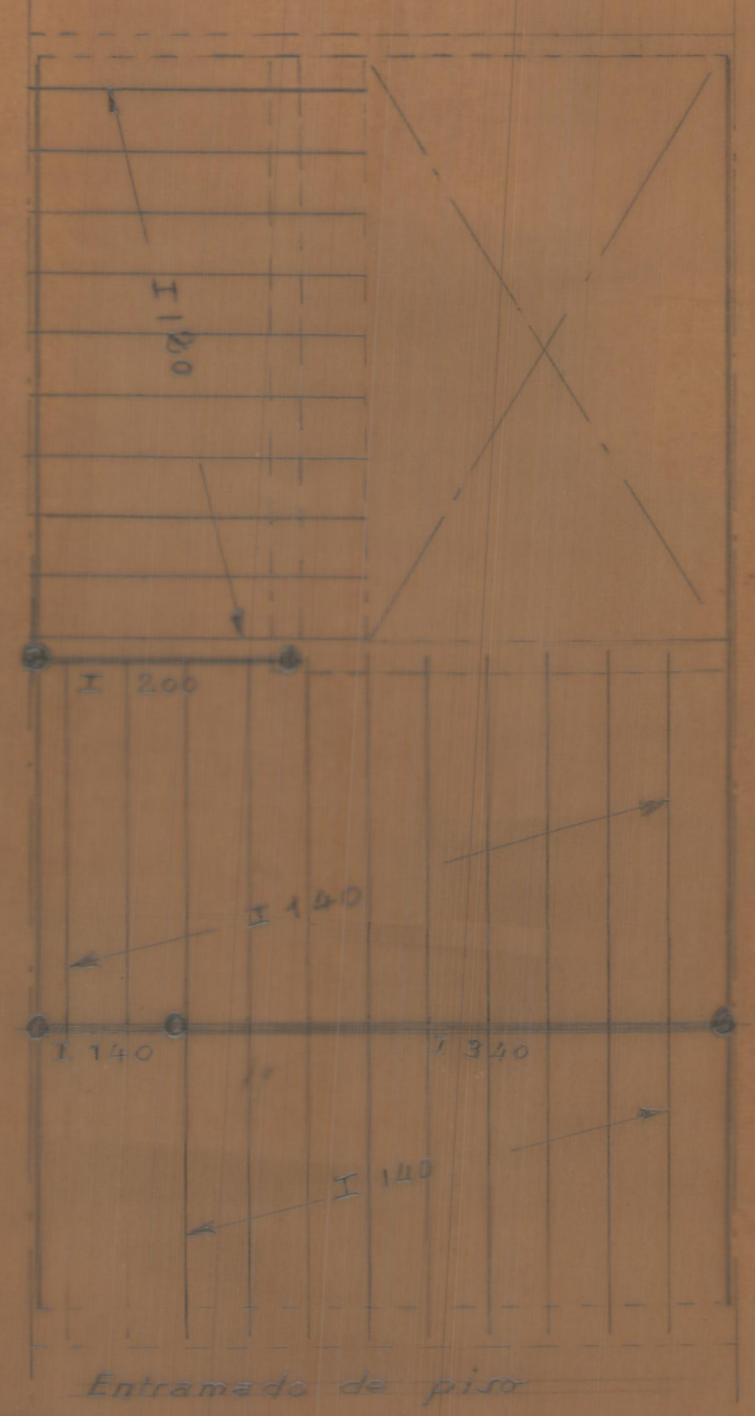


Entramado de piso

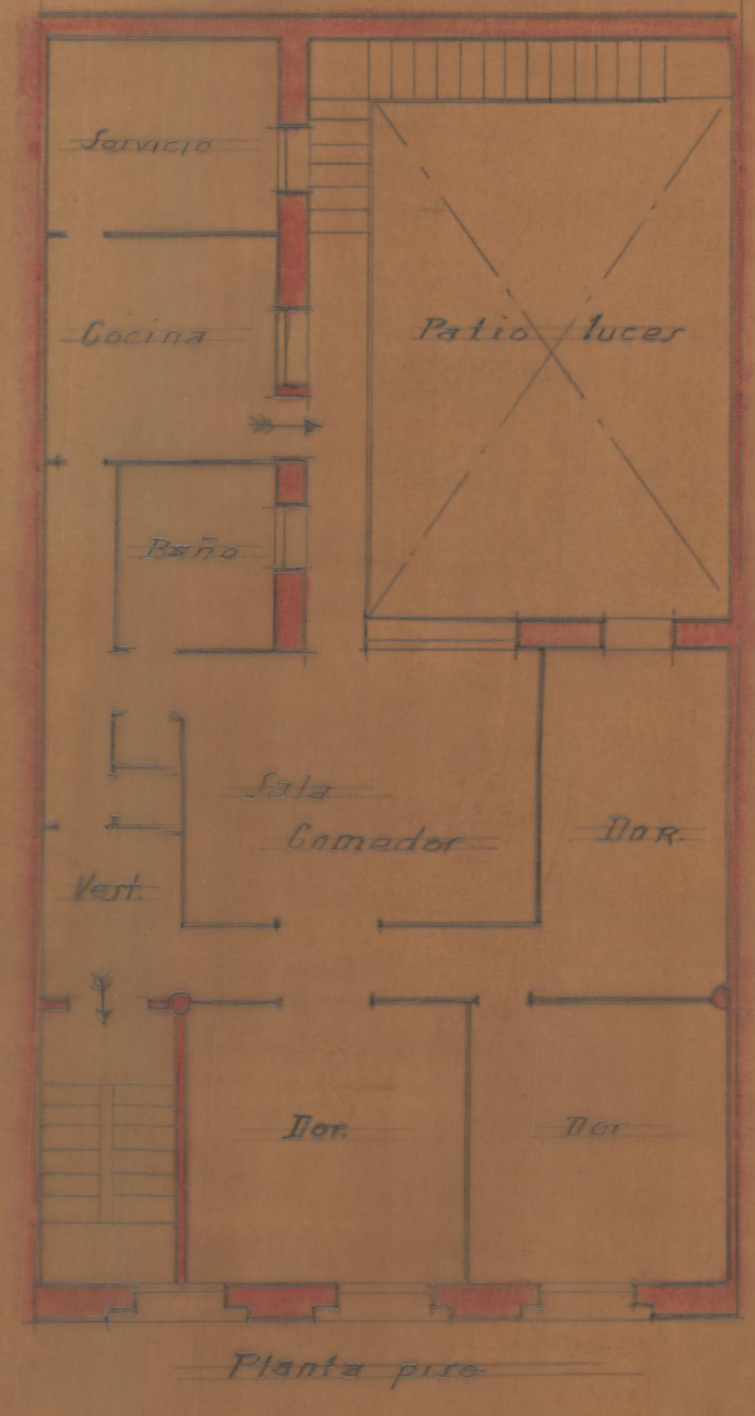


Planta piso

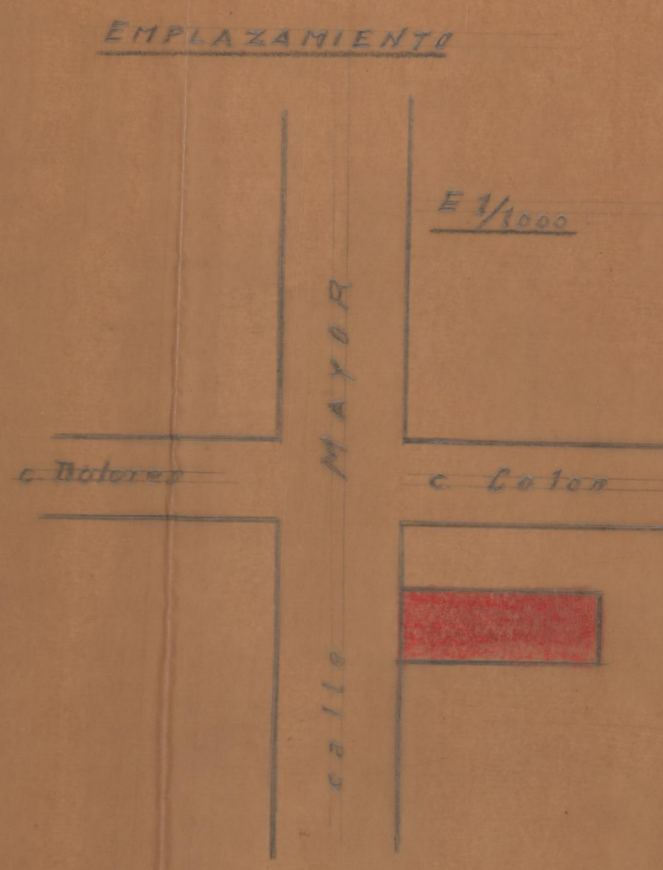

Escala 1:100  
 Valencia Julio 1944  
 G. Arquitecto

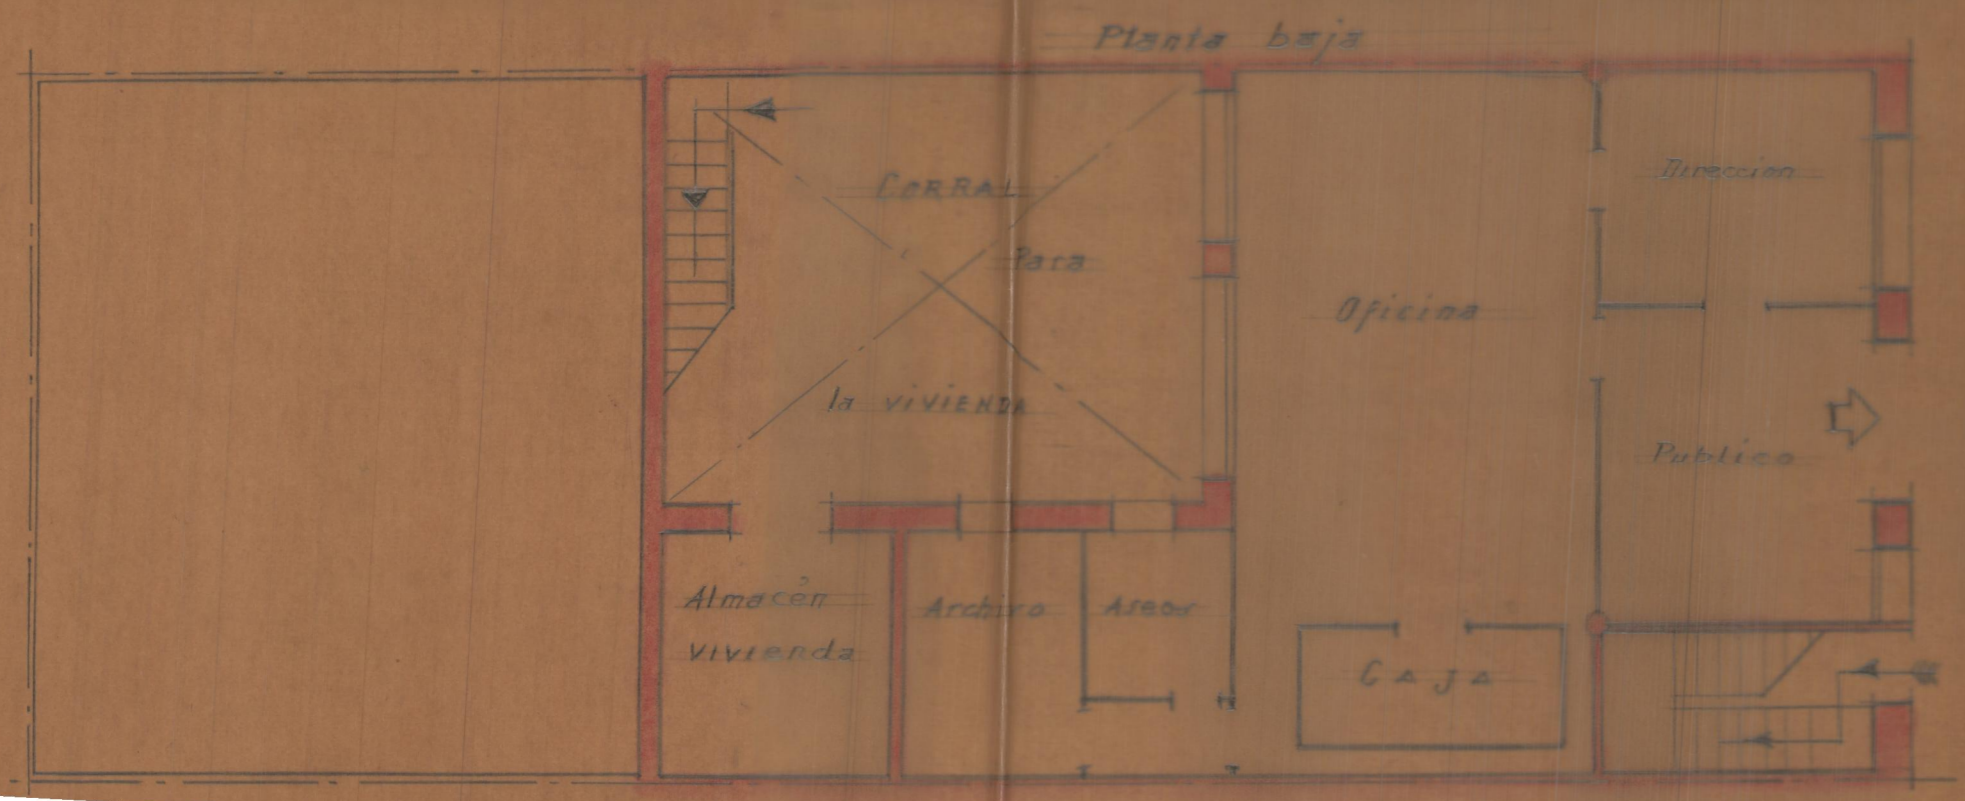

Planta baja

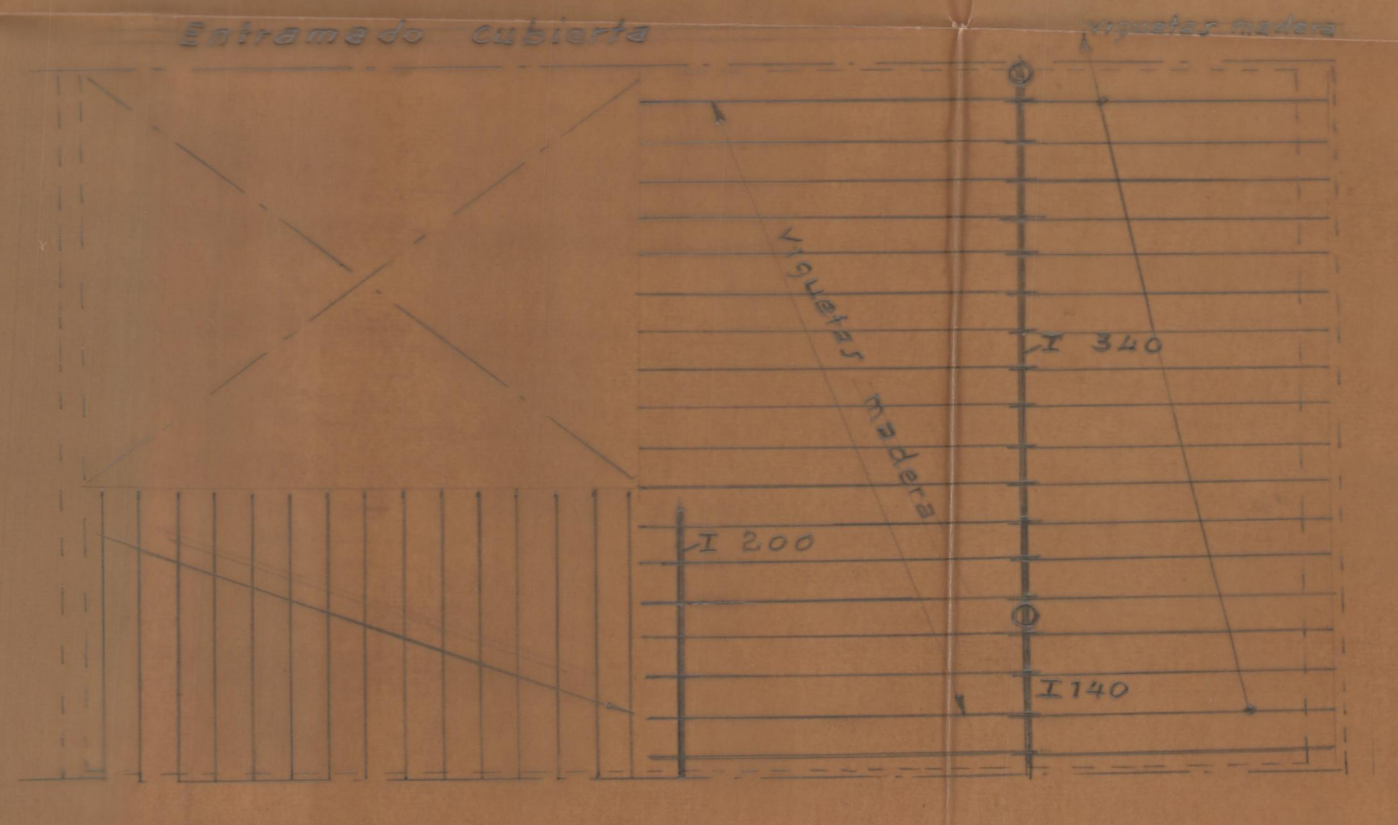

Entramado cubierta