



PLANTA BAJA

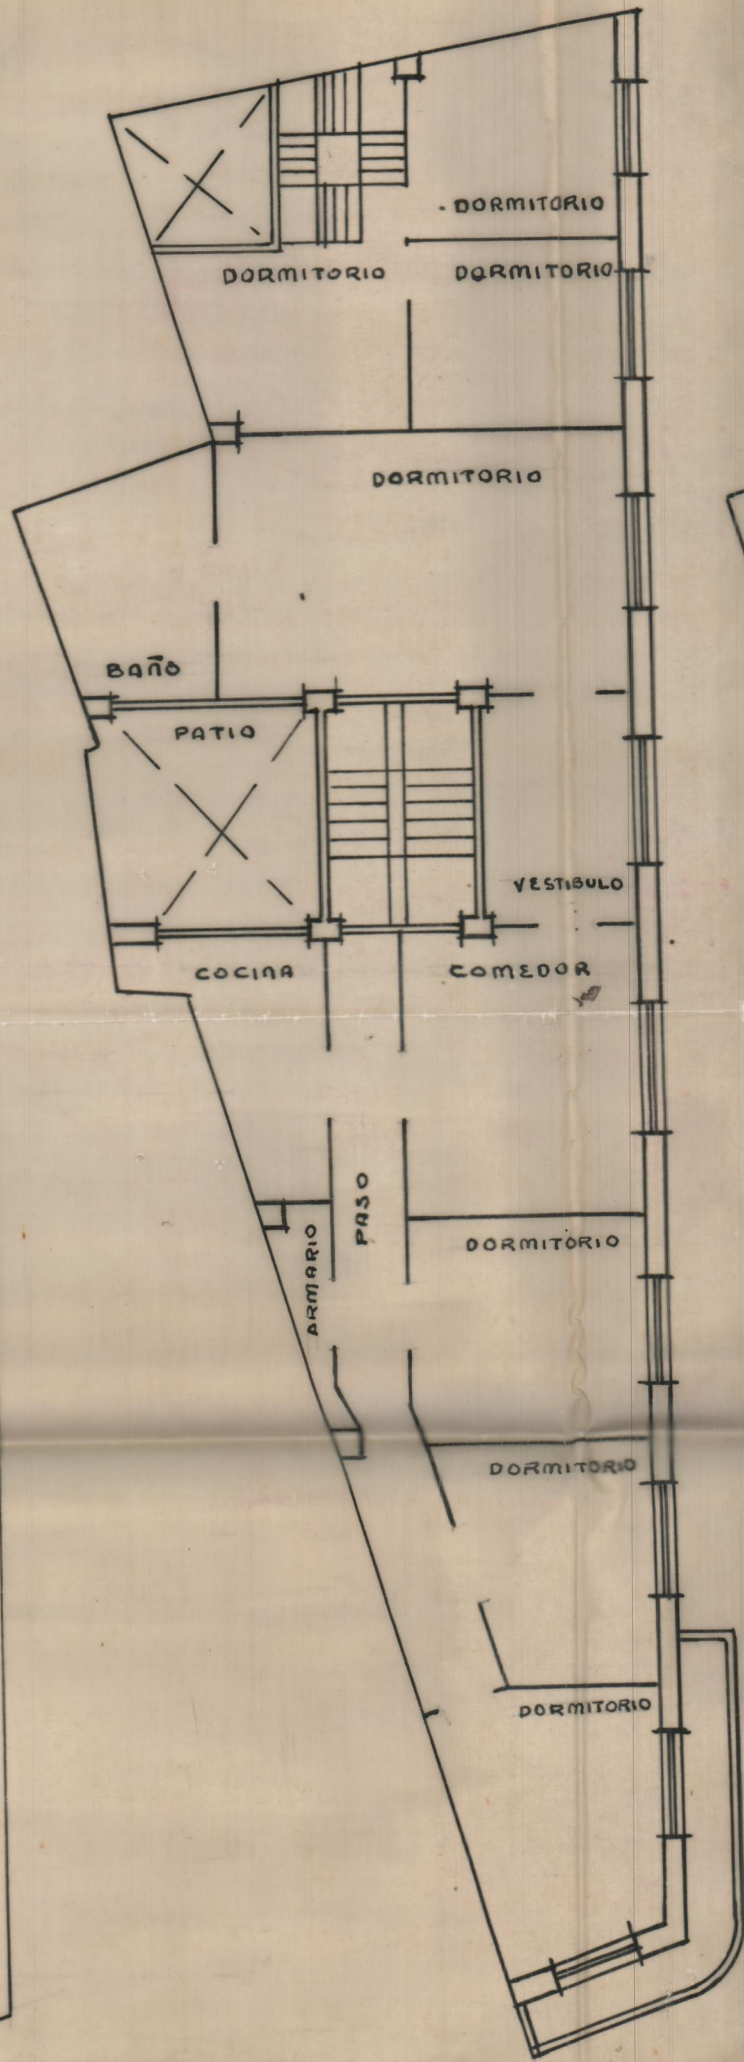

PLANTA 1ª

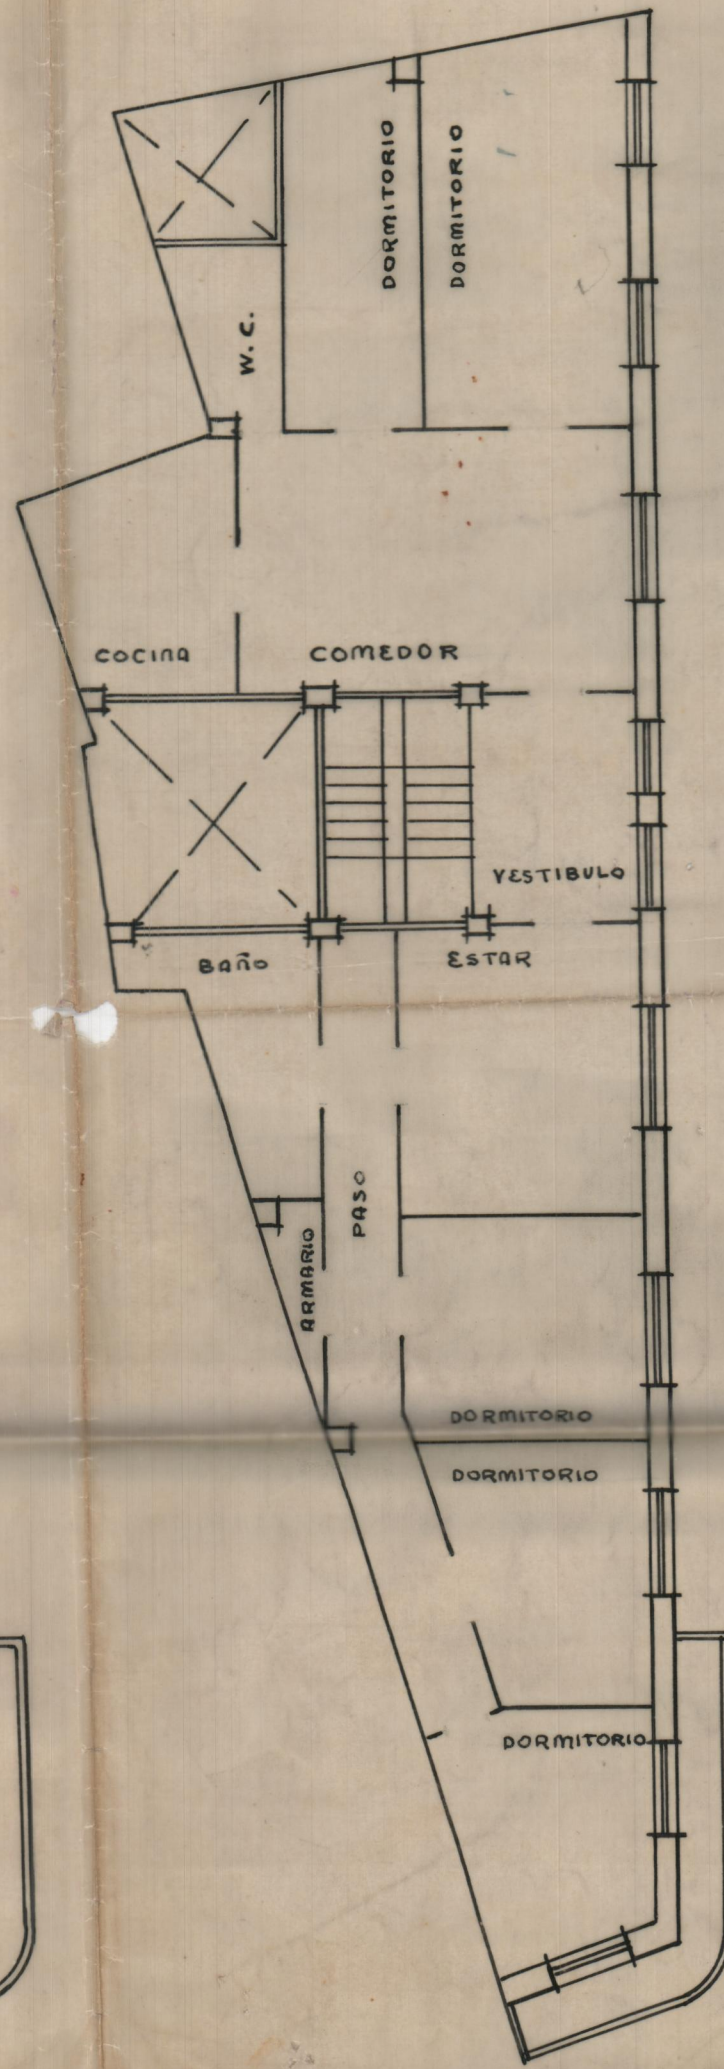

PLANTA 2ª

PLANO DE LAS PLANTAS DEL EDIFICIO
SITUADO EN LA PLAZA DE LOS REYES
CATOLICOS ESQUINA A C. ZUMALACARREGUI
DE SUECA

ESCALA 1:100 x

Juliana

