



EDIFICIO PARA EL BANCO DE VALENCIA
EN CHELYA
ESCALA 1:100


Valencia Abril 1954
EL ARQUITECTO

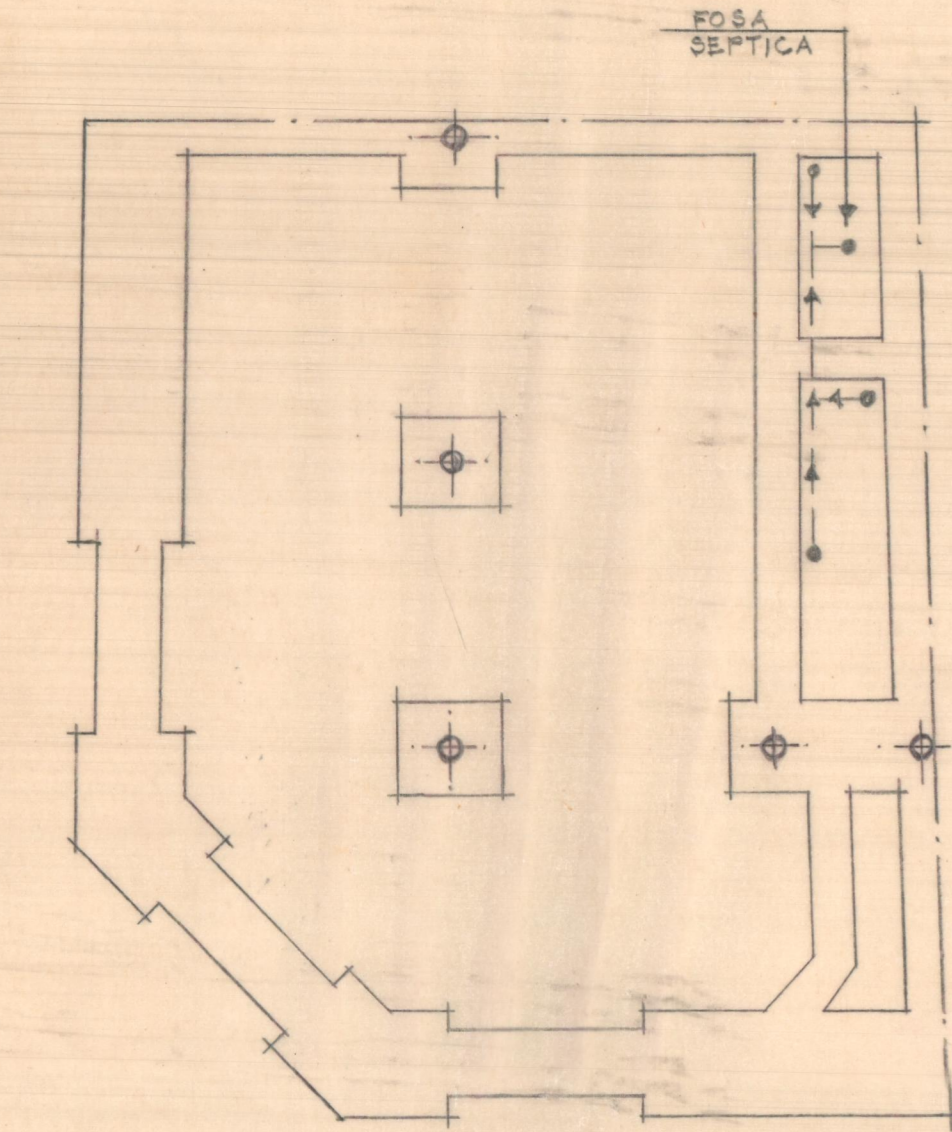


Planta de circuitos y de desagües

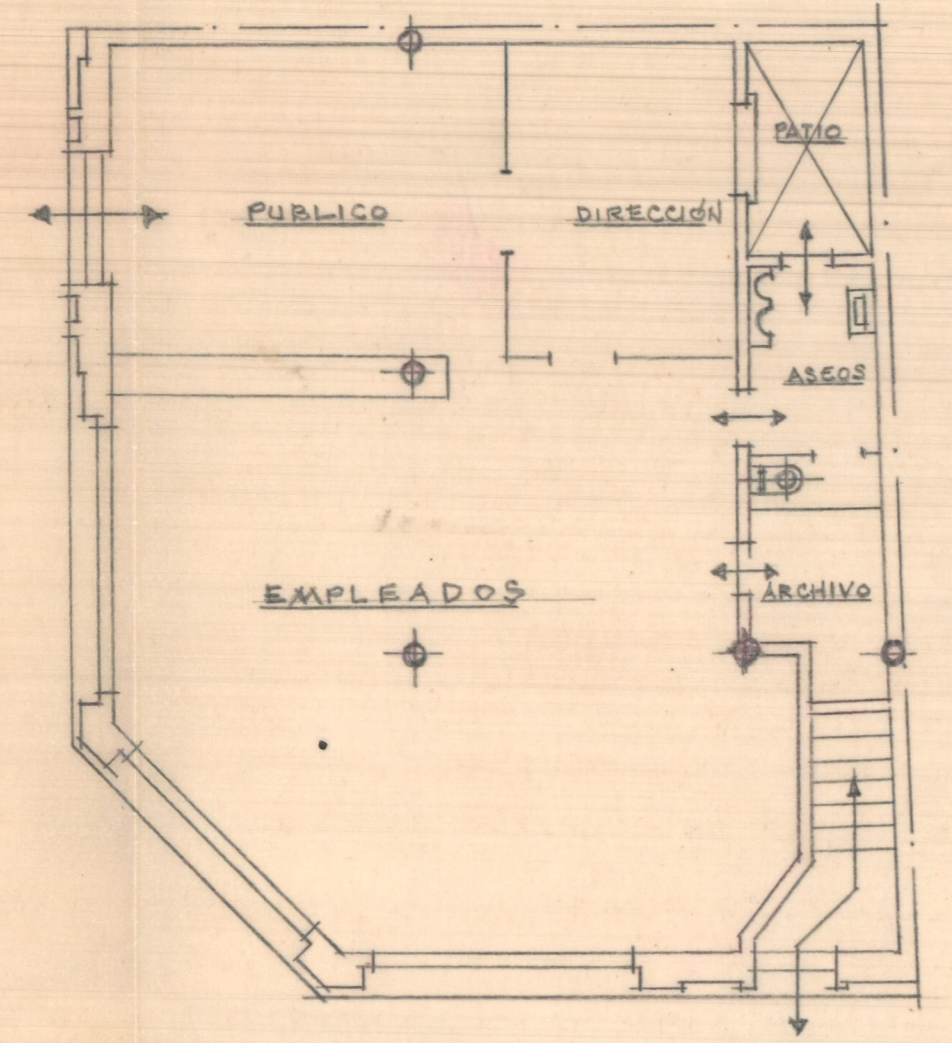


Distribución en planta baja

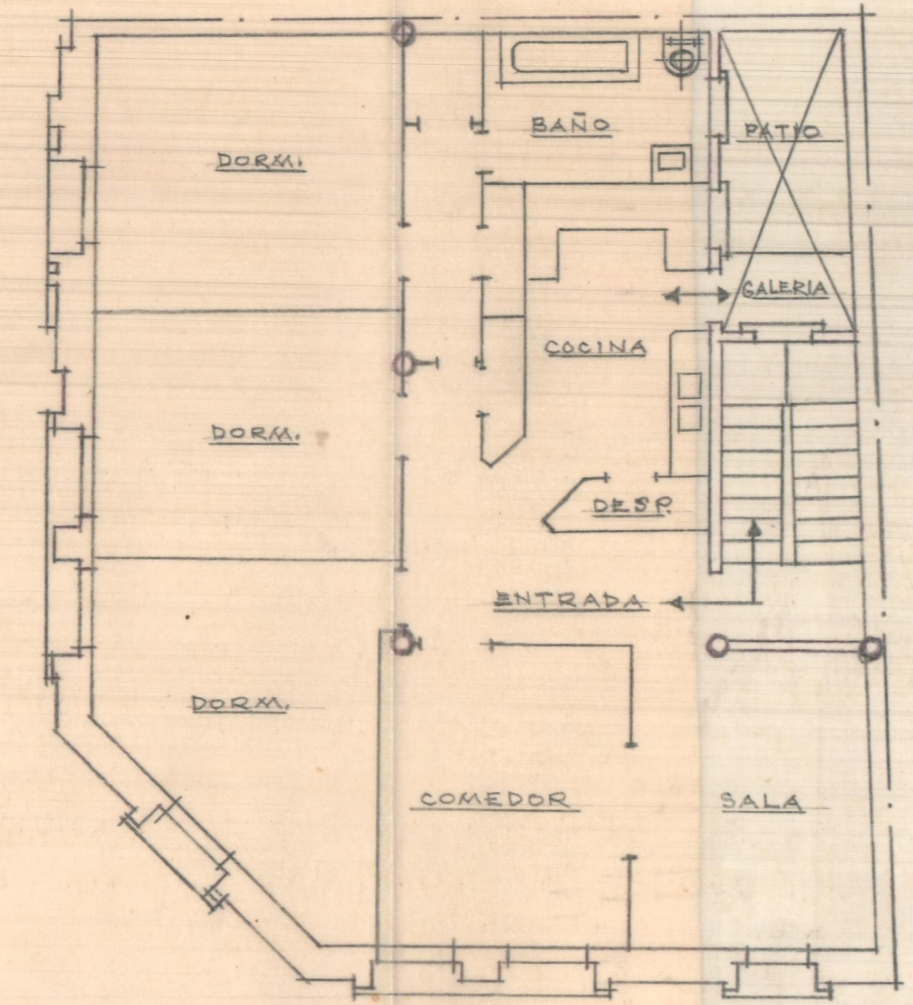


Distribución en primer

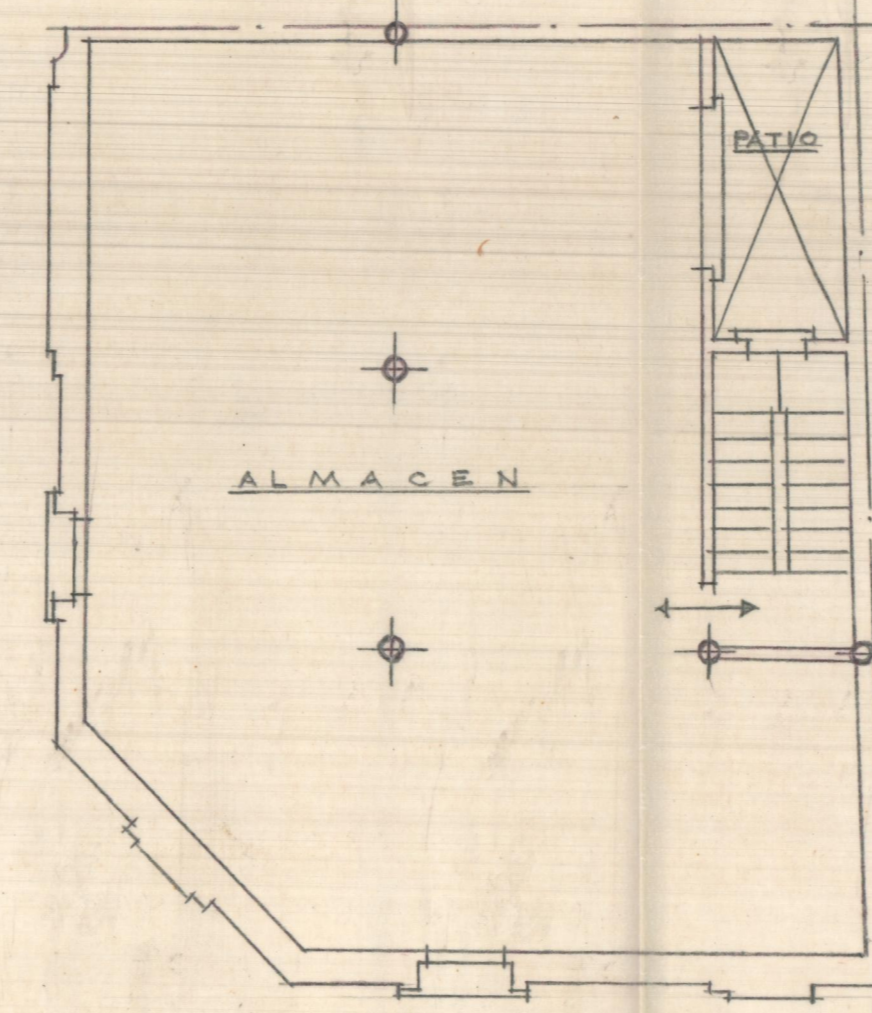


Distribución de la última planta

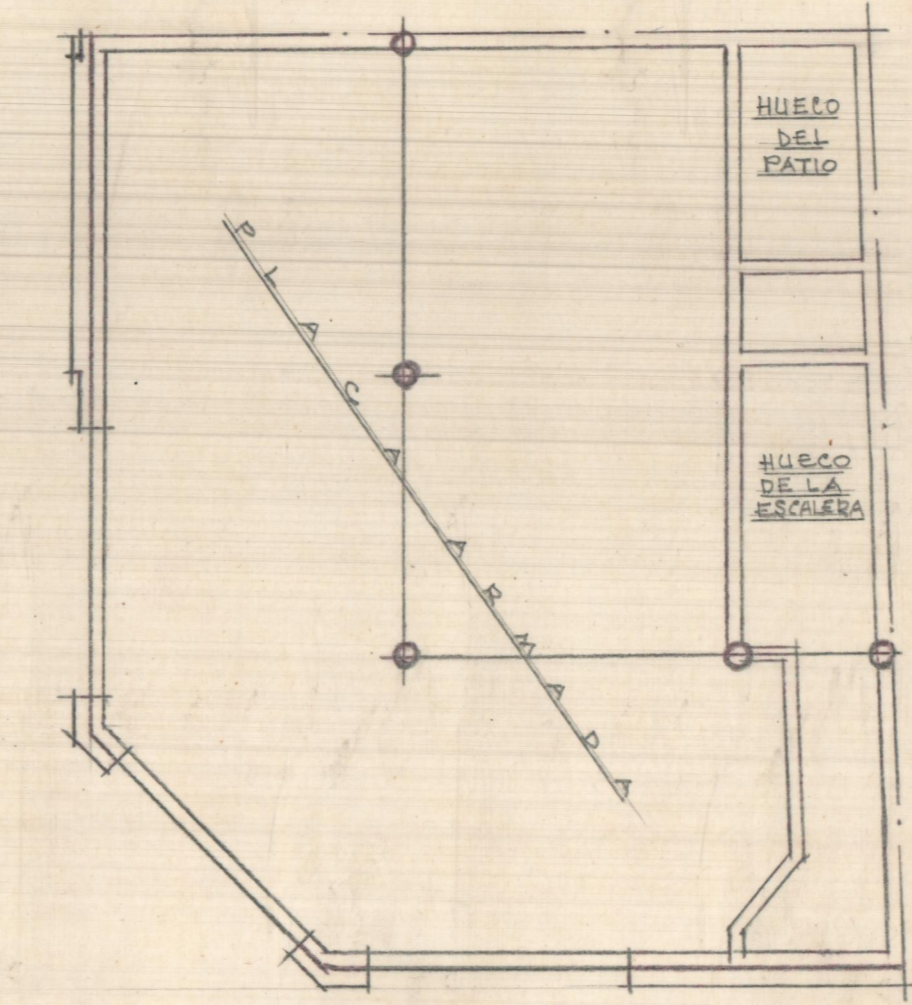

Entramado de fuso de la primera planta

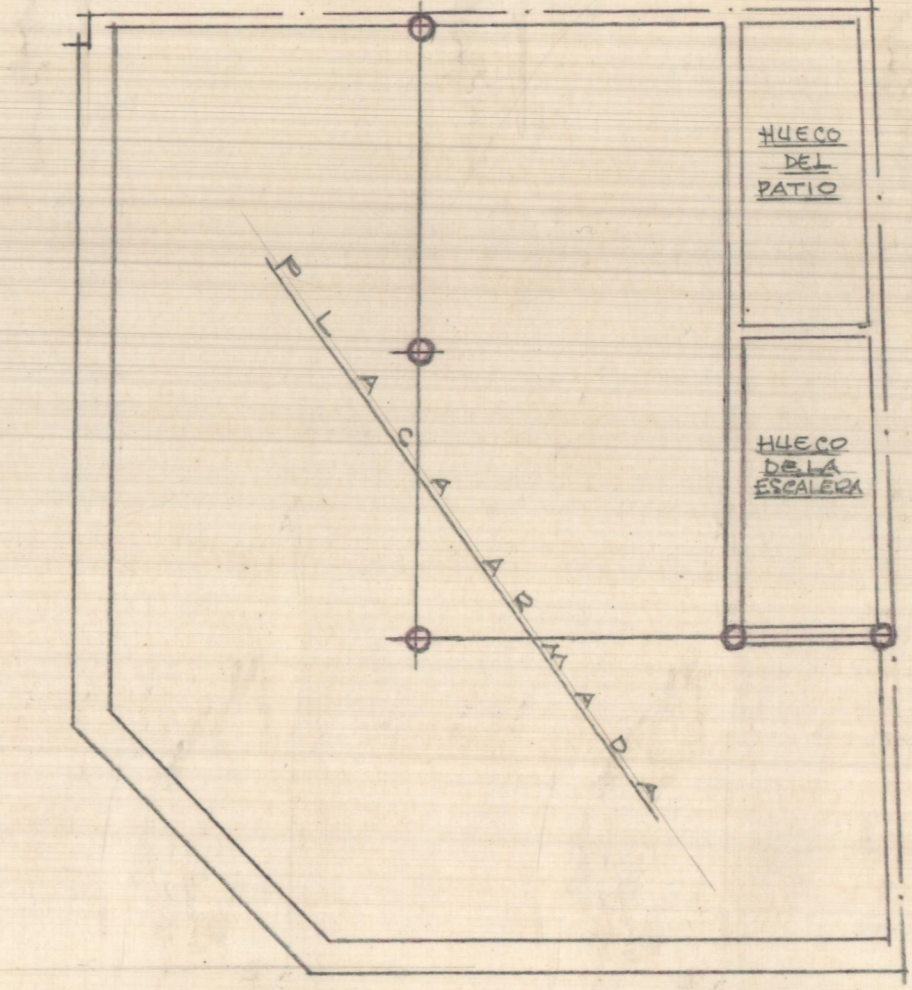

Entramado de fuso de la segunda planta

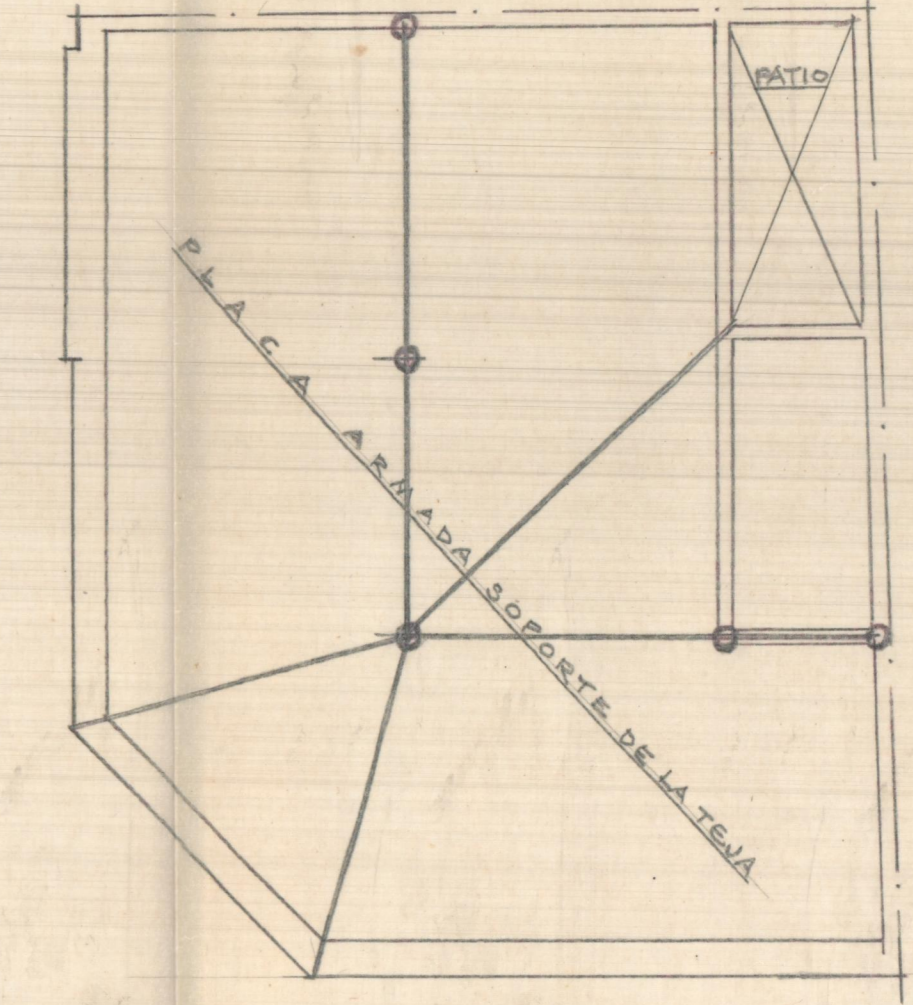

Entramado de cubierta