


Edificio Comercial.  
Planta baja

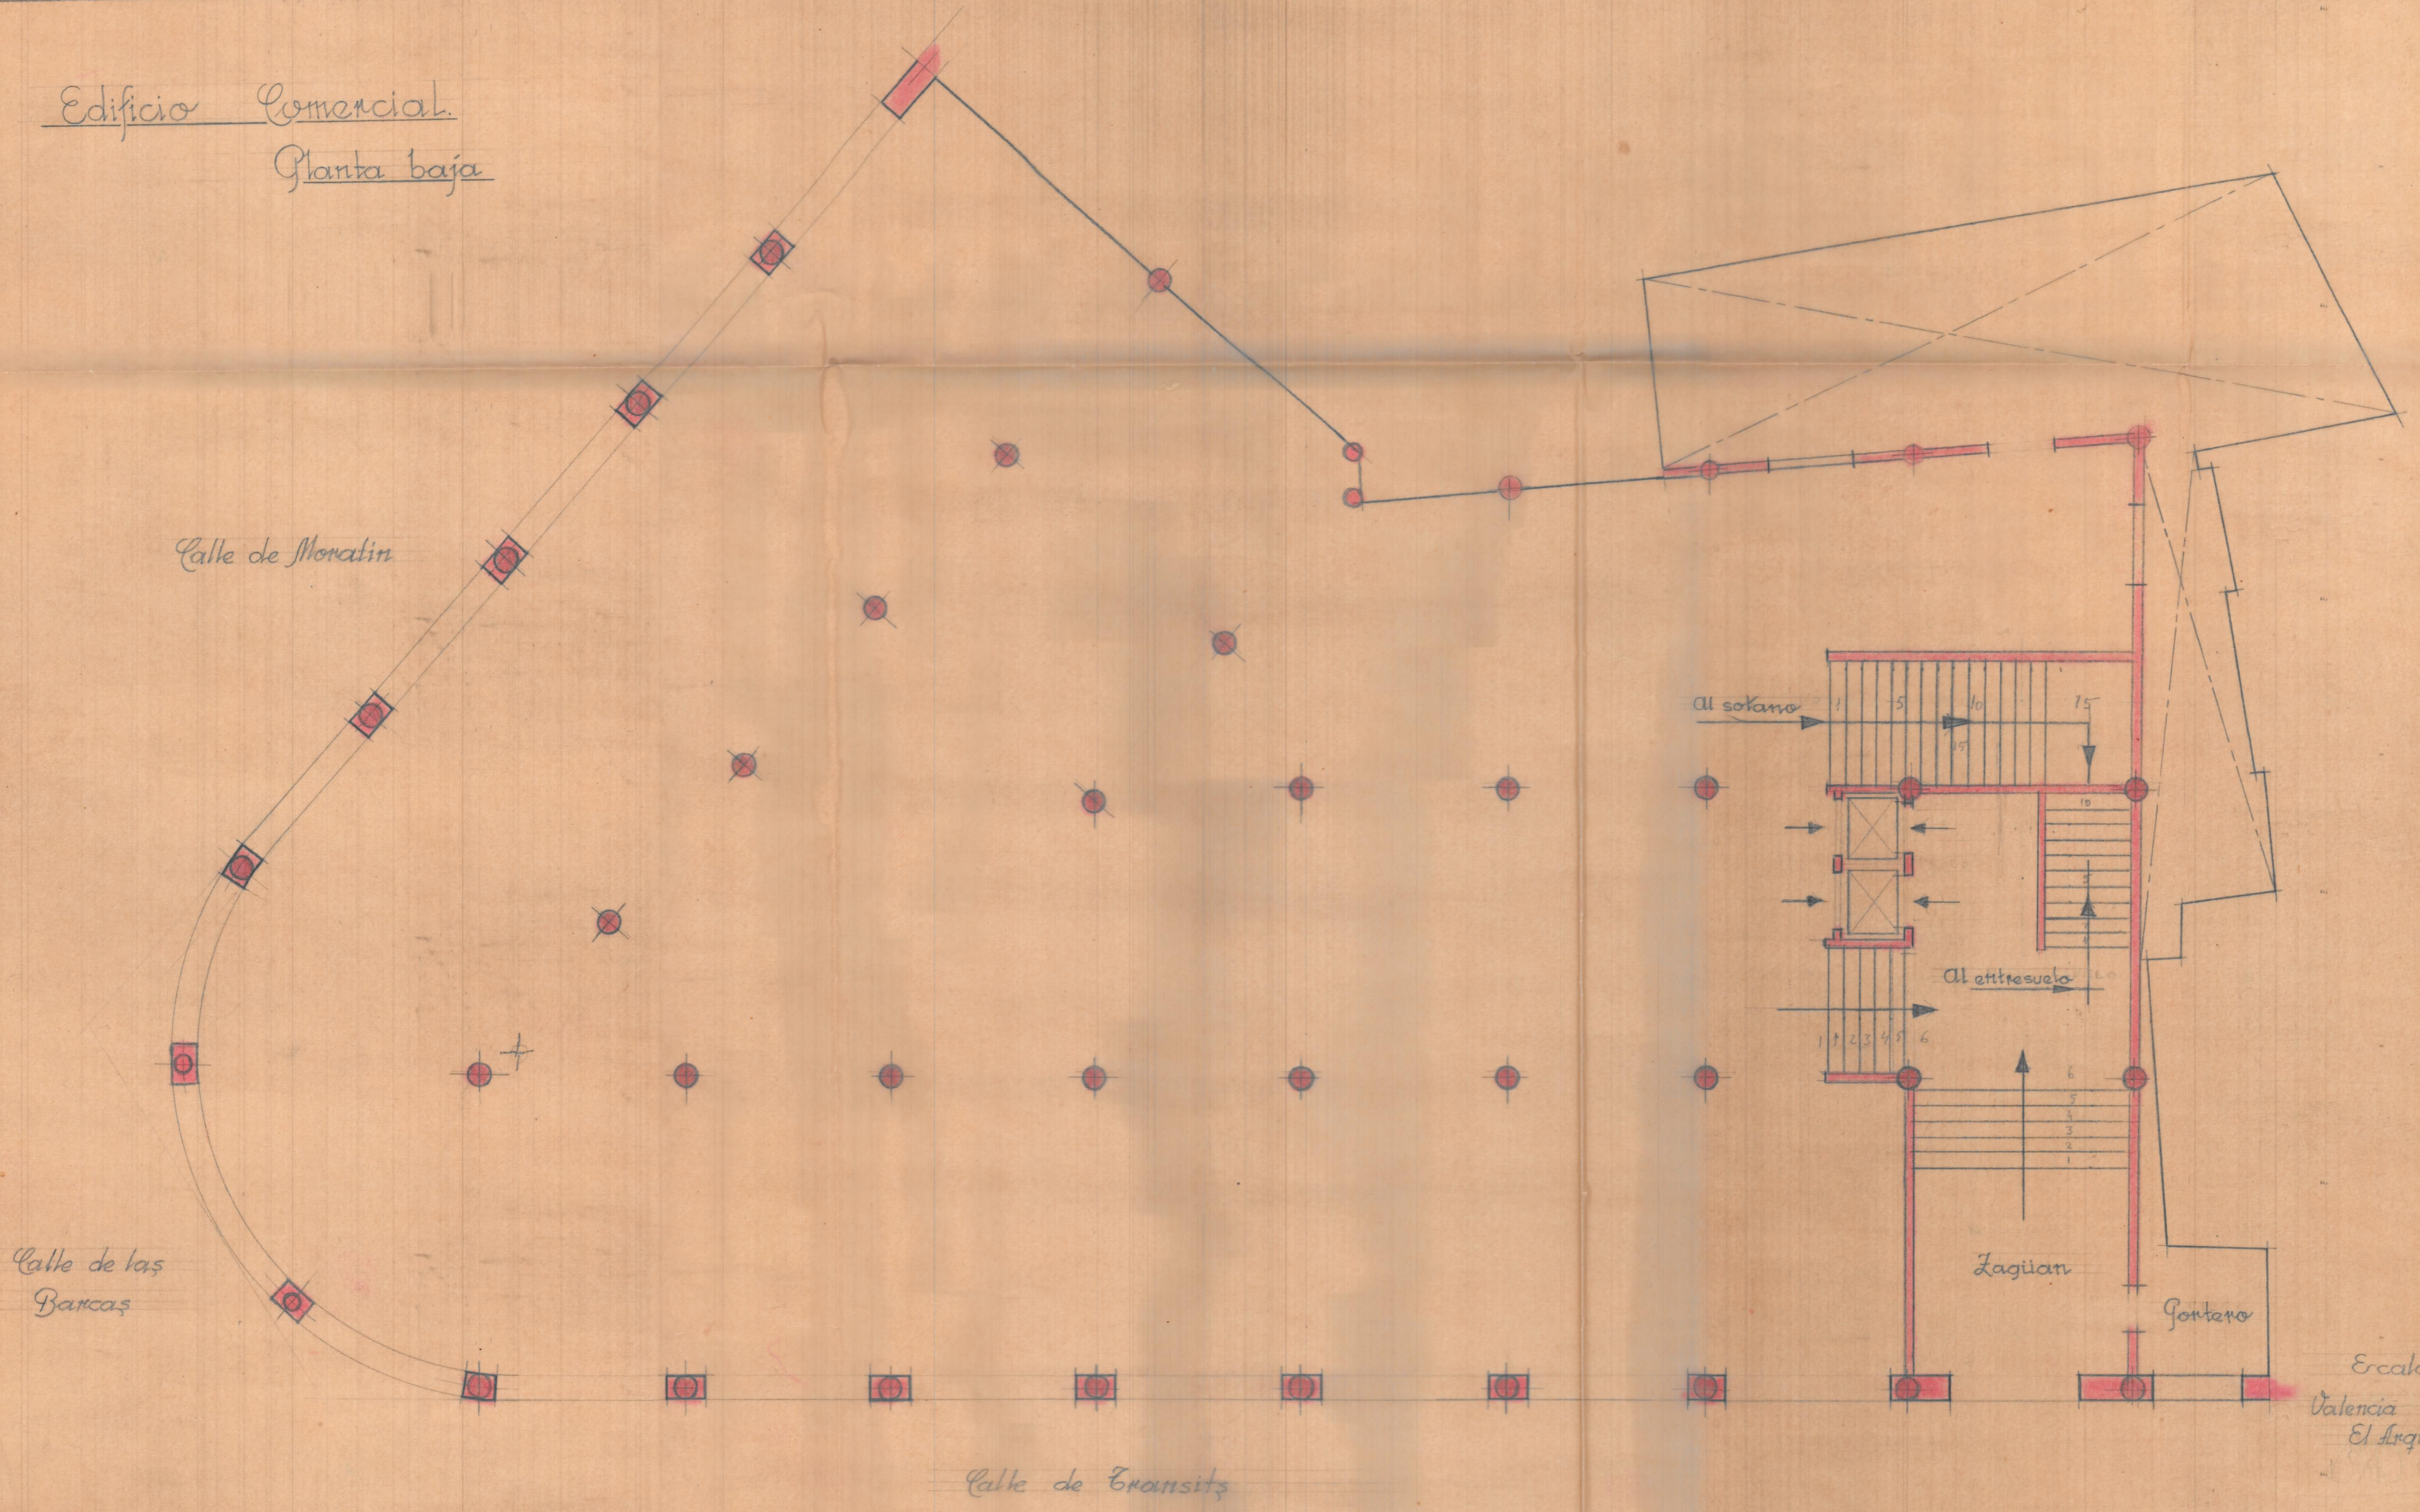

Calle de Moratin

Calle de las  
Barcas

Calle de Znanstiz

Al sotano

Al entresuelo

Laguan

Gonteno

Escala 1/100  
Valencia No. bre. 1943  
El Arquitecto.