




HIJO DE MIGUEL MATEU - VALENCIA	
ASUNTO 713	D. FRANCISCO LLOPIS LATORRE LIRIA
ESCALA 1:100	OBRA PARA: CASA DE CULTURA - LIRIA
PLANO 1-71-28	PLANTA BAJA

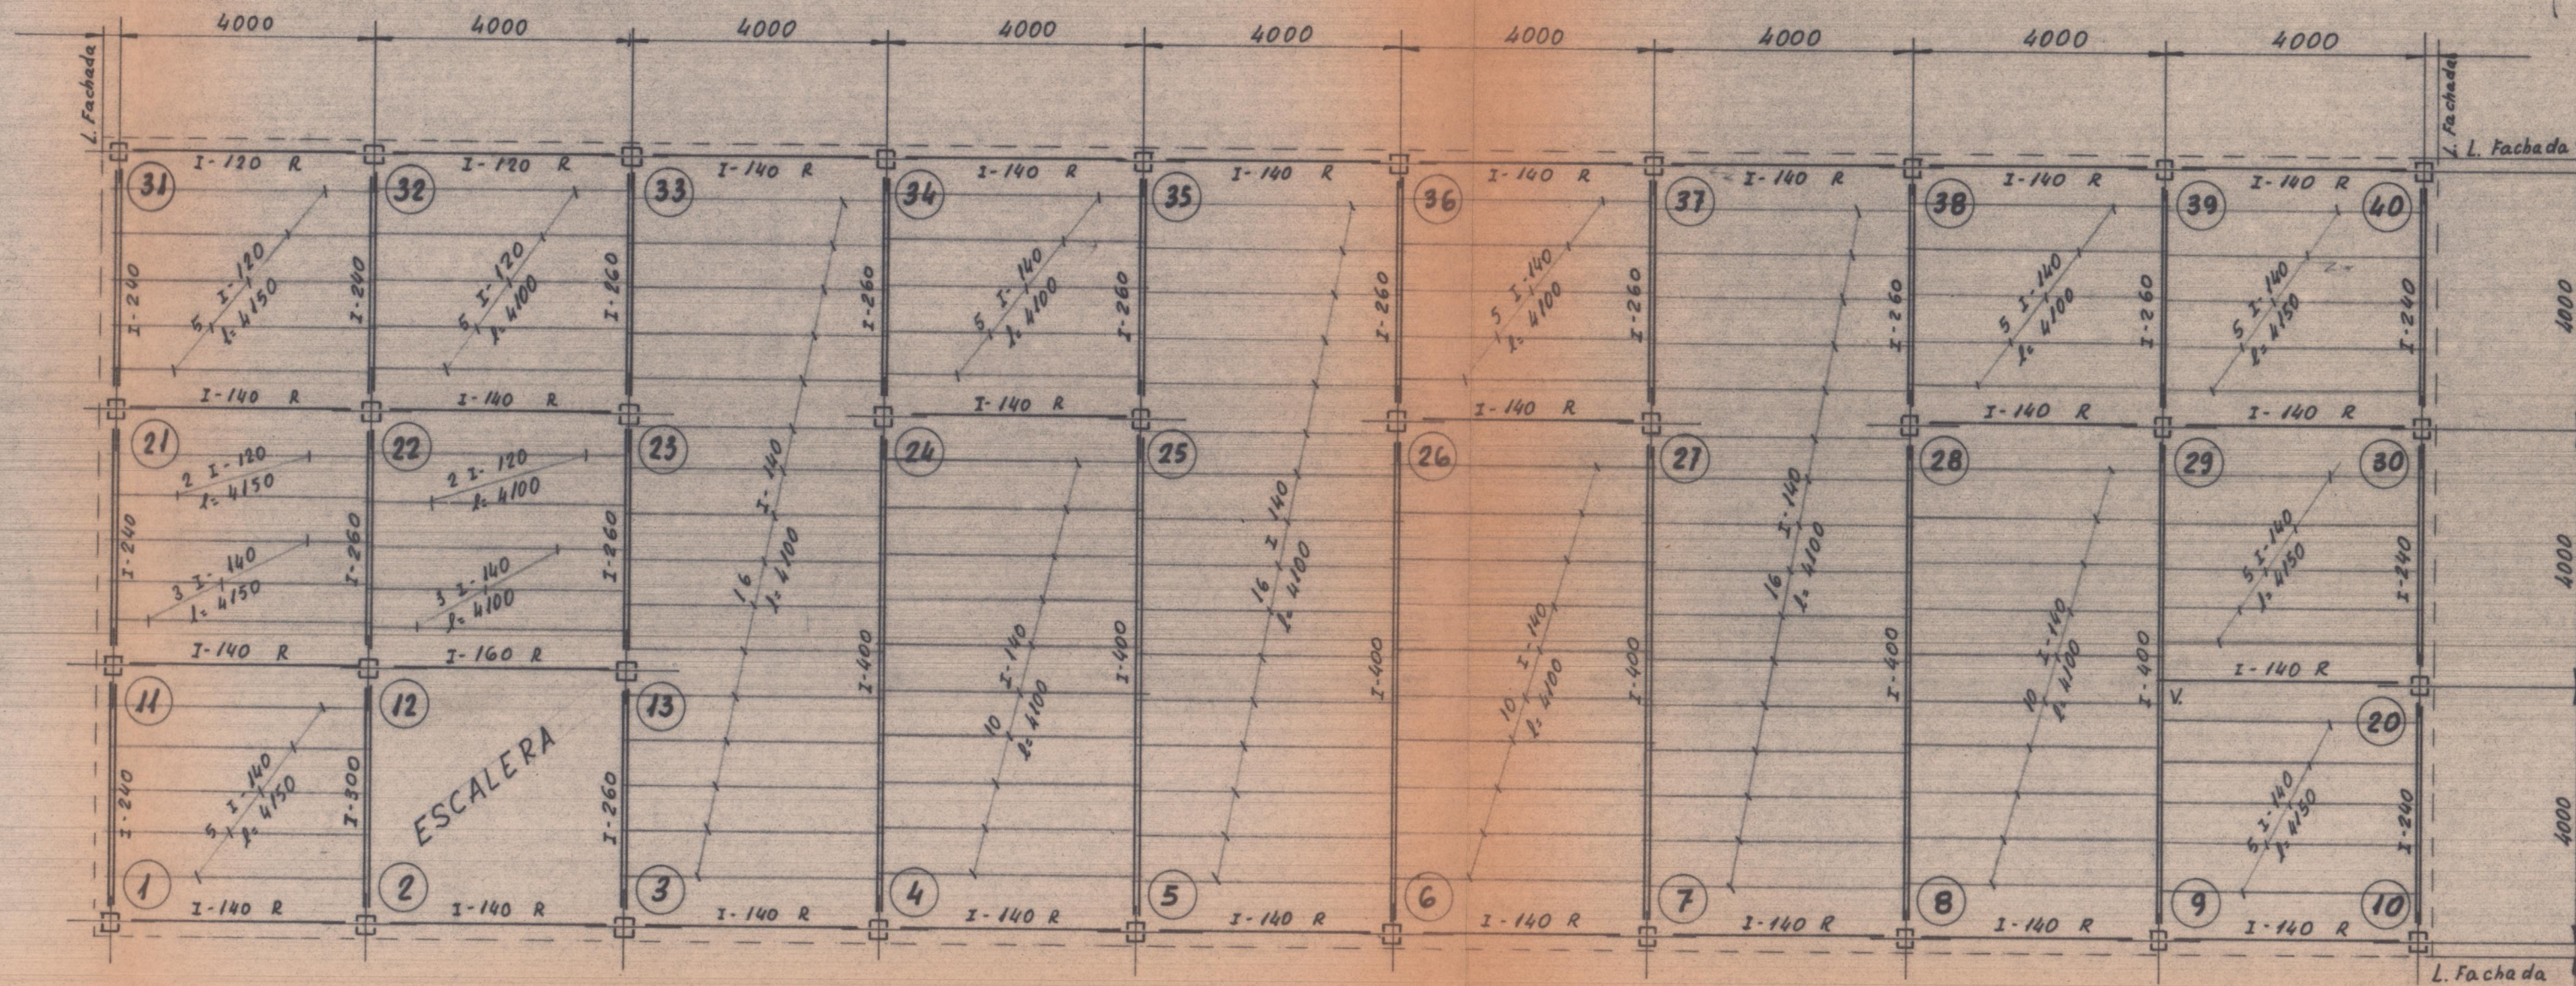

HIJO DE MIGUEL MATEU - VALENCIA	
ASUNTO 713	D. FRANCISCO LLOPIS LATORRE LIRIA
ESCALA 1:100	OBRA PARA: CASA DE CULTURA - LIRIA
PLANO 1-71-29	PLANTA 19

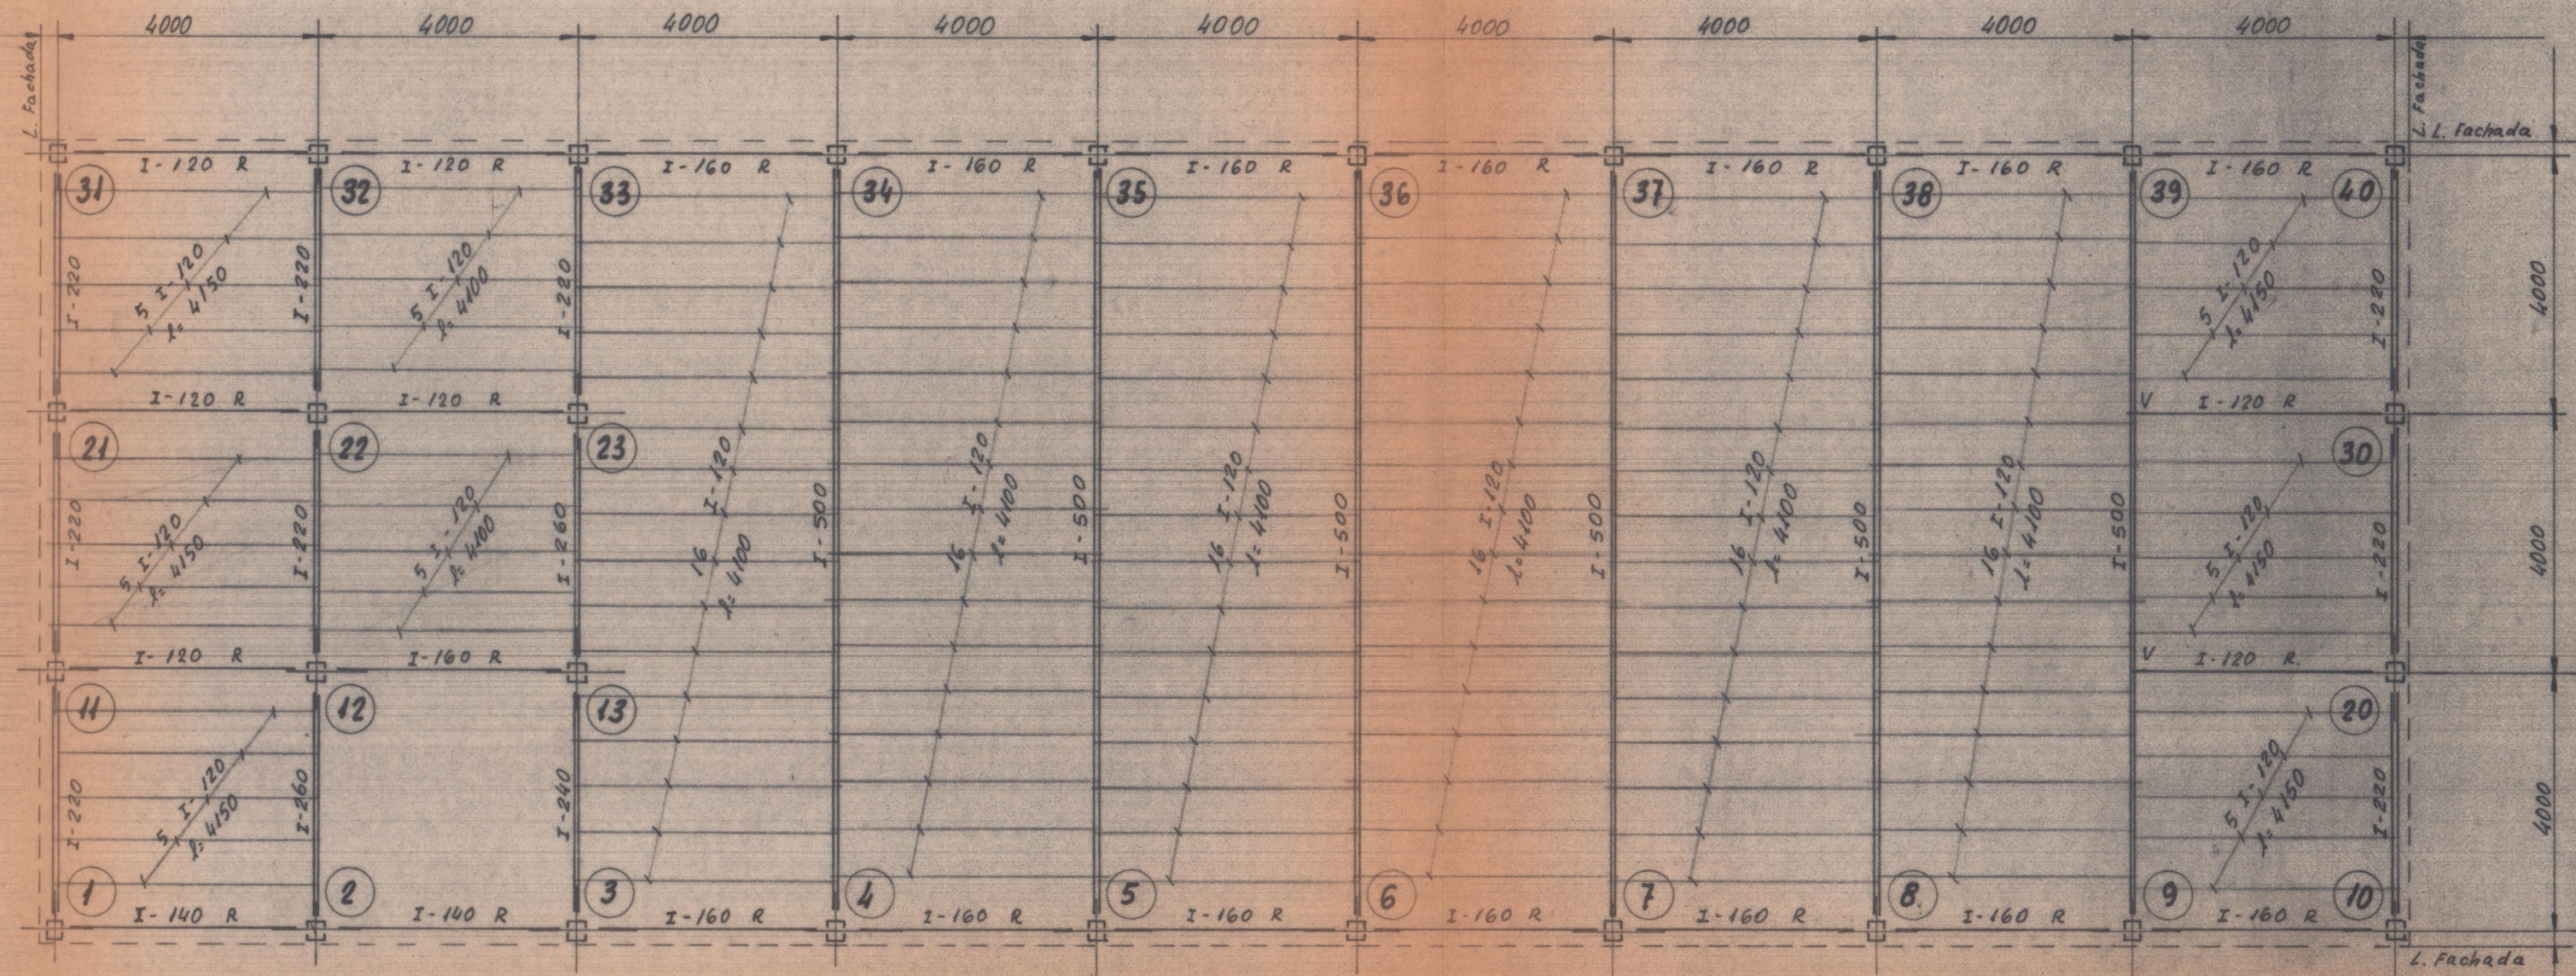


HIJO DE MIGUEL MATEU - VALENCIA	
ASUNTO 713	D. FRANCISCO LLOPIS LATORRE LIRIA
ESCALA 1:100	OBRA PARA: CASA DE CULTURA - LIRIA
PLANO 1-71-30	PLANTA 2ª

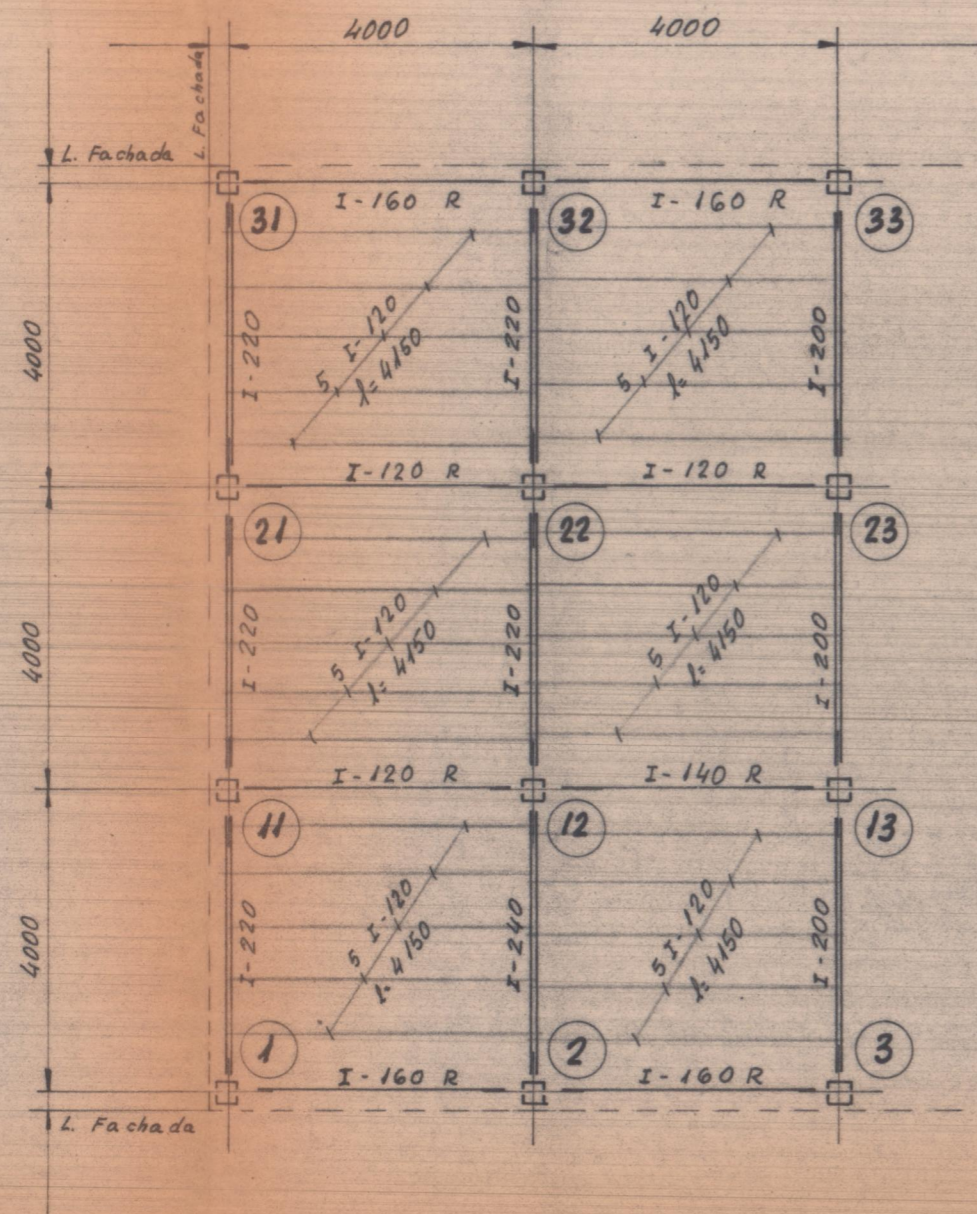

HIJO DE MIGUEL MATEU - VALENCIA	
ASUNTO 713	D. FRANCISCO LLOPIS LATORRE LIRIA
ESCALA 1:100	OBRA PARA: CASA DE CULTURA - LIRIA
PLANO 1-71-31	PLANTA 3ª

PLANTA 3ª

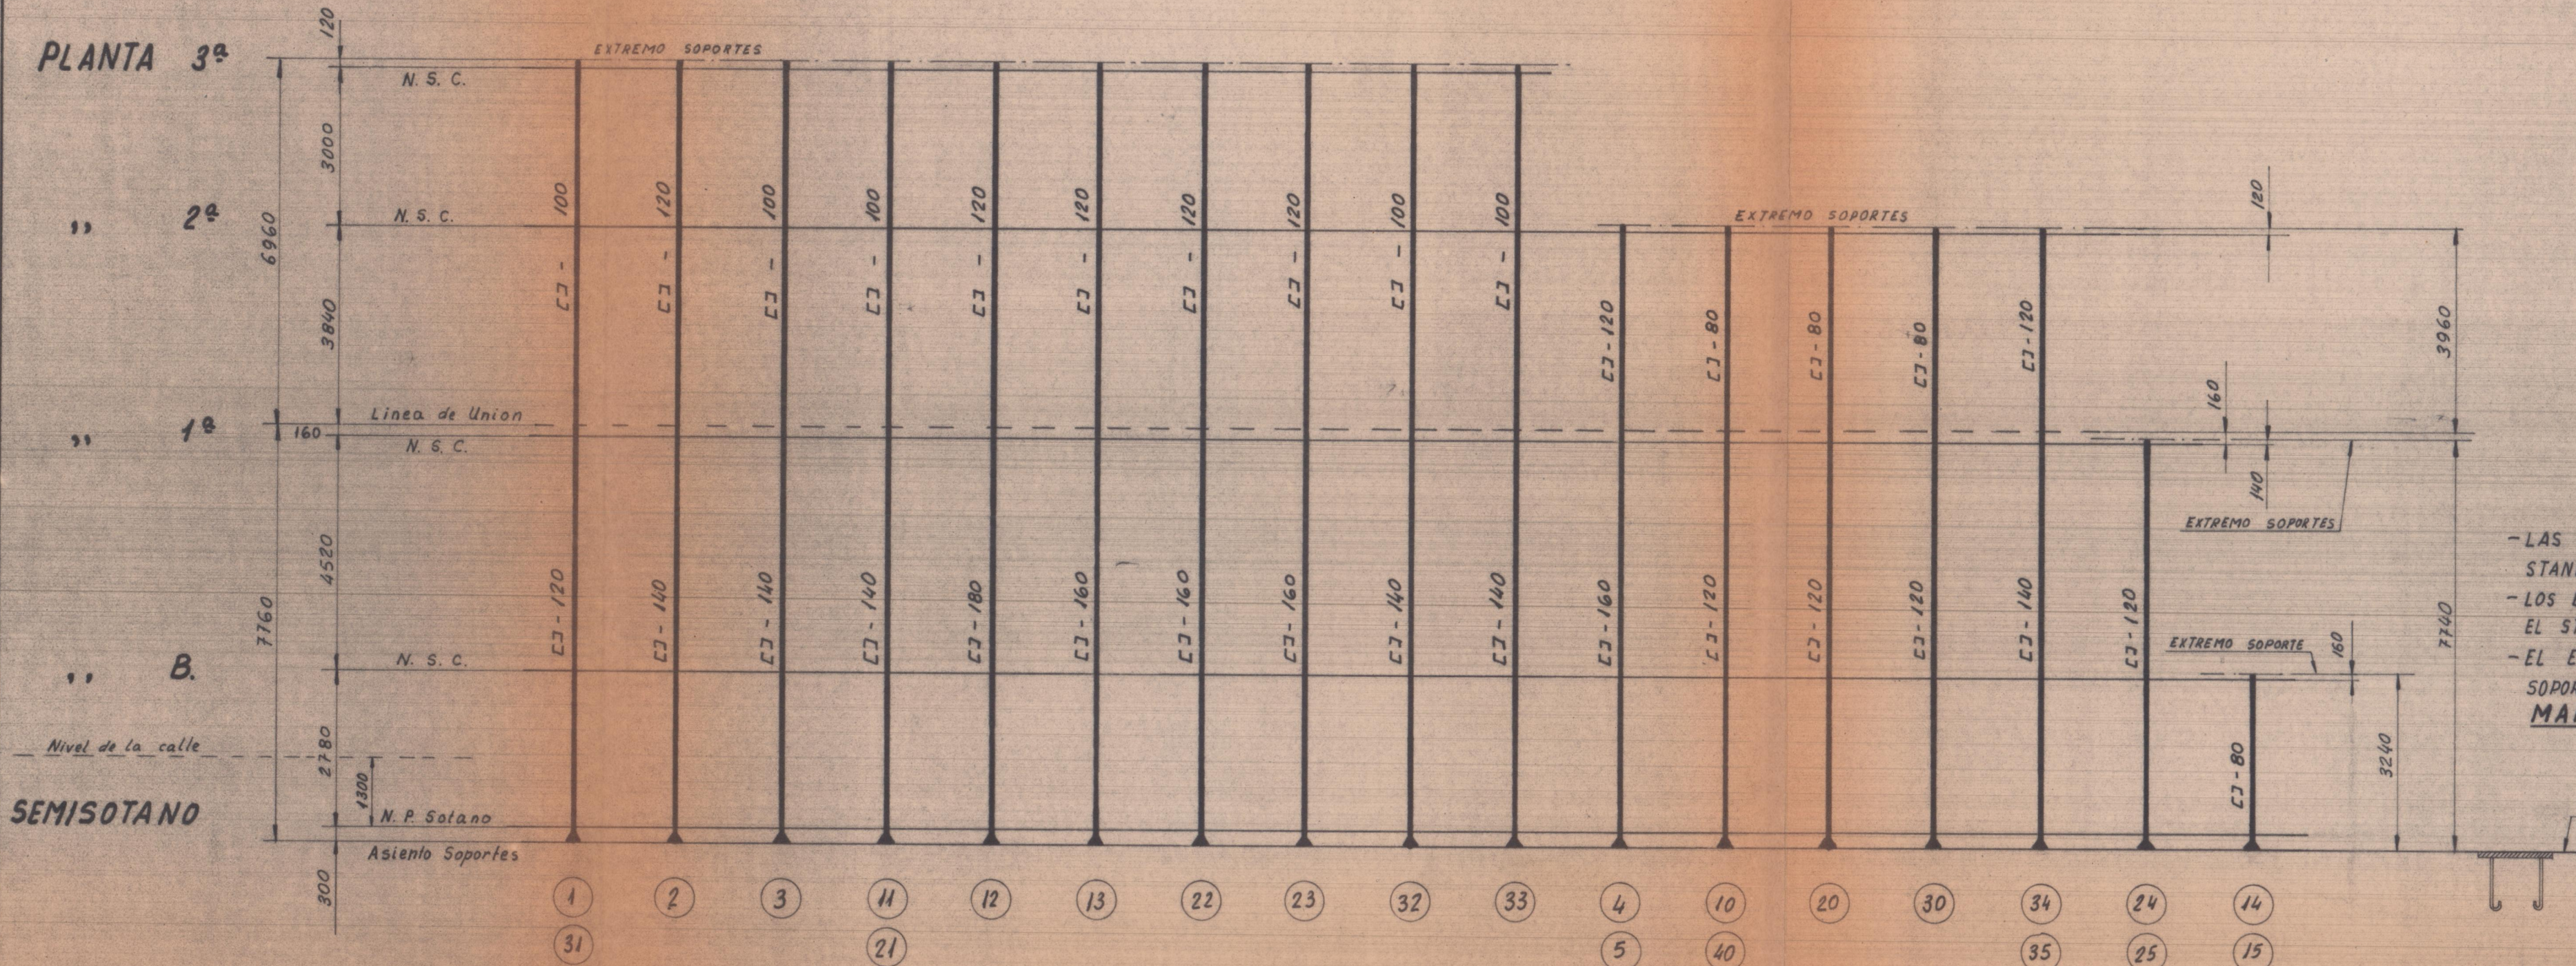

- LAS BASES DE SOPORTES SEGUN EL STANDARD DE **DICIEMBRE 1968.**
- LOS EMPALMES DE SOPORTES SEGUN EL STANDARD DE **ABRIL 1969.**
- EL EMBROCHALADO DE JACENAS A SOPORTES SEGUN EL STANDARD DE **MARZO 1969.**

HIJO DE MIGUEL MATEU - VALENCIA	
ASUNTO 713	D. FRANCISCO LLOPIS LATORRE LIRIA
ESCALA	OBRA PARA: CASA DE CULTURA - LIRIA
PLANO 1-71-27	ALZADO DE SOPORTES