




Proyecto de vivienda en el  
Camino de las Fuentes - Benimaclet.

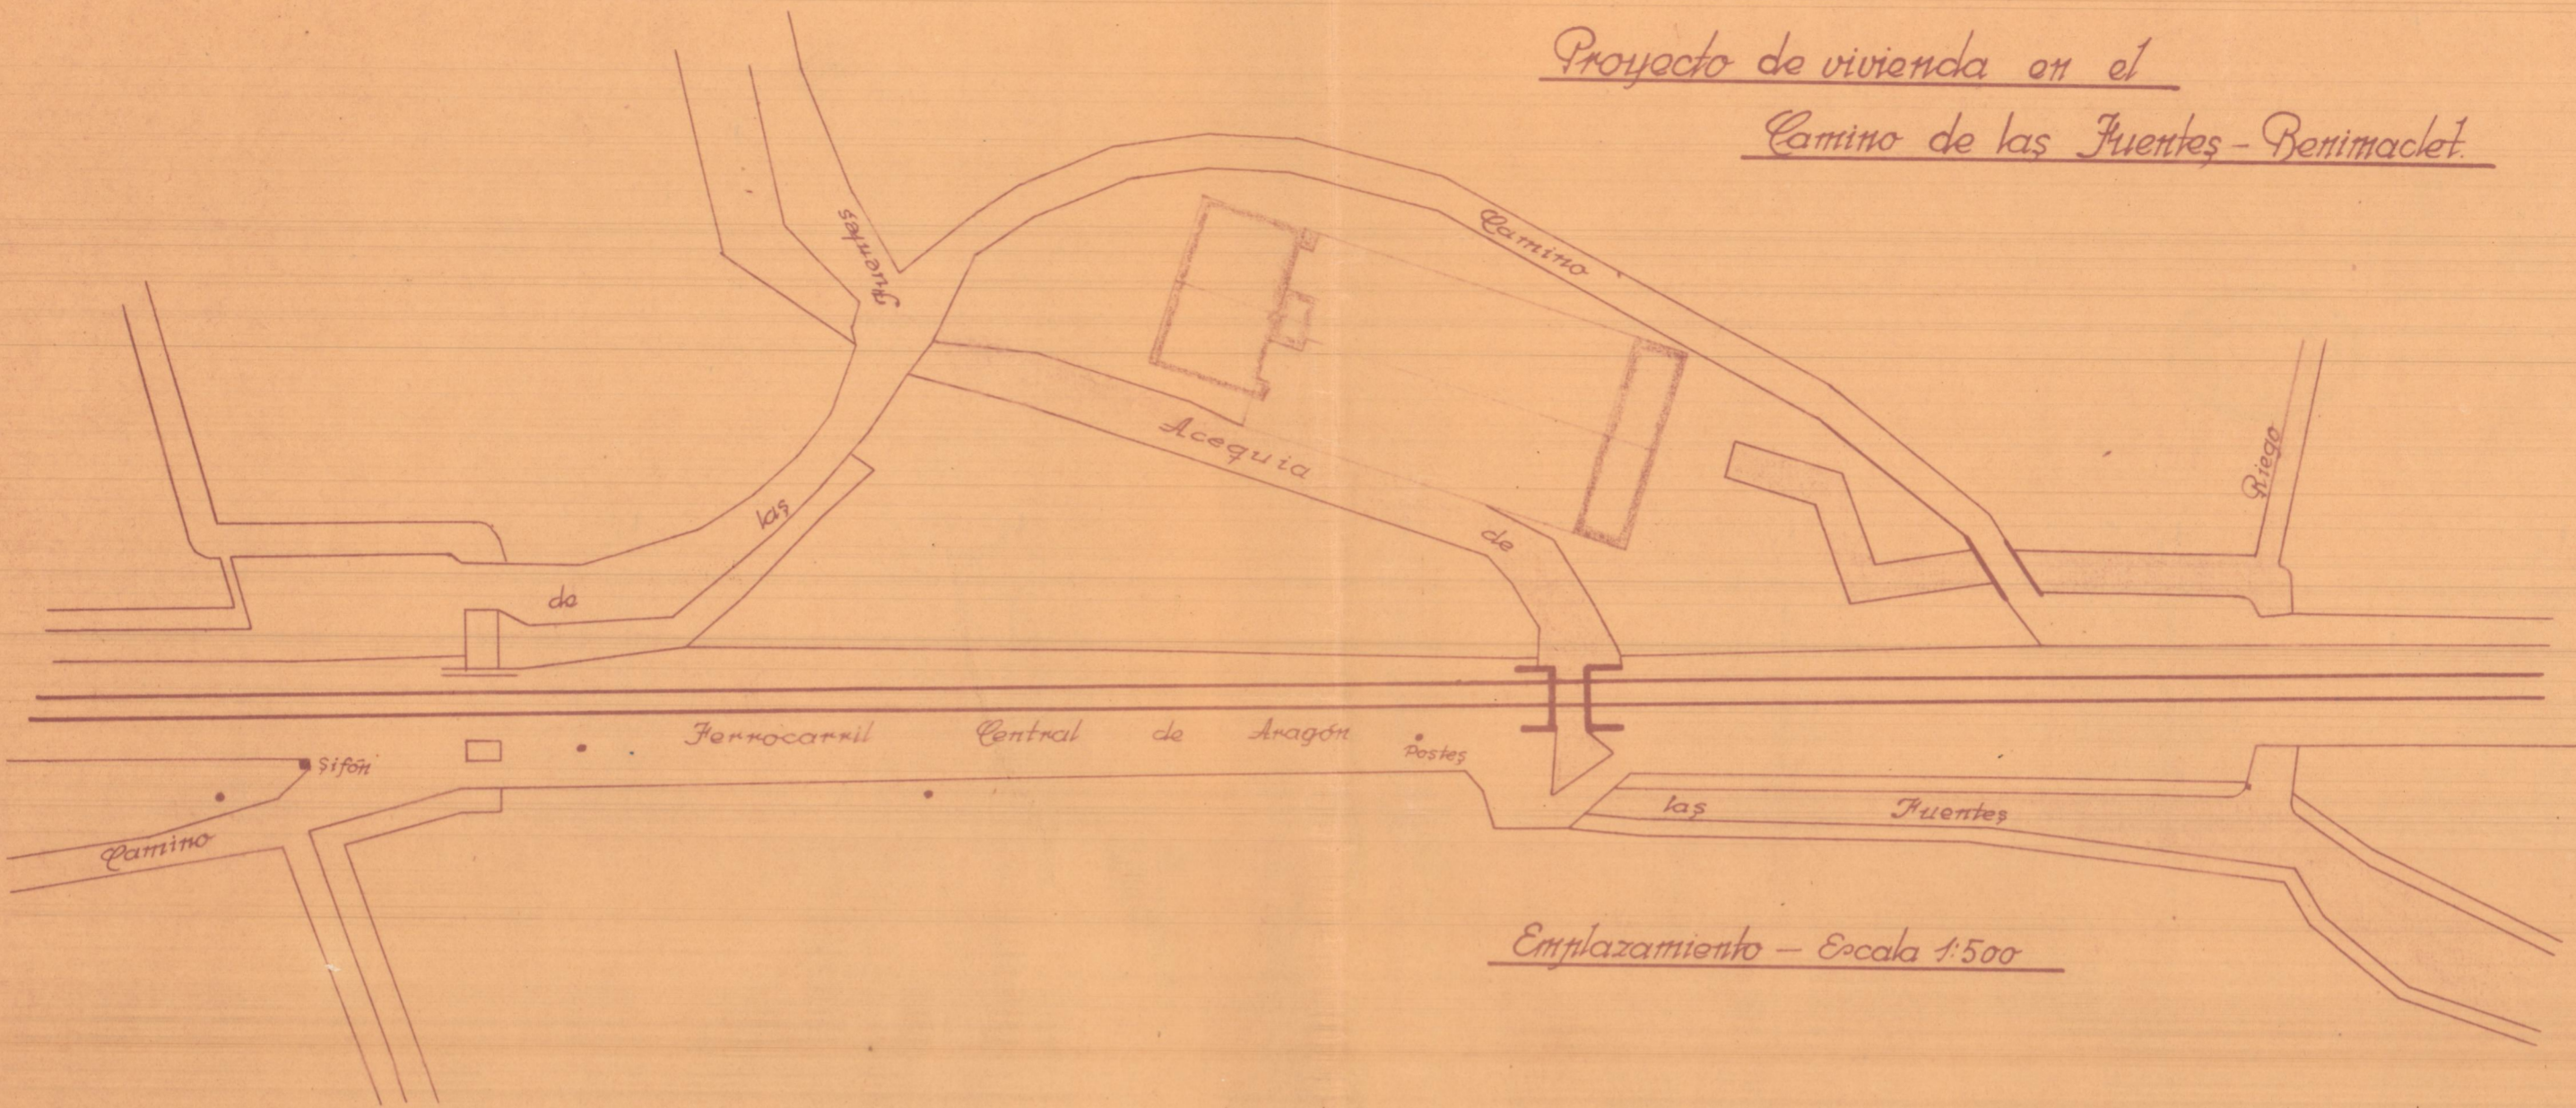


Emplazamiento - Escala 1:500

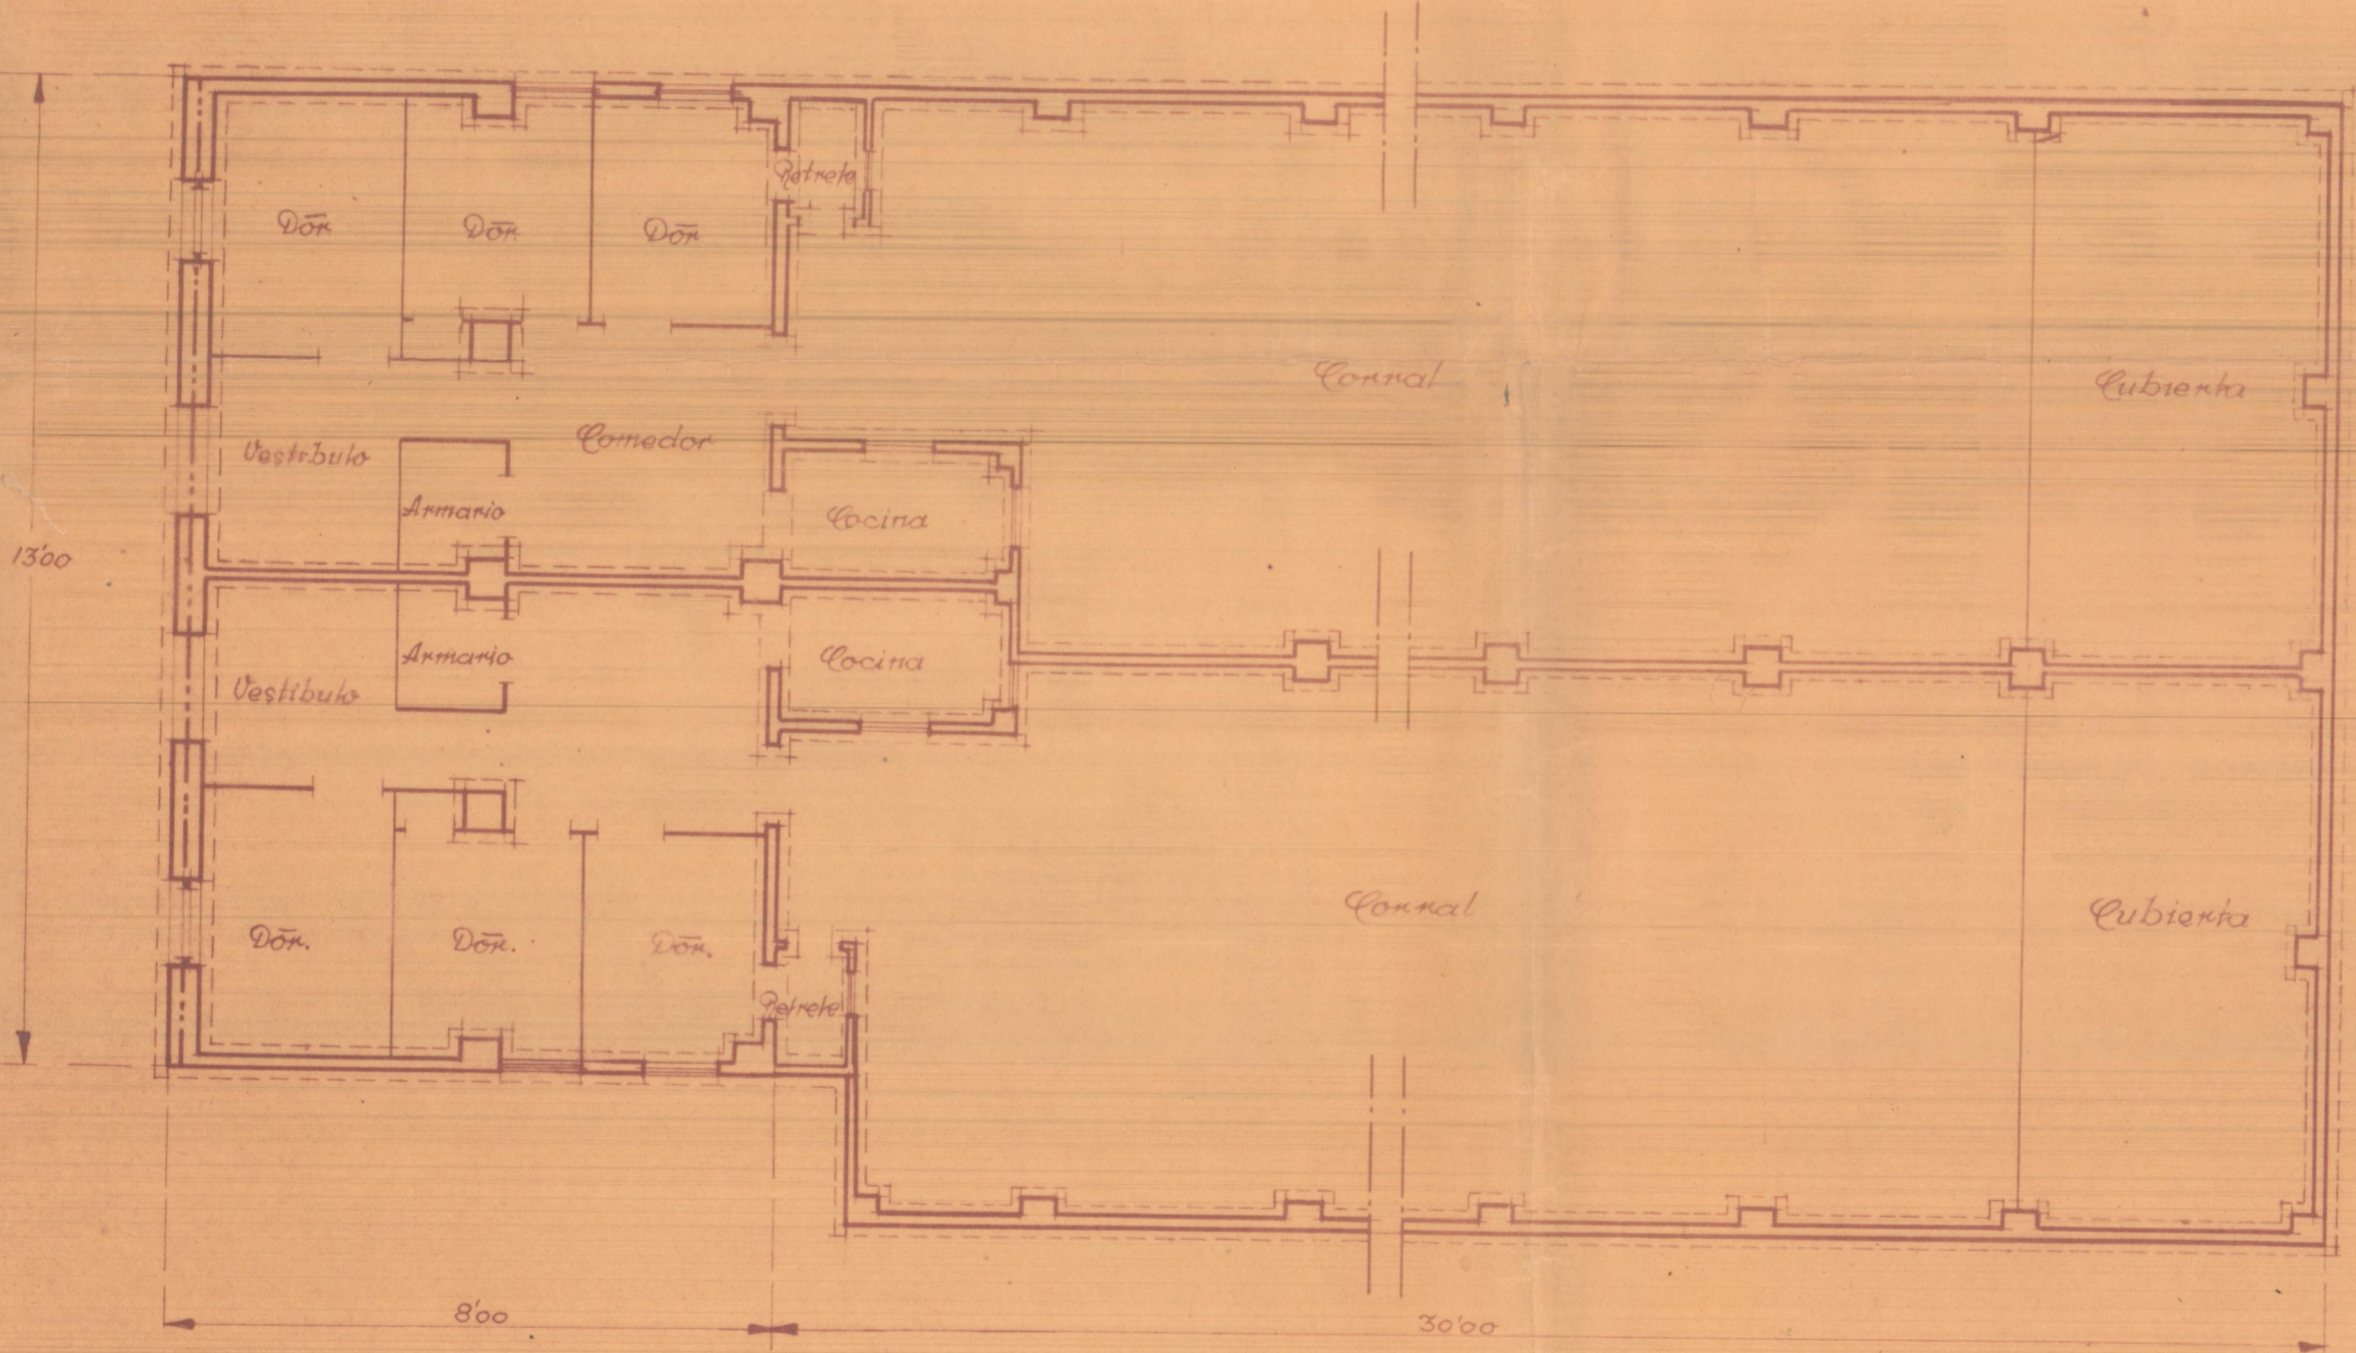


Planta baja y cimientos

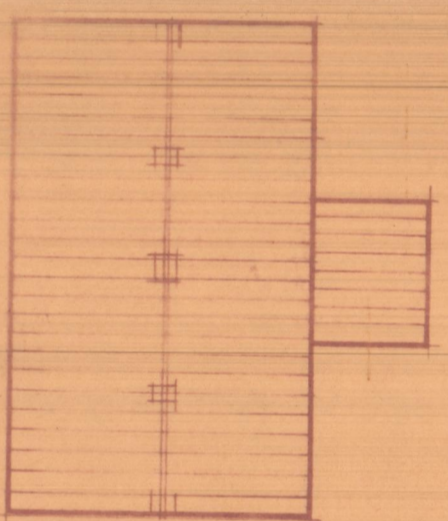

Planta de entramados

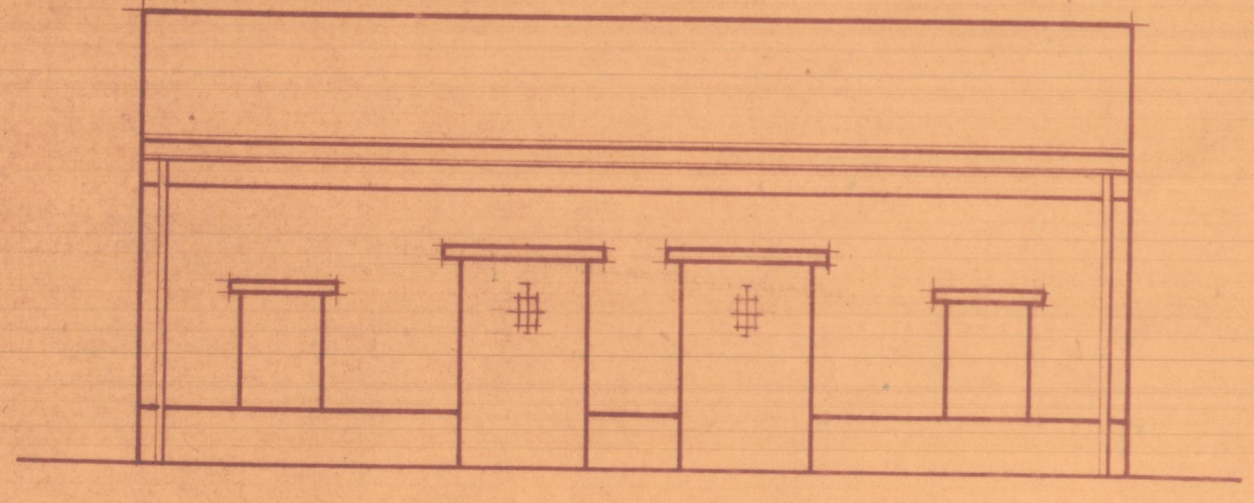

Fachada

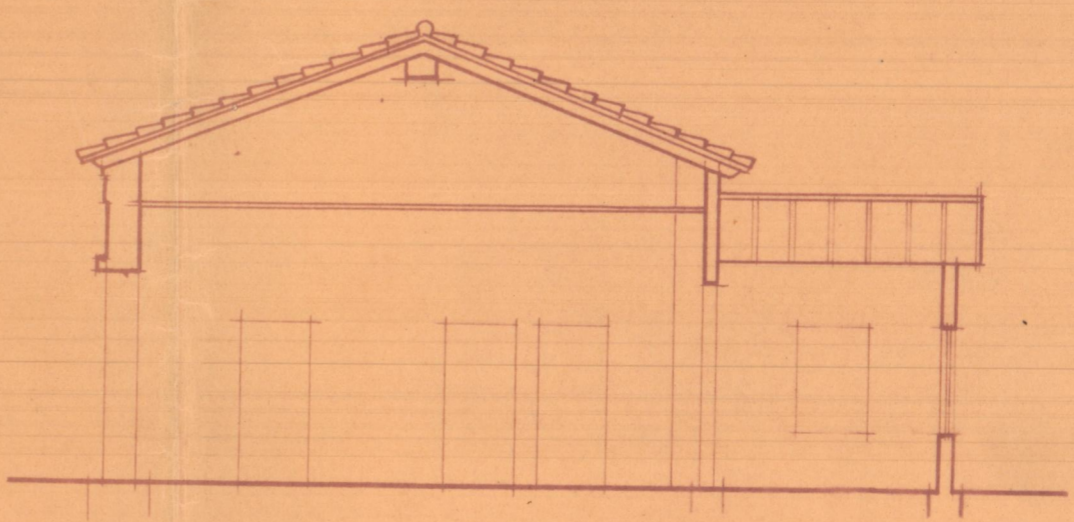

Sección



Escala 1:100  
Valencia 20 Abril 1940  
El Arquitecto.

*[Handwritten signature]*