




Ampliación del edificio nº 11. en la calle del 2, de Abril

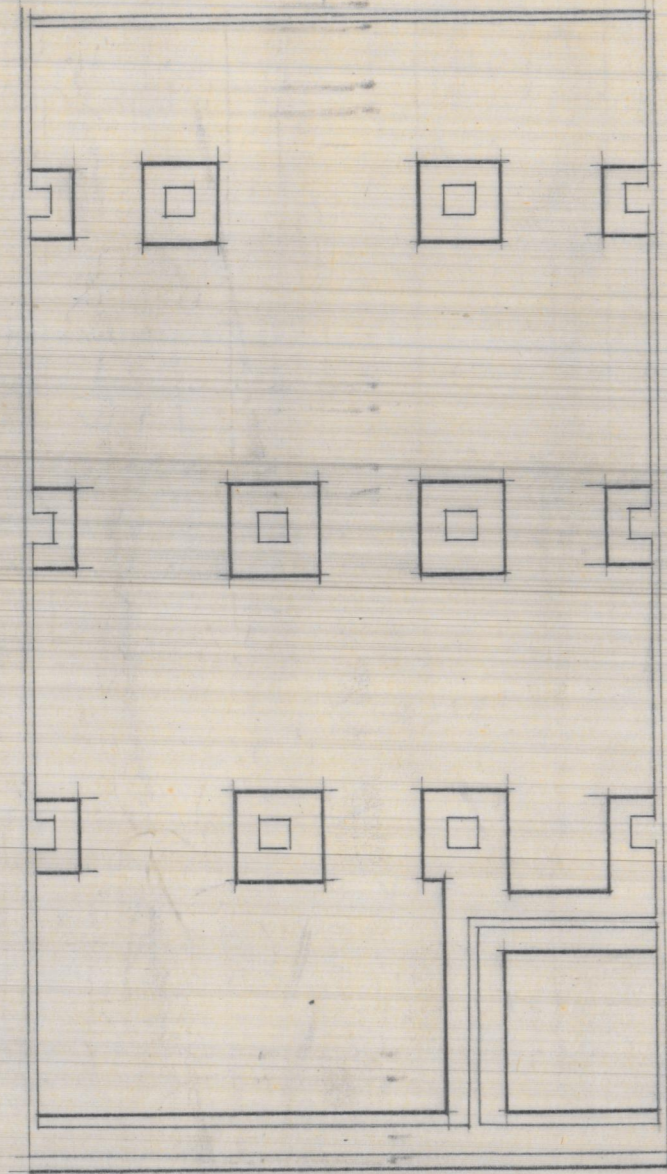


Planta de cimentos

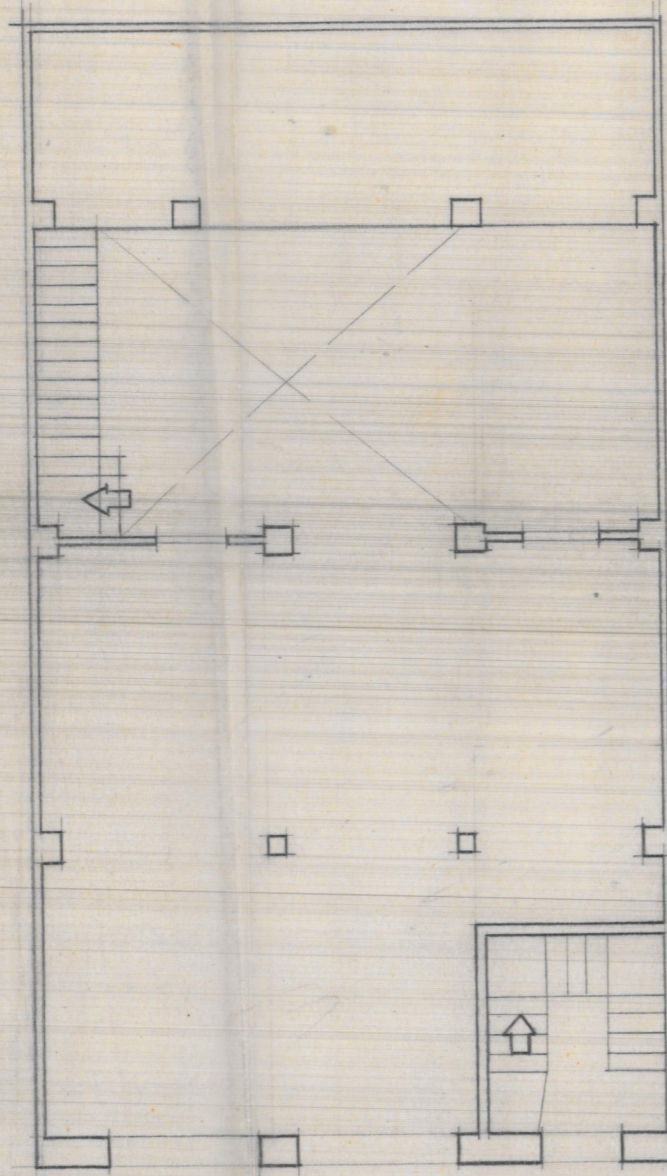


Planta baja existente

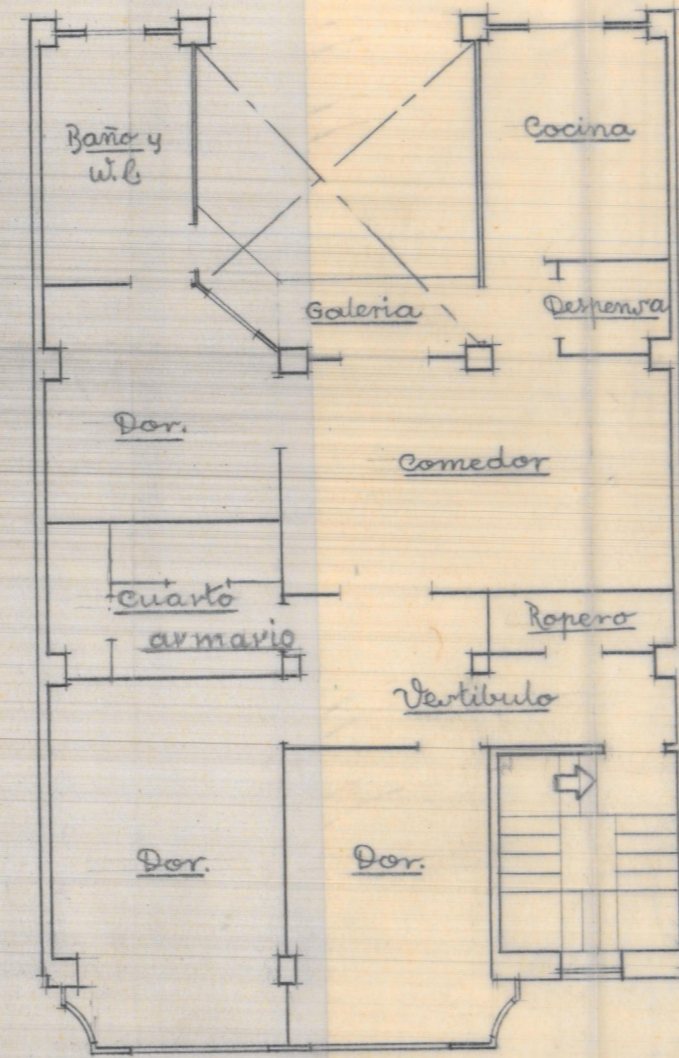

Planta de pivos

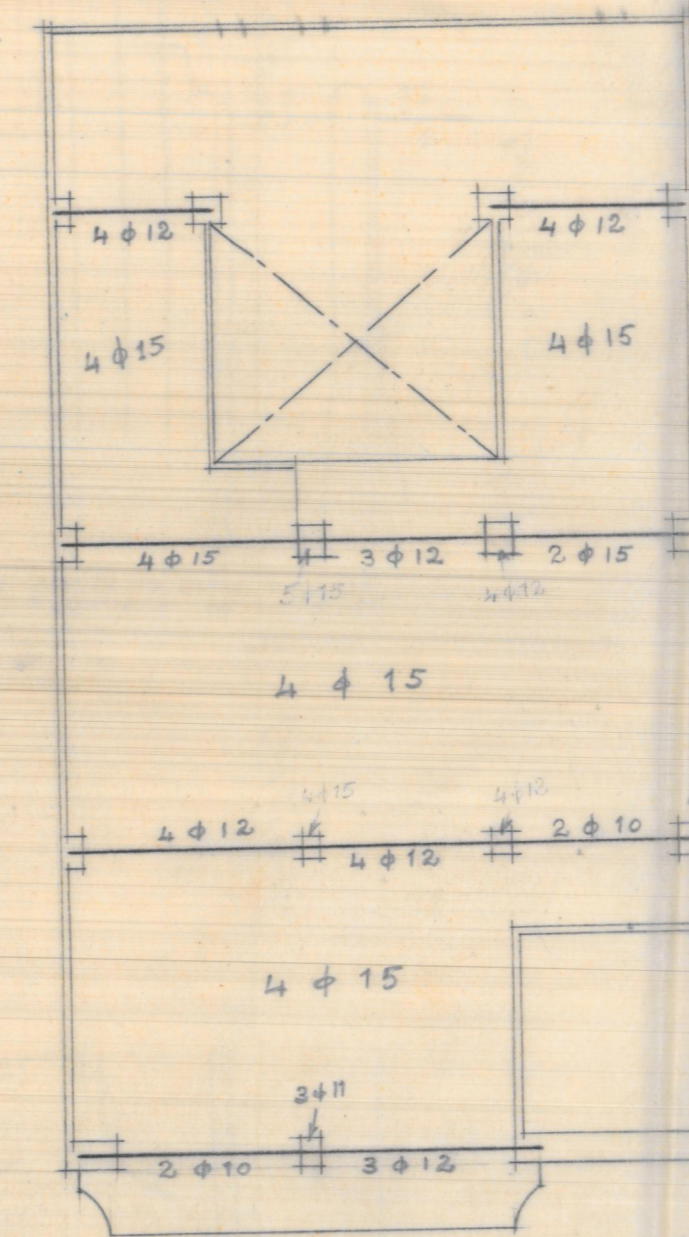


Planta de facenar y placar

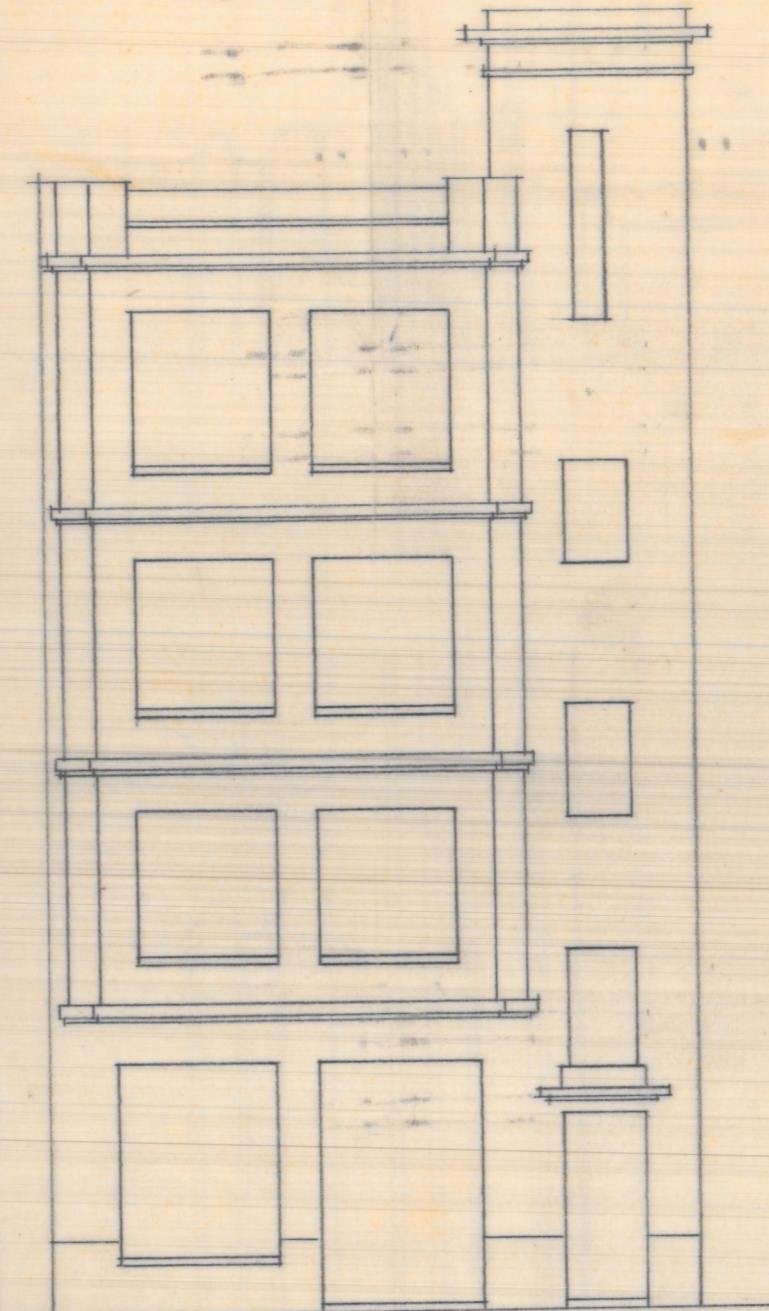

Fachada

Escala 1:100  
Valencia Noviembre 1945  
El Arquitecto

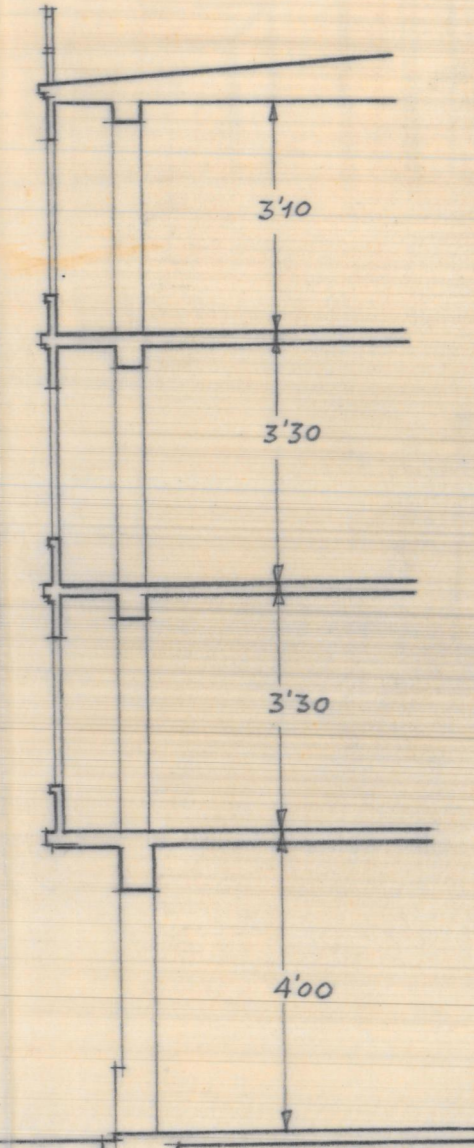

Sección