





Fachada

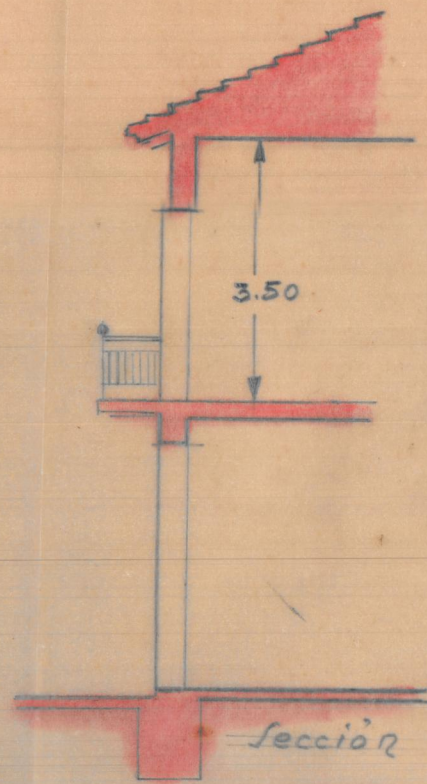

Sección

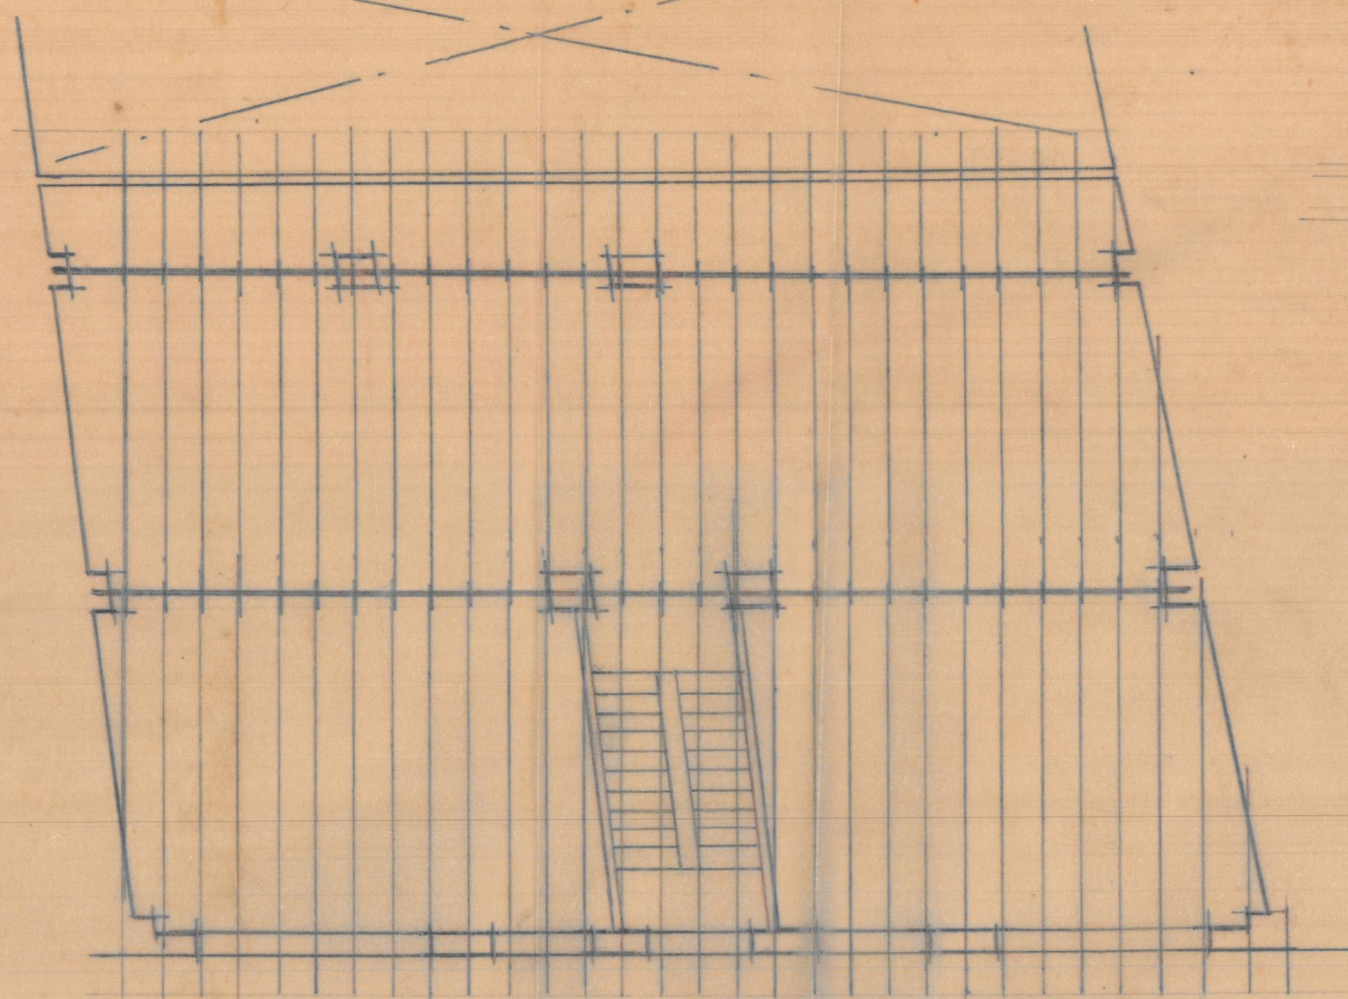


Entramado de cubierta

PROYECTO DE UNA PLANTA ALTA
EN EDIFICIO C. Estación


Mislata




Escala 1:100
Valencia Julio 1945
El Arquitecto

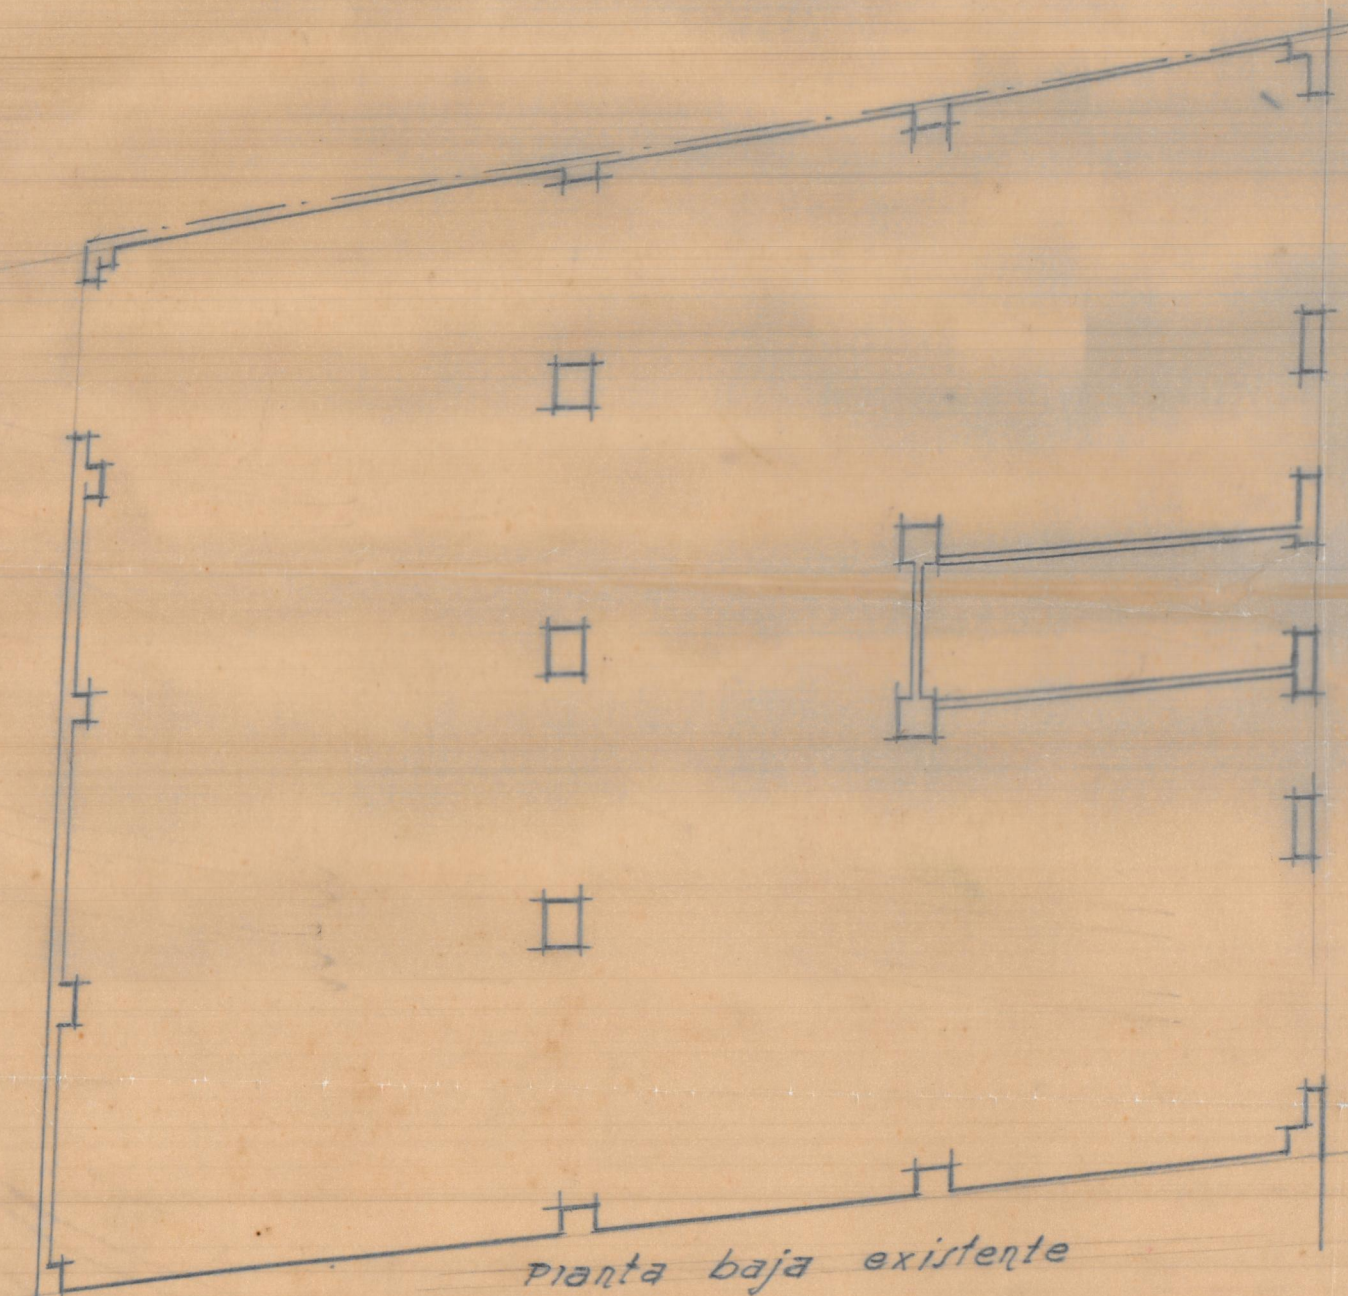

Planta baja existente

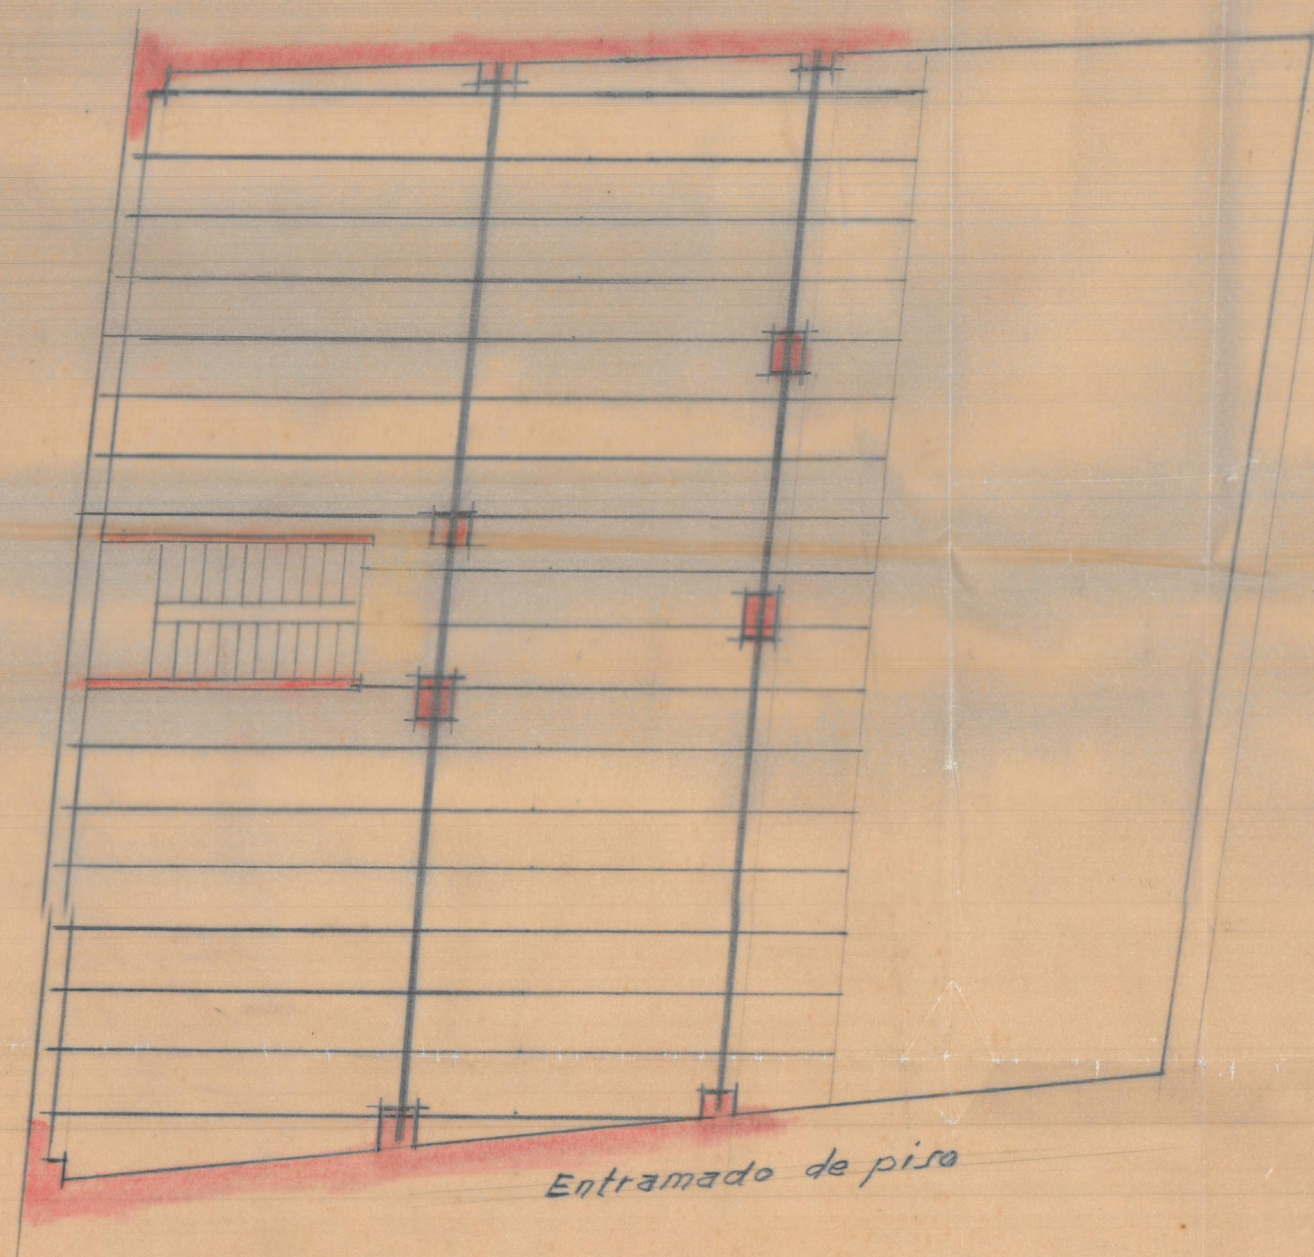

Entramado de piso

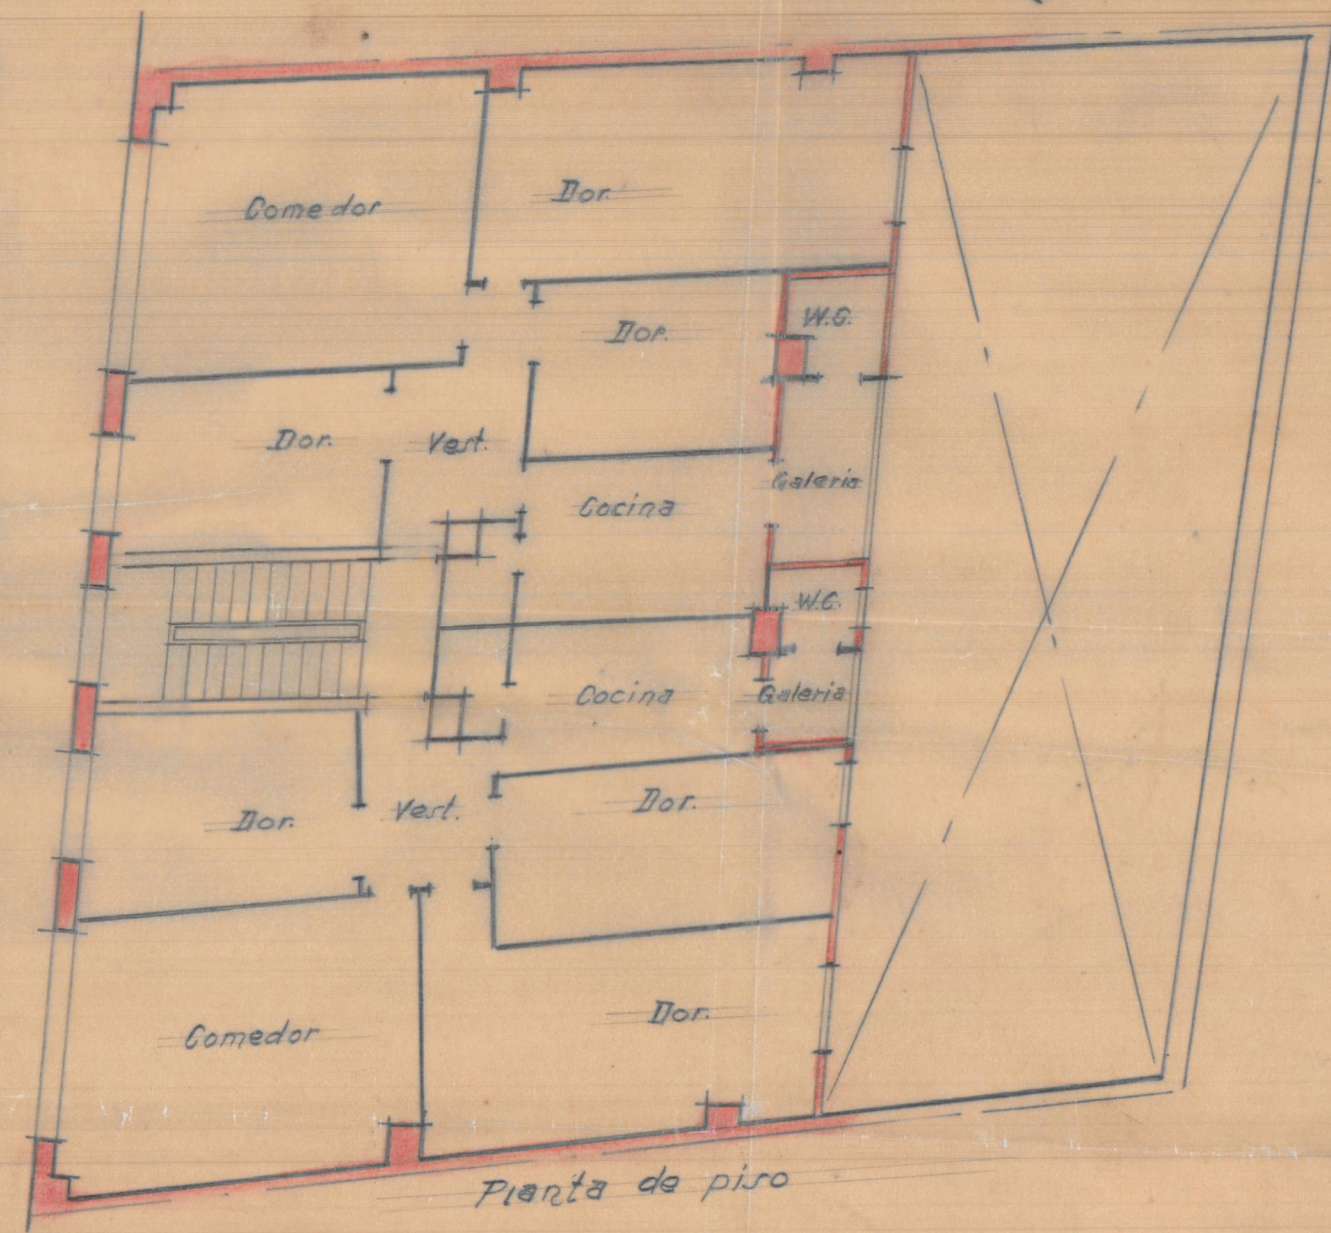

Planta de piso