




Proyecto de edificio para
uso agrícola en carretera
Rincon d'Anell
Valencia Abril 1944
El Arquitecto

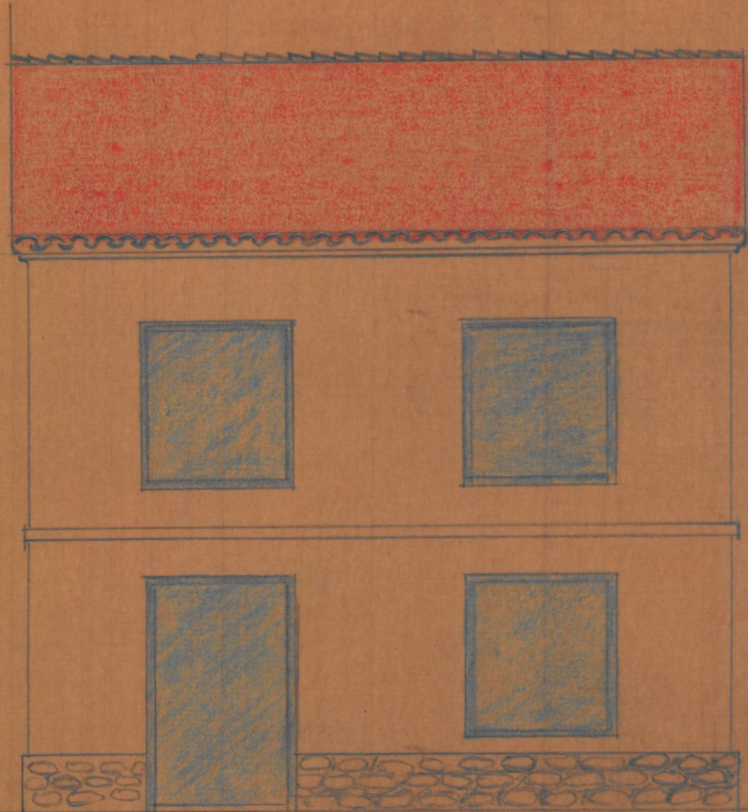


Fachada int.

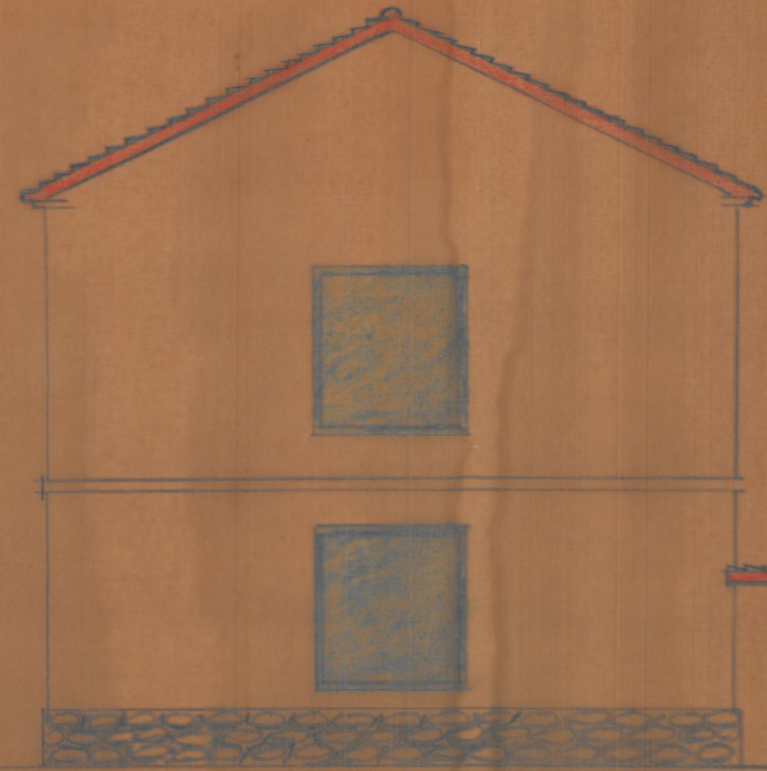



Fachada exterior 'A'

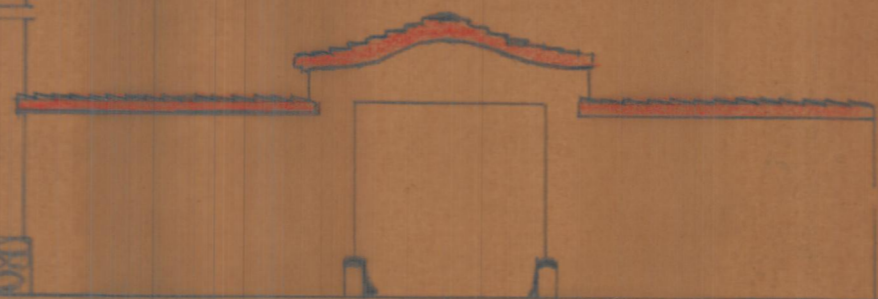

Escala 1:100

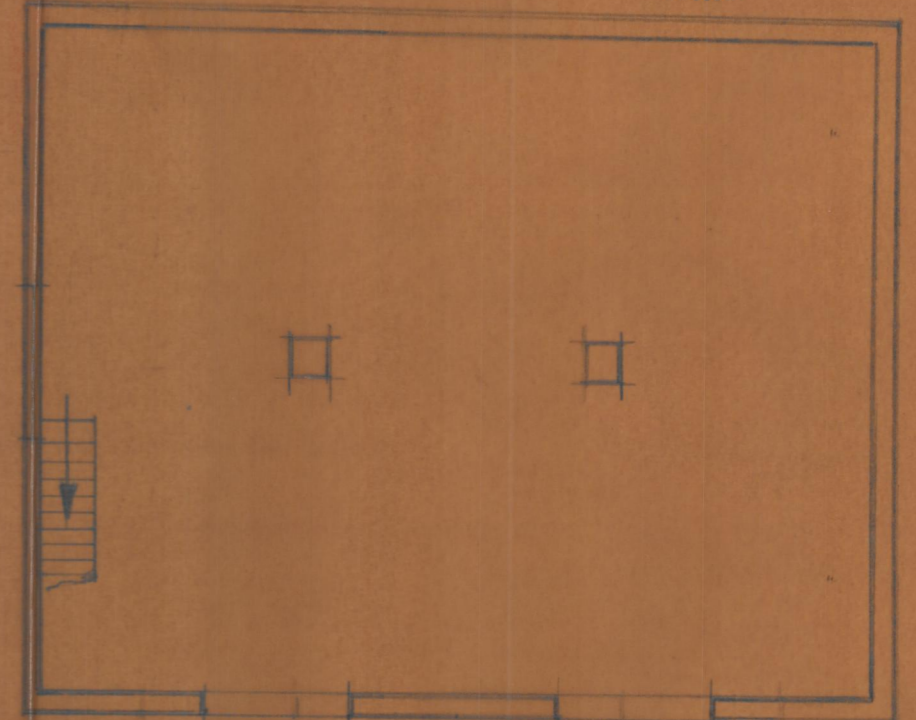


Planta alta

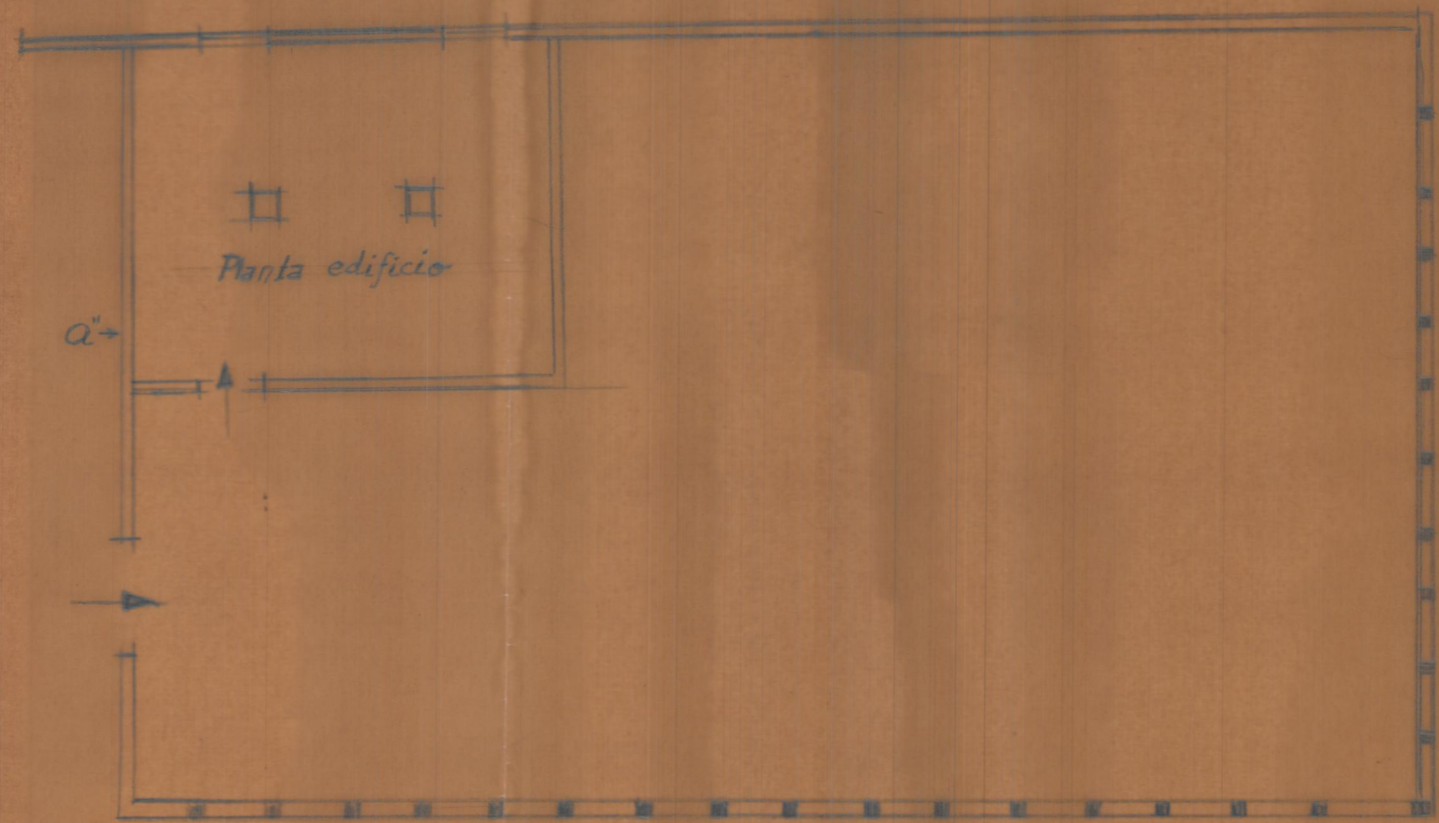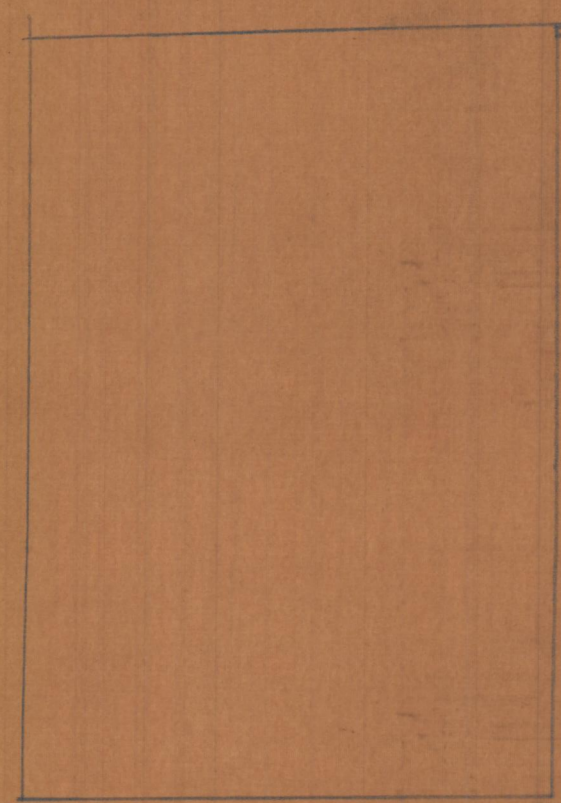

Planta edificio

a→

Carretera Rincon d'Anell

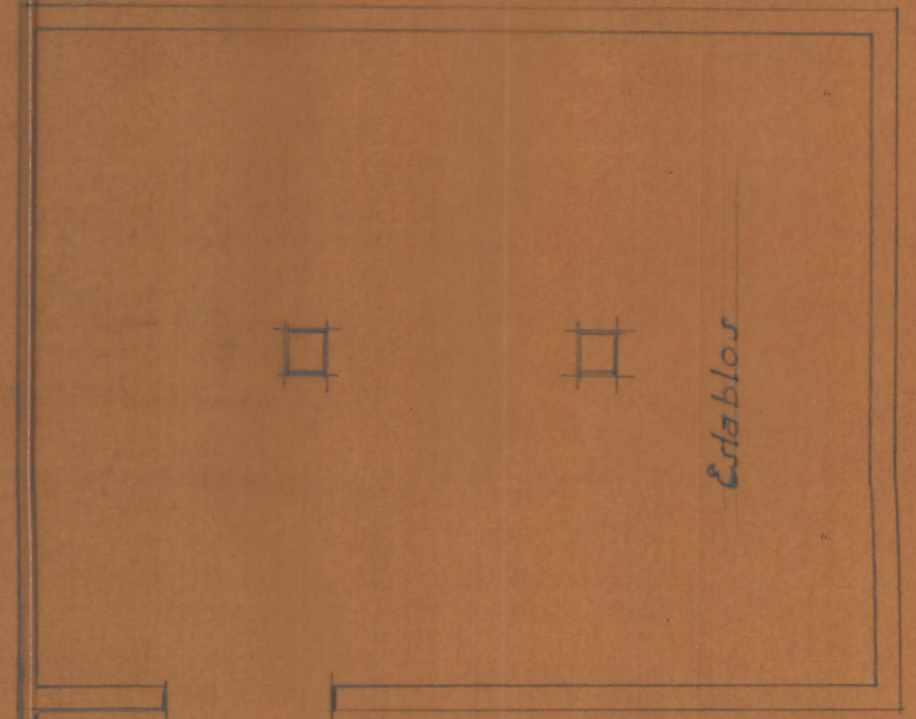

Establos

Planta baja