


Proyecto de edificio para D. V. Sarz Galabuig


VALENCIA




Planta baja

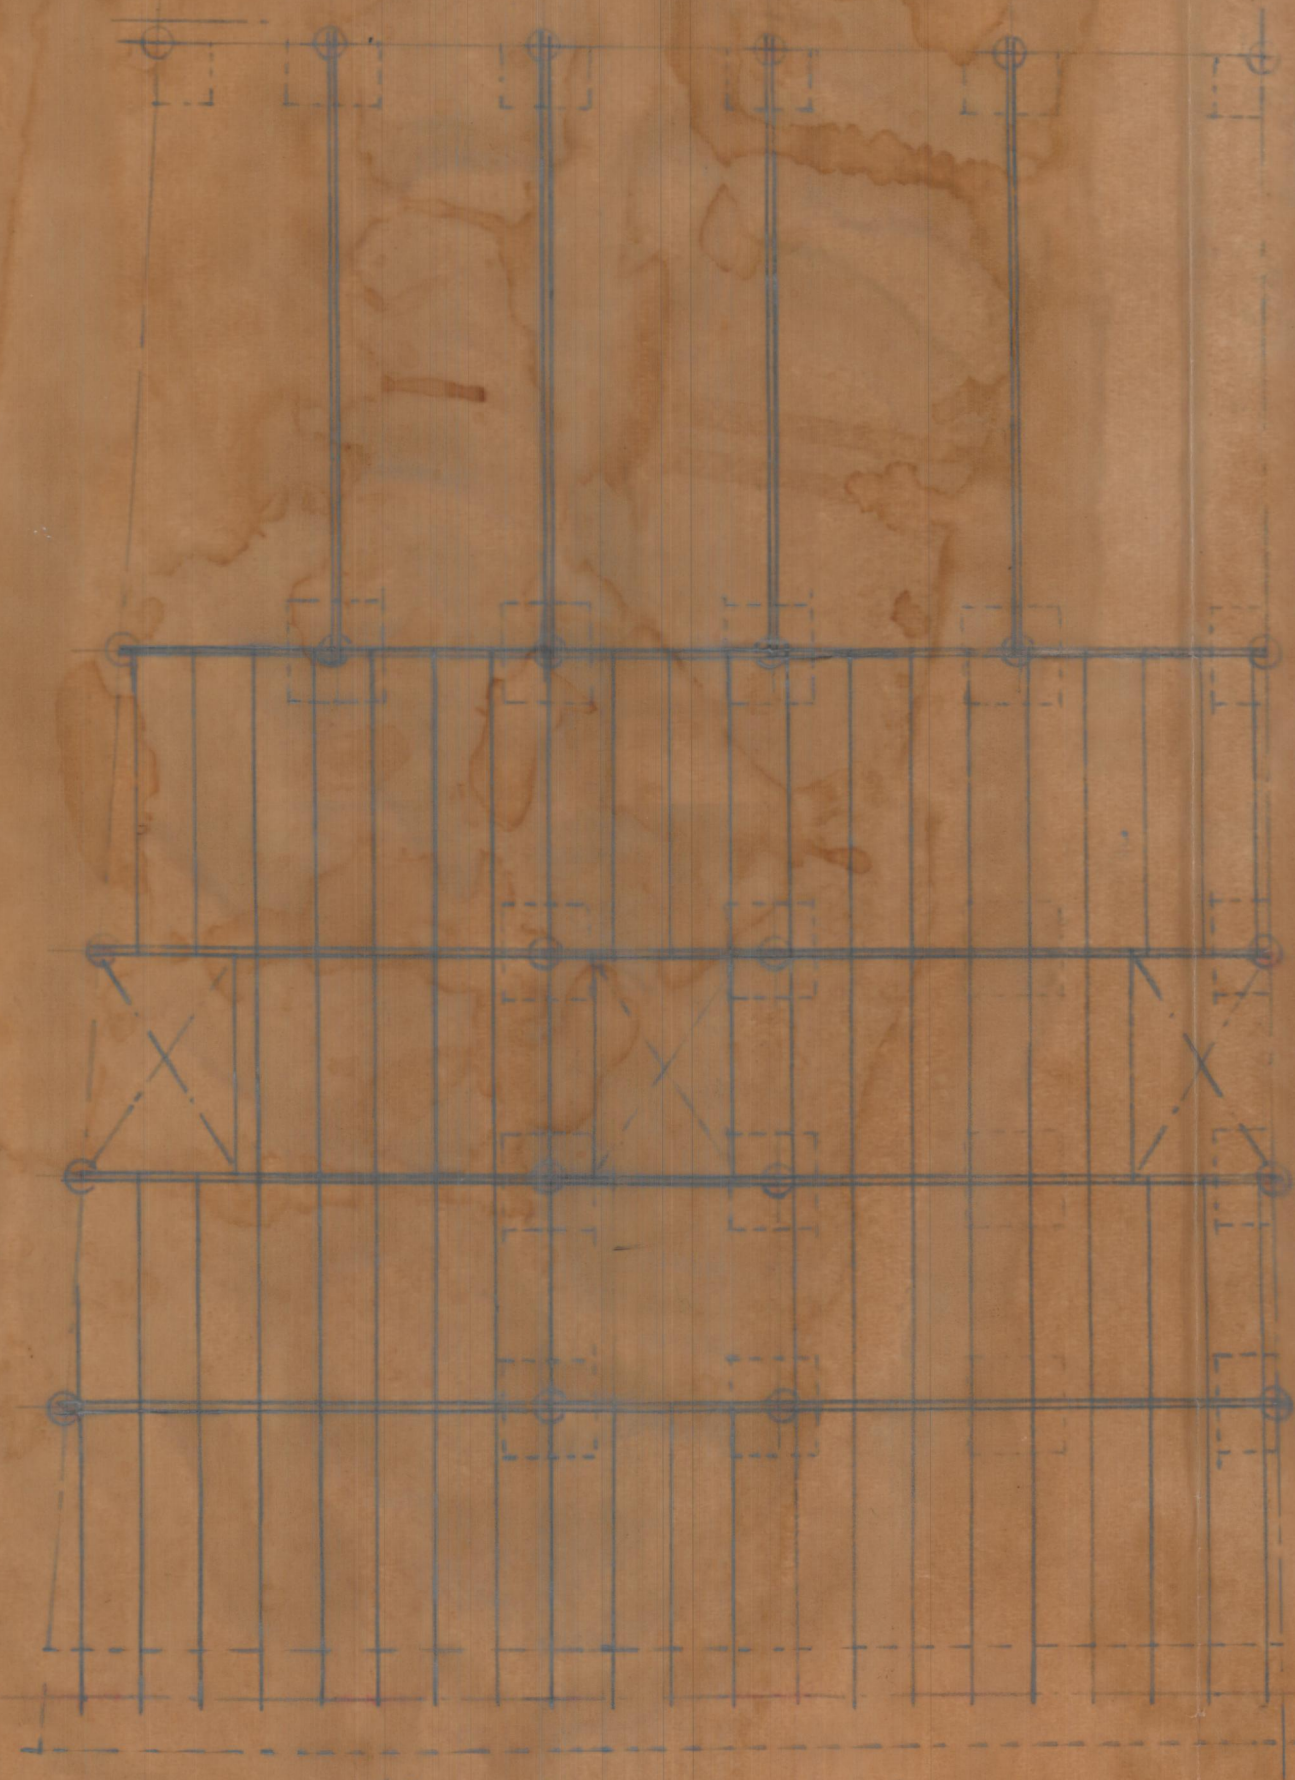

Cimientos y entramados  
terrace

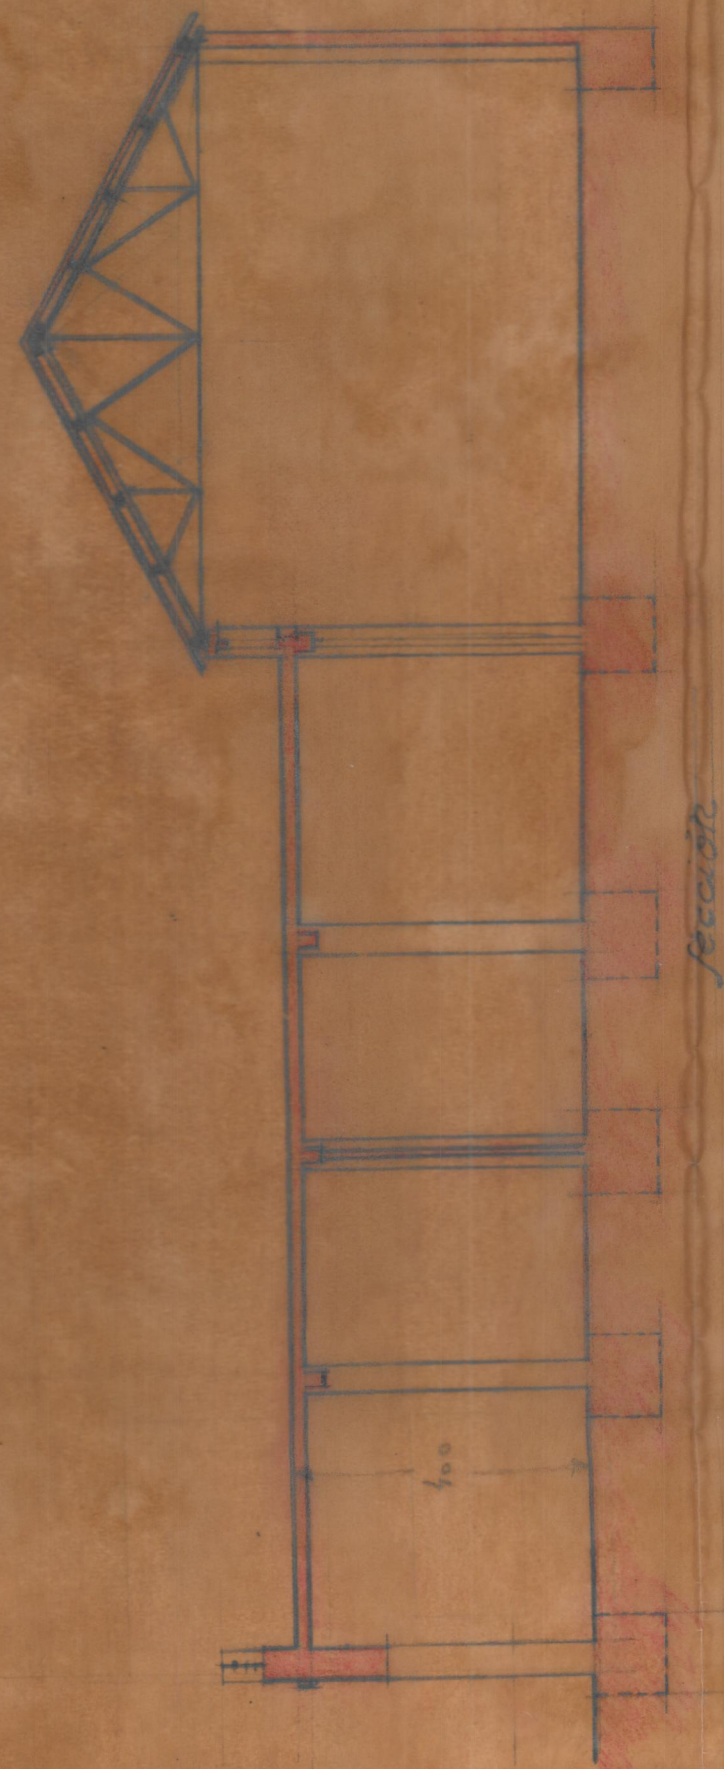

sección

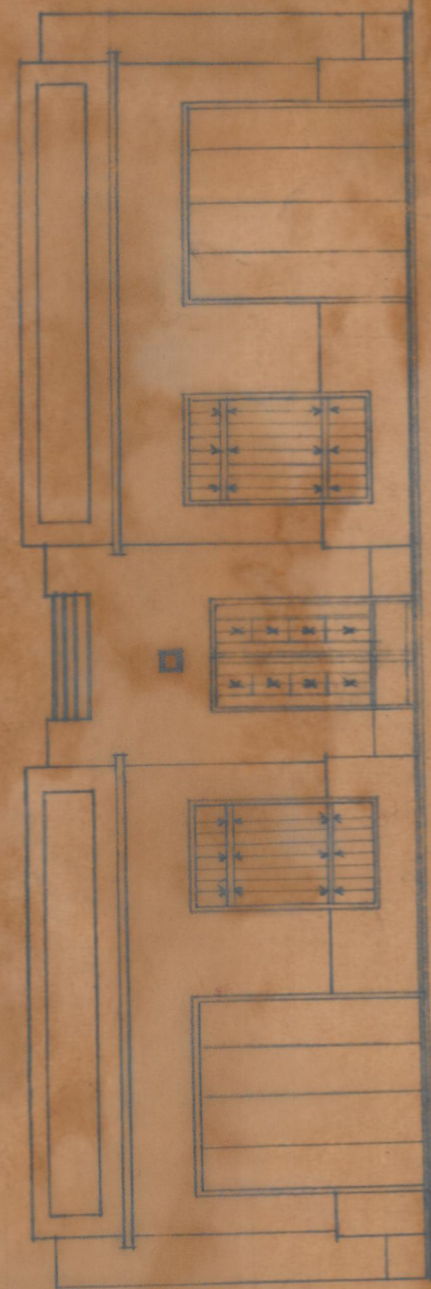

Fachada

Escala 1:100

VALENCIA sobre 1943  
El Arquitecto

