




Proyecto de edificios en Mislata

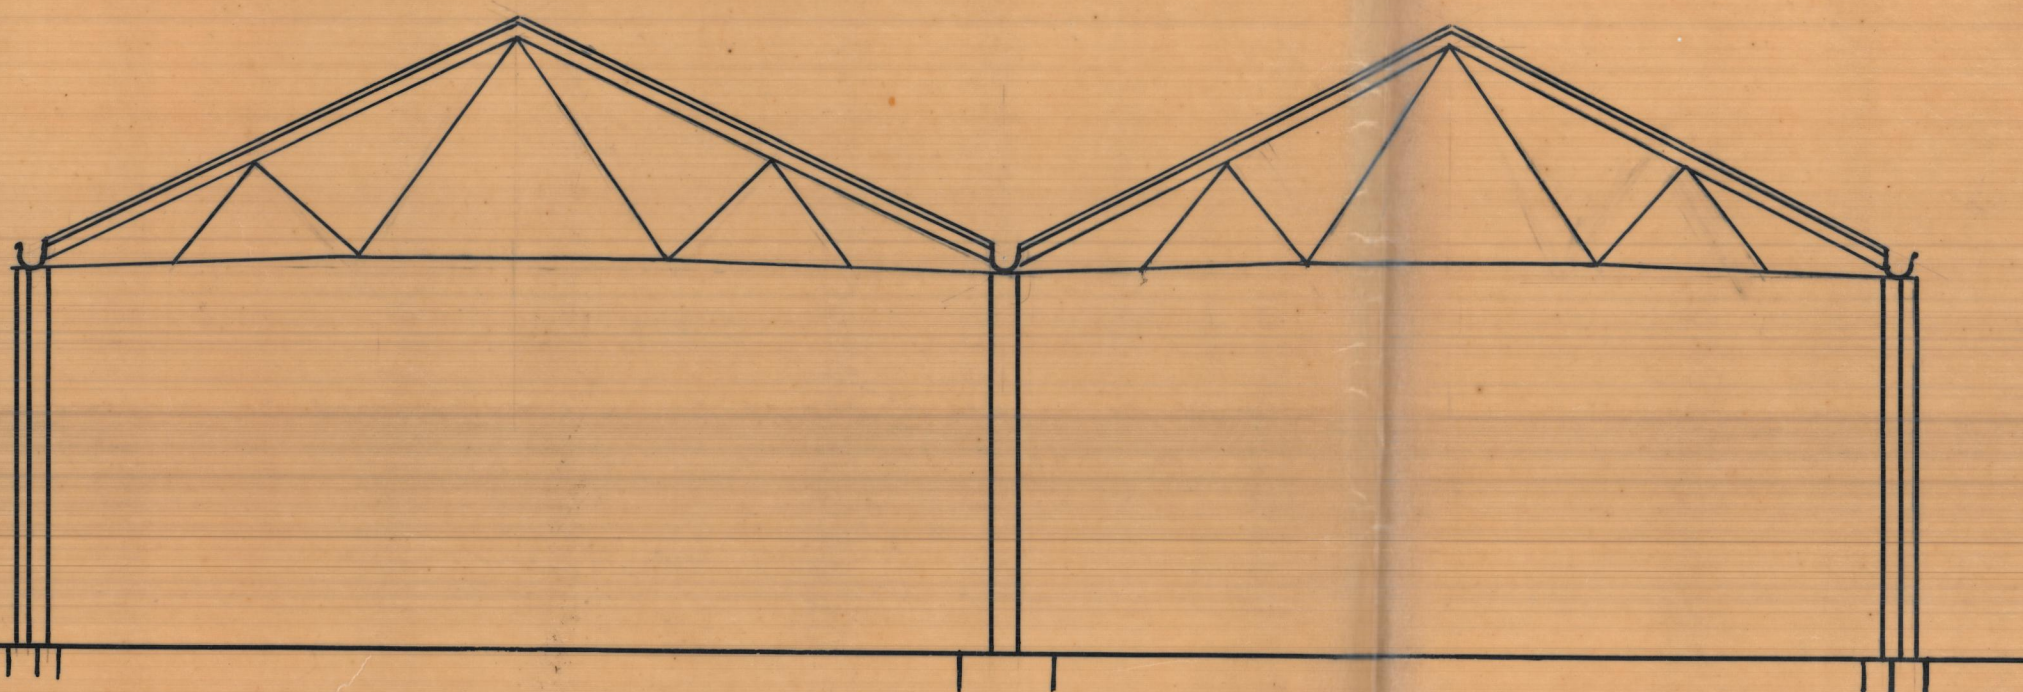


Sección A.-B.

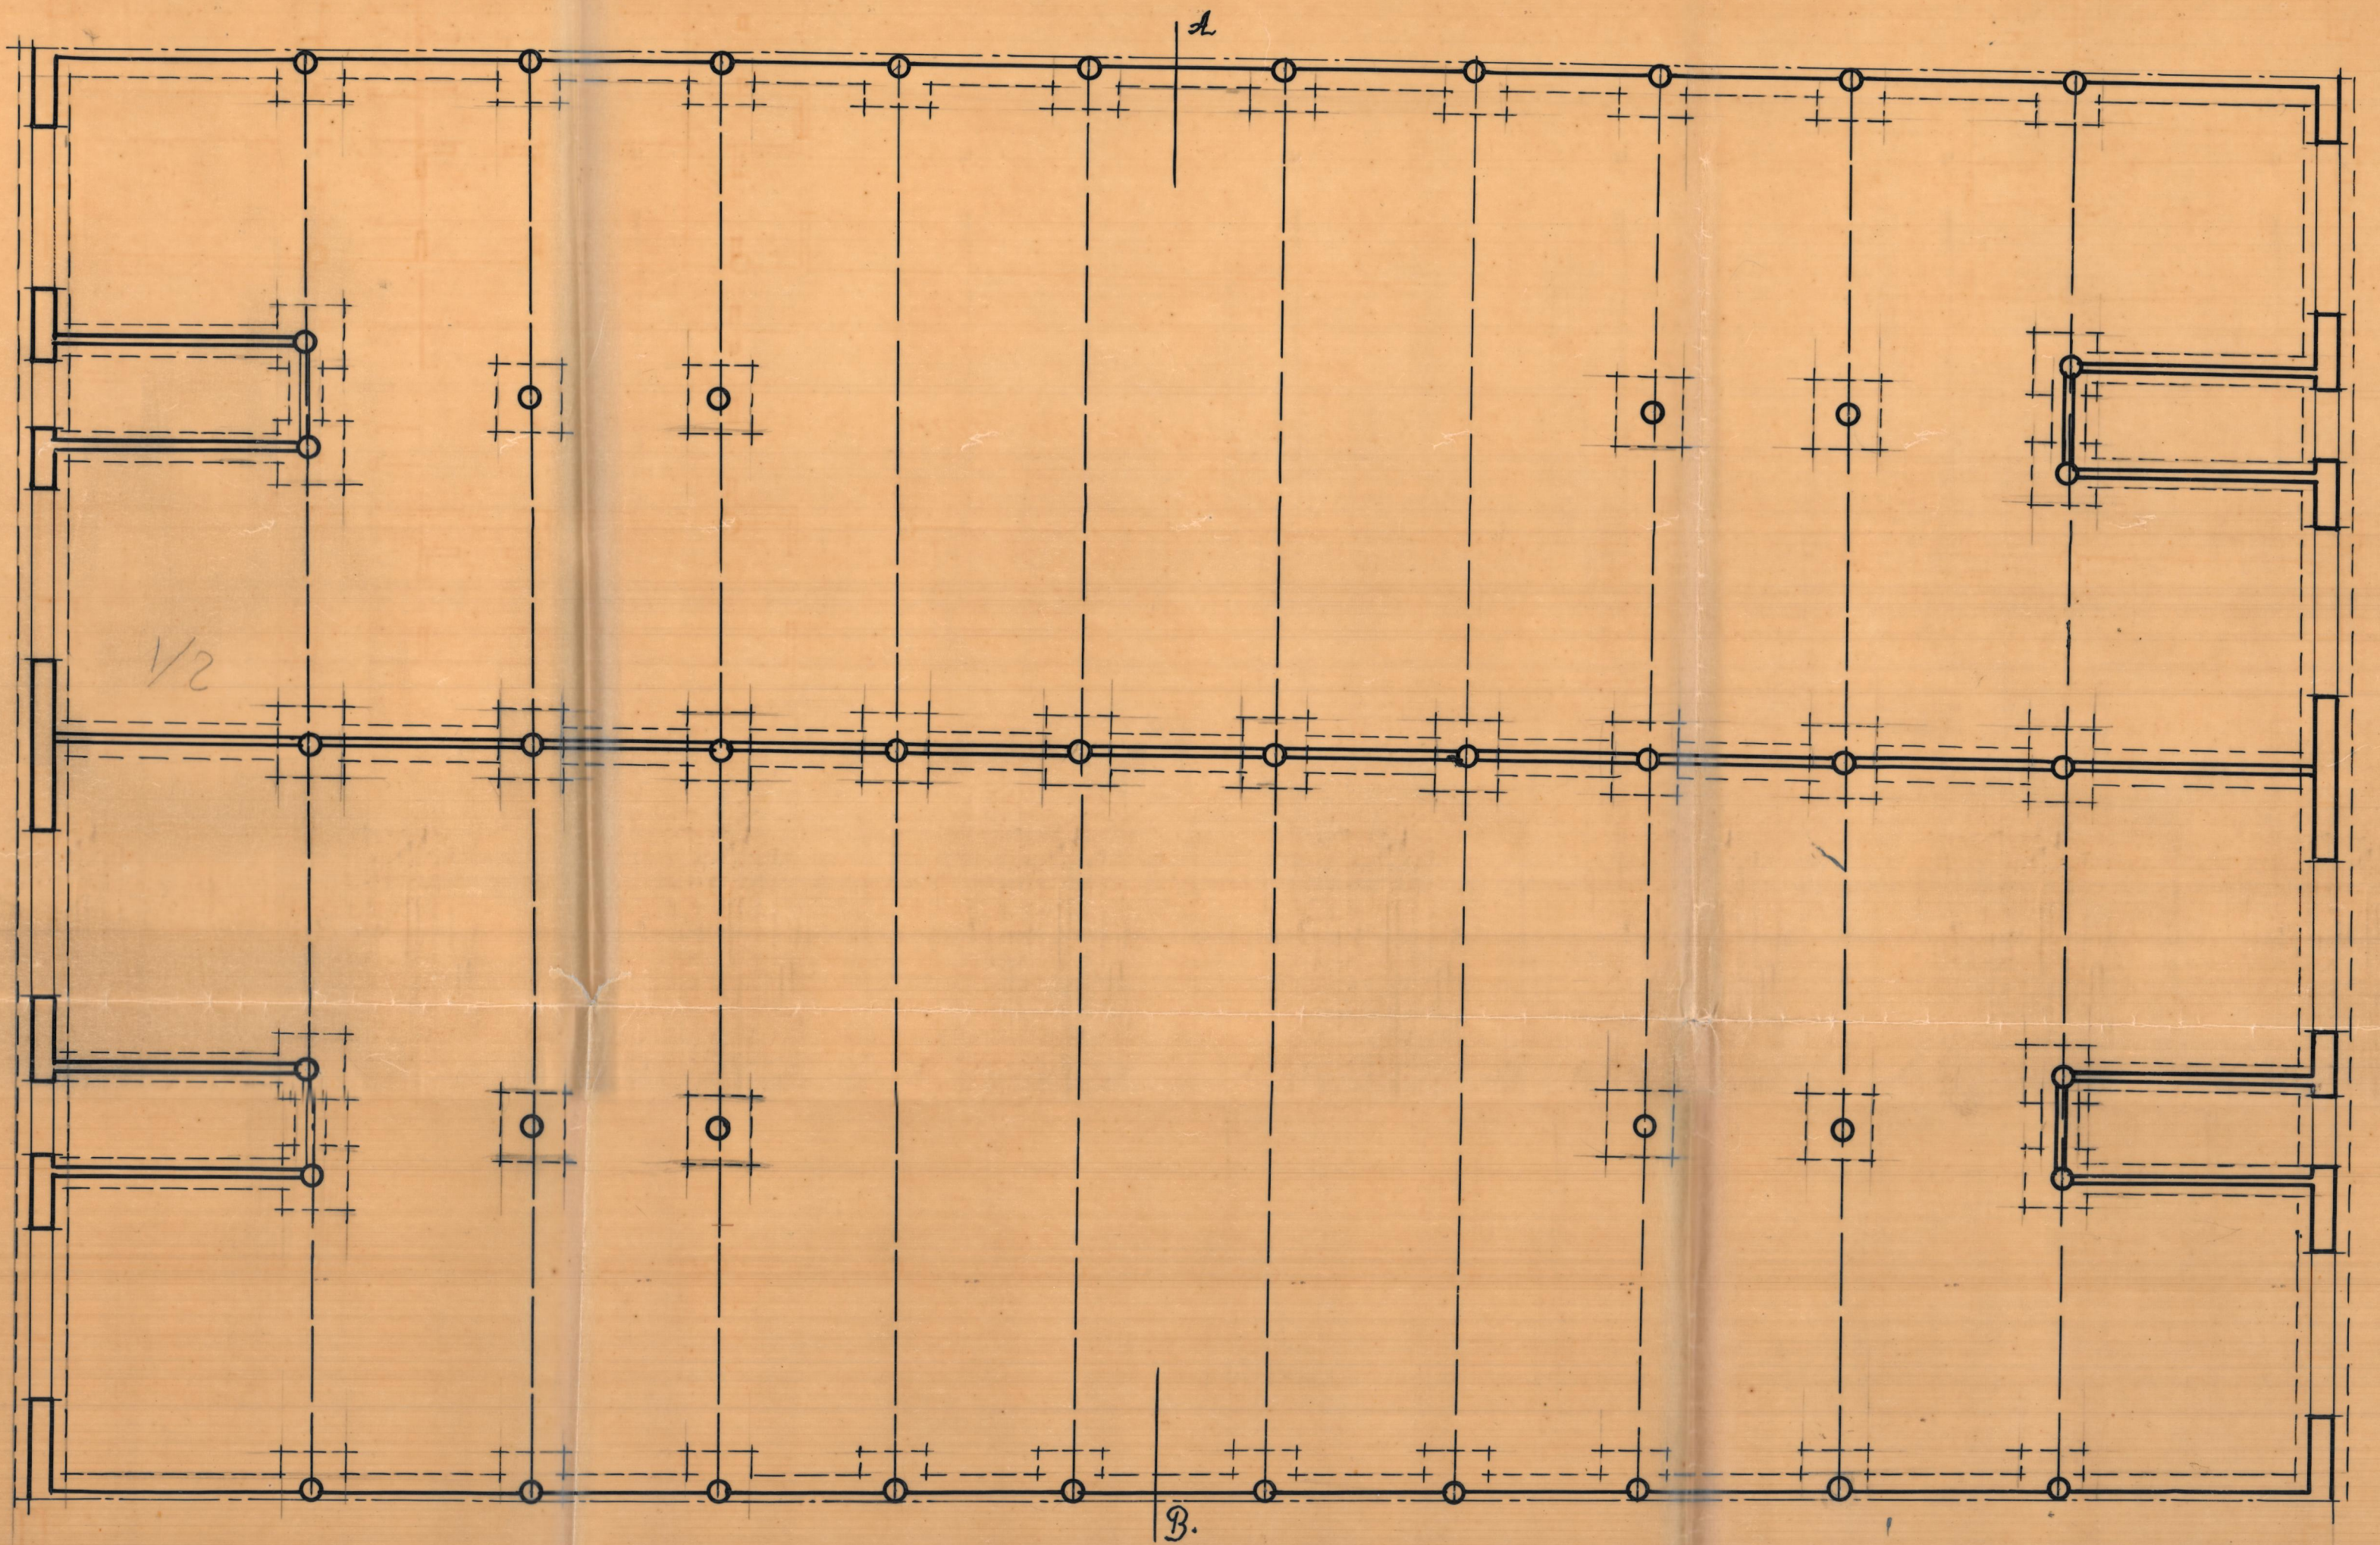

Planta baja de cimientos y entramados

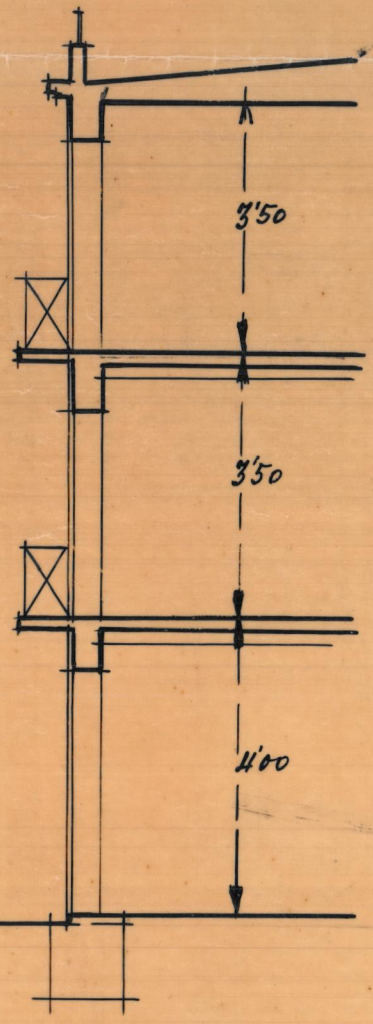


Sección

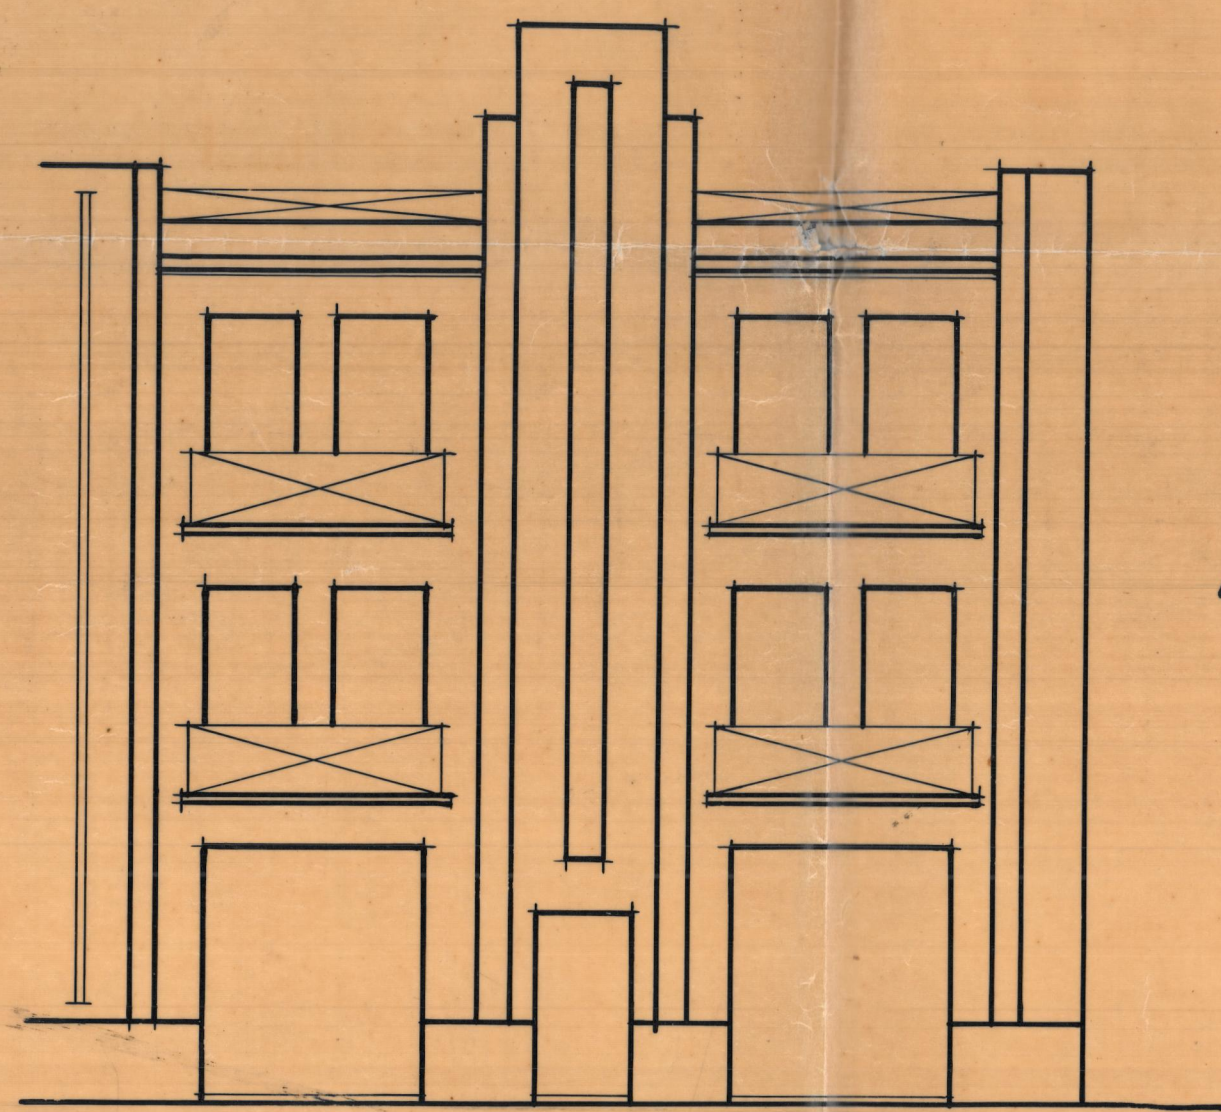

Fachada común a los cuatro edificios

Carretera de  
Valencia a Madrid

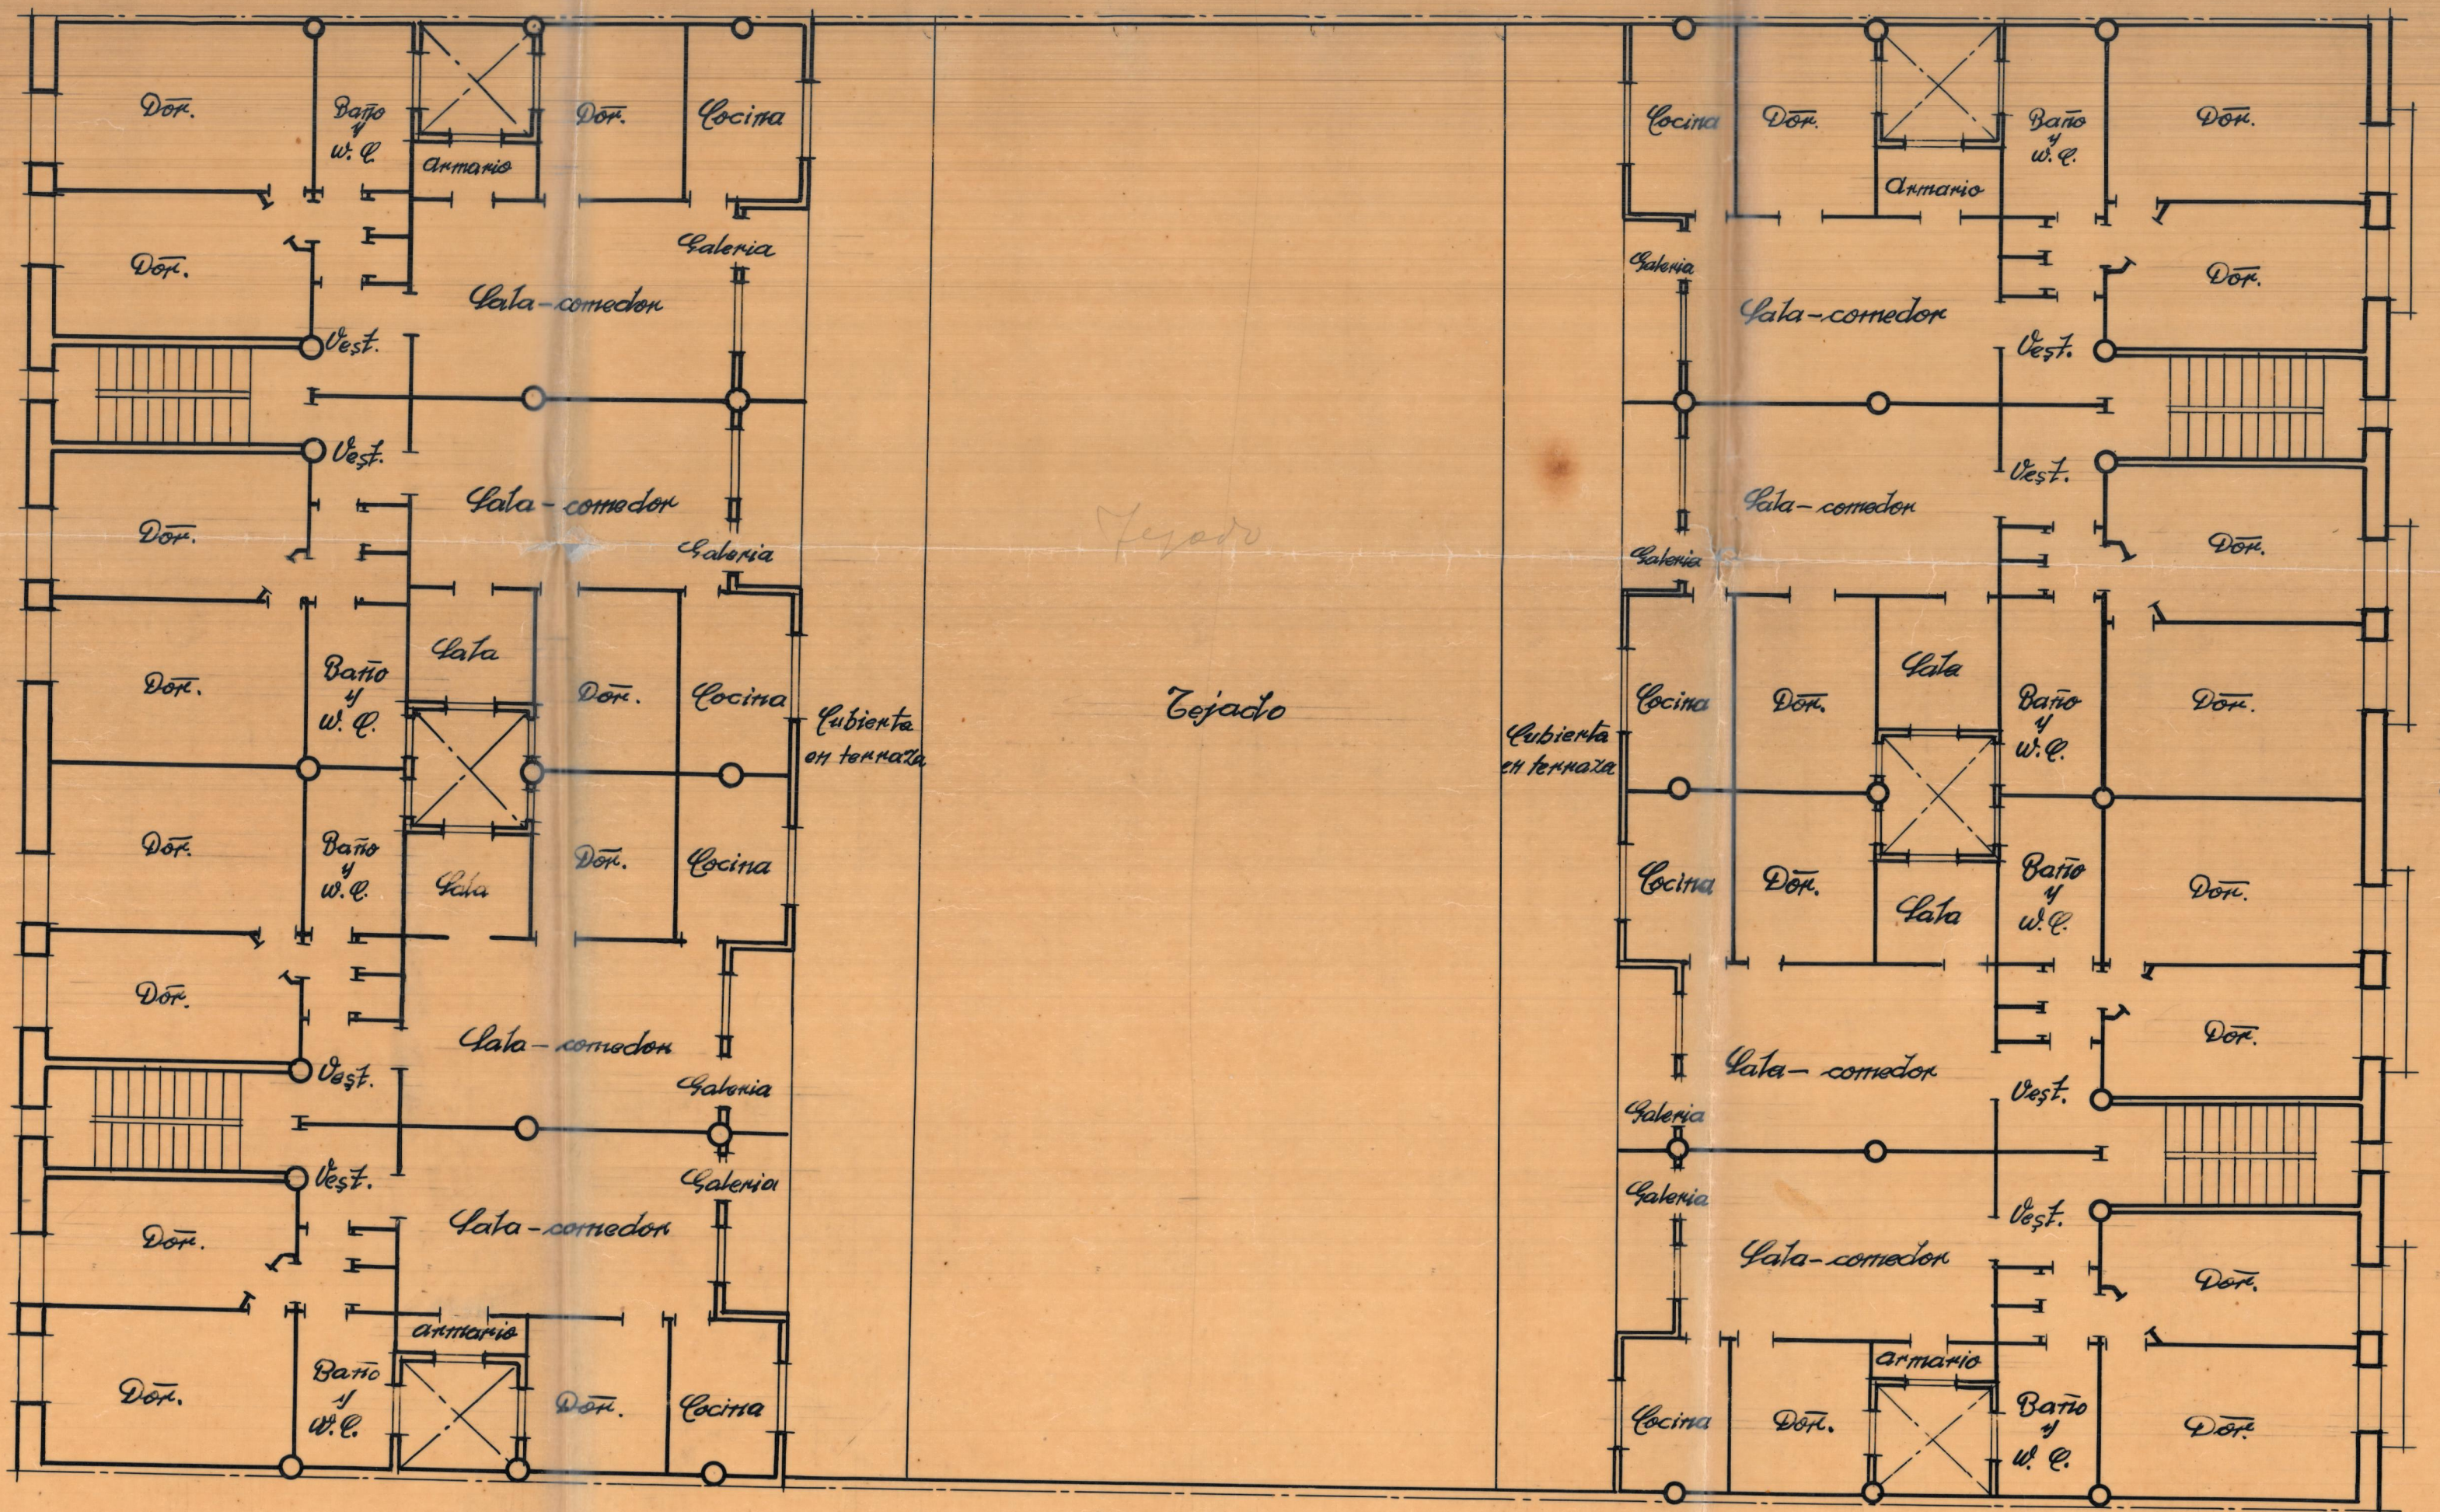

Planta de pisos

Escala 1:100  
Valencia Junio 1944  
El Arquitecto