

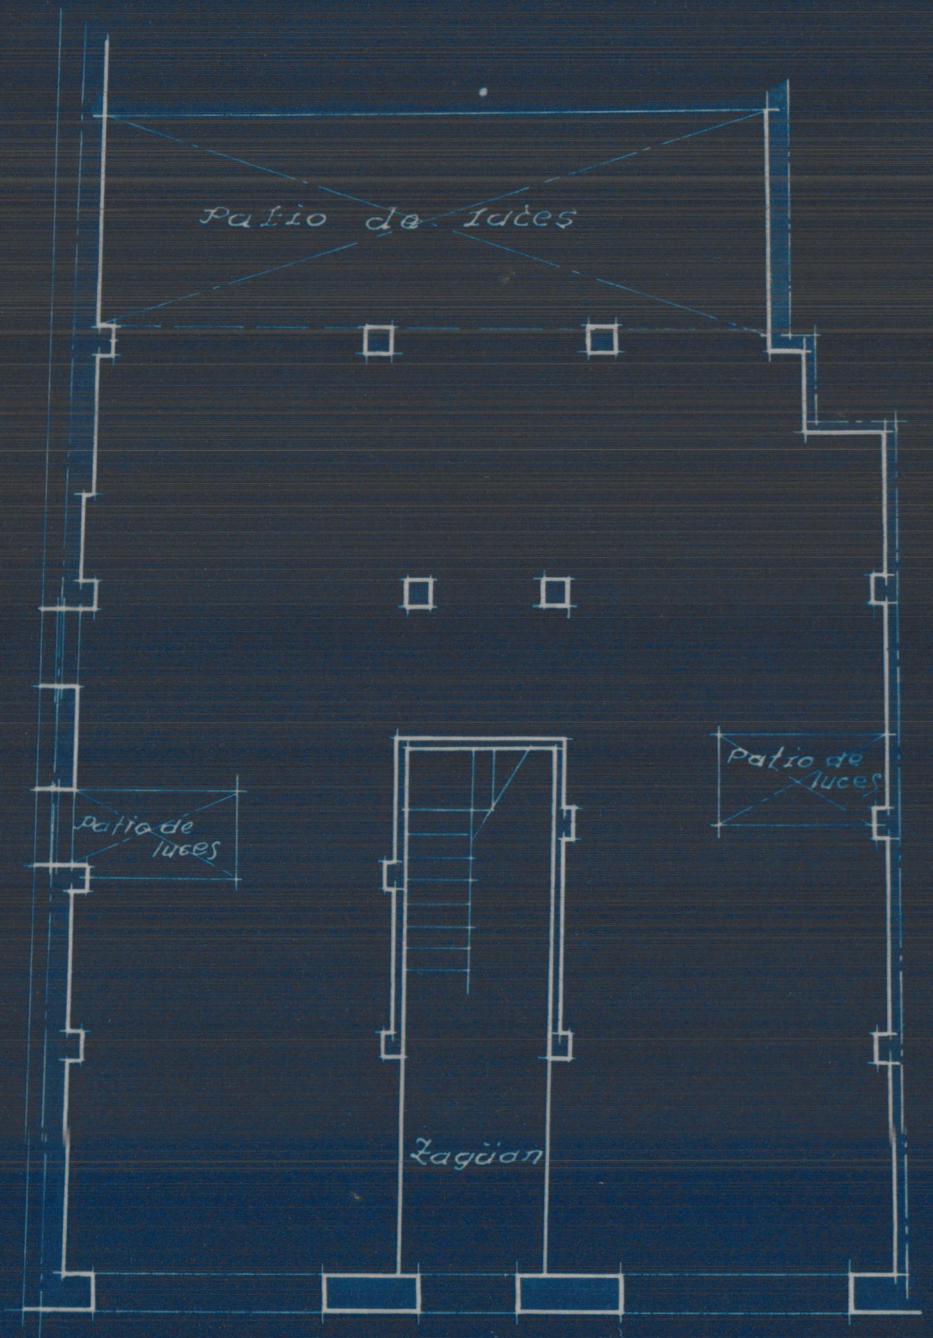



Proyecto de edificio para D. Vicente García  
en la calle de Embañ  
Escala 1:100

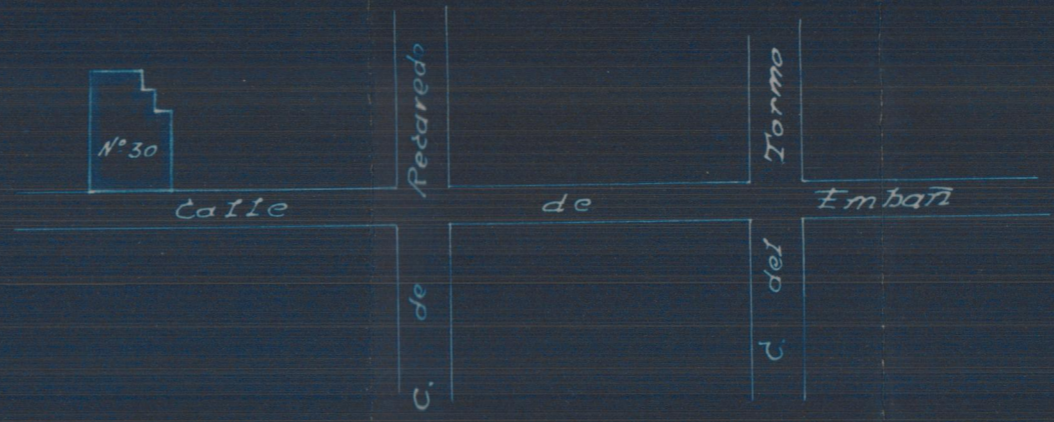

Calle de Embañ  
Planta baja

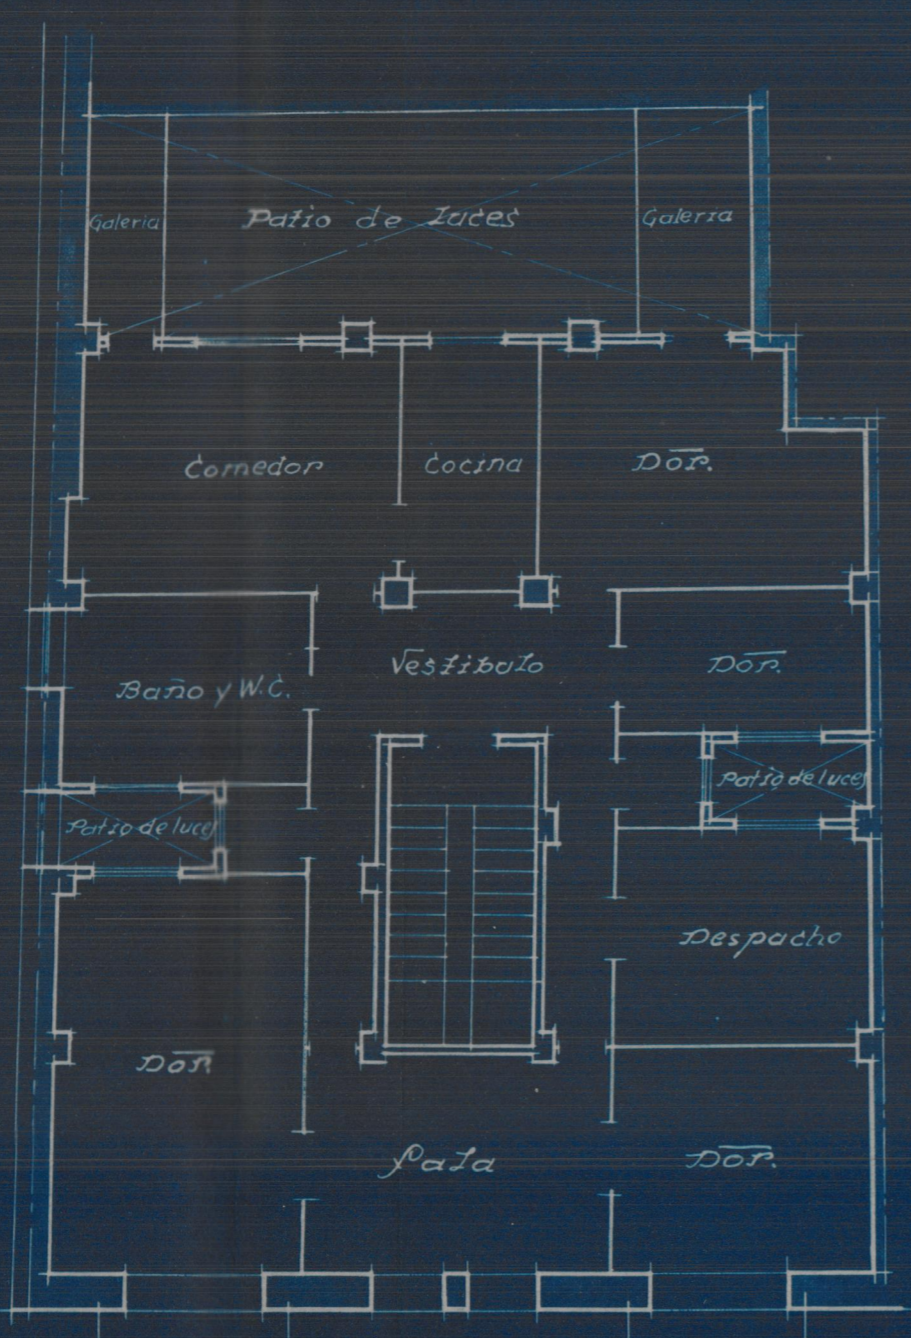

Planta piso principal

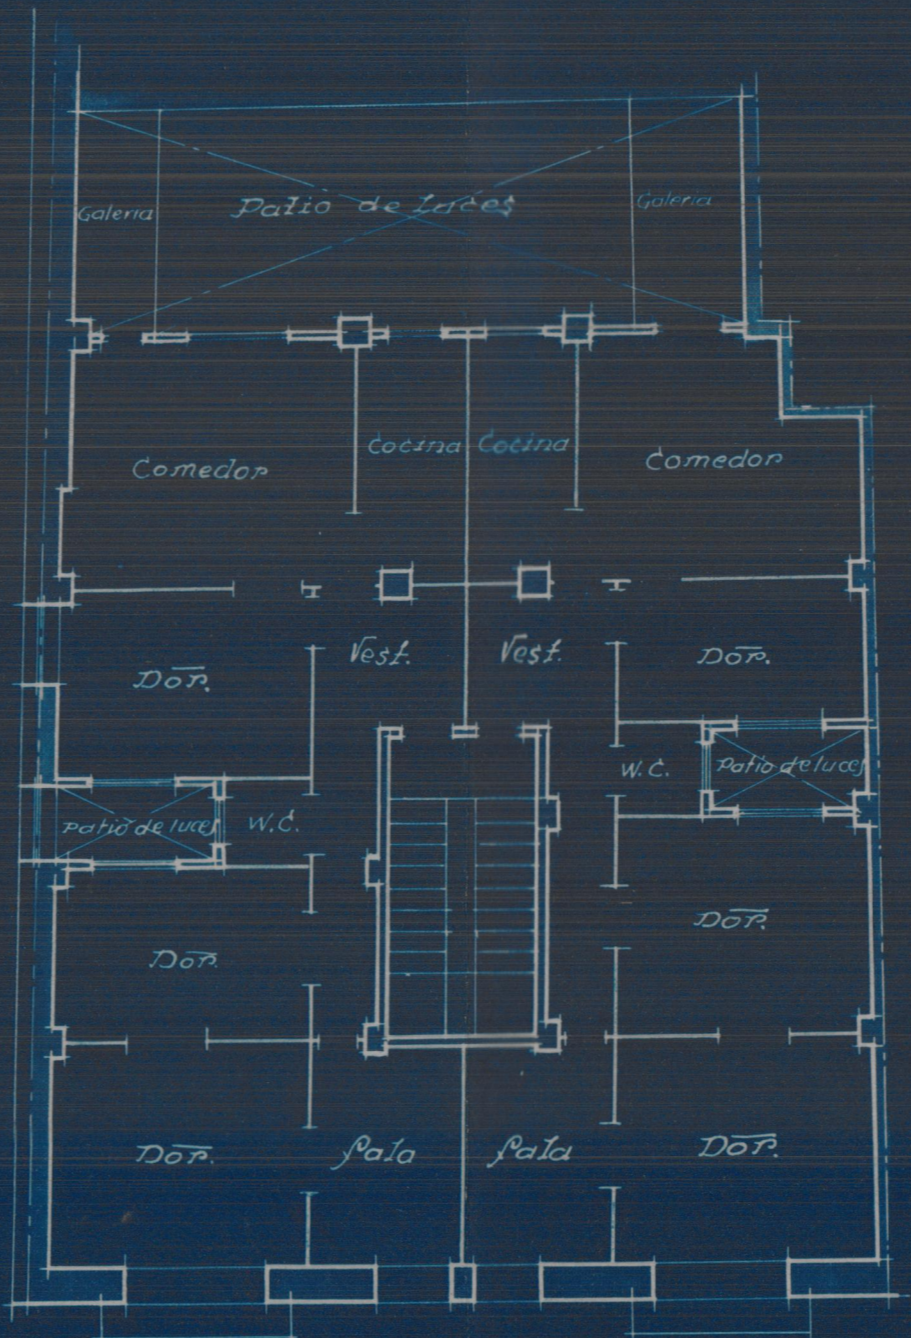

Planta común a pisos



Fachada



Sección A.B.

Valencia 15 Dibre 1930  
El Arquitecto