



Proyecto de casa habitación en Manises

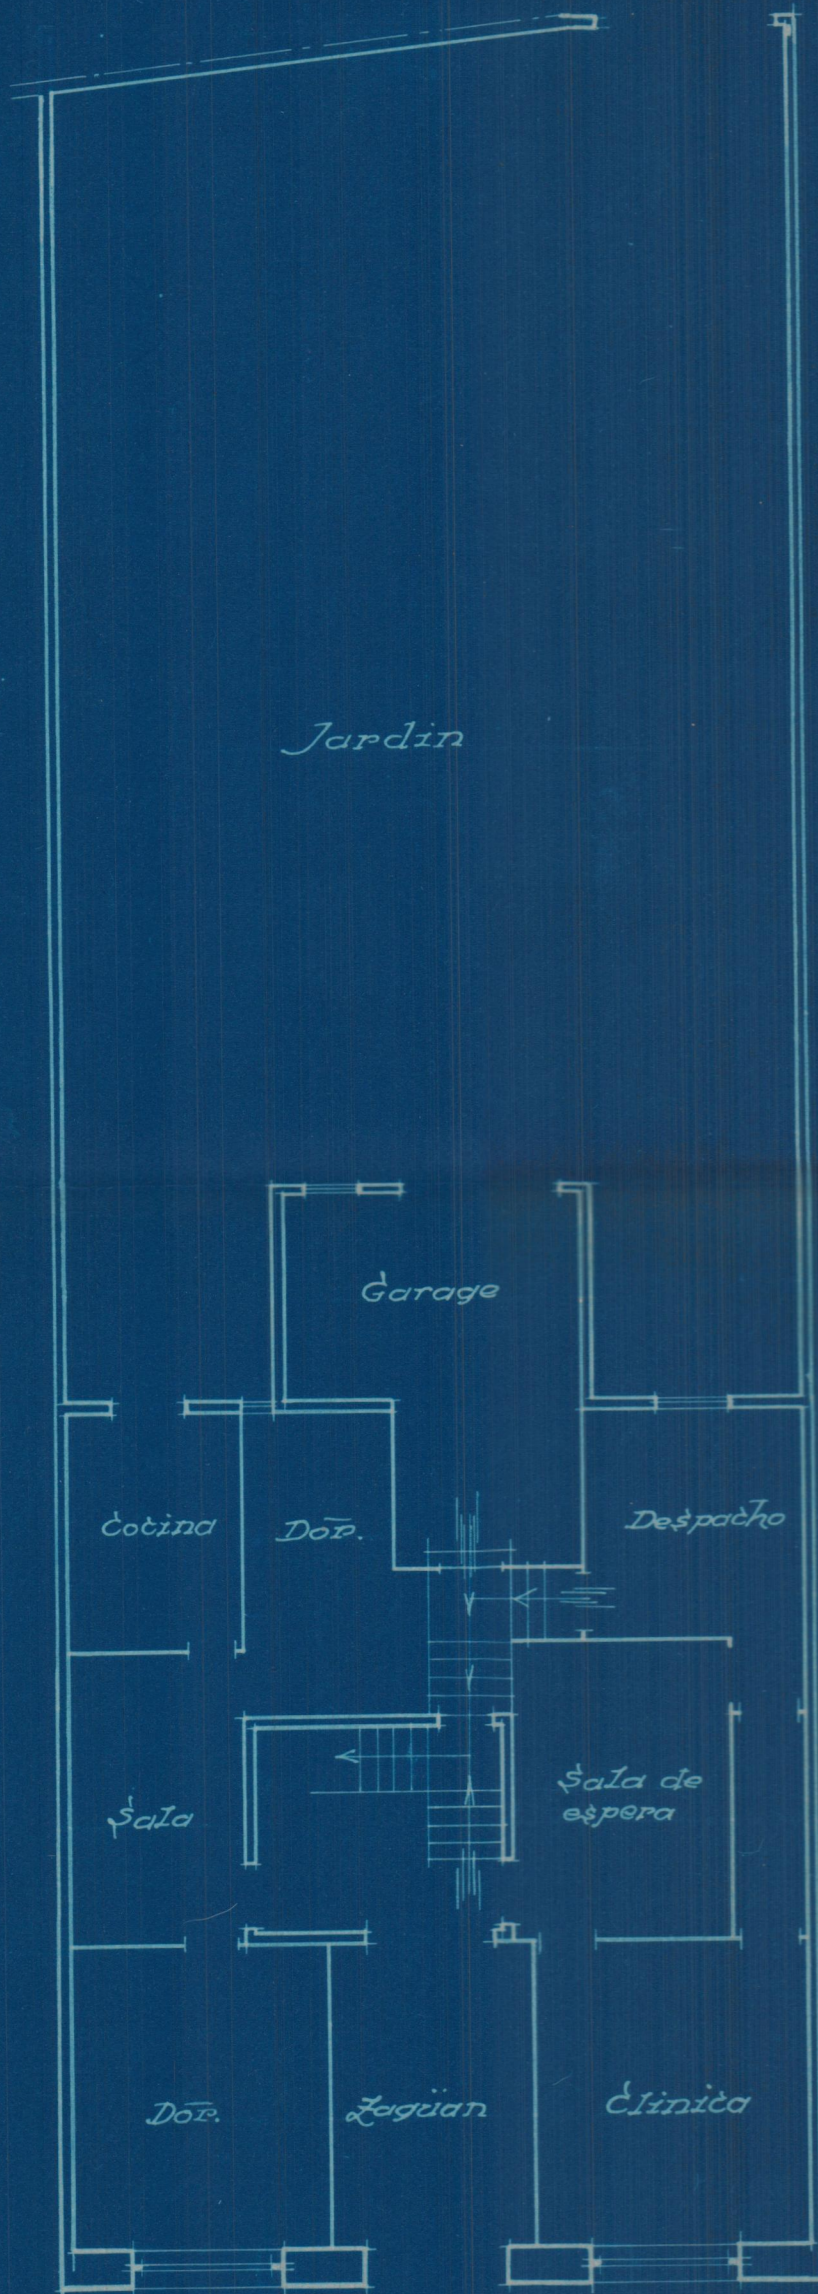


Planta baja


Escala 1:100

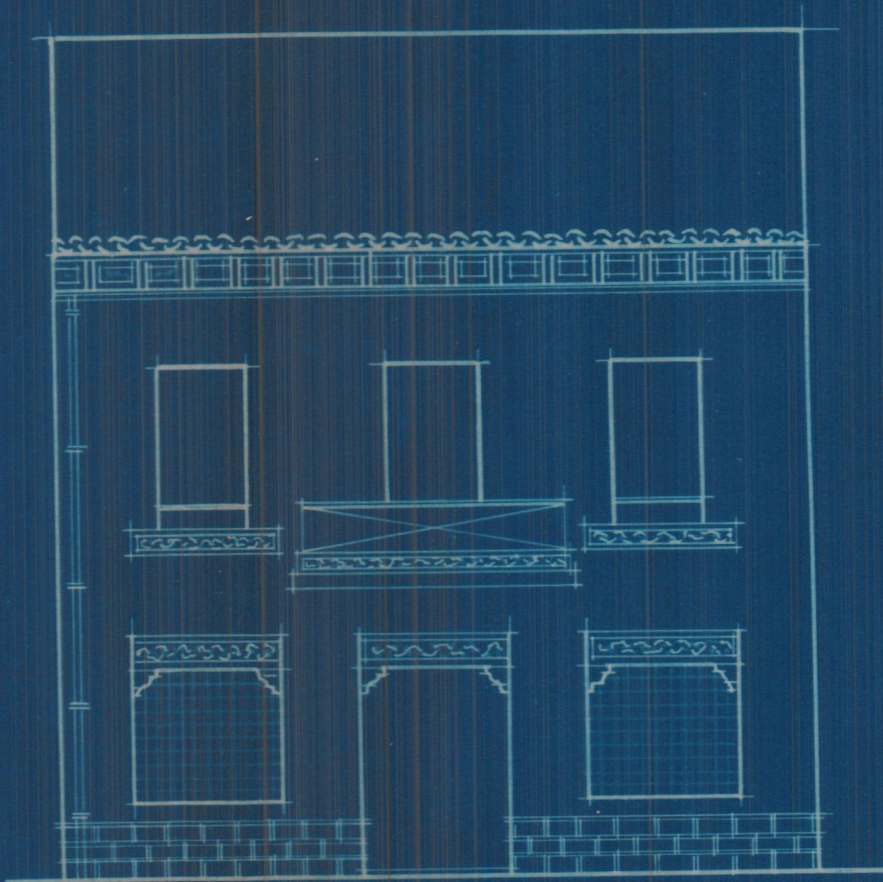

Fachada

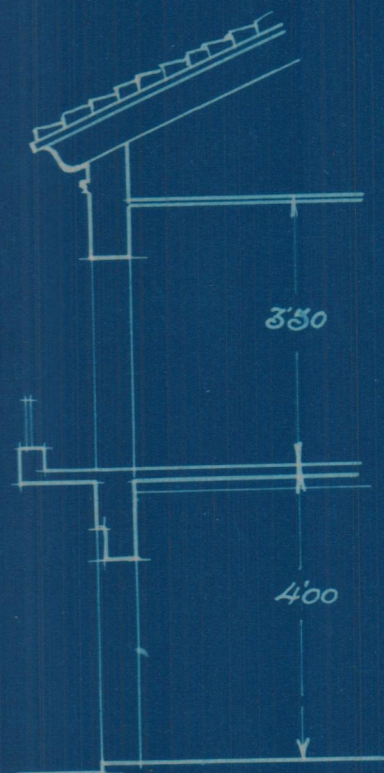


Sección

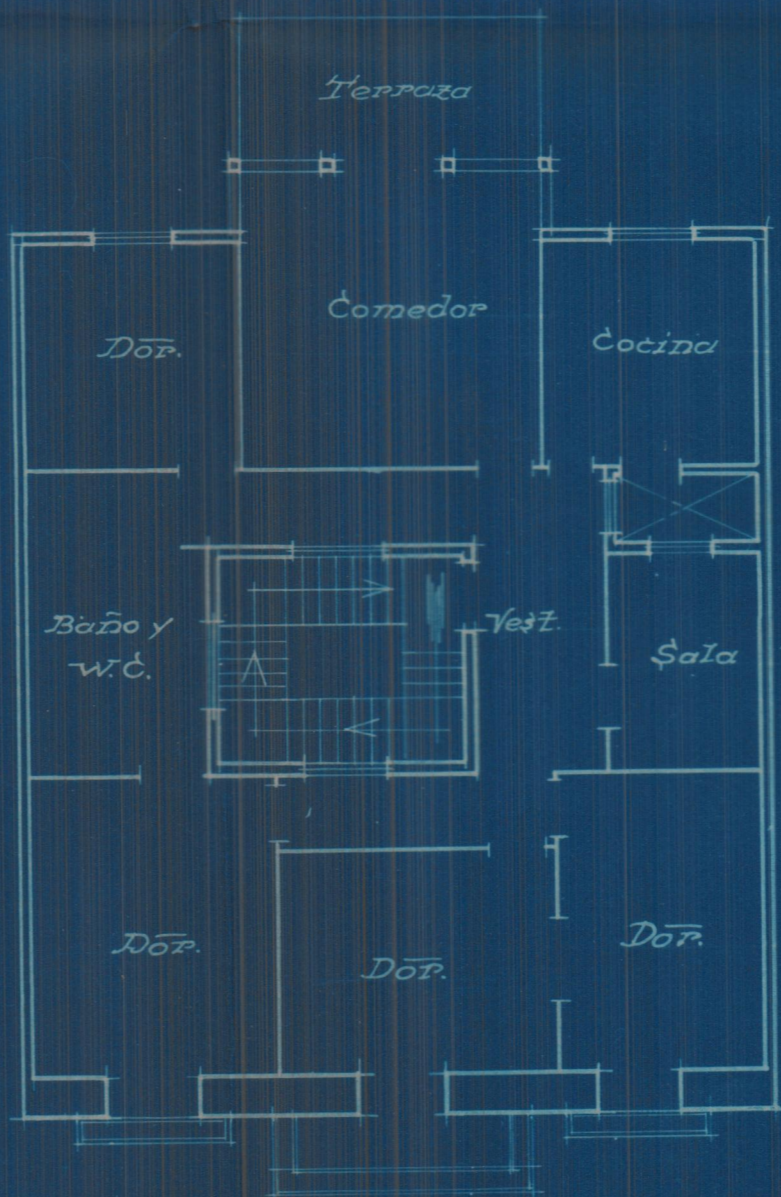

Planta alta

Plano de emplazamiento
Escala 1:1000

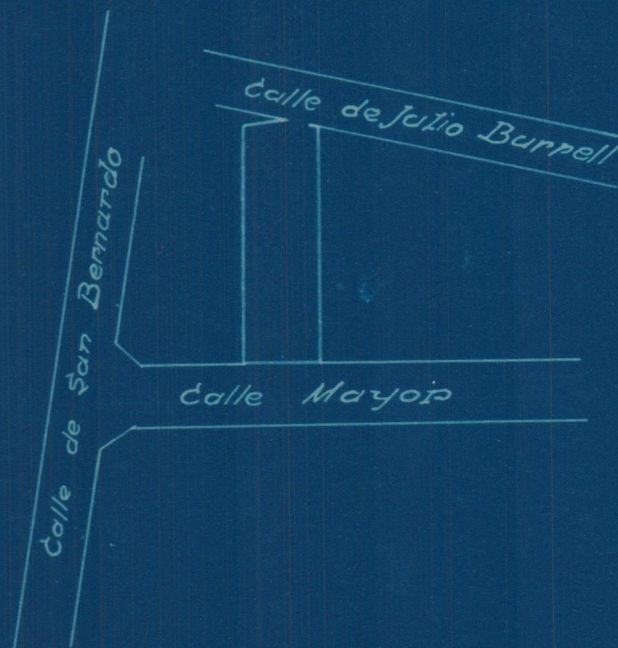

Valencia 20 Mayo 1930
El Arquitecto