

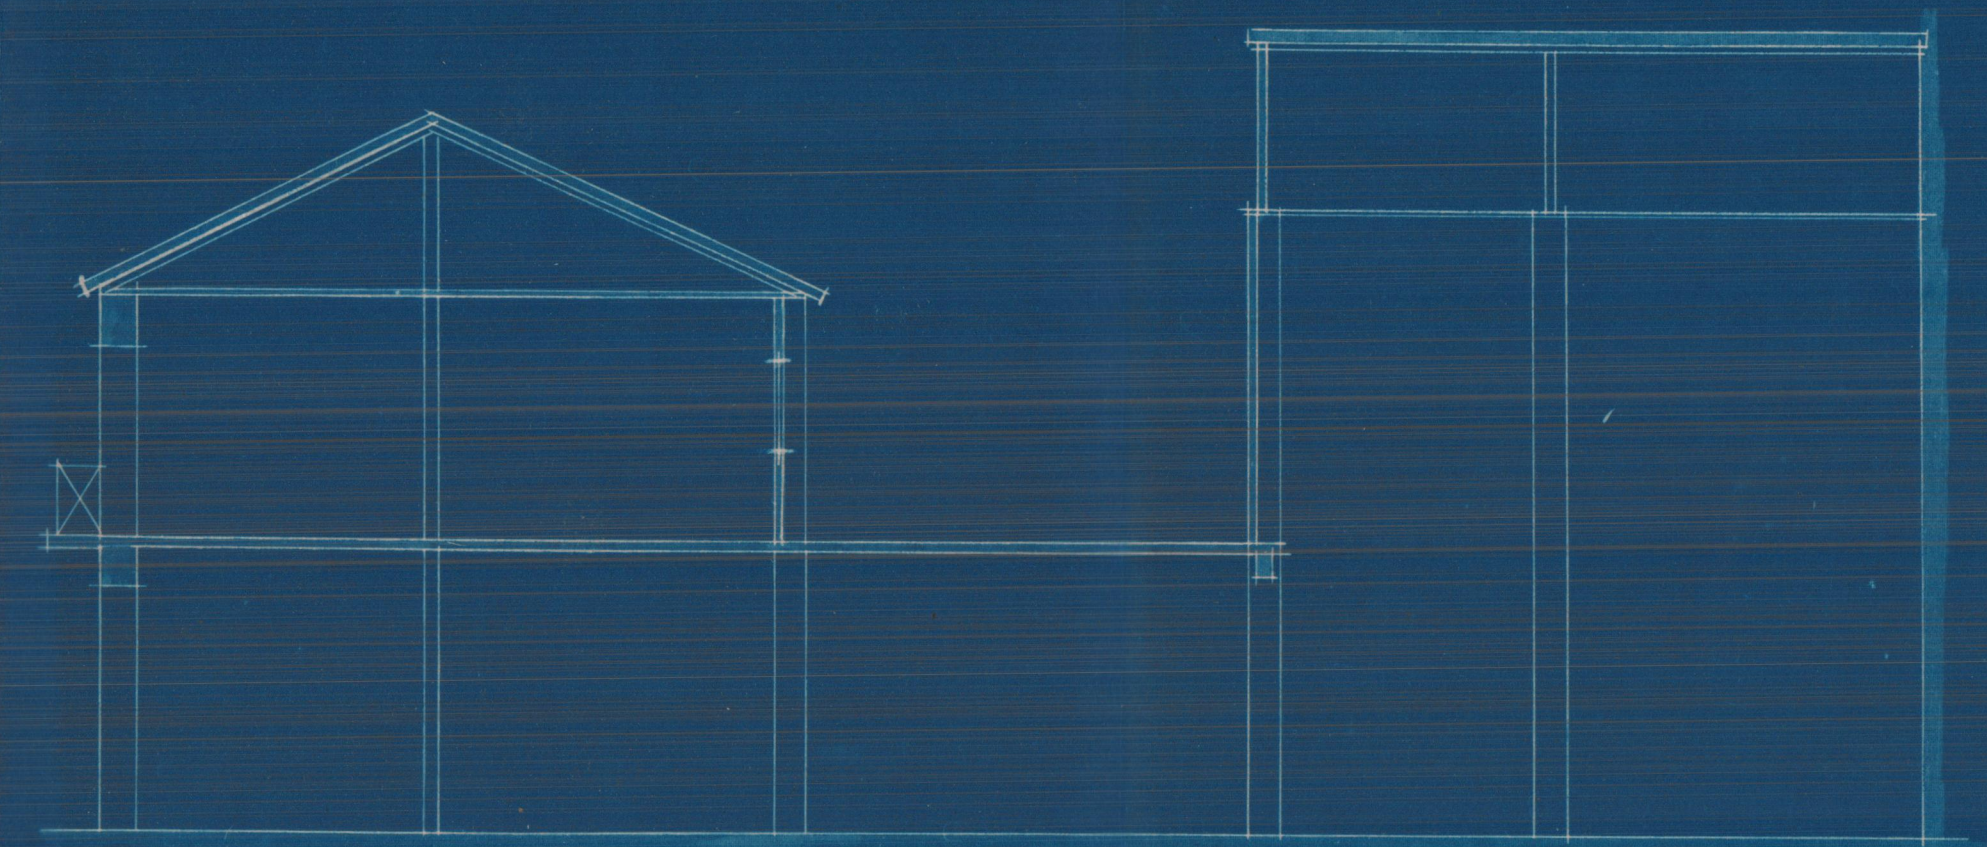
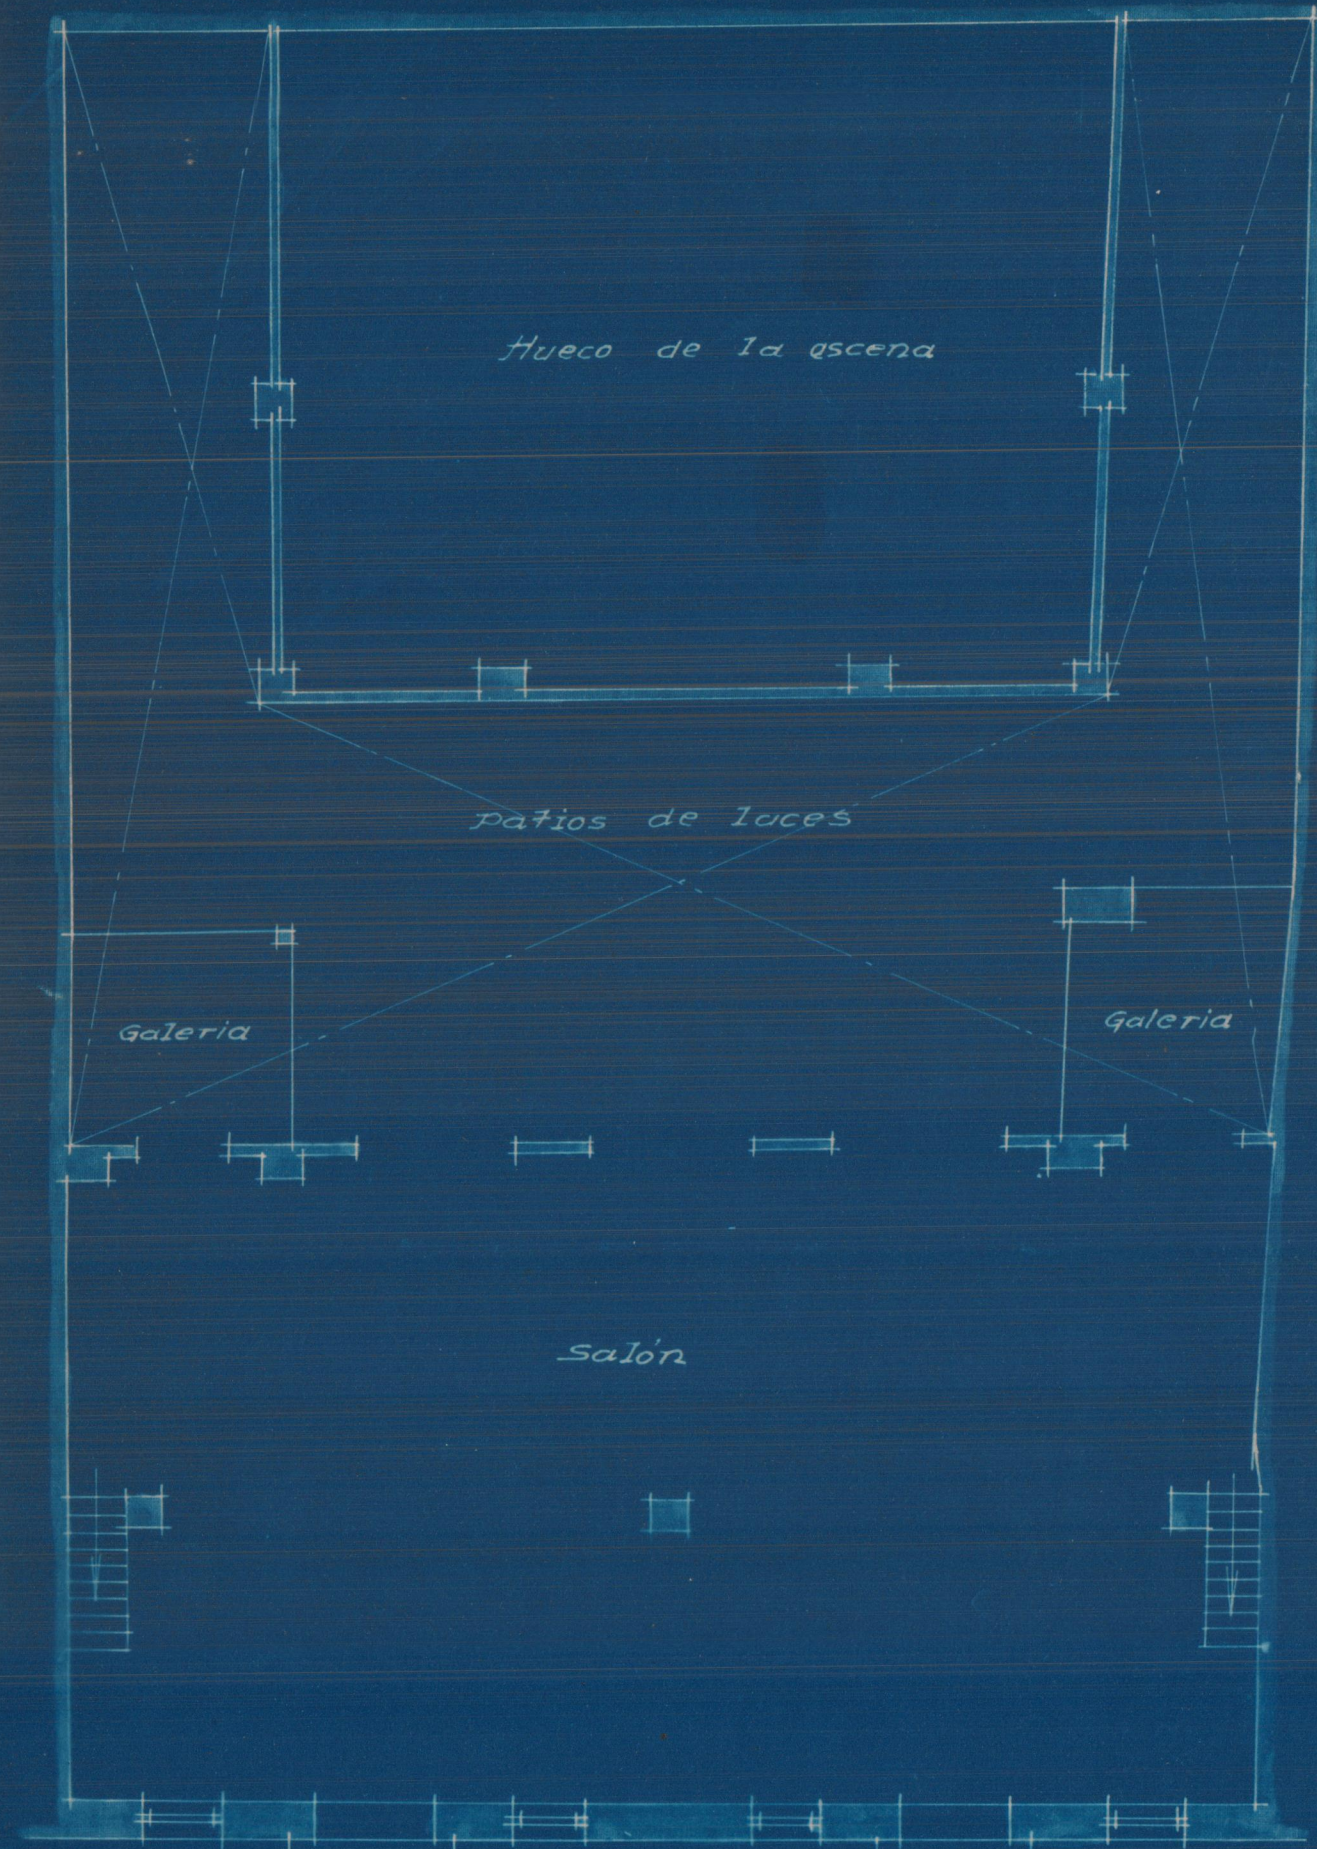


*Reforma de la casa nº 5, en la calle de la
 Providencia — Benimaclet.
 Estado actual*

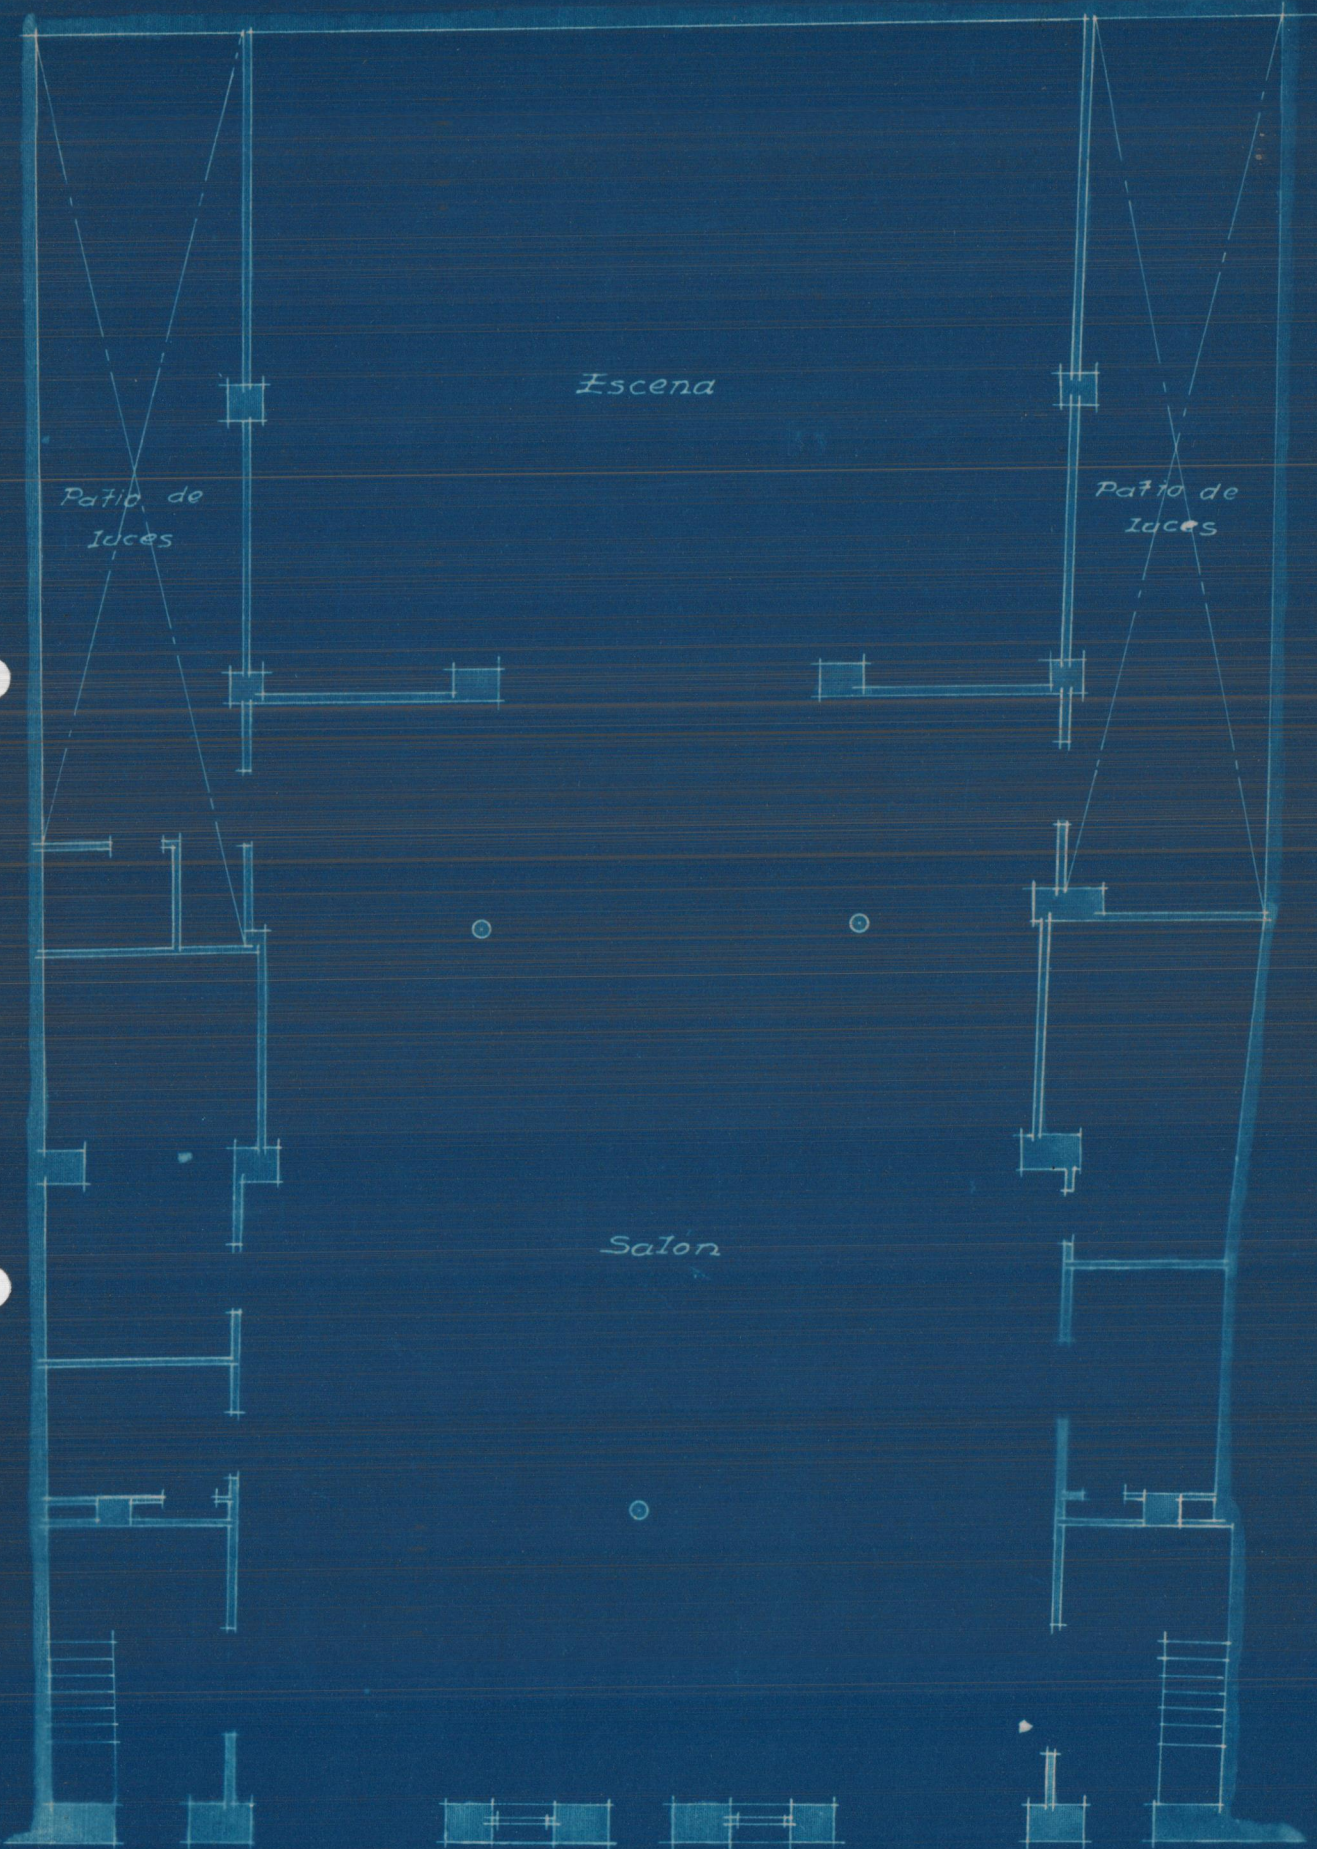


Sección longitudinal

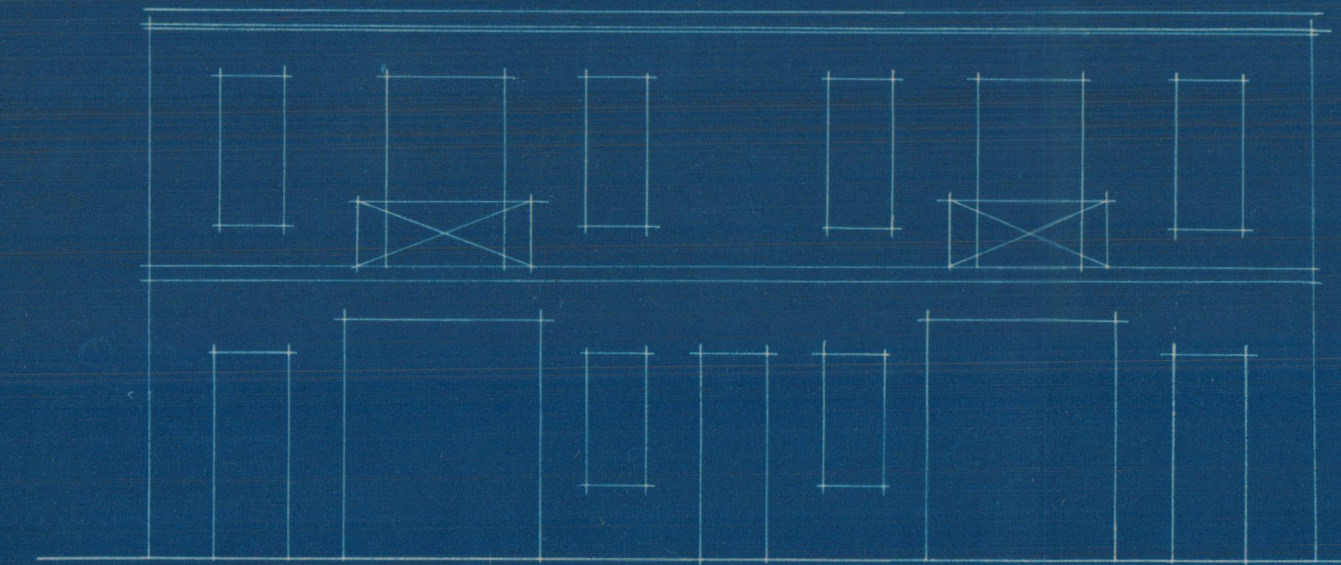


*Escala 1:100
 Valencia 15 Junio 1932
 El Arquitecto
 J. G. [Signature]*

*Reforma de la casa N.º 15 en
Providencia - Benimaclet*


Reforma que se proyecta

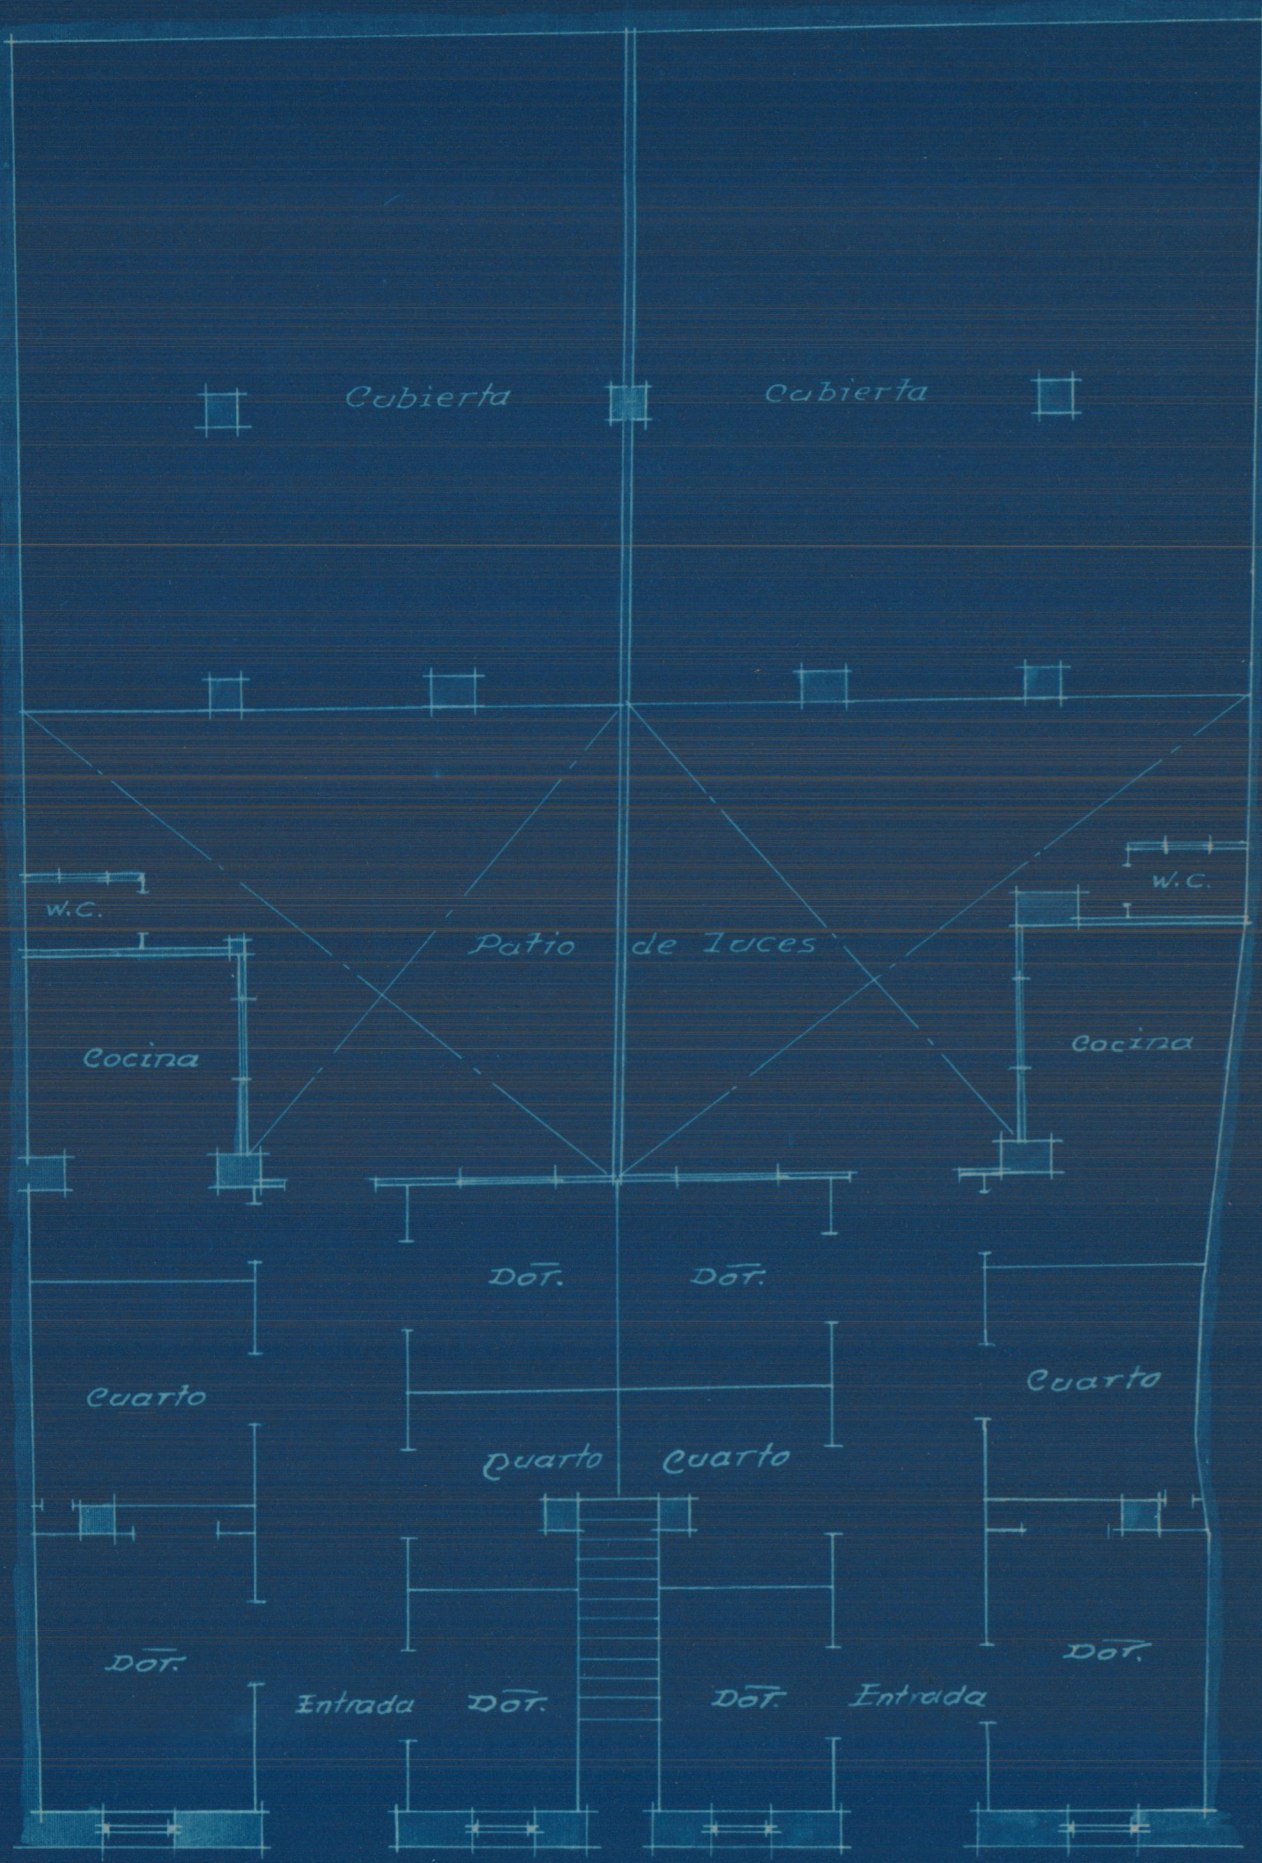


Planta baja

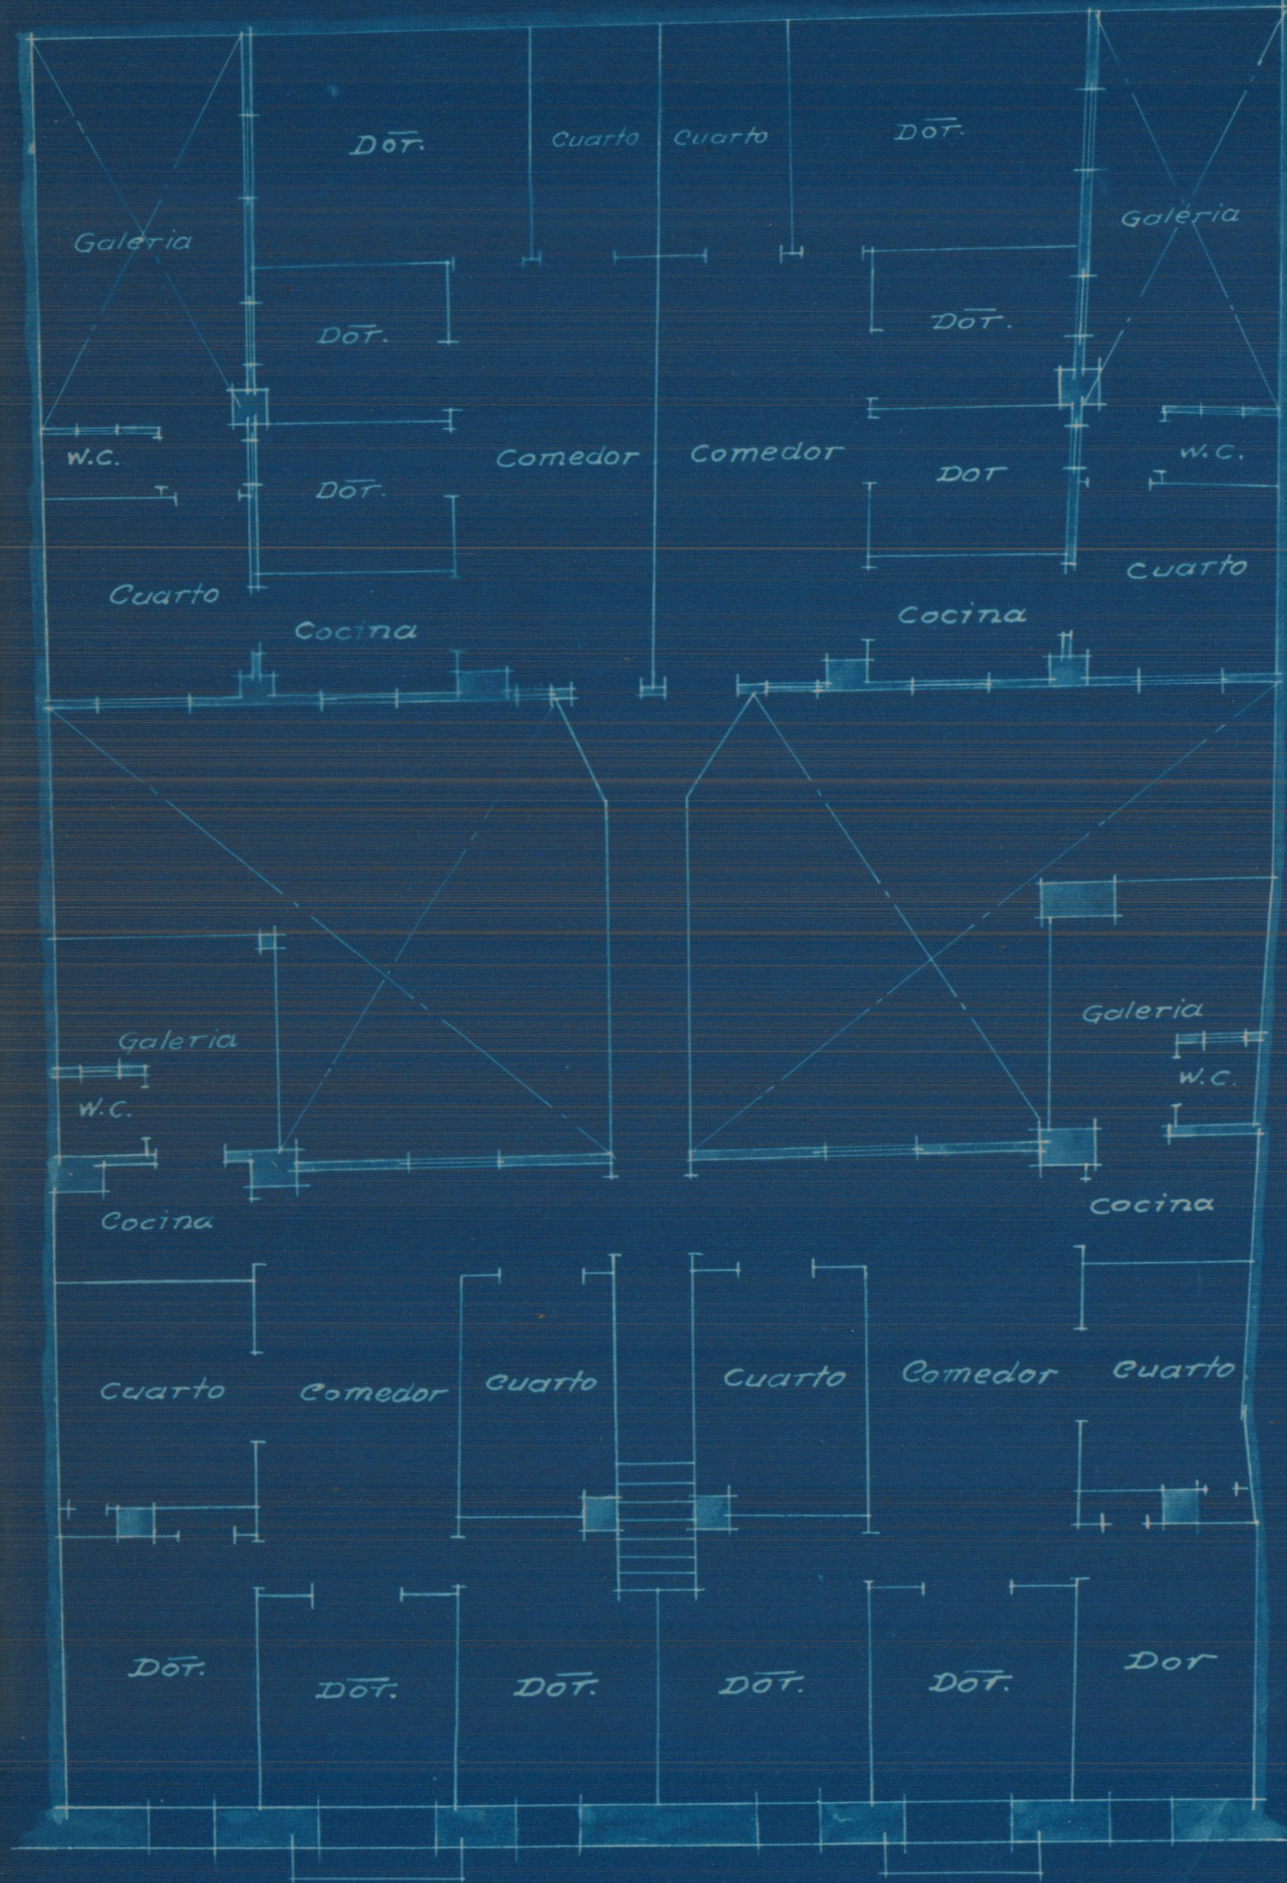

Planta alta

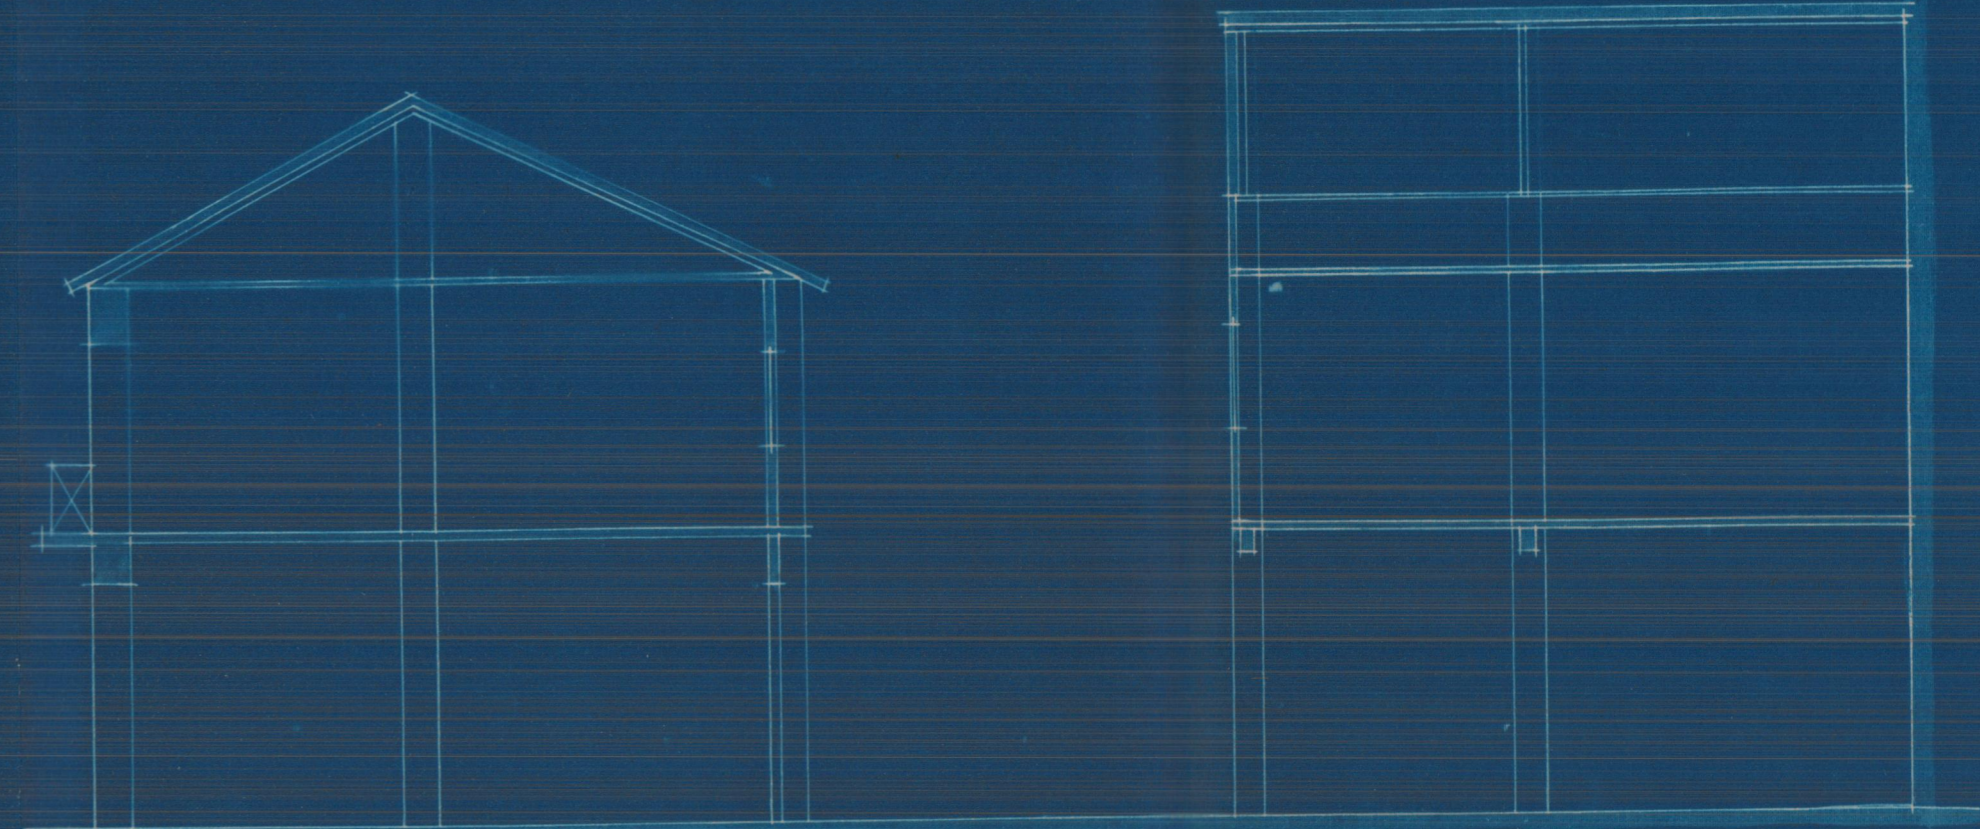

Sección longitudinal

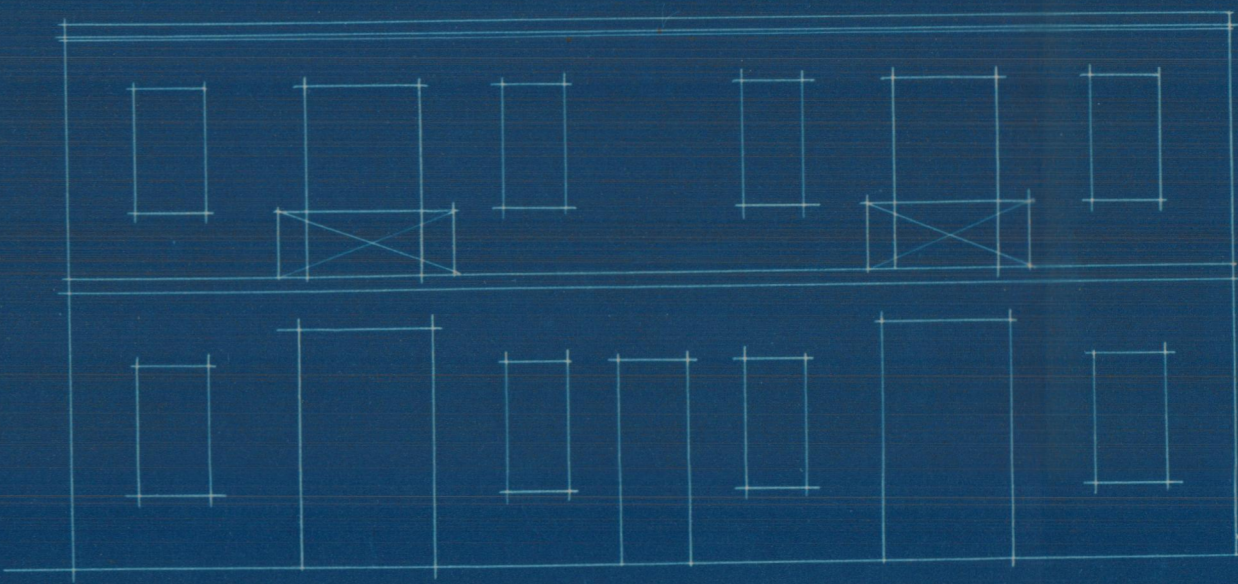

Fachada

*Escala 1:100
Valencia 15 Junio 1932
El Arquitecto
J. Puig i Ferrer*