




Reforma de una casa propiedad de S. M. S. en la calle de Moncada - Masarrochos. (Valencia.)

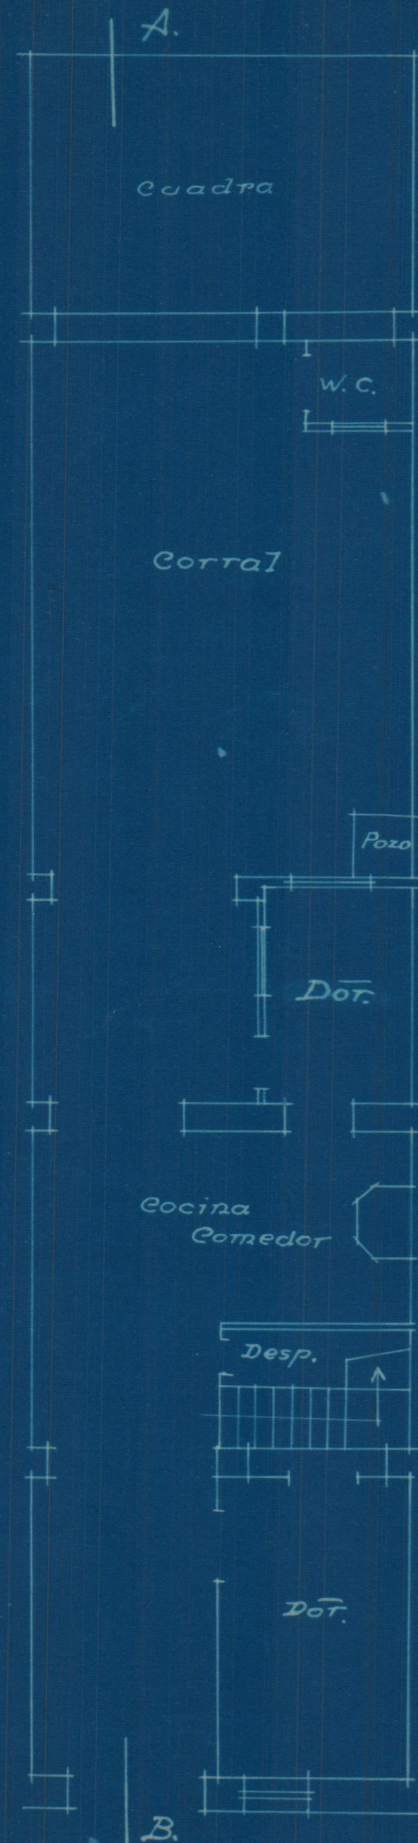


Planta baja

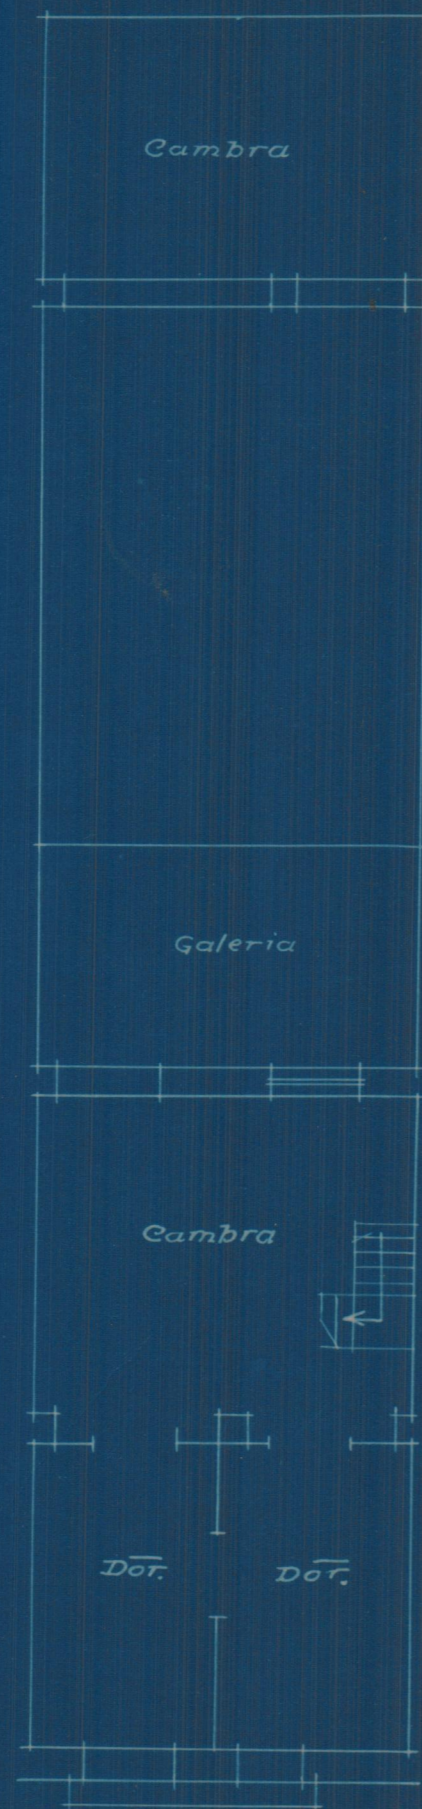

Planta alta

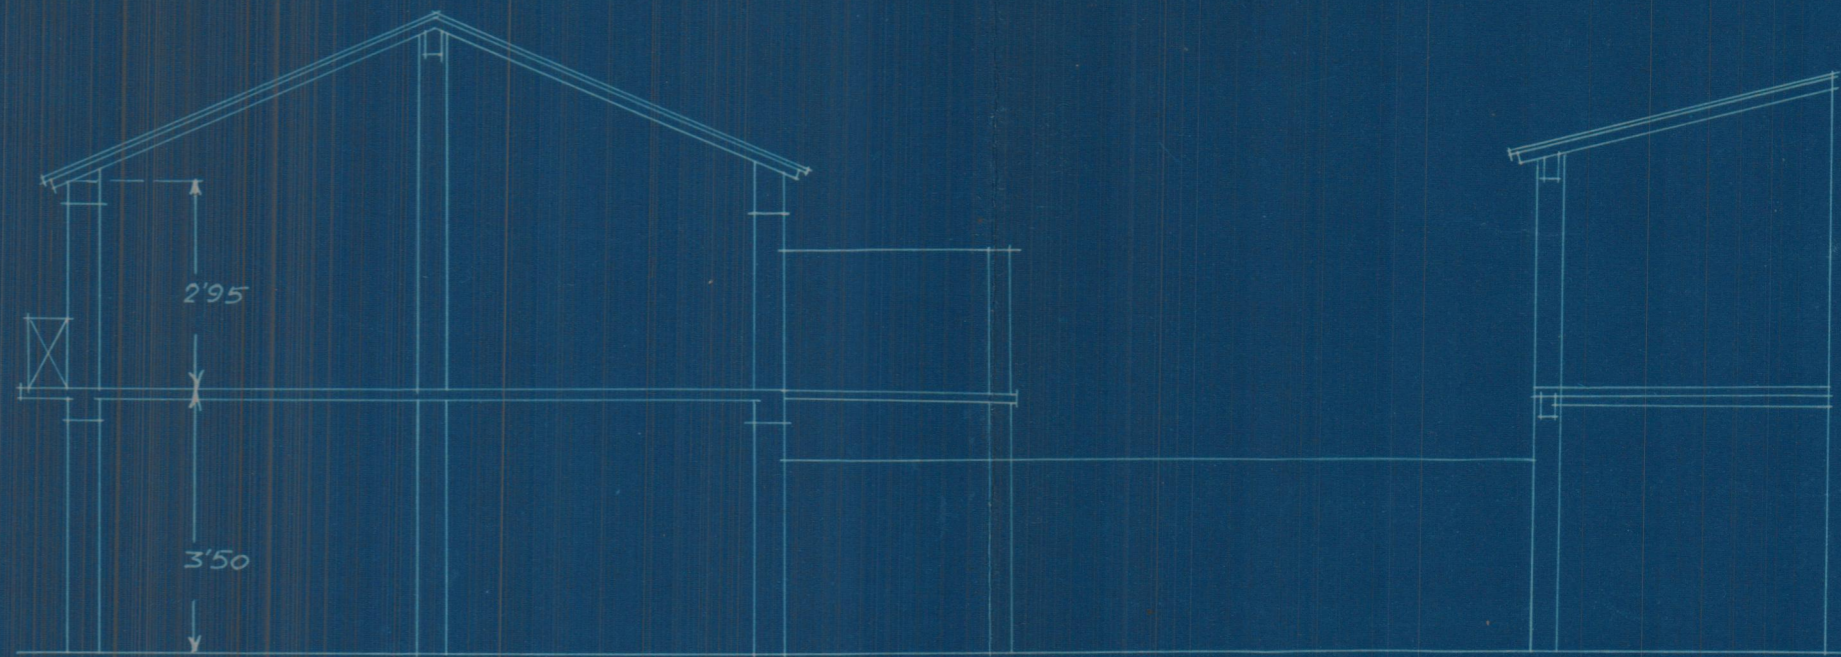

Sección A.B.

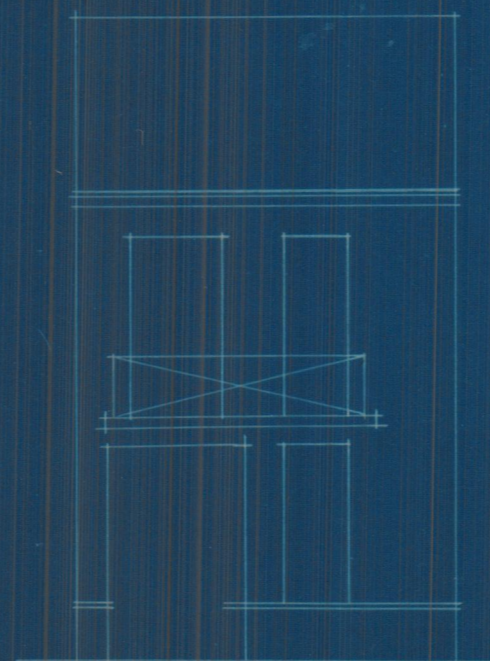

Fachada

Escala 1:100
Valencia 28 Nbre. 1932
El Arquitecto.

J. Piñata Sintes