



Planta baja

Escala 1:100
 Valencia 25 Enero 1935
 El Arquitecto.

[Handwritten signature]

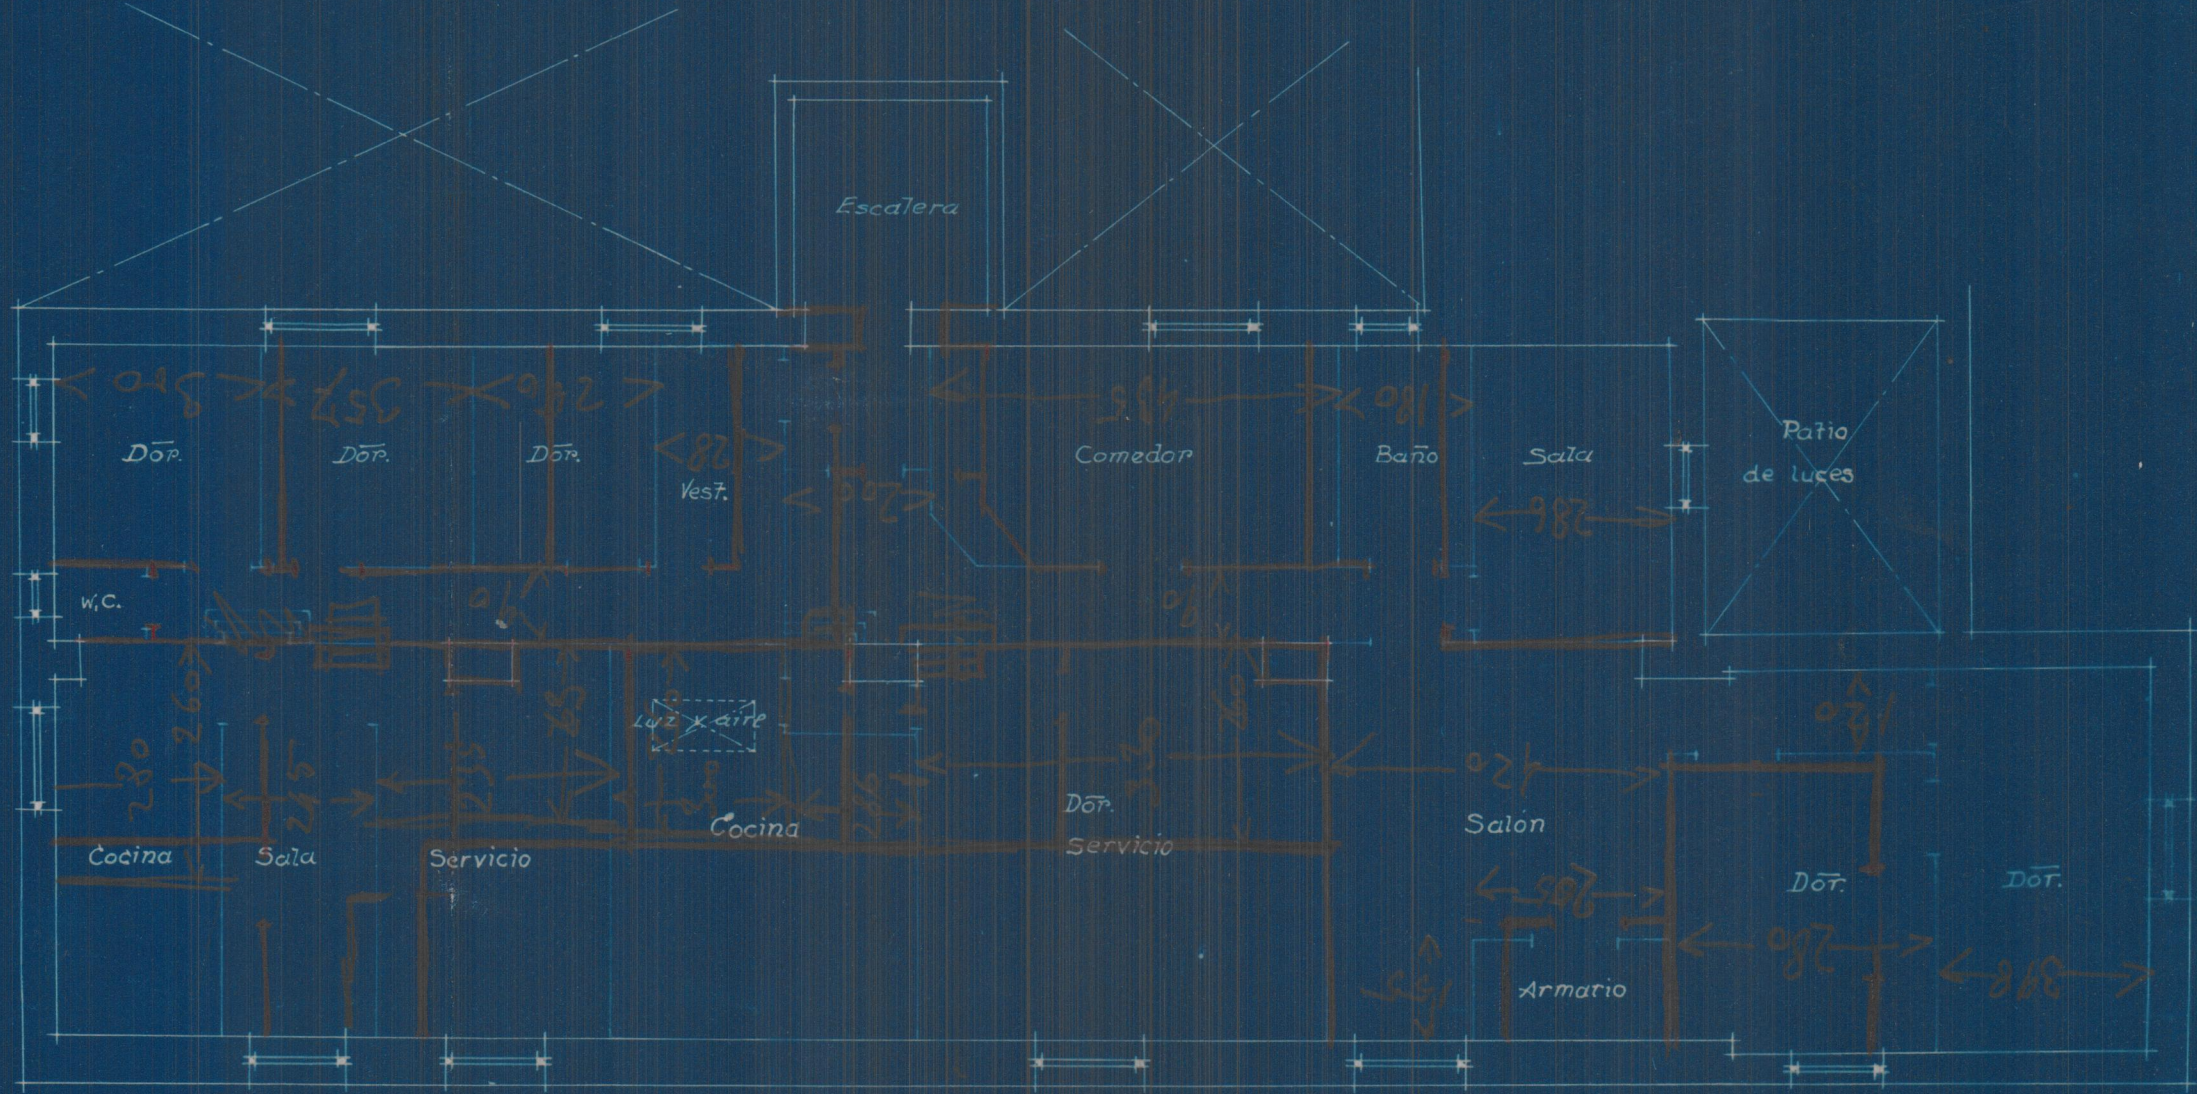


Planta alta

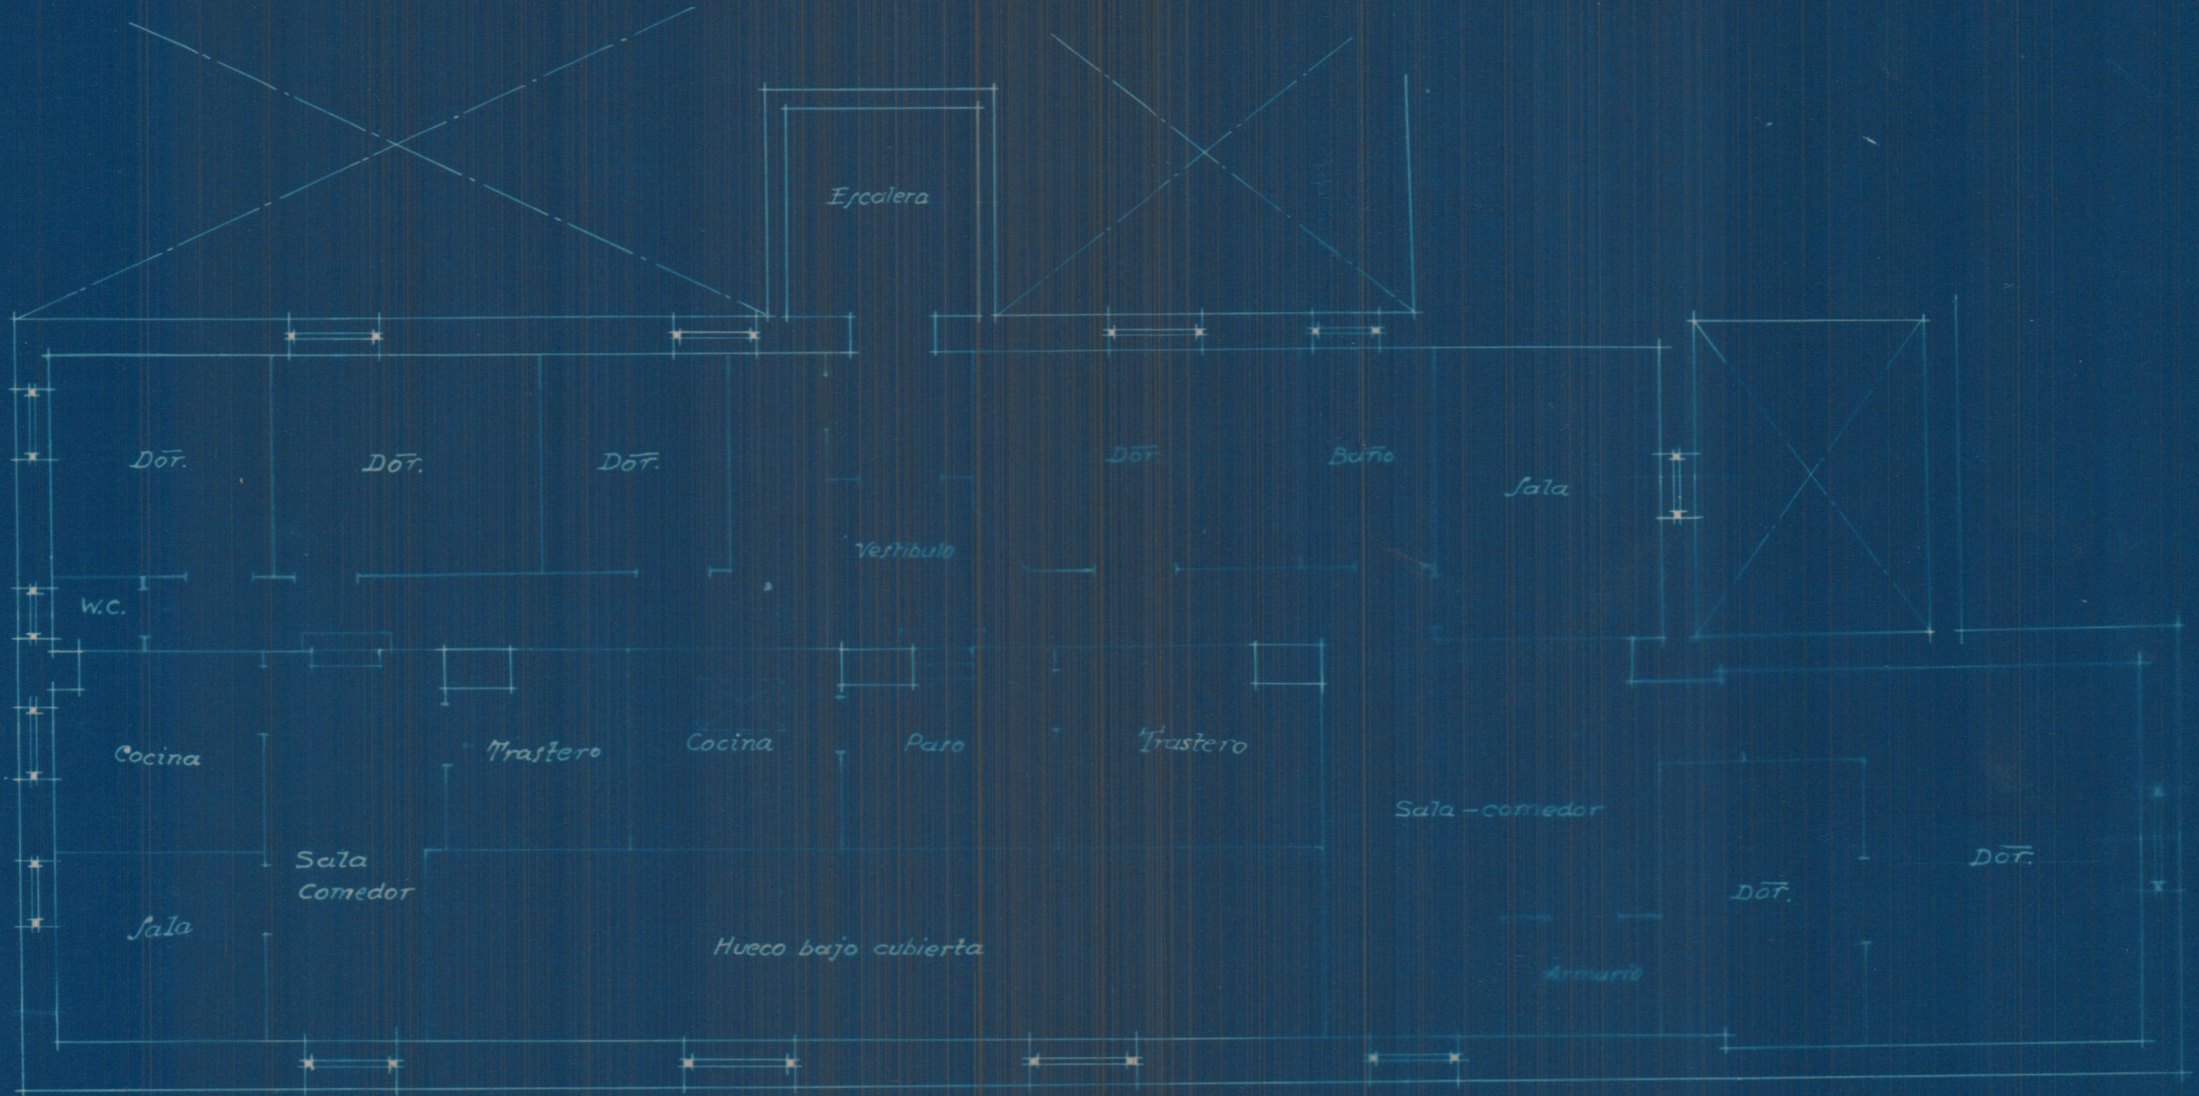

Planta alta

Escala 1:100
 Valencia 23 Enero 1935
 El Arquitecto.


J. P. P. P.

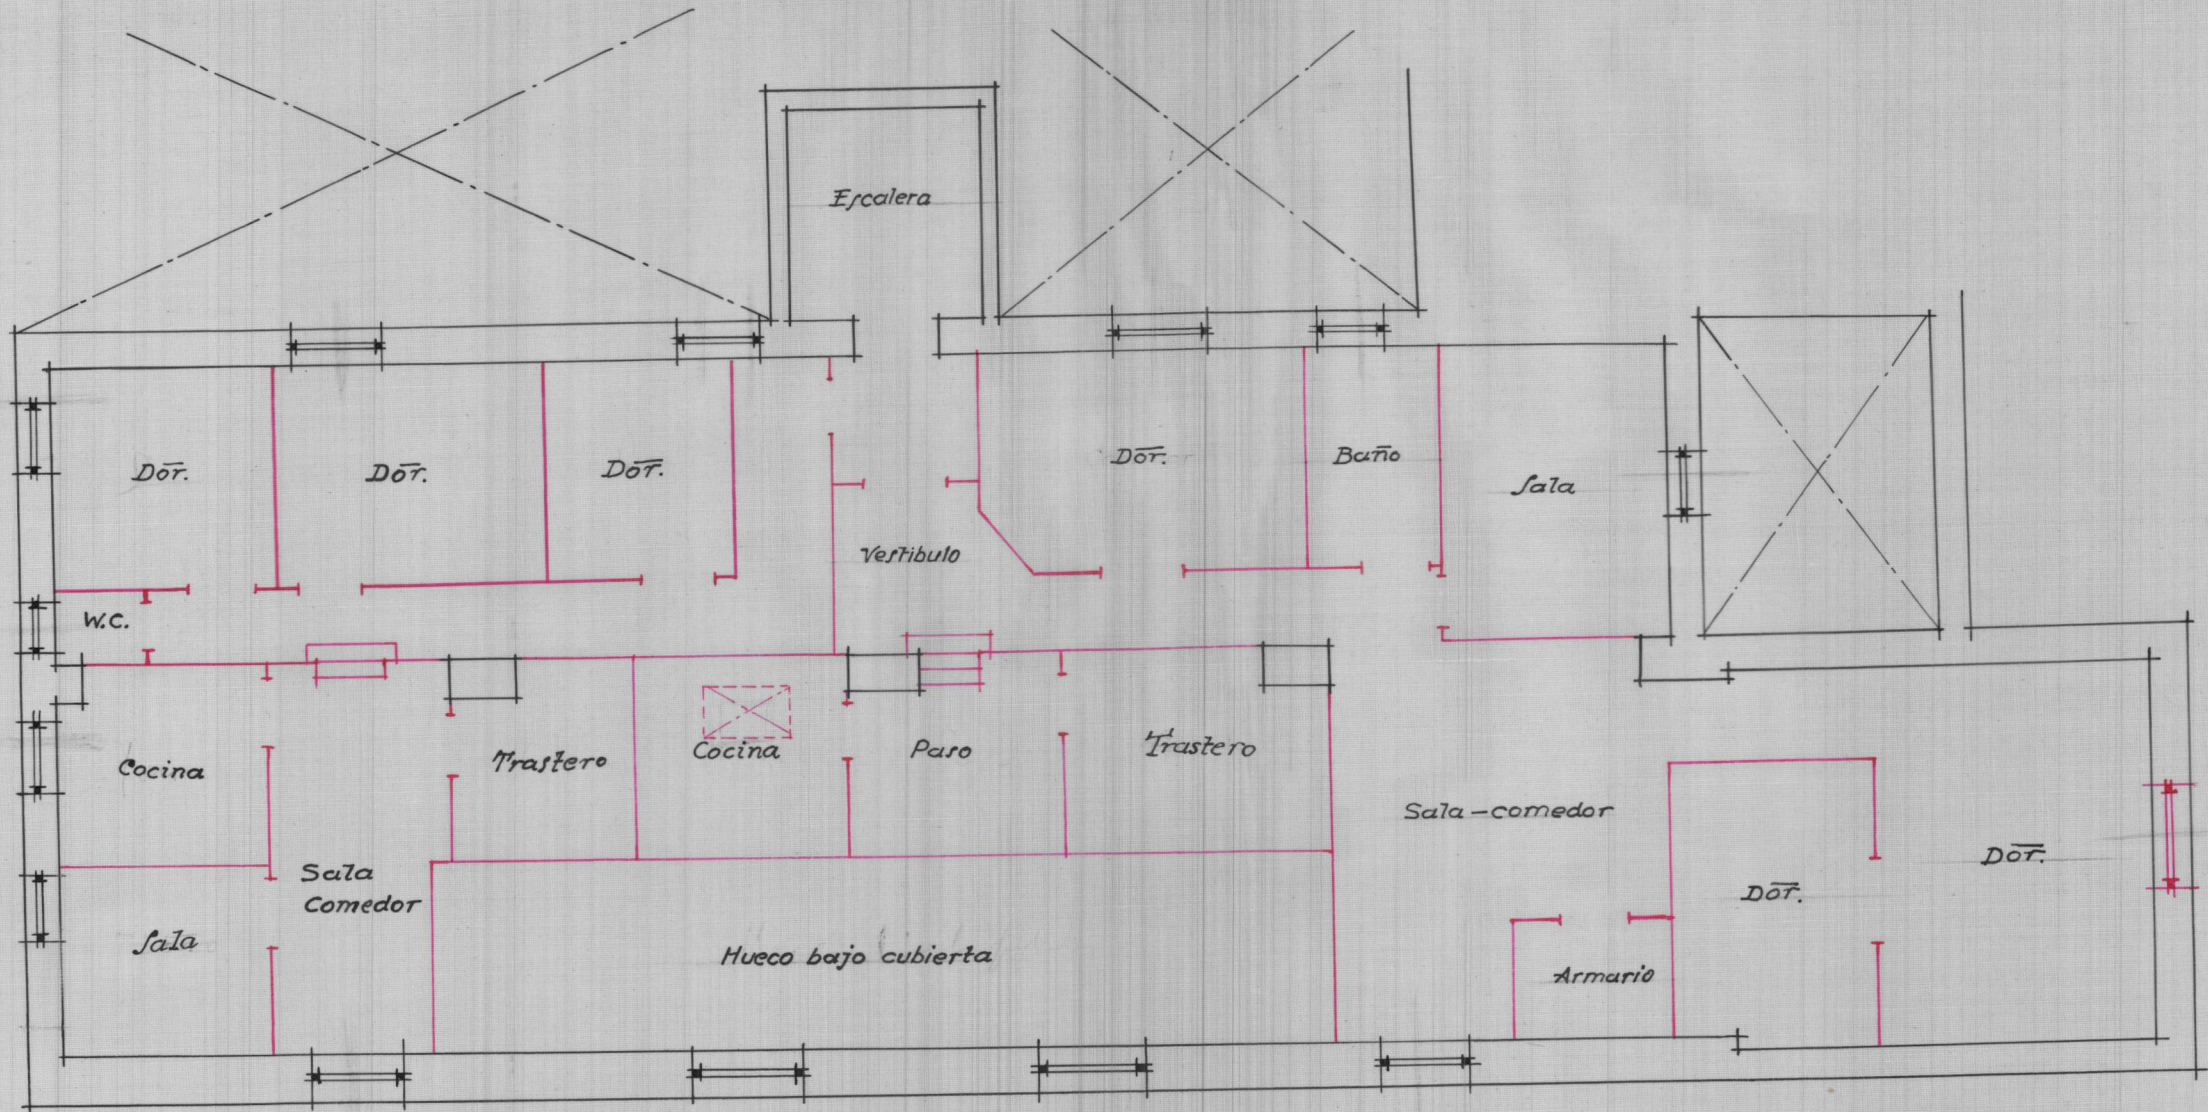

Planta alta

Escala 1:100
 Valencia 23 Enero 1935
 El Arquitecto.

S. P. P. P. P.

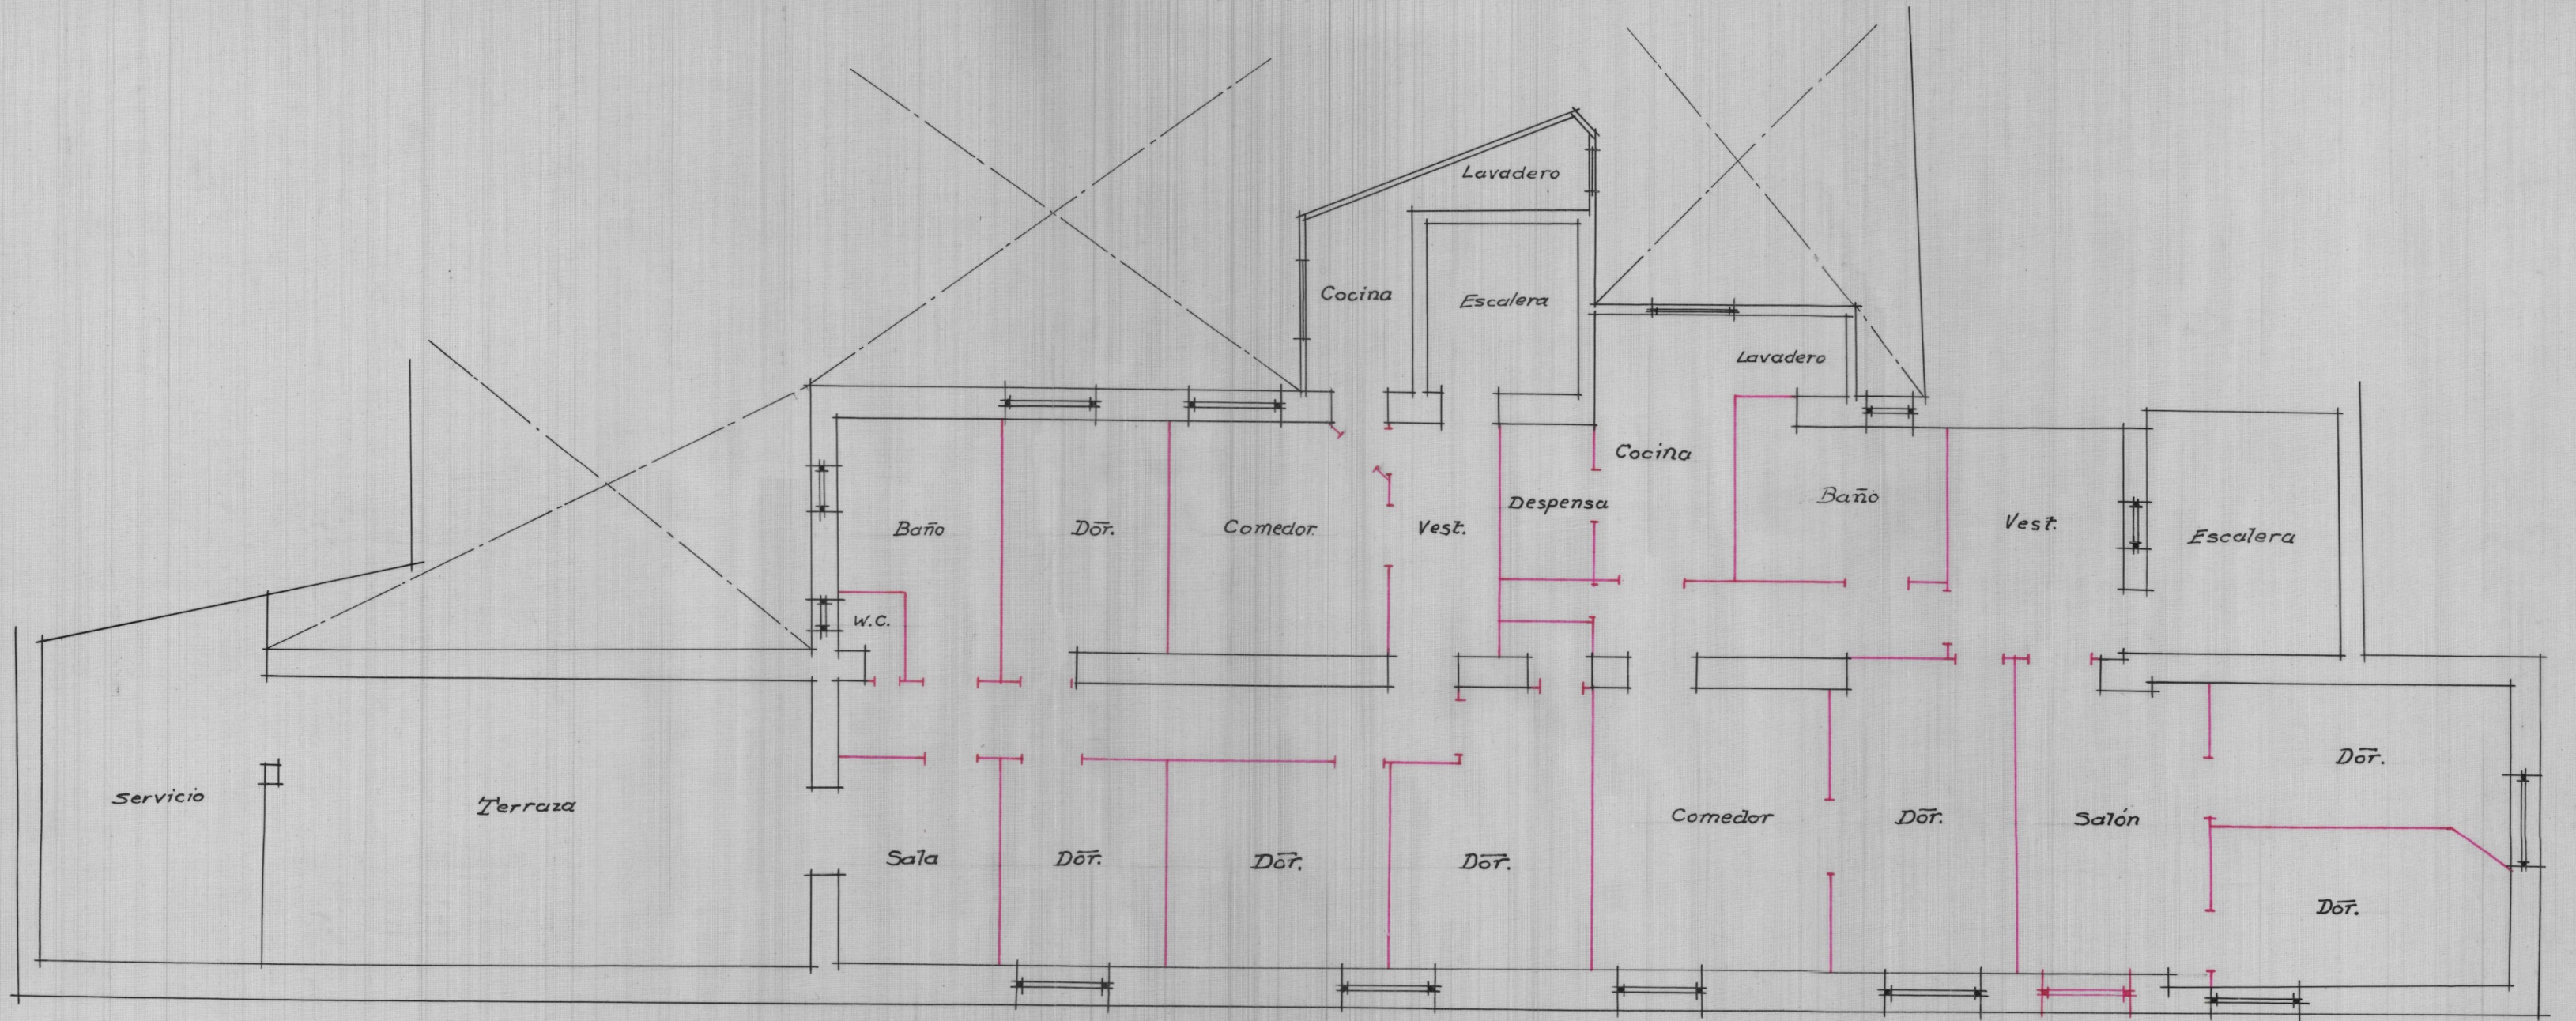

Planta baja

Escala 1:100
 Valencia 25 Enero 1935
 El Arquitecto.

[Handwritten signature]