


Reforma de la planta baja nº 17, en la C. de Navellos

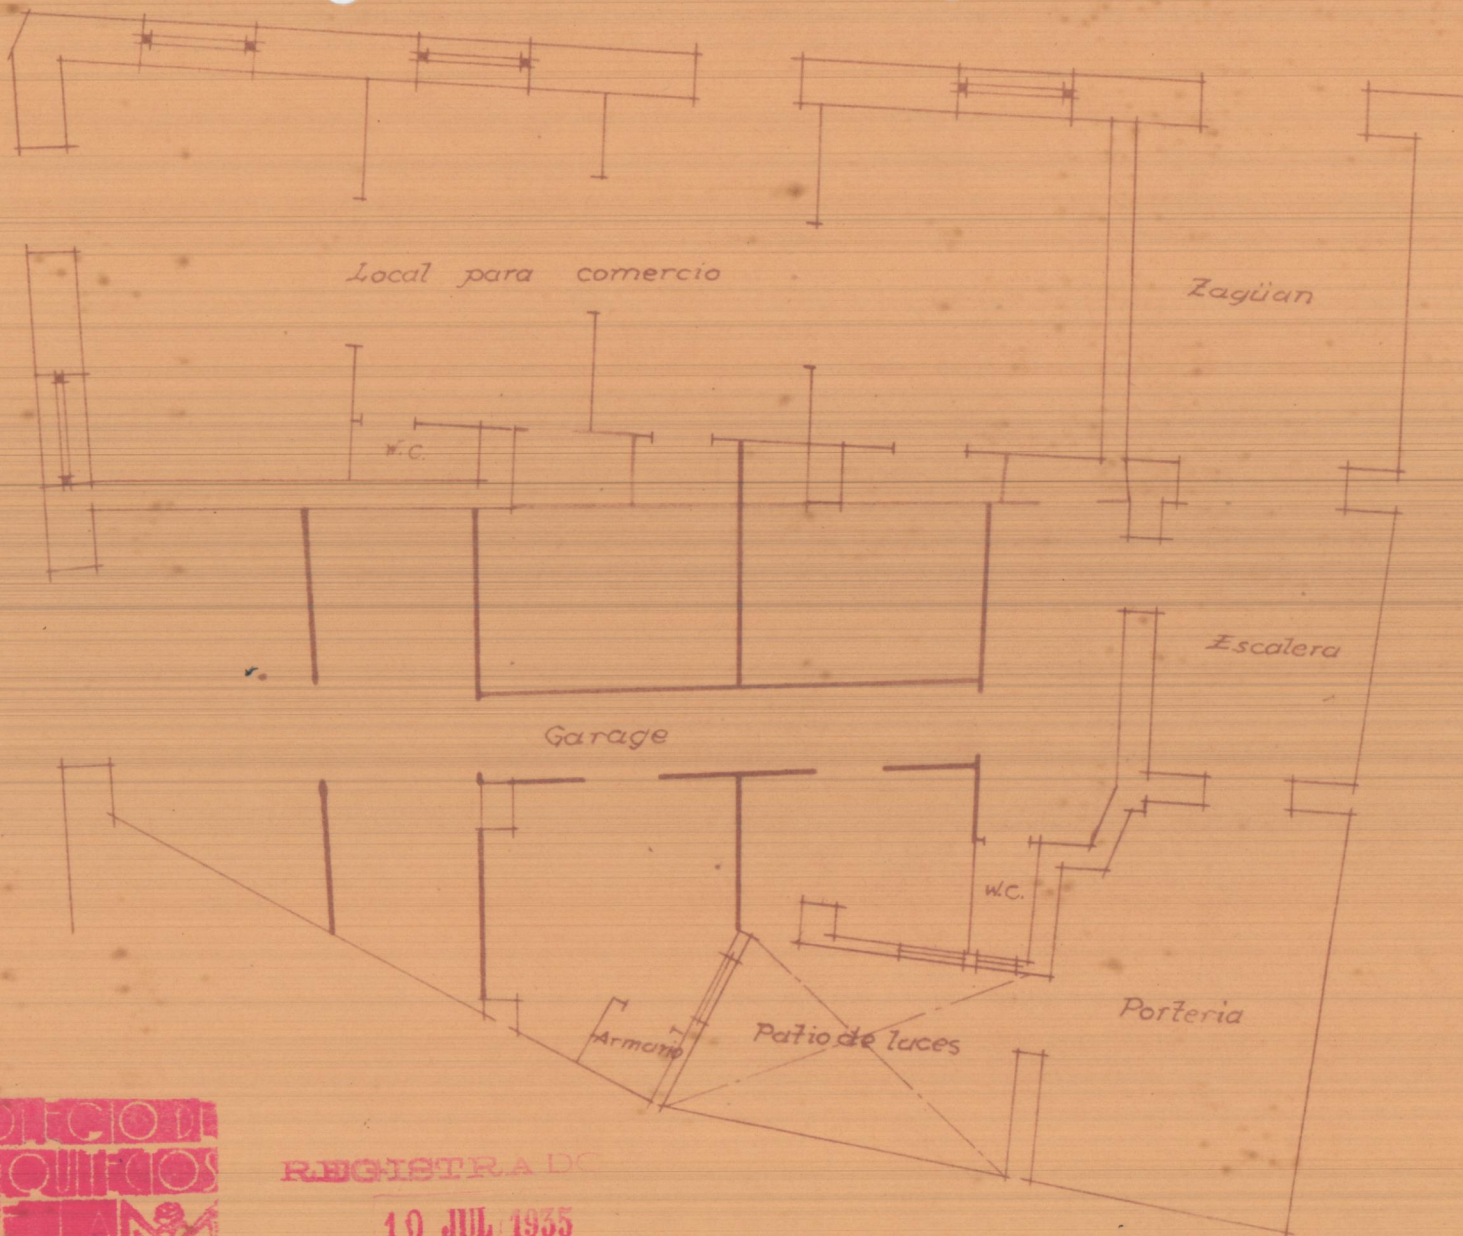


REGISTRADO


10 JUL 1935

EL SECRETARIO,

*[Handwritten signature]*

Escala 1:100  
Valencia 20 Junio 1935  
El Arquitecto.

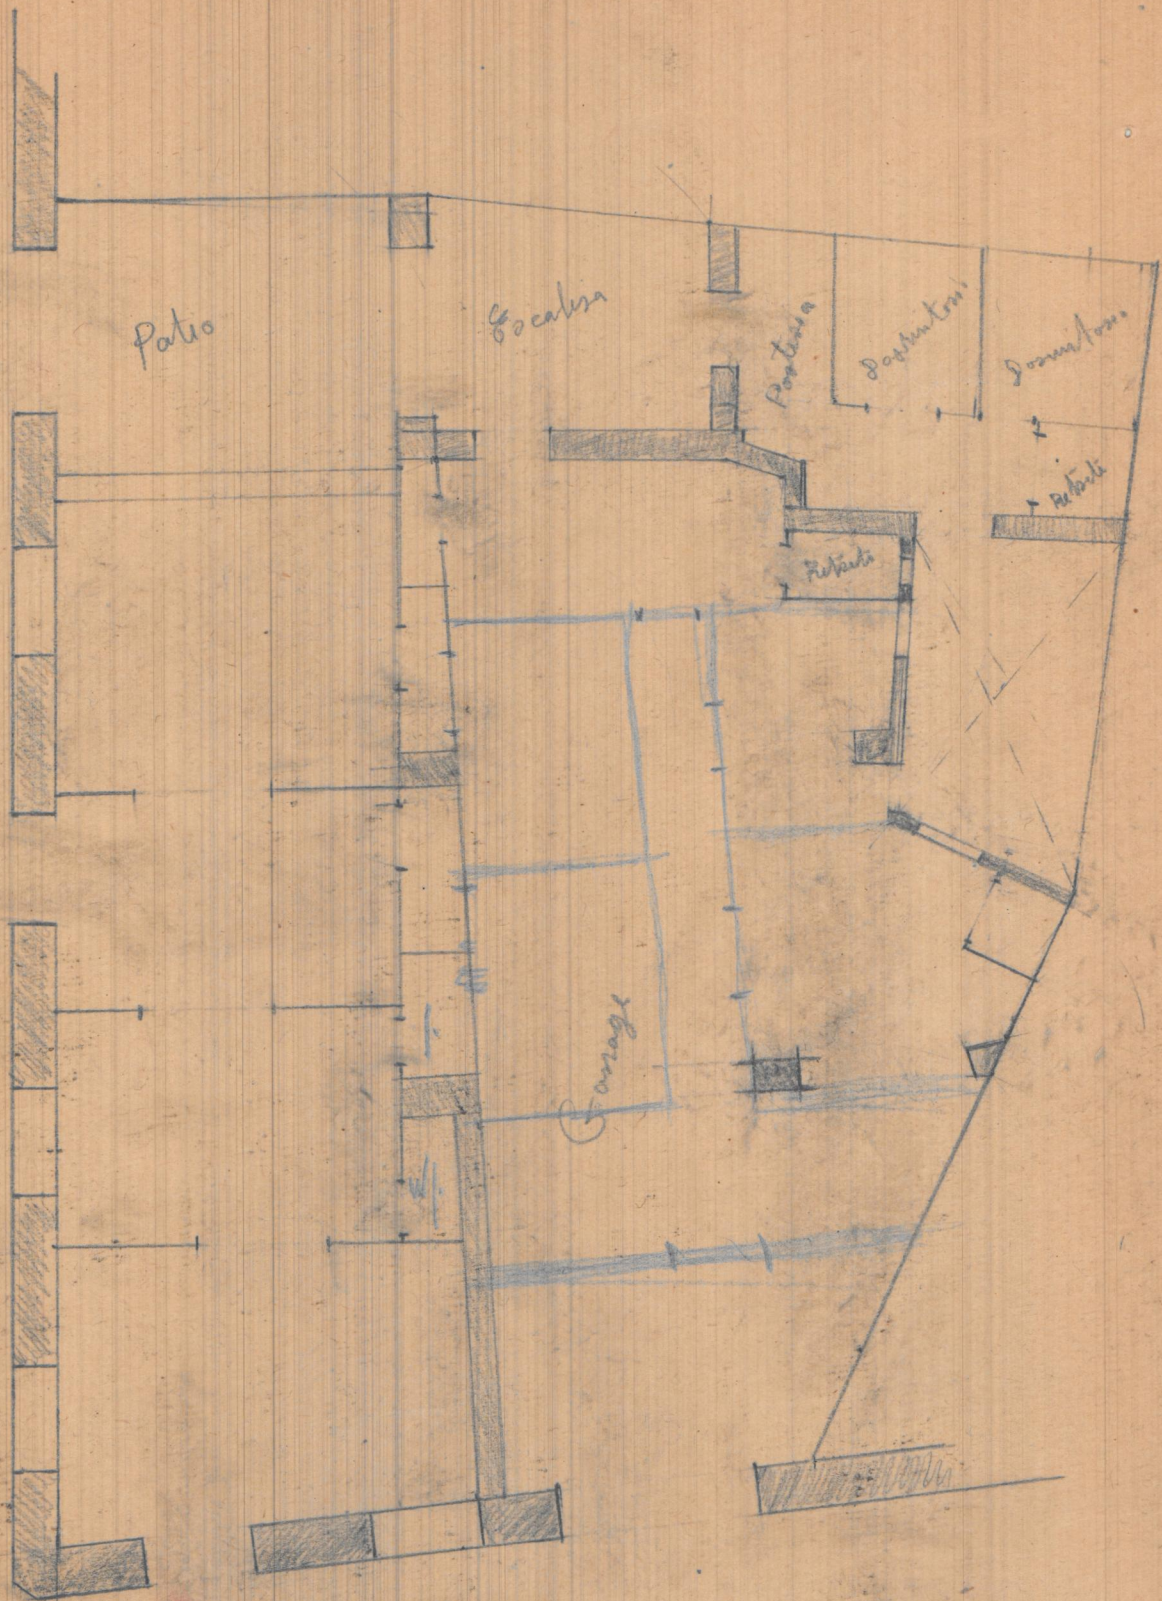

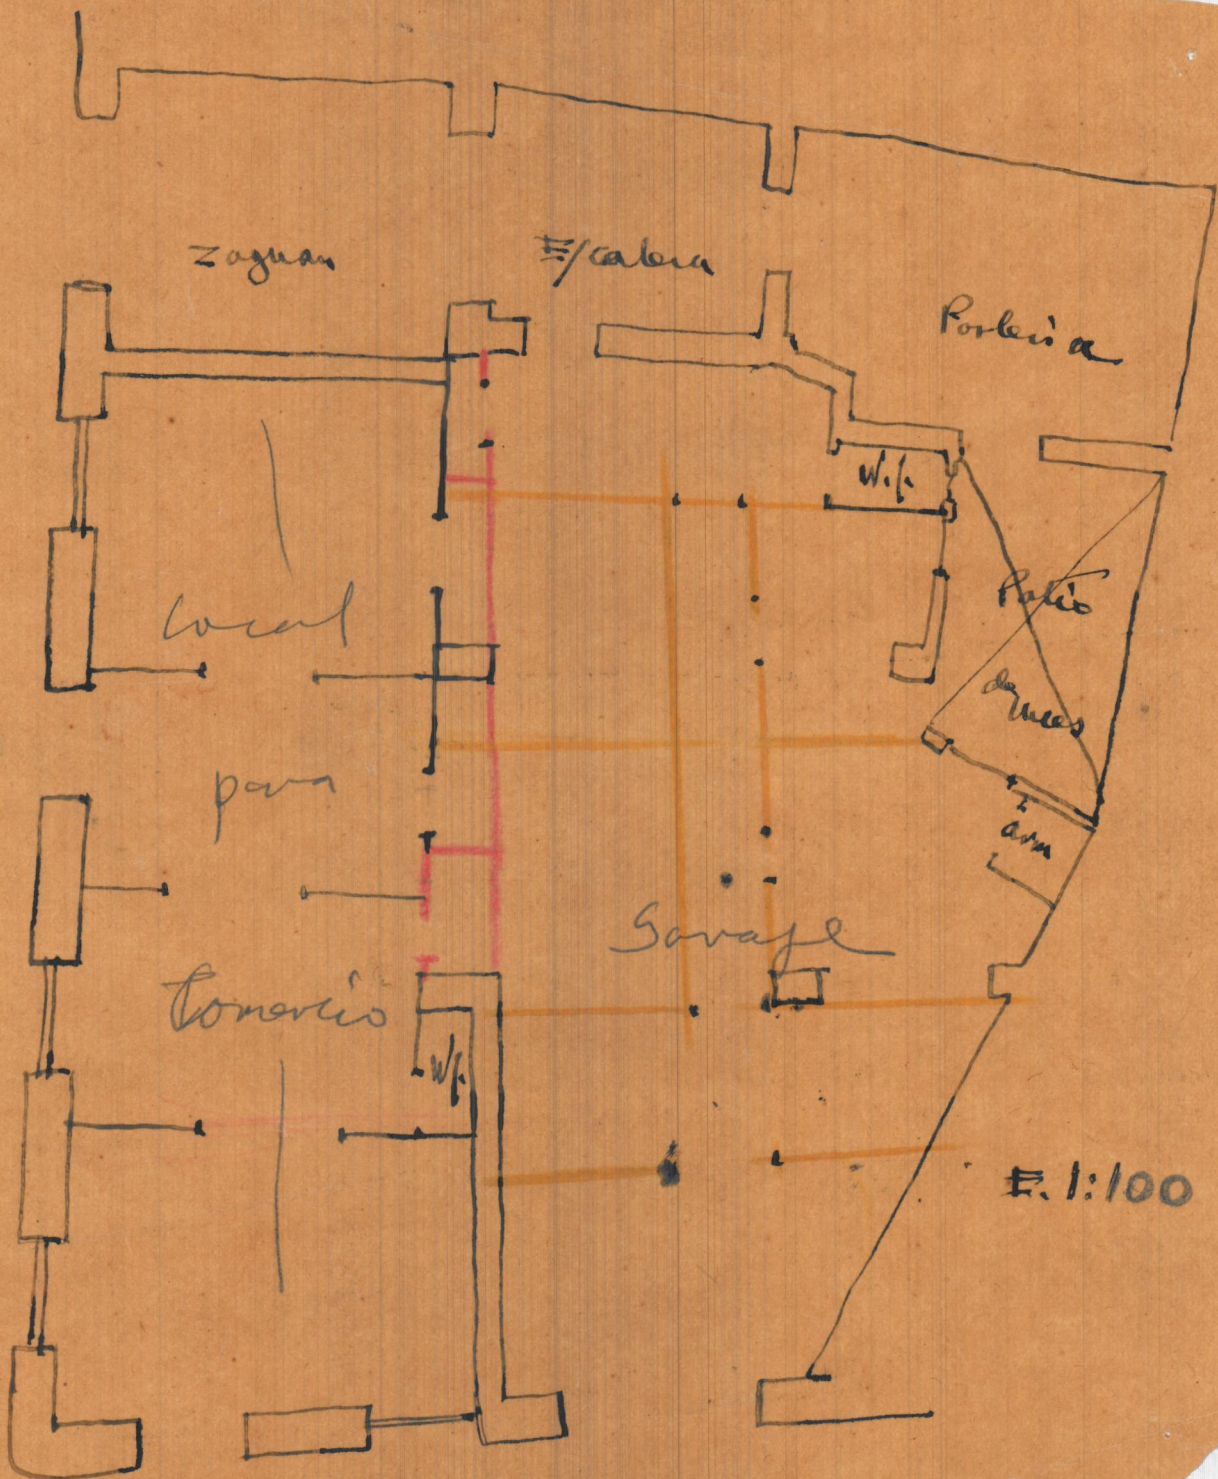

Zaguas

E/cabera

Porteña

local

Patio

de Mesas

para

Garaje

Comericio

E. 1:100