



Plano de la planta baja de la casa nº 15

en la Calle del Gobernador Viejo

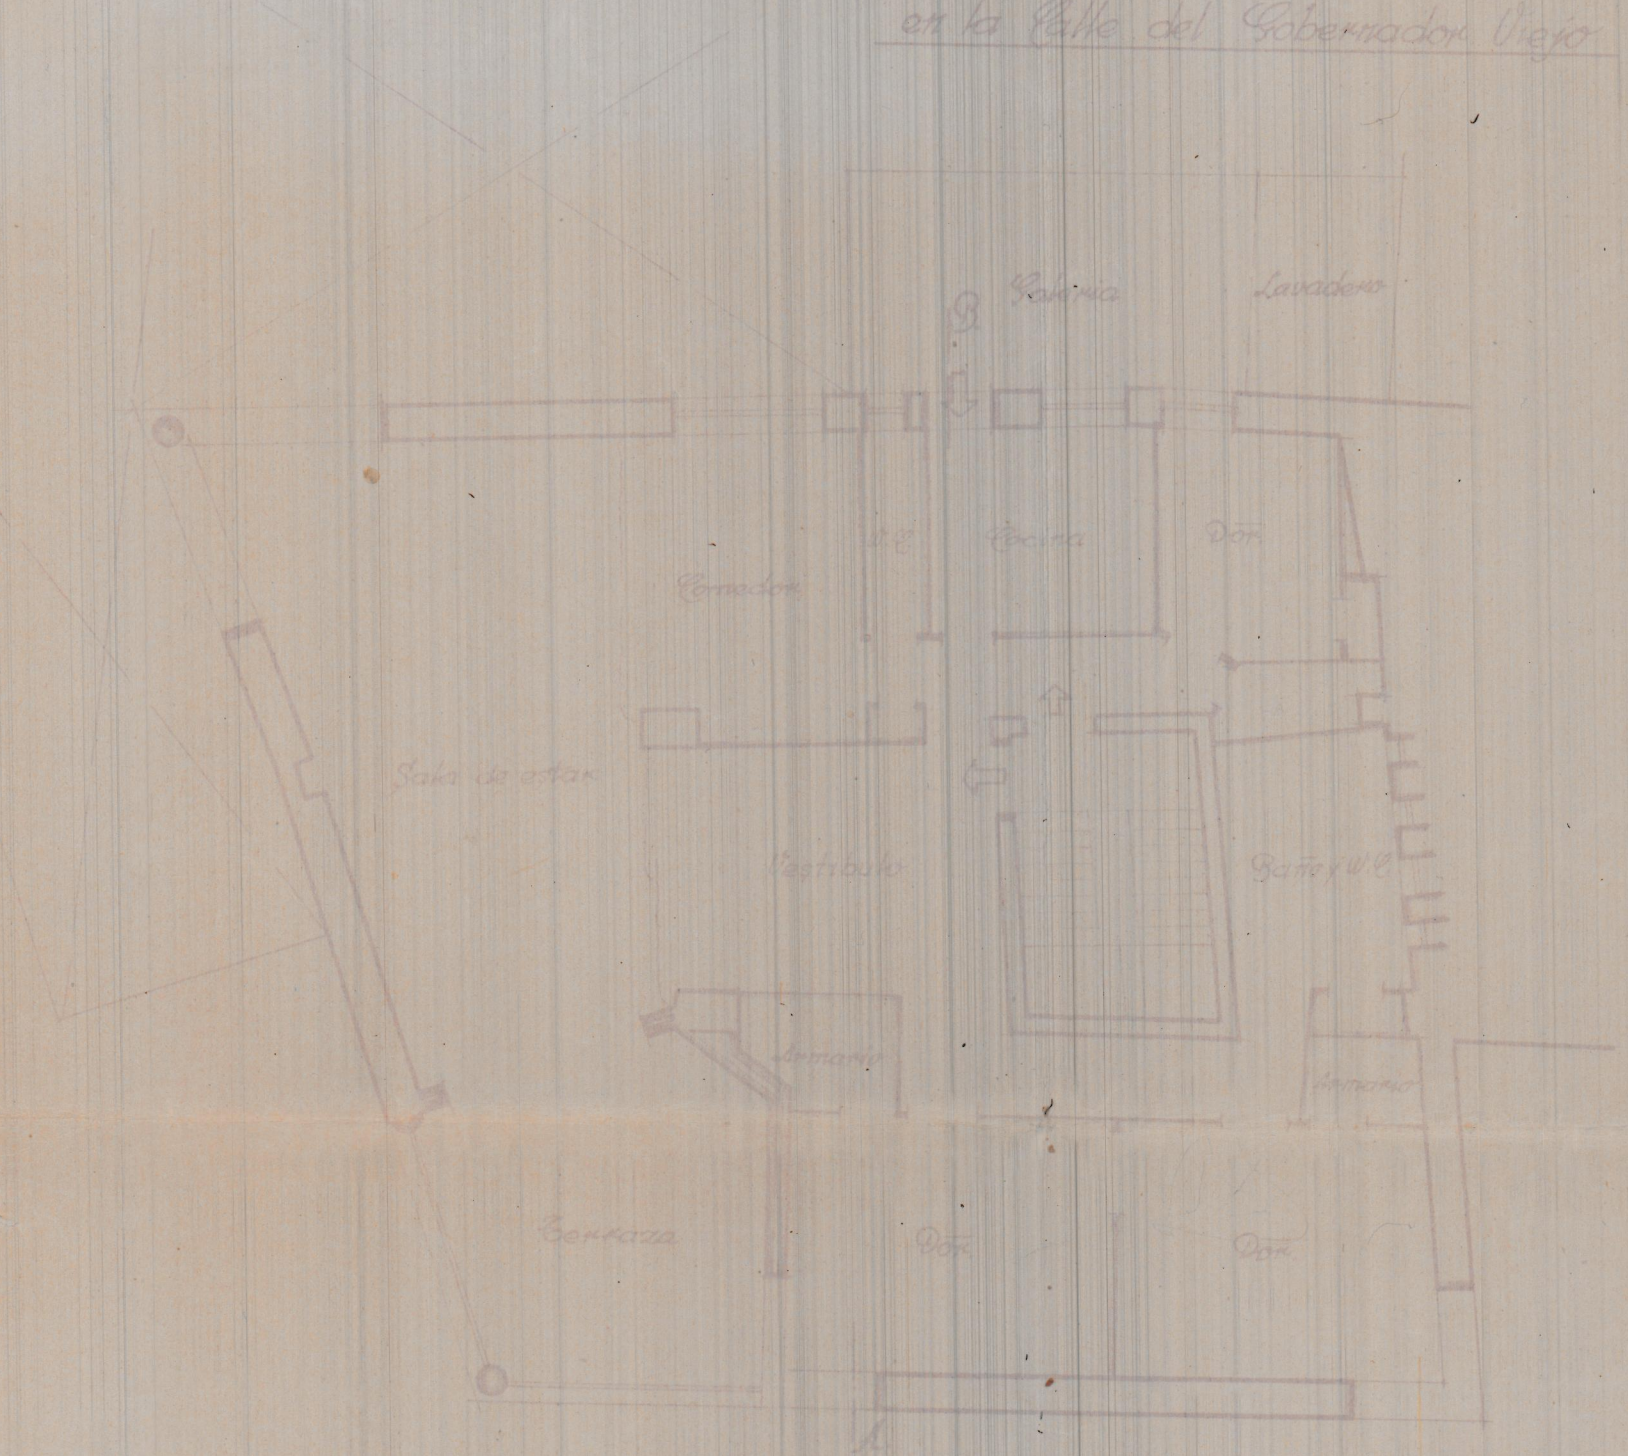

Calle del Gobernador Viejo

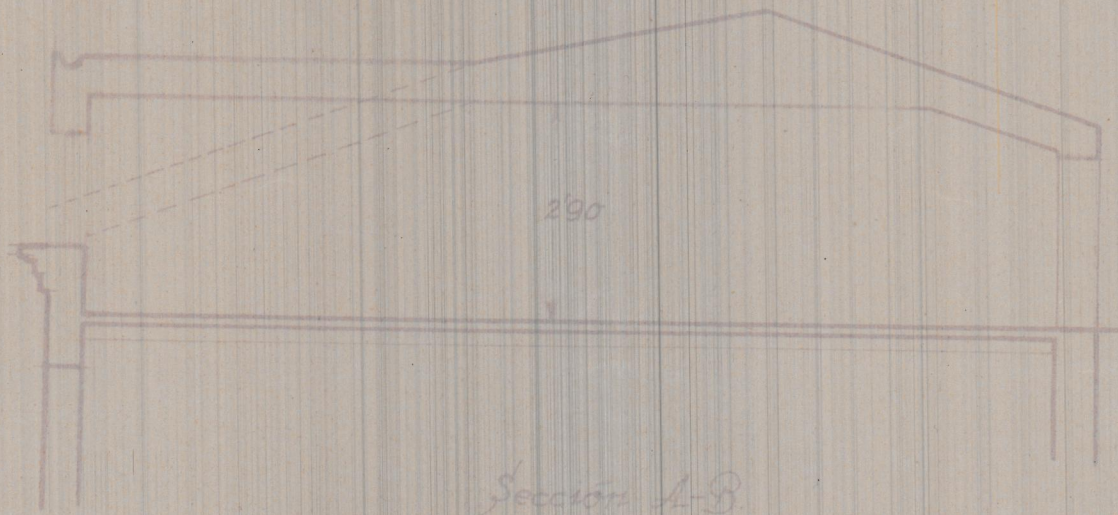

Escala 1:100  
Valencia 14 Mayo 1940  
El Arquitecto

Sección A-B