



UNIVERSITAT
POLITÈCNICA
DE VALÈNCIA



ESCOLA TÈCNICA
SUPERIOR
D'ARQUITECTURA


Anexo 01. Documentación gráfica



Índice

BLOQUE 1. Documentación a escala	3
1.1. Plano de emplazamiento.....	4
1.2. Planta Baja.....	5
1.3. Planta Primera.....	6
1.4. Planta Segunda.....	7
1.5. Planta Tercera.....	8
1.6. Alzado Este.....	9
1.7. Alzado Oeste.....	10
1.8. Sección Longitudinal.....	11
1.9. Sección Transversal.....	12
1.10. Planos de estructuras - detalles.....	13
1.11. Planos de estructuras - detalles hiladas.....	14
BLOQUE 2. Documentación sin escala	15
2.1. Esquemas conceptuales.....	16
2.2. Vistas Interiores.....	17
2.3. Vistas Exteriores.....	18
2.4. Capturas Modelo BIM.....	19

BLOQUE 1. Documentación a escala

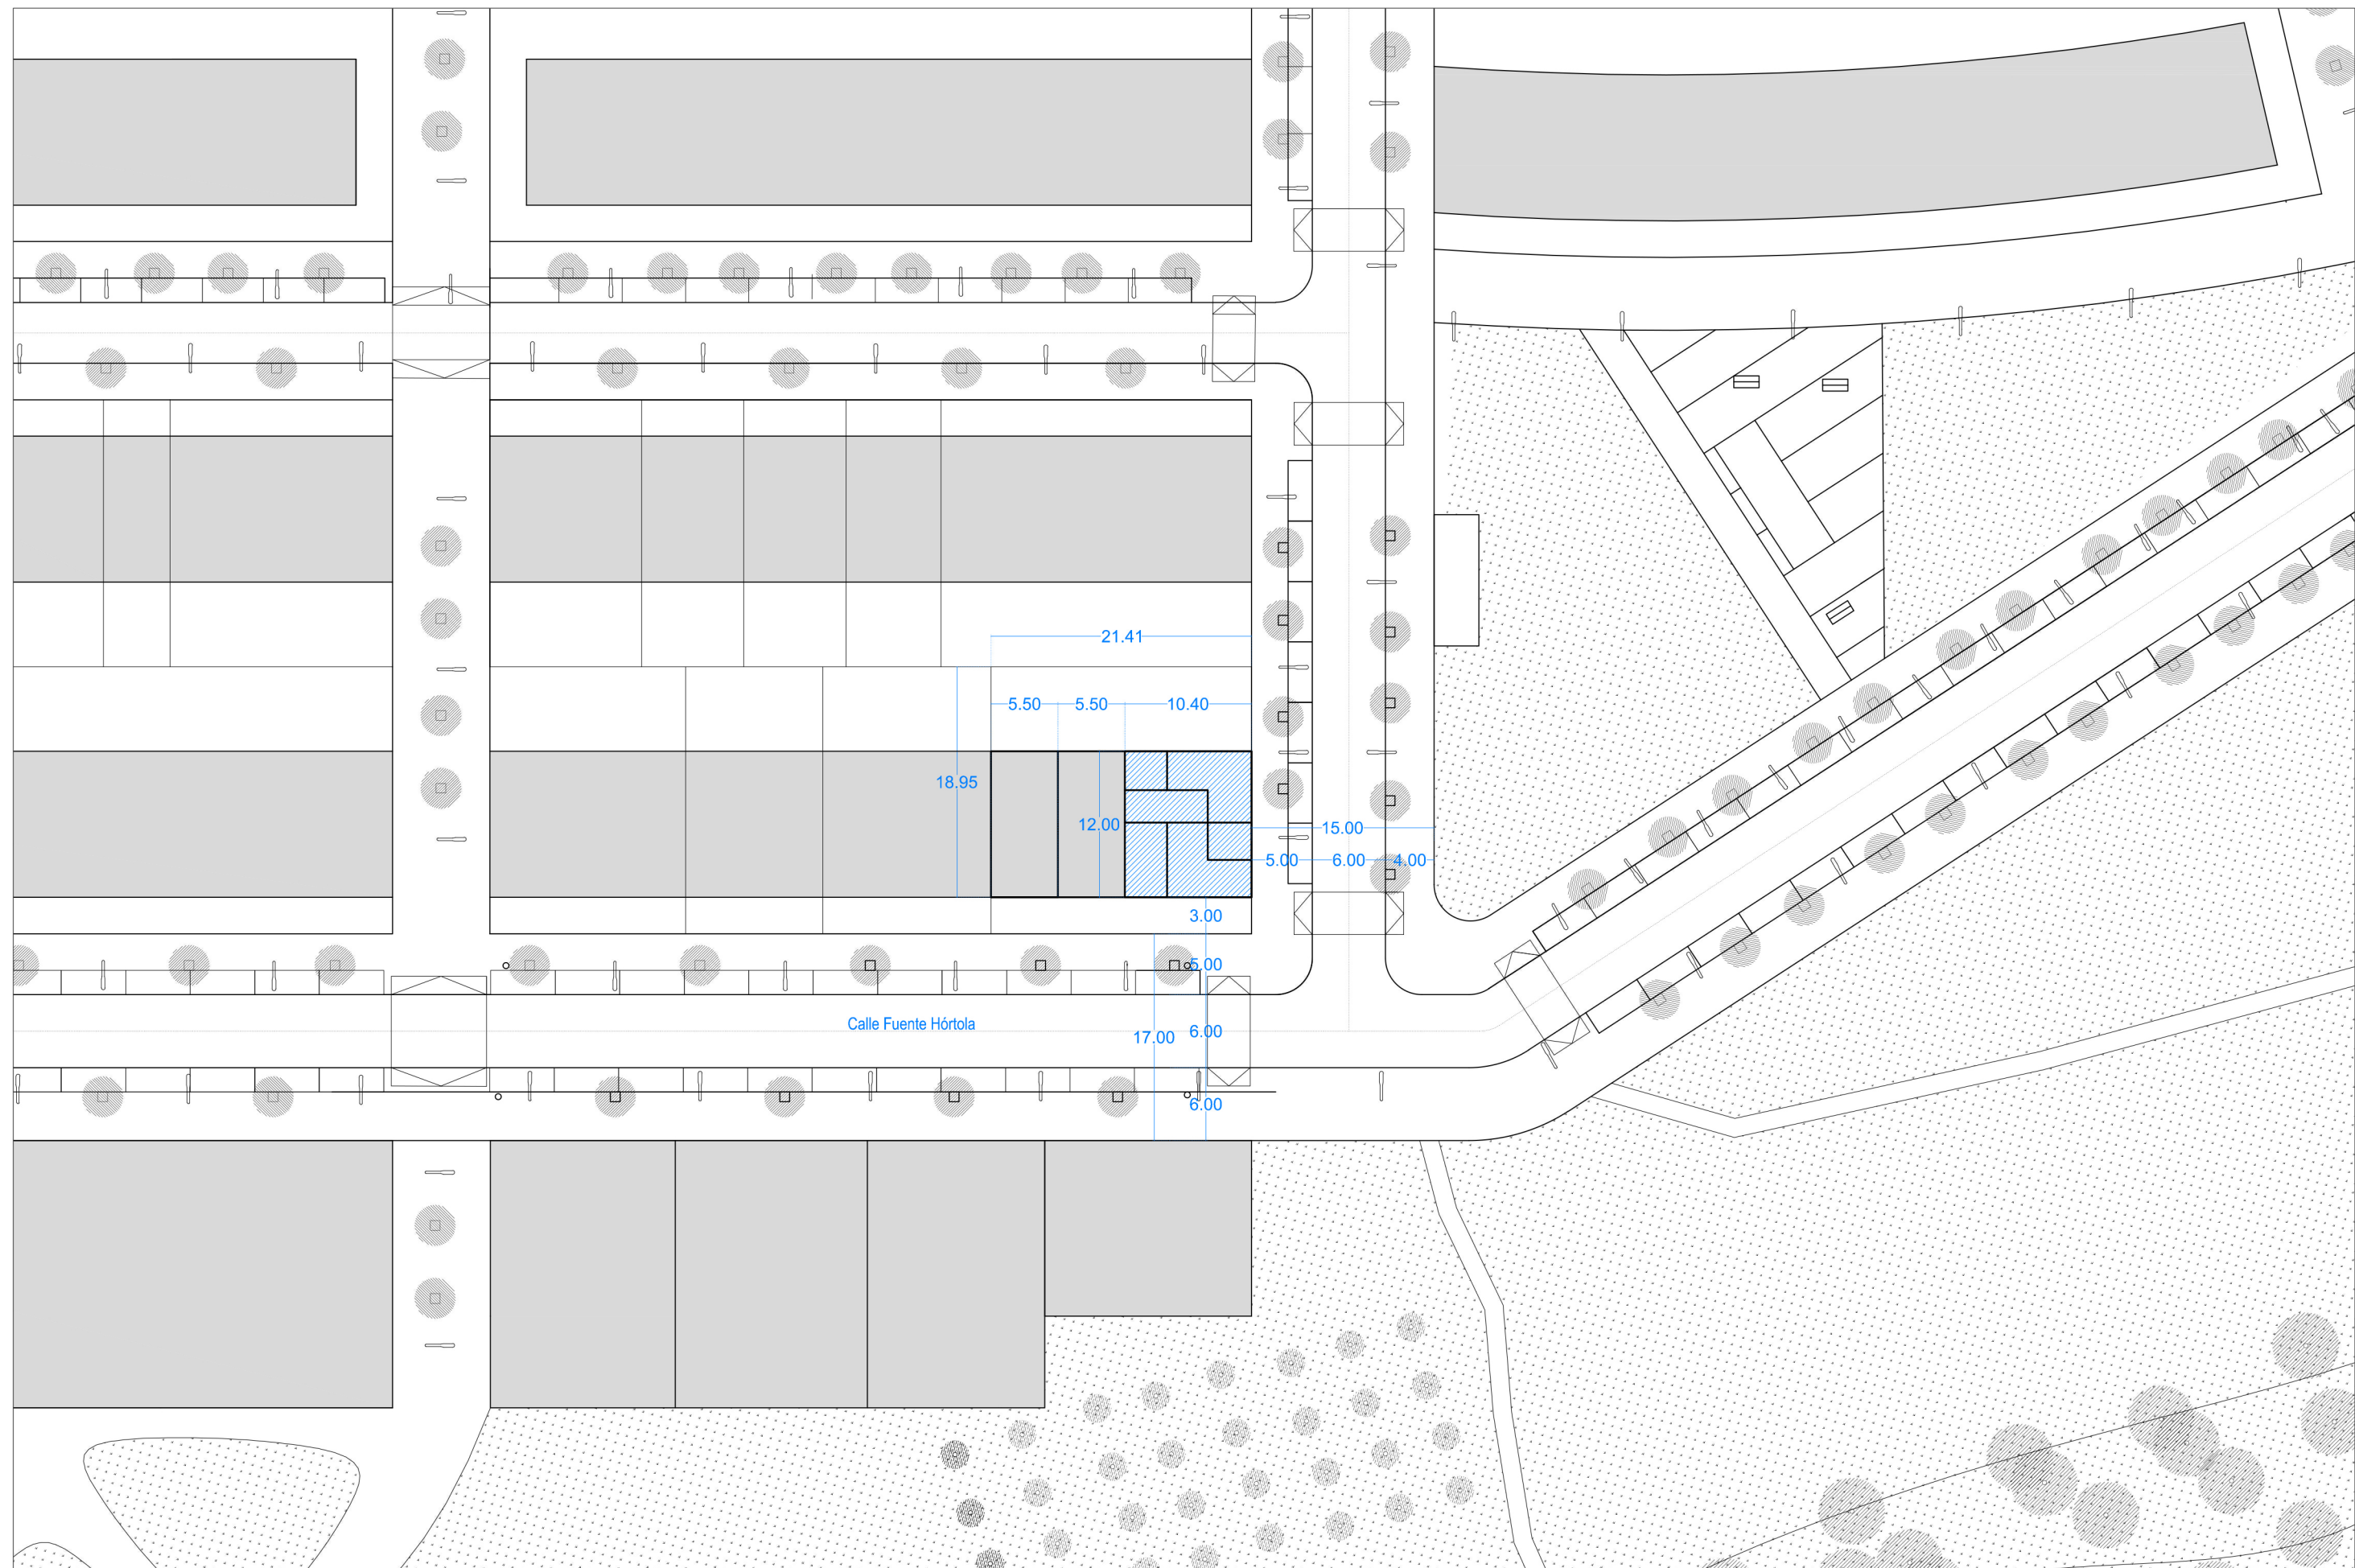

PROYECTO DE EDIFICACIÓN
 PROMOTOR: CARLOS DOMÍNGO MAS



ARQUITECTOS
 MANUEL Cerdá Pérez + RAQUEL SOLA RUBIO

P02- PLANO DE EMPLAZAMIENTO
 P02. PLANO DE EMPLAZAMIENTO

VIVIENDA UNIFAMILIAR, CASA 3X3
 CALLE FUENTE HÓRTOLA S/N, REQUENA, VALENCIA

-ESCALA-
 1/500

P02

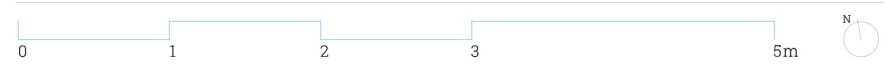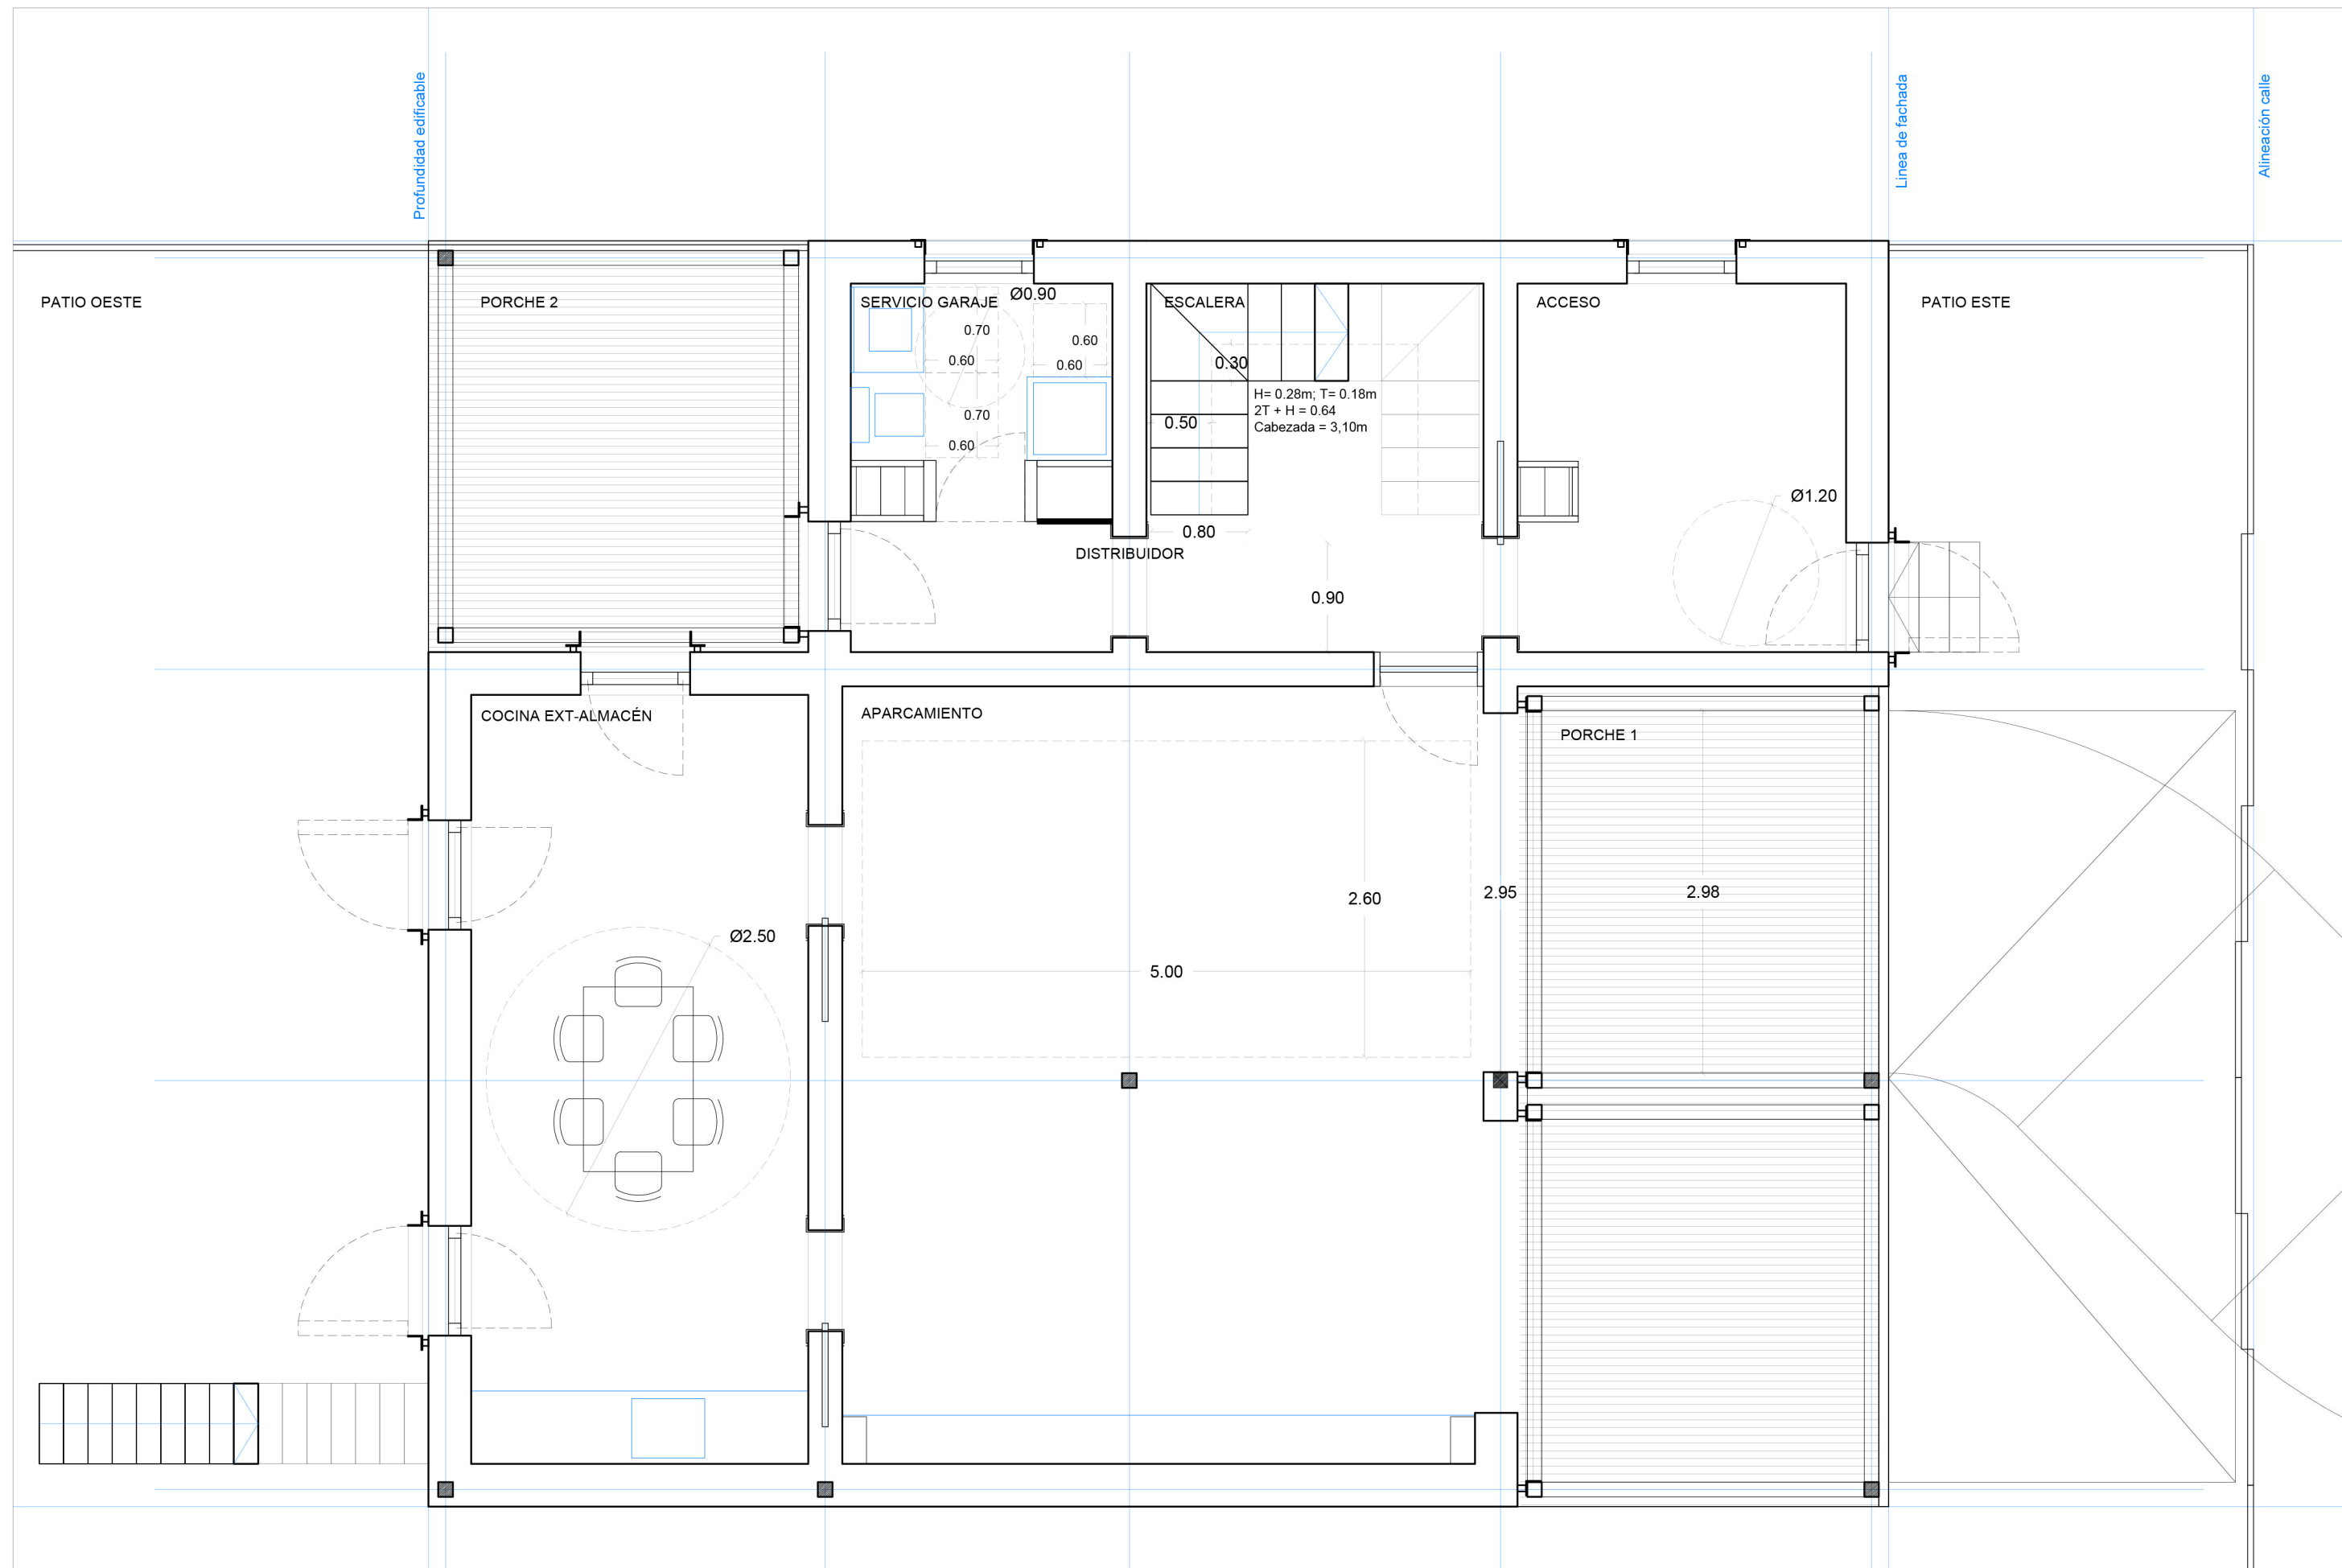

PROYECTO DE EDIFICACIÓN
 PROMOTOR: CARLOS DOMINGO MAS



P03- PLANO DE USOS Y FIGURAS INSCRIBIBLES
 P03.2- PLANTA BAJA 1/50

-ESCALA-
 1/50

ARQUITECTOS
 MANUEL CERDÁ PÉREZ + RAQUEL SOLA RUBIO

VIVIENDA UNIFAMILIAR, CASA 3X3
 CALLE FUENTE HÓRTOLA S/N, REQUENA, VALENCIA

P03.2

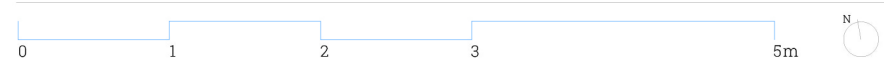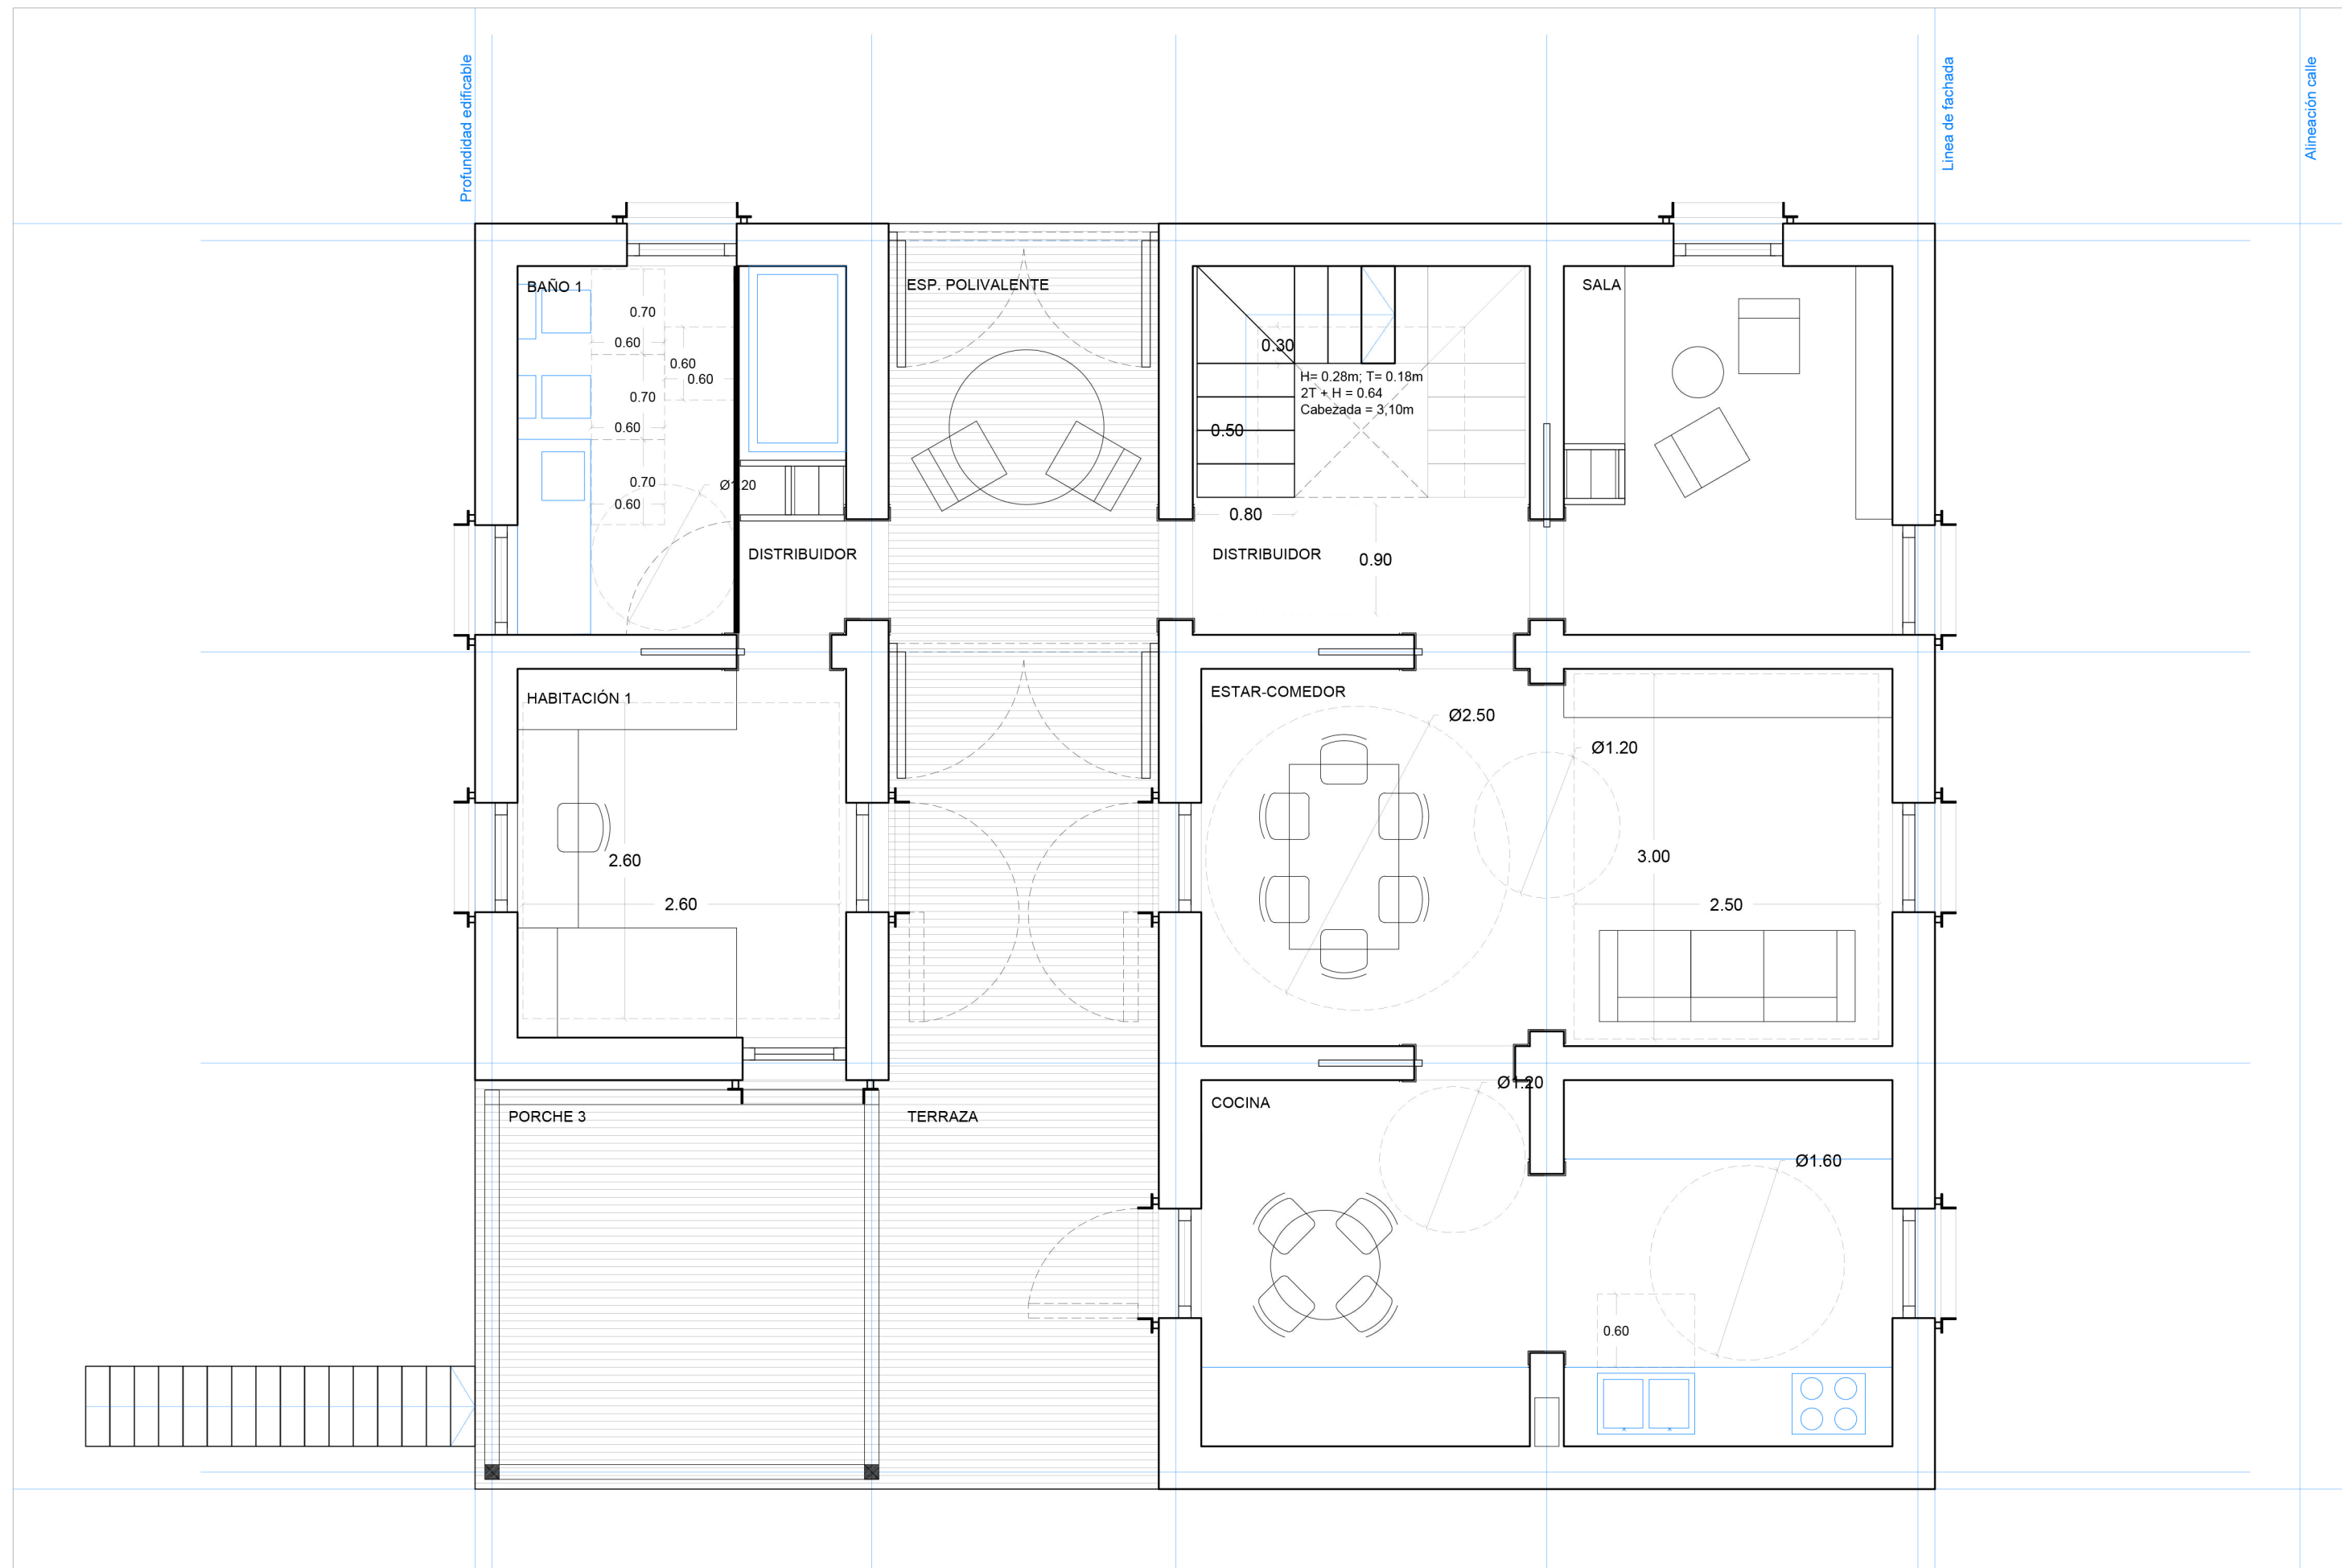

PROYECTO DE EDIFICACIÓN
 PROMOTOR: CARLOS DOMINGO MAS



P03- PLANO DE USOS Y FIGURAS INSCRIBIBLES
 P03.3- PLANTA PRIMERA

-ESCALA-
 1/50

ARQUITECTOS
 MANUEL CERDÁ PÉREZ + RAQUEL SOLA RUBIO

VIVIENDA UNIFAMILIAR, CASA 3X3
 CALLE FUENTE HÓRTOLA S/N, REQUENA, VALENCIA

P03.3

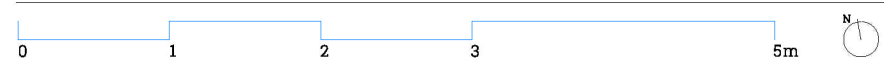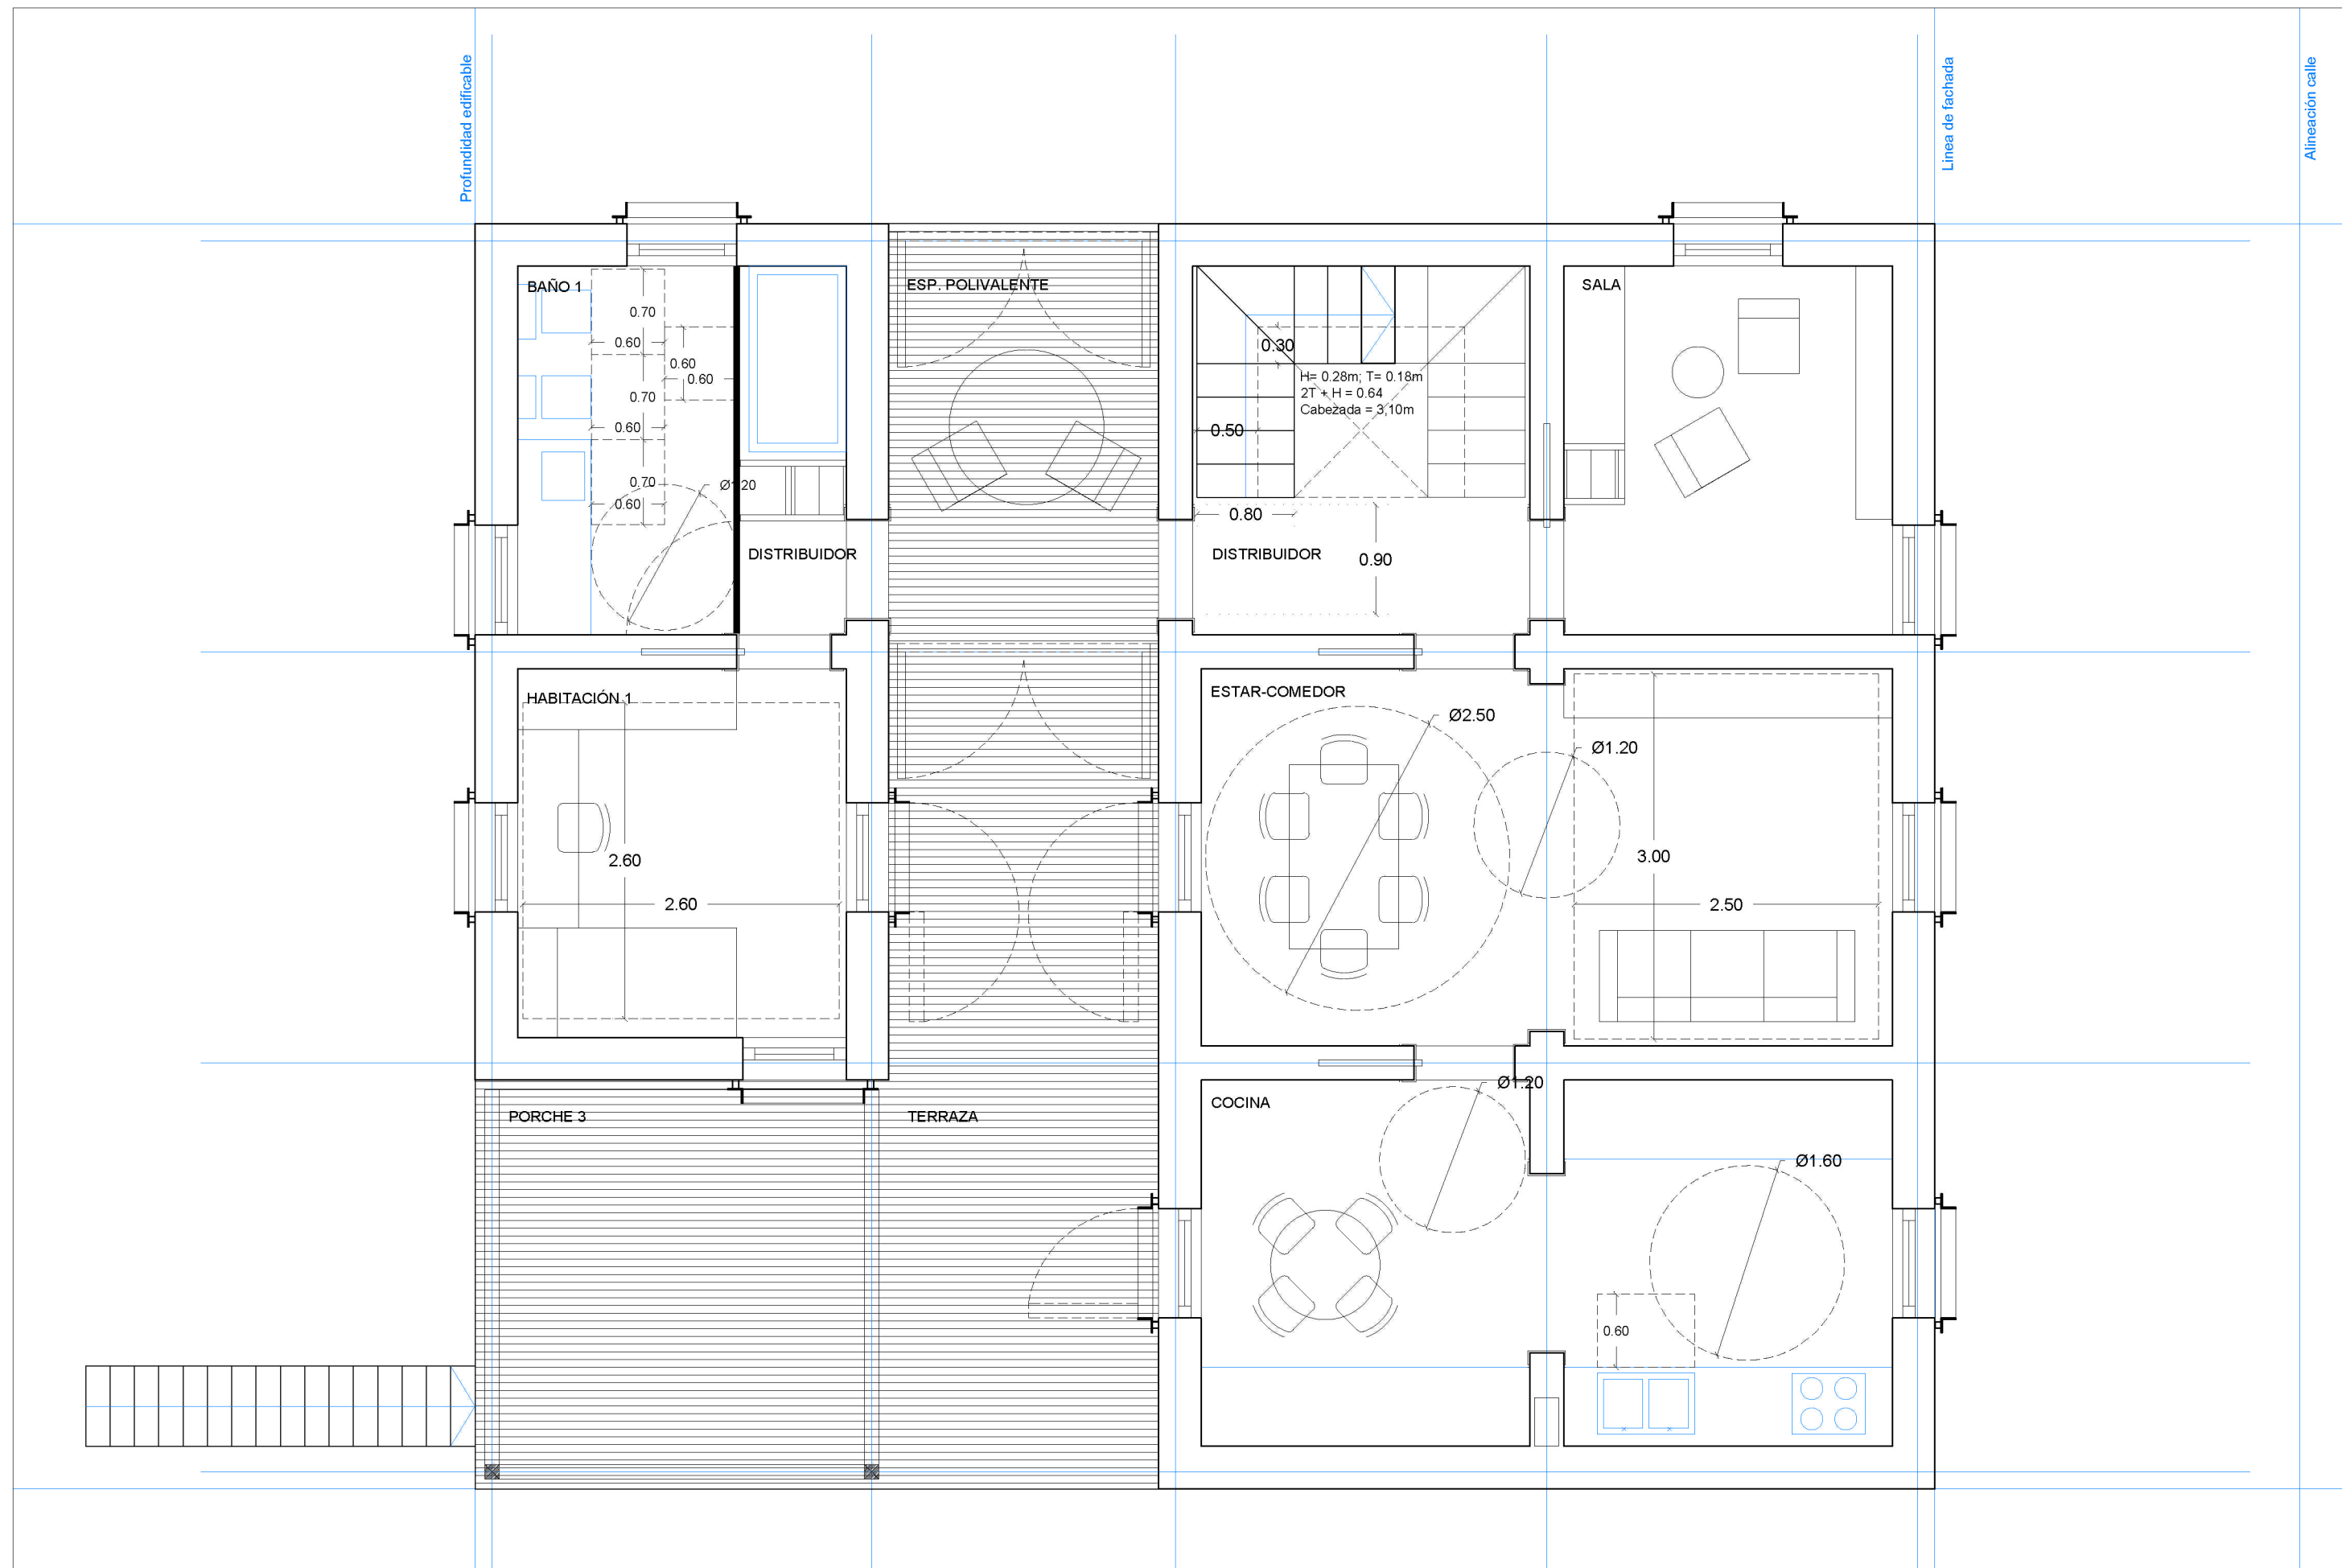

PROYECTO DE EDIFICACIÓN
 PROMOTOR: CARLOS DOMINGO MAS



P03- PLANO DE USOS Y FIGURAS INSCRIBIBLES
 P03.3- PLANTA PRIMERA

-ESCALA-
 1/50

ARQUITECTOS
 MANUEL CERDÁ PÉREZ + RAQUEL SOLA RUBIO

VIVIENDA UNIFAMILIAR, CASA 3X3
 CALLE FUENTE HÓRTOLA S/N, REQUENA, VALENCIA

P03.3

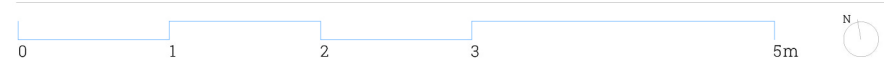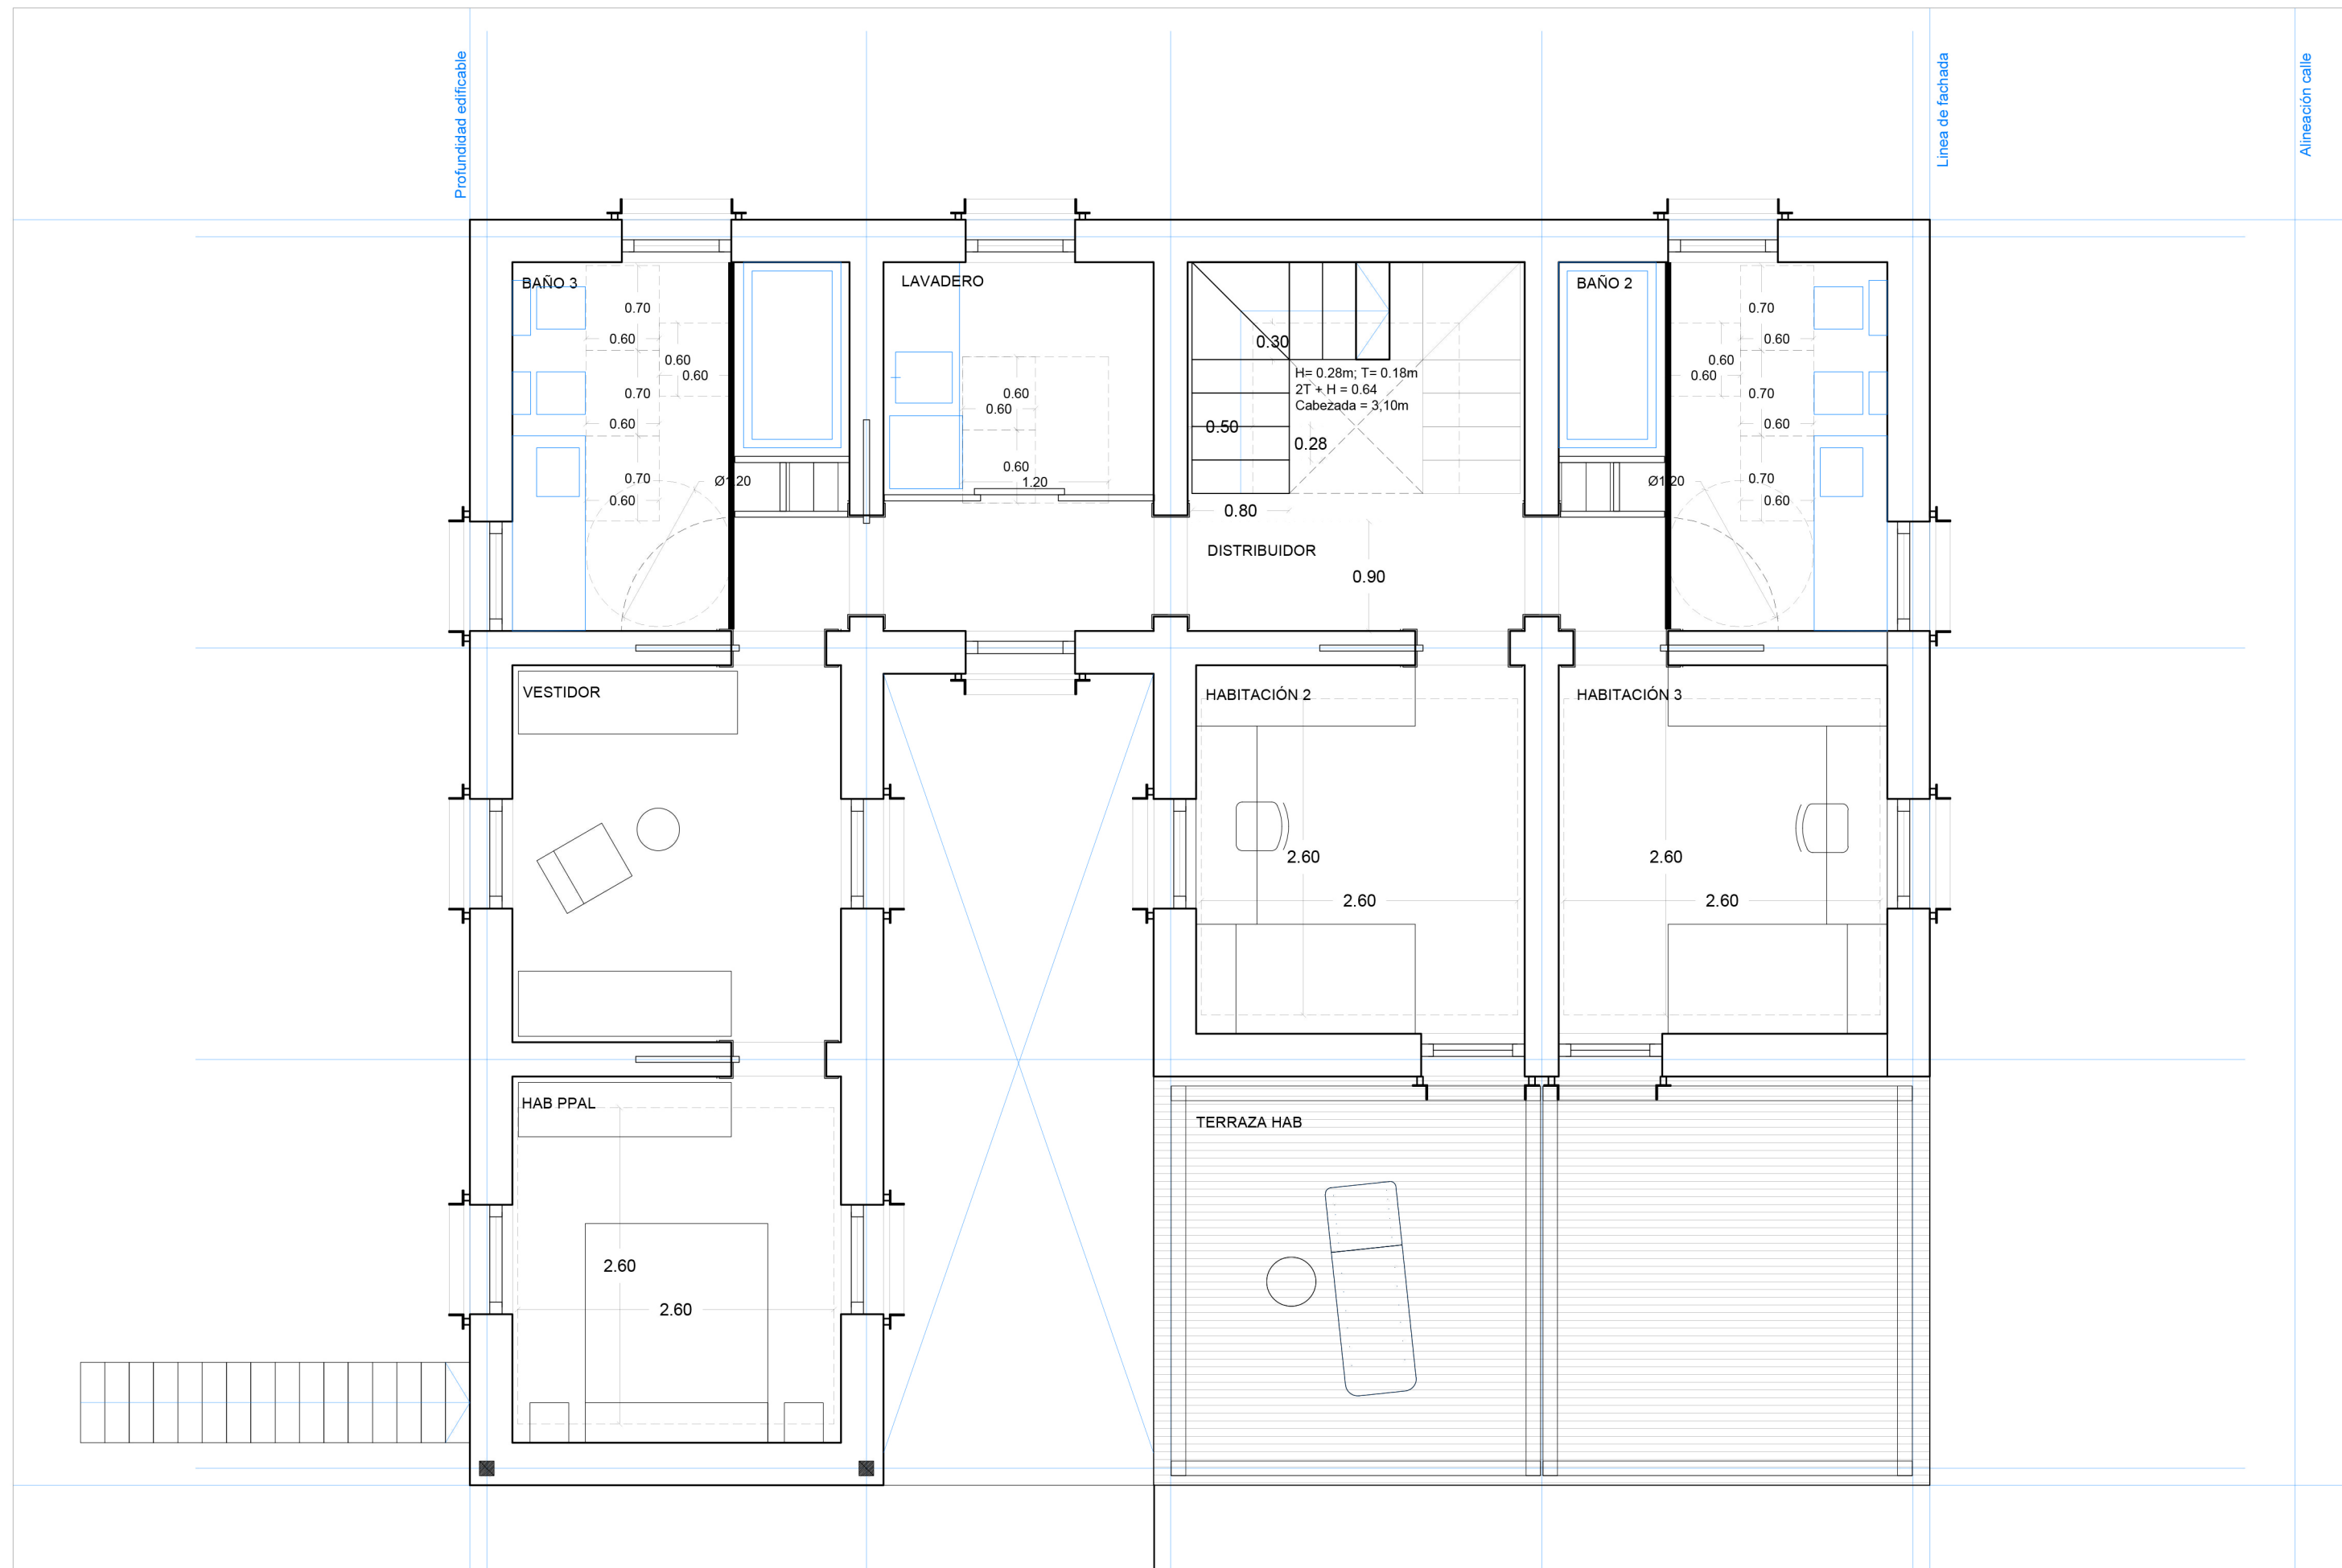

PROYECTO DE EDIFICACIÓN
 PROMOTOR: CARLOS DOMINGO MAS


P03- PLANO DE USOS Y FIGURAS INSCRIBIBLES
 P03.4- PLANTA SEGUNDA

-ESCALA-
 1/50

ARQUITECTOS
 MANUEL Cerdá PÉREZ + RAQUEL SOLA RUBIO

VIVIENDA UNIFAMILIAR, CASA 3X3
 CALLE FUENTE HÓRTOLA S/N, REQUENA, VALENCIA

P03.4

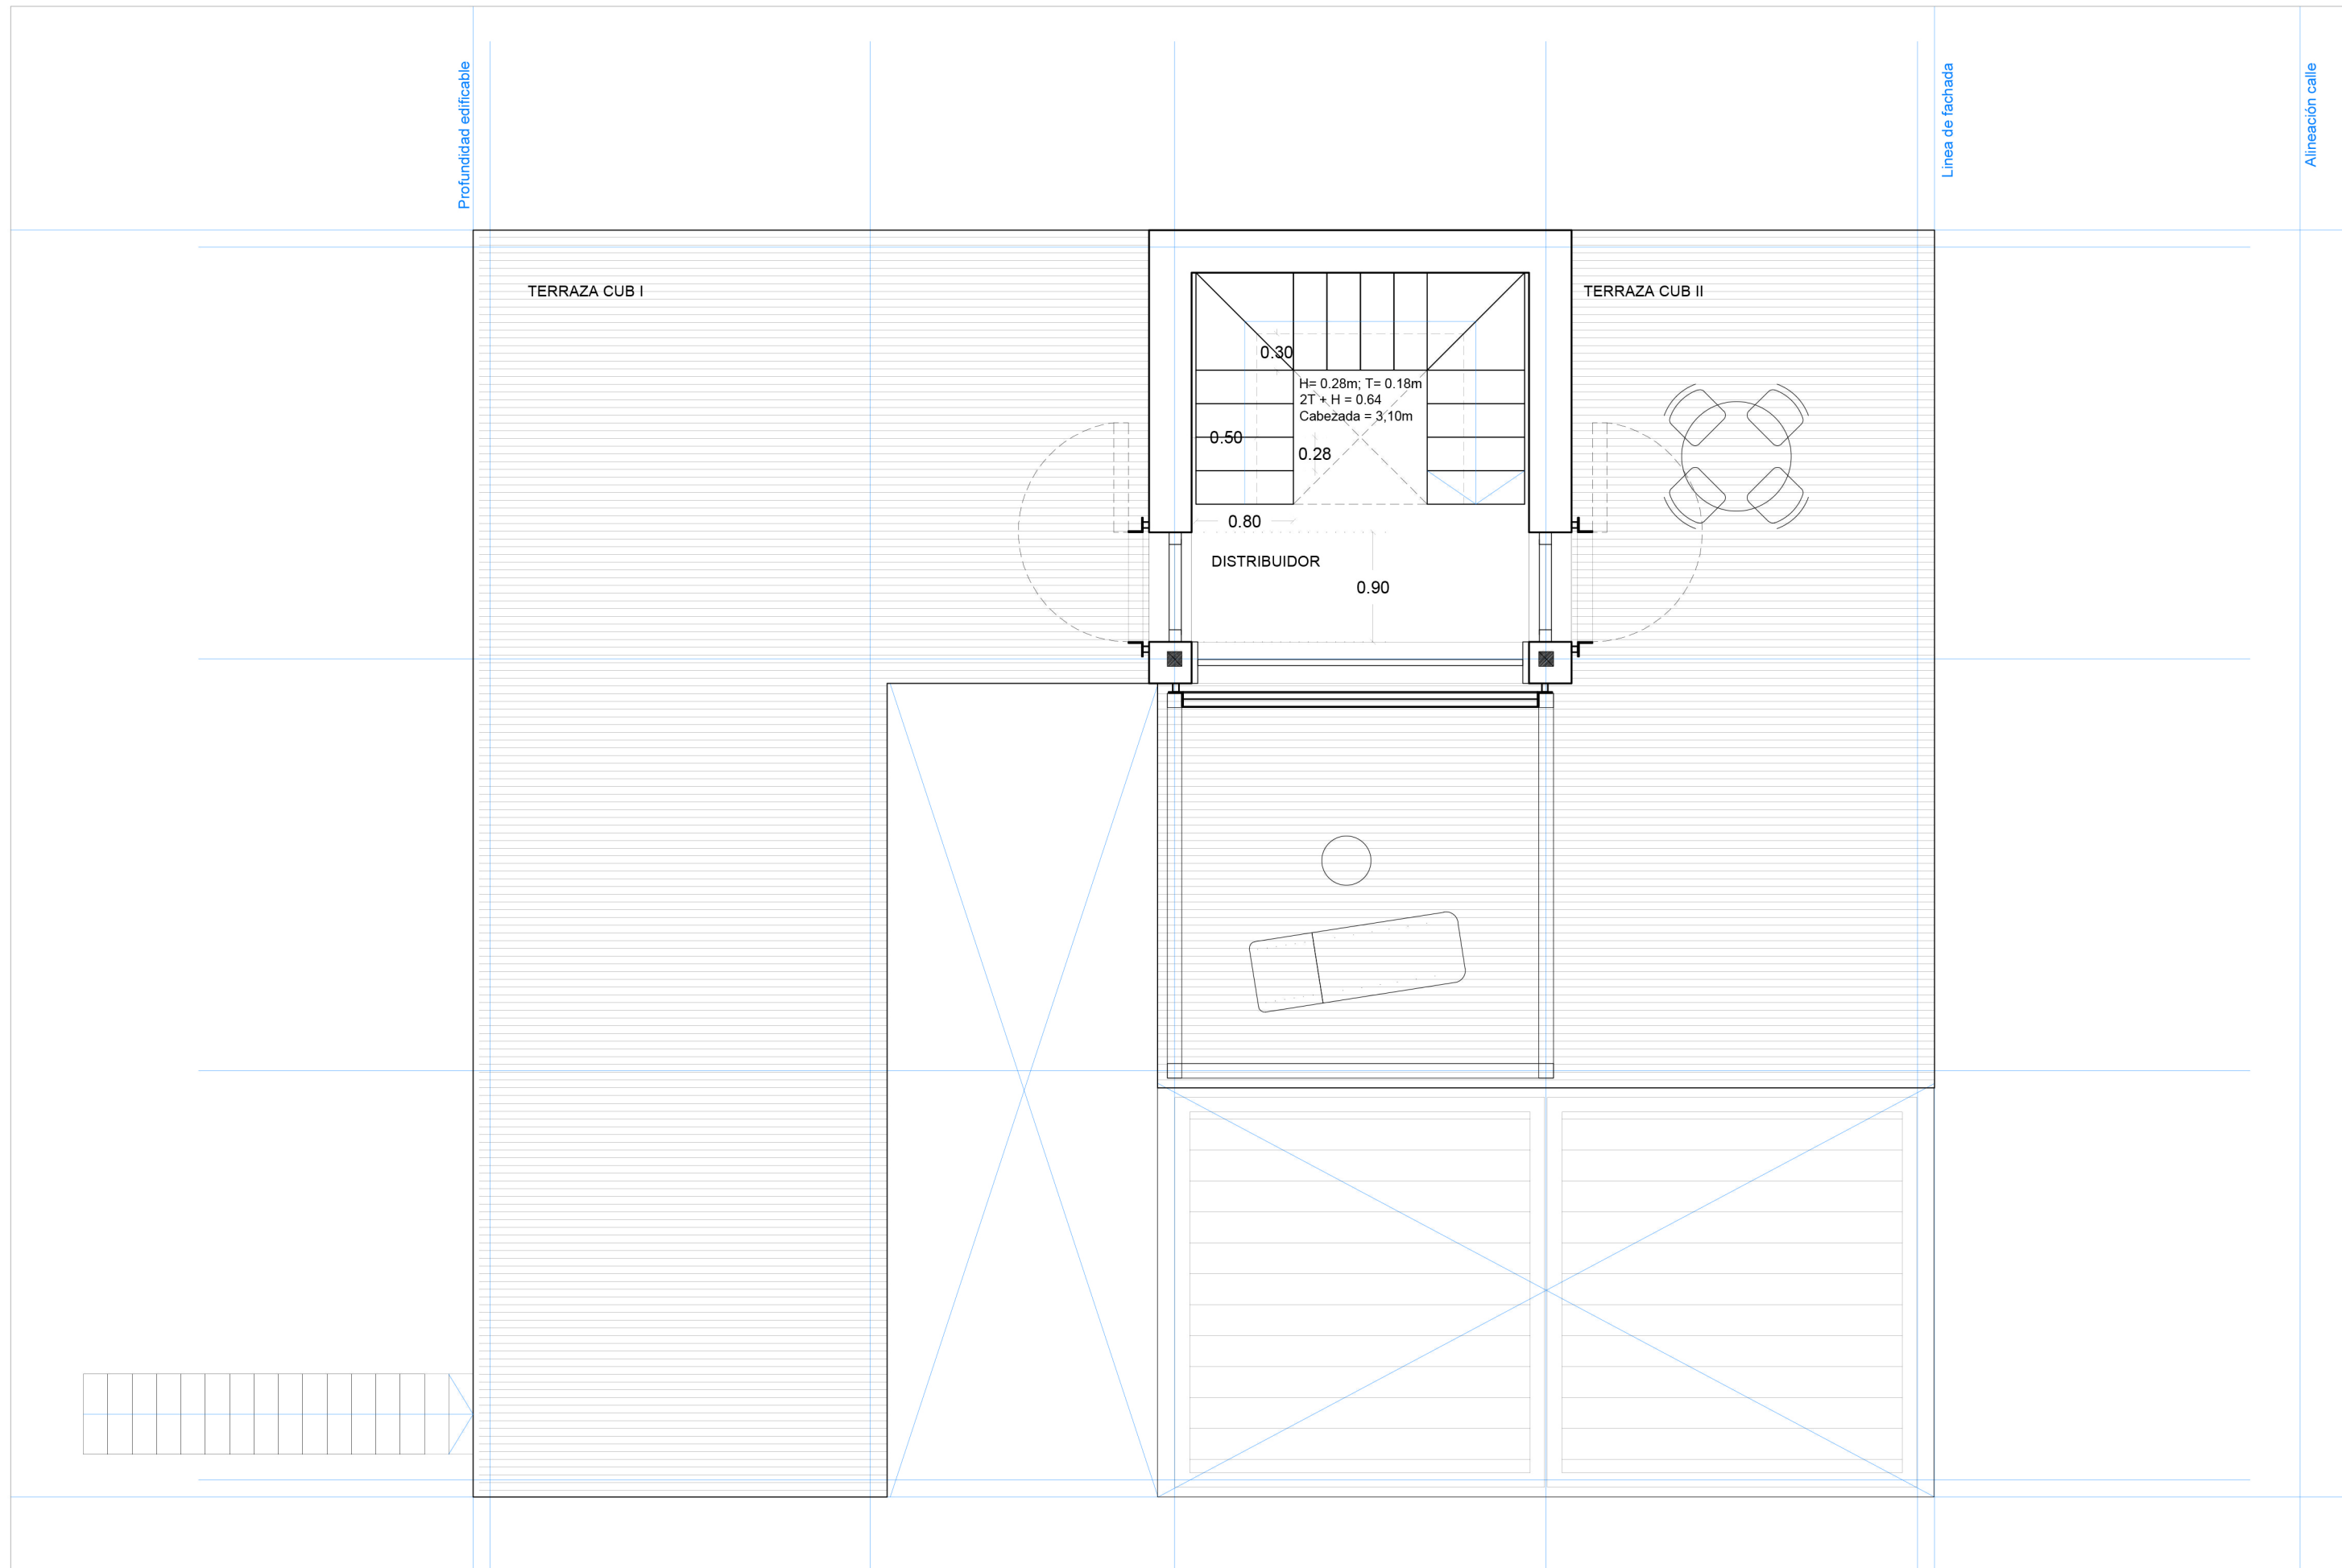

PROYECTO DE EDIFICACIÓN
 PROMOTOR: CARLOS DOMINGO MAS


P03- PLANO DE USOS Y FIGURAS INSCRIBIBLES
 P03.5- PLANTA TERCERA

-ESCALA-
 1/50

ARQUITECTOS
 MANUEL CERDÁ PÉREZ + RAQUEL SOLA RUBIO

VIVIENDA UNIFAMILIAR, CASA 3X3
 CALLE FUENTE HÓRTOLA S/N, REQUENA, VALENCIA

P03.5

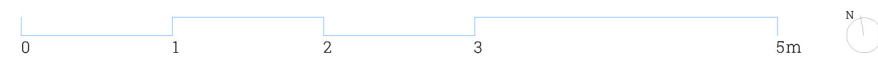

Altura máxima reguladora

Altura reguladora

3.50

2.98

3.10

10.40

3.10

9.50

3.10

2.00


+ 9.75

+ 6.65

+ 3.55

+ 0.45

+ 0.00

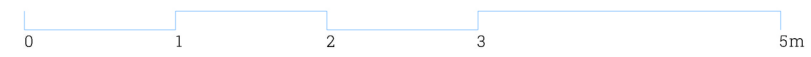

PROYECTO DE EDIFICACIÓN
 PROMOTOR: CARLOS DOMINGO MAS


ARQUITECTOS
 MANUEL Cerdá Pérez + RAQUEL SOLA RUBIO

P05- PLANO DE ALZADOS Y SECCIONES
 P05.1- ALZADO ESTE

VIVIENDA UNIFAMILIAR, CASA 3X3
 CALLE FUENTE HÓRTOLA S/N, REQUENA, VALENCIA

-ESCALA-
 1/50

P05.1

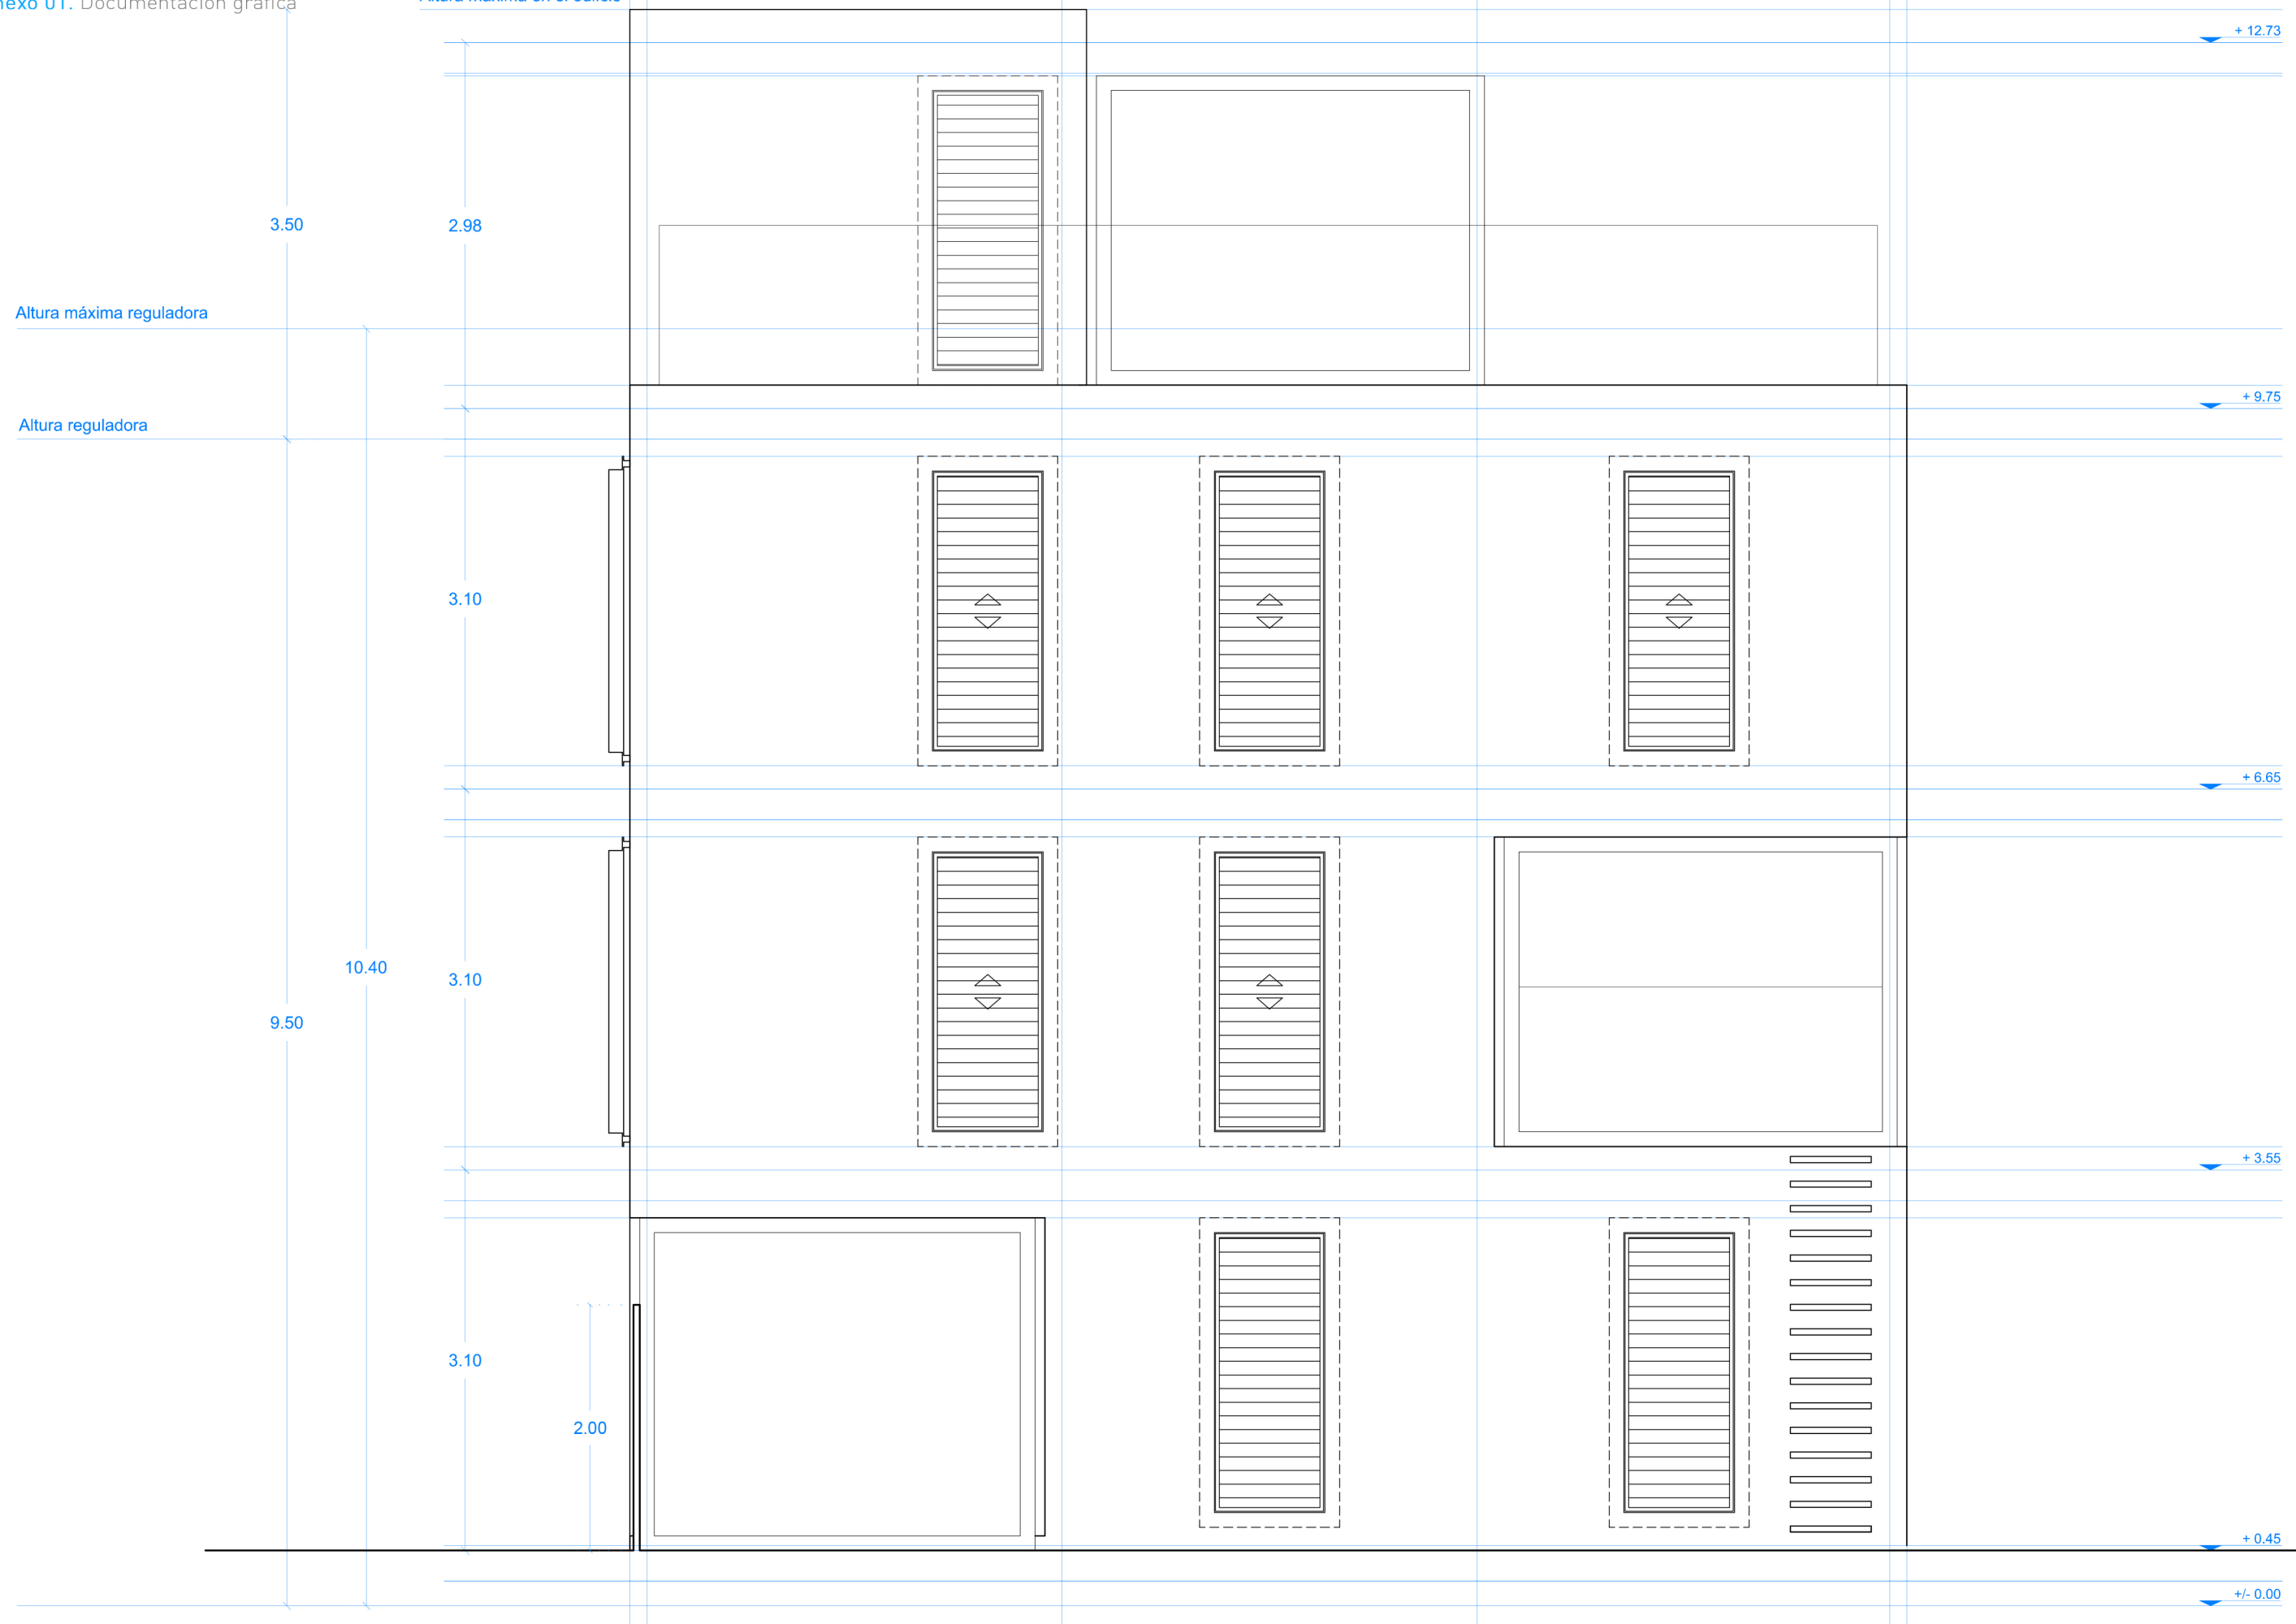

PROYECTO DE EDIFICACIÓN
 PROMOTOR: CARLOS DOMINGO MAS


P05- PLANO DE ALZADOS Y SECCIONES
 P05.4- ALZADO OESTE

-ESCALA-
 1/50

ARQUITECTOS
 MANUEL Cerdá Pérez + RAQUEL SOLA RUBIO







VIVIENDA UNIFAMILIAR, CASA 3X3
 CALLE FUENTE HÓRTOLA S/N, REQUENA, VALENCIA

P05.4

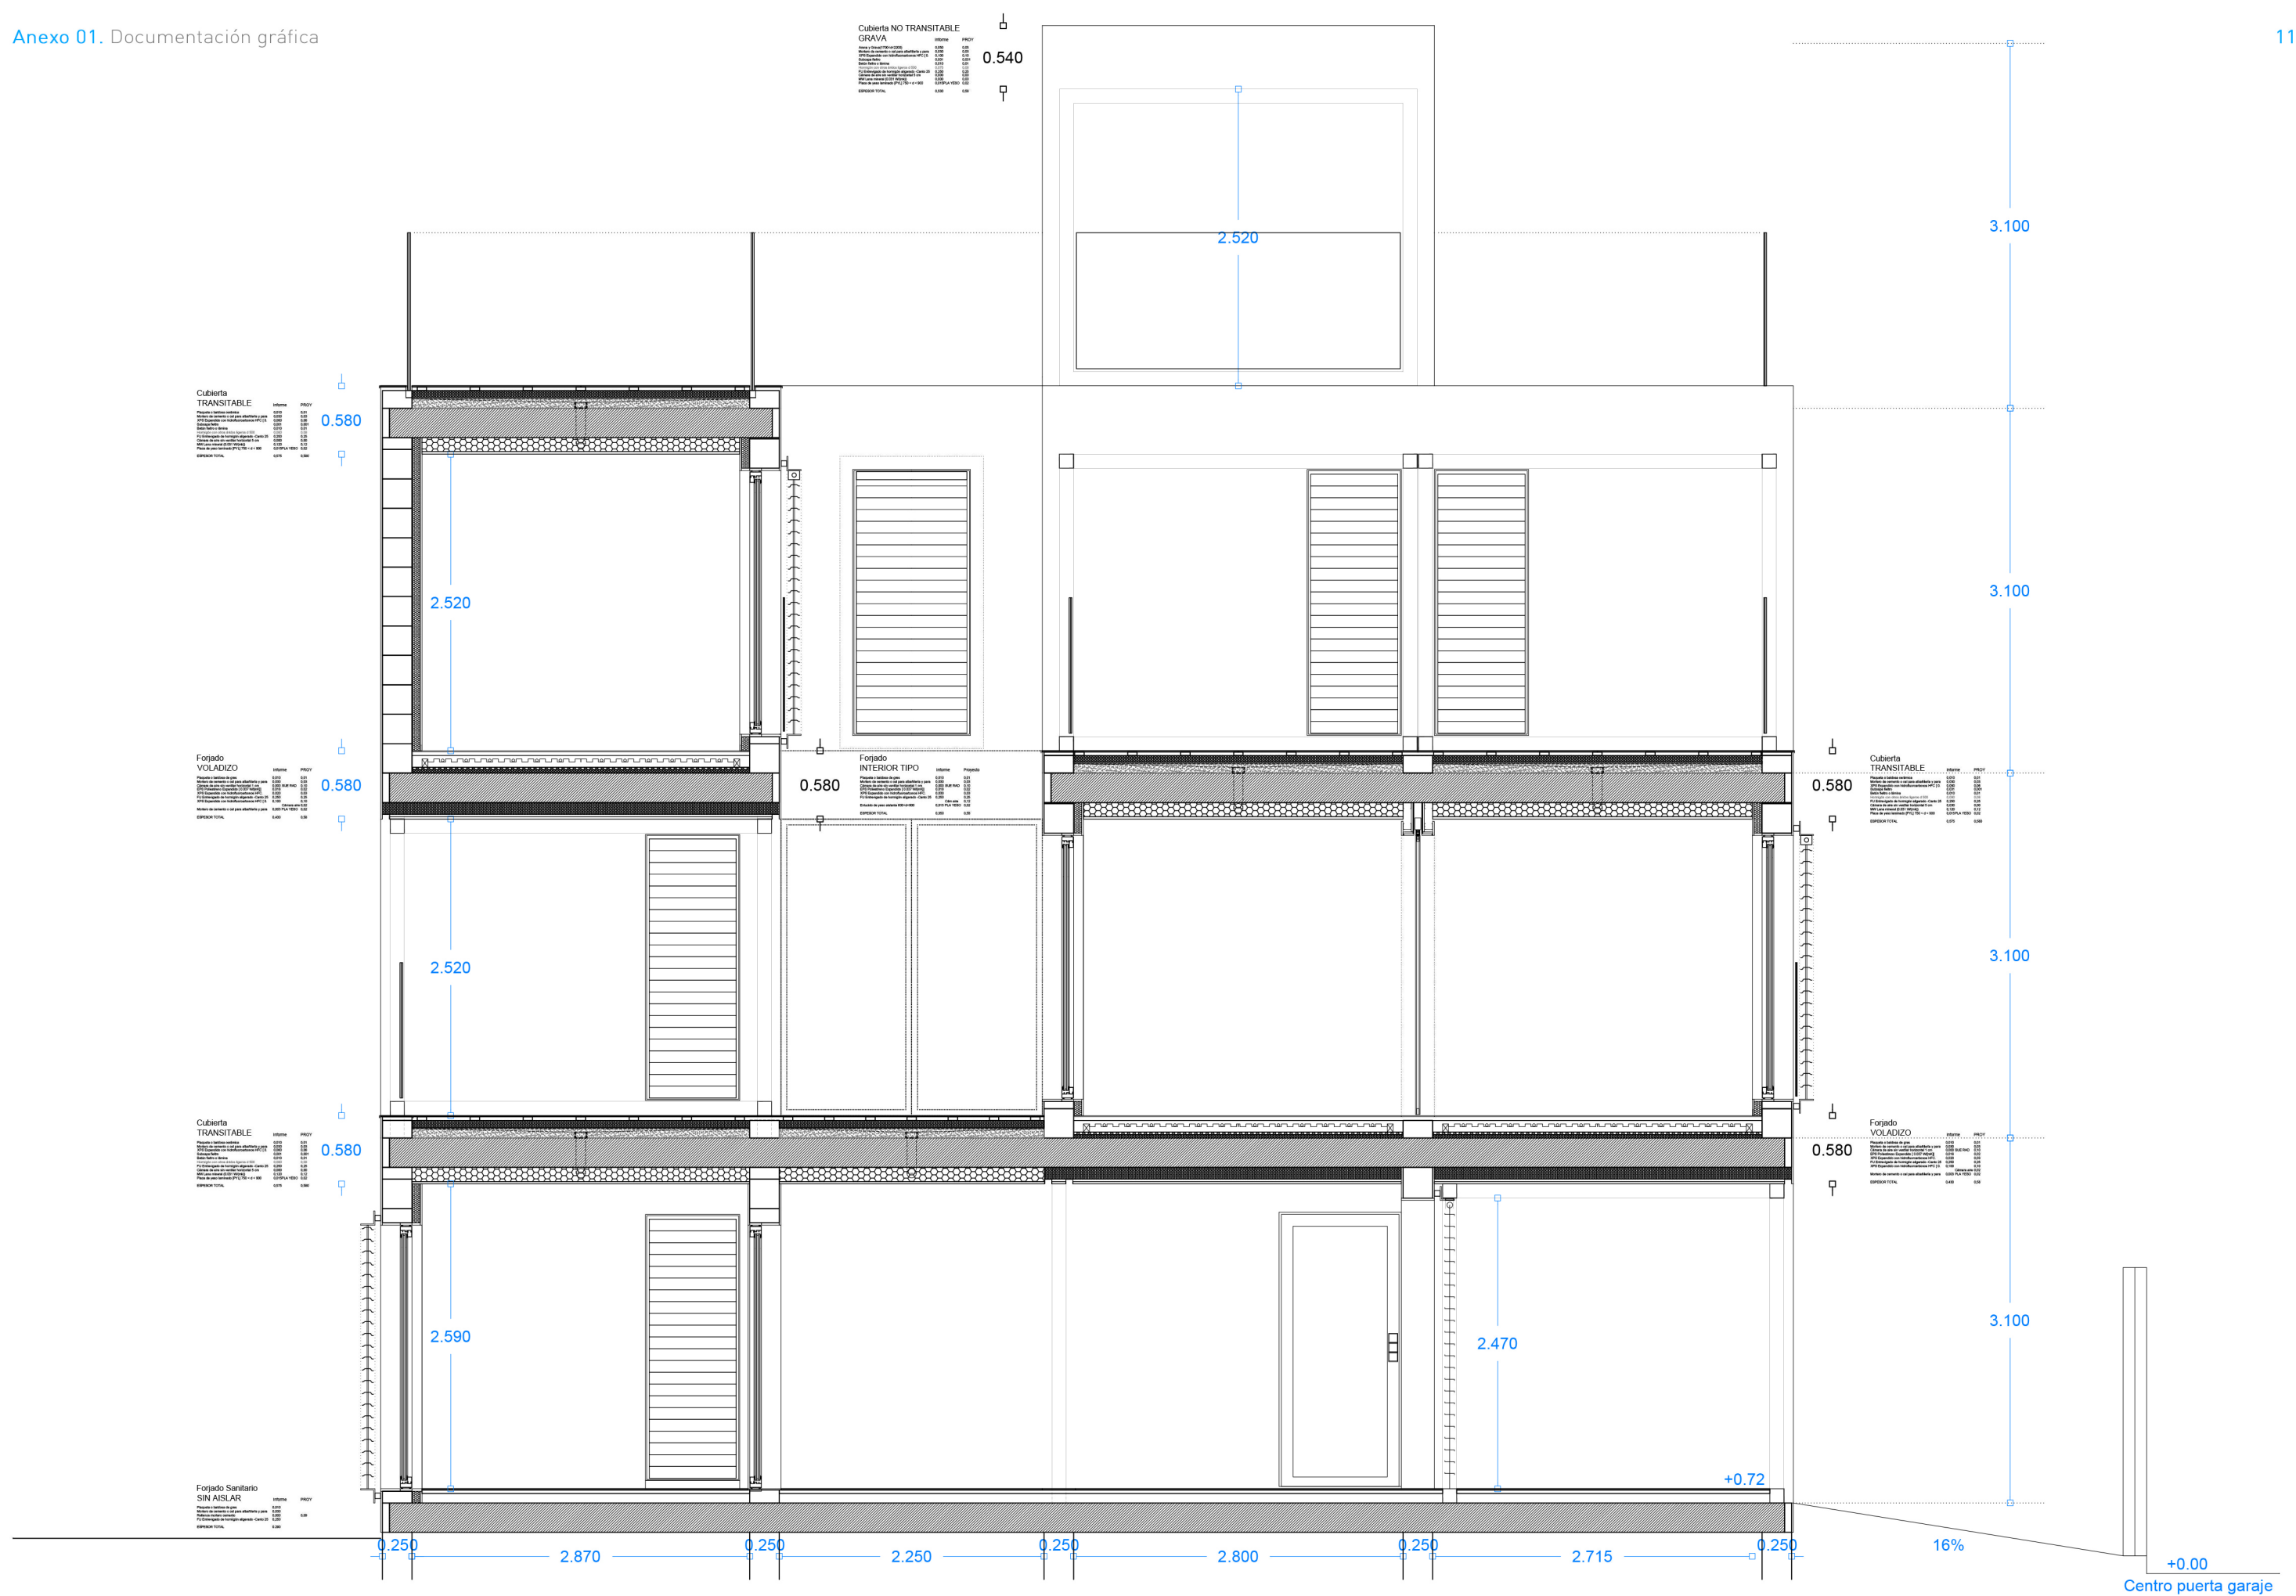





PROYECTO DE EDIFICACIÓN PROMOTOR: CARLOS DOMINGO MAS	P05- PLANO DE ALZADOS Y SECCIONES P05.19- SECCIÓN CONSTRUCTIVA LONGITUDINAL	-ESCALA- 1/50
--	---	-------------------------

ARQUITECTOS MANUEL CERDÁ PÉREZ + RAQUEL SOLA RUBIO	VIVIENDA UNIFAMILIAR, CASA 3X3 CALLE FUENTE HÓRTOLA S/N, REQUENA, VALENCIA	P05.19 Borja Piles Navarro
--	--	-------------------------------

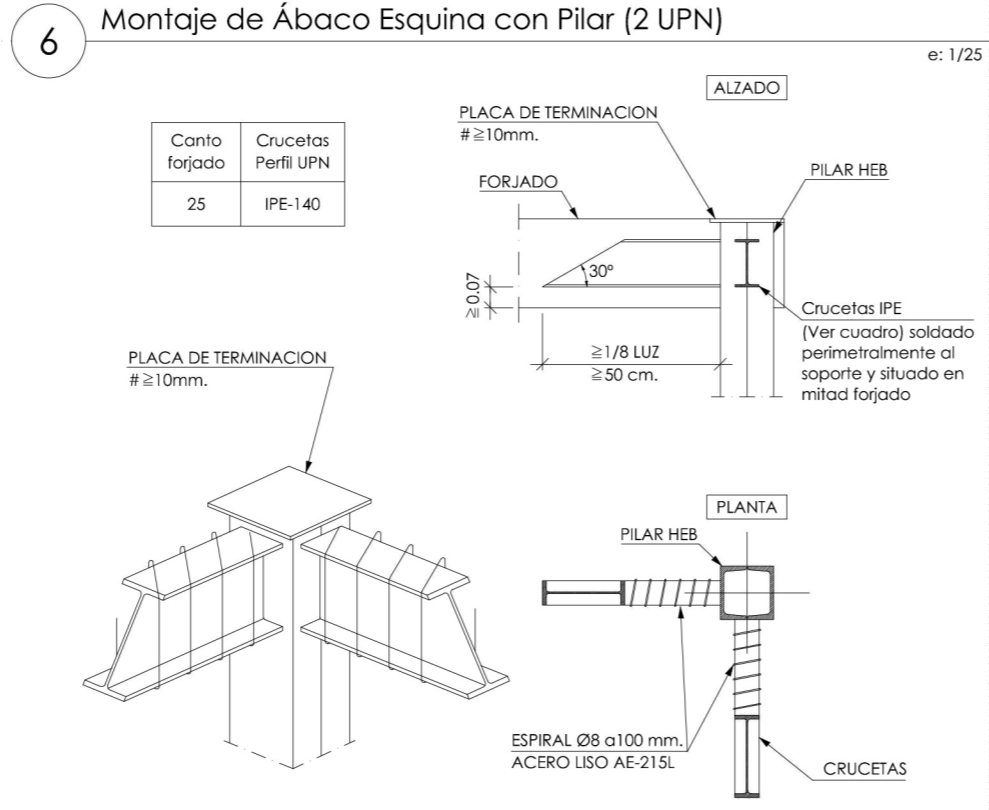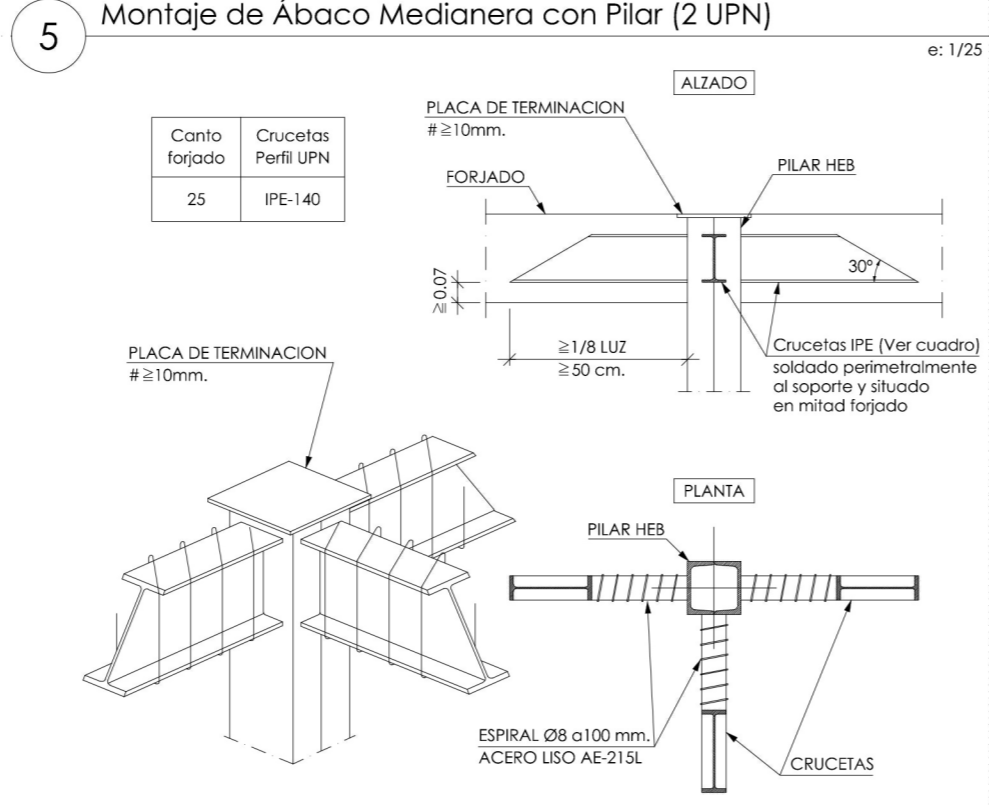
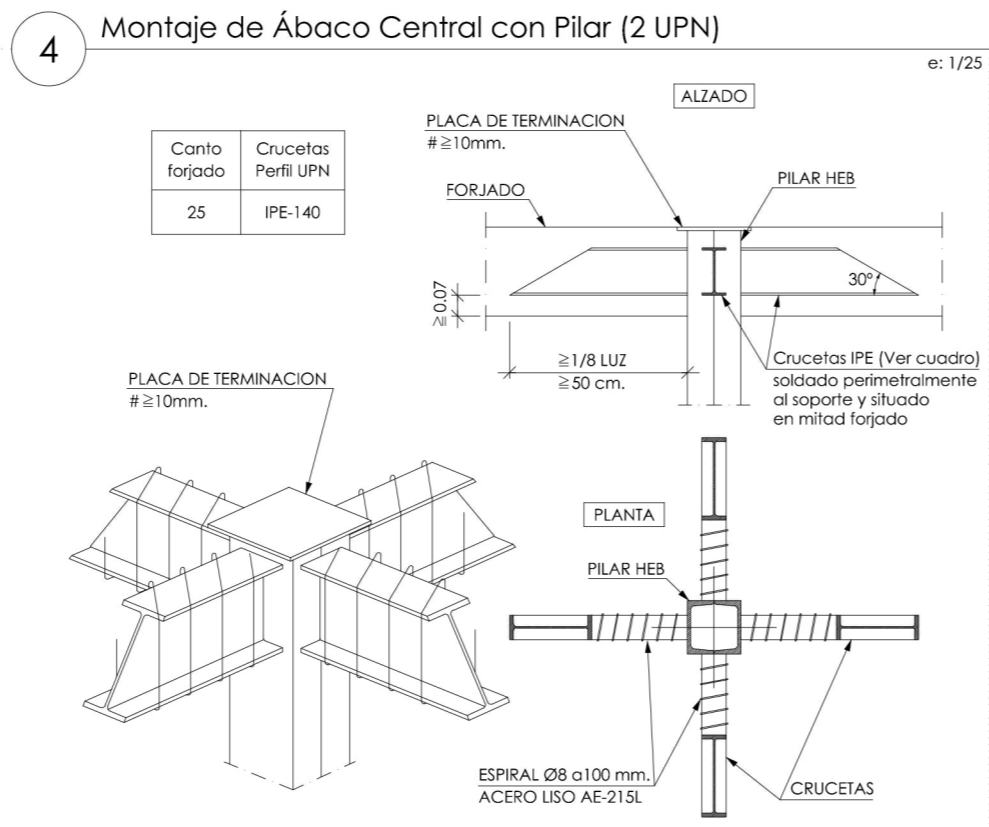
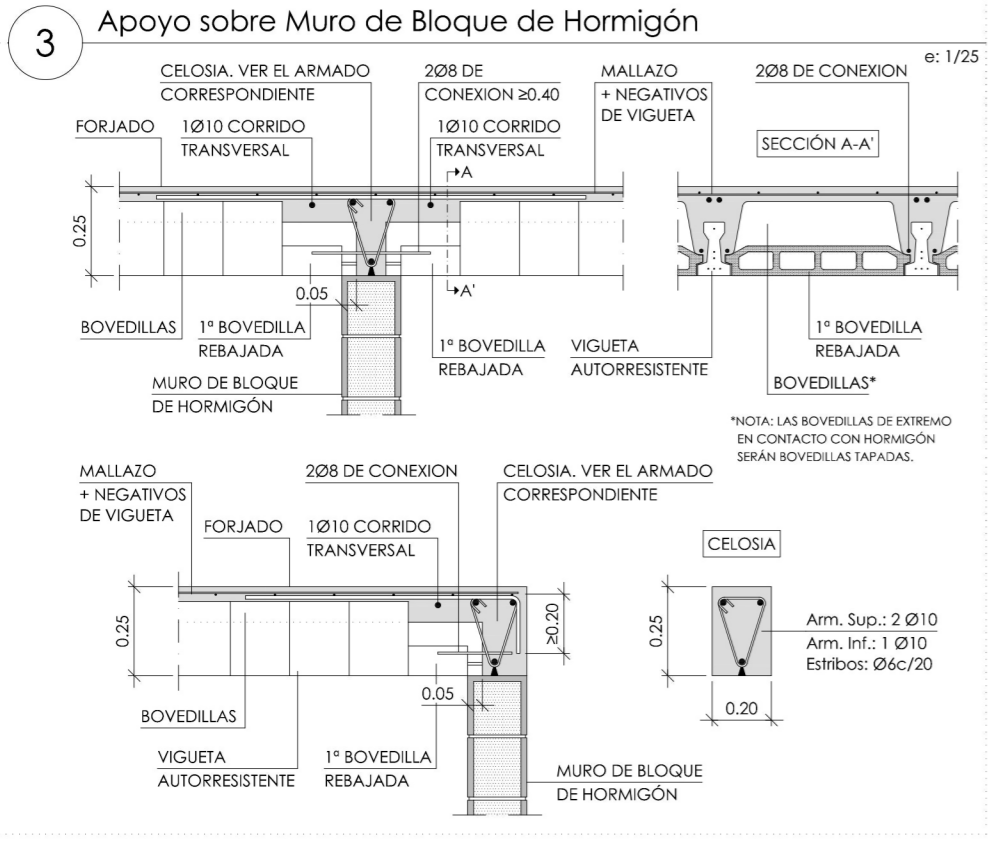
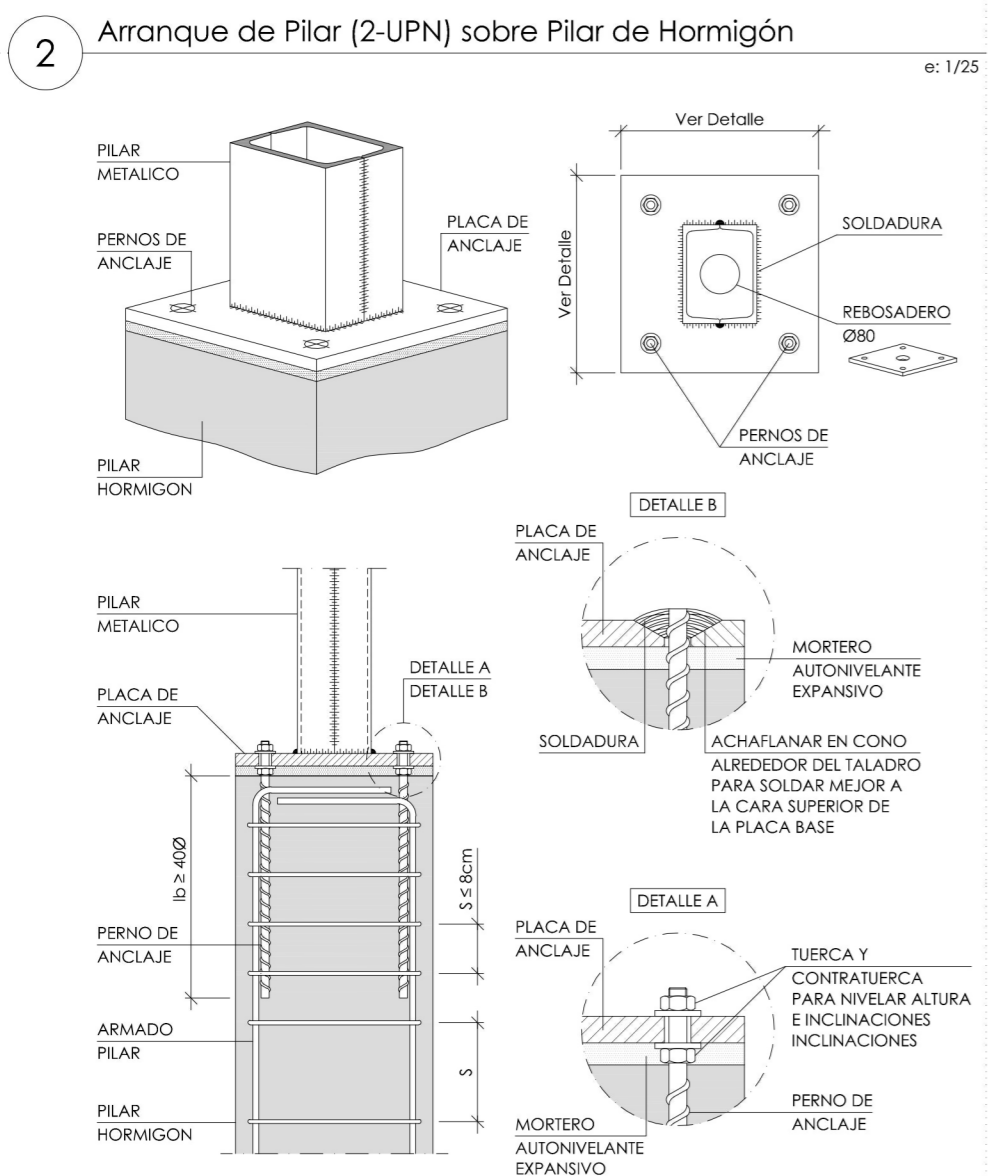
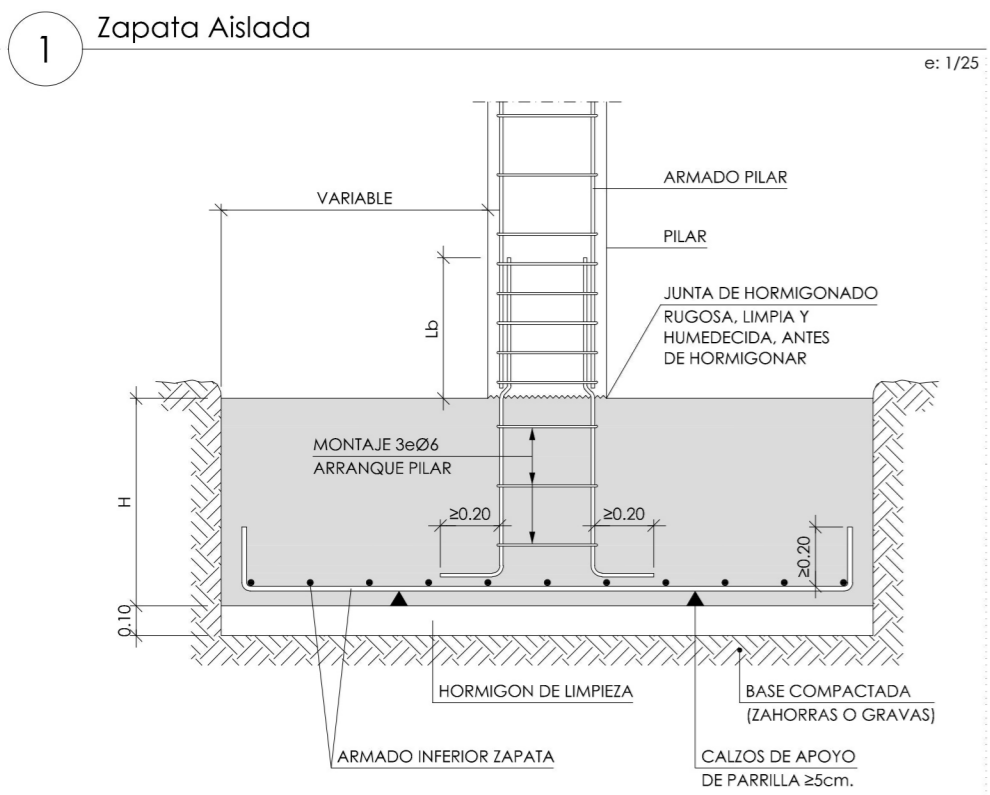


LEYENDA - PROCEDIMIENTO

1 Número de detalle.
ED-1 Referencia al plano dónde se describe el detalle.


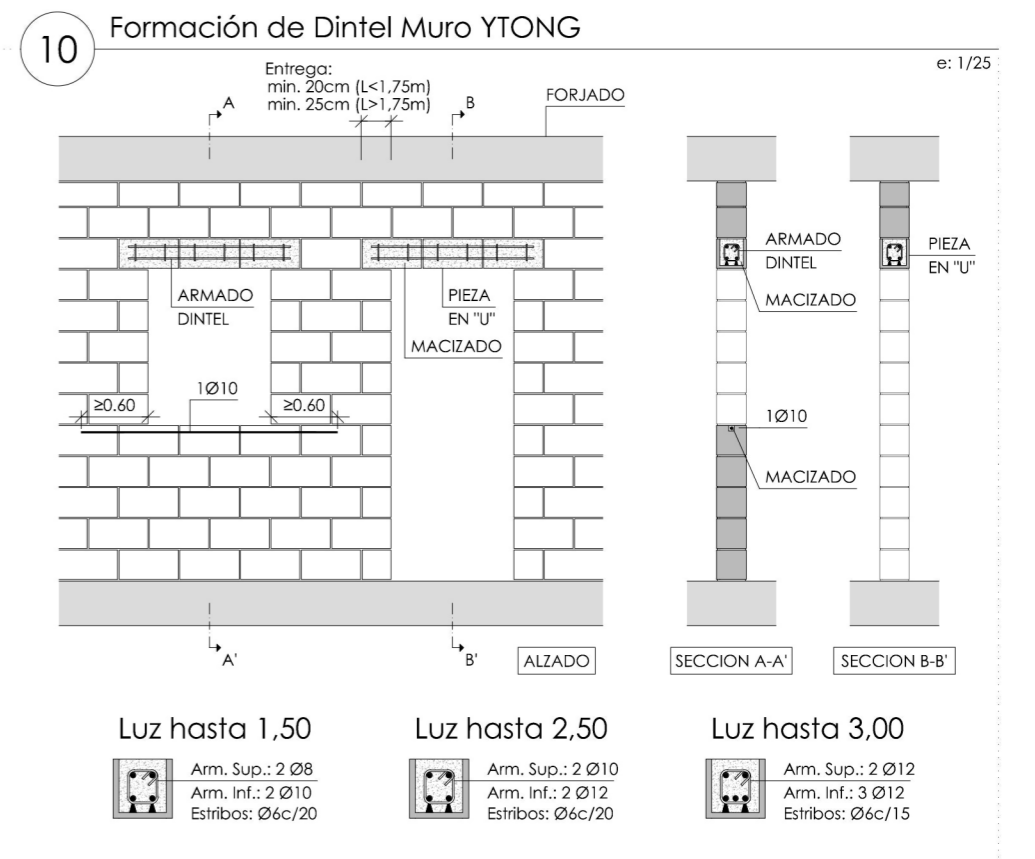
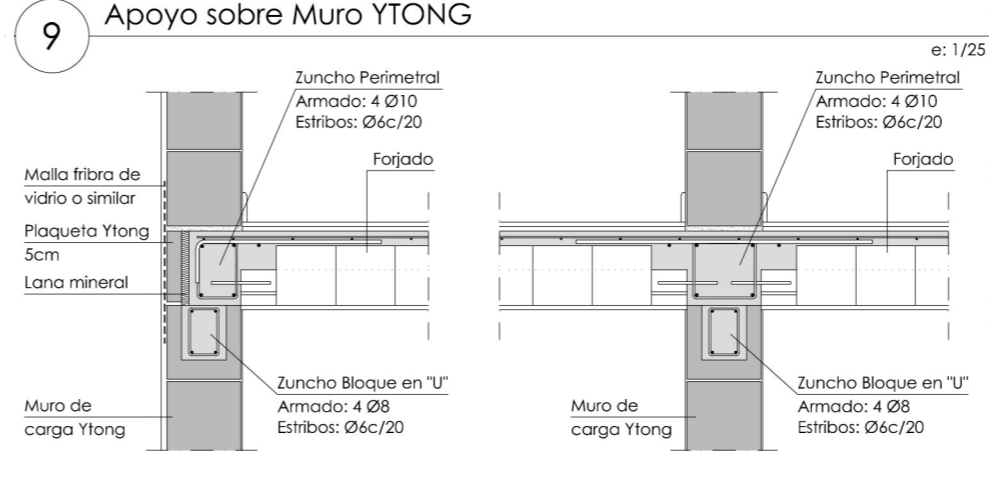
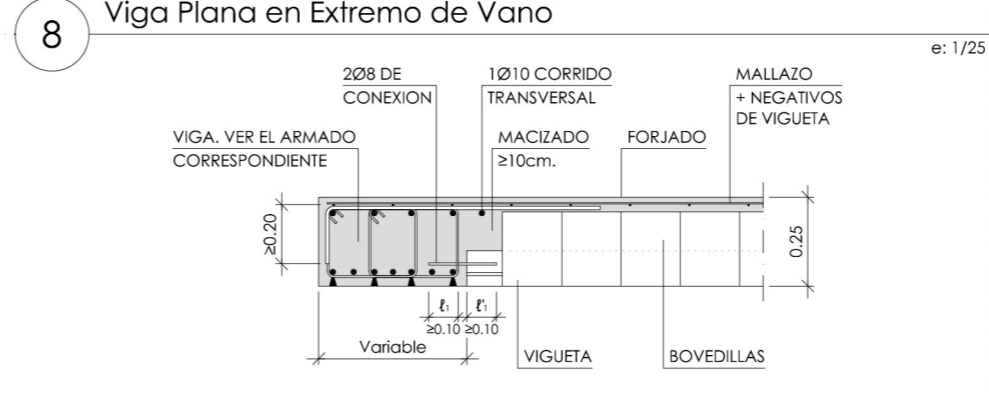
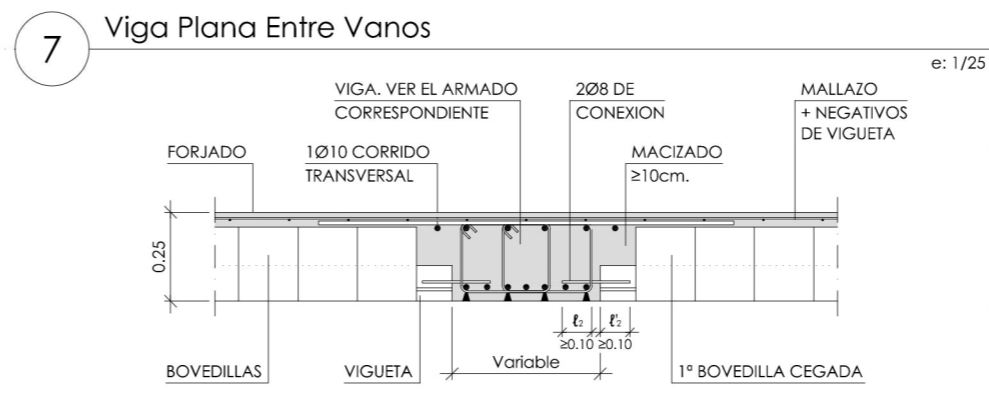


ÍNDICE	CONTENIDO	ESCALA
1	Zapata Aislada	1/25
2	Arranque de Pilar (2-UPN) sobre Pilar de Hormigón	1/25
3	Apoyo sobre Muro de Bloque de Hormigón	1/25
4	Montaje de Ábaco Central con Pilar (2 UPN)	s/e
5	Montaje de Ábaco Medianera con Pilar (2 UPN)	1/25
6	Montaje de Ábaco Esquina con Pilar (2 UPN)	1/25
7	Viga Plana Entre Vanos	1/25
8	Viga Plana en Extremo de Vano	1/25
9	Apoyo sobre Muro YTONG	1/25
10	Formación de Dintel Muro YTONG	1/25

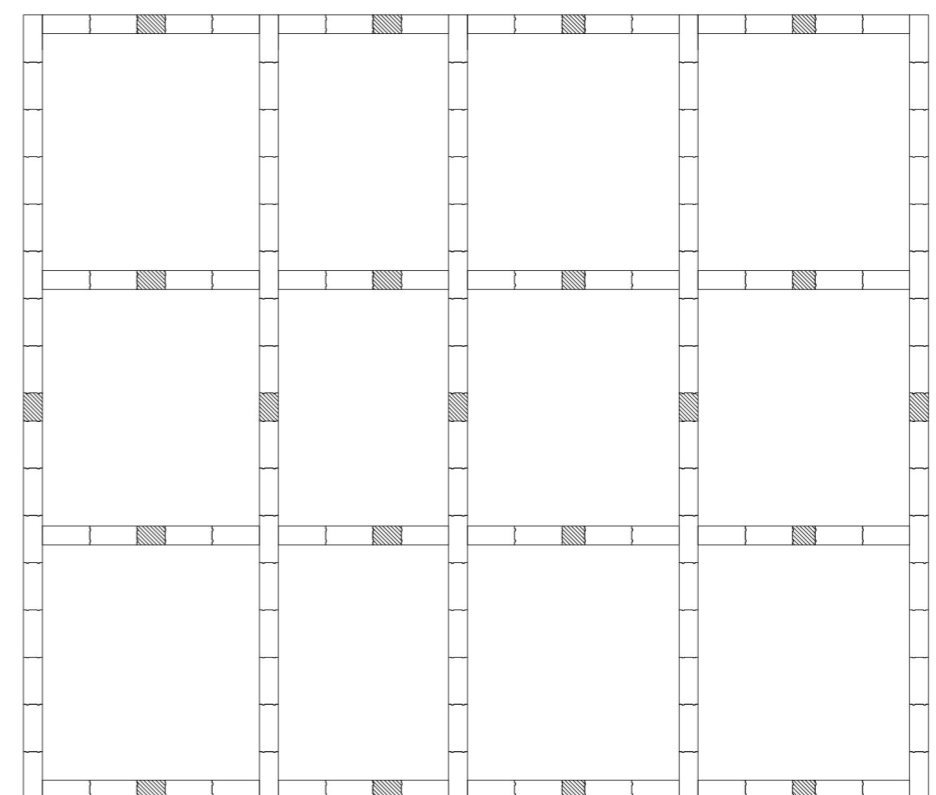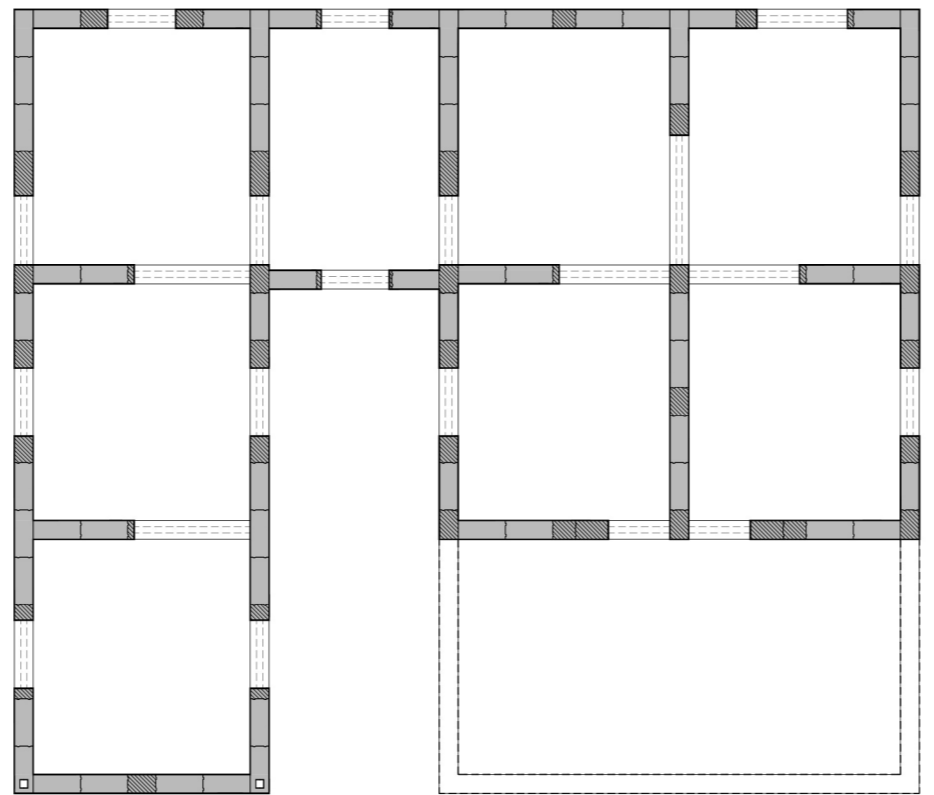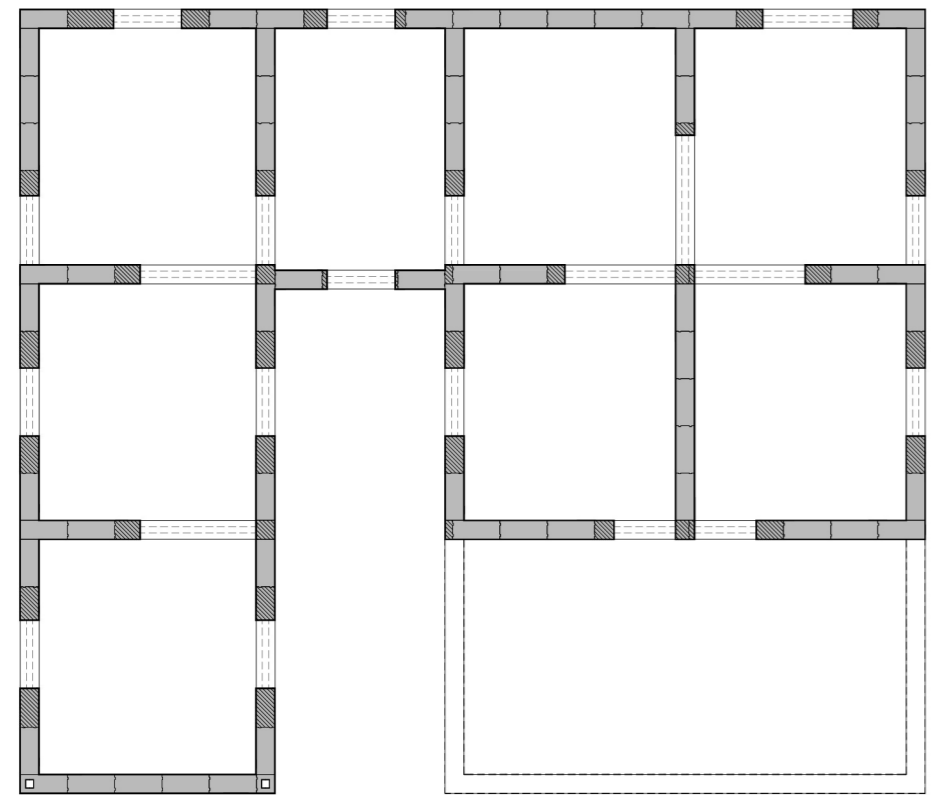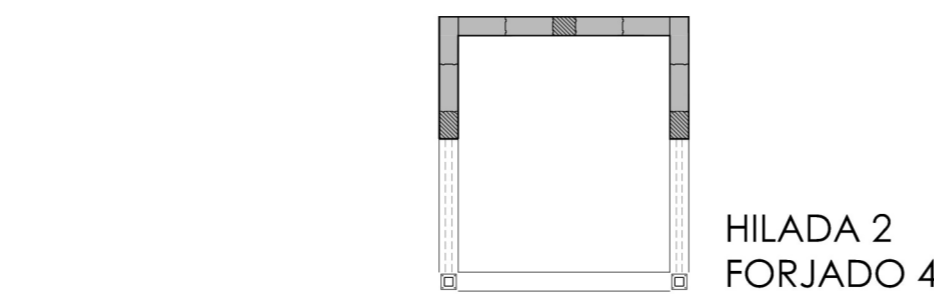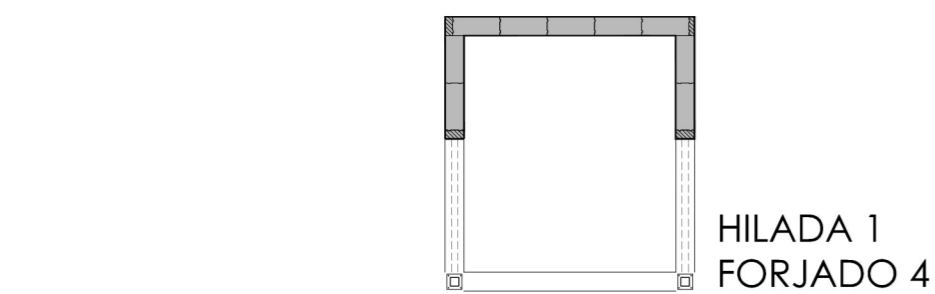



Leyenda Muros

- Muro que nace
- Muro que muere
- Hueco Superior + Dintel

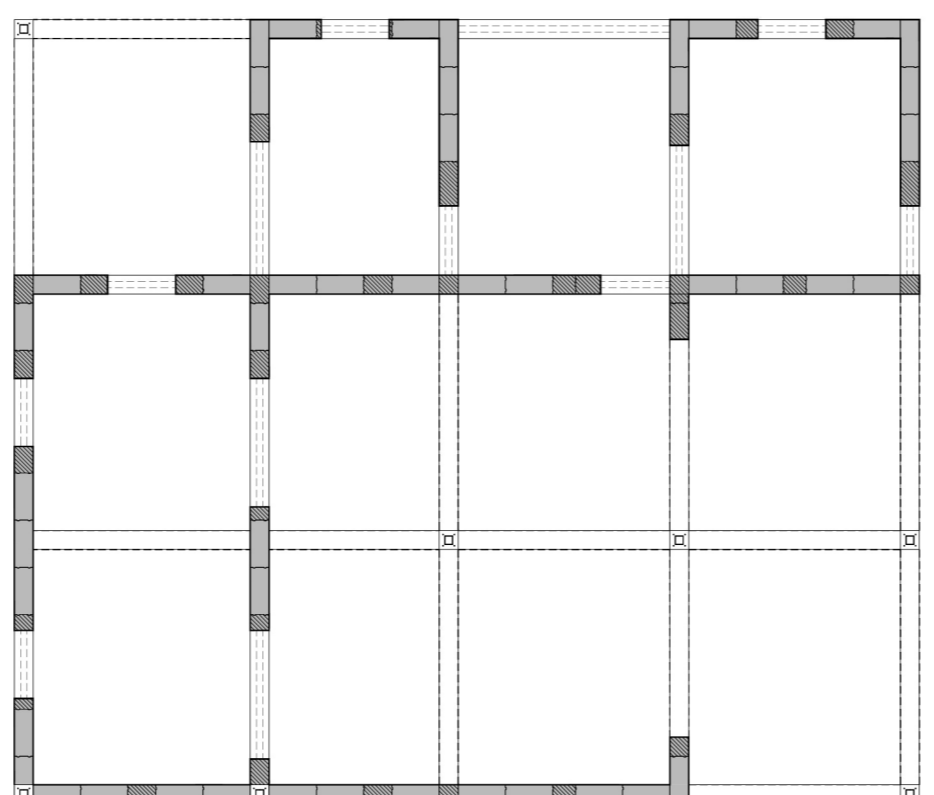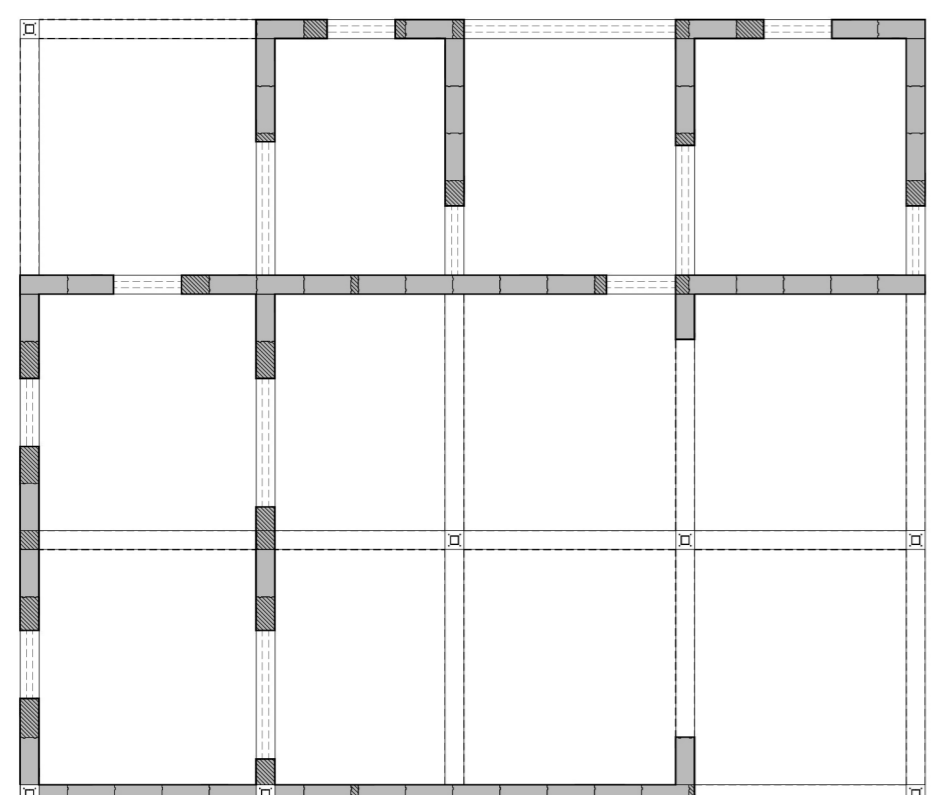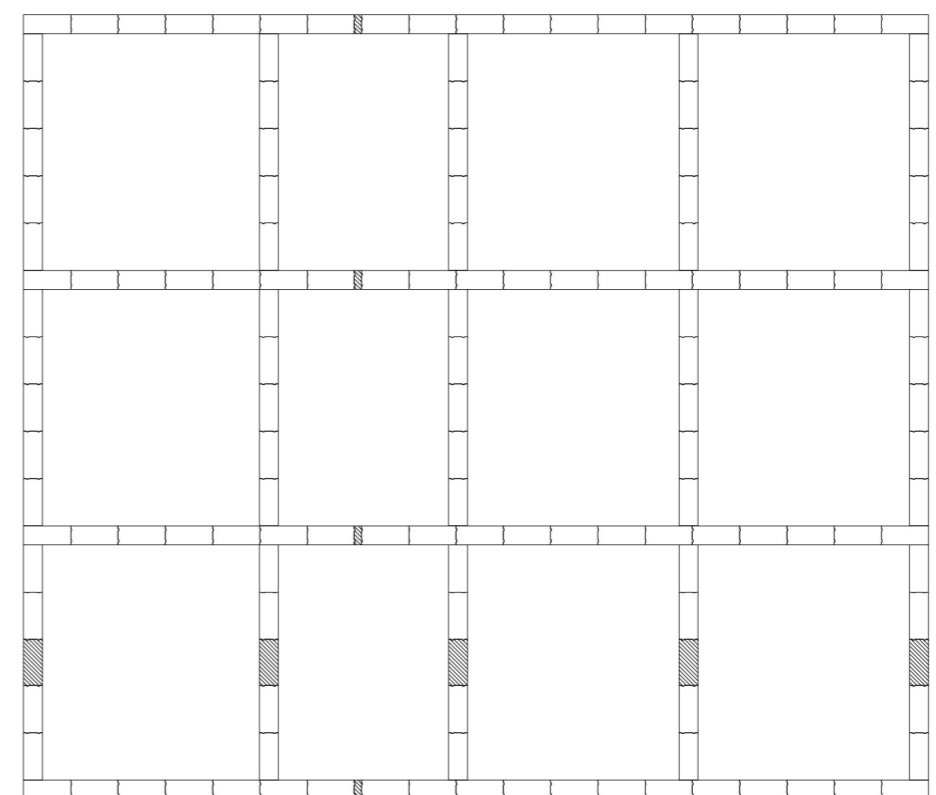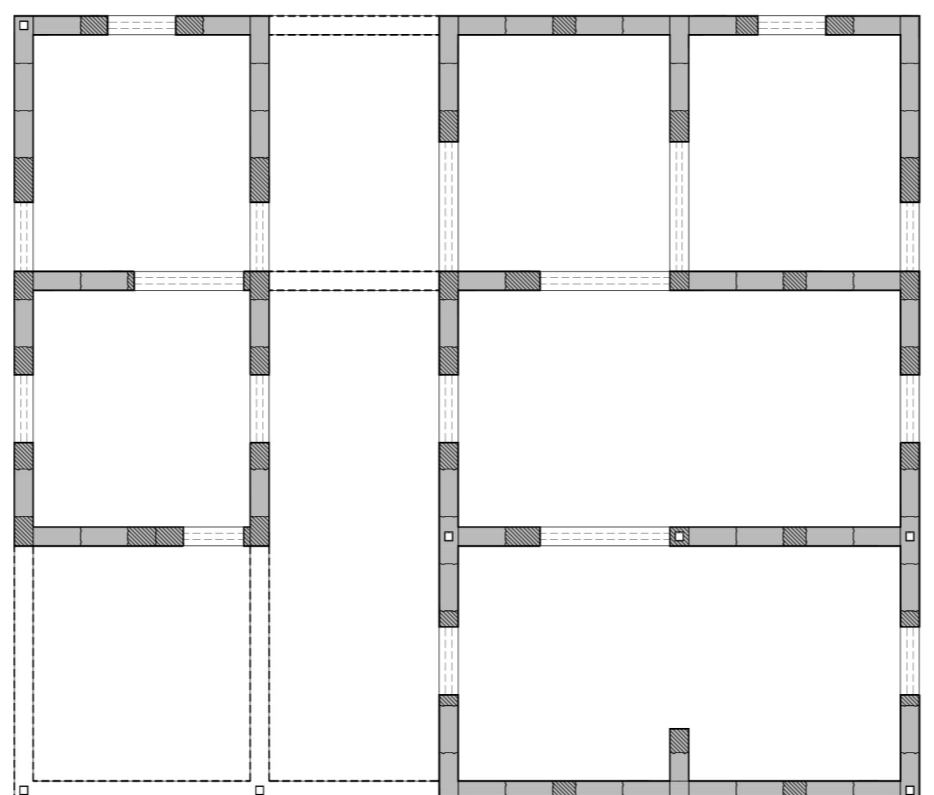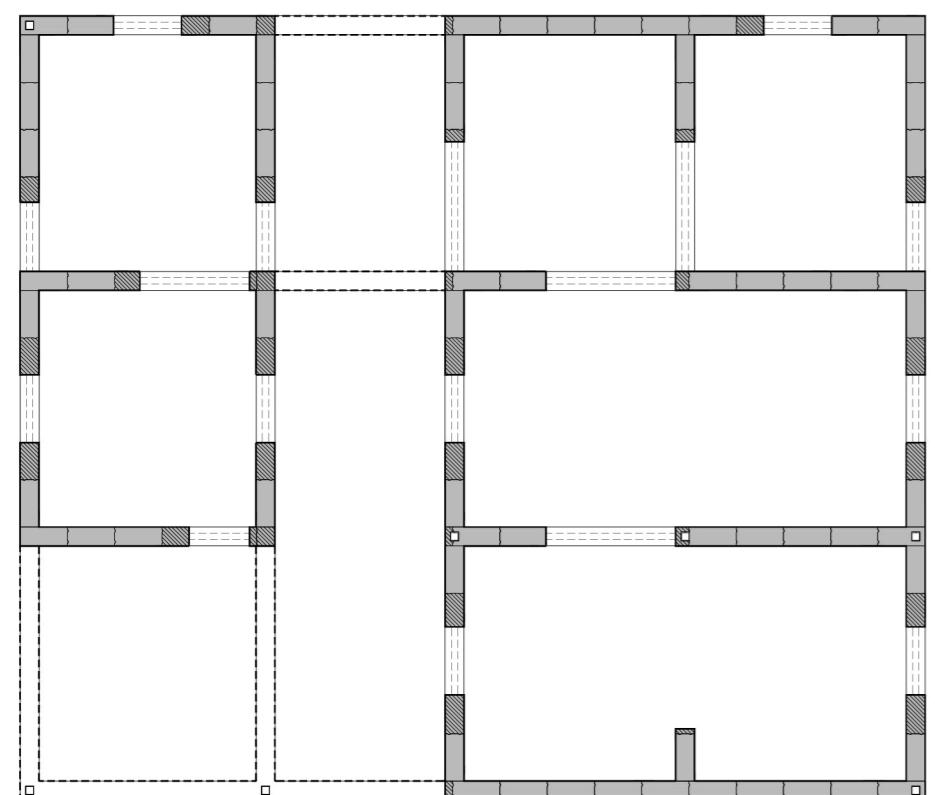

BLOQUE 2. Documentación sin escala

2.1. Esquemas conceptuales

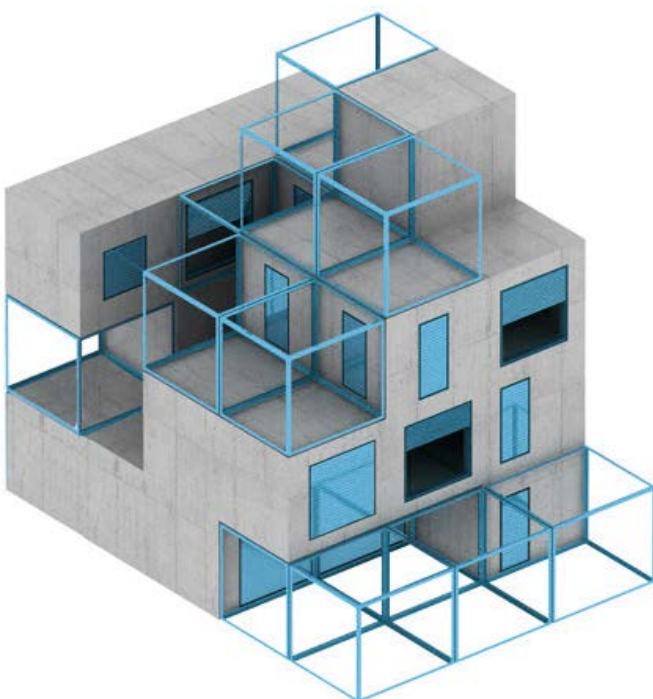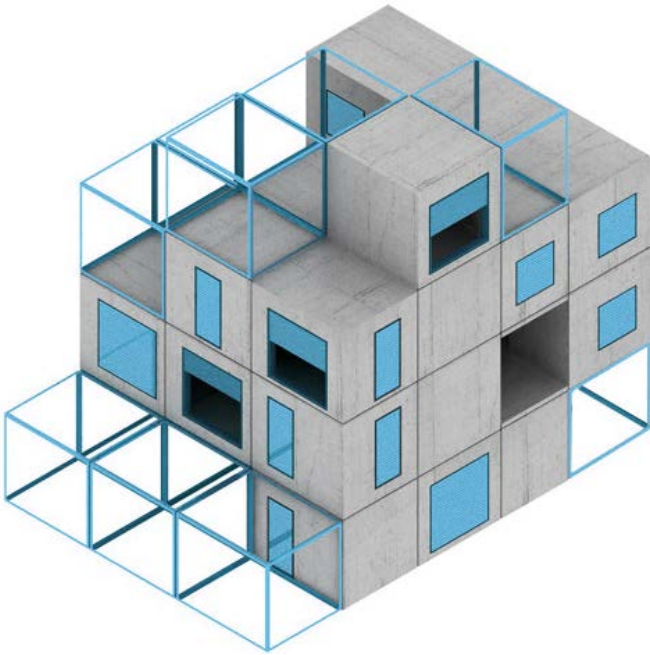

2.2. Vistas interiores



2.3. Vistas exteriores



2.4. Capturas del modelo BIM

