


Proyecto de tres edificios

Planta baja

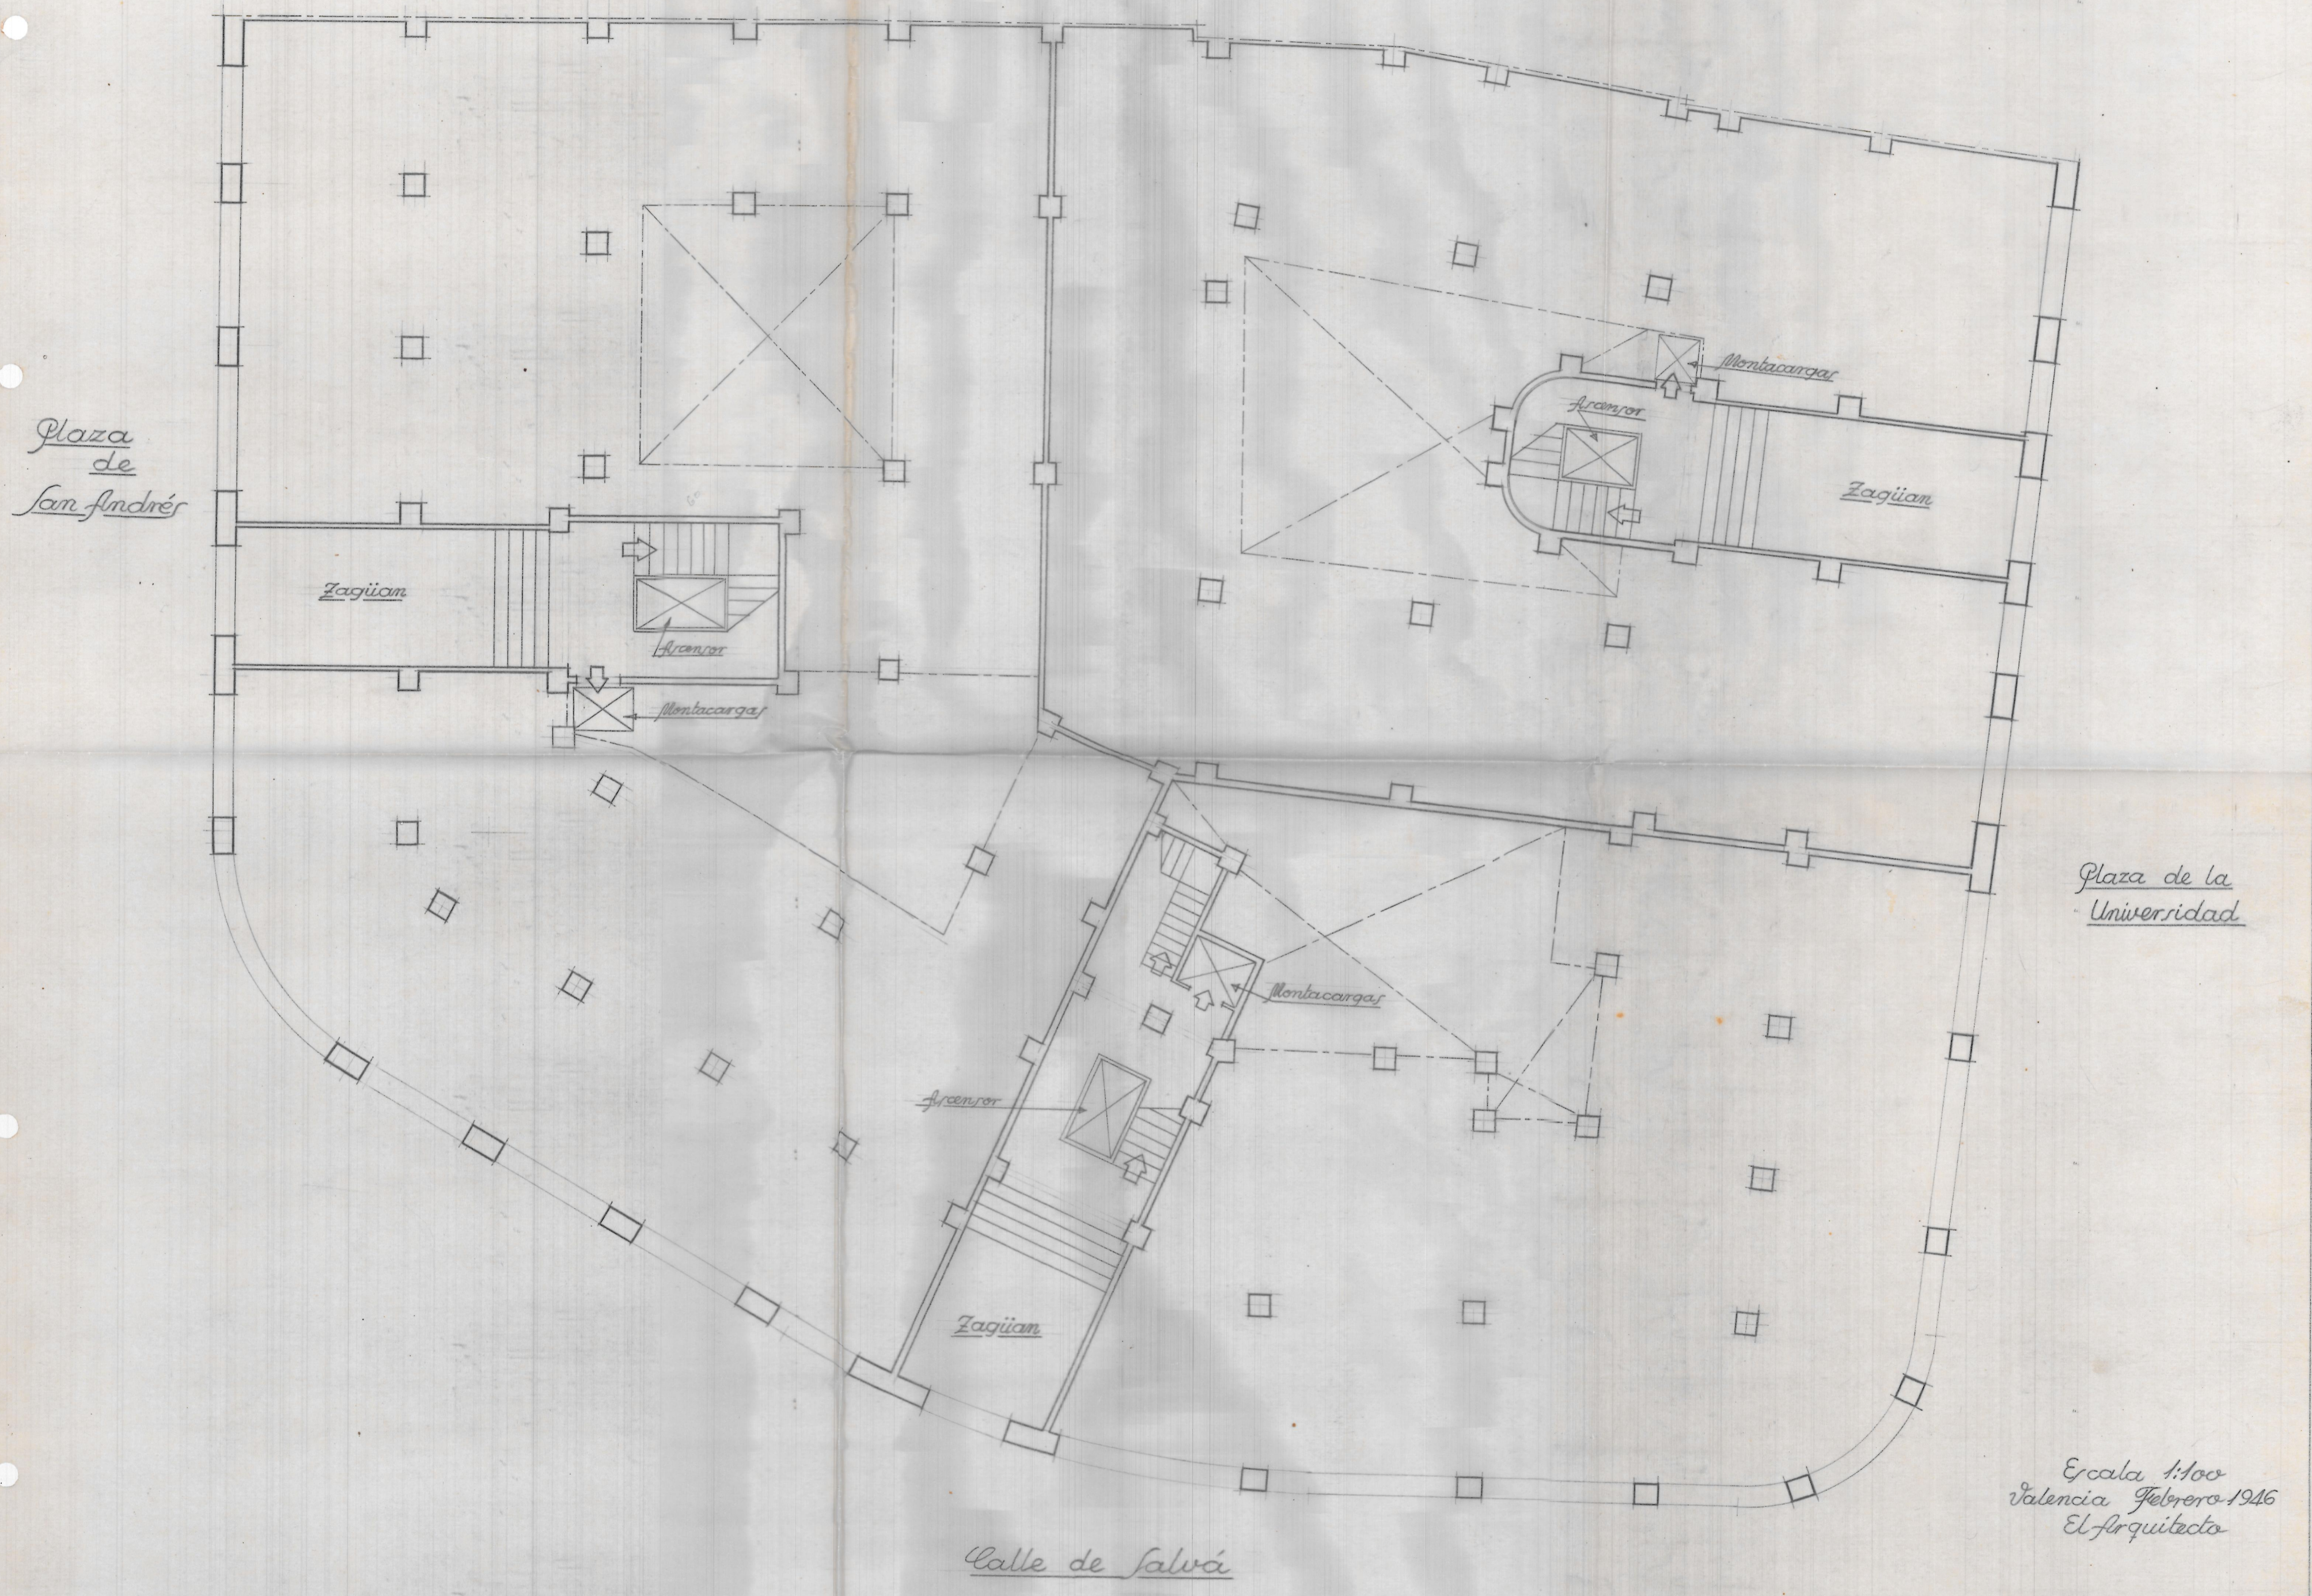

Escala 1:100
Valencia Febrero 1946
El arquitecto