


Reconstrucción del Teatro Nuevo
— Utiel —

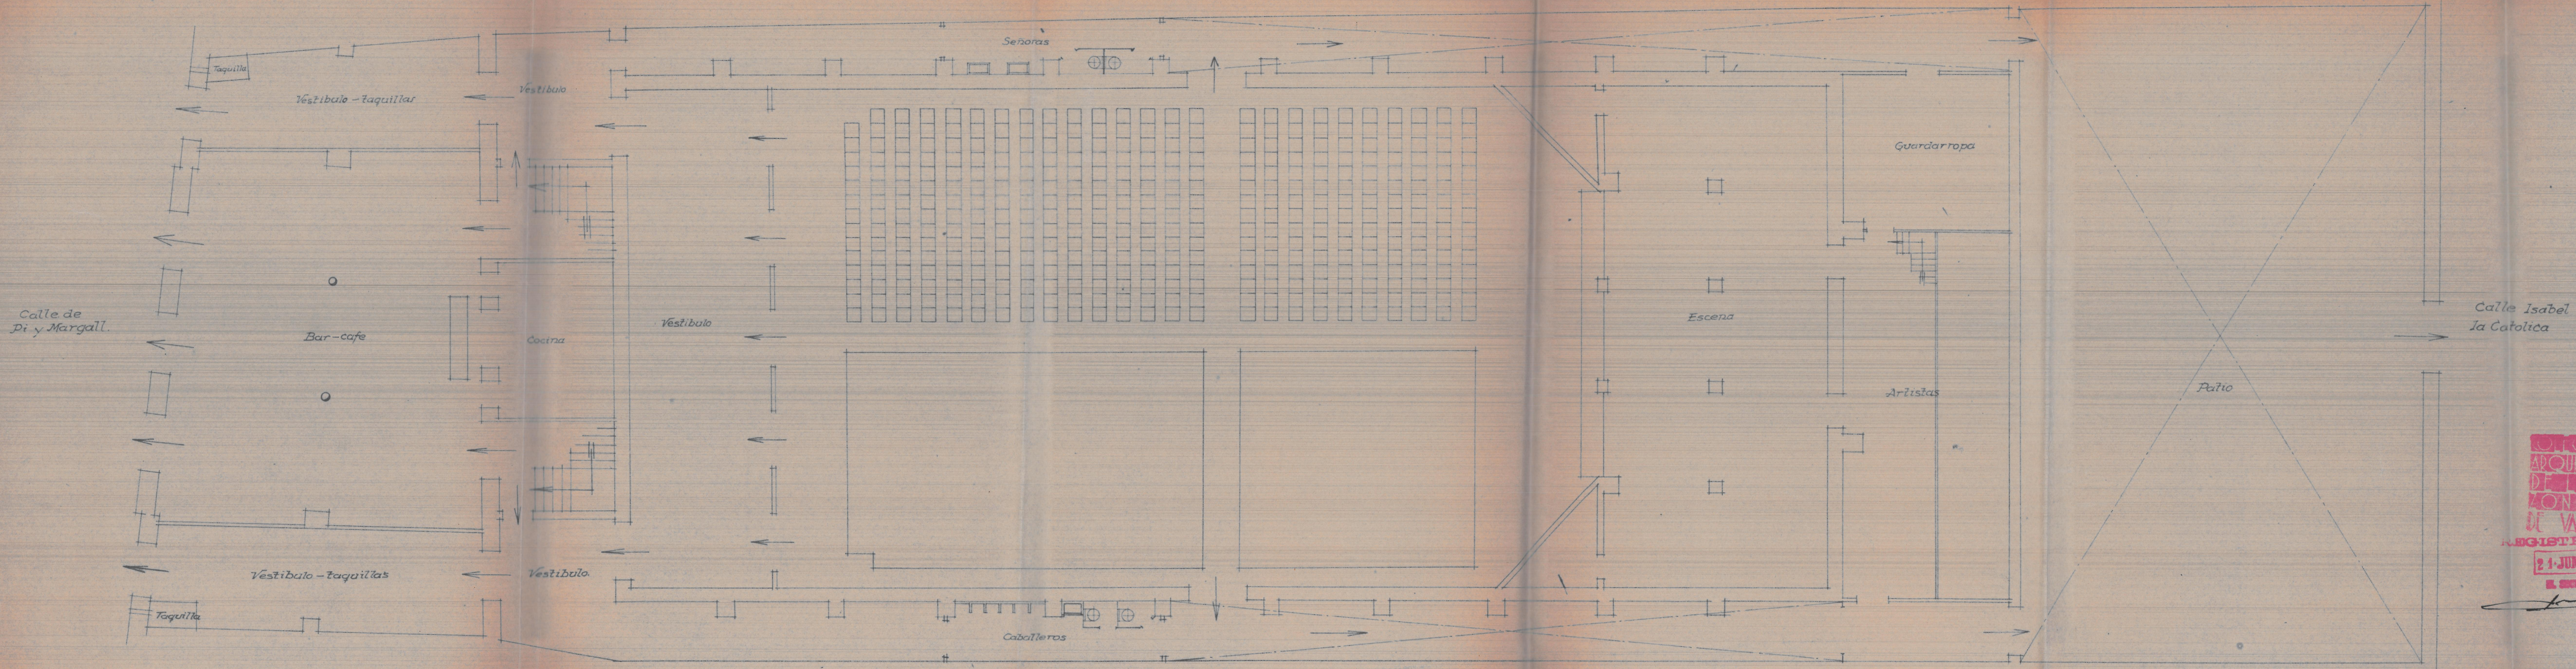

Planta baja

Escala 1:100
Valencia 5 Junio 1935
El Arquitecto.

OFICINA
ARQUITECTOS
DE VALENCIA
REGISTRADO EN
24 JUN 1935
EL SECRETARIO

[Handwritten signature]