


Edificio comercial y de oficinas

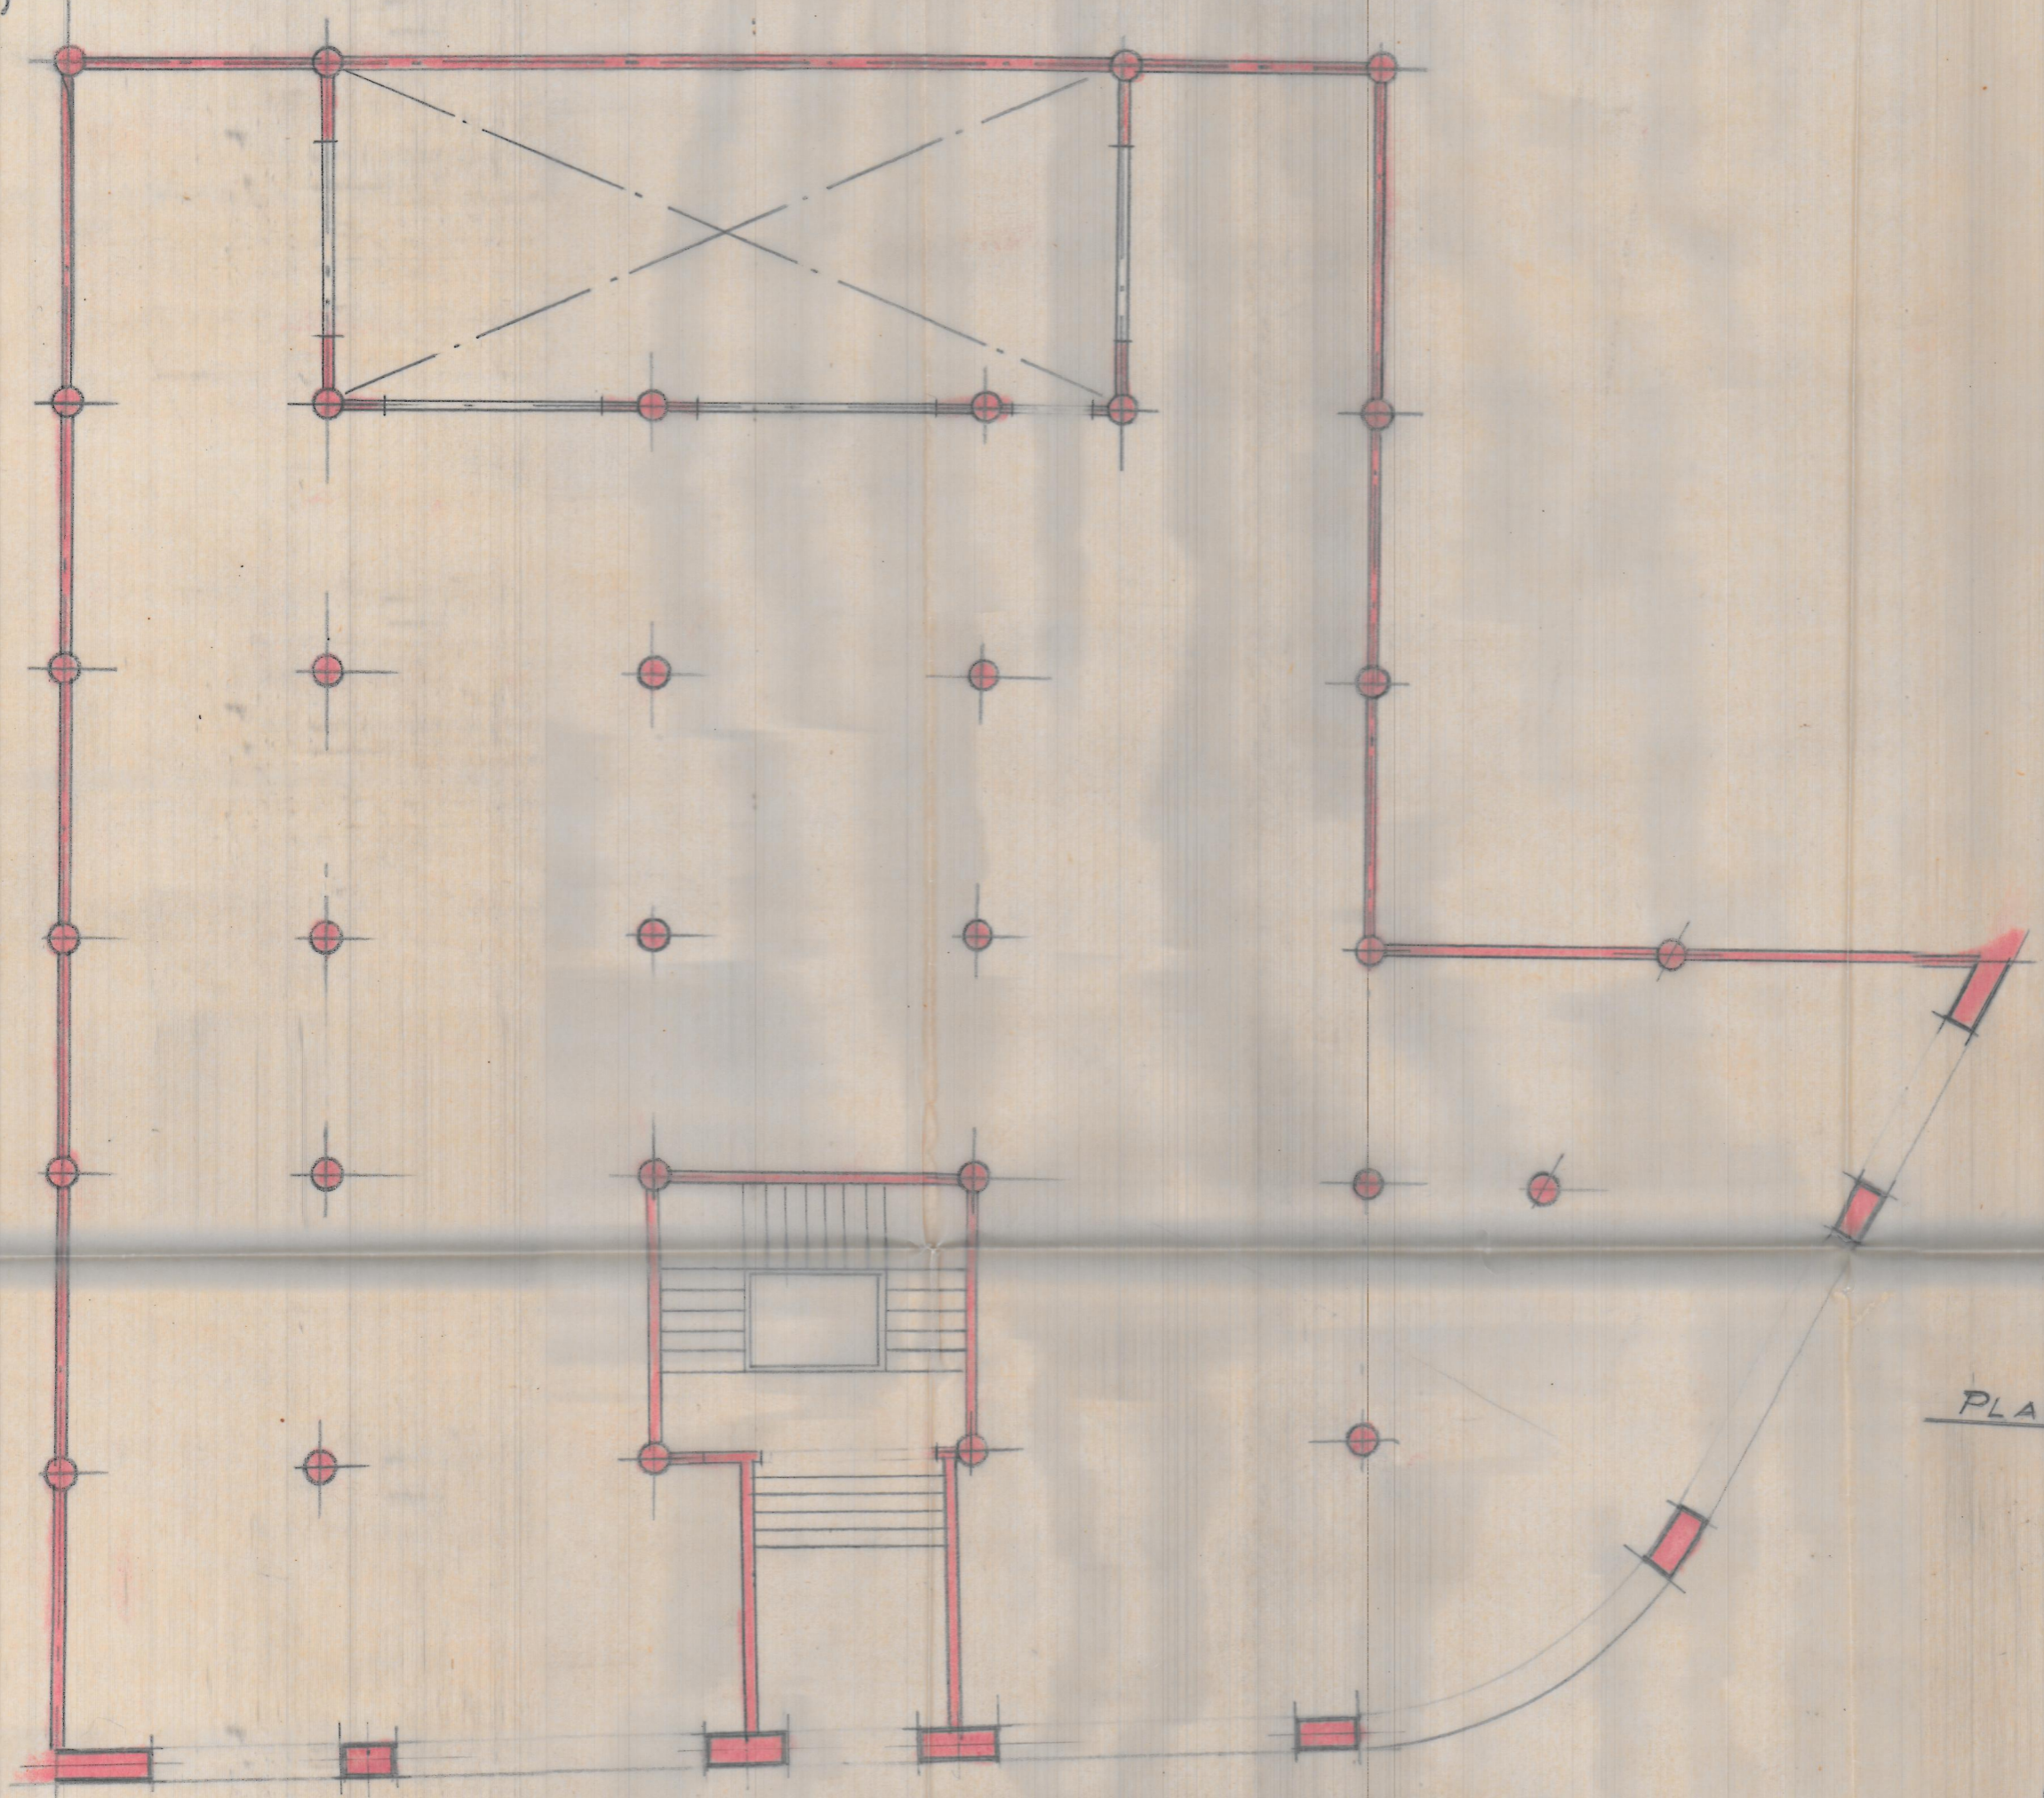

PLANTA BAJA

Escala 1:100
Valencia Octubre 1943
El Arquitecto