

DETALLE CONSTRUCTIVO  
PIEL INTERIOR

Escala 1/30

CERRAMIENTO



- C1 MONTANTE DE PLETINAS ACERO E = 1,0 cm
- SUJETA A BORDES DE FORJADO CADA 2 M. ALTURA 6,8 m
- C2 L 20.20,5 PARA FORMACIÓN DE MARCO
- C3 CHAPA DE ACERO E = 2 mm PERFORACIONES Ø5 mm
- C4 REFUEZCO T 50,50,5
- C5 CHAPA DE ALUMINIO DE 0,8 mm DE 80 cm DE DESARROLLO
- C6 HEB 120 MONTANTE DE CARPINTERÍA
- C7 CARPINTERÍA JANSEN
- C8 PUERTA DE VIDRIO CORREDERA DE DOBLE HOJA
- C9 SISTEMA DE CERRAMIENTO DE ZINC "RHEINZINK" PERFILES TRAPEZOIDALES
- C10 PERFIL DOBLE T DE PLETINAS DE ACERO E = 1,0 cm
- C11 SISTEMA DE CUBIERTA DE ZINC "RHEINZINK" JUNTA DE LISTÓN CADA 80 cm
- C12 PLETINA DE ZINC CUBREJUNTA
- C13 PLETINA DE ZINC PROTECTOR DE CUMBRERA
- C14 REMATE DE CUBIERTA DE ZINC "RHEINZINK" CON JUNTA LISTÓN CADA 40 cm

ESTRUCTURA


- E1 ZUNCHO PERIMETRAL VOLADIZO
- E2 LOSA SUPERIOR DE FORJADO COMPUESTO
- E3 FORJADO DE HORMIGÓN ARMADO COMBINADO
- E4 JUNTA DE HORMIGONADO
- E5 NERVIO RIGIDIZADOR DEL FORJADO
- E6 SEPARADORES
- E7 PULVERIZADO EXTRUIDO
- E8 PILAR HORMIGÓN ARMADO 50,50
- E9 ARMADURA BASE CADA 20 CM
- E10 VIGA BOYO IPE 400
- E11 ANGULAR 80X80X8 PARA APOYO CONSTRUCTIVO DEL PERIL
- E12 ZUNCHO PERIMETRAL
- E13 LAMINA IMPERMEABILIZANTE
- E14 MALLA ELECTROSOLDADA d = 6 mm

OTROS

- O1 SUELO DE LINÓLEO
- O2 SUELO TÉCNICO KNAUF ACABADO LINÓLEO
- O3 LUMINARIA
- O4 FALSO TECHO LUXALON DE ALUMINIO
- O5 AISLAMIENTO TÉRMICO RÍGIDO E = 8 cm
- O6 LAMINA IMPERMEABLE DE PVC 1,2 mm
- O7 HORMIGÓN DE PENDIENTE
- O8 PAVIMENTO FLOTANTE PIEZAS DE HORMIGÓN PREFABRICADO
- O9 SOPORTES DE MATERIAL TERMOPLÁSTICO REFORZADO

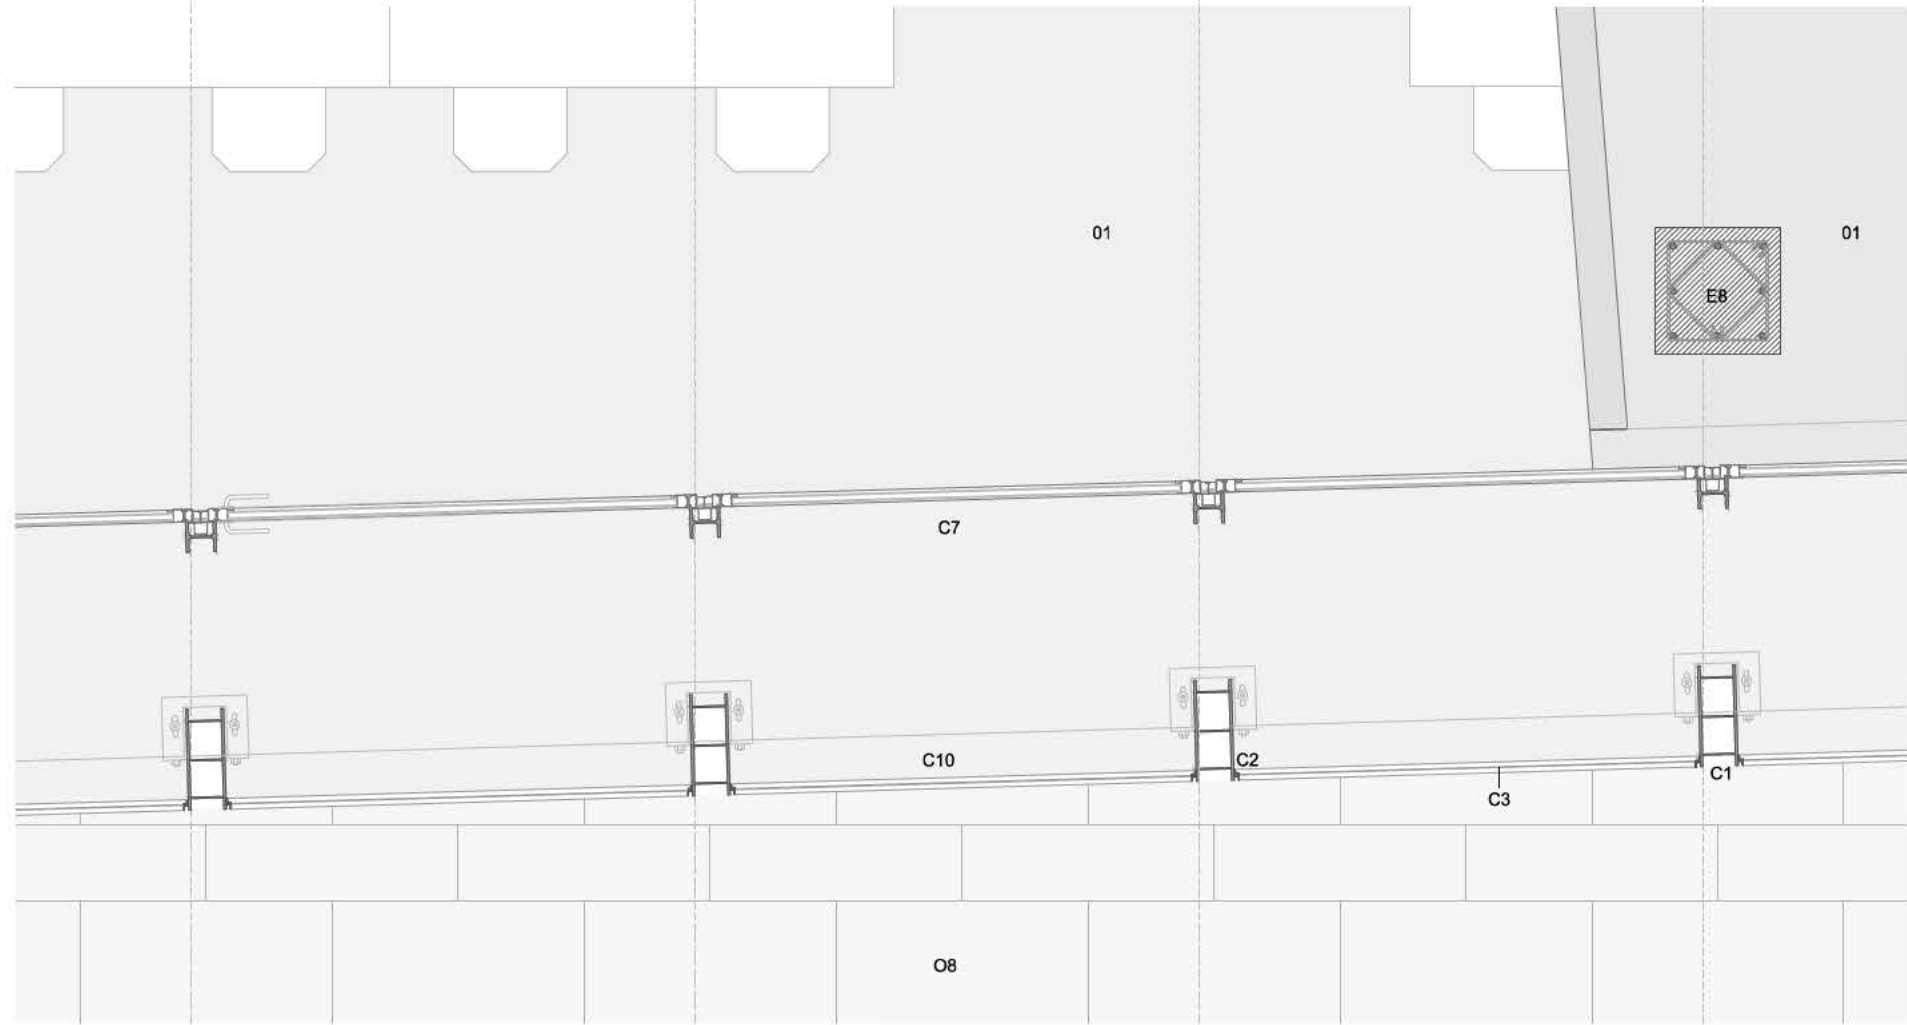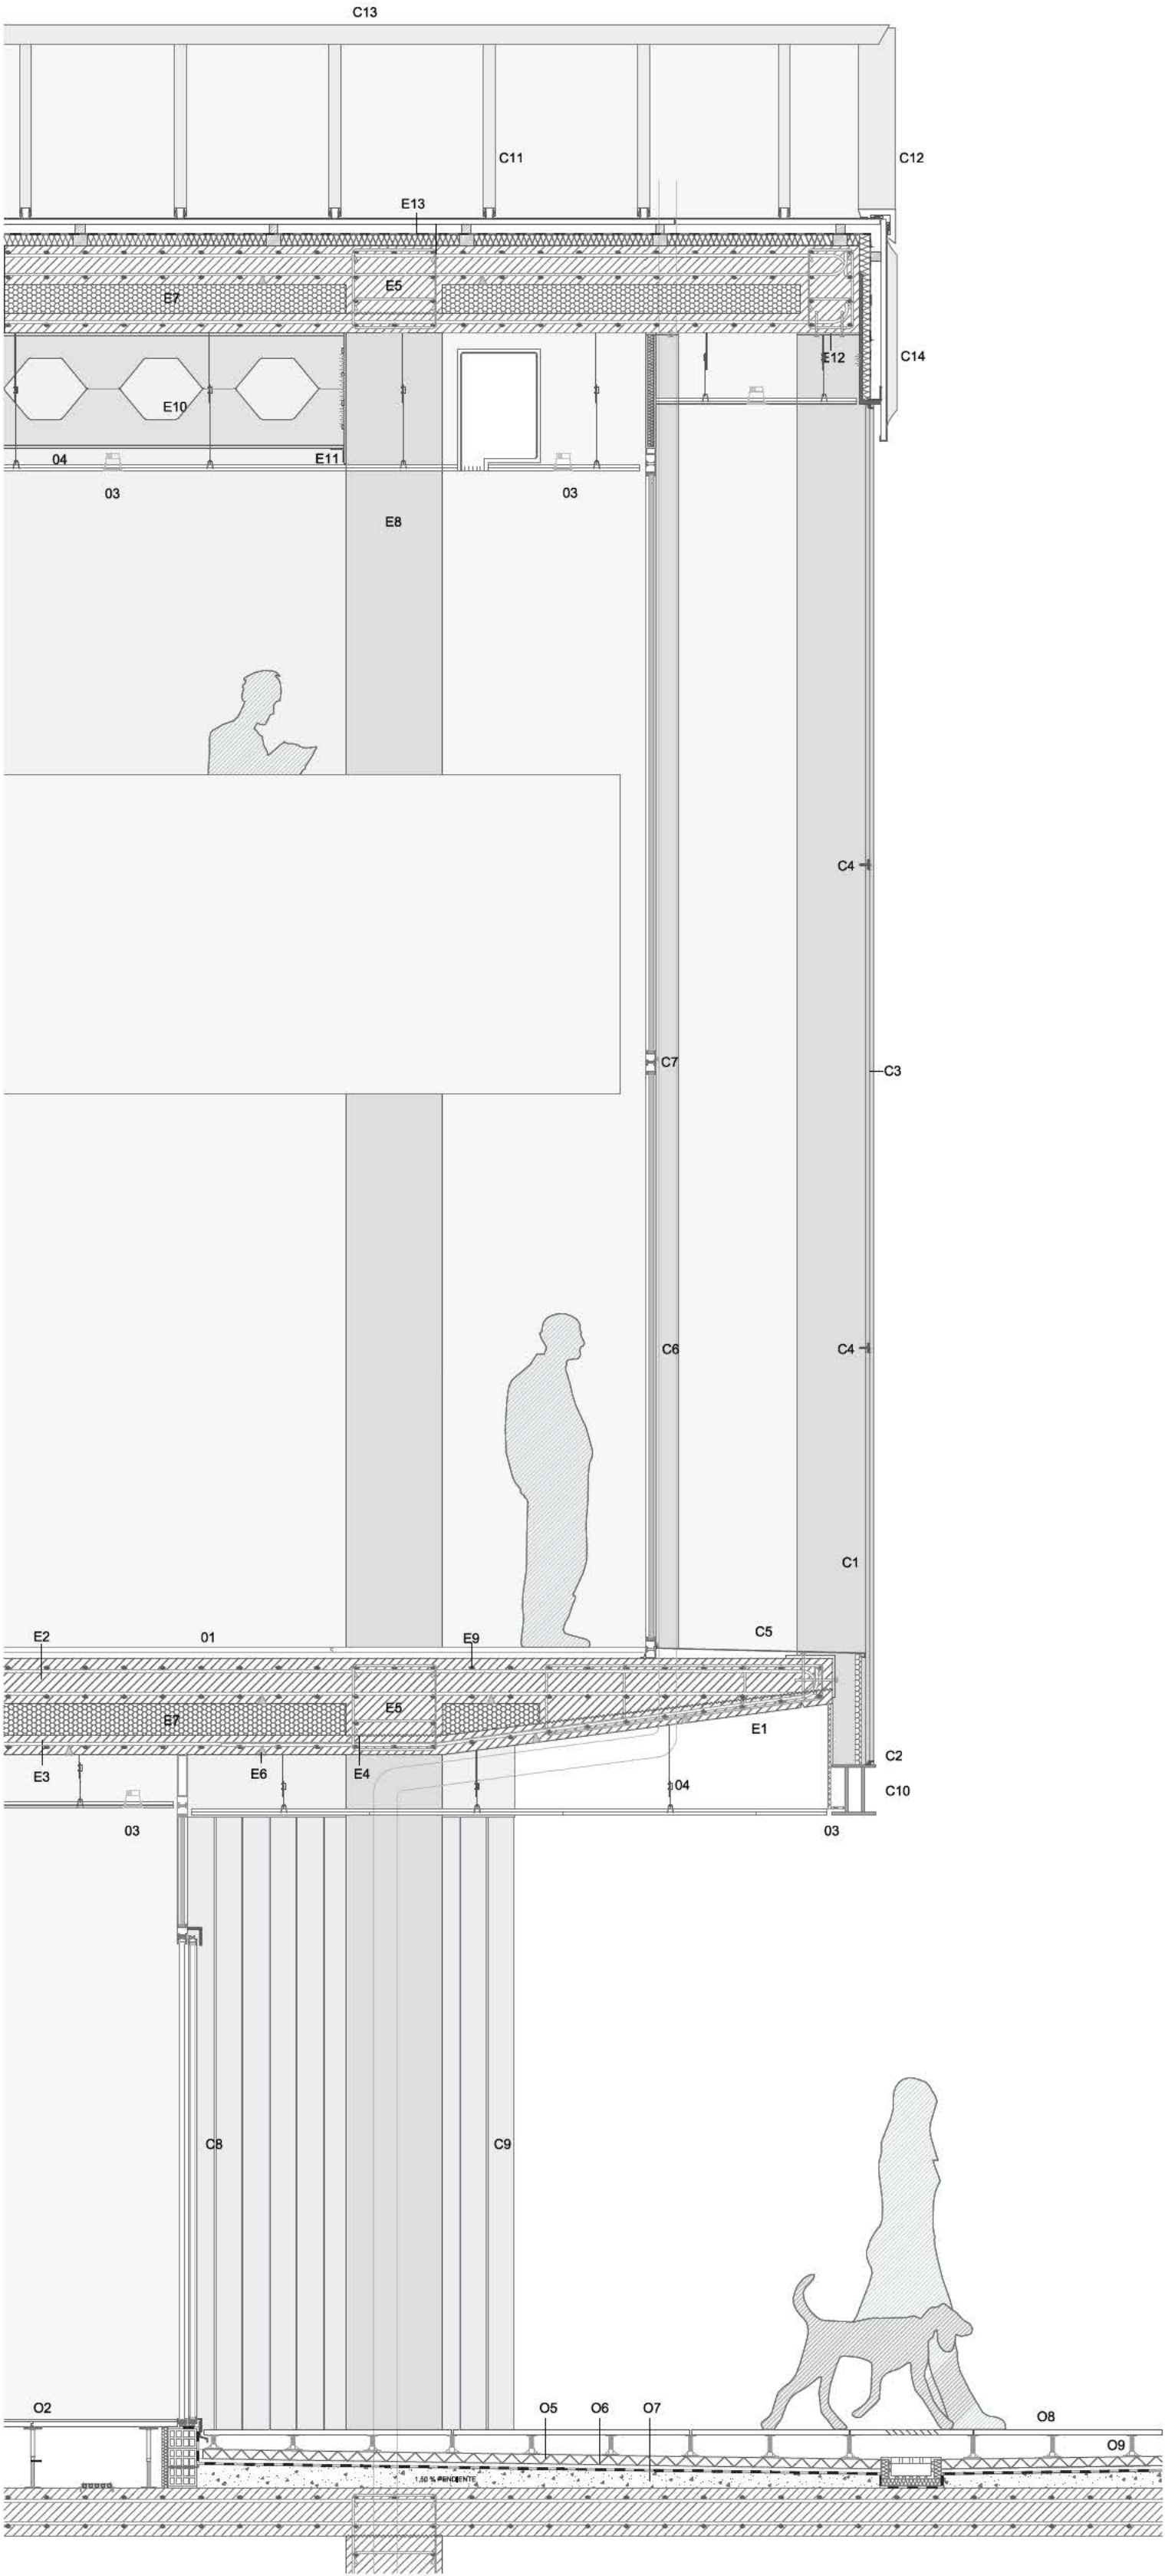

Detalle Cerramiento Planta Primera

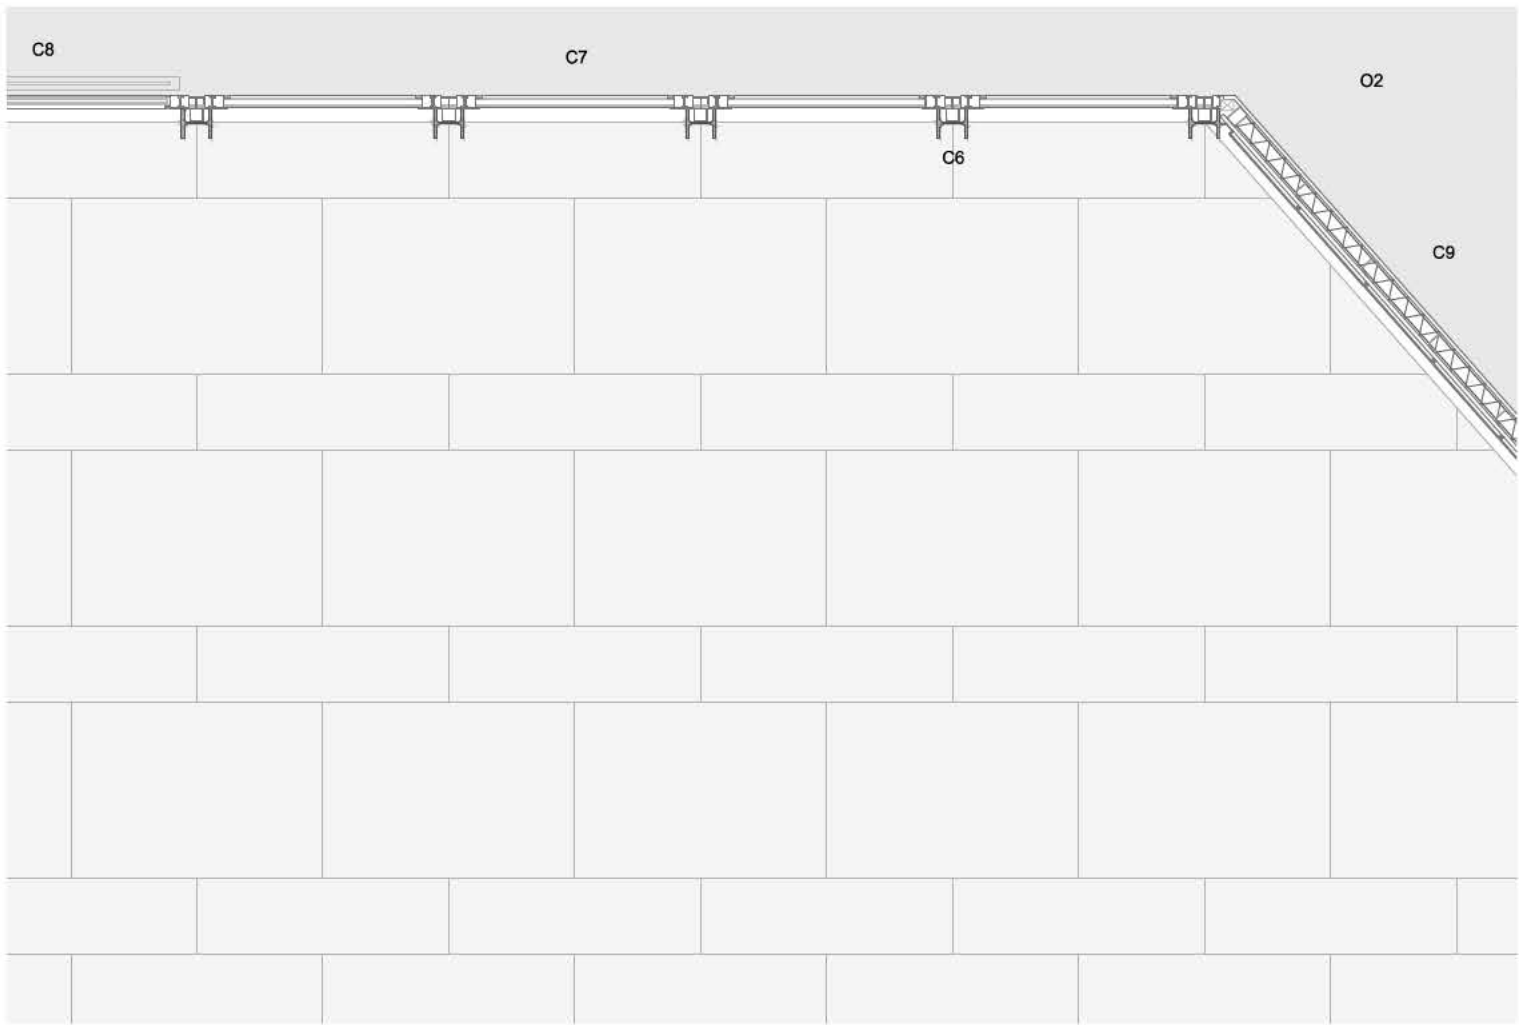

Detalle Cerramiento Planta Baja